


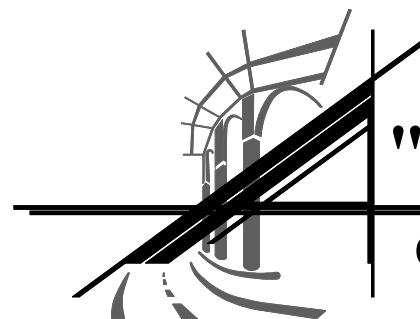

"ARXITEKTURA YO'L LOYIHA"

Общество с ограниченной ответственностью

# РАБОЧИЙ ПРОЕКТ

"Toshkent shahridagi O'zbek Milliy akademik drama teatri hududini obodonlashtirish hamda joriy ta'mirlash ishlarini amalga oshirish"

АЛЬБОМ №2


Состав Проекта:

АС – Архитектурно-строительная часть

Ташкент 2026г.

Согласовано

Инд. № подл. Подп. и дата Взам. инв. №

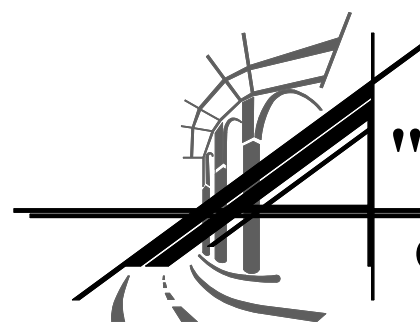

"ARXITEKTURA YO'L LOYIHA"

Общество с ограниченной ответственностью

# РАБОЧИЙ ПРОЕКТ

"Toshkent shahridagi O'zbek Milliy akademik drama teatri hududini obodonlashtirish hamda joriy ta'mirlash ishlarini amalga oshirish"

АЛЬБОМ №2

Состав Проекта:

АС–Архитектурно–строительная часть

Директор  
ГИП.


Давлатов С.  
Вохилов Х.

Ташкент 2026г.

Согласовано

Инв. ? подл. Погр. и дата Взам. инв. ?

Демонтажный план 1-этажа.

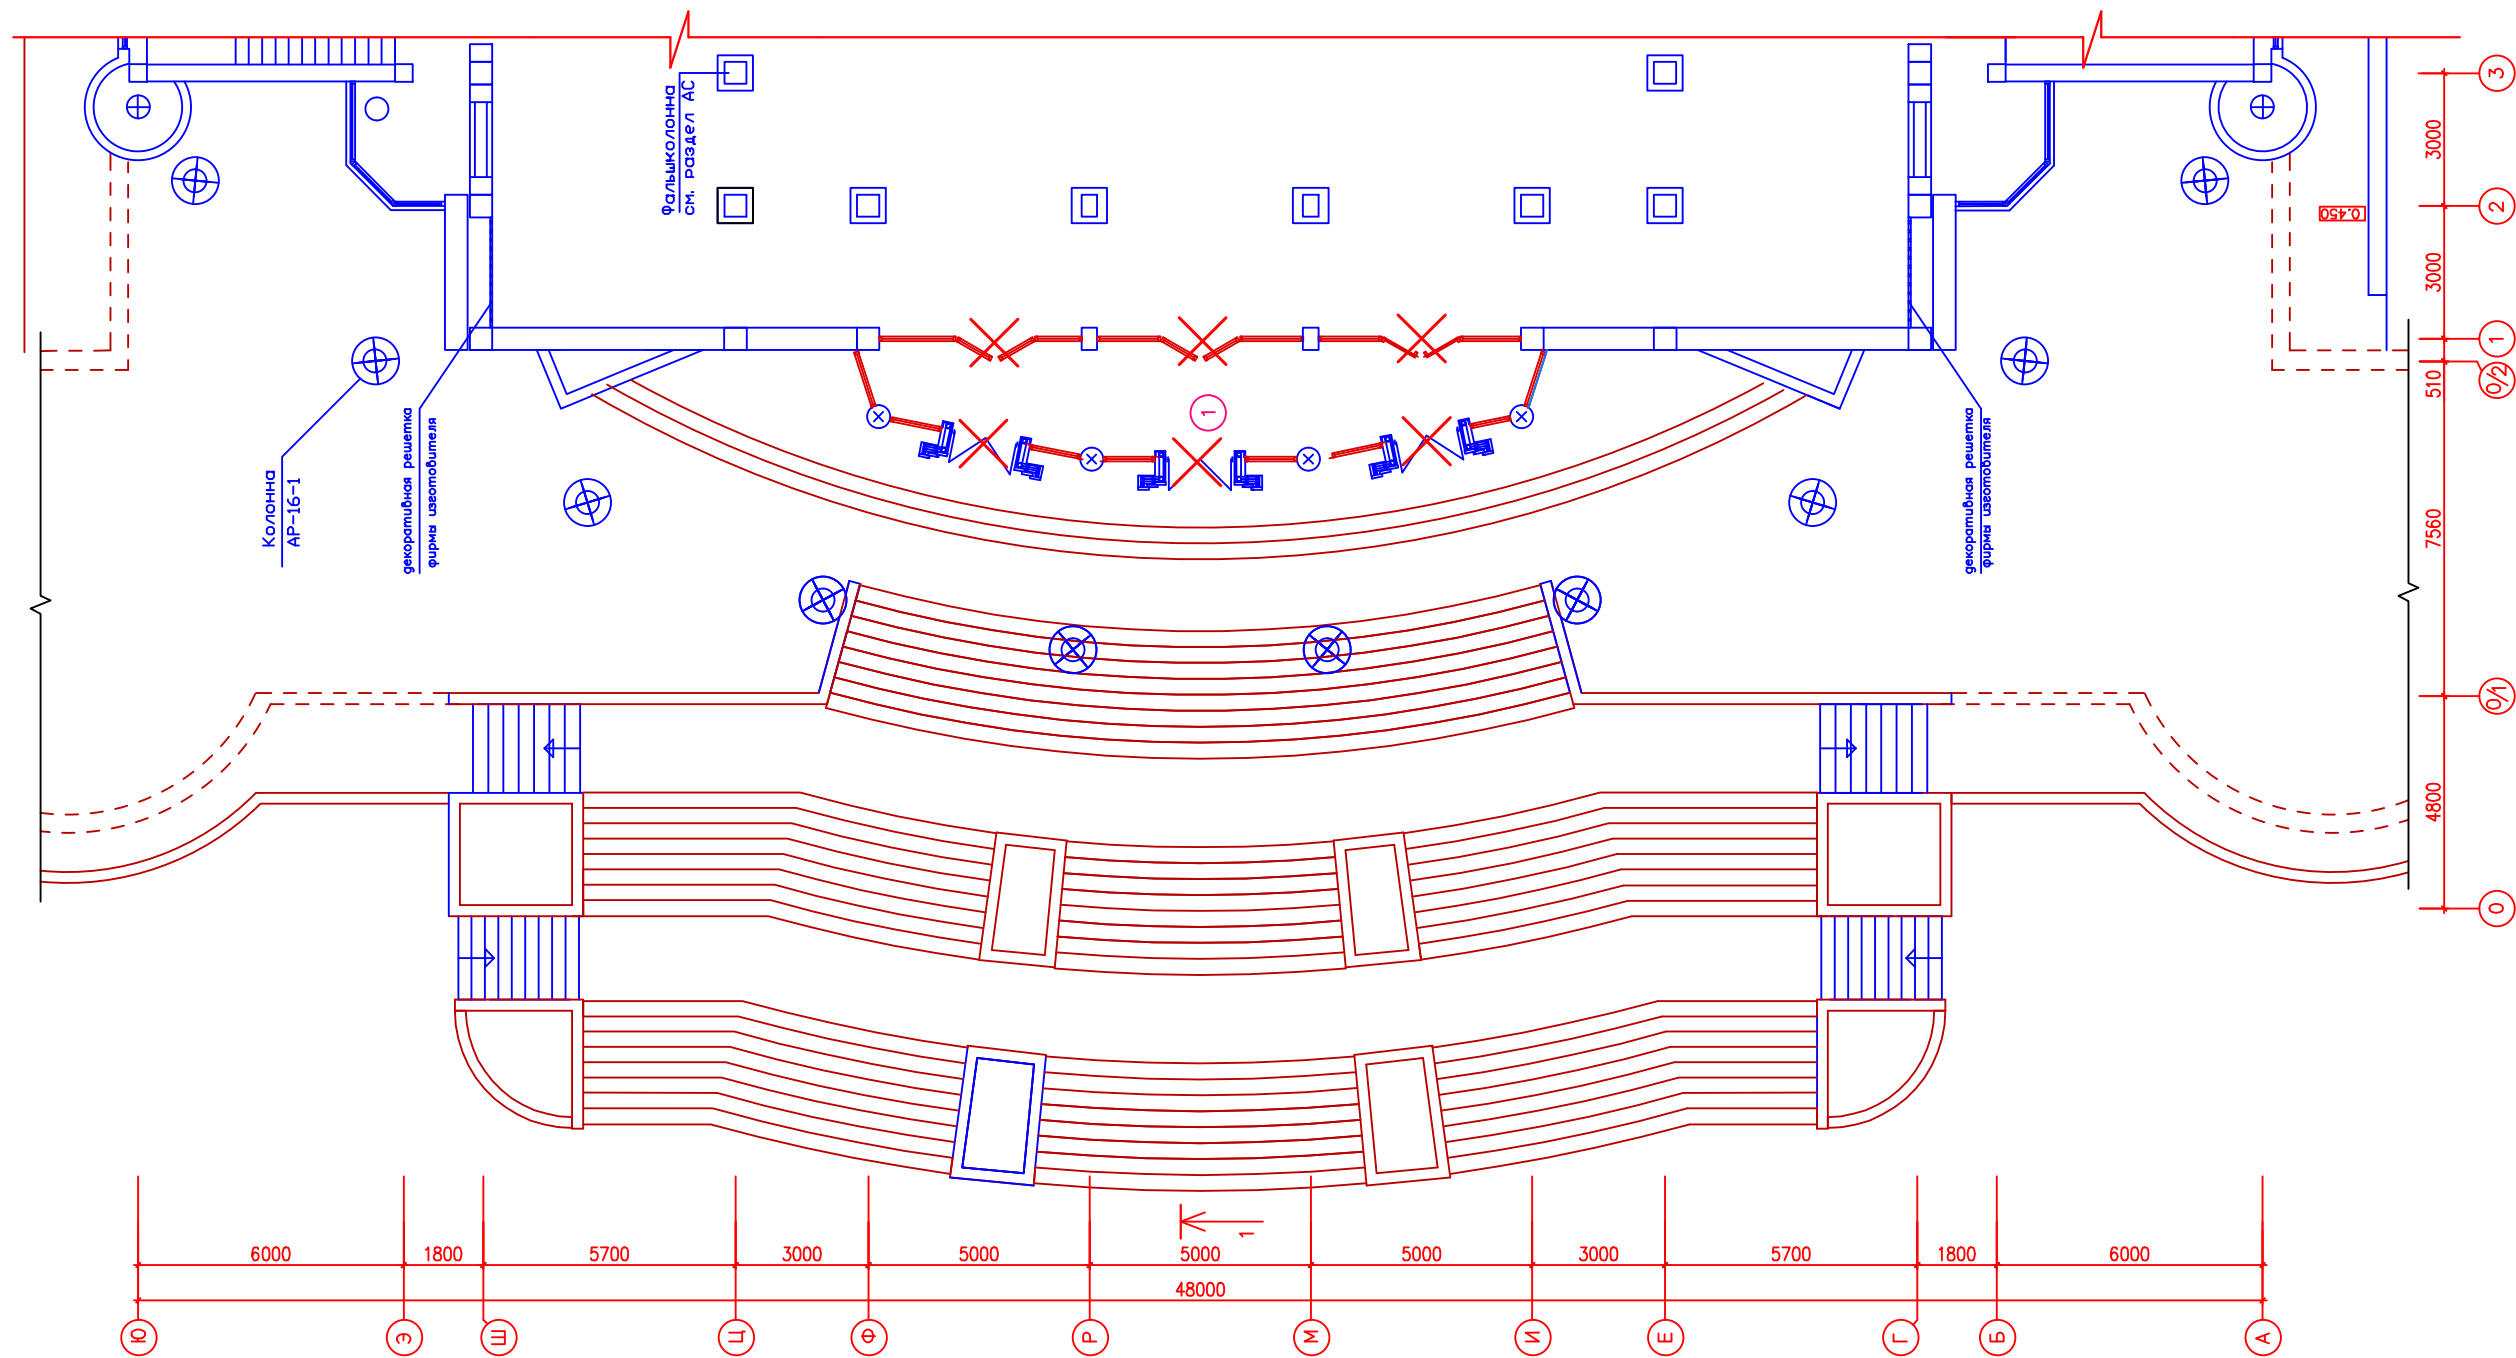

| ВЕДОМОСТЬ ДЕМОНТАЖНЫХ РАБОТ |                                |                       |
|-----------------------------|--------------------------------|-----------------------|
| №                           | Наименование демонтажных работ | Объем общие           |
| 9                           | Демонтаж дверных блоков        | 119.8 м <sup>2</sup>  |
| 10                          | Демонтаж Витражи алюминиевых   | 125.93 м <sup>2</sup> |


Условные обозначения

 Демонтаж Витражи алюминиевых




 Демонтаж дверных блоков

|            |              |      |        |       |      | АР   |        |      |
|------------|--------------|------|--------|-------|------|---|--------|------|
|            |              |      |        |       |      | Toshkent shahridagi O'zbek Milliy akademik drama teatri hududini obodonlashtirish hamda joriy ta'mirlash ishlarini amalga oshirish |        |      |
| Изм.       | Кол.уч.      | Лист | № док. | Подп. | Дата | Здание театра   | Стадия | Лист |
| Г.И.П.     | Вохидов Х.   | 2    | 2026   |       |      |   | РП     | 2    |
| Г.А.П.     | Карабеков Д. | 2    | 2026   |       |      |   |        |      |
| Исполн.    | Вохидов Х.   | 2    | 2026   |       |      | Демонтажный план 1-этажа.   |        |      |
| Н.контроль | Жумаев Ш.    | 2    | 2026   |       |      | на отм. ±0,000; 0,900   |        |      |
|            |              |      |        |       |      | ARXITEKTURA YO'L LOYIHASI   |        |      |
|            |              |      |        |       |      | Формат А 2   |        |      |

Монтажный план 1-этажа.

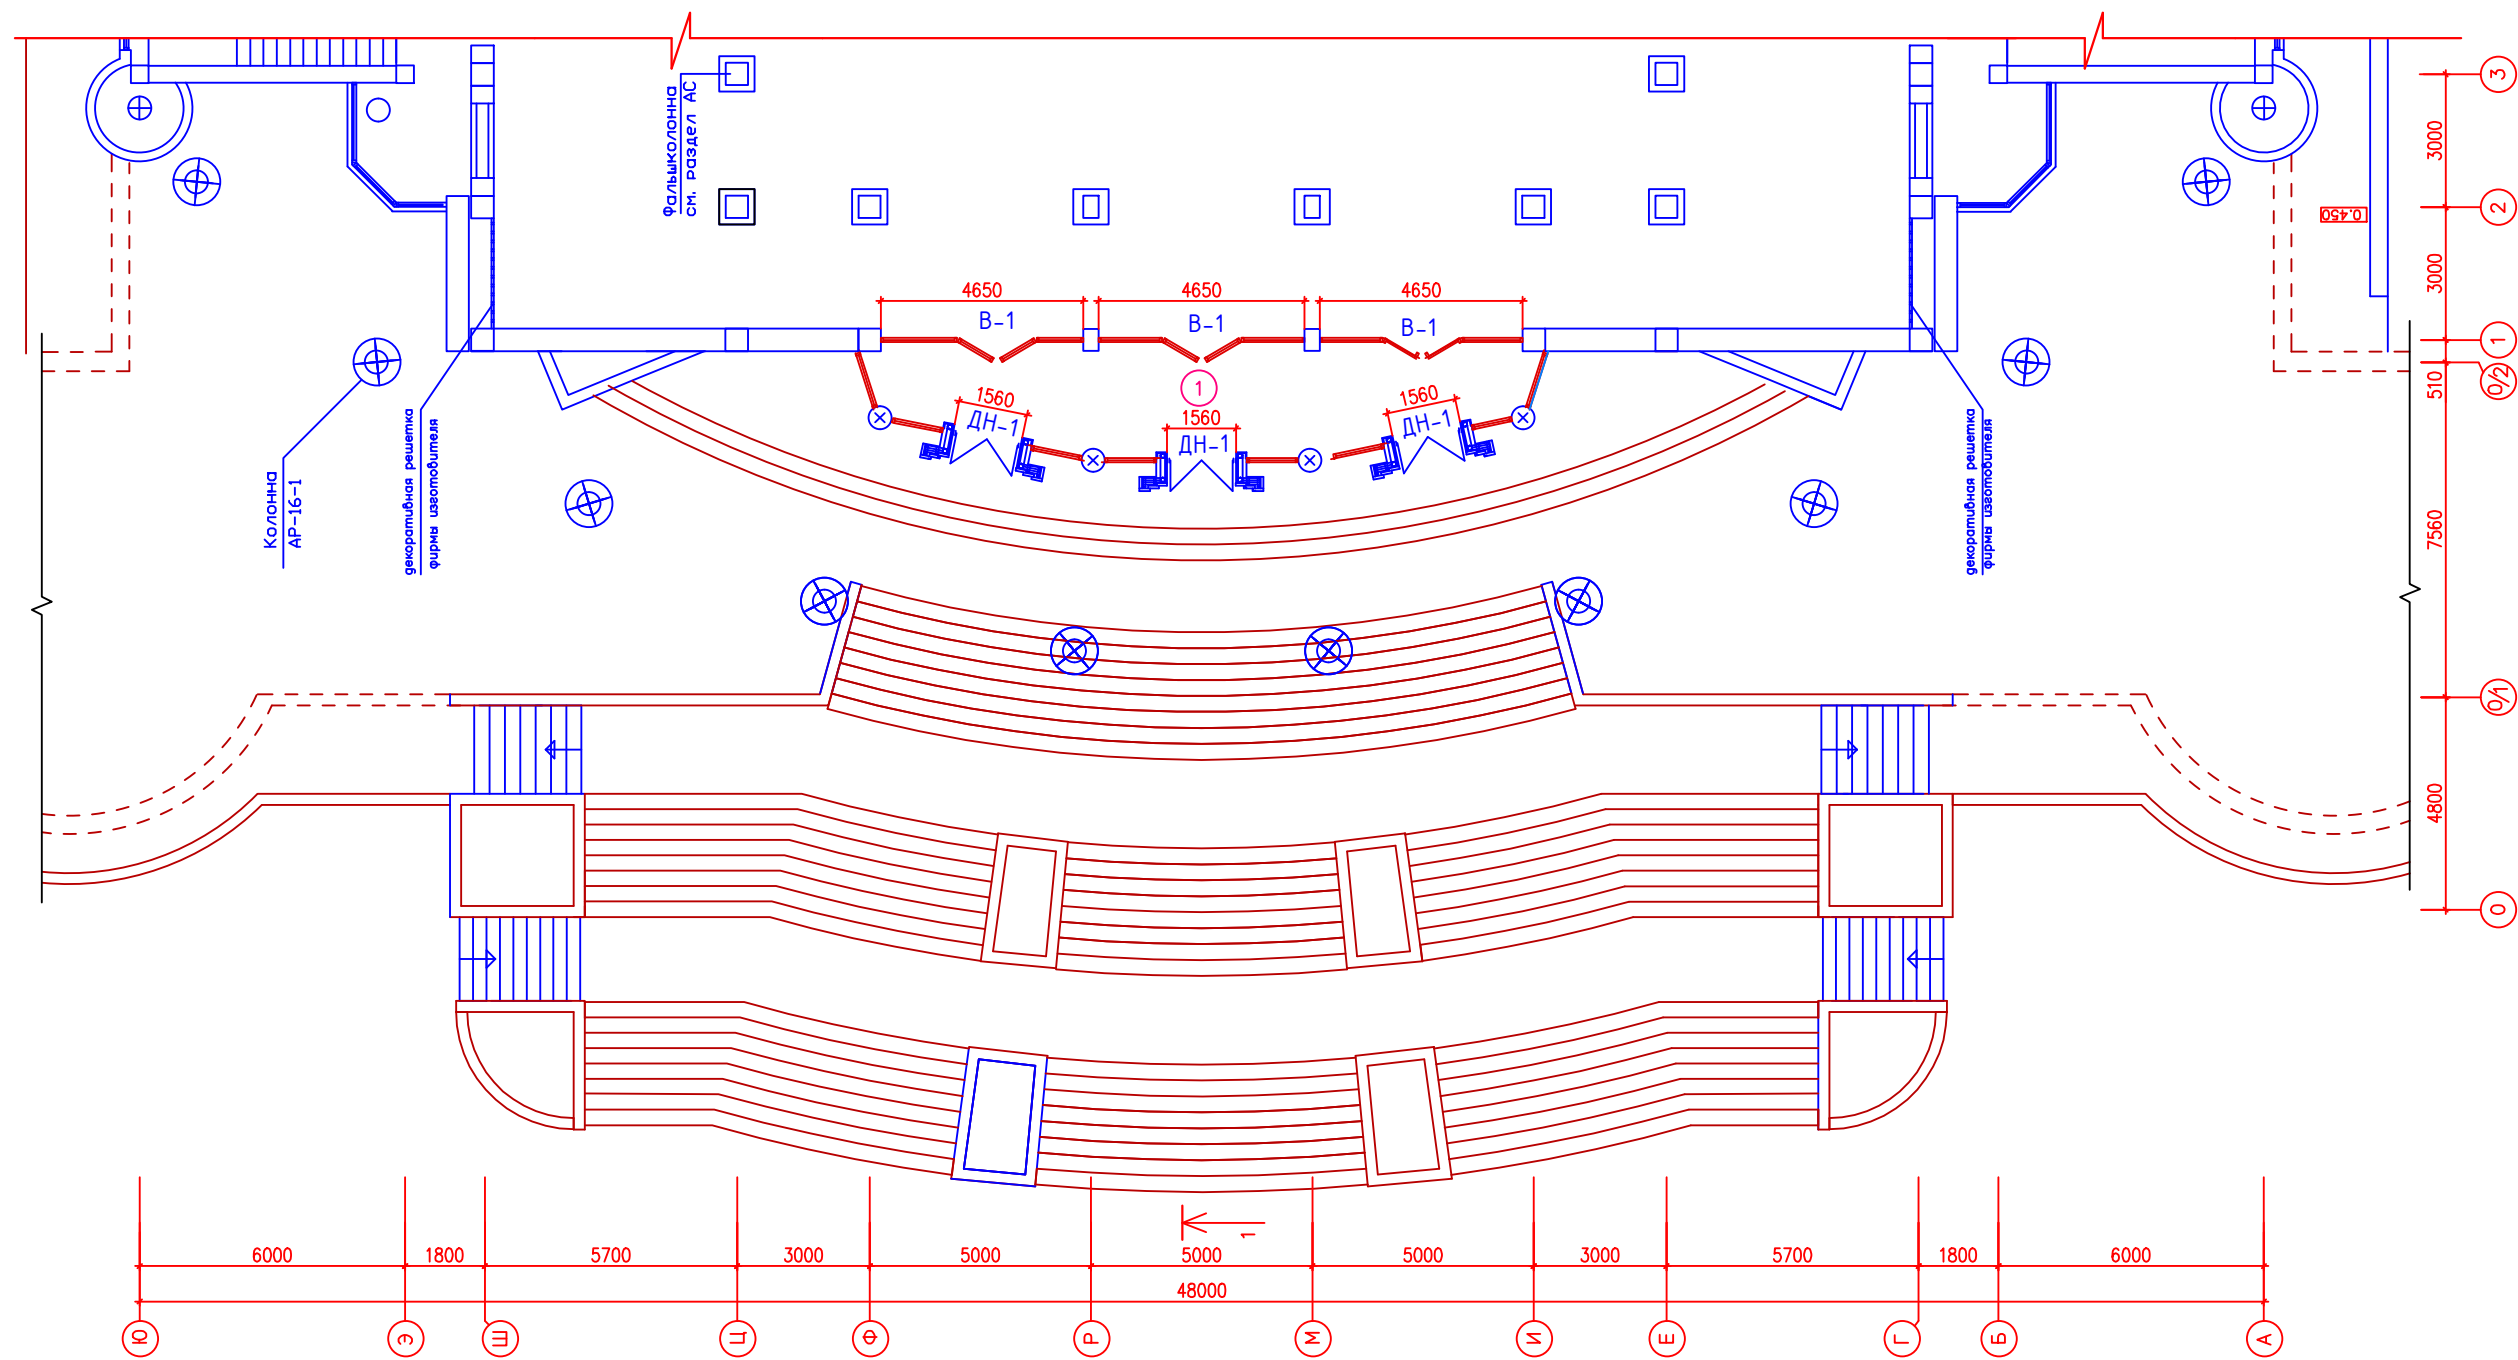

|            |              |      |        |       |      |   |                            |      |
|------------|--------------|------|--------|-------|------|---|----------------------------|------|
|            |              |      |        |       |      | АР   |                            |      |
|            |              |      |        |       |      | Toshkent shahridagi O'zbek Milliy akademik drama teatri hududini obodonlashtirish hamda joriy ta'mirlash ishlarini amalga oshirish |                            |      |
| Изм.       | Кол.         | Лист | № док. | Подп. | Дата | Здание театра   | Стадия                     | Лист |
| Г.И.П.     | Вохилов Х.   |      |        |       | 2026 |   | РП                         | 3    |
| Г.А.П.     | Карабеков Д. |      |        |       |      |   |                            |      |
| Исполн.    | Вохилов Х.   |      |        |       | 2026 | Монтажный план 1-этажа.   | ARXITEKTURA<br>YO'L LOYIHA |      |
| Н.контроль | Жумаев Ш.    |      |        |       |      | на отм. ±0,000; 0,900   |                            |      |

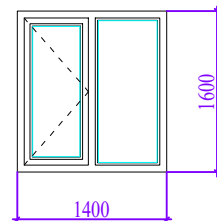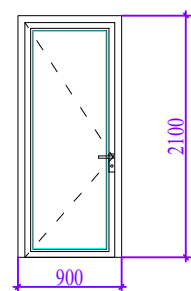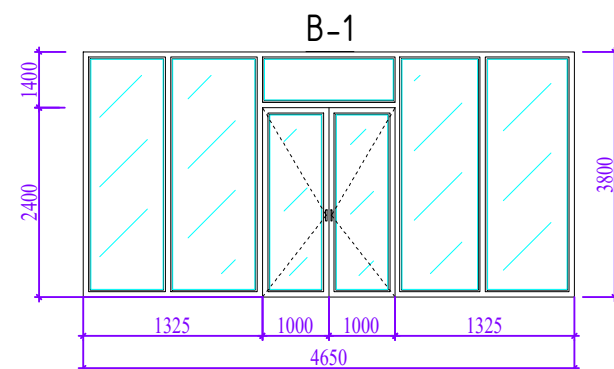

**Разрез 1-1**

**B-1**


Architectural drawing showing a cross-section (Разрез 1-1) of a building structure. The drawing includes dimensions for various components and levels.

**Dimensions (mm):**


- Overall width: 4650
- Overall height: 3800
- Section width segments: 1325, 1000, 1000, 1325
- Section height segments: 6391, 8576, 1093, 1093, 3310, 1200, 3500, 1200, 3800, 1800, 3300
- Internal height segments: 3710, 390, 3410, 4400, 3800, 300, 4400, 3800, 300, 4400, 3800
- Column height: 2350
- Stair height: 2350
- Level markers: +0.90, +0.00, -3.30, -3.00
- Room width segments: 4800, 7560, 510, 3000, 3000, 3000, 3000, 3000, 3000
- Room height segments: 3800, 4400, 3800


1. Витражи выполнить из анодированных алюминиевых профилей коричневого цвета.
2. Работать совместно с листами АР-2, 3.
3. Перед началом изготовления витражей фирме-изготовителю произвести обмеры по месту.
4. Остекление наружных витражей выполнить из стеклопакетов 2х4мм, прозрачного цвета.


|            |              |                                                                                       |       |       |      | <b>AP</b>   |
|------------|--------------|---------------------------------------------------------------------------------------|-------|-------|------|---|
|            |              |                                                                                       |       |       |      | Toshkent shahridagi O'zbek Milliy akademik drama teatri hududini obodonlashtirish hamda joriy ta'mirlash ishlarini amalga oshirish |
| Изм.       | Кол.уч       | Лист                                                                                  | № док | Подп. | Дата |   |
| ГИП.       | Вохилов Х.   |  | 2026  |       |      | Здание театра   |
| ГАП.       | Карабеков Д. |  |       |       |      | РП   |
| Исполн.    | Вохилов Х.   |  | 2026  |       |      | Разрез 1-1<br>Спецификация элементов заполнения проемов                                                                            |
| Н.контроль | Жумаев Ш     |  |       |       |      |                                               |

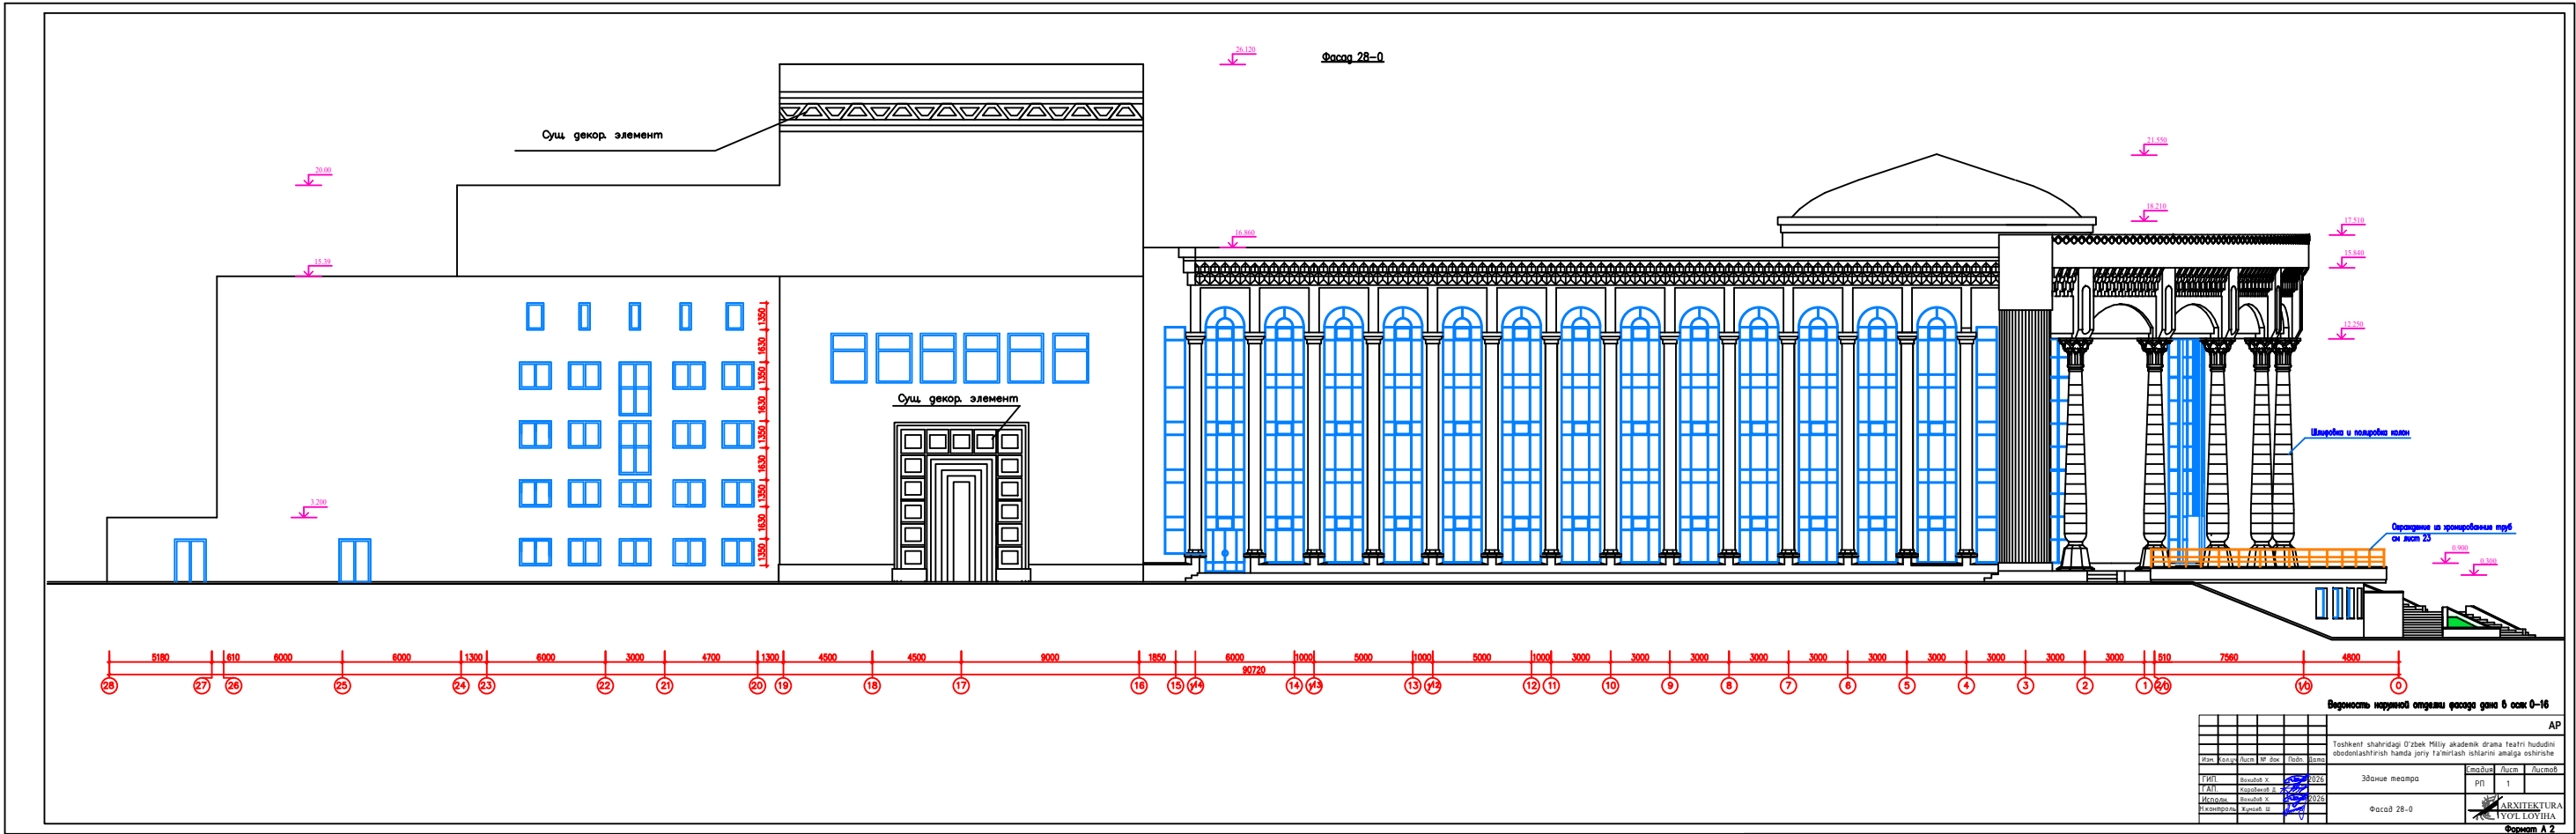



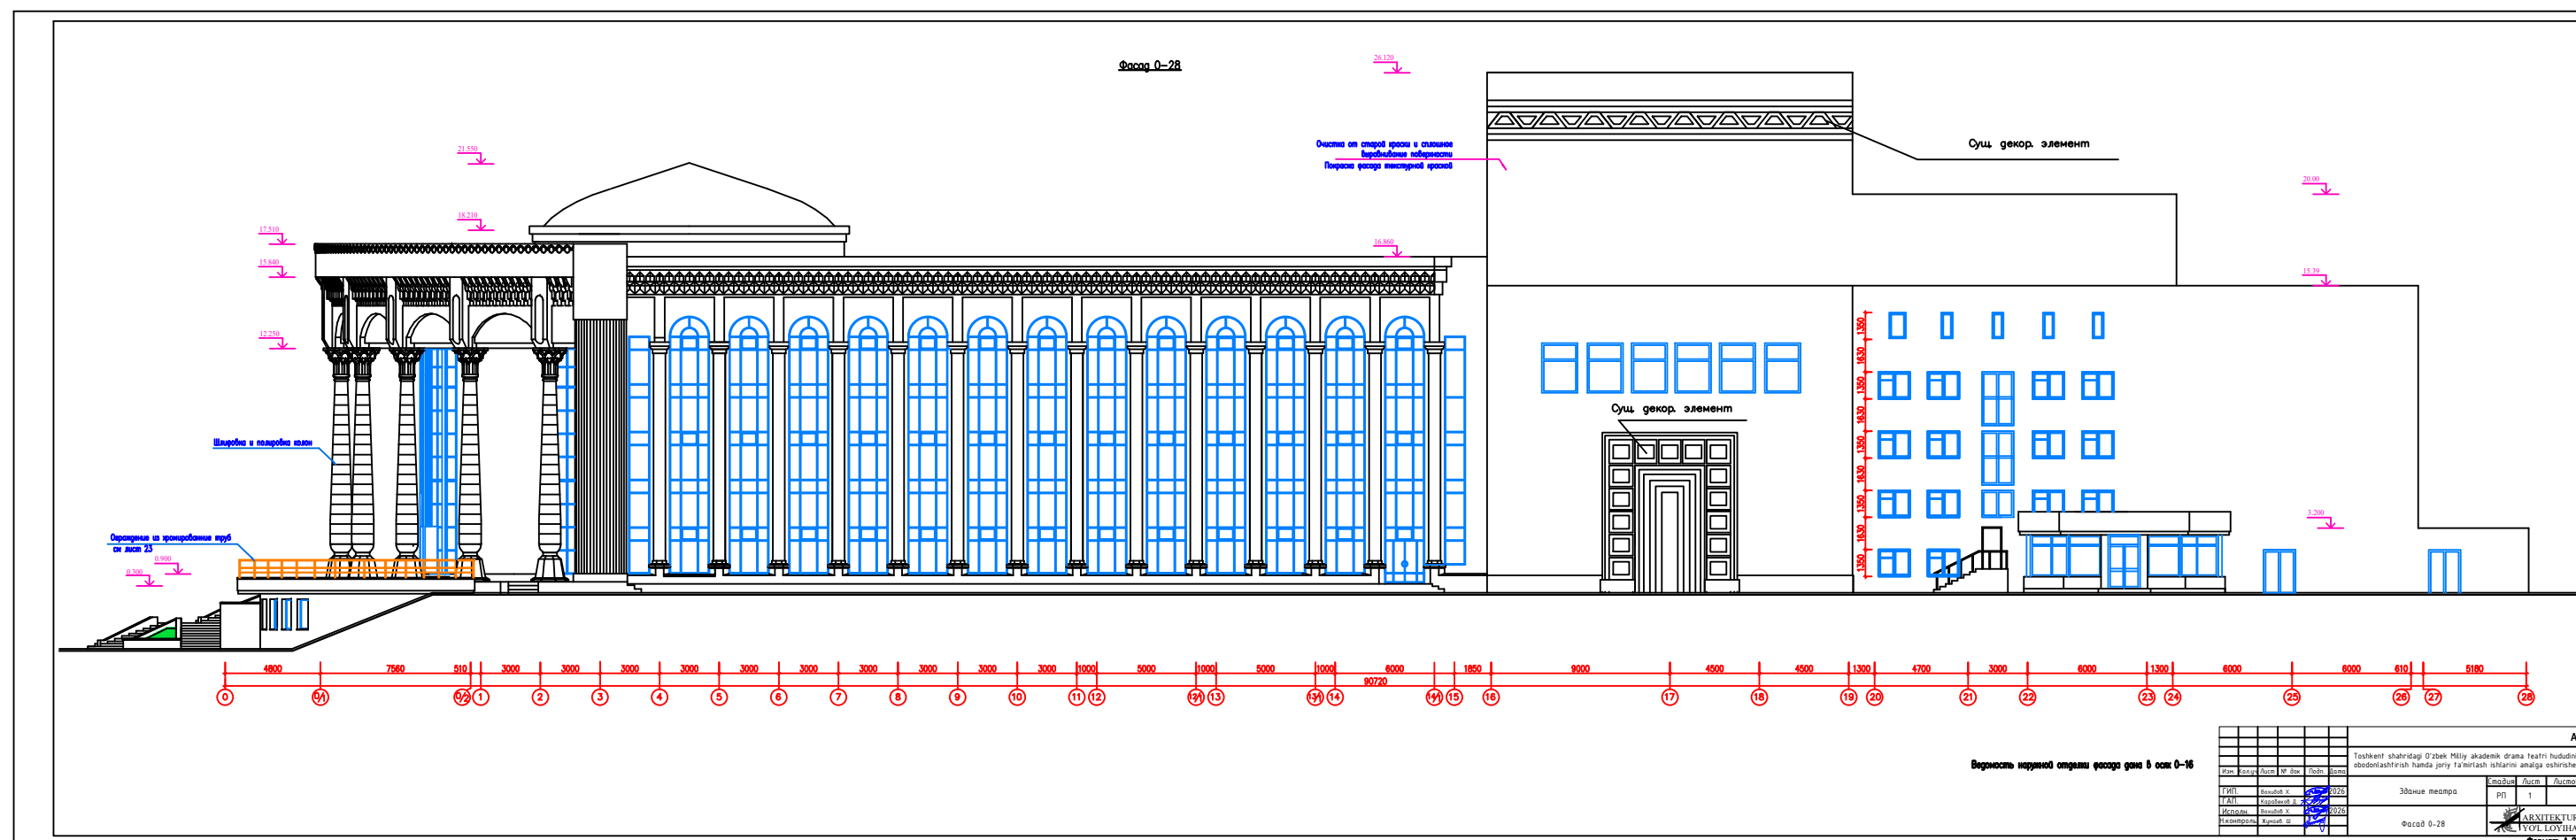

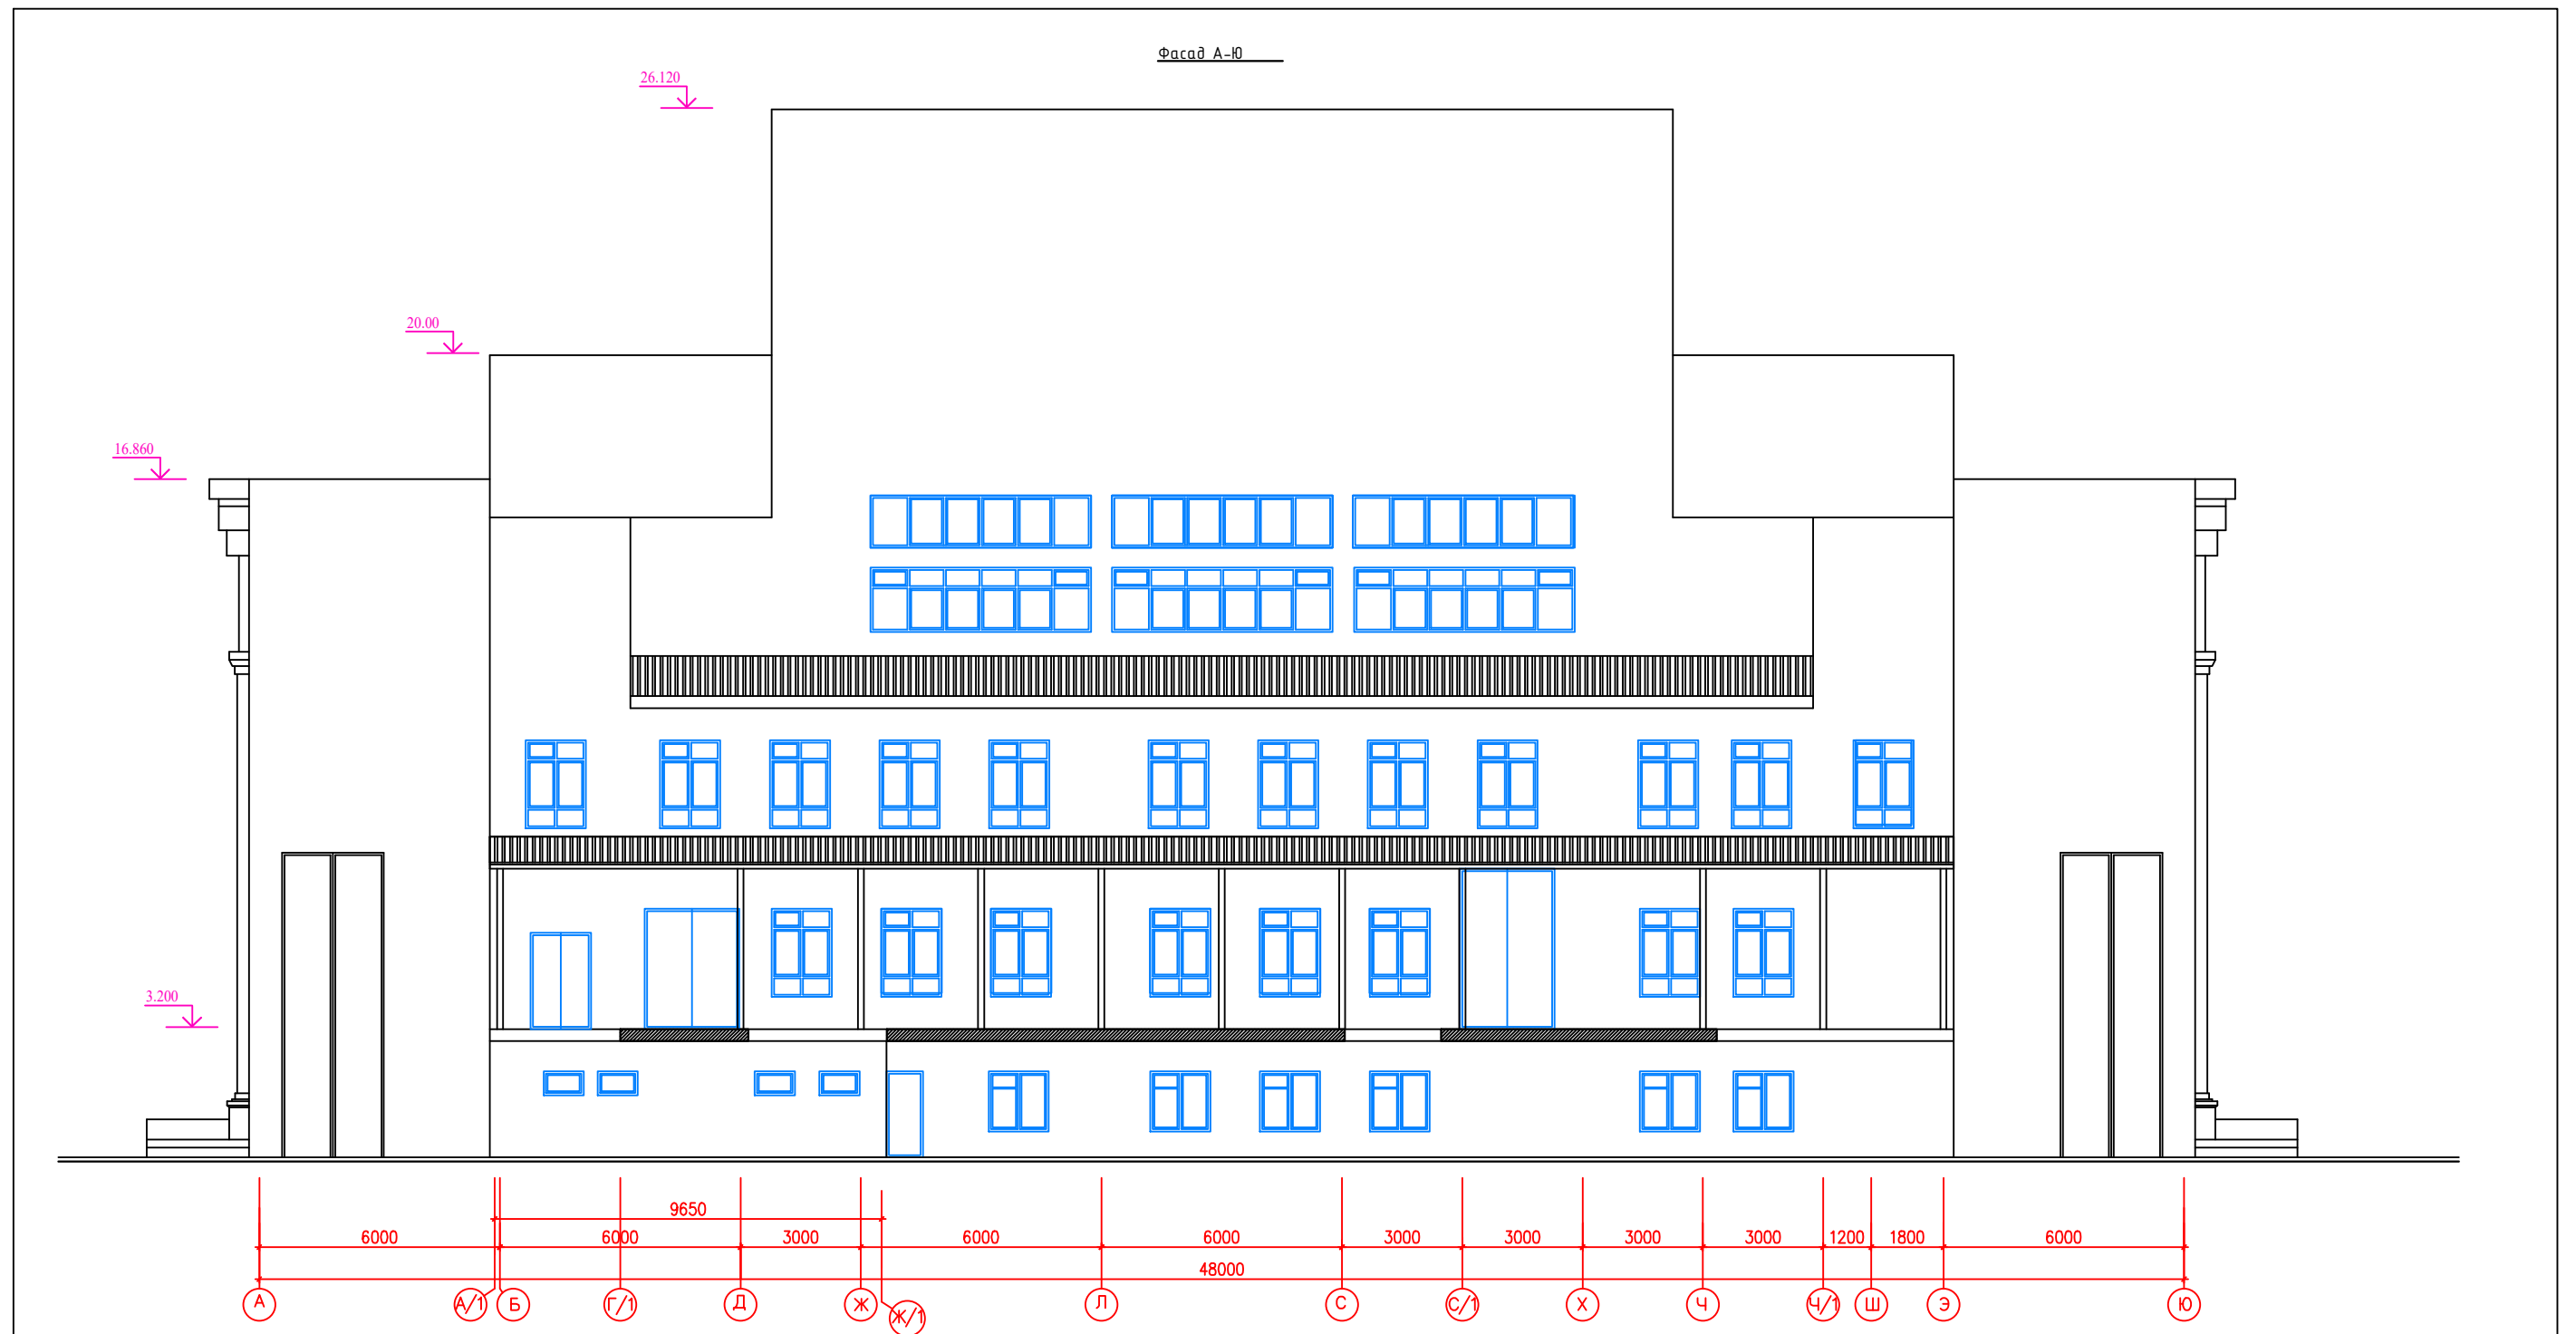

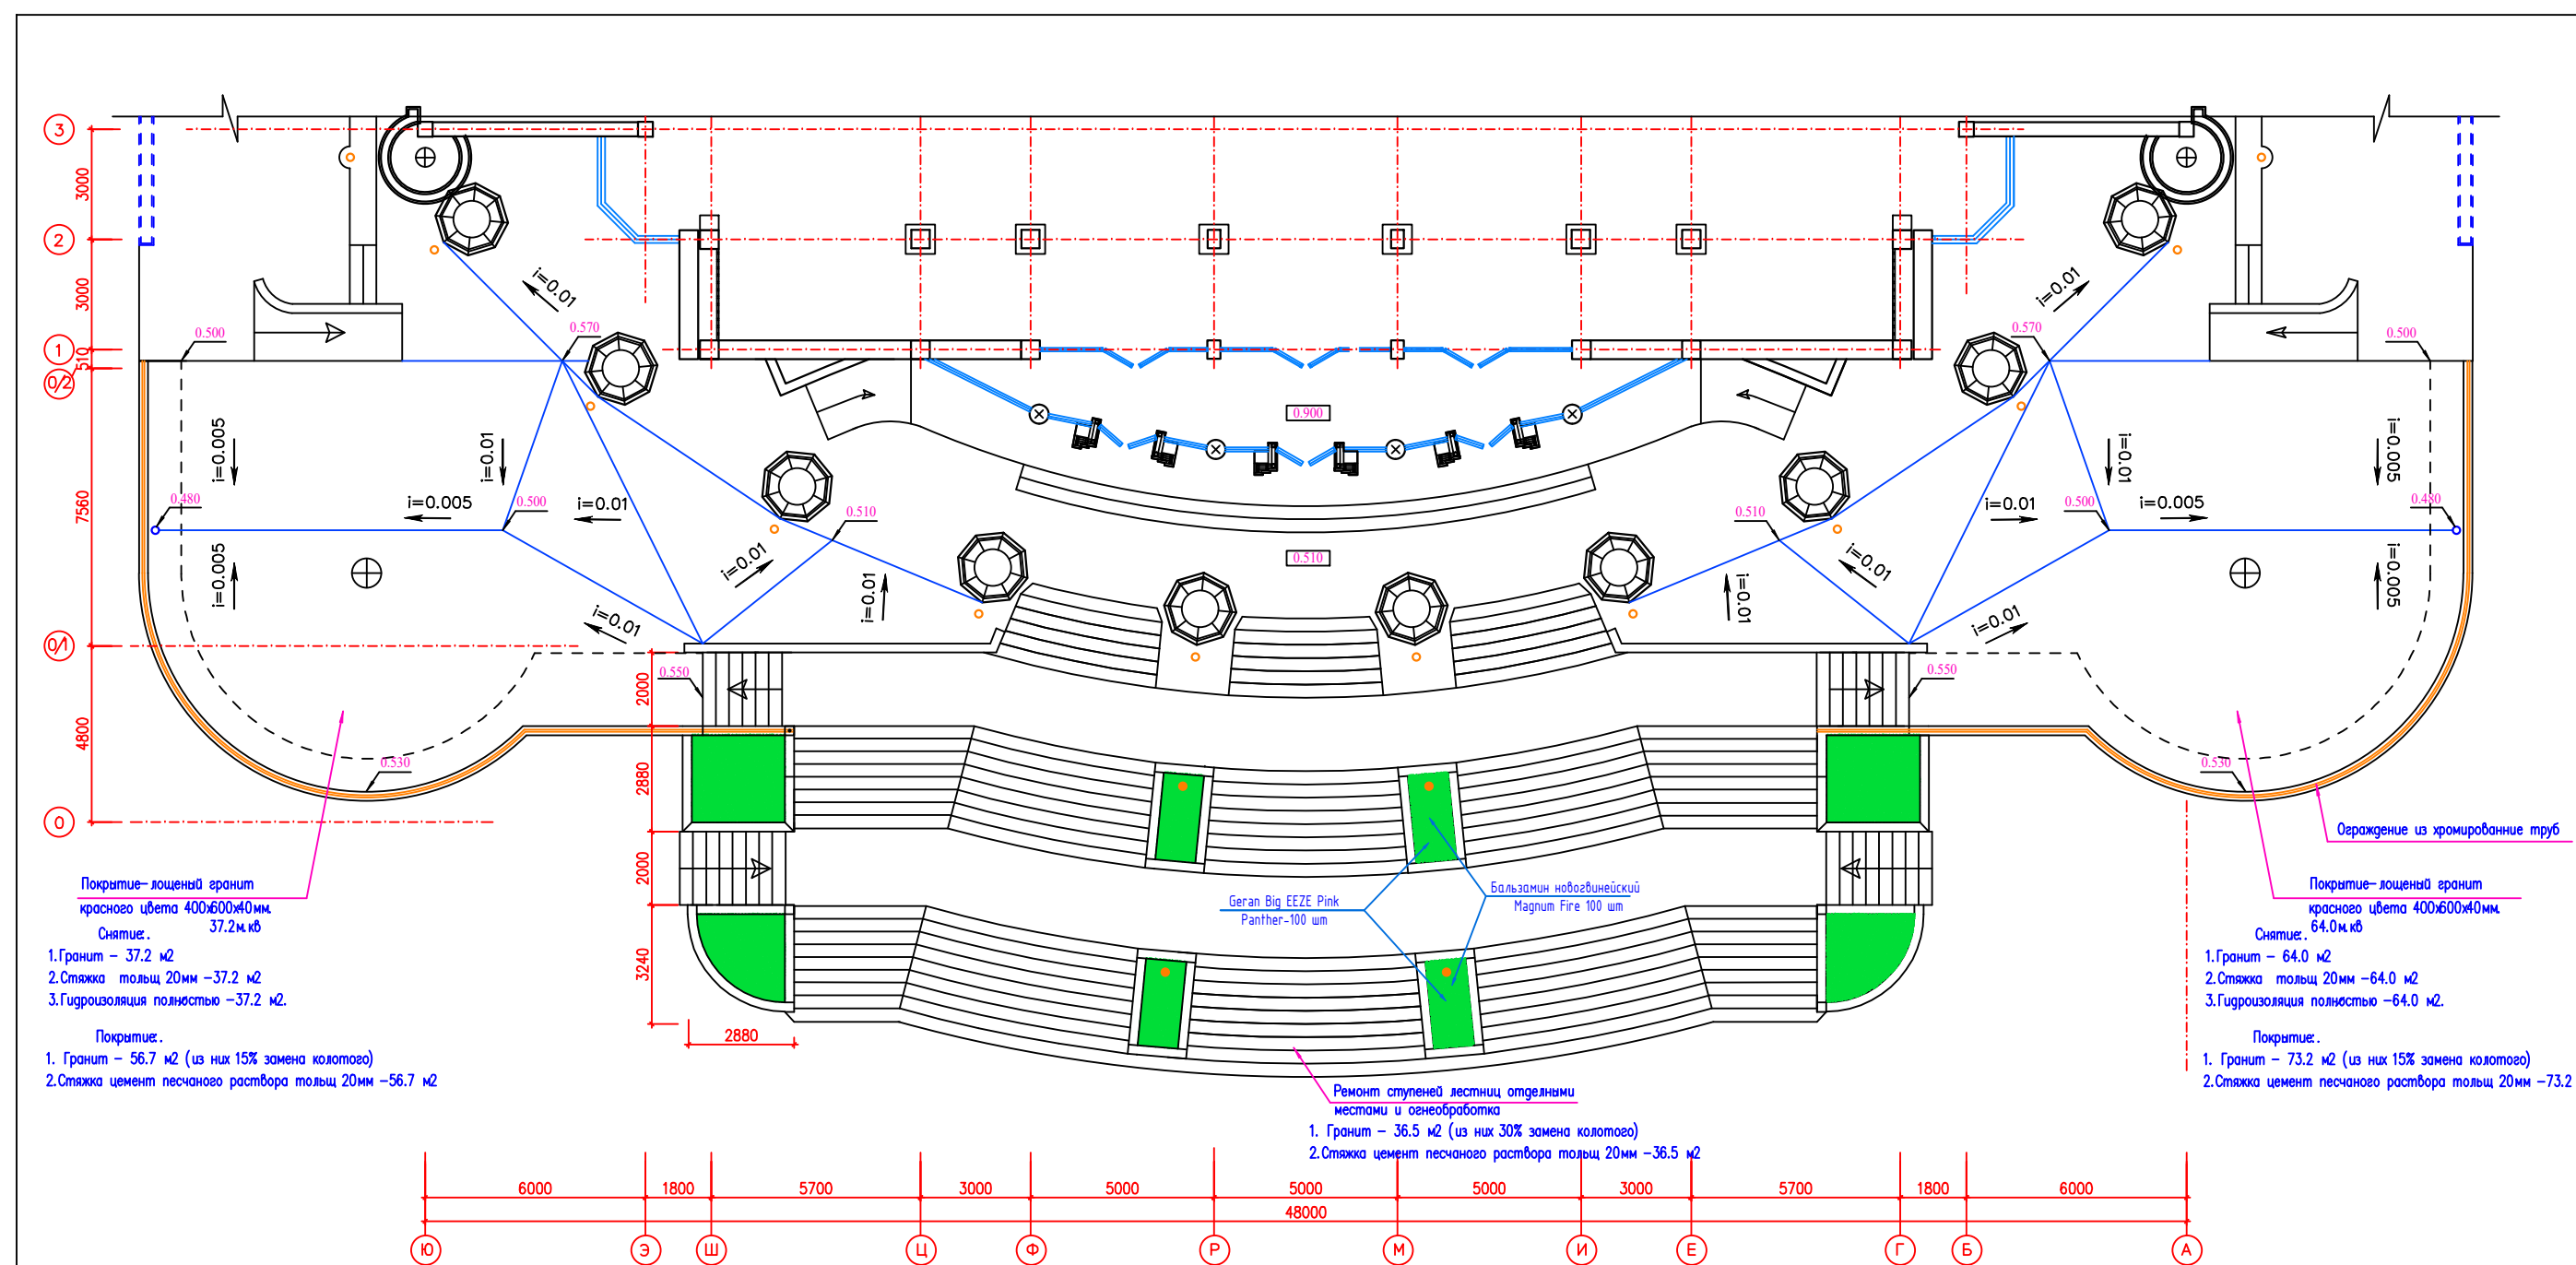

Покрытие-лощеный гранит  
красного цвета 400х600х40мм.  
Снятие. 37.2 м.кв

1. Гранит - 37.2 м2  
2. Стяжка тольц 20мм -37.2 м2  
3. Гидроизоляция полностью -37.2 м2.

Покрытие.  
1. Гранит - 56.7 м2 (из них 15% замена колотого)  
2. Стяжка цемент песчаного раствора тольц 20мм -56.7 м2

Покрытие-лощеный гранит  
красного цвета 400х600х40мм.  
Снятие. 64.0 м.кв

1. Гранит - 64.0 м2  
2. Стяжка тольц 20мм -64.0 м2  
3. Гидроизоляция полностью -64.0 м2.

Покрытие.  
1. Гранит - 73.2 м2 (из них 15% замена колотого)  
2. Стяжка цемент песчаного раствора тольц 20мм -73.2 м2

Ремонт ступеней лестниц отдельными  
местами и огнеобработка

1. Гранит - 36.5 м2 (из них 30% замена колотого)  
2. Стяжка цемент песчаного раствора тольц 20мм -36.5 м2

**Внимание!**

- Боковые площадки над кассовыми вестибюлями  
Облицевать лощеным гранитом красного цвета  
размером 400х600х40мм. Соощ= 112м2.
- Крайние и угловые размеры плит выполнять из  
основной плиты, размеры уточнить по месту.

|            |              |      |       |       |      |   |   |      |        |
|------------|--------------|------|-------|-------|------|---|---|------|--------|
|            |              |      |       |       |      | AP   |   |      |        |
|            |              |      |       |       |      | Toshkent shahridagi O'zbek Milliy akademik drama teatri hududini obodonlashtirish hamda joriy ta'mirlash ishlarini amalga oshirish |   |      |        |
| Изм.       | Колуч        | Лист | № док | Подп. | Дата | Здание театра   | Стадия   | Лист | Листов |
| ГИП.       | Вохидов Х.   |      |       |       | 2026 |   | РП   | 1    |        |
| ГАП.       | Карабеков Д. |      |       |       |      | Фрагмент плана главного входа   |  ARXITEKTURA<br>YO'L LOYIHA |      |        |
| Исполн.    | Вохидов Х.   |      |       |       | 2026 |   |   |      |        |
| Н.контроль | Жумаев Ш     |      |       |       |      |   |   |      |        |