

ВЕДОМОСТЬ ССЫЛОЧНЫХ И ПРИЛАГАЕМЫХ ДОКУМЕНТОВ		
Обозначение	Наименование	Примечание
Ссылочные документы		
ГОСТ 21.508-93	Правила выполнения рабочей документации генеральных планов предприятий, сооружений и жилищно-гражданских объектов	
ШНК 2.07.01-23	Градостроительство. Планирование развития и застройки территорий городских и сельских населенных пунктов	
ГОСТ 21.204-93	«СПДС. Условные графические изображения и обозначения элементов генеральных планов и транспорта»	
ГОСТ 6665-91	Камни бортовые бетонные и ж/б	
Прилагаемые документы		
	Задания на проектирование	
	Топографическая основа, выполненная масштабом М1:500 "O'ZGASHKLITI" MCHJ Navoiy filiali" в 2026г.	
	Инженерно-геологического заключения	

ВЕДОМОСТЬ ОСНОВНЫХ КОМПЛЕКТОВ РАБОЧИХ ЧЕРТЕЖЕЙ

	Наименование	Примечание
ГП	Генеральный план	
ЭО	Электроснабжение и освещение	
НБК	Наружные сети водоснабжения и канализации	

Генплан разработан в соответствии с действующими строительными нормами и правилами с учетом санитарных и противопожарных требований.


ГИП:  Гулов М.

ВЕДОМОСТЬ РАБОЧИХ ЧЕРТЕЖЕЙ ОСНОВНОГО КОМПЛЕКТА –ГП		
№ п/п	Наименование	Примечание
1	Общие данные	Лист-1
2	Разбивочный план ГП-1. План организации рельефа ГП-2	Лист-2
3	Ведомость объемов демонтажных работ	Лист-3
4	План расположения малых форм архитектуры ГП-3 План покрытий ГП-4	Лист-4
5	План расположения дорожек из тактильных плиток ГП-5	Лист-5

СИТУАЦИОННЫЙ ПЛАН




						/2026 - ГП			
						Навоий вилояти, Қизилтепа туман ОИВ диагностика лабораторияси диносини капитал таъмирлаш			
Изм.	Кол.уч.	Лист	№ докум.	Подпись	Дата				
ГИП		Гулов М.				Стадия		Лист	Листов
ГАП		Жонпулатов А.				РП		1	5
Разраб.		Раулов И.							
Нор-кл		Гулов М.				Общие данные		"PROJECT ENGINEERING GROUP"	

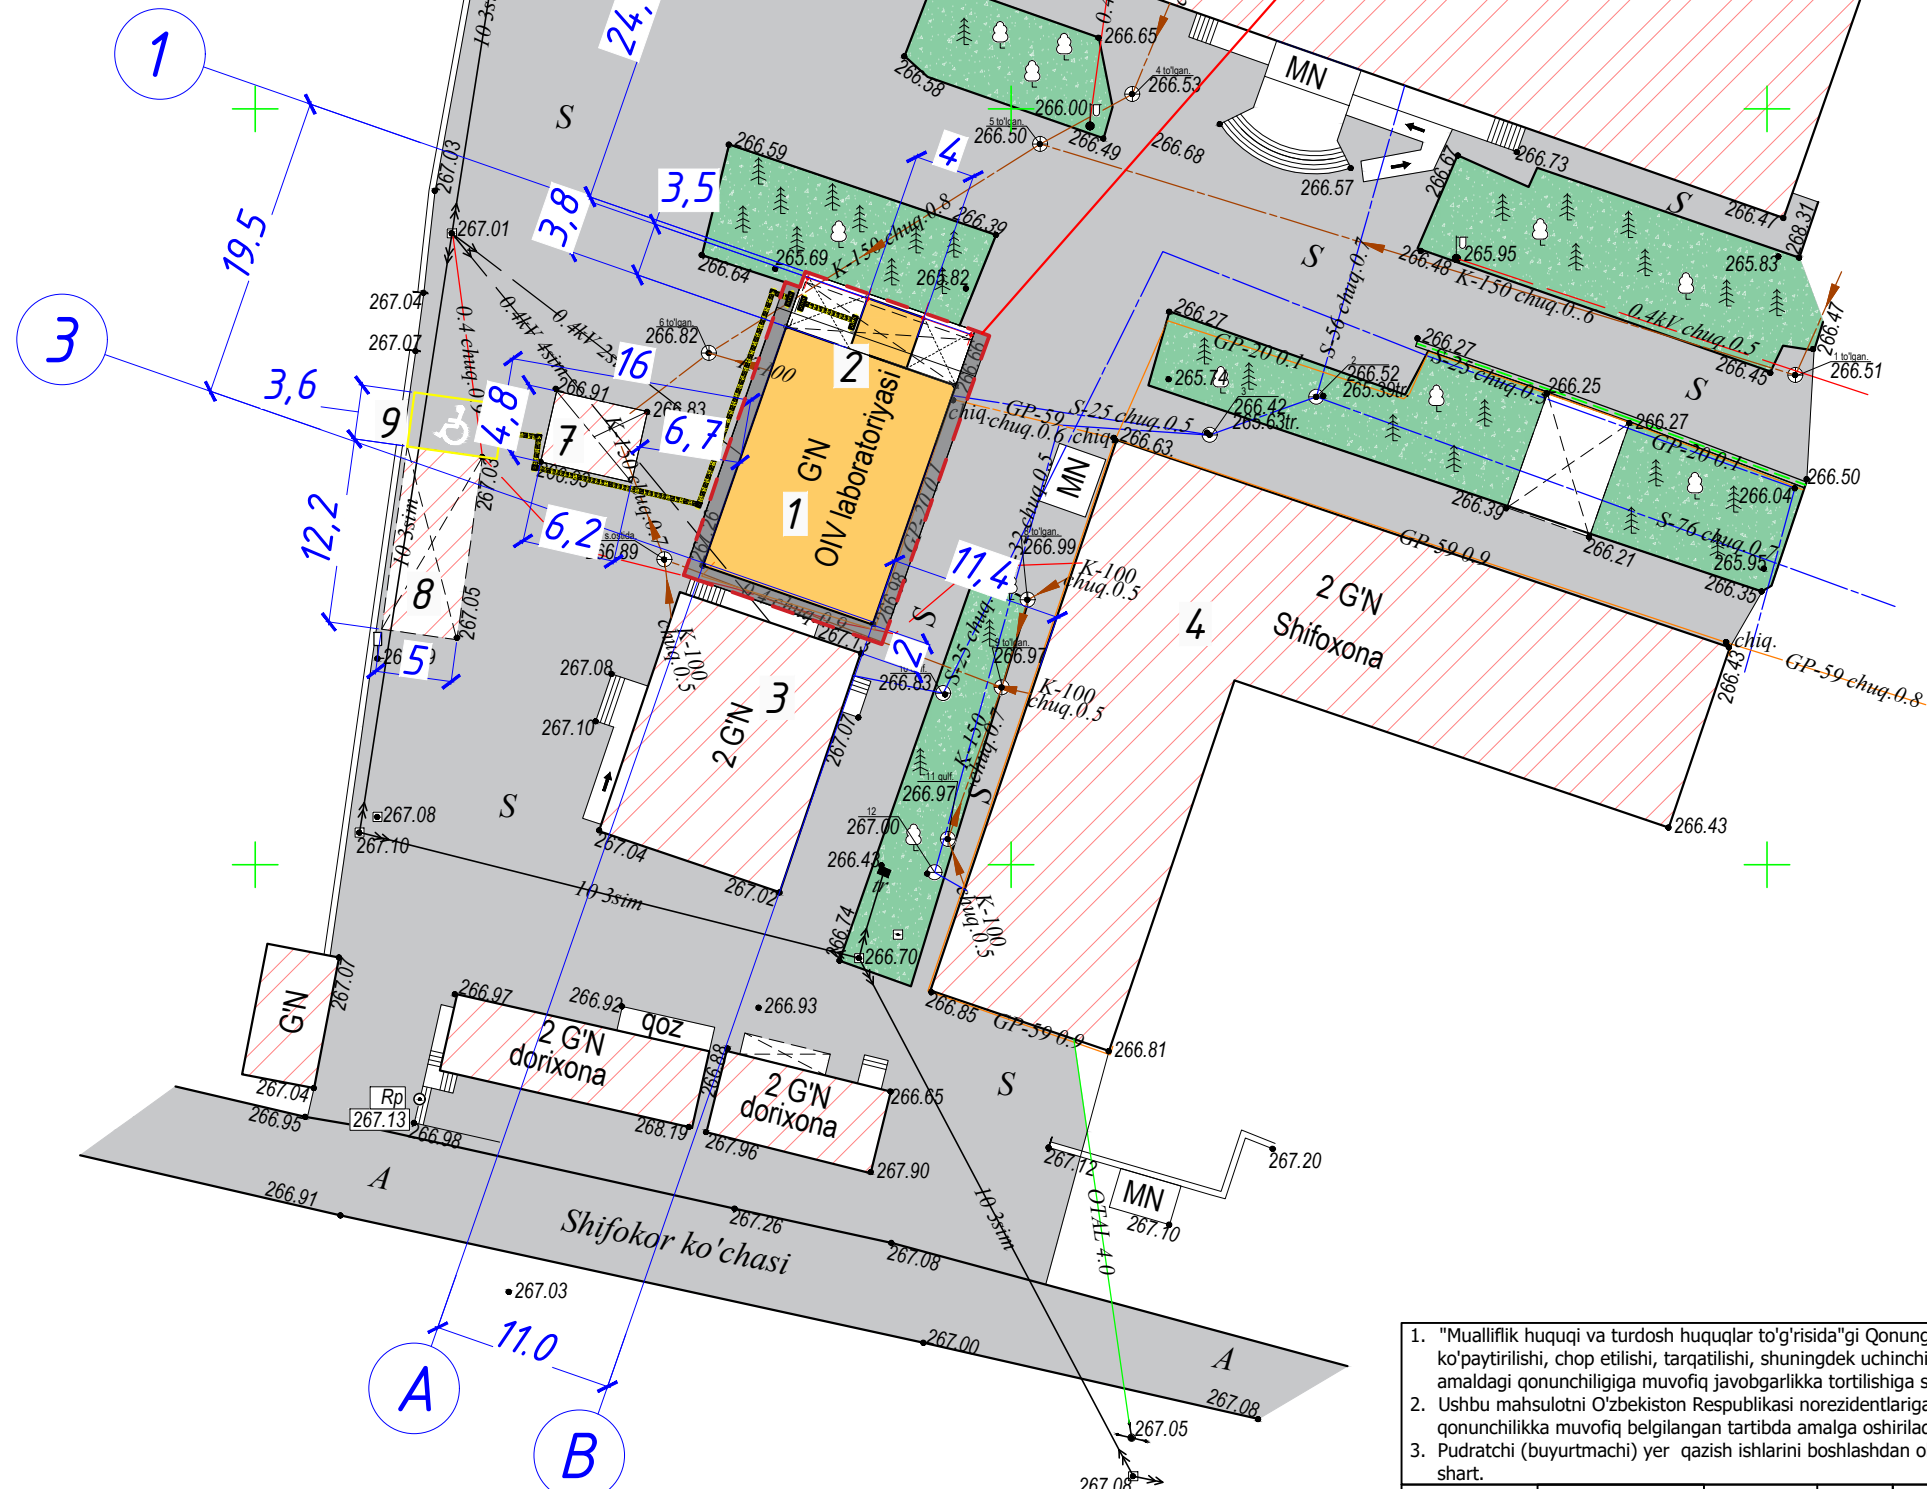

1. "Mualliflik huquqi va turdosh huquqlar to'g'risida"gi Qonunga muvofiq mazkur mualliflik mahsuloti ishlab chiqaruvchi bilan kelishmasdan to'liq yoki qisman ko'paytirilishi, chop etilishi, tarqatilishi, shuningdek uchinchi tomonga berilishi mumkin emas va mualliflik huquqlarining buzilishi O'zbekiston Respublikasining amaldagi qonunchiligiga muvofiq javobgarlikka tortilishiga sabab bo'ladi. 2. Ushbu mahsulotni O'zbekiston Respublikasi norezidentlariga taqdim etish faqatgina O'zbekiston Respublikasi Vazirlar Mahkamasining ruxsati bilan amaldagi qonunchilikka muvofiq belgilangan tartibda amalga oshiriladi. 3. Pudratchi (buyurtmachi) yer qazish ishlarini boshlashdan oldin albatta muhandislik kommunikatsiyalarini ekspluatatsiya qiluvchi tashkilotlar vakillarini chaqirishlari shart.								
				M.O'.	Buyurtmachi: Navoiy viloyati hokimligi "Kapital qurilish sohasida buyurtmachi xizmati" DM.		Inventar №	
Lavozim		F.I.SH.	Imzo		Sana	Obyekt:Qiziltepa tumani OTV laboratoriya markazini kapital ta'mirlash.	Shartnoma №	
Filial direktori		Yaxshiyev B.N.						
Filial direktori o'rinbosari								
Partiya boshlig'i		Qarshiyev A.N.						
Topog.	yer usti	Abdumajidov D.		Topografik tasvir	Bosqich		Varaq	Varaqlar soni
	yer osti	Abdumajidov D.			1		1	
Tahrirllovchi				Mashtab - 1:500 1942-yil koordinatalar tizimi Boltiq bo'yi balandlik tizimi Relyef kesimi oralig'i 0.5 metrda	© "O'ZGASHKLITI" MCHJ Navoiy filiali			
Operator		Abdumajidov D.			Navoiy sh. " " _____ 2026y.			

№ п/п	Наименование	Количество	
		м2	%
	Общая площадь участка (условная граница)	298,83	100
1	Площадь застройки	213,11	71,3
2	Площадь покрытия	85,72	28,7
	За красной линией		
3	Площадь покрытия	33,14	
4	Площадь озеленение (сущест.)	243,8	

- | | | | | | | /2026 | - ГП | |
|---|---------|---------------|------|----------|---|---|--|------|
| № | | | | | | <i>Навоий вилояти, Қизилтепа туман ОИВ диагностика лабораторияси биносида капитал таъмирлаш</i> | | |
| № | Изм. | Қол.уч. | Лист | № докум. | Подпись | Дата | | |
| | ГИП | Гулов М. | | |  | | Стадия | Лист |
| | ГАП | Жонпулатов А. | | |  | | РП | 2 |
| | Разраб. | Раупов И. | | |  | | | 5 |
| | Нор-кл | Гулов М. | | |  | | | |
| | | | | | | | <i>Разбивочный план ГП-1
План организации рельефа ГП-2</i> | |
| | | | | | | | <i>"PROJECT ENGINEERING GROUP"</i> | |


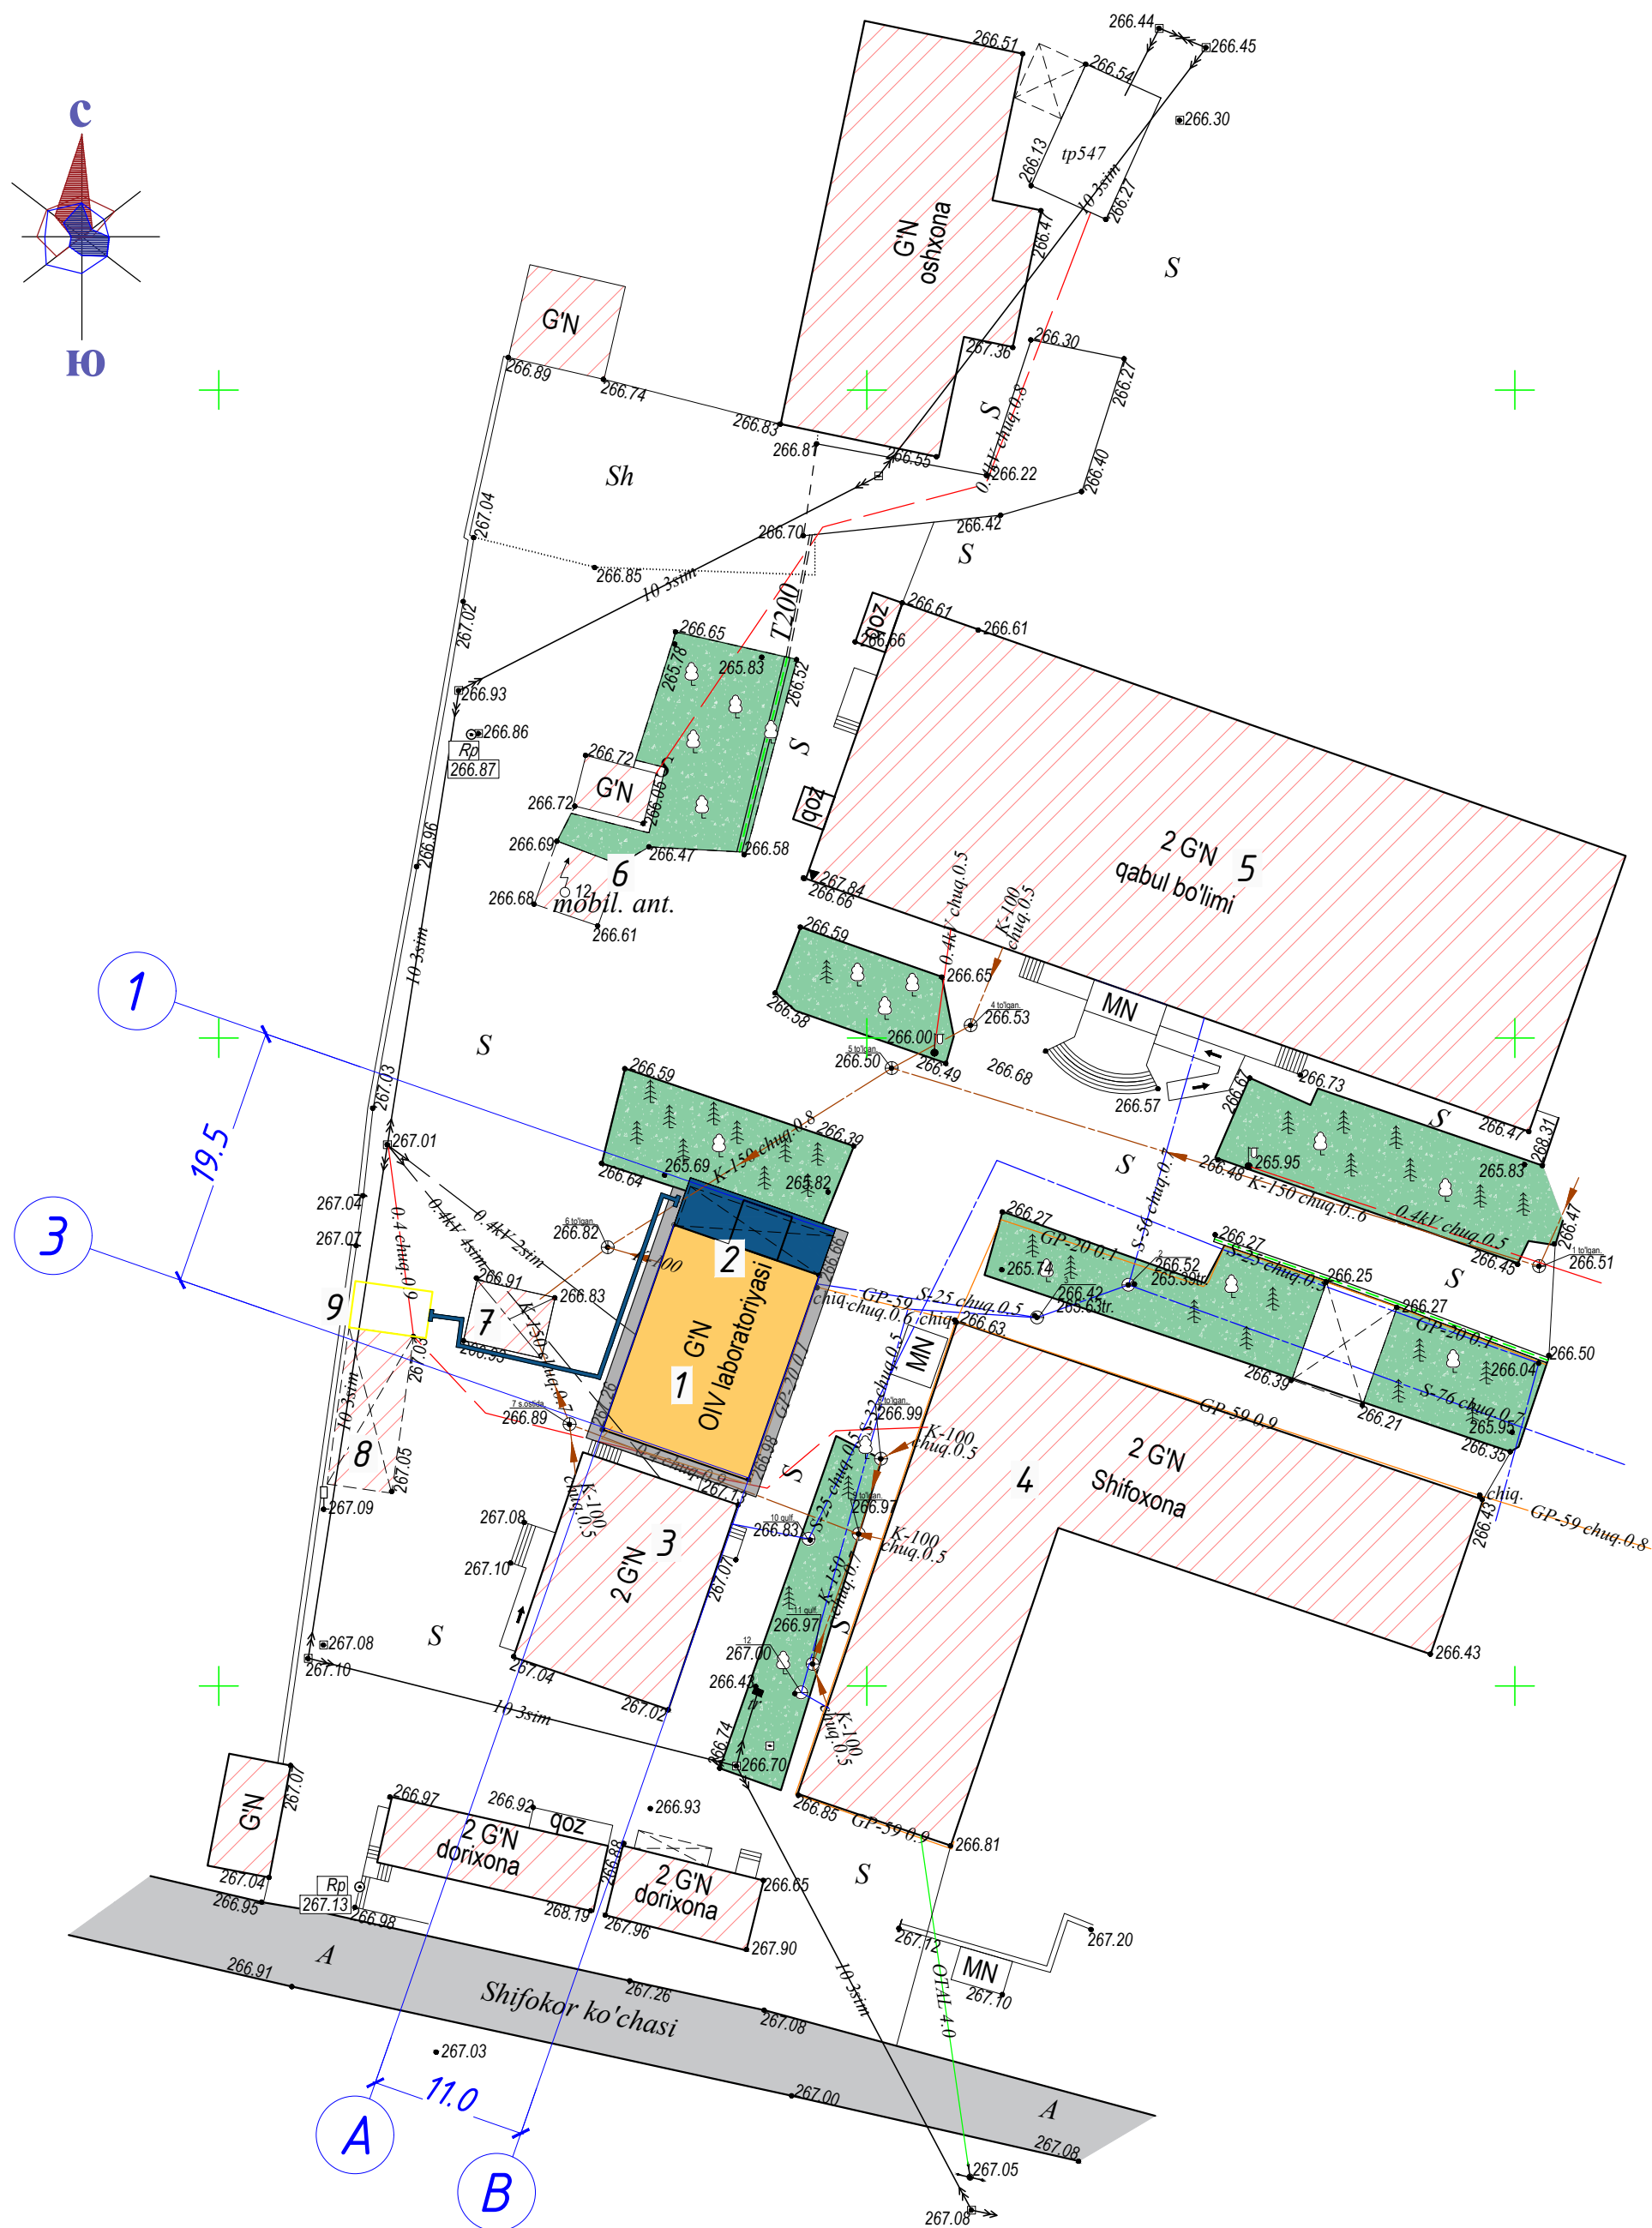


№ п/п	Обозначение типового проекта	Этаж здания	К-во зданий	Площадь, м²				Строительный объем, м³	
				Застройки		Общ. привед. или рабочая		Здания	Всего
				Здания	Всего	Здания	Всего		
1	Лаборатория (капитал.ремонт)	1	1	199,01	199,01				
2	Тамбур (Проект)	1	1	14,1	14,1				
3	Существующее здание больницы	1	2	210,82	210,82				
4	Существующее здание больницы	1	2	860,99	860,99				
5	Существующее здание больницы	1	2	1349,08	1349,08				
6	Антенна мобильной связи	-	1						
7	Выгребная яма (сущест.)	-	1						
8	Навес для спецавтомобилей (сущест.)	-	1	61,54	61,54				
9	Стоянка для МГН (проект)	-	1	21,6	21,6				

Условное изображение	Наименование	Площадь м ²	Бордюр из бортового камня	
			Тип	
	Демонтаж существующего покрытие	55,6		

1. При разбивке зданий и сооружений категорически запрещается рубить существующих зеленых насаждений виде деревьев и растений. При крайней необходимости осуществить перенос данных зеленых насаждений по согласованию сотрудниками отдела охраны природы.
2. Размеры зданий и сооружений даны по осям, в метрах.
3. Здания и сооружения привязаны к существующей застройке.
4. Перед началом производства земляных работ вызвать представителей всех служб инженерных коммуникаций.

Формат А2

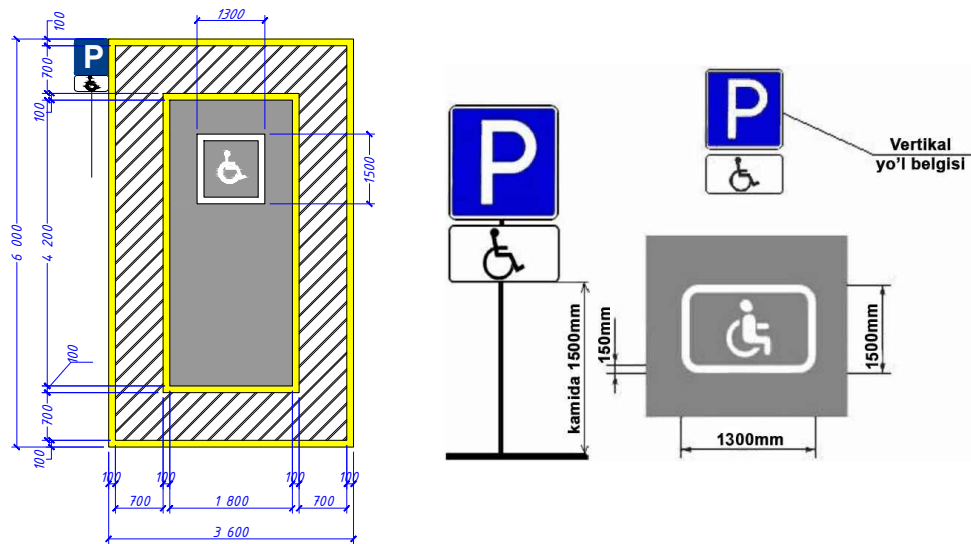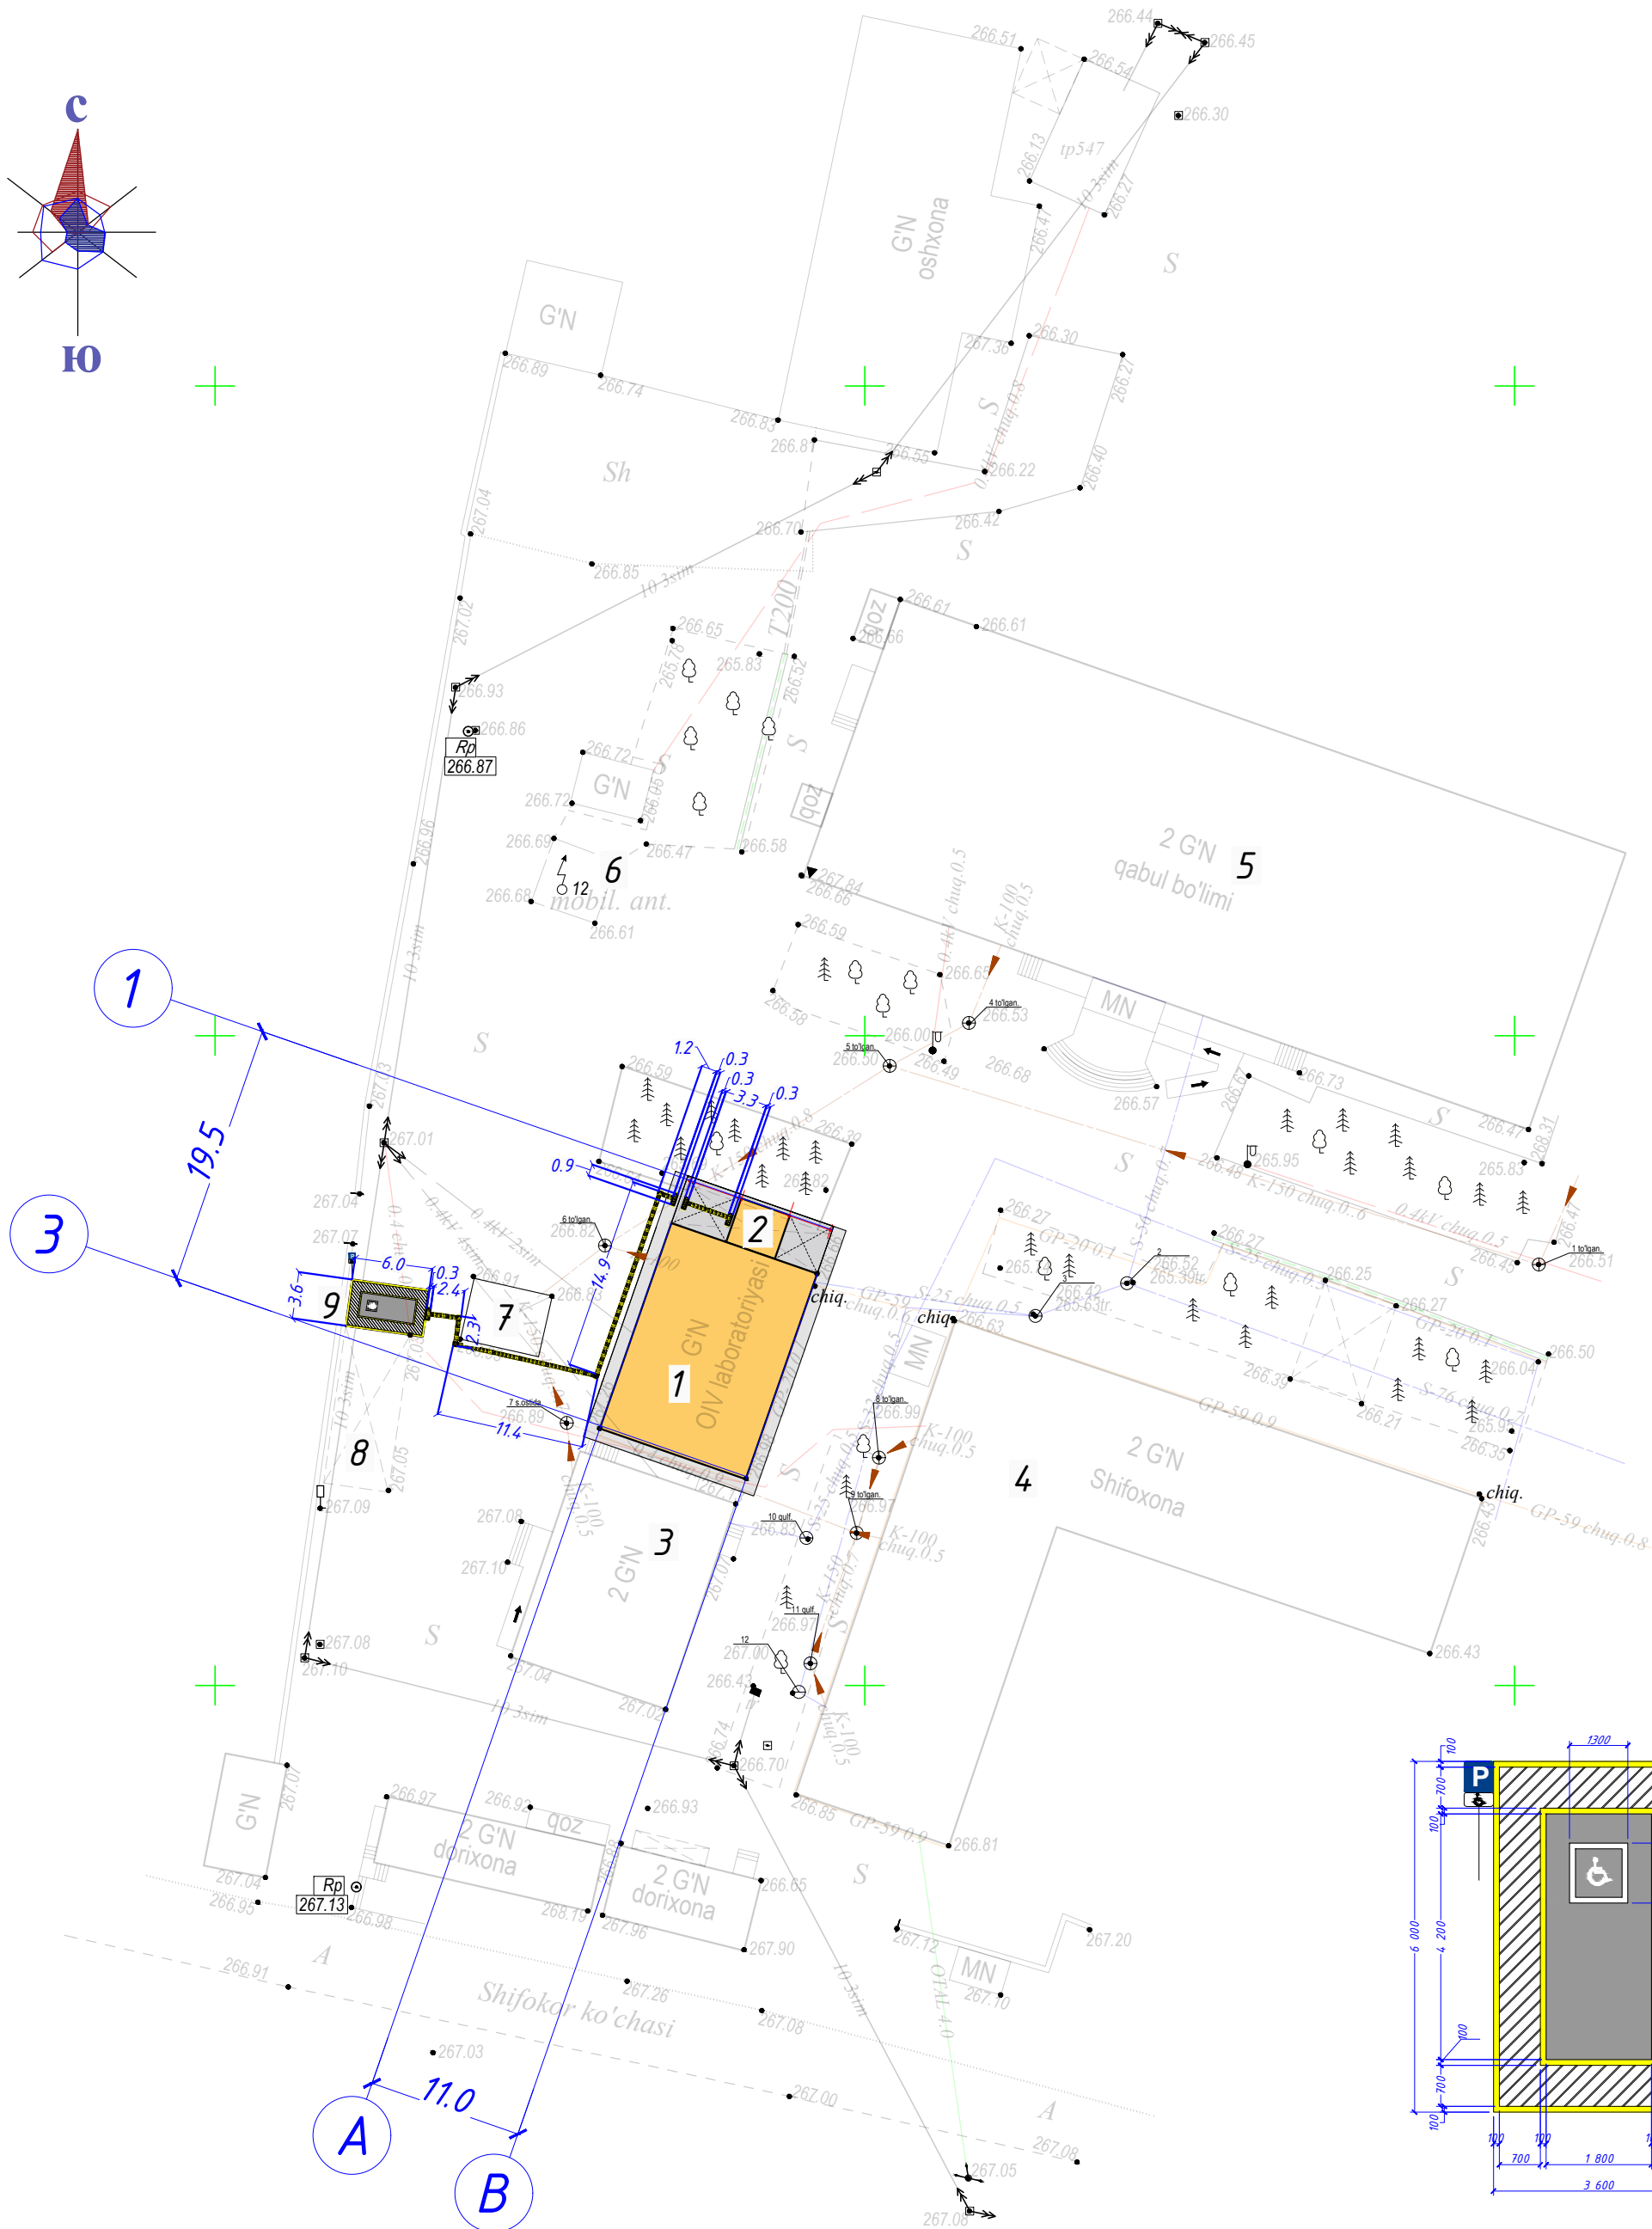

Примечания

- При разбивке зданий и сооружений категорически запрещается рубить существующих зеленых насаждений виде деревьев и растений. При крайней необходимости осуществить перенос данных зеленых насаждений по согласованию сотрудниками отдела охраны природы.
- Размеры зданий и сооружений даны по осям, в метрах.
- Здания и сооружения привязаны к существующей застройке.
- Перед началом производства земляных работ вызвать представителей всех служб инженерных коммуникаций.

ВЕДОМОСТЬ ЗДАНИЙ И СООРУЖЕНИЙ

№ п/п	Обозначение типового проекта	Этаж здания	К-во зданий	Площадь, м²				Строительный объем, м³	
				Застройки		Общ. привед. или рабочая			
				Здания	Всего	Здания	Всего	Здания	Всего
1	Лаборатория (капитал.ремонт)	1	1	199,01	199,01				
2	Тамбур (Проект)	1	1	14,1	14,1				
3	Существующее здание больницы	1	2	210,82	210,82				
4	Существующее здание больницы	1	2	860,99	860,99				
5	Существующее здание больницы	1	2	1349,08	1349,08				
6	Антенна мобильной связи	-	1						
7	Выгребная яма (сущест.)	-	1						
8	Навес для спецавтомобилей (сущест.)	-	1	61,54	61,54				
9	Стоянка для МГН (проект)	-	1	21,6	21,6				

Спецификация тактильного оборудования

№ п/п	Наименование	Количество
1	Тактильная плитка конус линейный ТПУ с люверсами 300х300мм, цвет желтый	16 шт. / 1,44 м²
2	Тактильная плитка полоса продольная с люверсами 300х300мм, Направление движения	112 шт. / 10,1 м²
3	Краска для стоянки	15,0 м²
4	Знак парковки для инвалидов	1 шт.

Примечания

- Длина подъема может растягиваться на всю ширину пешеходного пути, должна быть не менее длины, обеспечивающей уклон не более 6%/1:12.
- В местах пересечения пешеходных дорожек с проезжей частью улиц, дорог и магистралей высота бордюров проезжей части не должна превышать 0,05 м.
- Данное требование направлено на обеспечение удобства передвижения пешеходов, особенно людей в инвалидных колясках.
- Низкая высота бордюров облегчает пешеходам переход дороги и снижает помехи.

						/2026	-	ГП
						Навоий вилоят, Қизилтепа туман ОИВ диагностика лабораторияси биносини капитал таъмирлаш		
Изм.	Кол.уч.	Лист	№ докум.	Подпись	Дата			
ГИП	Гулов М.							
ГАП	Жонпулатов А.							
Разраб.	Раулов И.							
Нор-кл	Гулов М.							
						План расположения дорожек из тактильных плиток ГП-5		"PROJECT ENGINEERING GROUP"