

ООО "GENPROJECTS"



РАБОЧИЙ ПРОЕКТ

Бўстонлик тумани "Фазогир" маҳалла фуқаролар йиғини ҳудудда аҳолининг жамоат транспортдан фойдаланишини енгилаштириш, транспорт инфратузилмасини ривожлантириш ҳамда йўловчилар учун қулай ва хавфсиз кутиш шароитларини таъминлаш мақсадида замонавий автобус декатини қуриш ва барпо этиш ишларини амалга ошириш

А Л Ъ Б О М

Альбом-АС

Директор
ООО "GENPROJECTS"

Хошимбоев А

г. Ташкент-2026 год

<u>Ведомость основных комплектов рабочих чертежей</u>		
№	Наименование	Примечание
1	Общие данные	ОД-1
2	Схема расположения котлована на отм. -0.950	АС-2
3	Схема расположения План фундаментов	АС-3
4	Схема расположения стоек и балка металлическая	АС-4
5	Схема расположения план на отм. 0.000	АС-5
6	Схема расположения план металлическая скамейка	АС-6

<u>Ведомость основных комплектов рабочих чертежей</u>		
Обозначение	Наименование	Примечание
Раздел ГП	Генеральный план	
Раздел АР	Архитектурные решения	
Раздел КР	Конструктивные решение (КЖ, КМ)	
Раздел ОВ	Отопление, вентиляция	
Раздел ВК	Водопровод и канализация	
Раздел ЭО	Электрооборудование	



Согласовано:			

Инв. N подл.

Главный инженер проекта:  Иззатов .Б

Формат-А

Схема расположения котлована на
отм. -0.950

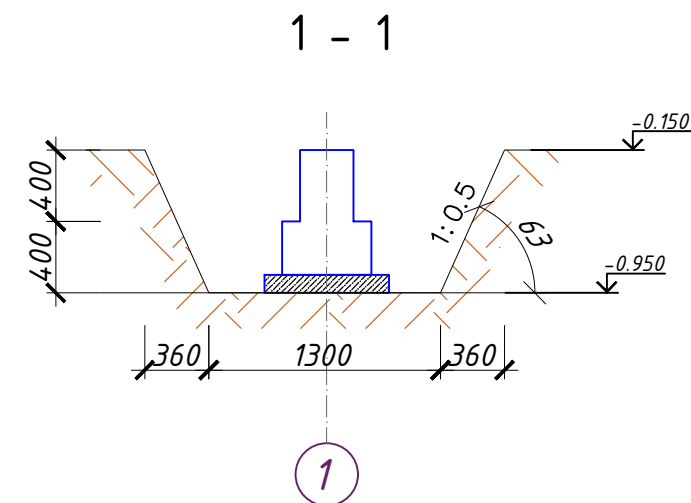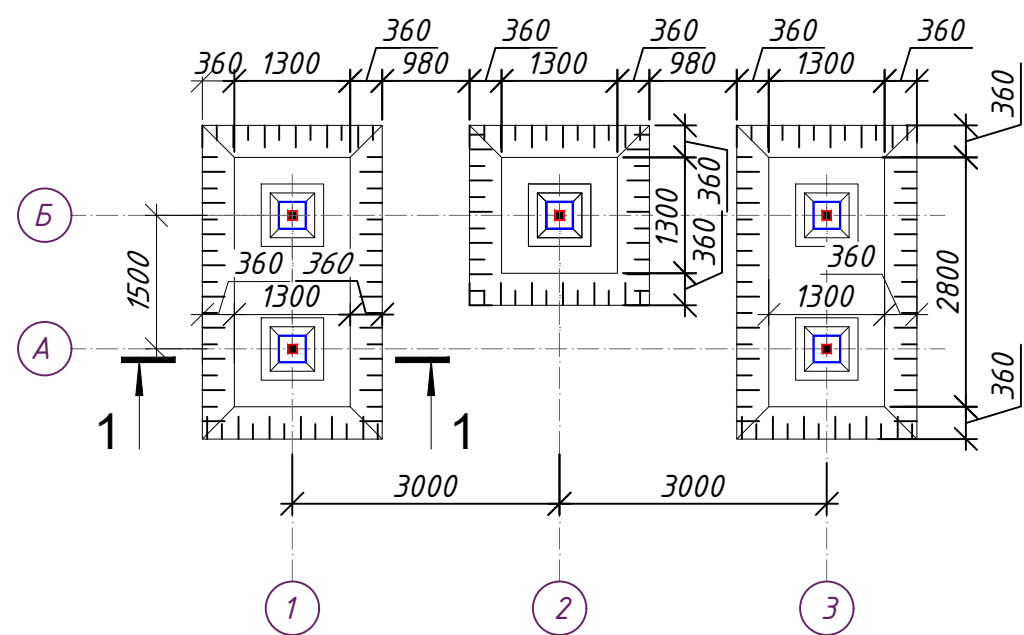

Внимание!

1. До начала работ выполнить перенос инженерных коммуникаций, согласовав с представителями эксплуатирующих служб и разработать ППР.
2. Работы по устройству котлована должны быть освидетельствованы в установленном порядке (в т.ч. геотехнадзором).
3. Котлован необходимо освидетельствовать представителем ГЭО надзора в установленном порядке и пригласить представителя института для принятия окончательного решения по устройству основания.

Ритые траншея

-12.04 м³

Обратная засыпка


-5.48 м³

					2026	Заказчик:			АС
						Бўстонлиқ тумани, «С. Раҳимов» маҳалласи, Ибн Сино кўчаси 1,2 км қисмида сув бўйи сайлгоҳини ободонлаштириш.			
Изм.	Кол.	Лист	№ док	Подпись	Дата	Остановка общественного транспорта	Стадия	Лист	Листов
Директор	Хошимбоев А.						РП	2	6
ГАП	Жамолов Ж.								
ГИП	Иззатов Б.					Схема расположения котлована на отм. -0.950			
Разработал	Садиллоев С.								


Согласовано:				

Инв. N подл.	Подпись и дата	Взам. инв. N
--------------	----------------	--------------





Схема расположения План фундаментов

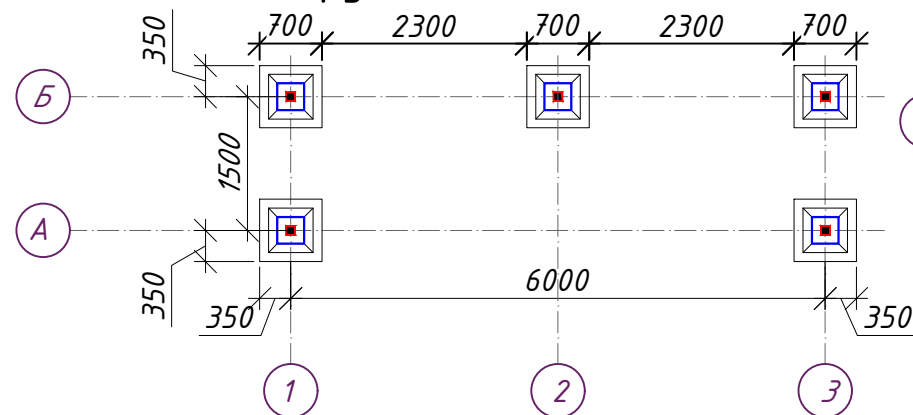

Сетка С-1


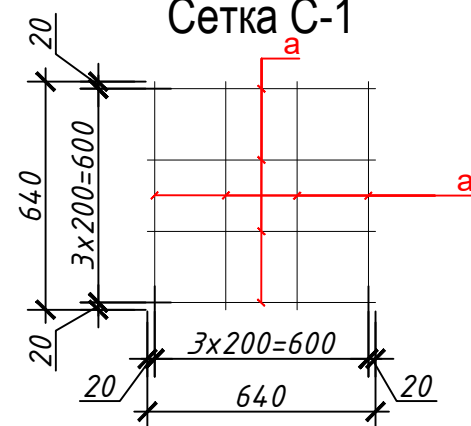


Ведомость деталей

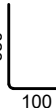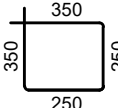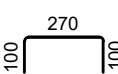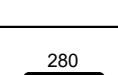
Поз.	Эскиз
в	
X1	
X2	
OC-1	

Размеры деталей даны по внутренним граням


ЗД-1 шм 5

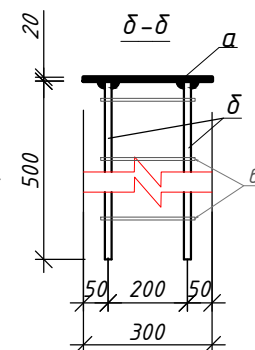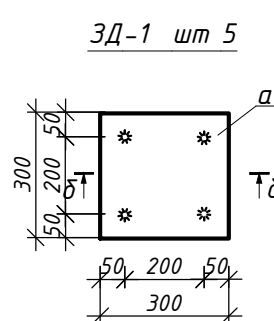


ΦM-1

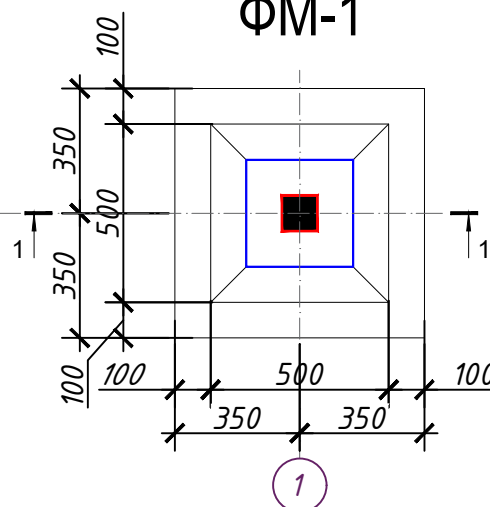

1 - 1

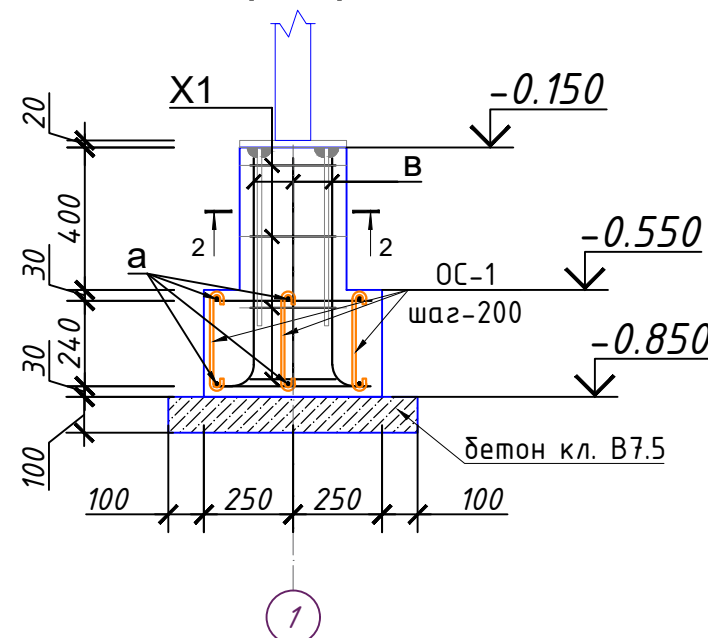


2 - 2

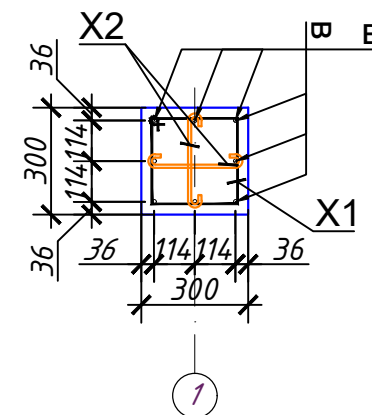

*Спецификация расхода материала на фундамент
ФСТ-1*

Марка Поз.	Обозначение	Наименование	Кол-во эл-тов	Вес, Кг.	Итого:
		Фундамент ФМ-1	5.0		
		Бетон В20 М³	0.11		0.6
		Бетон В7.5) М³	0.05		0.2
		Обмазка горячим битумом за 2 раза м2	4.90		24.5
		Отдельные стержни			
	ГОСТ 23279-85	Сетка С-1	1.00		
а	ГОСТ 5781-82*	Ø12А400 L = 640	4.0	0.57	11.4
б	ГОСТ 23279-85	Ø12А400 L = 640	4.0	0.57	11.4
ОС-1	ГОСТ 5781-82*	Ø8А240 L = 480	9.0	0.2	8.5
		Арматурные изделия			
в	ГОСТ 5781-82*	Ø12А400 L = 750	8.00	0.7	26.6
Х1	ГОСТ 5781-82*	Ø8А240 L =1200	4.00	0.5	9.5
Х2	ГОСТ 5781-82*	Ø8А240 L = 470	8.00	0.2	7.4
	Закладная деталь ЗД-1		5.0		
а	ГОСТ 19903-74*	т-20 300х300 L=300	1	14.1	70.7
б	ГОСТ 5781-82*	φ14А400 L=500	4	0.8	15.8
в	ГОСТ 5781-82*	φ6А400 L=1000	3	0.2	0.7

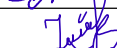					2026	Заказчик:				АС
						Бўстонлиқ тумани, «С. Раҳимов» маҳалласи, Ибн Сино кўчаси 1,2 км қисмида сув бўйи сайлгоҳини ободонлаштириш.				
Изм.	Кол.	Лист	№ док	Пордпись	Дата					
Директор		Хошимбоев А				Остановка общественного транспорта		Стадия	Лист	Листов
ГАП		Жамолов Ж						РП	3	6
ГИП		Иззатов Б								
Разработал		Садиллоев С.				Схема расположения План фундаментов				



Формат-А

Согласовано:

Инв. N подл. Подпись и дата Взам. инв. N

Схема расположения стоек и балка
металлическая



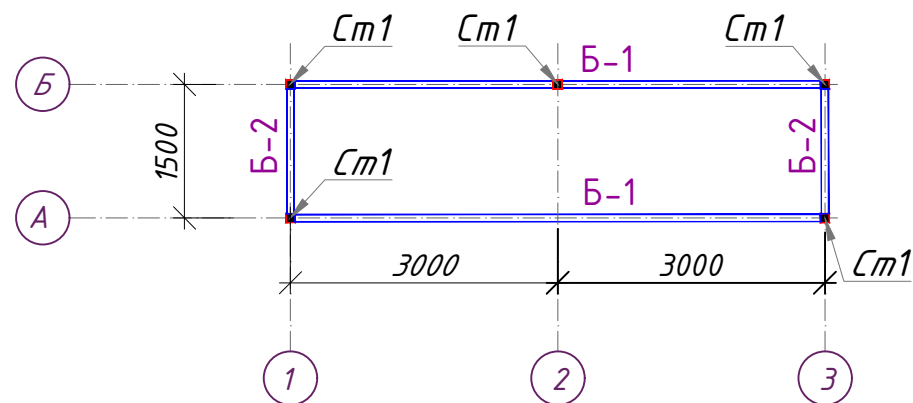


Схема расположения стоек и балка
металлическая

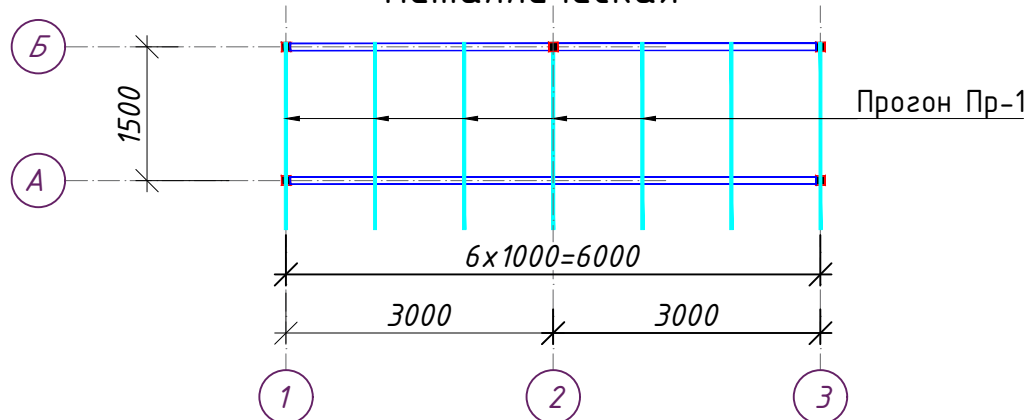


Узел - а

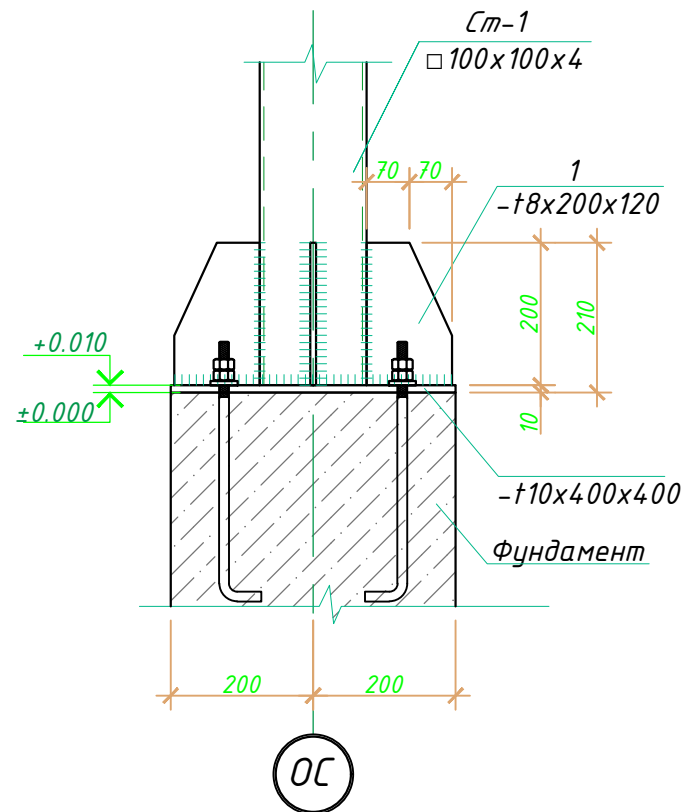


Спецификация расхода материала

Марка поз	Обозначение	Наименование	Длина, мм	Кол-во	Масса ед, кг	Примеч.
	Прогон металлические			7		63.21
Пр-1	ГОСТ 30245-2003	□40х40х4	2100	1	9.03	9.03
	Балки и стоек металлические			1		325.73
Ст-1	ГОСТ 30245-2003	□100х100х4	2500	5	29.25	146.25
1	ГОСТ 19903-90	- 160 x 8	200	20	2.01	40.19
Б-1	ГОСТ 30245-2003	□80х60х4	5900	2	47.02	94.05
Б-2	ГОСТ 30245-2003	□80х60х4	1400	2	11.16	22.32
2	ГОСТ 19903-90	- 100х8	140	10	0.88	8.79
3	ГОСТ 19903-90	- 180х8	250	5	2.83	14.13
Ведомость расхода стали на элемент, кг						
Марка элемента	Изделия металлические					Всего
	Профиль					
	ГОСТ 30245-2003					
	□40х40х4	□80х60х4	□100х100х4			
	63.21	116.36	146.25	325.82		
Грунтовка и окраска металлов в 2 слоя.						11.436 м ²
Итого: Лист t=8 мм					63.11	кг

Узел - б




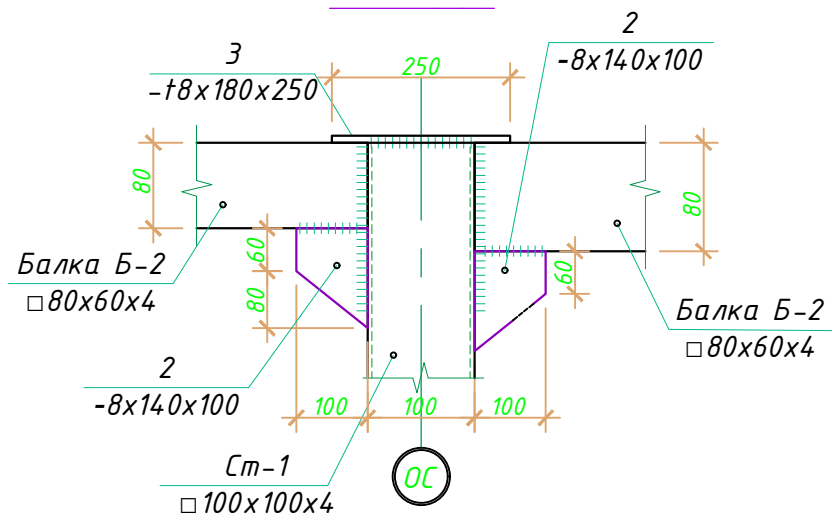


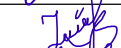					2026	Заказчик:				АС
						Бўстонлиқ тумани, «С. Раҳимов» маҳалласи, Ибн Сино кўчаси 1,2 км қисмида сув бўйи сайлгоҳини ободонлаштириш.				
Изм.	Кол.	Лист	№ док	Пордпись	Дата					
Директор		Хошимбоев А				Остановка общественного транспорта		Стадия	Лист	Листов
ГАП		Жамолов Ж						РП	4	6
ГИП		Иззатов Б								
Разработал		Садиллоев С.				Схема расположения стоек и балка металлическая				

Согласовано:

Инов. N подл. Подпись и дата Взам. инв. N

Схема расположения план на
отм. +2.470

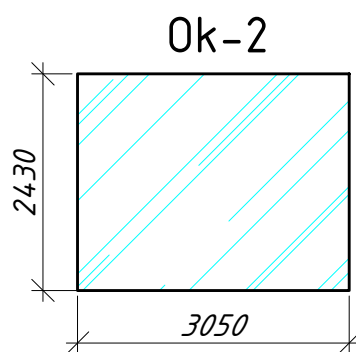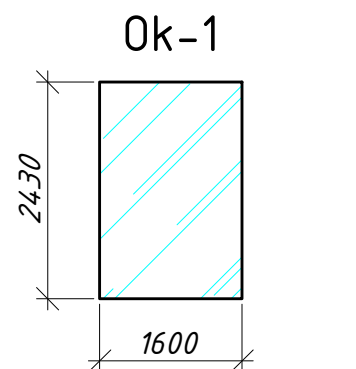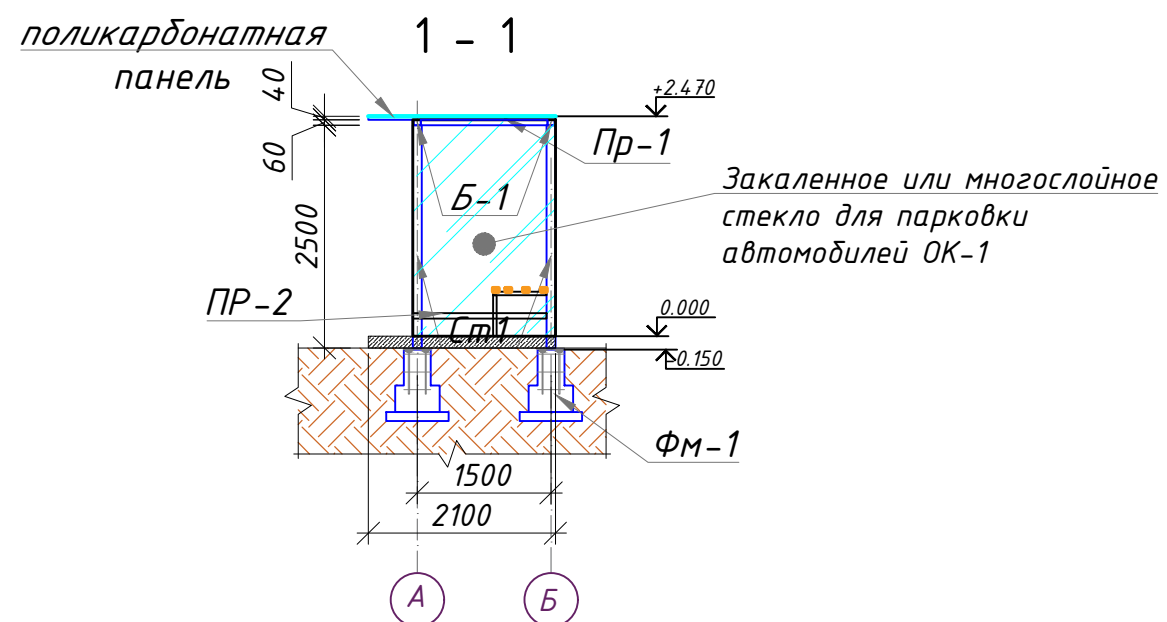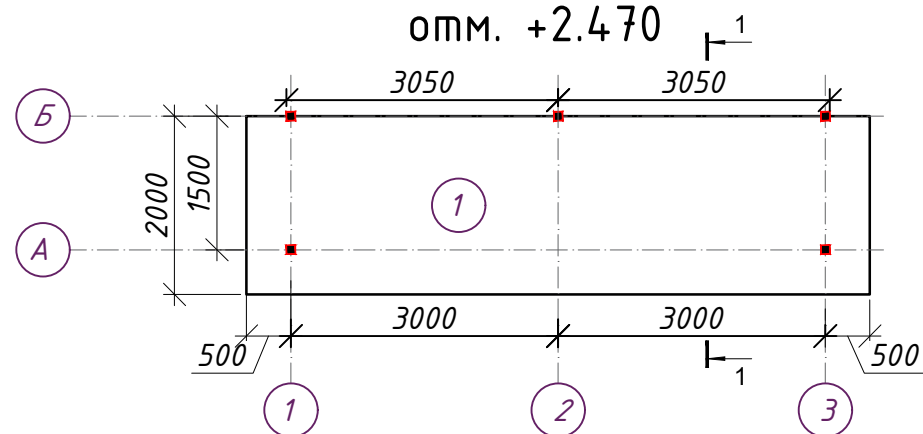

ЭКСПЛИКАЦИЯ ПОЛОВ

Наименов. и помещен.	Тип пола	Номер узла по серии 2.466-1с	Элементы пола и их толщины	Площадь м ²
1 Этаж				
1-Стяжка			1. Стяжка - цем.-песчаный р-р М 150-150мм армированная сеткой Ф3Вр-I 150/150	7x2x0.15=2.1

Спецификация оконных блоков

марка позиция	тип остекления	размеры, мм		площадь 1 шт м ²	количество шт.	всего шт.	площадь по всему зданию м ²
		вертик.	горизонт.				
Закаленное или многослойное стекло для парковки автомобилей							
OK1	Одинарный стеклопакет	2340	1600	3.744	2	2	7.488
OK2	Одинарный стеклопакет	2340	3050	7.137	2	1	14.274




Примечание

Кровля поликарбонатная панель-7x2=14м2

					2026	Заказчик:			АС
Изм.	Кол.	Лист	№ док	Подпись	Дата	Бўстонлиқ тумани, «С. Раҳимов» маҳалласи, Ибн Сино кўчаси 1,2 км қисмида сув бўйи сайлгоҳини ободонлаштириш.			
Директор	Хошимбоев А					Остановка общественного транспорта	Стадия	Лист	Листов
ГАП	Жамолов Ж						РП	5	6
ГИП	Иззатов Б								
Разработал	Садиллоев С.					Схема расположения план на отм. 0.000			

Формат-А

Technical drawing of a reinforced concrete slab (Figure 1.10). The slab is 5020 mm long and 1500 mm wide. It has a central longitudinal reinforcement with 5 bars (5Ф12) and transverse reinforcement with 3 bars (3Ф10). The slab is supported by three columns (1, 2, 3) and has a height of 850 mm. The drawing shows the slab's position relative to the columns and the reinforcement layout.

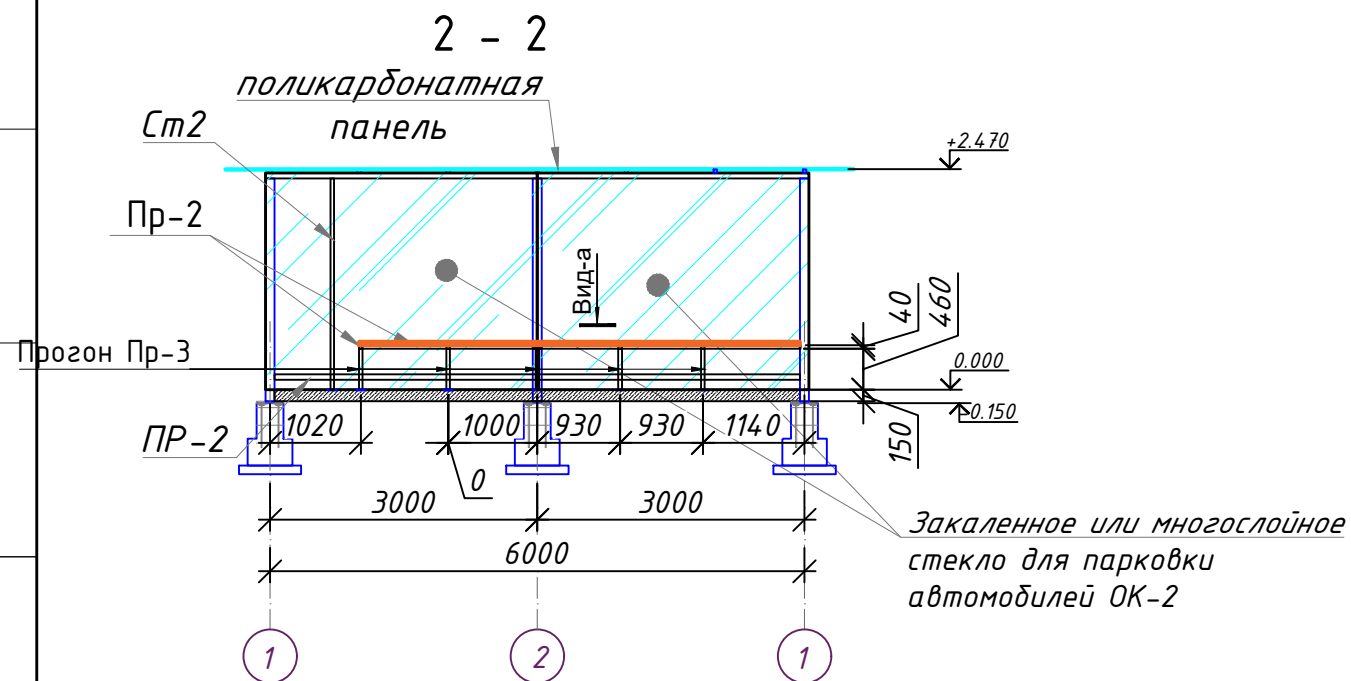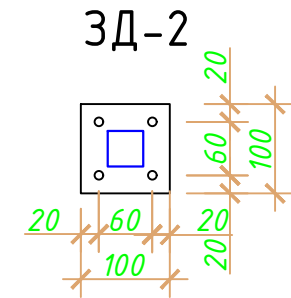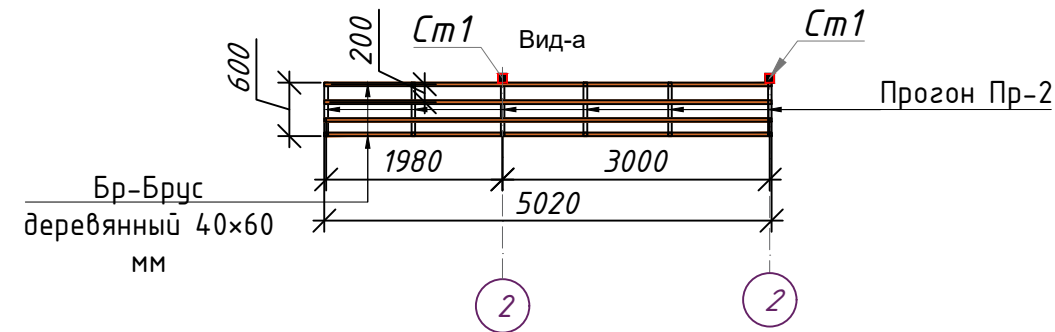



<u>Спецификация расхода материала</u>						
Марка поз	Обозначение	Наименование	Длина, мм	Кол-во	Масса ед, кг	Примеч.
	Металлический стул			1		131.80
Пр-2	ГОСТ 30245-2003	□80х60х4	14800	1	117.96	117.96
Пр-3	ГОСТ 30245-2003	□40х40х4	28280	1	121.60	121.60
Ст-2	ГОСТ 30245-2003	□40х40х4	2370	1	10.19	10.19
Ст-2	ГОСТ 30245-2003	□40х40х4	2370	1	10.19	10.19

Ведомость расхода стали на элемент, кг				
Марка элемента	Изделия металлические			Всего
	Профиль			
	ГОСТ 30245-2003			
	□40x40x4	□80x60x4	□100x100x4	
	131.80	117.96	0.00	249.75
Окраска металлов в 2 слоя.				4.909м ²
деревянные брусья покрываются лаком в 2 слоя.				3.12 м ²

	Закладная деталь ЭД-2		10.0		
a	ГОСТ 19903-74*	t-10 100x100 L=100	1	0.8	7.9
б	ГОСТ 28778-90	Анкер М10 L=120мм	4	0.8	31.6
в		Гайка М10	40		
		Шайба плоская М10	40		

Металлическая скамейка окрашивается в цвет согласно дизайну, деревянные брусья покрываются лаком в 2 слоя.

Для скамьи на остановке требуется 4 бруса размером БР (40х60х5020)х4 мм.
Общий расход древесины — 0.049 м³

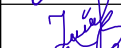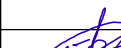					2026	Заказчик:				АС
						Бўстонлиқ тумани, «С. Раҳимов» маҳалласи, Ибн Сино кўчаси 1,2 км қисмида сув бўйи сайлгоҳини ободонлаштириш.				
Изм.	Кол.	Лист	№ док	Пордпись	Дата					
Директор		Хошимбоев А				Остановка общественного транспорта		Стадия	Лист	Листов
ГАП		Жамолов Ж						РП	6	6
ГИП		Иззатов Б								
Разработал		Садиллоев С.				Схема расположения план металлическая скамейка				

Формат-А

Согласовано:

Инв. N подл.	Подпись и дата	Взам. инв. N
--------------	----------------	--------------