

ООО "GENPROJECTS"



РАБОЧИЙ ПРОЕКТ

Бўстонлиқ тумани “С.Рахимов” маҳалласи Ибн-Сино кўчасининг 1,2 км қисмида сув бўйи сайлгоҳ ташкил қилиш орқали дам олиш ҳудудига айлантириш учун Ободонлаштириш ва кўкаламзорлаштириш (пиёдалар ва велосипед йўлаги қуриш , кўча ёритиш чироқлари ўрнатиш , ўриндиқлар ўрнатиш , десетка ўрнатиш, манзарали (декоратив) дарахтлар экиш, суғориш тизимини барпо этиш, аудио мусиқа тизимини ташкил қилиш, декоратив элементлар ўрнатиш, автотураргоҳ ташкил қилиш, Болалар майдончаси ташкил қилиш, электрон табло ўрнатиш, Яшил майдон ташкил этиш)

АЛЬБОМ

Альбом №__

АС — Архитектурные — строительные решения

г. Ташкент-2026 год

ООО "GENPROJECTS"



РАБОЧИЙ ПРОЕКТ

Бўстонлиқ тумани "С.Рахимов" маҳалласи Ибн-Сино кўчасининг 1,2 км қисмида сув бўйи сайлгоҳ ташкил қилиш орқали дам олиш ҳудудига айлантириш учун Ободонлаштириш ва кўкаламзорлаштириш (пиёдалар ва велосипед йўлаги қуриш , кўча ёритиш чироқлари ўрнатиш , ўриндиқлар ўрнатиш , ёсепка ўрнатиш, манзарали (декоратив) дарахтлар экиш, суғориш тизимини дарпо этиш, аудио мусиқа тизимини ташкил қилиш, декоратив элементлар ўрнатиш, автотураргоҳ ташкил қилиш, Болалар майдончаси ташкил қилиш, электрон табло ўрнатиш, Яшил майдон ташкил этиш)

АЛЬБОМ

Альбом №__

АС — Архитектурные — строительные решения

Директор
ООО "GENPROJECTS"

Хошимбоев А

г. Ташкент-2026 год

Согласовано:

Инв. N подл.	Подпись и дата	Взам. инв. N

Ведомость основных комплектов рабочих чертежей		
№ т/р	Наименование	Примечание
1	Общие данные (начало)	АС-1
2	Схема расположения План. котлована	АС-2
3	Схема расположения. План площадки	АС-3
4	Схема расположения ригеля на отметке -0.160	АС-4
5	Схема расположения плиты перекрытия Пм1 на отм. 0.000	АС-5
6	Спецификация ограждения ОГ- 1	АС-6
7	Спецификация ограждения ОГ- 2	АС-7
8	Схема расположения План фундаментов ФСТ-1	АС-8

Ведомость основных комплектов рабочих чертежей		
Обозначение	Наименование	Примечание
Раздел ГП	Генеральный план	
Раздел АР	Архитектурные решения	
Раздел КР	Конструктивные решение (КЖ, КМ)	
Раздел ОВ	Отопление, вентиляция	
Раздел ВК	Водопровод и канализация	
Раздел ЭО	Электрооборудование	

Технические решения принятые в рабочих чертежах, соответствуют требованиям экологических, санитарно-гигиенических, противопожарных и других норм, действующих на территории Республики Узбекистан и обеспечивают безопасную для жизни и здоровья людей эксплуатацию объекта при соблюдении мероприятий, предусмотренных рабочими чертежами.

Главный инженер проекта:  Иззатов Б.

					2026	Заказчик:			АС			
						Obyekt: Toshkent viloyati, Bo'stonliq tumani, S.Rahimov MFY, Ibn Sino ko'chasining 1.2km qismida suv bo'yi sayilgoh tashkil qilish orqali dam olish hududiga aylantirish uchun obodonlashtirish va ko'kalamzorlashtirish.						
Изм.	Кол.	Лист	№ док	Подпись	Дата	Площадка, предназначенная для отдыха			Стадия	Лист	Листов	
Директор	Хошимбоев А								РП	1	8	
ГАП	Жамолов Ж											
ГИП	Иззатов Б					Общие данные (начало)						
Разработал	Турдиев О.											
Норм. кон.	Хошимбоев А											

Схема расположения котлована на
отм. -1.000




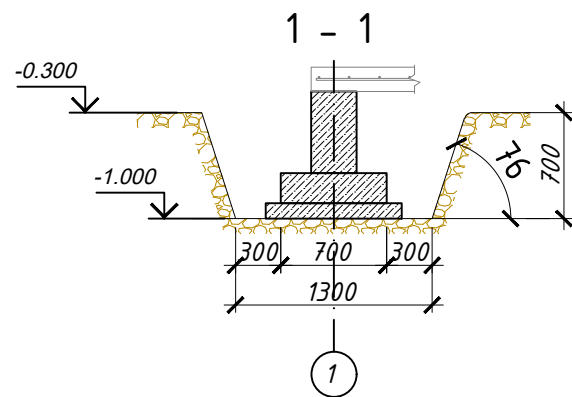


Схема расположения котлована на
отм. -2.300

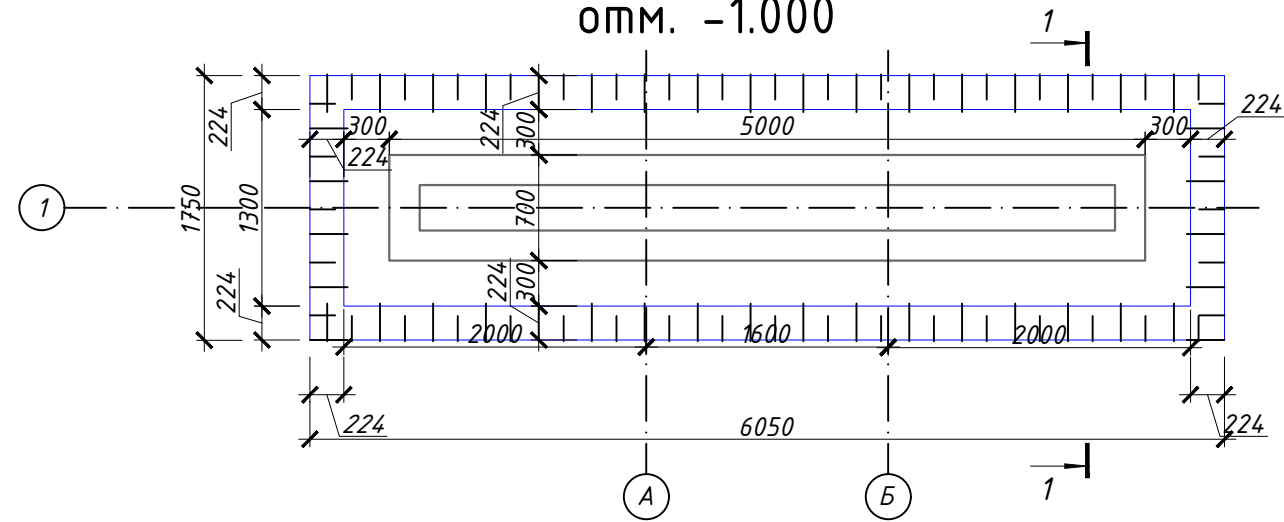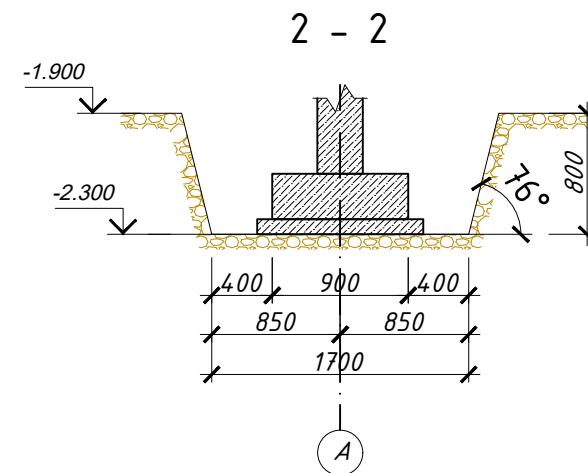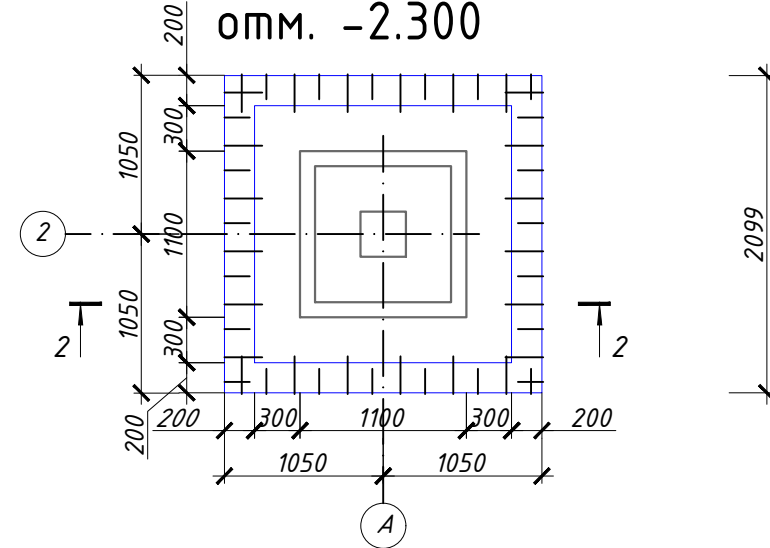








Ритые траншея - 9.67 м³
Обратная засыпка - 6.5 м³

Внимание!


- До начала работ выполнить перенос инженерных коммуникаций, согласовав с представителями эксплуатирующих служб и разработать ППР.
- Работы по устройству котлована должны быть освидетельствованы в установленном порядке (в т.ч. геотехнадзором).
- Котлован необходимо освидетельствовать представителем ГЭО надзора в установленном порядке и пригласить представителя института для принятия окончательного решения по устройству основания.

					2026	Заказчик:	АС		
Изм.	Кол.	Лист	№ док	Подпись	Дата	Obyekt: Toshkent viloyati, Bo'stonliq tumani, S.Rahimov MFY, Ibn Sino ko'chasining 1.2km qismida suv bo'yi sayilgoh tashkil qilish orqali dam olish hududiga aylantirish uchun obodonlashtirish va ko'kalamzorlashtirish.			
Директор	Хошимбоев А					Площадка, предназначенная для отдыха	Стадия	Лист	Листов
ГАП	Жамолов Ж						РП	2	8
ГИП	Иззатов Б								
Разработал	Турдиев О.					Схема расположения котлована			
Норм. кон.	Хошимбоев А								

Схема расположения ригеля на
отметке -0.160

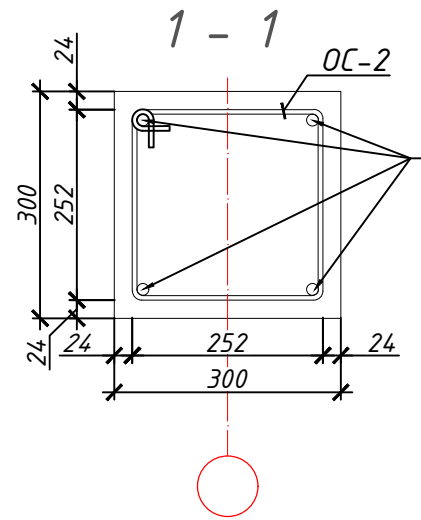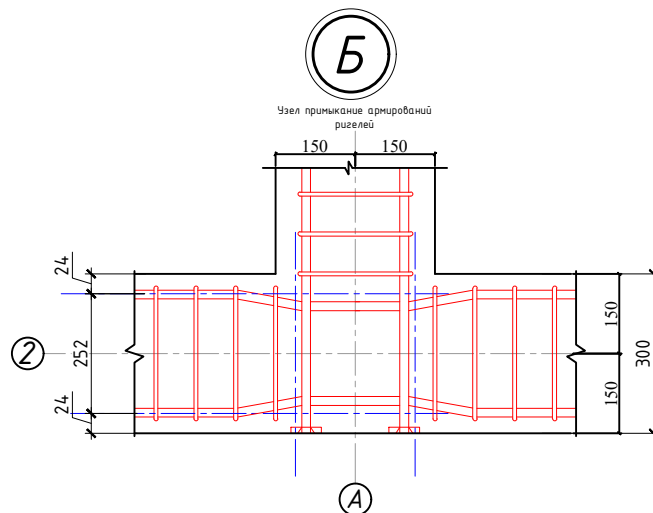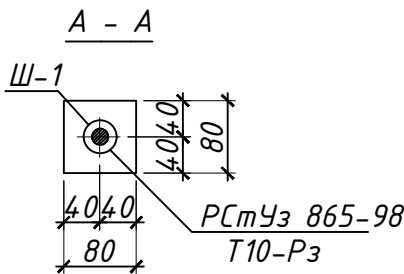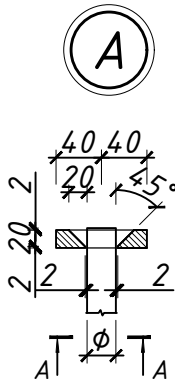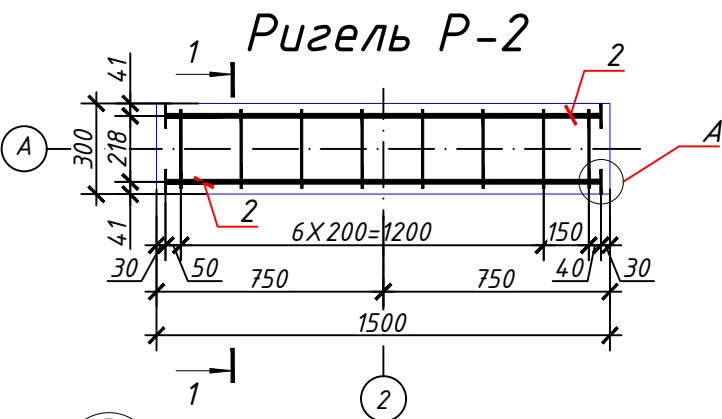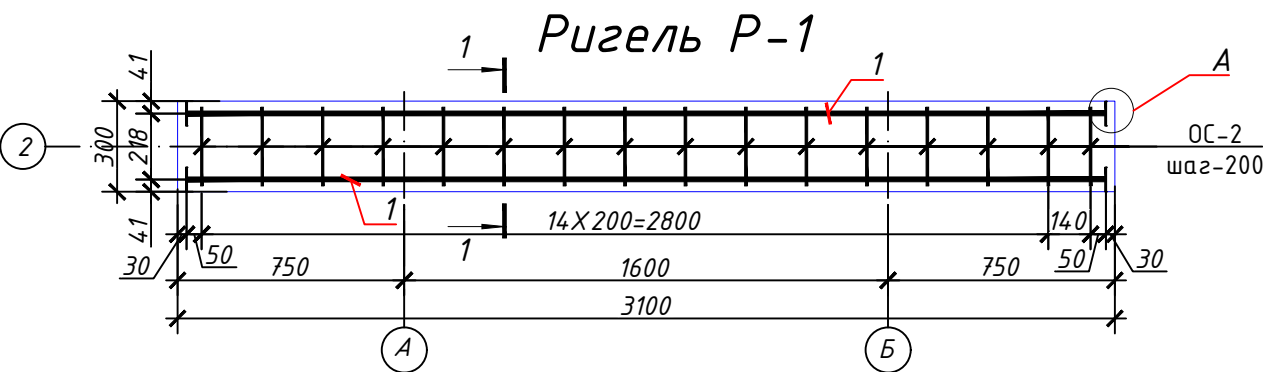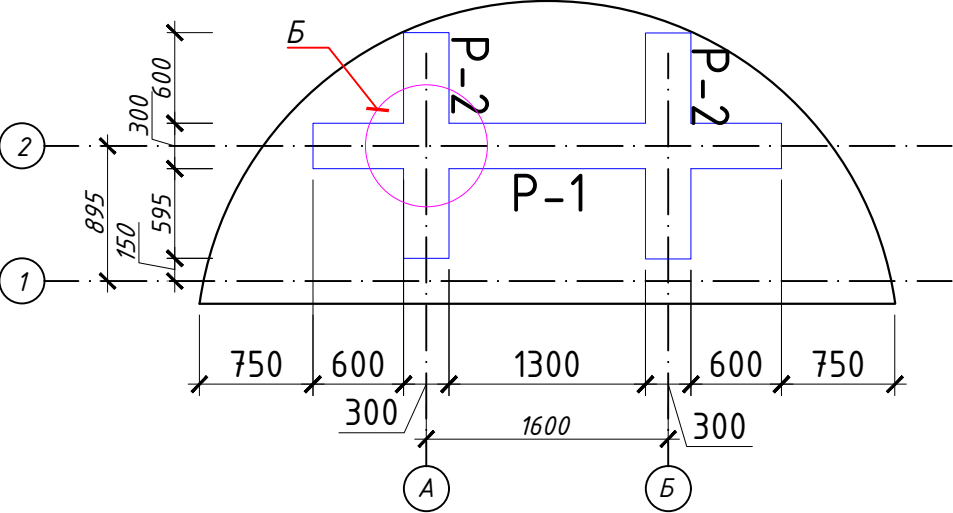

Ведомость деталей

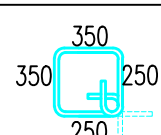Поз.	Эскиз
ОС-2	


Спецификация расхода материала

Марка	Поз.	Обозначение	Наименование	Кол-во эл-тов	Вес, Кг.	Итого:
			Ж/б монолитные ригель P-1	1		
1		ГОСТ 5781-82*	φ16A400 L = 3040	4	4.80	19.2
Ос-1		ГОСТ 5781-82*	φ8A240 L = 1200	16	0.47	7.6
Ш-1		ГОСТ 103-76	80x80x16	4	0.80	3.2
			Бетон класса В25	0.28		0.3
			Ж/б монолитные ригель P-2	2		
2		ГОСТ 5781-82*	φ16A400 L = 1440	4	2.28	18.2
Ос-1		ГОСТ 5781-82*	φ8A240 L = 1200	8	0.47	7.6
Ш-1		ГОСТ 103-76	80x80x16	4	0.80	6.4
			Бетон класса В25	0.14		0.3

Изм.	Кол.	Лист	№ док	Подпись	Дата	Заказчик:	АС
Директор	Хошимбоев А					Оъект: Toshkent viloyati, Bo'stonliq tumani, S.Rahimov MFY, Ibn Sino ko'chasining 1.2km qismida suv bo'yi sayilgoh tashkil qilish orqali dam olish hududiga aylantirish uchun obodonlashtirish va ko'kalamzorlashtirish.	
ГАП	Жамолов Ж					Площадка, предназначенная для отдыха	Стадия РП
ГИП	Иззатов Б						Лист 4
Разработал	Турдиев О.					Схема расположения ригеля на отметке -0.160	Листов 8
Норм. кон.	Хошимбоев А						

CCN

Схема расположения плиты
перекрытия Пм1 на отм. 0.000

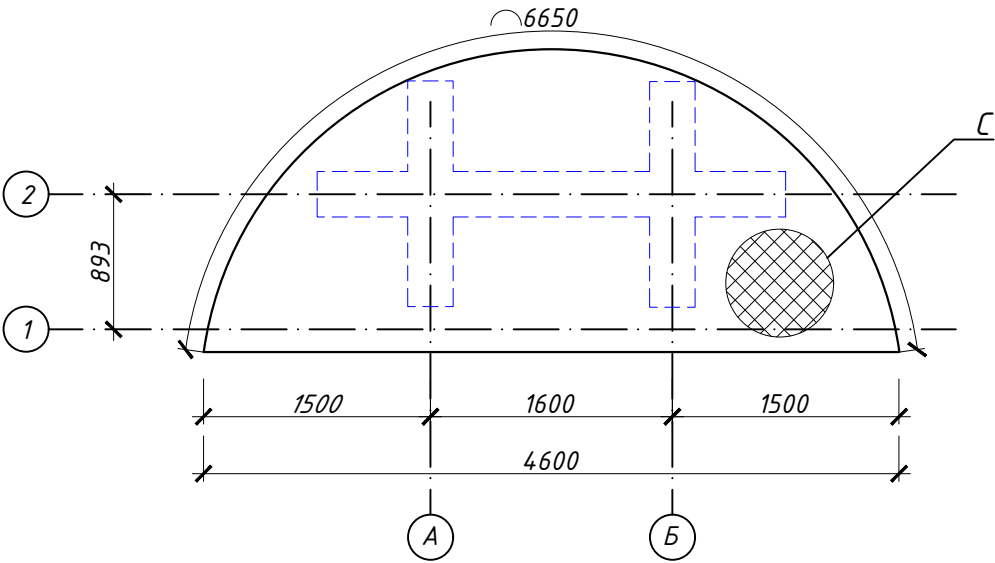


Спецификация расхода материала

Марка Поз.	Обозначение	Наименование	Кол-во эл-тов	Вес, Кг.	Итого:
		Плита ППМ-1	1		
		Бетон В25 М³	1.12		
1	ГОСТ 5181-52	Ø12А400 L = П.М	71.30	0,89	63.3144



Сетка установки

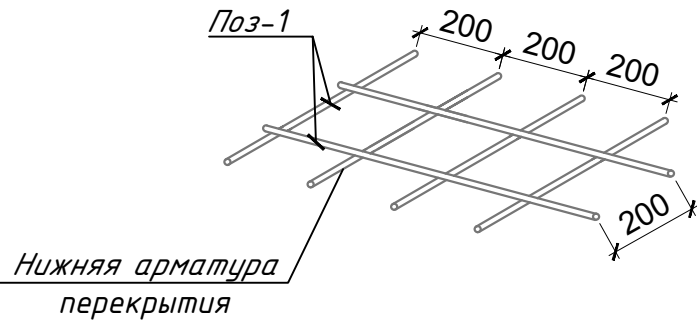


Согласовано:


Взам. инв. N

Подпись и дата

Инв. N подл.

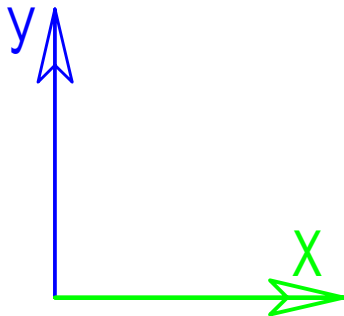

					2026	Заказчик:			АС
						Obyekt: Toshkent viloyati, Bo'stonliq tumani, S.Rahimov MFY, Ibn Sino ko'chasining 1.2km qismida suv bo'yi sayilgoh tashkil qilish orqali dam olish hududiga aylantirish uchun obodonlashtirish va ko'kalamzorlashtirish.			
Изм.	Кол.	Лист	№ док	Подпись	Дата	Площадка, предназначенная для отдыха	Стадия	Лист	Листов
Директор	Хошимбоев А						РП	5	8
ГАП	Жамолов Ж								
ГИП	Иззатов Б								
Разработал	Турдиев О.					Схема расположения плиты перекрытия Пм1 на отм. 0.000			
Норм. кон.	Хошимбоев А								

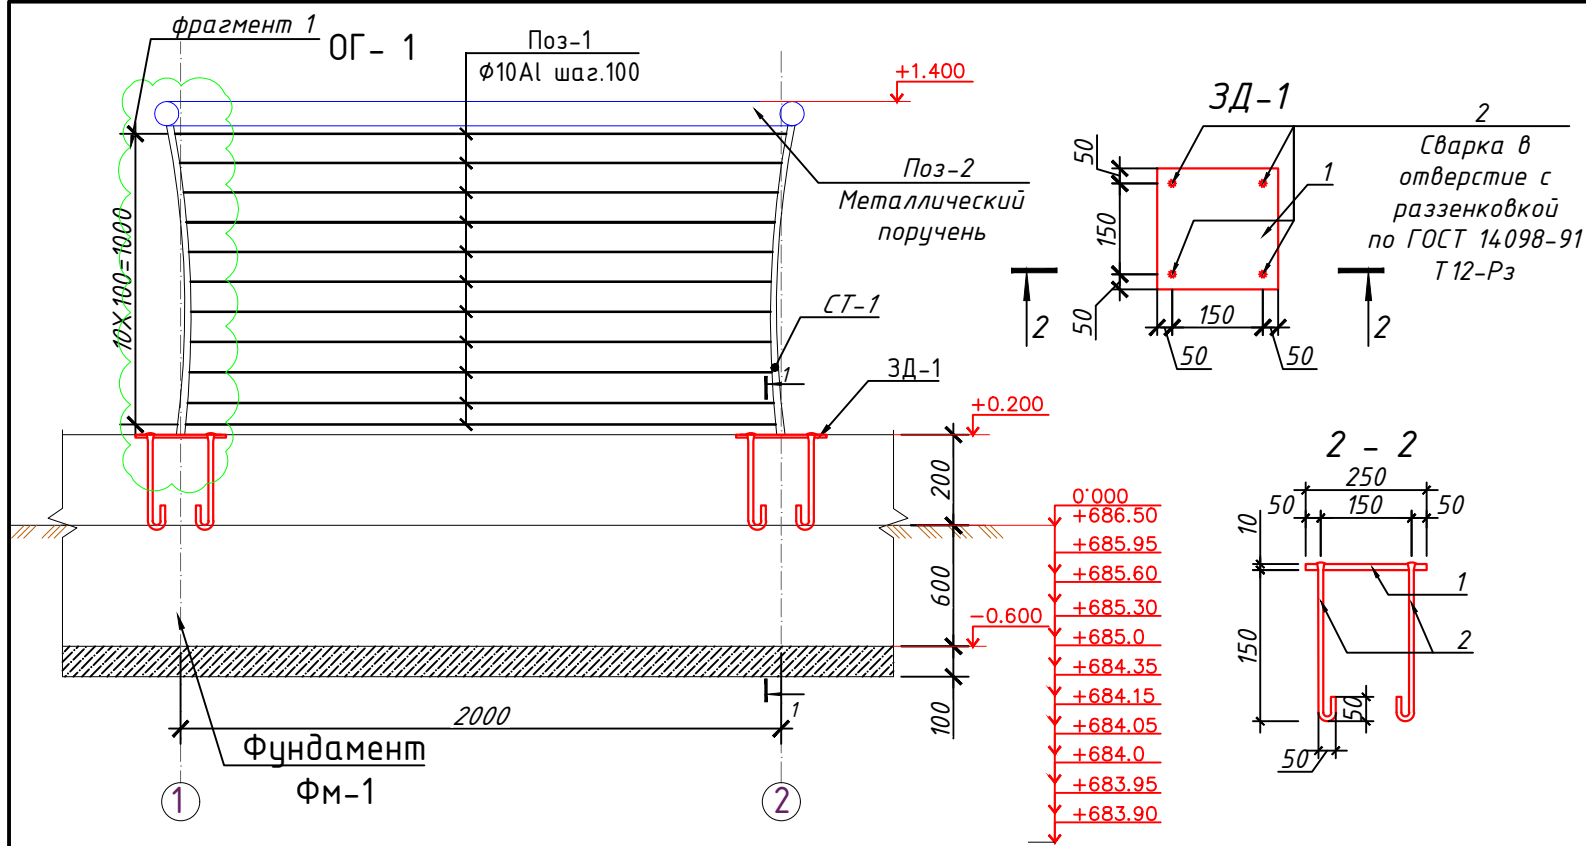


Спецификация расхода материала

Марка Поз.	Обозначение	Наименование	Кол-во эл-тов	Вес, Кг.	Итого:
		Фундамент ФМ-1 (П.м)	1.0		
		Бетон В20М³	0.32		0.32
		Бетон В7.5М³	0.07		0.07
		Обмазка горячим битумом за 2 раза м²	1.74		1.74
		Сетка С-1			
Поз-1	ГОСТ 5781-82*	Ø12A400 L = 1000	3	0.89	2.7
Поз-2	ГОСТ 5781-82*	Ø12A400 L =430	5	0.38	1.9

Примечания: 2

1. Финал (декоративный металлический шар Ø60 мм на стойке с основанием) — 2 шт
2. Расход грунтовки (1 слой) и краски (2 слоя) на одно ограждение площадью - **1.11(м²)**

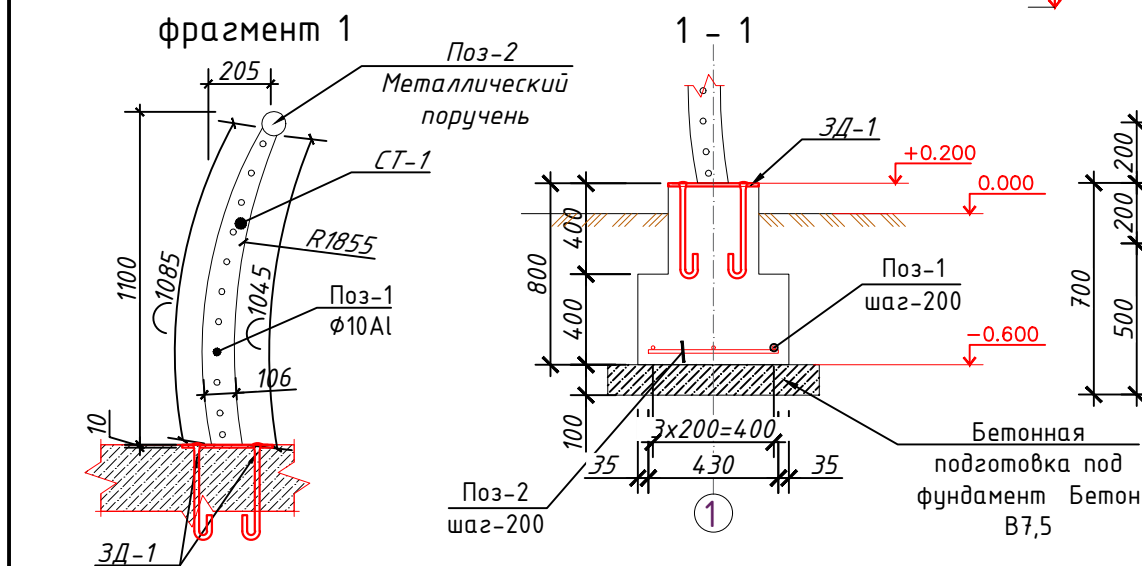


Примечания: 1


Цвет окраски ограждений определяется по усмотрению заказчика

Спецификация расхода материала

Марка Поз.	Обозначение	Наименование	Кол-во эл-тов	Вес, Кг.	Итого:
		Ограждения	1.0		
СТ-1	ГОСТ 19903-74	Лист 0.099м² t=1.2	2	9.33	18.7
Поз-1	ГОСТ 5781-82*	Ø12Al L = П.М	24	0.89	21.3
Поз-2	ГОСТ Р 51261-2025	Ø30 × 2.5 L =2150	1	3.66	3.7
		Закладная деталь 3Д-1	4	0.0	0.0
1	ГОСТ 19903-74	Лист 250x10 L=250	1	4.9	19.6
2	ГОСТ 5781-82*	Ø16 Al L=250	4	0.4	6.3

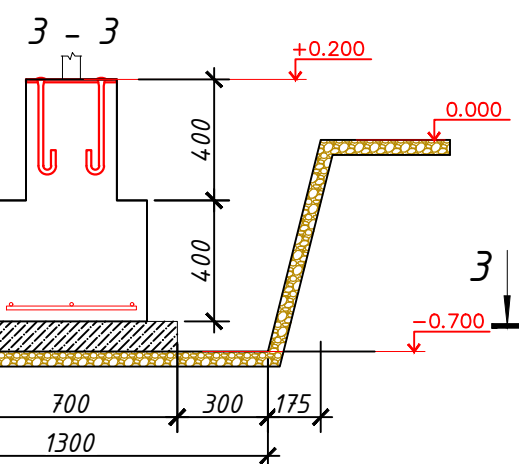

План котлована

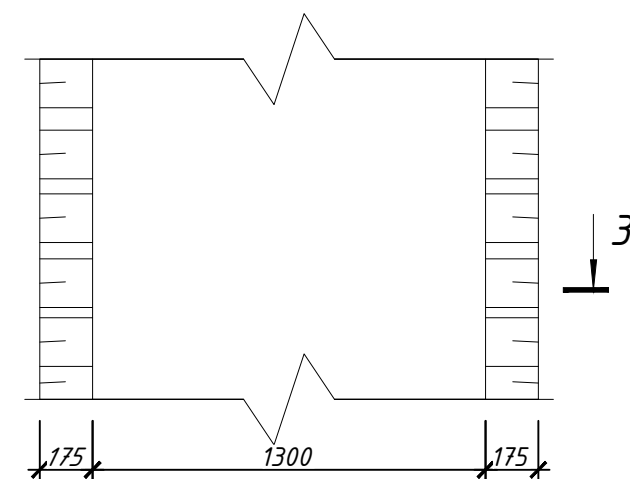


Внимание!

1. До начала работ выполнить перенос инженерных коммуникаций, согласовав с представителями эксплуатирующих служб и разработать ППР.
 2. Работы по устройству котлована должны быть освидетельствованы в установленном порядке (в т.ч. геотехнадзором).
 3. Котлован необходимо освидетельствовать представителем ГЭО надзора в установленном порядке и пригласить представителя института для принятия окончательного решения по устройству основания.
- Рытье траншеи -1.033м³
Обратная засыпка -0.73 м³
Объем данной земляной работы рассчитан в расчёте на 1 погонный метр.

					2026	Заказчик:			АС
						Obyekt: Toshkent viloyati, Bo'stonliq tumani, S.Rahimov MFY, Ibn Sino ko'chasining 1.2km qismida suv bo'yi sayilgoh tashkil qilish orqali dam olish hududiga aylantirish uchun obodonlashtirish va ko'kalamzorlashtirish.			
Изм.	Кол.	Лист	№ док	Подпись	Дата	Площадка, предназначенная для отдыха	Стадия	Лист	Листов
Директор	Хошимбоев А.						РП	6	8
ГАП	Жамолов Ж.								
ГИП	Иззатов Б.								
	Турдиев О.					Спецификация ограждения ОГ - 1			
Разработал	Садиллоев С.								
Норм. кон.	Хошимбоев А.								

Согласовано:

Инв. N подл. Подпись и дата Взам. инв. N

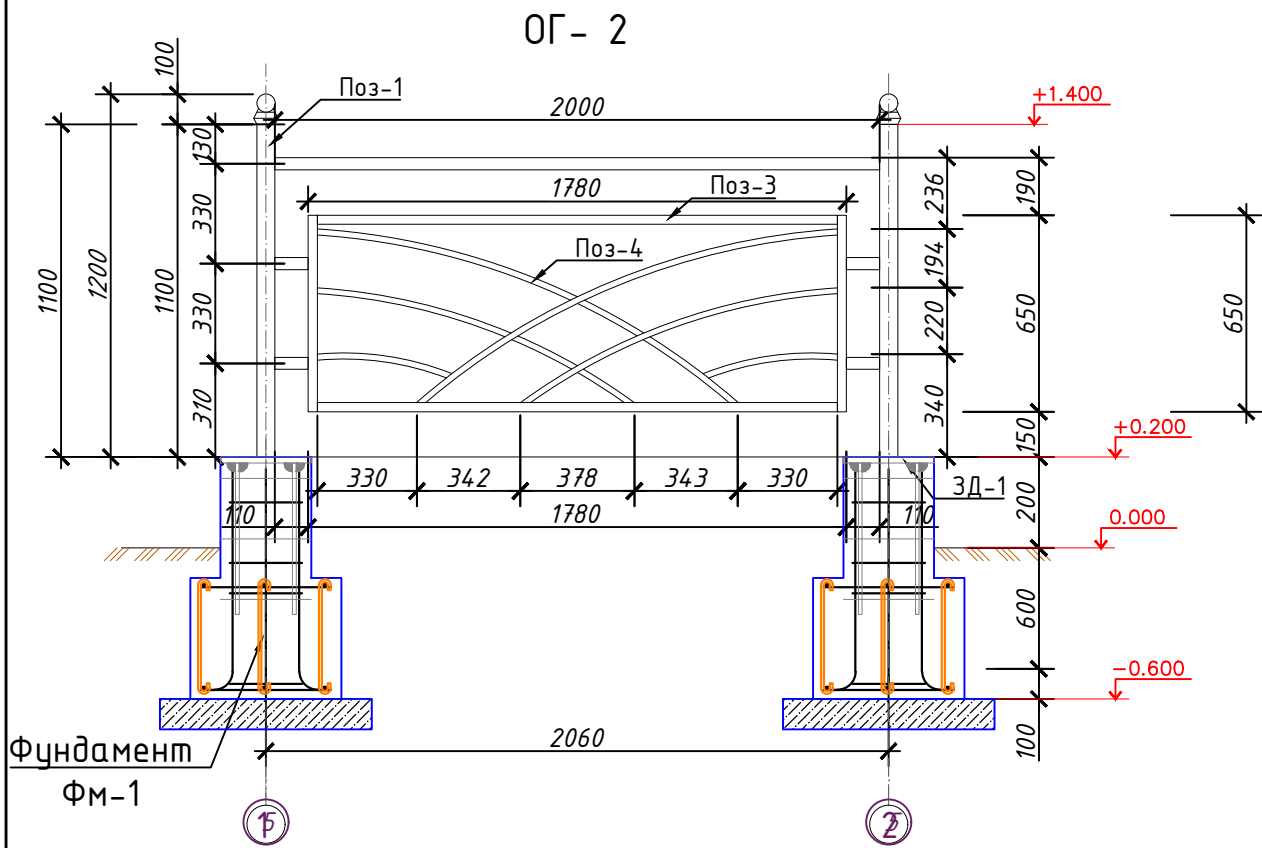

Спецификация расхода металлическая ограждение

Марка поз	Обозначение	Наименование		Кол.	Масса ед, кг	Примеч.
Ог-1	Ограждения из хромированного металла			1		29.59
1	ГОСТ 8645-68	60x3мм	1100	2	5.78	11.55
2	ГОСТ 8645-68	40x30x2.5мм	2440	1	6.03	6.03
3	ГОСТ 8645-68	30x20x2.0мм	4860	1	6.76	6.76
4	ГОСТ 8645-68	Ø20x1.5мм	6250	1	5.26	5.26
Ведомость расхода стали на элемент, кг						
Марка элемента		Изделия металлические				
		Труба	Профиль			Всего
		ГОСТ 10704-91	ГОСТ 8639-82			
		Ø20x1.5мм	30x20x2.0	40x30x2.5	60x3	
		5.26	6.76	6.03	11.55	29.59

Примечания: 1







- Финал (декоративный металлический шар Ø60 мм на стойке с основанием) — 2 шт
- Расход грунтовки (1 слой) и краски (2 слоя) на одно ограждение площадью - 1.8 (м²)

Примечания: 2

Цвет окраски ограждений определяется по усмотрению заказчика

					2026	Заказчик:			АС
						Obyekt: Toshkent viloyati, Bo'stonliq tumani, S.Rahimov MFY, Ibn Sino ko'chasing 1.2km qismida suv bo'yi sayilgoh tashkil qilish orqali dam olish hududiga aylantirish uchun obodonlashtirish va ko'kalamzorlashtirish.			
Изм.	Кол.	Лист	№ док	Подпись	Дата	Площадка, предназначенная для отдыха	Стадия	Лист	Листов
Директор		Хошимбоев А					РП	7	8
ГАП		Жамолов Ж							
ГИП		Иззатов Б				Спецификация ограждения ОГ - 2			
Разработал		Турдиев О.							
Норм. кон.		Хошимбоев А							

Схема расположения План фундаментов ФСТ-1

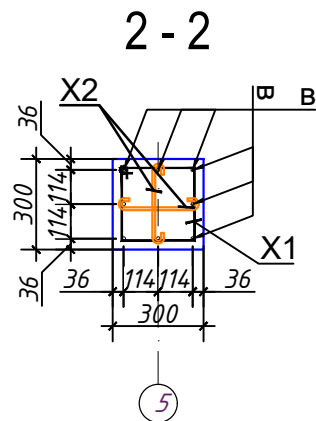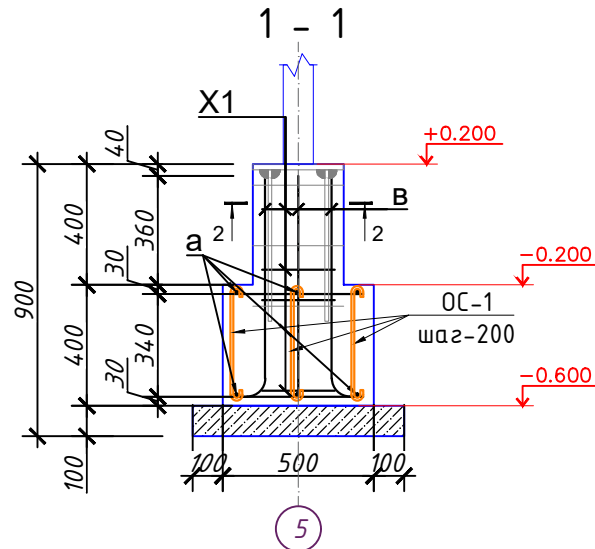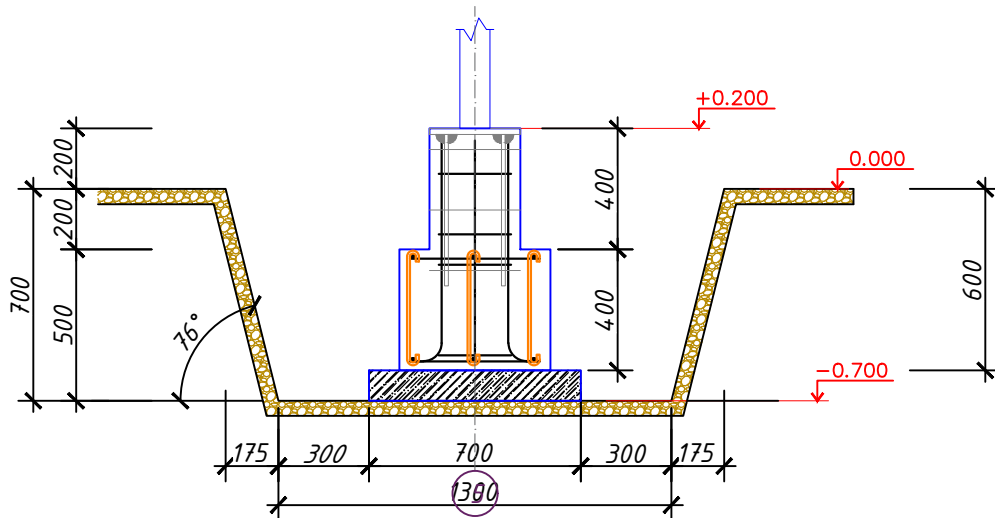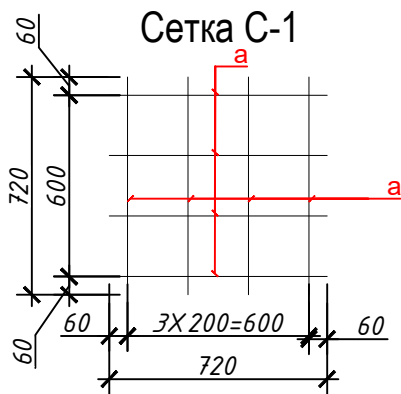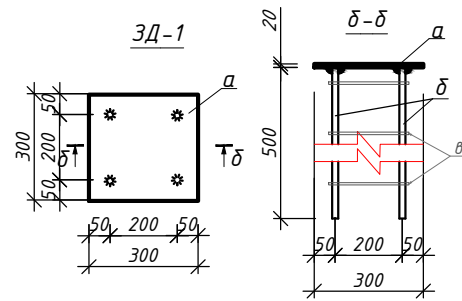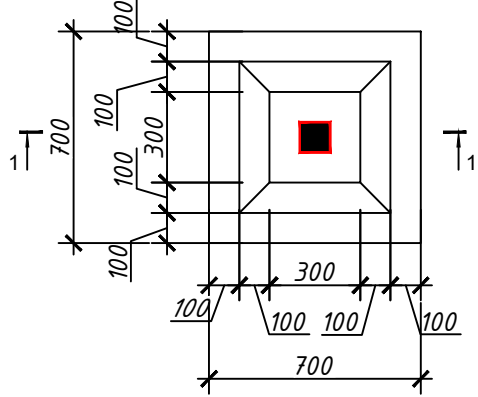

Ведомость деталей	
Поз.	Эскиз
в	
X1	
X2	
OC-1	

Размеры деталей даны по внутренним граням

Спецификация расхода материала на фундамент ФСТ-1

Марка Поз.	Обозначение	Наименование	Кол-во эл-тов	Вес, Кг.	Итого:
		Фундамент ФСТ-1	1.0		
		Бетон В20 М³	0.16		0.2
		Бетон В7.5) М³	0.05		0.049
		Обмазка горячим битумом за 2 раза м2	0.86		0.9
		Отдельные стержни			
	ГОСТ 23279-85	Сетка С-1	1.00		
а	ГОСТ 5781-82*	Ø12A400 L = 460	3.0	0.41	1.2
б	ГОСТ 23279-85	Ø12A400 L = 460	3.0	0.41	1.2
OC-1	ГОСТ 5781-82*	Ø8A240 L = 480	9.0	0.2	1.7
		Арматурные изделия			
в	ГОСТ 5781-82*	Ø12A400 L = 830	8.00	0.7	5.9
X1	ГОСТ 5781-82*	Ø8A240 L = 1200	4.00	0.5	1.9
X2	ГОСТ 5781-82*	Ø8A240 L = 470	8.00	0.2	1.5
		Закладная деталь 3Д-1	2	0.0	0.0
1	ГОСТ 19903-74	Лист 300x10 L=300	1	7.1	14.1
2	ГОСТ 5781-82*	Ø12 AI L=300	4	0.3	2.1

Внимание!

- До начала работ выполнить перенос инженерных коммуникаций, согласовав с представителями эксплуатирующих служб и разработать ППР.
- Работы по устройству котлована должны быть освидетельствованы установленным порядке (в т.ч. геотехнадзором).
- Котлован необходимо освидетельствовать представителем ГЭО надзора в установленном порядке и пригласить представителя института для принятия окончательного решения по устройству основания.

Ритые траншея -1.35м³
Обратная засыпка -0.95 м³

					2026	Заказчик:	АС		
Изм.	Кол.	Лист	№ док	Подпись	Дата	Obyekt: Toshkent viloyati, Bo'stonliq tumani, S.Rahimov MFY, Ibn Sino ko'chasing 1.2km qismida suv bo'yi sayilgoh tashkil qilish orqali dam olish hududiga aylantirish uchun obodonlashtirish va ko'kalamzorlashtirish.			
Директор	Хошимбоев А					Площадка, предназначенная для отдыха	Стадия	Лист	Листов
ГАП	Жамолов Ж						РП	8	8
ГИП	Иззатов Б								
Разработал	Турдиев О.					Схема расположения План фундаментов ФСТ-1			
Норм. кон.	Хошимбоев А								