

ООО "SADAF LOYIHA"

*Тошкент шаҳри, Юнусобод тумани, Буюк Турон МФЙ,
Назарбек йули кучаси, 29-33 уйлар оралигида болалар
майдончасини куриш, ирригация тармокларини таъмирлаш
ва йулакларни асфальтлаш*

Детская площадка

Альбом ДП

2026

Ведомость рабочих чертежей детской площадки

Лист	Наименование	Примечание
1	Общие данные	
2	Объект: Детская площадка	
3	План детской площадки	
4	Качалка – балансир размер 2120х420х840мм	
5	Качели вертикальные 2900х300х560, 1 шт.	
6	Качели с платформой для инвалидной коляски, 1 шт.	
7	Карусель с радиусом 1600мм	
8	Детские игровые площадки "JAMBO"	
9	Беседка металлическая размер 3700х4800х3000мм, 1 шт.	

Общие указания

1. Настоящая рабочая документация «Детская площадка» разработана проектной организацией ООО «SADAF LOYIHA», г. Ташкент, на основании задания на проектирование (договор № _____ от «___» _____ 2026 г.).

2. Заказчик: _____.

3. Объект: ремонт детской площадки, по адресу: Тошкент шаҳри, Юнусобод тумани, Адолат МФЙ, 4-мавзе, 45-уй олд кismi.

4. Стадия документации – рабочая документация (РД). Состав рабочих чертежей – 9 листов (см. ведомость рабочих чертежей). 5. Краткая характеристика проектных решений: – покрытие игровой площадки – резиновая крошка, 147.1 м²; покрытие тротуаров – прессованная тротуарная плитка («брусчатка»), 68.3 м²; – игровое оборудование: Качели горизонтальные 4000х300х560мм – 1 шт.; Качели вертикальные 2900х300х560мм – 1 шт.; качели с платформой для инвалидной коляски, 1 шт.; карусель R1600 – 1 шт.; игровая башня «JAMBO» – 1 шт.; беседка – 1 шт.; скамейки – 6 шт.; урны – 4 шт.; беседка металлическая размер 3700х4800мм высота 3000мм – 1 шт.; – игровое оборудование устанавливается на отдельных фундаментах Ф1 (бетон В20) с закладными деталями ЗД1; – под покрытия предусматривается щебеночное основание толщиной 100 мм с пропиткой битумом, песчаный и гравийно-песчаный слой по ГОСТ, по уплотненному грунту;

6. Материалы и оборудование должны соответствовать действующим ГОСТ и иметь сертификаты соответствия. Работы выполнять в соответствии с действующими нормами и правилами Республики Узбекистан (КМК) с соблюдением требований техники безопасности.


Настоящая часть проекта разработана в соответствии с действующими нормами и правилами и отвечает требованиям экологических, санитарно-гигиенических, противопожарных норм и правил, обеспечивает безопасную эксплуатацию объекта при соблюдении предусмотренных рабочими чертежами мероприятий.

Гл. инженер проекта



Маннапов Т.

Изм.	Кол.уч.	Лист	Док.	Подпись	Дата	Тошкент шаҳри, Юнусобод тумани, Буюк Турон МФЙ, Назарбек йули кучаси, 29–33 уйлар оралигида болалар майдончасини куриш, ирригация тармоқларини таъмирлаш ва йулакларни асфальтлаш			
					2026г	Детская площадка	Стадия	Лист	Листов
ГИП				Маннапов Т.			РД	1	9
Инженер				Рахимкулов С.		Общие данные.	"SADAF LOYIHA"		

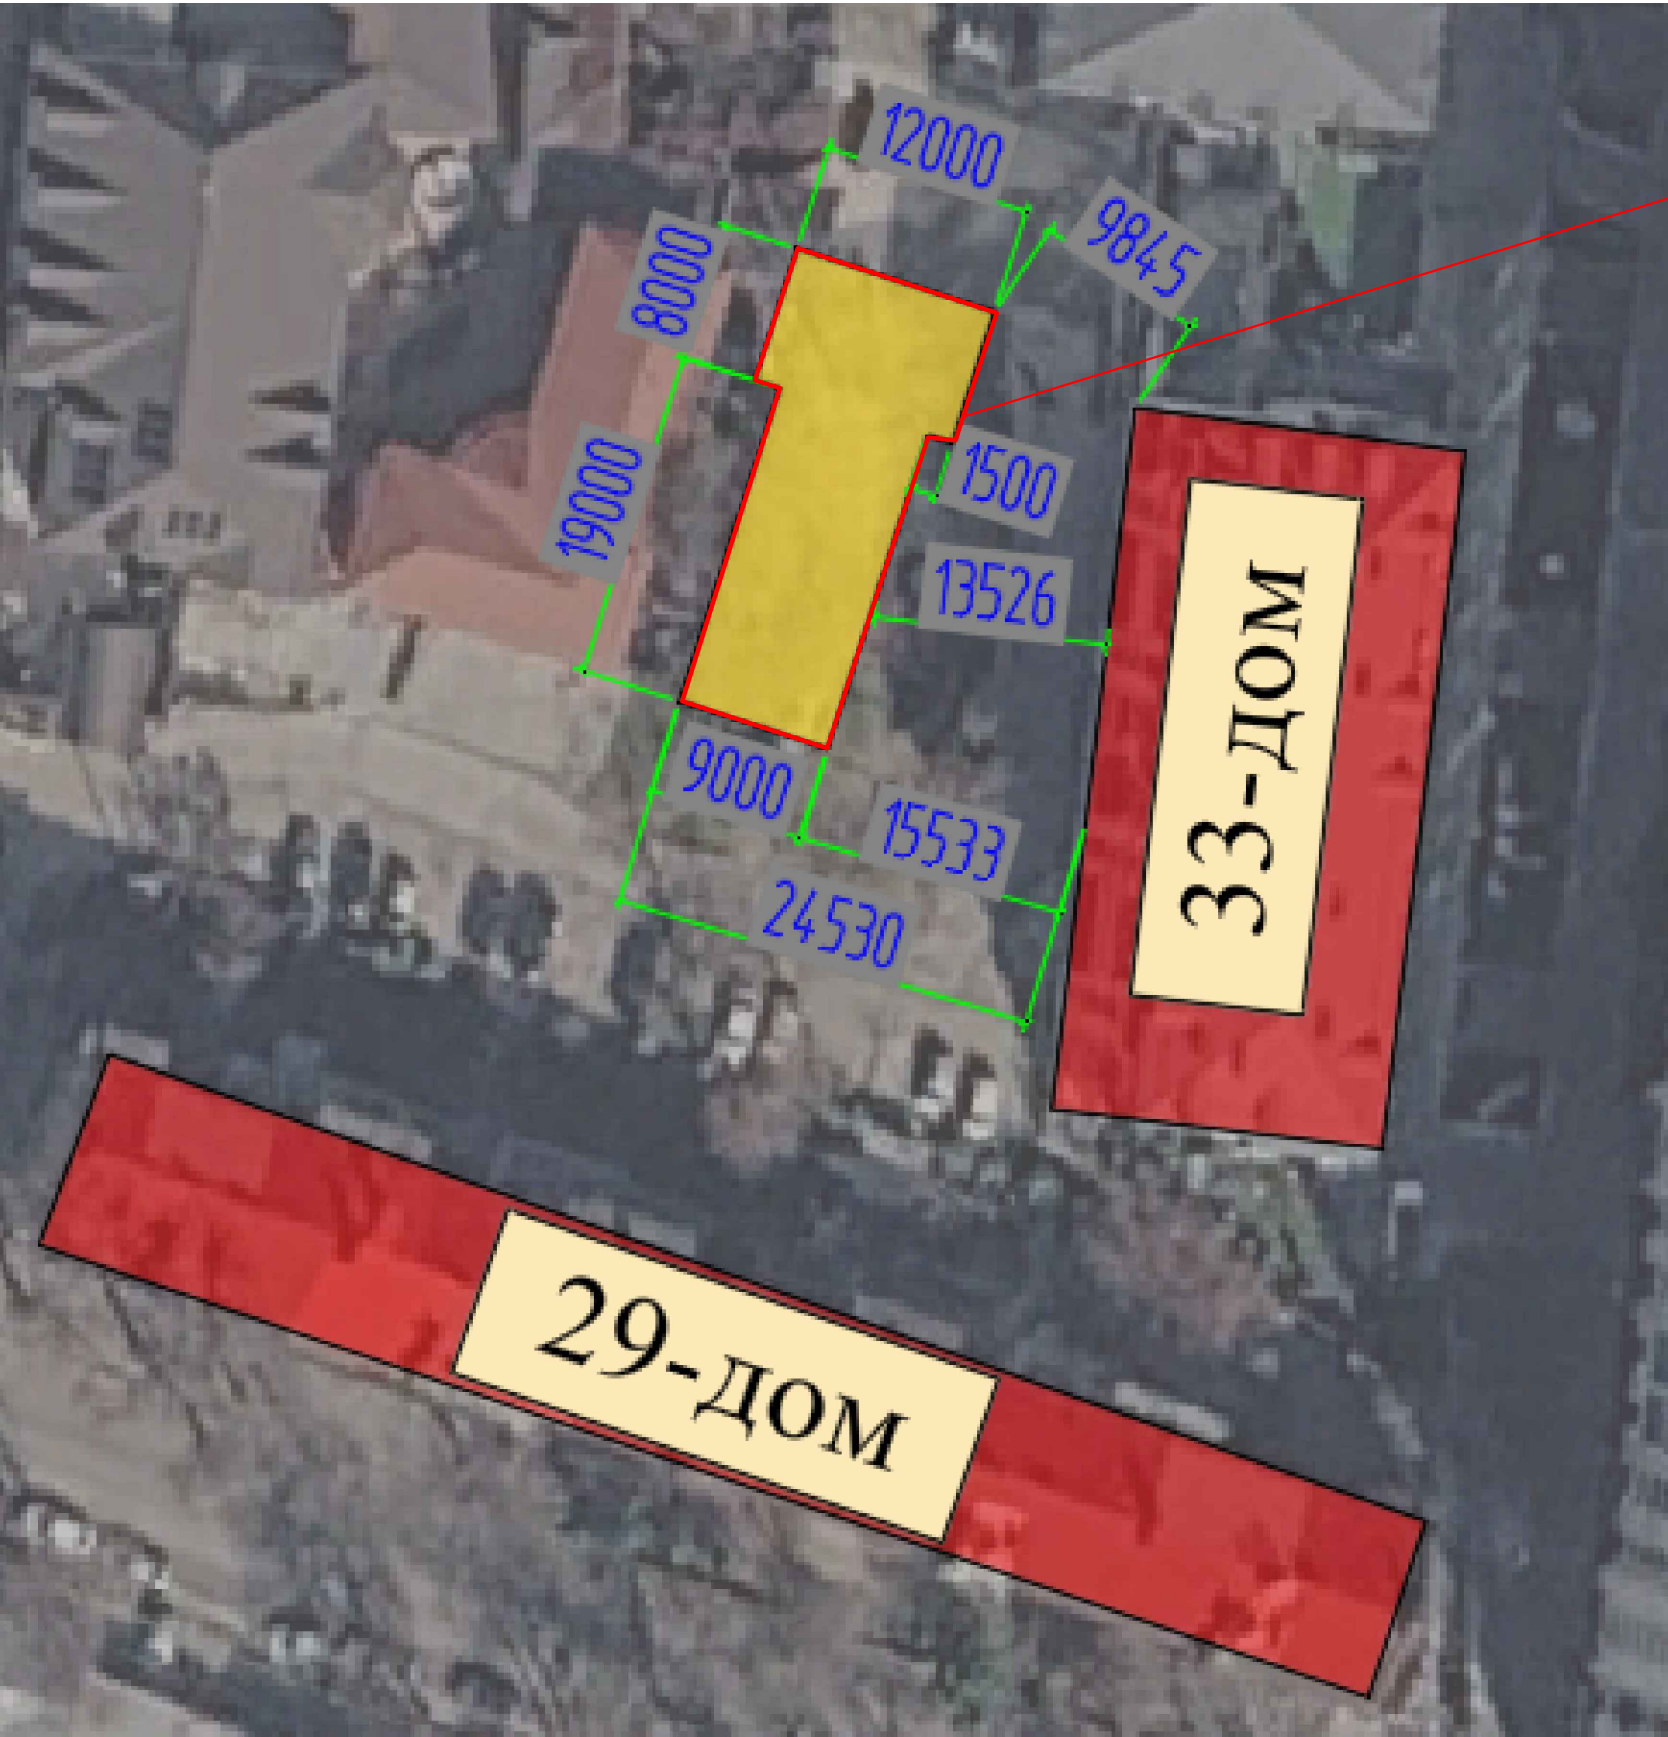

Объект
Детская площадка


Условные обозначения



- Обозначение объекта

						Тошкент шаҳри, Юнусобод тумани, Буюк Турон МФЙ, Назарбек йули кучаси, 29–33 уйлар оралигида болалар майдончасини қуриш, ирригация тармоқларини таъмирлаш ва йулакларни асфальтлаш			
Изм.	Кол.уч.	Лист	Нодок.	Подпись	Дата	Детская площадка	Стадия	Лист	Листов
					2026г		РД	2	9
ГИП				Моннапов Т.		Объект: Детская площадка	"SADAF LOYIHA"		
Инженер				Рахимкулов С.					


ПЛАН ДЕТСКОЙ ПЛОЩАДКИ

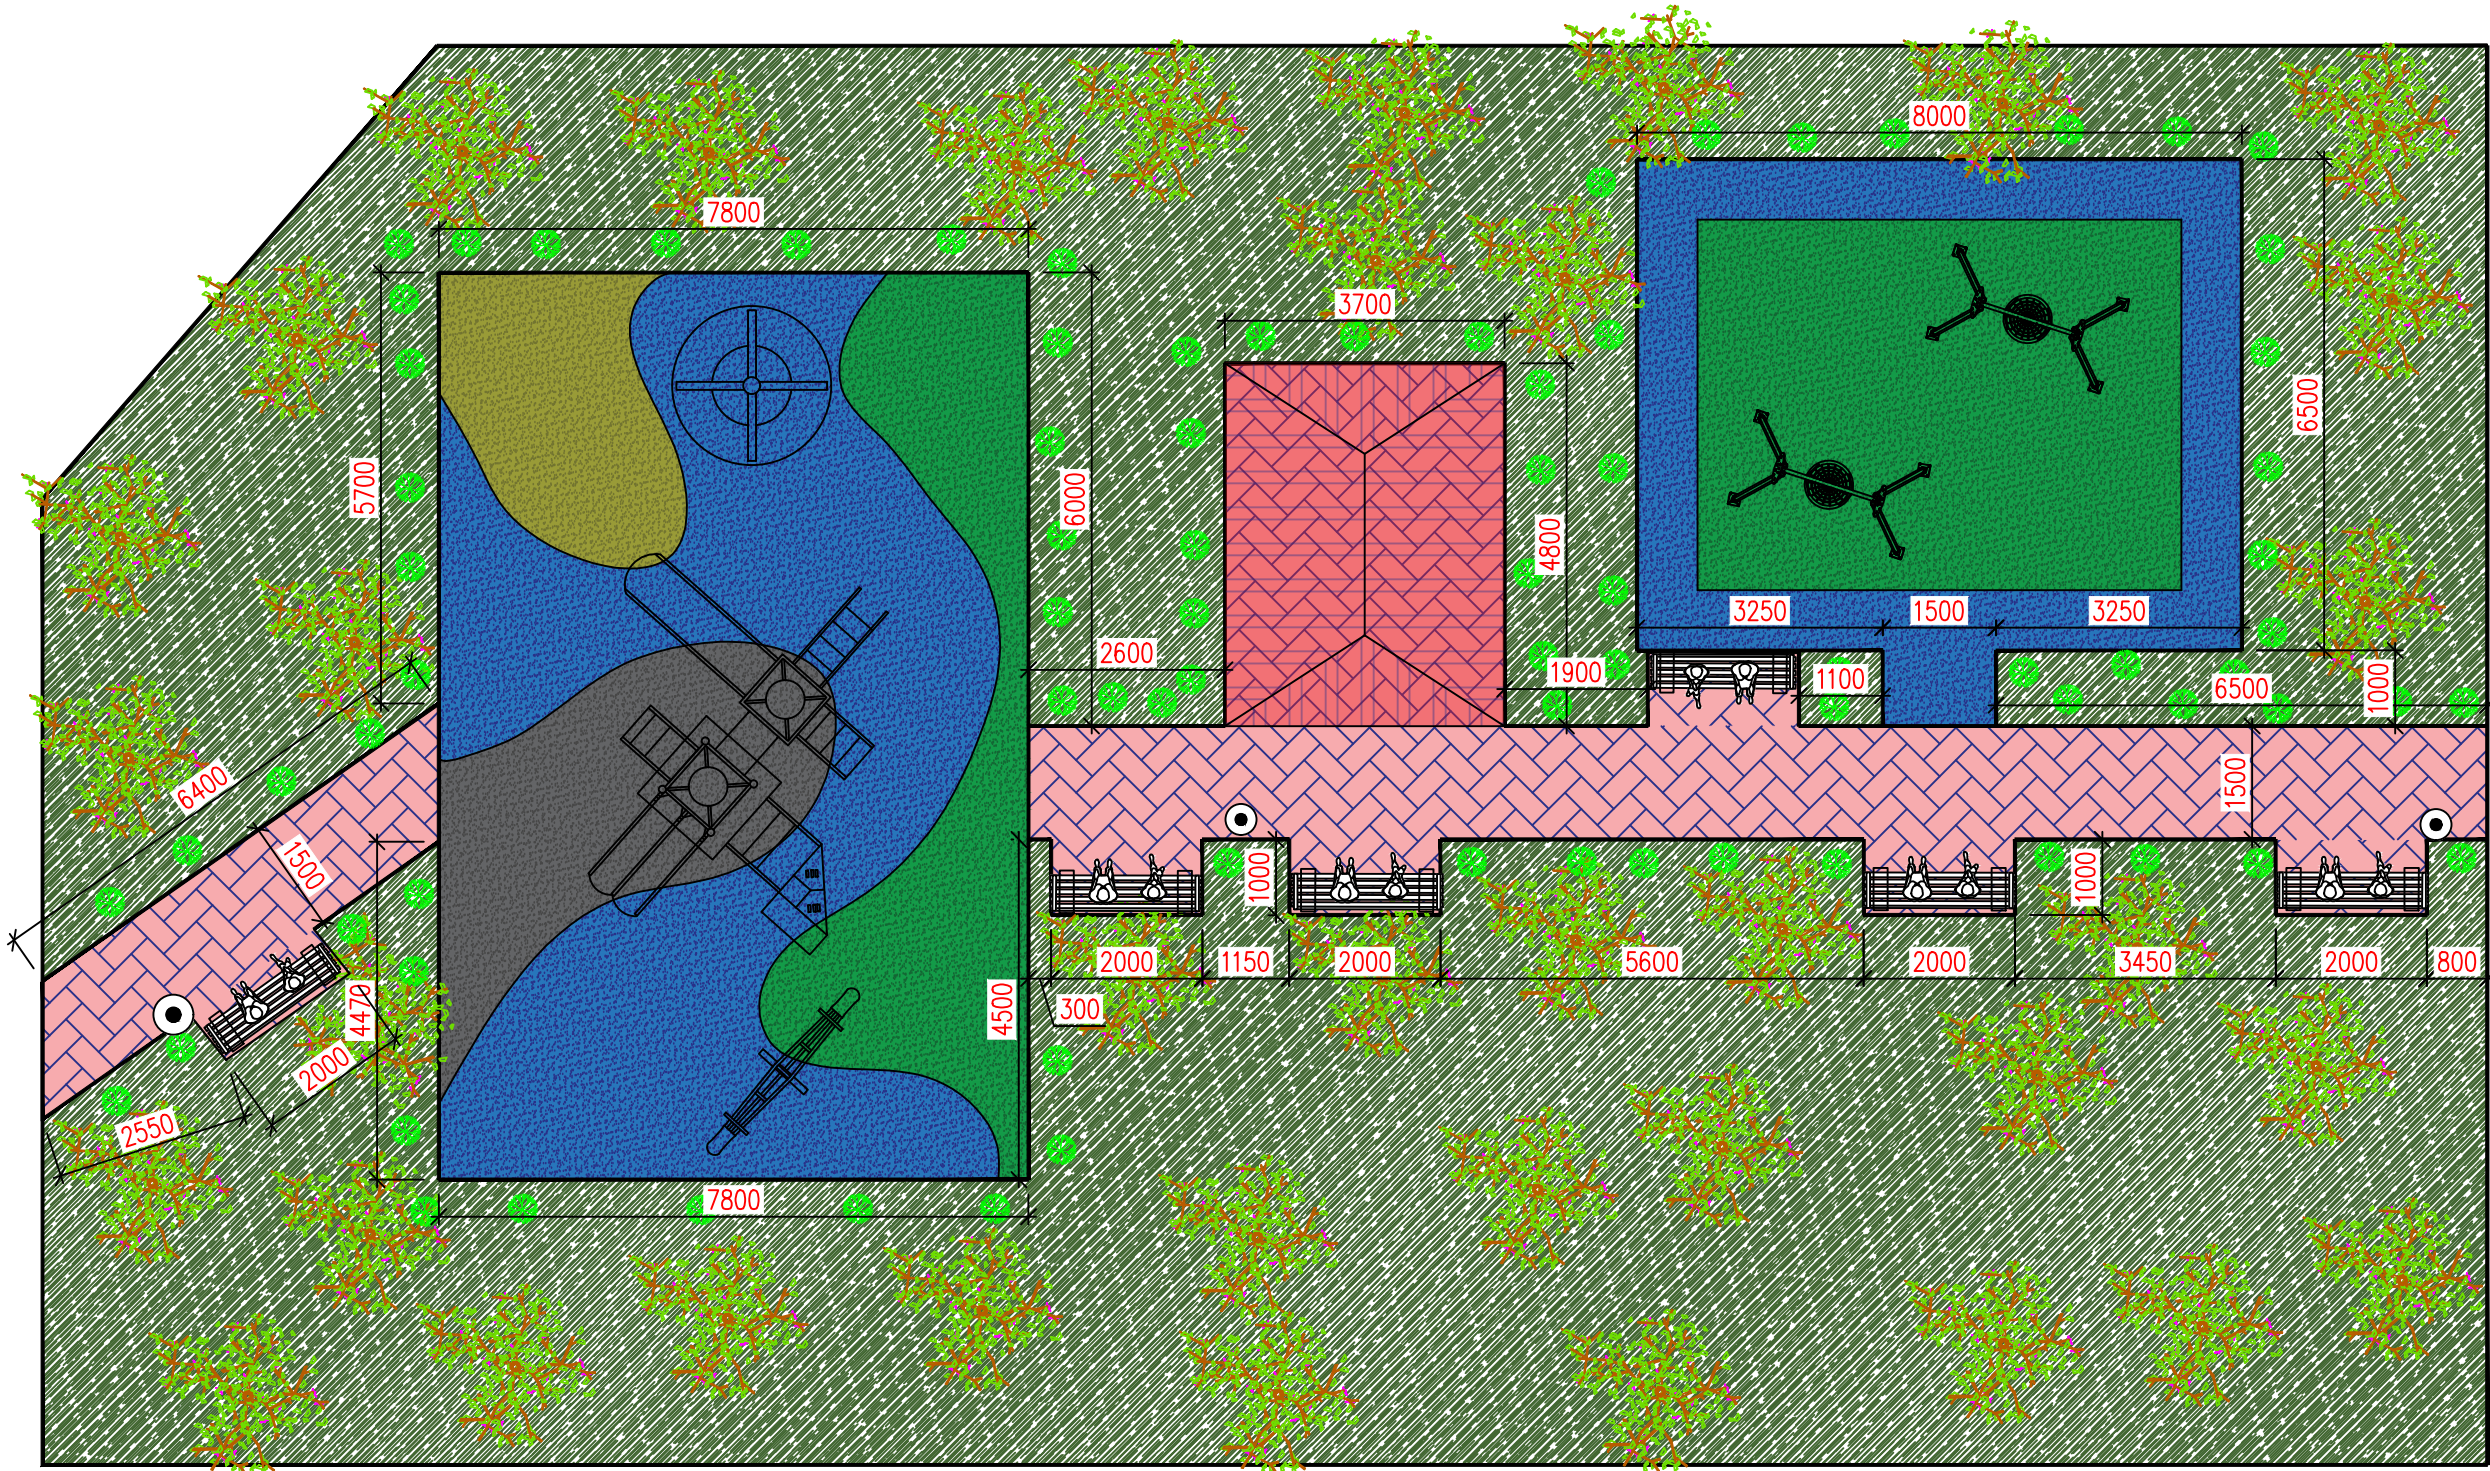

Ведомость элементов озеленения

	Усл. обоз.	Наименование породы и вида насаждений	Возвр., лет	Кол., шт	Примечание
Деревья (лиственные и хвойные)					
1		Озеленение	,м²	—	382.5 см. прим.1
2		Резиновая крошка	,м²	—	147.1 см. прим.2
3		Брусчатка	,м²	—	68.3 см. прим.3

Состав Резиновая площадка

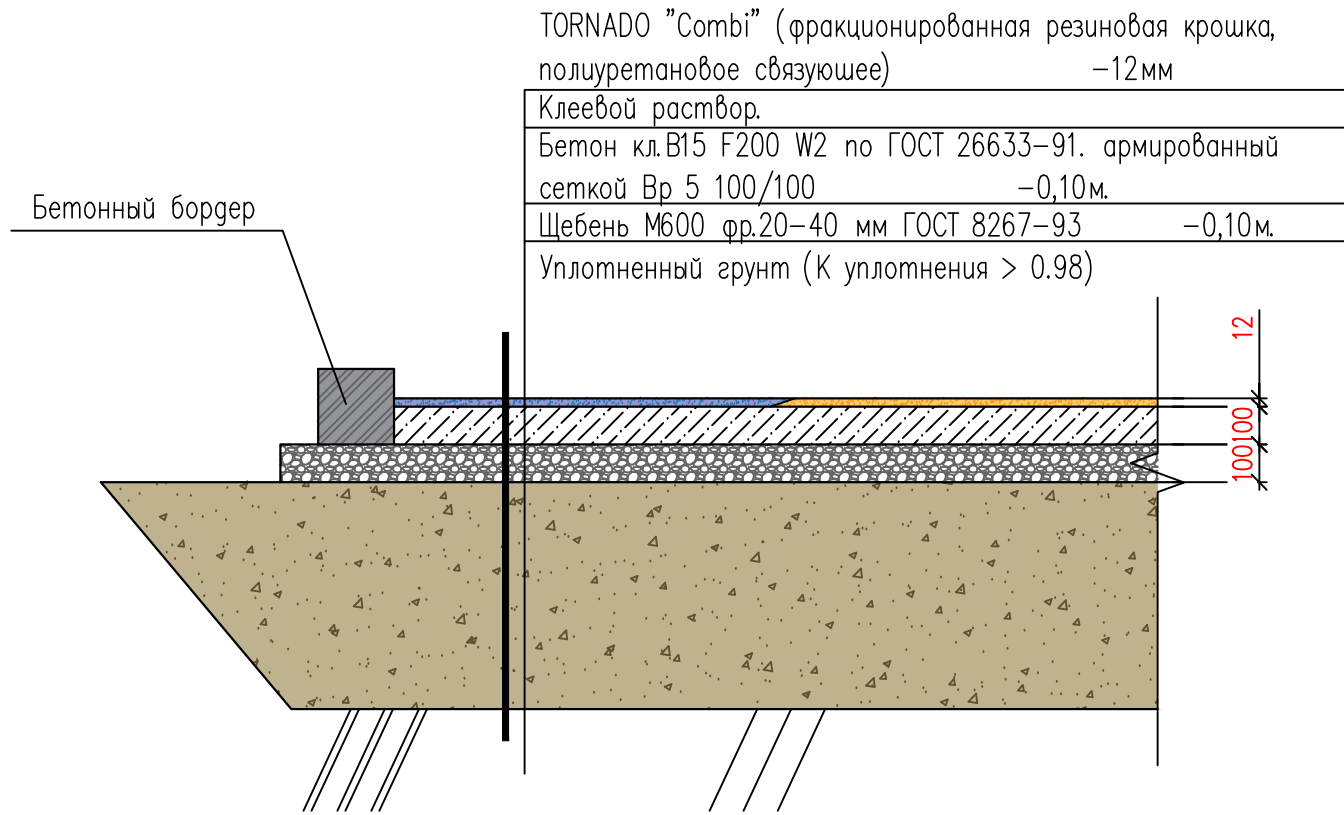


Спецификация

№	Оборудование	Количество	
1	Качели горизонтальные 4000×300×560 мм	1 шт.	
2	Детские скамейка в форме касадка размер 1875 x 700 x 1130 мм	6 шт.	
3	Качалка - карусель радиус 1600 мм высота 900 мм	1 шт.	
4	Качели с платформой для инвалидной коляски	1 шт.	
5	Качели вертикальные 2900×300×560 мм	1 шт.	
6	Детские площадки мих оборудования типа jumbo №15 размер 7100 x 3500 x 3300 мм	1 шт.	
7	Урна уличная металлическая опрокидывающаяся размер 400 x 350 x 850 мм (объем 35 л)	4 шт.	
8	Беседка металлическая размер 3700 x 4800 мм высота 3000 мм	1 шт.	

Спецификация элементов на 1 шт. фундамента Ф1



Марка, поз.	Обозначение	Наименование	Кол. шт.	Масса, ед. кг	Примечание
1	ГОСТ 5781–82*	Фундамент Ф1			
		Ø6A240, L= 5,6 п.м.		0,22	1,24
		Бетон В20			0.09 м³
ЗД1		Щебеночная подготовка, пропитанная битумом,			0.02 м³
		Закладная деталь ЗД1	1		

Закладная деталь ЗД1

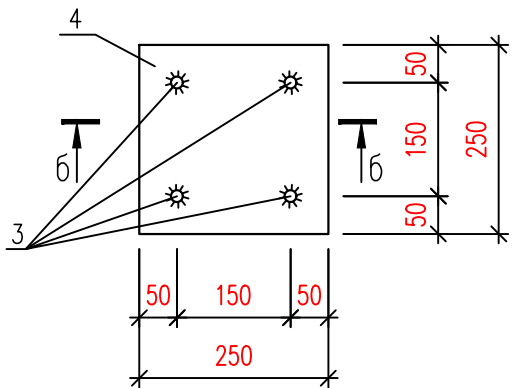

Покрывтие тротуаров и площадок бетонной плиткой

Плитка прессованный тротуарная (типа "брусчатка")	6 см
Сухая цементно-песчанная смесь (20%—цемент, 80%—песок)	5 см
Песок ГОСТ 8736–95	5 см
Щебень по ГОСТ 8267–93	8 см
Гравийно—песч. основание 25607–2009	10 см по гост
Уплотненный грунт	

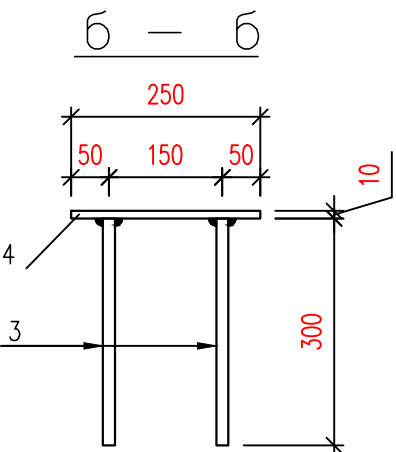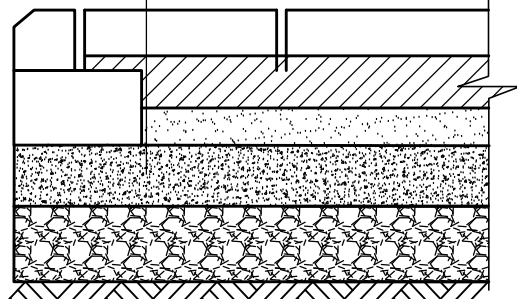

Спецификация элементов на 1 шт. Закладная деталь ЗД1



Марка, поз.	Обозначение	Наименование	Кол. шт.	Масса, ед. кг	Примечание
Закладная деталь ЗД1					
3	ГОСТ 5781–82*	Ø16AIII, L=300	4	0,47	1,90
4	ГОСТ 19903–74*	—t=10; 250x250	1	4,91	4,91

Спецификация к схемам расположения детской площадки

Марка, поз.	Наименование	Кол. шт.	Масса, ед. кг	Примечание
Ф1	Фундамент Ф1	27		
ЗД1	Закладная деталь ЗД1	27		


						Тошкент шаҳри, Юнусобод тумани, Буюк Турон МФЙ, Назарбек йули кучаси, 29–33 уйлар оралиғида болалар майдончасини қуриш, ирригация тармоқларини таъмирлаш ва йулакларни асфальтлаш				
Изм.	Қолд.	Лист	№дан	Подпись	Дата	Детская площадка		Стадия	Лист	Листов
				2026г	РД			3	9	
ГИП		Моннапов Т.				ПЛАН ДЕТСКОЙ ПЛОЩАДКИ		"SADAF LOYIHA"		
Инженер		Рахимкулов С.								

Качалка – балансир размер 2120x420x840мм

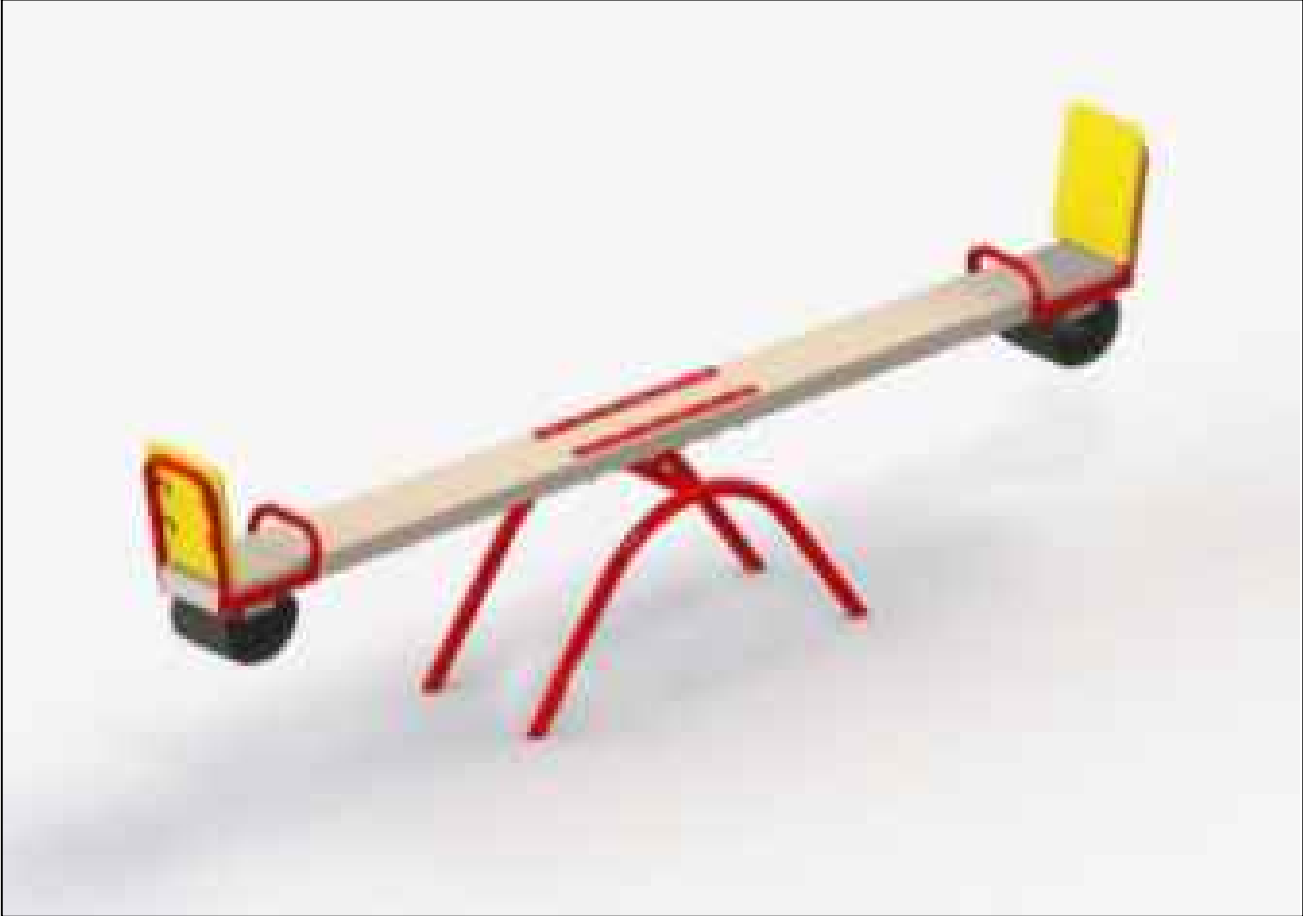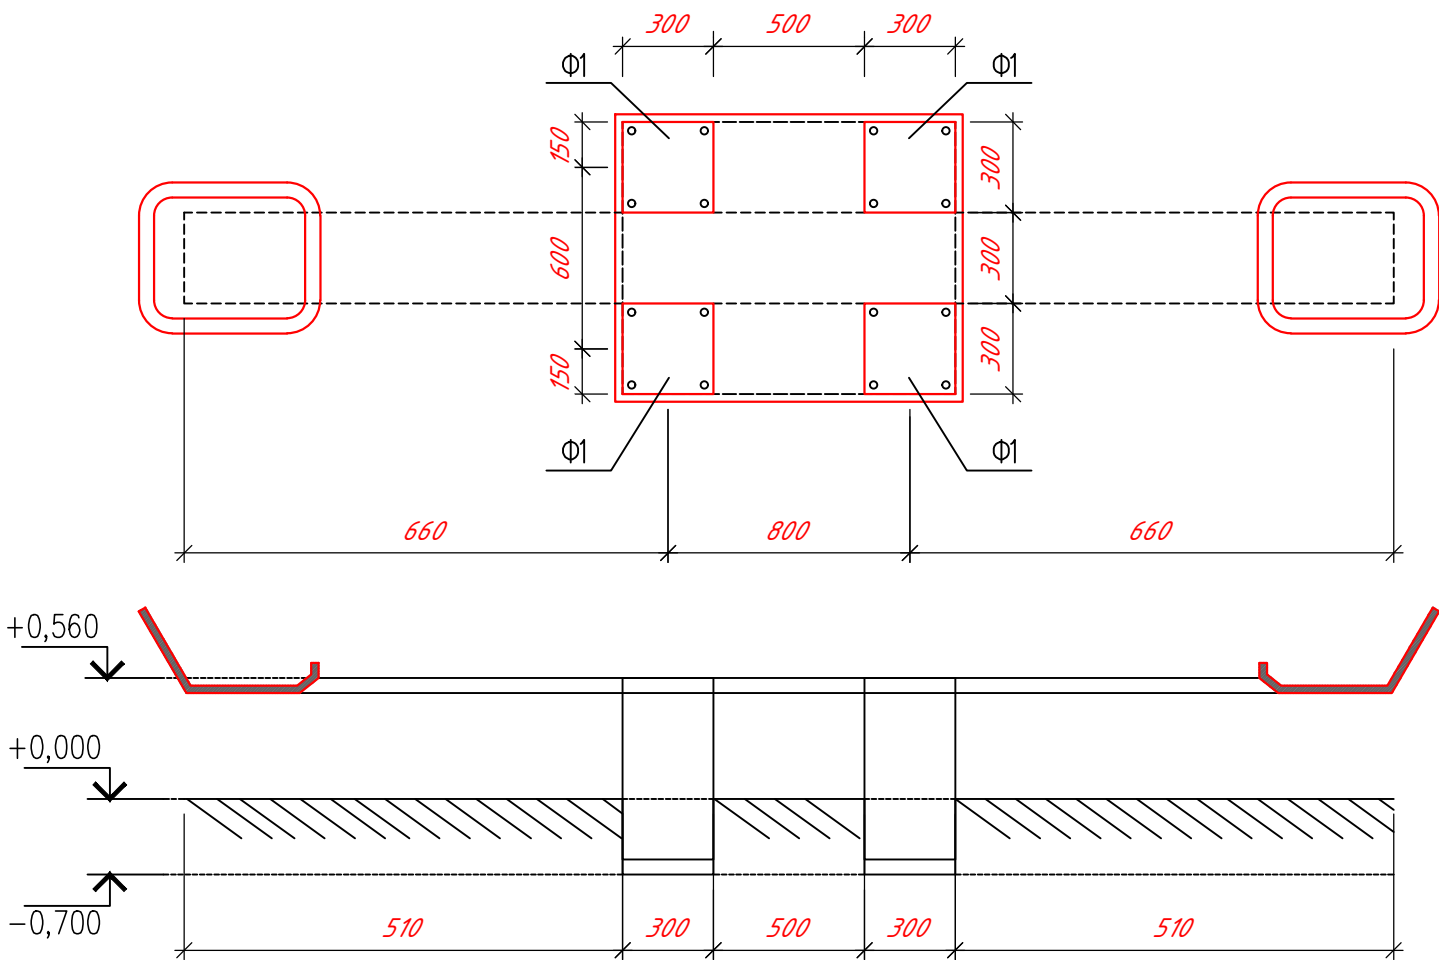


Земляных работа

1 - 1

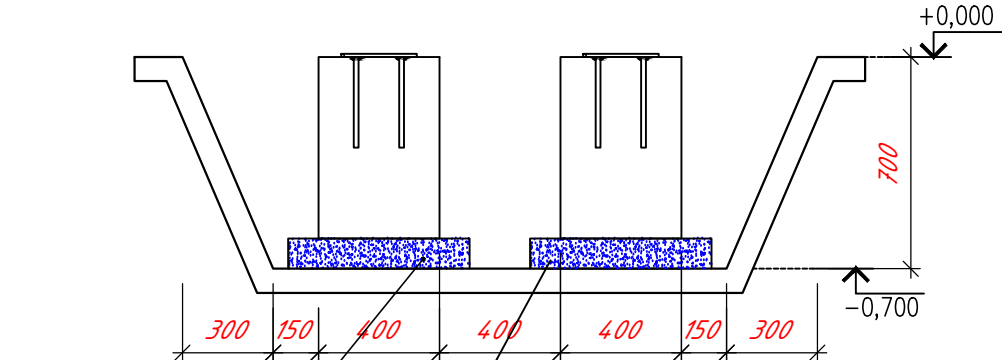

Разработка траншеи – 2.07 м³.
Обратная засыпка – 1.63 м³.


План траншея

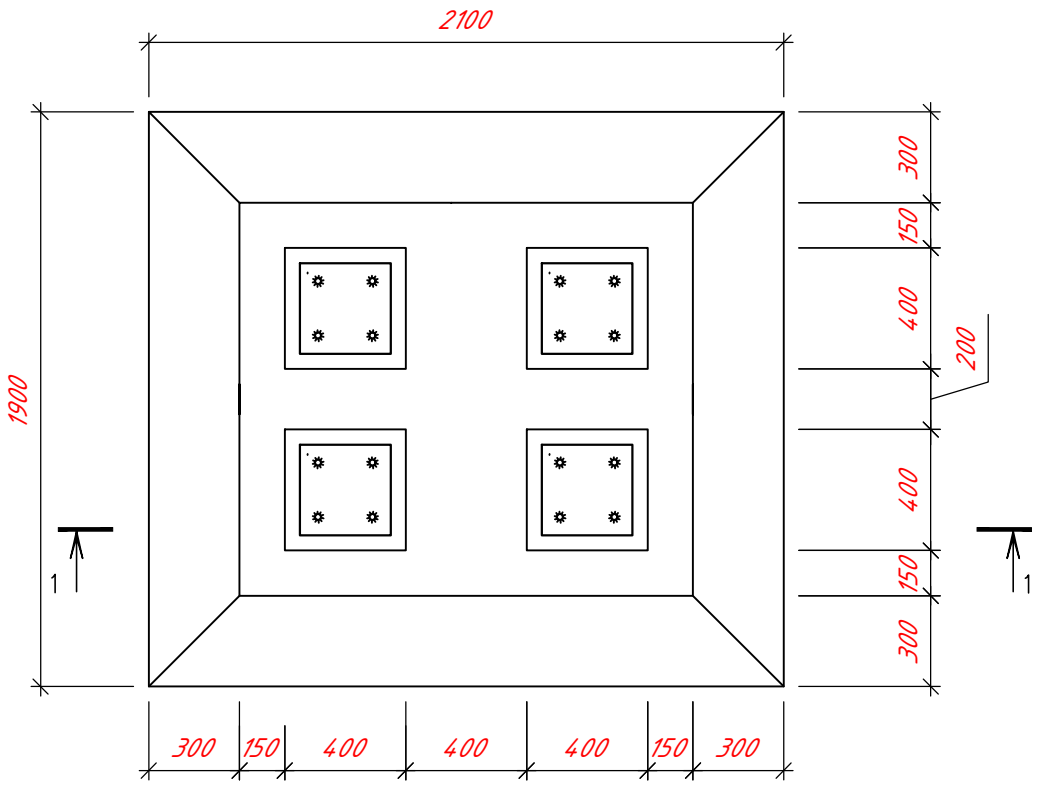


Щебеночная
подготовка,
пропитанная
битумом, 100 мм.

						Тошкент шаҳри, Юнусобод тумани, Буюк Турон МФЙ, Назарбек йули кучаси, 29–33 уйлар оралигида болалар майдончасини қуриш, ирригация тармоқларини таъмирлаш ва йўлакларни асфальтлаш			
Изм.	Кол.уч.	Лист	№ док.	Подпись	Дата	Детская площадка	Стадия	Лист	Листов
					2026г		РД	4	9
ГИП				Моннапов Т.		Качалка – балансир размер 2120x420x840мм	"SADAF LOYIHA"		
Инженер				Рахимкулов С.					

Качели вертикальные 2900×300×560, 1 шт.

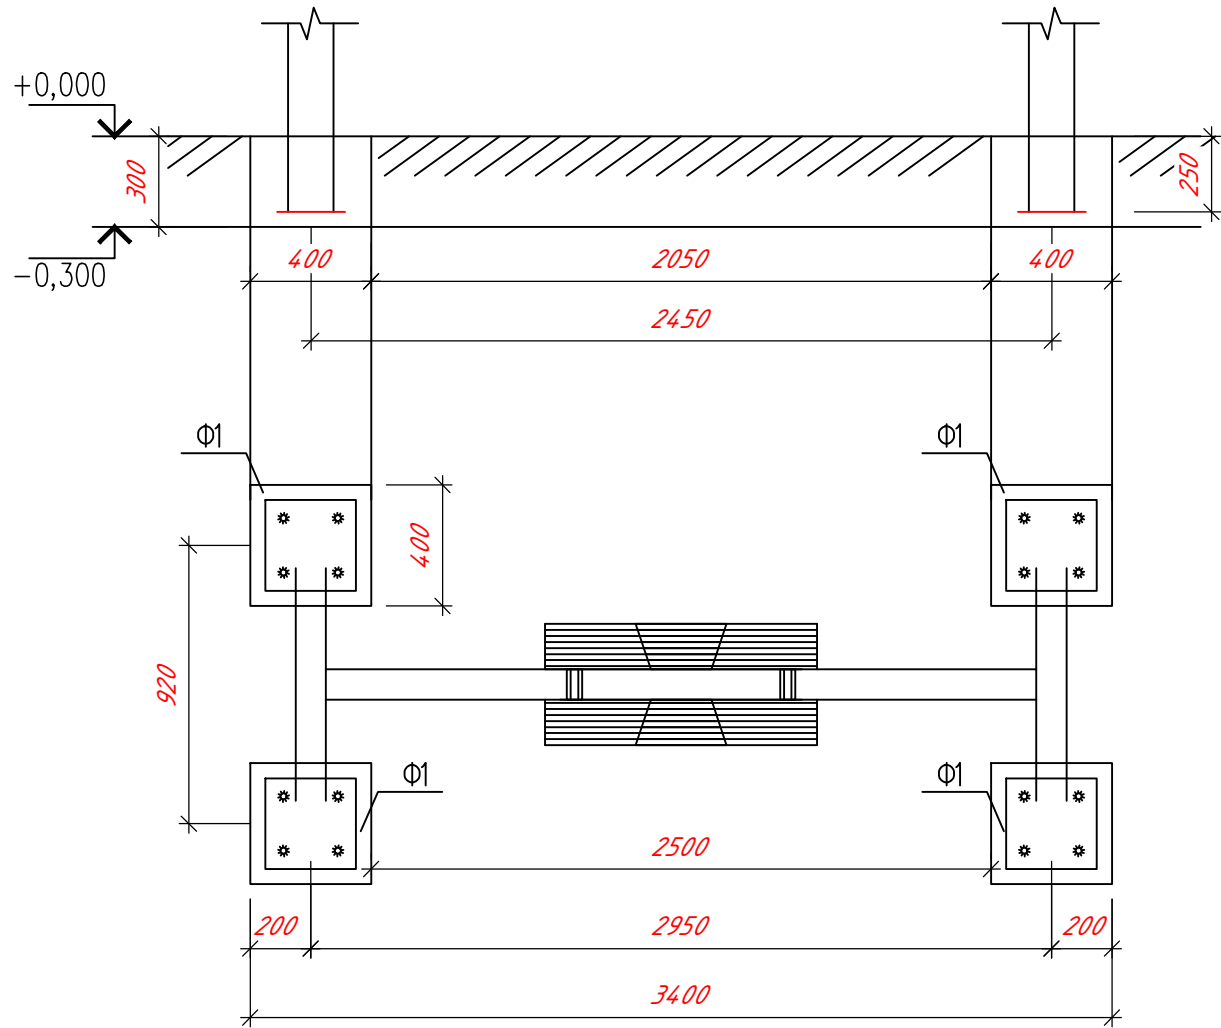


План траншея

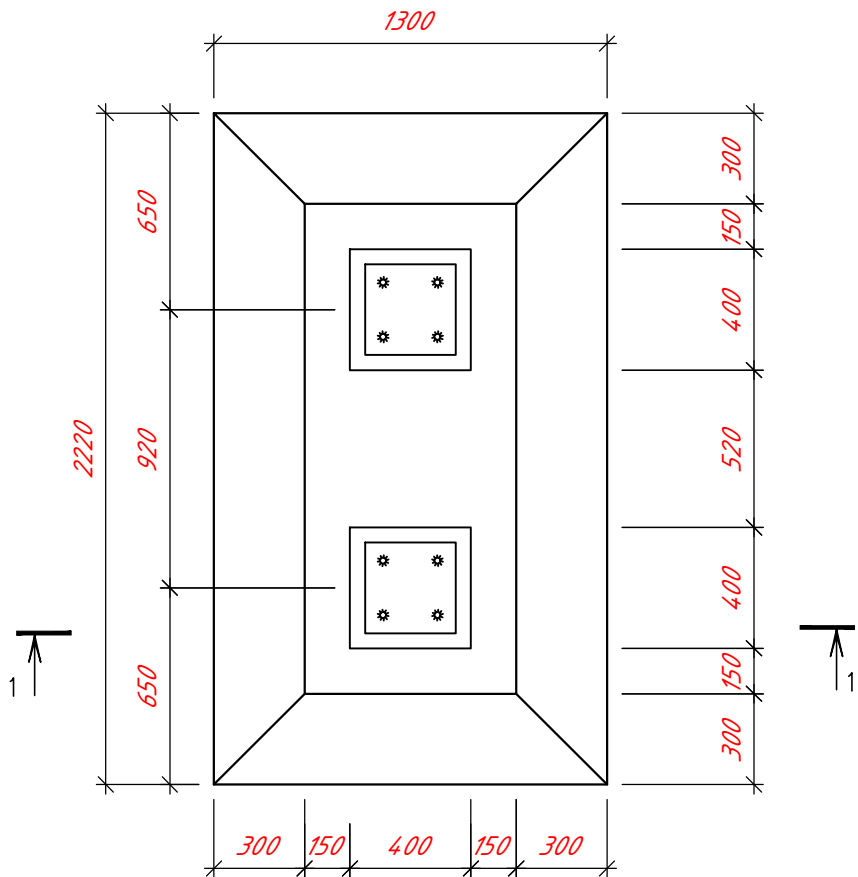

Разработка траншеи – 4.02 м³.
Обратная засыпка – 3.58 м³.



Земляных работа

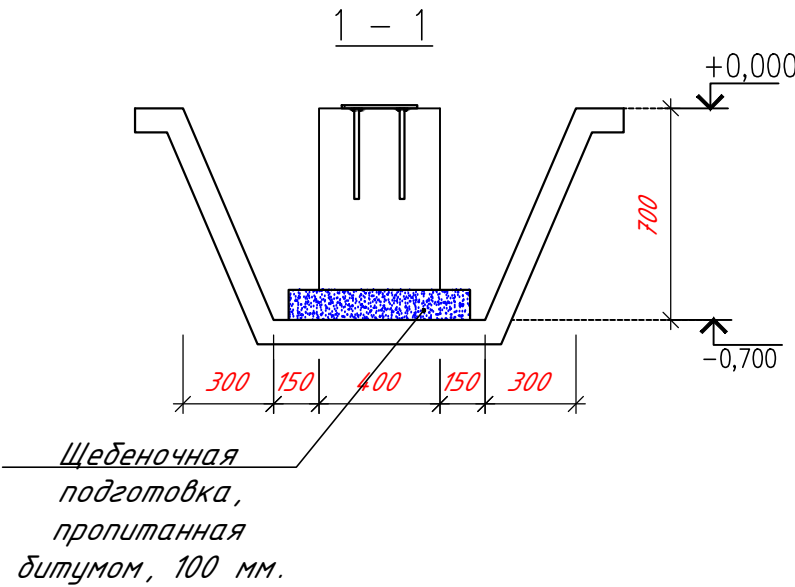

						Тошкент шаҳри, Юнусобод тумани, Буюк Турон МФЙ, Назарбек йули кучаси, 29–33 уйлар оралигида болалар майдончасини қуриш, ирригация тармоқларини таъмирлаш ва йулакларни асфальтлаш			
Изм.	Кол.уч.	Лист	№	Подпись	Дата	Детская площадка	Стадия	Лист	Листов
					2026г		РД	5	9
ГИП		Моннапов Т.				Качели вертикальные 2900×300×560, 1 шт.	"SADAF LOYIHA"		
Инженер		Рахимкулов С.							

Architectural floor plan of a building with a central staircase. The plan shows a rectangular layout with a central staircase area. Dimensions are provided in red text: overall width 3400, overall depth 920, and various internal dimensions for rooms and corridors. The staircase is located in the center, with a width of 2500. The plan also shows door openings (Ø1) and a section line A-A at the top.



Technical drawing of a rectangular object, likely a tray or a shallow box, showing dimensions and internal features. The overall dimensions are 1300 (width) and 2220 (height). The drawing includes a central rectangular area with two smaller rectangular sections, each containing four small circles (possibly rivets or holes). The dimensions are labeled in red text.

Dimensions (mm):

- Overall width: 1300
- Overall height: 2220
- Top flange width: 300
- Top flange height: 150
- Top flange thickness: 400
- Top flange width (inner): 520
- Top flange height (inner): 400
- Top flange width (inner): 150
- Top flange height (inner): 300
- Top flange width (inner): 300
- Top flange height (inner): 150
- Top flange width (inner): 400
- Top flange height (inner): 150
- Top flange width (inner): 300
- Top flange height (inner): 150
- Top flange width (inner): 300
- Top flange height (inner): 150

1 - 1

0,000


700

-0,700


300 150 400 150 300

Щебеночная подготовка, пропитанная битумом, 100 мм.


Разработка траншеи – 4.02 м³.
Обратная засыпка – 3.58 м³.

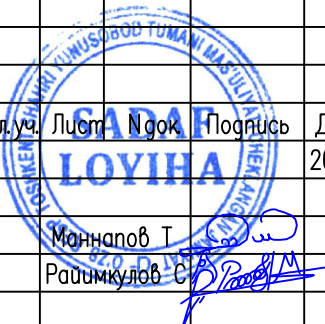Изм.	Кол.уч.	Лист	№докум.	Подпись	Дата	Тошкент шаҳри, Юнусобод тумани, Буюк Турон МФЙ, Назарбек йули кучаси, 29–33 уйлар оралигига болалар майдончасини куриш, ирригация тармокларини таъмирлаш ва йулакларни асфальтлаш				
					2026г	Детская площадка		Стадия	Лист	Листов
								РД	6	9
ГИП	Маннапов Т					Качели с платформой для инвалидной коляски, 1 шт.		"SADAQ LOYIHA"		
Инженер	Рахимкулов С									


Детские игровые площадки "JAMBO"

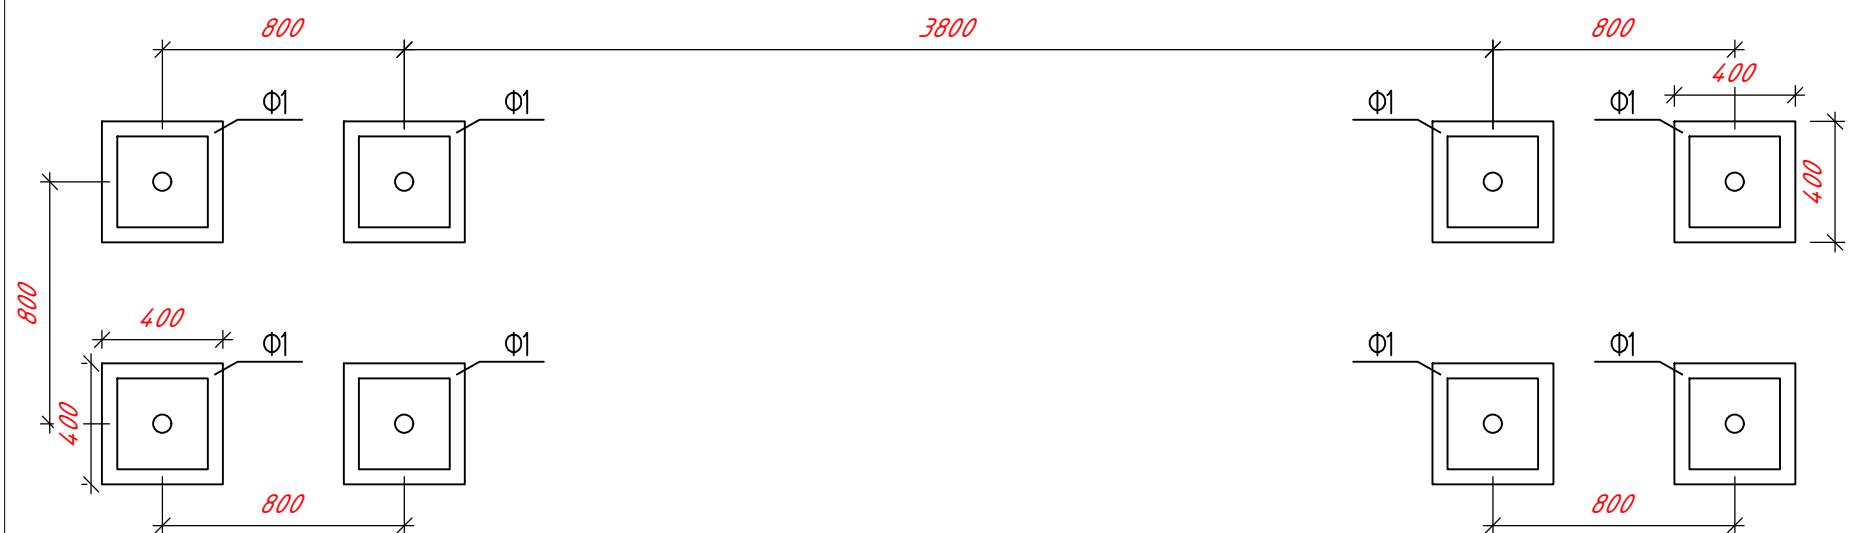

План траншея

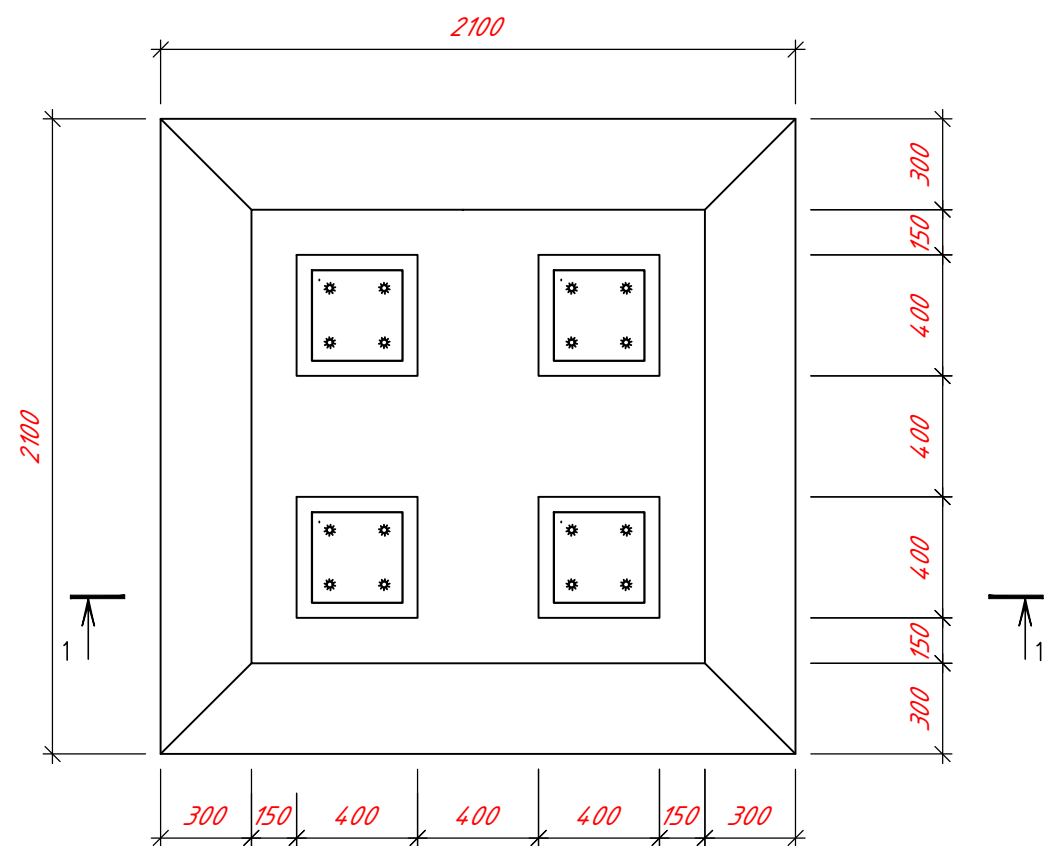


Земляных работа

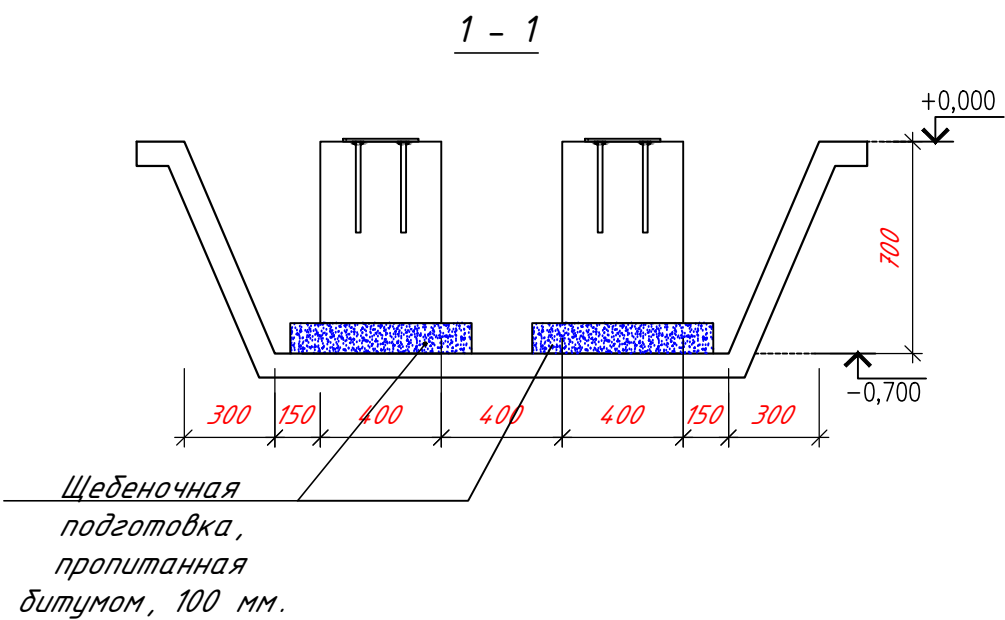

Разработка траншеи – 4.66 м³.
Обратная засыпка – 3.8 м³.



Изм.	Кол.уч.	Лист	Подпись	Дата	Тошкент шаҳри, Юнусобод тумани, Буюк Турон МФЙ, Назарбек йули кучаси, 29–33 уйлар оралигида болалар майдончасини қуриш, ирригация тармоқларини таъмирлаш ва йулакларни асфальтлаш			
ГИП	Инженер	Моннапов Т.	Райимкулов С.	2026г.	Детская площадка	Стадия	Лист	Листов
					Детские игровые площадки "JAMBO"	РД	8	9
						"SADAF LOYIHA"		

Беседка металлическая размер 3700x4800x3000мм, 1 шт.

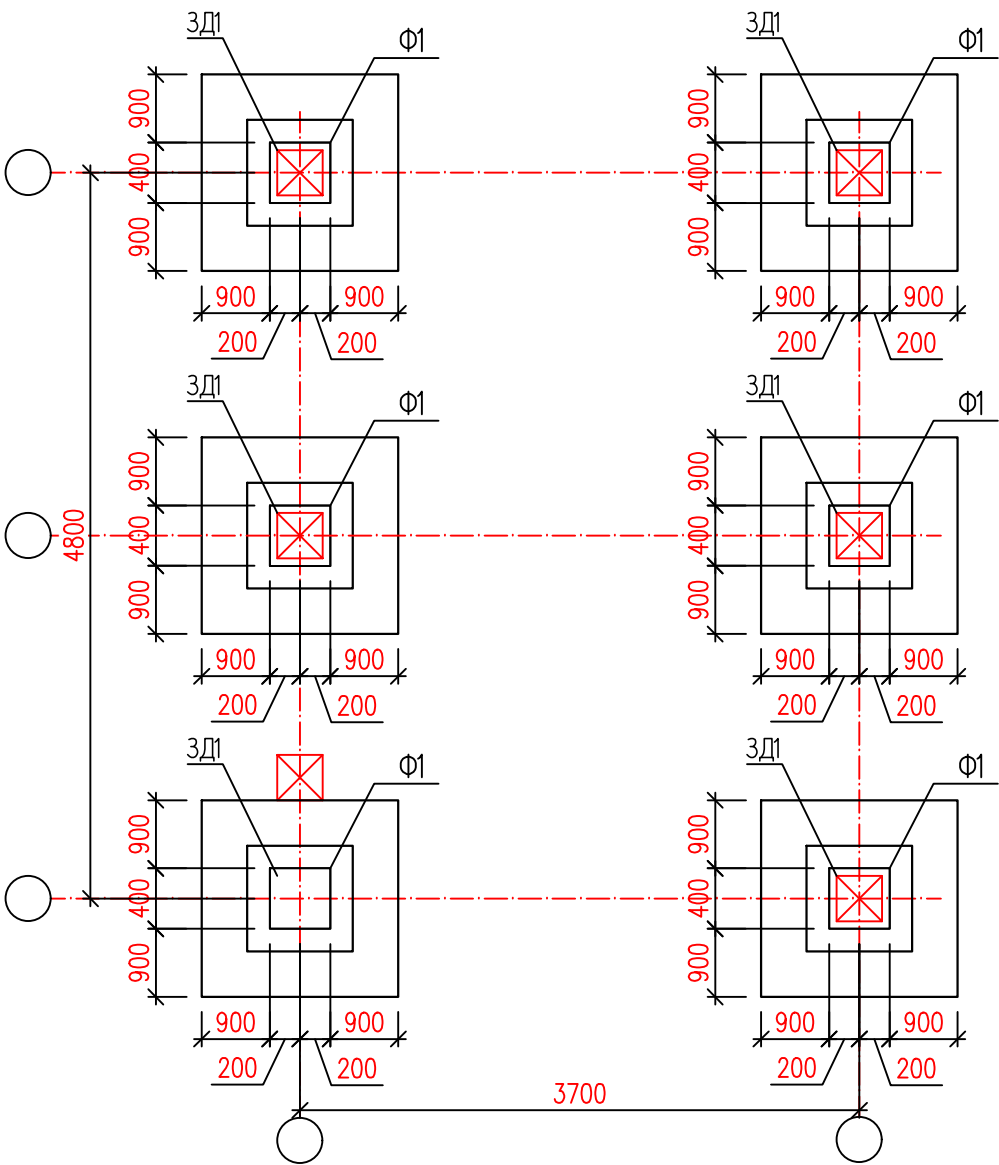


Земляных работа

1 - 1

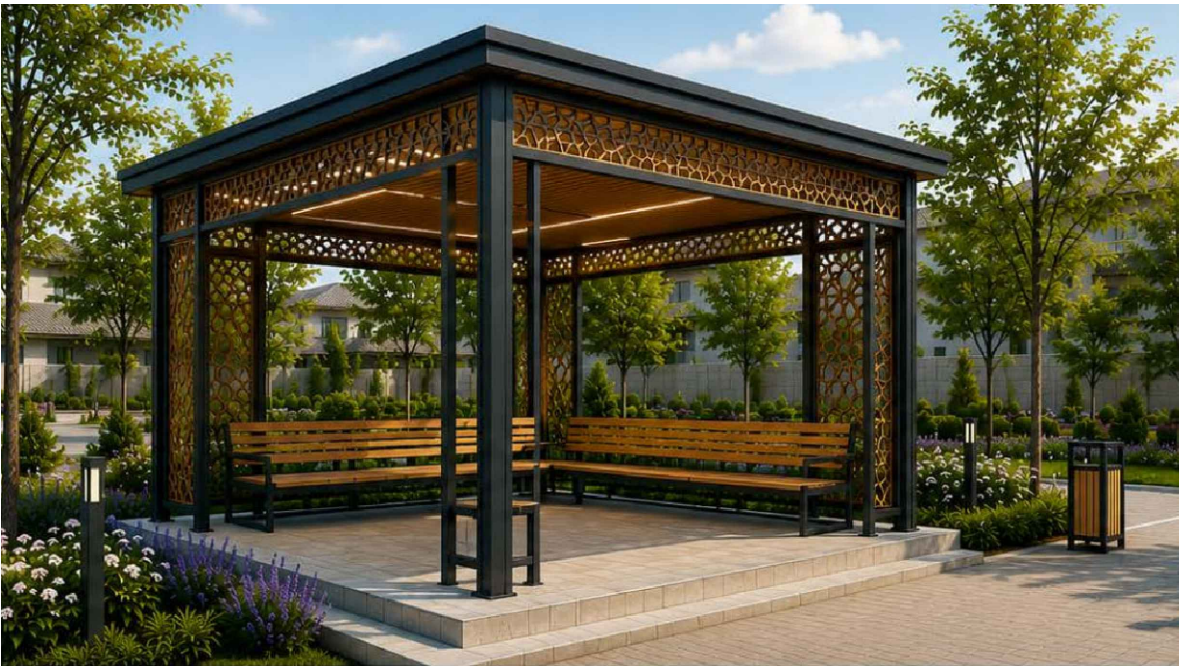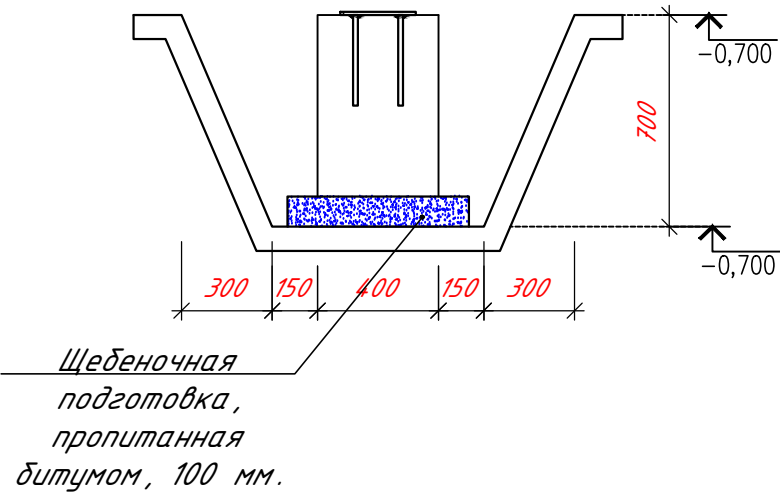

План траншея

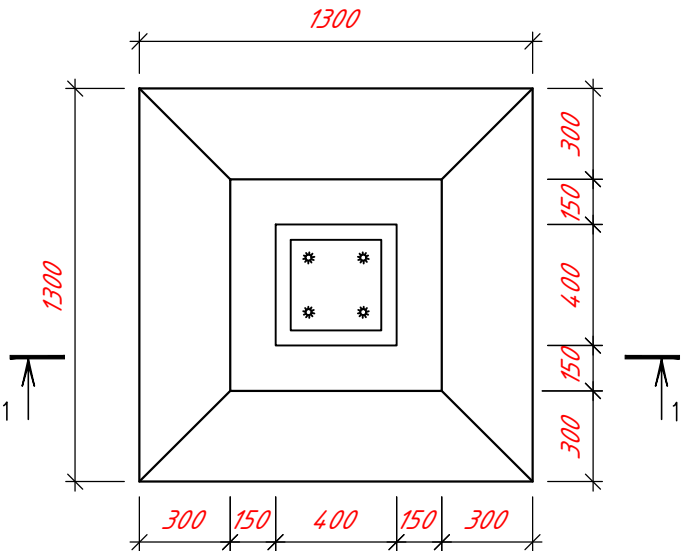

Разработка траншеи – 3.2 м³.
Обратная засыпка – 2.8 м³.

						Тошкент шаҳри, Юнусобод тумани, Буюк Турон МФЙ, Назарбек йули кучаси, 29–33 уйлар оралигида болалар майдончасини қуриш, ирригация тармоқларини таъмирлаш ва йулакларни асфальтлаш			
Изм.	Колуч.	Лист	№ док.	Подпись	Дата	Детская площадка	Стадия	Лист	Листов
					2026г		РД	9	9
ГИП	Инженер	Моннапов Т.	Райимкулов С.			Беседка металлическая размер 3700x4800x3000мм, 1 шт.		"SADAF LOYIHA"	