

ООО "SADAF LOYIHA"

*Тошкент шаҳри, Юнусобод тумани, Адолат МФЙ, 4-мавзе,
45-уй олд қисмида болалар майдончасини қуриш, ирригация
тармоқларини таъмирлаш ва йулакларни асфальтлаш*

Детская площадка

Альбом ДП

2026

Ведомость рабочих чертежей детской площадки

Лист	Наименование	Примечание
1	Общие данные	
2	Объект: Детская площадка	
3	План детской площадки	
4	Качалка – балансир размер 2120х420х840мм	
5	Качели вертикальные 2900х300х560, 1 шт.	
6	Качели с платформой для инвалидной коляски, 1 шт.	
7	Карусель с радиусом 1600мм	
8	Детские игровые площадки "JAMBO"	

Общие указания


1. Настоящая рабочая документация «Детская площадка» разработана проектной организацией ООО «SADAF LOYIHA», г. Ташкент, на основании задания на проектирование (договор № ____ от « ____ » _____ 2026 г.).
2. Заказчик: _____.
3. Объект: ремонт детской площадки, по адресу: Тошкент шаҳри, Юнусобод тумани, Адолат МФЙ, 4-мавзе, 45-уй олд кисми.
4. Стадия документации – рабочая документация (РД). Состав рабочих чертежей – 8 листов (см. ведомость рабочих чертежей).
5. Краткая характеристика проектных решений: – покрытие игровой площадки – резиновая крошка, 207.16 м²; покрытие тротуаров – прессованная тротуарная плитка («друсчатка»), 24.5 м²; бетонный бордюр – 65.91 п.м.; – игровое оборудование: Качели горизонтальные 4000х300х560мм – 2 шт.; Качели вертикальные 2900х300х560мм – 1 шт.; качели с платформой для инвалидной коляски, 1 шт.; карусель R1600 – 1 шт.; игровая дашня «JAMBO» – 1 шт.; беседка – 1 шт.; скамейки – 4 шт.; урны – 4 шт.; – игровое оборудование устанавливается на отдельных фундаментах Ф1 (бетон В20) с закладными деталями ЗД1; – под покрытия предусматривается щебёночное основание толщиной 100 мм с пропиткой битумом, песчаный и гравийно-песчаный слои по ГОСТ, по уплотнённому грунту; – ограждение площадки – металлическое ограждение (профиль 388.87 п.м., окраска 42.23 м²); – в состав работ входят демонтажные работы: демонтаж стяжки – 30 м², существующих металлических ограждений – 62.4 п.м., бордюрного камня и старого игрового оборудования.
6. Материалы и оборудование должны соответствовать действующим ГОСТ и иметь сертификаты соответствия. Работы выполнять в соответствии с действующими нормами и правилами Республики Узбекистан (КМК) с соблюдением требований техники безопасности.

Настоящая часть проекта разработана в соответствии с действующими нормами и правилами и отвечает требованиям экологических, санитарно-гигиенических, противопожарных норм и правил, обеспечивает безопасную эксплуатацию объекта при соблюдении предусмотренных рабочими чертежами мероприятий.

Гл. инженер проекта

Маннапов Т.

Изм.	Колуч.	Лист	Ндок.	Подпись	Дата	Тошкент шаҳри, Юнусобод тумани, Адолат МФЙ, 4-мавзе, 45-уй олд кисмида болалар майдончасини куриш, ирригация тармоқларини таъмирлаш ва йулақларни асфальтлаш			
					2026г	Детская площадка	Стадия	Лист	Листов
ГИП				Маннапов Т.			РД	1	8
Инженер				Рахимкулов С.		Общие данные.	"SADAF LOYIHA"		

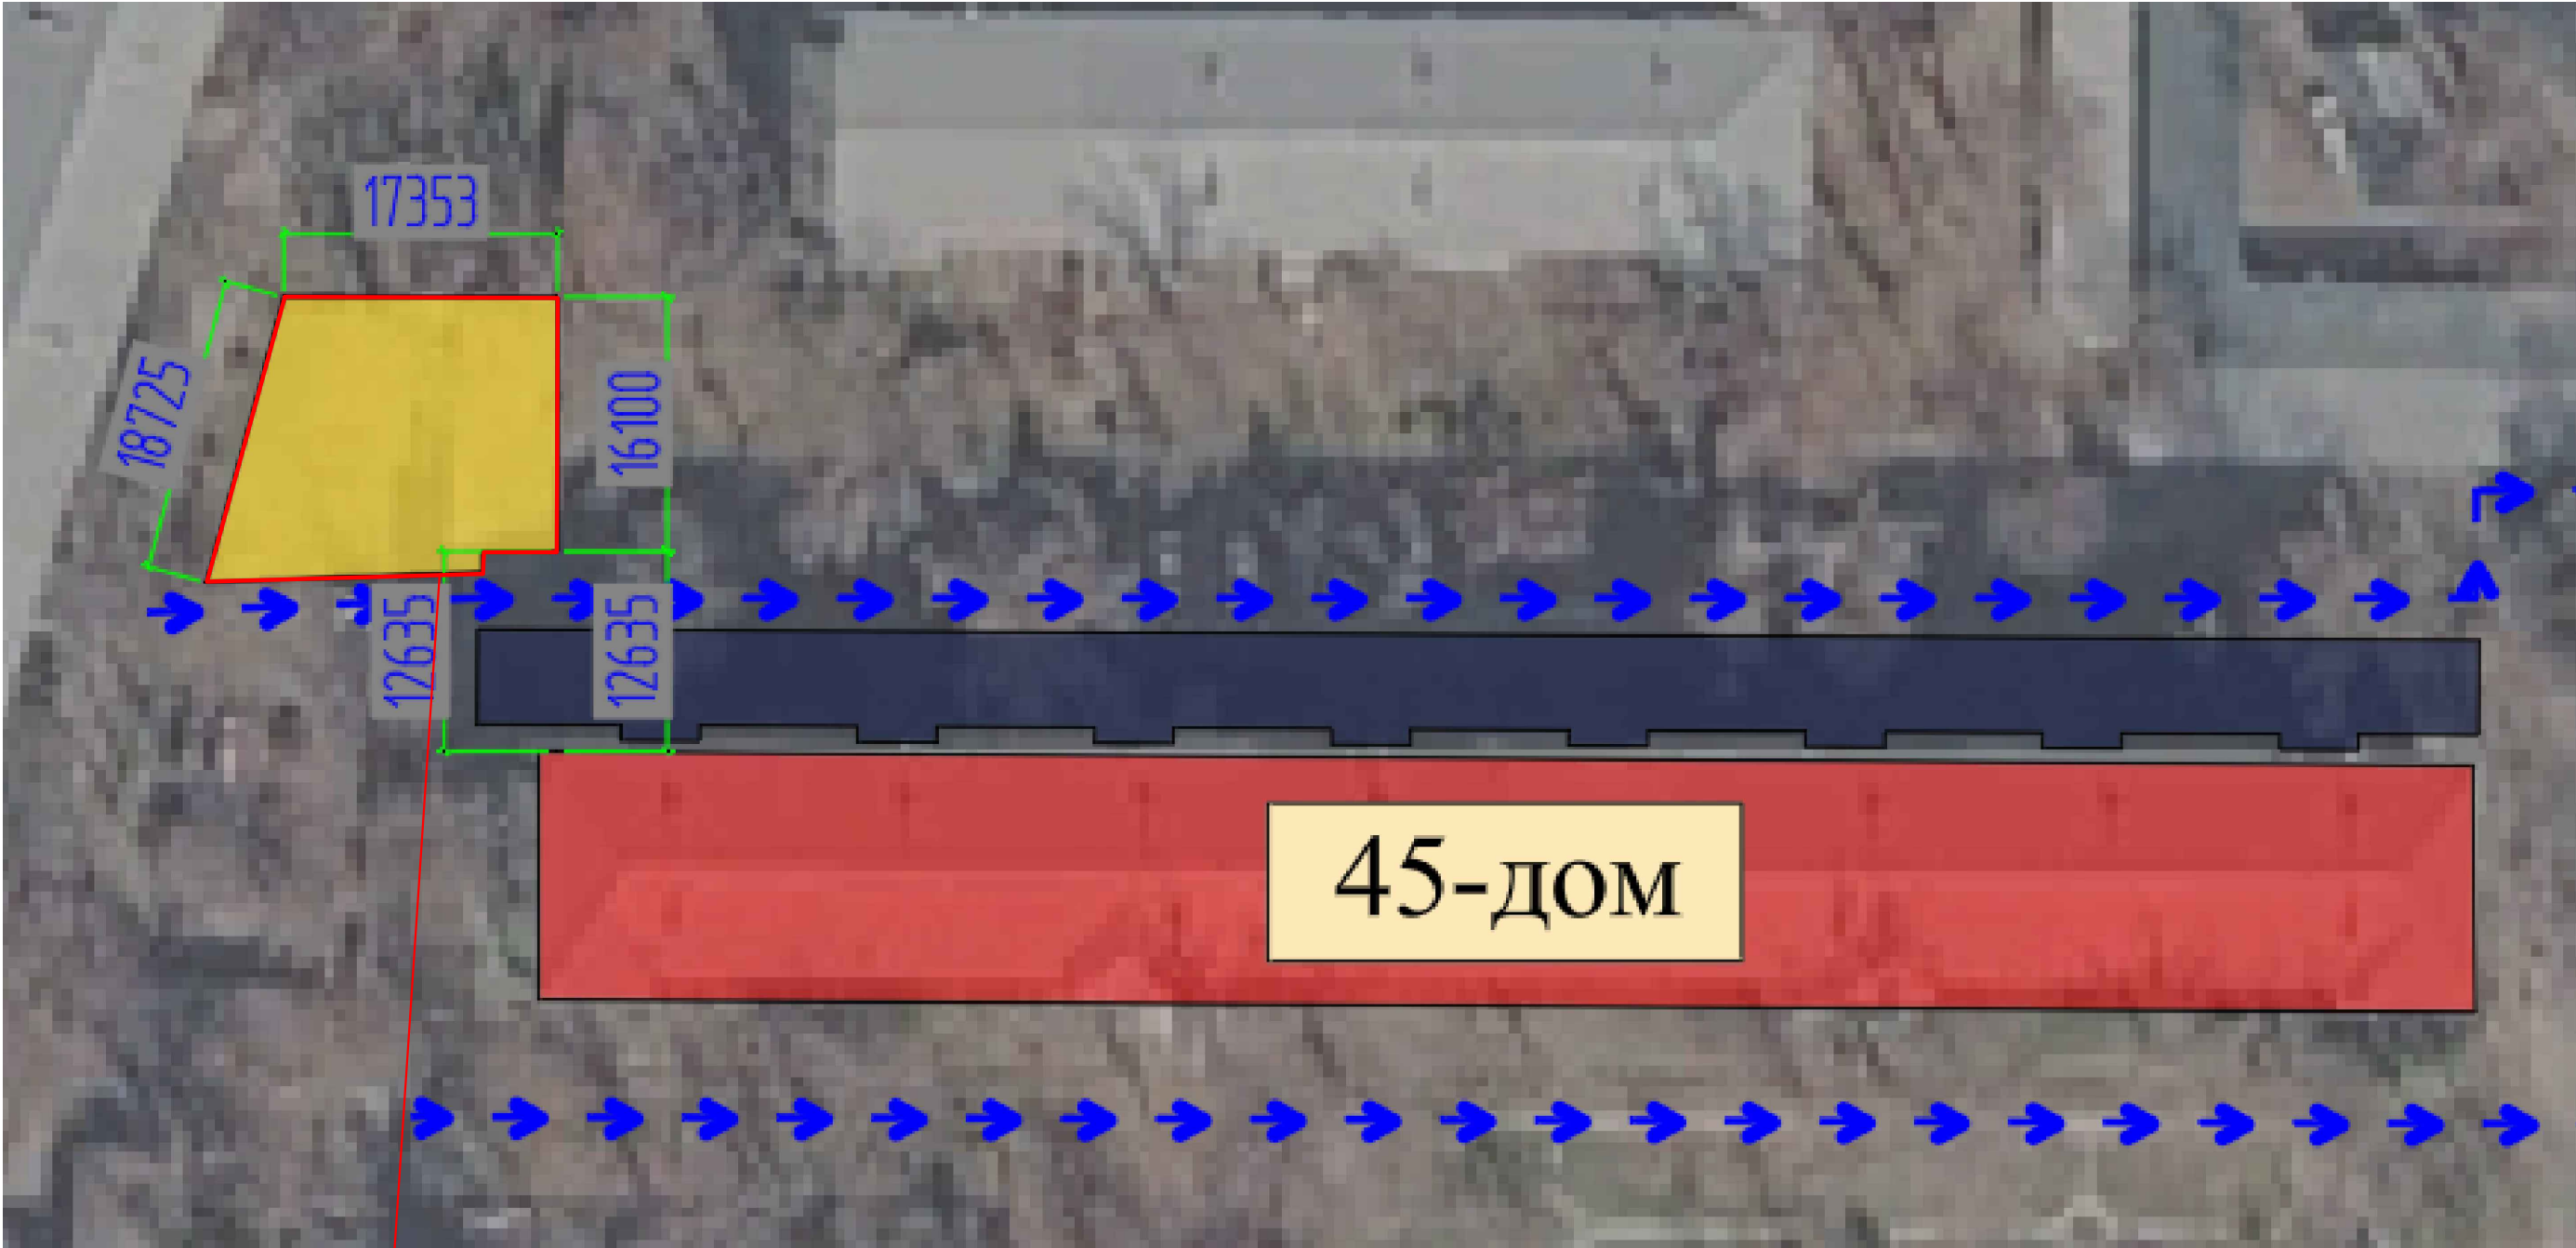

Объект
Детская площадка


Условные обозначения



- Обозначение объекта

						Тошкент шаҳри, Юнусобод тумани, Адолат МФЙ, 4–мавзе, 45–уй олд қисмида болалар майдончасини қуриш, ирригация тармоқларини таъмирлаш ва йулақларни асфальтлаш			
Изм.	Кол.уч.	Лист	Ндок.	Подпись	Дата	Детская площадка	Стадия	Лист	Листов
					2026г		РД	2	8
ГИП	Моннапов Т.					Объект: Детская площадка	"SADAF LOYIHA"		
Инженер	Рахимкулов С.								

Состав Резиновая площадка

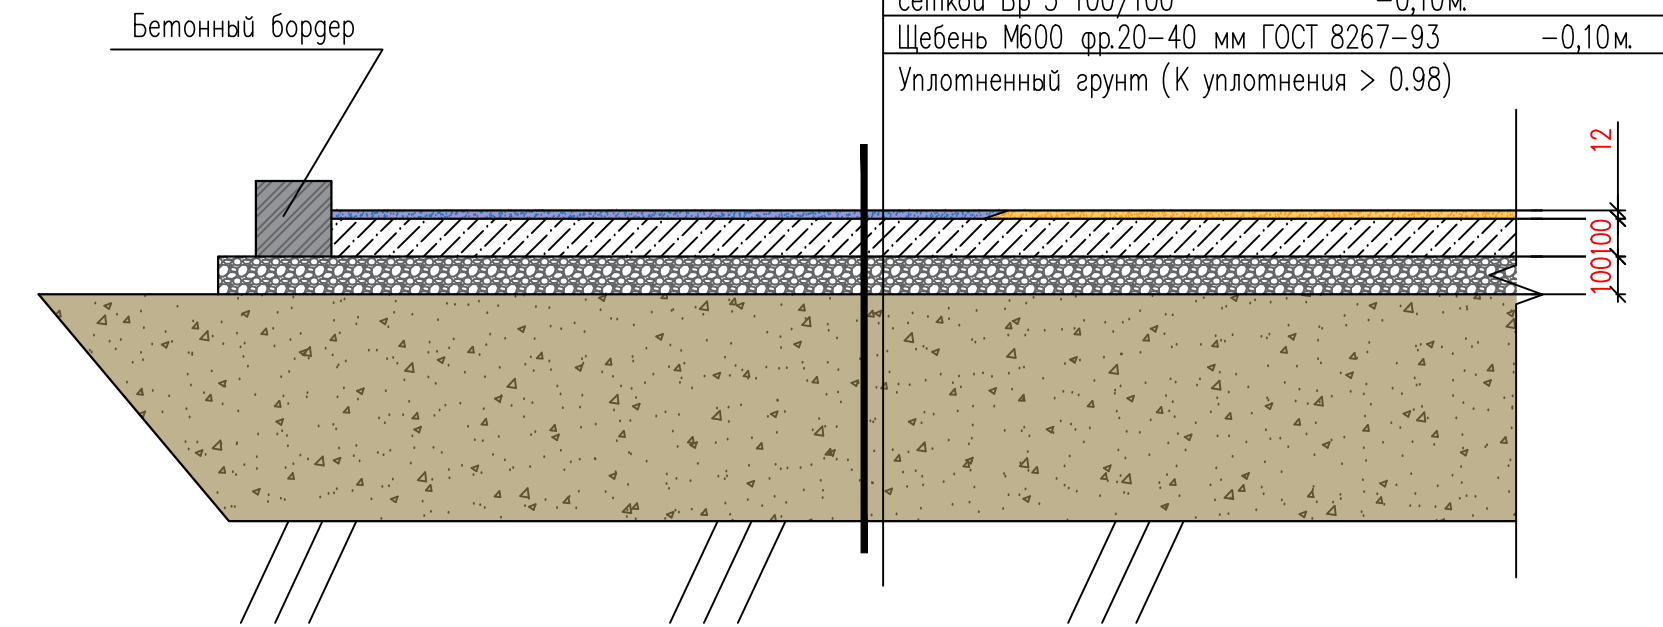

Спецификация к схемам расположения детской площадки

Ведомость элементов


№	Усл. обоз.	Наименование элементов		Кол., шт	Примечание	
1		Озеленение	, м ²	—	38.0	см. прим.1
2		Стяжка бетонная	, м ²	—	84.16	см. прим.2
3		Резиновая крошка	, м ²	—	207.16	см. прим.3
4		Бетонный бордер	, м ³	—	65.91	см. прим.3
5		Брусчатка	, м ²	—	24.5	см. прим.3

№	Оборудование	Количество	
1	Качели горизонтальные 4000×300×560 мм	2 шт.	
2	Детские скамейка в форме касадка размер 1875 х 700 х 1130 мм	4 шт.	
3	Качалка – карусель радиус 1600 мм высота 900 мм	1 шт.	
4	Качели с платформой для инвалидной коляски	1 шт.	
5	Качели вертикальные 2900×300×560 мм	1 шт.	
6	Детские площадки мик оборудования типа jambo №15 размер 7100 х 3500 х 3300 мм	1 шт.	
	Урна уличная металлическая опрокидывающаяся размер 400 х 350 х 850 мм (объем 35 л)	4 шт.	


							Тошкент шаҳри, Юнусобод тумани, Ағолат МФЙ, 4–мабзе, 45–уй оқ қисмида болалар майдончасини қуриш, ирригация тармоқларини таъмирлаш ва йулакларни асфальтлаш				
Изм.	Қол.уч.	Лист	№	Ҳол.	Подпись	Дата	Детская площадка		Стация	Лист	Листов
						2026г			РД	3	8
ГИП	Маннапов Т.						План детской площадки		"SADAF LOYIHA"		
Инженер	Рахимкулов С.										

Марка, поз.	Обозначение	Наименование	Кол. шт.	Масса, ед. кг	Примечание
		Фундамент Ф1			
1	ГОСТ 5781–82*	Ø6A240, L= 5,6 п.м.		0,22	1,24
		Бетон В20			0.09 м³
		Щебеночная подготовка, пропитанная битумом,			0.02м³
ЗД1		Закладная деталь ЗД1	1		


Марка, поз.	Обозначение	Наименование	Кол. шт.	Масса, ед. кг	Примечание
		<u>Закладная деталь ЗД1</u>			
3	ГОСТ 5781-82*	Ø16AIII, L=300	4	0,47	1,90
4	ГОСТ 19903-74*	-t=10; 250x250	1	4.91	4,91
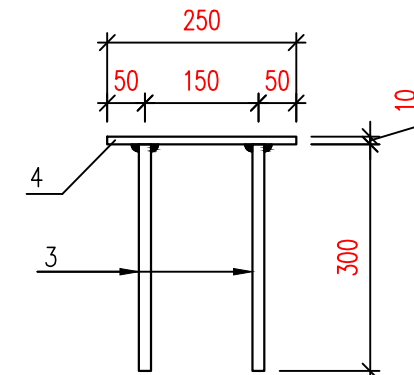
$$\underline{6 - 6}$$


Качалка – балансир размер 2120x420x840мм

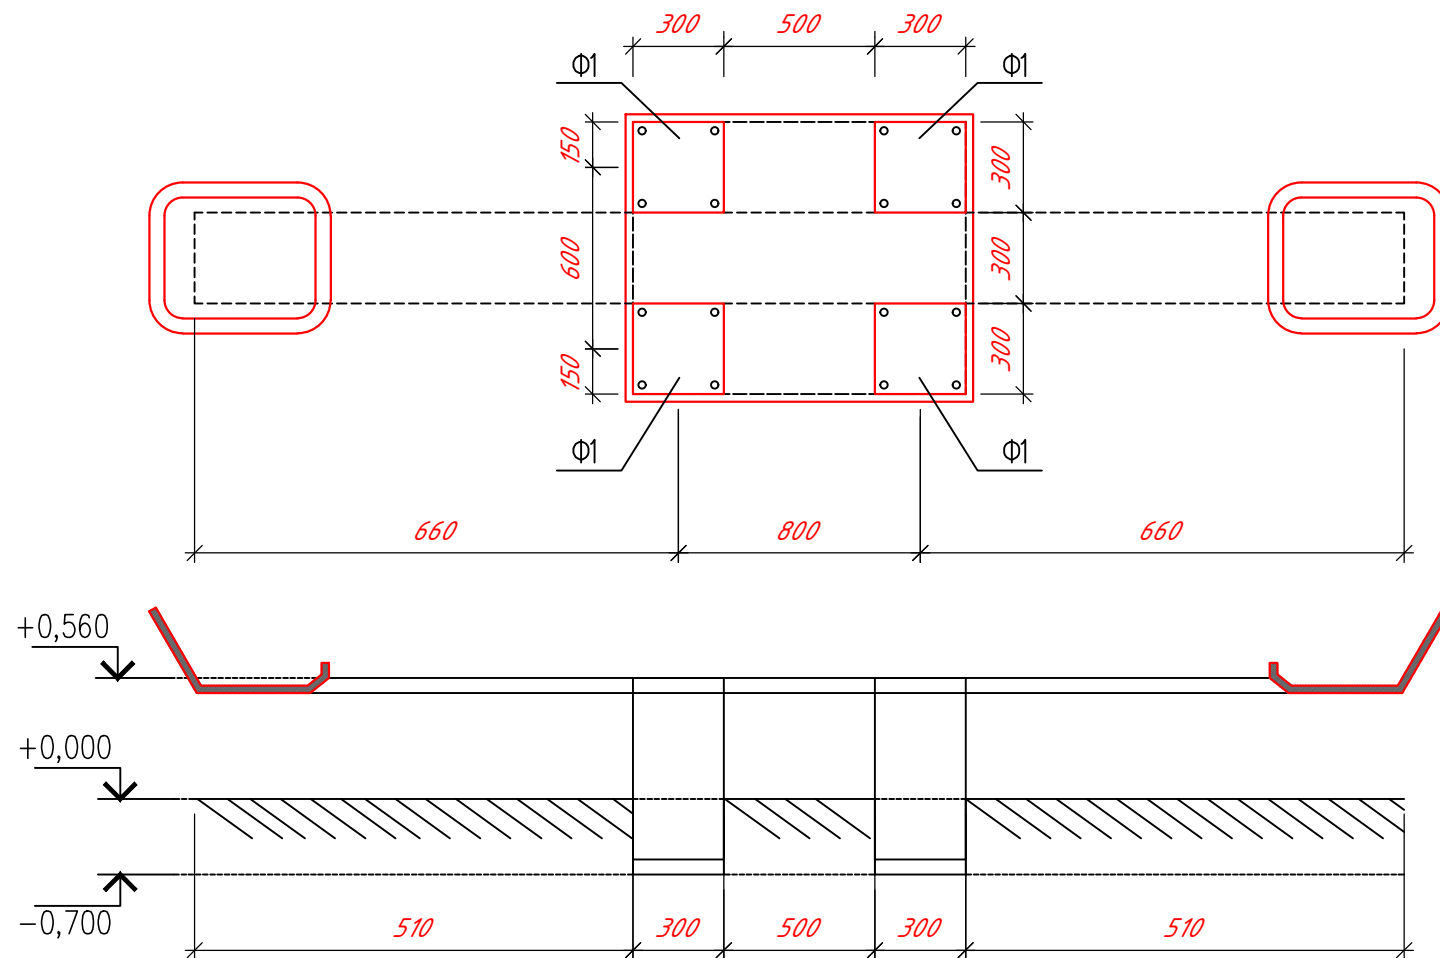


План траншея

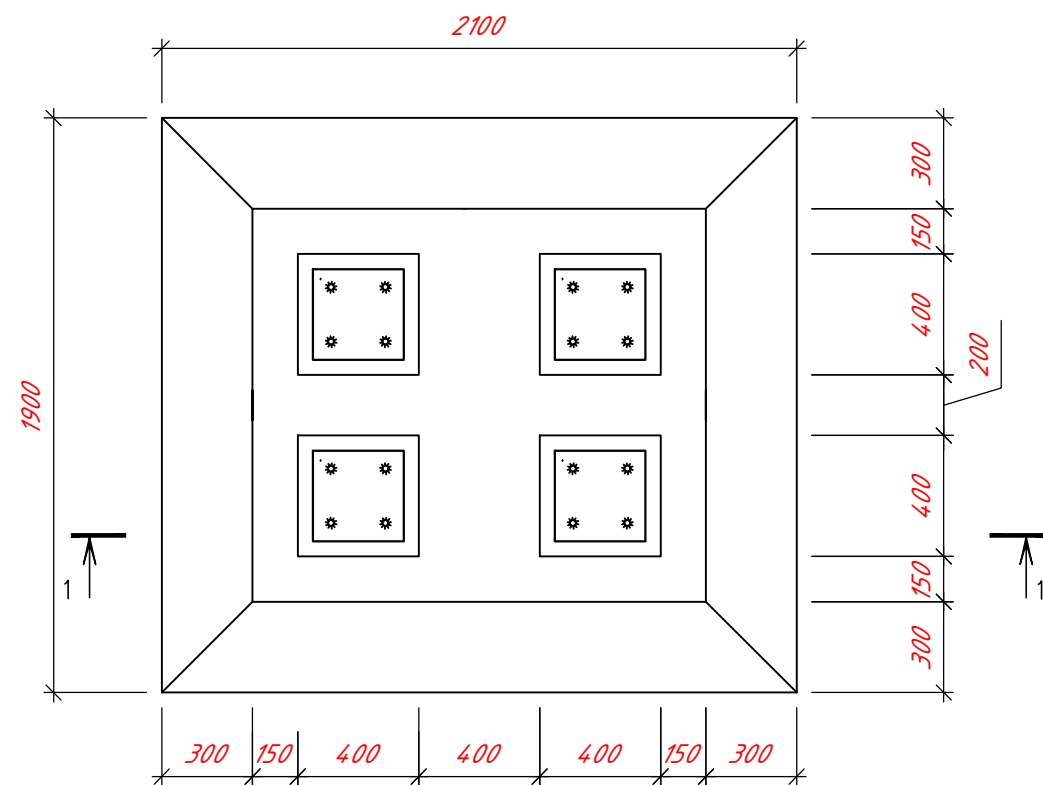

Земляных работа

1 - 1

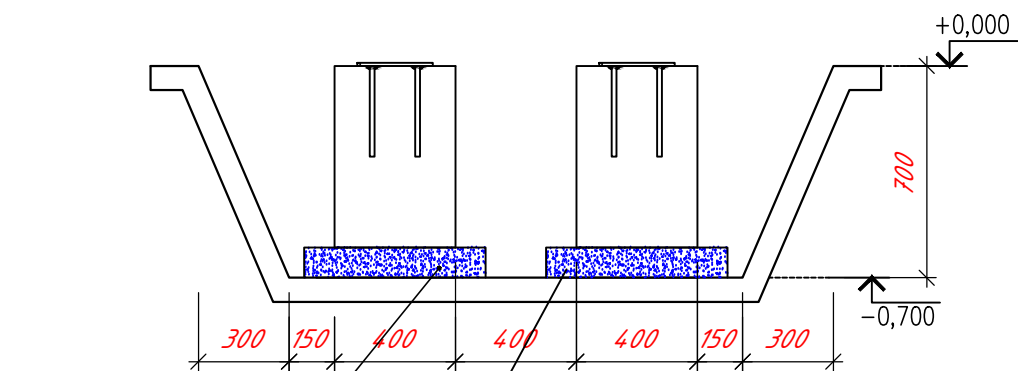


Щебеночная
подготовка,
пропитанная
битумом, 100 мм.


Разработка траншеи – 2.07 м³.
Обратная засыпка – 1.63 м³.

						Тошкент шаҳри, Юнусобод тумани, Аголат МФЙ, 4–мавзе, 45–уй олд қисмида болалар майдончасини қуриш, ирригация тармоқларини таъмирлаш ва йулакларни асфальтлаш			
Изм.	Қол.уч.	Лист	№доқ.	Подпись	Дата				
					2026г	Детская площадка	Стадия	Лист	Листов
							РД	4	8
ГИП	Маннапов Т					Качалка – балансир размер 2120х420х840мм	"SADAF LOYIHA"		
Инженер	Раҳимқулов С								

Качели вертикальные 2900×300×560, 1 шт.

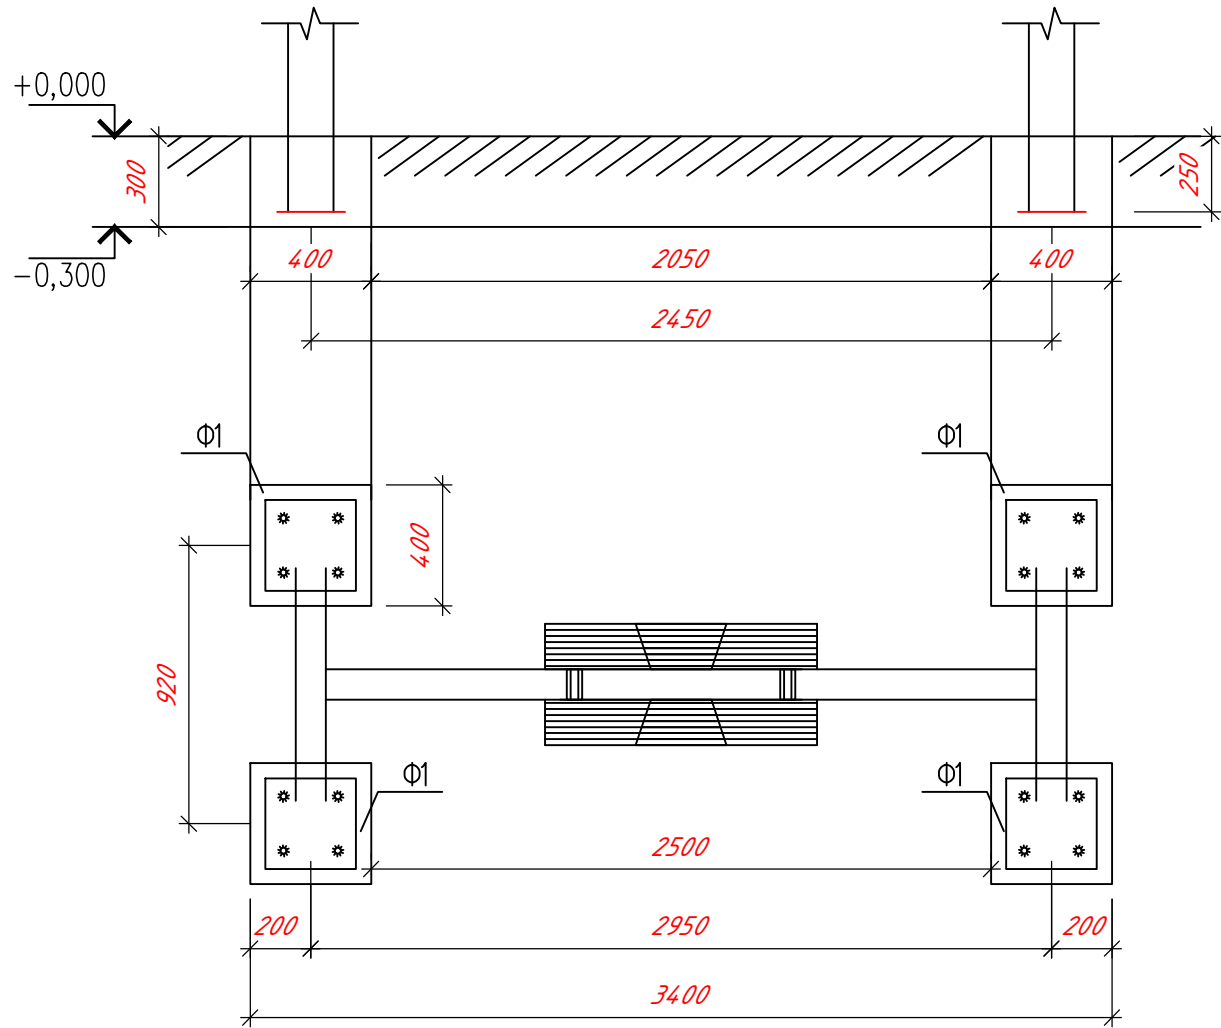


План траншея

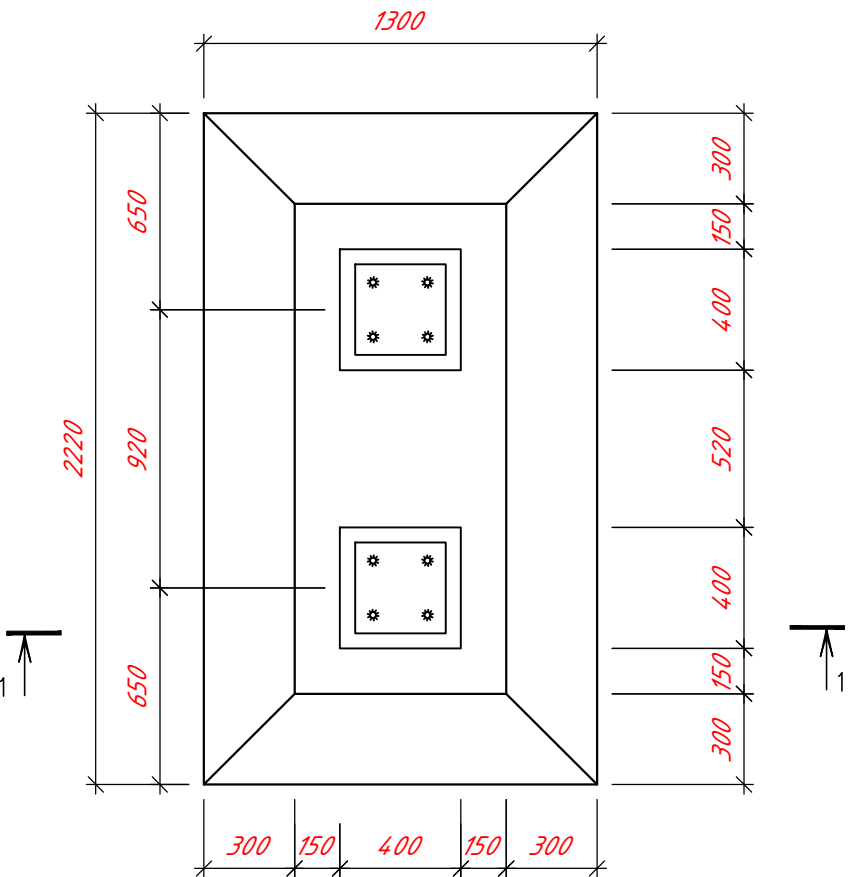

Разработка траншеи – 4.02 м³.
Обратная засыпка – 3.58 м³.



Земляных работа

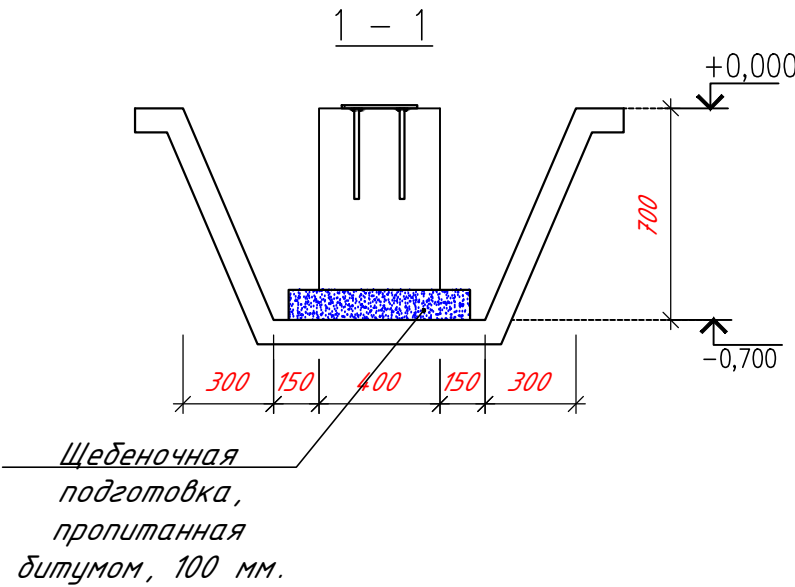

						Тошкент шаҳри, Юнусобод тумани, Адолат МФЙ, 4–мавзе, 45–уй олд қисмида болалар майдончасини қуриш, ирригация тармоқларини таъмирлаш ва йулақларни асфальтлаш			
Изм.	Кол.уч.	Лист	№ док.	Подпись	Дата	Детская площадка	Стадия	Лист	Листов
					2026г		РД	5	8
ГИП	Моннапов Т.					Качели вертикальные 2900×300×560, 1 шт.	"SADAF LOYIHA"		
Инженер	Раимкулов С.								

Architectural floor plan of a building with a central staircase. The plan shows a rectangular layout with a central staircase area. Dimensions are provided in red text: overall width 3400, overall depth 920, and various internal dimensions for rooms and corridors. The staircase is located in the center, with a width of 2500. The plan also shows door openings (Ø1) and a section line A-A at the top.

Technical drawing of a rectangular structure, likely a floor plan or a cross-section of a building component. The drawing includes dimensions and internal features.

Dimensions:

- Overall Width:** 1300
- Overall Height:** 2220
- Internal Width (Left to Right):** 300, 150, 400, 150, 300
- Internal Height (Top to Bottom):** 650, 920, 650
- Internal Height (Right to Left):** 300, 150, 400, 520, 400, 150, 300

Internal Features:

- Two sets of four small squares (possibly representing windows or doors) are located within the central rectangular area.
- Two sets of four small squares (possibly representing windows or doors) are located within the central rectangular area.


Orientation:

- The drawing is oriented vertically, with the top edge pointing upwards.
- Arrows indicate the orientation of the drawing, pointing towards the top and bottom edges.


Щебеночная подготовка, пропитанная битумом, 100 мм.

						Тошкент шаҳри, Юнусобод тумани, Адолат МФЙ, 4–мавзе, 45–уй олд қисмида болалар майдончасини куриш, ирригация тармоқларини таъмирлаш ва йулакларни асфальтлаш						
Изм.	Қолуч.	Лист	№ док.	Подпись	Дата			Стадия	Лист	Листоғ		
					2026 г.	Детская площадка		Р Д	6	8		
ГИП	Маннапов Т.					Качели с платформой для инвалидной коляски, 1 шт.		"SADAF LOYIHA"				
Инженер	Рахимкулов С.											


Детские игровые площадки "JAMBO"

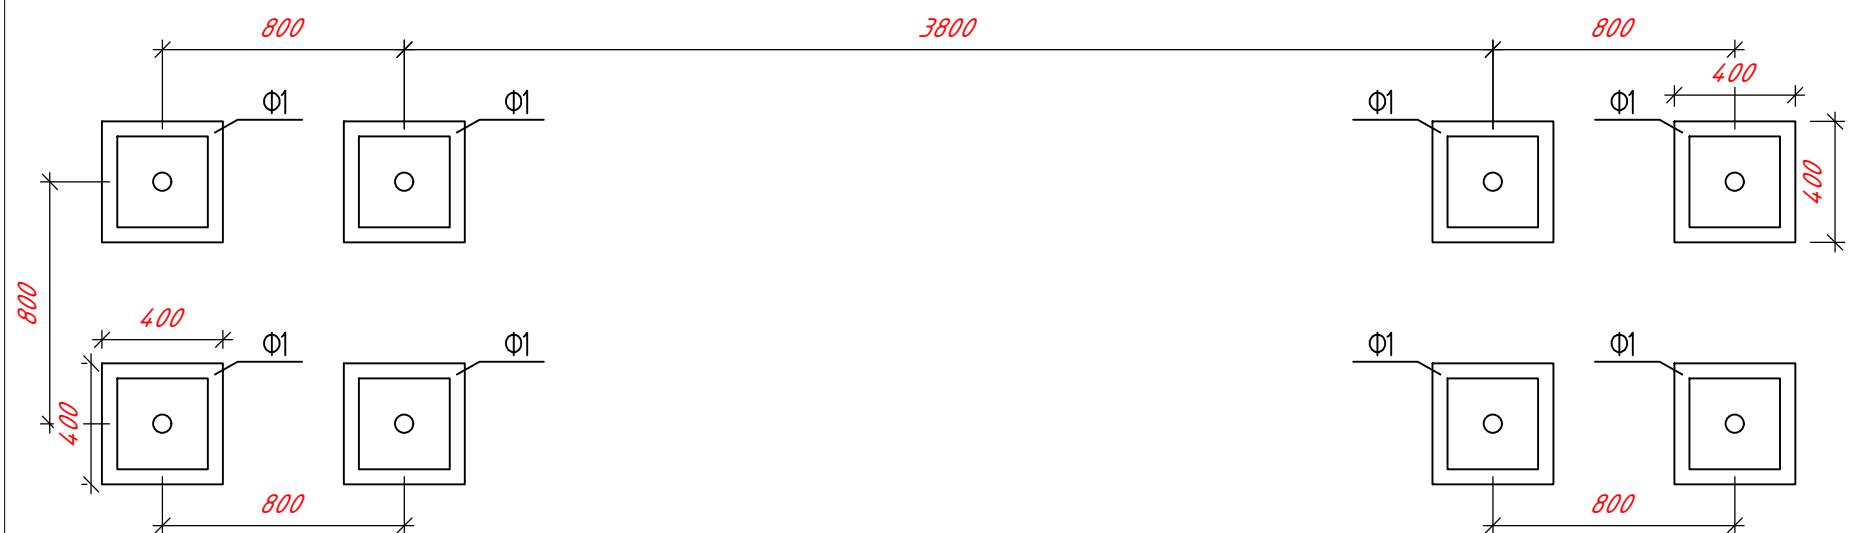

План траншея

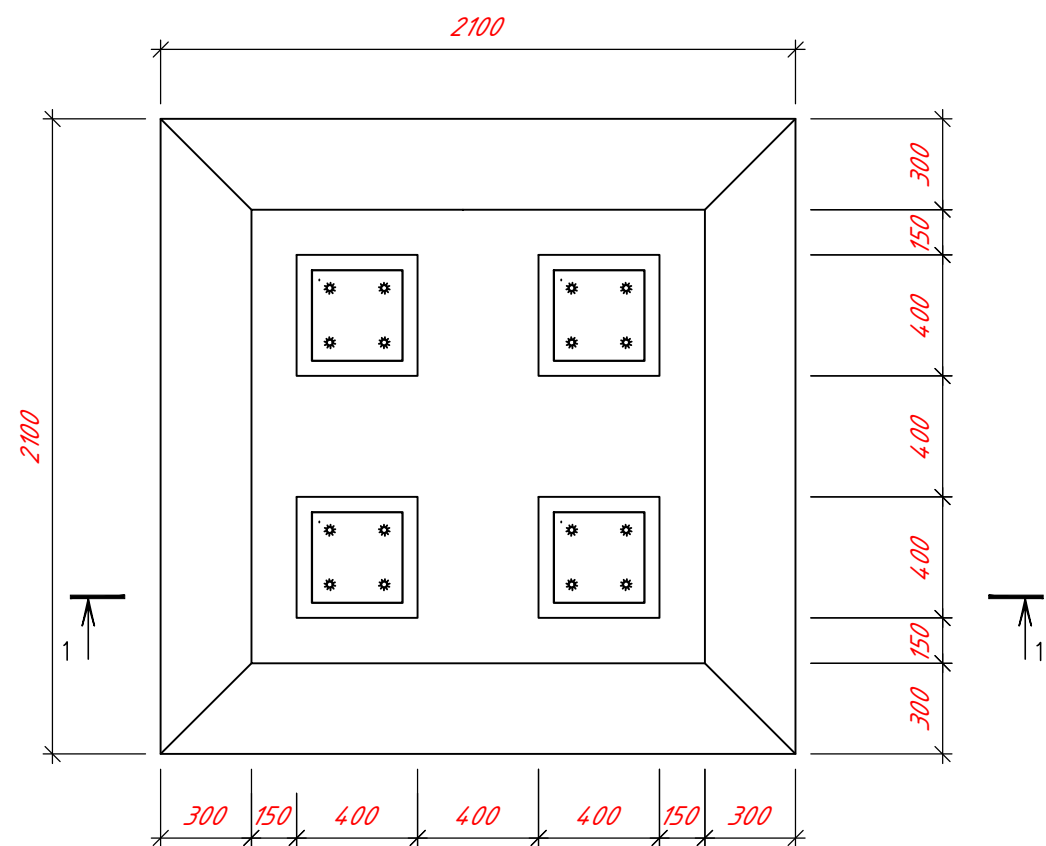

Земляных работа

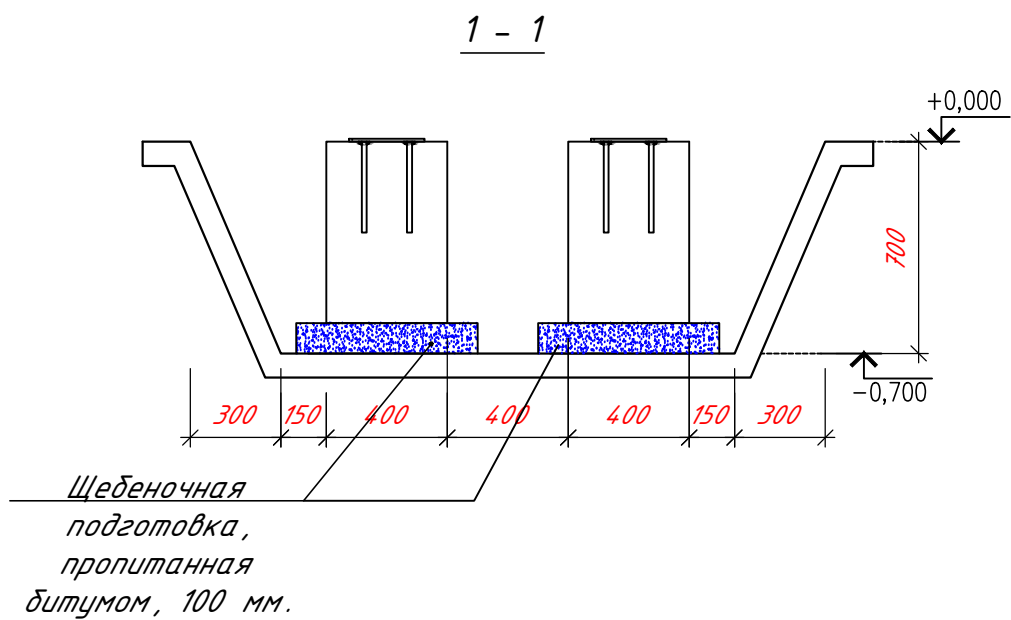

Разработка траншеи – 4.66 м³.
Обратная засыпка – 3.8 м³.

Изм.	Кол.уч.	Лист	Подпись	Дата	Тошкент шаҳри, Юнусобод тумани, Адолат МФЙ, 4-мавзе, 45-уй олд қисмида болалар майдончасини қуриш, ирригация тармоқларини таъмирлаш ва йулақларни асфальтлаш			
ГИП	Инженер	Моннапов Т.	Райимкулов С.	2026г	Детская площадка	Стадия	Лист	Листов
					Детские игровые площадки "JAMBO"	РД	8	8
						"SADAF LOYIHA"		