

ООО "SADAF LOYIHA"

Тошкент шаҳри, Шайхонтохур тумани, Янги Белтепа МФЙ,
Белтепа кучаси, 14а-уй олд қисмида болалар майдончасини
қуриш, ирригация тармоқларини таъмирлаш ва йулакларни
асфальтлаш

Детская площадка

Альбом ДП

2026

Ведомость рабочих чертежей детской площадки

Лист	Наименование	Примечание
1	Общие данные	
2	Объект: Детская площадка	
3	План детской площадки	
4	Спецификация элементов	
5	Качели горизонтальные 2120х420х840 мм	
6	Качели вертикальные 2900х300х560	
7	Качели с платформой для инвалидной коляски	
8	Карусель с радиусом 1600мм	
9	Детские игровые площадки "JAMBO"	
10	Беседка металлическая размер 4000х4000х3000мм	

Настоящая часть проекта разработана в соответствии с действующими нормами и правилами и отвечает требованиям экологических, санитарно-гигиенических, противопожарных норм и правил, обеспечивает безопасную эксплуатацию объекта при соблюдении предусмотренных рабочими чертежами мероприятий.

Гл. инженер проекта



Маннапов Т.

Общие указания

Настоящая рабочая документация «Детская площадка» разработана проектной организацией ООО «SADAF LOYIHA», г. Ташкент, на основании задания на проектирование (договор № _____ от « ____ » _____ 2026 г.).

Заказчик: _____

Объект: ремонт детской площадки, по адресу: Тошкент шаҳри, Шайхонтоҳур тумани, Янги Белтепа МФЙ, Белтепа кўчаси, 14а-ўй олд қисми.

Стадия документации – рабочая документация (РД). Состав рабочих чертежей – 8 листов (см. ведомость рабочих чертежей).

Краткая характеристика проектных решений:

– покрытие игровой площадки – резиновая крошка, 78,8 м²; покрытие тротуаров – прессованная тротуарная плитка («друсчатка»), 49 м²; бетонный бордюр – 58,8 п.м.;

– игровое оборудование:

- качалка – балансир размер 2120×420×840 мм – 2 шт.;
- качели детские одноместные размер 2190×1880×2355 мм – 1 шт.;
- детская скамейка в форме касатки размер 1875×700×1130 мм – 4 шт.;
- детская площадка тпх оборудования типа jambo №15 размер 7100×3500×3300 мм – 1 шт.;
- качалка – карусель радиус 1600 мм, высота 900 мм – 1 шт.;
- качели с платформой для инвалидной коляски – 1 шт.;
- беседка металлическая размер 4000×4000 мм, высота 3000 мм – 1 шт.;
- урна уличная металлическая опрокидывающаяся размер 400×350×850 мм (объем 35 л) – 4 шт.;


– игровое оборудование устанавливается на отдельных фундаментах Ф1 (бетон В20) с закладными деталями ЗД1;

— под покрытия предусматривается щебёночное основание толщиной 100 мм с пропиткой битумом, песчаный и гравийно-песчаный слой по ГОСТ, по уплотнённой грунту;

— ограждение площадки — металлическое ограждение (профиль 346,92 п.м., окраска 37,67 м²);

– в состав работ входят демонтажные работы: демонтаж стяжки – 30 м², существующих металлических ограждений – 66 п.м., бордюрного камня и старого игрового оборудования.

Материалы и оборудование должны соответствовать действующим ГОСТ и иметь сертификаты соответствия. Работы выполнять в соответствии с действующими нормами и правилами Республики Узбекистан (КМК) с соблюдением требований техники безопасности.

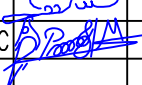						Тошкент шаҳри, Шайхонтоҳур тумани, Янги Белтепа МФЙ, Белтепа кучаси, 14а–уй олд қисмида болалар майдончасини қуриш, ирригация тармоқларини таъмирлаш ва йулақларни асфальтлаш				
Изм.	Қол. у.	Лист	№ док.	Подпись	Дата			Страница	Лист	Листов
					2026г	Детская площадка		РД	1	10
ГИП		Маннапов Т				Общие данные.		"SADAF LOYIHA"		
Инженер		Райимкулов С								



Объект
Детская площадка

Условные обозначения

 - Обозначение объекта

						Тошкент шаҳри, Шайхонтохур тумани, Янги Белтепа МФЙ, Белтепа кучаси, 14а–уй олд қисмида болалар майдончасини қуриш, ирригация тармоқларини таъмирлаш ва йулакларни асфальтлаш			
Изм.	Кол.уч.	Лист	Ндоқ.	Подпись	Дата	Детская площадка	Стадия	Лист	Листов
					2026г		РД	2	10
ГИП		Маннапов Т				Объект: Детская площадка	"SADAF LOYIHA"		
Инженер		Райимкулов С							


The site plan for the 'Pavillon de l'écologie' shows a rectangular building footprint with a central courtyard. The building is divided into several sections, including a large central hall with a circular feature and a smaller section with a staircase. The courtyard is landscaped with greenery and a central water feature. The plan includes dimensions for the building, courtyard, and surrounding areas. A red 'X' marks a specific location within the building footprint.

№	Усл. обоз.	Наименование элементов		Кол., шт	Примечание
1		Резиновая крошка	, м ²	—	78.8
2		Брусчатка	, м ²	—	39.6
3		Стяжка бетонная	, м ²	—	37.6
4		Озеленение	, м ²	—	35.2
5		Бетонный бордер	, пм	—	40.8



№	Обозначение	Количество	
1	Качалка – балансир размер 2120х420х840мм	1 шт.	
2	Качели детские односторонние размер 2190х1880х2355мм	1 шт.	
3	Детские скамейка в форме касатки размер 1875х700х1130мм	4 шт.	
4	Детские площадки мик оборудования типа jambo №15 размер 7100х3500х3300мм	1 шт.	
5	Качалка – карусель радиус 1600мм высота 900мм	1 шт.	
6	Качели с платформой для инвалидной коляски	1 шт.	
7	Беседка металлическая размер 4000х4000мм высота 3000мм	1 шт.	
8	Урна уличная металлическая опрокидывающаяся размер 400х350х850мм (объем 35л)	4 шт.	

A cross-sectional diagram of a road structure. From top to bottom, the layers are: an asphalt surface layer (indicated by diagonal hatching), a base course (indicated by a stippled pattern), a subgrade (indicated by a pattern of small circles), and a subbase (indicated by a pattern of larger circles). Above the asphalt surface, there are rectangular blocks representing road markings or curbs.

Бетон кл.В15 F200 W2 по ГОСТ 26633-91. армированный сеткой Вр 5 100/100	-0,10м.
Щебень М600 фр.20-40 мм ГОСТ 8267-93	-0,10м.
Уплотненный грунт (К уплотнения > 0.98)	

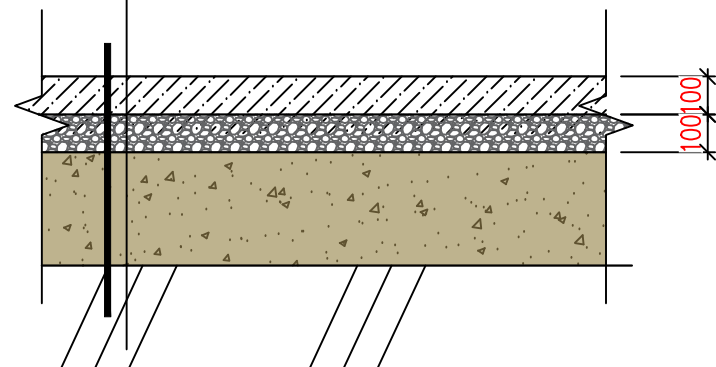

The diagram shows a rectangular plate with a width of 250 and a height of 250. A horizontal force of 6 is applied at the top-left corner, pointing to the right. A vertical force of 3 is applied at the bottom-left corner, pointing upwards. The plate is divided into four quadrants by a horizontal line at height 150 and a vertical line at width 150. The dimensions are labeled in red: 50, 150, and 50 for both width and height segments. The total width and height are labeled as 250. The plate is supported by a fixed support at the top-left corner, indicated by a thick horizontal line and a vertical line with a crossbar.

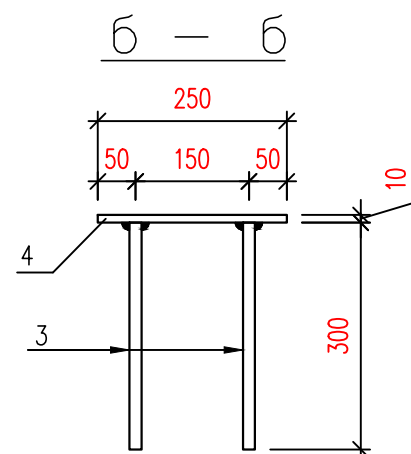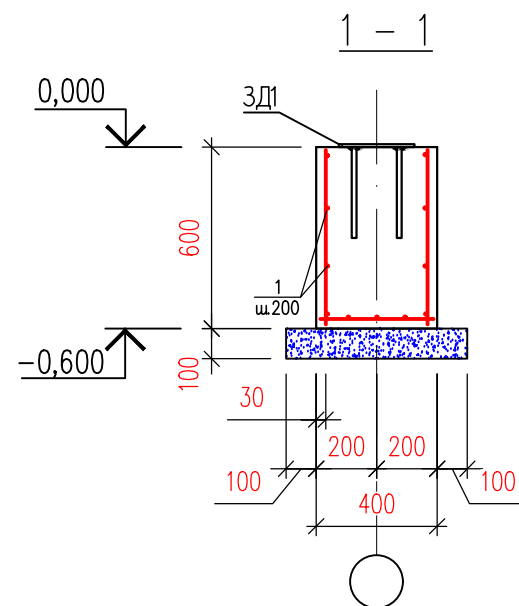


Марка, поз.	Обозначение	Наименование	Кол. шт.	Масса, ед. кг	Примечание
		<u>Фундамент Ф1</u>			
1	ГОСТ 5781-82*	Ø6A240, L= 5,6 п. м.		0,22	1,24
		Бетон В20			0.09 м ³
		Щебеночная подготовка, пропитанная битумом,			0.02м ³
ЗД1		Закладная деталь ЗД1	1		

Марка, поз.	Обозначение	Наименование	Кол. шт.	Масса, ед. кг	Примечание
		<u>Закладная деталь ЗД1</u>			
3	ГОСТ 5781-82*	Ø16AIII, L=300	4	0,47	1,90
4	ГОСТ 19903-74*	-t=10; 250x250	1	4.91	4,91


Марка, поз.	Наименование	Кол. шт.	Масса, ед. кг	Примечание
Ф1	Фундамент Ф1	25		
ЗД1	Закладная деталь ЗД1	25		

						Тошкент шаҳри, Шайхонтохур тумани, Янги Белтепа МФЙ, Белтепа кучаси, 14а–уй олд қисмида болалар майдончасини қуриш, ирригация тармоқларини таъмирлаш ва йулакларни асфальтлаш			
Изм.	Кол.уч.	Лист	Ноқ	Полпись	Дата		Стадия	Лист	Листов
					2026г	Детская площадка	РД	4	10
ГИП		Маннапов Т							
Инженер		Райимкулов С				Спецификация элементов	"SADAF LOYIHA"		

Качели горизонтальные 2120x420x840 мм

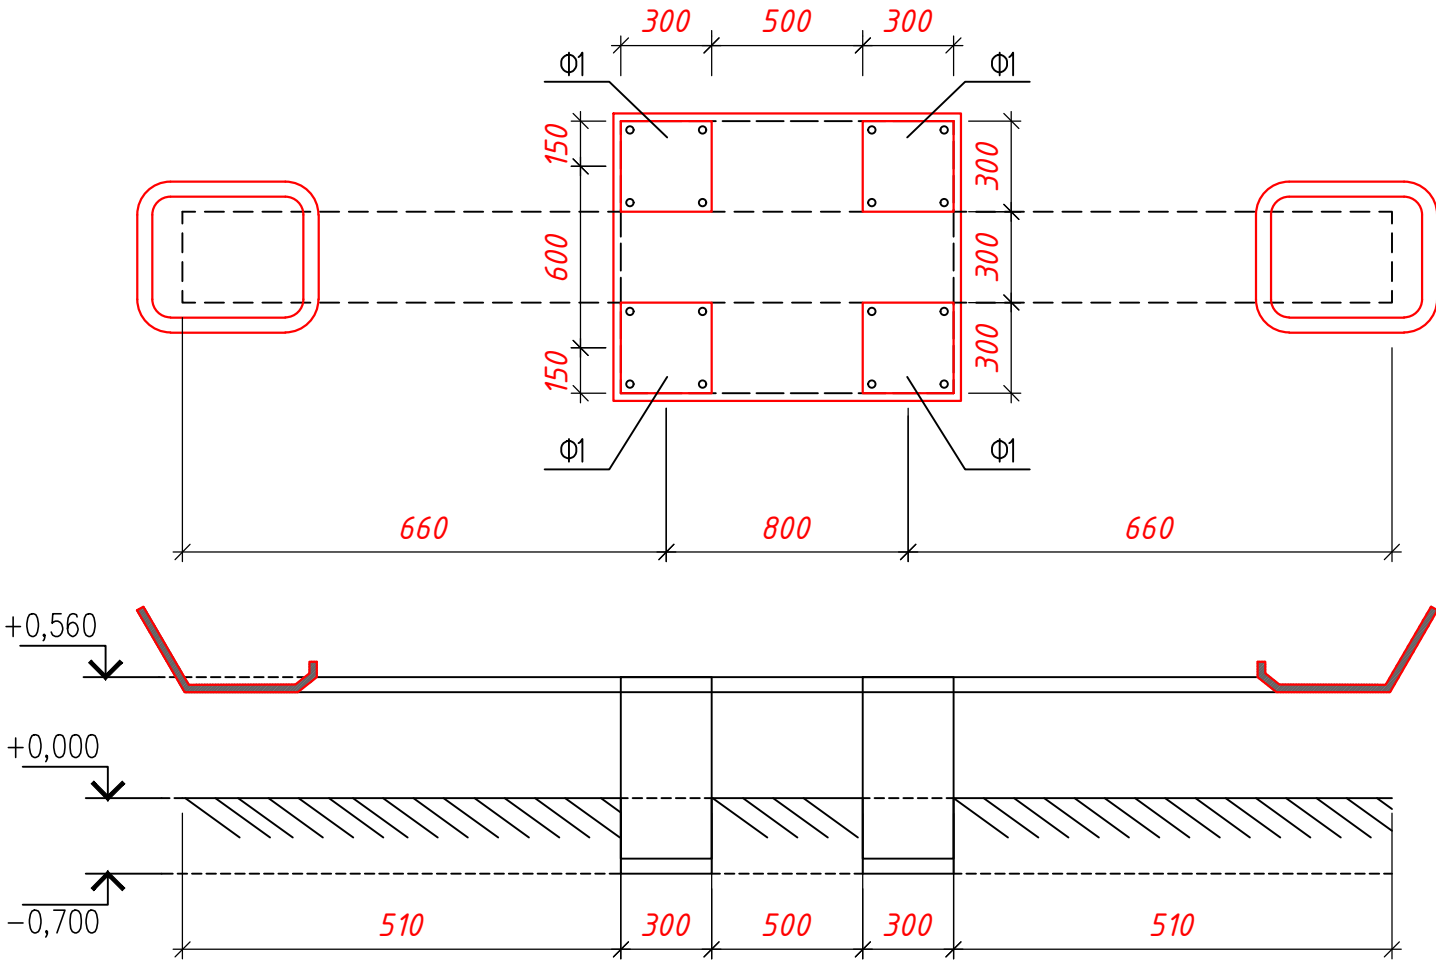


План траншея

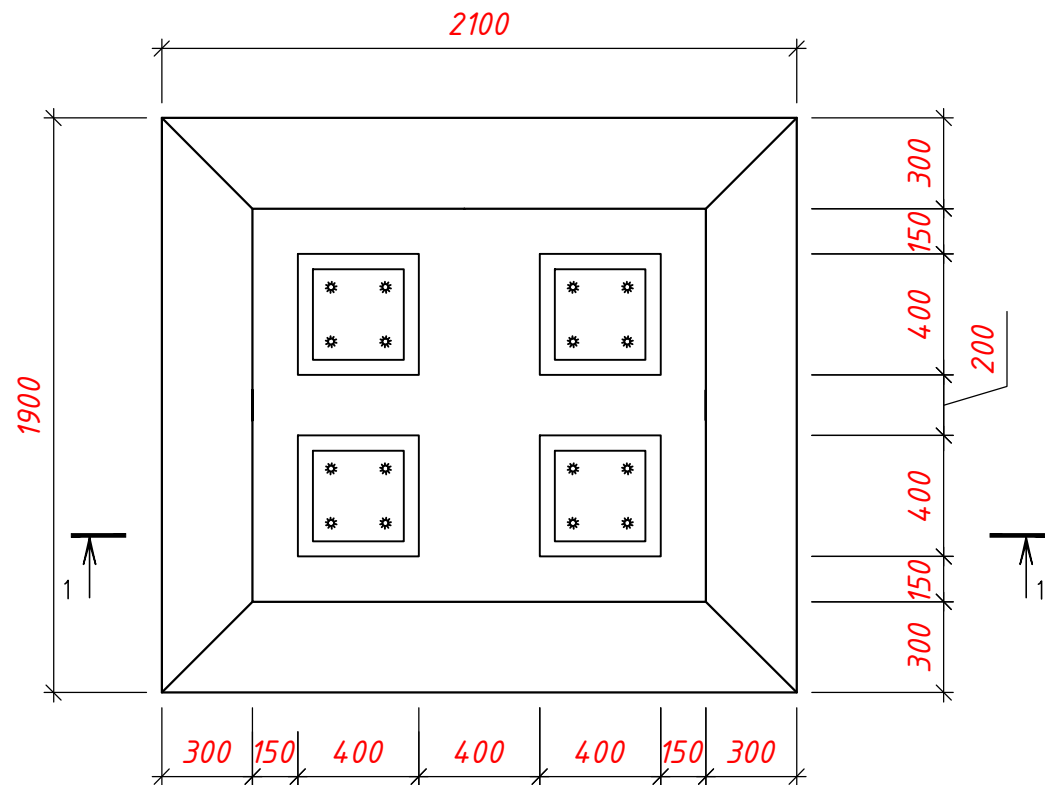

Земляных работа

1 - 1

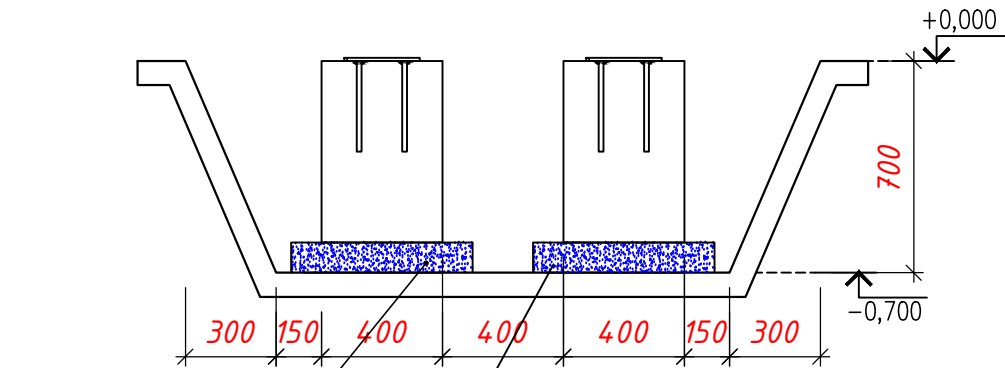


Щебеночная
подготовка,
пропитанная
битумом, 100 мм.


Разработка траншеи - 2.07 м³.
Обратная засыпка - 1.63 м³.

						Тошкент шаҳри, Шайхонтохур тумани, Янги Белтепа МФЙ, Белтепа кучаси, 14а–уй олд қисмида болалар майдончасини қуриш, ирригация тармоқларини таъмирлаш ва йулакларни асфальтлаш			
Изм.	Кол.уч.	Лист	Нрок	Подпись	Дата	Детская площадка	Стадия	Лист	Листов
					2026г		РД	5	10
ГИП		Маннапов Т				Качели горизонтальные 2120x420x840 мм	"SADAF LOYIHA"		
Инженер		Райимкулов С							

Качели вертикальные 2900×300×560

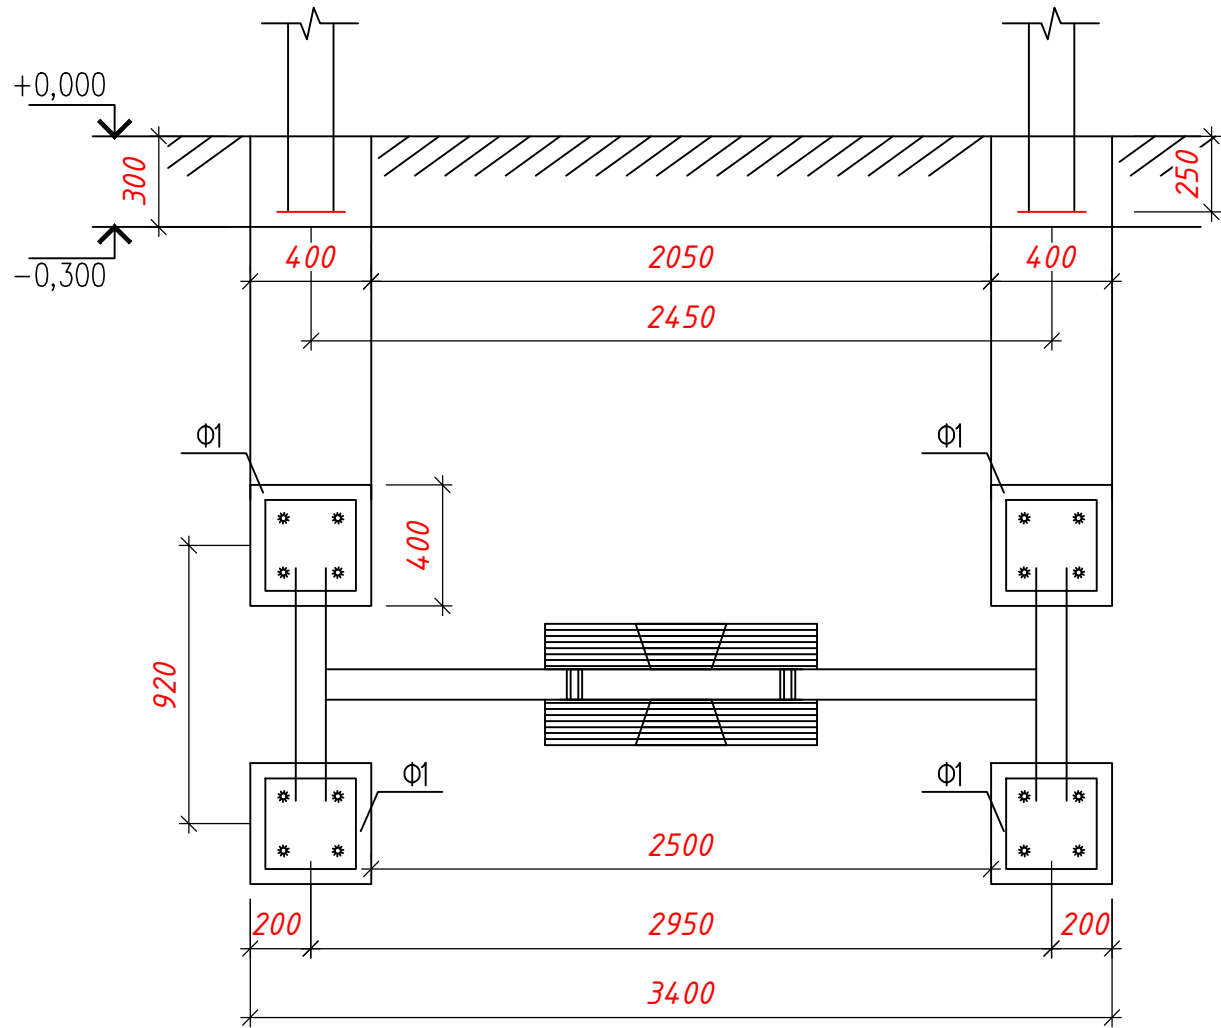


План траншея

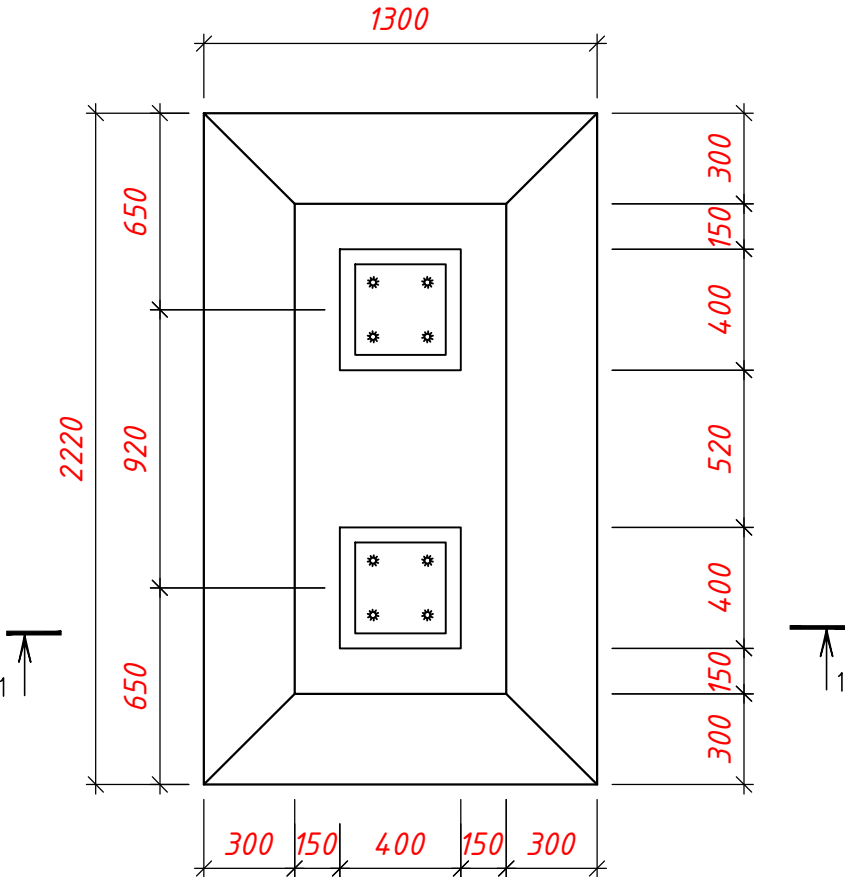

Разработка траншеи - 4.02 м³.
Обратная засыпка - 3.58 м³.



Земляных работа

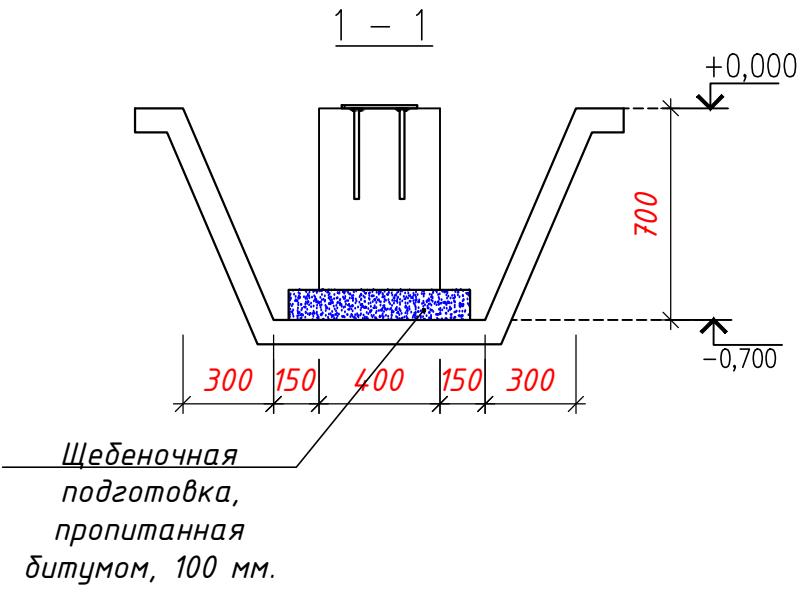

						Тошкент шаҳри, Шайхонтоҳур тумани, Янги Белтепа МФЙ, Белтепа кучаси, 14а–уй олд қисмида болалар майдончасини қуриш, ирригация тармоқларини таъмирлаш ва йулақларни асфальтлаш				
Изм.	Кол.уч.	Лист	№рок	Подпись	Дата	Детская площадка		Стадия	Лист	Листов
					2026г			РД	6	10
ГИП		Маннапов Т				Качели вертикальные 2900×300×560,		"SADAF LOYIHA"		
Инженер		Райимкулов С								

Technical drawing of a building floor plan, showing a rectangular layout with dimensions and structural details. The drawing includes a central horizontal section with a hatched area, likely representing a wall or structural element. The overall dimensions are 3400 (width) and 920 (depth). The drawing is divided into four quadrants by a central horizontal line. The top and bottom quadrants show structural details, including a hatched area and a vertical line. The left and right quadrants show structural details, including a hatched area and a vertical line. The drawing includes various dimensions and annotations, such as $\Phi 1$ and $\Phi 2$, indicating structural elements. The drawing is a technical drawing of a building floor plan, showing a rectangular layout with dimensions and structural details.


Technical drawing of a rectangular plate with dimensions and a coordinate system. The plate has a total width of 1300 and a total height of 2220. The drawing shows a central rectangular area with a width of 1000 and a height of 1520. This central area is divided into two horizontal sections, each 400 units high. Each section contains a square with a side length of 200, which is further divided into four smaller squares, each containing a star symbol. The dimensions are labeled in red text. A coordinate system is shown in the bottom left corner, with the origin at the bottom-left corner and the x-axis pointing to the right and the y-axis pointing upwards.

Dimension Type	Segment 1	Segment 2	
Width	300	150	400	150	300	
Height	650	920	650	
Inner Width						1000	
Inner Height						1520	
Star Position						100	300	500	5


Щебеночная подготовка, пропитанная битумом, 100 мм.

						Тошкент шаҳри, Шайхонтоҳур тумани, Янги Белтепа МФЙ, Белтепа кучаси, 14а–уй олд қисмида болалар майдончасини қуриш, ирригация тармоқларини таъмирлаш ва йулакларни асфальтлаш		
Изм.	Кол.уч.	Лист	№ққ	Подпись	Дата		Стадия	Лист
					2026г	Детская площадка	РД	7
							Листов	10
ГИП		Маннапов Т				Качели с платформой для инвалидной коляски, 1 шт.	"SADAF LOYIHA"	
Инженер		Райимкулов С						


Карусель с радиусом 1600мм

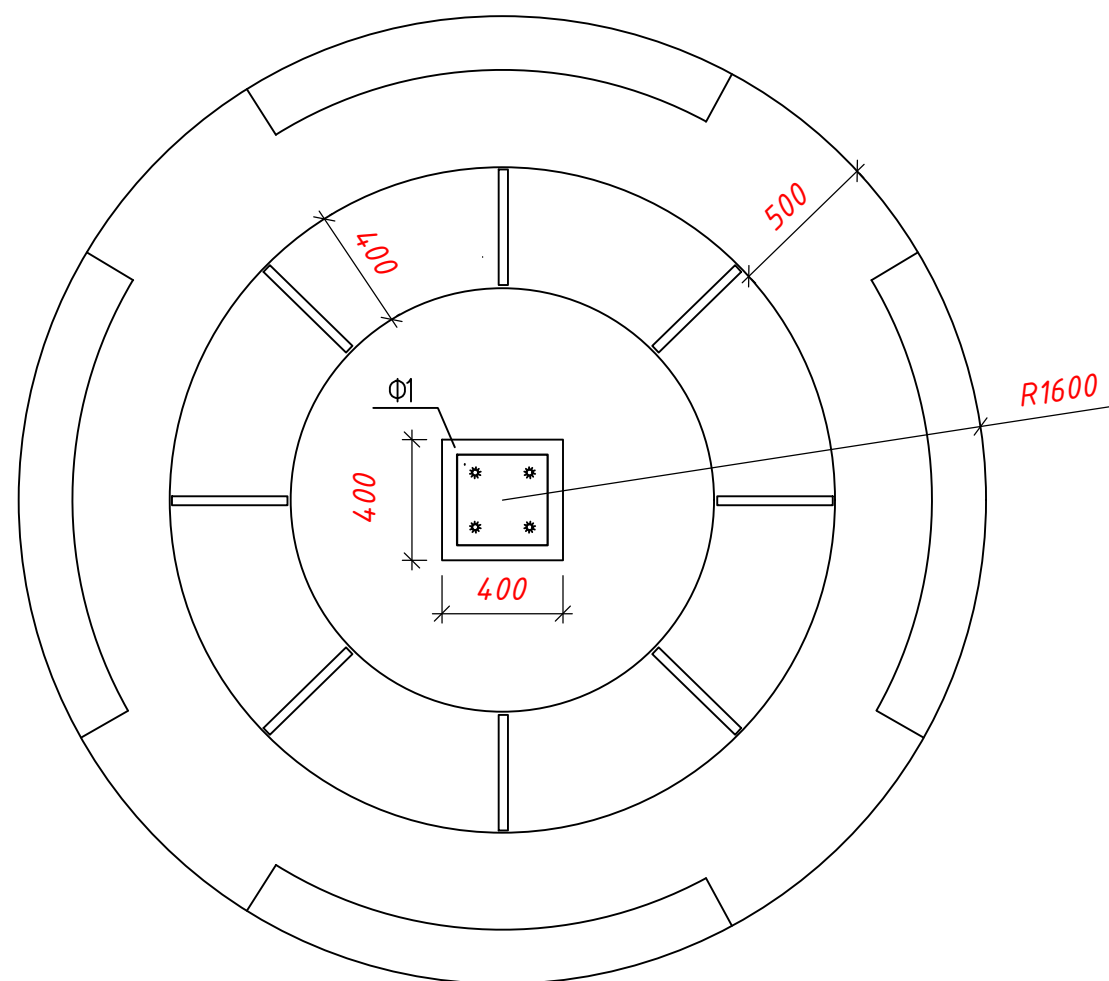

План траншея

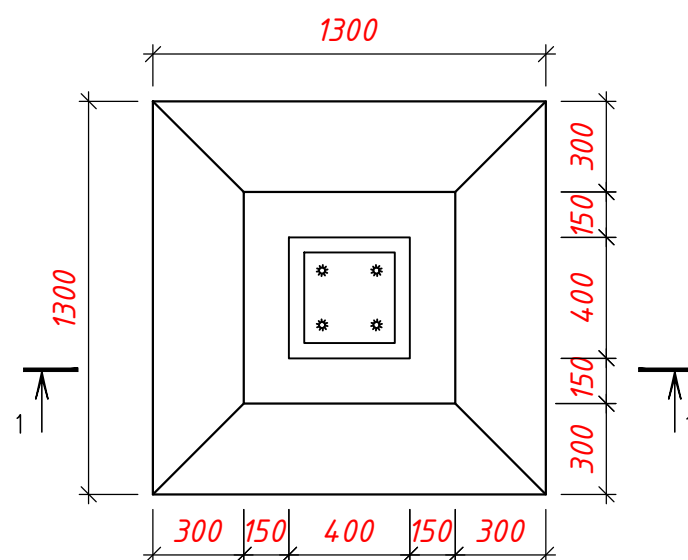

Земляных работа

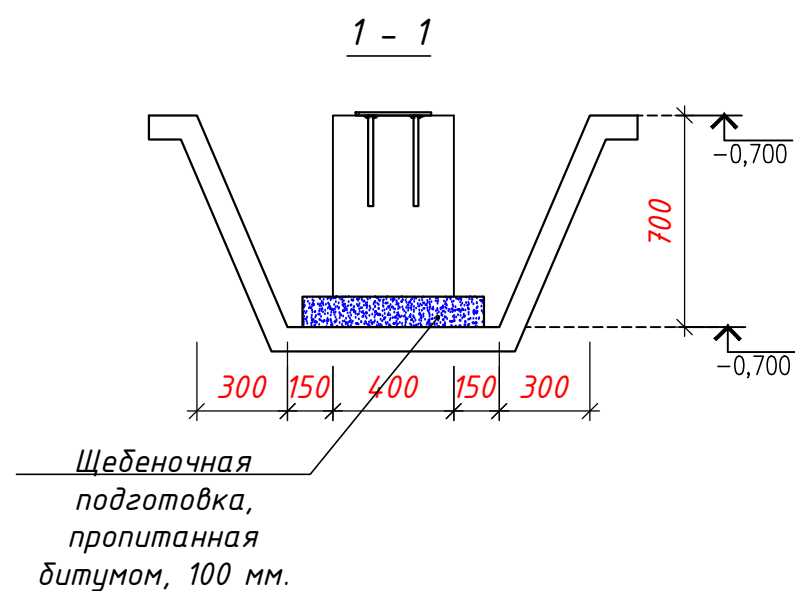

Разработка траншеи – 0,8 м³.
Обратная засыпка – 0,7 м³.

						Тошкент шаҳри, Шайхонтоҳур тумани, Янги Белтепа МФЙ, Белтепа кучаси, 14а–уй олд қисмида болалар майдончасини қуриш, ирригация тармоқларини таъмирлаш ва йулакларни асфальтлаш				
Изм.	Кол.уч.	Лист	№ок.	Подпись	Дата			Стадия	Лист	Листов
					2026г	Детская площадка		РД	8	10
ГИП		Маннапов Т				Карусель с радиусом 1600мм		"SADAF LOYIHA"		
Инженер		Райимкулов С								


Карусель с радиусом 1600мм

"SADAF LOYIHA"


Детские игровые площадки "JAMBO"




План траншея

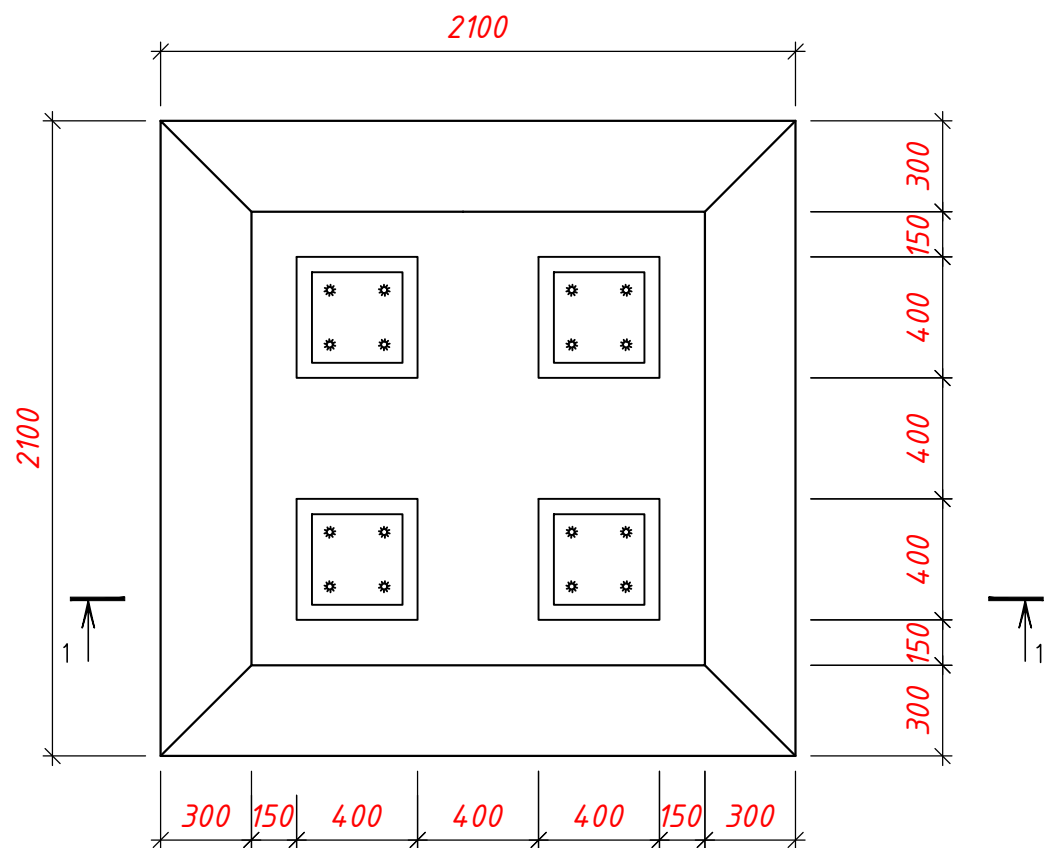


Земляных работа

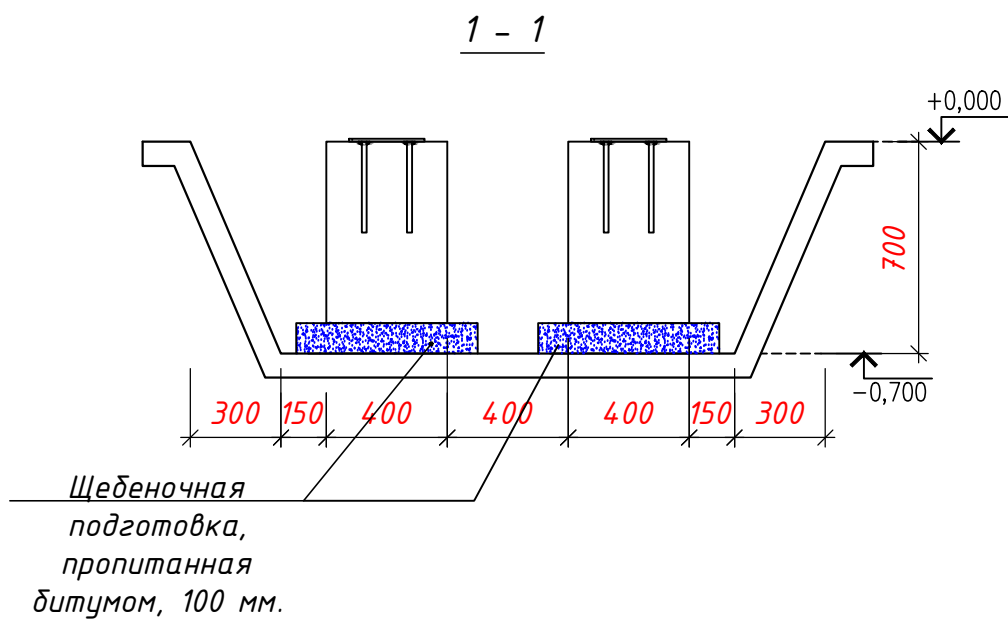



Разработка траншеи – 4.66 м³.
Обратная засыпка – 3.8 м³.

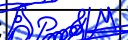						Тошкент шаҳри, Шайхонтохур тумани, Янги Белтепа МФЙ, Белтепа кучаси, 14а–уй олд қисмида болалар майдончасини қуриш, ирригация тармоқларини таъмирлаш ва йулақларни асфальтлаш			
Изм.	Кол.уч.	Лист	Нрок	Подпись	Дата	Детская площадка	Стадия	Лист	Листов
					2026г		РД	9	10
ГИП		Маннапов Т				Детские игровые площадки "JAMBO"	"SADAF LOYIHA"		
Инженер		Райимкулов С							


Беседка металлическая размер 4000x4000x3000мм

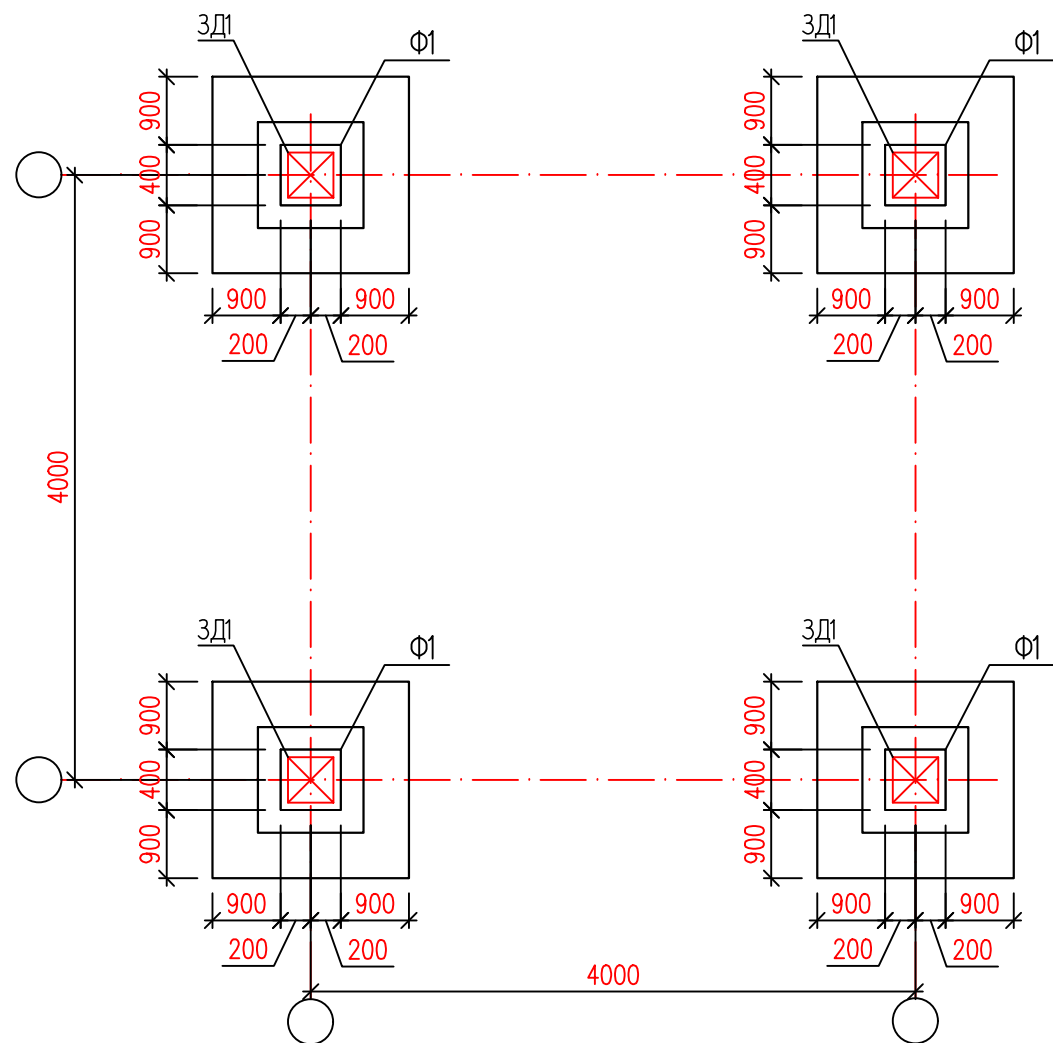

Земляных работа

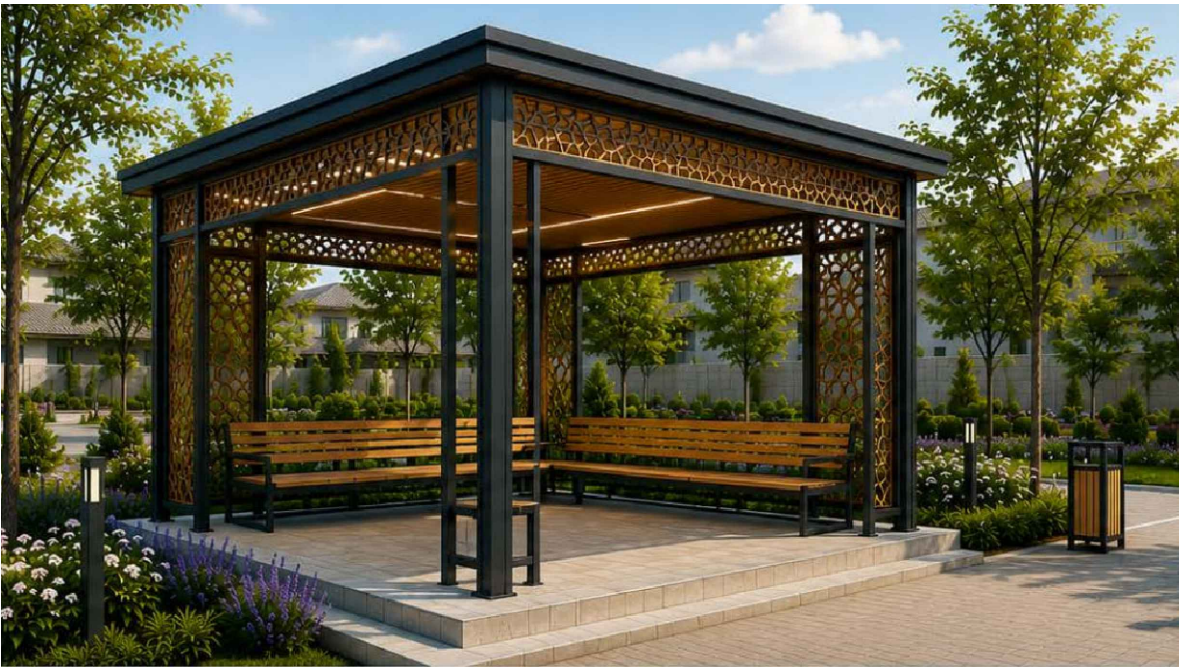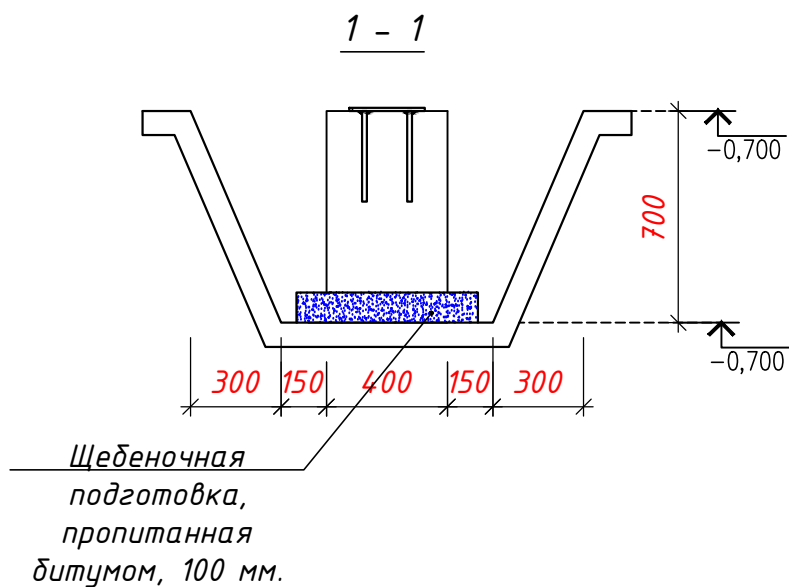

План траншея

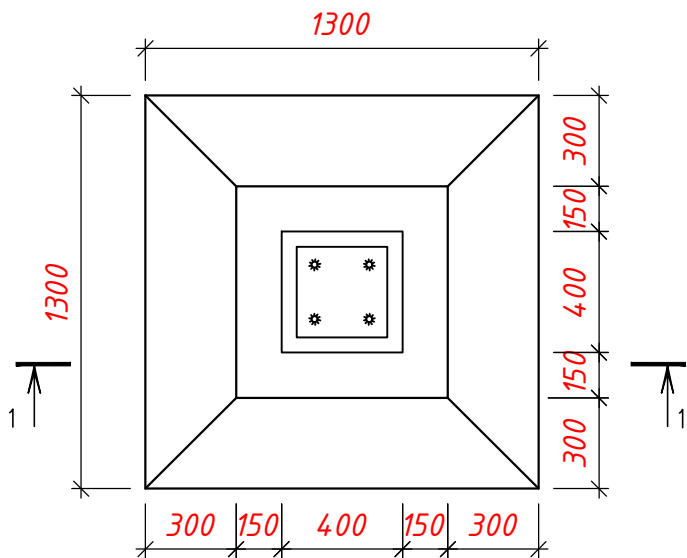

Разработка траншеи – 3.2 м³.
Обратная засыпка – 2.8 м³.

						Тошкент шаҳри, Шайхонтохур тумани, Янги Белтепа МФЙ, Белтепа кучаси, 14а-уй олд қисмида болалар майдончасини қуриш, ирригация тармоқларини таъмирлаш ва йулақларни асфальтлаш			
Изм.	Кол.уч.	Лист	№ док.	Подпись	Дата	Детская площадка	Стадия	Лист	Листов
					2026г		РД	10	10
ГИП	Маннапов Т					Беседка металлическая размер 4000x4000x3000мм	"SADAF LOYIHA"		
Инженер	Райимкулов С								