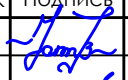
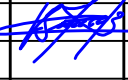


Ведомость рабочих чертежей основного комплекта ГП											
Лист		Наименование						Примеч.			
1		Общие данные									
2		Генеральный план М1:500									
3		План благоустройство М1:500									
4		Таблица объемов работ по благоустройству									
5		Разбивочный чертежи М1:500									
6		Вертикальная планировка территории М1:500									
7											
Ведомость основных комплекта рабочих чертежей											
Обозначение		Наименование						Примеч.			
-ГП-		Генеральный план									
Генплан разработан с соблюдением действующих норм и правил, в том числе норм взрыво и пожаро безопасности и обеспечивает безопасную эксплуатацию запроектированного объекта при соблюдений предусмотренных проектом мероприятий.											
Главный инженер проекта _____											

Общие данные					
Проект: Tomdi tuman "Sharq" ovul fuqarolar yig'ini hududidan maktabgacha ta'lim tashkiloti binosi qurish loyihasi					
Выполнен на основании АПЗ за АРТ №1712-1712244-272963 от 19.06.2026й.					
и письмо заказчика №_____ от _____2026г.					
Подъезды, дороги, тротуары на территории выполняется с твердым покрытием и бетона по гравийному основанию.					
Территория здания цеха озеления плодовыми деревьями, высаживается кустарники, однолетние цветы.					
Генплан разработан в соответствии с ШНК 1.02.08-19. "Градостроительство".					
Планирование развития и застройки территории городских и сельских населенных пунктов.					

Ведомость ссылочных и прилагаемых документов											
Обозначение				Наименование				Примечание			
				Ссылочные документы							
ШНК 2.07.01-23				Градостроительство.Планирование развития и застройки территорий городских и сельских неселенных пунктов							
ШНК 2.05.02-23				Автомобильные дороги							
ШНК 2.08.02-23				Жамоат бинолари ва иншоотлари							
СанПиН № 0351-17				Санитарно-эпидемиологические требования к устройству, содержанию и организации режима работы в дошкольных образовательных учреждениях.							
Гост 21.508-20				Система проектной документации для строительства							

Buyurtmachi: "Navoiy viloyati KQSBX" DM -ГП-									
Tomdi tuman "Sharq" ovul fuqarolar yig'ini hududidan maktabgacha ta'lim tashkiloti binosi qurish loyihasi									
Изм.	Кол.	Лист	№док	Подпись	Дата	Генеральный план	Стадия	Лист	Листов
ГИП:		Жамолов Ж.			13.11.24		РП	1	6
Разработ.		Ш.Юлдашов			13.11.24	Общие данные	ООО "ARX STILL PROJEKT"		

Генплан М1:500



Условные обозначения

- Проектируемое здание
- Озеление
- Асфальтные дороги
- Существующий здание

Экспликация зданий и сооружений

№ П/П	Наименования зданий и сооружений	ед. изм.	кол-во	Площ. застр. м²	Строит. объем. м³	Ссылка на типовую проект или Архивн.номер
1	Здание МТМ на 90 мест	м²	1	361		инд проект
2	Пожарная металлическая ворота	компл.	2	-		инд проект
3	Теневой навес для детей	м²	3	27		инд проект
4	Детская площадка	м²	3	40		инд проект
5	Гимнастическая площадка	м²	1	72		инд проект
6	Туалет на 2 очков	м²	1	8		инд проект
7	Выгребной яма на 25м³	м²	1	17.5		инд проект
8	Мусорного площадка с 2 шт контейнером	м²	1	6		инд проект
9	Пожарный резервуар на 54м³	м²	1	36		инд проект
10	Резервуар для чистый води с прямойкой	м²	1	10.8		инд проект
11	Модульная котел МТУ-100	м²	1	8		инд проект
12	Склад для угля	м²	1	16		инд проект
13	Щит с пожарным инвентарем	Комп.	2	-		инд проект
14	Трансформаторная п/станция	Комп	1	-		инд проект
15	Главный ворота	Комп	1	-		инд проект
16	Металлическая забор ограждения	м	115	-		инд проект
17	Глухой забор ограждения	м	120	-		инд проект
18	Стоянка для инвалидов	шт	1	-		инд проект
19	Автостоянка	м²	1	-		инд проект

Т.Э.П

1. Общая площадь -3807м²
2. Площадь за стройка - 736,3 м²
3. Площадь покрытия - 1874,7м²
4. Площадь озления- 1196 м²

Вам.инв. N	
Подпись и дата	
Инт. N подл.	

						Buyurtmachi: "Navoiy viloyati KQSBX" DM				-ГП-	
						Tomdi tuman "Sharq" ovul fuqarolar yig'ini hududidan maktabgacha ta'lim tashkiloti binosi qurish loyihasi					
Изм.	Кол.	Лист	Недож	Подпись	Дата	Генеральный план			Стадия	Лист	Листов
ГИП: Ж.Жамолов									РП	2	6
Разработ. Ш.Юлдошев						Генплан план М1:500			ООО "ARX STILL PROJEKT"		

План благоустройство M1:500


Условные обозначения

- Проектируемые здание
- Озеление
- Асфальтные дороги
- Существующий здание

Экспликация зданий и сооружений

№ П/П	Наименования зданий и сооружений	ед. изм.	кол-во	Площ. застр. м²	Строит. объем. м³	Ссылка на типовый проект или Архивн.номер
1	Здание МТМ на 90 мест	м²	1	361		инд проект
2	Пожарная металлическая ворота	компл.	2	-		инд проект
3	Теневой навес для детей	м²	3	27		инд проект
4	Детская площадка	м²	3	40		инд проект
5	Гимнастическая площадка	м²	1	72		инд проект
6	Туалет на 2 очков	м²	1	8		инд проект
7	Выгребной яма на 25м³	м²	1	17.5		инд проект
8	Мусорного площадка с 2 шт контейнером	м²	1	6		инд проект
9	Пожарный резервуар на 54м³	м²	1	36		инд проект
10	Резервуар для чистый води с прямойкой	м²	1	10.8		инд проект
11	Модульная котел МТУ-100	м²	1	8		инд проект
12	Склад для угля	м²	1	16		инд проект
13	Щит с пожарным инвентарем	Комп.	2	-		инд проект
14	Трансформаторная п/станция	Комп	1	-		инд проект
15	Главный ворота	Комп	1	-		инд проект
16	Металлическая забор ограждения	м	115	-		инд проект
17	Глухой забор ограждения	м	120	-		инд проект
18	Стоянка для инвалидов	шт	1	-		инд проект
19	Автостоянка	м²	1	-		инд проект

Сечение по 1-1

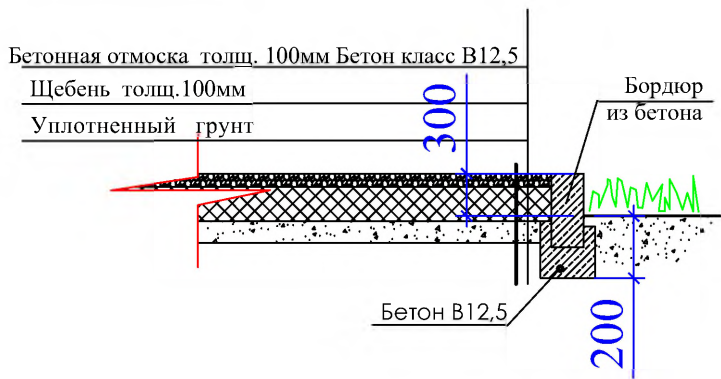


Buyurtmachi: "Navoiy viloyati KQSBX" DM -ГП-

Tomdi tuman "Sharq" ovul fuqarolar yig'ini hududidan maktabgacha ta'lim tashkiloti binosi qurish loyihasi


Генеральный план Стадия РП Лист 3 Листов 6

План благоустройство M1:500 ООО "ARX STILL PROJEKT"

Сечение 2-2

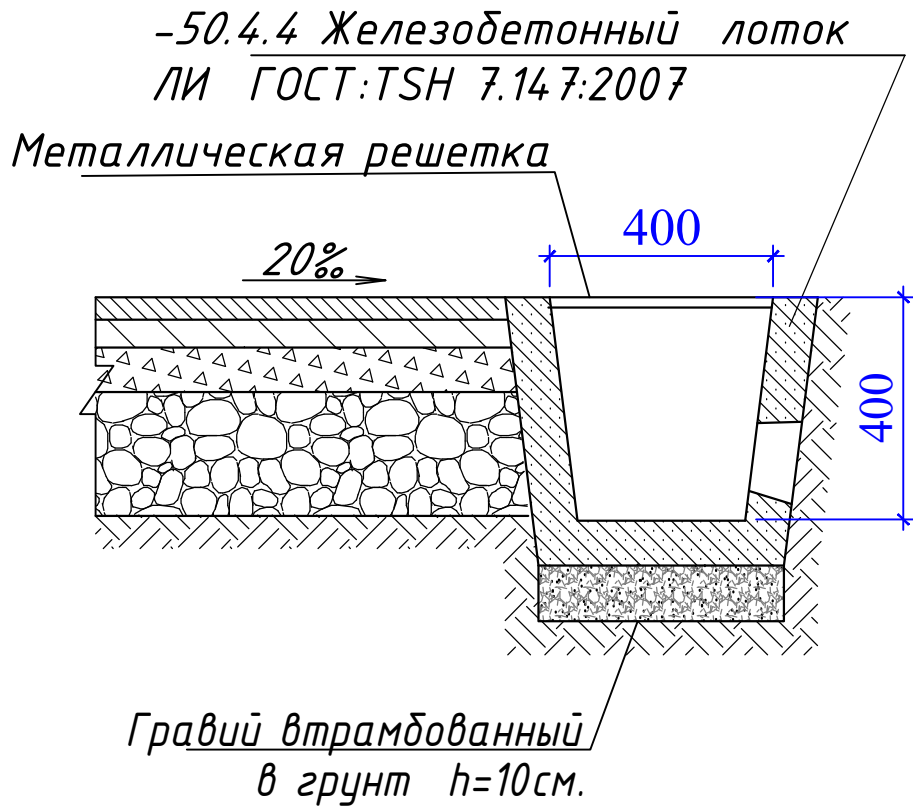

Металлическая
решетка для лотка

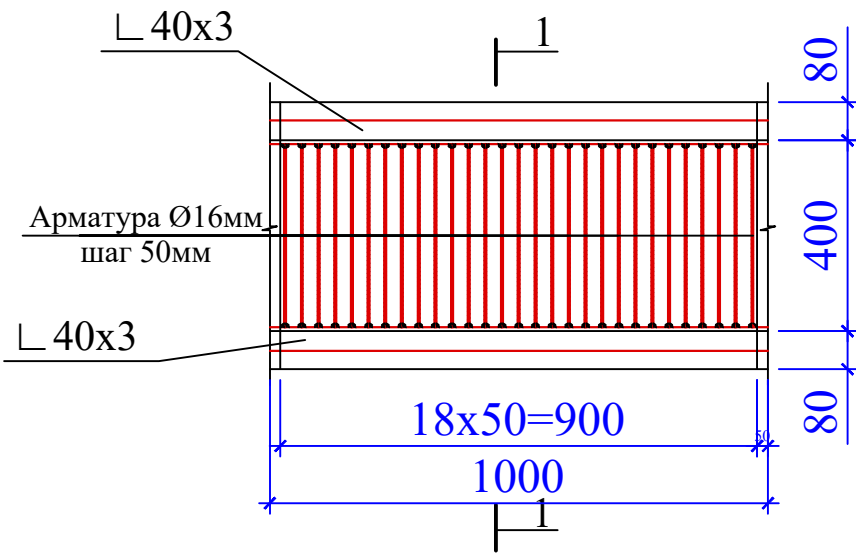

Сечения 1-1

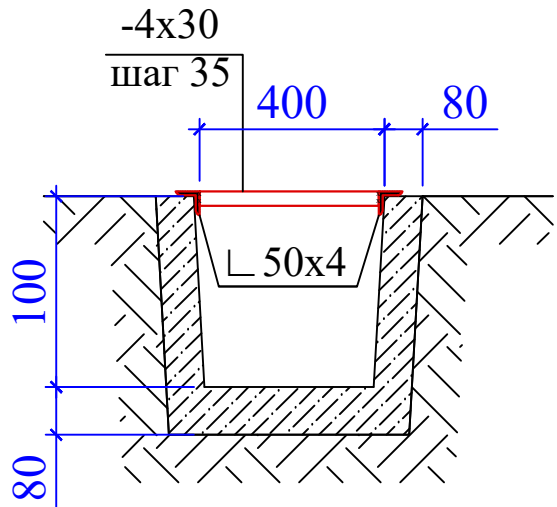



Таблица объемов работ по благоустройству

№ п п	Условн обознач.	Наименование работ	Ед изм	Кол- во	Констр
1		Сасна	шт	28	1-Этап
2		Канадагрин	м²	1077.6	1-Этап
3		Укладка ж/б лотков типа ЛИ-50-4.4 на основании из ГПС слоем 10см на уплотненный грунт	п.м	81	1-Этап
4		Отмоска бетона толщ. 80мм, по подготовке из щебень толщ. 100 мм	м²	174,5	1-Этап
5		Брусчатка по бетонная подготовка толщ. 100мм, Устройство щебеночного основания толщ. 50 мм	м²	305,65	1-Этап
6		Покрытие из Бетона кл. В 20 М-250 с х/д, толщ - 12 см, дор.сетка Вр-1Ø3 шагом .150x150 Пленка полиэтиленовая толщ-200мкм, Щебень-10 см, ГПС -10 см	м²	1394.5	1-Этап
7		Поребрик из гранита	пм	135	Стоянко

УЗЕЛ УСТРОЙСТВА ДОРОЖЕК ИЗ
МОНОЛИТНОГО БЕТОНА ТИП-2

Покрытие из Бетона кл. В 20 М-250 с х/д	
толщиной	- 12 см
дор.сетка Вр-1Ø3 шагом .150x150	
Пленка	
Щебень	- 10 см
ГПС	- 15 см

Монолитный бетонный лотков

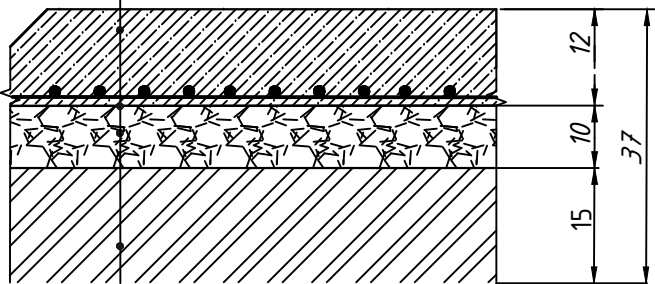

1. Устройство гравийная подготовка под лотков -4,05м³
3. Устройство гидроизоляции за 2 раза вертикальных-81м²
4. Угольник раз.40x3мм-162м
5. Арматура АIII Ø16мм L=400мм -1458шт
6. устройство бетонная фундаментов под игральная оборудования -6,24м³

Малые архитектурные детали

Условн обознач	Наименование	Единица измерен.	Кол-во	Примечан.
	Качалка - балансир (Весы)	штук	3	проект.
	Радуга (Лиана)	штук	3	проект.
	Горка	штук	3	проект.
	Качеля	штук	3	проект.
	Песочница	штук	3	проект.

						Buyurtmachi: "Navoiy viloyati QSOBX" DM				-ГП-	
						Tomdi tuman "Sharq" ovul fuqarolar yig'ini hududidan maktabgacha ta'lim tashkiloti binosi qurish loyihasi					
Изм.	Кол.	Лист	Недок	Подпись	Дата	Генеральный план					
ГИП:		Ж.Жамолов			13.11.24					Стадия	Лист
Разработ.		Ш.Юлдошев			13.11.24	РП	4	6			
						Таблица объемов работ по благоустройству				ООО "ARX STILL PROJEKT"	

Разбивочный чертежи M1:500



Условные обозначения

- Проектируемые здание
- Озеление
- Асфальтные дороги
- Существующий здание

Экспликация зданий и сооружений

№ П/П	Наименования зданий и сооружений	ед. изм.	кол-во	Площ. застр. м²	Строит. объем. м³	Ссылка на типовый проект или Архивн.номер
1	Здание МТМ на 90 мест	м²	1	361		инд проект
2	Пожарная металлическая ворота	компл.	2	-		инд проект
3	Теневой навес для детей	м²	3	27		инд проект
4	Детская площадка	м²	3	40		инд проект
5	Гимнастическая площадка	м²	1	72		инд проект
6	Туалет на 2 очков	м²	1	8		инд проект
7	Выбребной яма на 25м³	м²	1	17.5		инд проект
8	Мусорного площадка с 2 шт контейнером	м²	1	6		инд проект
9	Пожарный резервуар на 54м³	м²	1	36		инд проект
10	Резервуар для чистый води с прямойкой	м²	1	10.8		инд проект
11	Модульная котел МТУ-100	м²	1	8		инд проект
12	Склад для угля	м²	1	16		инд проект
13	Щит с пожарным инвентарем	Комп.	2	-		инд проект
14	Трансформаторная п/станция	Комп	1	-		инд проект
15	Главный ворота	Комп	1	-		инд проект
16	Металлическая забор ограждения	м	115	-		инд проект
17	Глухой забор ограждения	м	120	-		инд проект
18	Стоянка для инвалидов	шт	1	-		инд проект
19	Автостоянка	м²	1	-		инд проект

Вам.инв. N

Подпись и дата

Инт. N подл.

Buyurtmachi: "Navoiy viloyati KQSBX" DM

-ГП-

Tomdi tuman "Sharq" ovul fuqarolar yig'ini hududidan maktabgacha ta'lim tashkiloti binosi qurish loyihasi

Изм. Кол. Лист Недок Подпись Дата

ГИП: Ж.Жамолов 13.11.24

Разработ. Ш.Юлдошев 13.11.24

Генеральный план

Стадия РП

Лист 5

Листов 6

Разбивочный чертежи M1:500

ООО "ARX STILL PROJEKT"

Вертикальная планировка территории М1:500

Условные обозначения

- Проектируемые объекты
- Площадь озеленение
- Площадь покрытия бетонном
- Площадь покрытия брусчаткой
- Граница участка
- Проектные отметки уголв участка

Существующие отметки земли
- Проектные отметки верха покрытия оси проезжей части

Существующие отметки земли оси проезжей части
- Уклон в тысячных

Расстояние в метрах
- Абсолютная отметка чистого пола ±0,000 этажа здания

Экспликация зданий и сооружений

№ П/П	Наименования зданий и сооружений	ед. изм.	КОЛ-во	Площ. застр. м²	Строит. объем. м³	Ссылка на типовый проект или Архивн.номер
1	Здание МТМ на 90 мест	м²	1	361		инд проект
2	Пожарная металлическая ворота	компл.	2	-		инд проект
3	Теневой навес для детей	м²	3	27		инд проект
4	Детская площадка	м²	3	40		инд проект
5	Гимнастическая площадка	м²	1	72		инд проект
6	Туалет на 2 очков	м²	1	8		инд проект
7	Выгребной яма на 25м³	м²	1	17.5		инд проект
8	Мусорного площадка с 2 шт контейнером	м²	1	6		инд проект
9	Пожарный резервуар на 54м³	м²	1	36		инд проект
10	Резервуар для чистый води с прямой	м²	1	10.8		инд проект
11	Модульная котел МТУ-100	м²	1	8		инд проект
12	Склад для угля	м²	1	16		инд проект
13	Щит с пожарным инвентарем	Комп.	2	-		инд проект
14	Трансформаторная п/станция	Комп	1	-		инд проект
15	Главный ворота	Комп	1	-		инд проект
16	Металлическая забор ограждения	м	115	-		инд проект
17	Глухой забор ограждения	м	120	-		инд проект
18	Стоянка для инвалидов	шт	1	-		инд проект
19	Автостоянка	м²	1	-		инд проект

Buyurtmachi: "Navoiy viloyati KQSBX" DM -ГП-

Tomdi tuman "Sharq" ovul fuqarolar yig'ini hududidan maktabgacha ta'lim tashkiloti binosi qurish loyihasi

Изм.	Кол.	Лист	Недоп.	Подпись	Дата	Генеральный план	Стадия	Лист	Листов
ГП:	Ж.Жамолов	13.11.24					РП	6	6
Разработ.	Ш.Юлдошев	13.11.24				Вертикальная планировка территории М1:500	ООО "ARX STILL ПРОЕКТ"		

Имя. N подл.	
Подпись и дата	
Вам. инв. N	



413,65- ±0,000 ОТМЕТКА (Ур. полов)
413,20 - ОТМЕТКА (дорога)
413,20 - ОТМЕТКА (Отмостка)