

Ведомость чертежей основного комплекта АС		
1	2	3
Лист	Наименование	Примечание
1	Общие данные	АС-1
2	План беседка Разрез 1-1	АС-2
3	План фундаменты	АС-3
4	Схема расположения стойки и ограждения План скамейки	АС-4
5	Схема расположения ферма и балки План кровли	АС-5

КРАТКОЕ СОДЕРЖАНИЕ ПРОЕКТНЫХ РЕШЕНИЙ:

Характеристика участка строительства.

Строительно-климатическая зона - II.

Расчетная зимняя температура наружного воздуха - - 19гр С.

Нормативное ветровое давление - 0,38кПа.

Нормативная снеговая нагрузка - 0,50кПа.

Беседка.

2.1. Архитектурно - планировочные решения:

Беседка отдельно стоящая, в плане имеет форму правильного шестиугольника, с габаритными размерами от края до края 3,0м, высота от пола до низа несущей конструкции h=2,80м. Беседка ограждена деревянным ограждением. Внутри беседки установлены скамьи.

Технико-экономические показатели.

Площадь застройки -29.5 м2.

Общая площадь - 27.12м2.

Строительный объем -109.15 м3.

2.2. Конструктивные решения:

Фундаменты - монолитные из бетона класса В15.

Стойки - из металлических квадратных труб сечением 100х100х4мм по ГОСТ 8639-82.


Покрытие - из металлических сварных ферм покрытий.



Фермы - из металлических прямоугольных труб сечением 60х40х2мм по ГОСТ 8639-82.

Кровля - скатная шестигранная из профилированных листов с полимерным покрытием толщиной 0,45мм по металлическим прогонам.

Полы - из большеразмерная керамическая плитка.


Все металлические конструкции окрасить эмалью ПФ 115 ГОСТ 6465-76* за 2 раза по грунтовке ГФ 021 ГОСТ 25129-82.

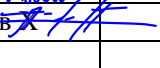						2026г.	АС		
							Янгиер шаҳар "Янги Ўзбекистон" массиви атрофида аҳоли дам олиш маскани ташкин этиш мақсадида ободонлаштириш ва кўкаламзорлаштириш.		
Изм.	Кол.уч	Лист	Ндок.	Подпись	Дата				
Г И П		Кўшмуродов Д.				Беседка	Стадия	Лист	Листов
Разработал		Исожонов Н					РП	1	5
Н.контр.		Абдулхакимов Х							
						Общие данные	ООО "INDUSTRIAL LOYINA" г.Джизак.		






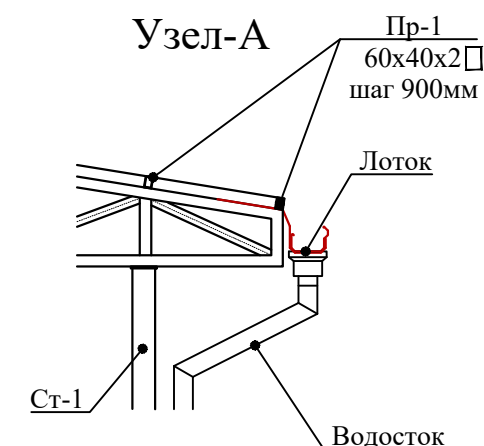
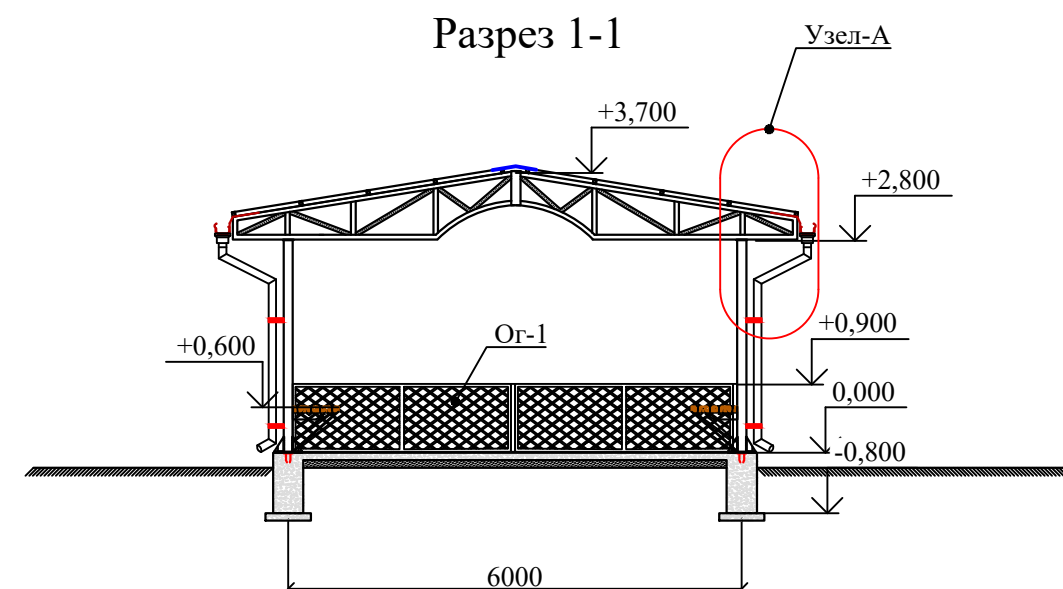


- Общие указания по производству кровли
1. В качестве основания под кровлю принять обрешетку из метал. 60x40 t=2мм с шагом 900 мм.
 2. Кровля из проф.лист с полимерным покрытием t=0.45мм. Листы крепить к обрешетке самонарезающими шурупами с мягкой прокладкой.
 3. Деревянные конструкции покрыть бесцветным лаком.

Экспликация помещений				
Номер	Наименование	Площадь м2	Плунтус пм	Тип пол
1	2	3	4	5
1	Беседка	27.12	19,4	К1

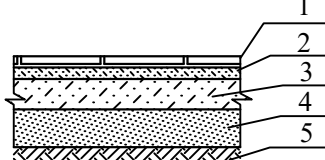Экспликация полов					
Номер помещ ения	Тип пола	Схема пола или тип пола по серии	Данные элементов пола (наименование толщина, основание и др.)	Площадь м²	Плинтус п.м
Беседка					
1	"К1" (керам кафел)		1. - большеразмерная керамическая матовый плитка 600х600 на спецрастворе -15мм 2. -цемент-песчаная стяжка М100 -30мм 3. -бетон кл В7.5. -80мм 4. -щебеночная подготовка пропитка горячим битумом толщиной 100мм 5. -грунт основания.	27.12	19.4 керамическая

						2026г.				АС		
						Янгиер шаҳар "Янги Ўзбекистон" массиви атрофида аҳоли дам олиш маскани ташкин этиш мақсадида ободонлаштириш ва кўаламзорлаштириш						
Изм.	Кол.уч	Лист	Ндок.	Подпись	Дата					Стадия	Лист	Листов
Г И П	Кўшмуродов Д					Беседка				РП	2	5
Разработал	Исожонов Н											
Н.контр.	Абдулҳакимов											
						План беседка Разрез 1-1				ООО "INDUSTRIAL LOYIHA" г.Джизак.		

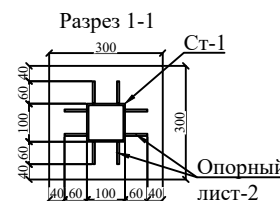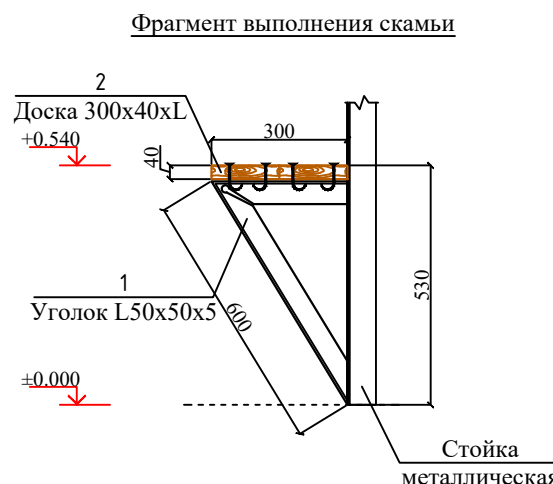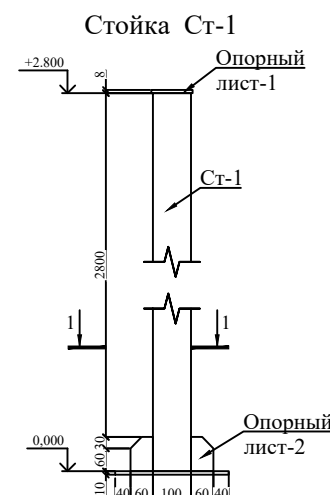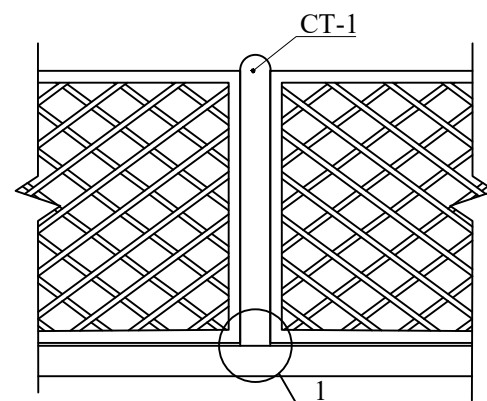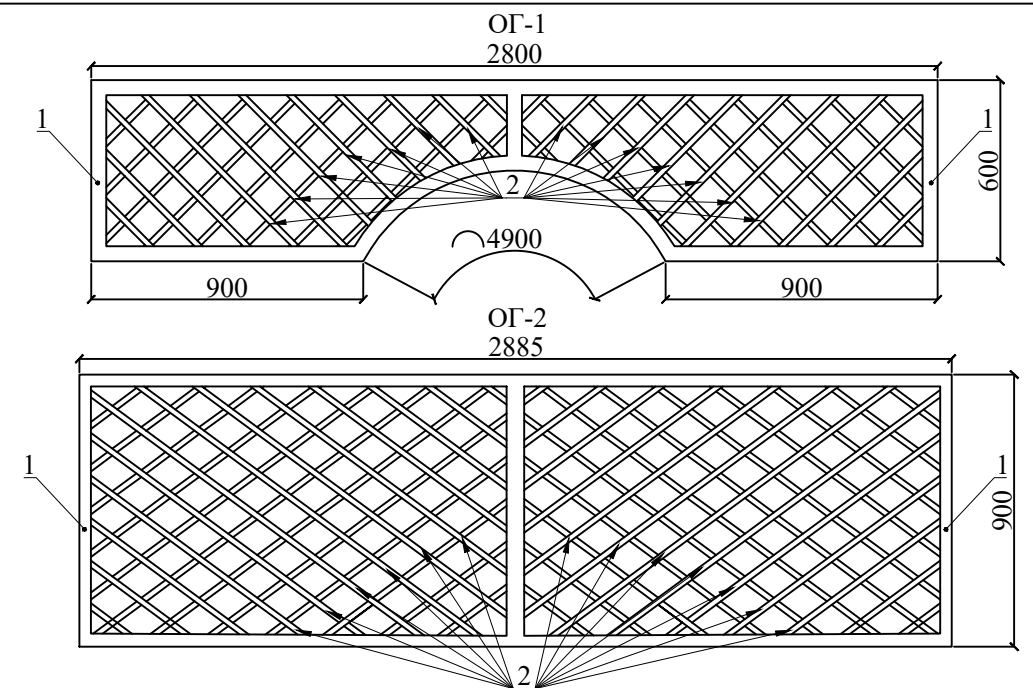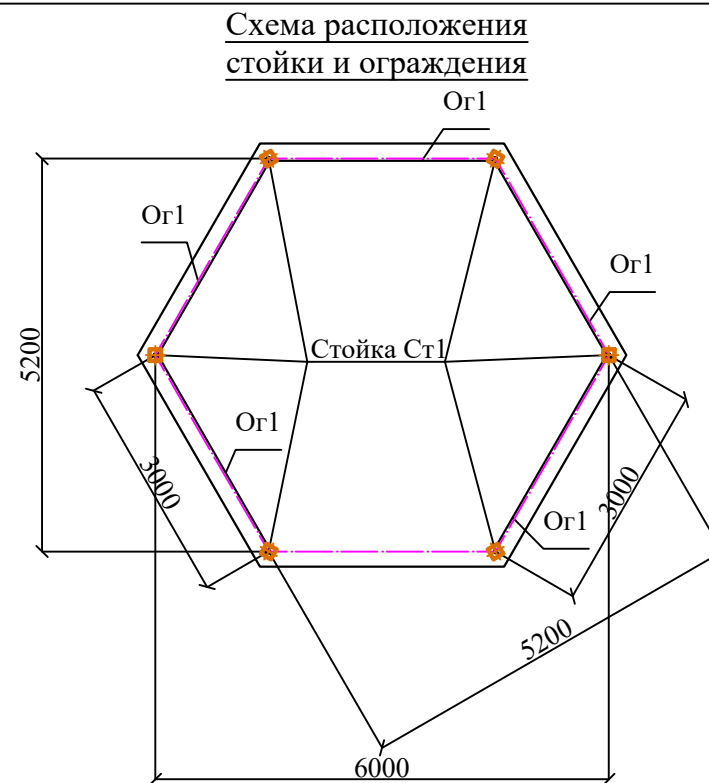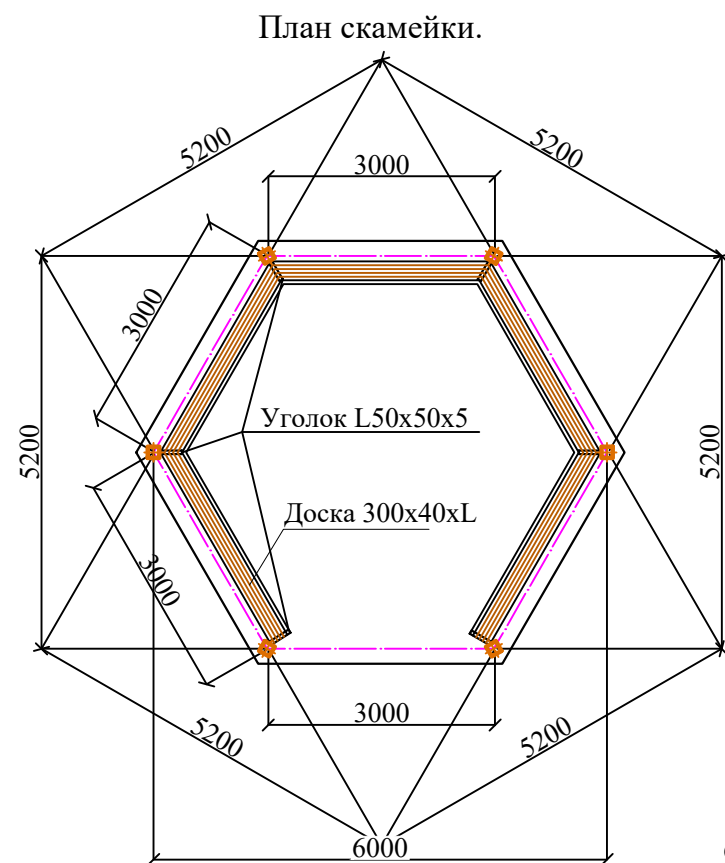

Спецификация элементов

Марка	Обозначение	Наименование	Кол.	Масса ед.кг	Приме- чание
	Стойка Ст-1		6	шт	
Ст-1	ГОСТ 30245-2003	(Квадратных труб) 100х100х4 L=2800мм	1.0	32.84	197.06
	<i>Опорный лист</i>				
1	ГОСТ 30245-2003	t=8 110х110	1	0.76	4.56
2		t=8 90х60	8	0.34	16.28
Все металлические поверхности окрасить эмалью ПФ115 ГОСТ 9495-76 по грунтовке ПФ-020 ГОСТ 18186-79* за 2 раза.			7.24	м²	

Спецификация расхода материалов на скамейки


	Обозначение	Наименование	Кол.	Масса ед.кг.	Приме- чание
Скамейки			1		
1	ГОСТ 8509-93	Уголок L50x50x5, l=900	16	3.39	54.29
2	ГОСТ 8486-66*	Доска шириной 300 толщ.40, S=м2		5.0	м²

Спецификация расхода материалов на ограждения.


	Обозначение	Наименование	Кол.	Масса ед.кг.	Приме- чание
Ограждения Ог-1.			6		
1	ГОСТ 8486-66*	Брус 60x50h, L= п.м.	7.23	0.003	0.130
2	ГОСТ 8486-66*	Река 40x20, L=п.м.	19.65	0.0008	0.094
3	ГОСТ 8509-93	Угалоk -50x5 L=0.1 м.	5	0.38	11.31
Ограждения Ог-2.			5		
1	ГОСТ 8486-66*	Брус 60x50h, L= п.м.	8.37	0.003	0.126
2	ГОСТ 8486-66*	Река 40x20, L=п.м.	39.63	0.0008	0.159
3	ГОСТ 8509-93	Угалоk -50x5 L=0.1 м.	5	0.38	9.43
ЗД-1			16		
1	ГОСТ 19903-74	Лист 130x90x3	1	0.276	4.41
2	ГОСТ 19903-74	Лист 86x40x3	4	0.081	5.18
3		Анкер Ø8 L=100 шт	2	0.00	32
Все металлические поверхности окрасить эмалью ПФ115 ГОСТ 9495-76 по грунтовке ПФ-020 ГОСТ 18186-79* за 2 раза.				18.88	м²

						2026г.	АС				
						Янгиер шаҳар "Янги Ўзбекистон" массиви атрофида аҳоли дам олиш маскани ташкин этиш мақсадида ободонлаштириш ва кўкаламзорлаштириш.					
Изм.	Кол.уч	Лист	Ндок.	Подпись	Дата						
Г И П	Кўшмуродов Д.					Беседка			Стадия	Лист	Листов
Разработал	Исожонов Н								РП	4	5
Н.контр.	Абдулхакимов Х					Схема расположения стойки и ограждения План скамейки			ООО "INDUSTRIAL LOYIHA" г.Джизак.		


Схема расположения ферма и балки

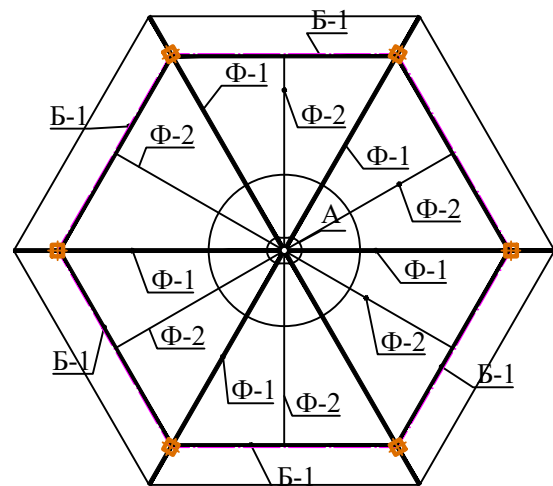


Разрез 1-1

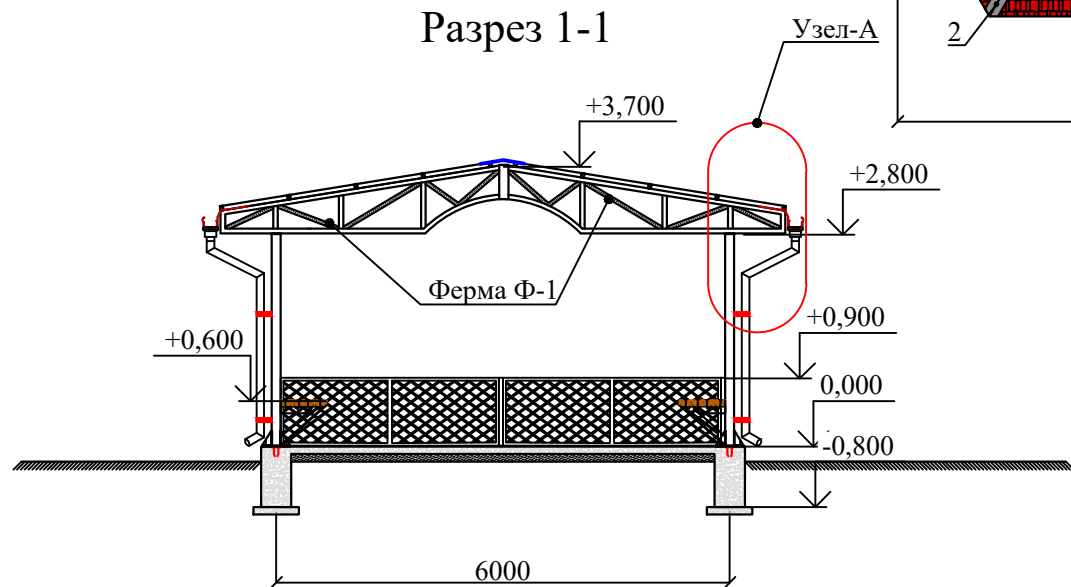

План кровли

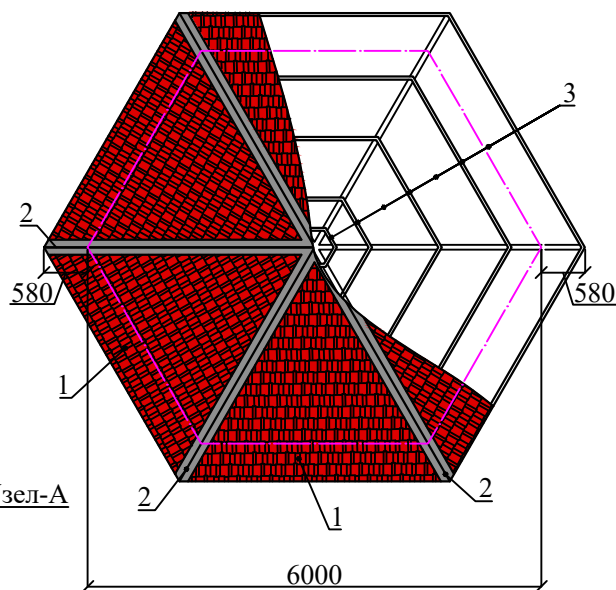


Узел-А

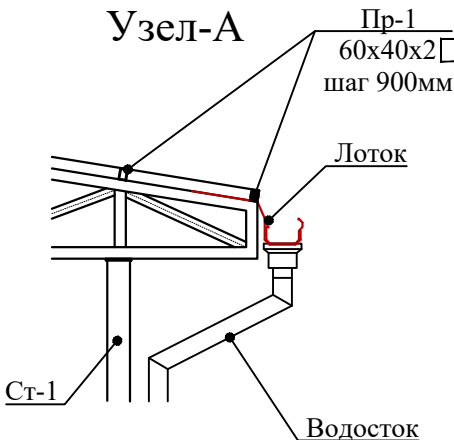


Общие указания по производству кровли

- В качестве основания под кровлю принять обрешетку из метал. 60x40 t=2мм с шагом 900 мм.
- Кровля из проф.лист с полимерным покрытием t=0.45мм. Листы крепить к обрешетке самонарезающими шурупами с мягкой прокладкой.
- Деревянные конструкции покрыть бесцветным лаком.

Ферма Ф-1

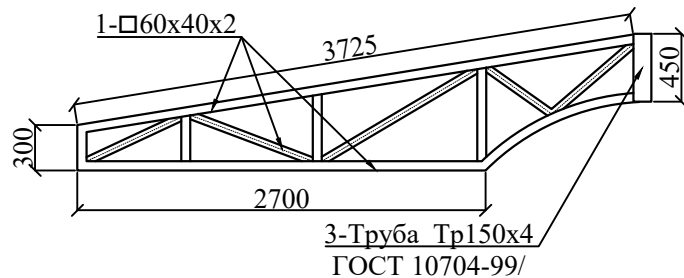

Ферма Ф-2

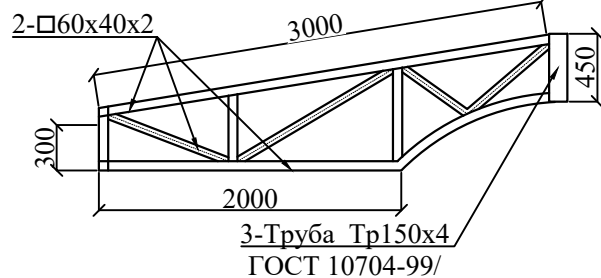

Спецификация материалов на закладку проемов

	Обозначение	Наименование	Кол.	Масса ед.кг	Приме- чание
Б-1	Балка Б-1				
1	ГОСТ 30245-2003	80x40x3 L=пм	17.8	5.19	92.33

Схема расположения металлоконструкций покрытия.

Марка	Обозначение	Наименование	Кол.	Масса ед.кг	Приме- чание
		Ферма Ф-1	6		
1	ГОСТ 30245-2003	□60x40x2 L= 12.5п.м.	12,5	2.93	220.1
		Ферма Ф-2	6		
2	ГОСТ 30245-2003	□60x40x2 L= 10.0п.м.	10,0	2.93	176.0
		-t = 12 (кг)		2.5	15.0
		Труба			
3	ГОСТ 30245-2003	Труба Тр150x4 ГОСТ 10704-99 С245 ГОСТ 27772-88* L=500	1,00	7.2000	7.20
		Прогоны П1			
Пр-1	ГОСТ 30245-2003	□60x40x2 L= п.м.	48	2.93	142.01
		Проф.лист с полимерным покрытием t=0.45мм			35.0м²
Все металлические поверхности окрасить эмалью ПФ115 ГОСТ 9495-76 по грунтовке ПФ-020 ГОСТ 18186-79* за 2 раза.				40.87	м²

Спецификация расхода материалов на водосток.

Поз.	Обозначение	Наименование	Кол.	Масса ед.кг.	Примечание
1	2	3	4	5	6
		Водосточный лоток L=п.м	22.0		
		Конёк, L=п.м	21.15		
1		Кронштейн для лотка шт.	12		
	ГОСТ 19903-2015	-3x30x400	1	0,2800	3.360
		Водосток Тип-1	3		
2		Воронка	1		3.0
3		Колена ∠120°	3		9.0
4		Водосточная труба 80x120x0.5мм L=п.м	3.5		10.5
5		Хомут	3		9.0

						2026г.				АС					
						Янгиер шаҳар "Янги Ўзбекистон" массиви атрофида аҳоли дам олиш маскани ташкин этиш мақсадида ободонлаштириш ва кўкаламзорлаштириш.									
Изм.	Кол.уч	Лист	Ндок.	Подпись	Дата	Беседка				Стадия	Лист	Листов			
Г И П		Кўшмуродов Д.								РП	5	5			
Разработал		Исожонов Н													
Н.контр.		Абдулхакимов				Схема расположения ферма и балки. План кровли.				ООО "INDUSTRIAL LOYIHA" г.Джизак.					