

Ведомость рабочих чертежей "ГП"		
№ листа	Наименование листов	Примечание
1	Общие данные	ГП-1
2	Ситуационный генплан	ГП-2
3	Топографическая съемка	ГП-3
4	Генплан разбивочный по зданиям и благоустройства	ГП-4
5	Вертикальная планировка и ирригации	ГП-5
6	План земляных масс	ГП-6
7	План твердого покрытия	ГП-7
8	План озеленения	ГП-8
9	Генплан по противопожарным мероприятиям. МАФ	ГП-9
10	Сводный план	ГП-10

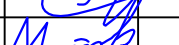
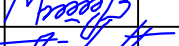
Ведомость ссылочных и прилагаемых документов		
--	--	--

Обозначение	Наименование	Примечание
КМК 2.07.03-97	Ограждения территорий предприятий, зданий и сооружений.	
ШНК 2.07.01-03*	Планировка и застройки территории городских и сельских поселений.	
ГОСТ 8736-93	Песок для строительных работ» – периодичность замены на площадках для детских игр	
ШНК 1.02.08-19	Инженерно-геодезические изыскания для строительства. Свод правил.	
ГОСТ 21.508-20	Система проектной документации для строительства	
СанПин 0350-17	Санитарные нормы и правила по охране атмосферного воздуха населенных мест Республики Узбекистан.	

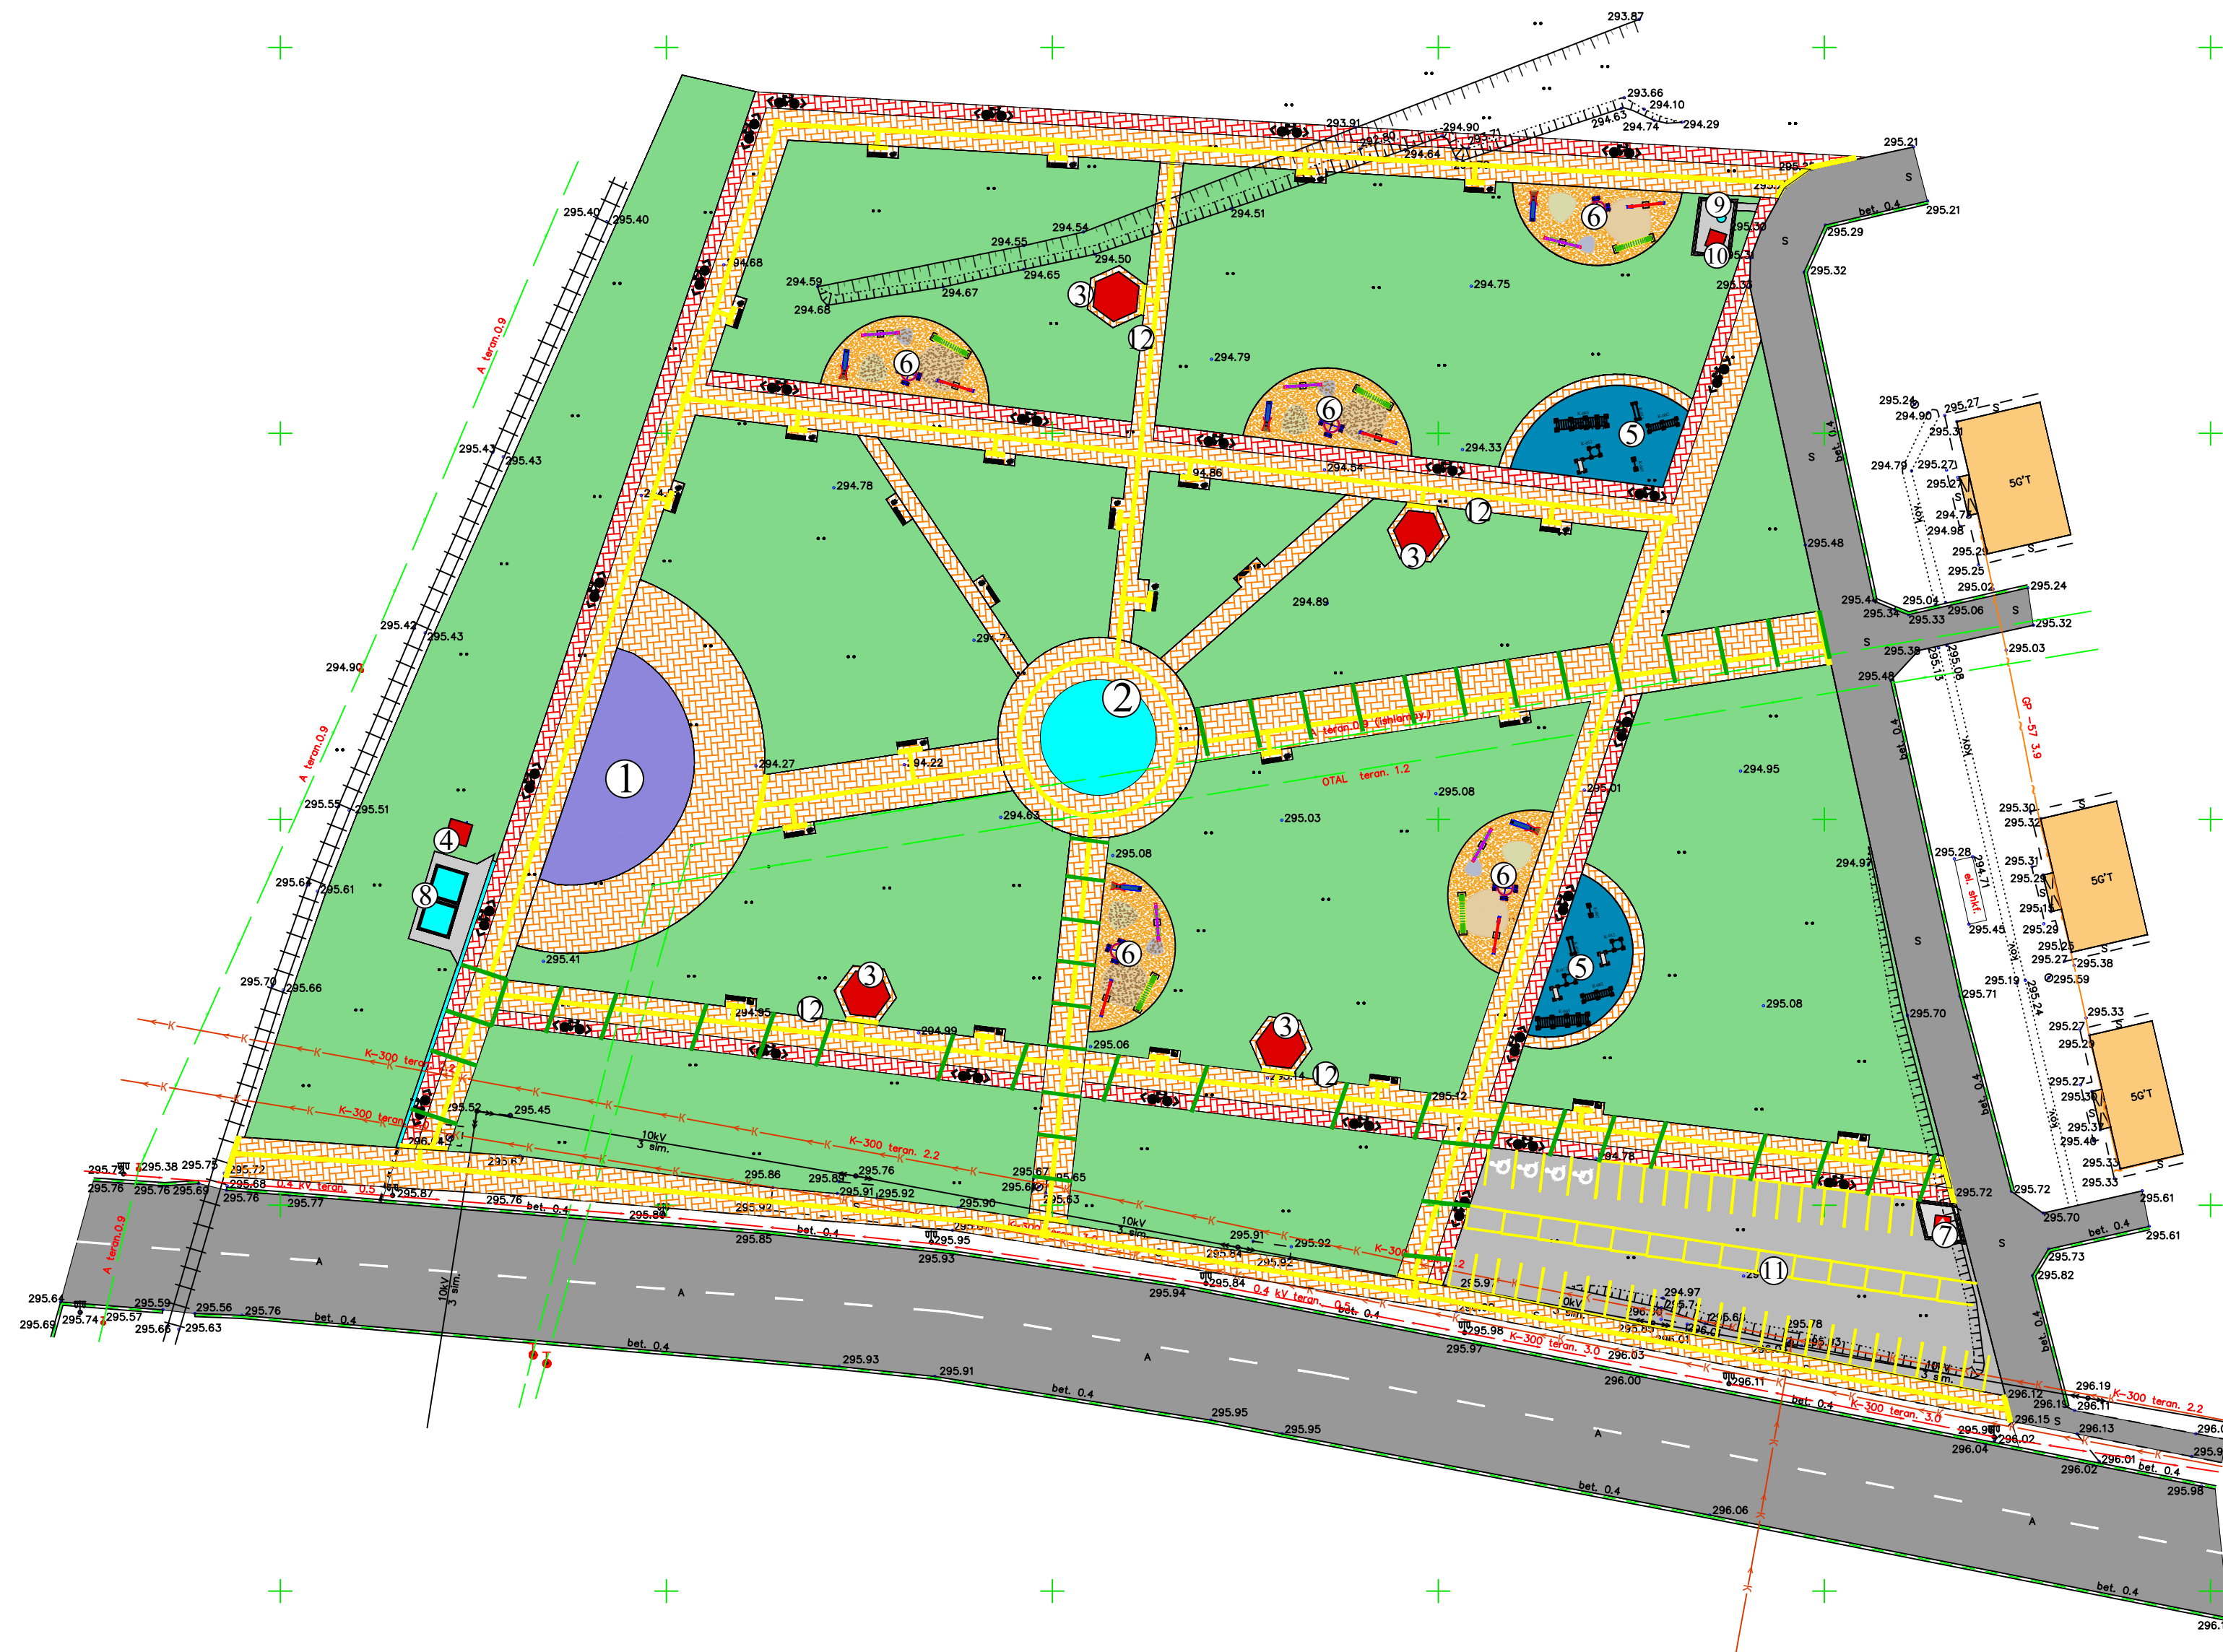
Проект разработан в соответствии с действующими строительными нормами и правилами, предусматривает мероприятия обеспечивающие безопасность при эксплуатации объекта.		
Главный инженер проекта:		

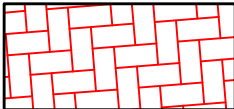
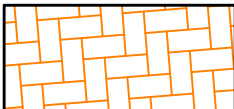
Общие указания			
Сирдарё вилояти Янгиер шаҳар "Янги Ўзбекистон" массиви атрофида аҳоли дам олиш маскани ташкин этиш максатида ободонлаштириш ва кўкаламзорлаштириш. разработан на основании АПЗ выданного ГУС Сырдарьинскойобласти под № 1724-1724413-279090 от 2026-07-30 года.			
Топосъемка выполнена в масштабе 1:500 в 2026 г. Система координат и система высот - условные.			
Привязка зданий осуществляется полярным способом от существующего здания. Территория участка прямоугольной формы, общей площадью - 2.4350 га.			
Границы участка:			
С севера- Граничит с территорией МСГ;			
С юга-Граничит с территорией МСГ;			
С запада- Граничит с территорией МСГ;			
С востока- Граничит с территорией МСГ.			
На данной территории проектом предусматриваются следующие мероприятия:			
Новое строительство			
Строительство Анфи театр;			
Строительство Фаввора;			
Строительство Прямик;			
Строительство Воркоут;			
Строительство Детская игровая площадка;			
Строительство Трансформатор;			
Строительство Резервуар 50 м³ 2 шт;			
Строительство Скважина 2шт;			
Строительство Домик 2х2;			
Строительство Автостоянка;			
Установка Пожарный щит и ящик для песка;			
В рабочем проекте предусмотрены мероприятий по благоустройству и озеленению территории. Для повышения удобства проезда автомашин по территории данного участка предусматривается автомобильная проезжая противопожарная асфальто-бетонная дорога с твердым покрытием шириной 6.0--5.0 м. Проектом предусматриваются противопожарный щит и урны для сбора мусора, которые должны ежедневно очищаться и содержаться в чистоте. Проект действителен при условии если, согласован со всеми необходимыми инстанциями.			

БАЛАНС ТЕРРИТОРИИ			
№	Наименование помещений	Площадь м²	%
1	2	3	4
1	Площадь застройки	334.6	1.4
2	Площадь дорог и детская игровая площадок	9795.4	40.2
3	Площадь озеленения	14220.0	58.4
4	Общая площадь участка	24350	100.0

						2026-год				ГП
						Янгиер шаҳар "Янги Ўзбекистон" массиви атрофида аҳоли дам олиш маскани ташкин этиш мақсадида ободонлаштириш ва кўкаламзорлаштириш.				
Изм.	Кол.	Лист	№док	Подпись	Дата	Генеральный план		Стадия	Лист	Листов
ГИП		Қўшмуродов Д						РП	1	10
Разраб.		Мамарахимов С								
Н.контр		Абдулакимов Х								
						Общие данные		000 "INDUSTRIAL LOYIHA" г.Джизак.		

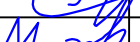
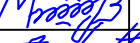
ШАРТЛИ БЕЛГИЛАР

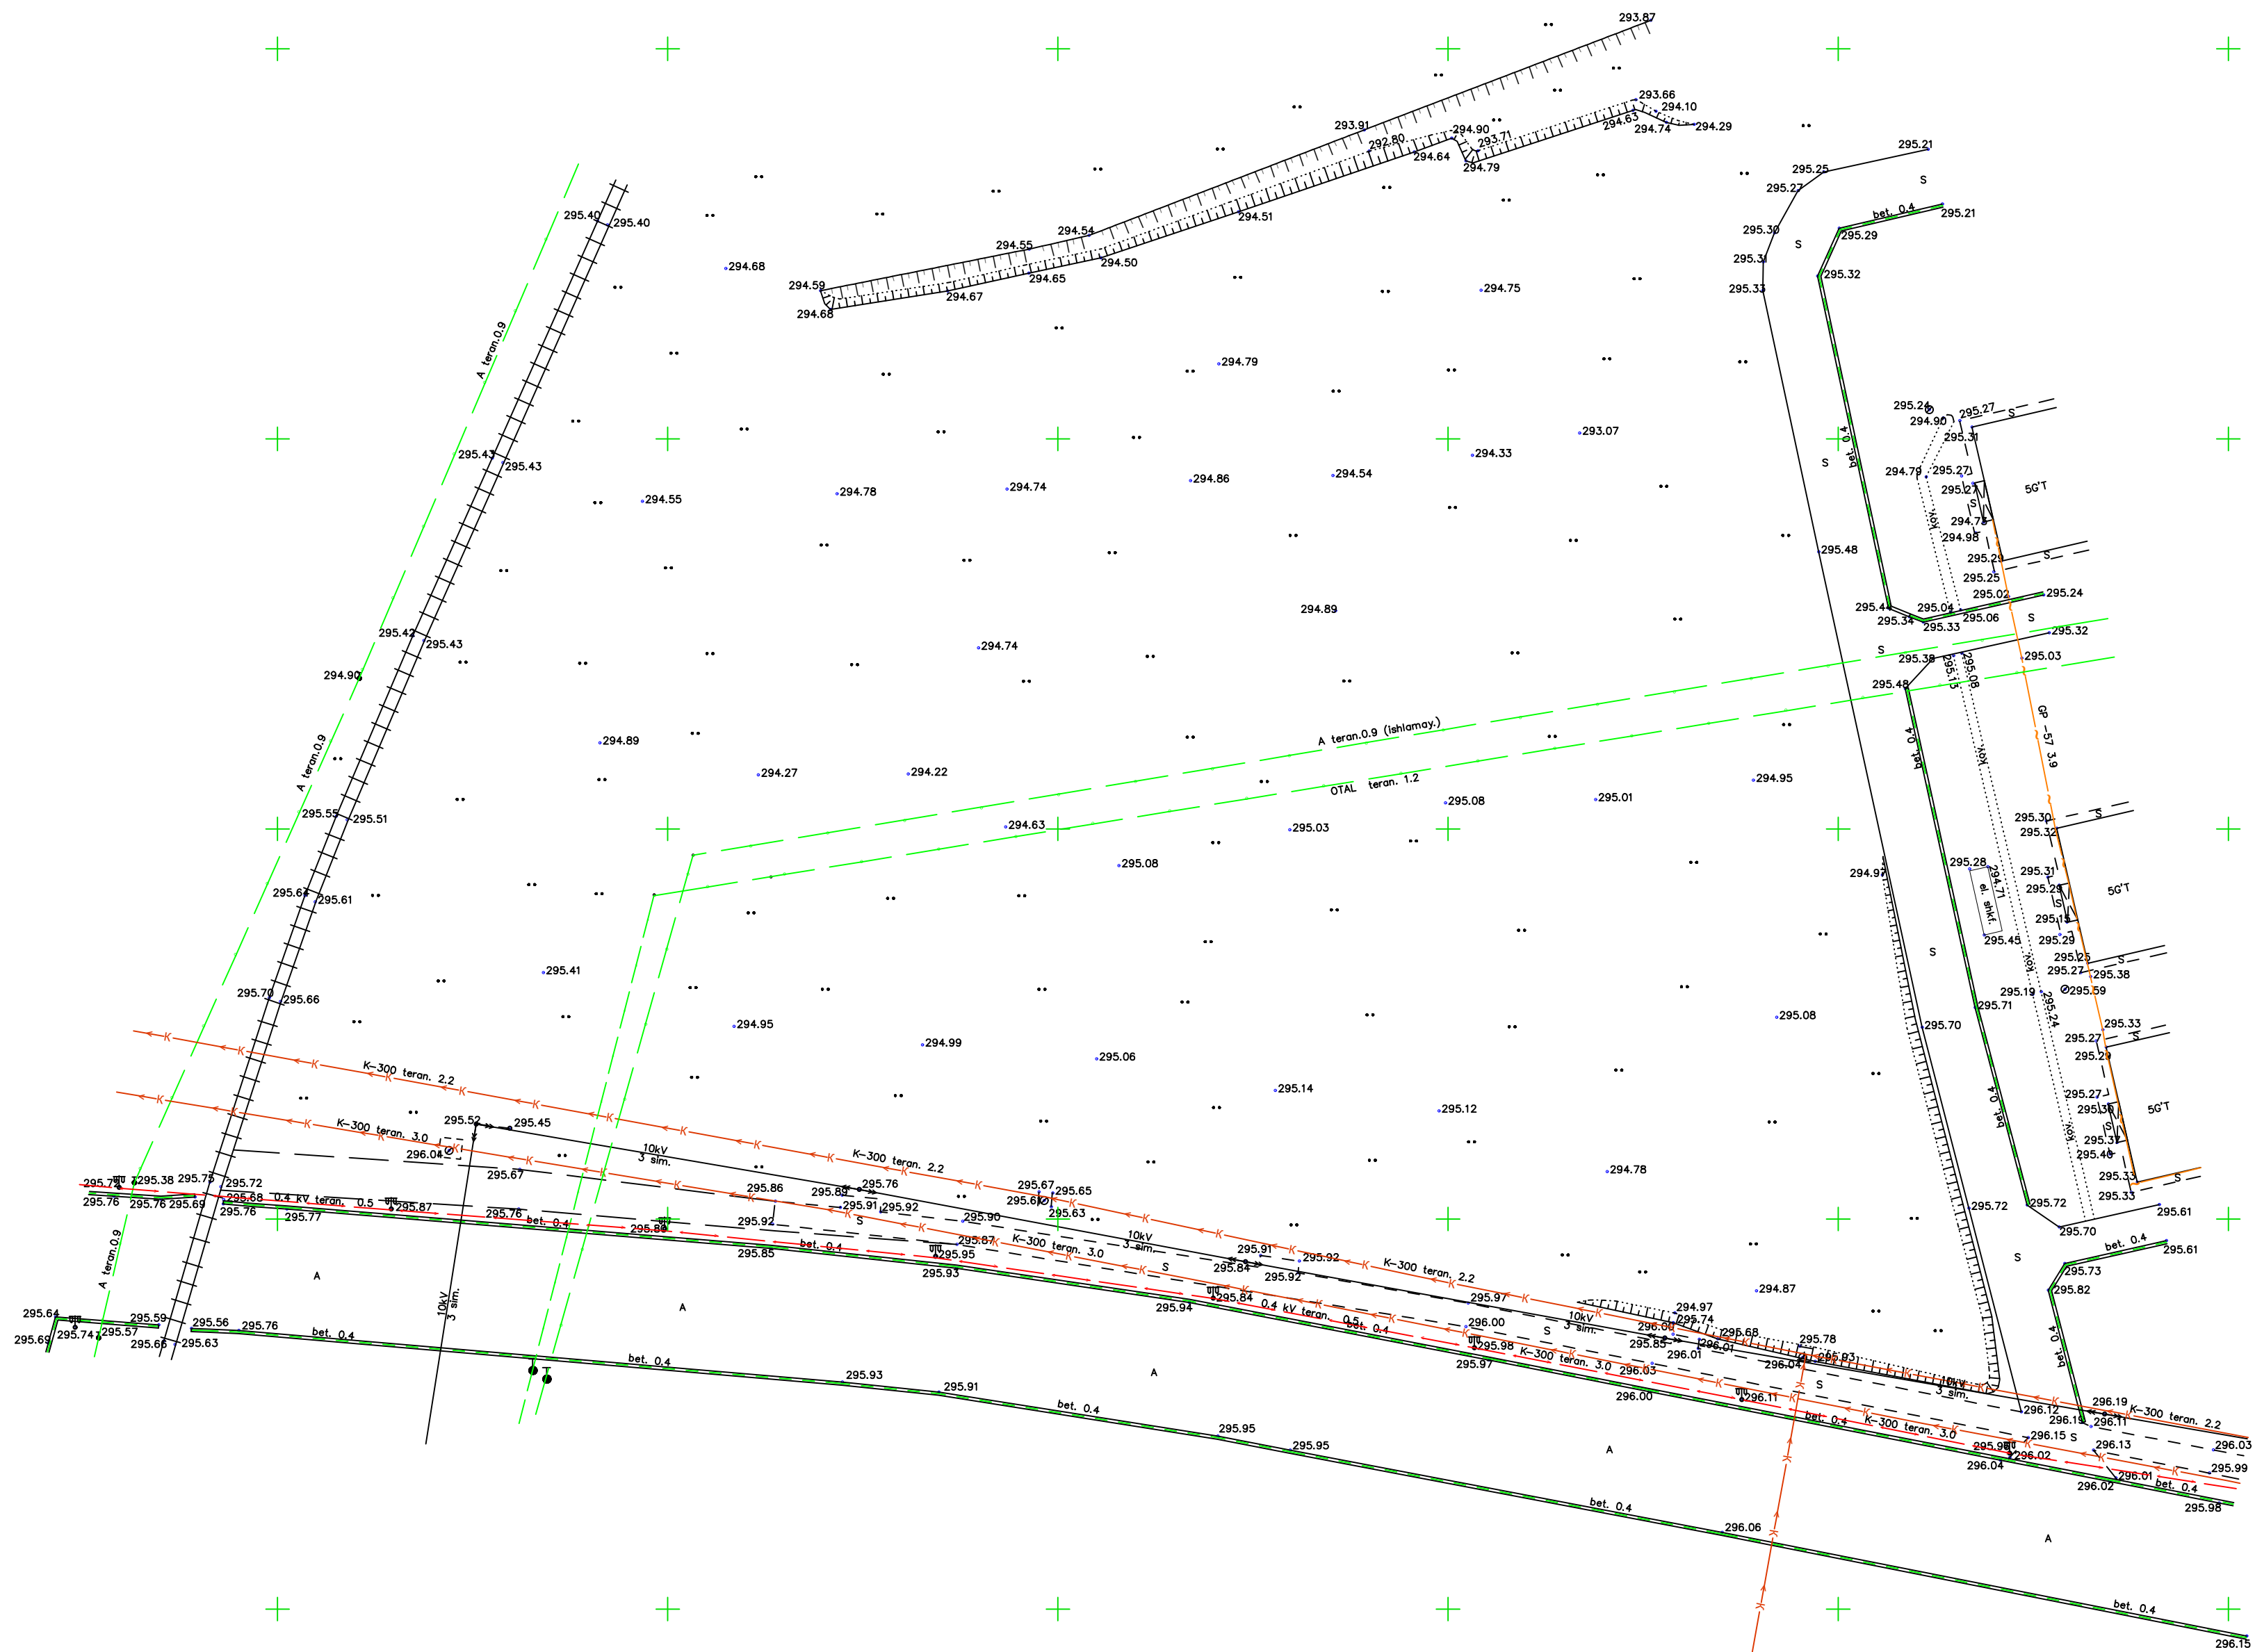


-
-  — Лойиҳалаштирилган бино ва иншоот
 —  Мавжуд бино ва иншоот
 — Ободонлаштириладиган ҳудудлар
 — Ҳудуд чегараси
 — Бузилиши керак бўлган бино
 — Мавжуд асфалт йўл
 —  Лойиҳалаштирилган бетон йўл
 — Велосипедлар учун йўлаг
 — Пиёдалар йўлакчаси
 — Темир йўл изи (Мавжуд)

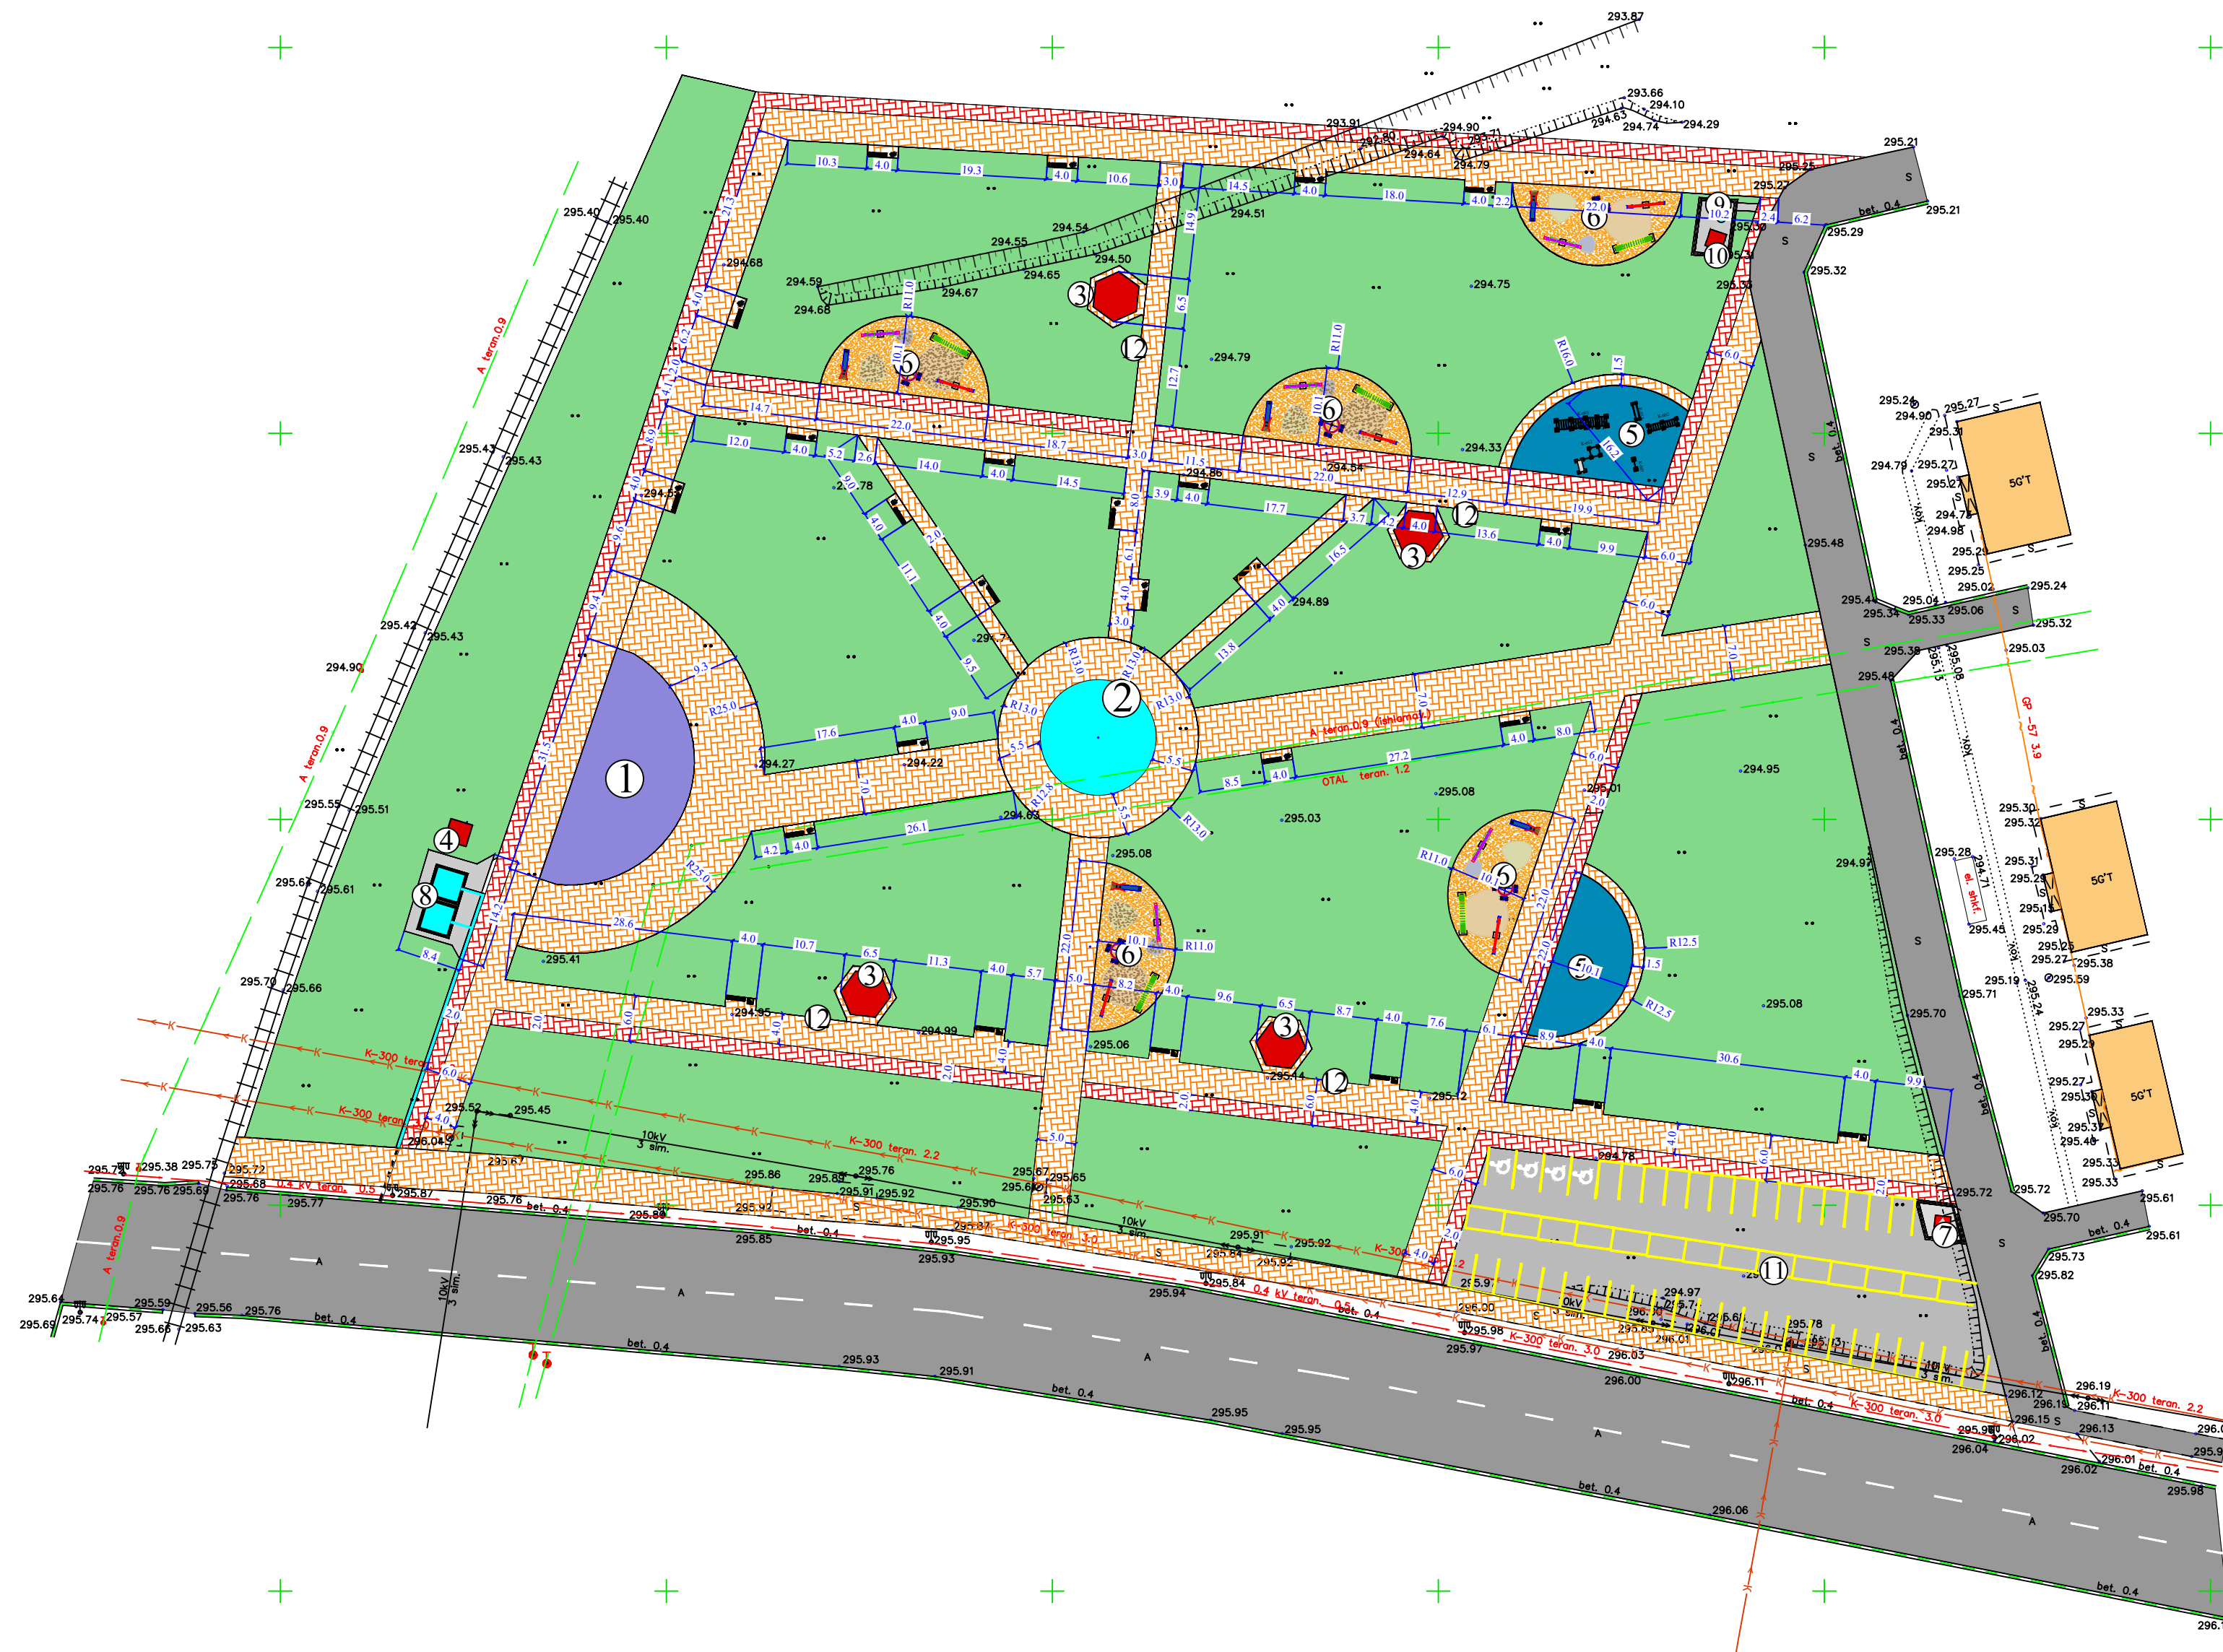
Экспликация здание и сооружение		
Номер помеще ние	Наименование здание и сооружение	Площадь м²
1	2	3
Проектируемые здание и сооружение		
1	Анфи театр	
2	Фонтан	176.7
3	Беседка (4 шт)	108.5
4	Прямик	8.4
5	Воркоут	
6	Детская игровая площадка	
7	Трансформатор	
8	Резервуар 50 м³ 2 шт	37.0
9	скважина 2шт	
10	Домик 2х2	4.0
11	Автостоянка	
12	Пожарный щит и ящик для песка	
	ИТОГО	334.60

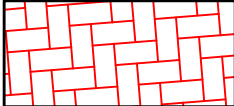
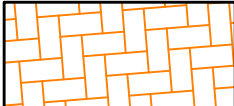
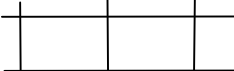
БАЛАНС ТЕРРИТОРИИ			
№	Наименование помещения	Площадь м²	%
1	2	3	4
1	Площадь застройки	334.6	1.4
2	Площадь дорог и детская игровая площадок	9795.4	40.2
3	Площадь озеленения	14220.0	58.4
4	Общая площадь участка	24350	100.0

						2026-год				ГП	
						Янгиер шаҳар "Янги Ўзбекистон" массиви атрофида аҳоли дам олиш маскани ташкин этиш мақсадида ободонлаштириш ва кўкаламзорлаштириш.					
Изм.	Кол.	Лист	№док	Подпись	Дата	Генеральный план			Стадия	Лист	Листов
ГИП		Қўшмуродов Д							РП	2	10
Разраб.		Мамарахимов С									
Н.контр		Абдулакимов Х									
		+				Ситуационный генплан			000 "INDUSTRIAL LOYIHA" г.Джизак.		



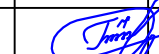
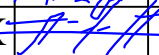
ШАРТЛИ БЕЛГИЛАР



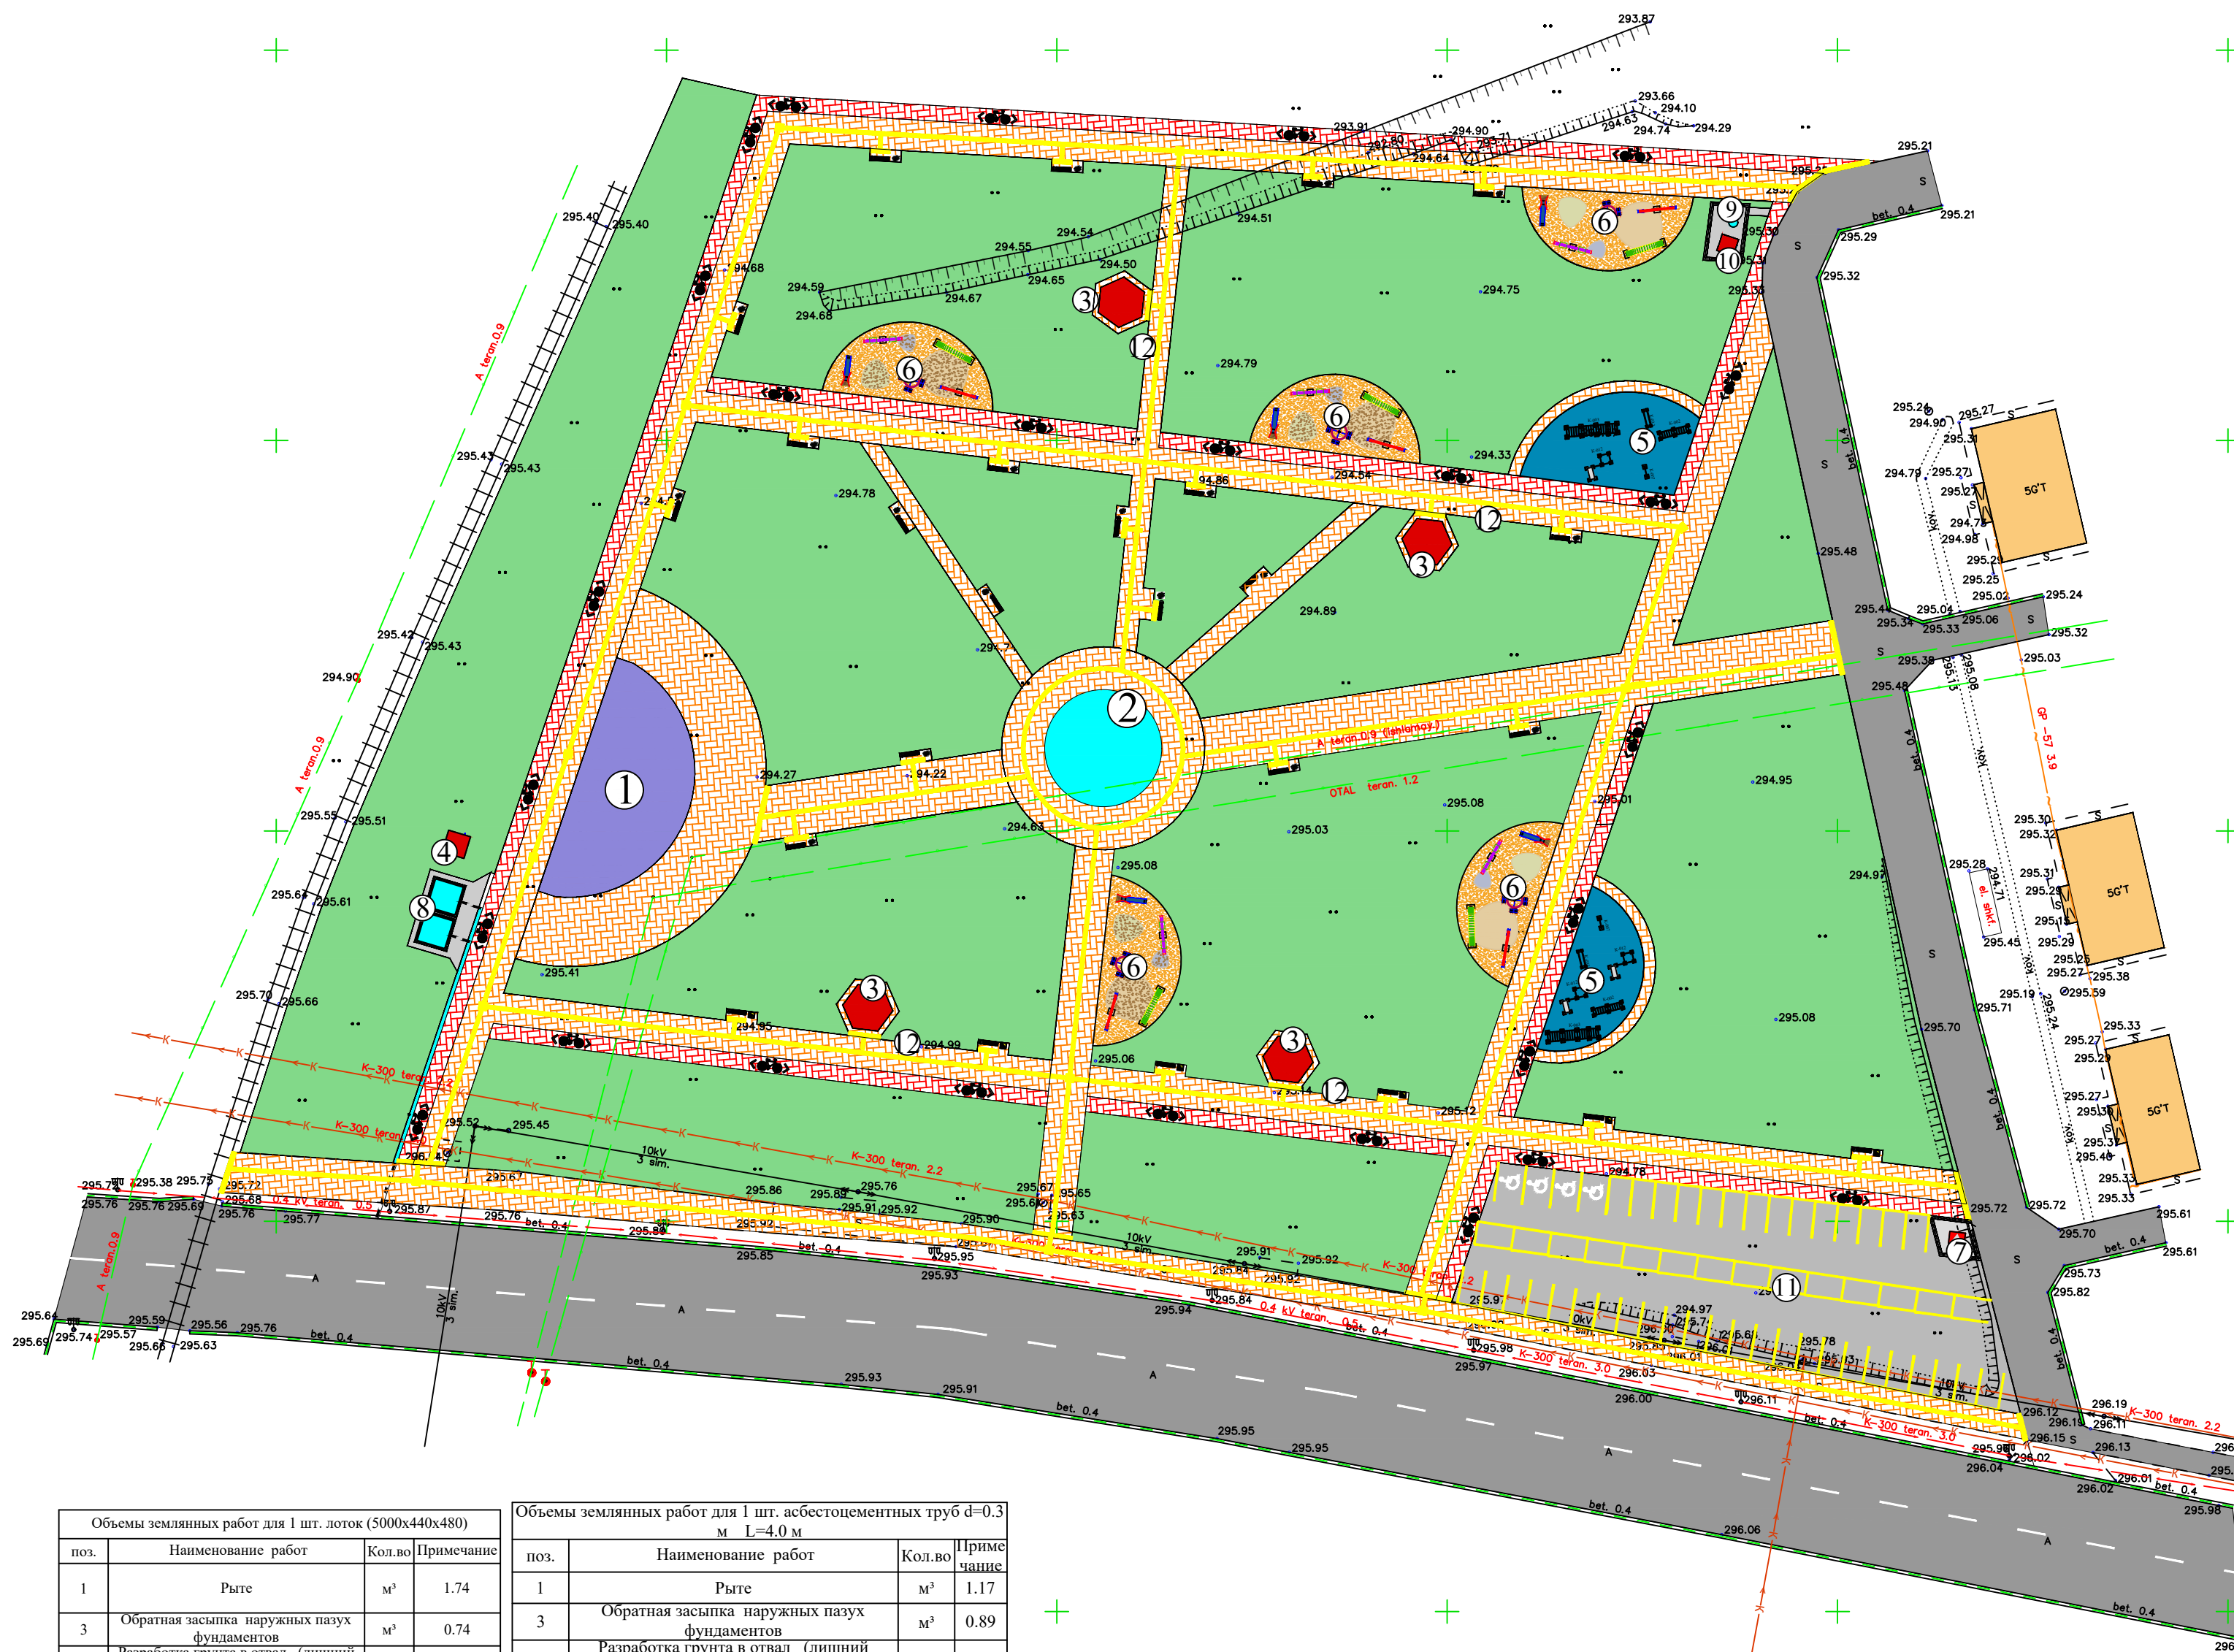
- | | |
|---|---|
|  | — Лойиҳалаштирилган бино ва иншоот |
|  | —  Мавжуд бино ва иншоот |
|  | — Ободонлаштириладиган ҳудудлар |
|  | — Ҳудуд чегараси |
|  | — Бузилиши керак бўлган бино |
|  | — Мавжуд асфалт йўл |
|  | —  Лойиҳалаштирилган бетон йўл |
|  | — Велосипедлар учун йўлаг |
|  | — Пиёдалар йўлакчаси |
|  | — Темир йўл изи (Мавжуд) |

Экспликация здание и сооружение		
Номер помеще ние	Наименование здание и сооружение	Площадь м²
1	2	3
Проектируемые здание и сооружение		
1	Анфи театр	
2	Фонтан	176.7
3	Беседка (4 шт)	108.5
4	Прямик	8.4
5	Воркоут	
6	Детская игровая площадка	
7	Трансформатор	
8	Резервуар 50 м³ 2 шт	37.0
9	скважина 2шт	
10	Домик 2х2	4.0
11	Автостоянка	
12	Пожарный щит и ящик для песка	
	ИТОГО	334.60

БАЛАНС ТЕРРИТОРИИ			
№	Наименование помещения	Площадь м²	%
1	2	3	4
1	Площадь застройки	334.6	1.4
2	Площадь дорог и детская игровая площадок	9795.4	40.2
3	Площадь озеленения	14220.0	58.4
4	Общая площадь участка	24350	100.0

						2026-год				ГП	
						Янгир шаҳар "Янги Ўзбекистон" массиви атрофида аҳоли дам олиш маскани ташкин этиш мақсадида ободонлаштириш ва кўкаламзорлаштириш.					
Изм.	Кол.	Лист	№ док	Подпись	Дата	Генеральный план			Стадия	Лист	Листов
ГИП		Қўшмуродов Д							РП	4	10
Разраб.		Мамарахимов С									
Н.контр		Абдулакимов Х									
		+				Генплан разбивочный по зданиям и благоустройства			000 "INDUSTRIAL LOYIHA" г.Джизак.		

ШАРТЛИ БЕЛГИЛАР

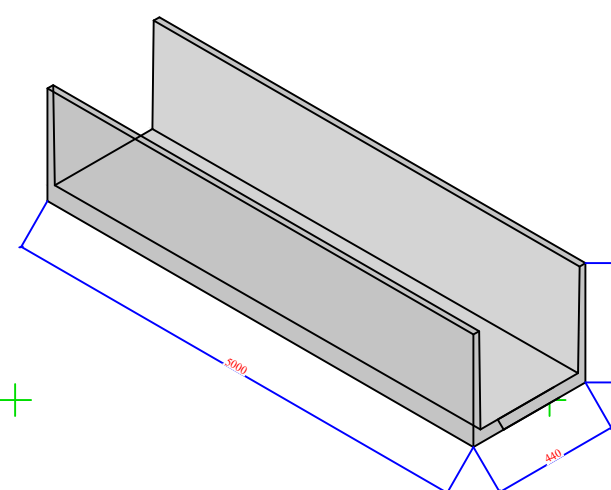


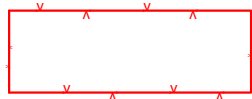
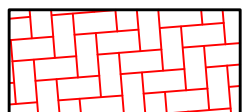
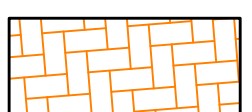
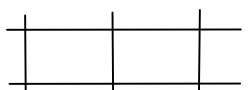
Объемы земляных работ для 1 шт. лоток (5000х440х480)			
поз.	Наименование работ	Кол.во	Примечани
1	Рыте	м³	1.74
3	Обратная засыпка наружных пазух фундаментов	м³	0.74
4	Разработка грунта в овал (лишинный грунт)	м³	1.0
5	Щебеночная подготовка толщиной 100мм	м²	2.75
6	Гидроизоляция из гидроизол два слоя	м²	7.0

Объемы земляных работ для 1 шт. асбестоцементных труб d=0.3 м L=4.0 м			
поз.	Наименование работ	Кол.во	Примечание
1	Рытье	м³	1.17
3	Обратная засыпка наружных пазух фундаментов	м³	0.89
4	Разработка грунта в отвал (лишний грунт)	м³	0.28
5	Щебеночная подготовка толщины 100мм	м²	1.6
6	Гидроизоляция из гидроизола два раза	м²	3.77

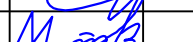
ВЕДОМОСТЬ ОБЪЕМОВ РАБОТ ПО БЛАГОУСТРОЙСТВУ И
ИРРИГАЦИИ

№	Условные обозначения	Наименование работ	Ед. изм.	Кол-во.
1		Укладка ж/б лоток типа ЛИИ-5	пм	35.0
2		Укладка асбестоцементных труб $d=0.3$ L=4.0 м с весом усиленное гидроизоляцией.	пм	15.0



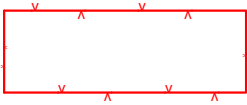
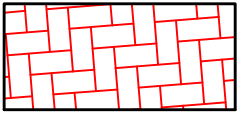
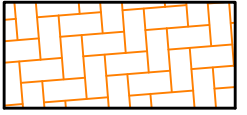
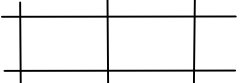
-
-  — Лойиҳалаштирилган бино ва иншоот
 —  Мавжуд бино ва иншоот
 — Ободонлаштириладиган ҳудудлар
 — Ҳудуд чегараси
 — Бузилиши керак бўлган бино
 — Мавжуд асфалт йўл
 —  Лойиҳалаштирилган бетон йўл
 — Велосипедлар учун йўлаг
 — Пиёдалар йўлакчаси
 — Темир йўл изи (Мавжуд)

Экспликация здание и сооружение		
Номер помеще ние	Наименование здание и сооружение	Площадь м
1	2	3
Проектируемые здание и сооружение		
1	Анфи театр	
2	Фонтан	176.7
3	Беседка (4 шт)	108.5
4	Прямик	8.4
5	Воркоут	
6	Детская игровая площадка	
7	Трансформатор	
8	Резервуар 50 м ³ 2 шт	37.0
9	Скважина 2шт	
10	Домик 2х2	4.0
11	Автостоянка	
12	Пожарный щит и ящик для песка	
	ИТОГО	334.60

						2026-год				ГП	
						Янгиер шаҳар "Янги Ўзбекистон" массиви атрофида аҳоли дам олиш маскани ташкин этиш мақсадида ободонлаштириш ва кўкаламзорлаштириш.					
Изм.	Кол.	Лист	№ док	Подпись	Дата	Генеральный план			Стадия	Лист	Листов
ГИП		Қўшмуродов Д							РП	5	10
Разраб.		Мамарахимов С									
Н.контр		Абдулакимов Х									
		+				Вертикальная планировка и ирригации			000 "INDUSTRIAL LOYIHA" г.Джузак.		

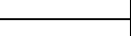
ШАРТЛИ БЕЛГИЛАР

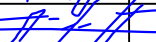


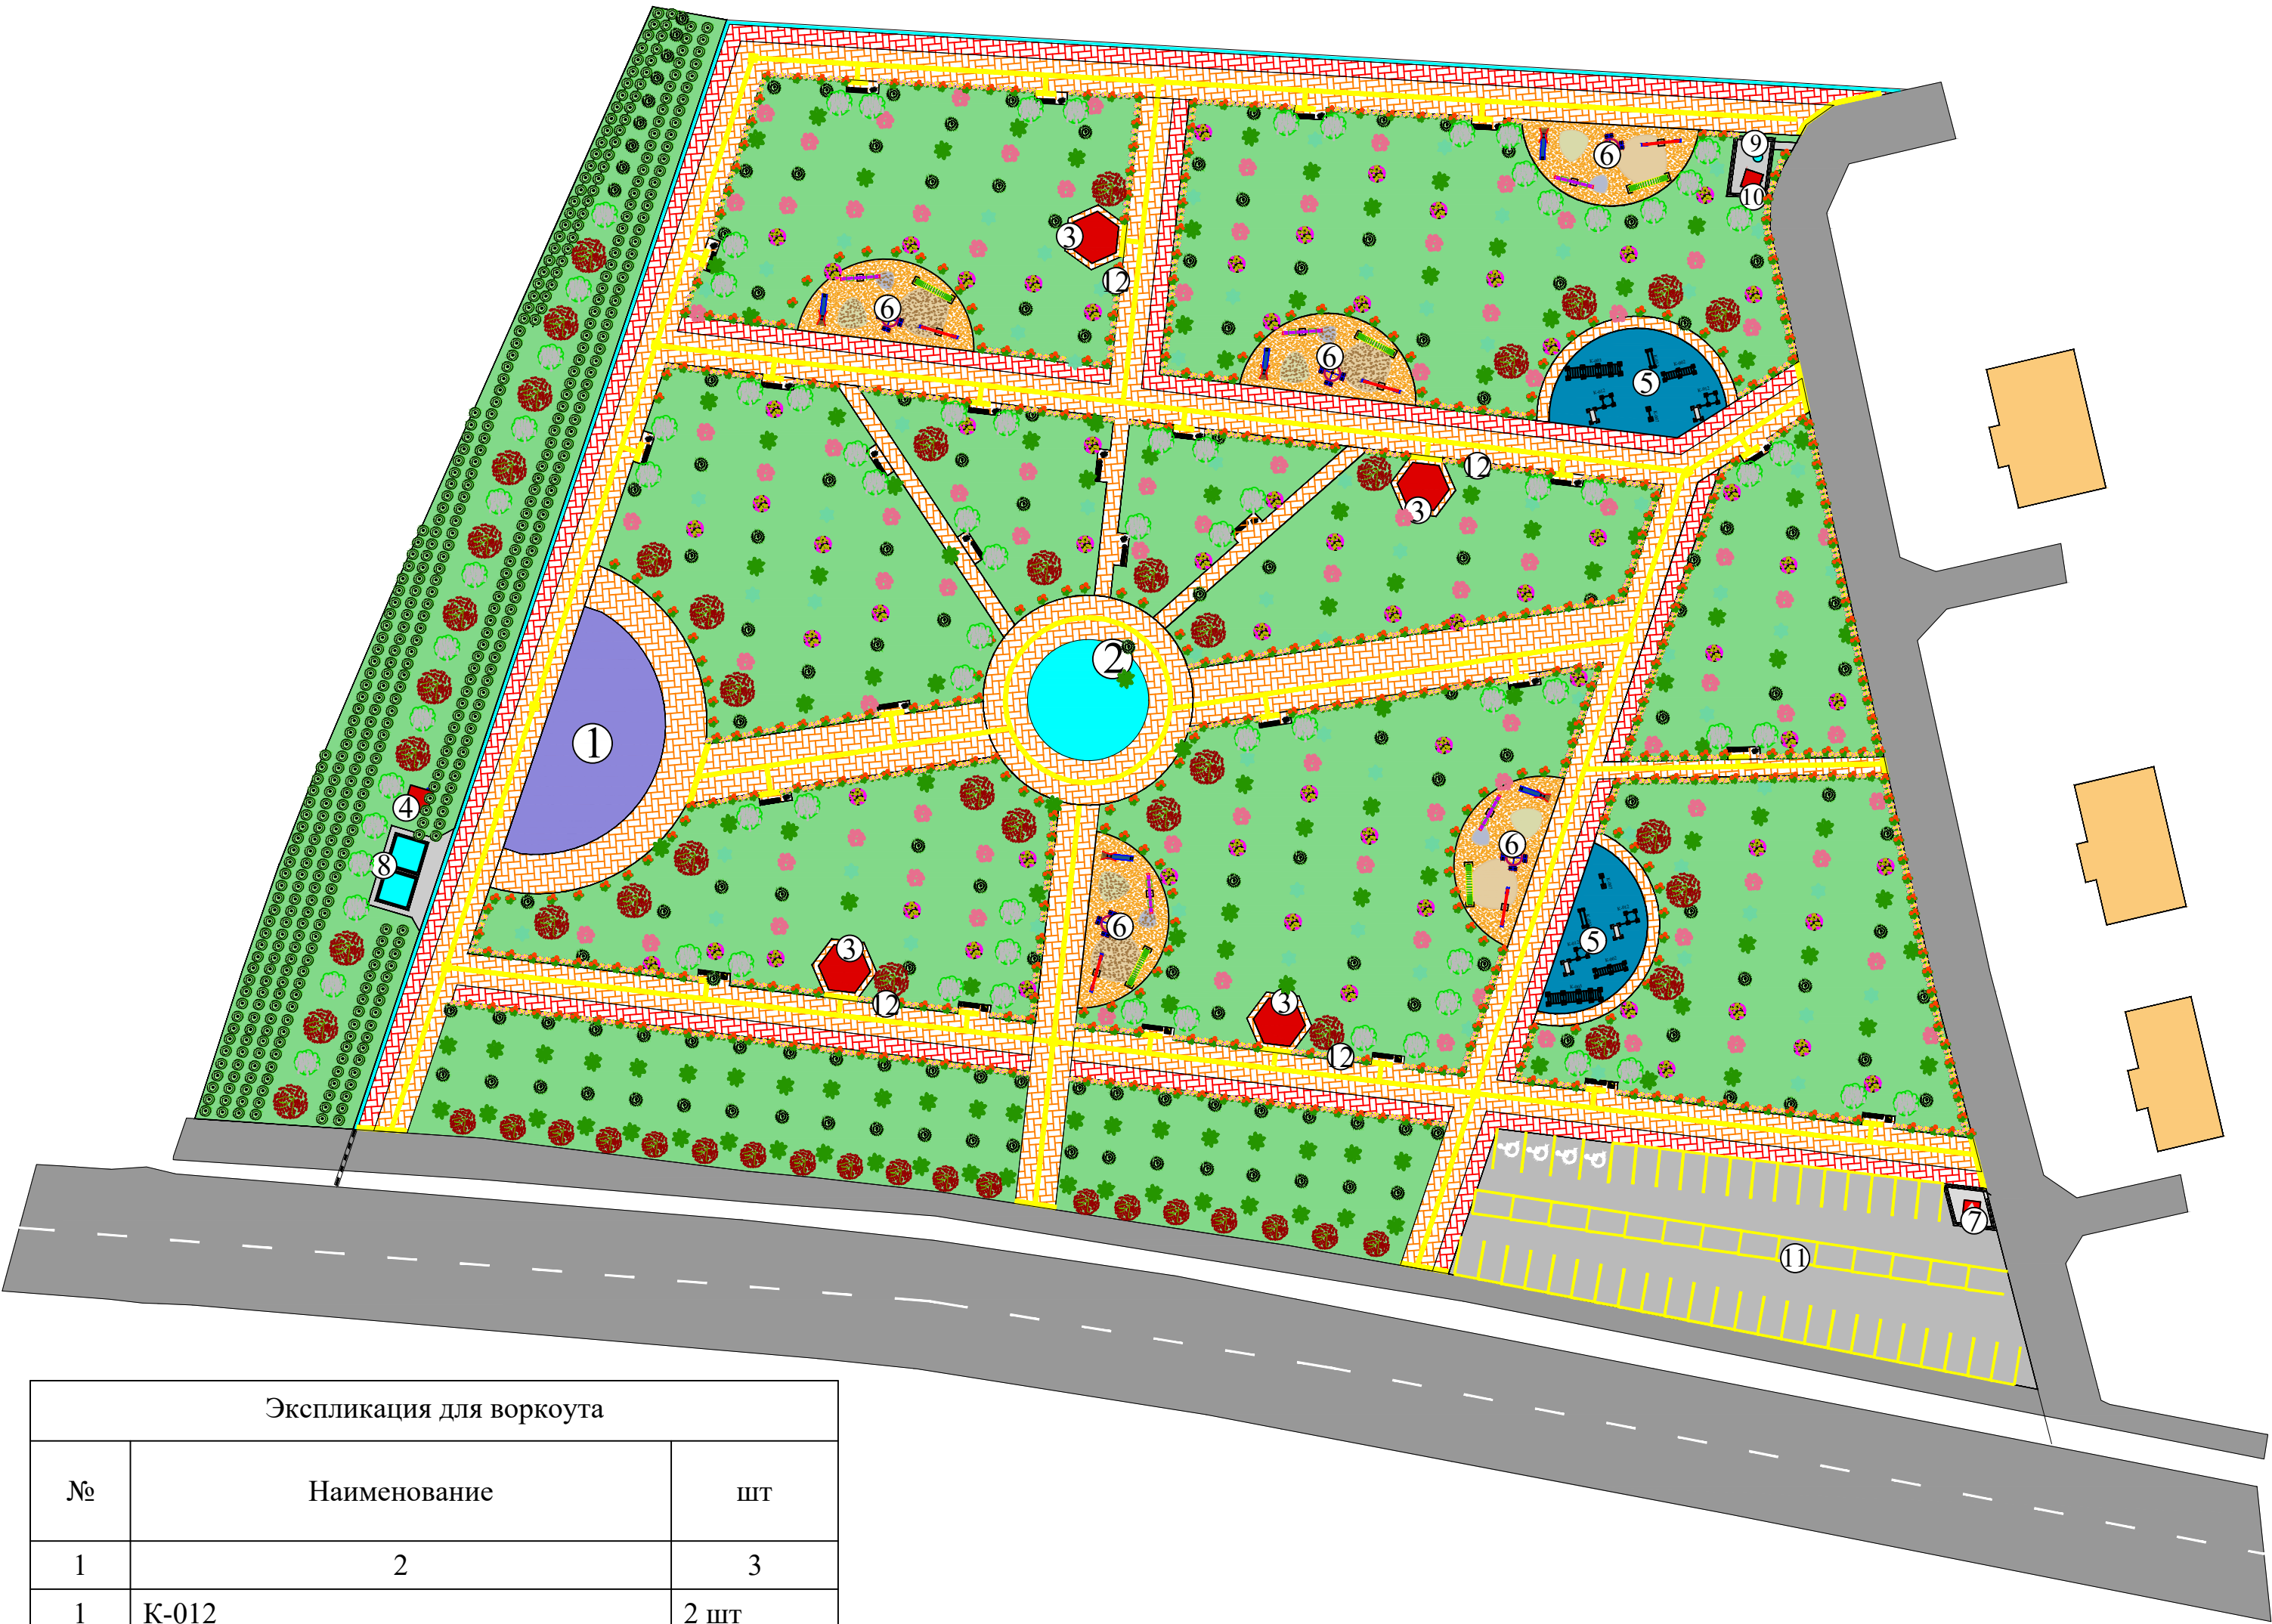
- | | |
|---|---|
|  | — Лойиҳалаштирилган бино ва иншоот |
|  | —  Мавжуд бино ва иншоот |
|  | — Ободонлаштириладиган ҳудудлар |
|  | — Ҳудуд чегараси |
|  | — Бузилиши керак бўлган бино |
|  | — Мавжуд асфалт йўл |
|  | —  Лойиҳалаштирилган бетон йўл |
|  | — Велосипедлар учун йўлаг |
|  | — Пиёдалар йўлакчаси |
|  | — Темир йўл изи (Мавжуд) |

Экспликация здание и сооружение		
Номер помеще ние	Наименование здание и сооружение	Площадь м²
1	2	3
Проектируемые здание и сооружение		
1	Анфи театр	
2	Фонтан	176.7
3	Беседка (4 шт)	108.5
4	Прямик	8.4
5	Воркоут	
6	Детская игровая площадка	
7	Трансформатор	
8	Резервуар 50 м³ 2 шт	37.0
9	скважина 2шт	
10	Домик 2х2	4.0
11	Автостоянка	
12	Пожарный щит и ящик для песка	
	ИТОГО	334.60

№	Условные обозначения	Наименование работ	Ед. изм	Кол-во.
1		Пешеходы и дорожное покрытие; -Покрытие проездов и площадки из бетона В25 слоем 10 см Ø 3 Вр1 шагом 200х200 (0.58кг/м²); -Полиэтилен плёнка; -щебеночной подготовке 10см; -ГТЭС тольк 10см; -Уплотненный грунт; -(с устройством температурных швов через 3.5-4 м)	м²	7210.0
2		Покрытие состав-резиновая крошка 3 см из бетона слоем 5 см на щебеночной подготовке 5 см на уплотненный грунт	м²	596.0
3		Покрытие состав-резиновая крошка 3 см из бетона слоем 8 см на щебеночной подготовке 8 см на уплотненный грунт	м²	390.0
4		Покрытие отмостки из бетона В 15. слоем 10 см на щебеночной подготовке 10 см на уплотненный грунт	м²	1470.0
5		Покрытие площадок биогумус и газон (canada green) Планировка площадей подготовке 10 см на уплотненный грунт.	м²	14220.0

№	Условные обозначения	Наименование работ	Ед. изм.	Кол. во.
	Тип-2	Тротуарные покрытия		
1		Гранитная брусчатка толщиной 3 см Размеры (в мм): Д * Ш * В 400х200х30 Верхний слой основания из пескоцемента - 5 см.из основания сущ.бетона.	м²	6685,0
	Тип-2	Тротуарные покрытия		
2		Гранитная брусчатка толщиной 3 см Размеры (в мм): Д * Ш * В 400х200х30 Верхний слой основания из пескоцемента - 5 см.из основания сущ.бетона.	м²	1400,0
3		Установках на дорожках, тротуарах декоративного бортового камня на бетонном основании (ГОСТ 6665-91)	пм	4353,0

						2026-год				ГП	
						Янгиер шаҳар "Янги Ўзбекистон" массиви атрофида аҳоли дам олиш маскани ташкин этиш мақсадида ободонлаштириш ва кўкаламзорлаштириш.					
Изм.	Кол.	Лист	№ док	Подпись	Дата	Генеральный план			Стадия	Лист	Листов
ГИП		Қўшмуродов Д							РП	7	10
Разраб.		Мамарахимов С									
Н.контр		Абдулакимов Х									
		+				План твердого покрытия			000 "INDUSTRIAL LOYİHA" г.Джизак.		



ШАРТЛИ БЕЛГИЛАР

- Лойиҳалаштирилган бино ва иншоот
- Мавжуд бино ва иншоот
- Ободонлаштириладиган ҳудудлар
- Ҳудуд чегараси
- Бузилиши керак бўлган бино
- Мавжуд асфалт йўл
- Лойиҳалаштирилган бетон йўл
- Велосипедлар учун йўлаг
- Пиёдалар йўлакчаси
- Темир йўл изи (Мавжуд)

ВЕДОМОСТЬ ЭЛЕМЕНТОВ ОЗЕЛЕНИЯ

№по ГП	Условные обозначение	Наименование породы и виды насаждения		Примечание	Ед. из- мерения	Кол-во
1	2	3	4	5	6	7
Деревья						
1		Вяз шаровидный	16-18	Саженец с комом	шт	65
2		Клен	16-18	Саженец с комом	шт	56
3		Хилокаталыпа	14-16	Саженец с комом	шт	90
4		Плакучая ива	14-16	Саженец с комом	шт	76
5		Тополь	14-16	Саженец с комом	шт	434
Хвойные деревья						
6		Сосна черная Австрийская	175-200 70 л	Сеженец с комом	шт	131
7		Древовидный можжевельник	200-250 70 л	Сеженец с комом	шт	151
Кустарники						
8		Магония вечно зеленая	в контейнерах 10-25л	Саженец с комом	шт	70
9		Спирия японская	60-80 3 л	Сеженец с комом	шт	775
10		Переканта	60-80 3 л	Сеженец с комом	шт	480
11		Живая изгородь (Живая изгородь — 100 м.п.; 200 шт. кустарников)	-		мм	295.0

Экспликация для воркоута

№	Наименование	шт
1	2	3
1	К-012	2 шт
3	К-002	2 шт
4	К-007	2 шт
5	К-003	2 шт
6	К-018	2 шт
7	К-032	2 шт
8	К-014	2 шт
9	К-033	2 шт
10	Скамья парковая	4 шт
11	Урно для мусора	4 шт

						2026-год				ГП	
						Янгйер шаҳар "Янгй Ўзбекистон" массиви атрофида аҳоли дам олиш маскани ташкин этиш мақсадида ободонлаштириш ва кўкаламзорлаштириш.					
Изм.	Кол.	Лист	№док	Подпись	Дата	Генеральный план			Стадия	Лист	Листов
ГИП		Қўшмуродов Д							РП	8	10
Разраб.		Мамарахимов С									
Н.контр		Абдулакимов Х				План озеленения			000 "INDUSTRIAL LOYIHA" г.Джизак.		

ШАРТЛИ БЕЛГИЛАР

- Лойиҳалаштирилган бино ва иншоот
- Мавжуд бино ва иншоот
- Ободонлаштириладиган ҳудудлар
- Ҳудуд чегараси
- Бузилиши керак бўлган бино
- Мавжуд асфалт йўл
- Лойиҳалаштирилган бетон йўл
- Велосипедлар учун йўлаг
- Пиёдалар йўлакчаси
- Темир йўл изи (Мавжуд)

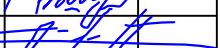
Экспликация здание и сооружение		
Номер помеще ние	Наименование здание и сооружение	Площадь м²
1	2	3
Проектируемые здание и сооружение		
1	Анфи театр	
2	Фонтан	176.7
3	Беседка (4 шт)	108.5
4	Прямик	8.4
5	Воркоут	
6	Детская игровая площадка	
7	Трансформатор	
8	Резервуар 50 м³ 2 шт	37.0
9	скважина 2шт	
10	Домик 2x2	4.0
11	Автостоянка	
12	Пожарный щит и ящик для песка	
	ИТОГО	334.60

ВЕДОМОСТЬ ПЕРЕНОСНОГО ОБОРУДОВАНИЯ			
№	Условные обозначения	Наименование	Кол-во
1		Скамейка садовая	25шт
2		Урно для мусора	25 шт
3		Балансир «2 человека» ЖМО 504	10шт
4		Балансир на пружине "Утята" ЖМО 503	10шт
5		Лестница JMT 01-18	8шт
6		Уличный комплекс DS-0103	4шт
7		Контейнер металлический для "бытовых отходов", ёмкость 770 литров	4 шт
8		Пожарный щит и ящик для песка размер 1400x1350x470 мм	4 шт
9		Лед туннель	56 шт

УСЛОВНЫЕ ОБОЗНАЧЕНИЯ

- Движение автомашин
- Пожарный щит и ящик для песка

ВЕДОМОСТЬ ПЕРЕНОСНОГО ОБОРУДОВАНИЯ			
№	Условные обозначения	Наименование	Кол-во
1		Контейнер металлический для "бытовых отходов", ёмкость 770 литров	4шт
2		Пожарный щит и ящик для песка размер 1000x400x220мм	4шт

						2026-год				ГП	
						Янгиер шаҳар "Янги Ўзбекистон" массиви атрофида аҳоли дам олиш маскани ташкин этиш мақсадида ободонлаштириш ва кўкаламзорлаштириш.					
Изм.	Кол.	Лист	№док	Подпись	Дата	Генеральный план			Стадия	Лист	Листов
ГИП		Кўшмуродов Д							РП	9	10
Разраб.		Мамарахимов С									
Н.контр		Абдулакимов Х									
		+				Генплан по противопожарным мероприятиям. МАФ			000 "INDUSTRIAL LOYIHA" г.Джизак.		

