

Ведомость рабочих чертежей "ГП"		
№ листа	Наименование листов	Примечание
1	Общие данные	ГП-1
2	Ситуационный генплан	ГП-2
3	Генплан разбивочный по зданиям и благоустройства	ГП-3
4	Андозавий кўндаланг кесим 6 м	ГП-4
5	Андозавий кўндаланг кесим 7м	ГП-5
6	Андозавий кўндаланг кесим 3м	ГП-6
7	Андозавий кўндаланг кесим 5м	ГП-7
8	Пиёдалар йўлакчаси ёнидан ўриндиқ ўрнатиш андозавий чизмаси	ГП-8
9	Ногиронлиги бўлган шахслар тўхташ жойига ётиқ чизиқ чизиш	ГП-9

Ведомость ссылочных и прилагаемых документов		
Обозначение	Наименование	Примечание

ШНҚ 2.01.05-24	Табиий ва сунъий ёритиш	
ШНК 2.07.01-23	Планировка и застройки территории городских и сельских поселений.	
ШНҚ 2.08.07-22	Ногиронлиги бўлган болалар учун ихтисослаштирилган таълим муассасалари биноларини лойиҳалаш	
ШНК 1.02.08-19	Инженерно-геодезические изыскания для строительства. Свод правил.	
ГОСТ 21.508-20	Система проектной документации для строительства	
СанПин 0350-17	Санитарные нормы и правила по охране атмосферного воздуха населенных мест Республики Узбекистан.	


Проект разработан в соответствии с действующими строительными нормами и правилами, предусматривает мероприятия обеспечивающие безопасность при эксплуатации объекта.		
Главный инженер проекта:		





Общие указания		
Сирдарё вилояти Янгиер шаҳар "Янги Ўзбекистон" массиви атрофида аҳоли дам олиш маскани ташкин этиш максатида ободонлаштириш ва кўкаламзорлаштириш. разработан на основании АПЗ выданного ГУС Сырдарьинскойобласти под № 1724-1724413-279090 от 2026-07-30 года. Топосъемка выполнена в масштабе 1:500 в 2026 г. Система координат и система высот - условные. Привязка зданий осуществляется полярным способом от существующего здания. Территория участка прямоугольной формы, общей площадью - 2.4350 га. Границы участка: С севера - Граничит с территорией МСГ; С юга -Граничит с территорией МСГ; С запада - Граничит с территорией МСГ; С востока - Граничит с территорией МСГ. На данной территории проектом предусматриваются следующие мероприятия: Новое строительство Строительство Анфи театр; Строительство Фаввора; Строительство Прямик; Строительство Воркоут; Строительство Детская игровая площадка; Строительство Трансформатор; Строительство Резервуар 50 м³ 2 шт; Строительство Скважина 2шт; Строительство Домик 2х2; Строительство Автостоянка; Установка Пожарный щит и ящик для песка; В рабочем проекте предусмотрены мероприятий по благоустройству и озеленению территории. Для повышения удобства проезда автомашин по территории данного участка предусматривается автомобильная проезжая противопожарная асфальто-бетонная дорога с твердым покрытием шириной 6.0--5.0 м. Проектом предусматриваются противопожарный щит и урны для сбора мусора, которые должны ежедневно очищаться и содержаться в чистоте. Проект действителен при условии если, согласован со всеми необходимыми инстанциями.		

БАЛАНС ТЕРРИТОРИИ			
№	Наименование помещения	Площадь м²	%
1	2	3	4
1	Площадь застройки	717.8	2.9
2	Площадь дорог и детская игровая площадок	8466.0	34.8
3	Площадь озеленения	15166.2	62.3
4	Общая площадь участка	24350	100.0



						2026-год				НБШ
						Янгиер шаҳар "Янги Ўзбекистон" массиви атрофида аҳоли дам олиш маскани ташкин этиш мақсадида ободонлаштириш ва кўкаламзорлаштириш.				
Изм.	Кол.	Лист	№док	Подпись	Дата					
ГИП		Қўшмуродов Д				Генеральный план	Стадия	Лист	Листов	
Разраб.		Мамарахимов С					РП	1	9	
Н.контр		Абдулакимов Х								
						Общие данные	000 "INDUSTRIAL LOYIHA" г.Джизак.			

ШАРТЛИ БЕЛГИЛАР

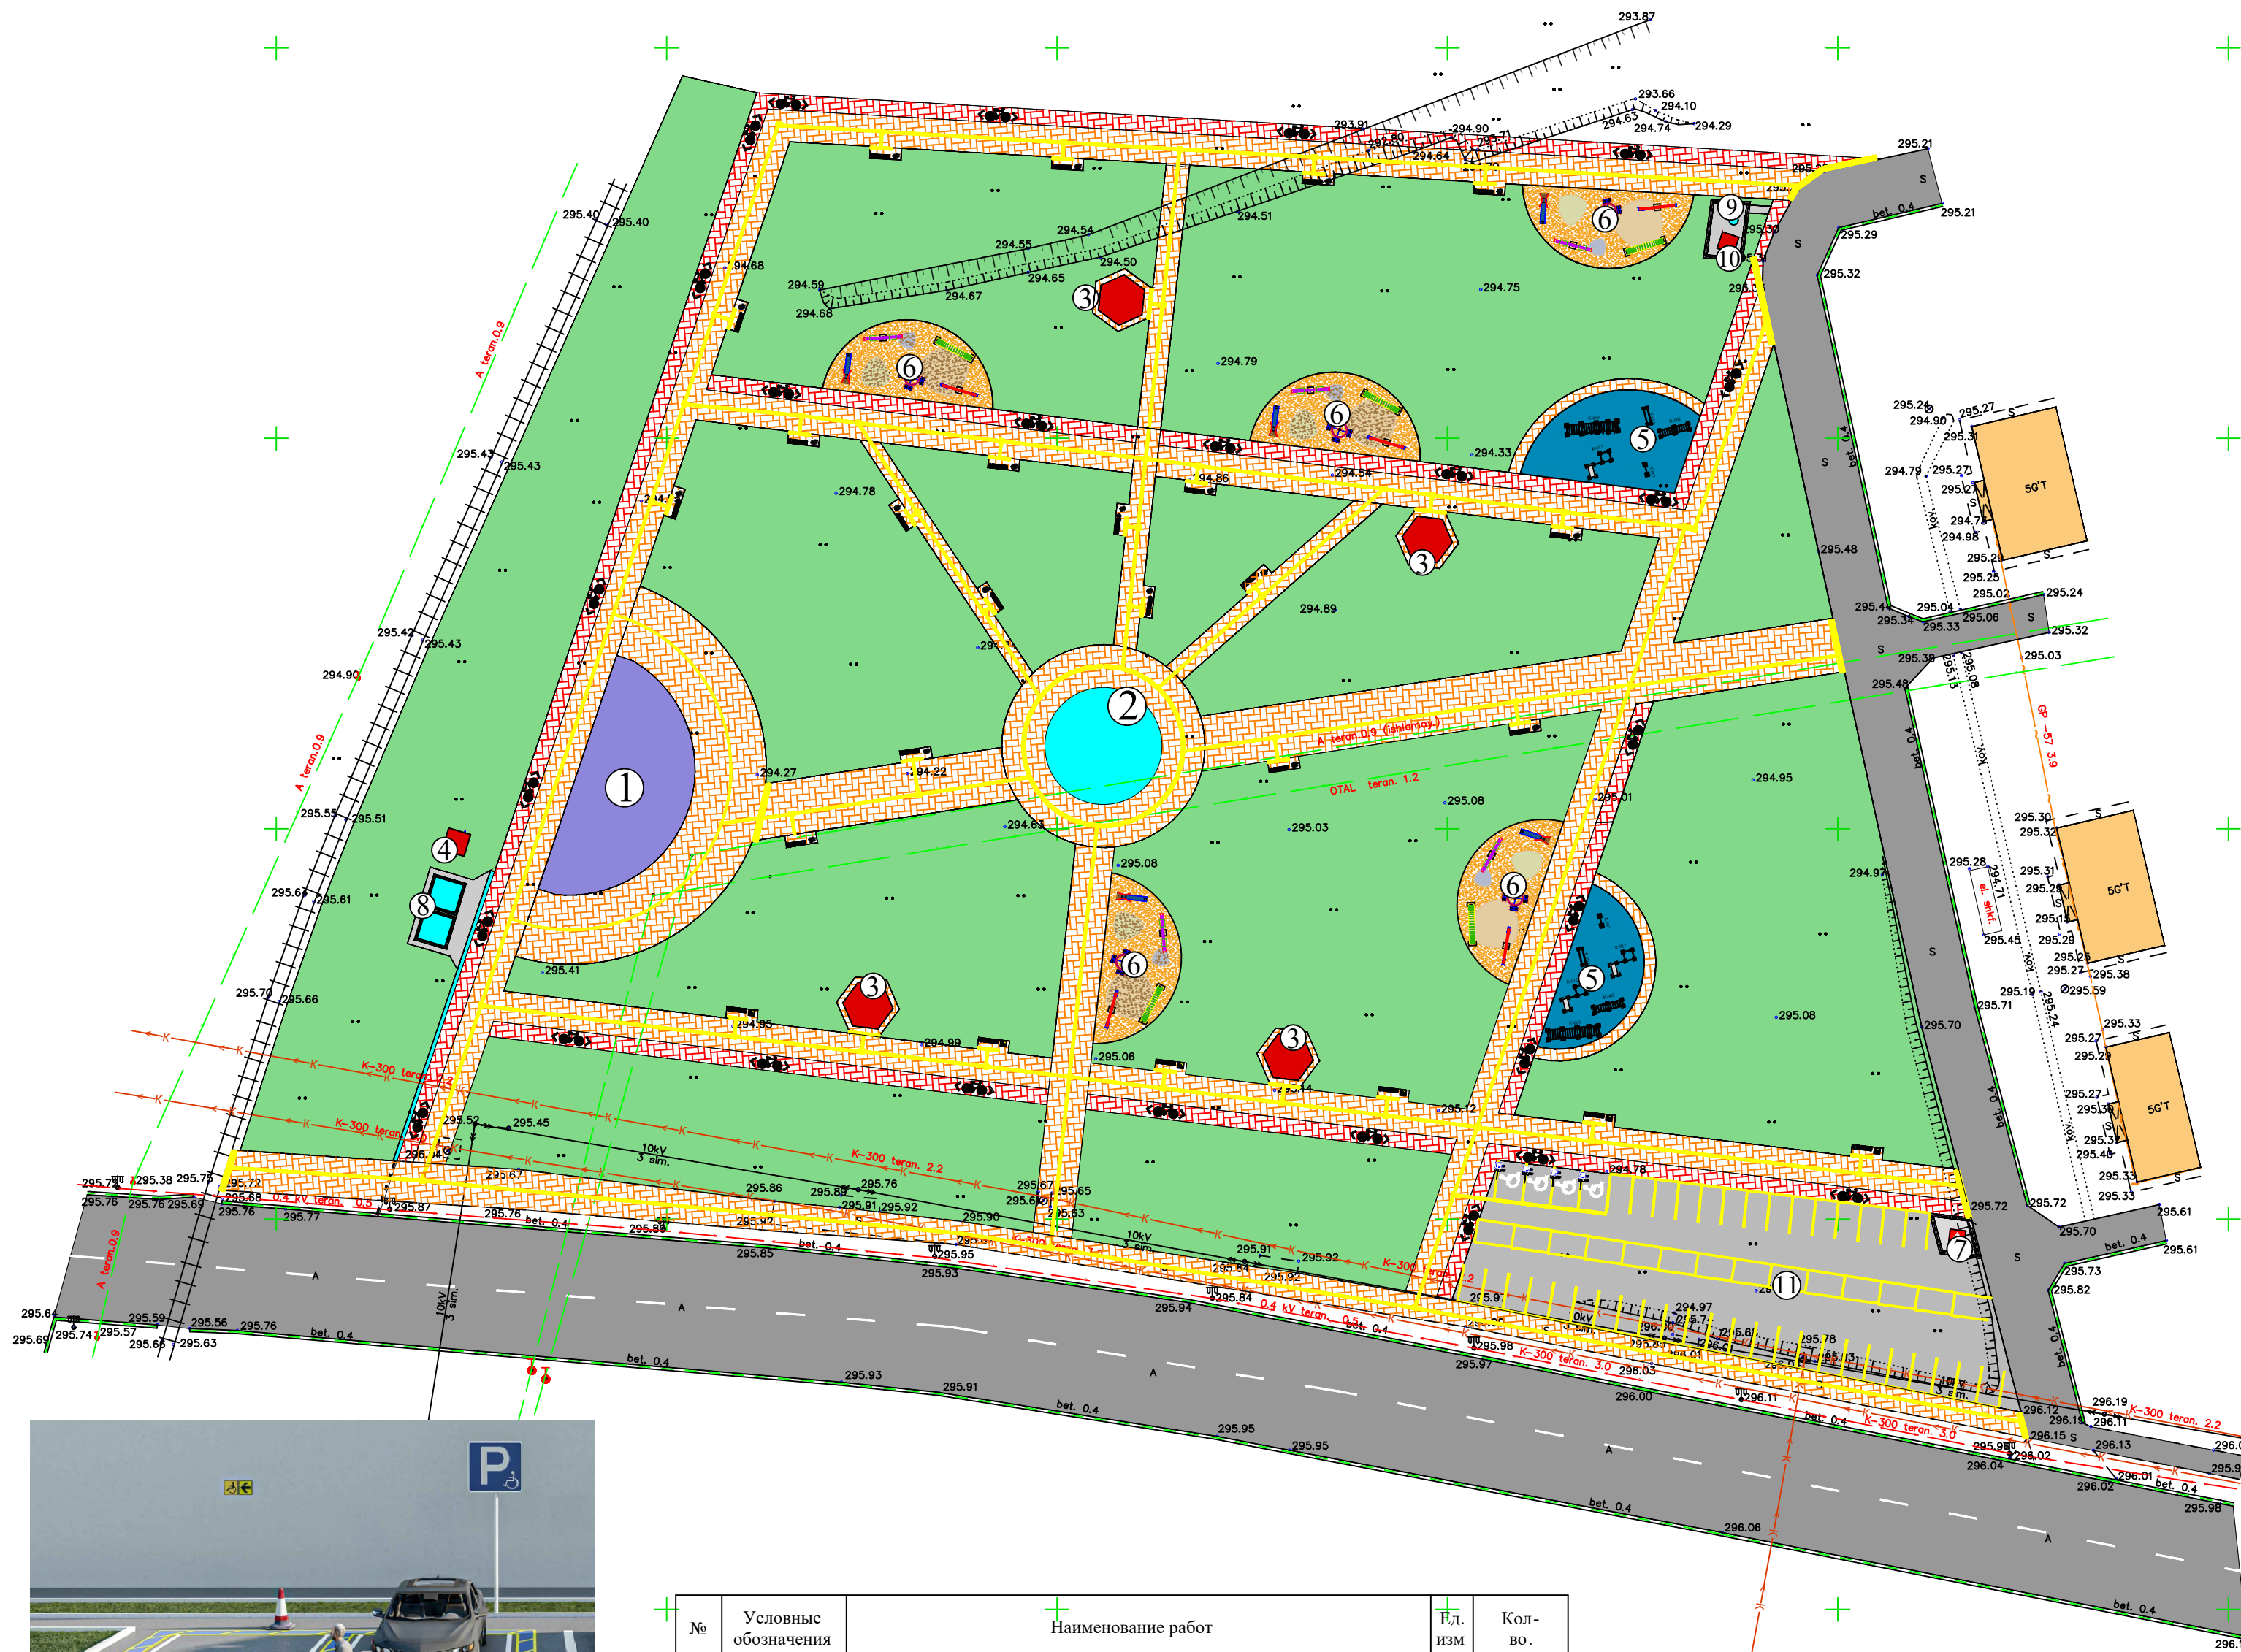

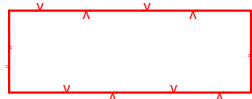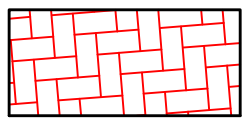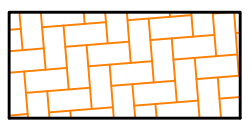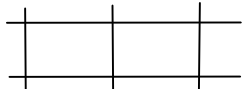- | | |
|---|---|
|  | — Лойиҳалаштирилган бино ва иншоот |
|  | —  Мавжуд бино ва иншоот |
|  | — Ободонлаштириладиган ҳудудлар |
|  | — Ҳудуд чегараси |
|  | — Бузилиши керак бўлган бино |
|  | — Мавжуд асфалт йўл |
|  | —  Лойиҳалаштирилган бетон йўл |
|  | — Велосипедлар учун йўлаг |
|  | — Пиёдалар йўлакчаси |
|  | — Темир йўл изи (Мавжуд) |

Экспликация здание и сооружение		
Номер помеще ние	Наименование здание и сооружение	Площадь м²
1	2	3
Проектируемые здание и сооружение		
1	Анфи театр	203.0
2	Фаввора	176.7
3	Беседка (4 шт)	224.0
4	Прямик	110.1
5	Воркоут	
6	Детская игровая площадка	
7	Трансформатор	0.0
8	Резервуар 50 м³ 2 шт	0.0
9	скважина 2шт	0.0
10	Домик 2х2	4.0
11	Автостоянка	0.0
	ИТОГО	717.80

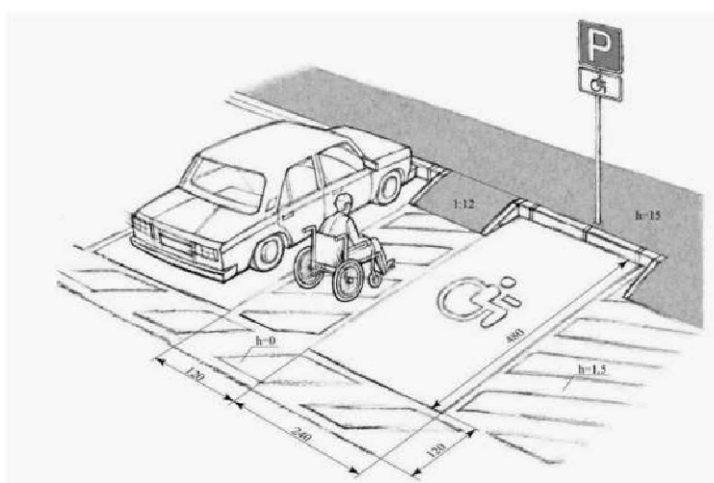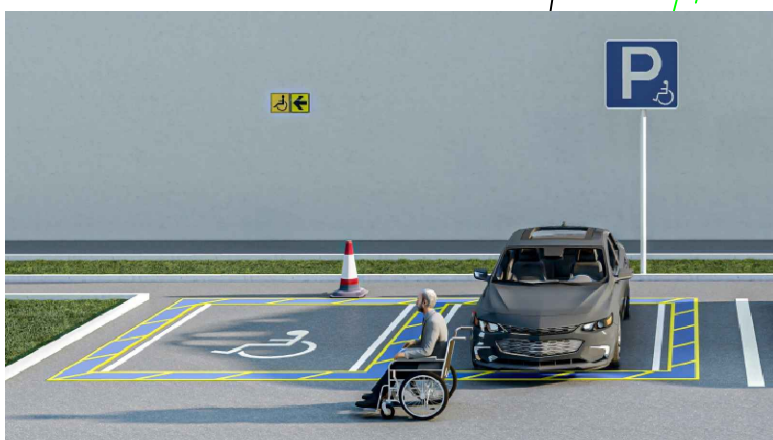

№	Условные обозначения	Наименование работ	Ед. изм	Кол. во.
1		Тактильных плитки должны составлять не менее 300х300х50мм по выравнивающему слою из песчано-цементной смеси слоем 5см на основании существующие бетона	м²	450,0
2		Тактильных плитки должны составлять не менее 300х300 мм по выравнивающему слою из песчано-цементной смеси слоем 5см на основании существующие бетона.	м²	90,0
3		Инвалидный стоянка знаки h=1.5 м	шт	4
4		Краска для дорожной разметки с повышенной износостойкостью. (Краска на 2 раза)	М²	25,0

						2026-год				НБШ	
						Янгиер шаҳар "Янги Ўзбекистон" массиви атрофида аҳоли дам олиш маскани ташкин этиш мақсадида ободонлаштириш ва кўкаламзорлаштириш.					
Изм.	Кол.	Лист	№док	Подпись	Дата	Генеральный план			Стадия	Лист	Листов
ГИП		Қўшмуродов Д							РП	2	9
Разраб.		Мамарахимов С									
Н.контр		Абдулакимов Х									
		+				Ситуационный генплан			000 "INDUSTRIAL LOYIHA" г.Джузак.		

ШАРТЛИ БЕЛГИЛАР

- Лойиҳалаштирилган бино ва иншоот
- Мавжуд бино ва иншоот
- Ободонлаштириладиган ҳудудлар
- Ҳудуд чегараси
- Бузилиши керак бўлган бино
- Мавжуд асфалт йўл
- Лойиҳалаштирилган бетон йўл
- Велосипедлар учун йўлаг
- Пиёдалар йўлакчаси
- Темир йўл изи (Мавжуд)

Экспликация здание и сооружение

Номер помеще ние	Наименование здание и сооружение	Площадь м²
1	2	3
Проектируемые здание и сооружение		
1	Анфи театр	203.0
2	Фаввора	176.7
3	Беседка (4 шт)	224.0
4	Прямик	110.1
5	Воркоут	
6	Детская игровая площадка	
7	Трансформатор	0.0
8	Резервуар 50 м³ 2 шт	0.0
9	скважина 2шт	0.0
10	Домик 2x2	4.0
11	Автостоянка	0.0
	ИТОГО	717.80

БАЛАНС ТЕРРИТОРИИ

№	Наименование помещений	Площадь м²	%
1	2	3	4
1	Площадь застройки	717.8	2.9
2	Площадь дорог и детская игровая площадок	8466.0	34.8
3	Площадь озеленения	15166.2	62.3
4	Общая площадь участка	24350	100.0

2026-год

НБШ

Янгиер шаҳар "Янги Ўзбекистон" массиви атрофида аҳоли дам олиш маскани
ташқин этиш мақсадида ободонлаштириш ва кўкаламзорлаштириш.


Генеральный план

Стадия	Лист	Листов
РП	3	9

Генплан разбивочный по зданиям и
благоустройства


000
"INDUSTRIAL LOYIHA"
г.Джизак.

Андозавий кўндаланг кесим 6 м

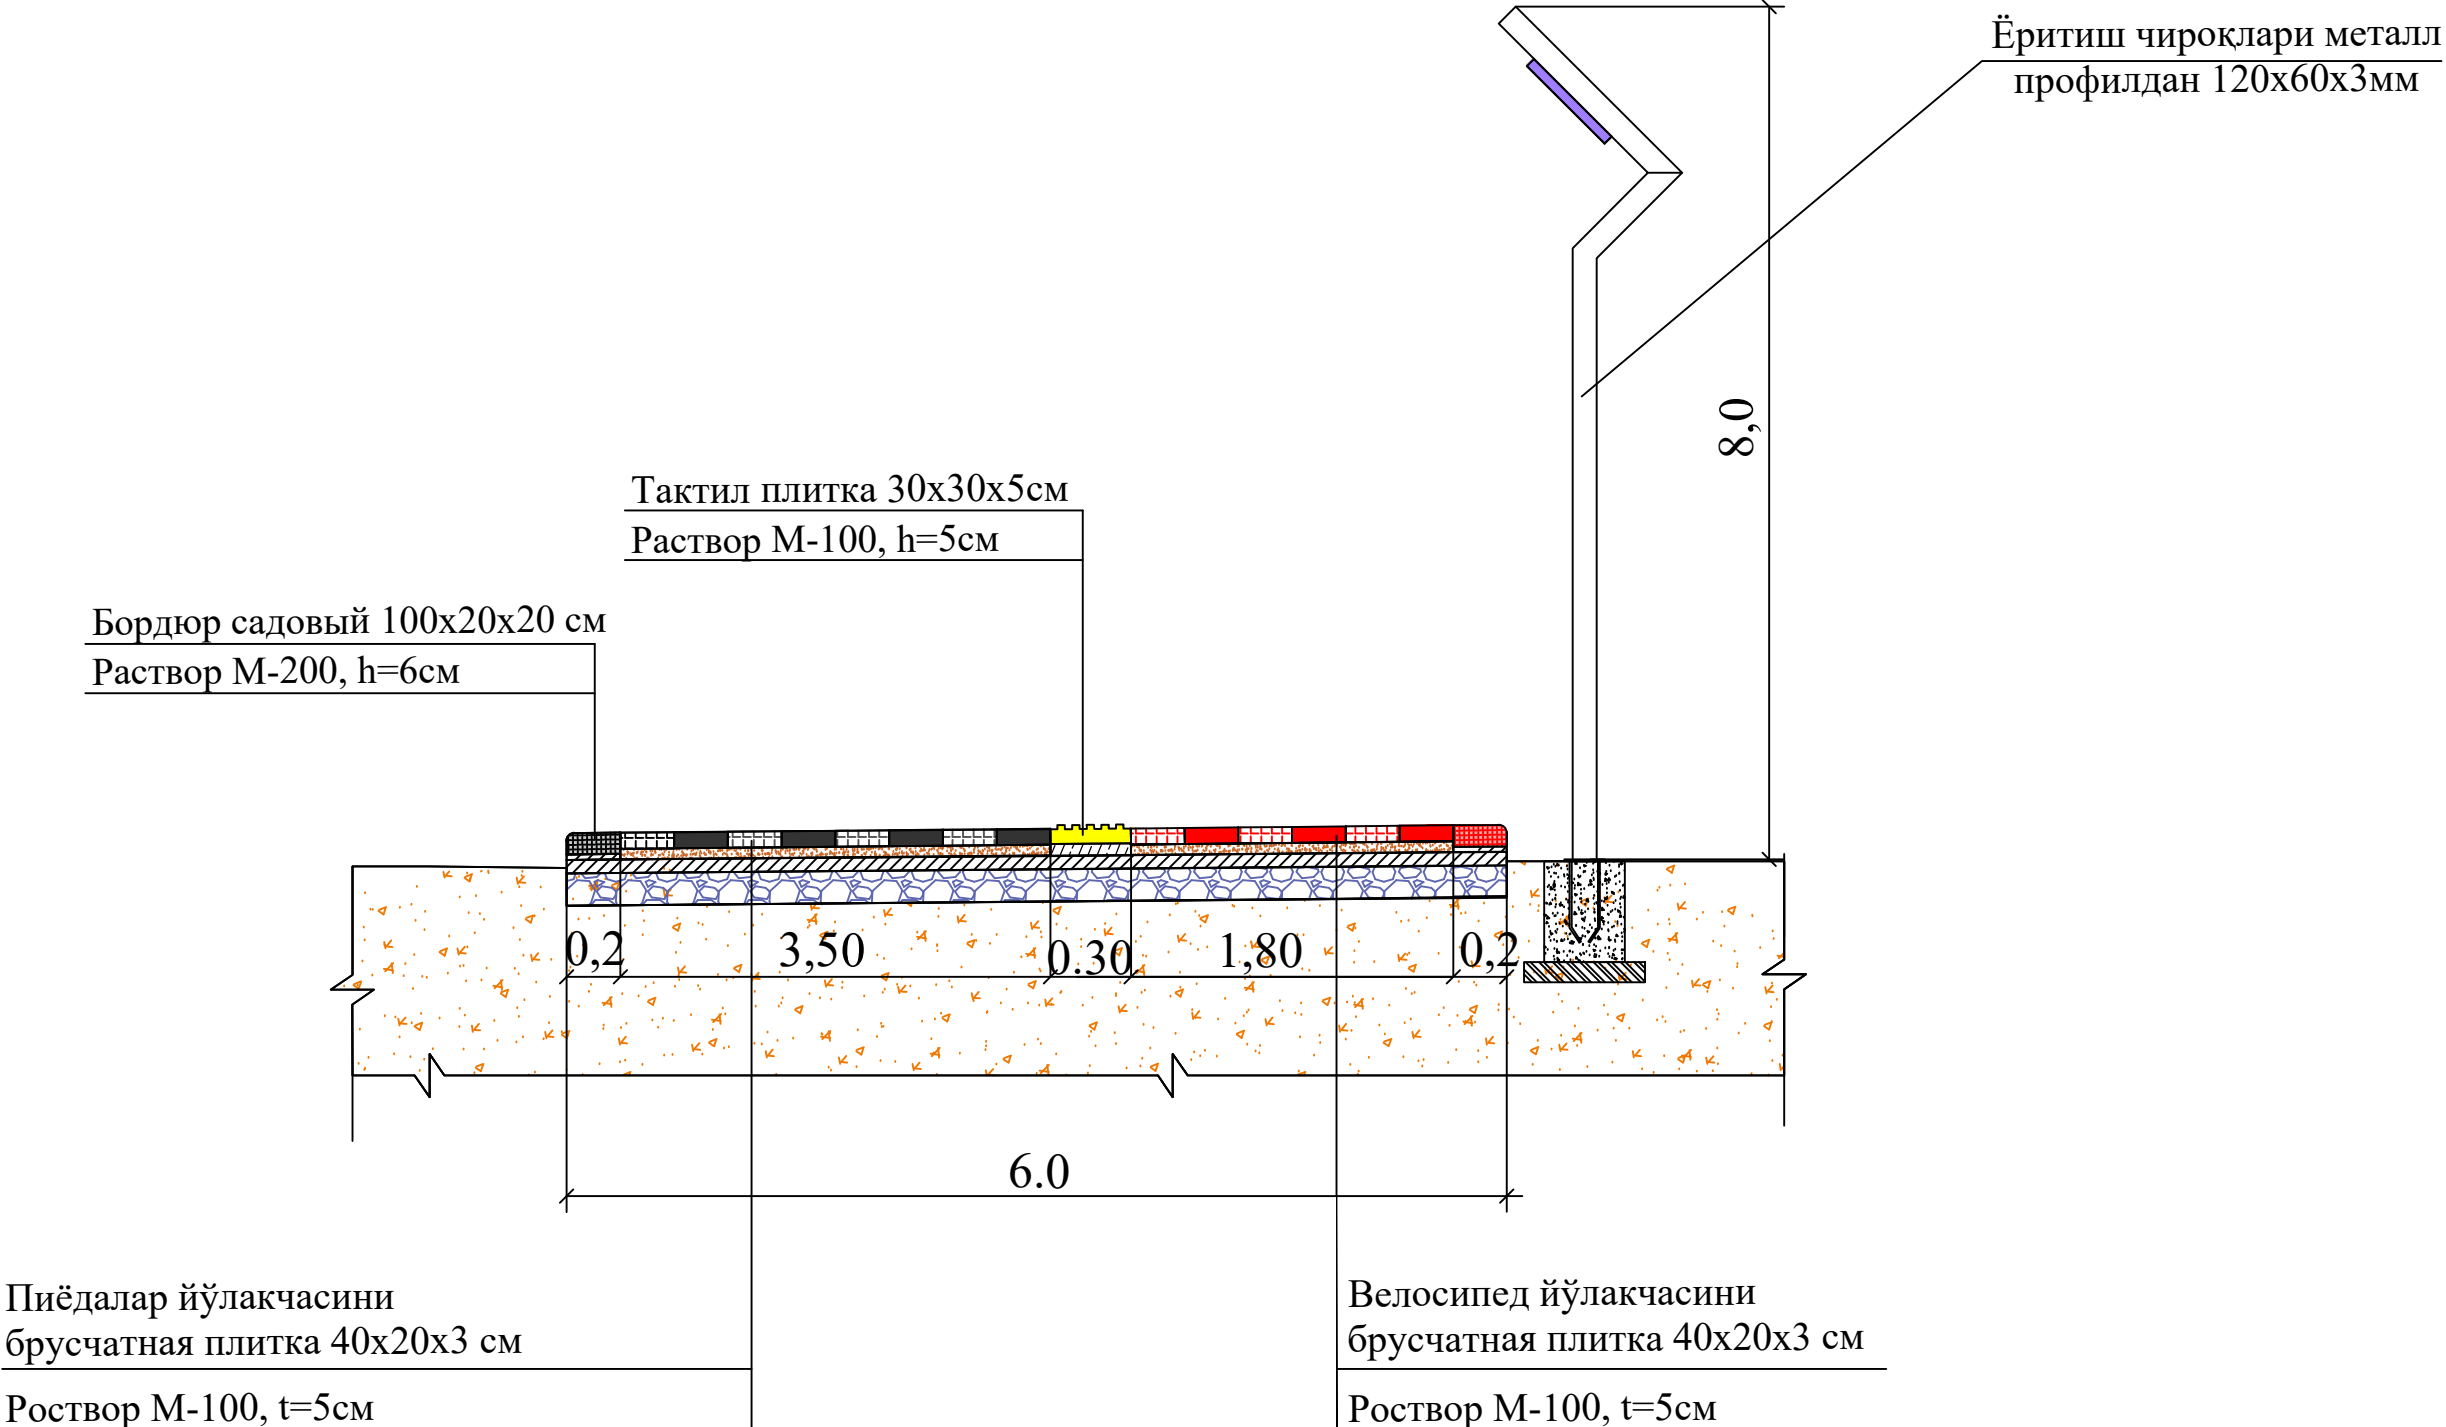


						2026-год			НБШ		
						Янгир шаҳар "Янги Ўзбекистон" массиви атрофида аҳоли дам олиш маскани ташкин этиш мақсадида ободонлаштириш ва кўаламзорлаштириш.					
Изм.	Кол.	Лист	№ док	Подпись	Дата	Генеральный план			Стадия	Лист	Листов
ГИП		Қўшмуродов Д							РП	4	9
Разраб.		Мамарахимов С									
Н.контр		Абдулакимов Х									
						Андозавий кўндаланг кесим 6 м			000 "INDUSTRIAL LOYİHA" г.Джизак.		

Андолавий кўндаланг кесим 7м

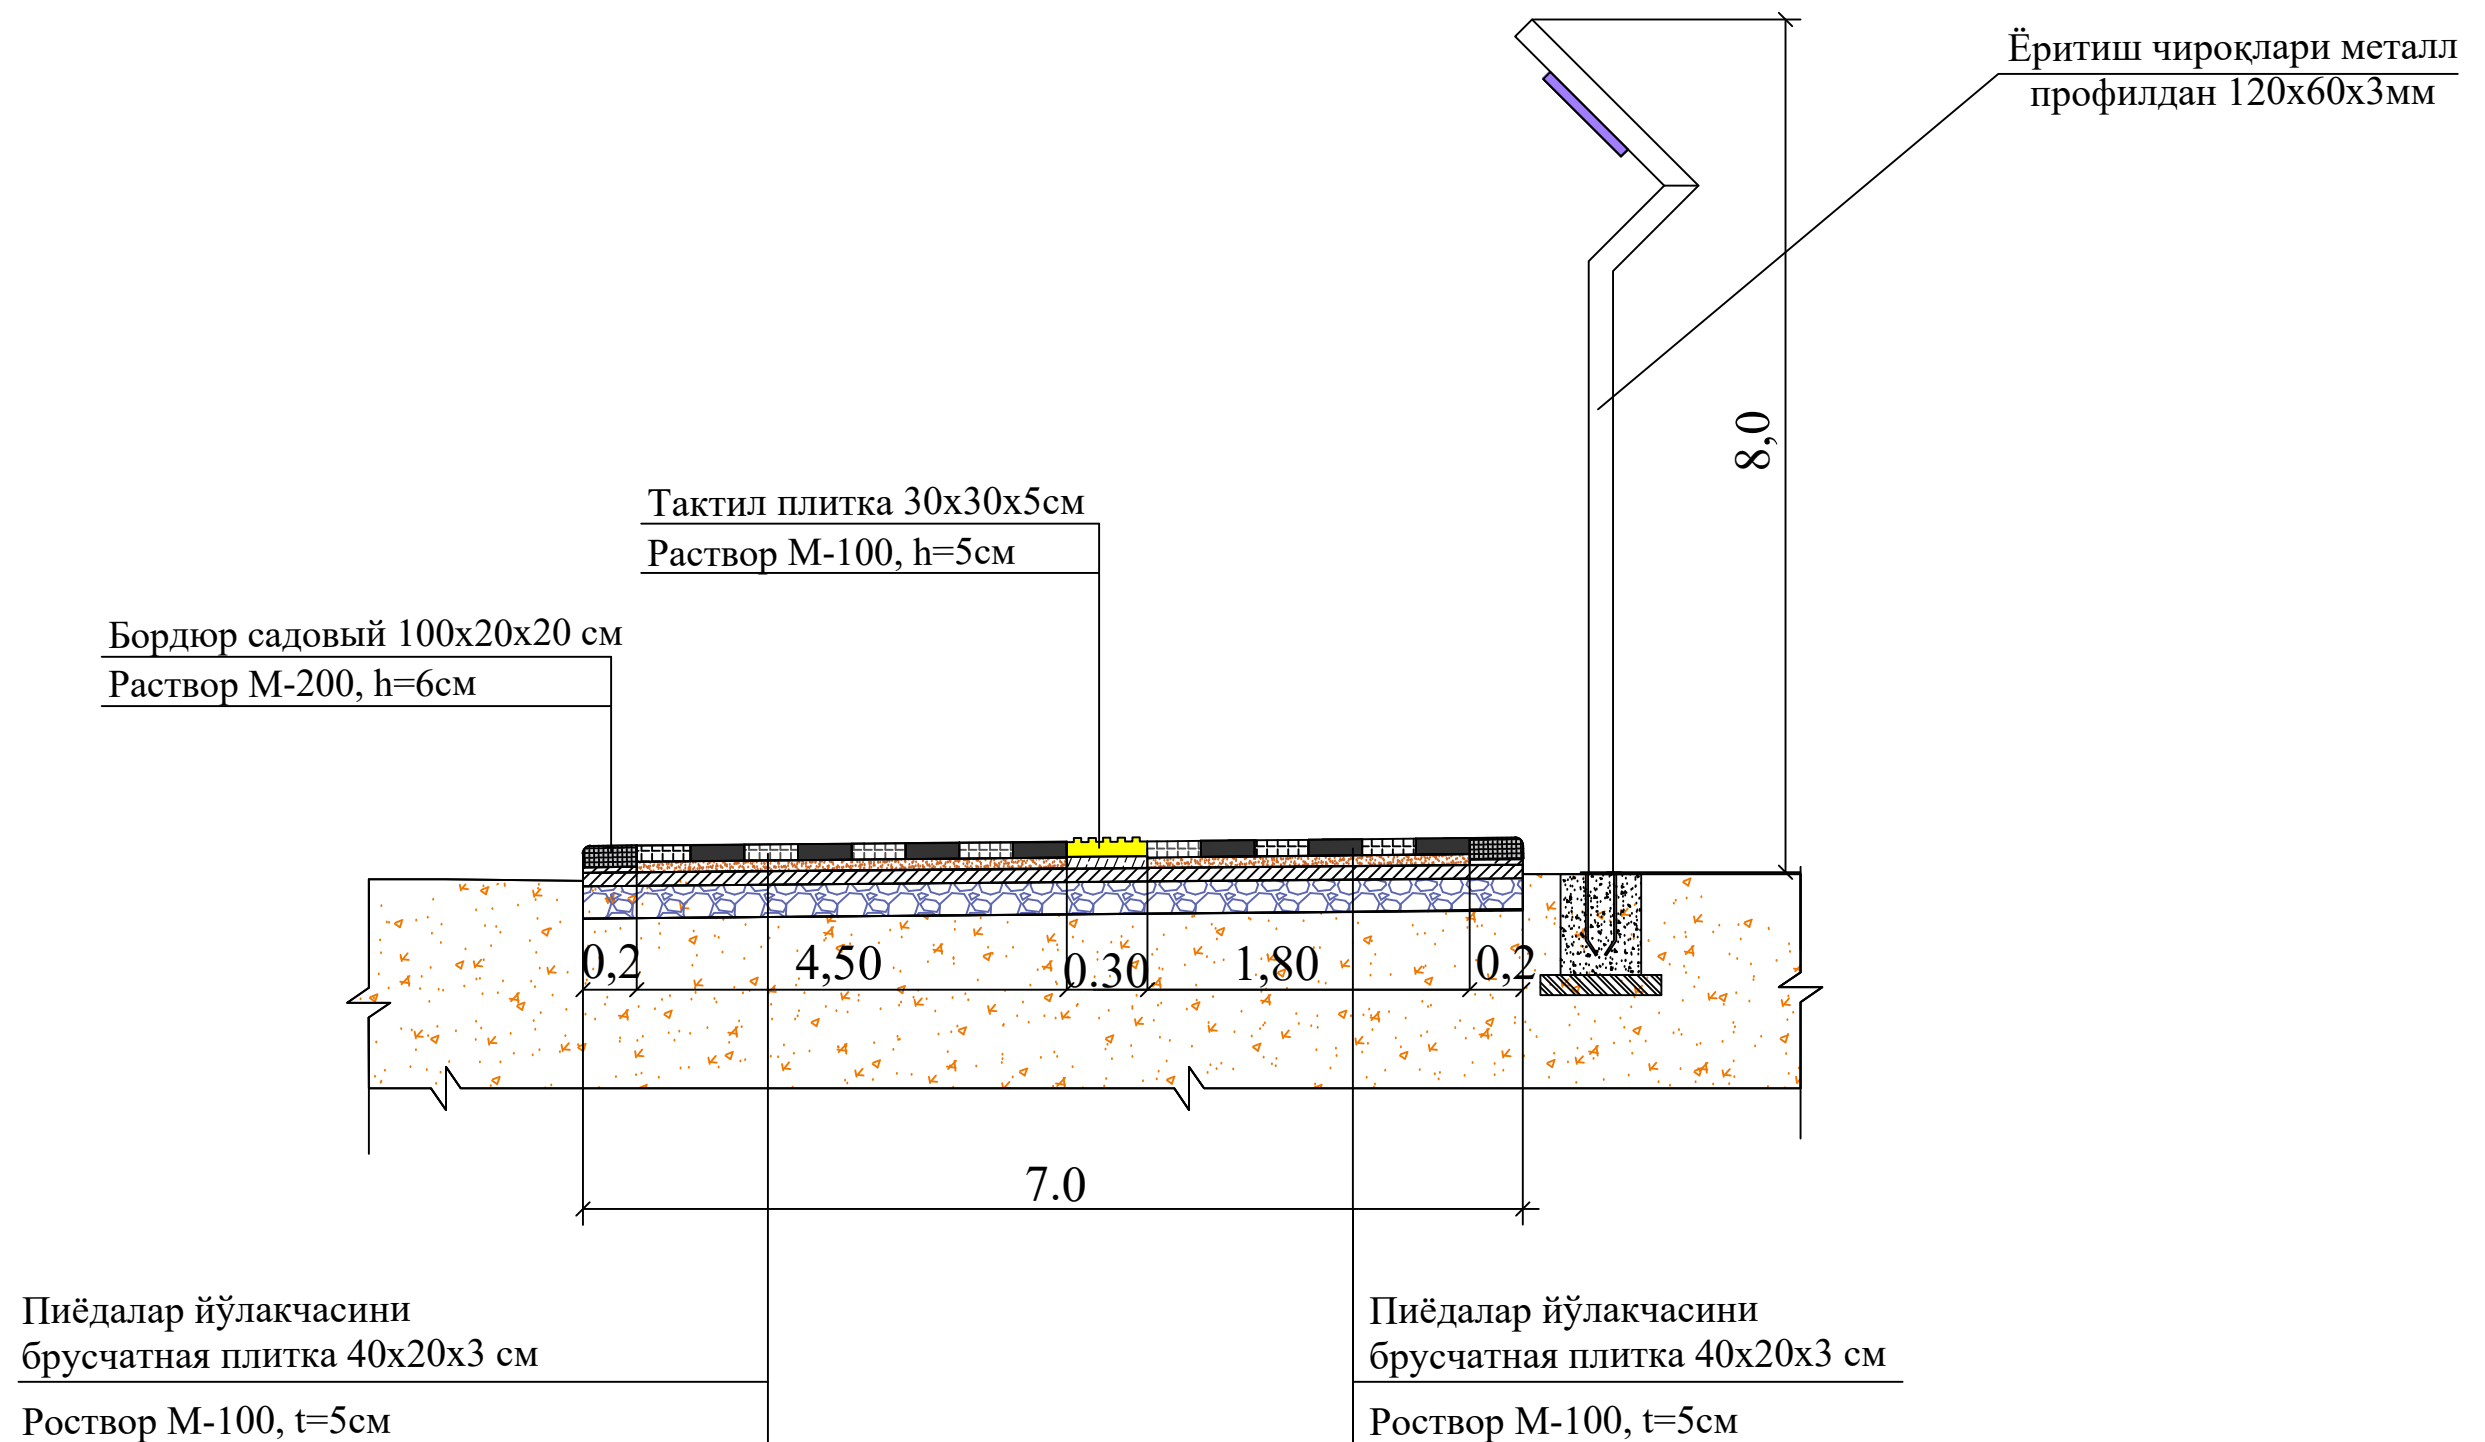


						2026-год				НБШ	
						Янгиер шаҳар "Янги Ўзбекистон" массиви атрофида аҳоли дам олиш маскани ташкин этиш мақсадида ободонлаштириш ва кўкаламзорлаштириш.					
Изм.	Кол.	Лист	№ док	Подпись	Дата	Генеральный план			Стадия	Лист	Листов
ГИП		Қўшмуродов Д							РП	5	9
Разраб.		Мамарахимов С									
Н.контр		Абдулакимов Х				Андозавий кўндаланг кесим 7м			000 "INDUSTRIAL LOYIHA" г.Джузак.		

Андолавий кўндаланг кесим 3м

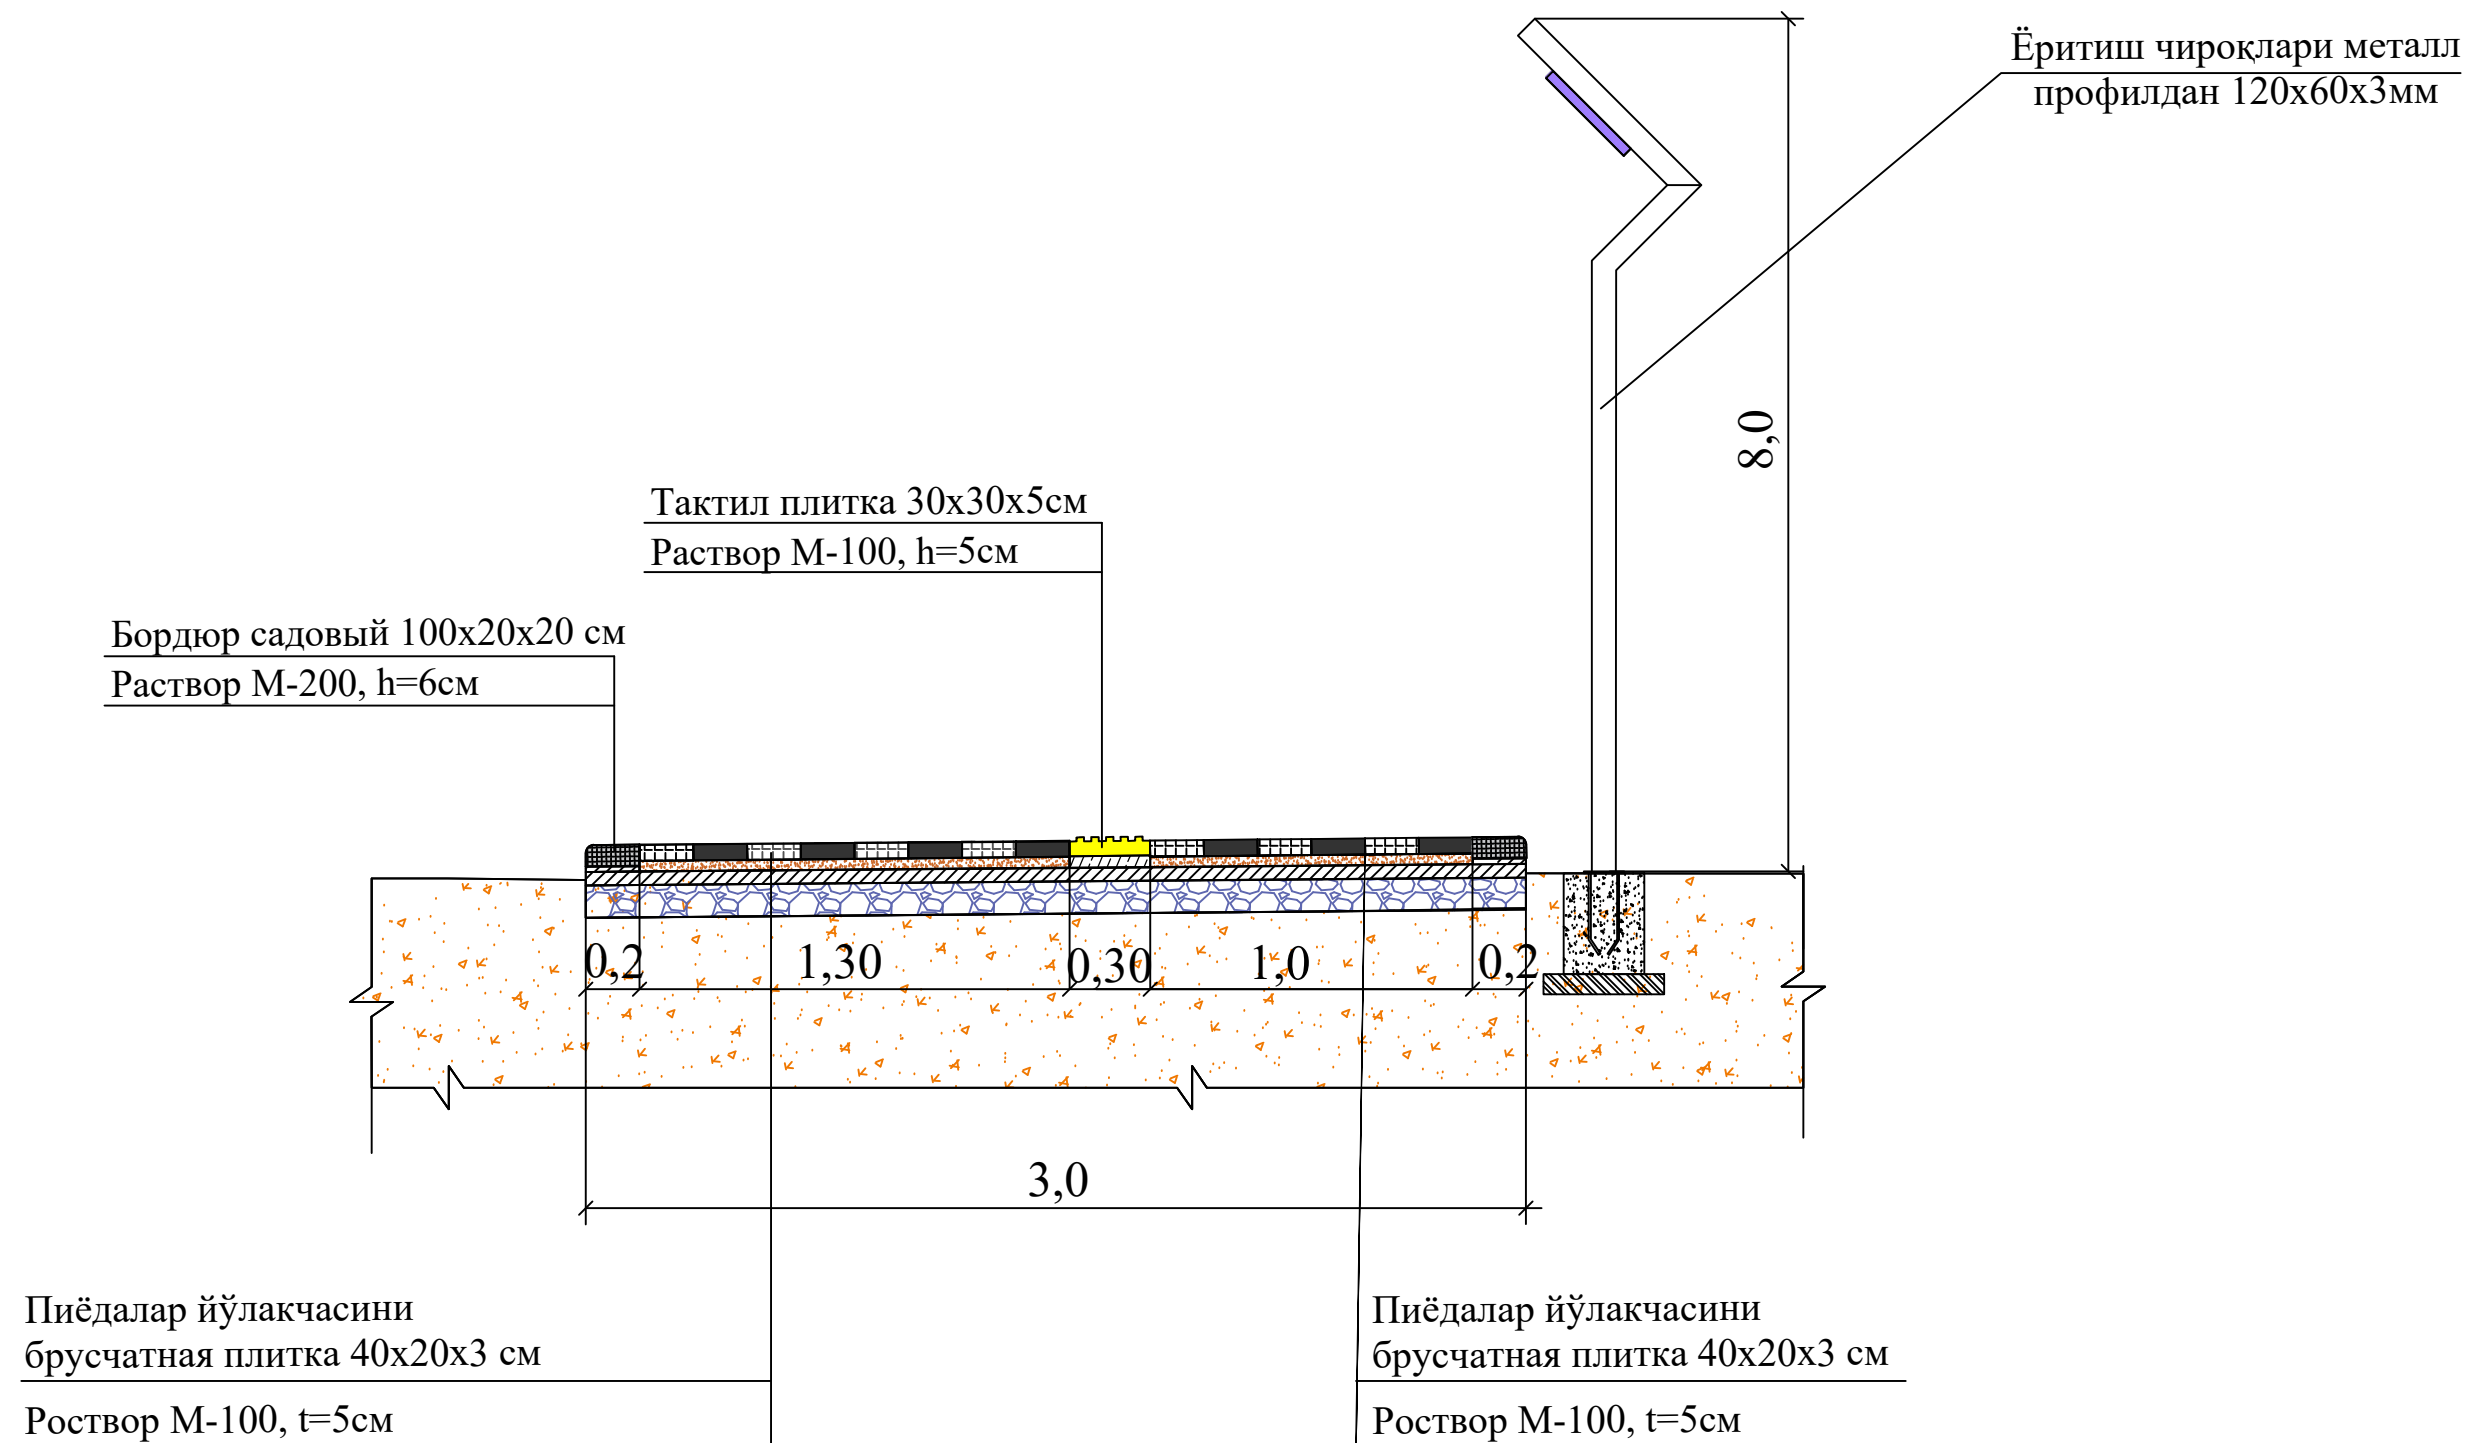

						2026-год				НБШ	
						Янгиер шаҳар "Янги Ўзбекистон" массиви атрофида аҳоли дам олиш маскани ташкин этиш мақсадида ободонлаштириш ва кўкаламзорлаштириш.					
Изм.	Кол.	Лист	№ док	Подпись	Дата	Генеральный план			Стадия	Лист	Листов
ГИП		Қўшмуродов Д							РП	6	9
Разраб.		Мамарахимов С									
Н.контр		Абдулакимов Х				Андозавий кўндаланг кесим 3м			000 "INDUSTRIAL LOYIHA" г.Джузак.		

Андолавий кўндаланг кесим 5м

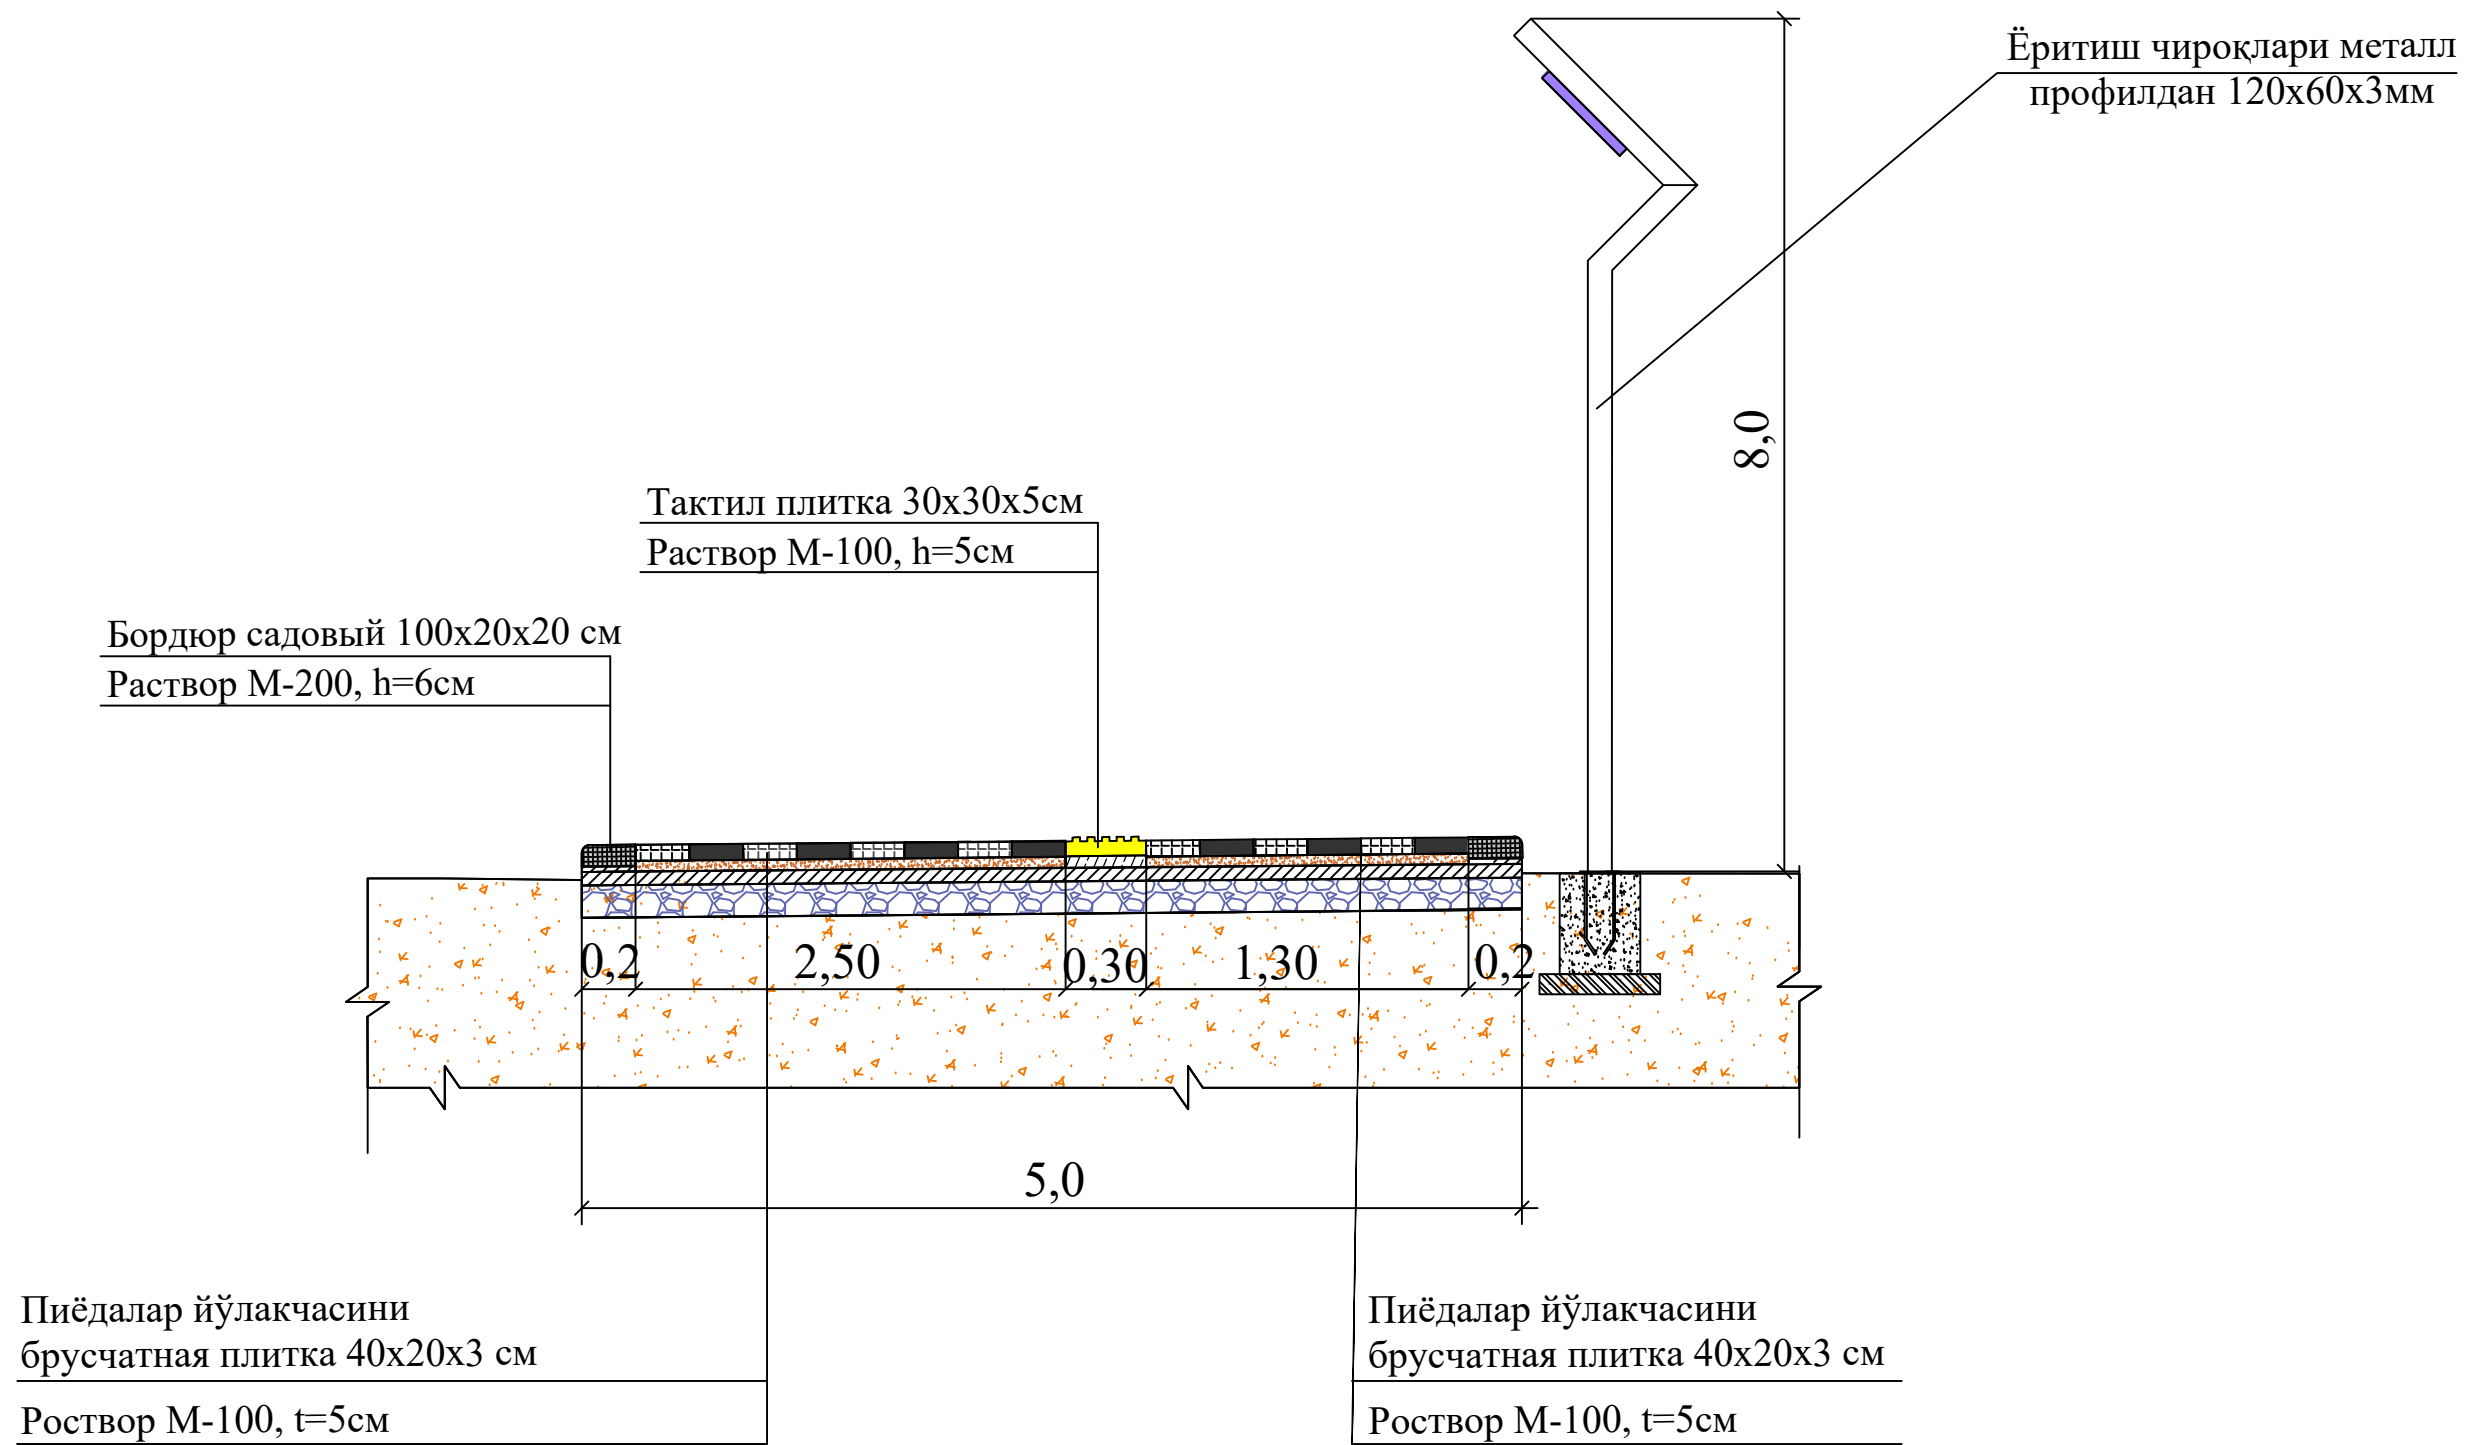


						2026-год				НБШ	
						Янгиер шаҳар "Янги Ўзбекистон" массиви атрофида аҳоли дам олиш маскани ташкин этиш мақсадида ободонлаштириш ва кўкаламзорлаштириш.					
Изм.	Кол.	Лист	№ док	Подпись	Дата	Генеральный план			Стадия	Лист	Листов
ГИП		Қўшмуродов Д							РП	7	9
Разраб.		Мамарахимов С									
Н.контр		Абдулакимов Х				Андозавий кўндаланг кесим 5м			000 "INDUSTRIAL LOYIHA" г.Джизак.		

План М 1:100



						2026-год				НБШ	
						Янгиер шаҳар "Янги Ўзбекистон" массиви атрофида аҳоли дам олиш маскани ташкин этиш мақсадида ободонлаштириш ва кўаламзорлаштириш.					
Изм.	Кол.	Лист	№док	Подпись	Дата	Генеральный план			Стадия	Лист	Листов
ГИП		Қўшмуродов Д							РП	8	9
Разраб.		Мамарахимов С									
Н.контр		Абдулакимов Х									
						Пийедалар йўлакчаси ёнидан ўриндик ўрнатиш андозавий чизмаси			000 "INDUSTRIAL LOYIHA" г.Джузак.		

Ногиронлиги бўлган шахслар
тўхташ жойига ётиқ чизиқ чизиш

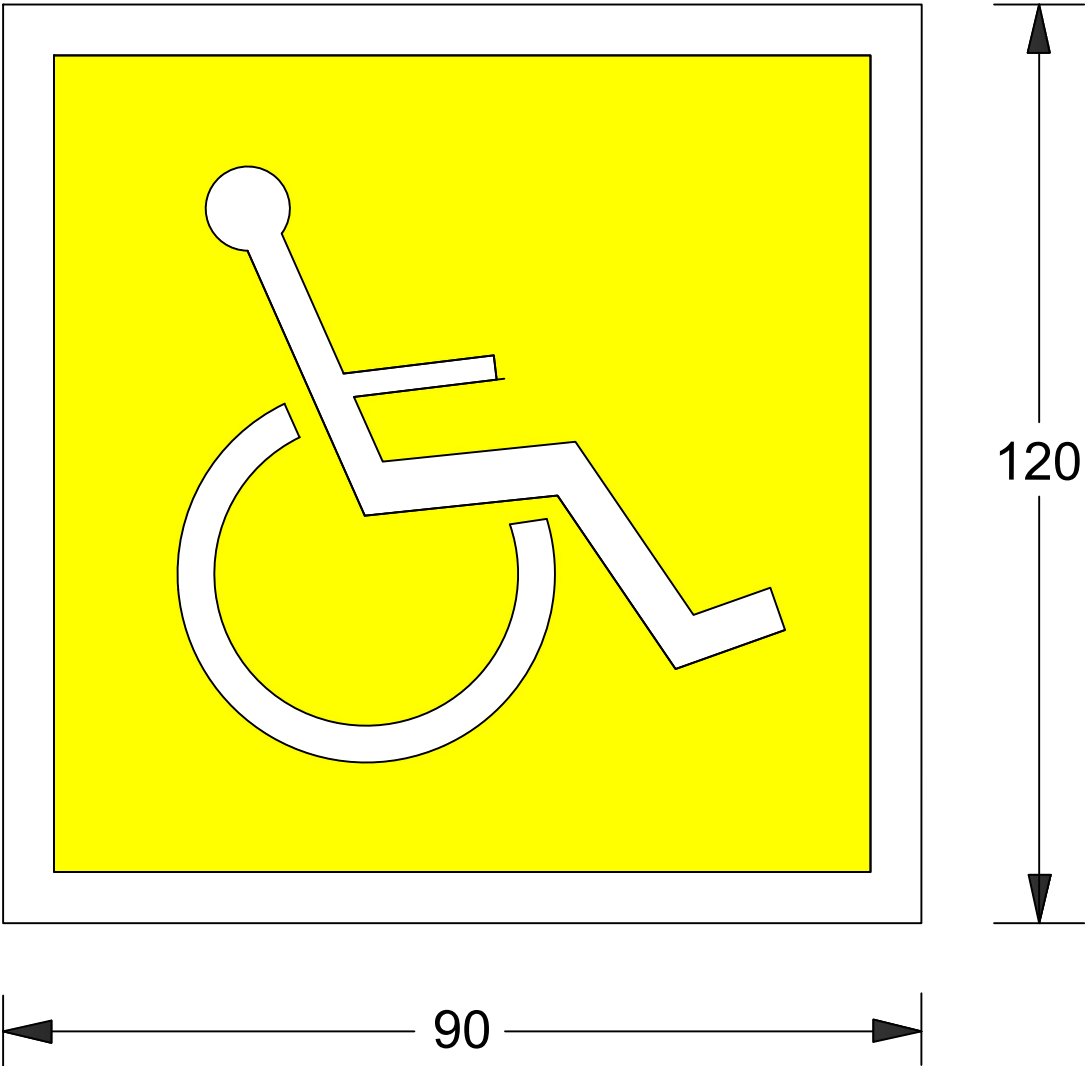

Бир дона ётиқ чизиқ юзаси - $S=0,48m^2$

Изох: Барча ўлчамлар см да берилган

				2026-год		НБШ
				Янгиер шаҳар "Янги Ўзбекистон" массиви атрофида аҳоли дам олиш маскани ташкин этиш мақсадида ободонлаштириш ва кўкаламзорлаштириш.		
Лавозими	ФИО	Имзо	Сана	Ногиронлиги бўлган шахслар тўхташ жойига ётиқ чизиқ чизиш		
ЛБМ				Босқич	Варақ	Варақлар
Бажарди				ИЛ	9	9
Текширди				Ногиронлиги бўлган шахслар тўхташ жойига ётиқ чизиқ чизиш		
				000 "INDUSTRIAL LOYIHA" г.Джизак.		