

OOO "NILEM PROEKT STROY"



АЛЬБОМ

TOSHKENT SHAHRI MIROBOD TUMANI BANOKATIY MFY, YANGI ZAMON KO'CHASI 84, CHINOR MFY, QO'YLIQ
1-MAVZE 6, 11, FURQAT MFY TALIMARJON KO'CHASI, 8, 8A, 8B, 10, 10/1, 12 VA ESKI SARIKO'L KO'CHASI
109, 111, 113-UYLAR ATROFIDA BOLALAR MAYDONCHASI QURISH, IRRIGATSIYA TARMOQLARINI TA'MIRLASH
VA YO'LAKLARINI ASFALTLASH OBYEKTлари.

Ташкент-2026

Toshkent shahri Mirobod tumani Banokatiy MFY Yangizamon ko'chasi 84, Chinor MFY Qo'yliq 1-mavze 6,11, Furqat MFY Talimarjon ko'chasi 8,8A,8B,10,10/1,12,va Eski Sariko'l ko'chasi 109,111,113-uylar atrofida bolalar maydonchasini qurish, irrigatsiya tarmoqlarini ta'mirlash va yo'laklarni asfaltlash obyektlari.

"TASDIQLAYMAN"
TOSHKENT SHAHAR HOKIMIYATI HUZURIDAGI "KO'P
QAVATLI UYLARNI TA'MIRLASH BO'YICHA INJIRING
KOMPANIYASI" DM

F.I.Sh. _____ Imzo _____
_____ 2026-yil

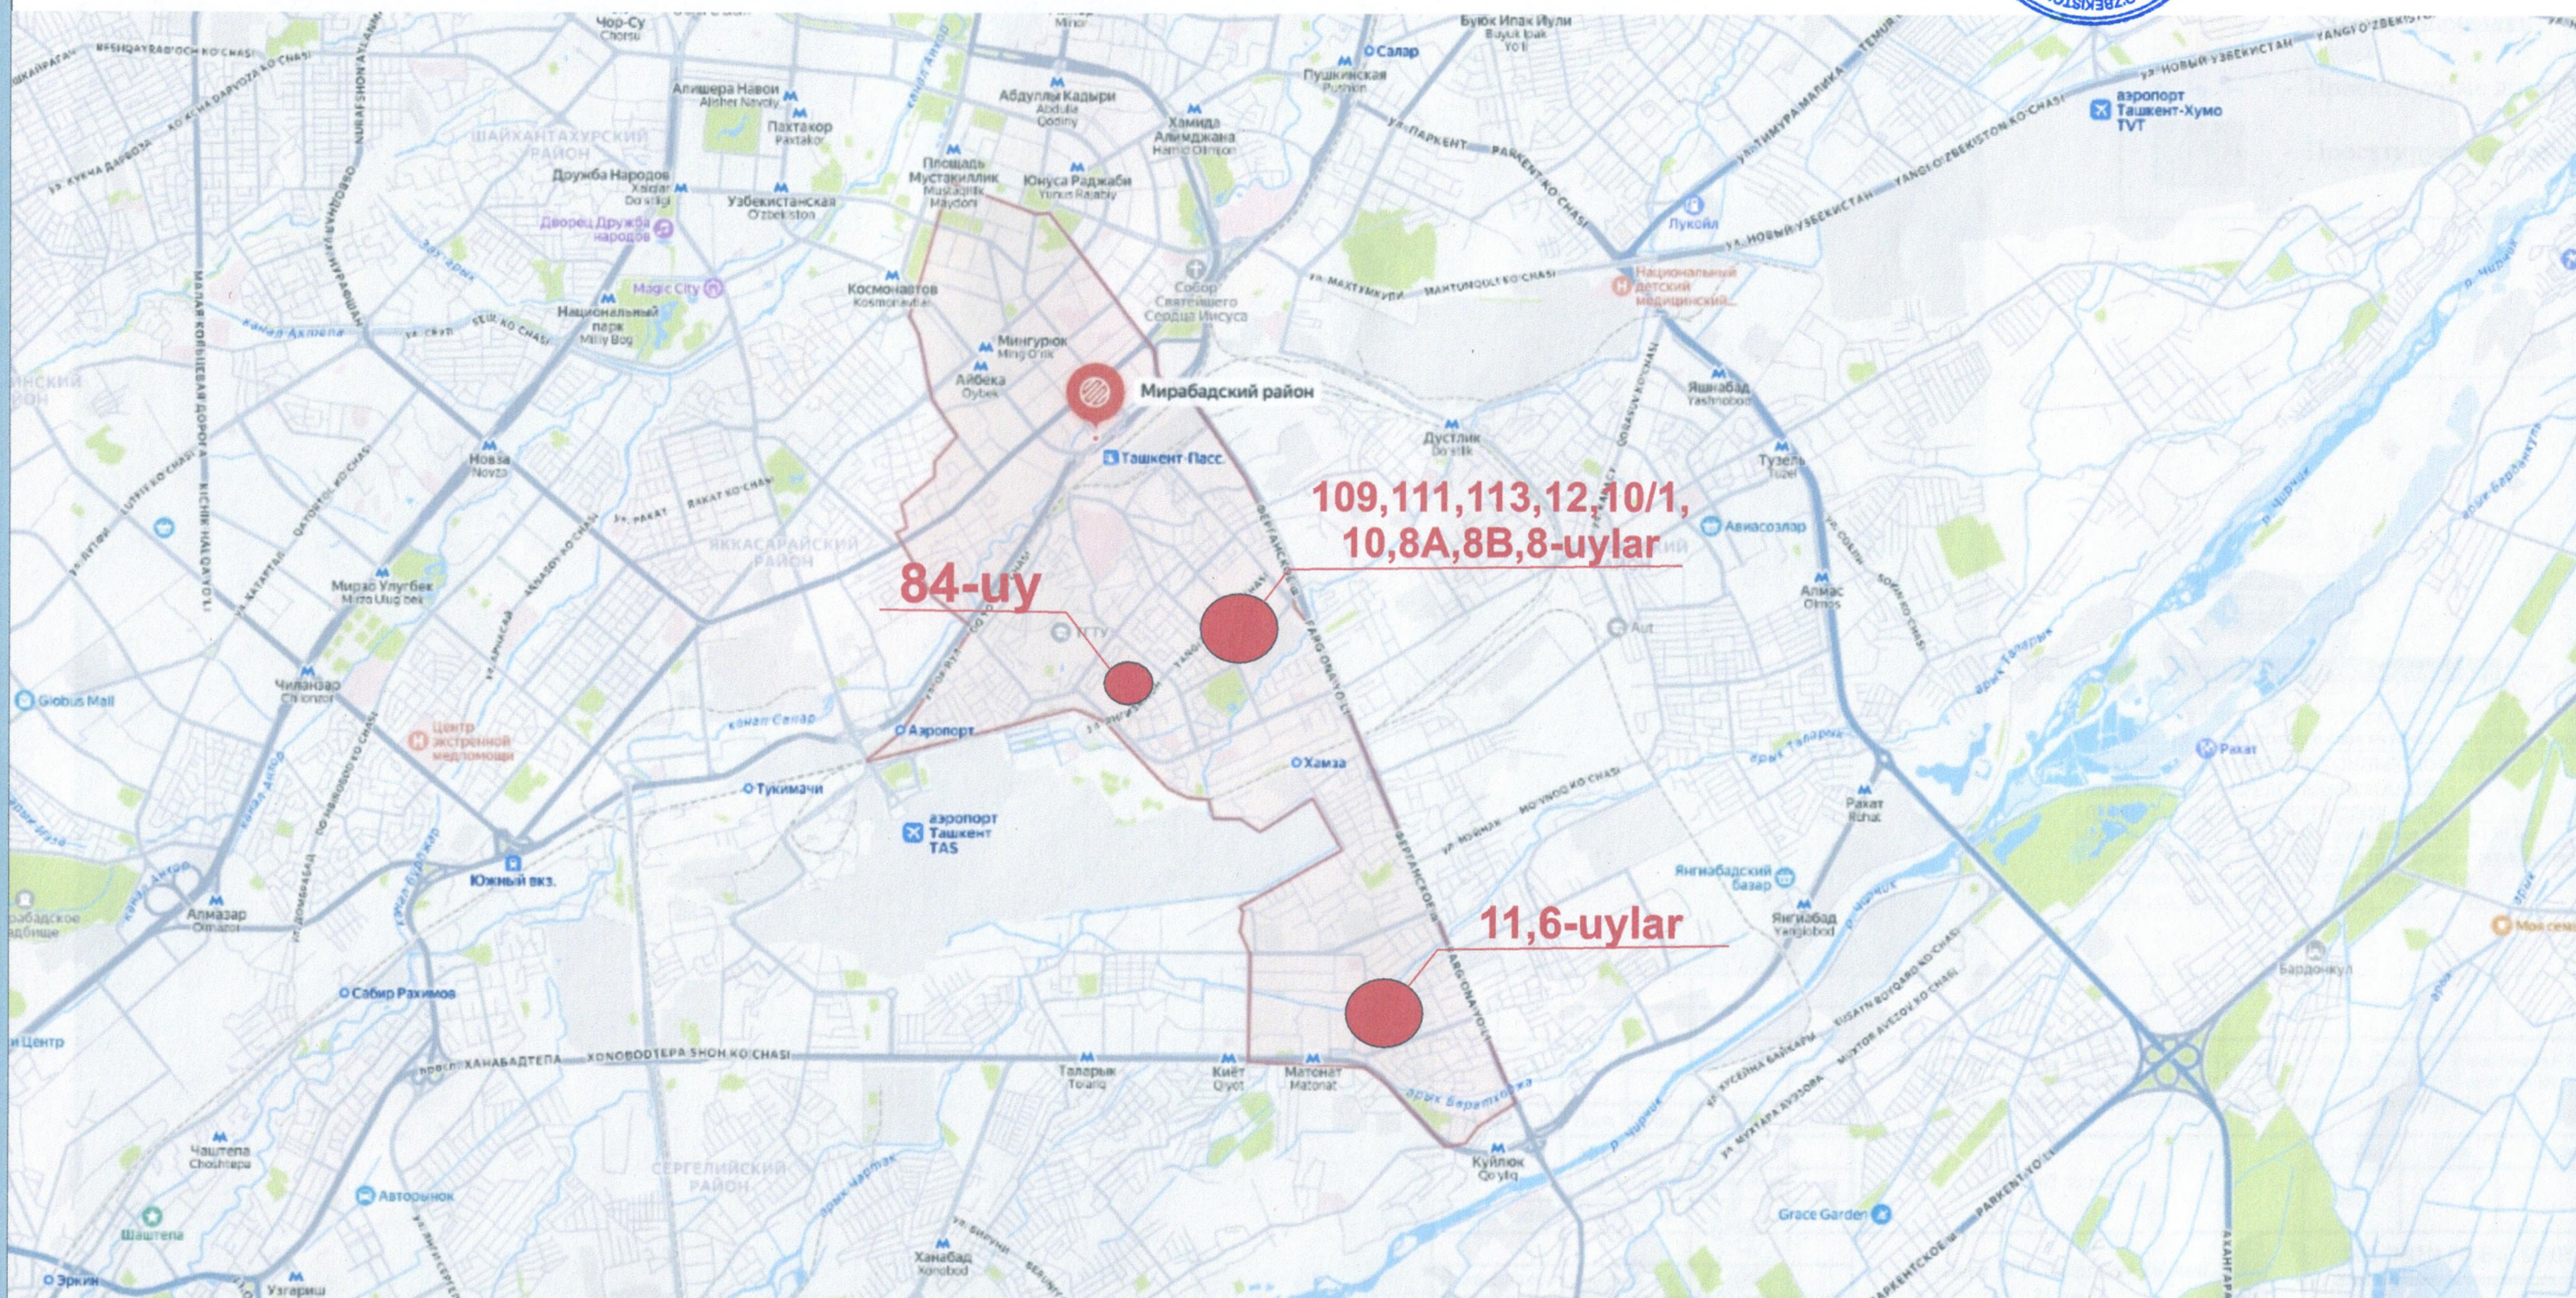
"KELISHILDI"
Toshkent shahar Mirobod tumani
hokim o'rinbosari

F.I.Sh. _____ Imzo _____
_____ 2026-yil

"KELISHILDI"
Mahalla fuqarolar yig'ini raisi

F.I.Sh. _____ Imzo _____
_____ 2026-yil

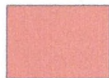
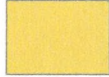
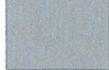
"KELISHILDI"
Mahalla fuqarolar yig'ini raisi
F.I.Sh. _____ Imzo _____
_____ 2026-yil



Ген план

ЭКСПЛИКАЦИЯ

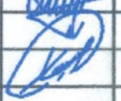
№ по генплану	Наименование	Кол-во	Общ. площ. м ²	Длина, пог. м	Примечание
1	Детская площадка	2	-		
2	Асфальтная дорога		325		
3	Лоток		-	50	

-  - Существующие здания
-  - Экспликационный номер
-  - Детские площадки
-  - Проектируемые лотки
-  - Проектируемые дороги

Кирким 1-1



Установка пароизоляционного слоя из пленки полиэтиленовой
УСТРОЙСТВО ЦЕМЕНТОБЕТОННЫХ ПОКРЫТИЙ
ОДНОСЛОЙНЫМИ СРЕДСТВАМИ МАЛОЙ
МЕХАНИЗАЦИИ, ТОЛЩИНА СЛОЯ 14 СМ
Монтаж металлических сеток с размерами 5х150х150 мм
Установка пароизоляционного слоя из пленки полиэтиленовой
Устройство выравнивающего слоя из щебня фр
5-20 мм, ср. толщ. 3 см

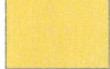
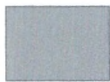
						Toshkent shahar Mirobod tumani Banokatiy MFY Yangizamon ko'chasi 84, Chinor MFY Qo'yliq 1-mavze 6,11, Furqat MFY Talmarjon ko'chasi 8,8A,8B,10,10/1,12,va Eski Sariko'l ko'chasi 109,111,113-uyilar atrofida bolalar maydonchasini qurish,irrigatsiyatarmoqlarini tamirlash va yo'laklarni asfaltlash			
Изм.	Кол. уч	Лист	№ док.	Подп.	Дата	Yo'l sxemasi	Стадия	Лист	Листов
ГАП		Хашимов Х.					РП		
ГИП		Абдулганиев Т.							
Разработал		Мирзаев А.							
Н. контроль		Хашимов Т.К.				Banokatiy MFY Yangizamon ko'chasi 84-uy	ООО "NILEM PROEKT STROY" г. Ташкент - 2026		



Ген план

ЭКСПЛИКАЦИЯ

№ по генплану	Наименование	Кол-во	Общ. площ. м ²	Длина, пог. м	Примечание
1	Детская площадка	2	-		
2	Асфальтная дорога		-		
3	Лоток			198	

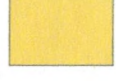
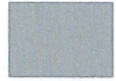
-  - Существующие здания
-  - Экспликационный номер
-  - Детские площадки
-  - Проектируемые лотки
-  - Проектируемые дороги

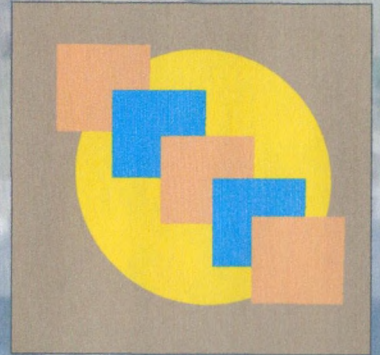
							Toshkent shahar Mirobod tumani Banokatiy MFY Yangizamon ko'chasi 84, Chinor MFY Qo'yliq 1-mavze 6,11, Furqat MFY Talmarjon ko'chasi 8,8A,8B,10,10/1,12,va Eski Sariko'l ko'chasi 109,111,113-uylar atrofida bolalar maydonchasini qurish,irrigatsiyatarmoqlarini tamirlash va yo'laklarni asfaltlash		
Изм.	Кол. уч.	Лист	№ док.	Подп.	Дата	Yo'l sxemasi	Стадия	Лист	Листов
ГАП		Хашимов Х.					РП		
ГИП		Абдулганиев Т.							
Разработал		Мирзаев А.				Chinor MFY Qo'yliq 1-mavze 6-uy	ООО "NILEM PROEKT STROY"		
Н. контроль		Хашимов Т.К.					г. Ташкент - 2026		

Ген план

ЭКСПЛИКАЦИЯ

№ по генплану	Наименование	Кол -во	Общ. площ. м²	Длина, пог. м	Примечание
1	Детская площадка	1	-		
2	Асфальтная дорога				
3	Лоток			87,2	

-  - Существующие здания
-  - Экспликационный номер
-  - Детские площадки
-  - Проектируемые лотки
-  - Проектируемые дороги

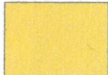
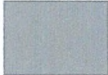


						Toshkent shahar Mirobod tumani Banokatiy MFY Yangizamon ko'chasi 84, Chinor MFY Qo'yliq 1-mavze 6,11, Furqat MFY Talimarjon ko'chasi 8,8A,8B,10,10/1,12,va Eski Sariko'l ko'chasi 109,111,113-uylar atrofida bolalar maydonchasini qurish,irrigatsiyalar moqlarini tamirlash va yo'taklarni asfaltlash						
Изм.	Кол. уч	Лист	№ док.	Подп.	Дата	Yo'l sxemasi			Стадия	Лист	Листов	
ГАП		Хашимов Х.							РП			
ГИП		Абдуганиев Т.										
Разработал		Мирзаев А.				Chinor MFY Qo'yliq 1-mavze 11-uy			ООО "NILEM PROEKT STROY"			
Н. контроль		Хашимов Т.К.							г. Ташкент - 2026			

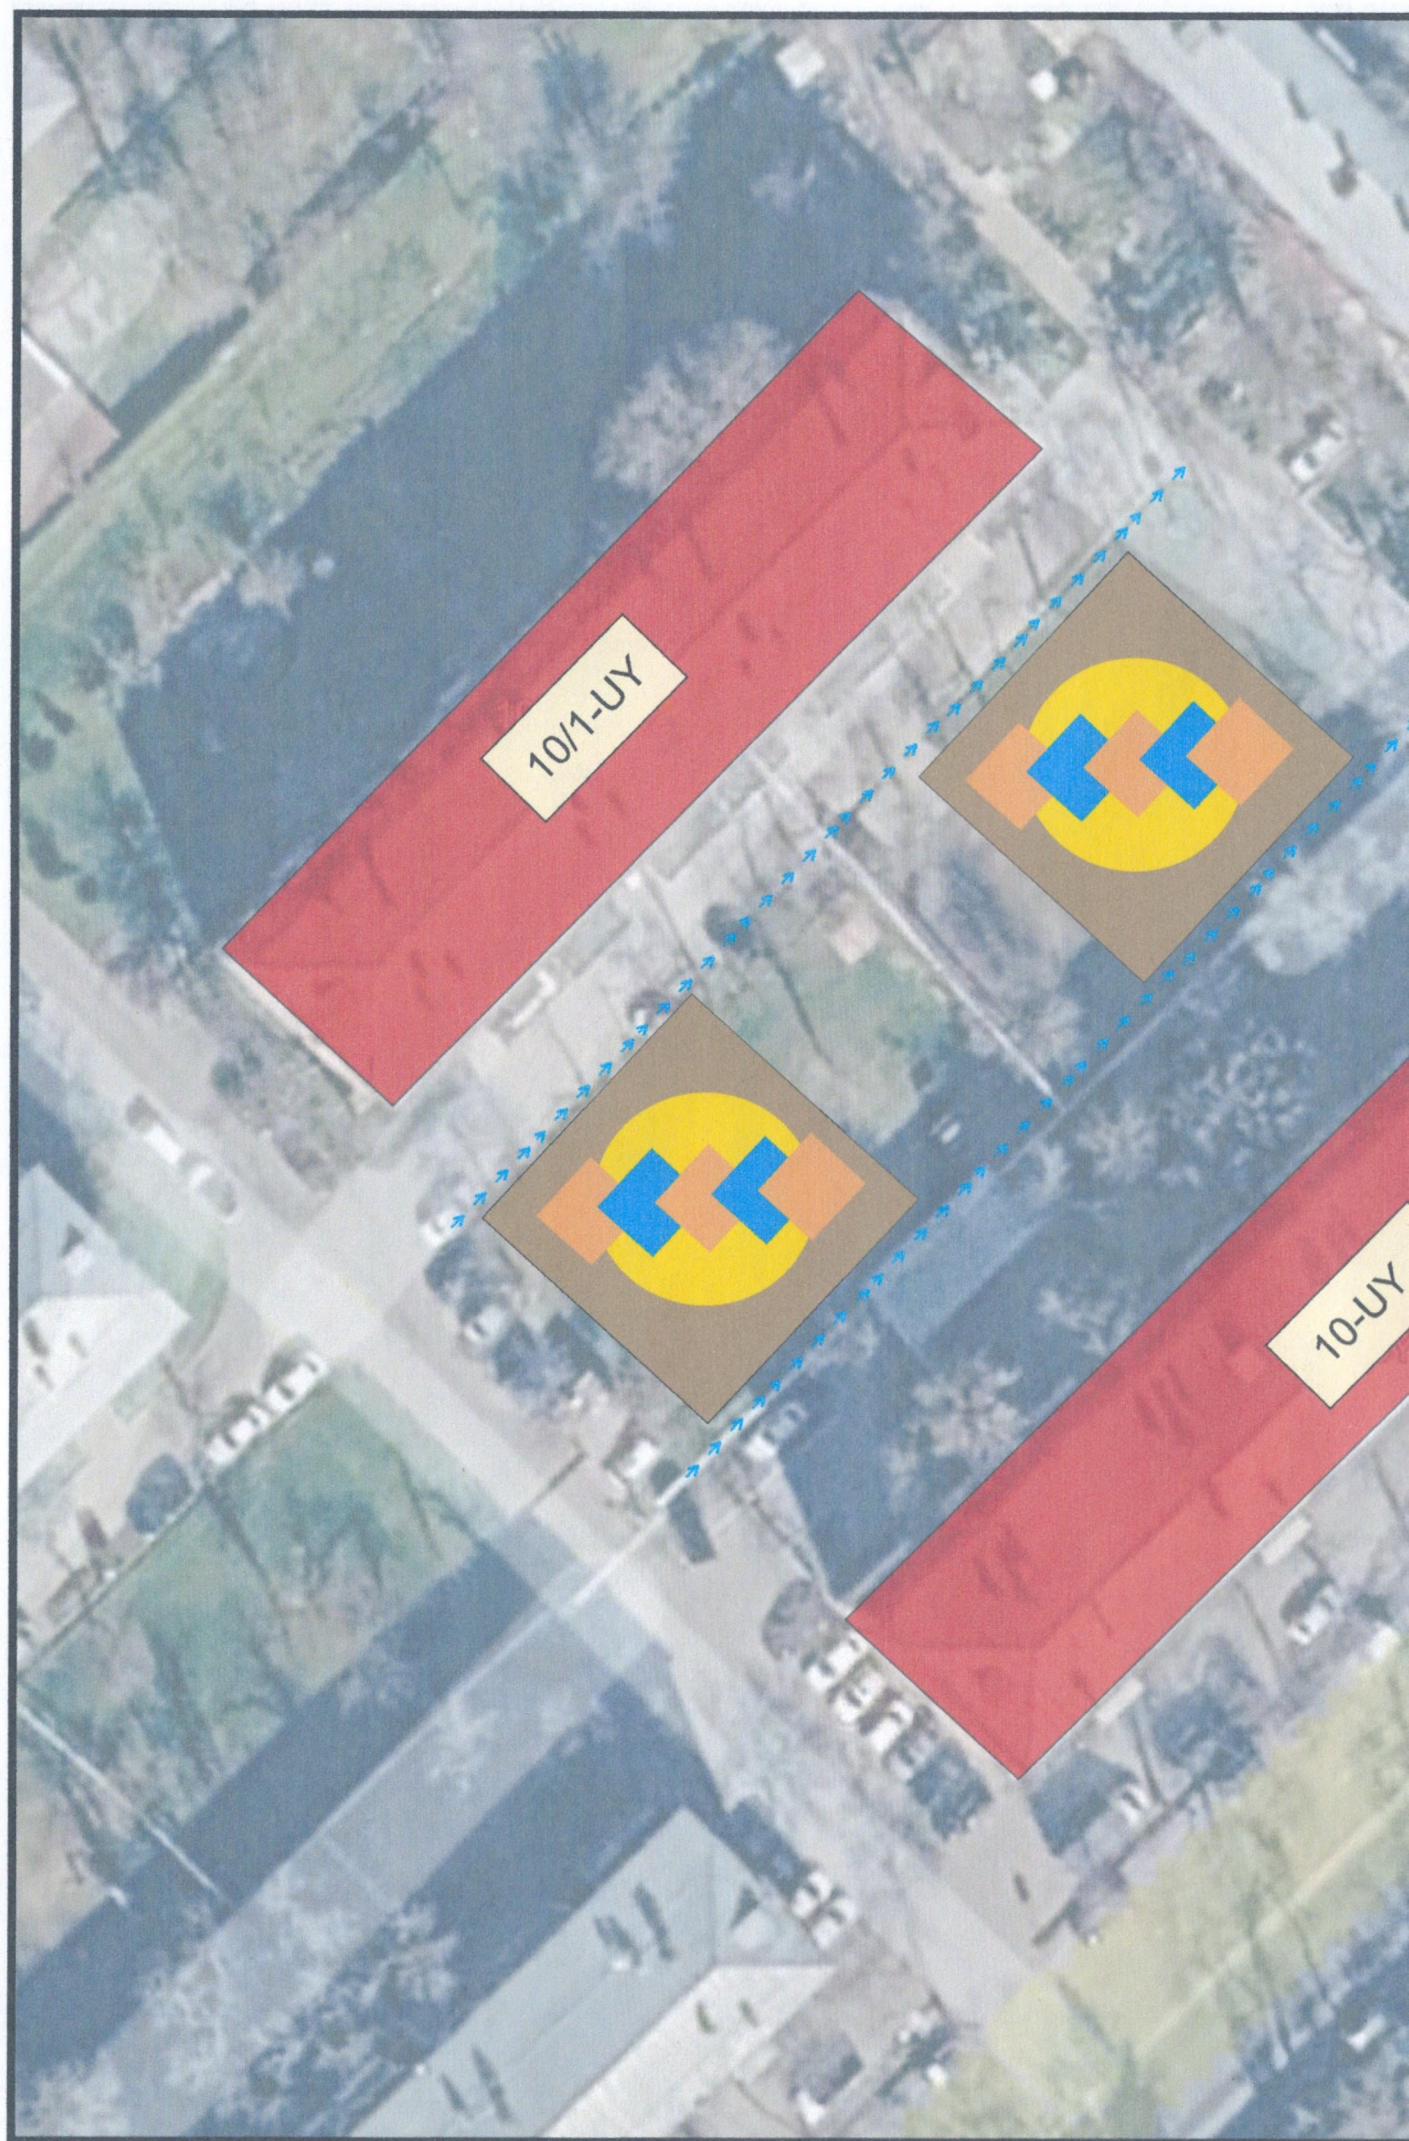
Ген план

ЭКСПЛИКАЦИЯ

№ по генплану	Наименование	Кол-во	Общ. площ. м²	Длина, пог. м	Примечание
1	Детская площадка	4	-		
2	Асфальтная дорога		-		
3	Лоток			102	

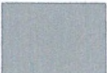
-  - Существующие здания
-  - Экспликационный номер
-  - Детские площадки
-  - Проектируемые лотки
-  - Проектируемые дороги

						Toshkent shahar Mirobod tumani Banokatiy MFY Yangizamon ko'chasi 84, Chinor MFY Qo'yliq 1-mavze 6,11, Furqat MFY Talimarjon ko'chasi 8,8A,8B,10,10/1,12,va Eski Sariko'l ko'chasi 109,111,113-uyalar atrofida bolalar maydonchasini qurish,irrigatsiyatarmoqlarini tamirlash va yo'laklarni asfaltlash			
Изм.	Кол. уч.	Лист	№ док.	Подп.	Дата				
ГАП		Хашимов Х.				Yo'l sxemasi	Стадия	Лист	Листов
ГИП		Абдулганиев Т.					РП		
Разработал		Мирзаев А.							
						Furqat MFY Talimarjon ko'chasi 8,8A,8B-uyalar	ООО "NILEM PROEKT STROY"		
Н. контроль		Хашимов Т.К.					г. Ташкент - 2026		

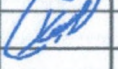


ЭКСПЛИКАЦИЯ

№ по генплану	Наименование	Кол-во	Общ. площ. м ²	Длина, пог. м	Примечание
1	Детская площадка	2	-		
2	Асфальтная дорога		-		
3	Лоток			160	

-  - Существующие здания
-  - Экспликационный номер
-  - Детские площадки
-  - Проектируемые лотки
-  - Проектируемые дороги

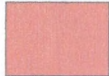
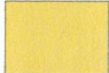
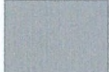


						Toshkent shahar Mirobod tumani Banokatiy MFY Yangizamon ko'chasi 84, Chinor MFY Qo'yliq 1-mavze 6,11, Furqat MFY Talimarjon ko'chasi 8,8A,8B,10,10/1,12,va Eski Sariko'l ko'chasi 109,111,113-uylar atrofida bolalar maydonchasini qurish,irrigatsiyatarmoqlarini tamirlash va yo'laklarni asfaltlash					
Изм.	Кол. уч.	Лист	№ док.	Подп.	Дата	Yo'l sxemasi			Стадия	Лист	Листов
ГАП		Хашимов Х.							РП		
ГИП		Абдуганиев Т.									
Разработал		Мирзаев А.									
						Furqat MFY Talimarjon ko'chasi 10,10/1-uy			ООО "NILEM PROEKT STROY"		
Н. контроль		Хашимов Т.К.							г. Ташкент - 2026		

Ген план

ЭКСПЛИКАЦИЯ

№ по генпла ну	Наименование	Кол -во	Общ. площ. м ²	Длина, пог. м	Примечание
1	Детская площадка	4	-		
2	Асфальтная дорога		-		
3	Лоток			560	

- | | |
|---|-------------------------|
|  | - Существующие здания |
|  | - Экспликационный номер |
|  | - Детские площадки |
|  | - Проектируемые лотки |
|  | - Проектируемые дороги |

						Toshkent shahar Mirobod tumani Banokatiy MFY Yangizamon ko'chasi 84, Chinoir MFY Qo'yliq 1-mavze 6,11, Furqat MFY Talimarjon ko'chasi 8,8A,8B,10,10/1,12,va Eski Sariko'l ko'chasi 109,111,113-uyalar atrofida bolalar maydonchasini qurish,irrigatsiyatarmoqlarini tamirtash va yo'laklarni asfaltlash			
Изм.	Қол. уч	Лист	№ док.	Подп.	Дата				
ГАП		Хашимов Х.				Yo'l sxemasi	Стадия	Лист	Листов
ГИП		Абдуганиев Т.					РП		
Разработал		Мирзаев А.							
Н. контроль		Хашимов Т.К.				Furqat MFY Eski Sariko'l, va Talimarjon ko'chasi 109,111,113,12-uyalar	ООО "NILEM PROEKT STROY" г. Ташкент - 2026		