

Экспликация

Лист	Наименование	Примеч.
1	Общие данные	BR -1.
2	Ситуационный генплан	BR -2.
3	Топосёмка	BR -3.
4	Генплан благоустройства и дорожных покрытий	BR -4.
5	Разбивочный генплан зданий и сооружения и дороги и площадок	BR -5.
6	Генплан вертикальной планировки и ирригации	BR -6.
7	Генплан по противопожарным мероприятиям	BR -7.
8	Сводный план инженерных ситей	BR -8.

Ведомость ссылочных и прилагаемых документов

Лист	Наименование	Примеч.
ШНҚ 2.07.01-23	Планирование развития и застройки территорий городских и сельских населенных пунктов	
ГОСТ-21.508-20	Генеральные планы предприятий, сооружений и жилищно-гражданских объектов	
РСТ Уз 21.204-20	Условные графические обозначения и изображения элементов генеральных планов и сооружений транспорта	
ГОСТ-21.102-79	Общие данные по рабочим чертежам	
ШНК 2.01.01-22	Климатические и физико-геологические данные для проектирования	
КМК 2.07.03-97	Ограждения территорий предприятий, зданий и сооружений	
ШНК 2.07.02-22	Проектирование среды жизнедеятельности с учетом потребностей инвалидов и маломобильных групп населения	
ШНК 2.01.02-04	Пожарная безопасность зданий и сооружений	

БАЛАНС ТЕРРИТОРИИ			
Номер помещен ие	Наименование	Площадь м²	%
1	2	3	4
1	Площадь застройки	2315.3	9.5
2	Площадь дорог и площадок	9235.5	38.0
3	Площадь озеленения	12725.07	52.4
5	Общая площадь участка	24275	100.0

Проект отвечает требованиям действующих нормативных документов, правил инструкции и государственных стандартов

Главный инженер проекта: _____

TUSHUNTIRISH YOZUVI

Sirdaryo viloyat Guliston shahridagi yozgi amfiteatr binosini ta’irlash va jixozlash

Umumiy ma'lumotlar

Ishchi loyiha Sirdaryo viloyat Guliston shahridagi yozgi amfiteatr binosini ta’irlash va jixozlash hujjatga muvofiq tayyorlangan hamda M 1:500 masshtabdagi topografik suratga olish ishlari asosida bajarilgan.

- Obyekt Sirdaryo viloyat Guliston shahrida hududida joylashgan;

- Obyekt turar-joy va jamoat binolari zonasiga mansub bo’lib, aholi punktining amaldagi va avvalgi bosh rejasiga asosan joylashgan; - Obyekt muhandislik tarmoqlari bilan ta’minlangan;

Obyekt Sirdaryo viloyat Guliston shahridagi yozgi amfiteatr binosi hududida aholi yashash punkti chegarasida joylashgan.

Yer uchastkasining umumiy maydoni -- 2.42 ga (24277 m²).

Iqlimiy va muhandislik-geologik sharoitlar

I- Shaharsozlik hujjatlari ishlab chiqilayotgan yer maydoni

IV B-iqlim (klimat) xududida joylashgan.

Xavo harorati: O’rtacha yillik -25,1° C

Baland xarorat - 45° C

Past xarorat - 20° C

Asosiy shamol yo'nalishlari:

Loyihalashtirilayotgan obyekt Sirdaryo viloyat Guliston shahridagi yozgi amfiteatr binosi hududida joylashgan, hamda quyidagicha binolar bilan chegaralangan:

Shimol tomondan - bo’sh yer maydoni bilan chegaralangan;

Janub tomonda - bo’sh yer bilan chegaralangan;

Sharq tomondan - bo’sh yer maydoni bilan chegaralangan;

G’arb tomondan - bo’sh yer maysdoni bilan chegaralangan.

Bosh reja va obodonlashtirish

Loyihada hududni obodonlashtirish nazarda tutilgan:

eni kamida 3.5-4.5 m bo’lgan yo’llar asfalt qoplama bilan qoplanmoqda bino sirti bo’ylab -beton yo’llar qurish;

taktil belgilari va yorug'lik qaytaruvchi bo'yoq bilan belgilangan piyodalar yo'laklarini tashkil etish;

yong'inga qarshi qalqonlar, o'rindiqlar va chiqindi qutilarini o'rnatish;

buta va maysazorlar ekish orqali hududni ko'kalamzorlashtirish.

Muhandislik tarmoqlari

Loyihada qurilish hududiga to'g'ri keladigan mavjud yer osti va yer usti muhandislik kommunikatsiyalarini ko'chirish yoki demontaj qilish nazarda tutilgan. Maydonlarni yoritish energiya tejamkor yoritish moslamalari orqali amalga oshiriladi.

Yong'in xavfsizligi

Yong'inga qarshi qalqonlar, erkin harakatlanish yo'laklari va yong'in texnikasi uchun kirish yo'llari ta'minlanadi. Hududni yoritish СНиП talablari asosida amalga oshiriladi.


Ekologik va sanitariya talablari

Obyektни qurish va undan foydalanishda tabiatni muhofaza qilish, sanitariya-gigiyena va yong'in xavfsizligi talablariga qat'iy rioya qilinishi, atrof-muhitning ifloslanishiga yo'l qo'yilmasligi lozim.

Xulosa

Mazkur ishchi loyiha amaldagi qurilish me'yorlari, ГОСТ va СНиП talablariga muvofiq ishlab chiqilgan hamda texnik topshiriqqa to'liq mos keladi. Manfaatdor tashkilotlar bilan kelishilgandan so'ng loyiha amalga oshirishga joriy etiladi.

						2026г.				BR			
						Сирдарё вилоят Гулистон шаҳридаги ёзги амфитеатр биносини таъмирлаш ва жихозлаш.							
Изм.	Кол.уч	Лист	Ндок.	Подпись	Дата	Генеральный план				Стадия	Лист	Листов	
Г И П		Мамаражабов А	А							РП	1	7	
Разработал		Мамаражабов А	А										
Н. контр.		Атамурадов Р	Р										
						Общие данные				ООО "UNIVERSAL-S E R V I S" Сырдарья.			

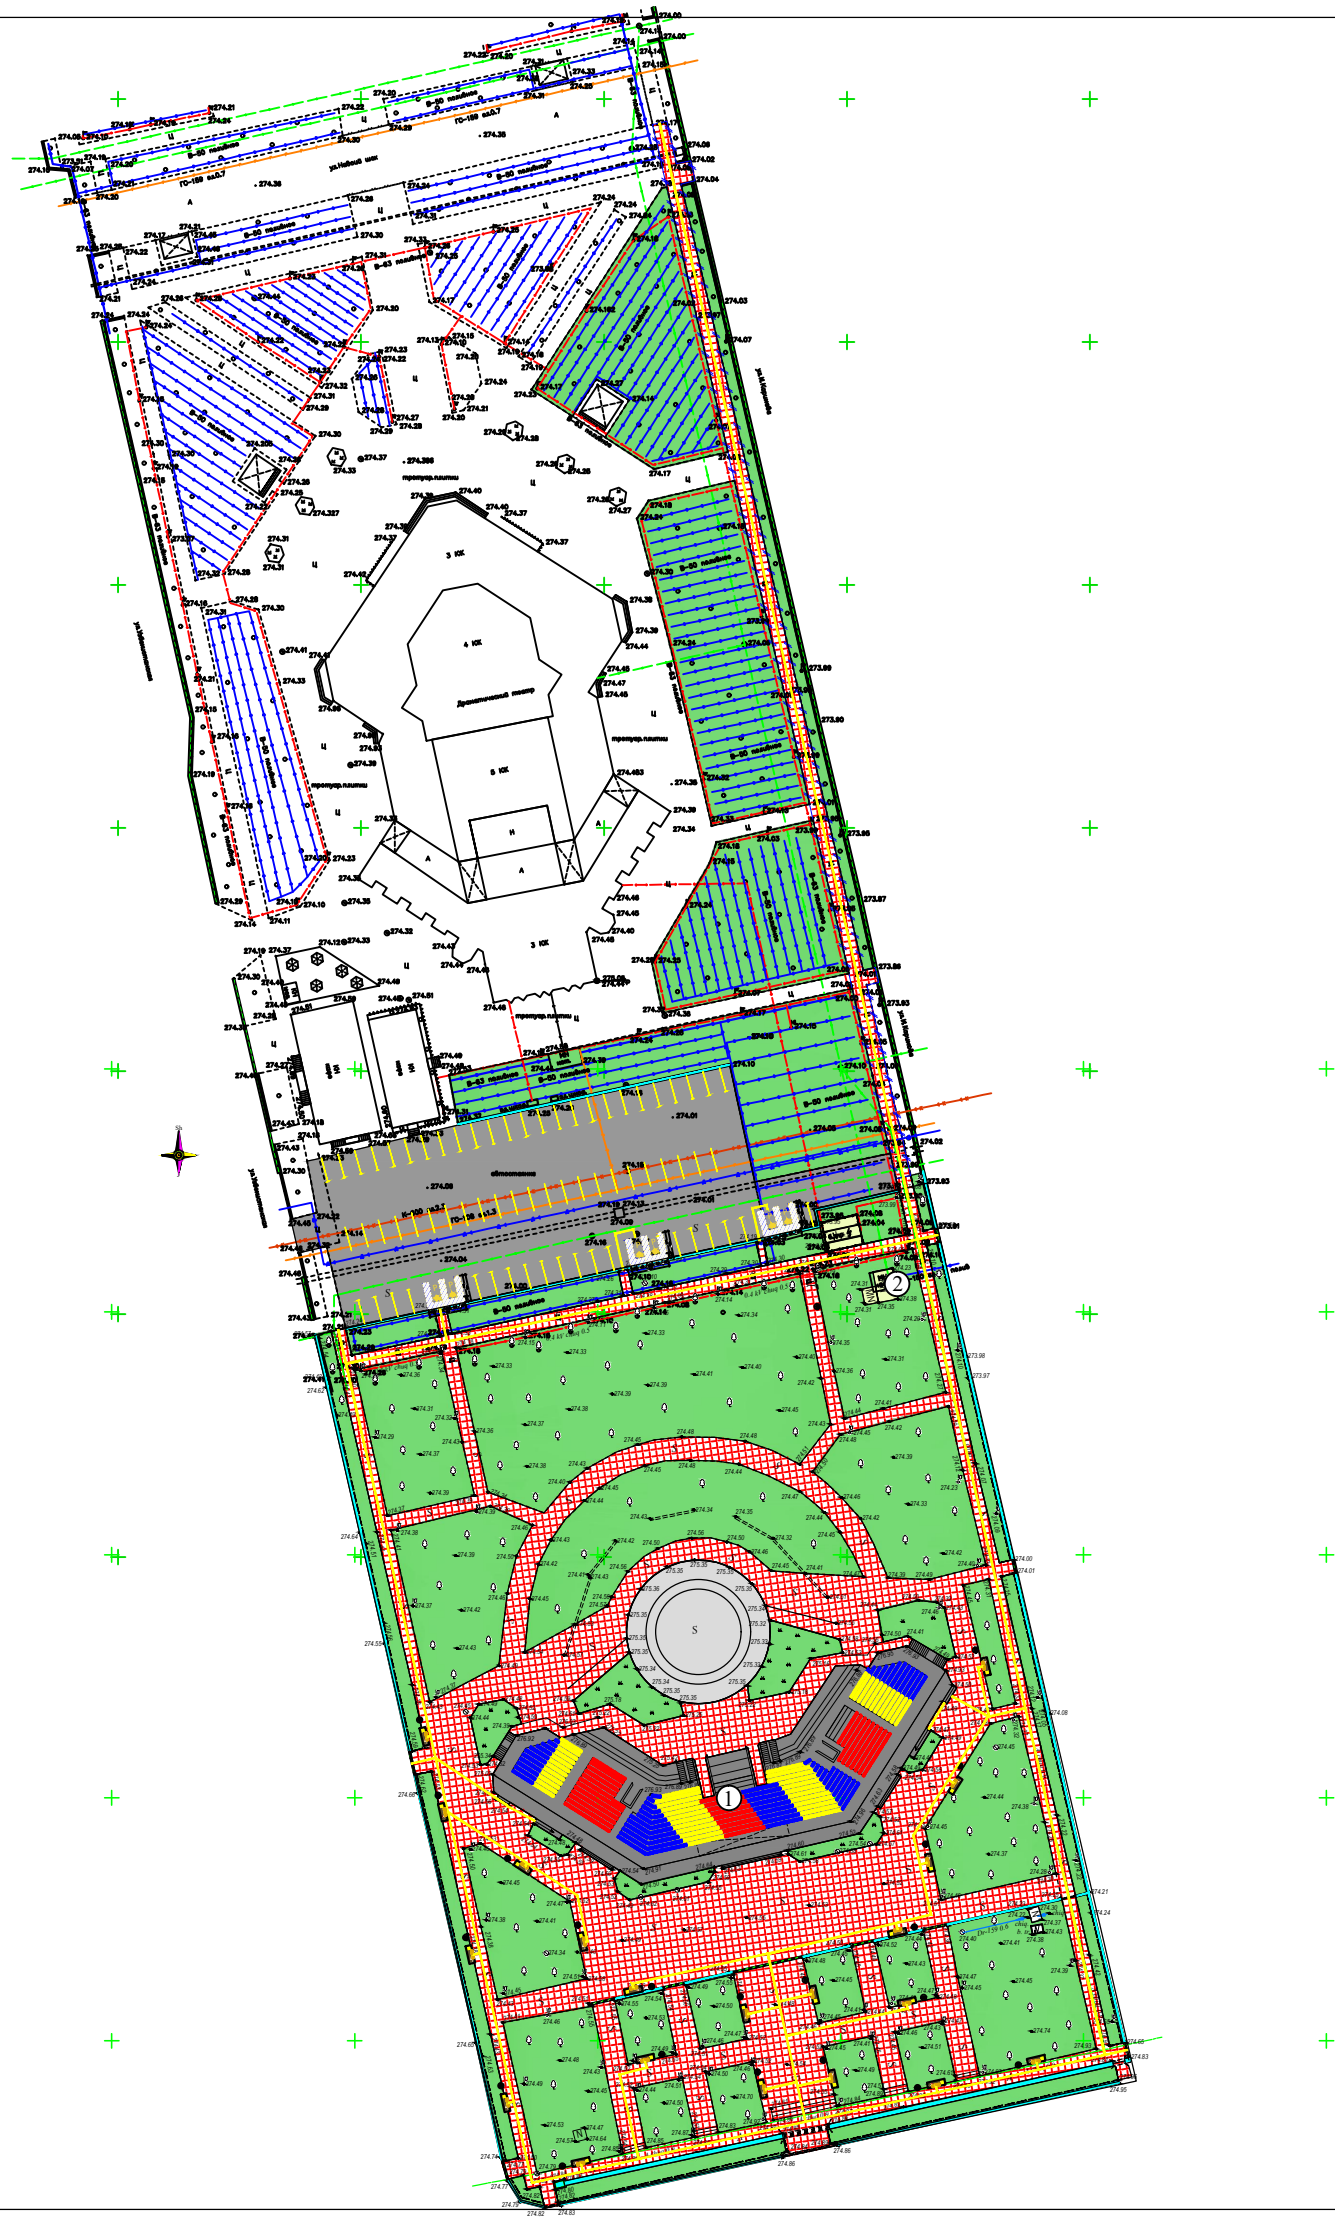




- — Проектируемые здания и сооружения
- — Существующие здания и сооружения (ремонт)
- — Озеленяемые участки территории
- — Граница территории
- — Здание подлежащие сносу
- — Существующая скамья с урной в комплекте.

Экспликация здание и сооружения		
№	Наименование	Площадь м²
1	2	3
Существующий здание и сооружения		
1	Летний амфитеатр	2234.0
2	Transformator	34.0
	ИТОГО	2268.00

БАЛАНС ТЕРРИТОРИИ			
Номер помеще ние	Наименование	Площадь м²	%
1	2	3	4
1	Площадь застройки	2315.3	9.5
2	Площадь дорог и площадок	9235.5	38.0
3	Площадь озеленения	12725.07	52.4
5	Общая площадь участка	24275	100.0

						2026г.	BR					
						Сирдарё вилоят Гулистон шаҳридаги ёғи амфитеатр биносини таъмирлаш ва жиҳозлаш.						
Изм.	Колуч	Лист	Ндок.	Подпись	Дата	Генеральный план	Стадия	Лист	Листов			
Г И П		Мамаражабов А					РП	2	7			
Разработал		Мамаражабов А										
Н. контр.		Атамуралов Р				Ситуационный генплан	ООО "UNIVERSAL-S E R V I S" Сырдарья.					

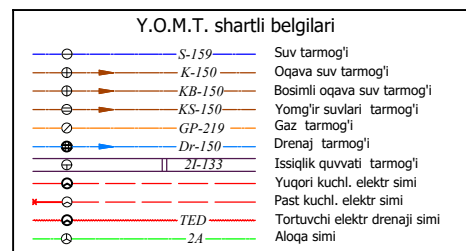[illegible]

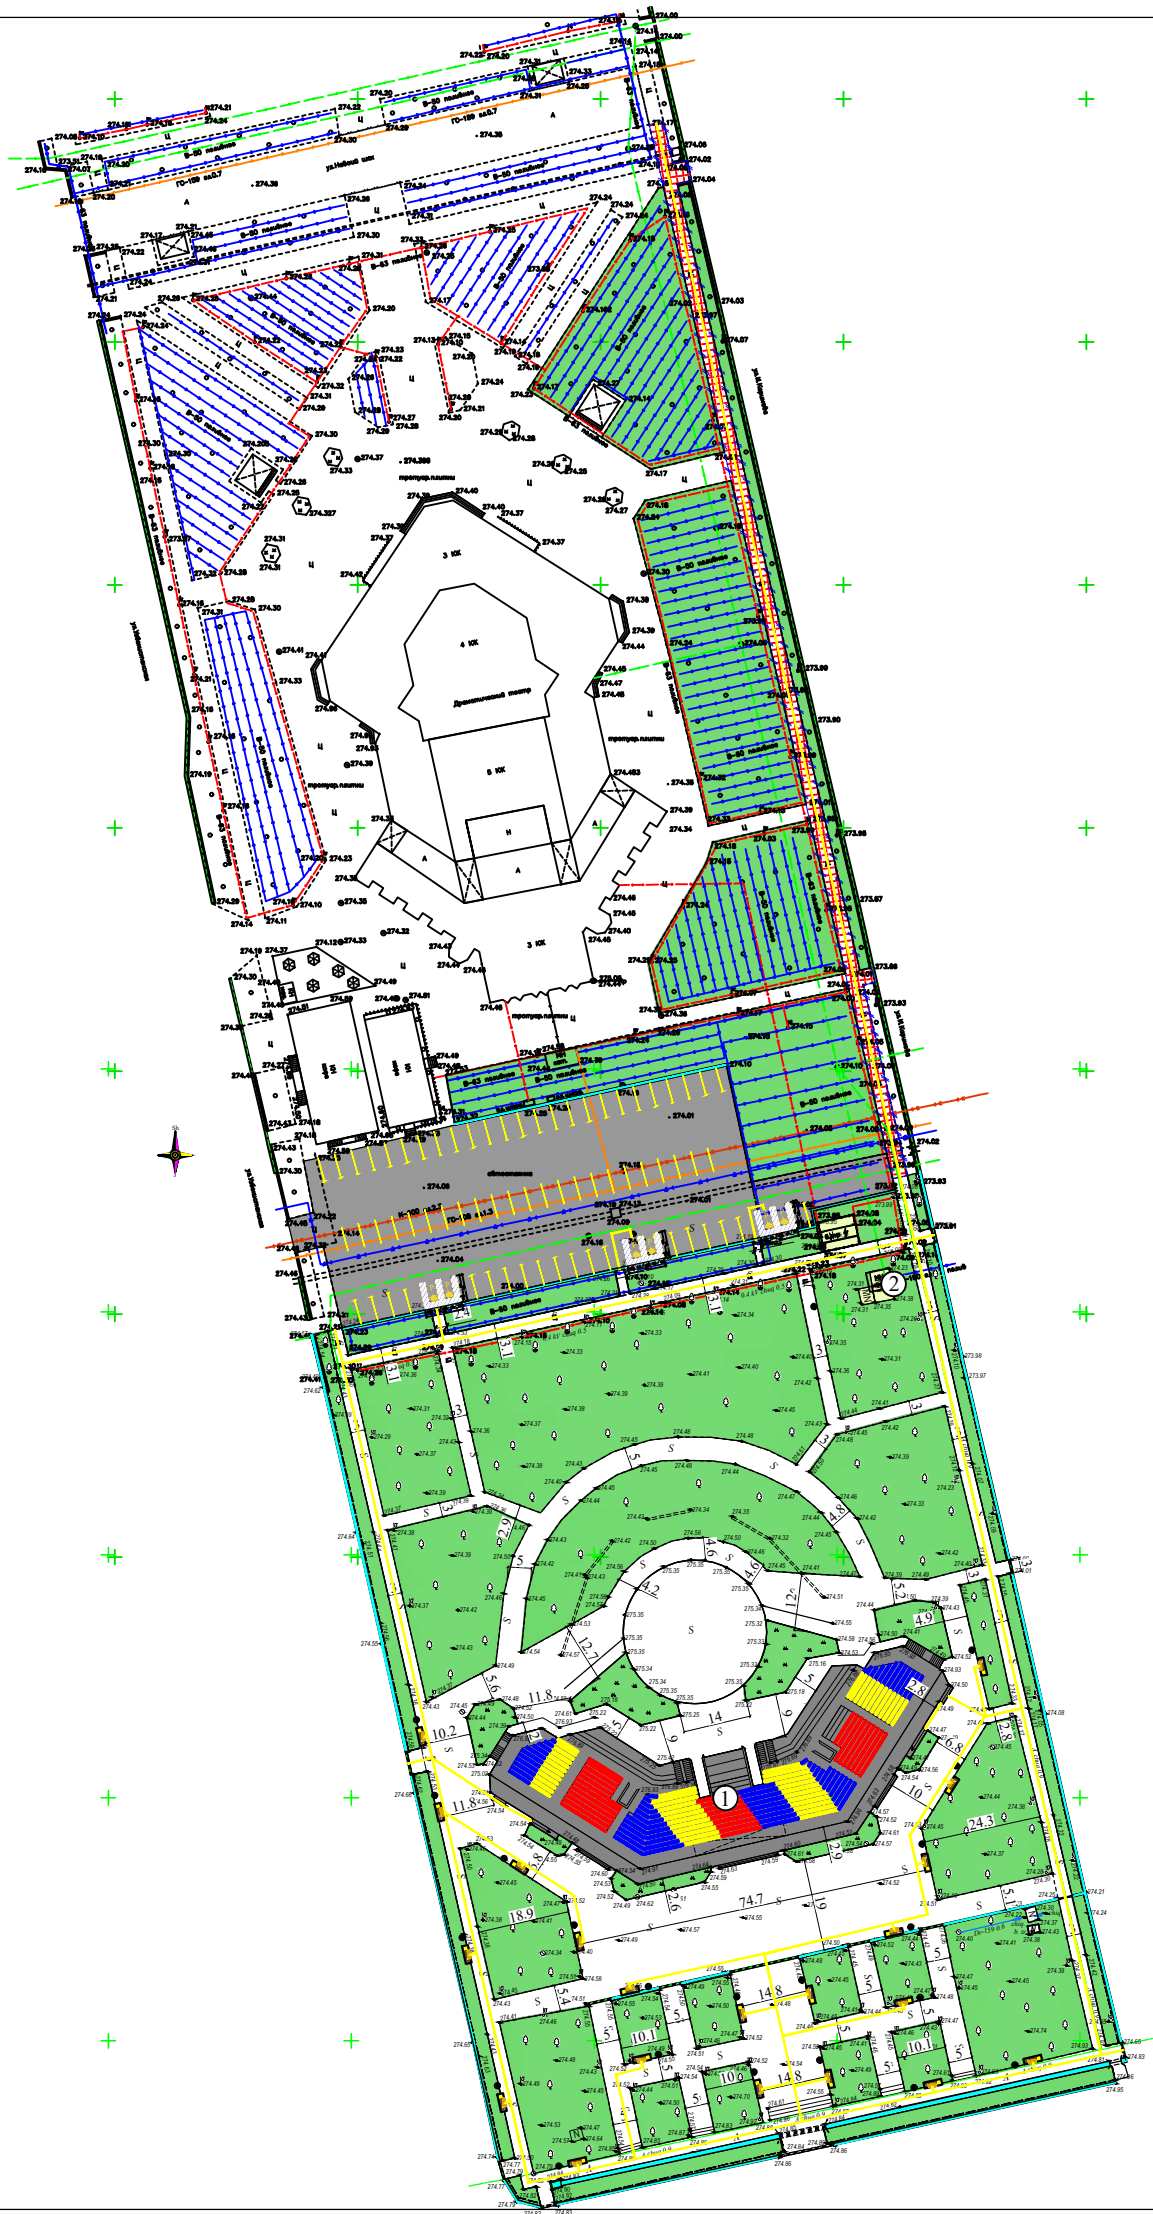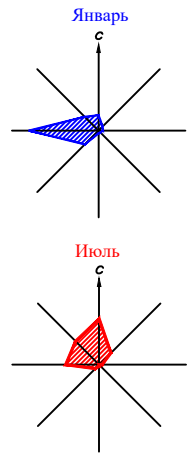



УСЛОВНЫЕ ОБОЗНАЧЕНИЯ

- Проектируемые здания и сооружения
- Существующие здания и сооружения (ремонт)
- Озеленяемые участки территории
- Граница территории
- Здание подлежащее сносу
- Существующая скамья с урной в комплекте

Экспликация здание и соружения		
№	Наименование	Площадь м²
1	2	3
Существуший здание и соружения		
1	Летний амфитеатр	2234.0
2	Transformator	34.0
	ИТОГО	2268.00

БАЛАНС ТЕРРИТОРИИ			
Номер помещен ис	Наименование	Площадь м²	%
1	2	3	4
1	Площадь застройки	2315.3	9.5
2	Площадь дорог и площадок	9235.5	38.0
3	Площадь озеленения	12725.07	52.4
5	Общая площадь участка	24275	100.0

						2026г.				BR		
						Сирдарё вилоят Гулистон шаҳридаги ёзги амфитеатр биносини таъмирлаш ва жихозлаш.						
Изм.	Кол.уч	Лист	№ док.	Подпись	Дата	Генеральный план				Стадия	Лист	Листов
Г И П	Мамаражабов А	А								РП	4	7
Разработал	Мамаражабов А	А										
Н. контр.	Атамуратов Р	Р										
						Генплан благоустройства и дорожных покрытий				ООО "UNIVERSAL-S E R V I S" Сырдарья.		

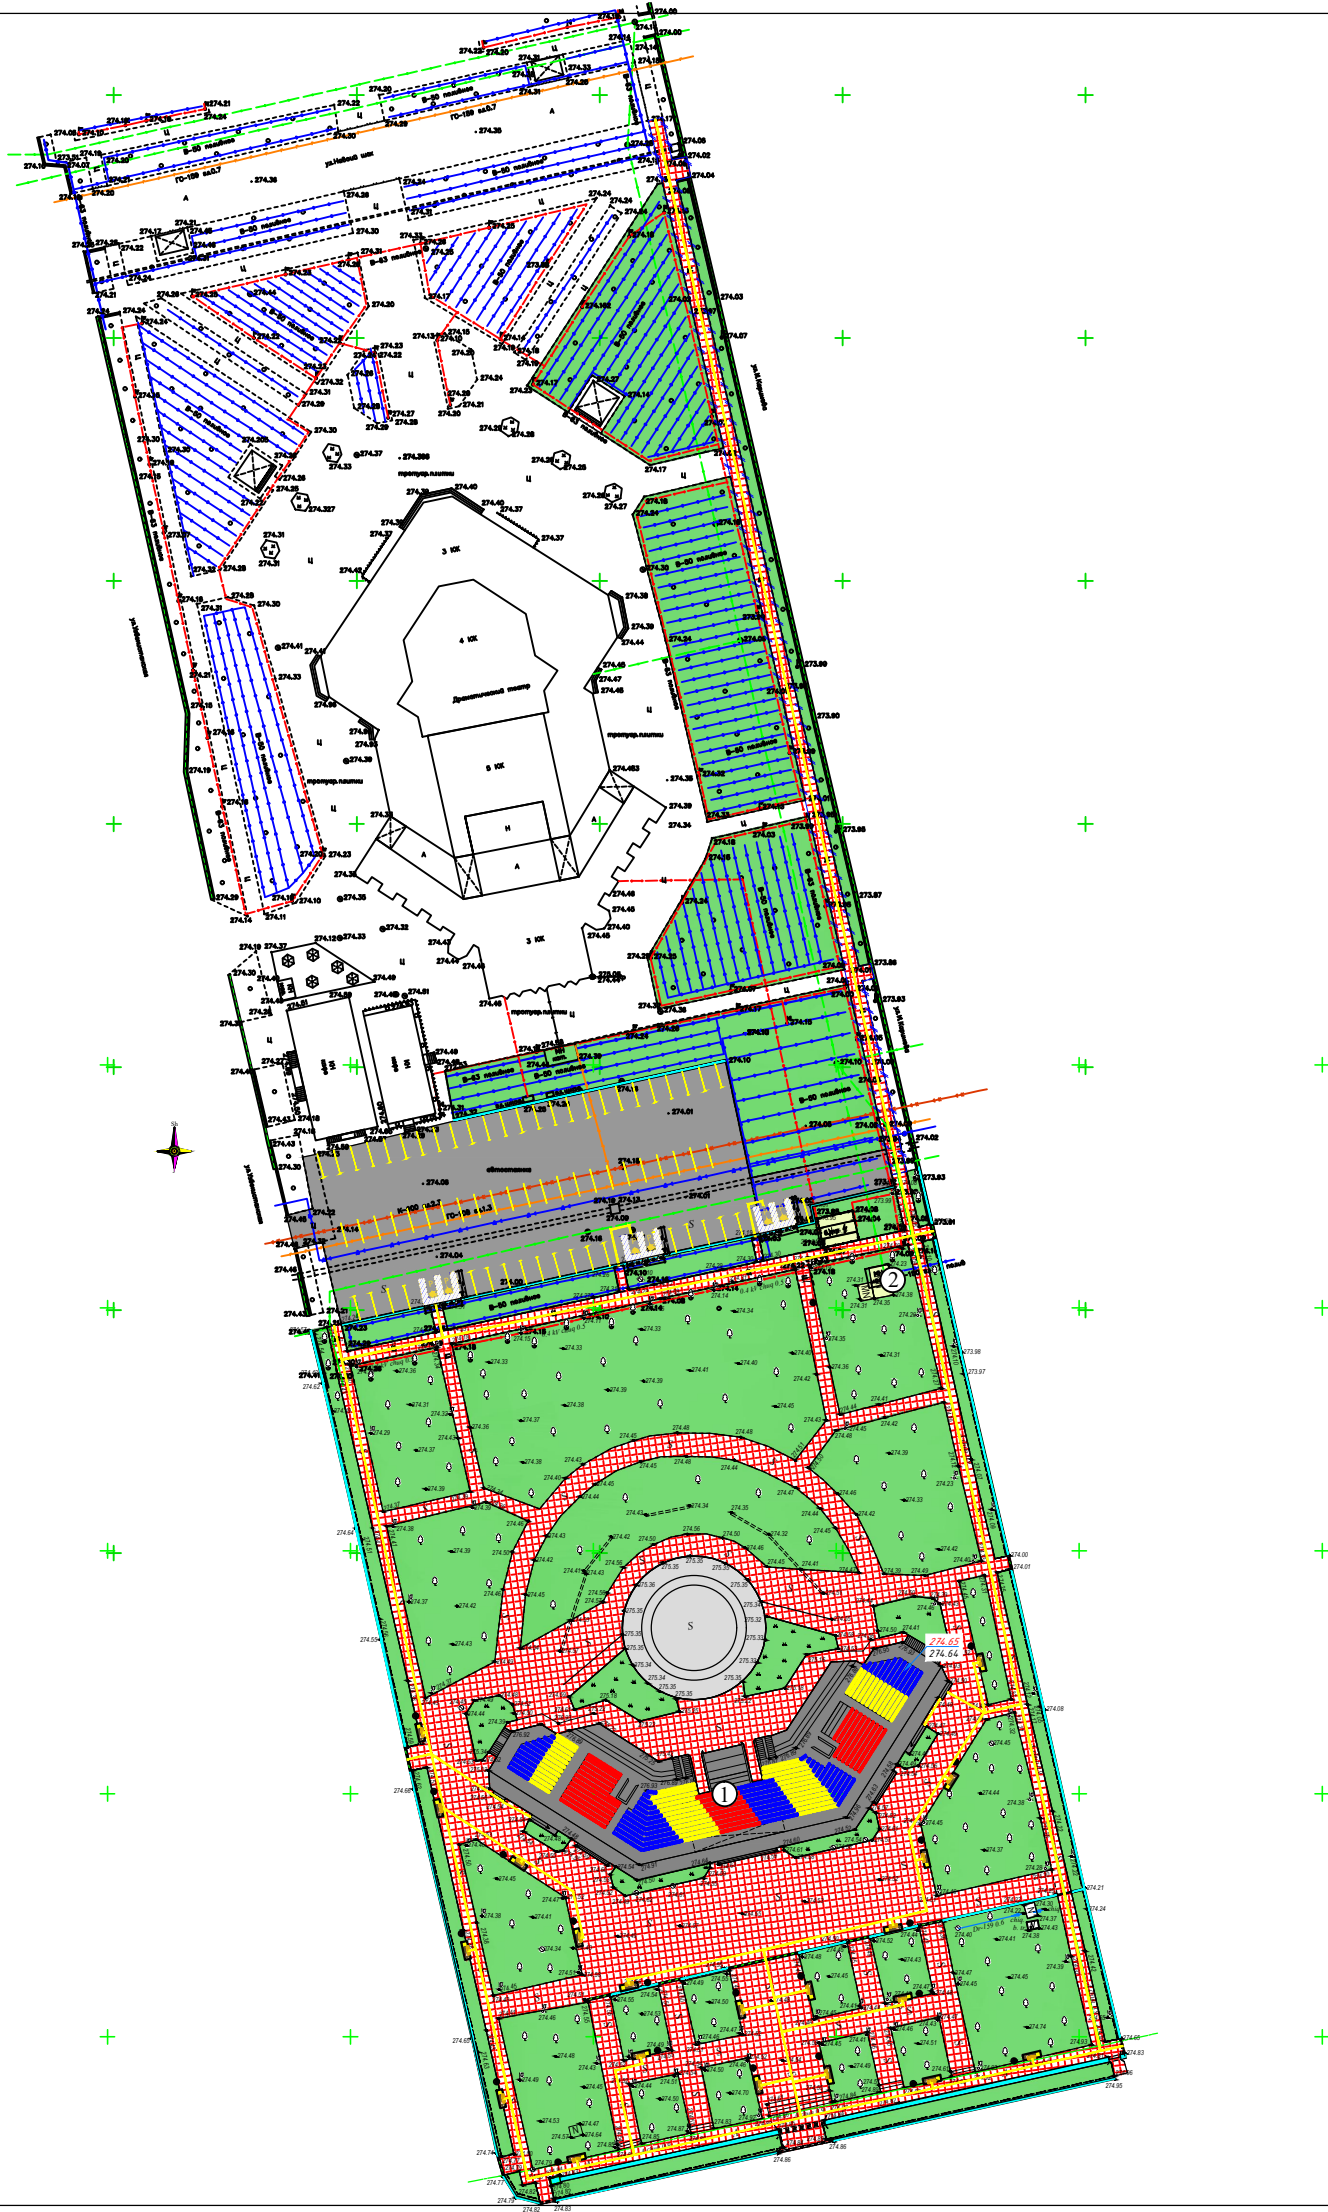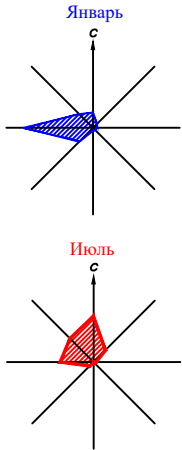

УСЛОВНЫЕ ОБОЗНАЧЕНИЯ

- Проектируемые здания и сооружения
- Существующие здания и сооружения (ремонт)
- Озеленяемые участки территории
- Граница территории
- Здание подлежащее сносу
- Существующая скамья с урной в комплекте.



Экспликация здание и соружения		
№	Наименование	Площадь м²
1	2	3
Существуый здание и соружения		
1	Летний амфитеатр	2234.0
2	Transformator	34.0
	ИТОГО	2268.00

УСЛОВНЫЕ ОБОЗНАЧЕНИЯ

- 274.65 — Проектная отметка земли
- 274.55 — Существующая отметка земли
- 2% — Уклон в ‰
- 20.0 — Расстояние в метрах

БАЛАНС ТЕРРИТОРИИ			
Номер помещен ие	Наименование	Площадь м²	%
1	2	3	4
1	Площадь застройки	2315.3	9.5
2	Площадь дорог и площадок	9235.5	38.0
3	Площадь озеленения	12725.07	52.4
5	Общая площадь участка	24275	100.0

2026г.						BR		
						Сирдарё вилоят Гулистон шаҳридаги ёзги амфитеатр биносини таъмирлаш ва жихозлаш.		
Изм.	Кол.уч	Лист	№ док.	Подпись	Дата	Генеральный план	Стация	Лист
Г И П		Мамаражабов А					РП	5
Разработал		Мамаражабов А				Разбивочный генплан зданий и сооружений и дороги и площадок		Листов
Н. контр.		Атамуратов Р						7
						ООО "UNIVERSAL-S E R V I S" Сырдарья.		

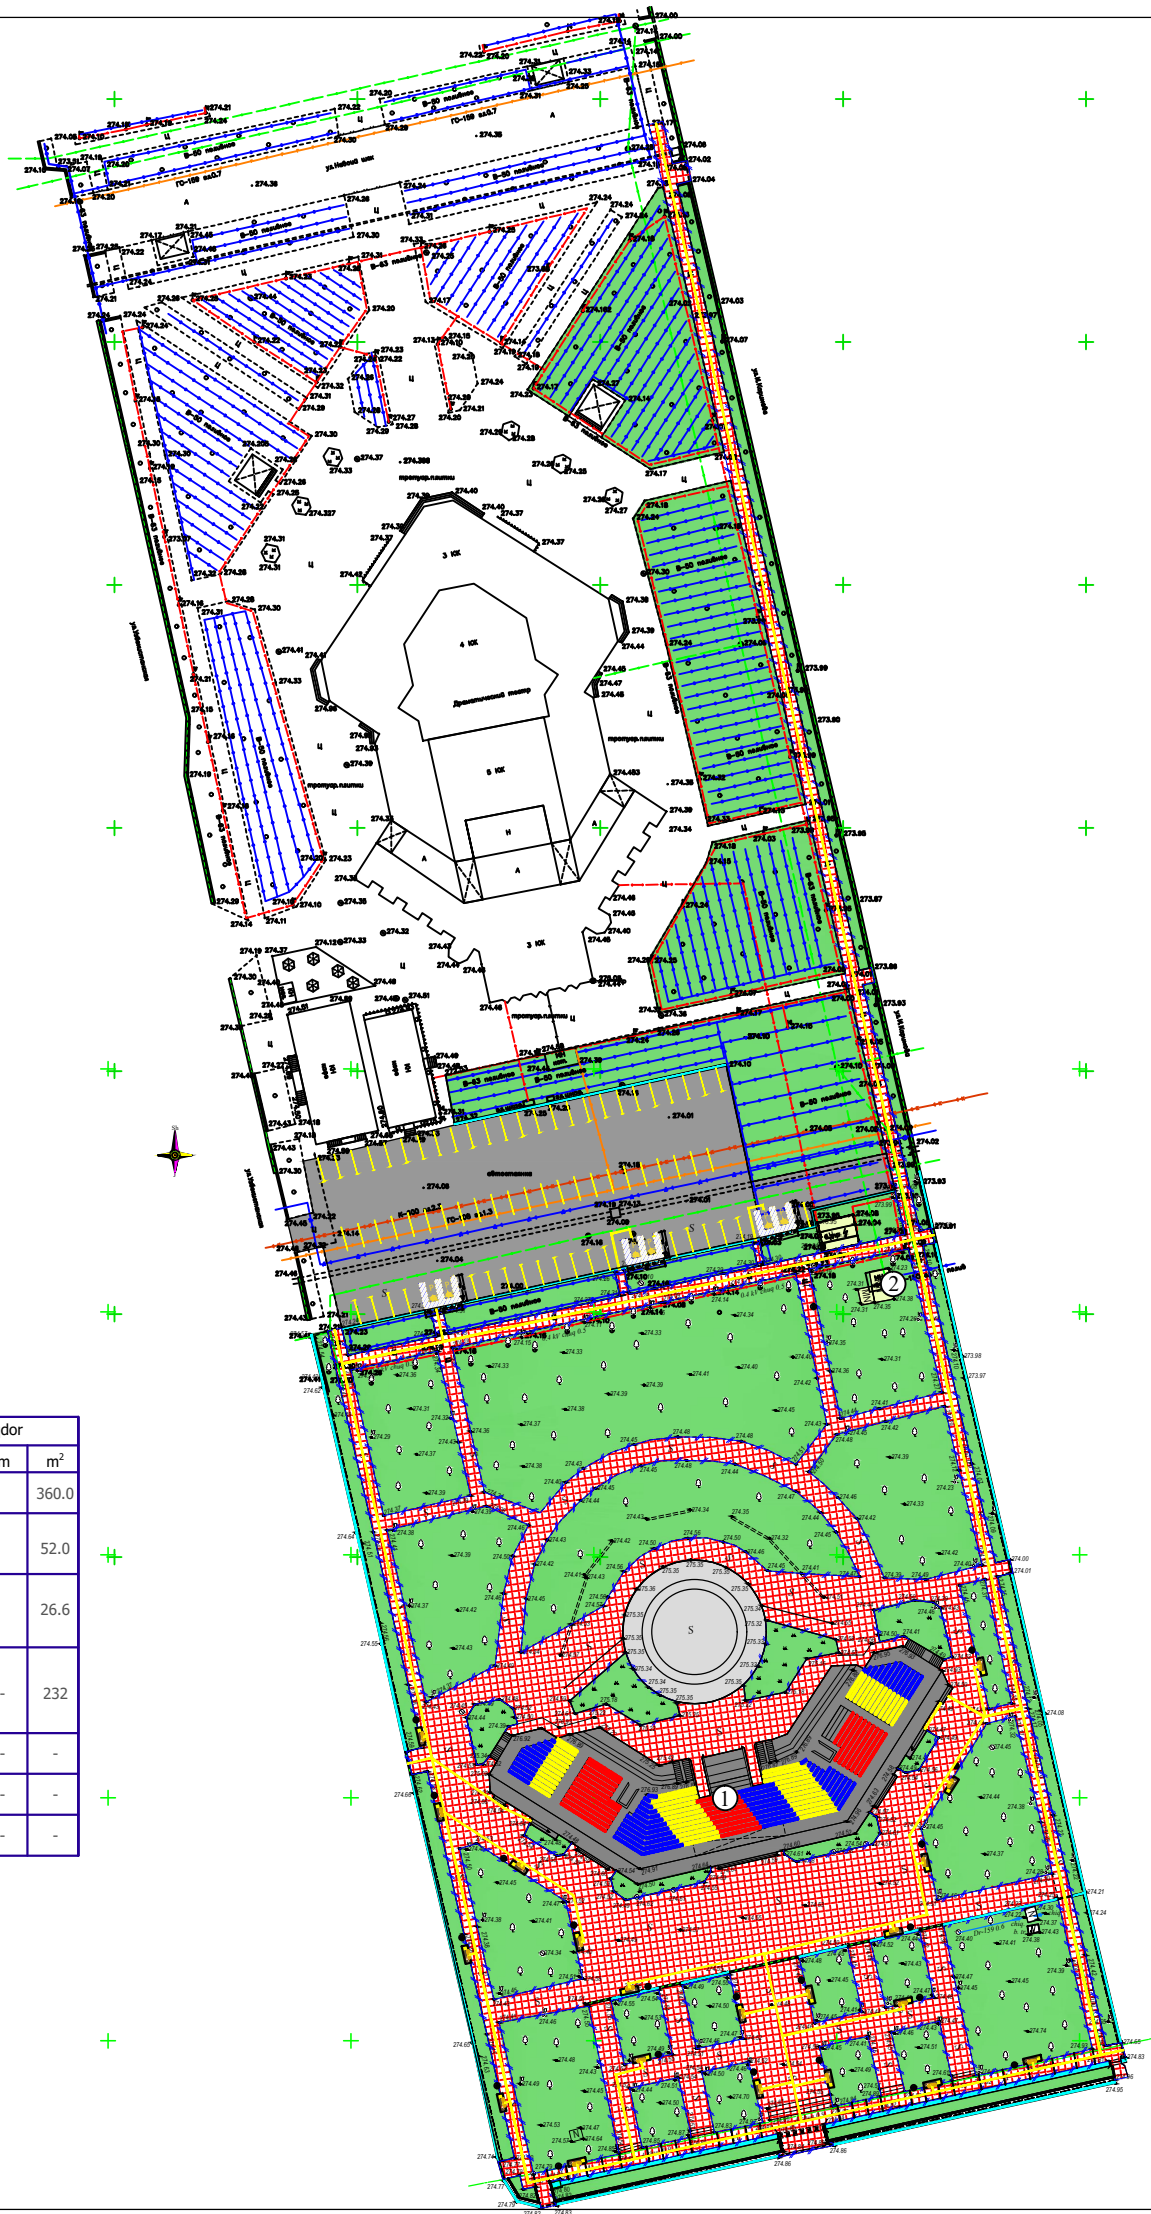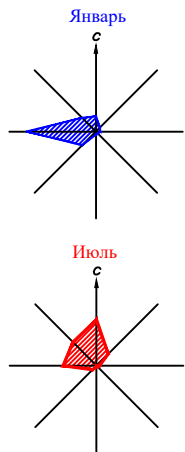

УСЛОВНЫЕ ОБОЗНАЧЕНИЯ

- Проектируемые здания и сооружения
- Существующие здания и сооружения (ремонт)
- Озеленяемые участки территории
- Граница территории
- Здание подлежащее сносу
- Существующая скамья с урной в комплекте

Экспликация здание и соруужиния		
№	Наименование	Площадь м²
1	2	3
Существуый здание и соруужиния		
1	Летний амфитеатр	2234.0
2	Transformator	34.0
	ИТОГО	2268.00


№	Условные обозначения	Наименование работ	Ед. изм.	Кол-во.
1	Тип-1	Тротуарные покрытия Гранитная брусчатка толщиной 3 см Размеры (в мм): Д * Ш * В 400х200х30 Верхний слой основания из пескоцемента - 6 см.из основания сущ.бетона.	м²	9084.0
2		Установках на дорожках, тротуарах декоративного бортового камня на бетонном основании (ГОСТ 6665-91)	пм	3256.0

№	Условные обозначения	Наименование работ	Ед. изм.	Кол-во.
1		Разборка для покрытие проездов из тротуарной плитки (брусчатка) 30х30 толщ. 5см	м²	9084.0



Ногиронлиги бор shaxslar uchun belgilar hajmi

№	Elementlarning ko'rinishlari	Surati	N o m l a n i s h i	Miqdor		
				dona	m	m²
1			300x300 mm hajmdagi yo'naltiruvchi taktil plitkalar	-		360.0
2			300x300 mm hajmdagi ogohlantiruvchi taktil plitkalar	-		52.0
2			600x600 mm hajmdagi ogohlantiruvchi taktil plitkalar (300x300 mm hajmdagi plitkadan 4 dona)	-		26.6
3			Nogironlar avtoturargohi uchun bo'yoq	8	-	232
4			Nogironlar uchun avtoturargoh belgisi	6	-	-
5			Chaqiruv tugmasi (Abtoturargoh uchun)	3	-	-
6			Nogironlar uchun ogohlantiruvchi taktil belgisi	16	-	-

Mavjud skameyka va urna komplekti

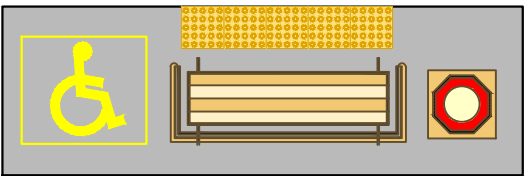

						2026г.	BR
Сирдарё вилоят Гулистон шаҳридаги ёзги амфитеатр биносини таъмирлаш ва жихозлаш.							
Изм.	Кол.уч	Лист	№ док.	Подпись	Дата	Генеральный план	Стация
Г И П		Мамаражабов А					Лист
Разработал		Мамаражабов А					Листов
Н. контр.		Атамуратов Р					РП
							6
							7
Генплан вертикальной планировки и ирригации							ООО "UNIVERSAL-S E R V I S" Сырдарья.

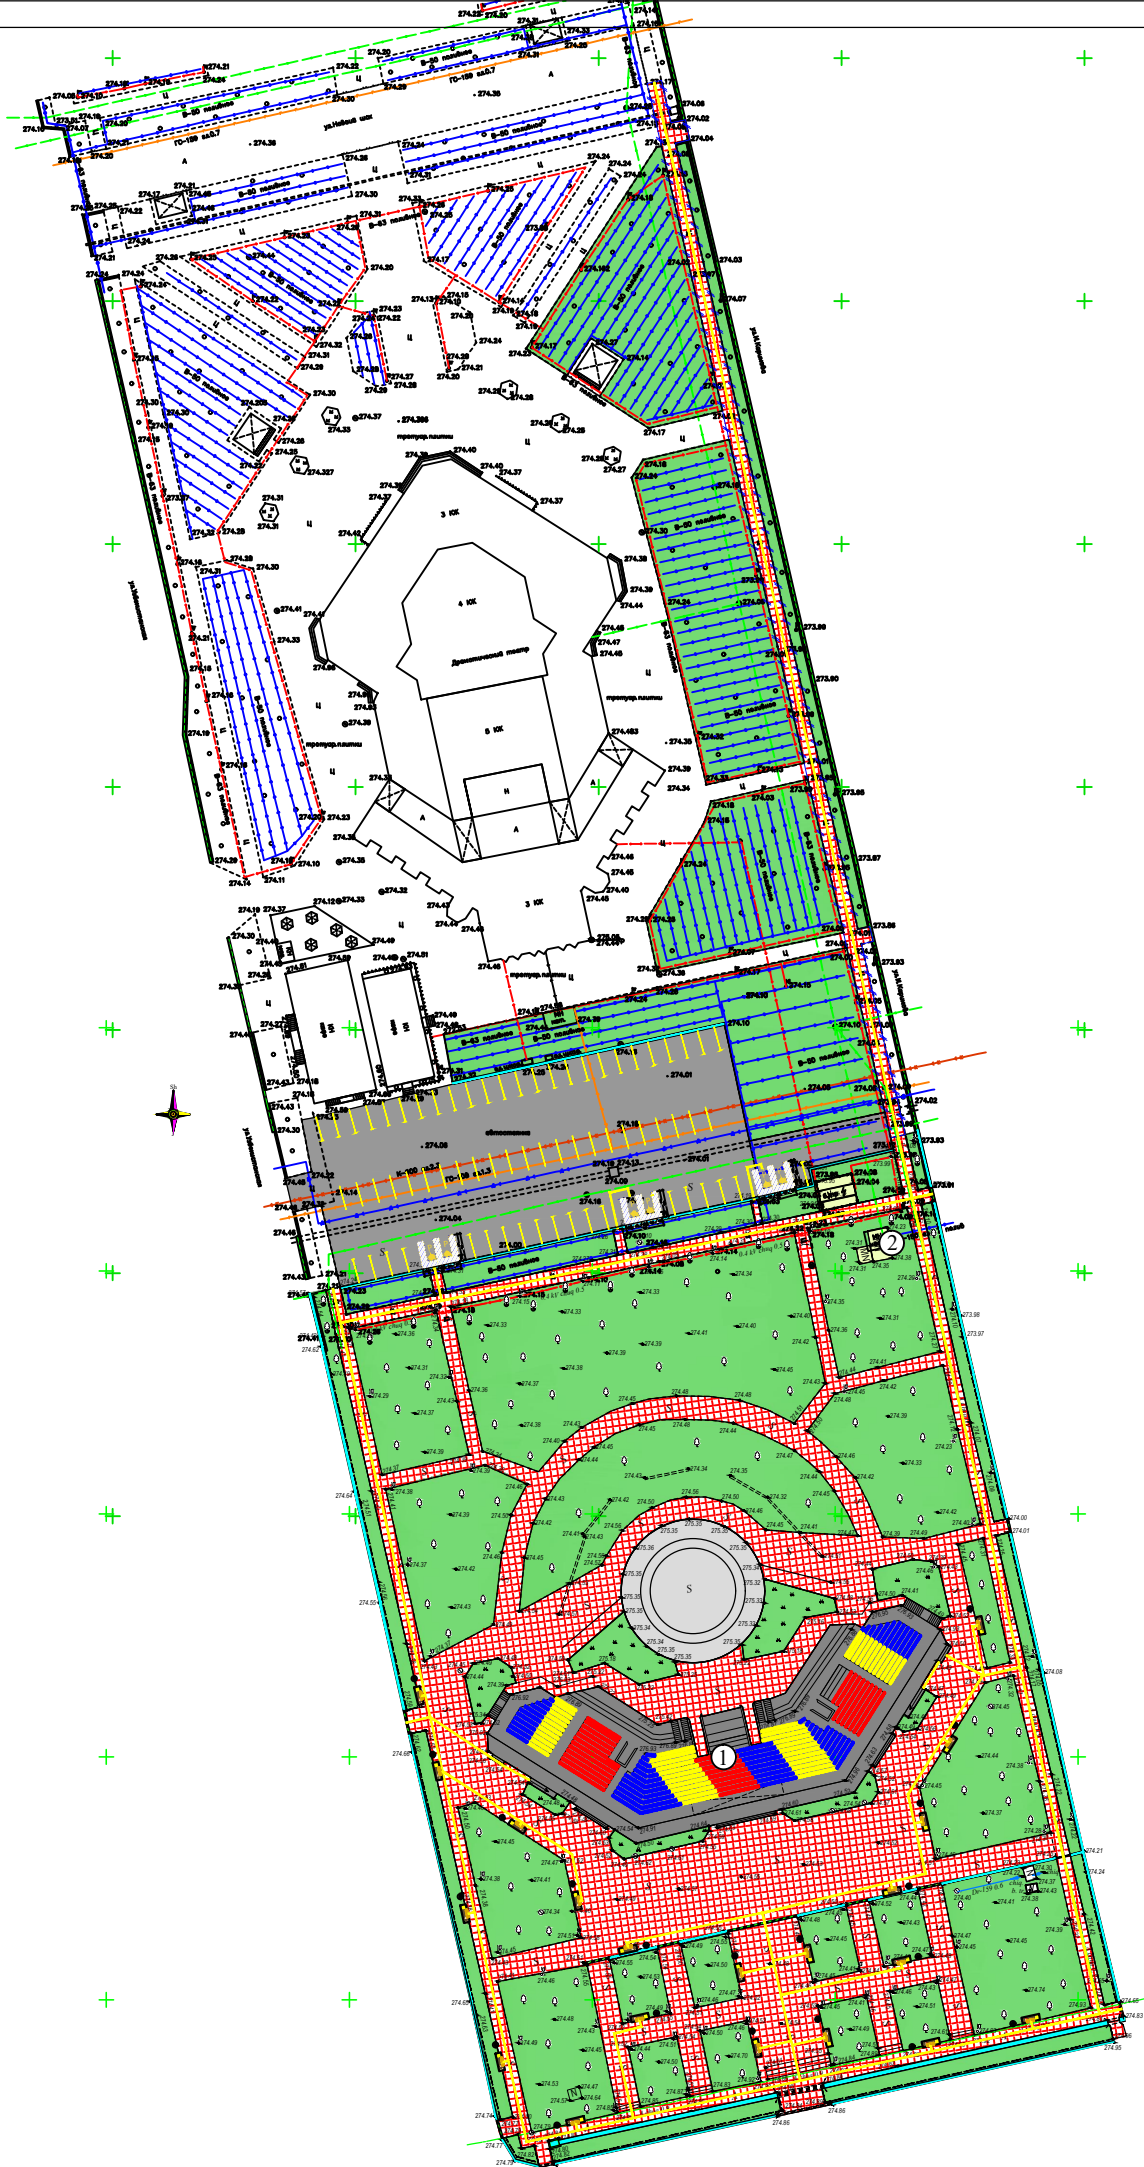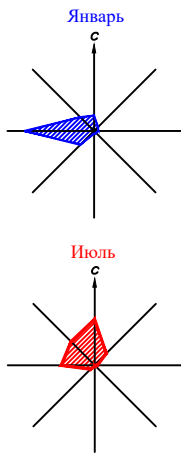

УСЛОВНЫЕ ОБОЗНАЧЕНИЯ

- Проектируемые здания и сооружения
- Существующие здания и сооружения (ремонт)
- Озеленяемые участки территории
- Граница территории
- Здание подлежащие сносу
- Существующая скамья с урной в комплекте


Экспликация здание и соружения		
№	Наименование	Площадь м²
1	2	3
Существуый здание и соружения		
1	Летний амфитеатр	2234.0
2	Transformator	34.0
	ИТОГО	2268.00

УСЛОВНЫЕ ОБОЗНАЧЕНИЯ

- Движение автомашин
- Пожарный щит и ящик для песка
- Металлический ограждения (135.0м)
- Металлический арка (27.0 шт)

БАЛАНС ТЕРРИТОРИИ			
Номер помещен ие	Наименование	Площадь м²	%
1	2	3	4
1	Площадь застройки	2315.3	9.5
2	Площадь дорог и площадок	9235.5	38.0
3	Площадь озеленения	12725.07	52.4
5	Общая площадь участка	24275	100.0

Mavjud skameyka va urna komplekti

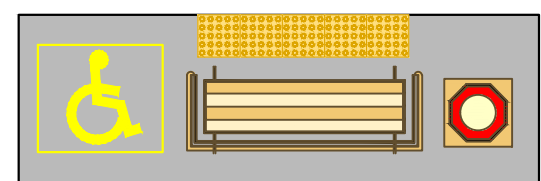

						2026г.	BR		
						Сирдарё вилоят Гулистон шаҳридаги ёзги амфитеатр биносини таъмирлаш ва жиҳозлаш.			
Изм.	Кол.уч	Лист	№доқ.	Подпись	Дата	Генеральный план	Стадия	Лист	Листов
Г И П		Мамаражабов А					РП	7	7
Разработал		Мамаражабов А							
Н. контр.		Атамурадов Р				Генплан по противопожарным мероприятиям	ООО "UNIVERSAL-S E R V I S" Сырдарья.		