


Экспликация

Лист	Наименование	Примеч.
1	Общие данные	BR -1.
2	Ситуационный генплан	BR -2.
3	Топосёмка	BR -3.
4	Генплан благоустройства и дорожных покрытий	BR -4.
5	Разбивочный генплан зданий и сооружения и дороги и площадок	BR -5.
6	Генплан вертикальной планировки и ирригации	BR -6.
7	Генплан по противопожарным мероприятиям	BR -7.
8	Сводный план инженерных ситей	BR -8.

Ведомость ссылочных и прилагаемых документов

Лист	Наименование	Примеч.
ШНҚ 2.07.01-23	Планирование развития и застройки территорий городских и сельских населенных пунктов	
ГОСТ-21.508-20	Генеральные планы предприятий, сооружений и жилищно-гражданских объектов	
РСТ Уз 21.204-20	Условные графические обозначения и изображения элементов генеральных планов и сооружений транспорта	
ГОСТ-21.102-79	Общие данные по рабочим чертежам	
ШНК 2.01.01-22	Климатические и физико-геологические данные для проектирования	
КМК 2.07.03-97	Ограждения территорий предприятий, зданий и сооружений	
ШНК 2.07.02-22	Проектирование среды жизнедеятельности с учетом потребностей инвалидов и маломобильных групп населения	
ШНК 2.01.02-04	Пожарная безопасность зданий и сооружений	

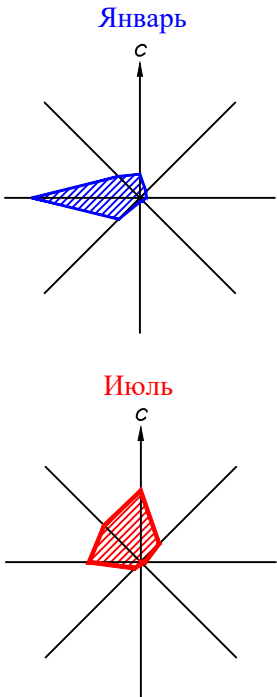

Проект отвечает требованиям действующих нормативных документов, правил инструкции и государственных стандартов

Главный инженер проекта: _____

TUSHUNTIRISH YOZUVI

Sirdaryo viloyat Guliston shahridagi yozgi amfiteatr binosini ta’irlash va jixozlash
Umumiy ma’lumotlar
Ishchi loyiha Sirdaryo viloyat Guliston shahridagi yozgi amfiteatr binosini ta’irlash va jixozlash hujjatga muvofiq tayyorlangan hamda M 1:500 masshtabdagi topografik suratga olish ishlari asosida bajarilgan.
- Obyekt Sirdaryo viloyat Guliston shahrida hududida joylashgan;
- Obyekt turar-joy va jamoat binolari zonasiga mansub bo’lib, aholi punktining amaldagi va avvalgi bosh rejasiga asosan joylashgan; - Obyekt muhandislik tarmoqlari bilan ta’minlangan;
Obyekt Sirdaryo viloyat Guliston shahridagi yozgi amfiteatr binosi hududida aholi yashash punkti chegarasida joylashgan.
Yer uchastkasining umumiy maydoni -- 2.42 ga (24277 m²).

Iqlimiy va muhandislik-geologik sharoitlar

I- Shaharsozlik hujjatlari ishlab chiqilayotgan yer maydoni
IV B-iqlim (klimat) xududida joylashgan.
Xavo harorati: O’rtacha yillik -25,1° C
Baland xarorat - 45° C
Past xarorat - 20° C

Asosiy shamol yo'nalishlari:

Loyihalashtirilayotgan obyekt Sirdaryo viloyat Guliston shahridagi yozgi amfiteatr binosi hududida joylashgan, hamda quyidagicha binolar bilan chegaralangan:
Shimol tomondan - bo’sh yer maydoni bilan chegaralangan;
Janub tomonda - bo’sh yer bilan chegaralangan;
Sharq tomondan - bo’sh yer maydoni bilan chegaralangan;
G’arb tomondan - bo’sh yer maysdoni bilan chegaralangan.

Bosh reja va obodonlashtirish

Loyihada hududni obodonlashtirish nazarda tutilgan:
eni kamida 3.5-4.5 m bo’lgan yo’llar asfalt qoplama bilan qoplanmoqda bino sirti bo’ylab -beton yo’llar qurish;
taktil belgilari va yorug'lik qaytaruvchi bo'yoq bilan belgilangan piyodalar yo'laklarini tashkil etish;
yong'inga qarshi qalqonlar, o'rindiqlar va chiqindi qutilarini o'rnatish;
buta va maysazorlar ekish orqali hududni ko'kalamzorlashtirish.

Muhandislik tarmoqlari

Loyihada qurilish hududiga to'g'ri keladigan mavjud yer osti va yer usti muhandislik kommunikatsiyalarini ko'chirish yoki demontaj qilish nazarda tutilgan. Maydonlarni yoritish energiya tejamkor yoritish moslamalari orqali amalga oshiriladi.

Yong'in xavfsizligi


Yong'inga qarshi qalqonlar, erkin harakatlanish yo'laklari va yong'in texnikasi uchun kirish yo'llari ta'minlanadi. Hududni yoritish СНиП talablari asosida amalga oshiriladi.
Ekologik va sanitariya talablari

Obyektни qurish va undan foydalanishda tabiatni muhofaza qilish, sanitariya-gigiyena va yong'in xavfsizligi talablariga qat'iy rioya qilinishi, atrof-muhitning ifloslanishiga yo'l qo'yilmasligi lozim.

Xulosa

Mazkur ishchi loyiha amaldagi qurilish me'yorlari, ГОСТ va СНиП talablariga muvofiq ishlab chiqilgan hamda texnik topshiriqqa to'liq mos keladi. Manfaatdor tashkilotlar bilan kelishilgandan so'ng loyiha amalga oshirishga joriy etiladi.

						2026г.				НБШ		
						Сирдарё вилоят Гулистон шаҳридаги ёзги амфитеатр биносини таъмирлаш ва жихозлаш.						
Изм.	Кол.уч	Лист	Ндок.	Подпись	Дата	Генеральный план				Стадия	Лист	Листов
Г И П		Мамаражабов А								РП	1	4
Разработал		Мамаражабов А										
Н. контр.		Атамурадов Р				Общие данные				ООО "UNIVERSAL-S E R V I S" Сырдарья.		

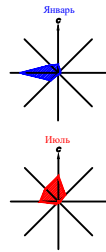


Экспликация здание и соруужиния		
№	Наименование	Площадь м²
1	2	3
Существушый здание и соруужиния		
1	Летний амфитеатр	2234.0
2	Transformator	34.0
	ИТОГО	2268.00

Nogironligi bor shaxslar uchun belgilar hajmi						
№	Elementlarning koʻrinishlari	Surati	N o m l a n i s h i	Miqdor		
				dona	m	m²
1			300x300 mm hajmdagi yoʻnaltiruvchi taktil plitkalar	-		360.0
2			300x300 mm hajmdagi ogohlantiruvchi taktil plitkalar	-		52.0
2			600x600 mm hajmdagi ogohlantiruvchi taktil plitkalar (300x300 mm hajmdagi plitkadan 4 dona)	-		26.6
3			Nogironlar avtoturargohi uchun boʻyoq	8	-	232
4			Nogironlar uchun avtoturargoh belgisi	6	-	-
5			Chaqiruv tugmasi (Avtoturargoh uchun)	3	-	-
6			Nogironlar uchun ogohlantiruvchi taktil belgisi	16	-	-


УСЛОВНЫЕ ОБОЗНАЧЕНИЯ

- Проектируемые здания и сооружения
- Существующие здания и сооружения (ремонт)
- Озеленяемые участки территории
- Граница территории
- Здание подлежащие сносу
- Существующая скамья с урной в комплекте


Mavjud skameyka va urna komplekti

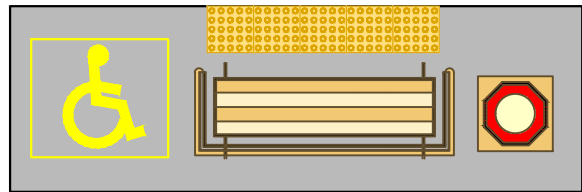

					2026г.	НБШ
Сирдарё вилоят Гулистон шаҳридаги Ёзги амфитеатр биносини таъмирлаш ва жихозлаш.						
Изм.	Кол.уч	Лист	Ндоқ.	Подпись	Дата	
Г И П	Мамаражабов	А				
Разработал	Мамаражабов	А				
Н. контр.	Атамурадов Р					
Генеральный план						Стадия
						Лист
						Листов
						РП
						2
						4
Генплан вертикальной планировки и ирригации						ООО "UNIVERSAL-S E R V I S" Сырдарья.

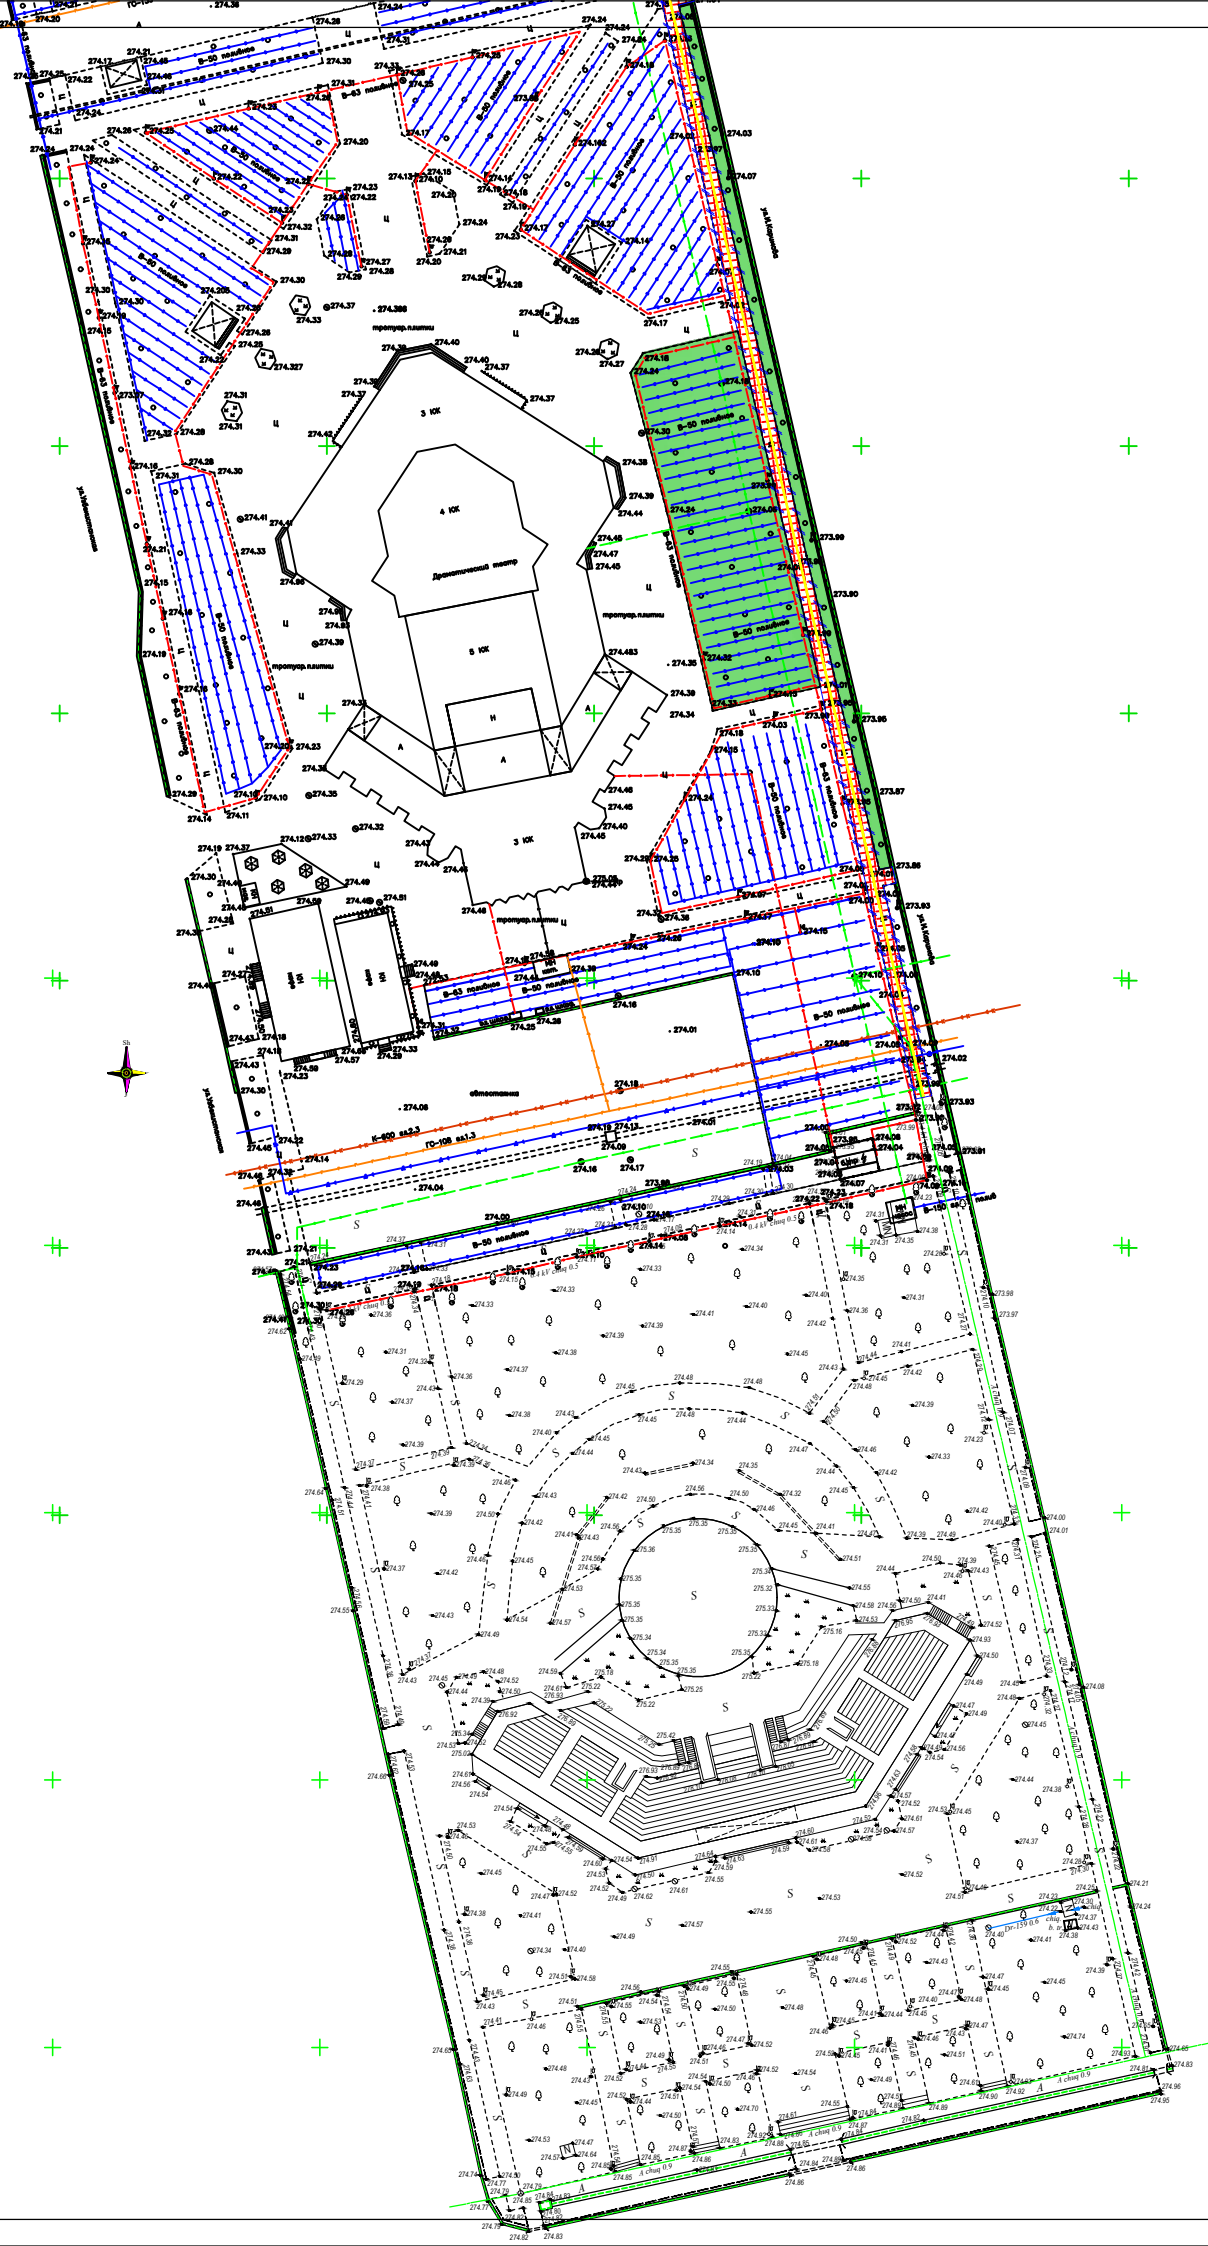

Chaqiruv tugmasi (Abtoturargoh uchun) Nogironlar uchun avtoturargoh belgisi


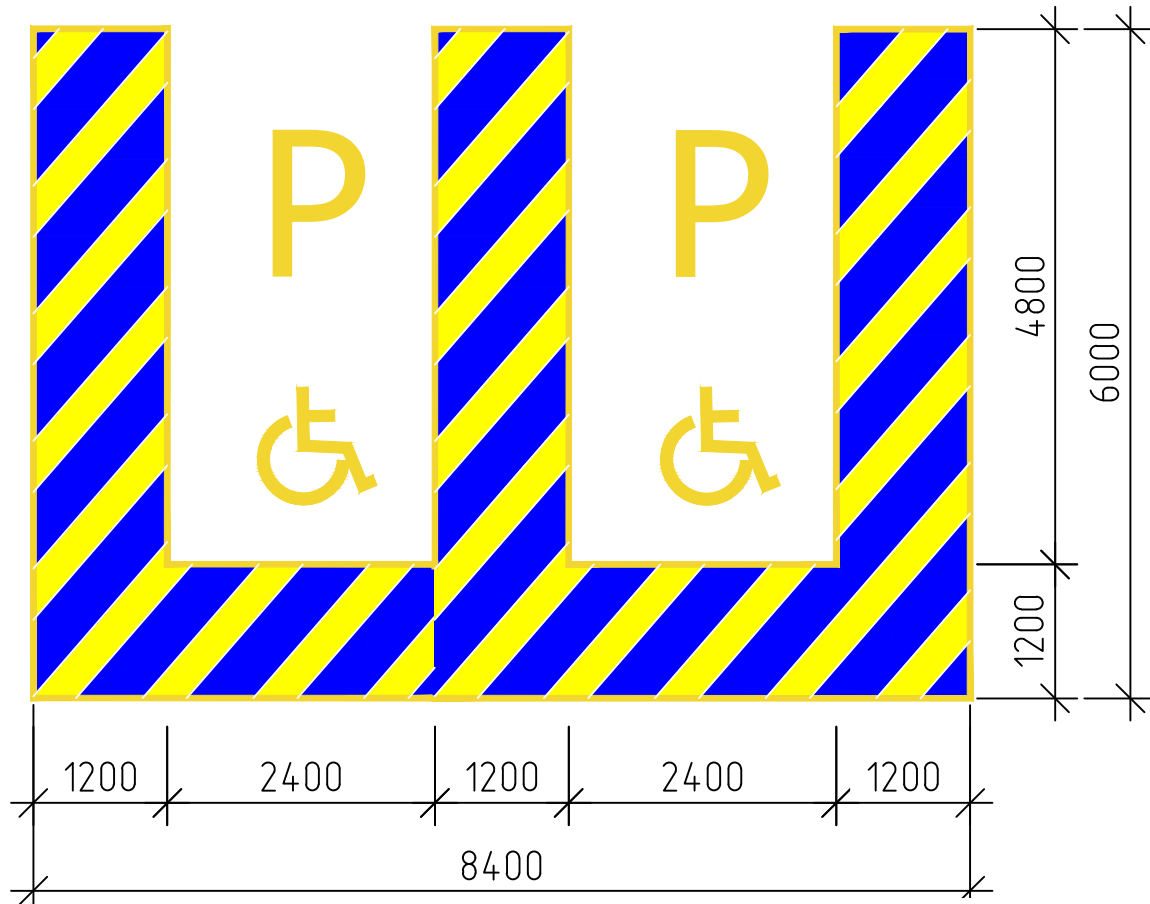


Namuna

Nogironligi bor shaxslar uchun belgilar hajmi

№	Elementlarning ko'rinishlari	Surati	N o m l a n i s h i	Miqdor		
				dona	m	m²
1			300x300 mm hajmdagi yo'naltiruvchi taktil plitkalar	-		228.0
2			300x300 mm hajmdagi ogohlantiruvchi taktil plitkalar	-		40.0
2			600x600 mm hajmdagi ogohlantiruvchi taktil plitkalar (300x300 mm hajmdagi plitkadan 4 dona)	-		26.6
3			Nogironlar avtoturargohi uchun bo'yoq	3	-	82
4			Nogironlar uchun avtoturargoh belgisi	6	-	-
5			Chaqiruv tugmasi (Abtoturargoh uchun)	3	-	-
6			Nogironlar uchun ogohlantiruvchi taktil belgisi	16	-	-

Mavjud skameyka va urna komplekti

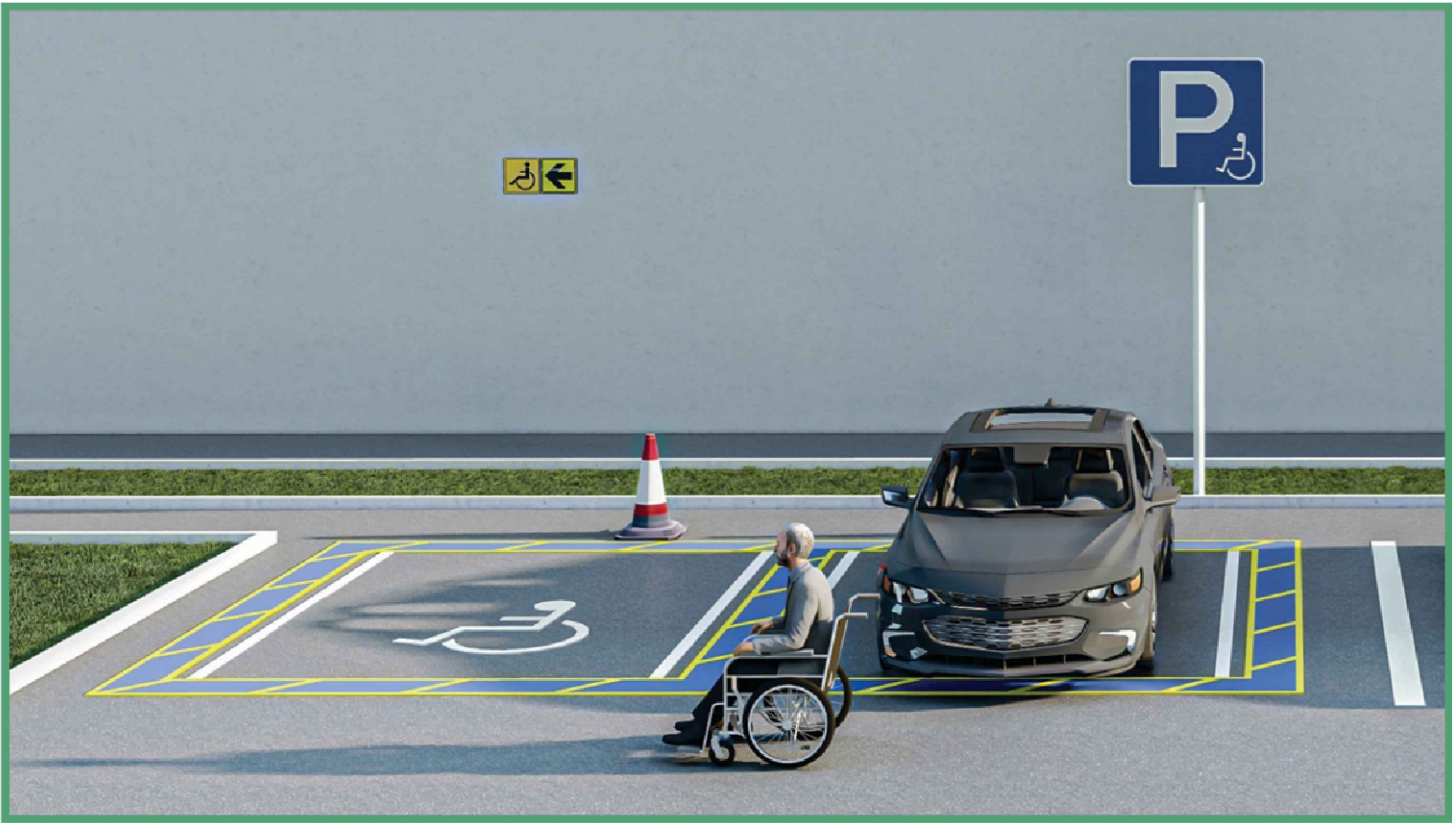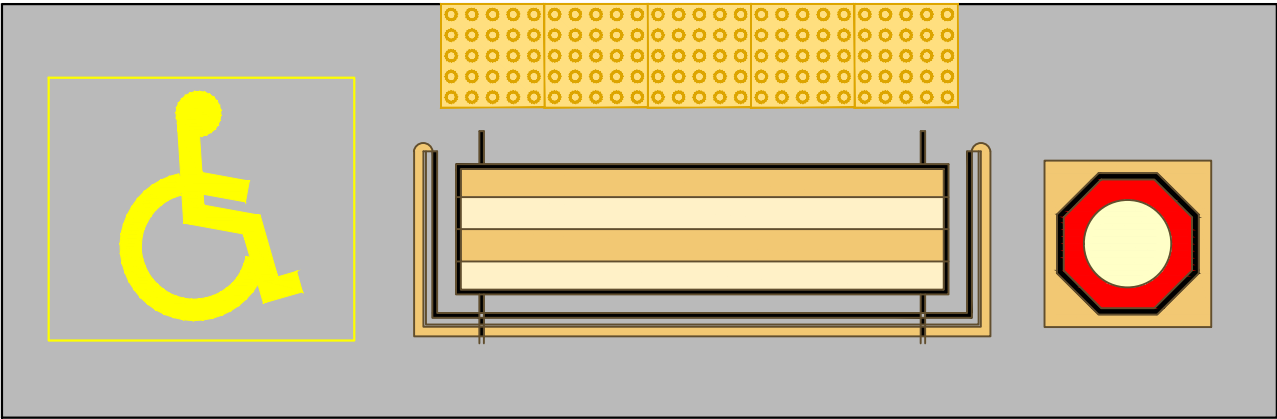

						2026г.	НБШ			
						Сирдарё вилоят Гулистон шаҳридаги ёзги амфитеатр биносини таъмирлаш ва жихозлаш.				
Изм.	Кол.уч	Лист	Ндок.	Подпись	Дата					
Г И П		Мамаражабов А				Генеральный план	Стадия	Лист	Листов	
Разработал		Мамаражабов А					РП	4	4	
Н. контр.		Атамурадов Р								
						Общие данные	ООО "UNIVERSAL-S E R V I S" Сырдарья.			