

O'zbekiston Respublikasi

«ATLANT ARCHITECTS GROUP»

Реконструкция межрайонного перинатального центра
на территории МСГ "Аламли" Галляраевского района
Джизакской области

Nogronlar uchun tusiqsiz va qulay
xarakatlanish uchun

I S H C H I L O Y I H A
A L B O M I

Jizzax 2026y

Ведомость рабочих чертежей основного комплекта		
Лист	Наименование	Примечание
1	Общие данные (начало)	
2	План 1-го этажа	
3	План 2-го этажа	
4	План 3-го этажа	
5	План 4-го этажа	
6	Фасад Ведомость наружной отделки фасада	
7	Пример оборудования туалетной комнаты для инвалидов с центральностоящим унитазом для сущ здания	
8	План крыльца №1	
9	План крыльца №2	
10	Генеральный план	
Ведомость ссылочных и прилагаемых документов		
Обозначение	Наименование	Примечание
ШНҚ 2.07.02-24	Қурилиш объектларини ногиронлиги бўлган ва ҳаёт фаолияти чекланган шахслар ҳамда кексалар эҳтиёжини инобатга олган ҳолда лойиҳалаштириш	

- Общие указания.
1. Исходными данными для разработки проекта являются:
- а) задание на проектирование;
 - б) рабочие чертежи архитектурно-строительных, генеральный план и технологических решений.

Все работы вести с соблюдением требований:

ШНҚ 1.03.03-23 «Қурилиш объектларини лойиҳалаштириш»;

ШНҚ 2.01.02-04 «Биолар ва иншоотларнинг ёнғин хавфсизлиги»;

ШНҚ 2.01.08-24 «Шовқиндан ҳимоя»;

ШНҚ 2.04.05-22 «Иситиш, вентиляция ва кондициялаш»;

ШНҚ 2.04.05-22 «Иситиш, вентиляция ва кондициялаш»;

ШНҚ 2.04.09-21 «Био ва иншоотларнинг ёнғин автоматикаси тизими. Лойиҳалаш талаблари»;

ШНҚ 2.07.01-23 «Аҳоли пунктларининг ҳудудларини ривожлантириш ва қуришни шаҳарсозлик жиҳатидан режалаштириш»;

ШНҚ 2.08.01-24 «Турар жой объектларини лойиҳалаш»;

ШНҚ 2.08.02-23 «Жамоат биолари ва иншоотлари»;

ШНҚ 2.08.04-22 «Маъмурий биолар»;

ШНҚ 2.08.03-21 «Санаторийлар»;

ШНҚ 2.08.07-22 «Ногиронлиги бўлган болалар учун ихтисослаштирилган таълим муассасалари биоларини лойиҳалаш»;

ШНҚ 2.08.10-24 «Жисмоний тарбия соғломлаштириш ва спорт иншоотлари»;

ШНҚ 2.09.02-23 «Корхоналарнинг ишлаб чиқариш ҳамда маъмурий-маиший бино ва иншоотлари. Лойиҳалаш талаблари»;

ШНҚ 2.05.04-21 «Метрополитенлар»;

О'з МSt 133:2024 Ичимлик суви. Гигиеник талаблар ва сифатини назорат қилиш;

СанҚваМ 0368-19 «Жамоат ҳожатхоналарини лойиҳалаштириш, қуриш ва фойдаланишнинг санитария қоидалари ва меъёрлари»;

СанҚваН 0266-09 «Ногиронлар ва аҳолининг болалар ва катта ёшдаги камҳаракат гуруҳлари фойдаланадиган турар жой ва жамоат биоларини, яшашга мўлжалланган бошқа жойларни лойиҳалаштириш ва қуришнинг санитария қоидалари ва нормалари»;

ГОСТ 5746-2015 (ISO 4190-1:2010) «Йўловчи лифтлар (Асосий кўрсаткич ва ўлчамлари)» (расмий манба: ГОСТ 5746-2015 (ISO 4190-1:2010) лифты пассажирские (Основные параметры и размеры);

ГОСТ 28911-2021 «Лифтлар (Бошқарув қурилмаси, сигнализация ва қўшимча ускуналар)» (расмий манба: Лифты (Устройства управления, сигнализации и дополнительное оборудование);


ГОСТ 33984.1-2023 «Лифтлар. Одамларни ёки одамлар ва юкларни ташиш учун лифтлар. Қурилма ва ўрнатиш учун хавфсизлик талаблари.» (расмий манба: Лифты

Лифты

для транспортирования людей или людей и грузов. Общие требования безопасности к устройству и установке);



ГОСТ 52875-2018 «Кўзи ожизлар учун тактил йўл кўрсаткичлари» (расмий манба: Указатели тактильные наземные для инвалидов по зрению).

						2026г.	НБЩ							
						Реконструкция межрайонного перинатального центра на территории МСГ "Аламли" Галляаральского района Джизакской области								
Изм.	Кол.уч	Лист	Н.док	Подпись	Дата									
ГИП		Мирзаев Х.				Четырёх этажный пренатальный центр			Стадия	Лист	Листов			
Разраб.		Ибрагимов.Х							РП	1	10			
Н.контр		Суванова Ю.												
						Общие данные (начало)			 ООО "Atlant Architects Group" г.Джизак					

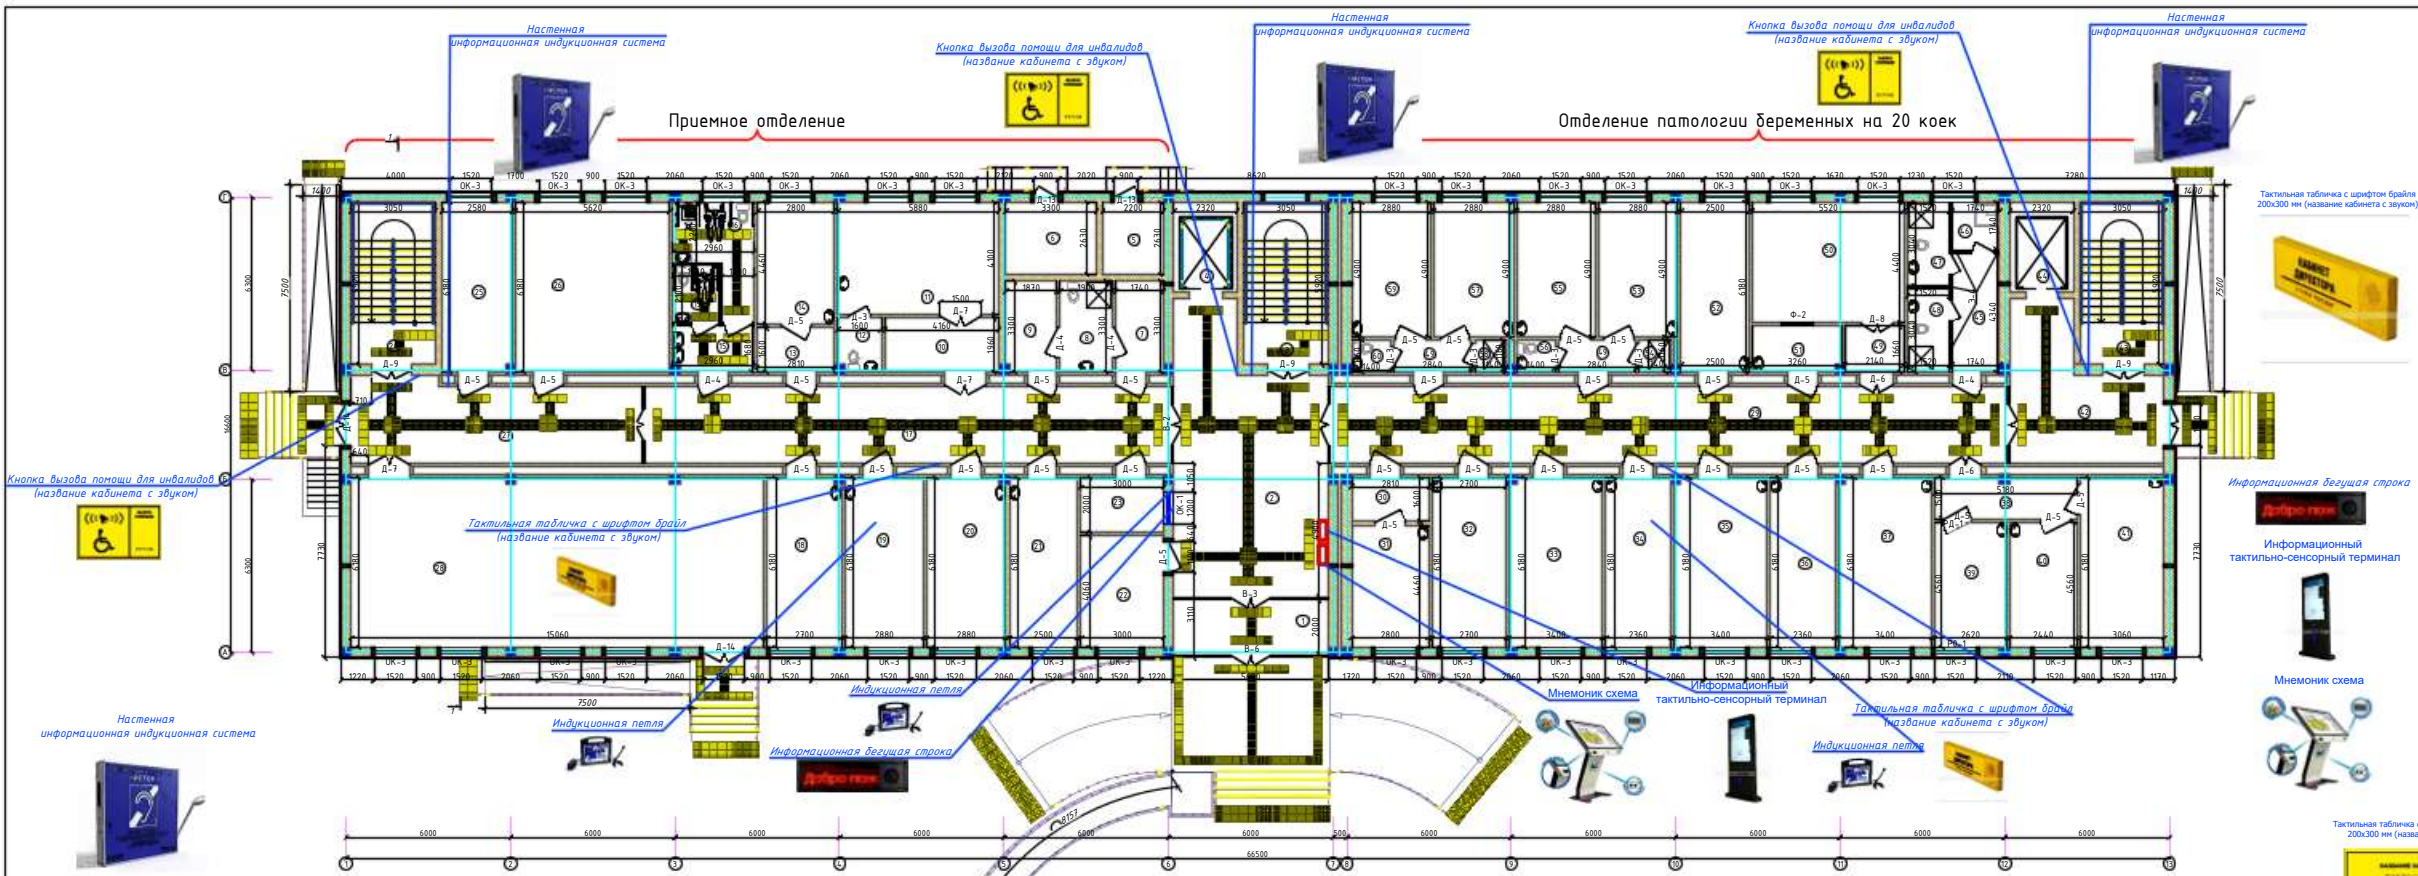

Экспликация помещений		
Номер	Наименование	Площадь м2
Приемное отделение		
1	Тамбур	11.2
2	Ожидательная	52.0
3	Лестничная клетка	18.0
4	Лифтовая шахта	7.5
5	Электрощитовая	5.8
6	Тепловой узел	8.7
7	Раздевалка	6.2
8	Фильтр	6.3
9	Раздевалка	6.6
10	Тамбур	8.8
11	Родильный зал	24.1
12	Санузел	3.1
13	Тамбур	4.9
14	Смотровая	12.5
15	Санузел с душевой для инвалидов	13.9
16	Туалет для инвалидов	3.2
17	Коридор	53.9
18	Экспресс лаборатория	17.1
19	Процедурная	18.3
20	Кабинет заведующего отделением	18.2
21	Кабинет УЗИ	15.9
22	Гардеробная для посетителей	12.2
23	Регистратура	6.5
24	Лестничная клетка	18.0
25	Гардеробная персонала мужская	16.3
26	Гардеробная персонала женская	36.7
27	Коридор	30.9
28	Конференц-зал на 90 мест	93.7

Отделение патологии беременных на 20 коек		
29	Коридор	76.9
30	Тамбур	4.9
31	Смотровая	12.5
32	Процедурная	17.1
33	Палата на 3 койки	21.4
34	Кабинет заведующего отделением	15.0
35	Палата на 3 койки	21.4
36	Кабинет врачей	15.0
37	Палата на 3 койки	21.4
38	Коридор	8.2
39	Кабинет старшей медсестры	12.0
40	Комната сестры хозяйки	11.1
41	Палата на 3 койки	19.0
42	Коридор	25.1
43	Лестничная клетка	18.0
44	Лифтовая шахта	7.5
45	Коридор	8.0
46	Кладовая у/и	3.2
47	Санузел для персонала	5.0
48	Санузел для пациентов	5.0
49	Тамбур	10.1
50	Обеденный зал	24.3
51	Раздевальная	5.8
52	Испытательная палата	15.9
53	Палата на 2 койки	14.1
54	Душевая	1.3
55	Палата на 2 койки	14.1
56	Санузел	1.6
57	Палата на 2 койки	14.1
58	Душевая	1.3
59	Палата на 2 койки	14.1
60	Санузел	1.6

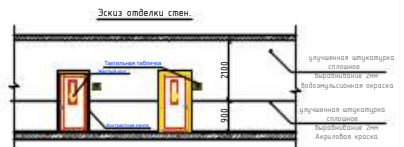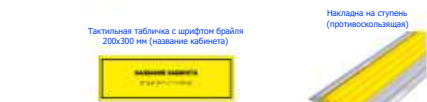

Индукционная петля

- ЭСЛАТМА:
- Бинокулярный кириш касида хамат кават булукларда макмулот бурун тактил мнемоник диаграмма унутулун керек.
 - Витул аксорот контрасти фонди поддан 1,5 — 1,7 т баландлида койлаштирилун керек.
 - Ташриф бузурувларин кириш ман этиган техник хоналарин (бойлер, венткамера, трансформатор узел) зинакарга эрки равнида би тасовуф кириш кириш истисно кутучи тамбур кутулун керек. Булай конлар зиналарин тамбурини ситилешине билан, кутулун на зиналида кутучи булай шакллар улуу шие тутулган Брайль алфавити асосатда стуллар кутулунда тактил макмулотар билан кутулун керек.
 - Кириш зонаси ситилешине ва хондиларин чакирин мосламалар билан жикхонунин керек. Мазкур мосламаларин чакирин тутулган кириш касидаги пандус ва зина олган кулай булан жойга, ер сатхидан 0,4 т дан 1,2 т баландликада унутулун логин.

- Плитка тактильная предупреждающая напольная из ПУ 300х300 на саноклеющей основе
- Плитка тактильная направляющая напольная из ПУ 300х300 на саноклеющей основе



2026г.		НБЦ	
Реконструкция некрайного перинатального центра на территории МС "Анаим" Галикаральского района		Дизайн-проект	
Непятирх этажный перинатальный центр		Этажи	
План 1-го этажа		Лист	
		2	
		10	

Отделение патологии новорожденных на 8 коек

Резанионное отделение

Операционное отделение

Экспликация помещений

Номер	Наименование	Площадь м2
Отделение патологии новорожденных на 8 коек		
1	Лестничная клетка	18.0
2	Санузел с душевой для персонала	10.4
3	Кладовая уборочного инвентаря	1.5
4	Тамбур	5.9
5	Палата на 1 место (мать и дитя)	12.8
6	Санузел с душевой	4.1
7	Тамбур	3.5
8	Комната обеззараживания изделий и аппаратов ИВЛ	12.1
9	Тамбур	6.8
10	Палата на 2 места (мать и дитя)	23.5
11	Санузел с душевой	5.5
12	Коридор	51.1
13	Коридор	9.6
14	Кабинет врачей	12.5
15	Процедурная	12.8
16	Тамбур	6.3
17	Интенсивная палата	11.5
18	Тамбур	6.8
19	Палата на 2 места (мать и дитя)	22.5
20	Санузел с душевой	4.9
21	Тамбур	6.8
22	Палата на 2 места (мать и дитя)	23.5
23	Санузел с душевой	5.5

Резанионное отделение		
24	Лестничная клетка	18.0
25	Тамбур	7.1
26	Лифтовая шахта	7.5
27	Кабинет старшей медсестры отделения реанимации	18.3
28	Кабинет врачей отделения реанимации	18.2
29	Кабинет старшей медсестры отделения реанимации новорожденных	18.3
30	Кабинет врачей отделения реанимации новорожденных	18.2
31	Коридор	33.6
32	Кладовая хранения для аппаратуры	18.3
33	Помещение для мойки и обеззараживания инструментов	17.8
34	Кабинет сестры медсестры	17.8
35	Санузел для персонала с кладовой у/и	12.1
36	Раздевальня	6.3
37	Санкционная	5.8
38	Холл	30.3
39	Коридор	18.3
40	Резанионный зал для новорожденных на 2 койки	35.4
41	Резанионный зал для беременных на 2 койки	35.4
Операционное отделение		
42	Коридор	50.8
43	Раздевальня	12.1
44	Санкционная	6.5
45	Помещение для мойки и обеззараживания инструментов	17.7
46	Кладовая хранения чистого белья	18.6
47	Предоперационная	12.5
48	Материальная	5.3
49	Операционный зал №2	36.9
50	Холл/ожидальная	37.5
51	Коридор	25.1
52	Лестничная клетка	18.0
53	Лифтовая шахта	7.5
54	Операционный зал №1	36.9
55	Предоперационная	12.5
56	Материальная	5.3
57	Кабинет врачей	18.7
58	Кабинет медсестер	15.6
59	Кабинет старшей медсестры	16.1
60	Кладовая медикаментов	4.2
61	Балкон	6.6

Кнопка вызова помощи для инвалидов
(название кабинета с звуком)

Кнопка вызова помощи для инвалидов
(название кабинета с звуком)

Кнопка вызова помощи для инвалидов
(название кабинета с звуком)

Место показаны условно
Значить по месту

Информационная беззвучная строка

Информационная индукционная система

Тактильная табличка с шрифтом брайл
(название кабинета с звуком)

Тактильная табличка с шрифтом брайл
(название кабинета с звуком)

Информационная беззвучная строка

Тактильная табличка с шрифтом брайл
(название кабинета с звуком)

Тактильная мнемоническая схема
(установить на 1-этаге у входа)

Тактильная мнемоническая схема
(установить на лестничную площадку)

Тактильная мнемоническая схема
(установить в коридорах (переходах))

Тактильная мнемоническая схема
(установить в Санузлах)


Тактильная мнемоническая схема
(установить в лифтовых шахтах)

Настенная
информационная индукционная система




- ЭСПАТМА:
- Бинокулярный картинный экран с экраном 10" диагональю, экраном 10" диагональю, экраном 10" диагональю.
 - Визуальный обзор контрастности фона подложки 1.5 — 1.7 м беззвучно жойкантилиции экран.
 - Тактильный обзор контрастности экрана с экраном 10" диагональю, экраном 10" диагональю, экраном 10" диагональю.
 - Картинный обзор контрастности экрана с экраном 10" диагональю, экраном 10" диагональю, экраном 10" диагональю.

- Плитка тактильная предупредительная напольная из ПУ 300х300 на самоклеющейся основе
- Плитка тактильная направляющая напольная из ПУ 300х300 на самоклеющейся основе

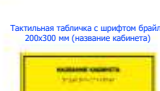

Изм.	Кол-во	Лист	Н.д.к.	Подпись	Дата
Разраб.	Ибрагимов Х.				
Н.компр.	Субанова Ю.				

2026г.		НБЦ	
Реконструкция межрайонного перинатального центра на территории МСГ "Аламу" Галиаральского района Джизакской области			
Четырёх этажный перинатальный центр	Этажи	Лист	Листов
	РП	5	10
План 4-го этажа	 000°Atlant Architects Group		

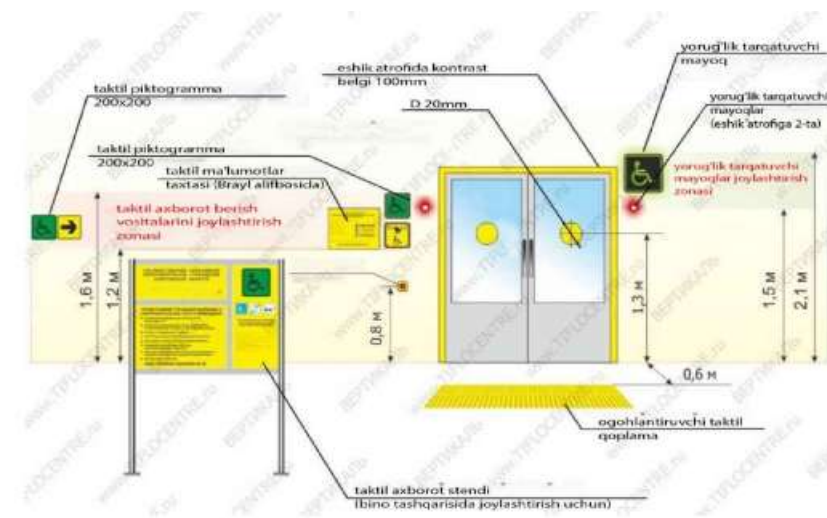

1. Биноларнинг кириш қисмида ҳамда қават йўлакларида маълумот берувчи тактил мнемоник диаграмма ўрнатилиши керак.

Электронное контрастное
табло для слабовидящих



Специальный тактильный знак
указывающий направление
движения



Контрастная лента ширина
150мм




Кнопка вызова помощи для инвалидов



Тактильная табличка с шрифтом брайля
200x300 мм (название кабинета)



Желтый круг Доступность для инвалидов-колясников

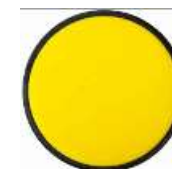

Перила с алфавитом брайла




Накладна на ступень
(противоскользкая)




4.Кириш зонаси сигнализация ва ходимларни қақириш мосламалари билан жиҳозланиши керак. Мазкур мосламаларнинг қақирув тугмалари кириш қисмидаги пандус ва зина олдида қулай бўлган жойга, ер сатҳидан 0,4 m дан 1,2 m баландликкача ўрнатиш лозим.

						2026г.	НБС
						Реконструкция межрайонного перинатального центра на территории МСГ "Аламли" Галляраевского района Джизакской области	
Изм.	Колыч	Лист	№ок	Портфель	Дата		
ГИП	Мырзаев Х.						Стадия
Разраб.	Ибрагимов Х.					Четырёх этажный пренатальный центр	Лист
Нконтр	Субанова Ю.						Листов
							РП
							6
							10
						Фасад Ведомость наружной отделки фасада	000"Atlant Architects Group" LLC Джизак

Хожатхона

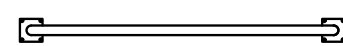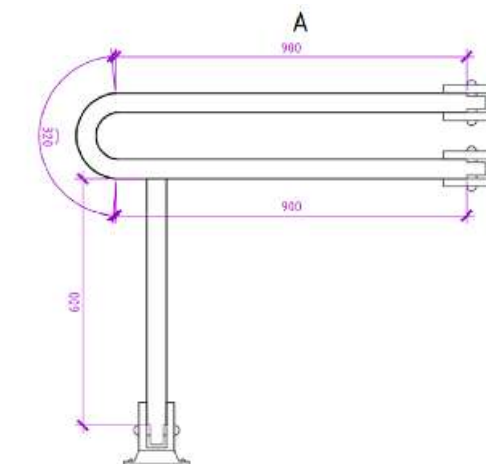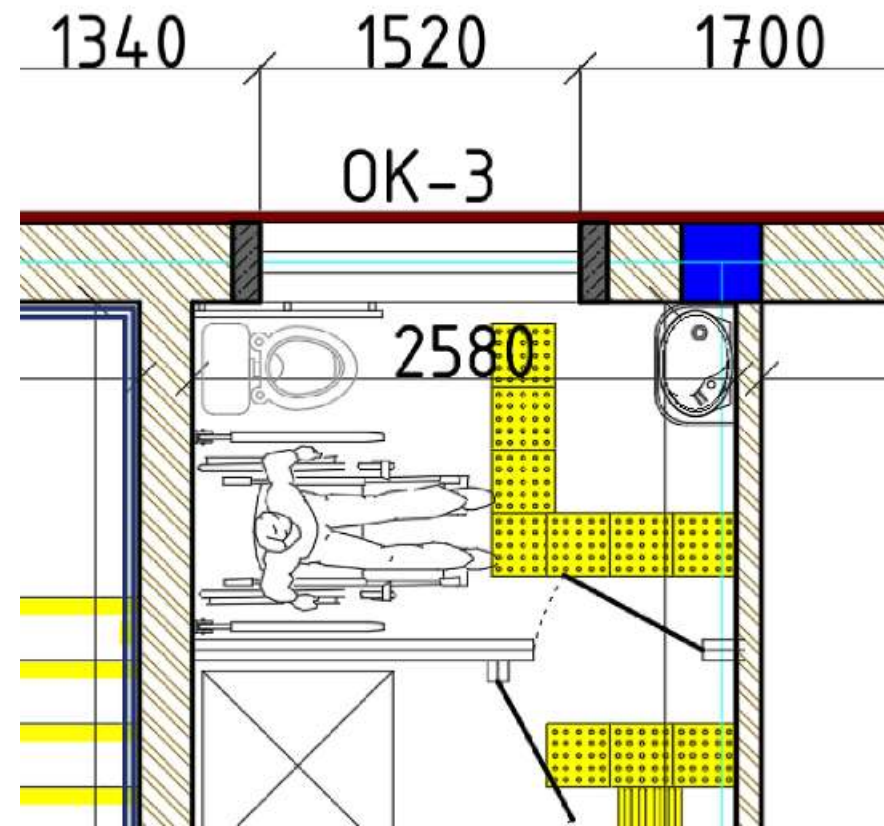

-Держатиле не подвижные (никельхромовые) -6шт

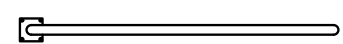

-Держатиле складные (никельхромовые) -3шт



-Поручень для раковины (никельхромовые) -3шт




-Кнопка аварийного вызова персонала при запуске рампы-4шт





						2026г.	НБШ					
						(2026 янги узб туман) Зафаробод т. спорт мактаби қошида пуллик хизмат кўрсатиш тизимини ривожлантириш мақсадида “Самарқанд” МФЙ ёшлар универсал спорт мажмуасини ташкил этиш (ободонлаштириш ва кўкаламзорлаштириш) (ПҚ-298 Туман)						
Изм.	Кол.уч	Лист	Н.док	Подпись	Дата	180 уринли кушимча бино			Стадия	Лист	Листов	
ГИП		Орипов В.							РП	7	9	
Разраб.		Туробов Д.										
Н.контр		Туйчиев И.										
						Хожатхона №1- М1:50			000“GOLD PROJECT SERVICE”			


ЭСЛАТМА:

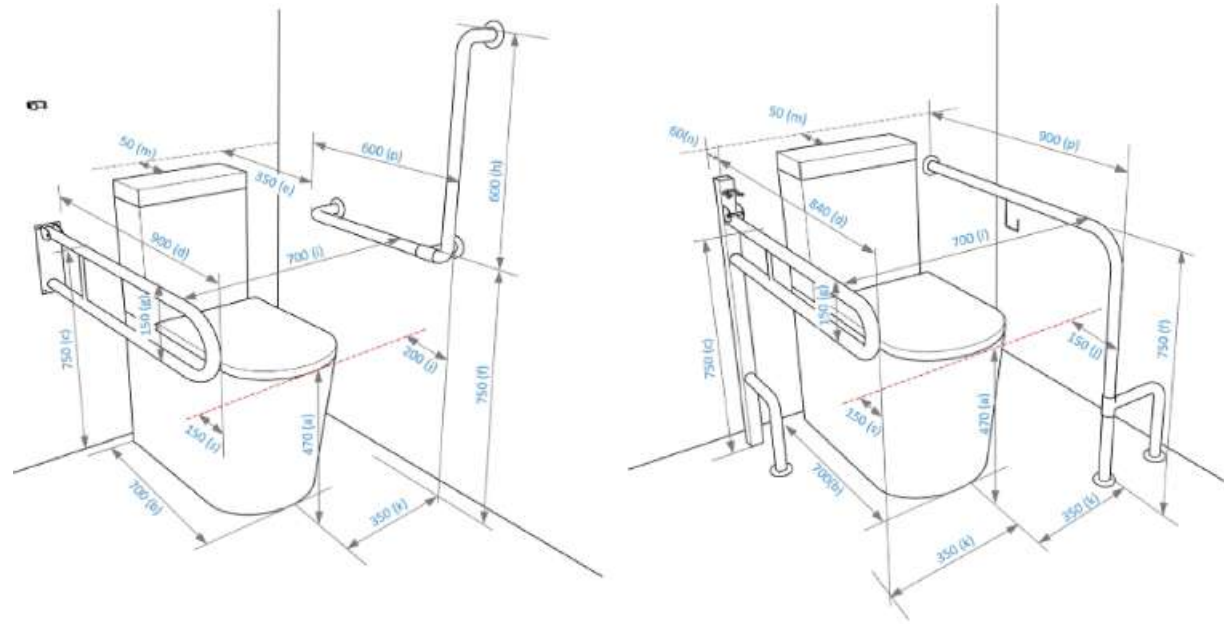


Нвалидам на кресле-коляске поручни необходимы при пересадке из кресла-коляски на унитаз и обратно. При этом используются разные варианты пересадки в зависимости от физических возможностей инвалида и расположения кресла-коляски относительно унитаза

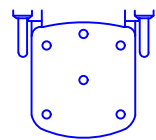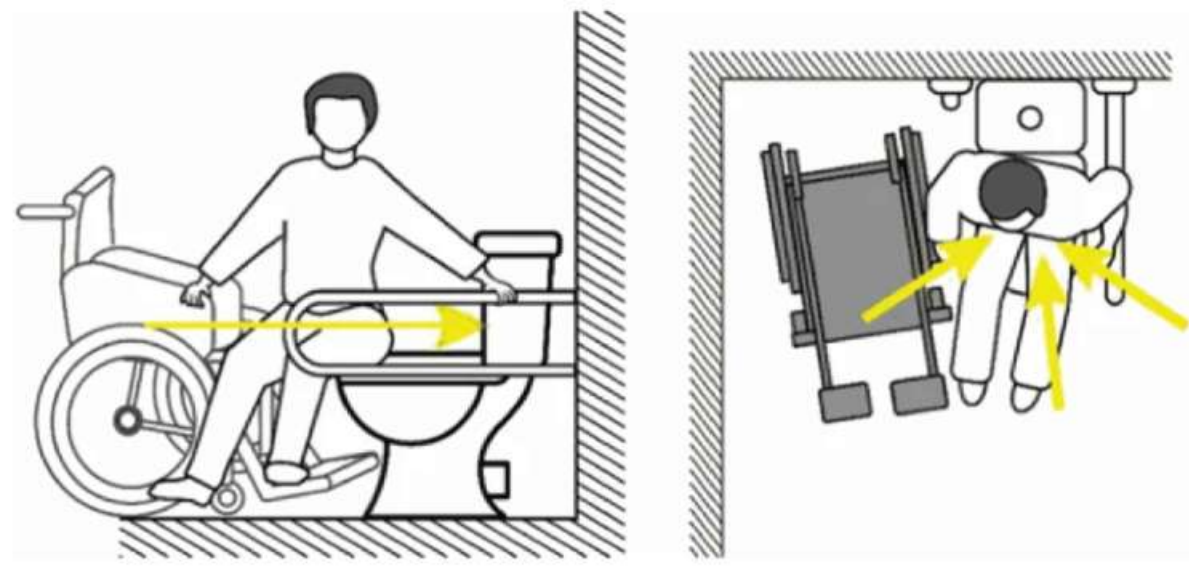

-Сиденье складное для душевой кабины АМ12 – 2шт.

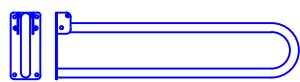


Τρυδα Ø32 mm - 1.5 n.m - 4 mm

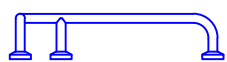

Τρυδα Ø32 mm - 1.2 n.m - 4 mm



Τρυδα Ø32 mm - 1.0 π.μ - 4 στμ

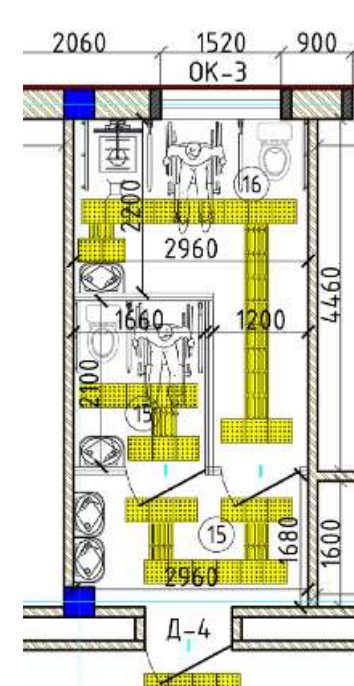

Пример оборудования душевой комнаты для инвалидов.



Тутқишларни ўрнатишнинг турли усуллари мавжуд.

Унитаз зонасида пол сатҳидан 800–900 мм баландликда деворга иккита горизонтал туткич маҳкамланади: биттаси унитазнинг ён томонида, унитазга энг яқин девор томонидан, иккинчиси эса унитаз орқасида жойлаштирилади. Бунда унитаз бурчакда жойлашган бўлиши керак.

Агар ҳожатхона бурчақда жойлашмаган бўлса, ҳожатхонанинг ён томонидаги устунча ва орқа томонидаги деворга маҳкамланган Г шаклидаги тутқични ўрнатиш мумкин.


Иккита горизонтал жуфт тутқич унитазнинг ҳар икки томонидан пол юзасидан 800–850 мм баландликда ва бир-биридан 600 мм масофада симметрик тарзда маҳкамланади.

Тутқиқлар ҳожатхонанинг орқа деворига консоль тарзида маҳкамланиши лозим. Қўл ювгичлар шундай шаклда бўлиши керакки, оёқлар ва ғилдиракли кресло оёқлари учун мўлжалланган майдон унинг остига бемалол жойлашсин.



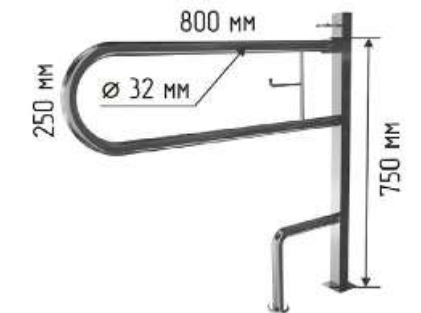
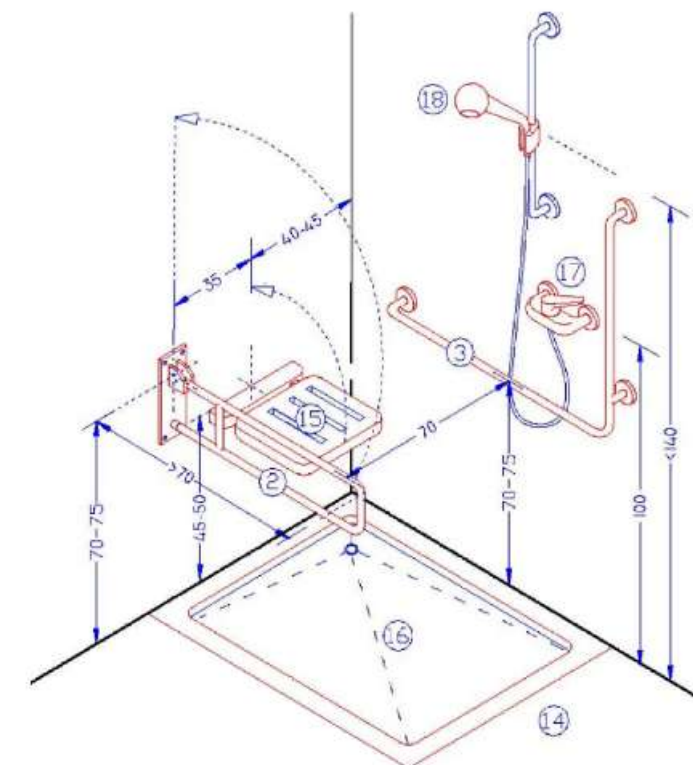


Поручни для инвалидов из нержавеющей стали

Сиденье складное
для душевой кабины АМ12

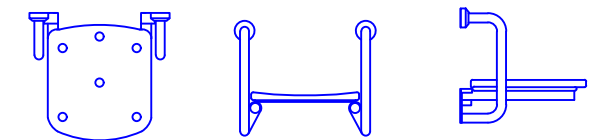

						2026г.	НБЩ		
						Реконструкция межрайонного перинатального центра на территории МСГ "Аламлы" Галляраьльского района Джизакской области			
Изм.	Кол.уч	Лист	Н.док	Подпись	Дата				
ГИП		Мирзаев Х.				Четырёх этажный пренатальный центр	Стадия	Лист	Листов
Разраб.		Ибрагимов.Х					РП	7	10
Н.контр		Суванова Ю.							
						Пример оборудования туалетной комнаты для инвалидов с центральностоящим унитазом для сущ здания		ООО "Atlant Architects Group" г.Джизак	

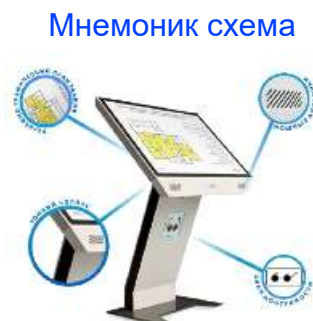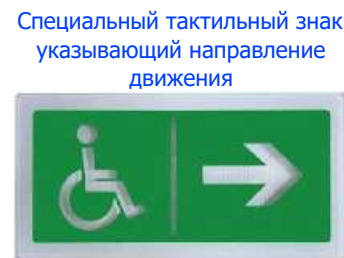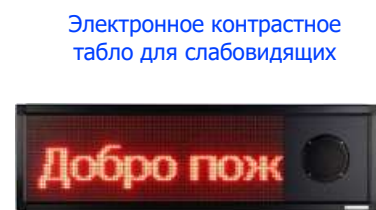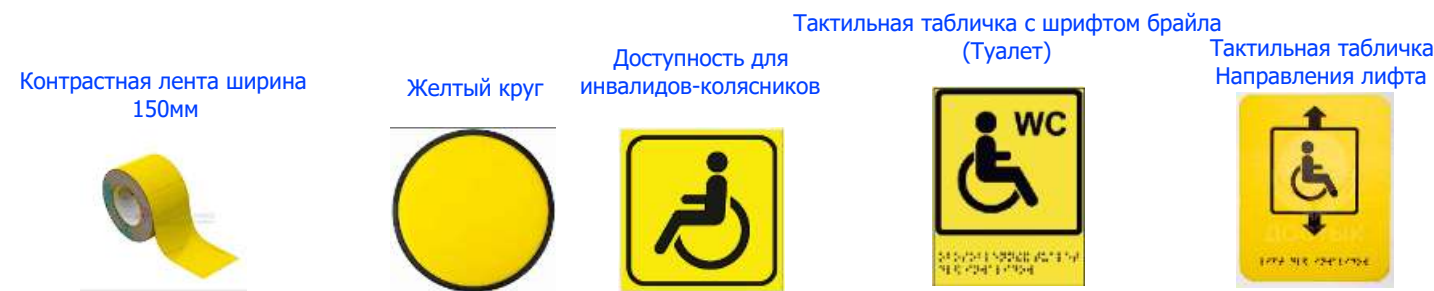

Тактильная табличка с шрифтом брайля 200x300 мм (название кабинета)



Настенная информационная индукционная система



Кнопка вызова помощи для инвалидов



Тактильная табличка с шрифтом брайля 200x300 мм (название кабинета с звуком)



Накладна на ступень (противоскользящая)



Информационный тактильно-сенсорный терминал



Речевой опознаватель



Плитка тактильная предупреждающая напольная из ПУ 300x300 на самоклеющей основе - 390.0 п.м.


Плитка тактильная направляющая напольная из ПУ 300x300 на самоклеющей основе - 344.0 п.м. ЭСЛАТМА:

- 1.Кириш зонаси сигнализация ва ходимларни чакириш мосламалари билан жихозланиши керак. Мазкур мосламаларнинг чакирув тугмалари кириш кисмидаги пандус ва зина олдида кулай бўлган жойга, ер сатхидан 0,4 m дан 1,2 m баландликкача ўрнатиш лозим.
2. Эшиклар, зиналар ва пандусларга чикиш жойлари олдидан 0,6 m масофада огохлантирувчи тактил қопламалар билан қопланган ва контраст рангли юзага эга бўлиши зарур.

Спецификация элементов


Позиция	Наименование и техническая характеристика	Единица измерения	Количество
1	Контрастная лента ширина 150мм ПВХ на самоклеющейся основе желтая	п.м	1519.0
2	Желтый круг	шт	8
3	Электронное контрастное табло для слабовидящих	шт	5
4	Тактильная табличка с шрифтом брайля 200x300 мм (название кабинета)	шт	245
5	Доступность для инвалидов-колясочников	шт	3
6	Направление движения лиц с ограниченными возможностями	шт	3
7	Шрифт брайля на перилах	шт	24
8	Кнопка вызова помощи для инвалидов	шт	15
9	Тактильная мнемоническая схема объекта	шт	29
*9	Тактильная мнемоническая схема с звуком	шт	1
10	Светорассеивающие маяки	шт	2
11	Шрифт брайля на раковинных смесителях	шт	12
12	Накладка на ступень	п.м	376.0
13	Настенная информационная индукционная система	шт	10
14	Индукционная петля	шт	8
15	Информационный тактильно-сенсорный терминал	шт	1
16	Тактильная табличка Направления лифта	шт	8
17	Тактильная табличка с шрифтом брайля (название кабинета с звуком)	шт	8
18	Речевой опознаватель	шт	1

Эскиз отделки стен.

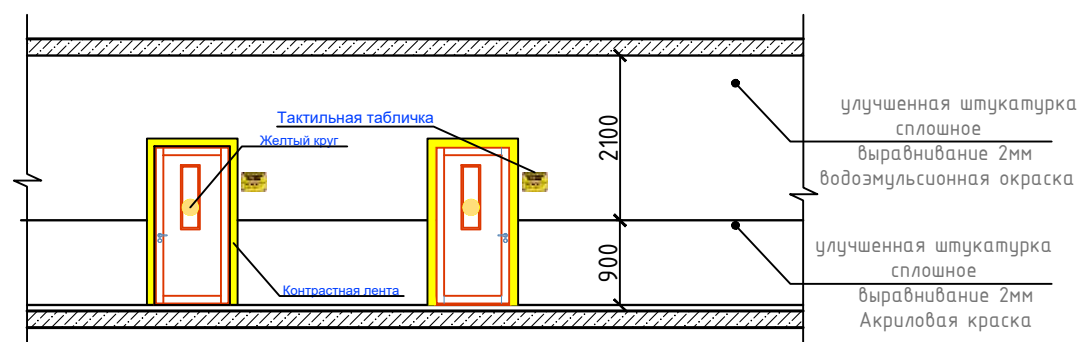


						2026г.	НБШ				
						(2026 янги узб туман) Зафаробод т. спорт мактаби қошида пуллик хизмат кўрсатиш тизимини ривожлантириш мақсадида “Самарқанд” МФЙ ёшлар универсал спорт мажмуасини ташкил этиш (ободонлаштириш ва кўкаламзорлаштириш) (ПҚ-298 Туман)					
Изм.	Кол.уч	Лист	№ док	Подпись	Дата	180 уринли кушимча дино			Стадия	Лист	Листов
ГИП		Орипов В.							РП	8	9
Разраб.		Туробов Д.									
Н.контр		Тўйчиев И.				Спецификация элементов			000“GOLD PROJECT SERVICE”		


План крыльца №1

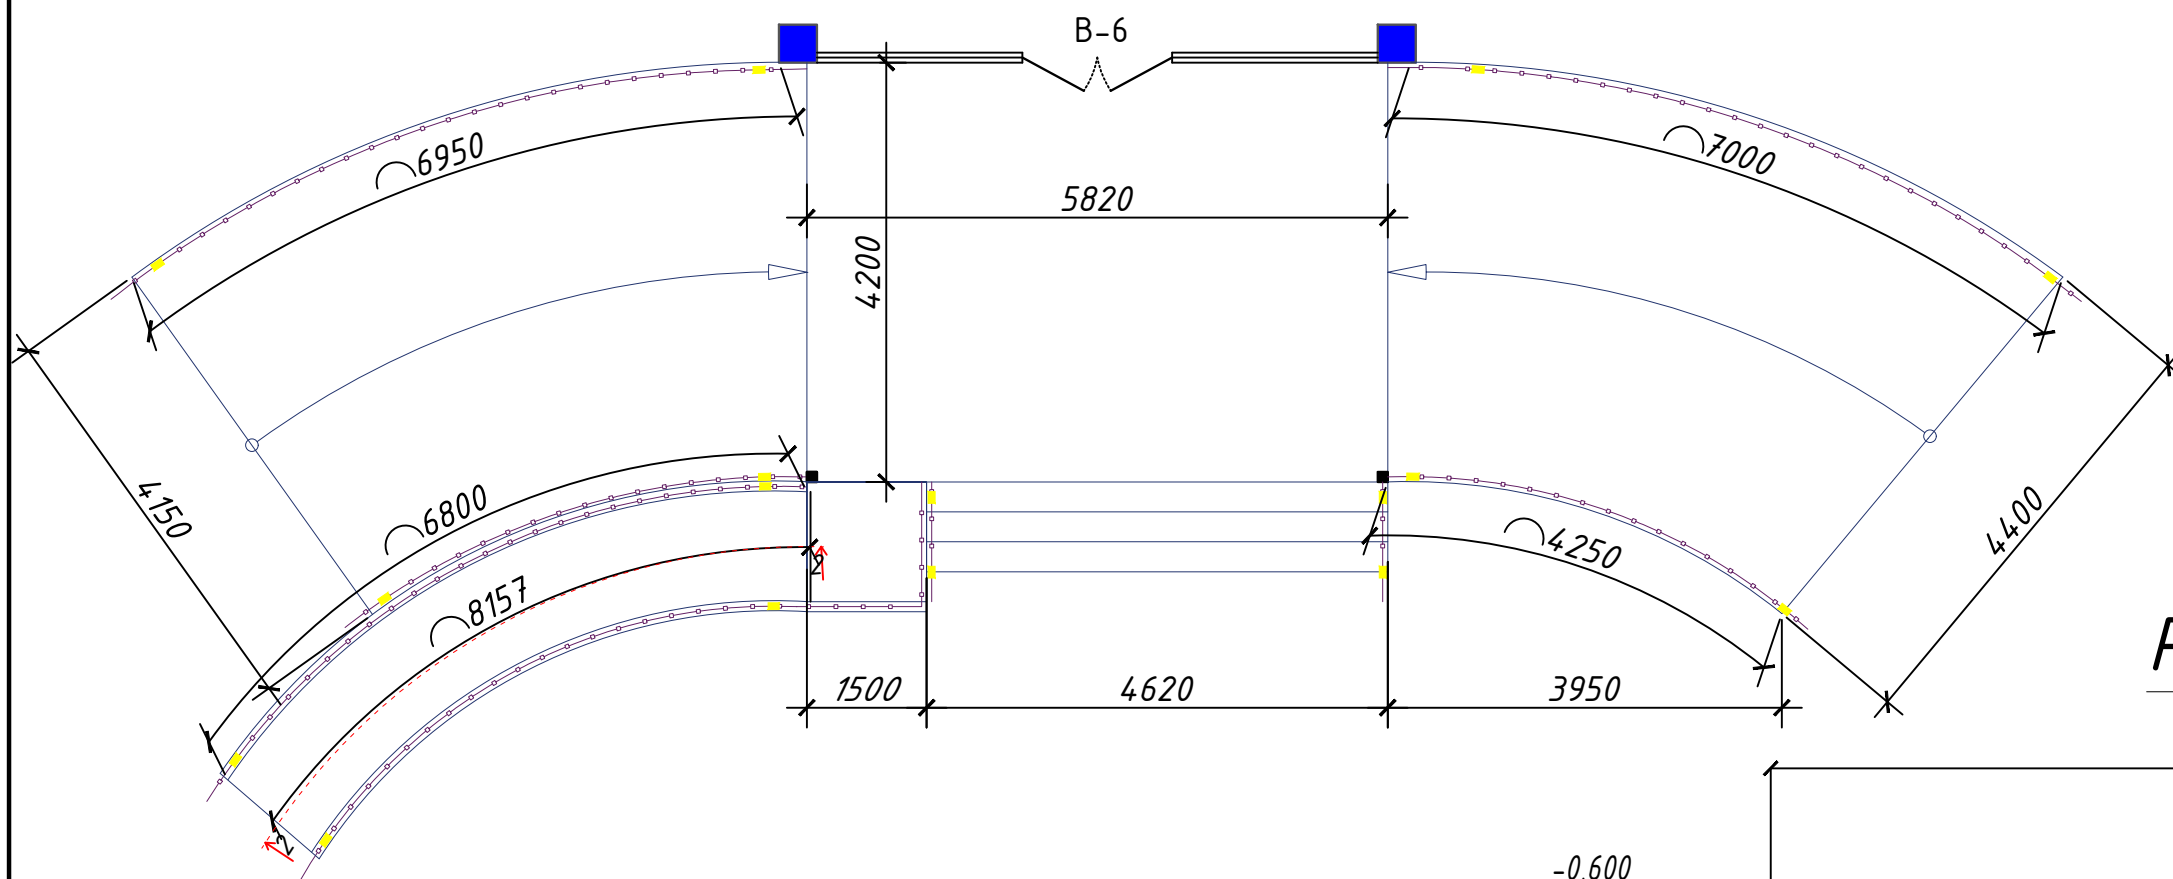



Разрез 2-2

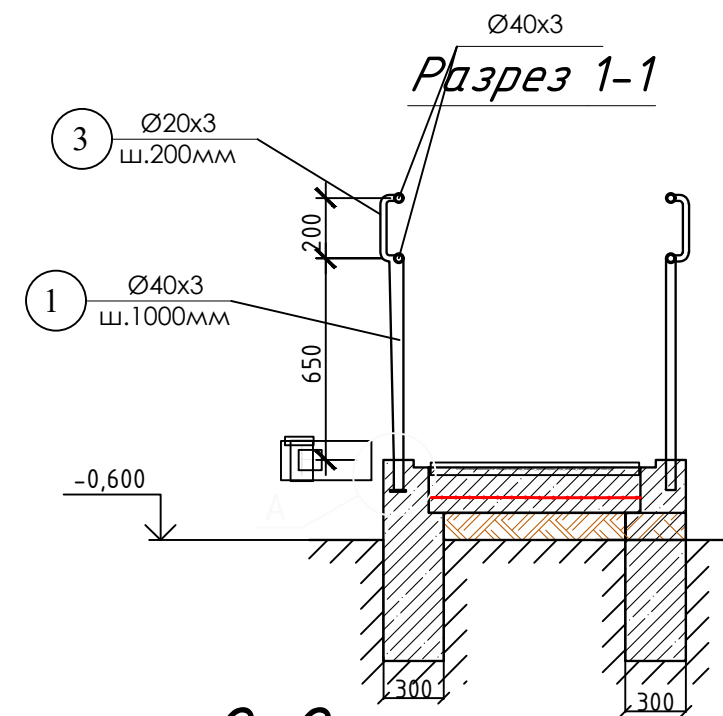


Фрагмент
ограждения пандуса
М1:50

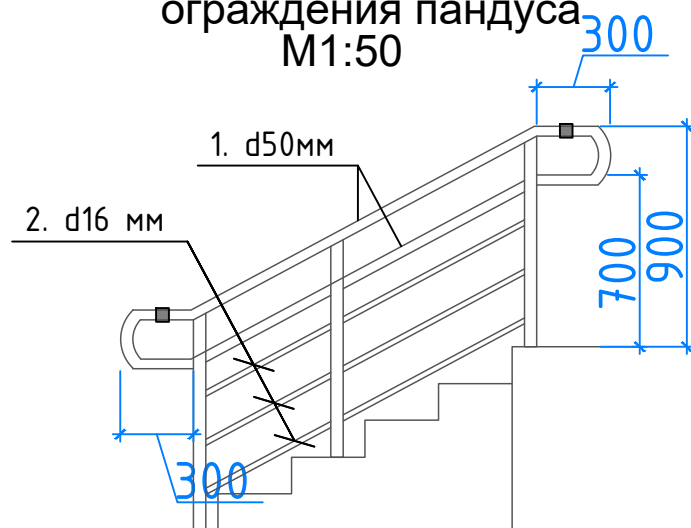

Фрагмент
ограждения пандуса
М1:50 300

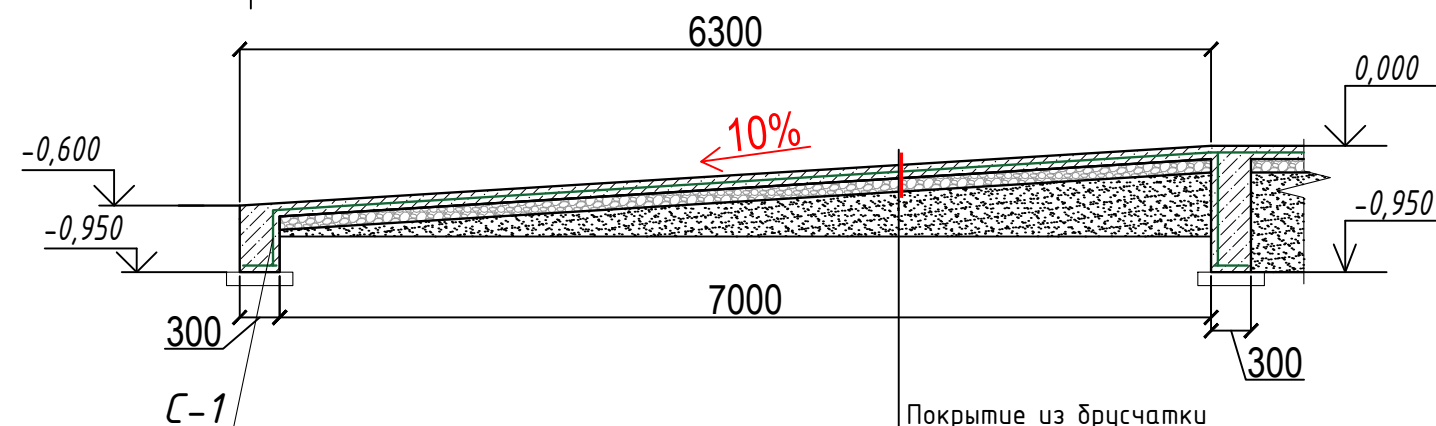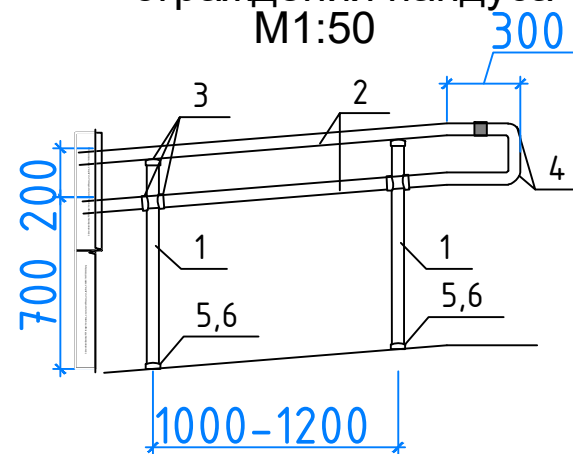

Покрытие из брусчатки
(нескользящие) плитка на спецрастворе
бетон кл. В15 армированный
Щебеночная подготовка
пропитанная битумом 100мм
уплотненный грунт

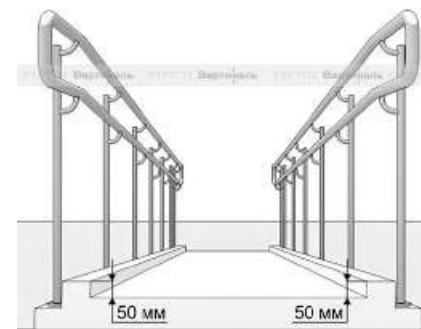


ЭСЛАТМА:

1. Кириш зонаси сигнализация ва ходимларни чақириш мосламалари билан жиҳозланиши керак. Мазкур мосламаларнинг чақирув тугмалари кириш қисмидаги пандус ва зина олдида қулай бўлган жойга, ер сатҳидан 0,4 m дан 1,2 m баландликкача ўрнатиш лозим.



2. Эшиklar, зиналар ва пандусларга чиқиш жойлари олдидан 0,6 m масофада огоҳлантирувчи тактил қопламалар билан қопланган ва контраст рангли юзага эга бўлиши зарур.

						2026г.	НБЩ					
						Реконструкция межрайонного перинатального центра на территории МСГ "Аламлы" Галляраьльского района Джизакской области						
Изм.	Кол.уч.	Лист	N.док	Подпись	Дата							
ГИП		Мирзаев Х.								Стадия	Лист	Листов
Разраб.		Ибрагимов Х.				Четырёх этажный пренатальный центр				РП	8	10
Н.контр		Суванова Ю.										
						План крыло №1 М1:100				 000"Atlant Architects Group г.Джизак		

План крыльца №2

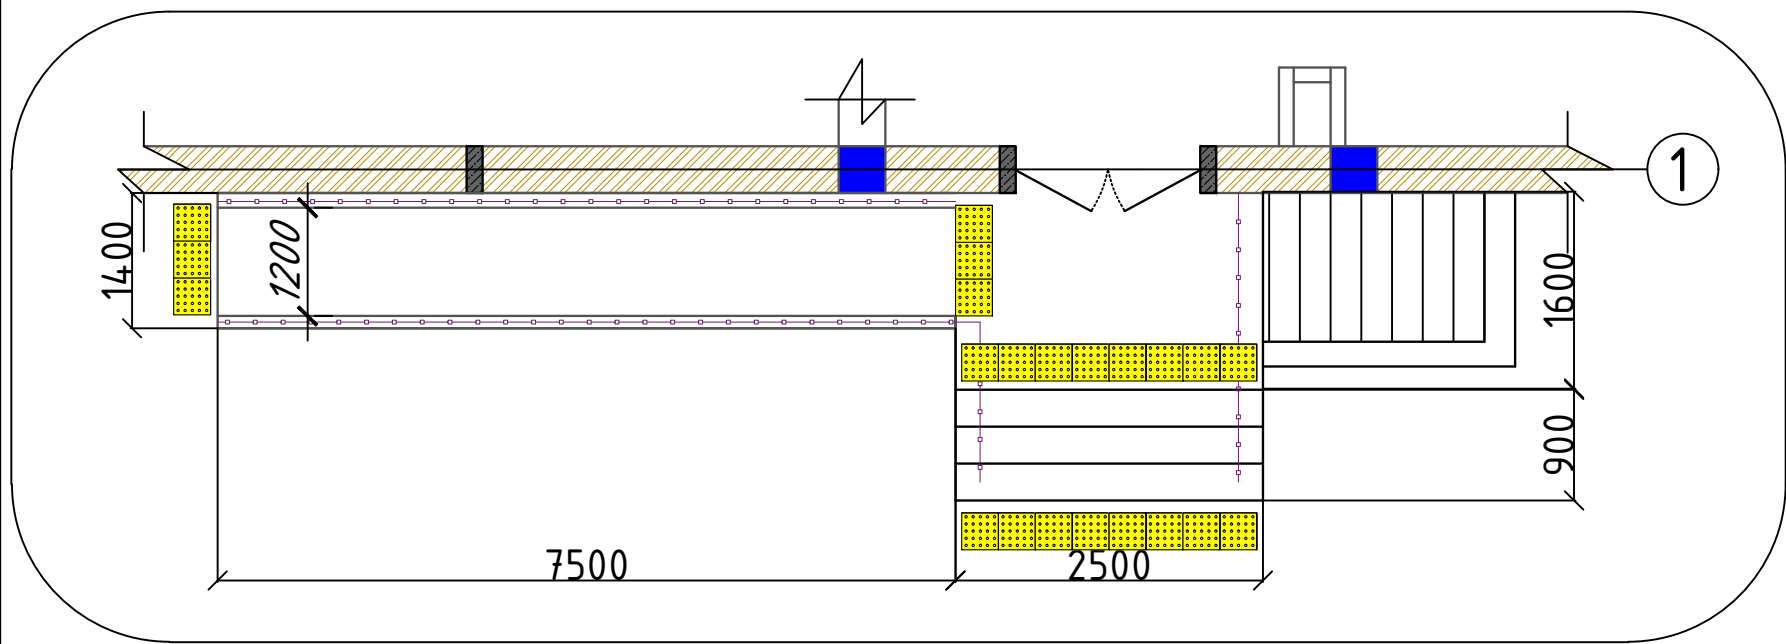


Разрез 2-2

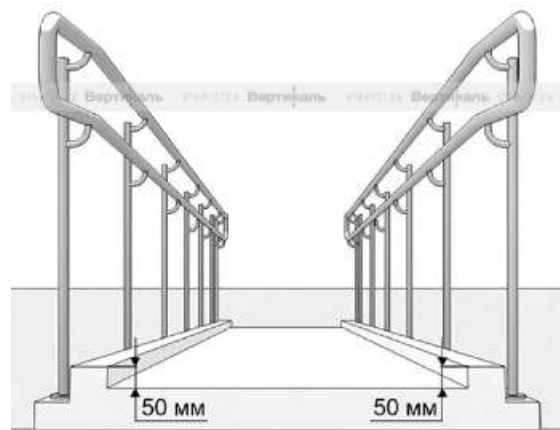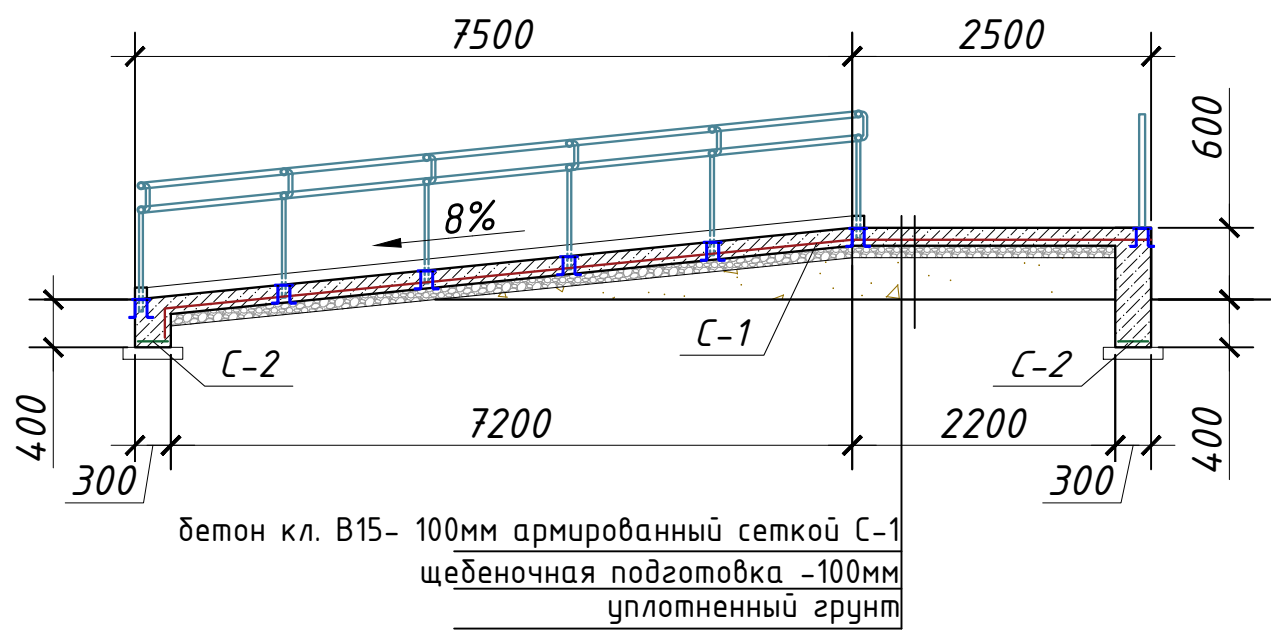


-Плитка тактильная предупреждающая напольная из ПУ 300х300 на самоклеющей основе




-Плитка тактильная направляющая напольная из ПУ 300х300 на самоклеющей основе

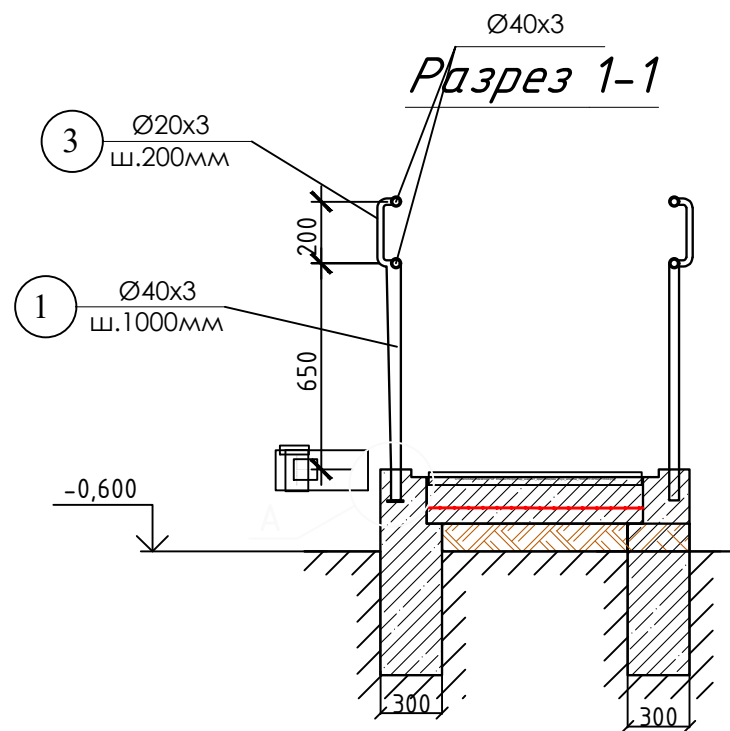

Фрагмент ограждения пандуса М1:50

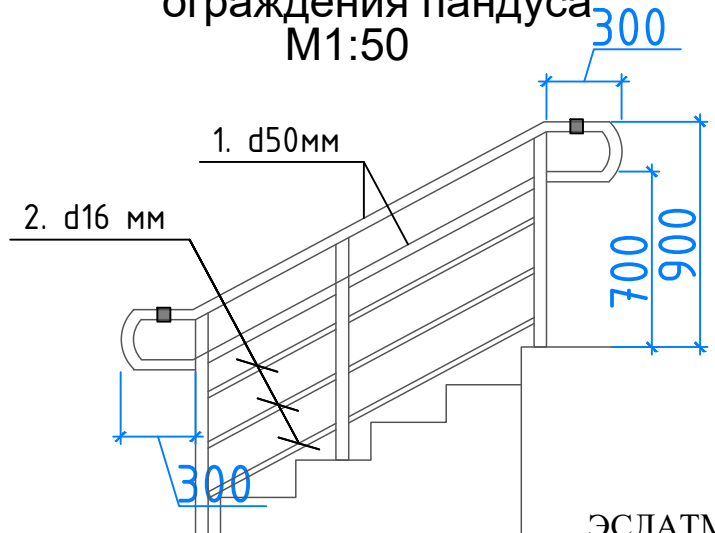

Фрагмент ограждения пандуса М1:50

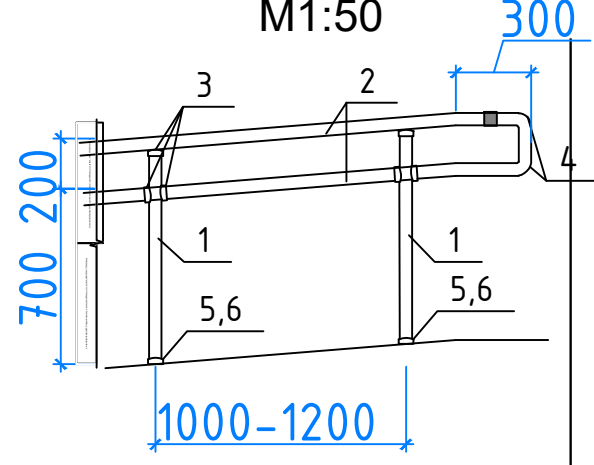


ЭСЛАТМА:

1. Кириш зонаси сигнализация ва ходимларни чақириш мосламалари билан жиҳозланиши керак. Мазкур мосламаларнинг чакирув тугмалари кириш қисмидаги пандус ва зина олдида қулай бўлган жойга, ер сатҳидан 0,4 м дан 1,2 м баландликкача ўрнатиш лозим.
2. Эшиклар, зиналар ва пандусларга чиқиш жойлари олдида 0,6 м масофада огоҳлантирувчи тактил қопламалар билан қопланган ва контраст рангли юзага эга бўлиши зарур.

						2026г.	НБШ					
						Реконструкция межрайонного перинатального центра на территории МСГ "Аламли" Галляаральского района Джизакской области						
Изм.	Кол.уч	Лист	Н.док	Подпись	Дата				Стадия	Лист	Листов	
ГИП		Мирзаев Х.							РП	9	10	
Разраб.		Ибрагимов.Х				Четырёх этажный пренатальный центр						
Н.контр		Суванова Ю.										
						План крыльца №2			 000"Atlant Architects Group" г.Джизак			

ПЛАН БЛАГОУСТРОЙСТВА И ОЗЕЛЕНЕНИЯ ТЕРРИТОРИИ

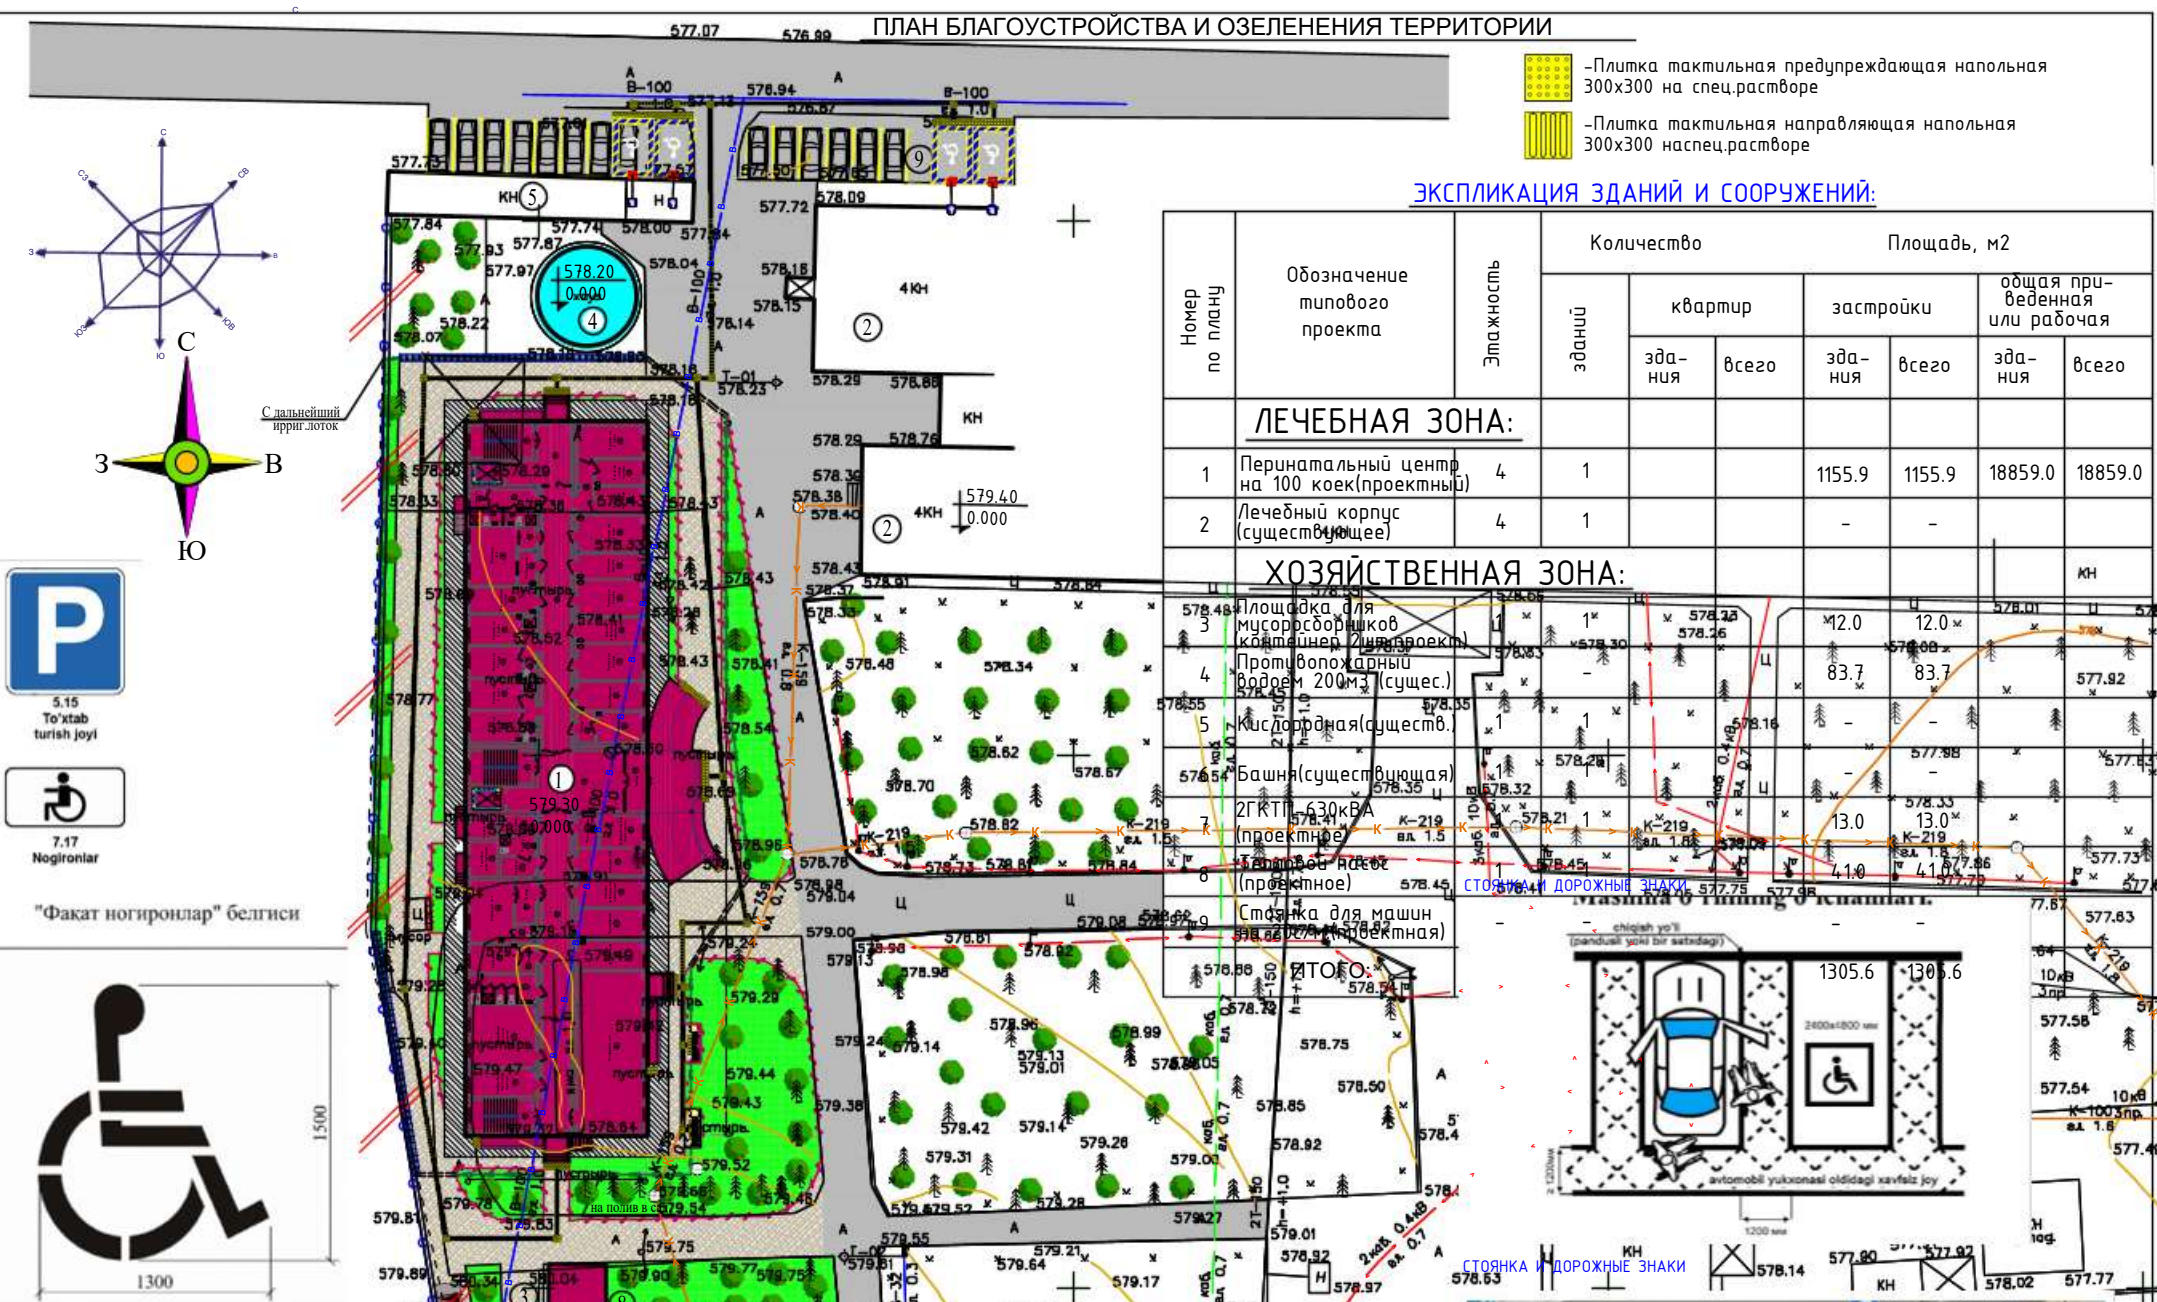

- Плитка тактильная предупреждающая напольная 300х300 на спец.растворе
- Плитка тактильная направляющая напольная 300х300 на спец.растворе

ЭКСПЛИКАЦИЯ ЗДАНИЙ И СООРУЖЕНИЙ:

Номер по плану	Обозначение типового проекта	Этажность	Количество		Площадь, м2				
			зданий	квартир		застройки		общая приведенная или рабочая	
				здания	всего	здания	всего	здания	всего
ЛЕЧЕБНАЯ ЗОНА:									
1	Перинатальный центр на 100 коек(проектный)	4	1			1155.9	1155.9	18859.0	
2	Лечебный корпус (существующее)	4	1			-	-		
ХОЗЯЙСТВЕННАЯ ЗОНА:									КН
3	Площадка для мусорооборачивающего контейнера (проект)	1	1			12.0	12.0		
4	Противопожарный водоем 200м3 (сущес.)					83.7	83.7		
5	Кислородная(сущес.тв.)	1	1			-	-		
6	Башня(существующая)	1	1			-	-		
7	ЗГРТП 630кВА (проектное)	1	1			13.0	13.0		
8	Трансформаторная подстанция (проектное)	1	1			4.10	4.10		
9	Стоянка для машин (проектная)					-	-		

1305.6 1305.6

2400x1800 мм

автомобиль выключенный oldidagi kavfsiz joy

СТОЯНКА И ДОРОЖНЫЕ ЗНАКИ


- Условные обозначения:**
- Проектируемые здания и сооружения
 - Озеленяемые участки территории
 - Существующие здания и сооружения
 - Граница территории
 - Здания и сооружения, подлежащие переносу

ТАБЛИЦА ДЕМОНТАЖНЫХ РАБОТ

№ п/п	Вид или изображ.	Техническая характеристика	Конструк-ция	Ед. изм.	Примечание
1	---	Здания и сооружения, подлежащие демонтажу.		м.2	99.2м2
2	---	Демонтаж сущ. асфальто-бетонных дорожных покрытий толщиной 5см.		м.2	442.0м2
3	---	Демонтаж глухого ограждения		п.м	108п.м

ТАБЛИЦА ОБЪЕМОВ РАБОТ

№ п/п	Вид или изображ.	Техническая характеристика	Конструк-ция	Ед. изм.	Примечание
1	---	Покрывтне площадок бетонным слоем 12,0 см на ПГС 12,0 см (12.92м3)		м.2	
2	---	Уст-во бетонного бордюрного камня БР-300.30.18		м.2	(учтено в смете)
3	---	Покрывтне отмостки из бетона слоем 10 см на гравийном основании 15 см		м.2	
4	---	Ирригационная сеть в железо-бетонном лотке ЛН-50.4.5		п.м.	
5	---	Укладка асбестоцементных труб Ø300		п.м.	
6	---	Металлическая решетка для перекрытия демонтажу.		п.м.	
7	---	Демонтаж сущ. асфальто-бетонных дорожных покрытий толщиной 5см.		м.2	
8	---	Разборка подстилающего щебеночного или гравийного слоя(10см) под асфальто-бетонное дорожное покрытие.		м.2	
9	---	Покрывтне проездов и площадок внутри участка -Плитка тактильная предупреждающая напольная из бетона - Бетон В15 h=80 мм с армированием по ГОСТ 6727-80 Армирование Ф3-1 с шагом 200х200(мм = 0.520) -Щебеночная подготовка h=80мм -Плотный грунт Размер тактильной плиты 300х300х40мм		п.м/м2	112.0п.м/10.1м2
10	---	Покрывтне проездов и площадок внутри участка -Плитка тактильная направляющая напольная из бетона - Бетон В15 h=80 мм с армированием по ГОСТ 6727-80 Армирование Ф3-1 с шагом 200х200(мм = 0.520) -Щебеночная подготовка h=80мм -Плотный грунт Размер тактильной плиты 300х300х40мм		п.м/м2	259.0п.м/23.3м2
11	---	Дорожный знак (парковка для инвалидов)		шт	4
12	---	Нанесение разметки краской (символ для лиц с инвалидностью)		шт/м2	0.48м2(одна) 6шт/1.44м2

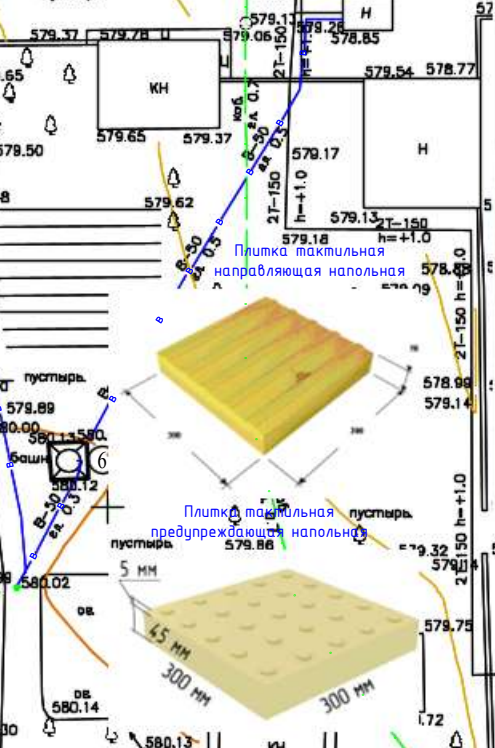

ВЕДОМОСТЬ МАЛЫХ АРХИТЕКТУРНЫХ ФОРМ

Номер по плану	Условное изображение	Наименование	Кол-во шт.	Обозначение типового проекта
1	---	Ограждение ж/б панельное для мусороплощадки (проектное)		Проектное
2	---	Сетчатые ворота размером h=4,0п.м. (проектное для мусороплощадки)		Индивидуальная разработка.
3	---	Глухие ограждение размером h=2,0м.,		Проектное
4	---	Сетчатое ограждение для ТП		Проектное

ВЕДОМОСТЬ ПЕРЕНОСНОГО ОБОРУДОВАНИЯ

5	---	Скамейка садовая	2	320-44 Белниизгипросельстр.
6	---	Уличный пожарный пост	1	Каталог СП "СИСТЕМСЕРВИС"
7	---	Урно для мусора	2	320-44
8	---	Контейнер для мусора	2	Проектное
2026г.				
Реконструкция межрайонного перинатального центра на территории МСГ "Аламлы" Галляларского района Джизакской области				
Изм.	Кол.ч.	Лист	Изд.	Подпись Дата
Гип	Мирзаев Х.			
Выполнила	Дедловская Х.			
ГАП	Хакимов Ш.			
Генеральный проект М 1:500			Стадия	Лист
План благоустройства и озеленения территории			РП	10
			Листов	10