

ВЕДОМОСТЬ ЧЕРТЕЖЕЙ ОСНОВНОГО КОМПЛЕКТА ЗОМ					
Лист	Наименование	Примечание			
1	Общие данные. Пояснительная записка		36	План электроснабжения вентиляции 1-го этажа.	
2	План электроосвещения подвального этажа.		37	Расчетная схема силовой распределительной сети ЩВ-1	
3	План силовых сетей подвального этажа.		38	Расчетная схема силовой распределительной сети ЩВ-2	
4	План электроосвещения 1-го этажа.		39	План электроснабжения вентиляции 2-го этажа.	
5	План дежурного освещения 1-го этажа.		40	Расчетная схема силовой распределительной сети ЩВ-3	
6	Расчетная схема силовой распределительной сети ЩО-1		41	Расчетная схема силовой распределительной сети ЩВ-4	
7	Расчетная схема силовой распределительной сети ЩО-2		42	План электроснабжения вентиляции 3-го этажа.	
8	План силовых сетей 1-го этажа.		43	Расчетная схема силовой распределительной сети ЩВ-5	
9	Расчетная схема силовой распределительной сети ЩС-1		44	Расчетная схема силовой распределительной сети ЩВ-6	
10	Расчетная схема силовой распределительной сети ЩС-2		45	План электроснабжения вентиляции 4-го этажа.	
11	Расчетная схема силовой распределительной сети ЩС-1(А)		46	План электроснабжения вентиляции чердака.	
12	План электроосвещения 2-го этажа.		47	Расчетная схема силовой распределительной сети ЩВ-7	
13	План дежурного освещения 2-го этажа.		48	Расчетная схема силовой распределительной сети ЩВ-8	
14	Расчетная схема силовой распределительной сети ЩО-3		49	План электроснабжения пожарного кранов 1-го этажа	
15	Расчетная схема силовой распределительной сети ЩО-4		50	План электроснабжения пожарного кранов 2-го этажа	
16	План силовых сетей 2-го этажа.		51	План электроснабжения пожарного кранов 3-го этажа	
17	Расчетная схема силовой распределительной сети ЩС-3		52	План электроснабжения пожарного кранов 4-го этажа	
18	Расчетная схема силовой распределительной сети ЩС-4		53	План магистральных сетей 1-го этажа	
19	План электроосвещения 3-го этажа.		54	План магистральных сетей 2-го этажа	
20	План дежурного освещения 3-го этажа.		55	План магистральных сетей 3-го этажа	
21	Расчетная схема силовой распределительной сети ЩО-5		56	План магистральных сетей 4-го этажа	
22	Расчетная схема силовой распределительной сети ЩО-6		57	Принципиальная схема магистральных сетей.	
23	План силовых сетей 3-го этажа.		58	Опросный лист для заказа панели ВРУ1-11-10УХЛ4	
24	Расчетная схема силовой распределительной сети ЩС-5		59	План установка сол.панель	
25	Расчетная схема силовой распределительной сети ЩС-6		60	ВРУ и инвертор Схема питающей сети	
26	Расчетная схема силовой распределительной сети ЩС-2(А)		61	Схема подключения инвертора	
27	План электроосвещения 4-го этажа.		62	Спецификация материалов	
28	План дежурного освещения 4-го этажа.		63	Спецификация материалов	
29	Расчетная схема силовой распределительной сети ЩО-7		64	Спецификация материалов	
30	Расчетная схема силовой распределительной сети ЩО-8		65	Спецификация материалов	
31	Расчетная схема силовой распределительной сети ЩАО		66	Спецификация материалов	
32	План силовых сетей 4-го этажа.		67	Спецификация материалов	
33	Расчетная схема силовой распределительной сети ЩС-7		68	Спецификация материалов	
34	Расчетная схема силовой распределительной сети ЩС-8		69	Спецификация материалов	
35	Расчетная схема силовой распределительной сети ЩС-2(А)		70	Спецификация материалов	

ВЕДОМОСТЬ ССЫЛОЧНЫХ И ПРИЛАГАЕМЫХ ДОКУМЕНТОВ		
Обозначение	Наименование	Примечание
	<u>Ссылочные документы</u>	
2.190-1/72 Вып III	Детали и узлы инженерного оборудования жилых и общественных зданий для сельского строительства.	
ЩНУ 2.01.05-24	Естественное и искусственное освещение.	
КМК 2.04.17-19	Электрооборудование жилых и общественных зданий.	
ПУЭ 2011	Правила устройства электроустановок.	
	<u>Прилагаемые документы</u>	
ЗОМ.СО	Спецификация оборудования. (5 листов)	
Проект разработан в соответствии с действующими нормами и правилами и предусматривает мероприятия обеспечивающие взрывную, взрыво-пожарную и пожарную безопасность при эксплуатации объекта.		
Гл. инженер проекта	 Mirzaev.X	

ОСНОВНЫЕ ПОКАЗАТЕЛИ	
Наименование	Значение
Категория электроснабжения	II, I
Напряжение электрической сети, В	380/220
Суммарная расчетная мощность, кВт	294.04
Коэффициент мощности	0,88
Максимальная потеря напряжения, %	3,0

ПОЯСНИТЕЛЬНАЯ ЗАПИСКА

Проект разработан на основании задания на проектирование, комплектов чертежей разделов АР, ТХ, ОВ, ВК, ПС и ЛВС.
Напряжение сети –380/220В с глухозаземленной нейтралью, система–TN–C–S.

Освещение:
Выбор светильников произведен в соответствии с их конструктивными особенностями, назначением помещений и характеристикой окружающей среды.
Освещение выполнено светодиодными светильниками серии ЛЕД Панель–32-42Вт. Помещений складов, сан. узлов, раздевальной светодиодными накладными панелями ЛУНА 12Вт.
Рабочих кабинетов в смежных с пожарными зонами, лед светильниками серии ЛЕД Панель;
Помещений с нормальной средой, светодиодными встраиваемыми панелями ЛЕД–18Вт.
В качестве указателей направления движения при эвакуации приняты светильники ССА1001 со встроенными блоками питания на продолжительность работы не менее 2 часов.
Проектом предусмотрено устройство аварийного освещения;
Аварийное освещение помещений предназначено для безопасного завершения процесса или ситуации, способных создать угрозу;
Освещение путей эвакуации в помещениях следует предусматривать по маршрутам эвакуации:
–в коридорах и проходах по маршруту эвакуации;
–в зоне каждого изменения направления маршрута;
–при пересечении проходов и коридоров;
–перед каждым эвакуационным выходом.
Световые указатели “Выход” должны быть присоединены к сети аварийного освещения.
Управление рабочим освещением производится по месту, выключателями.
Высоту установки выключателей освещения принять 0.9м.


Кабельные линии:
Сечения проводников выбраны по допустимым токовым нагрузкам, проверены по допустимой потере напряжения, условиям окружающей среды.
Групповые сети проложить параллельно архитектурно-строительным линиям.
Расстояние горизонтально проложенных проводов от плит перекрытия (потолков) не должно превышать 150мм. Запрещено нарушать целостность монолитной поверхности строительной конструкции объекта.
Соединение, отбтвление и оконцевание жил проводов и кабелей должны производиться при помощи опрессовки, сварки, пайки или сжимо (винтовых болтовых и т.п.).
Места соединения и ответвления проводов и кабелей должны быть доступны для осмотра и ремонта. (ПУЭ п. 2.1.21–23)
Распределительные сети электроосвещения выполняются кабель ВВГнг(А) LS скрыто под слоем штукатурки по стенам;
Силовые распределительные сети выполняются кабель ВВГнг(А) LS скрыто в под слоем штукатурки , для магистральных распределительные сети выполняются кабель ВВГнг(А) LS в поливинил-хлоридных трубах, прокладываемых в бетонной подготовке пола.

Щиты:
В качестве распределительных щитов освещения и силовой нагрузки приняты щиты серии ЩРв с автоматическими выключателями на вводе и отходящих линиях.
Для вводных щитов (автоматов), предусматривается повторное заземление нулевого провода путем присоединения нулевой шины щитов (автоматов) к заземлителю.

В качестве искусственного заземлителя проектом предусматривается устройство заземляющих контуров с забивкой электродов из стали 40х5мм L=2.5м, соединенных сталью 40х4мм, проложенной в земле на глубину 0,5м.
К заземляющему контакту розеток и светильников от группового щита прокладывается отдельный заземляющий проводник в составе групповой сети.
Высота установки штепсельных розеток указана в рабочих чертежах от уровня чистого пола.
Монтаж всего электрооборудования и электрической сети, выполнить в соответствии с ПУЭ и КМК.
Учет электроэнергии осуществляется счетчиком установленным в ТП.


Для экономии электроэнергии здание планируется обеспечить альтернативной энергией. Альтернативная энергия обеспечивается за счет установки солнечных панелей мощностью 500 Вт на крыше здания.
Допускается изменение расположения инвертора и устройств альтернативной энергетики по согласованию с заказчиком.

Для осуществления питания 2 категории электроснабжения, ВРУ снабжен кулачковым переключателем для ручного переключения питания на резервную линию.

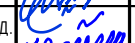						2026г.	ЭО					
						Реконструкция межрайонного перинатального центра на территории МСГ "Аламли" Галляаральского района Джизакской области						
Изм.	Кол.уч	Лист	Ндок.	Подпись	Дата				Стадия	Лист	Листов	
Г и П	Мирзаев.Х								РП	1		
Разработал	Саломидинов Д.											
Норм. контр	Хакимов.Ш								000"Atlant Architects Group" г.Джизак			
						Общие данные. Пояснительная записка.						

План цокольного этажа

Номер	Наименование	Площадь м2
1	Коридор	239.3
2	Техническое помещение	33.27
3	Техническое помещение	33.27

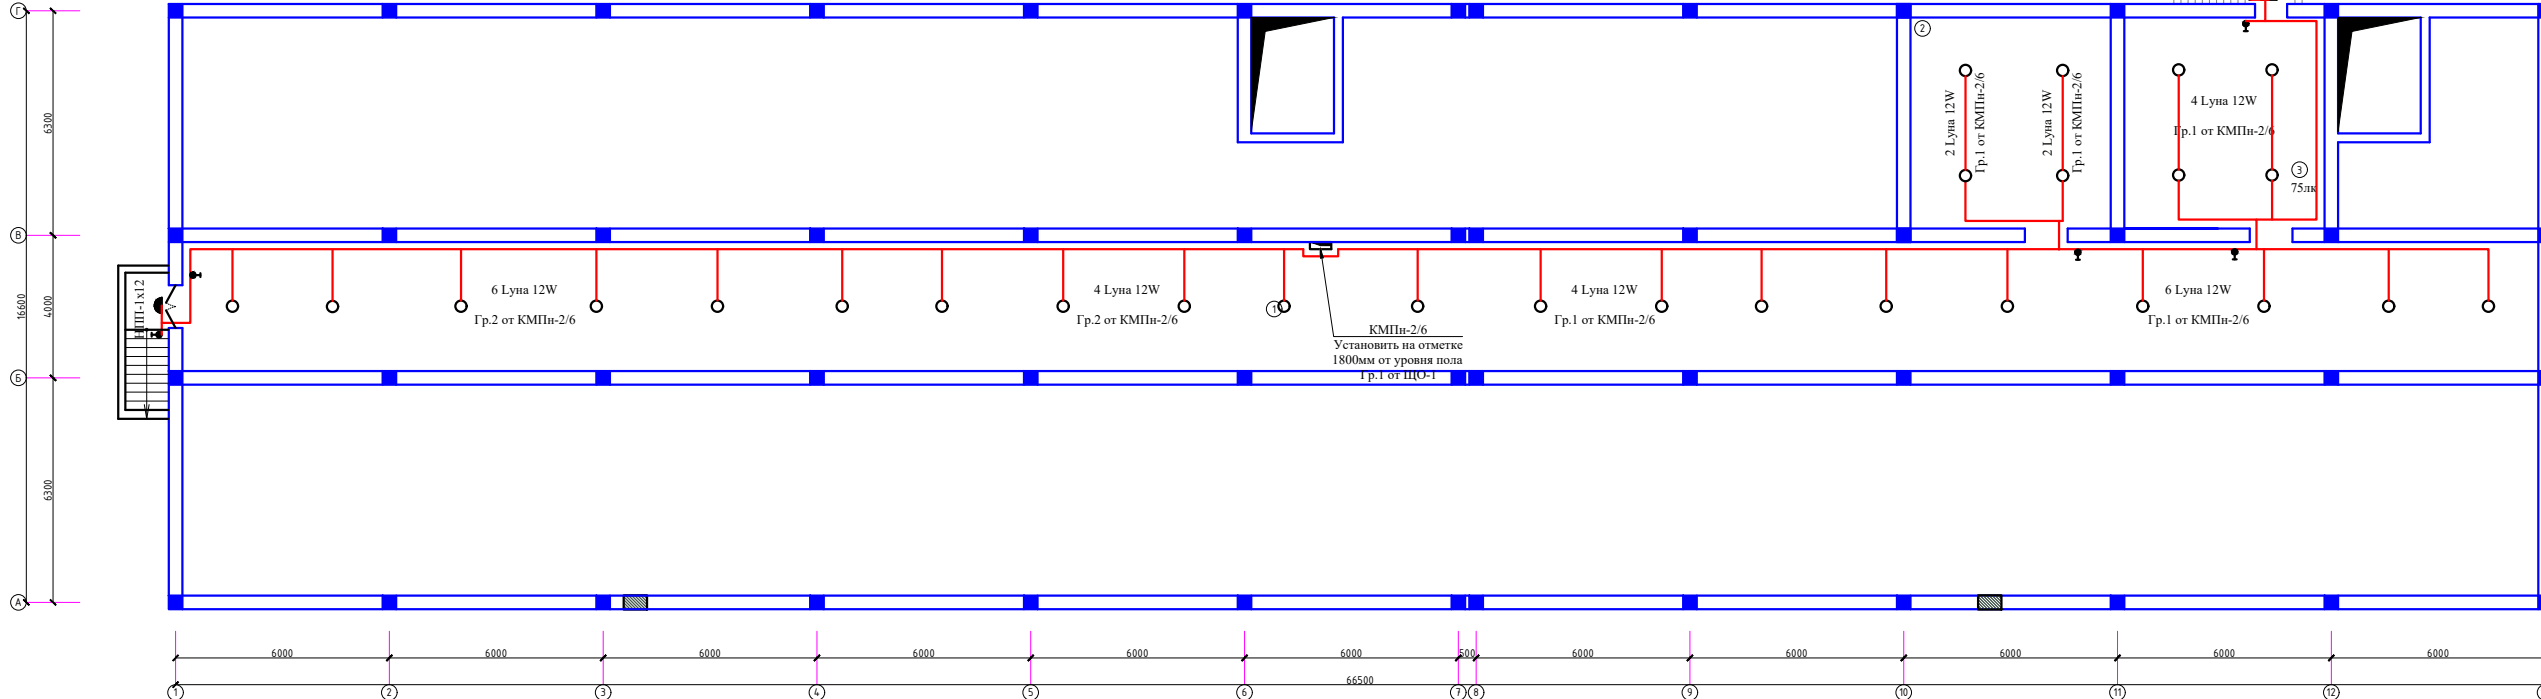

Условные обозначения

- Сетевые лампы со светодиодными модулями для аварийное освещение
- Сетевые лампы со светодиодными модулями
- Сетевые лампы со светодиодными модулями.
- Сетевые лампы светодиодный слагзационный боковой установки.
- Однополюсный выключатель отк. установки 220В, IP44.
- Однополюсный выключатель 220В, IP20.
- Однополюсный выключатель на два положения 220В, IP20.
- выключатель трехпозиционный сяртой установки 220В, IP20.
- выключатель для Обуватель, бактерицидный однополюсный выключатель 220В, IP20
- Сетевые лампы медицинский однополюсный выключатель 220В, IP20.
- Провода рабочего освещения групп.
- Провода аварийного освещения.
- Сетевые лампы светодиодный аварийный с указателем "ВЫХОД".
- Щит силовой.
- Щит аварийное освещение.


Примечани

1. Монтаж проводов выполнять от потолка не менее -20см,
2. Провода для выключателей установить от дверных косяков не менее 10см.
3. Для освещения использовать кабель ВВГнг 2*1,5 скруты в штробах.
4. Выключатели установить на высоте $h=0,9\text{м}$ от пола.
5. Выключатели для бактерицидных ламп устанавливать надписями и установочными выключателями на высоте $h=1,8\text{м}$ от пола.
6. Светильники марки "ДС-01" для дежурное освещение установить в нише на высоте $h=0,4\text{м}$ от пола.
7. Дежурное освещение должно быть размещено внутри стены.
8. Светильник марки "БРА" при криватные установить на высоте $h=1,0\text{м}$ от пола.
9. Выключатели для светильников "БРА" установить на высоте $h=0,4\text{м}$ от пола возле кровати.

					2026г.	30
Реконструкция нежирного перинатального центра на территории МС "Аламли" Галляларского района Джизакской области						
Изм.	Кол-ч	Лист	№ок.	Подпись	Дата	
Г И П			Мусалов, Х	<i>Х.Мусалов</i>		
Разработал			Салимов, Ш	<i>Ш.Салимов</i>		
Норм. контр.			Жахондов, Ш	<i>Ш.Жахондов</i>		
План электроосвещения подвального этажа.						
						000 "Atlant Architects' Group LLC Джизак


План цокольного этажа

Экспликация помещений		
Номер	Наименование	Площадь м2
1	Коридор	239.3
2	Техническое помещение	33.27
3	Техническое помещение	33.27

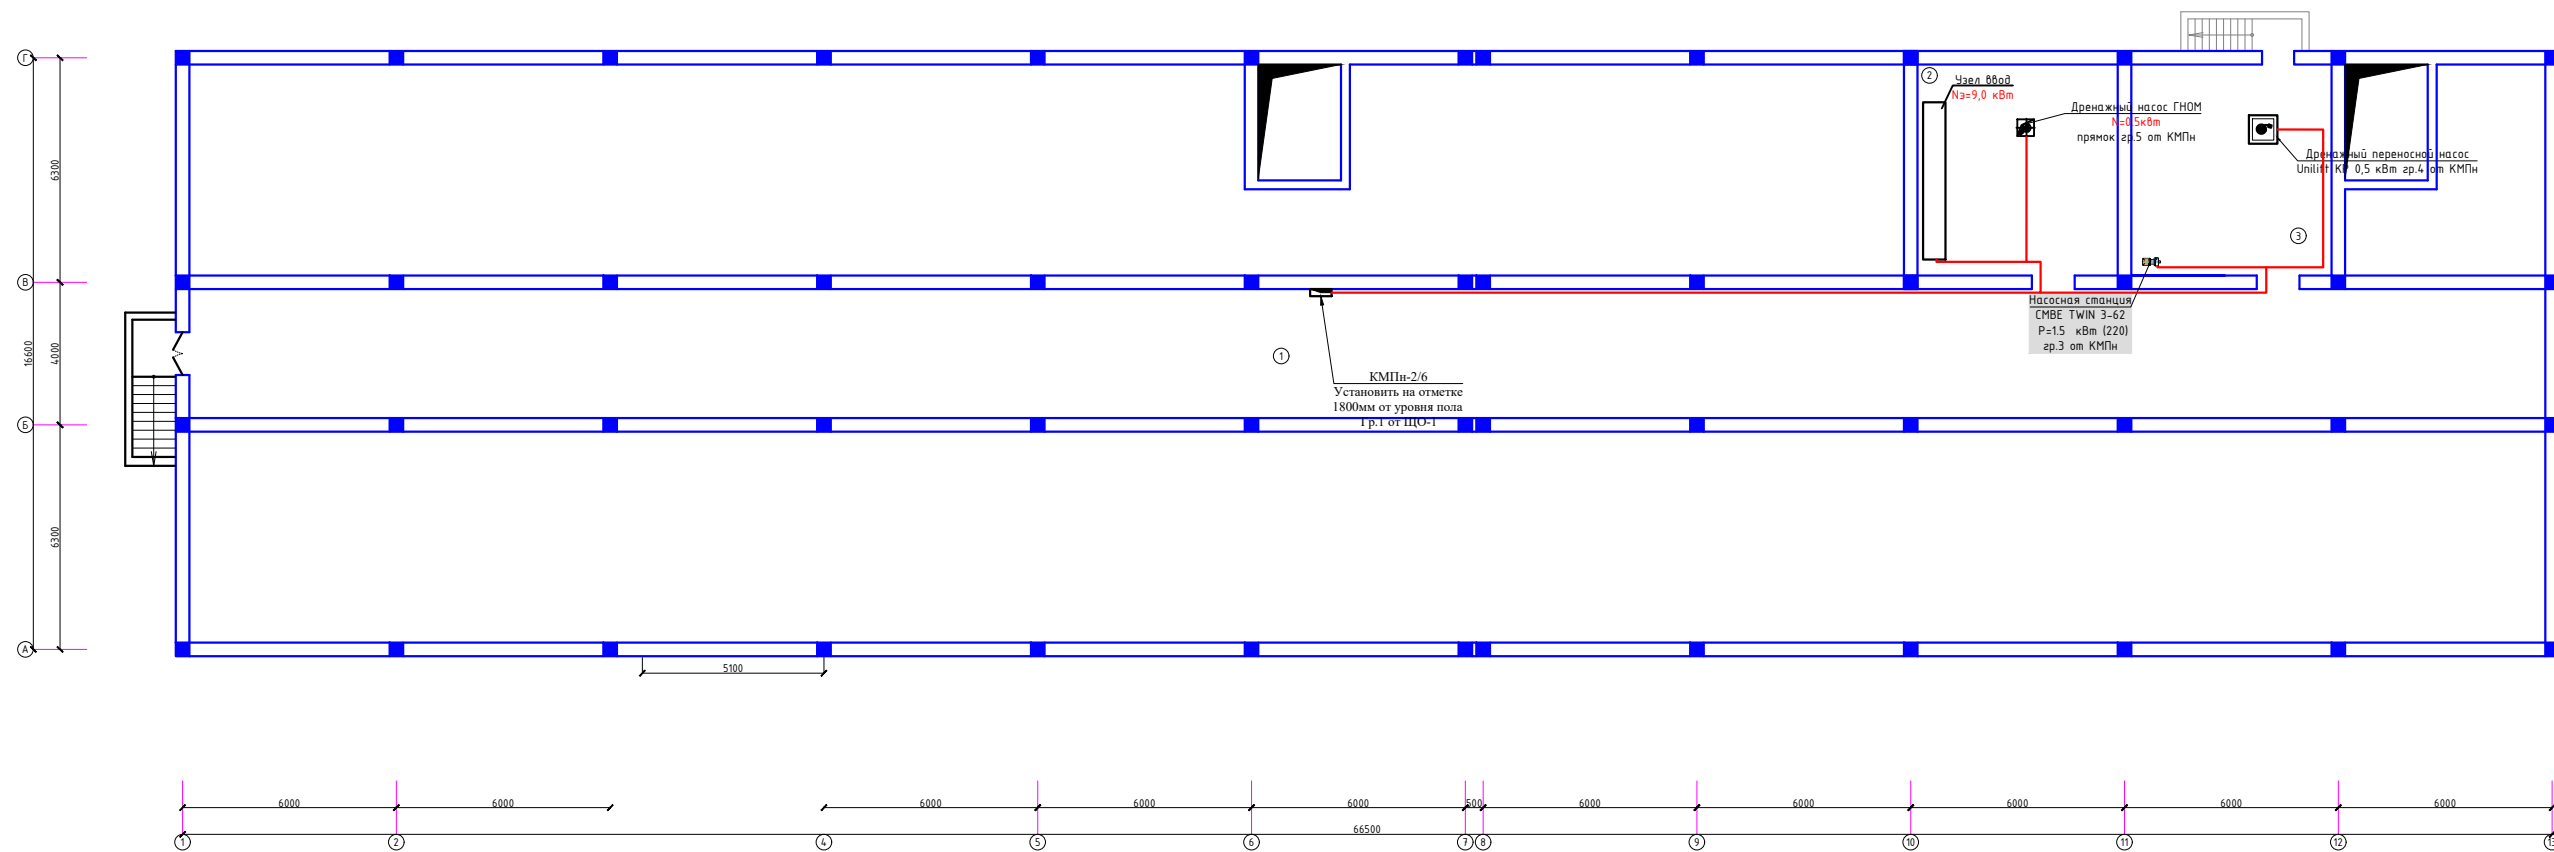

						2026г.	30
						Реконструкция межрайонного перинатального центра на территории МСЧ "Аламли" Галяларского района Джизакской области	
Изм.	Кол-д	Лист	Ноб.	Подпись	Дата	Статус	Лист
Г и П		Мирзаев А		<i>[Signature]</i>		РП	3
Разработал		Самовильев Д		<i>[Signature]</i>			
Норм. контр.		Хакимов Ш		<i>[Signature]</i>			
План силовых сетей подвального этажа.							ООО "Atlant Architects Group" г. Джизак

План электроосвещения 1-го этажа.

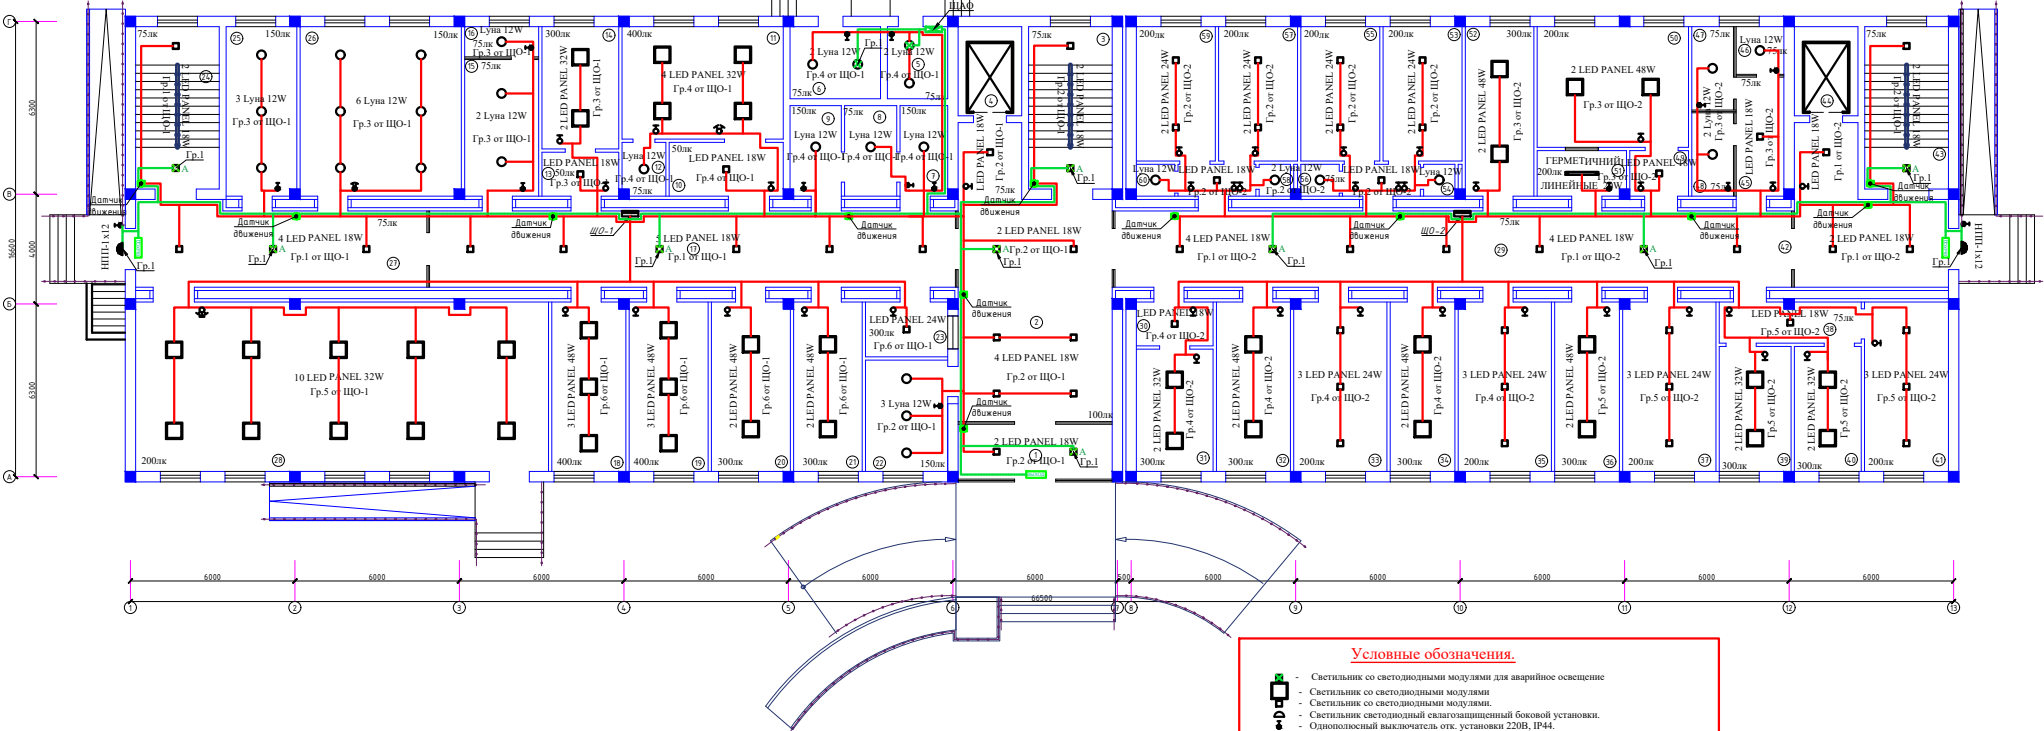

Условные обозначения

- Сетельник со светодиодными модулями для аварийного освещения
- Сетельник со светодиодными модулями
- Сетельник со светодиодными модулями
- Сетельник светодиодный с автоматизацией боковой установки.
- Однополюсный выключатель отс. установки 220В, IP44.
- Однополюсный выключатель 220В, IP20.
- Однополюсный выключатель на два положения 220В, IP20.
- Выключатель трехпозиционный с одной установкой 220В, IP20.
- Выключатель для Обучателя Батареяный однополюсный выключатель 220В, IP20
- Сетельник медицинский однополюсный выключатель 220В, IP20.
- Провода рабочего освещения групп.
- Провода аварийного освещения.
- Сетельник светодиодный аварийный с указателем "ВЫХОД".
- Щит аварийного.
- Щит аварийное освещение.


Экспликация помещений		
Номер	Наименование	Площадь, м2
Приемное отделение		
1	Тамбур	12.4
2	Ожидальня	52.6
3	Лестничная клетка	18.0
4	Лифтовая шахта	7.5
5	Электрощитовая	5.8
6	Тепловой узел	8.7
7	Раздевальня	6.2
8	Фильтр	6.3
9	Раздевальня	6.6
10	Тамбур	8.8
11	Родильный зал	24.1
12	Санузлы	3.1
13	Тамбур	4.9
14	Снотрсовая	12.5
15	Санузлы для инвалидов	13.0
16	Кладовая уборочного инвентаря	4.9
17	Коридор	53.9
18	Экспресс лаборатория	17.1
19	Процедурная	18.3
20	Кабинет заведующего отделением	18.2
21	Кабинет ЧЗИ	15.9
22	Гардеробная для посетителей	12.2
23	Регистратура	6.5
24	Лестничная клетка	18.0
25	Гардеробная персонала мужская	16.3
26	Гардеробная персонала женская	36.7
27	Коридор	30.9
28	Конференц-зал на 90 мест	93.7

Описание патологии беременных на 20 экв		
29	Кориор	76.9
30	Тамбур	4.9
31	Смотровая	12.5
32	Процедурная	17.1
33	Палата на 3 койки	21.1
34	Кабинет заведующего отделением	15.0
35	Палата на 3 койки	21.1
36	Кабинет врачей	15.0
37	Палата на 3 койки	21.4
38	Кориор	8.2
39	Кабинет старшей медсестры	12.0
40	Комната сестры хозяйки	11.1
41	Палата на 3 койки	19.0
42	Кориор	25.1
43	Лестничная клетка	18.0
44	Лифтовая шахта	7.5
45	Кориор	8.0
46	Кладовая ш/ч	3.2
47	Санузлы для персонала	5.0
48	Санузлы для пациентов	5.0
49	Тамбур	4.1
50	Обеззараженный зал	24.3
51	Разделочная	5.8
52	Интенсивная палата	15.9
53	Палата на 2 койки	16.1
54	Душевая	1.3
55	Палата на 2 койки	16.1
56	Санузел	1.6
57	Палата на 2 койки	16.1
58	Душевая	1.3
59	Палата на 2 койки	16.1
60	Санузел	1.6

1. Монтаж проводов выполнить от потолка не менее -20см.
2. Провода для включателей установить от дверных откосов не менее 10см.
3. Для освещения использовать кабель ВВГнг 2*1,5 скрута в штробах.
4. Включатели установить на высоте $h=0,9m$ от пола.
5. Включатели для бактерицидных ламп установить, заминимированными надписями и установками на высоте $h=1,7m$ от пола.
6. Свистлянки марки "ДС-01" для дежурного освещения установить в нише на высоте $h=0,3m$ от пола.
7. Дежурного освещение должно быть размещено внутри стены.
8. Свистлянки марки "БРА" при кроватные установить на высоте $h=1,0m$ от пола.
9. Включатели для свистящего "БРА" установить на высоте $h=0,4m$ от пола возле кровати.

					2026г.	30		
					Реконструкция нежарайского перинатального центра на территории МП "Алматы" Галыаралского района Джизакской области			
Изм.	Казак	Исх.	Нов.	Подпись	Дата			
Г.И.И.		Маринов А.						
Разработка		Саматбаева А.						
Проект. контр.		Киевский И.						
План электроосвещения 1-го этажа.						Сводная	Исх.	Исполн.
						РП	4	ООО "Altant Architects Group" г.Джизак
								

План дежурного освещения 1-го этажа

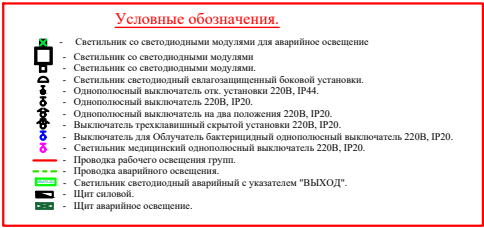


Отделение патологии беременных на 20 коек		
29	Коридор	76,9
30	Тамбур	4,9
31	Спиртовая	12,5
32	Процедурная	17,1
33	Палата на 3 койки	21,4
34	Кабинет заведующего отделением	15,0
35	Палата на 3 койки	21,4
36	Кабинет прачей	15,0
37	Палата на 3 койки	21,4
38	Коридор	8,2
39	Кабинет старшей мед.сестры	12,0
40	Комната сестры-хозяйки	11,1
41	Палата на 3 койки	19,0
42	Коридор	25,1
43	Лестничная клетка	18,0
44	Лифтовая шахта	7,5
45	Коридор	8,0
46	Кладовая ш/ч	3,2
47	Сан.узел для персонала	5,0
48	Сан.узел для пациентов	5,0
49	Тамбур	4,1
50	Обеденный зал	24,3
51	Раздаточная	5,8
52	Именнинная палата	15,9
53	Палата на 2 койки	14,1
54	Душевая	1,3
55	Палата на 2 койки	14,1
56	Сан.узел	1,6
57	Палата на 2 койки	14,1
58	Душевая	1,3
59	Палата на 2 койки	14,1
60	Сан.узел	1,6

1. Монтаж проводов выполнять от потолка не менее 20см.
2. Провода для вилкозастежных устройств от дверных откосов не менее 10см.
3. Для освещения использована кабель ВВГнг 2*1,5 скрыто в штробах.
4. Включатели установить на высоте $h = 0.9m$ от пола.
5. Включатели для батарейских ламп выключать ламинированными надписями и установить на высоте $h = 1.5m$ от пола.
6. Стыкования марки "ДС-01" для дежурное освещение установить в шпине на высоте $h = 0.3m$ от пола.
7. Дежурное освещение должно быть размещено внутри стены.
8. Стыкования марки "БРА" при кратковременных установках на высоте $h = 1.0m$ от пола.
9. Включатели для стыкования "БРА" установить на высоте $h = 0.6m$ от пола возле кровати.

						2026г.	30
Фин	Канц	Асс	Инов	Полит	Восп	Реконструкция негосударственного персонала центра на территории НСГ "Аидини" Галиларовского района Джамбулской области	
1-й зам	Александр Д						
Кандидат на должность	Кандидат на						
Инов. языки						Лебедев ПП Асс С	
						План дежурного освещения 1-го этажа.	
						 OOO "Arian" Architects Group в Казахстане	

ЩО-1

ЩРВ-18
P_y=12,92кВт
P_p=11,63кВт
I_p=20,82А

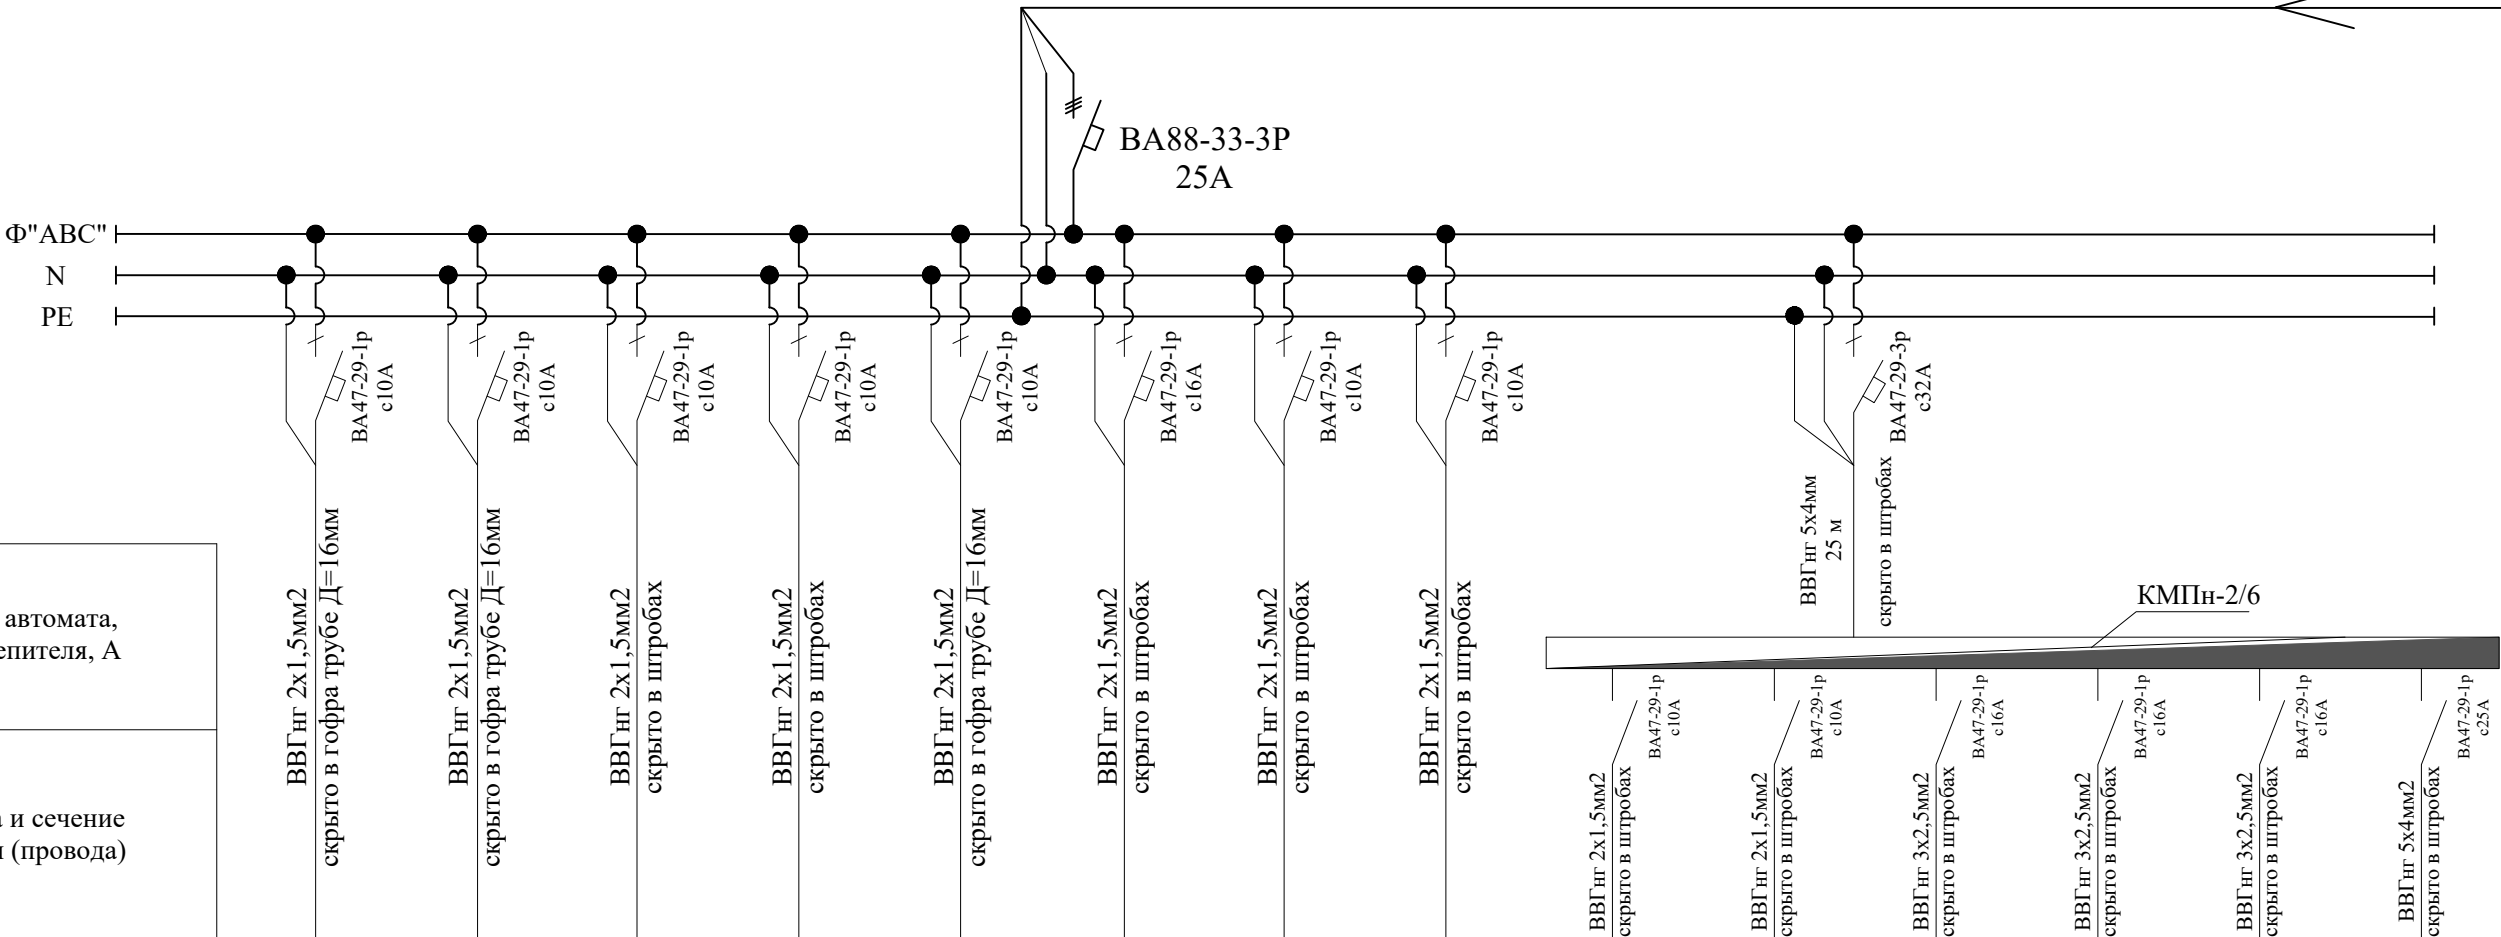


Тип линейного автомата, установка расцепителя, А															
Отходящая линия	Марка и сечение кабеля (провода)														
Электроприёмник	Условное обозначение														
	№ гр. на плане	Гр.1	Гр.2	Гр.3	Гр.4	Гр.5	Гр.6	Гр.7.	Гр.8	Гр.9,1	Гр.9,2	Гр.9,3	Гр.9,4	Гр.9,5	Гр.9,6
	Напряжение, В	220	220	220	220	220	220	220	220	220	220	220	220	220	380
	Мощность, кВт	0,13	0,14	0,29	0,20	0,42	0,35	0,65	0,4	0,13	0,16	1,5	0,5	0,5	9,0
	Ток потр, А	0,53	0,57	1,2	0,8	1,7	1,4	2,65	1,63	0,53	0,65	10.48	3,5	3,5	16,1
	Фаза	Ф"А"	Ф"В"	Ф"С"	Ф"А"	Ф"В"	Ф"С"	Ф"А"	Ф"В"	Ф"В"	Ф"С"	Ф"А"	Ф"В"	Ф"А"	Ф"ВСА"
	Назначение линии	Освещения	Освещения	Освещения	Освещения	Освещения	Облучатель	Освещения	Освещения	Освещения	Освещения	Насос	Насос	Насос	Узел Ввода
	Длина, м	46	86	97	89	80	64	50	31	82	104	30	40	30	35

ПОТРЕБНОСТЬ КАБЕЛЕЙ И ПРОВОДОВ

Число и сечение жил напряжение	Марка, длина (м)	
	ВВГнг	ВВГнг
2x1,5мм2		729,00
3x2.5мм2		147,00
5x4мм2		60,00


Потребность труб

Обозначение по стандарту	Диаметр по стандарту , мм	Длина, м
Гофра трубе Д=16мм	Д=16мм	212

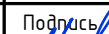						2026.	30							
						Реконструкция межрайонного перинатального центра на территории МСГ "Аламли" Галляаральского района Джизакской области								
Изм.	Кол.уч	Лист	Ндок.	Подпись	Дата				Стадия	Лист	Листов			
Г И П		Мирзаев.Х							РП	6				
Разработал		Салохиддинов Д.												
Норм. контр		Хакимов.Ш				Расчетная схема силовой распределительной сети ЩО-1			 000"Atlant Architects Group" г.Джизак					

ЩО-2

ЩРВ-18
P_y=2,38кВт
P_p=2,38кВт
I_p=4,0А

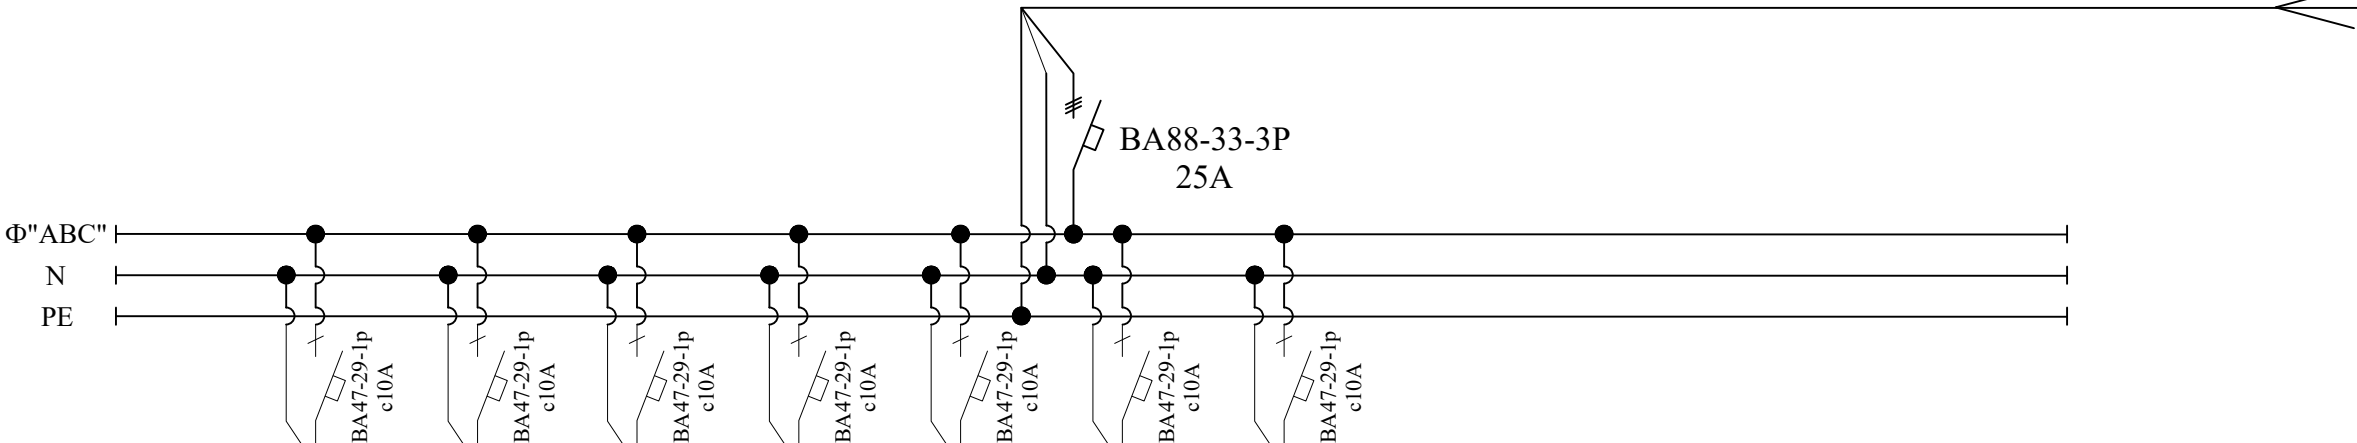


Тип линейного автомата, установка расцепителя, А		ВВГнг 2х1,5мм2 скрыто в гофра трубе Д=16		ВВГнг 2х1,5мм2 скрыто в штробах		ВВГнг 2х1,5мм2 скрыто в штробах		ВВГнг 2х1,5мм2 скрыто в штробах		ВВГнг 2х1,5мм2 скрыто в штробах		ВВГнг 2х1,5мм2 скрыто в штробах	
Отходящая линия	Марка и сечение кабеля (провода)												
Электроприёмник	Условное обозначение									РЕЗЕРВ	РЕЗЕРВ		
	№ гр. на плане	Гр.1	Гр.2	Гр.3	Гр.4	Гр.5	Гр.6	Гр.7					
	Напряжение, В	220	220	220	220	220	220	220					
	Мощность, кВт	0,18	0,29	0,32	0,42	0,44	0,28	0,45					
	Ток потр, А	0,74	1,2	1,3	1,7	1,8	1,14	1,86					
	Фаза	Ф"А"	Ф"В"	Ф"С"	Ф"А"	Ф"В"	Ф"С"	Ф"А"					
	Назначение линии	Освещения	Освещения	Освещения	Освещения	Освещения	Освещения	Освещения					
	Длина, м	65	60	72	107	100	113	115					

ПОТРЕБНОСТЬ КАБЕЛЕЙ И ПРОВОДОВ


Число и сечение жил напряжения	Марка, длина (м)	
	ВВГнг	ВВГнг
2х1,5мм2		632,00

Потребность труб

Обозначение по стандарту	Диаметр по стандарту , мм	Длина, м
Гофра трубе Д=16мм	Д=16мм	65

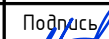						2026г.				30		
						Реконструкция межрайонного перинатального центра на территории МСГ "Аламли" Галляаральского района Джизакской области						
Изм.	Кол.уч	Лист	Ндок.	Подпись	Дата					Стадия	Лист	Листов
Г И П		Мирзаев.Х										
Разработал		Салохиддинов Д.								РП	7	
Норм. контр		Хакимов.Ш										
										 000"Atlant Architects Group" г.Джизак		
						Расчетная схема силовой распределительной сети ЩО-2						

План силовых сетей 1-го этажа.

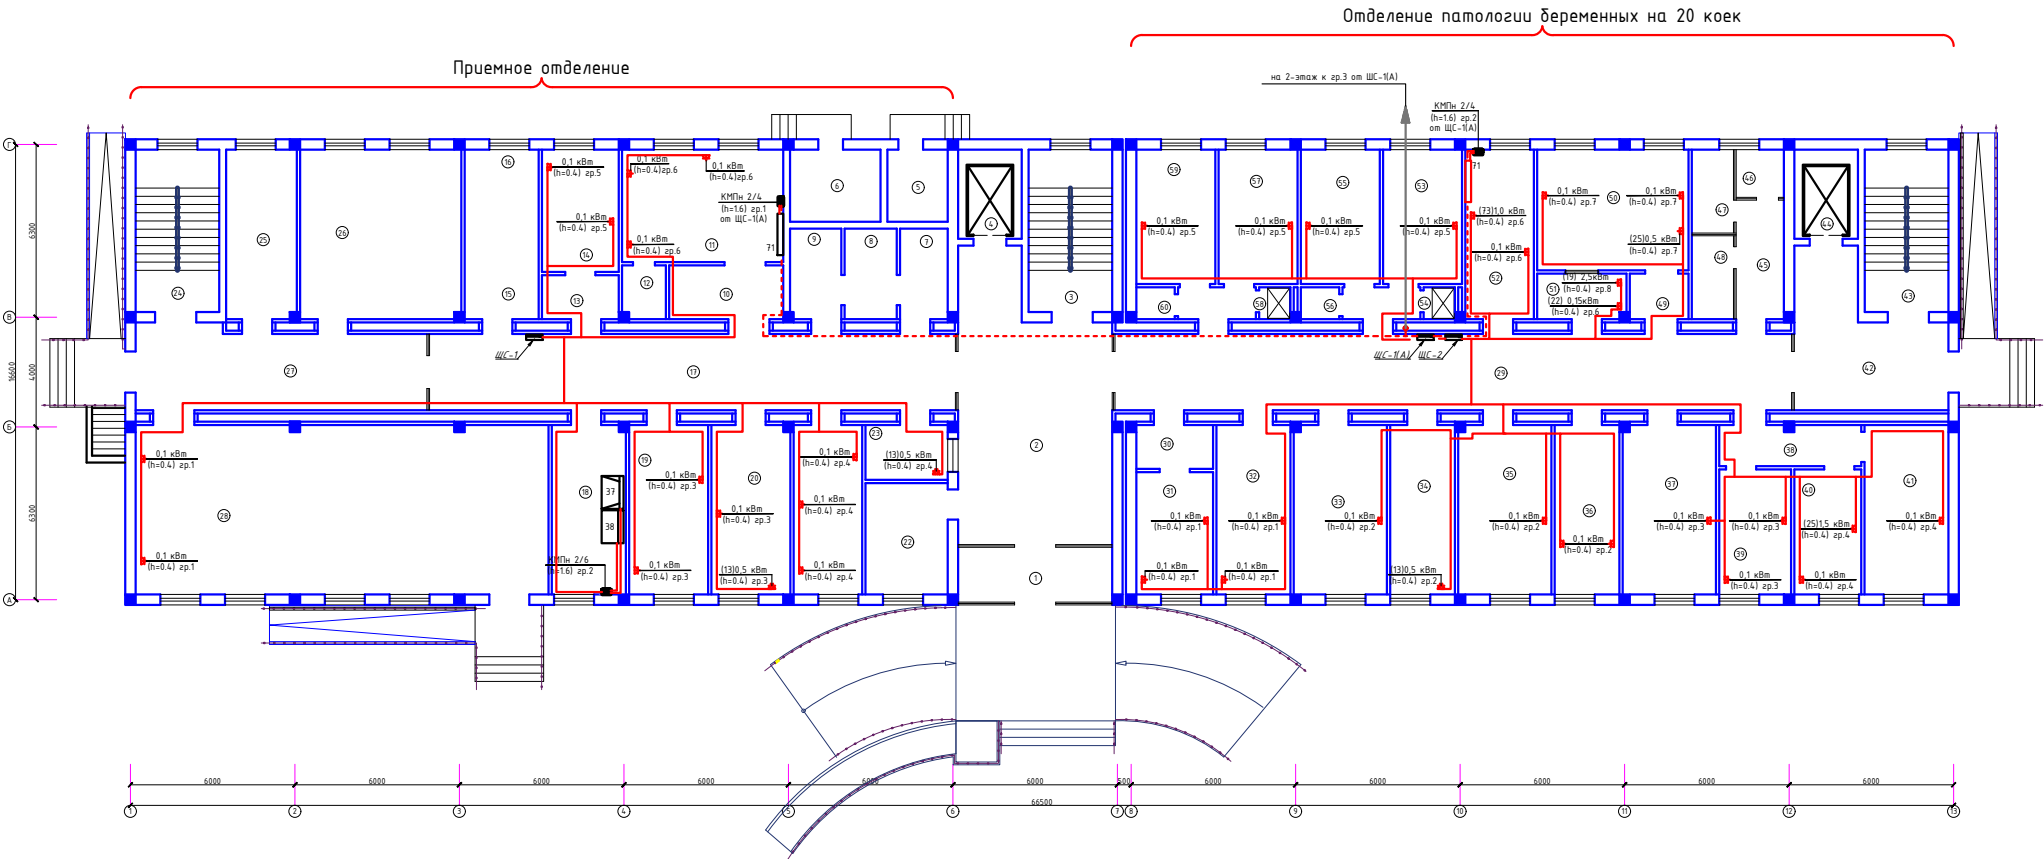


Экспликация помещений		
Номер	Наименование	Площадь, м2
Приемное отделение		
1	Тамбур	12.4
2	Ожидательная	52.6
3	Лестничная клетка	18.0
4	Лифтовая шахта	7.5
5	Электрощитовая	5.8
6	Теплообменник	8.7
7	Раздевалка	6.2
8	Фильтр	6.3
9	Раздевалка	6.6
10	Тамбур	8.8
11	Родильный зал	24.1
12	Санузел	3.1
13	Тамбур	4.9
14	Смотровая	12.5
15	Санузел для инвалидов	13.0
16	Кладовая уборочного инвентаря	4.9
17	Коридор	53.9
18	Экспресс лаборатория	17.1
19	Процедурная	18.3
20	Кабинет заведующего отделением	18.2
21	Кабинет УЗИ	15.9
22	Гардеробная для посетителей	12.2
23	Регистратура	6.5
24	Лестничная клетка	18.0
25	Гардеробная персонала мужская	16.3
26	Гардеробная персонала женская	36.7
27	Коридор	30.9
28	Конференц-зал на 90 мест	93.7

Отделение патологии беременных на 20 коек		
29	Коридор	76.9
30	Тамбур	4.9
31	Смотровая	12.5
32	Процедурная	17.1
33	Палата на 3 койки	214
34	Кабинет заведующего отделением	15.0
35	Палата на 3 койки	214
36	Кабинет врачей	15.0
37	Палата на 3 койки	214
38	Коридор	8.2
39	Кабинет старшей медсестры	12.0
40	Комната сестры хозяйки	11.1
41	Палата на 3 койки	19.0
42	Коридор	25.1
43	Лестничная клетка	18.0
44	Лифтовая шахта	7.5
45	Коридор	8.0
46	Кладовая у/и	3.2
47	Санузел для персонала	5.0
48	Санузел для пациентов	5.0
49	Тамбур	4.1
50	Обеденный зал	24.3
51	Раздевальная	5.8
52	Именинная палата	15.9
53	Палата на 2 койки	14.1
54	Душевая	1.3
55	Палата на 2 койки	14.1
56	Санузел	1.6
57	Палата на 2 койки	14.1
58	Душевая	1.3
59	Палата на 2 койки	14.1
60	Санузел	1.6

2026г.		30
Реконструкция неаграционного перинатального центра на территории МСГ "Аланлы" Галагаральского района Джизакской области		
Фин. Орган	Лист	Лист
Т и П	Масштаб	Масштаб
Разработчик	Составитель	Лист
Норм. книга	Жесткий	Лист
План силовых сетей 1-го этажа.		ООО "Алтан" Architects Group" г.Джизак

ЩС-1

ЩРВ-18
P_y=9,4кВт
P_p=8,46кВт
I_p=14,3А

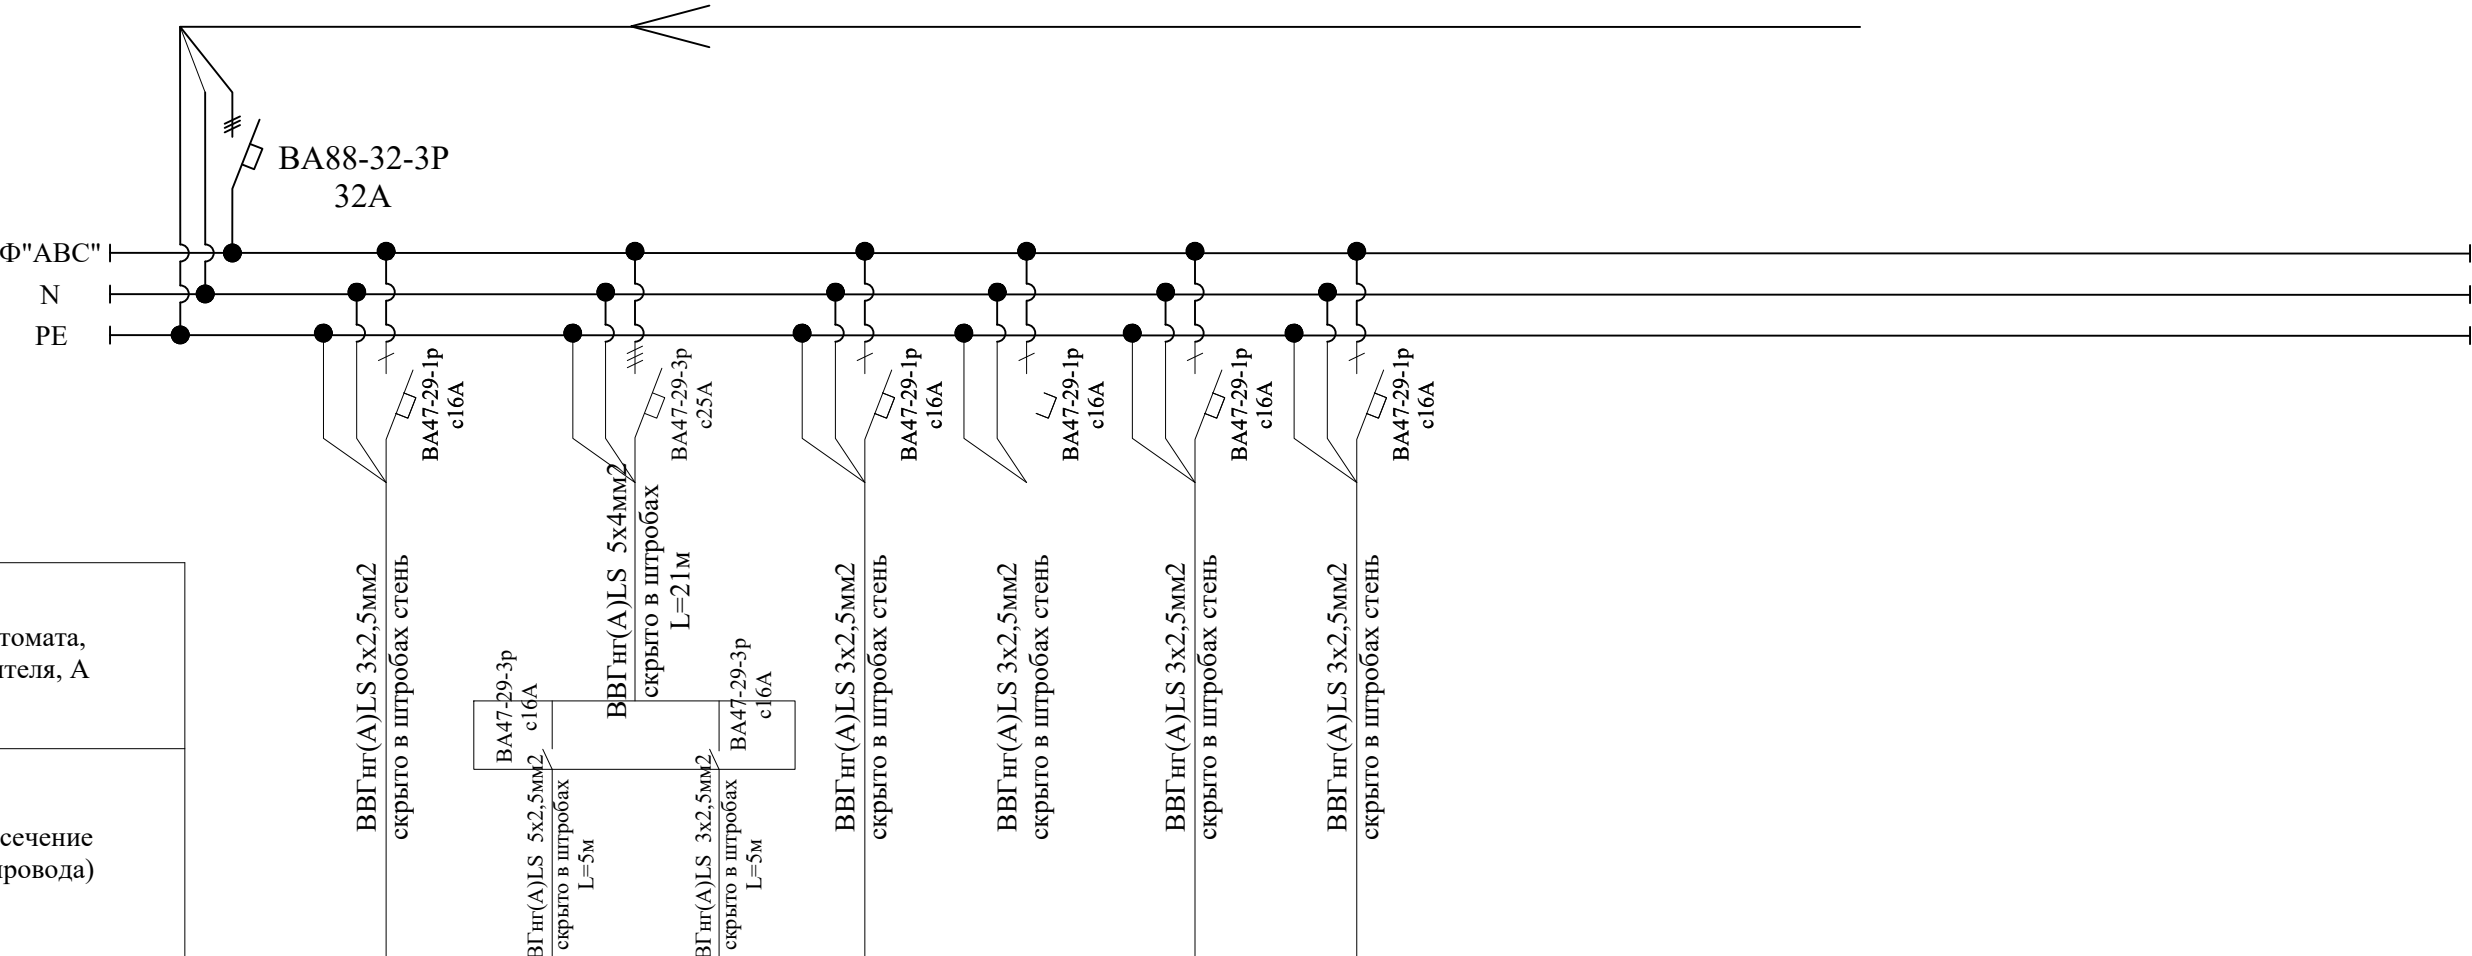

Тип линейного автомата, установка расцепителя, А	
Отходящая линия	Марка и сечение кабеля (провода)
Электроприёмник	Условное обозначение
	№ гр. на плане
	Напряжение, В
	Мощность, кВт
	Ток потр, А
	Фаза
	Назначение линии
Длина, м	

Гр.1	Гр.2	Гр.2	Гр.3	Гр.4	Гр.5	Гр.6
	Гр.1 от КМПн	Гр.2 от КМПн				
220	380	380	220	220	220	220
0,1/0,1	3,0	4,0	0,1/0,1/0,1/0,5	0,1/0,1/0,1/0,5	0,1/0,1	0,1/0,1/0,1
1.1	5.6	7,2	4.1	4.1	1.1	1.52
Ф"А"	Ф"ВСА"	Ф"ВСА"	Ф"В"	Ф"С"	Ф"А"	Ф"В"
Бытовая розетка	Шкаф вытяжной лабораторный	Стол лабораторный химический пристенный	Бытовая розетка и Компьютер	Бытовая розетка и Компьютер	Бытовая розетка	Бытовая розетка
35			55	55	30	35


ПОТРЕБНОСТЬ КАБЕЛЕЙ И ПРОВОДОВ

Число и сечение жил напряжение	Марка, длина (м)	
	ВВГнг(А)LS	
3x2,5мм2	210,00	
5x2,5мм2	10,00	
5x4мм2	21,00	

						2026г.	30						
						Реконструкция межрайонного перинатального центра на территории МСГ "Аламли" Галляаральского района Джизакской области							
Изм.	Кол.уч	Лист	Ндок.	Подпись	Дата				Стадия	Лист	Листов		
Г И П		Мирзаев.Х							РП	9			
Разработал		Салохиддинов Д.											
Норм. контр		Хакимов.Ш											
						Расчетная схема силовой распределительной сети ЩС-1				ООО "Atlant Architects Group" г.Джизак			

ЩС-2

ЩРВ-18
P_y=8,7кВт
P_p=7,83кВт
I_p=13,32А

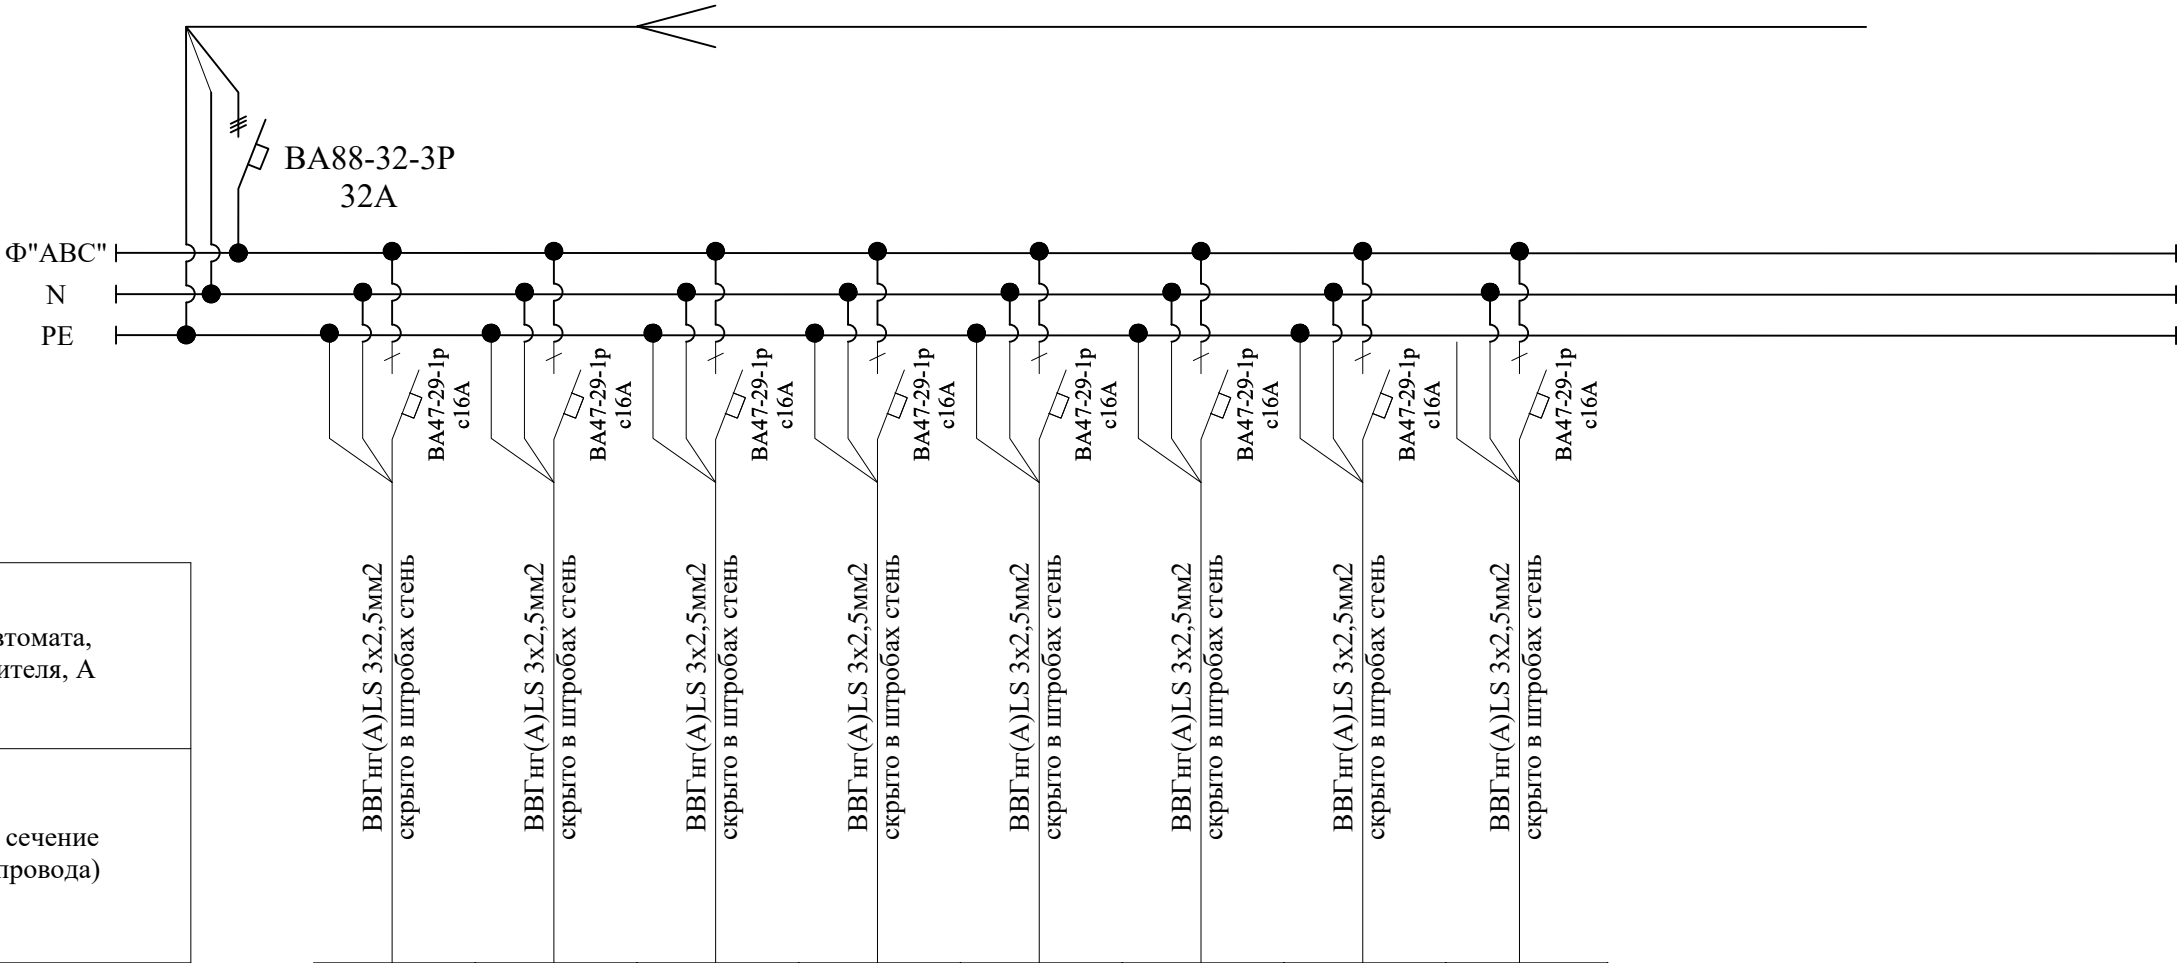


Тип линейного автомата, установка расцепителя, А	
Отходящая линия	Марка и сечение кабеля (провода)
	Условное обозначение
Электроприёмник	№ гр. на плане
	Напряжение, В
	Мощность, кВт
	Ток потр, А
	Фаза
	Назначение линии
	Длина, м

Гр.1	Гр.2	Гр.3	Гр.4	Гр.5	Гр.6	Гр.7	Гр.8
220	220	220	220	220	220	220	220
0,1/0,1/0,1/0,1	0,1/0,1/0,1/0,5	0,1/0,1/0,1/	1,5/0,1/0,1	0,1/0,1/0,1/0,1	1,0/0,1/0,15	0,5/0,1/0,1	2,5
2.1	4.1	1.52	9.7	2.1	6.82	3.53	11.4
Ф"А"	Ф"В"	Ф"С"	Ф"А"	Ф"В"	Ф"С"	Ф"А"	Ф"В"
Бытовая розетка	Бытовая розетка	Бытовая розетка	Утюг и бытовая розетки	Бытовая розетка	Аппарат искусственной вентиляции и Бытовая розетка	Холодильник и бытовая розетки	Плита бытовая 2-х комфорочная электрическая 220в 1 ф 2.5кВт
45	75	45	55	50	40	40	15


ПОТРЕБНОСТЬ КАБЕЛЕЙ И ПРОВОДОВ


Число и сечение жил напряжение	Марка, длина (м)	
	BBГнг(А)LS	
3x2,5мм2	365	

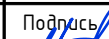						2026г.	30					
						Реконструкция межрайонного перинатального центра на территории МСГ "Аламли" Галляаральского района Джизакской области						
Изм.	Кол.уч	Лист	Ндок.	Подпись	Дата		Стадия	Лист	Листов			
Г И П		Мирзаев.Х					РП	10				
Разработал		Салохиддинов Д.										
Норм. контр		Хакимов.Ш										
						Расчетная схема силовой распределительной сети ЩС-2		ООО "Atlant Architects Group" г.Джизак				

ЩС-1(А)

ЩРВ-12
 $P_y = 12,0 \text{ кВт}$
 $P_p = 12,0 \text{ кВт}$
 $I_p = 20,21 \text{ А}$

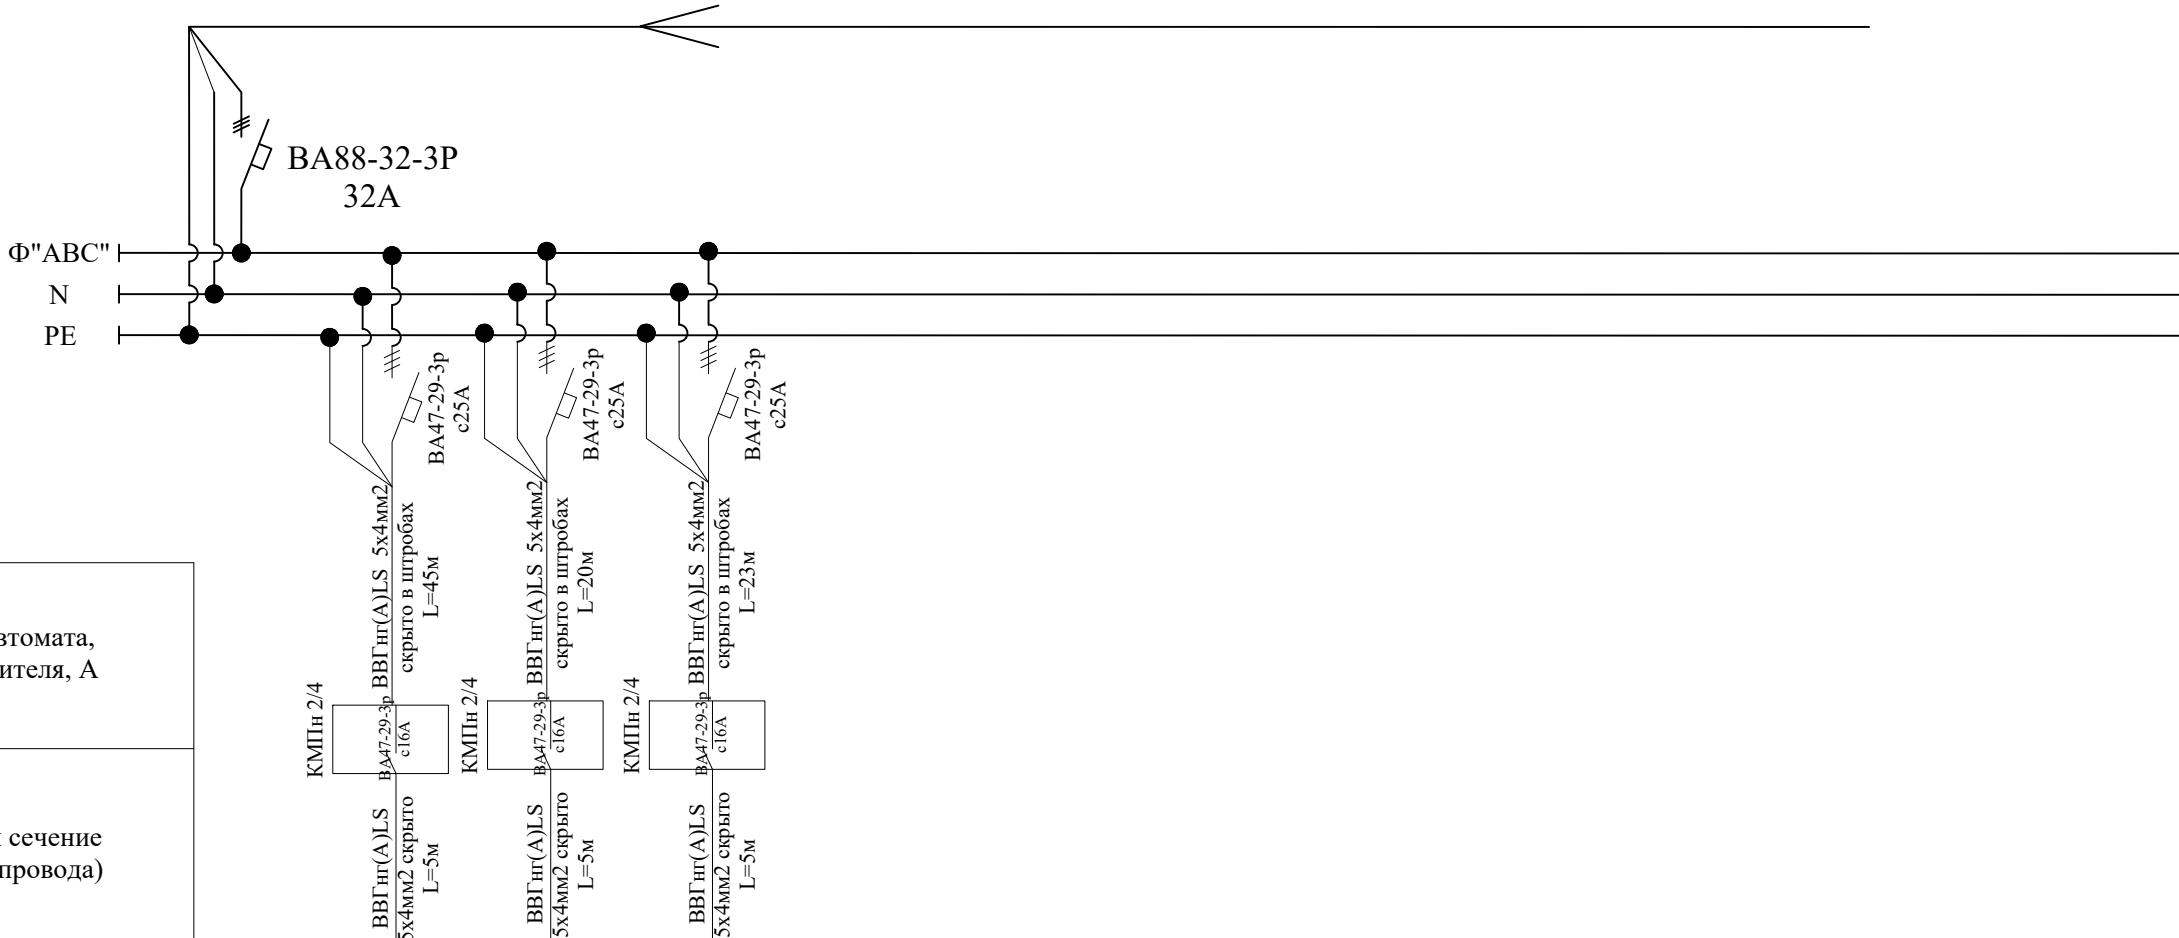


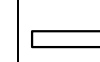		
Гр.1	Гр.2	Гр.2
380	380	380
4,0	4,0	4,0
7,6	7,6	7,6
Ф"ABC"	Ф"ABC"	Ф"ABC"
Консоль настенная реанимационная	Консоль настенная реанимационная	Консоль настенная реанимационная
50	28	

ПОТРЕБНОСТЬ КАБЕЛЕЙ И ПРОВОДОВ		
Число и сечение жил напряжение	Марка, длина (м)	
	ВВГнг(А)LS	
5х4мм2	78	

						2026г.	ЭО
						Реконструкция межрайонного перинатального центра на территории МСГ "Аламли" Галляларьского района Джизакской области	
Изм.	Кол.уч	Лист	Ндок.	Подпись	Дата		
Г И П		<i>Мирзаев Х</i>				Стадия	Лист / Листов
Разработал		Салохитдинов Д.				РП	11 /
Норм. контр		<i>Хасимов Ш</i>					
						Расчетная схема силовой распределительной сети ЩС-1(А)	ООО "Atlant Architects Group" г.Джизак

План электроосвещения 2-го этажа.

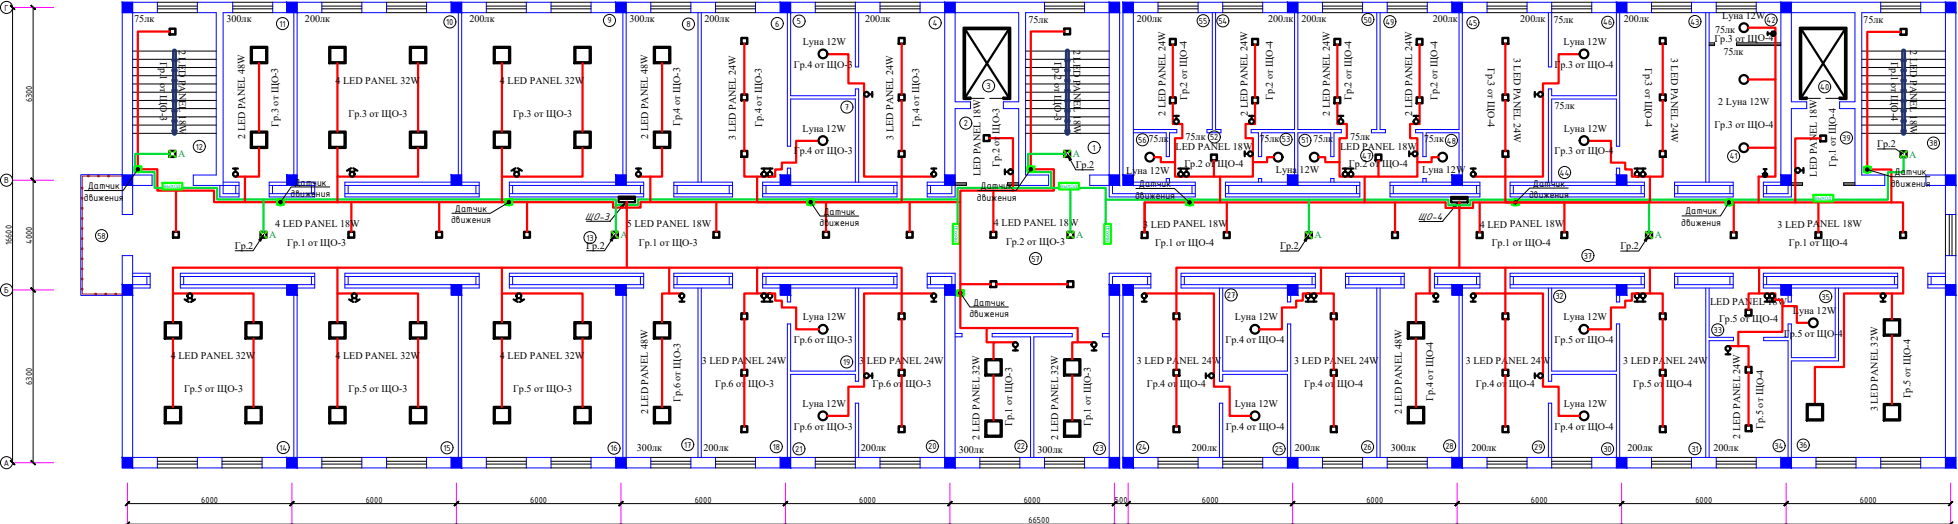

Условные обозначения.

- Сетельник со светодиодными модулями для аварийное освещение
- Сетельник со светодиодными модулями
- Сетельник со светодиодными модулями.
- Сетельник светодиодный с одноканальным боковой установкой.
- Одноканальный выключатель от. установок 220В, IP44.
- Одноканальный выключатель 220В, IP20.
- Одноканальный выключатель на два положения 220В, IP20.
- Выключатель ртутный скрытой установки 220В, IP20
- Выключатель для Общества. Гастерный светодиодный выключатель 220В, IP20
- Сетельник медицинский одноканальный выключатель 220В, IP20.
- Провода рабочего освещения групп.
- Провода аварийного освещения.
- Сетельник светодиодный аварийный с указателем "ВЫХОД".
- Щит силовой.
- Щит аварийное освещение.

Экспликация помещений

Номер	Наименование	Площадь м2
Родильное отделение на 50 коек		
1	Лестничная клетка	18.0
2	Тамбур	7.1
3	Лифтовая шахта	7.5
4	Палата на 2 места и 2 кровати	20.0
5	Санузел с душевой	7.2
6	Палата на 2 места и 2 кровати	20.0
7	Санузел с душевой	7.2
8	Прибыльница	16.7
9	Палата на 3 места (мать и дитя)	36.7
10	Палата на 3 места (мать и дитя)	36.7
11	Комната сестры хозяйки	16.3
12	Лестничная клетка	18.0
13	Коридор	84.7
14	Палата на 3 места (мать и дитя)	36.7
15	Палата на 3 места (мать и дитя)	36.7
16	Палата на 3 места (мать и дитя)	36.7
17	Проходная	16.7
18	Палата на 2 места и 2 кровати	20.0
19	Санузел с душевой	7.2
20	Палата на 2 места и 2 кровати	20.0
21	Санузел с душевой	7.2
22	Кабинет заведующего отделением	12.1
23	Кабинет старшей медсестры	12.1
24	Палата на 2 места и 2 кровати	20.0
25	Санузел с душевой	7.2
26	Палата на 2 места и 2 кровати	20.0
27	Санузел с душевой	7.2


30	Палата на 2 места и 2 кровати	20.0
30	Санузел с душевой	7.2
31	Палата на 2 места и 2 кровати	20.0
32	Санузел с душевой	7.2
33	Шляз	5.6
34	Палата на 1 место и 1 кровать	12.3
35	Санузел с душевой	4.1
36	Обеденный зал с раздаточной	30.6
37	Коридор	87.2
38	Лестничная клетка	18.0
39	Тайлор	7.1
40	Лифтовая шахта	7.5
41	Санузел с душевой для пациентов	11.7
42	Санузел для медсестер	4.1
43	Палата на 2 места и 2 кровати	20.0
44	Санузел с душевой	7.2
45	Палата на 2 места и 2 кровати	20.0
46	Санузел с душевой	7.2
47	Шляз	6.3
48	Санузел	2.2
49	Палата на 1 место и 1 кровать	12.3
50	Палата на 1 место и 1 кровать	12.3
51	Душевая	2.2
52	Шляз	6.3
53	Санузел	2.2
54	Палата на 1 место и 1 кровать	12.3
55	Палата на 1 место и 1 кровать	12.3
56	Душевая	2.2
57	Холл	30.3

Примечание

1. Монтаж проводов выполняется от потолка не менее -20см.
2. Провода для включателей устанавливаются от дверных косяков не менее 10см.
3. Для освещения используются кабели ВВГнг 2*1,5 скрыто в штробах.
4. Включатели устанавливаются на высоте $h=0,9\text{ м}$ от пола.
5. Включатели для батарейных ламп выключают ламинированными надписями и устанавливаются на высоте $h=1,8\text{ м}$ от пола.
6. Светильники типа "ДС-01" для дежурного освещения устанавливаются в нише на высоте $h=0,3\text{ м}$ от пола.
7. Дежурное освещение должно быть размещено внутри щитов.
8. Светильники типа "БРА" при кроватных устанавливаются на высоте $h=1,0\text{ м}$ от пола.
9. Включатели для светильников "БРА" устанавливаются на высоте $h=0,8\text{ м}$ от пола возле кровати.

						2026г.	30
Реконструкция нежаренного перналчного центра на территории "Алдинг" Галавальной район Джаловской области							
Ит	Конт	Лист	Мок	Полит	Вот		
Г и П			Маркетинг				
Разработка			Создание			Станд	Лист
Норм. контроль			Материал				12
План электроосвещения 2-го этажа.							
							

План дежурного освещения 2-го этажа.

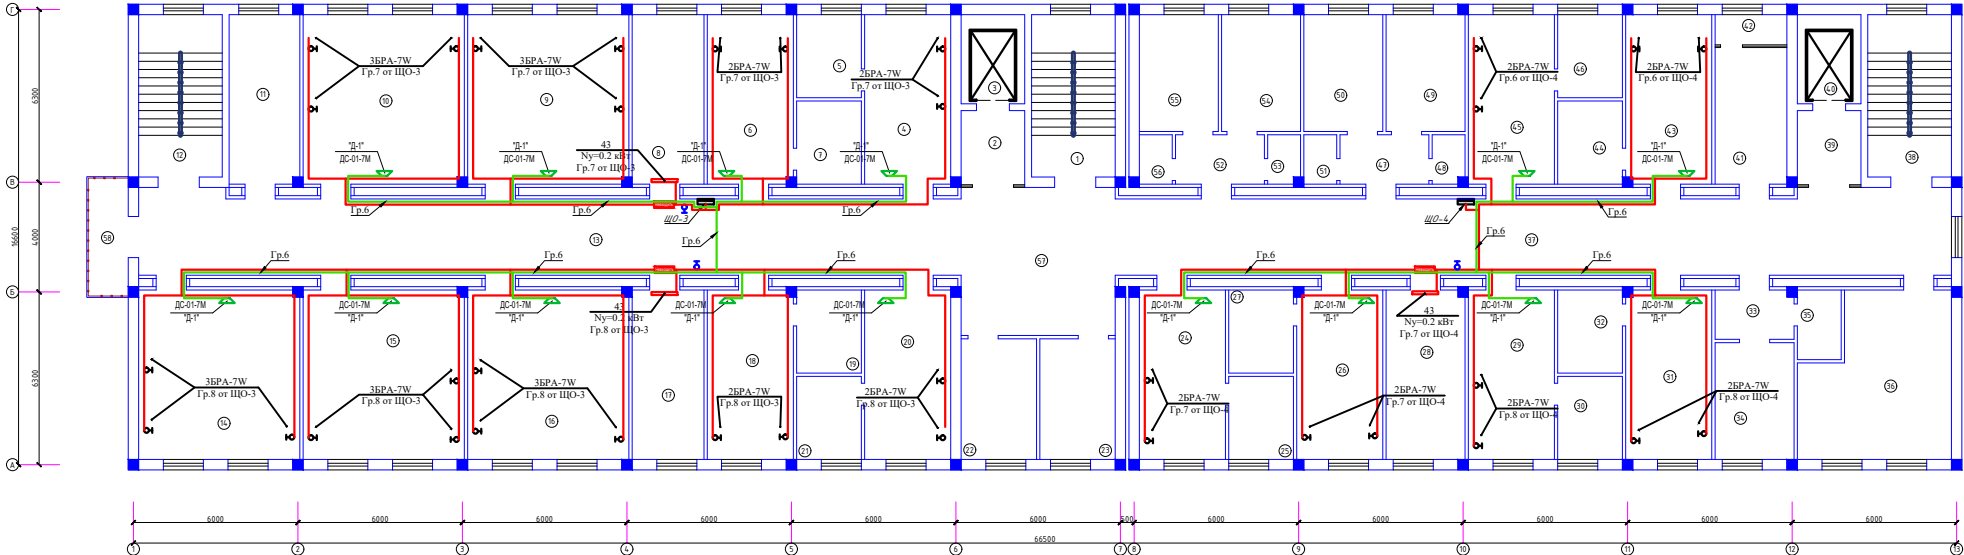

Условные обозначения.

- Светильник со светодиодными модулями для аварийное освещение
- Светильник со светодиодными модулями
- Светильник со светодиодными модулями
- Светильник светодиодный с автономной аккумуляторной базовой установкой.
- Одноклюпный выключатель от. установки 220В, IP44.
- Одноклюпный выключатель 220В, IP20.
- Одноклюпный выключатель на два положения 220В, IP20.
- Выключатель трехразрядный с рукоятки установка 220В, IP20.
- Выключатель для помещений. Системный одноклюпный выключатель 220В, IP30
- Светильник медицинский одноклюпный выключатель 220В, IP20.
- Провода рабочего освещения групп.
- Рабочее аварийного освещения.
- Светильник светодиодный аварийный с указателем "ВЫХОД".
- Цит силовой.
- Цит аварийное освещение.

Экспликация помещения

Номер	Наименование	Площадь м2
Родильное отделение на 50 коек		
1	Лестничная клетка	18.0
2	Тамбур	7.1
3	Лифтовая шахта	7.5
4	Палата на 2 места и 2 кровати	20.0
5	Санузел с душевой	7.2
6	Палата на 2 места и 2 кровати	20.0
7	Санузел с душевой	7.2
8	Прибавочная	16.7
9	Палата на 3 места (мать и дитя)	36.7
10	Палата на 3 места (мать и дитя)	36.7
11	Комната сестры-хозяйки	16.3
12	Лестничная клетка	18.0
13	Коридор	84.7
14	Палата на 3 места (мать и дитя)	36.7
15	Палата на 3 места (мать и дитя)	36.7
16	Палата на 3 места (мать и дитя)	36.7
17	Процедурная	16.7
18	Палата на 2 места и 2 кровати	20.0
19	Санузел с душевой	7.2
20	Палата на 2 места и 2 кровати	20.0
21	Санузел с душевой	7.2
22	Кабинет заведующего отделением	12.1
23	Кабинет старшей медсестры	12.1
24	Палата на 2 места и 2 кровати	20.0
25	Санузел с душевой	7.2
26	Палата на 2 места и 2 кровати	20.0
27	Санузел с душевой	7.2
28	Интенсивная палата	18.2


29	Палата на 2 места и 2 кровати	20.0
30	Санузел с душевой	7.2
31	Палата на 2 места и 2 кровати	20.0
32	Санузел с душевой	7.2
33	Шкаф	5.6
34	Палата на 1 место и 1 кровать	12.3
35	Санузел с душевой	4.1
36	Объединенный зал с раздаточной	30.6
37	Коридор	67.2
38	Анестезиологическая	18.0
39	Тембр	7.1
40	Лифтовая шахта	7.5
41	Санузел с душевой для пациентов	11.3
42	Санузел для инвалидов	4.1
43	Палата на 2 места и 2 кровати	20.0
44	Санузел с душевой	7.2
45	Палата на 2 места и 2 кровати	20.0
46	Санузел с душевой	7.2
47	Шкаф	6.3
48	Санузел	2.2
49	Палата на 1 место и 1 кровать	12.3
50	Палата на 1 место и 1 кровать	12.3
51	Душевая	2.2
52	Шкаф	6.3
53	Санузел	2.2
54	Палата на 1 место и 1 кровать	12.3
55	Палата на 1 место и 1 кровать	12.3
56	Душевая	2.2
57	Холл	30.3
58	Балкон	6.6

1. Монтаж проводов выполняется от потолка не менее -20см.
2. Провода для вкл.установки от дверных откосов не менее 10см.
3. Для освещения использована кабель ВВГнг 2*1,5 ската в штробах.
4. Вкл.установки на высоте H=0,9м от пола.
5. Вкл.установки для бактерицидных ламп выдвигать заминимизирующими надписями и установити на высоте H=1,9м от пола.
6. Светильники марки "ДС-01" для дежурного освещения установить в нише на высоте H=0,3м от пола.
7. Дежурного освещения должно быть размещено внутри стены.
8. Светильники марки "БРА" при кроватные установить на высоте H=1,0м от пола.
9. Вкл.установки для светильников "БРА" установить на высоте H=0,4м от пола возле кровати.

					2026г.	30
Реконструкция некрайнего периметрального центра на территории МС "Ангелия" Галагаровского района Джукотской области						
Имя	Кален	Авст	Мно.	Подпись	Дата	
Г и П	"Мирное"					
Разработчик	Самойлов Д					
Нач. конпр.	Иванов Д					
				Сводный	Авст	Листов
				П1	13	
План дежурного освещения 2-го этажа.					000 "Atiant Architects Group" ООО	

ЩО-3

ЩРВ-18
Py=2,1кВт
Pp=2,1кВт
Ip=3,5А

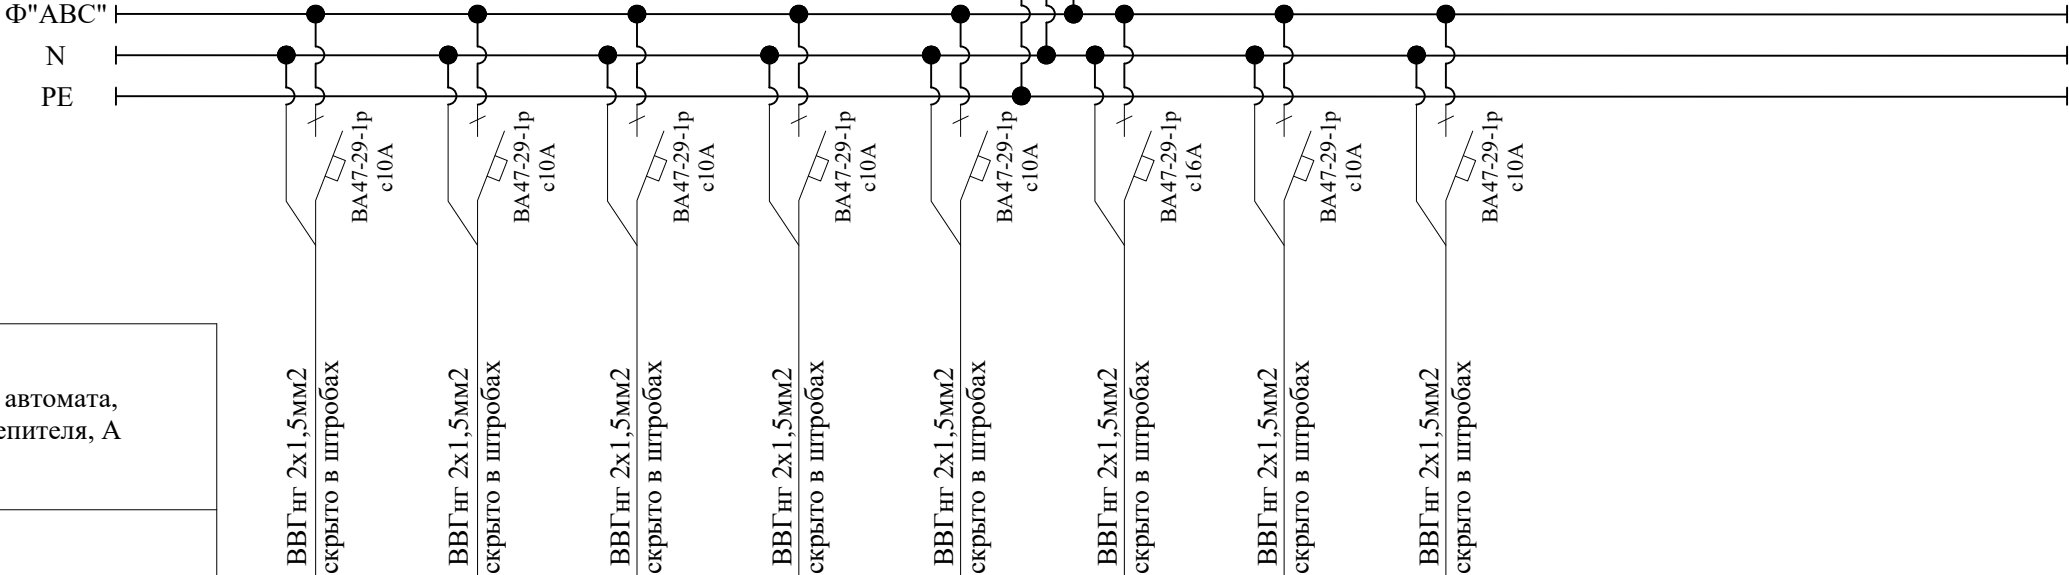


Тип линейного автомата, установка расцепителя, А		ВВГнг 2х1,5мм2 скрыто в штробах		ВВГнг 2х1,5мм2 скрыто в штробах		ВВГнг 2х1,5мм2 скрыто в штробах		ВВГнг 2х1,5мм2 скрыто в штробах		ВВГнг 2х1,5мм2 скрыто в штробах		ВВГнг 2х1,5мм2 скрыто в штробах		ВВГнг 2х1,5мм2 скрыто в штробах	
Отходящая линия	Марка и сечение кабеля (провода)														
Электроприёмник	Условное обозначение									РЕЗЕРВ	РЕЗЕРВ				
	№ гр. на плане	Гр.1	Гр.2	Гр.3	Гр.4	Гр.5	Гр.6	Гр.7	Гр.8						
	Напряжение, В	220	220	220	220	220	220	220	220						
	Мощность, кВт	0,13	0,13	0,37	0,38	0,29	0,38	0,41	0,042						
	Ток потр, А	0,53	0,53	1,5	1,6	1,2	1,6	1,67	0,17						
	Фаза	Ф"А"	Ф"В"	Ф"С"	Ф"А"	Ф"В"	Ф"С"	Ф"А"	Ф"В"						
	Назначение линии	Освещения	Освещения	Освещения	Освещения	Освещения	Облучатель	Освещения	Освещения						
	Длина, м	52	60	78	65	95	61	50	83						

ПОТРЕБНОСТЬ КАБЕЛЕЙ И ПРОВОДОВ		
Число и сечение жил напряжения	Марка, длина (м)	
	ВВГнг	ВВГнг
2х1,5мм2		544,00

						2026г.	30
						Реконструкция межрайонного перинатального центра на территории МСГ "Аламлы" Галляаральского района Джизакской области	
Изм.	Кол.уч	Лист	Ндок.	Подпись	Дата		
Г И П		Мирзаев.Х				Стадия	Лист
Разработал		Салохиддинов Д.				РП	14
Норм. контр		Хакимов.Ш					
						Расчетная схема силовой распределительной сети ЩО-3	
							ООО "Atlant Architects Group" г.Джизак

ЩО-4

ЩРВ-18
P_y=4,24кВт
P_p=4,24кВт
I_p=7,2А

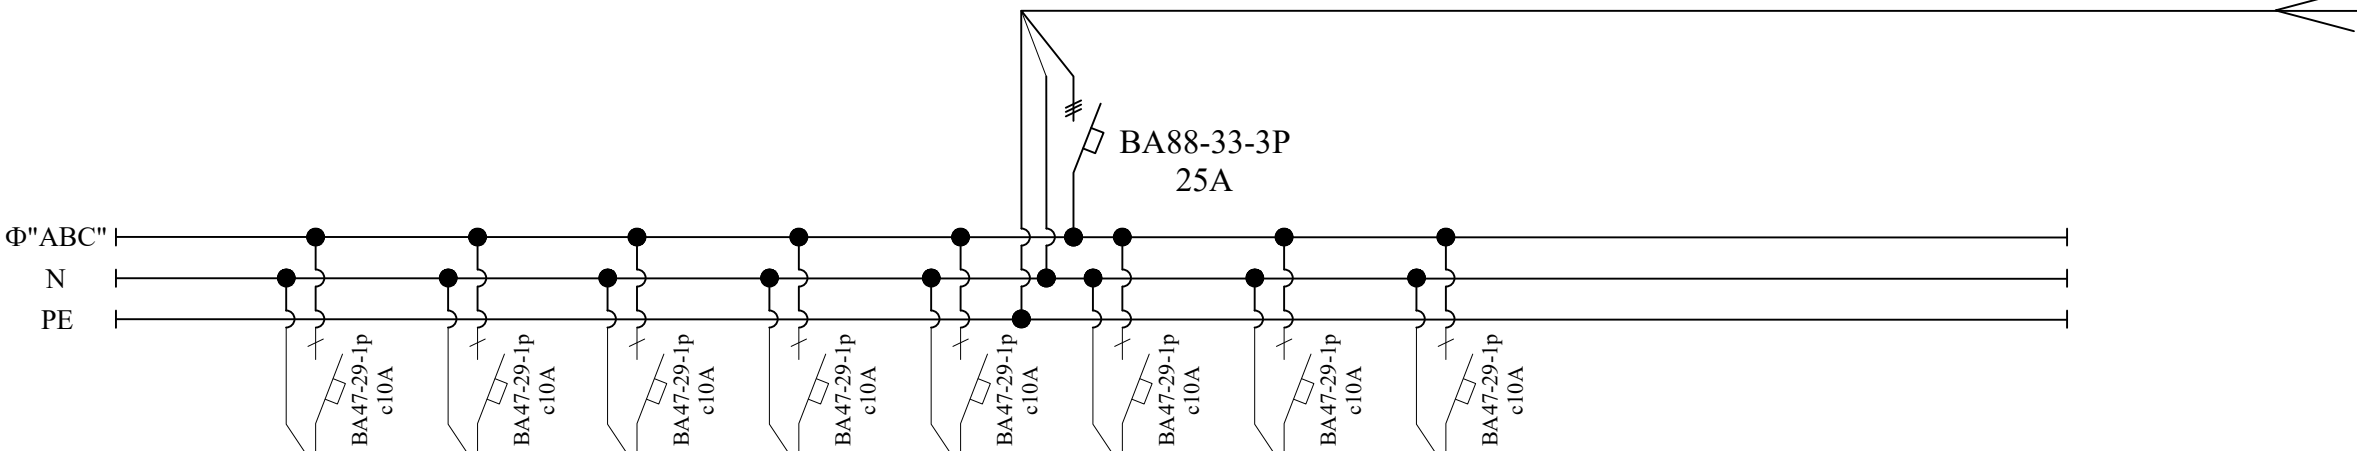


Тип линейного автомата, установка расцепителя, А												
Отходящая линия	Марка и сечение кабеля (провода)											
Электроприёмник	Условное обозначение									РЕЗЕРВ	РЕЗЕРВ	РЕЗЕРВ
	№ гр. на плане	Гр.1	Гр.2	Гр.3	Гр.4	Гр.5	Гр.6	Гр.7	Гр.8			
	Напряжение, В	220	220	220	220	220	220	220	220			
	Мощность, кВт	0,20	0,36	0,2	0,5	0,78	0,6	0,8	0,8			
	Ток потр, А	0,8	1,5	0,8	2,0	3,2	2,45	3,27	3,27			
	Фаза	Ф"А"	Ф"В"	Ф"С"	Ф"А"	Ф"В"	Ф"С"	Ф"А"	Ф"В"			
	Назначение линии	Освещения	Освещения	Освещения	Освещения	Освещения	Освещения	Освещения	Освещения			
	Длина, м	70	97	83	95	97	47	40	40			

ПОТРЕБНОСТЬ КАБЕЛЕЙ И ПРОВОДОВ

Число и сечение жил напряжения	Марка, длина (м)	
	ВВГнг	ВВГнг
2х1,5мм2		569,00

						2026г.	30					
						Реконструкция межрайонного перинатального центра на территории МСГ "Аламли" Галляаральского района Джизакской области						
Изм.	Кол.уч	Лист	Ндок.	Подпись	Дата					Стадия	Лист	Листов
Г И П		Мирзаев.Х										
Разработал		Салохиддинов Д.								РП	15	
Норм. контр		Хакимов.Ш										
						Расчетная схема силовой распределительной сети ЩО-4					ООО "Atlant Architects Group" г.Джизак	

План силовых сетей 2-го этажа.

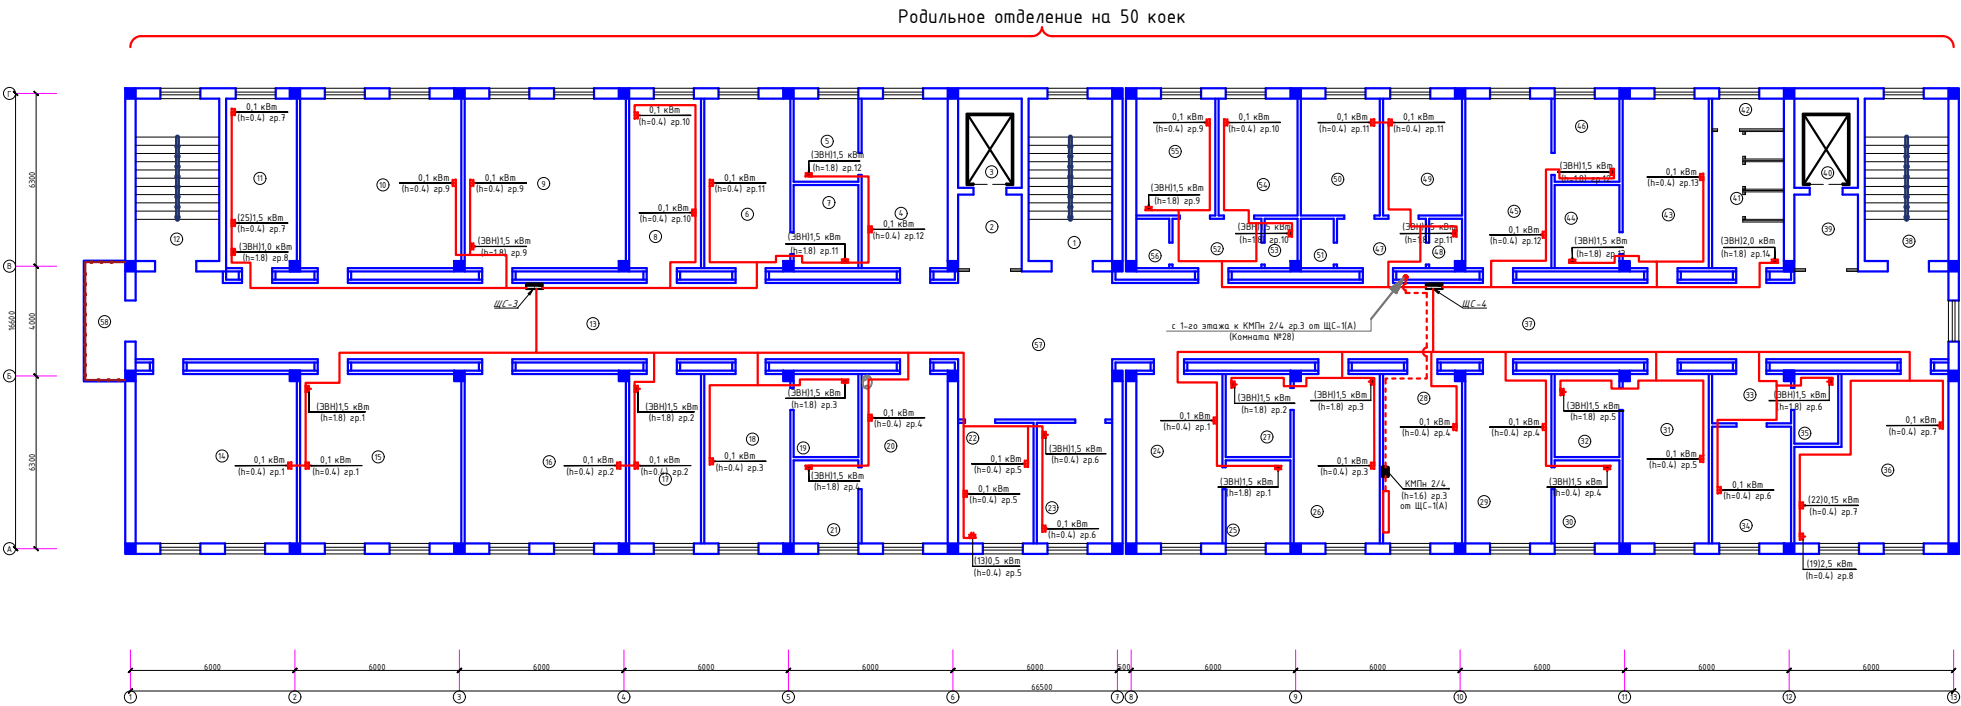

Экспликация помещений


Номер	Наименование	Площадь, м2
Родильное отделение на 50 коек		
1	Лестничная клетка	18.0
2	Тамбур	7.1
3	Лифтовая шахта	7.5
4	Палата на 2 места и 2 кровати	20.0
5	Санузел с душевой	7.2
6	Палата на 2 места и 2 кровати	20.0
7	Санузел с душевой	7.2
8	Прибывочная	16.7
9	Палата на 3 места (мать и дитя)	36.7
10	Палата на 3 места (мать и дитя)	36.7
11	Комната сестры-хозяйки	16.3
12	Лестничная клетка	18.0
13	Коридор	84.7
14	Палата на 3 места (мать и дитя)	36.7
15	Палата на 3 места (мать и дитя)	36.7
16	Палата на 3 места (мать и дитя)	36.7
17	Процедурная	16.7
18	Палата на 2 места и 2 кровати	20.0
19	Санузел с душевой	7.2
20	Палата на 2 места и 2 кровати	20.0
21	Санузел с душевой	7.2
22	Кабинет заведующего отделением	12.1
23	Кабинет старшей медсестры	12.1
24	Палата на 2 места и 2 кровати	20.0
25	Санузел с душевой	7.2
26	Палата на 2 места и 2 кровати	20.0
27	Санузел с душевой	7.2
28	Интенсивная палата	18.2

29	Палата на 2 места и 2 кровати	20.0
30	Санузел с душевой	7.2
31	Палата на 2 места и 2 кровати	20.0
32	Санузел с душевой	7.2
33	Шлюз	5.6
34	Палата на 1 место и 1 кровать	12.3
35	Санузел с душевой	4.1
36	Обеденный зал с раздаточной	30.6
37	Коридор	87.2
38	Лестничная клетка	18.0
39	Тамбур	7.1
40	Лифтовая шахта	7.5
41	Санузел с душевой для пациентов	11.7
42	Санузел для инвалидов	4.1
43	Палата на 2 места и 2 кровати	20.0
44	Санузел с душевой	7.2
45	Палата на 2 места и 2 кровати	20.0
46	Санузел с душевой	7.2
47	Шлюз	6.3
48	Санузел	2.2
49	Палата на 1 место и 1 кровать	12.3
50	Палата на 1 место и 1 кровать	12.3
51	Душевая	2.2
52	Шлюз	6.3
53	Санузел	2.2
54	Палата на 1 место и 1 кровать	12.3
55	Палата на 1 место и 1 кровать	12.3
56	Душевая	2.2
57	Холл	30.3
58	Балкон	6.6

						2026г.	30
Фирма	Вектор	Павел	Михаил	Павел	Дмитрий	Реконструкция некоронарного перинатального центра на территории МСГ "Аланлы" Галагаральского района Джизакской области	
Т. и П.	Михаил	Михаил	Михаил	Михаил	Михаил	Страница	Лист
Разработчик	Самойлов	Самойлов	Самойлов	Самойлов	Самойлов	РП	16
Норм. книга	Жилищный	Жилищный	Жилищный	Жилищный	Жилищный	План силовых сетей 2-го этажа.	
						ООО "Алпан" Architects Group г.Джизак	

ЩС-3

ЩРВ-18
P_y=5,0кВт
P_p=4,5кВт
I_p=7,61А

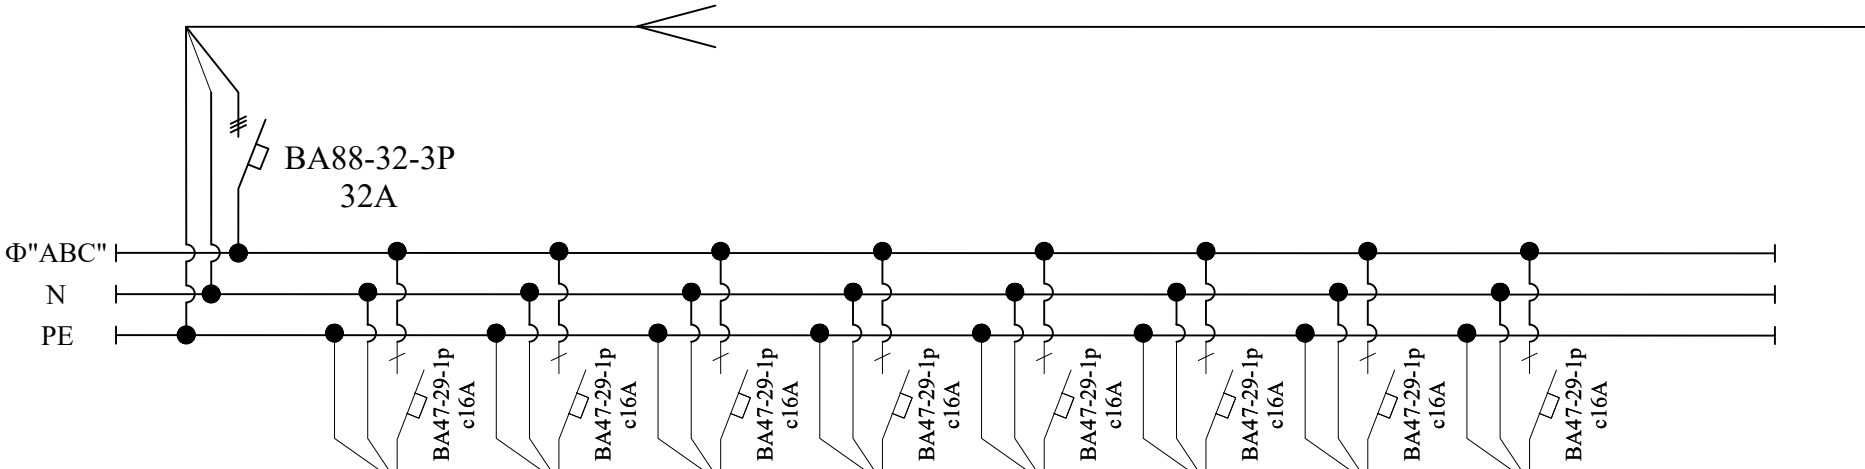

Тип линейного автомата,
установка расцепителя, А

Отходящая
линия

Марка и сечение
кабеля (провода)

Условное обозначение

№ гр. на плане

Напряжение, В

Мощность, кВт

Ток потр, А

Фаза

Назначение линии

Длина, м

Гр.1	Гр.2	Гр.3	Гр.4	Гр.5	Гр.6	Гр.7	Гр.8
220	220	220	220	220	220	220	220
0,1/0,1	0,1/0,1	0,1/0,1	0,1/0,1/0,1/0,5	1,5/0,1	1,5/0,1	0,1/0,1	0,1/0,1
1.1	1.1	1.1	4.1	8.1	8.1	8.58	1.1
Ф"А"	Ф"В"	Ф"С"	Ф"А"	Ф"В"	Ф"С"	Ф"А"	Ф"В"
Бытовая розетка	Бытовая розетка	Бытовая розетка	Бытовая розетка и компьютер	Утюг Бытовая розетка	Водонагреватель Бытовая розетка	Бытовая розетка	Бытовая розетка
30	25	32	45	27	40	25	25


ПОТРЕБНОСТЬ КАБЕЛЕЙ И ПРОВОДОВ

Число и сечение жил напряжения	Марка, длина (м)	
	ВВГнг(А)LS	
3x2,5мм2	249	

						2026г.	30					
						Реконструкция межрайонного перинатального центра на территории МСГ "Аламли" Галляаральского района Джизакской области						
Изм.	Кол.уч	Лист	Ндок.	Подпись	Дата				Стадия	Лист	Листов	
Г И П		Мирзаев.Х							РП	17		
Разработал		Саломиддинов Д.										
Норм. контр		Хакимов.Ш										
						Расчетная схема силовой распределительной сети ЩС-3			 ООО "Atlant Architects Group" г.Джизак			

ЩС-4

ЩРВ-18
P_y=3,95кВт
P_p=3,95кВт
I_p=6,7А

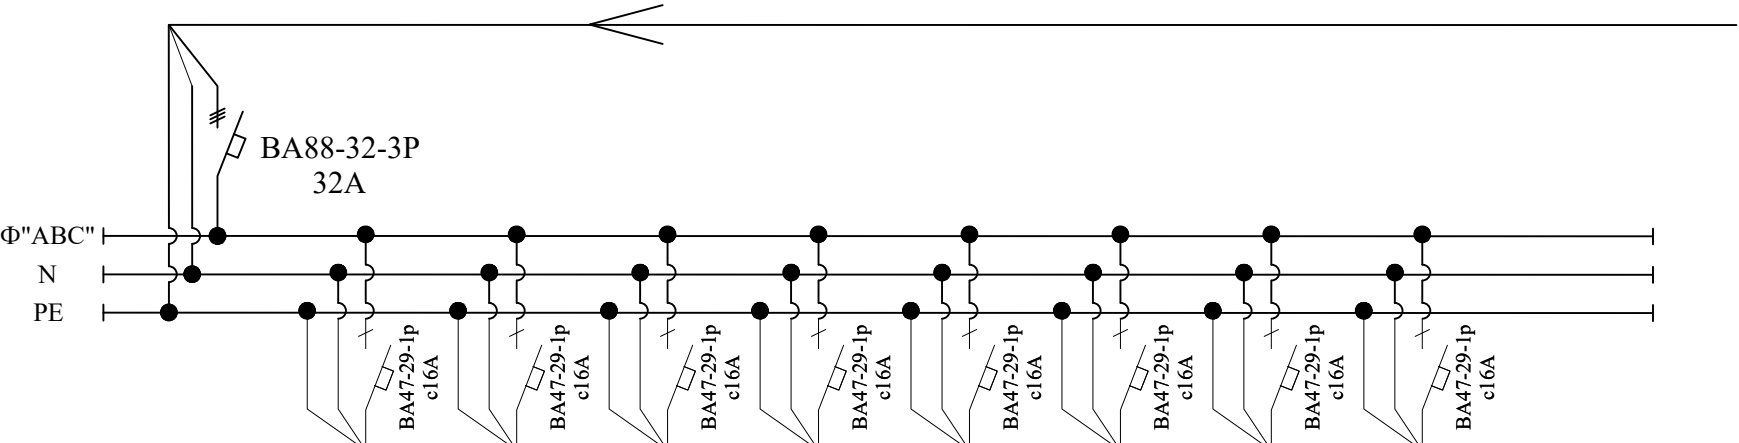


Тип линейного автомата, установка расцепителя, А	
Отходящая линия	Марка и сечение кабеля (провода)
Электроприёмник	Условное обозначение
	№ гр. на плане
	Напряжение, В
	Мощность, кВт
	Ток потр, А
	Фаза
	Назначение линии
Длина, м	

ВВГнг(А)LS 3x2,5мм2 скрыто в штробах	ВВГнг(А)LS 3x2,5мм2 скрыто в штробах	ВВГнг(А)LS 3x2,5мм2 скрыто в штробах	ВВГнг(А)LS 3x2,5мм2 скрыто в штробах	ВВГнг(А)LS 3x2,5мм2 скрыто в штробах	ВВГнг(А)LS 3x2,5мм2 скрыто в штробах	ВВГнг(А)LS 3x2,5мм2 скрыто в штробах	ВВГнг(А)LS 3x2,5мм2 скрыто в штробах
Гр.1	Гр.2	Гр.3	Гр.4	Гр.5	Гр.6	Гр.7	Гр.8
220	220	220	220	220	220	220	220
0,1/0,1	0,1/0,1	0,1/0,1	0,15/0,1	2,5	0,1/0,1	0,1/0,1	0,1/0,1
1.1	1.1	1.1	8.1	11.4	1.1	1.1	1.1
Ф"А"	Ф"В"	Ф"С"	Ф"А"	Ф"В"	Ф"С"	Ф"А"	Ф"В"
Бытовая розетка	Бытовая розетка	Бытовая розетка	Бытовая розетка	Бытовая розетка	Бытовая розетка	Бытовая розетка	Бытовая розетка
40	30	45	60	40	30	30	35

ПОТРЕБНОСТЬ КАБЕЛЕЙ И ПРОВОДОВ		
Число и сечение жил напряжение	Марка, длина (м)	
	ВВГнг(А)LS	
3x2,5мм2	310	

						2026г.	30
						Реконструкция межрайонного перинатального центра на территории МСГ "Аламли" Галляларьского района Джизакской области	
Изм.	Кол.уч	Лист	Ндок.	Подпись	Дата		
Г И П		Мирзаев.Х					Стадия
Разработал	Салохитдинов Д.						Лист
Норм. контр	Хакимов.Ш						Листов
							РП
							18
						Расчетная схема силовой распределительной сети ЩС-4	
							000"Atlant Architects Group" г.Джизак

План электроосвещения 3-го этажа.

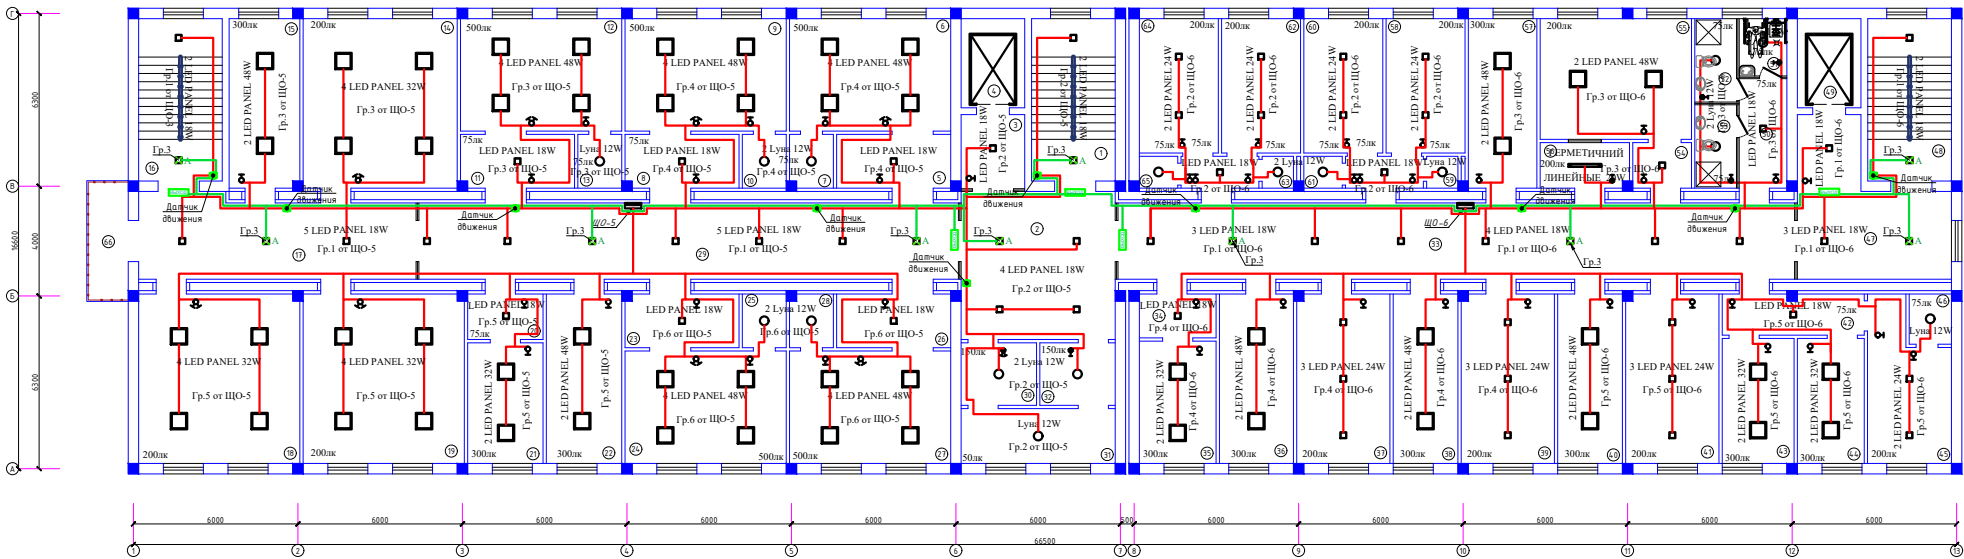


Условные обозначения.

- Светильник со светодиодными модулями для аварийного освещения
- Светильник со светодиодными модулями
- Светильник со светодиодными модулями
- Светильник светодиодный свлягающийся боковой установки.
- Однополюсный выключатель отс. установки 220В, IP44.
- Однополюсный выключатель 220В, IP20.
- Однополюсный выключатель на два положения 220В, IP20.
- Выключатель трехпозиционный скрытой установки 220В, IP20.
- Выключатель для Облучателя бактерицидный однополюсный выключатель 220В, IP20.
- Светильник медицинский однополюсный выключатель 220В, IP20.
- Провода рабочего освещения групп.
- Провода аварийного освещения.
- Светильник светодиодный аварийный с указателем "ВЫХОД".
- Щит силовой.
- Щит аварийное освещение.

- Примечание**
- Монтаж проводов выполнять от потолка не менее -20см.
 - Провода для выключателей установить от дверных откосов не менее 10см.
 - Для освещения использована кабель ВВГнг 2*1,5 скрыто в штробах.
 - Выключатели установить на высоте h=0,9м от пола.
 - Выключатели для бактерицидных ламп выдвигать ламинированными надписями и установить на высоте h=1,8м от пола.
 - Светильники марки "ДС-01" для дежурное освещение установить в виле на высоте h=0,9м от пола.
 - Дежурного освещение должно быть размещено внутри стены.
 - Светильники марки "БРА " при кровати установить на высоте h=1,0м от пола.
 - Выключатели для светильников "БРА "установить на высоте h=0,9м от пола возле кровати.

					2026г.	30
					Реконструкция негражданского персонала центра на территории МСГ "Аланлы" Галларальского района Джизакской области	
И.п.	В.п.	Л.п.	М.п.	П.п.	Л.п.	Л.п.
Разработчик	Составитель	Л.п.	Л.п.	Л.п.	Л.п.	Л.п.
Нач. к-та	Жахонид	Л.п.	Л.п.	Л.п.	Л.п.	Л.п.
План электроосвещения 3-го этажа.					ООО "Аллан" Акционерный Групп "Джизак"	

План дежирного освещения 3-го этажа.

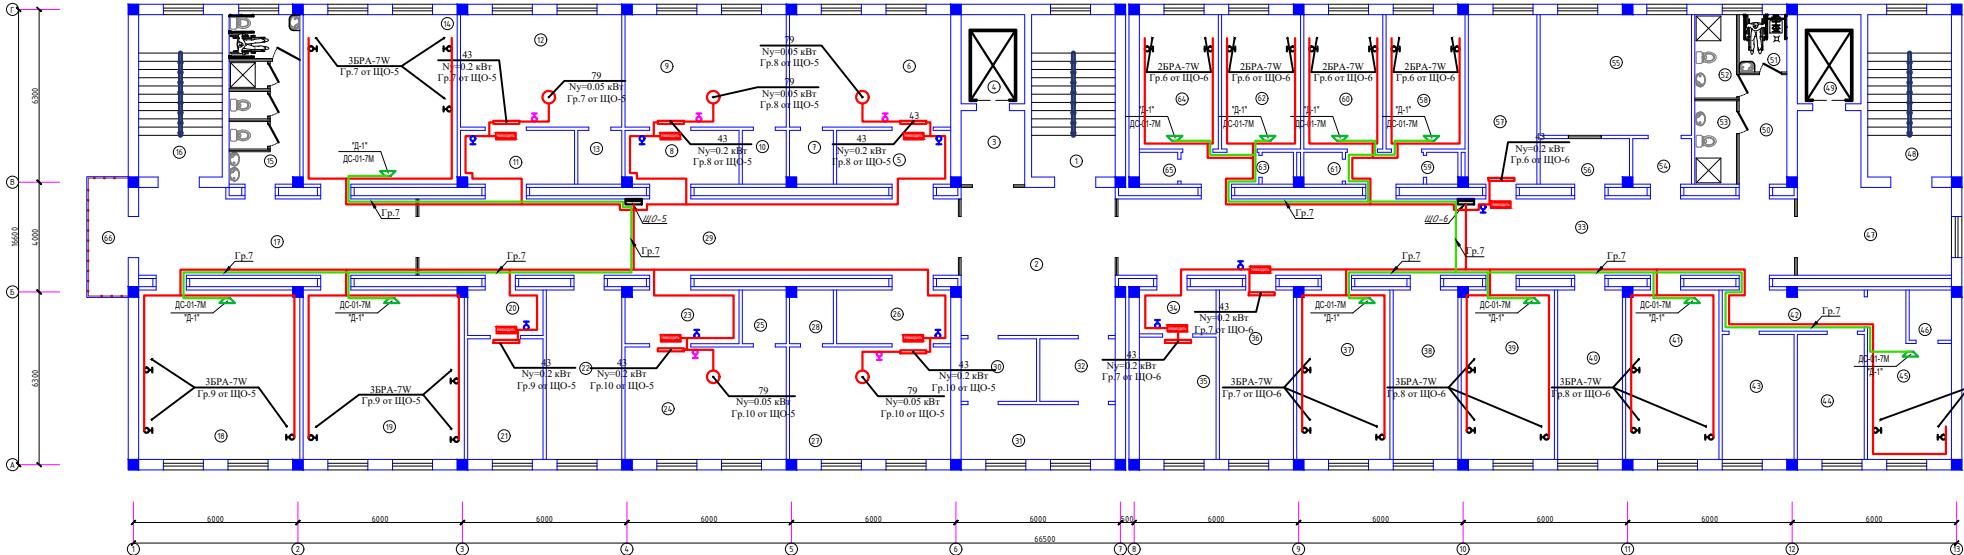

Условные обозначения.

- - Соединения со светодиодными модулями для аварийного освещения
- - Соединения со светодиодными модулями
- - Соединения со светодиодными модулями
- - Соединения светодиодных светоточечных боковой установки.
- - Одноточный выключатель от. установки 220В, IP44.
- - Одноточный выключатель 220В, IP20.
- - Одноточный выключатель на два положения 220В, IP20.
- - Выключатель трехпозиционный светоточ. установ. 220В, IP20.
- - Выключатель для Обучателя. Батареяный одноточный выключатель 220В, IP20
- - Соединения медицинский одноточный выключатель 220В, IP20.
- - Провода рабочего освещения групп.
- - Провода аварийного освещения.
- - Соединения светодиодной арматуры с указателем "ВЫХОД".
- - Цит силовой.
- - Цит аварийное освещение.

1. Монтаж проводов выполнять от потолка не менее -20см.
2. Провода для вкл.установки от других откосов не менее 10см.
3. Для освещения использована кабель ВВГнг-2х1,5 скрыта в штробах.
4. Вкл.установки на высоте $h=2,9$ м от пола.
5. Вкл.установки для бытовых розеток на высоте $h=1,3$ м от пола, для освещения надписями и установками на высоте $h=1,8$ м от пола.
6. Светильники марки "ДС-01" для дежурное освещение в нише на высоте $h=0,3$ м от пола.
7. Дежурное освещение должно быть размещено внутри стены.
8. Светильники марки "БРА" при кроватные установкам на высоте $h=1,0$ м от пола.
9. Вкл.установки для светильников "БРА" установкам на высоте $h=0,4$ м от пола возле кровати.


Номер	Наименование	Площадь, м2
Родильное отделение на 50 коек		
1	Лестничная клетка	18.0
2	Холл	30.3
3	Тамбур	7.1
4	Лифтовая шахта	7.5
5	Тамбур	8.8
6	Родильный зал	24.1
7	Санузел	3.1
8	Тамбур	8.7
9	Родильный зал	24.1
10	Санузел	3.1
11	Тамбур	8.7
12	Родильный зал	24.1
13	Санузел	3.1
14	Палата на 3 места (мать и дитя)	35.2
15	Санузел с душевой для пациентов	16.3
16	Лестничная клетка	18.0
17	Коридор	29.7
18	Палата на 3 места (мать и дитя)	36.7
19	Палата на 3 места (мать и дитя)	36.7
20	Тамбур	5.0
21	Смотровая	12.1
22	Кабинет врачей	17.5
23	Тамбур	8.7
24	Родильный зал	24.1
25	Санузел	3.1
26	Тамбур	8.8
27	Родильный зал	24.1
28	Санузел	3.1
29	Коридор	55.0
30	Раздевалка	6.3
31	Фильтр	11.2
32	Раздевалка	6.3

Отделение гинекологии на 20 койки		
33	Коридор	80.7
34	Тамбур	4.9
35	Спальная	12.5
36	Просторная	17.1
37	Палата на 3 койки	21.4
38	Кабинет заведующего отделением	15.0
39	Палата на 3 койки	21.4
40	Кабинет врачей	15.0
41	Палата на 3 койки	21.4
42	Коридор	8.2
43	Кабинет старшей мед сестры	12.0
44	Комната сестры хозяйки	11.1
45	Палата на 2 койки	15.6
46	Санузел с душевой	2.8
47	Коридор	25.1
48	Лестничная клетка	18.0
49	Аптека шата	7.5
50	Коридор	6.9
51	Санузел для инвалидов	3.3
52	Санузел для персонала	4.62
53	Санузел для пациентов	4.62
54	Тамбур	4.0
55	Обеденный зал	24.3
56	Раздаточная	5.8
57	Игнелинская палата	15.9
58	Палата на 2 койки	14.1
59	Душевая	1.3
60	Палата на 2 койки	14.1
61	Санузел	1.6
62	Палата на 2 койки	14.1
63	Душевая	1.3
64	Палата на 2 койки	14.1
65	Санузел	1.6
66	Балкон	6.6

						2026г.		30
Реконструкция нежирального персонала центра на территории МГТ "Алани" Галларского района Джавской области								
Изм.	Итого	Лист	Итого	Лист	Итого	Лист		
Г. и И.			Итого					
Разработка			Итого					
Проект			Итого					
							Страниц	Лист
							РП	20
							000 "Atlant Architects Group" LLC	
План дежурного освещения 3-го этажа.								

ЩО-5

ЩРВ-18
P_y=3,53кВт
P_p=3,53кВт
I_p=5,96А

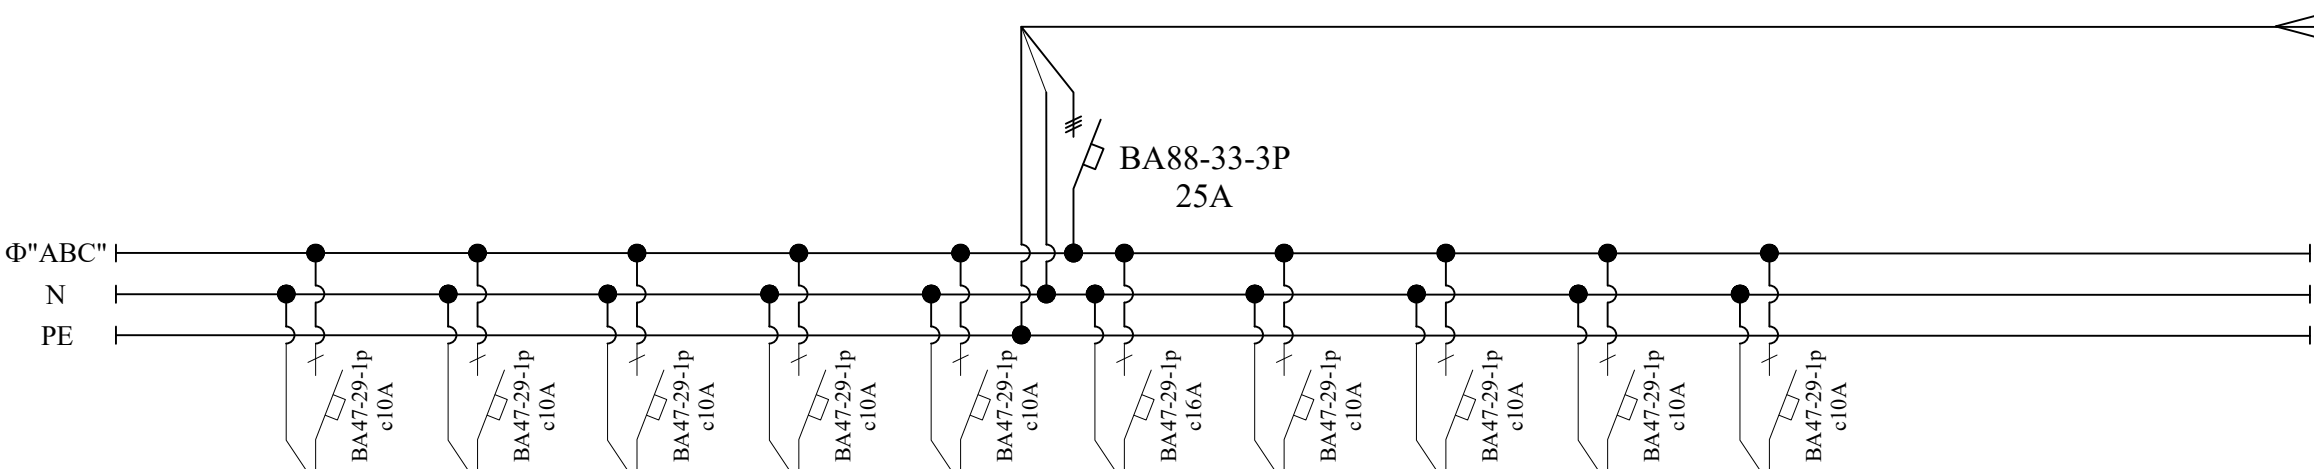


Тип линейного автомата, установка расцепителя, А													
Отходящая линия	Марка и сечение кабеля (провода)												
Электроприёмник	Условное обозначение											РЕЗЕРВ	РЕЗЕРВ
	№ гр. на плане	Гр.1	Гр.2	Гр.3	Гр.4	Гр.5	Гр.6	Гр.7	Гр.8	Гр.9	Гр.10		
	Напряжение, В	220	220	220	220	220	220	220	220	220	220		
	Мощность, кВт	0,14	0,19	0,43	0,22	0,32	0,52	0,49	0,45	0,27	0,5		
	Ток потр, А	0,57	0,8	1,8	0,9	1,3	2,1	2,0	1,84	1,10	2,04		
	Фаза	Ф"А"	Ф"В"	Ф"С"	Ф"А"	Ф"В"	Ф"С"	Ф"А"	Ф"В"	Ф"С"	Ф"А"		
	Назначение линии	Освещения	Освещения	Освещения	Освещения	Освещения	Облучатель	Освещения	Освещения	Освещения	Освещения		
	Длина, м	60	86	83	65	89	77	87	37	58	43		

ПОТРЕБНОСТЬ КАБЕЛЕЙ И ПРОВОДОВ		
Число и сечение жил напряжение	Марка, длина (м)	
	ВВГнг	ВВГнг
2х1,5мм2		685,00

						2026г.	30					
						Реконструкция межрайонного перинатального центра на территории МСГ "Аламли" Галляаральского района Джизакской области						
Изм.	Кол.уч	Лист	Ндок.	Подпись	Дата				Стадия	Лист	Листов	
Г И П		Мирзаев.Х										
Разработал		Салохиддинов Д.							РП	21		
Норм. контр		Хакимов.Ш										
									 000"Atlant Architects Group" г.Джизак			
					Расчетная схема силовой распределительной сети ЩО-5							

ЩО-6

ЩРВ-18
P_y=2,4кВт
P_p=2,4кВт
I_p=4,0А

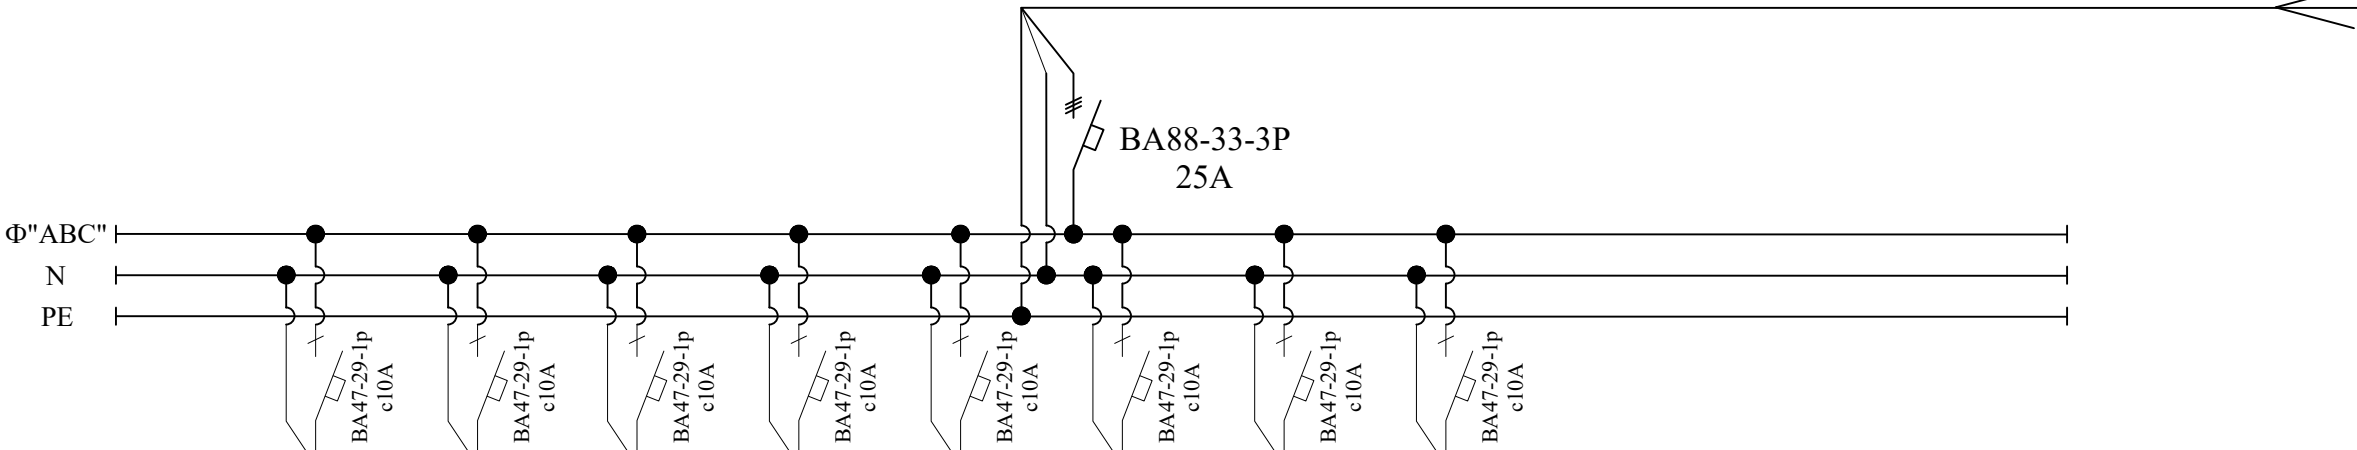


Тип линейного автомата, установка расцепителя, А											
Отходящая линия	Марка и сечение кабеля (провода)										
Электроприёмник	Условное обозначение									РЕЗЕРВ	РЕЗЕРВ
	№ гр. на плане	Гр.1	Гр.2	Гр.3	Гр.4	Гр.5	Гр.6	Гр.7	Гр.8		
	Напряжение, В	220	220	220	220	220	220	220	220		
	Мощность, кВт	0,18	0,38	0,32	0,35	0,46	0,26	0,056	0,41		
	Ток потр, А	0,7	1,6	1,3	1,4	1,9	1,06	0,22	1,67		
	Фаза	Ф"А"	Ф"В"	Ф"С"	Ф"А"	Ф"В"	Ф"С"	Ф"А"	Ф"В"		
	Назначение линии	Освещения	Освещения	Освещения	Освещения	Освещения	Освещения	Освещения	Освещения		
	Длина, м	73	85	75	95	93	98	98	93		

ПОТРЕБНОСТЬ КАБЕЛЕЙ И ПРОВОДОВ		
Число и сечение жил напряжение	Марка, длина (м)	
	ВВГнг	ВВГнг
2х1,5мм2		710,00

						2026г.				30		
						Реконструкция межрайонного перинатального центра на территории МСГ "Аламли" Галляаральского района Джизакской области						
Изм.	Кол.уч	Лист	Ндок.	Подпись	Дата					Стадия	Лист	Листов
Г И П		Мирзаев.Х								РП	22	
Разработал		Салохиддинов Д.										
Норм. контр		Хакимов.Ш				Расчетная схема силовой распределительной сети ЩО-6					ООО "Atlant Architects Group" г.Джизак	

План силовых сетей 3-го этажа.

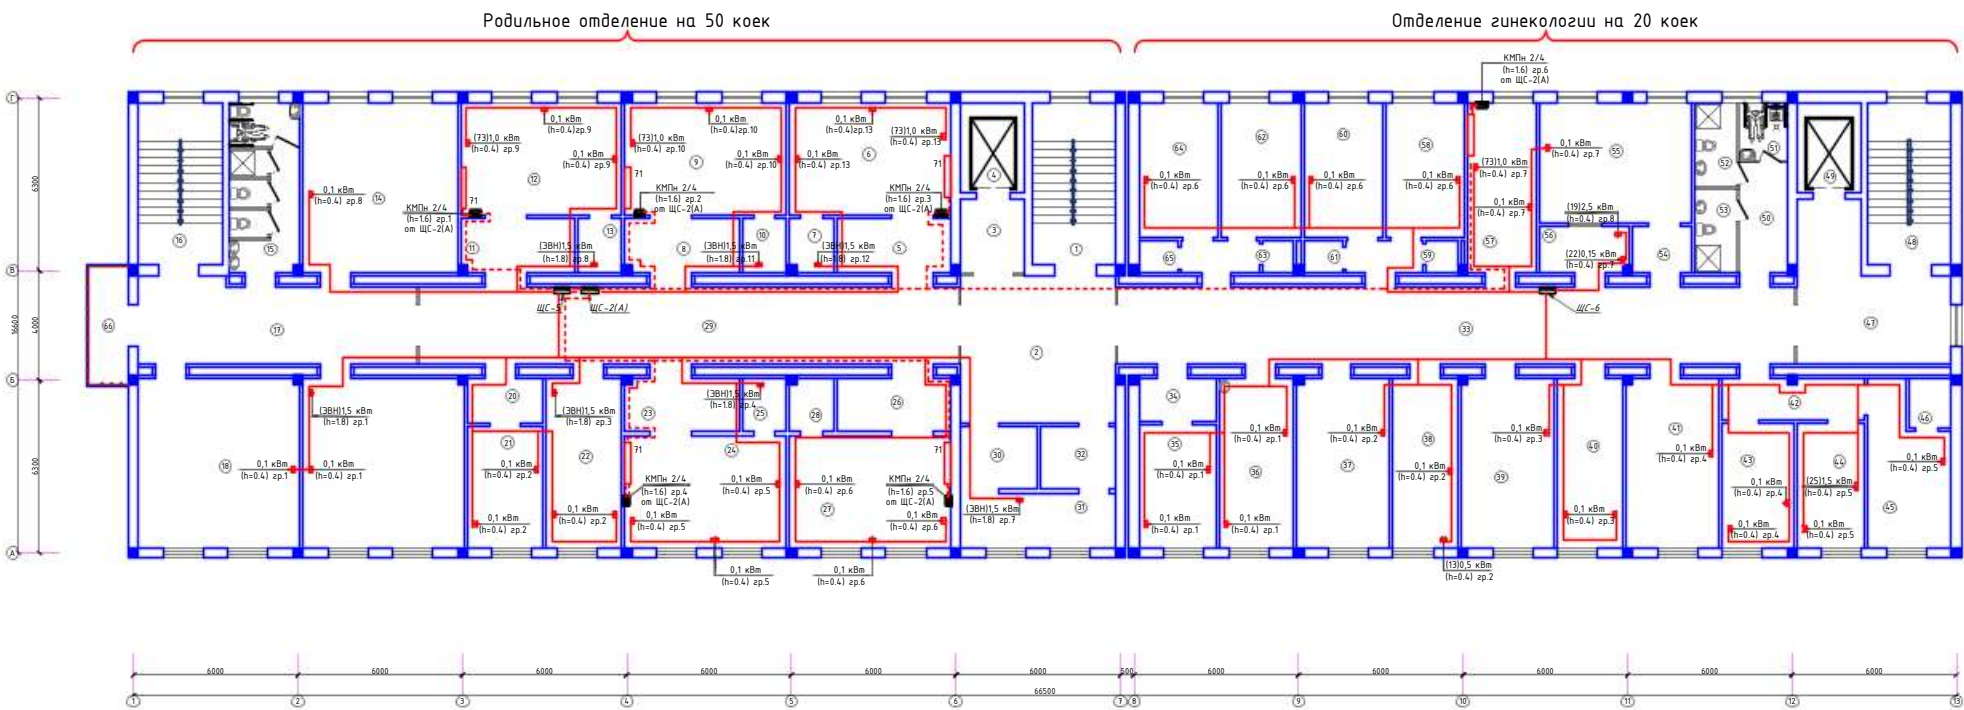


Экспликация помещений		
Номер	Наименование	Площадь м2
Родильное отделение на 50 коек		
1	Лестничная клетка	18.0
2	Холл	30.3
3	Тамбур	7.1
4	Лифтовая шахта	7.5
5	Тамбур	8.8
6	Родильный зал	24.1
7	Санузел	3.1
8	Тамбур	8.7
9	Родильный зал	24.1
10	Санузел	3.1
11	Тамбур	8.7
12	Родильный зал	24.1
13	Санузел	3.1
14	Палата на 3 места (мать и дитя)	35.2
15	Санузел с душевой для пациентов	16.3
16	Лестничная клетка	18.0
17	Коридор	29.7
18	Палата на 3 места (мать и дитя)	36.7
19	Палата на 3 места (мать и дитя)	36.7
20	Тамбур	5.0
21	Спальная	12.1
22	Кабинет врачей	17.5
23	Тамбур	8.7
24	Родильный зал	24.1
25	Санузел	3.1
26	Тамбур	8.8
27	Родильный зал	24.1
28	Санузел	3.1
29	Коридор	55.0
30	Раздевалка	6.3
31	Фильтр	11.2
32	Раздевалка	6.3

Отделение гинекологии на 29 койк		
33	Коридор	80,7
34	Тамбур	4,9
35	Очаговая	12,5
36	Процедурная	17,1
37	Палата на 3 койки	21,4
38	Кабинет заведующего отделением	15,0
39	Палата на 3 койки	21,4
40	Кабинет врачей	15,0
41	Палата на 3 койки	21,4
42	Коридор	8,2
43	Кабинет старшей мед.сестры	12,0
44	Комната сестры-хозяйки	11,1
45	Палата на 2 койки	15,6
46	Санузел с душевой	2,8
47	Коридор	25,1
48	Лестничная клетка	18,0
49	Лифтовая шахта	7,5
50	Коридор	6,9
51	Санузел для инвалидов	3,63
52	Санузел для персонала	4,62
53	Санузел для пациентов	4,62
54	Тамбур	4,0
55	Обеденный зал	24,3
56	Раздаточно-ка	5,8
57	Интенсивная палата	15,9
58	Палата на 2 койки	14,1
59	Душевая	1,3
60	Палата на 2 койки	14,1
61	Санузел	1,6
62	Палата на 2 койки	14,1
63	Душевая	1,3
64	Палата на 2 койки	14,1
65	Санузел	1,6
66	Балкон	6,6

ЩС-5

ЩРВ-28
Рy=4,8кВт
Рр=4,32кВт
Iр=7,3А

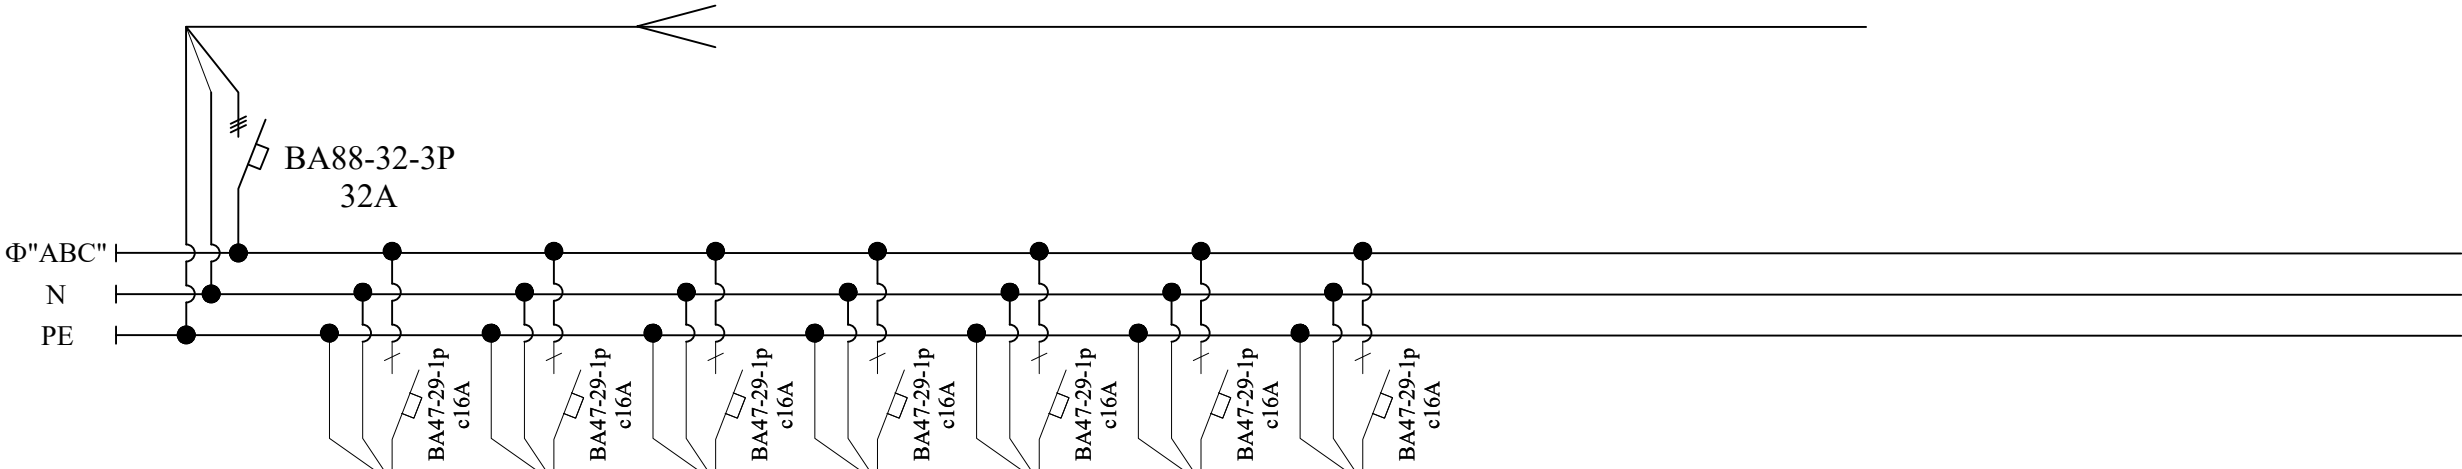

Тип линейного автомата,
установка расцепителя, А

Отходящая
линия

Марка и сечение
кабеля (провода)

Условное обозначение

№ гр. на плане

Напряжение, В

Мощность, кВт

Ток потр, А

Фаза

Назначение линии

Длина, м

Гр.1	Гр.2	Гр.3	Гр.4	Гр.5	Гр.6	Гр.7
220	220	220	220	220	220	220
0,1/0,1	0,1/0,1/0,1	0,1/0,1/0,1	0,1/0,1/0,1	1,0/0,1/0,1/0,1	1,0/0,1/0,1	1,0/0,1/0,1
1.1	1.52	1.52	1.52	6.1	6.1	6.1
Ф"А"	Ф"В"	Ф"С"	Ф"А"	Ф"В"	Ф"С"	Ф"А"
Бытовая розетка	Бытовая розетка	Бытовая розетка	Бытовая розетка	Бытовая розетка	Бытовая розетка	Бытовая розетка
30	55	30	40	50	35	40


ПОТРЕБНОСТЬ КАБЕЛЕЙ И ПРОВОДОВ

Число и сечение жил напряжение	Марка, длина (м)	
	ВВГнг(А)LS	
3x2,5мм2	280	

						2026г.	30					
						Реконструкция межрайонного перинатального центра на территории МСГ "Аламли" Галляаральского района Джизакской области						
Изм.	Кол.уч	Лист	Ндок.	Подпись	Дата				Стадия	Лист	Листов	
Г И П		Мирзаев.Х							РП	24		
Разработал		Салохиддинов Д.										
Норм. контр		Хакимов.Ш										
						Расчетная схема силовой распределительной сети ЩС-5				ООО "Atlant Architects Group" г.Джизак		

ЩС-6

ЩРВ-18
 $P_y = 7,65 \text{ кВт}$
 $P_p = 6,9 \text{ кВт}$
 $I_p = 11,7 \text{ А}$

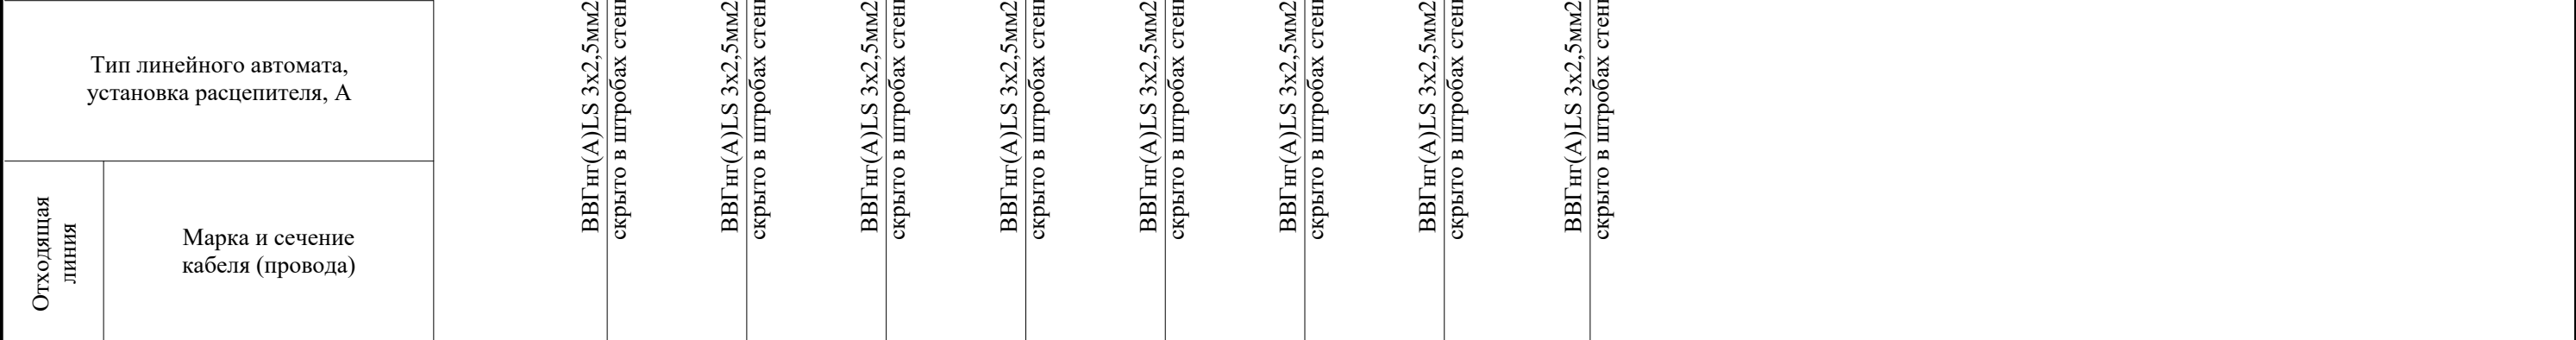


ПОТРЕБНОСТЬ КАБЕЛЕЙ И ПРОВОДОВ									2026г.				30			
Число и сечение жил напряжение	Марка, длина (м)		Реконструкция межрайонного перинатального центра на территории МСГ "Аламли" Галляларальского района Джизакской области													
	ВВГнг(А)LS															
3x2,5мм2	320		Изм.		Кол.уч.	Лист	Ндок.	Подпись	Дата					Стадия	Лист	Листов
			Г И П		Мирзаев.Х									РП	25	
			Разработал		Салохитдинов Д.											
			Норм. контр		Хакимов.Ш					Расчетная схема силовой распределительной сети ЩС-6				 ООО "Atlant Architects Group" г.Джизак		

[illegible]

ЩС-2(А)

ЩРВ-28
P_y=24,0кВт
P_p=21,6кВт
I_p=36,51А

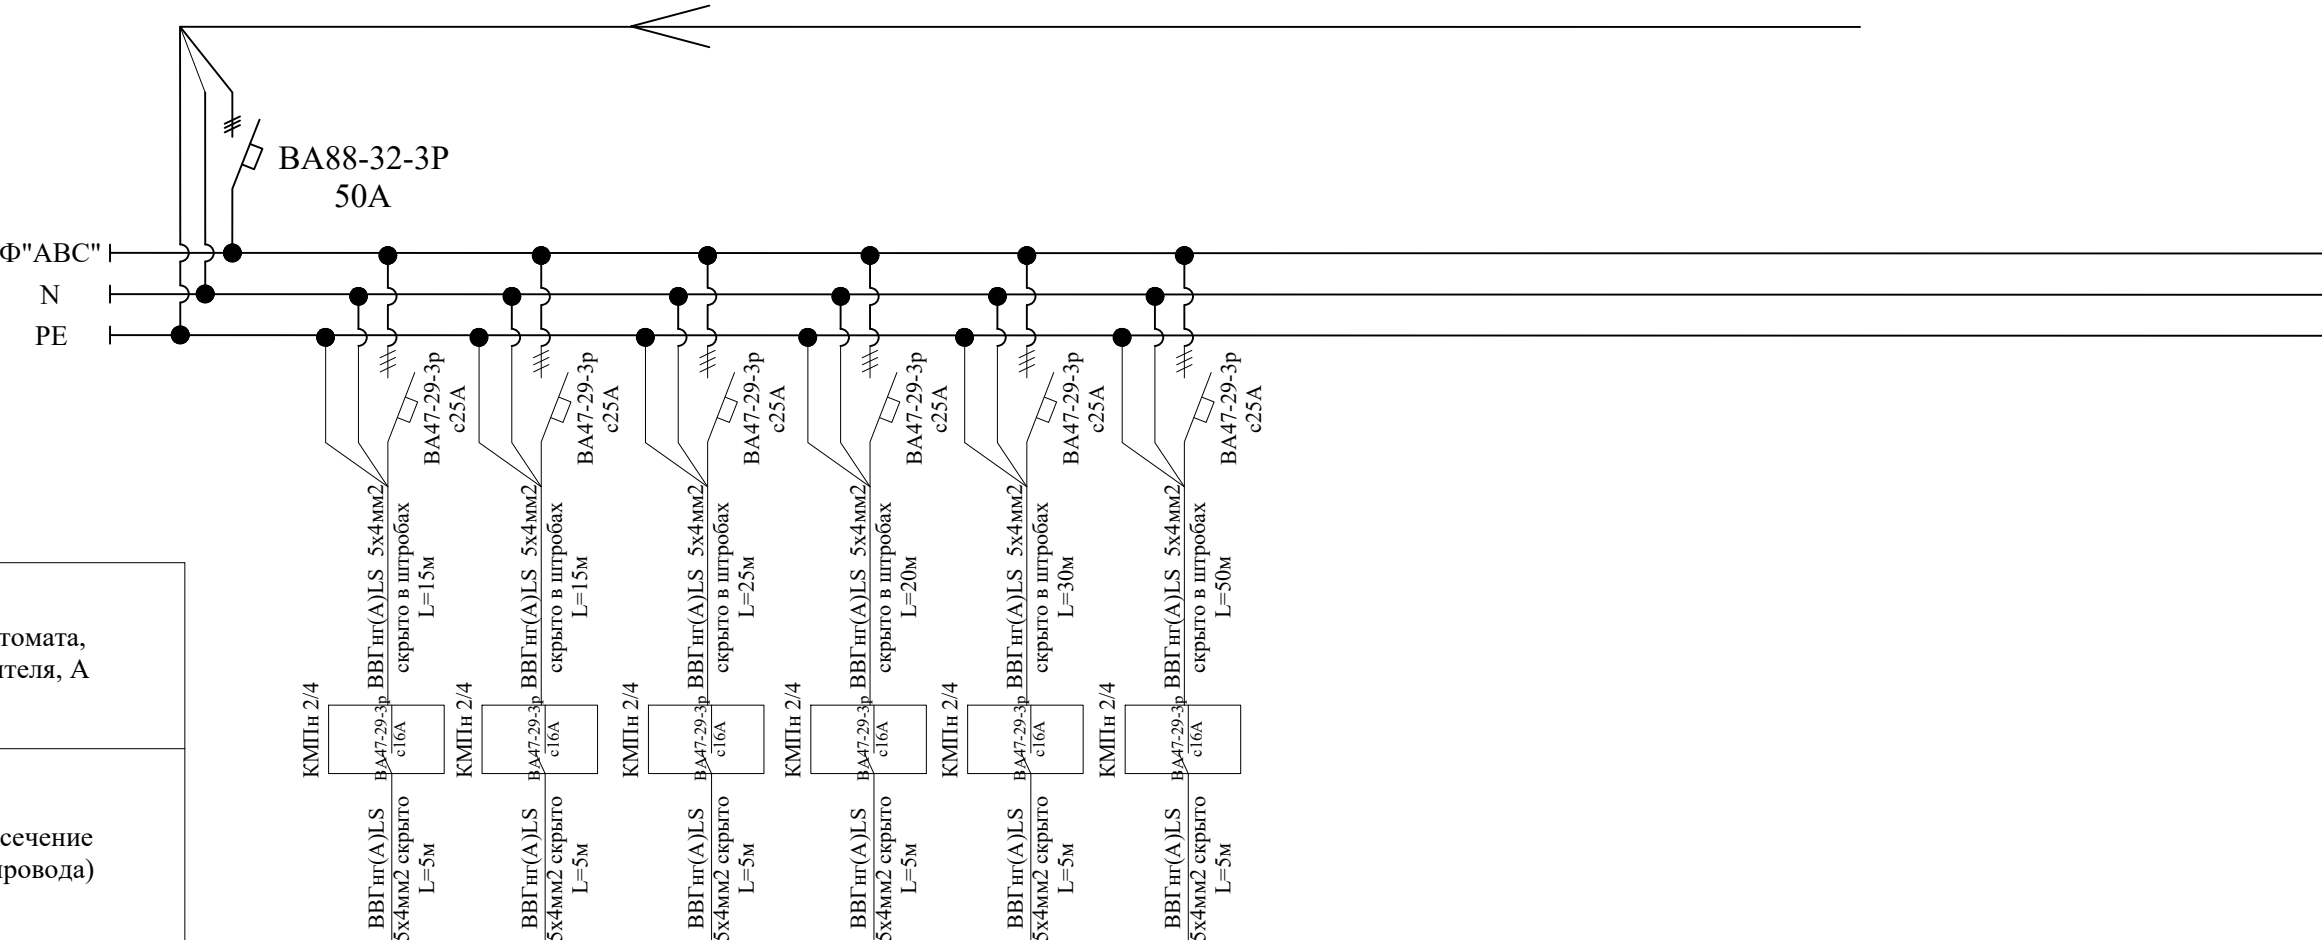

Тип линейного автомата,
установка расцепителя, А

Отходящая
линия

Марка и сечение
кабеля (провода)

Условное обозначение

№ гр. на плане

Напряжение, В

Мощность, кВт

Ток потр, А

Фаза

Назначение линии

Длина, м

71	71	71	71	71	71
Гр.1	Гр.2	Гр.3	Гр.4	Гр.5	Гр.6
380	380	380	380	380	380
4,0	4,0	4,0	4,0	4,0	4,0
7,6	7,6	7,6	7,6	7,6	7,6
Ф"ABC"	Ф"ABC"	Ф"ABC"	Ф"ABC"	Ф"ABC"	Ф"ABC"
Консоль настенная реанимационная	Консоль настенная реанимационная	Консоль настенная реанимационная	Консоль настенная реанимационная	Консоль настенная реанимационная	Консоль настенная реанимационная
15	15	25	20	30	50

ПОТРЕБНОСТЬ КАБЕЛЕЙ И ПРОВОДОВ


Число и сечение жил напряжение	Марка, длина (м)	
	ВВГнг(А)LS	
5x4мм2	185	

						2026г.	30
						Реконструкция межрайонного перинатального центра на территории МСГ "Аламли" Галляларальского района Джизакской области	
Изм.	Кол.уч	Лист	Ндок.	Подпись	Дата		
Г И П		Мурзаев.Х					Стадия
Разработал		Салохиддинов Д.					Лист
Норм. контр		Хакимов.Ш					Листов
						Расчетная схема силовой распределительной сети ЩС-2(А)	РП
							26



000"Atlant
Architects Group"
г.Джизак

План электроосвещения 4-го этажа.

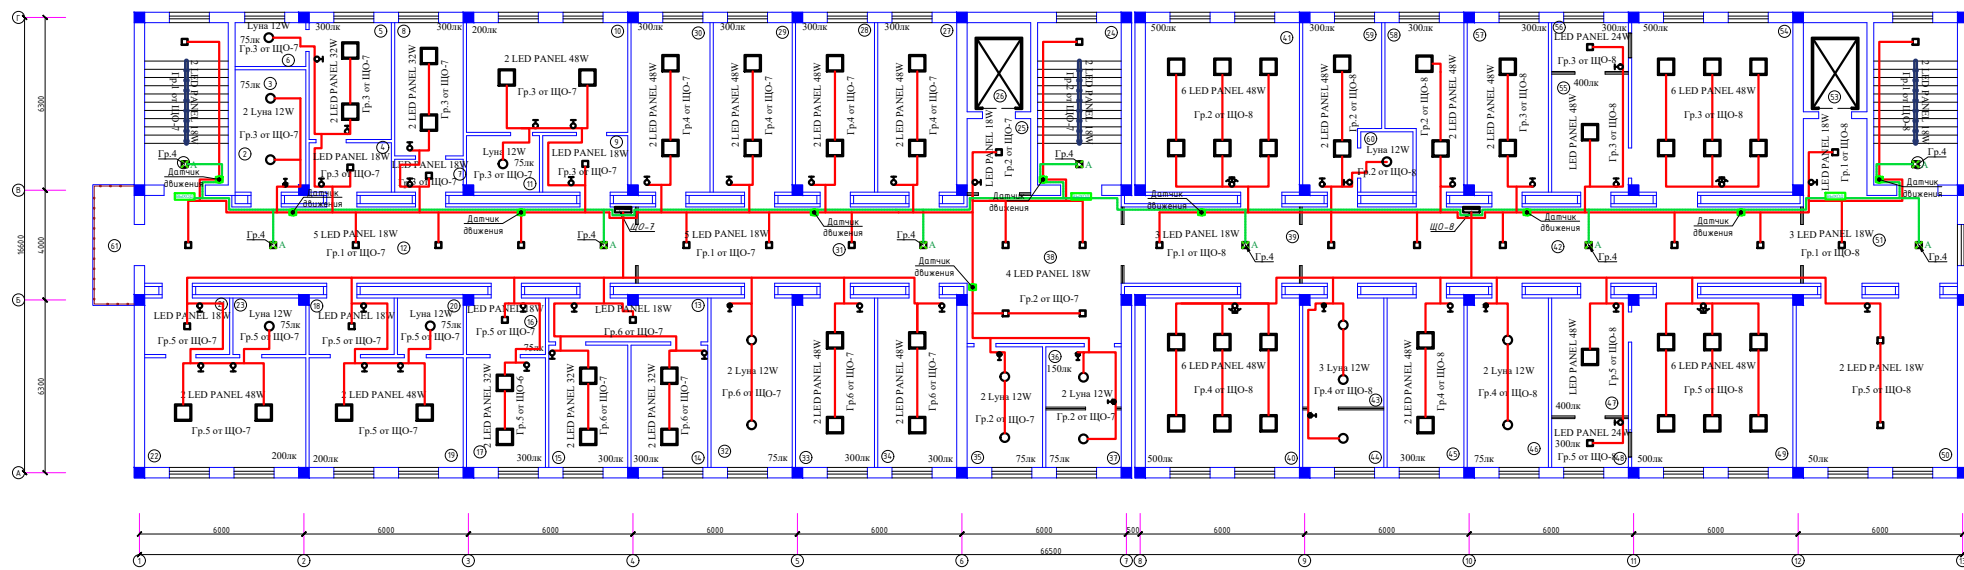

Условные обозначения

- Системный со светодиодными модулями для аварийное освещение
- Системный со светодиодными модулями
- Системный со светодиодными модулями.
- Системный светодиодный свлягающийся боковой установли.
- Одноступенчатый выключатель от. установли 220В, IP44.
- Одноступенчатый выключатель 220В, IP20
- Одноступенчатый выключатель на два полюса 220В, IP20.
- Выключатель трехступенчатый скрытой установли 220В, IP20.
- Выключатель для бокового бактерицидного одноступенчатый выключатель 220В, IP20
- Системный светодиодный одноступенчатый выключатель 220В, IP20.
- Провода рабочего освещения групп.
- Провода аварийного освещения.
- Системный светодиодный аварийный с указателем "ВЫХОД".
 - Штук склейки.
 - Штук аварийное освещение.

Экспликация помещений

Номер	Наименование	Площадь м2
Отделение патологии новорожденных на 8 коек		
1	Лечебная клетка	18,0
2	Санузел с душевой для персонала	10,4
3	Кладовая уборочного инвентаря	1,5
4	Тамбур	5,9
5	Палата на 1 место (мать и дитя)	12,8
6	Санузел для инвалидов	4,1
7	Тамбур	3,5
8	Комната обеззараживания катетов и аппаратов ИВЛ	12,1
9	Тамбур	6,8
10	Палата на 2 места (мать и дитя)	23,5
11	Санузел с душевой	5,5
12	Коридор	51,1
13	Коридор	9,6
14	Кабинет врачей	12,5
15	Процедурная	12,8
16	Тамбур	6,3
17	Интенсивная палата	11,5
18	Тамбур	6,8
19	Палата на 2 места (мать и дитя)	22,5
20	Санузел с душевой	4,9
21	Тамбур	6,8
22	Палата на 2 места (мать и дитя)	23,5
23	Санузел с душевой	5,5

Примечание


1. Монтаж проводов выполнять от потолка не менее -20см.
2. Провода для вкл.установки от дверных откосов не менее 10см.
3. Для освещения использовать кабель ВВГнг *2*1.5 скрыто в штробах.
4. Включатели установить на высоте h=0.9м от пола.
5. Включатели для батарейных ламп высветить ламинированными надписями и установить на высоте h=1.80 м от пола.
6. Сетельники марки "ДС-01" для дежурного освещения установить в нише на высоте h=0.3м от пола.
7. Дежурное освещение должно быть размещено внутри щита.
8. Сетельники марки "БРА" при кровати установить на высоте h=1.0м от пола.
9. Включатели для сетельников "БРА" установить на высоте h=0.4м от пола возле кровати.

Реанимационное отделение

24	Лестничная клетка	18.0
25	Танбур	7.1
26	Лифтовая шахта	7.5
27	Кабинет старшей мед.сестры отделения реанимации реаним.	18.3
28	Кабинет врач-чл отделения реанимации реаним.	18.3
29	Кабинет старшей мед.сестры отделения реанимации новорожденных	18.2
30	Кабинет врач-чл отделения реанимации новорожденных	18.2
31	Коридор	33.6
32	Кладовая хранения б/х аппаратуры	0
33	Помещение для мойки и обеззараживания инструментов	0
34	Комната сестры акушерки	0
35	Сан.узел для персонала с кладовой у/у	12.1
36	Раздевалка	6.3
37	Сан.комната	5.8
38	Холл	30.3
39	Коридор	18.3
40	Реанимационный зал для новорожденных на 2 койки	35.4
41	Реанимационный зал для беременных на 2 койки	35.4
Операционное отделение		
42	Коридор	50.8
43	Раздевалка	12.1
44	Сан.комната	6.5
45	Помещение для мойки и обеззараживания инструментов	17.7
46	Кладовая хранения чистого белья	18.6
47	Предоперационная	12.5
48	Материальная	5.3
49	Операционный зал №2	36.9
50	Холл/ожидальня	37.5
51	Коридор	25.1
52	Лестничная клетка	18.0
53	Лифтовая шахта	7.5
54	Операционный зал №1	36.9
55	Предоперационная	12.5
56	Материальная	5.3
57	Кабинет врачей	18.6
58	Кабинет мед.сестер	15.7
59	Кабинет старшей мед.сестры	16.1
60	Кладовая медикаментов	4.2
61	Балкон	6.6

						2026г.	30
Реконструкция некабробазового периферического центра на территории № "Алдинь" Галларского района Джизакской области							
Итм.	Кантун	Листы	№об.	Получено	Дата		
Г и П		Листовой И				Страниц	Листы
Разработчик		Специальный И				РП	27
Нач. экзп.		Канцелярия И					000"Altant Architect's Group г.Джизак
План электроснабжения 4-го этажа.							

План дежурного освещения 4-го этажа.

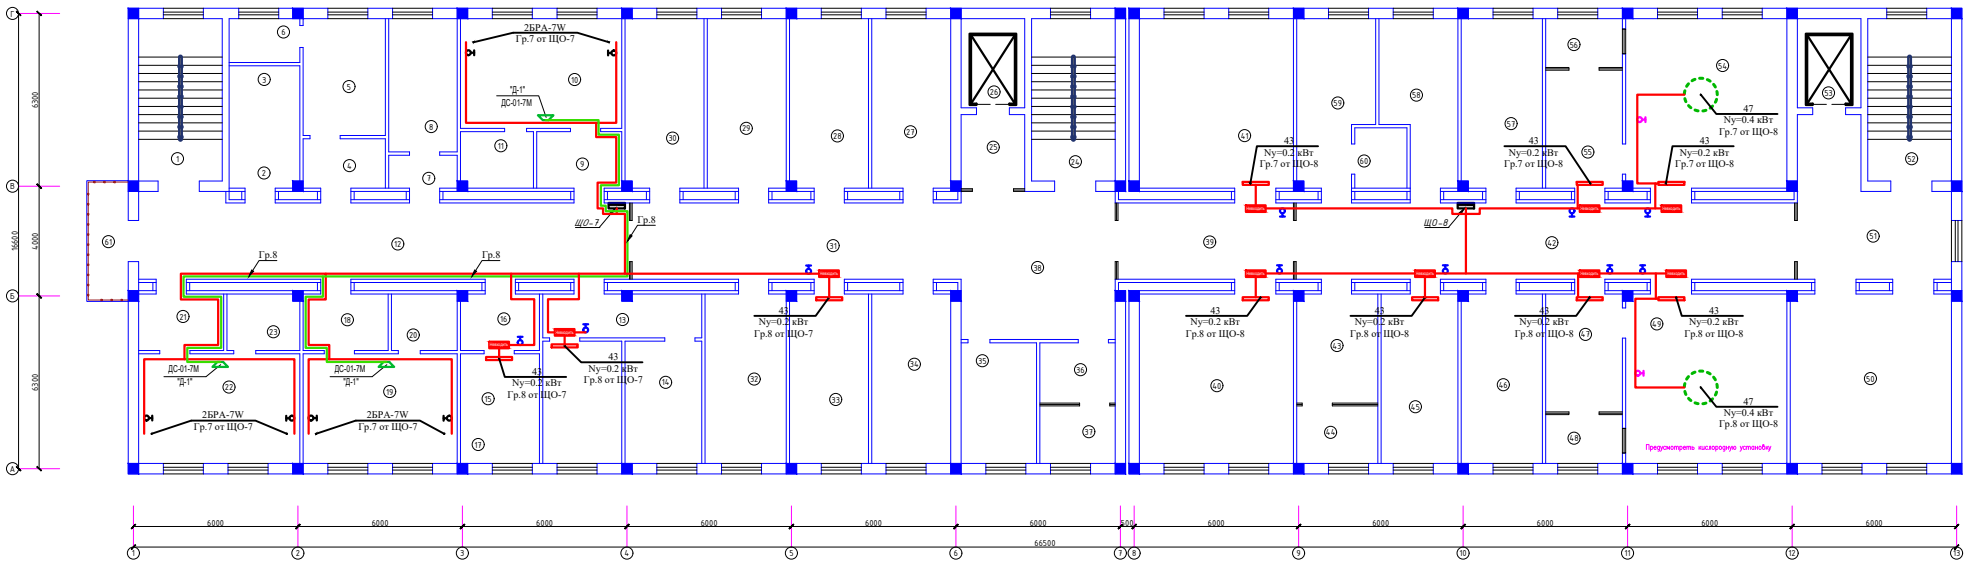

Условные обозначения.

- Светильник со светодиодными модулями для аварийного освещения
- Светильник со светодиодными модулями
- Светильник со светодиодными модулями
- Светильник светодиодный складной/раскладной боковой установки.
- Однополюсный выключатель отс. установки 220В, IP44.
- Однополюсный выключатель 220В, IP20.
- Однополюсный выключатель на два положения 220В, IP20.
- Выключатель трехпозиционный срабатывающий установки 220В, IP20.
- Выключатель для Облучателя бактерицидный однополюсный выключатель 220В, IP20.
- Светильник медицинский однополюсный выключатель 220В, IP20.
- Провода рабочего освещения групп.
- Провода аварийного освещения.
- Светильник светодиодный аварийный с указателем "ВЫХОД".
- Щит силовой.
- Щит аварийного освещения.

Экспликация помещений		
Номер	Наименование	Площадь, м2
Отделение патологии новорожденных на 8 коек		
1	Лестничная клетка	18.0
2	Санузел с душевой для персонала	10.4
3	Кладовая уборочного инвентаря	15
4	Тамбур	5.9
5	Палата на 1 место (мать и дитя)	12.8
6	Санузел для инвалидов	4.1
7	Тамбур	3.5
8	Комната обеззараживания кабелей и аппаратов ИВЛ	12.1
9	Тамбур	6.8
10	Палата на 2 места (мать и дитя)	23.5
11	Санузел с душевой	5.5
12	Коридор	51.1
13	Коридор	9.6
14	Кабинет врачей	12.5
15	Процедурная	12.8
16	Тамбур	6.3
17	Интенсивная палата	11.5
18	Тамбур	6.8
19	Палата на 2 места (мать и дитя)	22.5
20	Санузел с душевой	4.9
21	Тамбур	6.8
22	Палата на 2 места (мать и дитя)	23.5
23	Санузел с душевой	5.5


Реанимационное отделение		
24	Лестничная клетка	18.0
25	Тамбур	7.1
26	Лифтовая шахта	7.5
27	Кабинет старшей медсестры отделения реанимации	18.3
28	Кабинет врачей отделения реанимации	18.2
29	Кабинет старшей медсестры отделения реанимации новорожденных	18.3
30	Кабинет врачей отделения реанимации новорожденных	18.2
31	Коридор	33.6
32	Кладовая хранения дыхательной аппаратуры	0
33	Помещение для мойки и обеззараживания инструментов	0
34	Комната сестры медсестры	0
35	Санузел для персонала с кладовой у/и	12.1
36	Раздевальня	6.3
37	Сан.комната	5.8
38	Холл	30.3
39	Коридор	18.3
40	Реанимационный зал для новорожденных на 2 койки	35.4
41	Реанимационный зал для беременных на 2 койки	35.4
Операционное отделение		
42	Коридор	50.8
43	Раздевальня	12.1
44	Сан.комната	6.5
45	Помещение для мойки и обеззараживания инструментов	17.7
46	Кладовая хранения чистого белья	18.6
47	Предоперационная	12.5
48	Материальная	5.3
49	Операционный зал №2	36.9
50	Холл/оживальная	37.5
51	Коридор	25.1
52	Лестничная клетка	18.0
53	Лифтовая шахта	7.5
54	Операционный зал №1	36.9
55	Предоперационная	12.5
56	Материальная	5.3
57	Кабинет врачей	18.7
58	Кабинет медсестер	15.6
59	Кабинет старшей медсестры	16.1
60	Кладовая медикаментов	4.2
61	Балкон	6.6

- Примечание**
1. Монтаж проводки выполнять от потолка не менее -20см.
 2. Провода для выключателей установить от дверных откосов не менее 10см.
 3. Для освещения использована кабель ВВГнг 2*1,5 скрыто в штробах.
 4. Выключатели установить на высоте h=+0.9м от пола.
 5. Выключатели для бактерицидных ламп вывесить ламинированными надписями и установить на высоте h=+1.8м от пола.
 6. Светильники марки "ДС-01" для дежурное освещение установить в нише на высоте h=+0.3м от пола.
 7. Дежурного освещение должно быть размещено внутри стены.
 8. Светильник марки "БРА" при кровати установить на высоте h=+1.0м от пола.
 9. Выключатели для светильников "БРА" установить на высоте h=+0.м от пола возле кровати.

				2026г.	30
				Реконструкция негражданского персонала центра на территории МСГ "Алан" Галагарского района Джикской области	
И.п.	Р.п.	Л.п.	М.п.	Подпись	Дата
Разработчик	Сметчик	Эксперт	Эксперт		
И.п.	Р.п.	Л.п.	М.п.	Подпись	Дата
И.п.	Р.п.	Л.п.	М.п.	Подпись	Дата
				План дежурного освещения 4-го этажа.	ООО "Алан" Architects Group г.Джик

ЩО-7

ЩРВ-18
P_y=1,7кВт
P_p=1,7кВт
I_p=2,9А

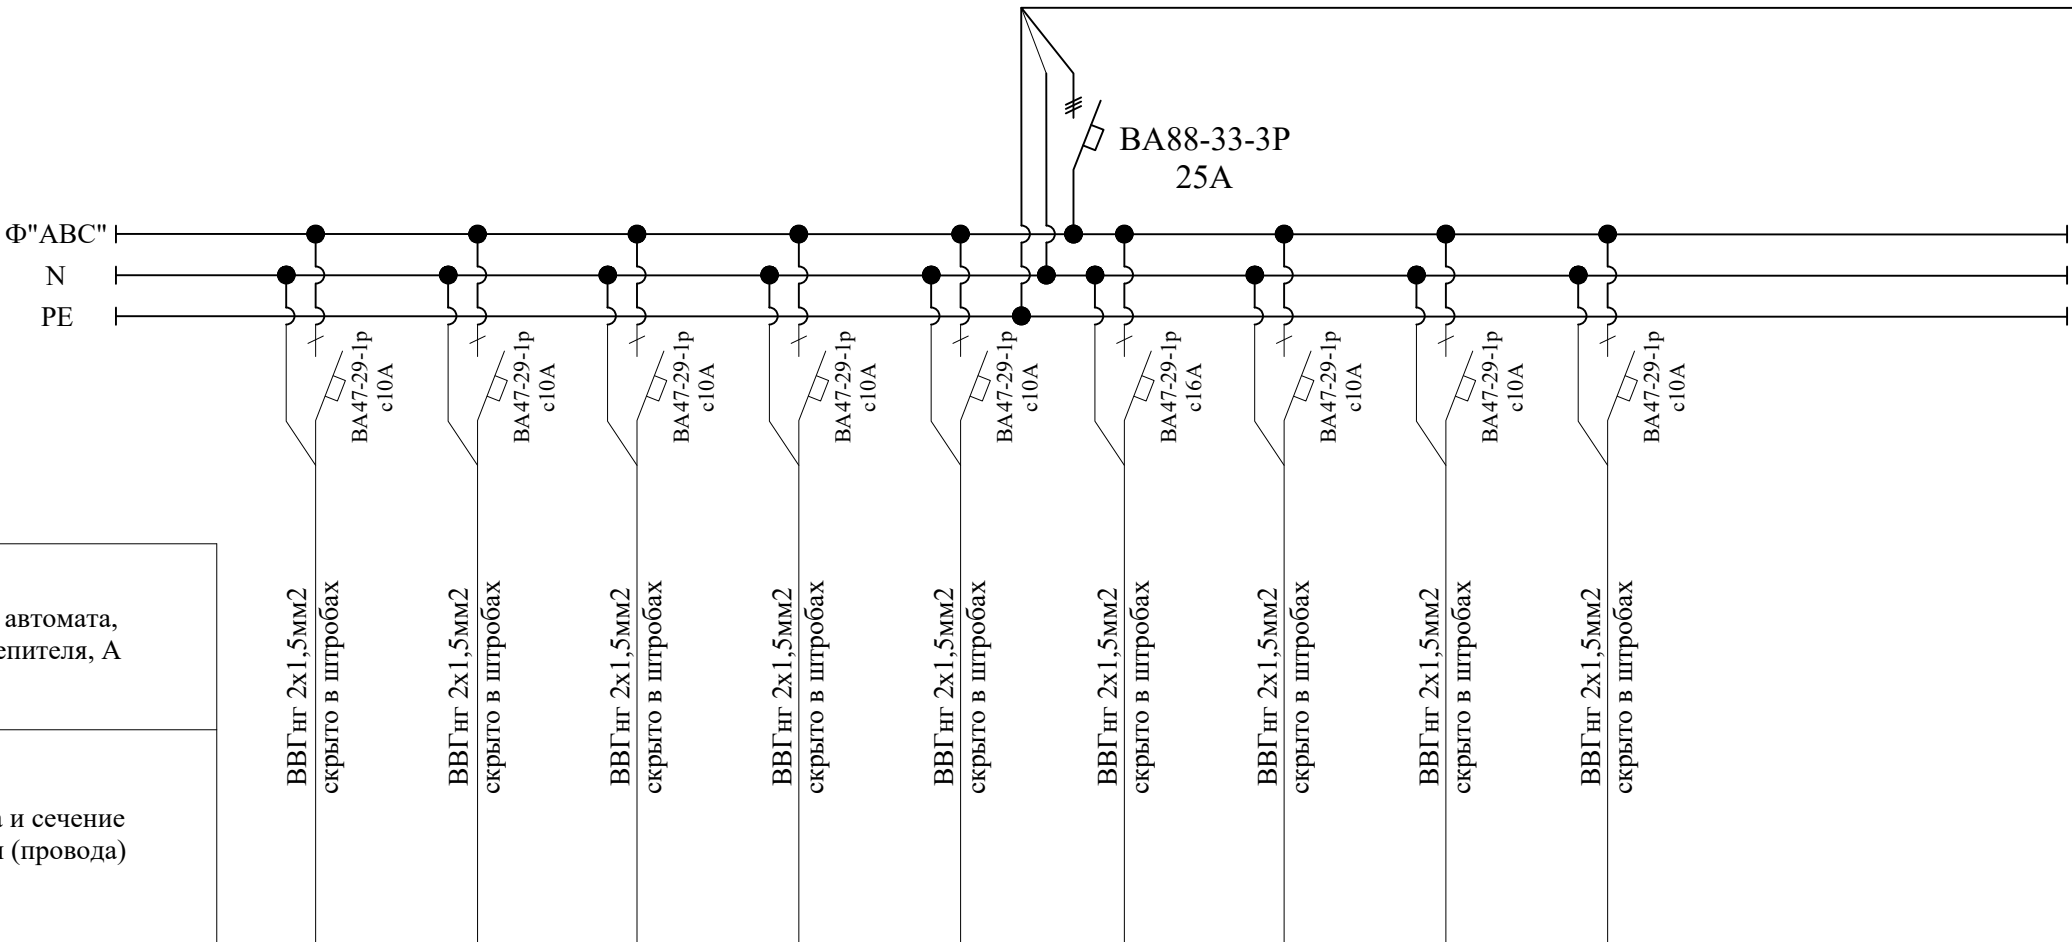


Тип линейного автомата, установка расцепителя, А												
Отходящая линия	Марка и сечение кабеля (провода)											
Электроприёмник	Условное обозначение										РЕЗЕРВ	РЕЗЕРВ
	№ гр. на плане	Гр.1	Гр.2	Гр.3	Гр.4	Гр.5	Гр.6	Гр.7.	Гр.8	Гр.9		
	Напряжение, В	220	220	220	220	220	220	220	220	220		
	Мощность, кВт	0,14	0,15	0,29	0,19	0,29	0,25	0,28	0,042	0,063		
	Ток потр, А	0,57	0,6	1,2	0,8	1,2	1,0	1,14	0,17	0,25		
	Фаза	Ф"А"	Ф"В"	Ф"С"	Ф"А"	Ф"В"	Ф"С"	Ф"А"	Ф"В"	Ф"С"		
	Назначение линии	Освещения	Освещения	Освещения	Освещения	Освещения	Облучатель	Освещения	Освещения	Освещения		
	Длина, м	65	67	77	45	90	66	124	84	105		

ПОТРЕБНОСТЬ КАБЕЛЕЙ И ПРОВОДОВ		
Число и сечение жил напряжение	Марка, длина (м)	
	ВВГнг	ВВГнг
2х1,5мм2		723,00

						2026г.	30					
						Реконструкция межрайонного перинатального центра на территории МСГ "Аламли" Галляаральского района Джизакской области						
Изм.	Кол.уч	Лист	Ндок.	Подпись	Дата					Стадия	Лист	Листов
Г И П		Мирзаев.Х										
Разработал		Салохиддинов Д.								РП	29	
Норм. контр		Хакимов.Ш										
						Расчетная схема силовой распределительной сети ЩО-7					ООО "Atlant Architects Group" г.Джизак	

ЩО-8

ЩРВ-18
P_y=2,0кВт
P_p=2,0кВт
I_p=3,4А

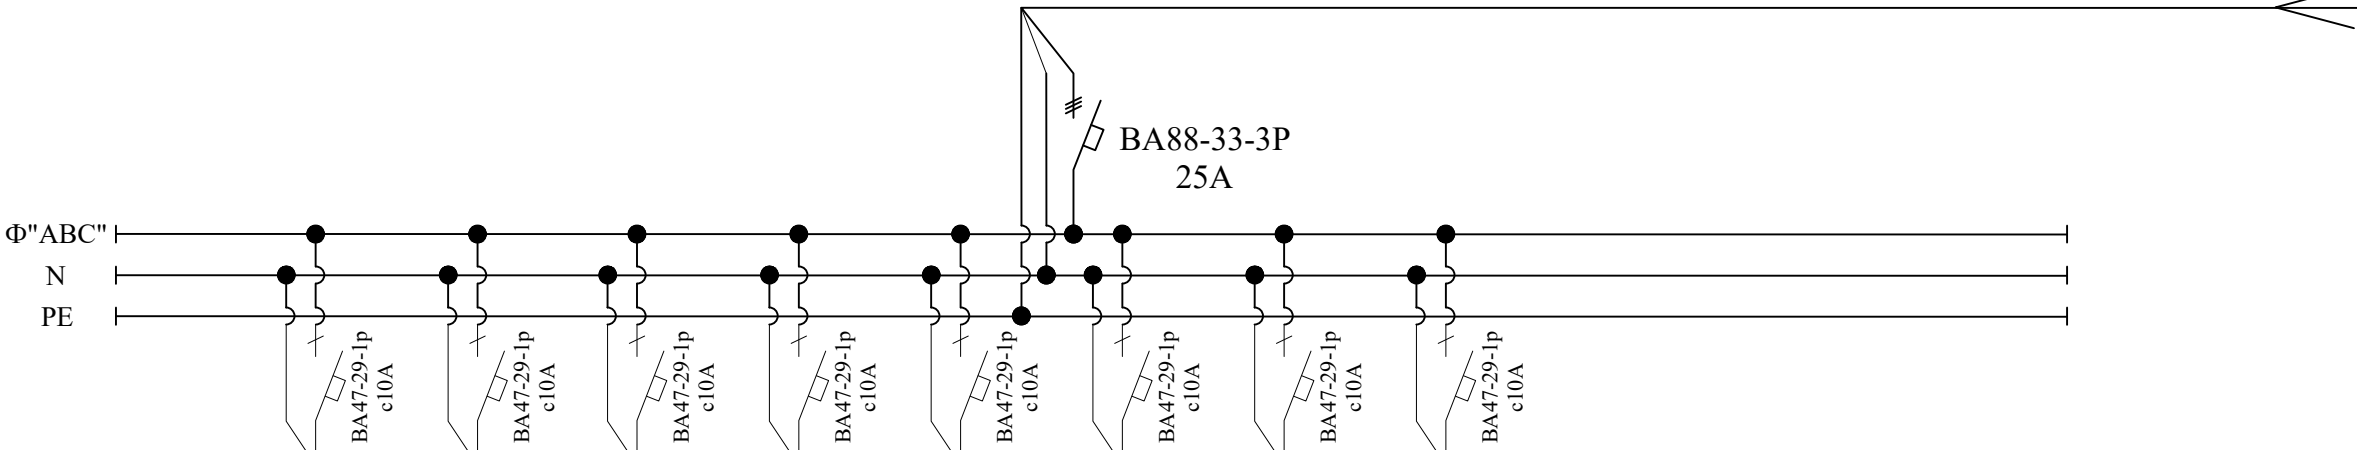


Тип линейного автомата, установка расцепителя, А											
Отходящая линия	Марка и сечение кабеля (провода)										
Электроприёмник	Условное обозначение									РЕЗЕРВ	РЕЗЕРВ
	№ гр. на плане	Гр.1	Гр.2	Гр.3	Гр.4	Гр.5	Гр.6	Гр.7	Гр.8		
	Напряжение, В	220	220	220	220	220	220	220	220		
	Мощность, кВт	0,18	0,29	0,19	0,38	0,43	0,22	0,028	0,24		
	Ток потр, А	0,7	1,2	0,8	1,6	1,7	0,9	0,11	0,98		
	Фаза	Ф"А"	Ф"В"	Ф"С"	Ф"А"	Ф"В"	Ф"С"	Ф"А"	Ф"В"		
	Назначение линии	Освещения	Освещения	Освещения	Освещения	Освещения	Освещения	Освещения	Освещения		
	Длина, м	72	76	105	90	106	54	72	90		

ПОТРЕБНОСТЬ КАБЕЛЕЙ И ПРОВОДОВ		
Число и сечение жил напряжение	Марка, длина (м)	
	ВВГнг	ВВГнг
2х1,5мм2		665,00

						2026г.				30					
						Реконструкция межрайонного перинатального центра на территории МСГ "Аламли" Галляаральского района Джизакской области									
Изм.	Кол.уч	Лист	Ндок.	Подпись	Дата					Стадия	Лист	Листов			
Г И П		Мирзаев.Х								РП	30				
Разработал		Салохиддинов Д.													
Норм. контр		Хакимов.Ш				Расчетная схема силовой распределительной сети ЩО-8				 ООО "Atlant Architects Group" г.Джизак					

ЩАО

ЩРВ-18
P_y=1,89кВт
P_p=1,89кВт
I_p=3,2А

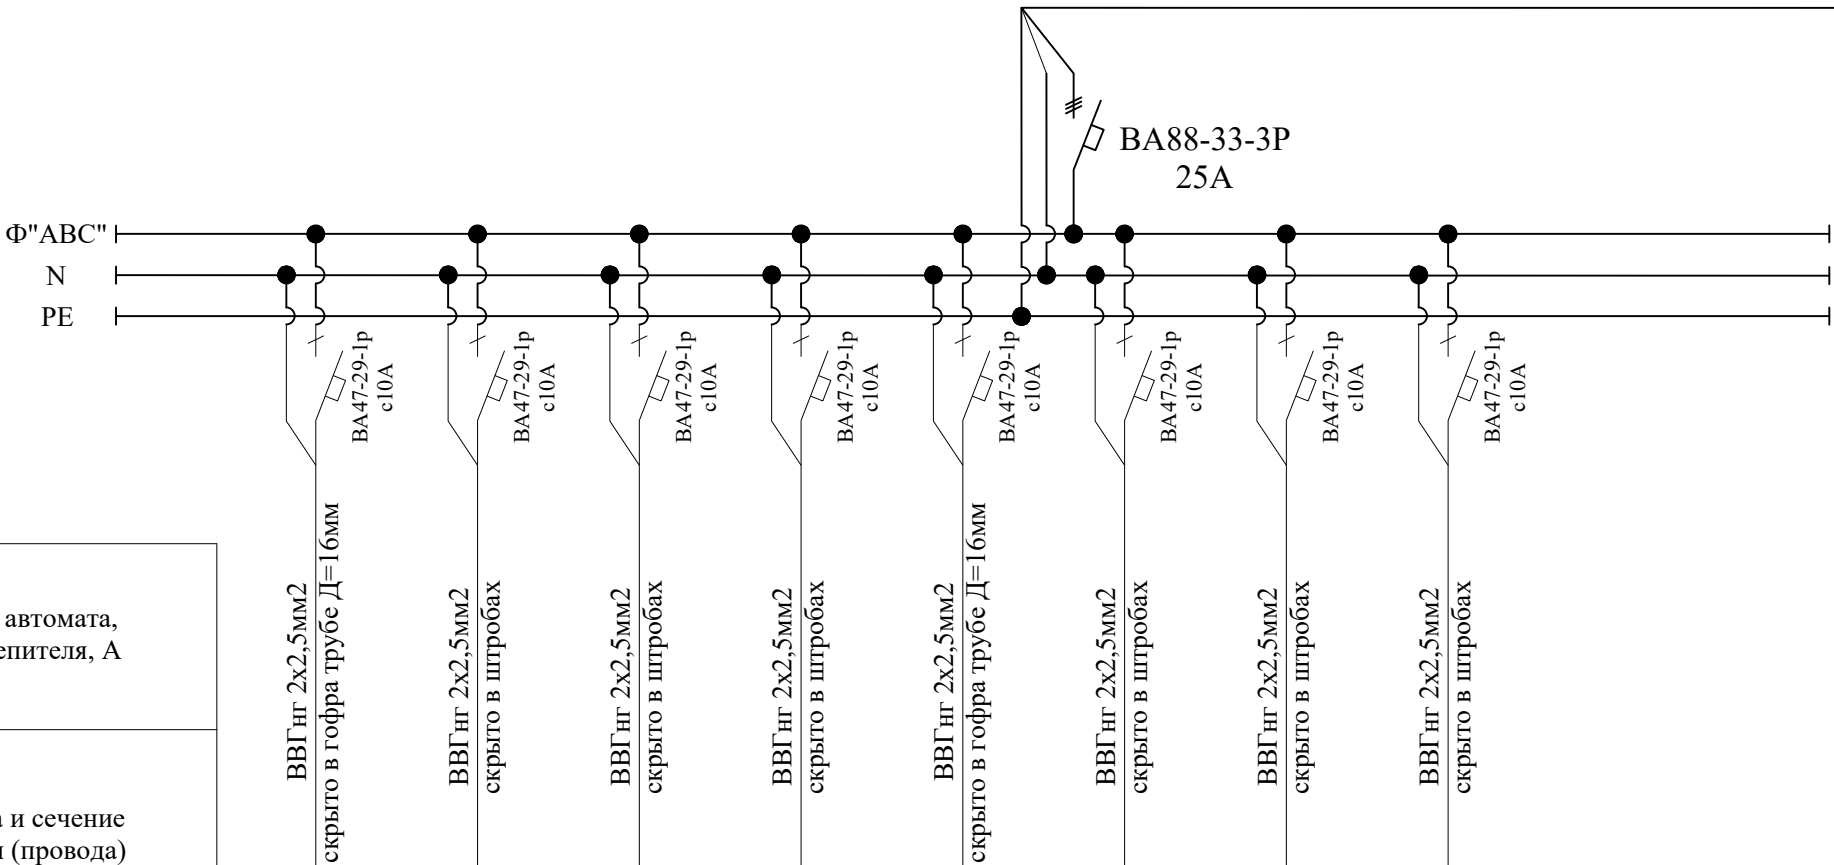

Тип линейного автомата, установка расцепителя, А											
Отходящая линия	Марка и сечение кабеля (провода)										
Электроприёмник	Условное обозначение									РЕЗЕРВ	РЕЗЕРВ
	№ гр. на плане	Гр.1	Гр.2	Гр.3	Гр.4	Гр.5	Гр.6	Гр.7	Гр.8		
	Напряжение, В	220	220	220	220	220	220	220	220		
	Мощность, кВт	0,21	0,14	0,14	0,14	0,24	0,12	0,33	0,57		
	Ток потр, А	0,86	0,6	0,6	0,6	0,98	0,5	1,35	2,3		
	Фаза	Ф"А"	Ф"В"	Ф"С"	Ф"А"	Ф"А"	Ф"В"	Ф"С"	Ф"А"		
	Назначение линии	Ав. Освещения 1-этажа	Ав. Освещения 2-этажа	Ав. Освещения 3-этажа	Ав. Освещения 4-этажа	Дежурного освещения 1-этажа	Дежурного освещения 2-этажа	Дежурного освещения 3-этажа	Дежурного освещения 4-этажа		
	Длина, м	152	115	126	146	102	56	173	70		

ПОТРЕБНОСТЬ КАБЕЛЕЙ И ПРОВОДОВ


Число и сечение жил напряжение	Марка, длина (м)	
		ВВГнг
2х2,5мм2 (для ав.освещ.)		940.00

Потребность труб

Обозначение по стандарту	Диаметр по стандарту , мм	Длина, м
Гофра трубе Д=16мм	Д=16мм	152

						2026г.				30		
						Реконструкция межрайонного перинатального центра на территории МСГ "Аламли" Галляаральского района Джизакской области						
Изм.	Кол.уч	Лист	Ндок.	Подпись	Дата					Стадия	Лист	Листов
Г И П		Мирзаев.Х								РП	31	
Разработал		Салохитдинов Д.										
Норм. контр		Хакимов.Ш				Расчетная схема силовой распределительной сети ЩАО				 ООО "Atlant Architects Group" г.Джизак		

План силовых сетей 4-го этажа.

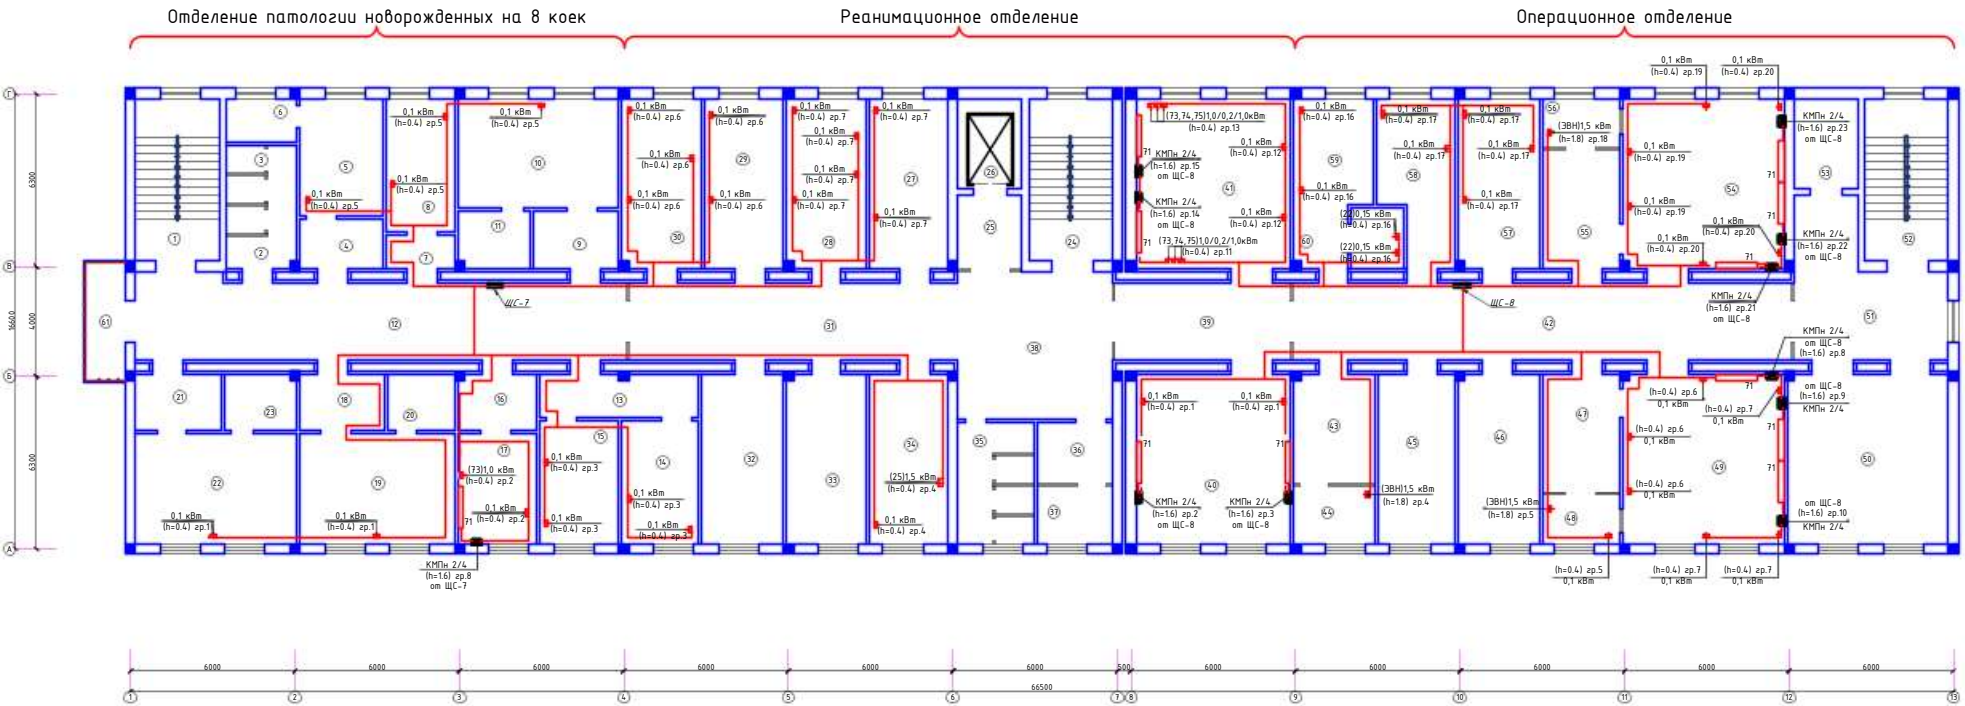


Экспликация помещений		
Номер	Наименование	Площадь м2
Отделение патологии новорожденных на 8 коек		
1	Лестничная клетка	18.0
2	Санузел с душевой для персонала	10.4
3	Кладовая уборочного инвентаря	1.5
4	Тамбур	5.9
5	Палата на 1 место (мать и дитя)	12.8
6	Санузел для инвалидов	4.1
7	Тамбур	3.5
8	Комната обеззараживания катетеров и аппаратов ИВЛ	12.1
9	Тамбур	6.8
10	Палата на 2 места (мать и дитя)	23.5
11	Санузел с душевой	5.5
12	Коридор	51.1
13	Коридор	9.6
14	Кабинет врачей	12.5
15	Процедурная	12.8
16	Тамбур	6.3
17	Интенсивная палата	11.5
18	Тамбур	6.8
19	Палата на 2 места (мать и дитя)	22.5
20	Санузел с душевой	4.9
21	Тамбур	6.8
22	Палата на 2 места (мать и дитя)	23.5
23	Санузел с душевой	5.5

Реанимационное отделение		
24	Лестничная клетка	18.0
25	Тамбур	7.1
26	Лифтовая шахта	7.5
27	Кабинет старшей медсестры отделения реанимации	18.3
28	Кабинет врачей отделения реанимации	18.2
29	Кабинет старшей медсестры отделения реанимации новорожденных	18.3
30	Кабинет врачей отделения реанимации новорожденных	18.2
31	Коридор	33.6
32	Кладовая хранения диссепантов	0
33	Помещение для мойки и обеззараживания инструментов	0
34	Комната сестры-хозяйки	0
35	Санузел для персонала с кладовой у/и	12.1
36	Раздевальня	6.3
37	Санкомната	5.8
38	Холл	30.3
39	Коридор	18.3
40	Реанимационный зал для новорожденных на 2 койки	35.4
41	Реанимационный зал для беременных на 2 койки	35.4
Операционное отделение		
42	Коридор	50.8
43	Раздевальня	12.1
44	Санкомната	6.5
45	Помещение для мойки и обеззараживания инструментов	17.7
46	Кладовая хранения чистого белья	18.6
47	Предоперационная	12.5
48	Материальная	5.3
49	Операционный зал №2	36.9
50	Холл/ожидальная	37.5
51	Коридор	25.1
52	Лестничная клетка	18.0
53	Лифтовая шахта	7.5
54	Операционный зал №1	36.9
55	Предоперационная	12.5
56	Материальная	5.3
57	Кабинет врачей	18.7
58	Кабинет медсестер	15.6
59	Кабинет старшей медсестры	16.1
60	Кладовая медикаментов	4.2
61	Балкон	6.6

						2026г.	30
						Реконструкция неонатального центра на территории МСГ "Аланлы" Галагаральского района Джизакской области	
Изм.	Кол-во	Имя	Наим.	Подпись	Дата	Страница	Лист
Разработана	1	Самодов	А.			РП	32
Норм. контр.	1	Хакимов	Ш.				
						План силовых сетей 4-го этажа.	
						ООО "Алтан Архитекстс Групп" г.Джизак	

ЩС-7

ЩРВ-18
 $P_y = 8,7 \text{ кВт}$
 $P_p = 7,83 \text{ кВт}$
 $I_p = 13,23 \text{ А}$

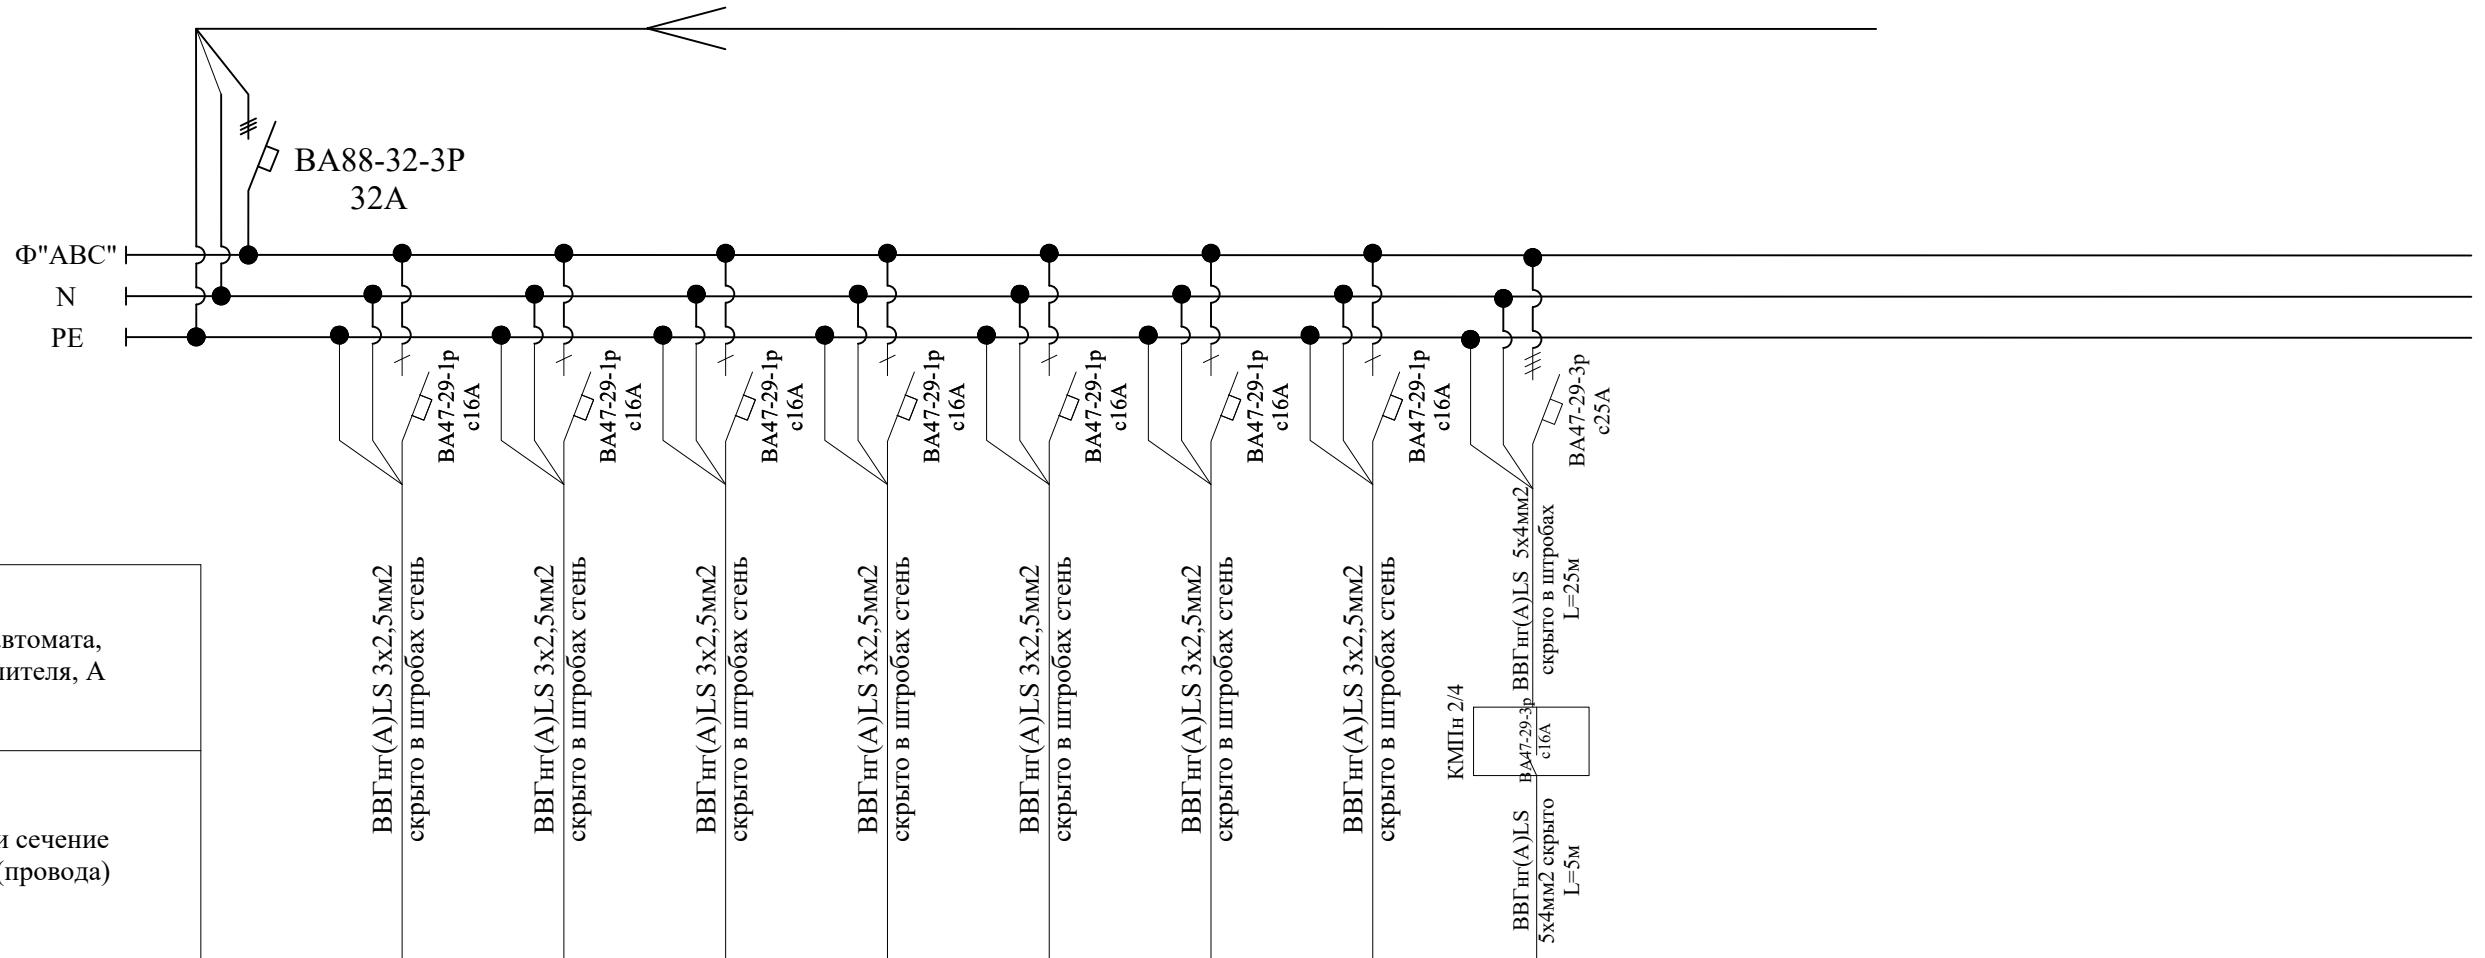
[illegible]

ПОТРЕБНОСТЬ КАБЕЛЕЙ И ПРОВОДОВ		
Число и сечение жил напряжения	Марка, длина (м)	
	ВВГнг(А)LS	
3x2,5мм ²	330	
5x4мм ²	30	

						2026г.	30					
						Реконструкция межрайонного перинатального центра на территории МСГ "Аламли" Галляаральского района Джизакской области						
Изм.	Кол.уч	Лист	Ндок.	Подпись	Дата				Стадия	Лист	Листов	
Г И П		Мирзаев.Х							РП	33		
Разработал		Салохиддинов Д.										
Норм. контр		Хакимов.Ш										
						Расчетная схема силовой распределительной сети ЩС-7			 000"Atlant Architects Group" г.Джизак			

ЩС-8

ЩРВ-48
P_y=51,6кВт
P_p=43,86кВт
I_p=74,1А

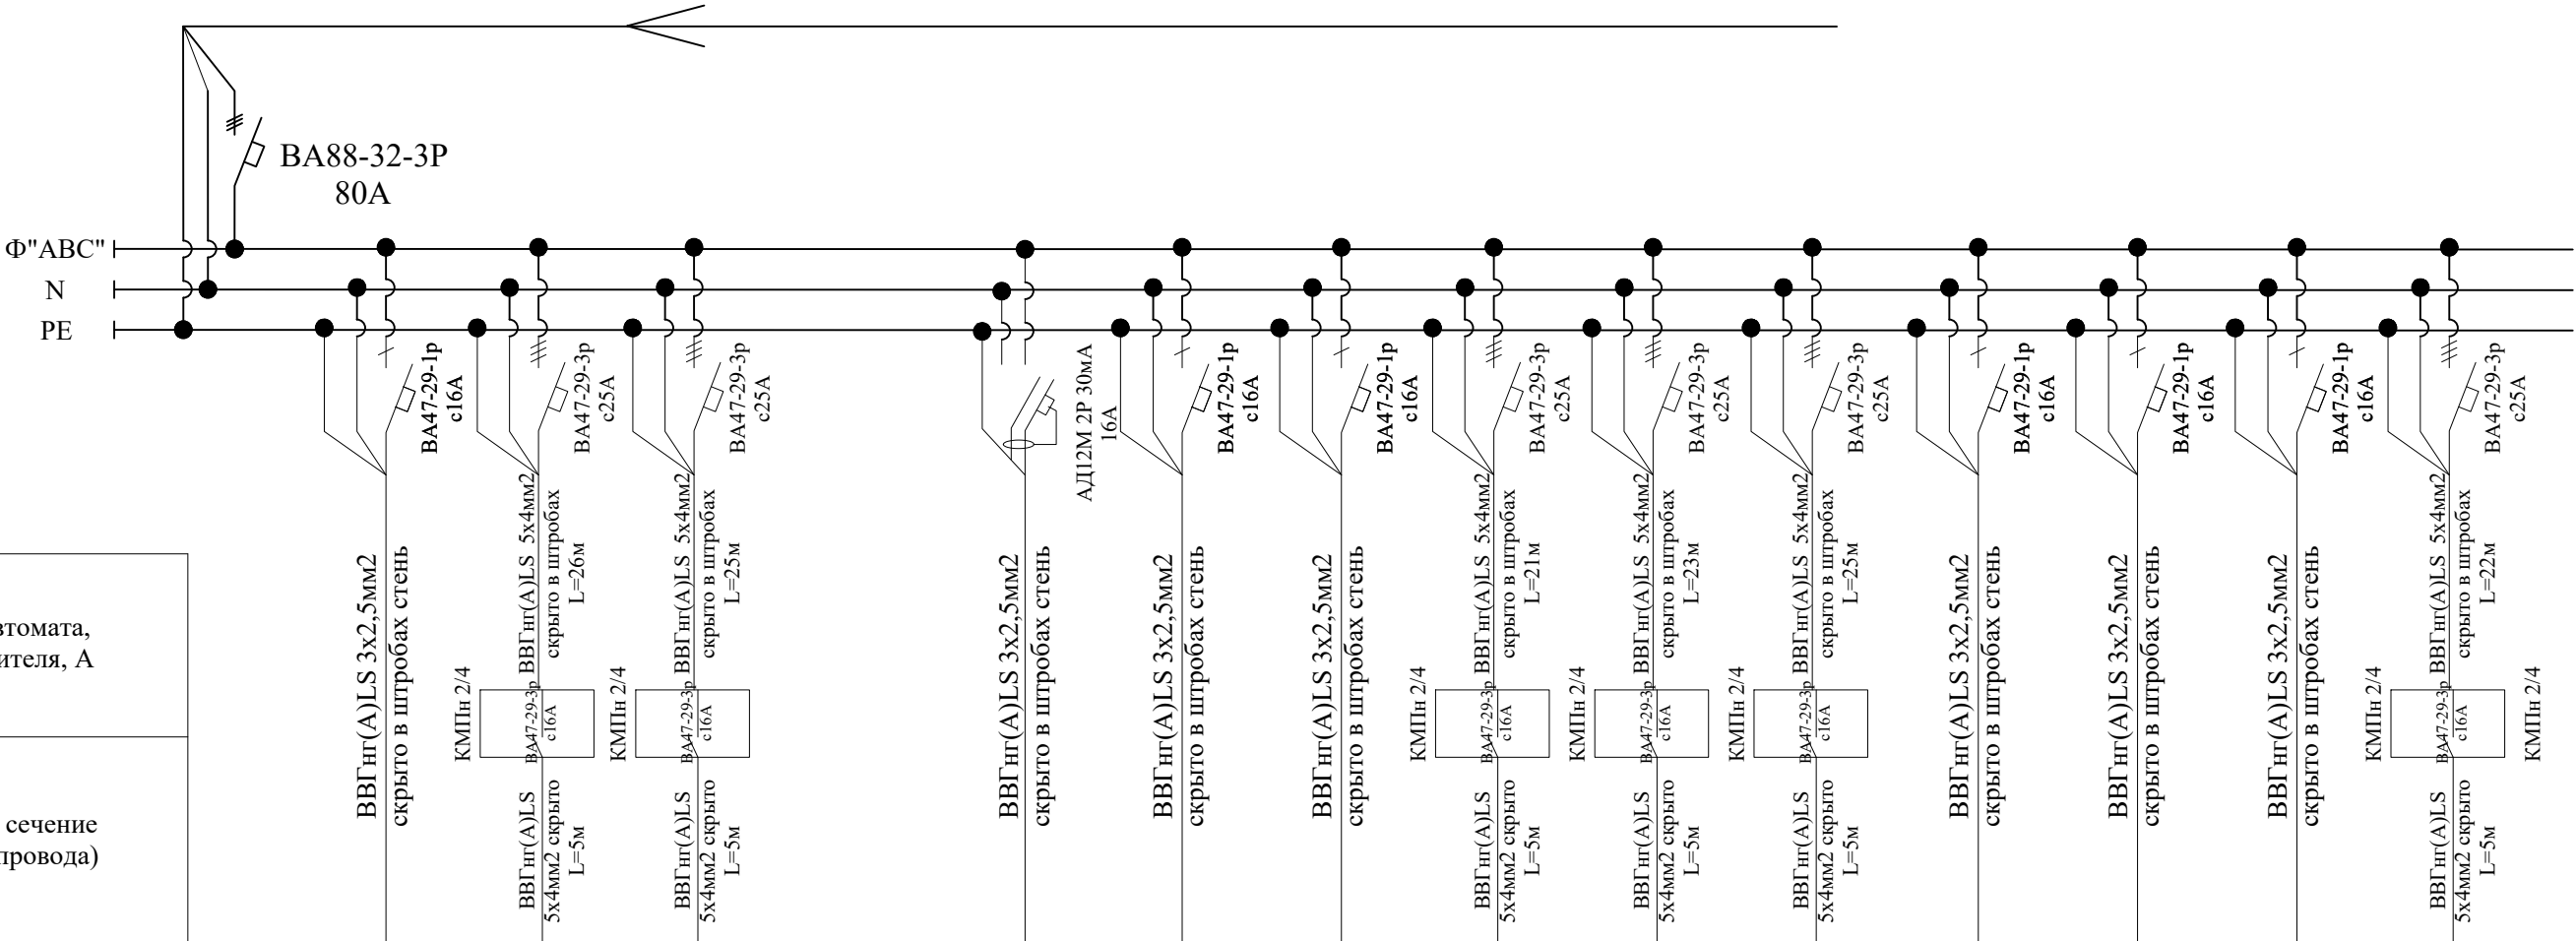

Тип линейного автомата,
установка расцепителя, А

Отходящая
линия

Марка и сечение
кабеля (провода)

Условное обозначение

№ гр. на плане

Напряжение, В

Мощность, кВт

Ток потр, А

Фаза

Назначение линии

Длина, м


Гр.1	Гр.2	Гр.3	Гр.4	Гр.5	Гр.6	Гр.7	Гр.8	Гр.9	Гр.10	Гр.11	Гр.12	Гр.13	Гр.14
220	380	380	220	220	220	220	380	380	380	220	220	220	380
0,1/0,1	4,0	4,0		1,5/0,1	0,1/0,1/0,1	0,1/0,1/0,1	4,0	4,0	4,0	1,0/0,2/1,0	0,1/0,1	1,0/0,2/1,0	4,0
1.1	7,6	7,6		8.1	1.52	1.52	7,6	7,6	7,6	11.1	1.1	11.1	7,6
Ф"А"	Ф"ВСА"	Ф"ВСА"	Ф"В"	Ф"С"	Ф"А"	Ф"В"	Ф"САВ"	Ф"САВ"	Ф"САВ"	Ф"С"	Ф"А"	Ф"В"	Ф"САВ"
Бытовая розетка	Консоль настенная реанимационная	Консоль настенная реанимационная		Водонагреватель Бытовая розетка	Бытовая розетка	Бытовая розетка	Консоль настенная реанимационная	Консоль настенная реанимационная	Консоль настенная реанимационная	Медитсинский приборы	Бытовая розетка	Медитсинский приборы	Консоль настенная реанимационная
30	31	30		30	35	40	26	28	30	20	25	30	27

ПОТРЕБНОСТЬ КАБЕЛЕЙ И ПРОВОДОВ

Число и сечение жил напряжение	Марка, длина (м)	
	ВВГнг(А)LS	
3х2,5мм2	395	
5х4мм2	286	

						2026г.	30
						Реконструкция межрайонного перинатального центра на территории МСГ "Аламли" Галляларальского района Джизакской области	
Изм.	Кол.уч	Лист	Ндок.	Подпись	Дата		
Г И П		Мурзаев.Х					Стадия
Разработал		Салохиддинов Д.					Лист
Норм. контр		Хакимов.Ш					Листов
							РП
							34
						Расчетная схема силовой распределительной сети ЩС-8 (Начало)	
							000"Atlant Architects Group" г.Джизак

План с расстановкой технологического оборудования 1-го этажа

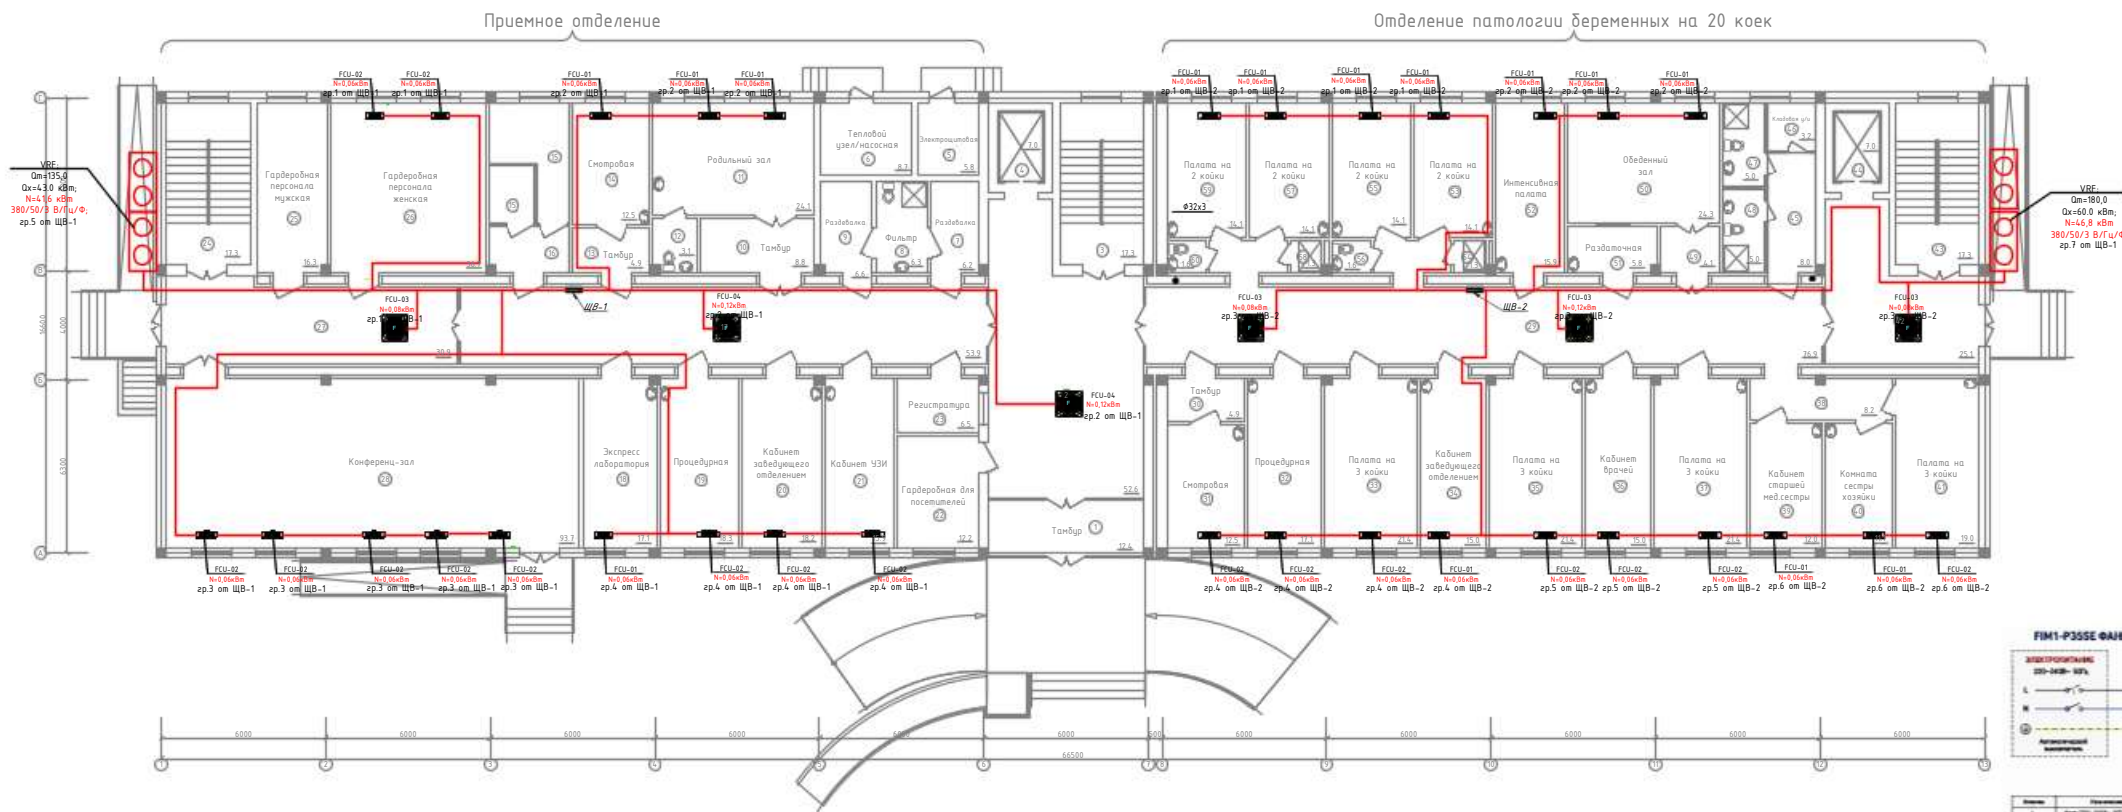

Экспликация помещений		
Номер	Наименование	Площадь, м2
Приемное отделение		
1	Тамбур	12,4
2	Ожидания	52,6
3	Лестничная клетка	18,0
4	Лифтовая шахта	7,5
5	Электрощитовая	5,8
6	Тепловой узел	8,7
7	Раздевальня	6,2
8	Фильтр	6,3
9	Раздевальня	6,6
10	Тамбур	8,8
11	Родильный зал	24,1
12	Санузлы	3,1
13	Тамбур	4,9
14	Смотровая	12,5
15	Санузлы для инвалидов	13,0
16	Кладовая уборочного инвентаря	4,9
17	Коридор	53,9
18	Экспресс лаборатория	17,1
19	Процедурная	18,3
20	Кабинет заведующего отделением	18,2
21	Кабинет УЗИ	15,9
22	Гардеробная для посетителей	12,2
23	Регистратура	6,5
24	Лестничная клетка	18,0
25	Гардеробная персонала мужская	16,3
26	Гардеробная персонала женская	36,7
27	Коридор	30,9
28	Конференц-зал на 90 мест	93,7

Отделение патологии беременных на 20 коек		
29	Коридор	76.9
30	Тамбур	4.9
31	Смотровая	12.5
32	Процедурная	17.1
33	Палата на 3 койки	21.4
34	Кабинет ультразвукового обследования	15.0
35	Палата на 3 койки	21.4
36	Кабинет врачей	15.0
37	Палата на 3 койки	21.4
38	Коридор	8.2
39	Кабинет старшей медсестры	12.0
40	Комната сестры-хозяйки	11.1
41	Палата на 3 койки	19.0
42	Коридор	25.1
43	Лестничная клетка	18.0
44	Лифтовая шахта	7.5
45	Коридор	8.0
46	Кладовая щ/л	3.2
47	Санузел для персонала	5.0
48	Санузел для пациентов	5.0
49	Тамбур	4.1
50	Обеденный зал	24.3
51	Раздаточная	5.8
52	Интенсивная палата	15.9
53	Палата на 2 койки	14.1
54	Душная	1.3
55	Палата на 2 койки	14.1
56	Санузел	1.6
57	Палата на 2 койки	14.1
58	Душная	1.3
59	Палата на 2 койки	14.1
60	Санузел	1.6

ПРИМЕНЕНИЯ


- 1) Прокладка питающих кабелей выполнена скрытым способом в шпиролах стенов.
- 2) Для питания фанколов применяется кабель типа ВВГнг-LSL, скрытый в шпиролах стенов.
- 3) Каждый щитовой фанколов подключается по отдельной линии от распределительного щита через автоматический выключатель номиналом 16 А.
- 4) Подключение фанколов выполнено стандартным способом, без применения специальных розеток.
- 5) Прокладка кабелей выполнена скрытым способом в шпиролах стенов.
- 6) Линии питания фанколов защищены устройством защитного отключения (УЗО) с током срабатывания 30 мА.
- 7) Прокладка кабелей выполнена с соблюдением санитарных, противопожарных и эксплуатационных требований, действующих для медицинских учреждений.



						2026г.	30
Реконструкция некроанального периметрального центра на территории МС "Алматы" Галияларского района Джизакской области							
Имя	Колучу	Ахмет	Наво	Получу	Вопло	Стандарт	Ахмет
Г.И.П.						РН	36
Резидент							000"Altant Architects Group э.Джизак
Народ, климат							
Тепло-холодоснабжение фанкойлов и радиатор План 1-го этажа							

ЩВ-1


ЩРВ-36
P_y=42.64кВт
P_p=42.64кВт
I_p=76.3А

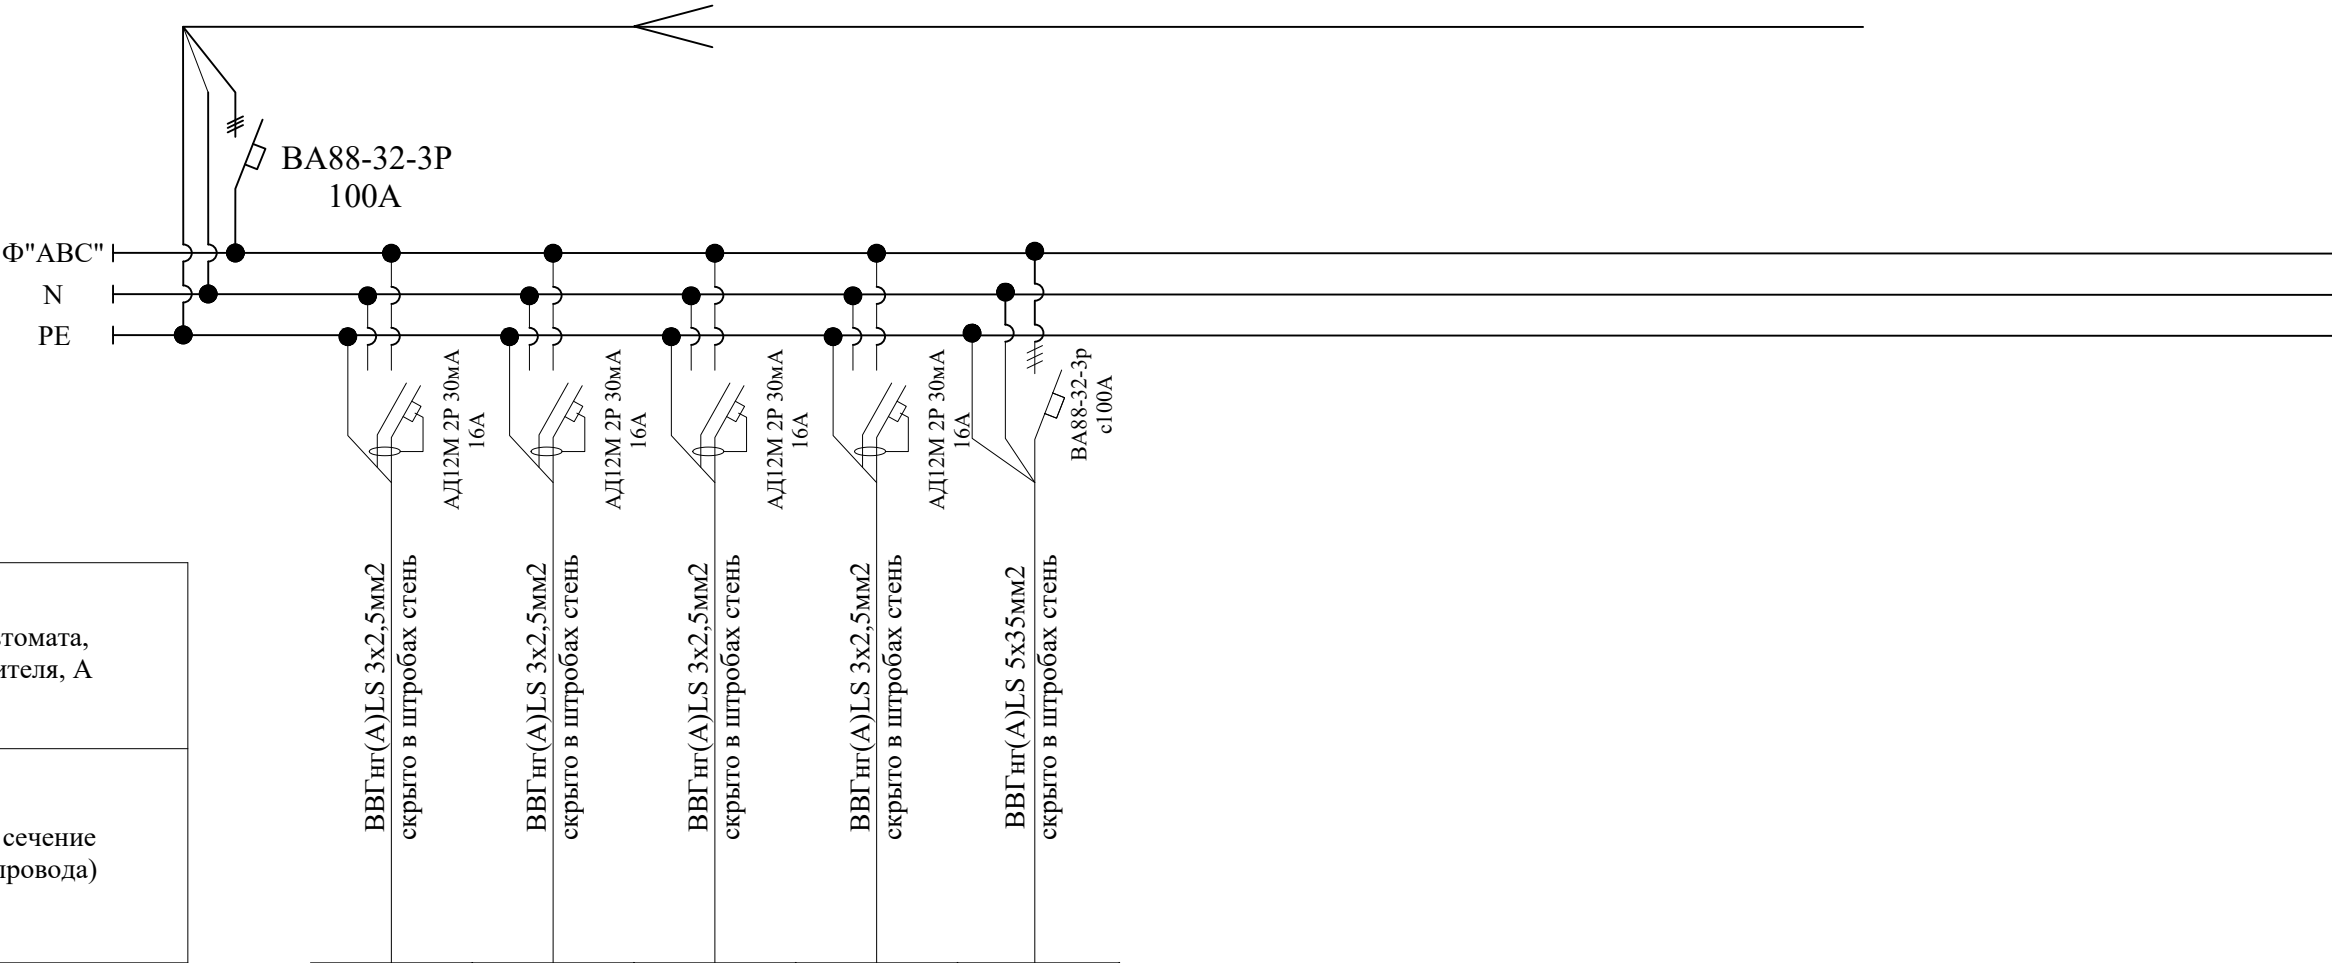

Тип линейного автомата, установка расцепителя, А	
Отходящая линия	Марка и сечение кабеля (провода)
Электроприёмник	Условное обозначение
	№ гр. на плане
	Напряжение, В
	Мощность, кВт
	Ток потр, А
	Фаза
	Назначение линии
Длина, м	


Гр.1	Гр.2	Гр.3	Гр.4	Гр.5
220	220	220	220	380
0,2	0,3	0,3	0,24	41,6
1.4	2.1	2.1	1.7	74.45
Ф"А"	Ф"В"	Ф"С"	Ф"А"	Ф"ABC"
Фанкойл	Фанкойл	Фанкойл	Фанкойл	VRF N=41,6 кВт 380/50/3ф
40	50	65	55	35

ПОТРЕБНОСТЬ КАБЕЛЕЙ И ПРОВОДОВ		
Число и сечение жил напряжение	Марка, длина (м)	
	ВВГнг(А)LS	
3x2,5мм2	210	
5x35мм2	35	

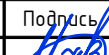						2026г.			30				
						Реконструкция межрайонного перинатального центра на территории МСГ "Аламли" Галляаральского района Джизакской области							
Изм.	Кол.уч	Лист	Ндок.	Подпись	Дата				Стадия	Лист	Листов		
Г И П		Мирзаев.Х							РП	37			
Разработал		Салохиддинов Д.											
Норм. контр		Хакимов.Ш				Расчетная схема силовой распределительной сети ЩВ-1				ООО "Atlant Architects Group" г.Джизак			

ЩВ-2

ЩРВ-18
P_y=42,9кВт
P_p=42,9кВт
I_p=76,73А

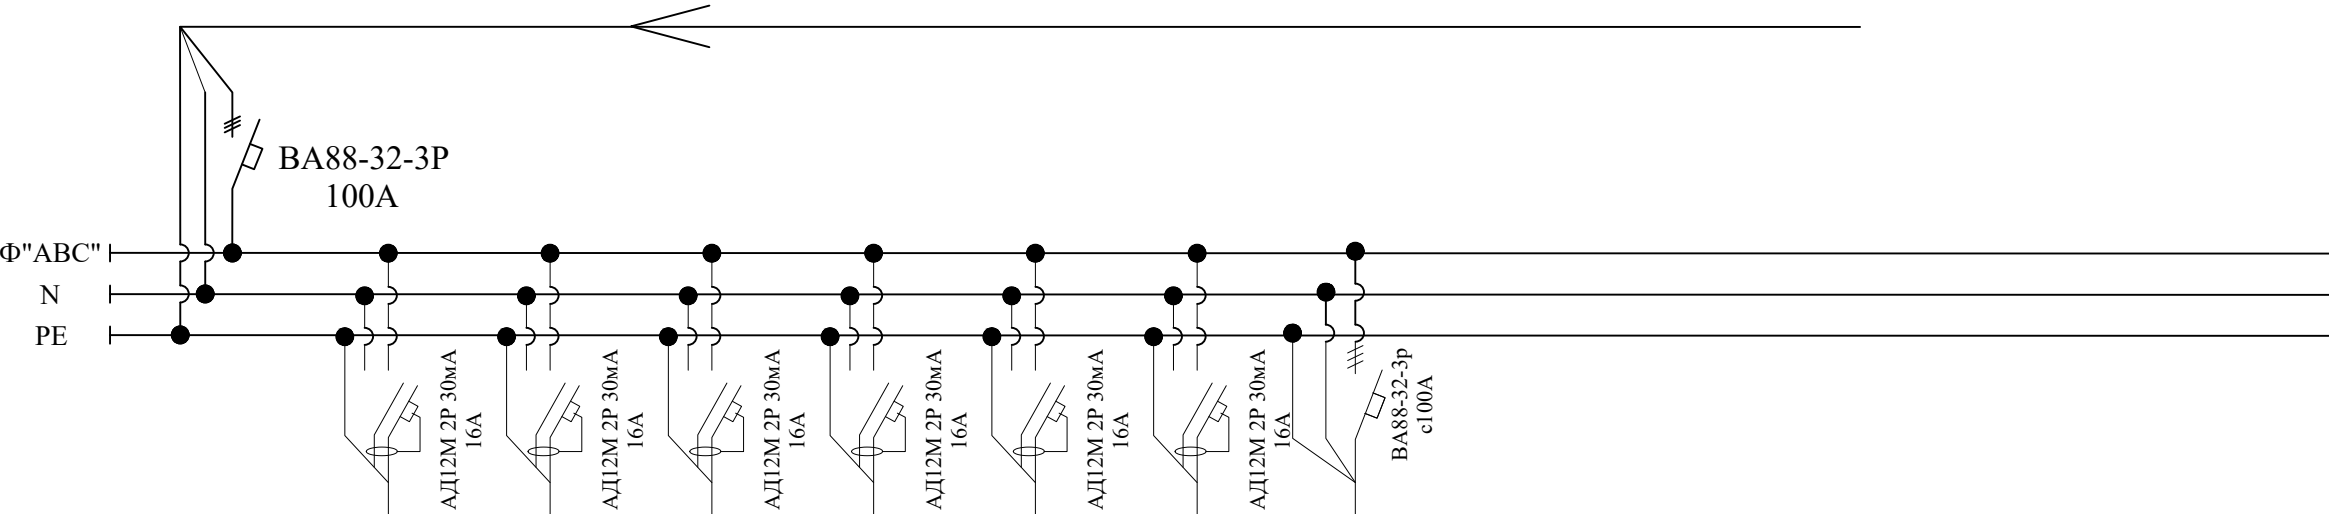

Тип линейного автомата,
установка расцепителя, А

Отходящая
линия

Марка и сечение
кабеля (провода)

Условное обозначение

№ гр. на плане

Напряжение, В

Мощность, кВт

Ток потр, А

Фаза


Назначение линии

Длина, м


Гр.1	Гр.2	Гр.3	Гр.4	Гр.5	Гр.6	Гр.7
220	220	220	220	220	220	380
0,24	0,18	0,28	0,24	0,18	0,18	41,6
1.7	1.3	2.0	1.7	1.3	1.3	74.45
Ф"А"	Ф"В"	Ф"С"	Ф"А"	Ф"В"	Ф"С"	Ф"АВС"
Фанкойл	Фанкойл	Фанкойл	Фанкойл	Фанкойл	Фанкойл	VRF N=41,6 кВт 380/50/3ф
40	50	65	55	55	65	40

ПОТРЕБНОСТЬ КАБЕЛЕЙ И ПРОВОДОВ

Число и сечение жил напряжение	Марка, длина (м)	
	ВВГнг(А)LS	
3x2,5мм2	330	
5x35мм2	40	

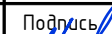						2026г.				30		
						Реконструкция межрайонного перинатального центра на территории МСГ "Аламли" Галляаральского района Джизакской области						
Изм.	Кол.уч	Лист	Ндок.	Подпись	Дата					Стадия	Лист	Листов
Г И П		Мирзаев.Х								РП	38	
Разработал		Салохиддинов Д.										
Норм. контр		Хакимов.Ш										
						Расчетная схема силовой распределительной сети ЩВ-2				 000"Atlant Architects Group" г.Джизак		

План с расстановкой технологического оборудования 2-го этажа

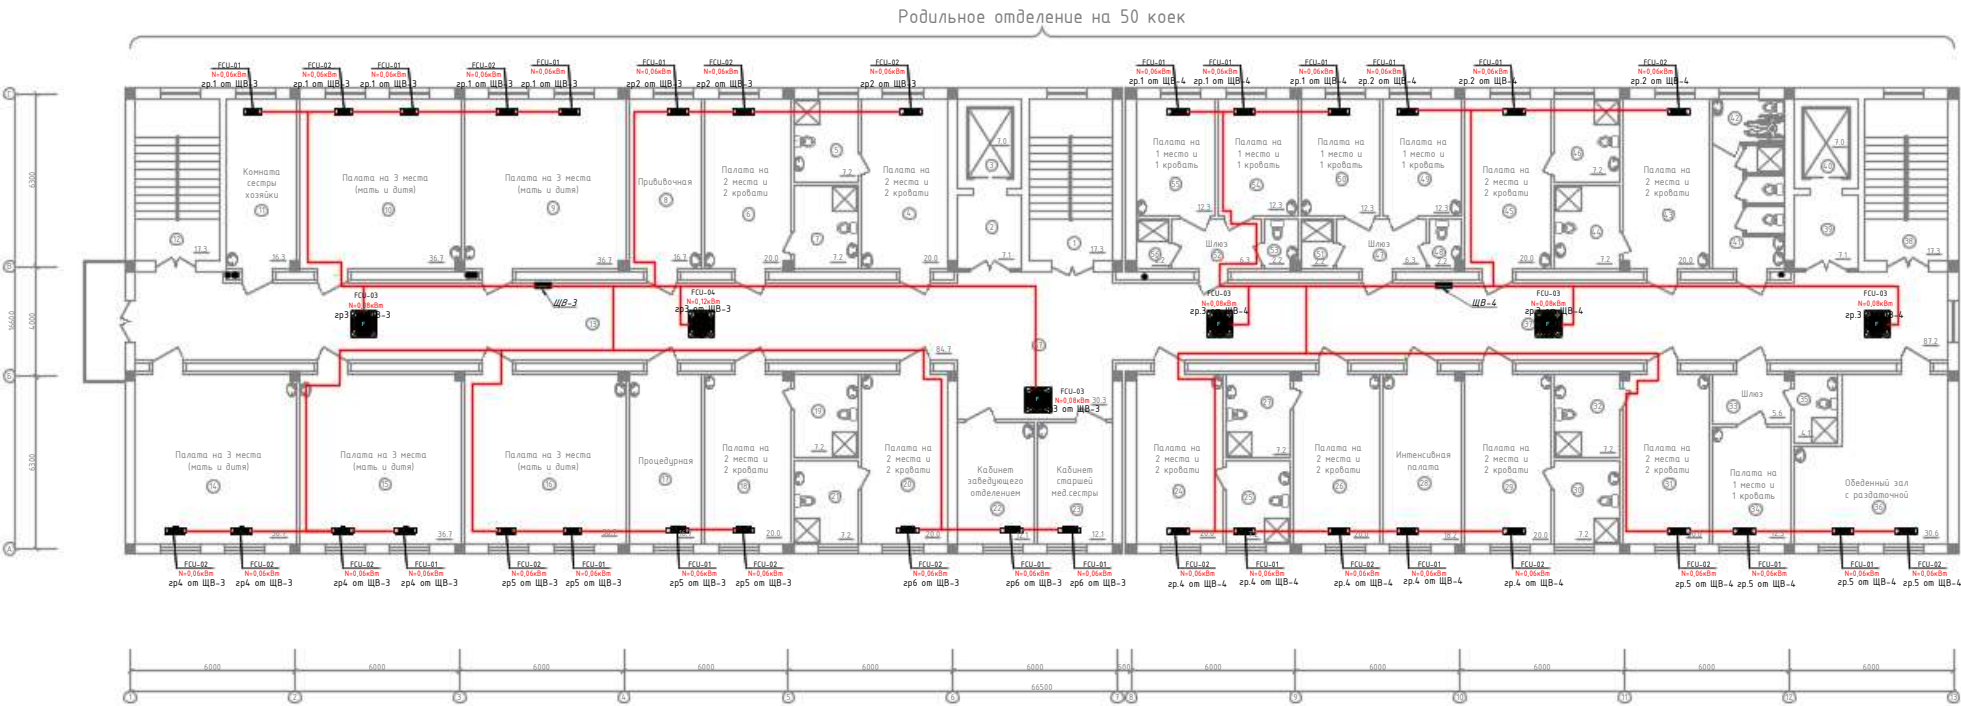


Экспликация помещений		
Номер	Наименование	Площадь, м²
Родильное отделение на 50 коек		
1	Лестничная клетка	18.0
2	Тамбур	7.1
3	Лифтовая шахта	7.5
4	Палата на 2 места и 2 кровати	20.0
5	Санузел с душевой	7.2
6	Палата на 2 места и 2 кровати	20.0
7	Санузел с душевой	7.2
8	Прибавочная	16.7
9	Палата на 3 места (мать и дитя)	36.7
10	Палата на 3 места (мать и дитя)	36.7
11	Комната сестры-хозяйки	16.3
12	Лестничная клетка	18.0
13	Коридор	84.7
14	Палата на 3 места (мать и дитя)	36.7
15	Палата на 3 места (мать и дитя)	36.7
16	Палата на 3 места (мать и дитя)	36.7
17	Процедурная	16.7
18	Палата на 2 места и 2 кровати	20.0
19	Санузел с душевой	7.2
20	Палата на 2 места и 2 кровати	20.0
21	Санузел с душевой	7.2
22	Кабинет заведующего отделением	12.1
23	Кабинет старшей медсестры	12.1
24	Палата на 2 места и 2 кровати	20.0
25	Санузел с душевой	7.2
26	Палата на 2 места и 2 кровати	20.0
27	Санузел с душевой	7.2
28	Интенсивная палата	18.2

29	Палата на 2 места и 2 кровати	20.0
30	Санузел с душевой	7.2
31	Палата на 2 места и 2 кровати	20.0
32	Санузел с душевой	7.2
33	Шлюз	5.6
34	Палата на 1 место и 1 кровать	12.3
35	Санузел с душевой	4.1
36	Обеденный зал с раздаточной	30.6
37	Коридор	87.2
38	Лестничная клетка	18.0
39	Тамбур	7.1
40	Лифтовая шахта	7.5
41	Санузел с душевой для пациентов	11.7
42	Санузел для инвалидов	4.1
43	Палата на 2 места и 2 кровати	20.0
44	Санузел с душевой	7.2
45	Палата на 2 места и 2 кровати	20.0
46	Санузел с душевой	7.2
47	Шлюз	6.3
48	Санузел	2.2
49	Палата на 1 место и 1 кровать	12.3
50	Палата на 1 место и 1 кровать	12.3
51	Душевая	2.2
52	Шлюз	6.3
53	Санузел	2.2
54	Палата на 1 место и 1 кровать	12.3
55	Палата на 1 место и 1 кровать	12.3
56	Душевая	2.2
57	Холл	30.3
58	Балкон	6.6

ЩВ-3

ЩРВ-18
P_y=1,3кВт
P_p=1,3кВт
I_p=3.1А

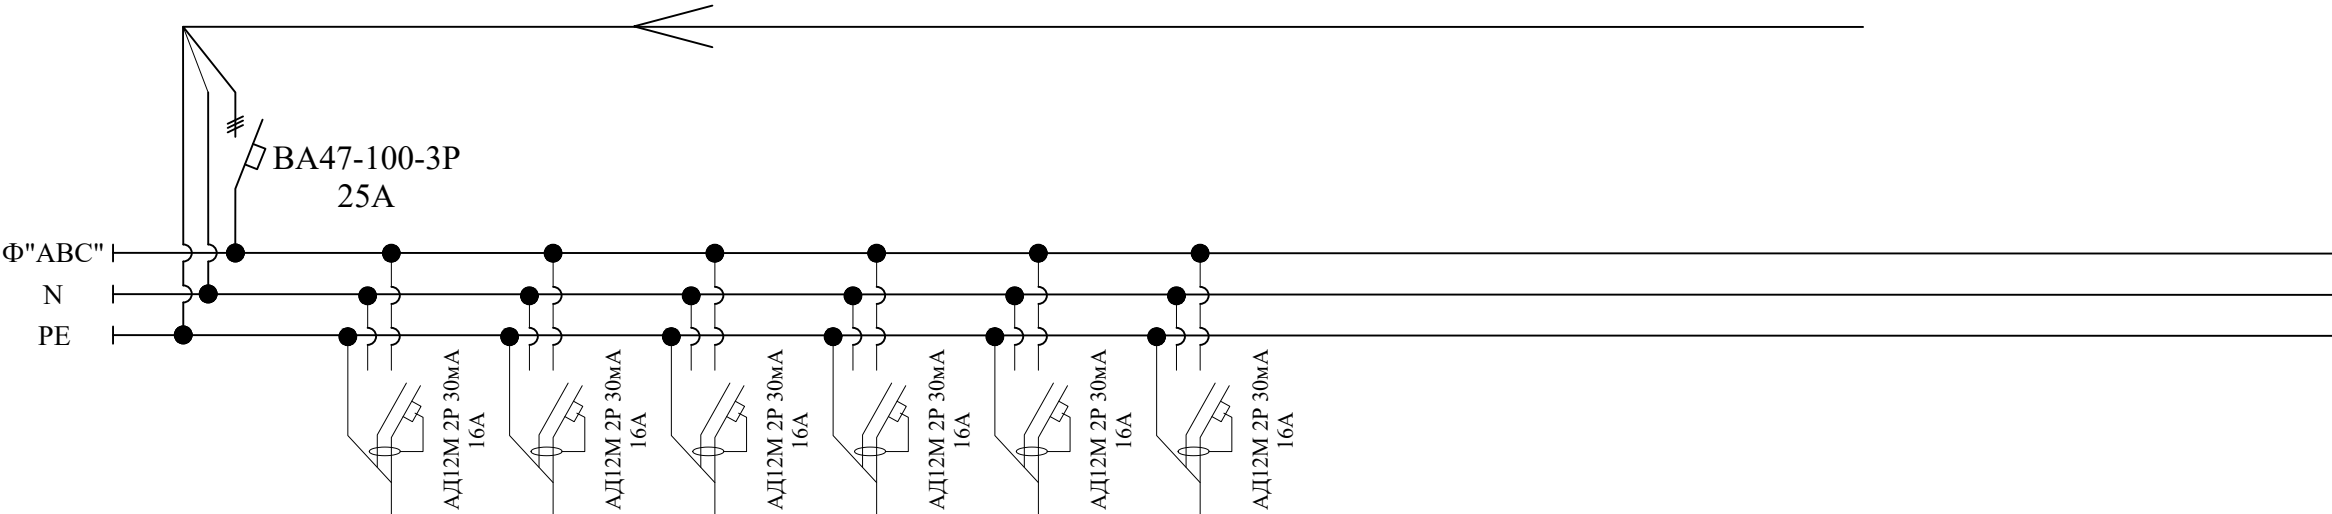

Тип линейного автомата,
установка расцепителя, А

Отходящая
линия

Марка и сечение
кабеля (провода)

Электроприёмник	Условное обозначение						
	№ гр. на плане	Гр.1	Гр.2	Гр.3	Гр.4	Гр.5	Гр.6
	Напряжение, В	220	220	220	220	220	220
	Мощность, кВт	0,24	0,18	0,28	0,24	0,18	0,18
	Ток потр, А	1.7	1.3	2.0	1.7	1.3	1.3
	Фаза	Ф"А"	Ф"В"	Ф"С"	Ф"А"	Ф"В"	Ф"С"
	Назначение линии	Фанкойл	Фанкойл	Фанкойл	Фанкойл	Фанкойл	Фанкойл
	Длина, м	40	50	65	55	55	65


ПОТРЕБНОСТЬ КАБЕЛЕЙ И ПРОВОДОВ

Число и сечение жил напряжение	Марка, длина (м)	
	ВВГнг(А)LS	
3x2,5мм2	330	

						2026г.	30					
						Реконструкция межрайонного перинатального центра на территории МСГ "Аламли" Галляаральского района Джизакской области						
Изм.	Кол.уч	Лист	Ндок.	Подпись	Дата				Стадия	Лист	Листов	
Г И П		Мирзаев.Х							РП	40		
Разработал		Салохиддинов Д.										
Норм. контр		Хакимов.Ш										
						Расчетная схема силовой распределительной сети ЩВ-2				ООО "Atlant Architects Group" г.Джизак		

ЩВ-4

ЩРВ-18
P_y=1,12кВт
P_p=1,12кВт
I_p=2.63А

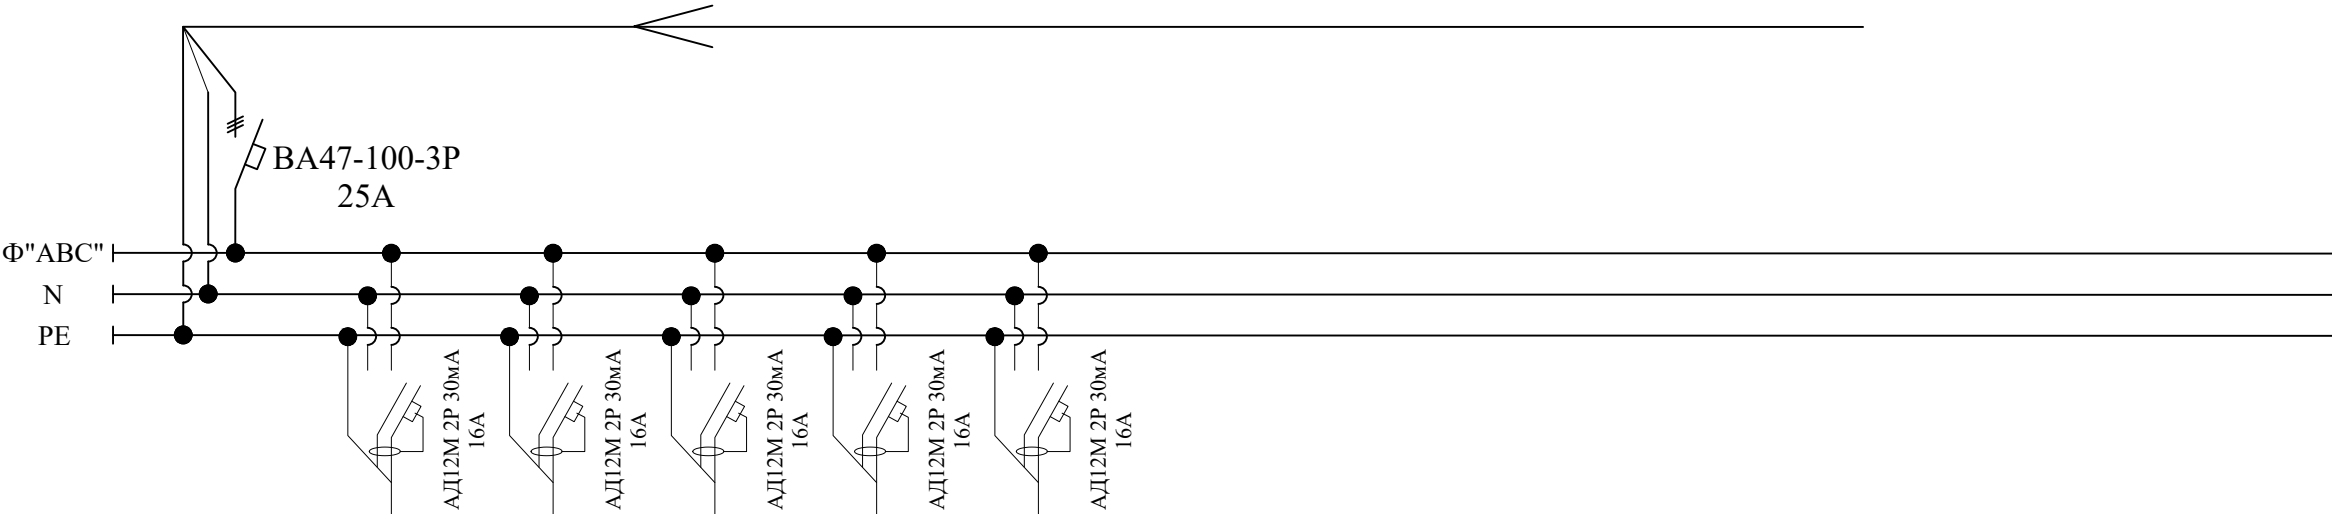

Тип линейного автомата,
установка расцепителя, А

Отходящая
линия

Марка и сечение
кабеля (провода)

Условное обозначение

№ гр. на плане

Напряжение, В

Мощность, кВт

Ток потр, А

Фаза


Назначение линии

Длина, м


ВВГнг(А)LS 3x2,5мм2 скрыто в штробах стена	ВВГнг(А)LS 3x2,5мм2 скрыто в штробах стена	ВВГнг(А)LS 3x2,5мм2 скрыто в штробах стена	ВВГнг(А)LS 3x2,5мм2 скрыто в штробах стена	ВВГнг(А)LS 3x2,5мм2 скрыто в штробах стена
Гр.1	Гр.2	Гр.3	Гр.4	Гр.5
220	220	220	220	220
0,24	0,18	0,28	0,24	0,18
1.7	1.3	2.0	1.7	1.3
Ф"А"	Ф"В"	Ф"С"	Ф"А"	Ф"В"
Фанкойл	Фанкойл	Фанкойл	Фанкойл	Фанкойл
40	50	65	55	55

ПОТРЕБНОСТЬ КАБЕЛЕЙ И ПРОВОДОВ

Число и сечение жил напряжение	Марка, длина (м)	
	ВВГнг(А)LS	
3x2,5мм2	265	

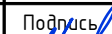						2026г.	30					
						Реконструкция межрайонного перинатального центра на территории МСГ "Аламли" Галляларьского района Джизакской области						
Изм.	Кол.уч	Лист	Ндок.	Подпись	Дата					Стадия	Лист	Листов
Г И П		Мирзаев.Х								РП	41	
Разработал		Салохиддинов Д.										
Норм. контр		Хакимов.Ш										
						Расчетная схема силовой распределительной сети ЩВ-2				 000"Atlant Architects Group" г.Джизак		

План с расстановкой технологического оборудования 3-го этажа

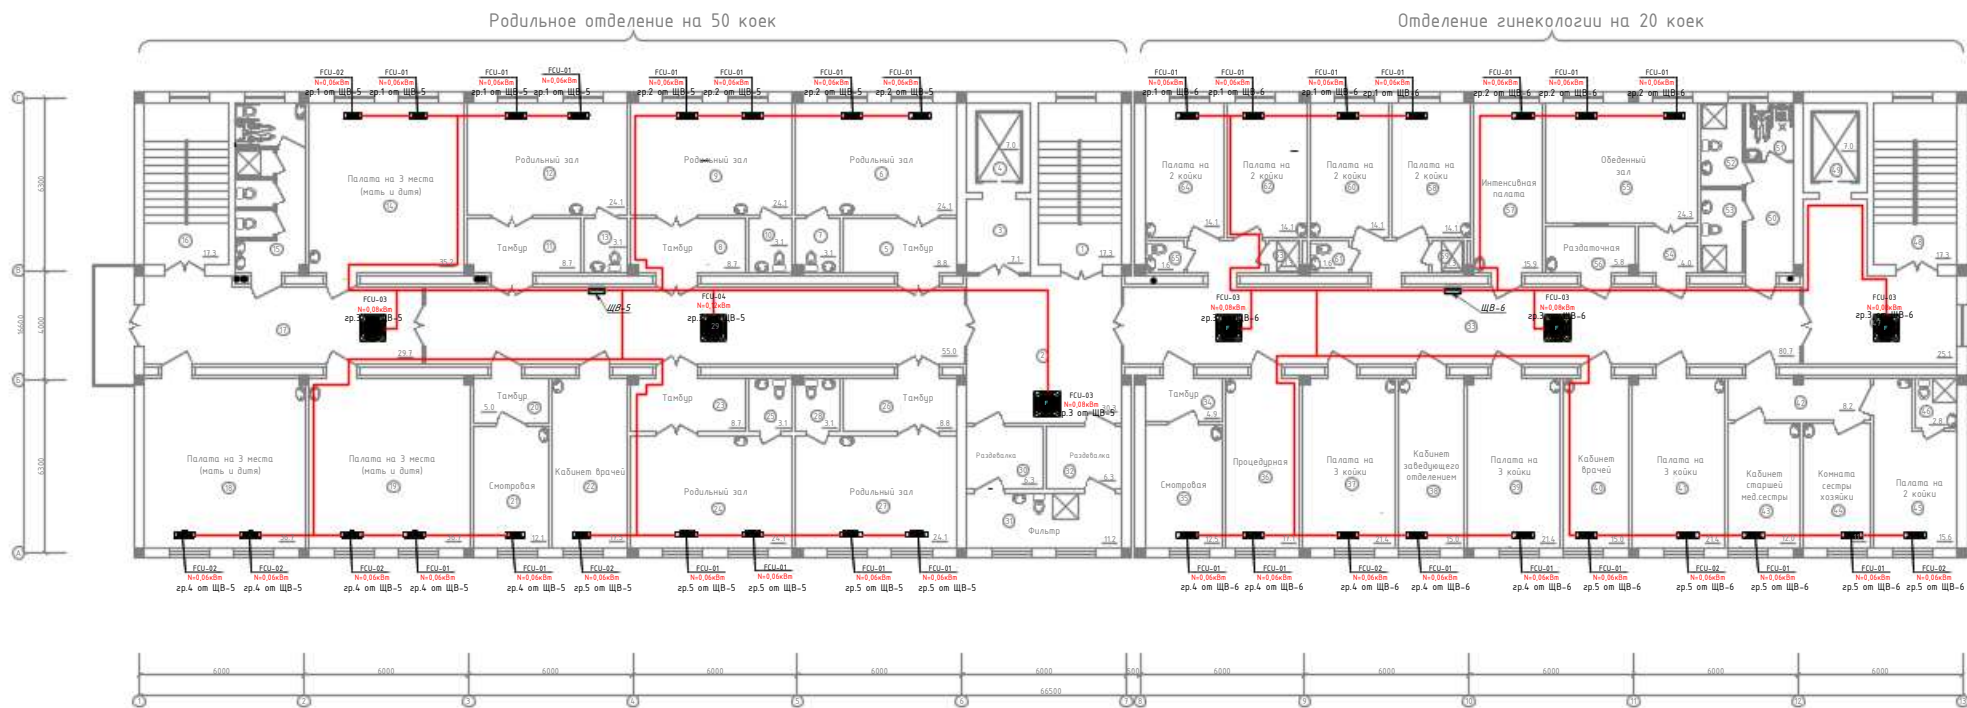


Номер	Назначение	Площадь, м ²
Родильное отделение на 50 коек		
1	Лестничная клетка	18.0
2	Холл	30.3
3	Тамбур	7.1
4	Лифтовая шахта	7.5
5	Тамбур	8.8
6	Родильный зал	24.1
7	Санузлы	3.1
8	Тамбур	8.7
9	Родильный зал	24.1
10	Санузлы	3.1
11	Тамбур	8.7
12	Родильный зал	24.1
13	Санузлы	3.1
14	Палата на 3 места (мать и дитя)	35.2
15	Санузел с душевой для пациентов	16.3
16	Лестничная клетка	18.0
17	Коридор	29.7
18	Палата на 3 места (мать и дитя)	36.7
19	Палата на 3 места (мать и дитя)	36.7
20	Тамбур	5.0
21	Смотровая	12.1
22	Кабинет врачей	17.5
23	Тамбур	8.7
24	Родильный зал	24.1
25	Санузлы	3.1
26	Тамбур	8.8
27	Родильный зал	24.1
28	Санузлы	3.1
29	Коридор	55.0
30	Раздевалка	6.3
31	Фильтр	11.2
32	Раздевалка	6.3

Отделение гинекологии на 20 коек		
33	Коридор	88,7
34	Тамбур	4,9
35	Смотровая	12,5
36	Противоднясь	17,1
37	Палата на 3 койки	21,4
38	Кабинет заведующего отделением	15
39	Палата на 3 койки	21,4
40	Кабинет врачей	15,0
41	Палата на 3 койки	21,4
42	Коридор	8,2
43	Кабинет старшей мед.сестры	12,0
44	Комната сестры-хозяйки	11,1
45	Палата на 2 койки	15,6
46	Сан.узел с душевой	2,8
47	Коридор	25,1
48	Лестничная клетка	18,0
49	Лифтовая шахта	7,5
50	Коридор	6,9
51	Сан.узел для инвалидов	3,63
52	Сан.узел для персонала	4,62
53	Сан.узел для пациенток	4,62
54	Тамбур	4,9
55	Обеденный зал	24,3
56	Раздаточная	5,8
57	Интим-бюксная палата	15,9
58	Палата на 2 койки	14,1
59	Душевая	1,3
60	Палата на 2 койки	14,1
61	Сан.узел	1,6
62	Палата на 2 койки	14,1
63	Душевая	1,3
64	Палата на 2 койки	14,1
65	Сан.узел	1,6
66	Волан	6,6

ЩВ-5

ЩРВ-18
P_y=1,32кВт
P_p=1,32кВт
I_p=3.1А

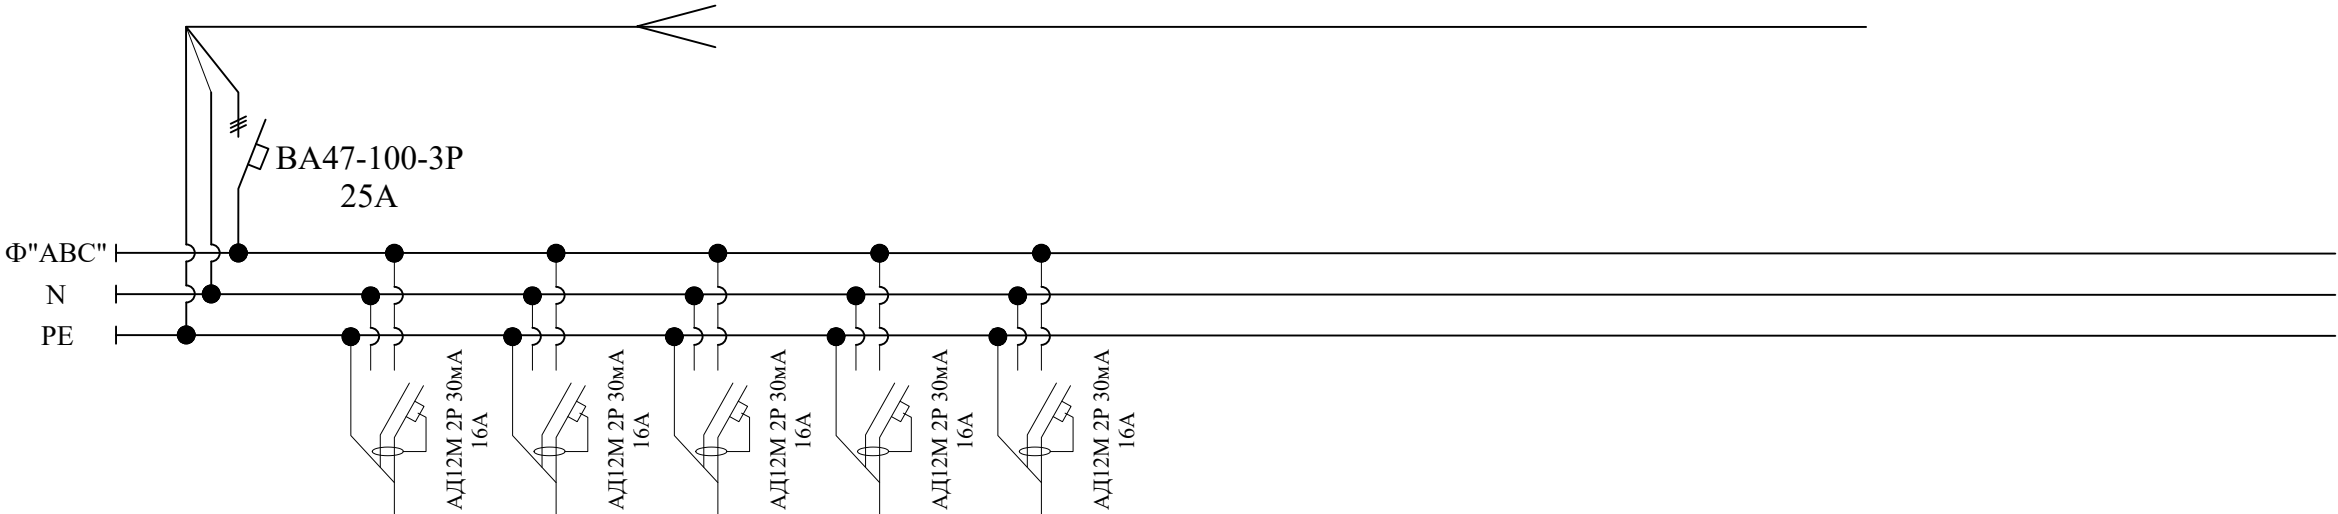

Тип линейного автомата,
установка расцепителя, А

Отходящая
линия

Марка и сечение
кабеля (провода)

Условное обозначение

№ гр. на плане

Напряжение, В

Мощность, кВт

Ток потр, А

Фаза


Назначение линии

Длина, м

ВВГнг(А)LS 3x2,5мм2 скрыто в штробах стена	ВВГнг(А)LS 3x2,5мм2 скрыто в штробах стена	ВВГнг(А)LS 3x2,5мм2 скрыто в штробах стена	ВВГнг(А)LS 3x2,5мм2 скрыто в штробах стена	ВВГнг(А)LS 3x2,5мм2 скрыто в штробах стена
Гр.1	Гр.2	Гр.3	Гр.4	Гр.5
220	220	220	220	220
0,24	0,24	0,24	0,3	0,3
1.7	1.7	1.7	2.1	2.1
Ф"А"	Ф"В"	Ф"С"	Ф"А"	Ф"В"
Фанкойл	Фанкойл	Фанкойл	Фанкойл	Фанкойл
40	50	65	55	60


ПОТРЕБНОСТЬ КАБЕЛЕЙ И ПРОВОДОВ

Число и сечение жил напряжение	Марка, длина (м)	
	ВВГнг(А)LS	
3x2,5мм2	270	

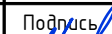						2026г.				30		
						Реконструкция межрайонного перинатального центра на территории МСГ "Аламлы" Галляаральского района Джизакской области						
Изм.	Кол.уч	Лист	Ндок.	Подпись	Дата					Стадия	Лист	Листов
Г И П		Мирзаев.Х								РП	43	
Разработал		Салохиддинов Д.										
Норм. контр		Хакимов.Ш										
						Расчетная схема силовой распределительной сети ЩВ-2				 000"Atlant Architects Group" г.Джизак		

ЩВ-6

ЩРВ-18
P_y=1,26кВт
P_p=1,26кВт
I_p=2.95А

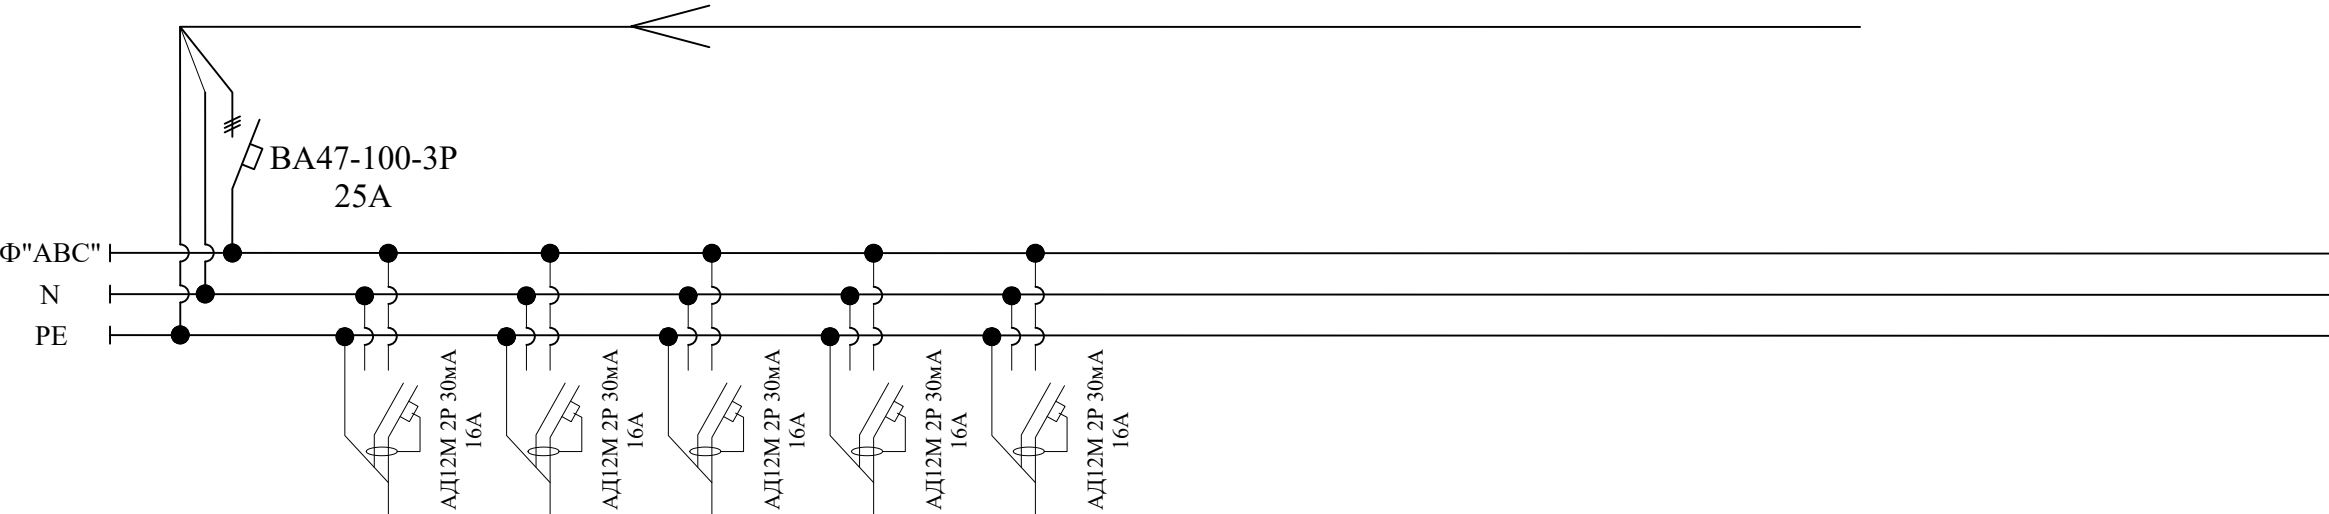

Тип линейного автомата,
установка расцепителя, А

Отходящая
линия

Марка и сечение
кабеля (провода)

ВВГнг(А)LS 3x2,5мм2 скрыто в штробах стена	ВВГнг(А)LS 3x2,5мм2 скрыто в штробах стена	ВВГнг(А)LS 3x2,5мм2 скрыто в штробах стена	ВВГнг(А)LS 3x2,5мм2 скрыто в штробах стена	ВВГнг(А)LS 3x2,5мм2 скрыто в штробах стена
Гр.1	Гр.2	Гр.3	Гр.4	Гр.5
220	220	220	220	220
0,24	0,18	0,24	0,3	0,3
1.7	1.3	1.7	2.1	2.1
Ф"А"	Ф"В"	Ф"С"	Ф"А"	Ф"В"
Фанкойл	Фанкойл	Фанкойл	Фанкойл	Фанкойл
40	50	65	55	60

Условное обозначение

№ гр. на плане

Напряжение, В

Мощность, кВт

Ток потр, А

Фаза

Назначение линии


Длина, м

ПОТРЕБНОСТЬ КАБЕЛЕЙ И ПРОВОДОВ

Число и сечение жил напряжение	Марка, длина (м)	
	ВВГнг(А)LS	
3x2,5мм2	270	

						2026г.	30					
						Реконструкция межрайонного перинатального центра на территории МСГ "Аламли" Галляаральского района Джизакской области						
Изм.	Кол.уч	Лист	Ндок.	Подпись	Дата		Стадия	Лист	Листов			
Г И П		Мирзаев.Х					РП	44				
Разработал		Салохиддинов Д.										
Норм. контр		Хакимов.Ш										
						Расчетная схема силовой распределительной сети ЩВ-2		ООО "Atlant Architects Group" г.Джизак				


План с расстановкой технологического оборудования 4-го этажа

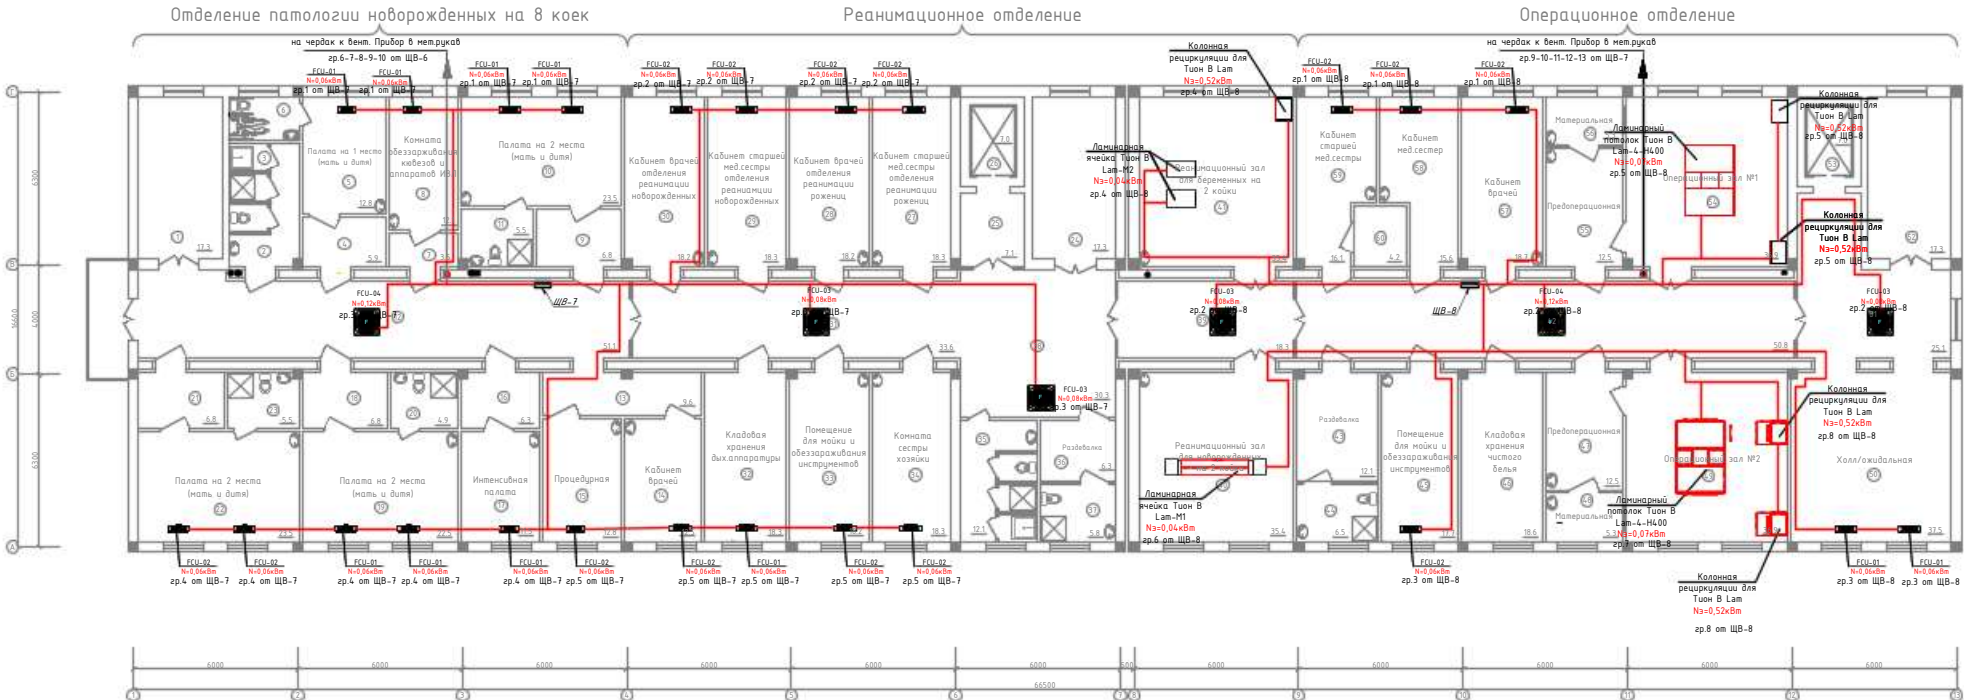

Номер	Наименование	Площадь м2
Отделение патологии новорожденных на 8 коек		
1	Лестничная клетка	18,0
2	Санузел с душевой для персонала	10,4
3	Кладовая (уборочного инвентаря)	1,5
4	Тамбур	5,9
5	Палата на 1 место (мать и дитя)	12,8
6	Санузел для инвалидов	4,1
7	Тамбур	3,5
8	Константа обеззараживания keyboards и аппаратов ИВЛ	12,1
9	Тамбур	6,8
10	Палата на 2 места (мать и дитя)	23,5
11	Санузел с душевой	5,5
12	Коридор	51,1
13	Коридор	9,6
14	Кабинет врачей	12,5
15	Процедурная	12,8
16	Тамбур	6,3
17	Интенсивная палата	11,5
18	Тамбур	6,8
19	Палата на 2 места (мать и дитя)	22,5
20	Санузел с душевой	4,9
21	Тамбур	6,8
22	Палата на 2 места (мать и дитя)	23,5
23	Санузел с душевой	5,5

Резинациационное отделение		
24	Лестничная клетка	18,0
25	Тюбнур	7,1
26	Лифтовая шахта	7,5
27	Кабинет старшей мед.сестры отделения резинациационного	18,3
28	Кабинет врачей отделения резинациационного	18,2
29	Кабинет старшей мед.сестры отделения резинациационного	18,3
30	Кабинет врачей отделения резинациационного	18,2
31	Коридор	33,6
32	Кладовая хранения дыхательных аппаратов	0
33	Помещение для мойки и обеззараживания инструментов	0
34	Комната сестры-хозяйки	0
35	Санузел для персонала с кладовой в/л	12,1
36	Раздевальня	6,3
37	Сан.комната	5,8
38	Холл	30,3
39	Коридор	18,3
40	Реанимационный зал для новорожденных на 2 койки	35,4
41	Реанимационный зал для беременных на 2 койки	35,4
Операционное отделение		
42	Коридор	59,8
43	Раздевальня	12,1
44	Сан.комната	6,5
45	Помещение для мойки и обеззараживания инструментов	17,7
46	Кладовая хранения чистого белья	18,6
47	Предоперационная	12,5
48	Материальная	5,3
49	Операционный зал №2	36,9
50	Холл/жилая	37,5
51	Коридор	25,1
52	Лестничная клетка	18,0
53	Лифтовая шахта	7,5
54	Операционный зал №1	36,9
55	Предоперационная	12,5
56	Материальная	5,3
57	Кабинет врачей	18,7
58	Кабинет мед.сестер	15,6
59	Кабинет старшей мед.сестры	16,1
60	Кладовая медикаментов	4,2
61	Балкон	6,6


План електропостачання вентиляції чердака.

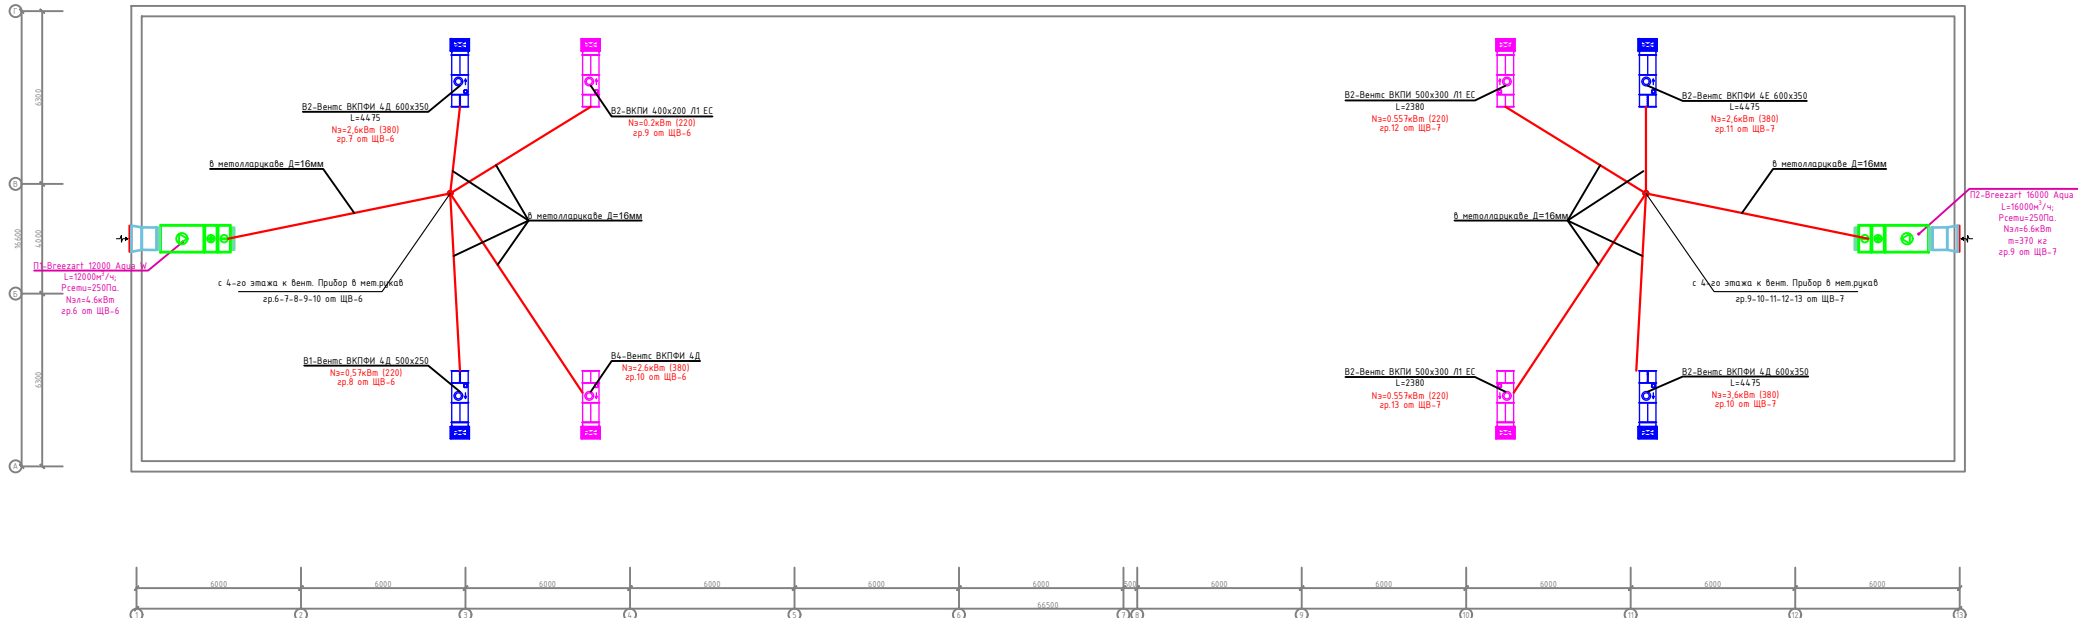

						2026г.	30
Реконструкция нежирайского перинатального центра на территории МС "Ангелия" Галларальского района Джизгольской области							
Имя	Категория	Адрес	Место	Политик	Возраст		
Г. П. И.	Т. П. И.	Учреждение	Учреждение	Учреждение	Учреждение		
Имя контактного лица	Контактный телефон						
							Средств Листы Листов РП 46
План электроснабжения больницы череды							

ЩВ-7

ЩРВ-24
P_y=12.26кВт
P_p=11.0кВт
I_p=19.68А

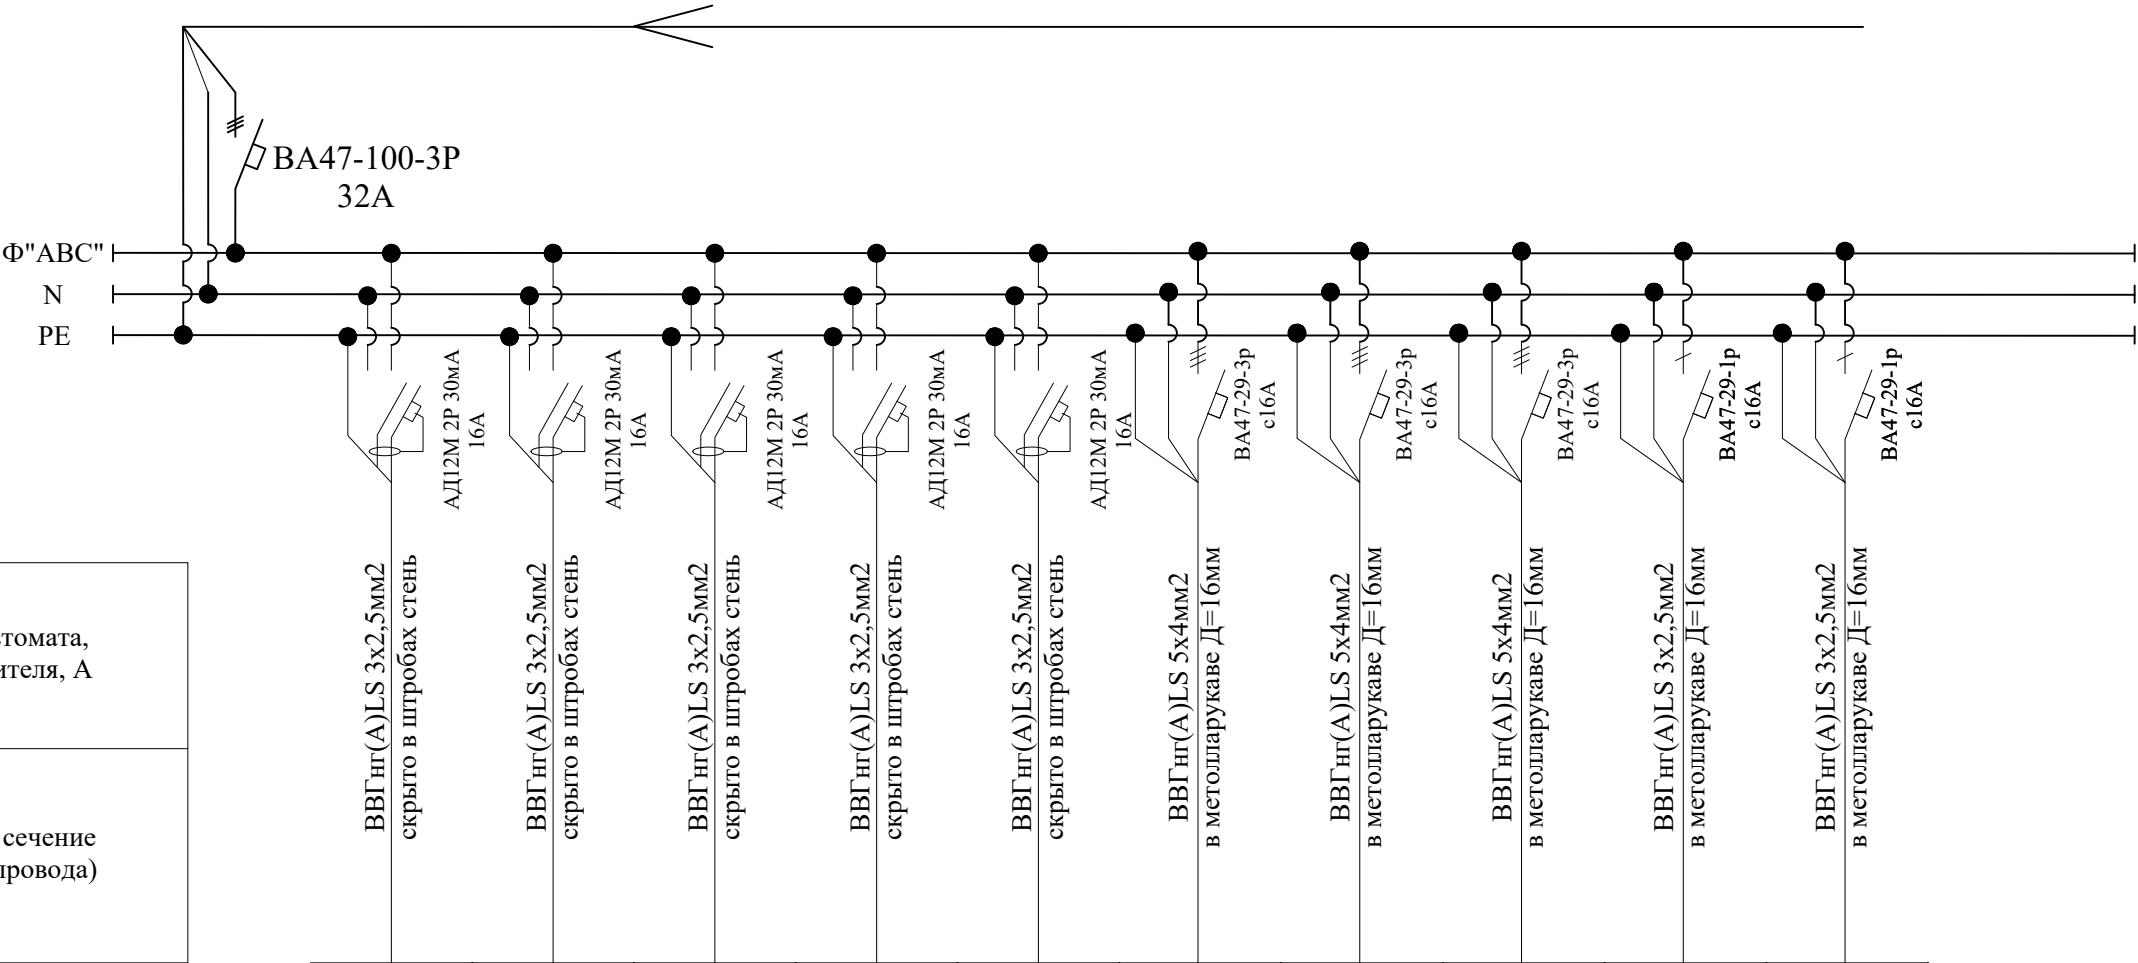

Тип линейного автомата, установка расцепителя, А	
Отходящая линия	Марка и сечение кабеля (провода)
Электроприёмник	Условное обозначение
	№ гр. на плане
	Напряжение, В
	Мощность, кВт
	Ток потр, А
	Фаза
	Назначение линии
Длина, м	

Гр.1	Гр.2	Гр.3	Гр.4	Гр.5	Гр.6	Гр.7	Гр.8	Гр.9	Гр.10
220	220	220	220	220	380	380	380	220	220
0,24	0,24	0,24	0,3	0,3	4,6	2,6	2,6	0,57	0,57
1.7	1.7	1.7	2.1	2.1	10.75	6.1	6.1	4.0	4.0
Ф"А"	Ф"В"	Ф"С"	Ф"А"	Ф"В"	Ф"СAB"	Ф"СAB"	Ф"СAB"	Ф"С"	Ф"А"
Фанкойл	Фанкойл	Фанкойл	Фанкойл	Фанкойл	П1-Вентсарт 12000 Aqua W Nэл=4,6кВт	В2-Вентс ВКПФИ 4Д Nэ=2,6кВт (380)	В2-Вентс ВКПФИ 4Д Nэ=2,6кВт (380)	В2-Вентс ВКПФИ 4Д Nэ=0,57кВт (220)	В2-Вентс ВКПФИ 4Д Nэ=0,57кВт (220)
40	50	65	55	60	30	30	30	30	30


ПОТРЕБНОСТЬ КАБЕЛЕЙ И ПРОВОДОВ

Число и сечение жил напряжение	Марка, длина (м)	
	BBГнг(A)LS	
3x2,5мм2	330	
5x4мм2	90	

						2026г.	30					
						Реконструкция межрайонного перинатального центра на территории МСГ "Аламли" Галляаральского района Джизакской области						
Изм.	Кол.уч	Лист	Ндок.	Подпись	Дата					Стадия	Лист	Листов
Г И П		Мирзаев.Х										
Разработал		Салохитдинов Д.								РП	47	
Норм. контр		Хакимов.Ш										
										 000"Atlant Architects Group" г.Джизак		
						Расчетная схема силовой распределительной сети ЩВ-2						

ЩВ-8

ЩРВ-24
P_y=16.1кВт
P_p=14.5кВт
I_p=25.94А

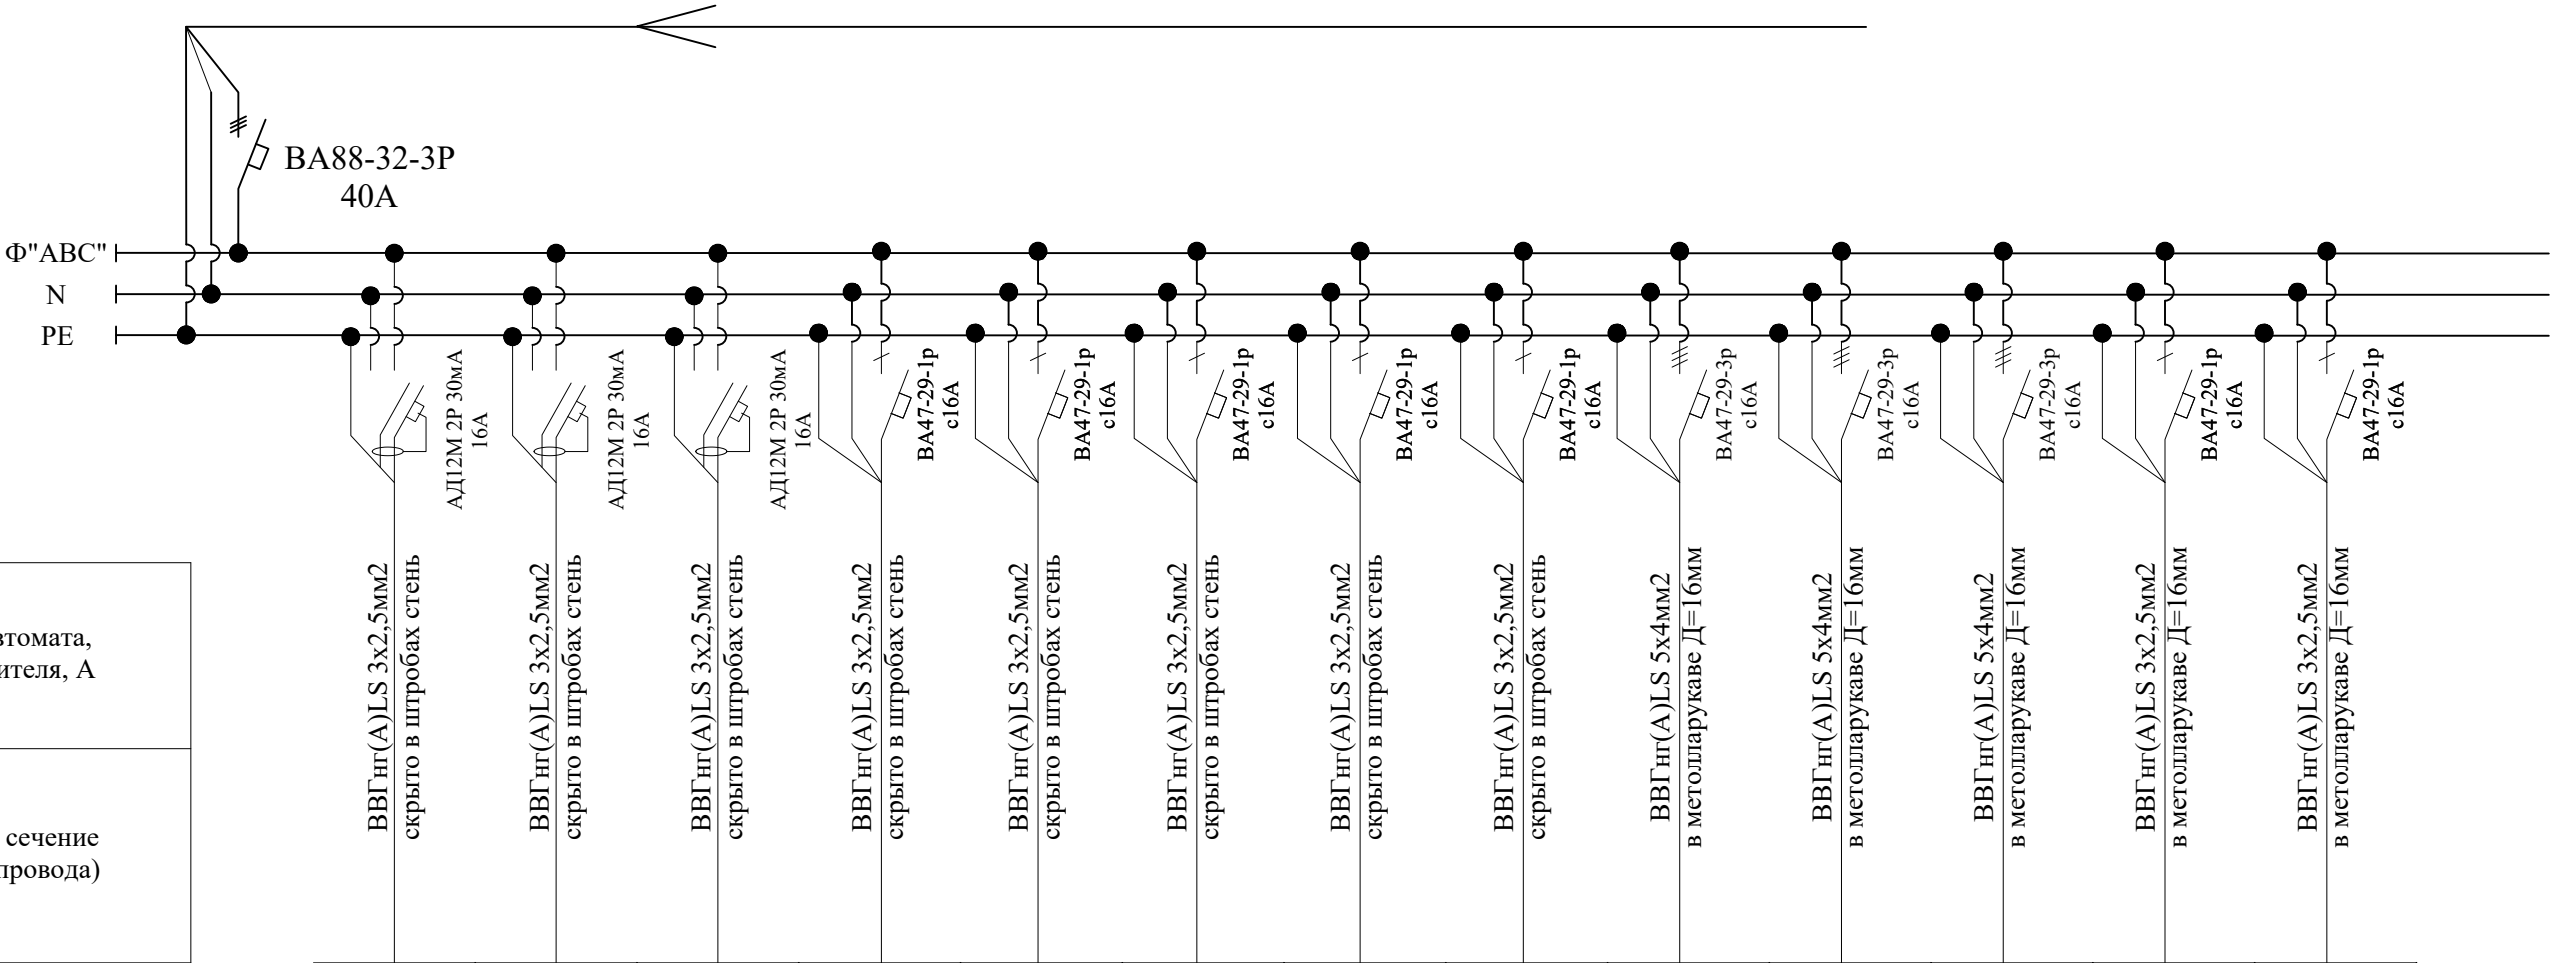

Тип линейного автомата,
установка расцепителя, А

Отходящая
линия

Марка и сечение
кабеля (провода)

Условное обозначение

№ гр. на плане

Напряжение, В

Мощность, кВт

Ток потр, А

Фаза

Назначение линии

Длина, м

Гр.1	Гр.2	Гр.3	Гр.4	Гр.5	Гр.6	Гр.7	Гр.8	Гр.9	Гр.10	Гр.11	Гр.12	Гр.13
220	220	220	220	220	220	220	220	220	220	220	220	220
0,24	0,24	0,24	1,1/0,04	0,52/0,52/ 0,07	0,04	0,52/0,52/ 0,07	0,52/0,52	4,6	2,6	2,6	0,57	0,57
1.7	1.7	1.7	6.25	7.8	0.3	7.8	7.8	10.75	6.1	6.1	4.0	4.0
Ф"А"	Ф"В"	Ф"А"	Ф"В"	Ф"В"	Ф"А"	Ф"В"	Ф"В"	Ф"САВ"	Ф"САВ"	Ф"САВ"	Ф"С"	Ф"В"
Фанкойл	Фанкойл	Фанкойл	Кондиционер и лампа ячейка Туон В	Ламинарный потолок Туон В	Ламинарная ячейка Туон В	Ламинарный потолок Туон В	Ламинарный потолок Туон В	П1-Вентс 12000 Aqua W Nэл=4,6кВт	В2-Вентс ВКПФИ 4Д Nэл=2,6кВт (380)	В2-Вентс ВКПФИ 4Д Nэл=2,6кВт (380)	В2-Вентс ВКПФИ 4Д Nэл=0,57кВт (220)	В2-Вентс ВКПФИ 4Д Nэл=0,57кВт (220)
40	65	65	30	35	30	35	35	30	30	30	30	30


ПОТРЕБНОСТЬ КАБЕЛЕЙ И ПРОВОДОВ

Число и сечение жил напряжение	Марка, длина (м)	
	ВВГнг(А)LS	
3x2,5мм2	395	
5x4мм2	90	

						2026г.				30		
						Реконструкция межрайонного перинатального центра на территории МСГ "Аламли" Галляаральского района Джизакской области						
Изм.	Кол.уч	Лист	Ндок.	Подпись	Дата					Стадия	Лист	Листов
Г И П		Мирзаев.Х										
Разработал		Салохитдинов Д.								РП	48	
Норм. контр		Хакимов.Ш										
					</							


План электроснабжения противопож. насосов и кнопка дистанционного управления

Экспликация помещений		
Номер	Наименование	Площадь м2
1	Коридор	239.3
2	Техническое помещение	33.27
3	Техническое помещение	33.27

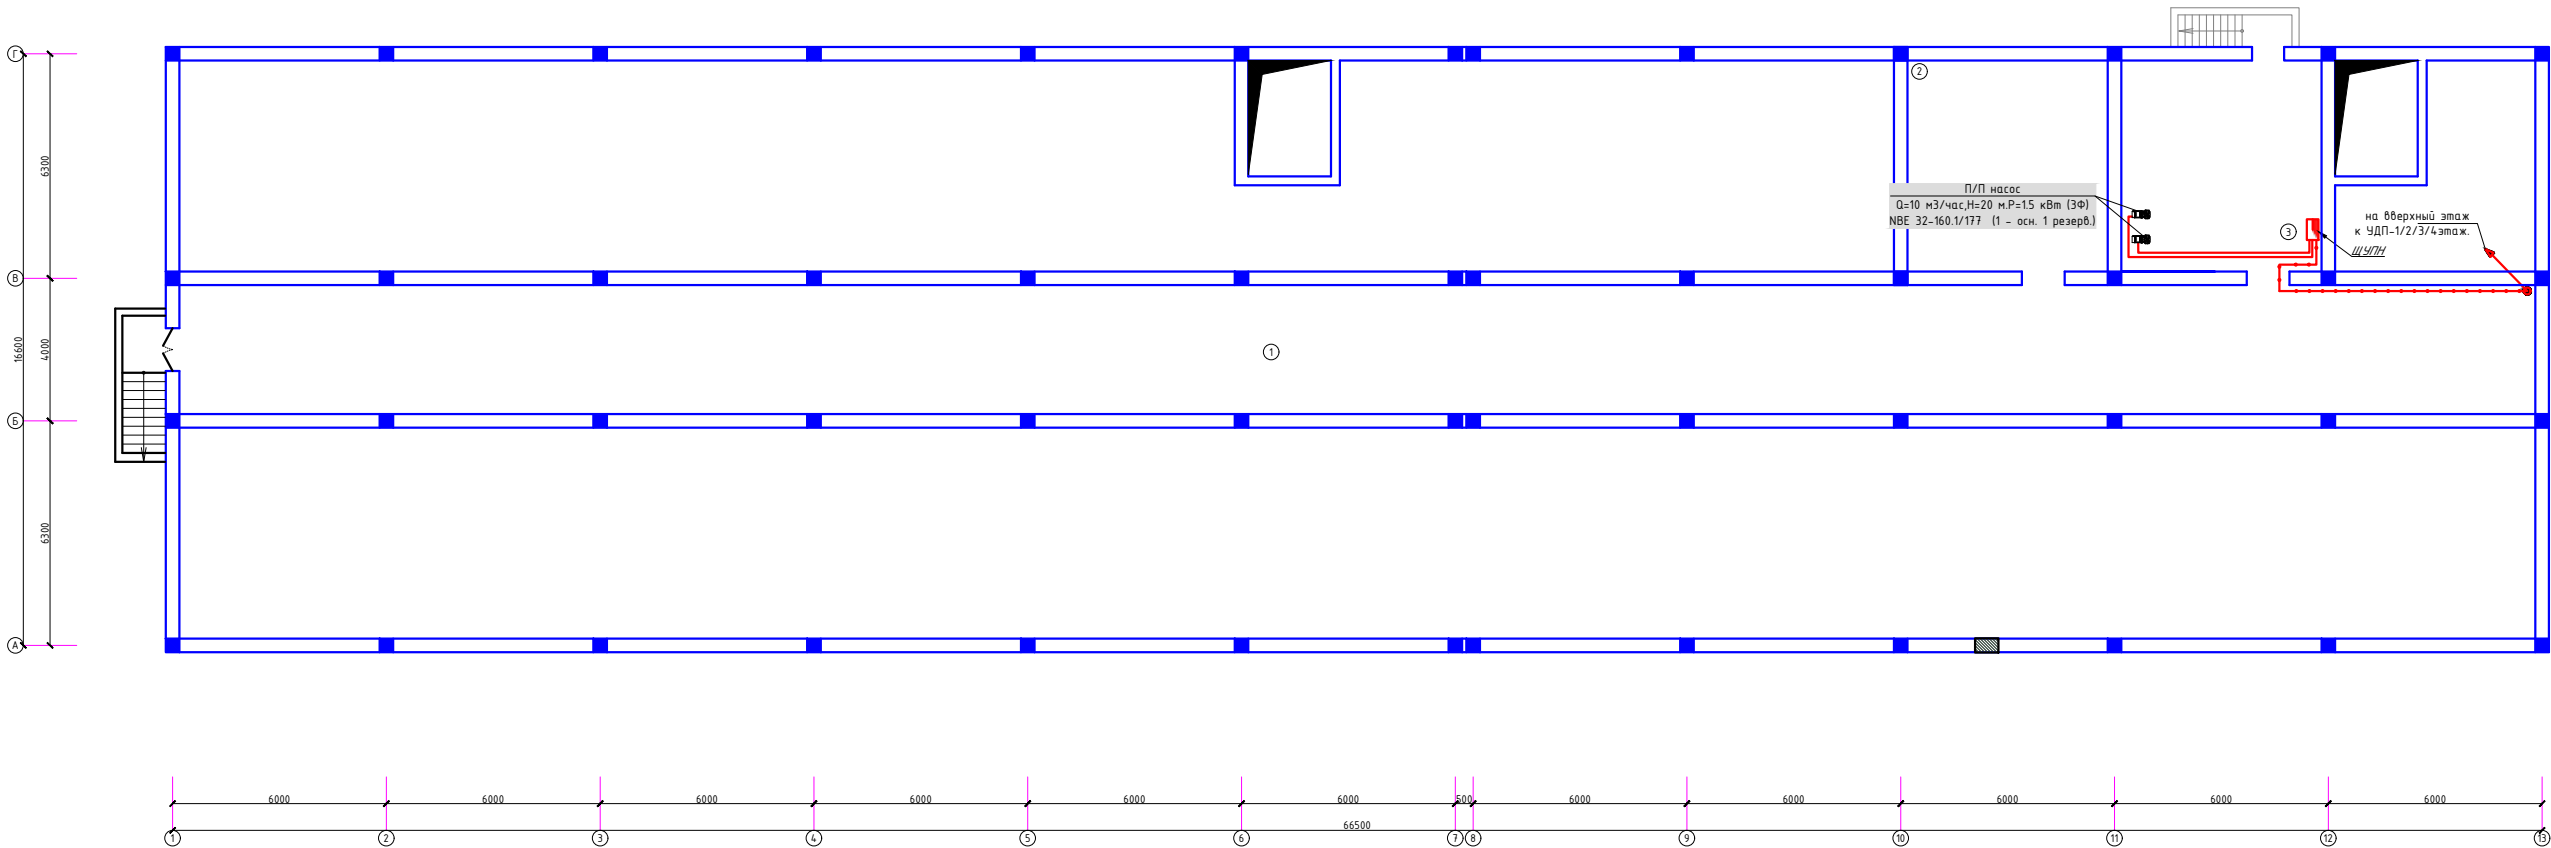

						2026г.	30
Реконструкция межрайонного перинатального центра на территории МСГ "Аламли" Галляральского района Джизакской области							
Изм.	Кол. ч.	Лист	Изд.	Подпись	Дата		
Г и П				Мирзаев А.			
Разработал				Саммидинов Я.			
Норм. контр.				Хасинов Ш.			
План электроснабжения противопож. насосов и кнопка дистанционного управления подвального этажа							

План электроснабжения противопож. насосов и кнопка дистанционного управления 1-2-3-4го этажа

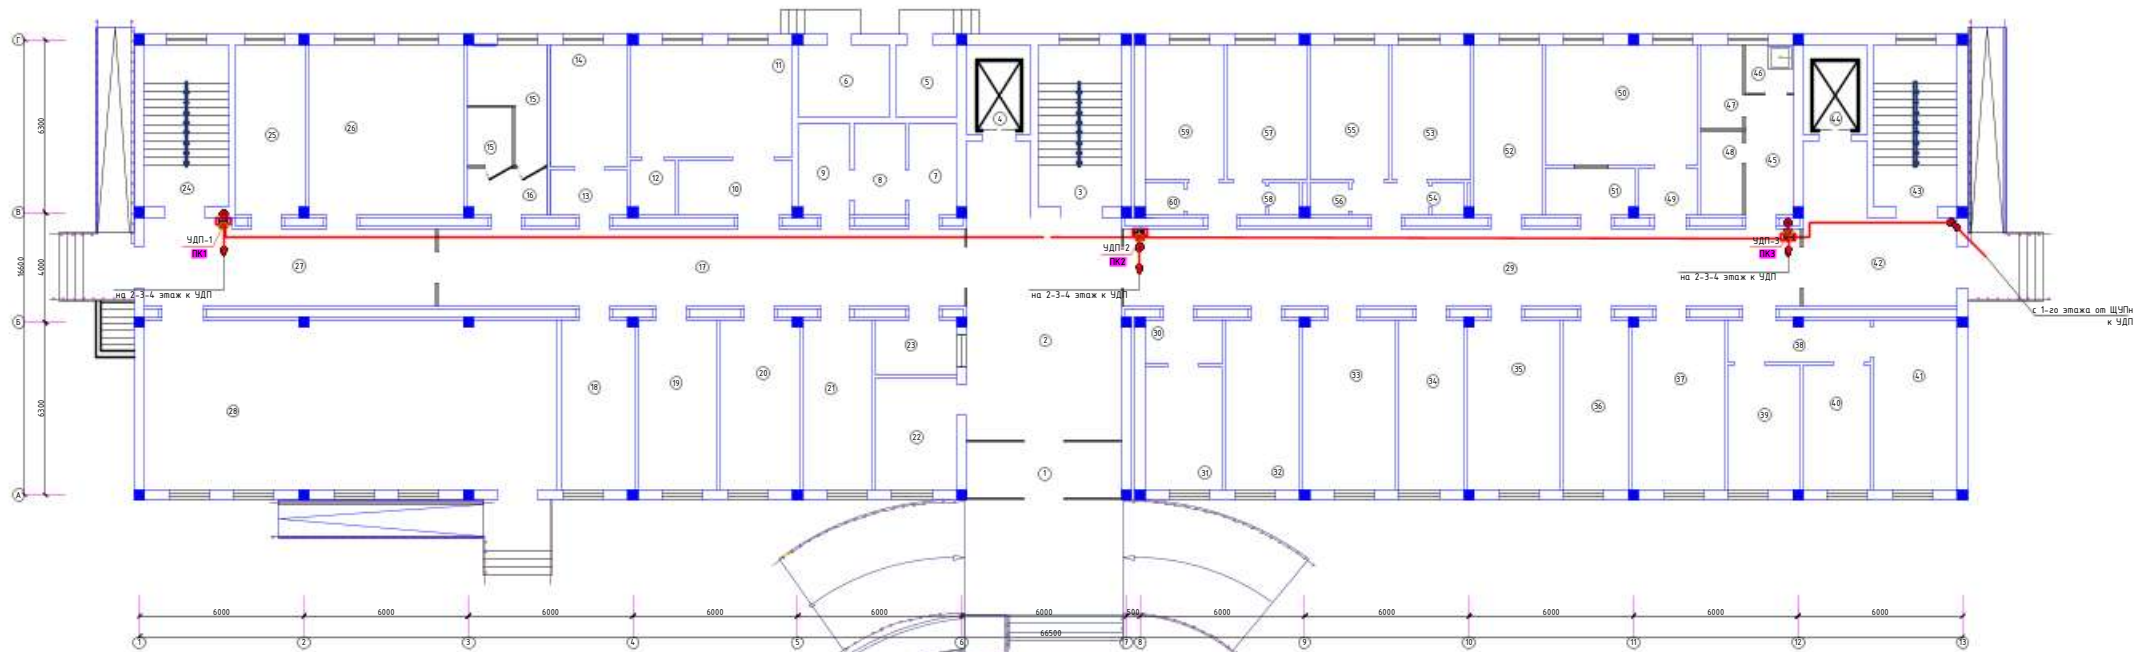

Условная обозначения

ПОТРЕБНОСТЬ КАБЕЛЕЙ И ПРОВОДОВ			Отверстие для кабелей	
Количество и сечение жил	Марка	Длина (м)	Кабели вниз	
			Кабели вверх	
2x2,5мм ²	ВВГнг(A)LS 660В	200	Кнопка дистанционного управления пож.насосов	
2x2,5мм ²	ВВГнг(A)LS 660В	10	Кабель для пожарного кнопки	


Примечание
Для противопожарных насосов - кабель ВВГнг(A)LS 5х2,5мм²
Для пожар. кранов кабель - 2х2,5 мм²
Кнопки управления пожарными насосами установить в шкафах пожарных кранов
Шкаф управления пожарный насос (ЩУПН) работает с АВР.
Пожарные кнопки запуска насосов пожаротушения подключить к ЩУПН.

Экспликация помещений		
Номер	Наименование	Площадь м2
Приемное отделение		
1	Тандыр	12,4
2	Ожидальная	52,6
3	Лестничная клетка	18,0
4	Лифтовая шахта	7,5
5	Электрощитовая	5,8
6	Тепловой узел	8,7
7	Раздевалка	6,2
8	Фильтр	6,3
9	Раздевалка	6,6
10	Тандыр	8,8
11	Родильный зал	24,1
12	Санузел	3,1
13	Тандыр	4,9
14	Сноровая	12,5
15	Санузел для инвалидов	13,0
16	Кладовая уборочного инвентаря	4,9
17	Коридор	53,9
18	Экспресс лаборатория	17,1
19	Процедурная	18,3
20	Кабинет заведующего отделением	18,2
21	Кабинет УЗИ	15,9
22	Гардеробная для посетителей	12,2
23	Регистратура	6,5
24	Лестничная клетка	18,0
25	Гардеробная персонала мужская	16,3
26	Гардеробная персонала женская	36,7
27	Коридор	30,9
28	Конференц-зал на 90 мест	93,7

Отделение патологии беременных на 20 коек		
29	Коридор	76.9
30	Тамбур	4.9
31	Смотровая	12.5
32	Процедурная	17.1
33	Палата на 3 койки	21.4
34	Кабинет заведующего отделением	15.0
35	Палата на 3 койки	21.4
36	Кабинет врачей	15.0
37	Палата на 3 койки	21.4
38	Коридор	8.2
39	Кабинет старшей медсестры	12.0
40	Комната сестры-хозяйки	11.1
41	Палата на 3 койки	19.0
42	Коридор	25.1
43	Лестничная клетка	18.0
44	Лифтовая шахта	75.5
45	Коридор	8.0
46	Кладовая щ/п	3.2
47	Санузел для персонала	5.0
48	Санузел для пациентов	5.0
49	Тамбур	4.1
50	Обеденный зал	24.3
51	Раздаточная	5.8
52	Интенсивная палата	15.9
53	Палата на 2 койки	14.1
54	Душевая	1.3
55	Палата на 2 койки	14.1
56	Санузел	1.6
57	Палата на 2 койки	14.1
58	Душевая	1.3
59	Палата на 2 койки	14.1
60	Санузел	1.6

2026г.						30						
Реконструкция негражданского персонала центра на территории МС «Алматы» Галларского района Джизакской области												
Имя Г и П	Калач	Ахмет	Нико	Павел	Дана							
Исходный	Исходный	Исходный	Исходный	Исходный	Исходный							
Пункт контроля	Контроль	Контроль	Контроль	Контроль	Контроль							
План электропроектирования трубопроводов насосов и кнопки диспансационного управления 1-го этажа						<table><tr><td>Стандарт</td><td>Автомат</td><td>Автомат</td></tr><tr><td>РН</td><td>50</td><td></td></tr></table>	Стандарт	Автомат	Автомат	РН	50	
Стандарт	Автомат	Автомат										
РН	50											

План магистральных сетей 2-го этажа

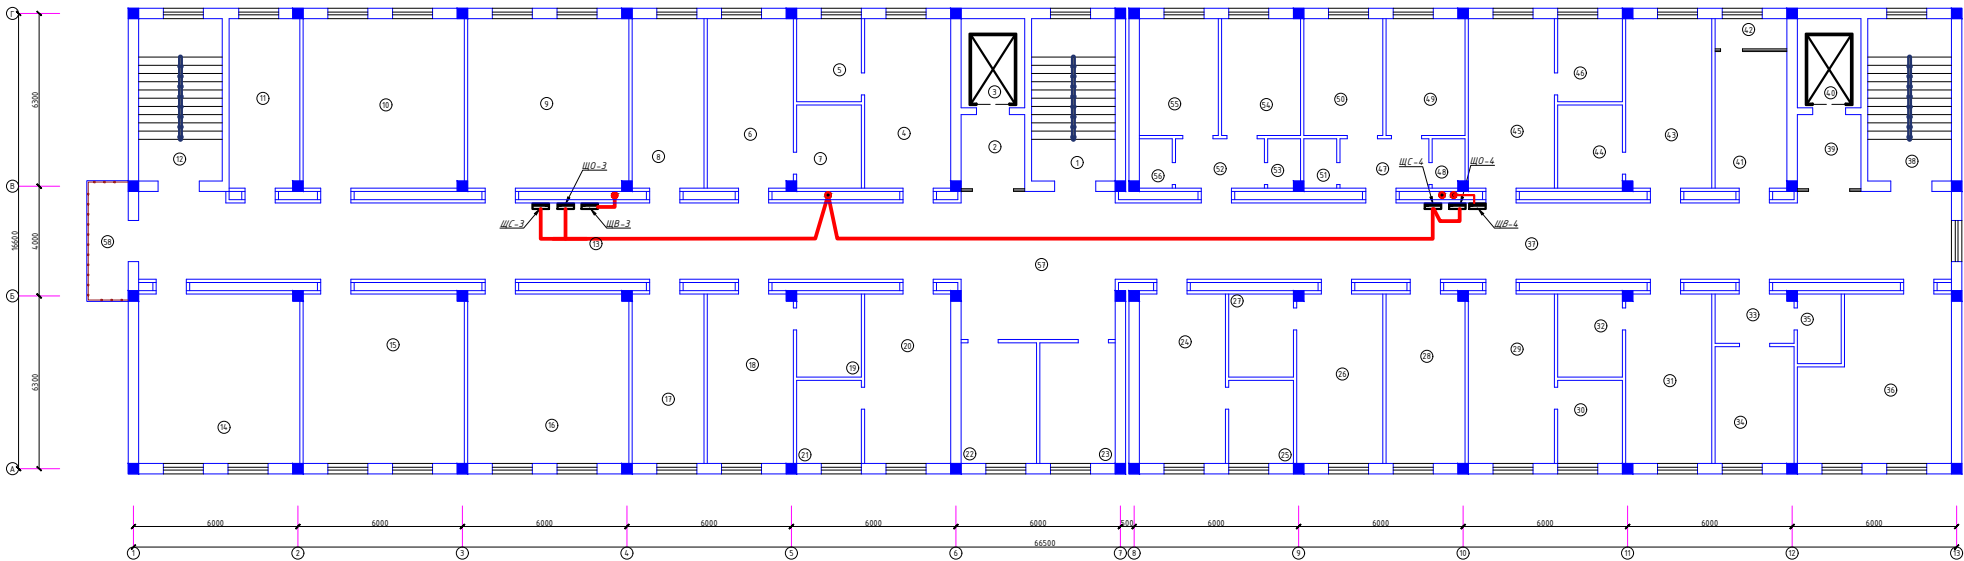


Экспликация помещений

Номер	Наименование	Площадь, м2
Рабочее отделение на 50 коек		
1	Лестничная клетка	18.0
2	Тамбур	7.1
3	Лифтовая шахта	7.5
4	Палата на 2 места и 2 кровати	20.0
5	Санузел с душевой	7.2
6	Палата на 2 места и 2 кровати	20.0
7	Санузел с душевой	7.2
8	Прибывочная	16.7
9	Палата на 3 места (мать и дитя)	36.7
10	Палата на 3 места (мать и дитя)	36.7
11	Комната сестры-хозяйки	16.3
12	Лестничная клетка	18.0
13	Коридор	84.7
14	Палата на 3 места (мать и дитя)	36.7
15	Палата на 3 места (мать и дитя)	36.7
16	Палата на 3 места (мать и дитя)	36.7
17	Процедурная	16.7
18	Палата на 2 места и 2 кровати	20.0
19	Санузел с душевой	7.2
20	Палата на 2 места и 2 кровати	20.0
21	Санузел с душевой	7.2
22	Кабинет заведующего отделением	12.1
23	Кабинет старшей медсестры	12.1
24	Палата на 2 места и 2 кровати	20.0
25	Санузел с душевой	7.2
26	Палата на 2 места и 2 кровати	20.0
27	Санузел с душевой	7.2
28	Интенсивная палата	18.2

29	Палата на 2 места и 2 кровати	20.0
30	Санузел с душевой	7.2
31	Палата на 2 места и 2 кровати	20.0
32	Санузел с душевой	7.2
33	Шлюз	5.6
34	Палата на 1 место и 1 кровать	12.3
35	Санузел с душевой	4.1
36	Обеденный зал с раздаточной	30.6
37	Коридор	87.2
38	Лестничная клетка	18.0
39	Тамбур	7.1
40	Лифтовая шахта	7.5
41	Санузел с душевой для пациентов	11.7
42	Санузел для инвалидов	4.1
43	Палата на 2 места и 2 кровати	20.0
44	Санузел с душевой	7.2
45	Палата на 2 места и 2 кровати	20.0
46	Санузел с душевой	7.2
47	Шлюз	6.3
48	Санузел	2.2
49	Палата на 1 место и 1 кровать	12.3
50	Палата на 1 место и 1 кровать	12.3
51	Душевая	2.2
52	Шлюз	6.3
53	Санузел	2.2
54	Палата на 1 место и 1 кровать	12.3
55	Палата на 1 место и 1 кровать	12.3
56	Душевая	2.2
57	Холл	30.3
58	Балкон	6.6

План магистральных сетей 3-го этажа

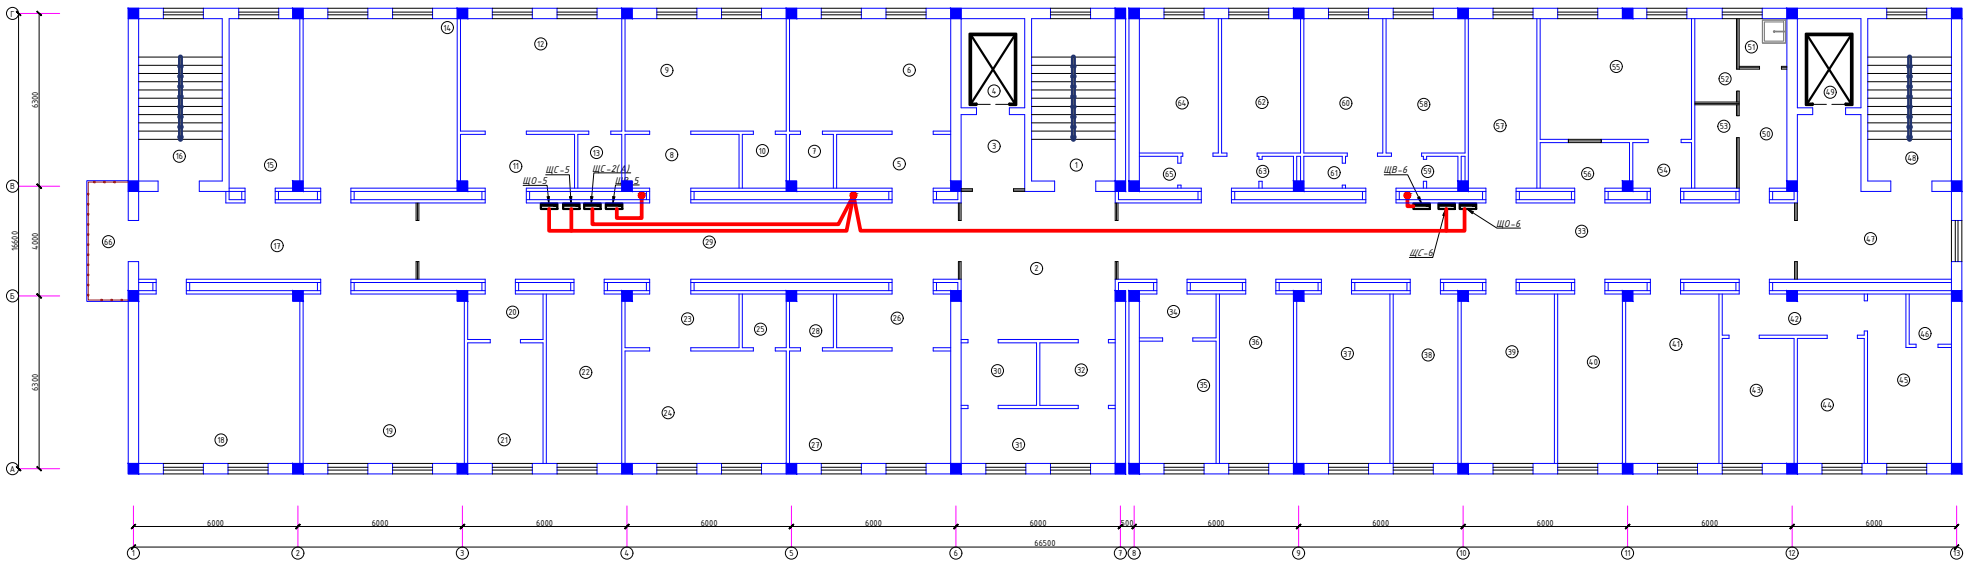

Экспликация помещений


Номер	Наименование	Площадь, м2
Родильное отделение на 50 коек		
1	Лестничная клетка	18.0
2	Холл	30.3
3	Тамбур	7.1
4	Лифтовая шахта	7.5
5	Тамбур	8.8
6	Родильный зал	24.1
7	Санузел	3.1
8	Тамбур	8.7
9	Родильный зал	24.1
10	Санузел	3.1
11	Тамбур	8.7
12	Родильный зал	24.1
13	Санузел	3.1
14	Палата на 3 места (мать и дитя)	35.2
15	Санузел с душевой для пациентов	16.3
16	Лестничная клетка	18.0
17	Коридор	29.7
18	Палата на 3 места (мать и дитя)	36.7
19	Палата на 3 места (мать и дитя)	36.7
20	Тамбур	5.0
21	Смотровая	12.1
22	Кабинет врачей	17.5
23	Тамбур	8.7
24	Родильный зал	24.1
25	Санузел	3.1
26	Тамбур	8.8
27	Родильный зал	24.1
28	Санузел	3.1
29	Коридор	55.0
30	Раздевальня	6.3
31	Фильтр	11.2
32	Раздевальня	6.3

Отделение гинекологии на 20 коек


33	Коридор	80.7
34	Тамбур	4.9
35	Смотровая	12.5
36	Процедурная	17.1
37	Палата на 3 койки	21.4
38	Кабинет заведующего отделением	15.0
39	Палата на 3 койки	21.4
40	Кабинет врачей	15.0
41	Палата на 3 койки	21.4
42	Коридор	8.2
43	Кабинет старшей мед.сестры	12.0
44	Комната сестры-хозяйки	11.1
45	Палата на 2 койки	15.6
46	Санузел с душевой	2.8
47	Коридор	25.1
48	Лестничная клетка	18.0
49	Лифтовая шахта	7.5
50	Коридор	6.9
51	Санузел для инвалидов	3.63
52	Санузел для персонала	4.62
53	Санузел для пациентов	4.62
54	Тамбур	4.0
55	Обеденный зал	24.3
56	Раздевальня	5.8
57	Интимная палата	15.9
58	Палата на 2 койки	14.1
59	Душевая	1.3
60	Палата на 2 койки	14.1
61	Санузел	1.6
62	Палата на 2 койки	14.1
63	Душевая	1.3
64	Палата на 2 койки	14.1
65	Санузел	1.6
66	Боллон	6.6

					2026г.	30
					Реконструкция некоронарного перинатального центра на территории МСГ "Аланлы" Галляраьского района Джизакской области	
И.п.и.о.	В.п.и.о.	П.п.и.о.	М.п.и.о.	Подпись	Дата	
Разработчик	С.И.И.И.И.	С.И.И.И.И.	С.И.И.И.И.	С.И.И.И.И.	С.И.И.И.И.	С.И.И.И.И.
И.п.и.о.	В.п.и.о.	П.п.и.о.	М.п.и.о.	Подпись	Дата	
Разработчик	С.И.И.И.И.	С.И.И.И.И.	С.И.И.И.И.	С.И.И.И.И.	С.И.И.И.И.	С.И.И.И.И.
И.п.и.о.	В.п.и.о.	П.п.и.о.	М.п.и.о.	Подпись	Дата	
Разработчик	С.И.И.И.И.	С.И.И.И.И.	С.И.И.И.И.	С.И.И.И.И.	С.И.И.И.И.	С.И.И.И.И.
					План магистральных сетей 3-го этажа	ООО "Аллан" Architects Group" г.Джизак

План магистральных сетей 4-го этажа

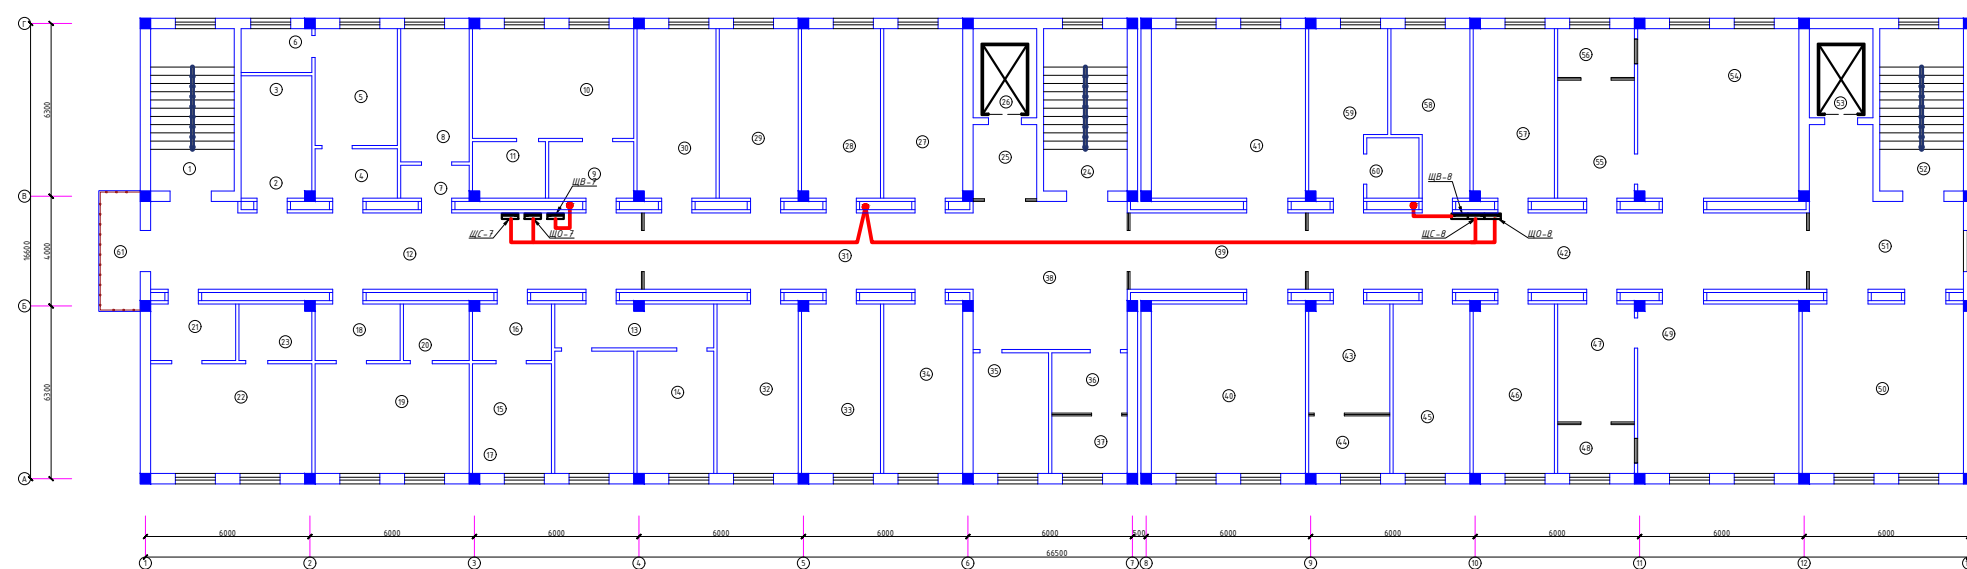


								2026г.	30
Реконструкция нежизанного паркингового центра на территории МС "Аламы" Галицкого района Дзержинской области									
Имя	Фамилия	Личный	Место	Пол	Дата				
Г. И. П.	Марченко К.								
Удостоверение	№ 1								
Виды учета	Жилищный №								
План наземных сетей 4-го этажа							Стр.	Листов	Листов
							СПЗ	54	
								ООО "Atriant Architects Group" г. Санкт-	

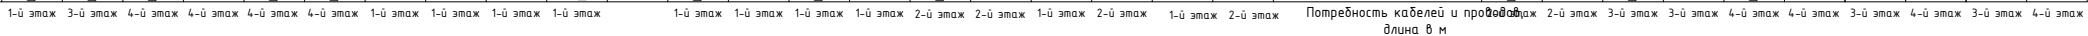

Обозначение по стандарту	Диаметр по стандарту, мм
ГОСТ 8732-88	φ25
ГОСТ 8732-88	φ32
ГОСТ 8732-88	φ40

2026г.	30		
Реконструкция межрайонного перинапального центра на территории МГТ "Аланли" Галляваральского района Джизакской области			
	Страница	Лист	Листов
	РП	55	
Однolineйная схема ВРУ	 000"Atlant Architects Group" г.Джизак		

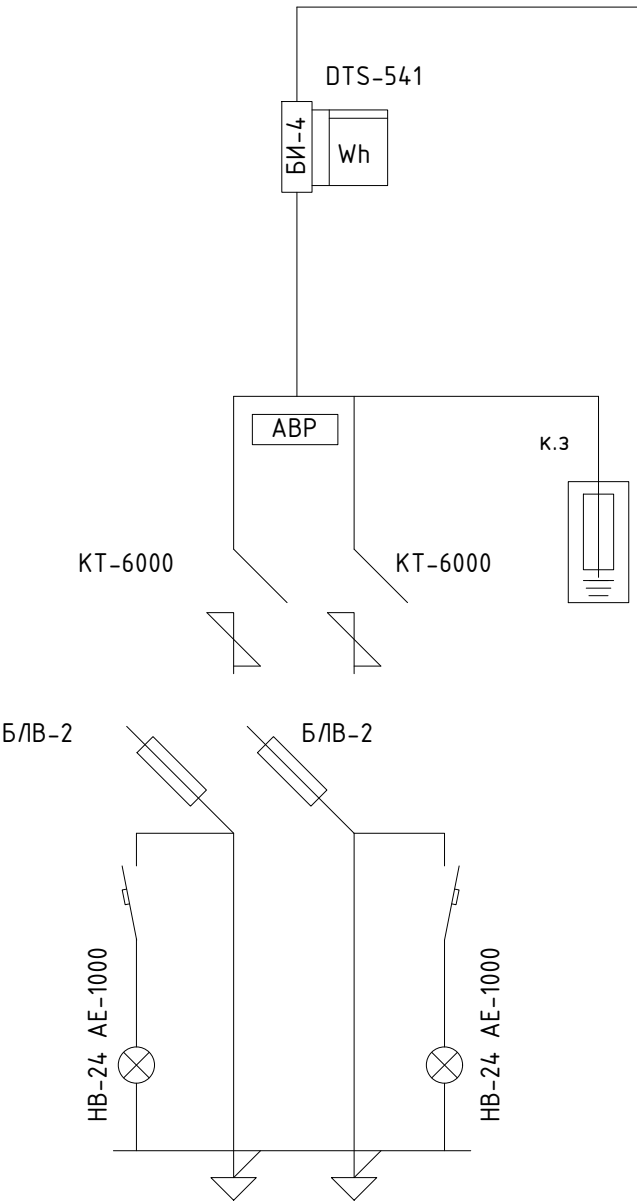Схема межпанельных соединений	
Схема ВРУ	
Тип панели	ВРУ1-18-80УХ/4
NN Групп	
Номинальный ток плавкой вставки, А.	250
Тип и технические данные счетчика непосредственного включения трансформаторов тока	ЭХ518 380/220В
Тип и технические данные трансформаторов тока	-

ЩА
ПР8501-028-54У1






						2026г.			30				
						Реконструкция межрайонного перинатального центра на территории МСГ "Аламли" Галляаральского района Джизакской области							
Изм.	Кол.уч	Лист	Ндок.	Подпись	Дата				Стадия	Лист	Листов		
Г И П		Мирзаев.Х							РП	56			
Разработал		Салохиддинов Д.											
Норм. контр		Хакимов.Ш				Опросный лист для заказа панели ВРУ 1-18-80 УХЛ4.			 000"Atlant Architects Group" г.Джизак				


Схема межпанельных соединений
Схема ВРУ
Тип панели
NN Групп
Номинальный ток плавкой вставки, А.
Тип и технические данные счетчика непосредственного включения трансформаторов тока
Тип и технические данные трансформаторов тока



ВРУ 1-11-10 УХЛ4	ВРУ 1-47-00 УХЛ4										
400	40	40	40	63	63		50	40	40	50	40
ЭХ-518 380/220В											
ТК-20 400/5А											


						2026г.				30		
						Реконструкция межрайонного перинатального центра на территории МСГ "Аламли" Галляаральского района Джизакской области						
Изм.	Кол.уч	Лист	Ндок.	Подпись	Дата					Стадия	Лист	Листов
Г И П		Мирзаев.Х										
Разработал		Салохитдинов Д.								РП	57	
Норм. контр		Хакимов.Ш										
						Опросный лист для заказа панелей ВРУ 1-11-10УХЛ4 и ВРУ 1-47-00УХЛ4.					ООО "Atlant Architects Group" г.Джизак	

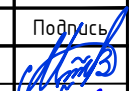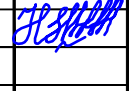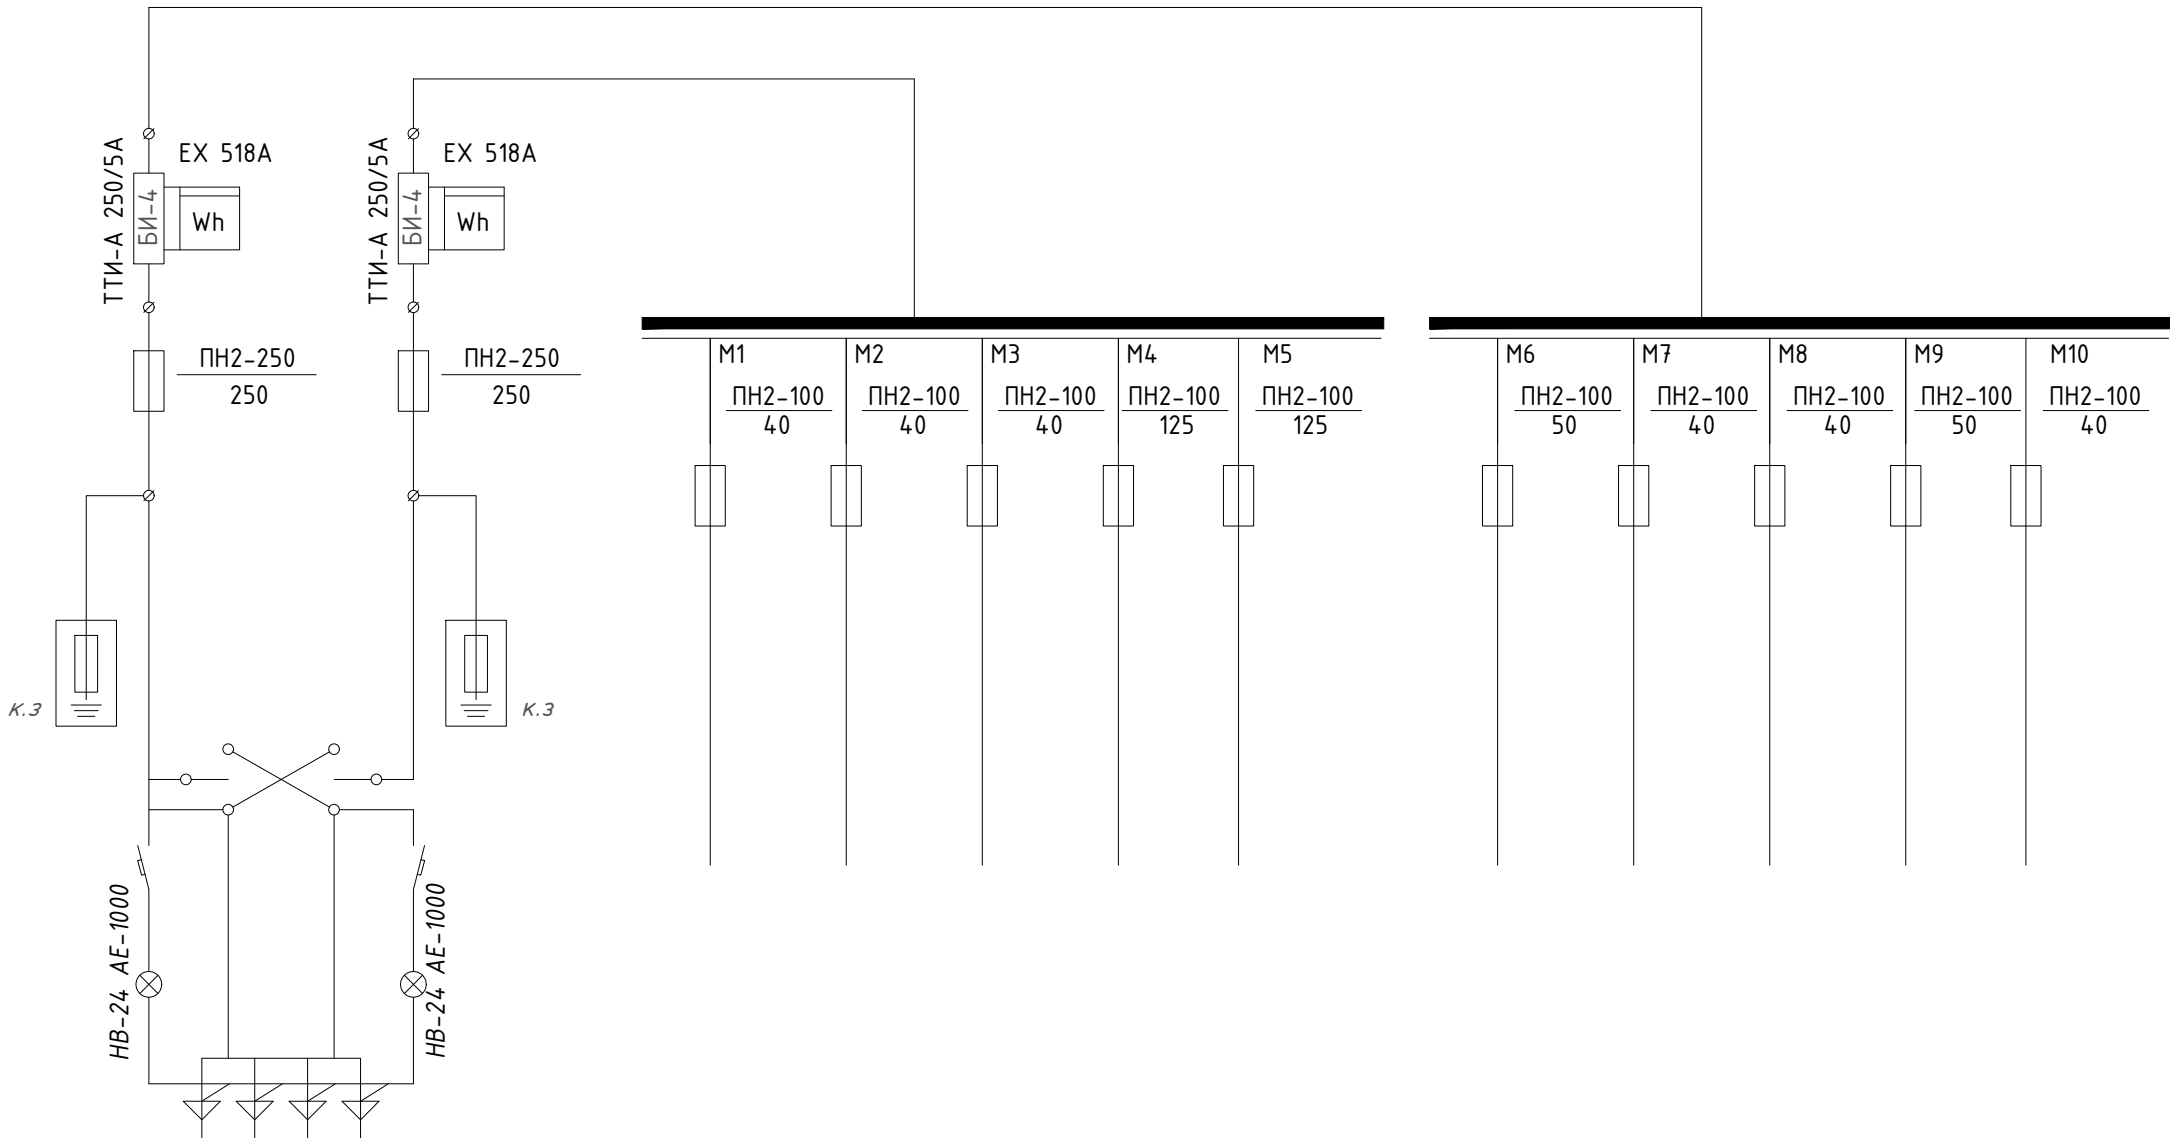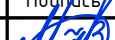
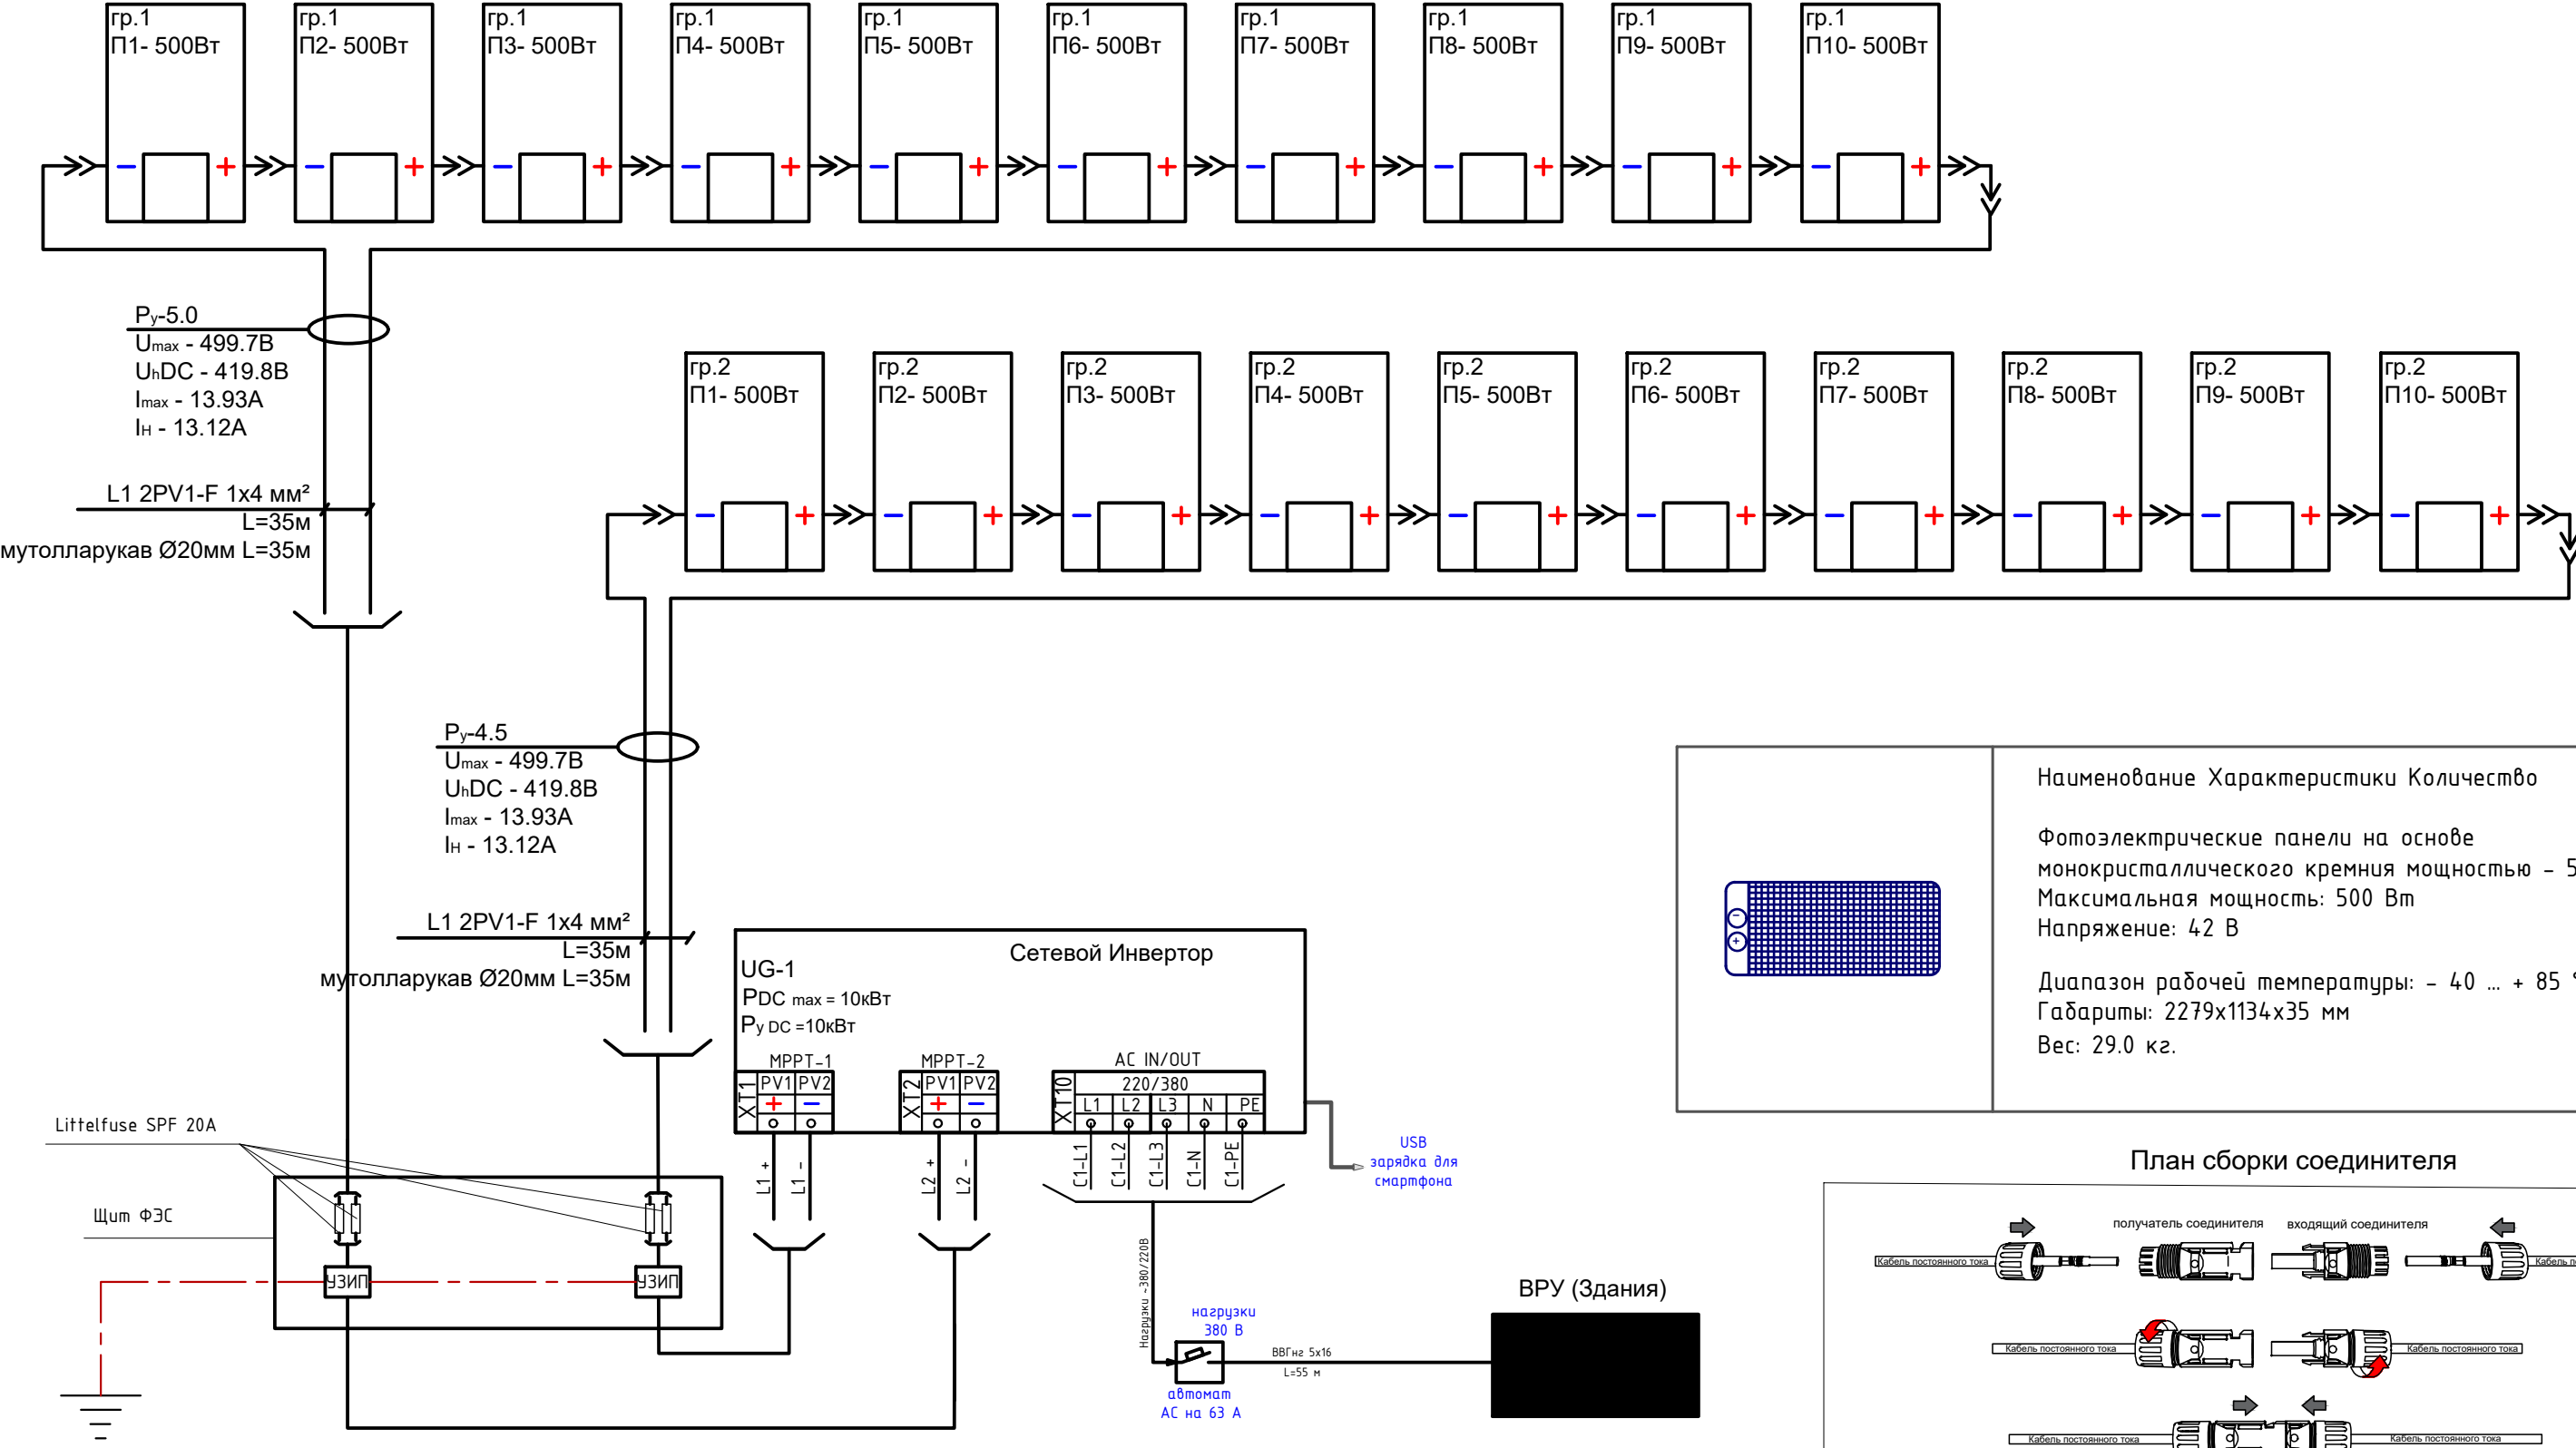


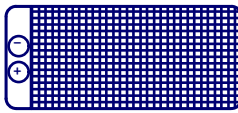

Наименование	Характеристики	Количество
Фотоэлектрические панели на основе монокристаллического кремния мощностью - 500 Вт	Максимальная мощность: 500 Вт Напряжение: 42 В	
	Диапазон рабочей температуры: - 40 ... + 85 °С Габариты: 2279x1134x35 мм Вес: 29.0 кг.	



План сборки соединителя

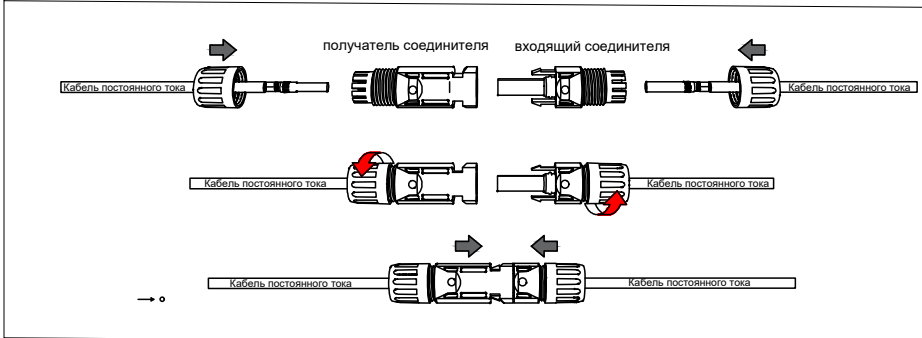

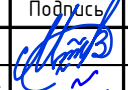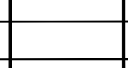						2026г.	30
						Реконструкция межрайонного перинатального центра на территории МСГ "Аламли" Галляаральского района Джизакской области	
Изм.	Кол.уч	Лист	Ндок.	Подпись	Дата		
Г И П		Мирзаев.Х					Стадия
Разработал		Салохитдинов Д.					Лист
Норм. контр		Хакимов.Ш					Листов
							РП
							59
						ВРУ и инвертор Схема питающей сети	
							ООО "Atlant Architects Group" г.Джизак




Позиция	Наименование и техническая характеристика	Тип, марка, обозначение документа, опросного листа	Код оборудования, изделия, материала	Завод-изготовитель	Единица измерения	Количество	Масса единицы (кг)	Примечание
	2	3	4	5	6	7	8	9
	Базовая комплектация щита ЩС-4	Встраиваемого исполнения			комп.	1		
	Шкаф металлический распределительный встраиваемый, IP31 с установкой	ЩРВ-18						
	на DIN рейку с шинами РЕ+N с набором следующих электрических аппаратов :							
	Вводной аппарат защиты , I=40А; шт-1	ВА88-32 3Р						
	Групповой одно-полюсный автомат; IP=с16А; шт-8	ВА47-29-1р						
	Базовая комплектация щита ЩС-5	Встраиваемого исполнения			комп.	1		
	Шкаф металлический распределительный встраиваемый, IP31 с установкой	ЩРВ-18						
	на DIN рейку с шинами РЕ+N с набором следующих электрических аппаратов :							
	Вводной аппарат защиты , I=32А; шт-1	ВА88-32 3Р						
	Групповой одно-полюсный автомат; IP=с16А; шт-7	ВА47-29-1р						
	Базовая комплектация щита ЩС-6	Встраиваемого исполнения			комп.	1		
	Шкаф металлический распределительный встраиваемый, IP31 с установкой	ЩРВ-18						
	на DIN рейку с шинами РЕ+N с набором следующих электрических аппаратов :							
	Вводной аппарат защиты , I=32А; шт-1	ВА88-32 3Р						
	Групповой одно-полюсный автомат; IP=с16А; шт-8	ВА47-29-1р						
	Базовая комплектация щита ЩС-2(А)	Встраиваемого исполнения			комп.	1		
	Шкаф металлический распределительный встраиваемый, IP31 с установкой	ЩРВ-28						
	на DIN рейку с шинами РЕ+N с набором следующих электрических аппаратов :							
	Вводной аппарат защиты , I=50А; шт-1	ВА88-32 3Р						
	Групповой трёх-полюсный автомат; IP=с25А; шт-6	ВА47-29-3р						

Заказчиком может быть использовано оборудование других серий при соответствии их технических характеристик проектным техническим данным, прошедших сертификацию " Узгосстандарта" в порядке, установленном законодательством Р.Уз.

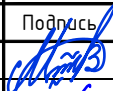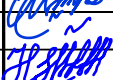						2026г.	30					
						Реконструкция межрайонного перинатального центра на территории МСГ "Аламли" Галляларальского района Джизакской области						
Изм.	Кол.уч	Лист	Ндок.	Подпись	Дата				Стадия	Лист	Листов	
Г И П		Мирзаев.Х										
Разработал		Салохитдинов Д.							РП	64		
Норм. контр		Хакимов.Ш										
									 000"Atlant Architects Group" з.Джизак			




Позиция	Наименование и техническая характеристика	Тип, марка, обозначение документа, опросного листа	Код оборудования, изделия, материала	Завод-изготовитель	Единица измерения	Количество	Масса единицы (кг)	Примечание
	2	3	4	5	6	7	8	9
	Базовая комплектация щита ЩС-7	Встраиваемого исполнения			комп.	1		
	Шкаф металлический распределительный встраиваемый, IP31 с установкой	ЩРВ-18						
	на DIN рейку с шинами РЕ+N с набором следующих электрических аппаратов :							
	Вводной аппарат защиты , I=32А; шт-1	ВА88-32 3Р						
	Групповой одно-полюсный автомат; IP=с16А; шт-7	ВА47-29-1р						
	Групповой трёх-полюсный автомат; IP=с25А; шт-1	ВА47-29-3р						
	Базовая комплектация щита ЩС-8	Встраиваемого исполнения			комп.	1		
	Шкаф металлический распределительный встраиваемый, IP31 с установкой	ЩРВ-48						
	на DIN рейку с шинами РЕ+N с набором следующих электрических аппаратов :							
	Вводной аппарат защиты , I=80А; шт-1	ВА88-32 3Р						
	Групповой одно-полюсный автомат; IP=с16А; шт-10	ВА47-29-1р						
	Групповой двух-полюсный диф.автомат; IP=с16А/0.003; шт-3	АД12-2Р 30мА						
	Групповой трёх-полюсный автомат; IP=с25А; шт-10	ВА47-29-3р						
	Базовая комплектация щита ЩВ-1	Встраиваемого исполнения			комп.	1		
	Шкаф металлический распределительный встраиваемый, IP31 с установкой	ЩРВ-36						
	на DIN рейку с шинами РЕ+N с набором следующих электрических аппаратов :							
	Вводной аппарат защиты , I=100А; шт-1	ВА88-32 3Р						
	Групповой трёх-полюсный автомат; IP=с100А; шт-1	ВА88-32-3р						
	Групповой двух-полюсный диф.автомат; IP=с16А/0.003; шт-4	АД12-2Р 30мА						
	Базовая комплектация щита ЩВ-2	Встраиваемого исполнения			комп.	1		
	Шкаф металлический распределительный встраиваемый, IP31 с установкой	ЩРВ-36						
	на DIN рейку с шинами РЕ+N с набором следующих электрических аппаратов :							

Заказчиком может быть использовано оборудование других серий при соответствии их технических характеристик проектным техническим данным, прошедших сертификацию " Узгосстандарта" в порядке, установленном законодательством Р.Уз.

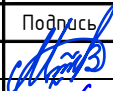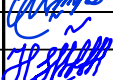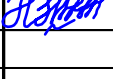						2026г.	30					
						Реконструкция межрайонного перинатального центра на территории МСГ "Аламли" Галляларальского района Джизакской области						
Изм.	Кол.уч	Лист	Ндок.	Подпись	Дата				Стадия	Лист	Листов	
Г и П		Мирзаев.Х										
Разработал		Салохиддинов Д.							РП	65		
Норм. контр		Хакимов.Ш										
						Спецификация оборудования.				ООО "Atlant Architects Group" г.Джизак		




Позиция	Наименование и техническая характеристика	Тип, марка, обозначение документа, опросного листа	Код оборудования, изделия, материала	Завод-изготовитель	Единица измерения	Количество	Масса единицы (кг)	Примечание
	2	3	4	5	6	7	8	9
	Вводной аппарат защиты , I=100А; шт-1	ВА88-32 3Р						
	Групповой трёх-полюсный автомат; IP=с100А; шт-1	ВА88-32-3р						
	Групповой двух-полюсный диф.автомат; IP=с16А/0.003; шт-6	АД12-2Р 30мА						
	Базовая комплектация щита ЩВ-3	Встраиваемого исполнения			комп.	1		
	Шкаф металлический распределительный встраиваемый, IP31 с установкой	ЩРВ-18						
	на DIN рейку с шинами РЕ+N с набором следующих электрических аппаратов :							
	Вводной аппарат защиты , I=25А; шт-1	ВА47-100-3Р						
	Групповой двух-полюсный диф.автомат; IP=с16А/0.003; шт-6	АД12-2Р 30мА						
	Базовая комплектация щита ЩВ-4	Встраиваемого исполнения			комп.	1		
	Шкаф металлический распределительный встраиваемый, IP31 с установкой	ЩРВ-18						
	на DIN рейку с шинами РЕ+N с набором следующих электрических аппаратов :							
	Вводной аппарат защиты , I=25А; шт-1	ВА47-100-3Р						
	Групповой двух-полюсный диф.автомат; IP=с16А/0.003; шт-5	АД12-2Р 30мА						
	Базовая комплектация щита ЩВ-5	Встраиваемого исполнения			комп.	1		
	Шкаф металлический распределительный встраиваемый, IP31 с установкой	ЩРВ-18						
	на DIN рейку с шинами РЕ+N с набором следующих электрических аппаратов :							
	Вводной аппарат защиты , I=25А; шт-1	ВА47-100-3Р						
	Групповой двух-полюсный диф.автомат; IP=с16А/0.003; шт-5	АД12-2Р 30мА						
	Базовая комплектация щита ЩВ-6	Встраиваемого исполнения			комп.	1		
	Шкаф металлический распределительный встраиваемый, IP31 с установкой	ЩРВ-24						
	на DIN рейку с шинами РЕ+N с набором следующих электрических аппаратов :							
	Вводной аппарат защиты , I=25А; шт-1	ВА47-100-3Р						

Заказчиком может быть использовано оборудование других серий при соответствии их технических характеристик проектным техническим данным, прошедших сертификацию " Узгосстандарта" в порядке, установленном законодательством Р.Уз.

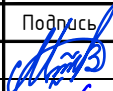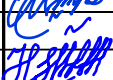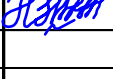						2026г.	30					
						Реконструкция межрайонного перинатального центра на территории МСГ "Аламли" Галляаральского района Джизакской области						
Изм.	Кол.уч	Лист	Ндок.	Подпись	Дата				Стадия	Лист	Листов	
Г и П		Мирзаев.Х										
Разработал		Салохитдинов Д.							РП	66		
Норм. контр		Хакимов.Ш										
									 000"Atlant Architects Group" г.Джизак			
						Спецификация оборудования.						




Позиция	Наименование и техническая характеристика	Тип, марка, обозначение документа, опросного листа	Код оборудования, изделия, материала	Завод-изготовитель	Единица измерения	Количество	Масса единицы (кг)	Примечание
	2	3	4	5	6	7	8	9
	Групповой двух-полюсный диф.автомат; IP=с16А/0.003; шт-5	АД12-2Р 30мА						
	Базовая комплектация щита ЩВ-7	Встраиваемого исполнения			комп.	1		
	Щкаф металлический распределительный встраиваемый, IP31 с установкой	ЩРВ-24						
	на DIN рейку с шинами РЕ+N с набором следующих электрических аппаратов :							
	Вводной аппарат защиты , I=32А; шт-1	ВА47-100 3Р						
	Групповой двух-полюсный диф.автомат; IP=с16А/0.003; шт-5	АД12-2Р 30мА						
	Групповой одно-полюсный автомат; IP=с16А; шт-2	ВА47-29-1п						
	Групповой трёх-полюсный автомат; IP=с16А; шт-3	ВА47-29-3п						
	Базовая комплектация щита ЩВ-8	Встраиваемого исполнения			комп.	1		
	Щкаф металлический распределительный встраиваемый, IP31 с установкой	ЩРВ-24						
	на DIN рейку с шинами РЕ+N с набором следующих электрических аппаратов :							
	Вводной аппарат защиты , I=32А; шт-1	ВА47-100 3Р						
	Групповой двух-полюсный диф.автомат; IP=с16А/0.003; шт-3	АД12-2Р 30мА						
	Групповой одно-полюсный автомат; IP=с16А; шт-7	ВА47-29-1п						
	Групповой трёх-полюсный автомат; IP=с16А; шт-3	ВА47-29-3п						
	Базовая комплектация щита КМПн-2/4	Встраиваемого исполнения			комп.	1		
	Шит пластиковый распределительный навесной, IP31 с установкой	КМПн-2/4						
	Групповой одно-полюсный автомат; IP=с10А; шт-2	ВА47-29-1п						
	Групповой одно-полюсный автомат; IP=с16А; шт-3	ВА47-29-1п						
	Базовая комплектация щита КМПн-2/4	Встраиваемого исполнения			комп.	1		
	Шит пластиковый распределительный навесной, IP31 с установкой	КМПн-2/6						
	Групповой трёх-полюсный автомат; IP=с16А; шт-2	ВА47-29-3п						

Заказчиком может быть использовано оборудование других серий при соответствии их технических характеристик проектным техническим данным, прошедших сертификацию " Узгосстандарта" в порядке, установленном законодательством Р.Уз.

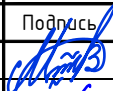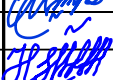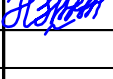						2026г.	30					
						Реконструкция межрайонного перинатального центра на территории МСГ "Аламли" Галляларальского района Джизакской области						
Изм.	Кол.уч	Лист	Ндок.	Подпись	Дата				Стадия	Лист	Листов	
Г и П		Мирзаев.Х							РП	67		
Разработал		Салохитдинов Д.										
Норм. контр		Хакимов.Ш				Спецификация оборудования.			 000"Atlant Architects Group" г.Джизак			


Позиция	Наименование и техническая характеристика	Тип, марка, обозначение документа, опросного листа	Код оборудования, изделия, материала	Завод-изготовитель	Единицо измерения	Количество	Масса единицы (кг)	Примечание
1	2	3	4	5	6	7	8	9
	Базовая комплектация щита КМПн-2/4	Встраиваемого исполнения			комп.	20		
	Шит пластиковый распределительный навесной, IP31 с установкой	КМПн-2/4						
	Групповой трёх-полюсный автомат; IP=с16А; шт-1	ВА47-29-3п						
	Электро-установочный изделия							
	Розетка 1-местная с заземляющим контактом скрытой установки	РС11-1-КБ			шт.	173		
	Розетка 1-местная герметичная с заземляющим контактом и крышкой	ВС-20-1-0-ГПБ IP54			шт.	2		
	Розетка 2-местная с заземляющим контактом скрытой установки	РС11-2-КБ			шт.	5		
	Выключатель 1-клавишный скрытой установки	ВС-10-1-0-КБ			шт.	285		
	Выключатель 2-клавишный скрытой установки	ВС-10-2-0-КБ			шт.	14		
	Выключатель 3-клавишный скрытой установки	ВС-10-3-0-КБ			шт.	5		
	Выключатель 1-клавишный герметичный	ВС-20-1-0-ГПБ IP54			шт.	38		
	Выключатель 2-клавишный герметичный	ВС-20-2-0-ГПБ IP54			шт.	2		
	Осветительные приборы							
	Лед панель накладной мощностью 48W IP20				шт.	114		
	Лед панель накладной мощностью 32W IP20				шт.	79		
	Лед панель накладной мощностью 24W IP20				шт.	82		
	Лед панель накладной мощностью 18W IP20				шт.	161		
	Светильник для светодиодных ламп 12W IP54	Луна-12 IP54			шт.	109		
	Светильник светодиодный аварийный с указателем "ВЫХОД" мощностью 5W	ССА1001			шт.	16		
	Светильник для люминесцентных ламп (накладной)	БРА-1х7Вт IP20			шт.	89		
	Светильник "Дежурного освещения"	ДС-01-7М			шт.	36		
	Светильник для светодиодных ламп (накладной)	НПП-1х12 IP44			шт.	4		

Заказчиком может быть использовано оборудование других серий при соответствии их технических характеристик проектным техническим данным, прошедших сертификацию " Узгосстандарта" в порядке, установленном законодательством Р.Уз.

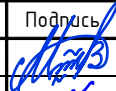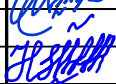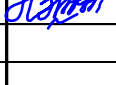						2026г.	30					
						Реконструкция межрайонного перинатального центра на территории МСГ "Аламли" Галляларальского района Джизакской области						
Изм.	Кол.уч	Лист	Ндок.	Подпись	Дата				Стадия	Лист	Листов	
Г и П		Мирзаев.Х										
Разработал		Салохиддинов Д.							РП	68		
Норм. контр		Хакимов.Ш										
									 000"Atlant Architects Group" г.Джизак			
						Спецификация оборудования.						

Позиция	Наименование и техническая характеристика	Тип, марка, обозначение документа, опросного листа	Код оборудования, изделия, материала	Завод-изготовитель	Единицо измерения	Количество	Масса единицы (кг)	Примечание
	Лампа 12Вт светодиодная ЛЕД	цоколь КЛЛ E27			шт.	4		
	Датчик движения 180 градус	FERON 180 12метр			шт.	42		
	Световое табло "НЕ ВХОДИТЬ"	Омега 1x7Вт IP41			шт.	29		
	Кабели и провода							
	Кабель с медной жилой, изоляцией и оболочкой из ПВХ пластиката нераспространяющий горение и низким газо-дымовыделением сечением 2х2,5мм2^ (для ав.освещ.)	ВВГнг(А)LS			м	940		
	Кабель с медной жилой, изоляцией и оболочкой из ПВХ пластиката нераспространяющий горение и низким газо-дымовыделением сечением 2х1,5мм2^	ВВГнг(А)LS			м	5257		
	Кабель с медной жилой, изоляцией и оболочкой из ПВХ пластиката нераспространяющий горение и низким газо-дымовыделением сечением 2х2,5мм2^	ВВГнг(А)LS			м	200		
	Кабель с медной жилой, изоляцией и оболочкой из ПВХ пластиката нераспространяющий горение и низким газо-дымовыделением сечением 3х2,5мм2^	ВВГнг(А)LS			м	5672		
	Кабель с медной жилой, изоляцией и оболочкой из ПВХ пластиката нераспространяющий горение и низким газо-дымовыделением сечением 5х2.5мм2^	ВВГнг(А)LS			м	10		
	Кабель с медной жилой, изоляцией и оболочкой из ПВХ пластиката нераспространяющий горение и низким газо-дымовыделением сечением 5х4мм2^	ВВГнг(А)LS			м	830		
	Кабель с медной жилой, изоляцией и оболочкой из ПВХ пластиката нераспространяющий горение и низким газо-дымовыделением сечением 5х10мм2^	ВВГнг(А)LS			м	423		
	Кабель с медной жилой, изоляцией и оболочкой из ПВХ пластиката нераспространяющий горение и низким газо-дымовыделением сечением 5х16мм2^	ВВГнг(А)LS			м	162		
	Кабель с медной жилой, изоляцией и оболочкой из ПВХ пластиката нераспространяющий горение и низким газо-дымовыделением сечением 5х35мм2^	ВВГнг(А)LS			м	130		
	Кабель с медной жилой, изоляцией и оболочкой из ПВХ пластиката нераспространяющий горение и низким газо-дымовыделением сечением 4х95мм2^	ВВГнг(А)LS			м	20		
	Кабель с медной жилой, изоляцией и оболочкой из ПВХ пластиката нераспространяющий горение и низким газо-дымовыделением сечением 5х50мм2^	ВВГнг(А)LS			м	79		
	Гофра трубе Д=16мм				м	429		
	ПВХ жесткая Д=25мм	ТУ6-19-215-83			м	413		
	ПВХ жесткая Д=32мм	ТУ6-19-215-83			м	241		
	ПВХ жесткая Д=40мм	ТУ6-19-215-83			м	75		
	Труба стальная гофрированная, в ПВХ оболочке Ø 16мм	ТУ 27.33.13.130-030-99856433-2018			м	300		
	Заземления ВРУ							
	Сталь угловая 40х40х4 L=3м				шт	6		
	Сталь полосовая 40х4мм L=5м				шт	2		
	Катанка оцинкованная Д=10мм				м	12		

Заказчиком может быть использовано оборудование других серий при соответствии их технических характеристик проектным техническим данным, прошедших сертификацию " Узгосстандарта" в порядке, установленном законодательством Р.Уз.

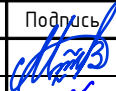						2026г.	30					
						Реконструкция межрайонного перинатального центра на территории МСГ "Аламли" Галляларальского района Джизакской области						
Изм.	Кол.уч	Лист	Ндок.	Подпись	Дата				Стадия	Лист	Листов	
Г и П	Мирзаев.Х											
Разработал	Салохиддинов Д.								РП	69		
Норм. контр	Хакимов.Ш											
						Спецификация оборудования.			 000"Atlant Architects Group" г.Джизак			

