

Согласовано

Взам. инв. №

Подп. и дата

Инв. № подл.

Ведомость основных комплектов рабочих чертежей		
Обозначение	Наименование	Примечан.
АР	Архитектурные решения	
КЖ	Конструкции железобетонные	
ТХ	Технологические решения	
ЭМ	Электротехническая часть	
ОВ	Отопление и вентиляция	
ВК	Водопровод и канализация	
ГС	Газоснабжение	
СС	Связь и сигнализация	
Ведомость чертежей основного комплекта КЖ		
Лист	Наименование	Примечание
Кж-1	Общие данные	
Кж-2	План котлована	
Кж-3	Опалубочный чертеж фундамента	
Кж-4	План нижнее и верхнее армирование фундамента сетка С-1	
Кж-5	План расположения фиксаторов	
Кж-6	Дополнительное нижнее армирование Фундамента	
Кж-7	План выпусков	
Кж-8	Развертка стен подвала	
Кж-9	План подпорная стен подвала,план лоток для раздел ВК	
Кж-10	План тех подполья	
Кж-11	Кладочный план 1-этажа	
Кж-12	Кладочный план 2-этажа	
Кж-13	Кладочный план 3-этажа	
Кж-14	Кладочный план 4-этажа	
Кж-15	План аэрации чердака	
Кж-16	Развертка стен	
Кж-17	Развертка стен	
Кж-18	Развертка стен	
Кж-19	Перемычка монолитная. Перемычка металлическая	
Кж-20	Схема крепления перегородок	
Кж-21	План расположения монолитные колонны на отм -0.050	
Кж-22	Колонна К-1	
Кж-23	Колонна К-2	
Кж-24	Колонна К-3	
Кж-25	Колонна К-4	Кж-43
Кж-26	План расположения монолитные ригель на отм. -0.300	Кж-44
Кж-27	План расположения монолитные ригель на отм. +3.300,+6.900,+10.500	Кж-45
Кж-28	План расположения монолитные ригель на отм. +14.100	Кж-46
Кж-29	План расположения монолитные ригель на отм. +14.720	Кж-47
Кж-30	Ригель Р-1	Кж-47/1
Кж-31	Ригель Р-2	Кж-48
Кж-32	Ригель Р-3	Кж-49
Кж-33	Ригель Р-4	Кж-50
Кж-34	Ригель Р-5	Кж-51
Кж-35	Ригель Р-6	Кж-52
Кж-36	Ригель Р-7	Кж-53
Кж-37	План перекрытия на отм. -0.080	Кж-54
Кж-38	План перекрытия на отм. +3.520	Кж-55
Кж-39	План перекрытия на отм. +7.120	Кж-56
Кж-40	План перекрытия на отм. +10.720	Кж-57
Кж-41	План перекрытия на отм. +14.320	Кж-58
Кж-42	План перекрытия на отм. +14.920	Кж-59

Стойки – из профильной трубы 80×80×3 мм; Основные балки – из профильной трубы 100×50×4 мм; Прогоны покрытия – из профильной трубы 100×100×3 мм; Верхние прогоны – из профильной трубы 30×30×2 мм; Связи (ВС-1) – из профильной трубы 60×60×3 мм; 4. Указания по разработке чертежей , изготовлению и монтажу конструкций При осуществлении строительства надлежит: составлять акты освидетельствования скрытых работ, промежуточной приемки конструкций; оформлять производственную документацию, предусмотренную КМК по отдельным видам работ и исполнительную документацию; комплект рабочих чертежей с надписями о соответствии выполненных в натуре работ этим чертежам или внесенным в них по согласованию с проектной организацией изменениями, сделанными лицами, ответственными за производство строительно-монтажных работ. Работы должны осуществляться согласно утвержденного проекта производства работ,подлежащего разработке, с соблюдением требований: КМК 3.02.01-97 "Земляные сооружения, основания и фундаменты"; КМК 2.03.01-96 "Бетонные и железобетонные конструкции"; КМК 3.01.02-00 "Техника безопасности в строительстве"; ШНК 3.01.01-03 "Организация строительного производства".4.1 Производство работ по устройству монолитных участков вести в соответствии с требованием КМК 3.03.01-98. Монтаж конструкций выполнять по специально разработанному ППР, где предусмотреть мероприятия по технике безопасности и пожаробезопасности.		
Кж-43	План перекрытия на отм. +16.570	
Кж-44	Монолитный участок УМ-1	
Кж-45	Монолитный участок УМ-2	
Кж-46	Монолитный участок УМ-3	
Кж-47	План лестница №1 этажа на отм. 0.000, Разрез 1-1, 2-2, Сетка С-1,С-2, Ведомость деталей, Фиксатор Ф-1, Узел "А","Б" Каркас КВ-1	
Кж-47/1	План перила	
Кж-48	Каркас косоур Кр-1,Каркас косоур Кр-2,3,4	
Кж-49	План стропил	
Кж-50	План кровли	
Кж-51	Расположение солнечных панелей и водонагревателей.	
Кж-52	Слуховое окно СО-1	
Кж-53	Козырек Кз-1	
Кж-54	План отмостки	
Кж-55	Крыльцо Кр-1 и пандус	
Кж-56	Крыльцо Кр-2,,5	
Кж-57	Спуск в подвал СП-1,2	
Кж-58	Схема расположения лифтовой шахты	
Кж-59	Фундамент под оборудование	

ОБЩИЕ ДАННЫЕ

1 Исходные данные
1.1 Настоящий проект разработан на основании технического задания на разработку проектно-сметной документации для объекта Реконструкция межрайонного перинатального центра на территории МСГ "Аламли" Галляаральского района Джизакской области
1.2 Место строительства – г. Джизак
1.3 Климатические условия:
–расчетная температура (-19°С)
–расчетная снеговая нагрузка – 50 кг/м2
–скоростной нормативный напор ветра 38 кг/м
–сейсмичность района строительства – 7 баллов
–расчетная сейсмичность – 8 баллов
1.4 Класс ответственности здания – III;
1.5 Степень долговечности –II.
1.6 Степень огнестойкости –II.
1.7 Класс по функциональной пожарной опасности – Ф1.1
1.8 Пожарная опасность стр. материалов – НГ
2 Краткая характеристика объекта
2.1 Здание четвертый этажное с цокольный этажом. Высота этажей 3,3м, высота цокольный этажа 2 м. Здание прямоугольной формы с габаритными размерами в осях 66.5х16.6м. Здания представляет собой монолитный рамный каркас, с заполнением кирпичной кладкой.
2.2 Толщина наружных и внутренних стен 380мм.
2.3 Кровля из профилированных листов с полимерным покрытием.
3 Основные материалы и конструкции
- Конструктивная система здания согласно КМК 2.01.03-19 «Строительство в сейсмических районах» таблица 3.1 п.1.2.2. Монолитные железобетонные каркасы а). Рамные с ригелями в ортогональных направлениях без диафрагм.
- Фундаменты – из сплошной фундаментной плиты толщиной 400мм из бетона кл. В15, армированные арматурными сетками. Под фундаментную плиту выполняется бетонная подготовка из бетона класса В 3,5 толщиной 100мм.
- Стены – кладка из кирпича М75 на растворе М50. Толщина стен 380мм+50мм с утеплением ППЖ-120.
- Стены подвал –Блок ФБС
- Перегородки – армокирпичные из кирпича М75 на растворе М50 толщиной 120мм.
- Кладка II категории с нормальным сцеплением 1,8кг/см²>R_т>1.2кг/см²
- Усиление стен сетками горизонтального армирования с шагом 700мм по высоте кладки.
- Монолитные колонна – из бетона кл В22.5.
- Монолитные ригель – из бетона кл В22.5
- Перемычки – монолитные из бетона кл В15.
- Плиты покрытия и перекрытия– сборные ж/б круглопустотные/ребристые плиты.
- Утеплитель – минераловатные плиты толщиной 100мм.
- Внутренняя отделка – улучшенная штукатурка стен и перегородок, затирка потолков, водоэмульсионная окраска, окраска панелей масляной краской. В мокрых помещениях панели облицевать глазурованной керамической плиткой.
- Наружная отделка – улучшенная штукатурка, окраска травертин.
- Отделка цоколя – штукатурка итологранитными плитками.
- Фрамуга – индивидуального изготовления алюминиевые типа “ПВХ” со стеклопакетами.
- Окна– индивидуального изготовления пластиковые типа “ПВХ” со стеклопакетами.
- Двери – индивидуального изготовления алюминиевые, металлическая и алюминиевые двери с заполнением из “МДФ”
Полы – большеразмерная плитка, релин, агломерат, керамические плитка и бетонные.
- Отмостка – бетонная, шириной 2000 мм.
- Металлические конструкции кровли:


Стойки – из профильной трубы 80×80×3 мм;
Основные балки – из профильной трубы 100×50×4 мм;
Прогоны покрытия – из профильной трубы 100×100×3 мм;
Верхние прогоны – из профильной трубы 30×30×2 мм;
Связи (ВС-1) – из профильной трубы 60×60×3 мм;
4. Указания по разработке чертежей , изготовлению и монтажу конструкций
При осуществлении строительства надлежит:
составлять акты освидетельствования скрытых работ, промежуточной приемки конструкций;
оформлять производственную документацию, предусмотренную КМК по отдельным видам работ и исполнительную документацию;
комплект рабочих чертежей с надписями о соответствии выполненных в натуре работ этим чертежам или внесенным в них по согласованию с проектной организацией изменениями, сделанными лицами, ответственными за производство строительно-монтажных работ.
Работы должны осуществляться согласно утвержденного проекта производства работ,подлежащего разработке, с соблюдением требований:
КМК 3.02.01-97 "Земляные сооружения, основания и фундаменты";
КМК 2.03.01-96 "Бетонные и железобетонные конструкции";
КМК 3.01.02-00 "Техника безопасности в строительстве";
ШНК 3.01.01-03 "Организация строительного производства".4.1 Производство работ по устройству монолитных участков вести в соответствии с требованием КМК 3.03.01-98.
Монтаж конструкций выполнять по специально разработанному ППР, где предусмотреть мероприятия по технике безопасности и пожаробезопасности.

Данный раздел проекта разработан в соответствии с действующими строительными нормами и правилами и предусматривает мероприятия, обеспечивающие пожарную безопасность при эксплуатации здания.


Главный инженер проекта:  Мирзаев Х.

							2026г.	Кж		
							Реконструкция межрайонного перинатального центра на территории МСГ "Аламли" Галляаральского района Джизакской области			
Изм.	Кол. уч.	Лист	№ док.	Подп.	Дата					
ГИП	Мирзаев Х.						Медицинское объединение	Стадия	Лист	Листов
Разраб.	Ражабов Н.А							РП	1	59
Н.контр	Суванова Ю									
							Общие данные.		ООО"Atlant Architects Group"	
									г.Джизак	
									Формат А2	

План котлована

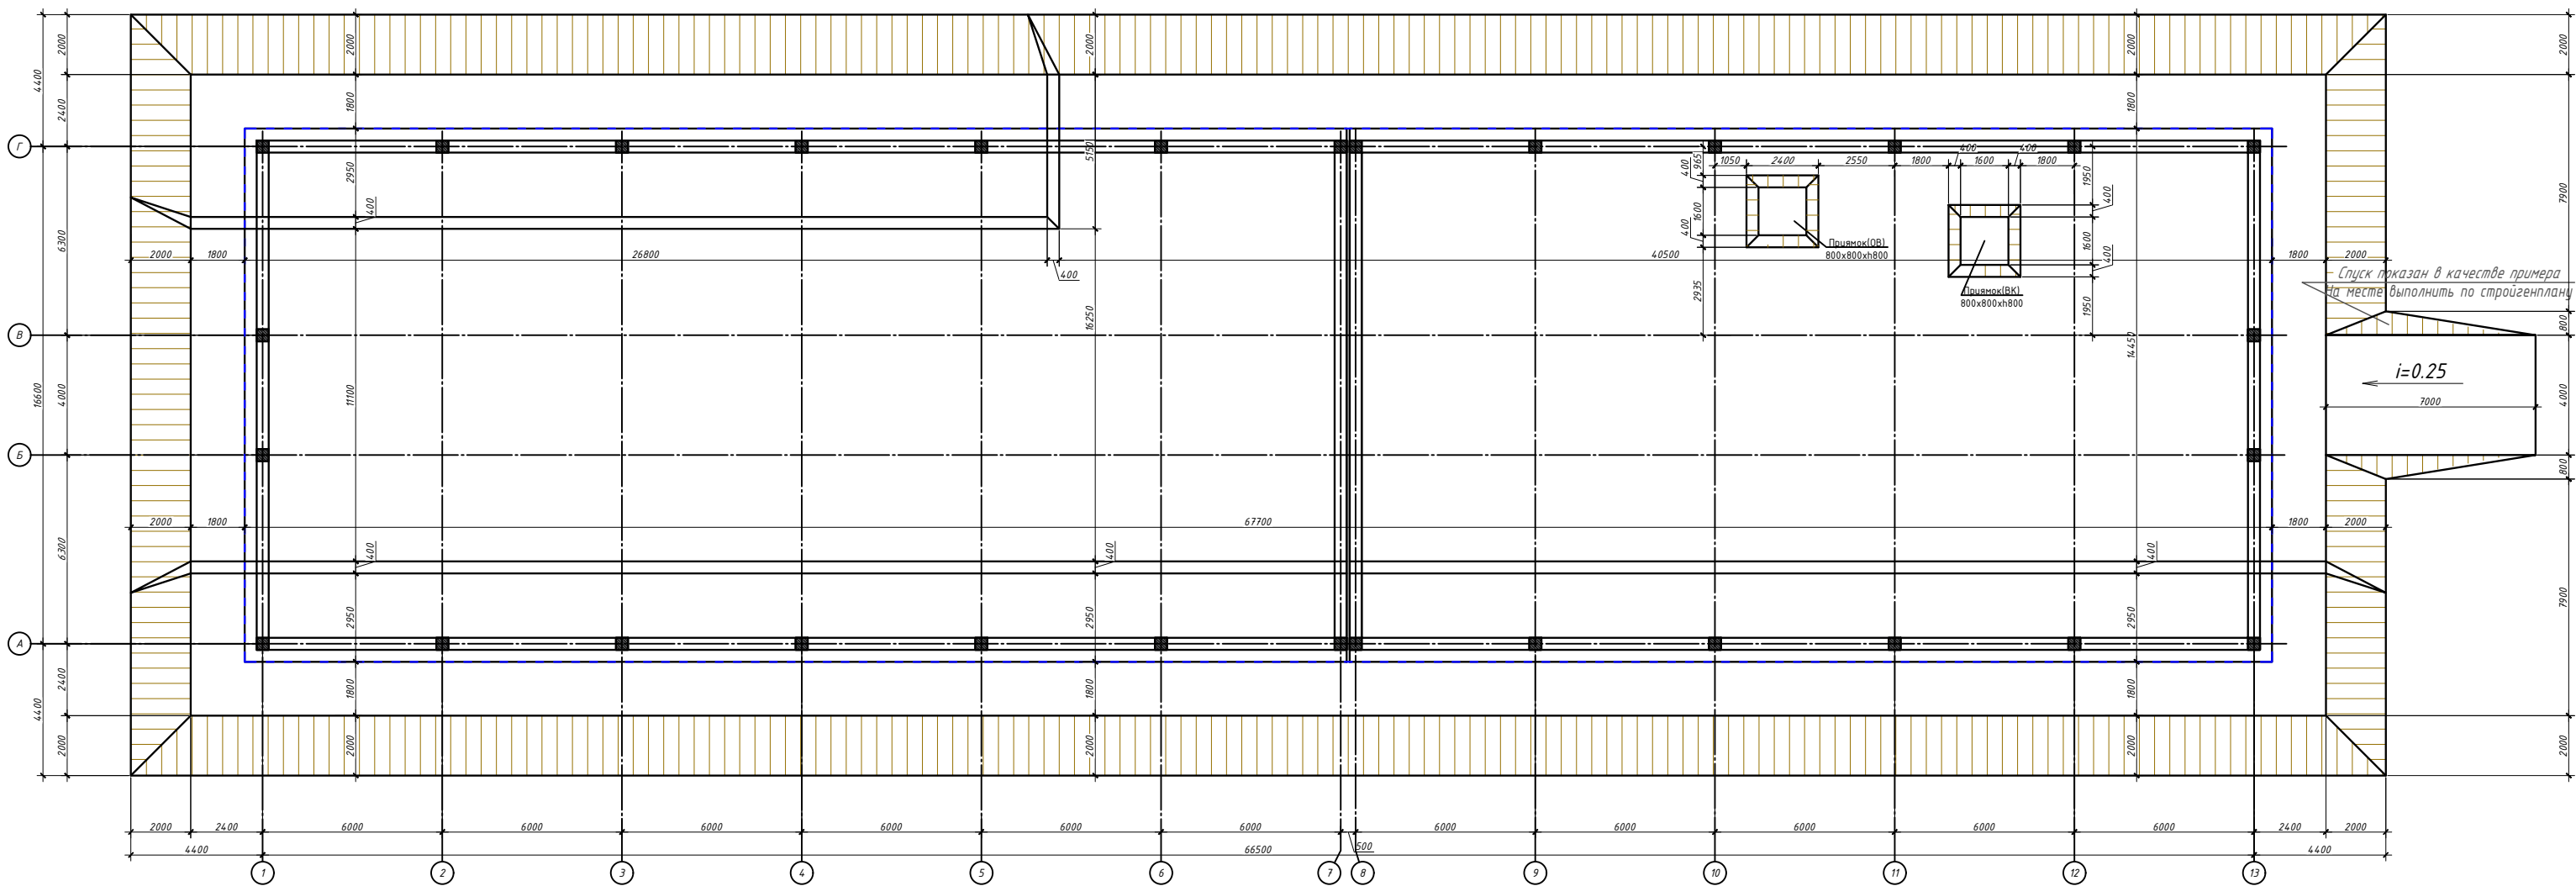

Разрез 1-1

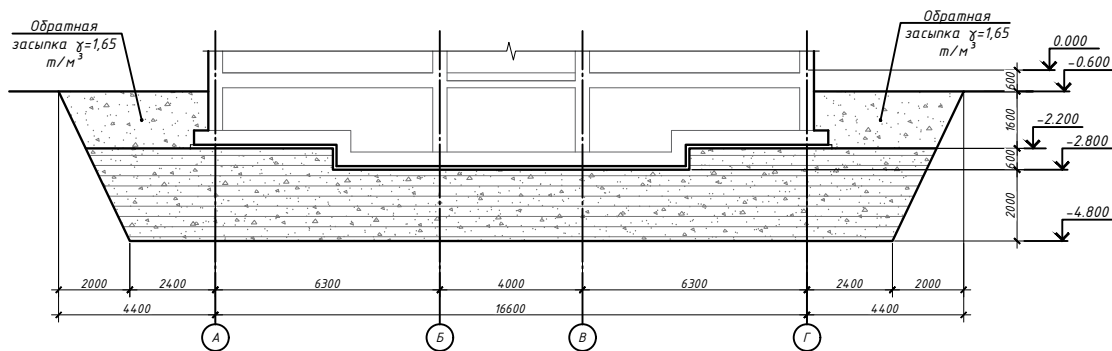






- ОБЩИЕ УКАЗАНИЯ ПО ПРОИЗВОДСТВУ ЗЕМЛЯНЫХ РАБОТ**
- Земляные работы производятся только после переноса подземных и надземных коммуникаций со строительной площадки, выполнения геодезической разбивки с выносом в натуру предполагаемых к строительству объектов и установки разбивочных знаков, определяющих плановое и высотное положение зданий.
 - Строительная организация должна обеспечить в процессе производства земляных работ сохранность всех геодезических знаков.
 - Земляные работы производить от существующих отметок рельефа участка строительства до выполнения работ по вертикальной планировке территории.
 - Открыть котлован до отметки 5.100 м. Насыпные грунты вывезти.
 - Выполнить грунтовую подушку до отм. -1.70 м уплотнением тяжелыми катками. Общая толщина подушки 2000 мм.
 - Укатку производить при оптимальной влажности, равной влажности на границе раскатывания песка в смеси. Оптимальную влажность определить опытным путем. При недостаточной влажности доувлажнить водой. Укатку вести до достижения плотности грунта на нижней границе укладываемого слоя $\gamma=1.70 \text{ т/м}^3$. Укатку каждого слоя подтверждать лабораторными исследованиями и актами освидетельствования.
 - Ширину верха котлована до избежания осыпания грунта следует принять на 2000 мм шире основания котлована с каждой стороны.
 - Съезд в котлован выполнить по строительному ППР (проект производства работ), выполненному технической службой генподрядчика в зависимости от ситуации.
 - При производстве работ руководствоваться указаниями КМК 3.03.01-98 и проекта производства работ.
 - За отм. 0.00 принята отм. чистого пола первого этажа, что соответствует на генплане.
 - Применку выполненных работ по устройству котлована производить после освидетельствования лабораторией ГАСН или другой сертифицированной лабораторией.

Объем земляных работ

№	Наименование работ	Единица измерения	Количество
1	Разработка грунта экскаватором на автосамосвалы	м³	7187.04
2	Транспортировка грунта автомашинами (вывоз)	Тн	11643.0
3	Устройство грунтовой подушки	м³	3537.69
4	Транспортировка грунтовой подушки искусственного основания	тн	6014.07
5	Обратная засыпка пазух фундаментов с уплотнением	м³	1008.9
6	Подсыпка грунта под рампу с уплотнением	м³	1063.32
7	Транспортировка недостающего грунта автомашинами	тн	1807.64







--	--	

Опалубочный чертеж фундамента

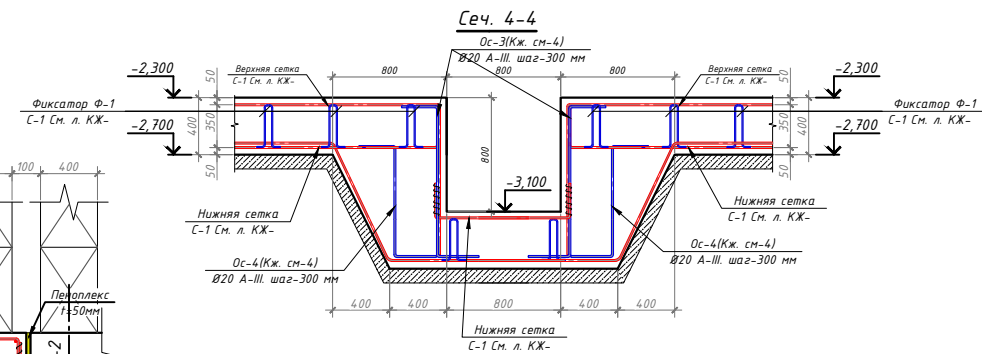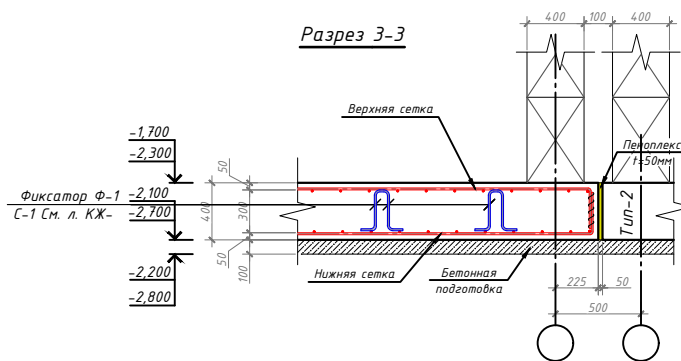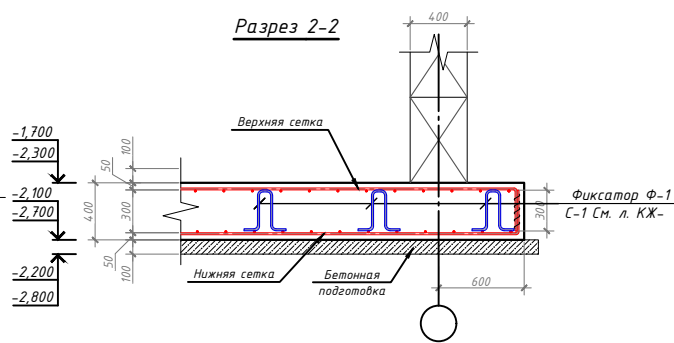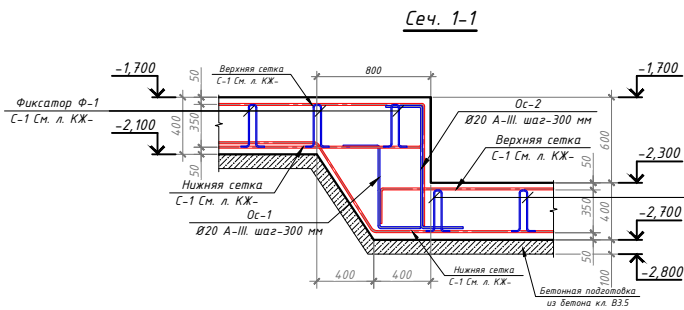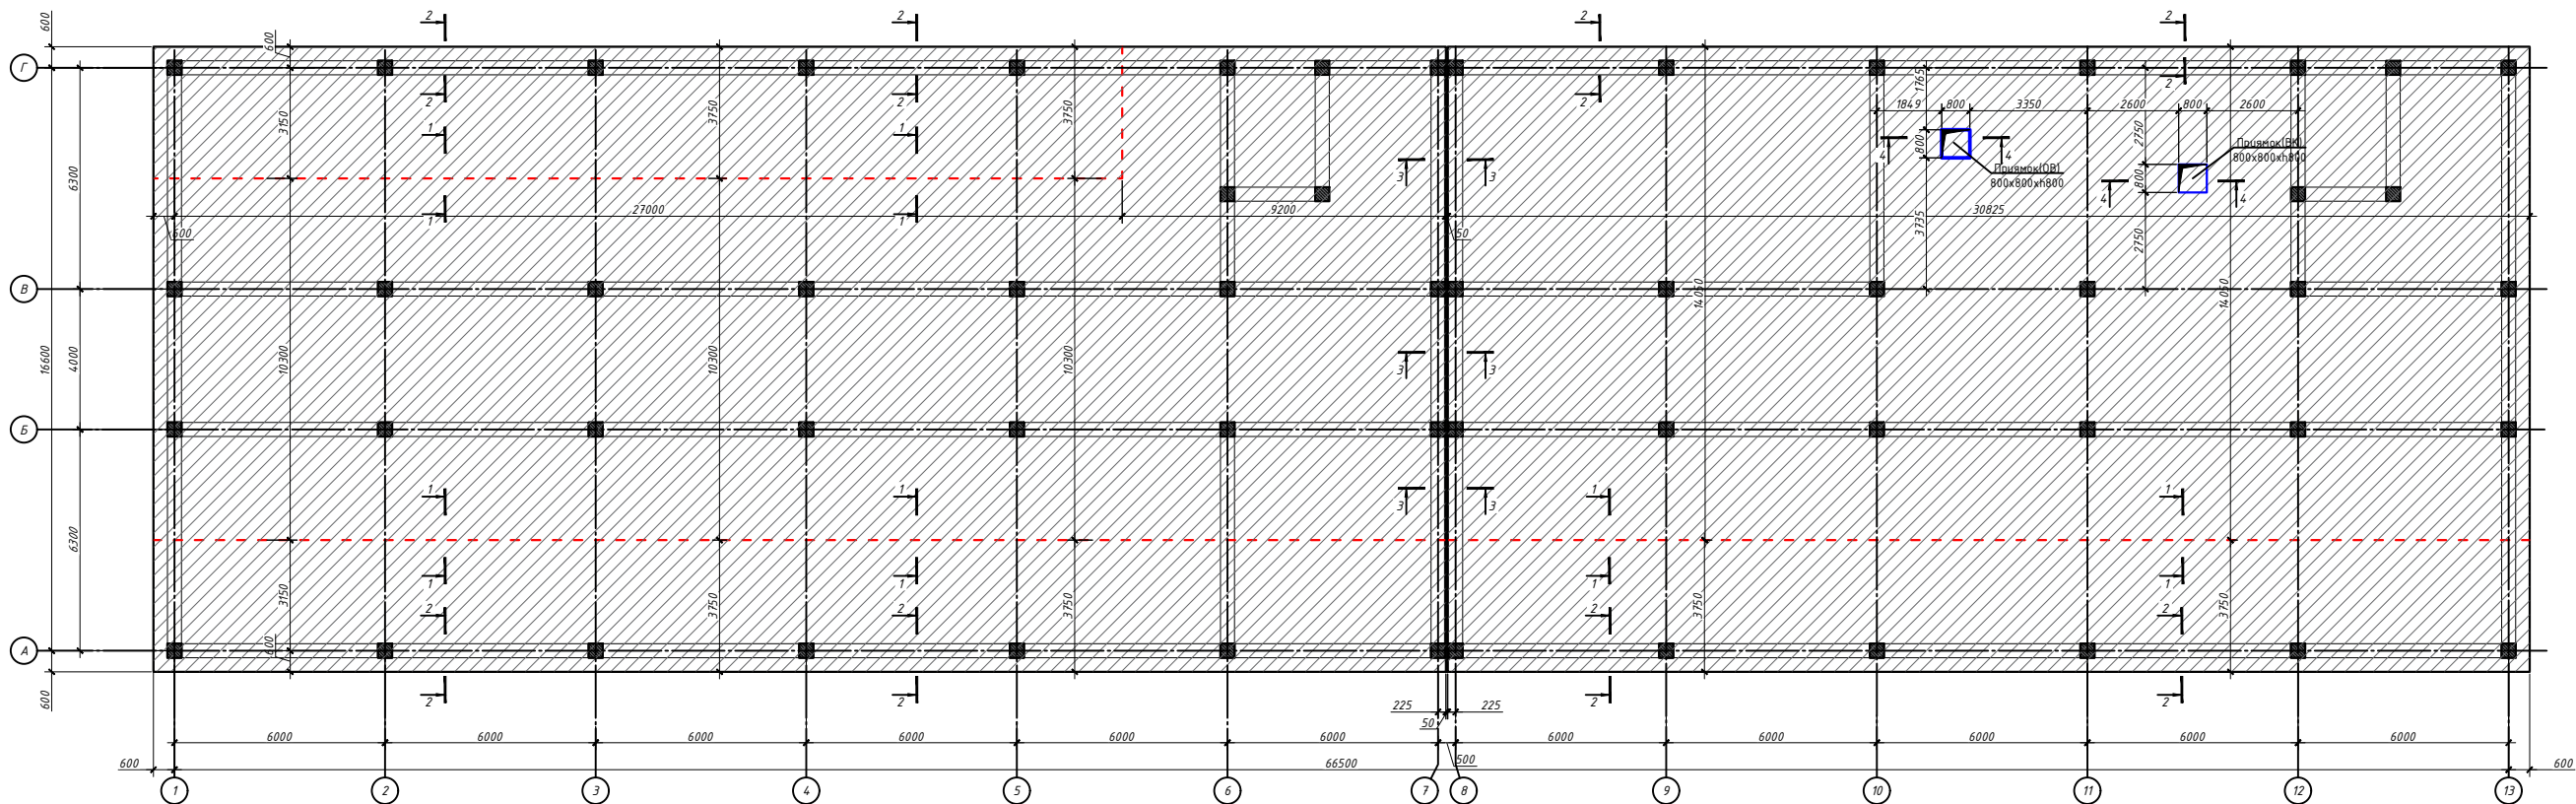

--	--	

План нижнее и верхнее армирование фундамента сетка С-1

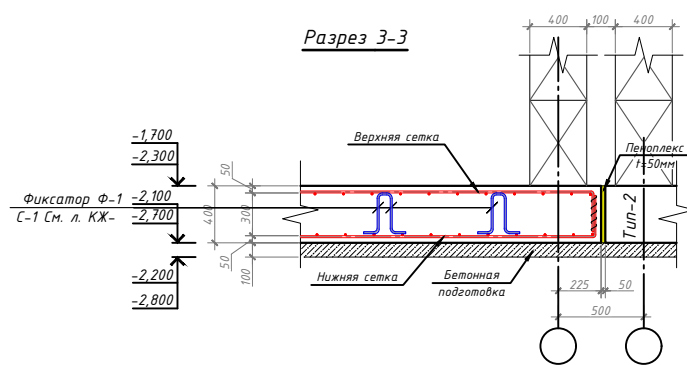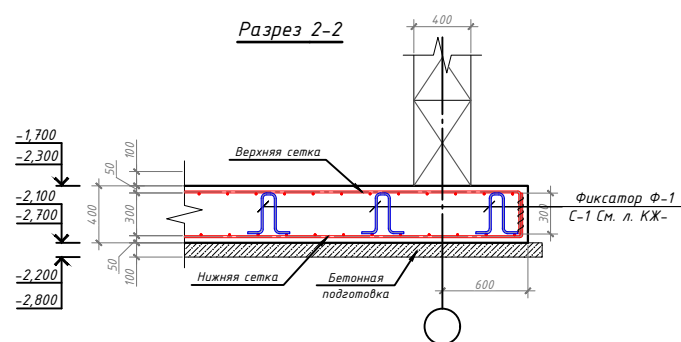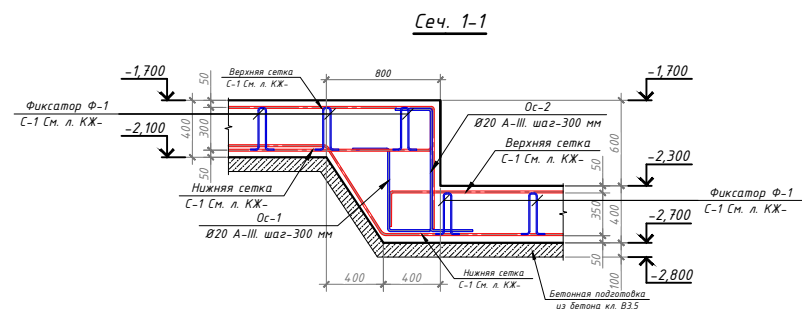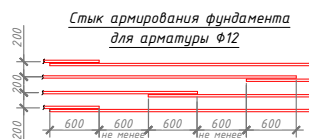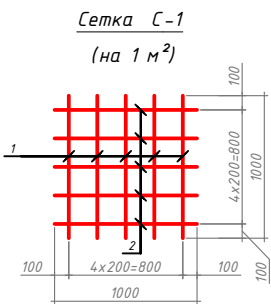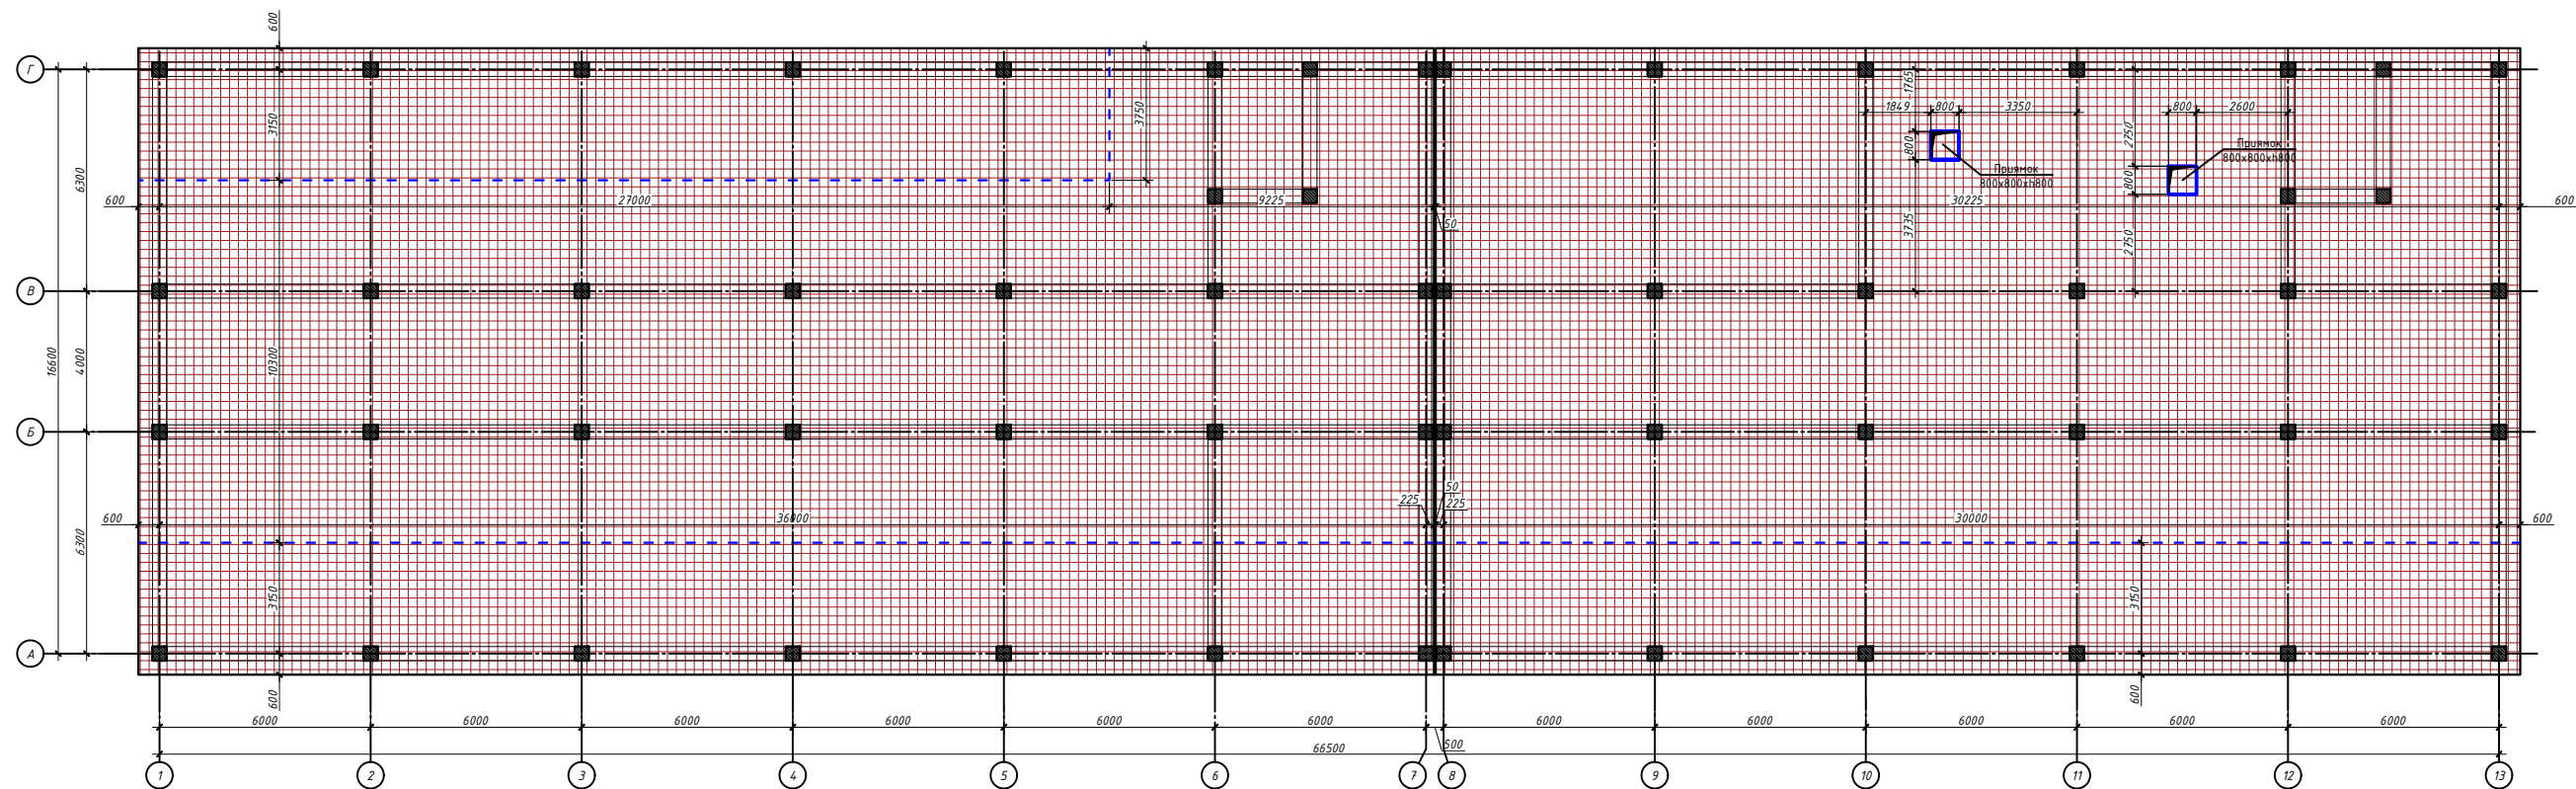


Спецификация

Поз.	ОБОЗНАЧЕНИЕ	НАИМЕНОВАНИЕ	Ед. изм.	Масса (кг)	Примеч.
Сетка С-1 (1м ²)					
1	ГОСТ 5781-82*	Ø 12 А-III L= 1000	5	0.89	4.44
2	ГОСТ 5781-82*	Ø 12 А-III L= 1000	5	0.89	4.44
Итого				8.87	21368
Ос-1	ГОСТ 5781-82*	Ø 20 А-III L= 1150	330	2.83	935.43
Ос-2	ГОСТ 5781-82*	Ø 20 А-III L= 1450	330	3.57	1179.45
Ос-3	ГОСТ 5781-82*	Ø 20 А-III L= 1250	22	3.08	67.78
Ос-4	ГОСТ 5781-82*	Ø 20 А-III L= 1600	22	3.94	86.76

Изм.	Кол. в.	Лист № док.	Подп.	Дата	2026г.	Км
Гип.	Мирзаев Х.				Реконструкция межрайонного перинатального центра на территории МСГ "Аланли" Галляраевского района Джизакской области	
Разраб.	Ражабов Н.А.				Медицинское объединение	Студия Лист Листов
Н.контр.	Евванова Ю.				РП 4 59	
План нижнее и верхнее армирование фундамента сетка С-1						000"Atlant Architects Group 2.Джизак
						Формат А3х3


План расположения фиксаторов

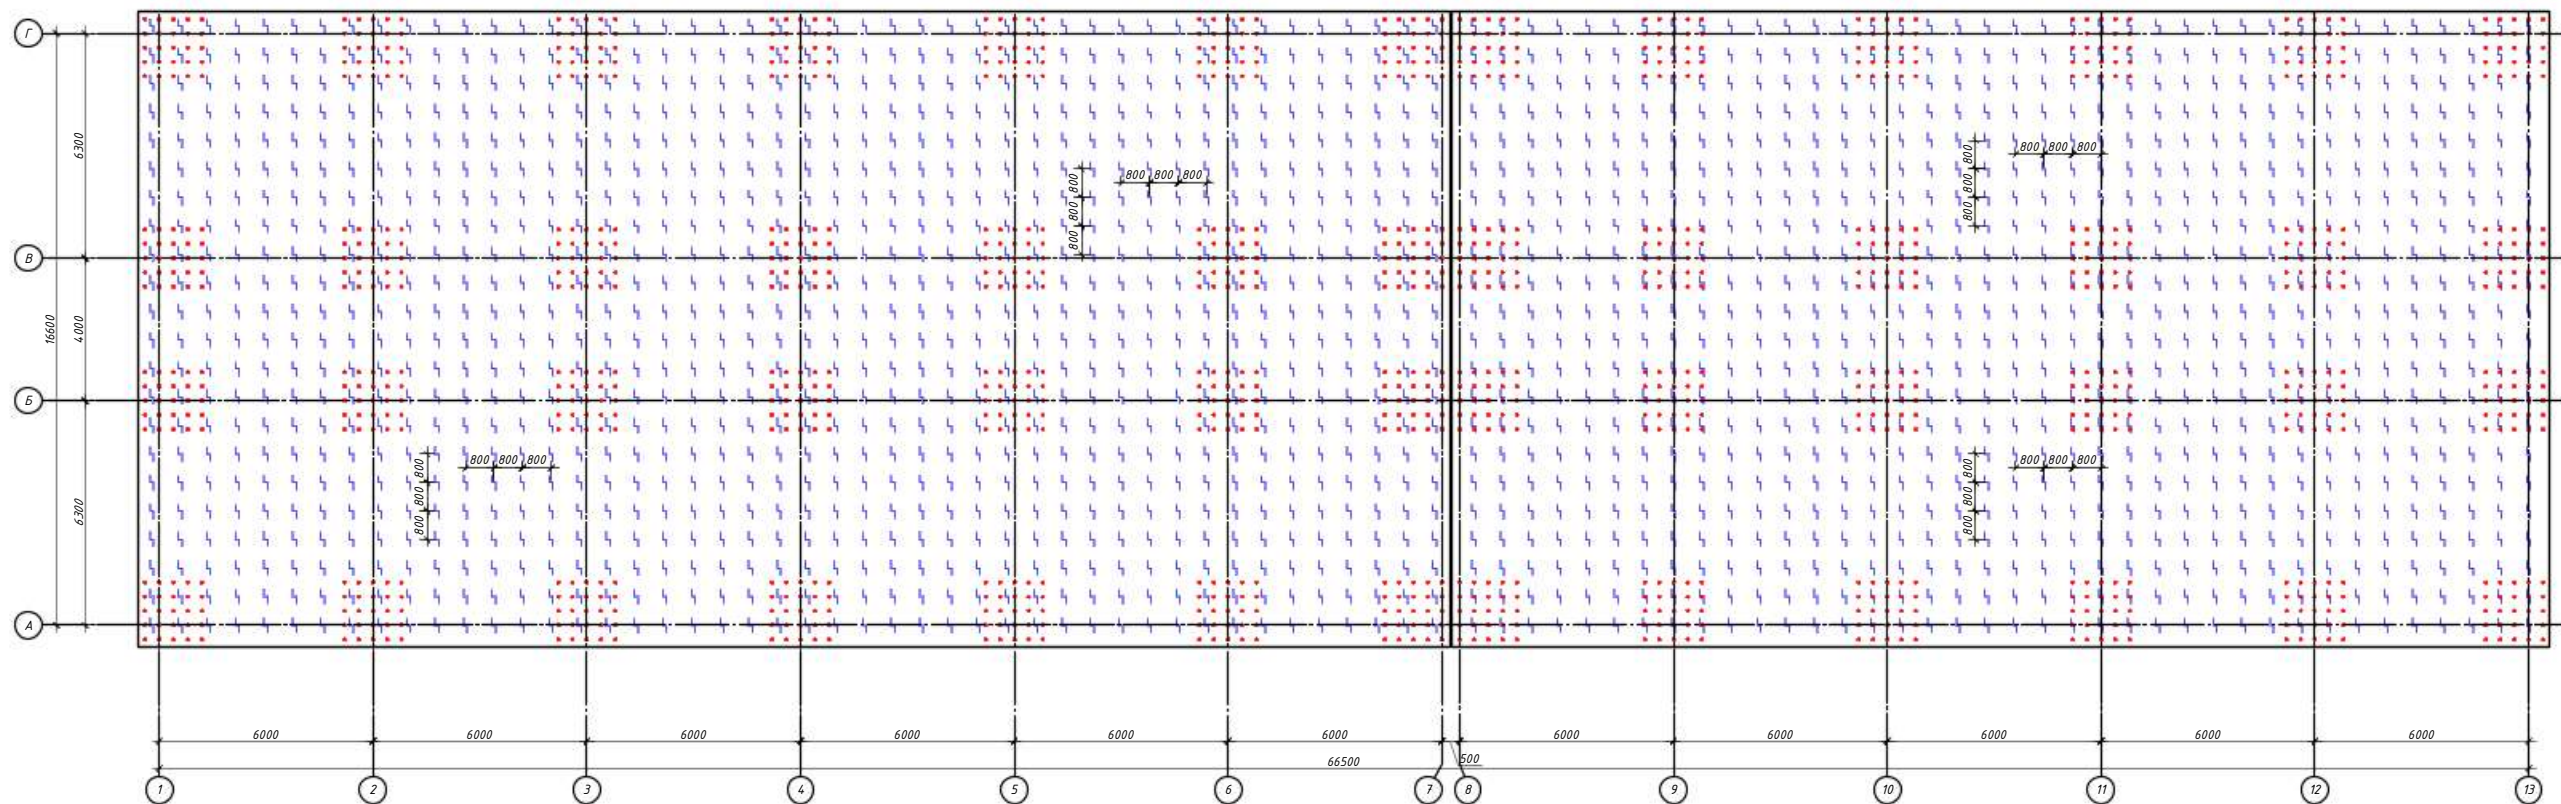


Спецификация

Поз.	ОБОЗНАЧЕНИЕ	НАИМЕНОВАНИЕ	Кол.	Масса (кг)	Примеч.
		Фиксатор Ф-1			
Ф-1	ГОСТ 5781-82*	Ø 10 А-1 L= 1900	1850	1.17	2166.03
		Фиксатор Ф-2			
Ф-2	ГОСТ 5781-82*	Ø 10 А-1 L= 1030	1225	0.63	777.52
		Всего			2943.6


Монтаж для фиксатор Ф-1

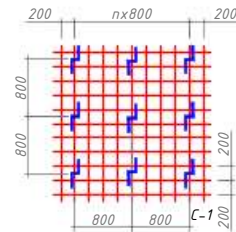

Фиксатор Ф-1

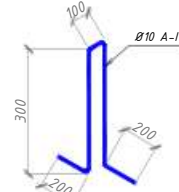

Фиксатор Ф-2

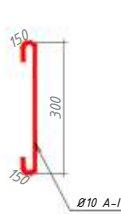



Условные обозначения

- Фиксатор Ф-1
- Фиксатор Ф-2

Изм.	Кол. ч.	Лист № док.	Подп.	Дата	2026г.	Кж
Гип.	Мирзаев Х.				Реконструкция межрайонного перинатального центра на территории МСГ "Аланли" Галляларского района Джизакской области	
Разраб.	Ражабов Н.А.				Медицинское объединение	
Н.контр.	Субанова Ю.				РП	59
					План расположения фиксаторов	000"Atlant Architects Group э.Джизак

Формат А3х3


Дополнительное нижнее армирование Фундамента

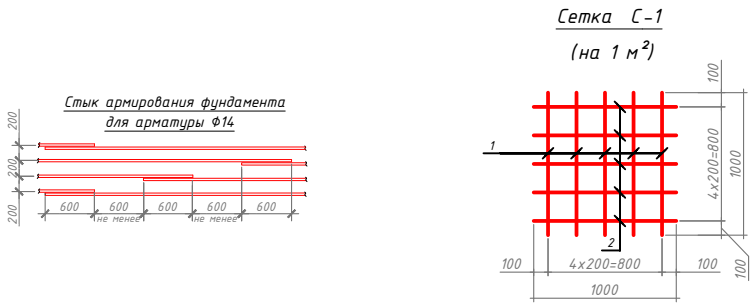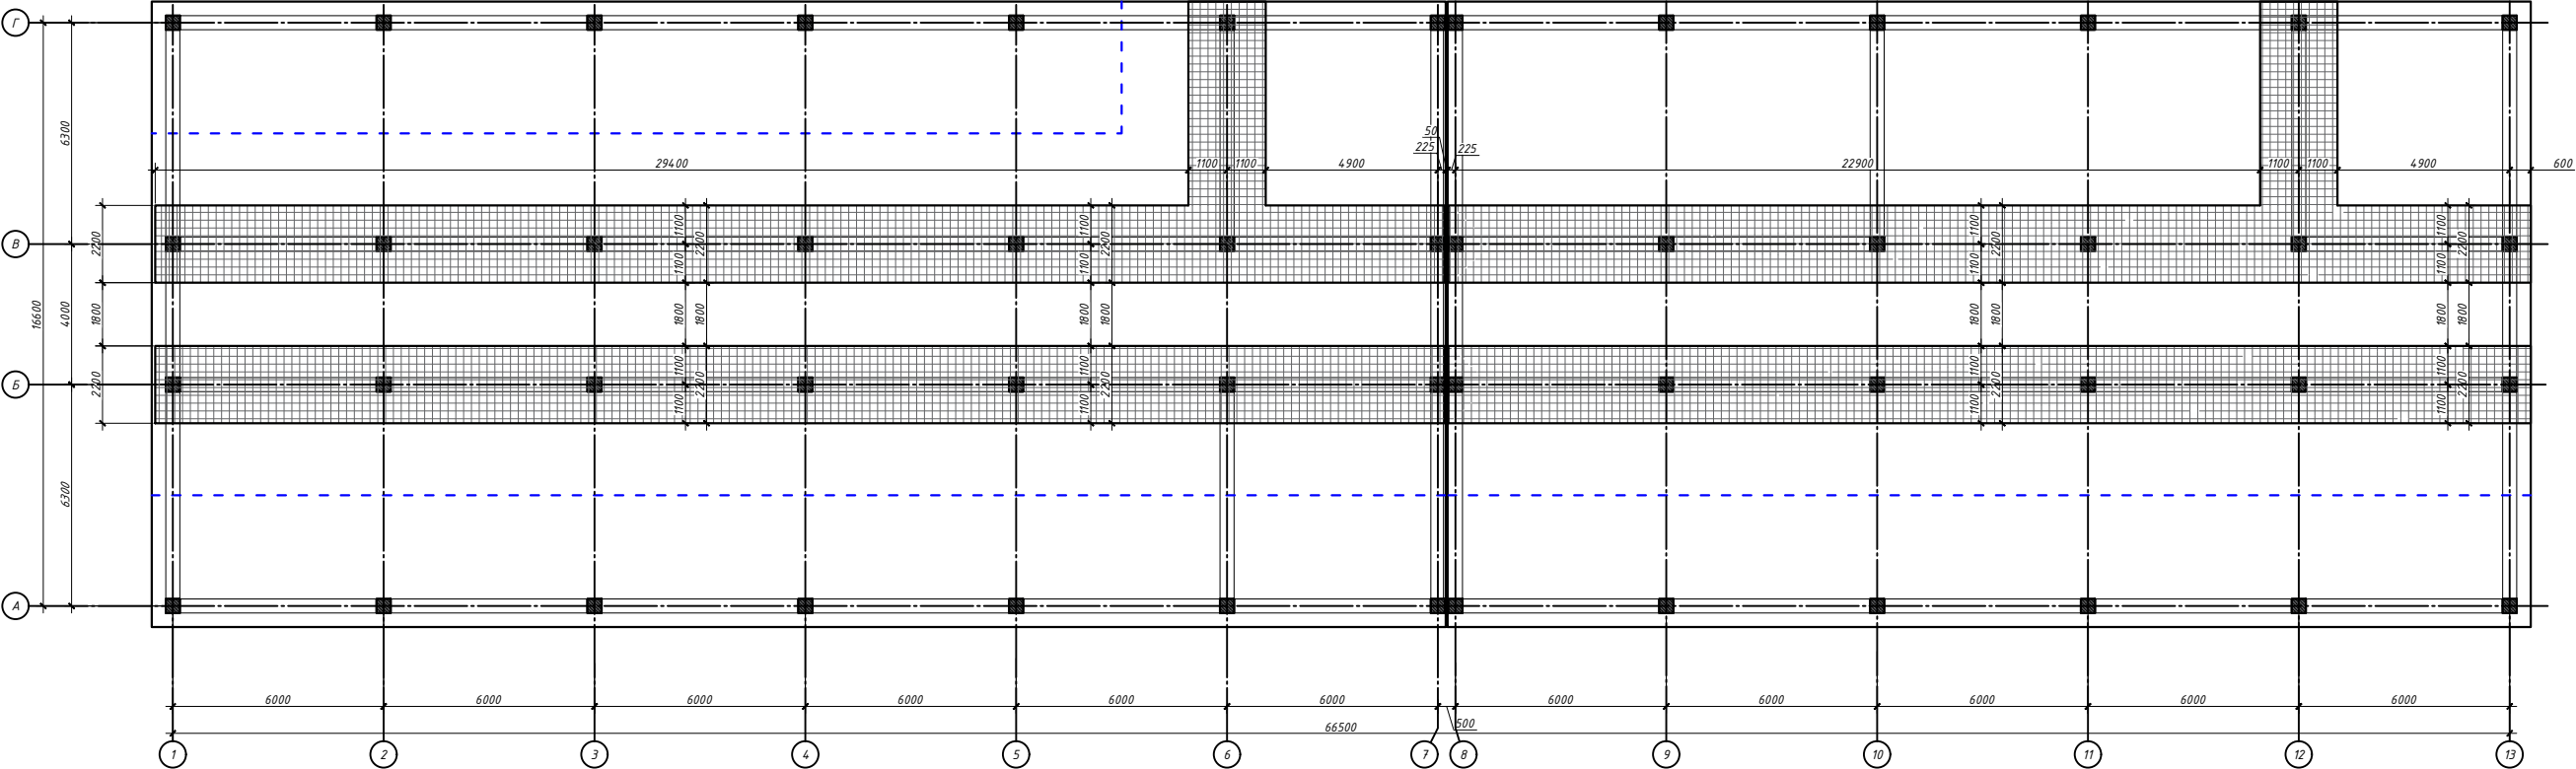


Спецификация					
Поз.	ОБОЗНАЧЕНИЕ	НАИМЕНОВАНИЕ	Кол.	Масса (кг)	Примеч.
		Сетка С-1 (1 м ²)	321	12.08	3877.04
1	ГОСТ 5781-82+	Ø 14 А-III L= 1000	5	1.21	6.04
2	ГОСТ 5781-82+	Ø 14 А-III L= 1000	5	1.21	6.04
		итого:			12.08
		Бетон В15			481.29м ³
		Бетон В3.5			122.04м ³

				2026г.	Кж
				Реконструкция межрайонного перинатального центра на территории МСГ "Аланли" Галляларского района Джизакской области	
Изм.	Кол. в.	Лист № док.	Подп.	Дата	
Гип.		Мирзаев Х.			
Разраб.		Ражабов Н.А.			
Н.контр.		Суванова Ю.			
				Медицинское объединение	
				РП	59
				Дополнительное нижнее армирование Фундамента	
				000"Atlant Architects Group	
				г.Джизак	
				Формат	А3х3


План выпусков

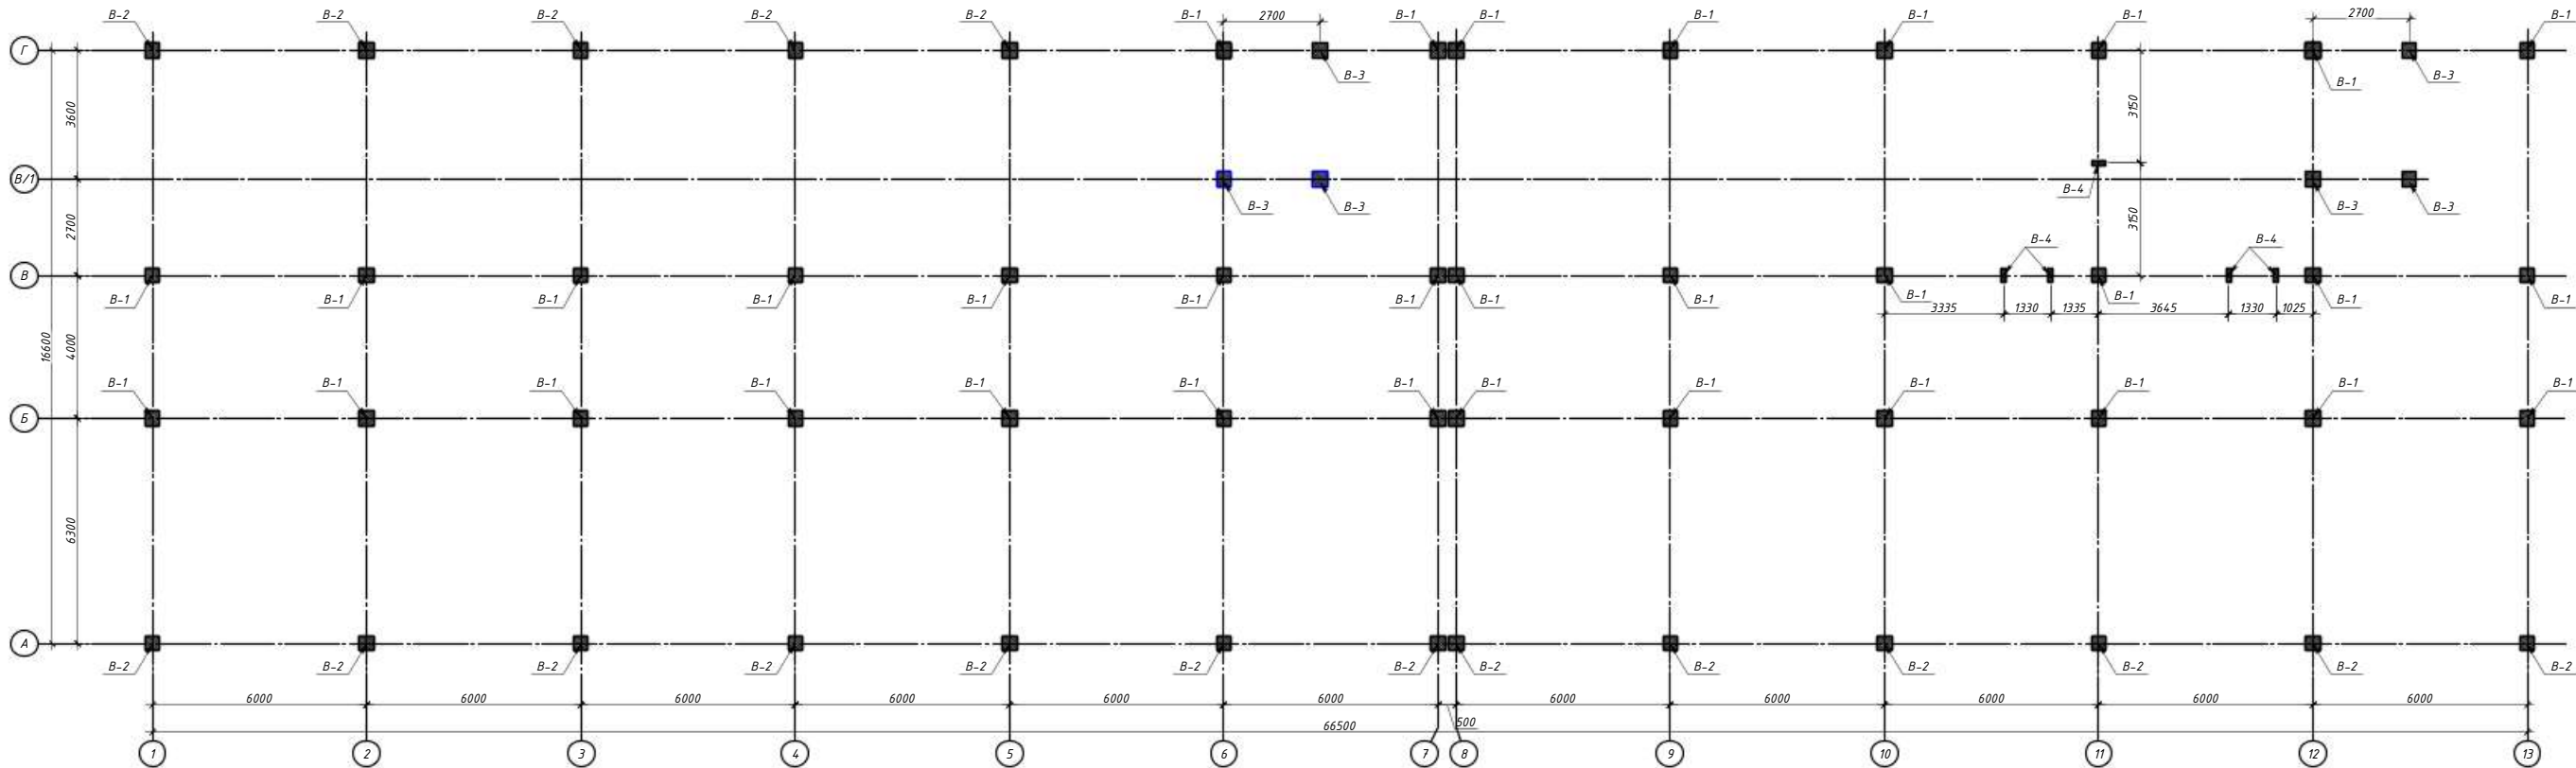


Выпуск В-1

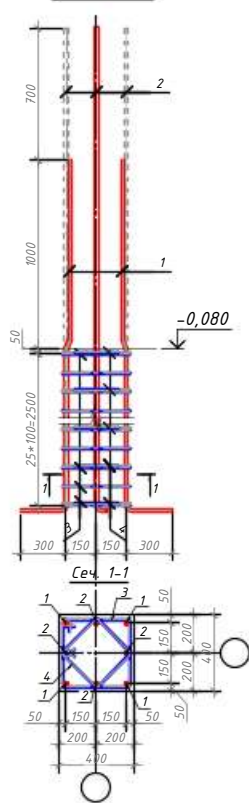


Выпуск В-2

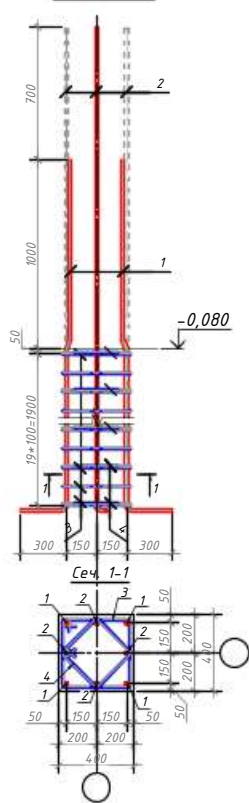

Выпуск В-3

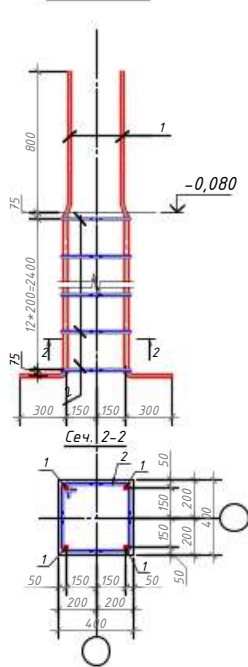



Выпуск В-2

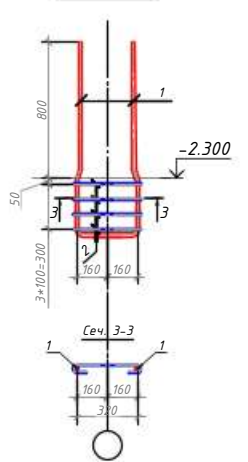


Спецификация для анкерный выпуски

Поз.	ОБОЗНАЧЕНИЕ	НАИМЕНОВАНИЕ	Кол	Масса (кг)	Примеч.
Выпуск В-1			34	120.60	4100.30
1	ГОСТ 5781-82*	Ø 22 А-III L= 3900	4	11.63	46.53
2	ГОСТ 5781-82*	Ø 22 А-III L= 4600	4	13.72	54.88
3	ГОСТ 5781-82*	Ø 8 А-I L= 1520	26	0.60	15.59
4	ГОСТ 5781-82*	Ø 6 А-I L= 1250	13	0.28	3.60
Выпуск В-2			18	101.85	1833.34
1	ГОСТ 5781-82*	Ø 22 А-III L= 3300	4	9.84	39.37
2	ГОСТ 5781-82*	Ø 22 А-III L= 4000	4	11.93	47.72
3	ГОСТ 5781-82*	Ø 8 А-I L= 1520	20	0.60	11.99
4	ГОСТ 5781-82*	Ø 6 А-I L= 1250	10	0.28	2.77
Выпуск В-3			6	17.34	104.03
1	ГОСТ 5781-82*	Ø 12 А-III L= 3650	4	3.24	12.96
2	ГОСТ 5781-82*	Ø 6 А-I L= 1520	13	0.34	4.38
Выпуск В-4			5	2.84	14.20
1	ГОСТ 5781-82*	Ø 12 А-III L= 2720	1	2.41	2.41
2	ГОСТ 5781-82*	Ø 6 А-I L= 480	4	0.11	0.43

Изм. Кол. ч. Лист № док. Подп. Дата				2026г. Кж Реконструкция межрайонного перинатального центра на территории МСП "Аламы" Галляларского района Джизакской области		
ИП	Мирзаев Х.	Разраб.	Ражабов Н.А.	Медицинское объединение	Стадия	Лист
Н.контр	Субанова Ю.	Н.контр	Субанова Ю.	РП	7	59
План выпусков				000"Atlant Architects Group г.Джизак		
Формат				А1		

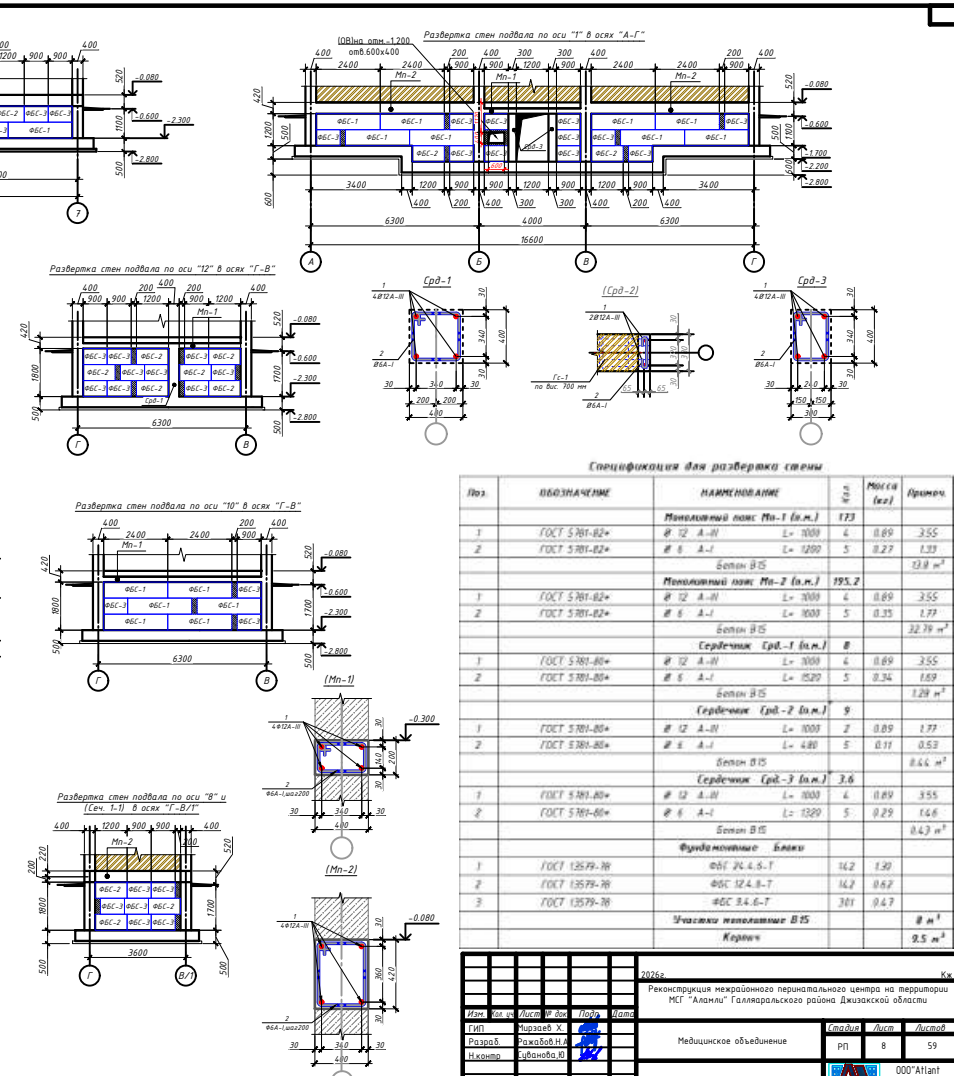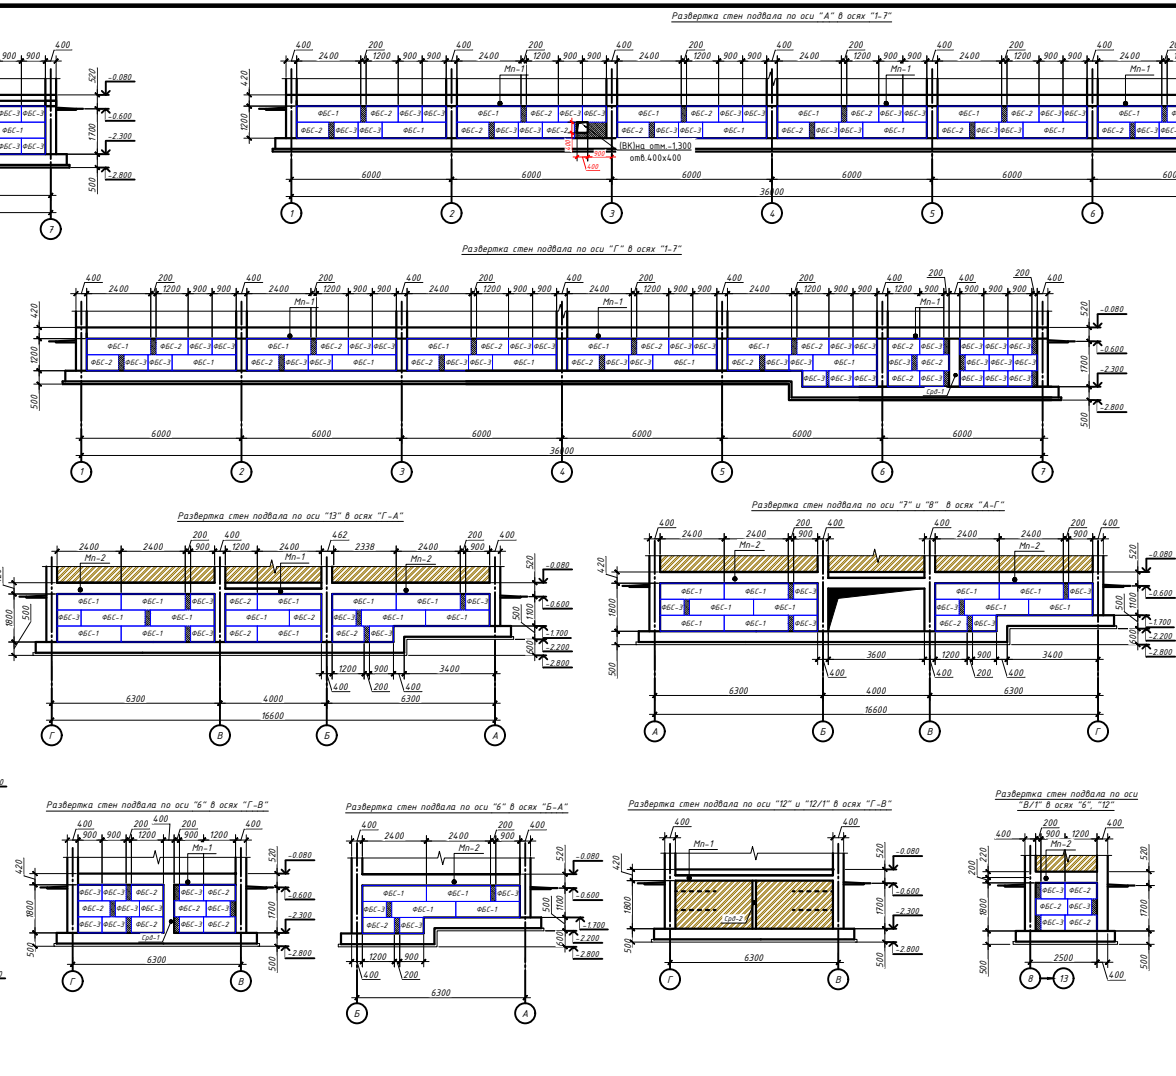

План тех подполья

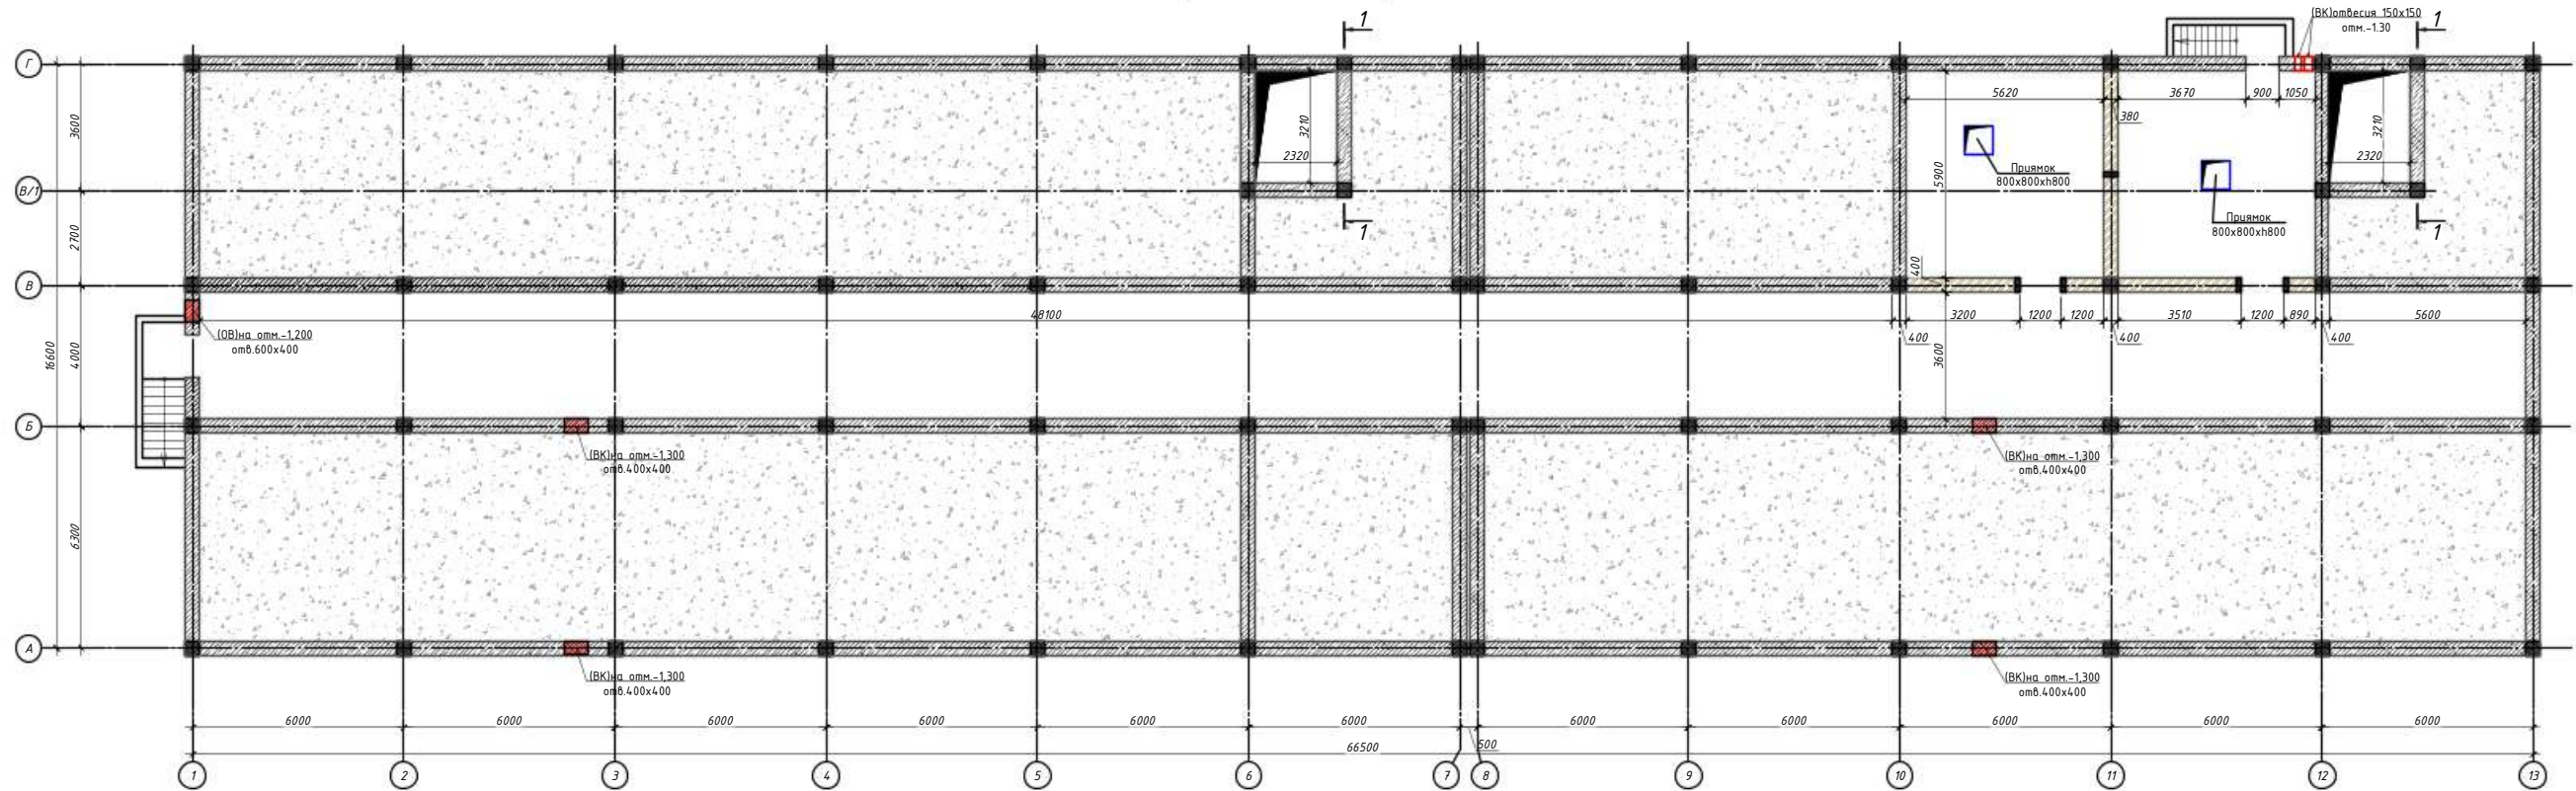


Условные обозначения:

- Кладка внутренних стены из кирпича $t=380$ мм
- Наружных и внутренних стены из железобетонный $t=400$ мм

					2026г.	Кж		
						Реконструкция межрайонного перинатального центра на территории МСГ "Аланли" Галляларского района Джизакской области		
Изм.	Кол. ч.	Лист № док.	Подп.	Дата				
Гип		Мирзаев Х.			Стация	Лист	Листов	
Разраб.		Ражабов Н.А.			РП	10	59	
Н.контр.		Суванова Ю.						
Медицинское объединение								
План тех подполья					000 "Atlant Architects Group" г.Джизак			


План подпорная стен подвала, план лоток для раздел ВК

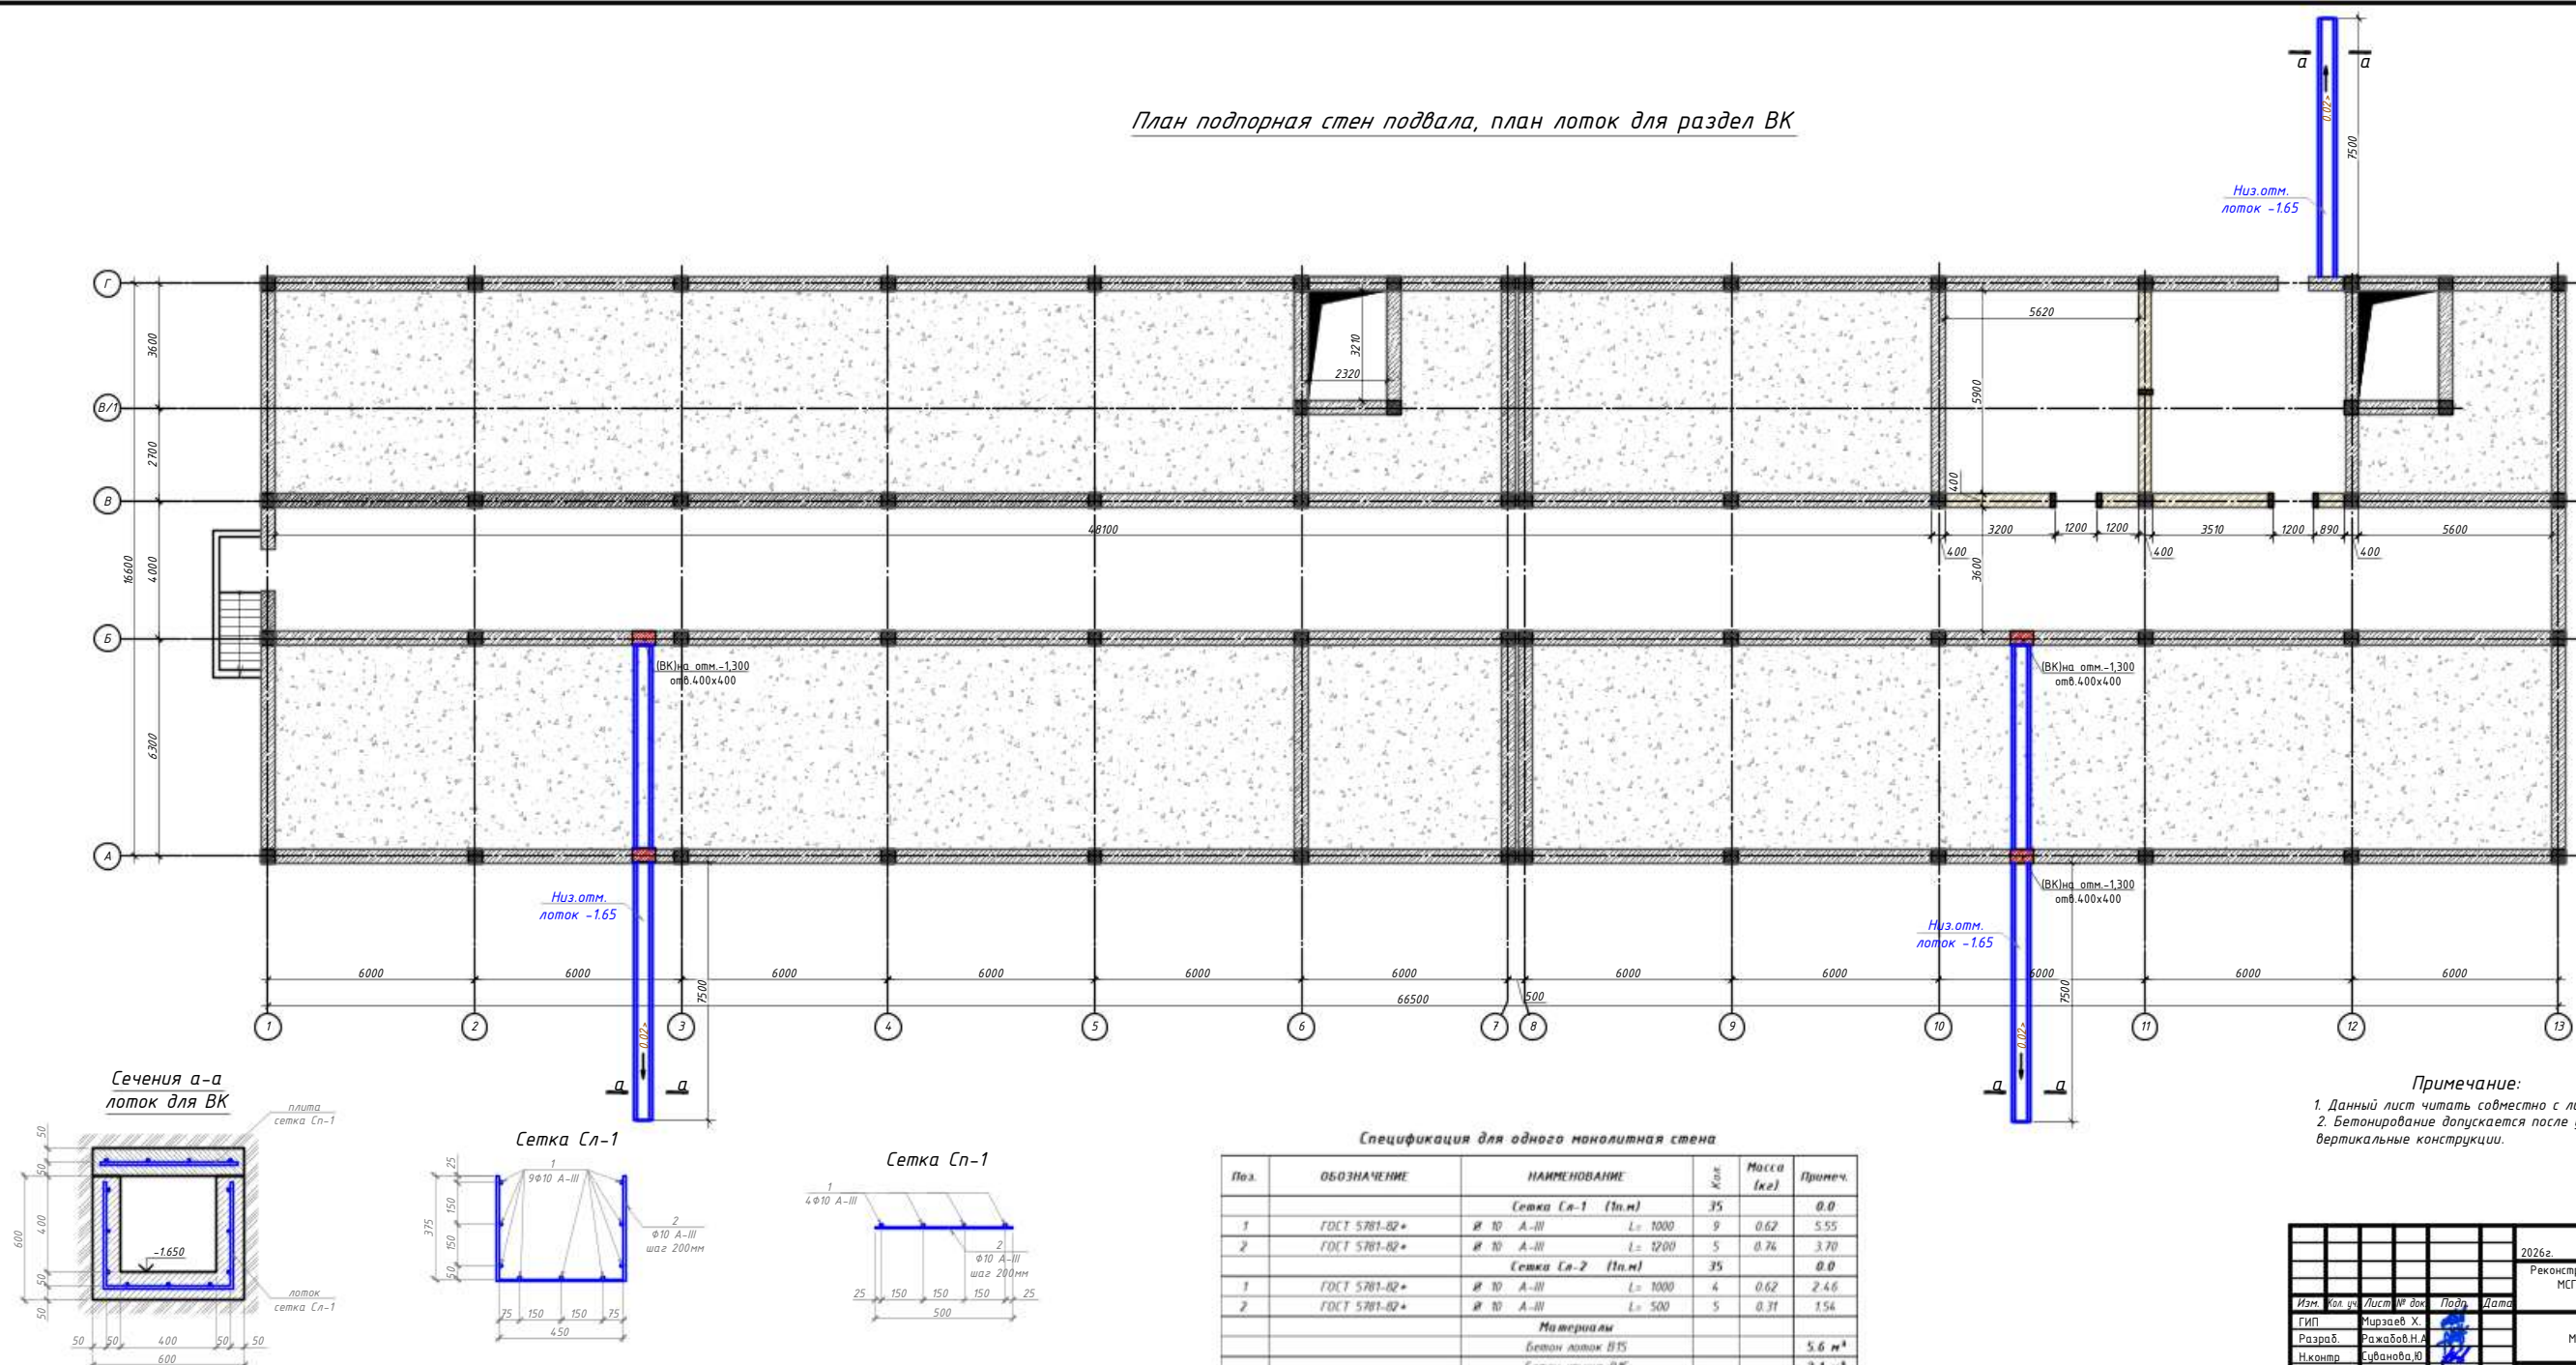

Спецификация для одного монолитная стена					
Поз.	ОБОЗНАЧЕНИЕ	НАИМЕНОВАНИЕ	Кол.	Масса (кг)	Приме
		Сетка С-1 (п.м)	35		0.0
1	ГОСТ 5781-82*	Ø 10 А-III L= 1000	9	0.62	5.55
2	ГОСТ 5781-82*	Ø 10 А-III L= 1200	5	0.76	3.70
		Сетка С-2 (п.м)	35		0.0
1	ГОСТ 5781-82*	Ø 10 А-III L= 1000	4	0.62	2.46
2	ГОСТ 5781-82*	Ø 10 А-III L= 500	5	0.31	1.54
Материалы					
		Бетон лоток В15			5.6 м
		Бетон колонн В15			2.1 м




						2026г.	Кж
						Реконструкция межрайонного перинатального центра на территории МСГ "Аламли" Галляларского района Джизакской области	
Изм.	Фол. кр.	Лист	№ док.	Подп.	Дата		
ГИП	Мирзаев Х.					Медицинское объединение	Статья
Разраб.	Ражабов Н.А.						Лист
Н.контр.	Субанова Ю.						Листов
							РП
							9
							59
						План подпорная стен подвала, план поток для раздел ВК	000 "Atlant Architects Group з. Лхузак

Кладочный план 1-этажа

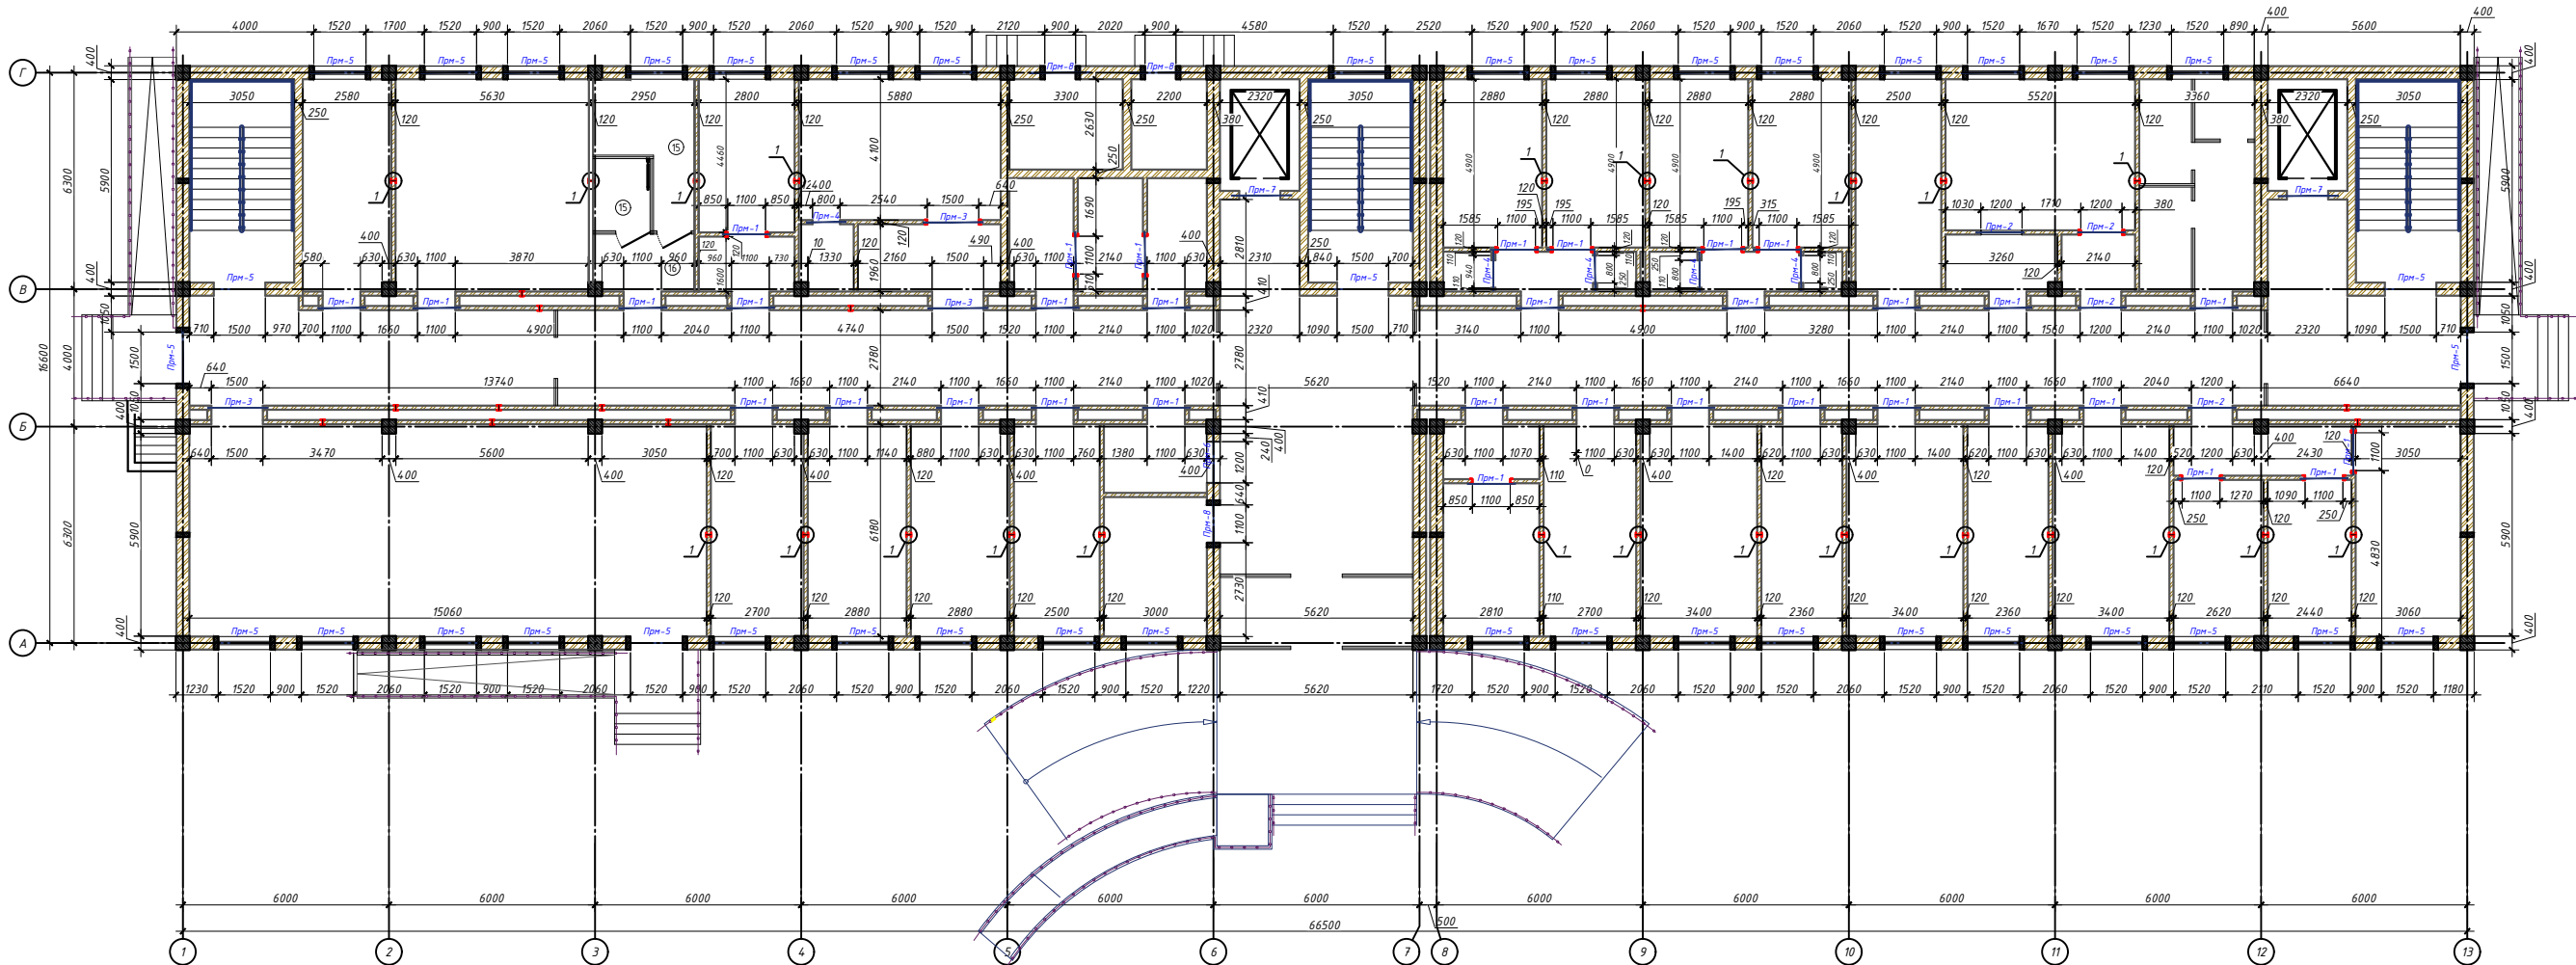





Условные обозначения

-  Кладка внутренних и наружных стен из кирпича $t=380$ мм
-  Кладка внутренних стен из кирпича $t=250$ мм
-  Кладка внутренних перегородок из кирпича $t=120$ мм

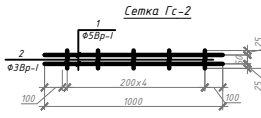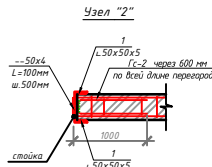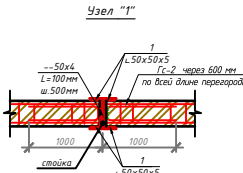

					2026г.	Кв
					Реконструкция межрайонного перинатального центра на территории МФГ "Аламан" Галляларьского района Джизакской области	
Изм.	Кол.ч	Лист № док.	Подп.	Дата		
ГИП		Муразаев Х.			Стадия	Лист / Листов
Разраб.		Ражабов Н.А.			РП	11 / 59
Н.контр.		Суванова Ю.				
					<i>Кладовый план - 1-этажа</i>	
					 ООО "AHant Architects Group" г. Джи́зак	

Кладочный план 2-этажа

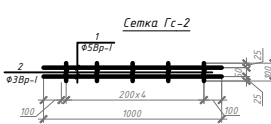
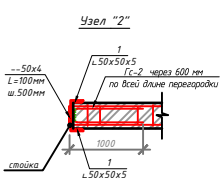
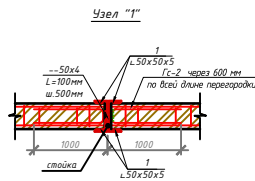
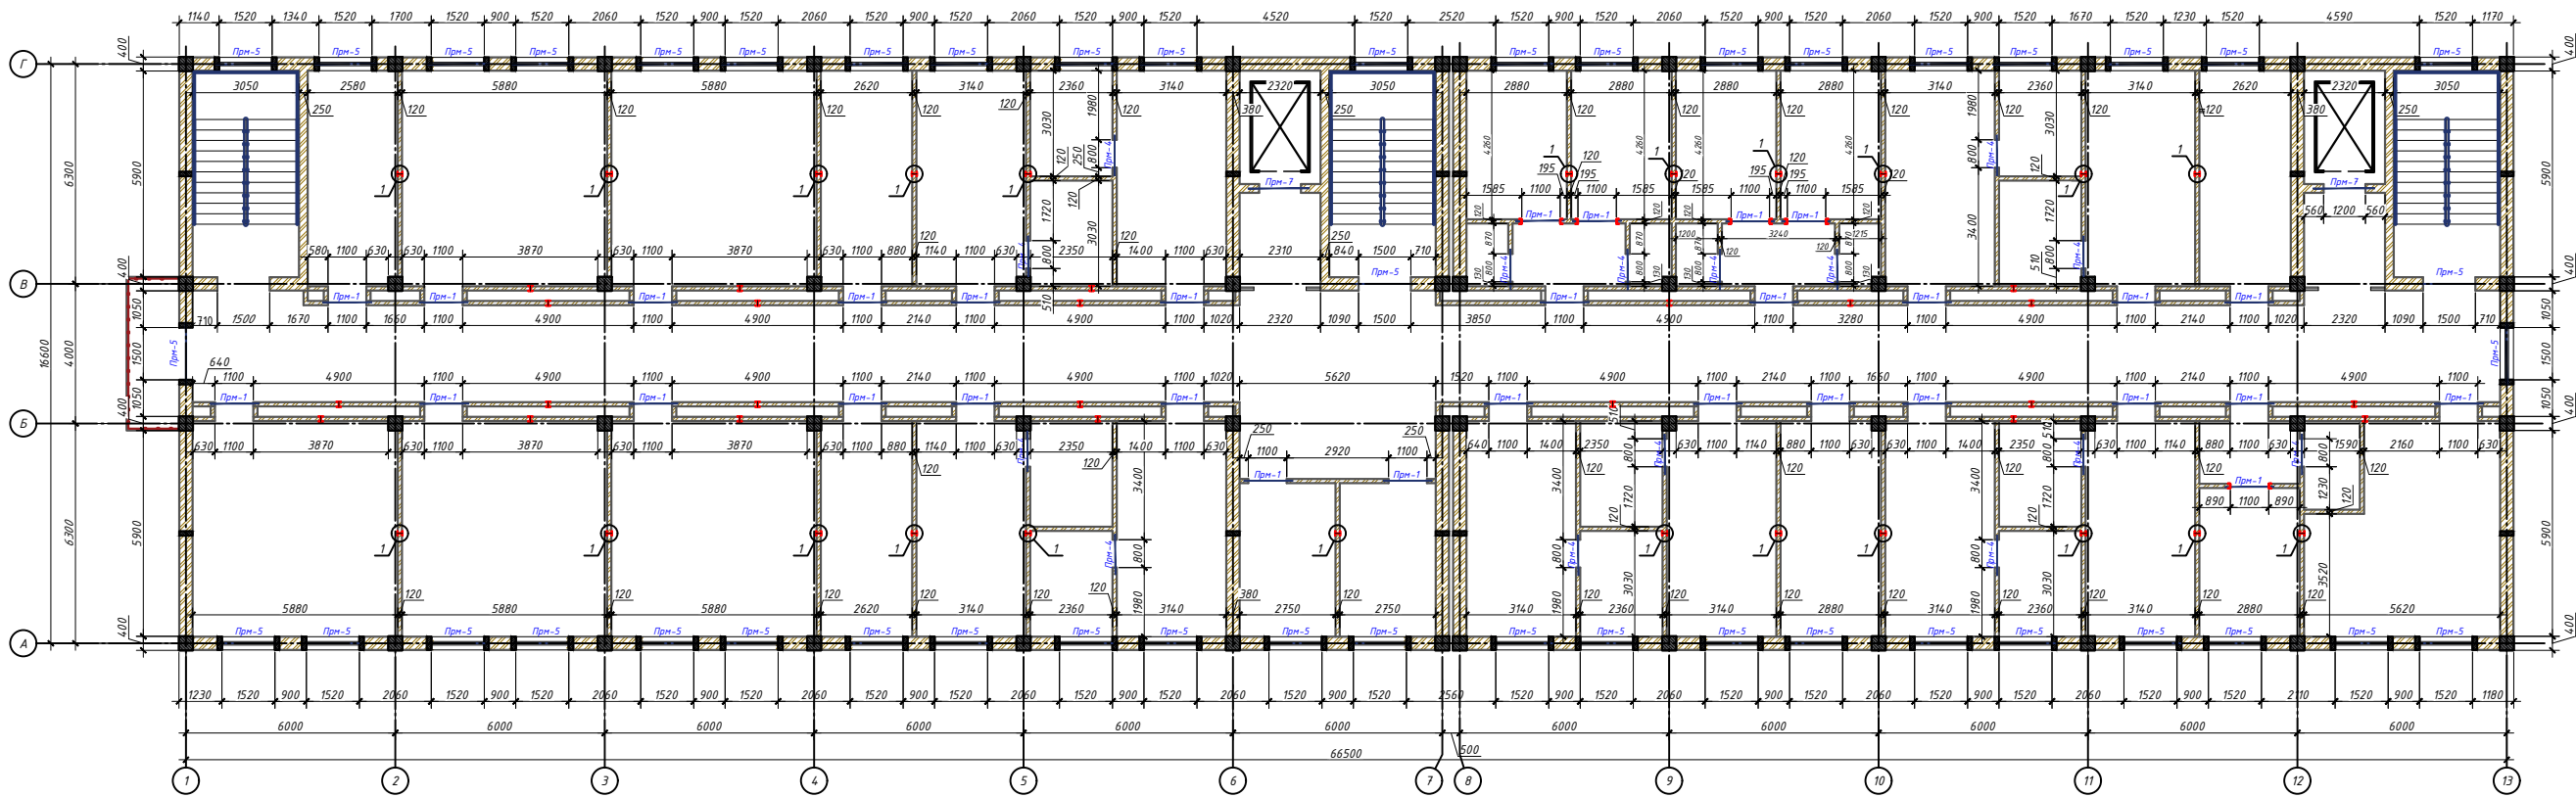


Условные обозначения:

- Кладка внутренних и наружных стен из кирпича $t=380$ мм
- Кладка внутренних стен из кирпича $t=250$ мм
- Кладка внутренних перегородок из кирпича $t=120$ мм

							2026г.	Кж
Реконструкция межрайонного перинатального центра на территории МСГ "Аламли" Галляларского района Джизакской области								
Изм.	Кол. в.	Лист № док.	Подп.	Дата				
ГИП	Мирзаев Х.							
Разраб.	Ражавов Н.А.							
Н.контр.	Субанова Ю.							
Медицинское объединение					Студия	Лист	Листов	
					РП	12	59	
Кладочный план 2-этажа					000"Atlant Architects Group г.Джизак			
								

Кладочный план 3-этажа

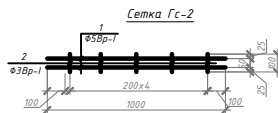
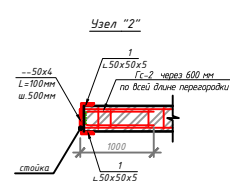
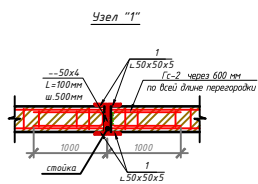
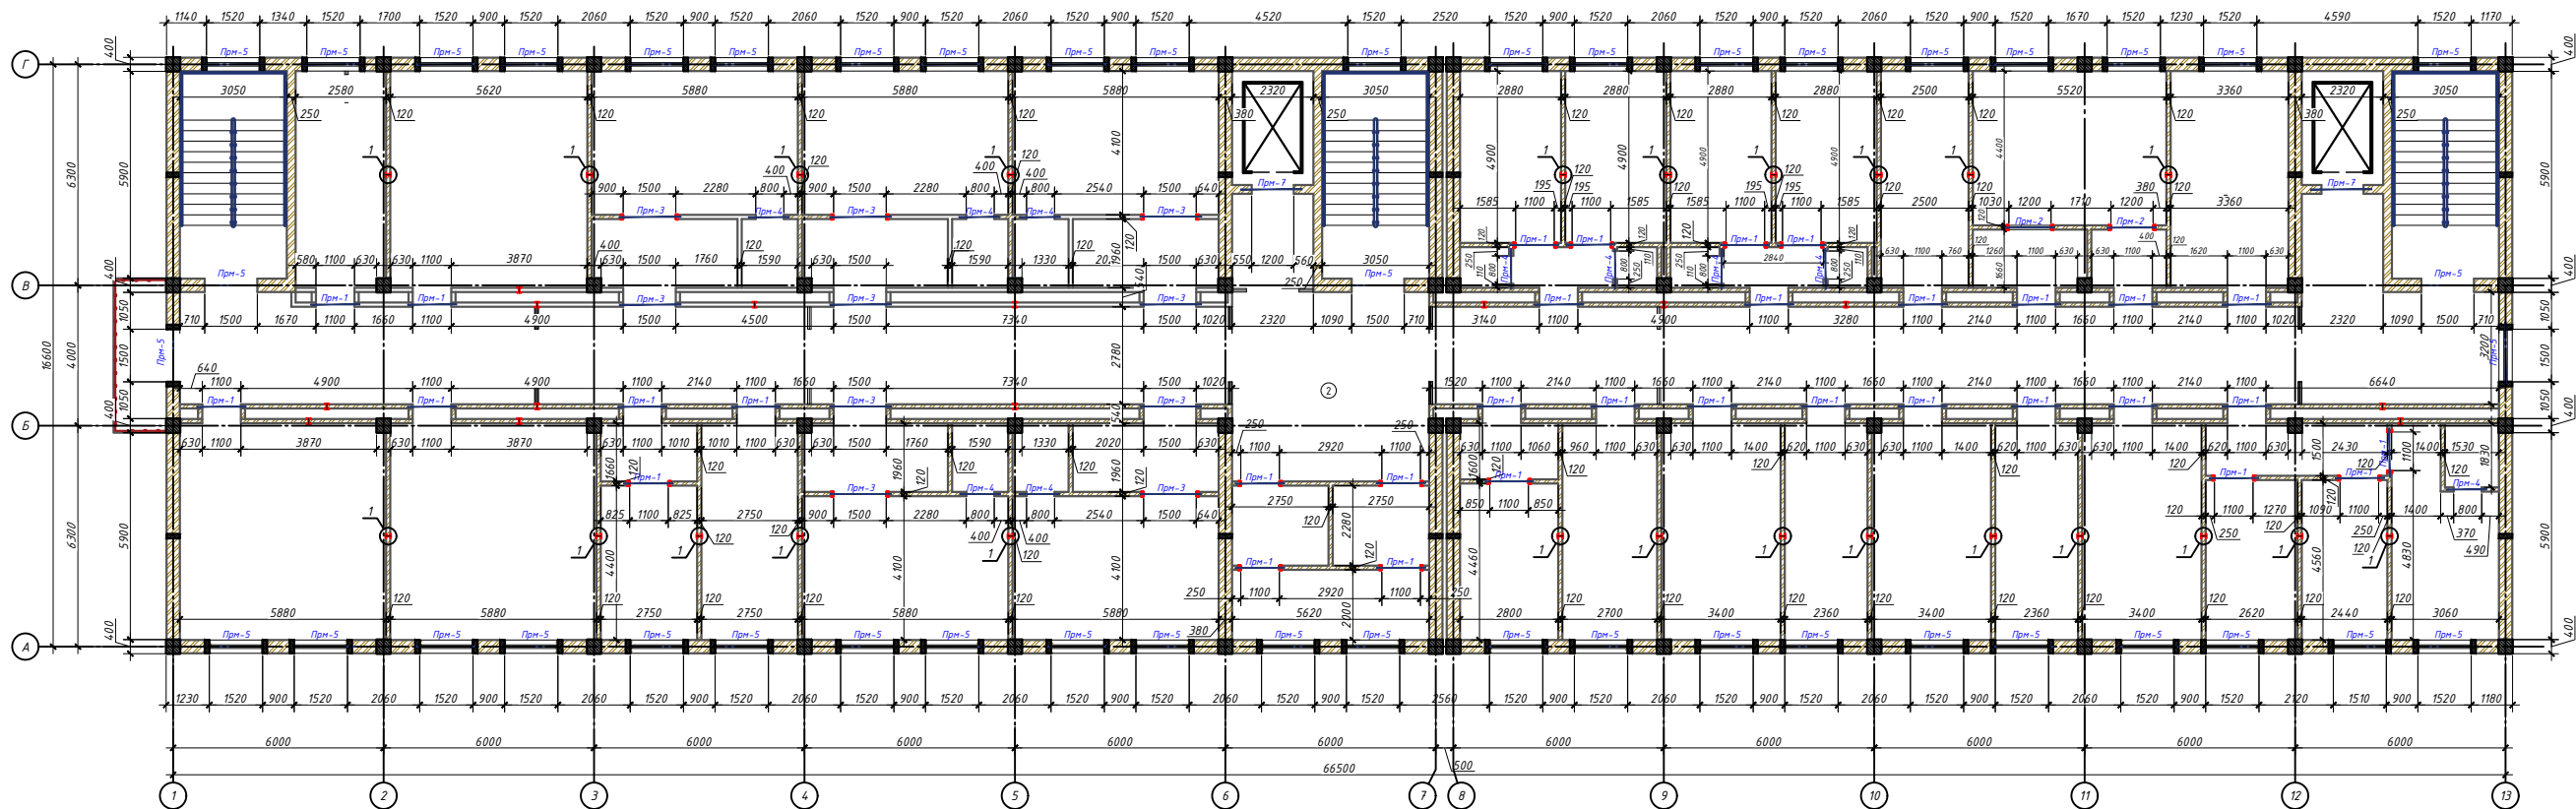


Условные обозначения:

- Кладка внутренних и наружных стен из кирпича $t=380$ мм
- Кладка внутренних стен из кирпича $t=250$ мм
- Кладка внутренних перегородок из кирпича $t=120$ мм

2026г.				Кж	
Реконструкция межрайонного перинатального центра на территории МСГ "Аланли" Галляларского района Джизакской области					
Изм.	Кол. в.	Лист № док.	Подп.	Дата	
Гип.		Мирзаев Х.			
Разраб.		Ражабов Н.А.			
Н. контр.		Суванова Ю.			
Медицинское объединение				РП	59
Кладочный план 3-этажа				000"Atlant Architects Group э.Джизак	
				Формат А3х3	


Кладочный план 4-этажа

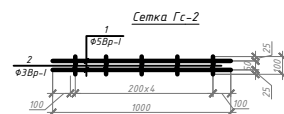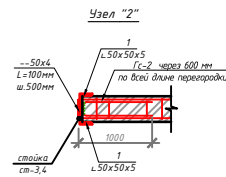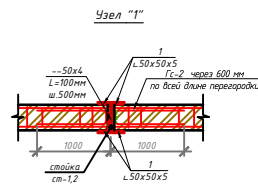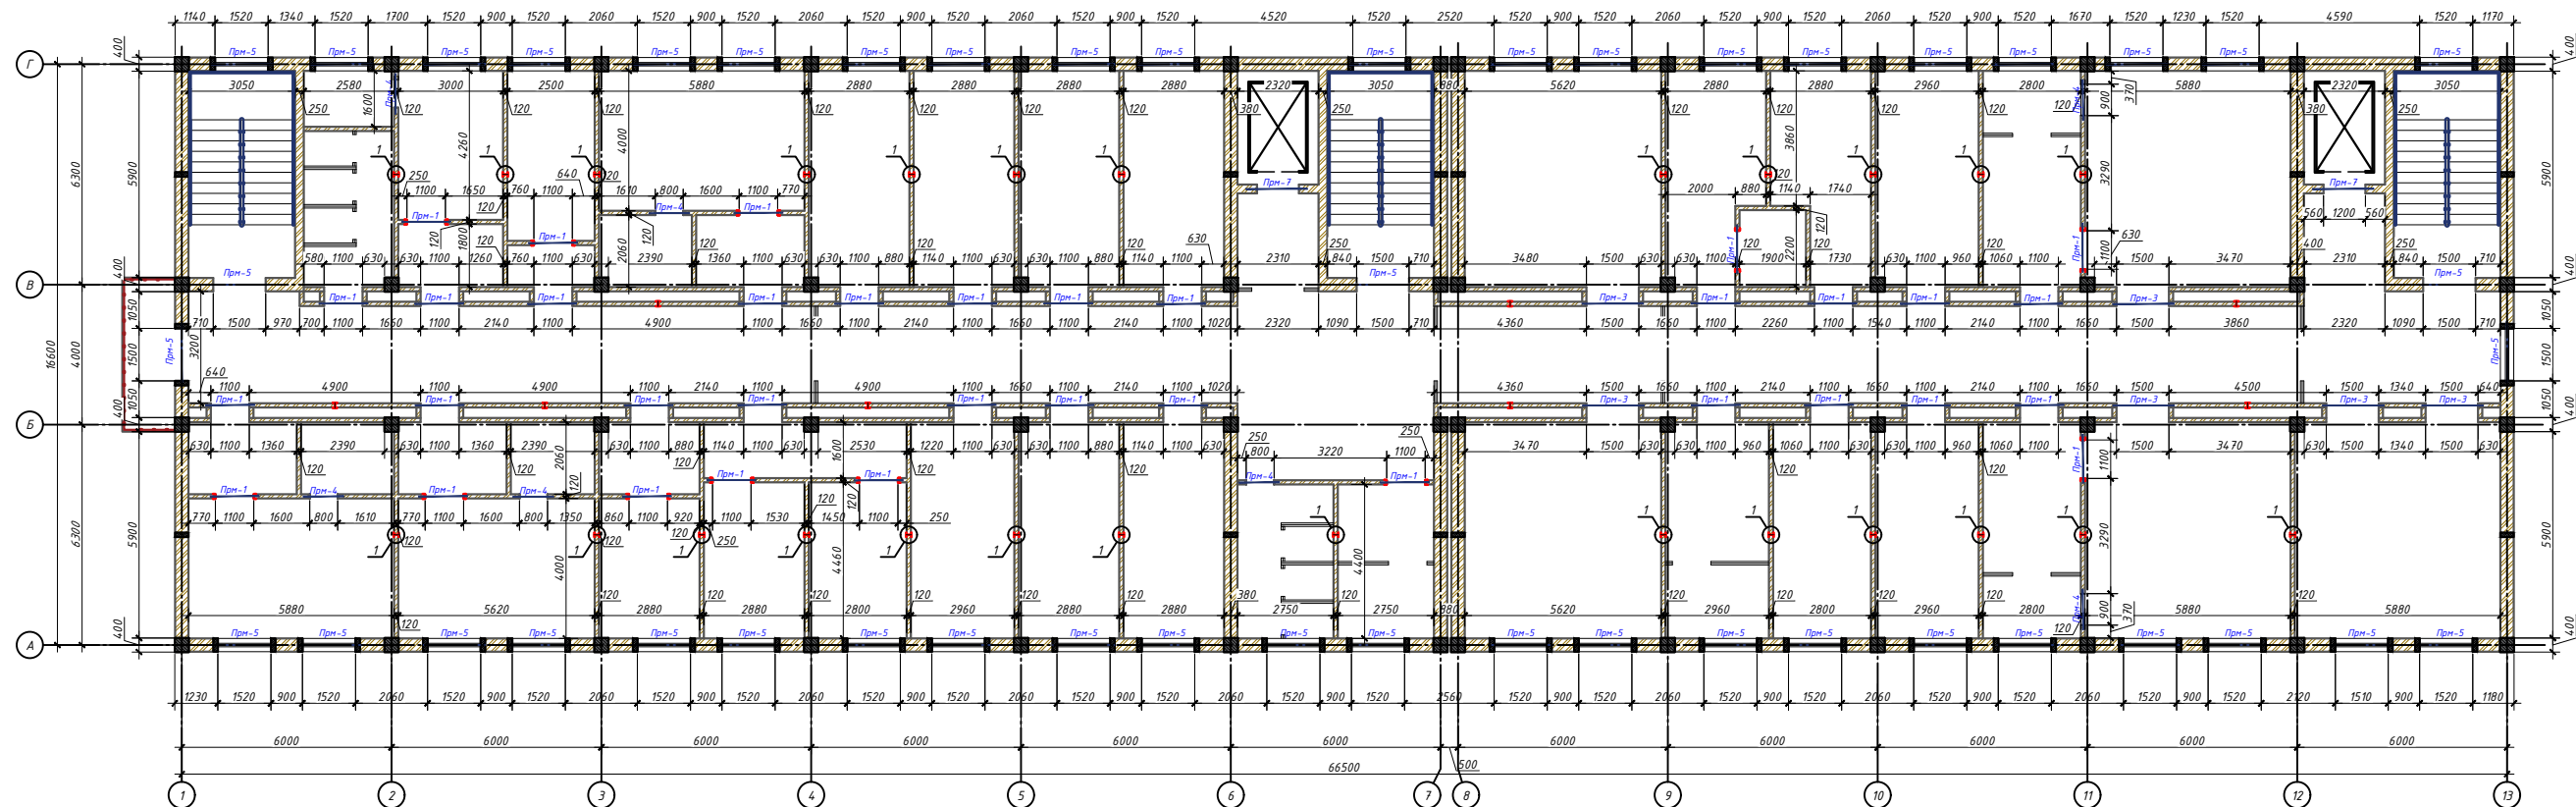


- Условные обозначения:
- Кладка внутренних и наружных стен из кирпича $t=380$ мм
 - Кладка внутренних стен из кирпича $t=250$ мм
 - Кладка внутренних перегородок из кирпича $t=120$ мм

					2026г.			Кж				
					Реконструкция межрайонного перинатального центра на территории МСГ "Алани" Галляларского района Джизакской области							
Изм.	Кол. экз.	Лист	№ док.	Подп.	Дата				Студия	Лист	Листов	
ГИП	Мирзаев Х.	1	Б			Медицинское объединение			РП	14	59	
Разраб.	Ражабов Н.А.											
Н.контр.	Субанова Ю.											
						Кладочный план 4-этажа			000 "Atlant Architects Group" г. Джизак			

План аэрации чердака

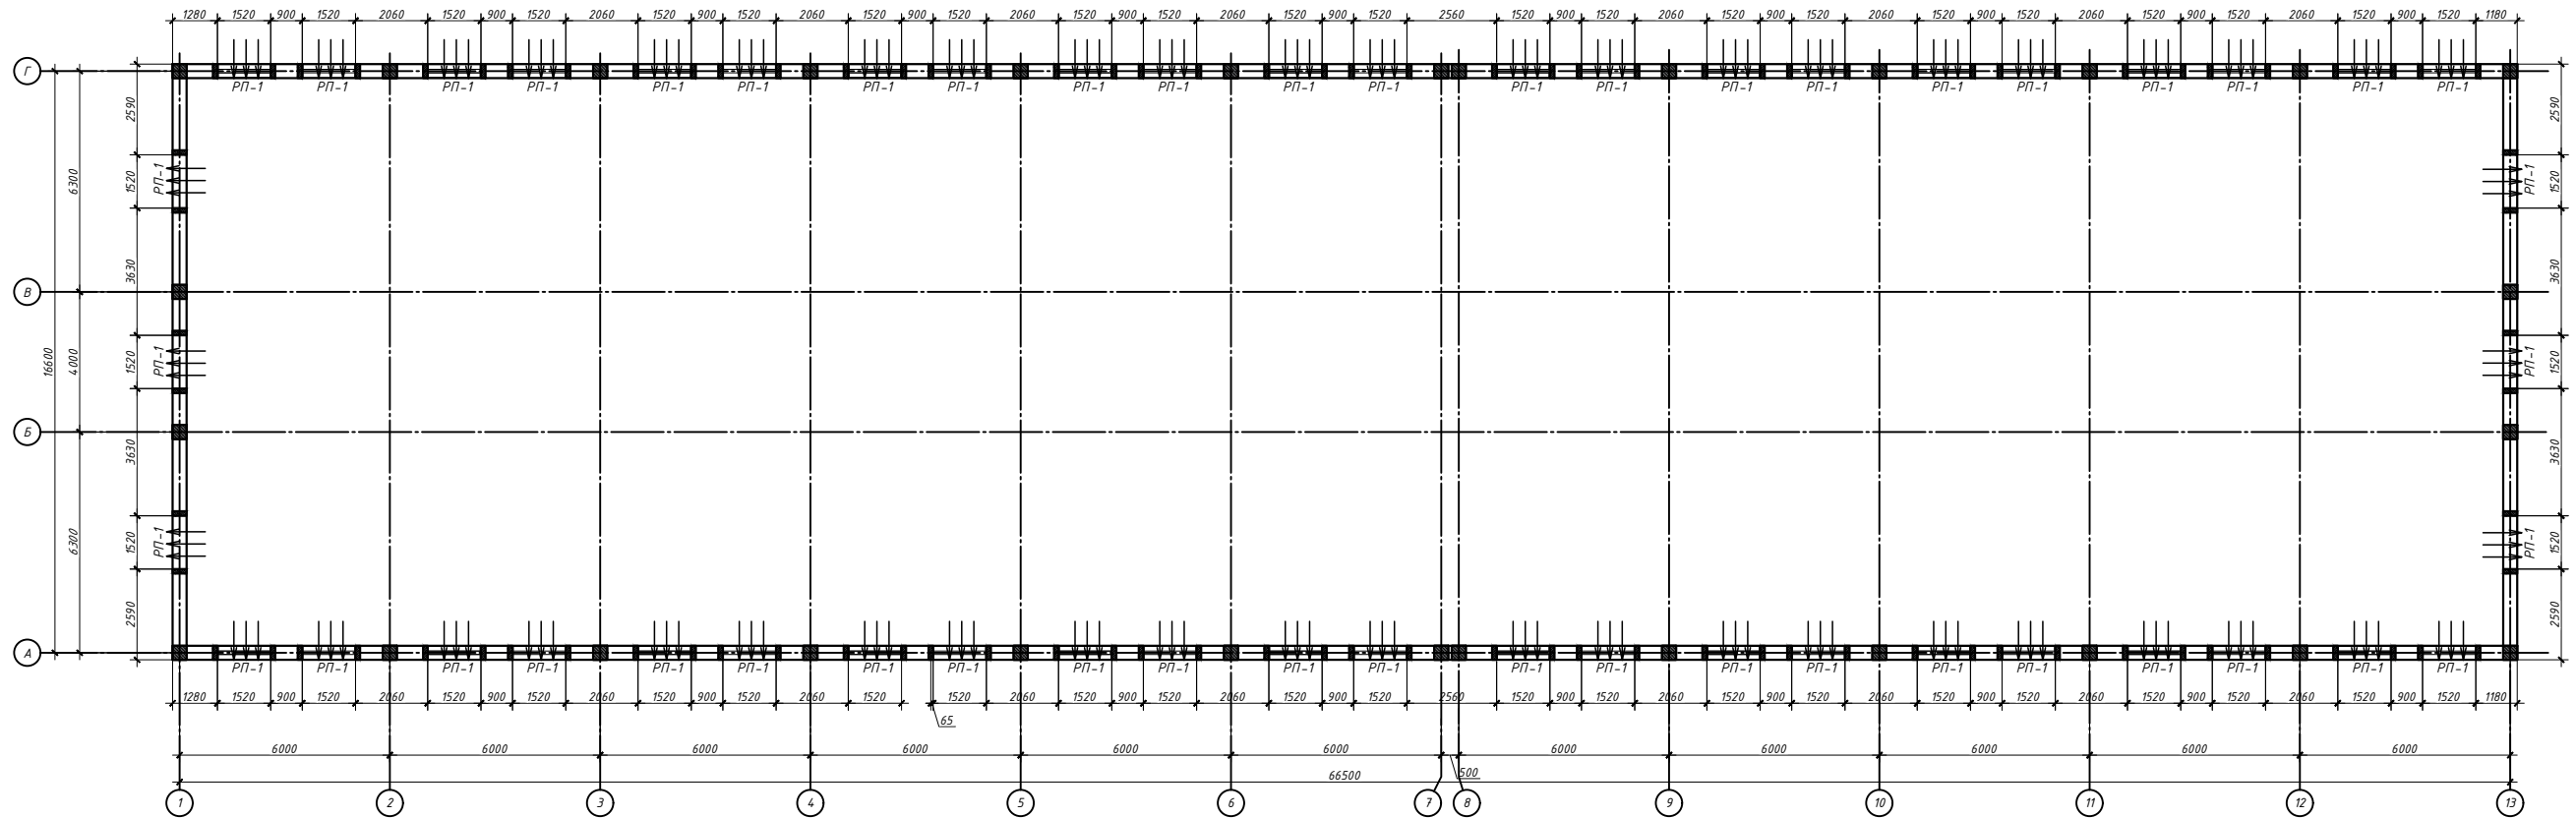

Решетки продуха РП-1
из металлической сетки (шт)

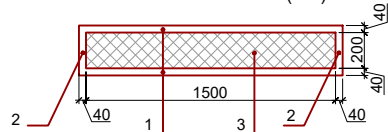

СПЕЦИФИКАЦИЯ МЕТАЛЛИЧЕСКИХ ИЗДЕЛИЙ РП-1.

Поз.	Обозначение	Наименование	Кол. шт.	Масса ед.кг	Примечание
		Металлический продух РП-1	48		
1	ГОСТ 8509-93*	Л 25х4 t=1400	2	1.56	3.12 кг(1м)
2		Л 25х4 t=200	2	0.36	0.80кг(1м)
3	ГОСТ 5336-80	Сетка № 20-2.0 S=0.3м2	1	0.30	0.05кг(1м2)


- Узлы и детали решетки продуха разрабатываются на стадии КМД фирмой-изготовителем.
- Решетки продуха монтировать по технологии фирмы-изготовителя.
- Дизайн продуха фирме изготовителю согласовать с заказчиком.
- Все металлические элементы выполнить из черного металла.
- Все металлические изделия покрыть грунтовкой ГФ-021 по ГОСТ 25129-82* и окрасить масляной краской светло-бежевого цвета за два раза.
- Предел огнестойкости люка лаза довести до EI60.

Изм.	Кол. в.	Лист № док.	Подп.	Дата	2026г.	Кж
Гип	Мирзаев Х.				Реконструкция межрайонного перинатального центра на территории МСГ "Аланли" Галляраевского района Джизакской области	
Разраб.	Ражабов Н.А.				Медицинское объединение	
Н.контр.	Суванова Ю.					
					План аэрации чердака	
					000"Atlant Architects Group	
					г.Джизак	
					Формат	А3х3


Развертка стен по оси "А" в осях "Г-13"




Развертка стен по оси "Г" в осях "Г-В"

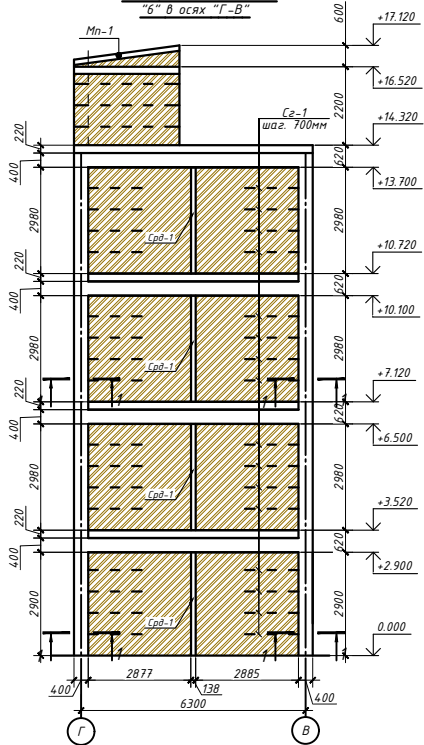


Развертка стен осях "Г-В"

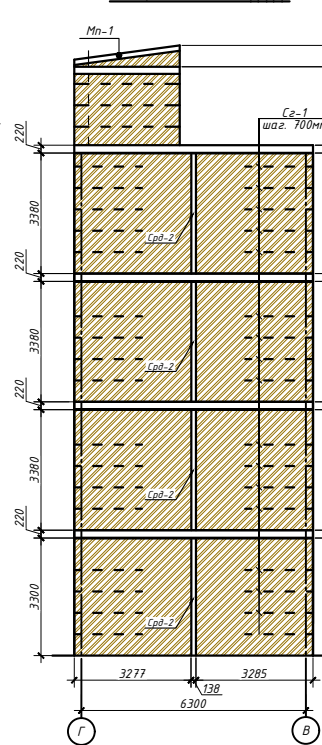


Развертка стен (Внутренний) по оси "Б"

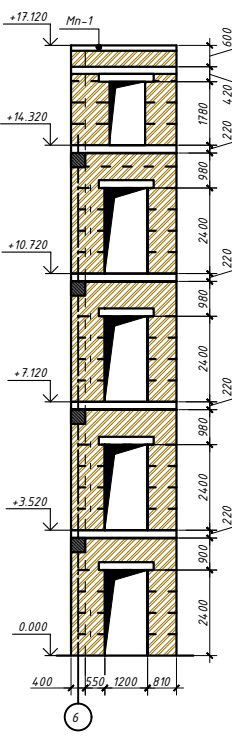


Развертка стен по оси "Г" в осях "Г-В"

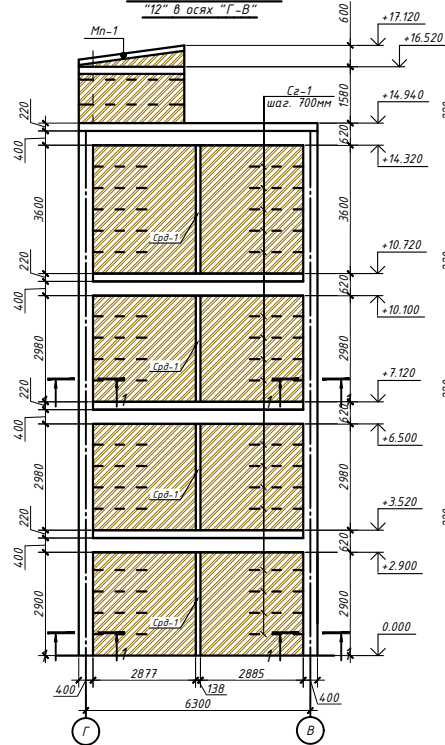

Развертка стен осях "Г-В"

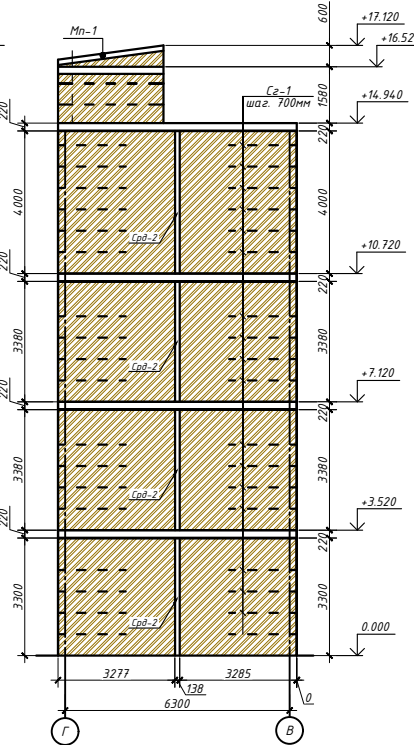


Развертка стен по оси "Г" в осях "Г-В"

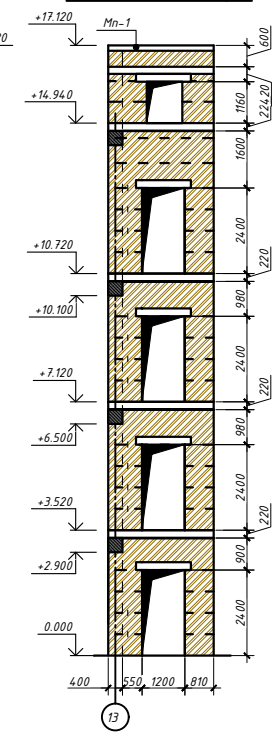


ПРИМЕЧАНИЯ:

- Данный лист см. совместно с л. КЖ.
- Кирпичная кладка стен из кирпича глиняного жженого обыкновенного марки не ниже М 75 на цементном растворе М50.
- Кирпичная кладка II категории.
- Временное сопротивление осевому растяжению по неразрезанному швам (нормальное сцепление) должно быть в пределах 180кПа-Р1-120кПа (1,2кг/см²).
- В горизонтальные швы кладки укладываются сетки СГ-1 (при толщине стен 380мм) и СГ-2 (при толщине стен 120 мм) с шагом по высоте 700мм.
- Кирпич в сухую погоду с устойчивой температурой более 25°С перед укладкой погружать в воду не менее чем на 1 мин. При этом кладку стен следует поливать водой в течение трех суток.
- Контроль качества материалов и работ выполнять согласно указаниям КМК 2.01.03-96, КМК 3.03.01-98.


Изм.				Лист № док.				Подп.				Дата			
Гип.				Ибраев Х.				Р.				2026г.			
Разраб.				Ражабов Н.А.				РП				Реконструкция межрайонного перинатального центра на территории МСГ "Аланли" Галляральского района Джизакской области			
Н.контр.				Субанова Ю.				Лист				Листов			
								16				59			
								Медицинское объединение				000 "Atlant Architects Group э.Д.Жизак			
								Развертка стен				Формат А3х3			

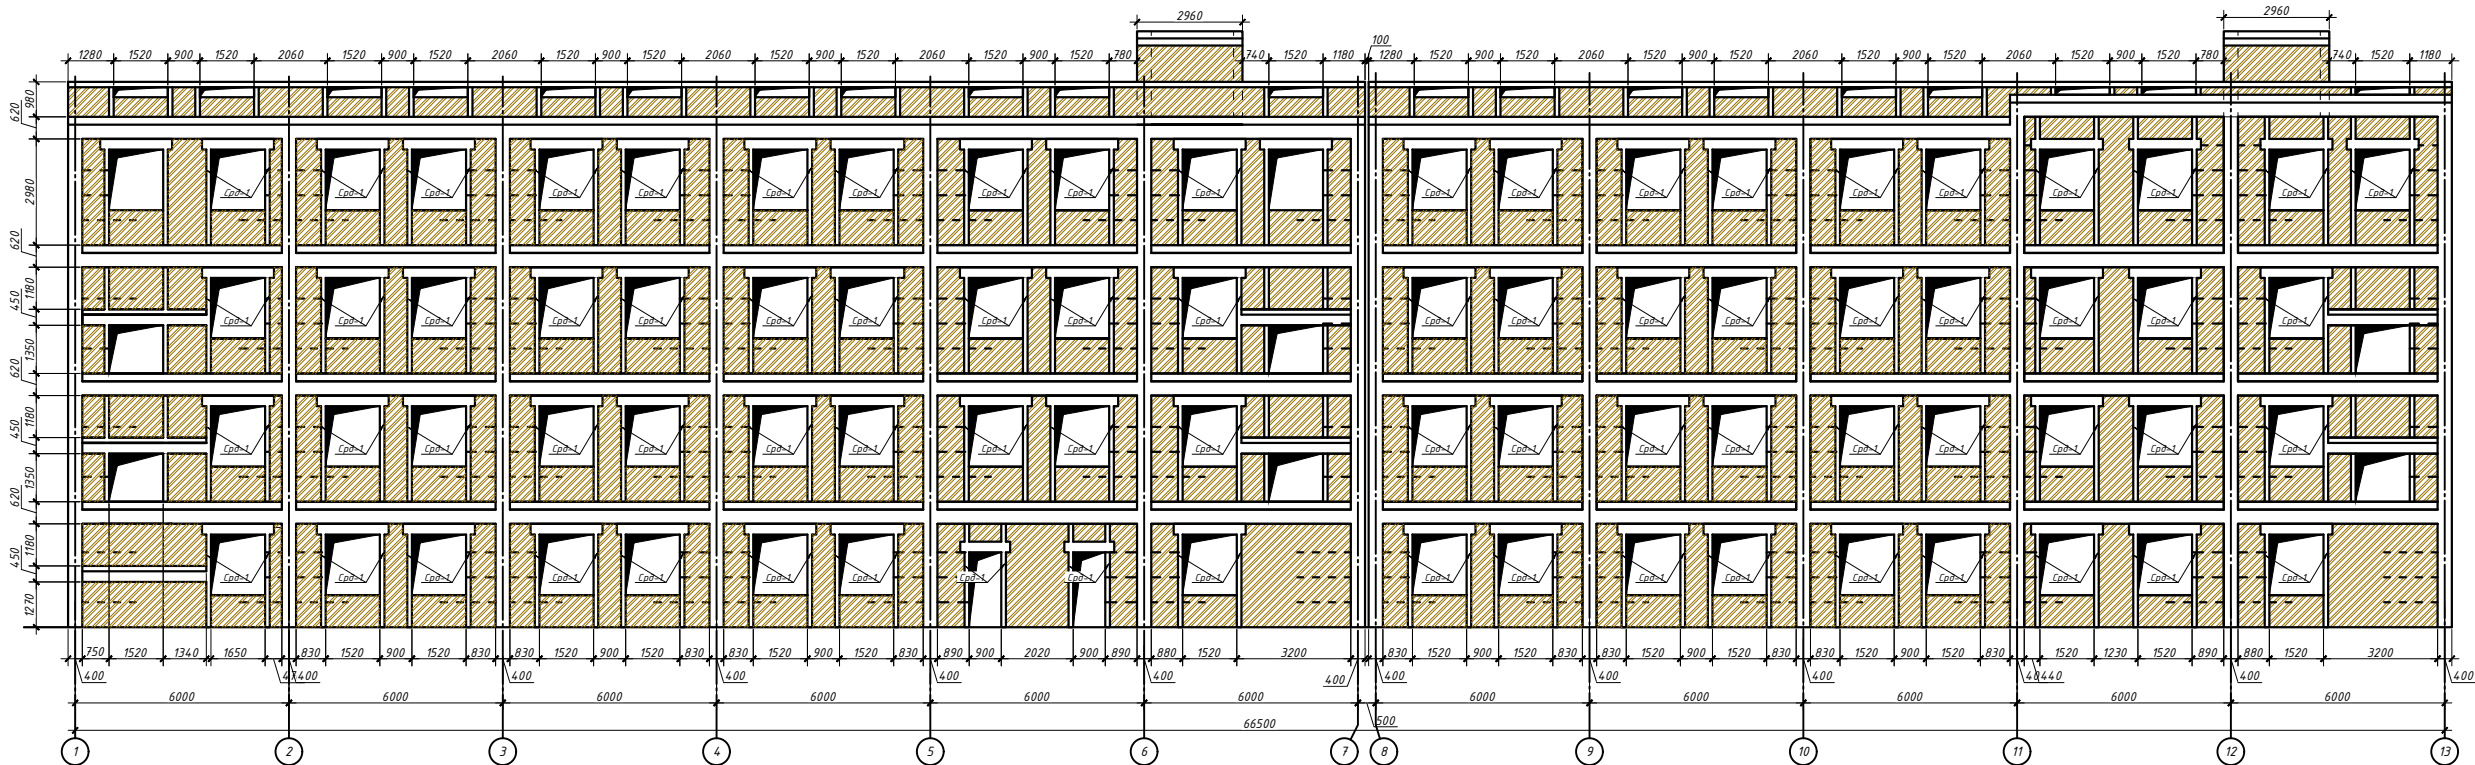


Развертка стен по оси
"7,8" в осях "Б-А" и "Г-В"

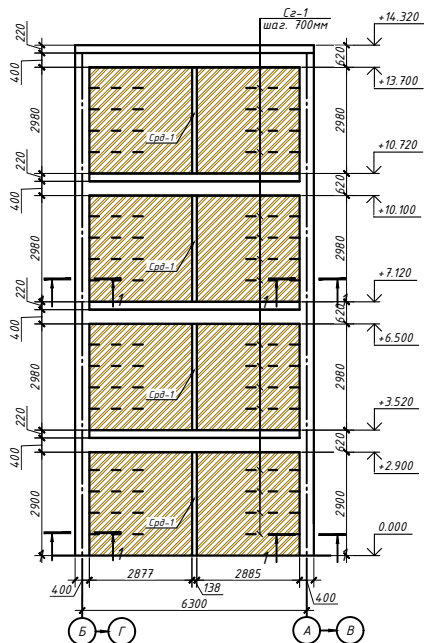


Развертка стен по оси
"6" в осях "Б-А"

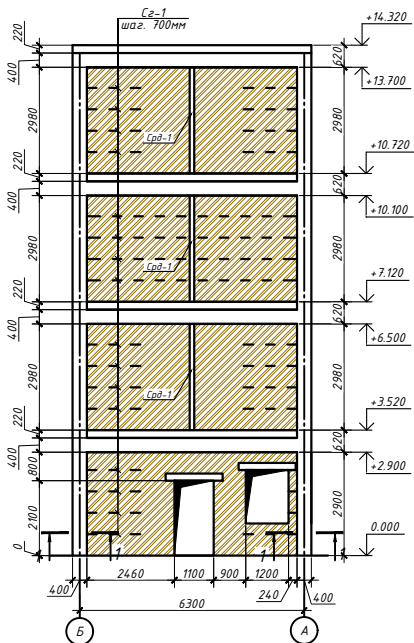


Развертка стен по оси "1"

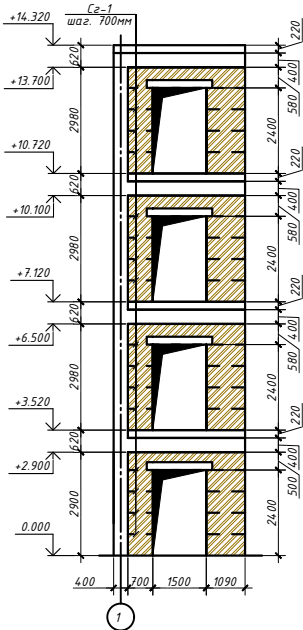



Развертка стен по оси "7"

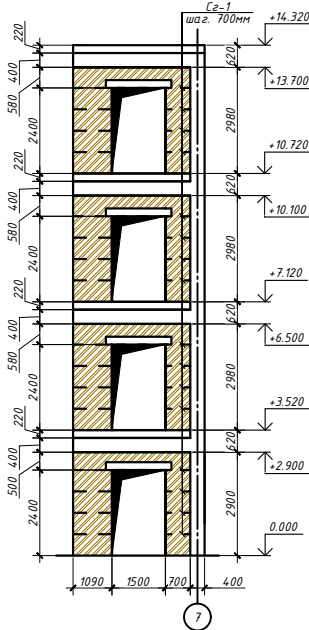

Развертка стен по оси "7"


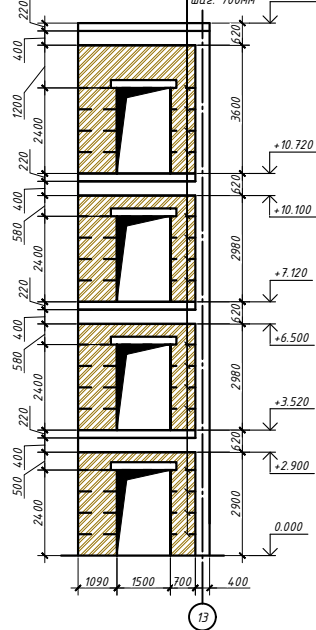


Сетка Сз-1

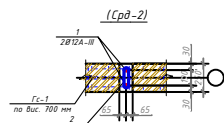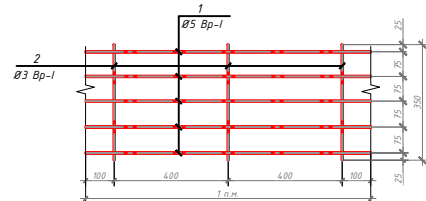

ПРИМЕЧАНИЯ:

1. Данный лист см. совместно с л. КЖ-
2. Кирпичная кладка стен из кирпича глиняного обыкновенного марки не ниже М 75 на цементном растворе М50.
3. Кирпичная кладка II категории.
4. Временное сопротивление осевому растяжению по неразрезанным швам (нормальное сечение) должно быть в пределах 180КПа-Рт+120КПа (1,2кг/см²).
5. В горизонтальные швы кладки укладываются сетки СГ-1 (при толщине стен 380мм) и СГ-2 (при толщине стен 120 мм) с шагом по высоте 700мм.
6. Кирпич в сухую погоду с устойчивой температурой более 25°C перед укладкой погружать в воду не менее чем на 1 мин. При этом кладку стен следует поливать водой в течение трех суток.
7. Контроль качества материалов и работ выполнять согласно указаниям КМК 2.01.03-96, КМК 3.03.01-98.

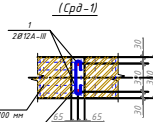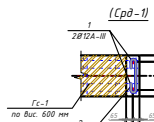

						2026г.	КЖ			
							Реконструкция межрайонного перинатального центра на территории МСГ "Аламли" Гагларского района Джизакской области			
Изм.	Кол. изм.	Лист	№ док.	Подп.	Дата					
ГИП		Мирзаев Х.				Медицинское объединение		Статья	Лист	Листов
Разраб.		Ражабов Н.А.						РП	17	59
Н.контр.		Субанова Ю.								
						Развертка стен			000"Atlant Architects Group г.Джизак	


Согласовано

Взам. инв. №


Лист. и дата

Инв. № подл.


Перемычка металлическая
Прм-1,2,3,4

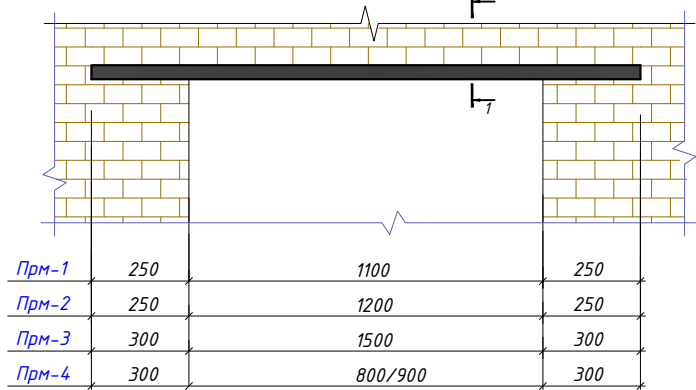


Перемычка монолитная
П-5,6,7,8

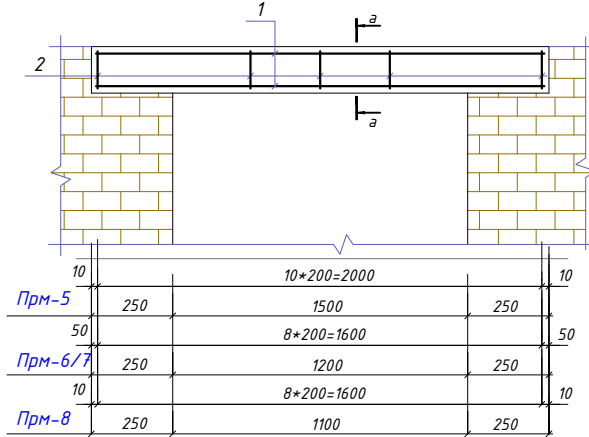


а-а для П.-5,6,7,8

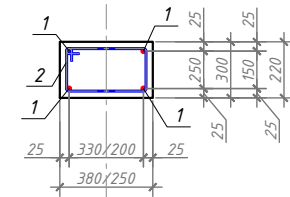


Ст-1,,8

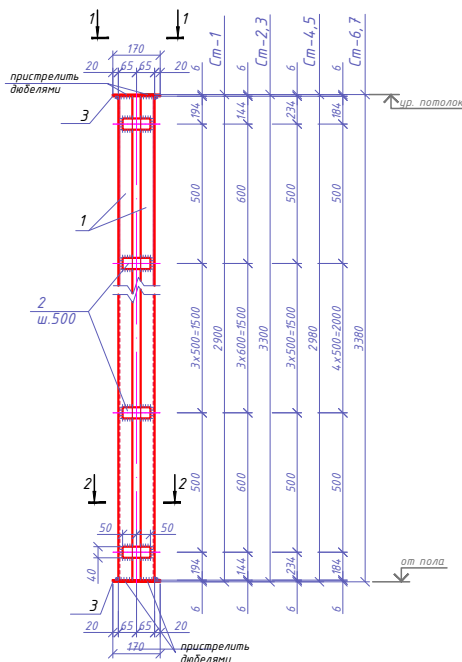


1-1(Ст-1,2,4,6)

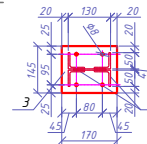


1-1(Ст-3,7,5)

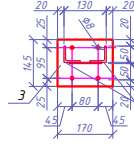


1-1 (Прм-1,2,3,4)

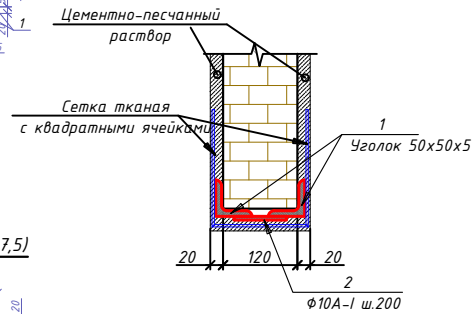

2-2(Ст-1,2,4,6)

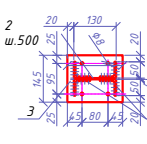

2-2(Ст-3,7,5)

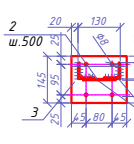

		Стойка Ст-1		17	46.85	796.52
1	ГОСТ 8509-93	Л. Уголок 50x50x5	L= 2888	4	10.89	43.55
2	ГОСТ 103-2006	- Полоса 50x5	L= 100	5	0.20	0.98
3	ГОСТ 19903-74*	- Лист 145x6	L= 170	2	1.16	2.32
		Стойка Ст-2		19	15.90	302.01
1	ГОСТ 8509-93	Л. Уголок 50x50x5	L= 3288	4	12.40	49.58
2	ГОСТ 103-2006	- Полоса 50x5	L= 100	6	0.20	1.18
3	ГОСТ 19903-74*	- Лист 145x6	L= 170	2	1.16	2.32
		Стойка Ст-3		26	28.29	735.57
1	ГОСТ 8509-93	Л. Уголок 50x50x5	L= 3288	2	12.40	24.79
2	ГОСТ 103-2006	- Полоса 50x5	L= 100	6	0.20	1.18
3	ГОСТ 19903-74*	- Лист 145x6	L= 170	2	1.16	2.32
		Стойка Ст-4		64	48.06	3075.89
1	ГОСТ 8509-93	Л. Уголок 50x50x5	L= 2968	4	11.19	44.76
2	ГОСТ 103-2006	- Полоса 50x5	L= 100	5	0.20	0.98
3	ГОСТ 19903-74*	- Лист 145x6	L= 170	2	1.16	2.32
		Стойка Ст-5		4	14.69	58.76
1	ГОСТ 8509-93	Л. Уголок 50x50x5	L= 2968	2	11.19	22.38
2	ГОСТ 103-2006	- Полоса 50x5	L= 100	6	0.20	1.18
3	ГОСТ 19903-74*	- Лист 145x6	L= 170	2	1.16	2.32
		Стойка Ст-6		8	54.09	432.74
1	ГОСТ 8509-93	Л. Уголок 50x50x5	L= 3368	4	12.70	50.79
2	ГОСТ 103-2006	- Полоса 50x5	L= 100	5	0.20	0.98
3	ГОСТ 19903-74*	- Лист 145x6	L= 170	2	1.16	2.32
		Стойка Ст-7		70	16.20	1133.78
1	ГОСТ 8509-93	Л. Уголок 50x50x5	L= 3368	2	12.70	25.39
2	ГОСТ 103-2006	- Полоса 50x5	L= 100	6	0.20	1.18
3	ГОСТ 19903-74*	- Лист 145x6	L= 170	2	1.16	2.32

Спецификация





Поз.	ОБОЗНАЧЕНИЕ	НАИМЕНОВАНИЕ	Кол.	Масса (кг)	Примеч.
Перемычка Прм-1					
1	ГОСТ 8509-93	Л 50x50x5 L= 1600	2	12,62	1678,27
2	ГОСТ 5781-82*	Ø 10 А-I L= 100	9	0,06	12,06
				итого	12,62
Перемычка Прм-2					
1	ГОСТ 8509-93	Л 50x50x5 L= 1700	2	13,37	80,24
2	ГОСТ 5781-82*	Ø 10 А-I L= 100	9	0,06	12,82
				итого	13,37
Перемычка Прм-3					
1	ГОСТ 8509-93	Л 50x50x5 L= 2100	2	17,05	324,03
2	ГОСТ 5781-82*	Ø 10 А-I L= 220	9	7,92	15,83
				итого	1,22
Перемычка Прм-4					
1	ГОСТ 8509-93	Л 50x50x5 L= 1500	2	12,53	463,61
2	ГОСТ 5781-82*	Ø 10 А-I L= 220	9	5,66	11,31
				итого	1,22
Перемычка Прм-5					
1	ГОСТ 5781-82*	Ø 14 А-III L= 2000	4	12,20	2208,25
2	ГОСТ 5781-82*	Ø 6 А-I L= 1040	11	2,42	9,66
				итого	2,54
Бетон В15					
					41,2 м³
Перемычка Прм-6					
1	ГОСТ 5781-82*	Ø 14 А-III L= 1700	1	10,29	10,29
2	ГОСТ 5781-82*	Ø 6 А-I L= 1040	9	2,05	8,21
				итого	2,08
Бетон В15					
					0,12 м³
Перемычка Прм-7					
1	ГОСТ 5781-82*	Ø 14 А-III L= 1700	8	10,21	81,68
2	ГОСТ 5781-82*	Ø 6 А-I L= 1040	9	2,05	8,21
				итого	2,08
Бетон В15					
					1,13 м³
Перемычка Прм-8					
1	ГОСТ 5781-82*	Ø 14 А-III L= 1600	3	9,81	29,42
2	ГОСТ 5781-82*	Ø 6 А-I L= 1040	4	1,93	7,73
				итого	2,08
Бетон В15					
					0,36 м³

2026г.


Реконструкция межрайонного перинатального центра на территории МСГ "Аламлы" Галляларского района Джизакской области

Изм.	Кол. уч.	Лист	№ док.	Подп.	Дата
ГИП	Мирзаев Х.	1	1	1	1
Разраб.	Ражабов Н.А.	1	1	1	1
Н.контр.	Суванова Ю.	1	1	1	1
Медицинское объединение					
Перемычка монолитная					
Перемычка металлическая					



ООО "Atlant Architects Group" г.Джизак
Формат А4х3

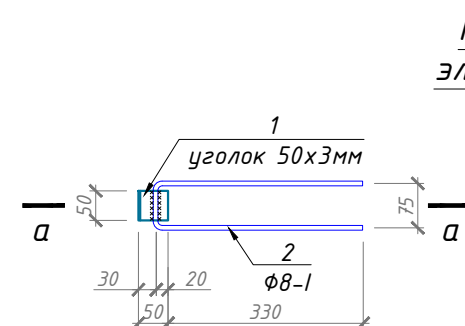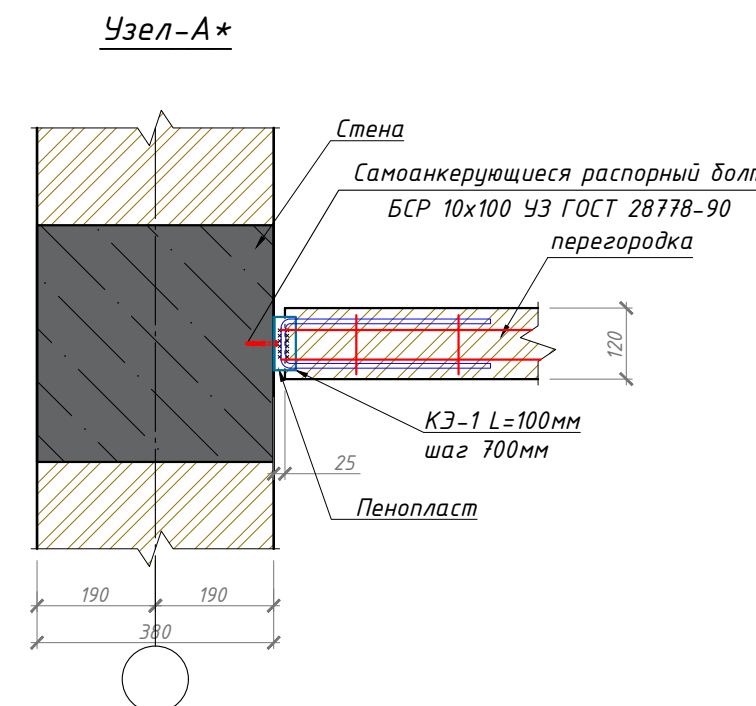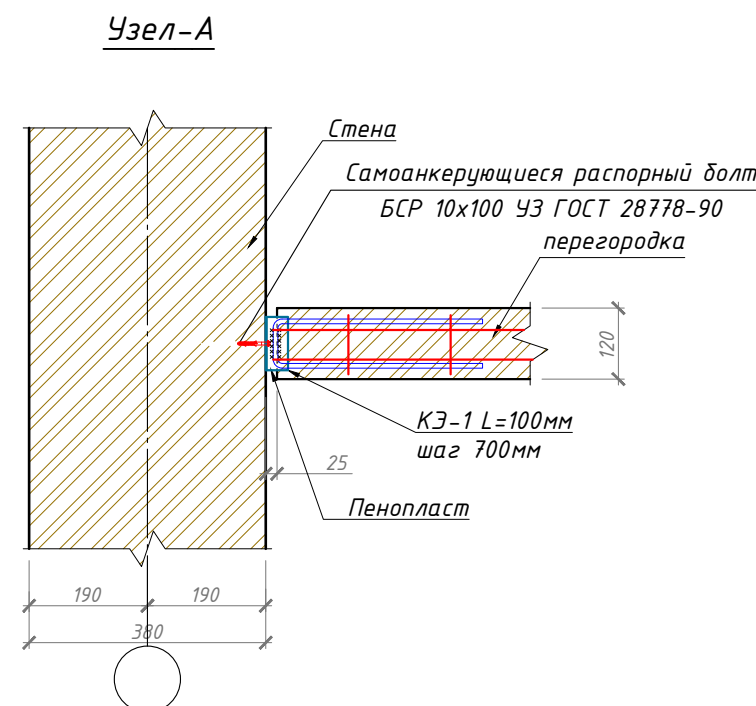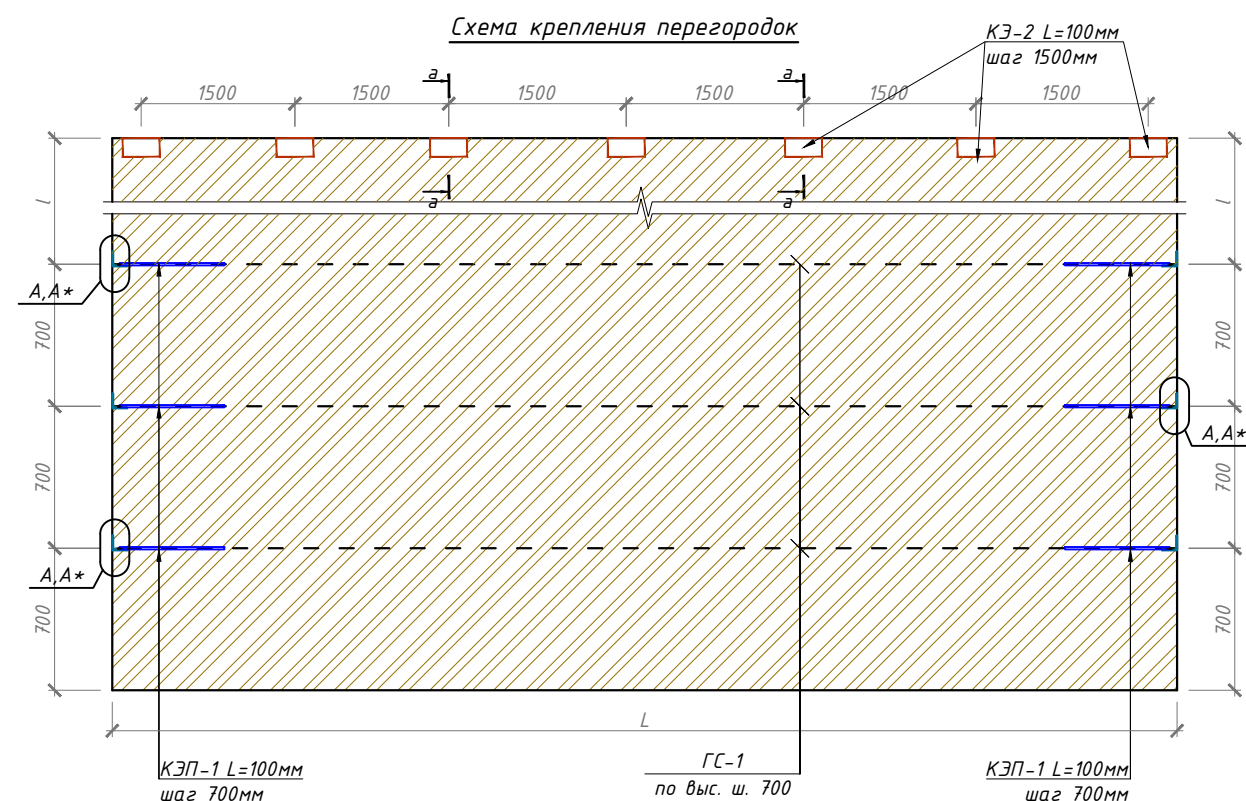

Основа для перегородки

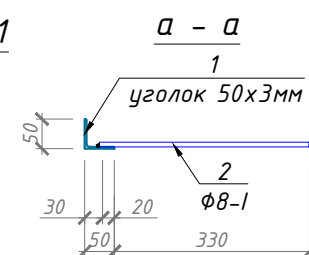


Основа для перегородки

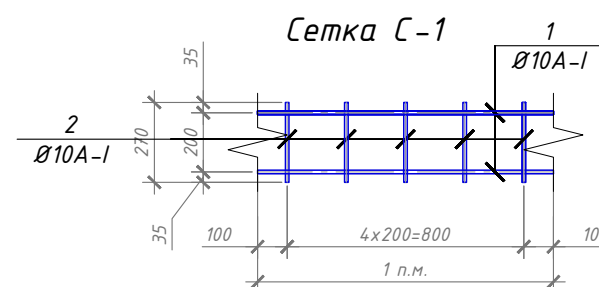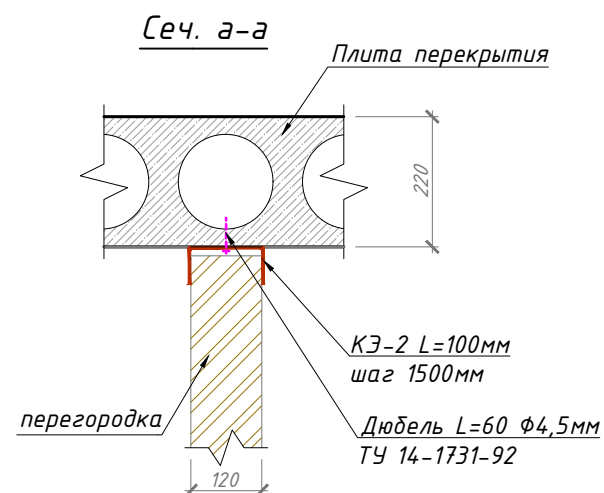

Спецификация						
Поз.	ОБОЗНАЧЕНИЕ	НАИМЕНОВАНИЕ	Кол.	Масса (кг)	Примеч.	
		Крепежный элемент КЭ-1				
1	ГОСТ 8509-93	L 50x50x3 L= 100	1444	0.38	544.39	
2	ГОСТ 5781-82*	Ø 8 A-I L= 770	1444	0.30	438.51	
		Крепежный элемент КЭ-2				
1	2,230-1 вып. 5	Швеллер N14, L=100 L= 100	1039	1.23	1277.97	
		Сетка С-1	240	2.06	496.27	
2	ГОСТ 5781-82*	Ø 10 A-I L= 1000	2	0.62	1.23	
2	ГОСТ 5781-82*	Ø 10 A-I L= 270	5	0.17	0.83	
		Бетон В15			22.6 м³	
		Бетонная подготовка Бетон В3.5			9.61 м³	

						2026г.			
							Реконструкция межрайонного перинатального центра на территории МСГ "Аламлы" Галляралярского района Джизакской области		
Изм.	Кол. уч.	Лист	№ док.	Подп.	Дата				
ГИП		Мирзаев Х.				Медицинское объединение	Стадия	Лист	Листов
Разраб.		Ражабов Н.А					РП	20	59
Н.контр		Суванова Ю							
						Схема крепления перегородок		ООО "Atlant Architects Group" г. Джи́зак	

План расположения монолитные колонны на отм -0.050

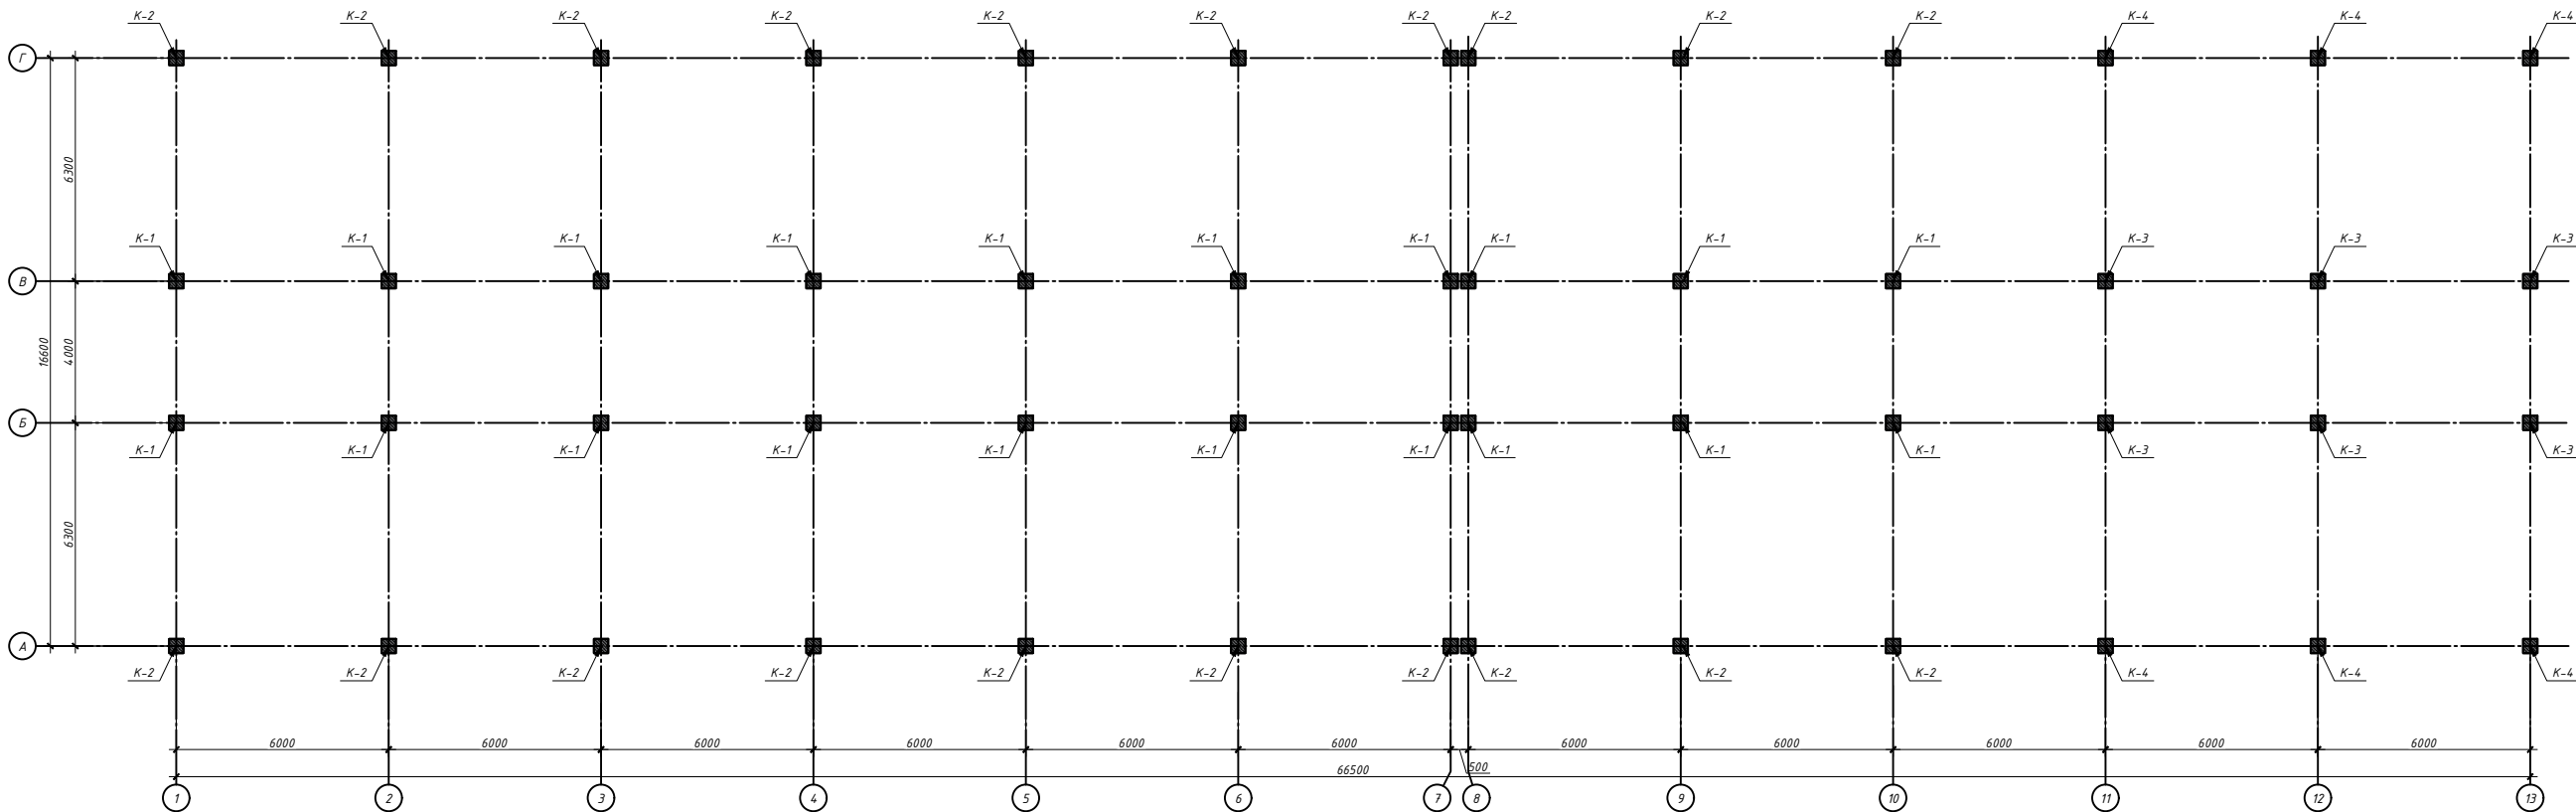

Спецификация







Поз.	ОБОЗНАЧЕНИЕ	НАИМЕНОВАНИЕ	Кол.	Масса (кг)	Примеч.
K-1	См. лист КЖ-	Колонна K-1	20		
K-2	См. лист КЖ-	Колонна K-2	20		
K-3	См. лист КЖ-	Колонна K-3	6		
K-4	См. лист КЖ-	Колонна K-4	6		

Примечание

- Для монолитных рам бетон кл. В22,5
- Каркасы для монолитных рам даны в листе КЖ-
- Загиб стержней производить в холодном состоянии на станках. Запрещается загиб стержней с подогревом в построечных условиях.
- Защитные слои арматуры обеспечить инвентарными фиксаторами или кудиками из раствора М100.
- Снятие опалубки производить после достижения бетоном 70% прочности.

Изм.	Кол. ч.	Лист № док.	Подп.	Дата	2026г.	Кж
Гип	Жирзиев Х.				Реконструкция межрайонного перинатального центра на территории МСГ "Аланли" Галляларского района Джизакской области	
Разраб.	Ражабов Н.А.				Медицинское объединение	
Н.контр.	Евванова Ю.				РП	21 59
План расположения монолитные колонны на отм -0.050						0000"Atlant Architects Group 2. Джизак
Формат А3х3						

Согласовано
Изм. инв. №
Подп. и дата
Инв. № подл.

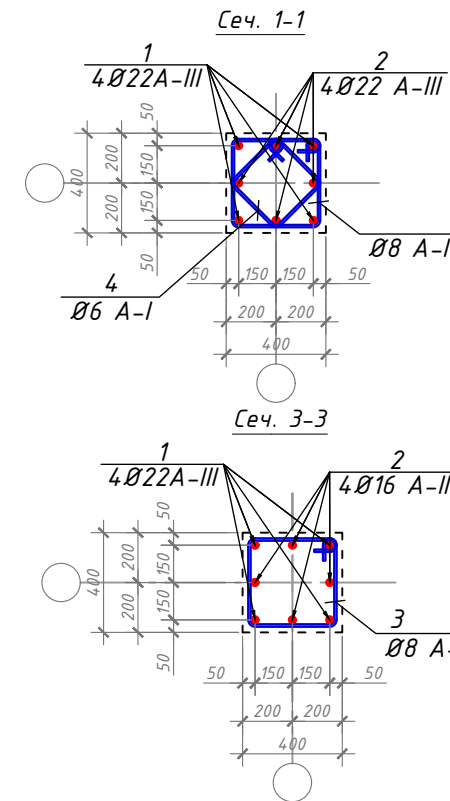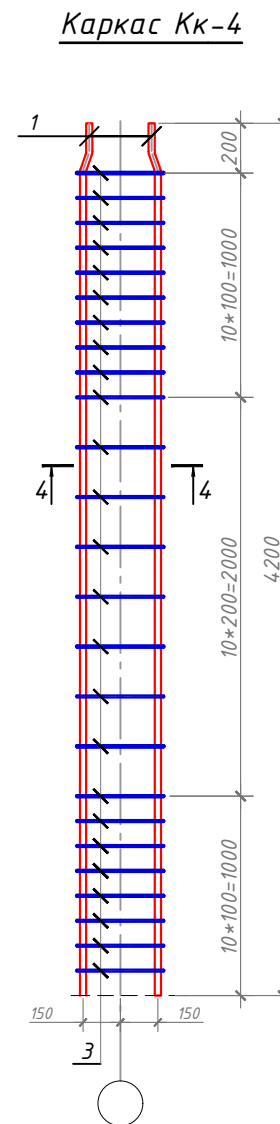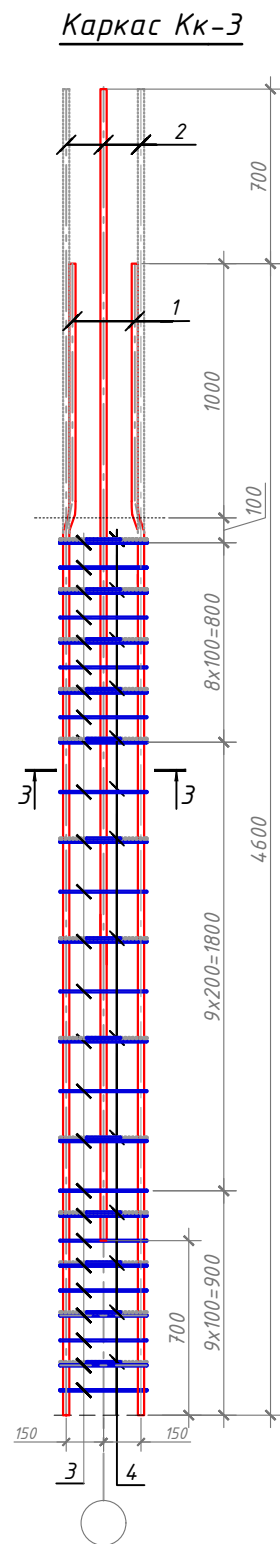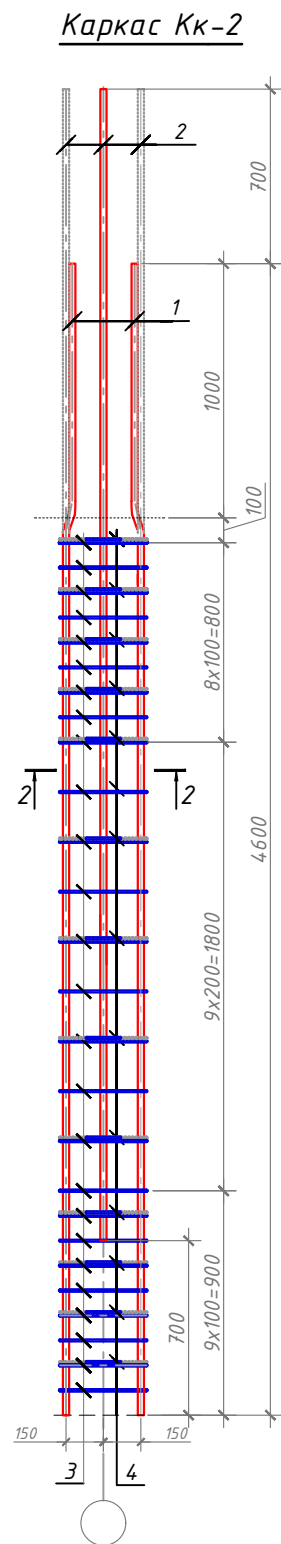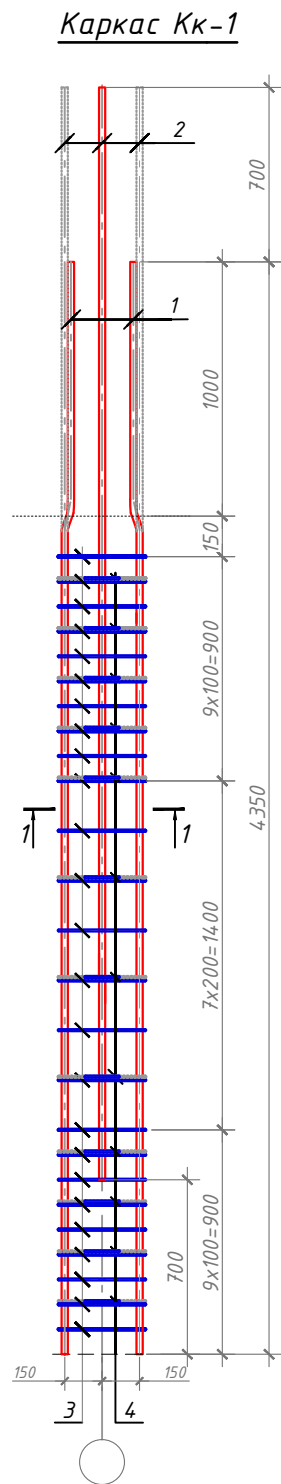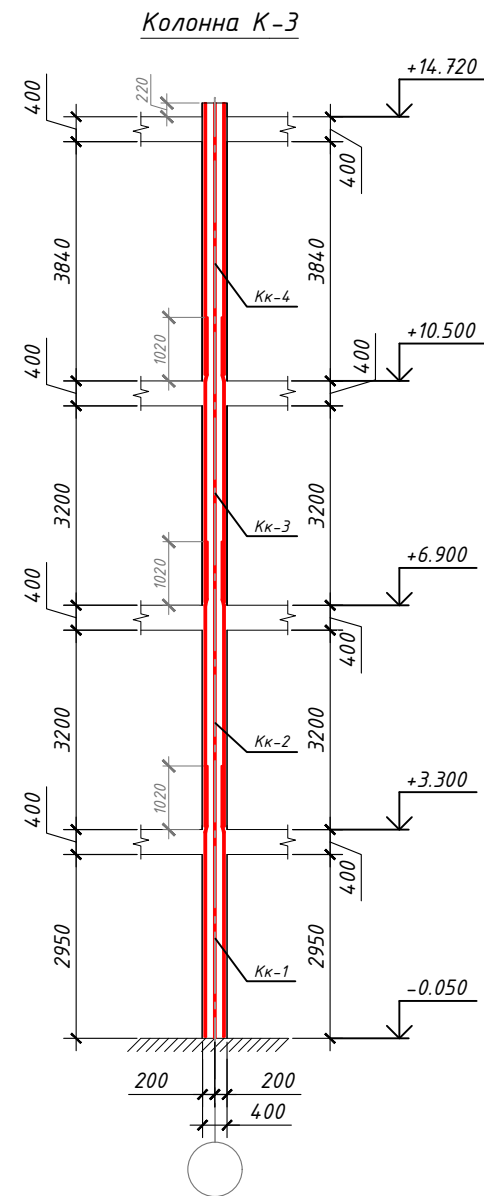

Спецификация железобетонных изделий на Колонны-3

Поз.	ОБОЗНАЧЕНИЕ	НАИМЕНОВАНИЕ	Кол.	Масса (кг)	Примеч.
Каркас Кк-1					117.27
1	ГОСТ 5781-82*	φ 22 А-III L= 4350	4	12.97	51.90
2	ГОСТ 5781-82*	φ 22 А-III L= 4350	4	12.97	51.90
3	ГОСТ 5781-82*	φ 8 А-I L= 1560	16	0.62	9.84
4	ГОСТ 5781-82*	φ 6 А-I L= 1260	13	0.28	3.63
Каркас Кк-2					130.00
1	ГОСТ 5781-82*	φ 22 А-III L= 4600	4	13.72	54.88
2	ГОСТ 5781-82*	φ 22 А-III L= 4600	4	13.72	54.88
3	ГОСТ 5781-82*	φ 8 А-I L= 1560	27	0.62	16.61
4	ГОСТ 5781-82*	φ 6 А-I L= 1260	13	0.28	3.63
Каркас Кк-3					104.15
1	ГОСТ 5781-82*	φ 22 А-III L= 4600	4	13.72	54.88
2	ГОСТ 5781-82*	φ 16 А-III L= 4600	4	7.26	29.03
3	ГОСТ 5781-82*	φ 8 А-I L= 1560	27	0.62	16.61
4	ГОСТ 5781-82*	φ 6 А-I L= 1260	13	0.28	3.63
Каркас Кк-4					84.09
1	ГОСТ 5781-82*	φ 22 А-III L= 4200	4	12.53	50.11
2	ГОСТ 5781-82*	φ 12 А-III L= 4200	4	3.73	14.91
3	ГОСТ 5781-82*	φ 8 А-I L= 1560	31	0.62	19.07
Материалы					
Бетон В22.5					2.1 м ³

Ведомость деталей

Поз.	Эскиз
Попере. арм.-3 для Кк	 d=φ8A-I
Попере. арм.-4 для Кк	 d=φ6A-I

Примечание








- Для монолитных рам бетон кл. В22,5
- Каркасы для монолитных рам даны в листе КЖ-
- Загиб стержней производить в холодном состоянии на станках. Запрещается загиб стержней с подогревом в построечных условиях.
- Защитные слои арматуры обеспечить инвентарными фиксаторами или кубиками из раствора М100.
- Снятие опалубки производить после достижения бетоном 70% прочности.

2026г. Кж

Реконструкция межрайонного перинатального центра на территории МСГ "Аламлы" Галляраальского района Джизакской области

Изм.	Кол. уч.	Лист	№ док.	Подп.	Дата	Стадия	Лист	Листов
Гип	Мирзаев Х.					РП	24	59
Разраб.	Ражабов Н.А.							
Н.контр	Сабанова Ю.							
Медицинское объединение						000 "Atlant Architects Group" г.Джизак		
Колонна К-3						Формат А4х3		

Согласовано
Взам. инв. №
Подп. и дата
Инв. № подл.

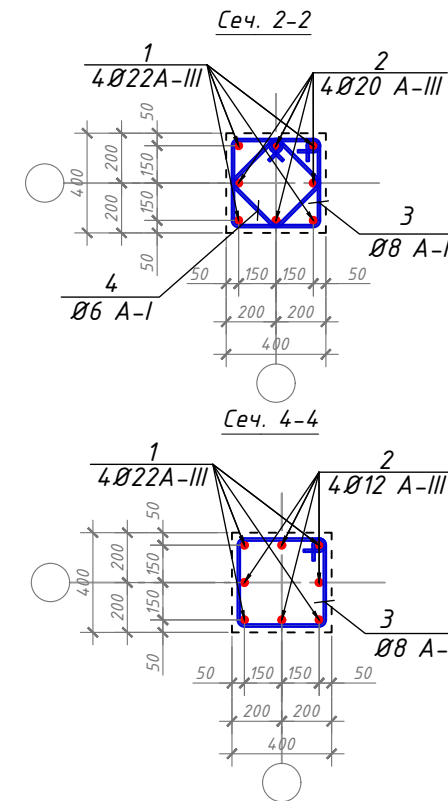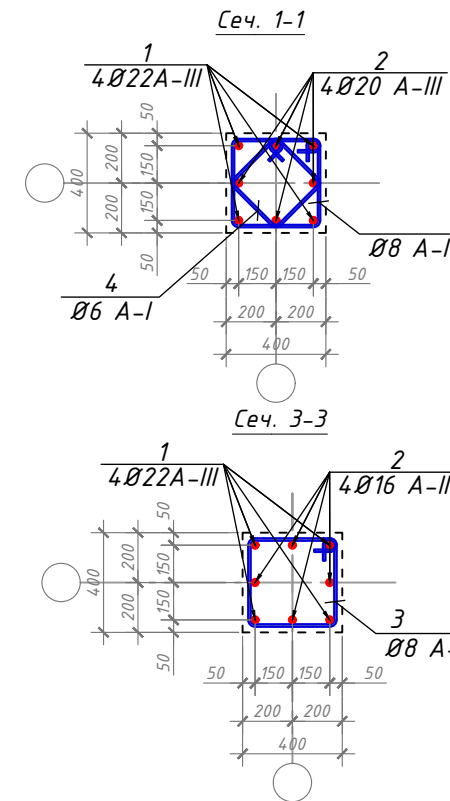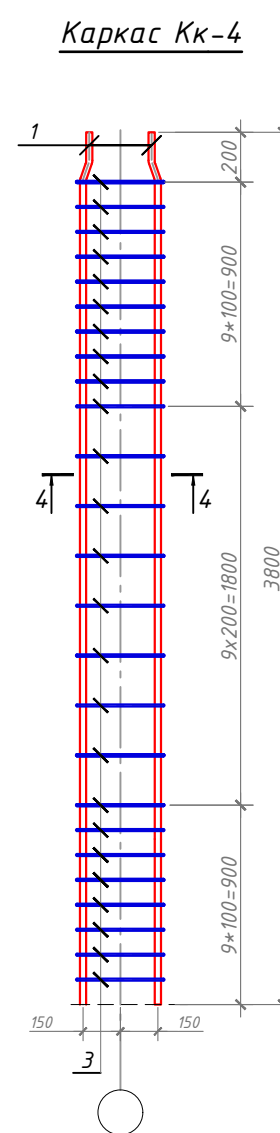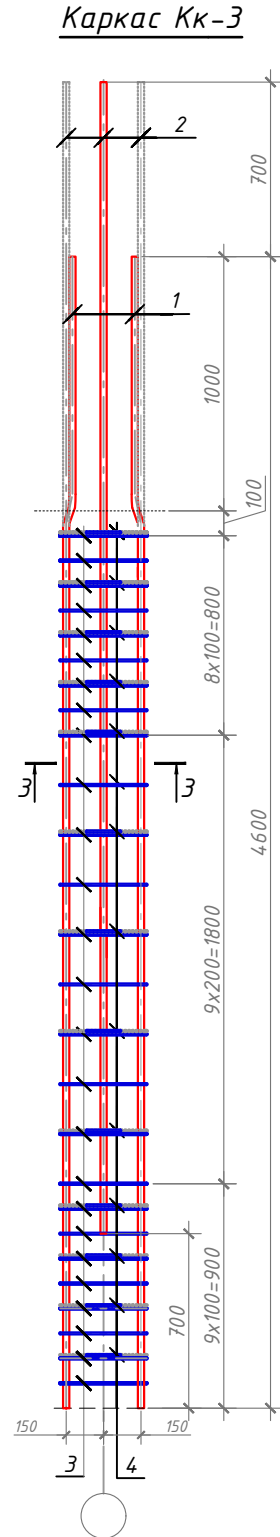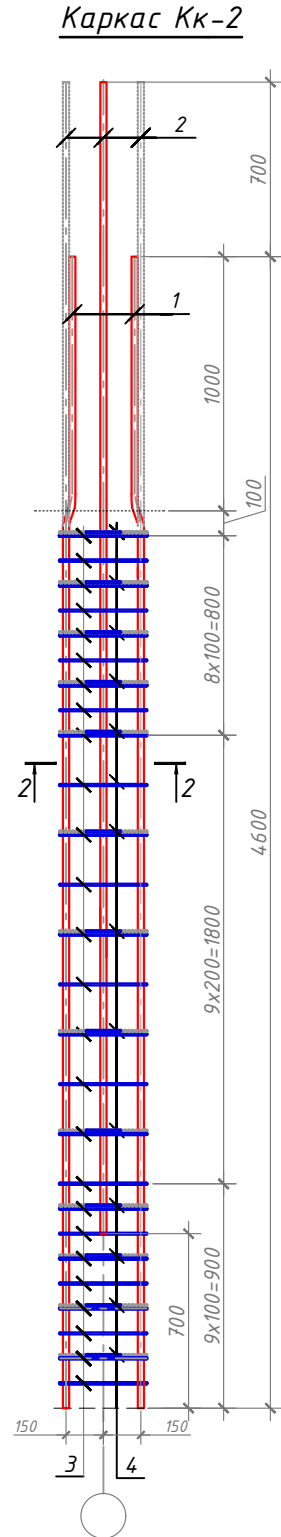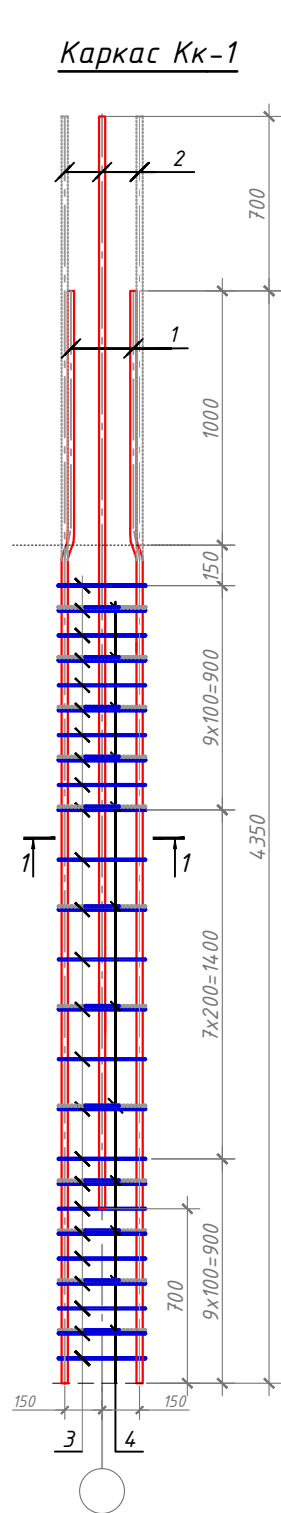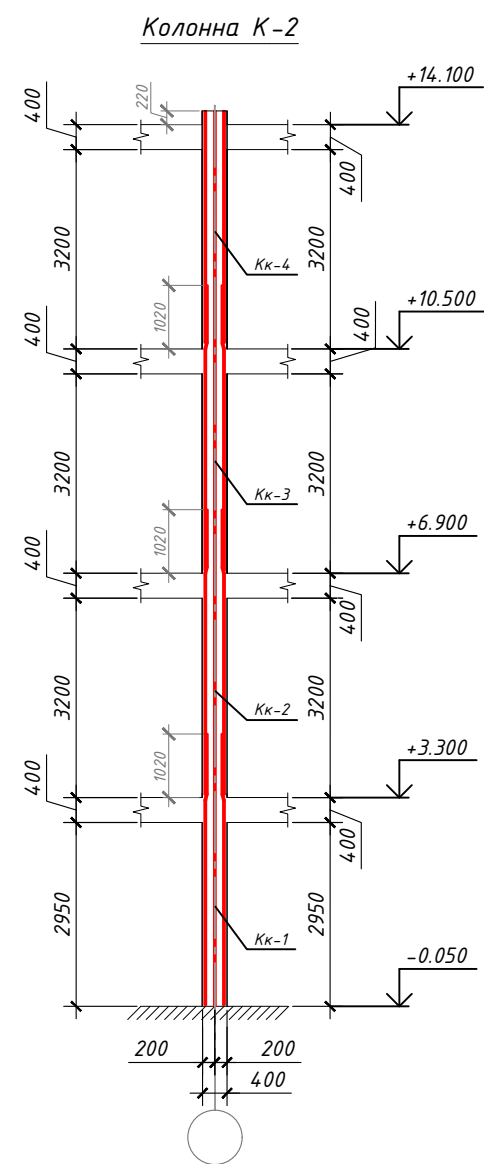

Спецификация железобетонных изделий на Колонны-2

Поз.	ОБОЗНАЧЕНИЕ	НАИМЕНОВАНИЕ	Кол.	Масса (кг)	Примеч.
Каркас Кк-1					117.27
1	ГОСТ 5781-82*	φ 22 А-III L= 4350	4	12.97	51.90
2	ГОСТ 5781-82*	φ 20 А-III L= 4350	4	12.97	51.90
3	ГОСТ 5781-82*	φ 8 А-I L= 1560	16	0.62	9.84
4	ГОСТ 5781-82*	φ 6 А-I L= 1260	13	0.28	3.63
Каркас Кк-2					120.48
1	ГОСТ 5781-82*	φ 22 А-III L= 4600	4	13.72	54.88
2	ГОСТ 5781-82*	φ 20 А-III L= 4600	4	11.34	45.35
3	ГОСТ 5781-82*	φ 8 А-I L= 1560	27	0.62	16.61
4	ГОСТ 5781-82*	φ 6 А-I L= 1260	13	0.28	3.63
Каркас Кк-3					104.15
1	ГОСТ 5781-82*	φ 22 А-III L= 4600	4	13.72	54.88
2	ГОСТ 5781-82*	φ 16 А-III L= 4600	4	7.26	29.03
3	ГОСТ 5781-82*	φ 8 А-I L= 1560	27	0.62	16.61
4	ГОСТ 5781-82*	φ 6 А-I L= 1260	13	0.28	3.63
Каркас Кк-4					75.43
1	ГОСТ 5781-82*	φ 22 А-III L= 3800	4	11.33	45.33
2	ГОСТ 5781-82*	φ 12 А-III L= 3800	4	3.37	13.49
3	ГОСТ 5781-82*	φ 8 А-I L= 1560	27	0.62	16.61
Материалы					
Бетон В22.5					2 м³

Ведомость деталей

Поз.	Эскиз
Попере. арм.-3 для Кк	
Попере. арм.-4 для Кк	

Примечание

- Для монолитных рам бетон кл. В22,5
- Каркасы для монолитных рам даны в листе КЖ-
- Загиб стержней производить в холодном состоянии на станках. Запрещается загиб стержней с подогревом в построечных условиях.
- Защитные слои арматуры обеспечить инвентарными фиксаторами или кубиками из раствора М100.
- Снятие опалубки производить после достижения бетоном 70% прочности.

2026г. Кж








Реконструкция межрайонного перинатального центра на территории МСГ "Аламлы" Галляраальского района Джизакской области

Изм.	Кол. уч.	Лист	№ док.	Подп.	Дата
Гип	Мирзаев Х.				
Разраб.	Ражабов Н.А.				
Н.контр	Сабанова Ю.				
Медицинское объединение					
Колонна К-2					
ООО "Atlant Architects Group" г.Джизак					



Формат А4х3

Согласовано
Взам. инв. №
Подп. и дата
Инв. № подл.

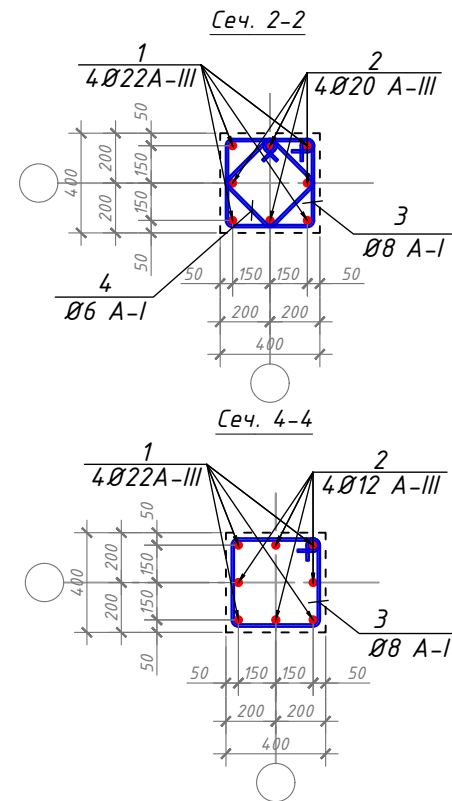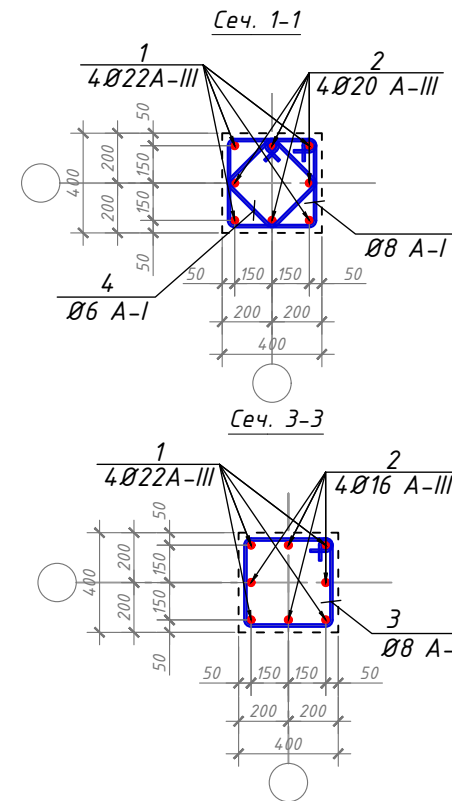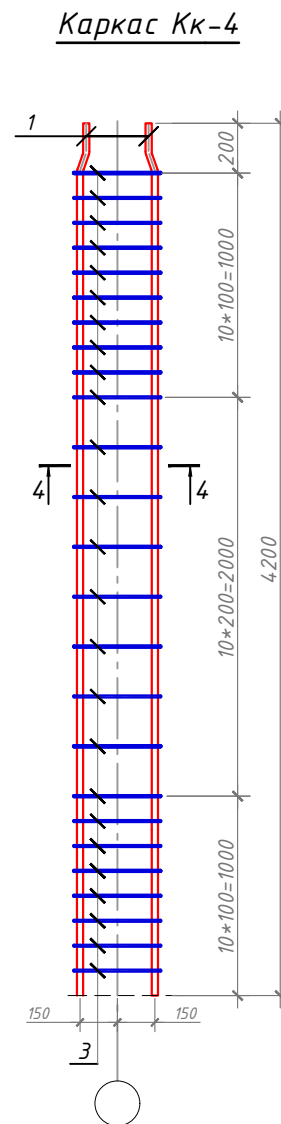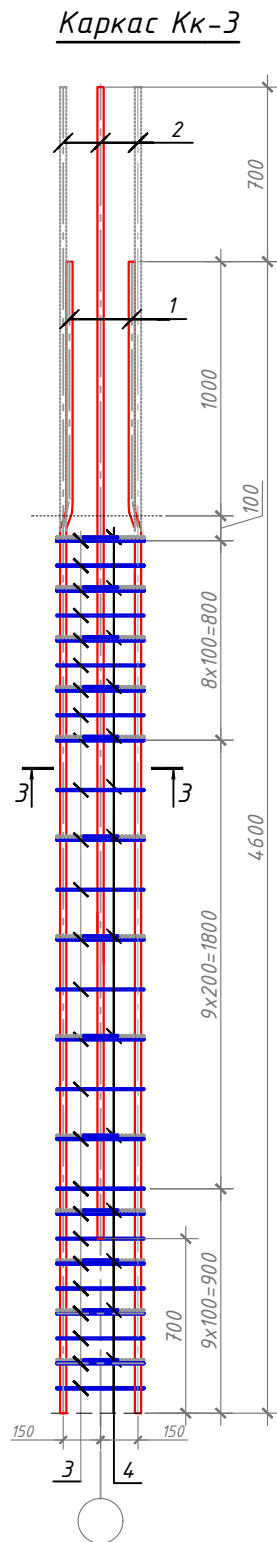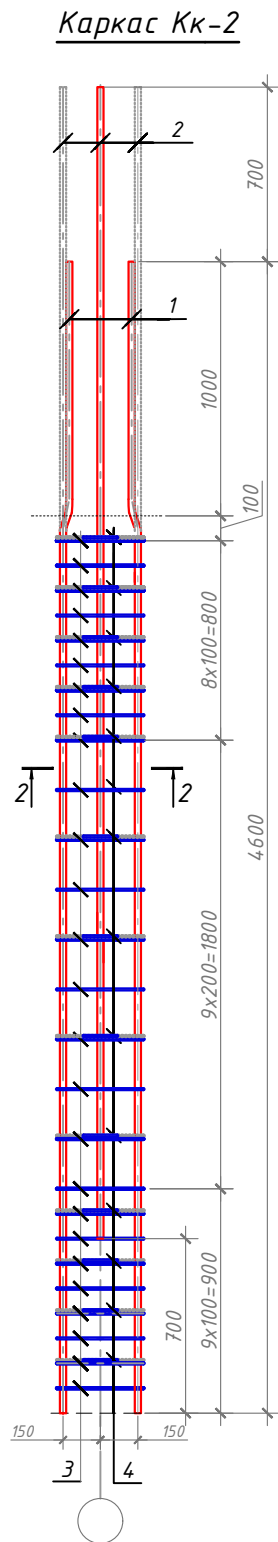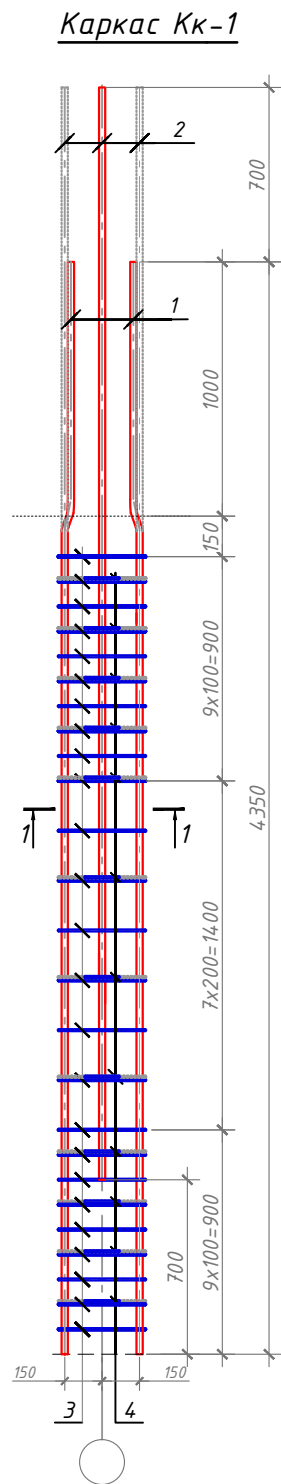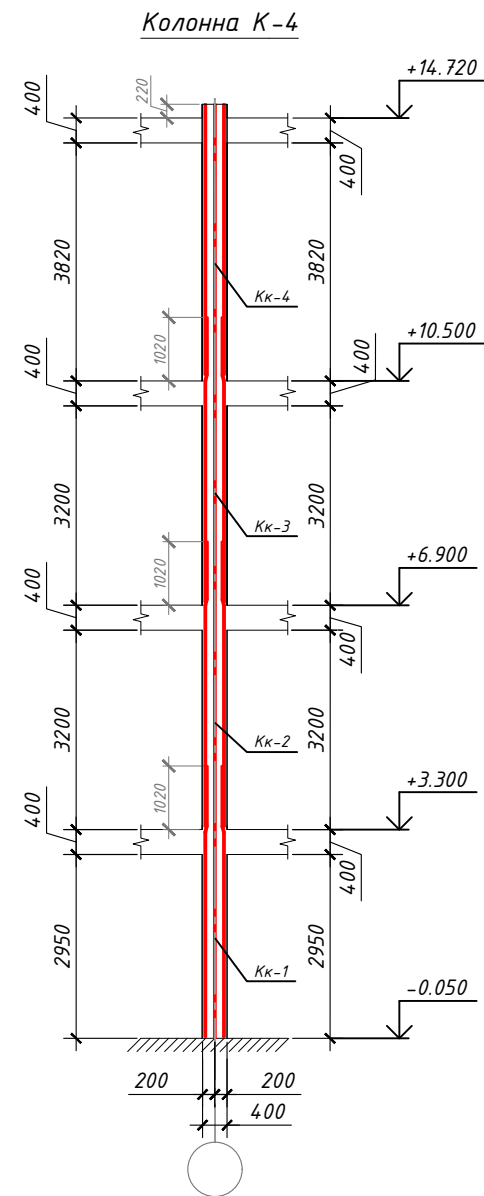

Спецификация железобетонных изделий на Колонны-4

Поз.	ОБОЗНАЧЕНИЕ	НАИМЕНОВАНИЕ	Кол.	Масса (кг)	Примеч.
Каркас Кк-1				108.26	
1	ГОСТ 5781-82*	φ 22 А-III L= 4350	4	12.97	51.90
2	ГОСТ 5781-82*	φ 20 А-III L= 4350	4	10.72	42.89
3	ГОСТ 5781-82*	φ 8 А-I L= 1560	16	0.62	9.84
4	ГОСТ 5781-82*	φ 6 А-I L= 1260	13	0.28	3.63
Каркас Кк-2				120.48	
1	ГОСТ 5781-82*	φ 22 А-III L= 4600	4	13.72	54.88
2	ГОСТ 5781-82*	φ 20 А-III L= 4600	4	11.34	45.35
3	ГОСТ 5781-82*	φ 8 А-I L= 1560	27	0.62	16.61
4	ГОСТ 5781-82*	φ 6 А-I L= 1260	13	0.28	3.63
Каркас Кк-3				104.15	
1	ГОСТ 5781-82*	φ 22 А-III L= 4600	4	13.72	54.88
2	ГОСТ 5781-82*	φ 16 А-III L= 4600	4	7.26	29.03
3	ГОСТ 5781-82*	φ 8 А-I L= 1560	27	0.62	16.61
4	ГОСТ 5781-82*	φ 6 А-I L= 1260	13	0.28	3.63
Каркас Кк-4				84.09	
1	ГОСТ 5781-82*	φ 22 А-III L= 4200	4	12.53	50.11
2	ГОСТ 5781-82*	φ 12 А-III L= 4200	4	3.73	14.91
3	ГОСТ 5781-82*	φ 8 А-I L= 1560	31	0.62	19.07
Материалы					
Бетон В22.5					2.1 м³

Ведомость деталей

Поз.	Эскиз
Попере. арм.-3 для Кк	
Попере. арм.-4 для Кк	

Примечание

- Для монолитных рам бетон кл. В22,5
- Каркасы для монолитных рам даны в листе КЖ-
- Загиб стержней производить в холодном состоянии на станках. Запрещается загиб стержней с подогревом в построечных условиях.
- Защитные слои арматуры обеспечить инвентарными фиксаторами или кубиками из раствора М100.
- Снятие опалубки производить после достижения бетоном 70% прочности.

2026г. Кж

Реконструкция межрайонного перинатального центра на территории МСГ "Аламлы" Галляраальского района Джизакской области

Изм.	Кол. уч.	Лист	№ док.	Подп.	Дата
ГИП	Мирзаев Х.				
Разраб.	Ражабов Н.А.				
Н.контр	Сабанова Ю.				
Медицинское объединение					
Колонна К-4					
ООО "Atlant Architects Group" г.Джизак					
Формат А4х3					

План расположения монолитные ригель на отм. -0.300


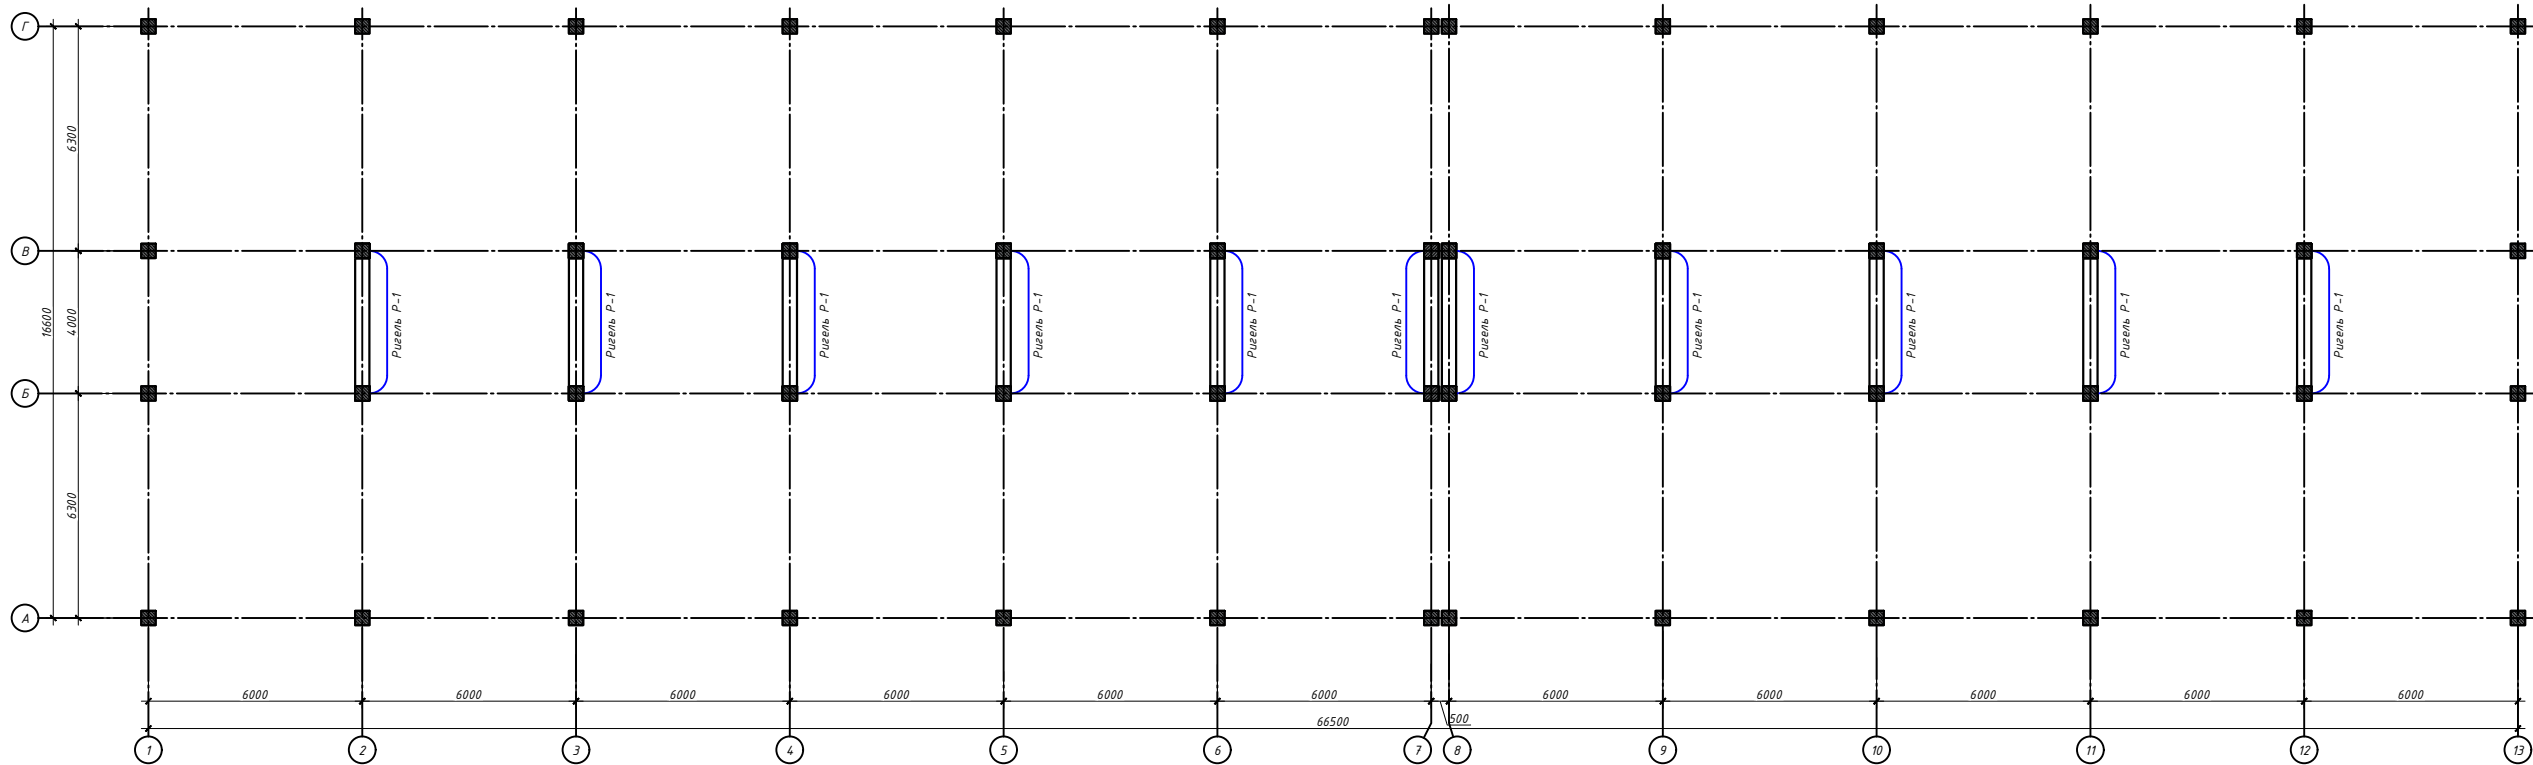


Схема расположения нахлестки на ригелей

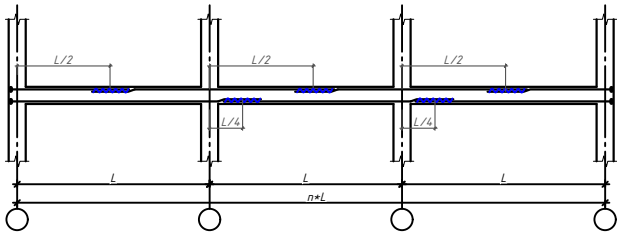

Спецификация

Поз.	ОБОЗНАЧЕНИЕ	НАИМЕНОВАНИЕ	Кол.	Масса (кг)	Примеч.
Р-1	См. лист КЖ-	Ригель Р-1	11		

- Примечание
- Для монолитных рам бетон кл. В22,5
 - Каркасы для монолитных рам даны в листе КЖ-
 - Загиб стержней производить в холодном состоянии на станках. Запрещается загиб стержней с подогревом в построечных условиях.
 - Защитные слои арматуры обеспечить инвентарными фиксаторами или кубиками из раствора М100.
 - Снятие опалубки производить после достижения бетоном 70% прочности.

Изм.	Кол. в.	Лист № док.	Подп.	Дата	2026г.	КЖ
Гип.	Жиряев Х.				Реконструкция межрайонного перинатального центра на территории МСП "Аланли" Галляральского района Джизакской области	
Разраб.	Ражабов Н.А.				Медицинское объединение	
Н. контр.	Евванова Ю.				РП	26 59
План расположения монолитные ригель на отм. -0.300						000"Atlant Architects Group 2. Джизак
Формат А3х3						

План расположения монолитные ригель на отм. +3.300,+6.900,+10.500


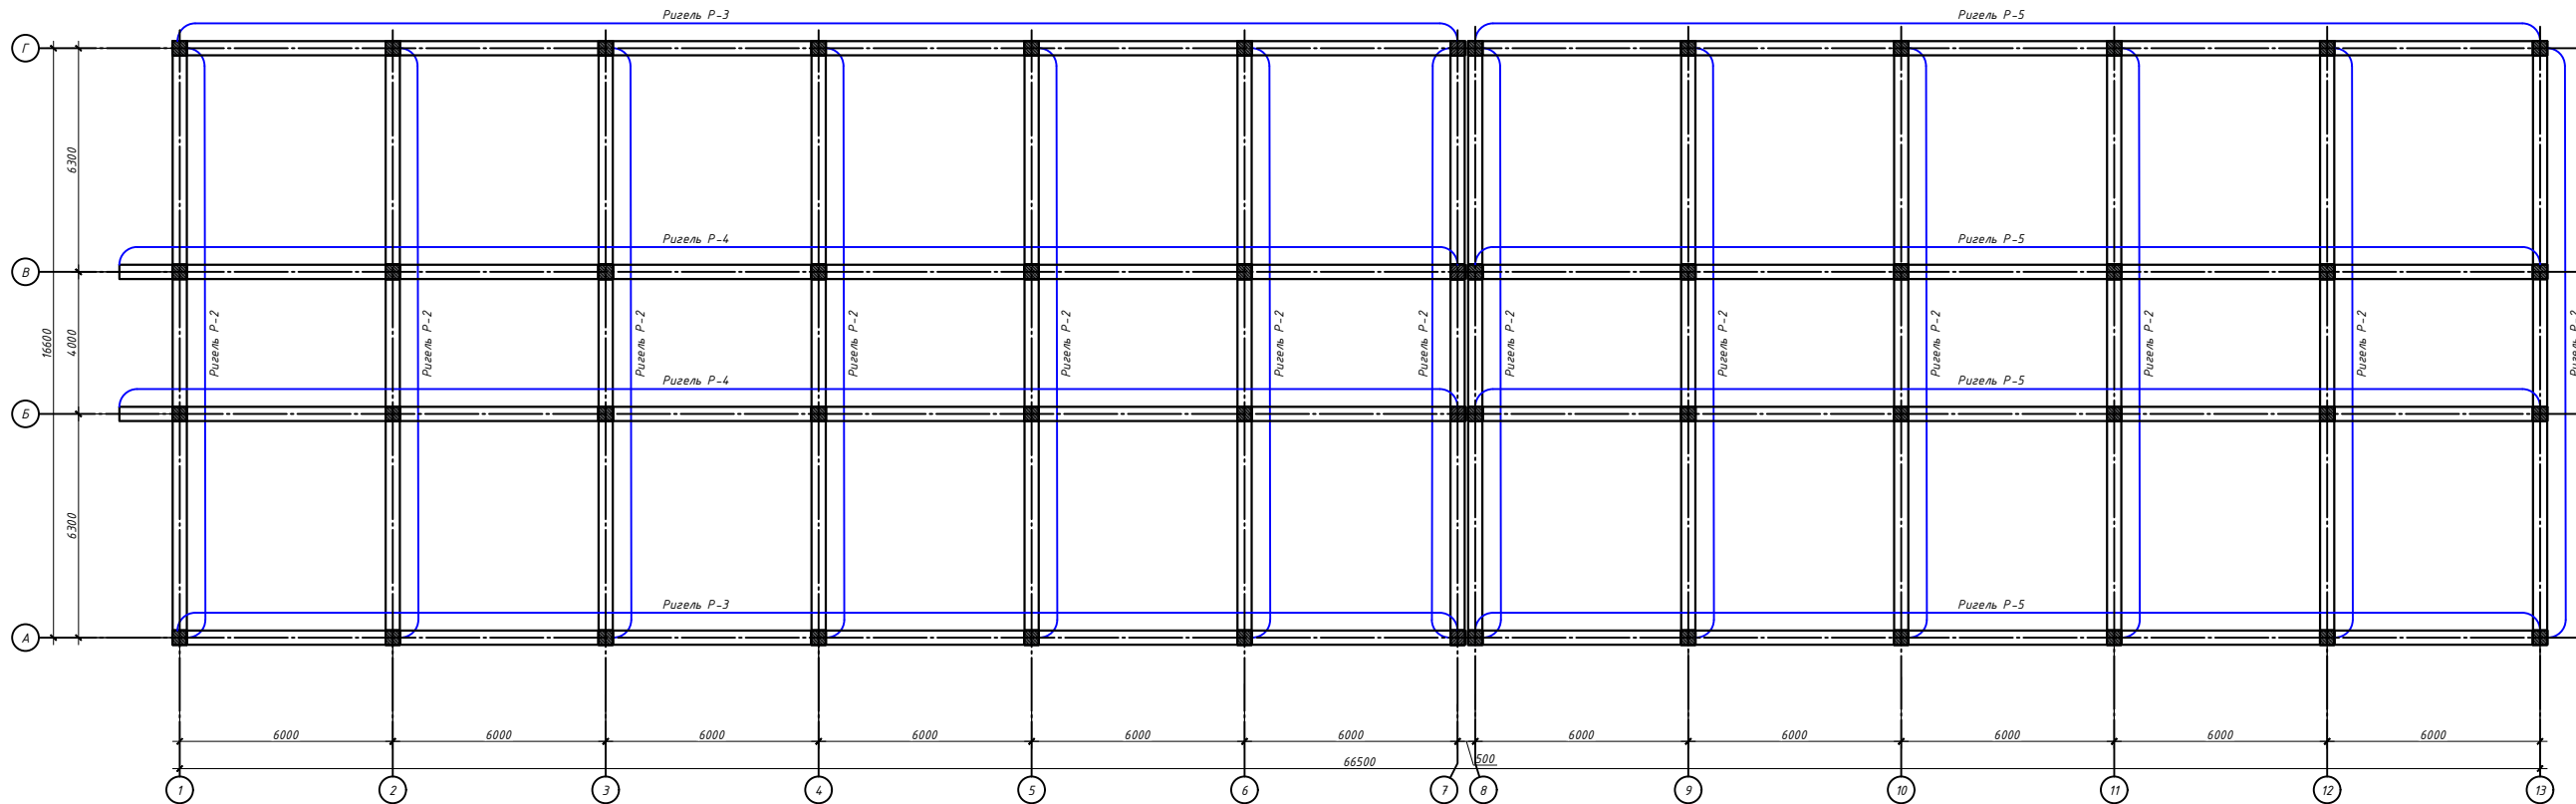


Схема расположения нахлестки на ригелей

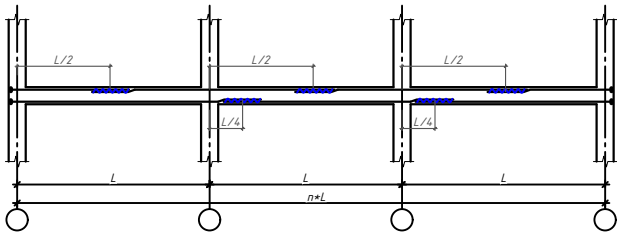

Спецификация

Поз.	ОБОЗНАЧЕНИЕ	НАИМЕНОВАНИЕ	Кол.	Масса (кг)	Примеч.
P-2	См. лист КЖ-	Ригель P-2	39		
P-3	См. лист КЖ-	Ригель P-3	6		
P-4	См. лист КЖ-	Ригель P-4	6		
P-5	См. лист КЖ-	Ригель P-5	12		

Примечание

- Для монолитных рам бетон кл. В22,5
- Каркасы для монолитных рам даны в листе КЖ-
- Загиб стержней производить в холодном состоянии на станках. Запрещается загиб стержней с подогревом в построечных условиях.
- Защитные слои арматуры обеспечить инвентарными фиксаторами или кубиками из раствора М100.
- Снятие опалубки производить после достижения бетоном 70% прочности.

Изм.	Кол. в.	Лист № док.	Подп.	Дата	2026г.	Кж
Гип	Хирзиев Х.				Реконструкция межрайонного перинатального центра на территории МСГ "Аланли" Галяларского района Джизакской области	
Разраб.	Ражабов Н.А.				Медицинское объединение	
Н. контр.	Евванова Ю.				РП	27 59
План расположения монолитные ригель на отм. +3.300,+6.900,+10.500						000"Atlant Architects Group г.Пизжак
Формат А3х3						

План расположения монолитные ригель на отм. +14.100


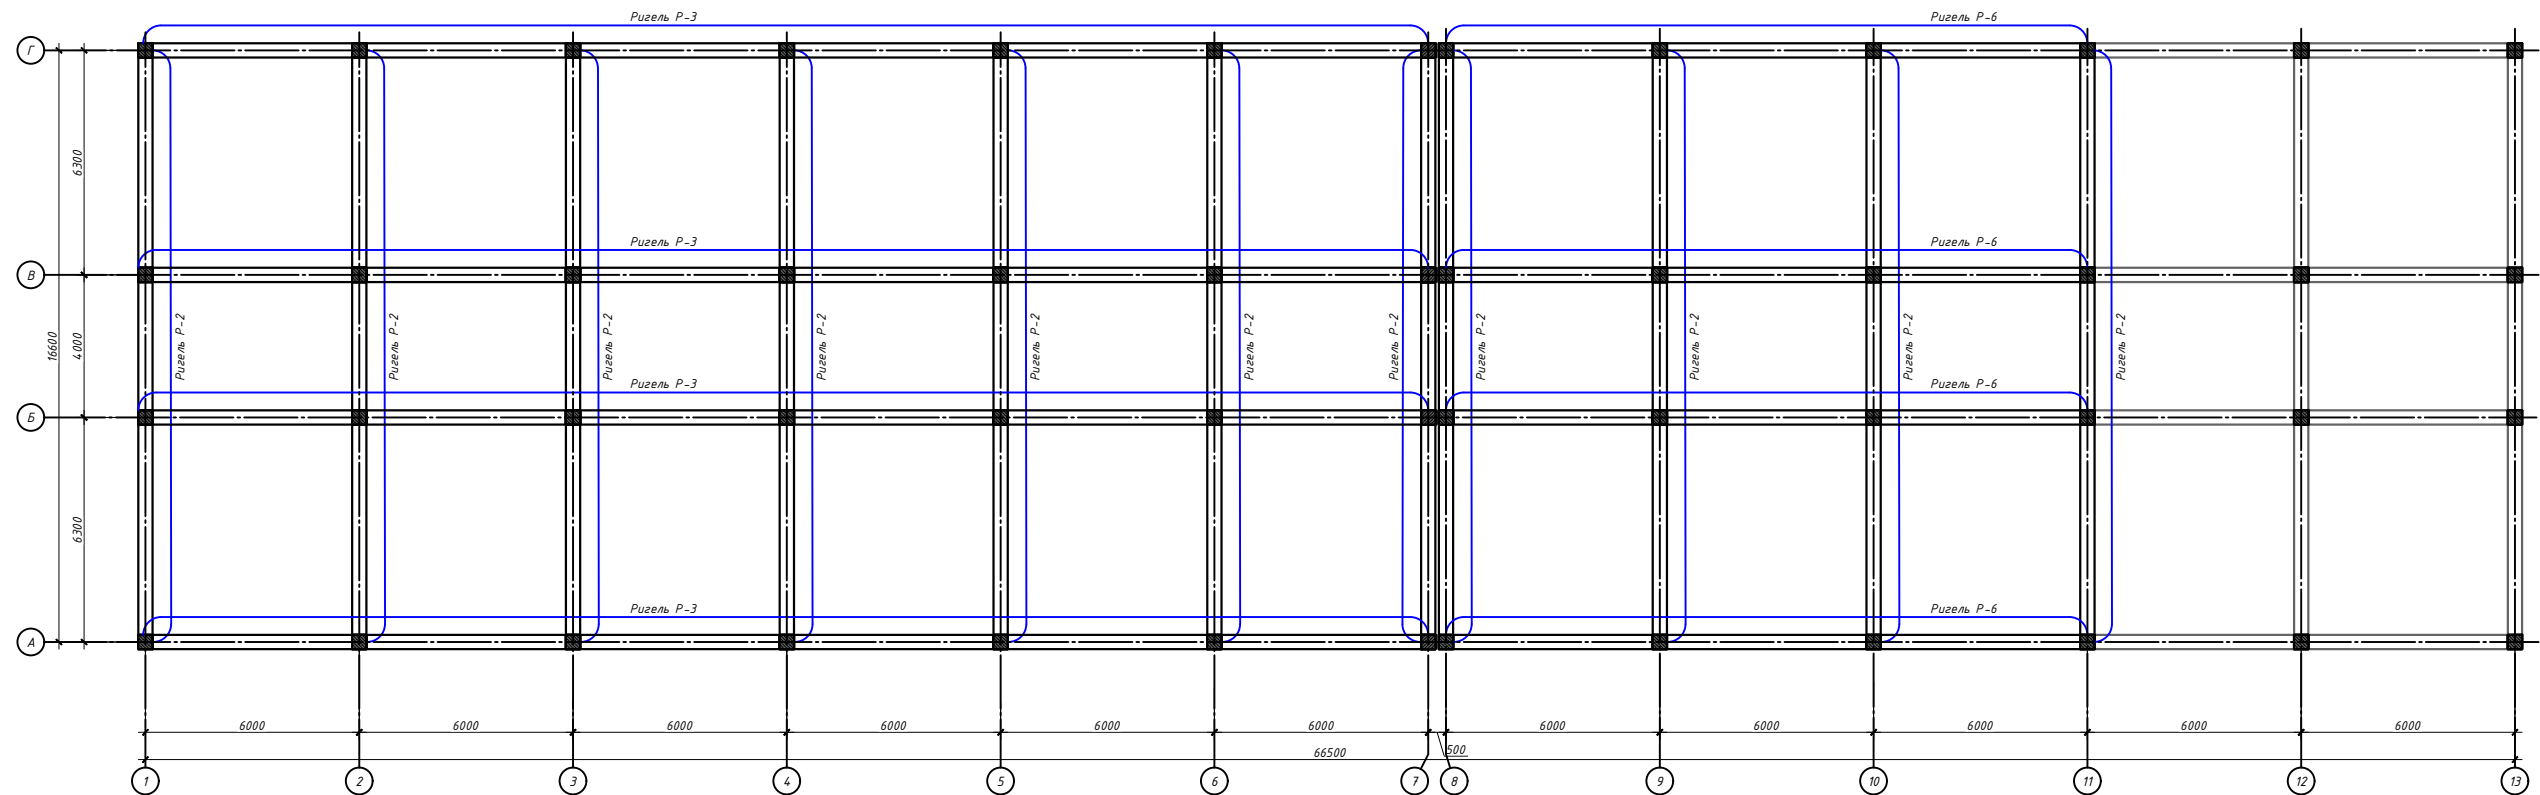


Схема расположения нахлестки на ригелей

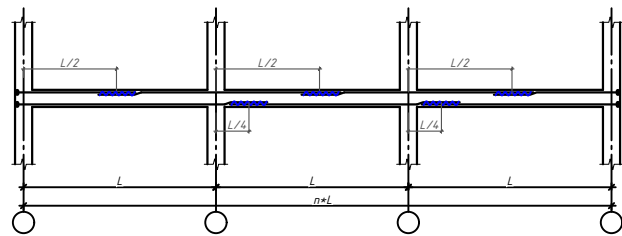

Спецификация

Поз.	ОБОЗНАЧЕНИЕ	НАИМЕНОВАНИЕ	Кол.	Масса (кг)	Примеч.
P-2	См. лист КЖ-	Ригель P-2	11		
P-3	См. лист КЖ-	Ригель P-3	4		
P-6	См. лист КЖ-	Ригель P-6	4		

Примечание

- Для монолитных рам бетон кл. В22,5
- Каркасы для монолитных рам даны в листе КЖ-
- Загиб стержней производить в холодном состоянии на станках. Запрещается загиб стержней с подогревом в постройных условиях.
- Защитные слои арматуры обеспечить инвентарными фиксаторами или кубиками из раствора М100.
- Снятие опалубки производить после достижения бетоном 70% прочности.

					2026г.	КЖ
					Реконструкция межрайонного перинатального центра на территории МСП "Аланли" Галляларского района Джизакской области	
Изм.	Кол. в.	Лист № док.	Подп.	Дата		
Гип.		Хирзиев Х.				
Разраб.		Ражабов Н.А.				
Н. контр.		Евванова Ю.				
					Медицинское объединение	Стация Лист Листов
					РП	28 59
					План расположения монолитные ригель на отм. +14.100	0000"Atlant Architects Group г.Джизак
					Формат	А3х3

Инв. № подл. Подп. и дата. Измен. №. Согласовано.

План расположения монолитные ригель на отм. +14.720


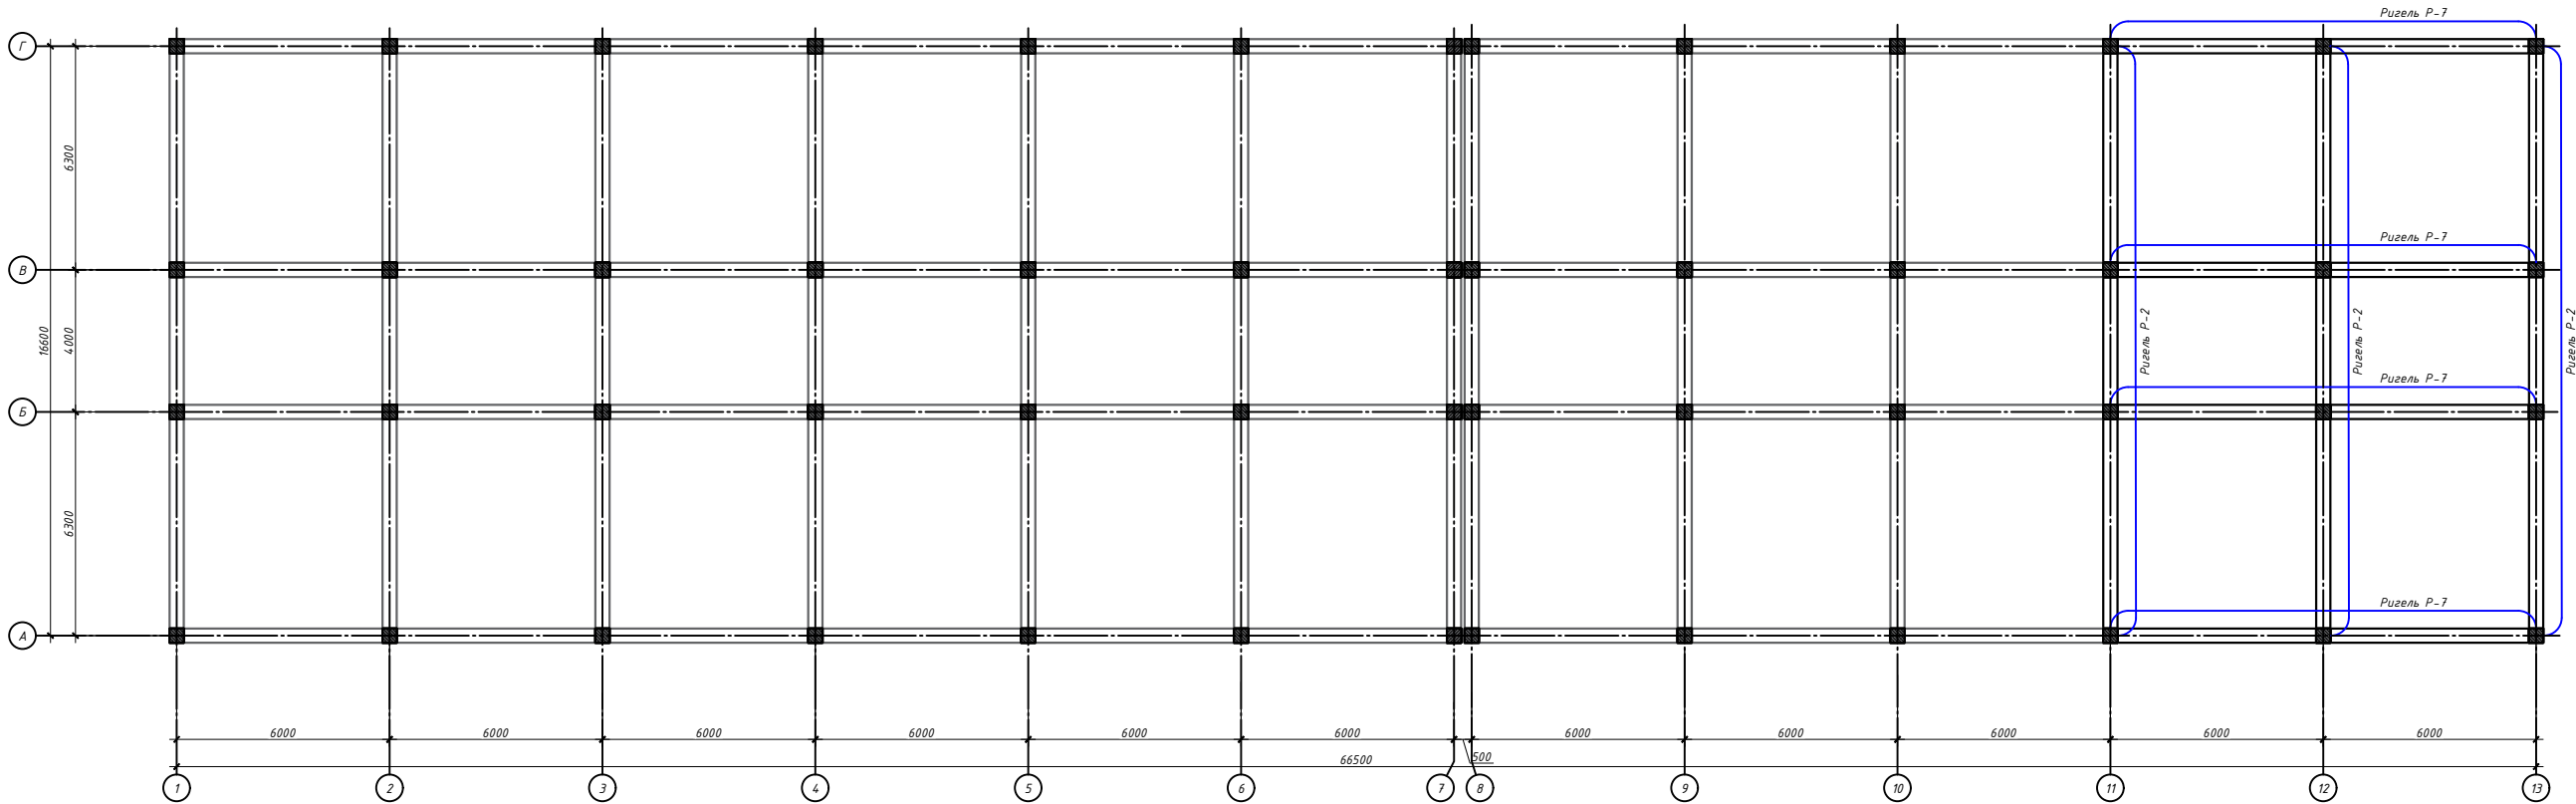


Схема расположения нахлестки на ригелей


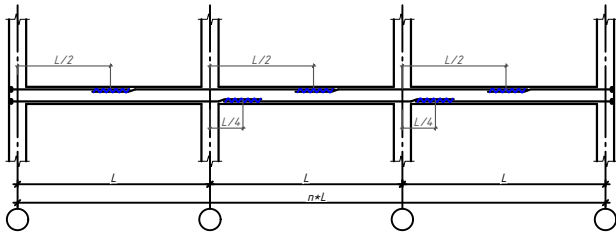


Спецификация					
Поз.	ОБОЗНАЧЕНИЕ	НАИМЕНОВАНИЕ	Кол.	Масса (кг)	Примеч.
Р-2	См. лист КЖ-	Ригель Р-2	3		
Р-7	См. лист КЖ-	Ригель Р-7	4		


- Примечание
- Для монолитных рам бетон кл. В22,5
 - Каркасы для монолитных рам даны в листе КЖ-
 - Загиб стержней производить в холодном состоянии на станках. Запрещается загиб стержней с подогревом в построечных условиях.
 - Защитные слои арматуры обеспечить инвентарными фиксаторами или кубиками из раствора М100.
 - Снятие опалубки производить после достижения бетоном 70% прочности.

				2026г.	КЖ
				Реконструкция межрайонного перинатального центра на территории МСГ "Аланли" Галляральского района Джизакской области	
Изм.	Кол. в.	Лист № док.	Подп.	Дата	
ГИП	Хирзиев Х.				
Разраб.	Ражабов Н.А.				
Н.контр.	Евванова Ю.				
				Медицинское объединение	
				РП	29
				59	
				План расположения монолитные ригель на отм. +14.720	
				0000 Atlant Architects Group г. Джизак	
				Формат А3х3	


Ружель Р-1

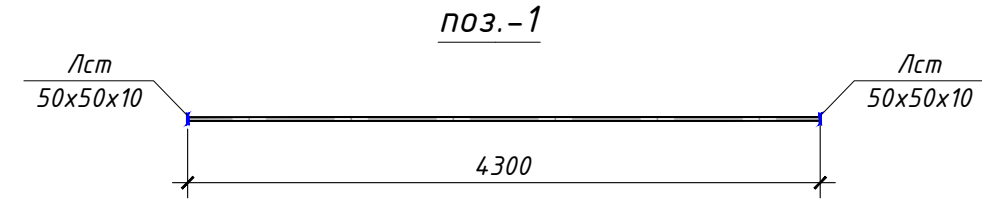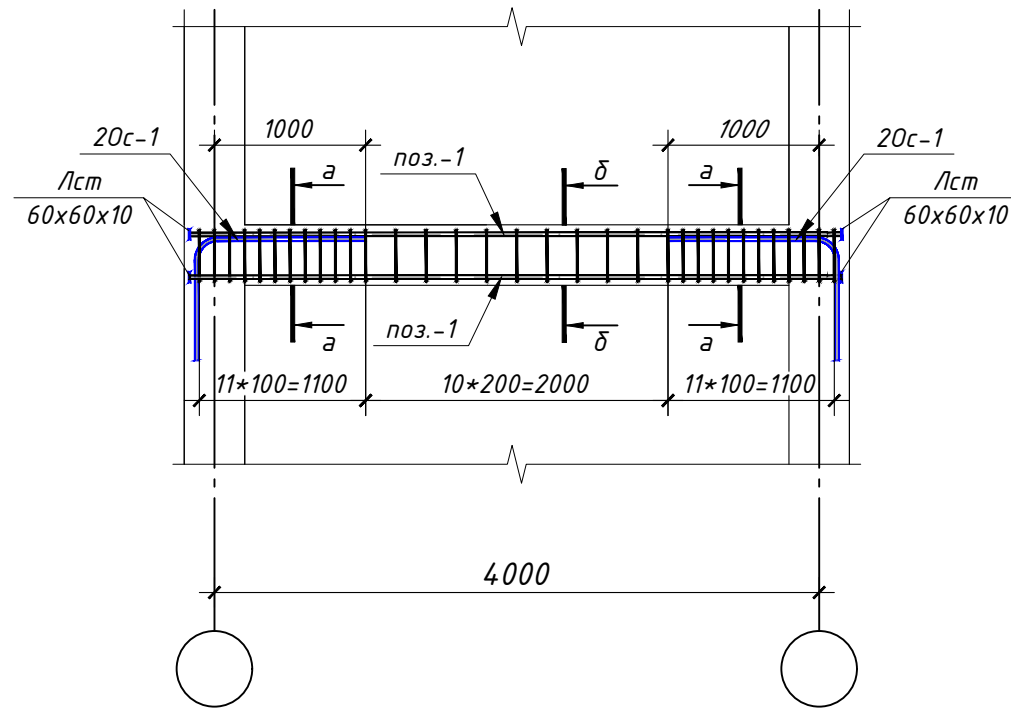

сеч. а-а

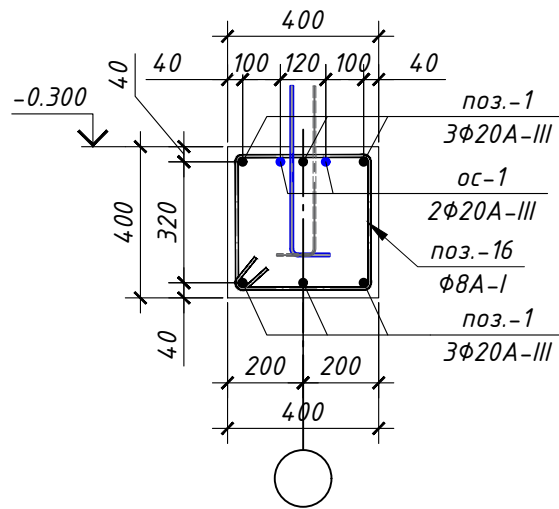

сеч. $\delta-\delta$

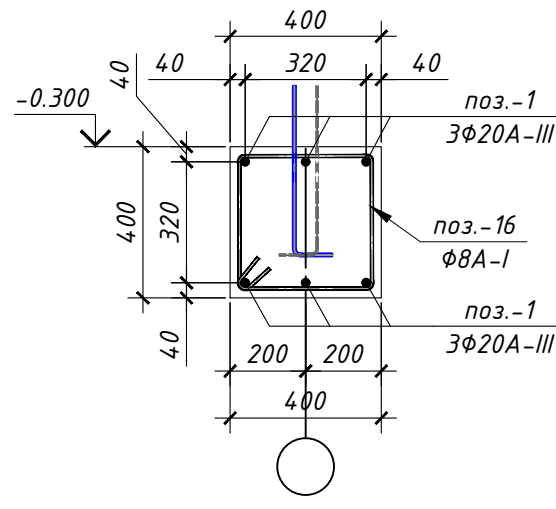



Спецификация железобетонных изделий на Ригель Р-1

Поз.	ОБОЗНАЧЕНИЕ	НАИМЕНОВАНИЕ	Кол.	Масса (кг)	Примеч.
		Ригель Р-1			
Поз-1	ГОСТ 5781-82*	Ø 20 А-III L= 4300	6	10.60	63.59
Поз-16	ГОСТ 5781-82*	Ø 8 А-III L= 1600	33	0.63	20.82
Лист	ГОСТ 19903-74*	Лист 60х60х10 С235	12	0.28	3.39
А-1	ГОСТ 5781-82*	Ø 16 А-III L= 600	9	0.95	8.52
		Отдельные стержни			
ос-1	ГОСТ 5781-82*	Ø 20 А-III L= 1950	4	4.81	19.2
		Бетон В22.5			0.70 м ³

Примечание

1. Для монолитных рам бетон кл. В22.5
2. Каркасы для монолитных рам даны в листе КЖ-
3. Загиб стержней производить в холодном состоянии на станках.
- Запрещается загиб стержней с подогревом в построечных условиях.
4. Защитные слои арматуры обеспечить инвентарными фиксаторами или кубиками из раствора М100.
5. Снятие опалубки производить после достижения бетоном 70% прочности.



Ведомость деталей

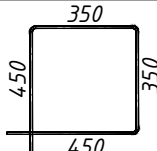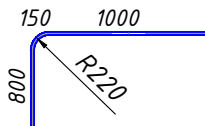Поз.	Эскиз	
поз.2		$d=\phi 8A I$
ос-1		$d=\phi 20A III$

						2026г.				Кж
						Реконструкция межрайонного перинатального центра на территории МСГ "Аламлы" Галляаральского района Джизакской области				
Изм.	Кол. уч.	Лист	№ док.	Подп.	Дата					
ГИП	Мирзаев Х.					Медицинское объединение	Стадия	Лист	Листов	
Разраб.	Ражадов.Н.А						РП	30	59	
Н.контр	Суванова,Ю									
						Ризель Р-1		ООО "Atlant Architects Group"		
								г.Джизак		

Согласовано
Взам. инв. №
Подл. и дата
Инв. № подл.

Ригель Р-2

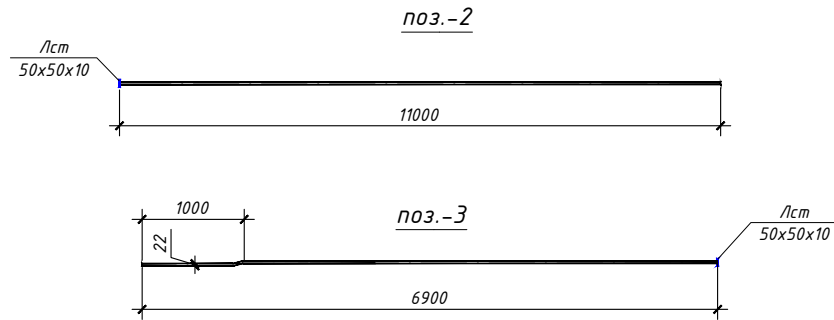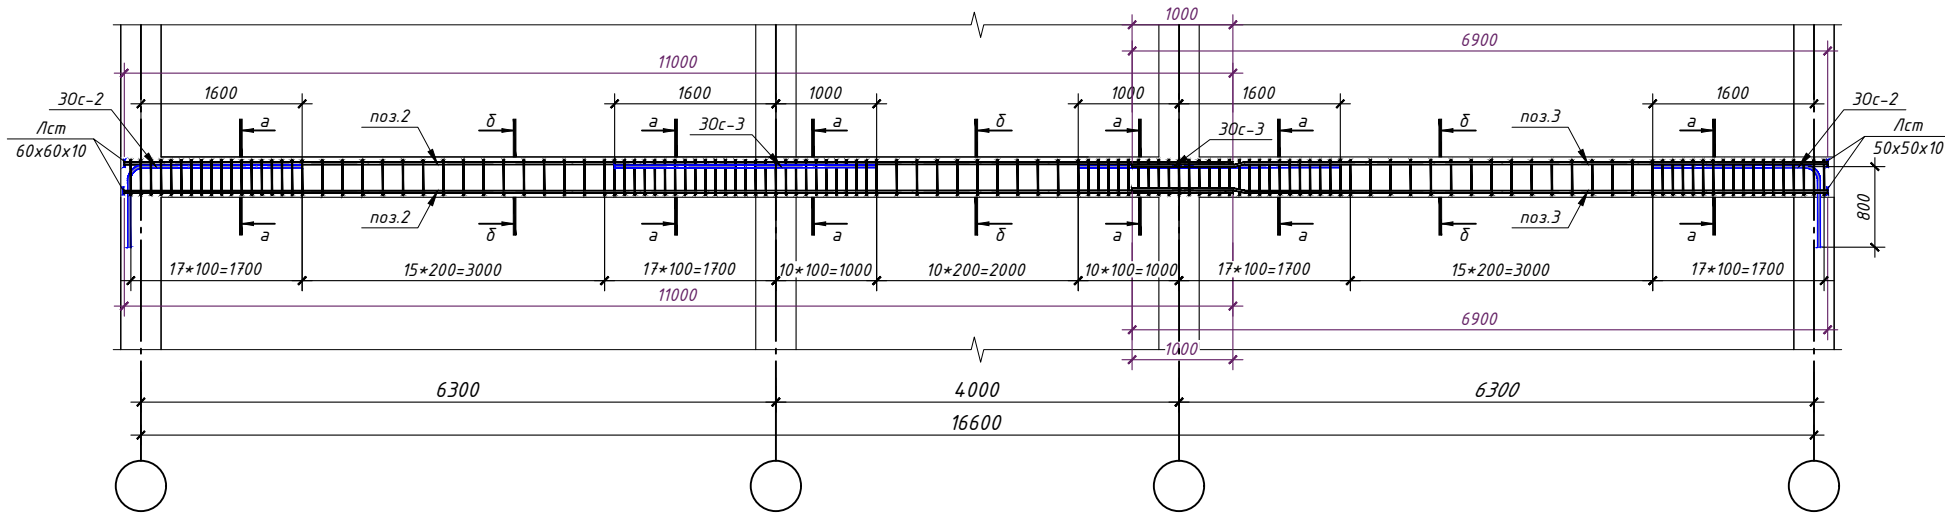



- Примечание
- Для монолитных рам бетон кл. В22.5
 - Каркасы для монолитных рам даны в листе КЖ-
 - Загиб стержней производить в холодном состоянии на станках. Запрещается загиб стержней с подогревом в построечных условиях.
 - Защитные слои арматуры обеспечить инвентарными фиксаторами или кубиками из раствора М100.
 - Снятие опалубки производить после достижения бетоном 70% прочности.

Спецификация железобетонных изделий на Ригель Р-2

Поз.	ОБОЗНАЧЕНИЕ	НАИМЕНОВАНИЕ	Кол.	Масса (кг)	Примеч.
Ригель Р-2					
Поз-2	ГОСТ 5781-82*	Ø 22 А-III L= 11000	6	32.81	196.85
Поз-3	ГОСТ 5781-82*	Ø 22 А-III L= 6900	6	20.58	123.48
Поз-16	ГОСТ 5781-82*	Ø 8 А-III L= 1600	128	0.63	80.77
Лист	ГОСТ 19903-74*	Лист 60х60х10 С235	12	0.28	3.39
А-1	ГОСТ 5781-82*	Ø 16 А-III L= 600	39	0.95	36.91
Отдельные стержни					
ос-2	ГОСТ 5781-82*	Ø 22 А-III L= 2250	6	6.71	40.3
ос-3	ГОСТ 5781-82*	Ø 22 А-III L= 2600	6	7.75	46.5
Бетон В22.5					2.72 м³



Ведомость деталей

Поз.	Эскиз	
поз.-2		d=Ø8A-I
ос-2		d=Ø22A-III
ос-3		d=Ø22A-III

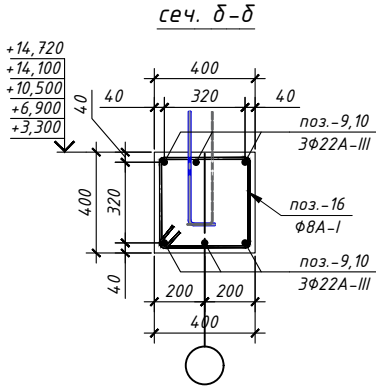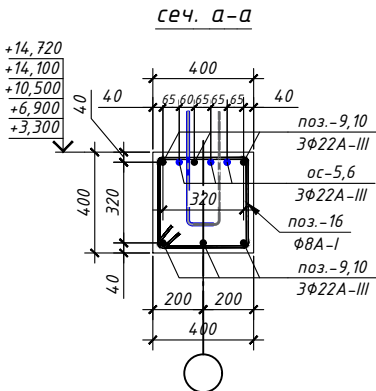

						2026г. Кж			
						Реконструкция межрайонного перинатального центра на территории МСГ "Аламли" Галляларьского района Джизакской области			
Изм.	Кол. уч.	Лист	№ док.	Подп.	Дата	Медицинское объединение	Стадия	Лист	Листов
ГИП		Мирзаев Х.		Х			РП	31	59
Разраб.		Ражабов Н.А		Н.А					
Н.контр		Суванова Ю		Ю					
						Ригель Р-2		ООО "Atlant Architects Group" г.Джизак	
							Формат	А4х3	

Ригель Р-3

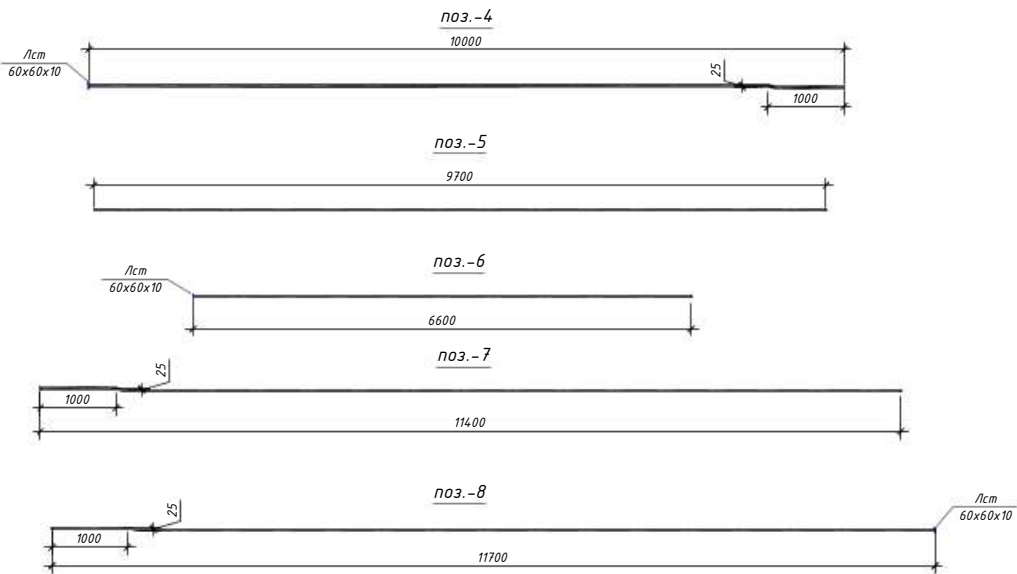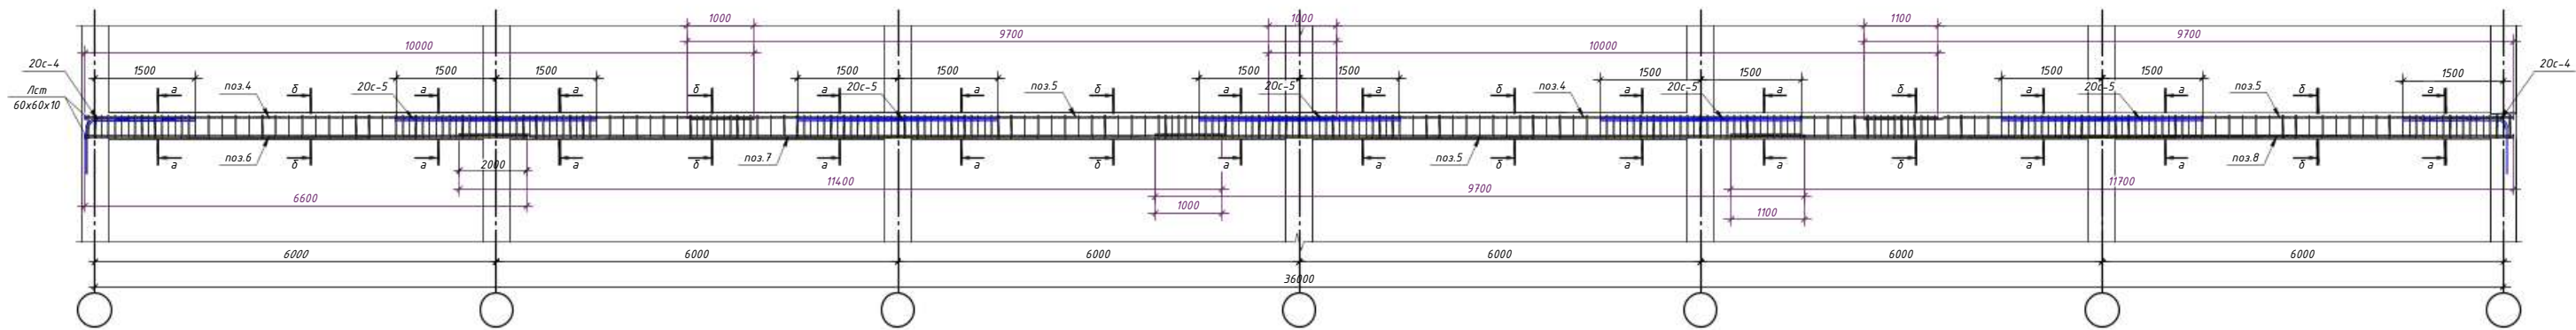

Спецификация железобетонных изделий на Ригель Р-3


Поз.	ОБОЗНАЧЕНИЕ	НАИМЕНОВАНИЕ	Кол.	Масса (кг)	Примеч.
Ригель Р-3					
Поз-4	ГОСТ 5781-82*	Ø 22 А-III L= 10000	4	29.83	119.30
Поз-5	ГОСТ 5781-82*	Ø 22 А-III L= 9700	6	28.93	173.58
Поз-6	ГОСТ 5781-82*	Ø 22 А-III L= 6600	2	19.68	39.37
Поз-7	ГОСТ 5781-82*	Ø 22 А-III L= 11400	2	34.00	68.00
Поз-8	ГОСТ 5781-82*	Ø 22 А-III L= 11700	2	34.90	69.79
Поз-16	ГОСТ 5781-82*	Ø 8 А-III L= 1600	286	0.63	180.47
Лист	ГОСТ 19903-74*	Лист 60х60х10 С235	8	0.28	2.26
А-1	ГОСТ 5781-82*	Ø 16 А-III L= 600	84	0.95	79.51
Отдельные стержни					
ос-4	ГОСТ 5781-82*	Ø 22 А-III L= 1750	4	5.22	20.9
ос-5	ГОСТ 5781-82*	Ø 22 А-III L= 2600	10	7.75	77.5
Бетон В22.5					5.82 м³

Ведомость деталей


Поз.	Эскиз	
поз.-2		d=Ø8A-I
ос-4		d=Ø22A-III
ос-5		d=Ø22A-III

Примечание
1. Для монолитных рам бетон кл. В22.5. Каркасы для монолитных рам даны в листе КЖ-
3. Загиб стержней производить в холодном состоянии на станках.
Запрещается загиб стержней с подогревом в построечных условиях.
4. Защитные слои арматуры обеспечить инвентарными фиксаторами или кудиками из раствора М100.
5. Снятие опалубки производить после достижения бетоном 70% прочности.

сеч. а-а


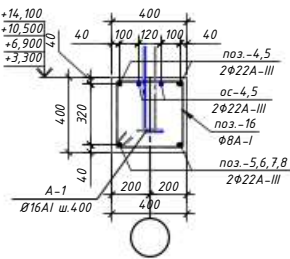


сеч. б-б

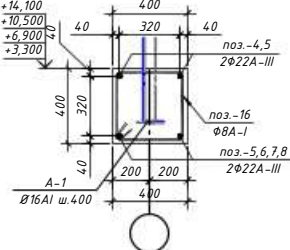

					2026г.	Кж
					Реконструкция межрайонного перинатального центра на территории МСГ "Аламли" Галляларьского района Джизакской области	
Изм.	Кол. ч.	Лист № док.	Подп.	Дата	Стадия	Лист
Г.ИП.		Мирзаев Х.			РП	31
Разраб.		Ражабов Н.А.				59
Н.контр.		Сидванова Ю.				
Ригель Р-3					ООО "Atlant Architects Group" г.Джизак	
					Формат	A4x4

Ригель Р-4

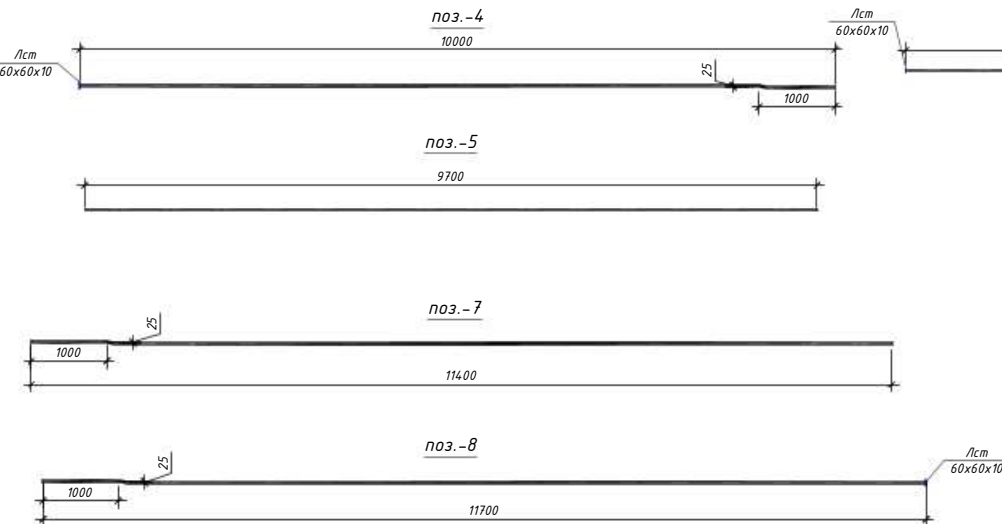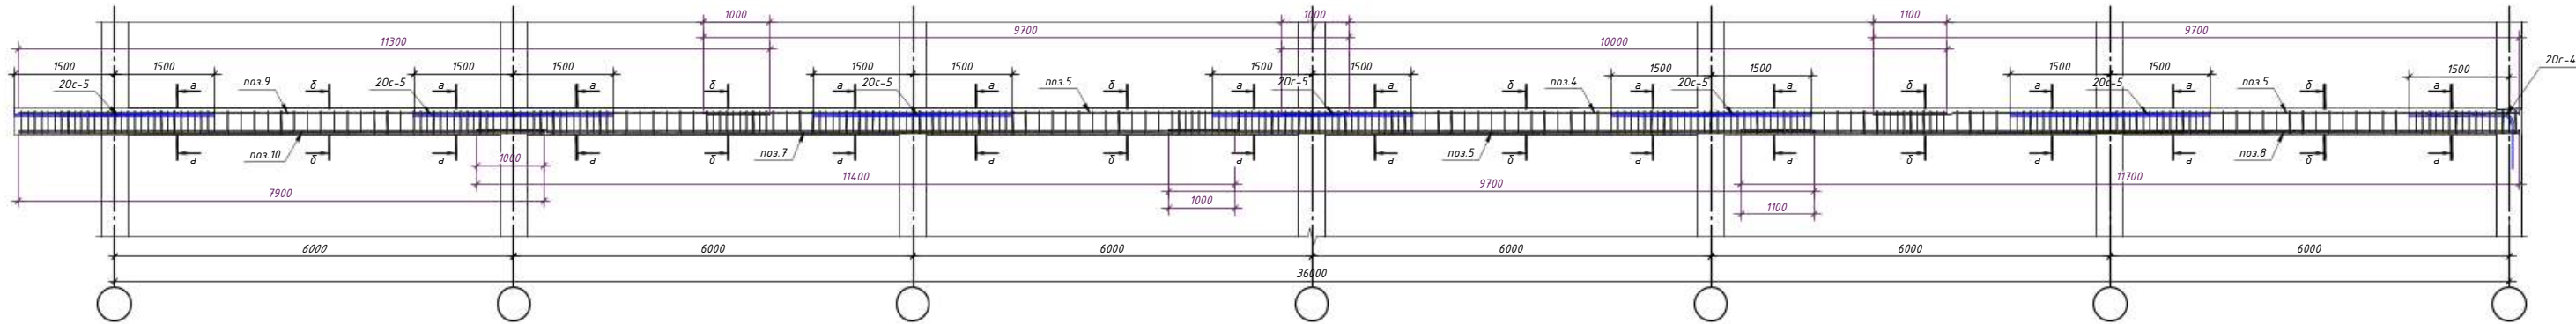


Спецификация железобетонных изделий на Ригель Р-4					
Поз.	ОБОЗНАЧЕНИЕ	НАИМЕНОВАНИЕ	Кол.	Масса (кг)	Примеч.
Ригель Р-4					
Поз-4	ГОСТ 5781-82*	Ø 22 А-III L= 10000	2	29.83	59.65
Поз-5	ГОСТ 5781-82*	Ø 22 А-III L= 9700	6	28.93	173.58
Поз-7	ГОСТ 5781-82*	Ø 22 А-III L= 11400	2	34.00	68.00
Поз-8	ГОСТ 5781-82*	Ø 22 А-III L= 11700	2	34.90	69.79
Поз-9	ГОСТ 5781-82*	Ø 22 А-III L= 11300	2	33.70	67.41
Поз-10	ГОСТ 5781-82*	Ø 22 А-III L= 7900	2	23.56	47.12
Поз-16	ГОСТ 5781-82*	Ø 8 А-III L= 1600	286	0.63	180.47
Лист	ГОСТ 19903-74*	Лист 60х60х10	С235	8	0.28 2.26
А-1	ГОСТ 5781-82*	Ø 16 А-III L= 600	84	0.95	79.51
Отдельные стержни					
ос-4	ГОСТ 5781-82*	Ø 22 А-III L= 1750	2	5.22	10.4
ос-5	ГОСТ 5781-82*	Ø 22 А-III L= 2600	12	7.75	93.1
		Бетон В22.5			6.06 м³


Ведомость деталей

Поз.	Эскиз	
поз.-2		d=Ø8A-I
ос-4		d=Ø22A-III
ос-5		d=Ø22A-III

сеч. а-а

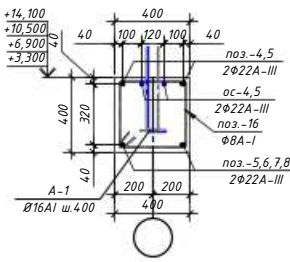

сеч. б-б






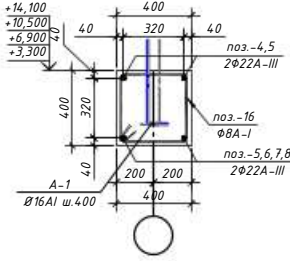


Примечание
1. Для монолитных рам бетон кл. В22.5. Каркасы для монолитных рам даны в листе КЖ-3.
3. Загиб стержней производить в холодном состоянии на станках.
Запрещается загиб стержней с подогревом в построечных условиях.
4. Защитные слои арматуры обеспечить инвентарными фиксаторами или кудиками из раствора М100.
5. Снятие опалубки производить после достижения бетоном 70% прочности.

					2026г.				Кж		
					Реконструкция межрайонного перинатального центра на территории МСГ "Аламли" Галляларьского района Джизакской области						
Изм.	Кол.ч.	Лист	№ док.	Подп.	Дата	Медицинское объединение			Стадия	Лист	Листов
ГИП		Мирзаев Х.							РП	33	59
Разраб.		Ражабов Н.А.									
Н.контр.		Сидванова Ю.									
					Ригель Р-4				 000"Atlant Architects Group г.Джизак		
									Формат А4х4		

Согласовано
Взам. инв. №
Подп. и дата
Инв. № подл.

Ригель Р-5

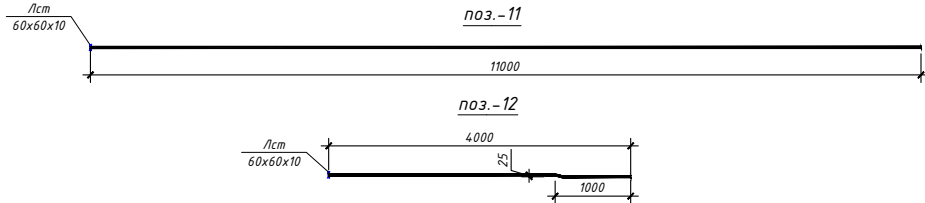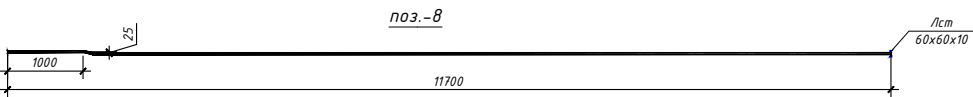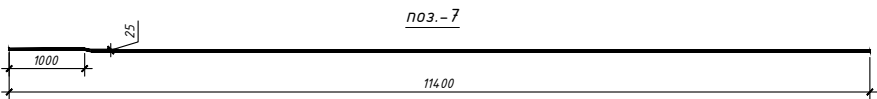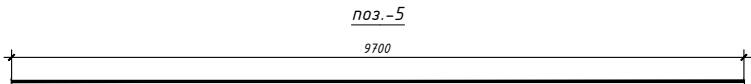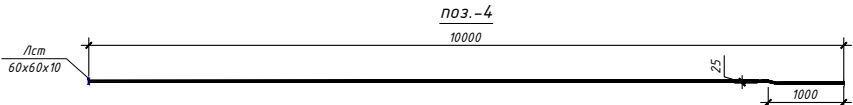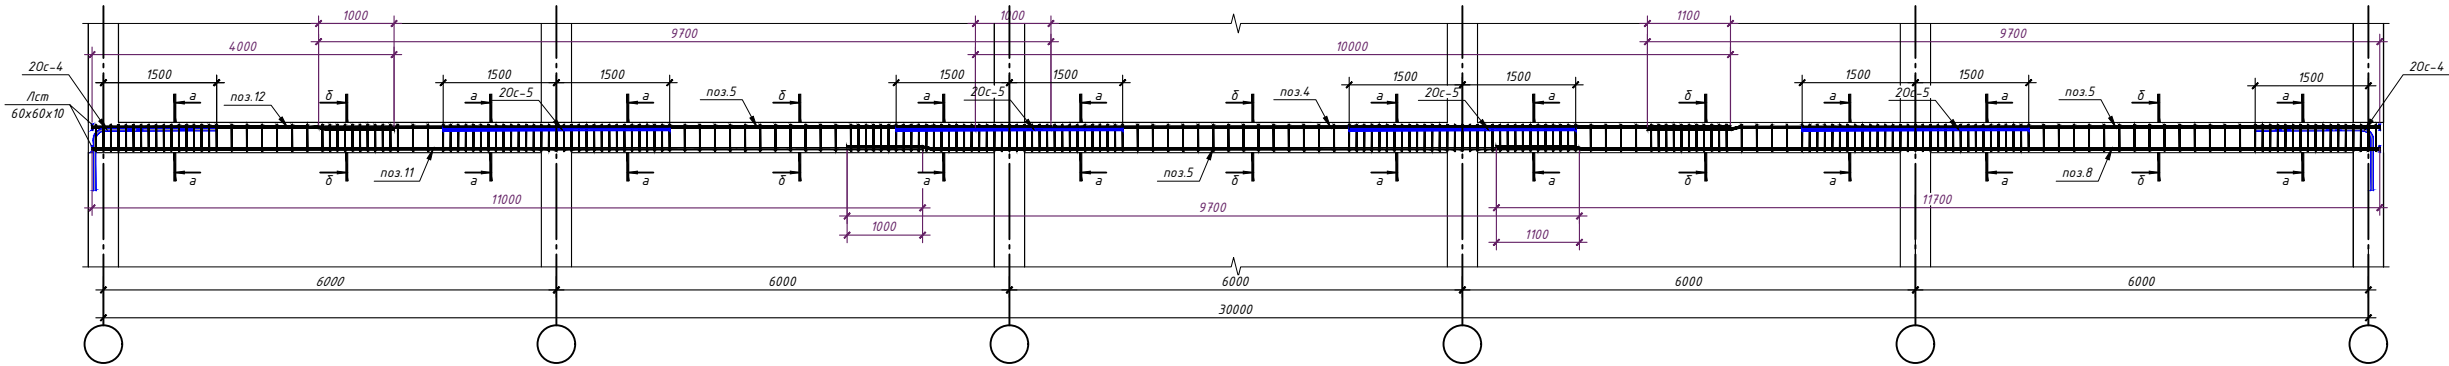

Спецификация железобетонных изделий на Ригель Р-5

Поз.	ОБОЗНАЧЕНИЕ	НАИМЕНОВАНИЕ	Кол.	Масса (кг)	Примеч.
Ригель Р-5					
Поз.-4	ГОСТ 5781-82*	Ø 22 А-III L= 10000	2	29.83	59.65
Поз.-5	ГОСТ 5781-82*	Ø 22 А-III L= 9700	6	28.93	173.58
Поз.-7	ГОСТ 5781-82*	Ø 22 А-III L= 11400	2	34.00	68.00
Поз.-8	ГОСТ 5781-82*	Ø 22 А-III L= 11700	2	34.90	69.79
Поз.-11	ГОСТ 5781-82*	Ø 22 А-III L= 11000	2	32.81	65.62
Поз.-12	ГОСТ 5781-82*	Ø 22 А-III L= 4000	2	11.93	23.86
Поз.-16	ГОСТ 5781-82*	Ø 8 А-III L= 1600	172	0.63	108.53
Лист	ГОСТ 19903-74*	Лист 60х60х10 С235	8	0.28	2.26
А-1	ГОСТ 5781-82*	Ø 16 А-III L= 600	70	0.95	66.26
Отдельные стержни					
ос-4	ГОСТ 5781-82*	Ø 22 А-III L= 1750	4	5.22	20.9
ос-5	ГОСТ 5781-82*	Ø 22 А-III L= 2600	8	7.75	62.0
		Бетон В22.5			4.84 м³


Ведомость деталей

Поз.	Эскиз	
поз.-2		d=Ø8A-I
ос-4		d=Ø22A-III
ос-5		d=Ø22A-III


Примечание

- Для монолитных рам бетон кл. В22.5. Каркасы для монолитных рам даны в листе КЖ-3.
- Загиб стержней производить в холодном состоянии на станках.
- Запрещается загиб стержней с подогревом в построечных условиях.
- Защитные слои арматуры обеспечить инвентарными фиксаторами или кудиками из раствора М100.
- Снятие опалубки производить после достижения бетоном 70% прочности.

сеч. а-а

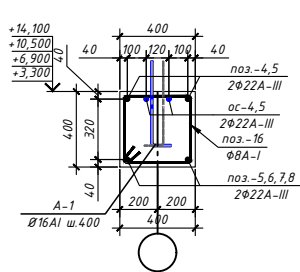


сеч. б-б


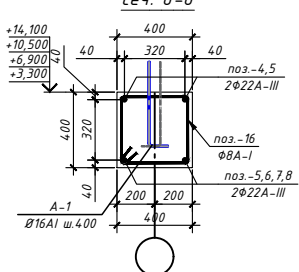


					2026г.	КЖ
					Реконструкция межрайонного перинатального центра на территории МСГ "Аламли" Галяларьского района Джизакской области	
Изм.	Кол. ч.	Лист № док.	Подп.	Дата	Медицинское объединение	
ГИП		Хирзоев Х.				
Разраб.		Ражабов Н.А.				
Н. контр.		Суванова Ю.				
					Стадия	Лист
					РП	34
					Листов	59
					Ригель Р-5	
					Формат А4х4	

Ружель Р-6

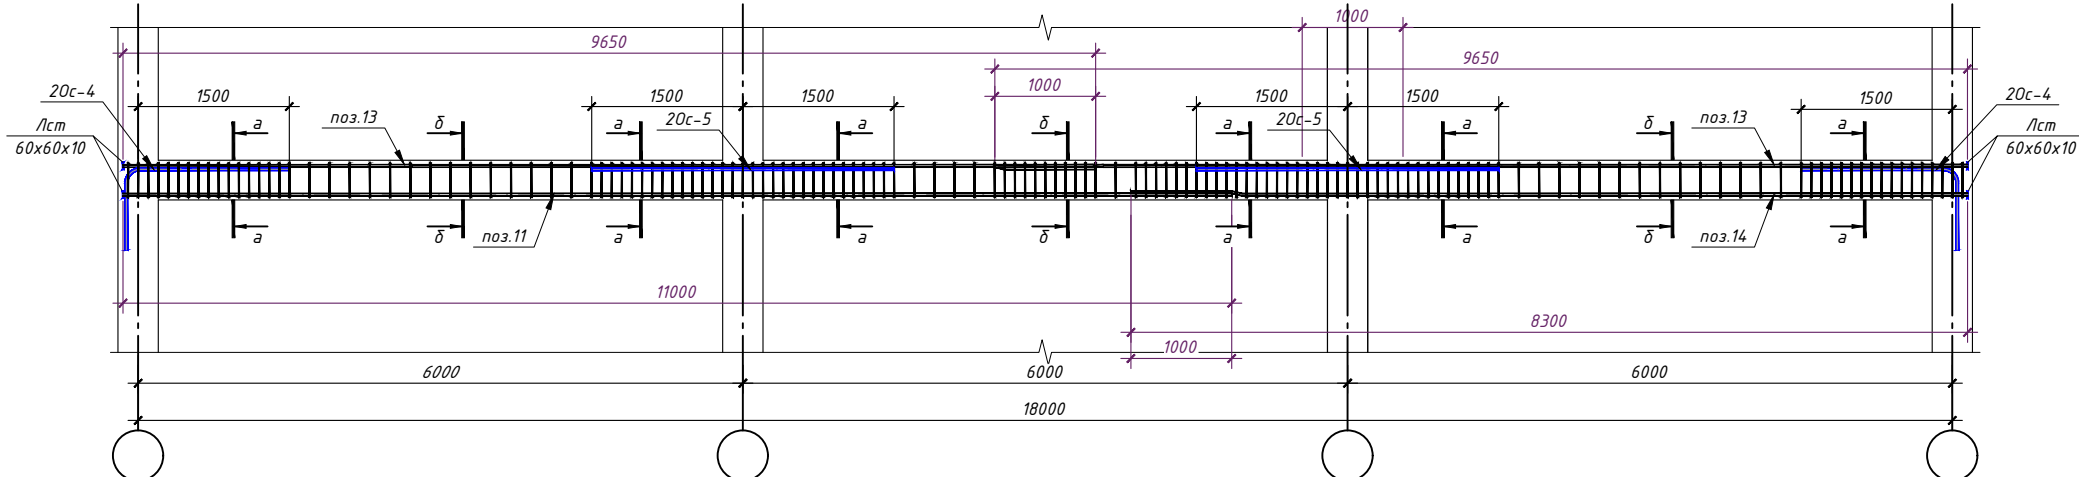

сеч. а-а

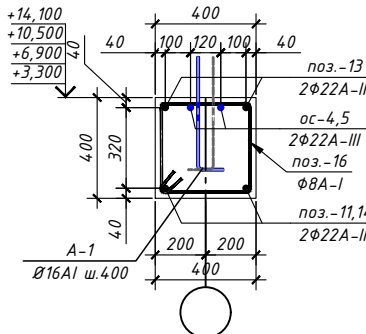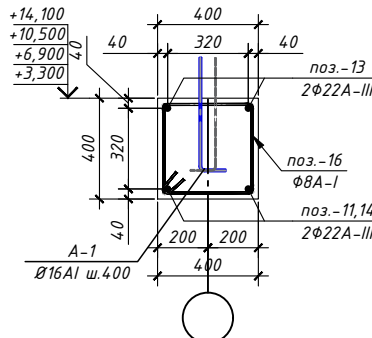сеч. δ -с

Ведомость деталей

Поз.	Эскиз	
ноз.-2	Technical drawing of a square profile. The top horizontal edge is labeled 350. The right vertical edge is labeled 350. The bottom horizontal edge is labeled 450. The left vertical edge is labeled 450. The drawing is a simple line sketch of a square.	$d = \Phi 8 A I$
ос-4	Technical drawing of a profile. It shows a horizontal line with a vertical line intersecting it. The horizontal line is labeled 1500. The vertical line is labeled 800. A dimension line indicates a radius of R220. The drawing is a simple line sketch of a profile.	$d = \Phi 22 A III$
ос-5	Technical drawing of a profile. It shows a horizontal line with a vertical line intersecting it. The horizontal line is labeled 1500. The vertical line is labeled 1500. The drawing is a simple line sketch of a profile.	$d = \Phi 22 A III$


Спецификация железобетонных изделий на Ригель Р-6

Поз.	ОБОЗНАЧЕНИЕ	НАИМЕНОВАНИЕ	Кол.	Масса (кг)	Примеч.
		<i>Ригель Р-6</i>			
Поз-11	ГОСТ 5781-82*	Ø 22 А-III L= 11000	2	32.81	65.62
Поз-13	ГОСТ 5781-82*	Ø 22 А-III L= 9650	4	28.78	115.13
Поз-14	ГОСТ 5781-82*	Ø 22 А-III L= 8300	2	24.75	49.51
Поз-16	ГОСТ 5781-82*	Ø 8 А-III L= 1600	146	0.63	92.13
Лист	ГОСТ 19903-74*	Лист 60х60х10 С235	8	0.28	2.26
А-1	ГОСТ 5781-82*	Ø 16 А-III L= 600	28	0.95	26.50
		<i>Отдельные стержни</i>			
ос-4	ГОСТ 5781-82*	Ø 22 А-III L= 1750	4	5.22	20.9
ос-5	ГОСТ 5781-82*	Ø 22 А-III L= 2600	4	7.75	31.0
		Бетон В22.5			2.94 м³


						2026г.	Км			
						Реконструкция межрайонного перинатального центра на территории МСГ "Аламли" Галляральского района Джизакской области				
Изм.	Кол.уч.	Лист	№ док.	Подп.	Дата		Стадия	Лист	Листов	
ГИП		Мирзаев Х.				Медицинское объединение	РП	35	59	
Разраб.		Ражабов Н.А								
Н.контр		Суванова Ю								
							Рисунок Р-6		000"Atlant Architects Group LLC г.Джизак	

Формат А4х3



Ригель Р-7

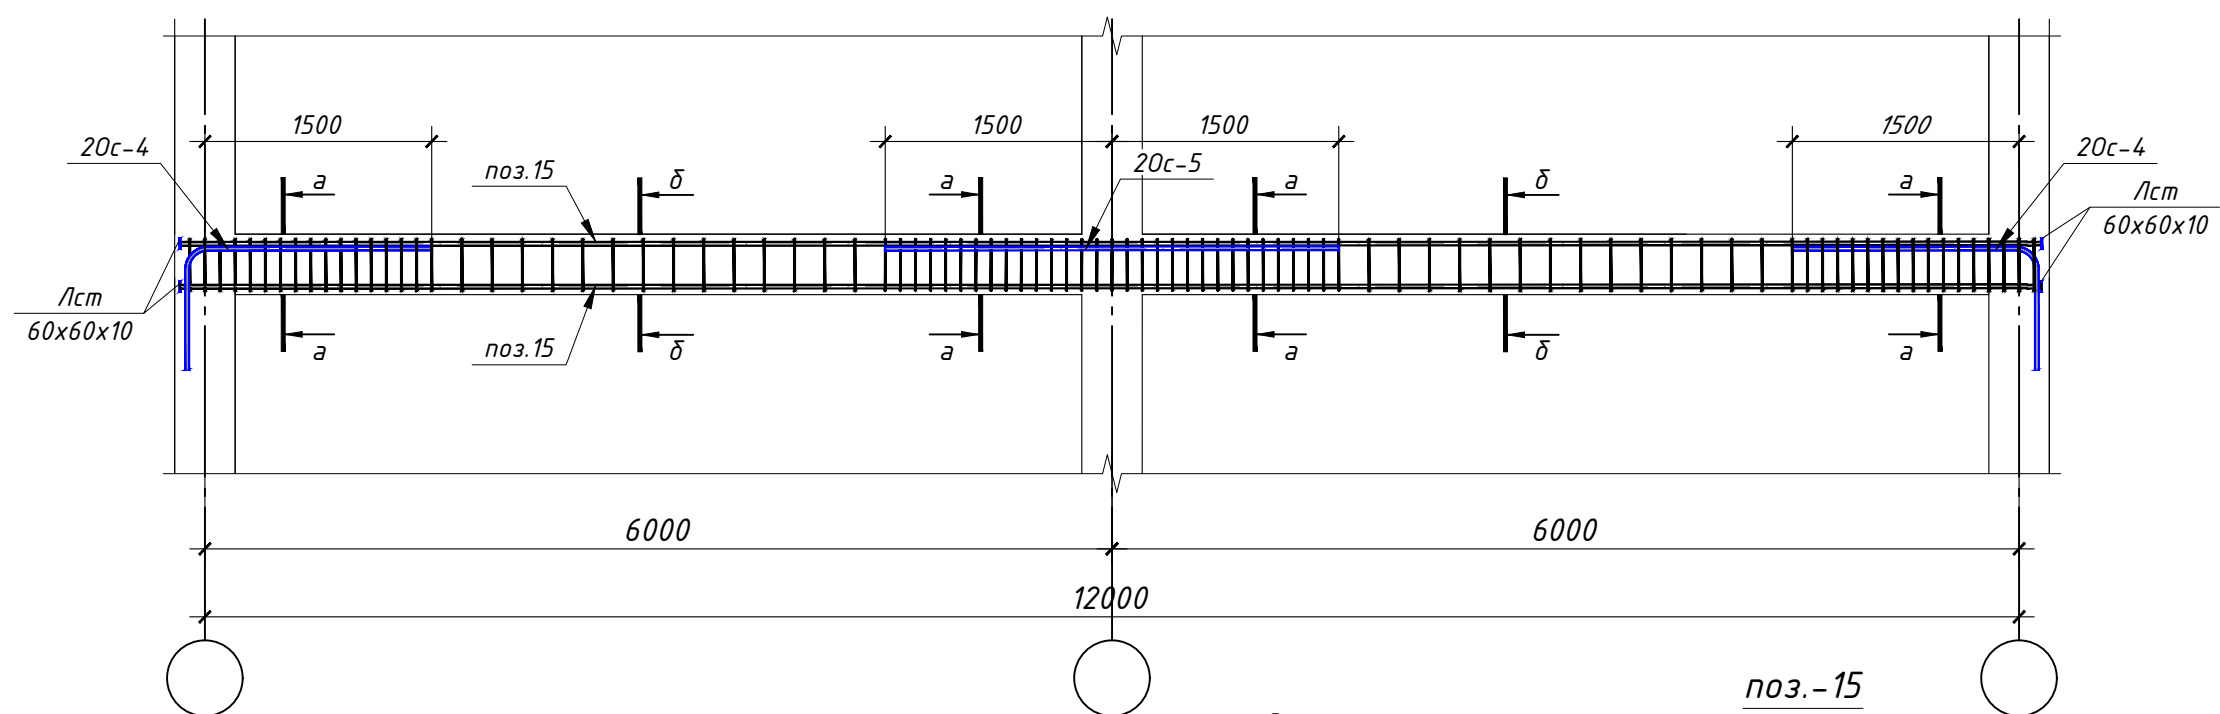

сеч. а-а

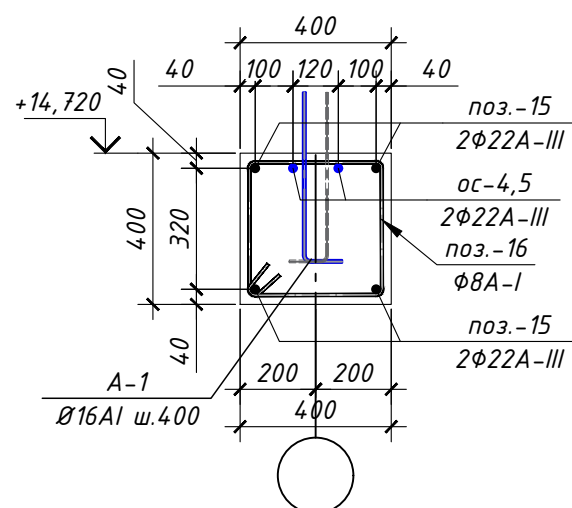

сеч. б-б

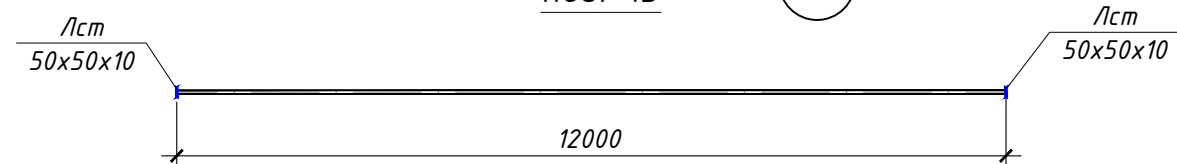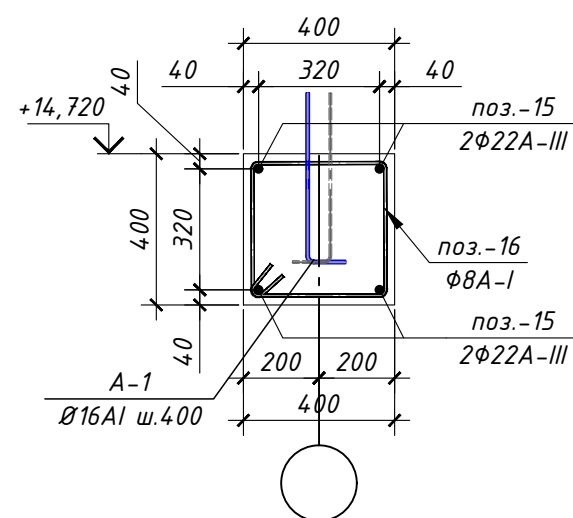

Спецификация железобетонных изделий на Ригель Р-7

Поз.	ОБОЗНАЧЕНИЕ	НАИМЕНОВАНИЕ	Кол.	Масса (кг)	Примеч.
Ригель Р-7					
Поз-15	ГОСТ 5781-82*	Ø 22 А-III L= 12000	4	35.79	143.16
Поз-16	ГОСТ 5781-82*	Ø 8 А-III L= 1600	90	0.63	56.79
Лист	ГОСТ 19903-74*	Лист 60x60x10 С235	8	0.28	2.26
А-1	ГОСТ 5781-82*	Ø 16 А-III L= 600	28	0.95	26.50
Отдельные стержни					
ос-4	ГОСТ 5781-82*	Ø 22 А-III L= 2450	4	7.31	29.2
ос-5	ГОСТ 5781-82*	Ø 22 А-III L= 3000	4	8.95	35.8
				Бетон В22.5	1.96 м³

Ведомость деталей








Поз.	Эскиз	
поз.-2		d=Ø8A1
ос-4		d=Ø22AIII
ос-5		d=Ø22AIII

Примечание

- Для монолитных рам бетон кл. В22.5. Каркасы для монолитных рам даны в листе КЖ-
- Загиб стержней производить в холодном состоянии на станках.
- Запрещается загиб стержней с подогревом в построечных условиях.
- Защитные слои арматуры обеспечить инвентарными фиксаторами или кубиками из раствора М100.
- Снятие опалубки производить после достижения бетоном 70% прочности.

						2026г. Кж				
Реконструкция межрайонного перинатального центра на территории							МСГ "Аламли" Галляларальского района Джизакской области			
Изм.	Кол. уч.	Лист	№ док.	Подп.	Дата					
ГИП		Мирзаев Х.				Медицинское объединение		Стадия	Лист	Листов
Разраб.		Ражадов Н.А.						РП	36	59
Н.контр		Суванова Ю.								
						Ригель Р-7		 000"Atlant Architects Group" г.Джизак		

План перекрытия на отм. -0.080

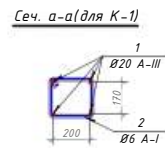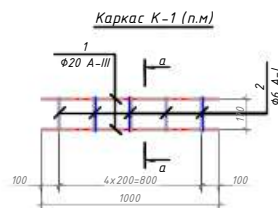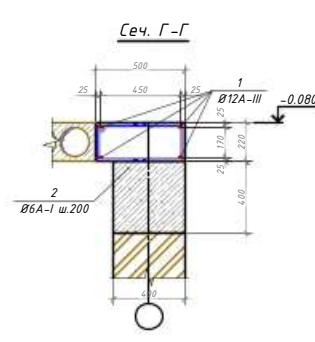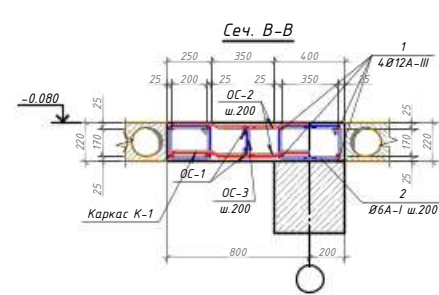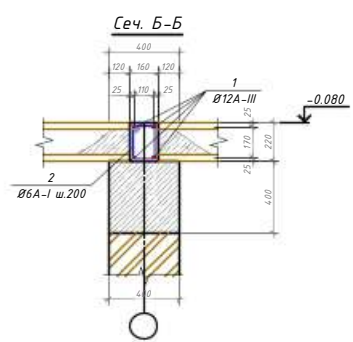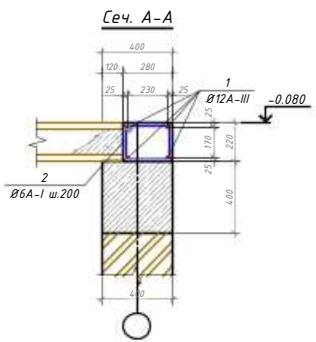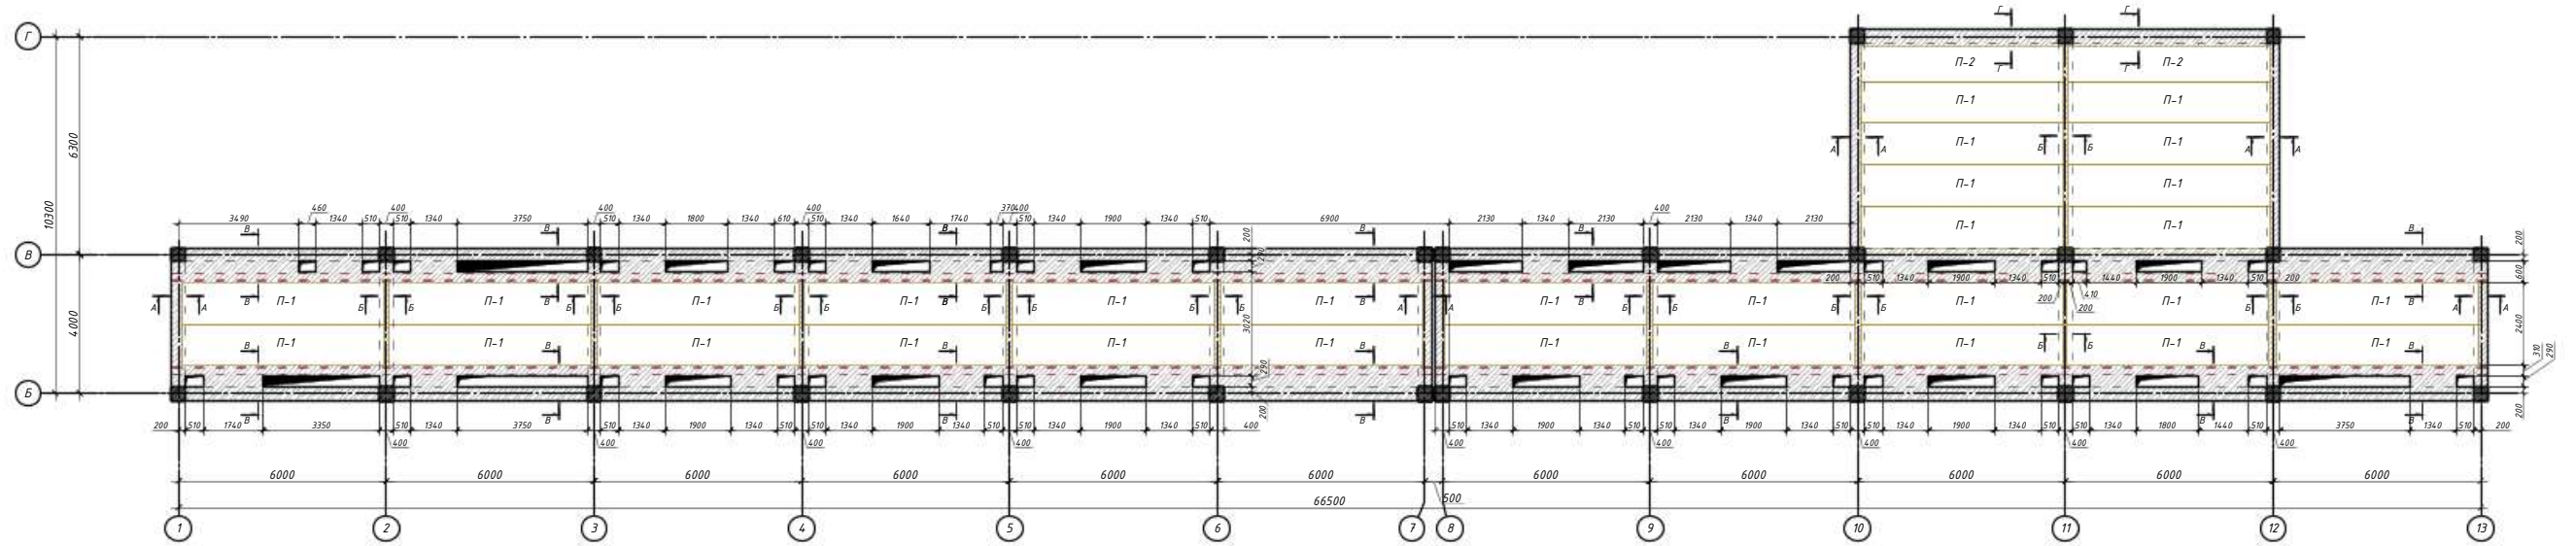

Спецификация плит перекрытия на отм.-0.080					
Поз.	ОБЪЯЗНАНИЕ	НАИМЕНОВАНИЕ	Ед.изм.	Масса (кг)	Примеч.
Плиты перекрытия					
П-1	УТР 4,6-1-95	УЖ*59 12-8А4,00-СВ	30	2,05	
П-2	УТР 4,6-1-95	УЖ*59 10-8А4,00-СВ	2	1,70	
Сеч. А-А (мм)					
1	ГОСТ 5781-82*	№ 12 А-III	L= 1000	4	0,89 3,55
2	ГОСТ 5781-82*	№ 6 А-I	L= 1000	5	0,22 1,11
Сеч. Б-Б (мм)					
1	ГОСТ 5781-82*	№ 12 А-III	L= 1000	4	0,89 3,55
2	ГОСТ 5781-82*	№ 6 А-I	L= 750	5	0,17 0,83
Сеч. В-В (мм)					
			134		
Каркас Кп-1 (мм)					
1	ГОСТ 5781-82*	№ 20 А-III	L= 1000	4	2,46 9,86
2	ГОСТ 5781-82*	№ 8 А-I	L= 1100	5	0,43 2,17
Отделочные слои					
Ос-1	ГОСТ 5781-82*	№ 10 А-III	L= 1000	2	0,62 1,23
Ос-2	ГОСТ 5781-82*	№ 10 А-III	L= 1500	10	0,92 9,24
Ос-3	ГОСТ 5781-82*	№ 10 А-III	L= 350	5	0,22 1,08
Сеч. Г-Г (мм)					
1	ГОСТ 5781-82*	№ 12 А-III	L= 1000	6	0,89 5,32
2	ГОСТ 5781-82*	№ 6 А-I	L= 1300	5	0,29 1,44
				Бетон В15	29,15 кг

Примечания

1. Плиты перекрытия укладывать на слой свежеуложенного раствора марки М100 толщиной 10мм.
2. Все швы между плитами тщательно заполнять раствором М100.
3. Отверстия в плитах выполнять сверлением перемычек пустот, не нарушая целостности ребер плит.
4. Выемки у монтажных петель плит после монтажа заделывать бетоном на некоем заполнителе.

[illegible]

План перекрытия
на отм. +3.520



Выпуски под сердечники

Каркас К-1

Каркас Кр-1

Зак. деталь ЗД-1

а-а

лист 1-10мм

2 Ø12А-III

2 Ø12А-III

2 Ø12А-III

2 Ø12А-III

2 Ø12А-III

2 Ø12А-III

2 Ø12А-III

2 Ø12А-III

2 Ø12А-III

2 Ø12А-III

2 Ø12А-III

Спецификация плит перекрытия на отм. +3.520

Поз.	ОБОЗНАЧЕНИЕ	НАИМЕНОВАНИЕ	Кол.	Масса (кг)	Примеч.
Плиты перекрытия					
П-1	УПР 4.6.1-95	ПК+59.12-8А400-СВ	114	2.05	
П-2	УПР 4.6.1-95	ПК+59.10-8А400-СВ	23	1.70	
П-3	УПР 4.6.1-95	ПК+62.12-8А400-СВ	1	2.16	
П-4	УПР 4.6.1-95	ПК+62.10-8А400-СВ	1	1.78	
Сеч. А-А (н.м.)					
1	ГОСТ 5781-82*	Ø 12 А-III L=1000	4	0.89	3.55
2	ГОСТ 5781-82*	Ø 6 А-I L=1000	5	0.22	1.11
Сеч. Б-Б (н.м.)					
1	ГОСТ 5781-82*	Ø 12 А-III L=1000	4	0.89	3.55
2	ГОСТ 5781-82*	Ø 6 А-I L=750	5	0.17	0.83
Сеч. В-В (н.м.)					
Каркас Кр-1 (н.м.)					
1	ГОСТ 5781-82*	Ø 20 А-III L=1000	4	2.48	9.86
2	ГОСТ 5781-82*	Ø 8 А-I L=1100	5	0.43	2.17
Отдельные стержни					
Ос-1	ГОСТ 5781-82*	Ø 10 А-III L=1000	2	0.62	1.23
Ос-2	ГОСТ 5781-82*	Ø 10 А-III L=1500	10	0.92	9.24
Ос-3	ГОСТ 5781-82*	Ø 10 А-III L=350	5	0.22	1.08
Сеч. Г-Г (н.м.)					
1	ГОСТ 5781-82*	Ø 12 А-III L=1000	6	0.89	5.32
2	ГОСТ 5781-82*	Ø 6 А-I L=1300	5	0.29	1.44
Сеч. Д-Д (н.м.)					
1	ГОСТ 5781-82*	Ø 12 А-III L=1000	6	0.89	5.32
2	ГОСТ 5781-82*	Ø 6 А-I L=1200	5	0.27	1.33

Разрез 1-1				
Каркас К-1 (н.м.)				
1	ГОСТ 5781-82*	Ø 20 А-III L=1000	4	2.48
2	ГОСТ 5781-82*	Ø 6 А-I L=1200	5	0.27
Сетка С-1 (н.м.)				
1	ГОСТ 5781-82*	Ø 10 А-III L=1000	5	0.62
2	ГОСТ 5781-82*	Ø 10 А-III L=1000	5	0.62
Фиксатор Ф-1 (шт.)				
3	ГОСТ 5781-82*	Ø 8 А-I L=620	20	0.24
Сеч. Е-Е (н.м.)				
1	ГОСТ 5781-82*	Ø 12 А-III L=1000	4	0.89
2	ГОСТ 5781-82*	Ø 20 А-III L=1000	2	2.48
3	ГОСТ 5781-82*	Ø 6 А-I L=1800	5	0.40
4	ГОСТ 5781-82*	Ø 6 А-I L=480	5	0.11
Сеч. К-К (н.м.)				
1	ГОСТ 5781-82*	Ø 22 А-III L=1000	6	2.98
2	ГОСТ 5781-82*	Ø 8 А-I L=1200	5	0.47
Бетон В15				
			50.79	м³

ЗД-1	Закладная деталь ЗД1	7		
3	ГОСТ 19903-84	-10x150x150	1	1.76
4	ГОСТ 5781-82*	Ø12А, L=250	4	0.22
				0.888

Изм.	Лист	№ док.	Подп.	Дата
Гип.	Хирзиев Х.			
Разраб.	Ражабов Н.А.			
Исполн.	Сиданова Ю.			
2026г. Реконструкция межрайонного перинатального центра на территории МСГ "Алании" Галляраевского района Джикасской области				
Медицинское объединение				
План перекрытия на отм. +3.520				
Студия	Лист	Листов	000 "Atlant Architects Group г. Джиказ	
РП	38	59	Формат А3х3	

Поз.	Обозначение	Наименование	Кол.	Масса ед.кз.	Примечание
1	ГОСТ5781-82*	Каркас Кр-1	99	1.332	
2	по же	Ø12АIII; L=250	2	0.222	
3		Ø12АIII; L=410	2	0.364	
3		Ø6АI; L=360	2	0.080	

Спецификация элементов покрытия

Каркас К-1 (н.м.)

Сеч. а-а (для К-1)

Сеч. Д-Д

Сеч. К-К

Сеч. Е-Е

Сеч. А-А

Сеч. Б-Б

Сеч. В-В

Сеч. Г-Г

Сеч. Д-Д

Сеч. Е-Е

Сеч. А-А

Сеч. Б-Б

Сеч. В-В

Сеч. Г-Г

Сеч. Д-Д

Сеч. Г-Г

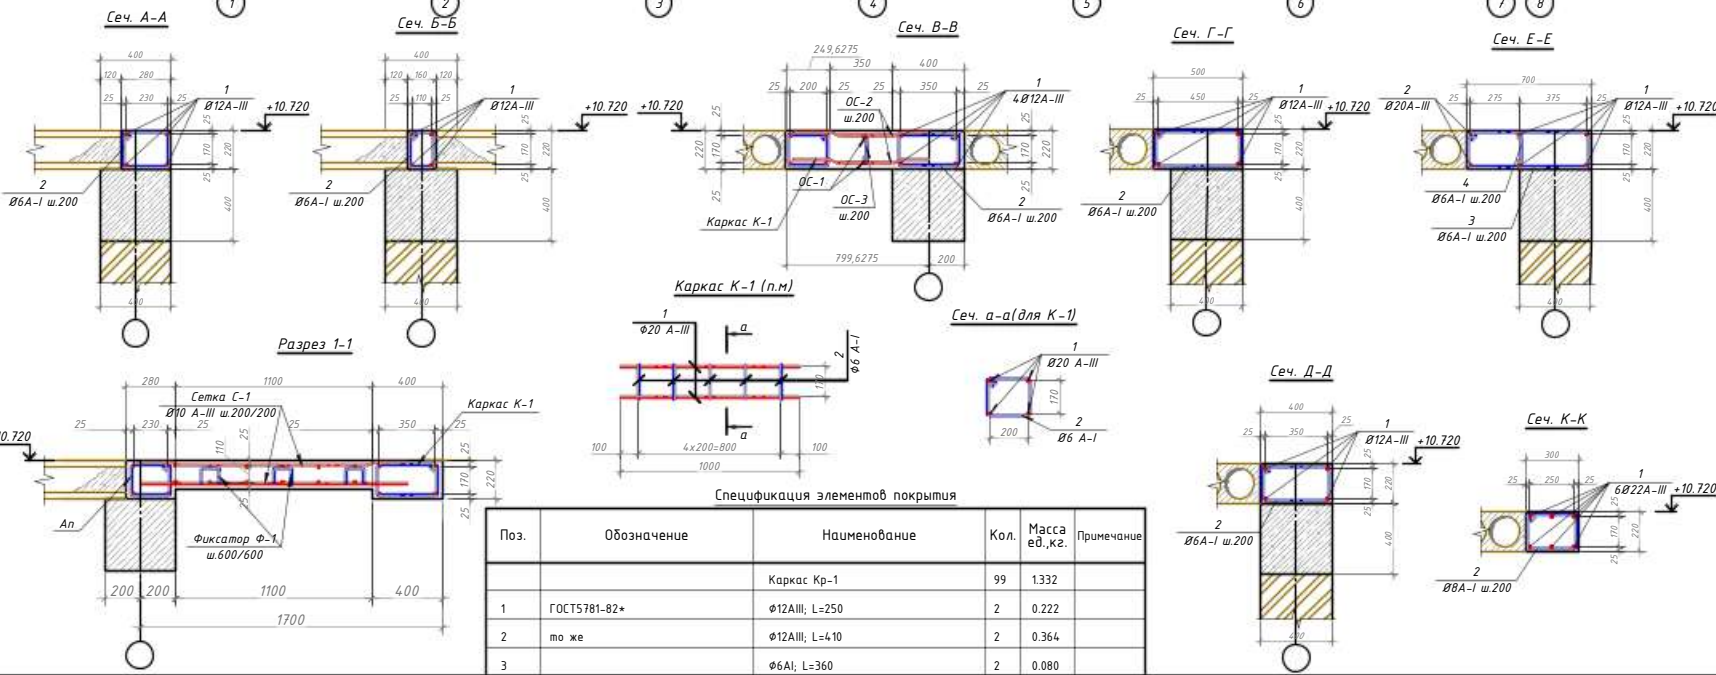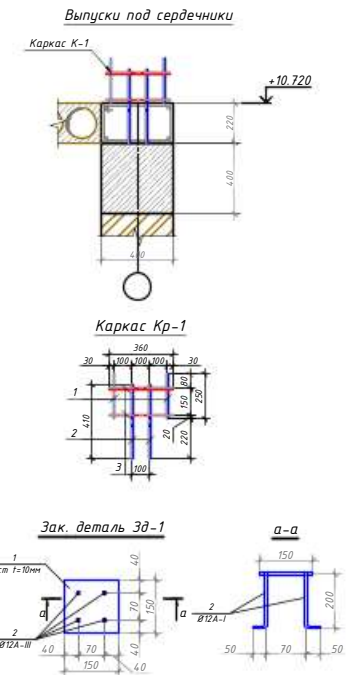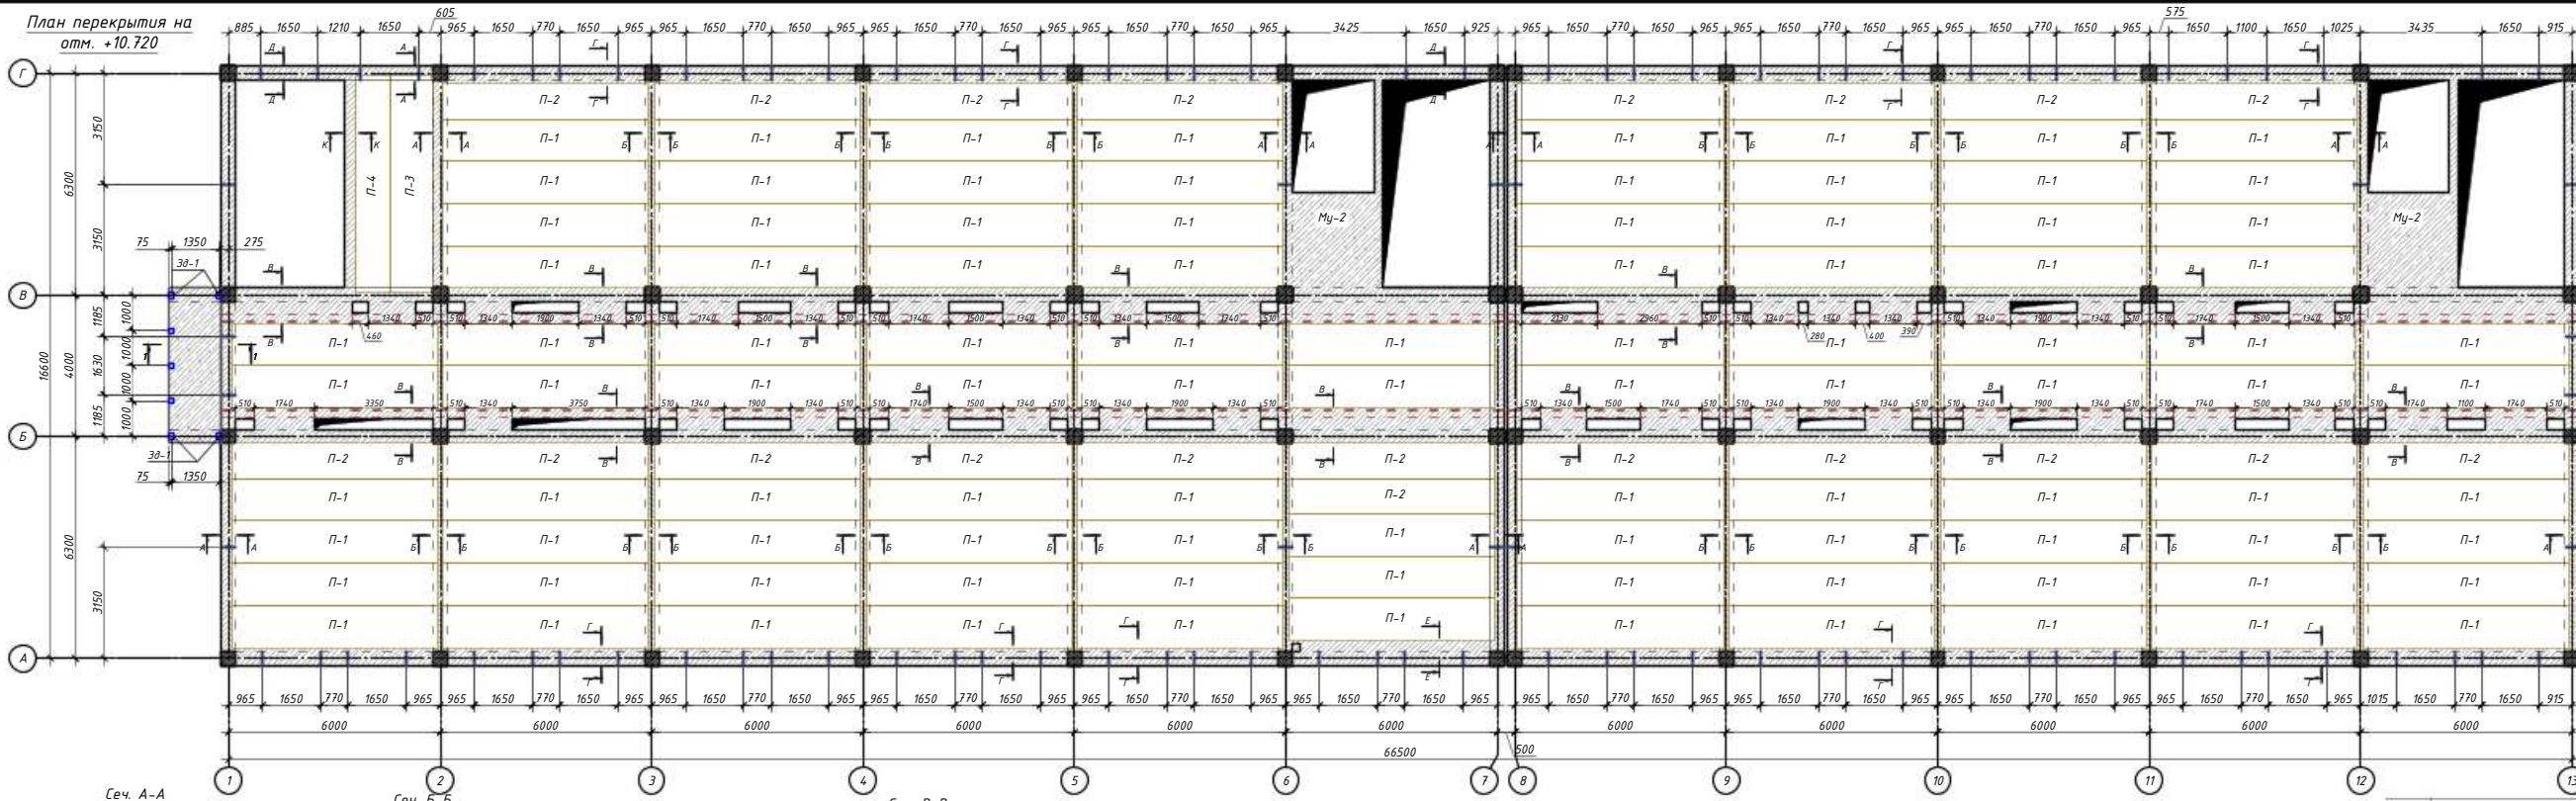

Спецификация плит перекрытия на отм. +10.720				
Поз.	ОБОЗНАЧЕНИЕ	НАИМЕНОВАНИЕ	Кол.	Масса (кг)
П-1	УПР 4.6.1-95	Плиты перекрытия	115	2.05
П-2	УПР 4.6.1-95	Плиты перекрытия	22	1.70
П-3	УПР 4.6.1-95	Плиты перекрытия	1	
П-4	УПР 4.6.1-95	Плиты перекрытия	1	
1	ГОСТ 5781-82+	Ø 12 А-III L=1000	4	0.89
2	ГОСТ 5781-82+	Ø 6 А-I L=1000	5	0.22
1	ГОСТ 5781-82+	Ø 12 А-III L=1000	4	0.89
2	ГОСТ 5781-82+	Ø 6 А-I L=750	5	0.17
1	ГОСТ 5781-82+	Ø 20 А-III L=1000	4	2.46
2	ГОСТ 5781-82+	Ø 8 А-I L=1100	5	0.43
Ос-1	ГОСТ 5781-82+	Ø 10 А-III L=1000	2	0.62
Ос-2	ГОСТ 5781-82+	Ø 10 А-III L=1500	10	0.92
Ос-3	ГОСТ 5781-82+	Ø 10 А-III L=350	5	0.22
1	ГОСТ 5781-82+	Ø 12 А-III L=1000	6	0.89
2	ГОСТ 5781-82+	Ø 6 А-I L=1300	5	0.29
1	ГОСТ 5781-82+	Ø 12 А-III L=1000	6	0.89
2	ГОСТ 5781-82+	Ø 6 А-I L=1200	5	0.27

Разрез 1-1				
1	ГОСТ 5781-82+	Ø 20 А-III L=1000	4	2.46
2	ГОСТ 5781-82+	Ø 6 А-I L=1200	5	0.27
1	ГОСТ 5781-82+	Ø 10 А-III L=1000	5	0.62
2	ГОСТ 5781-82+	Ø 10 А-III L=1000	5	0.62
3	ГОСТ 5781-82+	Ø 8 А-I L=620	20	0.24
1	ГОСТ 5781-82+	Ø 12 А-III L=1000	4	0.89
2	ГОСТ 5781-82+	Ø 20 А-III L=1000	2	2.46
3	ГОСТ 5781-82+	Ø 6 А-I L=1000	5	0.40
4	ГОСТ 5781-82+	Ø 6 А-I L=480	5	0.11
1	ГОСТ 5781-82+	Ø 22 А-III L=1000	6	2.98
2	ГОСТ 5781-82+	Ø 8 А-I L=1200	5	0.47
Всего В/С				51.19 м³
3Д-1	Закладная деталь 3Д1		7	
3	ГОСТ 19903-84	-10x150x150	1	1.76
4	ГОСТ 5781-82+	Ø 12А-I, L=250	4	0.22
2026г. Реконструкция межрайонного перинатального центра на территории МСГ "Алания" Галляраевского района Джикасской области				
Изм.	Кол. ч.	Лист № док.	Подп.	Дата
Гип.	Х.	Хирзиев	Х.	
Разраб.	Х.	Ражабов	Н.А.	
Инж.	Х.	Сиданова	Ю.	
Медицинское объединение			РП	40
План перекрытия на отм. +10.720			000 "Atlant Architects Group"	59
			г. Джика	
			Формат	A3x3

План перекрытия на отм. +14.320

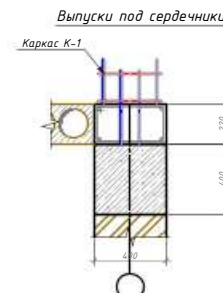

Спецификация плит перекрытия на отм. +14.320

Поз.	ОБОЗНАЧЕНИЕ	НАИМЕНОВАНИЕ	Кол.	Масса (кг)	Примеч.
Плиты перекрытия					
П-1	УТР 46 1-95	ПЖ+59 12-8А400-СВ	103	2.05	
П-2	УТР 46 1-95	ПЖ+59 10-8А400-СВ	20	1.70	
Сеч. А-А (н.м)					
1	ГОСТ 5781-82*	Ø 12 А-III L=1000	4	0.89	3.55
2	ГОСТ 5781-82*	Ø 6 А-I L=1000	5	0.22	1.11
Сеч. Б-Б (н.м)					
1	ГОСТ 5781-82*	Ø 12 А-III L=1000	4	0.89	3.55
2	ГОСТ 5781-82*	Ø 6 А-I L=750	5	0.17	0.83
Сеч. В-В (н.м)					
Каркас Кр-1 (н.м)					
1	ГОСТ 5781-82*	Ø 20 А-III L=1000	4	2.46	9.86
2	ГОСТ 5781-82*	Ø 8 А-I L=1100	5	0.43	2.17
Отдельные стержни					
Ос-1	ГОСТ 5781-82*	Ø 10 А-III L=1000	2	0.62	1.23
Ос-2	ГОСТ 5781-82*	Ø 10 А-III L=1500	10	0.92	9.24
Ос-3	ГОСТ 5781-82*	Ø 10 А-III L=350	5	0.22	1.08
Сеч. Г-Г (н.м)					
1	ГОСТ 5781-82*	Ø 12 А-III L=1000	6	0.89	5.32
2	ГОСТ 5781-82*	Ø 6 А-I L=1300	5	0.29	1.44
Сеч. Д-Д (н.м)					
1	ГОСТ 5781-82*	Ø 12 А-III L=1000	6	0.89	5.32
2	ГОСТ 5781-82*	Ø 6 А-I L=1200	5	0.27	1.33
Сеч. Е-Е (н.м)					
1	ГОСТ 5781-82*	Ø 12 А-III L=1000	4	0.89	3.55
2	ГОСТ 5781-82*	Ø 20 А-III L=1000	2	2.46	4.93
3	ГОСТ 5781-82*	Ø 6 А-I L=1800	5	0.40	2.00
4	ГОСТ 5781-82*	Ø 6 А-I L=480	5	0.11	0.53
Бетон В15					40.20 м³


- Примечания
- Плиты перекрытия укладывать на слой свежесделанного раствора марки М100 толщиной 10мм.
 - Все швы между плитами тщательно заполнить раствором М100.
 - Отверстия в плитах выполнять сверлением перемычек пустот, не нарушая целостности ребер плит.
 - Выемки у монтажных петель плит после монтажа заделать бетоном на мелком заполнителе.

Спецификация элементов покрытия

Поз.	Обозначение	Наименование	Кол.	Масса ед., кг.	Примечание
1	ГОСТ5781-82*	Каркас Кр-1	78	1.332	
2	то же	Ø12АIII; L=250	2	0.222	
3		Ø6АI; L=360	2	0.080	

Изм.	Кол. ч.	Лист № док.	Подп.	Дата
Гип.	Хирзев Х.			
Разраб.	Ражабов Н.А.			
Н.контр.	Сиданова Ю.			
2026г.				
Реконструкция межрайонного перинатального центра на территории МСГ "Аламли" Галияральского района Джизакской области				
Медицинское объединение				
План перекрытия на отм. +14.320				
000"Atlant Architects Group г.Джизак				
Формат А3х3				

План перекрытия на отм. +14.920

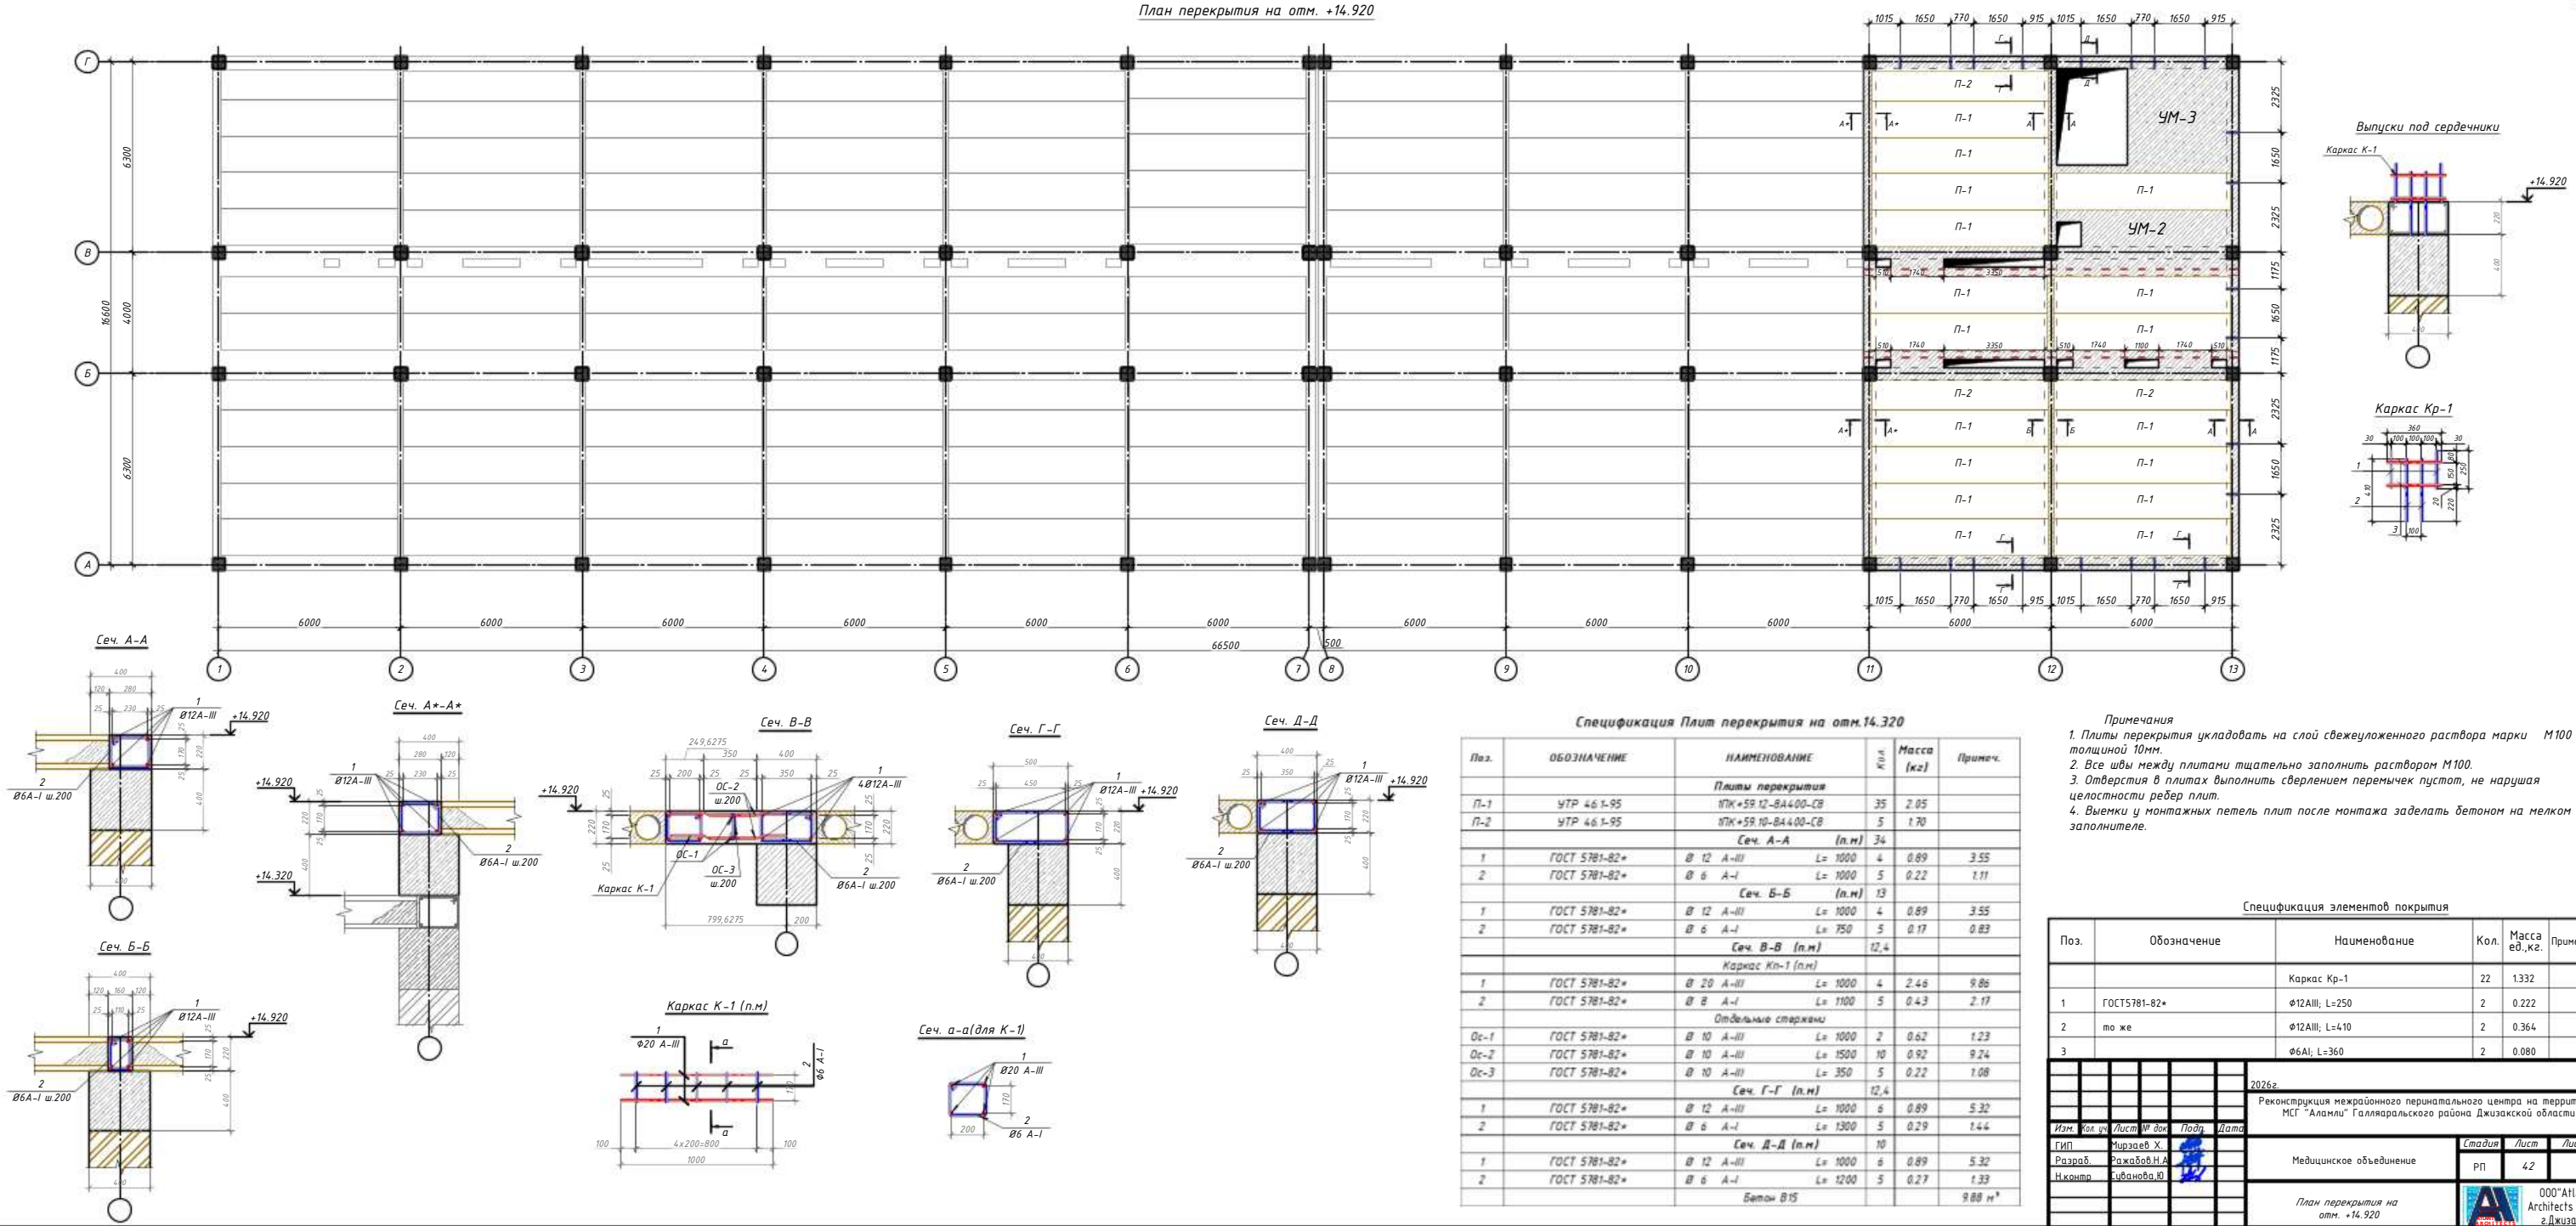


Спецификация Плит перекрытия на отм.14.920				
Поз.	ОБОЗНАЧЕНИЕ	НАИМЕНОВАНИЕ	Кол.	Масса (кг)
П-1	УТР 4.6.1-95	Плиты перекрытия	35	2.05
П-2	УТР 4.6.1-95	Плиты перекрытия	5	1.70
1	ГОСТ 5781-82*	Сеч. А-А (п.м)	34	3.55
2	ГОСТ 5781-82*	Сеч. А-А (п.м)	5	1.11
1	ГОСТ 5781-82*	Сеч. Б-Б (п.м)	13	3.55
2	ГОСТ 5781-82*	Сеч. Б-Б (п.м)	5	0.83
1	ГОСТ 5781-82*	Сеч. В-В (п.м)	12,4	9.86
2	ГОСТ 5781-82*	Сеч. В-В (п.м)	5	2.17
Ос-1	ГОСТ 5781-82*	Отдельные стержни	2	1.23
Ос-2	ГОСТ 5781-82*	Отдельные стержни	10	9.24
Ос-3	ГОСТ 5781-82*	Отдельные стержни	5	1.08
1	ГОСТ 5781-82*	Сеч. Г-Г (п.м)	12,4	5.32
2	ГОСТ 5781-82*	Сеч. Г-Г (п.м)	5	1.44
1	ГОСТ 5781-82*	Сеч. Д-Д (п.м)	10	5.32
2	ГОСТ 5781-82*	Сеч. Д-Д (п.м)	5	1.33
		Бетон В15		9.88 м³


- Примечания
- Плиты перекрытия укладывать на слой свежеуложенного раствора марки М100 толщиной 10мм.
 - Все швы между плитами тщательно заполнять раствором М100.
 - Отверстия в плитах выполнять сверлением перемычек пустот, не нарушая целостности ребер плит.
 - Выемки у монтажных петель плит после монтажа заделать бетоном на мелком заполнителе.

Спецификация элементов покрытия				
Поз.	Обозначение	Наименование	Кол.	Масса ед.кг.
1	ГОСТ 5781-82*	Каркас Кр-1	22	1.332
2	то же	Ø12AIII; L=250	2	0.222
3	то же	Ø12AIII; L=410	2	0.364
		Ø6AII; L=360	2	0.080
2026. Кж				
Реконструкция межрайонного перинатального центра на территории МСГ "Аламли" Галияраевского района Джизакской области				
Изм.	кол.ч.	Лист № док.	Подп.	Дата
Гипр.	Хирзаев Х.			
Разраб.	Ражабов Н.А.			
Н.контр.	Сиданова Ю.			
Медицинское объединение			РП	42
План перекрытия на отм. +14.920				59
000"Atlant Architects Group				
г.Джизак				
Формат				А3х3


План перекрытия на отм. +16.570

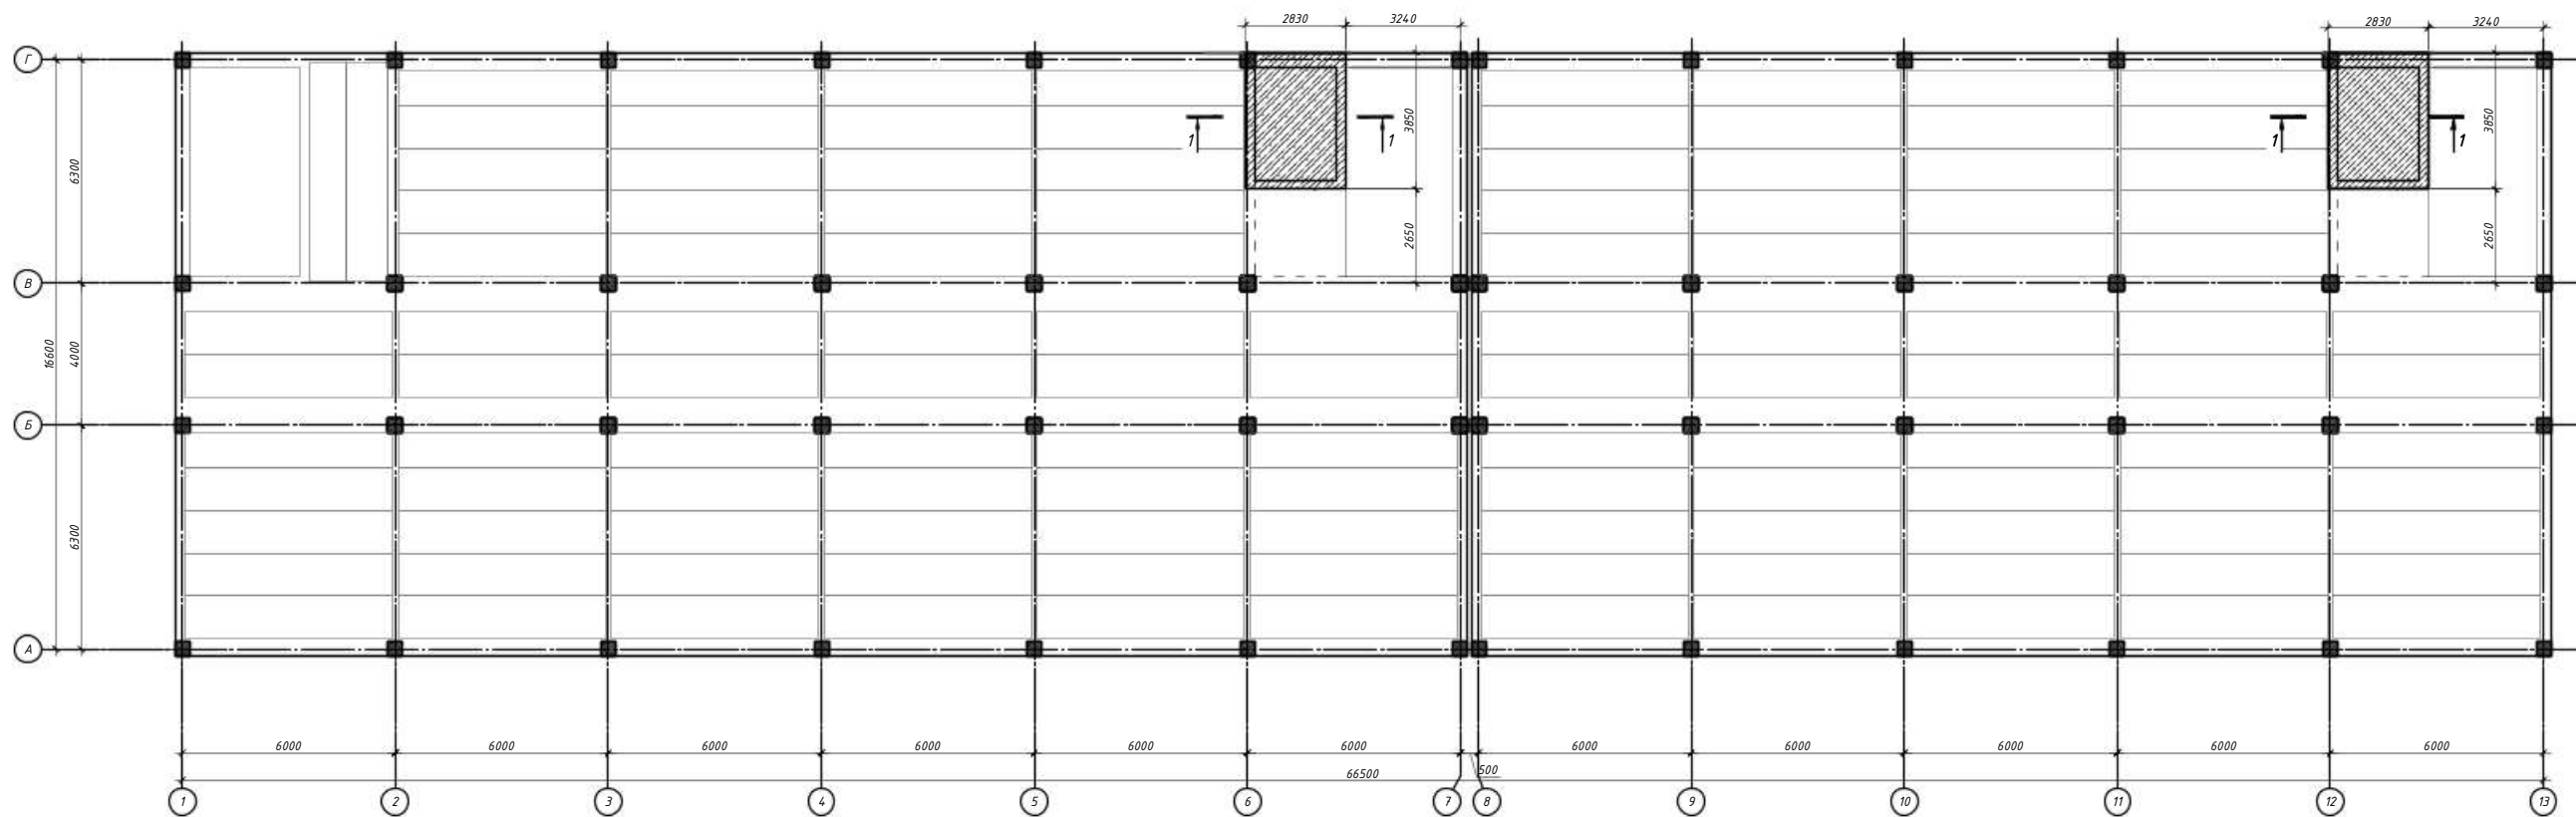


Разрез 1-1

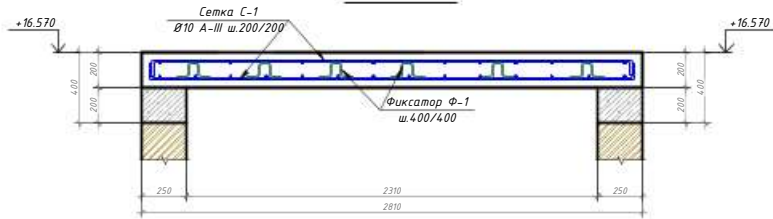

Сетка С-1 (1 м²)

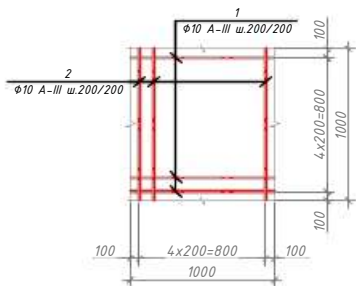


Монтаж для фиксатор

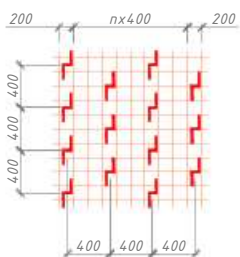

Спецификация плит перекрытия на отм.+16.570

Поз.	ОБОЗНАЧЕНИЕ	НАИМЕНОВАНИЕ	Кол.	Масса (кг)	Примеч.
1	ГОСТ 5781-82*	Сетка С-1	43		
2	ГОСТ 5781-82*	Фиксатор Ф-1	130		
1	ГОСТ 5781-82*	В 10 А-III	4	0.62	2.46
2	ГОСТ 5781-82*	В 12 А-III	6	0.89	5.32
2	ГОСТ 5781-82*	В 6 А-I	5	0.27	1.33
		Бетон В15			4.32 м³

Фиксатор Ф-1

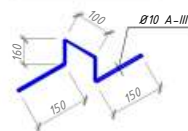

Изм.	Кол. ч.	Лист № док.	Подп.	Дата
Гип	Хирзиев Х.			
Разраб.	Ражабов Н.А.			
Н.контр.	Сиданова Ю.			
Студия	Лист	Листов		
РП	43	59		
0000 Atlant Architects Group г.Джизак				

















2026г. Реконструкция межрайонного перинатального центра на территории МСП "Аланли" Галляларского района Джизакской области

Медицинское объединение

План перекрытия на отм. +16.570

Формат А3х3

Разрез 1-1

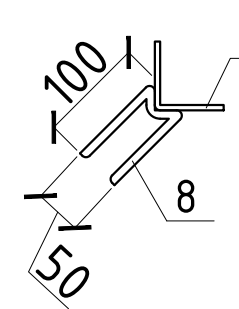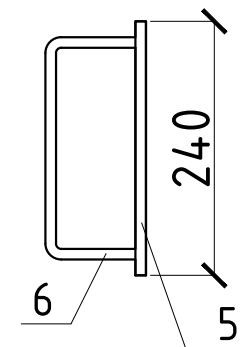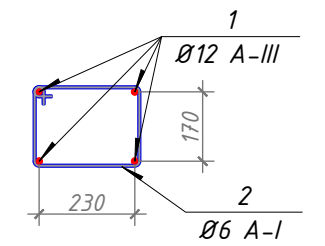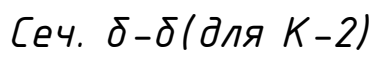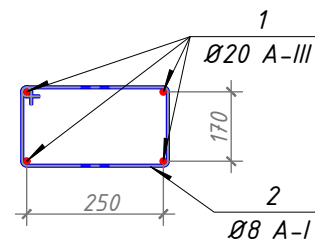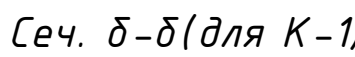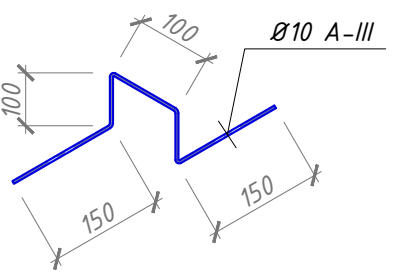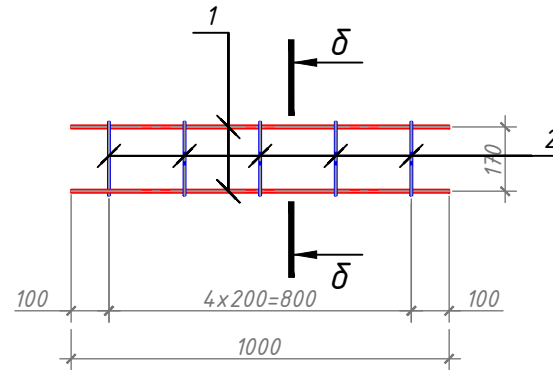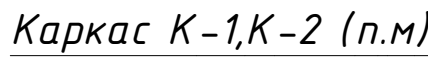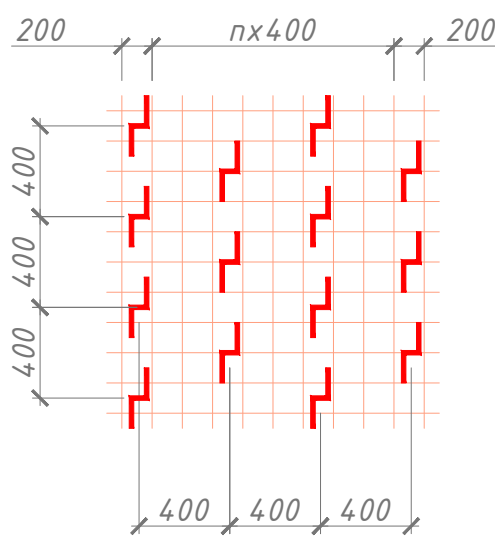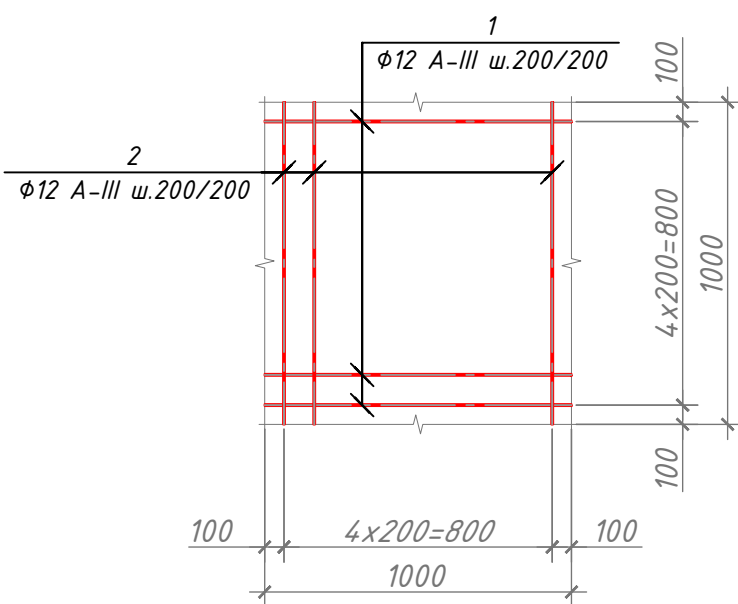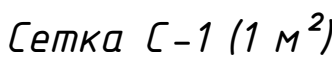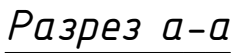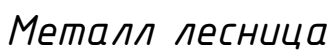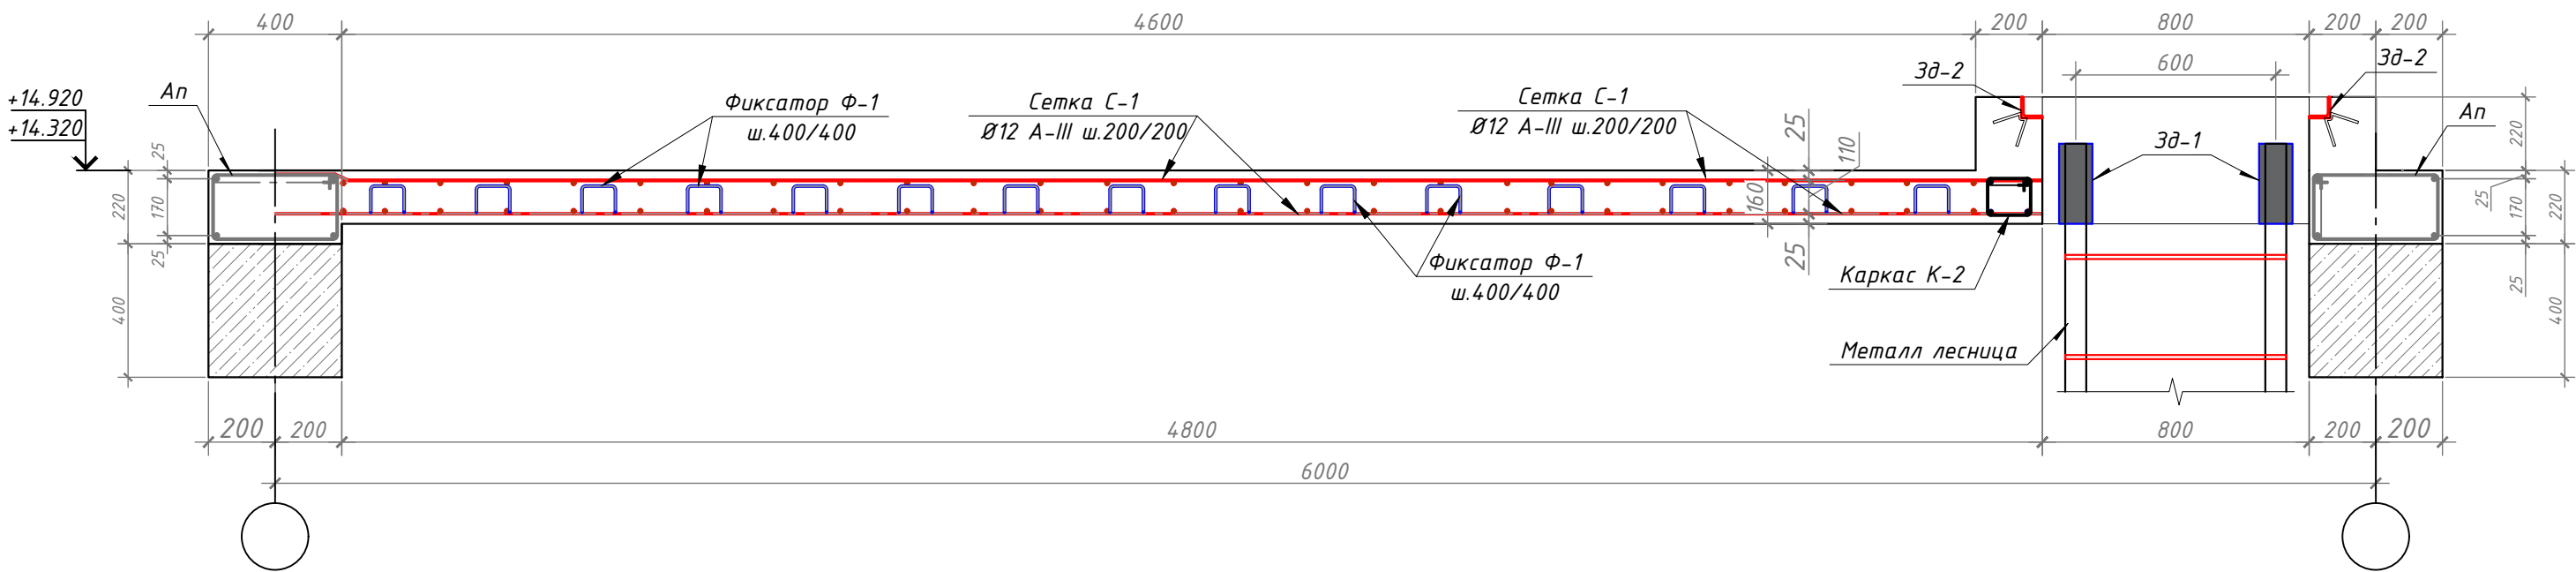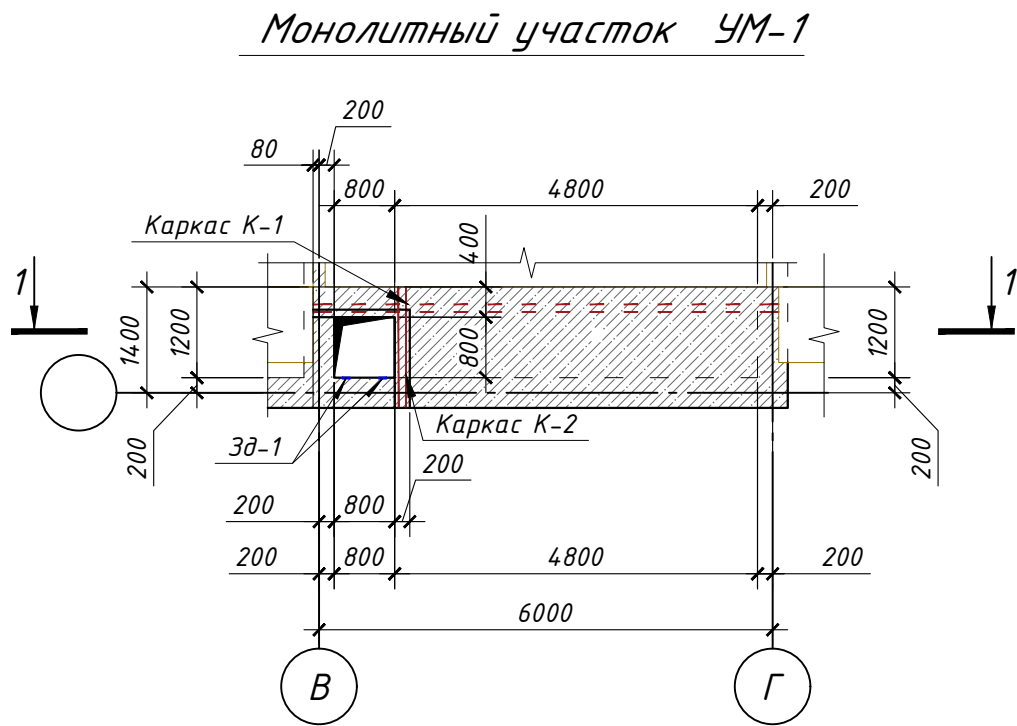

Спецификация


Поз.	Обозначение	Наименование	Кол.	Масса ед.,кг.	Примечание
ЗД1	Данный лист	Закладная деталь ЗД1	2	1.73	
5	ГОСТ 19903-74 *	Лист 8х100х240	1	1.51	
6	ГОСТ 5781-82*	Ø10AIII, L=360	1	0.22	
ЗД2	Данный лист	Закладная деталь ЗД2	4	4.91	
7	ГОСТ 8509-72*	Уголок 63х63х5, L=800	1	3,84	
8	ГОСТ 5781-82*	Ø8AII, L=250	1	0.10	
		Лестница	1		
1	ГОСТ 8509-72*	Уголок 63х63х5, L=3600	2	17,31	
2	ГОСТ 5781-82*	Ø18A-III, L=600	11	1.20	

Спецификация для монолитная участка


Поз.	ОБОЗНАЧЕНИЕ	НАИМЕНОВАНИЕ	Кол.	Масса (кг)	Примеч.
		Монолитная участка Му-1	2		
		Каркас К-1 (п.м)	6.3	11.83	74.54
1	ГОСТ 5781-82*	Ø 20 А-III L= 1000	4	2.46	9.86
2	ГОСТ 5781-82*	Ø 8 А-I L= 1000	5	0.39	1.97
		Каркас К-2 (п.м)	1.5	4.66	6.99
1	ГОСТ 5781-82*	Ø 12 А-III L= 1000	4	0.89	3.55
2	ГОСТ 5781-82*	Ø 6 А-I L= 1000	5	0.22	1.11
		Сетка С-1 (м²)	16	8.87	24.37
1	ГОСТ 5781-82*	Ø 12 А-III L= 1000	5	0.89	4.44
2	ГОСТ 5781-82*	Ø 12 А-III L= 1000	5	0.89	4.44
		Фиксатор Ф-1			
Ф-1	ГОСТ 5781-82*	Ø 10 А-III L= 600	49	0.37	18.12
		Бетон В15			1.04 м³

						2026г.	Кж
						Реконструкция межрайонного перинатального центра на территории МСГ "Аламлы" Галляларьского района Джизакской области	
Изм.	Кол. уч.	Лист	№ док.	Подп.	Дата	Медицинское объединение	Стадия
ГИП		Мирзаев Х.		<i>Мирзаев Х.</i>			РП
Разр.б.		Ражадов Н.А		<i>Ражадов Н.А.</i>			44
Н.контр		Суванова, Ю		<i>Суванова Ю.</i>			59
						Монолитный участок 4М-1, Разрез 1-1, Сетка С-1 (1 м ²), Монтаж для фиксатор, Фиксатор Ф-1, Каркас К-1, Сеч. б-б(для К-1), Спецификация для монолитная участка, 3Д-1, 3Д-2	 000"Atlant Architects Group" г.Джизак


Разрез 1-1

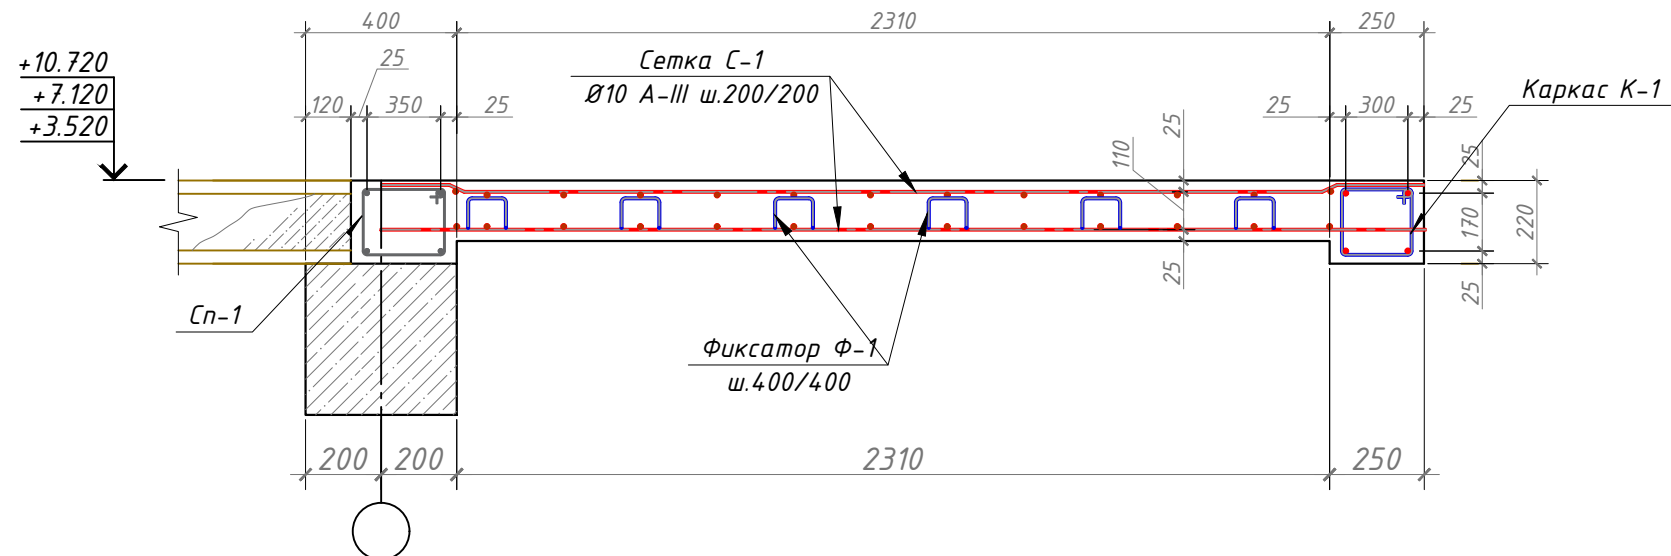


Фиксатор Ф-1

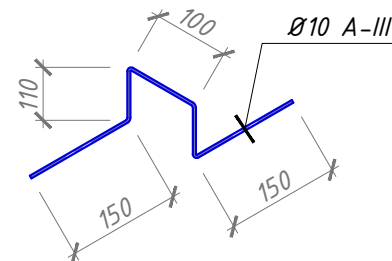


Каркас К-1 (п.м)

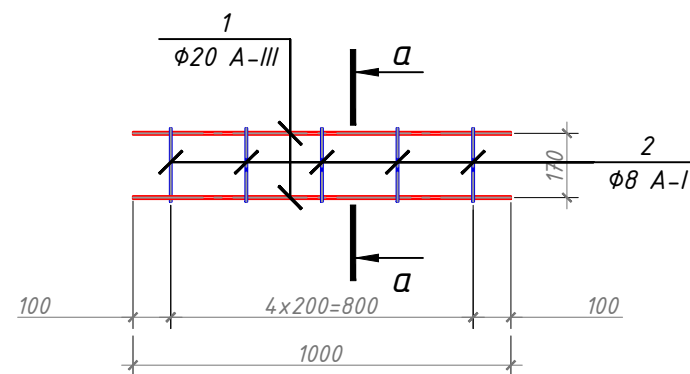


Сеч. а-а(для К-1)

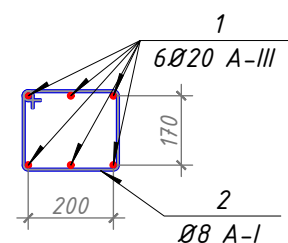

Сетка С-1 (1 м²)

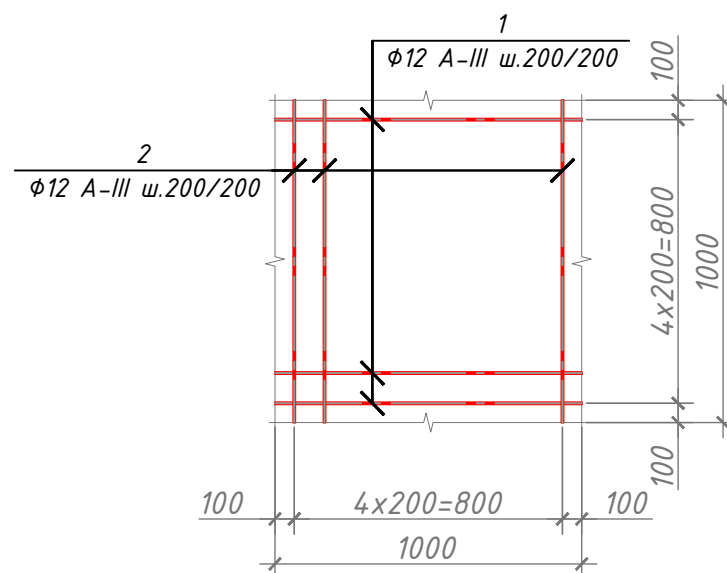

Монтаж для фиксатор

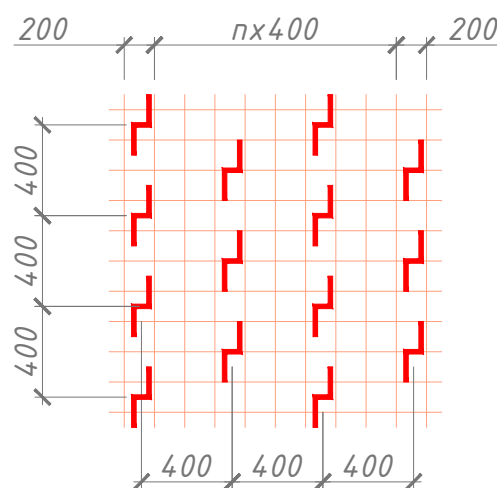


Спецификация для монолитная участка


Поз.	ОБОЗНАЧЕНИЕ	НАИМЕНОВАНИЕ	Кол.	Масса (кг)	Примеч.
		Монолитная участка Му-2	6		
		Каркас Кп-1 (п.м)	9.7		143.46
1	ГОСТ 5781-82*	Ø 20 А-III L= 1000	6	2.46	14.79
2	ГОСТ 5781-82*	Ø 8 А-I L= 1200	10	0.47	4.73
		Сетка С-1 (м2)	14		124.23
1	ГОСТ 5781-82*	Ø 12 А-III L= 1000	5	0.89	4.44
2	ГОСТ 5781-82*	Ø 12 А-III L= 1000	5	0.89	4.44
		Фиксатор Ф-1			
Ф-1	ГОСТ 5781-82*	Ø 10 А-III L= 620	88	0.38	33.62
		Бетон В15			1.25 м³

						2026г.	Кж					
						Реконструкция межрайонного перинатального центра на территории МСГ "Аламли" Галляаральского района Джизакской области						
Изм.	Кол. уч.	Лист	№ док.	Подп.	Дата							
ГИП		Мирзаев Х.				Медицинское объединение		Стадия	Лист	Листов		
Разраб.		Ражадов, Н.А						РП	45	59		
Н.контр		Суванова, Ю										
						Монолитный участок УМ-2, Разрез 1-1, Сетка С-1 (1 м²), Монтаж для фиксатор, Фиксатор Ф-1, Каркас К-1,		 000 "Atlant Architects Group" г. Джизак				


МУ-3

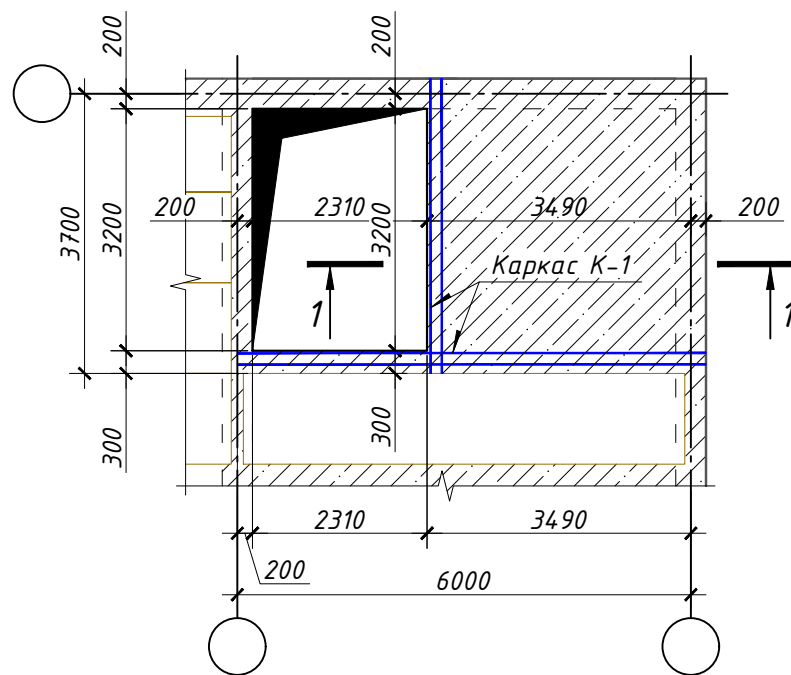


Разрез 1-1

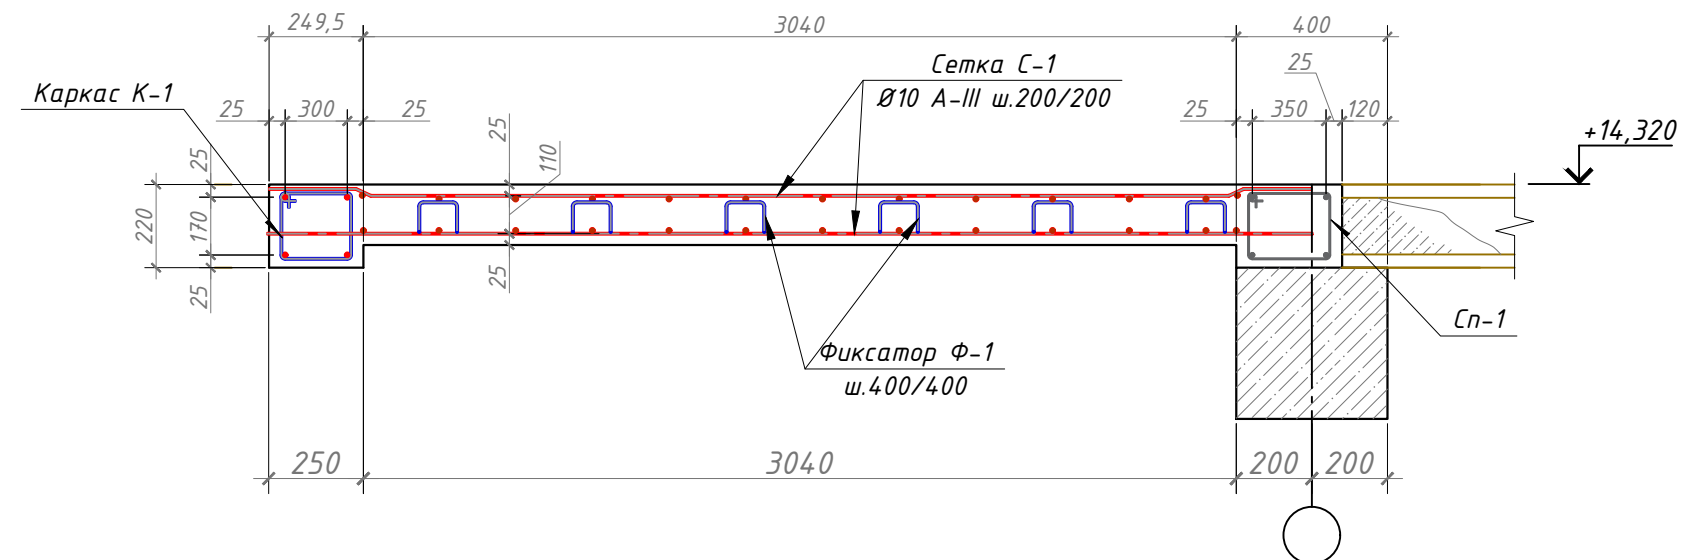


Фиксатор Ф-1

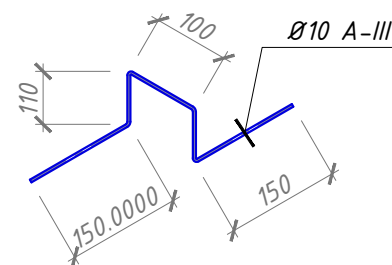


Каркас К-1 (п.м)

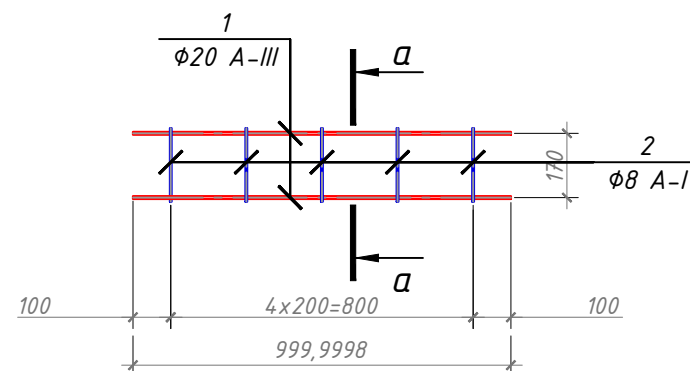


Сеч. а-а(для К-1)

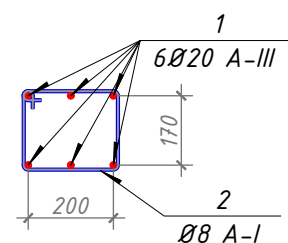

Сетка С-1 (1 м²)

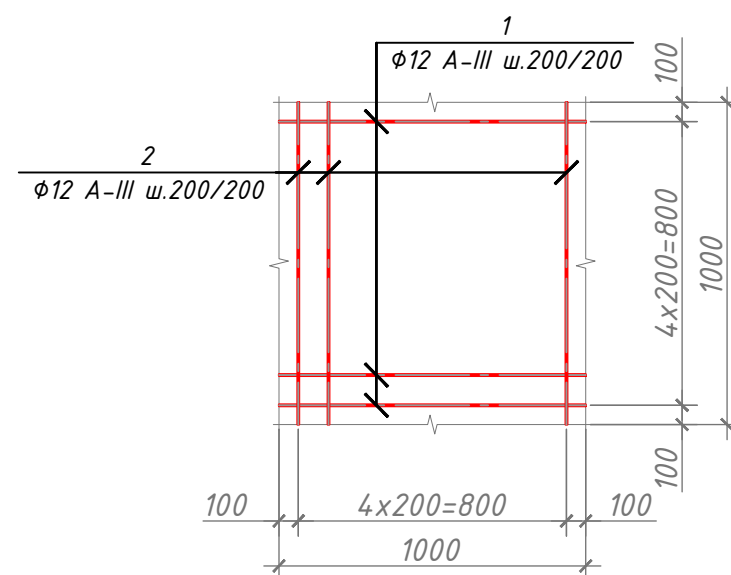

Монтаж для фиксатор

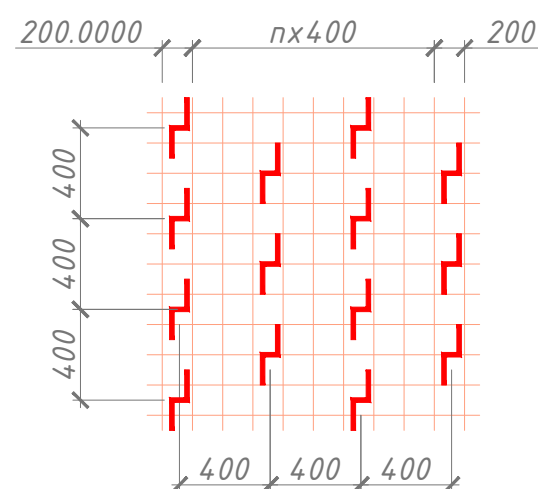

Спецификация для монолитная участка

Поз.	ОБОЗНАЧЕНИЕ	НАИМЕНОВАНИЕ	Кол.	Масса (кг)	Примеч.
		Монолитная участка Му-3	2		
		Каркас Кп-1 (п.м)	10.1		149.37
1	ГОСТ 5781-82*	Ø 20 A-III L= 1000	6	2.46	14.79
2	ГОСТ 5781-82*	Ø 8 A-I L= 1200	10	0.47	4.73
		Сетка С-1 (м2)	24		216.52
1	ГОСТ 5781-82*	Ø 12 A-III L= 1000	5	0.89	4.44
2	ГОСТ 5781-82*	Ø 12 A-III L= 1000	5	0.89	4.44
		Фиксатор Ф-1			
Ф-1	ГОСТ 5781-82*	Ø 10 A-III L= 620	76	0.38	29.04
		Бетон В15			2.0 м³

Согласовано

Взам. инв. №

Подп. и дата

Инв. № подл.

2026г.

Кж

Реконструкция межрайонного перинатального центра на территории МСГ "Аламли" Галляларского района Джизакской области

Изм.	Кол. уч.	Лист	№ док.	Подп.	Дата
ГИП	Мирзаев Х.				
Разраб.	Ражабов.Н.А				
Н.контр	Суванова,Ю				

Медицинское объединение

Стадия	Лист	Листов
РП	46	59





Монолитный участок УМ-3, Разрез 1-1, Сетка С-1 (1 м²), Монтаж для фиксатор, Фиксатор Ф-1, Каркас К-1,




ООО "Atlant Architects Group" г. Джизак

Формат А3


Согласовано
Инв. № подл.
Взам. инв. №
Подп. и дата

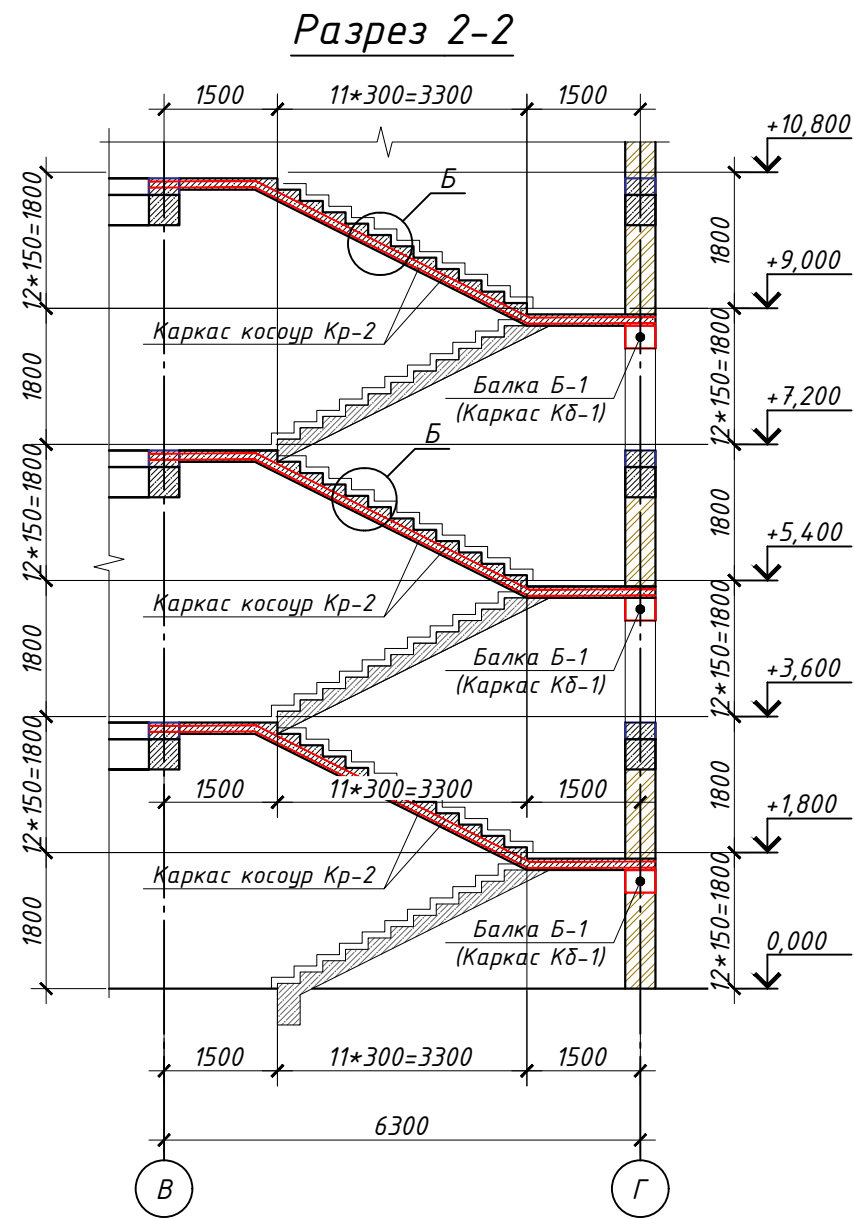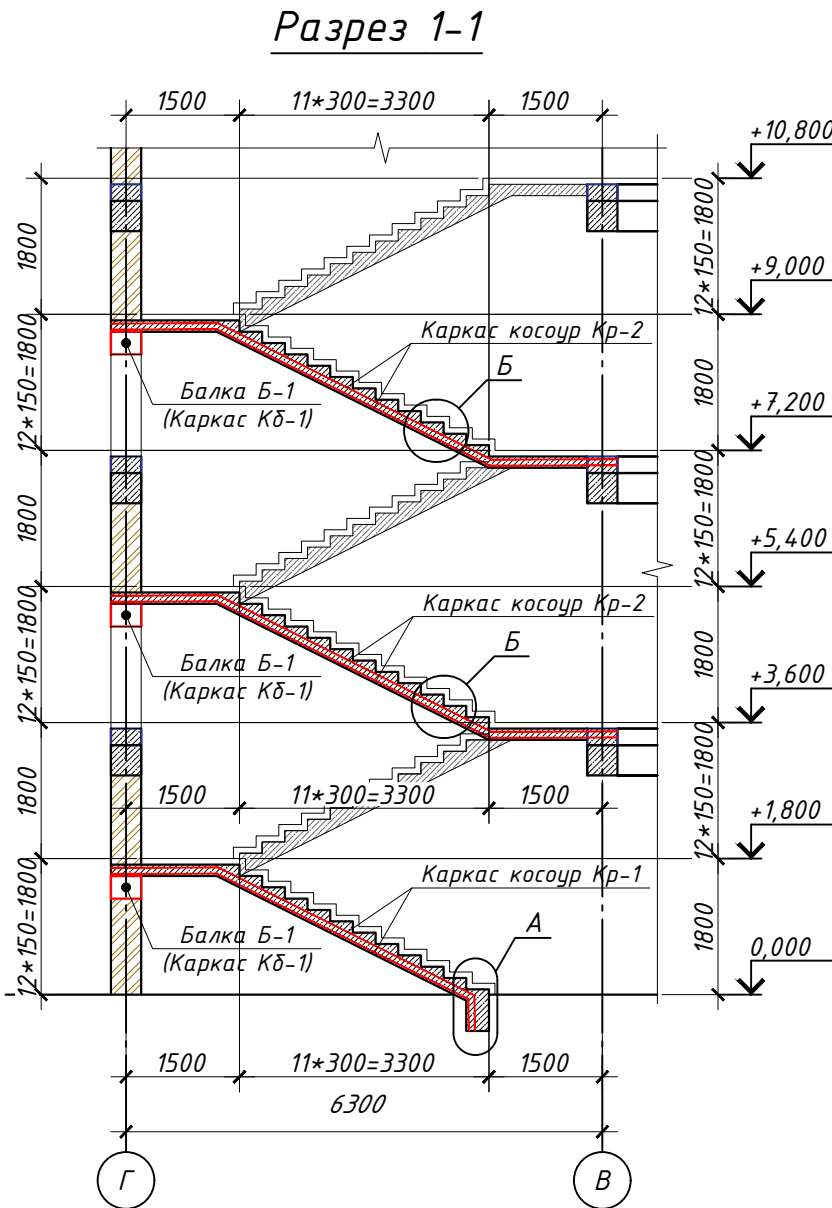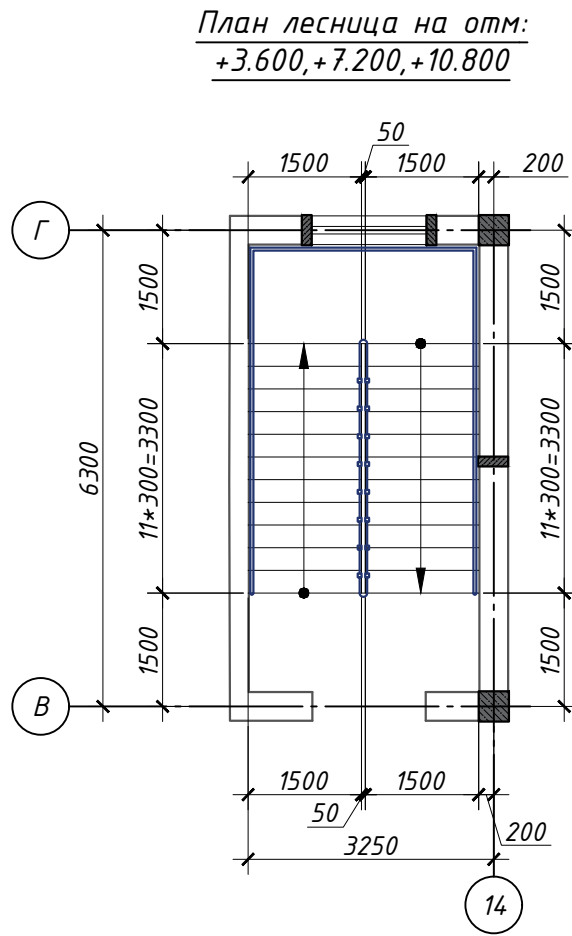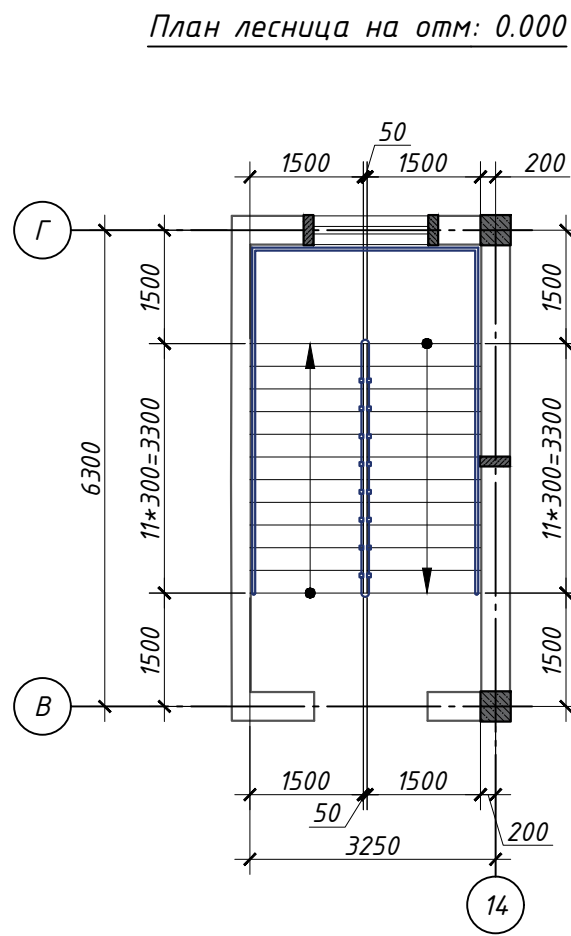

Узел "А"

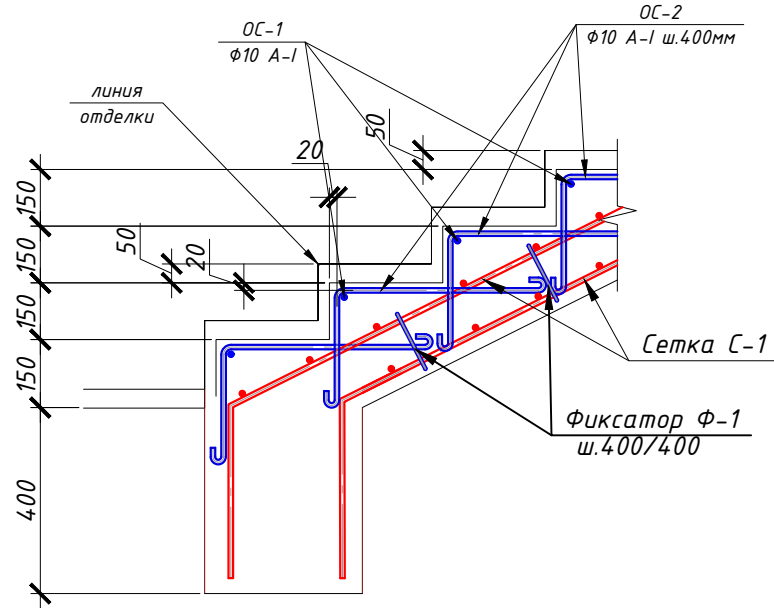


Сетка С-1

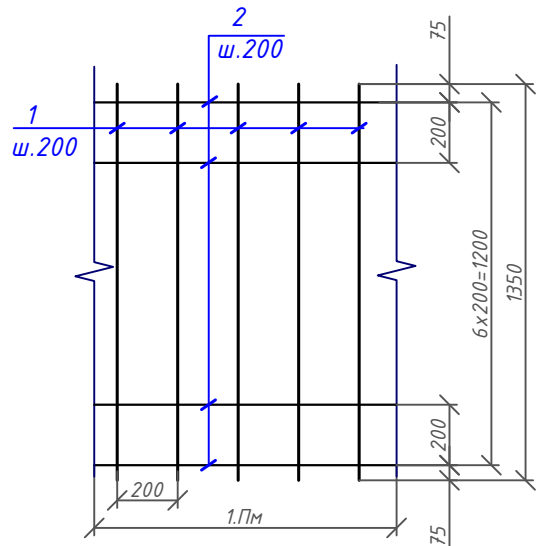

Ведомость деталей

Поз.	Эскиз
Ос-1	
Ос-2	


Фиксатор Ф-1

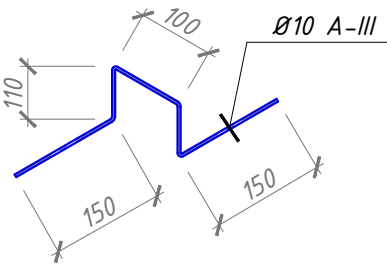


Спецификация железобетонных изделий на Лестница №1 (3.шт)

Поз.	ОБОЗНАЧЕНИЕ	НАИМЕНОВАНИЕ	Кол.	Масса (кг)	Примеч.
		Сетка С-1 (п.м.)	41.0	12.20	500.3
1	ГОСТ 5781-82*	Ø 12 А-III L= 1350	5	1.20	5.99
2	ГОСТ 5781-82*	Ø 12 А-III L= 1000	7	0.89	6.21
		Итого			12.20
		Сетка С-2 (п.м.)	41.0	12.20	500.3
1	ГОСТ 5781-82*	Ø 12 А-III L= 1350	5	1.20	5.99
2	ГОСТ 5781-82*	Ø 12 А-III L= 1000	7	0.89	6.21
		Итого			12.20
		Балка Б-1	3		
1	ГОСТ 5781-82*	Ø 22 А-III L= 6200	4	18.49	73.97
2	ГОСТ 5781-82*	Ø 8 А-I L= 1520	45	0.60	26.98
		Отдельные стержни			
Ос-1	ГОСТ 5781-82*	Ø 10 А-III L= 1860	72	1.15	82.52
Ос-2	ГОСТ 5781-82*	Ø 10 А-III L= 960	432	0.59	255.56
		Фиксатор Ф-1			
Ф-1	ГОСТ 5781-82*	Ø 10 А-III L= 600	371	0.37	137.17
		Бетон В15			9.04 м³


Узел "Б"

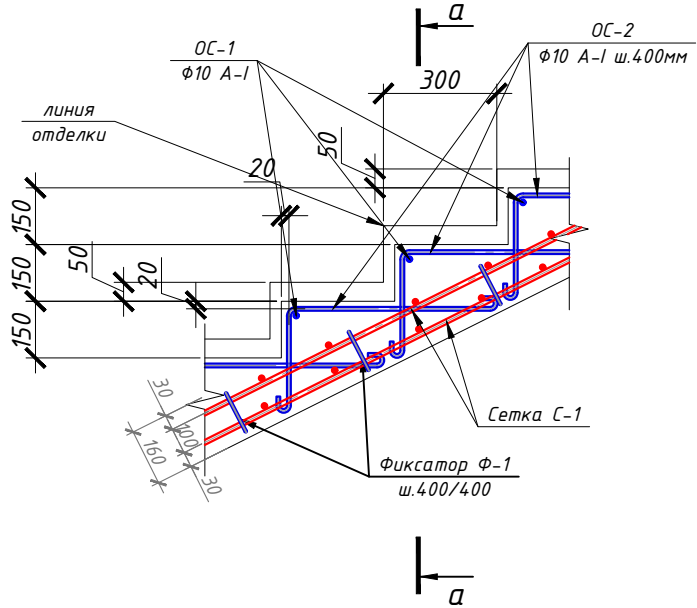


Каркас Кδ-1

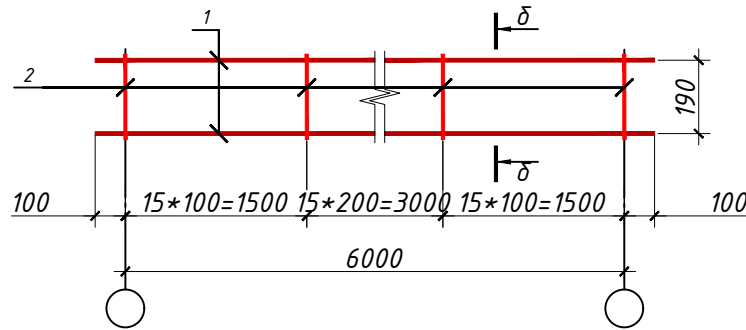

Сеч. δ-δ

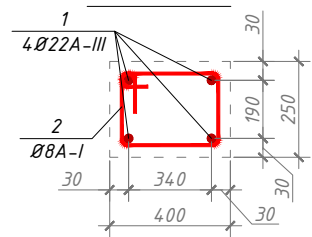


Сеч. а-а

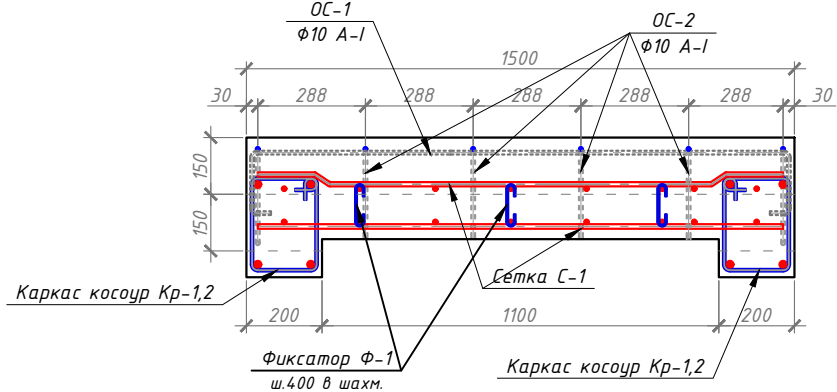


						2026г.	Кж
						Реконструкция межрайонного перинатального центра на территории МСГ "Аламли" Галляларальского района Джизакской области	
Изм.	Кол. уч.	Лист № док.	Подп.	Дата			
ГИП	Мирзаев Х.					Медицинское объединение	Стадия РП
Разраб.	Ражабов Н.А.						Лист 47
Н.контр	Суванова Ю.						Листов 59
						План лестница 1 го этажа на отм: 0.000, Разрез 1-1, 2-2, Сетка С-1, С-2, Ведомость деталей, Фиксатор Ф-1, Узел "А", "Б" Каркас Кδ-1	
						000"Atlant Architects Group" г.Джизак	


Каркас косоур Кр-1 (2 штук)

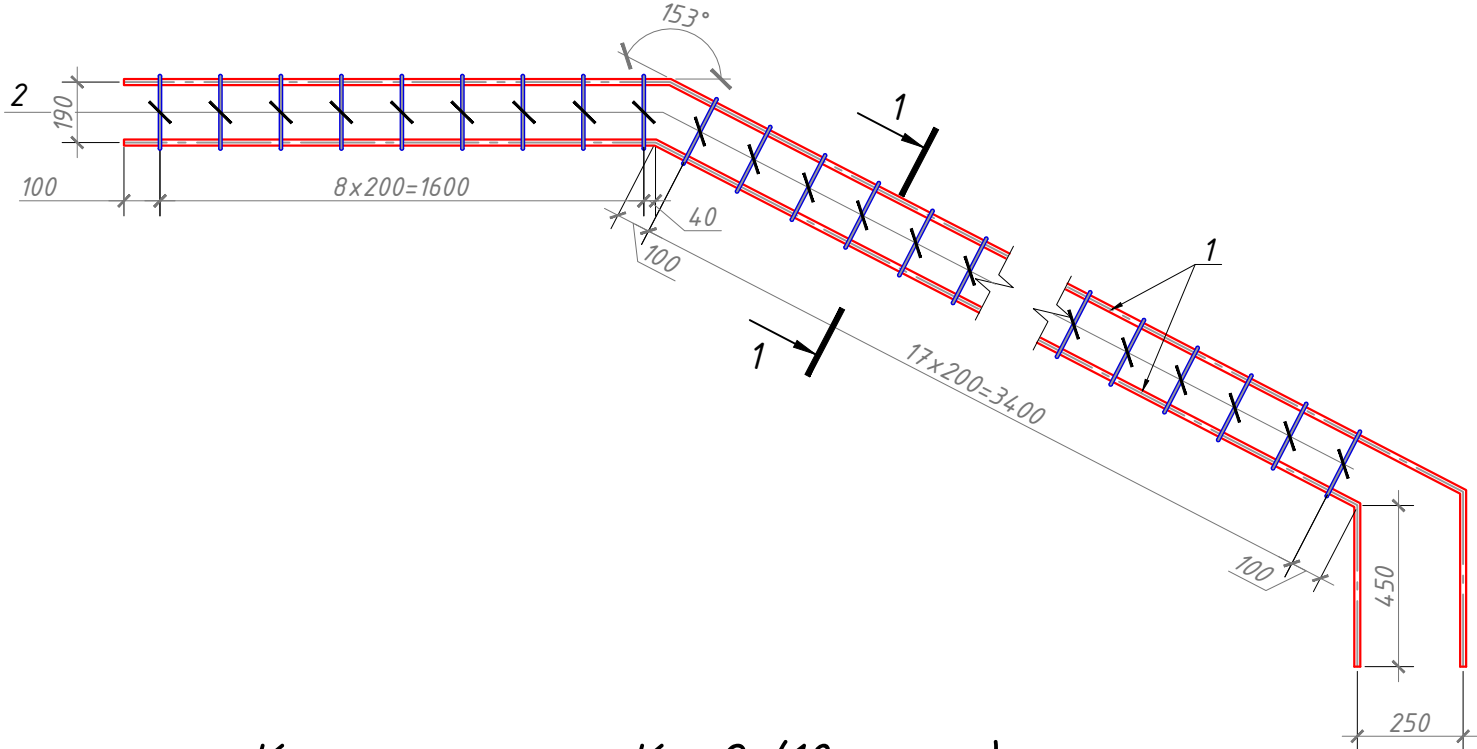

Каркас косоур Кр-2 (10 штук)

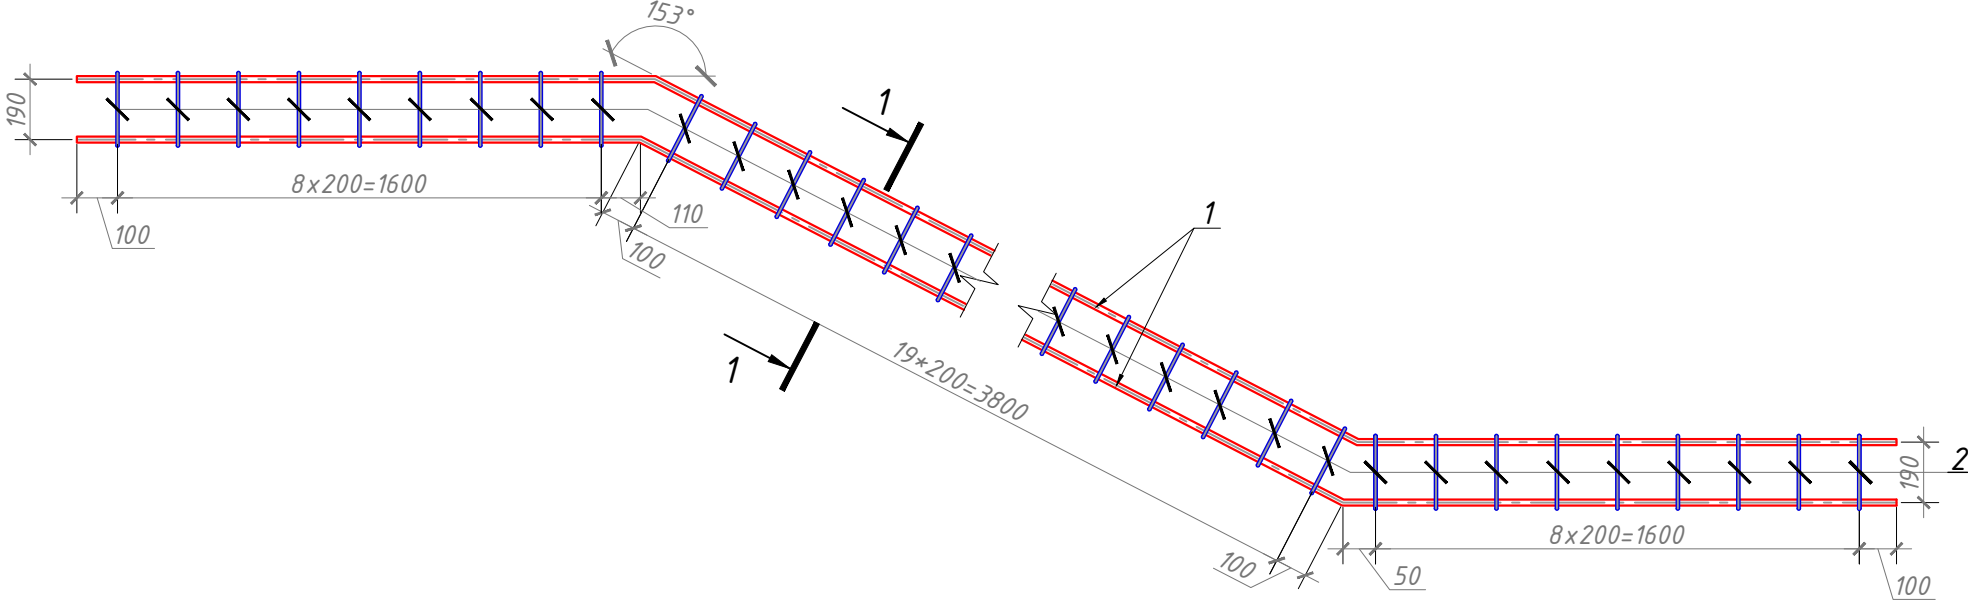

Сеч. 1-1

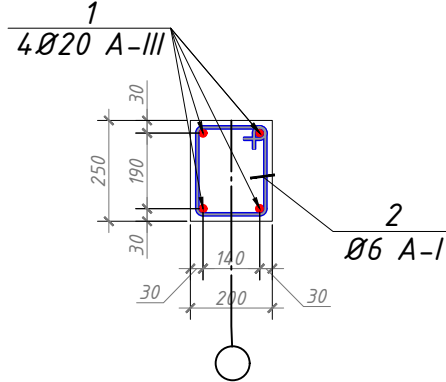


Спецификация


Поз.	ОБОЗНАЧЕНИЕ	НАИМЕНОВАНИЕ	Кол.	Масса (кг)	Примеч.(2.Шм)
		Каркас косоур Кр-1	2	62.05	124.1
1	ГОСТ 5781-82*	Ø 20 А-III L= 5790	4	14.27	57.09
2	ГОСТ 5781-82*	Ø 6 А-III L= 860	26	0.19	4.96
		Итого			62.05
		Каркас косоур Кр-2	10	81.41	814.1
1	ГОСТ 5781-82*	Ø 20 А-III L= 7560	4	18.63	74.54
2	ГОСТ 5781-82*	Ø 6 А-III L= 860	36	0.19	6.87
		Итого			81.41

						2026г.	КЖ
						Реконструкция межрайонного перинатального центра на территории МСГ "Аламлы" Галляяральского района Джизакской области	
Изм.	Кол. уч.	Лист	№ док.	Подп.	Дата		
ГИП	Мурзаев Х.					Стадия	Лист
Разраб.	Ражабов Н.А					РП	48
Н.контр	Суванова Ю						Листов
							59
						Каркас косоур Кр-1, Каркас косоур Кр-2	 000 "Atlant Architects Group" г. Джизак


План кровли

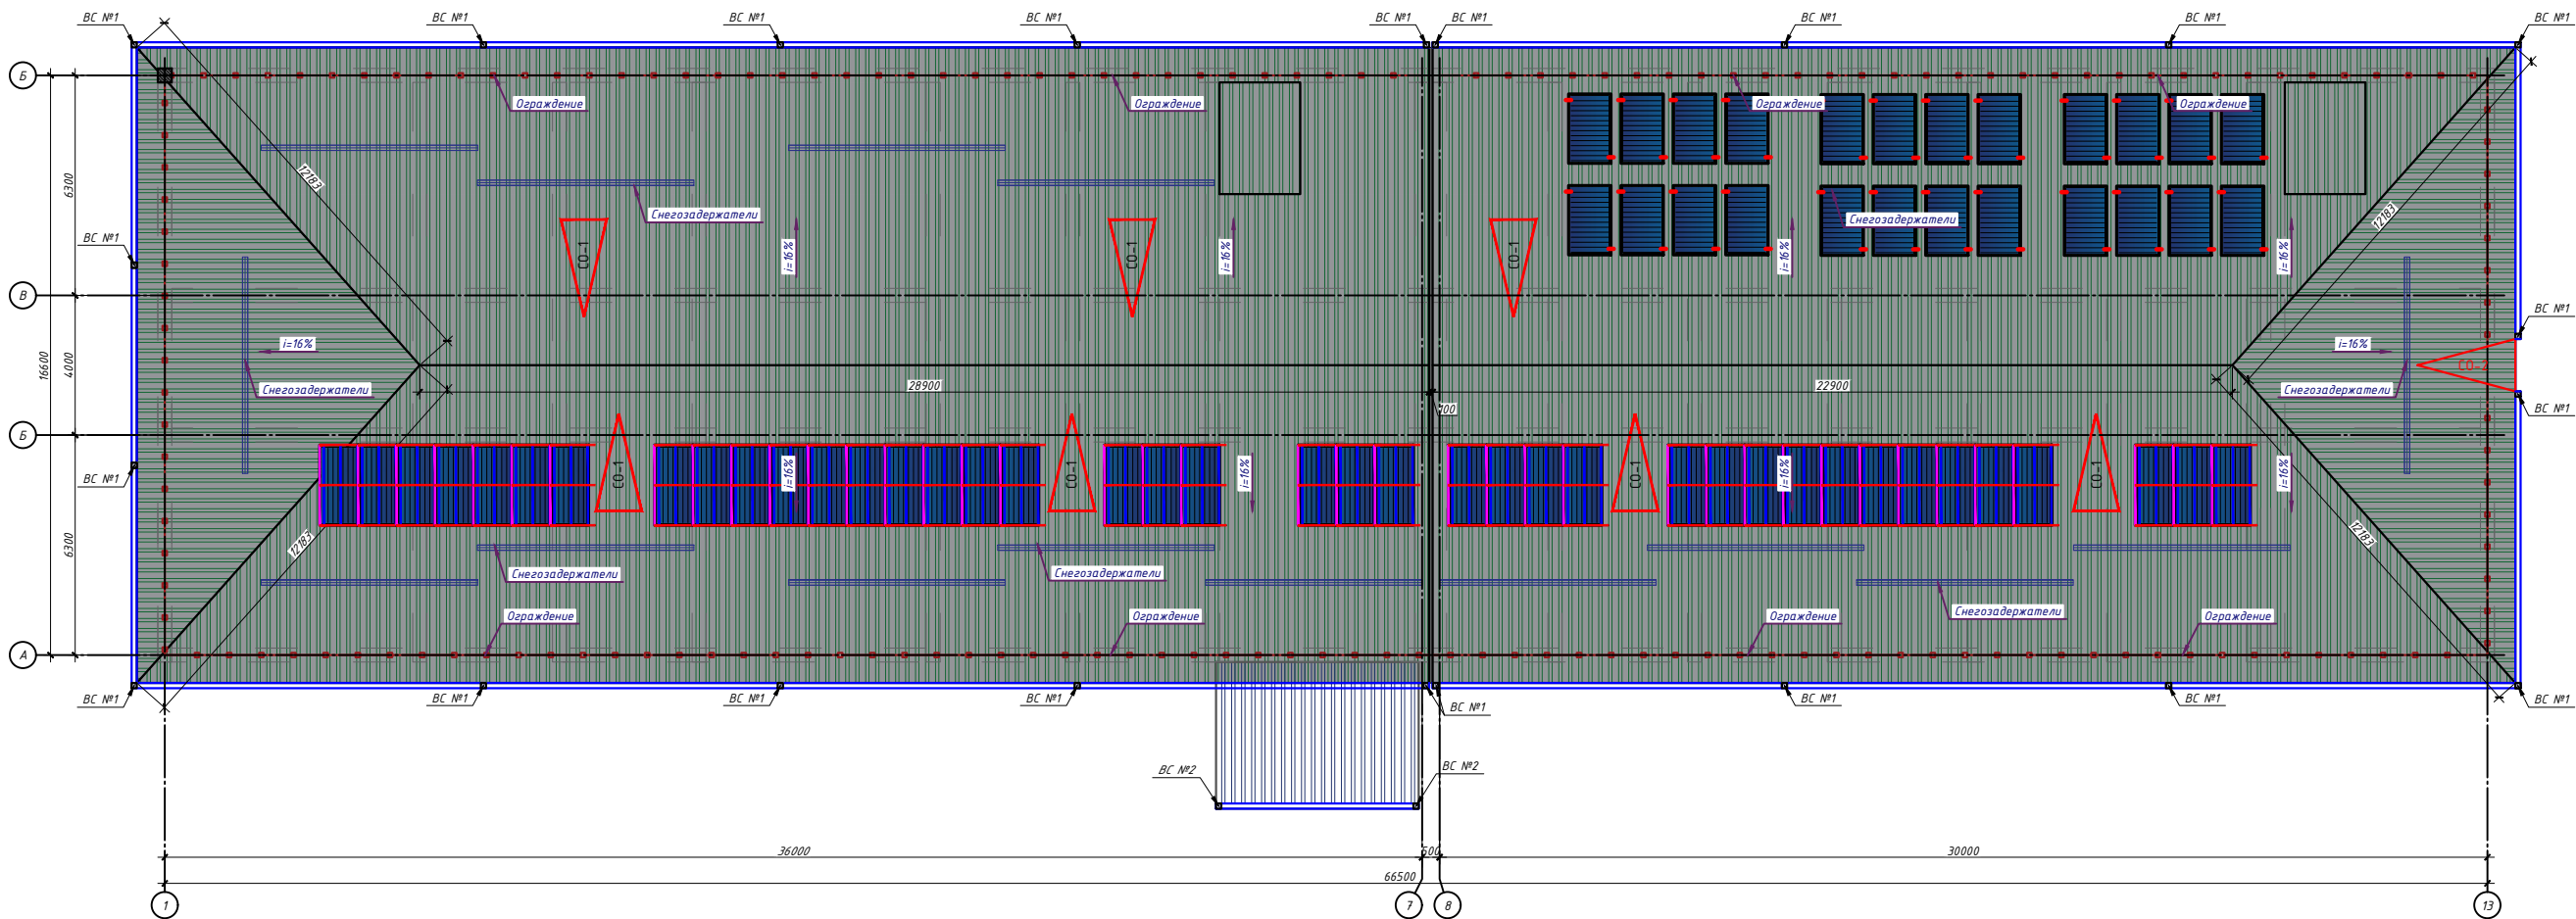


ВОДОСТОЧНАЯ СИСТЕМА (ВС) №1

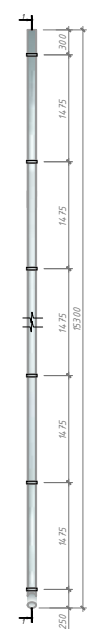


Сеч. 1-1

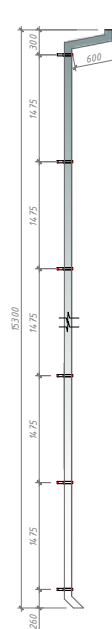


ВОДОСТОЧНАЯ СИСТЕМА (ВС) №2

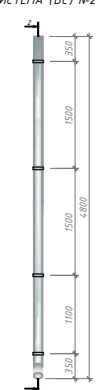

Сеч. 2-2

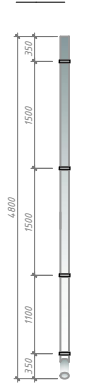

Металлическое ограждение кровли

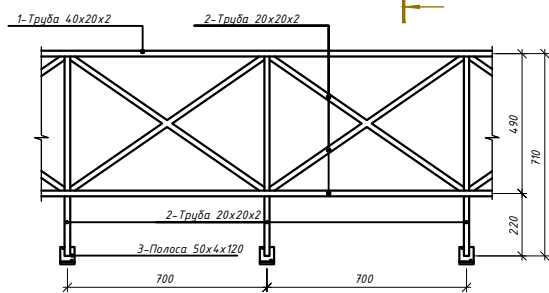

Спецификация материалов на металлическое ограждение кровли. (общий-119 ш.м)


Поз.	Обозначение	Обозначение	Кол-во	Масса в кг	Примеч. одна шт. - объём
1	ГОСТ 8645-68*	труба квадратная 40х20х2	1,4	1,7	2,38
2	ГОСТ 8639-68	труба квадратная 20х20х2	7	1,075	7,52
3	ГОСТ 103-76	-4х50х120	3	0,064	0,192
		Резиновый уплотнитель	-		0,006м2
	ГОСТ 10.510-2013	Саморез 4,2х16 с прессшайбой	6		шт

Спецификация элементов






Поз.	ОБОЗНАЧЕНИЕ	НАИМЕНОВАНИЕ	Кол.	Объём (м)	Примеч.
1	ГОСТ 15523-04	ПОДОСТОЧНАЯ СИСТЕМА №1 Ø100 (л.м)	22	15,90	34,9 м
2	ГОСТ 15523-04	ВОДОСТОЧНАЯ СИСТЕМА №2 Ø100 (л.м)	2	4,45	8,90 м
3		ВОДОСТОЧНЫЙ ЖЕЛОБ ИЗ ОЦИНКОВАННОЙ (или ПУВ) (ш.м)			114 м
4		Колени 2120°			66 шт
5		Хвосты			74,2 шт
6		Клеймер (Креп. крепления)			290 шт
7		Канел (л.м) в-4,29			101 м
8		Снегозадержатели			93 м

Изм.				Лист № док.				Подп.				Дата			
ГИП				Хирзав Х.				РП				50			
Разраб.				Ражабов Н.А.				РП				59			
Н.контр.				Евванова Ю.				РП				59			
2026г.								Реконструкция межрайонного перинатального центра на территории МСГ "Аланли" Галляральского района Джизакской области							
Медицинское объединение								000 "Atlant Architects Group" г. Душанбе							
План кровли								Формат А3х3							

Расположение солнечных панелей и коллектор.

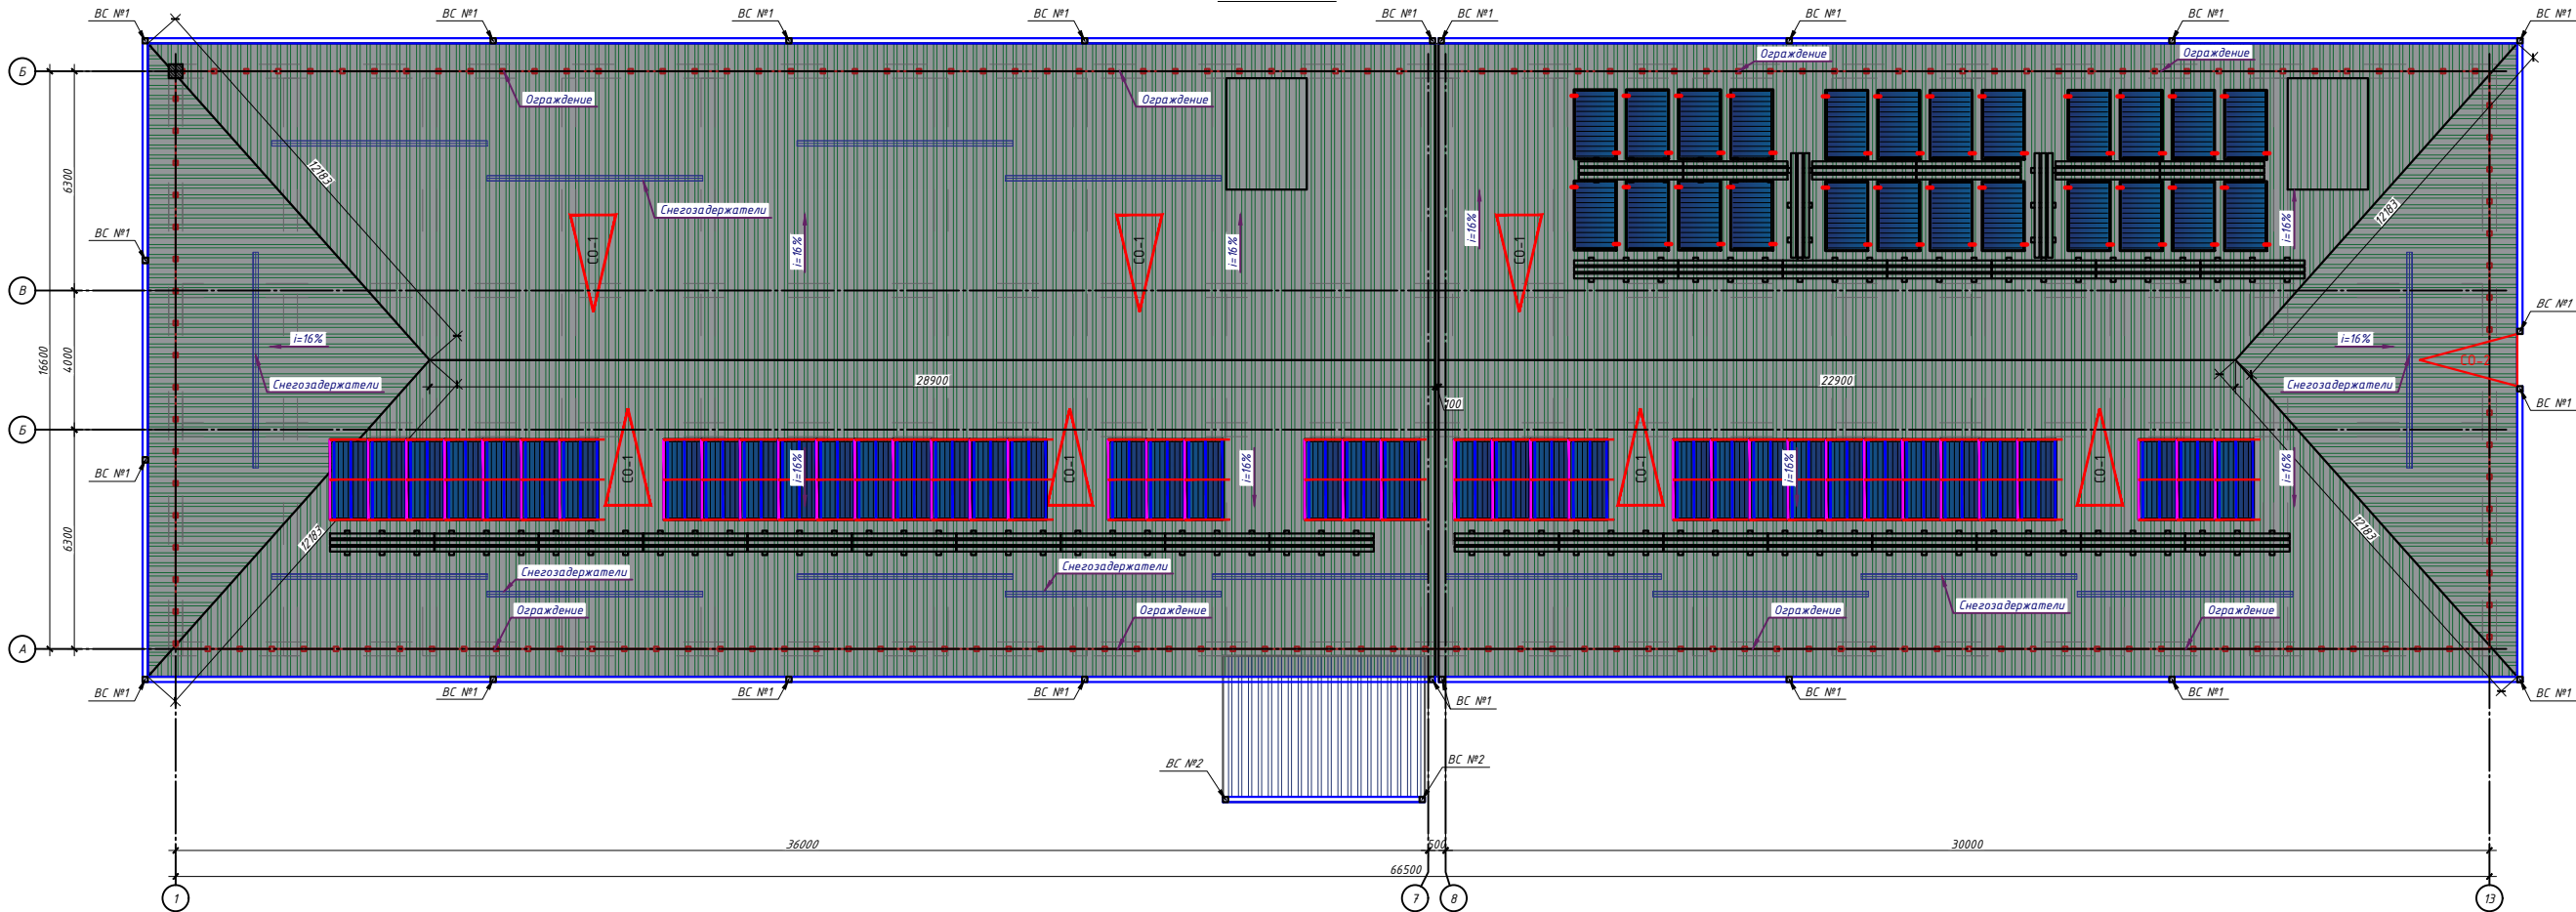

Разрез 3-3

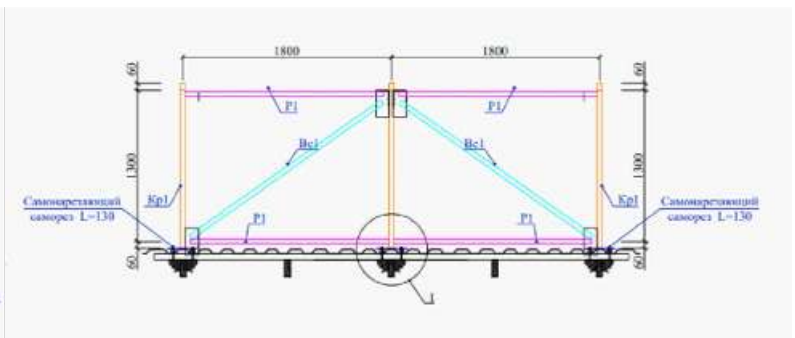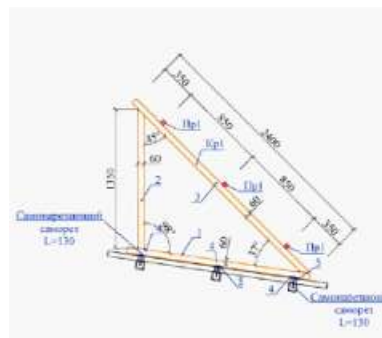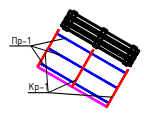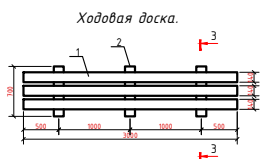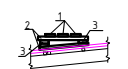


Спецификация расхода материалов.


Марка	Поз	Обозначение	Наименование	Кол	Масса	Примеч.
Спецификация расхода материалов на каркас солнечных панелей и коллектор						
				64	85,49	---
Кр-1		ГОСТ 8645-68	Профил 80x60x3	3	9,282	27,846
Пр-1		ГОСТ 8645-68	Профил 30x20x2	3	3,33	9,99
Р-1		ГОСТ 8645-68	Профил 60x40x3	4	7,31	29,24
Вс-1		ГОСТ 8645-68	Профил 60x40x3	2	3,57	7,14
		ГОСТ 19904-90	Г-6x150 L=200	8	1,41	11,28
			Ходовая доска	33		
1		ГОСТ 8486-86*	Доска 140x35	1	0,073	
2		ГОСТ 8486-86*	Доска 140x50	3	0,0049	
3		ГОСТ 8486-86*	Доска 140x50	9	0,0014	

2026г.				К.ж.			
Реконструкция межрайонного перинатального центра на территории МСГ "Аланли" Галияларского района Джизакской области							
Изм.	Кол. ч.	Лист № док.	Подп.	Дата	Студия	Лист	Листов
Гип		Жиряев В. Х.			РП	51	59
Разраб.		Ражабов Н. А.					
Н. контр.		Сиданова Ю.					
Медицинское объединение							
План кровли							
000 "Atlant Architects Group" г. Душанбе							
Формат А3х3							



Слуховое окно СО-1

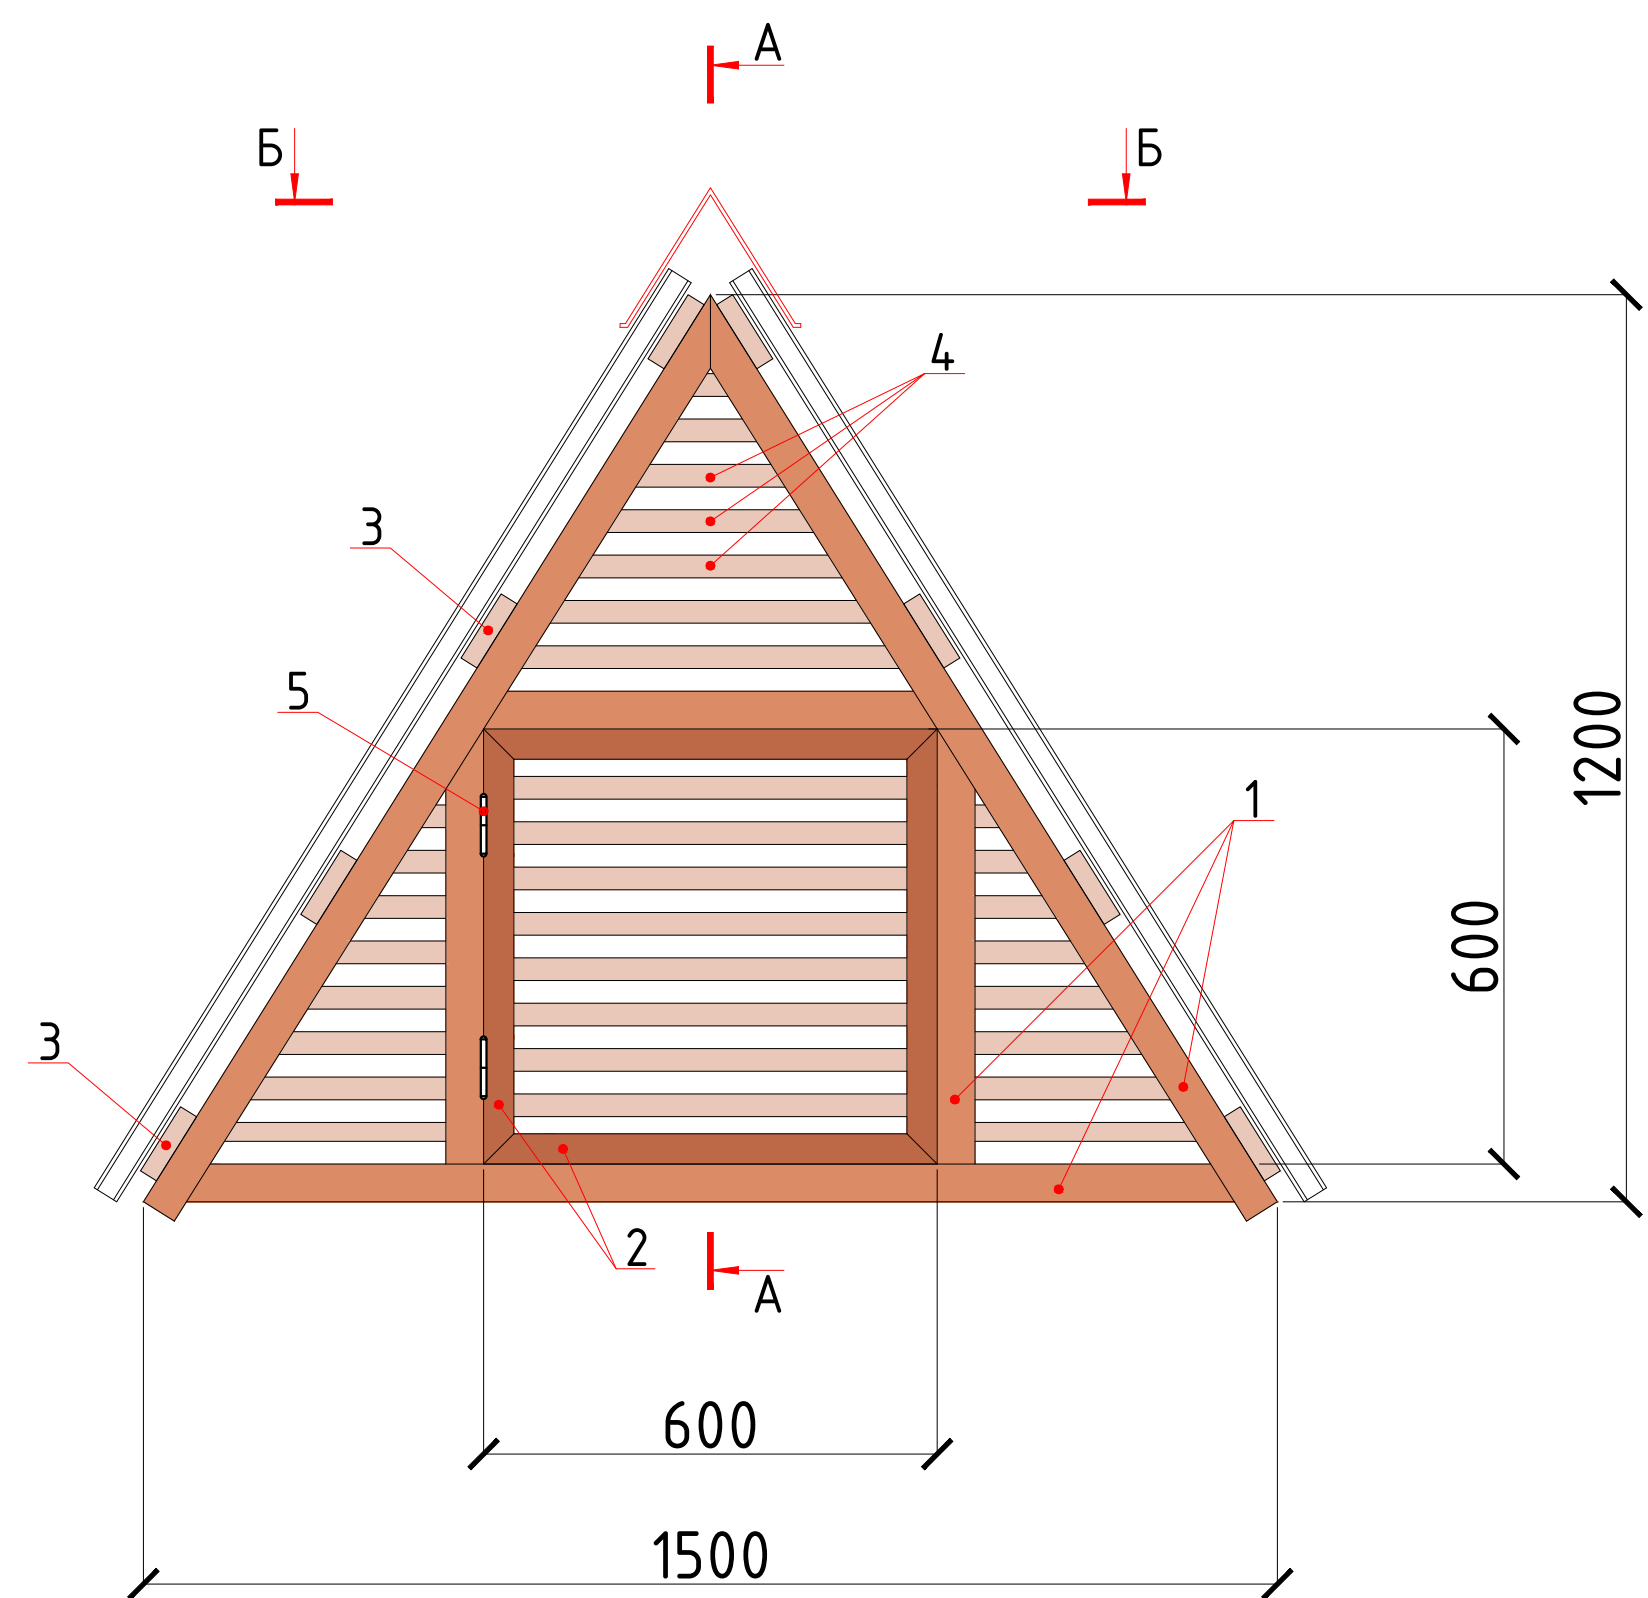


Разрез А-А

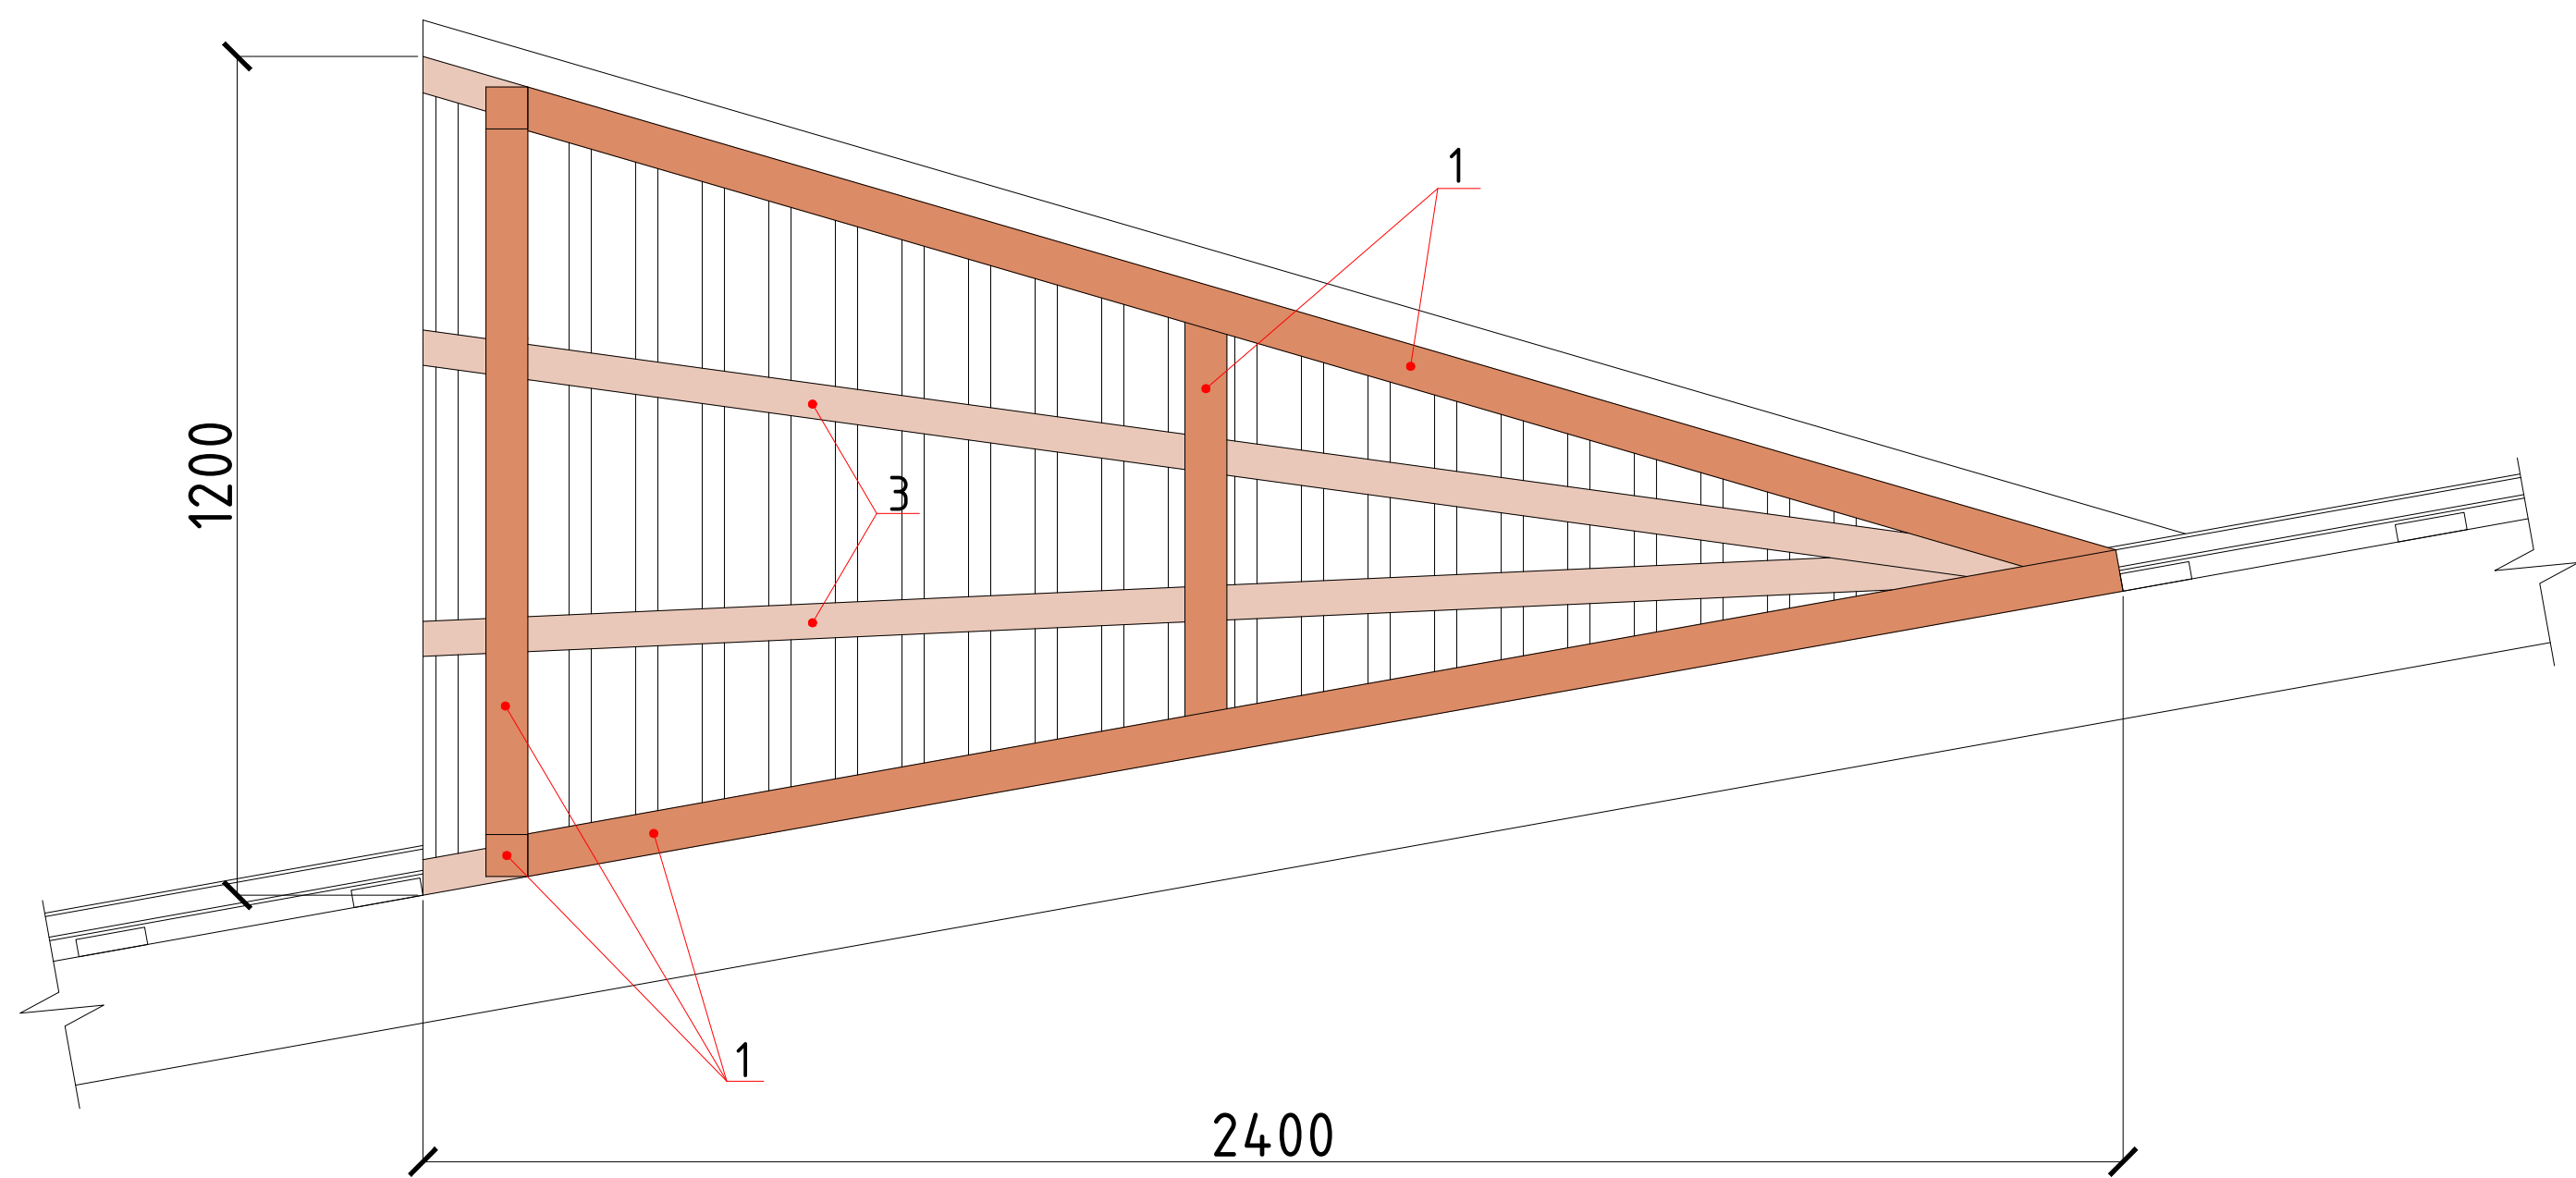

Вид Б-Б

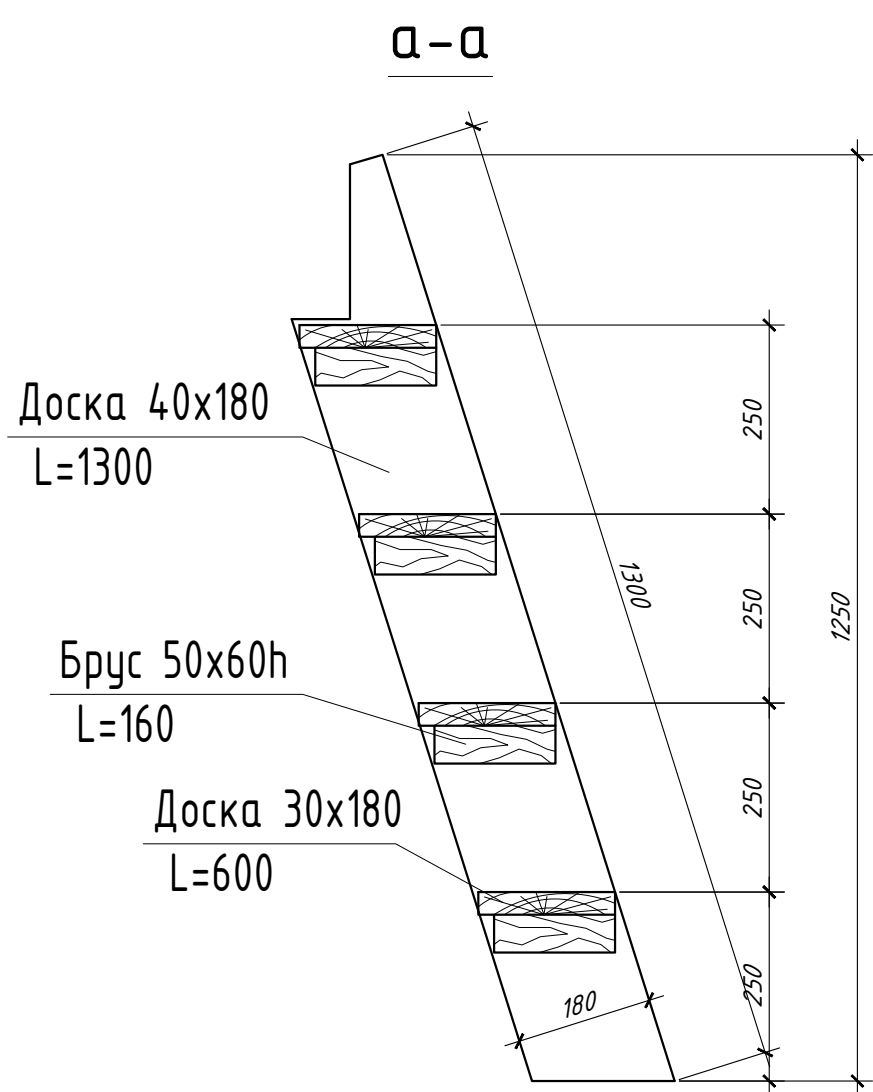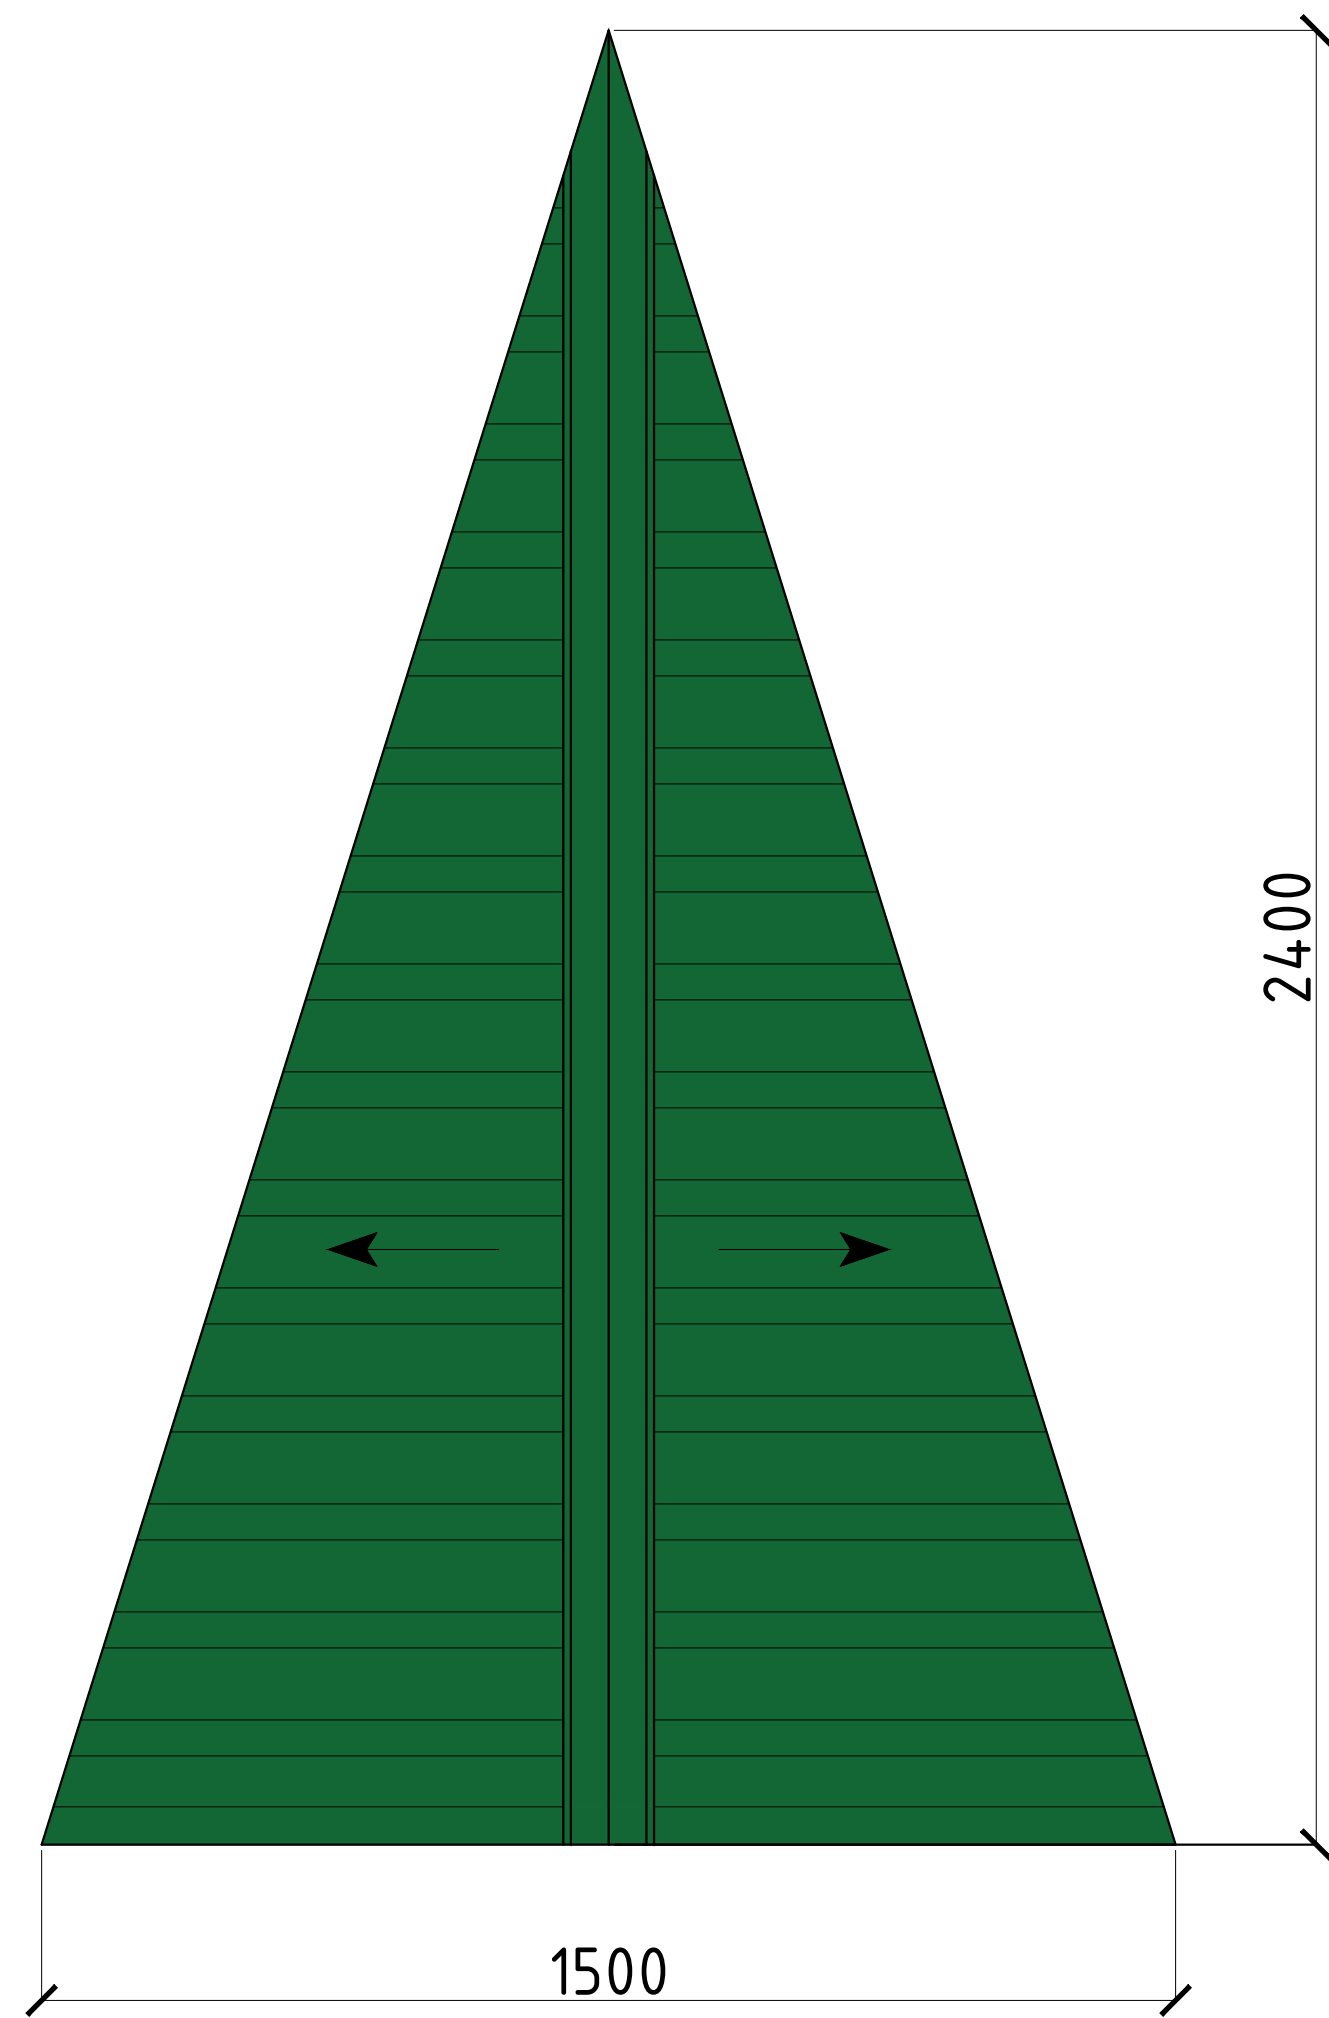

Лестница Л-1

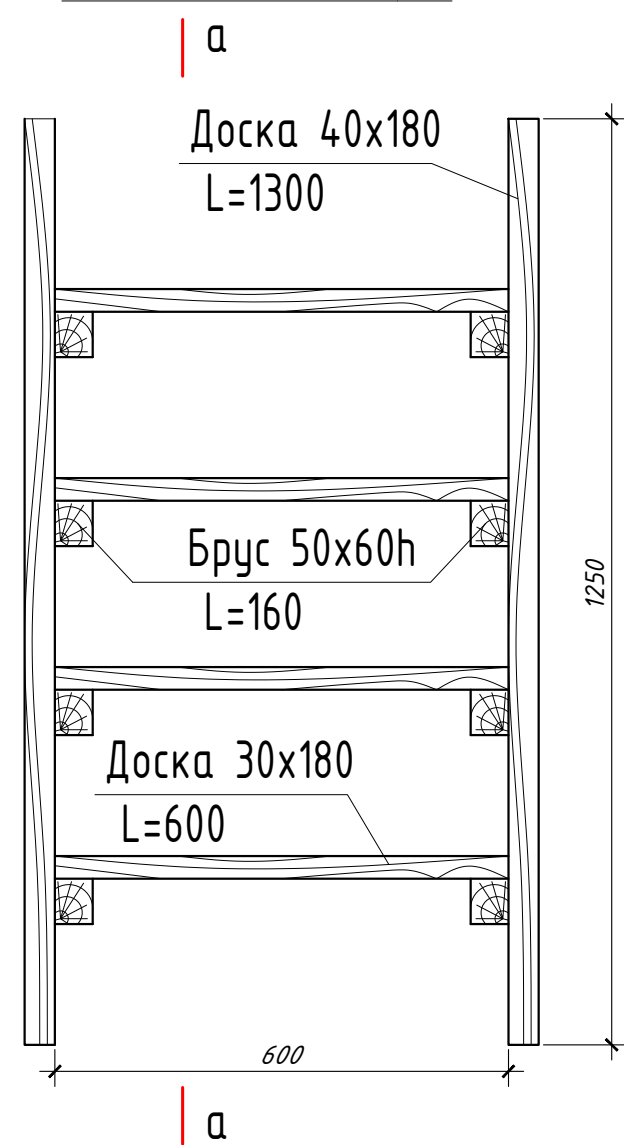



Спецификация расхода материалов на слуховое окно СО-1

Марка Поз	Обозначение	Наименование	Кол шт	Объем м3	Примеч.
1	ГОСТ 8486-66*	Брус 60х60, L=п.м	15.2	0.0036	.
2		Брус 40х40, L=п.м	2.4	0.0016	.
3		Обрешетка 100х25h, L=п.м	19.2	0.06525	.
4		Рейка 30х10, L=п.м	11.7	0.0003	.
5		Петля	2	.	


Расход древесины на лестницу Л-1 0.026м³.

						2024г.	Кж				
						Реконструкция межрайонного перинатального центра на территории МСГ "Аламлы" Галляаральского района Джизакской области					
Изм.	Кол.уч	Лист	Н.док	Подпись	Дата	Медицинское объединение	Стадия	Лист	Листов		
ГИП		Мирзаев Х.					РП	52	59		
Разраб.		Ражадов.Н.А									
Н.контр		Суванова,Ю									
						Слуховое окно СО-1		ООО "Atlant Architects Group" г.Джизак			

Согласовано			
Взам. инв. №			
Подп. и дата			
Инв. № подл.			

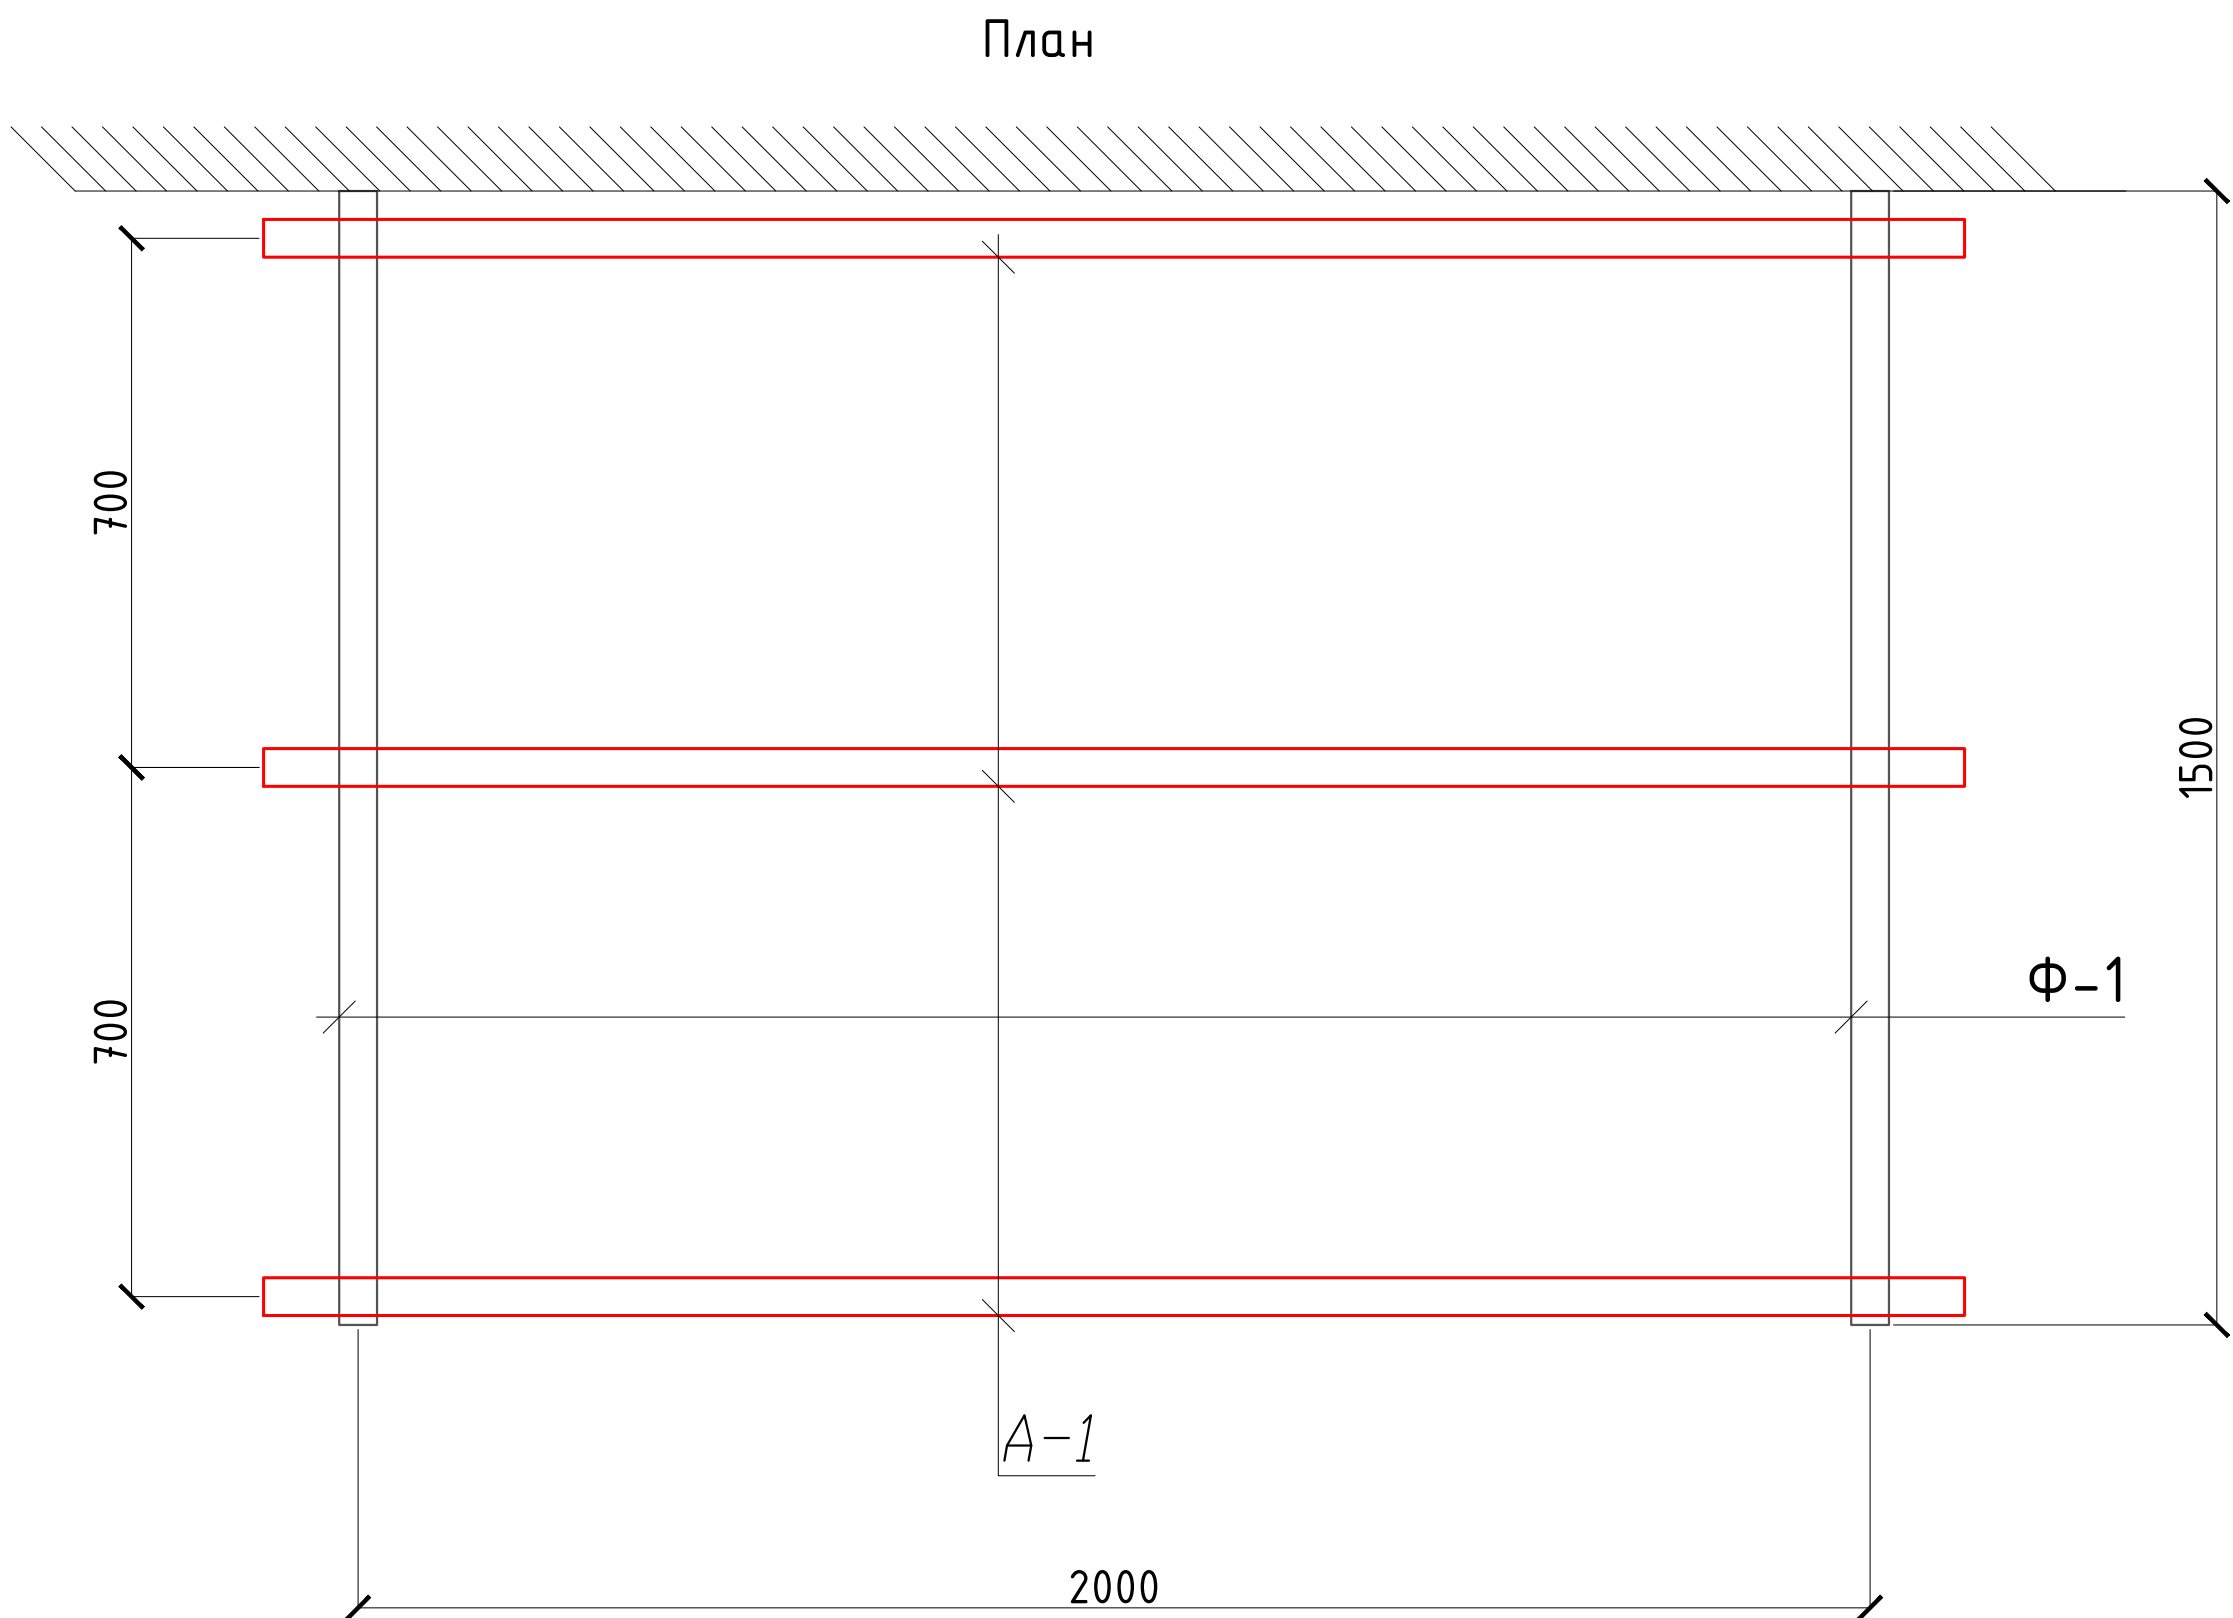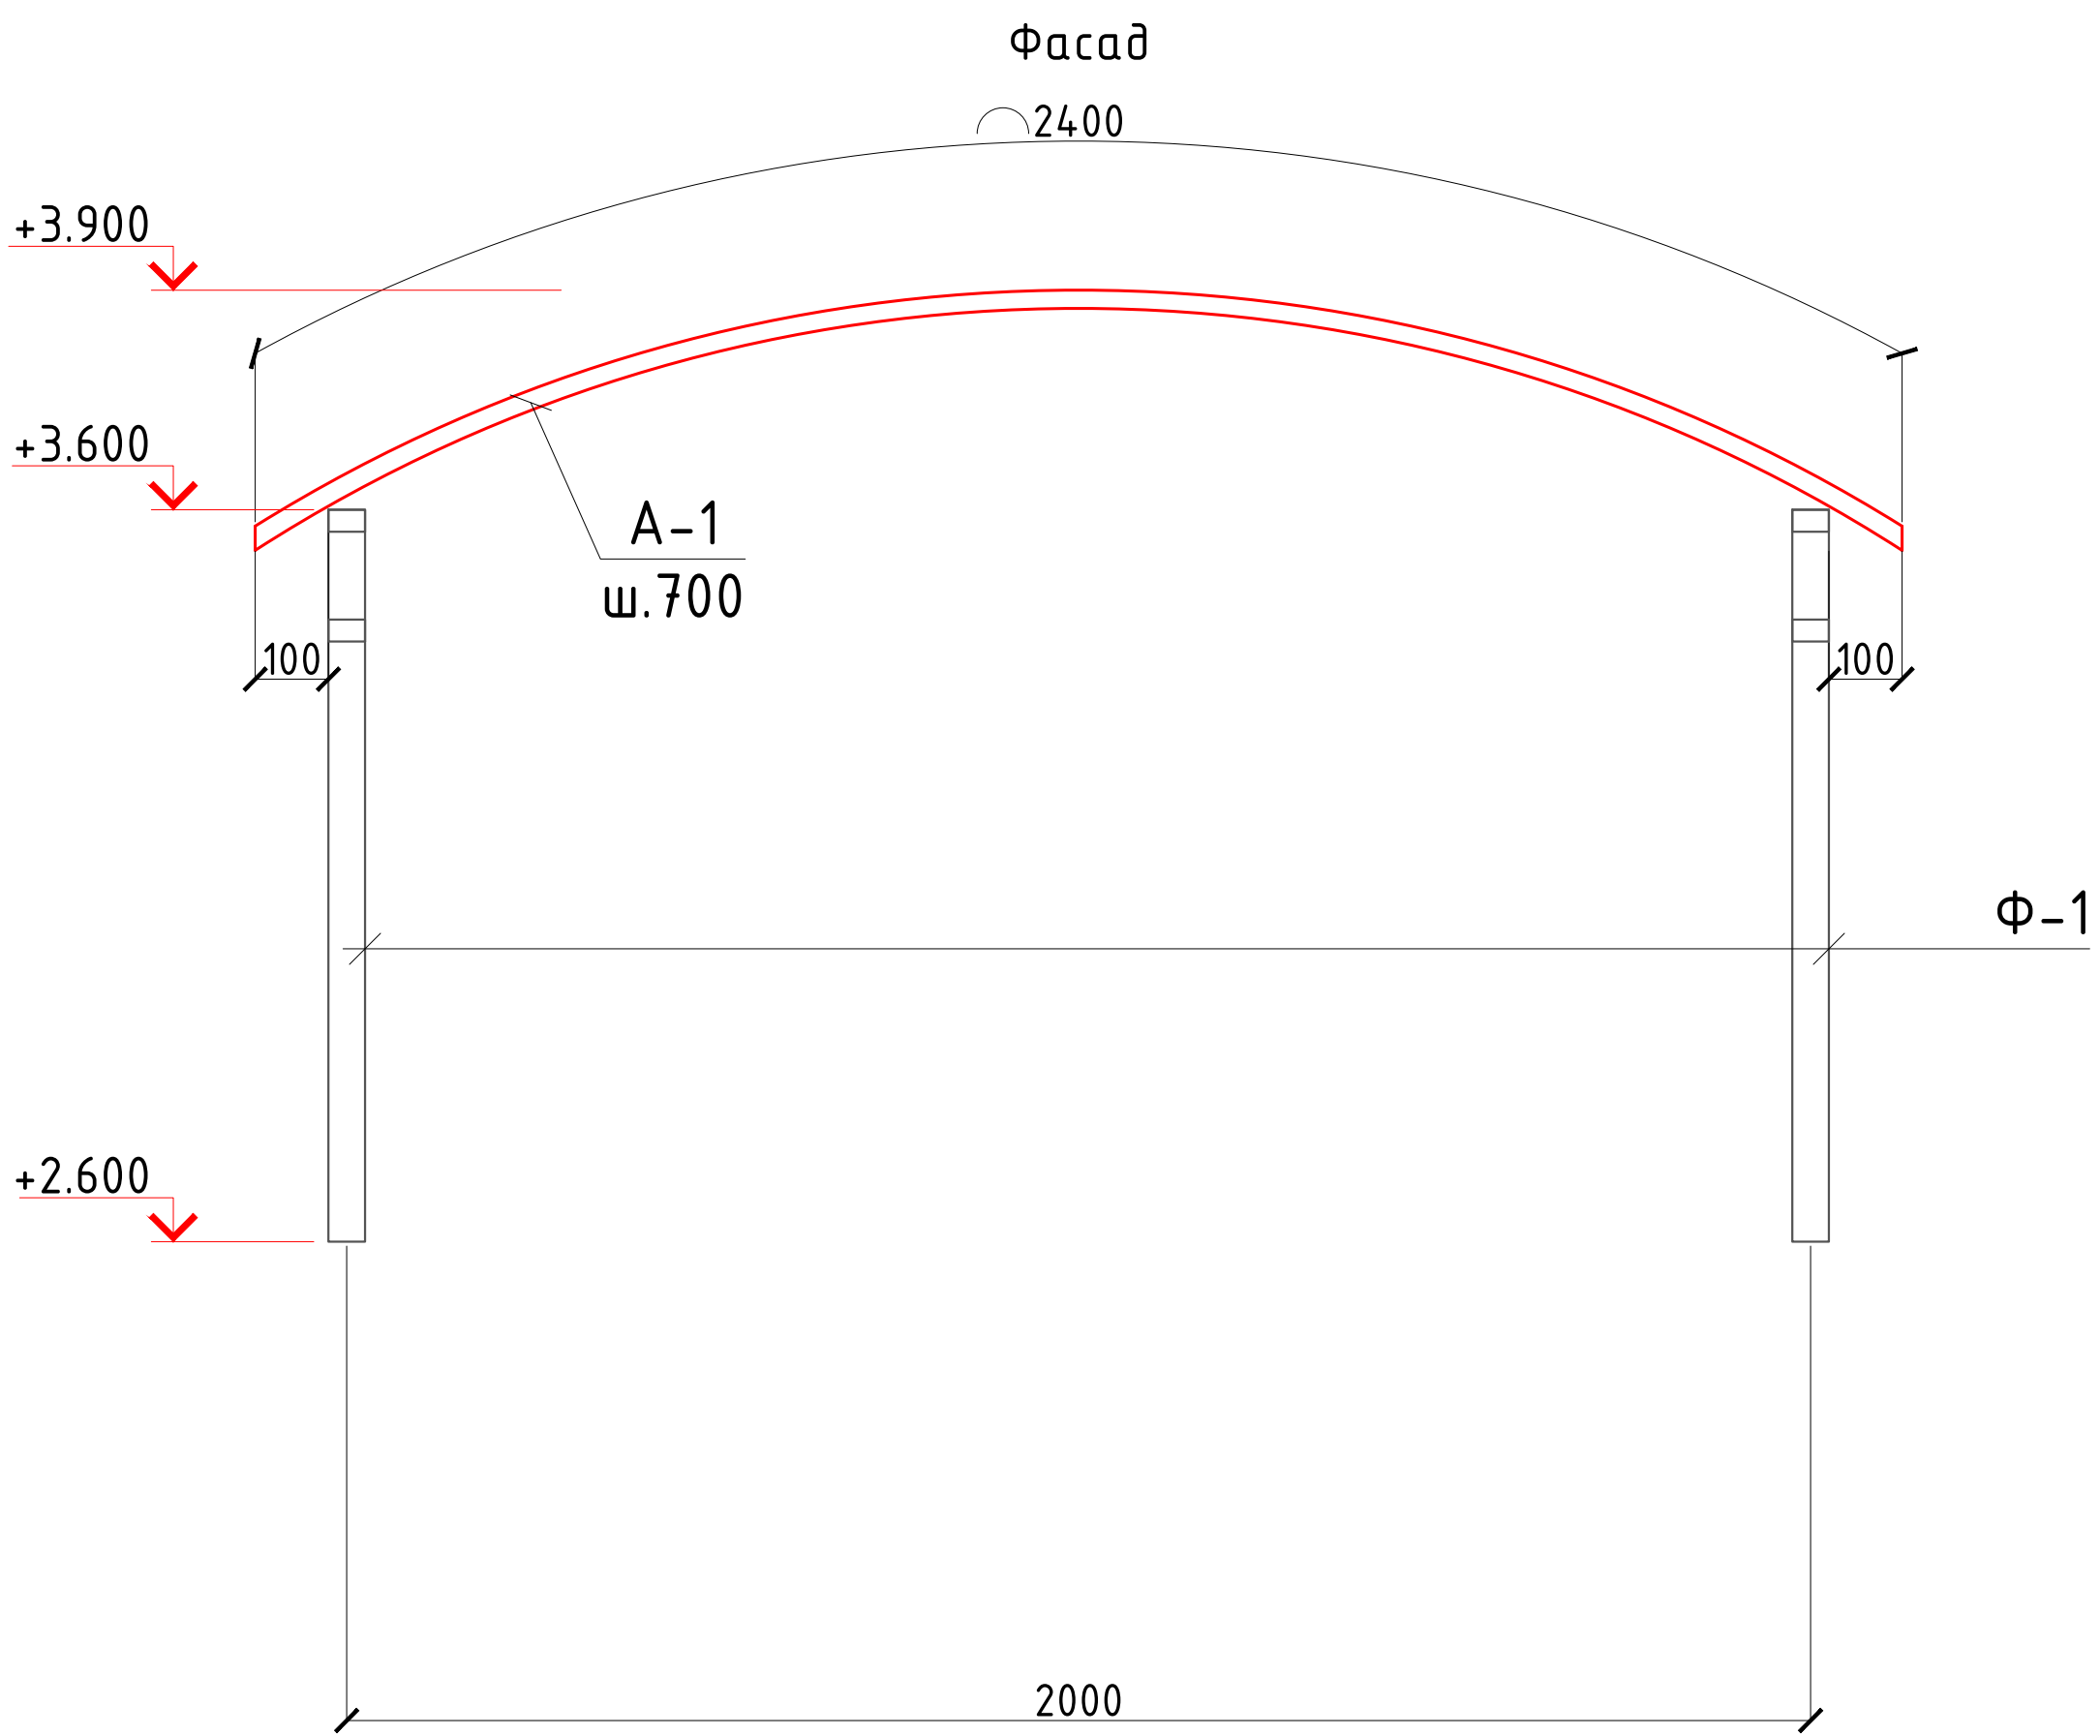

- Сварку производить электродами Э-42 по ГОСТ 9467-75. Высоту катета сварных швов принять равной минимальной толщине свариваемых элементов. Длина шва по длине сопряжения.
- Все металлические элементы после сварки должны быть очищены и окрашены эмалью ПФ-115 ГОСТ 6465-76 в цвет козырька за 2 раза по грунтовке ГФ-021 ГОСТ 25129-82.
- Покрытие козырька выполнить плитой канальной из поликарбоната типа "Lexan GR1210" толщиной 20 мм. Крепление плиты к квадратной арматуре выполнить винтами М6х40 по ГОСТ 17473-72.
- В квадратной арматуре поз. А-1 предварительно просверлить отверстия $\Phi 6$ мм с шагом 300 мм для крепления канальной плиты. Количество отверстий – 8 шт.
- Торец и нижнюю часть козырька зашить сайдингом из профиля ПВХ – 5.4 п.м.
- Примыкание козырька к наружной стене промазать силиконовой мастикой по всей длине.

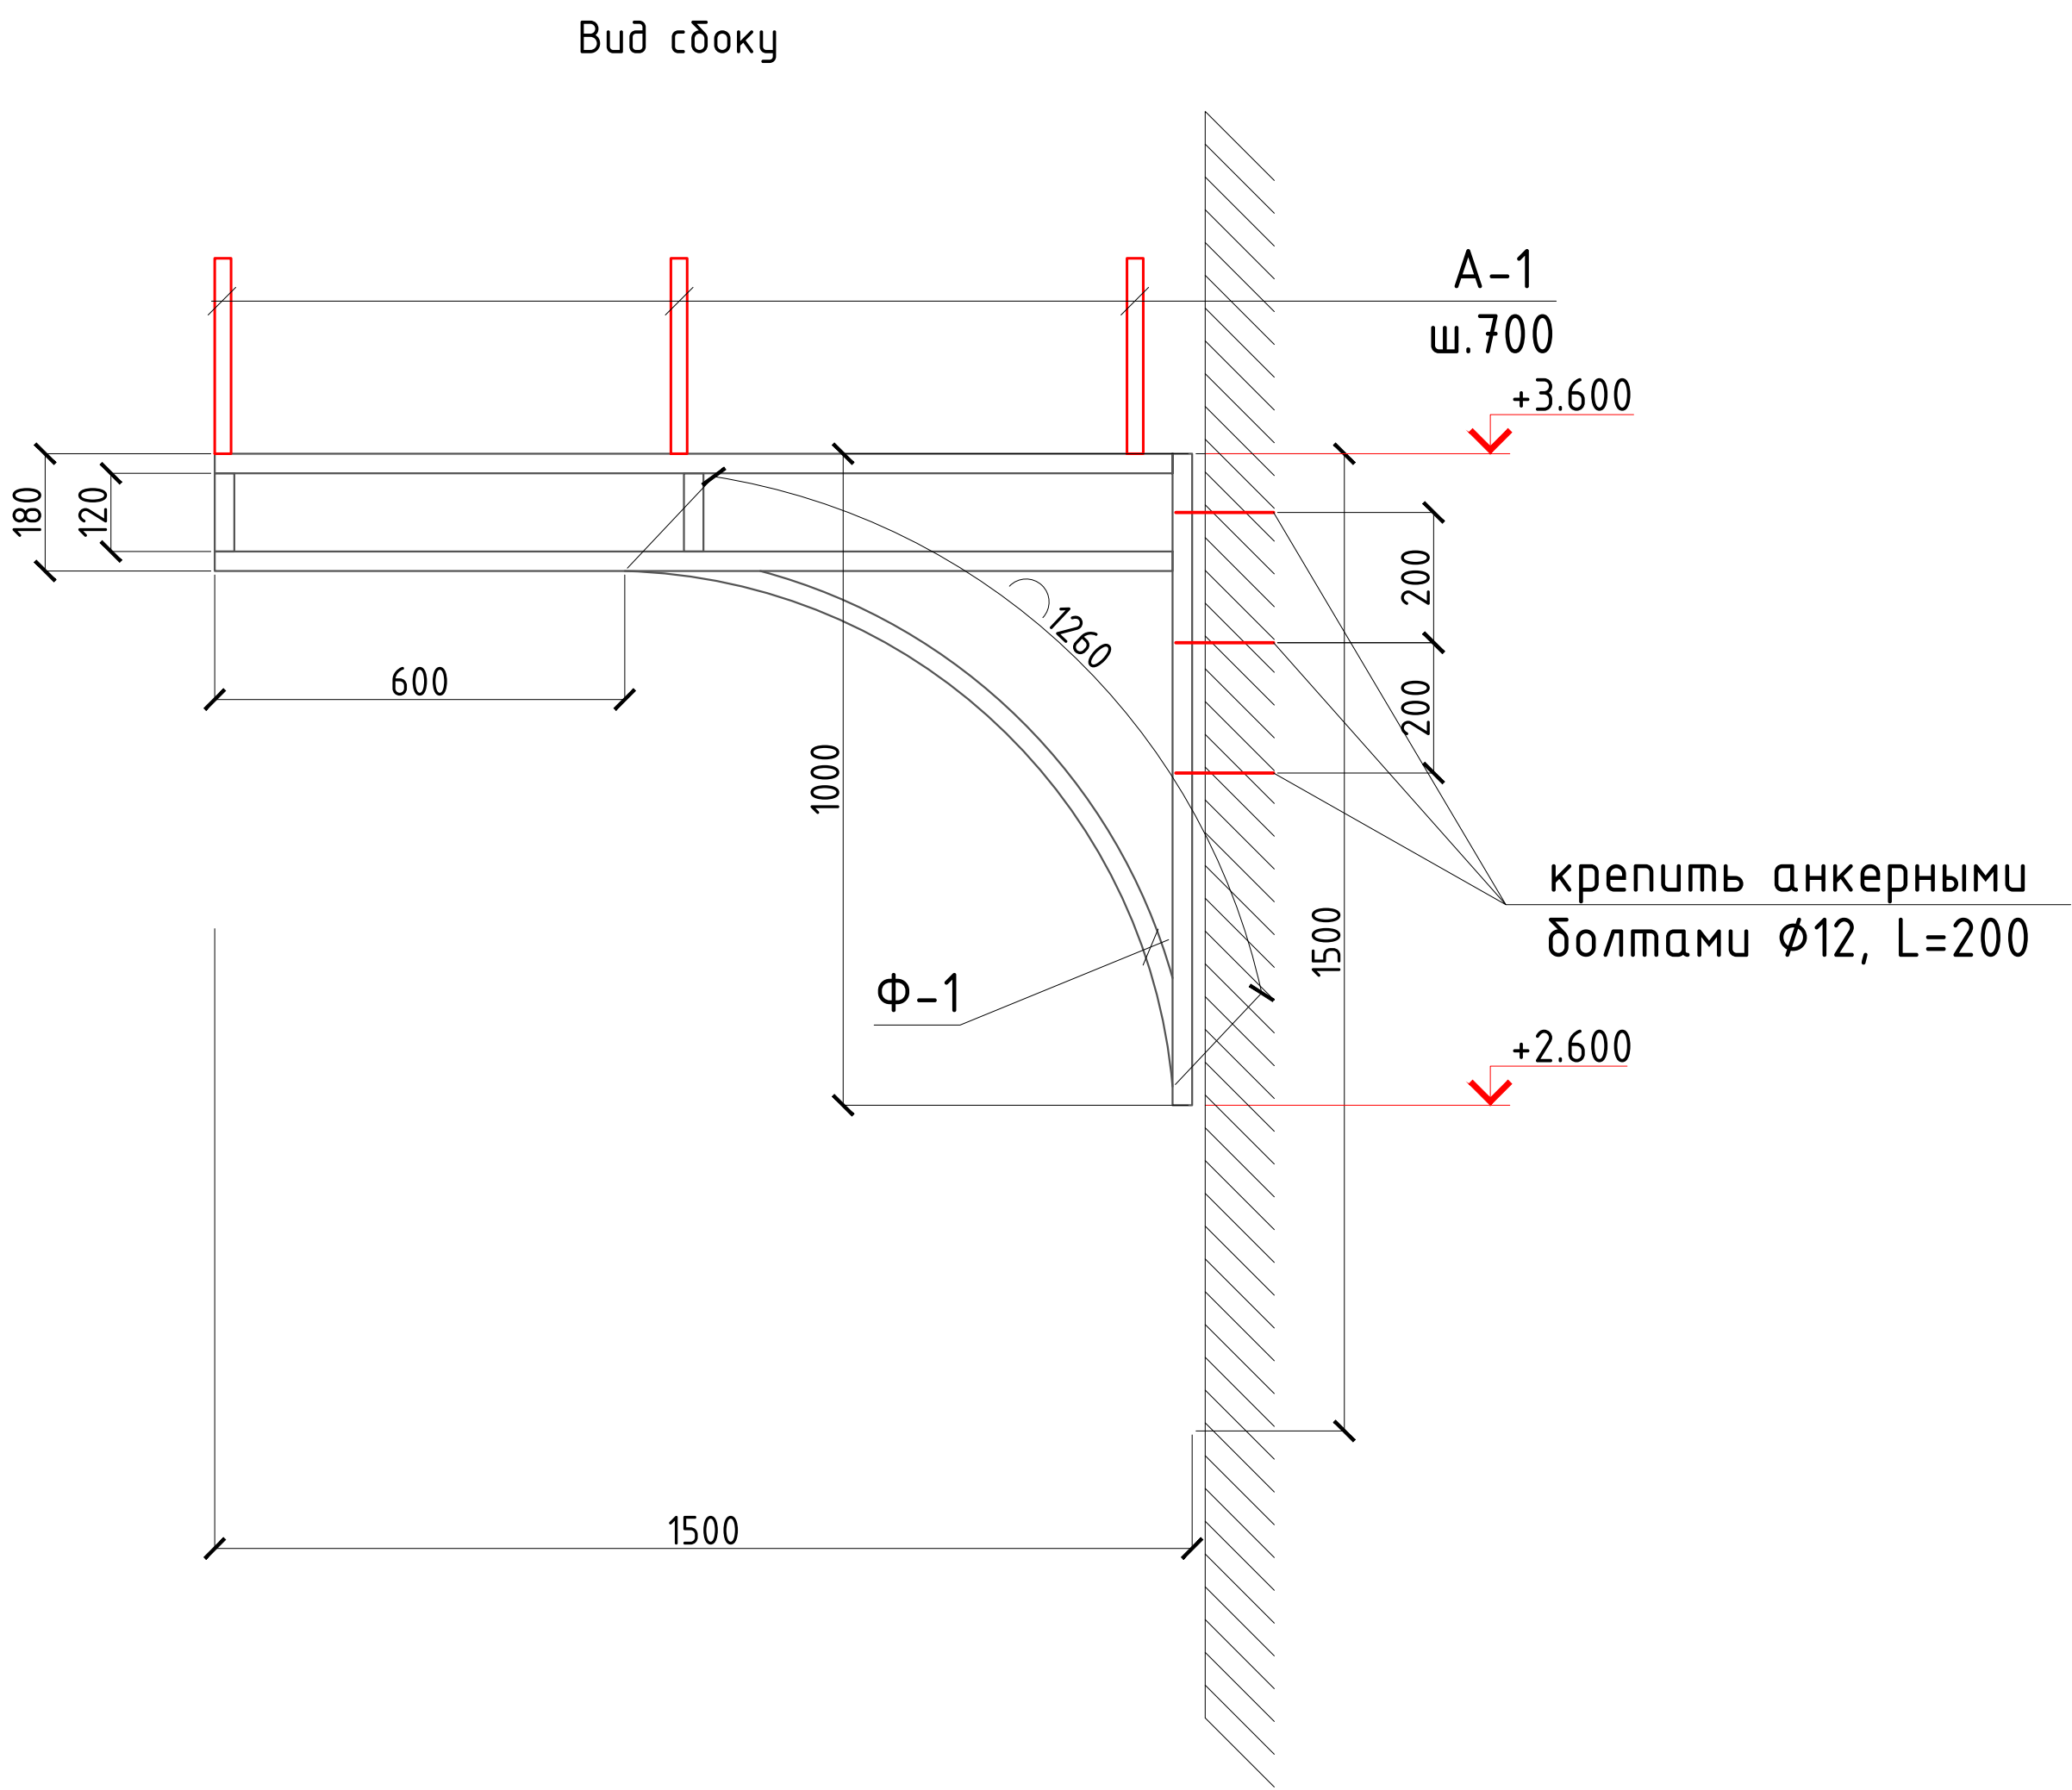

Спецификация расхода материалов на козырек (4шт.)

Поз.	Обозначение	Наименование	Кол.	Масса ед., кг.	Примечание
Ф-1	Данный лист	Ферма Ф-1	2	15.90	31.80
1	ГОСТ 8545-80	Труба $\square$ 40x30x3, L=п.м.	5.5	2.89	
А-1	ГОСТ 2591-82*	$\blacksquare$ 25x25, L=2400	3	11.78	35.34
	ГОСТ Р 50744-85	Профлист с полимерным покрытием t=0.5мм	3.60	.	



						2024г. Кж			
						Реконструкция межрайонного перинатального центра на территории МСГ "Аламлы" Галляаральского района Джизакской области			
Изм.	Кол. уч.	Лист	№ док.	Подп.	Дата	Медицинское объединение	Стадия	Лист	Листов
ГИП	Мирзаев Х.						РП	53	59
Разраб.	Ражабов.Н.А								
Н.контр	Суванова,Ю					Козырек Кз-1		000"Atlant Architects Group" г.Джизак	

Technical drawing of a green triangular roof structure. The base width is 1500 and the height is 2600. The structure is filled with green horizontal lines and has a central vertical line. Arrows point outwards from the central line.

Technical drawing of a roof truss (Dachstuhl) showing a cross-section. The drawing includes dimensions 1400 and 2600. The structure consists of a main truss (1) and a secondary truss (2). The drawing is a technical sketch of a roof truss, showing a cross-section with dimensions 1400 and 2600. The structure consists of a main truss (1) and a secondary truss (2). The drawing is a technical sketch of a roof truss, showing a cross-section with dimensions 1400 and 2600. The structure consists of a main truss (1) and a secondary truss (2).

Марка Поз	Обозначение	Наименование	Кол шт	Объем мЗ	Примеч.
1	ГОСТ 8486-66*	Брус 60х60, L=п.м	15,62	0.0036	.
2		Обрешетка 100х25h, L=п.м	20,8	0.06525	.
3		Рейка 30х10, L=п.м	11.7	0.0003	
Расход древесины на лестницу Л-1 0.026м³.					
Изм.	Кол.уч	Лист	N.док	Подпись	Дата
ГИП	Мирзаев Х.				
Разраб.	Ражабов.Н.А				
Н.контр	Суванова,Ю				
2024г.			Кж		
Реконструкция межрайонного перинатального центра на территории МСГ "Аламли" Галяяральского района Джизакской области					
Медицинское объединение			Стадия	Лист	Листов
			РП	52/1	59
Слуховое окно СО-2			 000"Atlant Architects Group" г.Джизак		


План отмокки

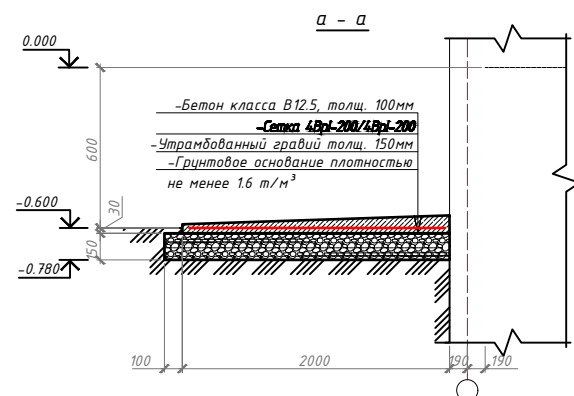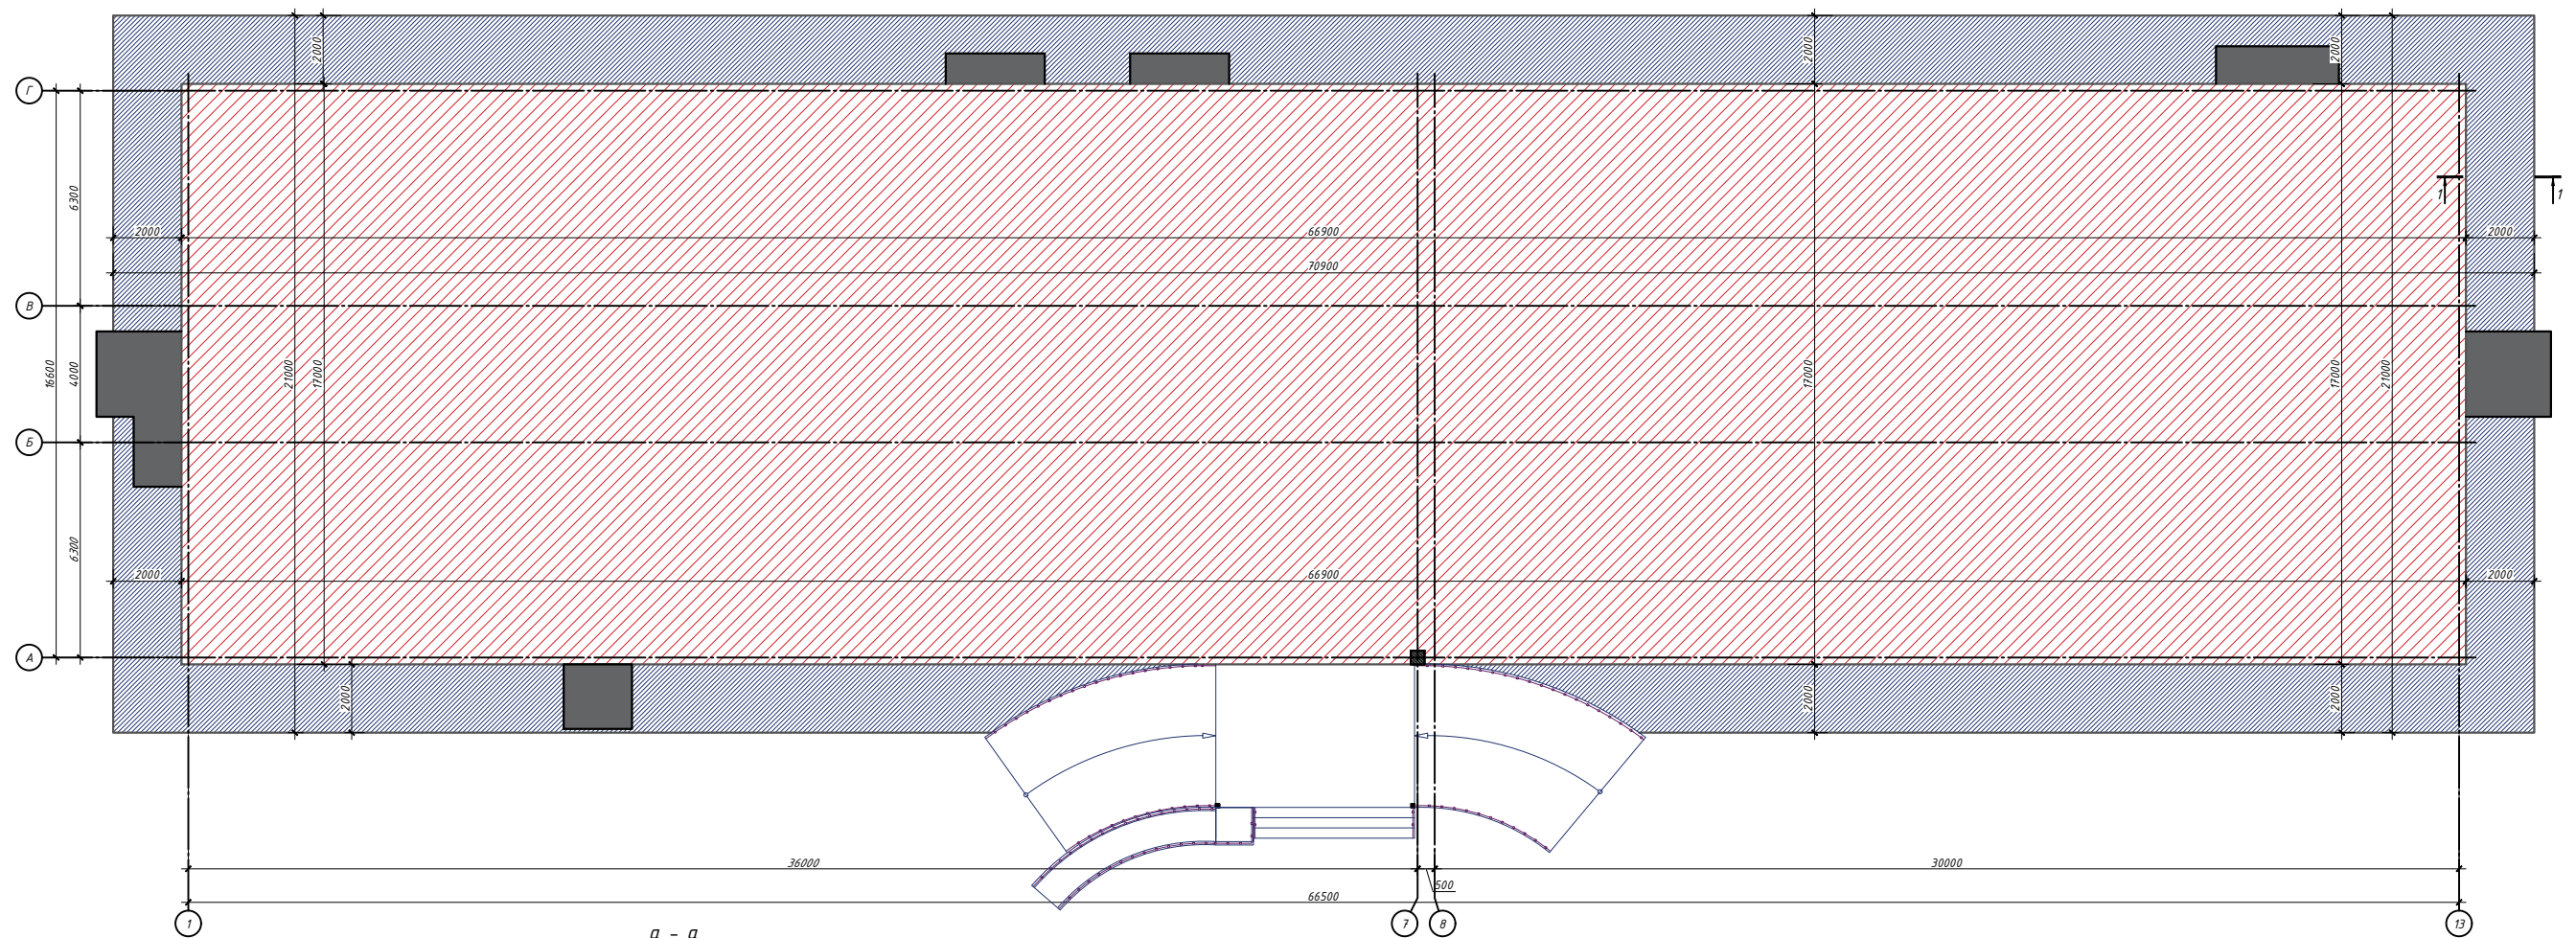


Спецификация материалов на отсыпку					
Марка извешья	Поз. Деталь	Наименование	Кол.	Масса ед.	Масса извешья
	1.	Сетка 4Вр-200/4Вр-200.	295,8 м2	0,98	289,88
		Бетон В12,5, м3	29,58		
		Гравий толщ. 150 мм	44,37 м3		

[illegible]


Крыльцо Кр-1 и пандус

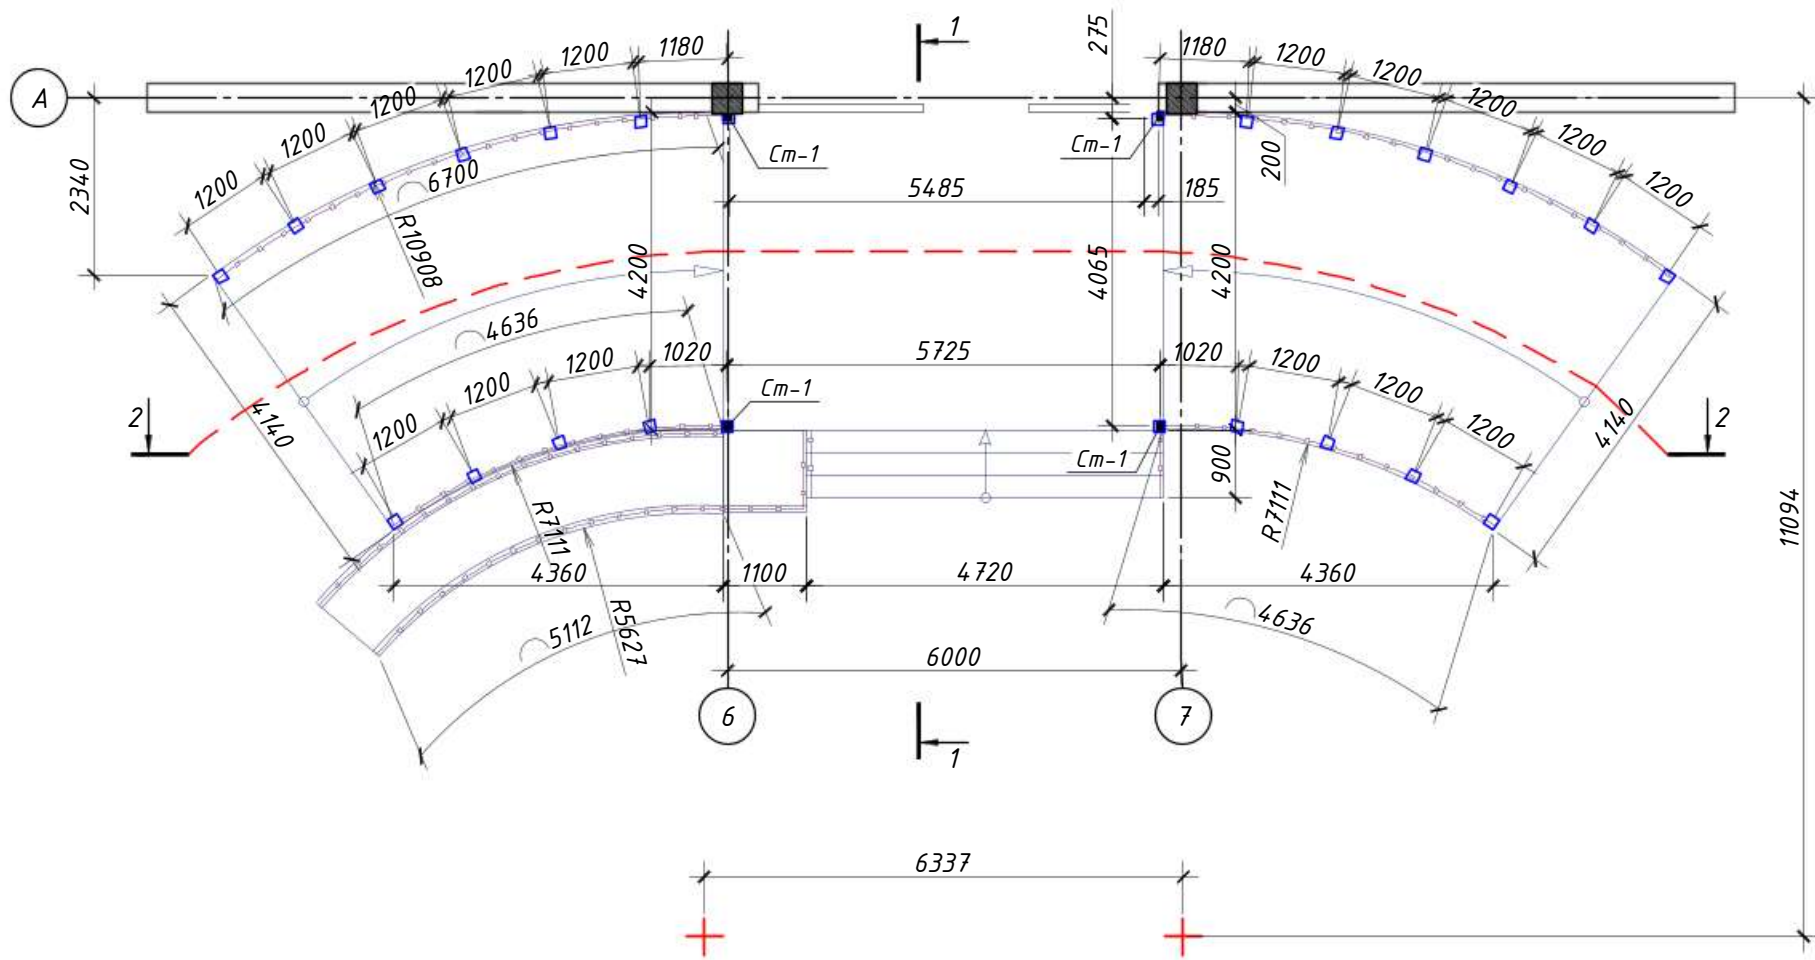


Стойка Ст-1

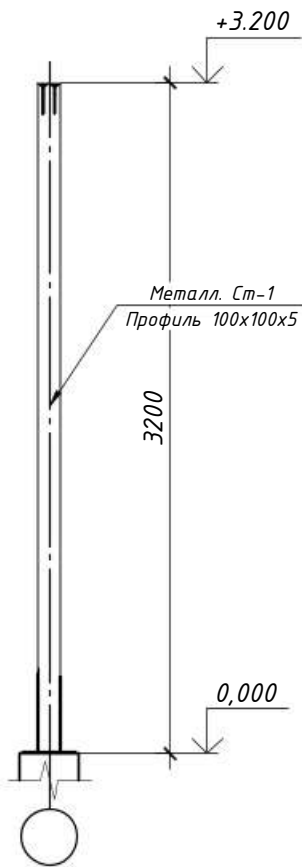


План расположения фера, колонна и балка

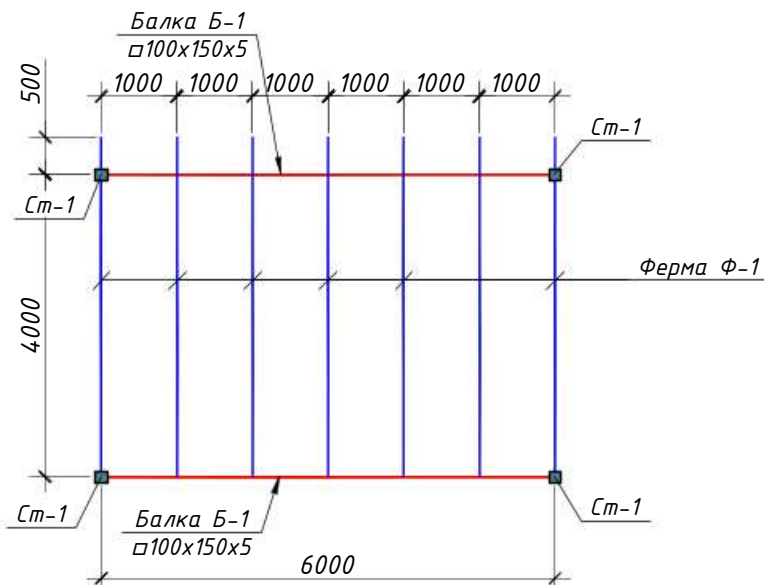


Сетка С-1 (на 1 м²)

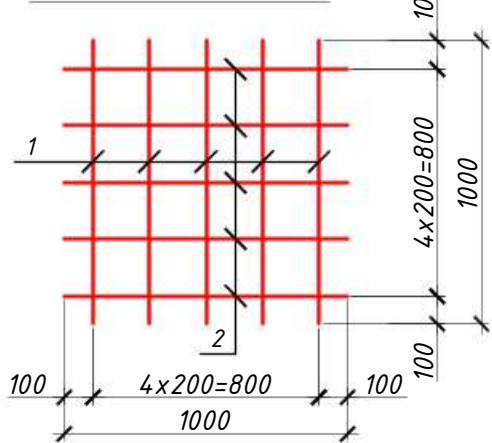


Сетка С-2 (на 1 п.м)

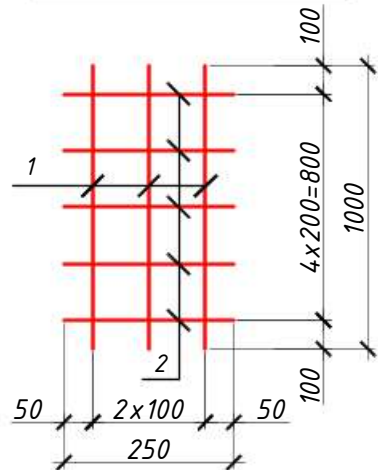


Разрез 1-1

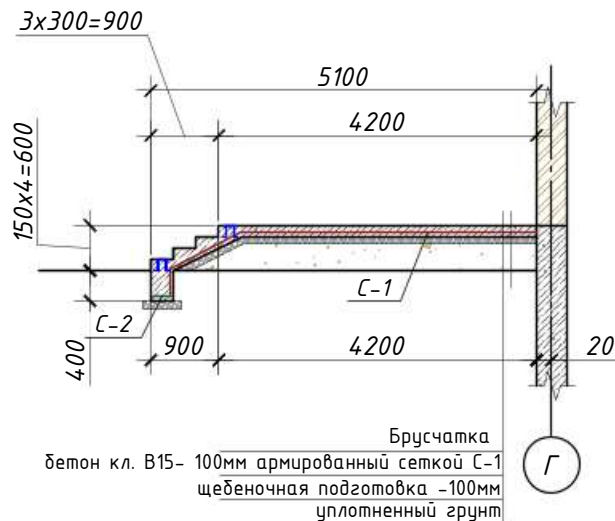


Разрез 2-2

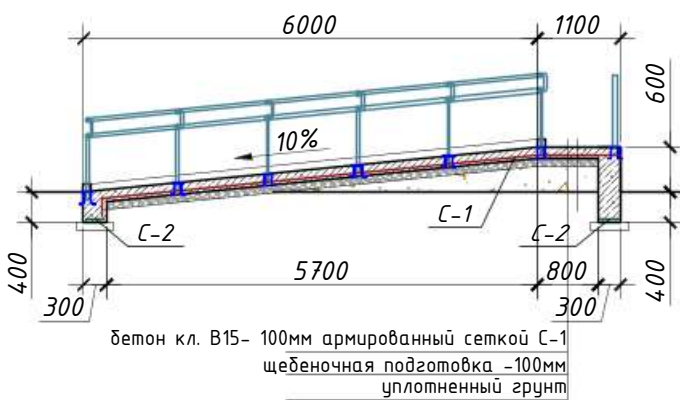


Зак. деталь Зд-2

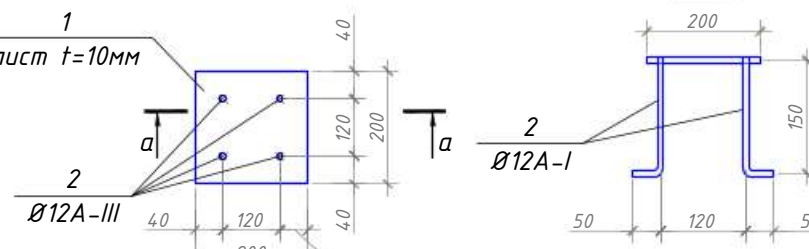

Ферма Ф-1 М1:50

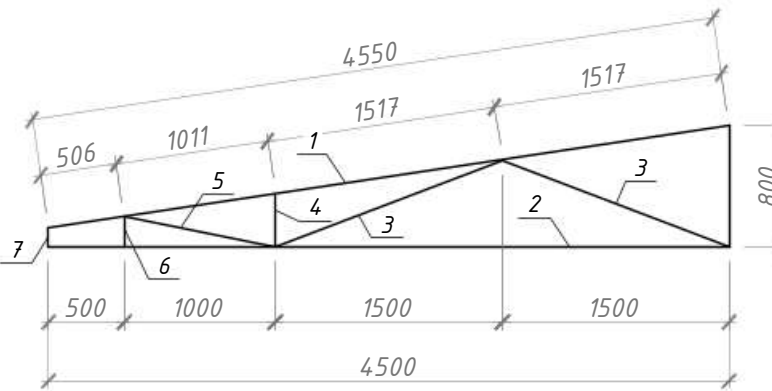


План расположения прогонов

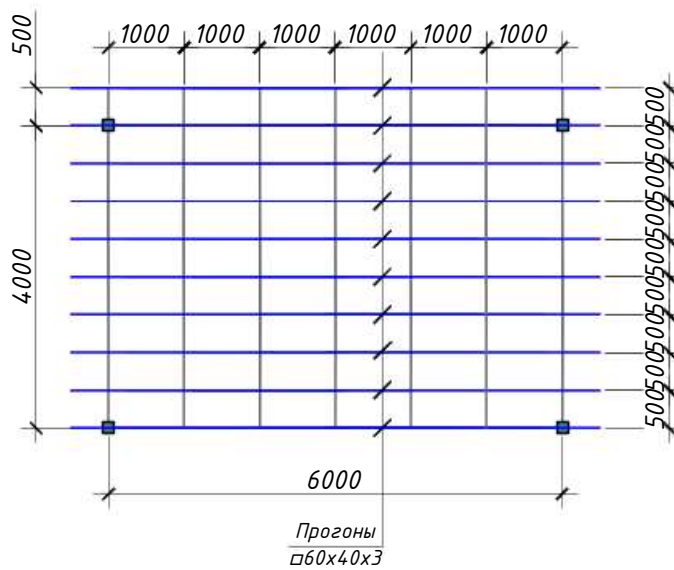

Спецификация для металлической фермы Фрм-1

Поз.	ОБОЗНАЧЕНИЕ	НАИМЕНОВАНИЕ	Кол.	Масса (кг)	Примеч.
		Металлическая Ферма Фрм-1	7		
1	ГОСТ 8639-82	Профиль □ 60 х 40 х 3 L= 4550	1	20.14	20.14
2	ГОСТ 8639-82	Профиль □ 60 х 40 х 3 L= 4500	1	19.92	19.92
3	ГОСТ 8639-82	Профиль □ 60 х 40 х 3 L= 1600	2	7.08	14.17
4	ГОСТ 8639-82	Профиль □ 60 х 40 х 3 L= 350	1	1.55	1.55
5	ГОСТ 8639-82	Профиль □ 40 х 40 х 3 L= 1000	2	3.49	6.97
6	ГОСТ 8639-82	Профиль □ 40 х 40 х 3 L= 200	2	0.70	1.39
7	ГОСТ 8639-82	Профиль □ 40 х 40 х 3 L= 125	2	0.44	0.87
		итого:		65.02	
		Прогон			
1	ГОСТ 8639-82	Профиль □ 60 х 40 х 3 L= 1000	65	4.43	287.78
		Стойка Ст-1			
1	ГОСТ 8639-82	Профиль □ 100 х 100 х 5 L= 3200	4	4.7.73	190.91
		Балка Б-1			
1	ГОСТ 8639-82	Профиль □ 100 х 150 х 5 L= 1000	12	18.84	226.08

Разрез 2-2

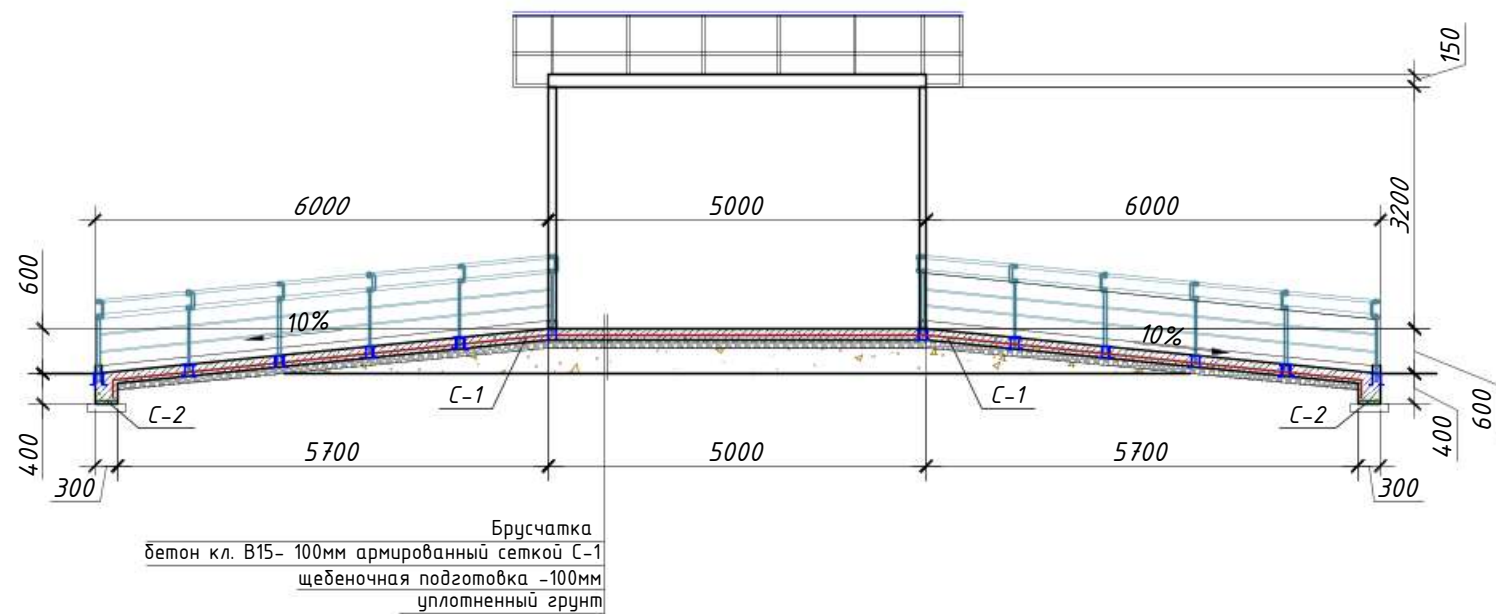


Спецификация расхода материалов на пандус К1.

Поз.	Обозначение	Наименование	Кол.	Масса ед., кг.	Примечание
		Пандус №1	1		
		Сетка С-1 (м2)	81,8	8,88	
1	ГОСТ 5781-82*	φ12AI, l=1000	5	0.888	4,44
2	ГОСТ 5781-82*	φ12AI, l=1000	5	0.888	4,44
		Сетка С-2 (п,м)	55,5	8,88	
1	ГОСТ 5781-82*	φ12AI, l=1000	5	0.888	4,44
2	ГОСТ 5781-82*	φ12AI, l=1000	5	0.888	4,44
		Бетон кл.В15		15,16 м3	
		щебеночная подготовка		10,94 м3	
ЗД-1		Закладная деталь ЗД1	20		
3	ГОСТ 19903-84	-10х150х150	1	1,76	
4	ГОСТ 5781-82*	φ12AI, l=250	4	0.22	0,888
ЗД-2		Закладная деталь ЗД2	4		
3	ГОСТ 19903-84	-10х200х200	1	3.14	
4	ГОСТ 5781-82*	φ12AI, l=250	4	0.22	0,888
ОГ-1		Ограждение ОГ-1			
1	ГОСТ 8732-88	Перила Тр. d50х3, L=1000	2.50	3.48	8.7
2	то же	Перила Тр. d20х3, L= п.м.	2.85	1,26	3.59
3		Перила Тр. d50х3, L= 850	4	2,95	11.80


			Перила (пандус)				
1	ГОСТ 10704-91*	Труба φ51х2 мм	1000	74	2.41	178.34	
2	ГОСТ 10704-91*	Труба φ32х2 мм	950	37	1.40	52.02	
3	ГОСТ 10704-91*	Труба φ32х2 мм	245	37	0.36	13.32	
							2026г. Кж
							Реконструкция межрайонного перинатального центра на территории МСГ "Аламли" Галляларальского района Джизакской области
Изм.	Кол. уч.	Лист № док.	Подп.	Дата			
ГИП	Мирзаев Х.						
Разраб.	Ражабов Н.А						
Н.контр	Суванова Ю						
							Медицинское объединение
							РП
							55
							59
							Крыльцо Кр-1 и пандус
							ООО "Atlant Architects Group" г.Джизак

Согласовано
Взам. инв. №
Подп. и дата
Инв. № подл.


Крыльцо Кр-2

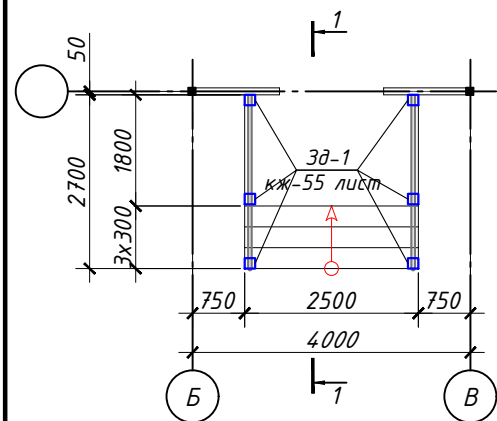


Крыльцо Кр-3

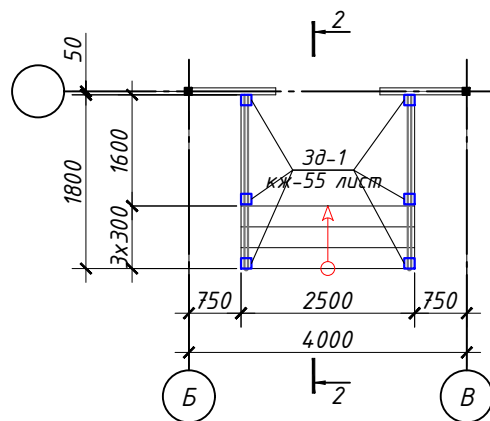


Крыльцо Кр-4

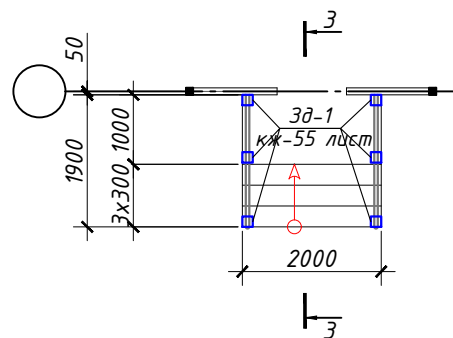


Крыльцо Кр-5 (2.шт)

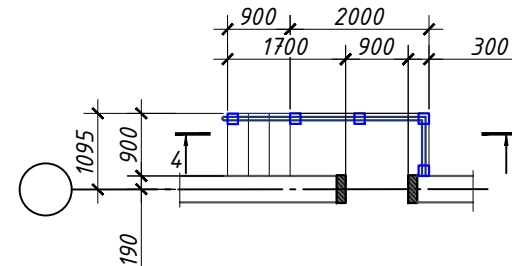


Крыльцо Кр-6

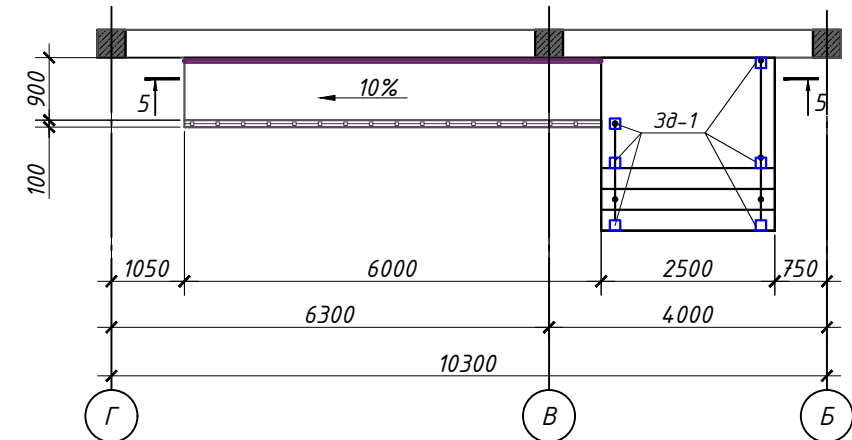


Разрез 1-1

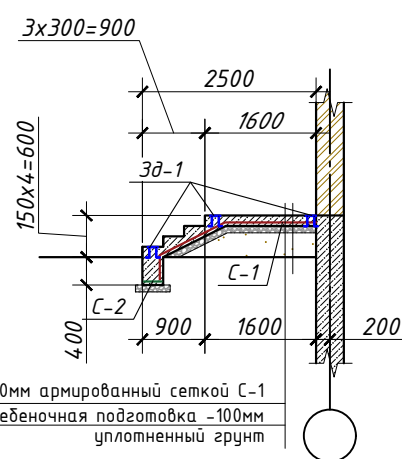


Разрез 2-2

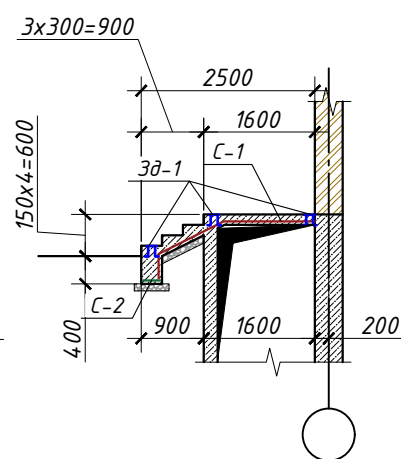


Разрез 3-3

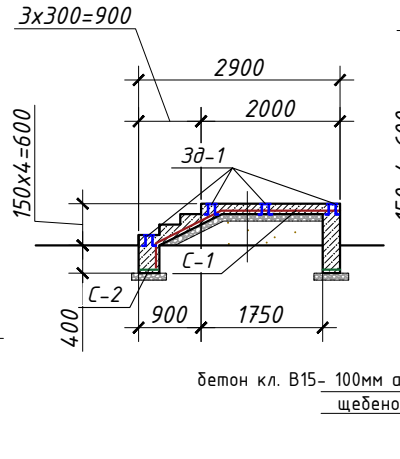


Разрез 4-4

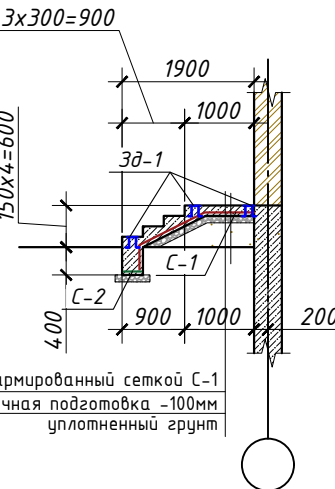


Разрез 5-5

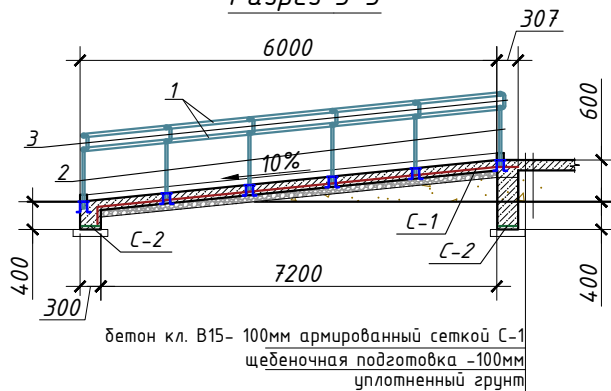

Сетка С-1 (на 1 м²)

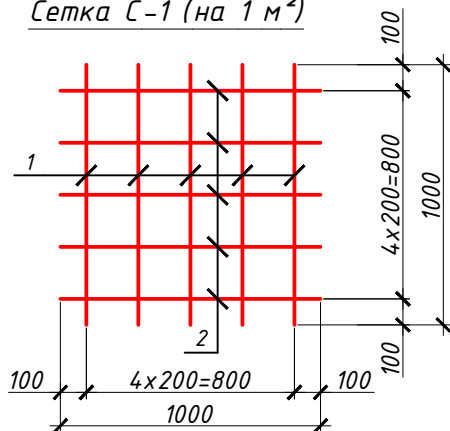

Сетка С-2 (на 1 п.м)

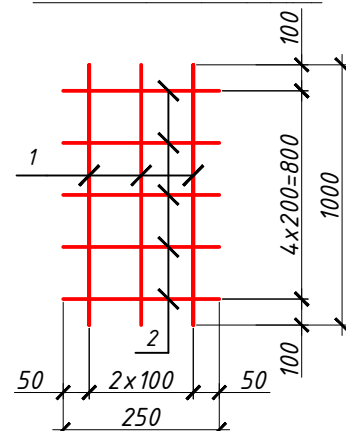

Спецификация расхода материалов на Крыльцо

Поз.	Обозначение	Наименование	Кол.	Масса ед.,кг.	Примечание
		Крыльцо №2,3,4,5	1		
		Сетка С-1 (м2)	29.7	6.17	
1	ГОСТ 5781-82*	Ø10AI, l=1000	5	0.617	3.08
2	ГОСТ 5781-82*	Ø10AI, l=1000	5	0.617	3.08
		Сетка С-2 (п.м)	35.7	6.17	
1	ГОСТ 5781-82*	Ø10AI, l=1000	5	0.617	3.08
2	ГОСТ 5781-82*	Ø10AI, l=1000	5	0.617	3.08
		Бетон кл.В15		8.16 м3	
		щебеночная подготовка		6.42 м3	
ЗД-1		Закладная деталь ЗД1	34		
3	ГОСТ 19903-84	-10x150x150	1	1.76	
4	ГОСТ 5781-82*	Ø12AI, l=250	4	0.22	0.888
ОГ-1		Ограждение ОГ-1			
1	ГОСТ 8732-88	Перила Тр. d50x3, L=1000	20,4	3.48	70,99
2	то же	Перила Тр. d20x3, L= п.м.	61,2	1,26	77,11
3		Перила Тр. d50x3, L= 850	28	2,95	82,6

2026г.

Кж

Реконструкция межрайонного перинатального центра на территории МСГ "Аламли" Галляларьского района Джизакской области

Изм. Кол. уч. Лист № док. Подп. Дата

ГИП Мирзаев Х.
Разраб. Ражабов.Н.А.
Н.контр. Суванова,Ю.

Медицинское объединение
Стадия РП
Лист 56
Листов 59




Крыльцо Кр-2,,5

ООО "Atlant Architects Group"
г.Джизак

Формат А3

		Перила (пандус)				
1	ГОСТ 10704-91*	Труба Ø51x2 мм	1000	24	2.41	57.84
2	ГОСТ 10704-91*	Труба Ø32x2 мм	950	6	1.40	8.40
3	ГОСТ 10704-91*	Труба Ø32x2 мм	245	12	0.36	4.32

Согласовано
Инв. № подл.
Подп. и дата
Взам. инв. №

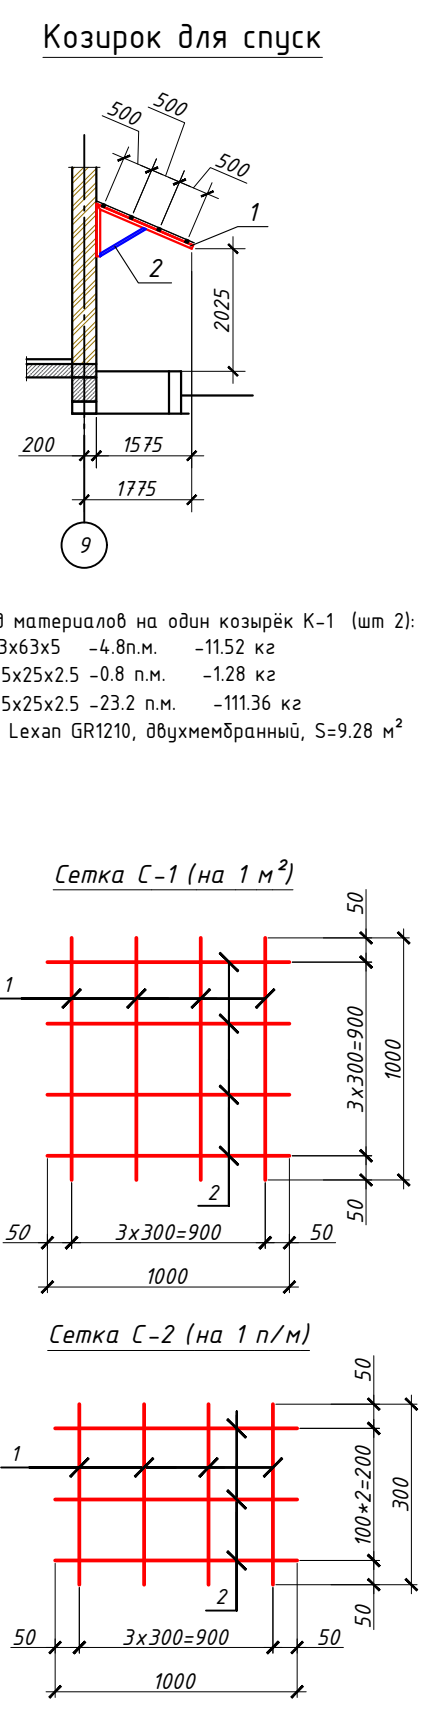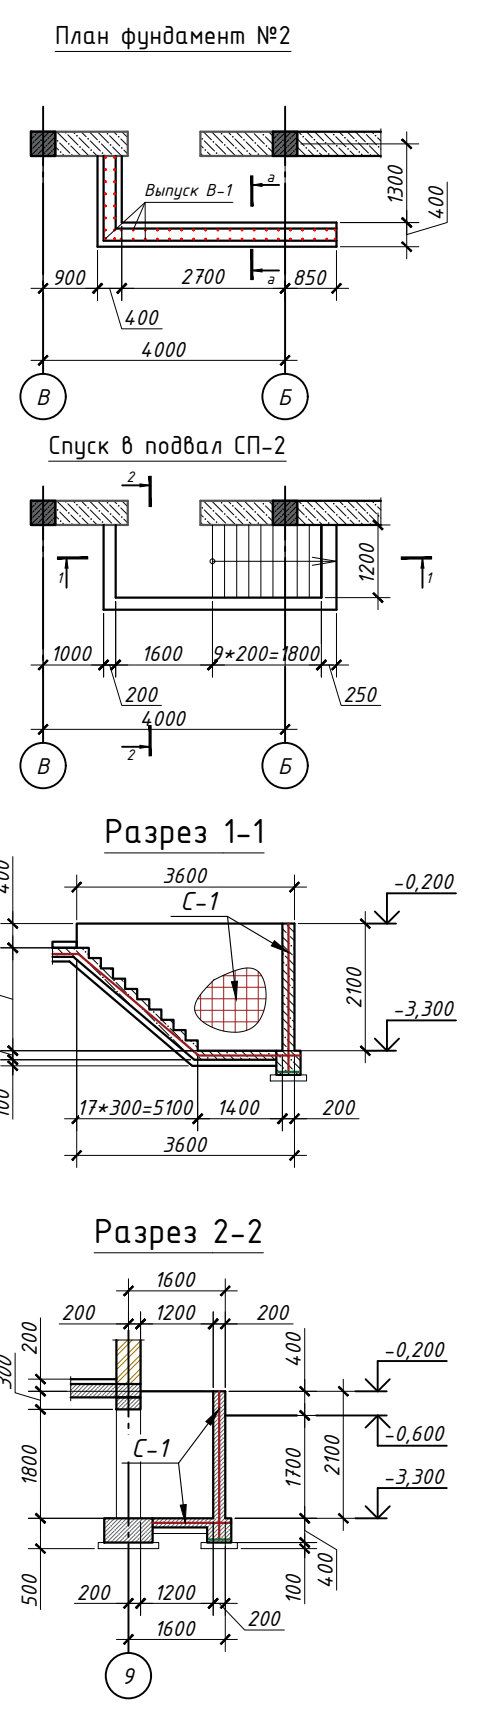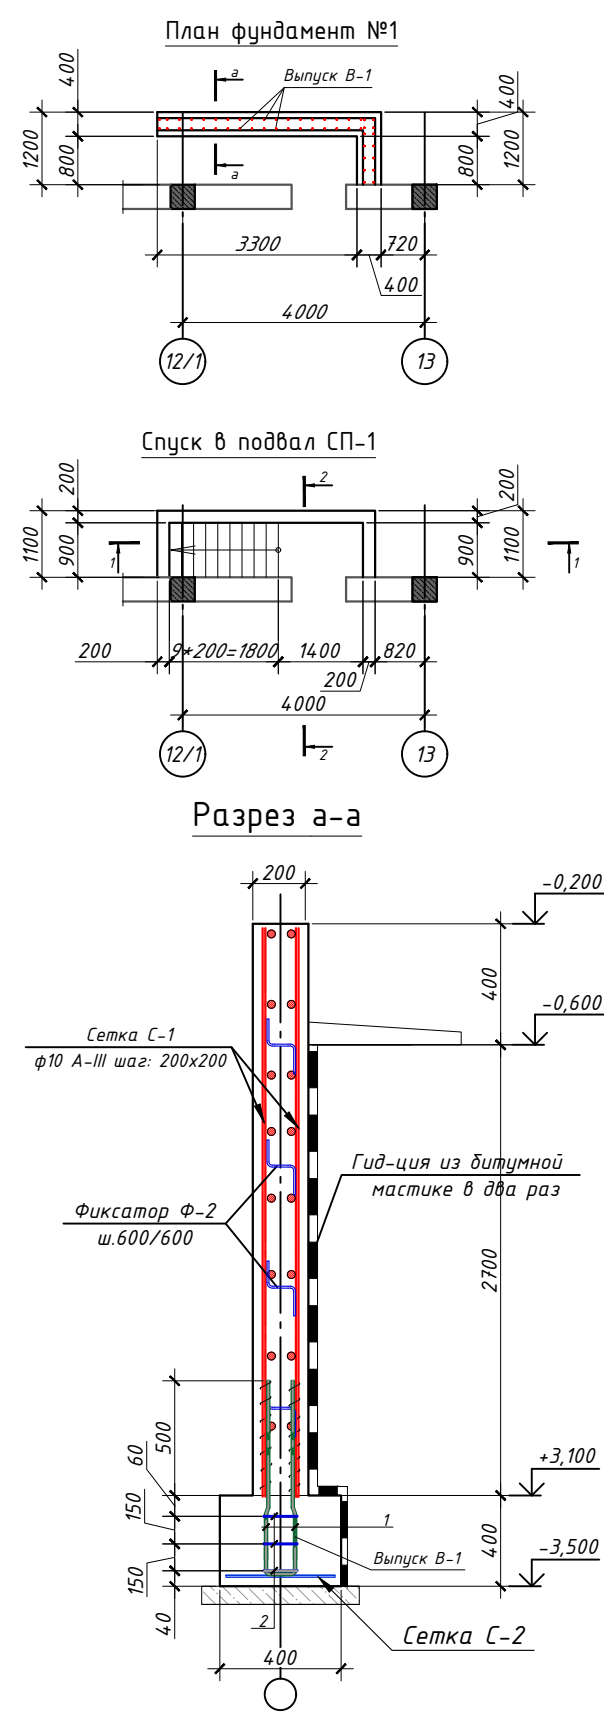

Ведомость деталей





Поз.	Эскиз
Ф-1	

Спецификация

Поз.	ОБОЗНАЧЕНИЕ	НАИМЕНОВАНИЕ	Кол.	Масса (кг)	Примеч.
		Сетка С-1 (1 м²)	23		
1	ГОСТ 5781-82*	Ø 10 А-I L= 1000	4	0,62	2,46
2	ГОСТ 5781-82*	Ø 10 А-I L= 1000	4	0,62	2,46
		Сетка С-2 (1 п/м)	11		
1	ГОСТ 5781-82*	Ø 10 А-I L= 300	4	0,18	0,74
2	ГОСТ 5781-82*	Ø 10 А-I L= 1000	3	0,62	1,85
		Выпуск В-1 (ш.м)	52		
1	ГОСТ 5781-82*	Ø 10 А-III L= 1950	1	1,20	1,20
2	ГОСТ 5781-82*	Ø 6 А-III L= 450	3	0,10	0,30
		Фиксатор Ф-1			
1	ГОСТ 5781-82*	Ø 8 А-I L= 450	64	0,18	11,36
		Материалы			
		Бетон для стена В15			4,4 м³
		Бетон для фундамента В15			1,50 м³
		Бетон лесница В15			1,94 м³

Изм.	Кол. уч.	Лист	№ док.	Подп.	Дата	2026г.	Кж
Гип	Мирзаев Х.					Реконструкция межрайонного перинатального центра на территории МСГ "Аламли" Галляральского района Джизакской области	
Разраб.	Ражабов.Н.А					Медицинское объединение	Стадия Лист Листов РП 57 59
Н.контр	Суванова.Ю					Спуск в подвал СП-1,2	000"Atlant Architects Group" г.Джизак
							Формат А4х3


Разрез 3-3

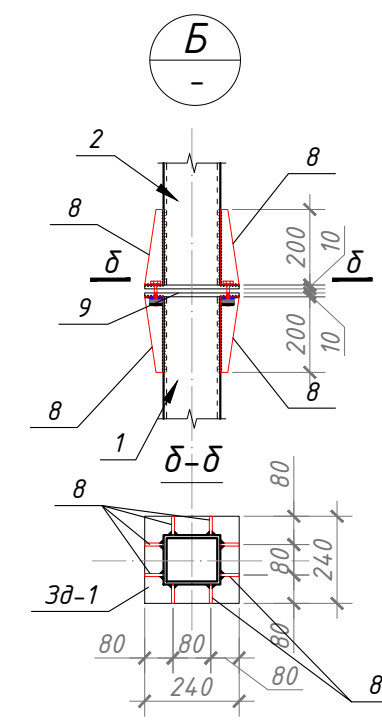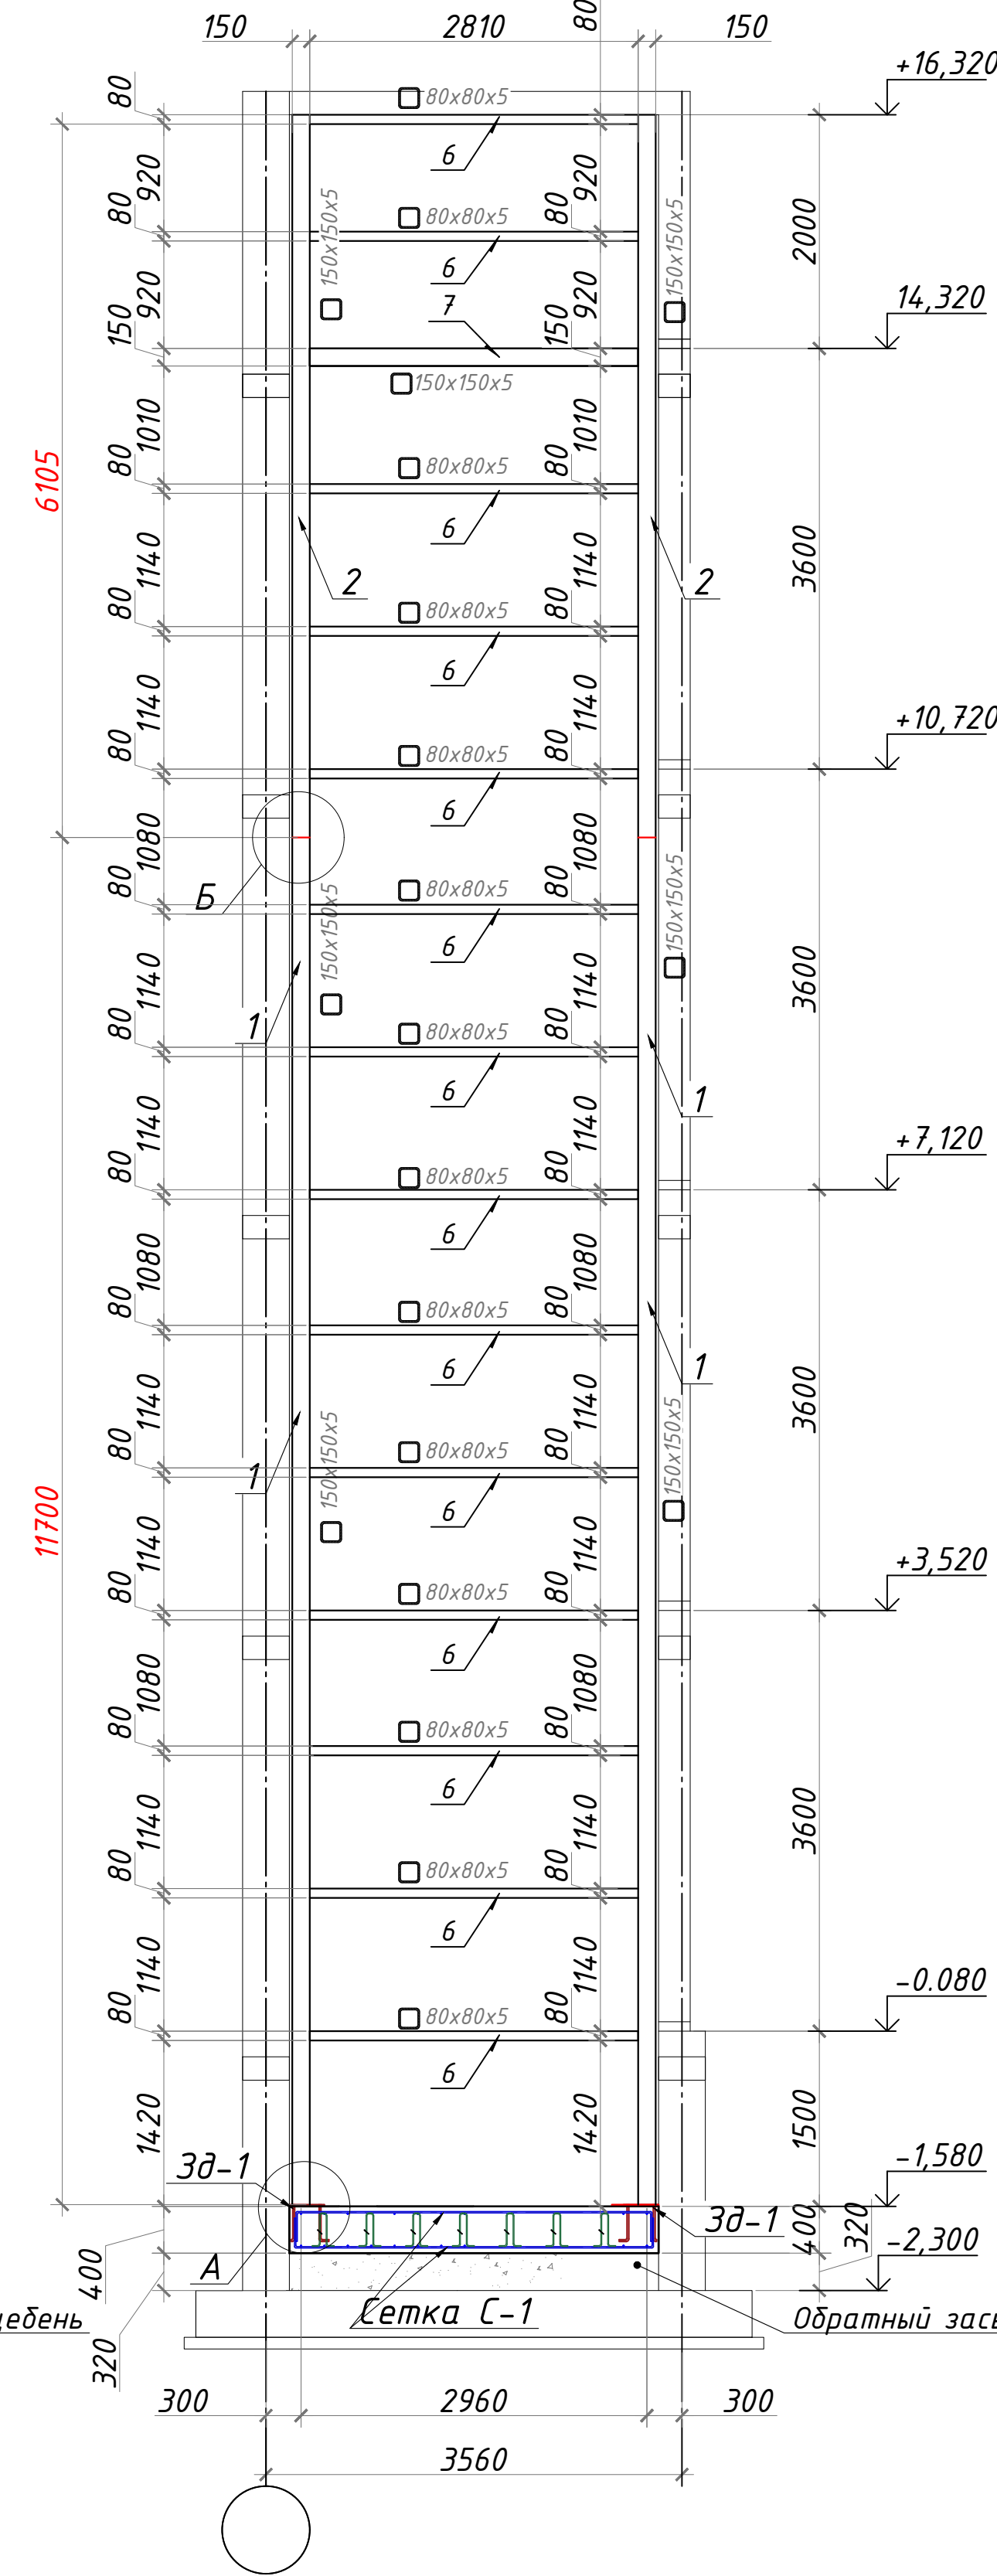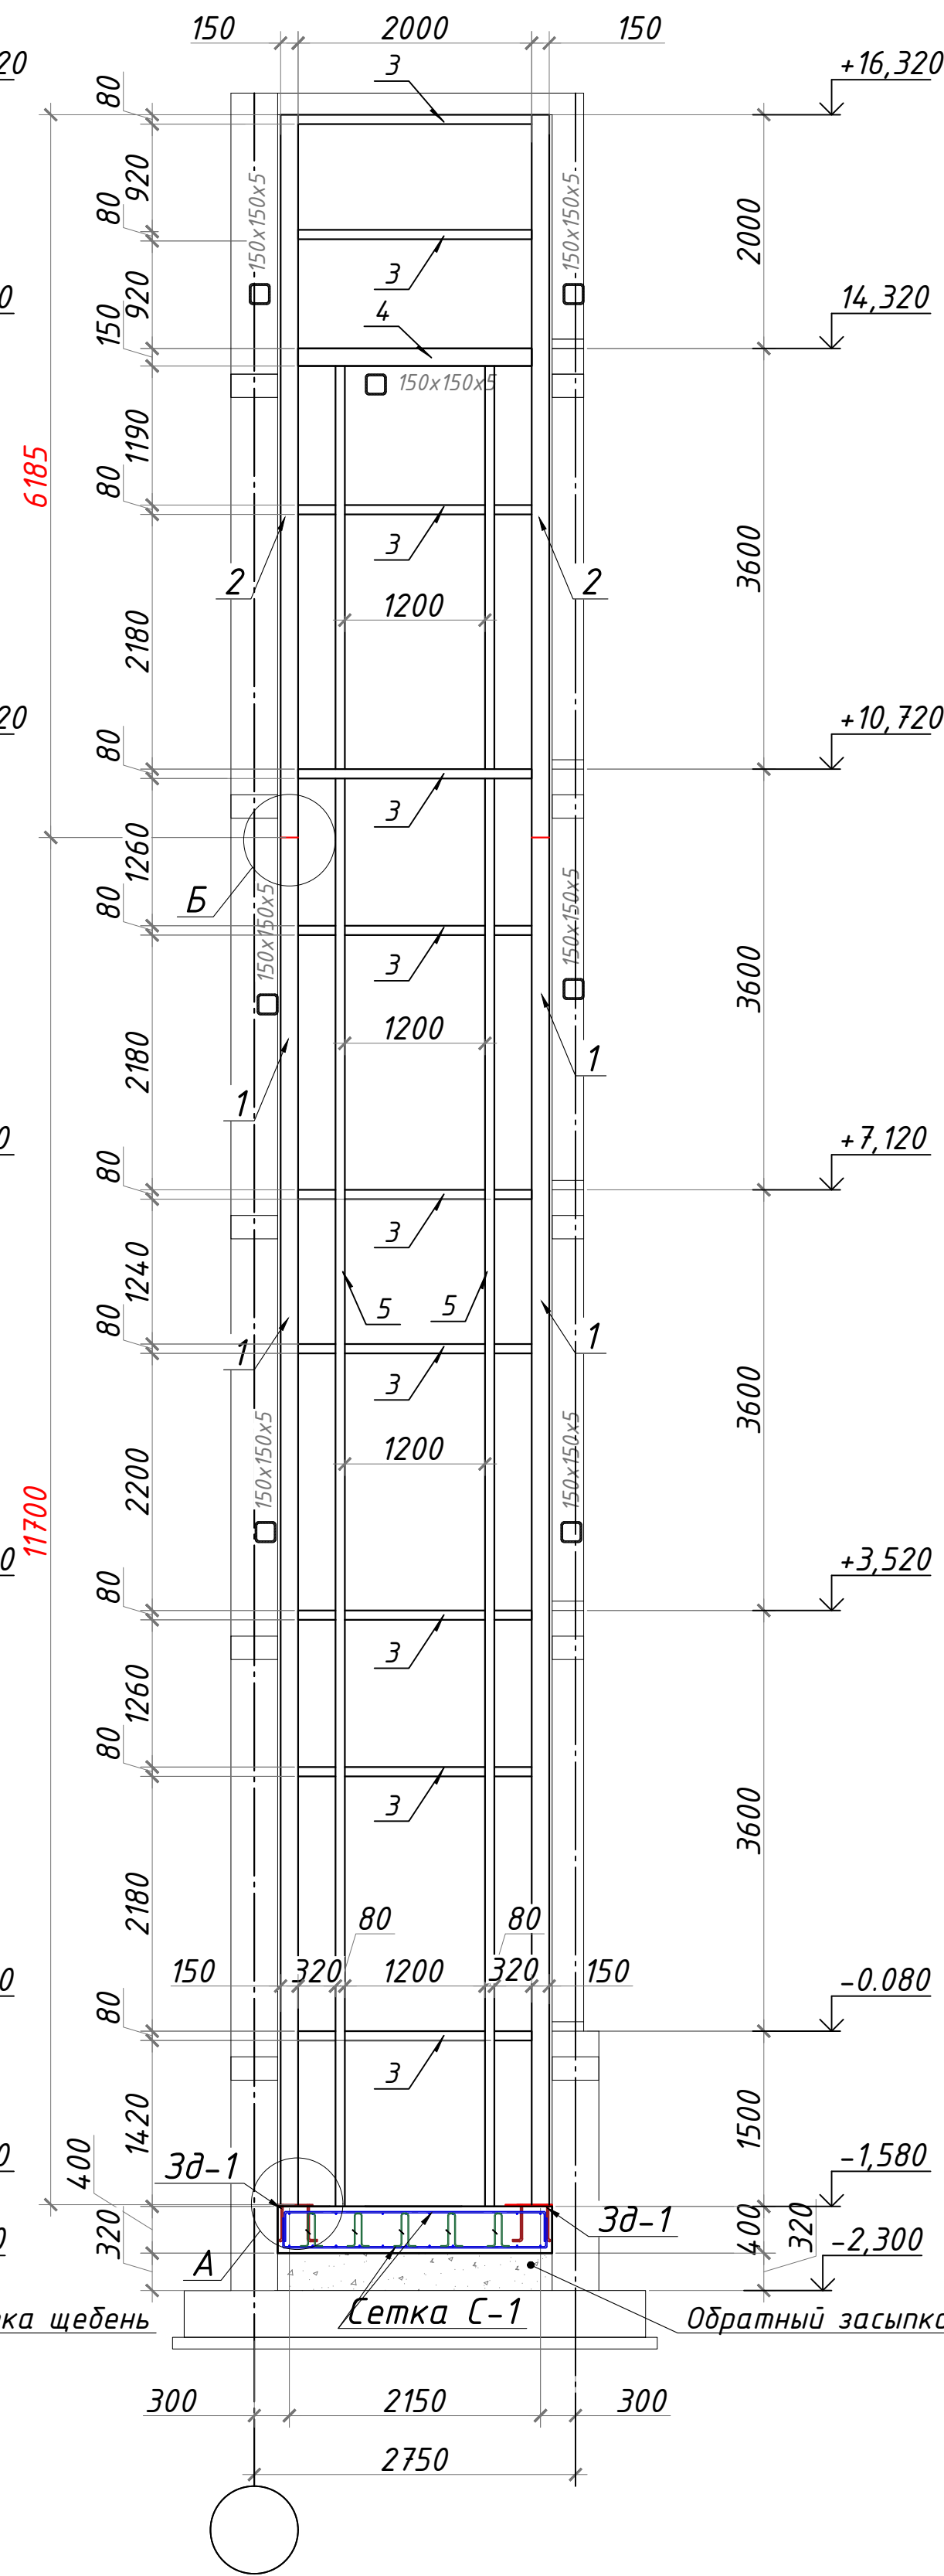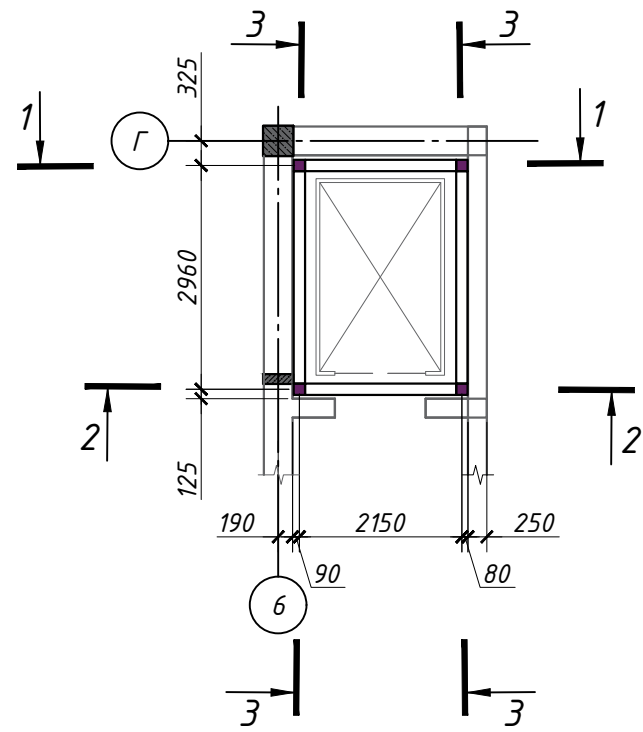

Поз.	Обозначение	Наименование	Кол.	Масса ед., кг.	Примечание
		Сетка С-1 (м2)	14,3	8,88	
1	ГОСТ 5781-82*	Ø12AI, l=1000	5	0.888	4,44
2	ГОСТ 5781-82*	Ø12AI, l=1000	5	0.888	4,44
ЗД-1		Закладная деталь ЗД1	4		
3	ГОСТ 19903-84	-15x290x290	1	9.90	
4	ГОСТ 5781-82*	Ø18AI, l=250	4	2.0	8.0
		Фиксатор Ф-1			
1	ГОСТ 5781-82*	Ø10AI, l=1000	44	0.67	29,48
		Бетон кл.В15		2,86м3	
		Обратный засыпка щебень		2,14м3	

Формат	A1
--------	----

Фундамент под оборудование

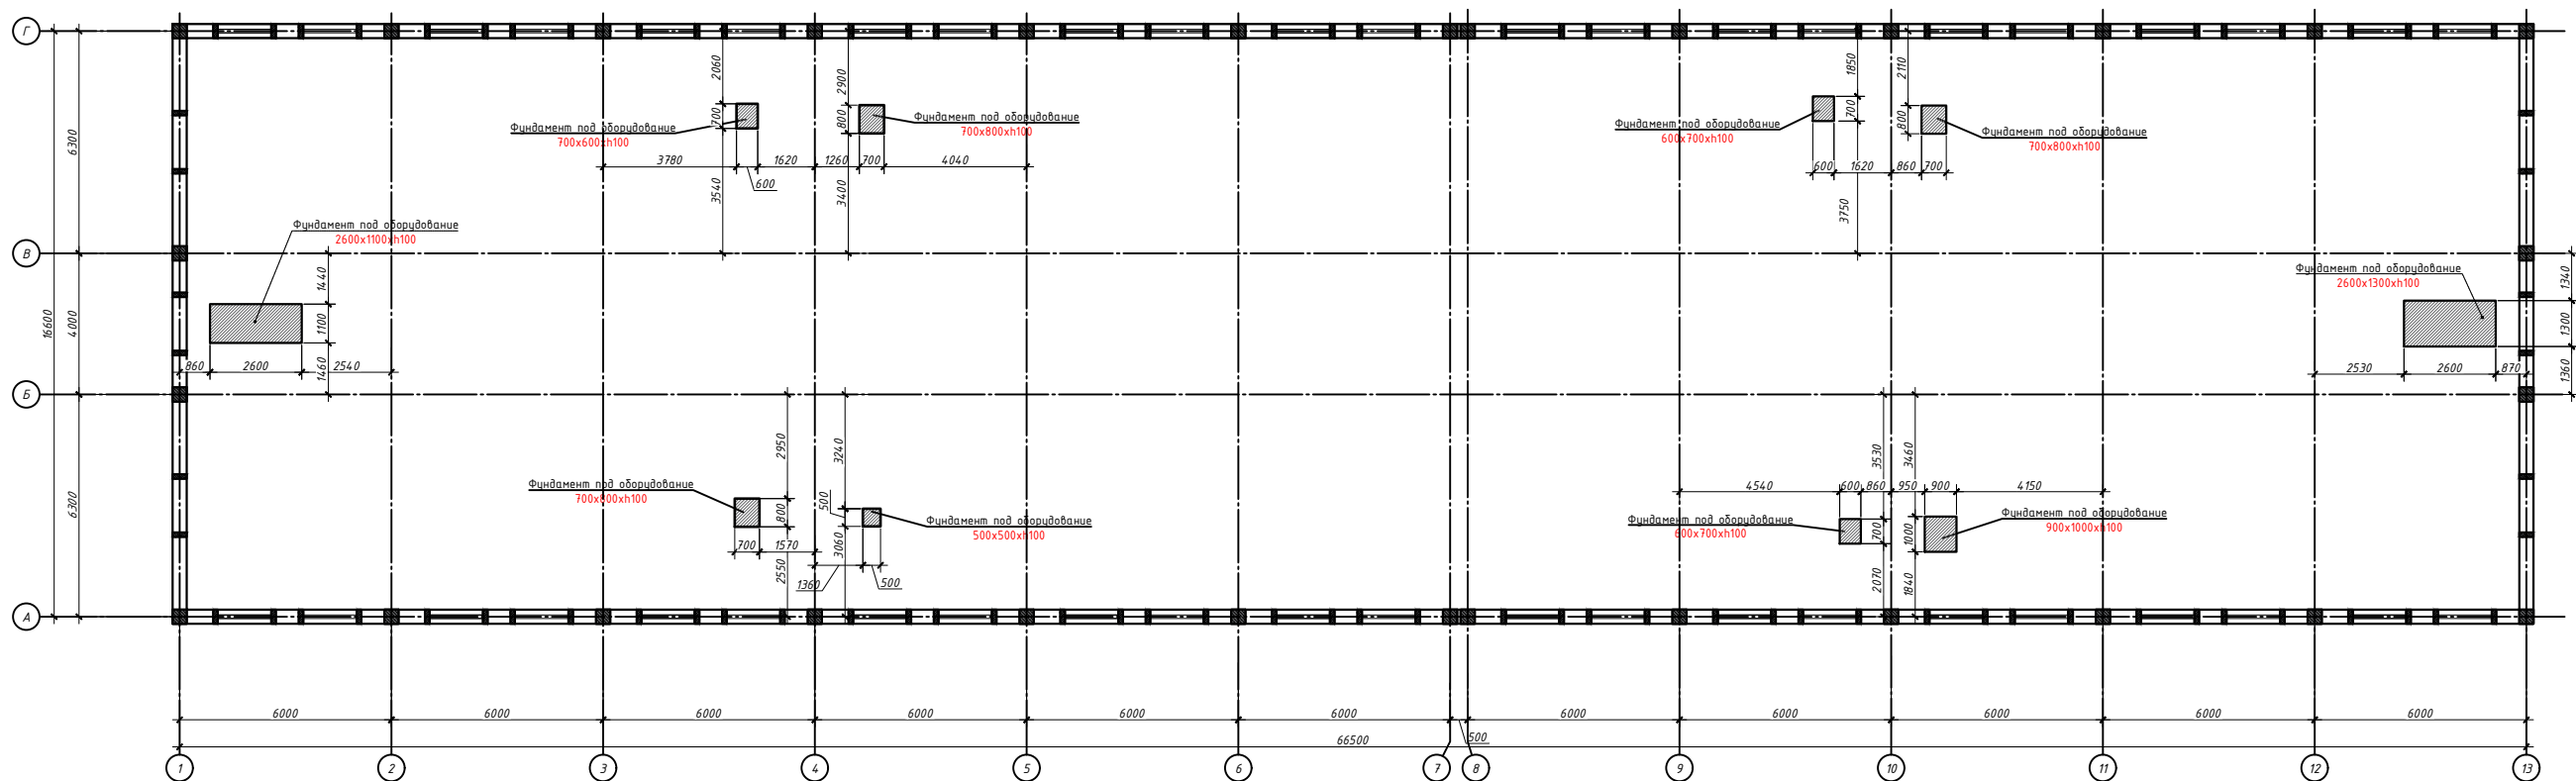

Примечания:
1. Бетон В15 1,03 м3

						2026г.	Кж	
							Реконструкция межрайонного перинатального центра на территории МСГ "Аланли" Галляральского района Джизакской области	
Изм.	Кол. в.	Лист № док.	Подп.	Дата				
ГИП		Мирзаев Х.						
Разраб.		Ражабов Н.А.			Медицинское объединение			
Н.контр.		Суванова Ю.						
					Стация	Лист	Листов	
					РП	59	59	
Фундамент под оборудование					 000 "Atlant Architects Group" г. Джизак			