

ВЕДОМОСТЬ ЧЕРТЕЖЕЙ ОСНОВНОГО КОМПЛЕКТА МАРКИ ГП

№ п/п	Наименование	Примечание
1	Общие данные	ГП-1
2	Генеральный план	ГП-2-4
3	Расход материалов	АС-5-7
4	Технологический план	ГП-8-10
5	Вид ограждение на 2 пм; План траншея на 2 пм; План фундаментов на 2 пм	АС-11
6	Текущий ремонт внутренних дорог на территории СМГ Катта Хасанбой	АС-12
7	Тротуарная дорога на территории СМГ Учкахрамон	АС-13
8	Текущий ремонт внутренних дорог на территории СМГ Хамкоробод	АС-14
9	Текущий ремонт внутренних дорог на территории СМГ Исломобод	АС-15
10	Текущий ремонт внутренних дорог на территории СМГ Тикланиш	АС-16

Ведомость ссылочных и прилагаемых документов

Обозначение	Наименование	Примечание
	Ссылочные документы	
ШНК 2.07.01-03*	Градостроительство.Планирование развития и застройки территорий городских и сельских населенных пунктов	
ШНК 2.05.02-07*	Автомобильные дороги	
	Прилагаемые документы	

Проект соответствует требованиям технологических, санитарно-гигиенических, противопожарных и других норм, действующих на территории Республики Узбекистан и обеспечивает безопасную для жизни и здоровья эксплуатацию объекта при соблюдении предусмотренных рабочими чертежами мероприятий.


Главный инженер проекта: Ашуров И.

Рабочий проект по объекту: "Тошкент шаҳри, Юнусобод тумани, Катта Хасанбой ва Учкахрамон МФЙлар ҳудудидаги ички йўлларни ва пиёдалар йўлакларини жорий таъмирлаш, Хамкоробод, Исломобод, Собиробод ва Тикланиш МФЙлар ҳудудидаги ички йўлларни жорий таъмирлаш, Шарк Хакикати МФЙ ҳудудида болалар майдончасини қуриш, Астрообод ва Туркистон МФЙлар ҳудудида спорт майдончаси қуриш":


- Задания на проектирование;
- Архитектурно-планировочного задания;
- Отчета по топографической съемке участка строительства, выполненного "O'ZGASHKLITI" DUK в масштабе 1:500;

Инженерно-геологические условия участка:
Глубина промерзания грунтов-0.7 м.
Опасные геологические процессы - сейсмичность, просадочность.

					ГП			
					Тошкент шаҳри, Юнусобод тумани, Катта Хасанбой ва Учкахрамон МФЙлар ҳудудидаги ички йўлларни ва пиёдалар йўлакларини жорий таъмирлаш, Хамкоробод, Исломобод, Собиробод ва Тикланиш МФЙлар ҳудудидаги ички йўлларни жорий таъмирлаш, Шарк Хакикати МФЙ ҳудудида болалар майдончасини қуриш, Астрообод ва Туркистон МФЙлар ҳудудида спорт майдончаси қуриш			
Изм	Лист	№Документ	Подпись	Дата	Ген план	Стадия	Лист	Листов
ГИП		Ашуров И.				РП	1	16
ГАП		Мирзаев И.						
Разраб.		Абдувалиева М.			Общий данные	ООО ALFA BEST STROY 2026 г.		

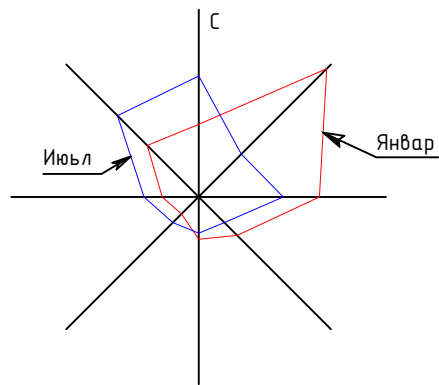

Генплан
М 1:500

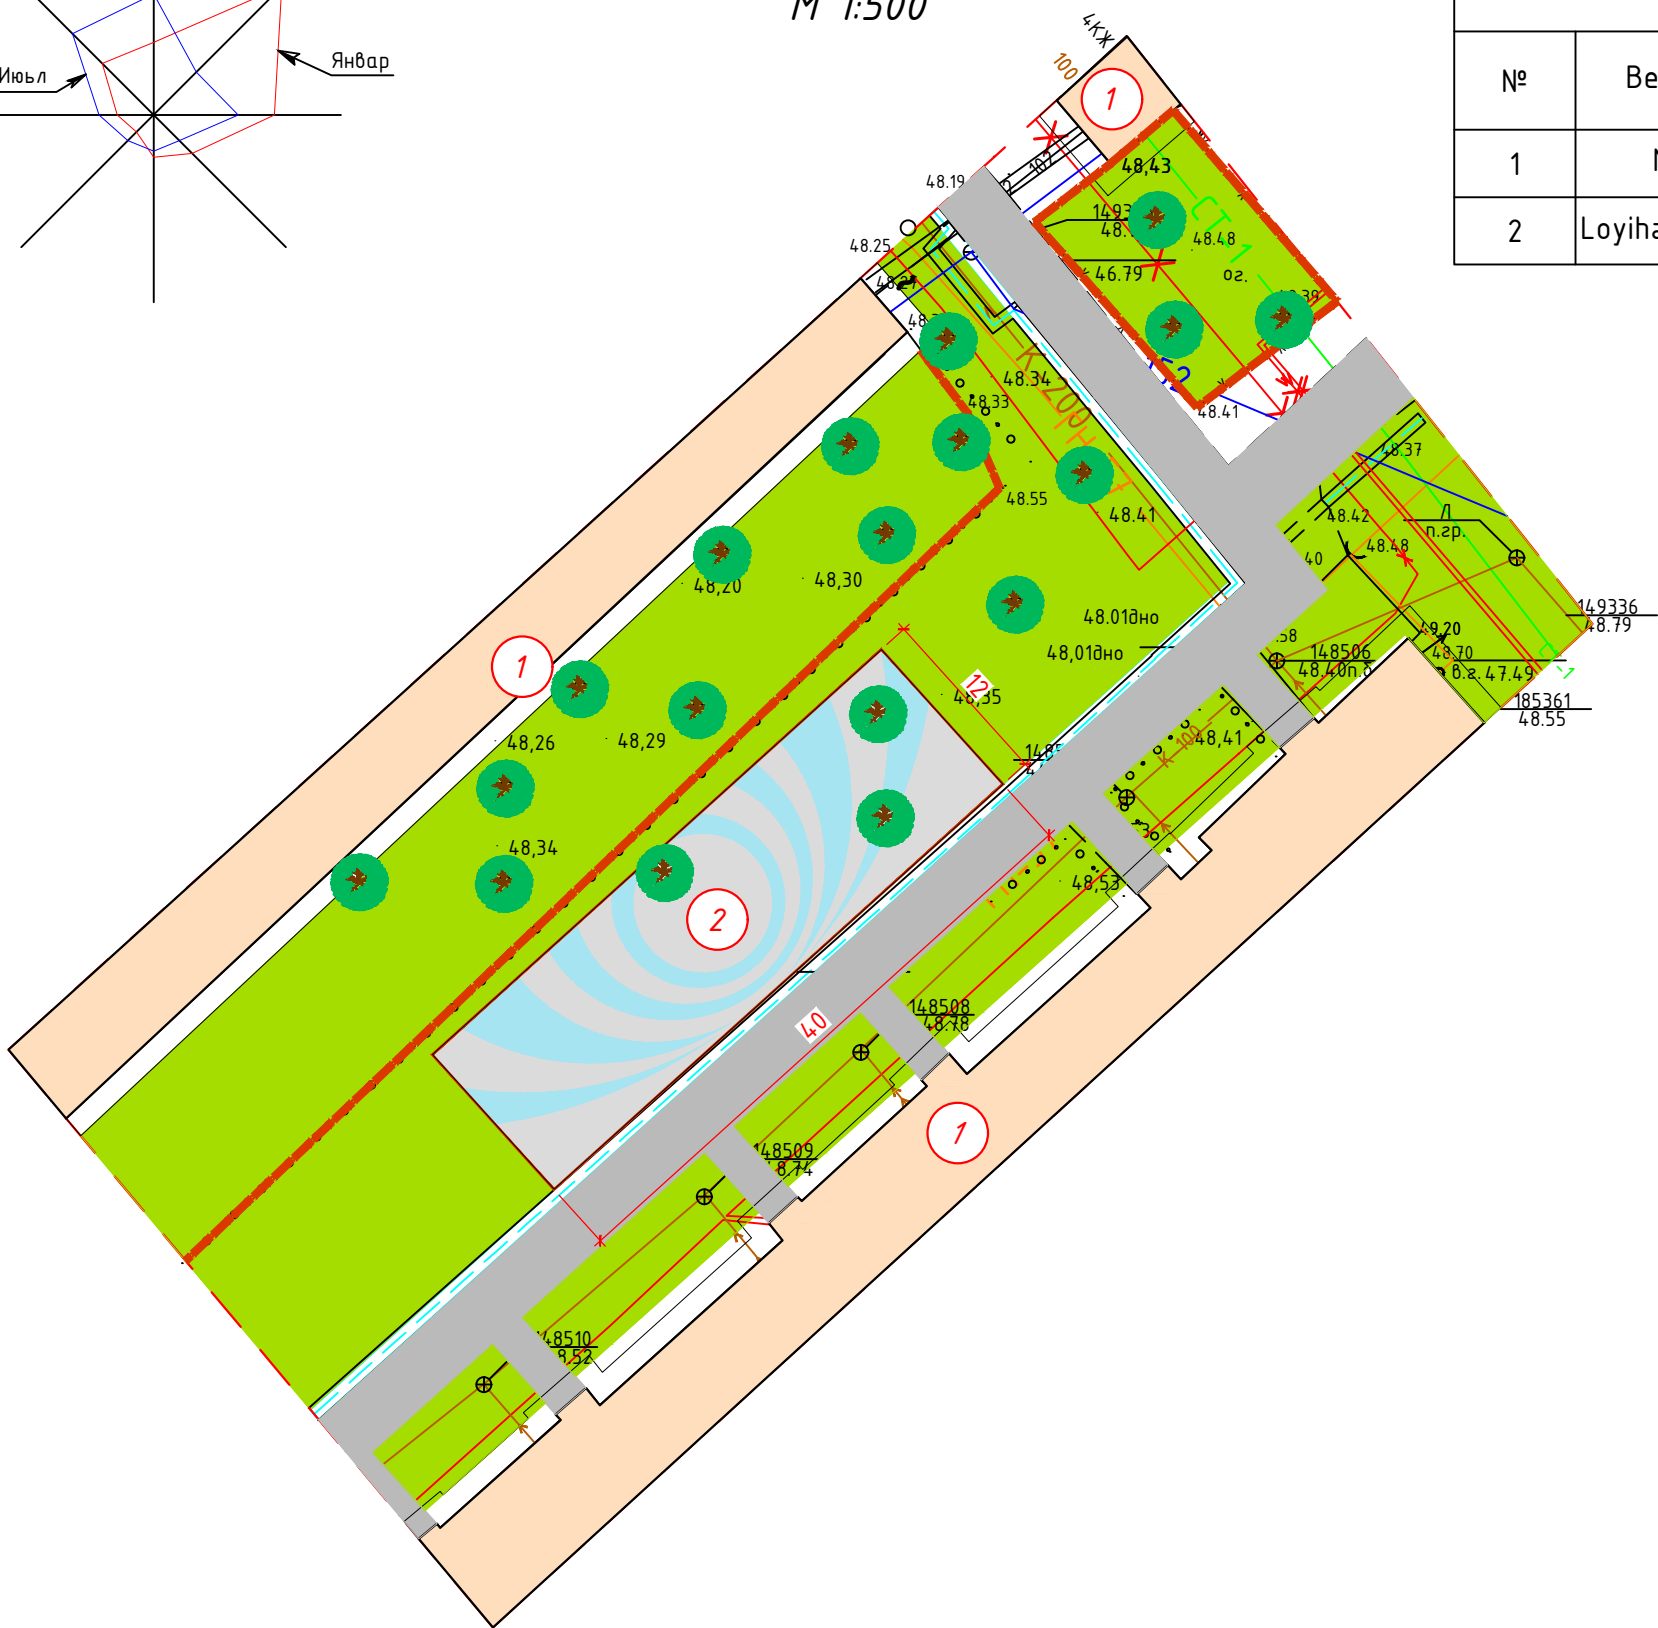


HUDUDLARNI EKSPLIKASIYASI					
№	Belgilanish	Hududlarning nomlanishi	Mavjud	Loyihaviy	Izoh
1	Mavjud	Ko'p qavatli turar-joy binolari			
2	Loyihalanayotgan	«Work out» sport maydonchasi		1	



Turkiston MFY xududida quriladigan
Sport maydonchasi koordinatasi:
N41.36979
E69.26509

Т.Э.П
Площадь застройки - 480,0 м²
Общие площадь - 480,0 м²

					ГП			
					Тошкент шаҳри, Юнусобод тумани, Катта Хасанбой ва Учқоҳрамон МФЙлар ҳудудидаги ички ўйларни ва пиёдалар ўйлақларини жорий таъмирлаш, Хамкоробод, Исломобод, Собиробод ва Тикланиш МФЙлар ҳудудидаги ички ўйларни жорий таъмирлаш, Шарк Хакикати МФЙ ҳудудида болалар майдончасини куриш, Астрообод ва Туркистон МФЙлар ҳудудида спорт майдончаси куриш			
Изм	Лист	№Документ	Подпись	Дата	Ген план для площадки «Work out» (Туркистон МФЙ ҳудуди)	Стадия	Лист	Листов
ГИП		Ашуров И.				РП	2	16
ГАП		Мирзаев И.						
Разраб.		Абдувалиева М.						
					Ген план М 1:500		ООО ALFA BEST STROY 2026 г.	

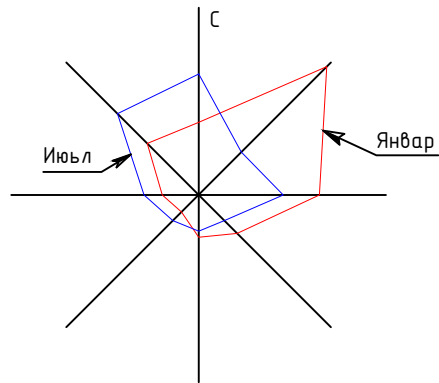

Генплан
М 1:500



HUDUDLARNI EKSPLIKASIYASI


№	Belgilanish	Hududlarning nomlanishi	Mavjud	Loyihaviy	Izoh
1	Mavjud	Ko'p qavatli turar-joy binolari			
2	Loyihalanayotgan	«Work out» sport maydonchasi		1	



Astrobod MFY xududida quriladigan
Sport maydonchasi koordinatasi:
N41.37072
E69.26669


Т.Э.П
Площадь застройки - 480,0 м²
Общие площадь - 480,0 м²

					ГП			
					Тошкент шаҳри, Юнусобод тумани, Катта Хасанбой ва Учқахрамон МФЙлар ҳудудидаги ички ўйлақлари ва пиёдалар ўйлақларини жорий таъмирлаш, Хамжоробод, Исломобод, Собиробод ва Тикланиш МФЙлар ҳудудидаги ички ўйлақлари жорий таъмирлаш, Шарк Хакикати МФЙ ҳудудида болалар майдончасини куриш, Астробод ва Туркистон МФЙлар ҳудудида спорт майдончаси куриш			
Изм	Лист	№Документ	Подпись	Дата	Ген план для площадки «Work out» (Астробод МФЙ ҳудуди)	Стадия	Лист	Листов
ГИП		Ашуров И.				РП	3	16
ГАП		Мирзаев И.						
Разраб.		Абдувалиева М.						
					Ген план М 1:500		ООО ALFA BEST STROY 2026 г.	

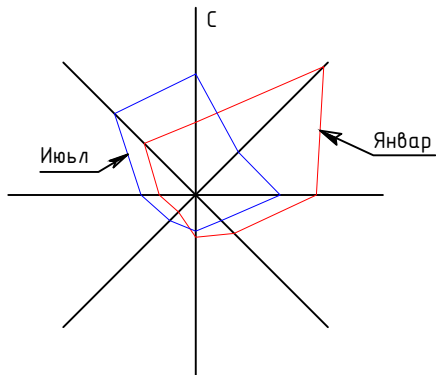

Генплан
М 1:500

HUDUDLARNI EKSPLIKASIYASI					
№	Belgilanish	Hududlarning nomlanishi	Mavjud	Loyihaviy	Izoh
1	Mavjud	Ko'p qavatli turar-joy binolari			
2	Loyihalanayotgan	Bolalar maydonchasi		1	

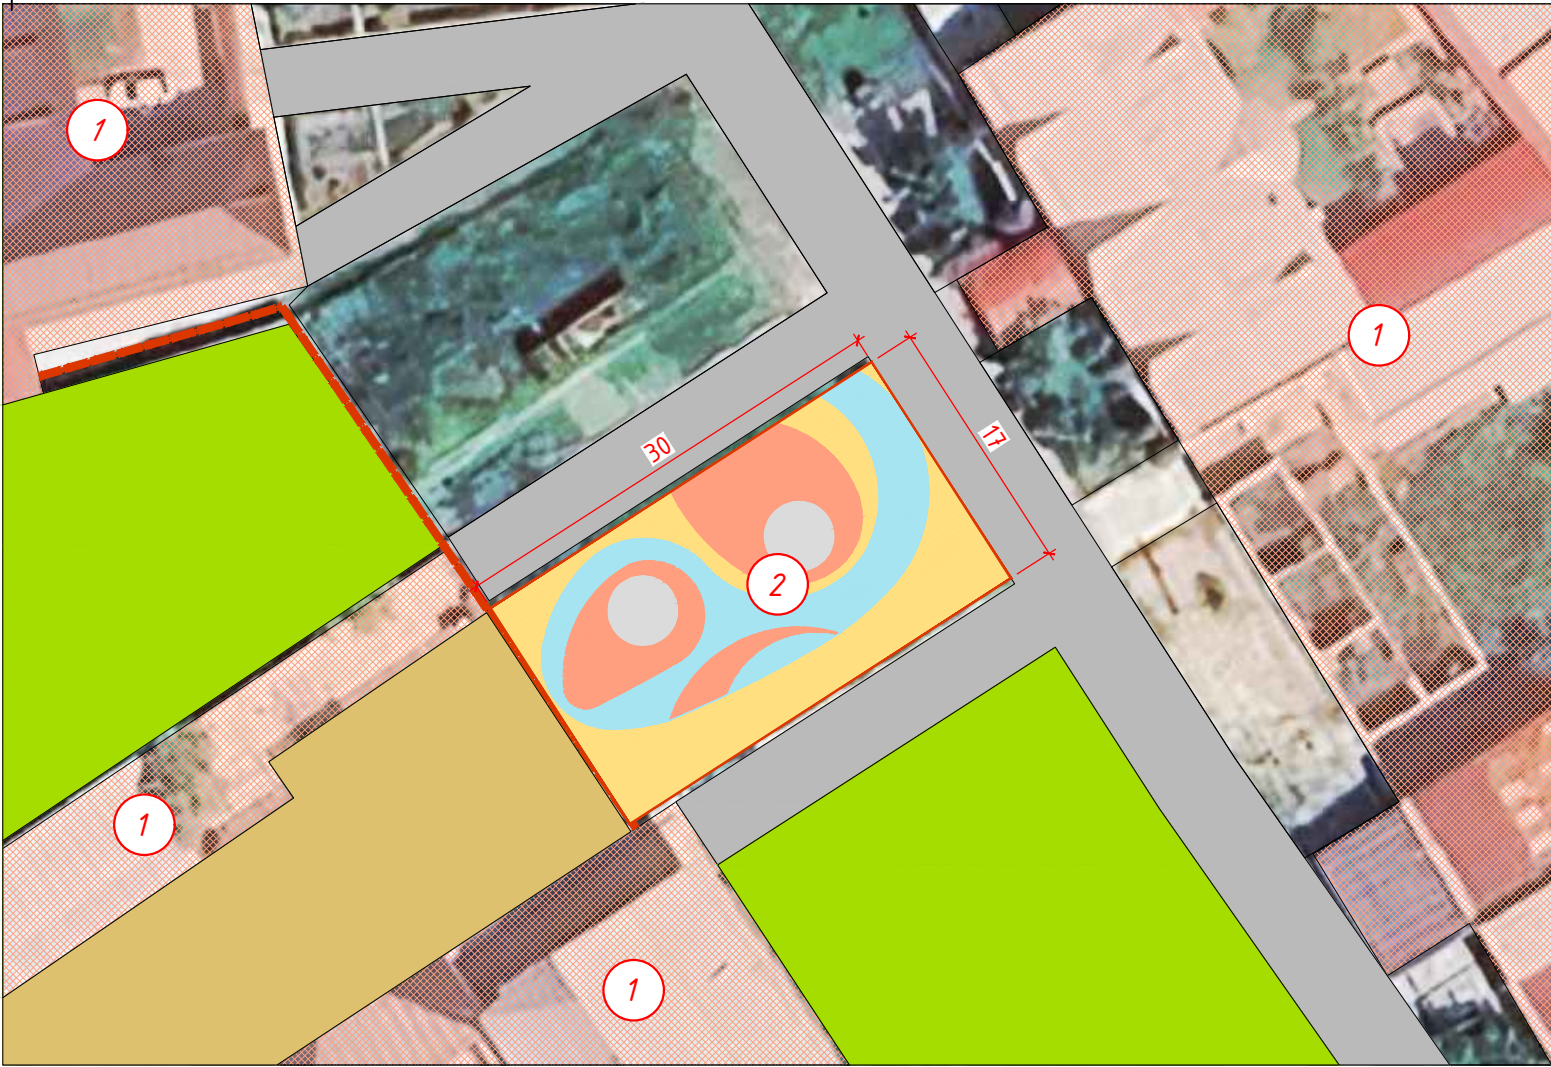

Sahrq haqiqati MFY xududida quriladigan
Bolalar maydonchasi koordinatasi:
N41.39281
E69.2604

Площадь застройки - 510,0 м²
Общие площадь - 510,0 м²

					ГП			
					Тошкент шаҳри, Юнусовд тумани, Катта Хасанбой ва Учкахрамон МФЙлар ҳудудидаги учки йўллари ва пиёдалар йўлакларини жорий таъмирлаш, Хамкоробод, Исломобод, Собиробод ва Тикланиш МФЙлар ҳудудидаги учки йўллари жорий таъмирлаш, Шарк Хакикати МФЙ ҳудудида болалар майдончасини куриш, Астрообод ва Туркистон МФЙлар ҳудудида спорт майдончаси куриш			
Изм	Лист	№Документ	Подпись	Дата	Ген план детской площадки (Шарк хакикати МФЙ ҳудуди)	Стадия	Лист	Листов
ГИП		Ашуров И.				РП	4	16
ГАП		Мирзаев И.						
Разраб.		Абдувалиева М.						
					Ген план М 1:500		ООО ALFA BEST STROY 2026 г.	



- Резиновая покрытия 3 мм, полиуретановый клей и цветной пигмент толщ. 1 см
- Полиуретановая грунтовка
- Цементно-песчаная смесь М100 по ТУ 400-24-118-78, толщ. 5 см
- Плѐнка
- Бетон В-15, толщ. 10 см
(Сетка Вр $\Phi 5 \times 3$ мм, шаг 150x150 мм)
- Щебеночная фракция 5-20, толщ. 10 см
- Уплотненный грунт

HUDUDLARNI EKSPLIKASIYASI

№	Belgilanish	Hududlarning nomlanishi	Mavjud	Loyihaviy	Izoh
1	Mavjud	Ko'p qavatli turar-joy binolari			
2	Loyihalanayotgan	«Work out» sport maydonchasi		1	

Таблица объемов работ по покрытию


№ по генплану	Условн. обозн.	Наименование работ	Ед. изм.	Кол-во
1		2	3	4
1		«Work out» sport maydonchasi (см. Tun-1)	м ²	480,0
1-1		Сетка - $\frac{1 \text{ м}^2}{1,47 \text{ кг}}$	м ² /кг сеток	480,0/ 705,60 кг
1-2		Бетонный бордюр камень БК1-1	п.м	104,0

Т.Э.П

Площадь застройки - 480,0 м²

Общие площадь - 480,0 м²

					ГП			
					Тошкент шаҳри, Юнусовд тумани, Катта Хасанбой ва Учкахрамон МФЙлар ҳудудидаги ички ўйларни ва пиёдалар ўйлақларини жорий таъмирлаш, Хамкоробод, Исломобод, Собиробод ва Тикланиш МФЙлар ҳудудидаги ички ўйларни жорий таъмирлаш, Шарк Хакикати МФЙ ҳудудида боғлар майдончасини қуриш, Астрообод ва Туркистон МФЙлар ҳудудида спорт майдончаси қуриш			
Изм	Лист	№Документ	Подпись	Дата	Ген план для площадки «Work out» (Туркистон МФЙ ҳудуди)	Стадия	Лист	Листов
ГИП		Ашуров И.				РП	5	16
ГАП		Мирзаев И.						
Разраб.		Абдувалиева М.						
					Расход материалов		ООО ALFA BEST STROY 2026 г.	

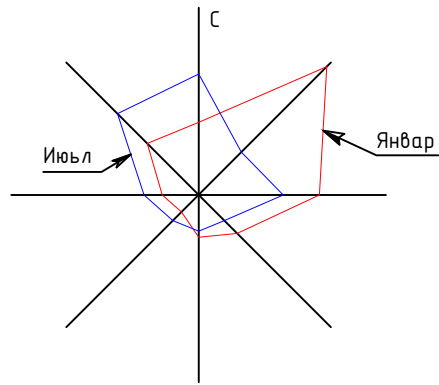


Генплан
М 1:500



Таблица объемов работ по покрытиям

№ по генплану	Условн. обозн.	Наименование работ	Ед. изм.	Кол-во
1		2	3	4
1		«Work out» sport maydonchasi (см. Tup-1)	м²	480,0
1-1		Сетка - $\frac{1 \text{ м}^2}{1,47 \text{ кг}}$	м²/кг сеток	$\frac{480,0}{705,60 \text{ кг}}$
1-2		Бетонный бордюр камень БК1-1	п.м	104,0

Tup 1
Разрез 1-1
устройства площадки

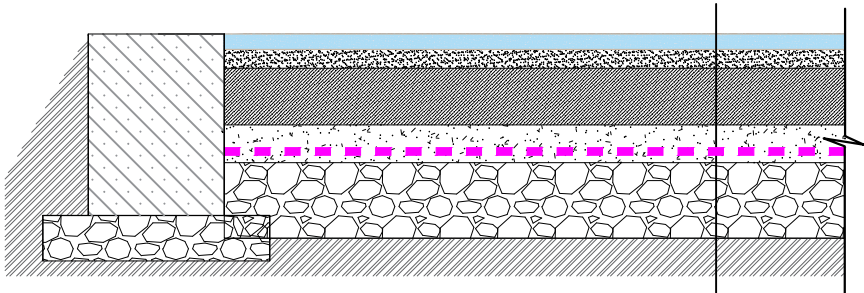


- Резиновая покрытия 3 мм, полиуретановый клей и цветной пигмент толщ. 1 см
- Полиуретановая грунтовка
- Цементно-песчаная смесь М100 по ТУ 400-24-118-78, толщ. 5 см
- Плѐнка
- Бетон В-15, толщ. 10 см (Сетка Вр $\phi 5 \times 3$ мм, шаг 150x150 мм)
- Щебеночная фракция 5-20, толщ. 10 см
- Уплотненный грунт

Т.Э.П
Площадь застройки - 480,0 м²
Общие площадь - 480,0 м²


HUDUDLARNI EKSPLIKASIYASI					
№	Belgilanish	Hududlarning nomlanishi	Mavjud	Loyihaviy	Izoh
1	Mavjud	Ko'p qavatli turar-joy binolari			
2	Loyihalanayotgan	«Work out» sport maydonchasi		1	

					ГП			
					Тошкент шаҳри, Юнусобод тумани, Катта Хасанбой ва Учқахрамон МФЙлар ҳудудидаги ички ўйларни ва пиёдалар ўйлақларини жорий таъмирлаш, Хамкоробод, Исломобод, Собиробод ва Тикланиш МФЙлар ҳудудидаги ички ўйларни жорий таъмирлаш, Шарк Хакикати МФЙ ҳудудида болалар майдончасини қуриш, Астрообод ва Туркистон МФЙлар ҳудудида спорт майдончаси қуриш			
Изм	Лист	№Документ	Подпись	Дата	Ген план для площадки «Work out» (Астрообод МФЙ ҳудуди)	Стадия	Лист	Листов
ГИП		Ашуров И.				РП	6	16
ГАП		Мирзаев И.						
Разраб.		Абдувалиева М.						
					Расход материалов	ООО ALFA BEST STROY 2026 з.		

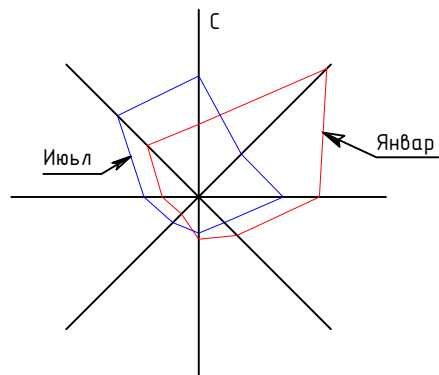


Генплан
М 1:500

HUDUDLARNI EKSPLIKASIYASI					
№	Belgilanish	Hududlarning nomlanishi	Mavjud	Loyihaviy	Izoh
1	Mavjud	Ko'p qavatli turar-joy binolari			
2	Loyihalanayotgan	Bolalar maydonchasi		1	

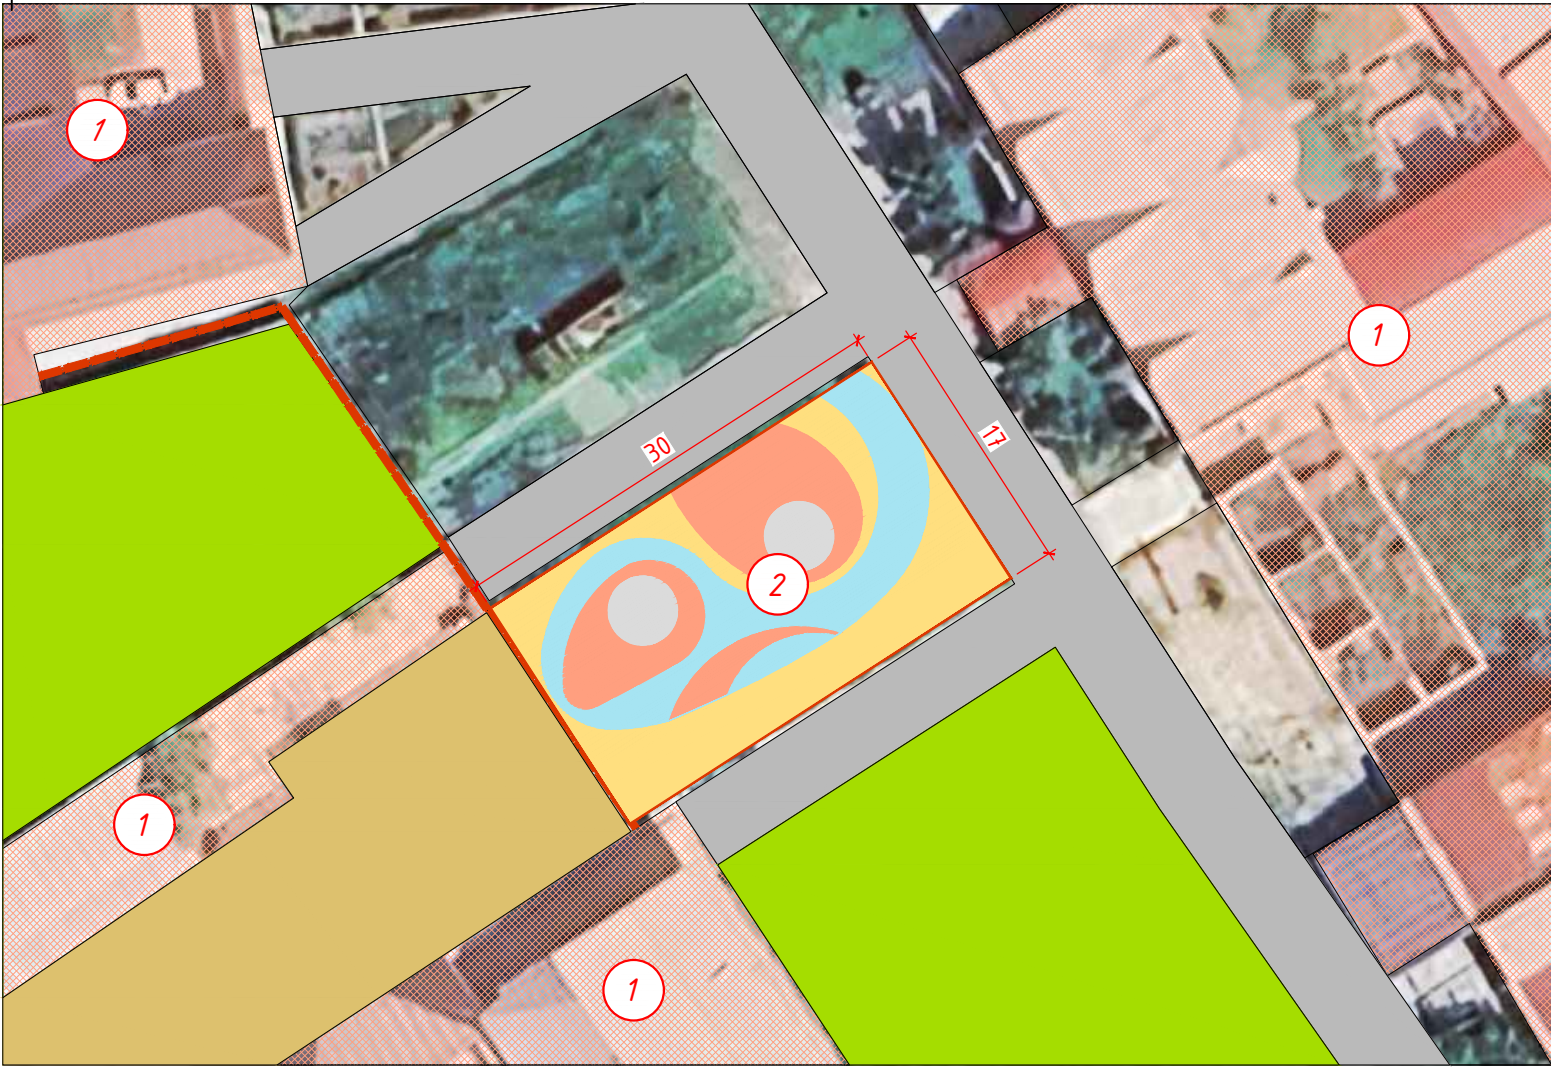

Тун 1
Разрез 1-1
устройства площадки

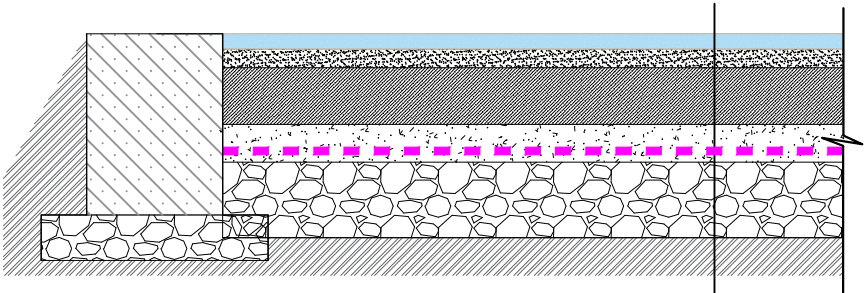


- Резиновая покрытия 3 мм, полиуретановый клей и цветной пигмент толщ. 1 см
- Полиуретановая грунтовка
- Цементно-песчаная смесь М100 по ТУ 400-24-118-78, толщ. 5 см
- Плёнка
- Бетон В-15, толщ. 10 см (Сетка Вр Ø5х3 мм, шаг 150х150 мм)
- Щебеночная фракция 5-20, толщ. 10 см
- Уплотненный грунт

Таблица объемов работ по покрытиям

№ по генплану	Условн. обозн.	Наименование работ	Ед. изм.	Кол-во
1		2	3	4
1		Детская площадка (см. Тун-1)	м²	510,0
1-1		Сетка - 1 м² 1,47 кг	м²/кг сеток	510,0/ 749,70 кг
1-2		Бетонный бордюр камень БК1-1	п.м	94,0

Т.Э.П
Площадь застройки - 510,0 м²
Общие площадь - 510,0 м²

					ГП			
					Тошкент шаҳри, Юнусовд тумани, Катта Хасанбой ва Учқахрамон МФЙлар ҳудудидаги ички ўйларни ва пиёдалар ўйлақларини жорий таъмирлаш, Хамкоробод, Исломобод, Собиробод ва Тикланиш МФЙлар ҳудудидаги ички ўйларни жорий таъмирлаш, Шарк Хакикати МФЙ ҳудудида болалар майдончасини қуриш, Астрообд ва Туркистон МФЙлар ҳудудида спорт майдончаси қуриш			
Изм	Лист	№Документ	Подпись	Дата	Ген план детской площадки (Шарк хакикати МФЙ ҳудуди)	Стадия	Лист	Листов
ГИП		Ашуров И.				РП	7	16
ГАП		Мирзаев И.						
Разраб.		Абдувалиева М.			Расход материалов		ООО ALFA BEST STROY 2026 г.	

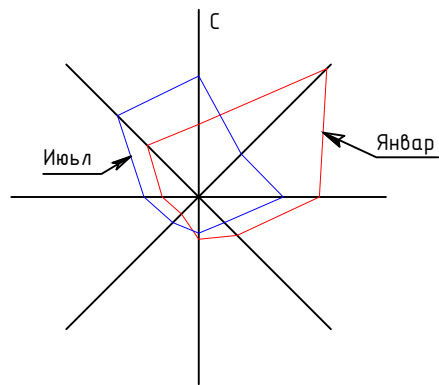

Технологический план
М 1:500




HUDUDLARNI EKSPLIKASIYASI					
№	Belgilanish	Hududlarning nomlanishi	Mavjud	Loyihaviy	Izoh
1	Mavjud	Ko'p qavatli turar-joy binolari			
2	Loyihalanayotgan	«Work out» sport maydonchasi		1	

ЭКСПЛИКАЦИЯ К ОБОРУДОВАНИЮ			
№	Наименование оборудования	Кол-во, шт	Прим-е
а	Шведская стенка (лестничная стена)	1	
б	Горизонтальная стенка	1	
в	Уличный тренажер «Разведение ног» для двоих	1	
г	Жим от груди	1	
д	Эллиптический тренажер	1	
ж	Жим от груди	1	
е	Комплекс из трех разноуровневых турников	1	

Т.Э.П
Площадь застройки - 480,0 м²
Общие площадь - 480,0 м²

					ГП			
					Тошкент шаҳри, Юнусобод тумани, Катта Хасанбой ва Учқахрамон МФЙлар ҳудудидаги ички йўллари ва пиёдалар йўлакларини жорий таъмирлаш, Хамжоробод, Ислоҳобод, Собиробод ва Тикланиш МФЙлар ҳудудидаги ички йўллари жорий таъмирлаш, Шарк Хакикати МФЙ ҳудудида болалар майдончасини қуриш, Астрообод ва Туркистон МФЙлар ҳудудида спорт майдончаси қуриш			
Изм	Лист	№Документ	Подпись	Дата	Ген план для площадки «Work out» (Туркистон МФЙ ҳудуди)	Стадия	Лист	Листов
ГИП		Ашуров И.				РП	8	16
ГАП		Мирзаев И.						
Разраб.		Абдувалиева М.						
					Технологический план М 1:500		ООО ALFA BEST STROY 2026 г.	

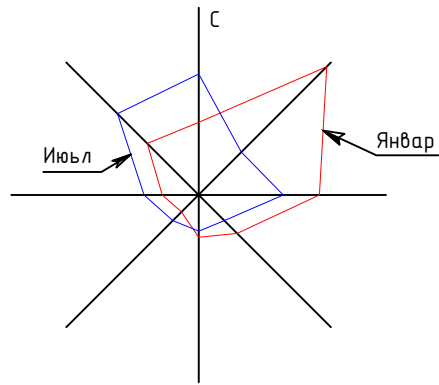

Генплан
М 1:500



HUDUDLARNI EKSPLIKASIYASI

№	Belgilanish	Hududlarning nomlanishi	Mavjud	Loyihaviy	Izoh
1	Mavjud	Ko'p qavatli turar-joy binolari			
2	Loyihalanayotgan	«Work out» sport maydonchasi		1	


ЭКСПЛИКАЦИЯ К ОБОРУДОВАНИЮ

№	Наименование оборудования	Кол-во, шт	Прим-е
а	Шведская стенка (лестничная стена)	1	
б	Горизонтальная стенка	1	
в	Уличный тренажер «Разведение ног» для двоих	1	
г	Жум от груди	1	
д	Эллиптический тренажер	1	
ж	Жум от груди	1	
е	Комплекс из трех разноуровневых турников	1	

Т.Э.П


Площадь застройки - 480,0 м²
Общие площадь - 480,0 м²

					ГП			
					Тошкент шаҳри, Юнусобод тумани, Катта Хасанбой ва Учқахрамон МФЙлар ҳудудидаги ички ўйларни ва пиёдалар ўйлақларини жорий таъмирлаш, Хамкоробод, Ислоҳобод, Собиробод ва Тикланиш МФЙлар ҳудудидаги ички ўйларни жорий таъмирлаш, Шарк Хакикати МФЙ ҳудудида болалар майдончасини қуриш, Астрообод ва Туркистон МФЙлар ҳудудида спорт майдончаси қуриш			
Изм	Лист	№Документ	Подпись	Дата	Ген план для площадки «Work out» (Астрообод МФЙ ҳудуди)			
ГИП		Ашуров И.						
ГАП		Мирзаев И.			РП			
Разраб.		Абдувалиева М.						
					Технологический план М 1:500			
					000 ALFA BEST STROY 2026 г.			

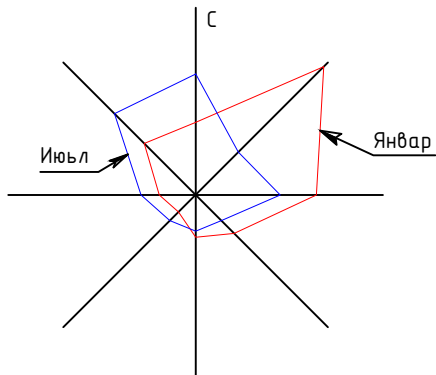

Генплан
М 1:500

HUDUDLARNI EKSPLIKASIYASI					
№	Belgilanish	Hududlarning nomlanishi	Mavjud	Loyihaviy	Izoh
1	Mavjud	Ko'p qavatli turar-joy binolari			
2	Loyihalanayotgan	Bolalar maydonchasi		1	

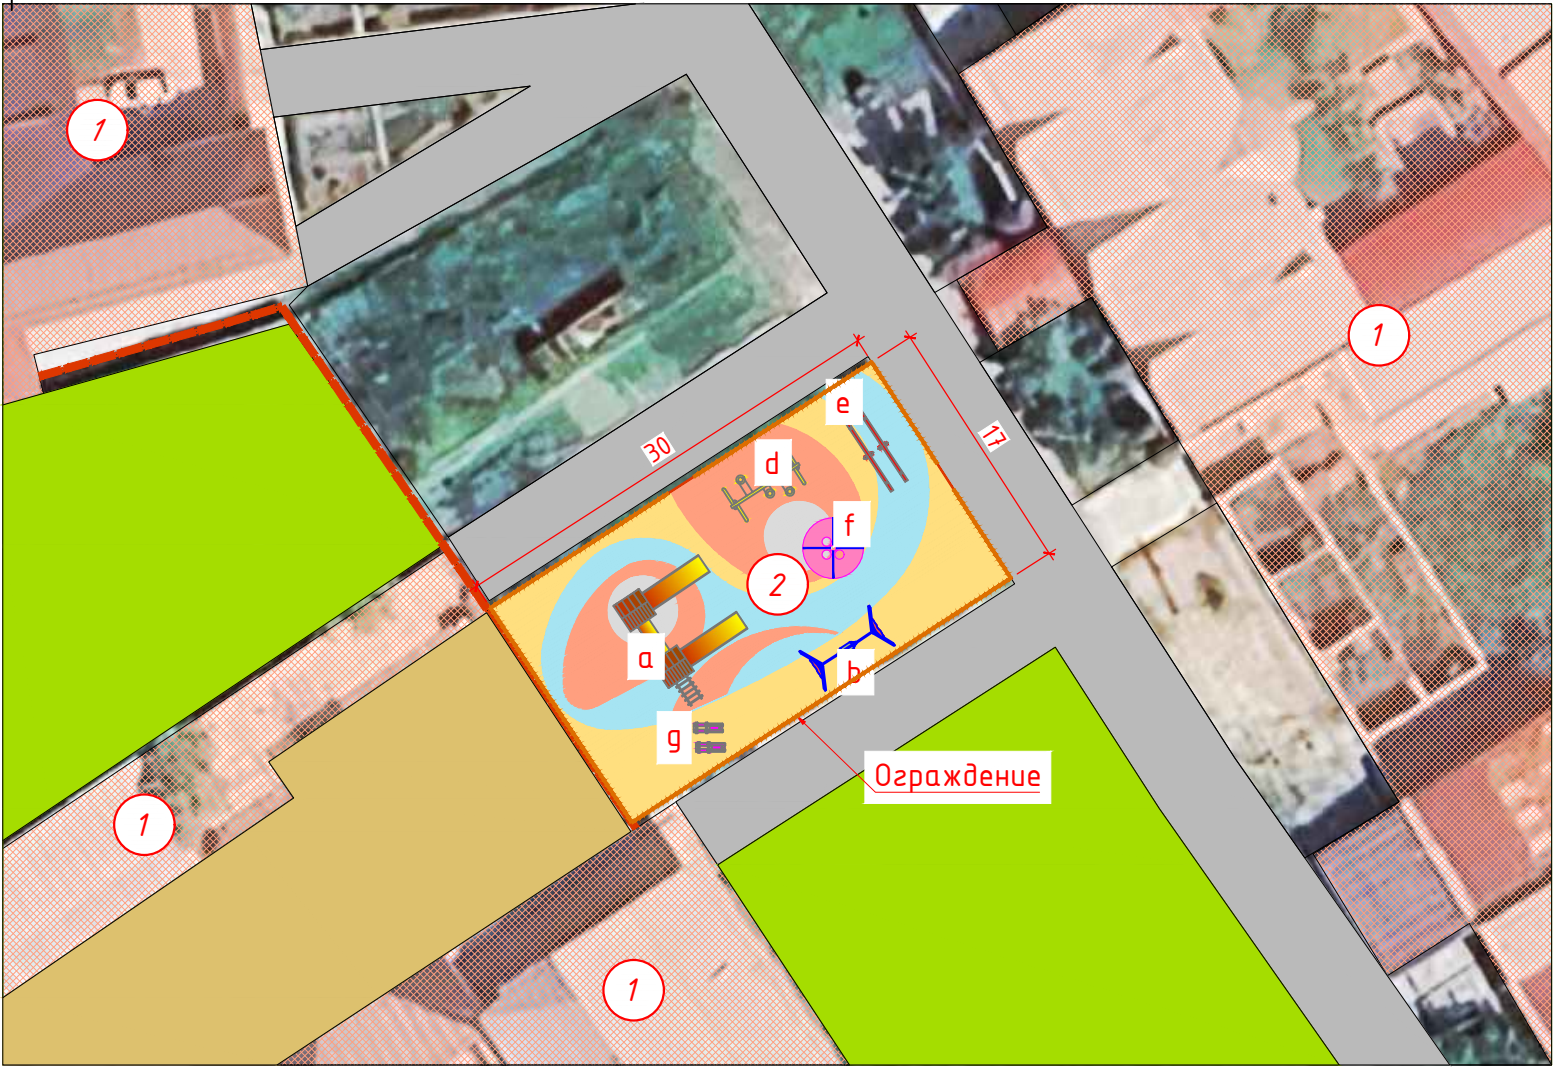

USKUNALAR EKSPLIKASIYASI			
№	Uskunalarning nomlanishi	Loyihaviy	Izoh
a	Karapuz 02	1	
b	Kacheli D2	1	
d	Kacheli "Gnezdo"	1	
e	Kachalka-balansir	2	
f	Karusel	1	
g	Kachalka "Loshadka"	2	
k	Skameyka	2	
m	Urna	2	

Т.Э.П
Площадь застройки - 510,0 м²
Общие площадь - 510,0 м²

					ГП			
					Тошкент шаҳри, Юнусовд тумани, Катта Хасанбой ва Учкахрамон МФЙлар ҳудудидаги ички ўйларни ва пиёдалар ўйлакларини жорий таъмирлаш, Хамкоробод, Исломобод, Собиробод ва Тикланиш МФЙлар ҳудудидаги ички ўйларни жорий таъмирлаш, Шарк Хакикати МФЙ ҳудудида болалар майдончасини куриш, Астрообод ва Туркистон МФЙлар ҳудудида спорт майдончаси куриш			
Изм	Лист	№Документ	Подпись	Дата	Ген план детской площадки (Шарк хакикати МФЙ ҳудуди)	Стадия	Лист	Листов
ГИП		Ашуров И.				РП	10	16
ГАП		Мирзаев И.						
Разраб.		Абдувалиева М.			Технологический план М 1:500	ООО ALFA BEST STROY 2026 г.		

Technical drawing of a section frame (Рамка секции) showing dimensions and components. The drawing includes a side elevation and a top view. The side elevation shows a frame with a total width of 2000 mm and a height of 550 mm. The top view shows a frame with a total width of 2000 mm and a height of 550 mm. The frame is composed of a main section (Рамка секции) and a side section (Штакетник). The main section has a width of 1660 mm and a height of 550 mm. The side section has a width of 170 mm and a height of 550 mm. The frame is supported by a base (Стойка) and a foundation (Заглушка). The drawing includes dimensions for the frame, the side section, and the foundation. The drawing also includes labels for the components: Штакетник, Стойка, and Рамка секции.

Technical drawing of a square plate with a central square hole. The outer square has a side length of 1000 mm. The inner square hole has a side length of 700 mm. The distance from the center of the hole to the outer edge is 150 mm on all sides. The drawing includes dimension lines and a scale bar.

ЗД-1

300

300

2000

1

План фундаментов на 2 пм

1

2

The diagram shows a cross-section of a pile foundation. The vertical axis represents the distance from the ground surface to the center of the pile cap, with dimensions 40, 120, and 200 indicated. The horizontal axis represents the distance from the edge of the pile cap to the center of the pile, with dimensions 40, 120, and 200 indicated. A rectangular box represents the pile cap, and four sun-like symbols represent the piles. A dimension line labeled 'a' indicates the horizontal distance from the edge of the pile cap to the center of the pile.



Technical drawing of a trapezoidal pit cross-section. The pit has a top width of 1000, a bottom width of 700, and a height of 600. The side slopes are 150 units wide at the bottom. The pit is filled with a hatched pattern. A red vertical line indicates the center. The top edge is at elevation $\pm 0,000$ and the bottom edge is at elevation $-0,600$.

№	Работы	Объем на 1 шт	Объем на 47 шт
1	Рытье траншея (объем выемки грунта)	0,434 м³	20,40 м³
2	Ручная доработка (3%)	0,013 м³	0,61 м³
3	Перемещение грунта с бульдозерами до 15 м	0,447 м³	21,01 м³
4	Засыпка котлованов с перемещением грунта до 15 м	0,377 м³	17,72 м³
5	Ручная доработка (3%)	0,012 м³	0,56 м³
6	Отвоз излишнего грунта 49 км	0,059 м³	2,77 м³


№	Наименование	Обозначение	Кол. шт	масса кг	Общ. масса
	<u>Столбчатый фундамент b=300x300x550(h) мм</u>		47		Расчитано на 1 шт
		Сетка С-1			
1	ГОСТ 5781-82	Ø10AIII L=0,26 м	3	0,16	0,48 кг
2		Ø10AIII L=0,26 м	3	0,16	0,48 кг
	Расход материалов на фундамента Бетон В15				0,05 м³
		Зд. деталь			
3	ГОСТ 5781-82	Лист 200x200x6	1	1,88	1,88 кг
4		Ø10AIII L=195 мм	4	0,12	0,48 кг
5		Утрамбованная щебеночная подготовка			0,25 м2
6		Обмазка горячим битумом за 2 раз			0,60 м2

					ГП			
					Тошкент шаҳри, Юнусобод тумани, Катта Хасанбой ва Учқахрамон МФЙлар ҳудудидаги учки йўлларни ва пиёдалар йўлакларини жорий таъмирлаш, Ҳамкоробод, Исмолобод, Собиробод ва Тикланиш МФЙлар ҳудудидаги учки йўлларни жорий таъмирлаш, Шарк Хакикати МФЙ ҳудудида болалар майдончасини қуриш, Астрообод ва Туркистон МФЙлар ҳудудида спорт майдончаси қуриш			
Изм	Лист	№Документ	Подпись	Дата	Ген план детской площадки (Шарк хакикати МФЙ ҳудуди)	Стадия	Лист	Листов
ГИП		Ашуров И.				РП	11	16
ГАП		Мирзаев И.						
Разраб.		Абдувалиева М.			Вид ограждение на 2 пм; План траншея на 2 пм; План фундаментов на 2 пм	ООО ALFA BEST STROY 2026 г.		

Текущий ремонт внутренних дорог на территории СМГ Катта Хасанбой, Юнусабадского района

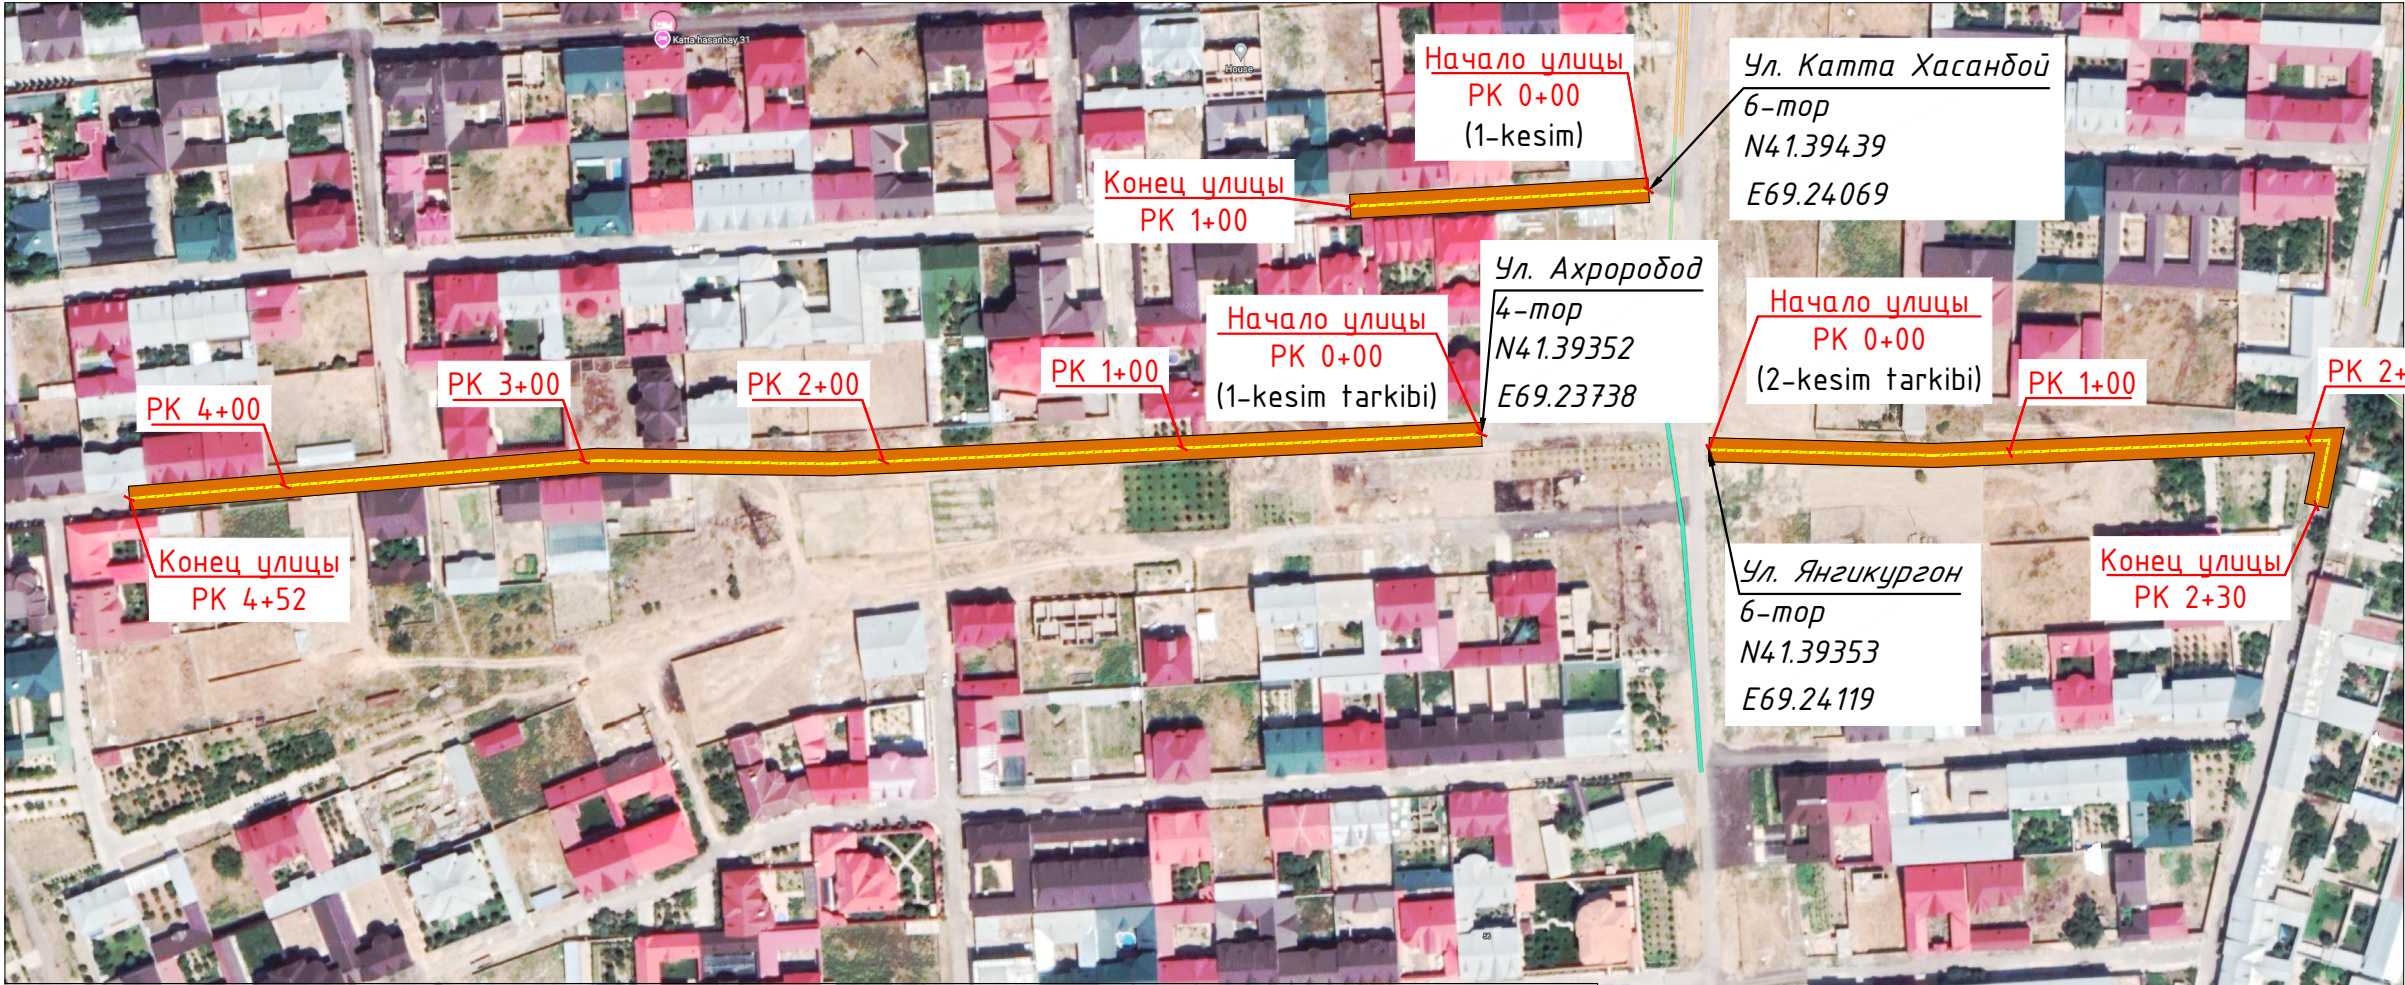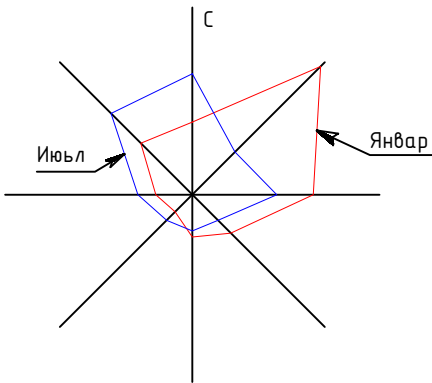


Andozaviy ko'ndalang 1-kesim

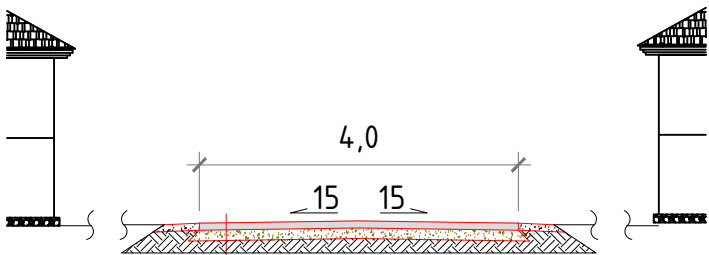

①	Mayda donali g'ovok issiq asfaltbeton aralashmasi (GOST 9128-2013) - 4 sm
②	Yirik donali g'ovok issiq asfaltbeton aralashmasi (GOST 9128-2013) - 5 sm
③	Bitum emulsiyasi bilan yuzaki ishlov berish, 1,667 kg/m ²
④	Mavjud yo'l poyi


Andozaviy ko'ndalang 2-kesim

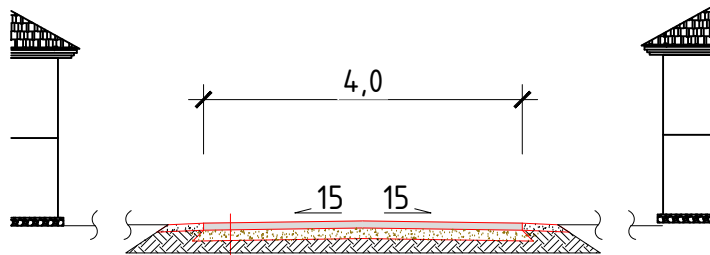


①	Mayda donali g'ovok issiq asfaltbeton aralashmasi (GOST 9128-2013) - 4 sm
②	Yirik donali g'ovok issiq asfaltbeton aralashmasi (GOST 9128-2013) - 5 sm
③	Bitum emulsiyasi bilan yuzaki ishlov berish, 1,667 kg/m ²
④	Mavjud yo'l poyiga 1000 m ² ga 15 m ³ qalinlikda qum shag'al aralashmasi yotqizish
⑤	Mavjud yo'l poyi

№	Наименование улиц	Длина, км	Ширина дорожного полотна, м
1	Катта Хасанбой 6-й проезд	0,100	4,0
2	Ахроробод 4-й проезд	0,452	1,2
3	Янгикургон 6-й проезд	0,230	1,2
4	Янгикургон 9-й проезд	0,056	4,0

Тротуарная дорога на территории СМГ Учкахрамон, Юнусабадского района

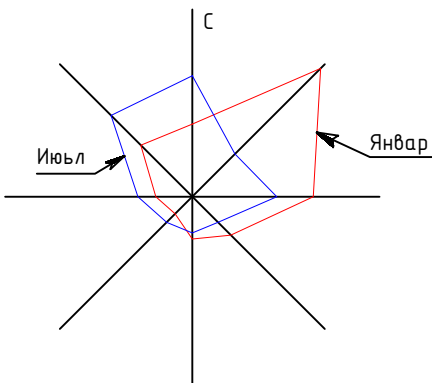


Тип 1
Разрез 1-1
устройства тротуарной плитки

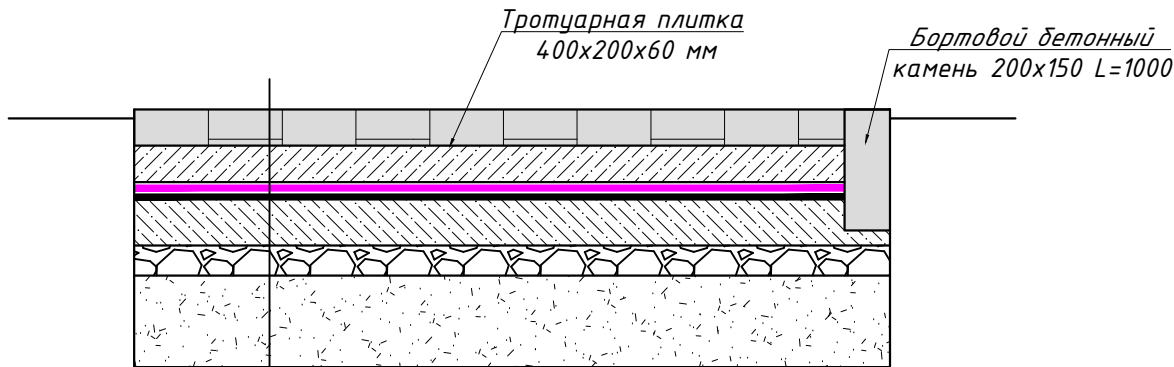

- Тротуарная плитка 400x200x60 мм
- Бетон В-15, $h_{сл}=100$ мм
- Сетка Вр $\Phi 5 \times 3$ мм, шаг 150x150 мм
- Плѐнка
- Щебеночная подготовка 100 мм
- Уплотненный грунт

Тип 2
Разрез 2-2
устройства тротуарной плитки



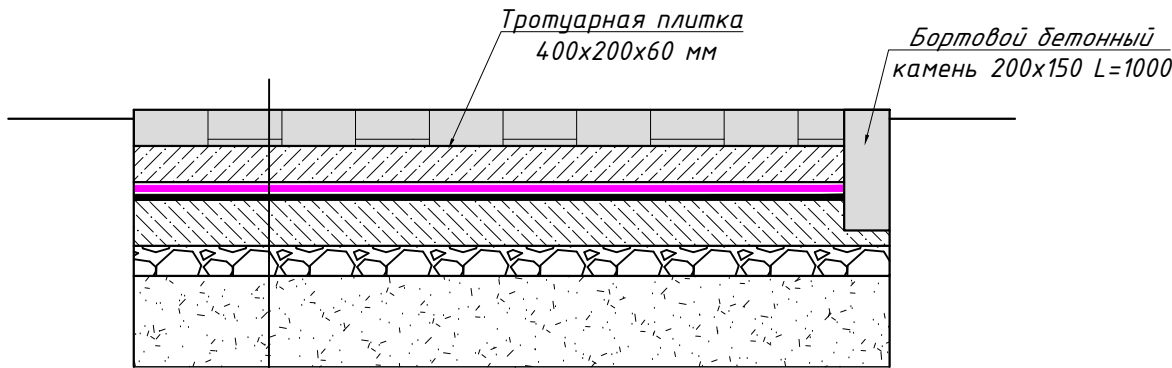


- Тротуарная плитка 400x200x60 мм
- Бетон В-15, $h_{сл}=100$ мм
- Сетка Вр $\Phi 5 \times 3$ мм, шаг 150x150 мм
- Плѐнка





№	Наименование улиц	Длина, км	Ширина дорожного полотна, м	Площадь, м ²
1	1-улица (См. Тип-2)	0,252	1,2	302,40
2	2-улица (См. Тип-1)	0,222	1,2	266,40
	Общий			568,80

Текущий ремонт внутренних дорог на территории СМГ Хамкоробод, Юнусабадского района

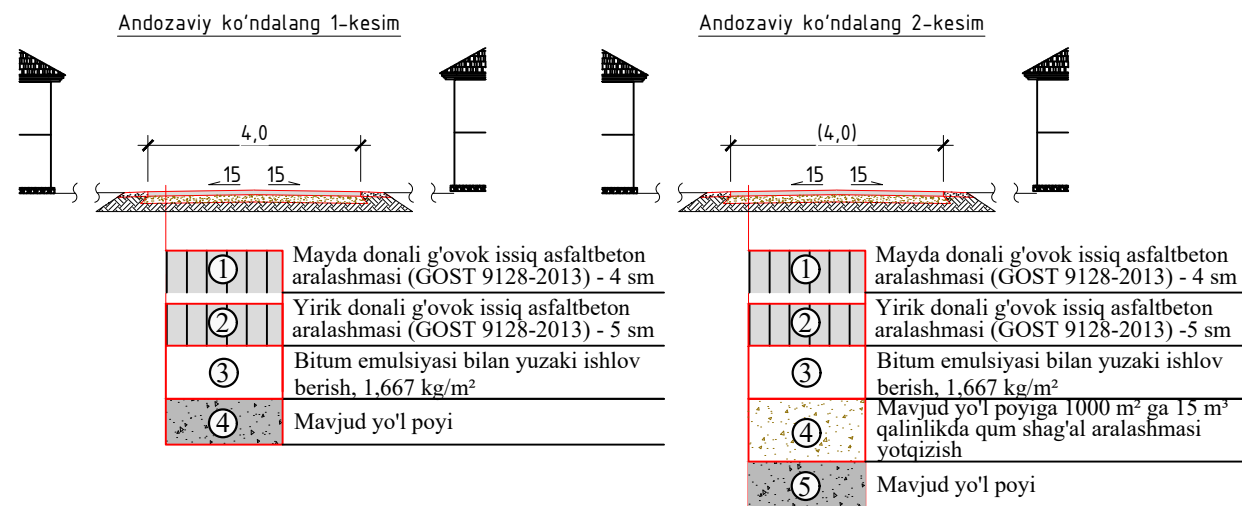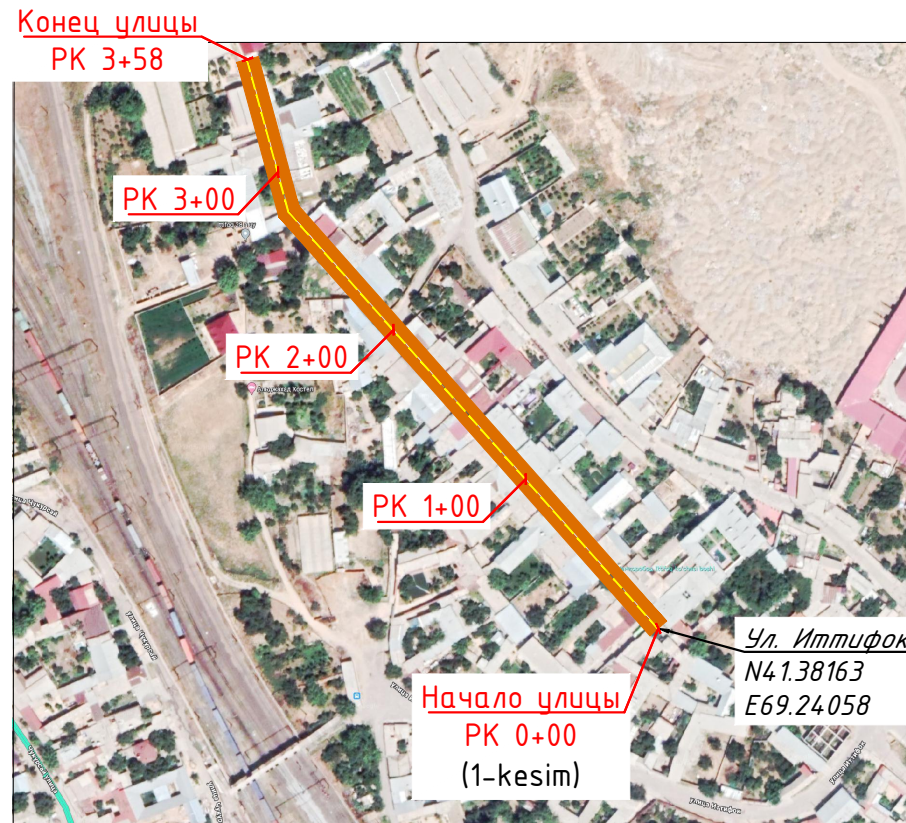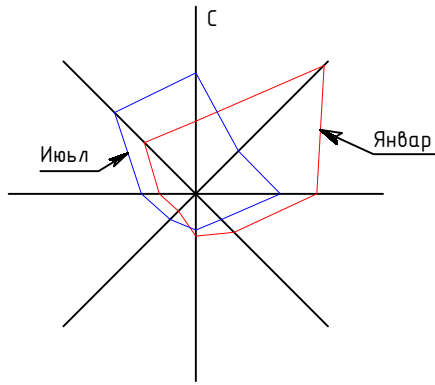

№	Наименование улиц	Длина, км	Ширина дорожного полотна, м
1	Иптифок	0,358	4,0
2	Тикланиш	0,200	4,0
3	Малхам	0,205	4,0
4	Малхам 1-тор	0,148	4,0
6	Тикланиш 11-тор	0,163	4,0
7	Тасвир	0,388	4,0
8	Тасвир 1-дөрк	0,188	4,0

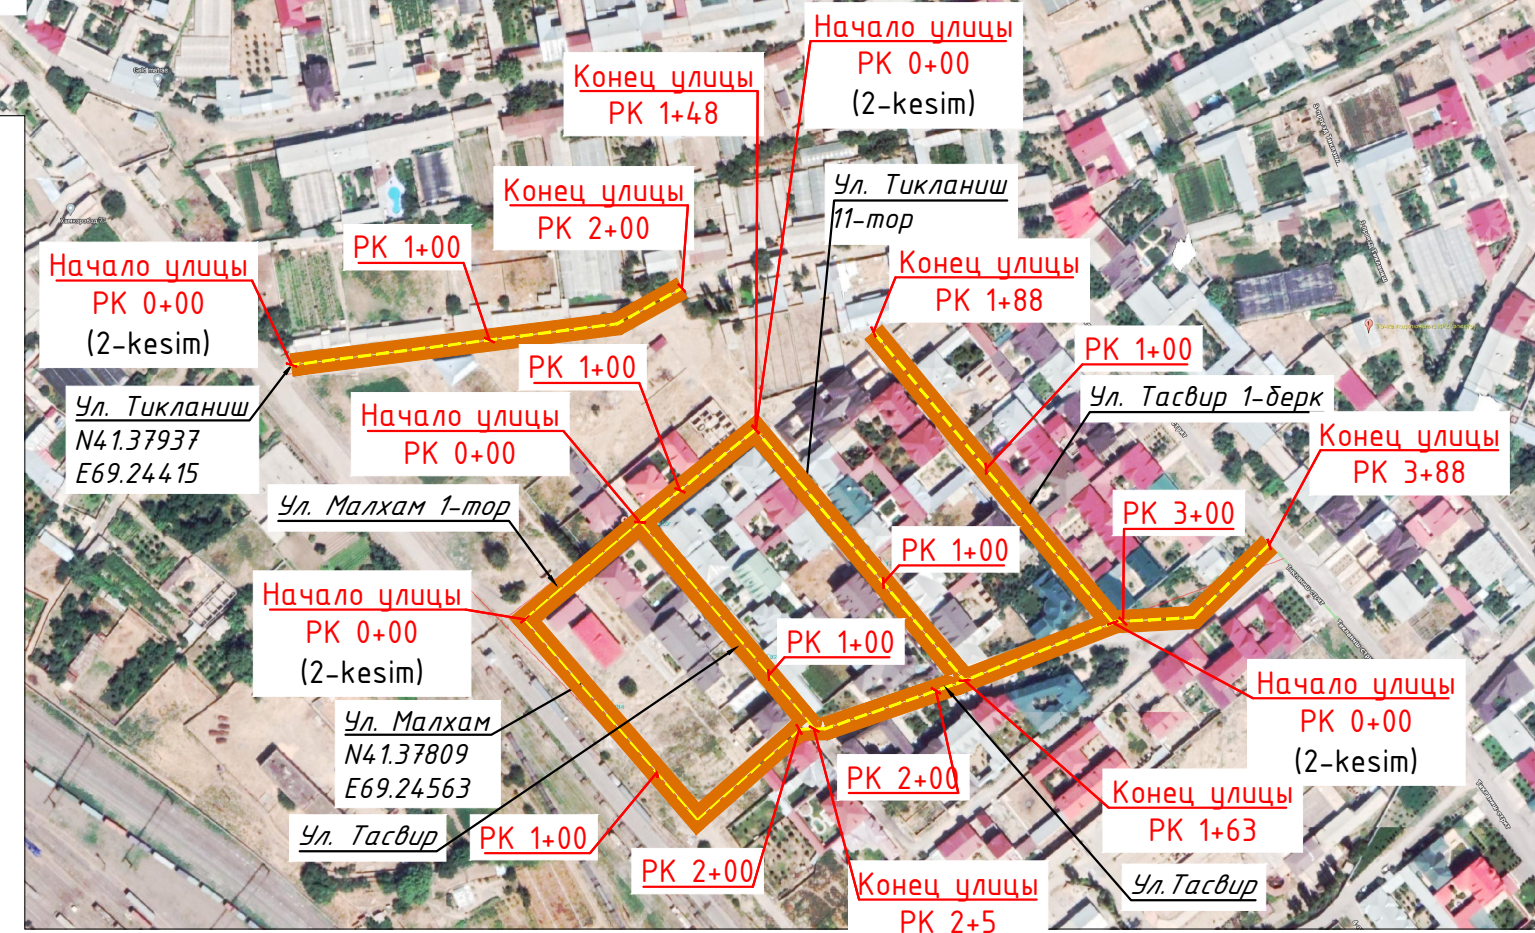


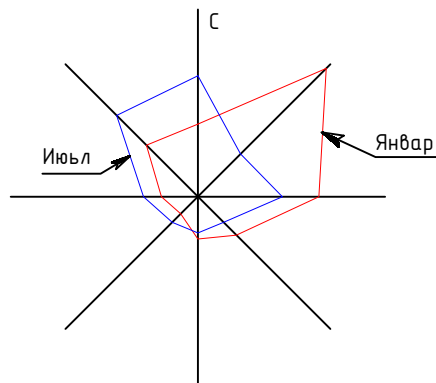

Текущий ремонт внутренних дорог на территории СМГ Исломобод, Юнусабадского района





Andozaviy ko'ndalang 1-kesim

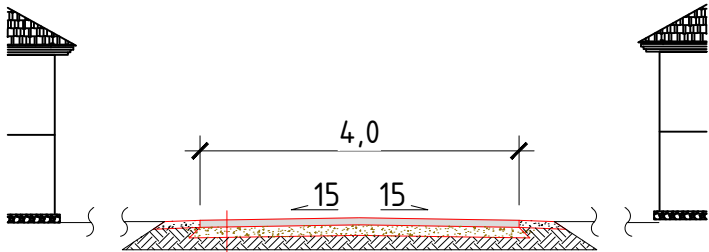


①	Mayda donali g'ovok issiq asfaltbeton aralashmasi (GOST 9128-2013) - 4 sm
②	Yirik donali g'ovok issiq asfaltbeton aralashmasi (GOST 9128-2013) - 5 sm
③	Bitum emulsiyasi bilan yuzaki ishlov berish, 1,667 kg/m ²
④	Mavjud yo'l poyiga 1000 m ² ga 15 m ³ qalinlikda qum shag'al aralashmasi yotqizish
⑤	Mavjud yo'l poyi

№	Наименование улиц	Длина, км	Ширина дорожного полотна, м
1	Исломобод 8-10-тор	0,280	4,0

Текущий ремонт внутренних дорог на территории СМГ Тикланиш, Юнусабадского района

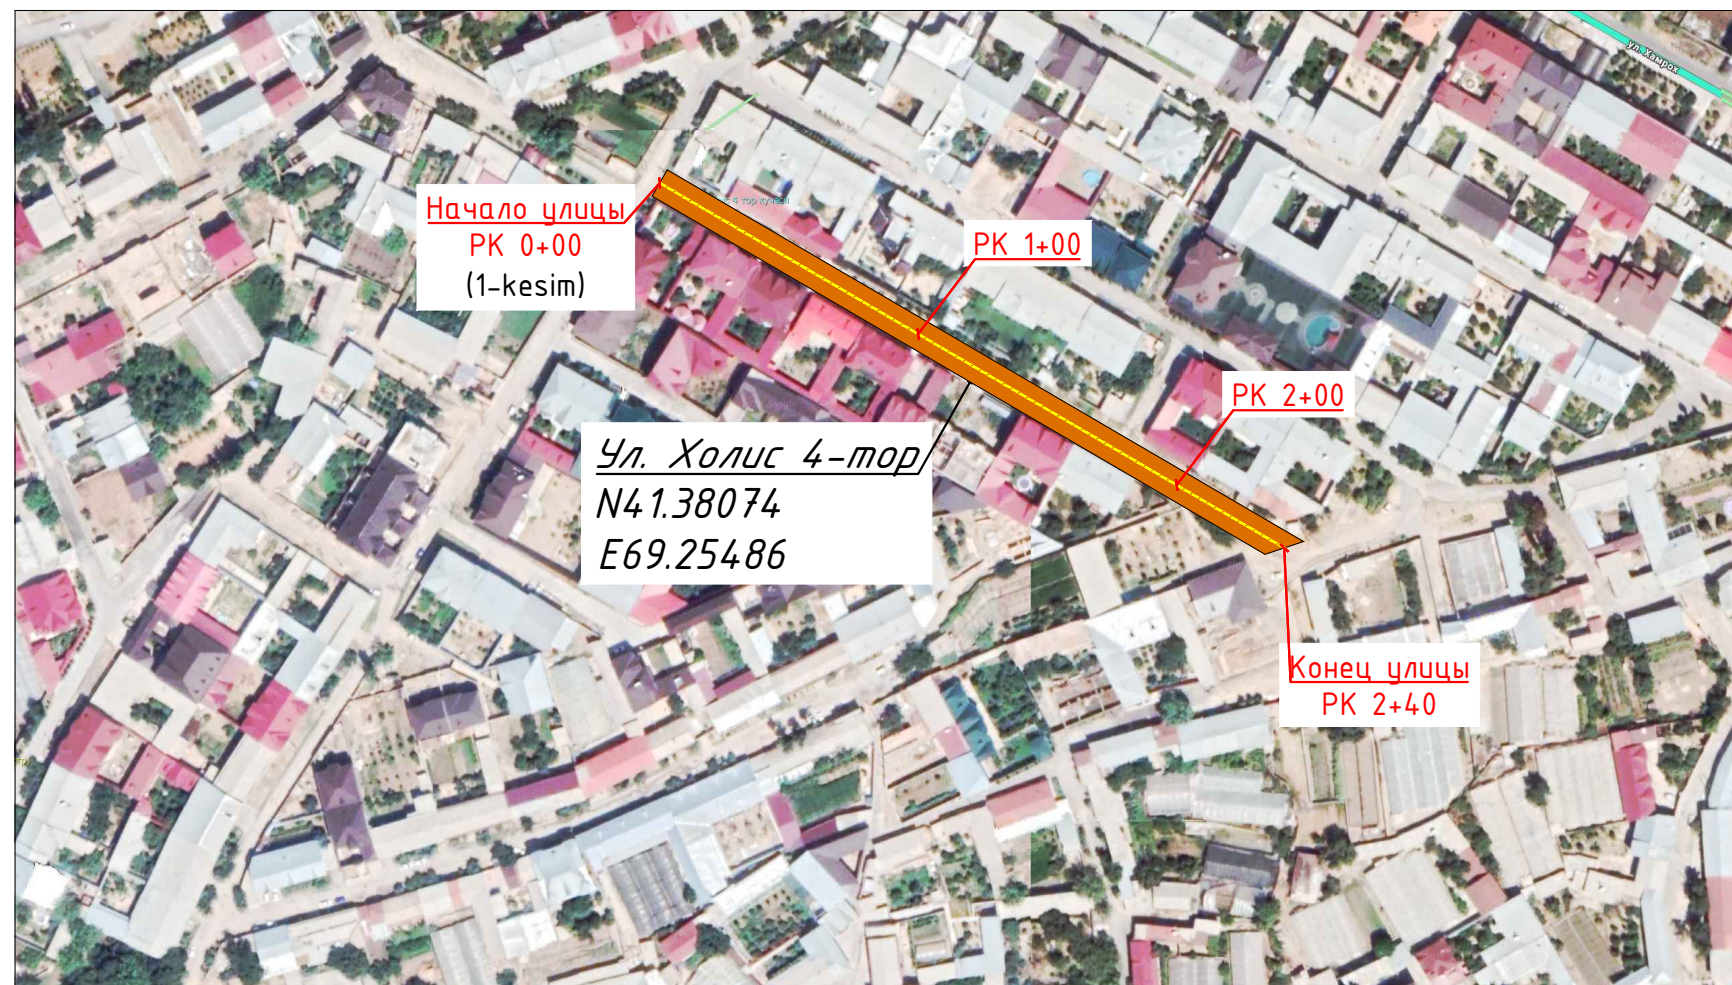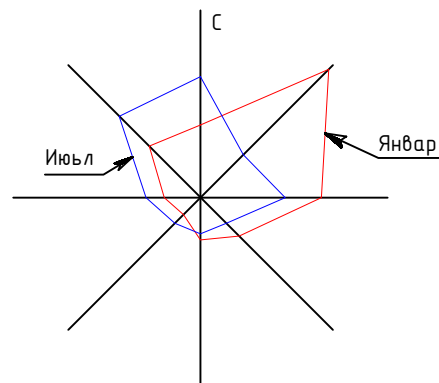

Andozaviy ko'ndalang 1-kesim

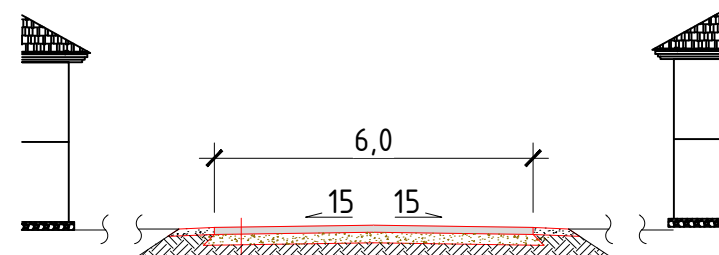

①	Mayda donali g'ovok issiq asfaltbeton aralashmasi (GOST 9128-2013) - 4 sm
②	Yirik donali g'ovok issiq asfaltbeton aralashmasi (GOST 9128-2013) -5 sm
③	Bitum emulsiyasi bilan yuzaki ishlov berish, 1,667 kg/m ²
④	Mavjud yo'l poyi

№	Наименование улиц	Длина, км	Ширина дорожного полотна, м
1	Холис 4-тор	0,240	6,0

Тошкент шаҳар Юнусобод тумани, 9-манзил, 18а уй тел/факс 8 (371) 225-27-97,
СТНР 202 906 613, МФО 00823, Х/Р 2021 2000 0039 9958 2001

Чикиш №27
15.05.2026й.

Юнусобод тумани
Ҳокими А.Р.Саидалиевга

Нусхаси: Юнусобод тумани
Маҳаллалар уюшмаси
раис А.Ш.Рузиевга

Мурожаатнома

Юнусобод тумани, Собиробод маҳалласи фуқароларининг кўплаб мурожаатларини инобатга олган ҳолда маҳалламиздаги кўп қаватли уйлар олдидаги қўйма бетонлар ёрилиб кетганлиги сабабли ва чанг кўтарилиши оқибатида маҳалламиз фуқаролари безвота бўлмақдалар, ушба йўлларни асфалт қопламасини ётқизишда амалий ёрдам беришингизни сўраймиз.

Қуйида кўп қаватли уйлар олдидаги лозим бўлган бетон қопламалари ёроқсиз ҳолатга келган жойларидан ўлчамларини келтириб ўтамиз.

20-уй $50 \times 5 = 250 \text{ м}^2$
22 уй $70 \times 5 = 350 \text{ м}^2$
12 уй $30 \times 5 = 150 \text{ м}^2$
12 уй $50 \times 5 = 250 \text{ м}^2$ (иккинчи ярми)
13 уй $200 \times 5 = 1000 \text{ м}^2$
10 уй $100 \times 5 = 500 \text{ м}^2$

Жами 2500 м^2

«Собиробод» МФЙ раиси

Ҳоким ёрдамчиси



Абдурахимов Н.Н.

Қурбанбаев Ш.Ж