

*Республика Узбекистан
город Самарканд*

*Проектировщик
ООО "SAM-ARCH-ENGINEERING GROUP"*

Лицензия № АЛ-000504

РАБОЧИЙ ПРОЕКТ

*"Paxtachi tumani Shamsnazar MFY da joylashgan "Xumor" bolalar
yozgi oromgohni mavjud binolarini mukammal ta'mirlash va 90 o'rinli
yangi bino qurish"*

ТОМ 3.1 Здания и сооружения

*Альбом-3.1.2. "Xumor" bolalar
yozgi oromgohi"*

Раздел: АР, ТХ и КР

СОСТАВ ПРОЕКТА

<i>Том 1.</i>	<i>Сметная документация</i>
<i>Том 3.</i>	<i>Проектная документация:</i>
<i>Том 3.1.</i>	<i>Здания и сооружения</i>

Самарканд – 2026 г.

Республика Узбекистан
город Самарканд

Проектировщик
ООО "SAM-ARCH-ENGINEERING GROUP"

Лицензия № АЛ-000504

РАБОЧИЙ ПРОЕКТ

"Paxtachi tumani Shamsnazar MFY da joylashgan "Xumog" bolalar
yozgi oromgojni mavjud binolarini mukammal ta'mirlash va 90 o'rinli
yangi bino qurish"

ТОМ 3.1 Здания и сооружения

Альбом-3.1.2. "Xumog" bolalar
yozgi oromgohi"

Раздел: АР, ТХ и КР

Директор

Самадов С.

ГИП

Хасанов И.

ГАП

Самадов Б.

Самарканд – 2026 г.

*Республика Узбекистан
город Самарканд*

*Проектировщик
ООО "SAM-ARCH-ENGINEERING GROUP"*

Лицензия № АЛ-000504

РАБОЧИЙ ПРОЕКТ

*"Paxtachi tumani Shamsnazar MFY da joylashgan "Xumor" bolalar
yozgi oromgo'ini mavjud binolarini mukammal ta'mirlash va 90 o'rinli
yangi bino qurish"*

ТОМ 3.1 Здания и сооружения

*Альбом-3.1.2. "Xumor" bolalar
yozgi oromgo'hi"*

*Раздел: АР
(Архитектурный раздел)*

Самарканд – 2026 г.

СОСТАВ ПРОЕКТА

Обозначение	Наименование	Примечание
Том 1	Общая пояснительная записка.	
Том 2	Сметная документация.	
Том 3	Проектная документация:	
Том 3.1	Здания и сооружения	
Альбом-3.1.1	Раздел ГП	
Альбом-3.1.2	Раздел АР, ТХ и КС	
Альбом-3.1.3	Раздел ОВ и ВК	
Альбом-3.1.4	Раздел НВК	
Альбом-3.1.5	Раздел ЭС, ПС, ВН и СКС	
Альбом-3.1.6	Раздел НЭС	
Альбом-3.1.7	Раздел МАФ	
Альбом-3.1.8	Раздел НБШ	

ВЕДОМОСТЬ ОСНОВНЫХ КОМПЛЕКТОВ РАБОЧИХ ЧЕРТЕЖЕЙ

Обозначение	Наименование	Примечание
Раздел ГП	Генеральный план	
Раздел АР, ТХ и КС	Архитектурный, технологический и конструктивно раздел	
Раздел ОВ	Отопление и вентиляция	
Раздел ВК	Водопровод и канализация	
Раздел НВК	Наружный водопровод и канализация	
Раздел ЭС	Электроснабжения	
Раздел ВН	Видеонаблюдение	
Раздел ПС	Пожарная сигнализация	
Раздел СКС	Структурированная кабельная система	
Раздел НЭС	Наружная электроснабжения	
Раздел МАФ	Малые архитектурные формы	

ТЭП ПО ЗДАНИЮ
Площадь застройки - 344,72 м²
Общая площадь - 628,08 м²
Строительный объем - 2860,00 м³

Настоящий проект разработан в соответствии с нормами, правилами, инструкциями и государственными стандартами и предусматривает электро - взрыво и пожаро безопасность зданий и сооружений.

ГИП

ГАП

Ведомость рабочих чертежей комплекта АР

Лист	Наименование	Примечание
1	Общие данные	АР-1/1
2	Общие данные	АР-1/2
3	План стен первого этажа. Экспликация помещений.	АР-2
4	План стен второго этажа. Экспликация помещений.	АР-3
5	План чердака.	АР-4
6	Стремянка СМ-1, сечения 1-1, 2-2 (1:20). Стремянка СМ-2, сечения 3-3, 4-4 (1:20).	АР-5
7	Разрез 1-1. Состав кровли.	АР-6
8	Фасады в осях 1 - 6. Ведомость наружной отделки.	АР-7
9	Фасады в осях А - В.	АР-8
10	Фасад в осях б - 1	АР-9
11	Фасады в осях В - А.	АР-10
12	План кровли. Состав кровли.	АР-11
13	ОГ-1. Сечение 2-2 (1:10). Схема крепления ограждения кровли. Спецификация.	АР-12
14	Ведомость отделки помещений первого этажа.	АР-13
15	Ведомость отделки помещений второго этажа.	АР-14
16	План полов первого этажа. Экспликация помещений. Экспликация полов второго этажа.	АР-15
17	План полов второго этажа. Экспликация помещений. Экспликация полов второго этажа.	АР-16
18	План маркировки проёмов первого этажа. Экспликация помещений.	АР-17
19	План маркировки проёмов второго этажа. Экспликация помещений.	АР-18
20	Спецификация заполнения проемов.	АР-19
21	Схема заполнения проемов.	АР-20

ПРИМЕЧАНИЕ
1. По классификации зданий по функциональной пожарной опасности главного корпуса относится классу - Ф4.1
2. Класс конструктивной пожарной опасности - С0

						259931-01-АР	Заказчик: "Samarqand viloyati hokimligi "Yagona buyurtmachi xizmati" DUK
							"Paxtachi tumani Shamsnazar MFY da joylashgan "Xumor" bolalar yozgi oromgohni mavjud binolarini mukammal ta'mirlash va 90 o'rinli yangi bino qurish"
Изм.	Кол.	Лист	№Док	Подпись	Дата		
							Стадия
ГИП		Хасанов И.			03.09.2026	Раздел АР - (Архитектурный раздел)	Лист
ГАП		Самадов Б.			03.09.2026		Листов
Исполнитель		Мухаммадиев Ш.			03.09.2026		РП
						Общие данные.	1/1
							20
							ООО "SAM-ARCH-ENGINEERING GROUP"

ОБЩИЕ ДАННЫЕ

Объект "Paxtachi tumani Shamsnazar MFY da joylashgan "Xumor" bolalar yozgi oromgohni mavjud binolarini mukammal ta'mirlash va 90 o'rinli yangi bino qurish" loyihasi
"Разработано на основании АПЗ № 1718-1718230-246296 от 11-11-2025г.
Площадка строительства относится к IV климатическому району.
Снеговая нагрузка 0,7 кН/м².
Скорость ветра 0,38 кН/м².
Глубина промерзания - 0.33м, с повторяемостью 1 раз в 50 лет.
Сейсмичность района - 8 баллов.
Тип грунтовых условий по просадочности - I (первый).
По отношению к железобетонным конструкциям грунты, по содержанию ионов Cl' (в пересчёте ионов SO₄" на ионы Cl') оцениваются как неагрессивные.
Лессовидные суглинки палевого цвета, высокопористые, второго типа просадочности.
Категория грунтов по сейсмическим свойствам - третья.
Плотность частиц грунта - 2,68 тн/м³
Плотность грунта - 1,69 тн/м³
Влажность естественная - 19.1 %
Угол внутреннего трения - 23°

ВЕДЕМОСТЬ ССЫЛОЧНЫХ И ПРИЛАГАЕМЫХ ДОКУМЕНТОВ

	Наименование	Примечание
1	Жамоат бинолари ва иншоотлари	ШНК 2.08.02-23
2	"Шаҳарсозлик" Аҳоли пунктларининг ҳудудларини ривожлантириш ва қуришни шаҳарсозлик жиҳатидан режалаштириш	ШНК 2.07.01-23
3	«Бинолар ва иншоотларнинг ёнғин хавфсизлиги»	ШНК 2.01.02-04
4	Энергия тежамкор девордоп тўсувчи конструкциялар. Бинолар қурилишида автоклавда тайёрланган силикатли газбетон блоклардан терилган конструкциялар. Лойиҳалаш ва қурилиш талаблари	ШНК 2.03.15-23
5	Қурилиш объектларини ногиронлиги бўлган ва ҳаёт фаолияти чекланган шахслар ҳамда кексалар эҳтиёжини инобатга олган ҳолда лойиҳалаштириш	ШНК 2.03.15-23

Настоящий проект разработан в соответствии с нормами, правилами, инструкциями и государственными стандартами и предусматривает электро - взрыво и пожаро безопасность зданий и сооружений.

ГИП


ГАП

АРХИТЕКТУРНО-ПЛАНИРОВОЧНОЕ РЕШЕНИЕ


Проектом предусматривается новый корпус детского лагеря.
Здание двухэтажное, размеры в осях составляют 27,40 × 12,00 м. Высота помещений от пола до потолка — 3,00 м.
В здании предусмотрены следующие помещения: тамбур, лестничная клетка, вестибюль и коридор, комната воспитателя, помещение для умывания и туалет, помещение для переобувания, спальня, комната заведующей, кухня и гардеробная, медицинский пункт, внутренний коридор, склад продуктов, санитарный узел, комната персонала, санитарный узел для маломобильных групп населения (мужской), санитарный узел для маломобильных групп населения (женский), кухня с раздаточной, помещение для мытья кухонной посуды, техническое помещение, обеденный зал на 48 мест.
Внутренняя отделка
Внутренняя отделка помещений выполняется в соответствии с их функциональным назначением. Поверхности стен, перегородок и потолков предусматриваются гладкими, удобными для влажной уборки и проведения дезинфекции. Стены спальных помещений окрашиваются водоземлюсионной краской. Стены санитарных узлов облицовываются керамической плиткой на высоту h=1,50 м, верхняя часть стен окрашивается масляной краской. Полы вестибюля и лестничной клетки предусматриваются из мрамора, полы санитарных узлов — из керамической плитки, полы остальных помещений — из релина.
Оконные блоки предусматриваются из ПВХ-профилей с двухкамерными стеклопакетами.
Двери предусматриваются из МДФ и алюминиевого профиля.
Витражи предусматриваются из алюминиевых профилей типа «АКФА».
Наружная отделка
Цоколь — облицовывается декоративными панелями Escorlit Nova G размером 3000 × 1200 × 12 мм.
Стены — предусматривается устройство навесной вентилируемой фасадной системы с теплоизоляцией из плит базальтовой минеральной ваты толщиной 100 мм. В состав системы входят ветрозащитная и влагозащитная диффузионная мембрана, вентиляционный воздушный зазор, подсистема (металлический каркас), а также облицовка декоративными панелями Escorlit Nova G размером 3000 × 1200 × 12 мм.
Входное крыльцо и пандус — облицовываются мраморной плиткой.
Наружные отливы оконных проёмов — выполняются из окрашенной оцинкованной стали.
Ограждения и поручни — металлические, с никелированным покрытием.
Козырёк — обшивается Тунукопаном по обрешётке.
Карниз — обшивается Тунукопаном по обрешётке.
Водосточные трубы — выполняются из окрашенной оцинкованной стали с полимерным покрытием.
Ограждение кровли — выполняется из металлических конструкций.
Кровельные работы
Несущая конструкция кровли состоит из металлического каркаса и покрывается окрашенными профилированными металлическими листами (профнастилом) толщиной не менее 0,45 мм. Вентиляция подкровельного пространства осуществляется через закрытое мансардное окно.
В составе кровельной конструкции предусматриваются полиэтиленовая плёнка, теплоизоляция из плит экструдированного пенополистирола (XPS) толщиной 100 мм и гидроизоляционная мембрана.
По арматурной сетке диаметром 3 мм с размером ячейки 150 × 150 мм предусматривается устройство цементно-бетонного слоя толщиной 50 мм. Через каждые 6,0 м предусматриваются деформационные швы.
Отвод атмосферных осадков предусматривается организованной наружной системой водоотвода. Водосборные лотки и водосточные трубы выполняются из оцинкованного металла с полимерным покрытием.

						259931-01-AP	Заказчик: "Samarqand viloyati hokimligi "Yagona buyurtmachi xizmati" DUK			
						"Paxtachi tumani Shamsnazar MFY da joylashgan "Xumor" bolalar yozgi oromgohni mavjud binolarini mukammal ta'mirlash va 90 o'rinni yangi bino qurish"				
Изм.	Кол.	Лист	№Док	Подпись	Дата	Раздел АР - (Архитектурный раздел)	Стадия	Лист	Листов	
ГИП		Хасанов И.			03.09.2026		РП	1/2	20	
ГАП		Самадов Б.			03.09.2026					
Исполнитель		Мухаммадиев Ш.			03.09.2026		Общие данные.	ООО "SAM-ARCH-ENGINEERING GROUP"		

План стен первого этажа.

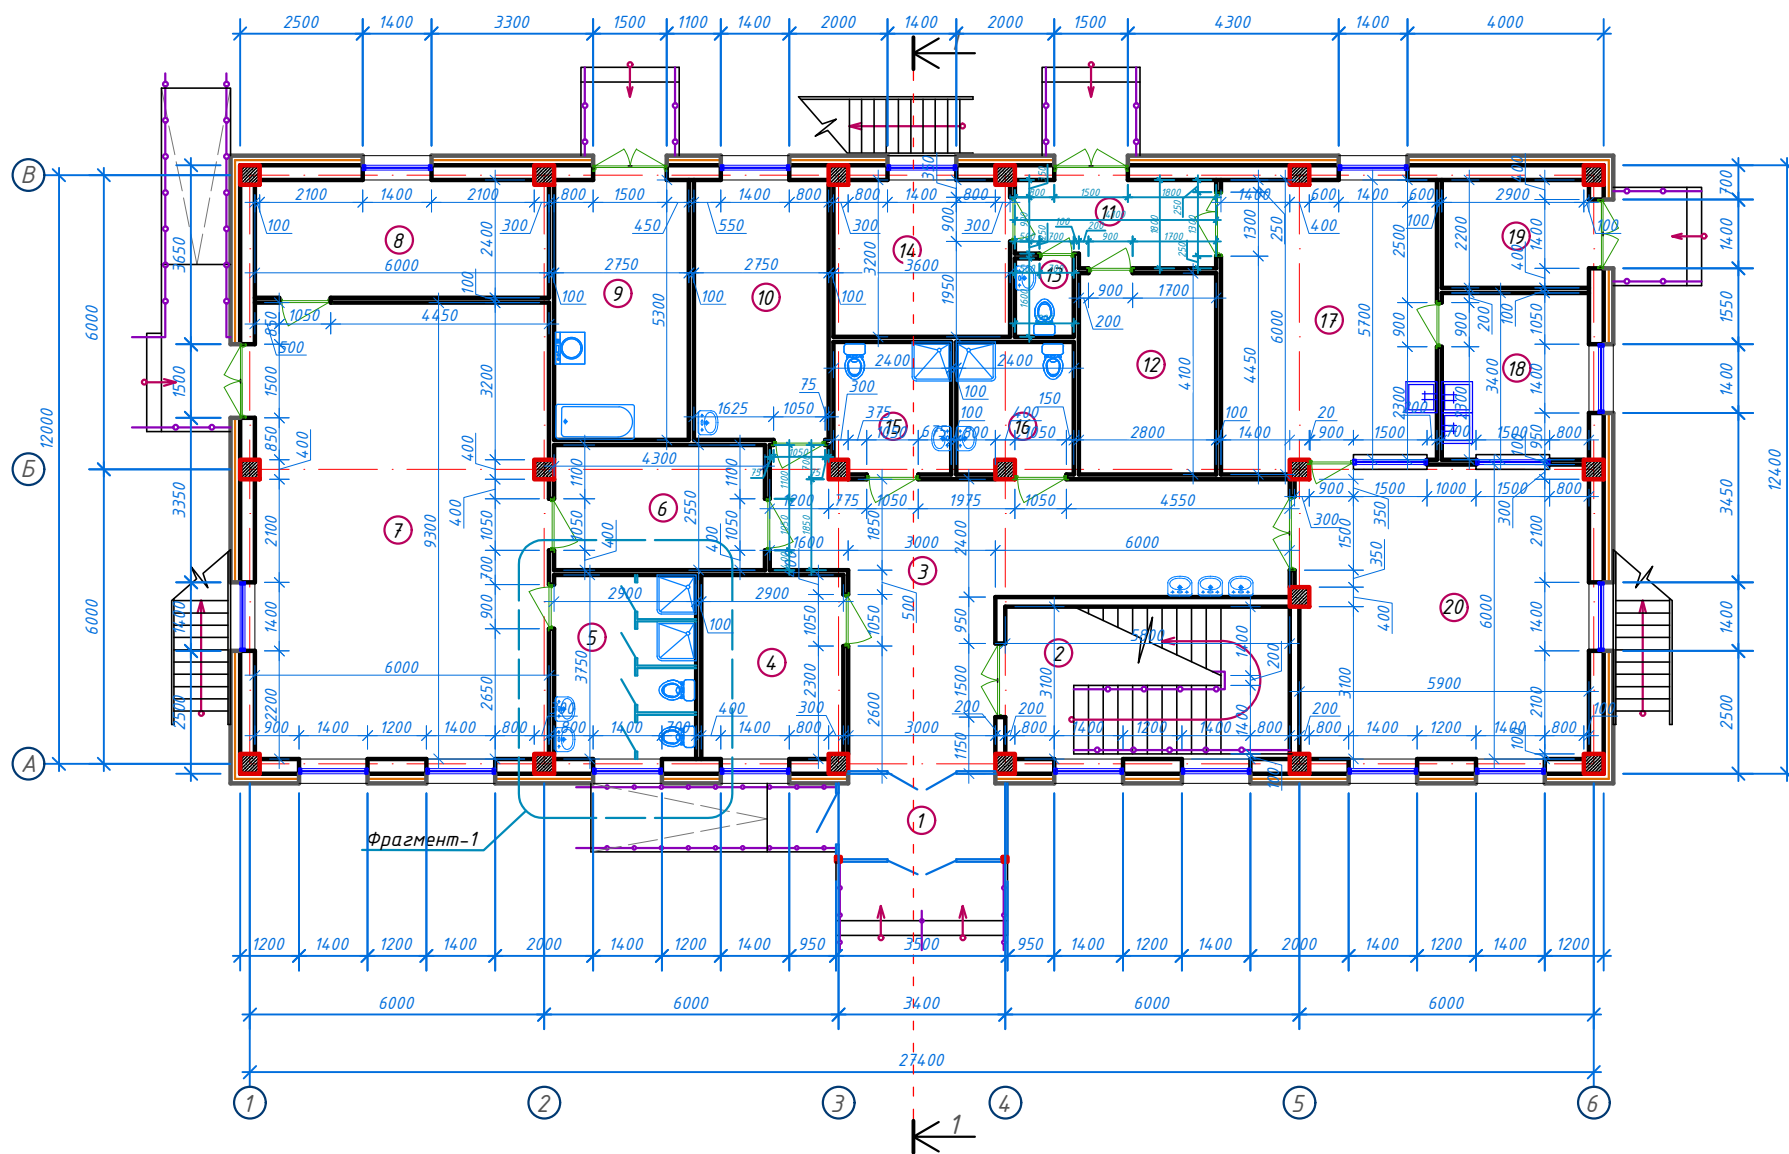


Фрагмент-1

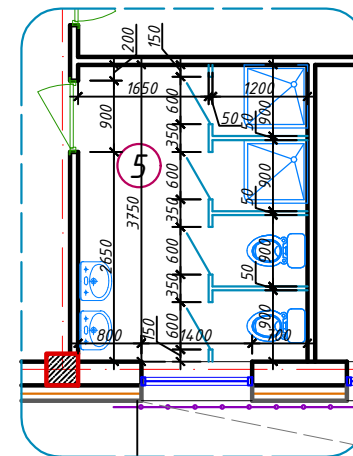


№ п/п	Наименование помещений	Количество помещений	Площадь м ²	Общая площадь м ²
1	Тамбур	1	6,29	6.29
2	Лестничная клетка	1	17,96	17.96
3	Вестибюль и коридор	1	36,20	36.20
4	Кабинет заведующего	1	10,84	10.84
5	Умывальная и С/У	1	10,87	10.87
6	Помещение для переобувания	1	10,96	10.96
7	Спальня	1	55,60	55.60
8	Кабинет воспитательницы	1	14,36	14.36
9	Постирочная, гладильная	1	14,57	14.57
10	Медицинский пункт	1	14,57	14.57
11	Раздегузочная – коридор	1	7,00	7.00
12	Кладовая для продуктов	1	11,48	11.48
13	Сан. узел	1	1,92	1.92
14	Комната персонала	1	11,46	11.46
15	Сан узел для инвалидов (М)	1	6,39	6.39
16	Сан узел для инвалидов (Ж)	1	5,36	5.36
17	Кухня с раздаточной	1	25,46	25.46
18	Моечная кухонной посуды	1	10,20	10.20
19	Тех. помещение	1	6,59	6.59
20	Обеденный зал на 48 мест	1	35,42	35.42
<i>Итого: м²</i>				313.50

						259931-01-AP	Заказчик: "Samarqand viloyati hokimligi "Yagona buyurtmachi xizmati" DUK		
						Раздел АР - (Архитектурный раздел)	"Paxtachii tumani Shamsnazar MFY da joylashgan "Xumor" bolalar yozgi oromgohini mavjud binolarini mukammal ta'mirlash va 90 o'rinni yangi bino qurish"		
Изм.	Кол.	Лист	№Док	Подпись	Дата		Стадия	Лист	Листов
							РП	2	20
ГИП	Хасанов И.		03.09.2026						
ГАП	Саматов Б.		03.09.2026						
Исполнитель	Мухаммадиев Ш		03.09.2026						
						План стен первого этажа. Экспликация помещений.	ООО "SAM-ARCH-ENGINEERING GROUP"		


План стен второго этажа.

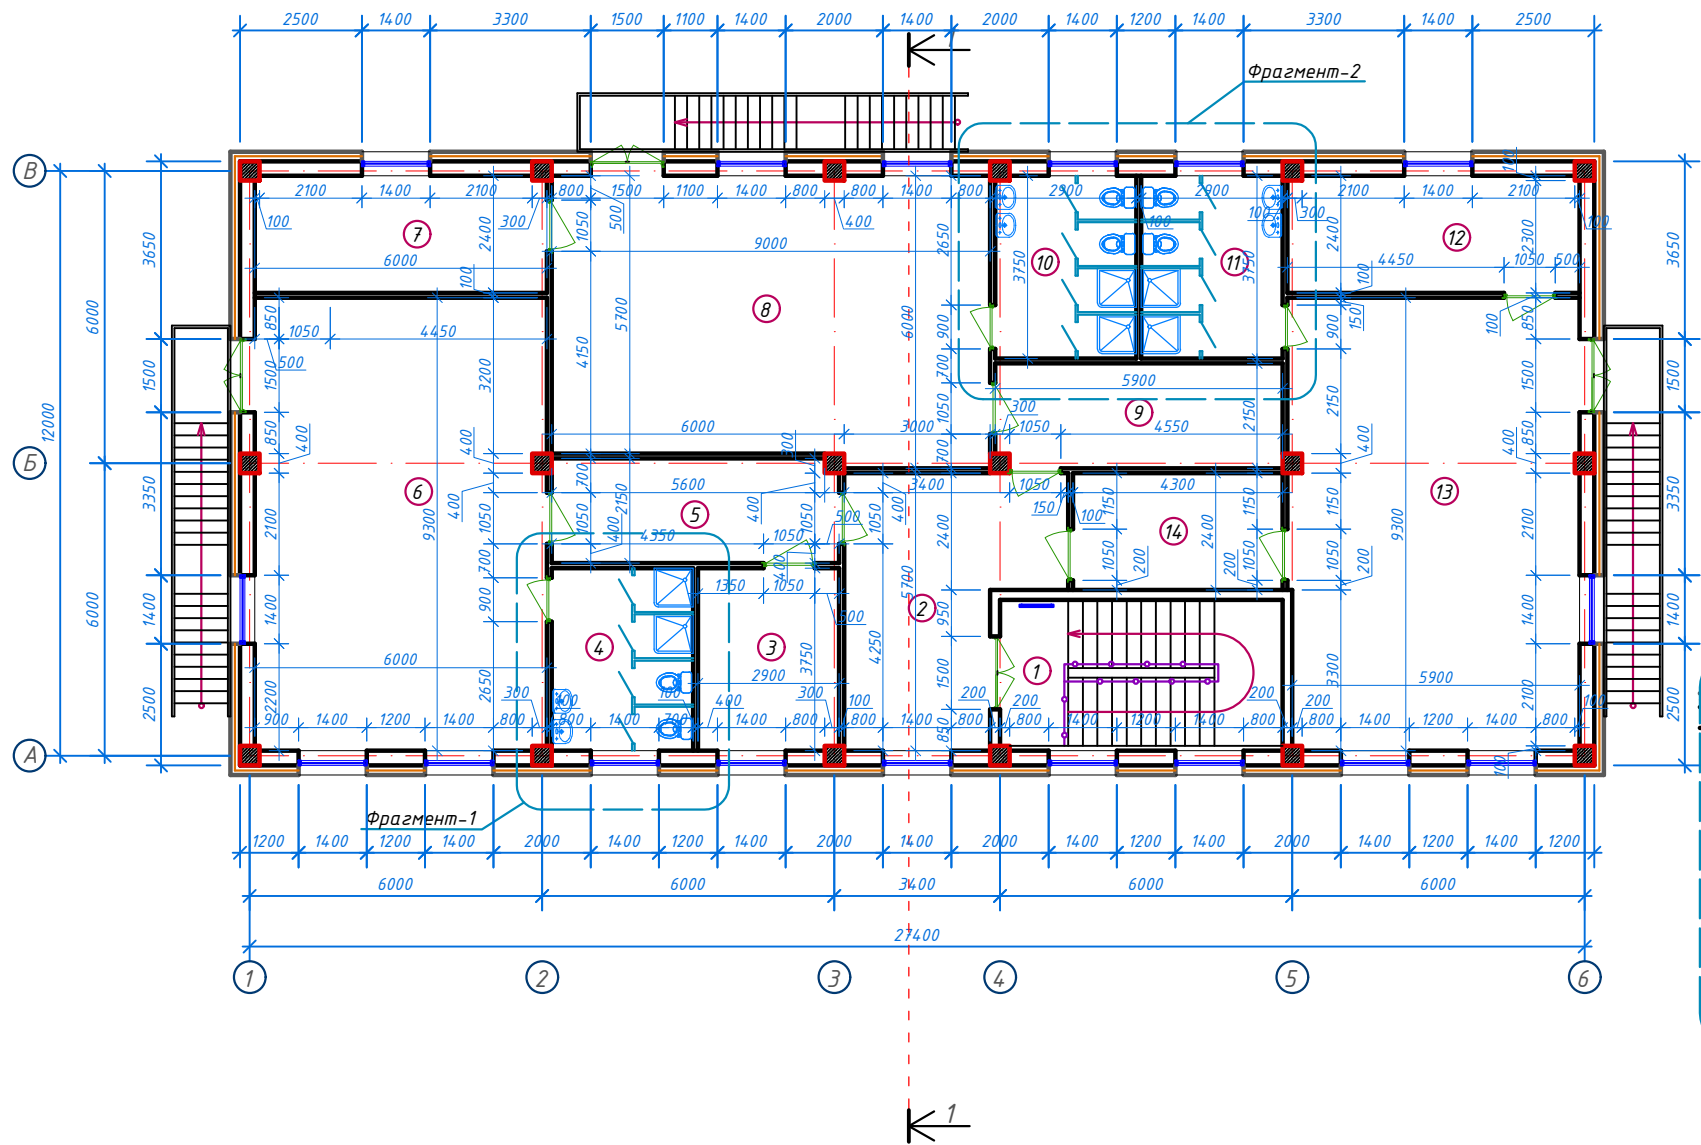

Фрагмент-1

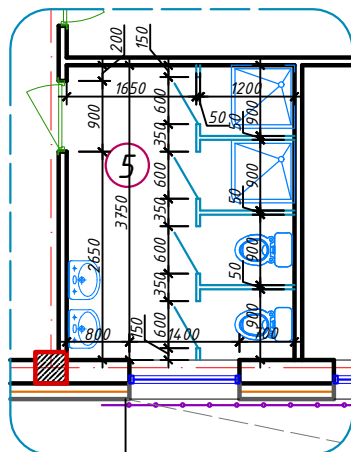

Фрагмент-2

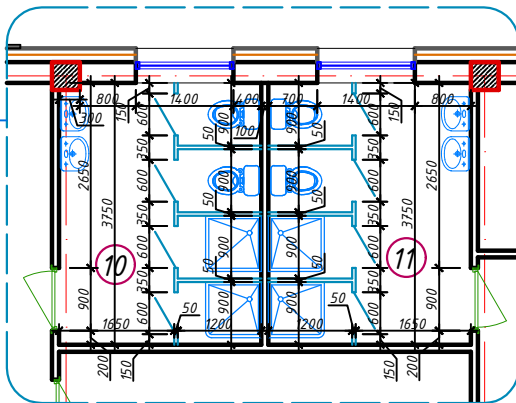


Экспликация помещений

№ п/п	Наименование помещений	Количество помещений	Площадь м ²	Общая площадь м ²
1	Лестничная клетка	1	17,96	17,96
2	Коридор	1	20,94	20,94
3	Кабинет воспитательницы	1	10,84	10,84
4	Умывальная и С/У	1	10,87	10,87
5	Помещение для переобувания	1	12,59	12,59
6	Спальня	1	55,60	55,60
7	Кабинет воспитательницы	1	14,36	14,36
8	Спальня	1	52,16	52,16
9	Помещение для переобувания	1	12,59	12,59
10	Умывальная и С/У	1	10,84	10,84
11	Умывальная и С/У	1	10,87	10,87
12	Кабинет воспитательницы	1	14,36	14,36
13	Спальня	1	55,28	55,28
14	Помещение для переобувания	1	10,32	10,32
Итого: м ²				309,58

						259931-01-AP	Заказчик: "Samarqand viloyati hokimligi "Yagona buyurtmachi xizmati" DUK				
						"Paxtach'i tumani Shamsnazar MFY da joylashgan "Xumor" bolalar yozgi oromgohini mavjud binolarini mukammal ta'mirlash va 90 o'rinni yangi bino qurish"					
Изм.	Кол.	Лист	№Док	Подпись	Дата	Раздел АР - (Архитектурный раздел)	Стадия	Лист	Листов		
ГИП		Хасанов И.			13.09.2026		РП	3	20		
ГАП		Санадов Б.			13.09.2026						
Исполнитель		Мухаммадиев Ш.			13.09.2026						
						План стен второго этажа. Экспликация помещений.	ООО "SAM-ARCH-ENGINEERING GROUP"				

План чердака

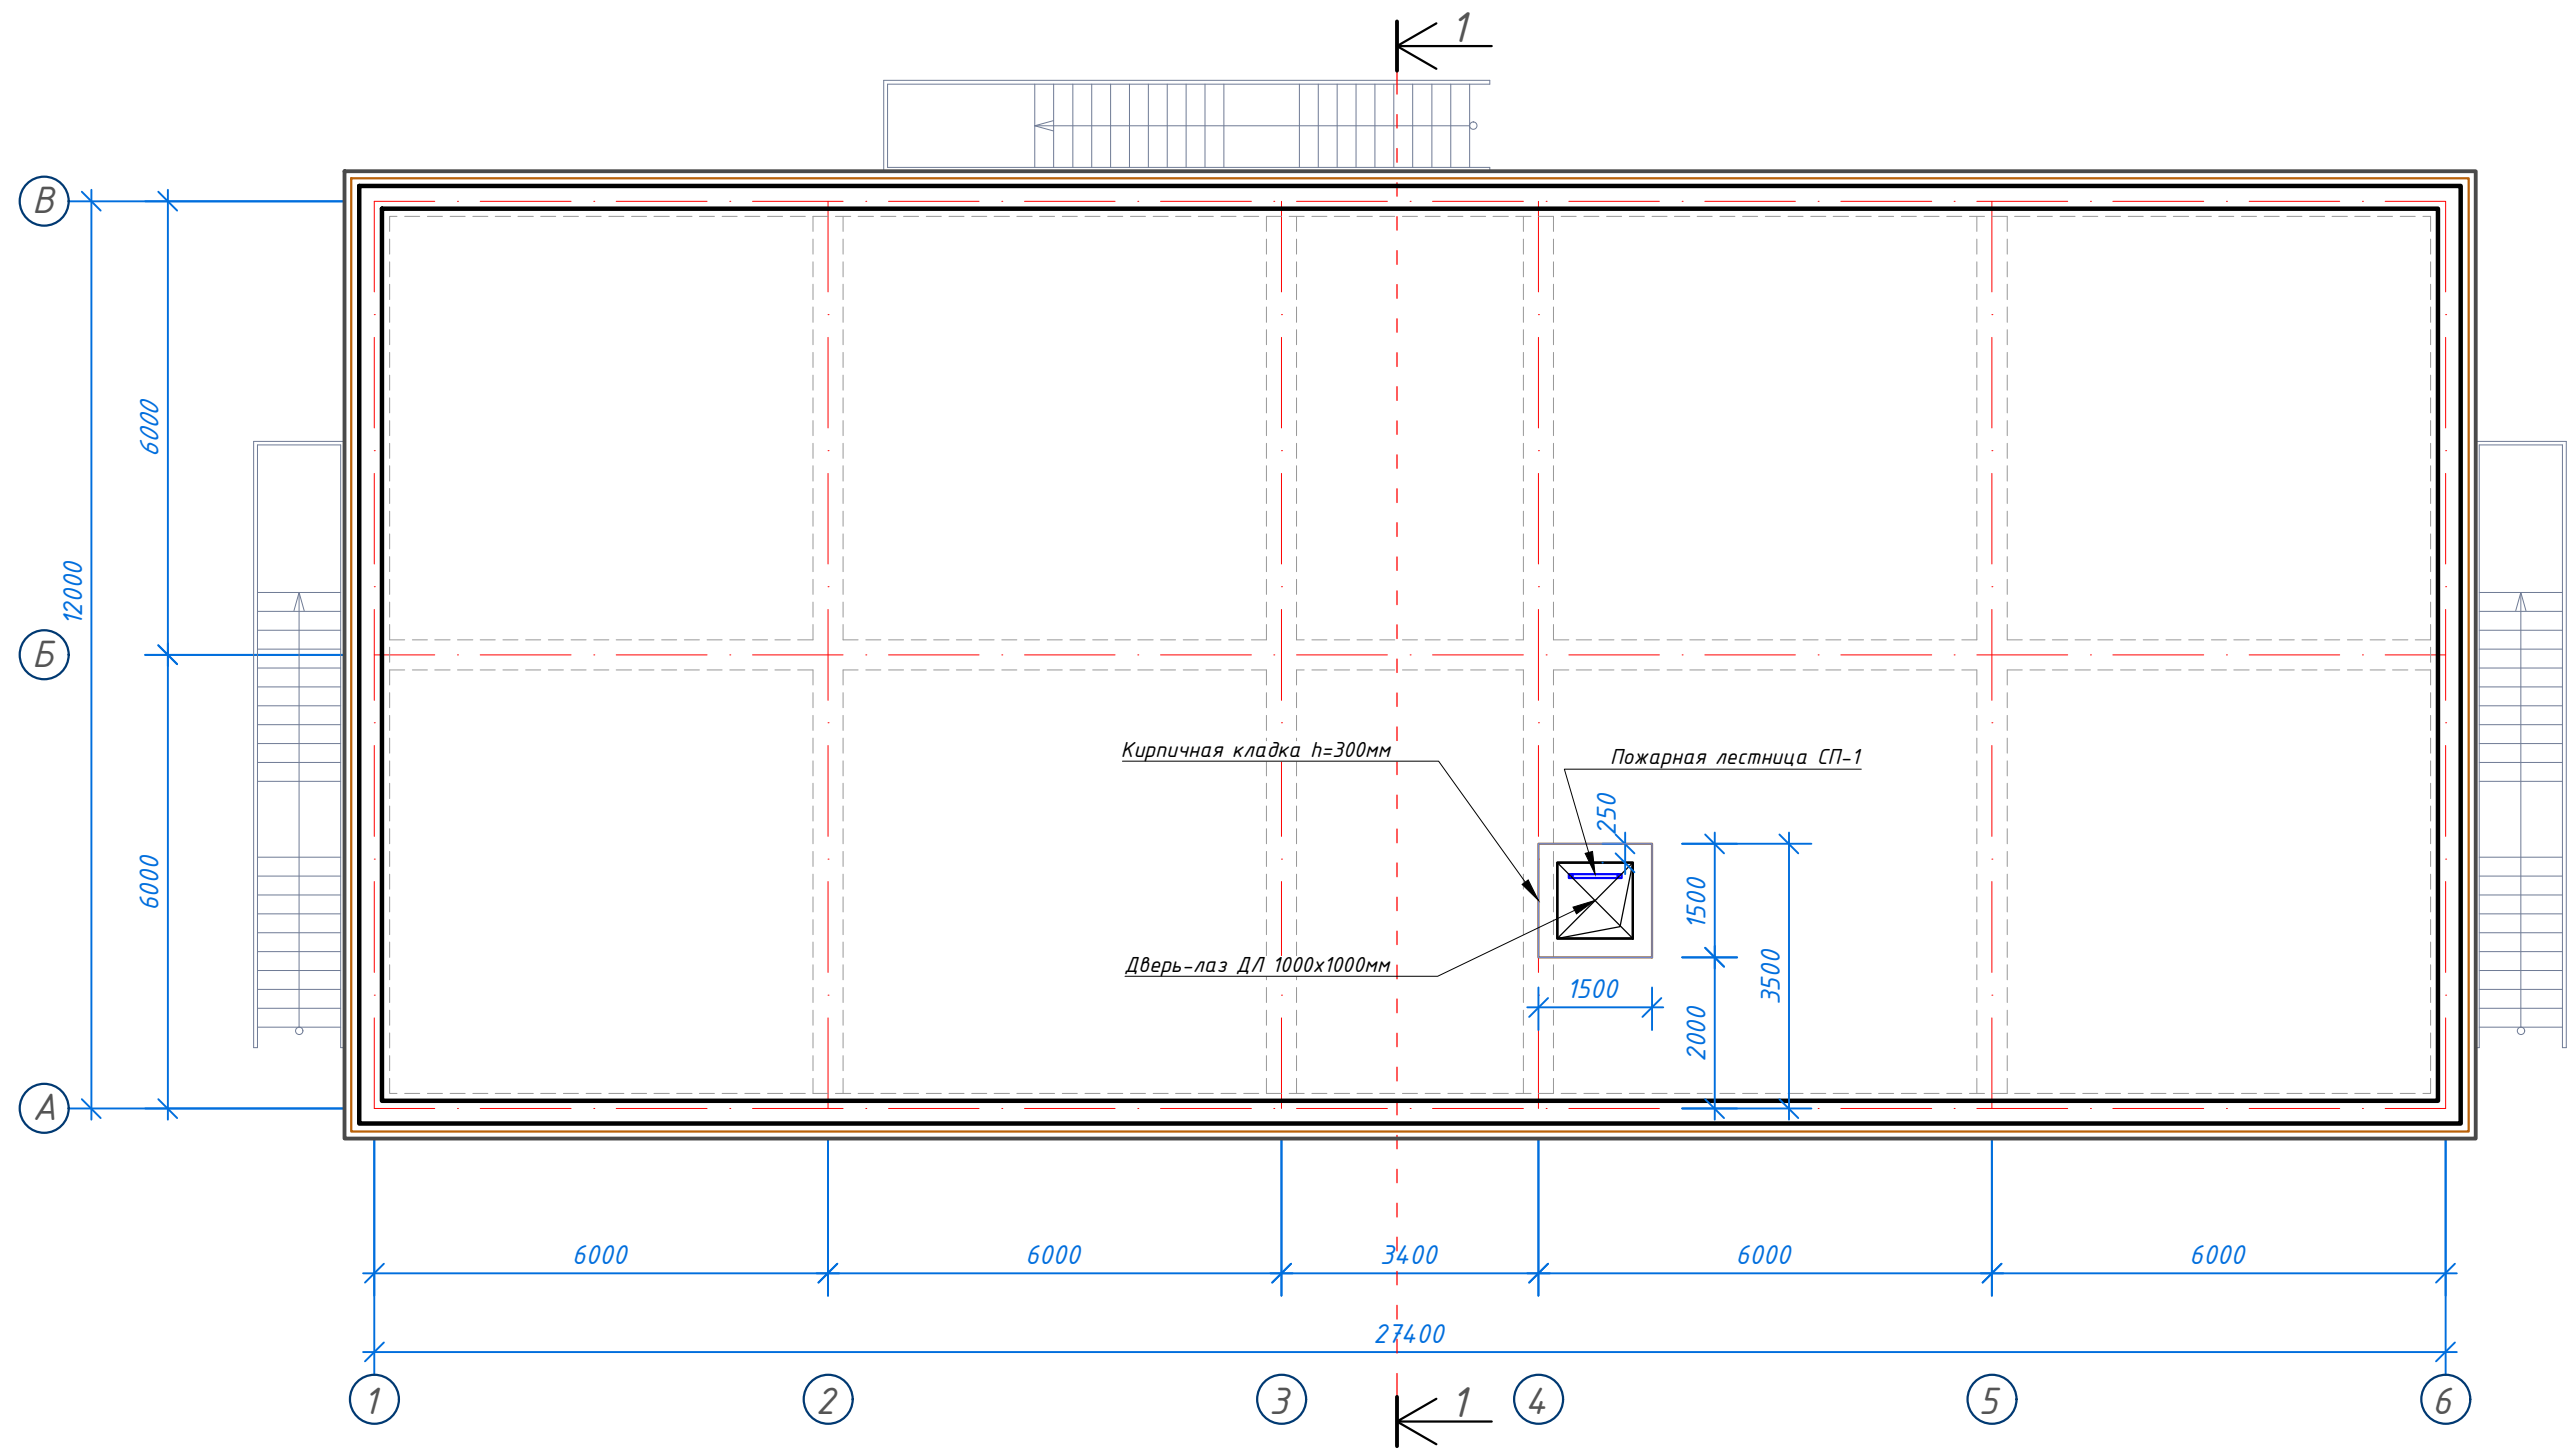


Экспликация помещений

№ помещ.	Наименование	Площ. м ² .
1	Чердак	320,96


Спецификация материалов по кровли

- Цементно песчаное стяжка, толщиной 50мм, (приложения 1, пункт 71, КМК 2.01.04-2018), армированная сетка Ø3 АСК (АБК) шаг 150 х 150 мм. с устройством дефор. швов с шаг 6,0 х 6,0 м (с заполнением д.ш. герметиком) - 320,96м².
- Гидроизоляционная мембрана из профилированная полиэтиленовая рулонная толщиной 0,45мм -1 слоя - 320,96м².
- Утеплитель - плиты из экструзионного пенополистирола (XPS), толщиной 100 мм - 320,96м².
- Полиэтиленовая пленка, толщиной 2 мм - 320,96м².





						259931-01-AP	Заказчик: "Samarqand viloyati hokimligi "Yagona buyurtmachi xizmati" DUK
							"Paxtach i tumani Shamsnazar MFY da joylashgan "Xumor" bolalar yozgi oromgohni mavjud binolarini mukammal ta'mirlash va 90 o'rinli yangi bino qurish"
Изм.	Кол.	Лист	№Док	Подпись	Дата		
ГИП		Хасанов И.			03.09.2026	Раздел АР - (Архитектурный раздел)	Стадия
ГАП		Самадов Б.			03.09.2026		Лист
Исполнитель		Мухаммадиев Ш.			03.09.2026		Листов
						План чердака. Экспликация помещений.	000 "SAM-ARCH-ENGINEERING GROUP"

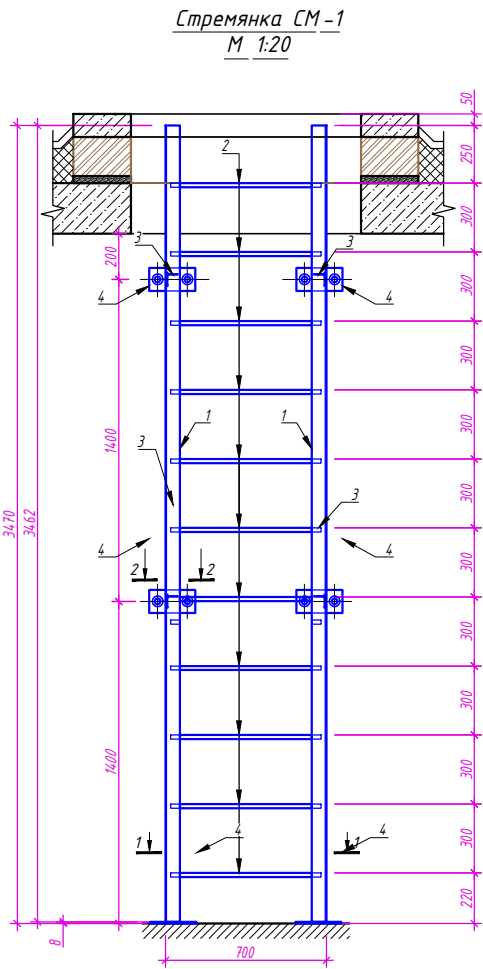

Сечение 1 - 1
(фрагмент плана на отм 6.900)
М 1:20

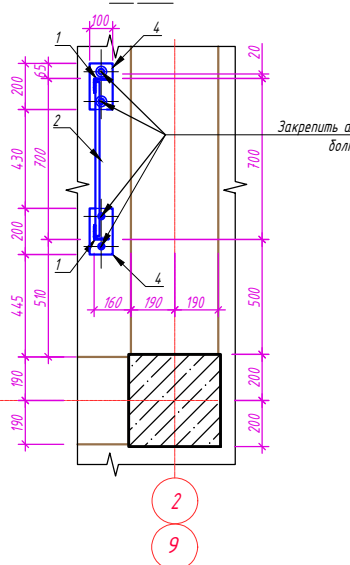

Сечение 2 - 2
М 1:20

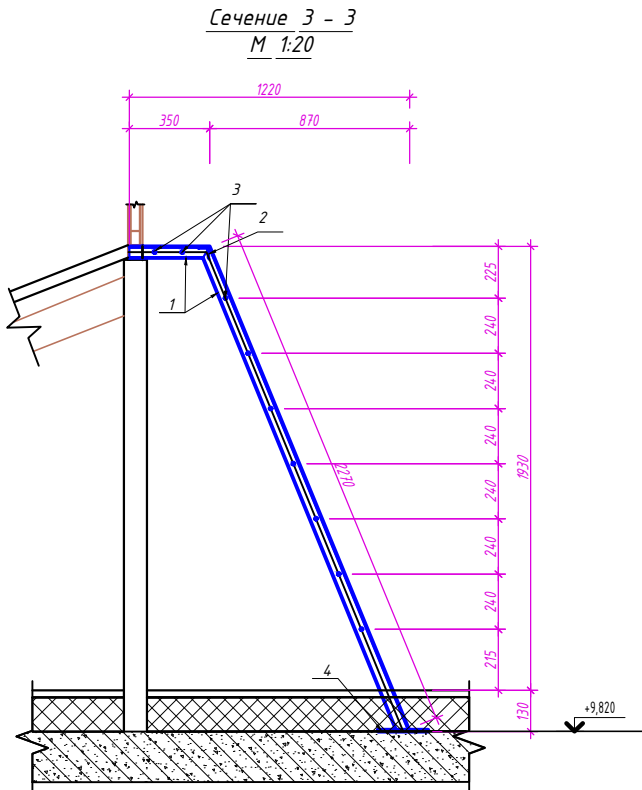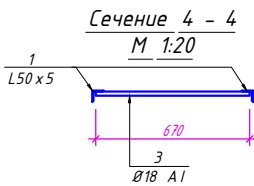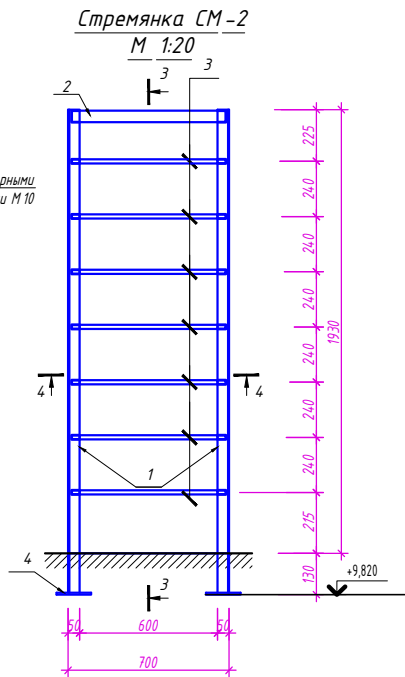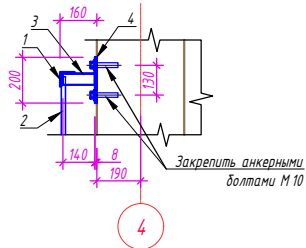

ПРИМЕЧАНИЕ

- Стойки (поз.1) СП-1 приварить к закладным деталям. Соединение всех элементов металлических конструкций производить при помощи ручной электродуговой сварки по ГОСТ 9467-85 электродами Э-42А. Диаметр электродов не должен превышать толщину свариваемых элементов. Катет сварных швов - 5 мм, длина швов - по контуру привариваемых деталей. Все швы обработать плавным переходом к основному металлу.
- Все металлические элементы после сварки и обработки швов очистить от грязи и провести покраску эмалью в 2 слоя по грунтовке. Цвет покраски серый.
- Закладные детали (поз.4) закрепить к несущим конструкциям анкерными болтами М10.

Спецификация материалов на стремянку СМ-1

Марка поз.	Обозначение	Наименование	Кол. шт.	Вес ед. кг	Примечание
		Металлическая стремянка СМ-1			
1	ГОСТ 8509-93	L63 x 63 x 5, L=3462 мм	2	16,7	33,4
2	ГОСТ 5789-97	Ø18 AI, L=670 мм	11	1,34	14,74
3	ГОСТ 8509-93	L50 x 50 x 5, L=140 мм	4	3,77	2,11
4	ГОСТ 103-2006	- 8x100, L=200 мм	6	1,26	7,56
		Анкерный болт М-10	12		
		Грунтовка и окраска 2,40 м2			

Расход материала дан на одну пожарную лестницу СП-1 (Всего - 1 шт.)



Спецификация материалов на стремянку СМ-2

Марка поз.	Обозначение	Наименование	Кол. шт.	Вес ед. кг	Примечание
		Металлическая стремянка СМ-2			
1	ГОСТ 8509-93	L50 x 50 x 5 L=2620 мм	2	9,88	19,8
2	ГОСТ 8509-93	L50 x 50 x 5 L=670 мм	2	3,77	2,5
3	ГОСТ 5781-97	Ø18 AI L=670	9	1,34	12,1
4	ГОСТ 103-2006	- 100 x 8 мм L=100 мм	2	0,63	1,26
		Грунтовка и окраска 1,30 м2			

Расход материала дан на одну стремянку СМ-1 (Всего по 1 шт.)

						259931-01-AP	Заказчик: "Samarqand viloyati hokimligi "Yagona buyurtmachi xizmati" DUK		
							"Paxtachlari tumani Shamsnazar MFY da joylashgan "Xumor" bolalar yozgi oromgohini mavjud binolarini mukammal ta'mirlash va 90 o'rinni yangi bino qurish"		
Изм.	Кол.	Лист	№Док	Подпись	Дата				
ГИП		Хасанов И.			03.09.2024	Раздел АР - (Архитектурный раздел)	Стадия	Лист	Листов
ГАП		Самадов Б.			03.09.2024		РП	5	20
Исполнитель		Мухаммадиев Ш.			03.09.2024				
						Стремянка СМ-1, сечения 1-1, 2-2 (1:20).	ООО "SAM-ARCH-ENGINEERING GROUP"		

Узел №2

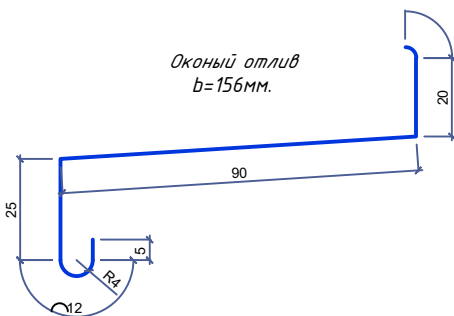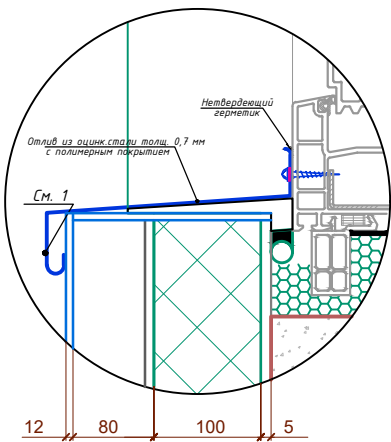


Из оцинкованной стали с полимерным покрытием
обеих сторон толщ. 0,45мм.

Разрез 1-1


Состав кровли.

1. Металлические профилированные листы с полимерными покрытиями с обеих сторон по металлическим конструкциям - 0,45 мм.
2. Цементно-песчаная стяжка, толщиной 50мм, (приложения 1, пункт 71, КМК 2.01.04-2018), армированная сетка Ø3 АСК (АБК) шаг 150 x 150 мм. с устройством деформ. швов с шаг 6,0 x 6,0 м (с заполнением д.ш. герметиком).
3. Гидроизоляционная мембрана из профилированная полиэтиленовая рулонная толщиной 0,45мм -1 слоя.
4. Утеплитель - плиты из экструзионного пенополистирола (XPS), толщиной 100 мм.
5. Полиэтиленовая пленка, толщиной 2 мм.
6. Сборная железобетонная плита покрытия - 220 мм

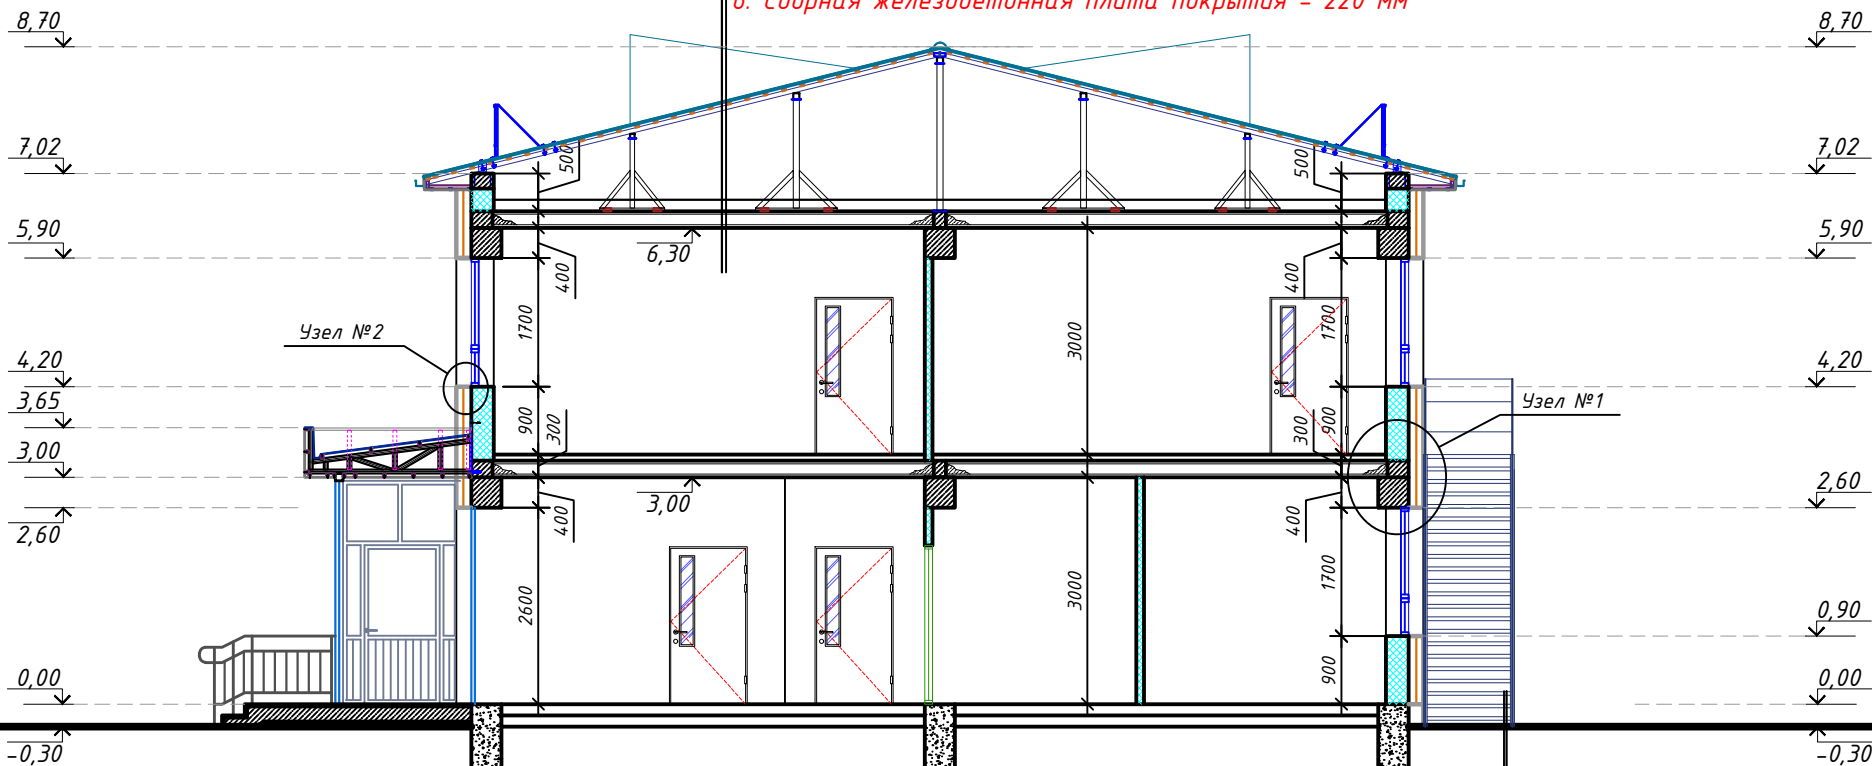


Бетон у́лак(отмостка) таркиди:
-Таркидида нометалл Ø3 АБК катаги
150x150мм арматура тўри бўлган бетон
синфи В12.5 бўлган бетон у́лак -100 мм.
-Чақилган тошли ёки шағал тўшама -50мм
-Шиддалаб зичланган грунтли асос γ=1.65кг/м3
-Бетон у́лакда (отмостка) 6 м қадамда деформацион
чок қўйилсин.

Узел №1

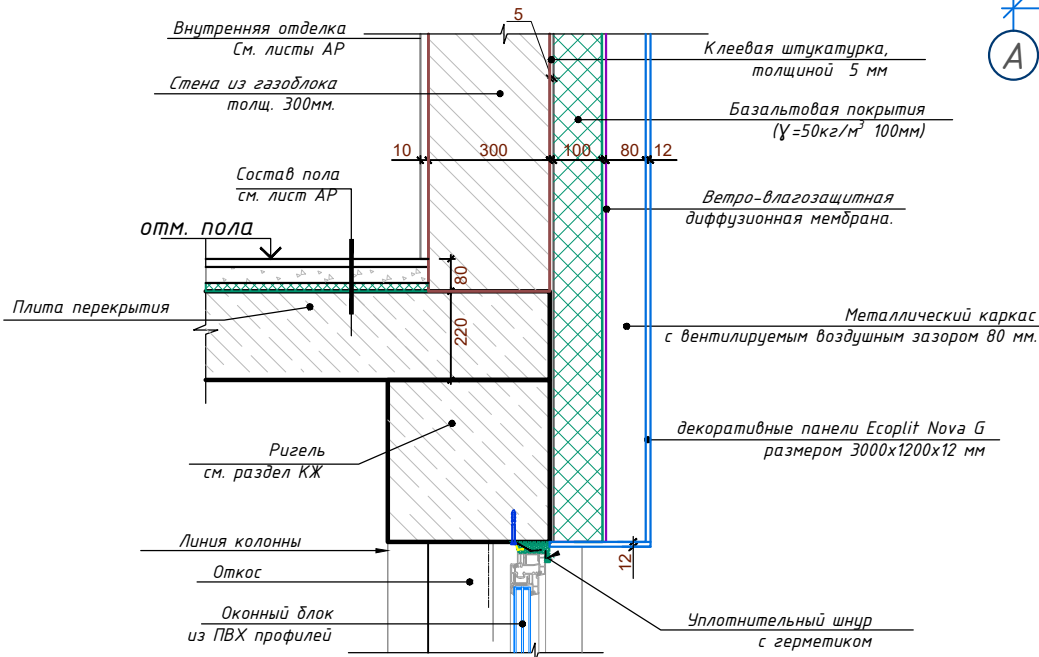

						259931-01-AP	Заказчик: "Samarqand viloyati hokimligi "Yagona buyurtmachi xizmati" DUK		
							"Paxtachī tumani Shamsnazar MFY da joylashgan "Xumor" bolalar yozgi oromgohni mavjud binolarini mukammal ta'mirlash va 90 o'rinli yangi bino qurish"		
Изм.	Кол.	Лист	№Док	Подпись	Дата			Стадия	Лист
ГИП		Хасанов И.			03.09.2026	Раздел АР - (Архитектурный раздел)	РП	6	20
ГАП		Самадов Б.			03.09.2026				
Исполнитель		Мухаммадиев Ш.			03.09.2026				
						Разрез 1-1. Состав кровли.	ООО "SAM-ARCH-ENGINEERING GROUP"		

Фасад в осях 1 - 6

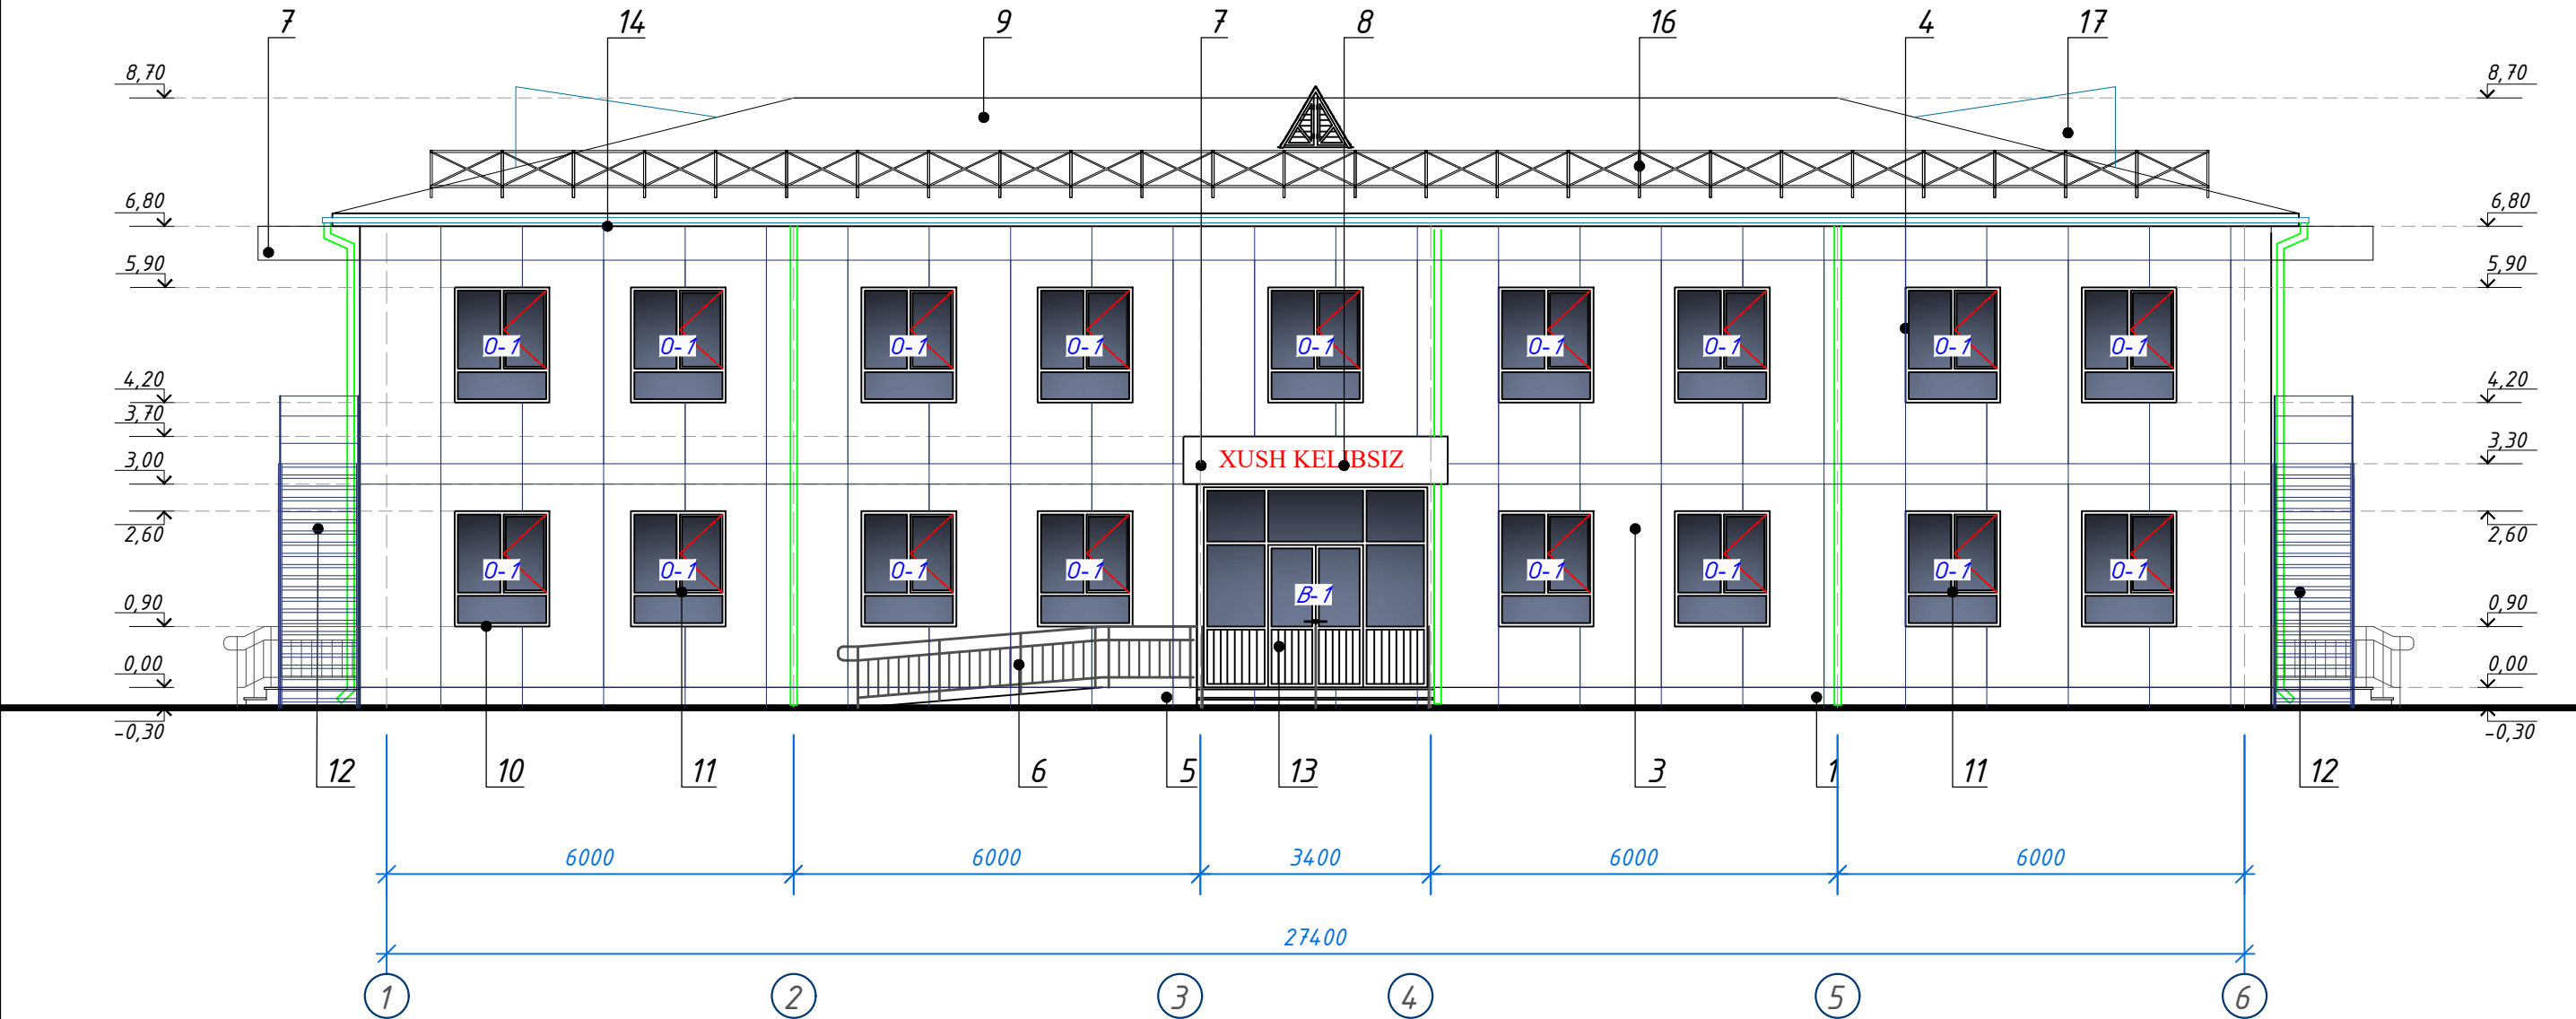


ВЕДЕМОСТЬ НАРУЖНОЙ ОТДЕЛКИ

№	Наименование	Отделка	Цвет	Количество
1	Цоколь	декоративные панели Escorlit Nova G размером 3000x1200x12 мм	Тёмно-серый	21,60 м ²
2	Стена	клеевая штукатурка, толщиной 5 мм	-	458,00 м ²
2.1	Стена	базальтовая покрытия (У=50кз/м ³ 100мм)	-	471,74 м ²
2.2	Стена	ветро-влагозащитная диффузионная мембрана.	-	503,80 м ²
2.3	Стена	каркас для облицовки фасада	-	См. лист КС-48
3	Стена	декоративные панели Escorlit Nova G размером 3000x1200x12 мм	Светло серый	485,70 м ²
4	Откосы	декоративные панели Escorlit Nova G размером 3000x1200x12 мм	Светло серый	50,70 м ²
5	Крыльцо и пандус	мраморная плитка	Серый	См. лист КС-33/34
6	Перила	металлический никелерованный	Никель	См. лист КС-33/34
7	Козырёк	обшивка из тунукапона с обрешеткой	Тёмно-серый	См. лист КС-35/37
8	Оформление	обшивка из аликапона с обрешеткой	Жёлтый	3,00 м ²
9	Крыша	из профнастила	Тёмно-серый	См. лист АР-12
10	Подоконные сливы	из оцинкованной крашенной стали	Тёмно-серый	См. лист АР-20
11	Окна и двери	из ПВХ	Тёмно-серый	См. лист АР-20
12	Пожарная лестница	масленная окраска	Тёмно-серый	См. лист КС-31/32
13	Витражи	из алюминиевые профиля	Тёмно-серый	См. лист АР-20
14	Карниз	окраска локом за 2 раза	Светло серый	См. лист АР-12
15	Водосточные трубы	из оцинкованной крашенной стали	Тёмно-серый	См. лист АР-12
16	Ограждение кровли	металлический	Тёмно-серый	См. лист АР-13
17	Слуховое окно	из профнастила	Тёмно-серый	См. лист КС-27

- Примечания:
- Проклеивание стыков ветро-влагозащитной мембраны лентой самоклеющей - 320 п/м
 - Объёмы даны на весь фасад
 - Мраморные полы крыльца и пандуса выполнит рефленными для нескольжения.


						259931-01-AP	Заказчик: "Samarqand viloyati hokimligi "Yagona buyurtmachi xizmati" DUK		
						"Paxtachi tumani Shamsnazar MFY da joylashgan "Xumor" bolalar yozgi oromgohni mavjud binolarini mukammal ta'mirlash va 90 o'rinli yangi bino qurish"			
Изм.	Кол.	Лист	№Док	Подпись	Дата				
						Раздел АР - (Архитектурный раздел)	Стадия	Лист	Листов
ГИП		Хасанов И.			03.09.2026		РП	7	20
ГАП		Самадов Б.			03.09.2026				
Исполнитель		Мухаммадиев Ш.			03.09.2026	Фасад в осях 1 - 6 ООО "SAM-ARCH-ENGINEERING GROUP"			

Фасад в осях А - В

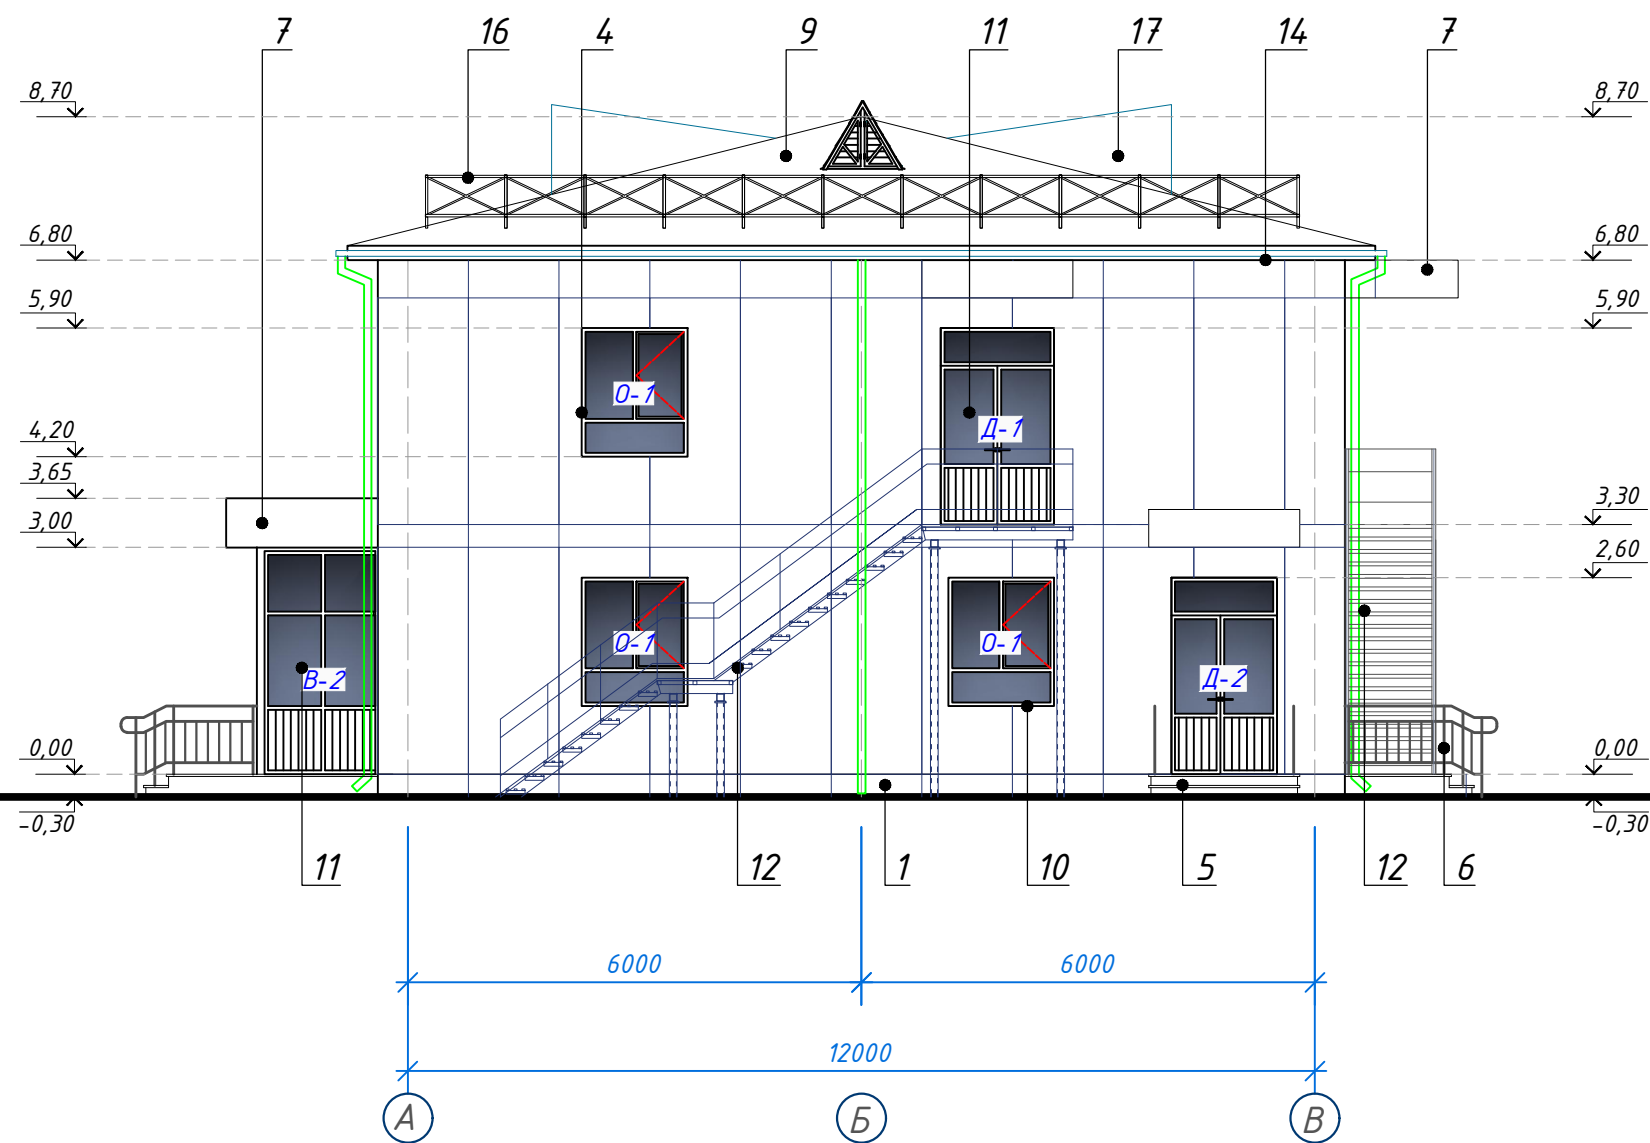


						259931-01-AP				Заказчик: "Samarqand viloyati hokimligi "Yagona buyurtmachi xizmati" DUK			
						"Paxtachi tumani Shamsnazar MFY da joylashgan "Xumor" bolalar yozgi oromgohni mavjud binolarini mukammal ta'mirlash va 90 o'rinli yangi bino qurish"							
Изм.	Кол.	Лист	№Док	Подпись	Дата	Раздел АР - (Архитектурный раздел)				Стадия	Лист	Листов	
ГИП		Хасанов И.			03.09.2026					РП	8	20	
ГАП		Самадов Б.			03.09.2026								
Исполнитель		Мухаммадиев Ш.			03.09.2026	Фасад в осях А - В				ООО "SAM-ARCH-ENGINEERING GROUP"			

Фасад в осях 6 - 1

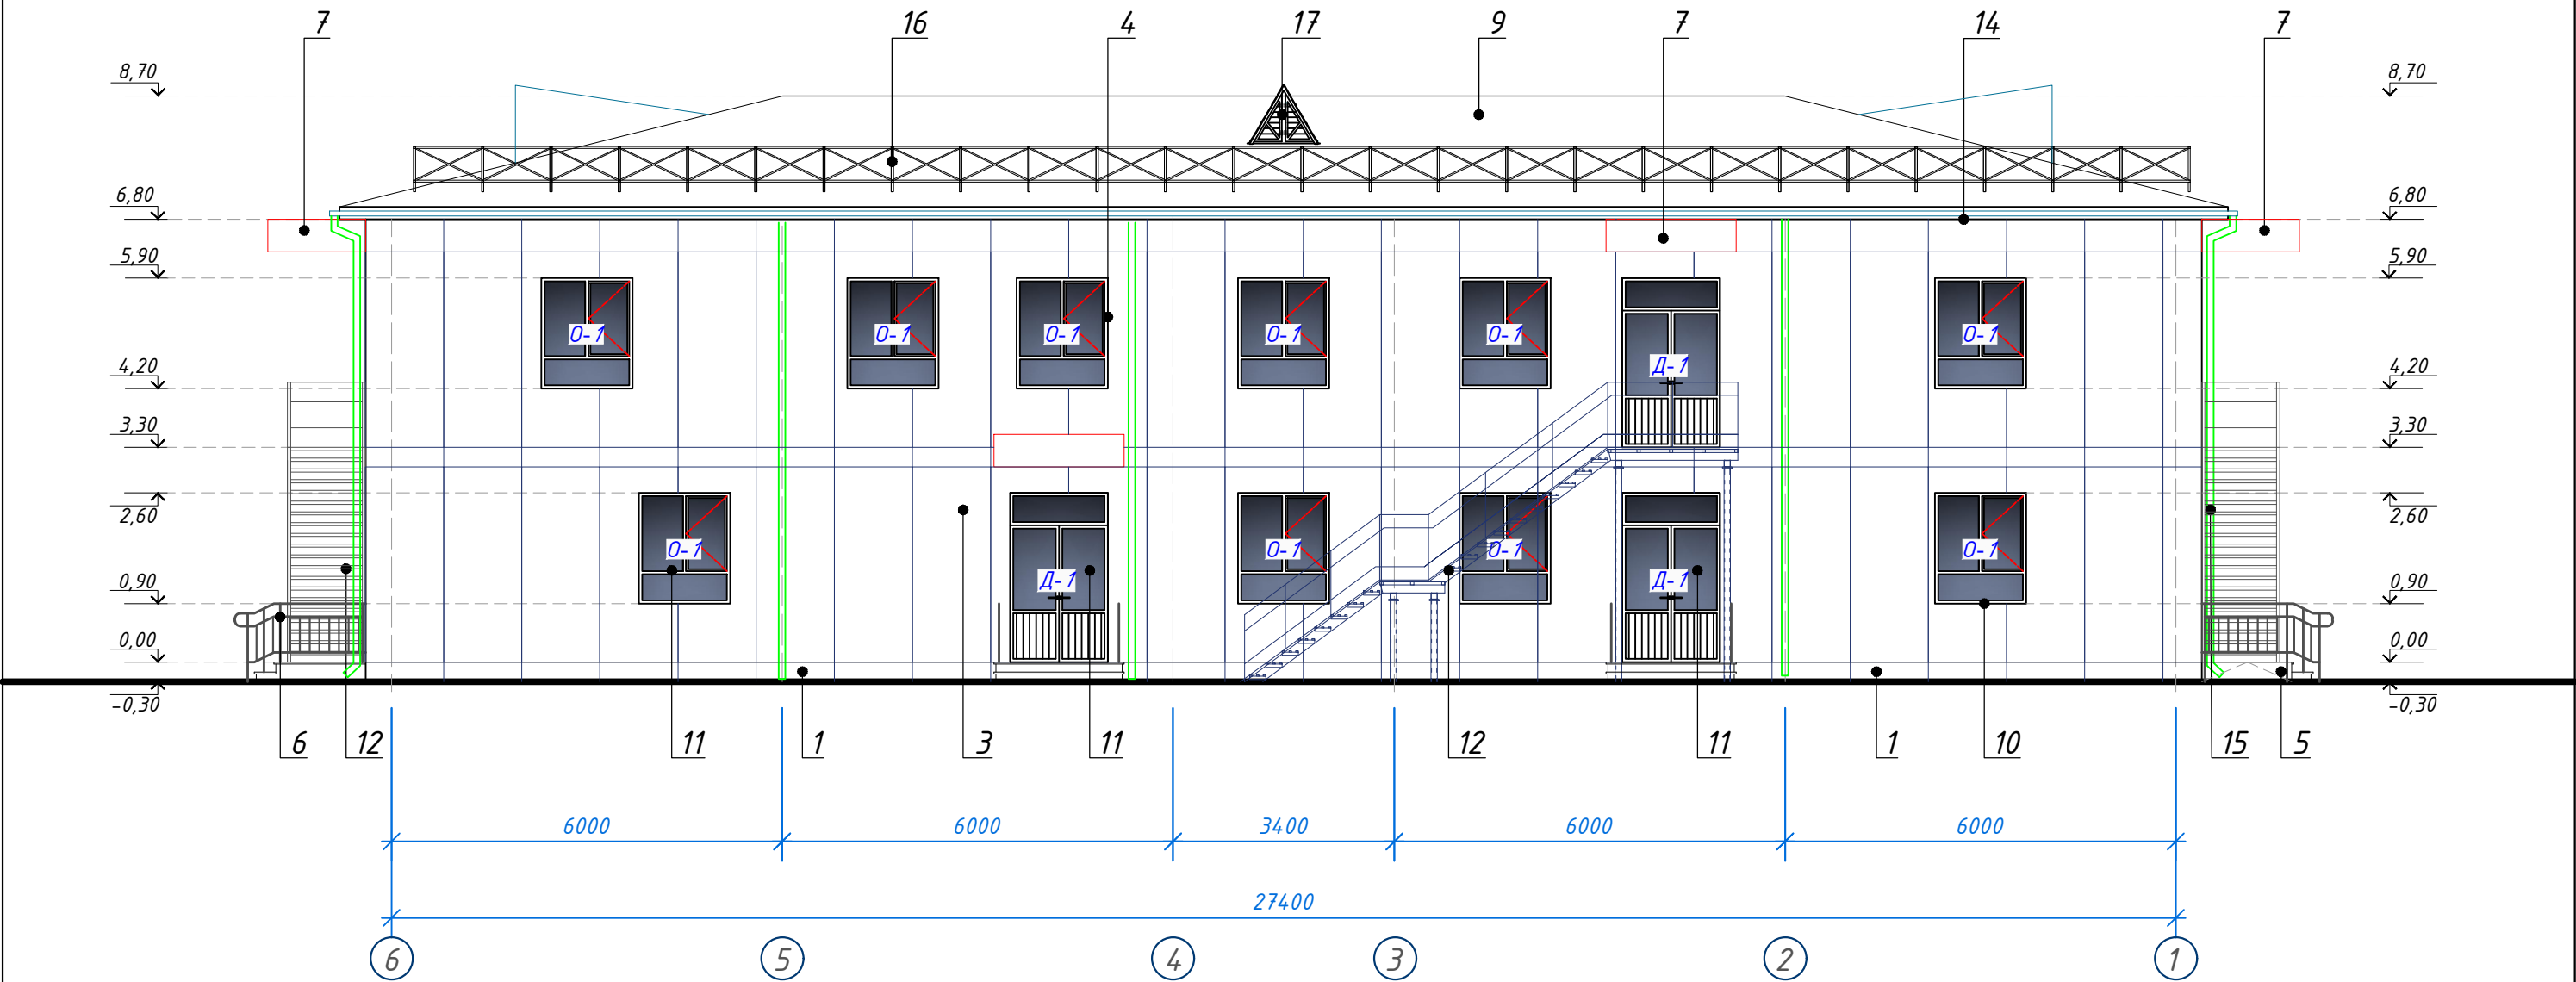


						259931-01-AP	Заказчик: "Samarqand viloyati hokimligi "Yagona buyurtmachi xizmati" DUK					
						"Paxtachi tumani Shamsnazar MFY da joylashgan "Xumor" bolalar yozgi oromgohni mavjud binolarini mukammal ta'mirlash va 90 o'rinli yangi bino qurish"						
Изм.	Кол.	Лист	№Док	Подпись	Дата	Раздел АР - (Архитектурный раздел)			Стадия	Лист	Листов	
ГИП		Хасанов И.			03.09.2026				РП	9	20	
ГАП		Самадов Б.			03.09.2026	Фасад в осях 6 - 1			ООО "SAM-ARCH-ENGINEERING GROUP"			
Исполнитель		Мухаммадиев Ш.			03.09.2026							

Фасад в осях В - А

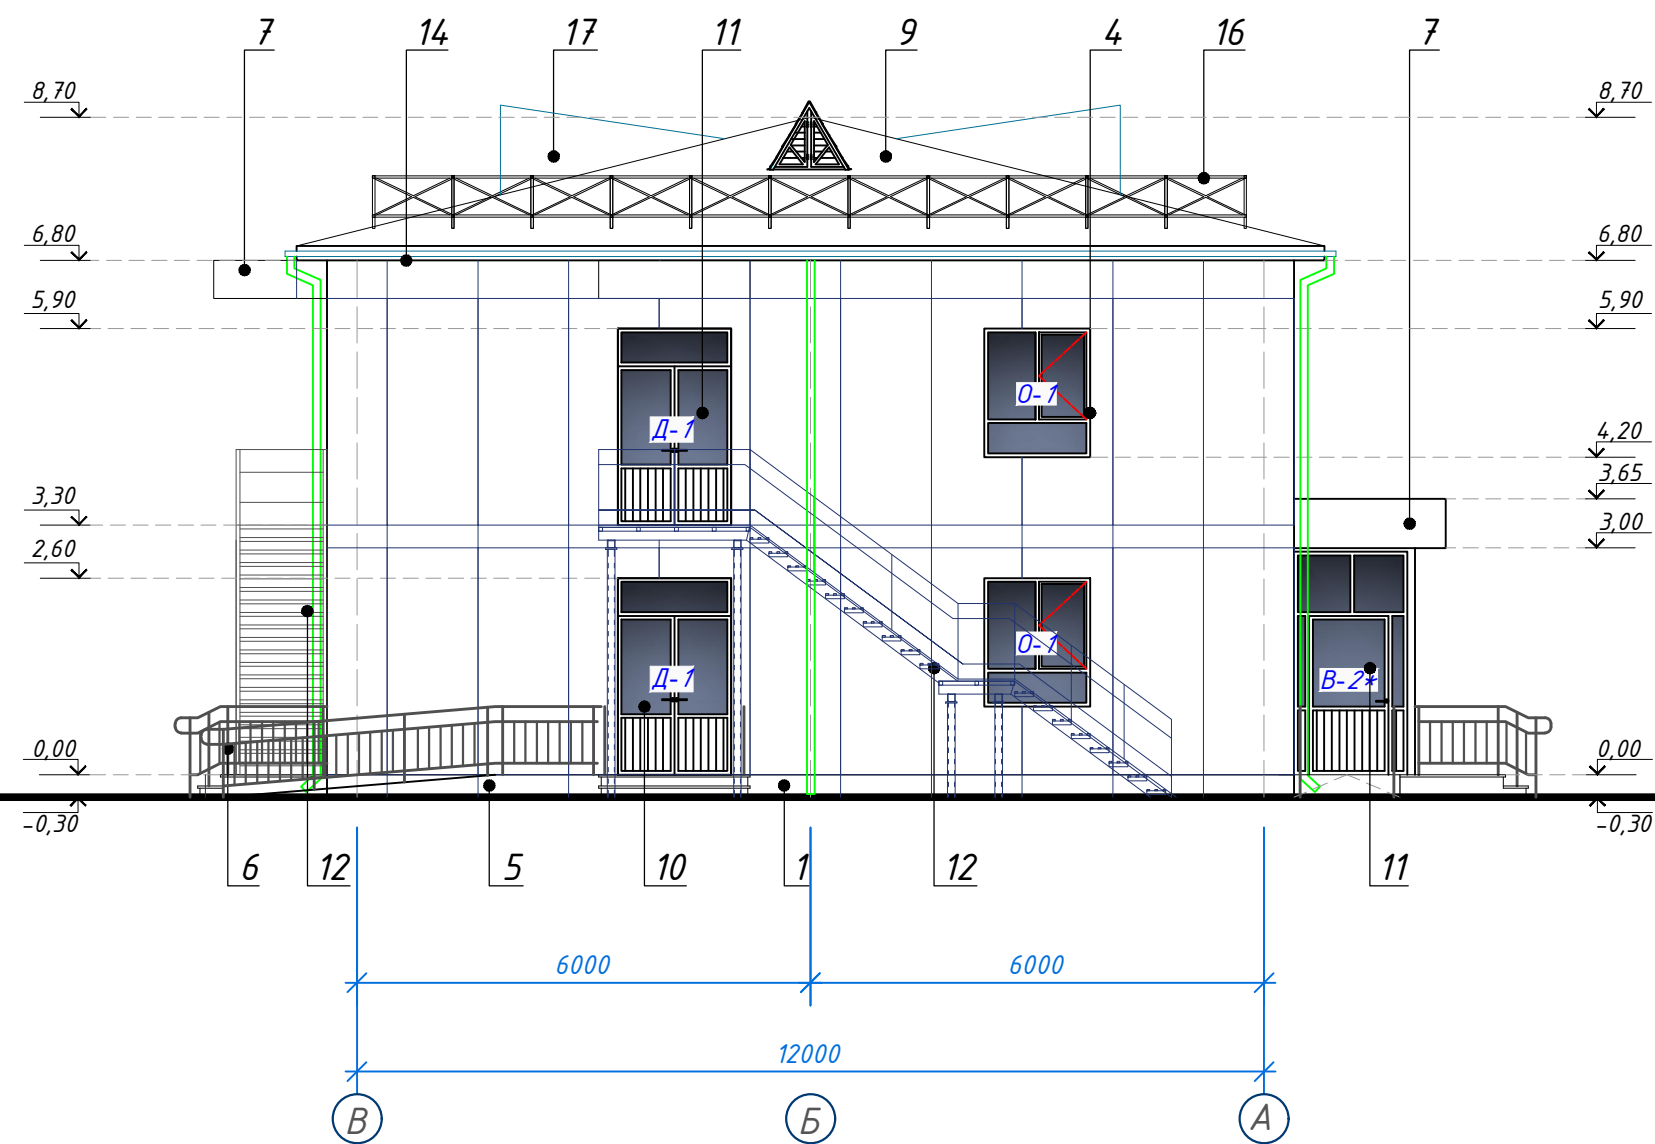

						259931-01-AP	Заказчик: "Samarqand viloyati hokimligi "Yagona buyurtmachi xizmati" DUK			
						"Paxtachi tumani Shamsnazar MFY da joylashgan "Xumor" bolalar yozgi oromgohni mavjud binolarini mukammal ta'mirlash va 90 o'rinli yangi bino qurish"				
Изм.	Кол.	Лист	№Док	Подпись	Дата					
						Раздел АР - (Архитектурный раздел)	Стадия	Лист	Листов	
ГИП		Хасанов И.			03.09.2026		РП	10	20	
ГАП		Самадов Б.			03.09.2026					
Исполнитель		Мухаммадиев Ш.			03.09.2026	Фасад в осях В - А		ООО "SAM-ARCH-ENGINEERING GROUP"		

План кровли

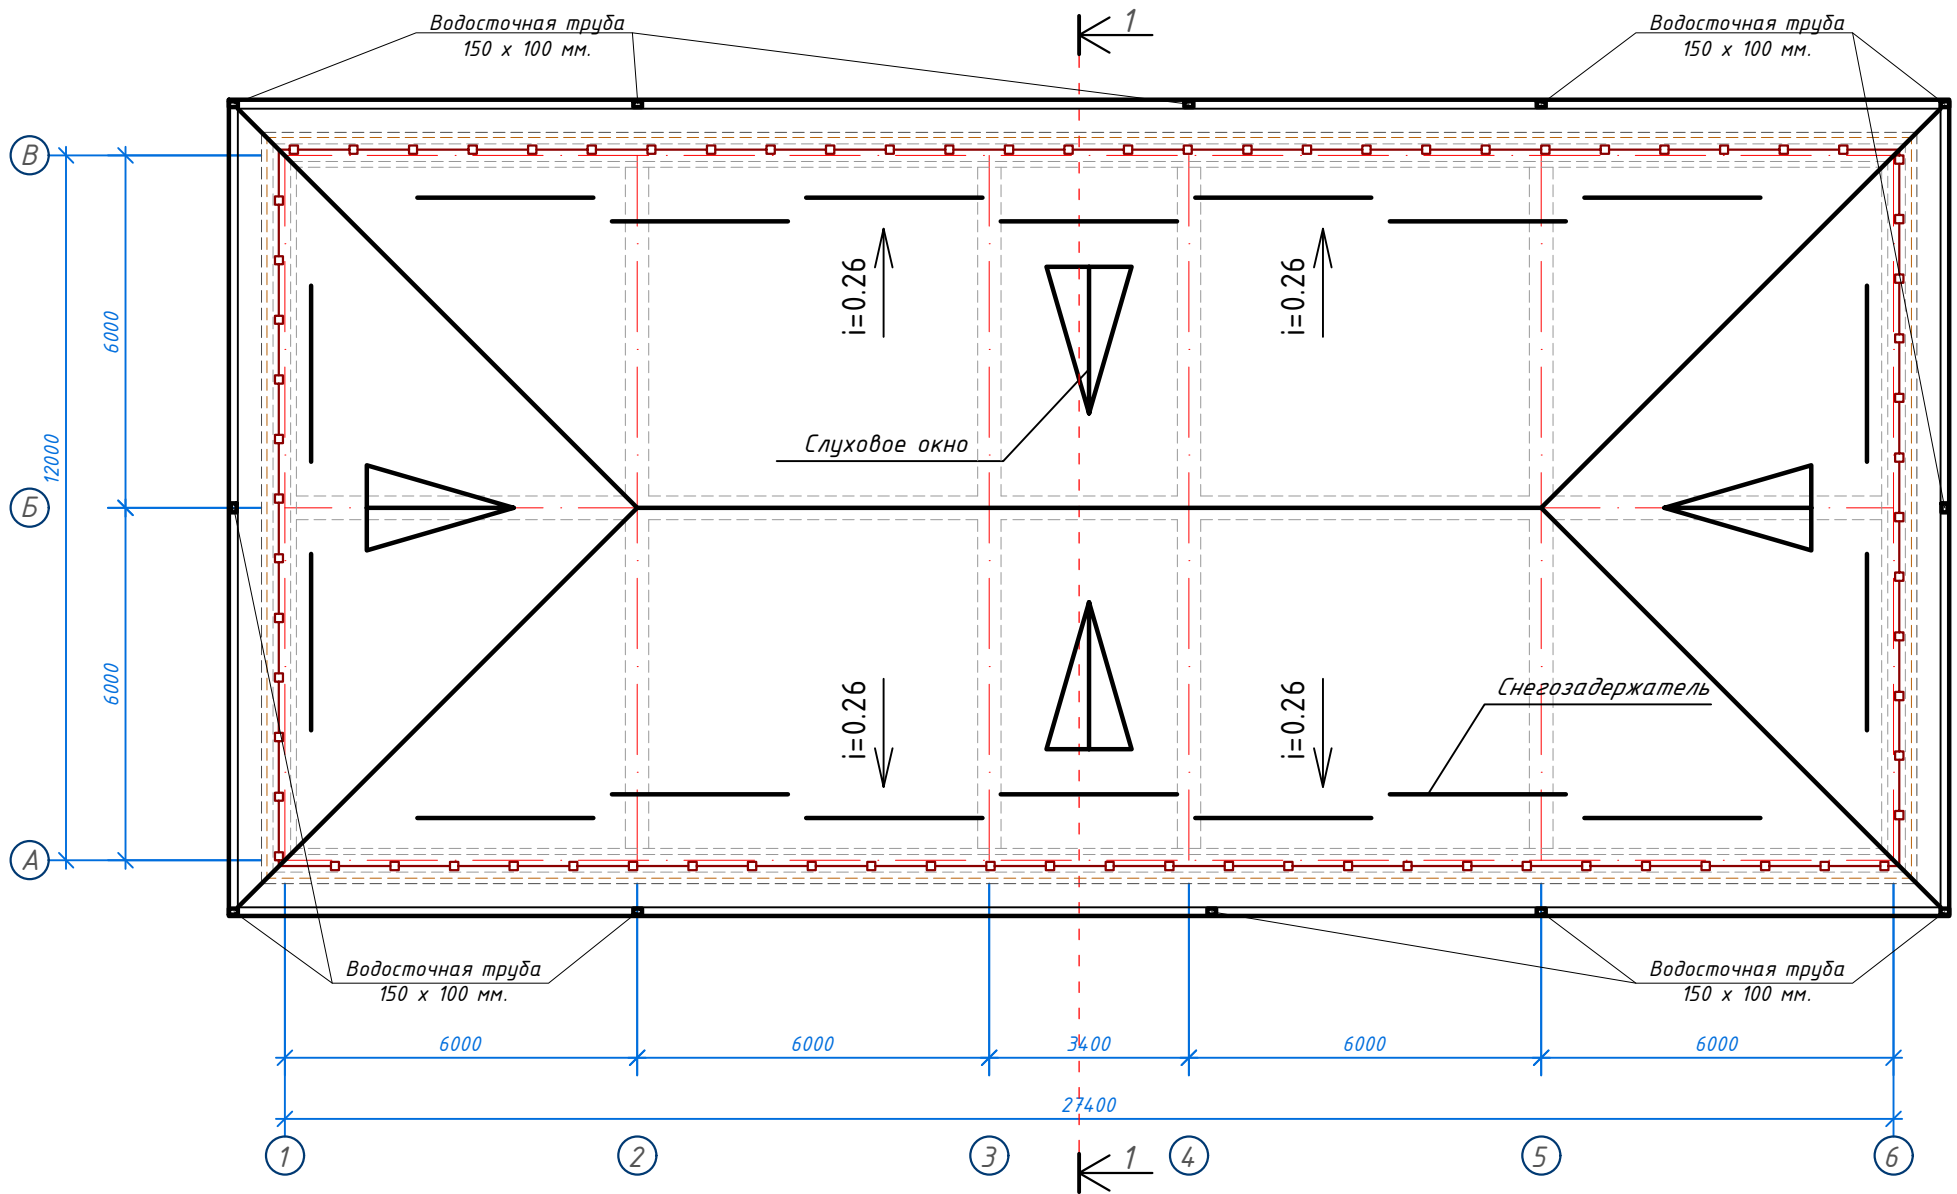

Состав кровли.

- Металлические профилированные листы с полимерными покрытиями с обеих сторон по металлическим конструкциям - 0,45 мм
2. Цементно-песчаная стяжка, толщиной 50мм, (приложения 1, пункт 71, КМК 2.01.04-2018), армированная сетка Ø3 АСК (АБК) шаг 150 x 150 мм. с устройством дефор. швов с шаг 6,0 x 6,0 м (с заполнением д.ш. герметиком).
3. Гидроизоляционная мембрана из профилированная полиэтиленовая рулонная толщиной 0,45мм - 1 слоя.
4. Утеплитель - плиты из экструзионного пенополистирола (XPS), толщиной 100 мм.
5. Полиэтиленовая пленка, толщиной 2 мм.
6. Сборная железобетонная плита покрытия - 220 мм

Объёмы кровли


1. Окрашенный профнастил - 450,00 м².
2. Установка водосточных лотков - 86,40м.
3. Установка воронок - 12 шт.
4. Установка коленок - 34 шт.
5. Установка водосточных труб - 90,00 м.
6. Конёк - 60,00 м.
7. Снегозадержатель - 54,00 м.
8. Слуховое окно - 4 шт.
9. Штырь для водосточных труб- 60 шт.
10. Кронштейны для желобов - 87 шт.
11. Ограждения кровли - См. лист AP-15
12. Обшивка карниза из тунукапона - 67,00 м².

ПРИМЕЧАНИЕ


1. Желоба водосточной системы устанавливать с уклоном в сторону ливнеприемных воронок.
2. Соединение всех элементов металлических конструкций производить при помощи ручной электродуговой сварки по ГОСТ9467-85 электродами Э-42А. Диаметр электродов не должен превышать толщину свариваемых элементов. Катет сварных швов - 5 мм, длина швов - по контуру привариваемых деталей.
3. Все швы обработать плавным переходом к основному металлу.
4. Все металлические элементы после сварки и обработки швов очистить от грязи и провести покраску эмалью. Цвет покраски в тон кровли.

						259931-01-AP	Заказчик: "Samarqand viloyati hokimligi "Yagona buyurtmachi xizmati" DUK		
						"Paxtachi tumani Shamsnazar MFY da joylashgan "Xumor" bolalar yozgi oromgohini mavjud binolarini mukammal ta'mirlash va 90 o'rinli yangi bino qurish"			
Изм.	Кол.	Лист	№Док	Подпись	Дата	Раздел AP - (Архитектурный раздел)	Стадия	Лист	Листов
ГИП		Хасанов И.			03.09.2026		РП	11	20
ГАП		Самадов Б.			03.09.2026				
Исполнитель		Мухаммадиев Ш.			03.09.2026		План кровли. Состав кровли.	ООО "SAM-ARCH-ENGINEERING GROUP"	

Ограждение кровли ОГ -1
М 1:10

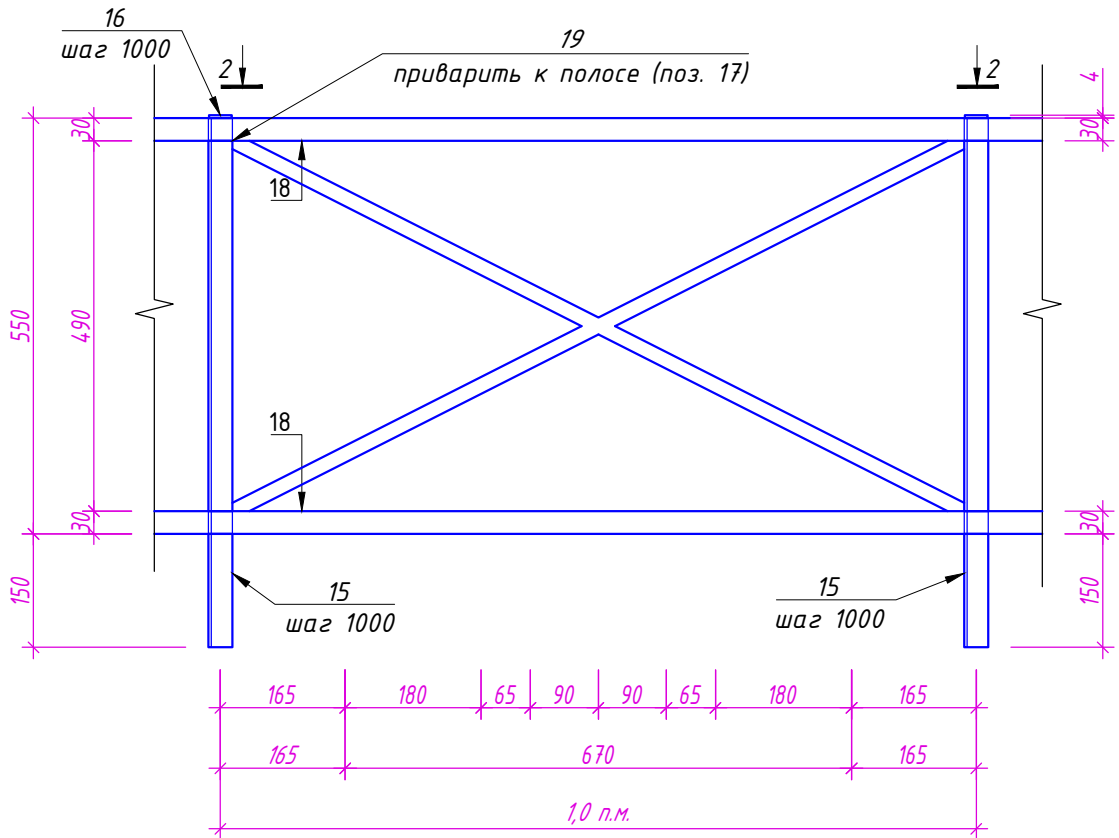

Сечение 2-2
М 1:10

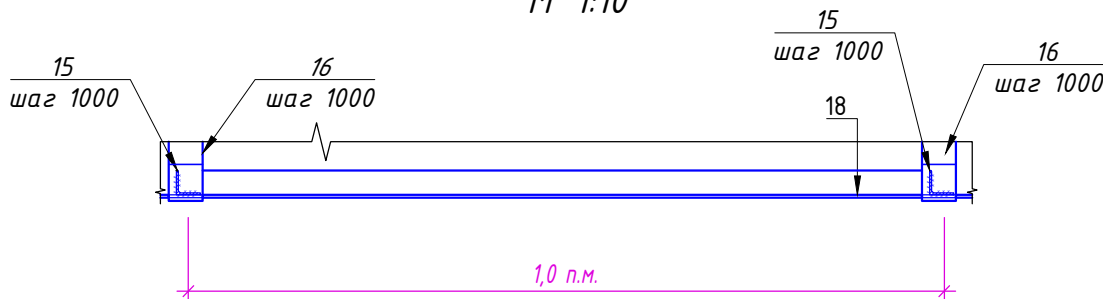


Спецификация материалов на ОГ -1

Марка поз.	Обозначение	Наименование	Кол. шт.	Масса, ед. кг	Примечание
		Ограждение кровли ОГ -1	-		
15	ГОСТ 8509-93	Уголок 32х32 х 4 L=700 мм	1	1,34	1,34
16	ГОСТ 103-2006	Полоса стальная 30 х 4 L=1130 мм	1	1,06	1,06
17	ГОСТ 103-2006	Полоса стальная 30 х 4 L=360 мм	1	0,34	0,34
18	ГОСТ 103-2006	Полоса стальная 30 х 4 L общ .=1.0 п.м. (учтен нахлест 5%)	2	0.94	1.88
19	ГОСТ 8639-68	Труба квадратная 20 х 20 х 2 L=1140 мм	2	2.01	4.58
	ГОСТ 7798-70	Болты М 10, L=90 мм	4		
		Кровельный герметик	0.02 л		
		Грунтовка и окраска 0.80 м2			

Расход материала дан на одну Ограждение кровли ОГ -1 (**Всего -80 шт.**)

Схема крепления ограждения
кровли ОГ -1
М 1:20

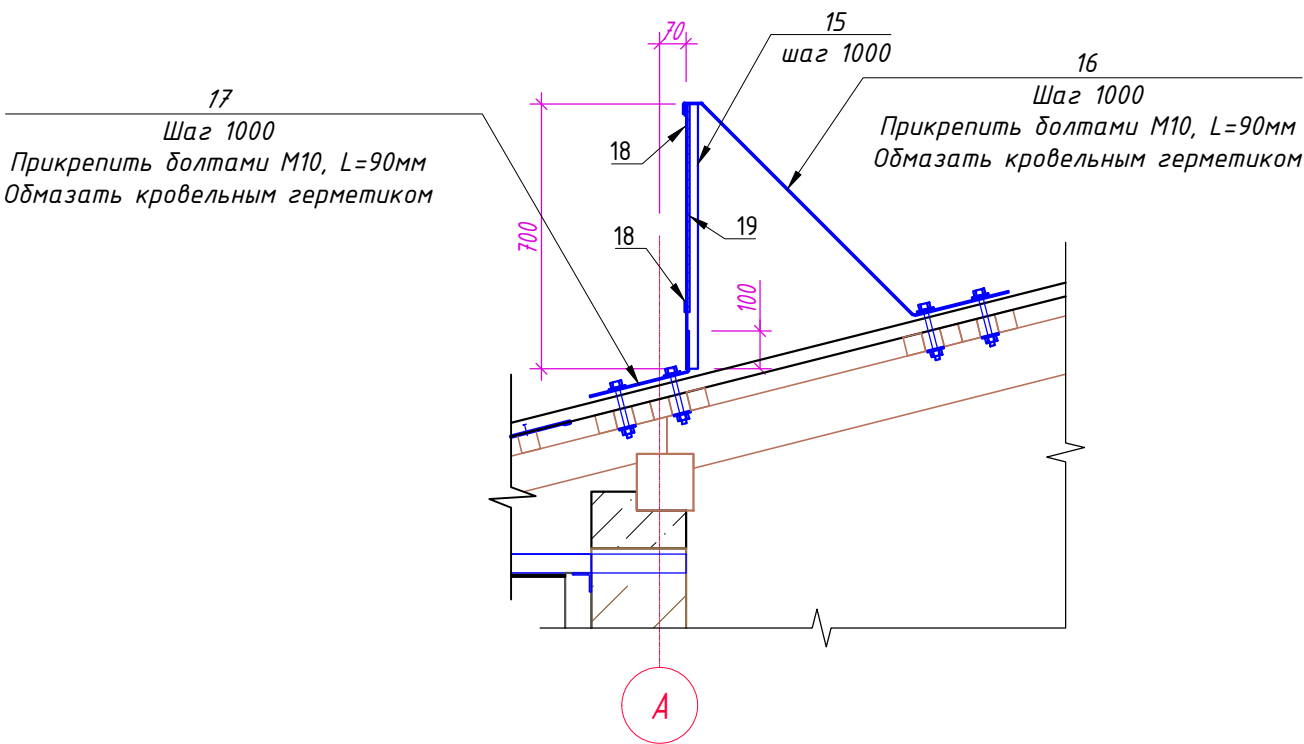

						259931-01-AP	Заказчик: "Samarqand viloyati hokimligi "Yagona buyurtmachi xizmati" DUK
							"Paxtachi tumani Shamsnazar MFY da joylashgan "Xumor" bolalar yozgi oromgohni mavjud binolarini mukammal ta'mirlash va 90 o'rinli yangi bino qurish"
Изм.	Кол.	Лист	№Док	Подпись	Дата		
ГИП		Хасанов И.			03.09.2026	Раздел АР - (Архитектурный раздел)	Стадия
ГАП		Самадов Б.			03.09.2026		Лист
Исполнитель		Мухаммадиев Ш.			03.09.2026		Листов
						ОГ-1. Сечение 2-2 (1:10). Схема крепления ограждения кровли. Спецификация.	РП
							12
							20
							ООО "SAM-ARCH-ENGINEERING GROUP"

Ведомость отделки помещений. Площадь м ²												
Наименование или номер помещения	Потолок		Стены или перегородки		Низ стен или перегородок			Плинтус			Полы	
	Пло- щадь м ²	Вид отделки	Пло- щадь	Вид отделки	Пло- щадь п/м	Вид отделки	Высота, м	Пло- щадь п/м	Вид отделки	Высота, м	Пло- щадь м ²	Вид отделки
ПЕРВЫЙ ЭТАЖ												
1. Тамбур	-	-	-	-	-	-	-	-	-	-	-	см. отделка крыльца
2. Лестничная клетка	17,96	Штукатурка гипсовыми сухими смесями: толщ. 3 мм и водоэмульсионная окраско	45,50	Грунтовка и улучшенная штукатурка гипсовой сухой смесью под мойк толщ: 10 мм и водоэмульсионная окраско	-	-	-	16,30	Сапожок из мраморные плитки	0.15	17,96	Мраморные плитки
3. Вестибюль и коридор	36,20		83,10		-		-	23,40		0.15	36,20	Мраморные плитки
4. Кабинет заведующего	10,84		35,40		-		-	12,30	Плинтус из МДФ	0.08	10,84	Релин
5. Умывальная и С/У	10,87	Штукатурка гипсовыми сухими смесями: толщ. 3 мм и масляная окраска	17,90	Грунтовка и улучшенная штукатурка гипсовой сухой смесью под мойк толщ: 10 мм и масляная окраска	17,80	Глад. облицовка керам. плит. на клею	1.50	-	-	-	10,87	Керамические плитки
6. Помещение для переобувания	10,96	Штукатурка гипсовыми сухими смесями: толщ. 3 мм и водоэмульсионная окраско	36,70	Грунтовка и улучшенная штукатурка гипсовой сухой смесью под мойк толщ: 10 мм и водоэмульсионная окраско	-	-	-	11,60	Плинтус из МДФ	0.08	10,96	Релин
7. Спальня	55,60		81,40		-		-	27,40		0.08	55,60	Релин
8. Кабинет воспитательницы	14,36		45,80		-		-	15,80		0.08	14,36	Релин
9. Постирочная, гладильная	14,57		44,40		-		-	15,10	Сапожок из Керамические плитки	0.15	14,57	Керамические плитки
10. Медицинский пункт	14,57		43,70		-		-	15,10		0.15	14,57	Керамические плитки
11. Разгрузочная - коридор	7,00		23,50		-		-	7,00		0.15	7,00	Керамические плитки
12. Кладовая для продуктов	11,48	Штукатурка гипсовыми сухими смесями: толщ. 3 мм и масляная окраска	20,20	Грунтовка и улучшенная штукатурка гипсовой сухой смесью под мойк толщ: 10 мм и масляная окраска	19,40	Глад. облицовка керам. плит. на клею	1.50	-	-	-	11,48	Керамические плитки
13. Сан. узел	1,92		8,00		7,40		1.50	-		-	1,92	Керамические плитки
14. Комната персонала	11,46	Штукатурка гипсовыми сухими смесями: толщ. 3 мм и водоэмульсионная окраско	36,60	Грунтовка и улучшенная штукатурка гипсовой сухой смесью под мойк толщ: 10 мм и водоэмульсионная окраско	-	-	-	12,70	Плинтус из МДФ	0.08	11,46	Релин
15. Сан узел для инвалидов (М)	6,39	Штукатурка гипсовыми сухими смесями: толщ. 3 мм и масляная окраска	14,70	Грунтовка и улучшенная штукатурка гипсовой сухой смесью под мойк толщ: 10 мм и масляная окраска	13,80	Глад. облицовка керам. плит. на клею	1.50	-	-	-	6,39	Керамические плитки
16. Сан узел для инвалидов (Ж)	5,36		17,50		14,70		1.50	-		-	5,36	Керамические плитки
17. Кухня с раздаточной	25,46		32,60		26,00		1.50	-		-	25,46	Керамические плитки
18. Моечная кухонной посуды	10,20		17,10		17,00		1.50	-		-	10,20	Керамические плитки
19. Тех. помещение	6,59	Штукатурка гипсовыми сухими смесями: толщ. 3 мм и водоэмульсионная окраско	27,60	Грунтовка и улучшенная штукатурка гипсовой сухой смесью под мойк толщ: 10 мм и водоэмульсионная окраско	-	-	-	-	-	-	6,59	Бетон
20. Обеденный зал на 60 мест	35,42	Штукатурка гипсовыми сухими смесями: толщ. 3 мм и водоэмульсионная окраско	59,00	Грунтовка и улучшенная штукатурка гипсовой сухой смесью под мойк толщ: 10 мм и водоэмульсионная окраско	-	-	-	22,00	Плинтус из МДФ	0.08	35,42	Релин

ПРИМЕЧАНИЕ

1. Внутренние откосы улучшенная штукатурка, подгатовка гипсовыми сухими смесями: толщ. 3 мм и водоэмульсионная окраско - **43,00м²**.

2. Внутренние откосы улучшенная штукатурка, подгатовка гипсовыми сухими смесями: толщ. 3 мм и масляная окраска - **7,20м²**.

3. Стены и перегородки, перед оштукатуриванием необходимо очистить от пыли и смочить водой

4. Внутренние периллы - **13,00 п.м**

5. До окраски стен и потолков выполнить шпатлевку сухими смесями.

6. Внутренней отделки при масляной и водоэмульсионной окраски стен применить колер разных цветов.

7. Общивка из гипсокартона с обрешеткой - **20,00м²**.

8. Гладкая облицовка керамической плиткой на клею (помещения №3, №9 и №10, участок стены за раковиной. См. лист АР-20) - **16,00 м²**.


						259931-01-AP	Заказчик: "Samarqand viloyati hokimligi "Yagona buyurtmachi xizmati" DUK			
							"Paxtachi tumani Shamsnazar MFY da joylashgan "Xumor" bolalar yozgi oromgohni mavjud binolarini mukammal ta'mirlash va 90 o'rinli yangi bino qurish"			
Изм.	Кол.	Лист	№Док	Подпись	Дата					
ГИП		Хасанов И.			03.09.2026	Раздел АР - (Архитектурный раздел)	Стадия	Лист	Листов	
ГАП		Самадов Б.			03.09.2026		РП	13	20	
Исполнитель		Мухаммадиев Ш			03.09.2026	Ведомость отделки помещений первого этажа.	ООО "SAM-ARCH-ENGINEERING GROUP"			

Ведомость отделки помещений. Площадь м²

Наименование или номер помещения	Потолок		Стены или перегородки		Низ стен или перегородок			Плинтус			Полы	
	Пло- щадь м ²	Вид отделки	Пло- щадь	Вид отделки	Пло- щадь п/м	Вид отделки	Высота, м	Пло- щадь п/м	Вид отделки	Высота, м	Пло- щадь м ²	Вид отделки
ВТОРОЙ ЭТАЖА												
1. Лестничная клетка	17,96	Штукатурка гипсовыми сухими смесями: толщ. 3 мм и водоэмульсионная окраско	45,50	Грунтовка и улучшенная штукатурка гипсовой сухой смесью под мойка толщ: 10 мм и водоэмульсионная окраско	–	–	–	16,30	Сапожок из мраморные плитки	0.15	17,96	Мраморные плитки
2. Коридор	20,94		51,60		–		–	16,00		0.15	20,94	Мраморные плитки
3. Кабинет воспитательницы	10,84		35,40		–		–	12,30	0.08	10,84	Релин	
4. Умывальная и С/У	10,87	Штукатурка гипсовыми сухими смесями: толщ. 3 мм и масляная окраска	17,90	Грунтовка и улучшенная штукатурка гипсовой сухой смесью под мойка толщ: 10 мм и масляная окраска	17,80	Глад. облицовка керам. плит. на клею	1.50	–	–	–	10,87	Керамические плитки
5. Помещение для переобувания	12,59	Штукатурка гипсовыми сухими смесями: толщ. 3 мм и водоэмульсионная окраско	41,70	Грунтовка и улучшенная штукатурка гипсовой сухой смесью под мойка толщ: 10 мм и водоэмульсионная окраско	–	–	–	13.00	Плинтус из МДФ	0.08	12,59	Релин
6. Спальня	55,60		83,60		–		–	28,50		0.08	55,60	Релин
7. Кабинет воспитательницы	14,36		45,80		–		–	15,80		0.08	14,36	Релин
8. Спальня	52,16		80,10		–		–	26,30		0.08	52,16	Релин
9. Помещение для переобувания	12,59		44,00		–		–	14,00		0.08	12,59	Релин
10. Умывальная и С/У	10,84	Штукатурка гипсовыми сухими смесями: толщ. 3 мм и масляная окраска	17,90	Грунтовка и улучшенная штукатурка гипсовой сухой смесью под мойка толщ: 10 мм и масляная окраска	17,80	Глад. облицовка керам. плит. на клею	1.50	–	–	–	10,84	Керамические плитки
11. Умывальная и С/У	10,87		17,90		17,80		1.50		–	10,87	Керамические плитки	
12. Кабинет воспитательницы	14,36	Штукатурка гипсовыми сухими смесями: толщ. 3 мм и водоэмульсионная окраско	45,80	Грунтовка и улучшенная штукатурка гипсовой сухой смесью под мойка толщ: 10 мм и водоэмульсионная окраско	–	–	–	15,80	Плинтус из МДФ	0.08	14,36	Релин
13. Спальня	55,28		83,60		–		–	28,50		0.08	55,28	Релин
14. Помещение для переобувания	10,32		35,80		–		–	11,40		0.08	10,32	Релин

						259931-01-AP	Заказчик: "Samarqand viloyati hokimligi "Yagona buyurtmachi xizmati" DUK		
						"Paxtachi tumani Shamsnazar MFY da joylashgan "Xumor" bolalar yozgi oromgohni mavjud binolarini mukammal ta'mirlash va 90 o'rinli yangi bino qurish"			
Изм.	Кол.	Лист	№Док	Подпись	Дата				
							Стадия	Лист	Листов
ГИП		Хасанов И.			03.09.2026	Раздел АР - (Архитектурный раздел)	РП	14	20
ГАП		Самадов Б.			03.09.2026				
Исполнитель		Мухаммадиев Ш.			03.09.2026	Ведомость отделки помещений второго этажа.	ООО "SAM-ARCH-ENGINEERING GROUP"		

План полов первого этажа.

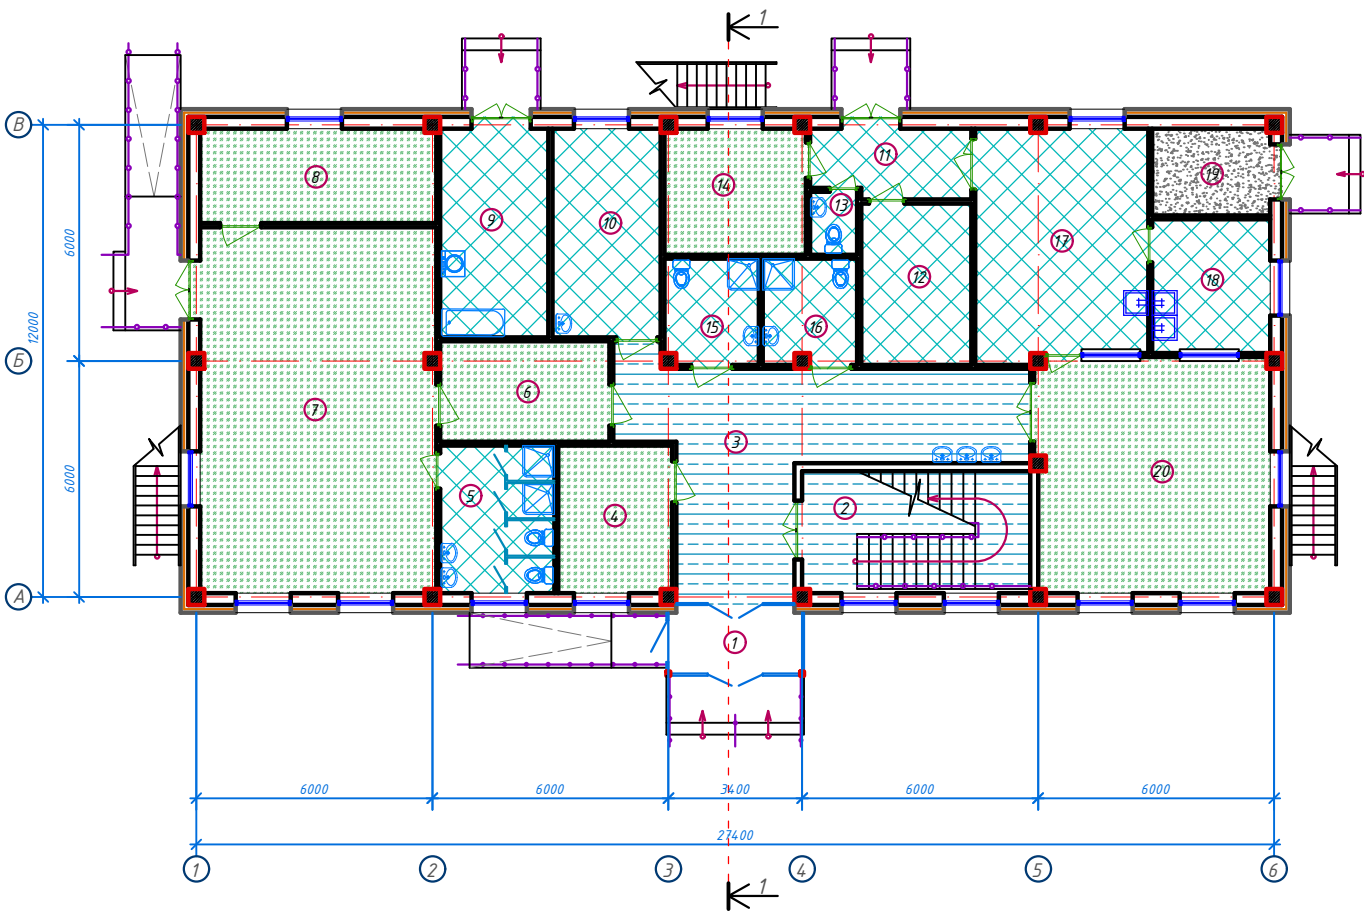

Экспликация помещений					
№ п/п	Наименование помещений	Количество помещений	Площадь м²	Общая площадь м²	Наименование полов
1	Тамбур	1	6,29	6.29	—
2	Лестничная клетка	1	17,96	17.96	Мраморные плитки
3	Вестибюль и коридор	1	36,20	36.20	Мраморные плитки
4	Кабинет заведующего	1	10,84	10.84	Релин
5	Умывальная и С/У	1	10,87	10.87	Керамические плитки
6	Помещение для переодевания	1	10,96	10.96	Релин
7	Спальня	1	55,60	55.60	Релин
8	Кабинет воспитательницы	1	14,36	14.36	Релин
9	Постилочная, гладильная	1	14,57	14.57	Керамические плитки
10	Медицинский пункт	1	14,57	14.57	Керамические плитки
11	Разгрузочная - коридор	1	7,00	7.00	Керамические плитки
12	Кладовая для продуктов	1	11,48	11.48	Керамические плитки
13	Сан. узел	1	1,92	1.92	Керамические плитки
14	Комната персонала	1	11,46	11.46	Релин
15	Сан узел для инвалидов (М)	1	6,39	6.39	Керамические плитки
16	Сан узел для инвалидов (Ж)	1	5,36	5.36	Керамические плитки
17	Кухня с раздаточной	1	25,46	25.46	Керамические плитки
18	Моечная кухонной посуды	1	10,20	10.20	Керамические плитки
19	Тех. помещение	1	6,59	6.59	Бетон
20	Обеденный зал на 48 мест	1	35,42	35.42	Релин
Итого: м²				313.50	0.00

- Релин
- Мраморные плитки
- Реечный
- Бетон
- Керамические плитки


Экспликация полов
ПЕРВЫЙ ЭТАЖ

Наименование или номер помещения	Тип пола	Схема пола или номер узла по серии	Данные элементов пола (наименование, толщина, основание и др.), мм	Площадь пола, м²
4, 6, 7, 8, 14, 20.	Рел.		1. Покрытие - ПВХ линолеум "Релин"-1,6мм с плиточным субпол на клею h=70 мм. 2. Стыжка из цементно-песчаный раствор М150 с армированием из композитной арматуры Ø3 АБК ячейкой 150х150мм-50 мм. (с выравниванием поверхности "Вертаплатон"). 3. Утеплитель - экструдированный пенополистерол с коэф. теплопроводности 0.031 Вт /м²·С Гост 32310-2020 -50 мм. 4. Полиэтиленовая пленка - 200 мм. 5. Грунт основание с утрамбованным щебнем крупностью 40-60 мм с плотностью скелета Rd t = 1,65 т/м³	138,64
2, 3.	М.П.		1. Мраморная плитка (нескользящая) чистого производства (типа Газзан) - 15мм. на цементно-песчаном растворе М-150 - 25мм. 2. Стыжка из цементно-песчаной смеси (ЦПС) М200 с армированием из композитной арматуры Ø3 АБК ячейкой 150х150мм-60 мм. (с выравниванием поверхности "Вертаплатон"). 3. Утеплитель - экструдированный пенополистерол с коэф. теплопроводности 0.031 Вт /м²·С Гост 32310-2020 - 50 мм. 4. Полиэтиленовая пленка - 200 мм. 5. Грунт основание с утрамбованным щебнем крупностью 40-60 мм с плотностью скелета Rd t = 1,65 т/м³.	54,16
5, 9, 10, 11, 12, 13, 15, 16, 17, 18.	К.П.		1. Плитки керамические -500 x 500 x 8мм. нескользящие, напыление на изолон и клей на растворе - 6мм. 2. Стыжка из цементно-песчаный раствор М150 с армированием из композитной арматуры Ø3 АБК ячейкой 150х150мм-50мм. (с выравниванием поверхности "Вертаплатон"). 3. Фибровый субполосный в 8мм с плен Полиэтилен марки ТПНТ-3мм - 6мм. Габаритная дилучной праймером с помощью валика) 4. Стыжка из цементно-песчаный смеси (ЦПС) М150 - 40мм. 5. Утеплитель - экструдированный пенополистерол с коэф. теплопроводности 0.031 Вт /м²·С Гост 32310-2020 -50 мм. 6. Полиэтиленовая пленка - 200 мм. 7. Грунт основание с утрамбованным щебнем крупностью 40-60 мм с плотностью скелета Rd t = 1,65 т/м³	107,82
19.	Бет.		1. Стыжка из цементно-песчаный раствор М150 с армированием из композитной арматуры Ø4 АБК ячейкой 150х150мм-50 мм. (с выравниванием поверхности "Вертаплатон"). 2. Утеплитель - экструдированный пенополистерол с коэф. теплопроводности 0.031 Вт /м²·С Гост 32310-2020 -50 мм. 3. Полиэтиленовая пленка - 200 мм. 4. Грунт основание с утрамбованным щебнем крупностью 40-60 мм с плотностью скелета Rd t = 1,65 т/м³	6,59

- ПРИМЕЧАНИЕ
1. ШНУР ДЛЯ СВАРИВАНИЯ ПВХ ПОКРЫТИЙ - 53,70 мм.
2. Керамическая плитка на цементно-песчаном растворе под дверью - 3,00 м².
3. Мраморная плитка под дверями - 1,00 м².
4. Релин под дверью - 2,00м².

259931-01-AP						Заказчик: "Samargand viloyati hokimligi "Yagona buyurtmachi xizmati" DUK		
"Raxtachi tumani Shamsnazar MFY da joylashgan "Xumor" bolalar yozgi og'atgohini mavjud binolarini mukammal ta'mirlash va 90 o'rinni yangi bino qurish"						Страница Лист Листов		
Изм.	Кол.	Лист	№Док	Подпись	Дата	Раздел AP - (Архитектурный раздел)	рп	15 20
ГИП	Хасанов И.	13.09.2024				План полов первого этажа. Экспликация помещений. Экспликация полов второго этажа.	ООО "SAM-ARCH-ENGINEERING GROUP"	
ГАП	Санадов Б.	13.09.2024						
Исполнитель	Мухаммадиев Ш.	13.09.2024						

План полов второго этажа.

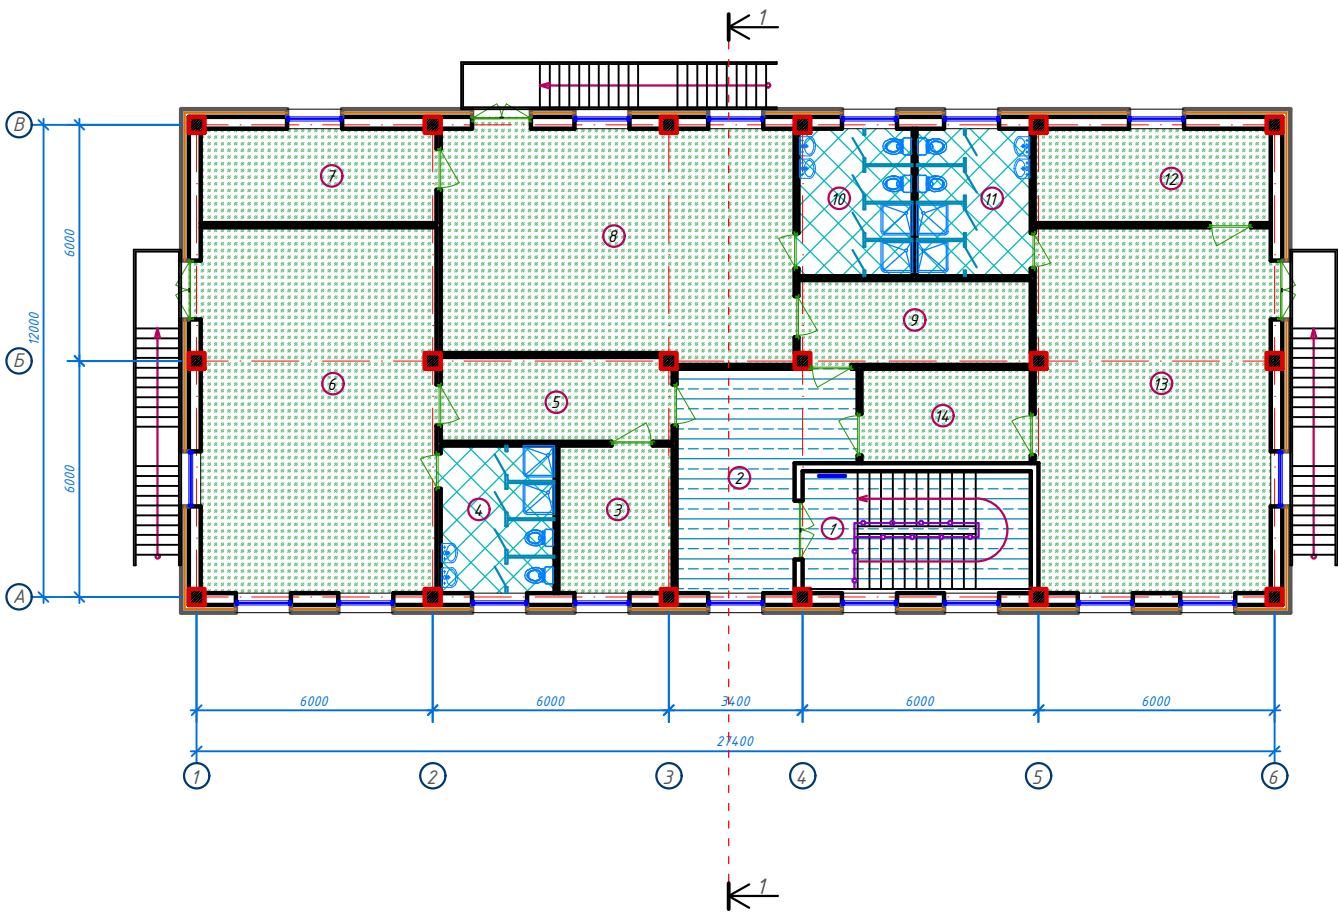

Экспликация помещений					Наименование полов
№ п/п	Наименование помещений	Количество помещений	Площадь м²	Общая площадь м²	
1	Лестничная клетка	1	17,96	17,96	Мраморные плитки
2	Коридор	1	20,94	20,94	Мраморные плитки
3	Кабинет воспитательницы	1	10,84	10,84	Релин
4	Учывальная и С/У	1	10,87	10,87	Керамические плитки
5	Помещение для переодевания	1	12,59	12,59	Релин
6	Спальня	1	55,60	55,60	Релин
7	Кабинет воспитательницы	1	14,36	14,36	Релин
8	Спальня	1	52,16	52,16	Релин
9	Помещение для переодевания	1	12,59	12,59	Релин
10	Учывальная и С/У	1	10,84	10,84	Керамические плитки
11	Учывальная и С/У	1	10,87	10,87	Керамические плитки
12	Кабинет воспитательницы	1	14,36	14,36	Релин
13	Спальня	1	55,28	55,28	Релин
14	Помещение для переодевания	1	10,32	10,32	Релин
Итого: м²				309,58	0,00


- Релин
- Мраморные плитки
- Речный
- Керамические плитки

- ПРИМЕЧАНИЕ
1. ШНУР ДЛЯ СВАРИВАНИЯ ПВХ ПОКРЫТИЙ - 105,00 мм.
2. Керамическая плитка на цементно-песчаном растворе под дверей (с основанием) - 1,00 м².
3. Мраморная плитка под дверьями (с основанием) - 1,00 м².
4. Релин под дверей - 5,00м².

Экспликация полов				
ВТОРОЙ ЭТАЖ				
Наименование или номер помещения	Тип пола	Схема пола или номер узла по серии	Данные элементов пола (наименование, толщина, основание и др.), мм	Площадь пола, м²
3, 5, 6, 7, 8, 9, 12, 13, 14.	Рел.		1. Покрытие - ПВХ линолеум "Релин" - 16мм. с плинтусом гибким на клею b=70 мм. 2. Стыжка из цементно-песч. раствора М150 с армированием из композитной арматуры Ø3 АБК ячейкой 150х150мм - 68мм. (с выравнинием поверхности "Вертолётон"). 3. Утеплитель из вспененного полистирола ППИ-М 20 TS 22104734-012014 - 10мм. 4. Ж/Б плита перекрытия, толщ. - 220мм.	238,10
2.	Мр.		1. Мраморная плитка (использование) местного производства (типа Газган) - 15мм. на цементно-песчаном растворе М-150 - 25мм. 2. Стыжка из цементно-песчаной смеси (ЦПС) М200 с армированием из композитной арматуры Ø3 АБК ячейкой 150х150мм-30 мм. (с выравнинием поверхности "Вертолётон"). 3. Утеплитель из вспененного полистирола ППИ-М 20 TS 22104734-012014 - 10мм. 4. Ж/Б плита перекрытия, толщ. - 220мм.	20,94
4, 10, 11.	К.П.		1. Плиты керамические -500 x 500 x 8мм. нескользящие, матовые на готовом клеевом растворе - 10мм. 2. Стыжка из цементно-песч. раствора М150 с армированием из композитной арматуры Ø3 АБК ячейкой 150х150мм - 30мм. (с выравниванием поверхности "Вертолётон"). 3. Фанера - 3мм. 4. Оклеивание гидроизоляция в два слоя Полизола марки ТНП-3мм. - 6мм. 5. Стыжка из цементно-песчаной смеси (ЦПС) М150 - 23мм. 6. Ж/Б плита перекрытия, толщ. 220мм.	32,58
1. Лестничная клетка	М.П.		1. Мраморная плитка местного производства (типа Газган). ступеньки b=25мм подступенки b=15мм на цементно-песчаном растворе М-200 толщ. 20мм на очищенном бетонном основании. 2. Монолитная Ж/Б лестницы	ступеньки: 17,96 подступенки: 4,80

						259931-01-AP	Заказчик: "Samarqand viloyati hokimligi" "Yagona buyurtmachi xizmati" DUK
							"Paxtachl tumanl Shamsnazar MFY da joylashgan "Xumor" bolalar yozgi oqotgohni mavjud binolarini mukammal ta'mirlash va 90 o'rinli yangi bino qurish"
Изм.	Кол.	Лист	№Док	Подпись	Дата		
ГИП	Хасанов И.				03.09.2024	Раздел АР - (Архитектурный раздел)	Стadia Лист Листов
ГАП	Санадов Б.				03.09.2024		рп 16 20
Исполнитель	Нукмадиев Ш				03.09.2024	План полов второго этажа. Экспликация помещений. Экспликация полов второго этажа.	000 "SAM-ARCH-ENGINEERING GROUP"

План маркировки проёмов первого этажа.

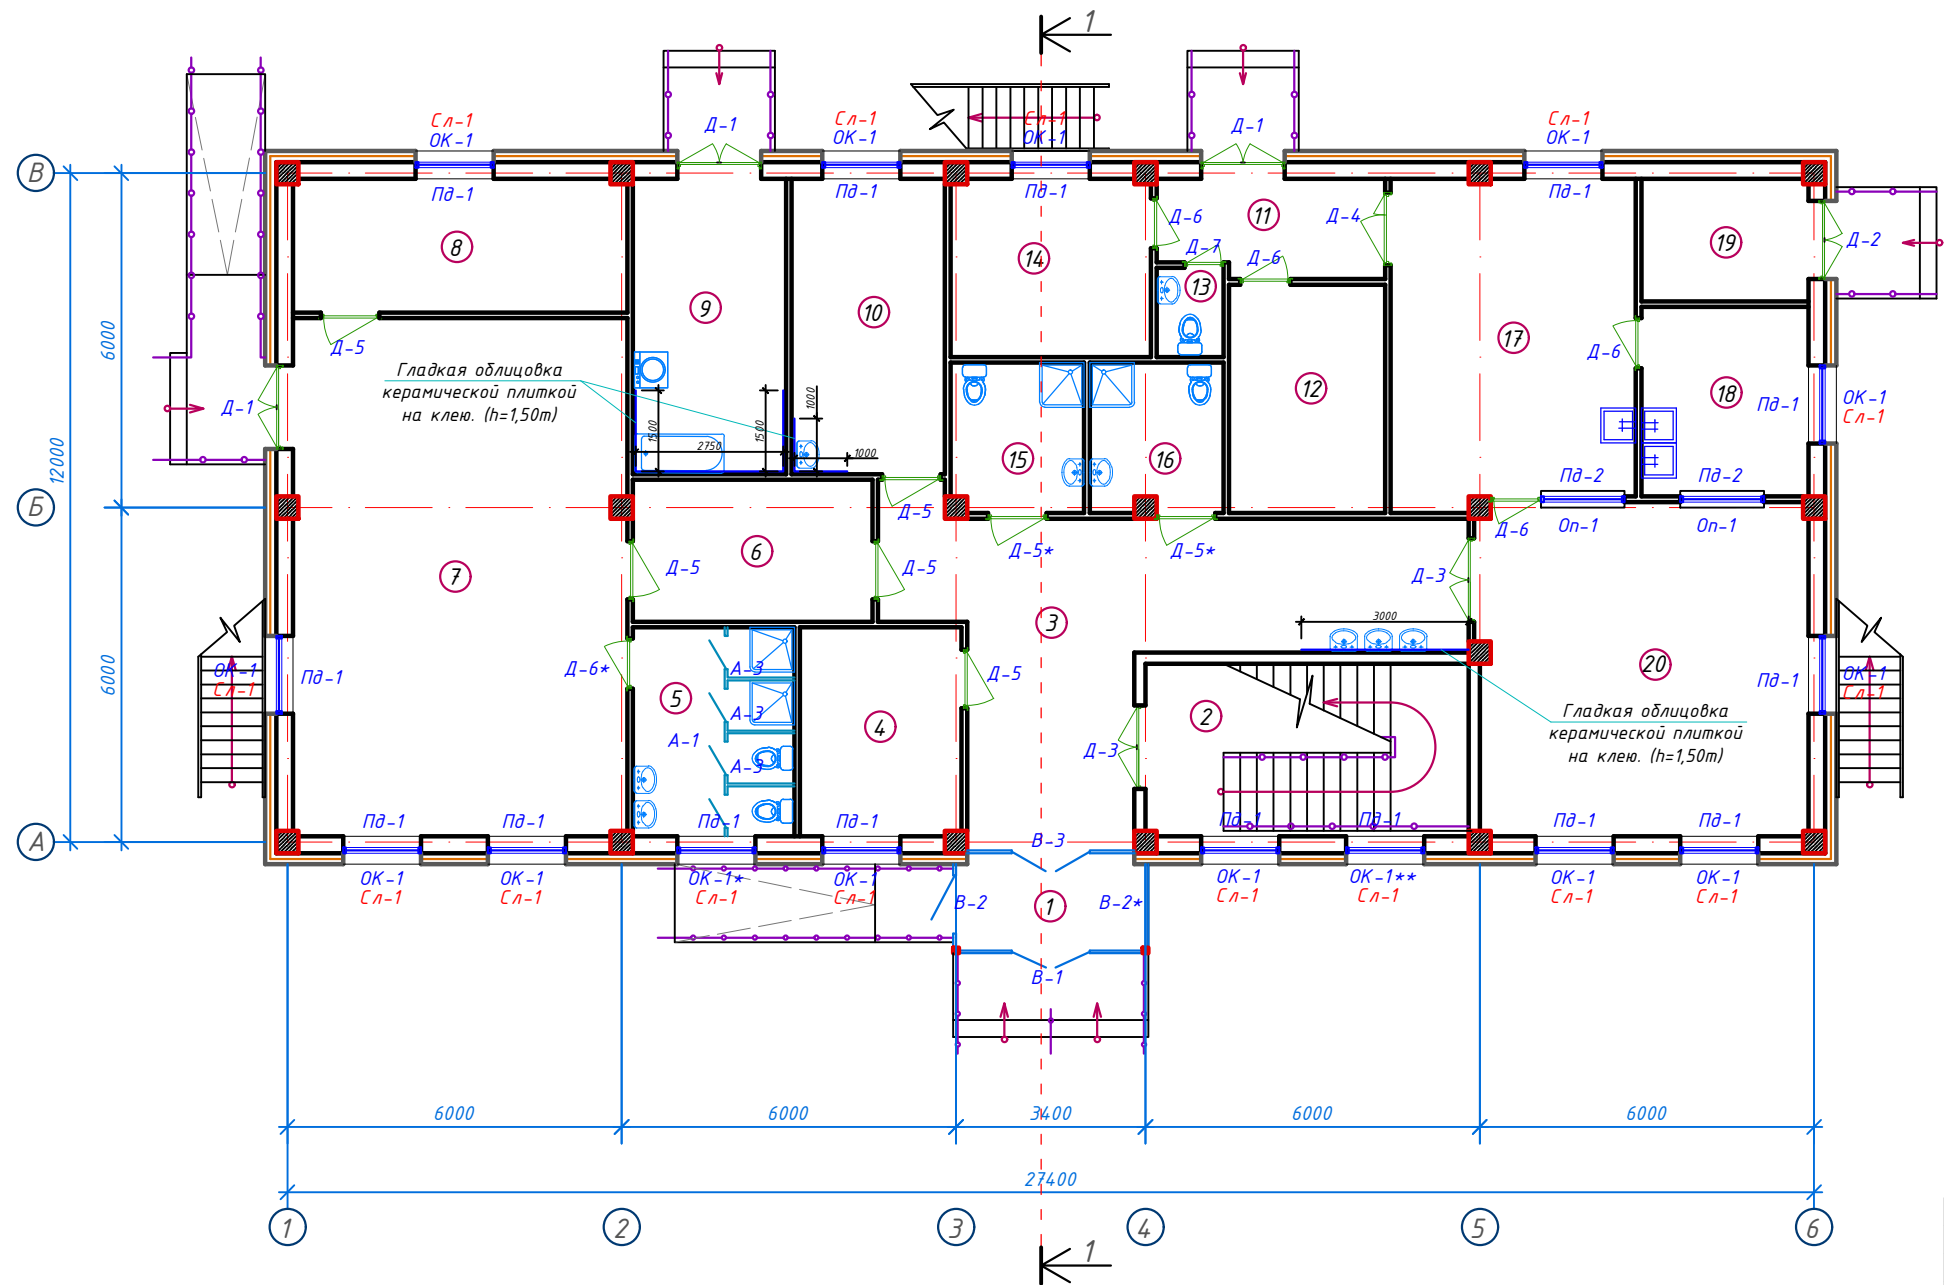


Экспликация помещений

№ п/п	Наименование помещений	Количество помещений	Площадь м ²	Общая площадь м ²
1	Тамбур	1	6,29	6.29
2	Лестничная клетка	1	17,96	17.96
3	Вестибюль и коридор	1	36,20	36.20
4	Кабинет заведующего	1	10,84	10.84
5	Умывальная и С/У	1	10,87	10.87
6	Помещение для переодевания	1	10,96	10.96
7	Спальня	1	55,60	55.60
8	Кабинет воспитательницы	1	14,36	14.36
9	Постирочная, гладильная	1	14,57	14.57
10	Медицинский пункт	1	14,57	14.57
11	Разгрузочная - коридор	1	7,00	7.00
12	Кладовая для продуктов	1	11,48	11.48
13	Сан. узел	1	1,92	1.92
14	Комната персонала	1	11,46	11.46
15	Сан узел для инвалидов (М)	1	6,39	6.39
16	Сан узел для инвалидов (Ж)	1	5,36	5.36
17	Кухня с раздаточной	1	25,46	25.46
18	Моечная кухонной посуды	1	10,20	10.20
19	Тех. помещение	1	6,59	6.59
20	Обеденный зал на 48 мест	1	35,42	35.42
Итого: м ²				313.50

						259931-01-AP				Заказчик: "Samarqand viloyati hokimligi "Yagona buyurtmachi xizmati" DUK			
						"Paxtachi tumani Shamsnazar MFY da joylashgan "Xumor" bolalar yozgi oromgohini mavjud binolarini mukammal ta'mirlash va 90 o'rinni yangi bino qurish"							
Изм.	Кол.	Лист	№Док	Подпись	Дата	Раздел АР - (Архитектурный раздел)				Стадия	Лист	Листов	
ГИП		Хасанов И.			03.09.2026					РП	17	20	
ГАП		Самадов Б.			03.09.2026								
Исполнитель		Мухаммадиев Ш.			03.09.2026								
						План маркировки проёмов первого этажа. Экспликация помещений.				ООО "SAM-ARCH-ENGINEERING GROUP"			

План маркировки проёмов второго этажа.

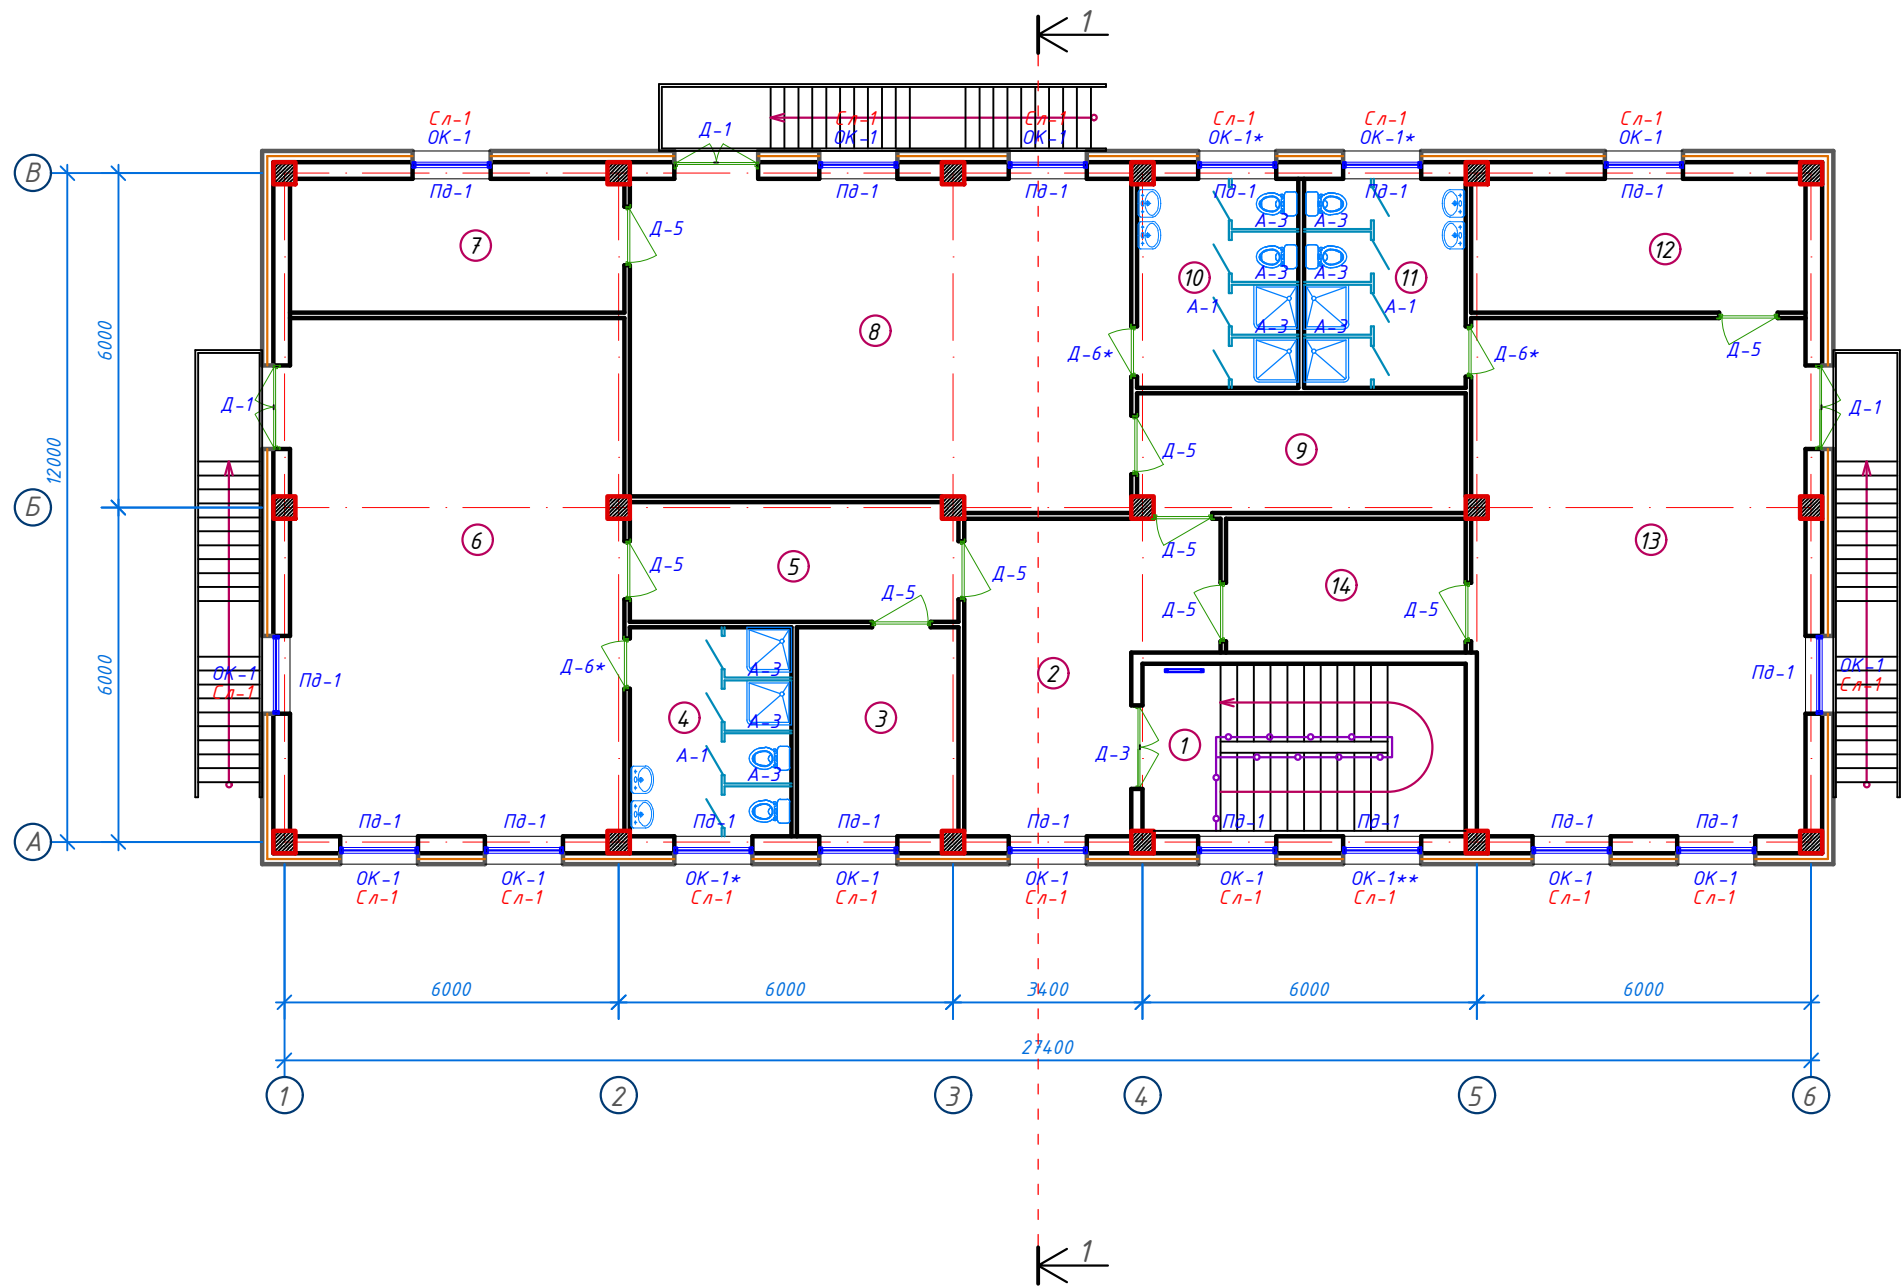

Экспликация помещений				
№ п/п	Наименование помещений	Количество помещений	Площадь м ²	Общая площадь м ²
1	Лестничная клетка	1	17,96	17.96
2	Коридор	1	20,94	20.94
3	Кабинет воспитательницы	1	10,84	10.84
4	Умывальная и С/У	1	10,87	10.87
5	Помещение для переобувания	1	12,59	12.59
6	Спальня	1	55,60	55.60
7	Кабинет воспитательницы	1	14,36	14.36
8	Спальня	1	52,16	52.16
9	Помещение для переобувания	1	12,59	12.59
10	Умывальная и С/У	1	10,84	10.84
11	Умывальная и С/У	1	10,87	10.87
12	Кабинет воспитательницы	1	14,36	14.36
13	Спальня	1	55,28	55.28
14	Помещение для переобувания	1	10,32	10.32
Итого: м ²				309.58

						259931-01-AP				Заказчик: "Samarqand viloyati hokimligi "Yagona buyurtmachi xizmati" DUK		
						"Paxtachi tumani Shamsnazar MFY da joylashgan "Xumor" bolalar yozgi oromgohni mavjud binolarini mukammal ta'mirlash va 90 o'rinni yangi bino qurish"						
Изм.	Кол.	Лист	№Док	Подпись	Дата	Раздел АР - (Архитектурный раздел)				Стадия	Лист	Листов
ГИП		Хасанов И.			03.09.2026					РП	18	20
ГАП		Самадов Б.			03.09.2026							
Исполнитель		Мухаммадиев Ш.			03.09.2026							
						План маркировки проёмов второго этажа. Экспликация помещений.				ООО "SAM-ARCH-ENGINEERING GROUP"		

СПЕЦИФИКАЦИЯ ЭЛЕМЕНТОВ ЗАПОЛНЕНИЯ ПРОЕМОВ


Марка Поз.	Обозначение	Наименование	Количество		Всего	Площадь м2	Примечания
			1 этаж	2 этаж			
Дверные блоки							
Д-1	Из алюмин. профиля с двойным остеклением	ДО 1,48-2,58	3	3	6	22,92	
Д-2	Из алюмин. профиля с двойным остеклением	ДО 1,38-2,58	1	-	1	3,56	
Д-3	Из алюмин. профиля с двойным остеклением	ДО 1,48-2,08	2	1	3	9,23	
Д-4	Из алюмин. профиля с двойным остеклением	ДО 1,28-2,08	1	-	1	2,66	
Д-5	Из МДФ	ДО 1,03-2,08	5	9	14	30,00	
Д-5*	Из алюмин.профиля	ДГ 1,03-2,08	2	-	2	4,28	
Д-6	Из алюмин. профиля с двойным остеклением	ДО 0,88-2,08	4	-	4	7,32	
Д-6*	Из алюмин. профиля с двойным остеклением	ДГ 0,88-2,08	1	3	4	7,32	
Д-7	Из алюмин.профиля	ДГ 0,68-2,08	1	-	1	1,41	
Оконные блоки							
ОК-1	Из ПВХ с двухкамерными стеклопакетами	ОН 1,38-1,68	13	13	26	60,32	
ОК-1*	Из ПВХ с двухкамерными стеклопакетами	ОН 1,38-1,68	1	3	4	9,28	Декоративное стекло
ОК-1**	Из ПВХ с двухкамерными стеклопакетами	ОН 1,38-1,68	1	1	2	4,64	
ОП-1	Из ПВХ	ОН 1,48-0,88	2	-	2	2,60	
Витражи							
В-1	Из алюмин.профиля	3,30-2,95	1	-	1	9,73	
В-2	Из алюмин.профиля	1,55-2,95	1	-	1	4,57	
В-2*	Из алюмин.профиля	1,55-2,95	1	-	1	4,57	
В-3	Из алюмин.профиля	2,98-2,58	1	-	1	7,69	
Алюминиевый перегородок с дверями							
Ап-1	Из алюмин.профиля	3,75-1,75	1	3	4	26,25	С дверями
Ап-2	Из алюмин.профиля	1,20-1,75	3	9	12	25,20	
Подоконные доски							
ПД-1	Из ПВХ	0,25-1,40	15	17	32	44,80 п.м	
ПД-2	Из мраморные плитки	0,30-1,50	2	-	1	3,00 п.м	
Подоконные слев							
Сл-1	Из оцинкованной крашенной стали	0,256-1,40	15	17	32	44,80 п.м	

ПРИМЕЧАНИЕ


- Окна выполнить с открывающимися форточками.
- Все открывающиеся фрамуги и окна выполнить с фиксаторами
- При установкой оконных и дверных проемах, витражей, щели закрыть монтажной пеной.
- Заглушка для подоконника на одно окно 1 пара (2 шт) - 32 комп.
- Все дверные блоки и витражи выполнить без порога
- Двери лестничной клетки, должны иметь приспособления, для самозакрывания и уплотнения притворах и не должны иметь запоров, препятствующих открыванию без ключа.
- Доводчик дверной Аресс DC-06/150-M-S (для дверей и витражи входы) - 12 ком.
- Двери выполнить тепловым зеркалом.
- Наружные двери и окна выполнить из двухкамерных стеклопакетов.
- Люк для чердака (Люк) - 1.0 м²/1шт

						259931-01-AP	Заказчик: "Samarqand viloyati hokimligi "Yagona buyurtmachi xizmati" DUK					
						"Paxtachi tumani Shamsnazar MFY da joylashgan "Xumor" bolalar yozgi oromgohni mavjud binolarini mukammal ta'mirlash va 90 o'rinli yangi bino qurish"						
Изм.	Кол.	Лист	№Док	Подпись	Дата				Стадия	Лист	Листов	
ГИП		Хасанов И.			03.09.2026	Раздел AP - (Архитектурный раздел)			РП	19	20	
ГАП		Самадов Б.			03.09.2026							
Исполнитель		Мухаммадиев Ш.			03.09.2026	Спецификация заполнения проемов.			000 "SAM-ARCH-ENGINEERING GROUP"			


Дверь. ДО-1.

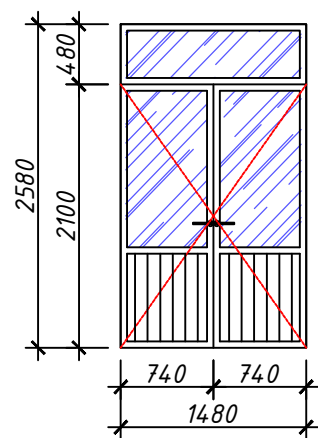


Дверь. ДО-2.

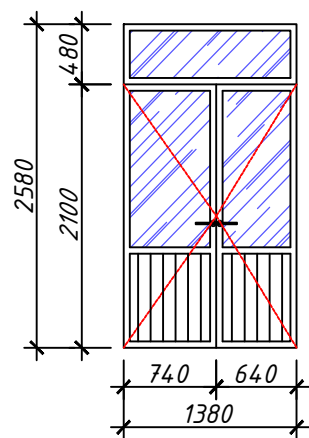


Дверь. ДО-3.

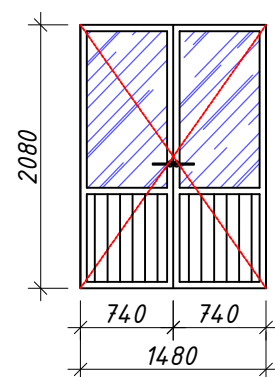


Дверь. ДО-4.

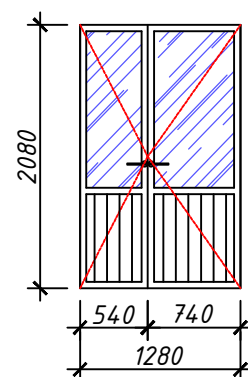


Дверь. ДО-5.

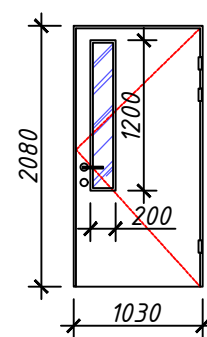


Дверь. ДГ-5*.

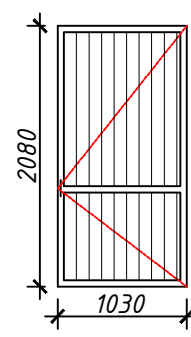


Дверь. ДО-6.

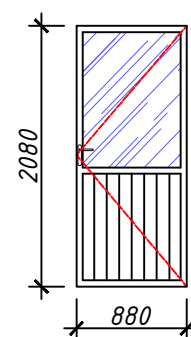


Дверь. ДГ-6*.

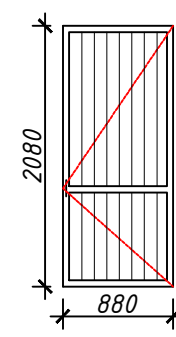


Дверь. ДГ-7

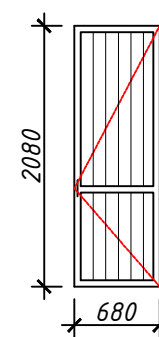


Окно. О-1.

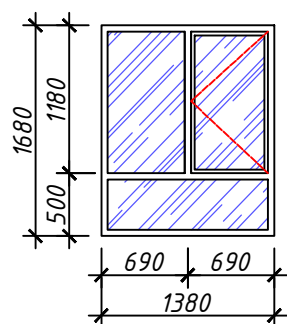


Окно. О-1*.

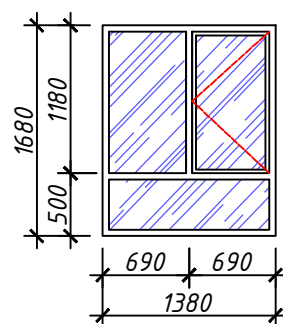


Окно. О-1**.

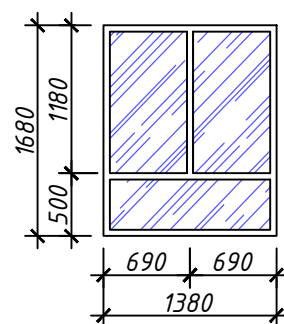


Витраж. В-1.

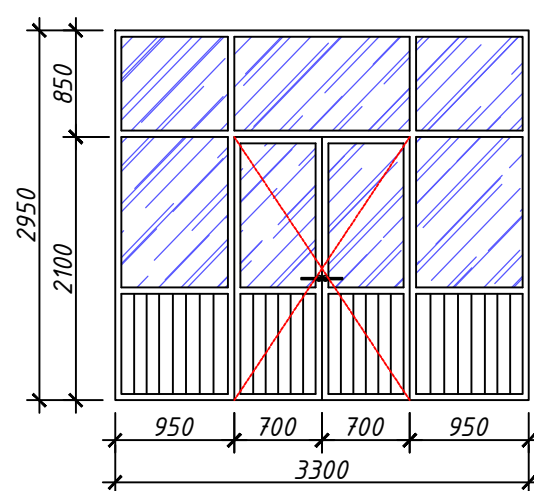


Витраж. В-2.

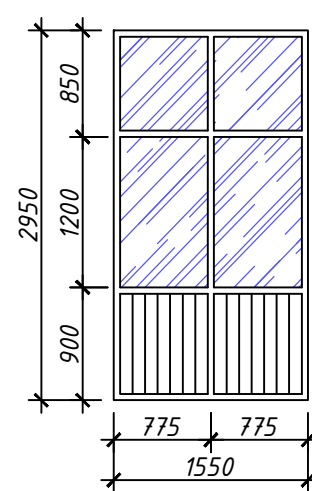


Витраж. В-2*.

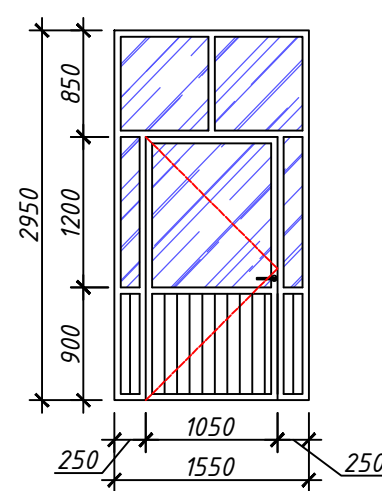


Витраж. В-3.

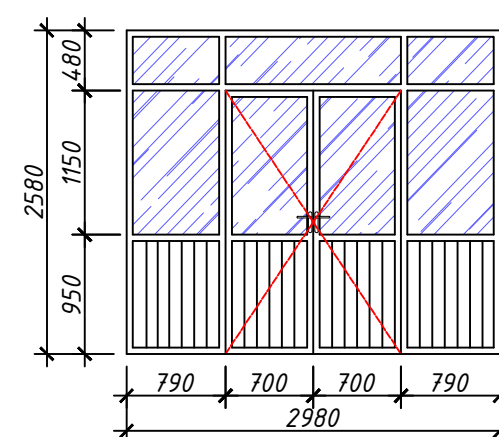


Окна передача. ОП-1

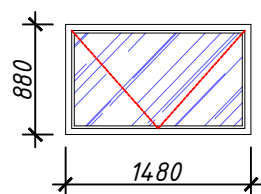

Алюминиевый
перегородок. АП-1.

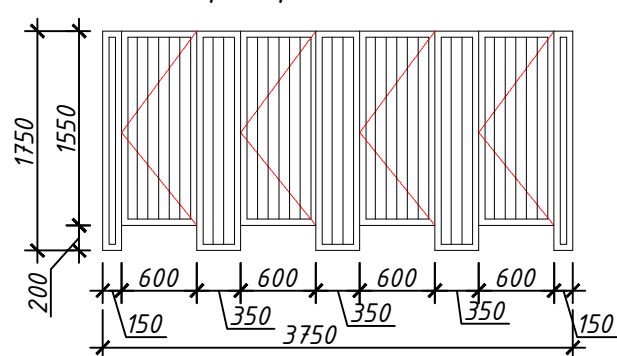

Алюминиевый
перегородок. АП-2.

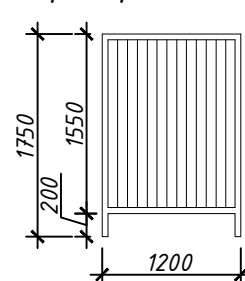

						259931-01-AP	Заказчик: "Samarqand viloyati hokimligi "Yagona buyurtmachi xizmati" DUK		
							"Paxtachi tumani Shamsnazar MFY da joylashgan "Xumor" bolalar yozgi oromgohini mavjud binolarini mukammal ta'mirlash va 90 o'rinli yangi bino qurish"		
Изм.	Кол.	Лист	№Док	Подпись	Дата				
ГИП		Хасанов И.			03.09.2026	Раздел АР - (Архитектурный раздел)	Стадия	Лист	Листов
ГАП		Самадов Б.			03.09.2026		РП	20	20
Исполнитель		Мухаммадиев Ш.			03.09.2026				
						Схема заполнения проемов.	ООО "SAM-ARCH-ENGINEERING GROUP"		

*Республика Узбекистан
город Самарканд*

*Проектировщик
ООО "SAM-ARCH-ENGINEERING GROUP"*

Лицензия № АЛ-000504

РАБОЧИЙ ПРОЕКТ

*"Paxtachi tumani Shamsnazar MFY da joylashgan "Xumor" bolalar
yozgi oromgohni mavjud binolarini mukammal ta'mirlash va 90 o'rinli
yangi bino qurish"*

ТОМ 3.1 Здания и сооружения

*Альбом-3.1.2. "Xumor" bolalar
yozgi oromgohi"*

*Раздел: ТХ
(Технологический раздел)*

Самарканд – 2026 г.

Ведомость рабочих чертежей комплекта ТХ

Лист	Наименование	Примечание
1	Общие данные	ТХ-1
2	План стен первого этажа с расстановкой технологического оборудования.	ТХ-2
3	План стен второго этажа с расстановкой технологического оборудования.	ТХ-3
4	Спецификация оборудования.	ТХ-4
5	Спецификация оборудования.	ТХ-5

ПРИМЕЧАНИЕ

1. Все технологические оборудования кроме санитарных приборов предоставят эксплуатационная организация и не будут включатся в сметную документацию.

Настоящий проект разработан в соответствии с нормами, правилами, инструкциями и государственными стандартами и предусматривает электро - взрыво и пожаро безопасность зданий и сооружений.

ГИП


Хасанов И.

ГАП

Самадов Б.

						259931-01-TX	Заказчик: "Samarqand viloyati hokimligi "Yagona buyurtmachi xizmati" DUK		
						"Paxtach i tumani Shamsnazar MFY da joylashgan "Xumori" bolalar yozgi oromgohni mavjud binolarini mukammal ta'mirlash va 90 o'rinli yangi bino qurish"			
Изм.	Кол.	Лист	№ Док	Подпись	Дата				
							Стадия	Лист	Листов
ГИП		Хасанов И.			03.09.2026	Раздел TX - (Технологический раздел)	РП	1	5
ГАП		Самадов Б.			03.09.2026				
Исполнитель		Мухаммадиев Ш.			03.09.2026	Общие данные.	ООО "SAM-ARCH-ENGINEERING GROUP"		


План стен первого этажа с расстановкой технологического оборудования.

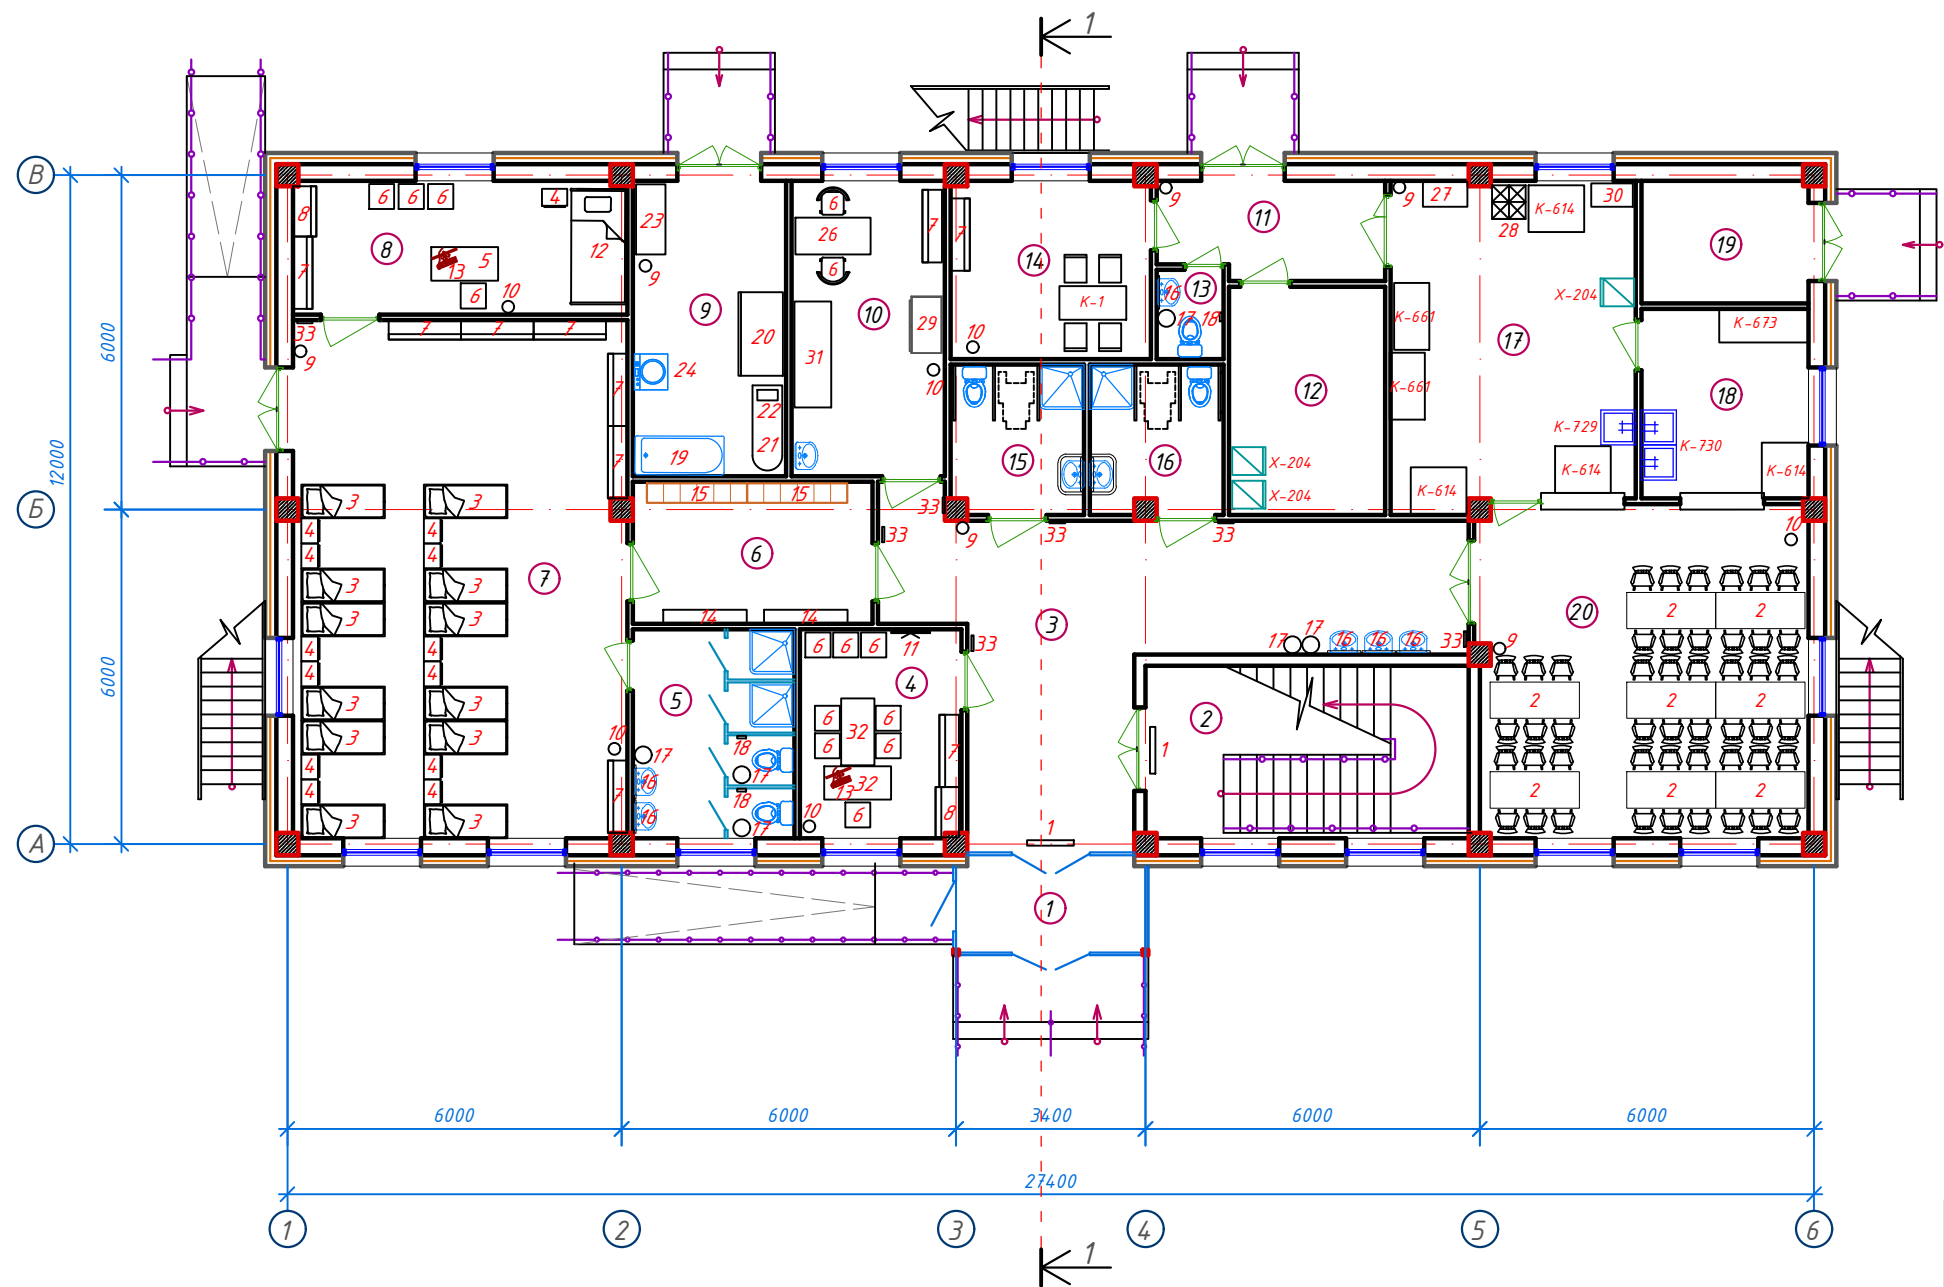

Экспликация помещений				
№ п/п	Наименование помещений	Количество помещений	Площадь м ²	Общая площадь м ²
1	Тамбур	1	6,29	6.29
2	Лестничная клетка	1	17,96	17.96
3	Вестибюль и коридор	1	36,20	36.20
4	Кабинет заведующего	1	10,84	10.84
5	Умывальная и С/У	1	10,87	10.87
6	Помещение для переобувания	1	10,96	10.96
7	Спальня	1	55,60	55.60
8	Кабинет воспитательницы	1	14,36	14.36
9	Постирочная, гладильная	1	14,57	14.57
10	Медицинский пункт	1	14,57	14.57
11	Разгрузочная – коридор	1	7,00	7.00
12	Кладовая для продуктов	1	11,48	11.48
13	Сан. узел	1	1,92	1.92
14	Комната персонала	1	11,46	11.46
15	Сан узел для инвалидов (М)	1	6,39	6.39
16	Сан узел для инвалидов (Ж)	1	5,36	5.36
17	Кухня с раздаточной	1	25,46	25.46
18	Моечная кухонной посуды	1	10,20	10.20
19	Тех. помещение	1	6,59	6.59
20	Обеденный зал на 48 мест	1	35,42	35.42
Итого: м ²				313.50

						259931-01-TX	Заказчик: "Samarqand viloyati hokimligi "Yagona buyurtmachi xizmati" DUK					
						"Paxtachi tumani Shamsnazar MFY da joylashgan "Xumor" bolalar yozgi oromgohni mavjud binolarini mukammal ta'mirlash va 90 o'rinni yangi bino qurish"						
Изм.	Кол.	Лист	№Док	Подпись	Дата	Раздел ТХ - (Технологический раздел)	Стация	Лист	Листов			
ГИП		Хасанов И.			03.09.2026		РП	2	5			
ГАП		Самадов Б.			03.09.2026							
Исполнитель		Мухаммадиев Ш.			03.09.2026		План стен первого этажа. Экспликация помещений.	ООО "SAM-ARCH-ENGINEERING GROUP"				

План стен второго этажа с расстановкой технологического оборудования.

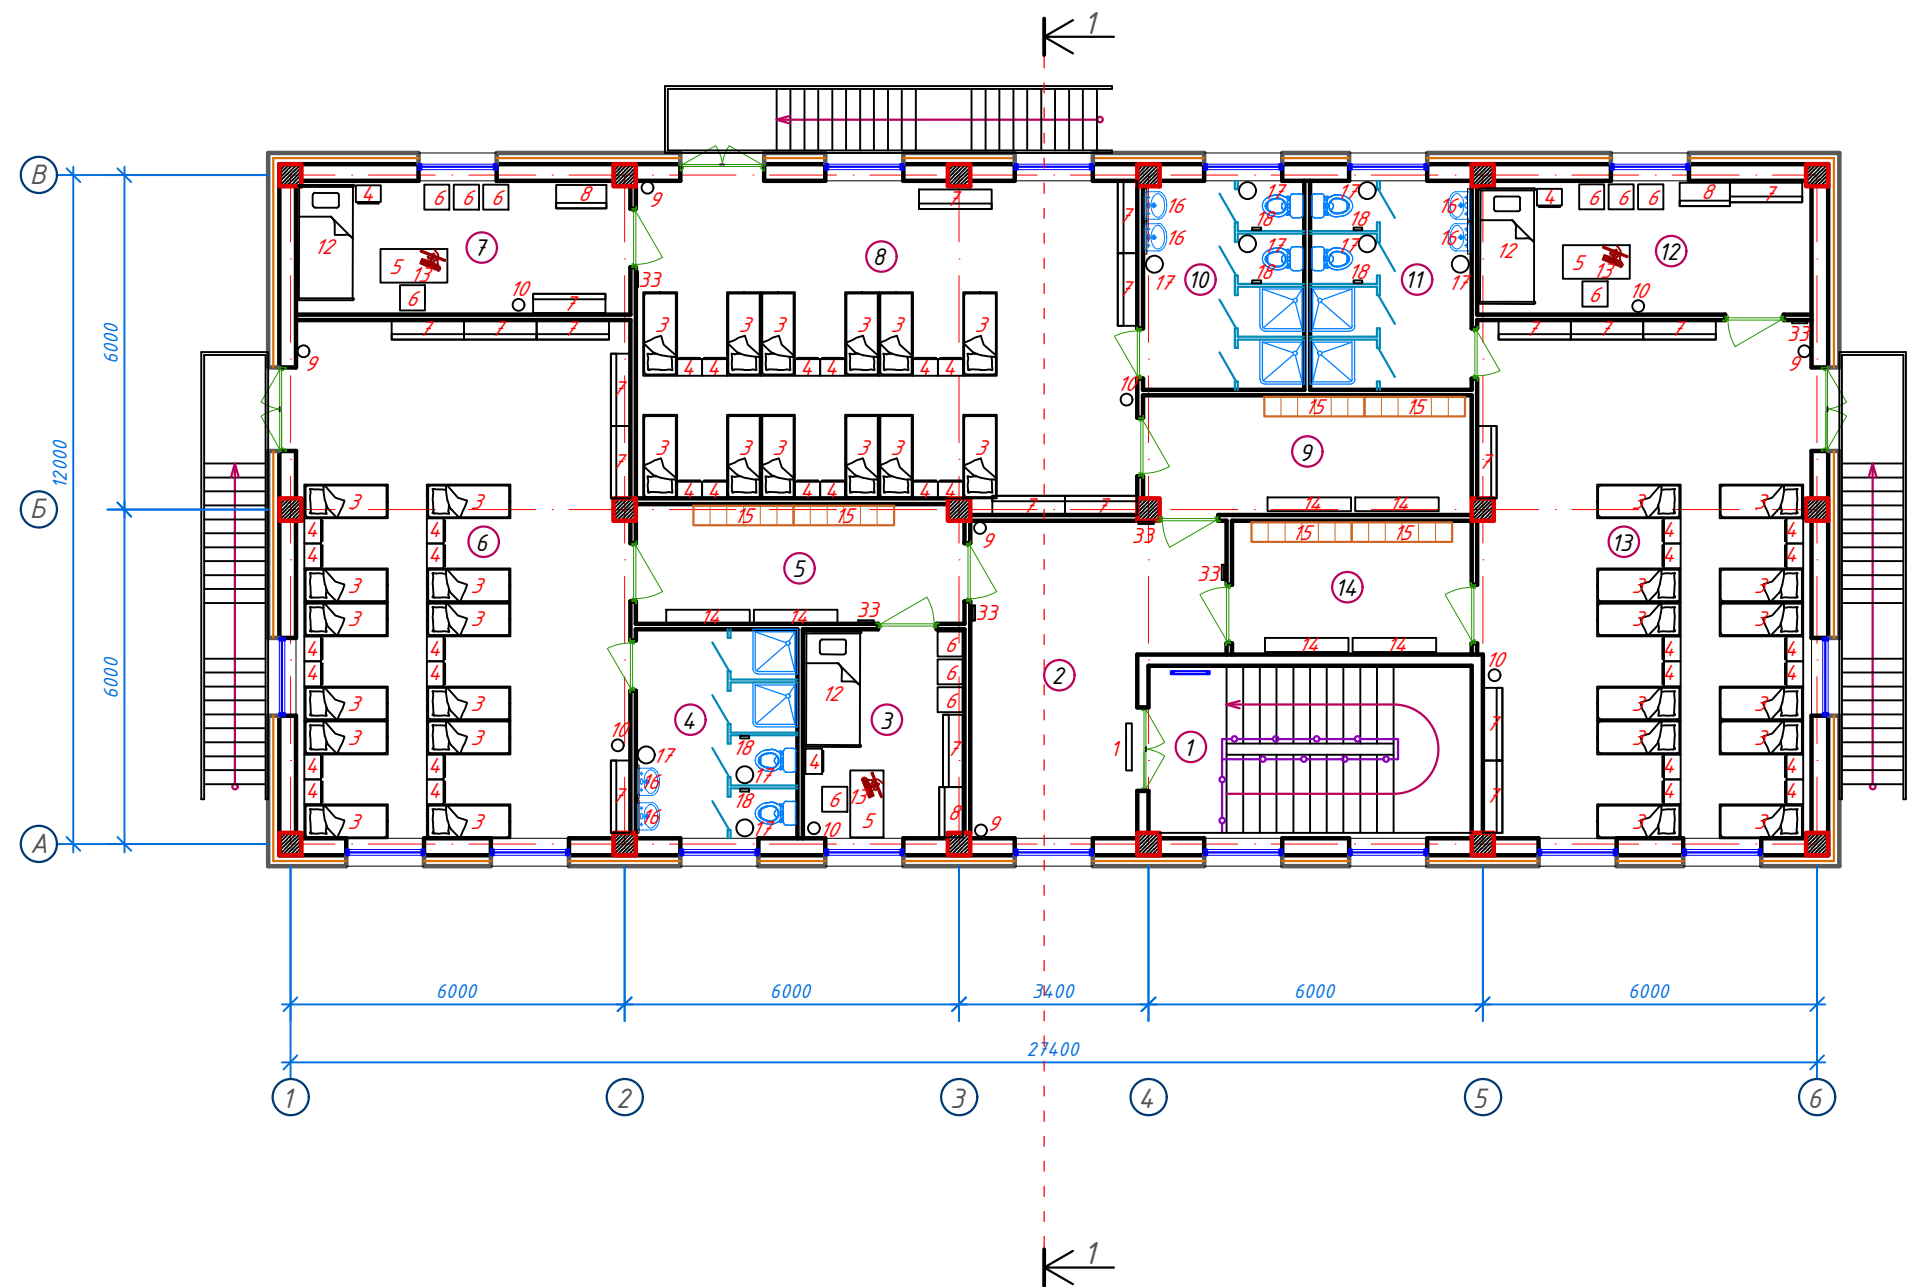

Экспликация помещений				
№ п/п	Наименование помещений	Количество помещений	Площадь м ²	Общая площадь м ²
1	Лестничная клетка	1	17,96	17.96
2	Коридор	1	20,94	20.94
3	Кабинет воспитательницы	1	10,84	10.84
4	Умывальная и С/У	1	10,87	10.87
5	Помещение для переобувания	1	12,59	12.59
6	Спальня	1	55,60	55.60
7	Кабинет воспитательницы	1	14,36	14.36
8	Спальня	1	52,16	52.16
9	Помещение для переобувания	1	12,59	12.59
10	Умывальная и С/У	1	10,84	10.84
11	Умывальная и С/У	1	10,87	10.87
12	Кабинет воспитательницы	1	14,36	14.36
13	Спальня	1	55,28	55.28
14	Помещение для переобувания	1	10,32	10.32
Итого: м ²				309.58

						259931-01-TX	Заказчик: "Samarqand viloyati hokimligi "Yagona buyurtmachi xizmati" DUK		
							"Paxtachi tumani Shamsnazar MFY da joylashgan "Xumor" bolalar yozgi oromgohini mavjud binolarini mukammal ta'mirlash va 90 o'rinni yangi bino qurish"		
Изм.	Кол.	Лист	№Док	Подпись	Дата		Стадия	Лист	Листов
ГИП		Хасанов И.			03.09.2026	Раздел ТХ - (Технологический раздел)	РП	3	5
ГАП		Самадов Б.			03.09.2026				
Исполнитель		Мухаммадиев Ш.			03.09.2026				
						План стен второго этажа. Экспликация помещений.	ООО "SAM-ARCH-ENGINEERING GROUP"		

Позиция	Наименование и техническая характеристика оборудования и материал	Тип, марка, оборудование документа и тип опросного листа	Код завода изготовителя	Код оборудования, материала	Единица измерения	Количество шт.	Масса единицы оборудования	Примечание
1	2	3	6	7	8	9	10	
1	Табличка электронная (надпись выхода и лестницы)				шт	3		
2	Комплект 6-местной жесткой мебели (Стол и стул)				комп.	8		
3	Кровать односпальная двухъярусная 1400х600х300				шт	48		
4	ТУМБА ПРИКРОВАТНАЯ ММ 131				шт	52		
5	Стол преподавателя 1200х600х760				шт	4		
6	Стул полужесткий 600х500х800				шт	26		
7	Шкаф для одежды 1300х350х1500				шт	26		
8	Шкаф для учебно-наглядных пособий 900х420х1930				шт	4		
9	Огнетушитель				шт	10		
10	Урна металлическая сеточная				шт	12		
11	Телевизор				шт	1		
12	КРОВАТЬ ОДНОСПАЛЬНАЯ				шт	4		
13	Компьютер				шт	5		
14	Скамейка детская 1500х250х450				шт	8		
15	Шкаф для обуви				шт	8		
16	Зеркало настенное 600х800				шт	12		
17	Ведро педальное				шт	15		
18	Держатель туалетной бумаги				шт	9		
19	Ванна моечная стационарная секционна модулированная цельнотянутая 600х570х850.				шт	1		
20	Стол производственный 1470х840х900.				шт	1		

						259931-01-TX	Заказчик: "Samarqand viloyati hokimligi "Yagona buyurtmachi xizmati" DUK		
						"Paxtachi tumani Shamsnazar MFY da joylashgan "Xumor" bolalar yozgi oromgohni mavjud binolarini mukammal ta'mirlash va 90 o'rinli yangi bino qurish"			
Изм.	Кол.	Лист	№Док	Подпись	Дата				
						Раздел TX - (Технологический раздел)	Стадия	Лист	Листов
ГИП		Хасанов И.			03.09.2026		РП	4	5
ГАП		Самадов Б.			03.09.2026				
Исполнитель		Мухаммадиев Ш.			03.09.2026	Общие данные		ООО "SAM-ARCH-ENGINEERING GROUP"	

Позиция	Наименование и техническая характеристика оборудования и материал	Тип, марка, оборудование документа и тип опросного листа	Код завода изготовителя	Код оборудования, материала	Единица измерения	Количество шт.	Масса единицы оборудования	Примечание
1	2	3	6	7	8	9	10	
21	Доска гладильная				шт	1		
22	Утюг электрический с автоматическим терморегулятором и увлажнением универсальный, 220В, 1ф, 0,75кВт, 200х120х120.				шт	1		
23	Стеллаж производственный передвижной 1200х630х1750				шт	1		
24	Машина стиральная полуавтомат ART TC 100P 975х845х507, 8 кг;220V/50Hz; 1ф; 0.55 кВт, В1, К1.				шт	1		
26	Стол письменный одностумбовый 1100х630х740				шт	1		
27	Подставка 450х800х450				шт	1		
28	Плита электрическая 4-конф. с жарочным шкафом .1260х1080х800 230/400 В, 11,6 кВт.				шт	1		
29	Шкаф медицинский двухстворчатый 830х450х1610				шт	1		
30	Мясорубка напольная 550х370х950, 1,5 кВт.				шт	2		
31	Кушетка смотровая 1850х600х500				шт	1		
32	Стол руководителя				шт	2		
33	Табличка из оргстекла				шт	13		
X-204	Холодильник электрический 600х650х1390				шт	3		
K-1	Комплект 4-местной жесткой мебели (Стол и стул)				шт	1		
K-614	Стол производственный секц.модулиров.1000х840х900				шт	4		
K-661	Стеллаж производственный передвижной.1200х630х1750				шт	2		
K-673	Шкаф для посуды 1600х600х1800				шт	1		
K-729	Ванна моечная стационарная одно секционная модулированная				шт	1		
K-730	Ванна моечная стационарная двух секционная модулированная цельнотянутая				шт	1		

						259931-01-TX	Заказчик: "Samarqand viloyati hokimligi "Yagona buyurtmachi xizmati" DUK					
						"Paxtachi tumani Shamsnazar MFY da joylashgan "Xumor" bolalar yozgi oromgohni mavjud binolarini mukammal ta'mirlash va 90 o'rinli yangi bino qurish"						
Изм.	Кол.	Лист	№Док	Подпись	Дата							
						Раздел TX - (Технологический раздел)				Стадия	Лист	Листов
ГИП		Хасанов И.			03.09.2026					РП	5	5
ГАП		Самадов Б.			03.09.2026	Общие данные				ООО "SAM-ARCH-ENGINEERING GROUP"		
Исполнитель		Мухаммадиев Ш.			03.09.2026							