



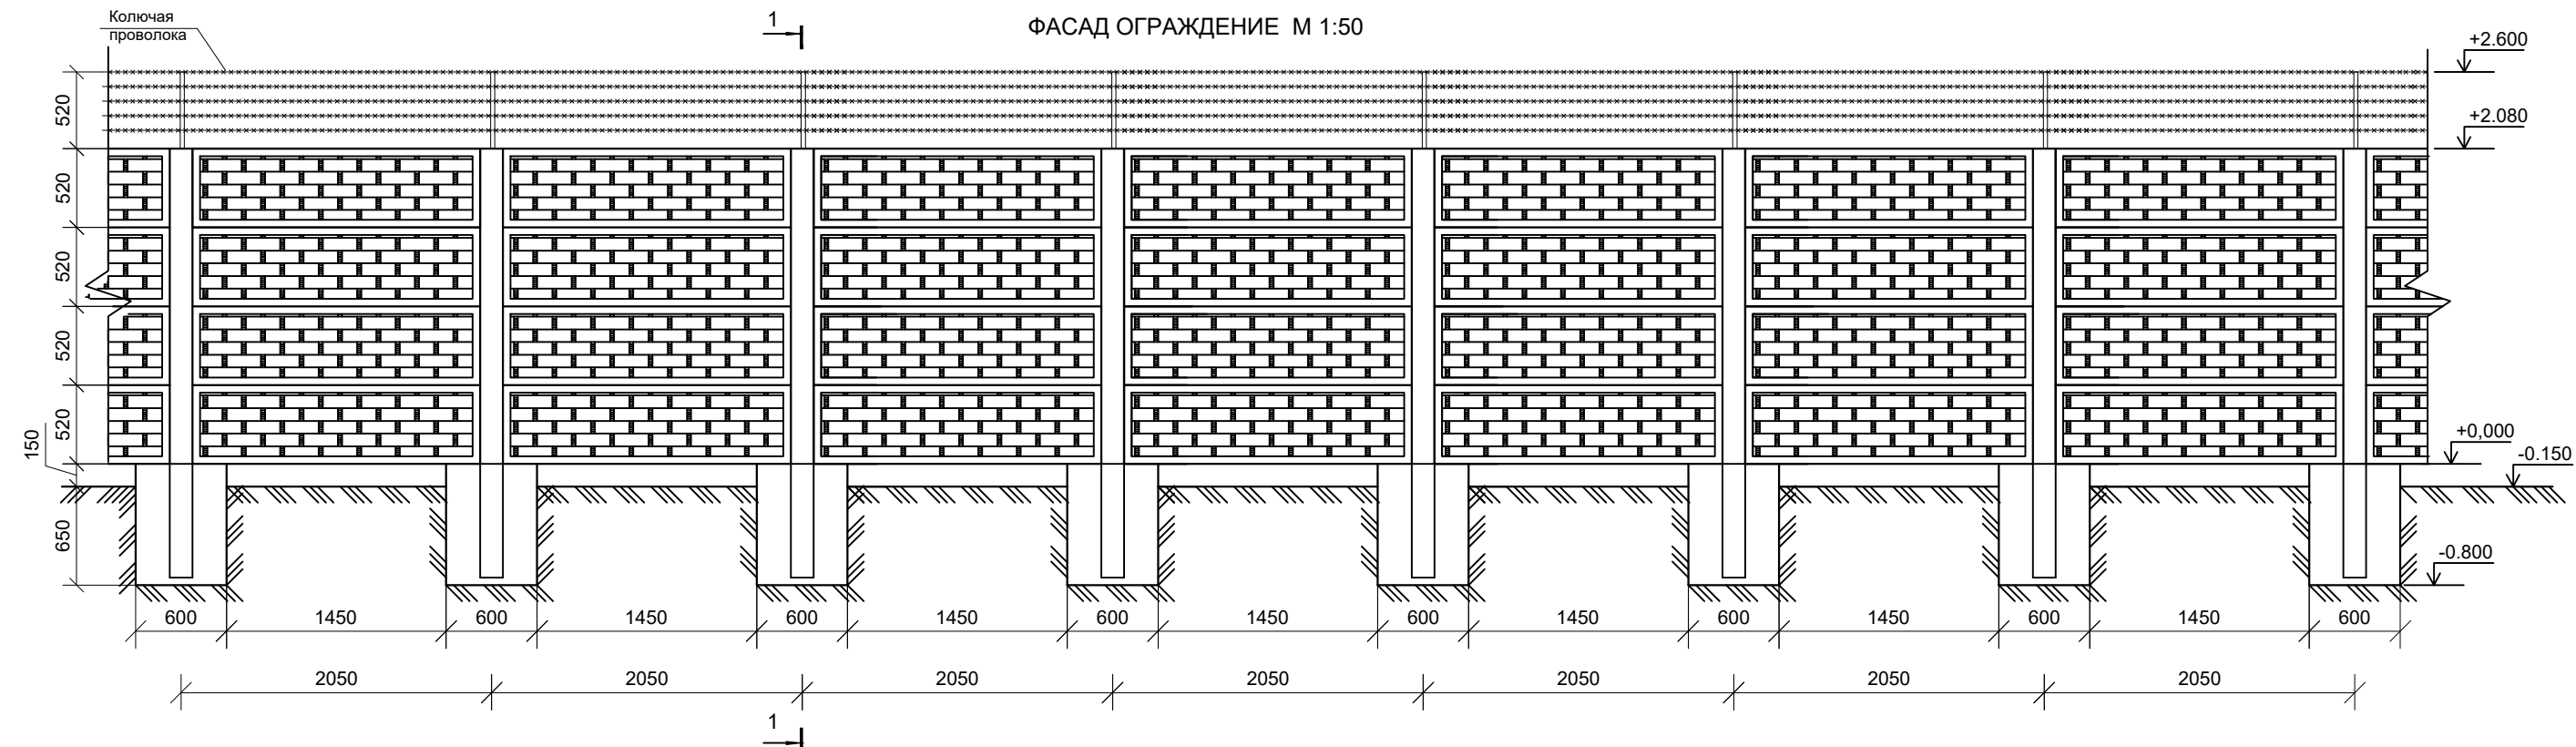


РАЗРЕЗ 1 - 1

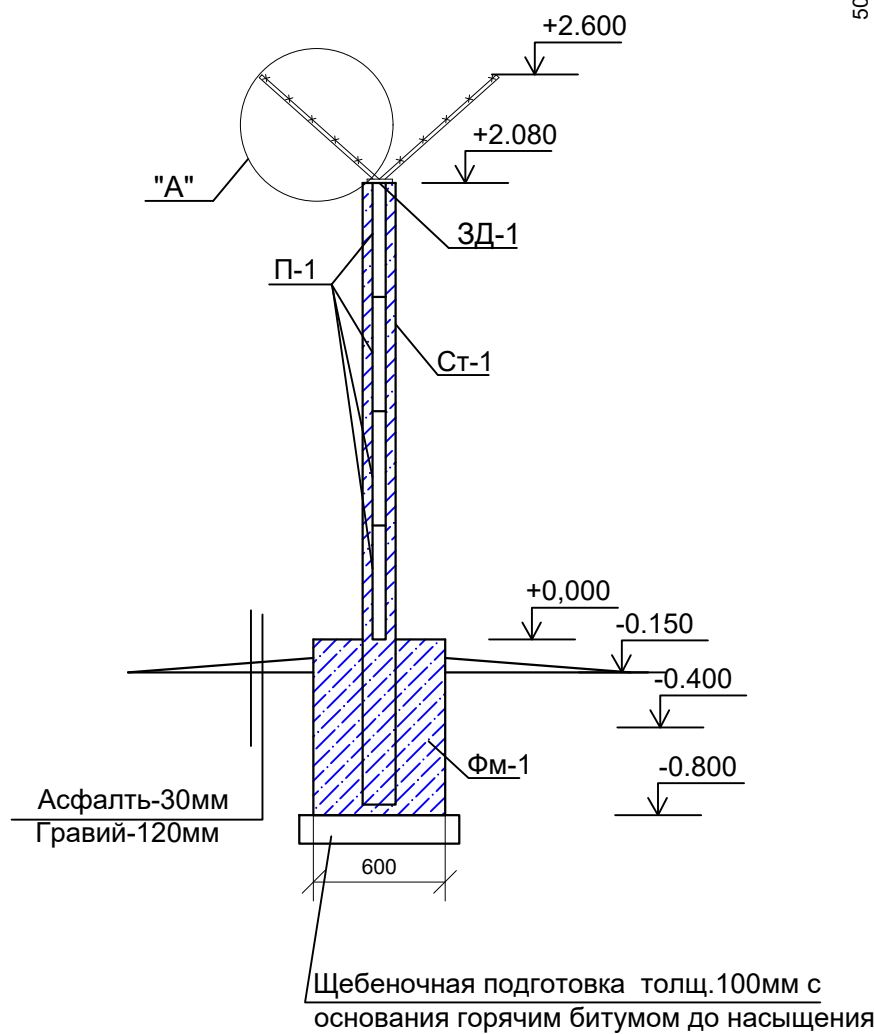

ПЛАН СТЕН М 1:50




ПЛАН ФУНДАМЕНТОВ М 1:50

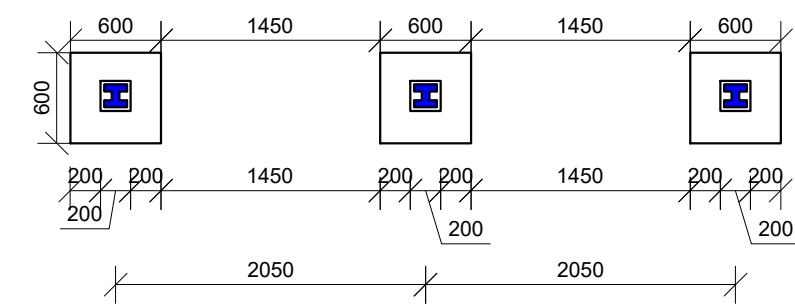

Примечания:

1. Смотреть совместно генпланом;
2. Через каждые 30 метра предусмотреть деформационный шов между стойкам шириной 30 мм.
3. При устройстве ограждения периметра из сборных конструкций, предусмотреть закладной деталь для крепления кранштейнов для колючей ограждения из колючей проволоки

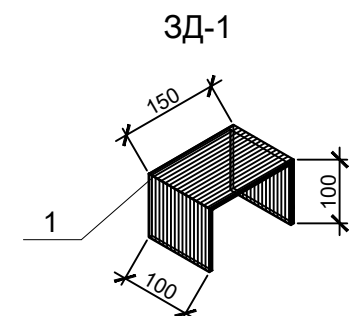


				2026 г	АС		
				Шахрихон тумани "Карнайчи" МФЙ ҳудудида барпо қилинаётган "Янги Ўзбекистон" массиви ичимлик ва оқова сув тизимларини қуриш (2-босқич)			
ГИП	Абдуҷаҳҳаров А.			Ограждения (евро забор) КНС 2	Стадия	Лист	Листов
					РП	1	2
Испол.	Дехконов Р			Схема ограждения (50m)	Х/К "Саноат-сув-дино-лойиха"		


Спецификация элементов

Марка поз.	Обозначение	Наименование	Кол. во	Масса ед.кг.	Примечание
		Элементы ограждения L=50.0 п.м.			
ФМ-1	См. даны. лист	Фундамент. Бетон кл. В12.5	25	0.288м3	7.2 м3
Ст-1	См. даны. лист	Стойки			
		Сборные стойки 150x150x2750			25.0 шт
П-1	См. даны. лист	Панель			
		Сборные евро забор 2000x520x50		100.0 м2	100.0 шт
		Водоэмульсионная окраска стена			190.0 м2
		Закладной деталь 3Д-1	25	1.28	32.00 кг
1	ГОСТ 103-76*	-4x100, L=350	1	1.10	1.10
2	ГОСТ 5781-82*	Ø 10AII L=150	2	0.09	0.18
		Колючая проволока	25		19 кг
3	ГОСТ 8509-86	L40x40x3 L=1.30 мм		2.4 кг	
4	ГОСТ 285-69	Проволока КЦП 3, 0-0-1ц L=50.0 мм.			250m


Сборные евро забор

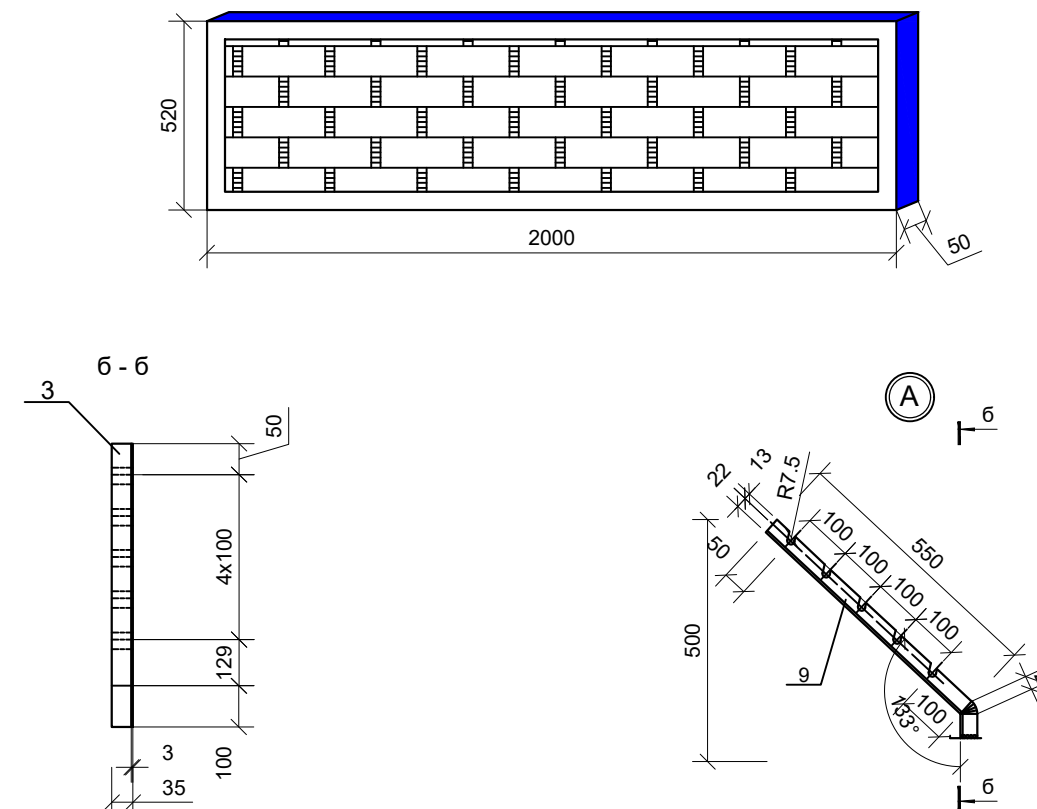


Сборные стойки

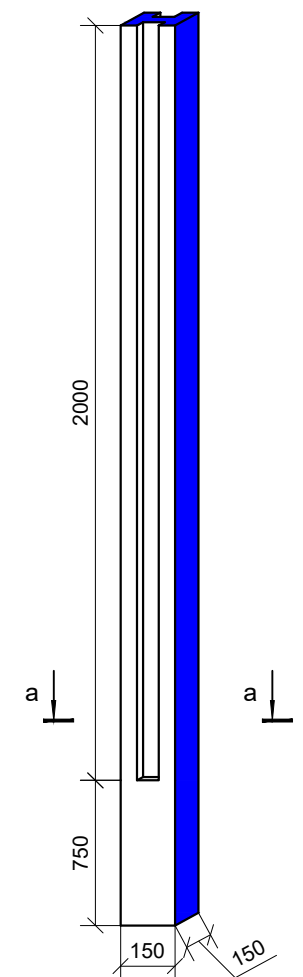

Узел колючей

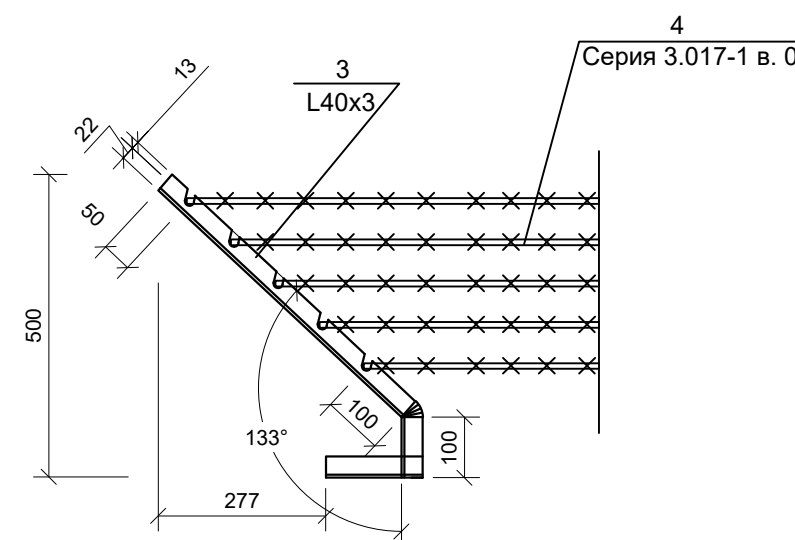




a - a

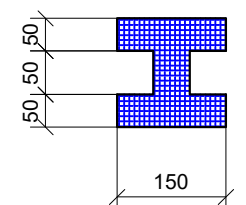


				2026 г	АС			
				Шахрихон тумани "Карнайчи" МФЙ ҳудудида барпо қилинаётган "Янги Ўзбекистон" массиви ичимлик ва оқова сув тизимларини қуриш (2-босқич)				
ГИП	Абдуҷаҳҳаров А.			Ограждения (евро забор) КНС 2	Стадия	Лист	Листов	
					РП	2	2	
Испол.	Дехконов Р			Узел и спецификация	Х/К "Саноат-сув-дино-лойиха"			

ВОРОТА В1



ДЕКОРАТИВНЫЙ ЭЛЕМЕНТ Д1

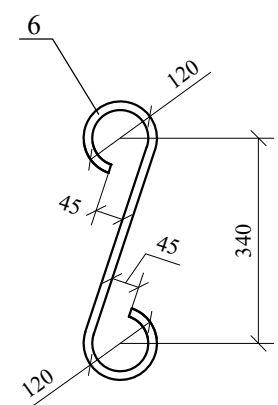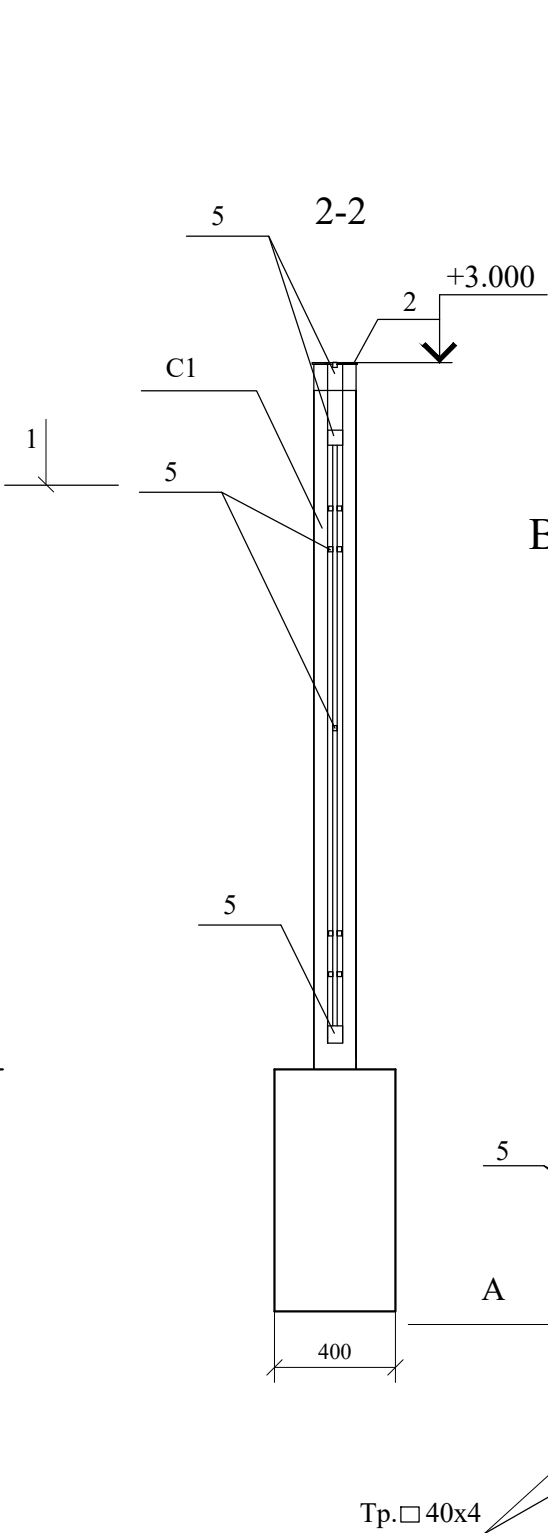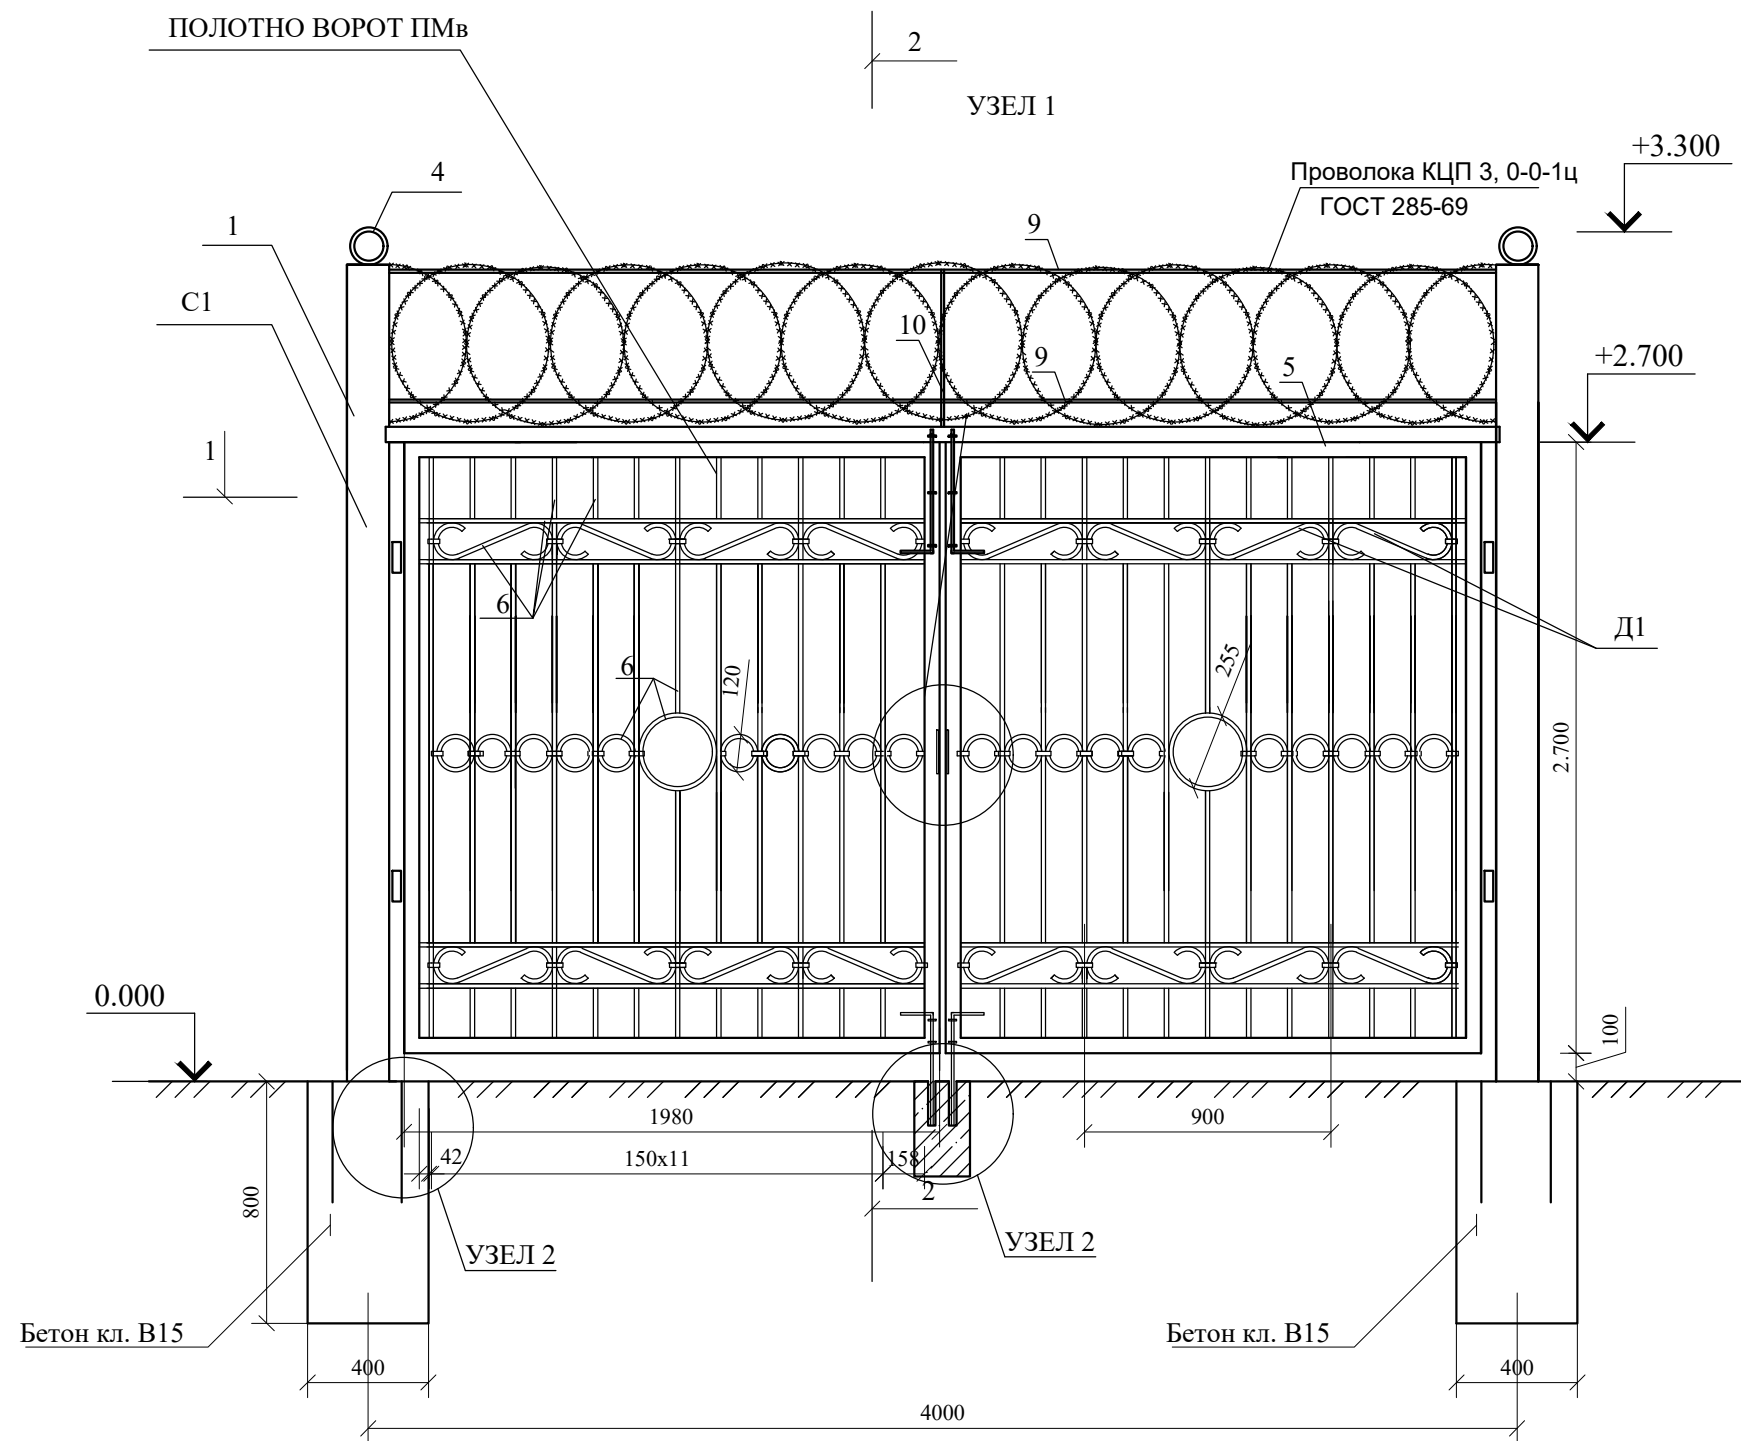

ВИД ГЛАВНОЙ ВХОДНОЙ ЧАСТИ (ФРАГМЕНТ)

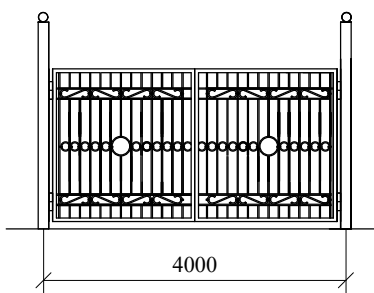



УЗЕЛ 1 ВИД А(ДЛЯ УЗЛА 1)

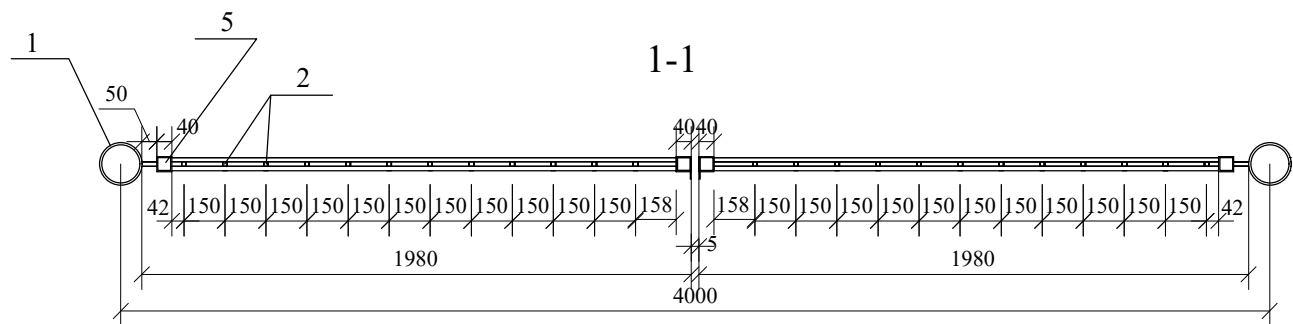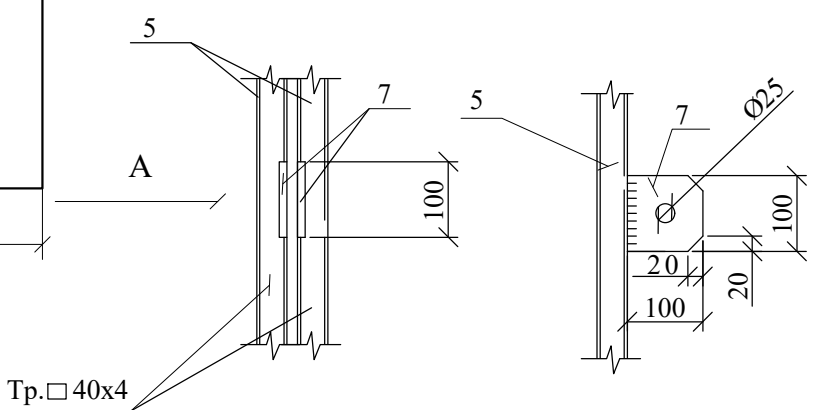

				2026 г	АС		
				Шахрихон тумани "Карнайчи" МФЙ ҳудудида барпо қилинаётган "Янги Ўзбекистон" массиви ичимлик ва оқова сув тизимларини қуриш (2-босқич)			
ГИП	Абдужаббаров А.			Мальке архитектурные формы	Стадия	Лист	Листов
					РП	1	2
Испол.	Дехконов Р			ВОРОТА В1	Х/К "Саноат-сув-дино-лойиха"		

СТОЛБ ВОРОТ С1


Поз.	Обозначение	Наименование	Кол.	Масса ед. кг	Примеч.
		СТОЛБ ВОРОТ С1			132.6
1	ГОСТ 10704-91	Тр.Ø 194x4 L=3300 мм	2	61.84	123.6
2	ГОСТ 103 - 76 *	- 5x200 L= 200мм	2	1.57	3.14
3	ГОСТ 103 - 76 *	- 5x250 L=250мм	2	2.45	4.90
4	ГОСТ 10704-91	Тр.Ø 127x4 L=40 мм	2	0.48	0.96
		ВОРОТА В-1			
5	ГОСТ 8639-82	Тр. □50x4 L=9.60 пог. м.	2	52.8	105.6 кг
6	ГОСТ 2591-88	Стержень из квадратн. проката 14x14 мм АІ 108.0 пог. м.		166.3	—//—
7	ГОСТ 103 - 76 *	- 5x100 L=100мм	2	0,63	
8	ГОСТ 2591-71	Пруток Ø 20 АІ L=800			1.98 кг
9	ГОСТ 2590-71*	Ø12АІ, L=4000	2	3.55	7.10
10	ГОСТ 2590-71*	Ø12АІ, L=500	1	0.45	
		Бетонный колодец			0.009 м3
		Масленная окраска металлические ворота			7.84 м2

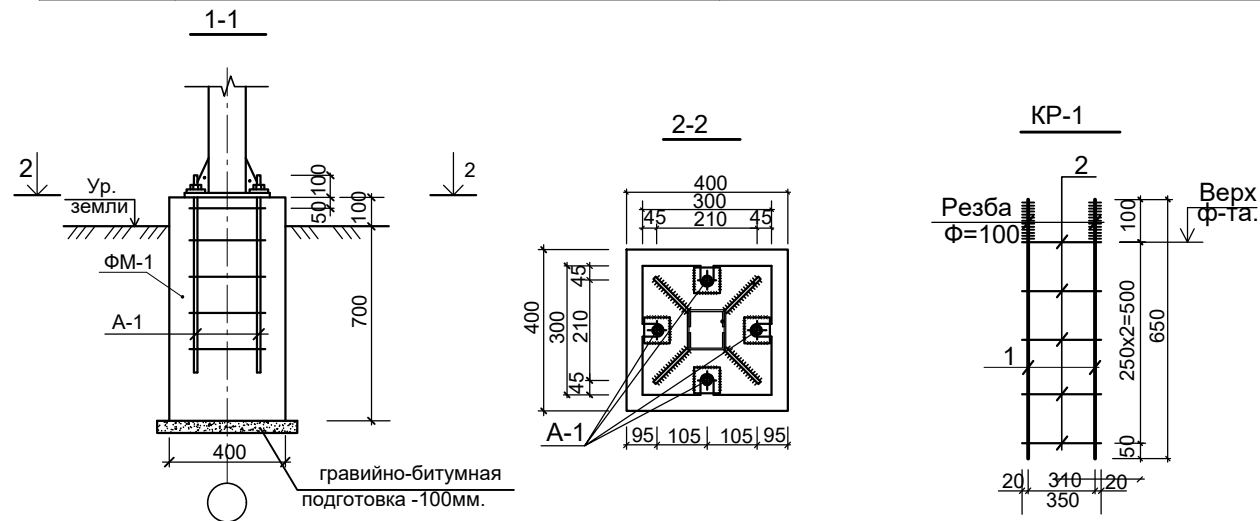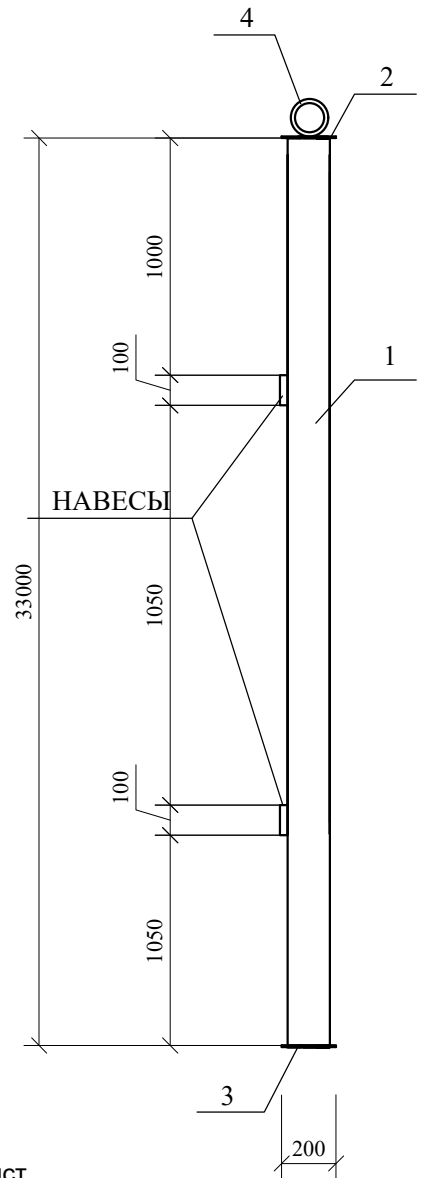


Спецификация элементов на лист.

Поз.	Обозначение	Наименование	Кол.	Масса ед.кг.	Примеч.
		Столбчатый фундамент Ф-1	2		
		<u>Ф-1</u>			
A-1	См. данный лист.	Анкер А-1 (М20)	1	3.75	
		Бетон кл. В15			0.16 м³
		<u>A-1</u>	1	3.75	
1	ГОСТ 2590-71*	Ø20АІ, L=650	2	1.60	3.20
2	--/--	Ø8АІ, L=350	4	0.138	0.553

ПРИМЕЧАНИЯ

 1. Все металлические конструкции окрасить двумя слоями эмали ПФ-113
 черного цвета - ГОСТ 926-82*
 по слою грунтовки ГФ - 021 ГОСТ 25129 - 82*.
2. Сварку вести электродами типа Э - 42.
3. См АС - 1
- 

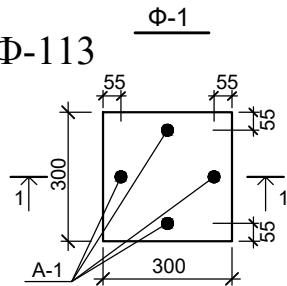

				2026 з	АС			
				Шахрихон тумани "Карнайчи" МФЙ ҳудудиди барпо қилинаётган "Янги Ўзбекистон" массиви ичимлик ва оқова сув тизимларини қуриш (2-босқич)				
ГИП	Абдуҷаҳҳаров А.			Мальке архитектурные формы	Стадия	Лист	Листов	
					РП	2	2	
Испол.	Дехконов Р			Спецификация	Х/К "Саноат-сув-дино-лоїиҳа"			