




Спецификация элементов козырка Кз-1(1шт)

Схема расположения элементов козырка.

K3-1(2шт)

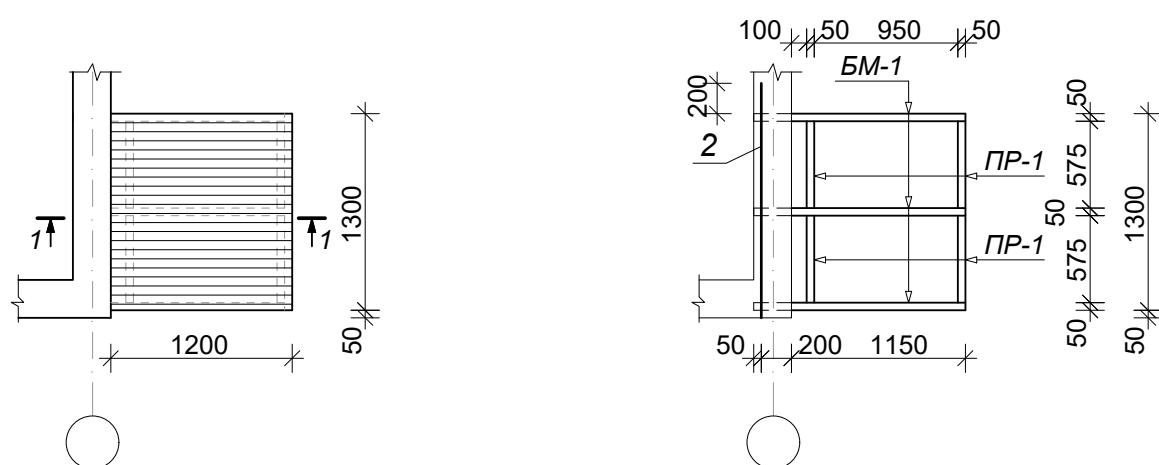

1-1

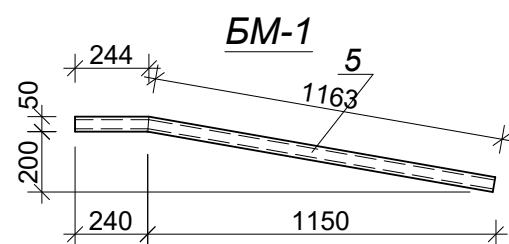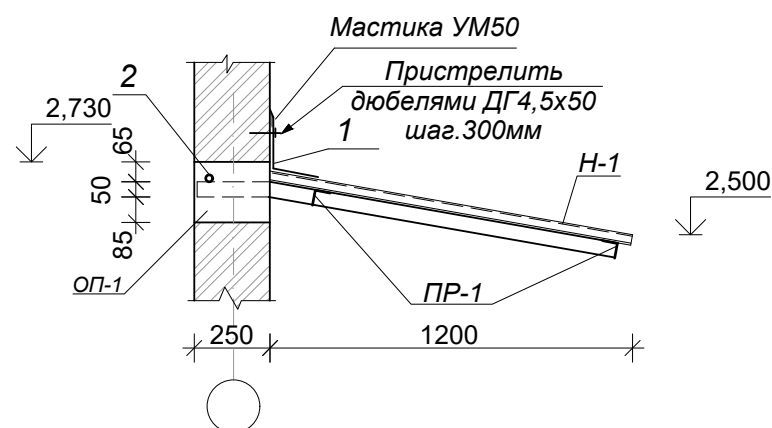

Примечание

1. Сварку металлических конструкций производить электродами Э42 ГОСТ 9467-75*
Высоту шва принять по наименьшей толщине свариваемых элементов.
2. Все металлические конструкции окрасить эмалью ПФ-115 за 2 раза
по грунтовке ГФ-021.-1,3м²

						Договор №277265/2026г	Раздел-АС		
						"Котиён" МФЙ ҳудудида жоїлашган Талижа оилавий шифокор пункти "Келаҷи" филиали			
Изм.	Кол.уч.	Лист	№дог	Подпись	Дата				
ГИП.	Рамазонов	Л				Промывная уборная на 2 очка.	Стадия	Лист	Листов
Разработал	Рамазонов	Л					РП	7	7
Н.контроль	Мухаммадов	И							
						Козырек КЗ-1; Балка козырька БМ-1; Сечение 1-1	ООО "Курилишлойиха"		