


ВЕДОМОСТЬ РАБОЧИХ ЧЕРТЕЖЕЙ ОСНОВНОГО КОМПЛЕКТА –ГП

№ п/п	Наименование	Примечание
1	Общие данные	Лист-1
2	Разбивочный план ГП-1. План организации рельефа ГП-2	Лист-2
3	План расположения малых форм архитектуры ГП-3	Лист-3
4	Ведомость малых архитектурных форм ГП-4	Лист-4
5	План покрытий ГП-5	Лист-5
6	План благоустройства и озеленения ГП-6	Лист-6
7	План расположения дорожек из тактильных плиток ГП-7	Лист-7
8	План демонтажных работ ГП-8	Лист-8



СИТУАЦИОННЫЙ ПЛАН

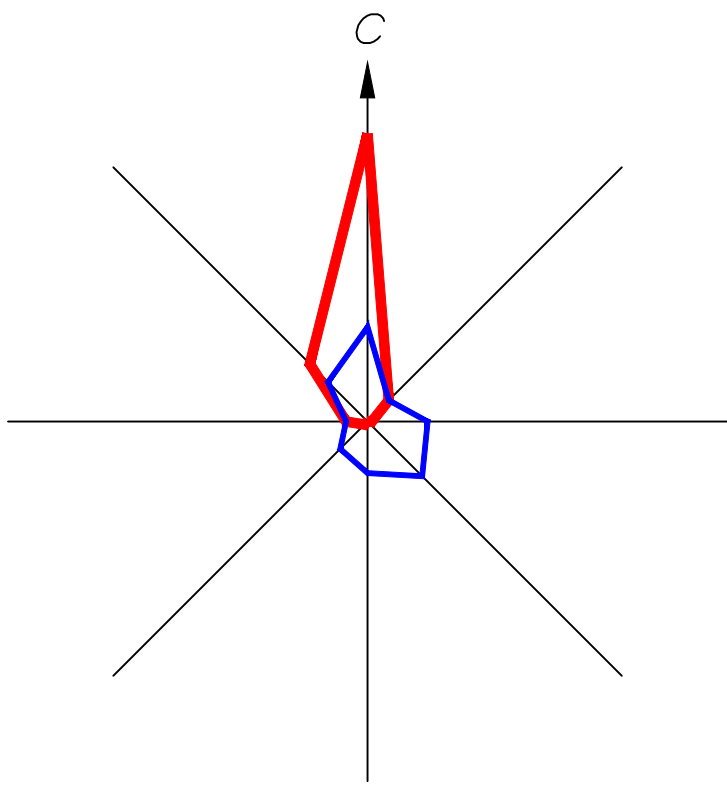

Генплан разработан в соответствии с действующими строительными нормами и правилами с учетом санитарных и противопожарных требований

ВЕДОМОСТЬ ССЫЛОЧНЫХ ДОКУМЕНТОВ



Обозначение	Наименование	Примечание
ГОСТ 9128-84	Смеси асфальтодорожные, аэродромные и асфальтобетон	
ГОСТ 8268-82	Гравий для строительных работ	
ГОСТ 6665-82**	Камни бортовые бетонные и ж/б	
ГОСТ 6482.0-79*	Трубы ж/б безнапорные	
ГОСТ 8424-72**	Бетон дорожный	

ВВЕДЕНИЕ

Генплан разработан на основании:
а) Задания на проектирование;
б) Топоосновы в М 1:500,выполненной в 2026 году;
в) Инженерно-геологического заключения.
Условные обозначения приняты по ГОСТ 21,108-78 "Условные изображения и обозначения на чертежах генеральных планов и транспорта"
Генплан разработан в соответствии с ГОСТ 21.508-85.
Описание генплана см.общую пояснительную записку.

										ГП
							Проект комплексного развития города Когон (Urban Upgrading): ремонт (асфальтирование) городских улиц и организация улицы круглосуточного функционирования (24/7)			
Изм.	Кол.у	Лист	№ Док	Подпис	Дата			Стадия	Лист	Листов
Директор			Хуррамов.А					РП	1	8
Разработ			Курбонов.Т							
							Введение, Ситуационный план, ведомость рабочих чертежей основного комплекта и ссылочных документов.	ЧП "БУХАРА АРХПРОЕКТ"		

РАЗБИВОЧНЫЙ ПЛАН

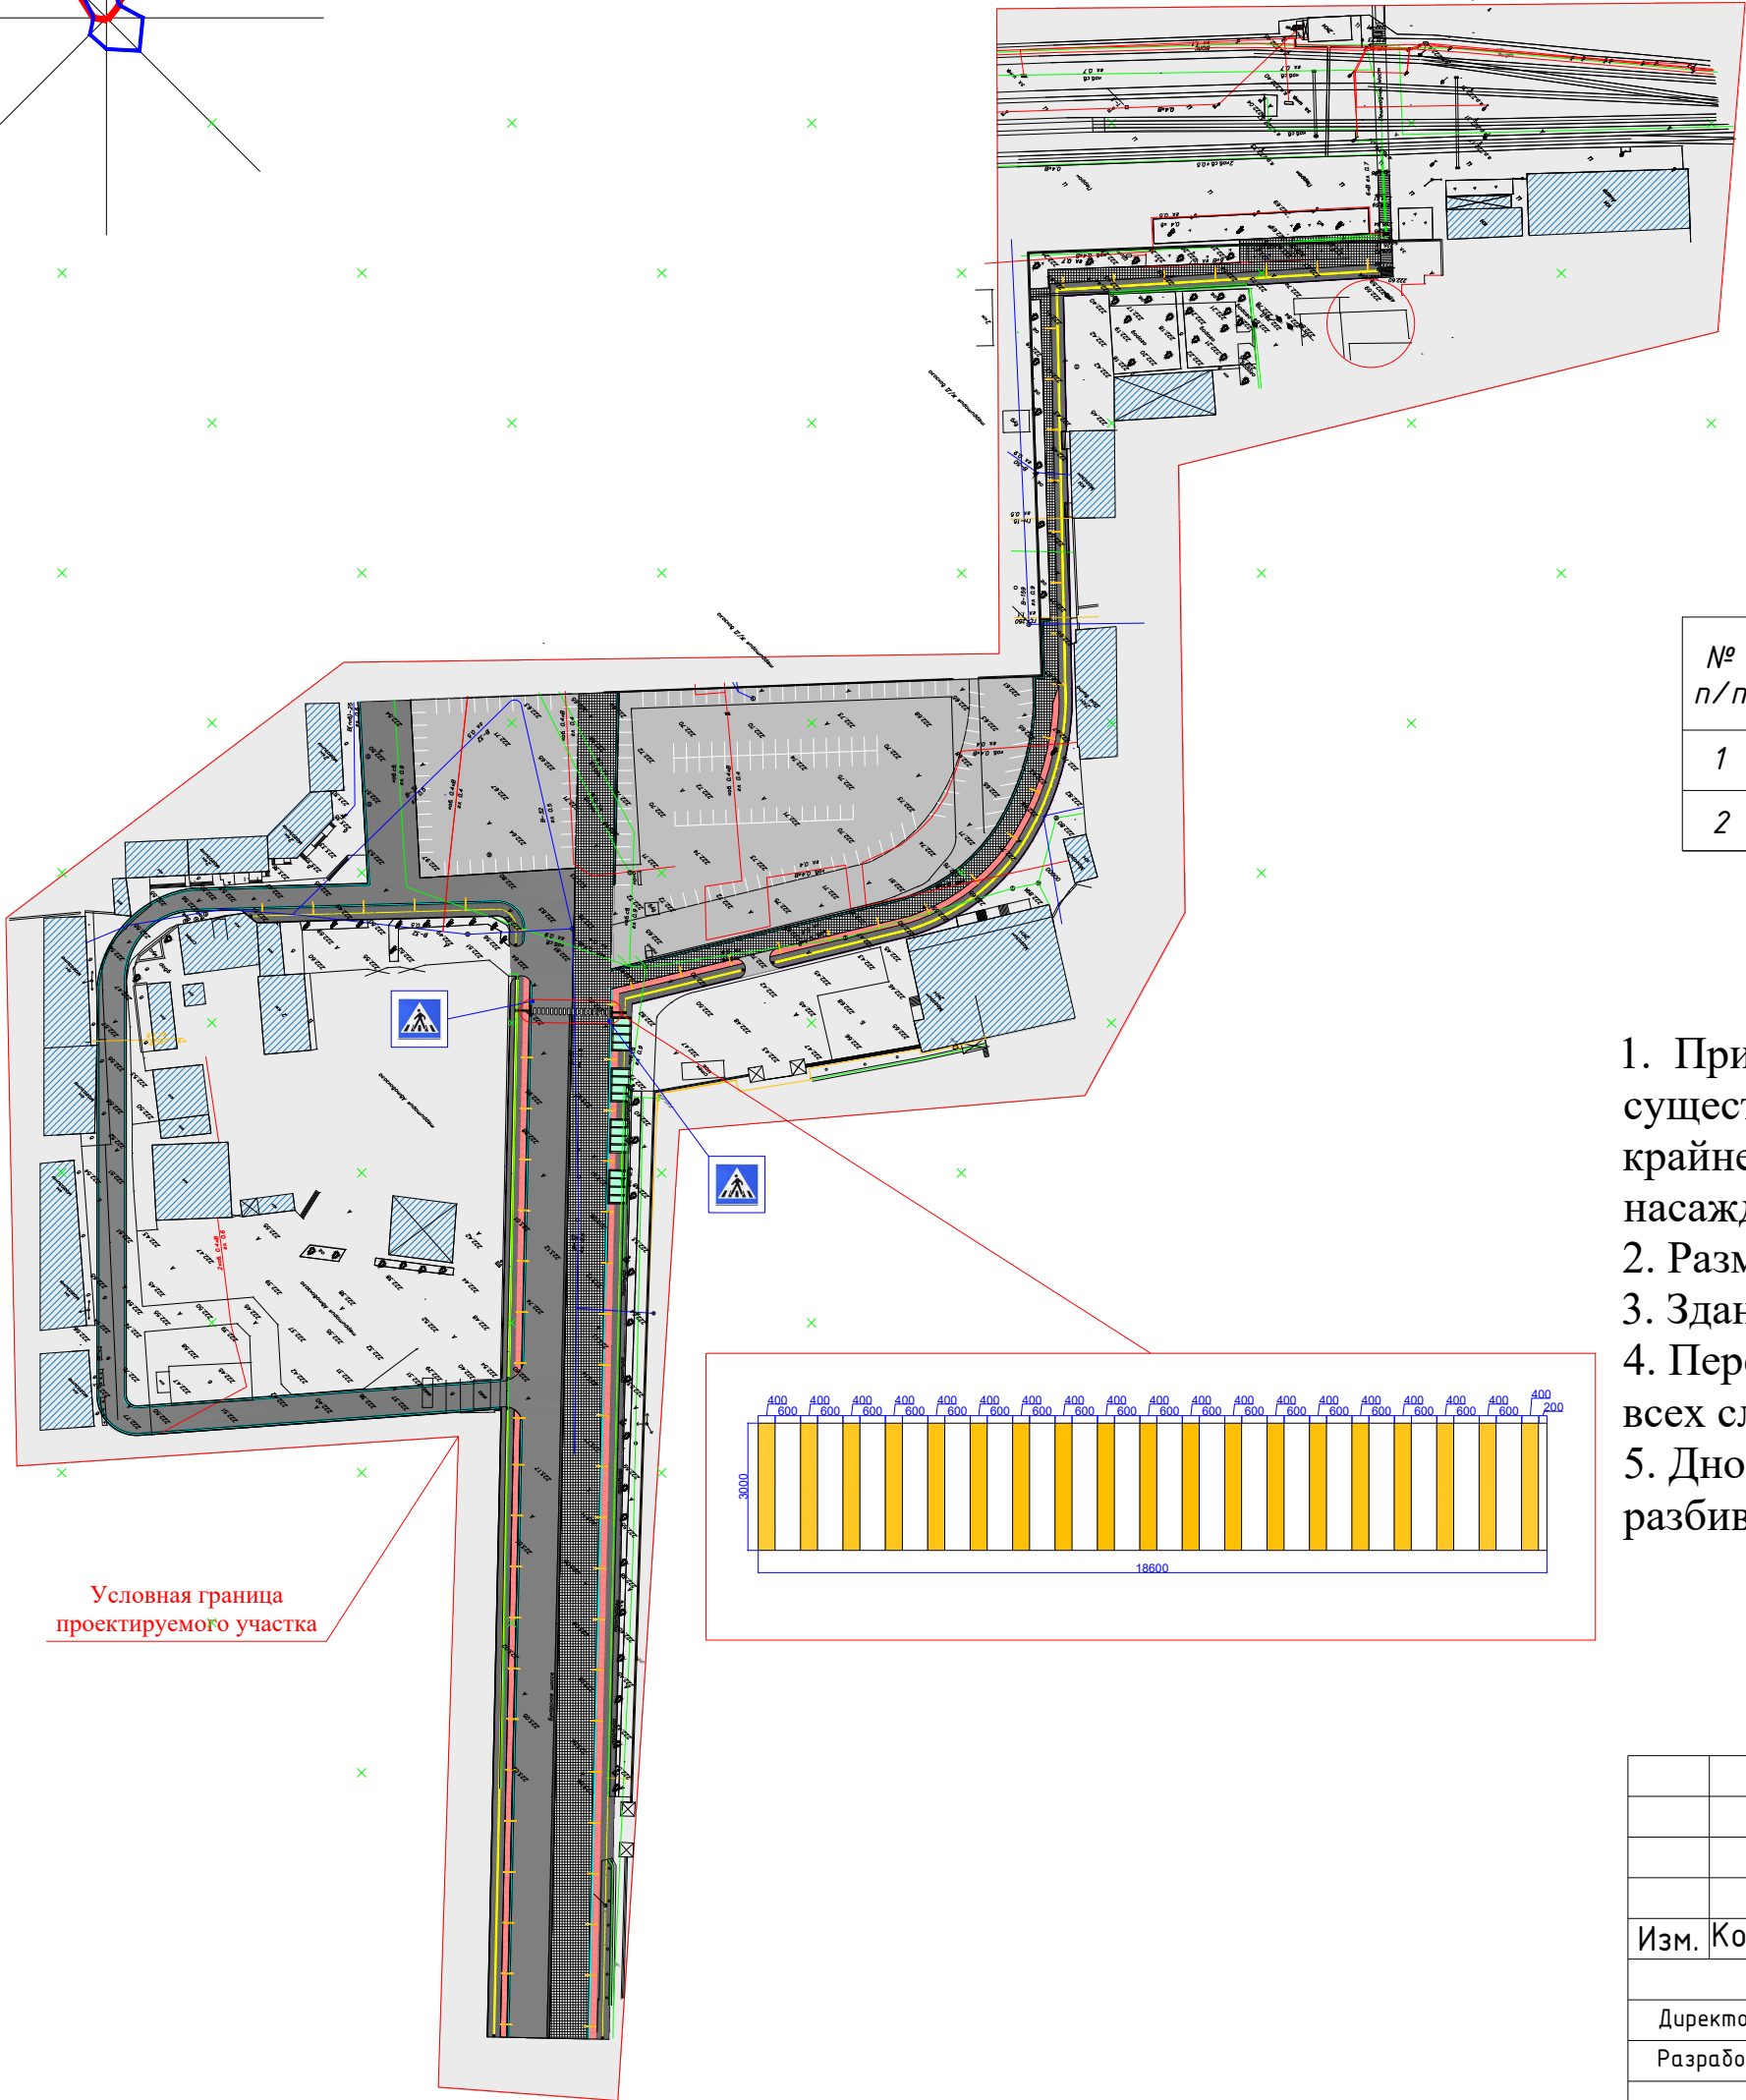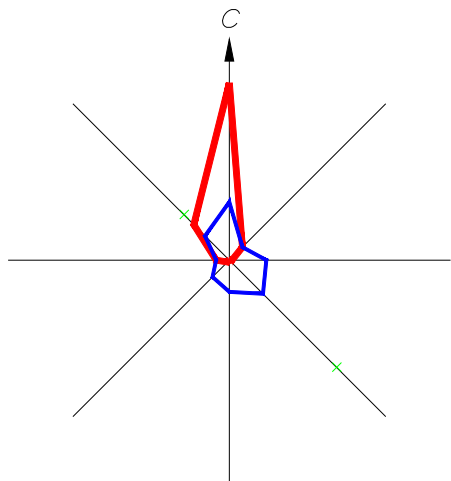

БАЛАНС ТЕРРИТОРИИ



№ п/п	Наименование	Количество	
		м²	%
1	Площадь озеленения (существующая)	1 801	12.6
2	Площадь покрытия	12 507.3	87.4

Примечания

1. При разбивке зданий и сооружений категорически запрещается рубить существующих зеленых насаждений виде деревьев и растений. При крайней необходимости осуществить перенос данных зеленых насаждений по согласованию сотрудниками отдела охраны природы.
2. Размеры зданий и сооружений даны по осям, в метрах.
3. Здания и сооружения привязаны к существующей застройке.
4. Перед началом производства земляных работ вызвать представителей всех служб инженерных коммуникаций.
5. Дно бетонного лотка может измениться. Отметки уточнить после разбивки дорог.

											ГП	
							Проект комплексного развития города Когон (Urban Upgrading): ремонт (асфальтирование) городских улиц и организация улицы круглосуточного функционирования (24/7)					
Изм.	Кол.у	Лист	№ Док	Подпис	Дата			Стадия	Лист	Листов		
Директор		Хуррамов.А						РП	2	8		
Разработ		Курбонов.Т										
							Разбивочный план ГП-1. Планорганизации рельефа ГП-2	ЧП "БУХАРА АРХПРОЕКТ"				

ПЛАН РАСПОЛОЖЕНИЯ МАЛЫХ ФОРМ
АРХИТЕКТУРЫ

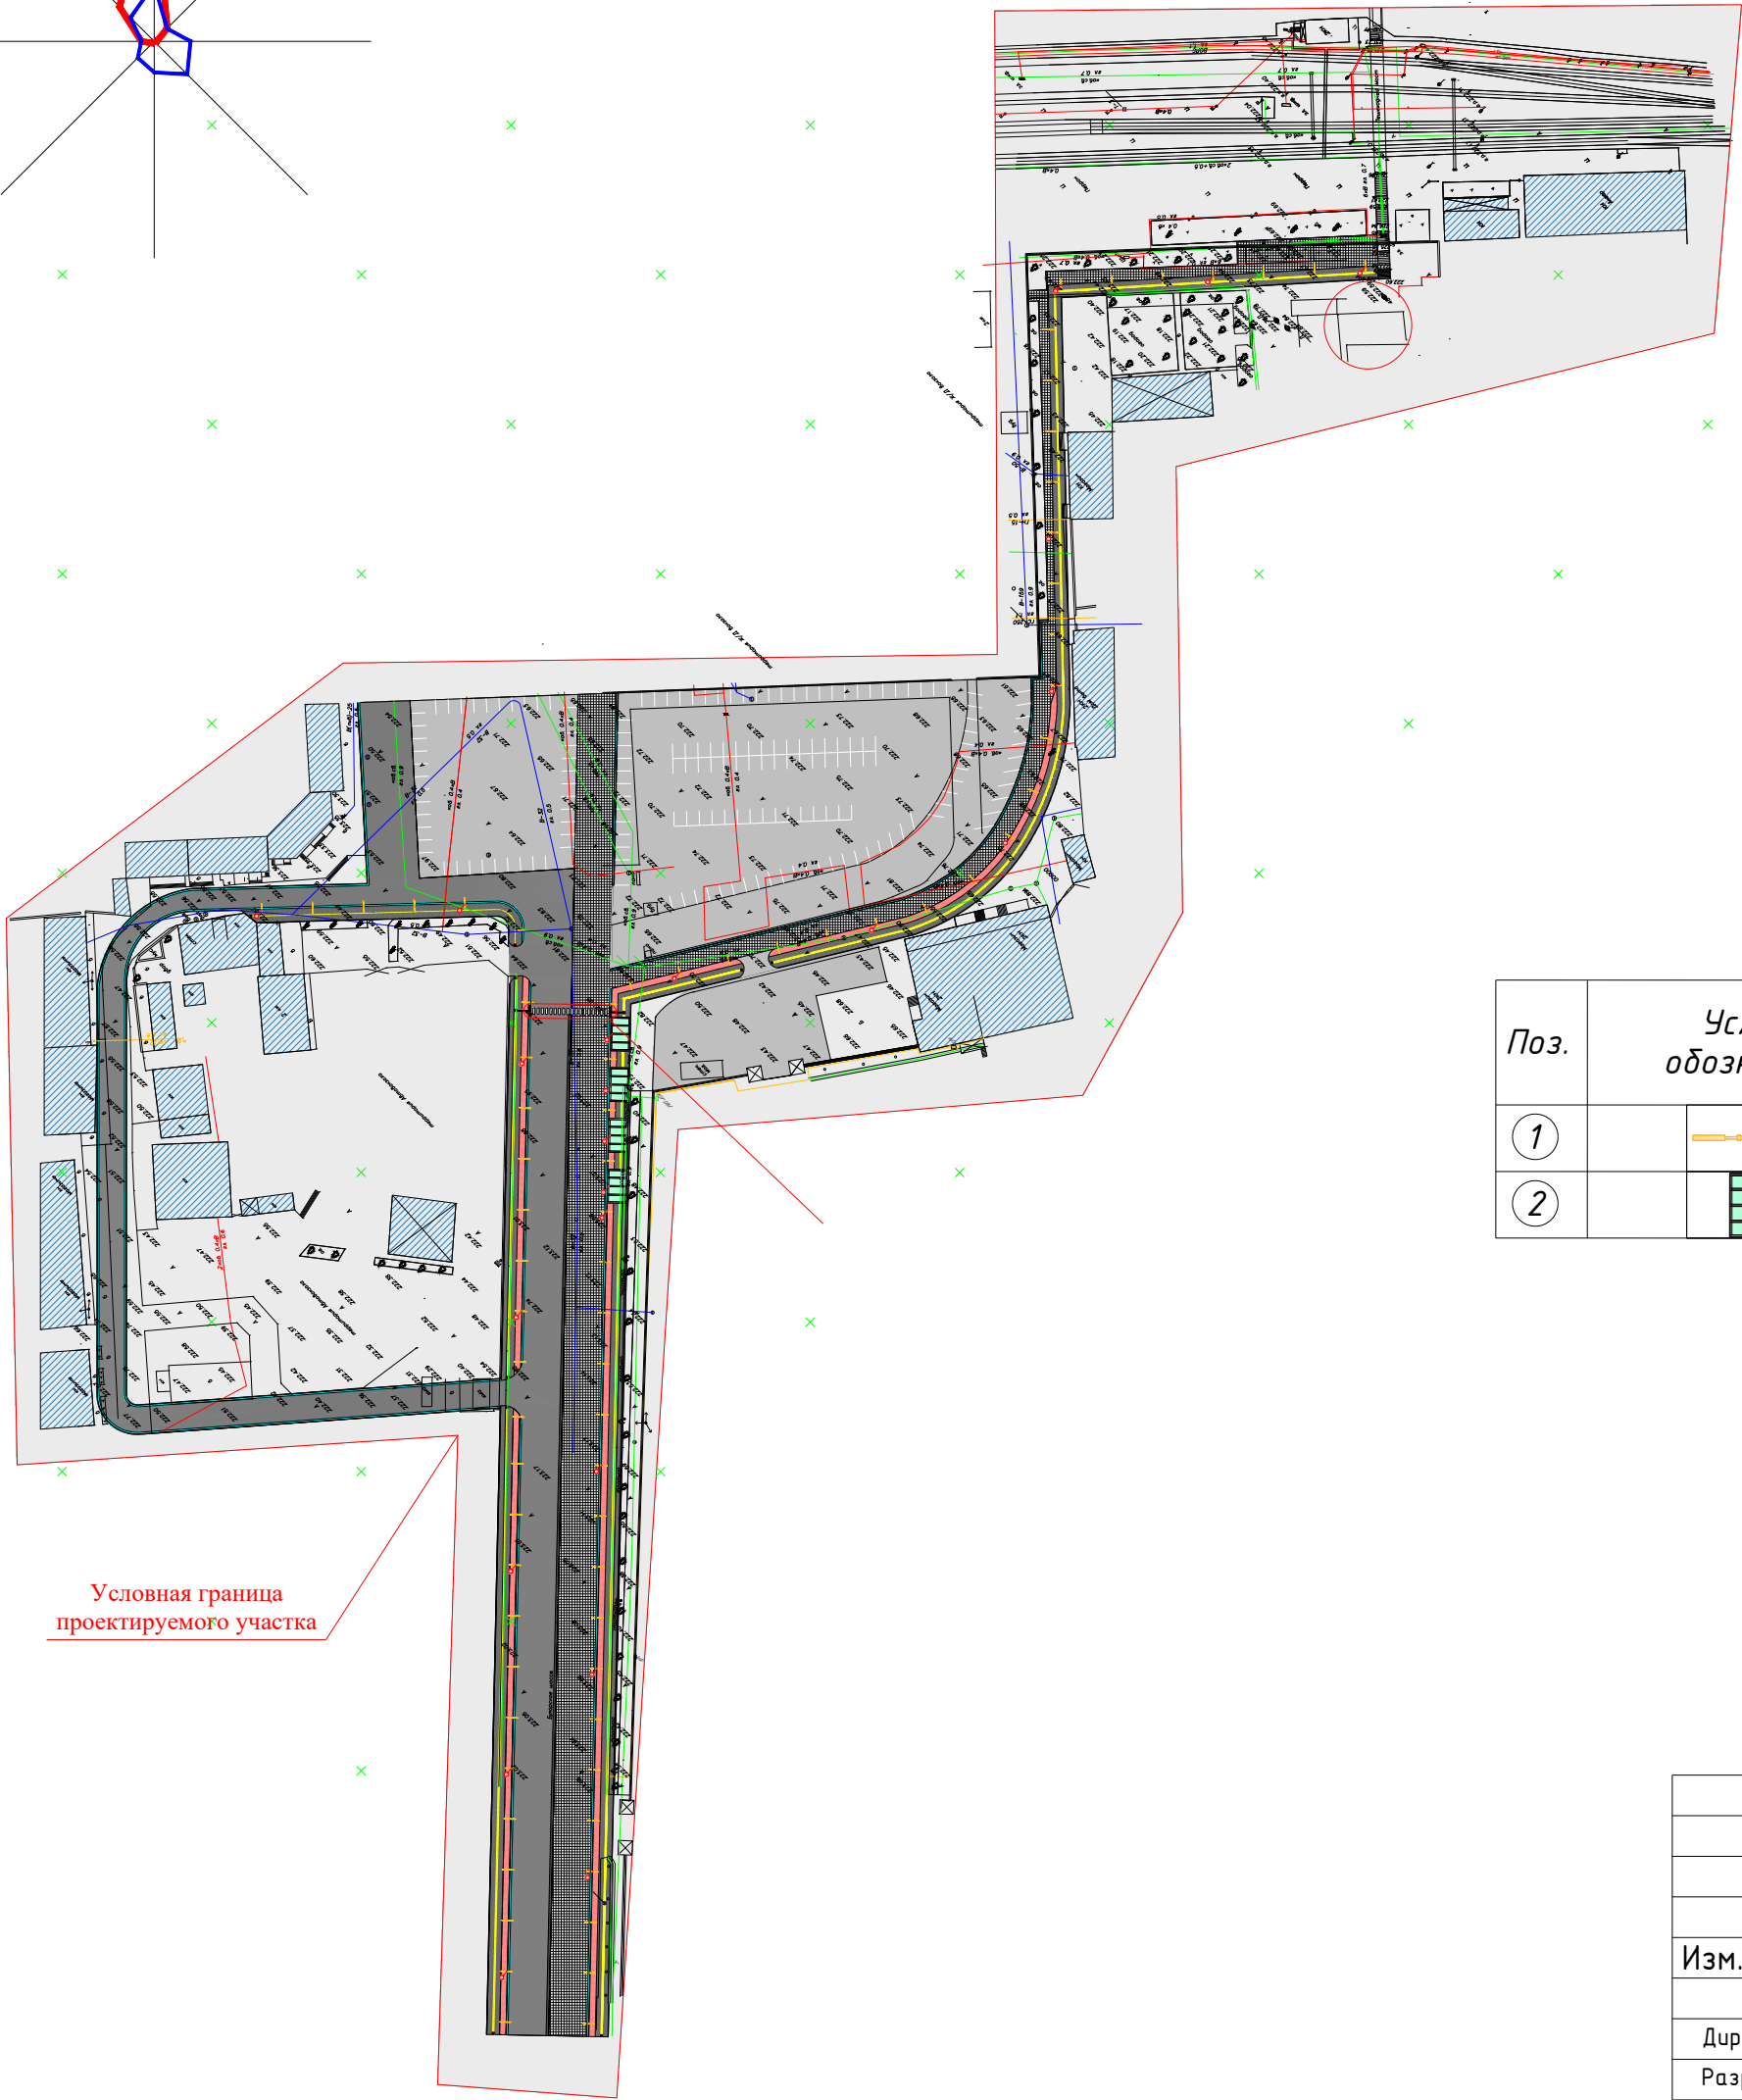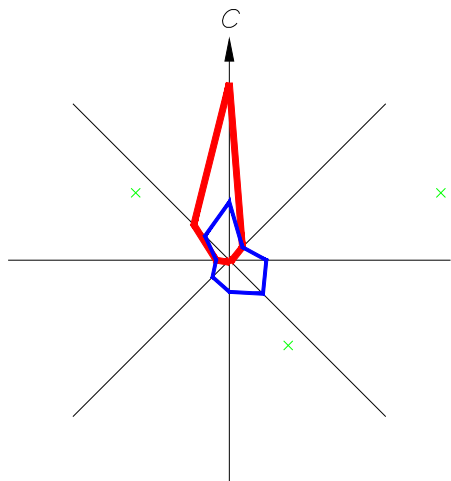

ВЕДОМОСТЬ МАЛЫХ АРХИТЕКТУРНЫХ ФОРМ

Table with 6 columns: Поз. (Position), Условное обозначение (Conditional designation), Наименование (Name), Ед. изм. (Unit), Кол-во (Quantity), and Примечание (Remarks). It lists two items: 'Уличное освещение (ТОРШЕР)' (Street lighting (TORSHER)) and 'Декоративная новес' (Decorative element).

Примечания

- 1. При разбивке зданий и сооружений категорически запрещается рубить существующих зеленых насаждений виде деревьев и растений. При крайней необходимости осуществить перенос данных зеленых насаждений по согласованию сотрудниками отдела охраны природы.
- 2. Размеры зданий и сооружений даны по осям, в метрах.
- 3. Здания и сооружения привязаны к существующей застройке.
- 4. Перед началом производства земляных работ вызвать представителей всех служб инженерных коммуникаций.

Table with 10 columns: Изм. (Revision), Кол. (Quantity), Лист (Sheet), № (Number), Док (Document), Подпис (Signature), Дата (Date), Стадия (Stage), Лист (Sheet), and Листов (Total sheets). It contains project details and a signature block.

ВЕДОМОСТЬ МАЛЫХ АРХИТЕКТУРНЫХ ФОРМ

Поз.	Условное обозначение	Наименование	Ед. изм.	Кол-во	Примечание
1		Уличное освещение(ТОРШЕР) h=7000 мм	шт.	74	См АР-часть
2		Декоративная новес 4500x8000 мм h=3000 мм	шт	4	См АР-часть

[illegible]

ПЛАН ПОКРЫТИЙ

Loyiha bo'yicha nomi	Shartli belgilar	Nomlanishi	Maydon M²
[П-1]		Brodvey maydoni uchun beton bruschatka o'lchami 100x100 mm, h=80 mm Quruq sement-qum qorishmasi M150, h=40 mm Shag'al asos, h=120 mm Zichlangan grunt, Kuz=0,95	4024
[П-2]		Temir-beton lotoklar 1000x400 mm o'lchami 1000x400 mm, h=285 mm	1292 m
[П-3]		Velosiped yo'lagi qismi uchun plitka (bruschatka) o'lchami 200x400 mm, h=70 mm Quruq sement-qum qorishmasi M150, h=40 mm Shag'al asos, h=120 mm Zichlangan grunt, Kuz=0,95	925
[П-4]		Piyodalar yo'lagi qismi uchun plitka (bruschatka) o'lchami 200x400 mm, h=70 mm Quruq sement-qum qorishmasi M150, h=40 mm Shag'al asos, h=120 mm Zichlangan grunt, Kuz=0,95	2321
[П-5]		Taktil plitkalar qoplamasi, o'lchami 300x300 mm, h=30 mm Quruq sement-qum qorishmasi M150, h=80 mm Shag'al asos, h=120 mm Zichlangan grunt, Kuz=0,95	257
[П-6]		Taktil plitkalar qoplamasi, o'lchami 500x500 mm, h=30 mm Quruq sement-qum qorishmasi M150, h=80 mm Shag'al asos, h=120 mm Zichlangan grunt, Kuz=0,95	5
[П-7]		BR 100 20.8 markali bort beton toshi, h=300 mm V15 sinfli beton, 150-1000 mm, h=300 mm Gidroizolyatsiya materiali (plyonka) — 200 mkm Zichlangan grunt, Kuz=0,95	1260 m
[П-8]		Monolit beton, h=230 mm V15 sinfli beton, 100x830 000 mm, h=230 mm Shag'al asos, h=120 mm Gidroizolyatsiya materiali (plyonka) — 200 mkm Zichlangan grunt, Kuz=0,95	830 m
[П-9]		Loyihalashtirilayotgan asfaltobeton yo'l Yuqori qatlarni qoplamasi — qalinligi h=5 sm, GOST 9128-13 bo'yicha B turdagi, I markali mayda donali zich issiq asfaltobeton aralashmasi. Quyi qatlarni qoplamasi — qalinligi h=7 sm, GOST 9128-13 bo'yicha I markali yirik donali issiq asfaltobeton aralashmasi. Asosning yuqori qatlami — qalinligi h=15 sm, GOST 25807-09 bo'yicha S4 markali qum-shag'al aralashmasi. Asosning quyi qatlami — qalinligi h=15 sm, GOST 23735-14 bo'yicha tabiiy qum-shag'al aralashmasi. Zichlangan grunt — Kuz=0,95.	4975.3

Проектируемые Асфальтобетонный дорога толщ.0,12 м (П-9)

Покрытие Верхнего слоя толщиной h = 5 см из мелкозернистой плотной горячей асфальтобетонной смеси типа В марки I по ГОСТ 9128–13

Покрытие нижнего слоя толщиной h = 7 см из крупнозернистой горячей асфальтобетонной смеси марки I по ГОСТ 9128–13

Верхний слой основания толщиной h = 15 см из песчано-гравийной смеси С4 по ГОСТ 25807–09

Нижний слой основания толщиной h = 15 см из природной песчано-гравийной смеси по ГОСТ 23735–14

Покрывтие из брусьячки для велосаорожки толщ.0,07 м (П-3)

Покровтие из тактильной плиткн толщ.0,03 м (П-6)

Покровтие из брусьячки пешеходный тротуар толщ.0,0 м (П-1)

Покровтие из тактильной плиткн толщ.0,03 м (П-5)

Покровтие из брусьячки пешеходный тротуар толщ.0,07 м (П-4)

Примечания


- При разбивке зданий и сооружений категорически запрещается рубить существующих зеленых насаждений виде деревьев и растений. При крайней необходимости осуществить перенос данных зеленых насаждений по согласованию сотрудниками отдела охраны природы.
- Размеры зданий и сооружений даны по осям, в метрах.
- Здания и сооружения привязаны к существующей застройке.
- Перед началом производства земляных работ вызвать представителей всех служб инженерных коммуникаций.

						ГП		
						Проект комплексного развития города Когон (Urban Upgrading): ремонт (асфальтирование) городских улиц и организация улицы круглосуточного функционирования (24/7)		
Изм.	Кол.у	Лист	№ Док	Подпис	Дата			
Директор	Хуррамов.А							
Разработ	Курбанов.Т							
План расположения малых форм архитектуры						Стадия РП	Лист 5	Листов 8
						ЧП "БУХАРА АРХПРОЕКТ"		

Проект комплексного развития города Козон (Urban Upgrading): ремонт (асфальтирование) городских улиц и организация улицы круглосуточного функционирования (24/7)


	Стадия	Лист	Листов
	РП	5	8

План расположения малых форм архитектуры | ЧП "БУХАРА АРХПРОЕК"

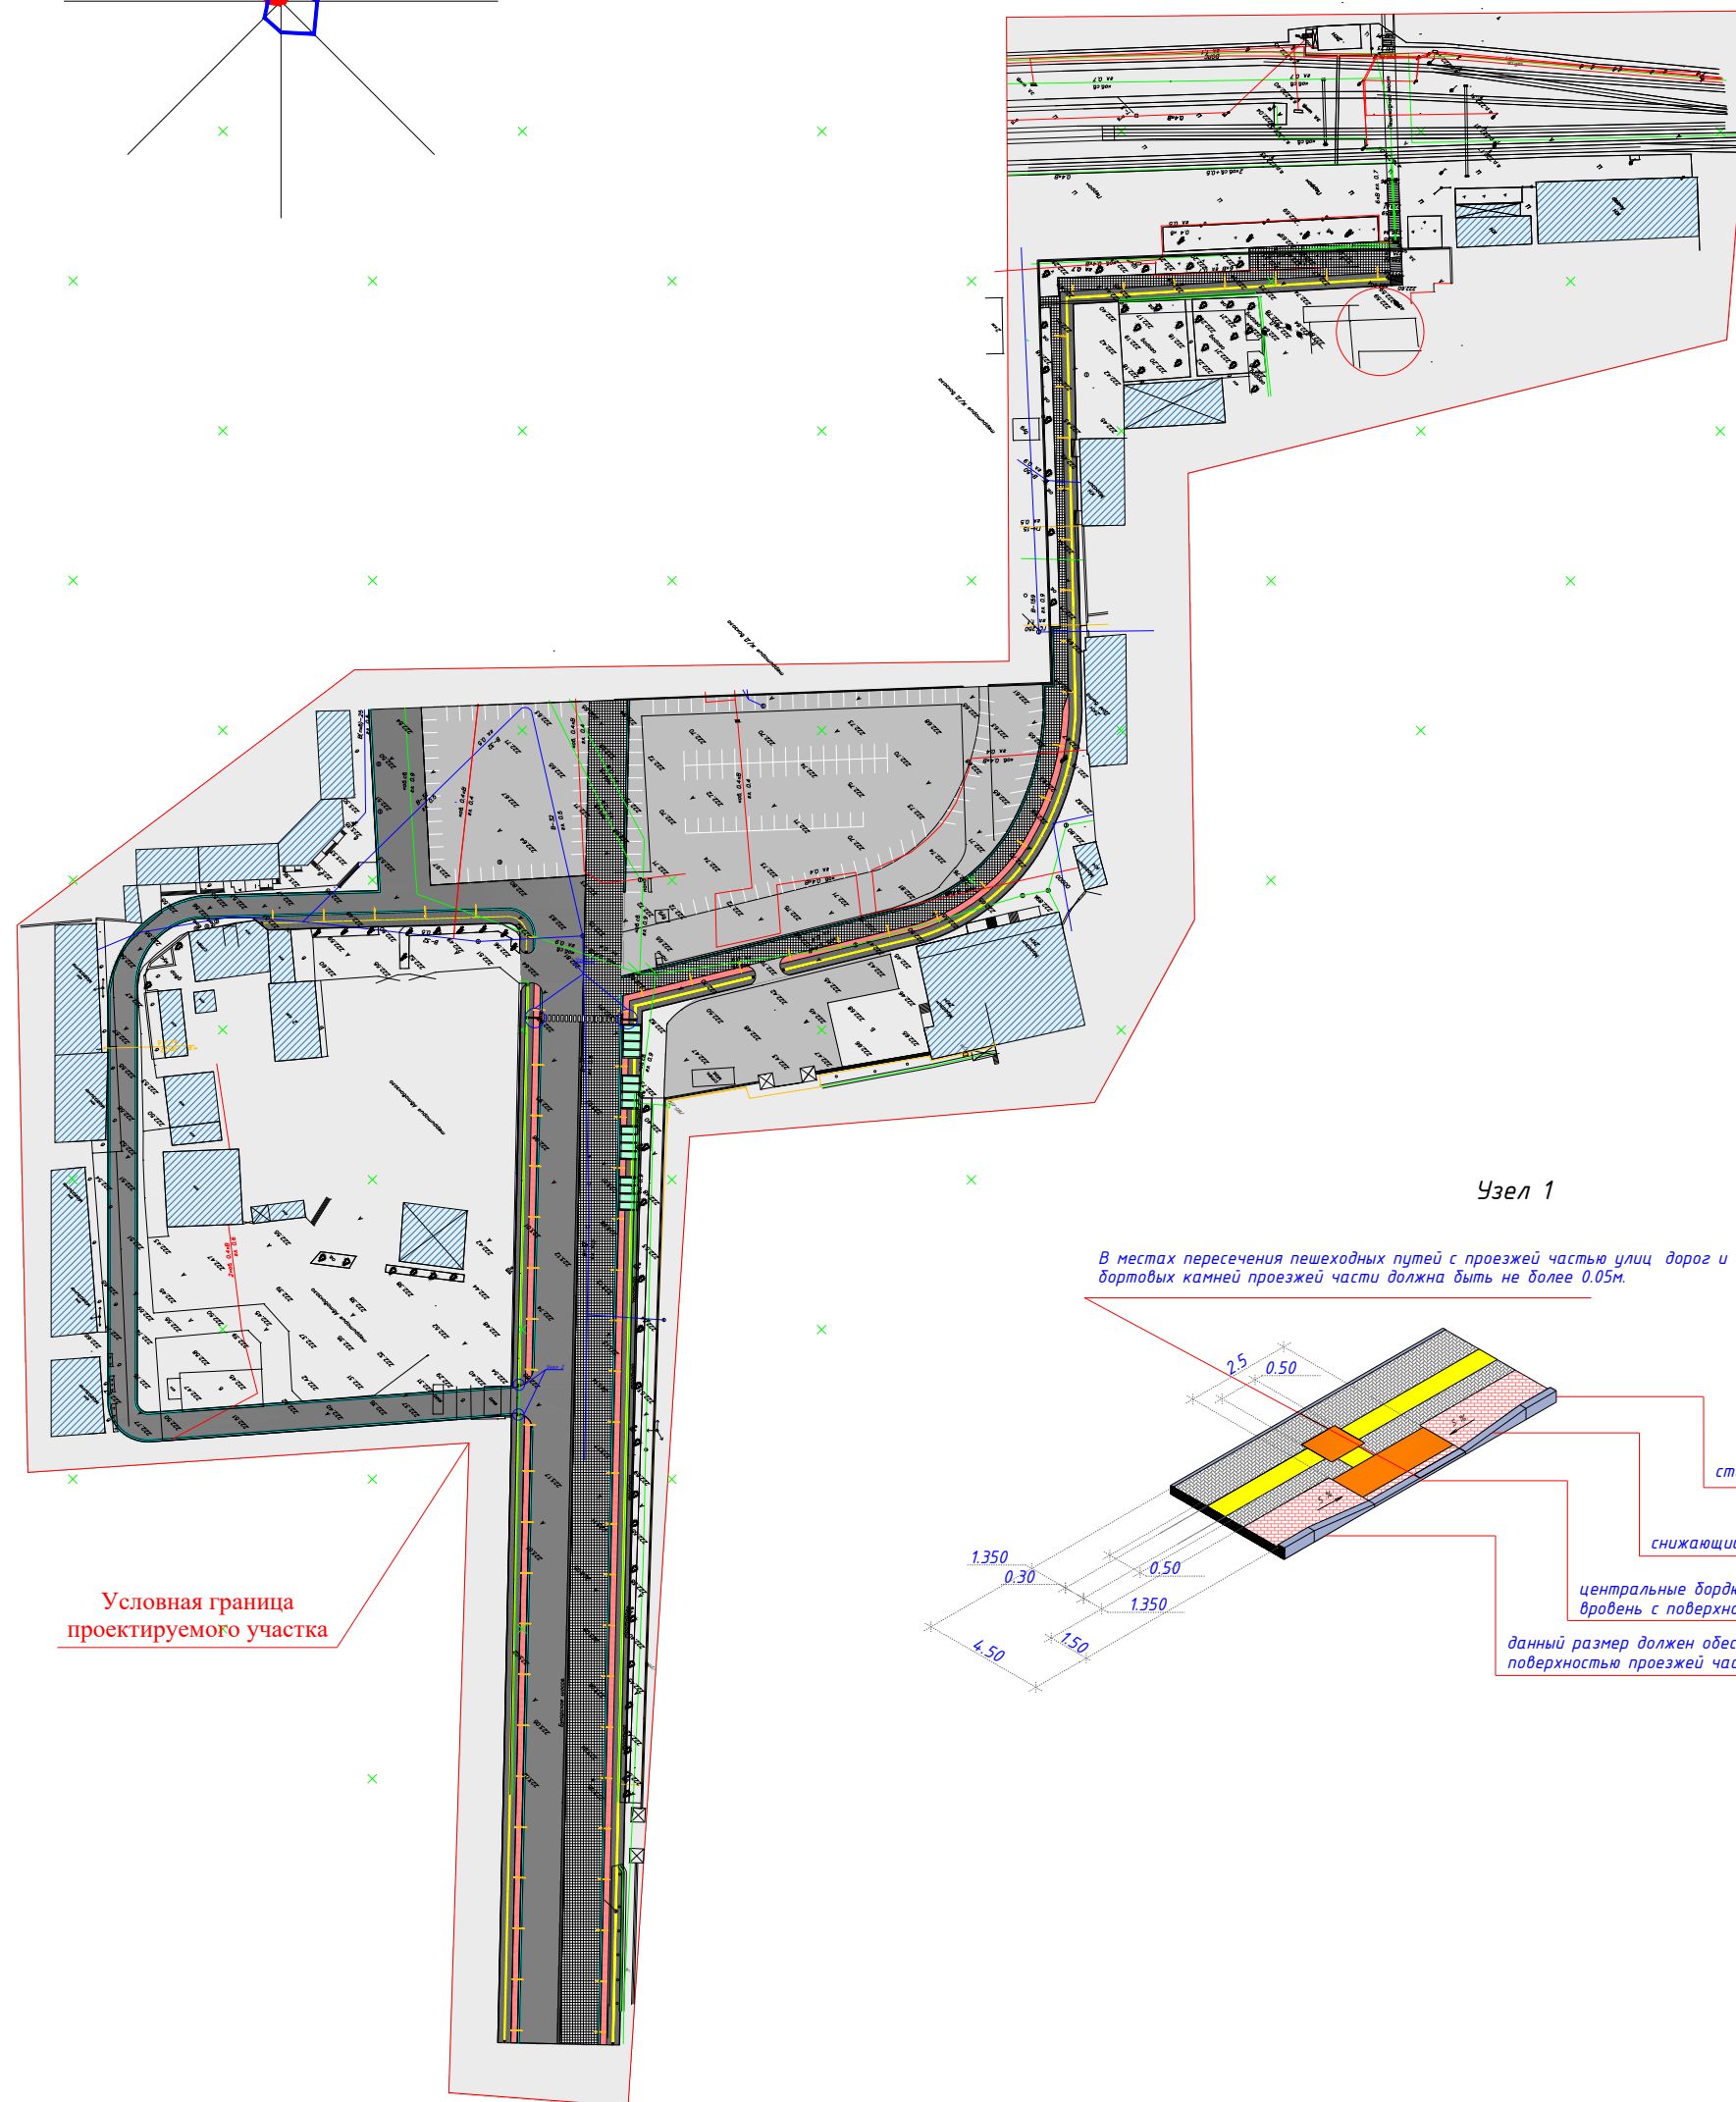


1. Длина подъема может растягиваться на всю ширину пешеходного пути, должна быть не менее длины, обеспечивающей уклон не более 6%/1:12.
2. В местах пересечения пешеходных дорожек с проезжей частью улиц, дорог и магистральных магистралей высота бордюров проезжей части не должна превышать 0,05 м.
3. Данное требование направлено на обеспечение удобства передвижения пешеходов, особенно людей в инвалидных колясках.
4. Низкая высота бордюров облегчает пешеходам переход дороги и снижает помехи.
5. Дно бетонного лотка может измениться. Отметки уточнить после разбивки дорог.

№ п/п	Наименование	Количество
1	Тактильная плитка конус линейный ТПУ с люверсами 300х300мм, цвет желтый	2856 шт. 257 м²
2	Тактильная плитка полоса продольная с люверсами 500х500мм, Направление движения	20 шт. 5 м²

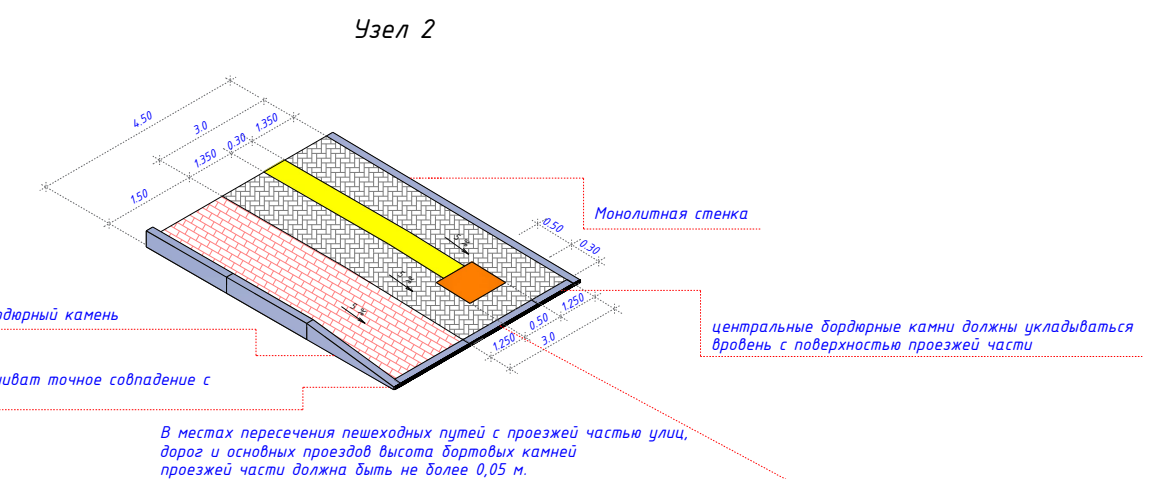[illegible]

ПЛАН ДЕМОНТАЖНЫХ РАБОТ

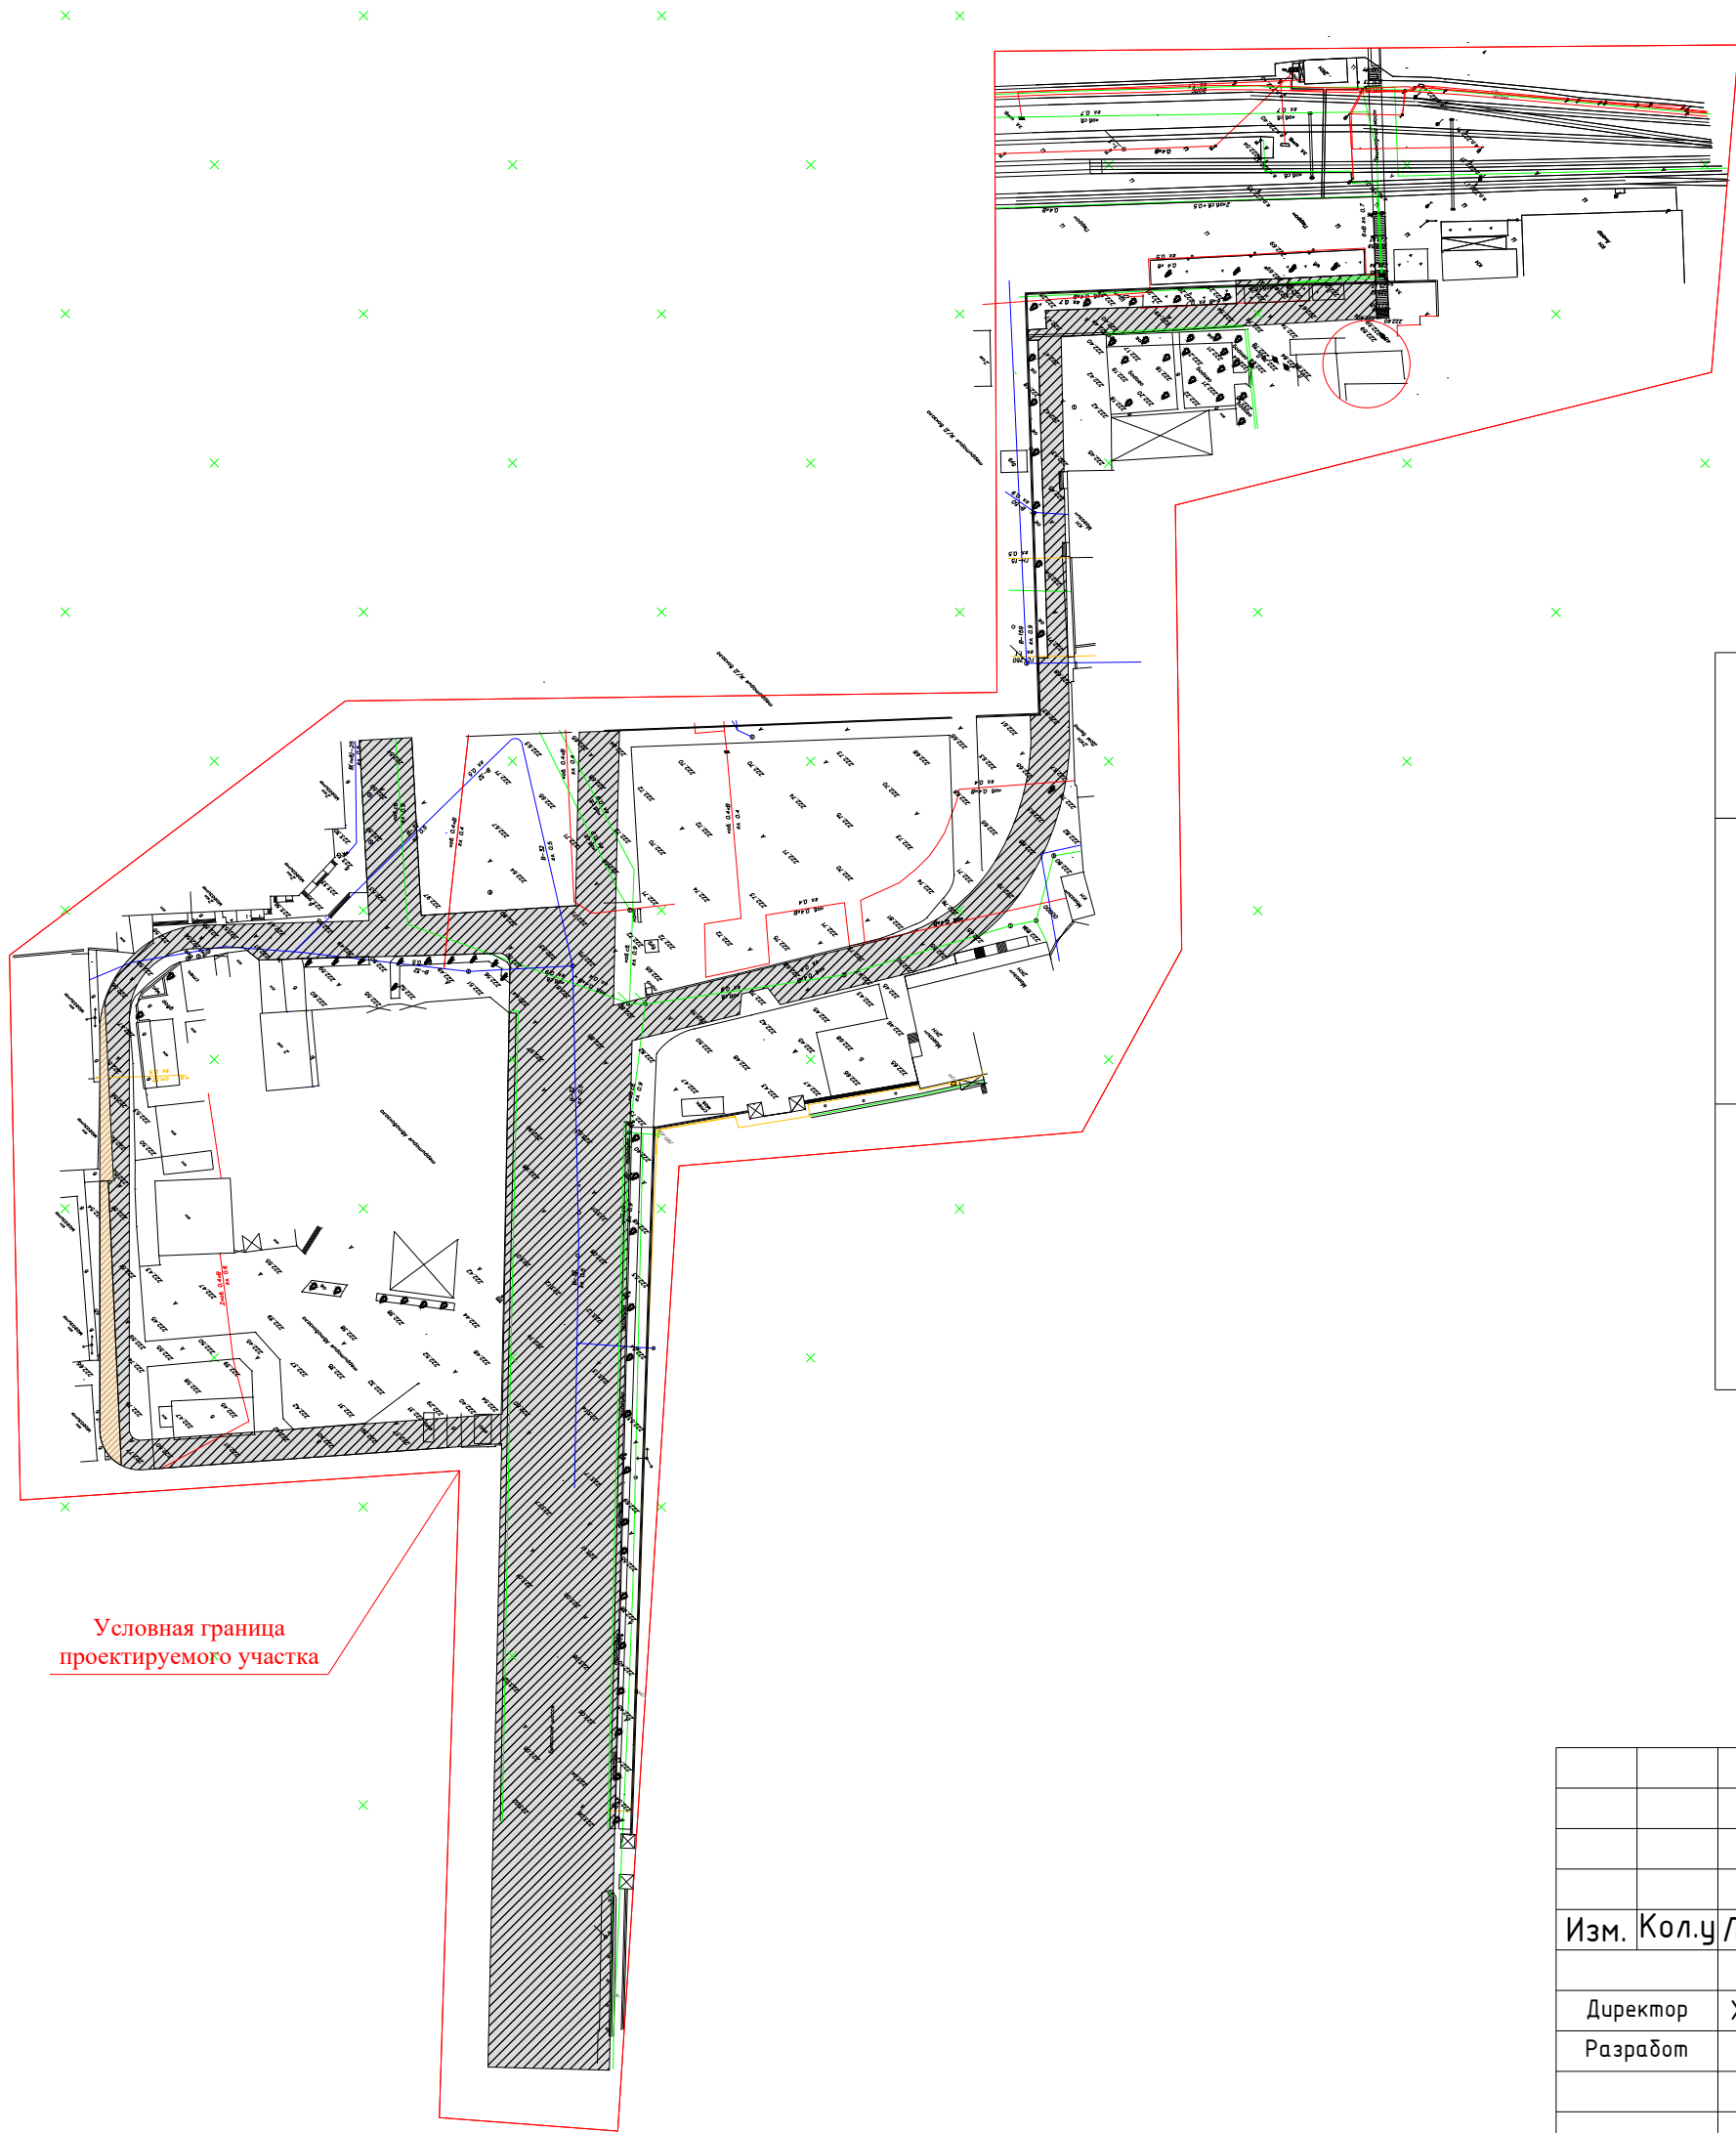

Ведомость демонтажных работ

Номер по проекту	Условное изображение	Наименование	Площадь м ²	Толщина демонтажного покрытие
1		Существующая асфальтное покрытие под дорожную плитку	13 233,3	250 мм
2		Существующая бетонная покрытие	698,3	250 мм

[illegible]