



Обмерный план 3-го этажа

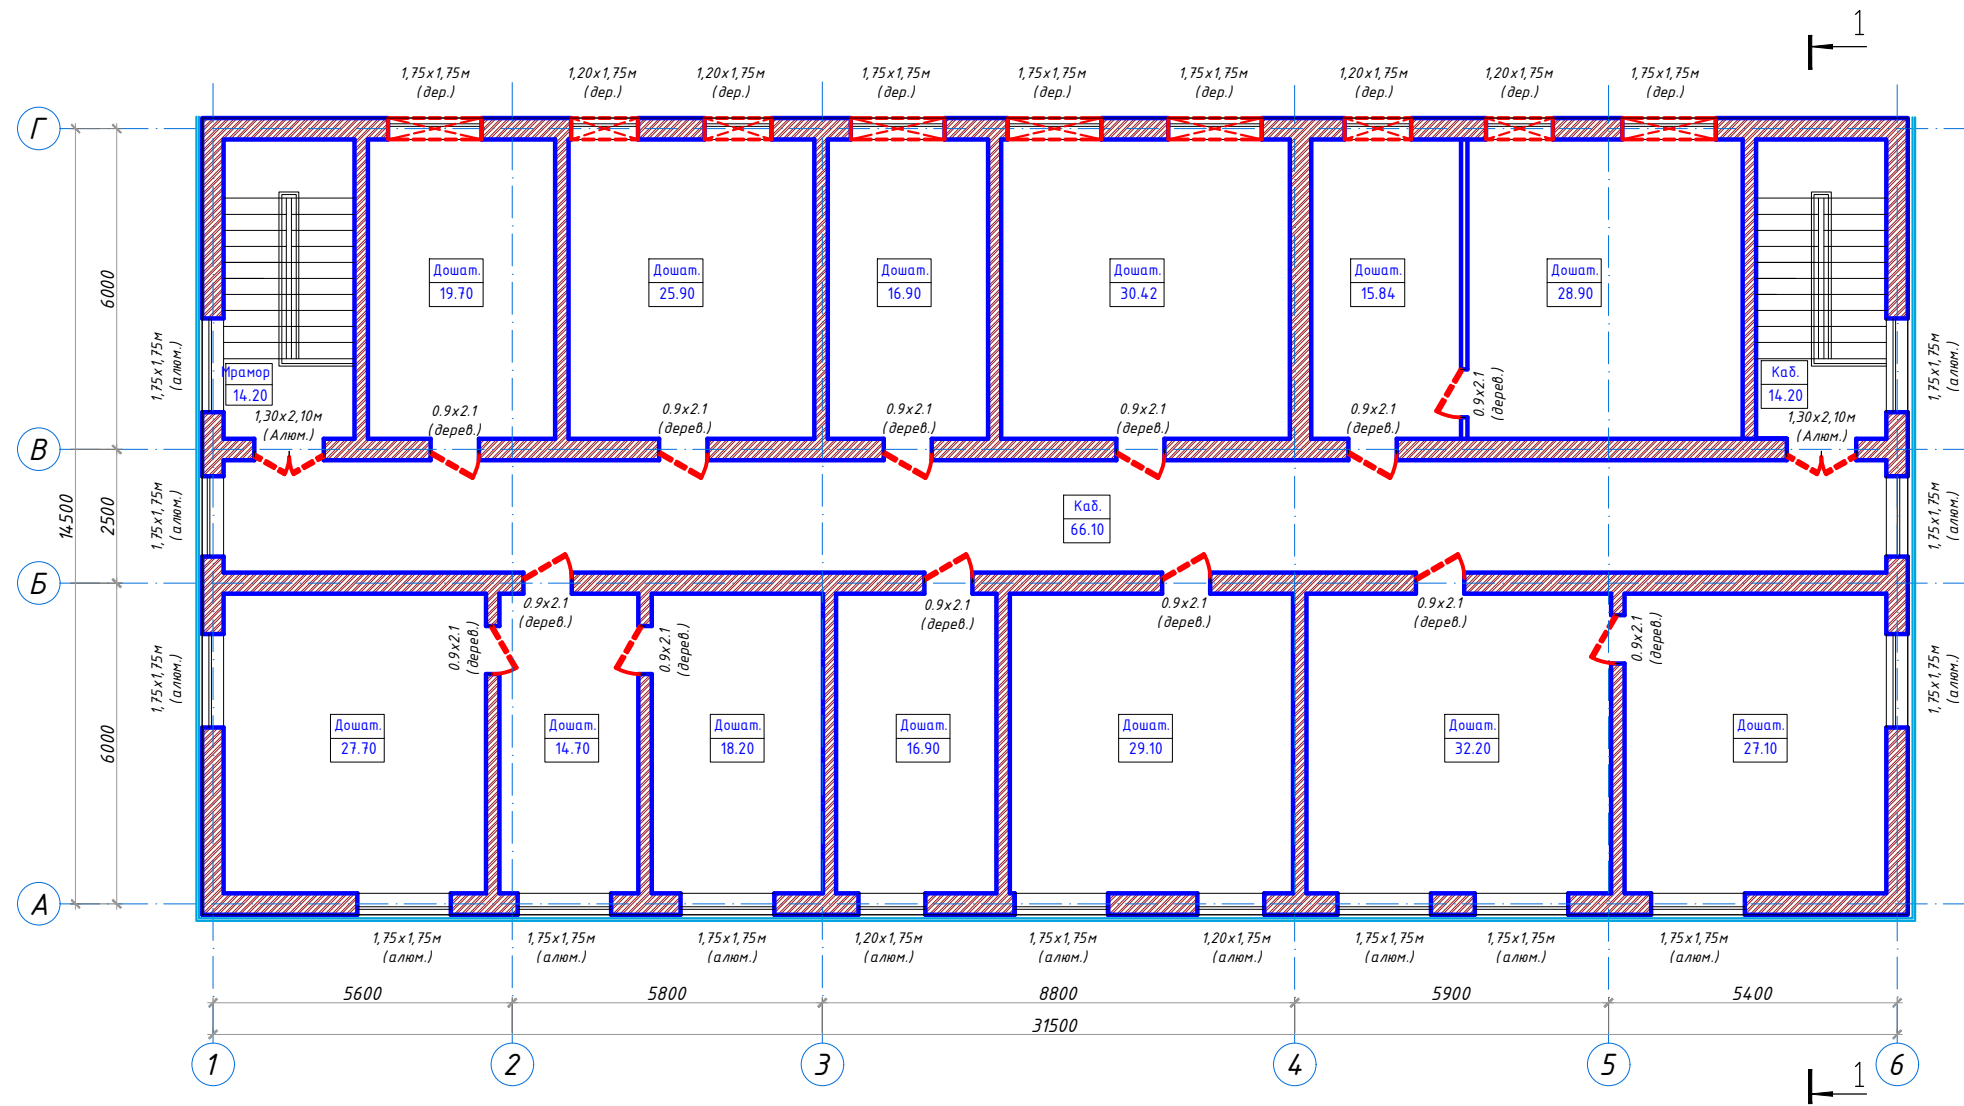

ДЕМОНТАЖНЫЕ РАБОТЫ 3-го ЭТАЖА:


1. ДЕМОНТАЖ ОКОН С ДЕРЕВЯННЫМИ РАМАМИ - 1750x1750 = 5 ШТ= 15,30 м²
2. ДЕМОНТАЖ ОКОН С ДЕРЕВЯННЫМИ РАМАМИ - 1200x1750 = 4 ШТ= 8,40 м²
1. ДЕМОНТАЖ ПОДОКОННИКОВ - 37,80 п.м.
1. ДЕМОНТАЖ ВНУТРЕННИХ ДЕРЕВЯННЫХ ДВЕРНЫХ ПОЛОТЕН - 900x2100 = 13 ШТ = 24,57 м²
2. ДЕМОНТАЖ ВНУТРЕННИХ ДЕРЕВЯННЫХ ДВЕРНЫХ БЛОКОВ - 900x2100 = 13 ШТ
1. ДЕМОНТАЖ ВНУТРЕННИХ АЛЮМИНЕВЫХ ДВЕРНЫХ БЛОКОВ - 1300x2100 = 2 ШТ = 5,46 м²
2. ДЕМОНТАЖ ВНУТРЕННИХ АЛЮМИНЕВЫХ ДВЕРНЫХ ПОЛОТЕН - 1300x2100 = 2 ШТ
3. ДЕМОНТАЖ ПОЛ ДЕРЕВЯННЫЙ - 305.10 м²
9. ДЕМОНТАЖ ПОЛ КАМЕННЫЕ ПЛИТКИ (КАБАНЧИК) + БЕТОННАЯ СТЯЖКА 50ММ - 85,20 м²
10. ОЧИСТКА ПОВЕРХНОСТИ ВНУТРЕННИХ СТЕН от старой отделки с насечкой - 910.30 м²
11. ОЧИСТКА ПОВЕРХНОСТИ ПОТОЛКОВ от старой отделки - 333.30 м²
12. ДЕМОНТАЖ ограждений металлические до закладного - 81.20 кг

Условные
обозначения:

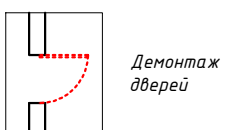

						2025г.	АР					
						Сирдарё вилояти автомобил йуллари хулулий бош бошкармасининг умумий фойдаланишда бўлган халқаро, давлат ва маҳаллий аҳамиятдаги автомобил йулларни таъмирлаш						
Изм.	Кол. уч	Лист	№ док.	Подпись	Дата	"АБК"	Стадия	Лист	Листов			
ГИП		Саякулов С.					РП	4	9			
Разработал		Тураев Ф.										
Норм.контр.		Саиднасимов Т										
						Обмерный план 3-го этажа		000				
								"Азиза-Лойиха" г.Джизак				

Проектируемый план 1-го этажа

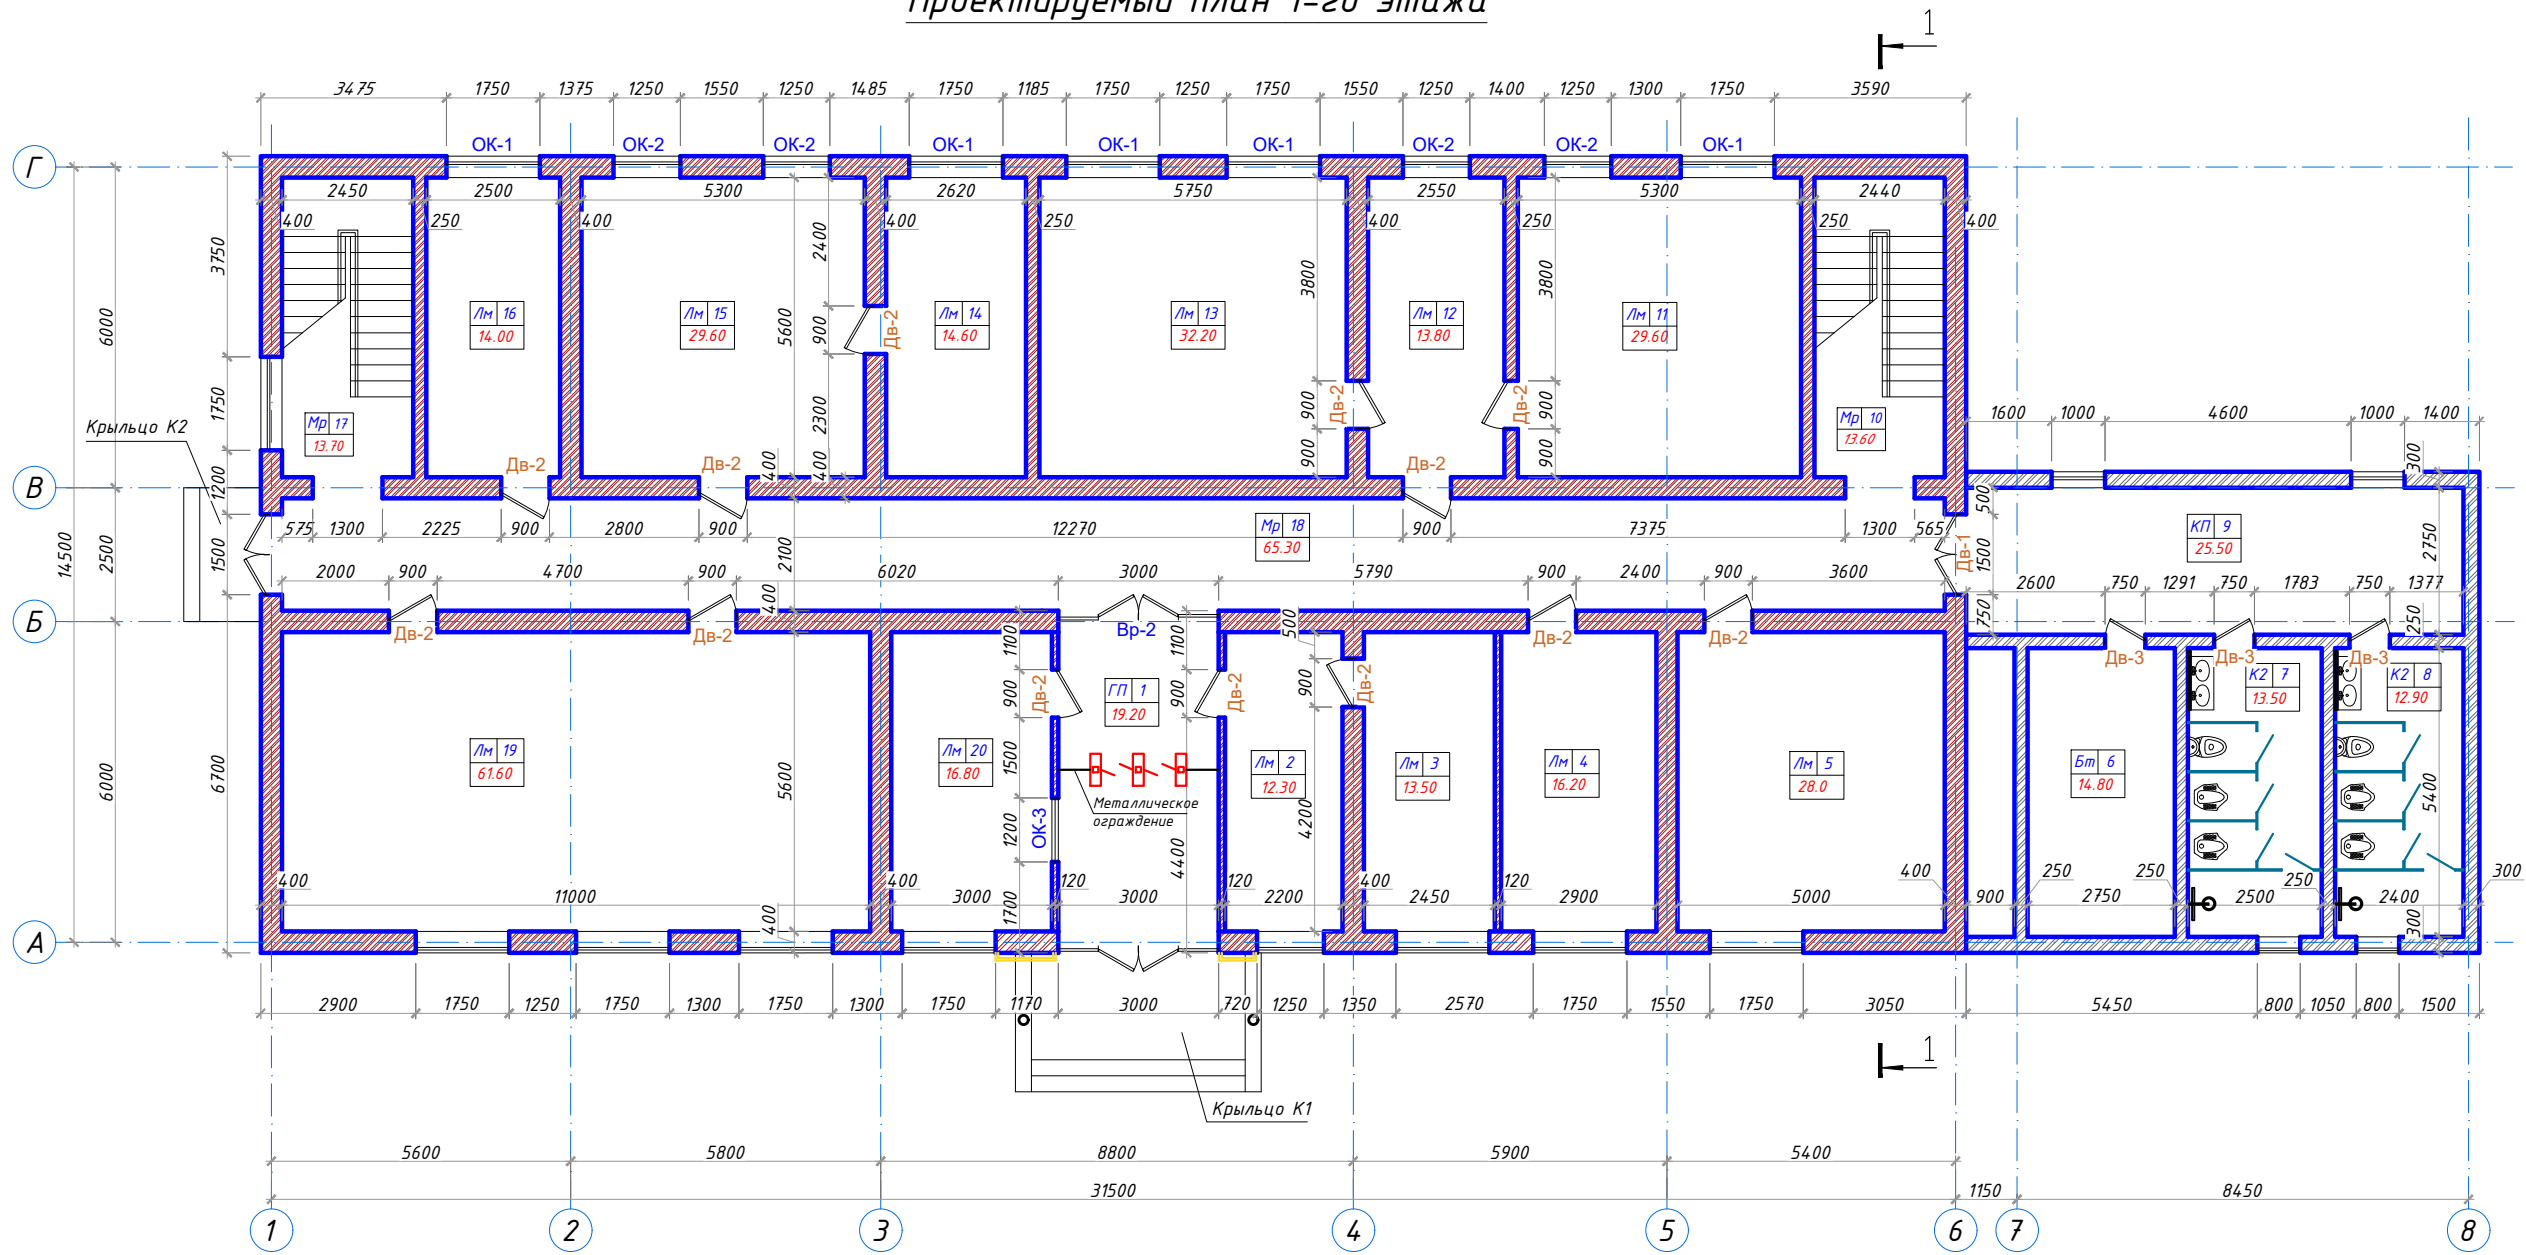

Экспликация помещений (начало)

Номер	Наименование	Площадь м2
1	Вестибюль	19.2
2	Офисное помещение	12.3
3	Офисное помещение	13.5
4	Офисное помещение	16.2
5	Офисное помещение	28.0
6	Тепловой узел/насосная	14.8
7	Сан.узел мужской	13.5
8	Сан.узел женский	12.9
9	Коридор	25.5
10	Лестничная клетка	13.6


Экспликация помещений (Продолжение)

Номер	Наименование	Площадь м2
11	Офисное помещение	29.6
12	Офисное помещение	13.8
13	Офисное помещение	32.2
14	Офисное помещение	14.6
15	Офисное помещение	29.6
16	Офисное помещение	14.0
17	Лестничная клетка	13.7
18	Коридор	65.3
19	Конференц-зал на 36 мест	61.6
20	Пост охраны	16.8
Итого:		460.70

МДФ панели

EcoPlit-панели


Обшивка
гипсокартоном

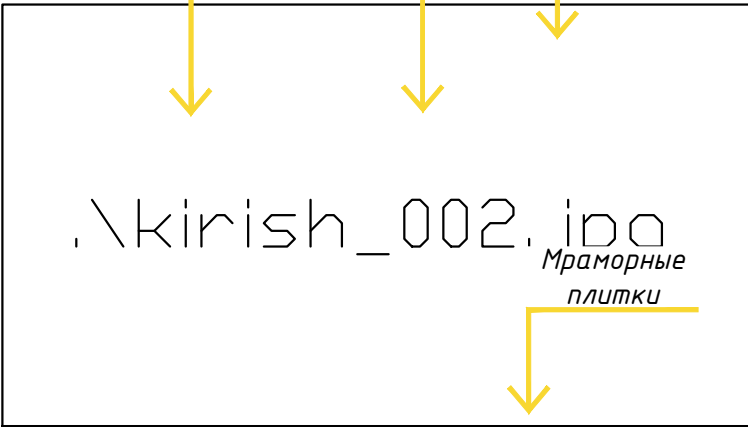

EcoPlit-панели

Обшивка
гипсокартоном


МДФ панели

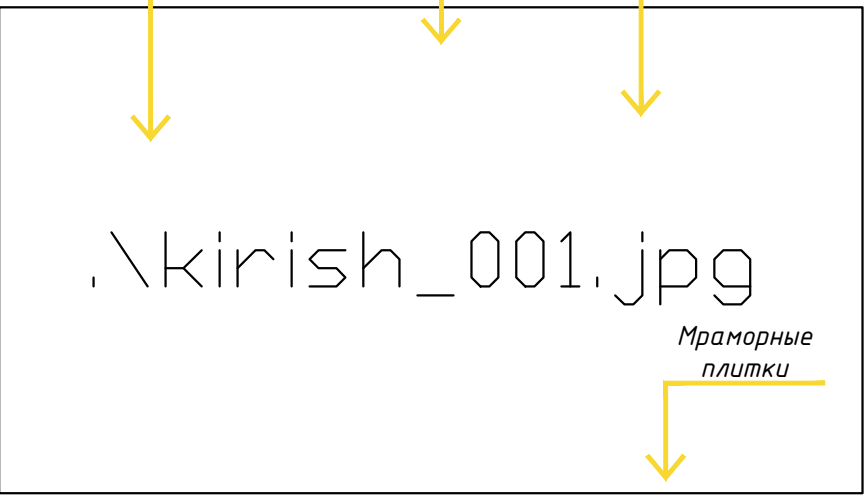

Мраморные
плитки

						2025г.	АР		
						Сирдарё вилояти автомобил йуллари ҳулулий бош бошкармасининг умумий фойдаланишида бўлган халқаро, давлат ва маҳаллий аҳамиятдаги автомобил йулларни таъмирлаш			
Изм.	Кол. уч.	Лист	№ док	Подпись	Дата	"АБК"	Стадия	Лист	Листов
ГИП	Саякулов С.						РП	5	9
Разработал	Тураев Ф.								
Норм.контр.	Саиднасимов Т					Проектируемый план 1-го этажа		ООО "Азиза-Лоуиха" г.Душанбе	

Проектируемый план 2-го этажа

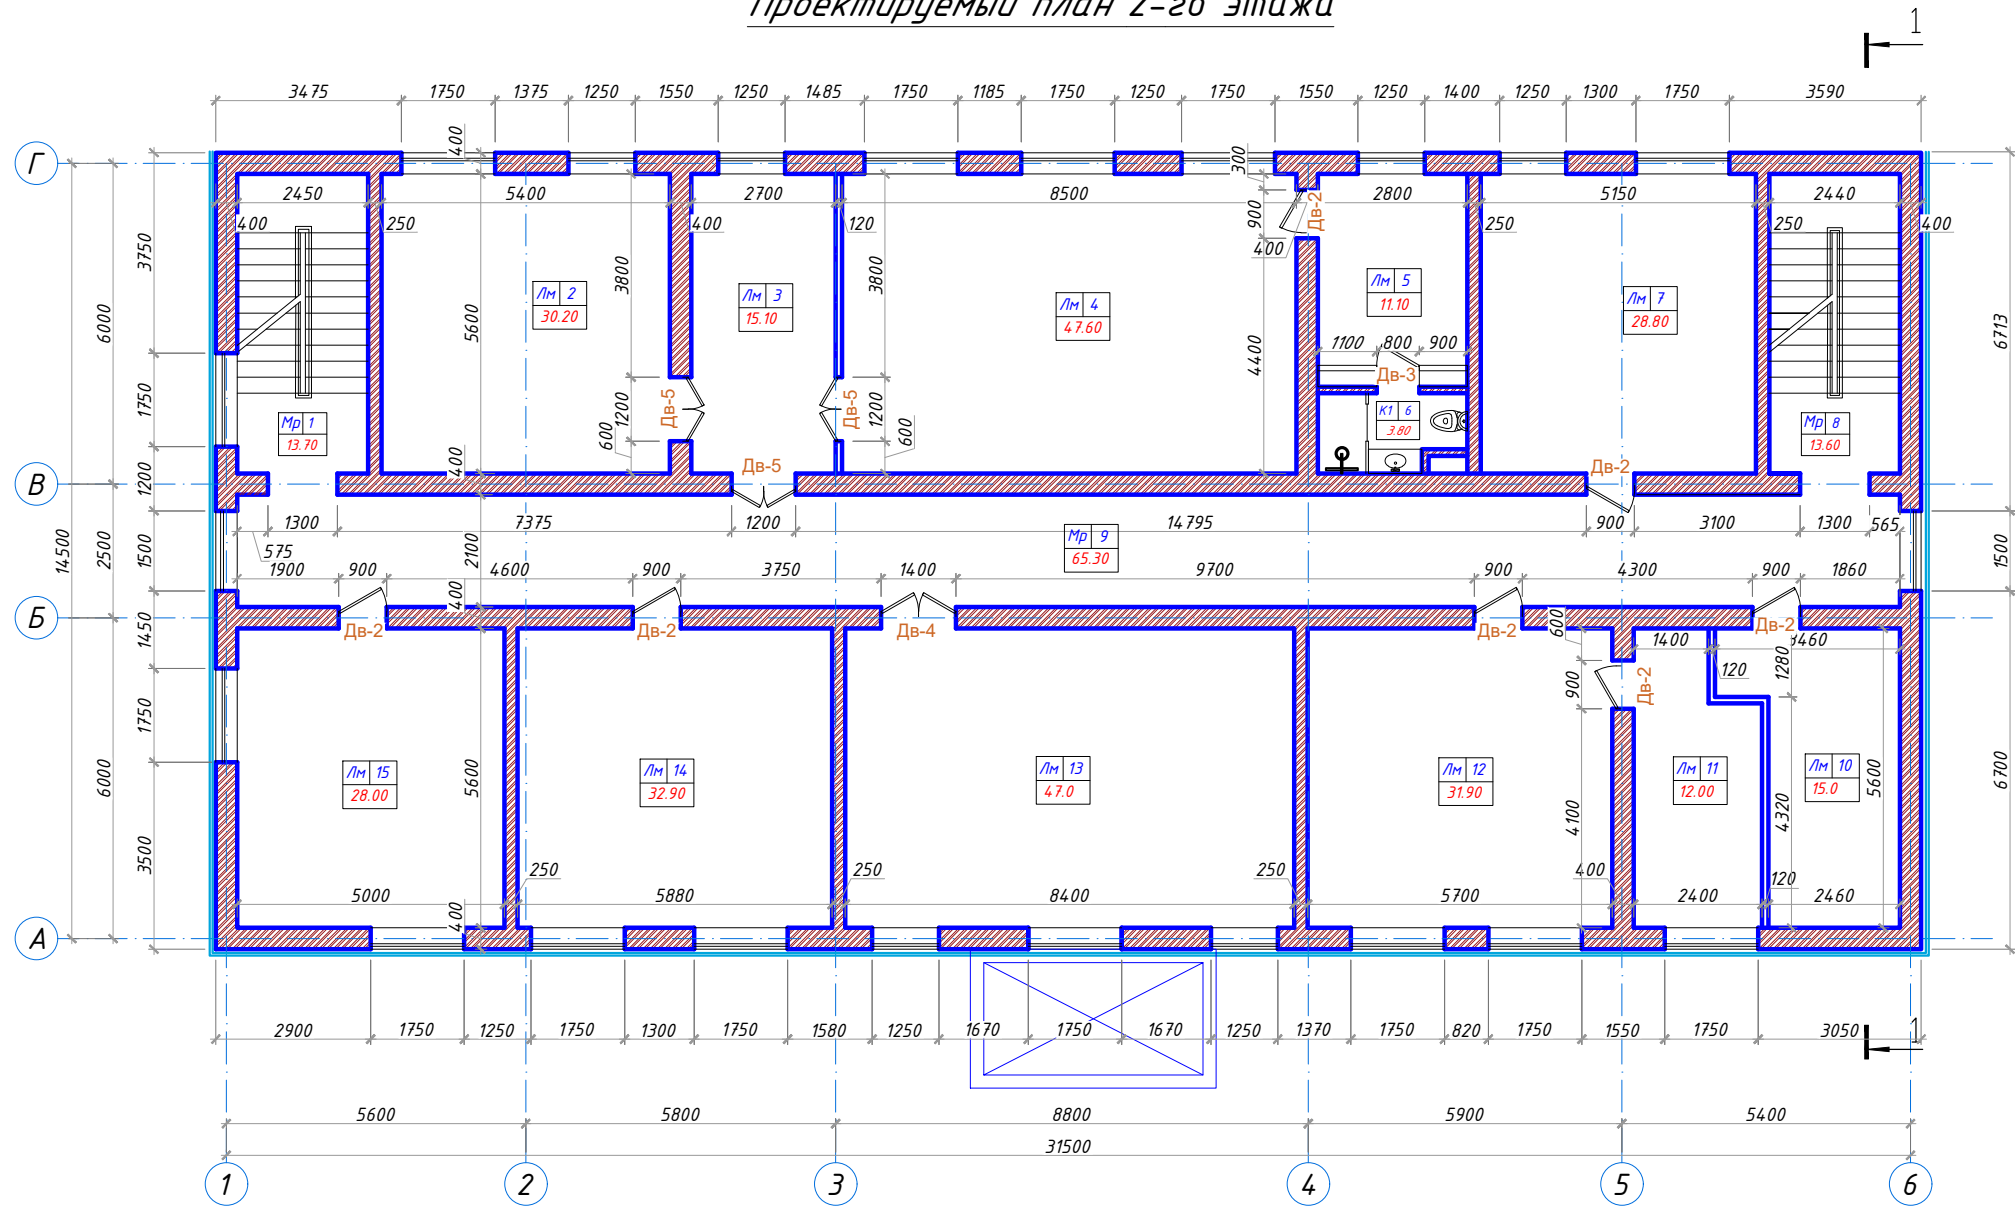

Экспликация помещений

Номер	Наименование	Площадь м2
1	Лестничная клетка	13.7
2	Кабинет заместителя начальника	30.2
3	Приемная	15.1
4	Кабинет начальника	47.6
5	Комната отдыха	11.1
6	Сан.узел с душевой	3.8
7	Офисное помещение	28.8
8	Лестничная клетка	13.6
9	Коридор	65.3
10	Кладовая	15.0
11	Офисное помещение	12.0
12	Офисное помещение	31.9
13	Зал для совещаний на 24 места	47.0
14	Офисное помещение	32.9
15	Офисное помещение	28.0

Гипсокартон

МДФ панели

Оточенто

Обшивка стен из ЛМДФ толщ. 12мм

.\kabinet_002.jpg

Ламинат-Таркет

.\kabinet_002.jpg

.\kabinet_001.jpg

МДФ панели

Армстронг


EcoPlit-панели

.\koridor_001.jpg

Мраморные плитки

						2025г.	АР				
						Сирдарё вилояти автомобил йуллари хулулий бош бошкармасининг умумий фойдаланишда бўлган халқаро, давлат ва маҳаллий аҳамиятдаги автомобил йулларни таъмирлаш					
Изм.	Кол. уч.	Лист	№ док.	Подпись	Дата	“АБК”	Стадия	Лист	Листов		
ГИП		Саякулов С.					РП	6	9		
Разработал		Тураев Ф.									
Норм.контр.		Сайднасимов Т									
						Проектируемый план 2-го этажа	 ООО “Азиза-Лойиха” г.Джизак				

Проектируемый план 3-го этажа

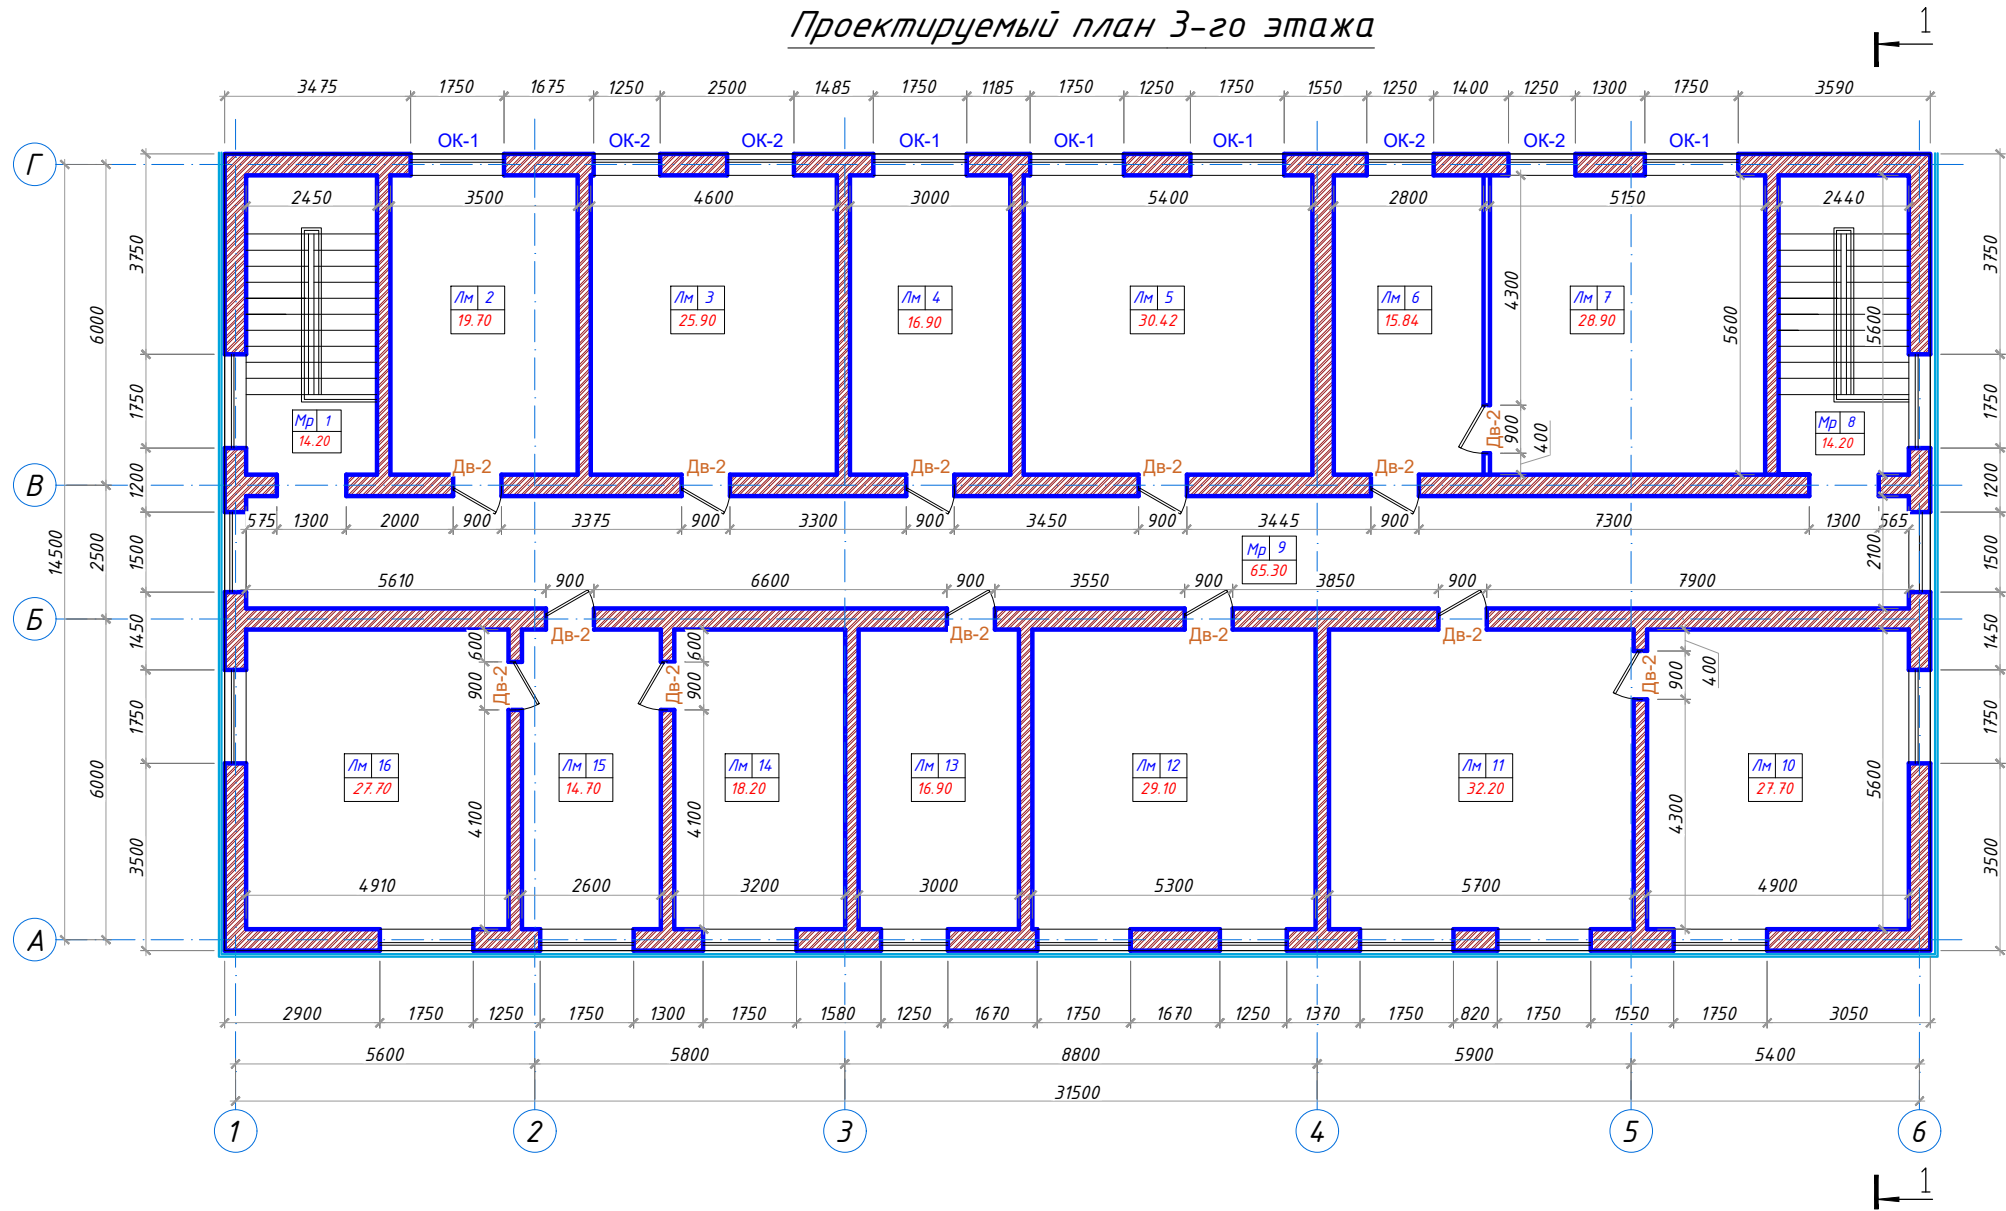

Экспликация помещений

Номер	Наименование	Площадь м2
1	Лестничная клетка	13.7
2	Офисное помещение	19.6
3	Офисное помещение	25.7
4	Офисное помещение	16.8
5	Офисное помещение	30.2
6	Офисное помещение	15.6
7	Офисное помещение	28.8
8	Лестничная клетка	13.6
9	Коридор	65.3
10	Офисное помещение	27.4
11	Офисное помещение	31.9
12	Офисное помещение	29.6
13	Офисное помещение	16.8
14	Офисное помещение	17.9
15	Офисное помещение	14.5
16	Офисное помещение	27.4
Итого		398.70

МДФ панели


Армстронг

ЕcoPlit-панели

\\koridor_001.jpg

Мраморные
плитки

Условное обозначение:

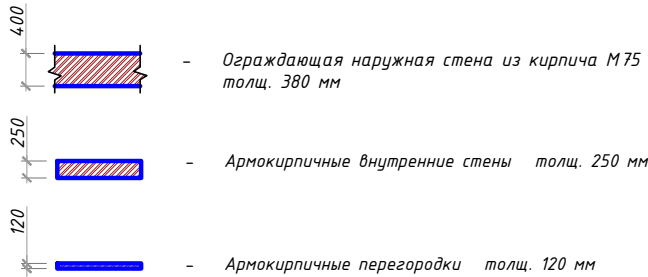

						2025г.				АР				
						Сирдарё вилояти автомобил йуллари хулулий бош бошкармасининг умумий фойдаланишда бўлган халқаро, давлат ва маҳаллий аҳамиятдаги автомобил йулларни таъмирлаш								
Изм.	Кол. уч.	Лист	№ док	Подпись	Дата	"АБК"				Стадия	Лист	Листов		
ГИП	Саякулов С.				РП					7	9			
Разработал	Тураев Ф.													
Норм.контр.	Саиднасимов Т													
						Проектируемый план 3-го этажа					000 "Азиза-Лойиҳа" г.Джизак			

Экспликация полов 1-го этажа					
Номер помещения	Тип пола	Схема пола или тип пола по серии	Данные элементов пола (наименование, толщина, основание и др.)	Площадь м²	Плинтус п.м
1-этаж.					
10, 11	Б		1. Покрытие – из бетона класса В12,5 – 100мм. – 200мм 2. Полиэтиленовая пленка – 200мм 3. Грунтовая основа с втрамбованным щебнем толщ. 100мм крупностью 10-20 мм, с плотностью скелета Pd t > 165 т/м³ – 350 мм	14.80 м²	-
12, 9, 8, 25	КП		1. Плитки керамические – 600х600х8мм, нескользящие, матовые на готовом клеевом растворе – 10мм. 2. Стяжка из цементно-песчаным раствором М150, с армированием из композитной арматуры Ø4 АБК ячейкой 150х150мм – 30мм. 3. Оклеенная гидроизоляция в два слоя Полизола маркой ТПП-3мм – 6мм (обработка битумной праймером с помощью валика). 4. Подстилающий слой: Бетон класса В7,5 – 50мм (Существующий) 5. Грунтовая основа с втрамбованным щебнем толщ. 100мм крупностью 10-20 мм с плотностью скелета Pd t > 165 т/м³ (Существующий)	25.10 м²	24.50 п.м Плинтус керамический h=100мм
7, 8	К2		1. Покрытие керамические 400х400 – 8 мм, нескользящие матовые на готовом клеевой растворе – 10 мм. 2. Стяжка из цементно-песчаной смеси "ЦПС" М 150 с армированием из композитной арматуры Ø4 АБК ячейкой 150х150 мм. – 50 мм. 3. Оклеенная гидроизоляция в два слоя Полизола маркой ТПП-3мм – 6мм (обработка битумной праймером с помощью валика) 4. Подстилающий слой: Бетон класса В7,5 – 50 мм. (Существующий) 5. Грунт основание с втрамбованным щебнем крупностью 40-60 мм с плотностью скелета Pd t > 165 т/м³. (Существующий)	26.30 м²	31.20 п.м Плинтус керамический h=100мм
1, 18	Мр		1. Мраморная плитка (нескользящие) местного производства (типа Газган) – 15 мм. на цементно-песчаном растворе М-150 2. Стяжка из цементно-песчаной смеси "ЦПС" М 150 с армированием из композитной арматуры Ø4 АБК ячейкой 150х150 мм – 50 мм 3. Утеплитель экструдированный пенополистерол с коэф. теплопроводности 0,030 Вт/м²*С Гост 32310-2020 – 20 мм. (Существующий) 4. Подстилающий слой: Бетон класса В7,5 – 80 мм. (Существующий) 5. Грунт основание с втрамбованным щебнем крупностью 40-60 мм с плотностью скелета Pd t > 165 т/м³. (Существующий)	85.50 м²	-
10	Мр		1. Мраморная плитка (нескользящие) местного производства – 15мм. на цементно-песчаном растворе М-150– 25мм. 2. Монолитная лестница	16.70 м²	13.60 п.м Плинтус мраморный h=100мм
2-5, 11-16, 19, 20	Л		1. Ламинированная доска типа "TARKETT" – 10мм Гидро-звукоизоляционная подложка – 5мм 2. Навальный пол однослойная толщиной – 5мм 3. Стяжка из цементно-песч. раствора М150 с армированием из композитной арматуры Ø4 АБК ячейкой 150х150мм – 60мм. 4. Утеплитель-экструдированный пенополистерол с коэф. теплопроводности 0,031 Вт/м²*С Гост 32310-2020 – 20мм. 5. Подстилающий слой: Бетон класса В7,5 – 50мм (Существующий) 6. Грунтовая основа с втрамбованным щебнем толщ. 100мм крупностью 10-20 мм с плотностью скелета Pd t > 165 т/м³ (Существующий)	283.30 м²	111.1 п.м Плинтус из пвх h=80мм

Экспликация полов 2-го этажа					
Номер помещения	Тип пола	Схема пола или тип пола по серии	Данные элементов пола (наименование, толщина, основание и др.)	Площадь м²	Плинтус п.м
2-этаж.					
2, 3, 4, 5, 7, 10-15	Л		1. Ламинированная доска типа "TARKETT" – 10мм Гидро-звукоизоляционная подложка – 5мм 2. Навальный пол однослойная толщиной – 5мм 3. Стяжка из цементно-песч. раствора М150 с армированием из композитной арматуры Ø4 АБК ячейкой 150х150мм – 50мм. 4. Утеплитель из вспененного полистирола ППИ-М 20 TS 22104.734-012014 – 10мм. 5. Ж/б плита перекрытия, толщ. – 220мм. (Существующий)	300.60	224.30 п.м Плинтус из пвх h=80мм
9	Мр		1. Мраморная плитка (нескользящие) местного производства (типа Газган) – 15 мм. на цементно-песчаном растворе М-150 2. Стяжка из цементно-песчаным раствором М150, с армированием из композитной арматуры Ø4 АБК ячейкой 150х150мм – 50мм. 3. Фолгоизол – 3мм. 4. Оклеенная гидроизоляция в 1 слой Полизола маркой ТПП-3мм. (обработка битумной праймером с помощью валика). 5. Стяжка из цементно-песчаной смеси М150 – 15мм. (Существующий) 6. Ж/б плита перекрытия, толщ. – 220мм. (Существующий)	65.30 м²	-
6	К1		1. Плитки керамические – 600х600х8мм, нескользящие, матовые на готовом клеевом растворе – 10мм. 2. Стяжка из цементно-песчаным раствором М150, с армированием из композитной арматуры Ø4 АБК ячейкой 150х150мм – 50мм. 3. Фолгоизол – 3мм. 4. Оклеенная гидроизоляция в 1 слой Полизола маркой ТПП-3мм. (обработка битумной праймером с помощью валика). 5. Стяжка из цементно-песчаной смеси М150 – 15мм. (Существующий) 6. Ж/б плита перекрытия, толщ. – 220мм. (Существующий)	3.80 м²	8.60 п.м Плинтус керамический h=100мм
2	Мр		1. Мраморная плитка (нескользящие) местного производства – 15мм. на цементно-песчаном растворе М-150– 25мм. 2. Монолитная лестница	21.5 м²	19.8 п.м Плинтус мраморный h=100мм

Экспликация полов 3-го этажа					
Номер помещения	Тип пола	Схема пола или тип пола по серии	Данные элементов пола (наименование, толщина, основание и др.)	Площадь м²	Плинтус п.м
3-этаж.					
2-7, 10-16	Л		1. Ламинированная доска типа "TARKETT" – 10мм Гидро-звукоизоляционная подложка – 5мм 2. Навальный пол однослойная толщиной – 5мм 3. Стяжка из цементно-песч. раствора М150 с армированием из композитной арматуры Ø4 АБК ячейкой 150х150мм – 50мм. 4. Утеплитель из вспененного полистирола ППИ-М 20 TS 22104.734-012014 – 10мм. 5. Ж/б плита перекрытия, толщ. – 220мм. (Существующий)	305.10	260.30 п.м Плинтус из пвх h=80мм
9	Мр		1. Мраморная плитка (нескользящие) местного производства (типа Газган) – 15 мм. на цементно-песчаном растворе М-150 2. Стяжка из цементно-песчаным раствором М150, с армированием из композитной арматуры Ø4 АБК ячейкой 150х150мм – 50мм. 3. Фолгоизол – 3мм. 4. Оклеенная гидроизоляция в 1 слой Полизола маркой ТПП-3мм. (обработка битумной праймером с помощью валика). 5. Стяжка из цементно-песчаной смеси М150 – 15мм. (Существующий) 6. Ж/б плита перекрытия, толщ. – 220мм. (Существующий)	65.30 м²	-
2	Мр		1. Мраморная плитка (нескользящие) местного производства – 15мм. на цементно-песчаном растворе М-150– 25мм. 2. Монолитная лестница	21.5 м²	19.8 п.м Плинтус мраморный h=100мм

Ведомость отделки помещений						
Номер помещения	Потолок		Стены или перегородки		Низ стен и перегородок (Панель)	
	Вид отделки	Площадь м²	Вид отделки	Площадь м²	Вид отделки	Высота мм
Ведомость отделки помещений 1-го этажа						
25, 10-17, 20	Сплошное выравнивание поверхностей гипсовыми сухими смесями толщ.2мм, улучшенная окраска В/Э Белый цвет	249.30 м²	Грунтовка, Сплошное выравнивание поверхностей гипсовыми сухими смесями толщ.2мм, окраска водноэмульсионной краской	702.30 м²	Пояс на стене из МДФ толщ.12мм ширина 150мм	234.30 п.м
19	(ГКЛ) Гипсокартон толщ. 9мм с металлокаркасом сплошное выравнивание поверхностей гипсовыми сухими смесями толщ.2мм, улучшенная окраска В/Э	61.60 м²	Грунтовка, Сплошное выравнивание поверхностей гипсовыми сухими смесями толщ.2мм, окраска масляной краской в белый цвет за 2 раза	62.79 м²	Обшивка стен из ЛМДФ толщ. 12мм	900
10, 11, 18	Подвесной потолок АРМСТРОНГ	84.20 м²	Обшивка фиброцементными панелями (ЕсоРит) по спец. каркасу h=3000мм	224.10 м²	Обшивка МДФ панелями	900
7, 8	Сплошное выравнивание поверхностей гипсовыми сухими смесями толщ.2мм, окраска масляной краской в белый цвет за 2 раза	26.40 м²	Простая штукатурка цементно-песчаным раствором толщ. 15мм	50.24 м²	Обшивка гипсокартонной керамической плиткой 300х600х6 мм с использованием клея на клеевом растворе	1600
9	Сплошное выравнивание поверхностей гипсовыми сухими смесями толщ.2мм, окраска масляной краской в белый цвет за 2 раза	25.50 м²	Простая штукатурка цементно-песчаным раствором толщ. 15мм. Сплошное выравнивание поверхностей гипсовыми сухими смесями толщ.2мм, окраска водноэмульсионной краской	50.24 м²	Окраска масляной краской в белый цвет за 2 раза	1600
Ведомость отделки помещений 2-го этажа						
1, 5, 7, 8, 10, 11, 12, 14, 15	Сплошное выравнивание поверхностей гипсовыми сухими смесями толщ.2мм, улучшенная окраска В/Э Белый цвет	187.80 м²	Грунтовка, Сплошное выравнивание поверхностей гипсовыми сухими смесями толщ.2мм, окраска водноэмульсионной краской	465.60 м²	Пояс на стене из МДФ толщ.12мм ширина 150мм	155.30 п.м
2, 4, 13	(ГКЛ) Гипсокартон толщ. 9мм с металлокаркасом сплошное выравнивание поверхностей гипсовыми сухими смесями толщ.2мм, улучшенная окраска В/Э	124.30 м²	Грунтовка, Сплошное выравнивание поверхностей гипсовыми сухими смесями толщ.2мм, окраска масляной краской в белый цвет за 2 раза	164.22 м²	Обшивка стен из ЛМДФ толщ. 12мм	900
3	Подвесной потолок АРМСТРОНГ	15.10 м²	Грунтовка, Сплошное выравнивание поверхностей гипсовыми сухими смесями толщ.2мм, окраска водноэмульсионной краской	49.80 м²	Пояс на стене из МДФ толщ.12мм ширина 150мм	17.70 п.м
9	Подвесной потолок АРМСТРОНГ	65.30 м²	Обшивка фиброцементными панелями (ЕсоРит) по спец. каркасу h=3000мм	199.20 м²	Обшивка МДФ панелями	900
6	Сплошное выравнивание поверхностей гипсовыми сухими смесями толщ.2мм, окраска масляной краской в белый цвет за 2 раза	3.80 м²	Простая штукатурка цементно-песчаным раствором толщ. 15мм	13.67 м²	Обшивка гипсокартонной керамической плиткой 300х600х6 мм с использованием клея на клеевом растворе	1600
Ведомость отделки помещений 3-го этажа						
1-8, 10-16	Сплошное выравнивание поверхностей гипсовыми сухими смесями толщ.2мм, улучшенная окраска В/Э Белый цвет	335.10 м²	Грунтовка, Сплошное выравнивание поверхностей гипсовыми сухими смесями толщ.2мм, окраска водноэмульсионной краской	805.30 м²	Пояс на стене из МДФ толщ.12мм ширина 150мм	235 п.м
9	Подвесной потолок АРМСТРОНГ	65.30 м²	Обшивка фиброцементными панелями (ЕсоРит) по спец. каркасу h=3000мм	199.20 м²	Обшивка МДФ панелями	900


Спецификация расхода материалов			
№	Внутренний откос	Внутренний подоконник из пвх п.м	
1		90,75 п.м	

Изм.	Кол. уч.	Лист	№ док.	Подпись	Дата
ГИП	Саякулов С.				
Разработал	Тураев Ф.				
Норм.контр.	Садинасмав Т.				

2025г.				АР	
Сирдарё вилояти автомобил йуллари хулулий бош бошкармасининга умумий фойдаланишда бўлган халқаро, давлат ва маҳаллий аҳамиятдаги автомобил йуллари таъмирлаш					
"АБК"				Стадия	Лист
				РП	8
				Листов	9
Экспликация полов 1-го этажа, Ведомость отделки помещений				ООО "Азиза-Лойиха" э.Джизак	


Спецификация окон, дверей и витражей

Позиция	Обозначение	Ширина, мм	Длина, мм	Кол. шт.	Общая площадь, м ²
Витражные блоки (Внутренние)					
Вр-1	Витражные блоки из алюминиевых профилей с каленым стеклом	3.00	2.60	1	7.800000
Дверные блоки внутренние глухие - Дв					
Дв-1	Двери внутренние из алюминиевых панелей	1.40	2.10	1	2.940000
Дв-2	Двери внутренние из МДФ панелей	0.90	2.10	33	62.370000
Дв-3	Двери внутренние из алюминиевых панелей	0.75	2.10	4	6.300000
Дв-4	Двери внутренние из МДФ панелей	1.40	2.10	1	2.940000
Дв-5		1.20	2.10	3	7.560000
Оконные блоки					
Ок-1	Оконные блоки из пластиковых профилей с однокамерным стеклопакетом.	1.75	1.75	10	30.625000
Ок-2		1.20	1.75	8	16.800000

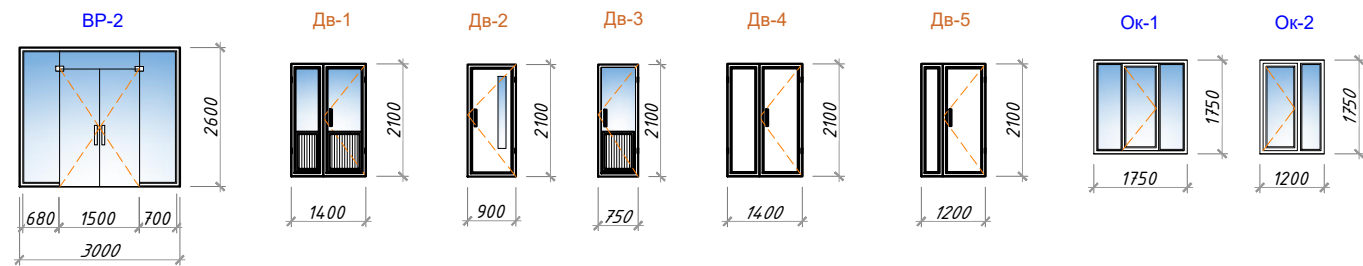

Примечание :
Однокамерный стеклопакет

Примечание :
Пластиковые дверные и оконные рамы должны быть закреплены с помощью анкерных креплений и аграфов.

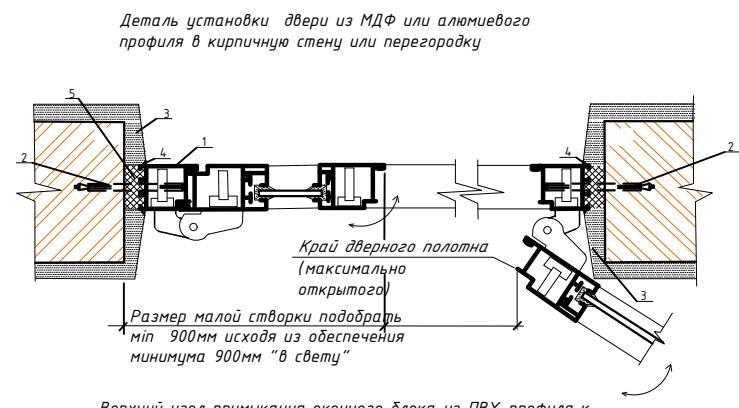

Примечание :
должны быть установлены доводчики



Примечание :
Алюминиевые дверные и оконные рамы должны быть закреплены с помощью анкерных креплений



Указания по выполнению витражей и оконных блоков

1. Размеры витражей, даны по габаритным размерам проема, без учета зазоров.
2. Размеры витражей, окон, фрамуг и дверей даны условно по габаритным размерам проема, без учета зазоров. Перед их изготовлением выполнить контрольный обмер проемов. Проектом разработаны только геометрические схемы витражей; узлы крепления окон и дверей к стенам разрабатываются фирмой-изготовителем.

						2025г.	AP		
						Сирдарё вилояти автомобил йуллари ҳулулий бош бошкармасининг умумий фойдаланишида бўлган халқаро, давлат ва маҳаллий аҳамиятдаги автомобил йулларни таъмирлаш			
Изм.	Кол. уч	Лист	№ док	Подпись	Дата	“АБК”	Стадия	Лист	Листов
ГИП	Саяқулов С.						РП	9	9
Разработал	Тураев Ф.								
Норм.контр.	Саиднасимов Т								
						Спецификация окон и дверей		ООО “Азиза-Лойиха” г.Джизак	

Минимальная ширина "в свету" при открывании одной створки 900мм!

Требование минимальной ширины "в свету" при выборе поставщика дверей обязательно!!!

- 1) Коробка дверного блока из алюминиевого профиля и МДФ.
- 2) Металлический рамный дюбель. Установить по высоте 3 штуки (в уровне петель и замка), расстояния между дюбелями не должны превышать 700мм (1ч.4.7 СНБ 1.03.07-04). Минимальная глубина заделки дюбеля в кирпичную или газосиликатную перегородку 60мм. Шляпку дюбеля закрыть декоративным колпачком.
- 3) Откос дверного блока выполнить из штукатурных сухих смесей (например: Полимикс ШС, КЕМАКС Ш-И ГОСТ 1303-2002 или зашить гипскартонными листами (ГОСТ 6266-97). В любом случае примыкание к дверной коробке выполнить силиконовыми или акриловыми мастиками (например: АкрилВАН (В/АН-6) ТУ РБ 1001624/17.012-2000).
- 4) Мастика силиконовая (ГОСТ 14791-79).
- 5) Пена монтажная (пенопасты полиуретановые по СТБ 1338 или другие).

Работы по установке дверей вести в соответствии с требованиями СНБ 1.03.07-04

Схема установки анкеров для крепления оконного блока



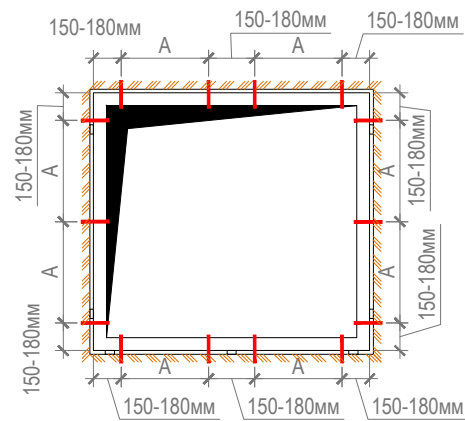


Схема установки анкеров для крепления дверных блоков

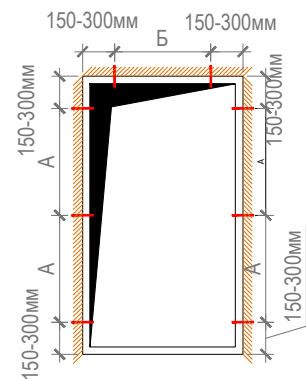

Верхний узел примыкания оконного блока из ПВХ-профиля к строительным конструкциям

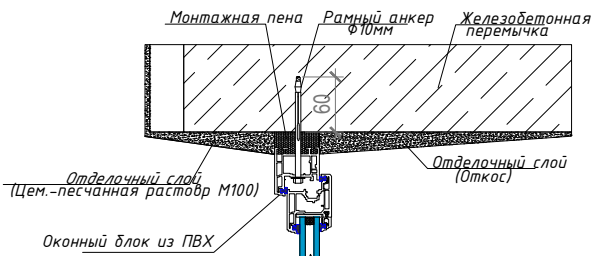

Примечания:


1. Расстояние А:

- максимально 700 мм для оконных коробок из алюминиевых профилей ПВХ белого цвета;
- максимально 600 мм для оконных коробок из цветных профилей ПВХ

2. Крепежный элемент:

- рамный анкер $\Phi 10$ для стен из бетона или полнотелого кирпича;

Нижний узел примыкания оконного блока из ПВХ-профиля к строительным конструкциям

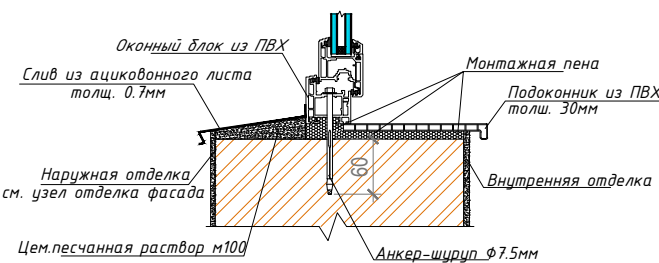

Ведомость основных комплектов чертежей		
Обозначение	Наименование	Примечание
АР	Архитектурные решение	
Ведомость чертежей основного комплекта АР		
Лист	Наименование	Примечание
АР-1	Общие данные	
АР-2	Обмерный план 1-го этажа	
АР-3	Обмерный план 2-го этажа	
АР-4	Обмерный план 3-го этажа	
АР-5	Проектируемый план 1-го этажа	
АР-6	Проектируемый план 2-го этажа	
АР-7	Проектируемый план 3-го этажа	
АР-8	Экспликация полов 1-го этажа, Ведомость отделки помещений	
АР-9	Спецификация окон и дверей	

Технико-экономические показатели

Номер	Наименование	Ед. изм.	Показатель		
			ниже отм. 0,000	выше отм. 0,000	Итого
1	Площадь застройки	м ²	-	561.20	561.20
2	Общая площадь	м ²	-	1512.30	1512.30
3	Полезная площадь	м ²	-	1255.90	1255.90
4	Строительный объем	м ³	-	4986.30	4986.30
5	Количество этажей	Этаж	-	3	3 этаж

Проект соответствует требованиям технологических, санитарно-гигиенических, противопожарных норм и других норм, действующих на территории Республики Узбекистан, и обеспечивает безопасную для жизни и здоровья эксплуатацию объекта при соблюдении предусмотренных рабочими чертежами мероприятий.

Главный инженер проекта



Саякулов С.

КРАТКОЕ СОДЕРЖАНИЕ ПРОЕКТНЫХ РЕШЕНИЙ:

Характеристика района строительства:

расчетная зимняя температура наружного воздуха - 16^oС.
расчетная снеговая нагрузка - 50 кг/м2
скоростной нормативный напор ветра 38 кг/м2
Класс ответственности здания - III.
Степень долговечности здания- II.
Степень огнестойкости здания- II.
Категория здания по взрывопожарной и пожарной опасности - В.
Класс по функциональной пожарной опасности - Ф1.3
Класс по конструктивной пожарной опасности - С0

Архитектурно - планировочные решения:

Рабочим проектом предусмотрено капитальный ремонт административного здания.
Производственное здание на плане прямоугольной формы с габаритными размерами по осям 31.50х14.50м, здание трёхэтажное, без подвального этажа, высота помещений от пола до низа несущей конструкции 1,2,3-го этажа h=3,0м,

На 1-ом этаже расположены следующие помещения: - Вестибюль с зоной для регистрации, офисные помещения, конференц зал

На 2-ом этаже расположены следующие помещения: - Офисные помещения, конференц зал, кабинет директора

На 3-ом этаже расположены следующие помещения: - Офисные помещения

Полы - на 1,2,3-ом этаже

крупноразмерные нескользящие керамические плитки 600х600х10мм, мелкоразмерные

нескользящие керамические плитки 300х300х10мм, в лестничных маршах

керамогранитные плитки с матовой поверхностью на клею толщиной 15мм.

Оконные блоки - индивидуального изготовления, металлопластиковые из ПВХ профилей с однокамерным стеклопакетом.

Внутренние дверные блоки - индивидуального изготовления из МДФ полотна и из алюминиевых профилей с матовым стеклом.

Витражи - индивидуального изготовления, из алюминиевого профиля с каленным стеклом.

Внутренняя отделка.


Потолки - сплошное выравнивание 2мм сухими гипсовыми смесями, окраска

водоэмульсионной краской за 2 раза, обшивка гипсокартоном и обшивка Армстронг.


Стены и перегородки - сплошное выравнивание 2мм сухими гипсовыми смесями, окраска

водоэмульсионной краской за 2 раза, обшивка гипсокартоном и обшивка Армстронг.

Низ стен и перегородок - простая штукатурка, облицовка стен керамическим плитками, Обшивка МДФ панелей

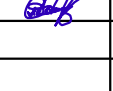						2025г.	АР					
						Сирдарё вилояти автомобил йуллари хулулий бош бошкармасининг умумий фойдаланишда бўлган халқаро, давлат ва маҳаллий аҳамиятдаги автомобил йулларни таъмирлаш						
Изм.	Кол. уч	Лист	№ док.	Подпись	Дата	"АБК"	Стадия	Лист	Листов			
ГИП		Саякулов С.					РП	1	9			
Разработал		Тураев Ф.										
Норм.контр.		Саиднасимов Т				Общие данные	 ООО "Азиза-Лойиха" г.Джизак					


Обмерный план 1-го этажа

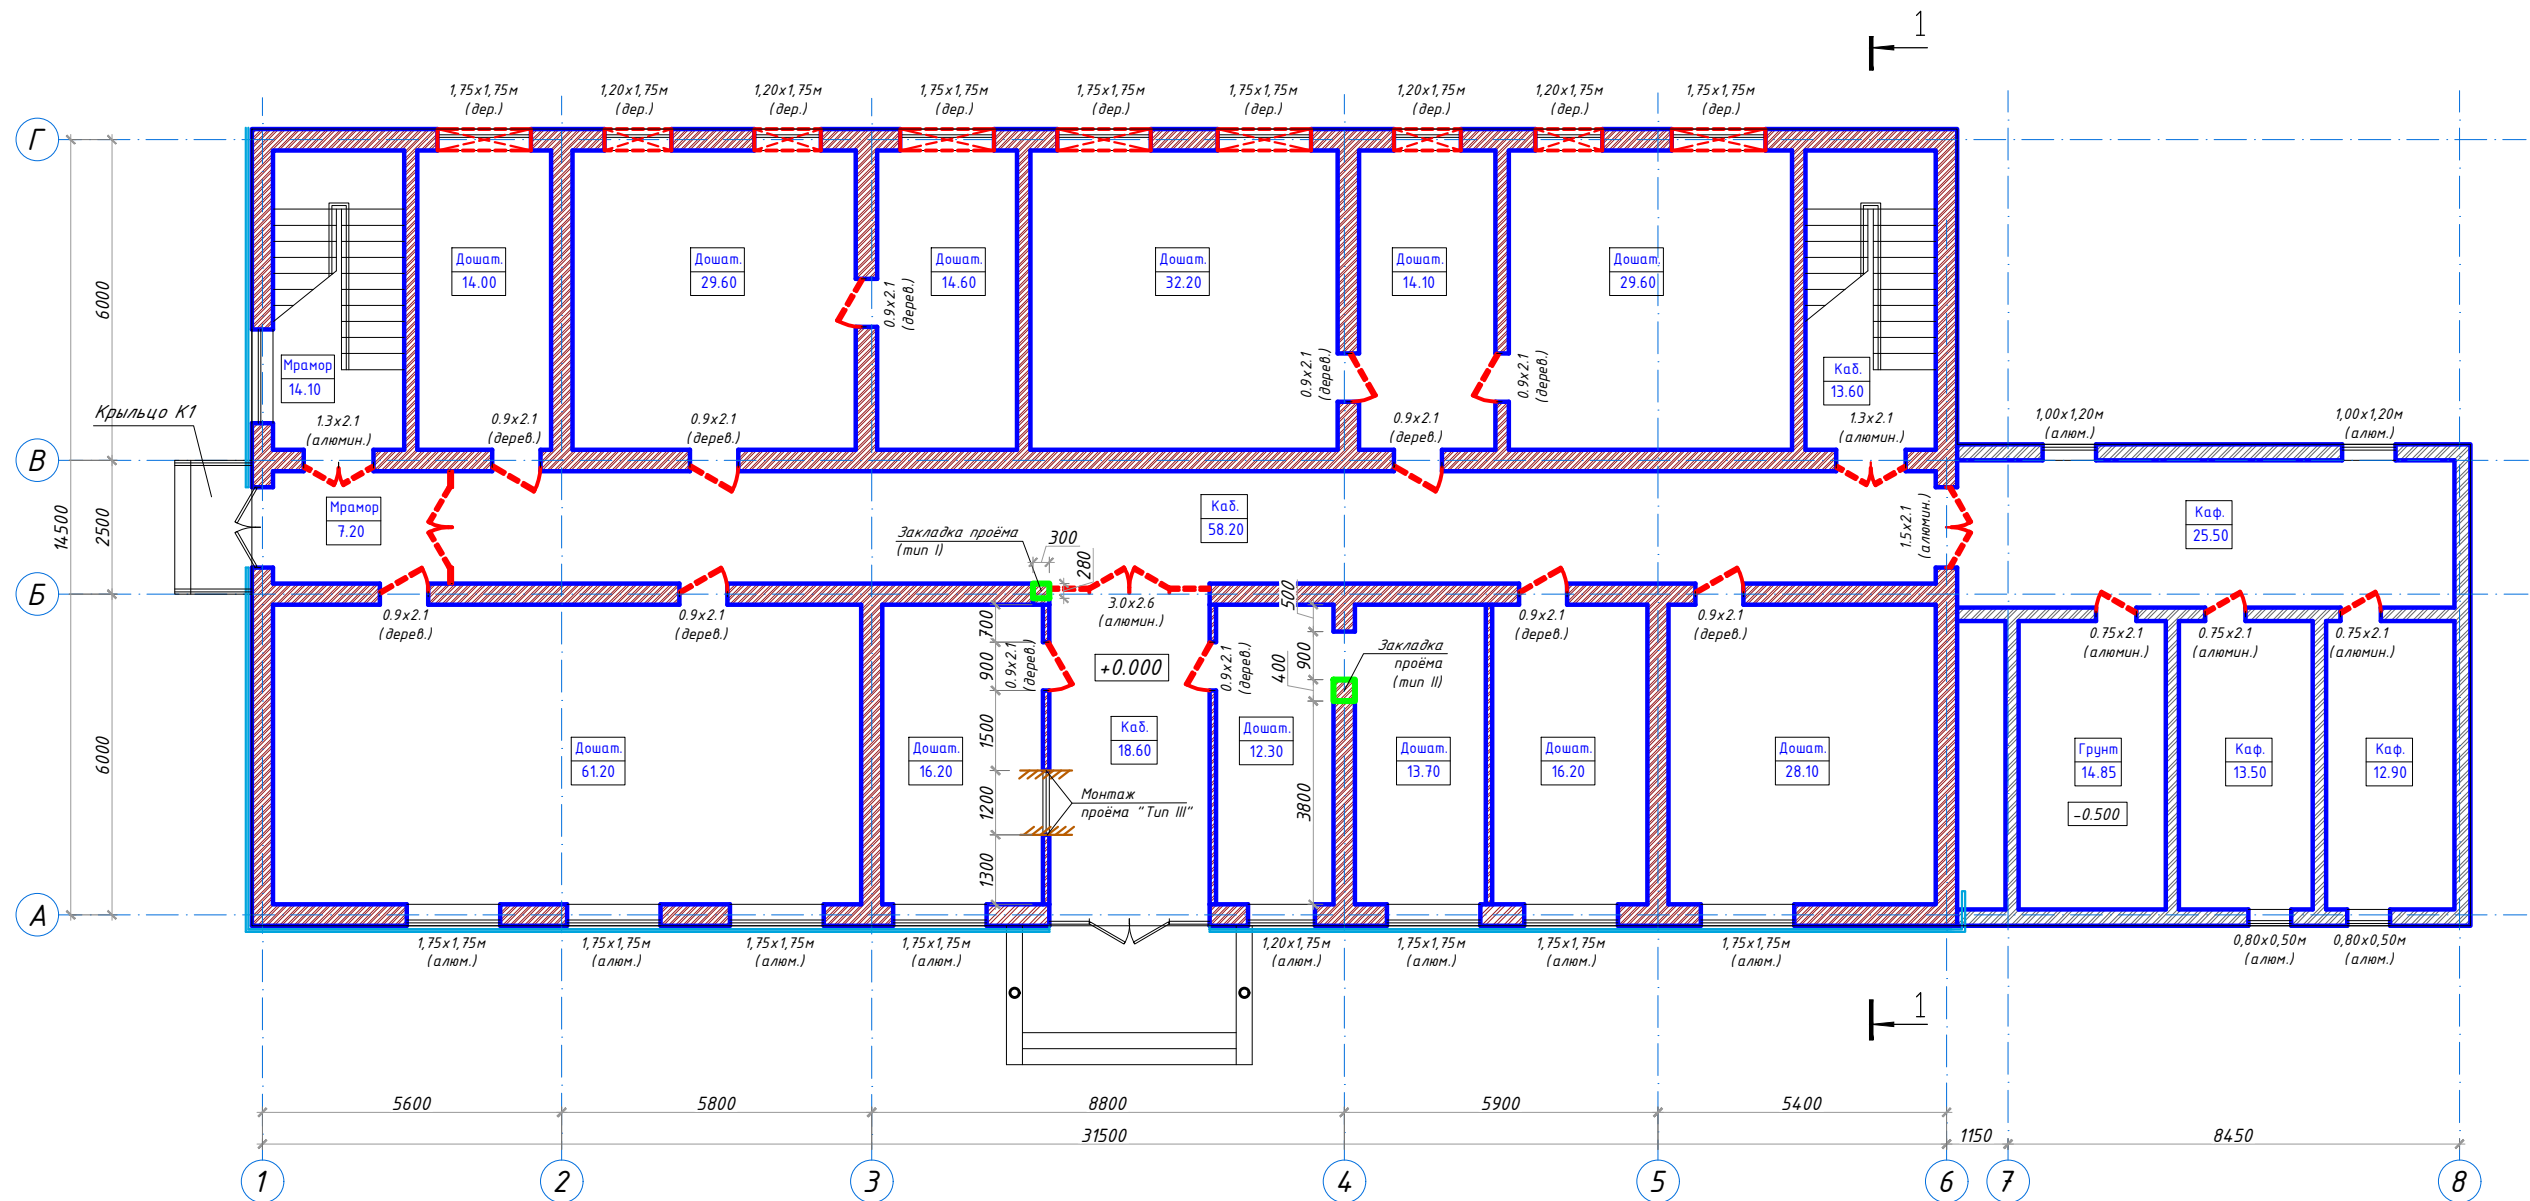

ДЕМОНТАЖНЫЕ РАБОТЫ 1-го ЭТАЖА:

1. ДЕМОНТАЖ ОКОН С ДЕРЕВЯННЫМИ РАМАМИ - 1750x1750 = 5 ШТ= 15,30 м²
2. ДЕМОНТАЖ ОКОН С ДЕРЕВЯННЫМИ РАМАМИ - 1200x1750 = 4 ШТ= 8,40 м²
3. ДЕМОНТАЖ ПОДОКОННИКОВ - 27,50 п.м.
4. ДЕМОНТАЖ ВНУТРЕННИХ ДЕРЕВЯННЫХ ДВЕРЕЙ ПОЛОТЕН - 900x2100 = 12 ШТ = 22,70 м²
5. ДЕМОНТАЖ ВНУТРЕННИХ ДЕРЕВЯННЫХ ДВЕРЕЙ БЛОКОВ - 900x2100 = 12 ШТ
6. ДЕМОНТАЖ ВНУТРЕННИХ АЛЮМИНЕВЫХ ДВЕРЕЙ БЛОКОВ - 1300x2100 = 2 ШТ = 5,46 м²
7. ДЕМОНТАЖ ВНУТРЕННИХ АЛЮМИНЕВЫХ ДВЕРЕЙ ПОЛОТЕН - 1300x2100 = 2 ШТ
8. ДЕМОНТАЖ ВНУТРЕННИХ АЛЮМИНЕВЫХ ДВЕРЕЙ БЛОКОВ - 750x2100 = 3 ШТ = 4,75 м²
9. ДЕМОНТАЖ ВНУТРЕННИХ АЛЮМИНЕВЫХ ДВЕРЕЙ ПОЛОТЕН - 750x2100 = 3 ШТ
10. ДЕМОНТАЖ ВНУТРЕННИХ АЛЮМИНЕВЫХ ДВЕРЕЙ БЛОКОВ - 1500x2100 = 1 ШТ = 3,15 м²
11. ДЕМОНТАЖ ВНУТРЕННИХ АЛЮМИНЕВЫХ ДВЕРЕЙ ПОЛОТЕН - 1500x2100 = 1 ШТ
12. ДЕМОНТАЖ ПОЛ ДЕРЕВЯННЫЙ - 283,20 м²
13. ДЕМОНТАЖ ПОЛ КЕРАМИЧЕСКАЯ ПЛИТКА + БЕТОННАЯ СТЯЖКА 50ММ - 52,30 м²
14. ДЕМОНТАЖ ПОЛ КАМЕННЫЕ ПЛИТКИ (КАБАНЧИК) + БЕТОННАЯ СТЯЖКА 50ММ - 90,53 м²
15. ОЧИСТКА ПОВЕРХНОСТИ ВНУТРЕННИХ СТЕН от старой отделки - 1020,30 м²
16. ОЧИСТКА ПОВЕРХНОСТИ ПОТОЛКОВ от старой отделки - 377,30 м²
17. ДЕМОНТАЖ оградений металлические до закладного - 283,40 кг
18. СРЕЗКА ПРОЕМА В СТЕНЕ ИЗ КИРПИЧНОЙ КЛАДКИ (толщ. -120 мм)- 1,44 м
19. ДЕМОНТАЖ ПАНЕЛЬ ОБШИВКИ ИЗ ДЕРЕВЯННЫХ ПАНЕЛЕЙ ТОЛ. 16ММ
КАРКАС ДЕРЕВЯННЫЕ 50X50 - 46,0 м²

Условные обозначения:

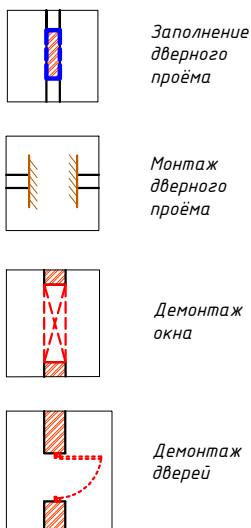

						2025г.	АР
						Сирдарё вилояти автомобил йуллари хулулий бош бошкармасининг умумий фойдаланишида бўлган халқаро, давлат ва маҳаллий аҳамиятдаги автомобил йулларни таъмирлаш	
Изм.	Кол. уч.	Лист	№ док.	Подпись	Дата		
ГИП	Саякулов С.					РП	Лист 2 Листов 9
Разработал	Тураев Ф.						
Норм.контр.	Саиднасимов Т.						
						Обмерный план 1-го этажа	ООО "Азиза-Лойиҳа" г.Джизак



1. ДЕМОНТАЖ ПОДОКОННИКОВ - 34,50 п.м.
1. ДЕМОНТАЖ ВНУТРЕННИХ ДЕРЕВЯННЫХ ДВЕРЕЙ ПОЛОТЕН - 900x2100 = 7 ШТ = 13,23 м²
2. ДЕМОНТАЖ ВНУТРЕННИХ ДЕРЕВЯННЫХ ДВЕРЕЙ БЛОКОВ - 900x2100 = 7 ШТ
1. ДЕМОНТАЖ ВНУТРЕННИХ ДЕРЕВЯННЫХ ДВЕРЕЙ ПОЛОТЕН - 1400x2100 = 4 ШТ = 11,76 м²
2. ДЕМОНТАЖ ВНУТРЕННИХ ДЕРЕВЯННЫХ ДВЕРЕЙ БЛОКОВ - 1400x2100 = 4 ШТ
3. ДЕМОНТАЖ ВНУТРЕННИХ АЛЮМИНЕВЫХ ДВЕРЕЙ БЛОКОВ - 1300x2100 = 2 ШТ = 5,46 м²
4. ДЕМОНТАЖ ВНУТРЕННИХ АЛЮМИНЕВЫХ ДВЕРЕЙ ПОЛОТЕН - 1300x2100 = 2 ШТ
5. ДЕМОНТАЖ ПОЛ ДЕРЕВЯННЫЙ - 15,20 м²
9. ДЕМОНТАЖ ПОЛ ЛАМИНАТ (ТАРКЕТЫ) - 289,90 м²
10. ДЕМОНТАЖ ПОЛ КЕРАМИЧЕСКАЯ ПЛИТКА + БЕТОННАЯ СЯЖКА 50ММ - 65,30 м²
11. ДЕМОНТАЖ ПОЛ КАМЕННЫЕ ПЛИТКИ (КАБАНЧИК) + БЕТОННАЯ СЯЖКА 50ММ - 13,60 м²
12. ОЧИСТКА ПОВЕРХНОСТИ ВНУТРЕННИХ СТЕН от старой отделки с насечкой - 996.30 м²
13. ОЧИСТКА ПОВЕРХНОСТИ ПОТОЛКОВ от старой отделки - 175.30м²
14. ДЕМОНТАЖ ПОТОЛКОВ ИЗ ГИПСОКАРТОНА - 205.30 м²
15. ДЕМОНТАЖ ограждений металлические до закладного - 81.20 кг



Демонтаж дверей

						2025г.	AP					
						Сирдарё вилояти автомобил йуллари хулулий бош бошкармасининг умумий фойдаланишда бўлган халқаро, давлат ва маҳаллий аҳамиятдаги автомобил йулларни таъмирлаш						
Изм.	Кол. уч	Лист	№ док	Подпись	Дата				Стадия	Лист	Листов	
ГИП		Саякулов С.				"АБК"			РП	3	9	
Разработал		Тураев Ф.										
Норм.контр.		Саиднасимов Т										
						Обмерный план 2-го этажа				000 "Азиза-Лойиҳа" г.Джизак		