

Республика Узбекистан

ООО "ASL LOYIHA"

Лицензия АЛ-000757 от

25.05.2020

БЕКОБОД ТУМАНИ ИСТИҚБОЛ ВА ТАҚАЧИ МАҲАЛЛАЛАРИ
ҲУДУДИДАН ЎТУВЧИ ДЎСТЛИК КЎЧАСИНИ 1.2 КМ
ҚИСМИНИ 24/7 РЕЖИМДА ФАОЛИЯТ ЮРИТАДИГАН
КЎЧАГА АЙЛАНТРИШ МАҚСАДИДА ОБОДОНЛАШТРИШ ВА
КЎКАЛАМЗОРЛАШТРИШ.

Альбом

АС – Архитектурно-строительные решения.

Арка

г. Ташкент 2026 год


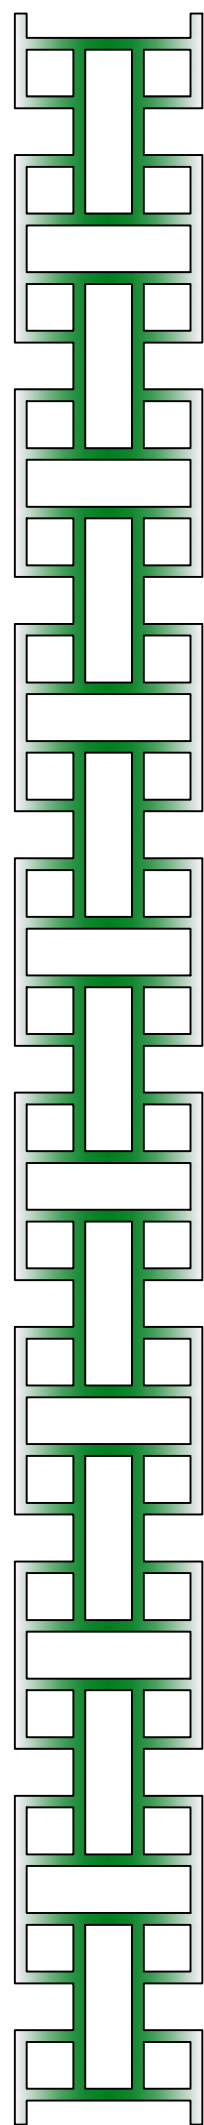


Схема расположения арка.

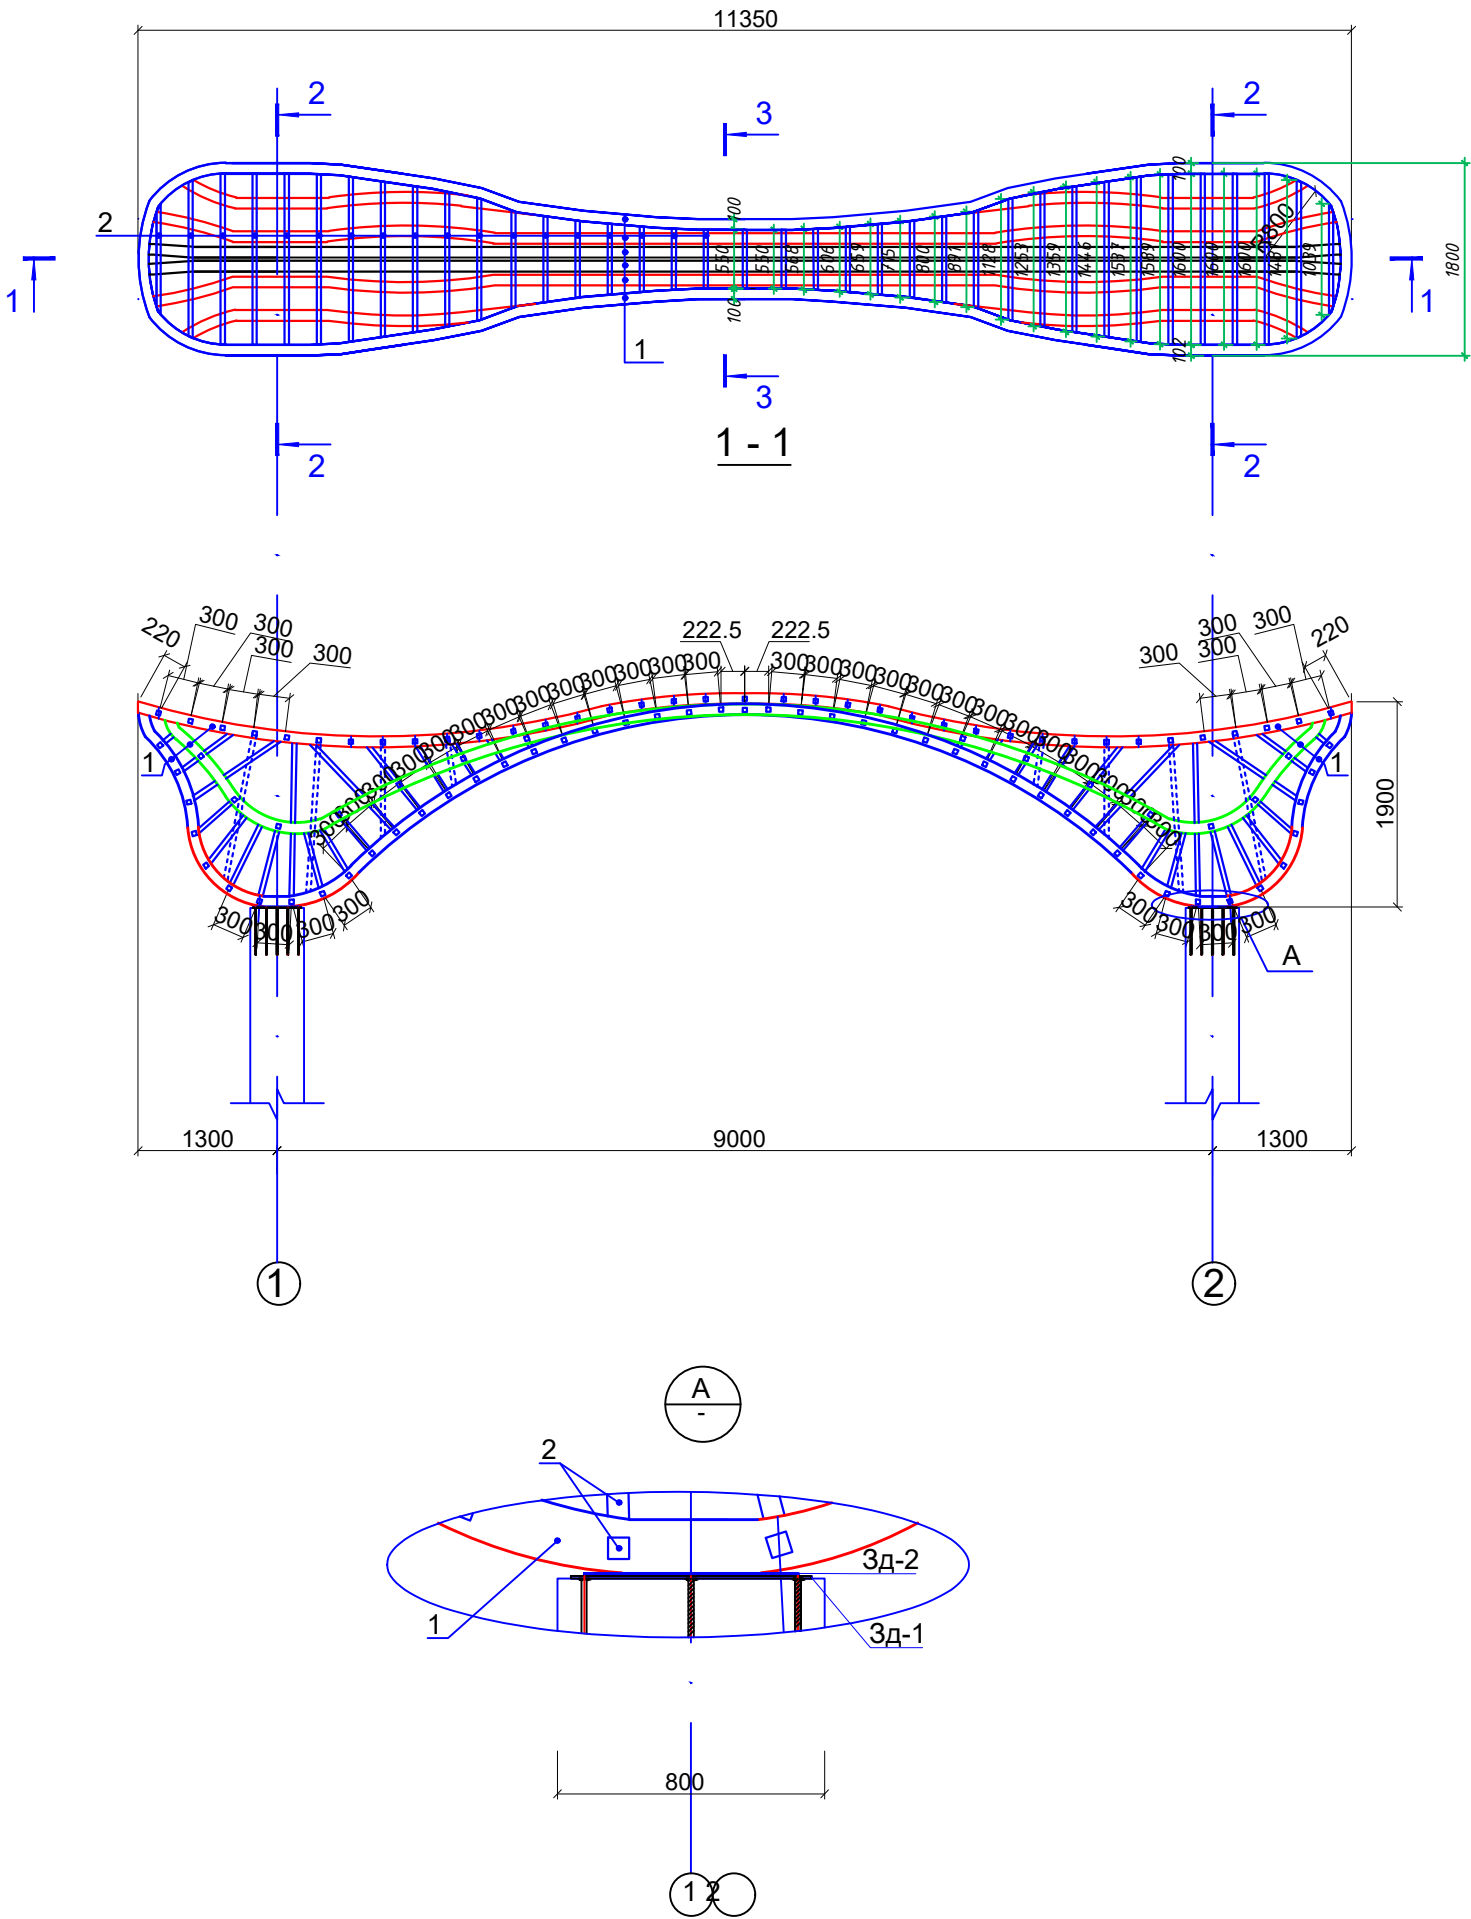




Спецификация элементов

Поз.	Обозначение	Наименование	Кол.	Масса	Примеч.
		Металл			
1	ГОСТ 8645-68	□ 100х100х5 Lобщ=125	-	14.58	1812кг
2	ГОСТ 8645-68	□ 80х60х3 L=92	-	6.19	570 кг
		Закладная деталь Зд-2			
	ГОСТ 8568-77	Лист -400х550х8	2	13.8	27.6

Все металлические конструкции очистить от ржавчины и окалины, покрыть одним слоем ПФ-021 и двумя слоями атмосферостойкой эмали ПФ-115. Общая площадь защитного покрытия

Инв. N подл. Подпись и дата Взам. инв. N


				АС		
				Бекобод тумани истиқбол ва тақачи маҳаллалари ҳудудидан ўтувчи дўстлик кўчасини 1.2 км қисмини 24/7 режимда фаолият юритадиган кўчага айлантриш мақсадида ободонлаштриш ва кўкаламзорлаштриш		
Изм. Кол. уч.	Лист N° док.	Подпись	Дата	Маданият боғи	Стадия	Лист. Листов.
Гл. инж	Шодиев Ж.			РП	1	5
Исполнит	Шодиев Ж.			Схема расположения арка , Разрез 1-1, Узель А .		
				000 "Асл Лойиха"		

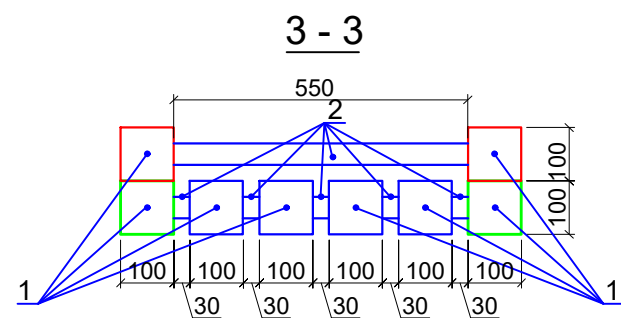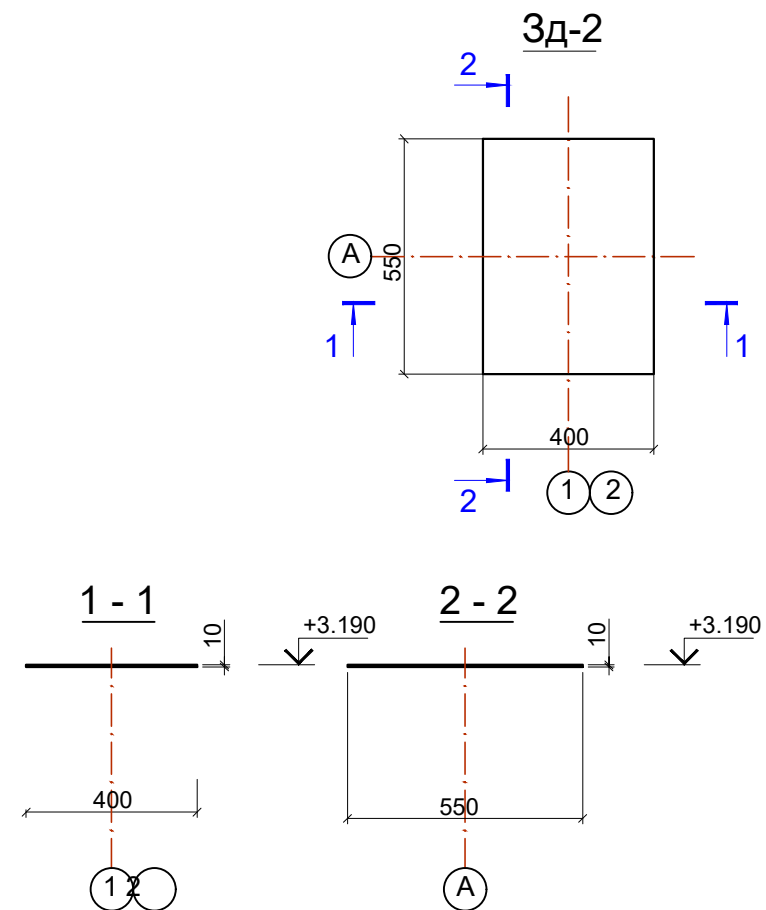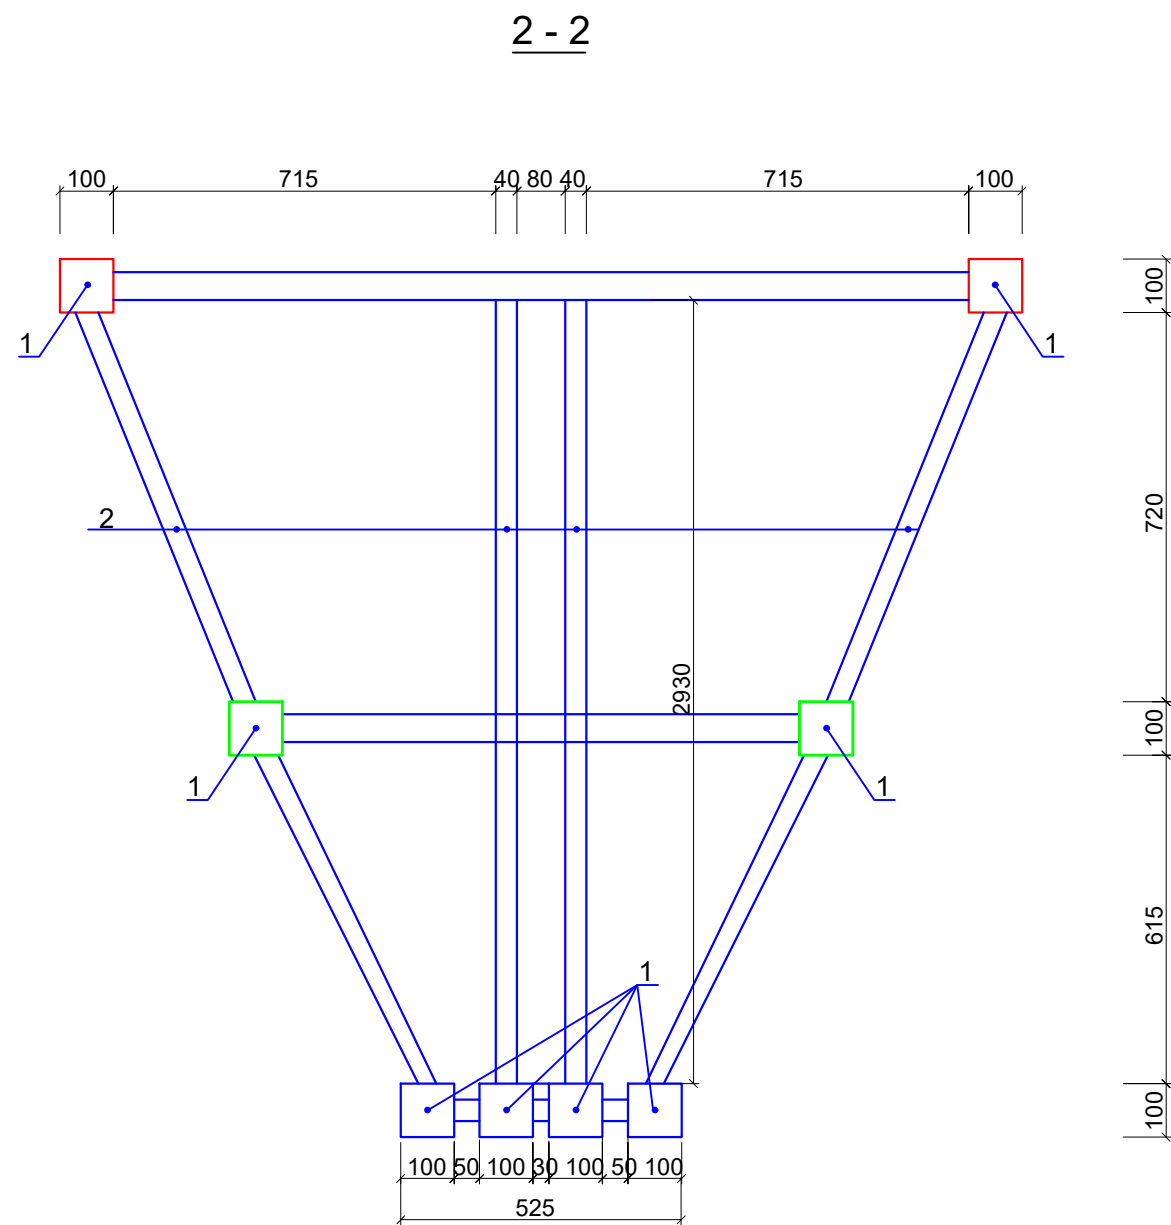

Все металлические конструкции очистить от ржавчины и окалины, покрыть одним слоем ПФ-021 и двумя слоями атмосферостойкой эмали ПФ-115. Общая площадь защитного покрытия

				АС		
				Бекобод тумани истиқбол ва тақачи маҳаллалари ҳудудидан ўтувчи дўстлик кўчасини 1.2 км қисмини 24/7 режимда фаолият юритадиган кўчага айлантириш мақсадида ободонлаштириш ва кўкаламзорлаштириш		
Изм.Кол.уч.	Лист № док.	Подпись	Дата	Маданият боғи	Стадия	Лист.
Гл.инж	Шодиёв Ж.			РП	2	5
Исполнит	Шодиёв Ж.			Разрез 2 - 2, Разрез 3 - 3, 3д - 2.		
				000 "Асл Лойиҳа"		

План котлована М 1:100




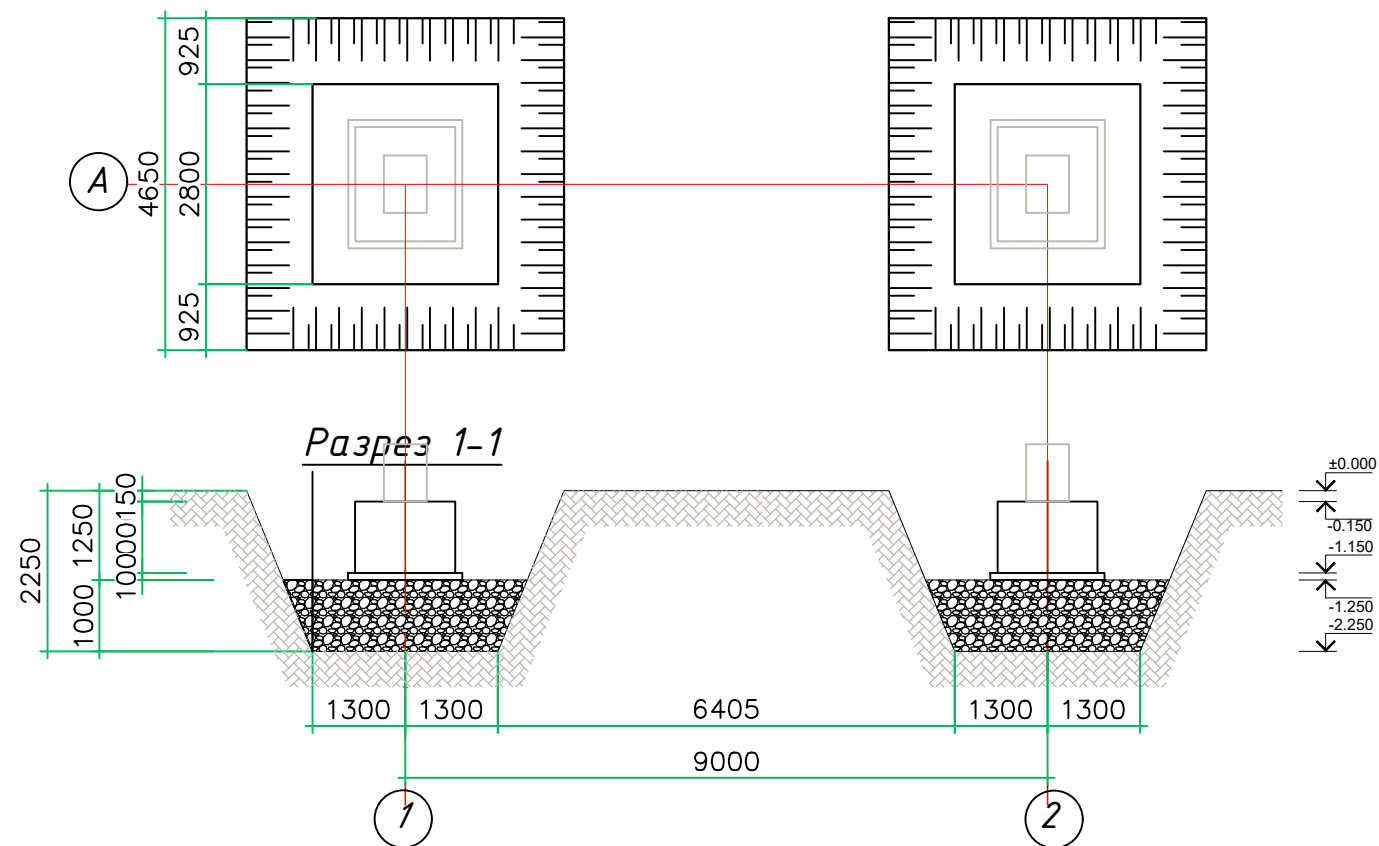


Спецификация элементов котлована

Поз.	Наименование работ	объём	
1	Разработка грунта механическим способом в котлована с учетом от усредненный отм . планировки ±0,000 м до низа котлована отм . -2.250 м	м ³	60
2	Ручная доработка в котлован 1,75%	м ³	2.8
3	Обратная засыпка за внутреннние пазухи фундаментов	м ³	35.6
4	Замененного искусственного уплотненного основания из гравий с КМК 2.02.01-98. П .2,68(а) и п .2,69(а); п .3,13 (а) плотностью ρ =1,95 т / м .	м ³	19.8
5	Разработка грунта во время в отвал (лишний грунт)	м ³	25.2
6	Бетонная подготовка под фундаментами из бетона кл В 7.5 толщ . 100 мм	м ³	0.6
7	Боковая обмазка из горячего битума в два слоя.	м2	35


				АС		
				Бекобод тумани истиқбол ва тақачи маҳаллалари ҳудудидан ўтувчи дўстлик кўчасини 1.2 км қисмини 24/7 режимда фаолият юритадиган кўчага айлантриш мақсадида ободонлаштриш ва кўкаламзорлаштриш		
Изм.Кол.уч.	Лист N°док.	Подпись	Дата		Стадия	Лист.
Гл.инж	Шодиев Ж.			Маданият боғи	РП	3
Исполнит	Шодиев Ж.					5
				План котлована М 1:100	000	
				Разрез 1-1	"Асл Лоўиха"	

Схема верхнего основного армирования
сплошной монолитной фундаментной плиты

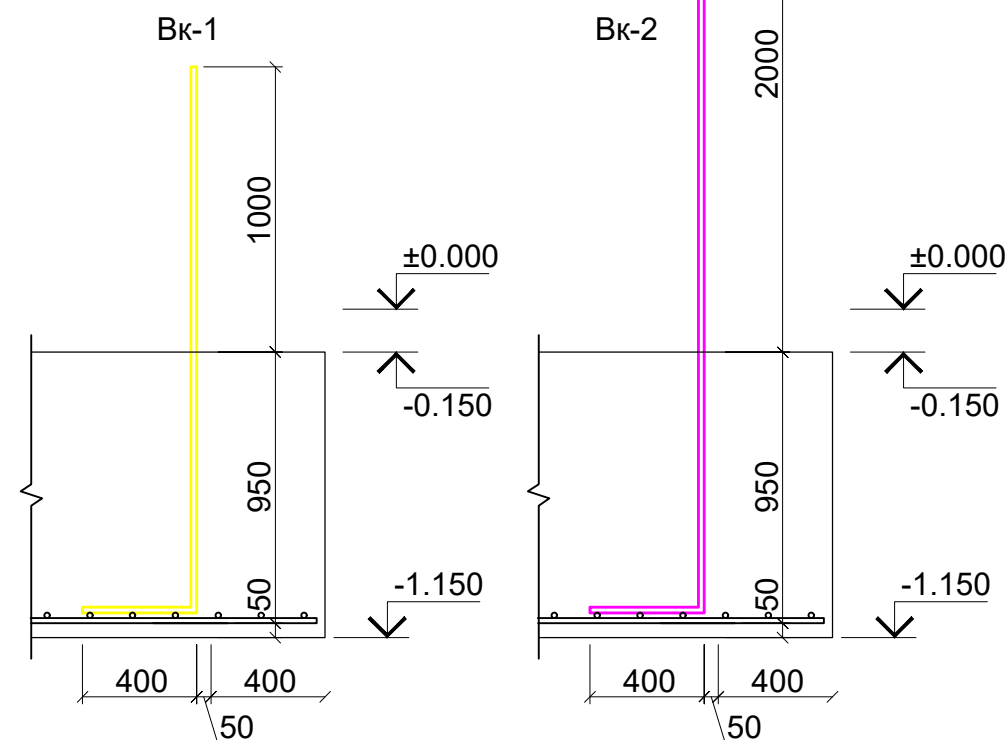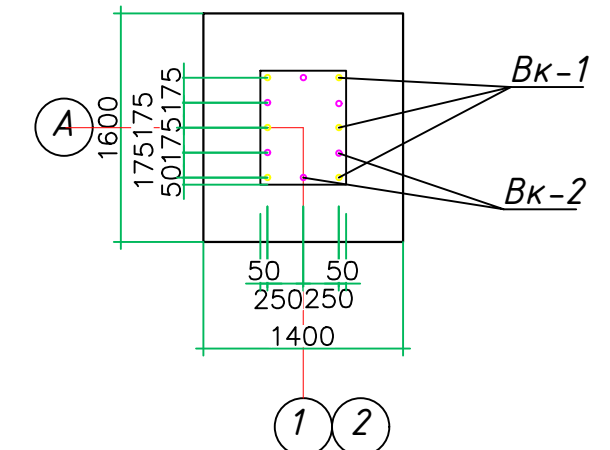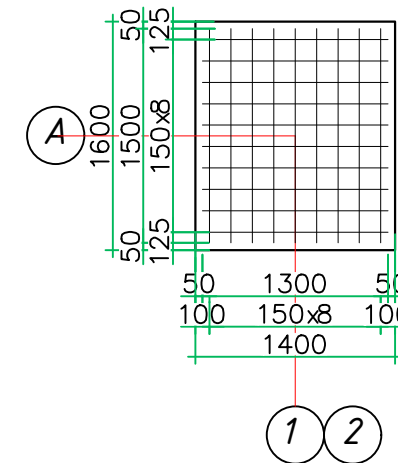
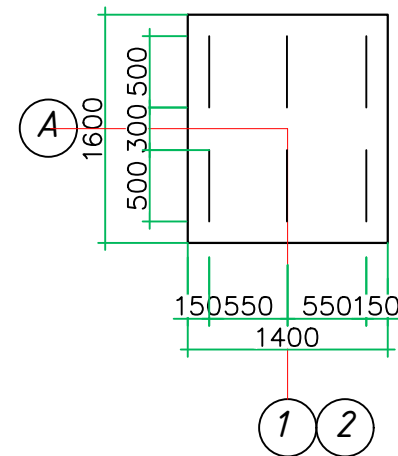


Поз.	Обозначение	Наименование	Кол.	Масса ед., кг	Приме- чание
1	ГОСТ 5781-82*	∅ 18AIII L= 1500	36	3	108
2	ГОСТ 5781-82*	∅ 18AIII L= 1300	36	2.6	93.6
Ф-1	ГОСТ 5781-82*	∅ 16AIII L= 2720	6	1.68	10.07
Вк-1	ГОСТ 5781-82*	∅ 20AIII L= 2350	12	5.78	69.36
Вк-2	ГОСТ 5781-82*	∅ 20AIII L= 3350	12	8.24	98.88
		Бетон кл. В25		4,48	4,48 м ³

				АС		
				Бекобод тумани истиқбол ва тақачи маҳаллалари ҳудудидан ўтувчи		
				дўстлик кўчасини 1.2 км қисмини 24/7 режимда фаолият юритадиган		
				кўчага айлантриш мақсадида ободонлаштриш ва кўкаламзорлаштриш		
Изм. Кол.уч.	Лист N° док.	Подпись	Дата		Стадия	Лист.
Гл. инж	Шодиёев Ж.			Маданият боғи	РП	4
Исполнит	Шодиёев Ж.				Листов.	5
				План котлована М 1:50	000	
				Разрез 1-1	"Асл Лойиҳа"	

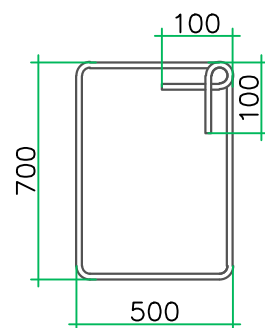

3d-1

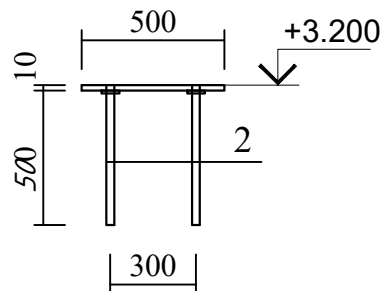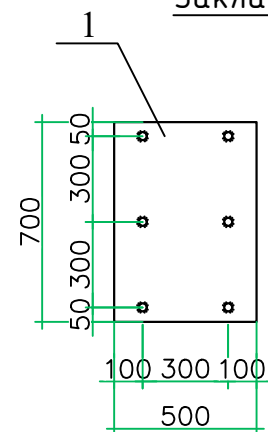[illegible]

Поз.	Обозначение	Наименование	Кол.	Масса ед.,кг	Приме- чание
		С-1			
1	ГОСТ 5781-82*	Ø 20AIII L= 3300	8	8.12	65
2	ГОСТ 5781-82*	Ø 20AIII L= 2300	4	5.66	22.64
		С-2			
1	ГОСТ 5781-82*	Ø 20AIII L= 3300	12	8.12	97.44
2	ГОСТ 5781-82*	Ø 20AIII L= 2300	8	5.66	45.28
ХМ-1	ГОСТ 5781-82*	Ø 8AIII L= 2600	64	1.027	65.73
		Бетон кл. В25		3.22	3.22 м3
		Закладная деталь Зд-1	2		
З	ГОСТ 5781-82*	Ø 16AIII L= 500	6	0.79	4.74
	ГОСТ 8568-77	Лист - 700х500х10	1	27.5	169.56

					АС		
					Бекобод тумани истиқбол ва тақачи маҳаллалари ҳудудидан ўтувчи дўстлик кўчасини 1.2 км қисмини 24/7 режимда фаолият юритадиган кўчага айлантриш мақсадида ободонлаштириш ва кўкаламзорлаштириш		
Изм.Кол.уч.	Лист № док.	Подпись	Дата				
Гл. инж	Шодиев Ж.			Маданият боғи			
Исполнит	Шодиев Ж.						
					Стадия	Лист.	Листов.
					РП	5	5
					Спецификация к схеме армирования монолитный		000 "Асл Лоїуха"