



Bosh reja umumiy tasnifi		
List	Nomlanish	Qaydlar
1	Umumiy ma'lumotlar	BR -1.
2	Joylashuv rejasi	BR -2.
3	Topografik tasvir	BR -3.
4	Bino va inshootlar joylashuvi rejasi	BR -4.
5	Bino va inshootlarni tartiblash va irrigatsiya tarmoqlari rejasi	BR -5.
6	Yer ishlarining kartogrammasi	BR -6.
7	Maydonning loyihadagi relyefi	BR -7.
8	Yo'l va maydonlar joylashuvi rejasi	BR -8.
9	Obodontashtirish va yo'l qoplamalari rejasi	BR -9.
10	Ko'zi ojiz va zaif ko'ruvchilar uchun harakatlanish bosh rejasi	BR -10.
11	Ko'kalamzortashtirish rejasi	BR -11.


Обозначение	Наименование	Примеч.
ШНК 2.07.01-23	Аҳоли пунктларининг ҳудудларининг ривожлантириш ва қуришни шаҳарсозлик жиҳатидан режалаштириш	
ГОСТ-21.508-2020	Генеральные планы предприятий, сооружений и жилищно-гражданских объектов	
РСТ Уз 21.204-2020	Условные графические обозначения и изображения элементов генеральных планов и сооружений транспорта	
ШНК 2.01.01-22	Лоїиҳалаш учун иқлимий ва физикавий-геологик маълумотлар	
ШНК 2.07.02-24	Проектирование среды жизнедеятельности с учетом потребностей инвалидов и маломобильных групп населения	
ШНК 2.01.02-04	Пожарная безопасность зданий и сооружений	

Loyiha amaldagi me'yoriy hujjatlar, ko'rsatmalar qoidalari va davlat standartlari talablariga javob beradi

						2026г.	ГП		
						«Боёвут туман марказидан оқиб ўтувчи “Жанубий Мирзачўл” канали ўнг қирғоғи бўйидаги бўш турган 5 гектар ер майдонини истисно тариқасида доимий фойдаланиш ҳуқуқи билан аукцион савдоларига чиқариш ва каналнинг муҳофаза зонасидаги белгиланган ҳудудлар инфратузимасини яхшилаш ва “Соҳил бўйи” экотуризм мажмуасини ташкил қилиш»			
Изм.	Кол.уч	Лист	N.док	Подпись	Дата	Генплан М 1:500	Стадия	Лист	Листов
ГИП		Зарпуллаев А					РП	1	11
Разраб.		Зарпуллаев А							
Н.контр		Юсупов Б				Umumiy ma'lumotlar	“BUSINES MEGA PROJECT” г.Сырдарья.		

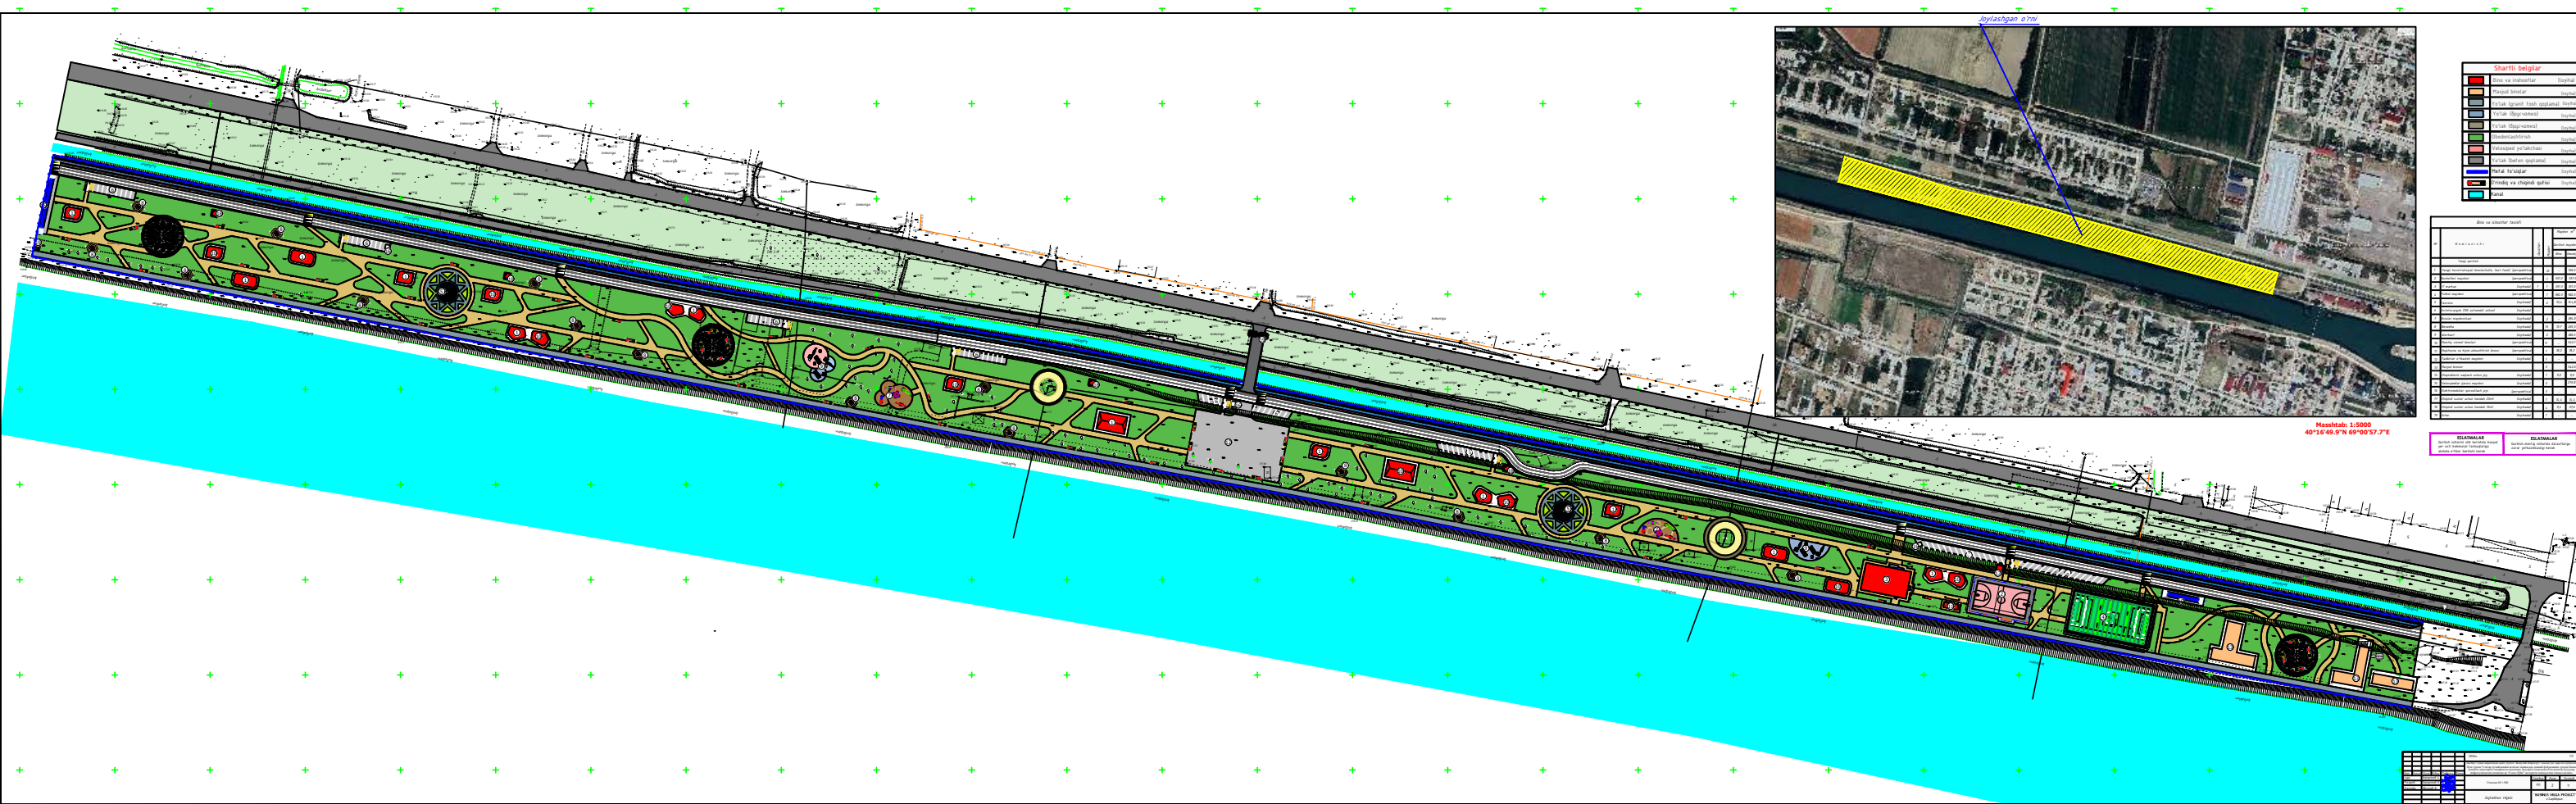

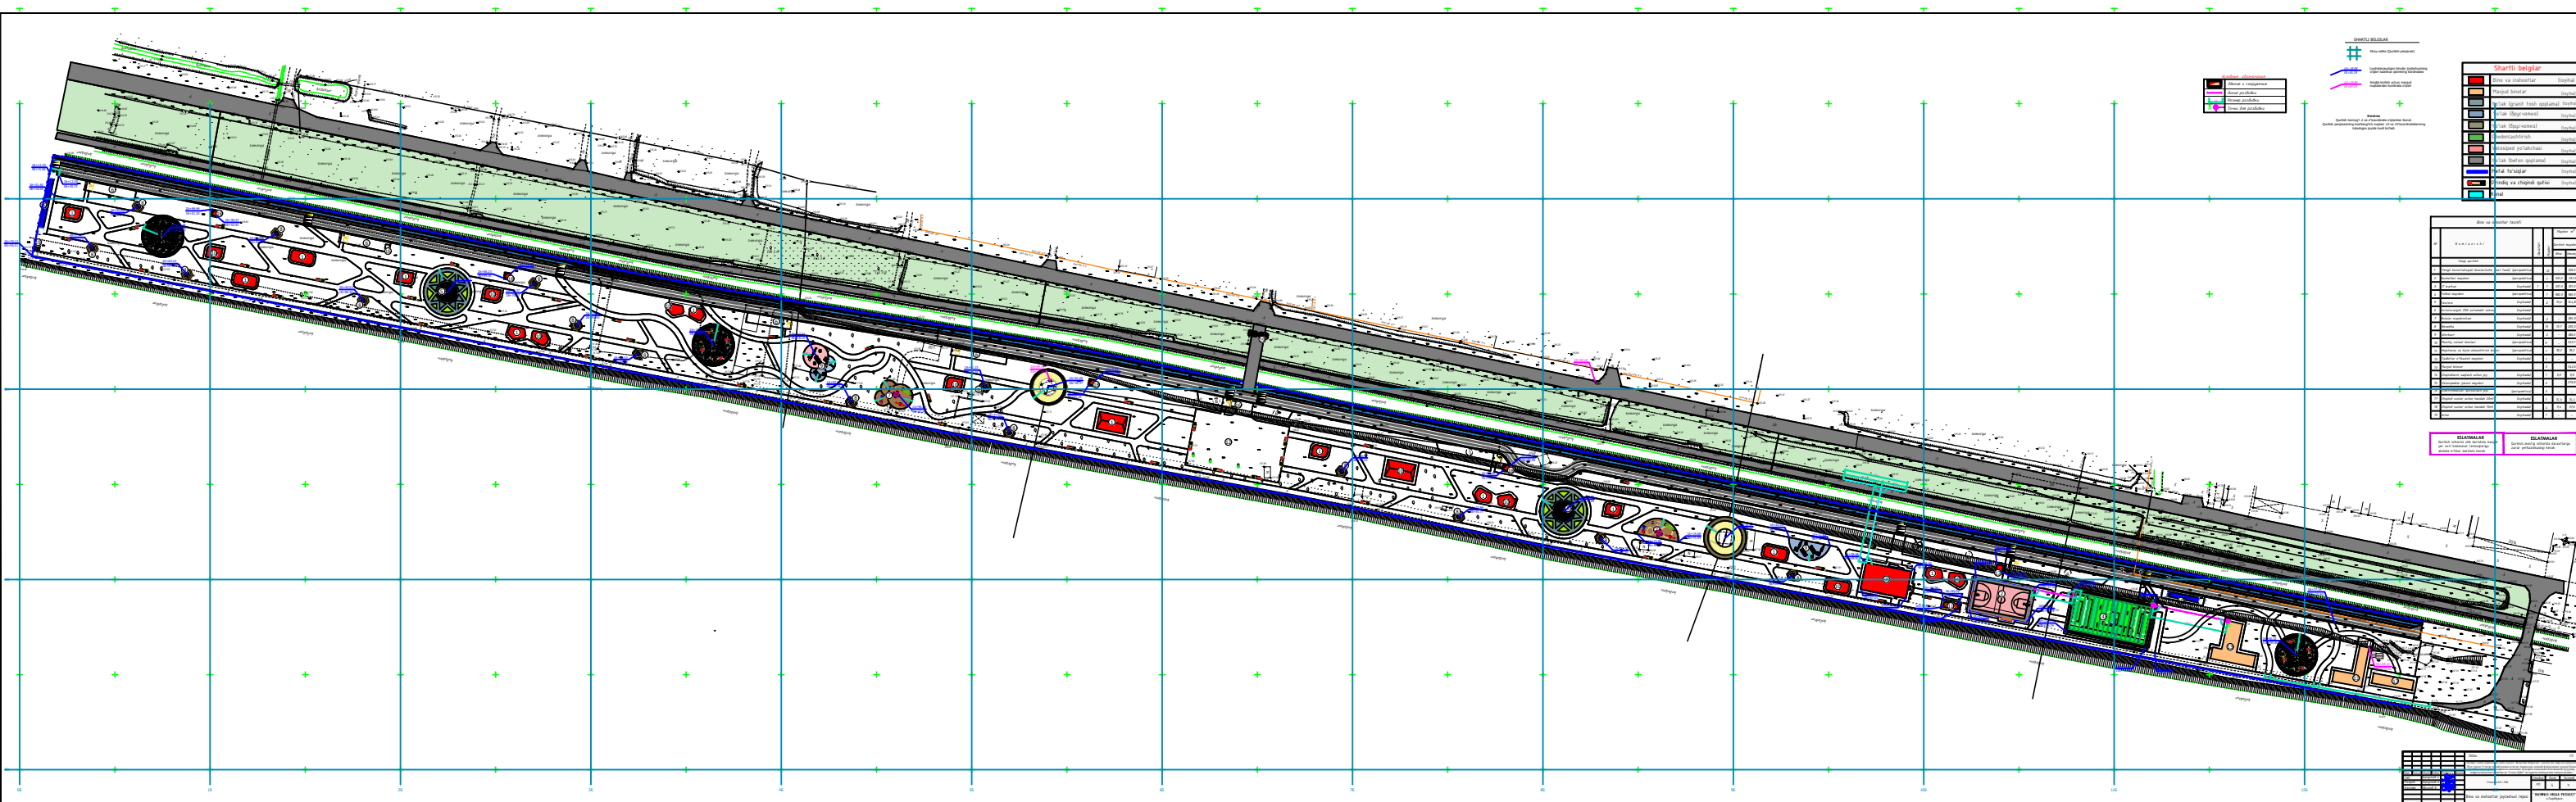

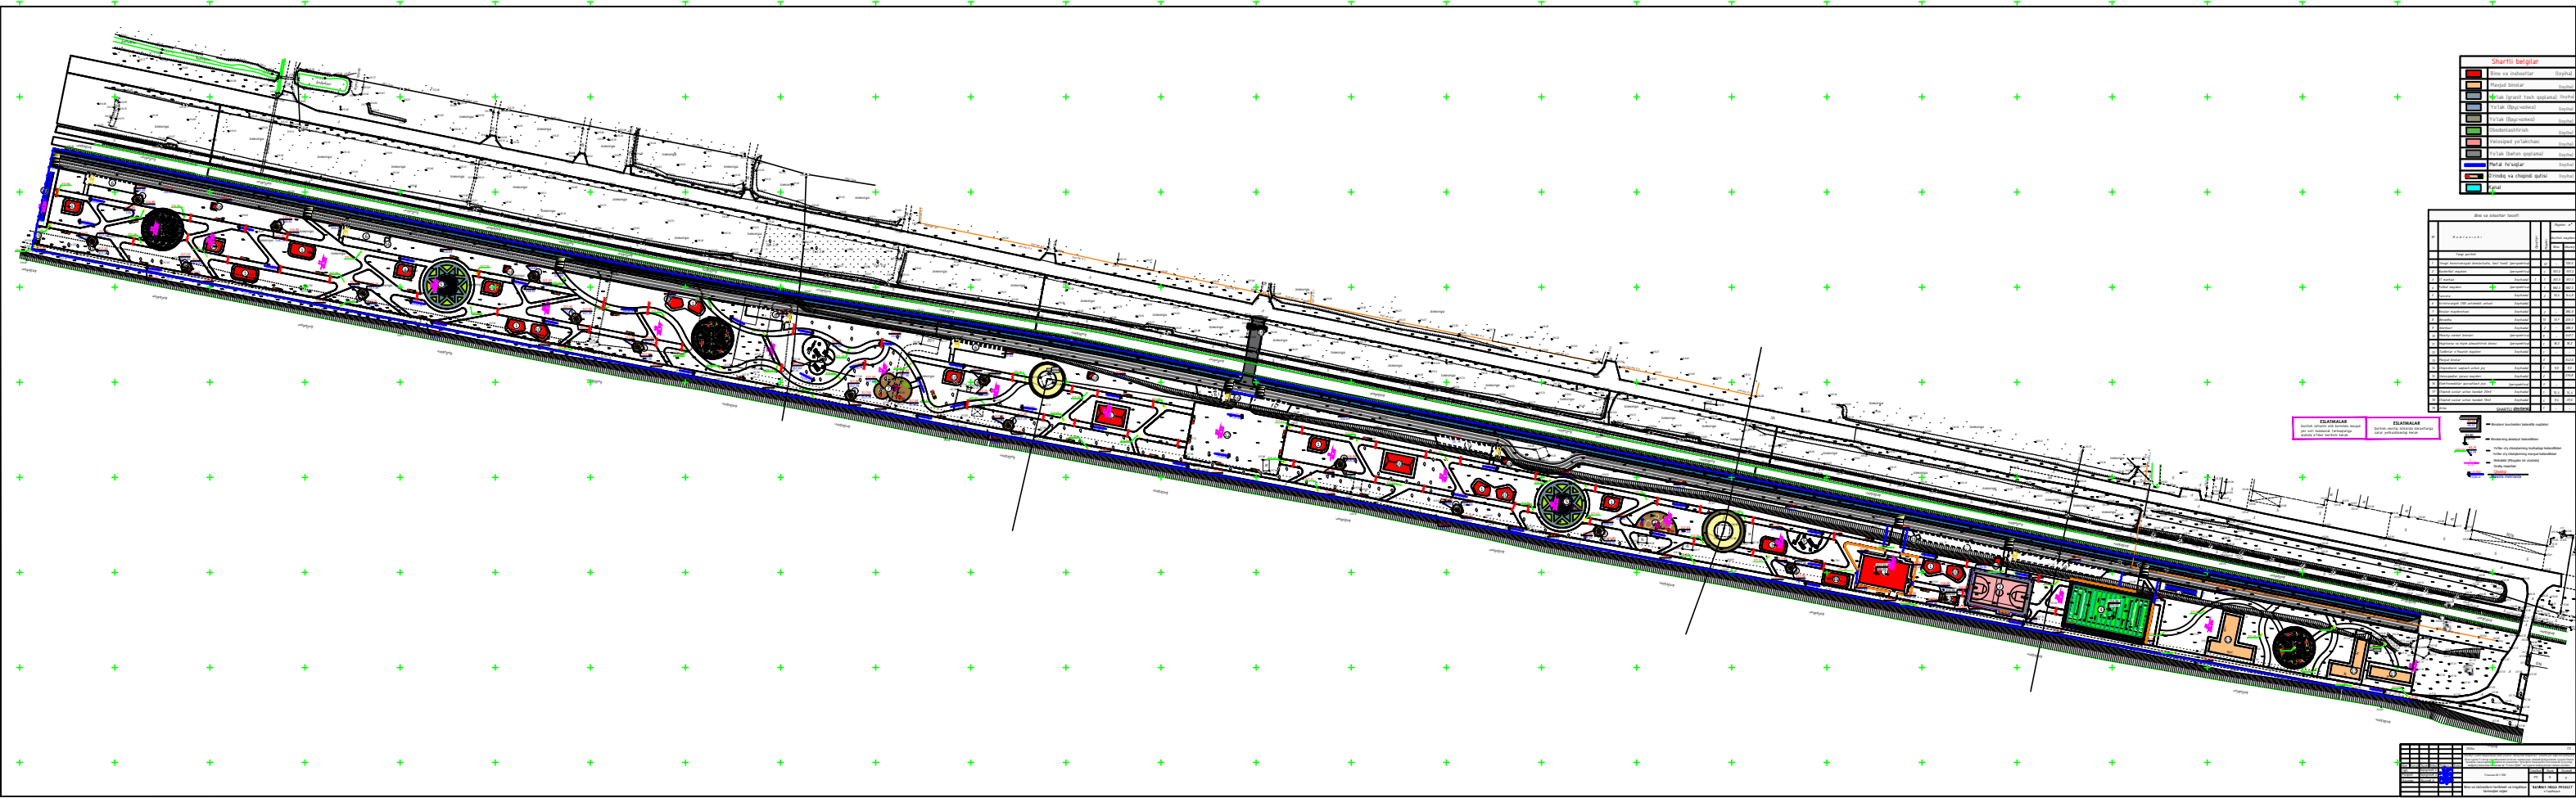

Sharti belgi

1	2	
---	---	---	---	---	---	---	---	---	----	----	-----

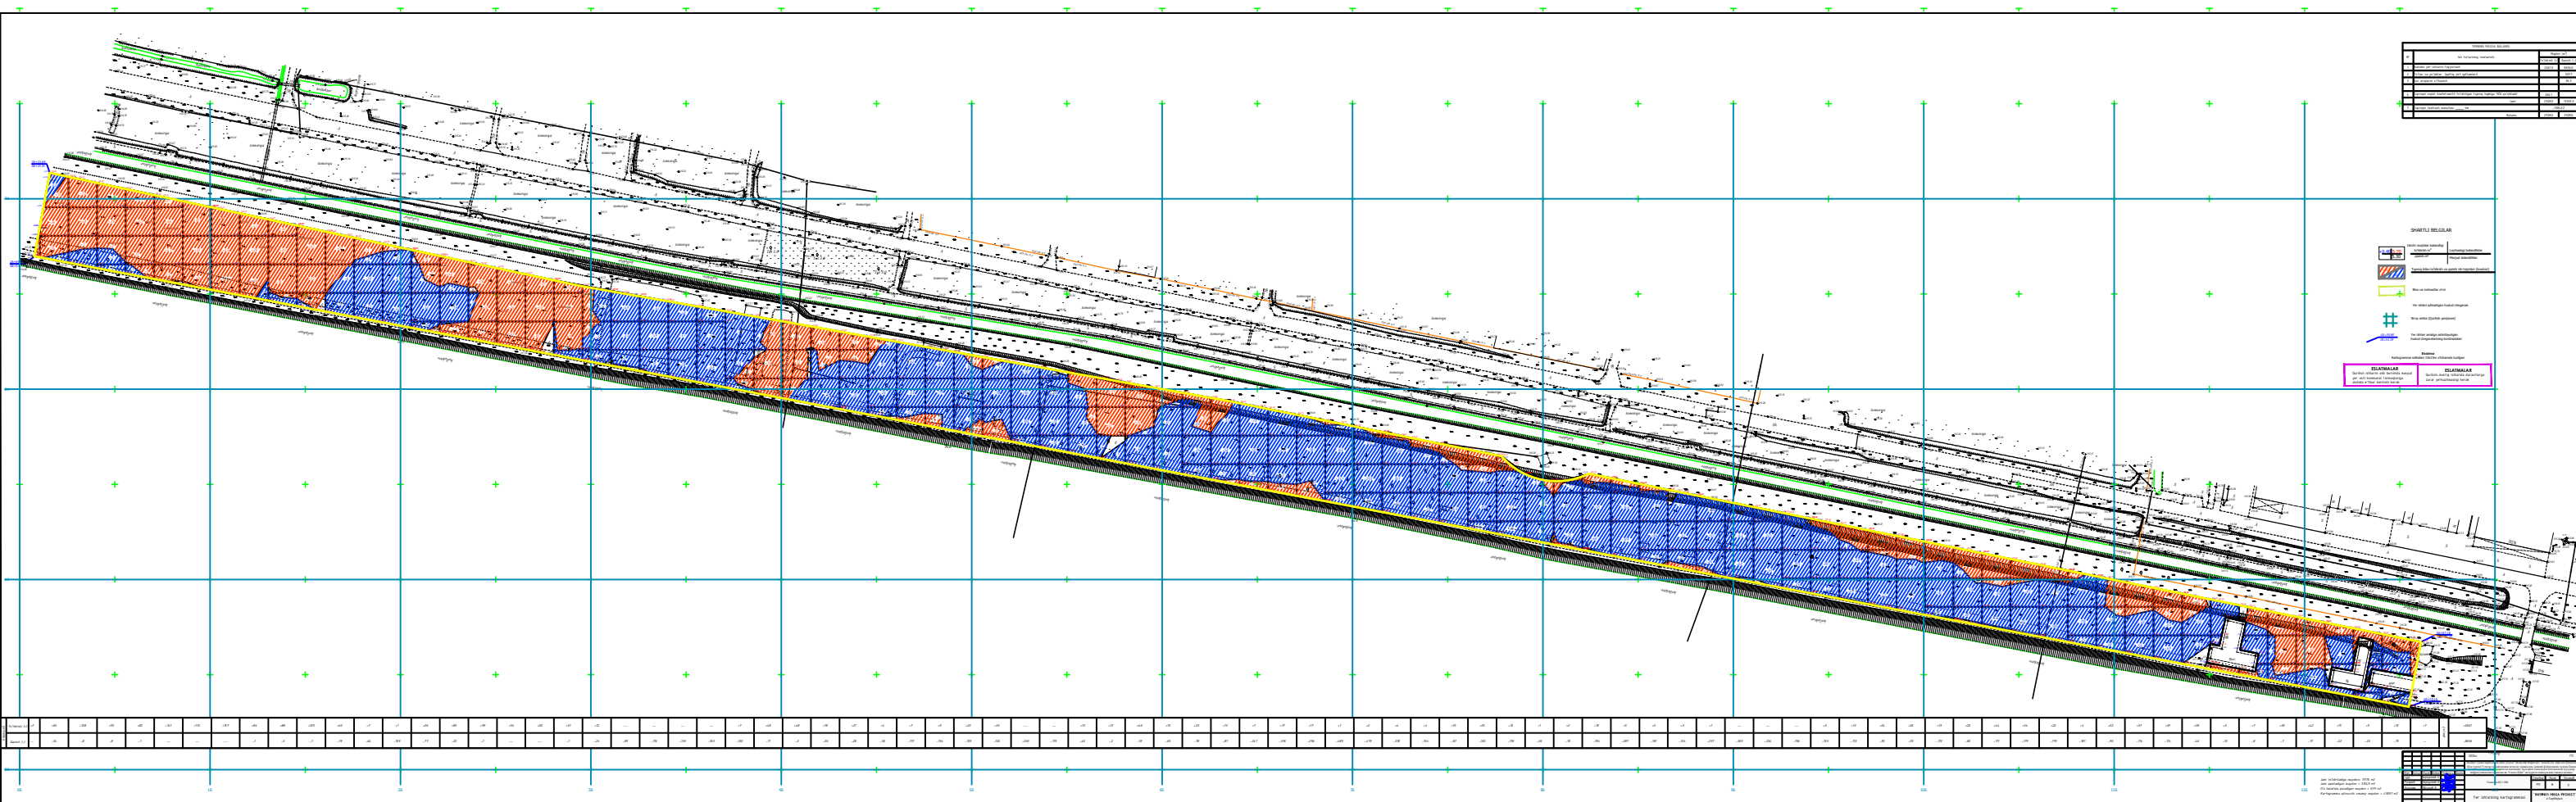

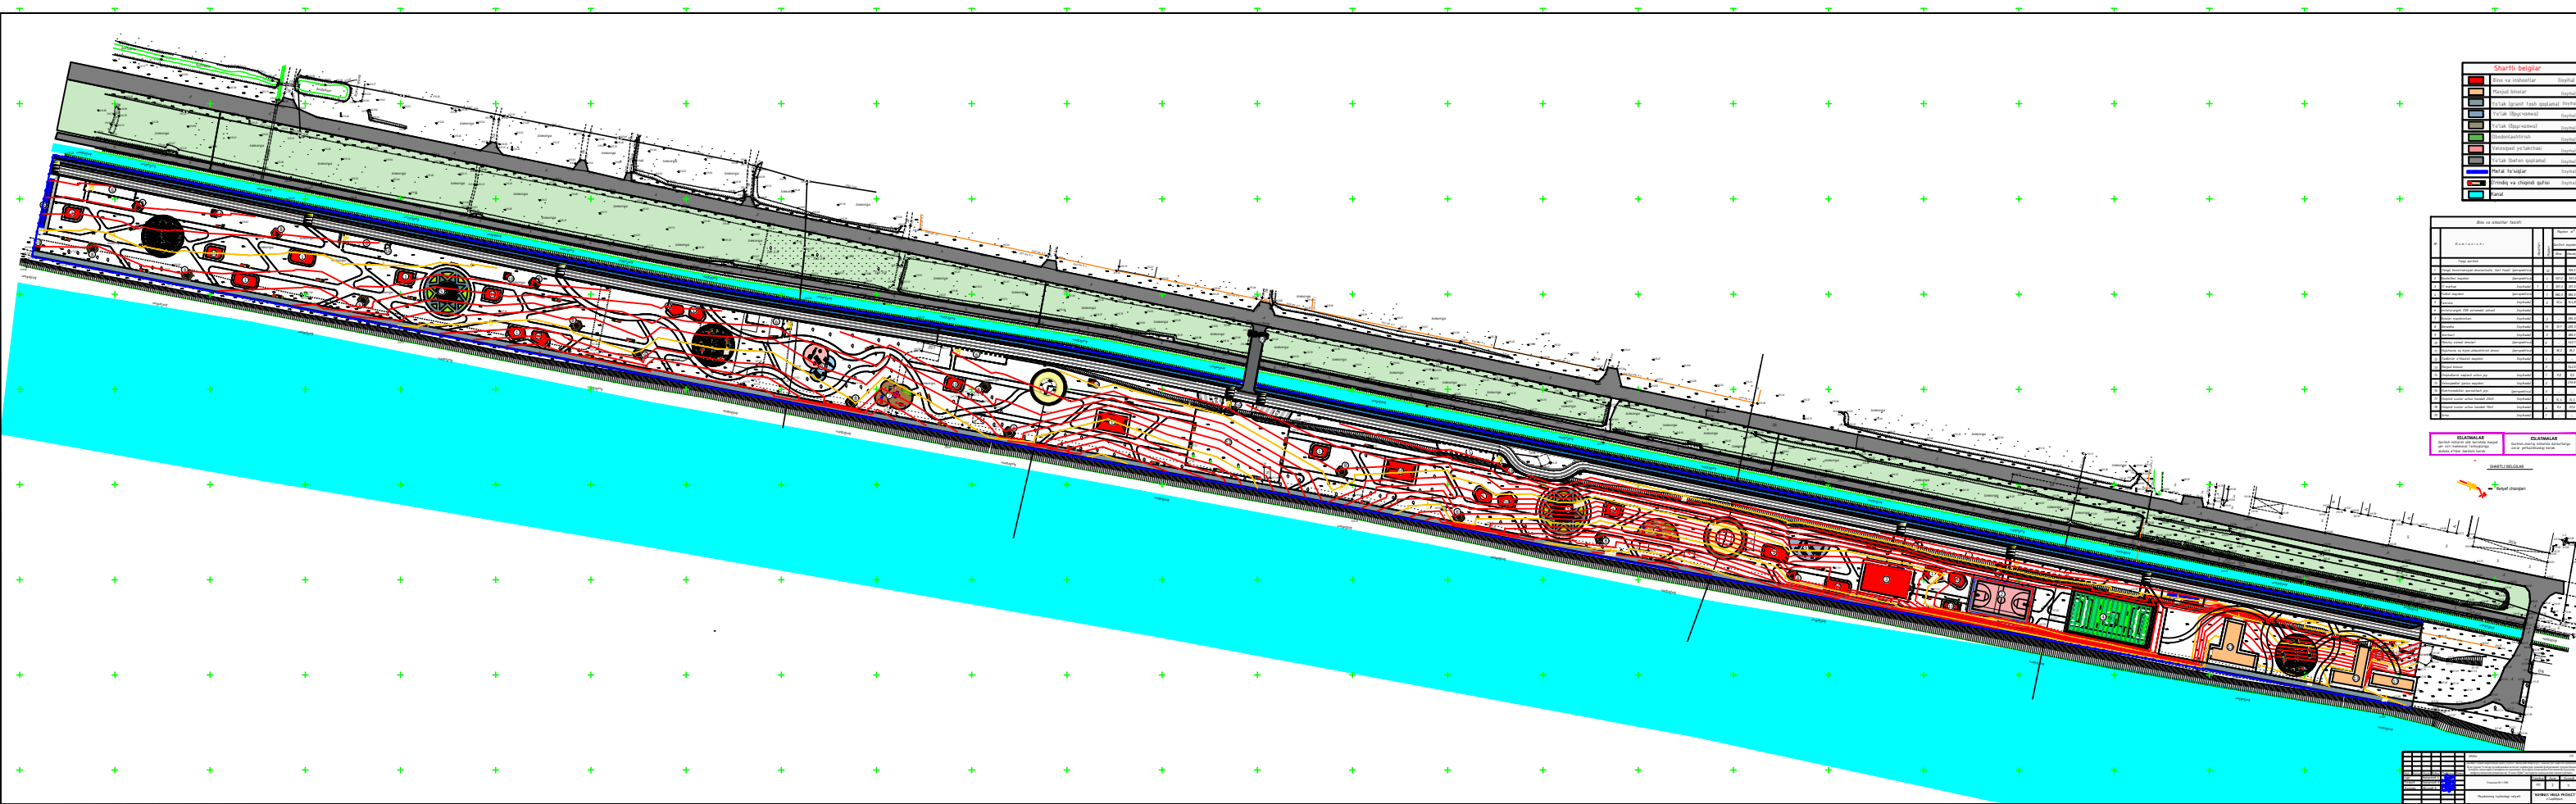

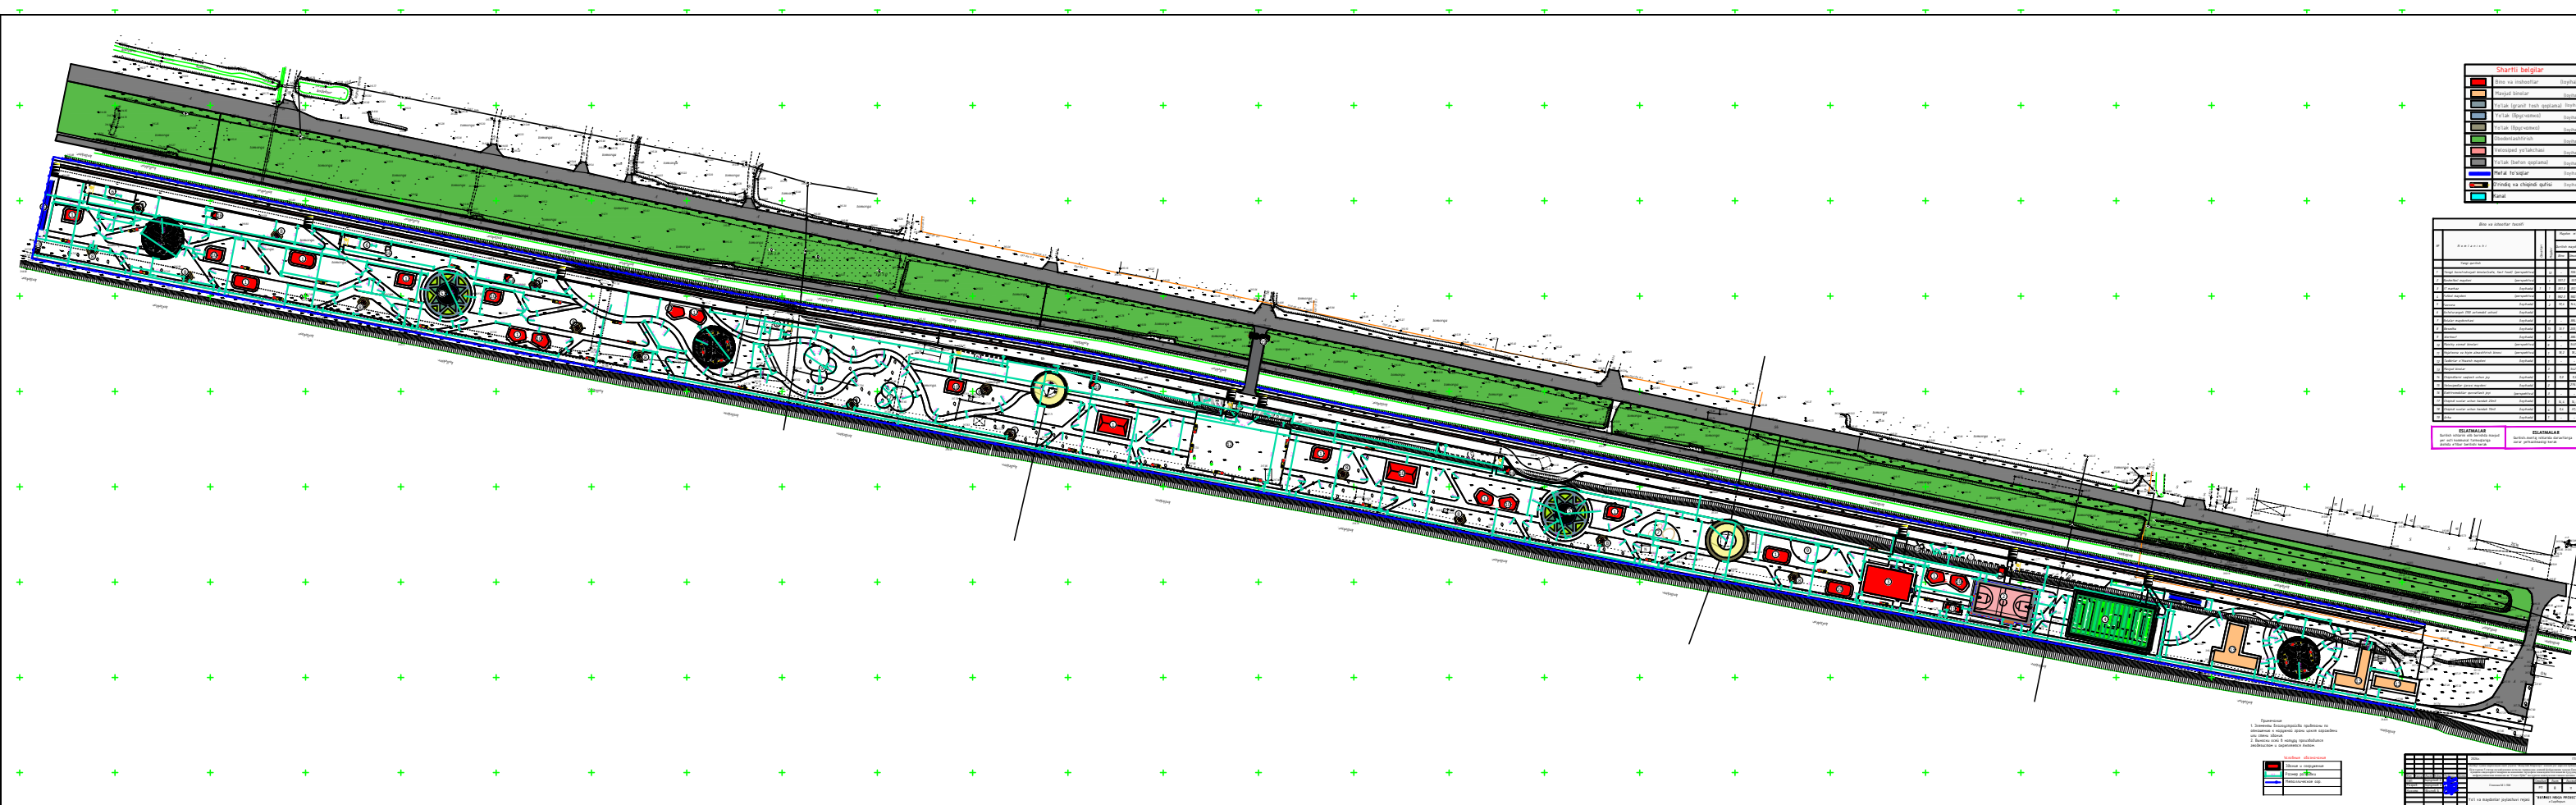

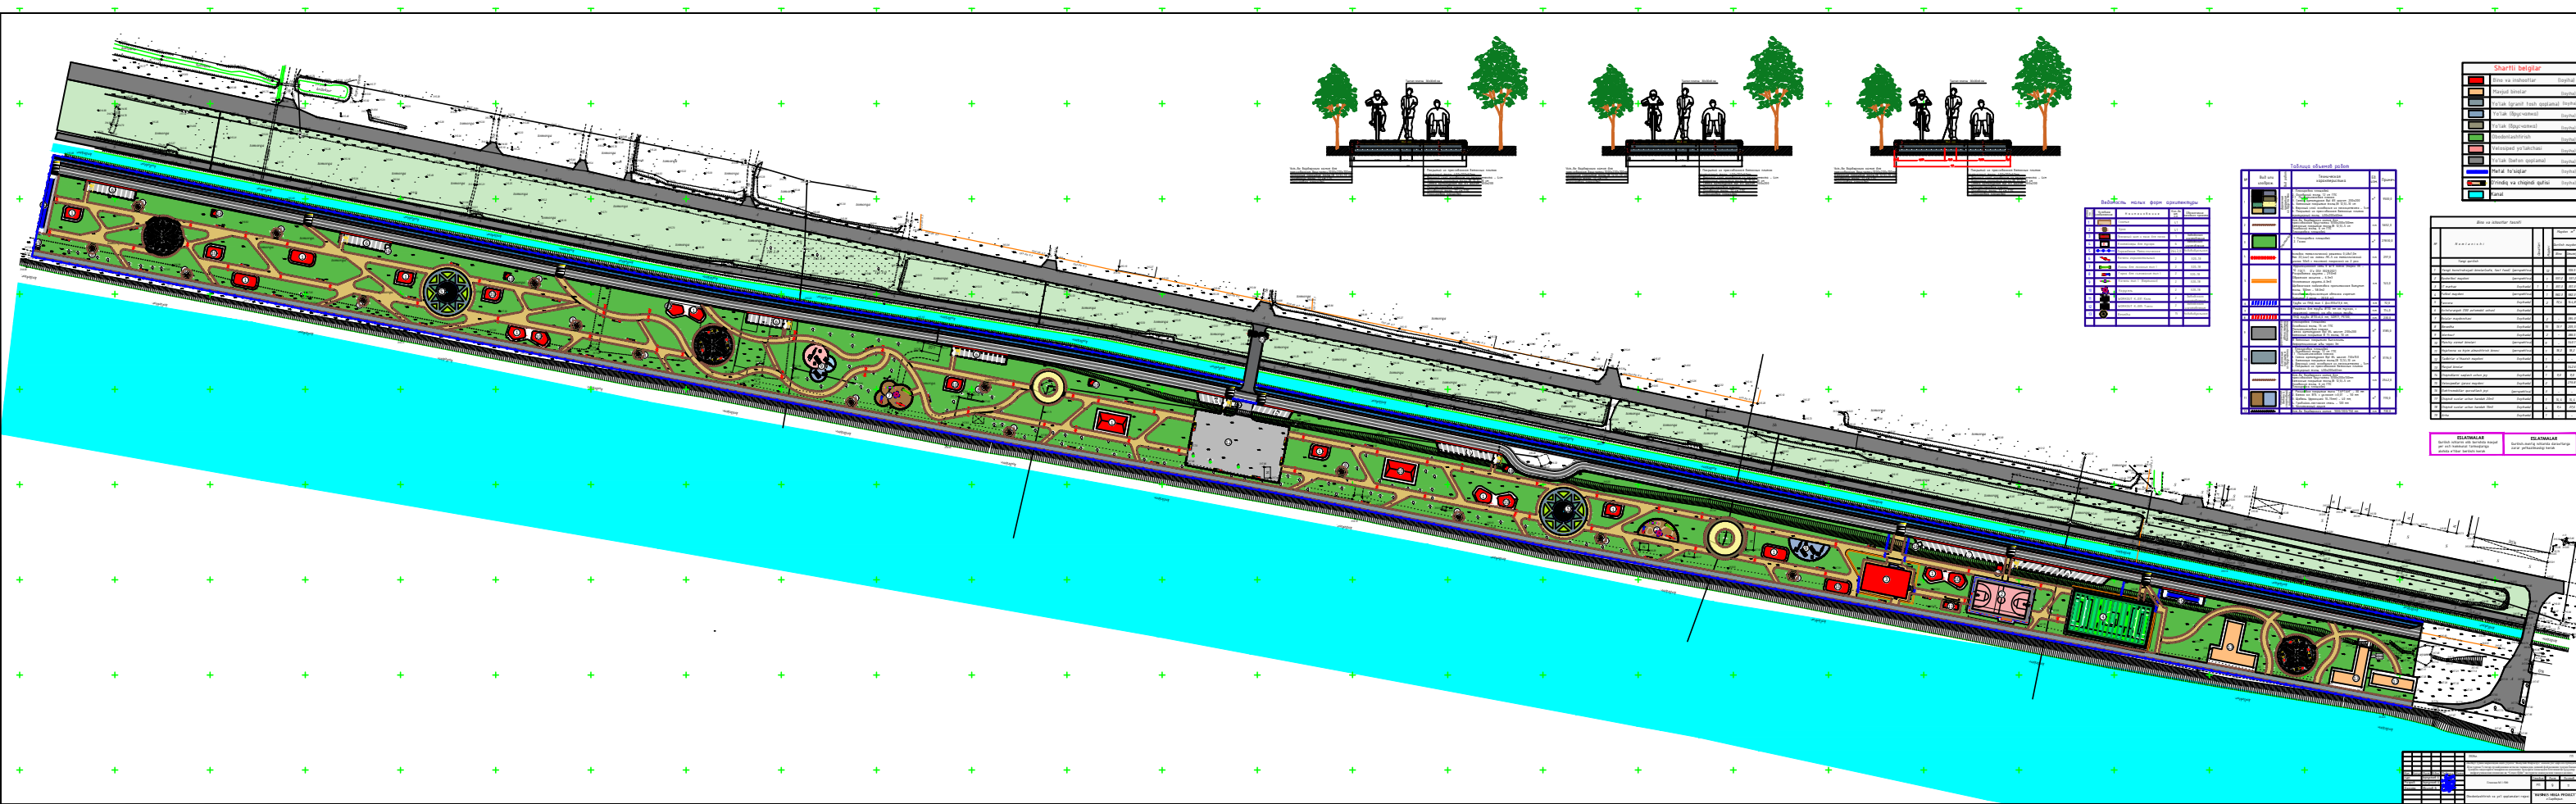

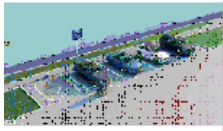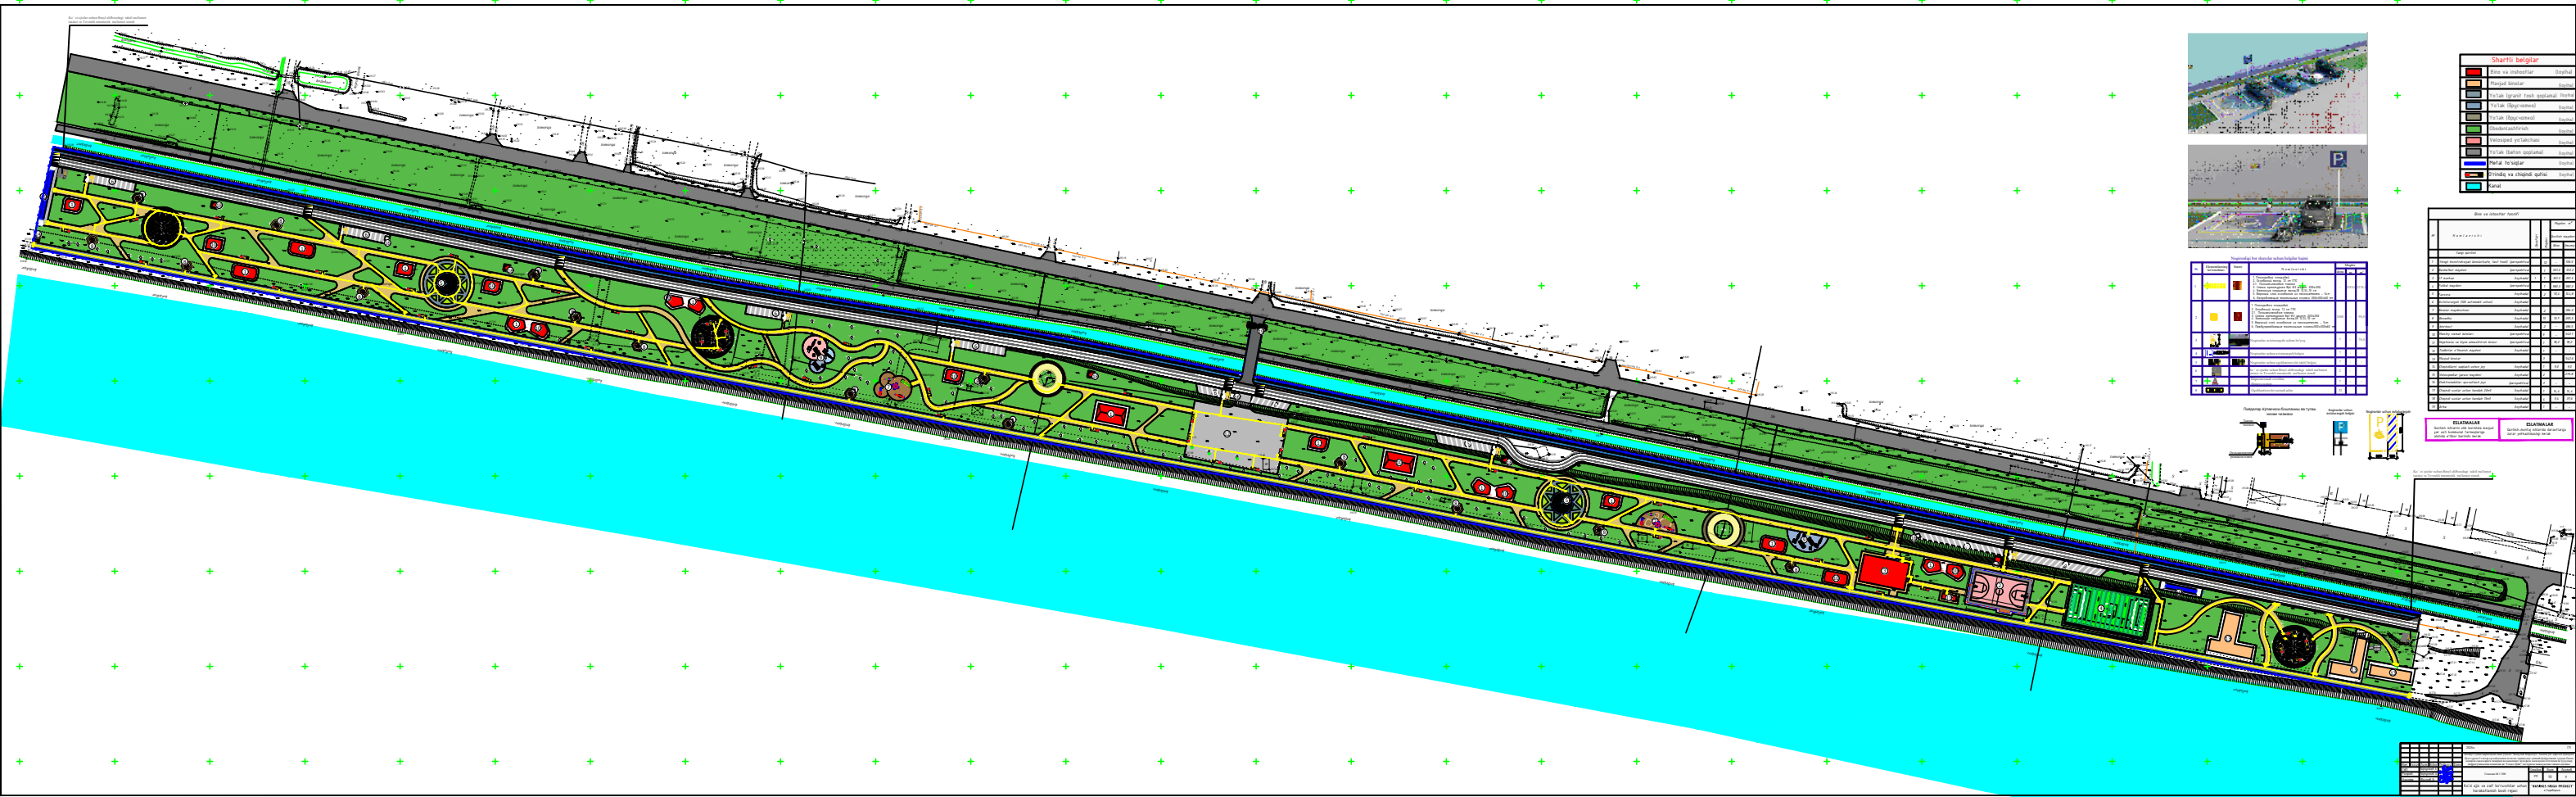

№	Наименование	Единица измерения	Количество
1	Площадь озеленения	кв. м	1000
2	Площадь водоема	кв. м	5000
3	Площадь дорожек	кв. м	2000
4	Площадь спортивных площадок	кв. м	1500
5	Площадь вспомогательных помещений	кв. м	500

Шкала	
0	100 м
100	200 м
200	300 м
300	400 м
400	500 м
500	600 м
600	700 м
700	800 м
800	900 м
900	1000 м

№	Наименование	Единица измерения	Количество
1	Площадь озеленения	кв. м	1000
2	Площадь водоема	кв. м	5000
3	Площадь дорожек	кв. м	2000
4	Площадь спортивных площадок	кв. м	1500
5	Площадь вспомогательных помещений	кв. м	500



ЭЛЕМЕНТЫ

ЭЛЕМЕНТЫ

