


Номер Поз.	Наименование	Площадь М ²	Премечания
1	Тамбур	6,4х2	12,8
2	Раздивалка	24,6х2	49,2
3	Душевая	6,5х2	13,2
4	Помещение для тренира	13,7х2	27,4
5	Сан.Узел для инвалидов	8,2х2	16,4
6	Коридор	3,0х2	6,0
7	Сан.Узел.	9,9х2	19,8
8	Кладовая	6,2х2	12,4
9	Спортивный зал (для тенниса)	174,26	174,26
10	Спортивный зал (для шахмат)	158,0	158,0
	Всего.		489,46
11	Комната	9,9	9,9
12	Лестница	6,6	6,6
13	Площадка	568,0	568,0

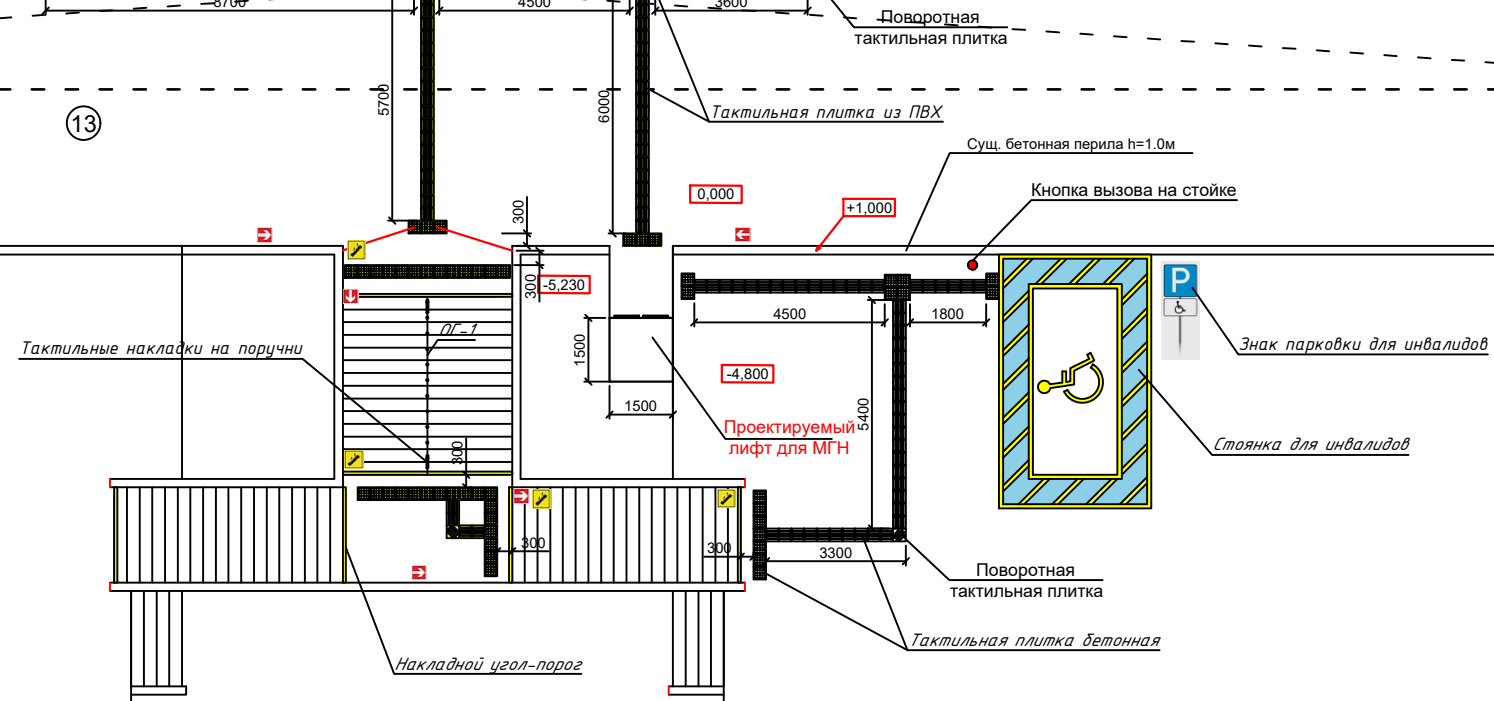

						Заказчик:	ГУ "Фонд НГМК"	2025-МГН	
						"Капитальный ремонт 2го этажа здания "Дворца спорта" физкультурно-спортивного клуба "Сагдиана" расположенного по адресу: г.Навои ул. Исмола Каримова. 67"			
Изм.	Кол.уч	Лист	Недок	Подпись	Дата				
						Капитальный ремонт второго этажа здания "Дворца спорта" "Сагдиана"	Стадия	Лист	Листов
ГНП	Темиров М.						РП	2	
Разработан.	Темиров М.					Схема расположения тактильно информационный дорожки в плане		О.О.О. "ARXIEKO" 2020	