


Схема расположения тактильно информационный
оборудование для МГН в фасаде

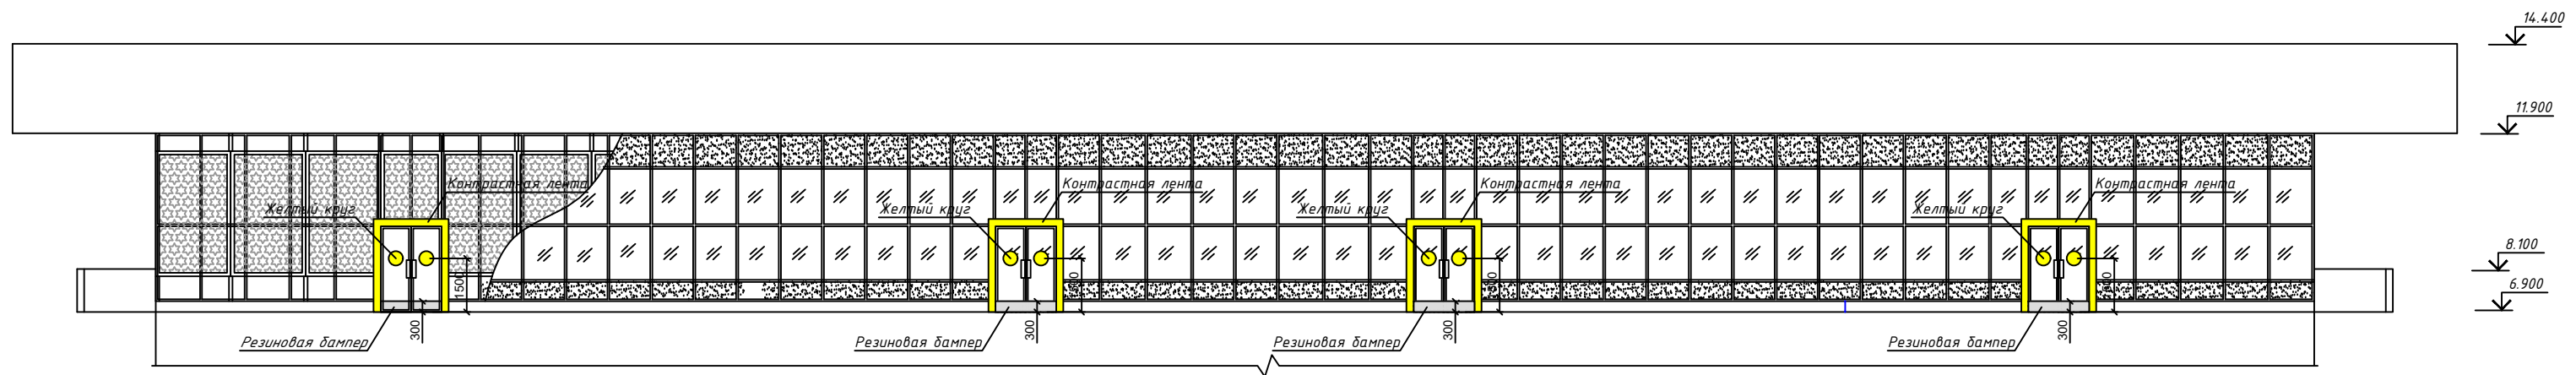

						Заказчик: ГУ "Фонд НГМК"	2025-МГН		
						"Капитальный ремонт 2го этажа здания "Дворца спорта" физкультурно-спортивного клуба "Саудиана" расположенного по адресу: г.Навои ул. Исмола Каримова. 67"	Стадия	Лист	Листов
Изм.	Кол.уч	Лист.	Недок	Подпись	Дата		РП	3	
ГИП	Темиров М.					Капитальный ремонт второго этажа здания "Дворца спорта" "Саудиана"		О.О.О. "ARXIEKO" 2020	
Разработчик	Темиров М.							Схема расположения тактильно информационный оборудование для МГН в фасаде	