


Схема расположения демонтируемых конструкций в фасаде

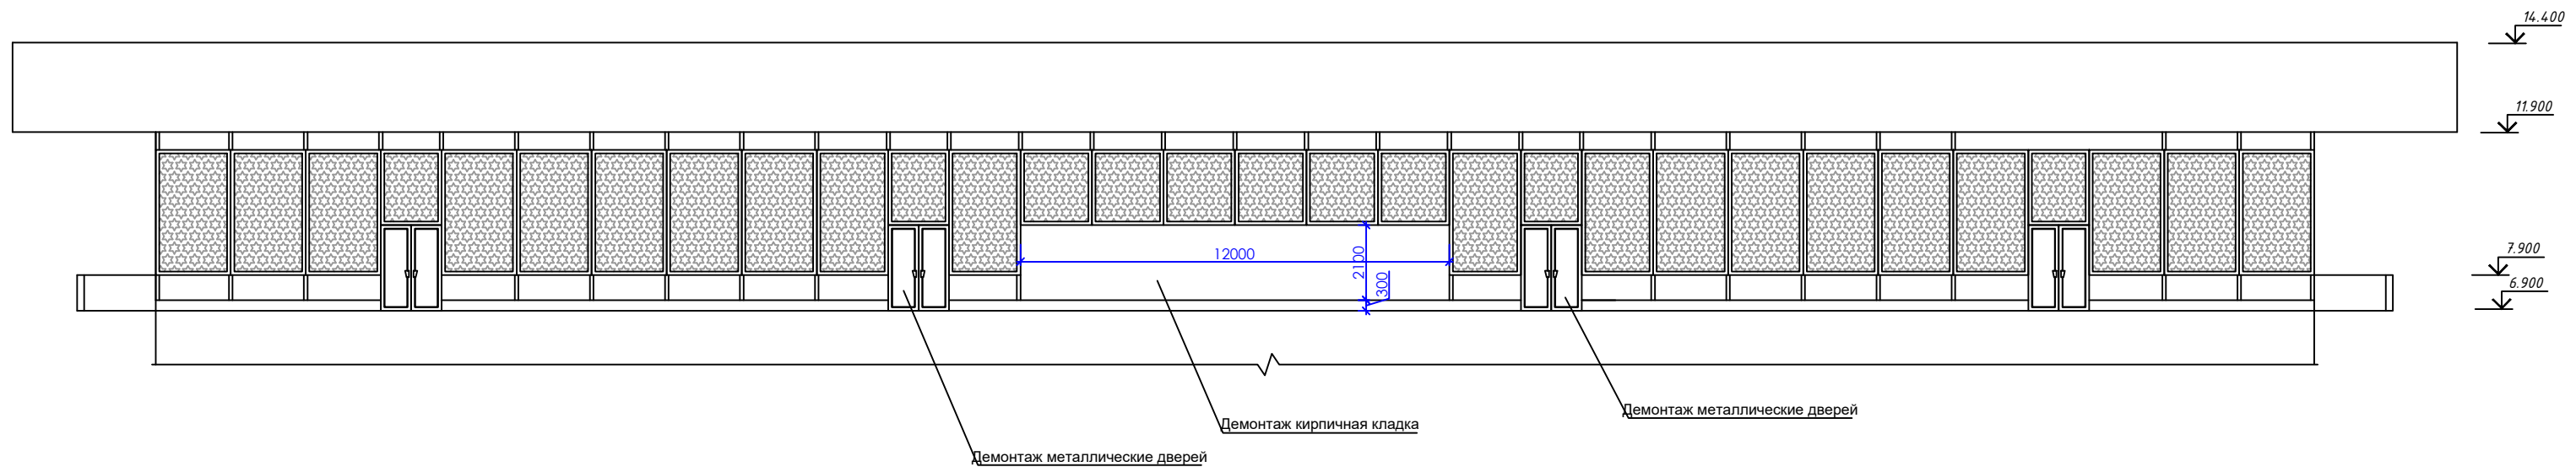

						Заказчик: <i>ГУ "Фонд НГМК"</i>	2025-AC
						"Капитальный ремонт 2го этажа здания "Дворца спорта" физкультурно-спортивного клуба "Сағдиана" расположенного по адресу: г.Навои ул. Исмола Каримова. 67"	
Изм.	Кол.ул	Лист	Надок	Подпись	Дата		
						Капитальный ремонт второго этажа здания "Дворца спорта" "Сағдиана"	
ГТП	Темиров М.					Стадия	Лист
						РП	4
Разработан.	Темиров М.					 О.О.О. "ARXIEKO" 2020	
						Схема расположения демонтируемых конструкций в фасаде	