

Республика Узбекистан
город Самарканд

ООО "МЕЪМОРКУРИЛИШЛОЙИХА"

ИШЧИ ЛОЙИХА

““Пахтачи тумани 1-сон Касб-ҳунар мактаби”
ДМ ҳудудидан, замонавий Авто машқ
(Автодром) майдони”ни лойиҳалаштириш учун.

АЛЬБОМ №1.

*Заказчик: "SAMARQAND VILOYATI HOKIMLIGI "YAGONA
BUYURTMACHI XIZMATI" DAVLAT MUASSASI*

ДИРЕКТОР

БАХИДОВ Р.Х.

ГИП

УСМАНАЕВ Р.Б..

г. Самарканд 2025 г.

Ведомость основных комплектов рабочих чертежей.

Обозначение.	Наименование	Примечание.
Г.П.	Генеральный план.	
Н.В.К.	Наружные сети водоснабжения и канализация.	
Н.С.С.	Наружные сети связи и сигнализации.	
Т.С.	Тепловые сети.	
Э.С.	Электроснабжения.	

Ведомость рабочих чертежей основного комплекта.

Лист.	Наименование	Примечание.
1.	Общие данные.	ОД-1.
2.	Вертикальная планировка.	ПТ-1.
3.	Генплан.	ПТ-2.
4.	План разбивочный.	ПТ-3.
5.	Установка новых светофоров.	ПТ-4.
6.	Разметка.	ПТ-5.
7.	Установка забора, бортовых камней ВР 100.30.18..	ПТ-6.
8.	Установка дорожных знаков.	ПТ-7.
9.	План благоустройство, озеленение, и покрытия.	ПТ-8.
10.	Ведомость объемов работ по благоустройству.	ПТ-9.
11.	План , фасад, армирование подпорной стенки.	ПТ-10.
12.	Спецификация и ведомость расхода материалов.	ПТ-11.

Настоящий проект разработан в соответствии с действующими нормами и правилами и предусматривает мероприятия, обеспечивающие взрывную, взрывопожарную и пожарную безопасность при эксплуатации.

Гл. инженер проекта. /Усманаев Р.Б./

Общая пояснительная записка.

Samarqand viloyati Paxtach tumani "1-son Kasb xunar maktabi" ДМ худудида zamonaviy avto mashq (avtodrom) maydonini qurish" ishchi loyixasini ishlab chiqishga Uzbekiston Respublikasi Ekologiya, atirof-muxit muxofaza kilish va iklim uzgarishi vazirligi davlat ekologik ekispertizasi markazi Samarqand viloyati filiali Davlat ekologik ekispertizasi xulosasi, Samarqand viloyati arxitektura va qurilish bosh boshqarmasi tomonidan berilgan arxitektura-rejalashtirish topshirigi, Samarqand viloyati Paxtach tumani Obodonlashtirish boshqarmasi, «Marokand loyixa» MChJ tomonidan tayyorlangan geologik xulosasi va texnik topshiriqga asosan tayyorlandi.

Loyihada bosh rejaga asosan, avtomobillarda o'quv mashqlarini bajarish maydonchasidagi ko'chalarni qurishda bajariladigan ishlar:

- er ishlarida bajarilgan uymalar o'rnini qum-shag'aldan 25sm-li GOST 25607-2009 bilan asos qurilmasini tayyorlash.
- 3-smli 5-20mm fraksiyali chaqiqto'sh yotqiziluvchi qatlam qurilmasini qurish
- 1m2 ga 0.5litr hisobida asosni bitumlash
- 9128-2013 GOST-li 6-smli 1-markali issiq zich maydazarrachali asfaltobeton aralashmasi qurilmasi
- 2-chi guruh tuproqda qul kuchi bilan devor poydevori uchun xandaq kovlash
- xandaq ichi 2-chi guruh tuproqni qo'l kuchi bilan tekislash
- 10sm-li qum-shag'al aralashmasidan tayyorlov
- B-15 markali betondan devor poydevorini qurish

Технико-экономические показатели.


Лист.	Наименование	Количество.	
		м ²	%
1.	Площадь участка.	14244,5	100,0
2.	Площадь застройки.	251,6	1,7
3.	Площадь покрытия.	10919,8	76,6
4.	Площадь озеленения.	3073,1	21,7

Общие указания:


- 1.Проект разработан на основании АПЗ № 515 от 20.11.2018г.
- 2.Генеральный план разработан на топографической основе, выполненной Уз.ГИИТИ Сам. филиала.

М 1:500

				"SAMARQAND VILOYATI HOKIMLIGI "YAGONA BUYURTMACHI XIZMATI" DAVLAT MUASSASASI	ОД
				"Патхачи тумани 1-сон Касб-хунар мактаби" ДМ худудидан, замонавий Авто машқ (Автодром) майдонида лойиҳалаштириш учун.	
изм. кол.уч.	лист № док	подл.	дата		
			2026		
				Патхачи тумани "Чоргоша" МФЙ, "Дустпарвар" қўмаси, 1-ўй худудида.	Стадия
					Лист
					Листов
Г И П	Усманаев Р.Б.				РП
					1
Разраб	Каримов.Н.				
				Общие данные.	"MQL" г.Самарканд.

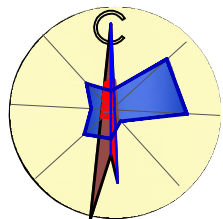

ГЕНПЛАН.

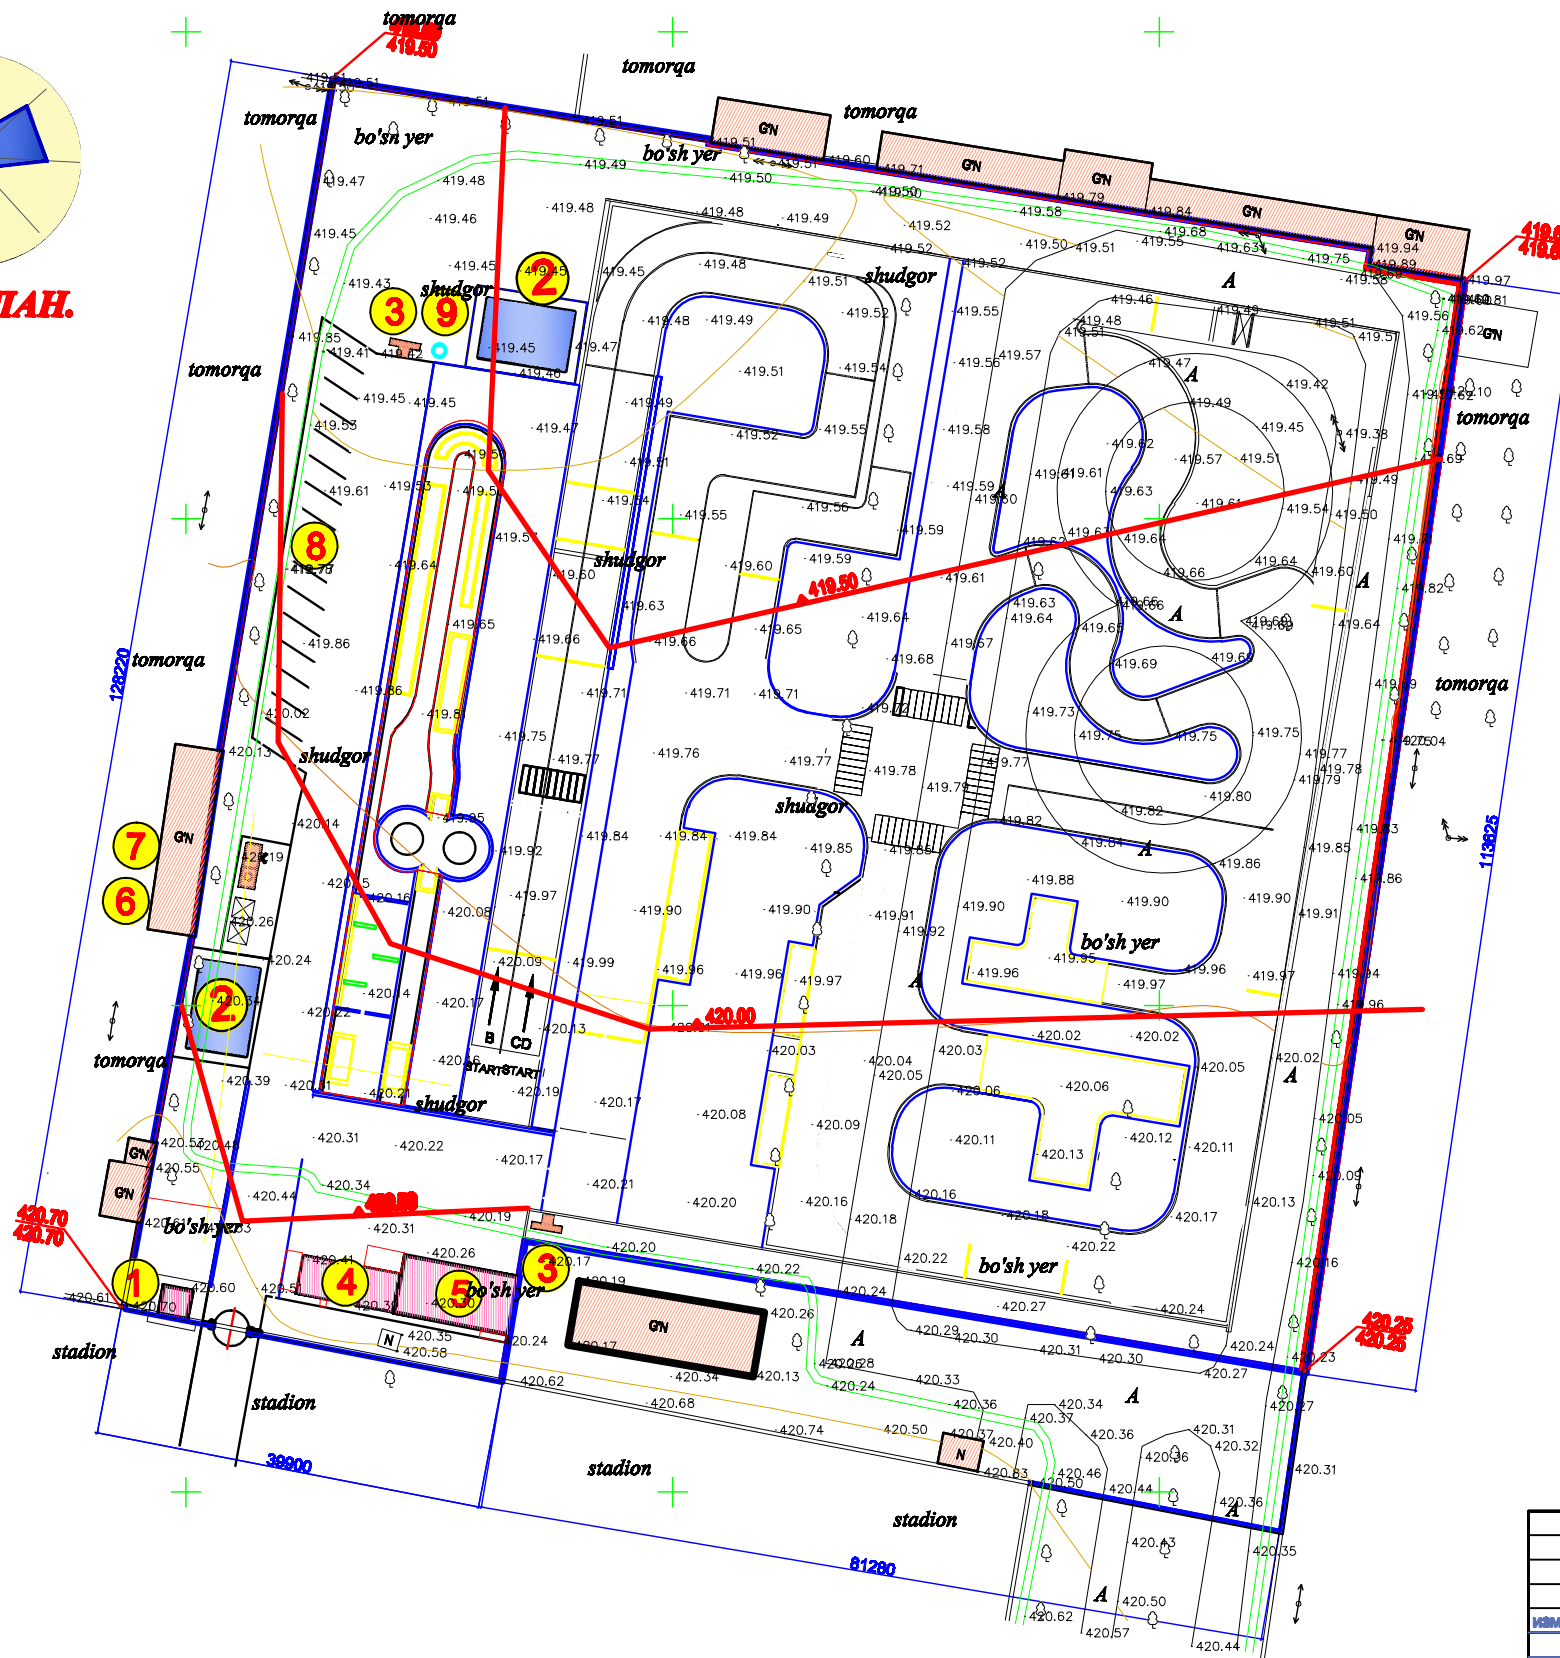

Ведомость зданий и сооружений

Номер по генплану	Обозначение типового проекта	Этажность	Количество			Площадь, м²		Строительный объем, м³	
			Здания	Мест	Всего	Застройки	Общая прилегающая или рабочая	Здания	Всего
1	Проездная	1	1	-	-	8.4	8.4	-	-
2	Противопожарный резервуар	1	2	-	-	84.7	109.4	-	-
3	Помощный мост	-	2	-	-	1.0	1.0	-	-
4	Кухня на 4-х человек	1	1	-	-	45.8	45.8	-	-
5	Гарь на 4-х человек	1	4	-	-	73.4	73.4	-	-
6	Площадка для мусорожигания	-	2	-	-	-	-	-	-
7	Надворный туалет на 2-х человек	-	-	-	-	6.8	6.8	-	-
8	Автостоянка	-	1	-	-	240.0	240.0	-	-
9	Артостанция	-	1	-	-	-	-	-	-



Технико-экономические показатели.

Лист.	Наименование	Количество.	
		м²	%
1.	Площадь участка.	14244.5	100,0
2.	Площадь застройки	251,6	1,7
3.	Площадь покрытия.	10919,8	76,6
4.	Площадь озеленения.	3073,1	21,7

Условные обозначения

- 50.60 - Существ. горизонталь сеч через 0,5 м.
- Проектная горизонталь.
- 50.60 Проектная (Красная) отметки земли
50.50 Существ. (Черная) отметки земли
- ±0.00 = 50.55 Абсолютная отметка "Нуля"

М 1:500			
"SAMARGAND VILOYATI HOKIMLIGI "YAGONA BUYURTMACHI XIZMATI" DAVLAT MUASSASASI			
"Пахтачи тумани 1-сон Касб-хонар мактаби" ДМ жаудидан, замонавий Авто маша (Автотрол) мардонинчи лойижа лаштириш учун.			
Изм. №	Лист №	Дат. 2028	Пахтачи тумани "Чоргла" МФЙ, Дўстпарвар қўчаси, 1-ўй жаудидан.
Г И П Усманов Р.Б.	Стация	Лист	Листов
Разраб Каримов.Н.	РП	1	
Вертикальная планировка.		"MQL" г.Самарканд.	

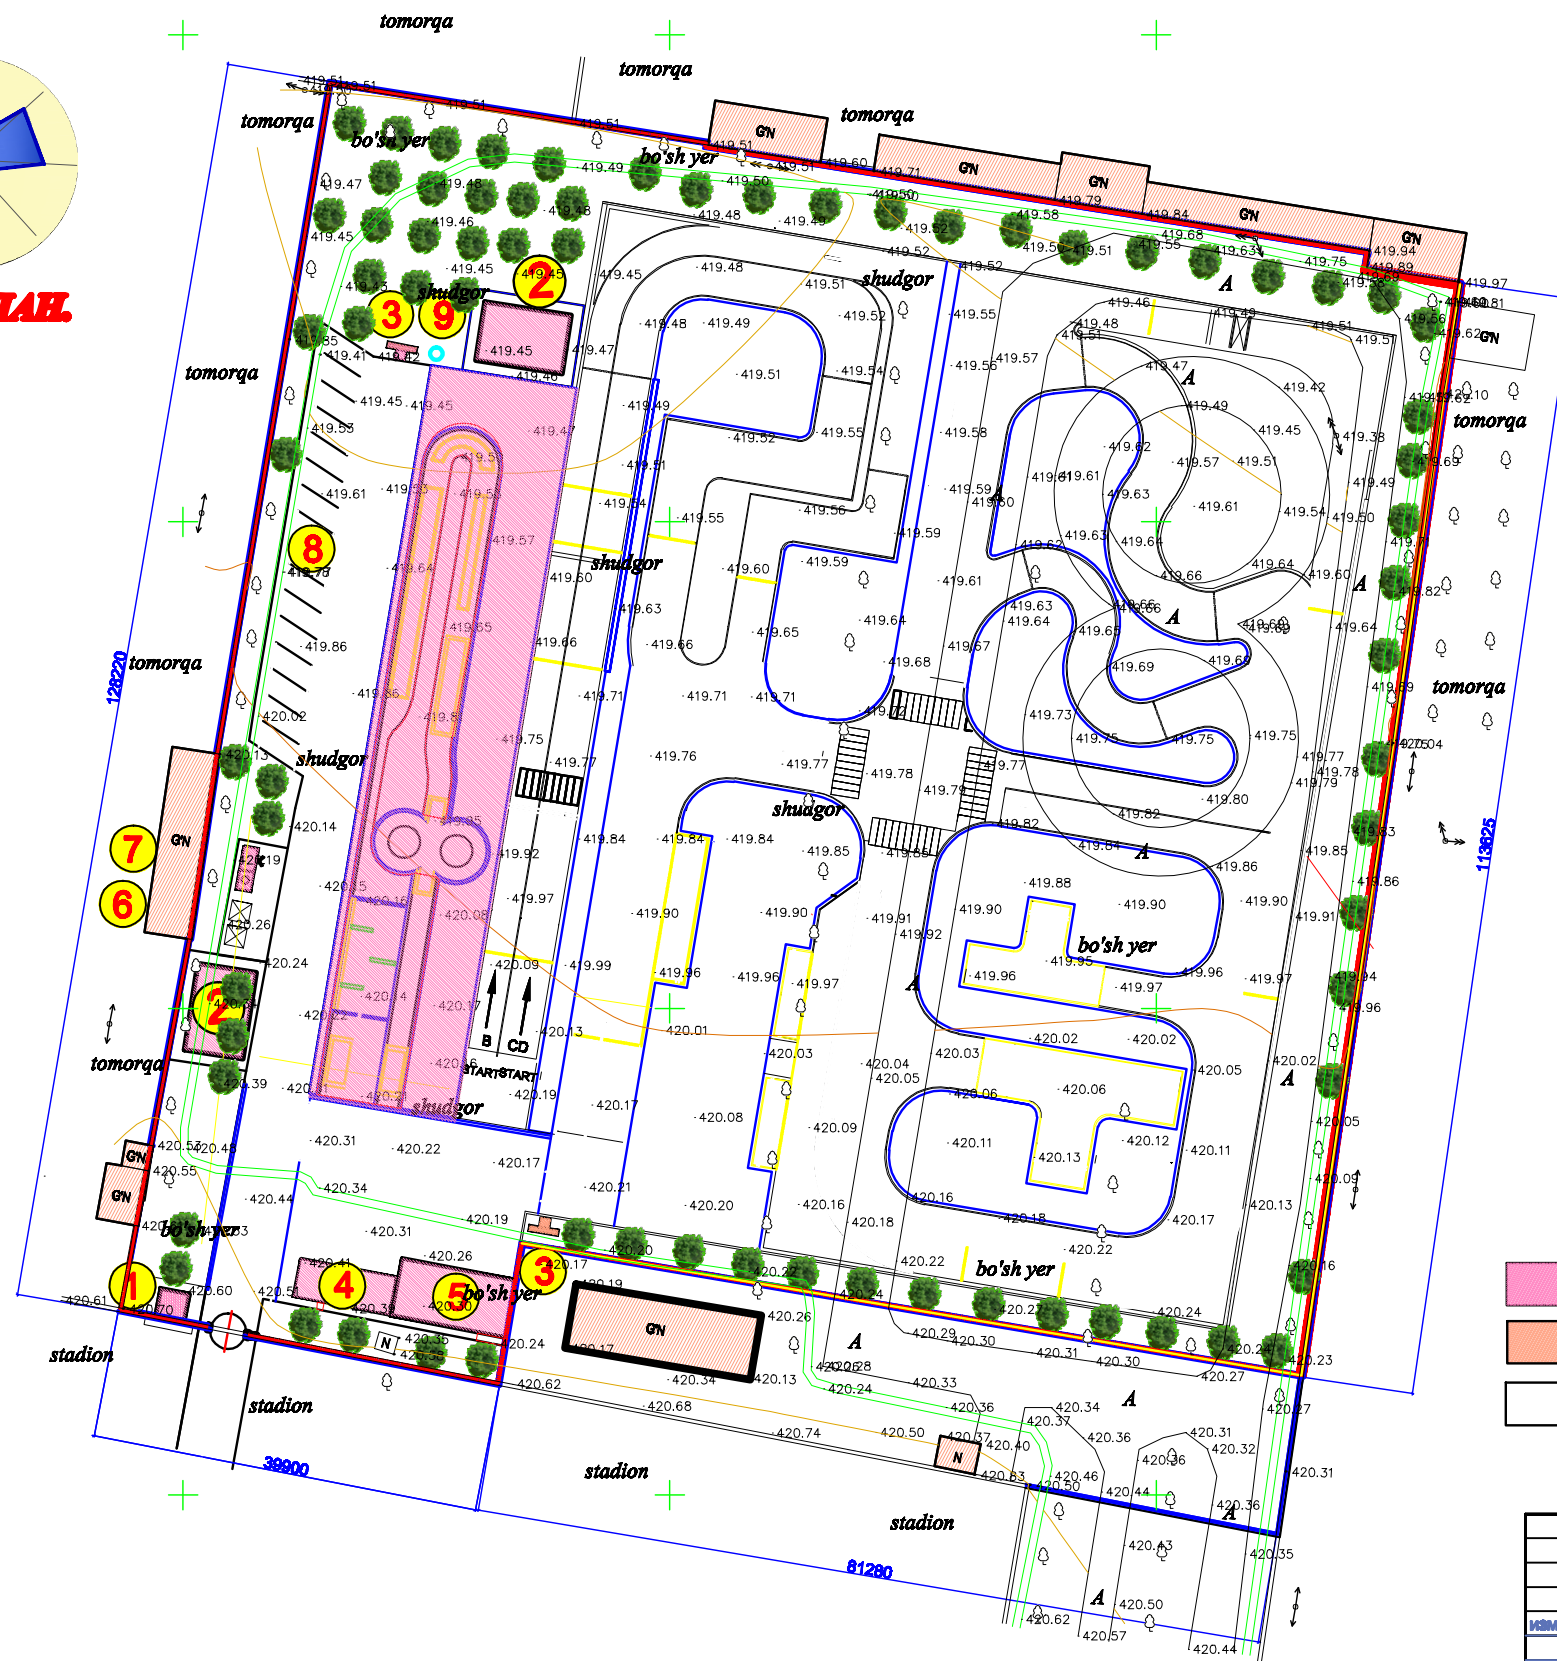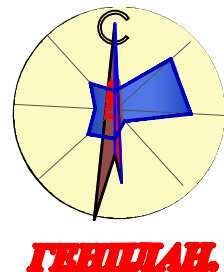

HOLAT REJASI SAMARQAND SHAHRI HUDUDIDA REJALASHTIRISH TUZILISHI ELEMENTINING JOYLASHUVI



Ведомость зданий и сооружений

Номер по генплану	Обозначение типового проекта	Этажность	Количество		Площадь, м²		Строительный объем, м³	
			Здания	Мест	Застройки	общая при-веденная или ровная	Здания	Всего
1	Проездная	1	1	-	9.4	9.4	-	-
2	Противопожарный водоем	1	2	-	64.7	108.4	-	-
3	Покрывной шит	-	2	-	1.0	1.0	-	-
4	Кухня на 4-х человек	1	1	-	45.8	45.8	-	-
5	Гараж на 4-х легковых автомобилей	1	4	-	73.4	73.4	-	-
6	Площадь для автобусов	-	2	-	-	-	-	-
7	Напорный туалет на 2-х человек	-	-	-	6.8	6.8	-	-
8	Автостоянка	-	1	-	240.0	240.0	-	-
9	Архитектурная	-	1	-	-	-	-	-


Технико-экономические показатели.

Лист.	Наименование	Количество.	
		м²	%
1.	Площадь участка.	14244.5	100,0
2.	Площадь застройки	251,6	1,7
3.	Площадь покрытия.	10919,8	76,6
4.	Площадь озеленения.	3073,1	21,7


Условные обозначения.

	-Вторая очередь строительство.		-Газон.
	-Существующие здания.		-Дорожные покрытия.
	-Дорожные покрытия-щебень.		

М 1:500			
"SAMARQAND VILOYATI HOKIMLIGI "YAGONA BUYURTMACHI XIZMATI" DAVLAT MUASSASASI			
"Пахтачи тумани 1-сон Касб-хунар мактаби" ДМ худудидан, замонавий Авто маш (Автодром) мардонинчи лойишлатириш учун.			
Изм. илм.ч. лист № док. подл. дата	Пахтачи тумани "Чор" МФЙ, Душпарвар қўчаси, 1-уй худудидан	Стадия	Лист
Г И П Усманов Р.Б.		РП	2
Разраб Каримов.Н.	Генплан	"MQL" г.Самарканд.	
2-этап В-С-Д тоифалар учун			
2-этап А-тоифа			

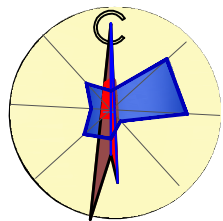

ГЕНПЛАН.

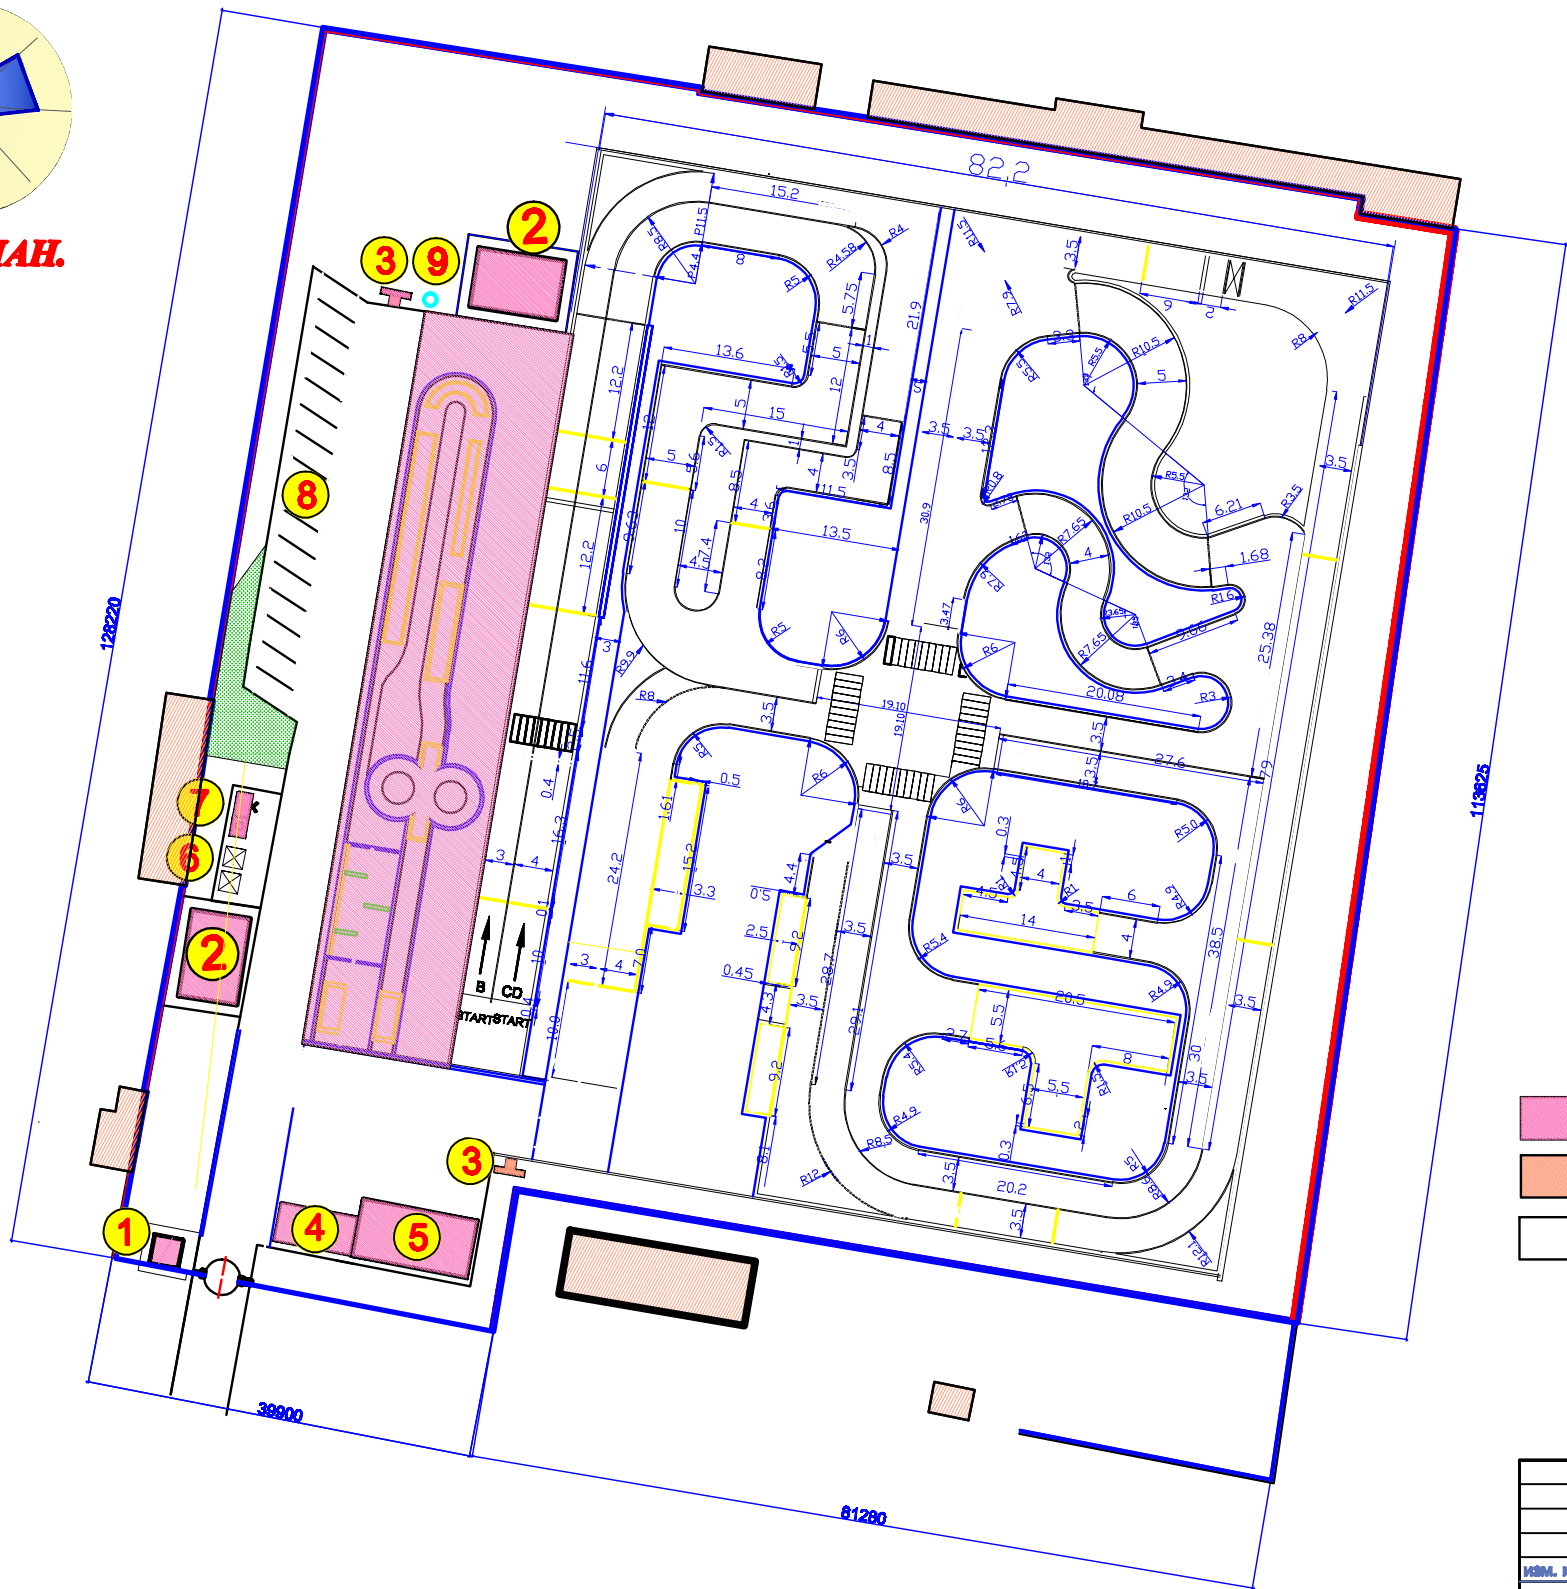

Ведомость зданий и сооружений

Номер по генплану	Обозначение типового проекта.	Этажность	Количество		Площадь, м²				Строительный объем, м	
			Здания	Мест		Застройки		Объем при-веденная или рабочая	Здания	Всего
				Здания	Всего	Здания	Всего			
1	Проездная	1	1	-	-	9.4	9.4	-	-	-
2	Проездная	1	2	-	-	54.7	109.4	-	-	-
3	Помещение	-	2	-	-	1.0	1.0	-	-	-
4	Кухня на 4-х человек	1	1	-	-	46.8	46.8	-	-	-
5	Гараж на 4-х легковых машин	1	4	-	-	73.4	73.4	-	-	-
6	Площадка для мусоропровода	-	2	-	-	-	-	-	-	-
7	Надворный туалет на 2-х человек	-	-	-	-	6.8	6.8	-	-	-
8	Автомобиль	-	1	-	-	240.0	240.0	-	-	-
9	Автомобиль	-	1	-	-	-	-	-	-	-

Технико-экономические показатели.


Лист.	Наименование	Количество.	
		м²	%
1.	Площадь участка.	14244.5	100,0
2.	Площадь застройки	251,6	1,7
3.	Площадь покрытия.	10919,8	76,6
4.	Площадь озеленения.	3073,1	21,7

Условные обозначения.


- Вторая очередь строительство.
- Существующие здания.
- Дорожные покрытия-щебень.
- Газон.
- Дорожные покрытия.

М 1:500

				"SAMARGAND VILOYATI HOKIMLIGI "YAGONA BUYURTMACHI XIZMATI" DAVLAT MUASSASASI				ГП.	
				"Пахтачи тумани 1-сон Касб-хонар мактаби" ДМ жудудидан, замонавий Авто маша (Автодром) мардонини лойишлатириш учун.					
Изм. илм.ч. лист № док. подл. дата									
			2028	Пахтачи тумани "Чоргла" МФЙ, Дустпарвар қўчаси, 1-уй жудудидан.			Стадия	Лист	Листов
Г И П Усманаев Р.Б.							РП	3	
Разраб Каримов.Н.				Генплан разбивочный 1-этап В-С-Д тоифалар учун 2-этап А-тоифа учун			"MQL" г.Самарканд.		

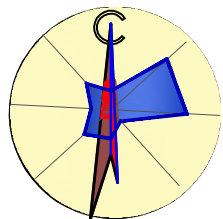

ГЕНПЛАН

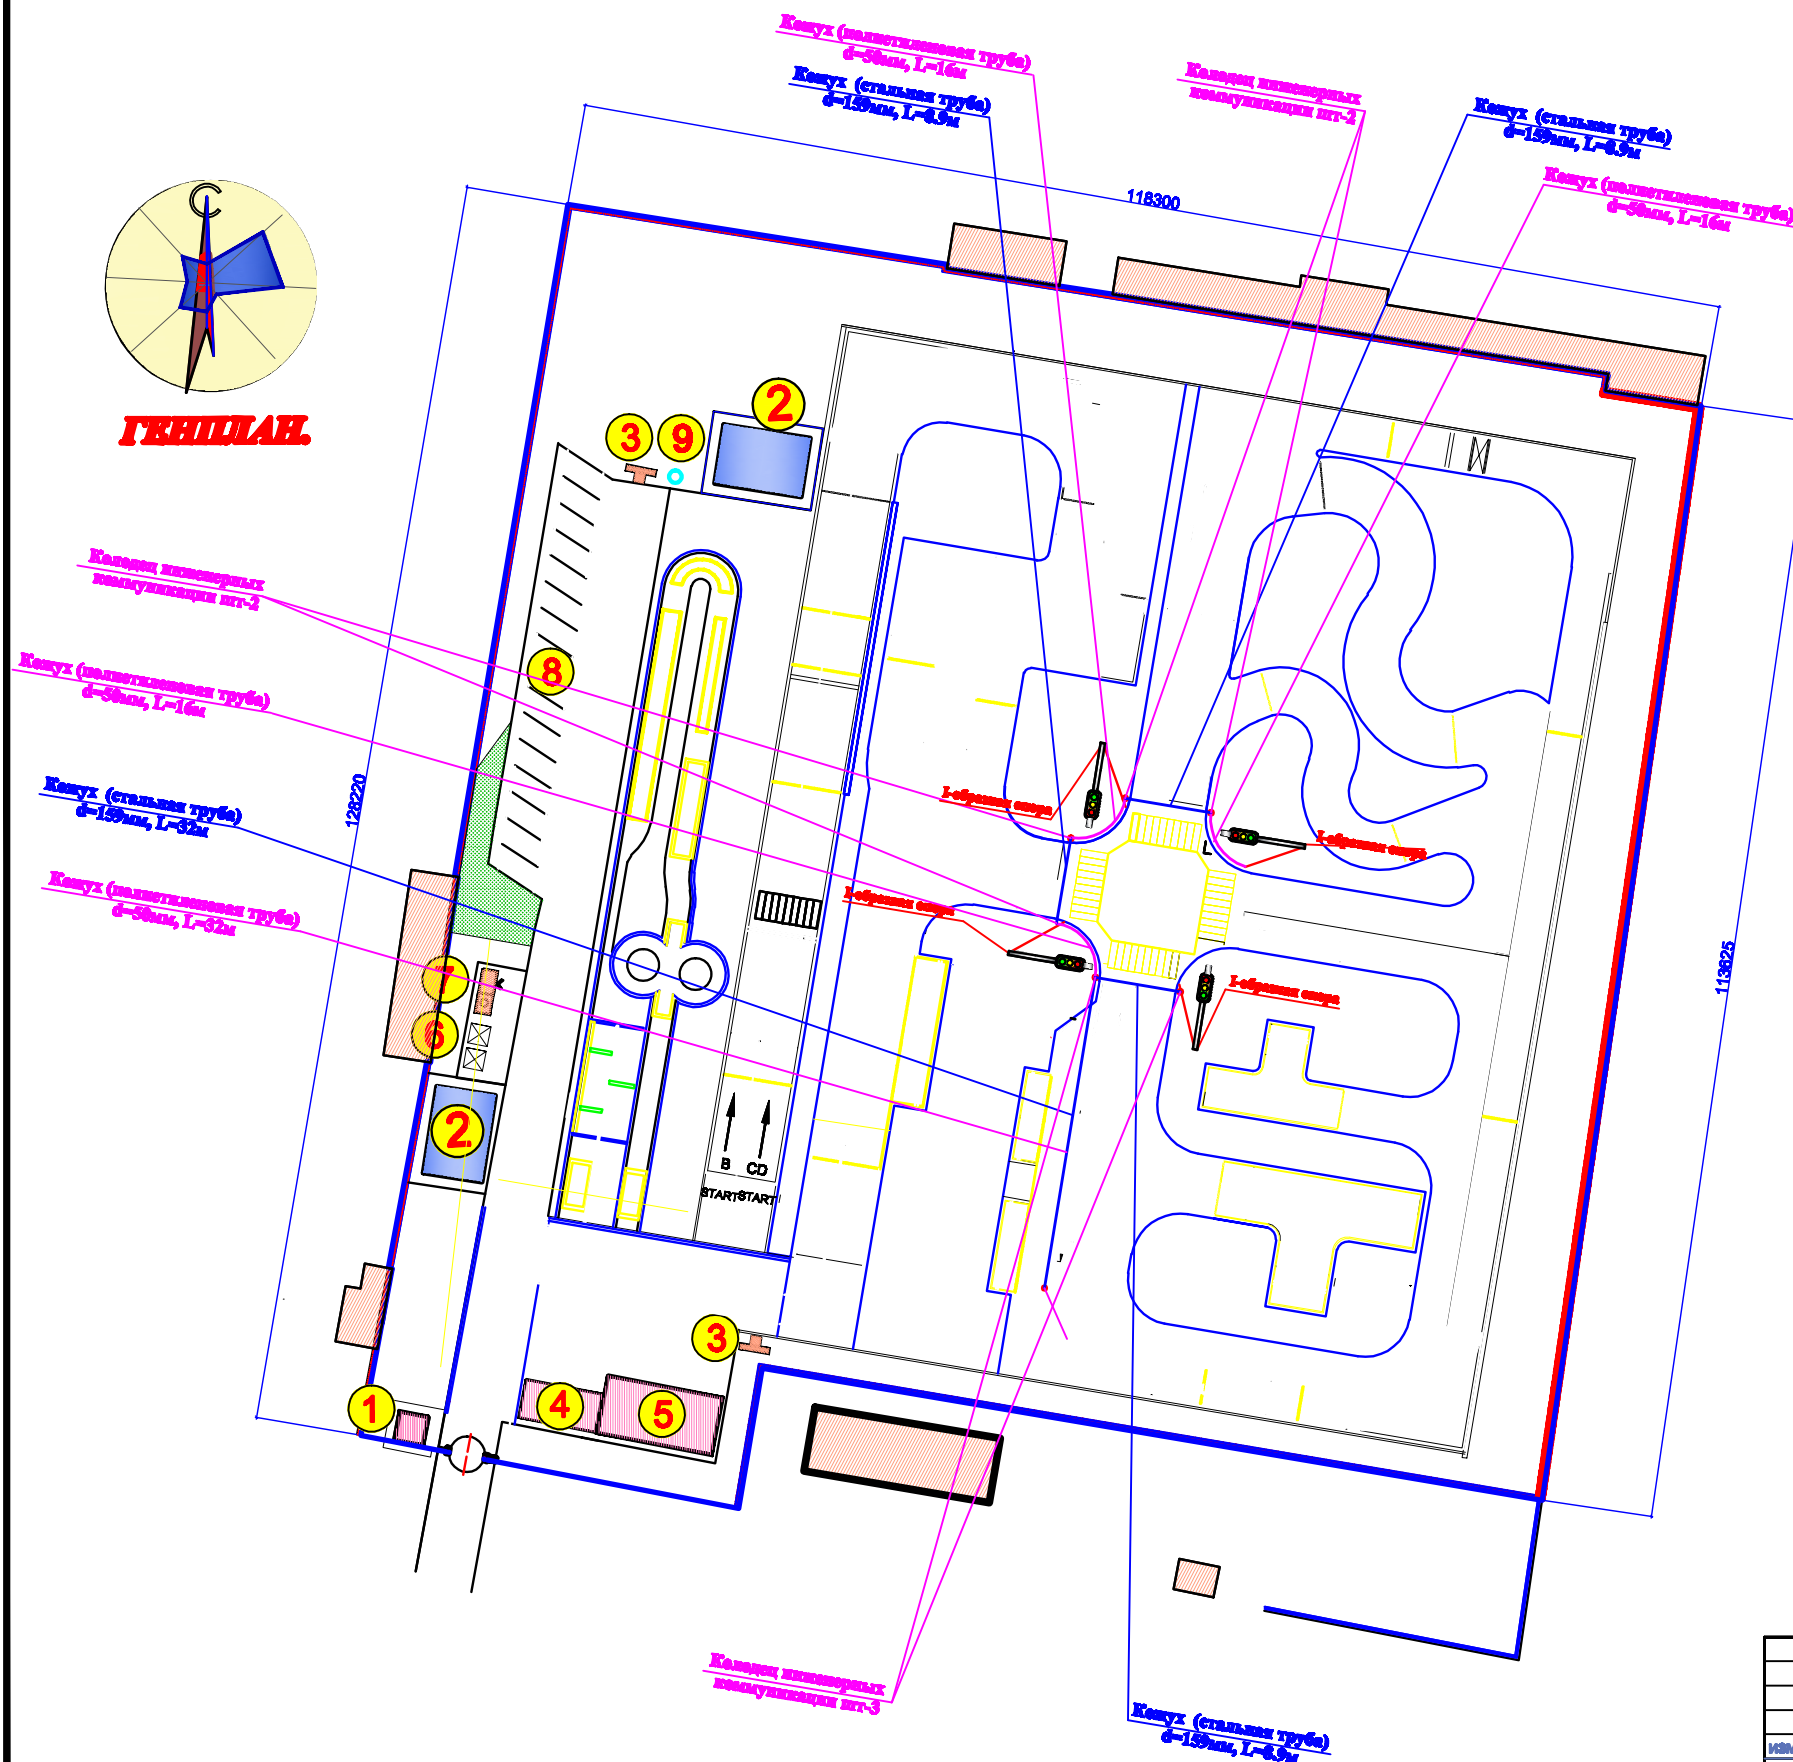

Ведомость зданий и сооружений

Номер по генплану	Обозначение типового проекта	Этажность	Количество		Площадь, м²				Строительный объем, м³	
			Здания	Мест	Застройки		общая при-веденная или равная		Здания	Всего
					Зас-ния	Всего	Зас-ния	Всего		
1	Проездная	1	1	-	-	8.4	8.4	-	-	-
2	Противопожарный водоем	1	2	-	-	64.7	108.4	-	-	-
3	Покрывной шит	-	2	-	-	1.0	1.0	-	-	-
4	Кухня на 4-х человек	1	1	-	-	45.8	45.8	-	-	-
5	Гараж на 4-х легковых автомашин	1	4	-	-	73.4	73.4	-	-	-
6	Площадка для мусоропровода	-	2	-	-	-	-	-	-	-
7	Надворный туалет на 2-х человек	-	-	-	-	6.8	6.8	-	-	-
8	Автостоянка	-	1	-	-	240.0	240.0	-	-	-
9	Артобъект	-	1	-	-	-	-	-	-	-

Технико-экономические показатели.

Лист.	Наименование	Количество.	
		м²	%
1.	Площадь участка.	14244,5	100,0
2.	Площадь застройки	251,6	1,7
3.	Площадь покрытия.	10919,8	76,6
4.	Площадь озеленения.	3073,1	21,7

Условные обозначения.

- Проектируемое здание .
- Существующие здания .
- Дорожные покрытия.
- Газон.

М 1:500


"SAMARGAND VILOYATI HOKIMLIGI "YAGONA BUYURTMACHI XIZMATI" DAVLAT MUASSASASI				ГП.		
"Пахтачи тумани 1-сон Касб-хонар мактаби" ДМ жудудидан, замонавия Авто маша (Автодром) мардонийчи лойижа-лаштириш учун.						
нам. нолу.	лист	№ док. подл.	дата	Пахтачи тумани "Чорғ'ша" МФЙ, Дўстпарвар қўчаси, 1-ўй жудудидан.	Стадия	Лист
Г И П	Усманов Р.Б.		2028		РП	4
Разраб	Каримов.Н.			Установка новых светофоров 1-этап В-С-Д тоиғалар учун 2-этап А-тоиғалар	"МҚЛ" г.Самарқанд.	



Технико-экономические показатели.

Лист.	Наименование	Количество.	
		м²	%
1.	Площадь участка.	14244.5	100,0
2.	Площадь застройки	251,6	1,7
3.	Площадь покрытия.	10919,8	76,6
4.	Площадь озеленения.	3073,1	21,7

						‘SAMARQAND VILDOYATI HOKIMLIGI ‘YAGONA BUYURTMACHI XIZMATI’ DAVLAT MUASSASASI			□□
						“Пахтачи тумани 1-сон Касб-ҳунар мактаби” ДМ ҳудудидан, замонaviй Авто машқ (Автодром) мардоничи лoяижрлаштириш учун.			
нам. қолгуч.	лист № док.	подп.	дате						
			2028						
					Пахтачи тумани “Чорғўча” МФЙ, Дўстпарвар қўчаси, 1-уй ҳудудида.	Стадия	Лист	Листон	
Г И П	Ҳамроев Р.В.					РП	5		
Разраб	Каримов Н.				РАЗМЕТКА 1-этап В-С-Д тоифалар учун 2-этап А-Б тоифа		“MQL” г.Самарқанд.		

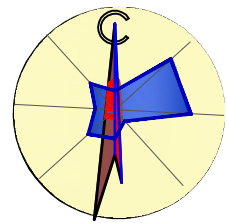

ТВНЦАВ

Плана фундамента забора,
сетчатый 3D забор

Плана фундамента забора,
сетчатый 3D забор

Бортовой камень
БР100.30.18

Бортовой камень
БР100.30.18

Бортовой камень
БР100.30.18

Бортовой камень
БР100.30.18

Бортовой камень
БР100.30.18

Бортовой камень
БР100.30.18

Бортовой камень
БР100.30.18

Бортовой камень
БР100.30.18

Плана фундамента забора,
сетчатый 3D забор

Плана фундамента забора,
сетчатый 3D забор

Ведомость зданий и сооружений

Номер по генплану	Обозначение типового проекта	Этажность	Количество			Площадь, м²				Строительный объем, м³	
			Здания	Мест	Всего	Застройки	Общая при-введенная или рабочая	Здания	Всего	Здания	Всего
1	Проектируемая	1	1	-	-	8.4	8.4	-	-	-	-
2	Противопожарный водоем	1	2	-	-	84.7	109.4	-	-	-	-
3	Пожарный шланг	-	2	-	-	1.0	1.0	-	-	-	-
4	Кусты на территории	1	1	-	-	45.8	45.8	-	-	-	-
5	Парк на 4-летних деревьях	1	4	-	-	73.4	73.4	-	-	-	-
6	Площадь для озеленения	-	2	-	-	-	-	-	-	-	-
7	Надворный туалет на 2-оча	-	-	-	-	6.8	6.8	-	-	-	-
8	Автостоянка	-	1	-	-	240.0	240.0	-	-	-	-
9	Артскважина	-	1	-	-	-	-	-	-	-	-

Технико-экономические показатели.

Лист.	Наименование	Количество.	
		м²	%
1.	Площадь участка.	14244.5	100,0
2.	Площадь застройки	251,6	1,7
3.	Площадь покрытия.	10919,8	76,6
4.	Площадь озеленения.	3073,1	21,7

Условные обозначения.


- Проектируемое здание .
- Существующие здания .
- Дорожные покрытия.
- Газон.

М 1:500


				"SAMARGAND VILOYATI HOKIMLIGI "YAGONA BUYURTMACHI XIZMATI" DAVLAT MUASSASASI	ГП.
				"Пахтачи тумани 1-сон Касб-хонар мактаби" ДМ жудудидан, замонавий Авто маша (Автотрол) мардонинчи лойижа лаштириш учун.	
нам. нолу.	лист	№ док. подл.	дата	Пахтачи тумани "Чоргла" МФЙ, Дустпарвар кўчаси, 1-уй жудудидан.	Стадия Лист Листов
			2028		РП 6
Г И П	Усманаев Р.Б.			Установка забора, установка бортовых камней БР 100.30.18.	"MQL" г.Самарканд.
Разраб	Каримов.Н.				



						"SAMARGAND VILOYATI HOKIMLIGI "YAGONA BUYURTMACHI XIZMATI" DAVLAT MUASSASASI		
						"Пахтачи тумани 1-сон Касб-хунара мактаби" ДМ Жўдаидан, замонавий Авто навиқ (Автодром) майдонини лойиҳалаштириш учун.		
мам. қабул.	лист № док.	подпл.	дата				Стадия	Лист
			2026			Пахтачи тумани "Чорғўла" МФЙ, Дўстпарвар қўчаси, 1-ўя Жўдаида.	РП	7
Г И П	Усманов Р.В.							
Разраб	Каримов,Н.					Установка дорожных знаков.		"МҚЛ" г.Самарканд.

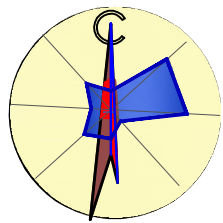

ГЕНПЛАН.

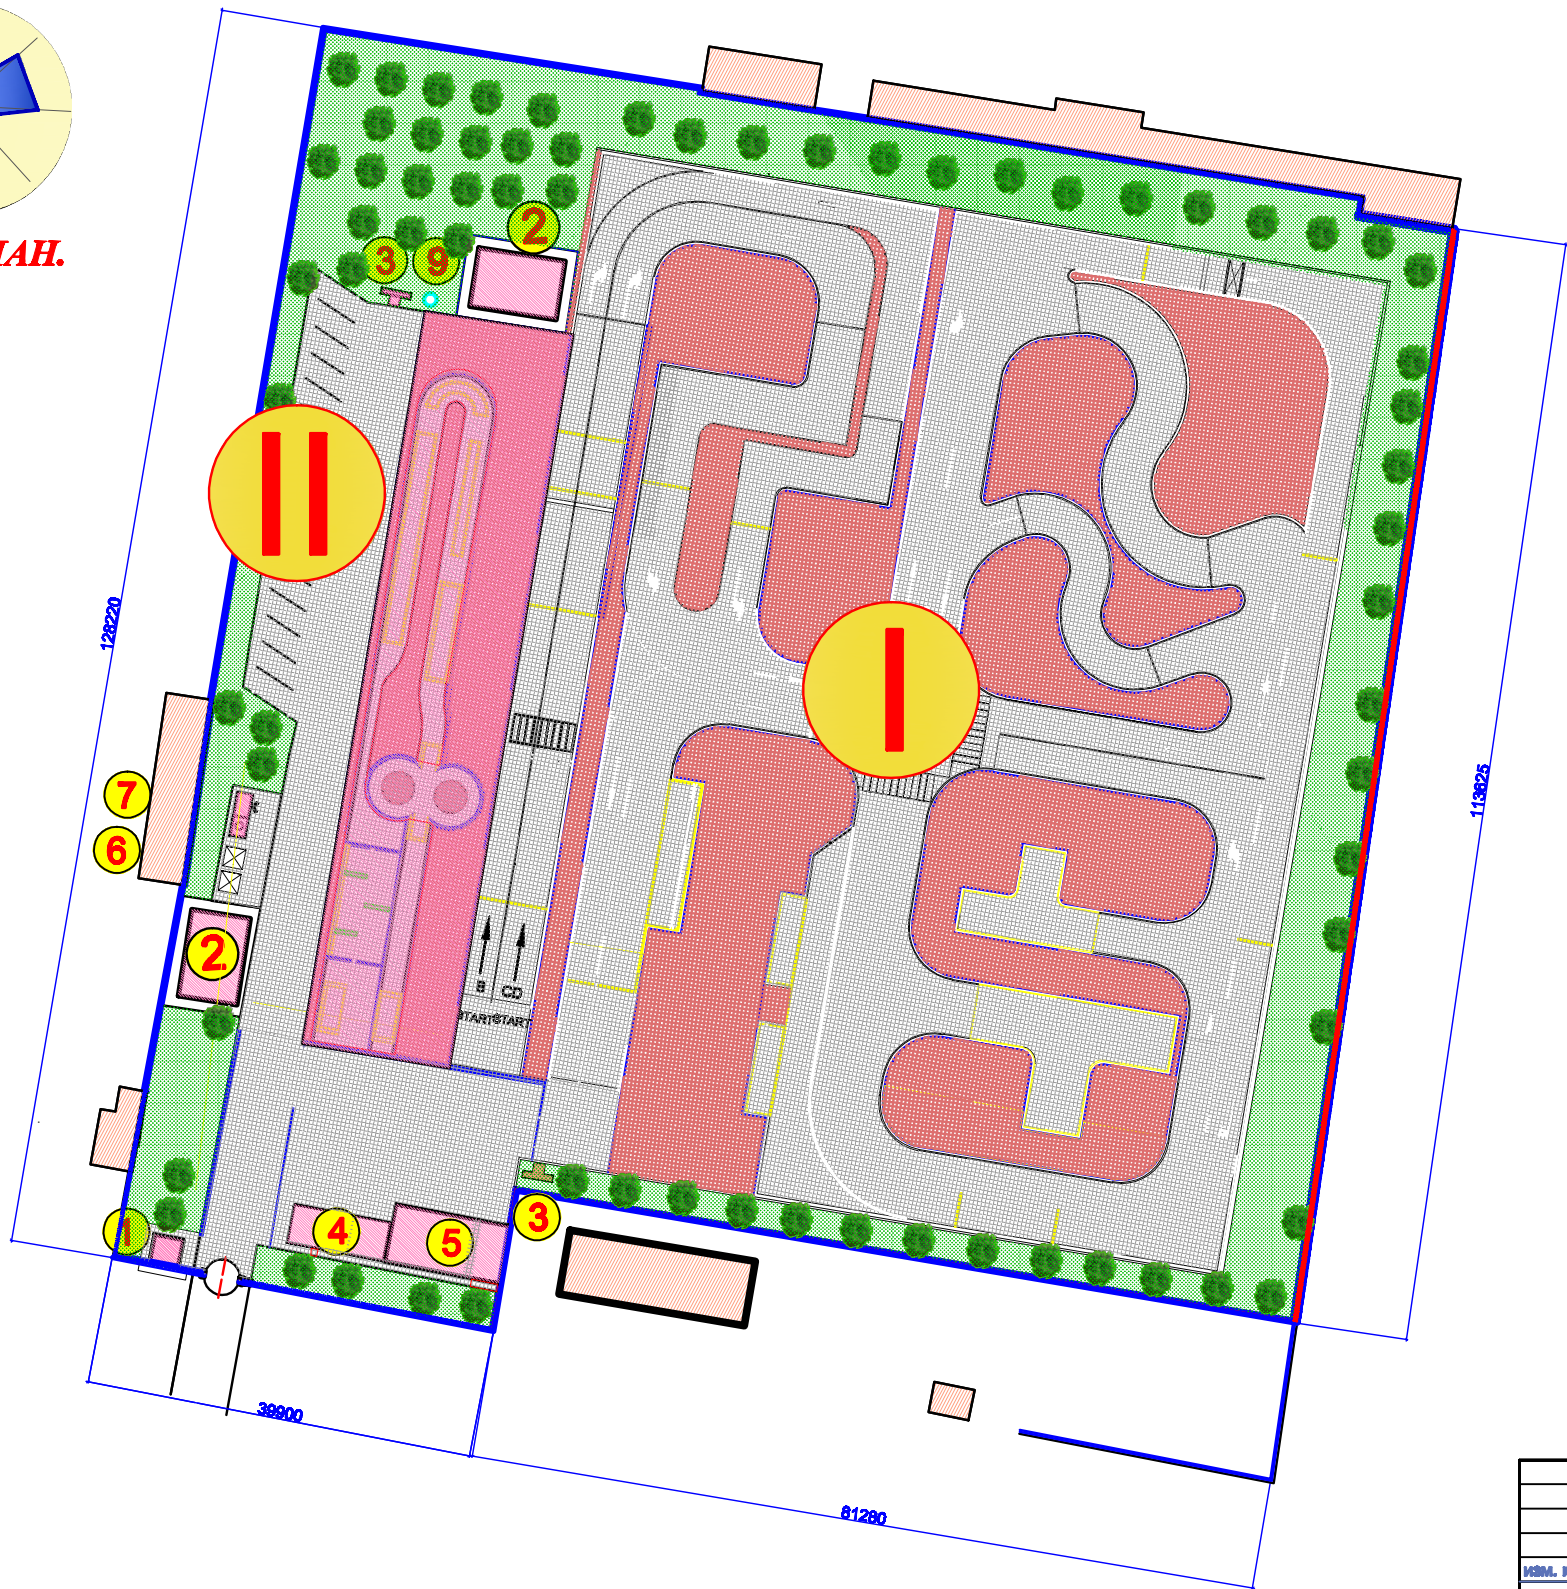

Ведомость зданий и сооружений

Номер по генплану	Обозначение типового проекта.	Этажность	Количество			Площадь, м²				Строительный объем, м³	
			Здания	Мест		Застройки		Объем при вводимой или рабочей		Здания	Всего
				Здания	Всего	Здания	Всего	Здания	Всего		
1	Проездная	1	1	-	-	8.4	8.4	-	-	-	-
2	Противопожарный резервуар	1	2	-	-	84.7	169.4	-	-	-	-
3	Пожарный шланг	-	2	-	-	1.0	1.0	-	-	-	-
4	Кухня на кухне	1	1	-	-	45.8	45.8	-	-	-	-
5	Гараж на 4-места	1	4	-	-	73.4	73.4	-	-	-	-
6	Площадь для мусоропровода	-	2	-	-	-	-	-	-	-	-
7	Надворный туалет на 2-оча	-	-	-	-	8.8	8.8	-	-	-	-
8	Автостоянка	-	1	-	-	240.0	240.0	-	-	-	-
9	Артскважина	-	1	-	-	-	-	-	-	-	-

Технико-экономические показатели.

Лист.	Наименование	Количество.	
		м²	%
1.	Площадь участка.	14244.5	100,0
2.	Площадь застройки	251,6	1,7
3.	Площадь покрытия.	10919,8	76,6
4.	Площадь озеленения.	3073,1	21,7

Условные обозначения.

- Вторая очередь строительство.
- Существующие здания .
- Дорожные покрытия.
- Газон.
- Дорожные покрытия-щебень.

Примечание.

Полегон и автостоянка- первая очередь строительства.

- П О Л Е Г О Н .
- А В Т О С Т О Я Н К А .
- О Г Р А Ж Д Е Н И Е .

М 1:500

				"SAMARGAND VILOYATI HOKIMLIGI "YAGONA BUYURTMACHI XIZMATI" DAVLAT MUASSASASI			ГП.
				"Пахтачи тумани 1-сон Касб-хонар мактаби" ДМ ҳудудидан, замонавий Авто машқ (Автотрол) мардонинчи лойиҳалаштириш учун.			
нам. нолу.	лист	На док. подл.	дата	Пахтачи тумани "Чор"и" МФЙ,	Стадия	Лист	Листов
			2028	Дустпарвар қўчаси, 1-уй ҳудудидан	РП	8	
Г И П Ҳасанов Р.В.							
Разраб Каримов.Н.				Генплан благоустройства.			
				"MQL" г.Самарканд.			

Таблица объемов работ
дорожных покрытий и ирригации

N П/Н	Условное изображение	Техническая характеристика	Конструкция	Ед. изм.	Количество	
					1-этап.	2-этап.
1		Покрытие проездов внутри участков мелкозернистым асфальтобетонным слоем 5 см гравийно-оптимальной смеси слоем 22 см среднезерн. пе- счан. слоем 10 см тп 320-55 альб. 3 лист 7 (п. 5) устрой- ство бордюрного камня П1 - 1 ГОСТ 8665-82		м2 п.м.	6544,7 -	- -
2		Шебень -7 см. Уплотненный грунт.		м2 п.м.	3579,0 -	- -
3		Ирригационная сеть в железо- бетонном лотке сечением 30х34 см Тип II П.П. 320-55 Альбом III АС-28		п.м.	-	-
4		Укладка железобетонных труб d = 0,8 под проездами с устройством бетонных ого- ловков		п.м. шт.	- -	- -
5		Укладка бетонных труб d = 0,3 под пешеходными дорожками		п.м. шт.	- -	- -

Ведомость элементов озеленения.

Условн. обознач.	Наименование породы и вида насаждения.	Воз- раст. лет.	шт. Кол.,	Примечание.
	Фруктовые деревья	2-3	70.0	Саженец
	Сосна	2-3	-	Саженец
	Розы сортовые	-	-	Из многолетних
	Травяное покрытие/газон/ м ²	-	2600.0	Из многолетних

Ведомость зданий и сооружений

Номер по генплану	Обозначение типового проекта.	Этажность	Количество			Площадь, м²				Строительный объем, м	
			Здания	Мест		Застройки		общая при- веденная или рабочая		Здания	Всего
				Зда- ния	Всего	Зда- ния	Всего	Зда- ния	Всего		
1	Проходная	1	1	-	-	9.4	9.4	-	-	-	-
2	Противопожарный водоем	1	2	-	-	54.7	109.4	-	-	-	-
3	Пожарный шит	-	2	-	-	1.0	1.0	-	-	-	-
4	Кузатув ва кутиш хонаси	1	1	-	-	45.8	45.8	-	-	-	-
5	Гараж на 4- легков. а/машин	1	4	-	-	73.4	73.4	-	-	-	-
6	Площадка для мусороконтейнеров	-	2	-	-	-	-	-	-	-	-
7	Надворный туалет на 2- очка	-	-	-	-	6.8	6.8	-	-	-	-
8	Автостоянка	-	1	-	-	240.0	240.0	-	-	-	-
9	Артскважина	-	1	-	-	-	-	-	-	-	-


Ведомость малых форм архитектуры.

по Номеру	Условное изображение	Наименование	Кол., шт.	Обозначение типового проекта.
		Скамья тип 1	-	320-44 Белниигипросельстрой
		Ажурное металлич.. ограждение.п.м.	-	Индивидуальная разработка.
		Металлическая глухая ворота с калиткой.	1.0	Индивидуальная разработка.
		Питьевой фонтанчик тип 1	-	320-29
		Глиноз.б.ограждение.п.м.	-	320-29

Примечание.
Данный лист смотреть совместно с листом ГП-4.

				"SAMARQAND VILOYATI HOKIMLIGI "YAGONA BUYURTMACHI XIZMATI" DAVLAT MUASSASASI		ГП		
				"Пахтачи тумани 1-сон Касб-хонар мактаби" ДМ худудидан, замонавий Авто машк (Автотрол) майдони ни лойишалаштириш учун.				
изм. кол.уч.	лист №	док	подл.	дата		Стадия	Лист	Листов
				2026	Пахтачи тумани "Чоргоша" МФЙ, "Дустпарвар"к.наси, 1-уй худудидан.	РП	9	
Г И П Усманаев Р.Б.								
Разраб Каримов.Н.								
					Ведомость объемов работ.	"MQL" г.Самарканд.		

План подпорной стенки L=30,4м
(С высотой тела подпорной стенки 0,4-1,86м)

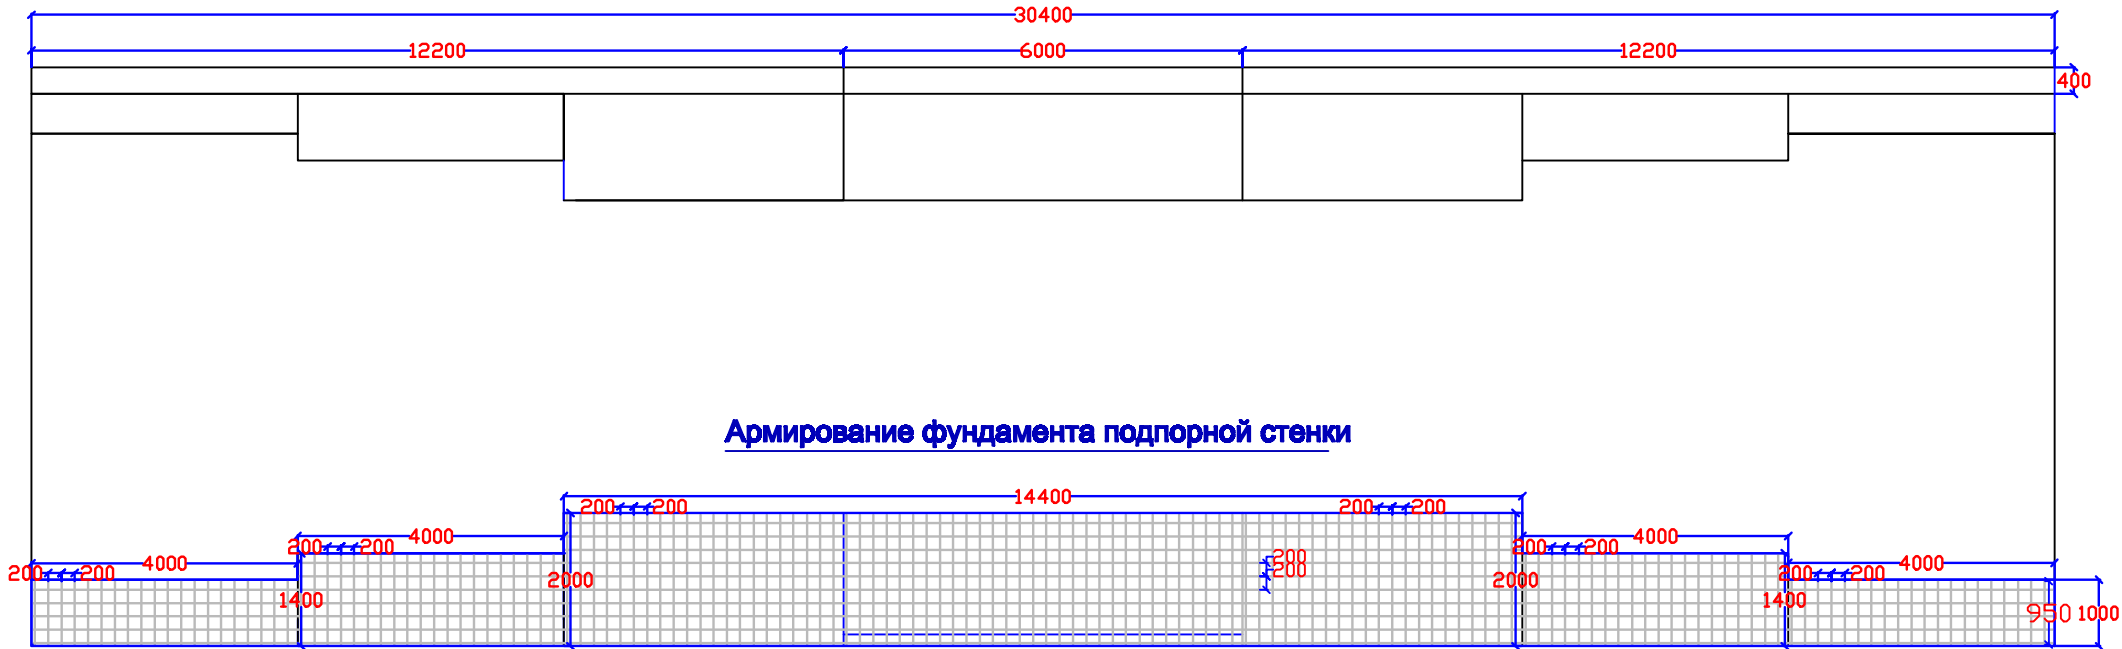

Армирование фундамента подпорной стенки



ФАСАД ПОДПОРНОЙ СТЕНКИ L=30,4м
(С высотой тела подпорной стенки 0,4-1,86м)

						"SAMARQAND VILOYATI HOKIMLIGI "YAGONA BUYURTMACHI XIZMATI" DAVLAT MUASSASASI			ГП.
						"Пахтачи тумани 1-сон Касб-хонар мактаби" ДМ худудидан, замонавий Авто машк (Автодром) майдонида лойишлатириш учун.			
изм. кол.уч.	лист № док	подл.	дата						
			2026						
Г И П Усманов Р.В.					Пахтачи тумани "Чорғаш" МФЙ, Дустпарвар қўчаси, 1-уй худудиди.		Стадия	Лист	Листов
							РП	9	
Разраб Каримов Н.					ФАСАД ПОДПОРНОЙ СТЕНКИ L=30,4м (С высотой тела подпорной стенки 0,4-1,86м)		"MQL" г.Самарканд.		

