



ARX-IDEYA PROJECT

РАБОЧИЙ ПРОЕКТ

Лицензия № L-5239368

Хатирчи туманидаги 32-сон мактабнинг санитария-гигиена
инфратузилмасини яхшилаш

АЛЬБОМ-1

ГЕНЕРАЛЬНЫЙ ПЛАН

"Навоий-2026 з."



ARX-IDEYA PROJECT

Лицензия № L-5239368


Хатирчи туманидаги 32-сон мактабнинг санитария-гигиена
инфратузилмасини яхшилаш

АЛЬБОМ-1

ГЕНЕРАЛЬНЫЙ ПЛАН

ООО "ARX IDEYA PROJECT"

Директор
ГИП
ГАП

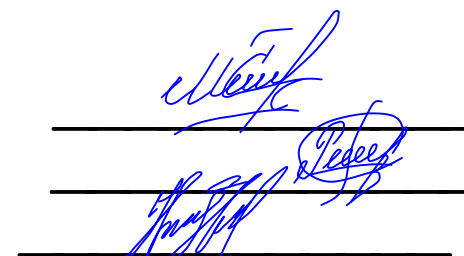

Мусаев С.
Рашидов М.
Нодиров Ж.

"Навоий-2026 з."

ОБЩИЕ УКАЗАНИЯ

Ведомость рабочих чертежей основного комплекта ГП

№ п.п	Наименование	Примечание
1	2	3
2	Общие данные.	ОД-1
3	Ген план разбивочный	ГП-1
4	Схема организации рельефа	ГП-2
5	Разбивочный план	ГП-3
6	Генплан покрытия	ГП-4
7		

Ведомость ссылочных и прилагаемых документов

Обозначение	Наименование	Примечание
1	2	3
КМК 2. 07.01-03	Градостроительство, планировка и застройка городских и сельских пунктов	
ШНК 2.08.02.-09	Общественные здания и сооружения	
ШНК 2.01.02-04	Пожарная безопасность зданий и сооружений	
КМК 2. 01.03-19	Строительства в сейсмических районах	

Перечень рабочих чертежей

№ п.п	Наименование	Примечание
1	2	3
1	Общие данные, Ген план разбивочный М1:500, Схема организации рельефа, Разбивочный план , Генплан покрытия и ирригации.	ГП 1 -5

Рабочие чертежи разработаны в соответствии с действующими нормами и правилами и предусматривает мероприятия обеспечивающие взрывобезопасность и пожаробезопасность при эксплуатации зданий.

Главный инженер проекта  Рашидов М.

Объект Хатирчи туманидаги 32-сон мактабнинг санитария-гигиена инфратузилмасини яхшилаш

При разработки ГП использованы материалы топографической съемки выданной управлением архитектуры и строительства города Навоий.

Грунты строительной площадки 1 типа просадочный.

Сейсмичность строительной площадки - 7 баллов.

Рельеф участка под строительства не ровный, разность отметок рельефа на расстоянии 40.0 метров составляет 0,30 метра.


Участок под строительства учебный корпус прямоугольной геометрической формы.

Он ограничивается: с севера - граничит с автомагистралью с запада - ограничен объектом с юга - ограничен объектом с востока -ограничен объектом

На территории проектируемого учебного корпуса имеются: пожарный щит, урна, скамейка для отдыха, вокруг учебного корпуса предусмотрено дорога для пожарных автомашины.

Сточные атмосферные воды удаляются из территории открытым способом - самотеком, по ирригационным Ж\б лоткам.

Дорожное покрытие предусмотрено из бетонной тротуарной плитки с укладкой на цементной стяжке и бетон для дорожек. Проектируемая территория благоустраивается многолетними декоративными цветами, деревьями и газоном.

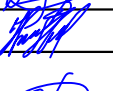Должность	Ф.И.О.	Подпись	Дата	ЗАКАЗЧИК:"Kapital Qurilish Sohasida Buyurtmachi Xizmati " Davlat muassasasi	Раздел: ГП	
Авторы						
Директор	Мусаев С.			Хатирчи туманидаги 32-сон мактабнинг санитария-гигиена инфратузилмасини яхшилаш		
ГИП.	Рашидов М.			Хатирчи туманидаги 32-мактаби	Стадия	Лист
ГАП.	Нодиров Ж.				РП	1
Исп.	Рашидов М.			Общие данные.		

Генплан разбивочный (М 1:500)

Экспликация зданий и сооружений

Наименование	Этажность	Количество	Площадь застройки м2	Строительный объем м3	Примечание
1 Сан/ узел 8 очков	1	1	52.80	158.40	Проектируемый
2 Суц. Учебный корпус	1	1	-	-	Существующий
3 Противопожарный щит	-	1	-	-	Проектируемый
4 Существующие здания и сооружения на территории школы	1	2	-	-	Существующий
5					
6					

Баланс проектируемой территории

№	Наименование	Показатель	
		Площадь м²	% общая площадь территории
1	Площадь участка	23618.50	100
В том числе:			
2	Площадь застройки	52.80	0,22
3	Площадь озеленения	6140.80	26,00
4	Существующие здания	985,00	4,18
5	Дополнительная площадь	16439,90	69,60
6			

Условные обозначения

- Проектируемая здания

- Существ. здание и сооружение

- Площадь озеленения

- Площадь бетонного покрытия

- Проектируемая евросеточный забор
- Противопожарный щит

- Точка привязки к зданию

- Граница проектируемого участка

- Поворотные точки проектируемого участка

- Ажурный ворота

Примечания

Генплан базируется на топографической основе М 1:500
2. Размеры в метрах

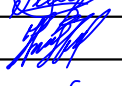
Должность	Ф.И.О.	Подпись	Дата	ЗАКАЗЧИК:"Kapital Qurilish Sohasida Buyurtmachi Xizmati " Davlat muassasasi	Раздел: ГП			
Авторы								
Директор	Мусаев С.			Хатирчи туманидаги 32-сон мактабнинг санитария-гигиена инфратузилмасини яхшилаш				
ГИП.	Рашидов М.			Хатирчи туманидаги 32-мактаби	Стадия	Лист	Листов	
ГАП.	Нодиров Ж.				РП	2	5	
Исп.	Рашидов М.			Генплан разбивочный.				

Схема организации рельефа (М 1:500)

Экспликация зданий и сооружений

Наименование	Этажность	Количество	Площадь застройки м2	Строительный объем м3	Примечание
1 Сан/ узел 8 очков	1	1	52.80	158.40	Проектируемый
2 Сущ. Учебный корпус	1	1	-	-	Существующий
3 Противопожарный щит	-	1	-	-	Проектируемый
4 Существующие здания и сооружения на территории школы	1	2	-	-	Существующий
5					
6					

Баланс проектируемой территории

№	Наименование	Показатель	
		Площадь м²	% общая площадь территории
1	Площадь участка	23618.50	100
В том числе:			
2	Площадь застройки	52.80	0,22
3	Площадь озеленения	6140.80	26,00
4	Существующие здания	985,00	4,18
5	Дополнительная площадь	16439,90	69,60
6			

Условные обозначения

- Проектируемая здания

- Сущест. здание и сооружение

- Площадь озеленения

- Площадь бетонного покрытия

- Проектируемая евросеточный забор
- Противопожарный щит

- Точка привязки к зданию



- Граница проектируемого участка

- Поворотные точки проектируемого участка

- Ажурный ворота

Примечания

1. Генплан базируется на топографической основе М 1:500
2. Размеры в метрах

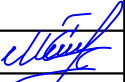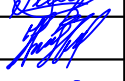Должность	Ф.И.О.	Подпись	Дата	ЗАКАЗЧИК: "Kapital Qurilish Sohasida Buyurtmachi Xizmati " Davlat muassasasi	Раздел: ГП		
Авторы							
Директор	Мусаев С.						
				Хатирчи туманидаги 32-сон мактабнинг санитария-гигиена инфратузилмасини яхшилаш			
ГИП.	Рашидов М.			Хатирчи туманидаги 32-мактаби	Стадия	Лист	Листов
ГАП.	Нодиров Ж.				РП	3	5
Исп.	Рашидов М.			Схема организации рельефа (М 1:500)			

Разбивочный план (М 1:500)

Экспликация зданий и сооружений

№ по плану	Наименование	Этажность	Количество	Площадь застройки м2	Строительный объем м3	Примечание
1	Сан/узел 8 очков	1	1	52.80	158.40	Проектируемый
2	Сущ. Учебный корпус	1	1	-	-	Существующий
3	Противопожарный щит	-	1	-	-	Проектируемый
4	Существующие здания и сооружения на территории школы	1	2	-	-	Существующий
5						
6						

Баланс проектируемой территории

№	Наименование	Показатель	
		Площадь м²	% общей площади территории
1	Площадь участка	23618.50	100
В том числе:			
2	Площадь застройки	52.80	0,22
3	Площадь озеленения	6140.80	26,00
4	Существующие здания	985.00	4,18
5	Дополнительная площадь	16439.90	69,60
6			

Условные обозначения

- Проектируемая здания
- Существ. здание и сооружение
- Площадь озеленение
- Площадь бетонного покрытия
- Проектируемая евросеточный забор
- Противопожарный щит
- Точка привязки к зданию
- Граница проектируемого участка
- Поворотные точки проектируемого участка
- Ажурный ворота

Примечания

Генплан базируется на топографической основе М 1:500
2. Размеры в метрах

Должность	Ф.И.О.	Подпись	Дата	ЗАКАЗЧИК: "Kapital Qurilish Sohasida Buyurtmachi Xizmati " Davlat muassasasi	Раздел: ГП		
Авторы							
Директор	Мусаев С.			Хатирчи туманидаги 32-сон мактабнинг санитария-гигиена инфратузилмасини яхшилаш			
ГИП.	Рашидов М.			Хатирчи туманидаги 32-мактаби	Стадия	Лист	Листов
ГАП.	Нодиров Ж.				РП	4	5
Исп.	Рашидов М.			Разбивочный план (М 1:500)			

Генплан покрытия (М 1:500)

Экспликация зданий и сооружений						
Номер по плану	Наименование	Этажность	Количество	Площадь застройки м2	Строительный объем м3	Примечание
1	Сан/узел 8 очков	1	1	52.80	158.40	Проектируемый
2	Сущ. Учебный корпус	1	1	-	-	Существующий
3	Противопожарный щит	-	1	-	-	Проектируемый
4	Существующие здания и сооружения на территории школы	1	2	-	-	Существующий
5						
6						


Ведомость элементов дорожного покрытия

Условное обозначение	Наименование	Показатели
1	-Площадь бетонного покрытия (В 12.5 тол.100мм) -Гравийная подготовка тол.100 мм -Уплотненный грунт Pd ≥1.65тс/м³	24.30 м²
2	-Отмоска Б. кл. В7.5 тол. 80мм -Гравийная подготовка тол.50 мм -Уплотненный грунт Pd ≥1.65тс/м³	41.60 м²

Узел "А"



10 см	Бетон для дорожек
10 см	Гравийная подготовка

Узел "Б"

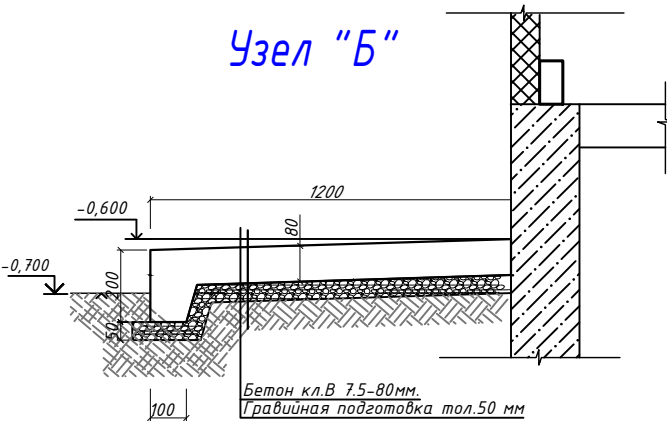

Должность	Ф.И.О.	Подпись	Дата	ЗАКАЗЧИК:"Kapital Qurilish Sohasida Buyurtmachi Xizmati " Davlat muassasasi	Раздел: ГП		
Авторы							
Директор	Мусаев С.			Хатирчи туманидаги 32-сон мактабнинг санитария-гигиена инфратузилмасини яхшилаш			
ГИП.	Рашидов М.			Хатирчи туманидаги 32-мактаби	Стадия	Лист	Листов
ГАП.	Нодиров Ж.				РП	5	5
Исп.	Рашидов М.			Генплан покрытия (М 1:500)			

Противопожарный щит - ППЩ

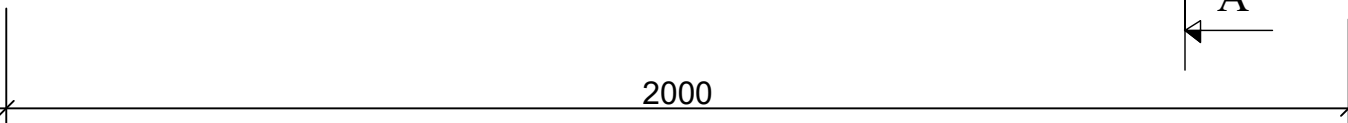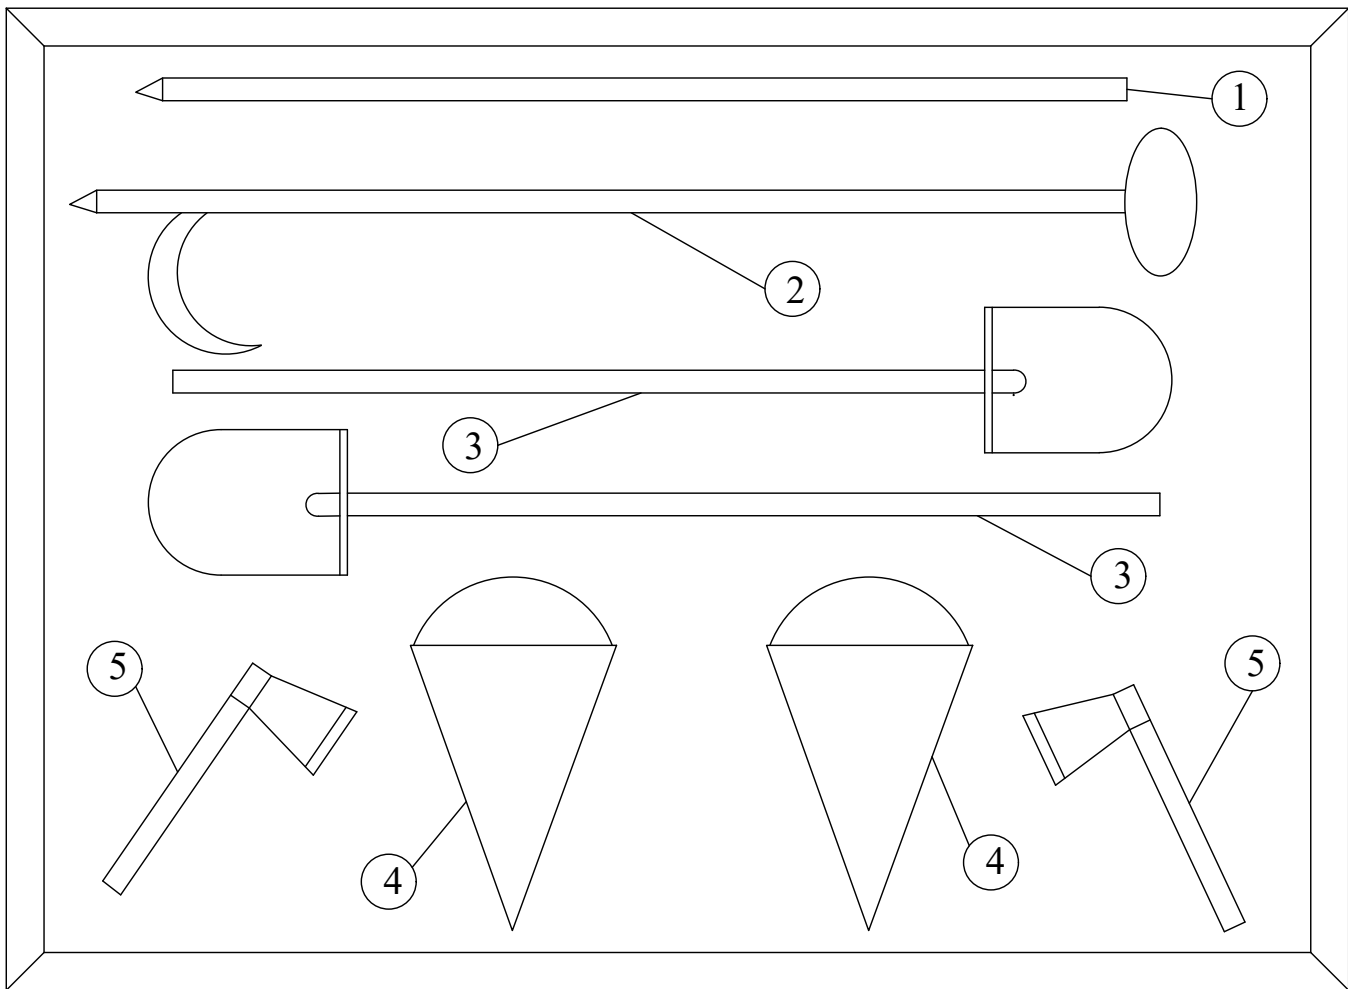

Инструменты

- 1. Лом
- 2.Вагор
- 3.Лопата
- 4.Ведро
- 5.Топор
- 6.Огнетушитель *
- (комплектуется дополнительно)





Вариант-1

- ППЩ-01
- 1. Инструмент - 1 комплект
- 2.Огнетушитель ОХП-10 -2шт.

Вариант-2

- 1. Инструмент - 1 комплект
- 2.Огнетушитель ОБХ-3 -2шт

Противопожарный щит - ППЩ
(с емкостью для песка)

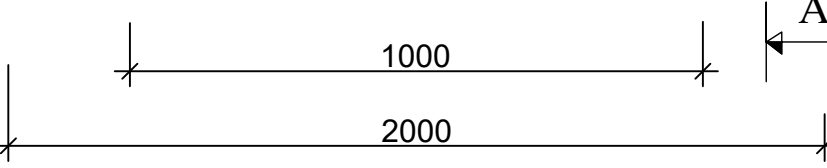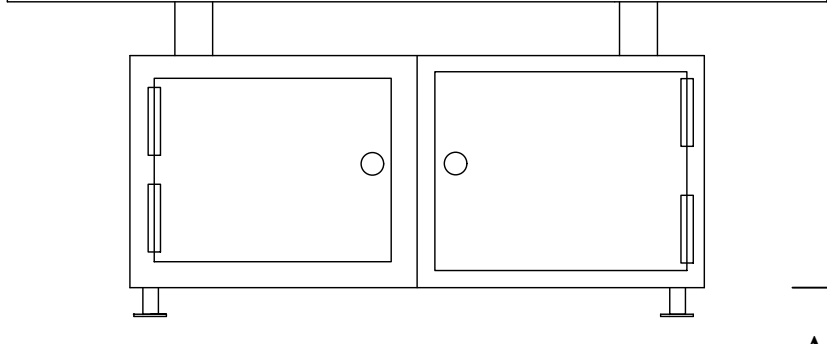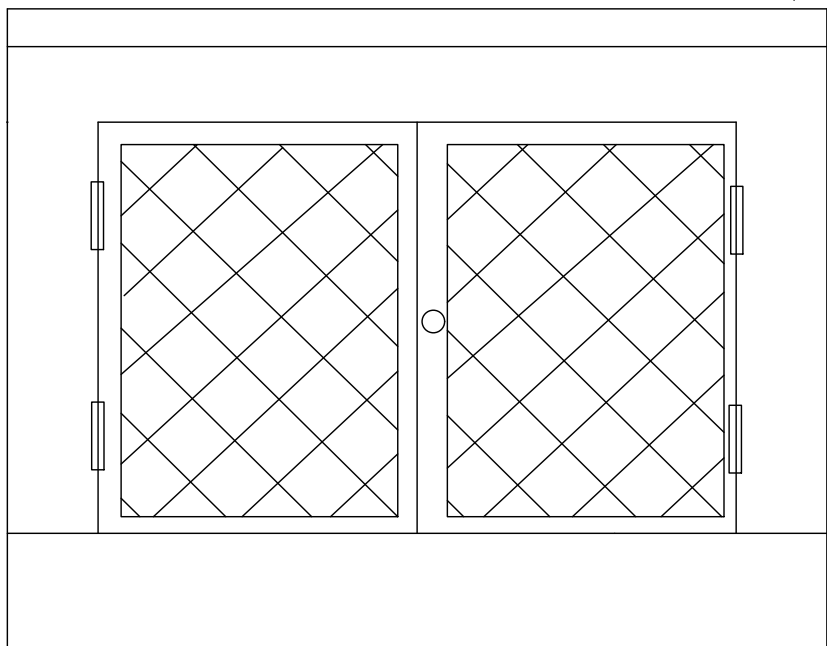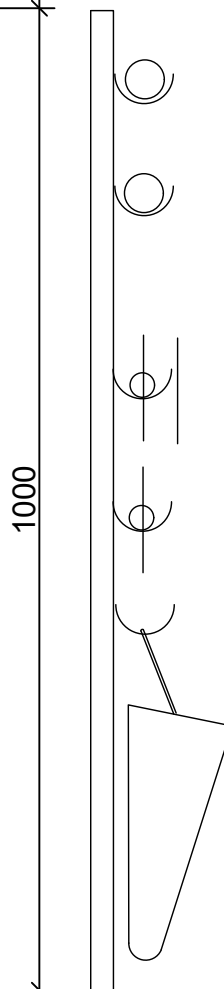

Вариант-3

- ППЩ-02
- 1.Инструмент - 1 комплект
- 2.Огнетушитель ОБх-5 2-шт

Вариант-4

- 1.Инструмент -1 комплект
- 2.огнетушитель ОУ-2 -2шт

Должность	Ф.И.О.	Подпись	Дата	ЗАКАЗЧИК:"Kapital Qurilish Sohasida Buyurtmachi Xizmati " Davlat muassasasi	Раздел: ГП	
Авторы						
Директор	Мусаев С.			Хатирчи туманидаги 32-сон мактабнинг санитария-гигиена инфратузилмасини яхшилаш		
ГИП.	Рашидов М.				Стадия	Лист
ГАП.	Нодиров Ж.			Хатирчи туманидаги 32-мактаби	РП	1
Исп.	Рашидов М.					Листов
				Противопожарный щит - ППЩ		1

