



ARX IDEYA PROJECT

РАБОЧИЙ ПРОЕКТ

Лицензия № L-5239368

Хатирчи туманидаги 32-сон мактабнинг санитария-гигиена инфратузилмасини яхшилаш

АЛЬБОМ-4

РАЗДЕЛ: НБШ

"Навоий-2026 з."



ARX IDEYA PROJECT

РАБОЧИЙ ПРОЕКТ

Лицензия № L-5239368

Хатирчи туманидаги 32-сон мактабнинг санитария-гигиена инфратузилмасини яхшилаш

АЛЬБОМ-4

РАЗДЕЛ: НБШ

ООО "ARX IDEYA PROJECT"

Директор
ГИП
ГАП





Мусаев С.
Рашидов М.
Нодиров Ж.

"Навоий-2026 з."

АРХИТЕКТУРНО-ПЛАНИРОВОЧНОЕ РАЩЕНИЕ

Проектом предусматривается новый наружный сан/узел на трех очковый для мальчиков и трех очковый для девочек.

Здание одноэтажное, размерами в осях 5,97х7,90 м. Высота от пола до потолка всех этажей-3,00 м. Помещения, расположенные на этажах здания: Коридор , Санузел для инвалидов (Дев.) , Санузел для девочек, Санузел для инвалидов (Мал.) , Санузел для мальчиков.

Внутренняя отделка.

Внутренняя отделка помещений выполнена в соответствии с их функциональным назначением: поверхность стен, перегородок и потолков помещений- гладкая, легко доступная для влажной уборки и дезинфекции.
Стены в помещениях с влажным режимом работы, а так же подвергающиеся влажной текущей дезинфекции - панельная часть облицовываются керамической плиткой.
Полы выполняются- из мраморная плитка и помещения, керамические плитка.
Окна и фрамуги предусматриваются из ПВХ со стеклопакетами.
Внутренние двери - из ПВХ.
Наружная отделка.
Цоколь облицовка из мраморная плитка.
Стены, обрамление окон и откосы жидкого травертина.
Полы крыльца Полы из мраморных плиток с шероховатой поверхностью.
Утепления стен из базальта .
-Стены наружные- из трехслойных стеновая сэндвич-панели из утеплителя минваты на основе базальтового волокна толщиной 100мм. Стены перегородки внутренние -из кирпичные толщиной 120мм.
-Кровля-двухскатная из трехслойных кровельных сендвич- панелей утеплителя минваты на основе базальтового волокна толщиной 120мм по стальным балкам.

Ведомость ссылочных и прилагаемых документов

Обозначение	Наименование
	<u>Силочные документы:</u>
ШНК 2.08.02-23	Общественное здание и сооружение
ШНК 2.08.01-19	Жилые здания
КМК 2.03.13-97	Полы
ШНК 2.01.02-04	Пожарная безопасность зданий и сооружений (с методическими рекомендациями)
КМК 2.01.01-94	Климатические и физико-геологические данные для проектирования
КМК 2.01.07-96	Нагрузки и воздействия
КМК 2.01.03-96	Строительство в сейсмических районах
КМК 2.03.10-95	Крыши и кровли
КМК 2.01.04-97	Строительная теплотехника
КМК 2.07.02-96	Проектирование среды жизнедеятельности с учетом потребностей инвалидов и маломобильных групп населения
КМК 2.01.05-98	Естественное и искусственное освещение

ВЕДОМОСТЬ РАБОЧИХ ЧЕРТЕЖЕЙ.

Лист	Наименование .	Номер
1	Общие данные .	АР -1
2	Генплан разбивочный.	АР -2
3	Наименование и техническая характеристика оборудования и материал	АР -3
4		
5		
6		
7		
8		

Настоящий проект разработан в соответствии с нормами, правилами, инструкциями и государственными стандартами и предусматривает электро - взрыво и пожаро безопасность зданий и сооружений.


ГИП Рашидов М.

						ЗАКАЗЧИК:"Kapital Qurilish Sohasida Buyurtmachi Xizmati " Davlat muassasasi			НБШ
						Хатирчи туманидаги 32- сон мактабнинг санитария -гигиена инфратузилмасини яхшилаш			
Изм.	Кол.	Лист	Н.док	Подпись	Дата	Хатирчи туманидаги 32-мактаби	Стадия	Лист	Листов
Директор		Мусаев С.			2026		РП	1	3
ГИП		Рашидов М.			2026				
ГАП		Нодиров Ж.			2026				
						Общие данные .			
Исполн.		Рашидов М.			2026				

Генплан разбивочный (М 1:500)

Экспликация зданий и сооружений					
Номер по плану	Наименование	Этажность	Количество	Площадь, м²	Примечание
1	Сан/узел 8 очков	1	1	52.80	Проектируемый
2	Сущ. Учебный корпус	1	1	-	Существующий
3	Противопожарный щит	-	1	-	Проектируемый
4	Существующие здания и сооружения на территории школы	1	2	-	Существующий
5					
6					

фрагмент

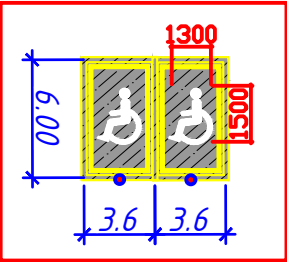


Условные обозначения	Наименование	Ед. изм.	Кол-во
1	Направление движения инвалидов специальный тактильный символ, обозначающий парковки		1 шт
2	Парковочное место для инвалидов, знак парковки		1 шт
3	Трафареты для разметки. Дорожная краска АК-511		2.05 м²
4	Знак инвалидов на парковке. Дорожная краска АК-511		4 м²
5	Столбец ограничений		2 шт
6	Специальная парковка для инвалидов символ разделения. Дорожная краска АК-511		3.1 м²

Taktil qoplamalar bayonati

	Shartli belglash.	N o m l a n i s h i	Miqdori	Loyihatur
1		Yunalitiruvchi taktil qoplama B=0.3 (Тактильная плитка полоса продольная с люверсами 300х300мм. Направление движения).	19.44 м² 216 шт	
2		Ogohlantiruvchi taktil qoplama 0.3x0.3 m (Тактильная плитка 300х300х30мм, композит конус в линейном порядке цвет желтый, улица)	1.44 м² 16 шт	


Turi.	Shartli belglash.	N o m l a n i s h i	O'Ich. birligi	Maydon m²	Eslatma
B-B		qattiq qoplamali yul beton kl B12.5	m²	-	hududdan tashqari

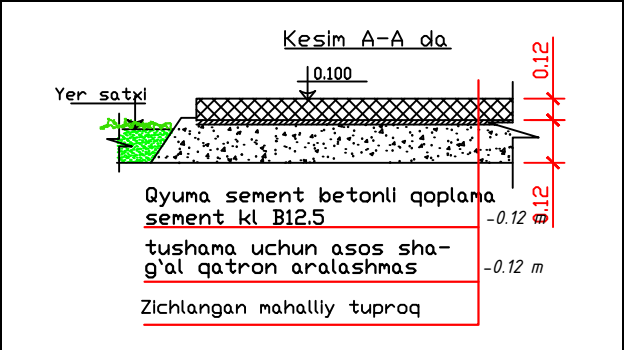


Должность	Ф.И.О.	Подпись	Дата	ЗАКАЗЧИК: "Kapital Qurilish Sohasida Buyurtmachi Xizmati" Davlat muassasasi	Раздел: ГП		
Авторы							
Директор	Мусаев С.			Хатирчи туманидаги 32-сон мактабнинг санитария-гигиена инфратузилмасини яхшилаш			
ГИП.	Рашидов М.			Хатирчи туманидаги 32-мактаби	Стадия	Лист	Листов
ГАП.	Нодиров Ж.				РП	2	3
Исп.	Рашидов М.			Генплан разбивочный.			




План на оти; 0,000

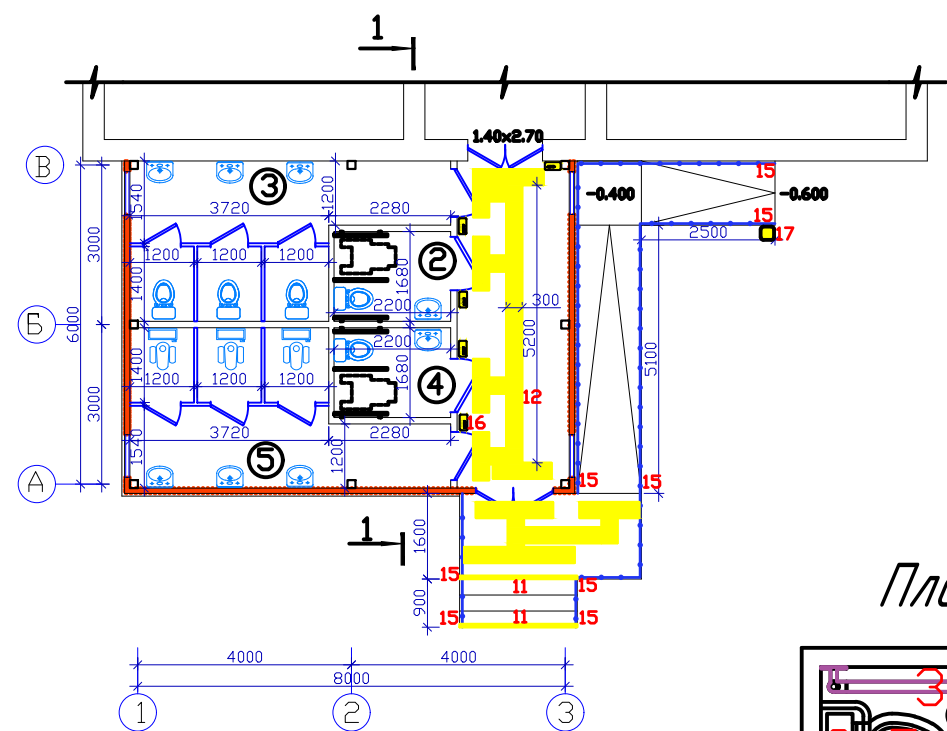


План с/у

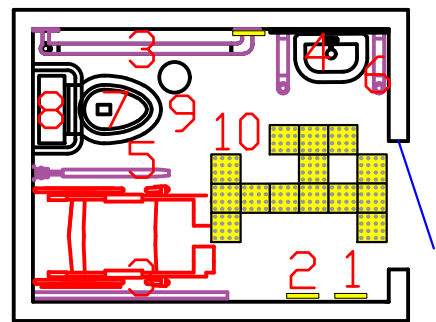

Фасад по оси "1" - "3"

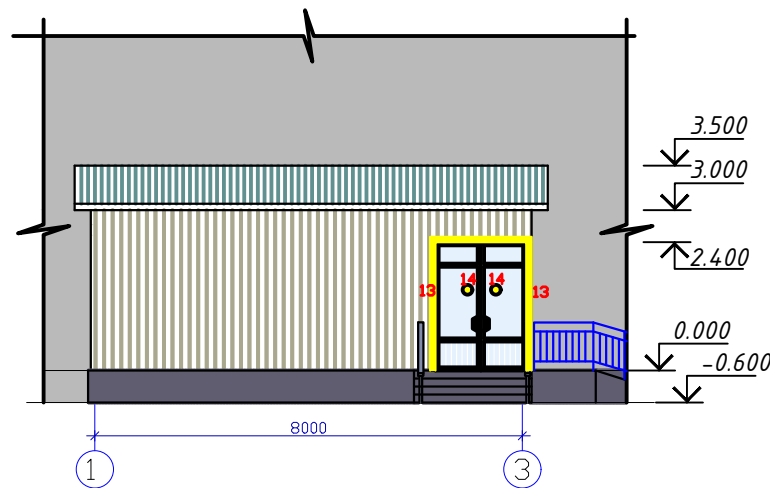

Фасад по оси "А" - "В"

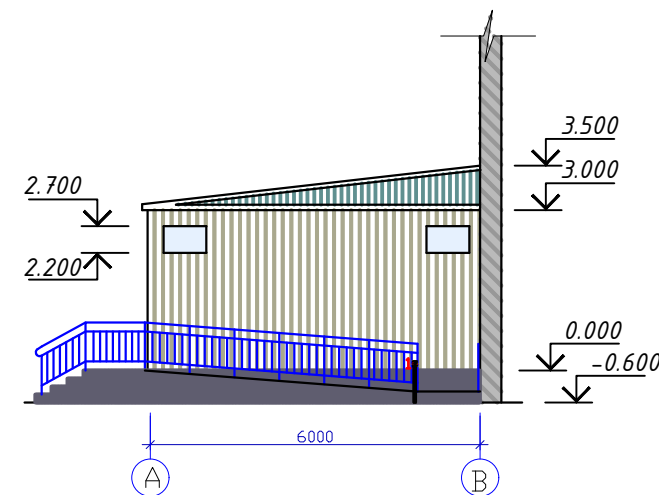

3 Зеркало наклонное регулируемое для МГН, Ф32мм, 600*800мм



1 Поручень U образный стационарный, на стойке, нержавеющая сталь диаметр 32. 600мм



2 Поручень прямой, нержавеющая сталь, Ø32 600мм



4 Крючок для костылей




5 Крючок для одежды



6

Контрастная лента, 100мм, желтая, помещения

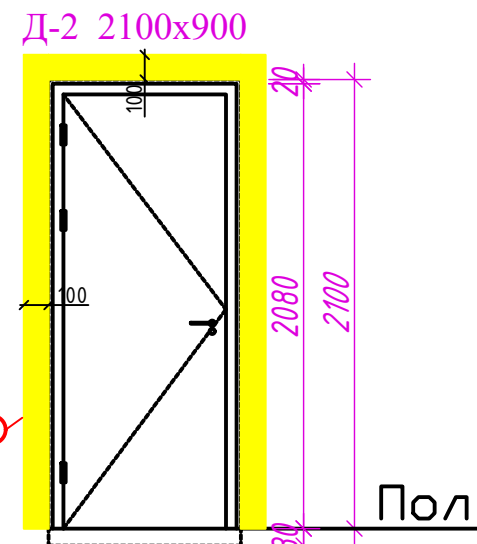


Позиция	Наименование и техническая характеристика оборудования и материал	Единица измерения	Количество
1	2	8	9
1	Тактильная мнемосхема санузла	шт	2
2	Легко Устанавливаемый Двойной S-образный Крючок из Нержавеющей Стали	шт	2
3	Перила - ограждения из нержавеющей стали, поручень одинарный Ø38 мм	-	4.80пм
4	Зеркало наклонное регулируемое МНГ Ф 32 600 *800мм	шт	2
5	Нескользящие перила из нержавеющей стали 304. Перила для туалета для инвалидов.	шт	2
6	Раковина для людей с инвалидностью	шт	2
7	Унитаз для людей с инвалидностью	шт	2
8	Поручень-опора регулируемая с подушкой для спины в санитарно-гигиенические комнаты	шт	2
9	Урна	шт	2
10	Тактильная плитка ПВХ 300*300 мм самоклеящаяся "Конус риф"	шт	28
11	Самоклеящиеся Резиновые Противоскользящие Ступени для Лестниц - Безопасная Опора для Школьных Ступеней и Рампов, Прочные Нескользящие Наклейки на Лестницы	-	4.40пм
12	Краска эмаль универсальная по бетону цвет жёлтый (в2слоя) 20.40 т В=300мм.	-	6.12м²
13	Желтая лента для контрастной маркировки ШИРИНОЙ 100 ММ	-	33.20пм
14	Круг желтый Ф200мм	шт	2
15	Тактильные наклейки для поручней	шт	8
16	Тактильные пиктограммы , ПВХ, 150x150 мм	шт	5
17	Стойки для крепления кнопок вызова персонала для инвалидов	шт	1


						ЗАКАЗЧИК: "Kapital Qurilish Sohasida Buyurtmachi Xizmati "	Davlat muassasasi	НБШ	
						Хатирчи туманидаги 32- сон мактабнинг санитария -гигиена инфраузилмасини яхшилаш			
Изм.	Кол.	Лист	Н.док	Подпись	Дата	Хатирчи туманидаги 32-мактаби	Стадия	Лист	Листов
Директор		Мусаев С.			2026		РП	3	3
ГИП		Рашидов М.			2026				
ГАП		Нодиров Ж.			2026				
Исполн.		Нодиров Ж.			2026	Наименование и техническая характеристика оборудования и материал			







Крыльцо Кр-1

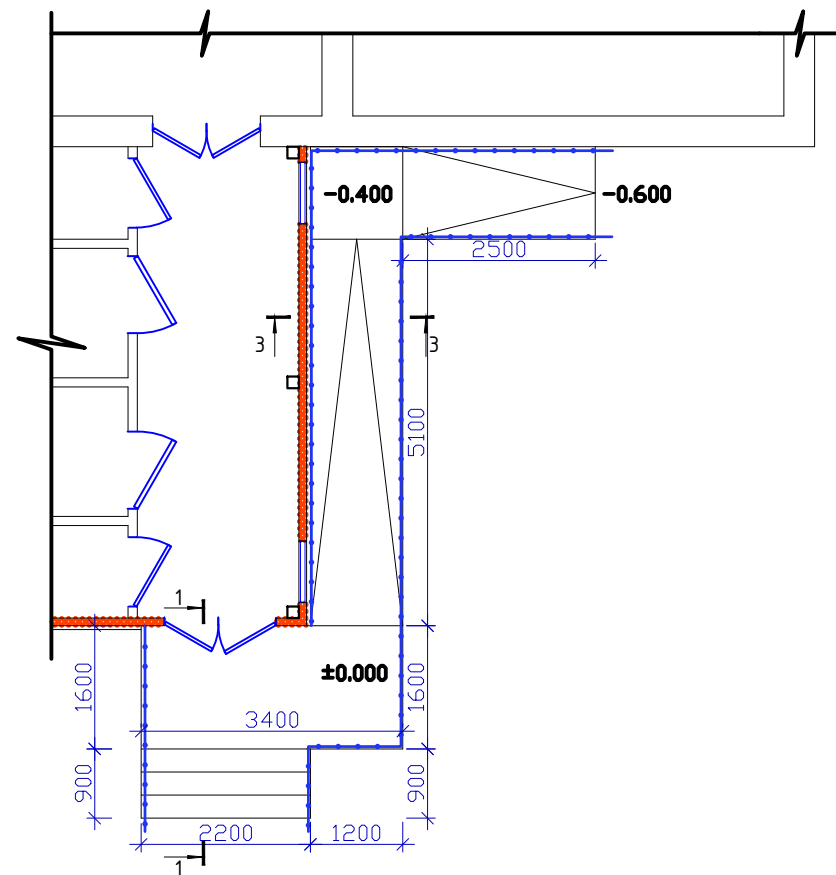

Узел "А"

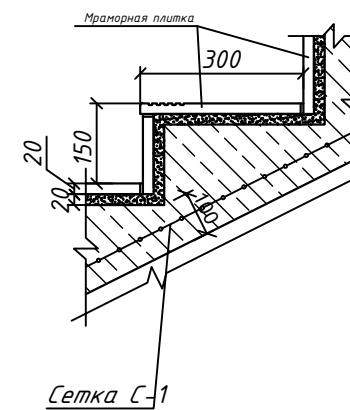


Ограждение ОГ-1

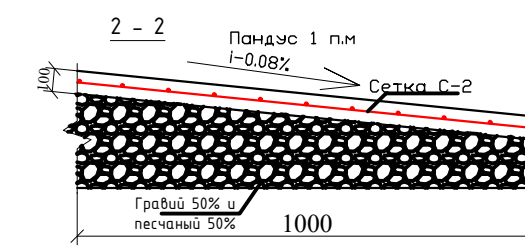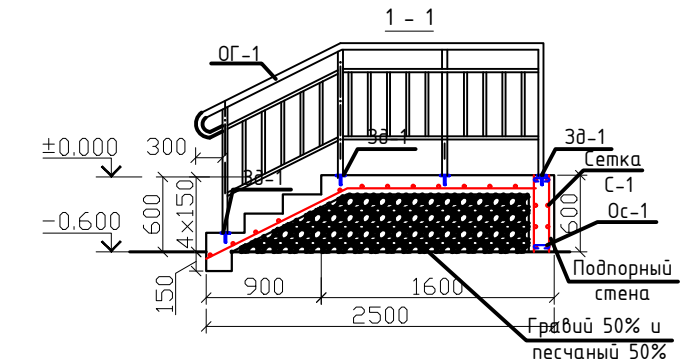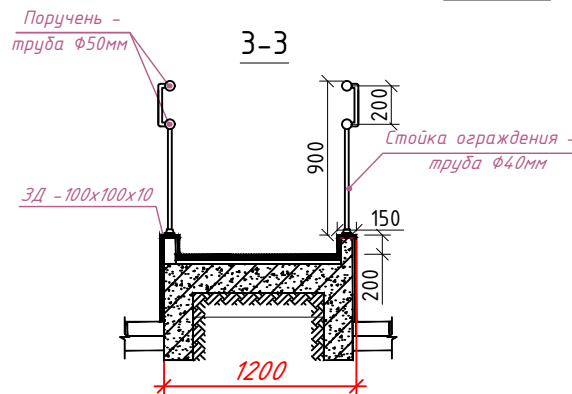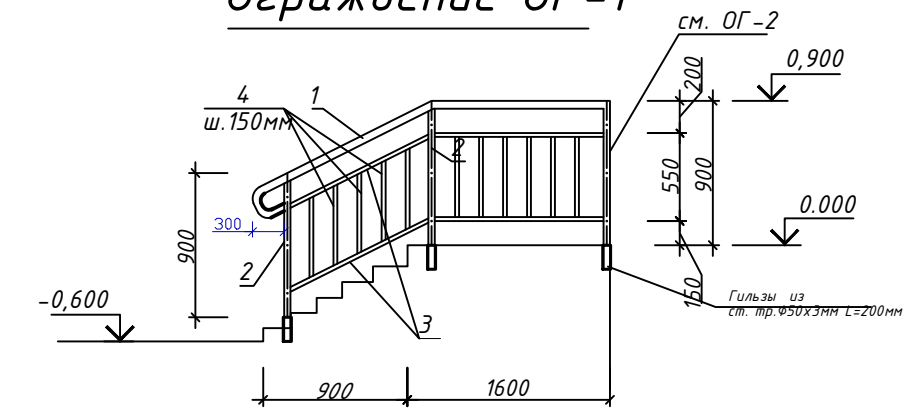

Спецификация элементов крыльца

Поз.	Обозначение	Наименование	Кол.	Масса ед., кг.	Примечание
		Крыльцо Кр-1 с пандусом	1		
		Сетка-1 18.70 м ²	1	2.22	41.51
1	ГОСТ 5781-82	Ø6 А-I L=1000	5	0.22	1.11
2	ГОСТ 5781-82	Ø6 А-I L=1000	5	0.22	1.11
		Бетон В12,5			2.80 м ³
		Подпорный стена			
		Сетка-1 5.50 м ²	2	2.22	24.42
1	ГОСТ 5781-82	Ø6 А-I L=1000	5	0.22	1.10
2	ГОСТ 5781-82	Ø6 А-I L=1000	5	0.22	1.10
		ОС-1			
1	ГОСТ 5781-82	Ø6 А-I L=330	16	0.07	1.12
		Материал			1.10 м ³
		Гравий 50% с грунтовой 50%подушкой			4.80м ³
		Неполированная мраморная плитка толщ.15мм			18.00 м ²
		3Д-1	32		Расход на 1 шт.
1	ГОСТ 8568-77	Лист 10x100x100 ГОСТ 8568-77 С235 ГОСТ 27772-2015	1	0.78	0.78
2	ГОСТ 5781-82	Ø10 А-III L=100	1	0.06	0.06
		Ограждение ОГ1	1		
1	ГОСТ 8732-78	Ø 50,0x3,0мм L=24.40 мм	2	84.85	169.70 кг
2	ГОСТ 8732-78	Ø 40,0x3,0мм L=0.90 мм	32	2.46	78.72 кг
3	ГОСТ 8732-78	Ø 25,0x2,0мм L=23.80 мм	1	27.00	27.00 кг
4	ГОСТ 8732-78	Ø 25,0x2,0мм L=550 мм	118	0.62	73.16 кг

1. Данный лист читать совместно с листами АС- Сварку металлоконструкции произвести электродами Э-42 по ГОСТ 9467-88. К f-по наименьшей толщине свариваемых элементов. Все металлические элементы окрасить эмалью ПФ-115 (ГОСТ 6465-76) серого цвета по грунтовке ГФ-021.

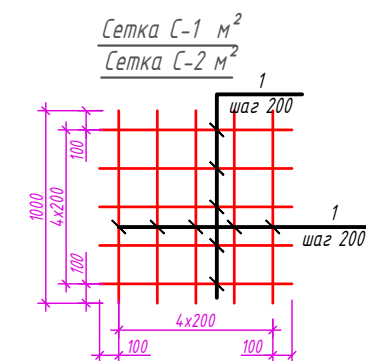

					ЗАКАЗЧИК: "Kapital Qurilish Sohasida Buyurtmachi Xizmati"	НБШ
					Davlat muassasasi	
					Хатирчи туманидаги 32-сон мактабнинг санитария-гигиена инфратузилмасини яхшилаш	
Изм.	Кол.	Лист	Н.док	Подпись	Дата	
Директор		Мусаев С.			2026	
ГИП		Рашидов М.			2026	
ГАП		Нодиров Ж.			2026	
Исполн.		Нодиров Ж.			2026	
					Хатирчи туманидаги 32-мактаби	Стадия РП
					Крыльцо Кр-1 ; Ограждение ОГ-1	Лист 1
					Спецификация элементов	Листов 1

