

Министерство строительства и жилищно-  
коммунального хозяйства Республики Узбекистан  
Архитектурно-проектная группа  
общество с ограниченной ответственностью

ООО "KANDELA"

Лицензия Госкомархстрой № АЛ-5239323 от 30.09.2023г.

"Dinamo" jismoniy tarbiya-sport jamiyati "Sportkombinat"  
sho'ba korxonasiga qarashli 4 qavatli "O'q otish" binosining  
1-qavatini mukammal ta'mirlash

НБК – Наружные водопровод и  
канализация

Директор:



Суннатов А

Главный архитектор проекта:



Ахмедов Ф.Б.

Главный инженер проекта:



Жабборов О

Ташкент-2026г

| ВЕДОМОСТЬ РАБОЧИХ ЧЕРТЕЖЕЙ ОСНОВНОГО КОМПЛЕКТА НВК |                                               |            |
|----------------------------------------------------|-----------------------------------------------|------------|
| №                                                  | НАИМЕНОВАНИЕ                                  | ПРИМЕЧАНИЕ |
| НВК-1                                              | Общие данные                                  |            |
| НВК-2                                              | Генеральный план М1:500 с сетями В1, К1       |            |
| НВК-3                                              | Продольный профиль по К1. М В1:100; Г1:500.   |            |
| НВК-4                                              | Схема канализационных колодцев с стремянкой и |            |
|                                                    | соединительными металлическими элементами     |            |
| НВК.СО                                             | Спецификация оборудования                     |            |
|                                                    |                                               |            |
|                                                    |                                               |            |

ВЕДОМОСТЬ ССЫЛОЧНЫХ И ПРИЛАГАЕМЫХ ДОКУМЕНТОВ

| ОБОЗНАЧЕНИЕ     | НАИМЕНОВАНИЕ                                   | ПРИМЕЧАНИЕ |
|-----------------|------------------------------------------------|------------|
|                 | Ссылочные документы                            |            |
| ШНҚ 2.04.02–19. | Водоснабжение. Наружные сети и сооружения.     |            |
| 901–09–11.84    | Колодцы водопроводные, круглые.                |            |
| серия 4.900–8   | Альбом оборудования, фасонных частей и арма-   |            |
|                 | туры для сетей и сооружений водопр. и канализ. |            |
| ШНҚ 2.04.04–24. | Инструкция по проектированию и монтажу сетей   |            |
|                 | водоснабжения и канализации из пластмас. труб. |            |
|                 | Прилагаемые документы                          |            |
| НВК СО          | Спецификация оборудования                      |            |

Данный проект разработан в соответствии с действующими нор-  
мами и правилами и предусматривает мероприятия обеспечивающие  
пожарную безопасность зданий и сооружений.



Главный инженер проекта      Жабборов О      

| ОСНОВНЫЕ ПОКАЗАТЕЛИ ПО РАБОЧИМ ЧЕРТЕЖАМ ОСНОВНОГО КОМПЛЕКТА НВК |    |                     |                  |        |       |            |
|-----------------------------------------------------------------|----|---------------------|------------------|--------|-------|------------|
| НАИМЕНОВАНИЕ                                                    |    | НАПОР НА<br>ВВОДЕ,М | РАСЧЕТНЫЙ РАСХОД |        |       | ПРИМЕЧАНИЕ |
|                                                                 |    |                     | МЗ/СУТ           | МЗ/ЧАС | Л/СЕК |            |
|                                                                 | В1 | 22,0                | 2,75             | 0,68   | 0,32  |            |
|                                                                 | К1 | –                   | 2,75             | 0,68   | 0,32  |            |
|                                                                 |    |                     |                  |        |       |            |
|                                                                 |    |                     |                  |        |       |            |

Loyiha quyidagi geologik sharoitlar uchun mo'ljallangan:  
Hududning seysmikligi 8 ballni tashkil etadi.  
Tarmoqdagi kafolatlangan bosim 3,6 атм.  
Tuproq sharoitining cho'kish bo'yicha turi I turdagi cho'kmaydigan tuproq.  
Tashqi suv ta'minoti mavjud foydalanib kelayotgan ichimlik suv tarmog'iga ulanib  
bino ichimlik suvi bilan ta'minlanadi. Loyihalanayotgan quvurlar 0,7м chuqurlikda  
yotqiziladi.  
Gravitatsion kanalizatsiya. Binodagi maishiy oqava suvlar gravitatsiya bilan mavjud  
oqova suvni ko'tarish inshootiga oqib o'tadi. Gravitatsiyaviy kanalizatsiya O'rnatish  
uchun quvurlar GOST 18599-83 bo'yicha Ø160 mm polietilen kanalizatsiya quvurlari  
loyihalangan.  
Suv ta'minoti va kanalizatsiya tarmoqlarini o'rnatish KMK3.05.04-97 ga muvofiq  
amalga oshirilishi kerak.

|            |            |      |       |                                                                                       |      |   |  |                                |      |        |
|------------|------------|------|-------|---------------------------------------------------------------------------------------|------|---|--|--------------------------------|------|--------|
|            |            |      |       |                                                                                       |      | Дог. № ____ / ____ от _____.2026г   |  |                                | НБК  |        |
|            |            |      |       |                                                                                       |      | "Dinamo" jismoniy tarbiya-sport jamiyati "Sportkombinat" sho'ba korxonasiga qarashli 4 qavatli "O'q otish" binosining 1-qavatini mukammal ta'mirlash |  |                                |      |        |
| Изм.       | Кол.уч.    | Лист | №дог. | Подпись                                                                               | Дата | Наружные сети водопровод и канализации   |  | Стадия                         | Лист | Листов |
| ГИП        | Жабборов О |      |       |  |      |   |  | РП                             | 1    | 4      |
| ГАП        | Ахмедов Ф  |      |       |  |      |   |  |                                |      |        |
| Разраб     | Бафоев С   |      |       |  |      |   |  |                                |      |        |
| Н. Контрол | Суннатов А |      |       |  |      | Общие данные   |  | ООО "KANDELA"<br>Ташкент-2026г |      |        |
|            |            |      |       |                                                                                       |      |   |  |                                |      |        |

Генеральный план М1:500 с сетями В1, К1

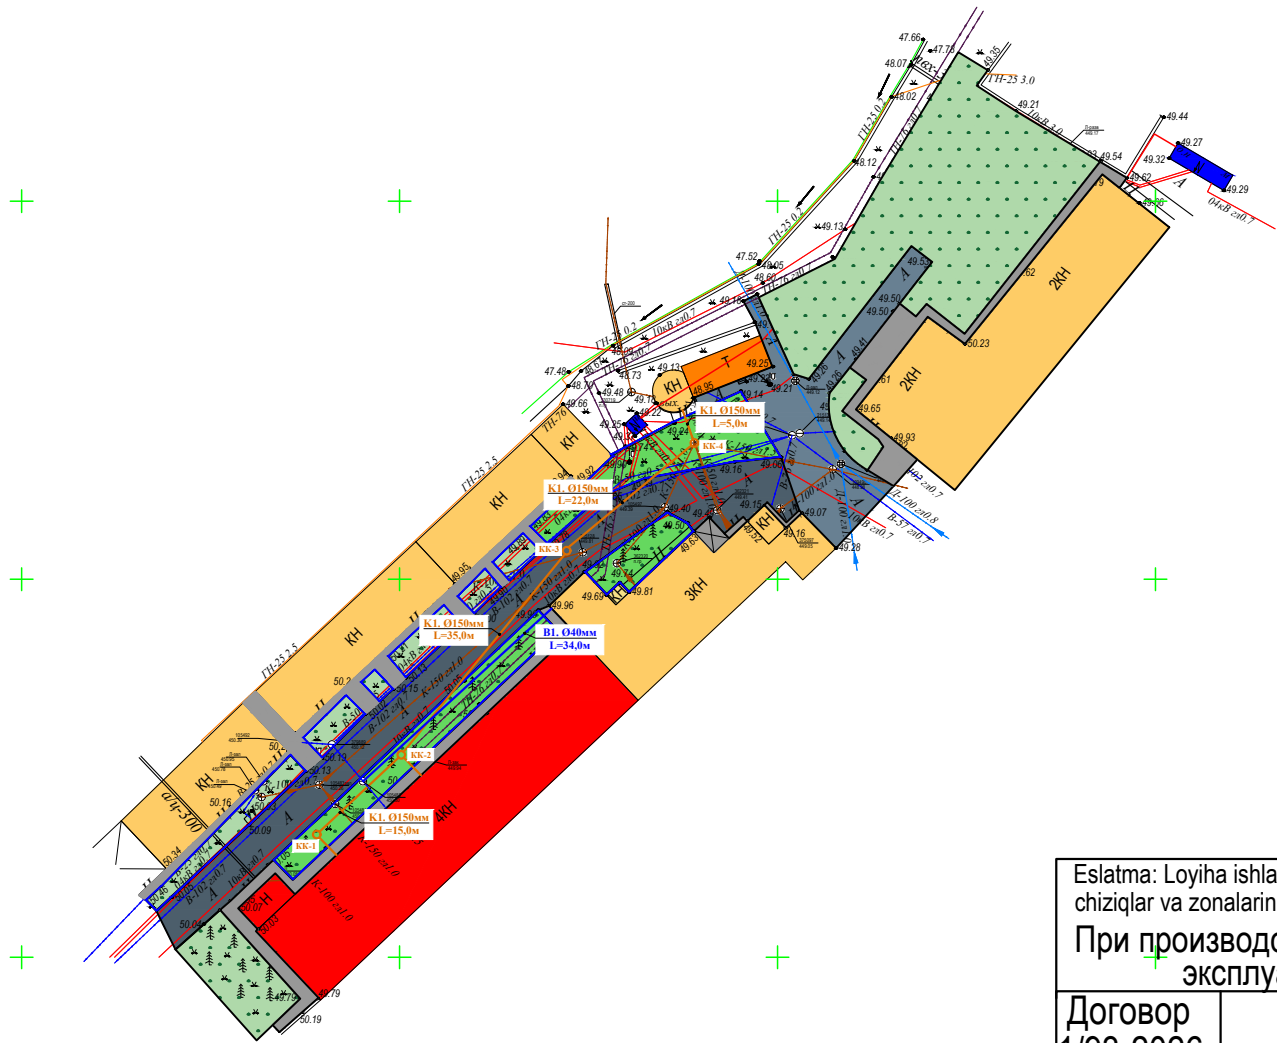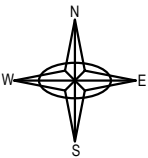

| Условные обозначения |                             |
|----------------------|-----------------------------|
| Здания               | 2KH KH H                    |
| Точки рельефа        | •401.25                     |
| Колодцы              | ⊖Л.                         |
| Газ                  | — — — — —                   |
| Канализация          | — — — — —                   |
| Возд.линии           | ← — — — — →                 |
| Деревья              | — — — — —                   |
| Дорога               | Г А Ц                       |
| Бетон арик           | — — — — —                   |
| Связь                | — — — — —                   |
| Кабель               | — — — — —                   |
| Водопровод           | — — — — —                   |
| Земля контуры        | пашня, сад и др. сад огород |
| Ограда               | — — — — —                   |


|               |        |
|---------------|--------|
| Zilyonni zona | 433 м2 |
| Asfalt        | 622 м2 |
| Bardiyor      | 292 пм |

Eslatma: Loyiha ishlarini boshlashdan oldin, Toshkent shahrining 2045 yilgacha bo'lgan bosh rejasi taqiq chiziqlar va zonalarini tekshirib olish uchun, "Toshkentboshplaniti"ga murojaat qilish tavsiya etiladi.  
При производстве земляных работ вызвать представителей организаций эксплуатирующих инженерно-подземные коммуникации.


|                                                                      |        |                                                   |        |         |      |        |   |          |
|----------------------------------------------------------------------|--------|---------------------------------------------------|--------|---------|------|--------|---|----------|
| Договор<br>1/93-2026                                                 |        | ООО "GEO MAPPING SURVEYING"<br>тел: +998998443765 |        |         |      |        | 2026. й.<br>VIII   |          |
| Объект: “Dinamo Jismoniy Tarbiya Sport Jamiyatining Sportkombinati”. |        |                                                   |        |         |      |        | Заказчик: “MEGA GARDEN PRO” MCHJ                                                                                          |          |
|                                                                      |        |                                                   |        |         |      |        | Топографическая съемка<br>масштаб 1:500<br>Сечение рельефа через 0.5 м<br>Сист. координат местная<br>Сист. высот париская |          |
| Изм.                                                                 | получ. | Лист                                              | N док. | Подпись | дата |        |   |          |
| Директор                                                             |        | Жураев Х.Х.                                       |        |         |      |        |   |          |
| Топог.                                                               | надз.  | Хакимбаев М.                                      |        |         |      |        |   |          |
|                                                                      | подз.  |                                                   |        |         |      |        |   |          |
| Кр.линии                                                             |        | Яковенко О.В.                                     |        |         |      | Стадия | Лист-1   | Листов-1 |

|            |            |      |       |                                                                                       |      |   |  |  |                             |      |        |
|------------|------------|------|-------|---------------------------------------------------------------------------------------|------|---|--|--|-----------------------------|------|--------|
|            |            |      |       |                                                                                       |      | Дог. № ____ / ____ от ____ . 2026г   |  |  | НБК                         |      |        |
|            |            |      |       |                                                                                       |      | "Dinamo" jismoniy tarbiya-sport jamiyati "Sportkombinat" sho'ba korxonasiga qarashli 4 qavatli "O'q otish" binosining 1-qavatini mukammal ta'mirlash |  |  |                             |      |        |
| Изм.       | Кол.уч.    | Лист | №дог. | Подпись                                                                               | Дата | Наружные сети водопровод и канализации   |  |  | Стадия                      | Лист | Листов |
| ГИП        | Жабборов О |      |       |  |      |   |  |  | РП                          | 2    | 4      |
| ГАП        | Ахмедов Ф  |      |       |  |      |   |  |  |                             |      |        |
| Разраб     | Бафоев С   |      |       |  |      |   |  |  |                             |      |        |
| Н. Контрол | Суннатов А |      |       |  |      | Генеральный план М1:500 с сетями В1, К1   |  |  | ООО "KANDELA" Ташкент-2026г |      |        |
|            |            |      |       |                                                                                       |      |   |  |  |                             |      |        |

Продольный профиль сетей К 1

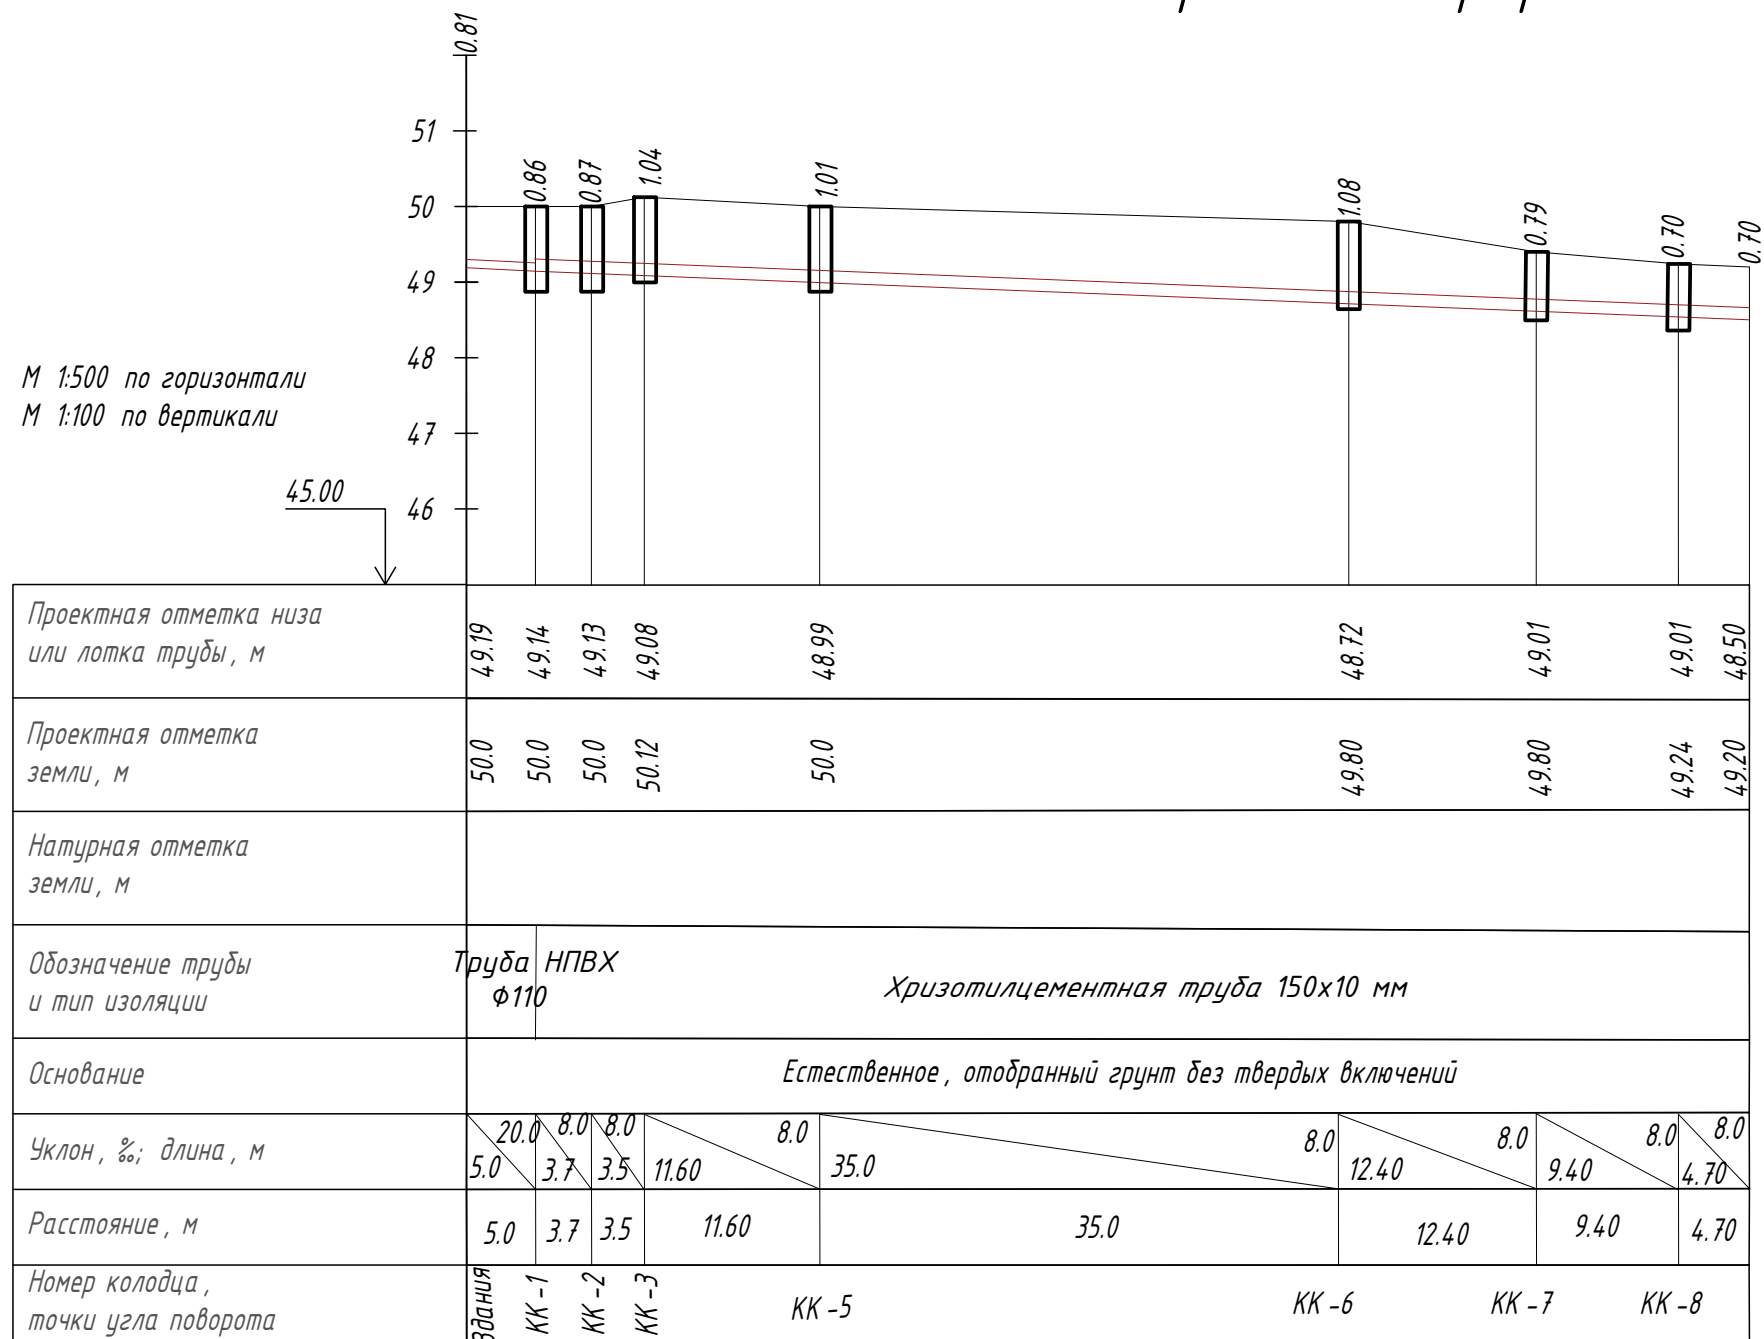

М 1:500 по горизонтали  
М 1:100 по вертикали

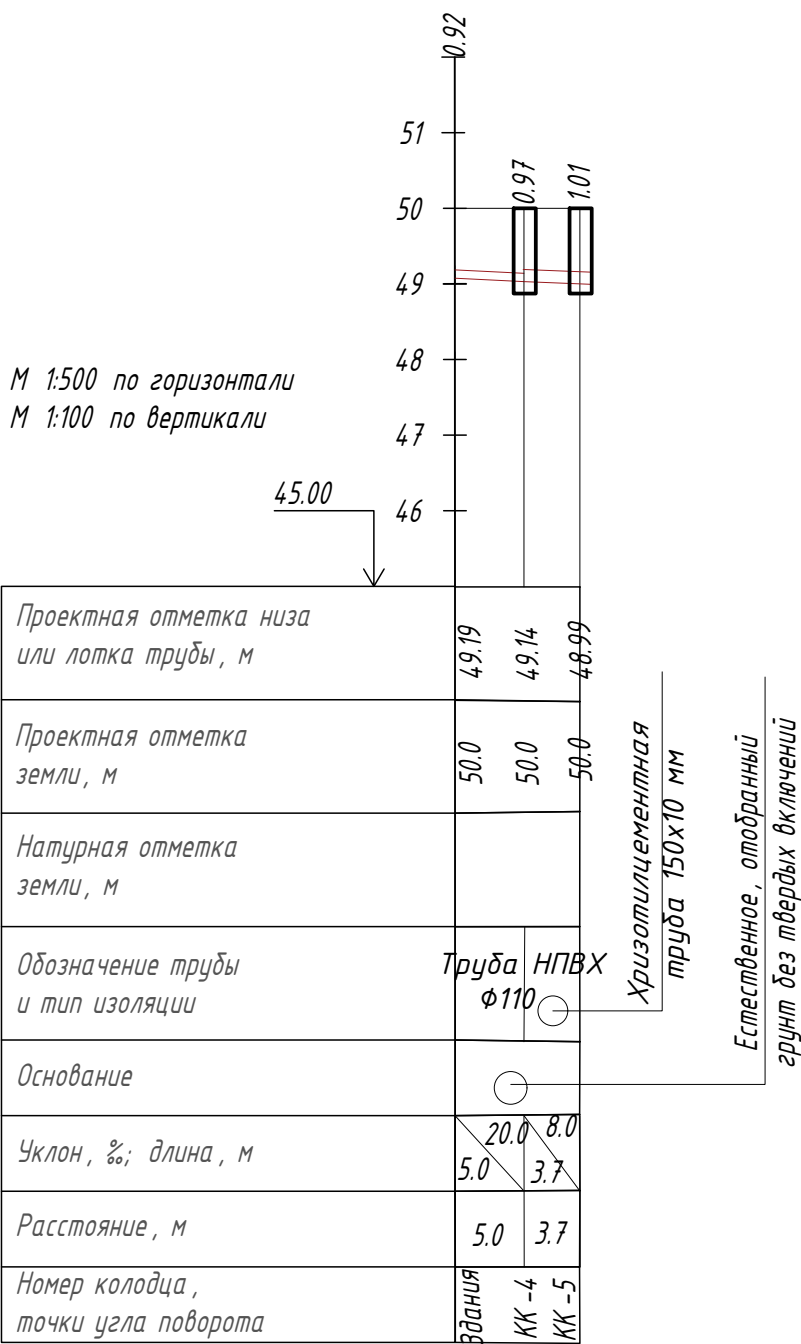




|              |                |              |
|--------------|----------------|--------------|
| Инв. № подл. | Подпись и дата | Взам. инв. № |
|              |                |              |

|   |            |      |        |         |      |                              |      |                                |
|---|------------|------|--------|---------|------|------------------------------|------|--------------------------------|
| Дог. № _____ / _____ от _____ .2026г   | НБК        |      |        |         |      |                              |      |                                |
| "Dinamo" jismoniy tarbiya-sport jamiyati "Sportkombinat" sho'ba korxonasiga qarashli 4 qavatli "O'q otish" binosining 1-qavatini mukammal ta'mirlash |            |      |        |         |      |                              |      |                                |
| Изм.   | Кол. уч.   | Лист | № дог. | Подпись | Дата | Стадия                       | Лист | Листов                         |
| ГИП   | Жадборов О |      |        |         |      | РП                           | 3    | 4                              |
| ГАП   | Ахмедов Ф  |      |        |         |      |                              |      |                                |
| Разраб   | Бафоев С   |      |        |         |      |                              |      |                                |
| Н. Контрол   | Суннатов А |      |        |         |      | Продольный профиль сетей К 1 |      | ООО "KANDELA"<br>Ташкент-2026г |

# Колодцы канализационные

Схема перепадного колодца

Схема равнопроходного колодца

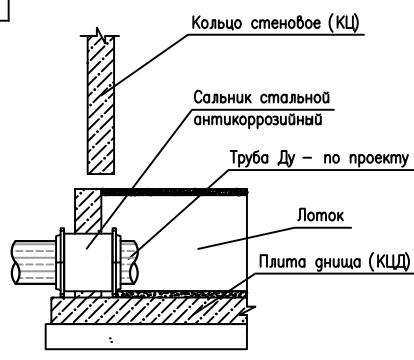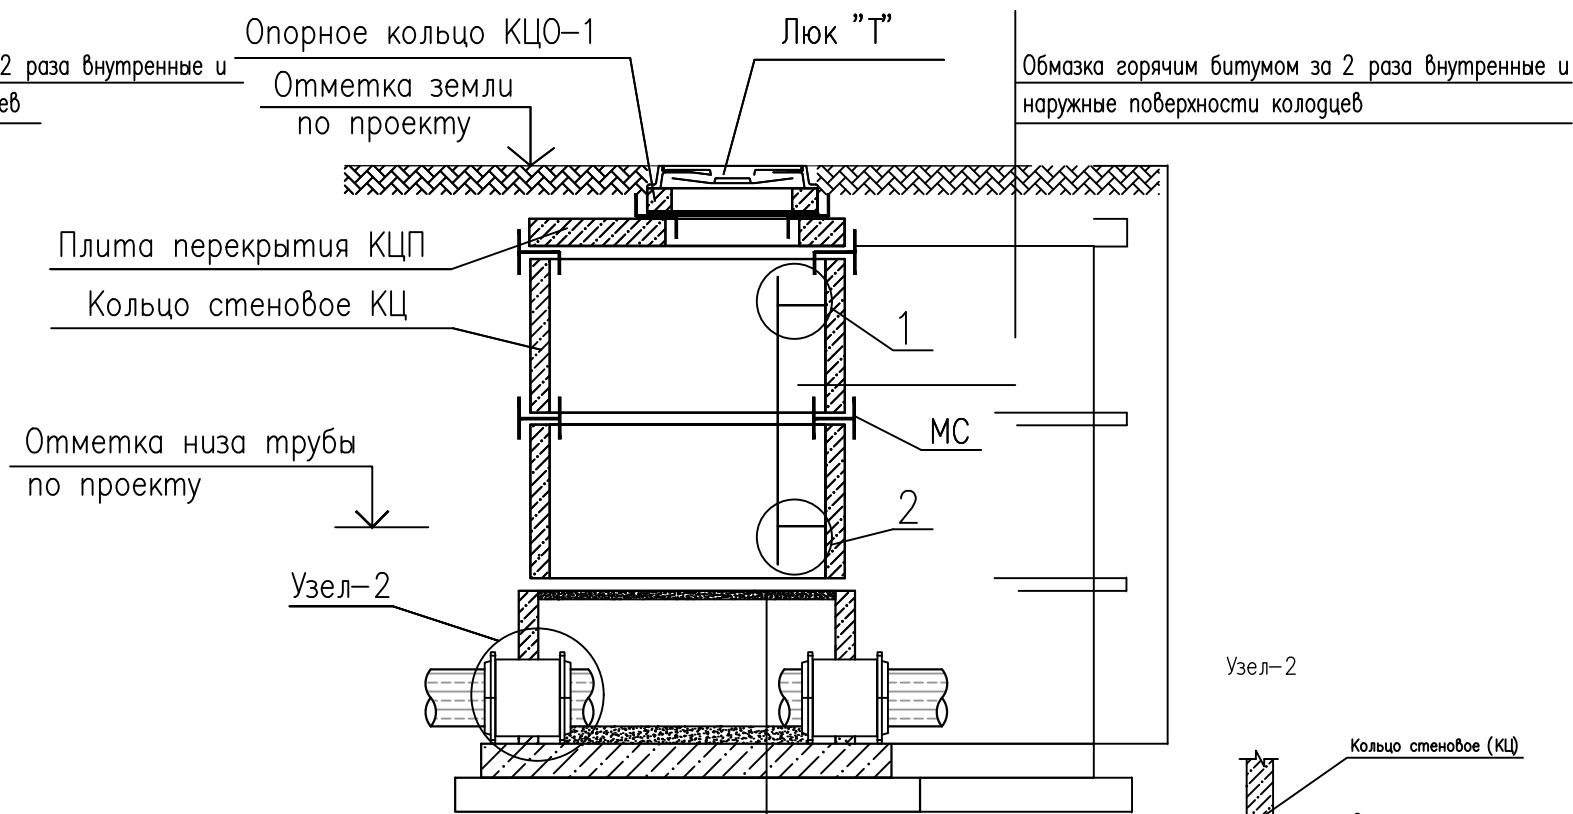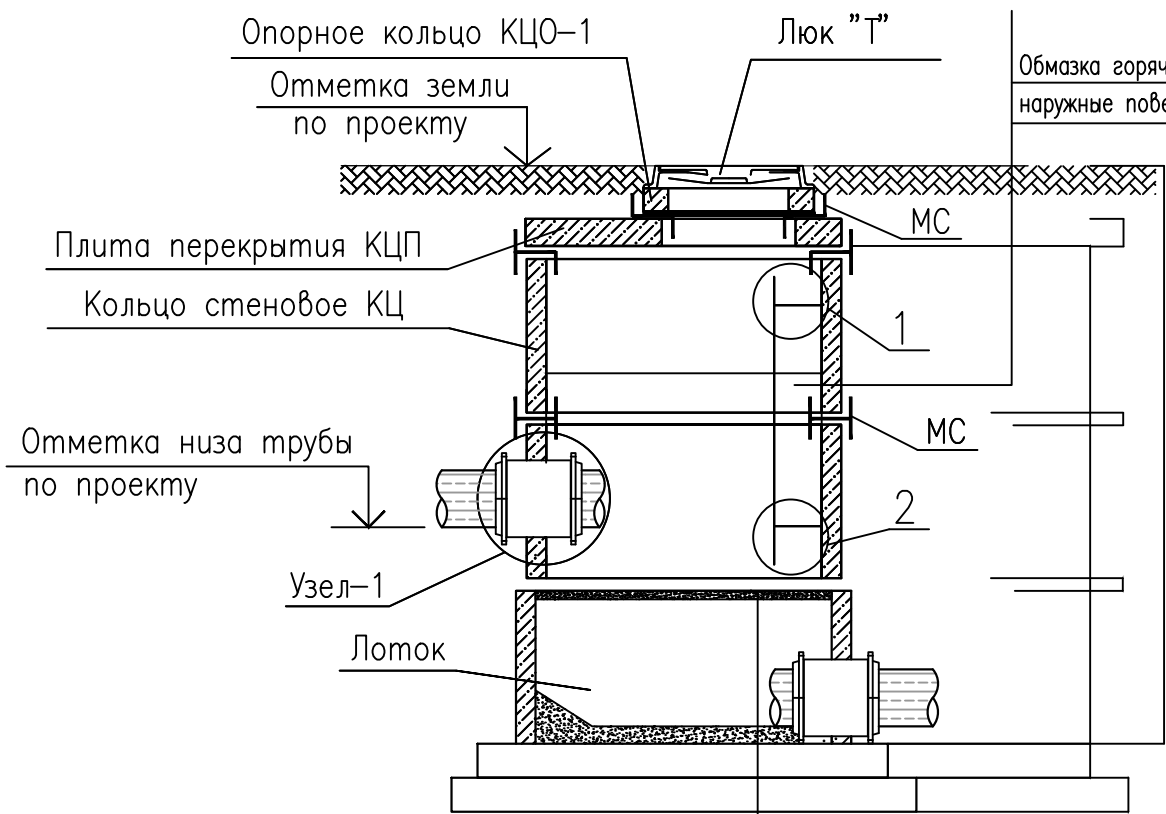


(в просадочных грунтах)

(в просадочных грунтах)

Бетонный лоток В12,5 (сульфатостойкий)  
затиркой и железнением поверхности лотка  
Жел. бет. плита дна КЦД  
Устройство бетонного основания  
10см под плита дна (КЦД)  
Уплотненный грунт тяжелыми трамбовками  
с доведением объемного веса скелета  
грунта до  $\gamma = 1,65 \text{ т/м}^3$ , при влажности  
от 18,0 до 21,0% на глубину 1000мм

Бетонный лоток В12,5 (сульфатостойкий)  
затиркой и железнением поверхности лотка  
Жел. бет. плита дна КЦД  
Устройство бетонного основания  
10см под плита дна (КЦД)  
Уплотненный грунт тяжелыми трамбовками  
с доведением объемного веса скелета  
грунта до  $\gamma = 1,65 \text{ т/м}^3$ , при влажности  
от 18,0 до 21,0% на глубину 1000мм

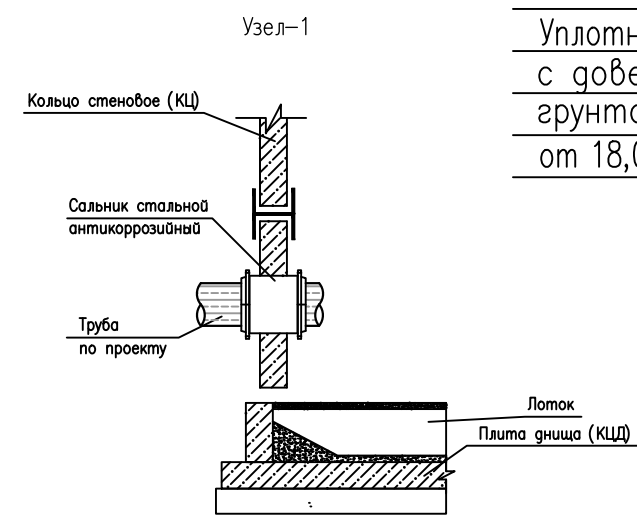

|            |            |      |        |                                                                                       |      |   |  |  |                                |      |        |
|------------|------------|------|--------|---------------------------------------------------------------------------------------|------|---|--|--|--------------------------------|------|--------|
|            |            |      |        |                                                                                       |      | Дог. № _____ / ____ от ____ . ____ . 2026г   |  |  | НБК                            |      |        |
|            |            |      |        |                                                                                       |      | “Dinamo” jismoniy tarbiya-sport jamiyati “Sportkombinat” sho’ba korxonasiga qarashli 4 qavatli “O’q otish” binosining 1-qavatini mukammal ta’mirlesh |  |  |                                |      |        |
| Изм.       | Кол. уч.   | Лист | № дог. | Подпись                                                                               | Дата | Наружные сети водопровод и канализации   |  |  | Стадия                         | Лист | Листов |
| ГИП        | Жабборов О |      |        |  |      |   |  |  | РП                             | 4    | 4      |
| ГАП        | Ахмедов Ф  |      |        |  |      |   |  |  |                                |      |        |
| Разраб     | Бафоев С   |      |        |  |      |   |  |  |                                |      |        |
| Н. Контрол | Суннатов А |      |        |  |      | Схема канализационных колодцев с стремянкой и соединительными металлическими элементами                                                              |  |  | ООО “KANDELA”<br>Ташкент-2026г |      |        |
|            |            |      |        |                                                                                       |      |   |  |  |                                |      |        |

| Позиция | Наименование и техническая характеристика                      | Тип, марка, обозначение документа, опросного листа | Код оборудования. изделия, материала | Завод-изготовитель | Единица измерения | Кол-во | Масса единицы кг. | Примечание |
|---------|----------------------------------------------------------------|----------------------------------------------------|--------------------------------------|--------------------|-------------------|--------|-------------------|------------|
| 1       | 2                                                              | 3                                                  | 4                                    | 5                  | 6                 | 7      | 8                 | 9          |
|         | Внутриплощадочный водопровод                                   |                                                    |                                      |                    |                   |        |                   |            |
| 1       | Трубы полипропиленовые dn40мм                                  |                                                    |                                      |                    | мм                | 36,0   |                   |            |
| 2       | Отвод 90° dn40мм                                               |                                                    |                                      |                    | шт                | 2      |                   |            |
| 3       | Вентиль Ø40 мм                                                 |                                                    |                                      |                    | шт                | 1      |                   |            |
|         |                                                                |                                                    |                                      |                    |                   |        |                   |            |
|         | Внутриплощадочная канализация                                  |                                                    |                                      |                    |                   |        |                   |            |
| 1       | Трубы асбестоцементные напорные Ф150мм L=3950мм                | ГОСТ 539-80                                        |                                      |                    | шт                | 21     |                   |            |
| 2       | Муфты асбестоцементные напорные Ф150мм                         | ГОСТ 539-80                                        |                                      |                    | шт                | 18     |                   |            |
| 3       | Кольца колодцев Ф1,0м Н=0,9м                                   | 902-09-22.84                                       |                                      |                    | шт                | 2      |                   |            |
| 4       | Кольца колодцев Ф1,0м Н=1,2м                                   | 902-09-22.84                                       |                                      |                    | шт                | 2      |                   |            |
| 5       | Люк чугунный Ф700мм                                            | ГОСТ 3634-89                                       |                                      |                    | шт                | 4      |                   |            |
| 6       | Днища колодцев Ф1,0м                                           |                                                    |                                      |                    | шт                | 4      |                   |            |
| 7       | Перекрытия колодцев Ф1,0м                                      |                                                    |                                      |                    | шт                | 4      |                   |            |
|         | Объем земляных работ по водопровода и канализации              |                                                    |                                      |                    |                   |        |                   |            |
| 1       | Разработка траншей и котлованов экскаватором емк.ковша 0,5 м³. |                                                    |                                      |                    | м³                | 54,16  |                   |            |
| 2       | Тоже вручную                                                   |                                                    |                                      |                    | м³                | 1,62   |                   |            |
| 3       | Обратная засыпка траншей и котлованов бульдозерами             |                                                    |                                      |                    | м³                | 51,08  |                   |            |
| 4       | Тоже вручную                                                   |                                                    |                                      |                    | м³                | 1,53   |                   |            |
| 5       | Уплотнение дна колодцев                                        |                                                    |                                      |                    | м²                | 16,0   |                   |            |
| 6       | Уплотнение дна траншей                                         |                                                    |                                      |                    | м²                | 33,0   |                   |            |
| 7       | Гидроизоляция днищ и стенок колодцев битумной мастикой 2 слой  |                                                    |                                      |                    | м²                | 12,49  |                   |            |
| 8       | Гидроизоляция трубы асбестоцементные битумной мастикой 2 слой  |                                                    |                                      |                    | м²                | 15,18  |                   |            |
| 9       | Бетонный лоток в колодце                                       |                                                    |                                      |                    | м³                | 0,96   |                   |            |

|            |         |            |       |                                                                                       |      |   |  |                                |        |        |
|------------|---------|------------|-------|---------------------------------------------------------------------------------------|------|---|--|--------------------------------|--------|--------|
|            |         |            |       |                                                                                       |      | Дог. № ____/___ от _____.2026г   |  |                                | HBK-CO |        |
|            |         |            |       |                                                                                       |      | "Dinamo" jismoniy tarbiya-sport jamiyati "Sportkombinat" sho'ba korxonasiga qarashli 4 qavatli "O'q otish" binosining 1-qavatini mukammal ta'mirlash |  |                                |        |        |
| Изм.       | Кол.уч. | Лист       | №дог. | Подпись                                                                               | Дата | Наружные сети водопровод и канализации   |  | Стадия                         | Лист   | Листов |
| ГИП        |         | Жабборов О |       |  |      |   |  | РП                             | 1      | 1      |
| ГАП        |         | Ахмедов Ф  |       |  |      |   |  |                                |        |        |
| Разраб     |         | Бафоев С   |       |  |      |   |  |                                |        |        |
| Н. Контрол |         | Суннатов А |       |  |      | Uskunalar va mahsulotlar qaydnomasi (Спецификация)                                                                                                   |  | ООО "KANDELA"<br>Ташкент-2026г |        |        |
|            |         |            |       |                                                                                       |      |   |  |                                |        |        |
