

Министерство строительства и жилищно-
коммунального хозяйства Республики Узбекистан
Архитектурно-проектная группа
общество с ограниченной ответственностью

ООО "KANDELA"

Лицензия Госкомархстрой № Л-5239323 от 29.11.2024г.

Объект: "Dinamo" jismoniy tarbiya-sport jamiyati "Sportkombinat" sho'ba korxonasiga qarashli 4 qavatli "O'q o'tish" binosining 1-qavatini mukammal ta'mirlash

ГП- Генеральный план

Директор:



Суннатов А

Главный архитектор проекта:



Ахмедов Ф

Главный инженер проекта:




Жабборов О

Ташкент-2026г



Генеральный план М 1:500

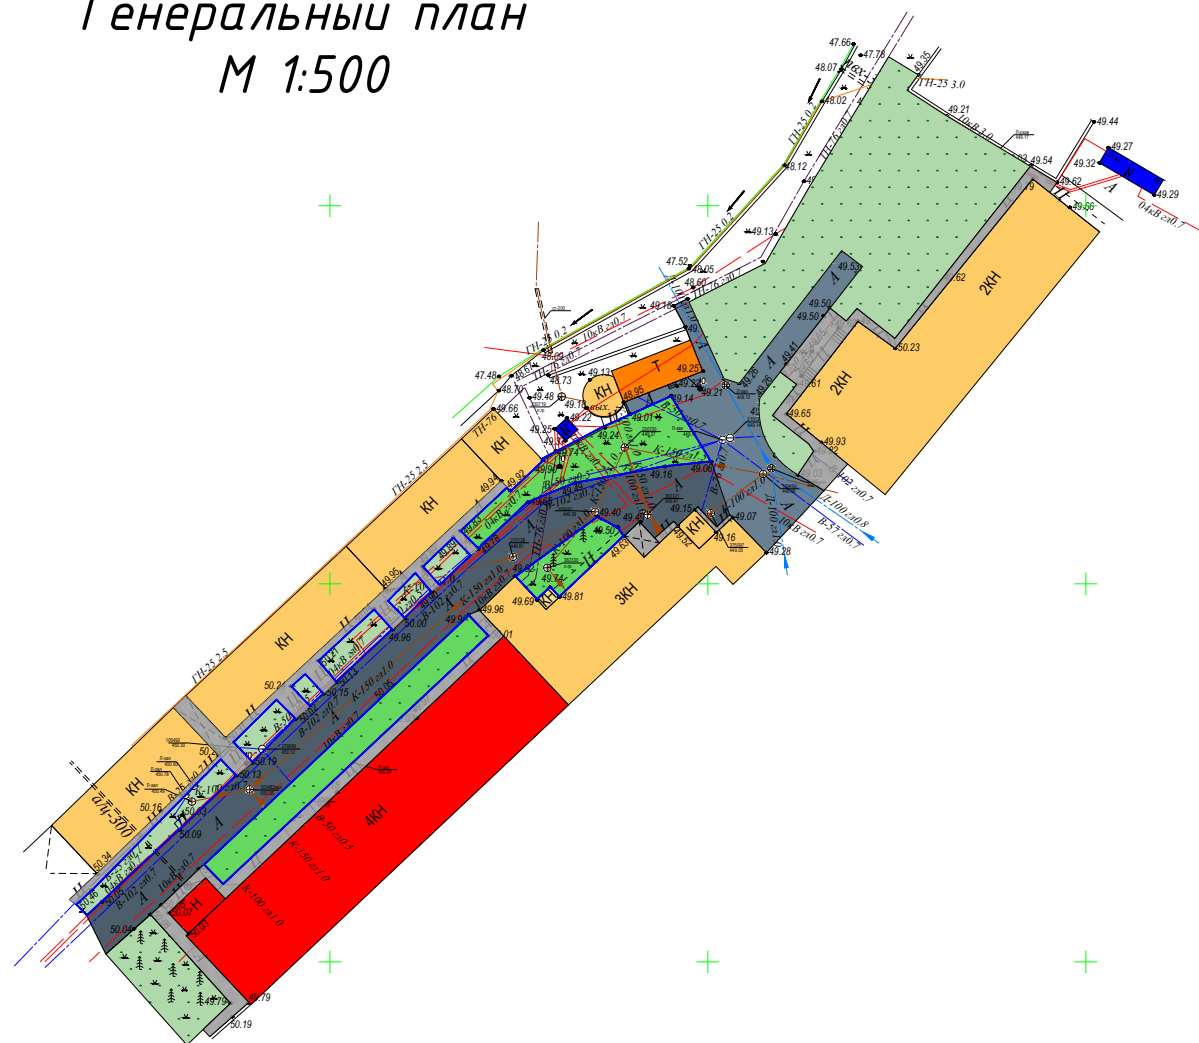


Условные обозначения

- Граница участка
- Существующий здания
- Проектируемый дорожка
- Существующий газон

Условные обозначения	
Здания	2КЖ КН Н X
Точки рельефа	•401.25
Колодцы	⊙Л.
Газ	—
Канализация	—
Возд. линии	← → ← → ← →
Деревья	—
Дорога	Г А Ц
Бетон арик	—
Связь	—
Кабель	—
Водопровод	—
Земля контуры	пашня, сад и др. сад огород
Ограда	—


ТИП 1

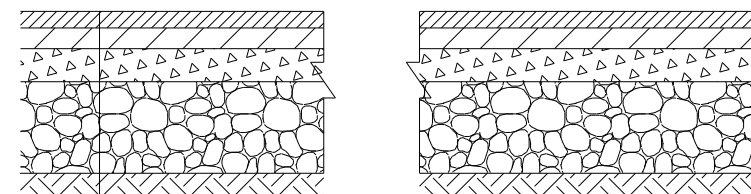

- 1 Мелкозернистый асфальтобетон $h=0.06\text{м.}$
горячий, плотный, Тип Б, марка I, ГОСТ 9128-97
- 2 Щебень фракционный 25-40мм. $h=0.10\text{м.}$ ГОСТ 8267-93
- 3 Гравийно-песчаная смесь Фракциями до 75 мм. $h=0.10\text{ м.}$
- 4 Уплотненный грунт.

ТИП 2

Тротуарный бордюр
3000*300*180мм

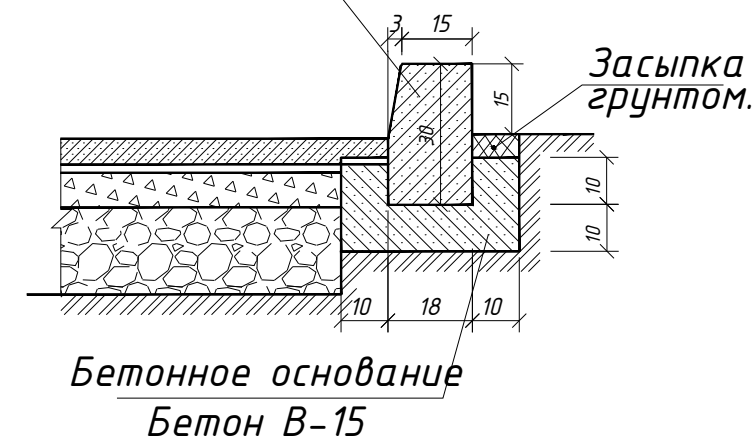

Бетонное основание
Бетон В-15

Ведомость тротуаров, дорожек и площадок

Поз.	Условное обозначение	Наименование	Тип	Площадь покрытия, м^2	Примечание
Тип-1		Асфальтобетонное дорожное покрытие	1	622.00 м^2	
Тип-2		Тротуарный бордюр 3000*300*180мм	2	292.00 мм	
Тип-3		Новый озеленения	3	433.00 м^2	

						Дог. № _____/____ от _____.20__г			ГП	
						"Dinamo" jismoniy tarbiya-sport jamiyati "Sportkombinat" sho'ba korxonasiga qarashli 4 qavatli "O'q otish" binosining 1-qavatini mukammal ta'mirlash				
Изм.	Кол.уч	Лист	№дог.	Подпись	Дата	"Генеральный план"	Стадия	Лист	Листов	
ГИП		Жабборов О					РП	1	1	
ГАП		Ахмедов Ф								
Разраб		Жабборов О								
Н. Контрол		Суннатов А				Генеральный план М 1:500	"KANDELA" MCHJ			