

РЕСПУБЛИКА УЗБЕКИСТАН
ООО
«MODERN PROJECT SERVIS»

РАБОЧИЙ ПРОЕКТ

Қоракўл туман "Эски қалъа" маҳалласида жойлашган кутубхона биносида Маънавият ва Ёшлар маркази ҳамда кутубхона ташкил қилиш.

"Библиотека"

АЛЬБОМ-1

ГП-Генеральный план

Директор:
ГАП:
ГИП:



Нуридинов Р.
Эгамов А.
Кенджаев Д

Бухара - 2026 г.

ВЕДЕМОСТЬ ССЫЛОЧНЫХ ДОКУМЕНТОВ		
Обозначение	Наименование	Примечание
ГОСТ 9128-2013	Смеси асфальтодорожные, аэродромные и асфальтобетон	
ГОСТ 8267-93	Щебень и гравий из плотных горных пород ...	
ГОСТ 6665-91	Камни бортовые бетонные и ж/б	
ГОСТ 6482-2011	Трубы ж/б безнапорные	
ГОСТ 8424-72	Бетон дорожный	
ШНК 2.05.02-21	Автомобиль йўллари	
ШНК 2.01.01-22	Лоїиҳалаш учун иқлимий ва физикавий-геологик маълумотлар	
ШНҚ 2.07.01-23	Аҳоли пунктларининг ҳудудларини ривожлантириш ва қуришни шаҳарсозлик жиҳатидан режалаштириш	
ШНК 2.07.02-22	Қурилиш объектларини ногиронлиги бўлган шахслар ҳамда кексалар эҳтиёжини инобатга олган.....	

Обозначение	Наименование	Примечание
1	Общие данные	ОД-1
2	Топосёмка М1:500	ГП -1
3	Генеральный план,Разбивочный план участка М1:500	ГП -2
4	Генеральный план, план озеленения и благоустройство М1:500	ГП -3
5	Картограмма земляных масс.М1:500	ГП -4
6	План покрытий М1:500	ГП -5
7	Схема укладки тактильной тротуарной плитки	ГП -6
8	Схема расположения осветительное оборудование	ГП -7
9	Уличный светильник.	ГП -8
10		

- а) Архитектурно-планировочного задания
- б) Задания на проектирование;
- в) Топоосновы в М 1:500, выполненной в 2025 году;
- г) Инженерно-геологического заключения.

Описание генплана см. общую пояснительную записку.

ГОСТ 21.508-2020 "Генеральные планы предприятий, сооружений и
иных объектов".



Генплан разработан в соответствии с действующими строительными нормами и правилами с учетом санитарных и противопожарных требований.

WPA

Инв.№ подл	Подпись и дата	Взам. инв.№	Генплан разработан в соответствии с ГОСТ 21.508-2000. Описание генплана см. общую пояснительную записку. Условные обозначения приняты по ГОСТ 21.204-2020. Изображения и обозначения на чертёжах генеральных планов соответствуют ГОСТ 21.508-2020 "Генеральные планы предприятий, сооружений и жилищно-гражданских объектов". Генплан разработан в соответствии с ШНК 2.07.01-2003. Планирование развития и застройки территорий городских населённых пунктов.
			Генплан разработан в соответствии с действующими строительными нормами и правилами с учетом санитарных и противопожарных требований. Главный инженер проекта  Кенджаев Д.

						2026г	Договор №	/ 2026г.	ОД	
							Зак."	"		
						Қорақўл туман "Эски қалъа" маҳалласида жойлашган кутубхона биносида Маънавият ва Ёшлар маркази ҳамда кутубхона ташкил қилиш.				
Изм.	Кол.	Лист	№ док	Подпись	Дата	Библиотека		Стадия	Лист	Листов
Г.И.П	Кенджаев Д							РП		
Разраб.	Эгамов А									
Норма кон.	Нуридинов В					Общие данные		ООО «MODERN PROJECT SERVIS»		

Топосёмка М1:500

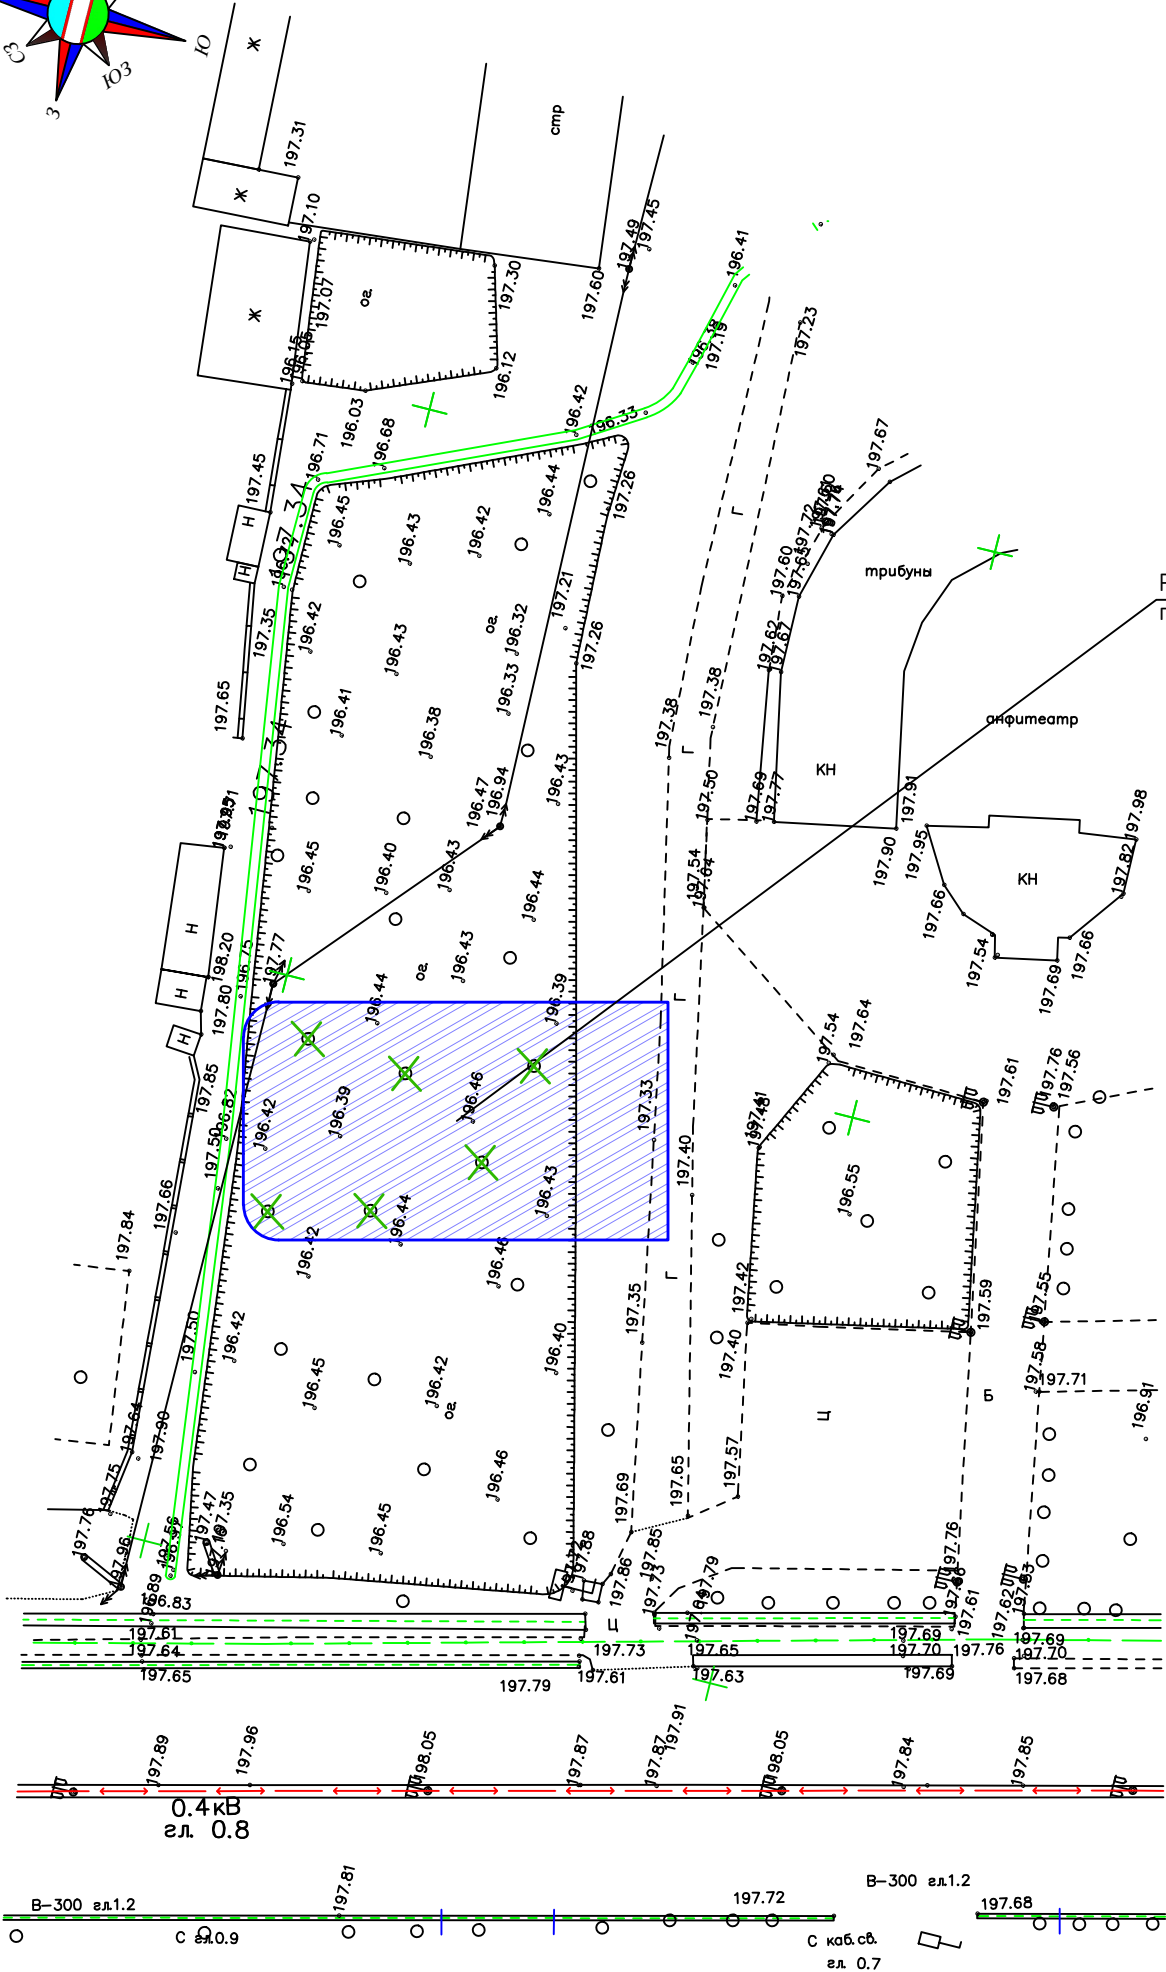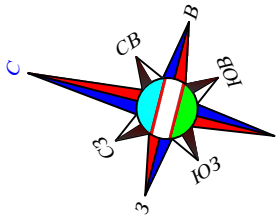

Разрабатываемый участок для подсчета объемов

Примечание

Перед началом производства земляных работ вызвать представителей всех служб инженерных коммуникаций города для освидетельствования.

Незаконный снос деревьев в Узбекистане строго запрещен и влечет крупные штрафы и уголовную ответственность.

Вам следует обратиться в Министерство экологии, охраны окружающей среды и изменения климата Республики Узбекистан (в Бухаре — Управление экологии Бухарской области) или в вашу махаллу (для оформления заявки)



Условная обозначения

- Сносимые дерево
- Сносимые здания и сооружения в процессе строительства
- Реконструируемые здания
- Красные линии разрабатываемого участка
- Существующая канализационная сеть.
- Существующая водопроводная сеть.
- Существующая газопроводная сеть.
- Существующая тепло сеть.

Инв.№ подл.	Взаим.инв.№
Подпись, дата	

2026г.	Договор №	/ 2026г.	ГП
Изм.	Кол.	Лист	№ док.
Г.И.П.	Кенджаев	№	Подпись
Разраб.	Эгамов А	№	Дата
Норма кон.	Нуридинов	№	Дата
Корақўл туман "Эски қалъа" маҳалласида жойлашган кутубхона биносида Маънавият ва Ёшлар маркази ҳамда кутубхона ташкил қилиш.			
Библиотека			
Генеральный план, Разбивочный план участка М1:500			
ООО «MODERN PROJECT SERVIS»			

Генеральный план М1:500

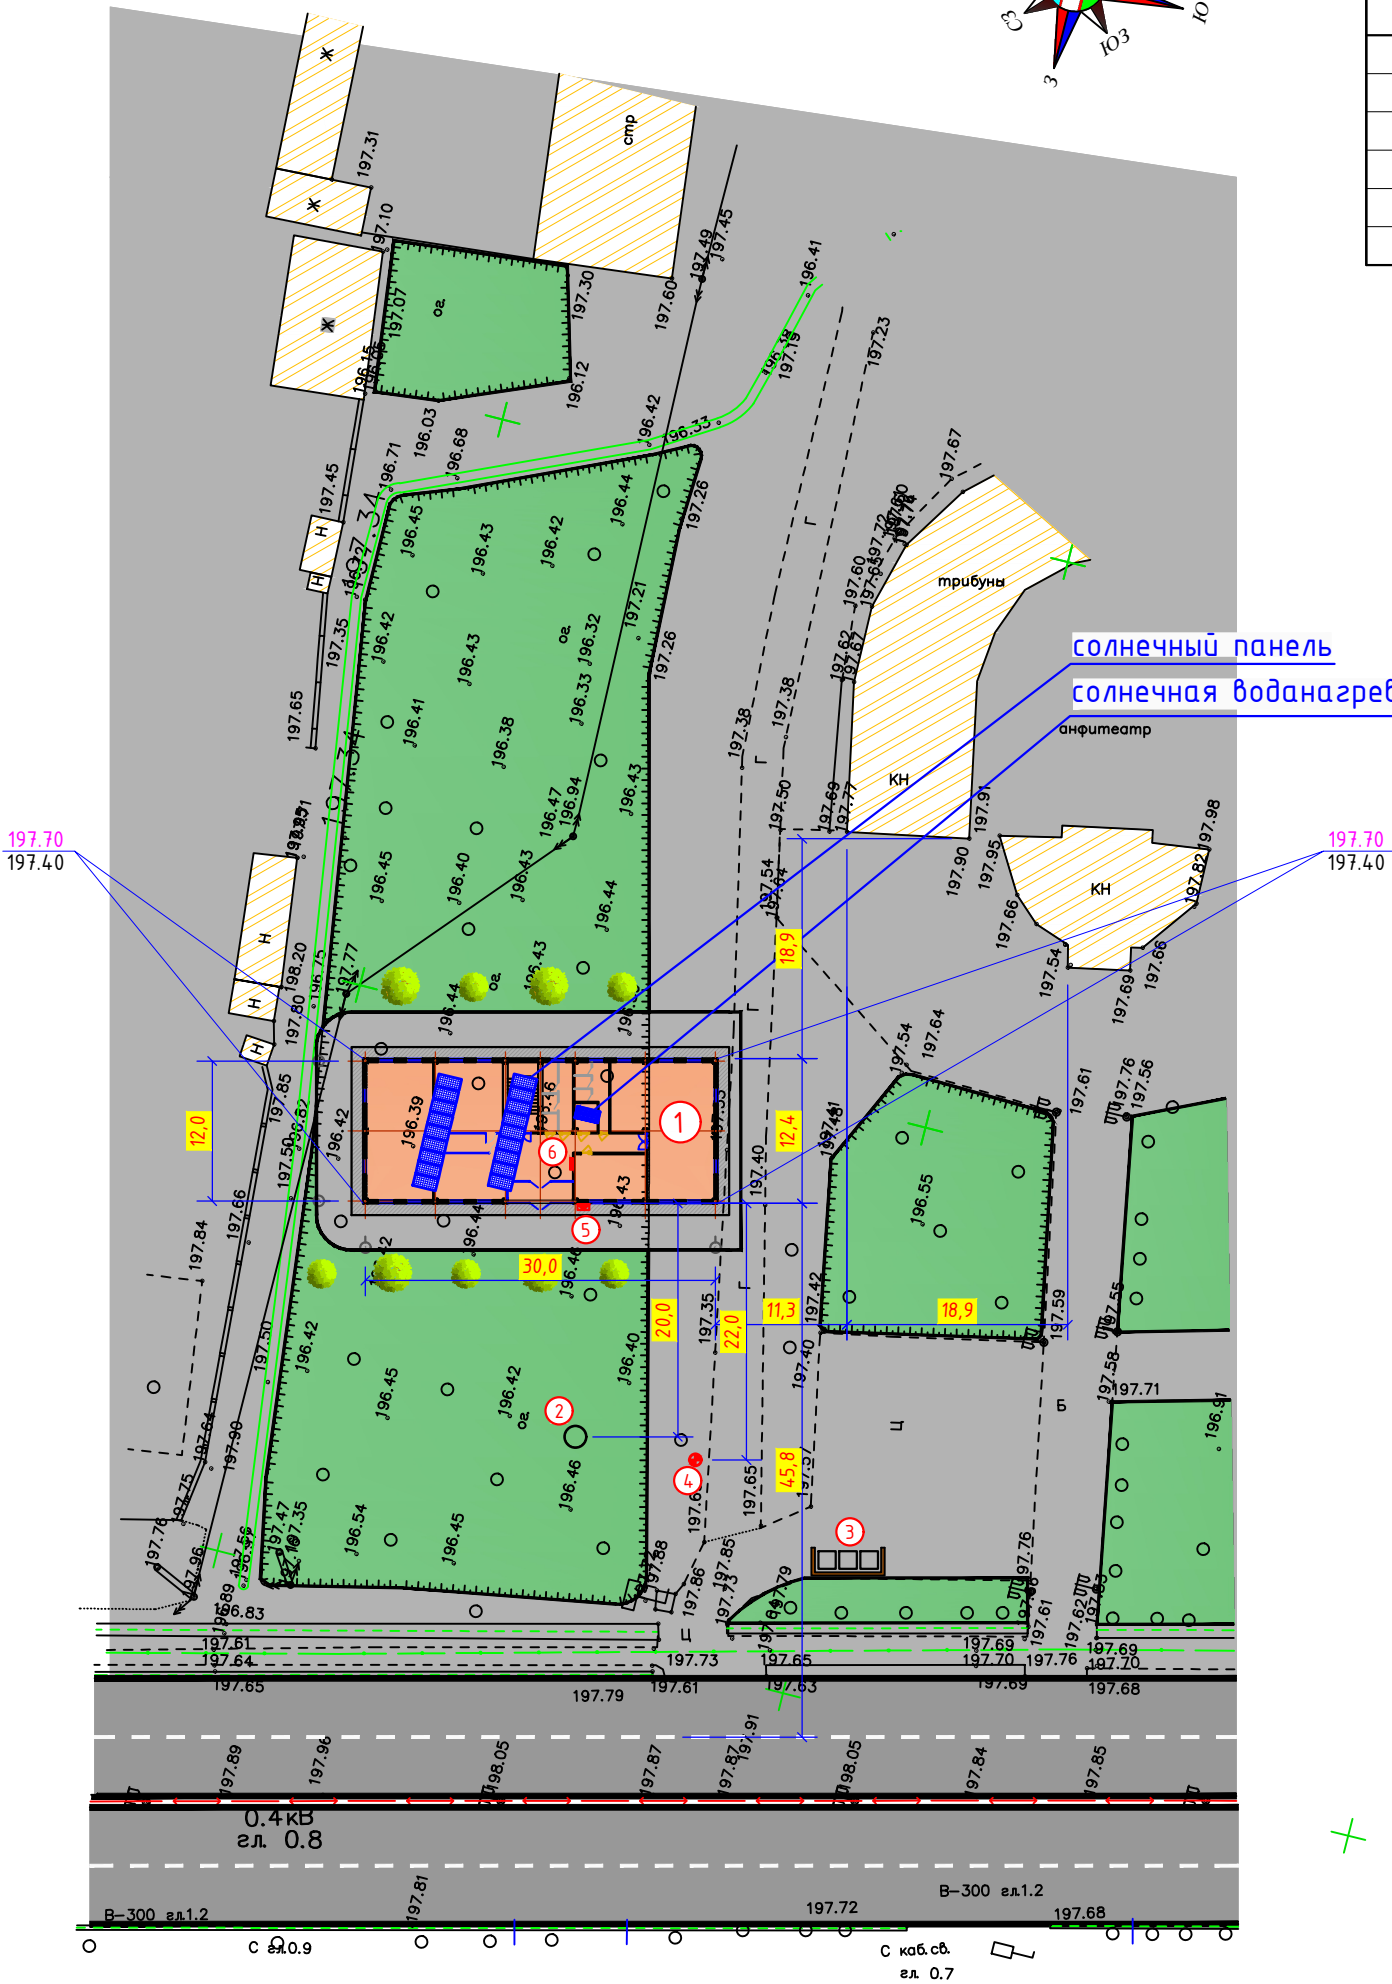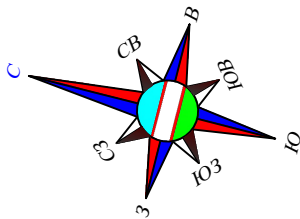

Ведомость проектируемых зданий и сооружений

	Наименование зданий и сооружений	Этаж-ты	Кол-во зданий и сооружен.	Площадь м²				Строит. объем м³	
				Застройки		Общая приведенная		Здания	Всего
				Здания	Всего	Здания	Всего		
1	Библиотека	2	1	376.96	376.96			2487.94	2487.94
2	Выгребная яма		1						
3	Мусоросборник		1						
4	Пожарный гидрант (подземный)		1						
5	Пожарный щит		1						
6	Шкаф телекоммуникации		1						

ТЭП по генеральному плану

№ п/п	Наименование	Количество	
		М²	%
1	Общая граница территории		100
2	Площадь строительства существующих сооружений и зданий		
3	Площадь строительства новых сооружений и зданий	376.96	
4	Спортивные площадки (на перспективе)		
5	Площадь проектируемых дорог и площадок	272.13	
6	Площадь проектируемых озеленений	115.0	
7	Площадь существующих дорог и площадок		
8	Площадь существующих озеленений		


Условные обозначения

1	Проектируемые здания
6	Проектируемые сооружения
	Существующие здания и сооружения
	Зеленые насаждения
	Водные поверхности
✕ ✕	Сносимые здания и сооружения
	Площадь территории
	Новое покрытие
	существующий покрытие

Примечание

- Размеры здания и сооружений даны по осям, в метрах
- Здания и сооружения привязаны к красным линиям участка.
- Перед началом производства земляных работ вызвать представителей всех служб инженерных коммуникаций города для освидетельствования.
- Уплотнение грунтов насыпей земляного полотна производить кулачковыми катками Весом 3-5 тонн послойно, за 8-12 проходов по следу. Толщину уплотняющих машин в пределах 15-20см.

2026г	Договор №	/ 2026г.	ГП
	Зак."	"	
Корақұл туман "Эски қалта" махалласида жойлашган кутубхона биносида Маънавият ва Ёшлар маркази ҳамда кутубхона ташкил қилиш.			
Изм. Кол. Лист № док. Подпись Дата	Библиотека	Стадия	Лист Листов
Г.И.П. Кендібаев		РП	
Разраб. Эгамов			
Норма кон. Нуридинов			
Генеральный план, Разбивочный план участка М1:500		ООО «MODERN PROJECT SERVIS»	

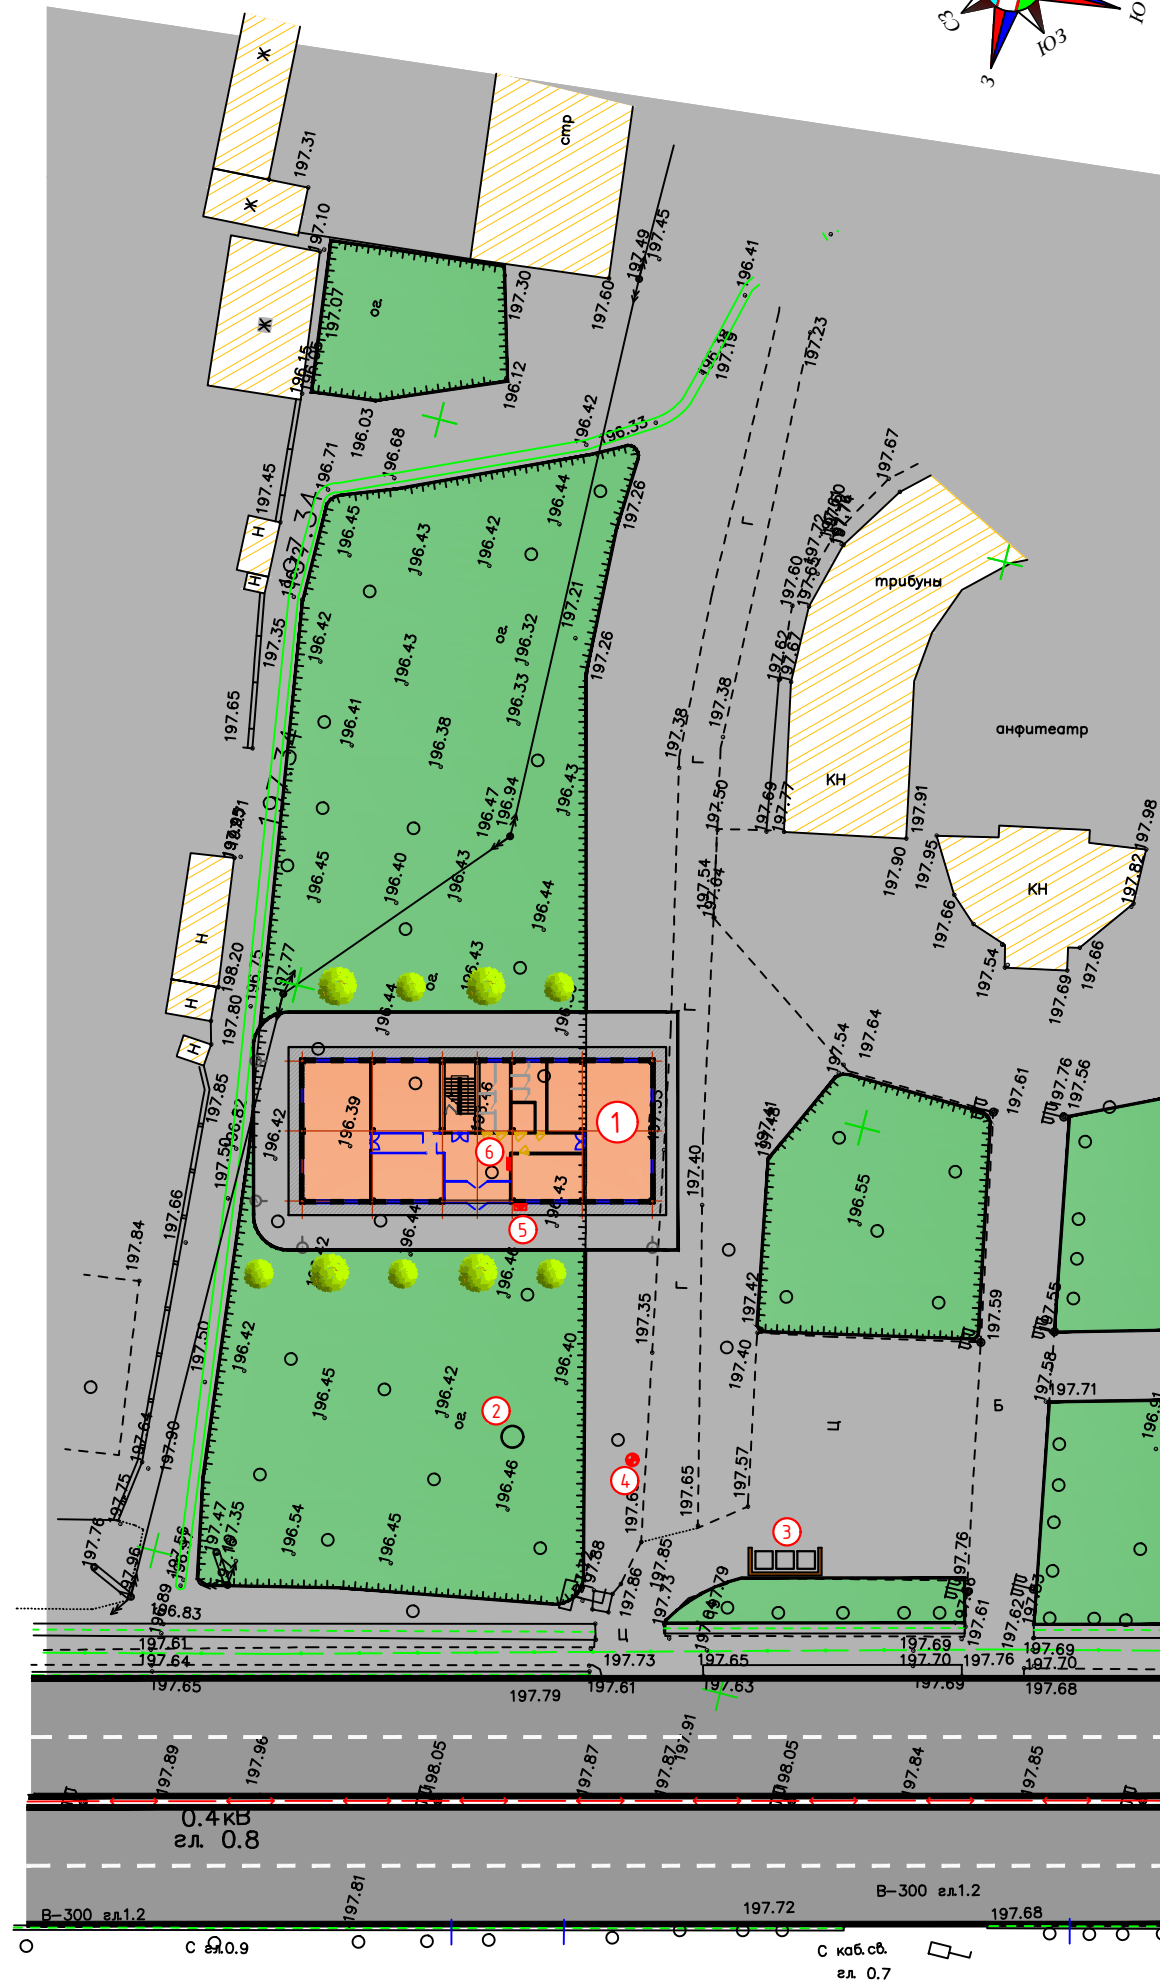


	Наименование зданий и сооружений	Этаж-ты	Кол-во зданий и сооружен.	Площадь м²				Строит. объем м³	
				Застройки		Общая приведенная		Здания	Всего
				Здания	Всего	Здания	Всего		
1	Библиотека	2	1	376.96	376.96			2487.94	2487.94
2	Выгребная яма		1						
3	Мусорогборник		1						
4	Пожарный гидрант (подземный)		1						
5	Пожарный щит		1						
6	Шкаф телекоммуникации		1						

№ п/п	Условное обозначение	Наименование	Ед. изм.	Кол- во	Приме- чание
1		газон(трава)	м ²	115.0	
2		декоративный ель	шт	9	

	Проектируемые здания
	Проектируемые сооружения
	Существующие здания и сооружения
	Зеленые насаждения
	Водные поверхности
	Сносимые здания и сооружения
	Площадь территории
	Новое покрытие
	существующий покрытие

1. Размеры здания и сооружений даны по осям, в метрах
2. Здания и сооружения привязаны к красным линиям участка.
3. Перед началом производства земляных работ вызвать представителей всех служб инженерных коммуникаций города для освидетельствования.
4. Уплотнение грунтов насыпей земляного полотна производить кулачковыми катками Весом 3-5 тонн послонью, за 8-12 проходоб по следу. Толщину уплотняющих машин в пределах 15-20см.

					2026г	Договор № Зак."	/ 2026г.	ГП	
					Қорақўл туман "Эски қалъа" маҳалласида жойлашган кутубхона биносида Маънавият ва Ёшлар маркази ҳамда кутубхона ташкил қилиш.				
Изм.	Кол.	Лист	№ док.	Подпись	Библиотека		Стадия	Лист	Листов
Г.И.П	Кенджаев	У					РП		
Разраб.	Эгамов	А							
Норма кон.	Нуридинов	БС							
					Генеральный план, план озеленения и благоустройство М1:500		ООО «MODERN PROJECT SERVIS»		

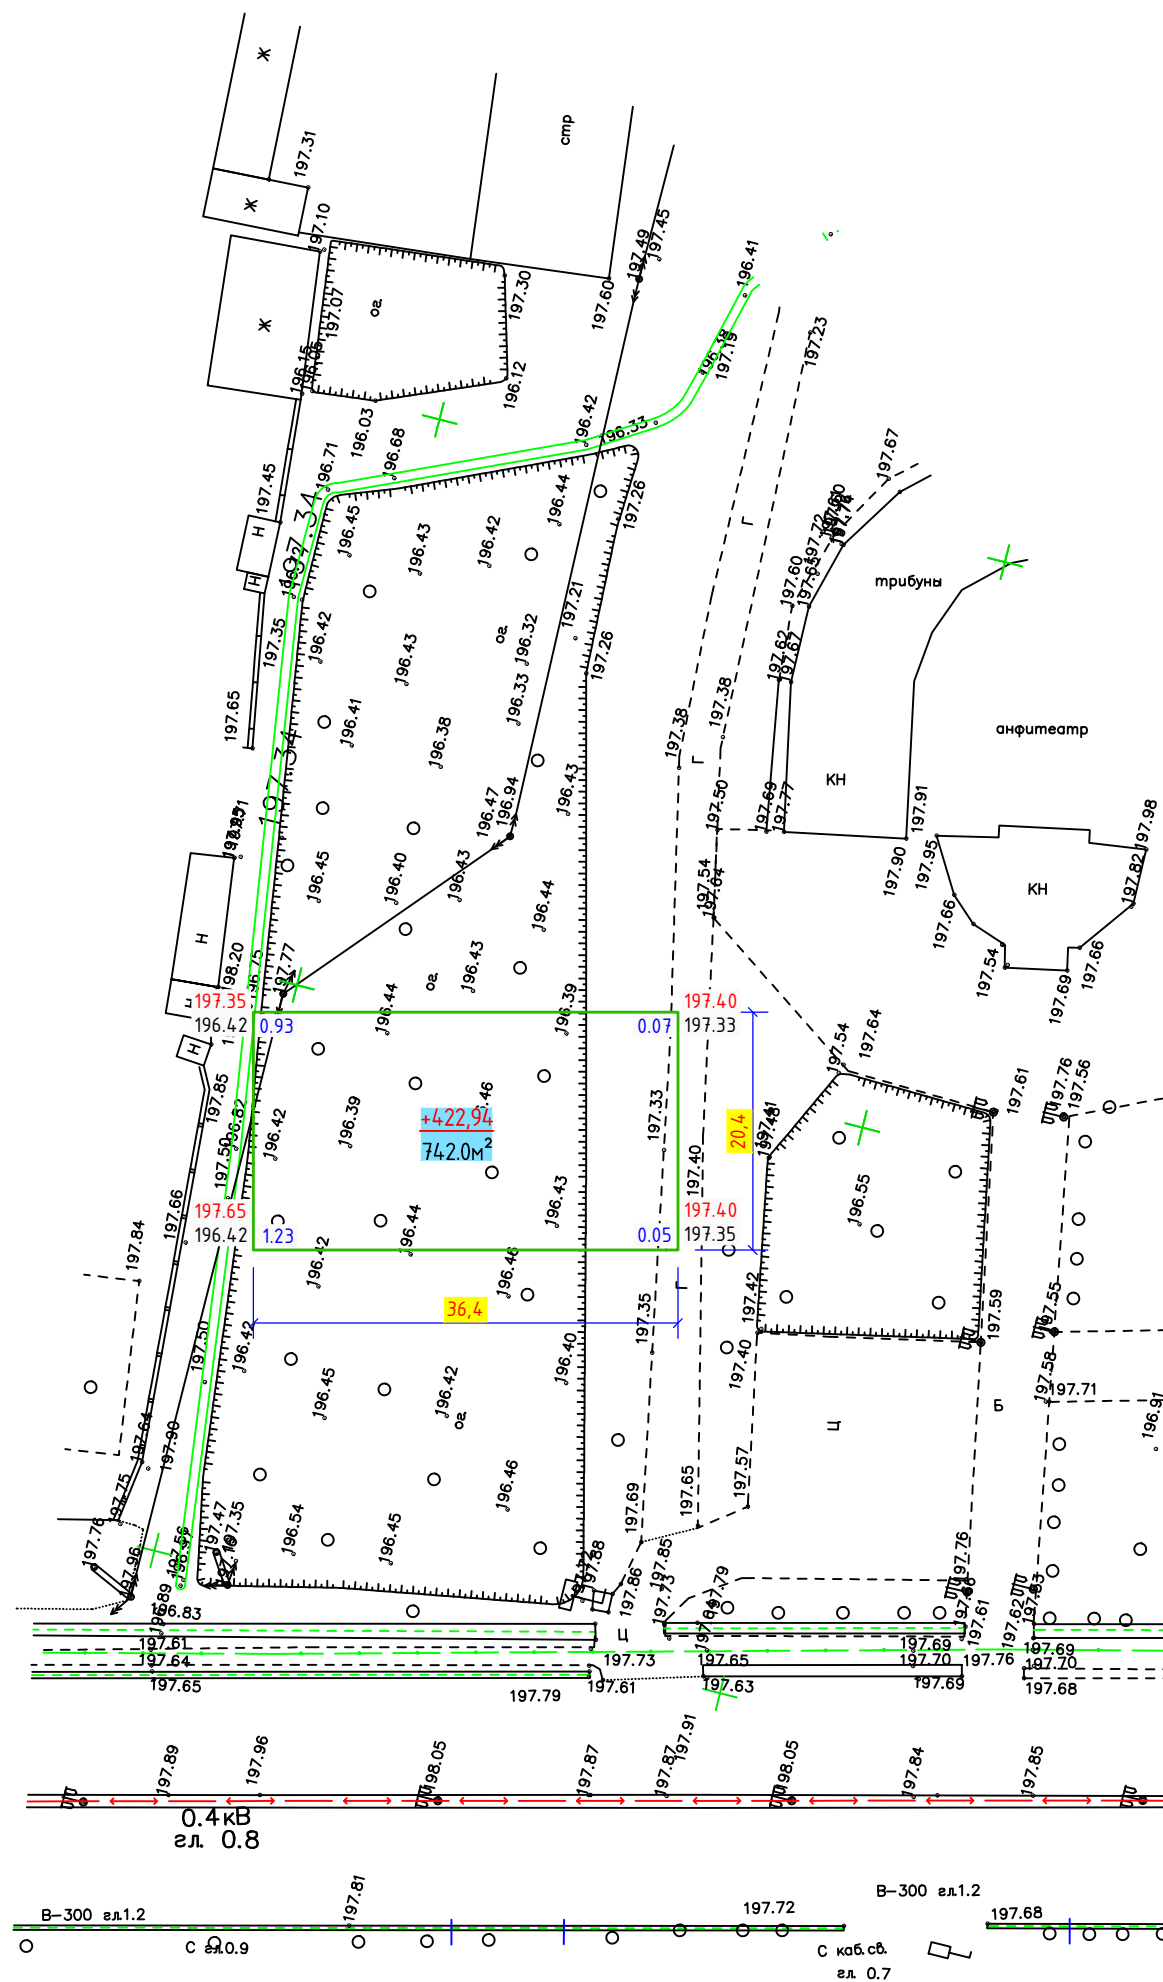

Наименование работ и объемов грунта	Количество, м³	
	Насыпь (+)	Выемка (-)
1. Планировка территории	422.94	
-в т.ч. снятие плодородного слоя почвы	-	-
2. Замена плодородного слоя почвы на участках насыпи	-	-
3. Замена непригодного грунта (торф)	-	-
4. Избыточный грунт от устройства:	-	-
-фундаментов, подвалов зданий и сооружений;		139.24
-корыта под одежду дорог и площадок с дорожным покрытием;	-	70.75
-корыта под верхнее строение жел. дор путей и	-	-
-подземных сетей;	-	-
-открытых водоотводных сооружений.	-	-
5. Замена грунта плодородной почвой на участках озел.($\frac{30}{40}$ h)		
6. Подсыпка под высокие полы (избыточный грунт)	-	-
7. Поправка на уплотнение грунта (3%)	12.68	-
Итого:	435.62	210.0
-в т. ч. непригодного для насыпи грунта		
8. Избыток непригодного грунта (торф)		
9. Недостаток (избыток) плодородной почвы		
10. Недостаток грунта		225.62
Баланс	435.62	435.62
Вывоз грунта на расстояние до 1 км		225.62м³
ПОЛИВ ВОДОЙ УПЛОТНЯЕМОГО ГРУНТА НАСЫПЕЙ		435.62м³
Планировка территории		742.0м²

Итого, м³	Насыпь (+)	422,94	Всего, м³	422,94
	Выемка (-)			

Условные обозначения



-0.66	772.15	Рабочая отм.	Красная (проектная) отм.
	772.81		Черная (натуральная) отм.

Общая площадь насыпи = 742.0 м²
Общая площадь выемки =
Общая площадь картограммы = 742 м²

Примечания:
Отсыпку вести разработанным **Месный грунтом** послойно, толщиной 30 см с тщательным уплотнением тяжелыми трамбовками до доведения R_{гр}=1,75 кг/см²

						2026г	Договор № Зак."	/ 2026г.	ГП
						Қорақұл туман "Эски қалға" маҳалласида жойлашган кутубхона биносиди Маънавият ва Ёшлар маркази ҳамда кутубхона ташкил қилиш.			
Изм.	Кол.	Лист	№ док.	Подпись	Дата	Библиотека	Стадия	Лист	Листов
Г.И.П	Кенджаев						РП		
Разраб.	Эгамов А.								
Норма кон.	Нуридинов Р.					Картограмма земляных масс.М1:500	000 «MODERN PROJECT SERVIS»		

План покрытий М1:500

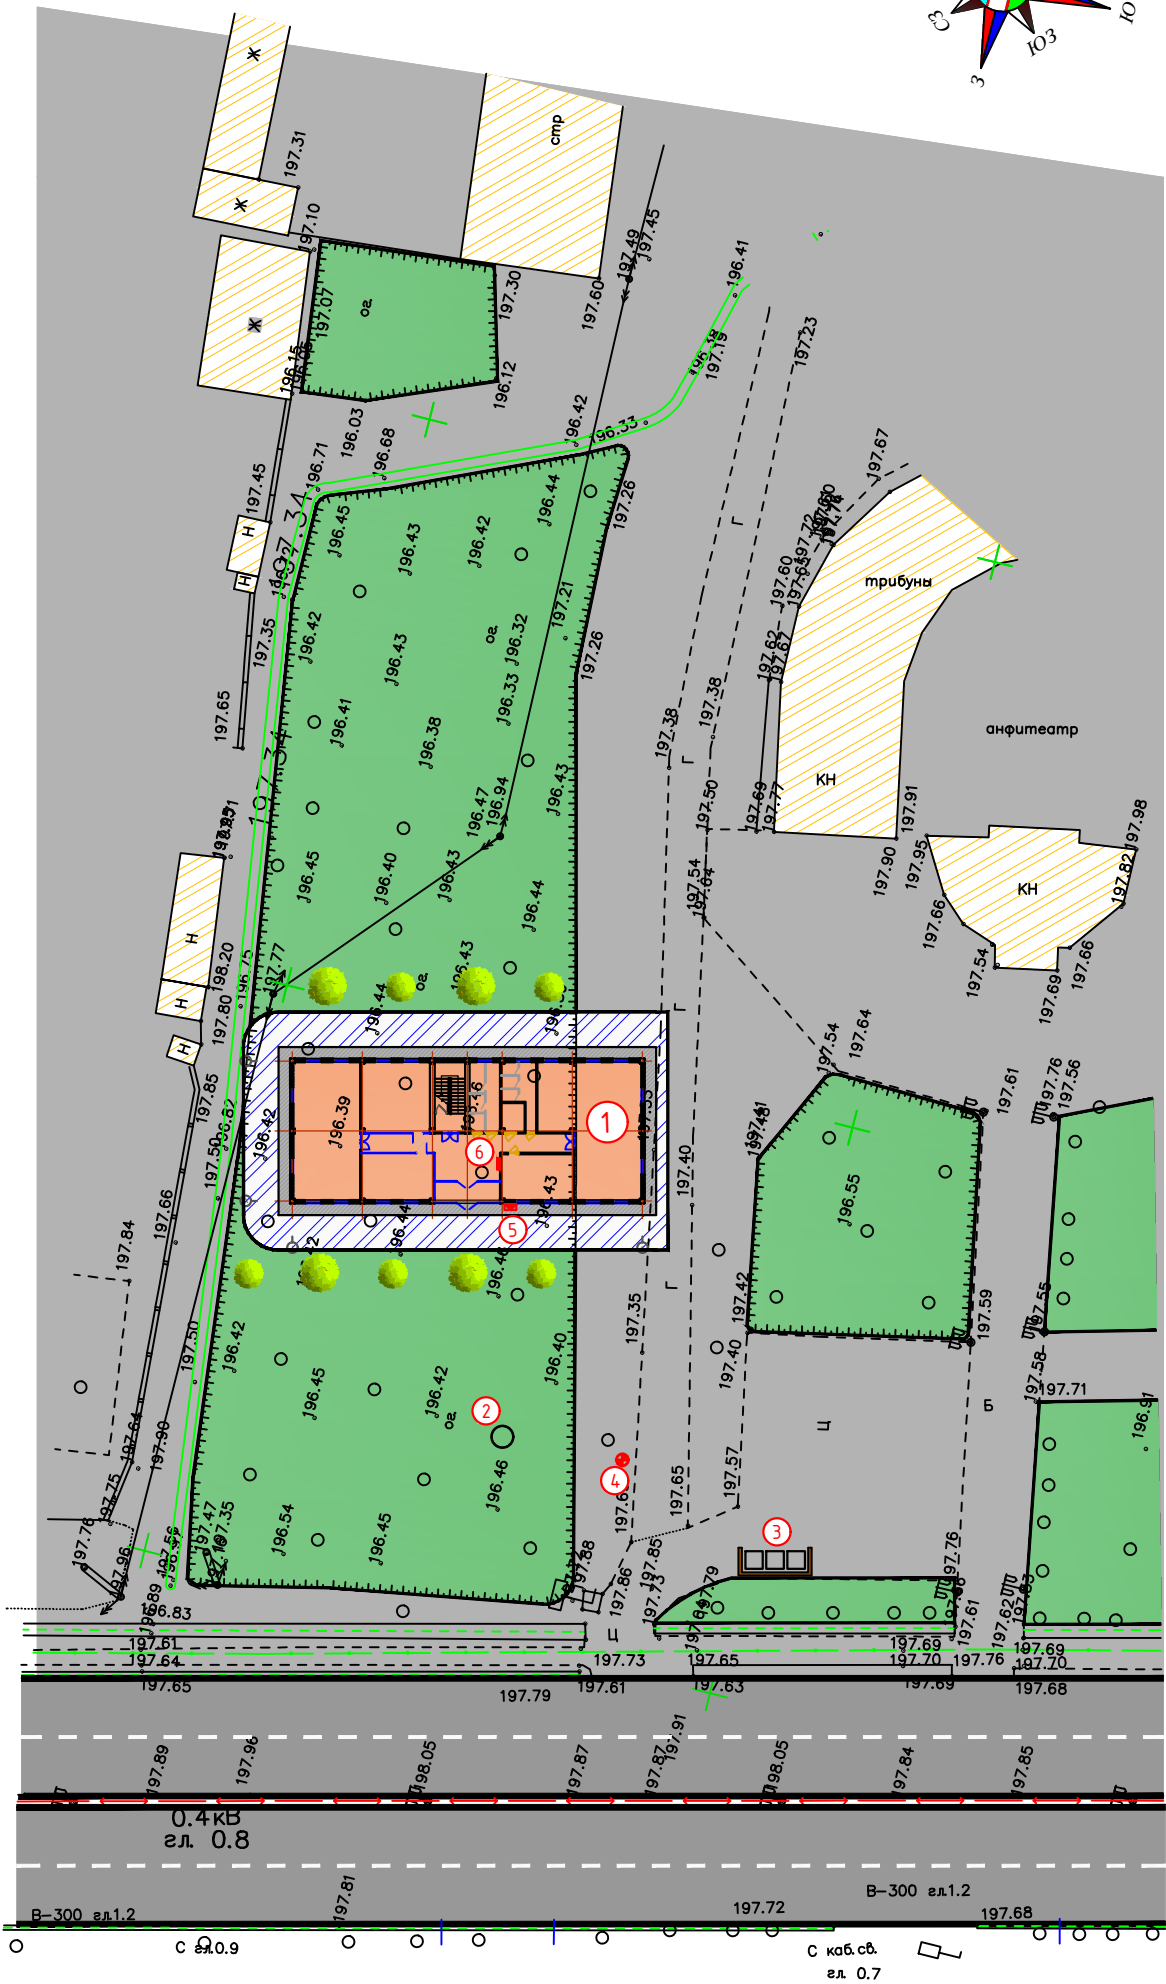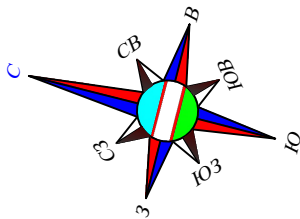


Ведомость проектируемых зданий и сооружений

	Наименование зданий и сооружений	Этаж-ты	Кол-во зданий и сооружен.	Площадь м²				Строит. объем м³	
				Застройки		Общая приведенная		Здания	Всего
				Здания	Всего	Здания	Всего		
1	Библиотека	2	1	376.96	376.96			2487.94	2487.94
2	Выгребная яма		1						
3	Мусоросборник		1						
4	Пожарный гидрант (подземный)		1						
5	Пожарный щит		1						
6	Шкаф телекоммуникации		1						

Ведомость тротуаров и дорожек

Тип.	Условные обозначение.	Наименование.	Ед. изм	Площадь м²	дорт-ое камень
		Сечение по Б-Б(ГОСТ 21.508–2020)		на терртории	на терртории
1		Асфальтобетон мелкозернистый -0.05 м	М2	272,13	
2		Асфальтобетон крупнозернистый -0.06 м	М2	272,13	
3		Шебен -0.05 м	М3	13,60	
4		Песок -0.10 м	М3	27,21	


Сечение по Б-Б (ГОСТ 21.508–2020)

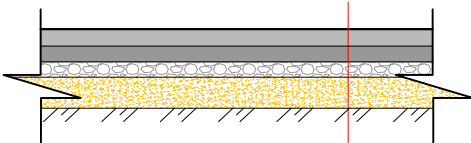

- 1.Асфальтобетон мелкозернистый -0.05 м
- 2.Асфальтобетон крупнозернистый -0.06 м
- 3.Шебен -0.05 м
- 4.Песок -0.10 м
- 5.Местный уплотненный грунт

Инв.№ подл.	Взам.инв.№
Подпись, дата	

2026г.	Договор №	/ 2026г.	ГП
	Зак."		
Корақұл туман "Эски қалға" махалласида жойлашган кутубхона биносида Маънавият ва Ёшлар маркази ҳамда кутубхона ташкил қилиш.			
Изм.	Кол.	Лист	№ док.
Г.И.П	Кенджаев Д.		Подпись, дата
Разраб.	Эгамов А.		
Норма кон.	Нуридинов Р.		
Библиотека		Стадия	Лист
		РП	Листов
План покрытий М1:500		ООО «MODERN PROJECT SERVIS»	

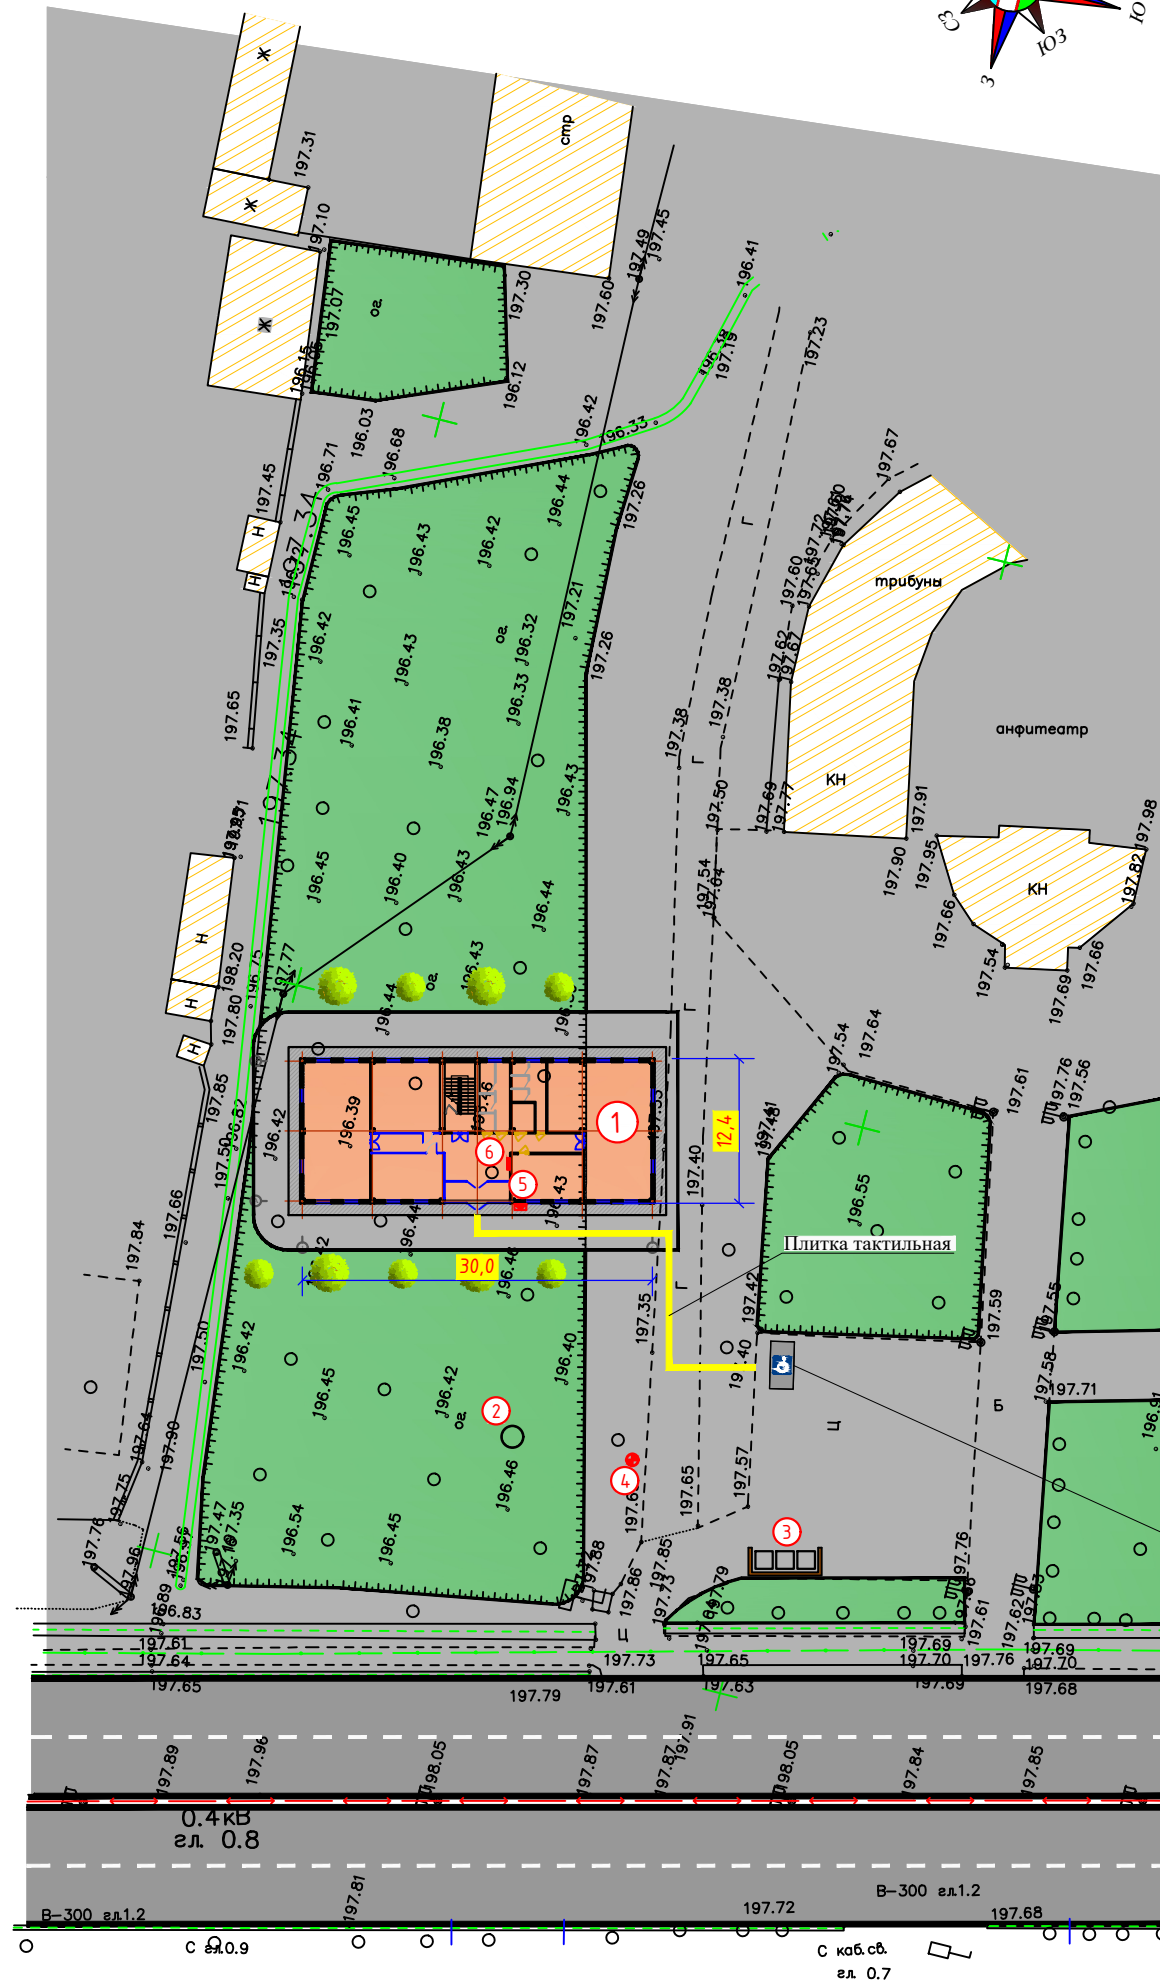

	Наименование зданий и сооружений	Этаж-ты	Кол-во зданий и сооружен.	Площадь м²				Строит. объем м³	
				Застройки		Общая приведенная		Здания	Всего
				Здания	Всего	Здания	Всего		
1	Библиотека	2	1	376.96	376.96			2487.94	2487.94
2	Выгребная яма		1						
3	Мусоросборник		1						
4	Пожарный гидрант (подземный)		1						
5	Пожарный щит		1						
6	Шкаф телекоммуникации		1						

Номер помещения	Наименование	Количество
1	Тактильная плитка конус линейный ТПУ с люверсами 300х300мм , цвет желтый	9 шт 0,81м2
2	Тактильная плитка полоса продольная с люверсами 300х300мм. Направление движения.	114 шт 10,26м2



Размеры по ГОСТ P52875-2018

Technical drawing of a square tile with a circular pattern. The tile has a side length of 300 mm. The pattern consists of circles with a diameter of 24 mm, spaced at 300 mm center-to-center. The drawing shows the tile with a 30 mm wide border and a 15 mm wide gap between tiles. The top edge shows a 2 mm wide gap and a 4 mm wide gap. The bottom edge shows a 15 mm wide gap and a 240 mm wide gap.

место для инвалидов на парковке

					2026г	Договор №	/ 2026г.		ГП
						Зак."	"		
						Корақўл туман "Эски қалъа" маҳалласида жойлашган кутубхона биносида Маънавият ва Ёшлар маркази ҳамда кутубхона ташкил қилиш.			
Изм.	Кол.	Лист	№ док.	Подпись	Дата	Библиотека	Стадия	Лист	Листов
Г.И.П	Кенджаев Д						РП		
Разраб.	Эгамов А.								
Норма кон.	Нуридинов Р.					Генеральный план, Разбивочный план участка М1:500	ООО «MODERN PROJECT SERVIS»		

Генеральный план М1:500

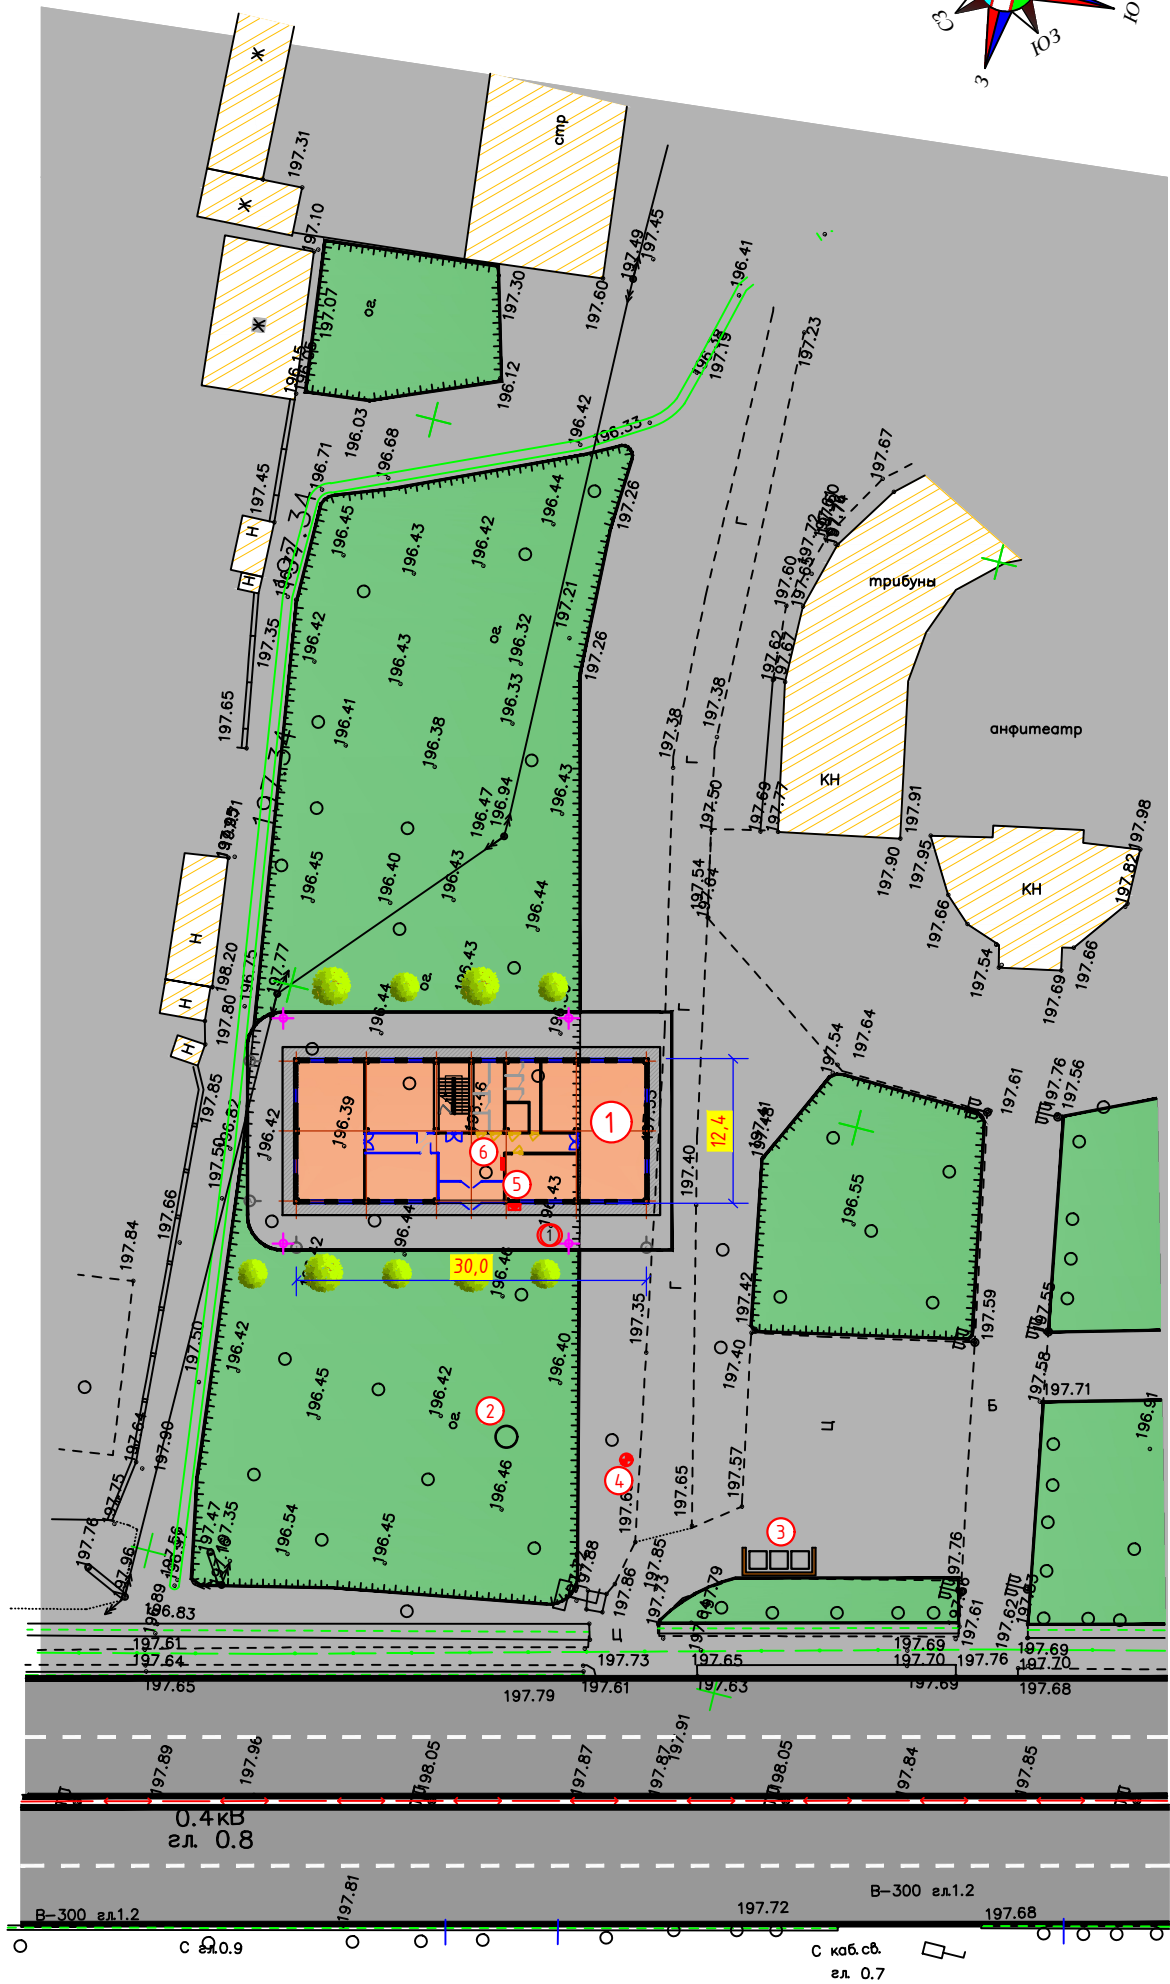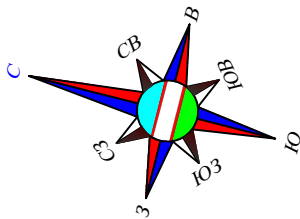

Ведомость проектируемых зданий и сооружений

	Наименование зданий и сооружений	Этаж-ты	Кол-во зданий и сооружен.	Площадь м²				Строит. объем м³	
				Застройки		Общая приведенная		Здания	Всего
				Здания	Всего	Здания	Всего		
1	Библиотека	2	1	376.96	376.96			2487.94	2487.94
2	Выгребная яма		1						
3	Мусоросборник		1						
4	Пожарный гидрант (подземный)		1						
5	Пожарный щит		1						
6	Шкаф телекоммуникации		1						

Ведомость осветительное оборудование

№ п/п	Условное обозначение	Наименование	Ед. изм.	Кол-во	Примечание
1	✦	Торшер	п.м.	4	

Условные обозначения

- 1

Проектируемые здания
- 6


Проектируемые сооружения
- Существующие здания и сооружения
- Зеленые насаждения
- Водные поверхности
- ✕ ✕

Сносимые здания и сооружения
- Площадь территории
- Новое покрытие
- существующий покрытие


Инв.№ подл.	Взам.инв.№
Подпись, дата	

Изм.	Кол.	Лист	№ док.	Подпись	Дата	2026г. Договор № / 2026г. Зак."	ГП
Г.И.П	Кенжаев	Д				Коракул туман "Эски калъа" махалласида жойлашган кутубхона биносида Маънавият ва Ёшлар маркази ҳамда кутубхона ташкил қилиш.	
Разраб.	Эгамов	А				Библиотека	Стадия Лист Листов РП
Норма кон.	Нуридина	С				Генеральный план, Разбивочный план участка М1:500	ООО «MODERN PROJECT SERVIS»

Инв. № подл.	Подпись и дата	Взам. инв. №

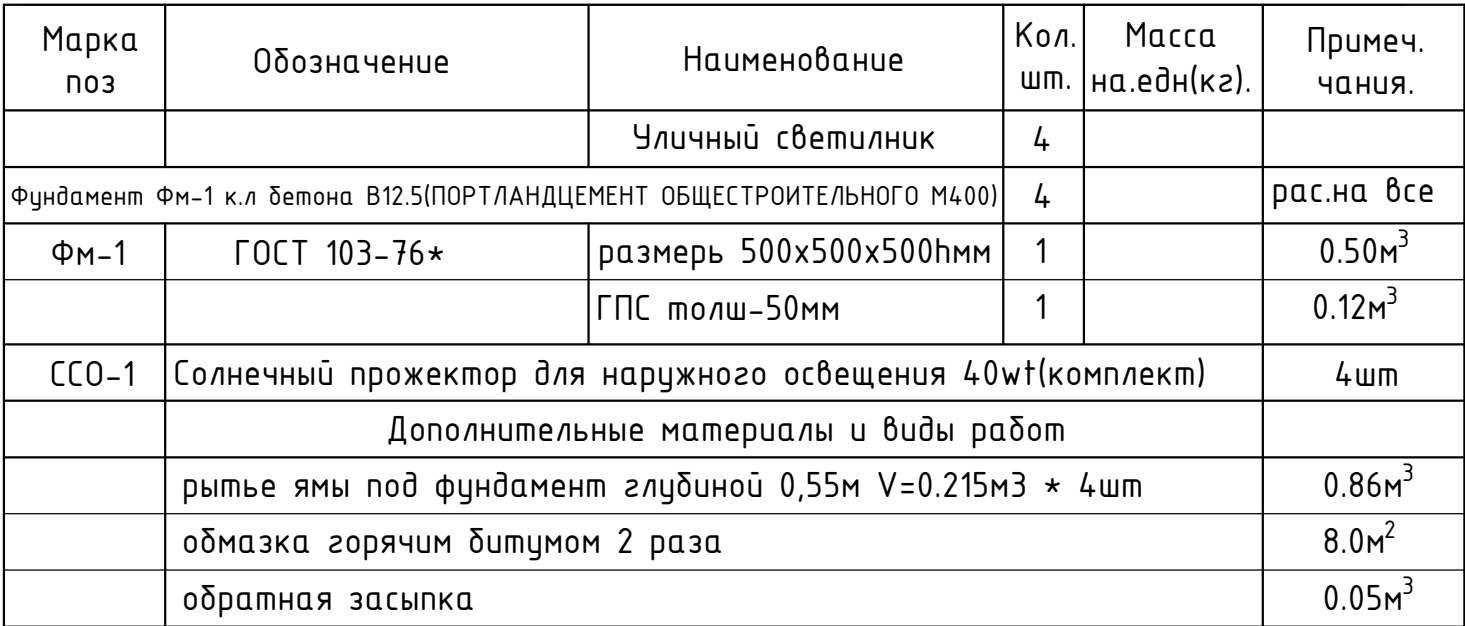

Разрез А-А

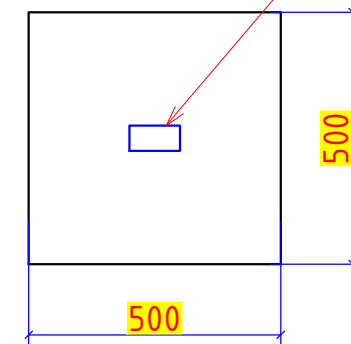

Спецификация элементов "Торшера"

						2026г	Договор №	/ 2026г.	ГП	
							Зак."	"		
						Қорақўл туман "Эски қалъа" маҳалласида жойлашган кутубхона биносида Маънавият ва Ёшлар маркази ҳамда кутубхона ташкил қилиш.				
Изм.	Кол.	Лист	№	Зақ.	Подпись	Дата	Библиотека	Стадия	Лист	Листов
Г.И.П	Кенджаев А							РП		
Разраб.	Эгамов А									
Норма кон.	Нуридинов Р									
							Уличный светилник.	ООО «MODERN PROJECT SERVIS»		