

<u>Экспликация</u>		
<i>Лист</i>	<i>Наименование</i>	<i>Примеч.</i>
<i>1</i>	<i>Общие данные</i>	<i>ГП -1.</i>
<i>2</i>	<i>Ситуационный генплан</i>	<i>ГП -2.</i>
<i>3</i>	<i>Топографическая съемка</i>	<i>ГП -3.</i>
<i>4</i>	<i>Разбивочный генплан зданий и сооружения</i>	<i>ГП -4.</i>
<i>5</i>	<i>Генплан разбивочный дороги и площадок</i>	<i>ГП -5.</i>
<i>6</i>	<i>Генплан вертикальной планировки и ирригации</i>	<i>ГП -6.</i>
<i>7</i>	<i>Генплан благоустройства и дорожных покрытий</i>	<i>ГП -7.</i>
<i>8</i>	<i>Сводный план инженерных сетей</i>	<i>ГП -8.</i>
		<i>ГП -9.</i>

Обозначение	Наименование	Примеч.
ШНК 2.07.01-23	Аҳоли пунктларининг ҳудудларининг ривожлантириш ва қуришни шаҳарсозлик жиҳатидан режалаштириш	
ГОСТ-21.508-2020	Генеральные планы предприятий, сооружений и жилищно-гражданских объектов	
РСТ Уз 21.204-2020	Условные графические обозначения и изображения элементов генеральных планов и сооружений транспорта	
ШНК 2.01.01-22	Лойиҳалаш учун иқлимий ва физикавий-геологик маълумотлар	
ШНК 2.07.02-24	Проектирование среды жизнедеятельности с учетом потребностей инвалидов и маломобильных групп населения	
ШНК 2.01.02-04	Пожарная безопасность зданий и сооружений	

Проект соответствует требованиям действующих норм, правил инструкций и государственных стандартов

Главный инженер проекта:


Генплан проектируемой Zarbdor tumani "Ravot-Adirobod" MFY yo'nalishidagi magistral tarmoqni rekonstruksiya qilish на основании АПЗ выданного ГУС Джизакской области под №1708-1708220-257858 от 03.03.2026 года. Топоъемка выполнена в масштабе 1:500 в 2026г. Система координат и система высот – условные. Привязка зданий осуществляется полярным способом от существующего здания. Территория участка многоугольной формы, общей площадью – 0.791га.


Новое строительство
Строительство Резервуар;


Loyihalashtirilayotgan obyektning yer uchastkasi QMQ 2.01.01-94 bo'yicha II-qurilish iqlim hududida joylashgan. Qor bosimi 50 kgm², shamolning ustuvor yo'nalishi shimoliy sharqdan 0,38 kPa. Seysmik jihatdan 8 ball zona.


Класс ответственности – III.
Степень долговечности – II.
Степень огнестойкости – II.
Класс по функциональной пожарной опасности – Ф4.1

						2026 з.	ГП
						Зарбдор тумани "Равот-Адирубод" МФЙ ўйналишидаги магистрал тармоқни реконструкция қилиш	
Изм.	Кол.уч	Лист	Н.Док.	Подпись	Дата		
Г И П	Умурзаков А.					Генплан М 1:500	Стадия
Разработ.	Мелиев С.						РП
Норм.контр	Олимов Ж						1
						Общие данные	 ООО "NOVA PLANING" г. Ташкент

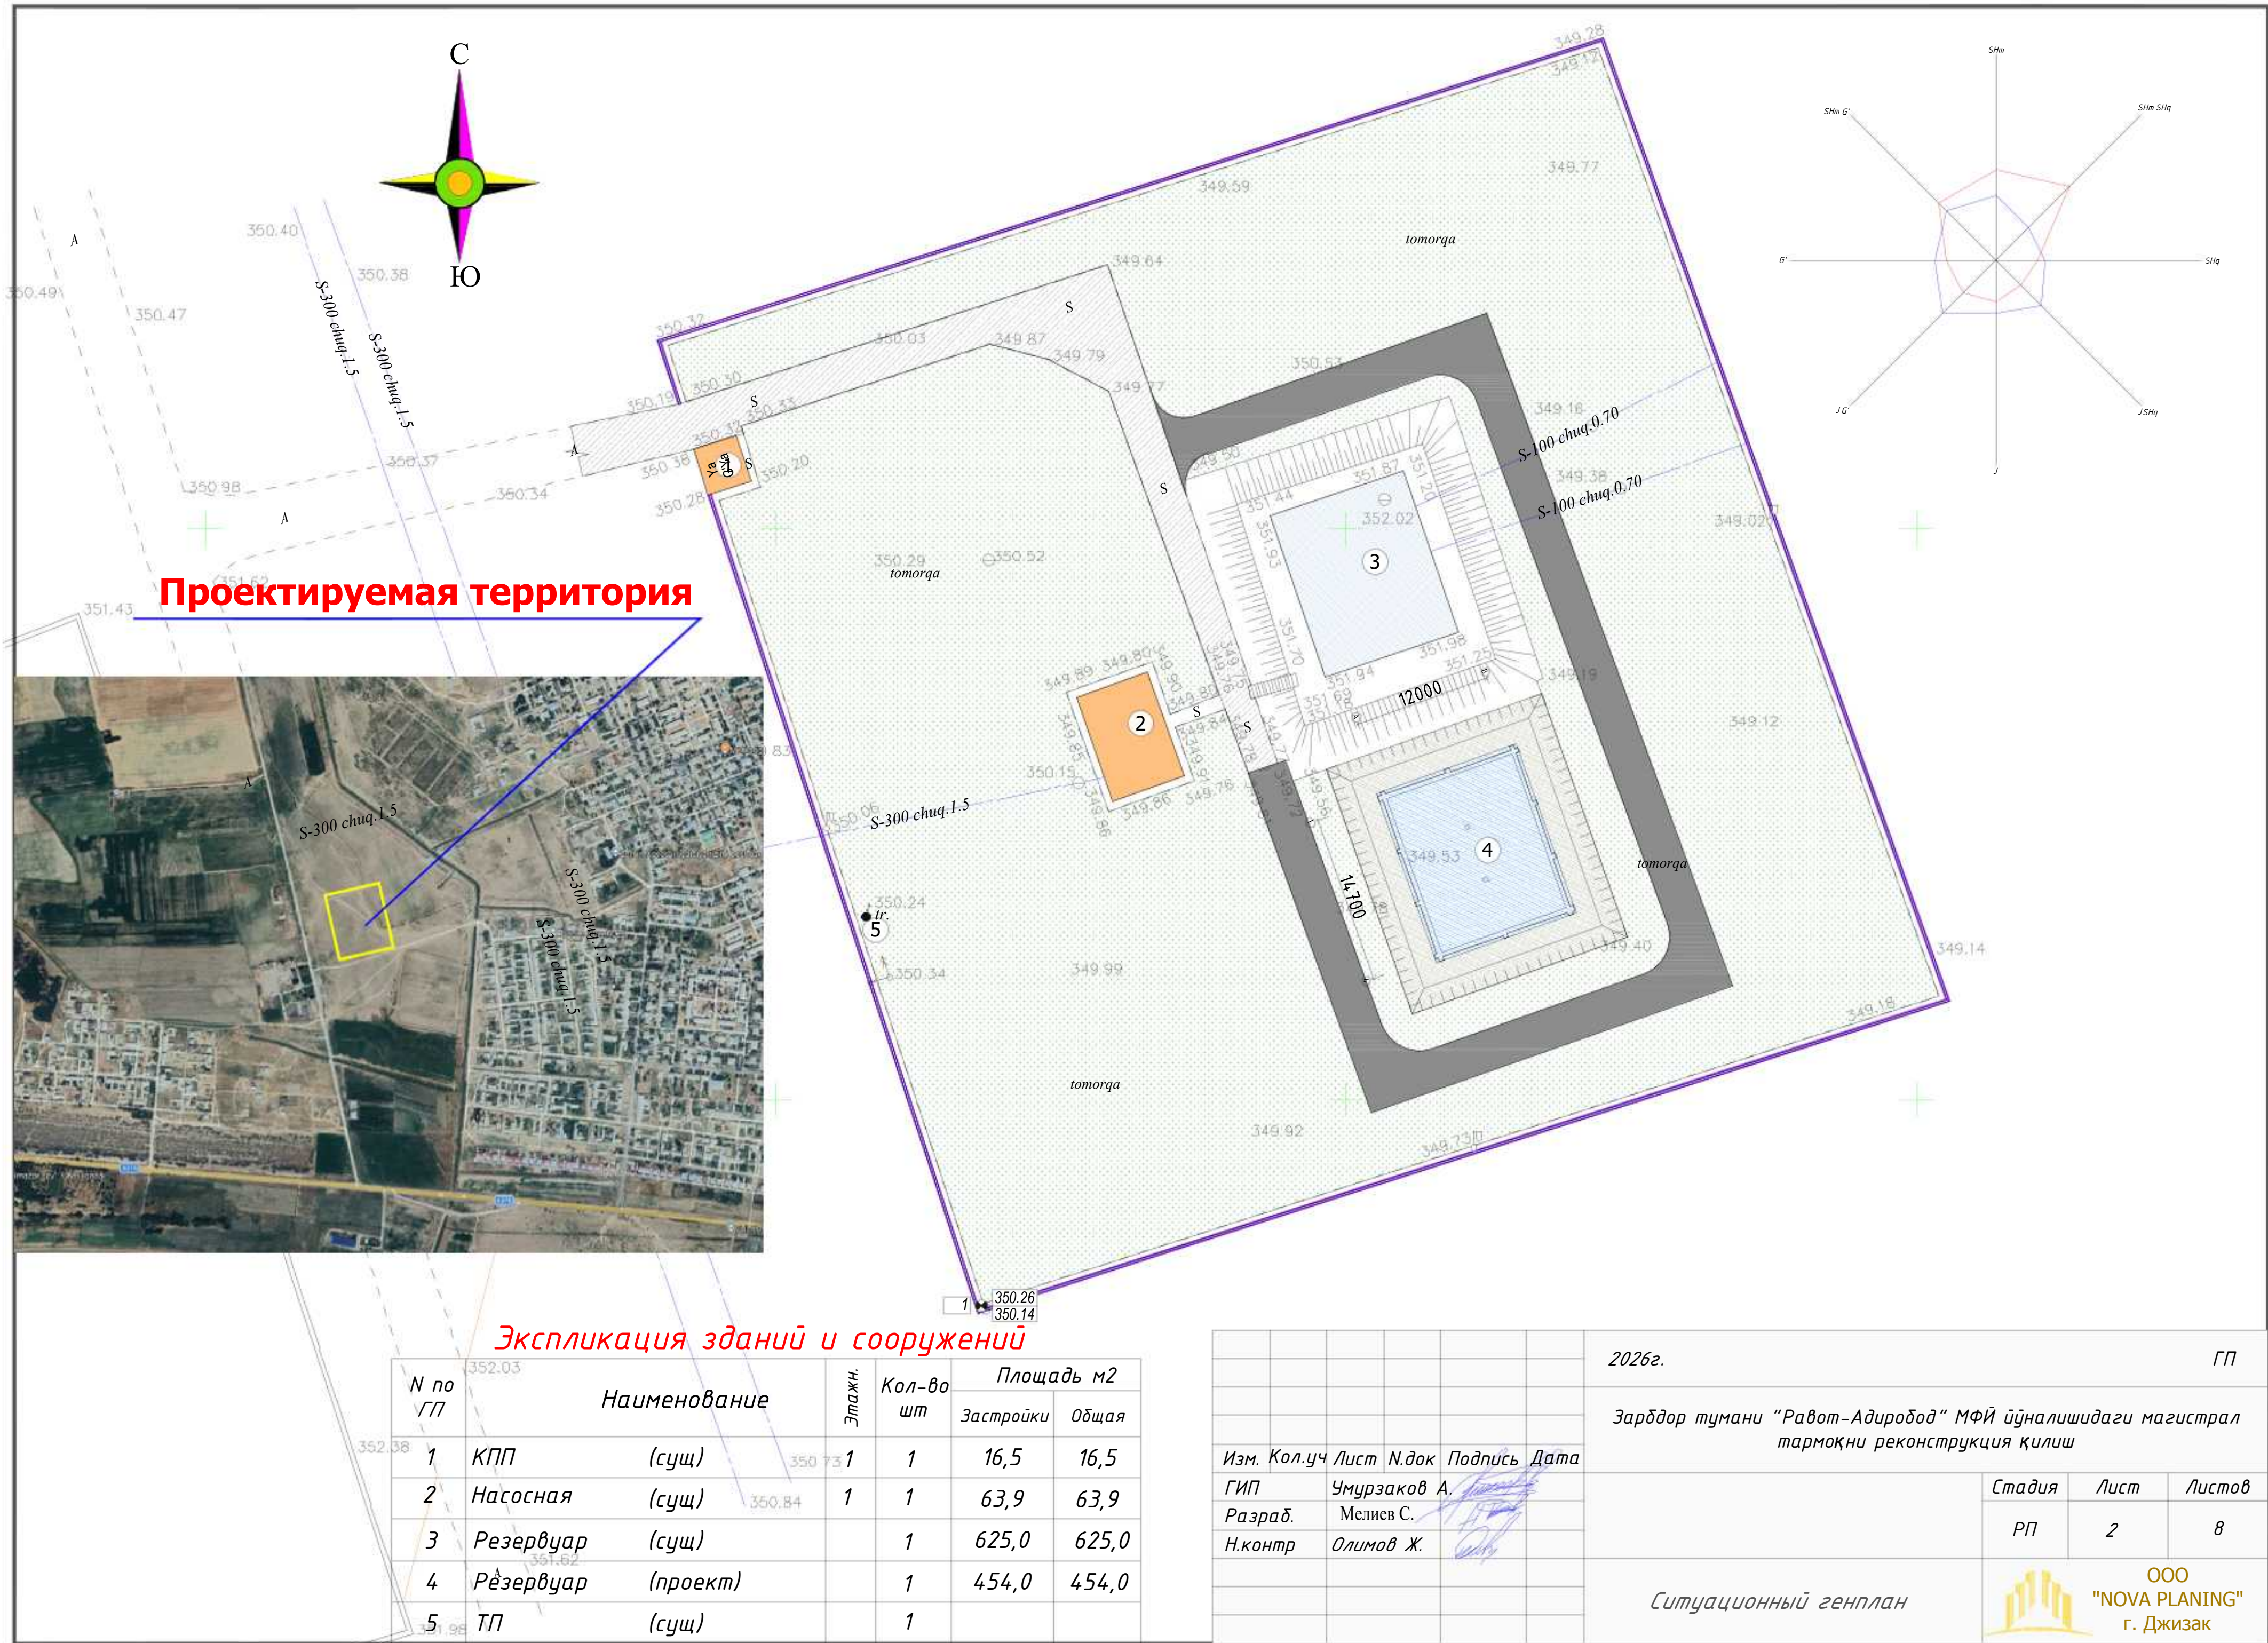

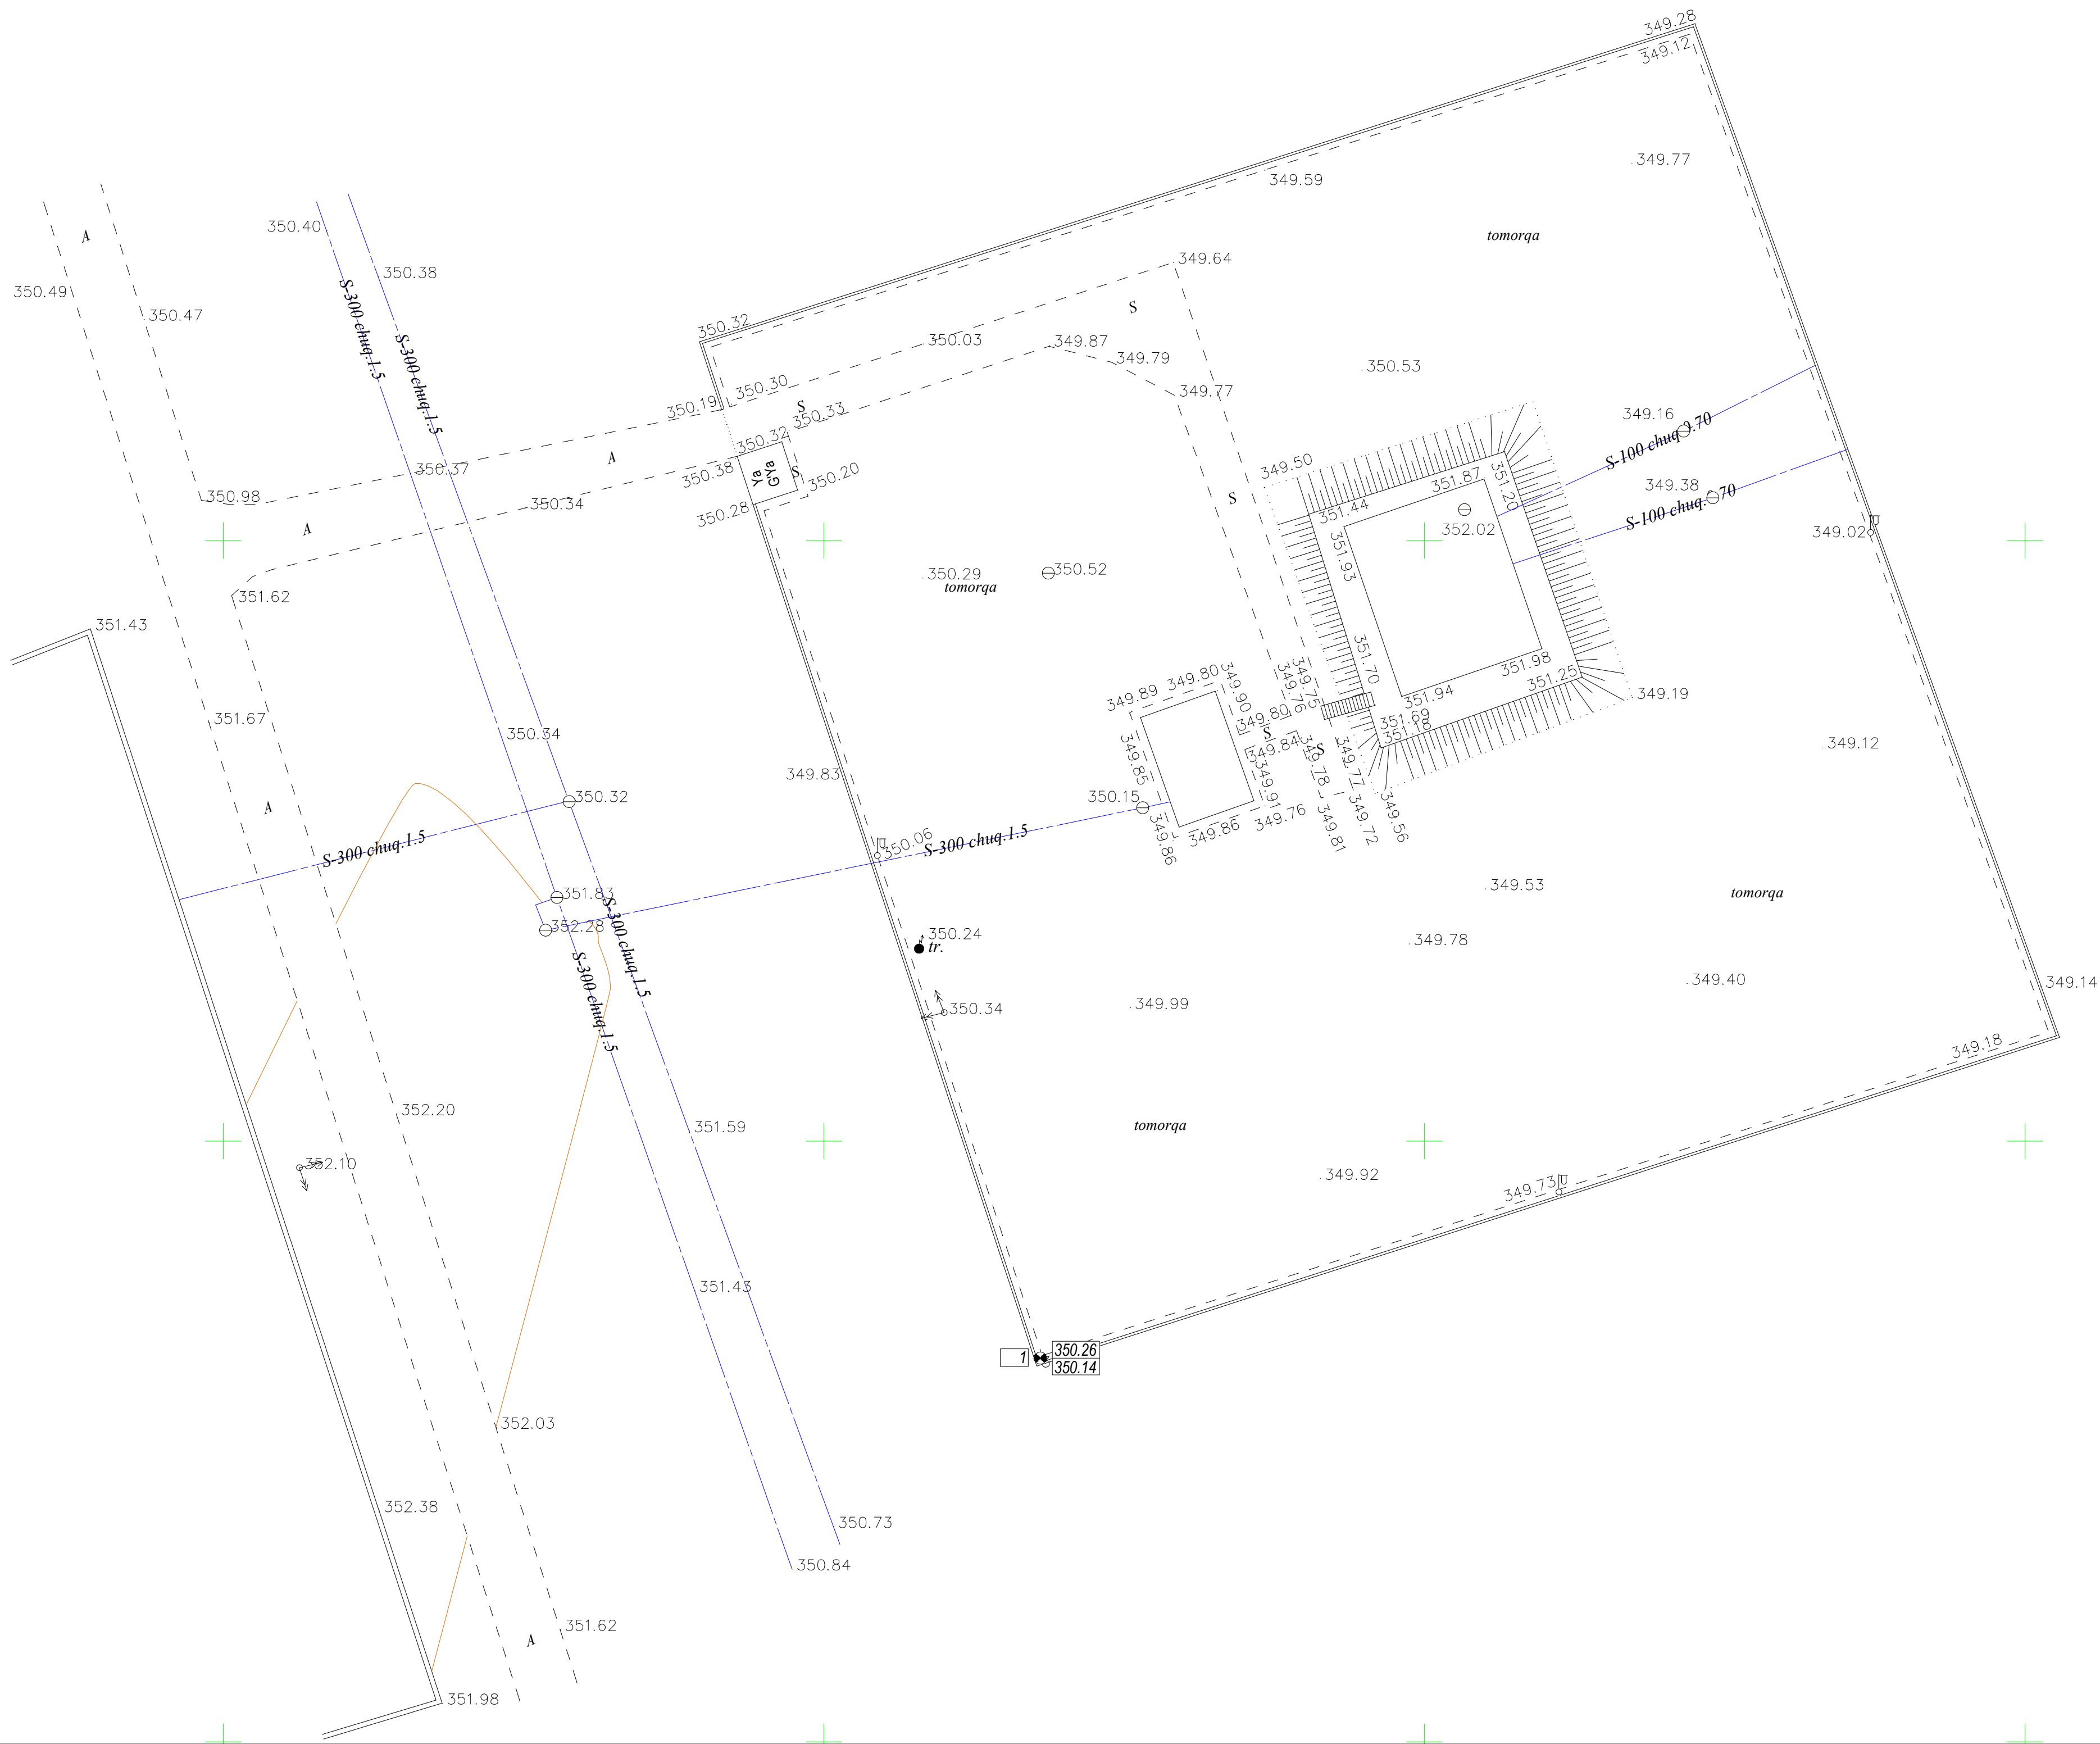

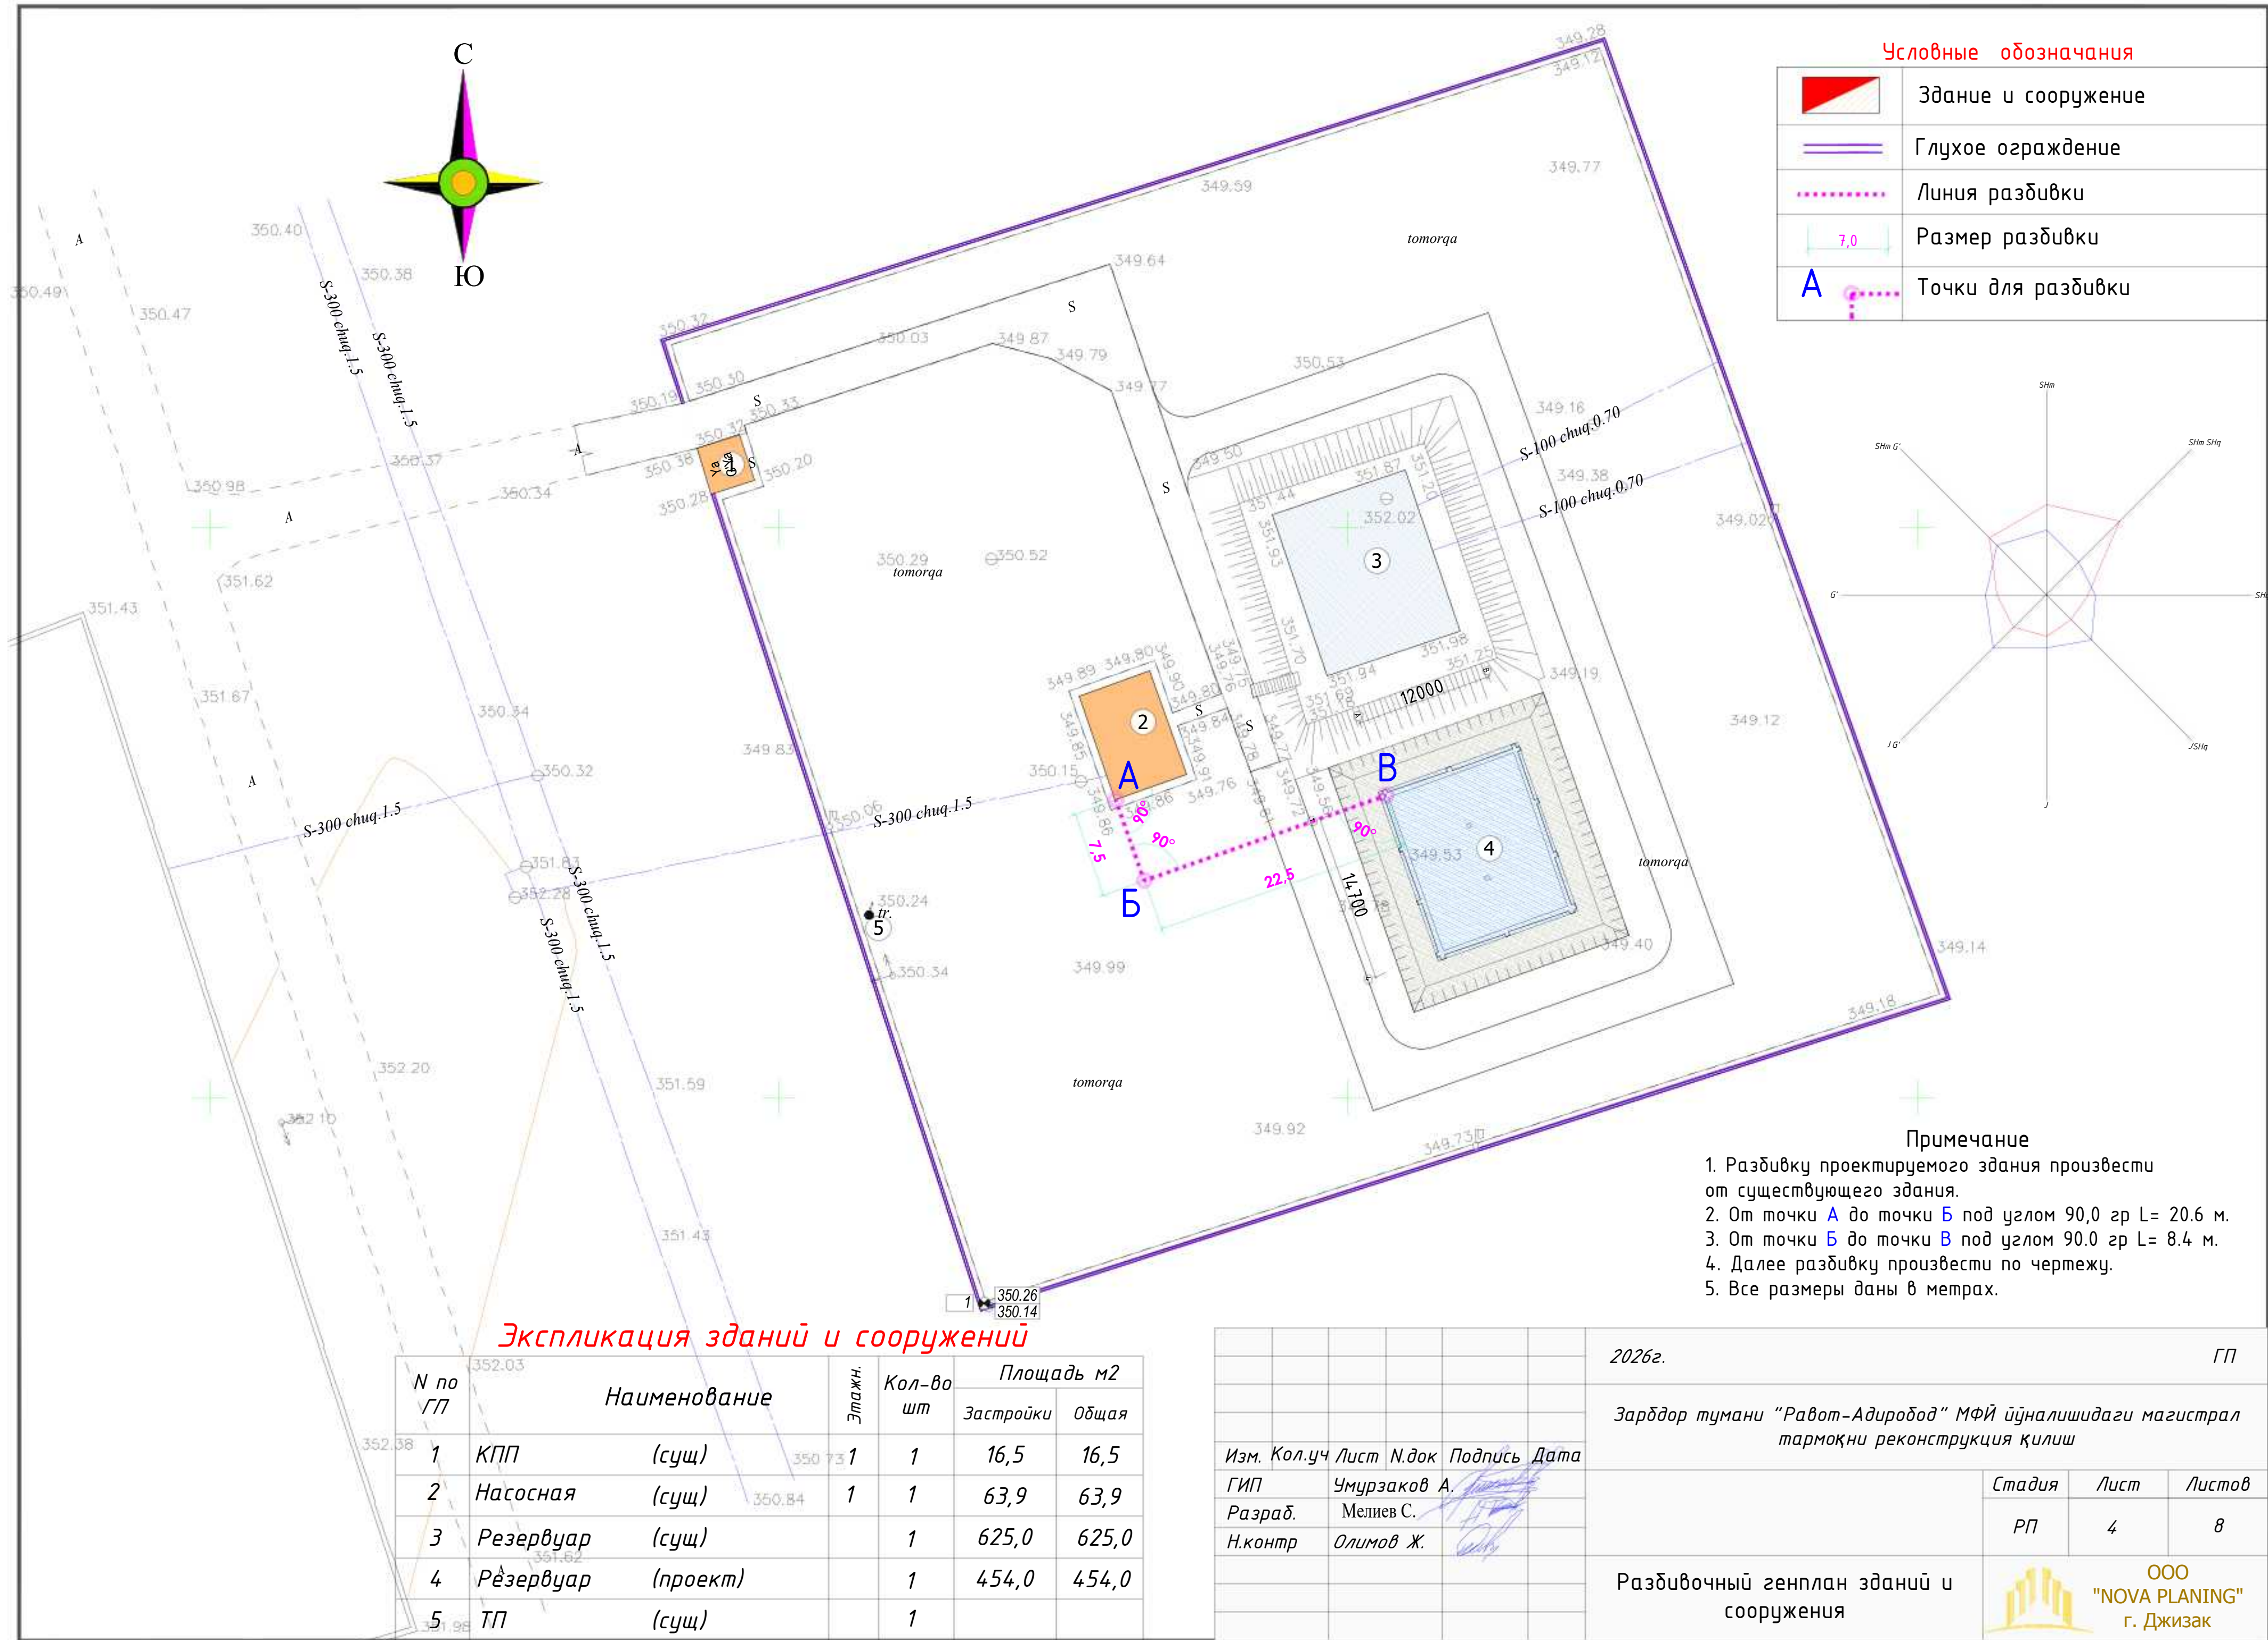


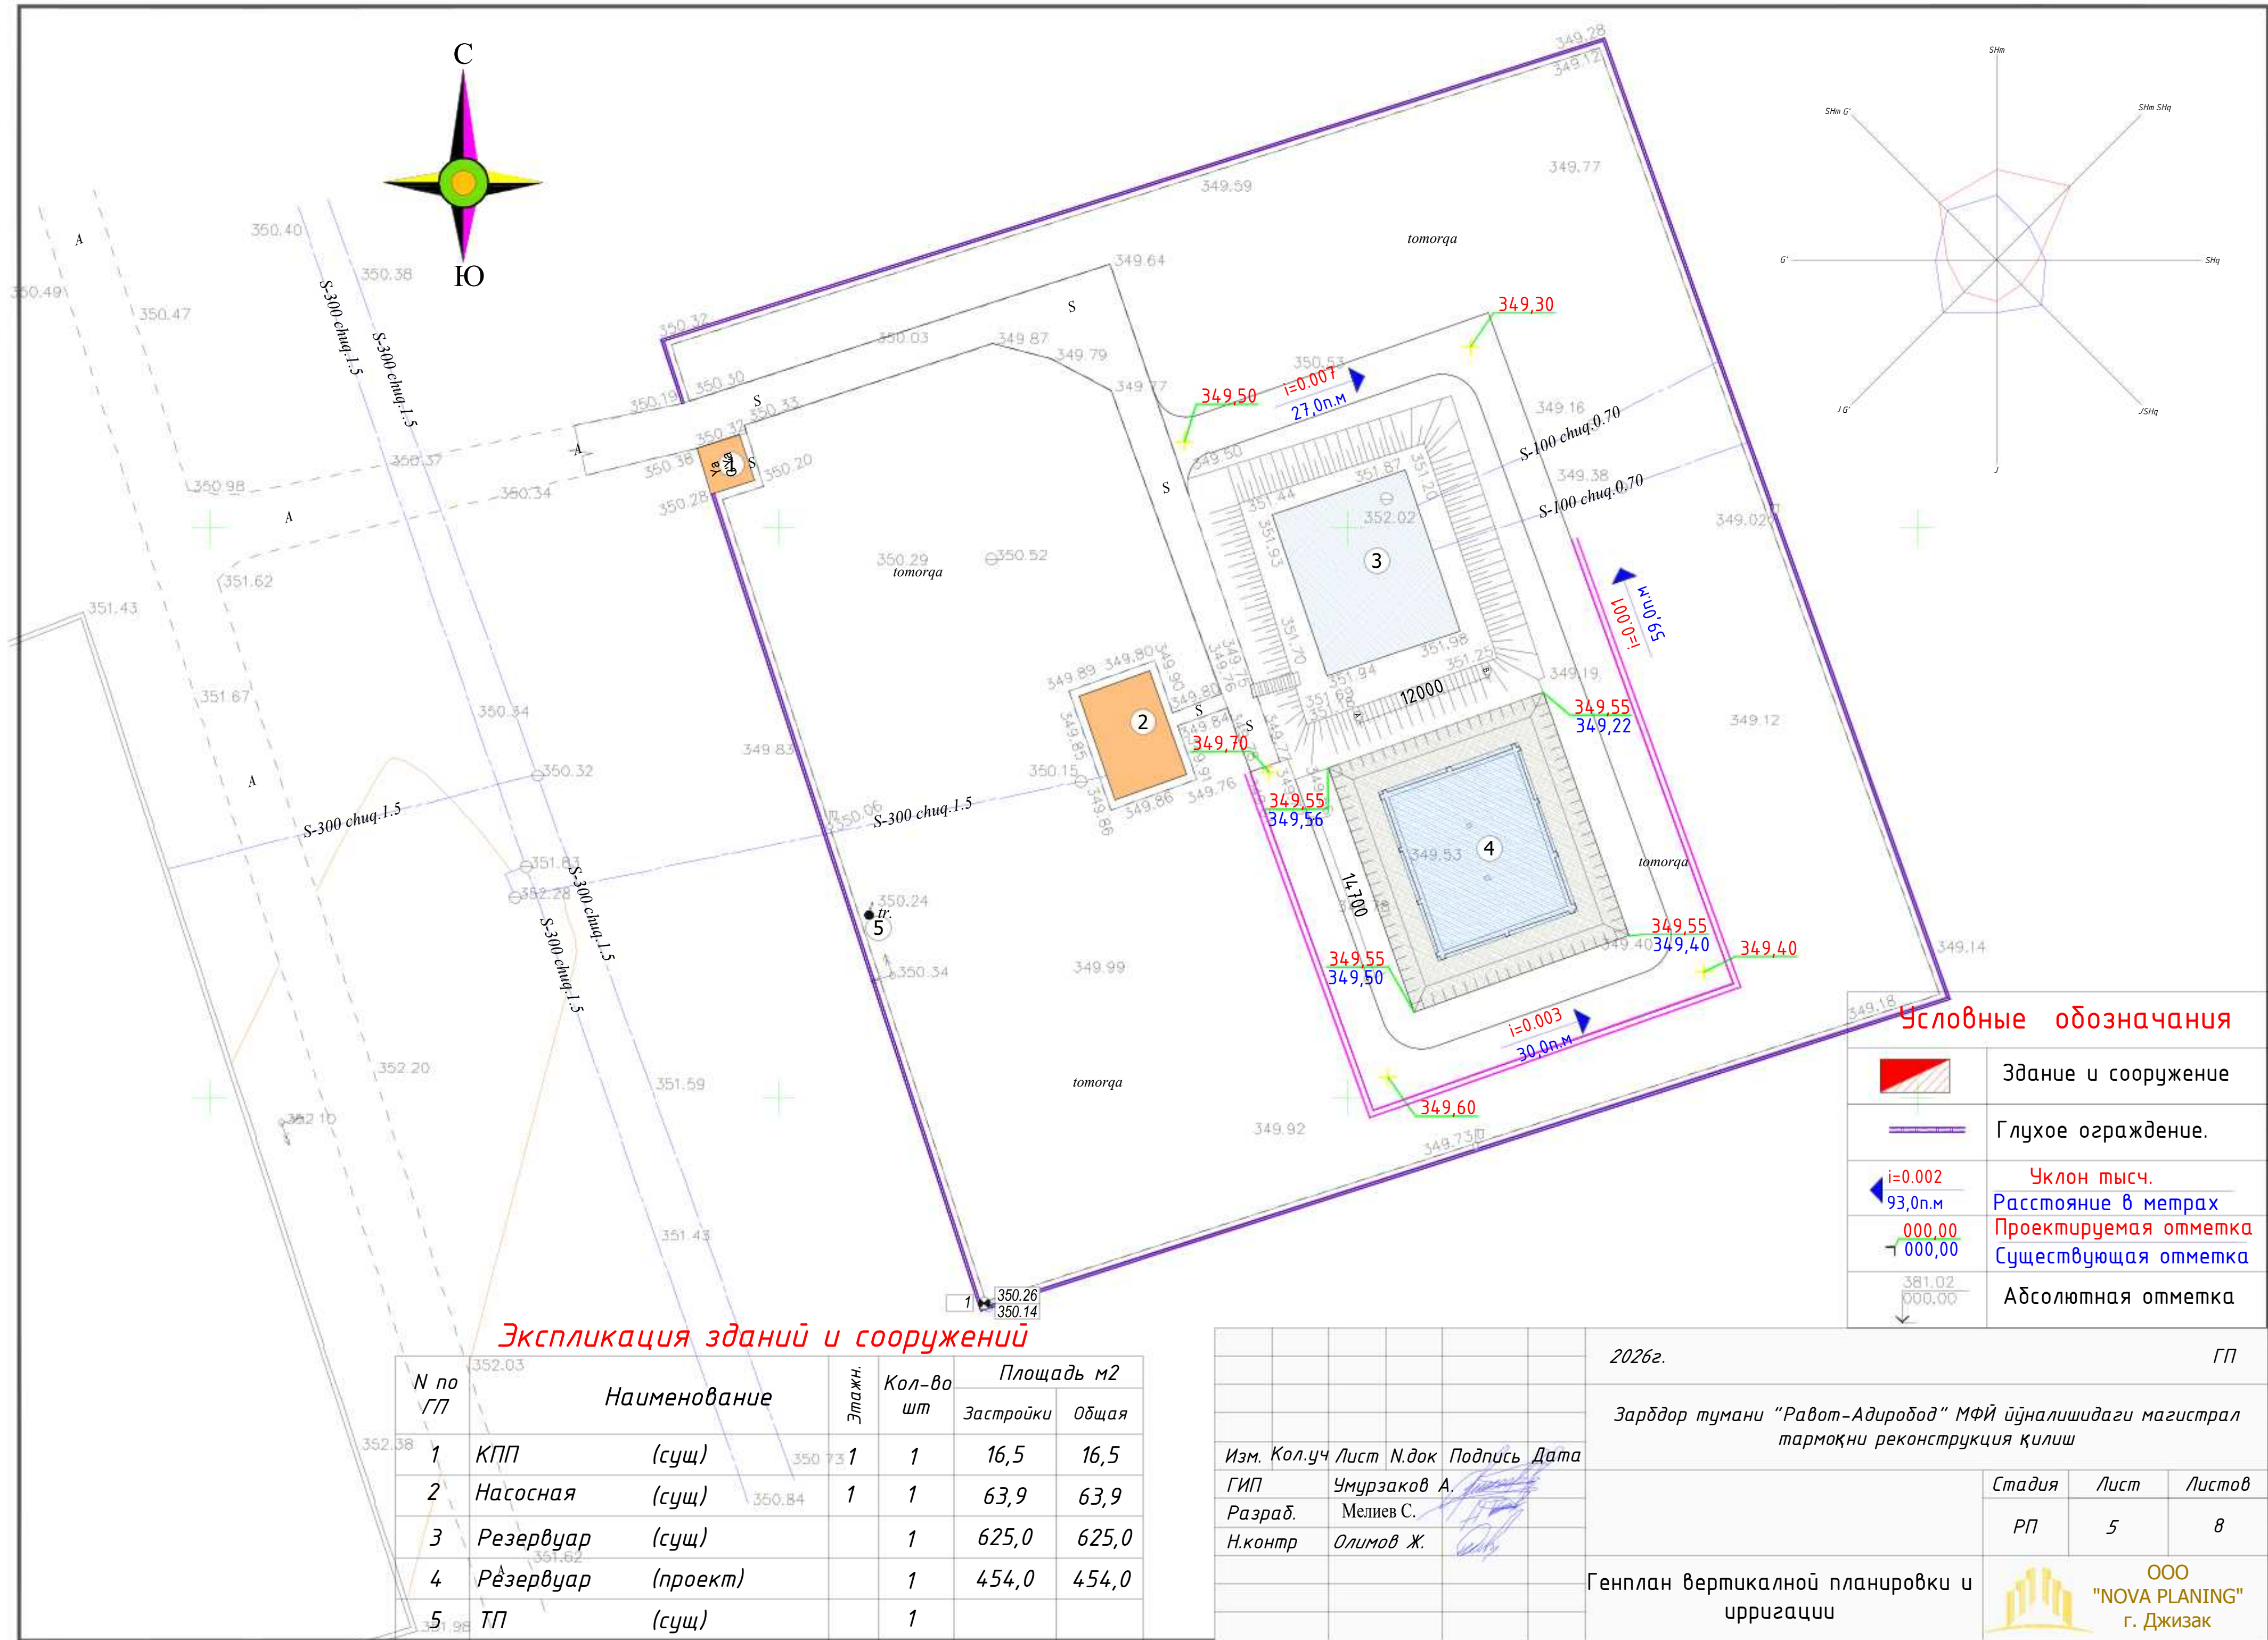


Экспликация зданий и сооружений

N по ГП	Наименование		Этажн.	Кол-во шт	Площадь м2	
					Застройки	Общая
1	КПП	(сущ)	1	1	16,5	16,5
2	Насосная	(сущ)	1	1	63,9	63,9
3	Резервуар	(сущ)		1	625,0	625,0
4	Резервуар	(проект)		1	454,0	454,0
5	ТП	(сущ)		1		

2026г.					ГП		
Зарбдор тумани "Работ-Адиरोбод" МФЙ йўналишидаги магистрал тармоқни реконструкция қилиш							
Изм. Кол.уч	Лист	Н.док	Подпись	Дата	Стадия	Лист	Листов
ГИП	Умурзаков А.				РП	5	8
Разраб.	Мелиев С.						
Н.контр	Олимов Ж.						
Генплан вертикальной планировки и ирригации					ООО "NOVA PLANING" г. Джизак		

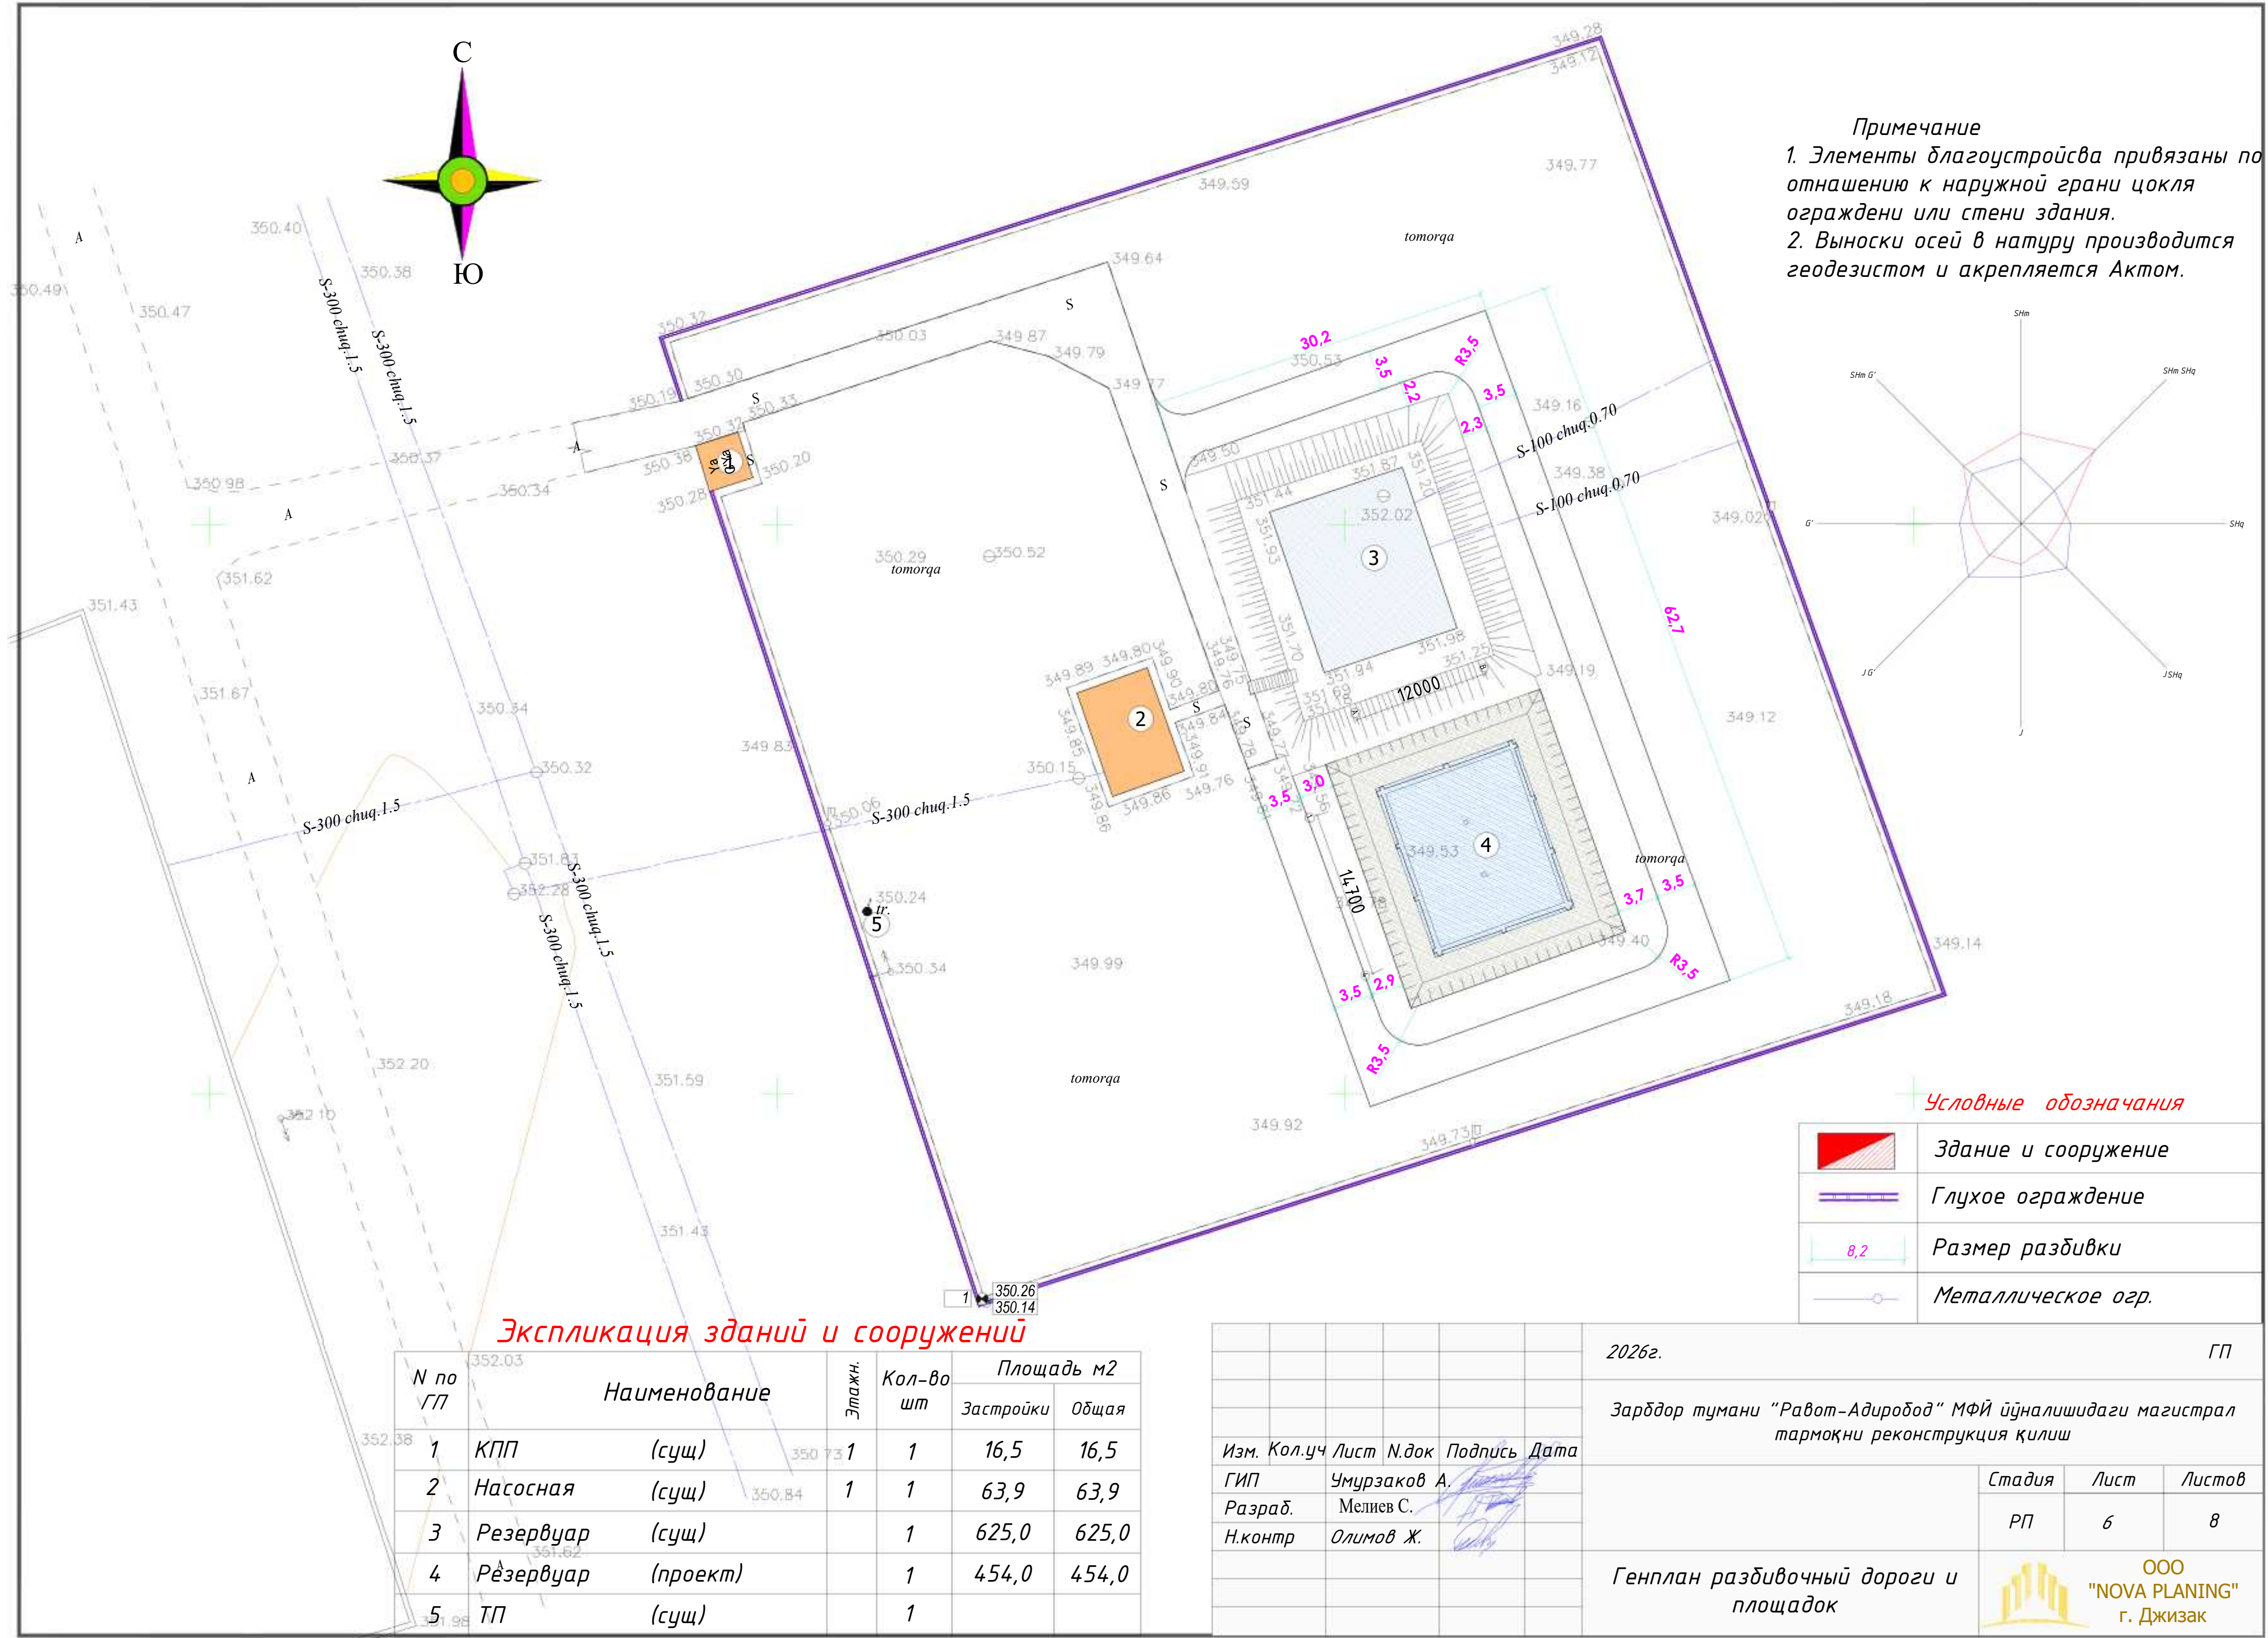

Примечание
1. Элементы благоустройства привязаны по отношению к наружной грани цоколя ограждения или стены здания.
2. Выноски осей в натуру производится геодезистом и акреляется Актом.

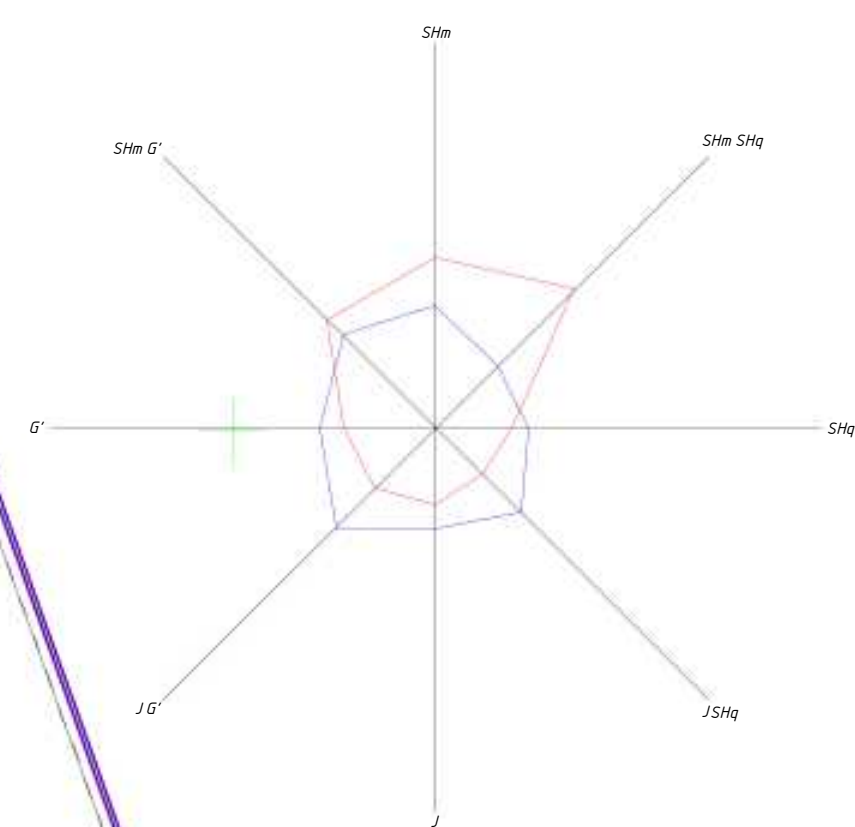


Экспликация зданий и сооружений

N по ГП	Наименование		Этаж.	Кол-во шт	Площадь м2	
					Застройки	Общая
1	КПП	(сущ)	1	1	16,5	16,5
2	Насосная	(сущ)	1	1	63,9	63,9
3	Резервуар	(сущ)		1	625,0	625,0
4	Резервуар	(проект)		1	454,0	454,0
5	ТП	(сущ)		1		

Условные обозначения

	Здание и сооружение
	Глухое ограждение
	Размер разбивки
	Металлическое огр.

						2026г.			ГП			
						Зарбдор тумани “Работ-Адиробод” МФЙ йўналишидаги магистрал тармоқни реконструкция қилиш						
Изм.	Кол.уч	Лист	Н.док	Подпись	Дата				Стадия	Лист	Листов	
ГИП		Умурзаков А.							РП	6	8	
Разраб.		Мелиев С.										
Н.контр		Олимов Ж.										
						Генплан разбивочный дороги и площадок			 ООО "NOVA PLANING" г. Джизак			

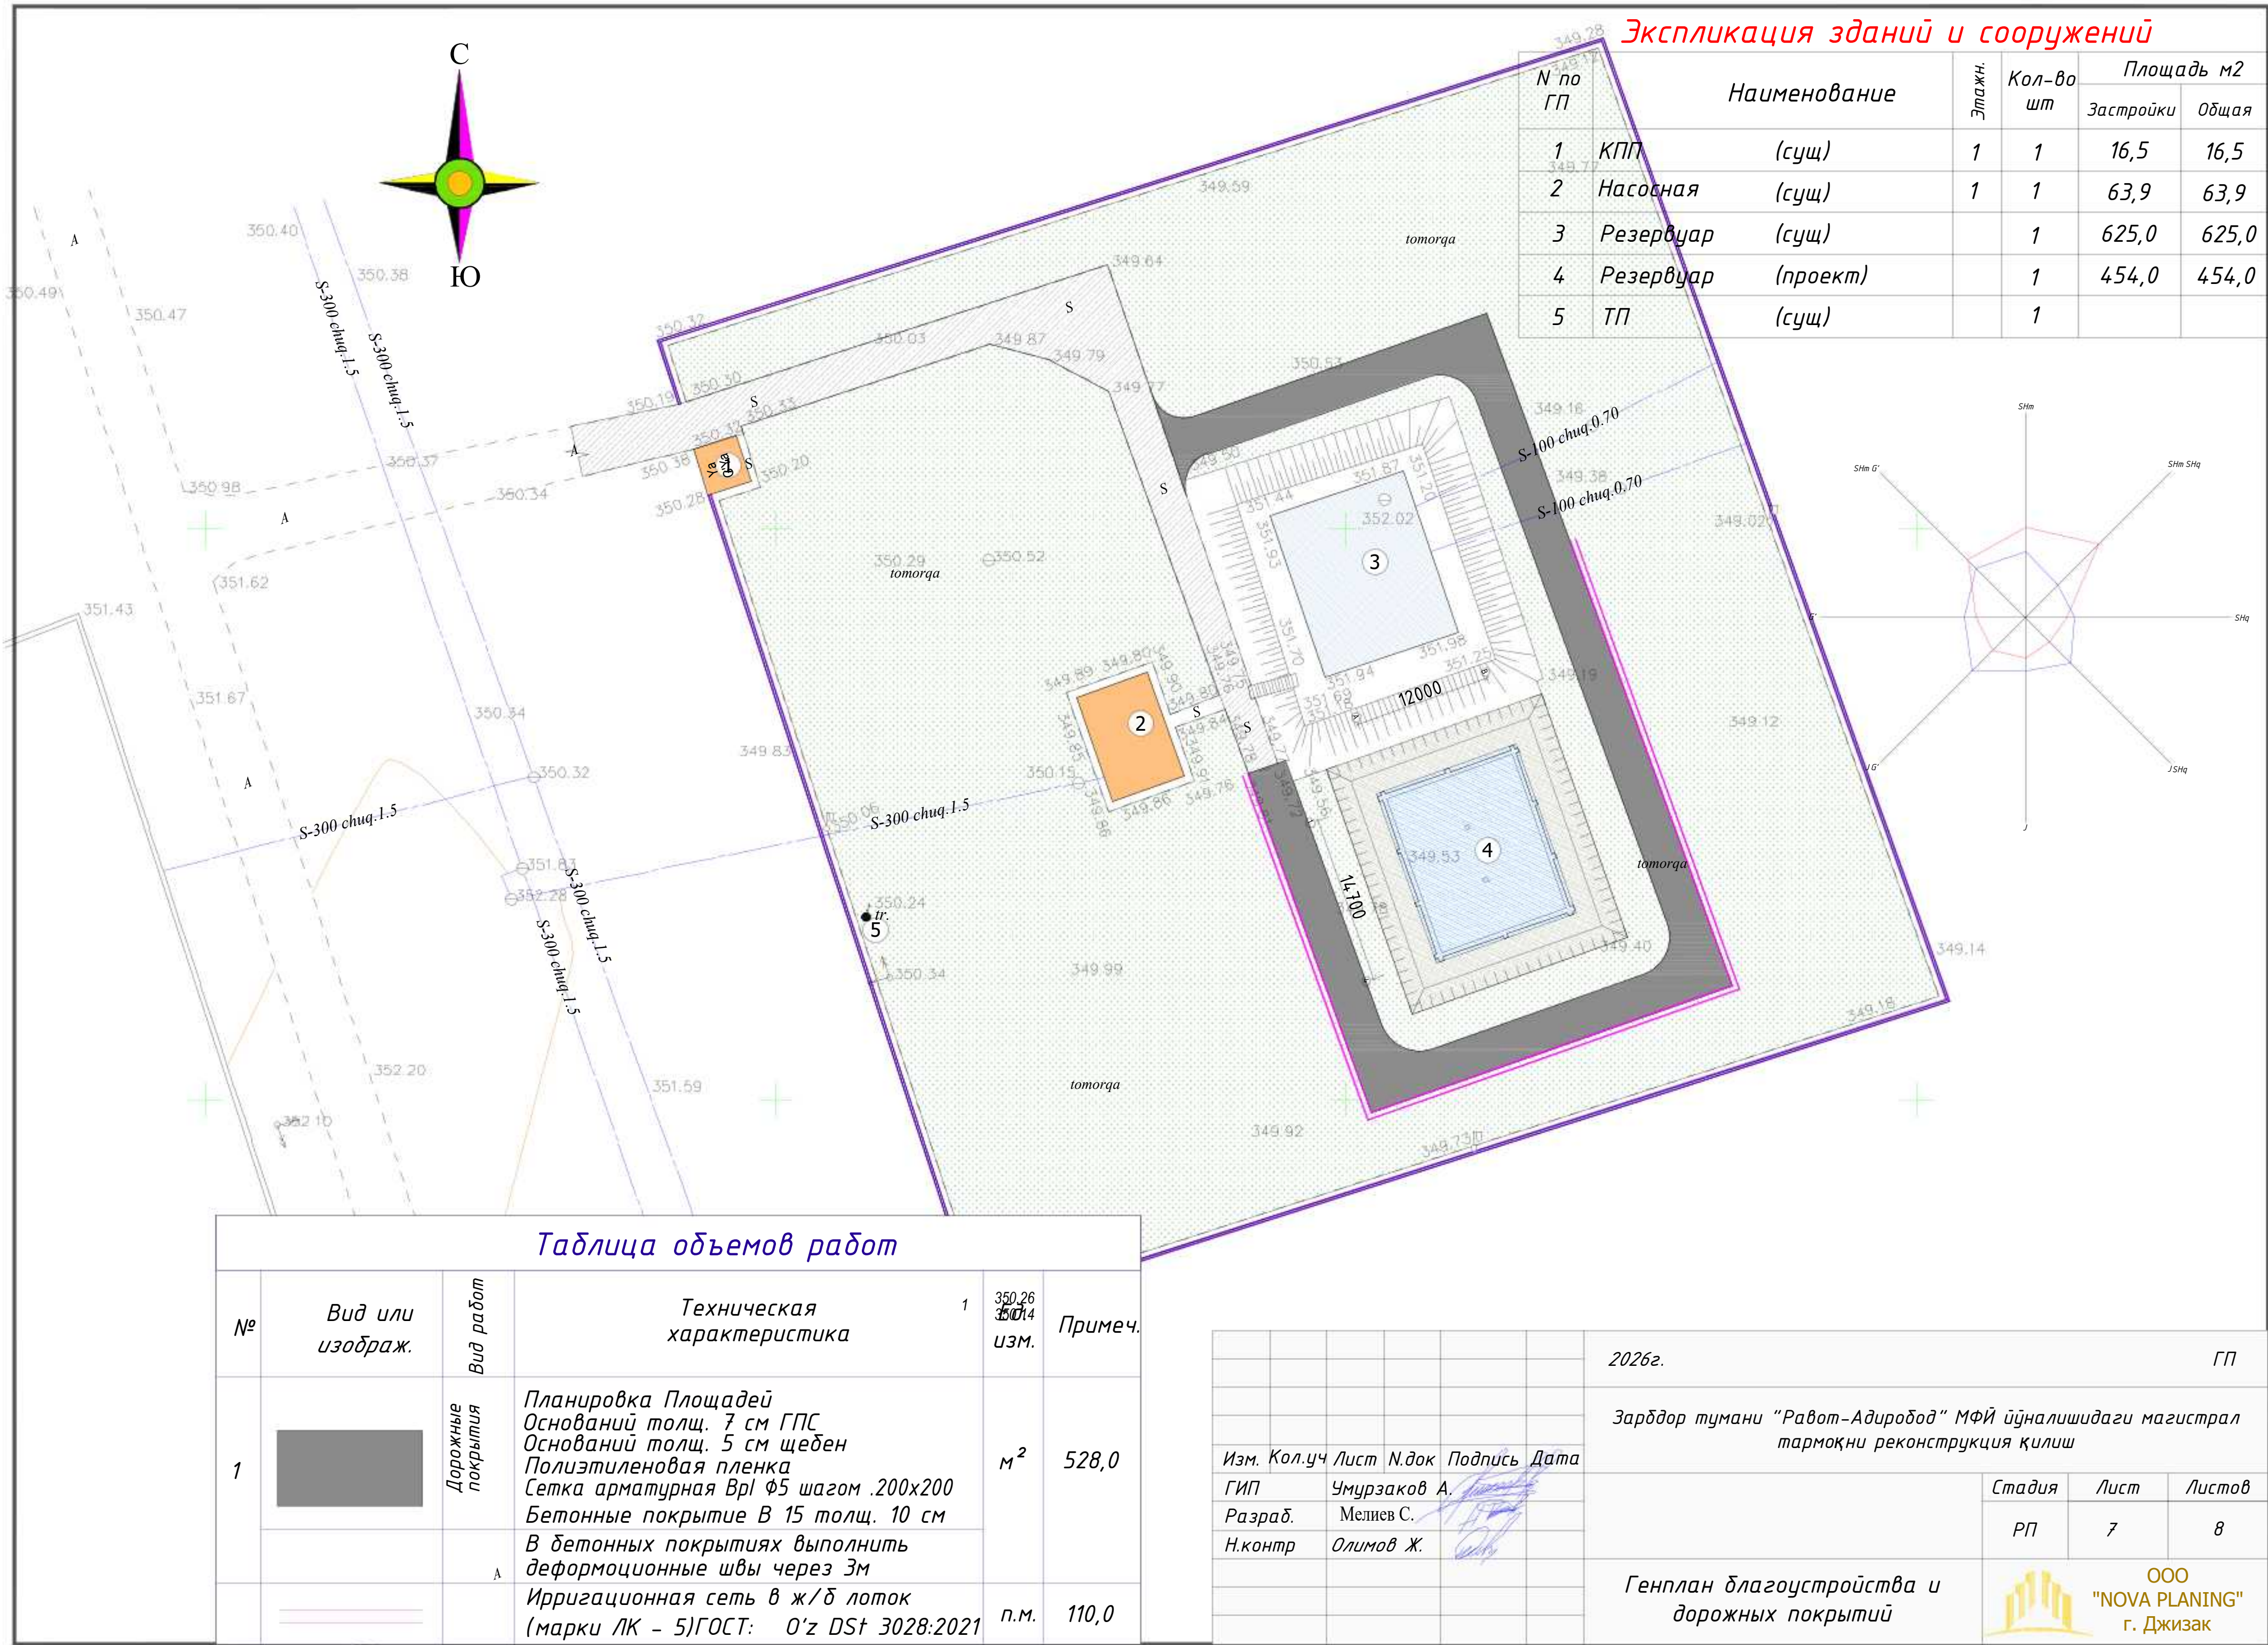

<u>Экспликация</u>		
<i>Лист</i>	<i>Наименование</i>	<i>Примеч.</i>
1	Общие данные	ГП -1.
2	Ситуационный генплан	ГП -2.
3	Топографическая съемка	ГП -3.
4	Генплан разбивочный дороги и площадок	ГП -4.
5	Генплан вертикальной планировки и ирригации	ГП -5.
6	Генплан благоустройства и дорожных покрытий	ГП -6.

Обозначение	Наименование	Примеч.
ШНК 2.07.01-23	Аҳоли пунктларининг ҳудудларининг ривожлантириш ва қуришни шаҳарсозлик жиҳатидан режалаштириш	
ГОСТ-21.508-2020	Генеральные планы предприятий, сооружений и жилищно-гражданских объектов	
РСТ Уз 21.204-2020	Условные графические обозначения и изображения элементов генеральных планов и сооружений транспорта	
ШНК 2.01.01-22	Лойиҳалаш учун иқлимий ва физикавий-геологик маълумотлар	
ШНК 2.07.02-24	Проектирование среды жизнедеятельности с учетом потребностей инвалидов и маломобильных групп населения	
ШНК 2.01.02-04	Пожарная безопасность зданий и сооружений	

Проект соответствует требованиям действующих норм, правил инструкций и государственных стандартов


Главный инженер проекта:

Генплан проектируемой Zarbdor tumani "Ravot-Adirobod" MFY yo'nalishidagi magistral tarmoqni rekonstruksiya qilish на основании АПЗ выданного ГУС Джизакской области под №1708-1708220-257858 от 03.03.2026 года. Топоъемка выполнена в масштабе 1:500 в 2026г. Система координат и система высот – условные. Привязка зданий осуществляется полярным способом от существующего здания. Территория участка многоугольной формы, общей площадью – 0.346 га.

В рабочем проекте предусмотрены мероприятия: по благоустройству и озеленению территории. Проект действителен при условии, если, согласован со всеми необходимыми инстанциями.

Loyihalashtirilayotgan obyektning yer uchastkasi QMQ 2.01.01-94 bo'yicha II-qurilish iqlim hududida joylashgan. Qor bosimi 50 kgm², shamolning ustuvor yo'nalishi shimoliy sharqdan 0,38 kPa. Seysmik jihatdan 8 ball zona.

						2026 г.	ГП		
						Зарбдор тумани "Работ-Адиробод" МФЙ йўналишидаги магистрал тармоқни реконструкция қилиш			
Изм.	Кол.уч	Лист	Н.Док.	Подпись	Дата				
Г И П		Умурзаков А.				Генплан М 1:500	Стадия	Лист	Листов
Разработ.		Мелиев С.					РП	1	6
Норм.контр		Олимов Ж							
						Общие данные	 ООО "NOVA PLANING" г. Ташкент		

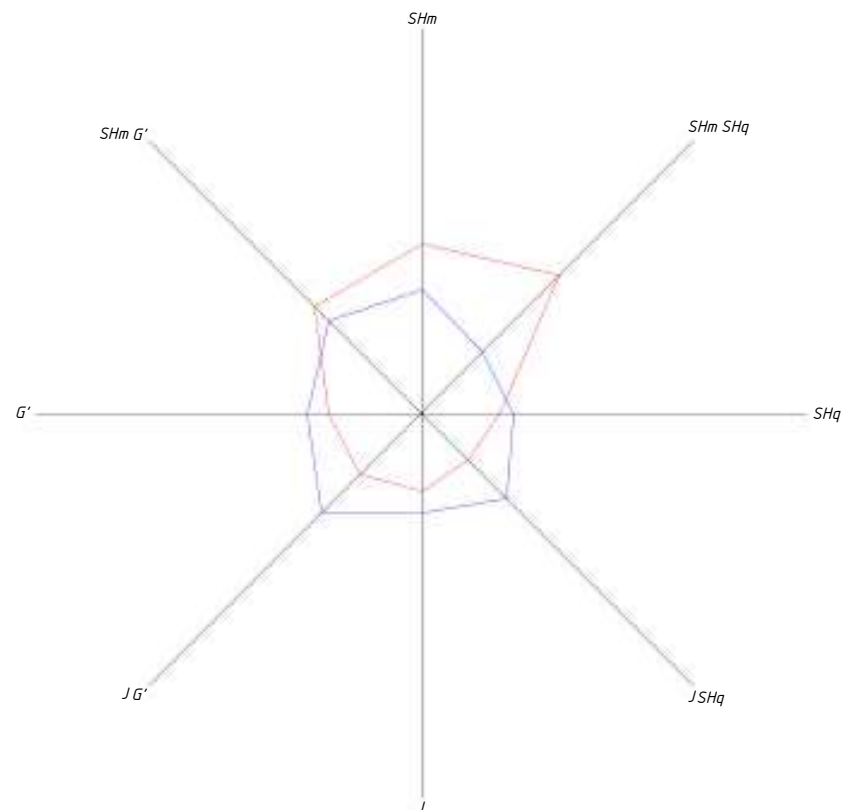



Экспликация зданий и сооружений						
N по ГП	Наименование		Этаж	Кол-во шт	Площадь м2	
					Застройки	Общая
1	Домик	(сущ)	1	1	9,9	9,9
2	Скважина	(сущ)		1		
3	ТП	394.42 (сущ)		1	2,1	2,1

Проектируемая территория

.\6h5.jpg

						2026г.			ГП			
						Зарбдор тумани “Работ-Адирибод” МФЙ йўналишидаги магистрал тармоқни реконструкция қилиш						
Изм.	Кол.уч	Лист	Н.док	Подпись	Дата				Стадия	Лист	Листов	
ГИП		Умурзаков А.							РП	2	6	
Разраб.		Мелиев С.										
Н.контр		Олимов Ж.										
						Ситуационный генплан			 ООО "NOVA PLANING" г. Джизак			

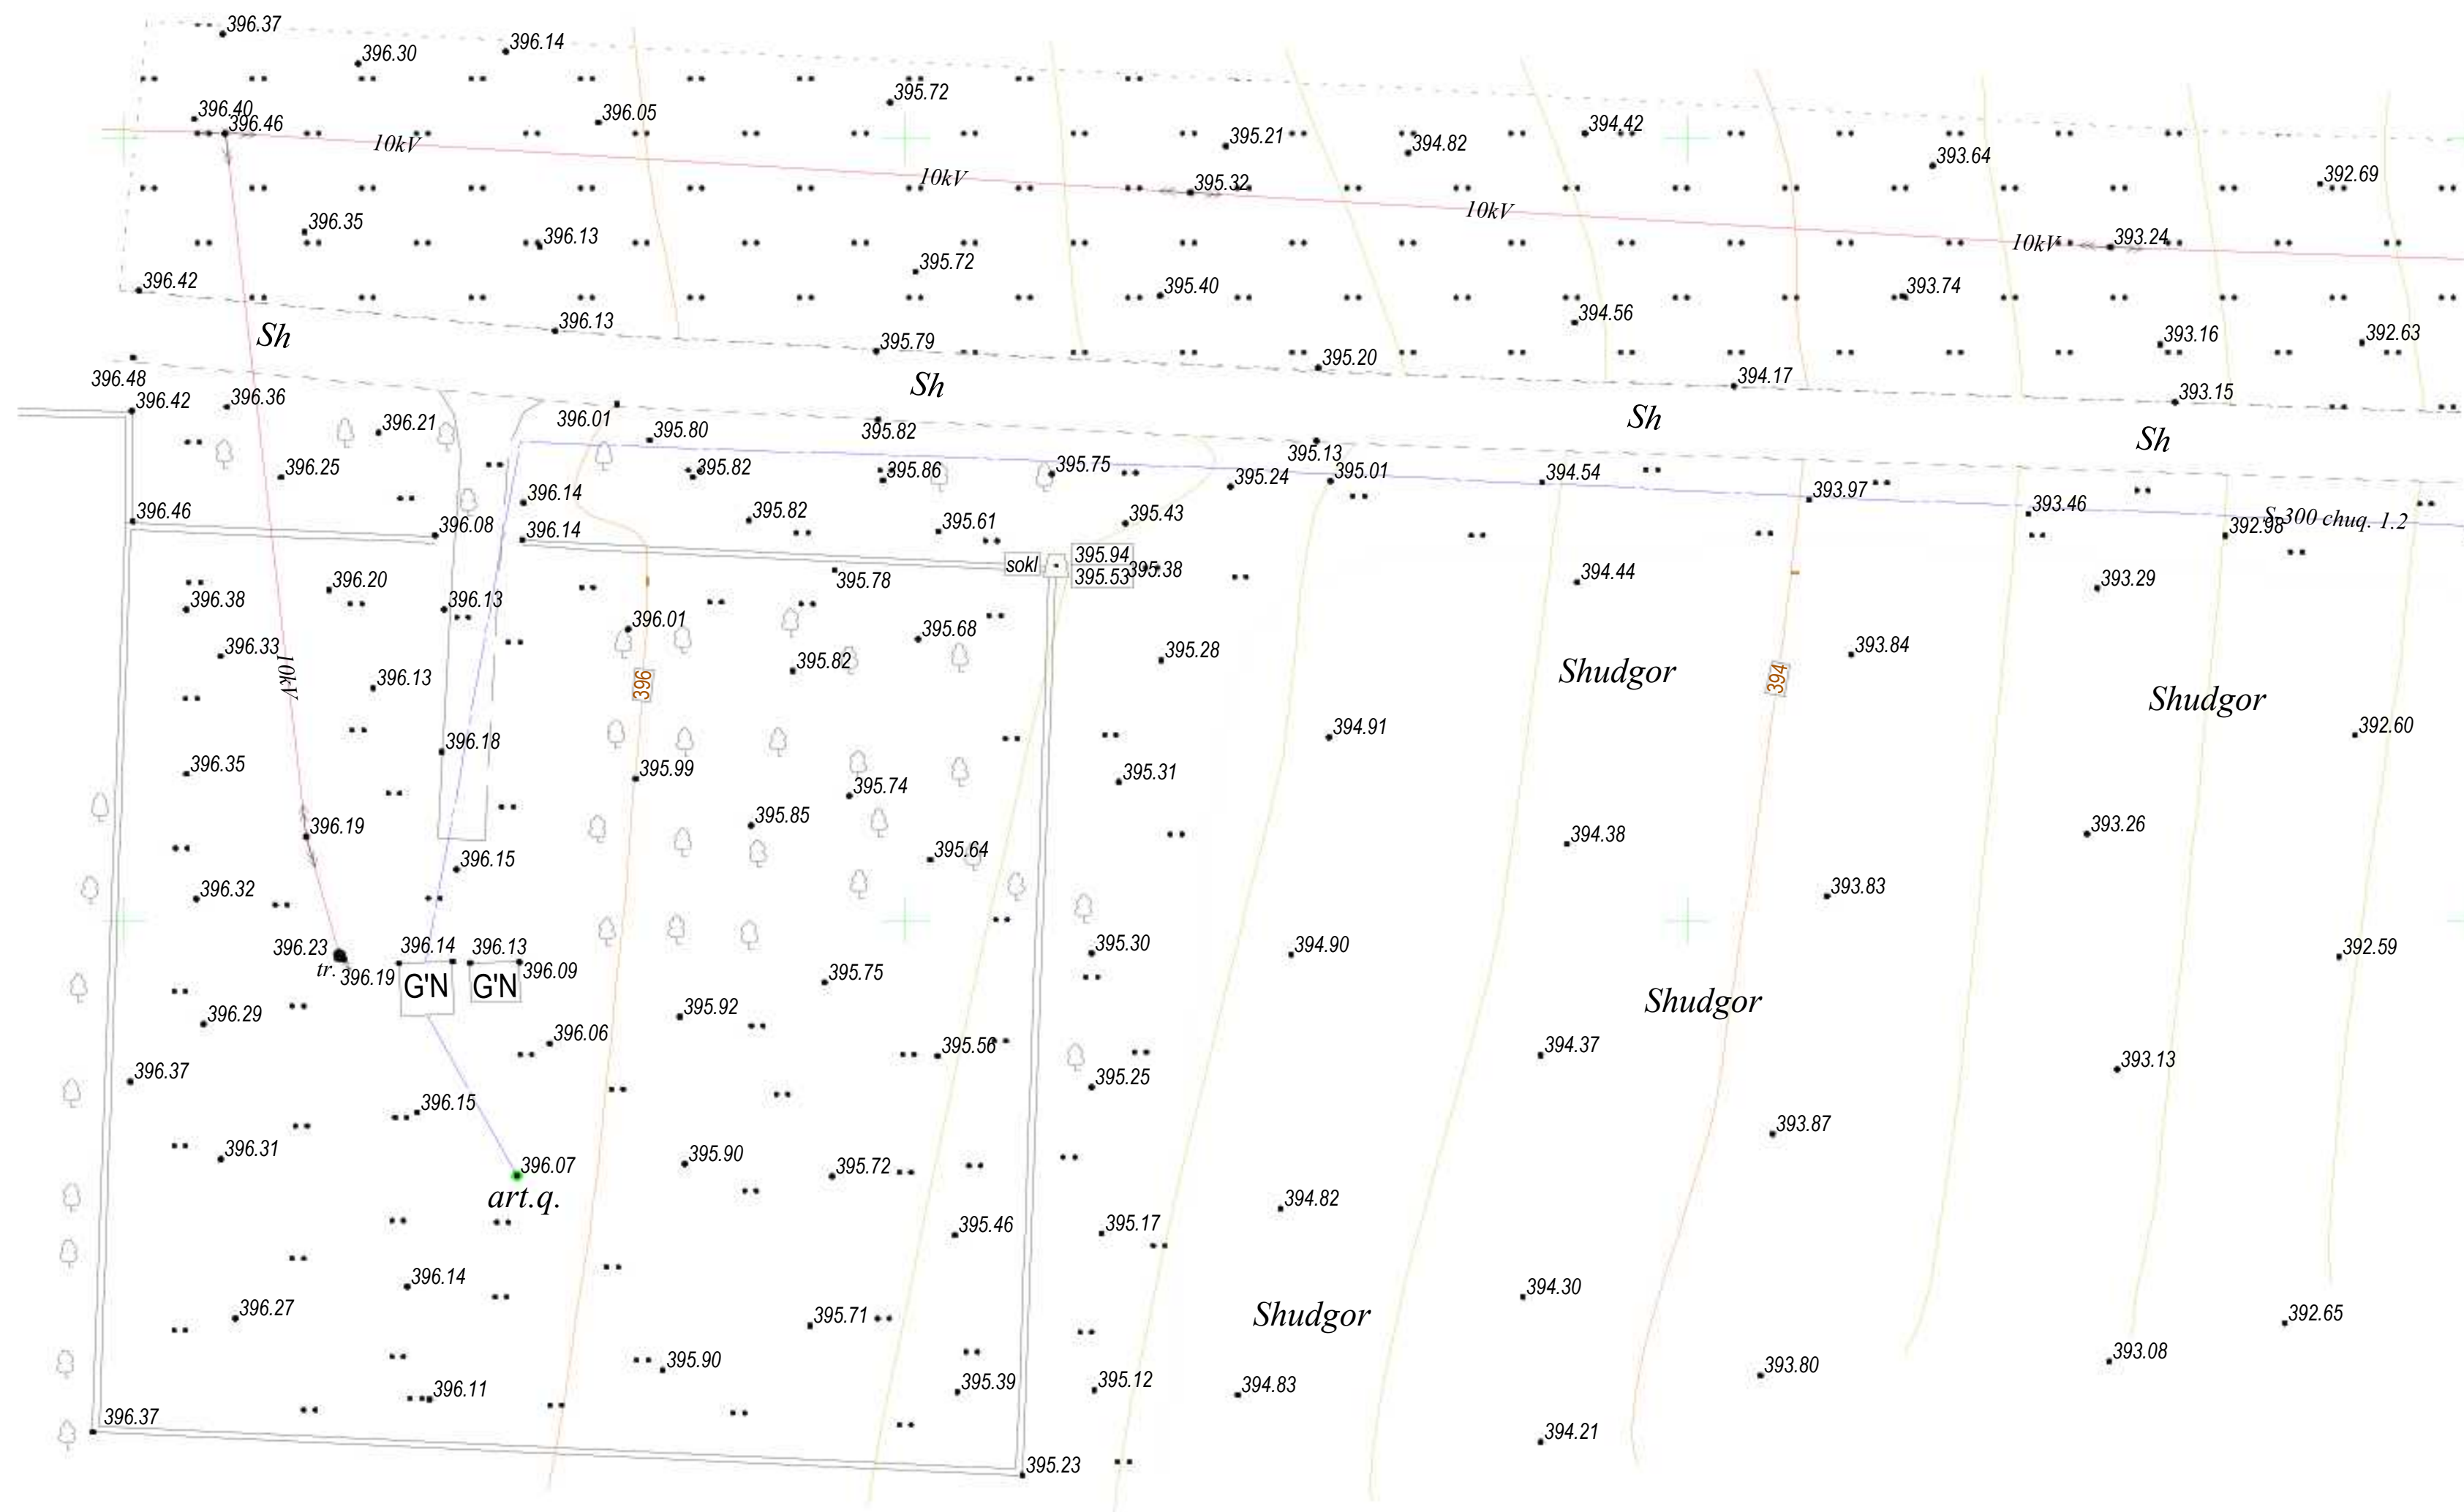


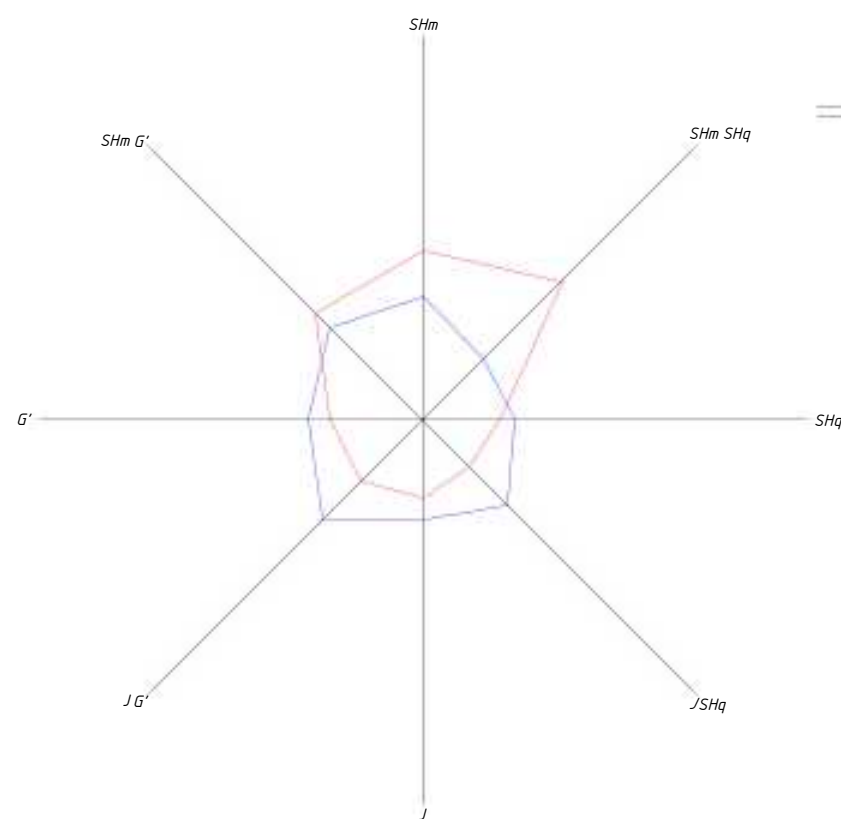


Экспликация зданий и сооружений					
N по ГП	Наименование	Этаж	Кол-во шт	Площадь м2	
				Застройки	Общая
1	Домик (сущ)	1	1	9,9	9,9
2	Скважина (сущ)		1		
3	ТП 394.42 (сущ)		1	2,1	2,1

Условные обозначения	
	Здание и сооружение
	Глухое ограждение.
	Уклон тысч. Расстояние в метрах
	Проектируемая отметка
	Существующая отметка
	Абсолютная отметка

2026г.					ГП
Зарбдор тумани "Работ-Адиробод" МФЙ йўналишидаги магистрал тармоқни реконструкция қилиш					
Изм.	Кол.уч	Лист	Н.док	Подпись	Дата
ГИП	Умурзаков А.				
Разраб.	Мелиев С.				
Н.контр	Олимов Ж.				
Генплан вертикальной планировки и ирригации					Стадия
					Лист
					Листов
					РП
					4
					6
					ООО "NOVA PLANING" г. Джизак

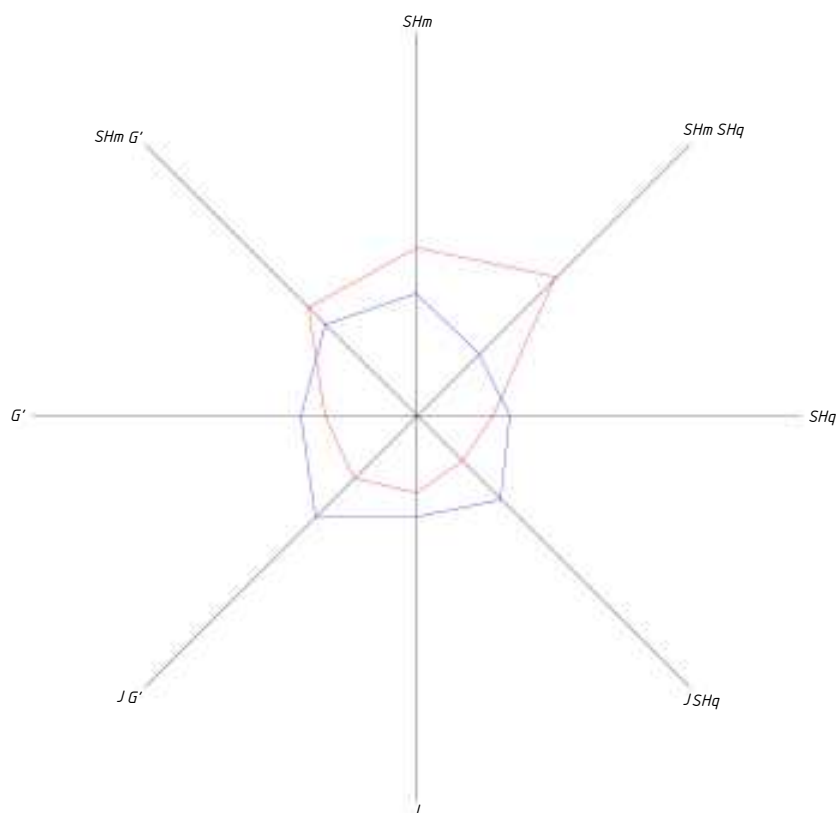



Экспликация зданий и сооружений					
N по ГП	Наименование	Этаж	Кол-во шт	Площадь м2	
				Застройки	Общая
1	Домик (сущ)	1	1	9,9	9,9
2	Скважина (сущ)		1		
3	ТП 394.42 (сущ)		1	2,1	2,1

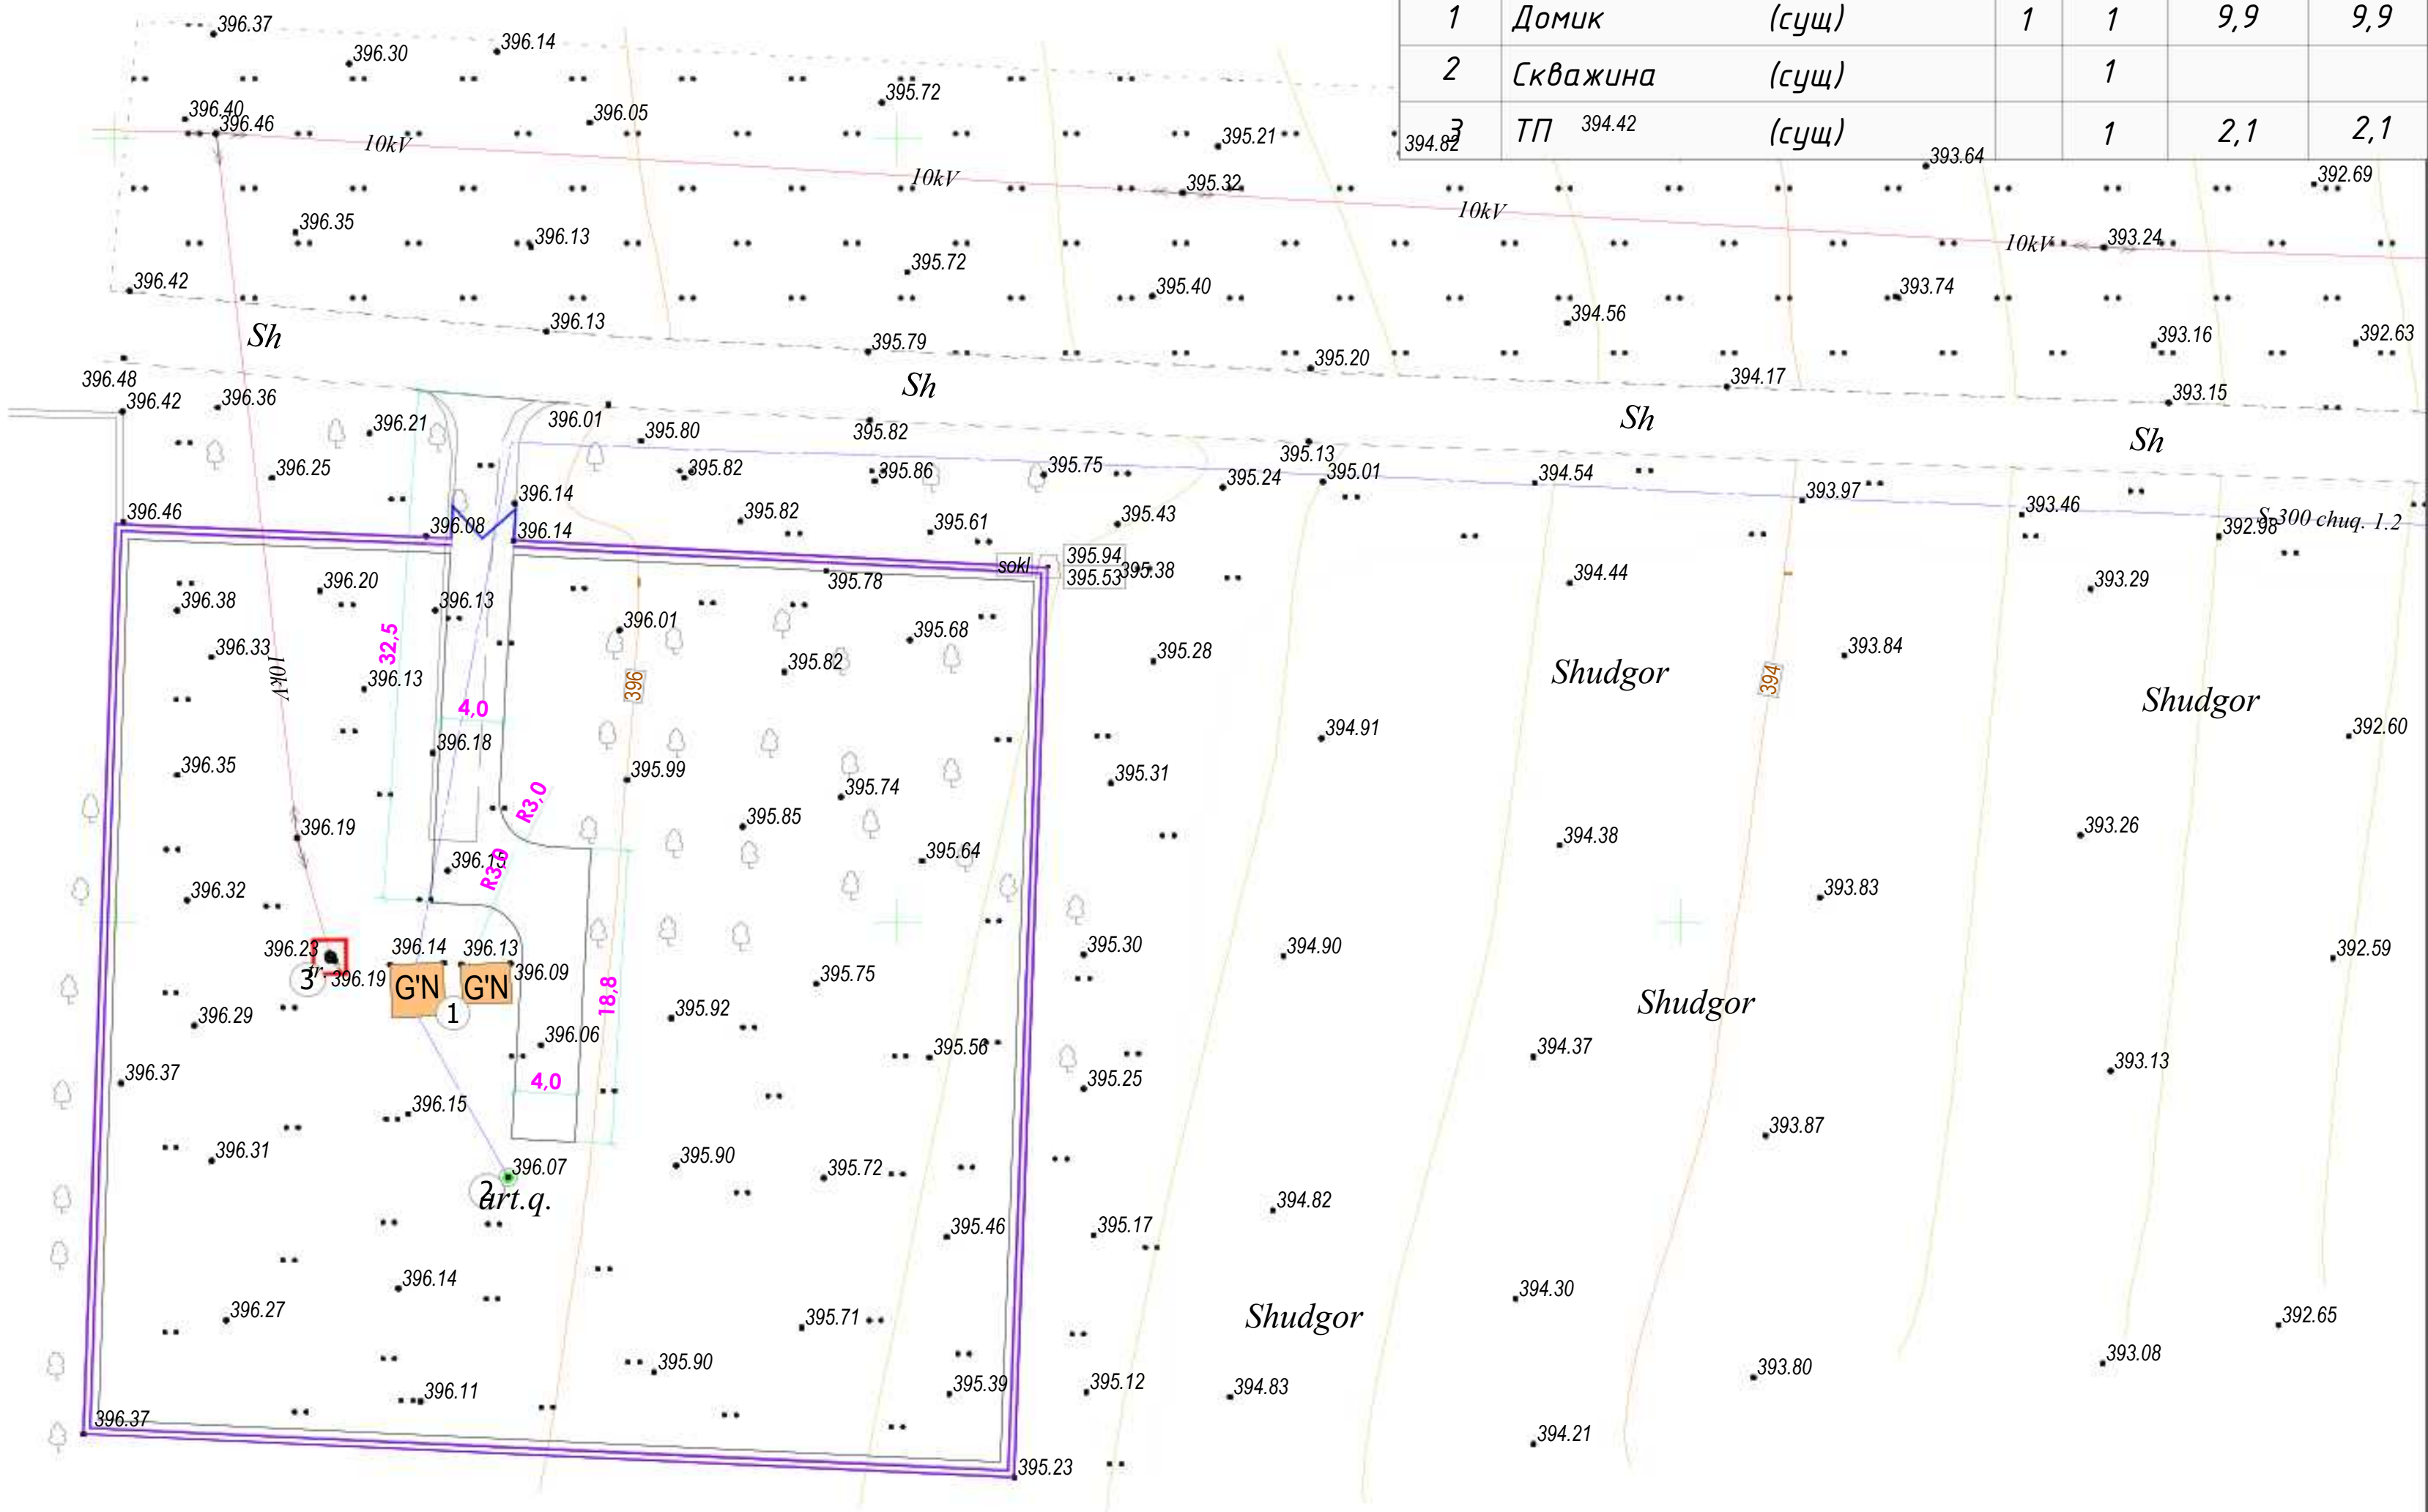

Примечание
1. Элементы благоустройства привязаны по отношению к наружной грани цоколя ограждены или стены здания.
2. Выноски осей в натуру производится геодезистом и акреляется Актом.

Условные обозначения	
	Здание и сооружение
	Глухое ограждение
	Размер разбивки
	Металлическое огр.

						2026г.	ГП					
						Зарбдор тумани “Работ–Адиробод” МФЙ йўналишидаги магистрал тармоқни реконструкция қилиш						
Изм.	Кол.уч	Лист	Н.док	Подпись	Дата				Стадия	Лист	Листов	
ГИП		Умурзаков А.							РП	5	6	
Разраб.		Мелиев С.										
Н.контр		Олимов Ж.										
						Генплан разбивочный дороги и площадок			 ООО "NOVA PLANING" г. Джизак			

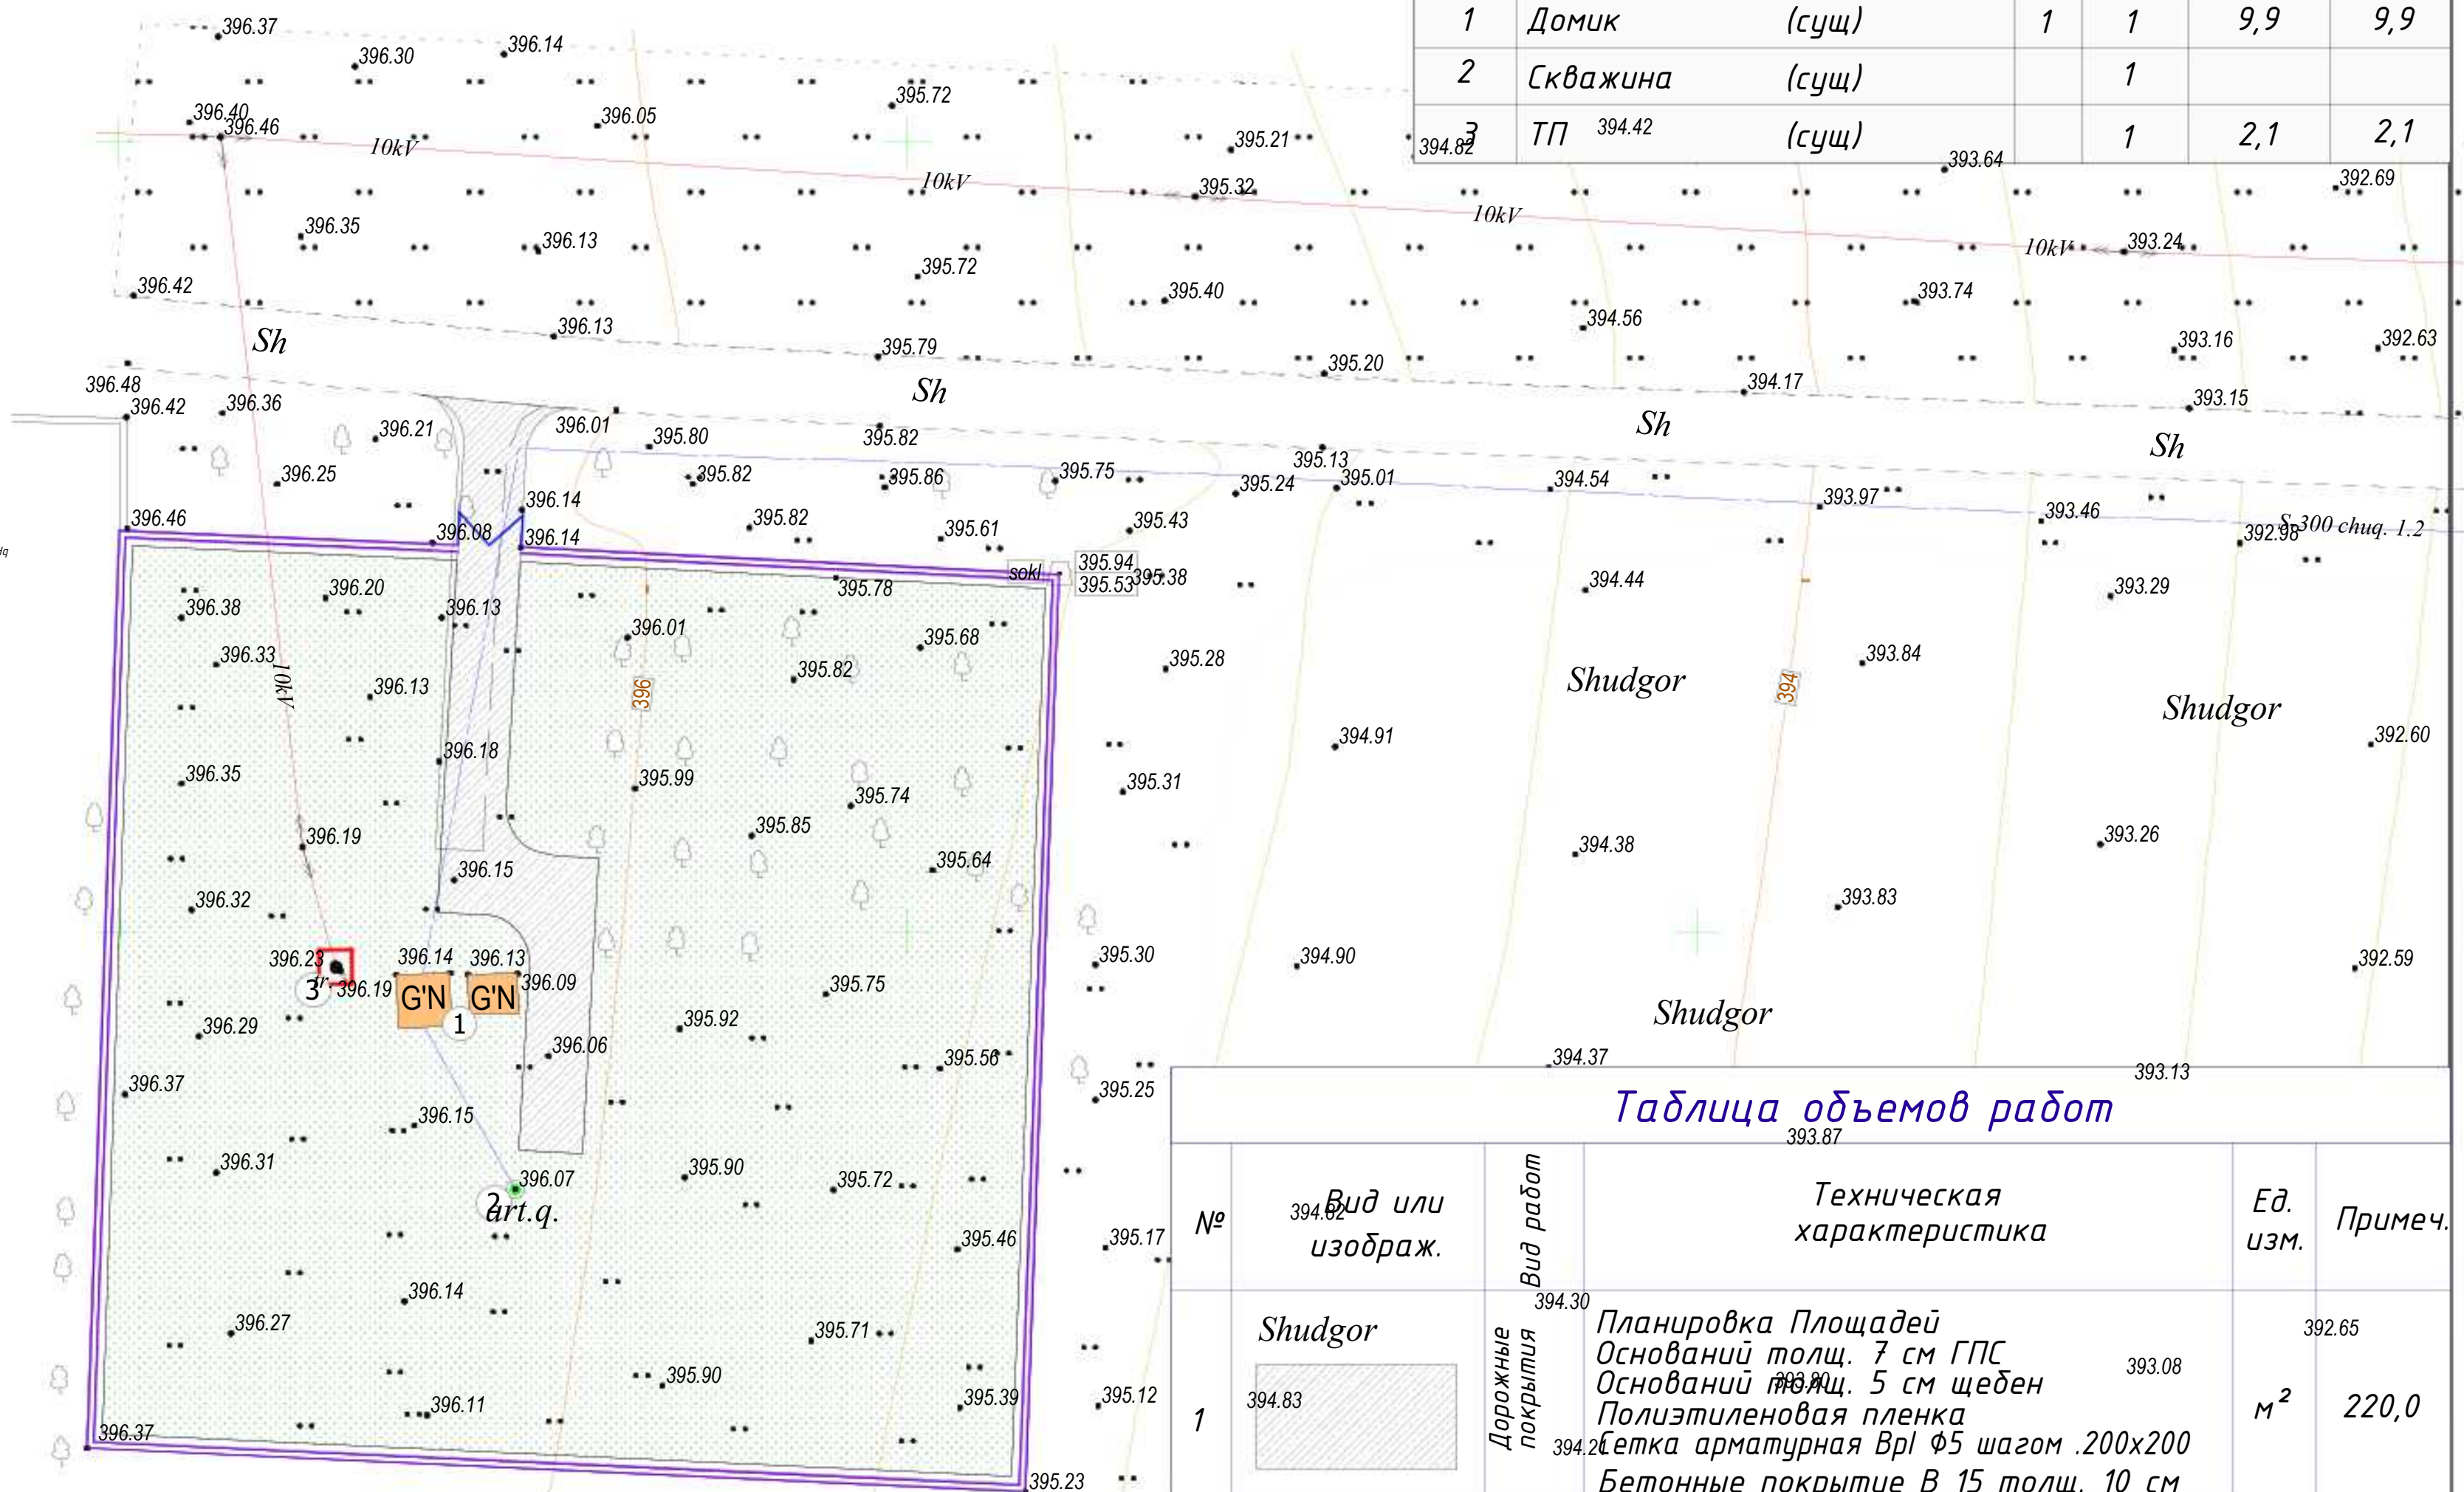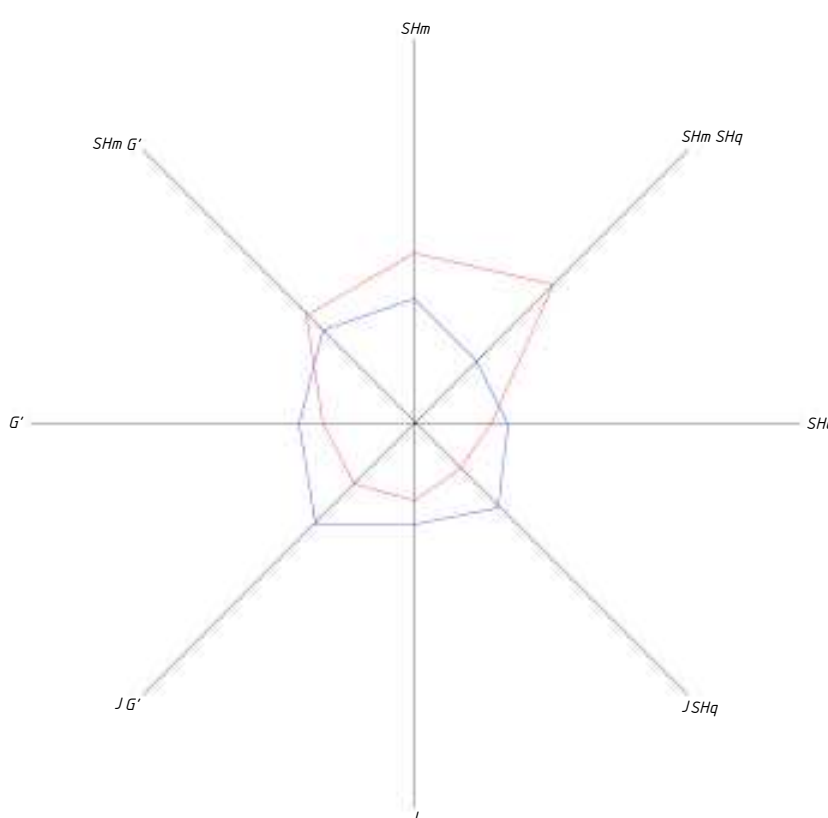

Экспликация зданий и сооружений						
N по ЛП	Наименование		Этаж	Кол-во шт	Площадь м2	
					Застройки	Общая
1	Домик	(сущ)	1	1	9,9	9,9
2	Скважина	(сущ)		1		
3	ТП	(сущ)		1	2,1	2,1

Таблица объемов работ					
№	Вид или изображ.	Вид работ	Техническая характеристика	Ед. изм.	Примеч.
1	Shudgor 	Дорожные покрытия	Планировка Площадей Оснований толщ. 7 см ГПС Оснований толщ. 5 см щебен Полиэтиленовая пленка Сетка арматурная Вр1 Ø5 шагом .200x200 Бетонные покрытие В 15 толщ. 10 см В бетонных покрытиях выполнить деформационные швы через 3м	м ²	220,0

						2026г.			ГП		
Изм.	Кол.уч	Лист	Н.док	Подпись	Дата						
ГИП			Умурзаков А.						Стадия	Лист	Листов
Разраб.									РП	6	6
Н.контр			Олимов Ж.								
						Генплан благоустройства и дорожных покрытий			 ООО "NOVA PLANING" г. Джизак		

<u>Экспликация</u>		
<i>Лист</i>	<i>Наименование</i>	<i>Примеч.</i>
1	Общие данные	ГП -1.
2	Ситуационный генплан	ГП -2.
3	Топографическая съемка	ГП -3.
4	Генплан разбивочный дороги и площадок	ГП -4.
5	Генплан вертикальной планировки и ирригации	ГП -5.
6	Генплан благоустройства и дорожных покрытий	ГП -6.

Обозначение	Наименование	Примеч.
ШНК 2.07.01-23	Аҳоли пунктларининг ҳудудларининг ривожлантириш ва қуришни шаҳарсозлик жиҳатидан режалаштириш	
ГОСТ-21.508-2020	Генеральные планы предприятий, сооружений и жилищно-гражданских объектов	
РСТ Уз 21.204-2020	Условные графические обозначения и изображения элементов генеральных планов и сооружений транспорта	
ШНК 2.01.01-22	Лойиҳалаш учун иқлимий ва физикавий-геологик маълумотлар	
ШНК 2.07.02-24	Проектирование среды жизнедеятельности с учетом потребностей инвалидов и маломобильных групп населения	
ШНК 2.01.02-04	Пожарная безопасность зданий и сооружений	

Hudud balansi			
№	m	Miqdori	
		m ²	%
1	Bino va inshootlarning qurilish maydoni	12	0.4
2	Qattiq sirt(qoplamali) maydonlar	432	13.1
3	Obodonlashtirish hududi(mavjud)	2859	86.6
4	Umumiy maydon	3303	100

Главный инженер проекта:

Генплан проектуемой Zarbdor tumani "Ravot-Adirobod" MFY yo'nalishidagi magistral tarmoqni rekonstruksiya qilish na osnovanii APЗ выданного ГУС Джизакской области под №1708-1708220-257858 от 03.03.2026 года. Топоъемка выполнена в масштабе 1:500 в 2026г. Система координат и система высот – условные. Привязка зданий осуществляется полярным способом от существующего здания. Территория участка многоугольной формы, общей площадью – 0.330 га.

Границы участка:
С севера – существующая улица и индивидуальные жилые дома;
С юга – существующая улица;
С запада – территория школы;
С востока – территория школы.

На данной территории проектом предусматриваются следующие мероприятия:

В рабочем проекте предусмотрены мероприятия: по благоустройству и озеленению территории. Проект действителен при условии, если, согласован со всеми необходимыми инстанциями.

Генплан благоустройства и дорожных покрытий

Loyihalashtirilayotgan obyektning yer uchastkasi QMQ 2.01.01-94 bo'yicha II-qurilish iqlim hududida joylashgan. Qor bosimi 50 kgm², shamolning ustuvor yo'nalishi shimoliy sharqdan 0,38 kPa. Seysmik jihatdan 8 ball zona.

Характеристика района строительства:

- расчетная температура (-16°C)
- расчетная снеговая нагрузка - 50 кг/м^2
- скоростной нормативный напор ветра 38 кг/м^2
- сейсмичность района строительства - 7 баллов
- категория грунта по сейсмическим свойствам - II
- расчетная сейсмичность - 8 баллов

Класс ответственности –III.


Степень долговечности -II.

Степень огнестойкости – II.


Класс по функциональной пожарной опасности – Ф4.1

						2026 з.			ГП			
						Зарбдор тумани “Равот-Адирубод” МФЙ ўйналишидаги магистрал тармоқни реконструкция қилиш						
Изм.	Кол.уч	Лист	Н.Док.	Подпись	Дата				Стадия	Лист	Листов	
Г И П		Умурзаков А.				Генплан М 1:500			РП	1	6	
Разработ.		Мелиев С.										
Норм.контр		Олимов Ж										
						Общие данные			 ООО “NOVA PLANING” г. Ташкент			


Экспликация зданий и сооружений						
N по ГП	Наименование	Этаж	Кол-во шт	Площадь м2		
				Застройки	Общая	
1	Домик (сущ)	1	1	9,9	9,9	
2	Скважина (сущ)		1			
3	ГП (сущ)		1	2,1	2,1	

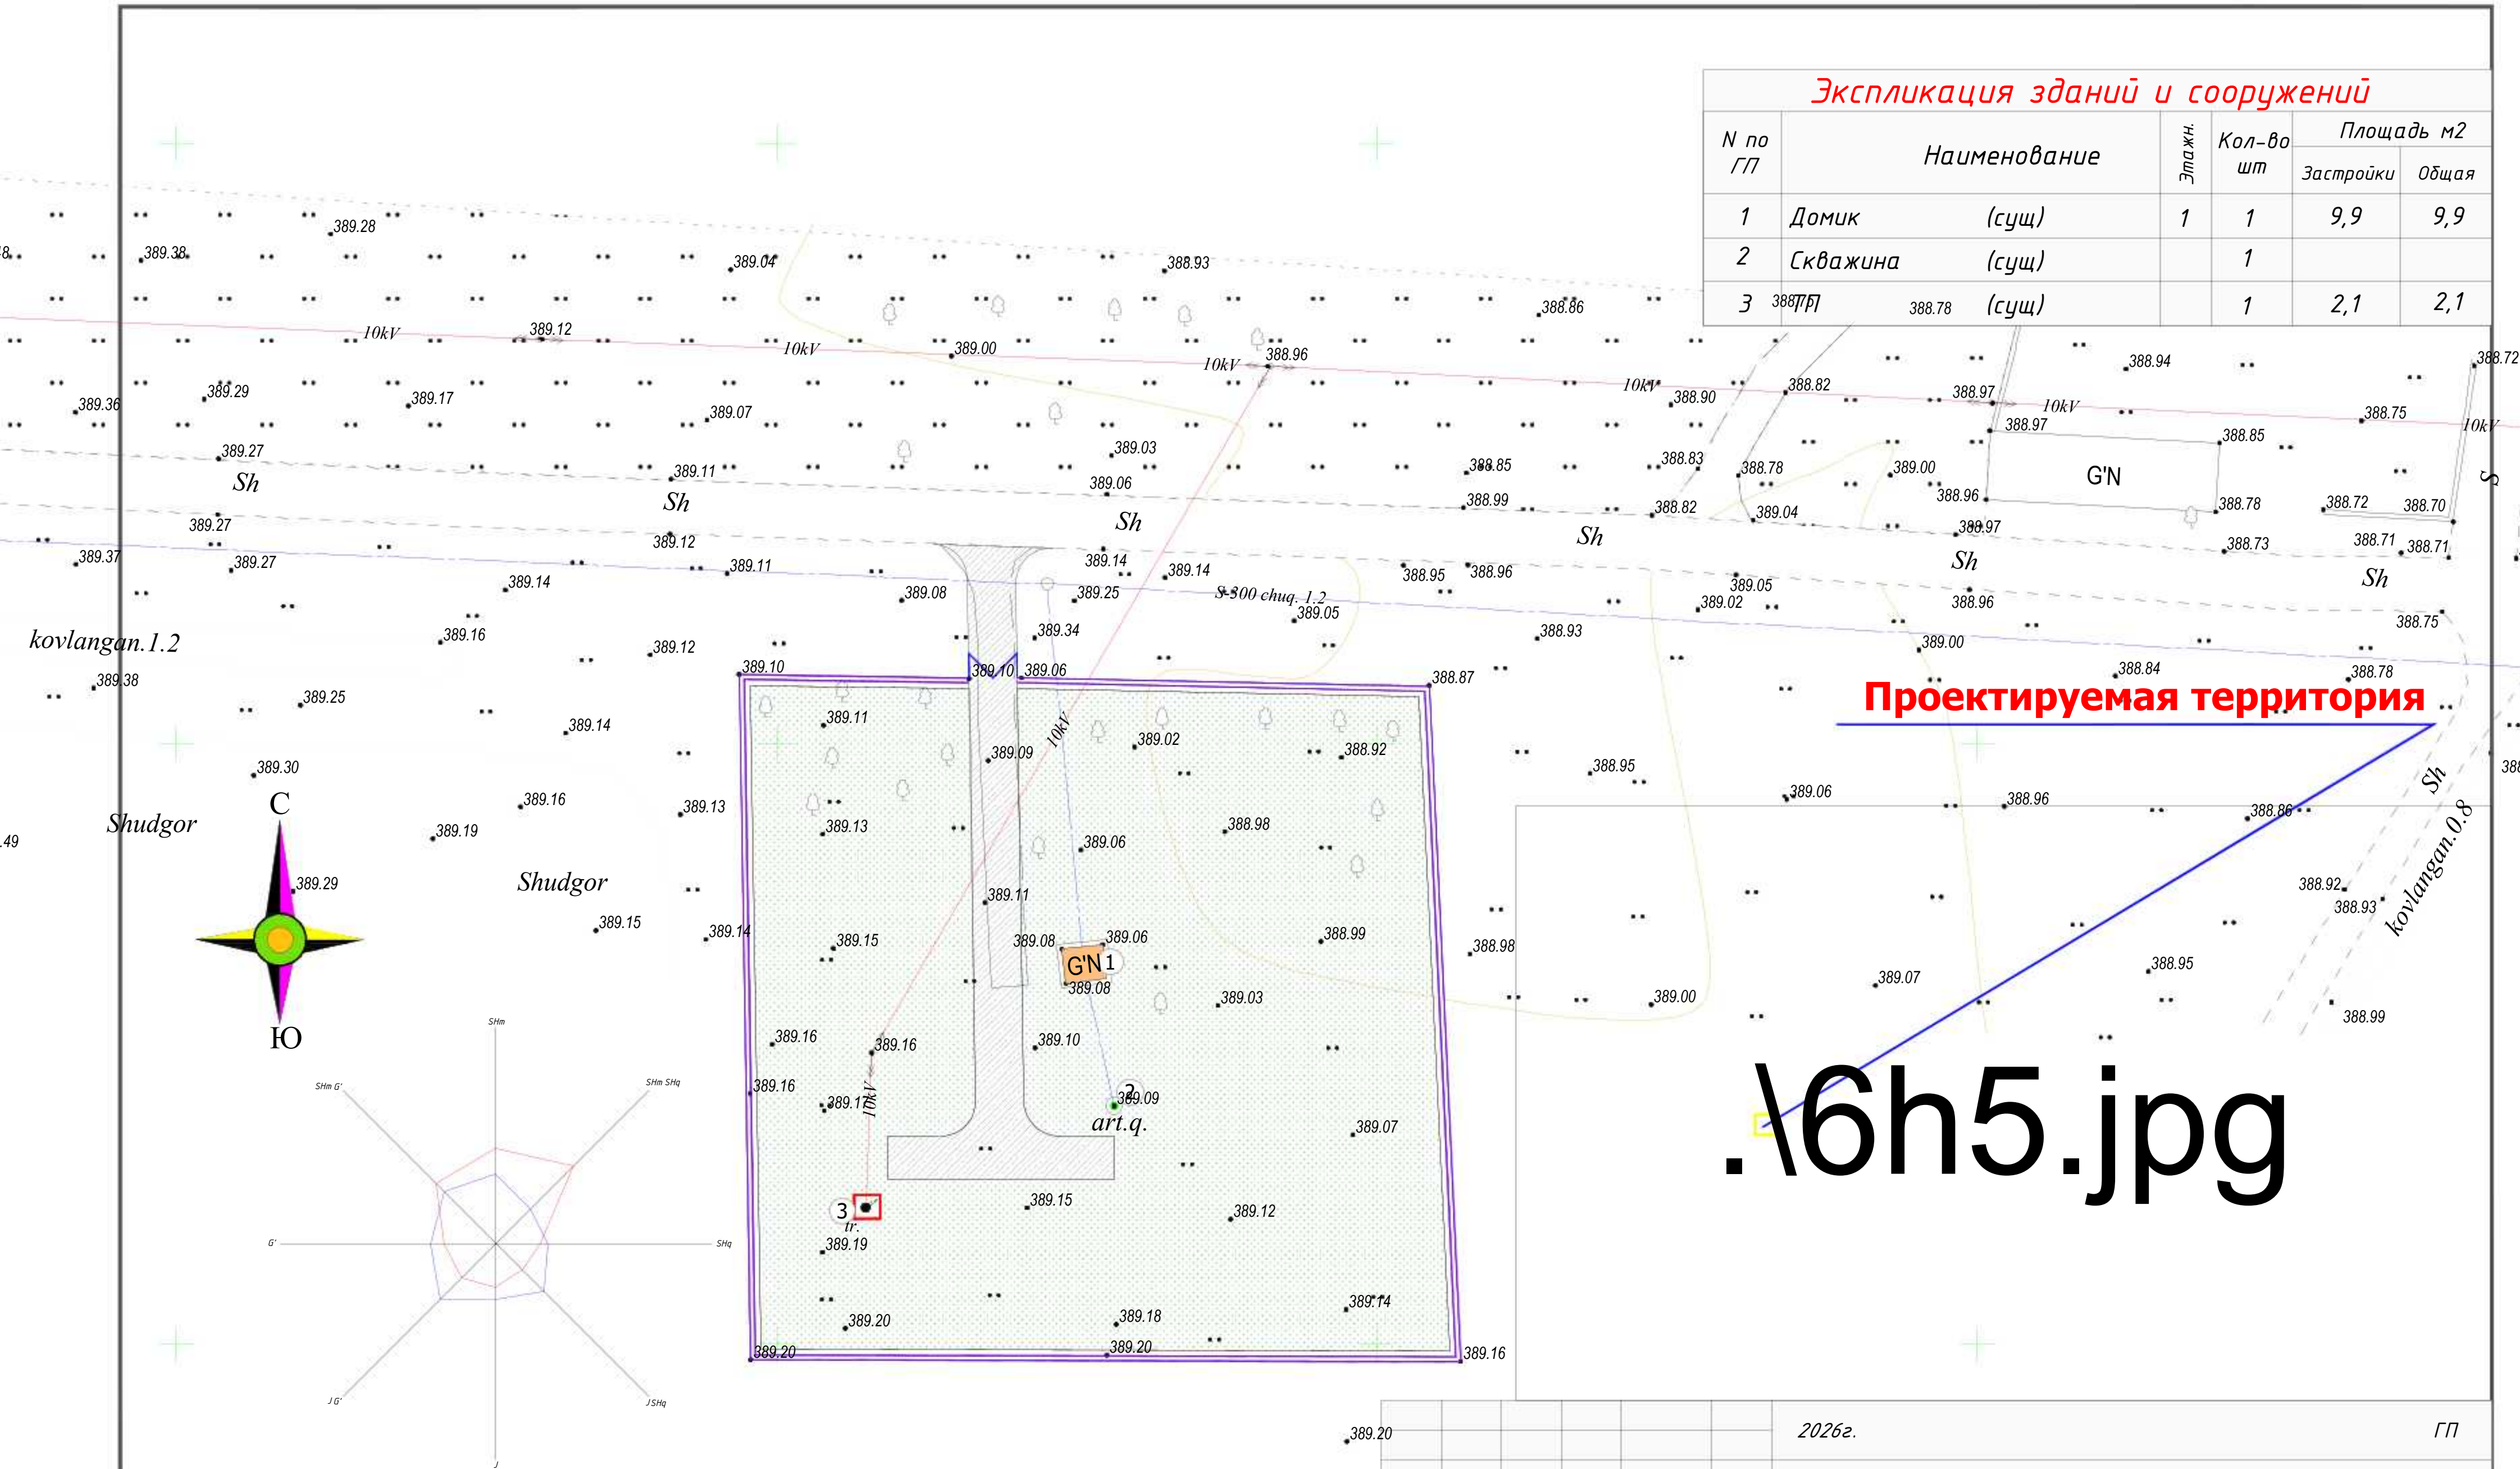

2026г.					ГП		
Зарбдор тумани "Работ-Адирубод" МФЙ йўналишидаги магистрал тармоқни реконструкция қилиш					Стадия	Лист	Листов
Изм. Кол.уч	Лист	Н.док	Подпись	Дата	РП	2	6
ГИП	Умурзаков А.				Ситуационный генплан		
Разраб.	Мелиев С.						
Н.контр	Олимов Ж.				 ООО "NOVA PLANING" г. Джизак		
					Формат А3		

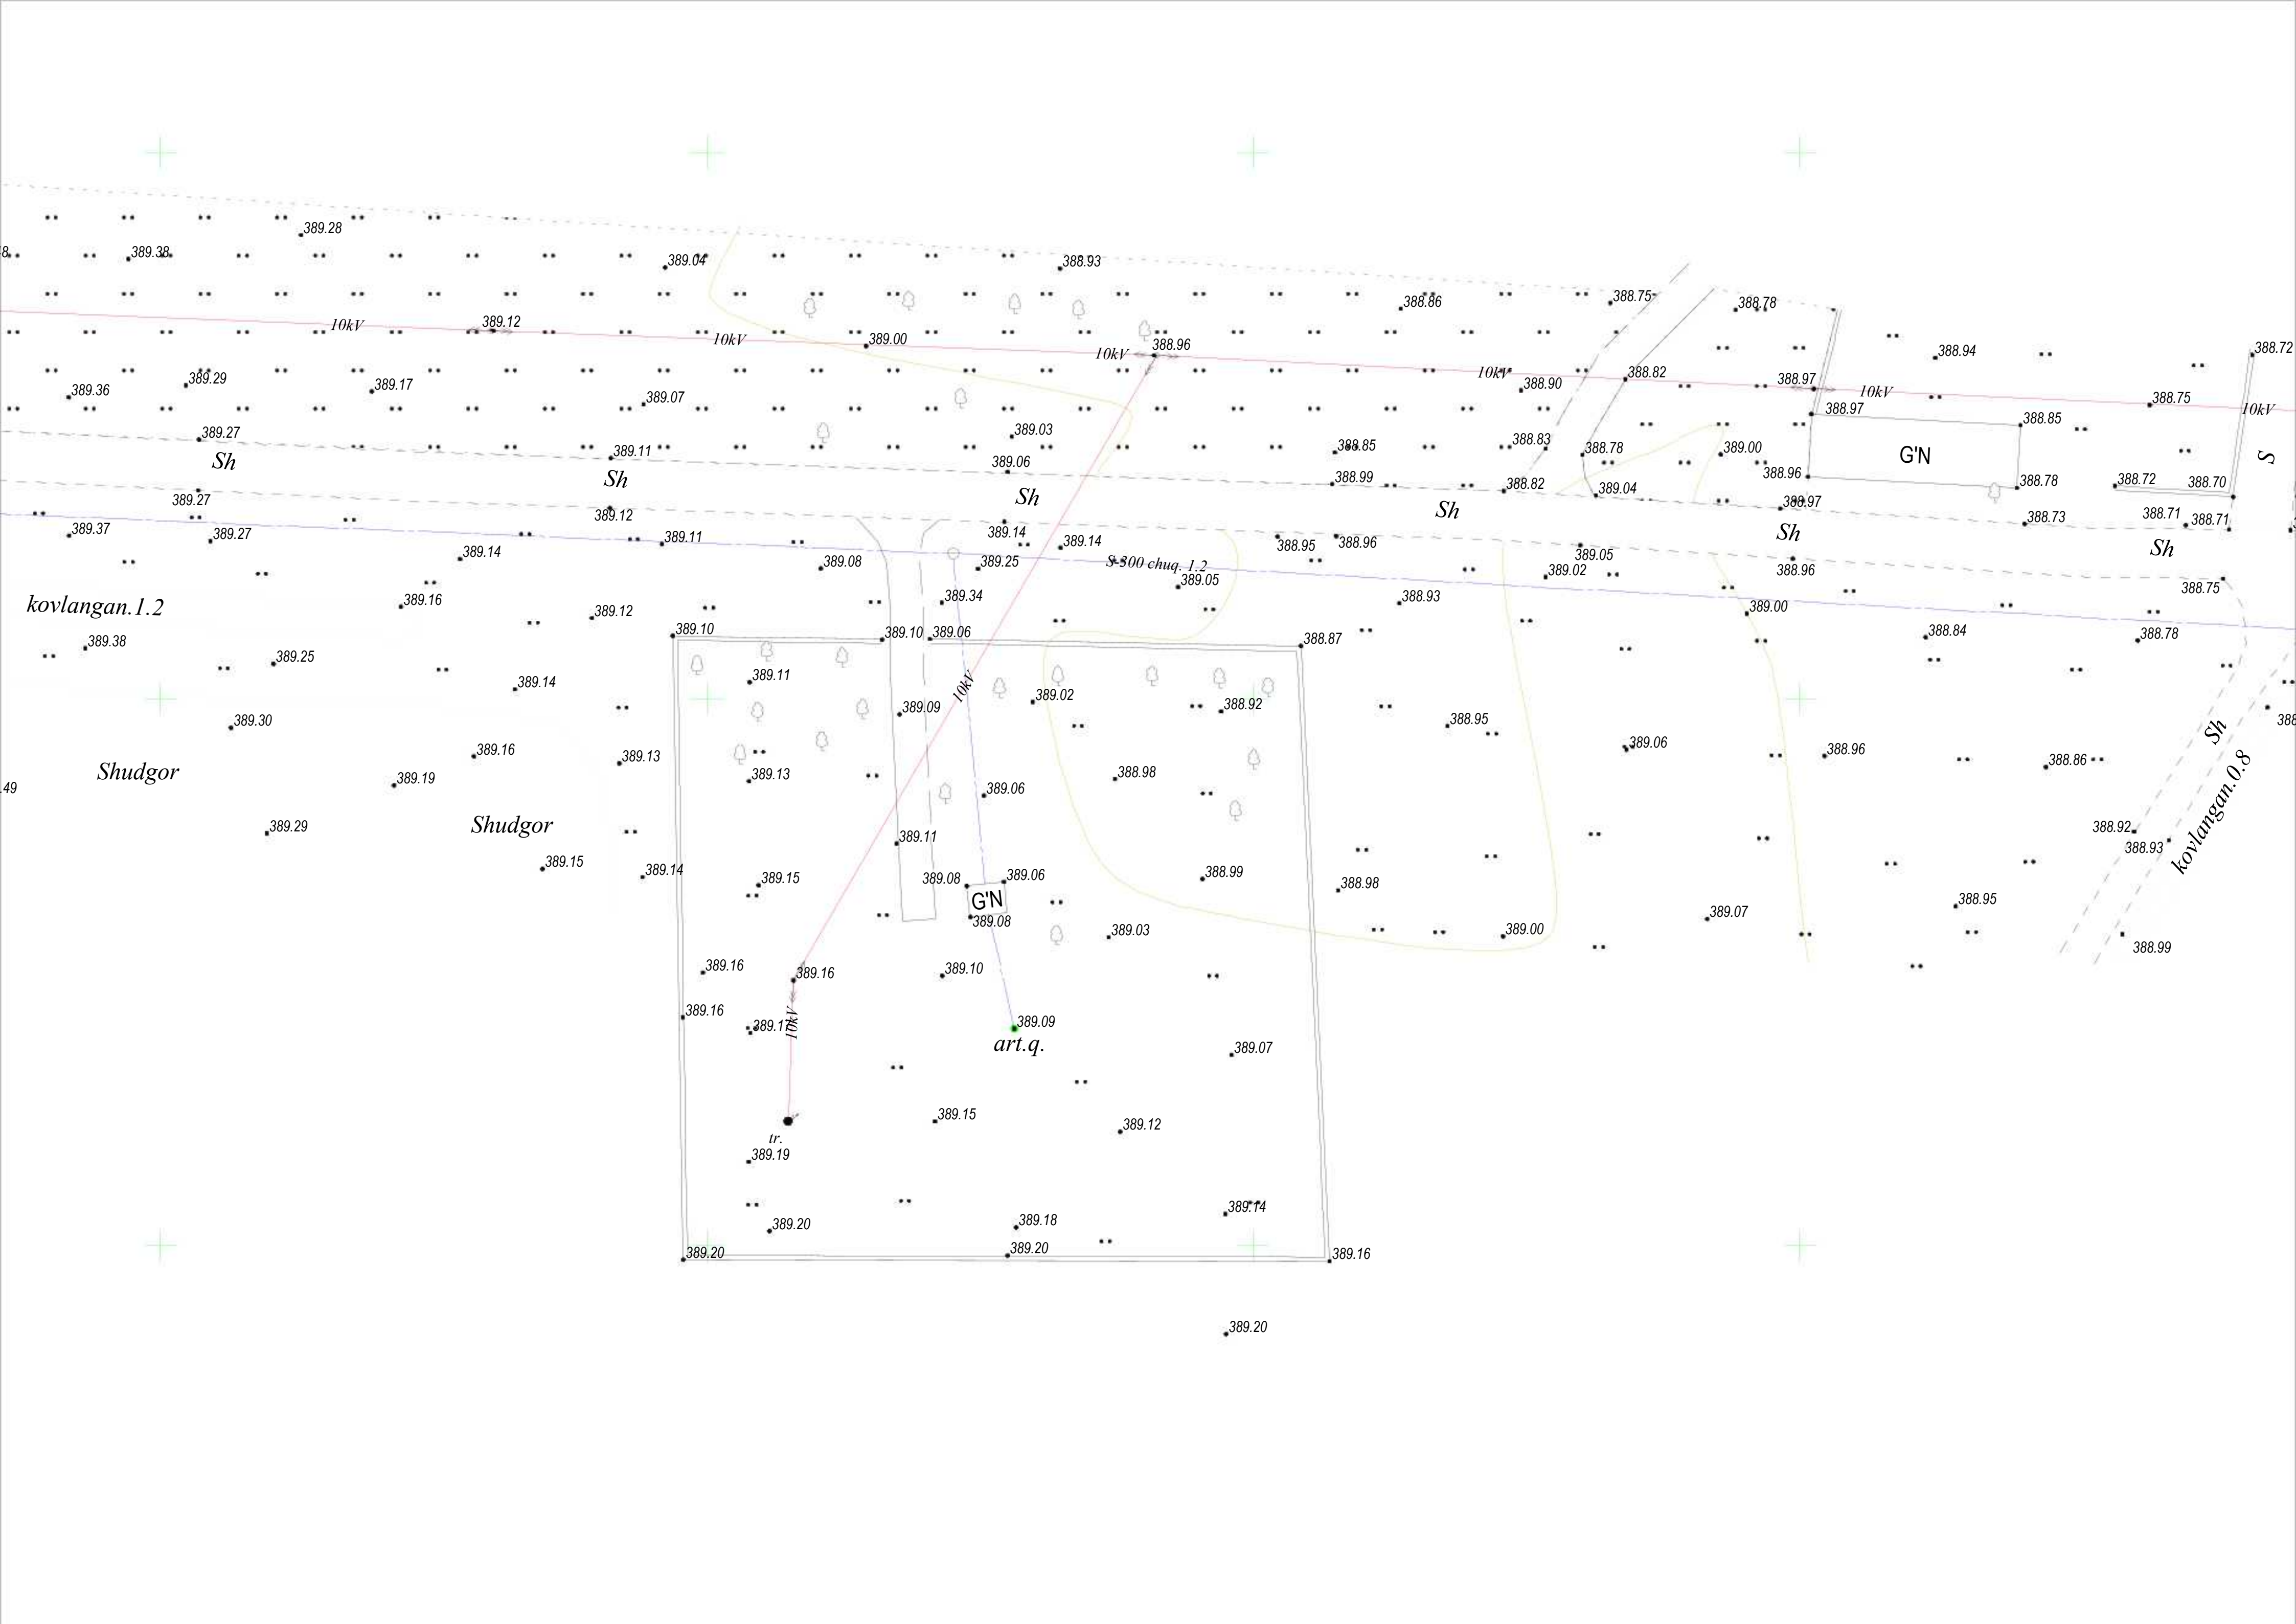


Экспликация зданий и сооружений					
N по ГП	Наименование	Этаж	Кол-во шт	Площадь м2	
				Застройки	Общая
1	Домик (сущ)	1	1	9,9	9,9
2	Скважина (сущ)		1		
3	ГП (сущ)		1	2,1	2,1

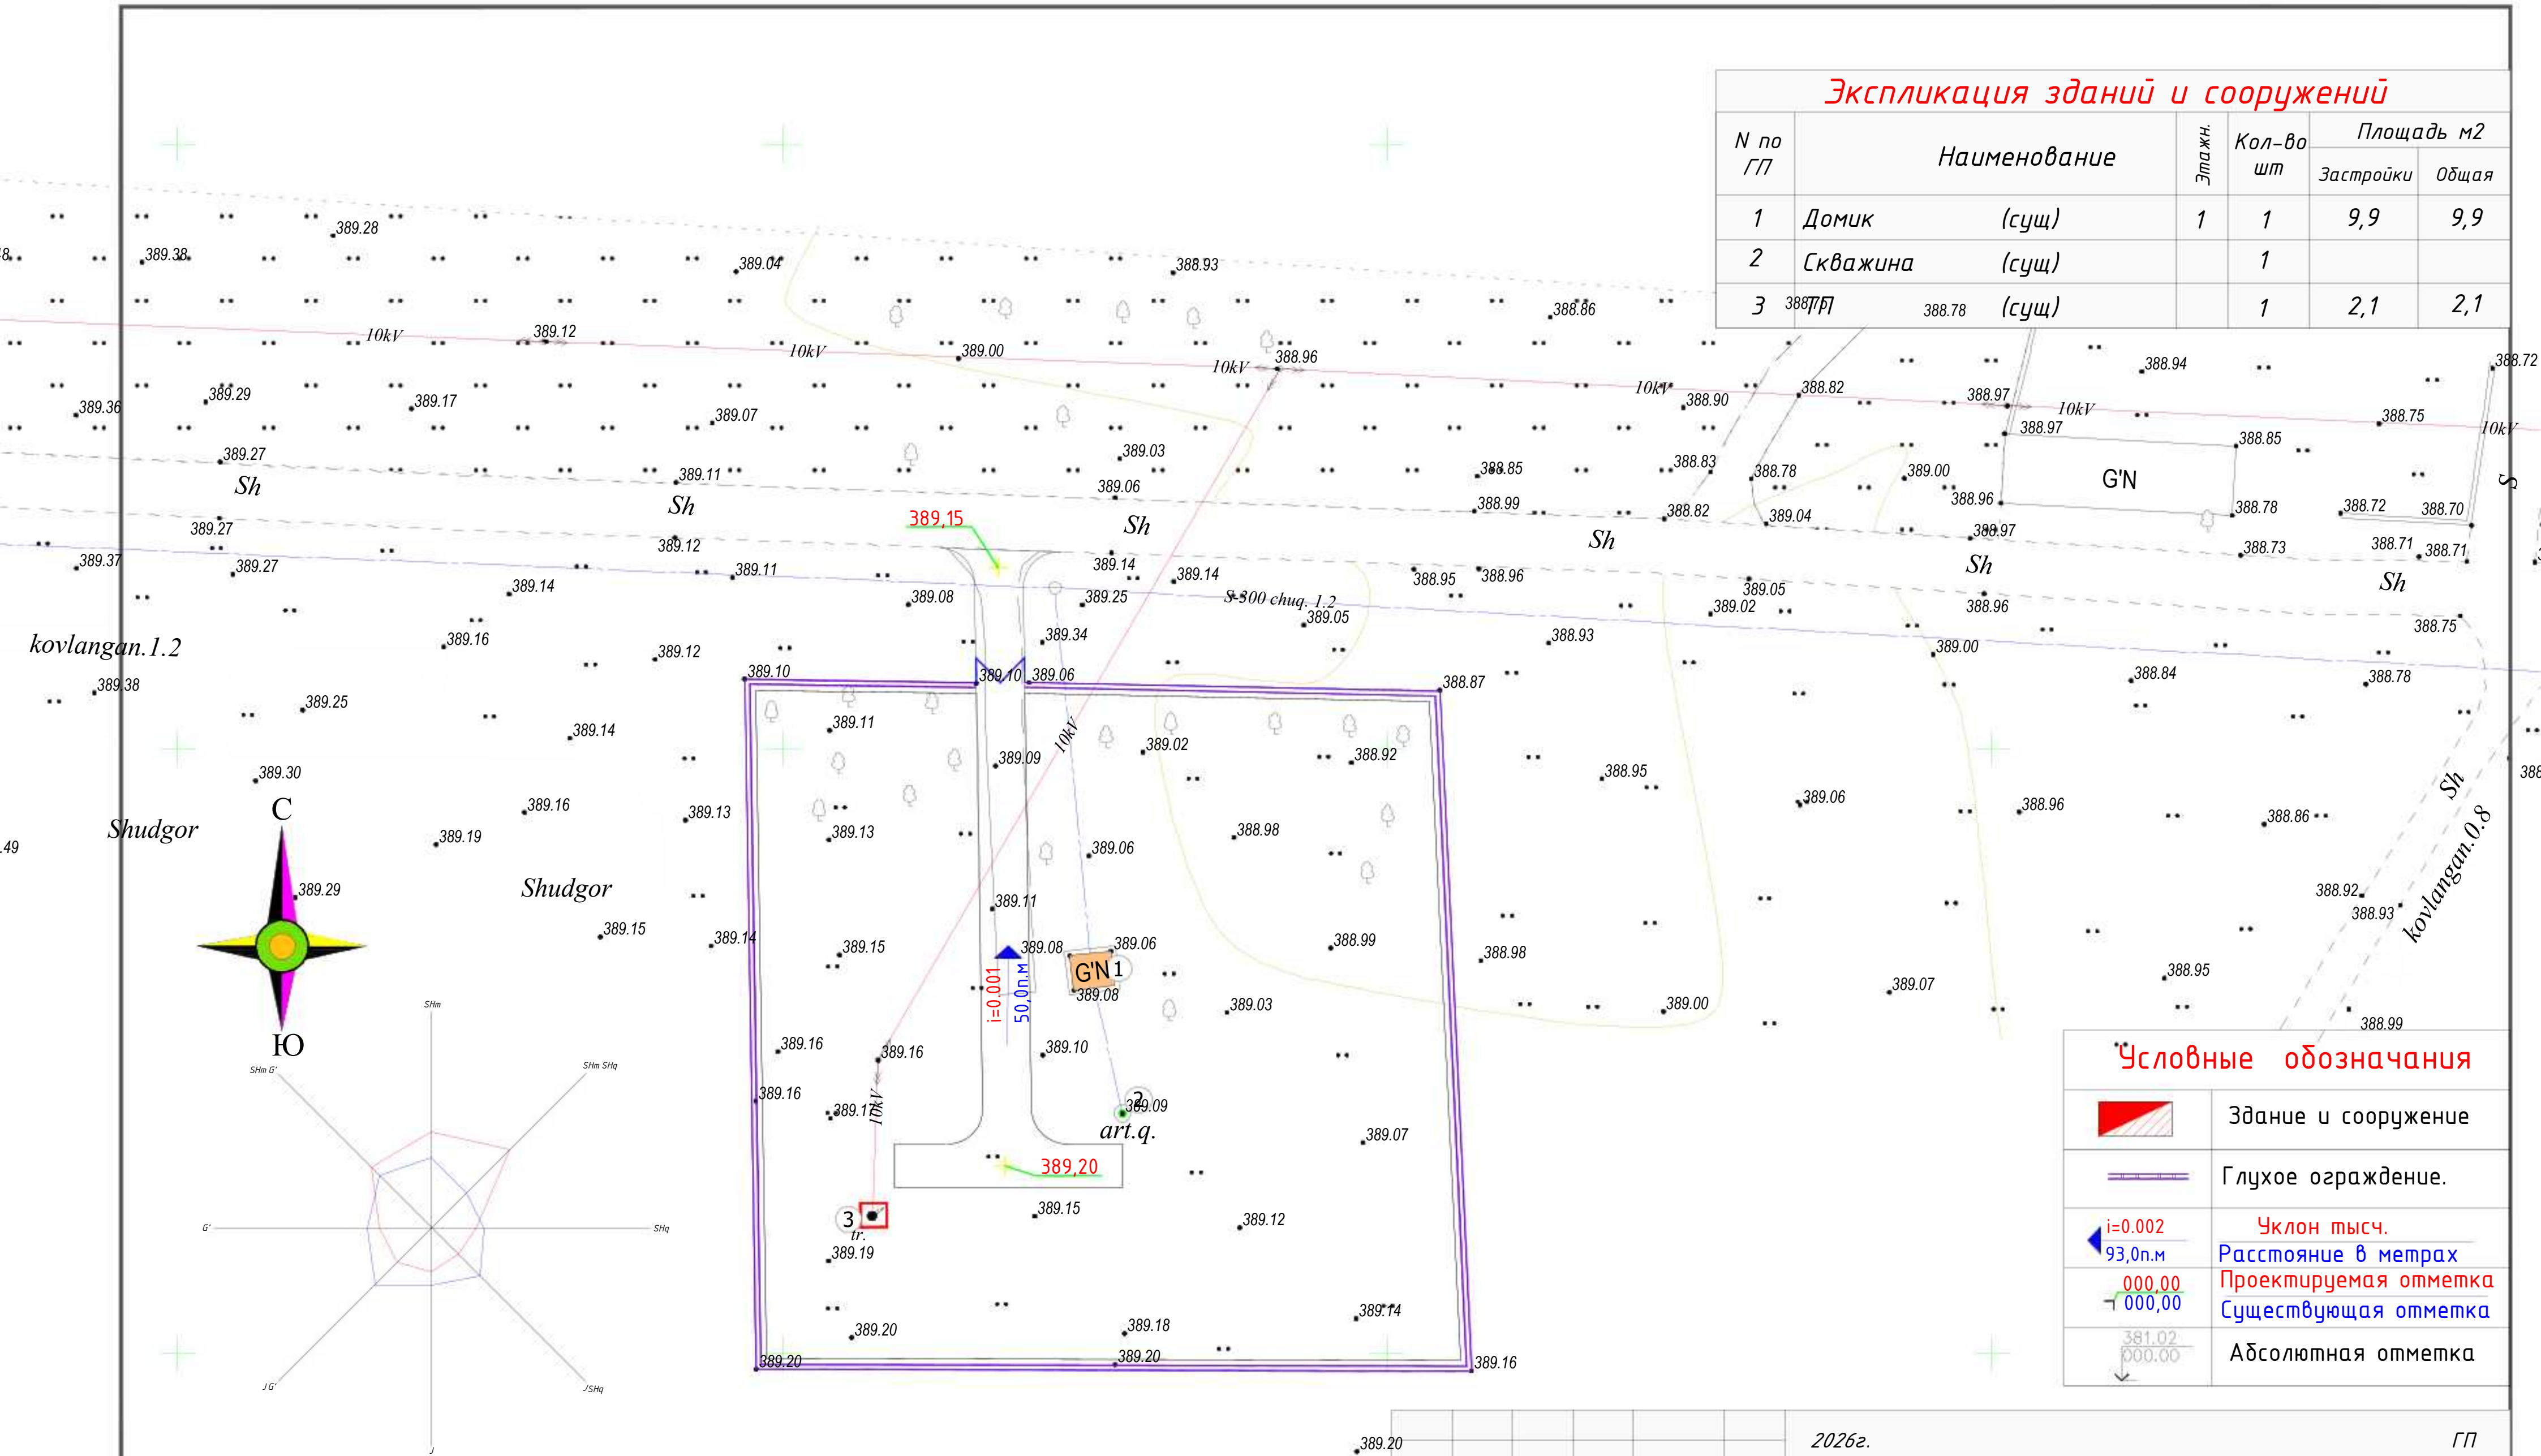

Условные обозначения	
	Здание и сооружение
	Глухое ограждение.
	Уклон тысч. Расстояние в метрах
	Проектируемая отметка Существующая отметка
	Абсолютная отметка

2026г.					ГП		
Зарбдор тумани "Работ-Адирибод" МФЙ йўналишидаги магистрал тармоқни реконструкция қилиш					Стадия	Лист	Листов
Изм.	Кол.уч	Лист	Н.док	Подпись	Генплан вертикальной планировки и ирригации	РП	4
ГП			Умурзаков А.				6
Разраб.			Мелиев С.				
Н.контр			Олимов Ж.				
ООО "NOVA PLANING" г. Джизак					Формат А3		


Экспликация зданий и сооружений					
N по ГП	Наименование	Этаж	Кол-во шт	Площадь м2	
				Застройки	Общая
1	Домик (сущ)	1	1	9,9	9,9
2	Скважина (сущ)		1		
3	ГП (сущ)		1	2,1	2,1

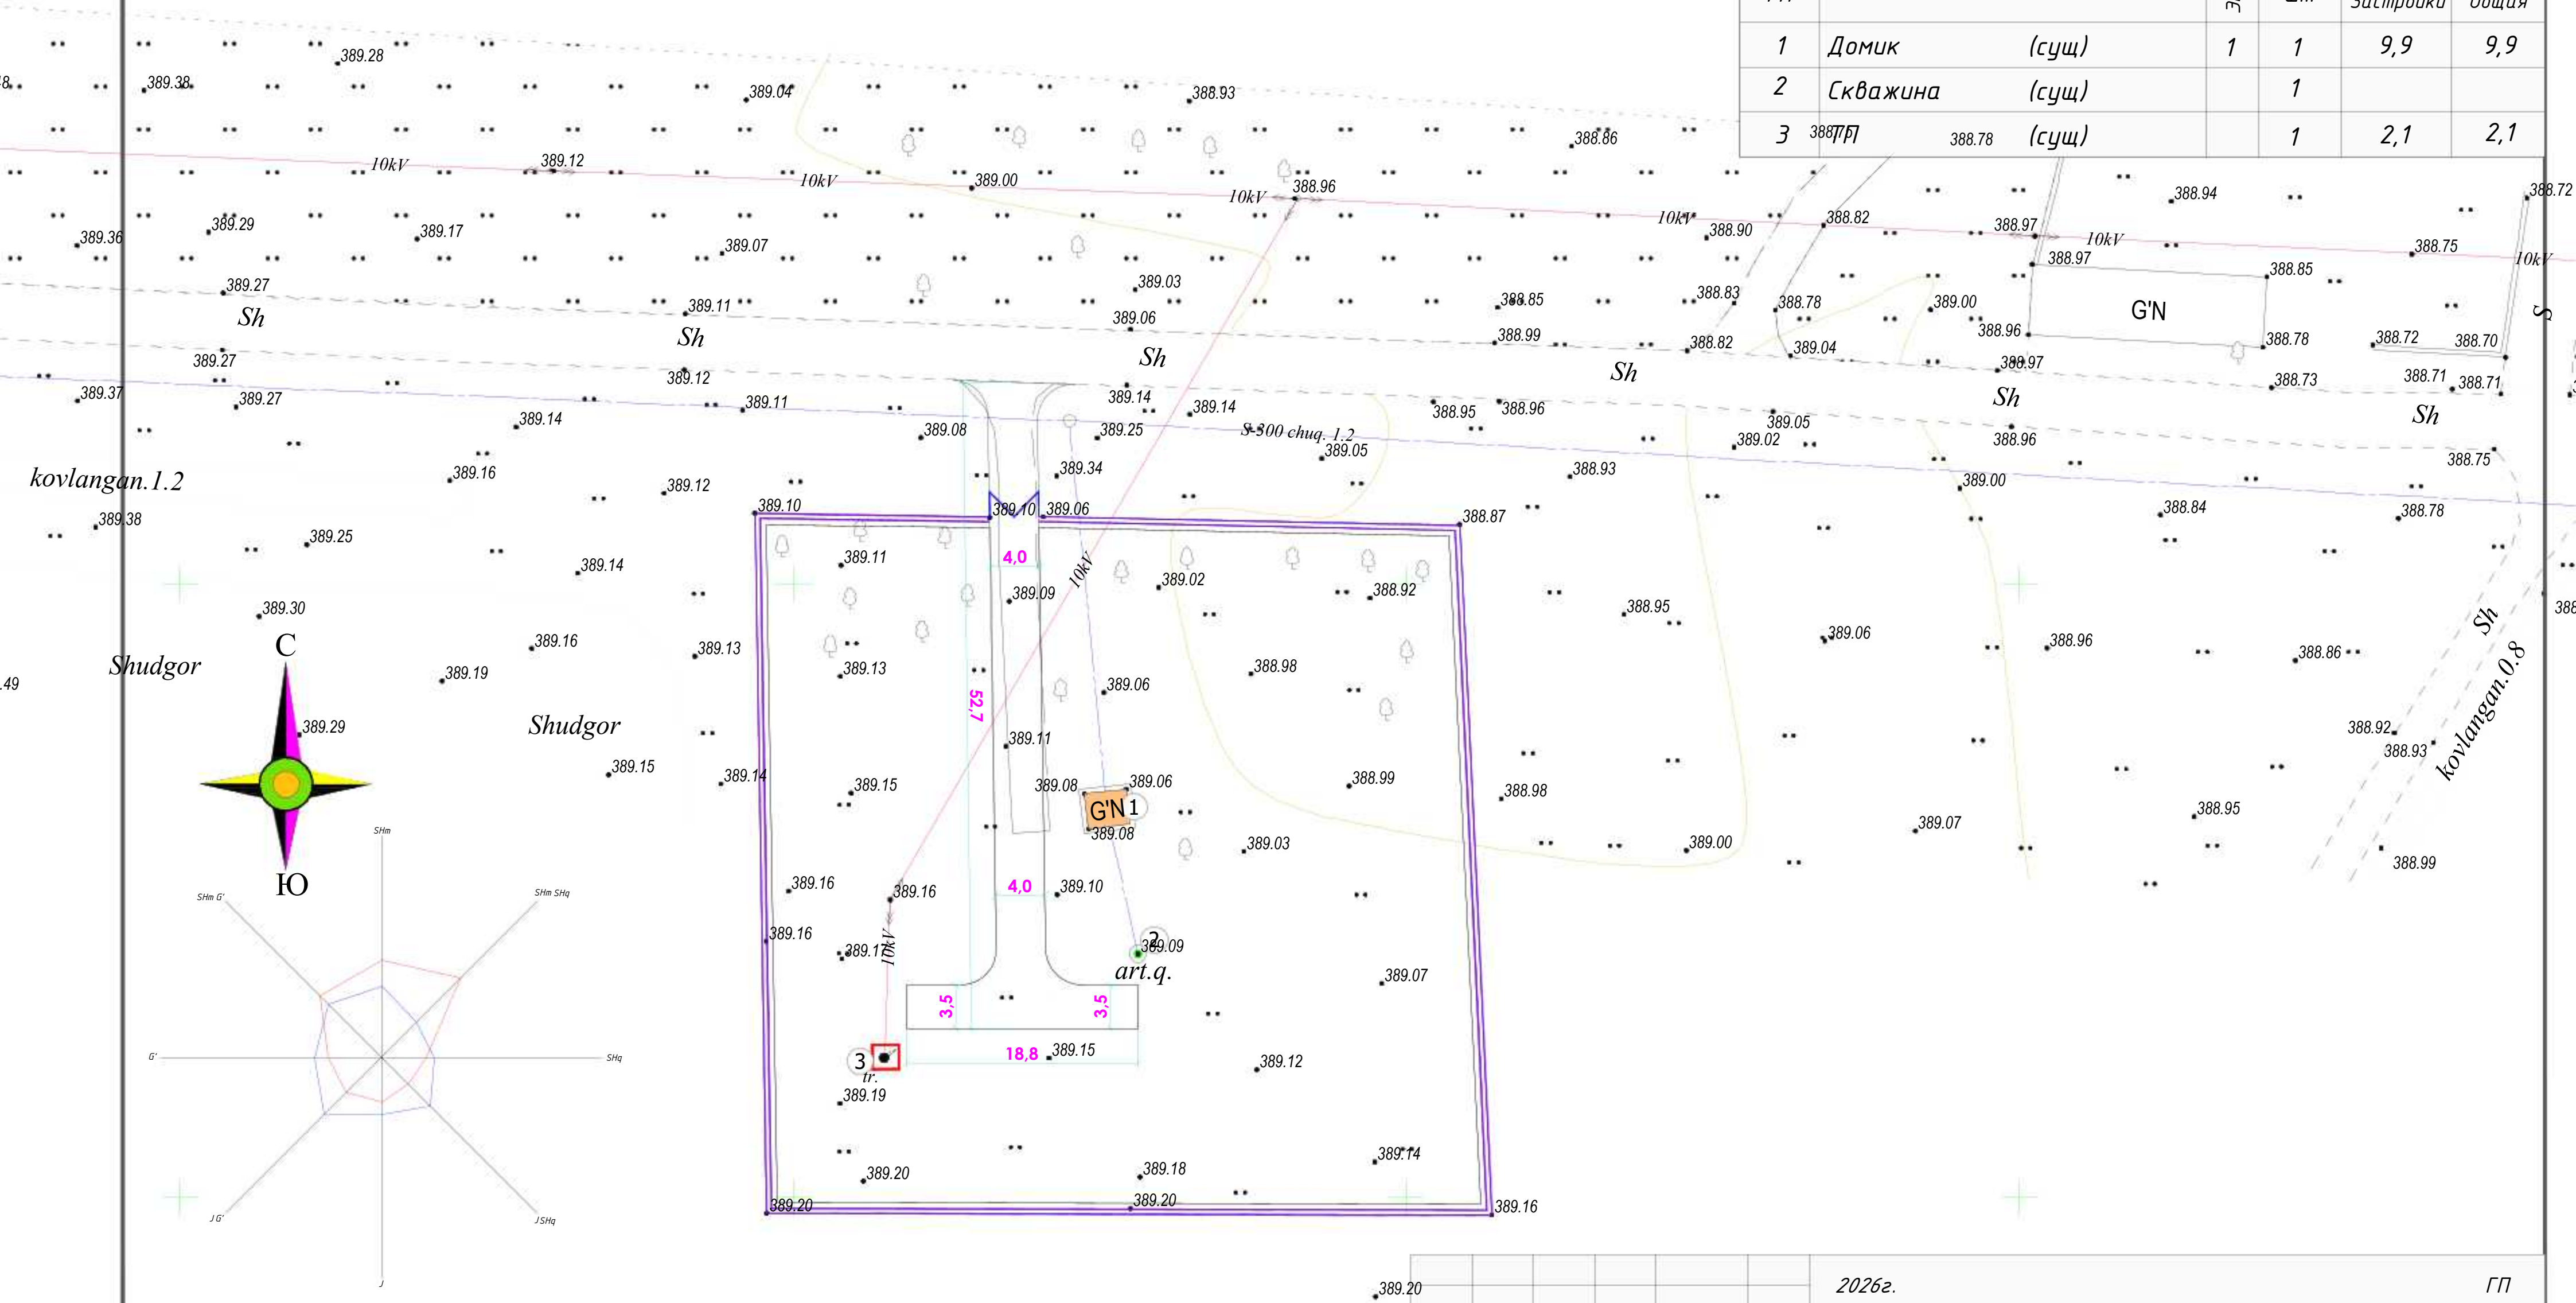

Примечание
1. Элементы благоустройства привязаны по отношению к наружной грани цоколя ограждены или стены здания.
2. Выноски осей в натуру производится геодезистом и крепляется Актом.

Условные обозначения	
	Здание и сооружение
	Глухое ограждение
	Размер разбивки
	Металлическое огр.

20						2026г.	ГП				
						Зарбдор тумани "Работ-Адирибод" МФЙ йўналишидаги магистрал тармоқни реконструкция қилиш					
Изм. Кол.уч						Лист	Н.док	Подпись	Дата		
ГИП						Умурзаков А.			Стадия	Лист	Листов
Разраб.						Мелиев С.			РП	5	6
Н.контр						Олимов Ж.					
						Генплан разбивочный дороги и площадок			 ООО "NOVA PLANING" г. Джизак		

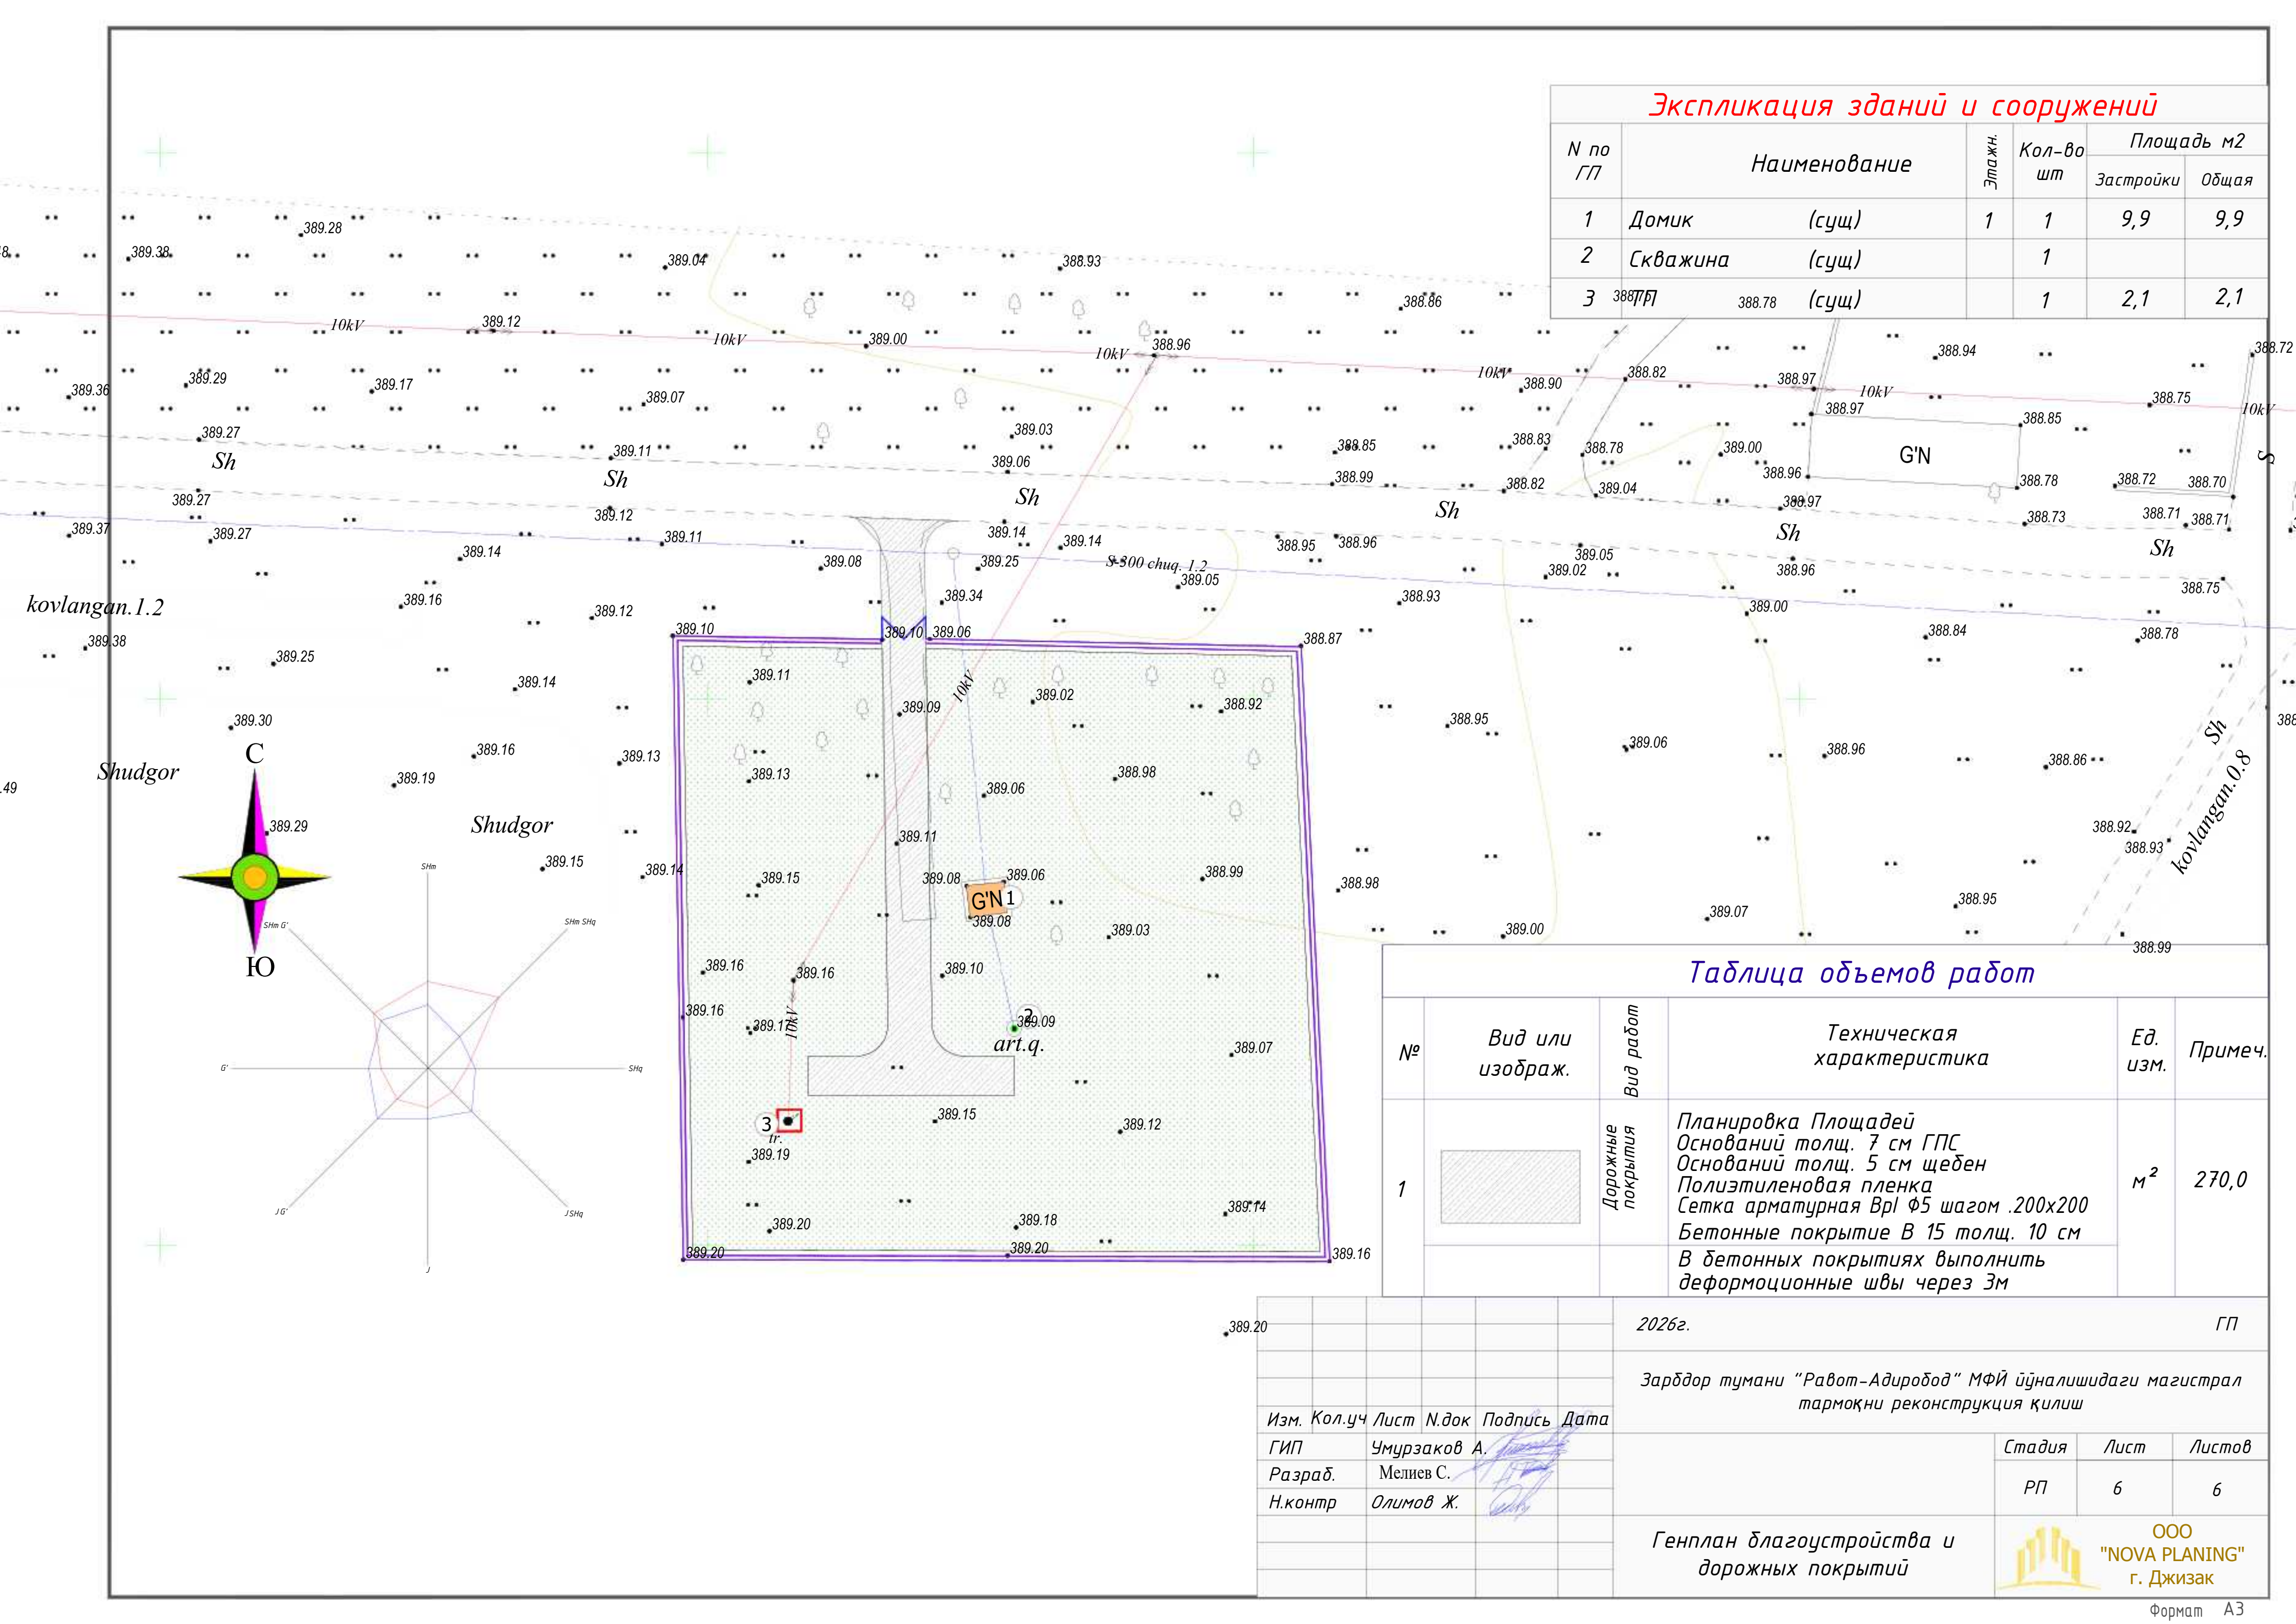

Экспликация зданий и сооружений					
N по ГП	Наименование	Этаж	Кол-во шт	Площадь м2	
				Застройки	Общая
1	Домик (сущ)	1	1	9,9	9,9
2	Скважина (сущ)		1		
3	ГП (сущ)		1	2,1	2,1

Таблица объемов работ					
№	Вид или изображ.	Вид работ	Техническая характеристика	Ед. изм.	Примеч.
1		Дорожные покрытия	Планировка Площадей Оснований толщ. 7 см ГПС Оснований толщ. 5 см щебен Полиэтиленовая пленка Сетка арматурная Вр1 Ф5 шагом .200х200 Бетонные покрытие В 15 толщ. 10 см В бетонных покрытиях выполнить деформационные швы через 3м	м²	270,0

2026г.					ГП		
Зарбдор тумани "Работ-Адирибод" МФЙ йўналишидаги магистрал тармоқни реконструкция қилиш					Стадия	Лист	Листов
Изм. Кол.уч	Лист	Н.док	Подпись	Дата	РП	6	6
ГИП	Умурзаков А.				Генплан благоустройства и дорожных покрытий		
Разраб.	Мелиев С.						
Н.контр	Олимов Ж.				 ООО "NOVA PLANING" г. Джизак		

<u>Экспликация</u>		
<i>Лист</i>	<i>Наименование</i>	<i>Примеч.</i>
<i>1</i>	<i>Общие данные</i>	<i>ГП -1.</i>
<i>2</i>	<i>Ситуационный генплан</i>	<i>ГП -2.</i>
<i>3</i>	<i>Топографическая съемка</i>	<i>ГП -3.</i>
<i>4</i>	<i>Разбивочный генплан зданий и сооружения</i>	<i>ГП -4.</i>
<i>5</i>	<i>Генплан разбивочный дороги и площадок</i>	<i>ГП -5.</i>
<i>6</i>	<i>Генплан вертикальной планировки и ирригации</i>	<i>ГП -6.</i>
<i>7</i>	<i>Генплан благоустройства и дорожных покрытий</i>	<i>ГП -7.</i>
<i>8</i>	<i>Сводный план инженерных сетей</i>	<i>ГП -8.</i>
		<i>ГП -9.</i>

Обозначение	Наименование	Примеч.
ШНК 2.07.01-23	Аҳоли пунктларининг ҳудудларининг ривожлантириш ва қуришни шаҳарсозлик жиҳатидан режалаштириш	
ГОСТ-21.508-2020	Генеральные планы предприятий, сооружений и жилищно-гражданских объектов	
РСТ Уз 21.204-2020	Условные графические обозначения и изображения элементов генеральных планов и сооружений транспорта	
ШНК 2.01.01-22	Лойиҳалаш учун иқлимий ва физикавий-геологик маълумотлар	
ШНК 2.07.02-24	Проектирование среды жизнедеятельности с учетом потребностей инвалидов и маломобильных групп населения	
ШНК 2.01.02-04	Пожарная безопасность зданий и сооружений	

Проект соответствует требованиям действующих норм, правил инструкций и государственных стандартов

Главный инженер проекта:

Генплан проектируемой Zarbdor tumani "Ravot-Adirobod" MFY yo'nalishidagi magistral tarmoqni rekonstruksiya qilish на основании АПЗ выданного ГУС Джизакской области под №1708-1708220-257858 от 03.03.2026 года. Топоъемка выполнена в масштабе 1:500 в 2026г. Система координат и система высот – условные. Привязка зданий осуществляется полярным способом от существующего здания. Территория участка многоугольной формы, общей площадью – 1.78 га.

На данной территории проектом предусматриваются следующие мероприятия:

Новое строительство

В рабочем проекте предусмотрены мероприятия: по благоустройству и озеленению территории. Проект действителен при условии, если, согласован со всеми необходимыми инстанциями.

Loyihalashtirilayotgan obyektning yer uchastkasi QMQ 2.01.01-94 bo'yicha II-qurilish iqlim hududida joylashgan. Qor bosimi 50 kgm², shamolning ustuvor yo'nalishi shimoliy sharqdan 0,38 kPa. Seysmik jihatdan 8 ball zona.

Характеристика району строительства:

- расчетная температура (-16°C)
- расчетная снеговая нагрузка - 50 кг/м^2
- скоростной нормативный напор ветра 38 кг/м^2
- сейсмичность района строительства - 7 баллов
- категория грунта по сейсмическим свойствам - II
- расчетная сейсмичность - 8 баллов

Класс ответственности –III.

Степень долговечности –II.

Степень огнестойкости -II.

Класс по функциональной пожарной опасности – Ф4.1

						2026 з.	ГП
						Зарбдор тумани "Равот-Адирубод" МФЙ ўйналишидаги магистрал тармоқни реконструкция қилиш	
Изм.	Кол.уч	Лист	Н.Док.	Подпись	Дата		
Г И П	Умурзаков А.					Генплан М 1:500	Стадия
Разработ.	Мелиев С.						РП
Норм.контр	Олимов Ж						1
						Общие данные	 ООО "NOVA PLANING" г. Ташкент



Экспликация зданий и сооружений


N по ГП	Наименование	Этаж	Кол-во шт	Площадь м2	
				Застройки	Общая
1	КПП (кап ремонт)	1	1	18,1	18,1
2	Насосная (проект)	1	1	171,6	171,6
3	Резервуар (сущ)		2	900,0	900,0
4	ПП (сущ)		1		
5	Скважина (сущ)	Shudgor	1	2,7	2,7
6	Здания (сущ)		1	4	343,2
7	Пожарный щит и ящик для песка (проект)		1	1,5	1,5
8	Уборная на 1 очко (проект)		1	4,5	4,5

Проектируемая территория


.\6h5.jpg

388.40	388.31		2026г.	Shudgor	ГП
		388.28	Зардор тумани "Работ-Адирудо" МФЙ иъналишидаги магистрал тармоқни реконструкция қилиш		
Изм.	Кол.уч	Лист	Илок	Подпись	Дата
Разраб.	Мелиев С.				
Н.контр	Олимов Ж.				
			Ситуационный генплан		
				ООО "NOVA PLANING"	г. Джизак
				Формат	A2



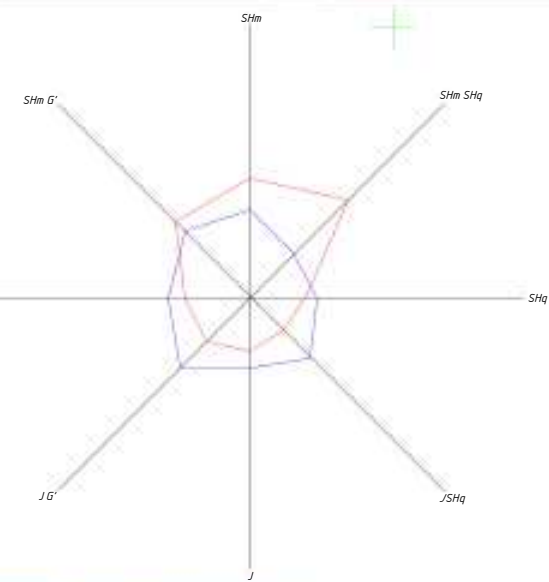


Экспликация зданий и сооружений

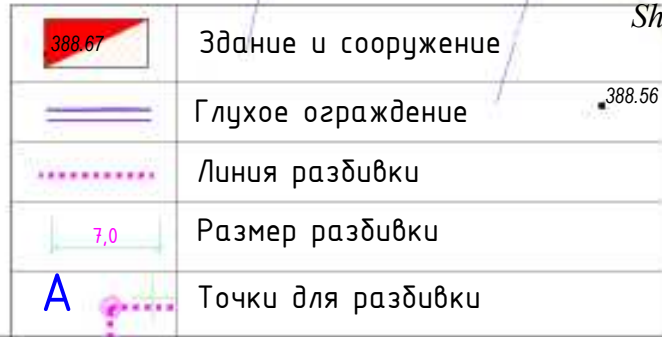


1. Разбивку проектируемого здания произвести от существующего здания.
2. От точки **A** до точки **B** под углом $90,0^\circ$ зр $L = 37,3$ м.
3. От точки **B** до точки **B** под углом $91,0^\circ$ зр $L = 5,9$ м.
4. Далее разбивку произвести по чертежу.
5. Все размеры даны в метрах.

ООО
"NOVA PLANING"
г. Джизак

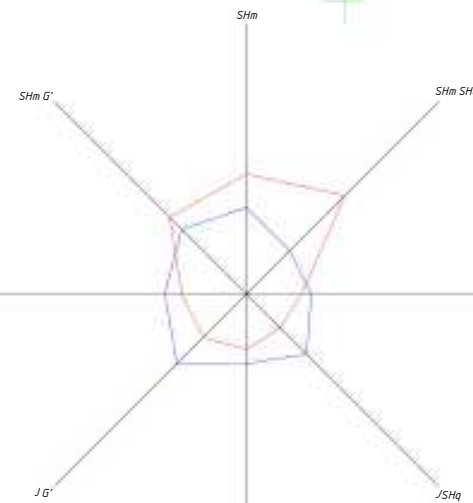


Экспликация зданий и сооружений						
N по ГП	Наименование	Этаж	Кол-во шт	Площадь м2		
				Застройки	Общая	
1	КПП (кап ремонт)	1	1	18,1	18,1	
2	Насосная (проект)	1	1	171,6	171,6	
3	Резервуар (сущ)		2	900,0	900,0	
4	ПП (сущ)		1			
5	Скважина (сущ)	Shudgor	1	2,7	2,7	
6	Здания (сущ)	1	4		343,2	
7	Пожарный щит и ящик для песка (проект)		1	1,5	1,5	
8	Уборная на 1 очко (проект)		1	4,5	4,5	

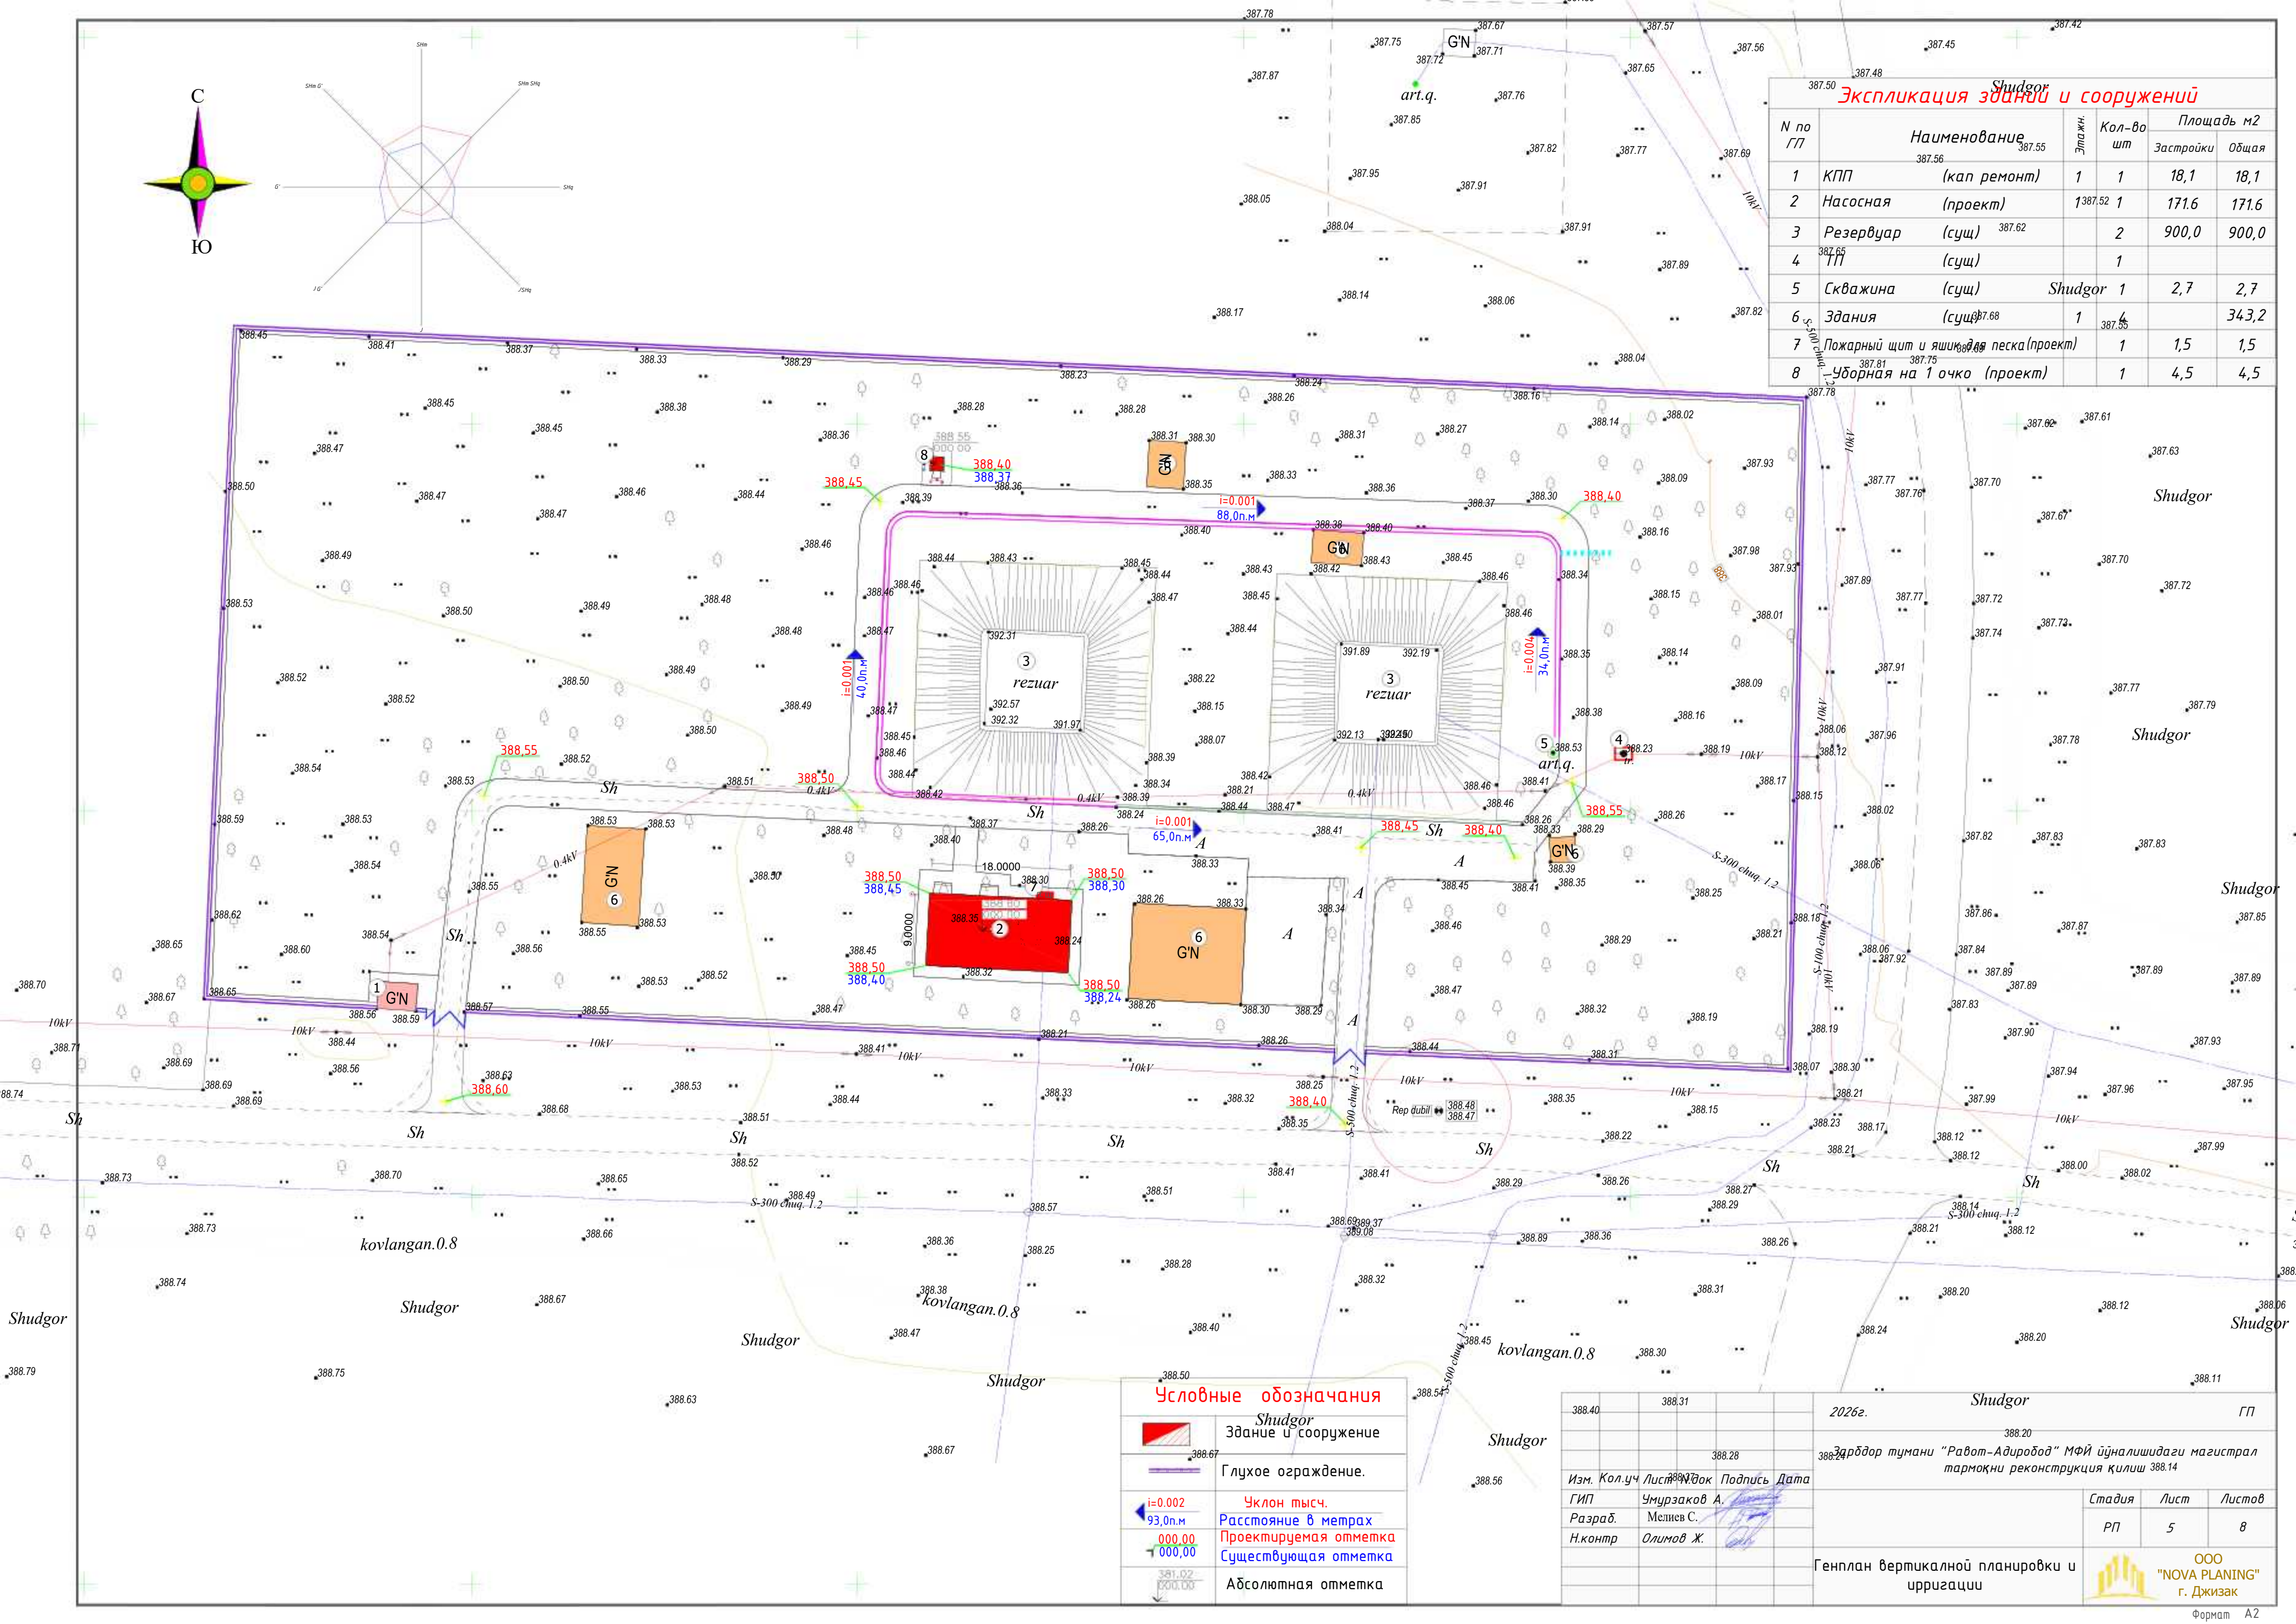


Условные обозначения	
	Здание и сооружение
	Глухое ограждение.
	Уклон тысч.
	Расстояние в метрах
	Проектируемая отметка
	Существующая отметка
	Абсолютная отметка

2026г.		Shudgor		ГП	
Зардор тумани "Работ-Адириод" МФЙ ийналишидаги магистрал тармакни реконструкция қилиш					
Изм. Кол.уч	Лист	Изм. Кол.уч	Лист	Изм. Кол.уч	Лист
ГИП	Умурзаков А.	ГИП	Умурзаков А.	ГИП	Умурзаков А.
Разраб.	Мелиев С.	Разраб.	Мелиев С.	Разраб.	Мелиев С.
Н.контр	Олимов Ж.	Н.контр	Олимов Ж.	Н.контр	Олимов Ж.
Генплан вертикальной планировки и ирригации		ООО "NOVA PLANING"		г. Джизак	
		Стадия		Лист	
		РП		5	
				Листов	
				8	

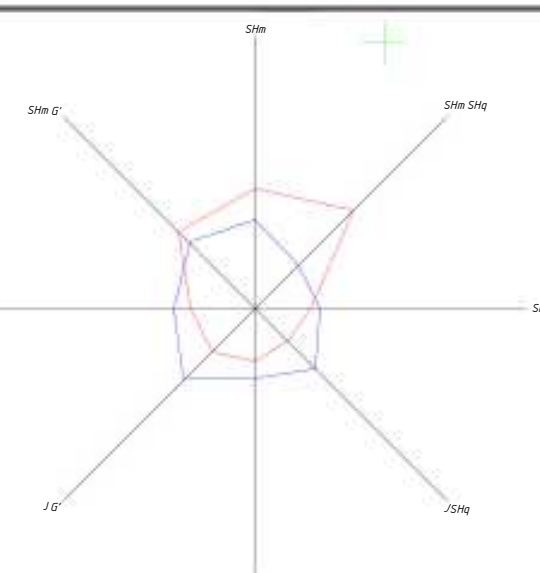


⁵⁰ *Shudgor*
Экспликация зданий и сооружений

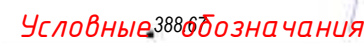


- Примечание*
1. Элементы благоустройства привязаны по отношению к наружной грани цоколя ограждения или стены здания.
2. Выносы осей в натуру производится геодезистом и аккрепляется Актом.

ООО
"NOVA PLANING"
г. Джизак

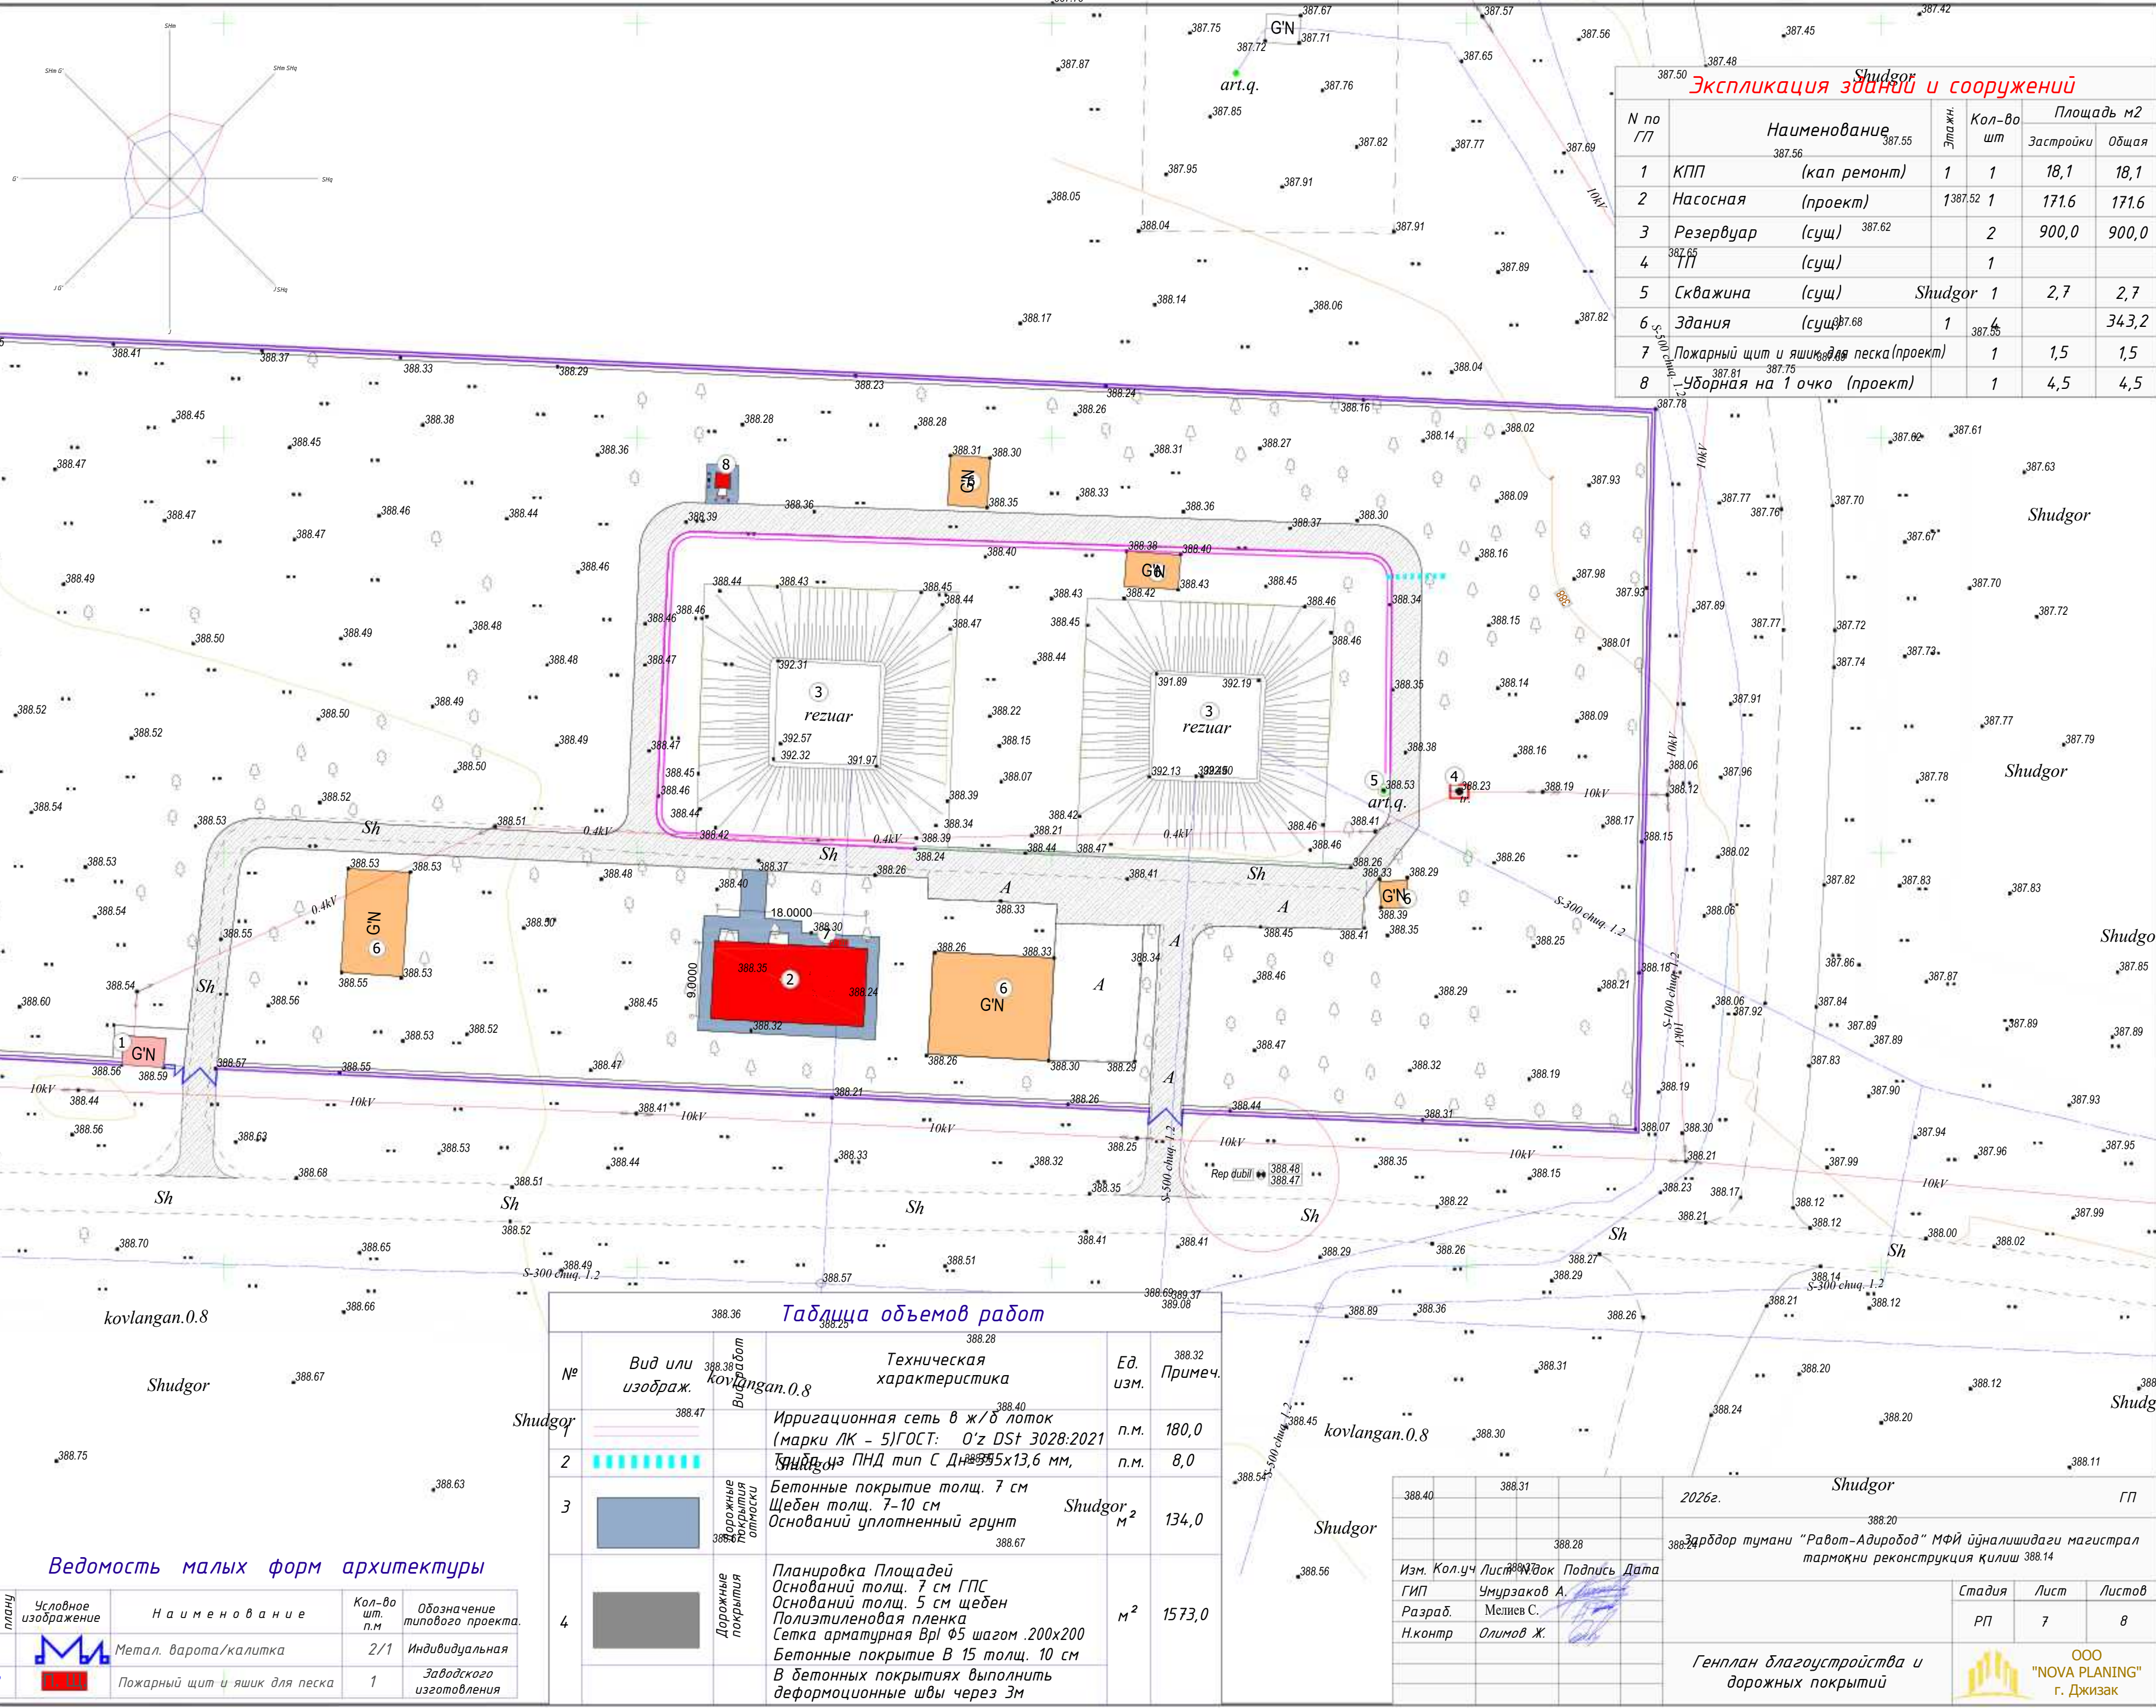

Номер плану	Условное изображение	Наименование	Кол-во шт. п.м	Обозначение типового проекта
1		Метал. ворота/калитка	2/1	Индивидуальная
2		Пожарный щит и ящик для песка	1	Заводского изготовления

388.40	388.31				2026г.	Шудгор	ГП
						388.20	
	388.28				388.24	Зарбдор тумани "Равот-Адирубод" МФЙ ўйналишидаги магистрал тармоқни реконструкция қилиш	388.14
Изм. Кол.уч	Лист	Ноқ	Подпись	Дата			
ГИП	Умурзаков А.					Стадия	Лист
Разраб.	Мелиев С.					РП	7
Н.контр	Олимов Ж.						8
					Генплан благоустройства и дорожных покрытий		ООО "NOVA PLANING" г. Джишак

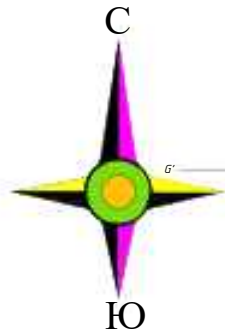

Экспликация зданий и сооружений

N по ГП	Наименование	Этаж	Кол-во шт	Площадь м2	
				Застройки	Общая
1	КПП (кап ремонт)	1	1	18,1	18,1
2	Насосная (проект)	1	1	171,6	171,6
3	Резервуар (сущ)		2	900,0	900,0
4	ПП (сущ)		1		
5	Скважина (сущ)	Shudgor	1	2,7	2,7
6	Здания (сущ)	1	4		343,2
7	Пожарный щит и ящик для песка (проект)		1	1,5	1,5
8	Уборная на 1 очко (проект)		1	4,5	4,5

Условная обозначения

- КЛ-0,4кВ (проектируемая) в траншее
- КЛ-0,4кВ (проектируемая) в траншее в А/Ц труба
- ТП
- А/Ц труба

<u>Экспликация</u>		
<i>Лист</i>	<i>Наименование</i>	<i>Примеч.</i>
1	Общие данные	ГП -1.
2	Ситуационный генплан	ГП -2.
3	Топографическая съемка	ГП -3.
4	Генплан разбивочный дороги и площадок	ГП -4.
5	Генплан вертикальной планировки и ирригации	ГП -5.
6	Генплан благоустройства и дорожных покрытий	ГП -6.

Обозначение	Наименование	Примеч.
ШНК 2.07.01-23	Аҳоли пунктларининг ҳудудларининг ривожлантириш ва қуришни шаҳарсозлик жиҳатидан режалаштириш	
ГОСТ-21.508-2020	Генеральные планы предприятий, сооружений и жилищно-гражданских объектов	
РСТ Уз 21.204-2020	Условные графические обозначения и изображения элементов генеральных планов и сооружений транспорта	
ШНК 2.01.01-22	Лойиҳалаш учун иқлимий ва физикавий-геологик маълумотлар	
ШНК 2.07.02-24	Проектирование среды жизнедеятельности с учетом потребностей инвалидов и маломобильных групп населения	
ШНК 2.01.02-04	Пожарная безопасность зданий и сооружений	

Hudud balansi			
№	m	Miqdori	
		m ²	%
1	Bino va inshootlarning qurilish maydoni	12	0.3
2	Qattiq sirt(qoplamali) maydonlar	372	10.2
3	Obodonlashtirish hududi(mavjud)	3268	89.5
4	Umumiy maydon	3652	100

Главный инженер проекта:

Генплан проектуемой Zarbdor tumani "Ravot-Adirobod" MFY yo'nalishidagi magistral tarmoqni rekonstruksiya qilish na osnovanii APЗ выданного ГУС Джизакской области под №1708-1708220-257858 от 03.03.2026 года. Топоъемка выполнена в масштабе 1:500 в 2026г. Система координат и система высот – условные. Привязка зданий осуществляется полярным способом от существующего здания. Территория участка многоугольной формы, общей площадью – 0.365га.

Границы участка:
С севера – существующая улица и индивидуальные жилые дома;
С юга – существующая улица;
С запада – территория школы;
С востока – территория школы.

На данной территории проектом предусматриваются следующие мероприятия:

В рабочем проекте предусмотрены мероприятия: по благоустройству и озеленению территории. Проект действителен при условии, если, согласован со всеми необходимыми инстанциями.

Генплан благоустройства и дорожных покрытий

Loyihalashtirilayotgan obyektning yer uchastkasi QMQ 2.01.01-94 bo'yicha II-qurilish iqlim hududida joylashgan. Qor bosimi 50 kgm², shamolning ustuvor yo'nalishi shimoliy sharqdan 0,38 kPa. Seysmik jihatdan 8 ball zona.

Характеристика району строительства:

- расчетная температура (-16°C)
- расчетная снеговая нагрузка - 50 кг/м^2
- скоростной нормативный напор ветра 38 кг/м^2
- сейсмичность района строительства - 7 баллов
- категория грунта по сейсмическим свойствам - II
- расчетная сейсмичность - 8 баллов


Класс ответственности –III.

Степень долговечности –II.

Степень огнестойкости –II.

Класс по функциональной пожарной опасности – Ф4.1

						2026 з.			ГП			
						Зарбдор тумани “Равот-Адирубод” МФЙ ўйналишидаги магистрал тармоқни реконструкция қилиш						
Изм.	Кол.уч	Лист	Н.Док.	Подпись	Дата							
Г И П		Умурзаков А.				Генплан М 1:500			Стадия	Лист	Листов	
Разработ.		Мелиев С.							РП	1	8	
Норм.контр		Олимов Ж										
						Общие данные			 ООО “NOVA PLANING” г. Ташкент			

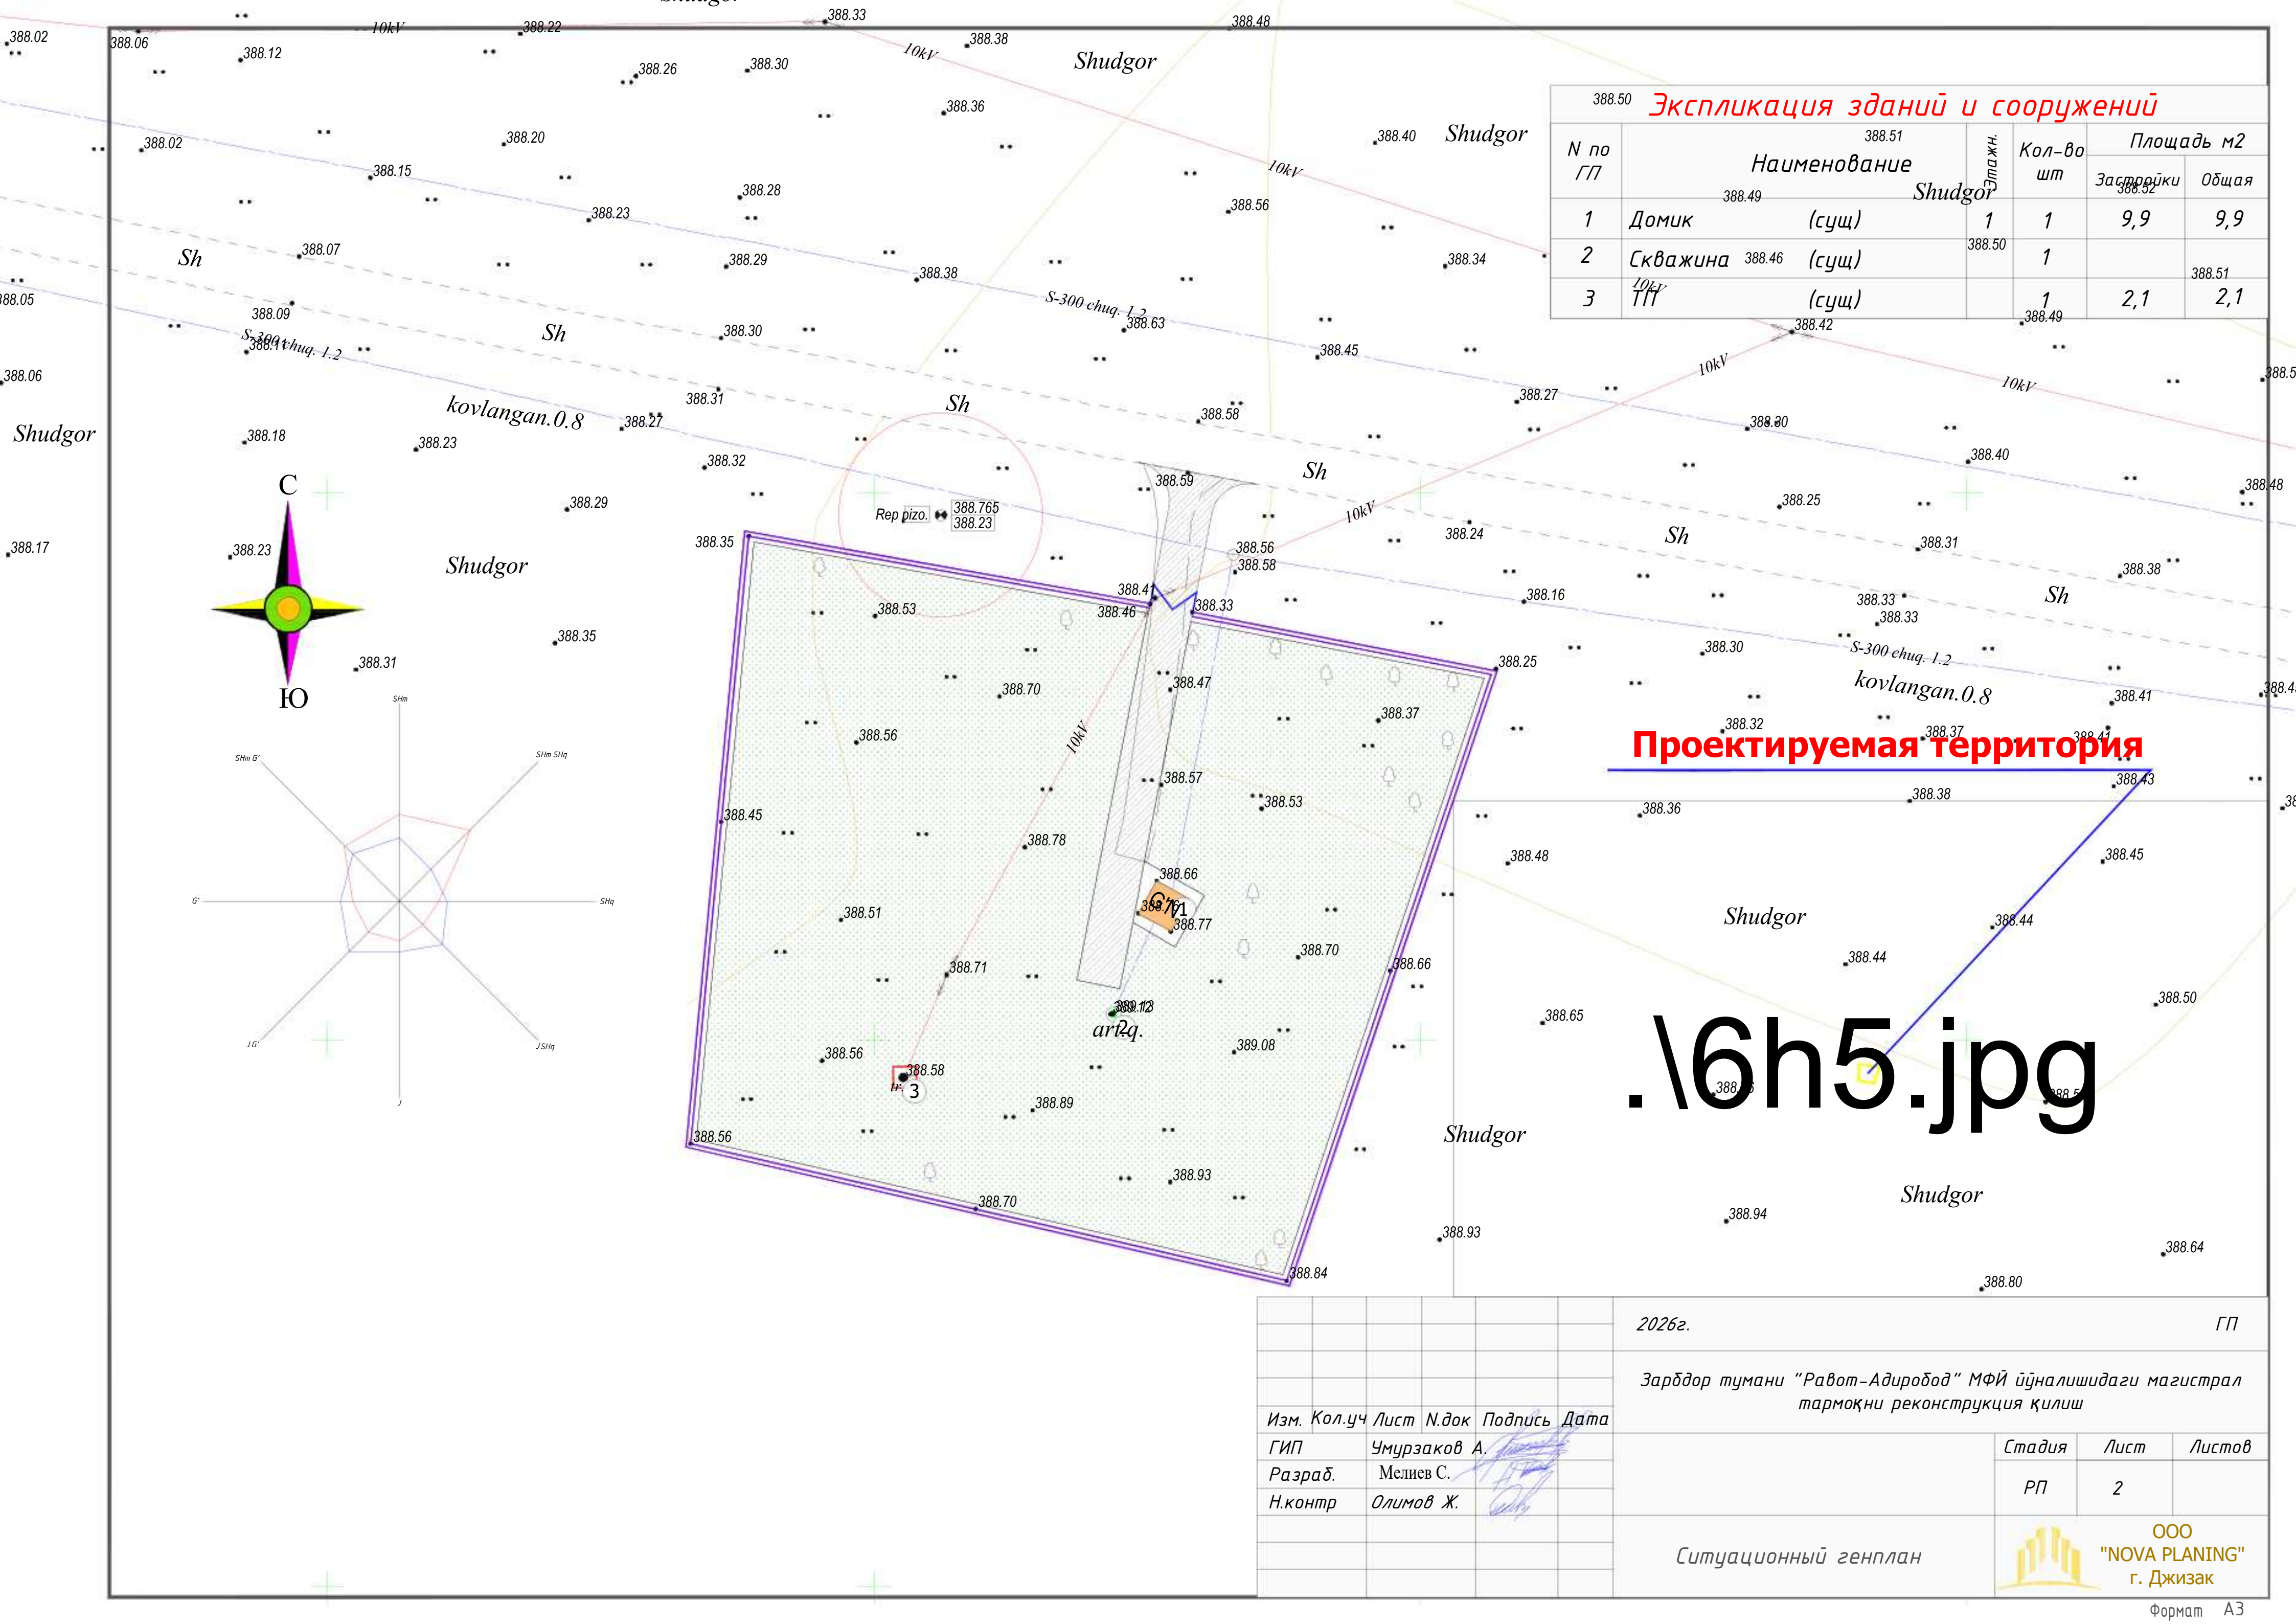



Экспликация зданий и сооружений					
N по ГП	Наименование	Этажн.	Кол-во шт	Площадь м2	
				Застройки	Общая
1	Домик (сущ)	1	1	9,9	9,9
2	Скважина (сущ)		1		388.51
3	ТТ (сущ)		1	2,1	2,1

Проектируемая территория

.\6h5.jpg

						2026г.			ГП			
						Зарбдор тумани "Работ-Адиरोбод" МФЙ йўналишидаги магистрал тармоқни реконструкция қилиш						
Изм.	Кол.уч	Лист	Н.док	Подпись	Дата				Стадия	Лист	Листов	
ГИП		Умурзаков А.							РП	2		
Разраб.		Мелиев С.										
Н.контр		Олимов Ж.										
						Ситуационный генплан			 ООО "NOVA PLANING" г. Джизак			

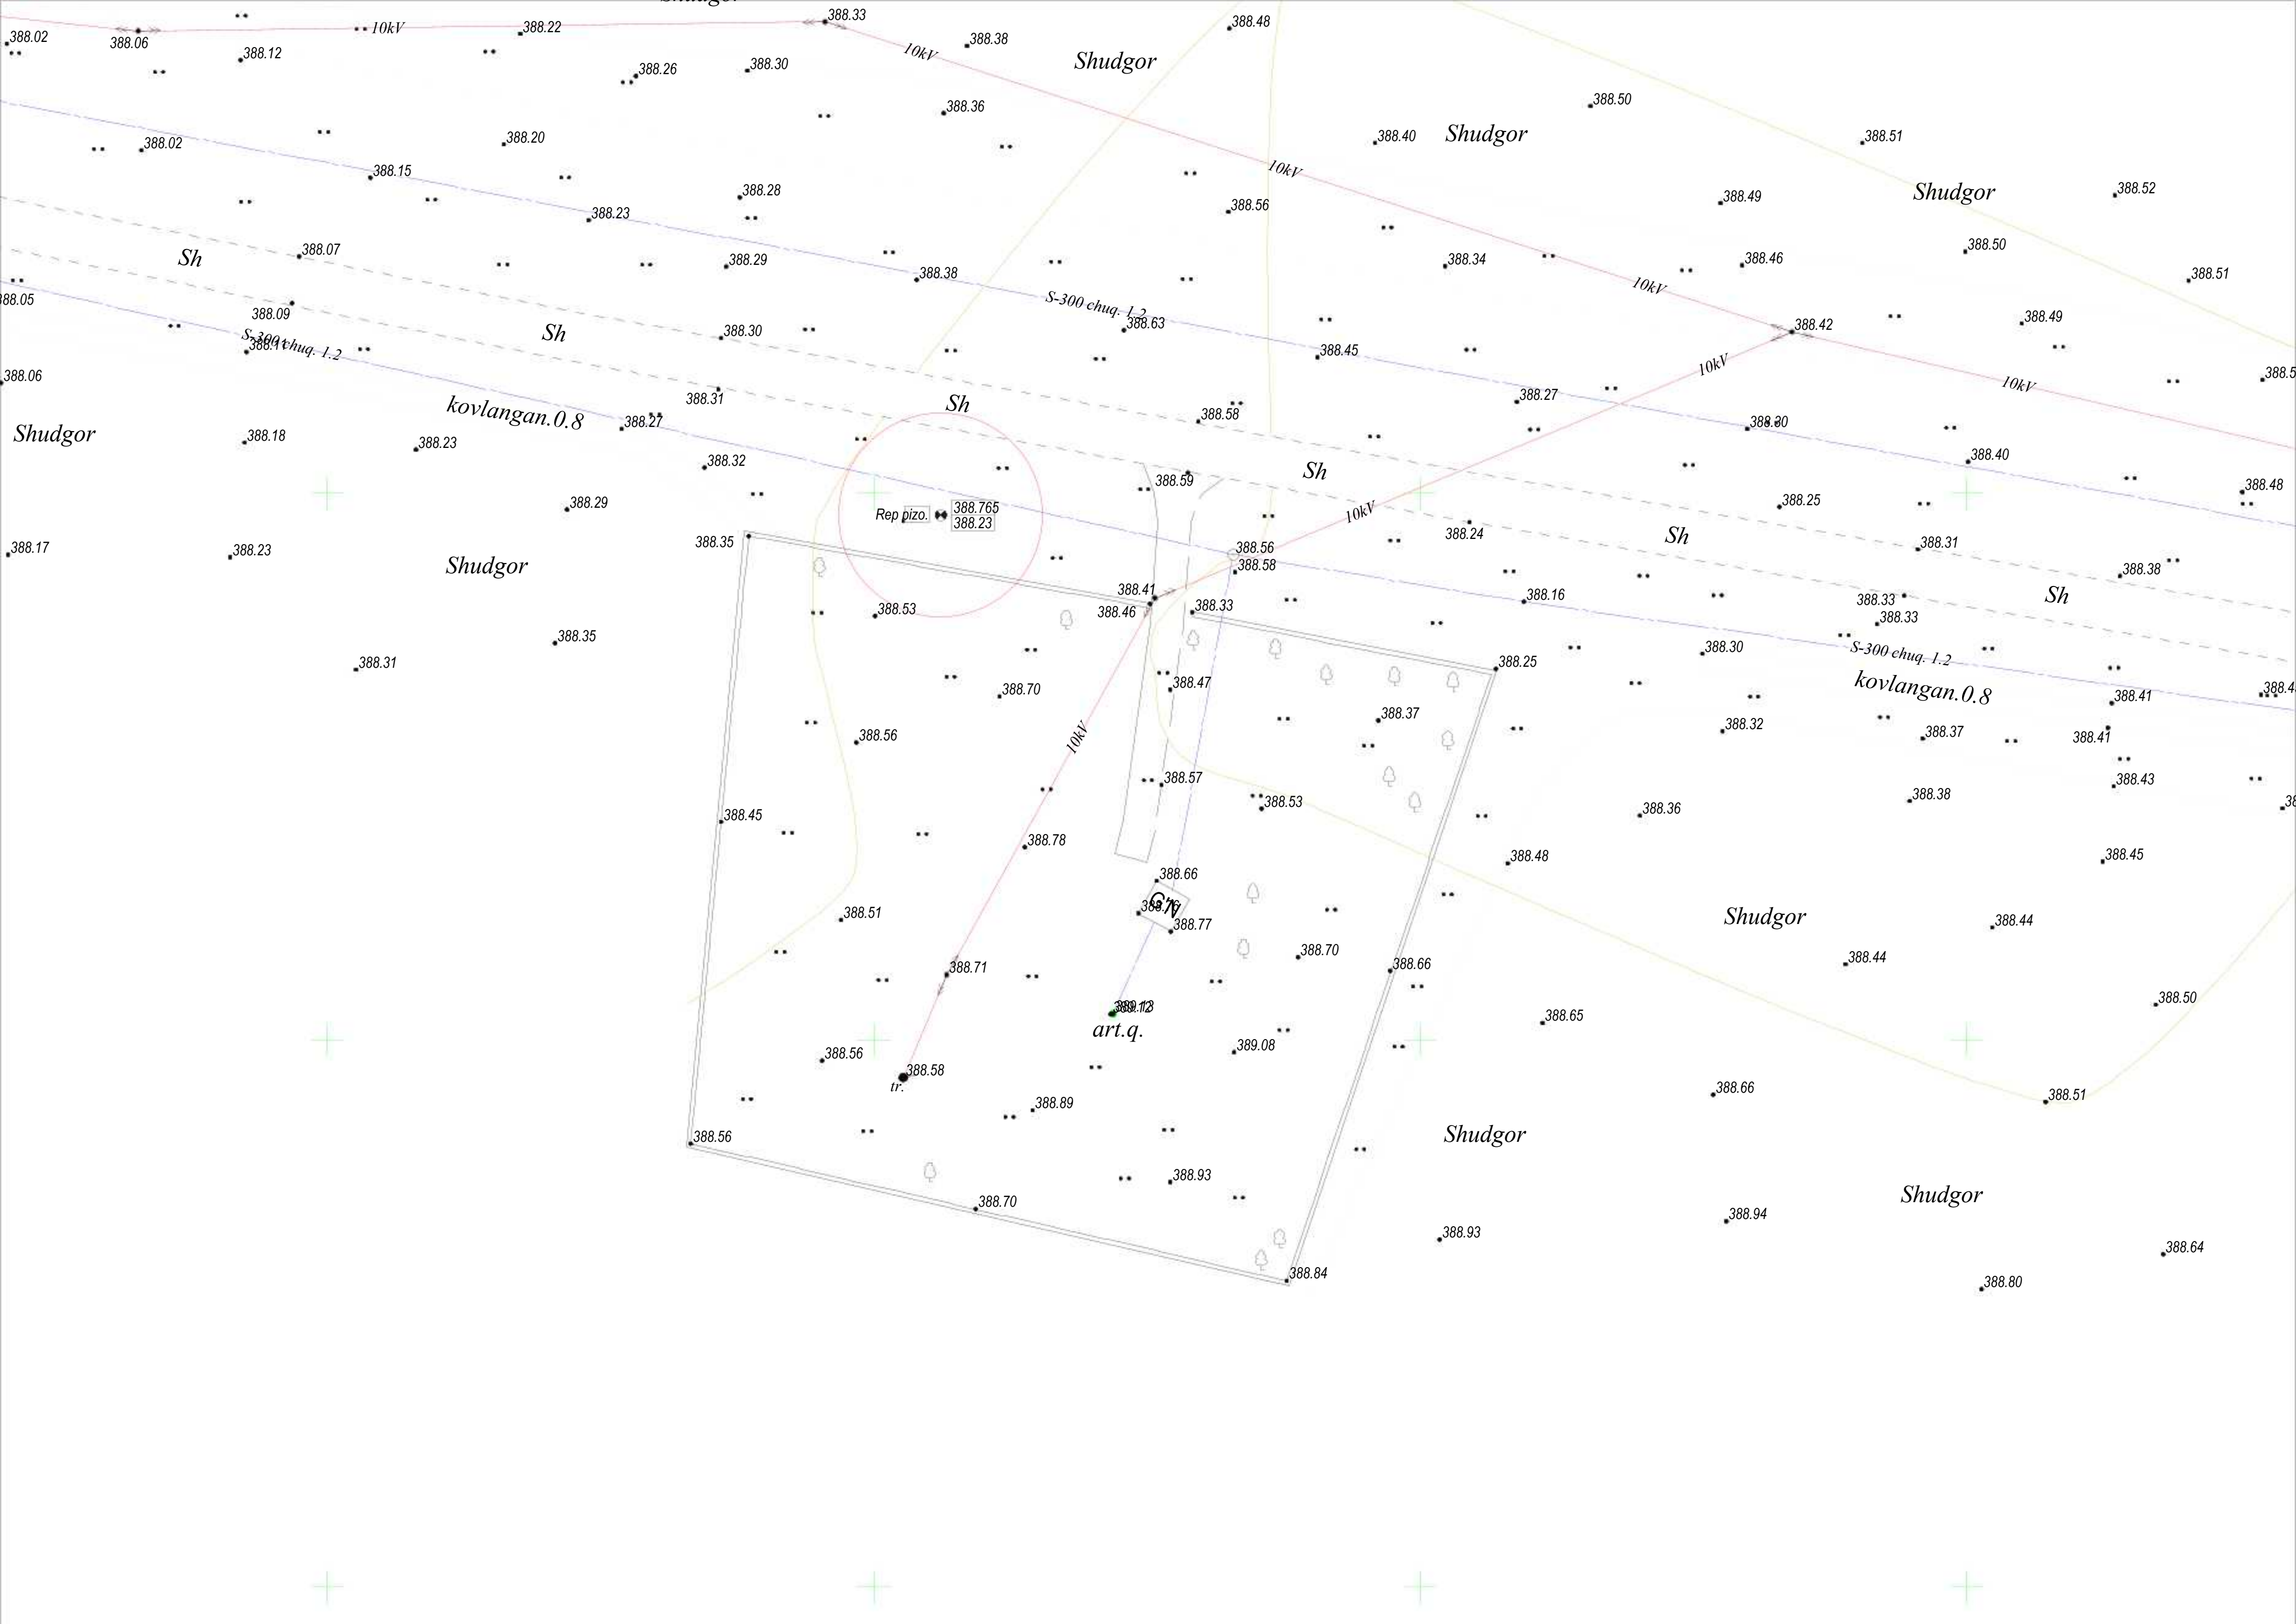


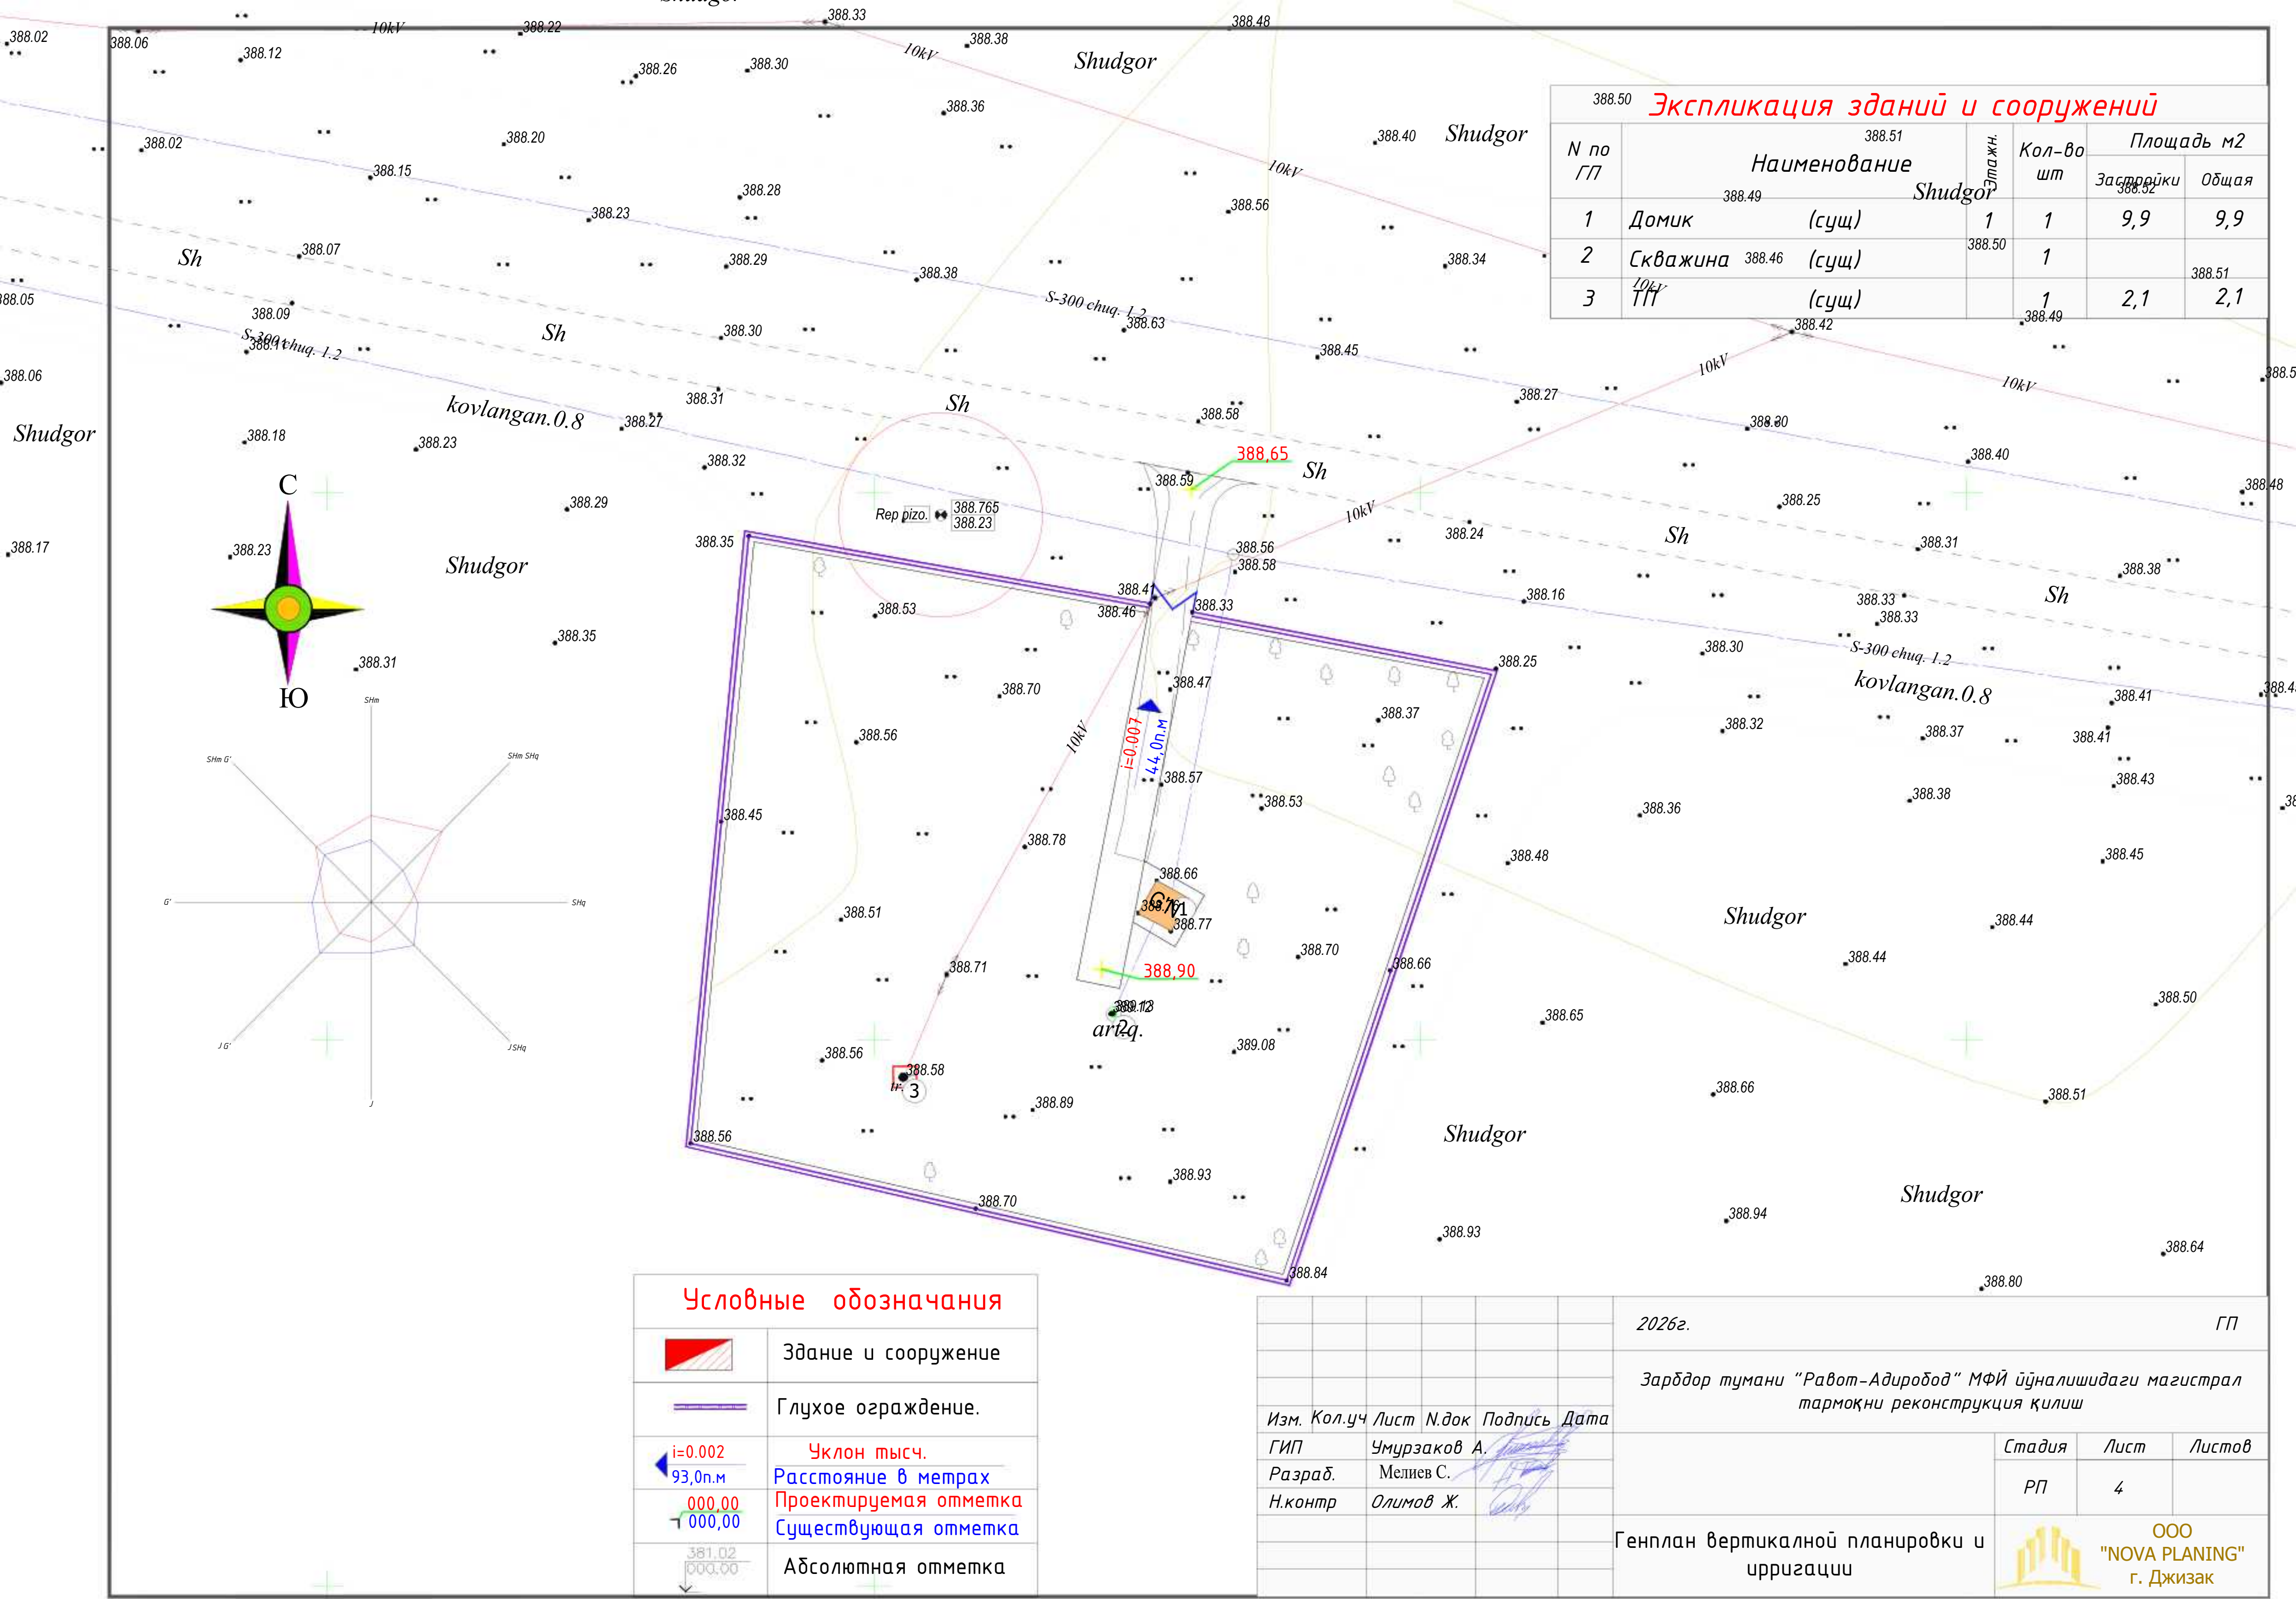

Экспликация зданий и сооружений					
N по ГП	Наименование	Этажн.	Кол-во шт	Площадь м2	
				Застройки	Общая
1	Домик (сущ)	1	1	9,9	9,9
2	Скважина (сущ)		1		388.51
3	ТТ (сущ)		1	2,1	2,1

Условные обозначения	
	Здание и сооружение
	Глухое ограждение.
	Уклон тысч.
	Расстояние в метрах
	Проектируемая отметка
	Существующая отметка
	Абсолютная отметка

					2026г.		ГП		
					Зарбдор тумани "Работ-Адиоробод" МФЙ йўналишидаги магистрал тармоқни реконструкция қилиш				
Изм.	Кол.уч	Лист	Н.док	Подпись	Дата				
ГИП		Умурзаков А.				Стадия	Лист	Листов	
Разраб.		Мелиев С.				РП	4		
Н.контр		Олимов Ж.							
					Генплан вертикальной планировки и ирригации		 ООО "NOVA PLANING" г. Джизак		

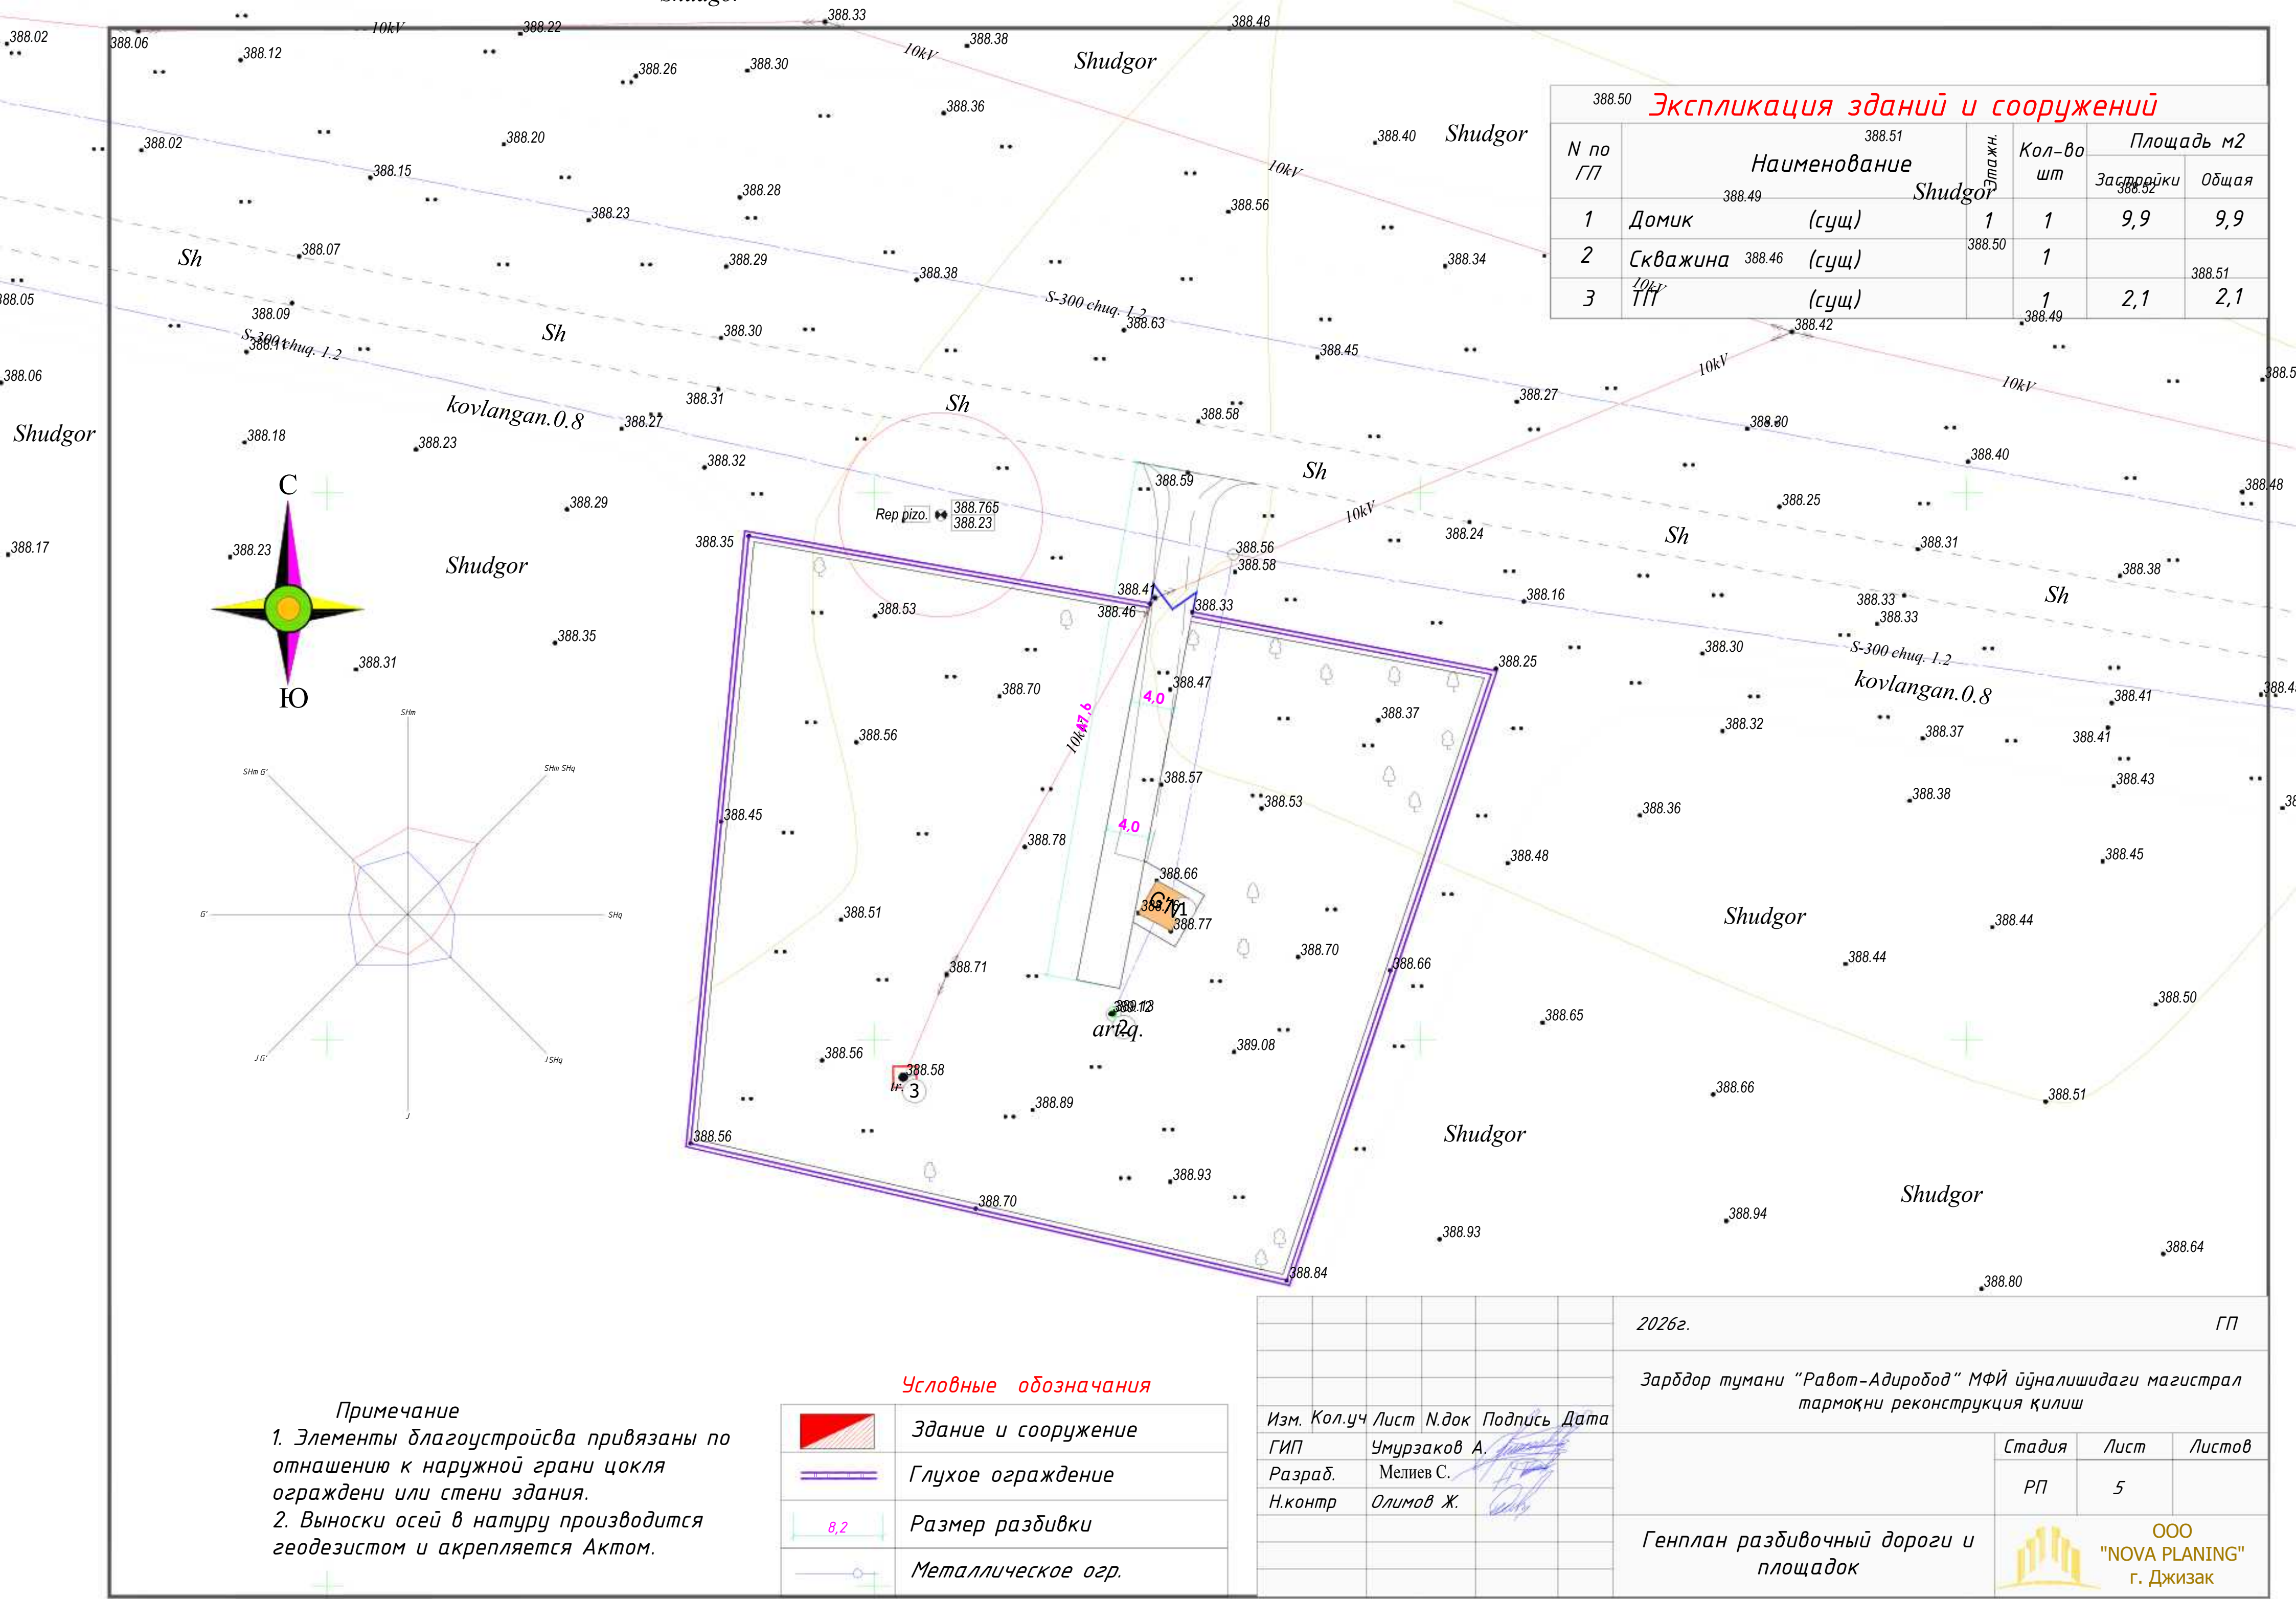

Экспликация зданий и сооружений					
N по ГП	Наименование	Этажн.	Кол-во шт	Площадь м2	
				Застройки	Общая
1	Домик (сущ)	1	1	9,9	9,9
2	Скважина (сущ)	1	1		388.51
3	ТТ (сущ)		1	2,1	2,1

Примечание

1. Элементы благоустройства привязаны по отношению к наружной грани цоколя ограждения или стены здания.
2. Выноски осей в натуру производится геодезистом и крепляется Актом.

Условные обозначения

	Здание и сооружение
	Глухое ограждение
	Размер разбивки
	Металлическое огр.

2026г.						ГП		
Зарбдор тумани “Равот–Адиробод” МФЙ йўналишидаги магистрал тармоқни реконструкция қилиш								
Изм.	Кол.уч	Лист	Н.док	Подпись	Дата	Стадия	Лист	Листов
ГИП		Умурзаков А.				РП	5	
Разраб.		Мелиев С.						
Н.контр		Олимов Ж.						
Генплан разбивочный дороги и площадок						 ООО "NOVA PLANING" г. Джизак		

<u>Экспликация</u>		
<i>Лист</i>	<i>Наименование</i>	<i>Примеч.</i>
<i>1</i>	<i>Общие данные</i>	<i>ГП -1.</i>
<i>2</i>	<i>Ситуационный генплан</i>	<i>ГП -2.</i>
<i>3</i>	<i>Топографическая съемка</i>	<i>ГП -3.</i>
<i>4</i>	<i>Разбивочный генплан зданий и сооружения</i>	<i>ГП -4.</i>
<i>5</i>	<i>Генплан разбивочный дороги и площадок</i>	<i>ГП -5.</i>
<i>6</i>	<i>Генплан вертикальной планировки и ирригации</i>	<i>ГП -6.</i>
<i>7</i>	<i>Генплан благоустройства и дорожных покрытий</i>	<i>ГП -7.</i>
<i>8</i>	<i>Сводный план инженерных сетей</i>	<i>ГП -8.</i>

Обозначение	Наименование	Примеч.
ШНК 2.07.01-23	Аҳоли пунктларининг ҳудудларининг ривожлантириш ва қуришни шаҳарсозлик жиҳатидан режалаштириш	
ГОСТ-21.508-2020	Генеральные планы предприятий, сооружений и жилищно-гражданских объектов	
РСТ Уз 21.204-2020	Условные графические обозначения и изображения элементов генеральных планов и сооружений транспорта	
ШНК 2.01.01-22	Лойиҳалаш учун иқлимий ва физикавий-геологик маълумотлар	
ШНК 2.07.02-24	Проектирование среды жизнедеятельности с учетом потребностей инвалидов и маломобильных групп населения	
ШНК 2.01.02-04	Пожарная безопасность зданий и сооружений	

Hudud balansi			
№	m	Miqdori	
		m ²	%
1	Bino va inshootlarning qurilish maydoni	23	0.6
2	Qattiq sirt(qoplamali) maydonlar	509	13
3	Obodonlashtirish hududi(mavjud)	3371	86.4
4	Umumiy maydon	3903	100

Главный инженер проекта:

Генплан проектируемой Zarbdor tumani "Ravot-Adirobod" MFY yo'nalishidagi magistral tarmoqni rekonstruksiya qilish na osnovanii APЗ выданного ГУС Джизакской области под №1708-1708220-257858 от 03.03.2026 года. Топоъемка выполнена в масштабе 1:500 в 2026г. Система координат и система высот – условные. Привязка зданий осуществляется полярным способом от существующего здания. Территория участка многоугольной формы, общей площадью – 0.390 га.


На данной территории проектом предусматриваются следующие мероприятия:

тн .

Loyihalashtirilayotgan obyektning yer uchastkasi QMQ 2.01.01-94 bo'yicha II-qurilish iqlim hududida joylashgan. Qor bosimi 50 kgm², shamolning ustuvor yo'nalishi shimoliy sharqdan 0,38 kPa. Seysmik jihatdan 8 ball zona.

Класс по функциональной пожарной опасности – Ф4.1

						2026 з.	ГП		
						Зарбдор тумани “Равот-Адирубод” МФЙ ўйналишидаги магистрал тармоқни реконструкция қилиш			
Изм.	Кол.уч	Лист	Н.Док.	Подпись	Дата				
Г И П		Умурзаков А.				Генплан М 1:500	Стадия	Лист	Листов
Разработ.		Мелиев С.					РП	1	8
Норм.контр		Олимов Ж							
						Общие данные	 ООО “NOVA PLANING” г. Ташкент		

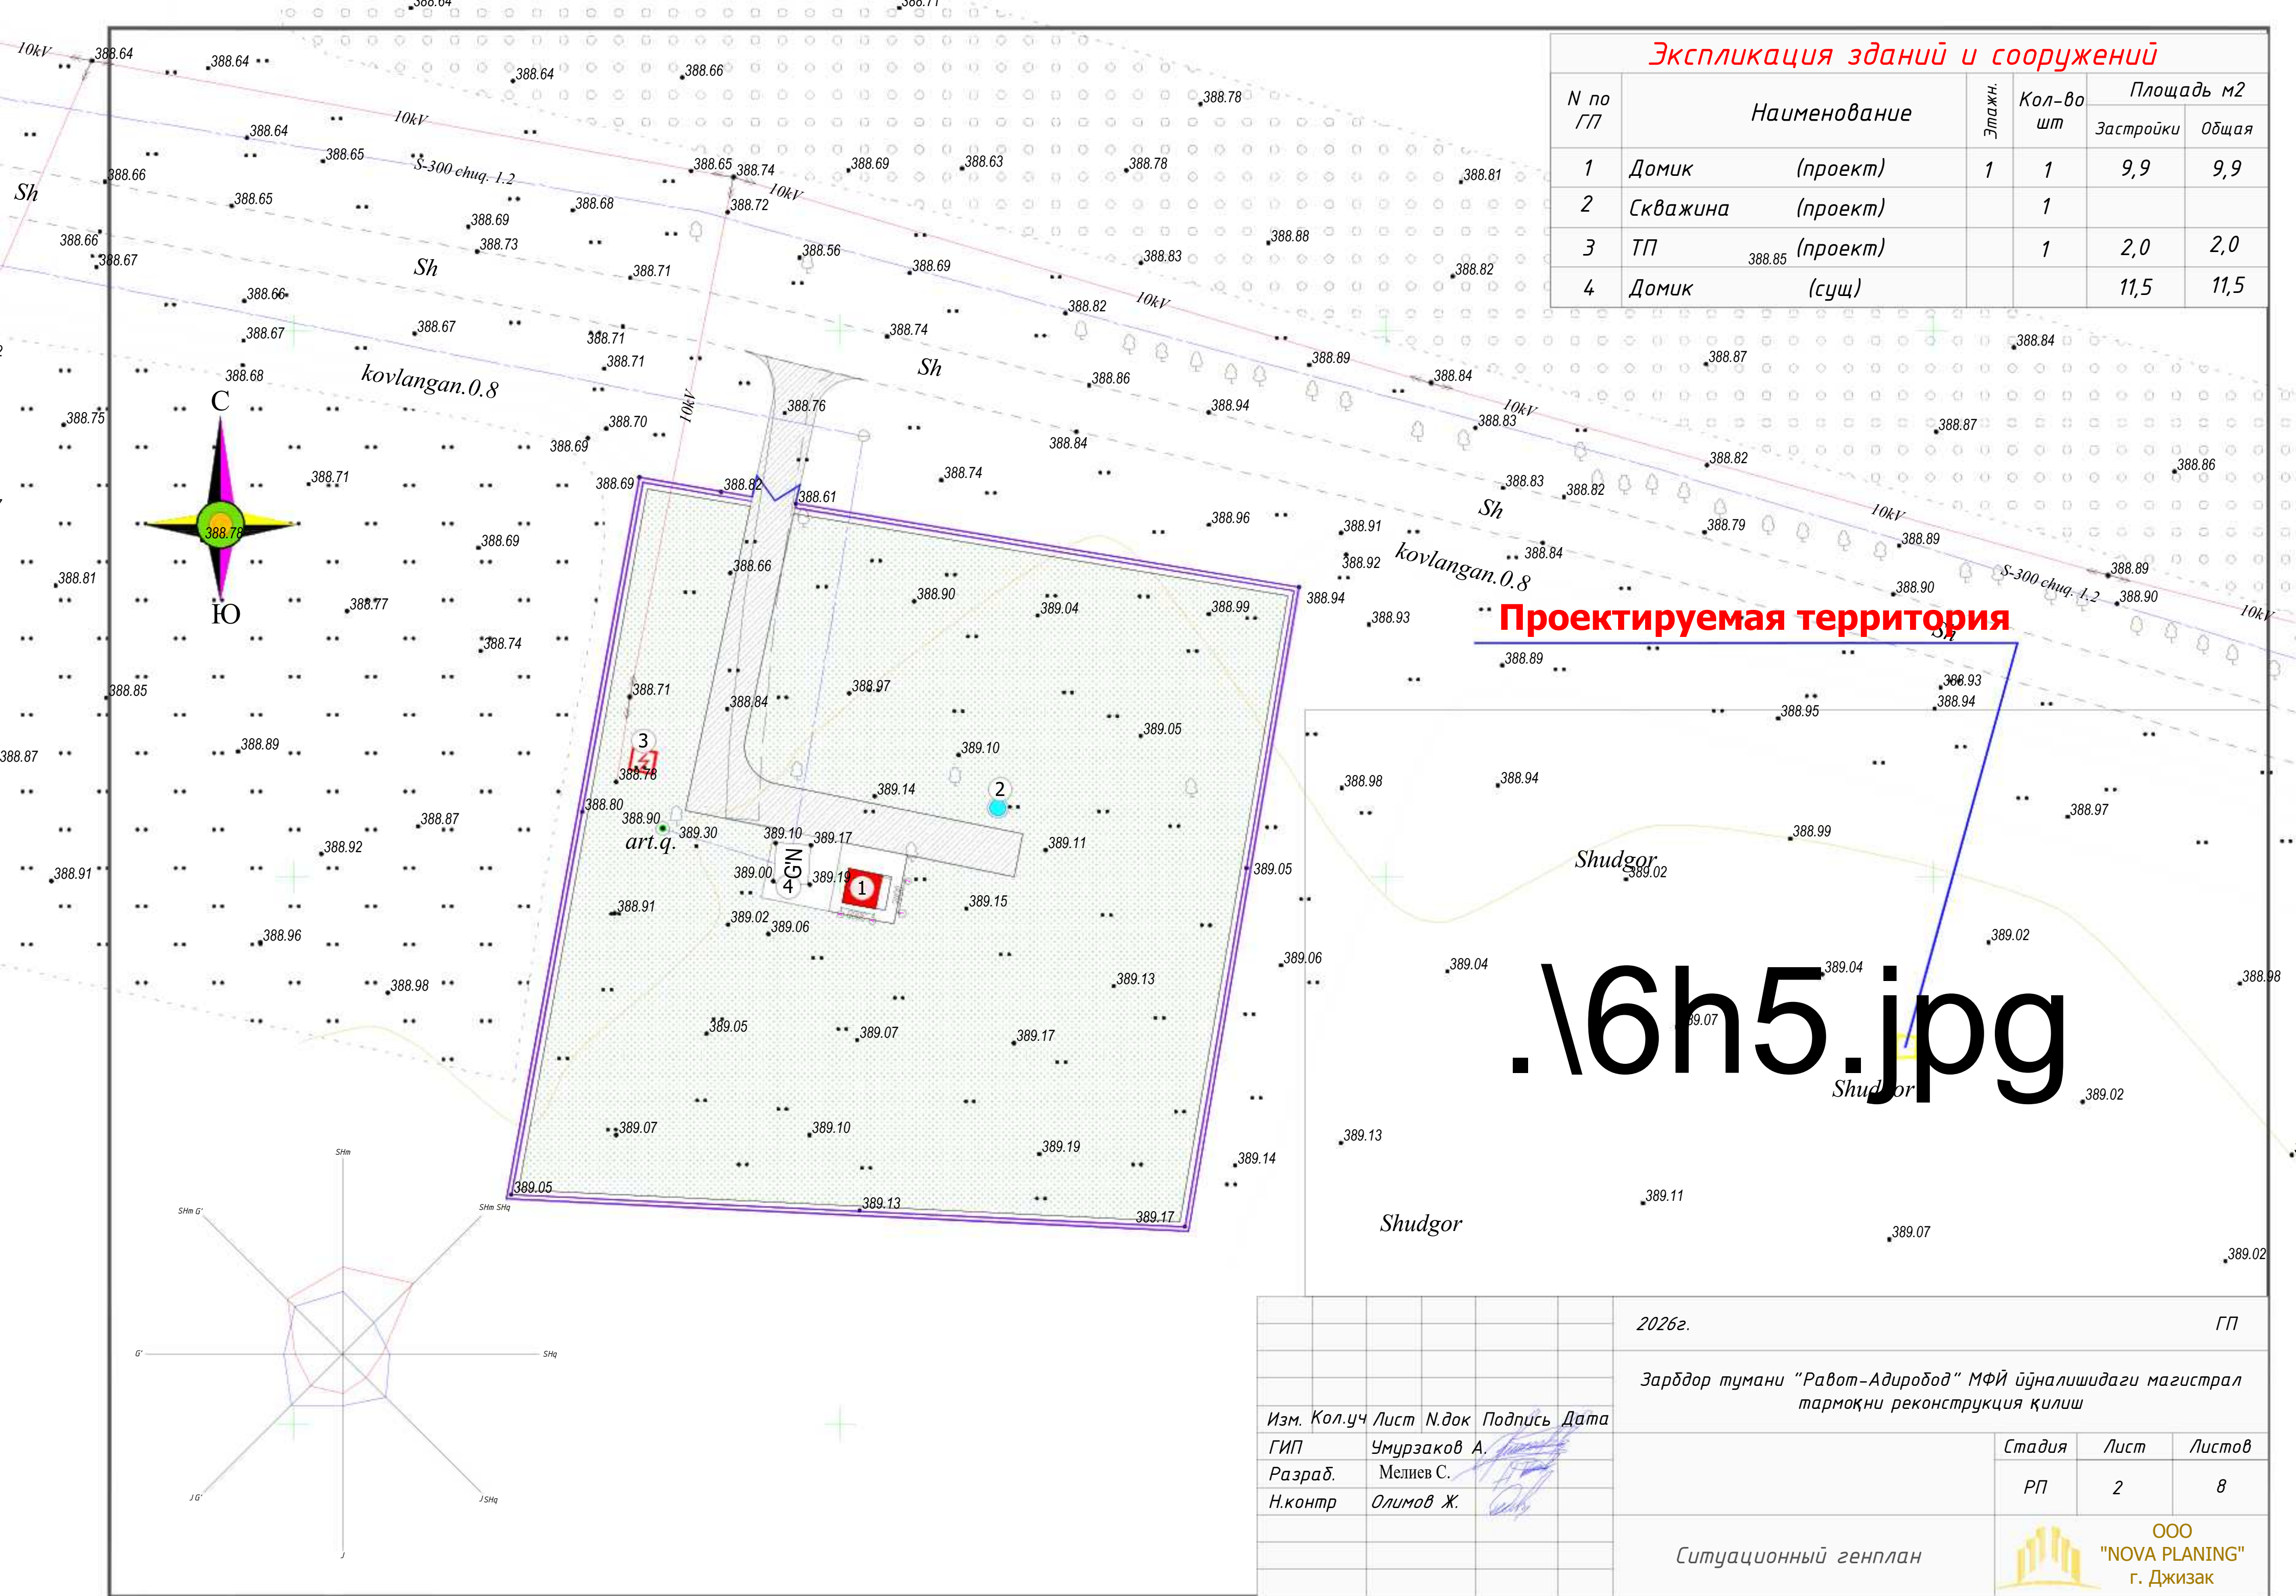


Экспликация зданий и сооружений					
N по ГП	Наименование	Этажн.	Кол-во шт	Площадь м2	
				Застройки	Общая
1	Домик (проект)	1	1	9,9	9,9
2	Скважина (проект)		1		
3	ТП (проект)		1	2,0	2,0
4	Домик (сущ)			11,5	11,5

Проектируемая территория

.\6h5.jpg

						2026г.	ГП					
						Зарбдор тумани “Работ-Адиробод” МФЙ йўналишидаги магистрал тармоқни реконструкция қилиш						
Изм.	Кол.уч	Лист	Н.док	Подпись	Дата							
ГИП		Умурзаков А.						Стадия	Лист	Листов		
Разраб.		Мелиев С.						РП	2	8		
Н.контр		Олимов Ж.										
						Ситуационный генплан		 ООО "NOVA PLANING" г. Джизак				



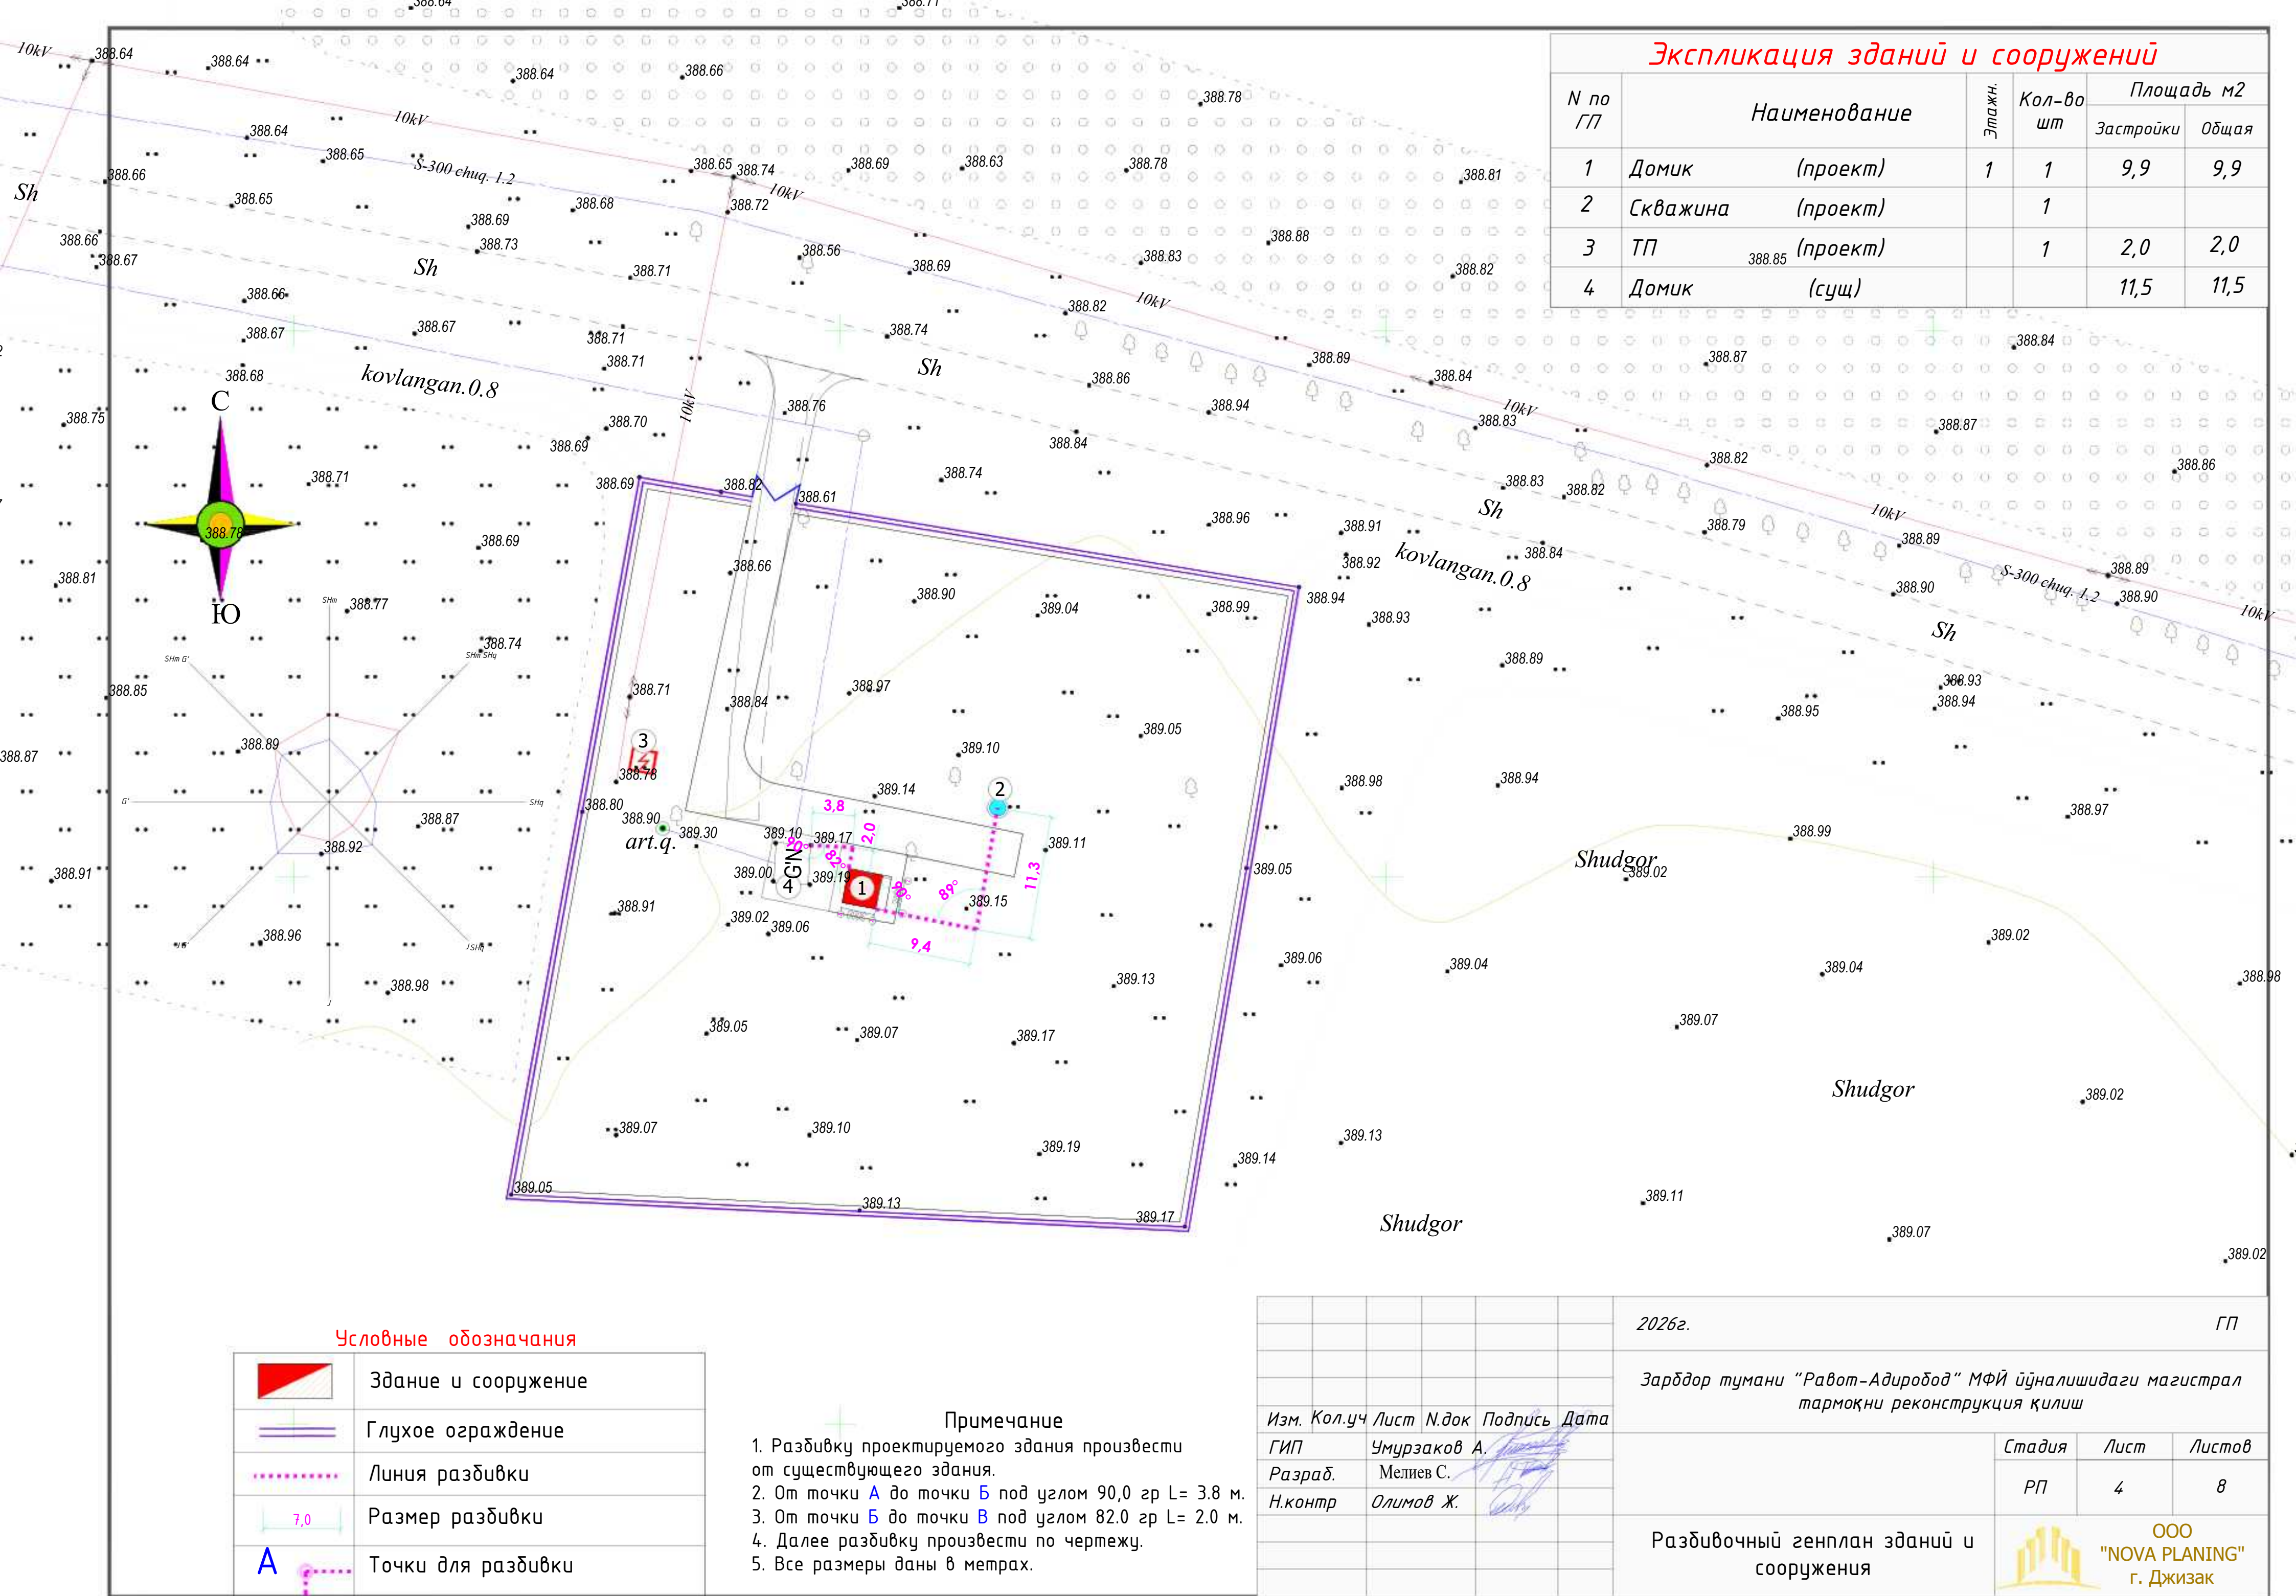

Экспликация зданий и сооружений					
N по ГП	Наименование	Этаж	Кол-во шт	Площадь м2	
				Застройки	Общая
1	Домик (проект)	1	1	9,9	9,9
2	Скважина (проект)		1		
3	ТП (проект)		1	2,0	2,0
4	Домик (сущ)			11,5	11,5


Условные обозначения

	Здание и сооружение
	Глухое ограждение
	Линия разбивки
	Размер разбивки
	Точки для разбивки

Примечание

- Разбивку проектируемого здания произвести от существующего здания.
- От точки А до точки Б под углом 90,0 гр L= 3.8 м.
- От точки Б до точки В под углом 82.0 гр L= 2.0 м.
- Далее разбивку произвести по чертежу.
- Все размеры даны в метрах.


						2026г.	ГП					
						Зарбдор тумани "Работ-Адирибод" МФЙ йўналишидаги магистрал тармоқни реконструкция қилиш						
Изм.	Кол.уч	Лист	Н.док	Подпись	Дата			Стадия	Лист	Листов		
ГИП		Умурзаков А.						РП	4	8		
Разраб.		Мелиев С.										
Н.контр		Олимов Ж.										
						Разбивочный генплан зданий и сооружения		 ООО "NOVA PLANING" г. Джизак				

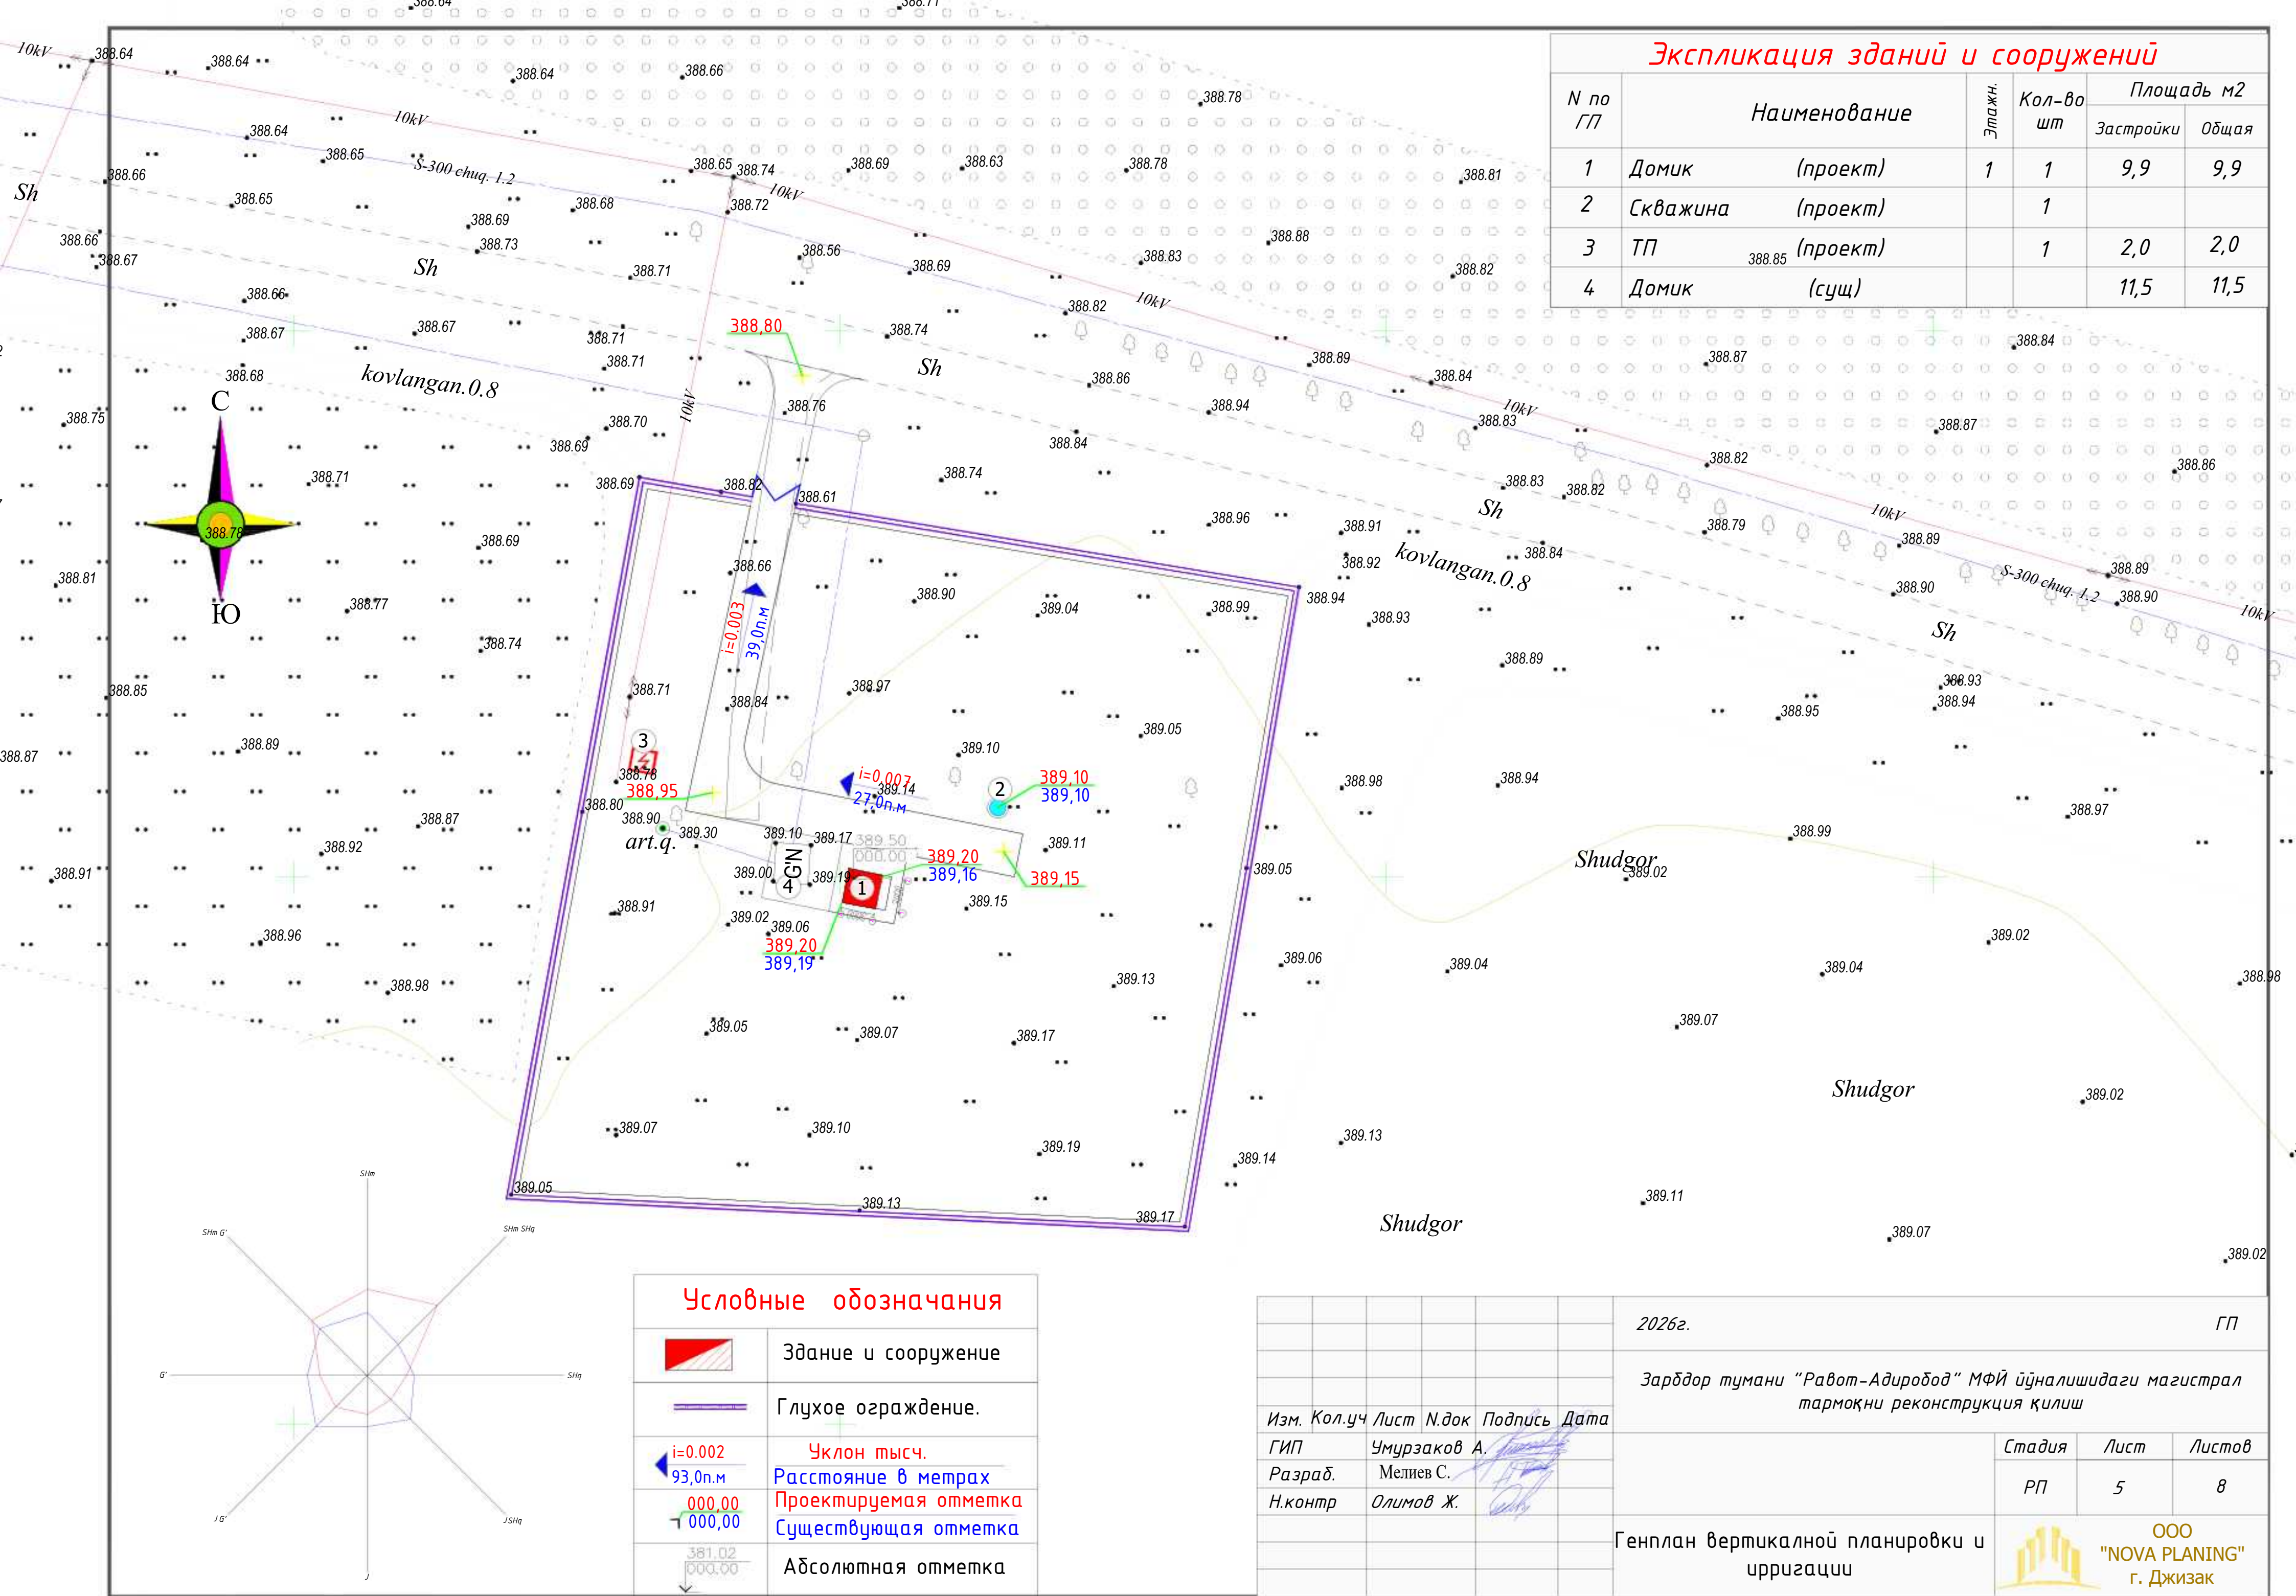


Экспликация зданий и сооружений					
N по ГП	Наименование	Этажн.	Кол-во шт	Площадь м2	
				Застройки	Общая
1	Домик (проект)	1	1	9,9	9,9
2	Скважина (проект)		1		
3	ТП (проект)		1	2,0	2,0
4	Домик (сущ)			11,5	11,5

Условные обозначения	
	Здание и сооружение
	Глухое ограждение.
	Уклон тысч. Расстояние в метрах
	Проектируемая отметка
	Существующая отметка
	Абсолютная отметка

						2026г.	ГП					
						Зарбдор тумани “Работ-Адирибод” МФЙ йўналишидаги магистрал тармоқни реконструкция қилиш						
Изм.	Кол.уч	Лист	Н.док	Подпись	Дата							
ГИП		Умурзаков А.						Стадия	Лист	Листов		
Разраб.		Мелиев С.						РП	5	8		
Н.контр		Олимов Ж.										
						Генплан вертикальной планировки и ирригации		 ООО "NOVA PLANING" г. Джизак				

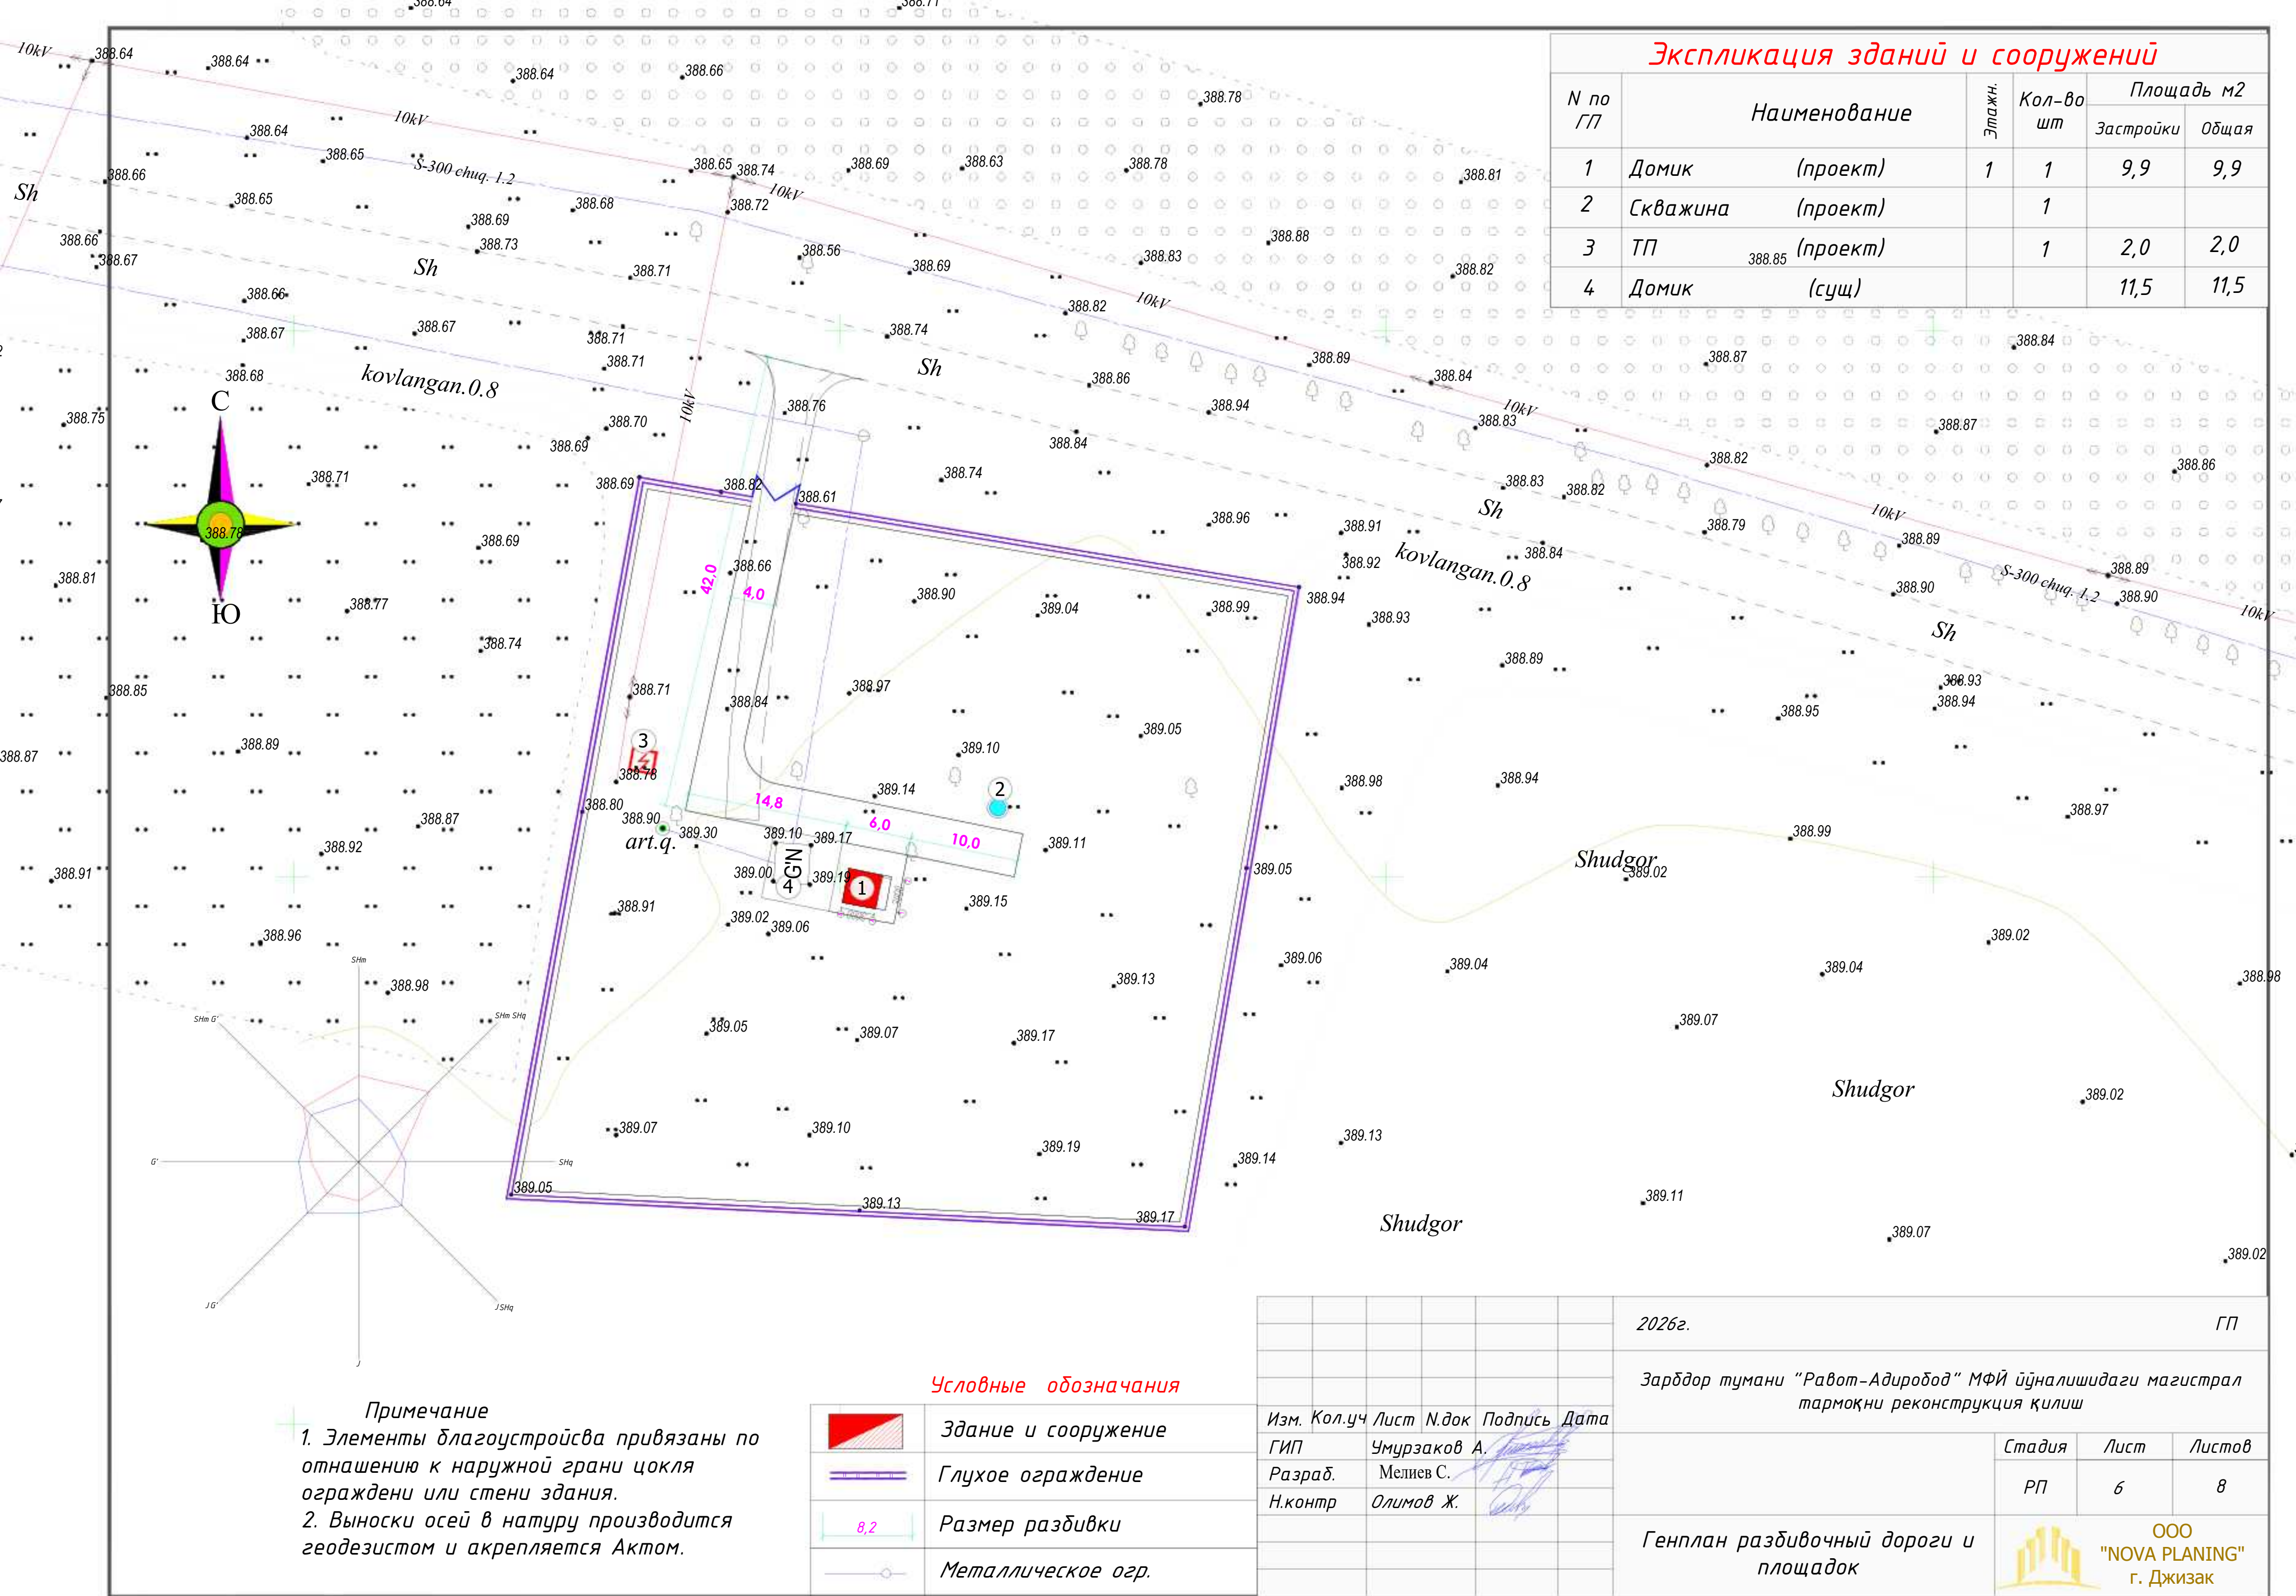

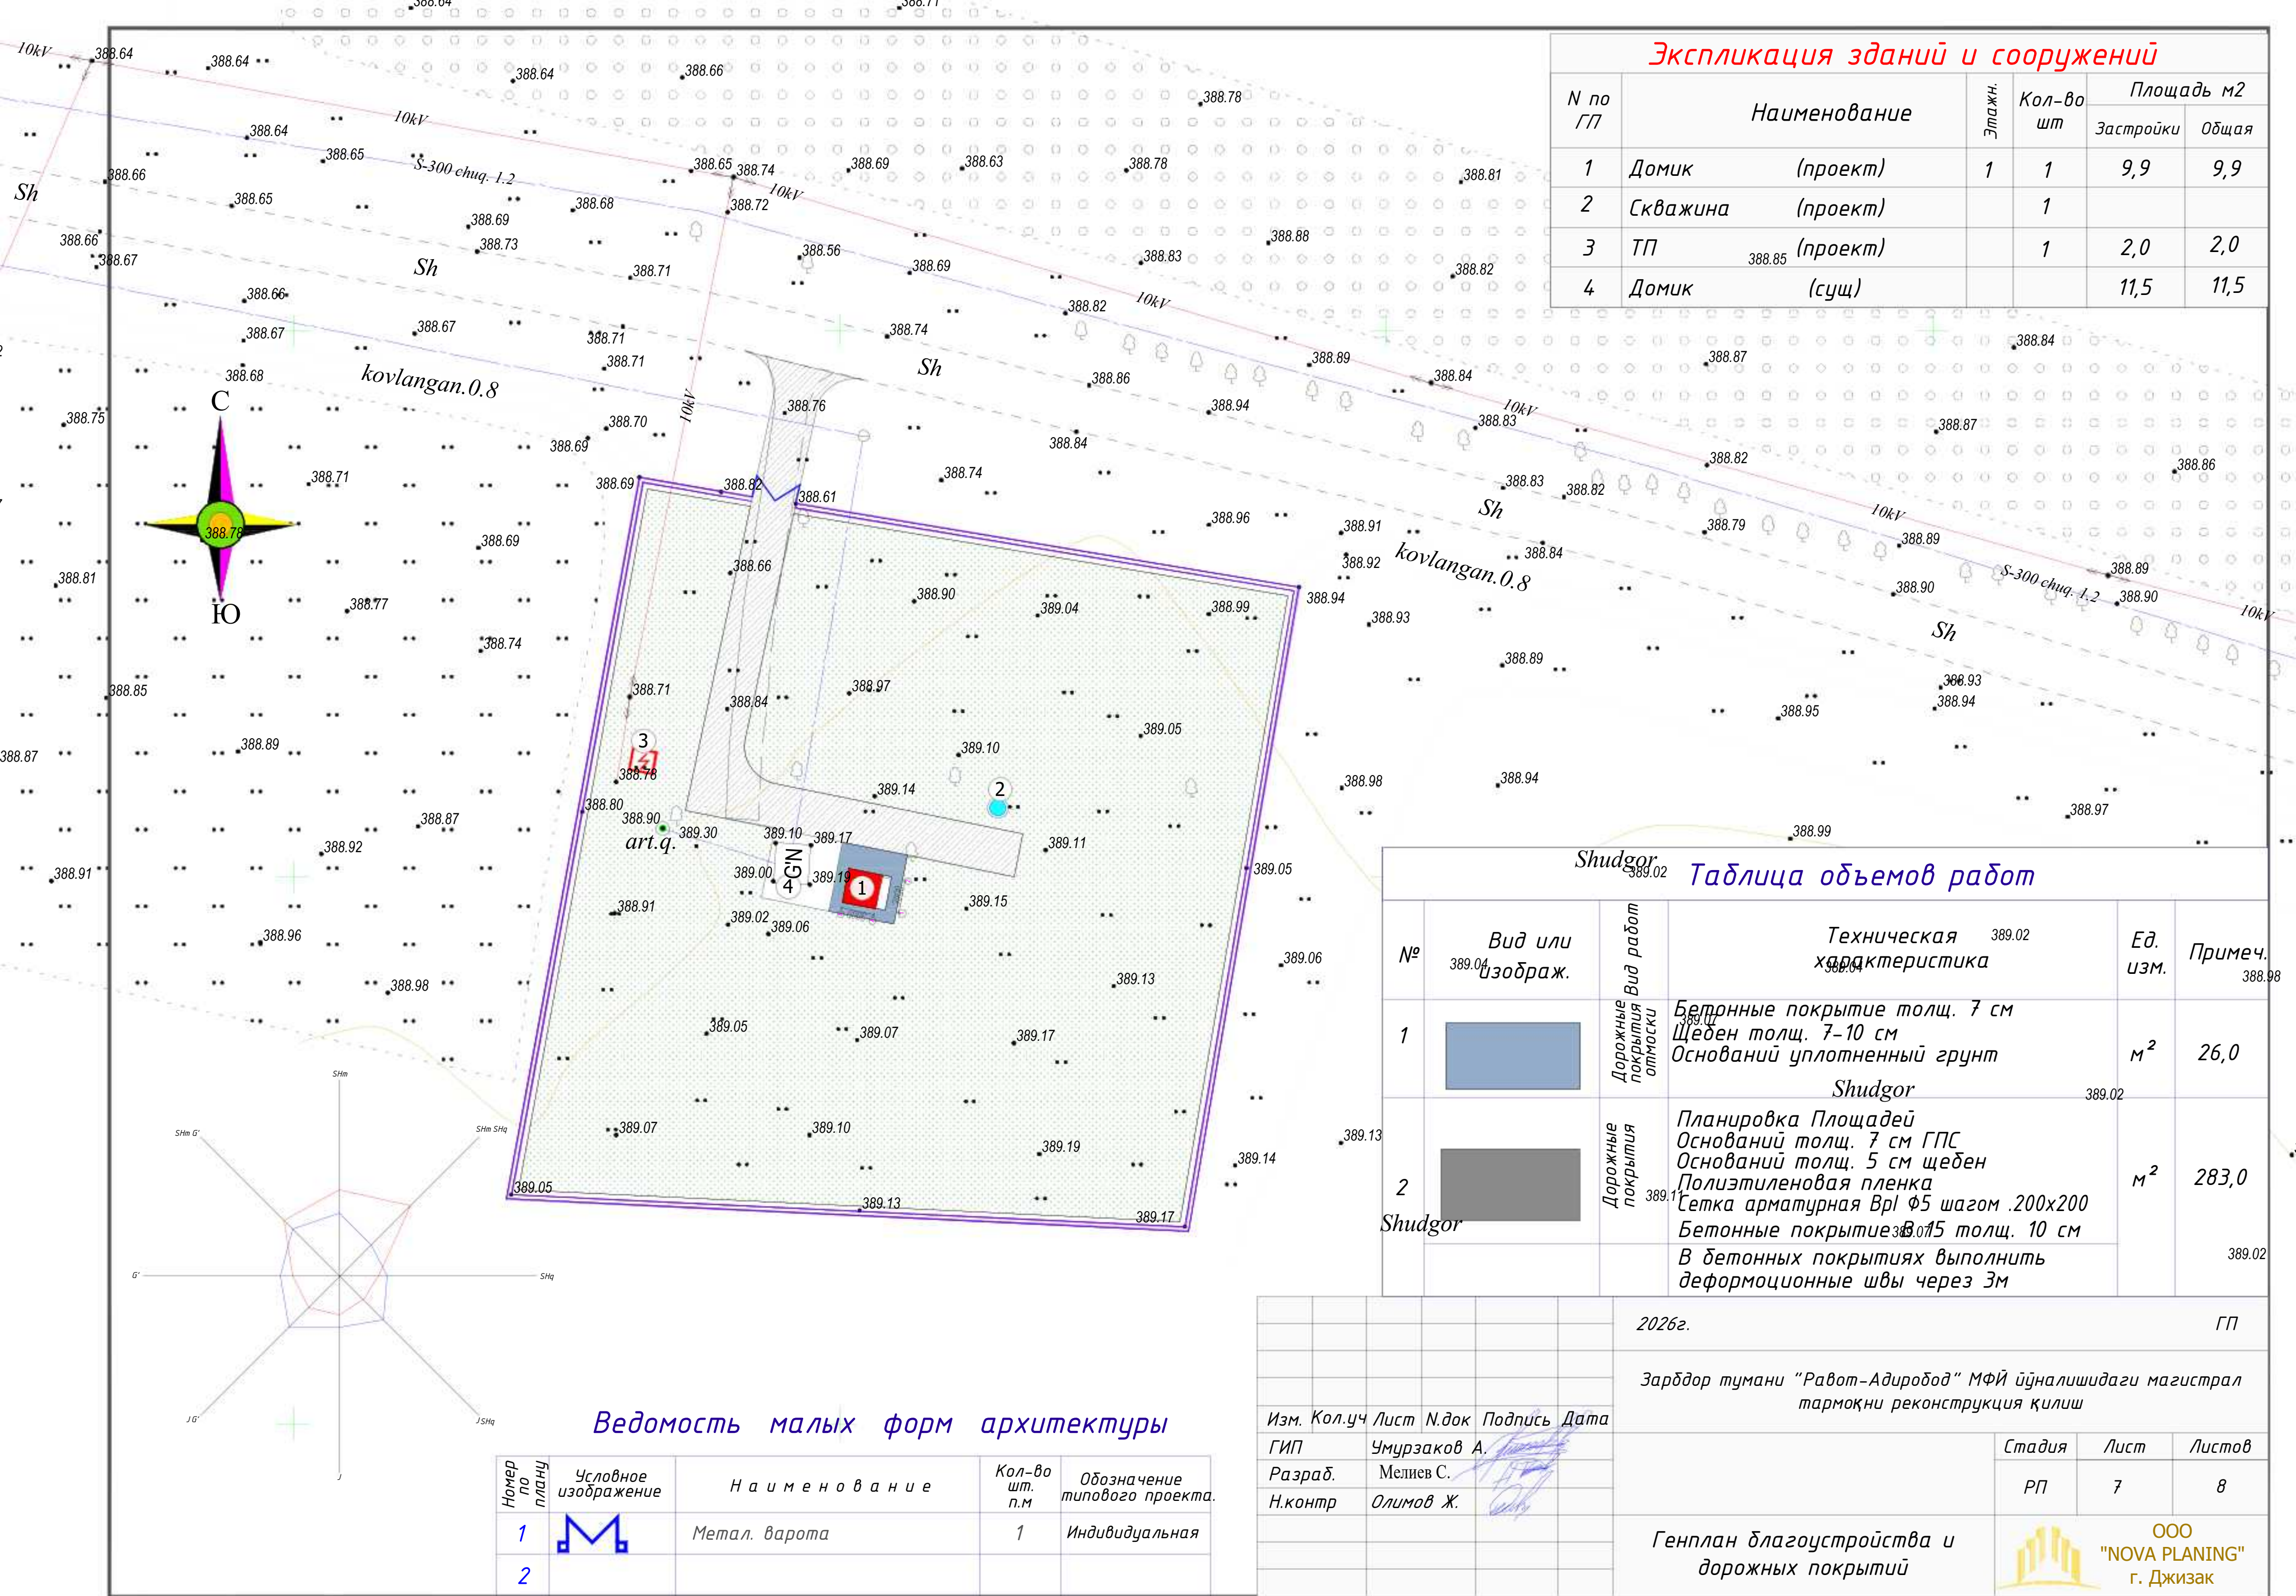


Экспликация зданий и сооружений					
N по ГП	Наименование	Этажн.	Кол-во шт	Площадь м2	
				Застройки	Общая
1	Домик (проект)	1	1	9,9	9,9
2	Скважина (проект)		1		
3	ТП (проект)		1	2,0	2,0
4	Домик (сущ)			11,5	11,5

Shudgor Таблица объемов работ					
№	Вид или изображ.	Вид работ	Техническая характеристика	Ед. изм.	Примеч.
1		Дорожные покрытия атмоск	Бетонные покрытие толщ. 7 см Щебен толщ. 7-10 см Оснований уплотненный грунт	м²	26,0
2		Дорожные покрытия	Планировка Площадей Оснований толщ. 7 см ГПС Оснований толщ. 5 см щебен Полиэтиленовая пленка Сетка арматурная Вр1 Ф5 шагом .200x200 Бетонные покрытия 15 толщ. 10 см В бетонных покрытиях выполнить деформационные швы через 3м	м²	283,0

Ведомость малых форм архитектуры				
Номер по плану	Условное изображение	Наименование	Кол-во шт. п.м	Обозначение типового проекта.
1		Метал. ворота	1	Индивидуальная
2				

						2026г.	ГП					
						Зарбдор тумани “Работ-Адиरोбод” МФЙ йўналишидаги магистрал тармоқни реконструкция қилиш						
Изм.	Кол.уч	Лист	Н.док	Подпись	Дата							
ГИП		Умурзаков А.						Стадия	Лист	Листов		
Разраб.		Мелиев С.						РП	7	8		
Н.контр		Олимов Ж.										
						Генплан благоустройства и дорожных покрытий		 ООО "NOVA PLANING" г. Джизак				

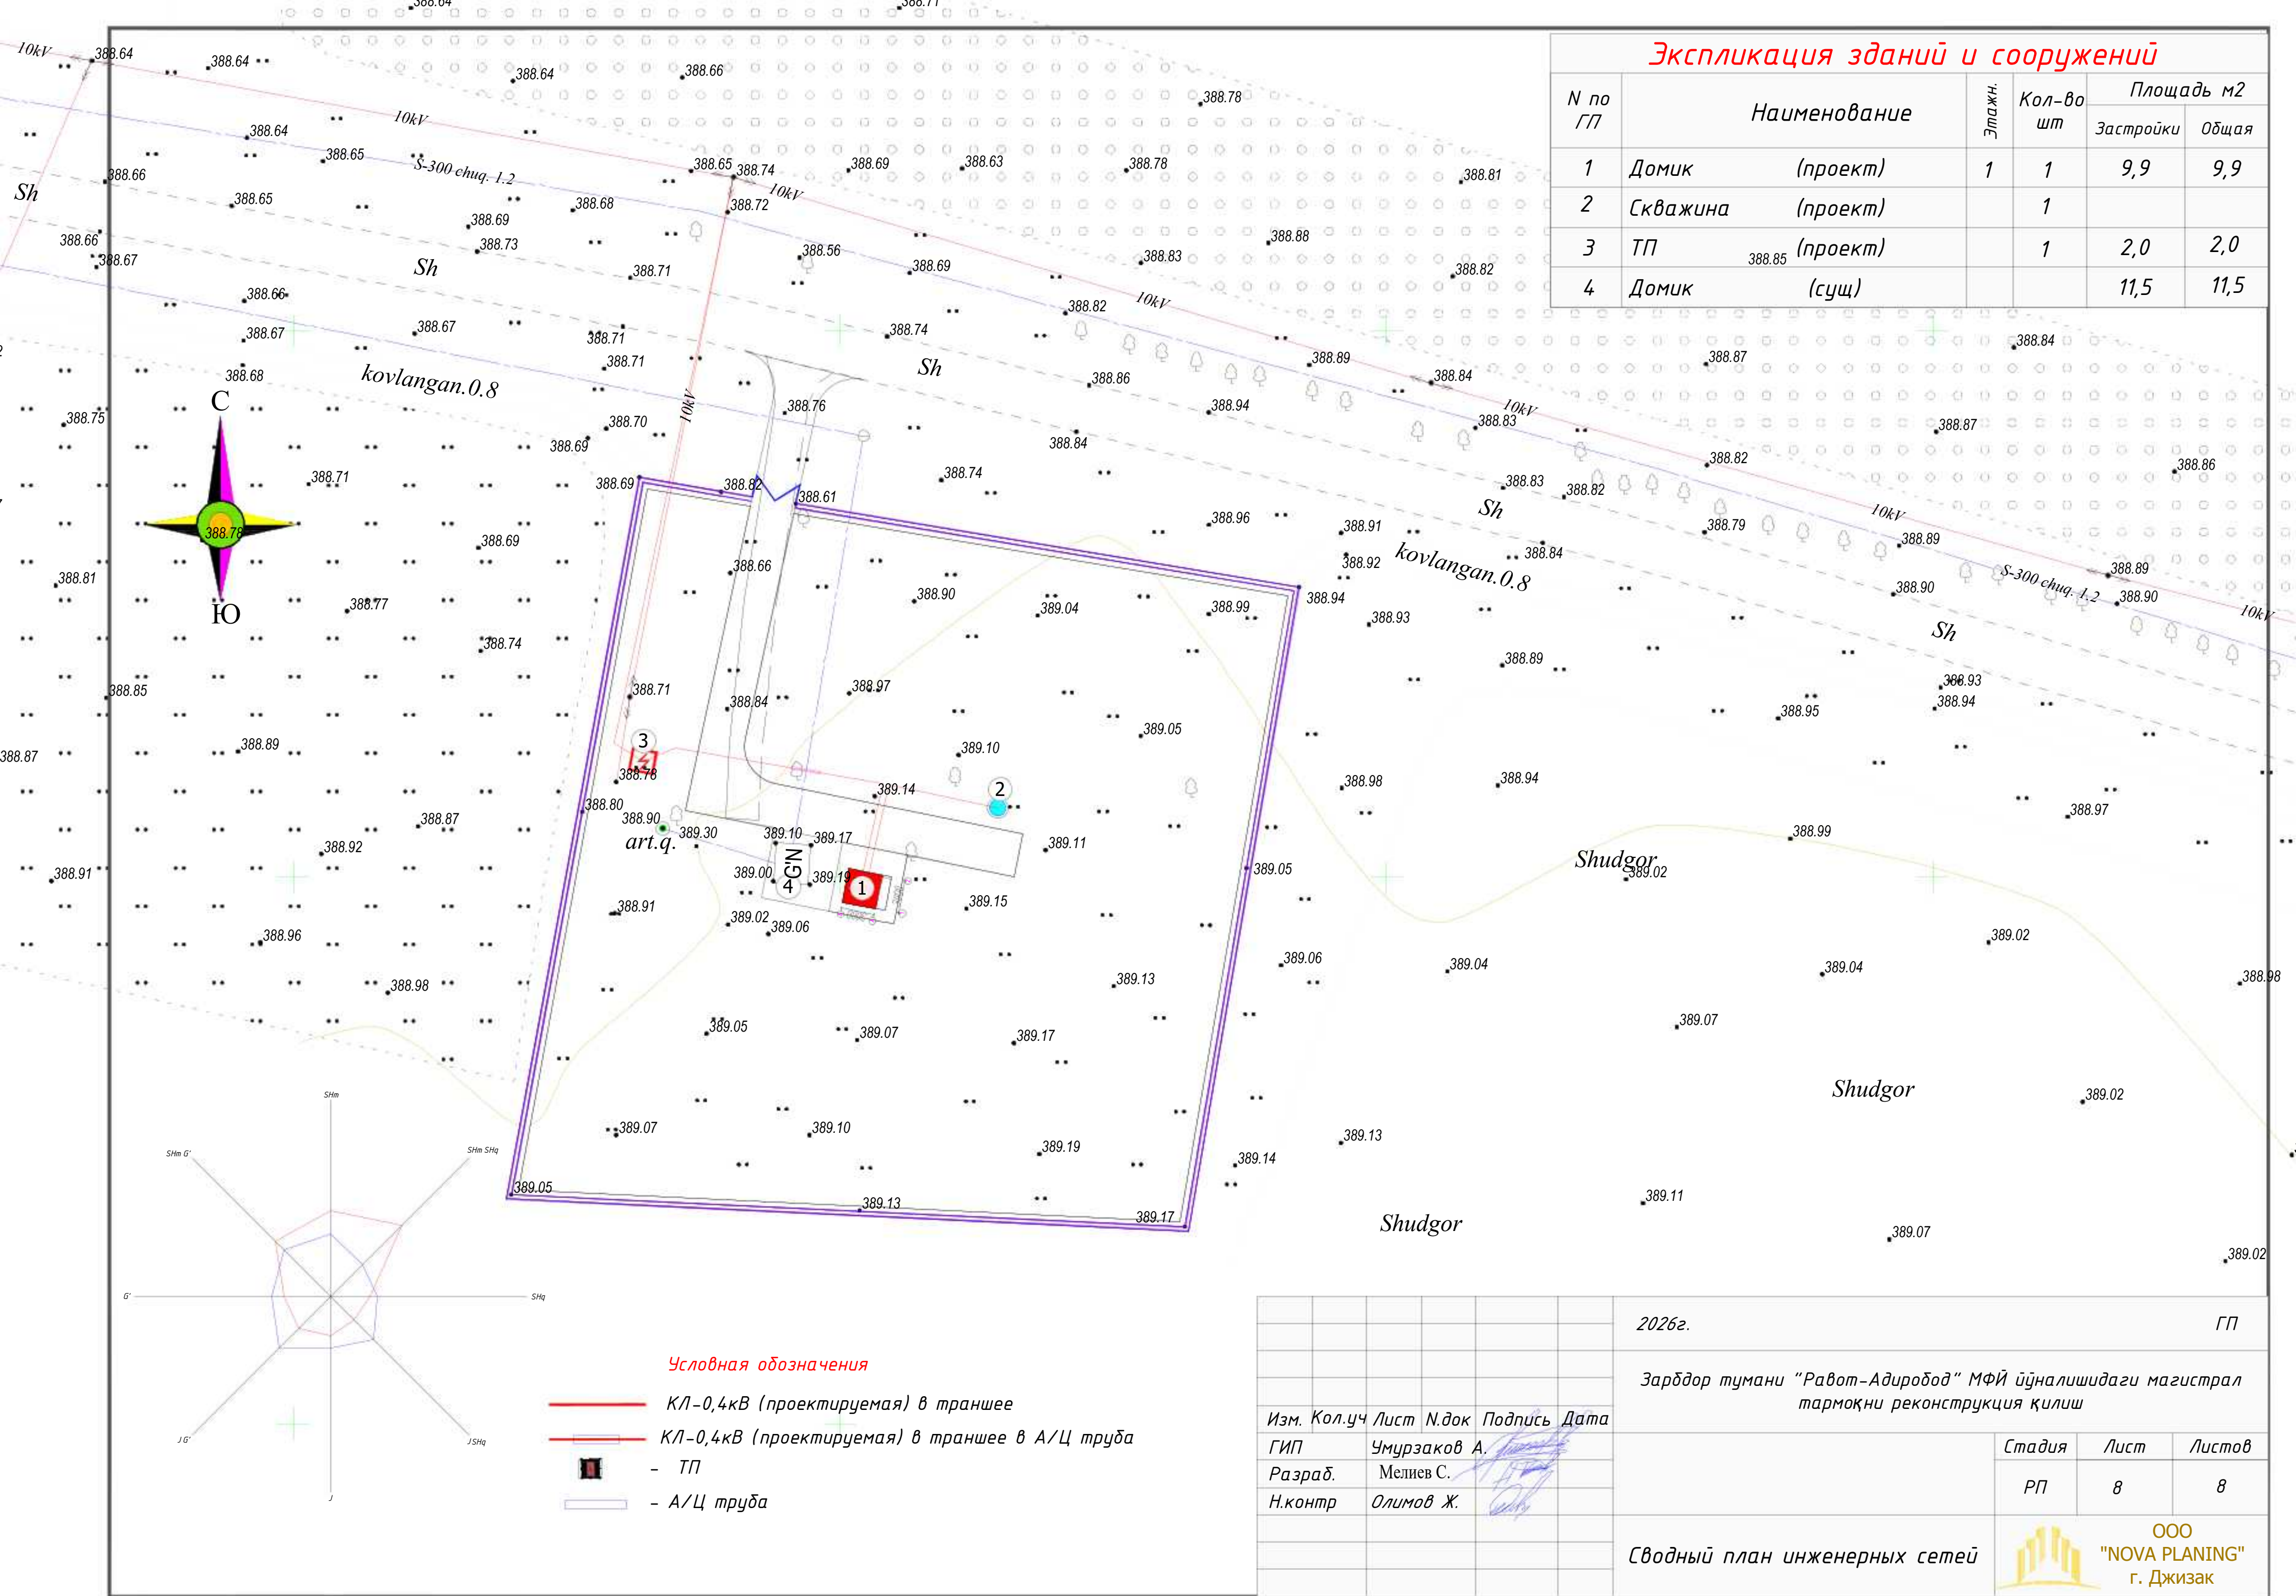

Экспликация зданий и сооружений					
N по ГП	Наименование	Этажн.	Кол-во шт	Площадь м2	
				Застройки	Общая
1	Домик (проект)	1	1	9,9	9,9
2	Скважина (проект)		1		
3	ТП (проект)		1	2,0	2,0
4	Домик (сущ)			11,5	11,5

						2026г.			ГП			
						Зарбдор тумани "Работ-Адирубод" МФЙ йўналишидаги магистрал тармоқни реконструкция қилиш						
Изм.	Кол.уч	Лист	Н.док	Подпись	Дата				Стадия	Лист	Листов	
ГИП		Умурзаков А.										
Разраб.		Мелиев С.							РП	8	8	
Н.контр		Олимов Ж.										
						Сводный план инженерных сетей			 ООО "NOVA PLANING" г. Джизак			

<u>Экспликация</u>		
Лист	Наименование	Примеч.
1	Общие данные	ГП -1.
2	Ситуационный генплан	ГП -2.
3	Топографическая съемка	ГП -3.
4	Разбивочный генплан зданий и сооружения	ГП -4.
5	Генплан разбивочный дороги и площадок	ГП -5.
6	Генплан вертикальной планировки и ирригации	ГП -6.
7	Генплан благоустройства и дорожных покрытий	ГП -7.
8	Сводный план инженерных сетей	ГП -8.
		ГП -9.

Обозначение	Наименование	Примеч.
ШНК 2.07.01-23	Аҳоли пунктларининг ҳудудларининг ривожлантириш ва қуришни шаҳарсозлик жиҳатидан режалаштириш	
ГОСТ-21.508-2020	Генеральные планы предприятий, сооружений и жилищно-гражданских объектов	
РСТ Уз 21.204-2020	Условные графические обозначения и изображения элементов генеральных планов и сооружений транспорта	
ШНК 2.01.01-22	Лойиҳалаш учун иқлимий ва физикавий-геологик маълумотлар	
ШНК 2.07.02-24	Проектирование среды жизнедеятельности с учетом потребностей инвалидов и маломобильных групп населения	
ШНК 2.01.02-04	Пожарная безопасность зданий и сооружений	

Проект соответствует требованиям действующих норм, правил инструкций и государственных стандартов

Главный инженер проекта:

Генплан проектируемой Zarbdor tumani "Ravot-Adirobod" MFY yo'nalishidagi magistral tarmoqni rekonstruksiya qilish на основании АПЗ выданного ГУС Джизакской области под №1708-1708220-257858 от 03.03.2026 года. Топоъемка выполнена в масштабе 1:500 в 2026г. Система координат и система высот – условные. Привязка зданий осуществляется полярным способом от существующего здания. Территория участка многоугольной формы, общей площадью – 0.362 га.

На данной территории проектом предусматриваются следующие мероприятия:

Строительство Домик ;
Скважина
ТП.



Loyihalashtirilayotgan obyektning yer uchastkasi QMQ 2.01.01-94 bo'yicha II-qurilish iqlim hududida joylashgan. Qor bosimi 50 kgm², shamolning ustuvor yo'nalishi shimoliy sharqdan 0,38 kPa. Seysmik jihatdan 8 ball zona.

- расчетная температура (-16°C)
- расчетная снеговая нагрузка - 50 кг/м^2
- скоростной нормативный напор ветра 38 кг/м^2
- сейсмичность района строительства - 7 баллов
- категория грунта по сейсмическим свойствам - II
- расчетная сейсмичность - 8 баллов


Степень долговечности -II.

Класс по функциональной пожарной опасности – Ф4.1

						2026 г.	ГП		
						Зарбдор тумани "Работ-Адиробод" МФЙ йўналишидаги магистрал тармоқни реконструкция қилиш			
Изм.	Кол.уч	Лист	Н.Док.	Подпись	Дата				
Г И П		Умурзаков А.				Генплан М 1:500	Стадия	Лист	Листов
Разработ.		Мелиев С.					РП	1	8
Норм.контр		Олимов Ж							
						Общие данные	 ООО "NOVA PLANING" г. Ташкент		

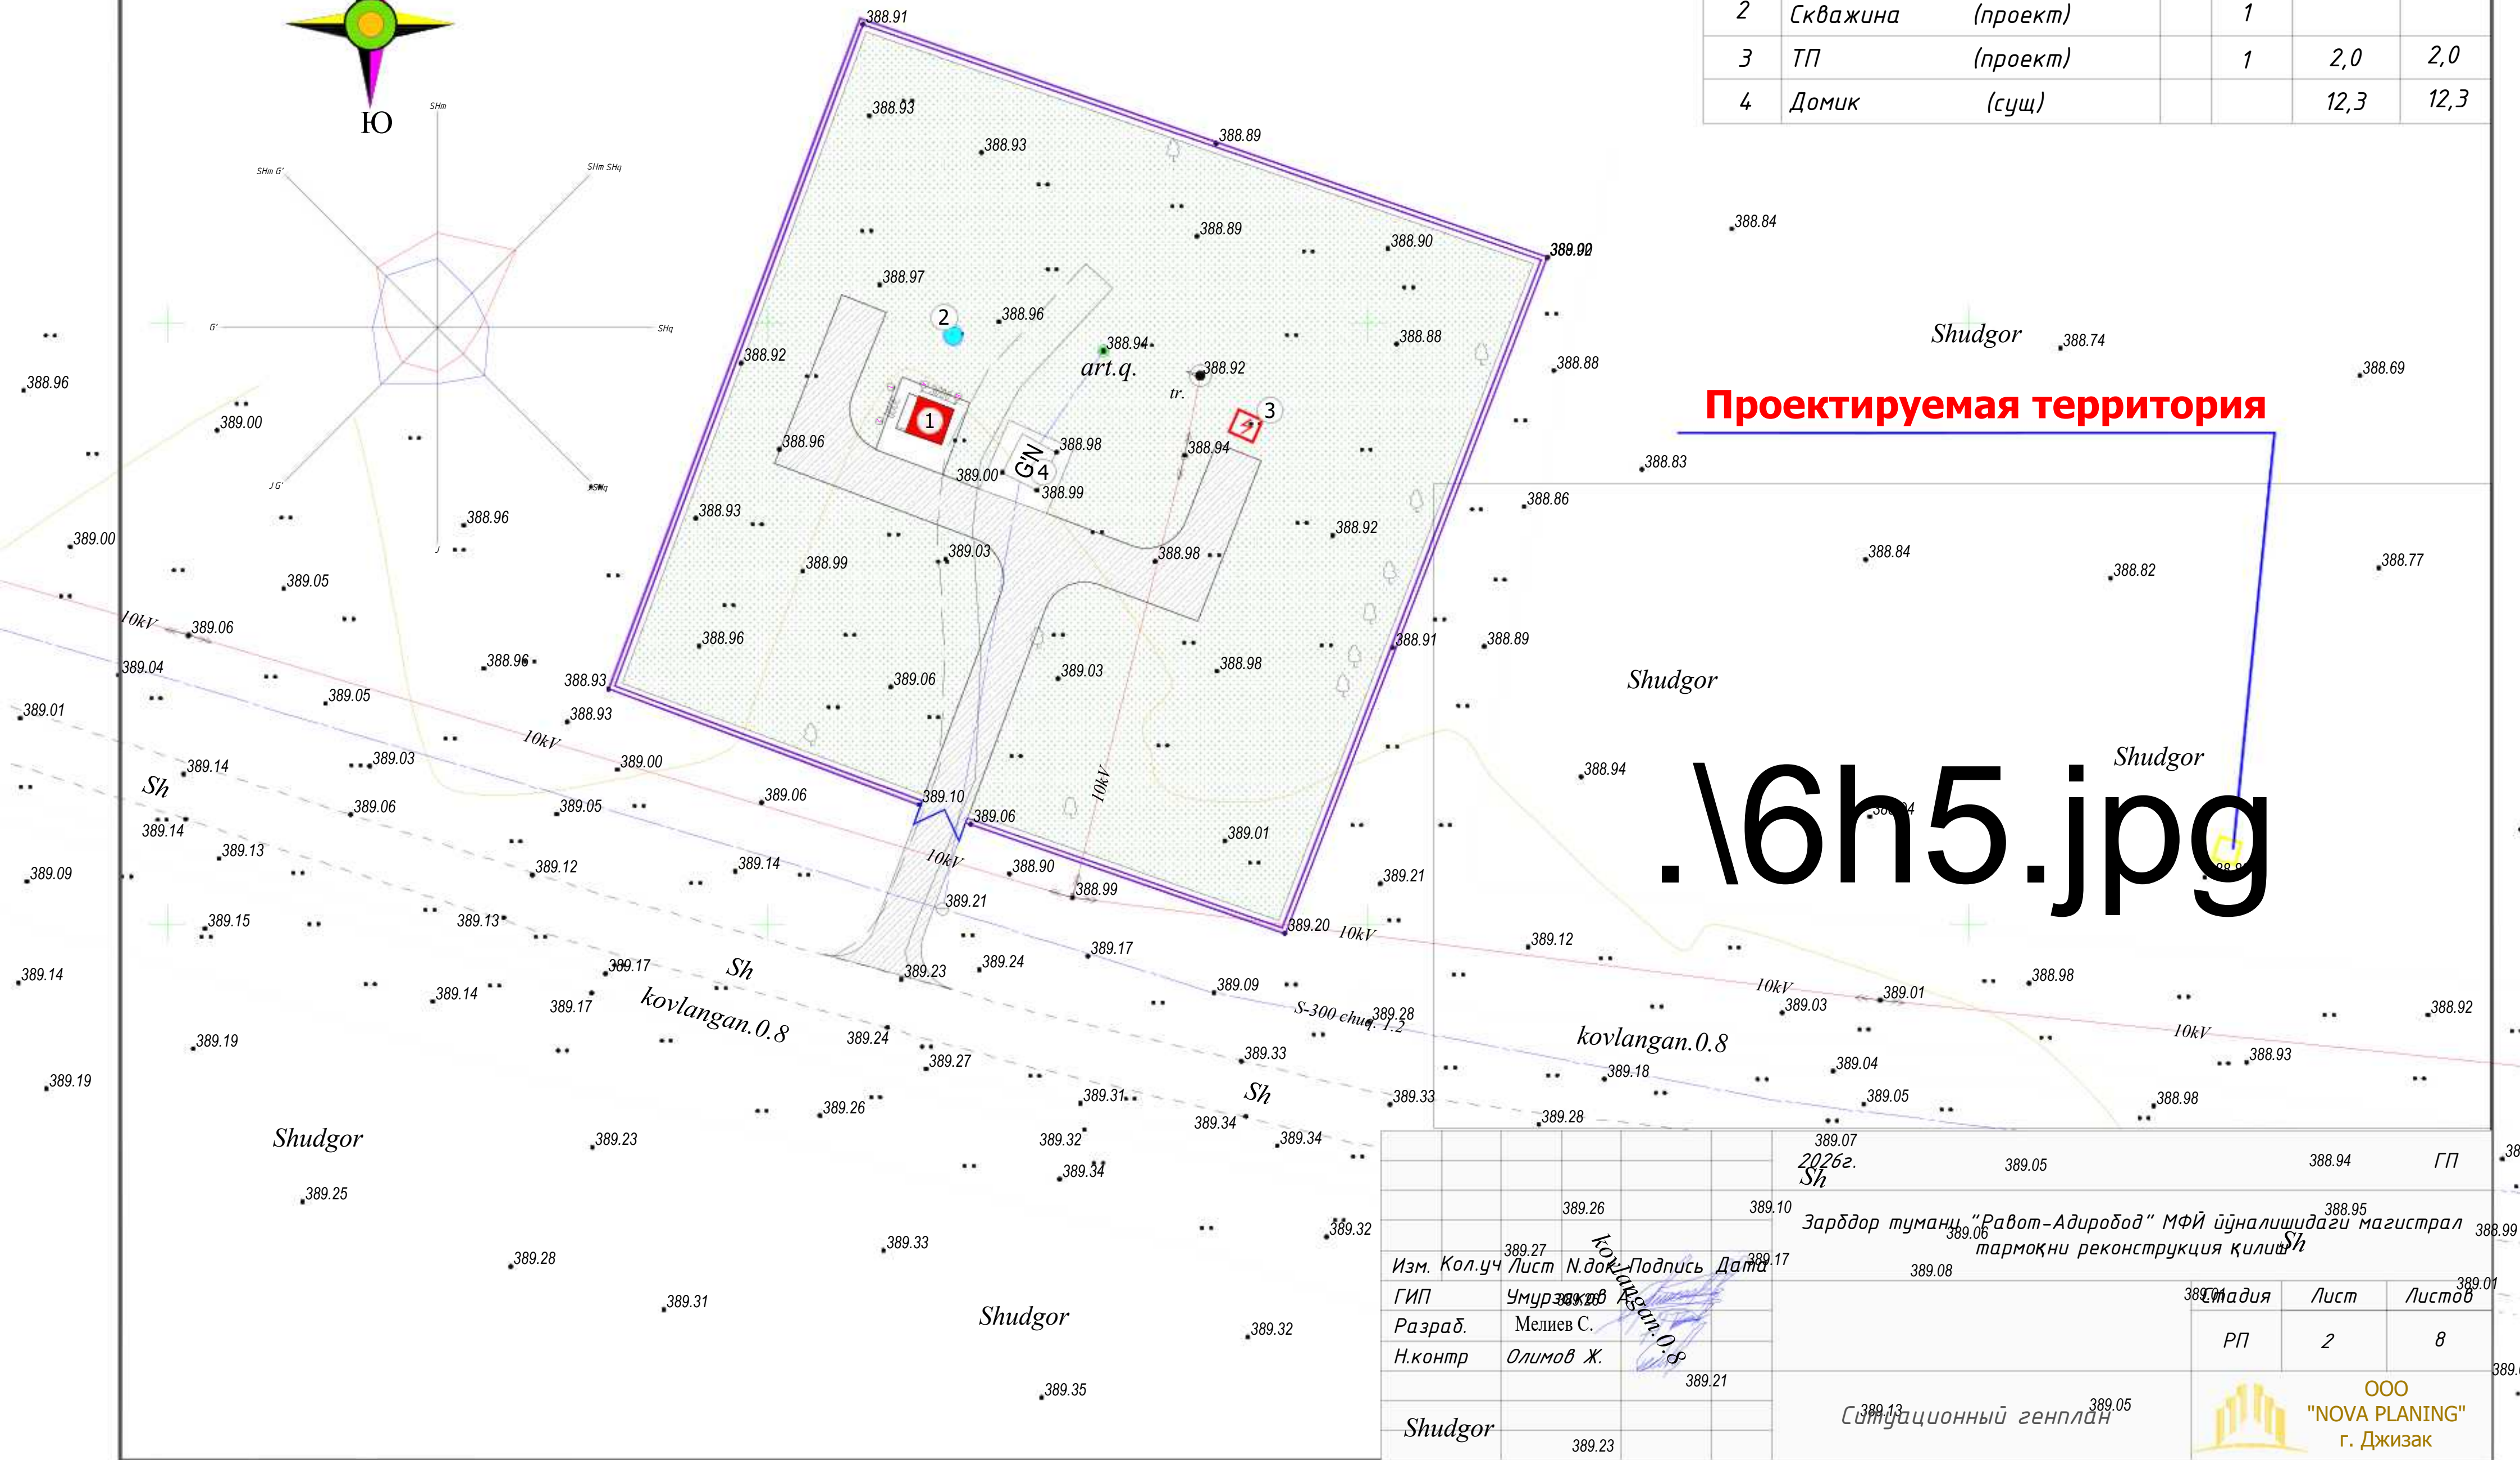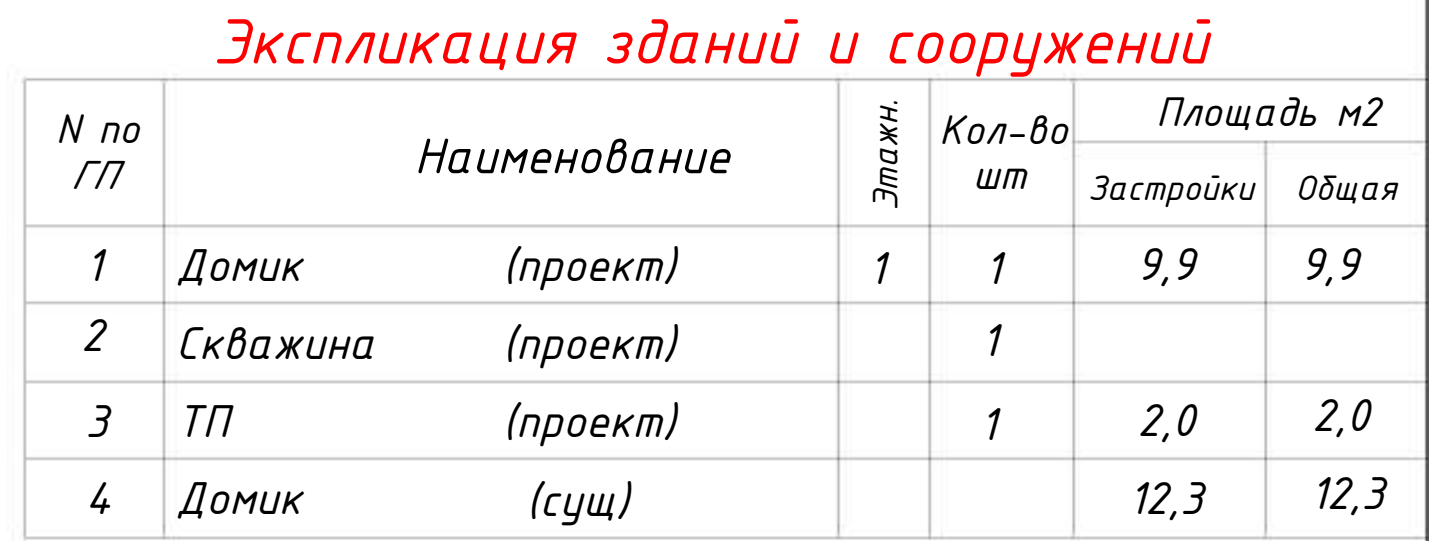


					389.07 2026г. Sh	389.05	388.94	ГП
		389.26		389.10	Зарбдор тумани "Равот-Адирубод" МФЙ йўналишидаги магистрал тармоқни реконструкция қилиш			
Изм.	Кол.уч	Лист	Н.док	Подпись	Дата	389.17	389.06	389.05
ГИП	Умурзаков					389.08	389.01	389.0
Разраб.	Мелиев С.						РП	Лист
Н.контр	Олимов Ж.						2	Листов
				389.21				
Shudgor						389.13	389.05	
		389.23						

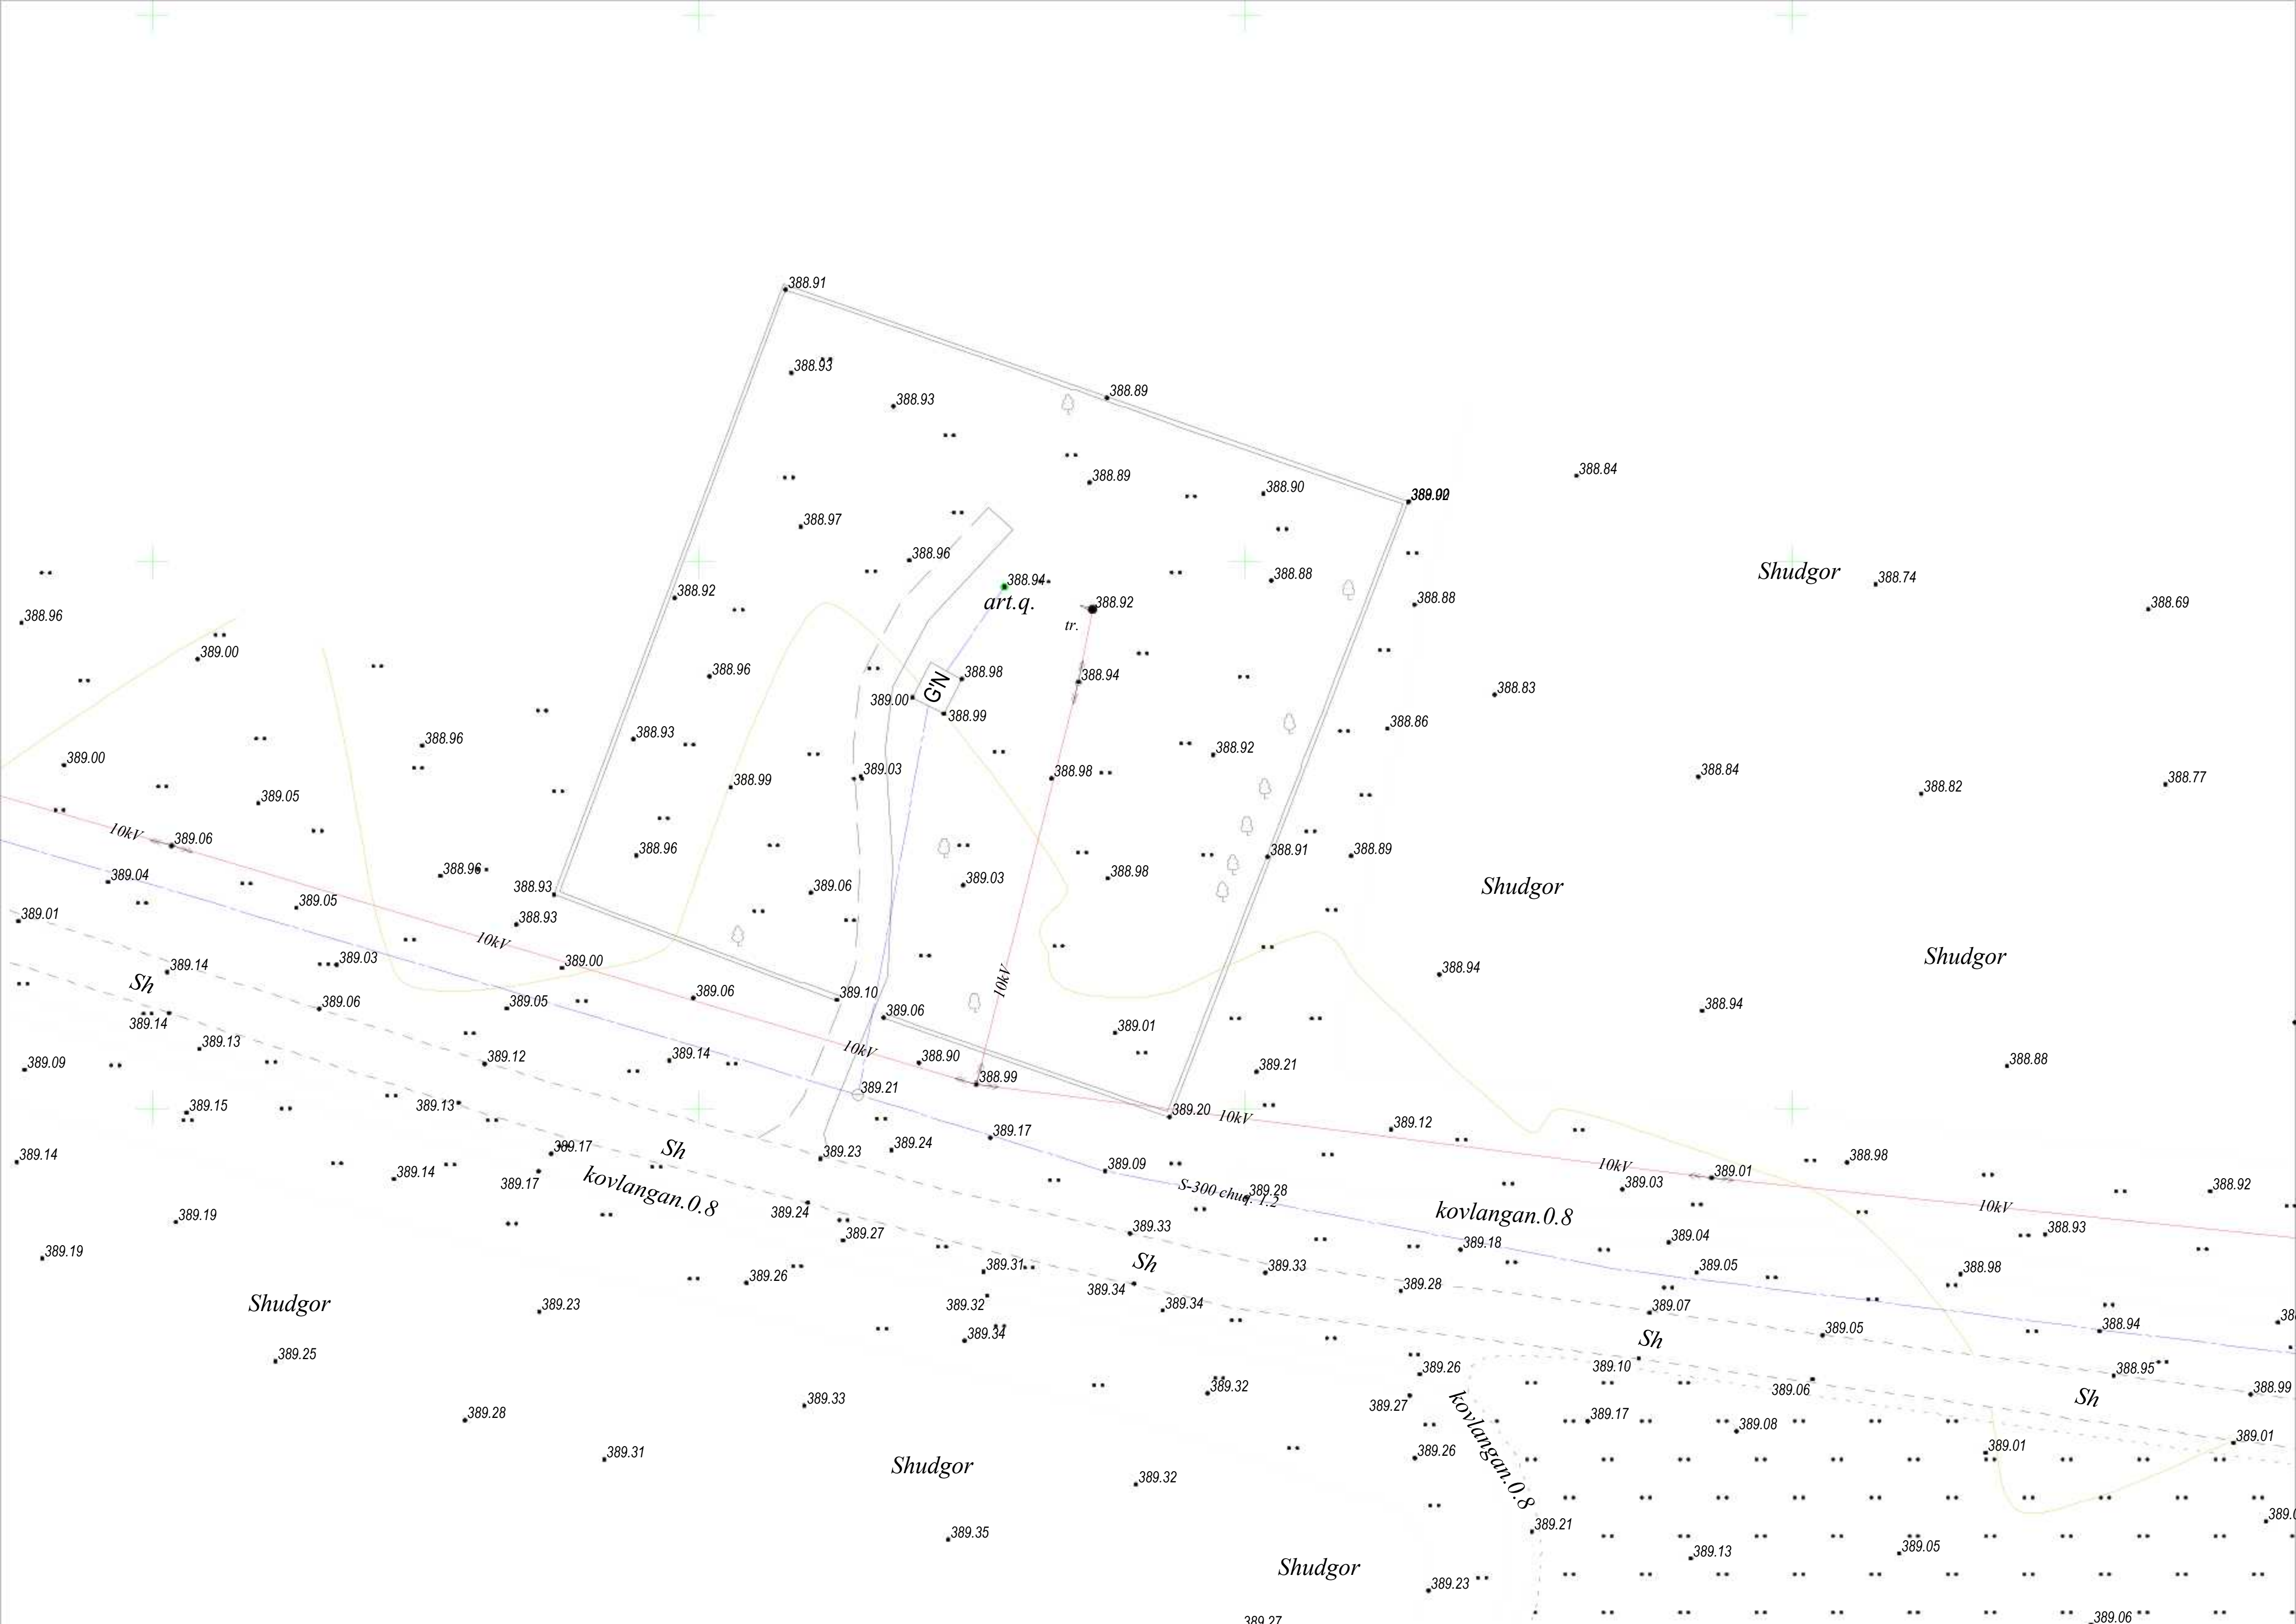

Экспликация зданий и сооружений

N по ГП	Наименование	Этажн.	Кол-во шт	Площадь м2	
				Застройки	Общая
1	Домик (проект)	1	1	9,9	9,9
2	Скважина (проект)		1		
3	ТП (проект)		1	2,0	2,0
4	Домик (сущ)			12,3	12,3

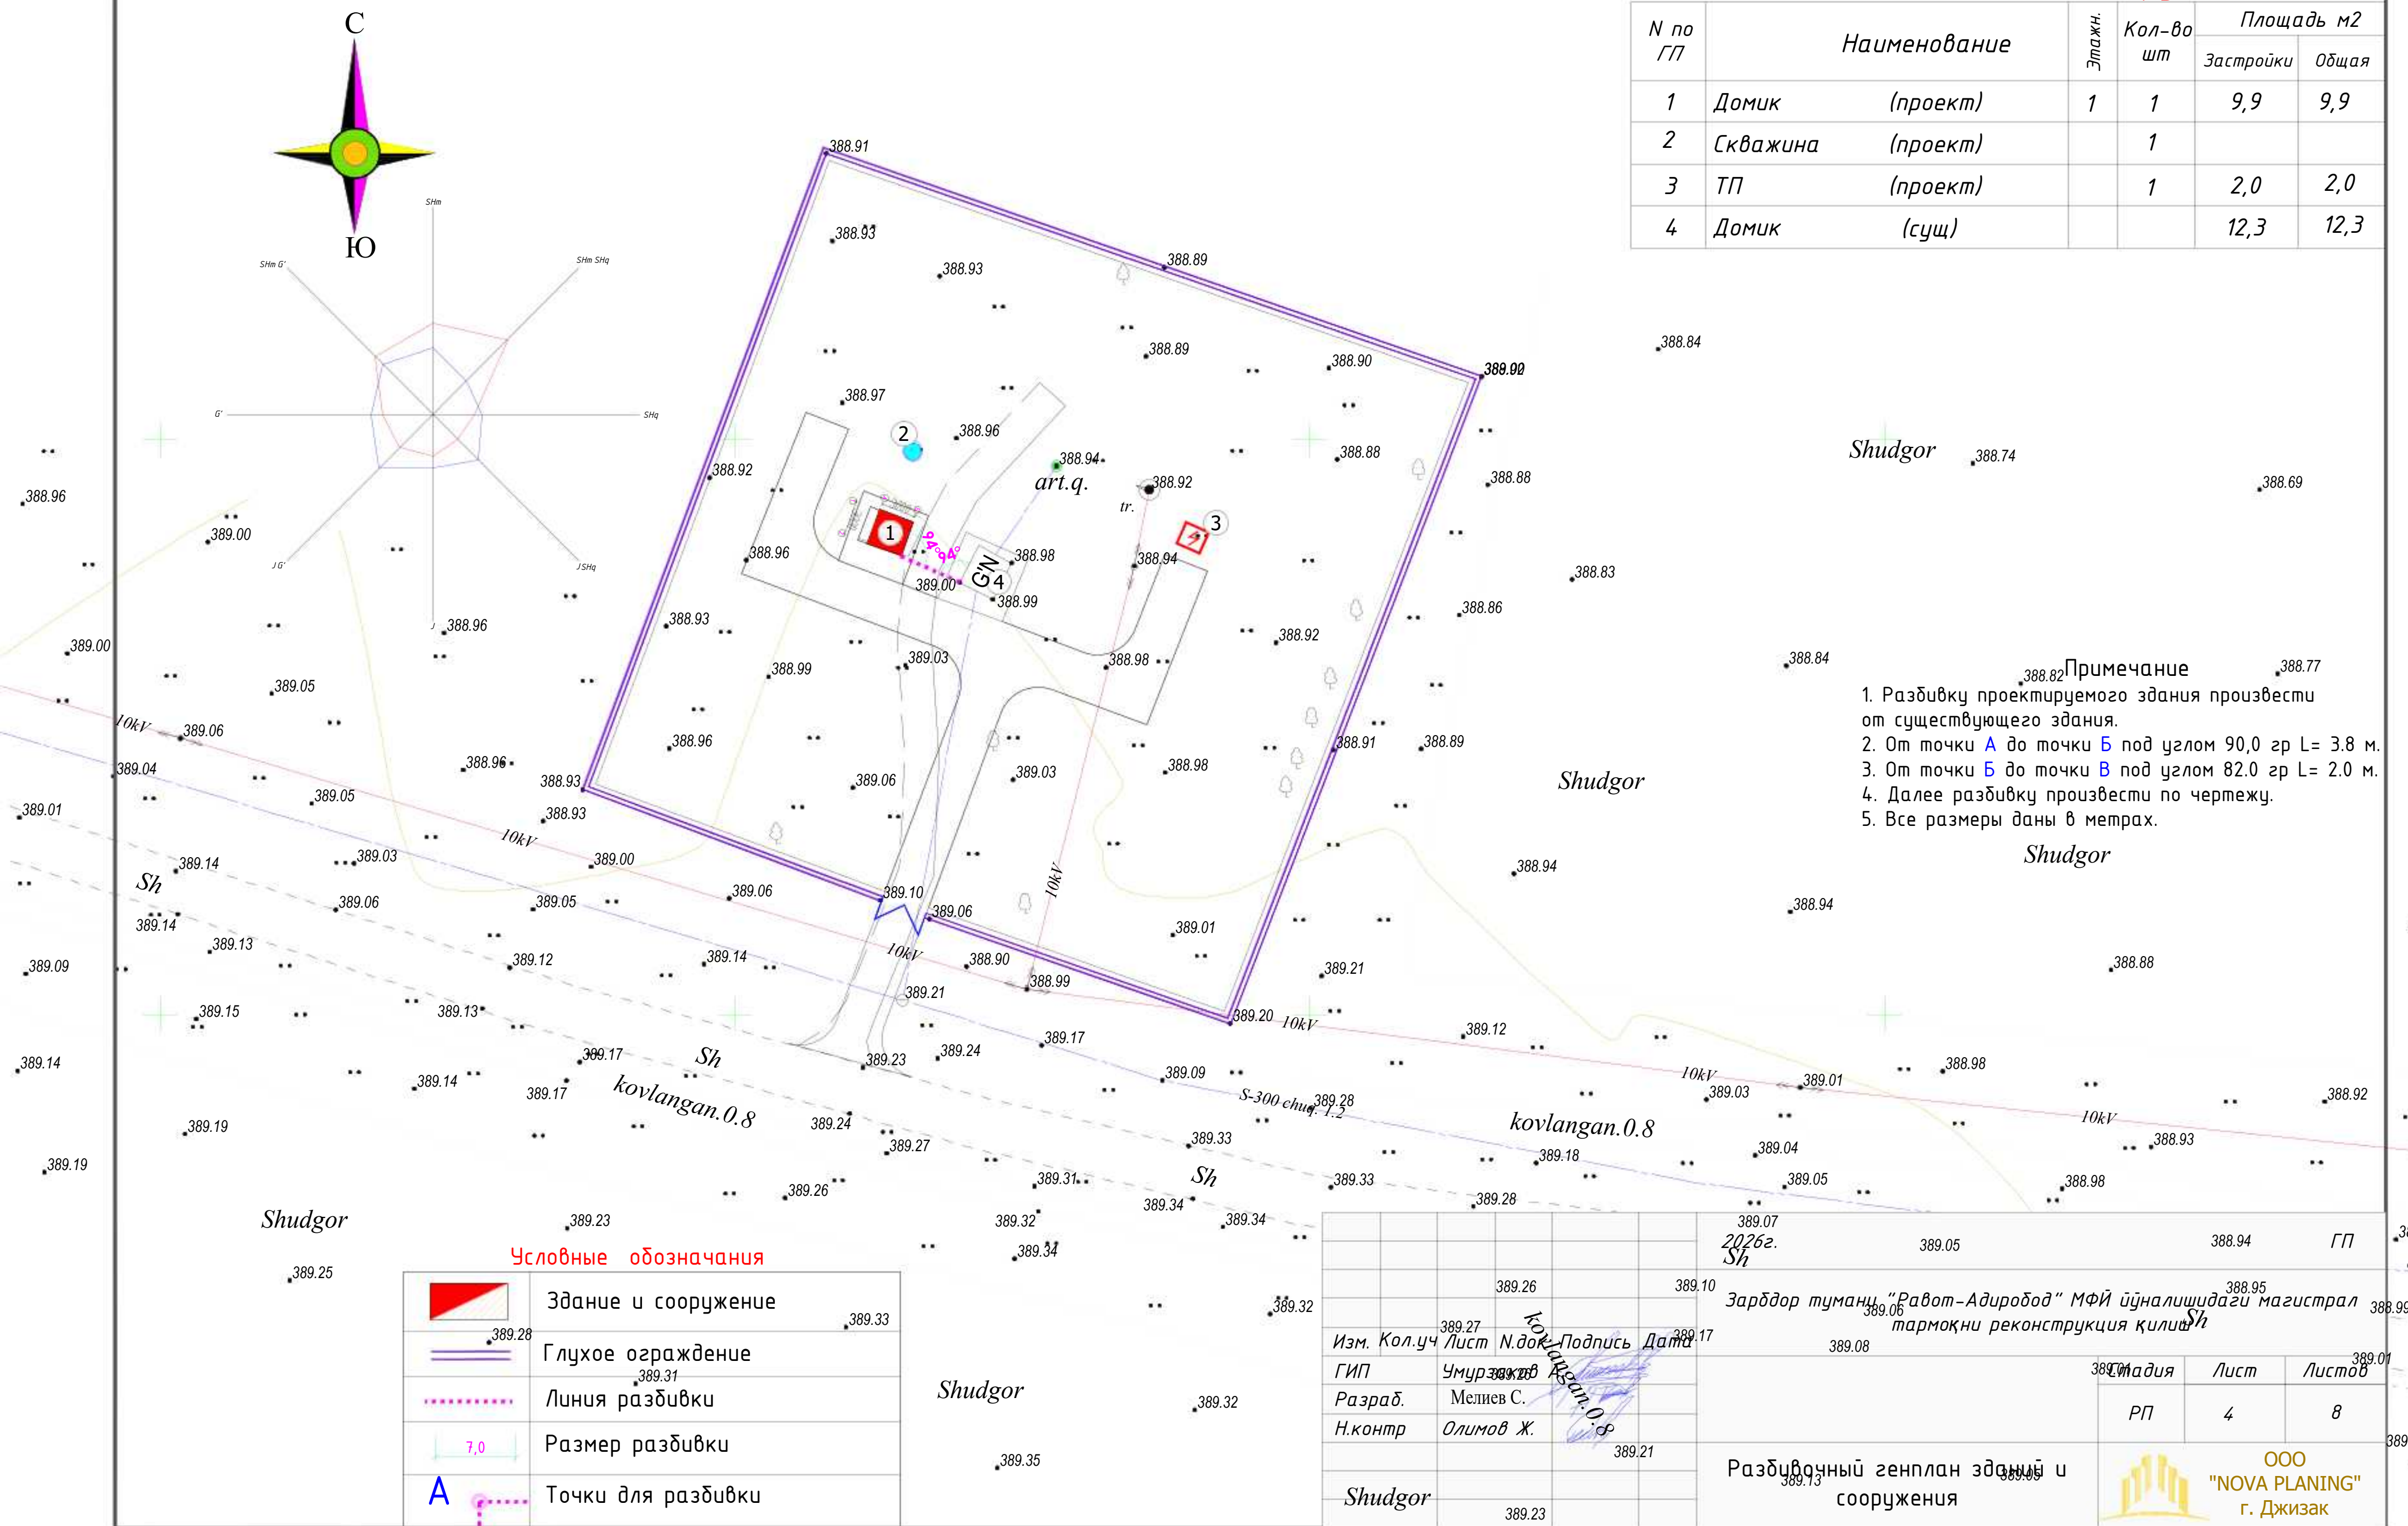

388.82Примечание

1. Разбивку проектируемого здания произвести от существующего здания.
2. От точки **А** до точки **Б** под углом $90,0^\circ$ зр $L = 3,8$ м.
3. От точки **Б** до точки **В** под углом $82,0^\circ$ зр $L = 2,0$ м.
4. Далее разбивку произвести по чертежу.
5. Все размеры даны в метрах.


Shudgor

Условные обозначения


	Здание и сооружение	389.28
	Глухое ограждение	389.31
	Линия разбивки	
	Размер разбивки	
	Точки для разбивки	

					389.07 2026г. Sh	389.05	388.94	ГП
2		389.26	389.10	Зарбдор тумани "Работ-Адиробод" МФЙ йўналишдаги магистрал тармоқни реконструкция қилиш			388.95	389.06
	Изм. Кол.уч	Лист	Н.док	Подпись	Дата	389.17	389.08	389.0
	ГИП	Умурзетов А.					389.07	389.0
	Разраб.	Мелиев С.						
	Н.контр	Олимов Ж.						
						389.21		
	Shudgor					389.13	389.05	
		389.23						

N по ГП	Наименование	Этажн.	Кол-во шт	Площадь м2	
				Застройки	Общая
1	Домик (проект)	1	1	9,9	9,9
2	Скважина (проект)		1		
3	ТП (проект)		1	2,0	2,0
4	Домик (сущ)			12,3	12,3

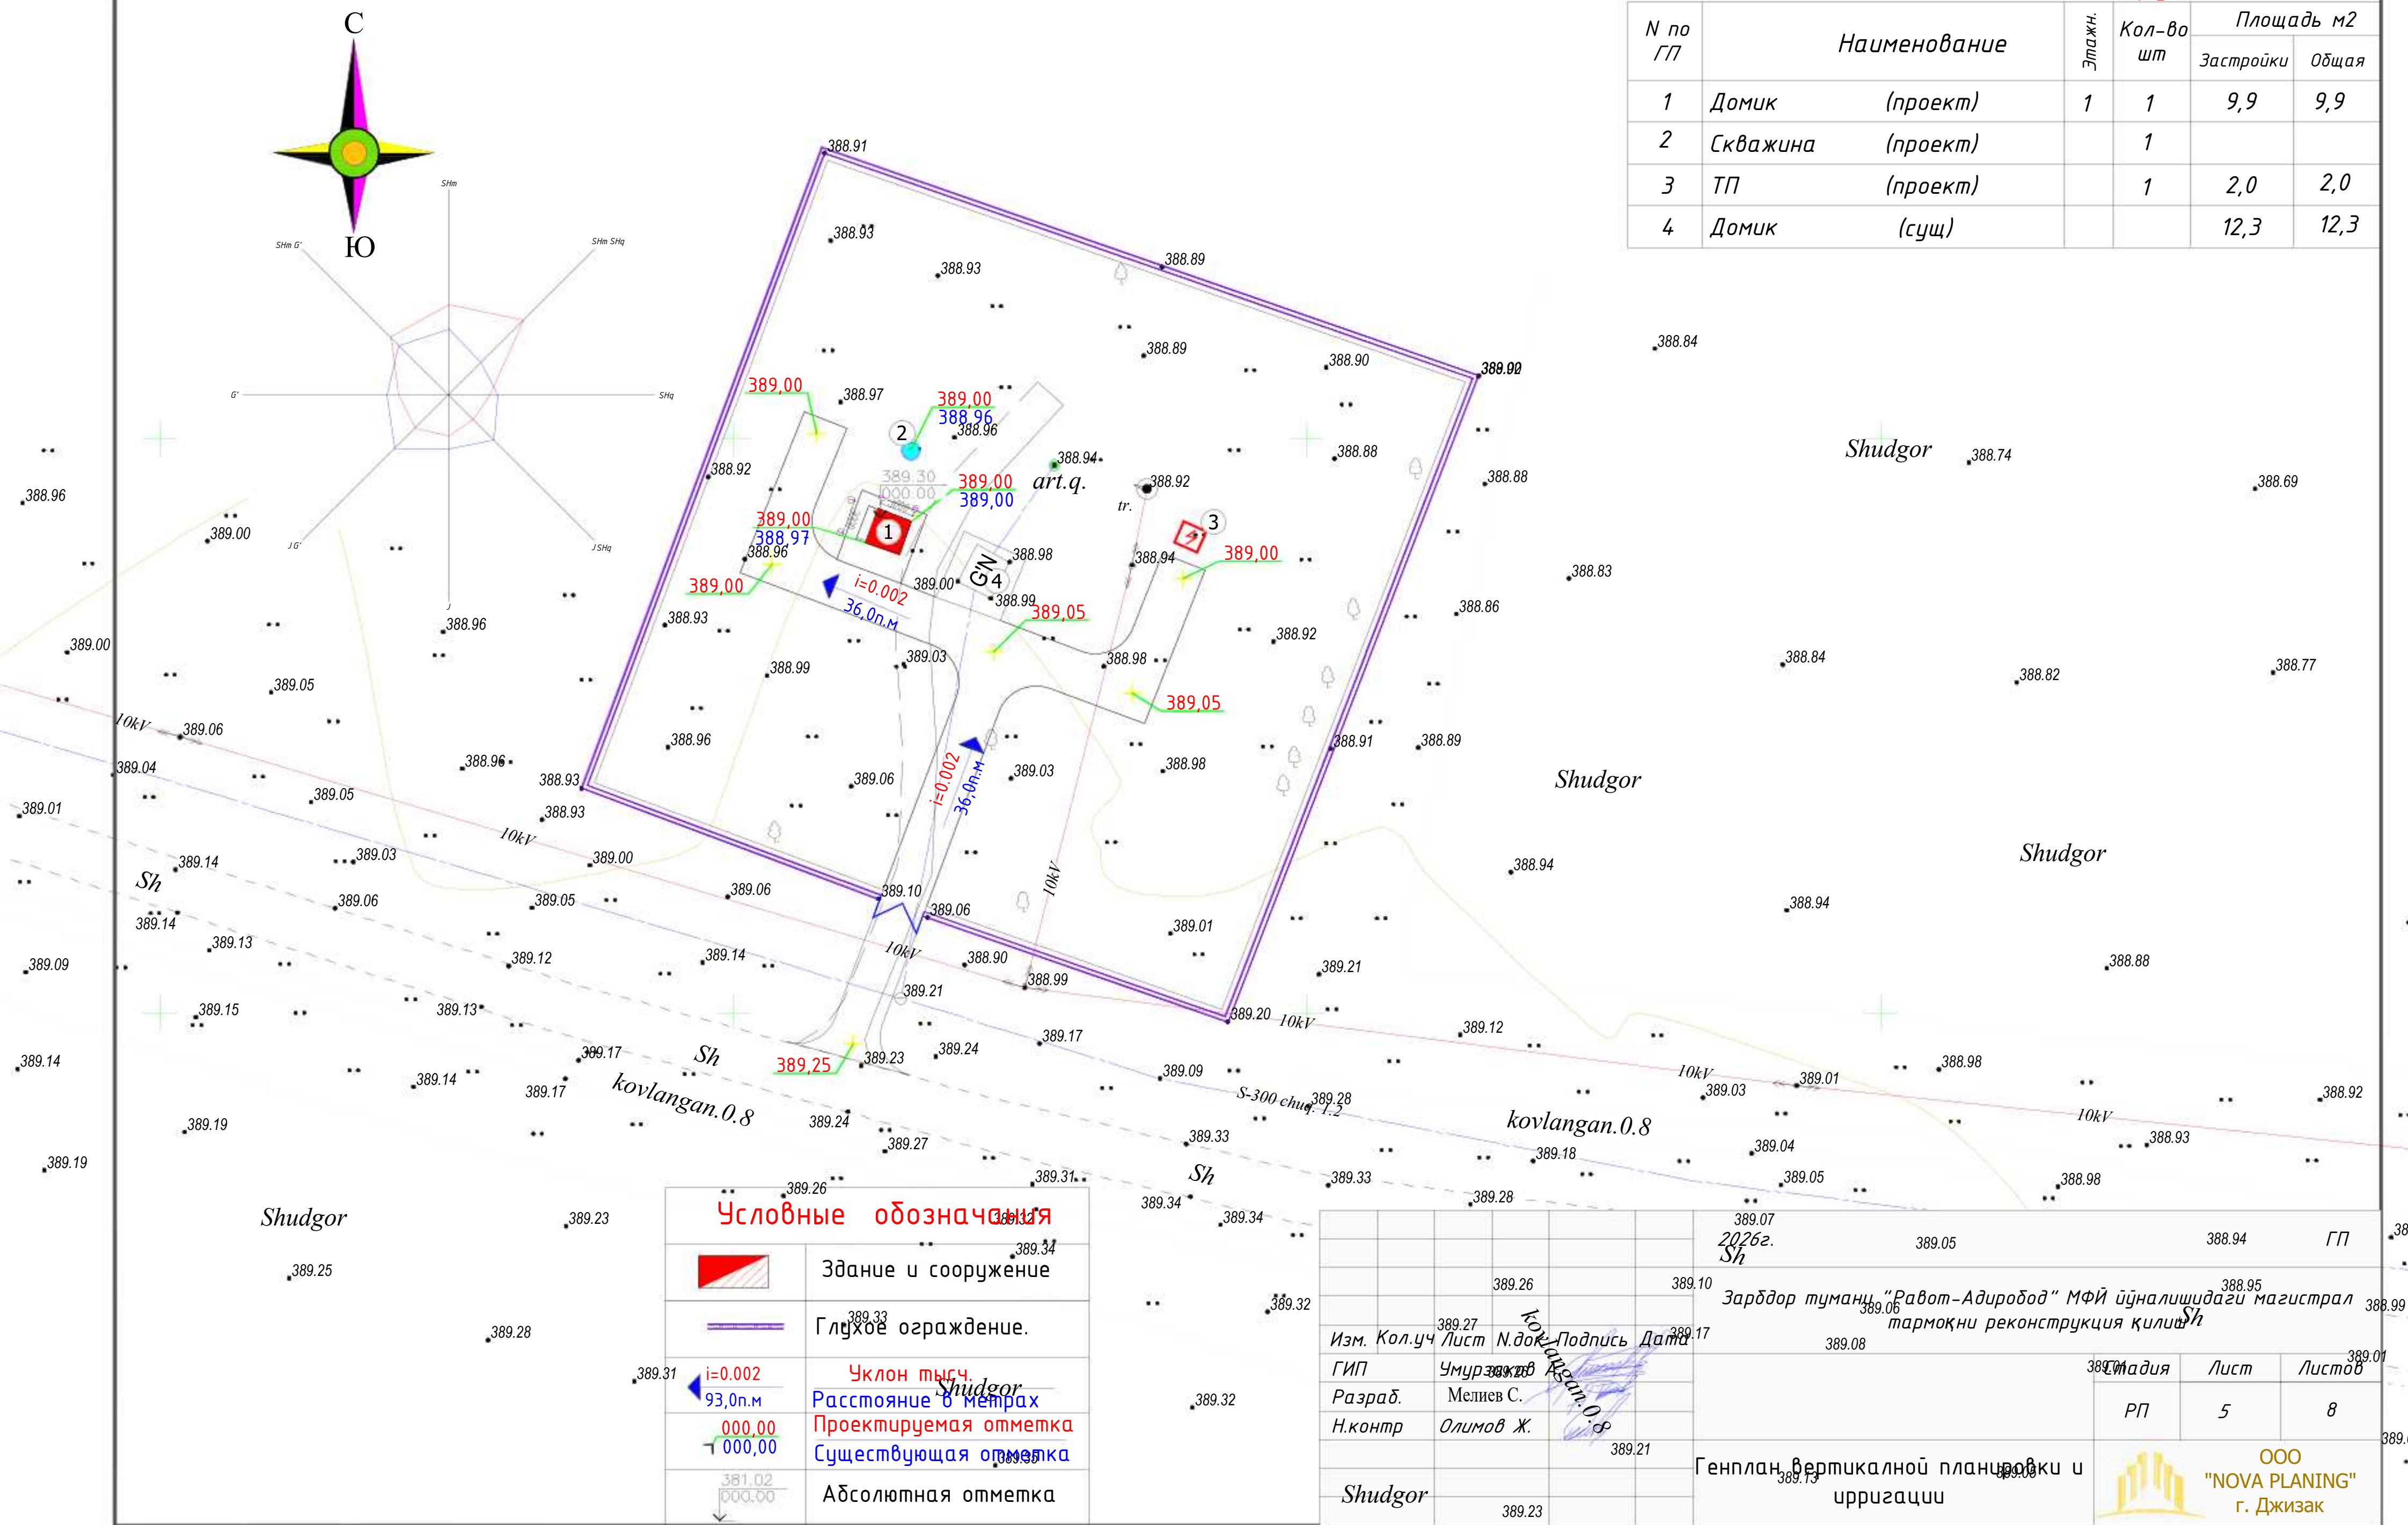

N по ГП	Наименование	Этажн.	Кол-во шт	Площадь м2	
				Застройки	Общая
1	Домик (проект)	1	1	9,9	9,9
2	Скважина (проект)		1		
3	ТП (проект)		1	2,0	2,0
4	Домик (сущ)			12,3	12,3


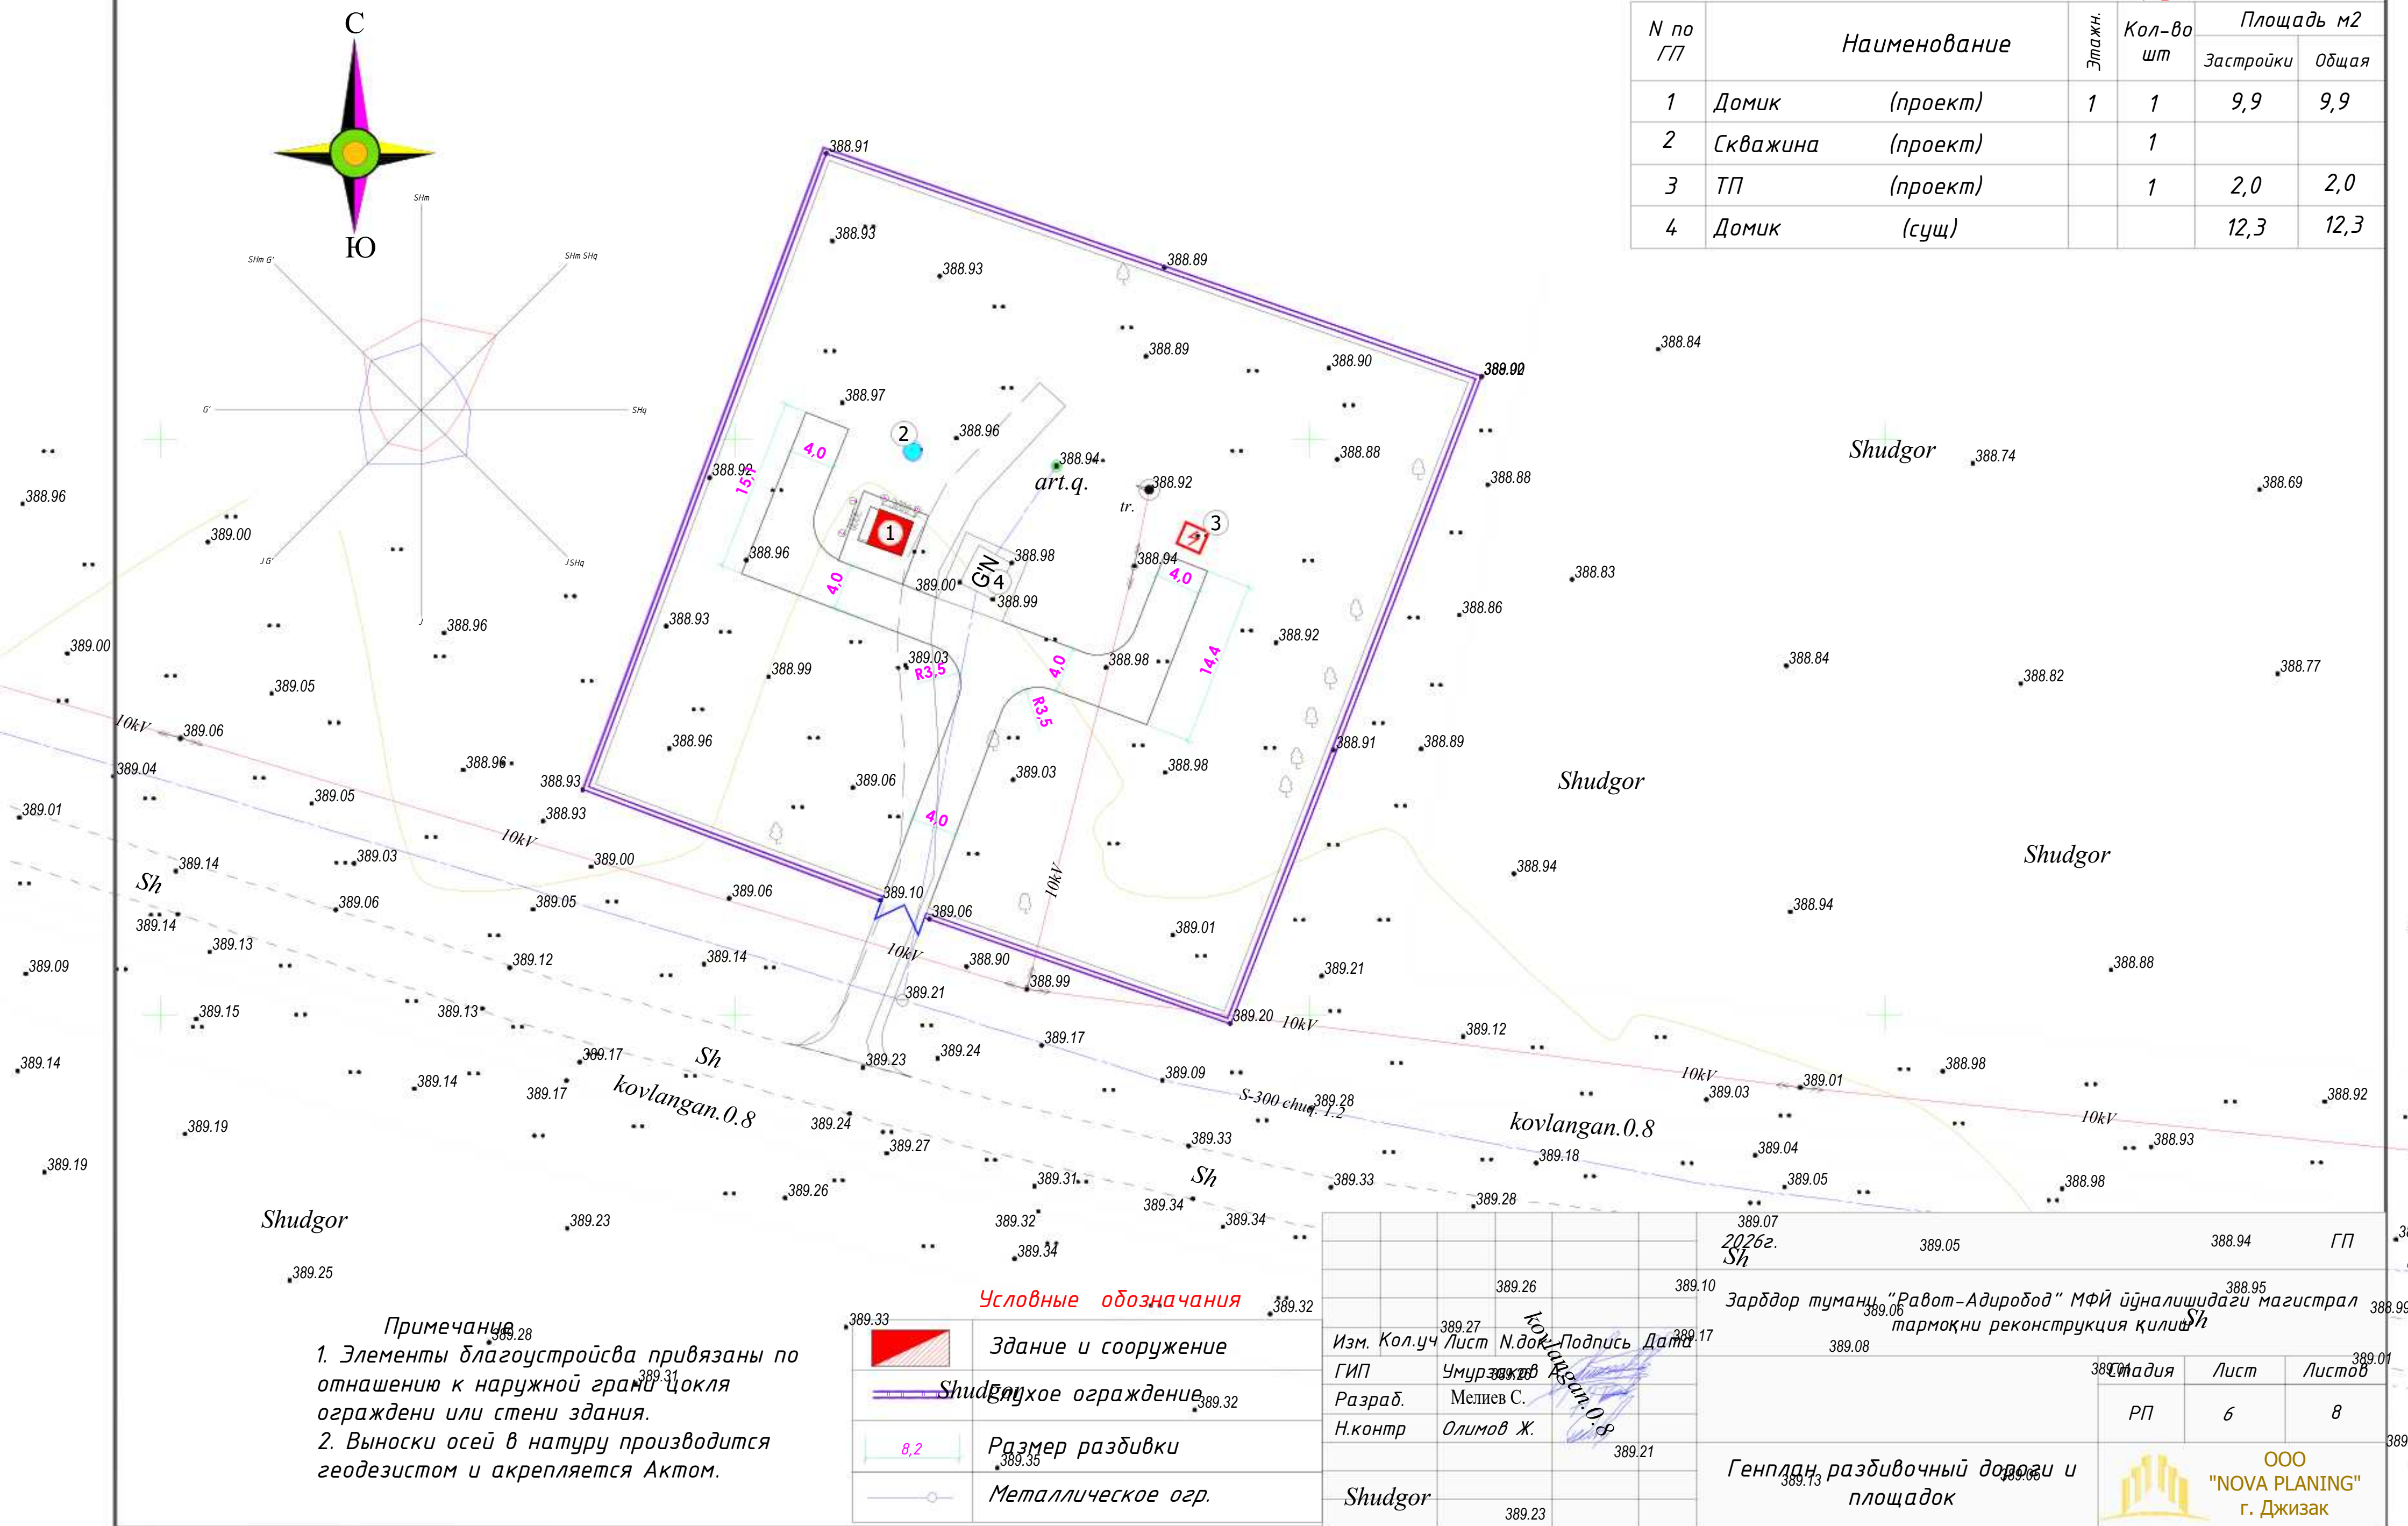


Примечание^{389.28}

1. Элементы благоустройства привязаны по отношению к наружной грани цоколя^{389.31} ограждены или стены здания.

2. Выноски осей в натуру производится геодезистом и крепится Актом.


Условные обозначения

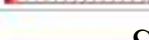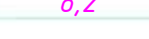389.33		Здание и сооружение
		Шлагбаумное ограждение
		Размер разбивки
		Металлическое огр.

					389.07 2026г. Sh	389.05	388.94	ГП
		389.26		389.10	Зарбдор тумани "Равот-Адирубод" МФЙ йўналишидаги магистрал тармоқни реконструкция қилиш	389.06	388.95	389.08
Изм.	Кол.уч	Лист	Н.док	Подпись	Дата			
ГИП	Умурзоков					389.07	389.08	389.09
Разраб.	Мелиев С.							
Н.контр	Олимов Ж.							
Shudgor								
		389.23						

ООО
"NOVA PLANING"
г. Джизак

N по ГП	Наименование	Этаж.	Кол-во шт	Площадь м2	
				Застройки	Общая
1	Домик (проект)	1	1	9,9	9,9
2	Скважина (проект)		1		
3	ТП (проект)		1	2,0	2,0
4	Домик (сущ.)			12,3	12,3

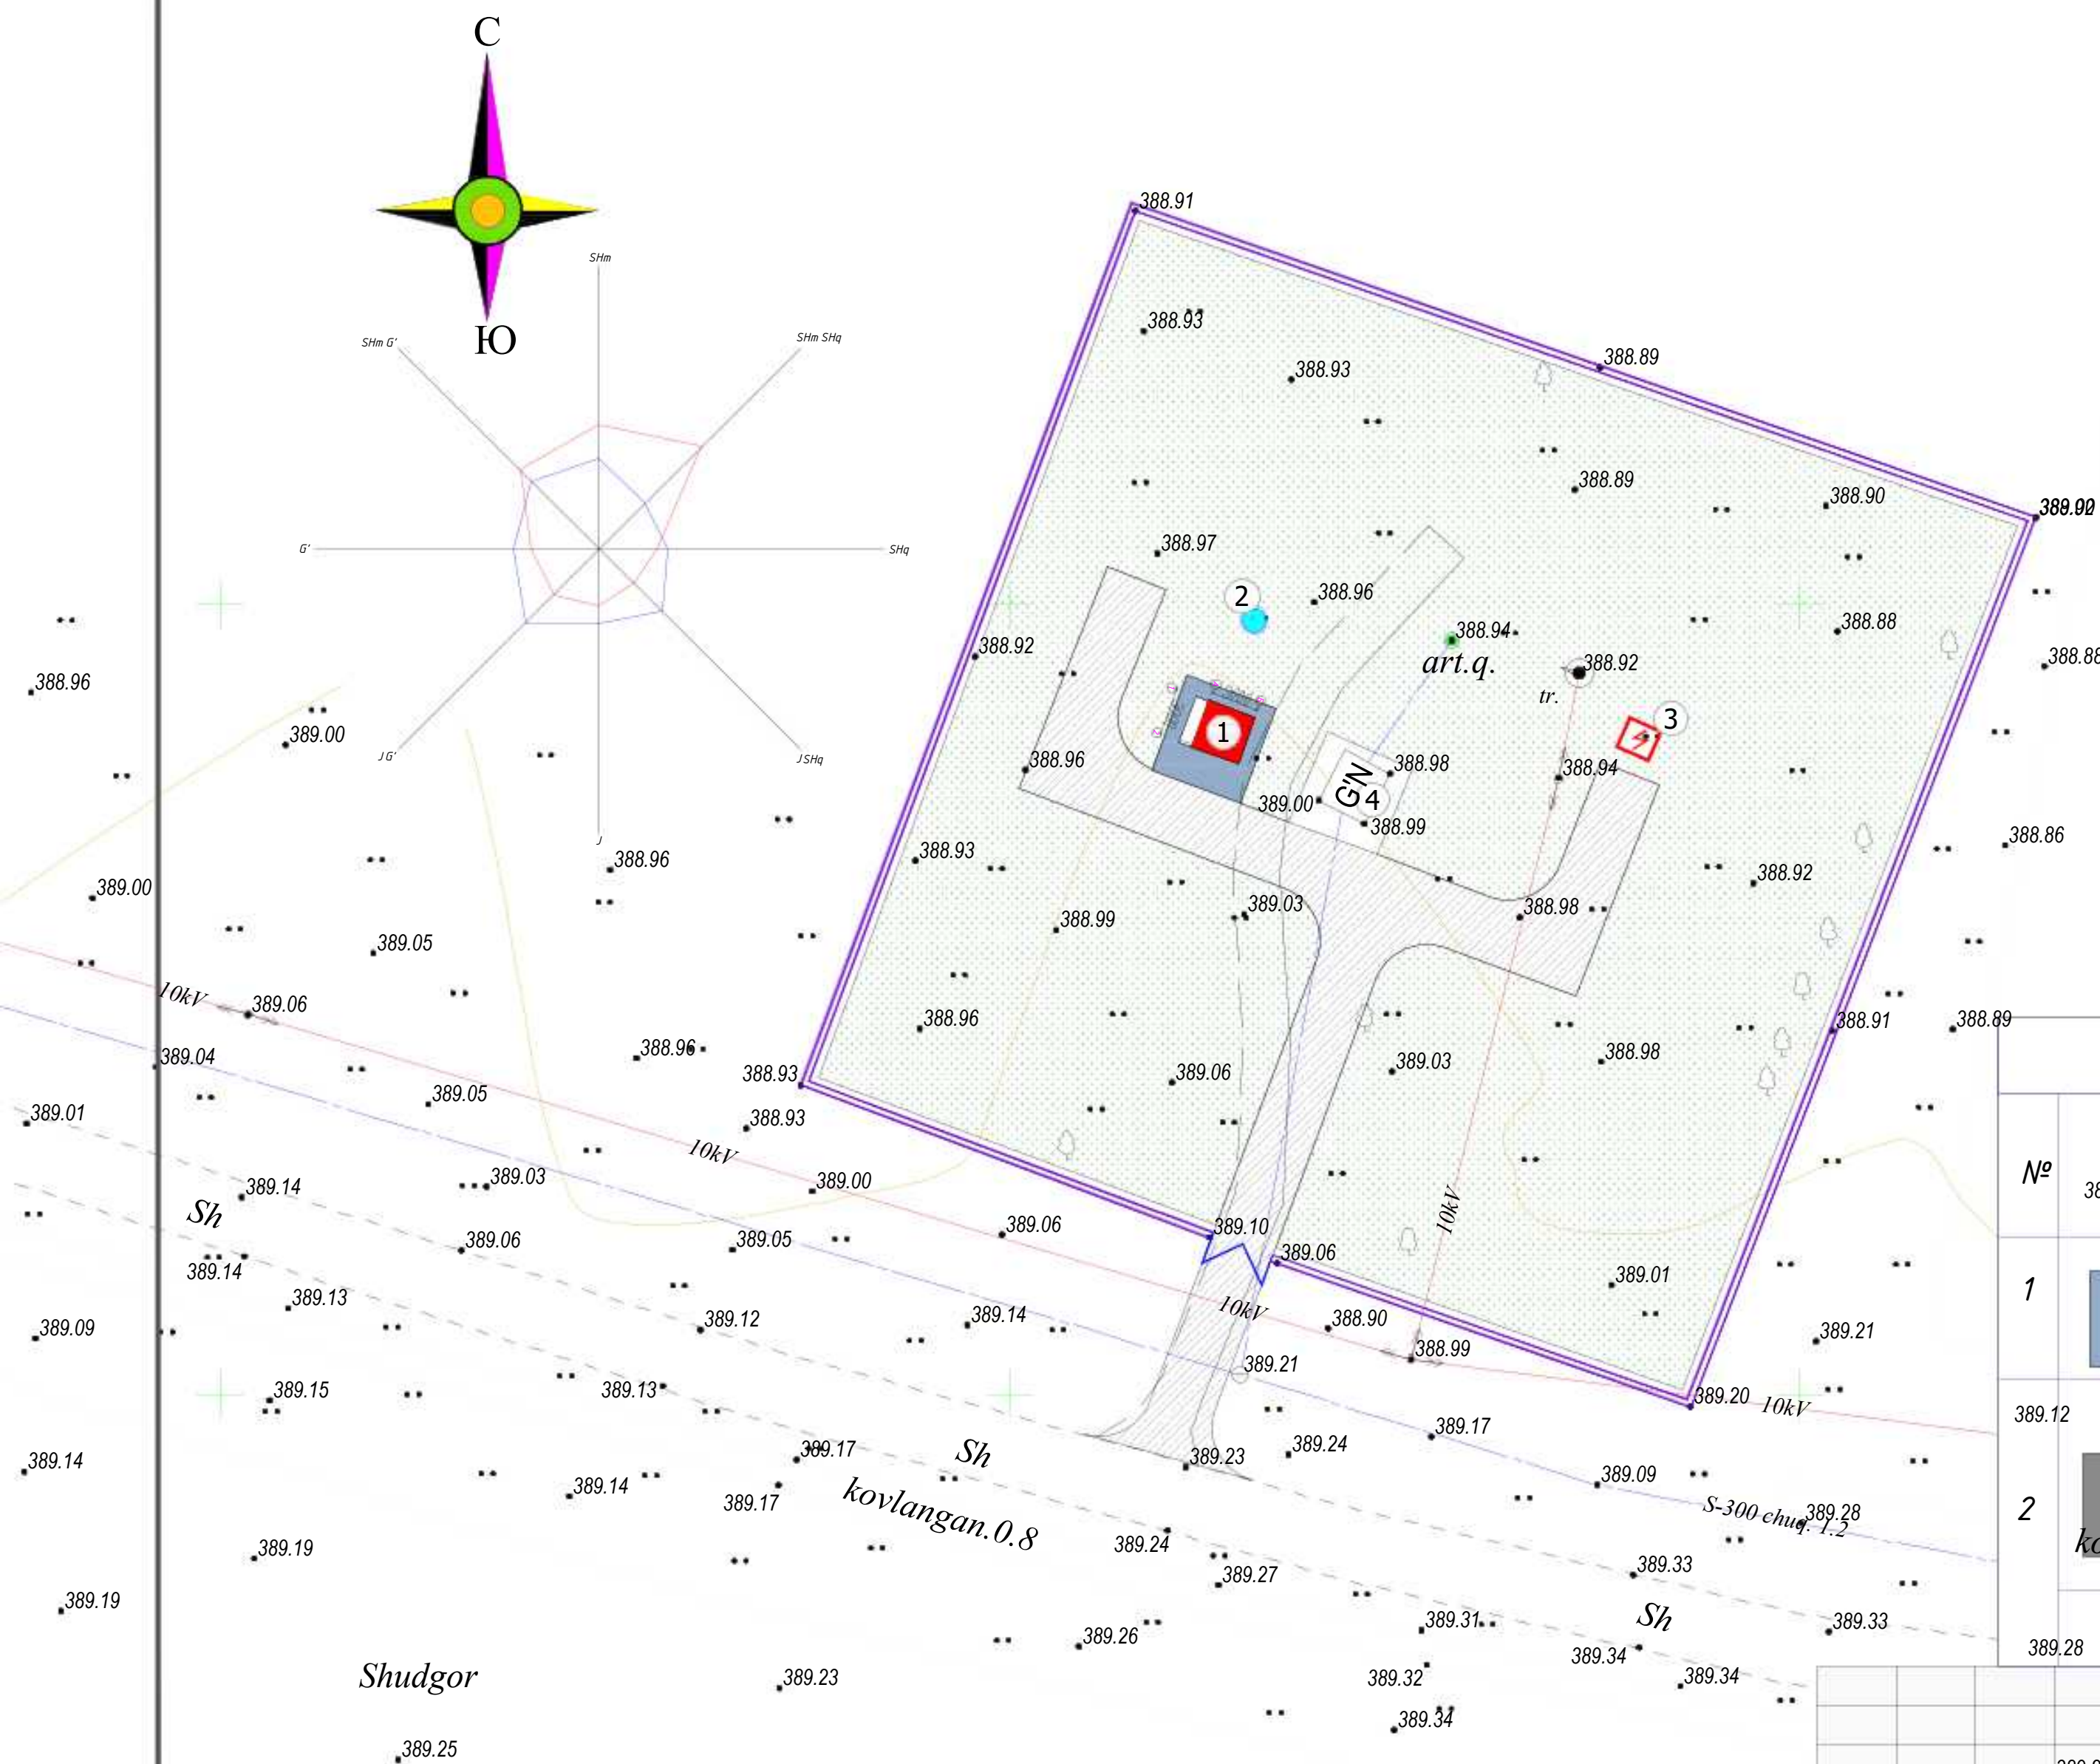


Shudgor		Таблица объемов работ		
№	Вид или изображ.	Техническая характеристика	Ед. изм.	Примеч.
1		Бетонные покрытие толщ. 7 см Щебен толщ. 7-10 см Оснований уплотненный грунт	м ²	26,0
2	 kovlangan.0.8	Планировка Площадей Оснований толщ. 7 см ГПС Оснований толщ. 5 см щебен Полиэтиленовая пленка Сетка арматурная Вр1 Ø5 шаг 200х200 Бетонные покрытие В 15 толщ. 10 см В бетонных покрытиях выполнять деформационные швы через 3м	м ²	398,0

Номер по плану	Условное изображение	Наименование	Шифр шт. п.м	Обозначение типового проекта.
1		Метал. ворота	1	Индивидуальная
2				

					389.07 2026г. Sh	389.05	388.94	ГП
2		389.26		389.10	Зарбдор тумани "Равот-Адиробод" МФЙ йўналишидаги магистрал тармоқни реконструкция қилиш	389.06	388.95	389.0
	Изм. Кол.уч	Лист	Н.доқ	Подпись	Дата	389.17	389.08	
	ГИП	Умурзаков А.					389.07	389.0
	Разраб.	Мелиев С.						
	Н.контр	Олимов Ж.						
						389.21		
	Shudgor					389.13	389.05	
		389.23						

N по ГП	Наименование	Этажн.	Кол-во шт	Площадь м2	
				Застройки	Общая
1	Домик (проект)	1	1	9,9	9,9
2	Скважина (проект)		1		
3	ТП (проект)		1	2,0	2,0
4	Домик (сущ)			12,3	12,3

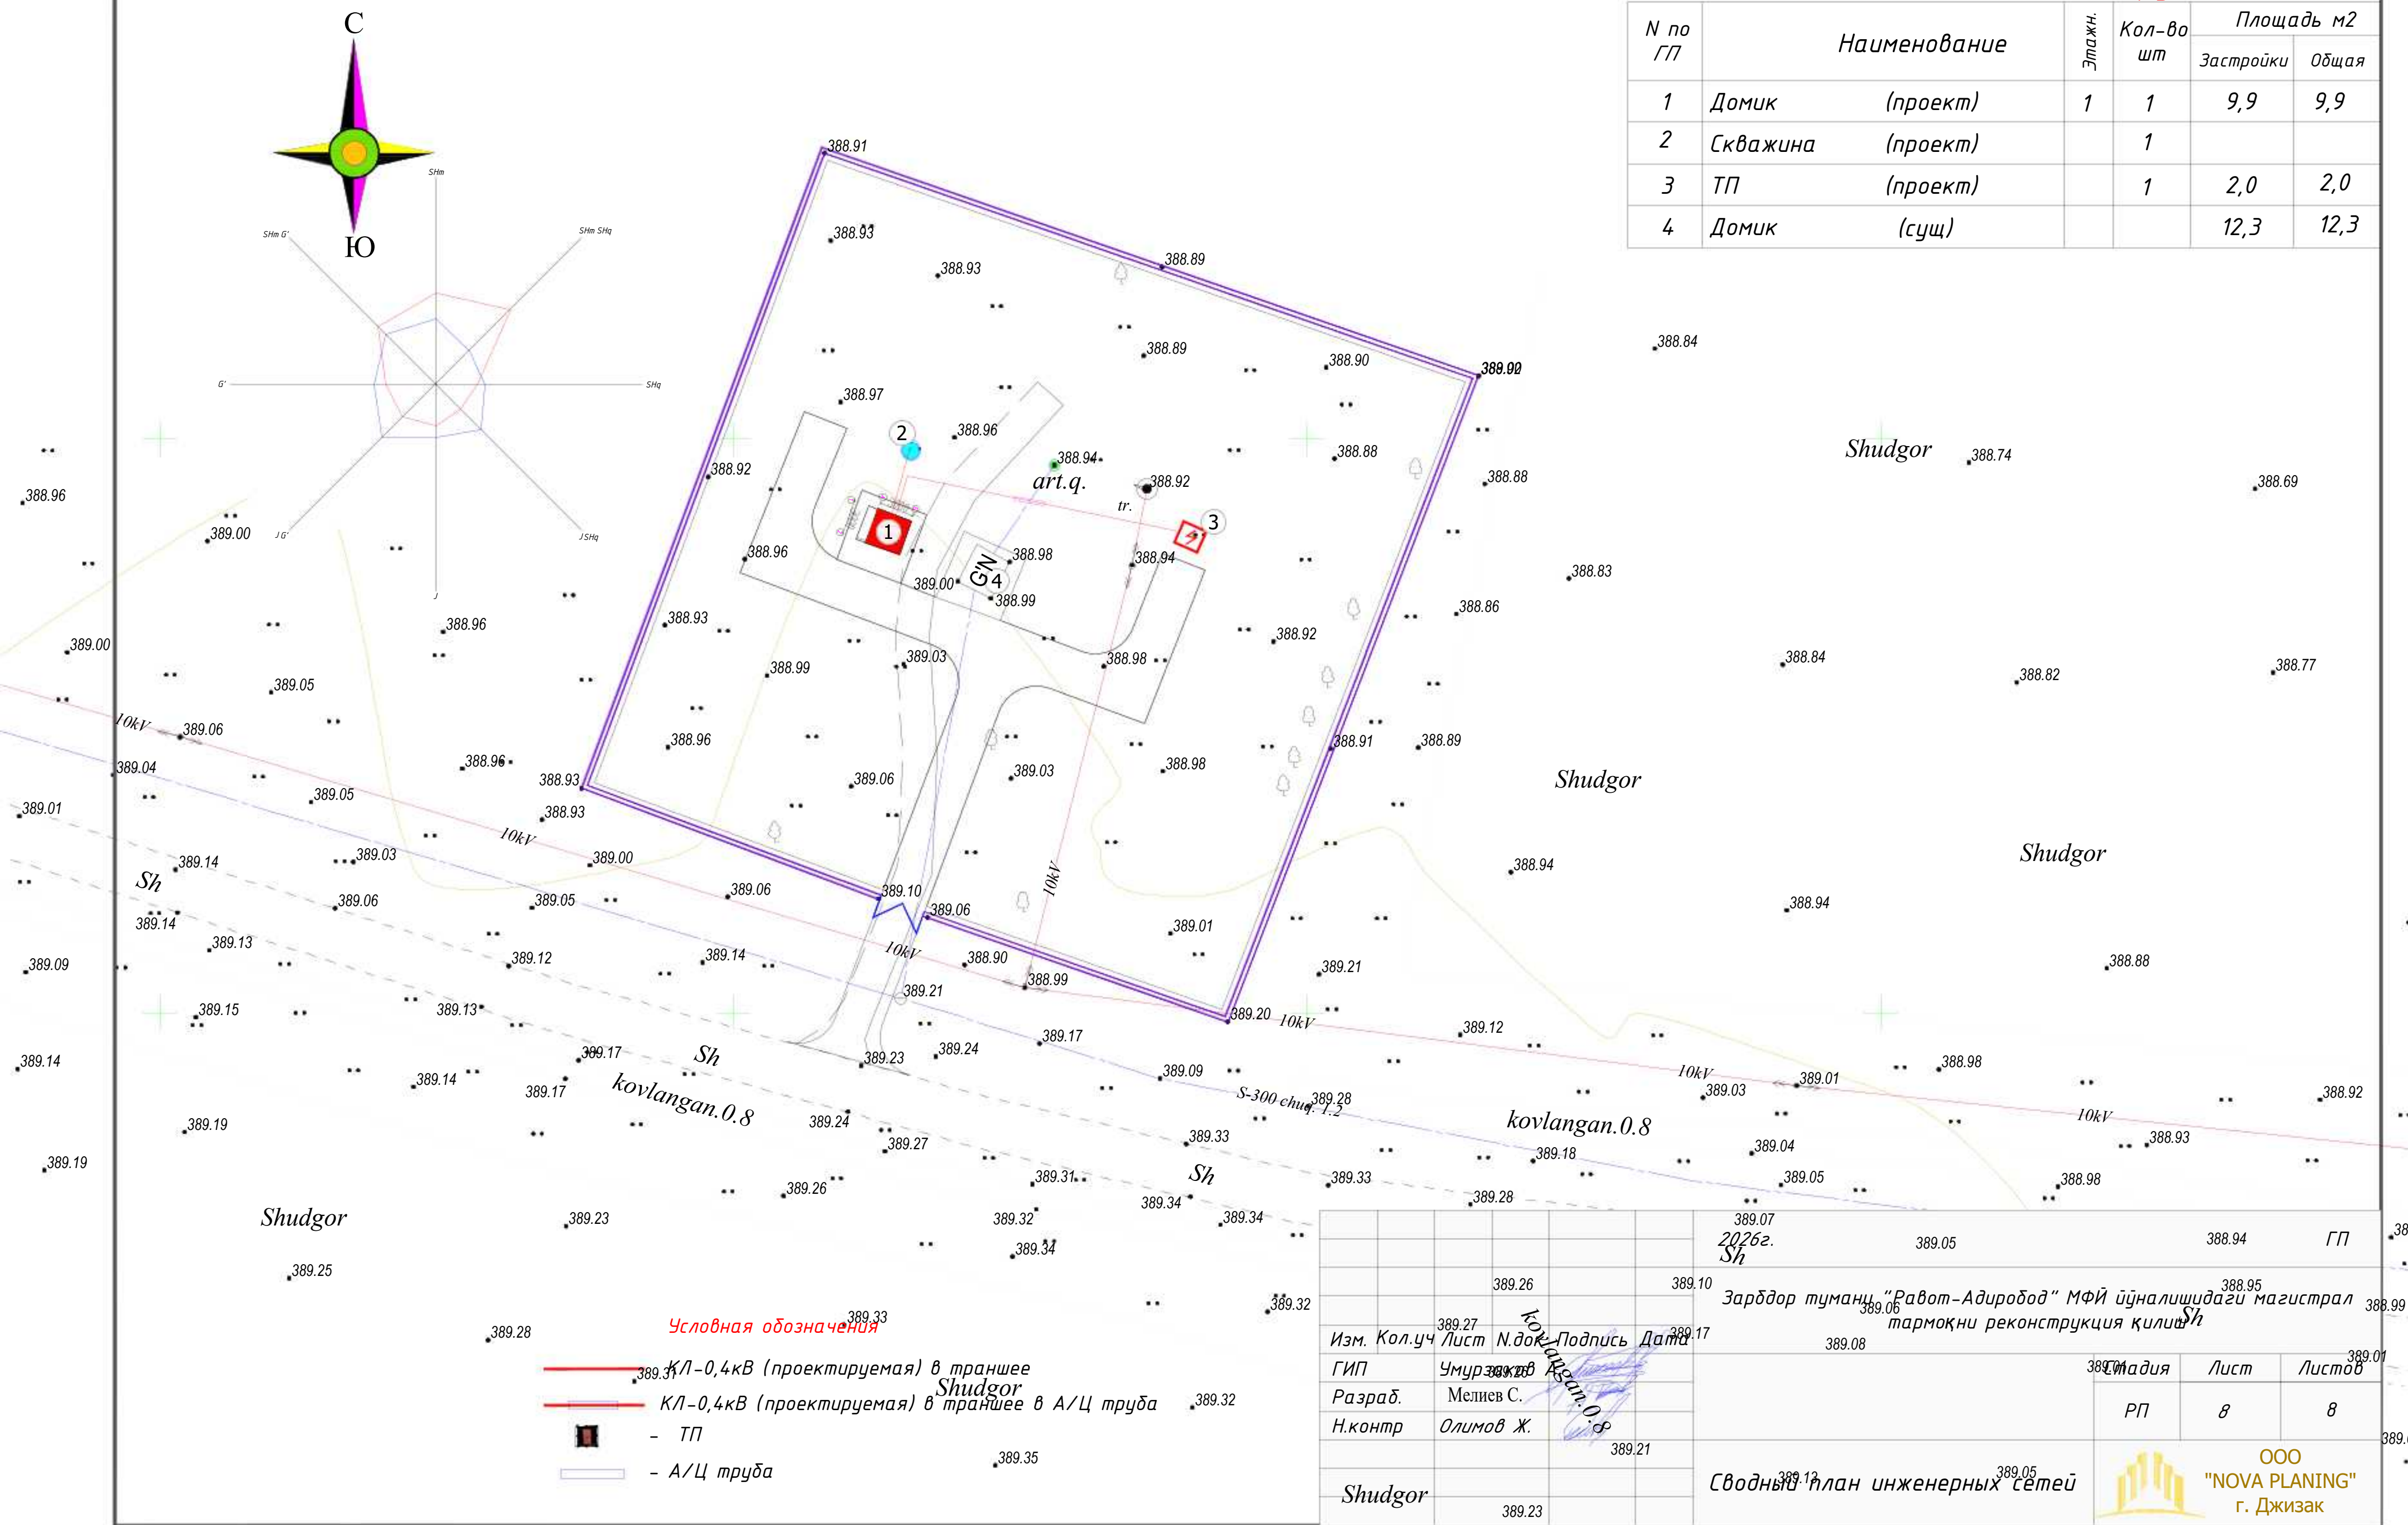

<u>Экспликация</u>		
<i>Лист</i>	<i>Наименование</i>	<i>Примеч.</i>
1	Общие данные	ГП -1.
2	Ситуационный генплан	ГП -2.
3	Топографическая съемка	ГП -3.
4	Генплан разбивочный дороги и площадок	ГП -4.
5	Генплан вертикальной планировки и ирригации	ГП -5.
6	Генплан благоустройства и дорожных покрытий	ГП -6.

Обозначение	Наименование	Примеч.
ШНК 2.07.01-23	Аҳоли пунктларининг ҳудудларининг ривожлантириш ва қуришни шаҳарсозлик жиҳатидан режалаштириш	
ГОСТ-21.508-2020	Генеральные планы предприятий, сооружений и жилищно-гражданских объектов	
РСТ Уз 21.204-2020	Условные графические обозначения и изображения элементов генеральных планов и сооружений транспорта	
ШНК 2.01.01-22	Лойиҳалаш учун иқлимий ва физикавий-геологик маълумотлар	
ШНК 2.07.02-24	Проектирование среды жизнедеятельности с учетом потребностей инвалидов и маломобильных групп населения	
ШНК 2.01.02-04	Пожарная безопасность зданий и сооружений	

Hudud balansi			
№	m	Miqdori	
		m ²	%
1	Bino va inshootlarning qurilish maydoni	12	0.3
2	Qattiq sirt(qoplamali) maydonlar	526	14.6
3	Obodonlashtirish hududi(mavjud)	3069	85.1
4	Umumiy maydon	3607	100


Главный инженер проекта:

Генплан проектируемой Zarbdor tumani "Ravot-Adirobod" MFY yo'nalishidagi magistral tarmoqni rekonstruksiya qilish на основании АПЗ выданного ГУС Джизакской области под №1708-1708220-257858 от 03.03.2026 года. Топоъемка выполнена в масштабе 1:500 в 2026г. Система координат и система высот – условные. Привязка зданий осуществляется полярным способом от существующего здания. Территория участка многоугольной формы, общей площадью – 0.360га.

На данной территории проектом предусматриваются следующие мероприятия:

Класс по функциональной пожарной опасности – Ф4.1


						2026 з.	ГП		
						Зарбдор тумани "Равот-Адирубод" МФЙ ўйналишидаги магистрал тармоқни реконструкция қилиш			
Изм.	Кол.уч	Лист	Н.Док.	Подпись	Дата				
Г И П		Умурзаков А.				Генплан М 1:500	Стадия	Лист	Листов
Разработ.		Мелиев С.					РП	1	6
Норм.контр		Олимов Ж							
						Общие данные	 ООО "NOVA PLANING" г. Ташкент		

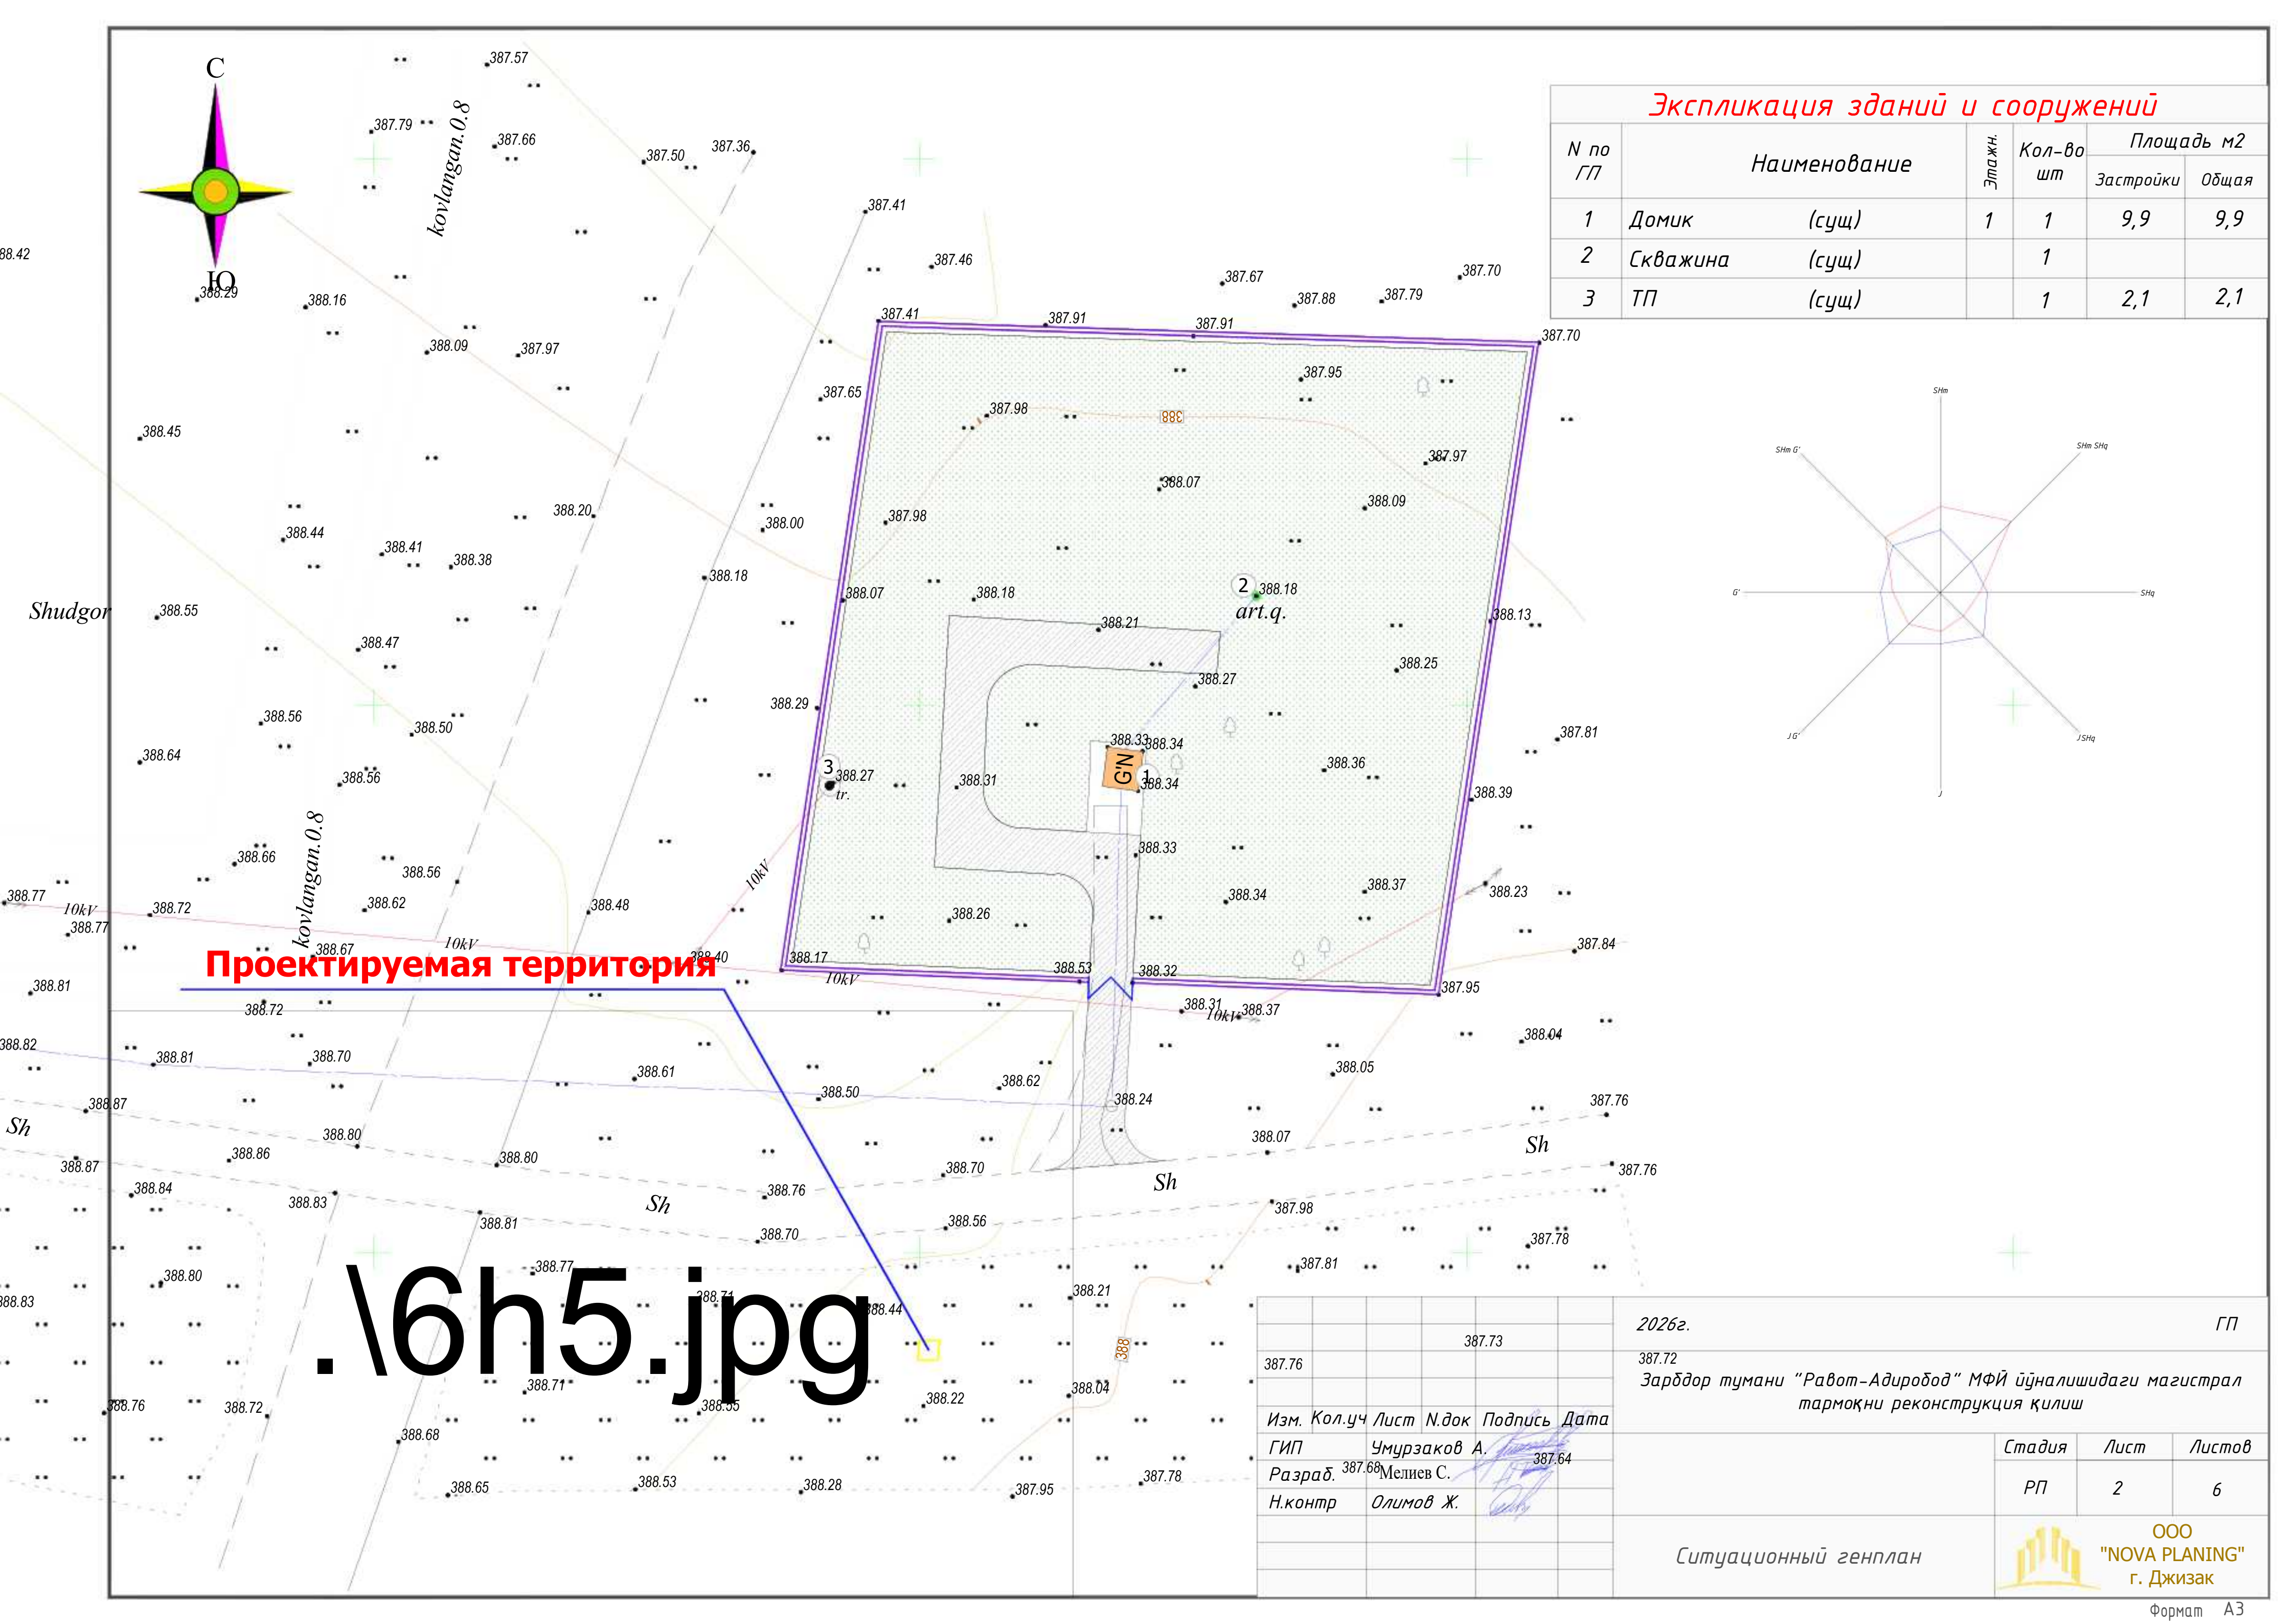


Экспликация зданий и сооружений						
N по ГП	Наименование		Этажн.	Кол-во шт	Площадь м2	
					Застройки	Общая
1	Домик	(сущ)	1	1	9,9	9,9
2	Скважина	(сущ)		1		
3	ТП	(сущ)		1	2,1	2,1

2026г.					ГП		
387.76					387.72		
Изм. Кол.уч Лист Н.док Подпись Дата					Зарбдор тумани "Работ-Адиробод" МФЙ йўналишидаги магистрал тармоқни реконструкция қилиш		
ГИП Умурзаков А.					Стадия	Лист	Листов
Разраб. 387.68 Мелиев С.					РП	2	6
Н.контр Олимов Ж.					Ситуационный генплан		
					ООО "NOVA PLANING" г. Джизак		



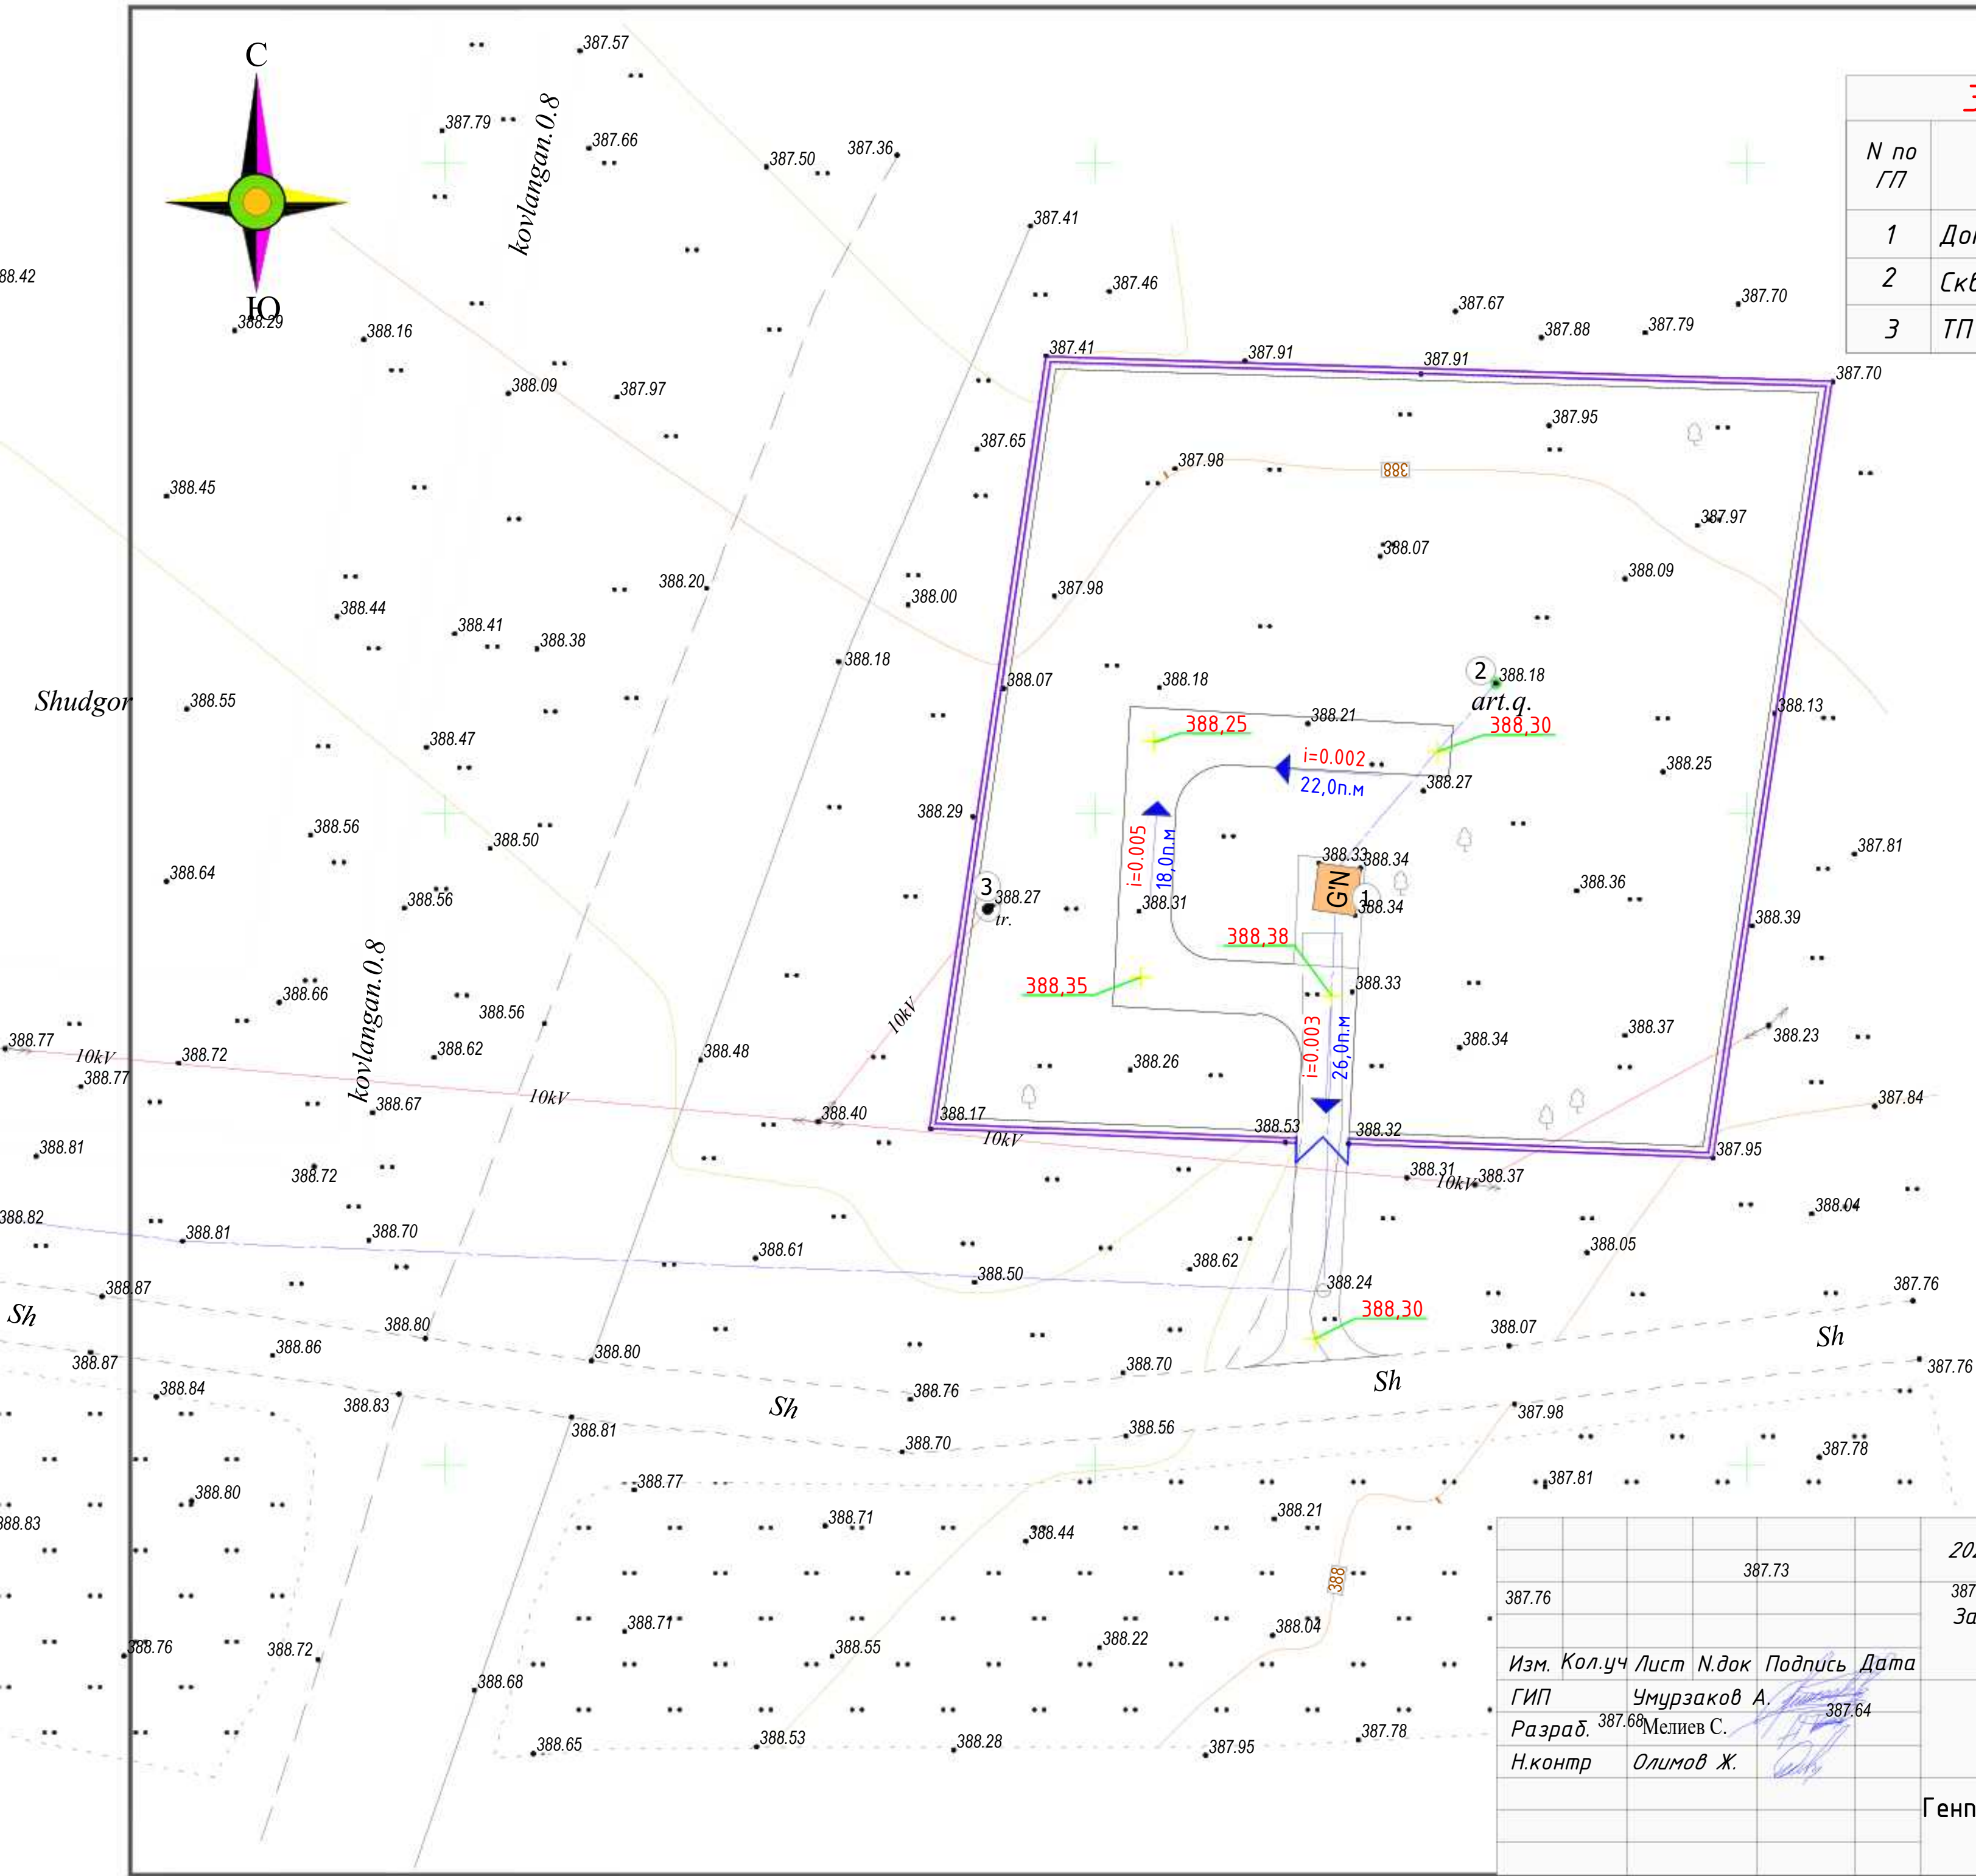


Экспликация зданий и сооружений						
N по ГП	Наименование		Этажн.	Кол-во шт	Площадь м2	
					Застройки	Общая
1	Домик	(сущ)	1	1	9,9	9,9
2	Скважина	(сущ)		1		
3	ТП	(сущ)		1	2,1	2,1

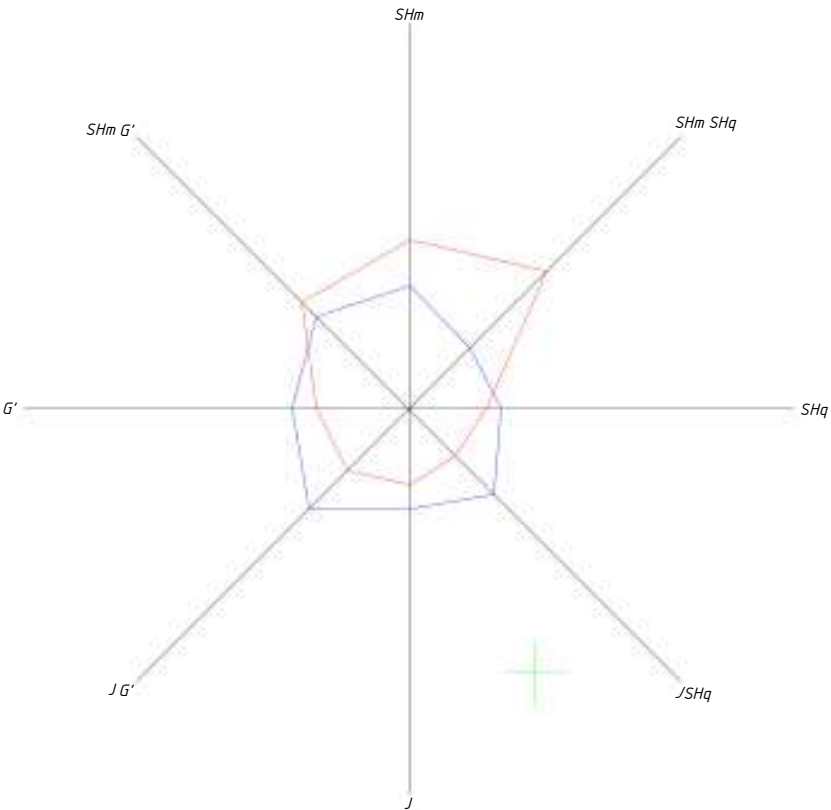


Условные обозначения	
	Здание и сооружение
	Глухое ограждение.
	Уклон тысч. Расстояние в метрах
	Проектируемая отметка Существующая отметка
	Абсолютная отметка

					2026г.	ГП
					387.72	Зарбдор тумани "Работ-Адиरोбод" МФЙ йўналишидаги магистрал тармоқни реконструкция қилиш
Изм.	Кол.уч	Лист	Н.док	Подпись	Дата	
ГИП				Умурзаков А.	387.64	
Разраб.				Мелиев С.		
Н.контр				Олимов Ж.		
					Генплан вертикальной планировки и ирригации	
						Стадия
						Лист
						Листов
						РП
						4
						6
						ООО "NOVA PLANING" г. Джизак

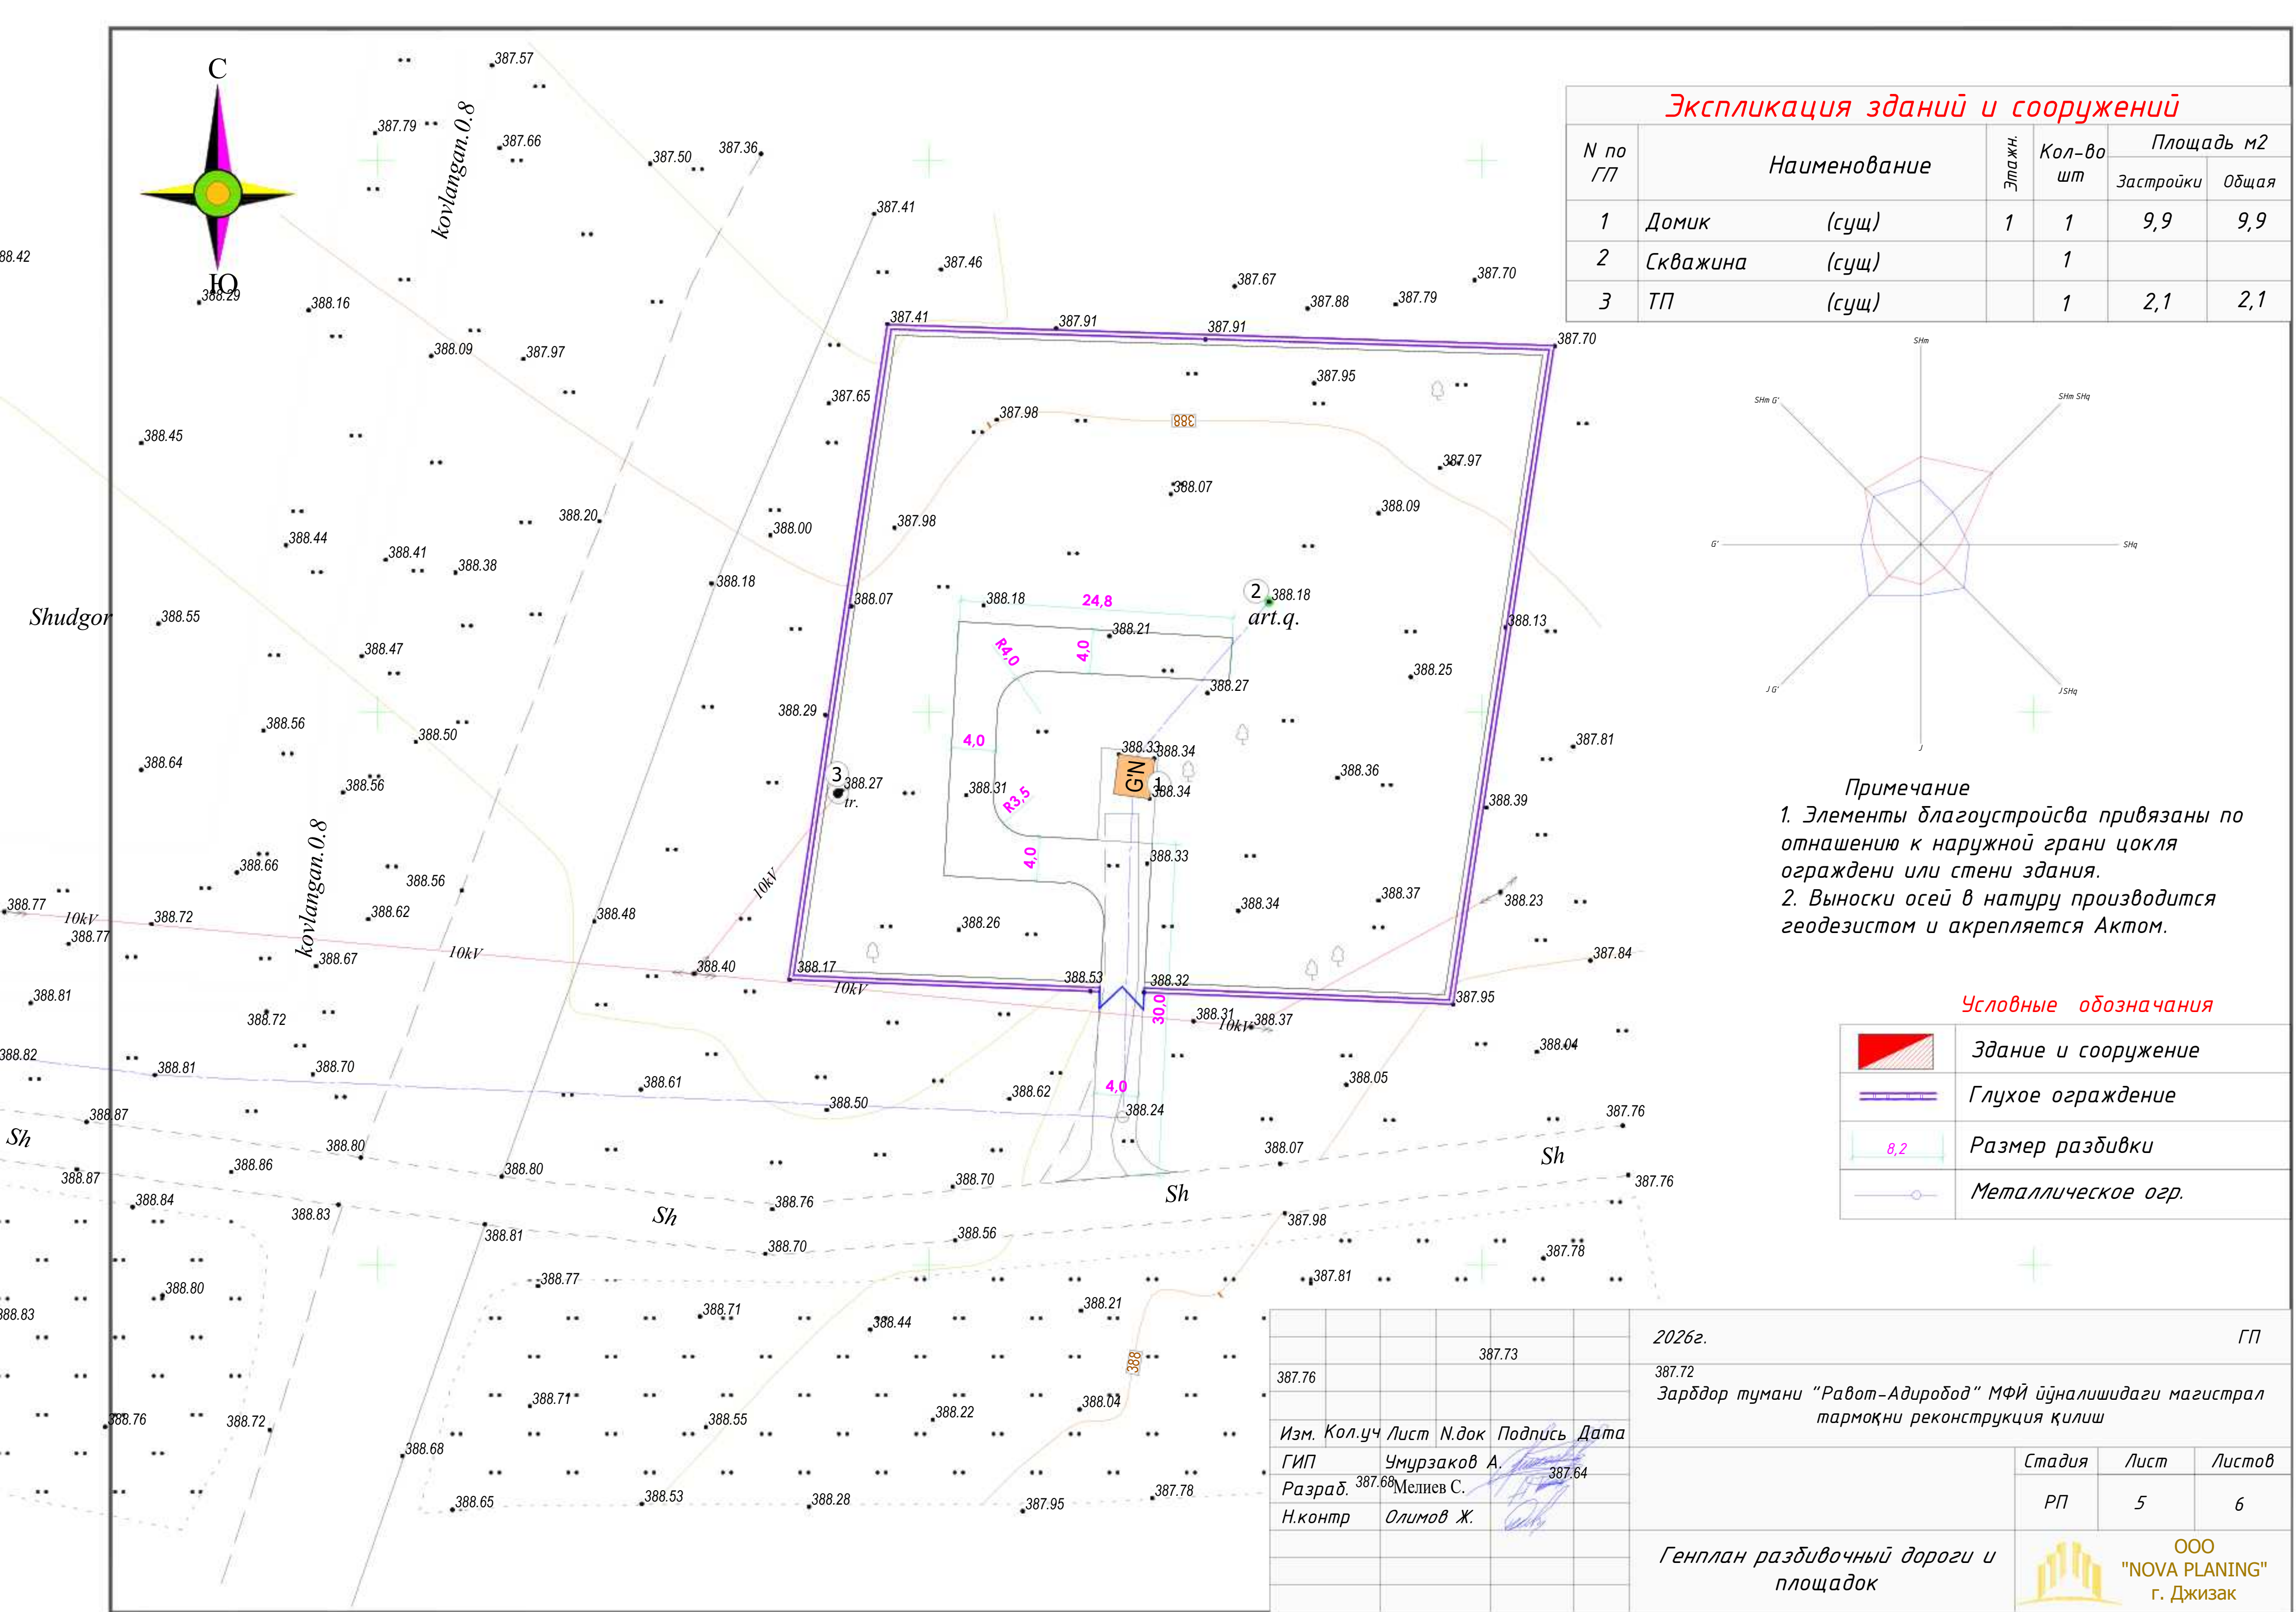

Экспликация зданий и сооружений						
N по ГП	Наименование		Этажн.	Кол-во шт	Площадь м2	
					Застройки	Общая
1	Домик	(сущ)	1	1	9,9	9,9
2	Скважина	(сущ)		1		
3	ТП	(сущ)		1	2,1	2,1

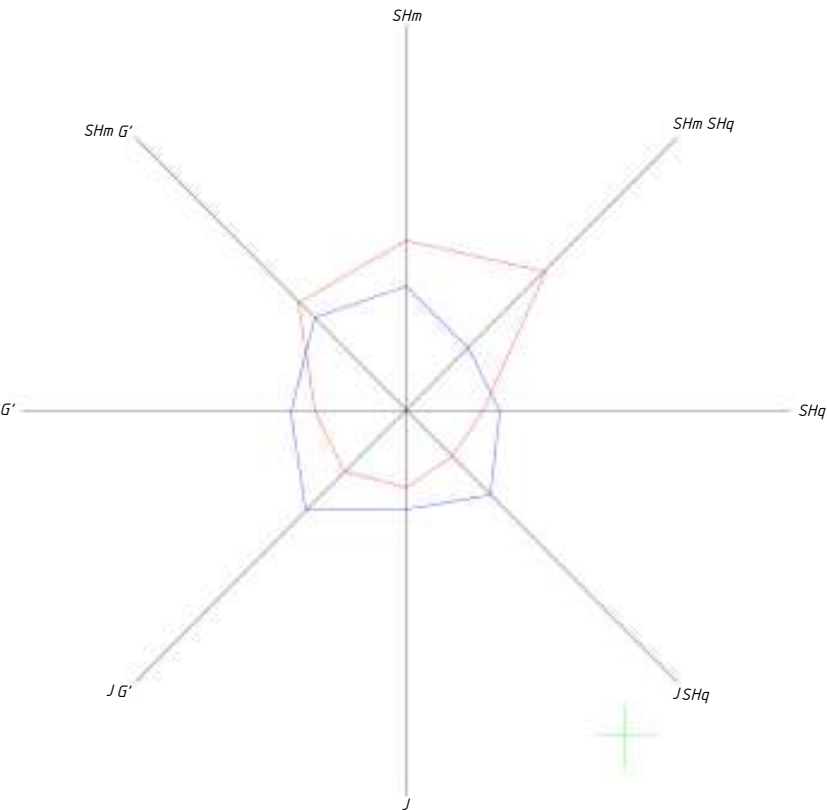


Примечание
1. Элементы благоустройства привязаны по отношению к наружной грани цоколя ограждения или стены здания.
2. Выноски осей в натуру производится геодезистом и аккрепляется Актом.

Условные обозначения

	Здание и сооружение
	Глухое ограждение
	Размер разбивки
	Металлическое огр.

					2026г.	ГП		
387.76					387.72	Зарбдор тумани “Равот-Адиробод” МФЙ йўналишидаги магистрал тармоқни реконструкция қилиш		
Изм.	Кол.уч	Лист	Н.док	Подпись	Дата			
ГИП		Умурзаков А.		387.64		Стадия	Лист	Листов
Разраб.	387.68	Мелиев С.				РП	5	6
Н.контр		Олимов Ж.				Генплан разбивочный дороги и площадок		
						 ООО "NOVA PLANING" г. Джизак		

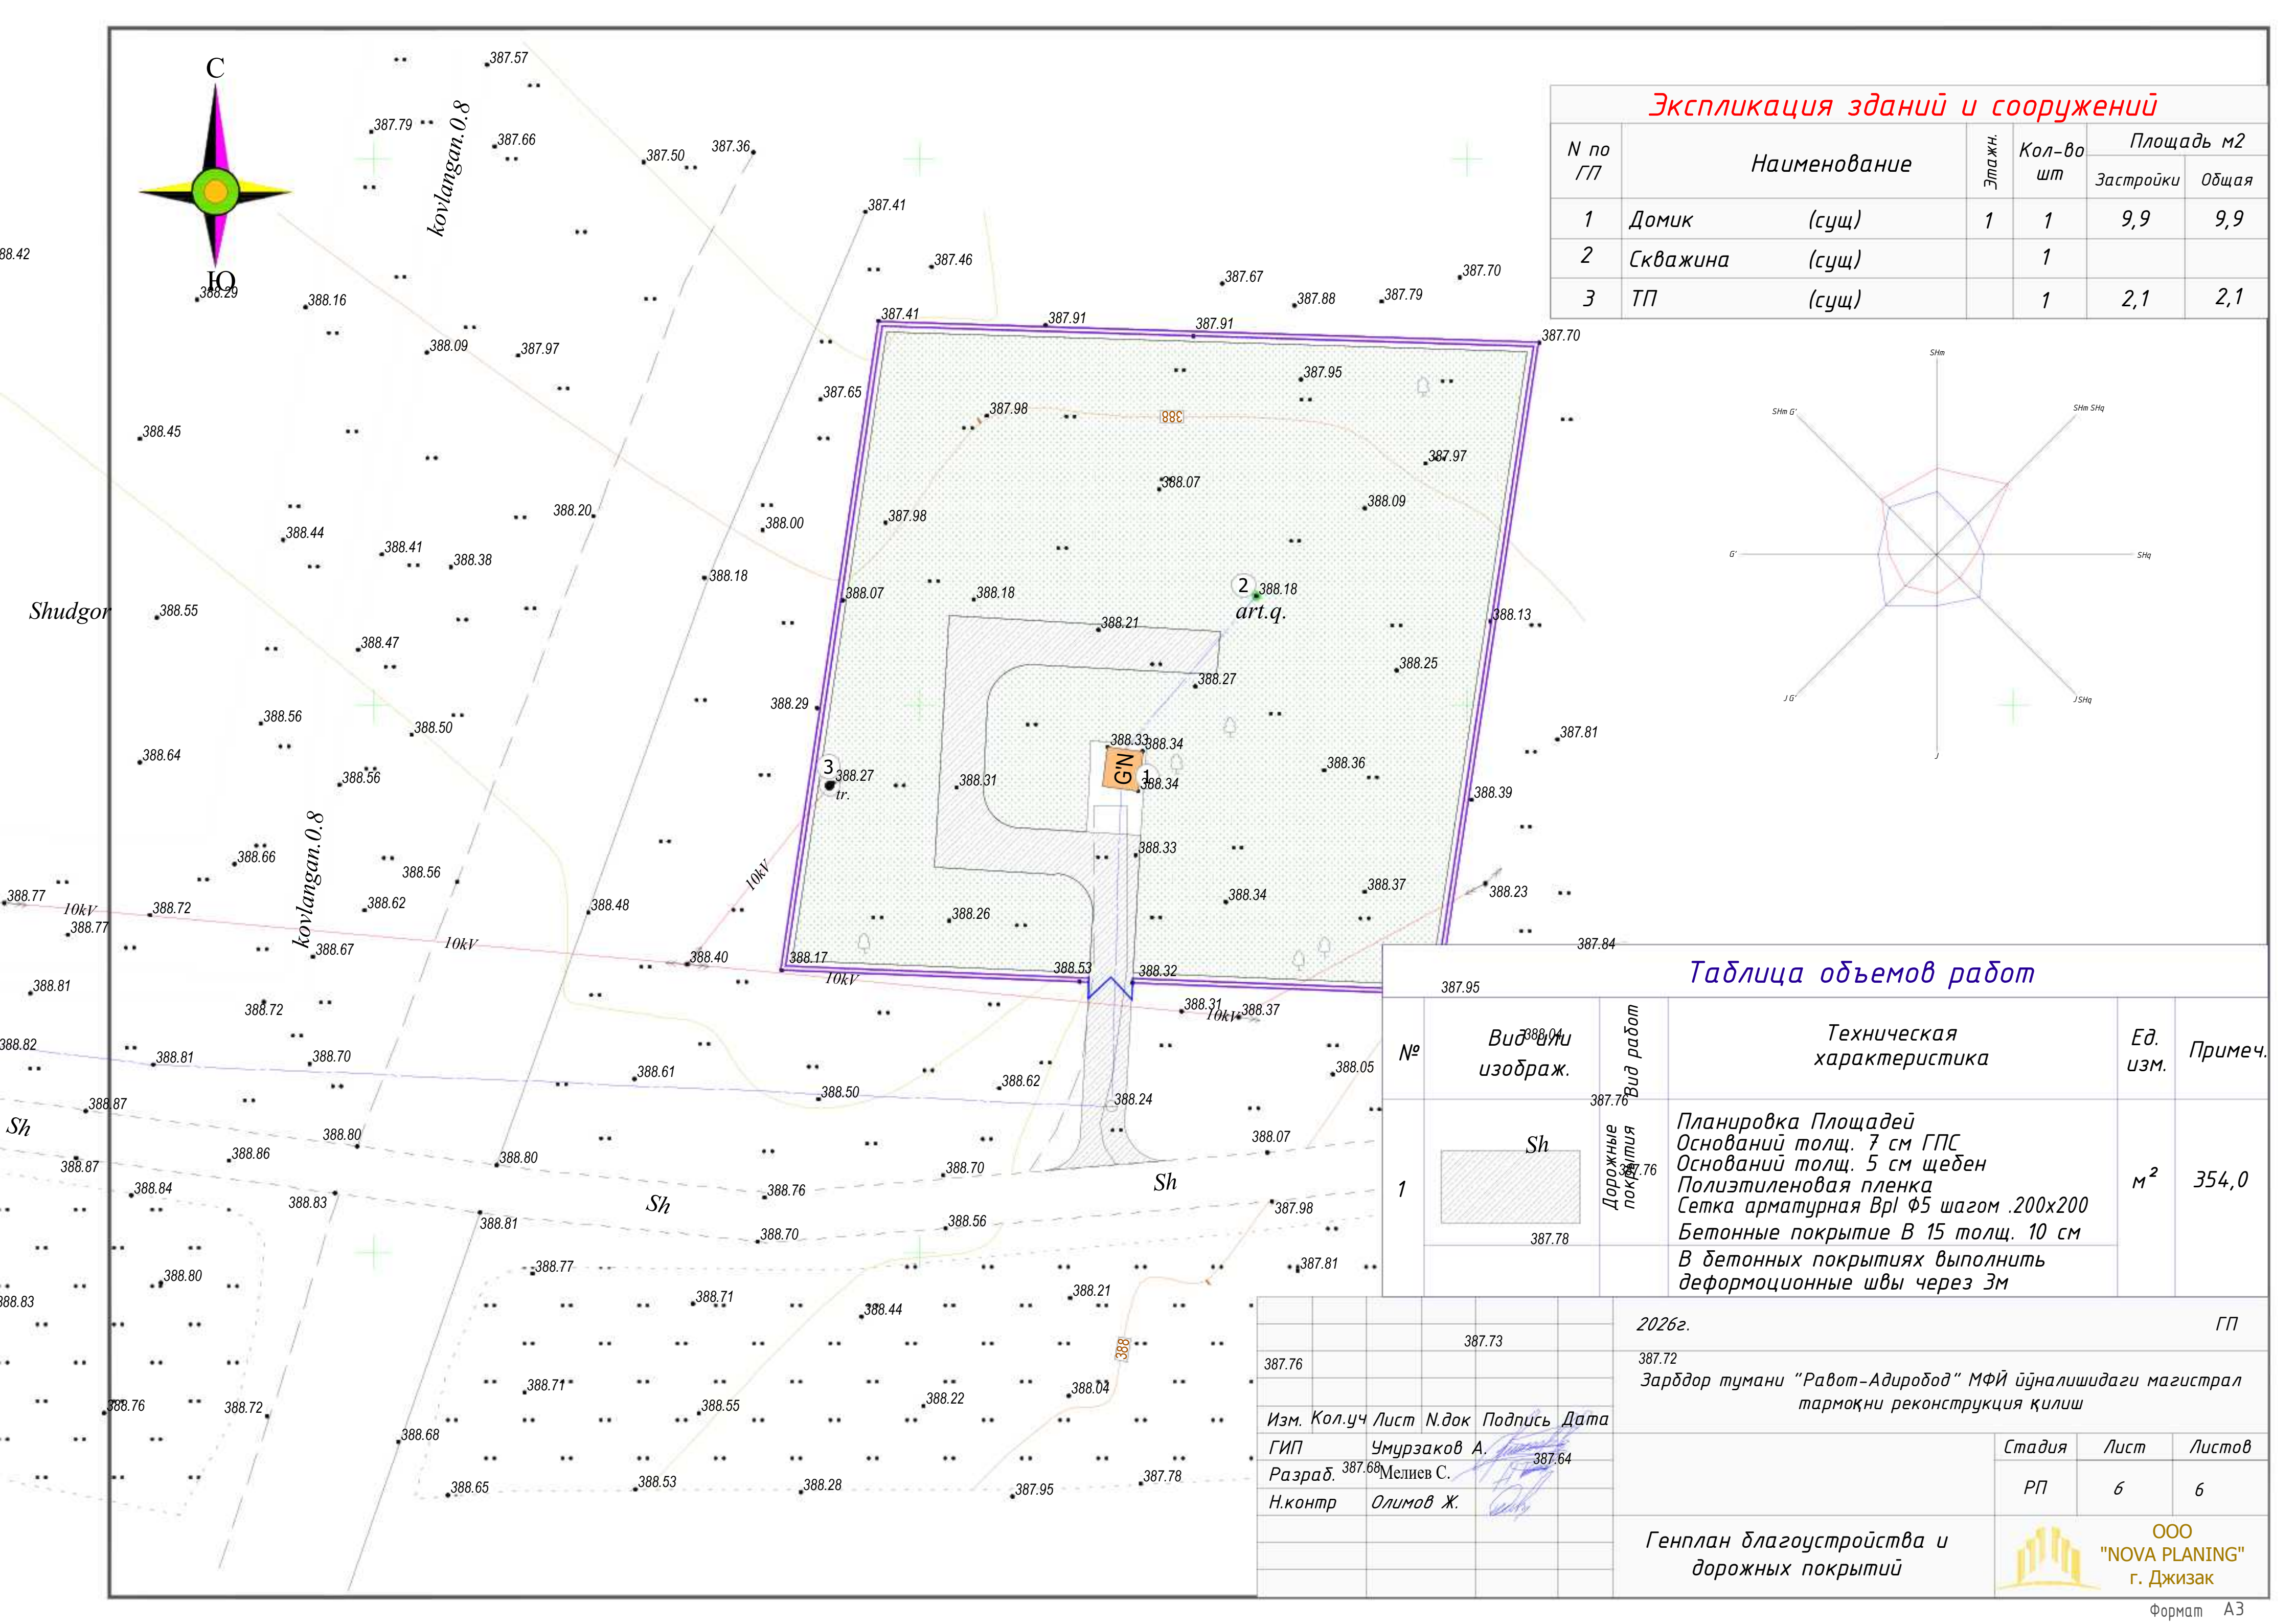

Экспликация зданий и сооружений

N по ГП	Наименование	Этаж	Кол-во шт	Площадь м2	
				Застройки	Общая
1	Домик (сущ)	1	1	9,9	9,9
2	Скважина (сущ)		1		
3	ТП (сущ)		1	2,1	2,1

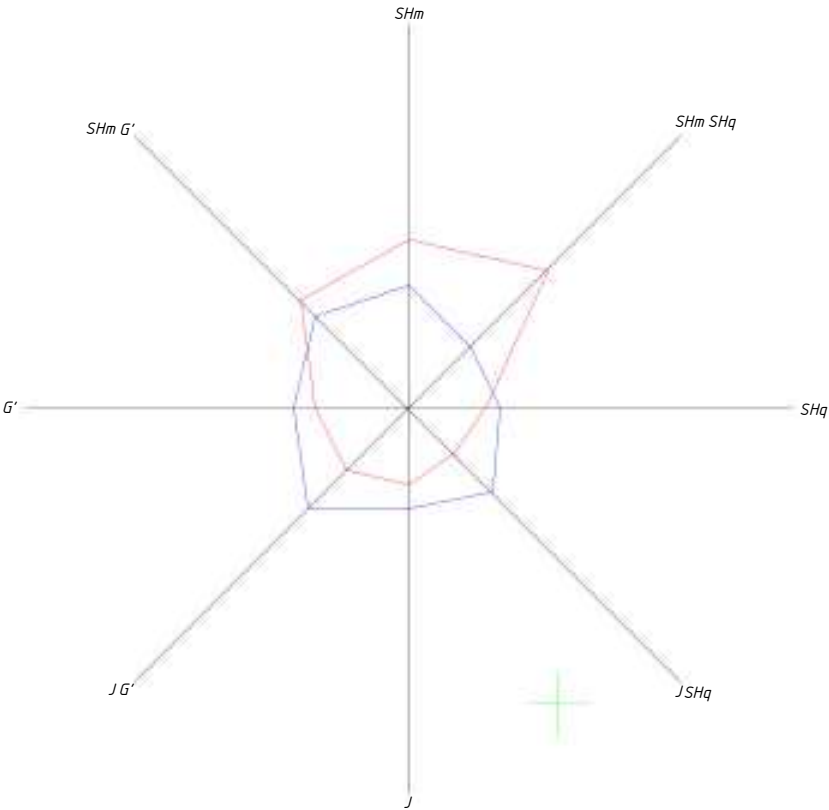


Таблица объемов работ

№	Вид работ	Техническая характеристика	Ед. изм.	Примеч.
1	Дорожные покрытия	Планировка Площадей Оснований толщ. 7 см ГПС Оснований толщ. 5 см щебен Полиэтиленовая пленка Сетка арматурная Вр1 Ф5 шагом .200х200 Бетонные покрытие В 15 толщ. 10 см В бетонных покрытиях выполнить деформационные швы через 3м	м²	354,0

2026г.	ГП		
387.76	387.73	387.72	Зарбдор тумани "Работ-Адирибод" МФЙ йўналишидаги магистрал тармоқни реконструкция қилиш
Изм. Кол.уч	Лист	Н.док	Подпись Дата
Гип	Умурзаков А.	387.68	387.64
Разраб.	Мелиев С.		
Н.контр	Олимов Ж.		
Генплан благоустройства и дорожных покрытий			ООО "NOVA PLANING" г. Джизак