

РАБОЧИЙ ПРОЕКТ

"Фориш тумани "Мустақиллик", "Оқтепа", "Учқулоч" ва "Учма" МФЙ
ҳудудидаги ичимлик сув таъминотини қуриш".

"Мустақиллик" МФЙ. №1

АС - Архитектурно - строительные чертежи
(Сетчатое "Евро" ограждение для арт.скв)

г. Жиззах - 2026 г.

Ведомость основных комплектов рабочих чертежей - АС

Лист.	Наименование	Примечание.
1	Общие данные .	АС-1
2	Рядовая секция	АС-2
3	Фундаменты узел"А", спецификация.	АС-3
4	Металлическая ворота	АС-4
5	План ограждение	АС-5

Общие данные

КОНСТРУКТИВНЫЕ РЕШЕНИЯ


Строительство сетчатого “Евро” ограждения запроектировано из “Евро” сетки на стойках из профиля высотой Н-2.03м.
Фундамент- стаканного типа бетон В12.5.
Сток- из профиля 60х60х4

Генплан разработан в соответствии с действующими строительными нормами и правилами с учетом санитарных и противопожарных требований.


Г.И.П.  Шукурлаев Б.

						2026г.	Дог. №. ____ /2026			АС	
						"Фориш тумани "Мустақиллик", "Оқтепа", "Учқулоч" ва "Учма"МФЙ худудидаги ичимлик сув таъминотини қуриш". "Учма"МФЙ.					
Изм.	Кол.	Лист	Ндок	Подп.	Дата						
Гл.инженер						(Сетчатое “Евро” оғраждение) "Учма"МФЙ.			Стадия	Лист	Листов
Г.А.П.									РП	1	5
Г.И.П.											
Г.И.П.						Общие данные			ООО "Bino inshoot me'mor loyiha"		
Разраб											
Н.Контр											


Рядовая секция ограждения по Оси А-Б (новое металл. цокольное сеточное. огр.)

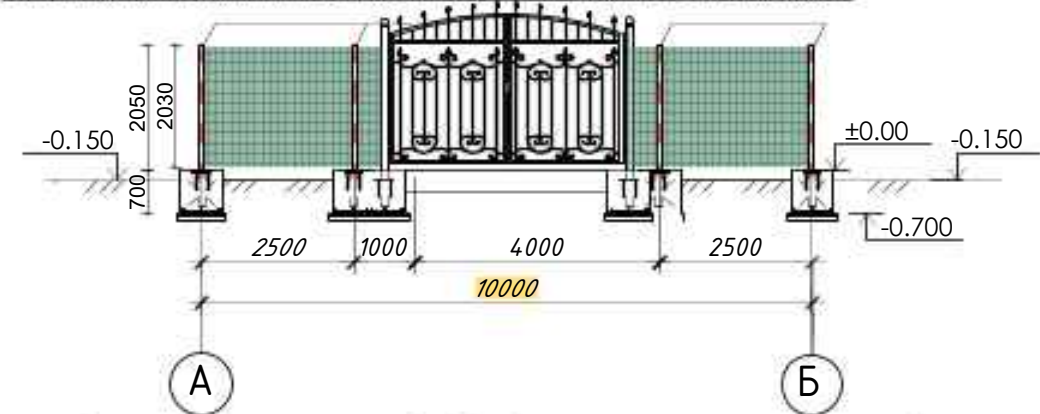


Рядовая секция ограждения по Оси 2-1 (новое металл. цокольное сеточное. огр.)

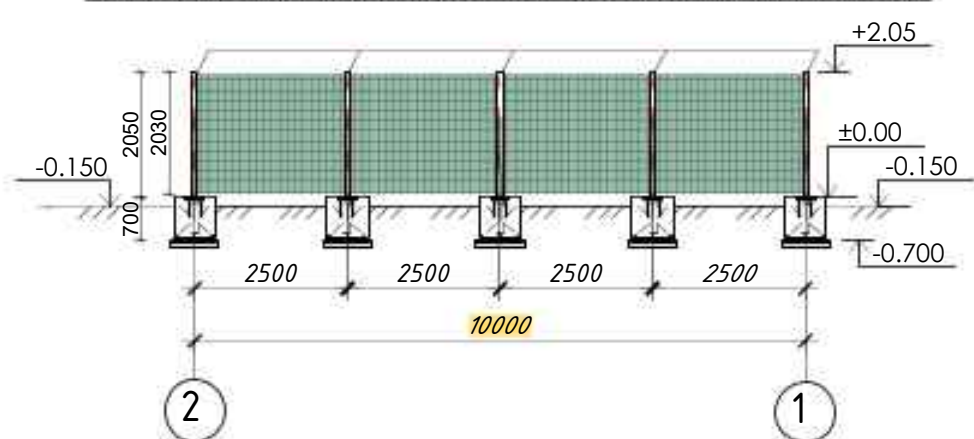

Рядовая секция ограждения по Оси 2-1 (новое металл. цокольное сеточное. огр.)

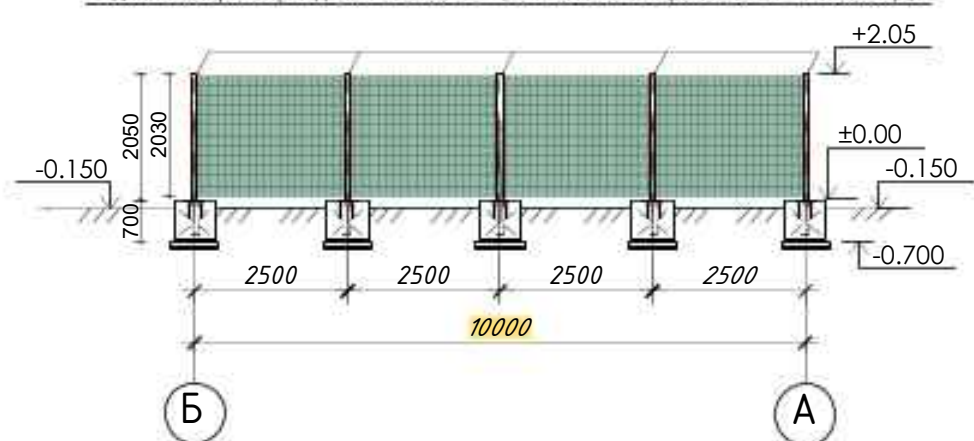




Рядовая секция ограждения по Оси 2-1 (новое металл. цокольное сеточное. огр.)

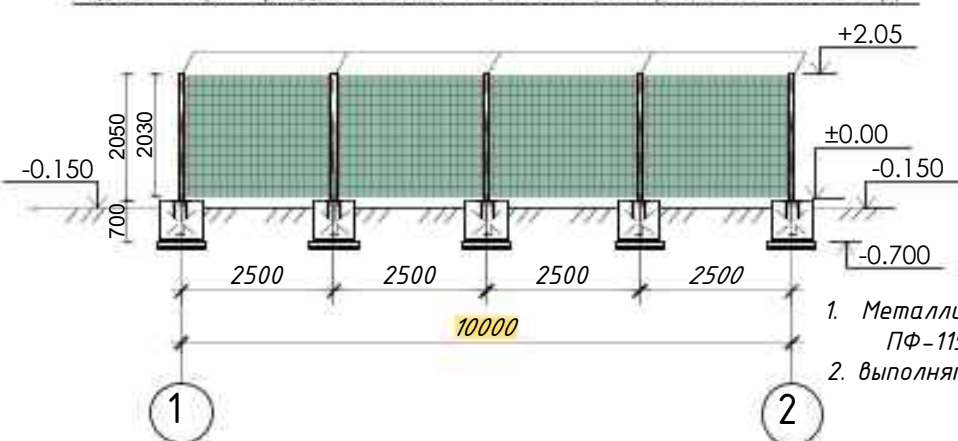

ПРИМЕЧАНИЯ

1. Металлические поверхности ограждения окрасить эмалью ПФ-115 за 2 раза по грунтовке ГФ-021.
2. выполнять бетоном на сульфатостойком цементе

						2026г.	Дог. №. ____ /2026	АС
						"Фориш тумани "Мустакиллик", "Октепа", "Учкулоч" ва "Учма"МФЙ худудидаги ичимлик сув таъминотини куриш". "Учма"МФЙ.		
Изм.	Кол.	Лист	Ндок	Подп.	Дата	(Сетчатое "Евро" ограждение) "Учма"МФЙ.		
Г.инженер						Рядовая секция		
Г.А.П.								
Г.И.П.								
Г.И.П.								
Разраб						Рядовая секция		
Н.Контр								
						Стадия	Лист	Листов
						РП	2	5
						ООО "Bino inshoot me'mor loyiha"		

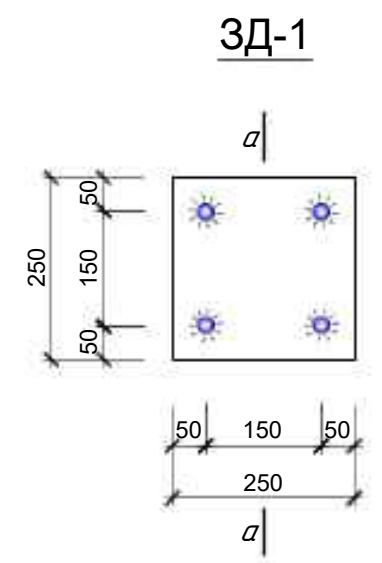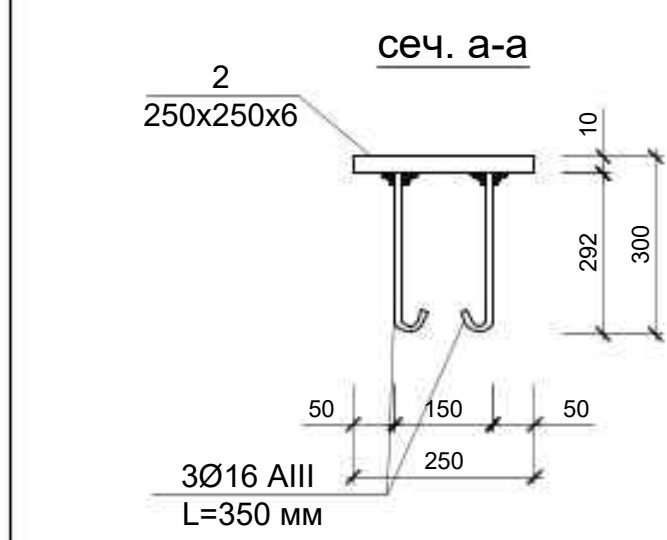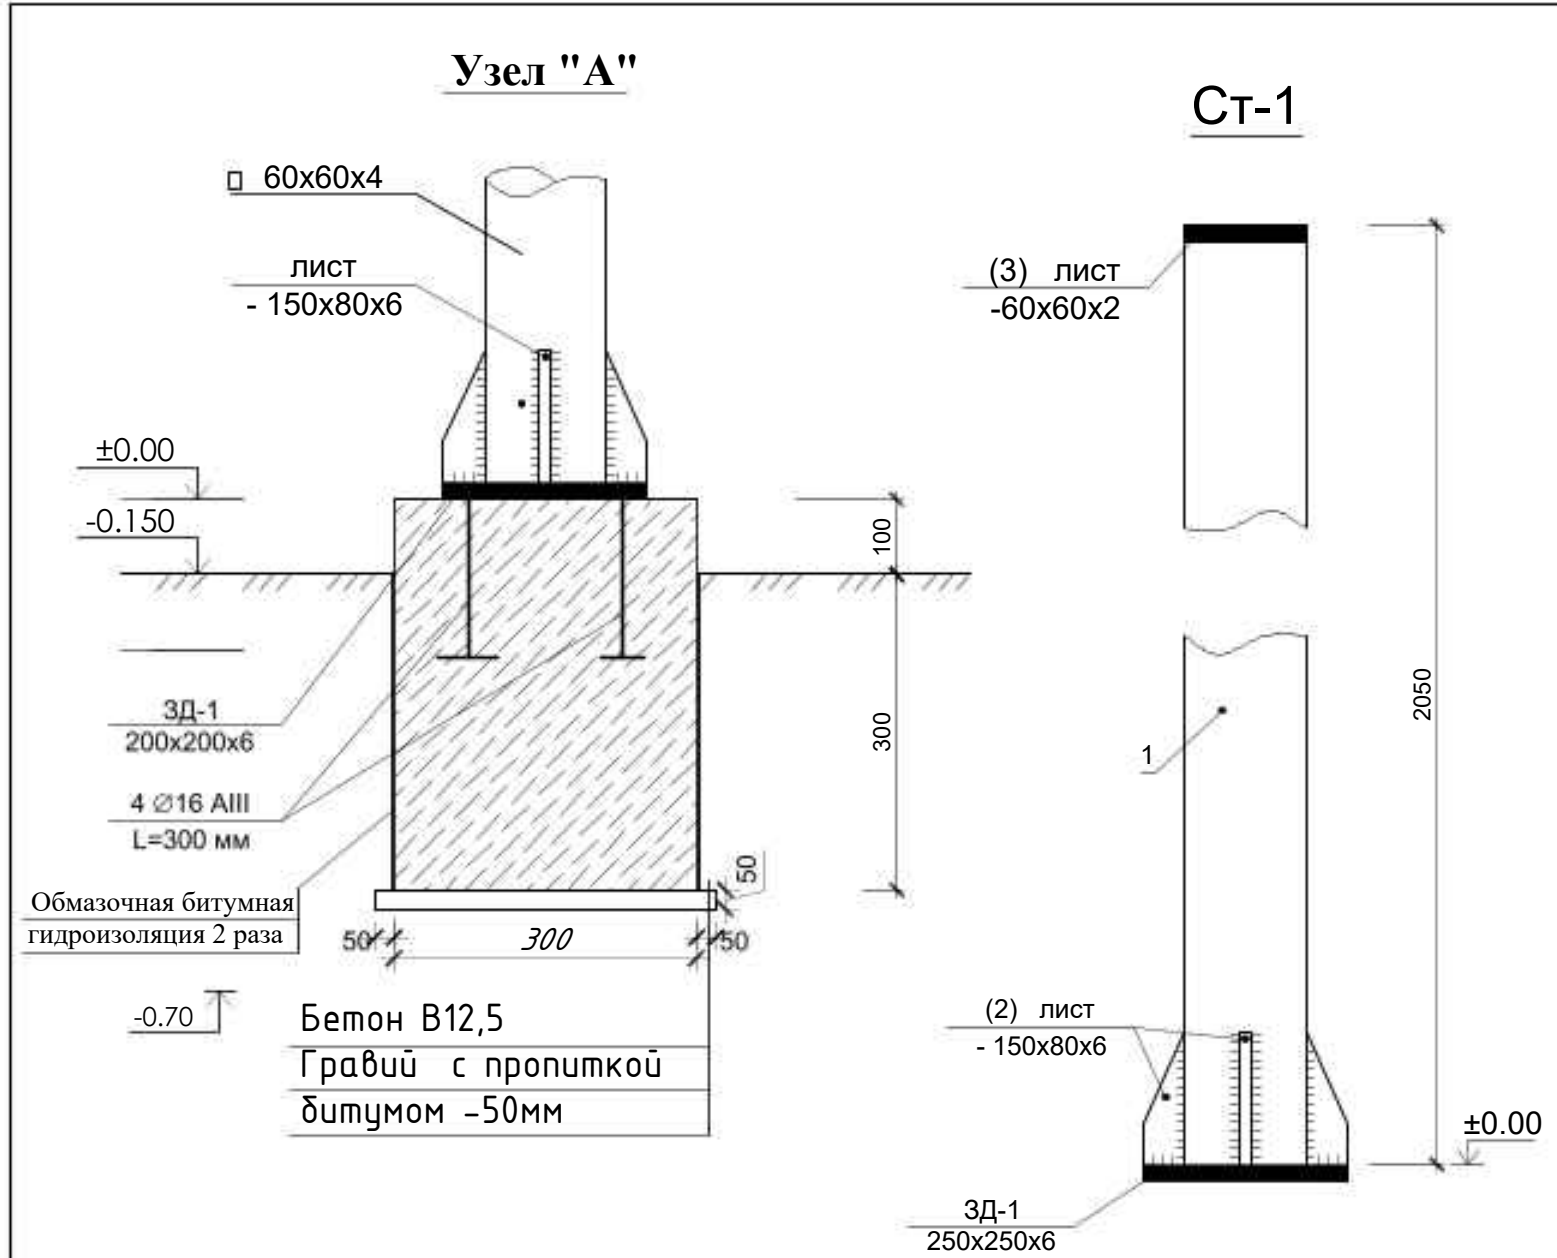

Спецификация элементов "Евро" ограждение 36 пм

Марка поз.	Обозначение	Наименование	кол. шт	Масса кг.	Всего.
Ст-1		Стойки СТ-1	19		рас./1шт
1	ГОСТ 8639-82	ПрофД60х60х4 L=2050мм	1	13,981	13,981
2	ГОСТ 19903-74	Лист - 150х80х6	4	0,565	2.26кг
3	ГОСТ 19903-74	Лист - 80х80х2	1	0.100	0.100кг
		Закладная деталь 3Д-1	19		рас./1 шт
4	ГОСТ 103-78	Лист - 250х250х6	1	2.943	2.943кг
5	ГОСТ 5781-82*	Ø16 AIII L=350мм.	4	0,553	2.212кг
		"Евро" ограждение d-5мм			77,8 м²
		Землянные работы			на вес объем
		Разработка грунта в ручную под ограждение			1,0 м³
		Разравнивание лишнего грунта вручную			0,34 м³
		Основание гравий с пропиткой битумом t-50 мм			2,72 м²
		Уплотнение пневмотрамбовками			0,19 м³
Ф-1		Бетон кл. В12,5 (300х300х400h)			0,75 м³
		Обмазочная битумная гидроизоляция 2 раза			6,12 м²
		Окраска металлических конструкции			10,00 м²

Примечание.


Устройство железобетонных конструкций выполнять бетоном на сульфатостойком цементе

ПРИМЕЧАНИЯ

1. Металлические поверхности ограждения окрасить эмалью ПФ-115 за 2 раза по грунтовке ГФ-021.

						2026г.	Дог. №. ____ /2026			АС	
						"Фориш тумани "Мустақиллик", "Оқтепа", "Учқулоч" ва "Учма"МФЙ худудидаги ичимлик сув таъминотини қуриш". "Учма"МФЙ.					
Изм.	Кол.	Лист	Ндок	Подп.	Дата						
						(Сетчатое "Евро" оғраждение) "Учма"МФЙ.			Стадия	Лист	Листов
Гл.инженер									РП	3	5
Г.А.П.						Фундаменты узел"А", спецификация.			ООО "Bino inshoot me'mor loyiha"		
Г.И.П.											
Г.И.П.											
Разраб											
Н.Контр											


Спецификация элементов
 Ворота распашные L=4.00 м

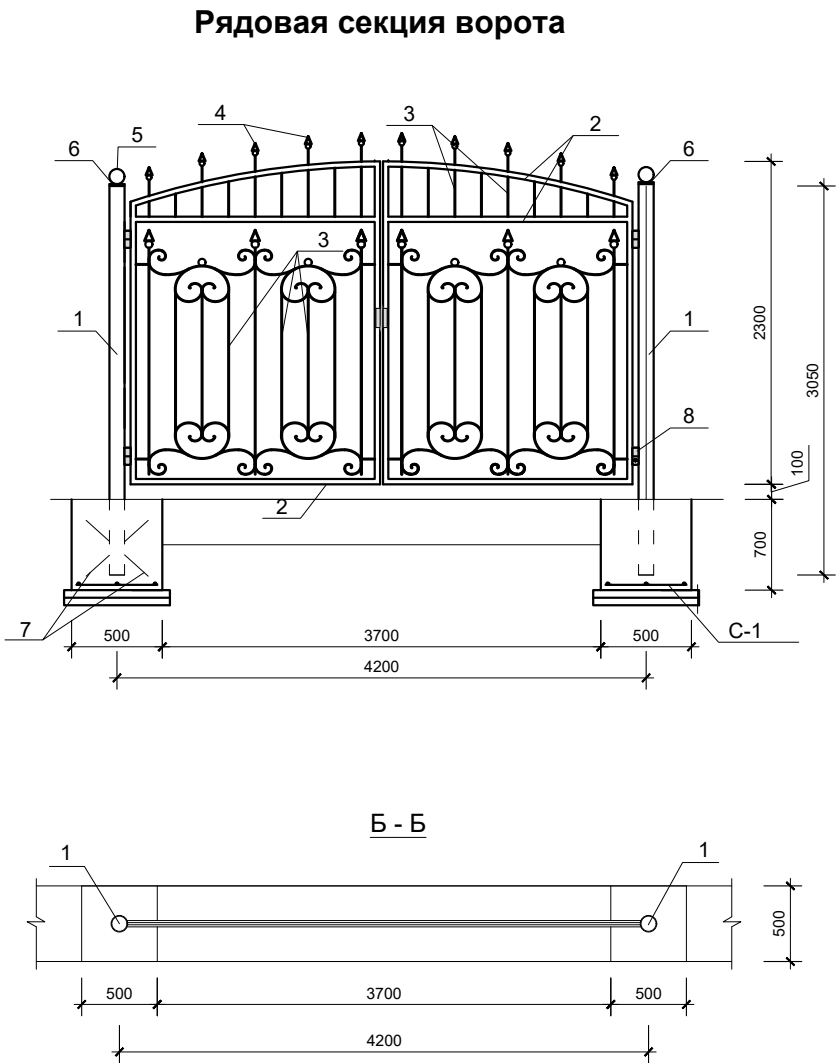

Марка поз.	Обозначение	Наименование	кол. шт	Масса кг.	Всего.
		Рядовая секция ворота			
1	Гост 3262-75*	Труба Ø 89x5 L-3050 мм.	2	31.60	63.20 кг
2	Гост 8635-82	40x40x3 L _{общ} -41.0 пм.	1	3.514	144. кг
3	Гост 5781-82*	Квадрат □ 12 L- 44.0 пм.	1	1.18	51.92 кг
4	Гост 103-76	-30x3 L-25 мм.	10	0.018	0.18 кг
5	Гост 3262-75*	Труба Ø 50x2.5 L-30 мм.	2	0.09	0.18 кг
6	Гост 103-76	-100x3 L-100 мм.	2	0.235	0.47 кг
7	Гост 5781-82*	Ø 12 А-III L-500 мм.	4	0.444	1.78 кг
8		Петли шт.	4		
		Монолитный фундамент			
		Бетон кл. В 12,5 м³.	2		0.350 м³
		Сетка С-1 шт.	2		
9	Гост 5781-82*	Ø 10 А-III L-450 мм.	8	0.28	2.24 кг
10		Окраска по грунтовке			7.8м2
11	Основание ГПС под монолитными фундаментами t-50 мм				0,05м³
12	Оклеечная изоляция ТПП 3 мм 1 слоя				1м²
13	Боковая оклеечная изоляция ТПП 3 мм в 1 слоя				2,8 м²

- ПРИМЕЧАНИЯ
- Металлические поверхности окрасить эмалью ПФ-115 за 2 раза по грунтовке ГФ-021.

						2026г.	Дог. №. ____ /2026			АС
						"Фориш тумани "Мустакиллик", "Октепа", "Учкулоч" ва "Учма"МФЙ худудидаги ичимлик сув таъминотини куриш". "Учма"МФЙ.				
Изм.	Кол.	Лист	Ндок	Подп.	Дата					
Гл.инженер						(Сетчатое "Евро" оғраждение) "Учма"МФЙ.		Стадия	Лист	Листов
Г.А.П.								РП	4	5
Г.И.П.										
Г.И.П.						Металлическая ворота		ООО "Bino inshoot me'mor loyiha"		
Разраб										
Н.Контр										

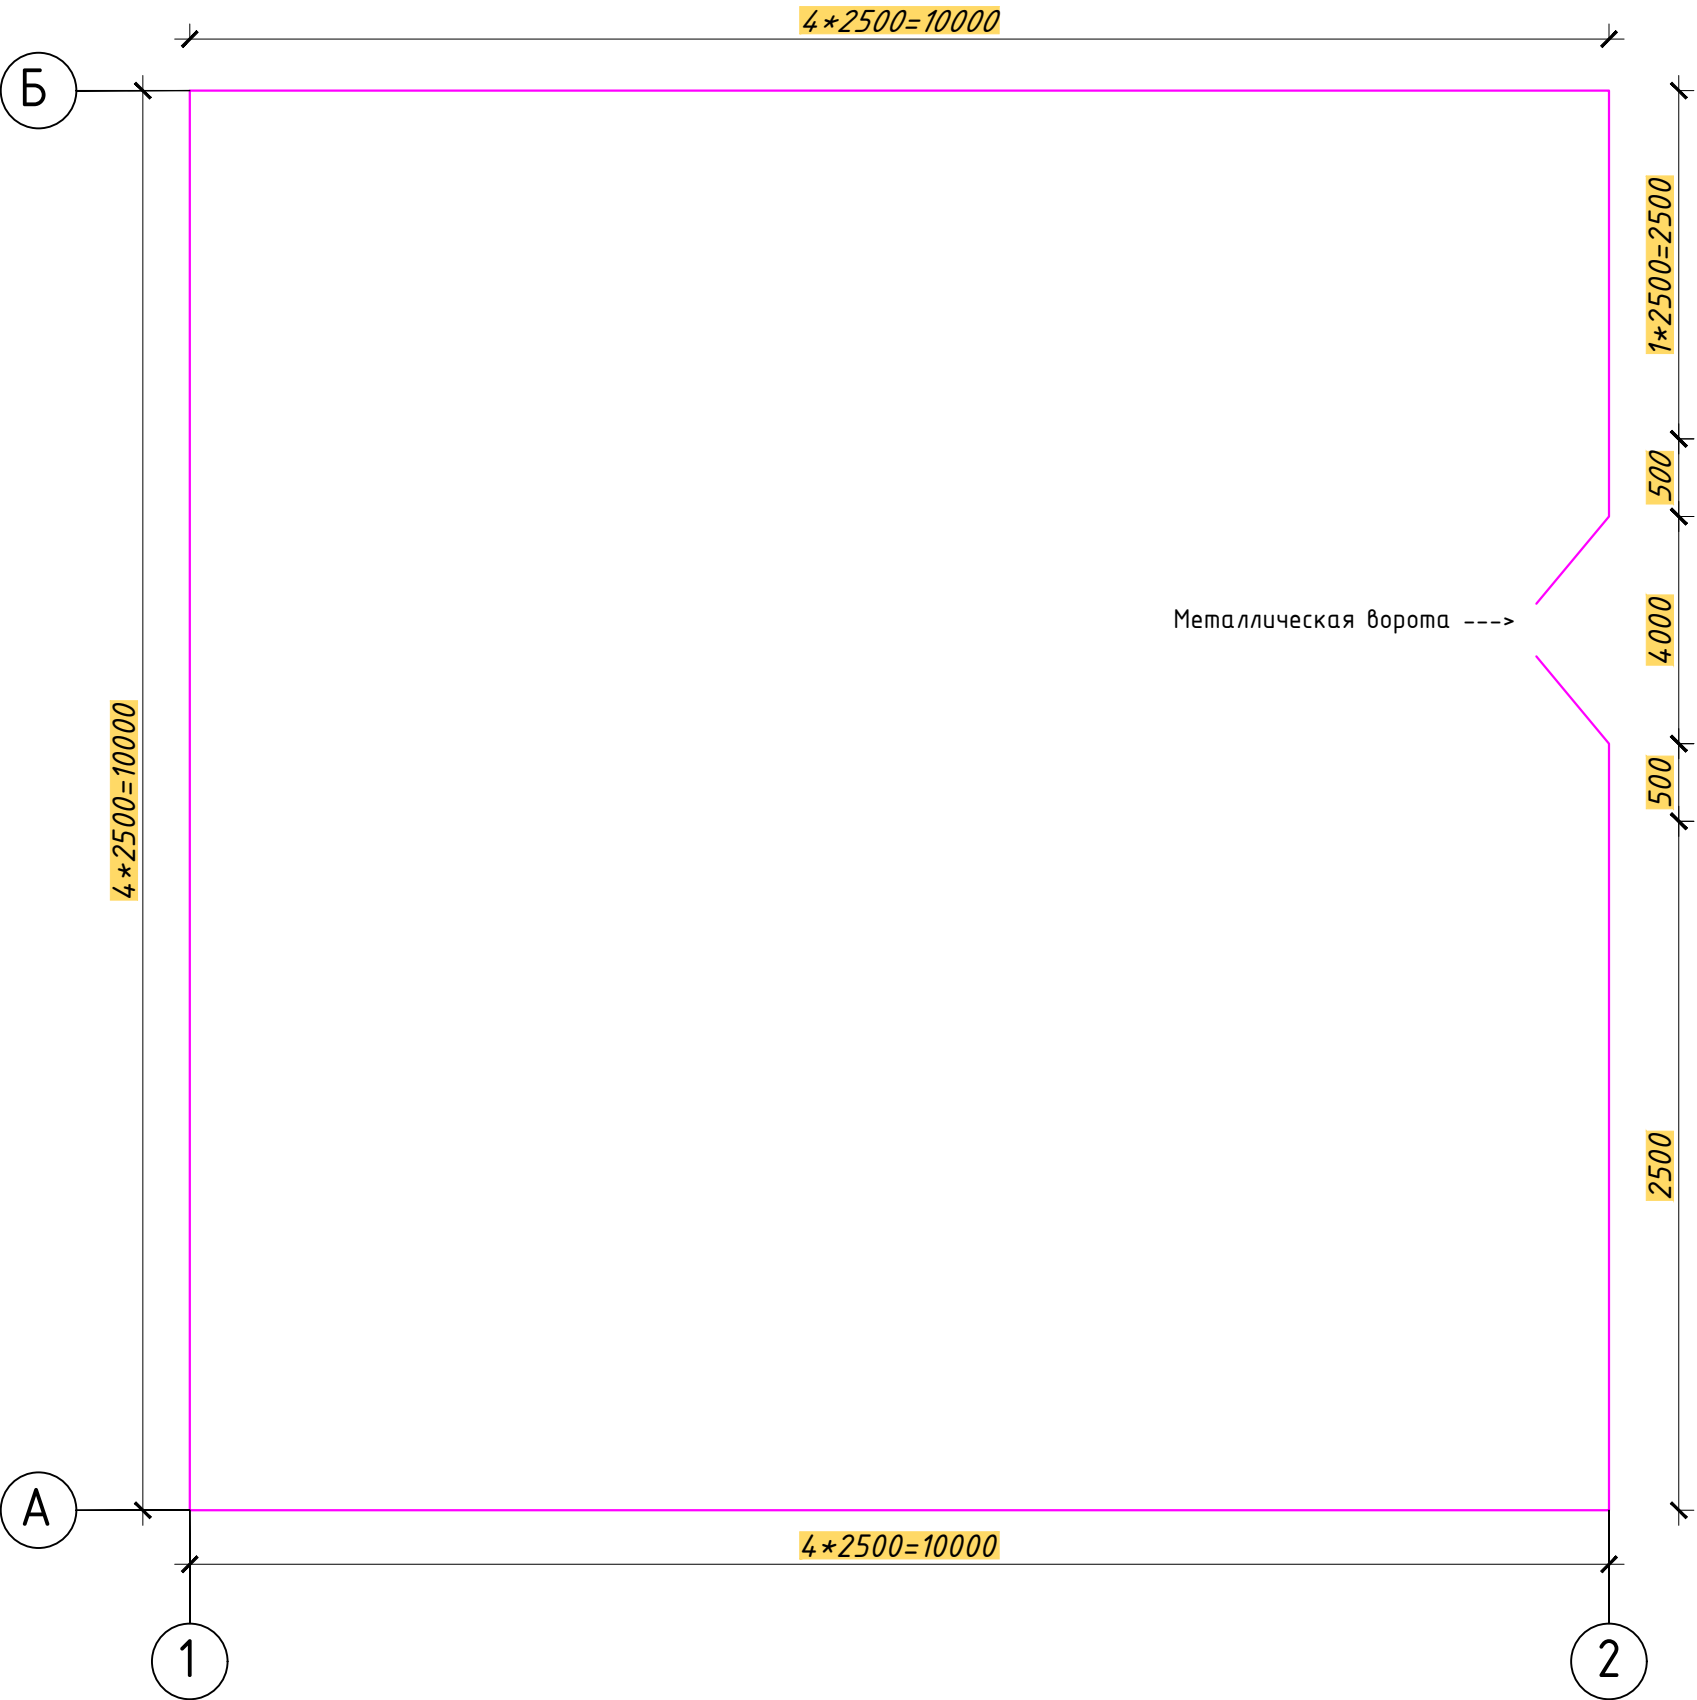

						2026г.	Дог. №. ____ /2026			АС
						"Фориш тумани "Мустақиллик", "Оқтепа", "Учқулоч" ва "Учма"МФЙ худудидаги ичимлик сув таъминотини қуриш". "Учма"МФЙ.				
Изм.	Кол.	Лист	Ндок	Подп.	Дата					
Гл.инженер						(Сетчатое "Евро" оғражданение) "Учма"МФЙ.	Стадия	Лист	Листов	
Г.А.П.							РП	5	5	
Г.И.П.										
Г.И.П.						Металлическая ворота	ООО "Bino inshoot me'mor loyiha"			
Разраб										
Н.Контр										