

РАБОЧИЙ ПРОЕКТ

"Фориш тумани "Мустақиллик", "Оқтепа", "Учқулоч" ва "Учма" МФЙ
ҳудудидаги ичимлик сув таъминотини қуриш".

"Мустақиллик" МФЙ. №2

АС - Архитектурно - строительные чертежи
(Сетчатое "Евро" ограждение для арт.скв)

г. Жиззах - 2026 г.

Ведомость основных комплектов рабочих чертежей - АС

Лист.	Наименование	Примечание.
1	Общие данные .	АС-1
2	Рядовая секция	АС-2
3	Фундаменты узел"А", спецификация.	АС-3
4	Металлическая ворота	АС-4
5	План ограждение	АС-5

Общие данные

КОНСТРУКТИВНЫЕ РЕШЕНИЯ


Строительство сетчатого “Евро” ограждения запроектировано из “Евро” сетки на стойках из профиля высотой Н-2.03м.
Фундамент- стаканного типа бетон В12.5.
Сток- из профиля 60х60х4

Генплан разработан в соответствии с действующими строительными нормами и правилами с учетом санитарных и противопожарных требований.


Г.И.П.  Шукурлаев Б.

						2026г.	Дог. №. ____ /2026			АС	
						"Фориш тумани "Мустақиллик", "Оқтепа", "Учқулоч" ва "Учма"МФЙ худудидаги ичимлик сув таъминотини қуриш". "Мустақиллик"МФЙ.					
Изм.	Кол.	Лист	Ндок	Подп.	Дата						
						(Сетчатое “Евро” оғраждение) Мустақиллик №2			Стадия	Лист	Листов
									РП	1	5
Гл.инженер						Общие данные			ООО "Bino inshoot me'mor loyiha"		
Г.А.П.											
Г.И.П.											
Г.И.П.											
Разраб											
Н.Контр											


Рядовая секция ограждения по Оси А-Б (новое металл. цокольное сеточное. огр.)

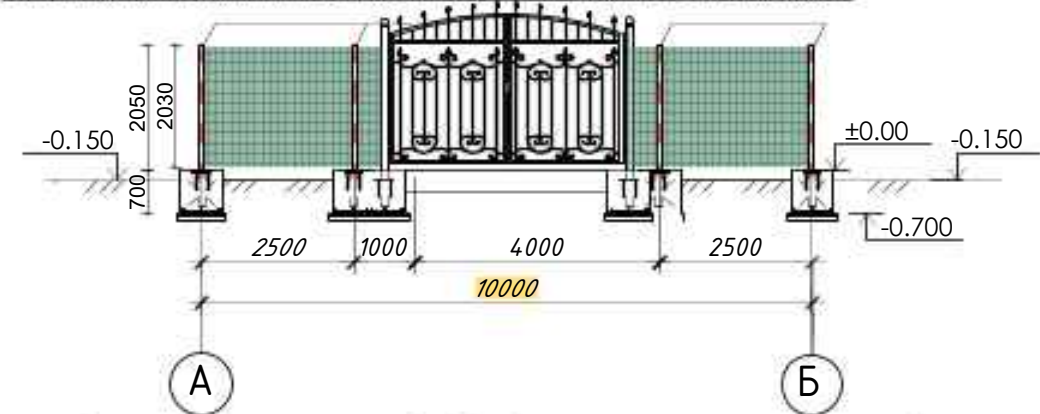


Рядовая секция ограждения по Оси 2-1 (новое металл. цокольное сеточное. огр.)

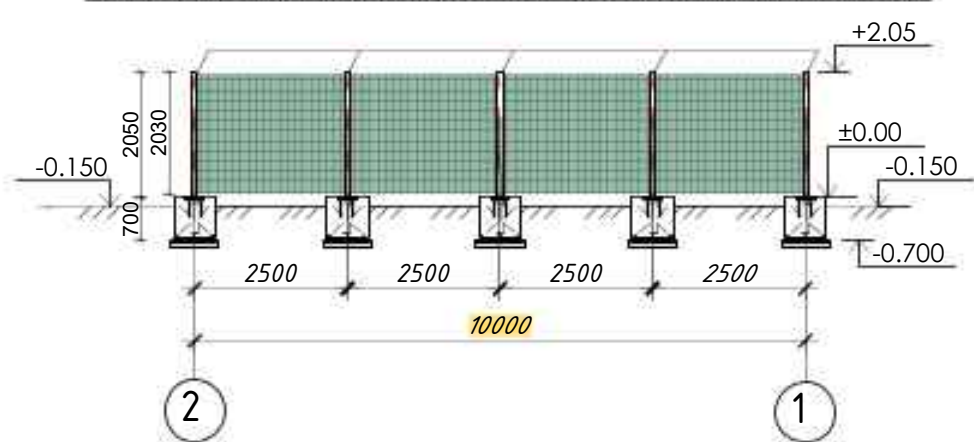

Рядовая секция ограждения по Оси 2-1 (новое металл. цокольное сеточное. огр.)

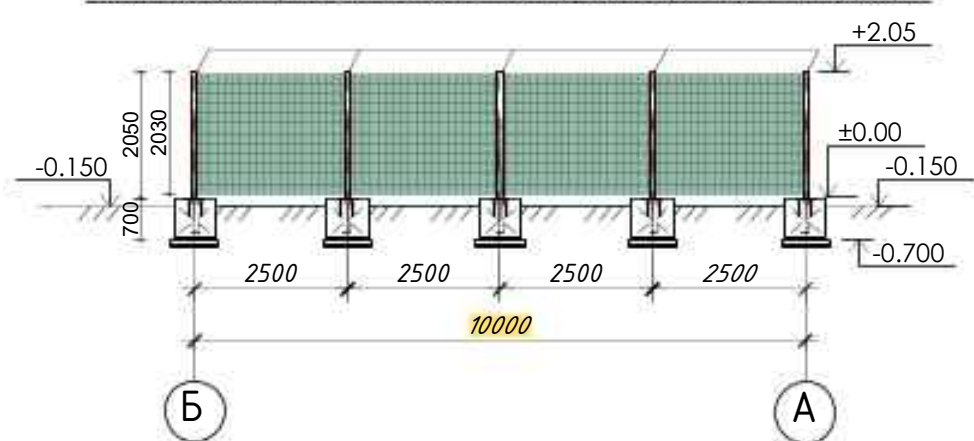

Рядовая секция ограждения по Оси 2-1 (новое металл. цокольное сеточное. огр.)

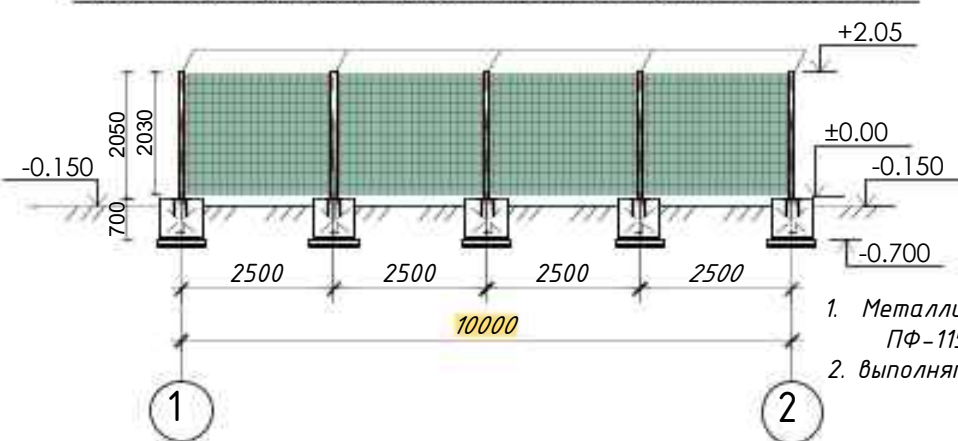


ПРИМЕЧАНИЯ


- 1. Металлические поверхности ограждения окрасить эмалью ПФ-115 за 2 раза по грунтовке ГФ-021.
- 2. выполнять бетоном на сульфатостойком цементе

						2026г.	Дог. №. ____ /2026	АС
						"Фориш тумани "Мустакиллик", "Октепа", "Учкулоч" ва "Учма"МФЙ худудидаги ичимлик сув таъминотини куриш". "Мустакиллик"МФЙ.		
Изм.	Кол.	Лист	Ндок	Подп.	Дата	(Сетчатое "Евро" ограждение) Мустакиллик №2		
Г.инженер						Рядовая секция		
Г.А.П.								
Г.И.П.								
Г.И.П.								
Разраб						Рядовая секция		
Н.Контр								
						Стадия	Лист	Листов
						РП	2	5
						ООО "Bino inshoot me'mor loyiha"		


Узел "А"

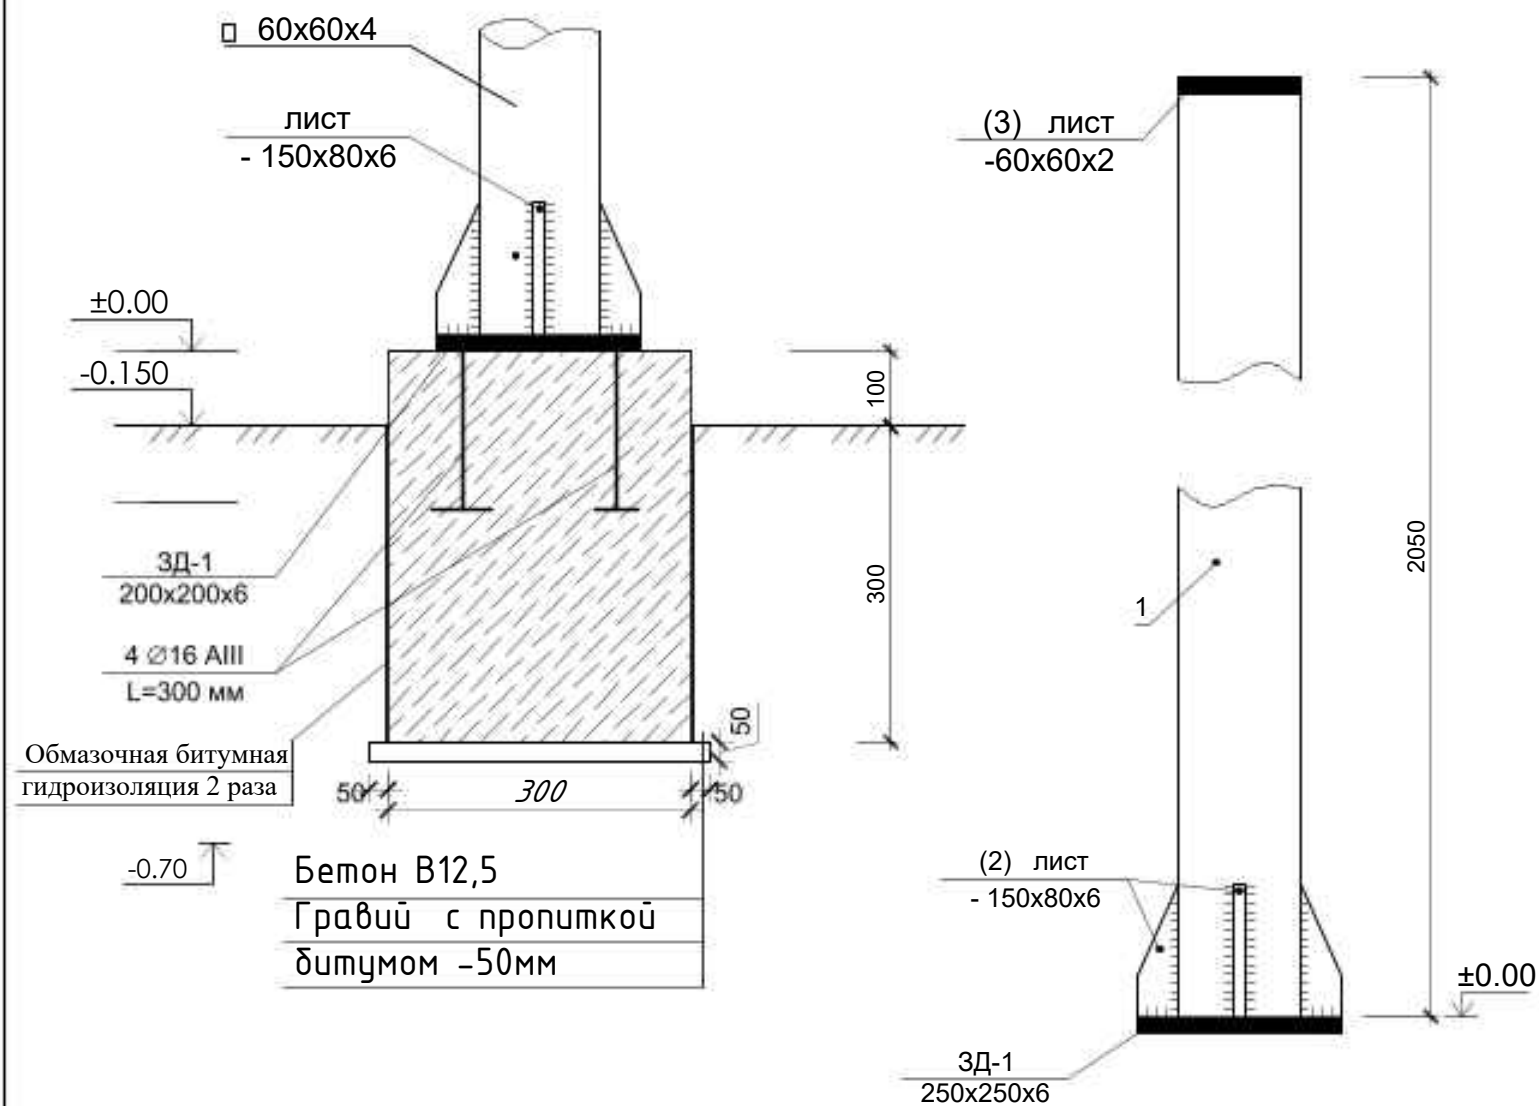

сеч. а-а

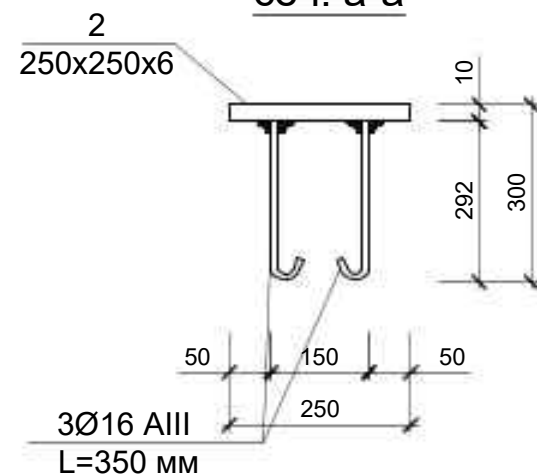

3Д-1

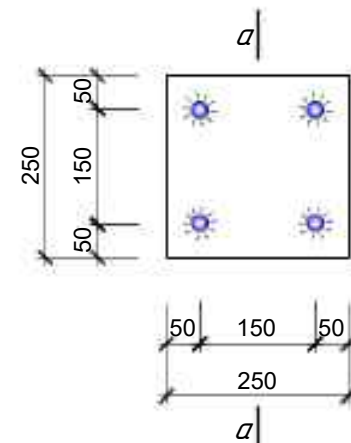

Спецификация элементов "Евро" ограждение 36 мм

Марка поз.	Обозначение	Наименование	кол. шт	Масса кг.	Всего.
Ст-1		Стойки СТ-1	19		рас./1шт
1	ГОСТ 8639-82	Проф □60х60х4 L=2050мм	1	13,981	13,981
2	ГОСТ 19903-74	Лист - 150х80х6	4	0,565	2.26кг
3	ГОСТ 19903-74	Лист - 80х80х2	1	0.100	0.100кг
		Закладная деталь 3Д-1	19		рас./1 шт
4	ГОСТ 103-78	Лист - 250х250х6	1	2.943	2.943кг
5	ГОСТ 5781-82*	Ø16 АIII L=350мм.	4	0,553	2.212кг
		"Евро" ограждение d-5мм			77,8 м²
	Землянные работы				на вес объем
	Разработка грунта в ручную под ограждение				1,0 м³
	Разравнивание лишнего грунта вручную				0,34 м³
	Основание гравий с пропиткой битумом t-50 мм				2,72 м²
	Уплотнение пневмотрамбовками				0,19 м³
Ф-1	Бетон кл. В12,5 (300х300х400h)				0,75 м³
	Обмазочная битумная гидроизоляция 2 раза				6,12 м²
	Окраска металлических конструкции				10,00 м²

Примечание.


Устройство железобетонных конструкций выполнять бетоном на сульфатостойком цементе

ПРИМЕЧАНИЯ

1. Металлические поверхности ограждения окрасить эмалью ПФ-115 за 2 раза по грунтовке ГФ-021.

						2026г.	Дог. №.____ /2026			АС
						"Фориш тумани "Мустакиллик", "Оқтепа", "Учкулоч" ва "Учма"МФЙ худудидаги ичимлик сув таъминотини куриш". "Мустакиллик"МФЙ.				
Изм.	Кол.	Лист	Ндок	Подп.	Дата					
Гл.инженер						(Сетчатое "Евро" оғраждение) Мустакиллик №2	Стадия	Лист	Листов	
Г.А.П.							РП	3	5	
Г.И.П.										
Г.И.П.										
Разраб						Фундаменты узел"А", спецификация.	ООО			
Н.Контр							"Bino inshoot me'mor loyiha"			

Спецификация элементов
 Ворота распашные L=4.00 м

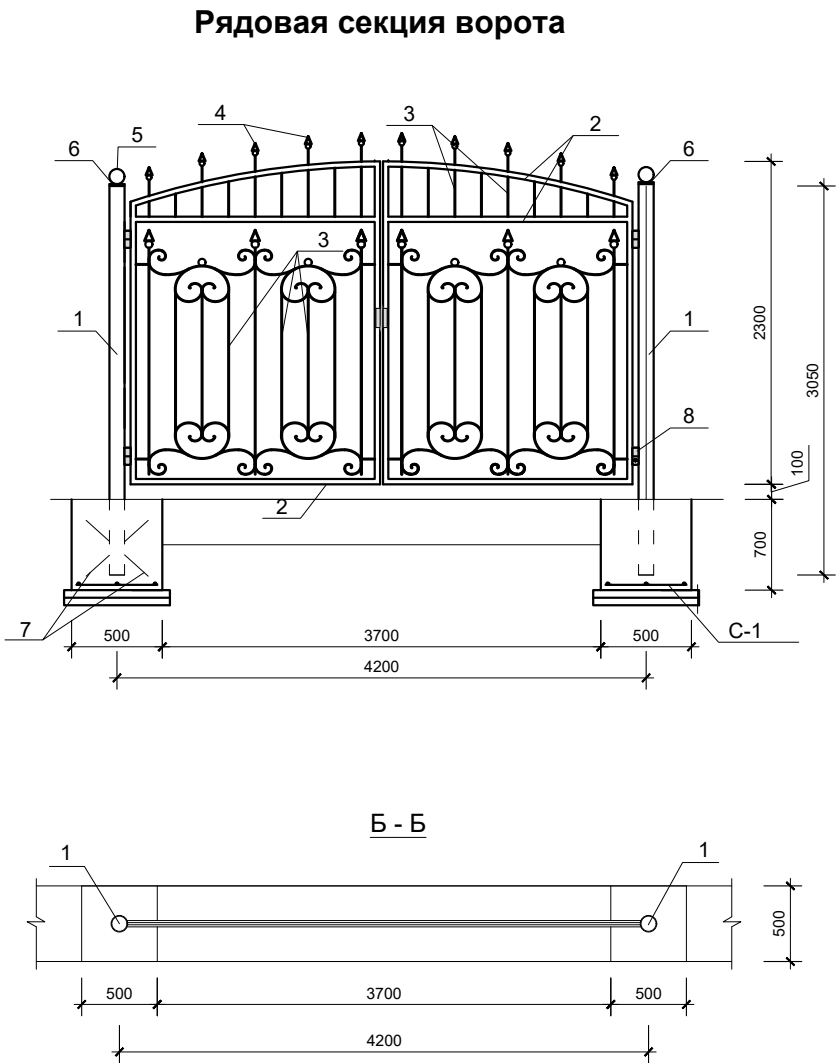


Марка поз.	Обозначение	Наименование	кол. шт	Масса кг.	Всего.
		Рядовая секция ворота			
1	Гост 3262-75*	Труба Ø 89x5 L-3050 мм.	2	31.60	63.20 кг
2	Гост 8635-82	40x40x3 L _{общ} -41.0 пм.	1	3.514	144. кг
3	Гост 5781-82*	Квадрат □ 12 L- 44.0 пм.	1	1.18	51.92 кг
4	Гост 103-76	-30x3 L-25 мм.	10	0.018	0.18 кг
5	Гост 3262-75*	Труба Ø 50x2.5 L-30 мм.	2	0.09	0.18 кг
6	Гост 103-76	-100x3 L-100 мм.	2	0.235	0.47 кг
7	Гост 5781-82*	Ø 12 А-III L-500 мм.	4	0.444	1.78 кг
8		Петли шт.	4		
		Монолитный фундамент			
		Бетон кл. В 12,5 м³.	2		0.350 м³
		Сетка С-1 шт.	2		
9	Гост 5781-82*	Ø 10 А-III L-450 мм.	8	0.28	2.24 кг
10		Окраска по грунтовке			7.8м2
11	Основание ГПС под монолитными фундаментами t-50 мм				0,05м³
12	Оклеечная изоляция ТПП 3 мм 1 слоя				1м²
13	Боковая оклеечная изоляция ТПП 3 мм в 1 слоя				2,8 м²

ПРИМЕЧАНИЯ

- Металлические поверхности окрасить эмалью ПФ-115 за 2 раза по грунтовке ГФ-021.

						2026г.	Дог. №.____/2026			АС
						"Фориш тумани "Мустақиллик", "Оқтепа", "Учқулоч" ва "Учма"МФЙ худудидаги ичимлик сув таъминотини қуриш". "Мустақиллик"МФЙ.				
Изм.	Кол.	Лист	Ндок	Подп.	Дата					
Гл.инженер						(Сетчатое "Евро" оғраждение) Мустақиллик №2	Стадия	Лист	Листов	
Г.А.П.							РП	4	5	
Г.И.П.										
Г.И.П.										
Разраб						Металлическая ворота	ООО			
Н.Контр							"Bino inshoot me'mor loyiha"			

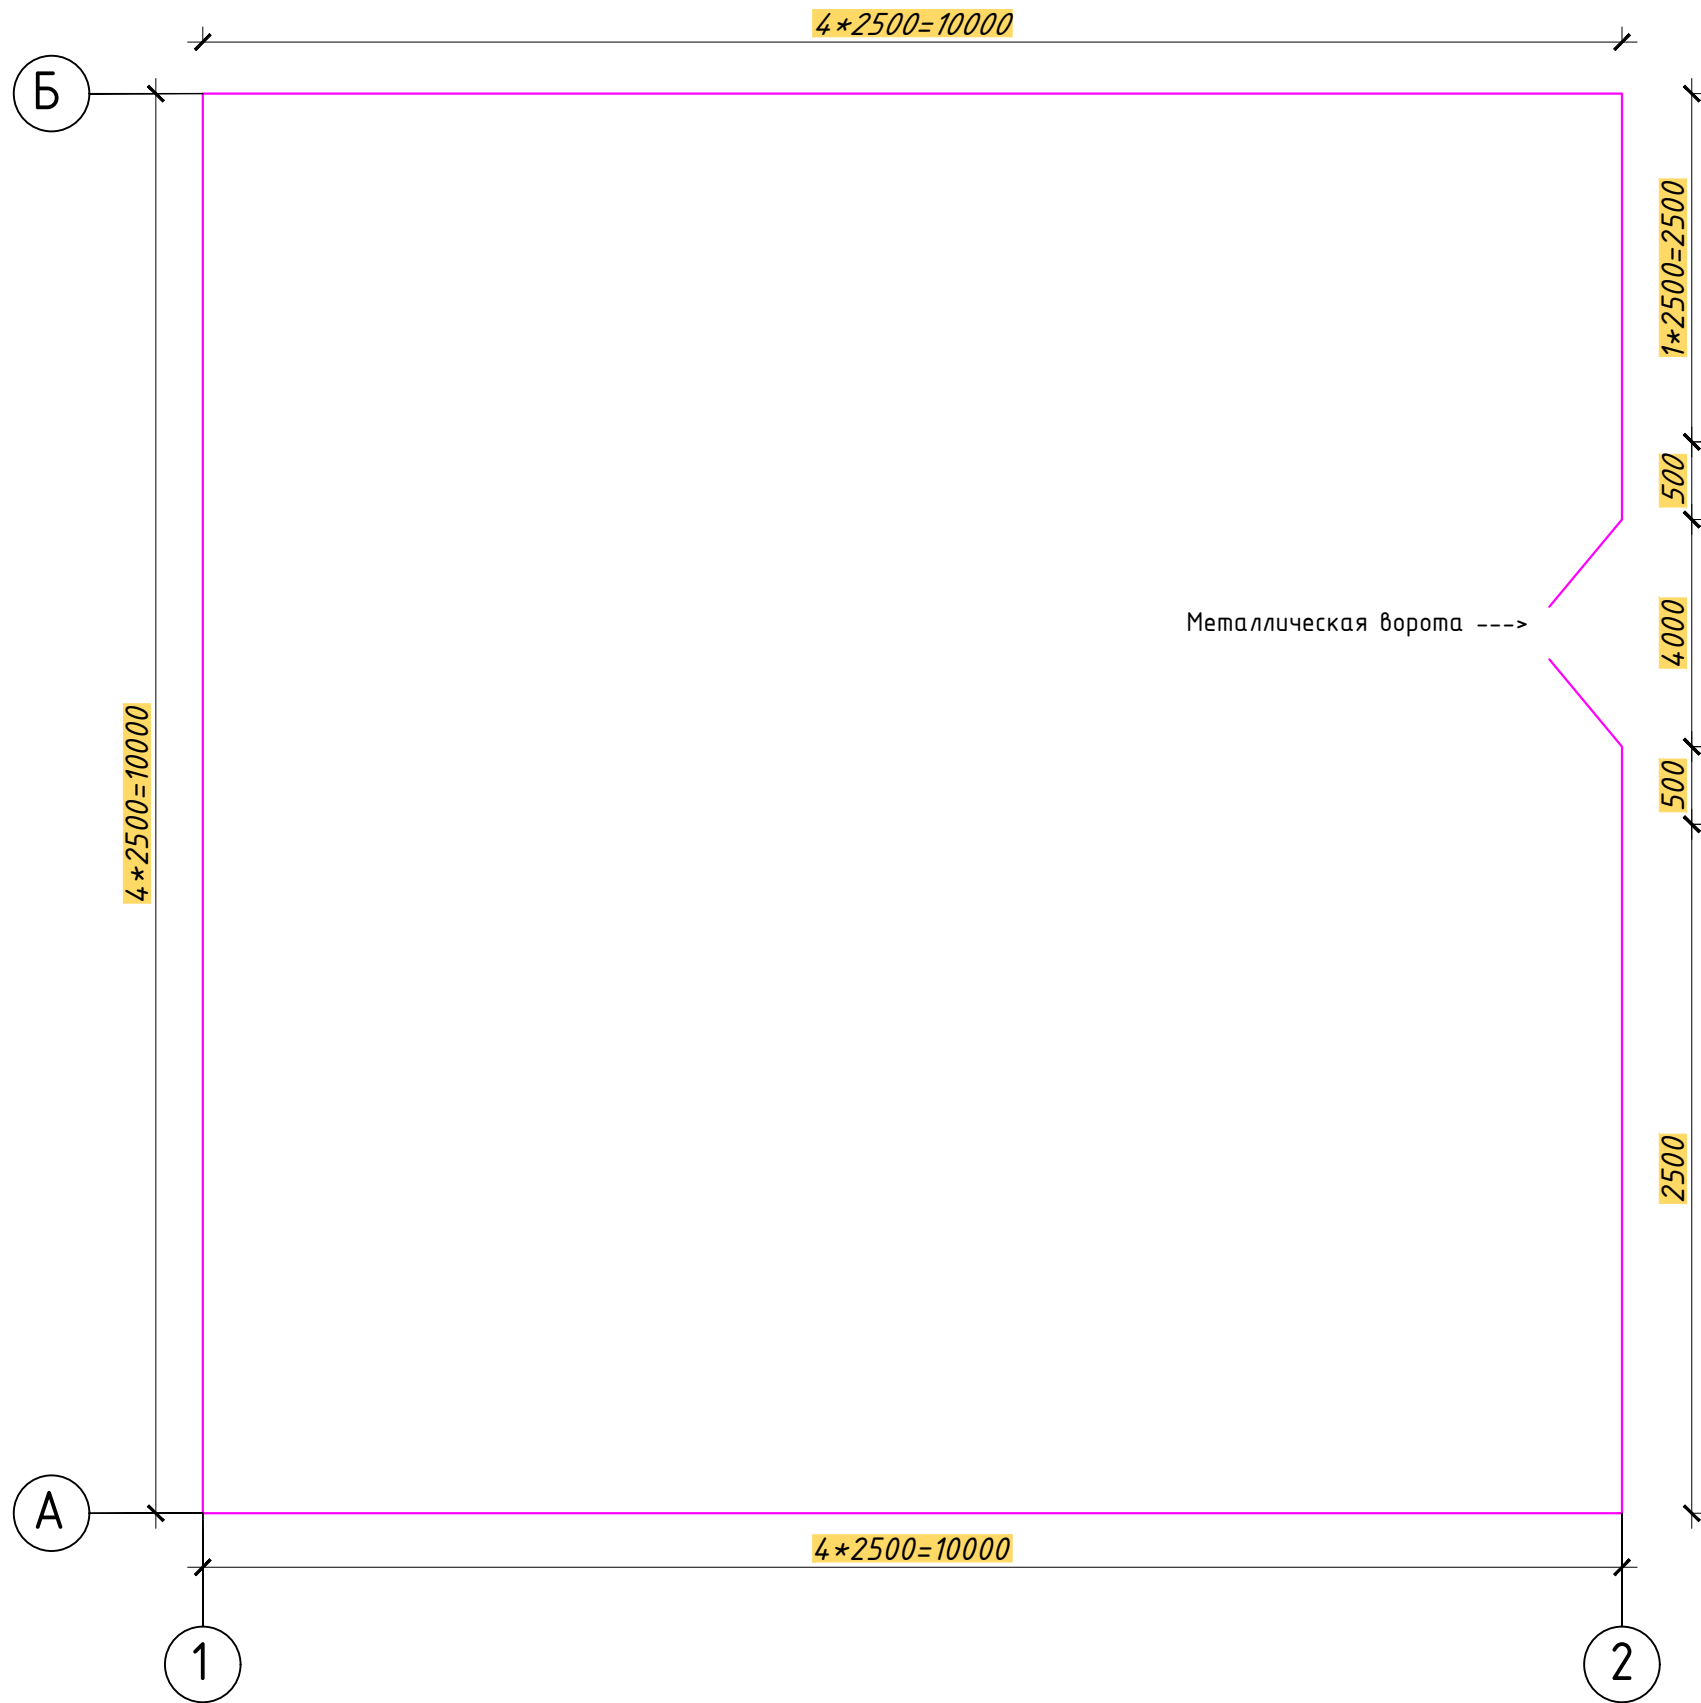

						2026г.	Дог. №. ____ /2026			АС
						"Фориш тумани "Мустақиллик", "Оқтепа", "Учқулоч" ва "Учма"МФЙ худудидаги ичимлик сув таъминотини қуриш". "Мустақиллик"МФЙ.				
Изм.	Кол.	Лист	Ндок	Подп.	Дата					
Гл.инженер						(Сетчатое “Евро” оғражданье) Мустақиллик №2		Стадия	Лист	Листов
Г.А.П.								РП	5	5
Г.И.П.										
Г.И.П.						Металлическая ворота		ООО "Bino inshoot me'mor loyiha"		
Разраб										
Н.Контр										