

РАБОЧИЙ ПРОЕКТ

"Фориш тумани "Мустақиллик", "Оқтепа", "Учқулоч" ва "Учма"МФЙ
ҳудудидаги ичимлик сув таъминотини қуриш".

"Учқулоч"МФЙ.

АС - Архитектурно - строительные чертежи
(Сетчатое "Евро" ограждение для УРВ)

г. Жиззах - 2026 г.

Ведомость основных комплектов рабочих чертежей - АС

Лист.	Наименование	Примечание.
1	Общие данные .	АС-1
2	Рядовая секция	АС-2
3	Рядовая секция	АС-3
4	Фундаменты узел“А”, спецификация.	АС-4
5	Металлическая ворота	АС-5
6	План ограждение	АС-6

Общие данные


КОНСТРУКТИВНЫЕ РЕШЕНИЯ

Строительство сетчатого “Евро” ограждения запроектировано из “Евро” сетки на стойках из профиля высотой Н-2.03м.
Фундамент- ленточный монолитный фундамент В12.5.
Стоек- из профиля 60х60х4


Генплан разработан в соответствии с действующими строительными нормами и правилами с учетом санитарных и противопожарных требований.

						2026г.	Дог. №. ____ /2026			АС
						"Фориш тумани "Мустақиллик", "Оқтепа", "Учкулоч" ва "Учма"МФЙ худудидаги ичимлик сув таъминотини куриш". "Учкулоч"МФЙ.				
Изм.	Кол.	Лист	Ндок	Подп.	Дата					
Гл.инженер						(Сетчатое “Евро” оғраждение) "Учкулоч"МФЙ.	Стадия	Лист	Листов	
Г.А.П.							РП	1	6	
Г.И.П.										
Г.И.П.						Общие данные	ООО "Bino inshoot me'mor loyiha"			
Разраб										
Н.Контр										

Рядовая секция ограждения по Оси 4-5 (новое металл. цокольное сеточное. огр.)

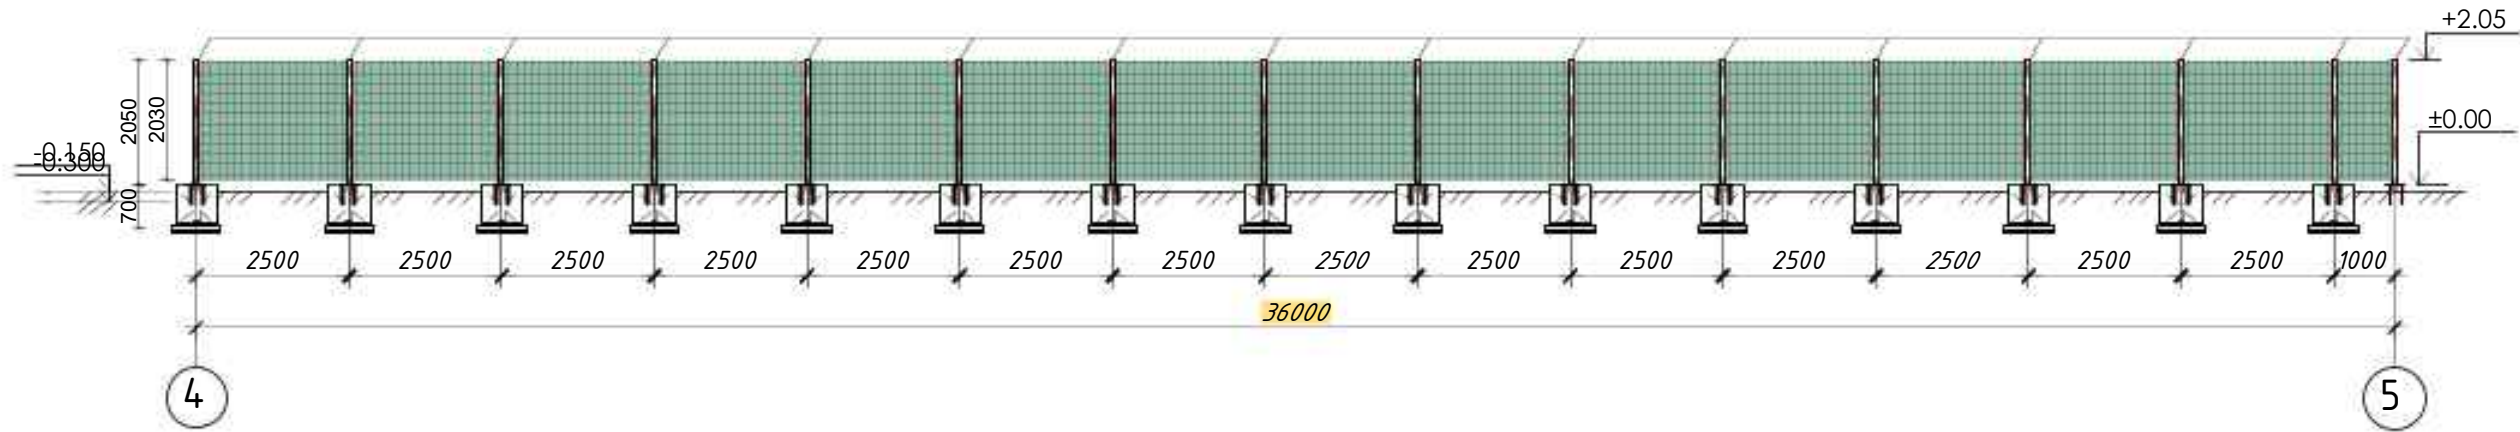




Рядовая секция ограждения по Оси 5-1 (новое металл. цокольное сеточное. огр.)

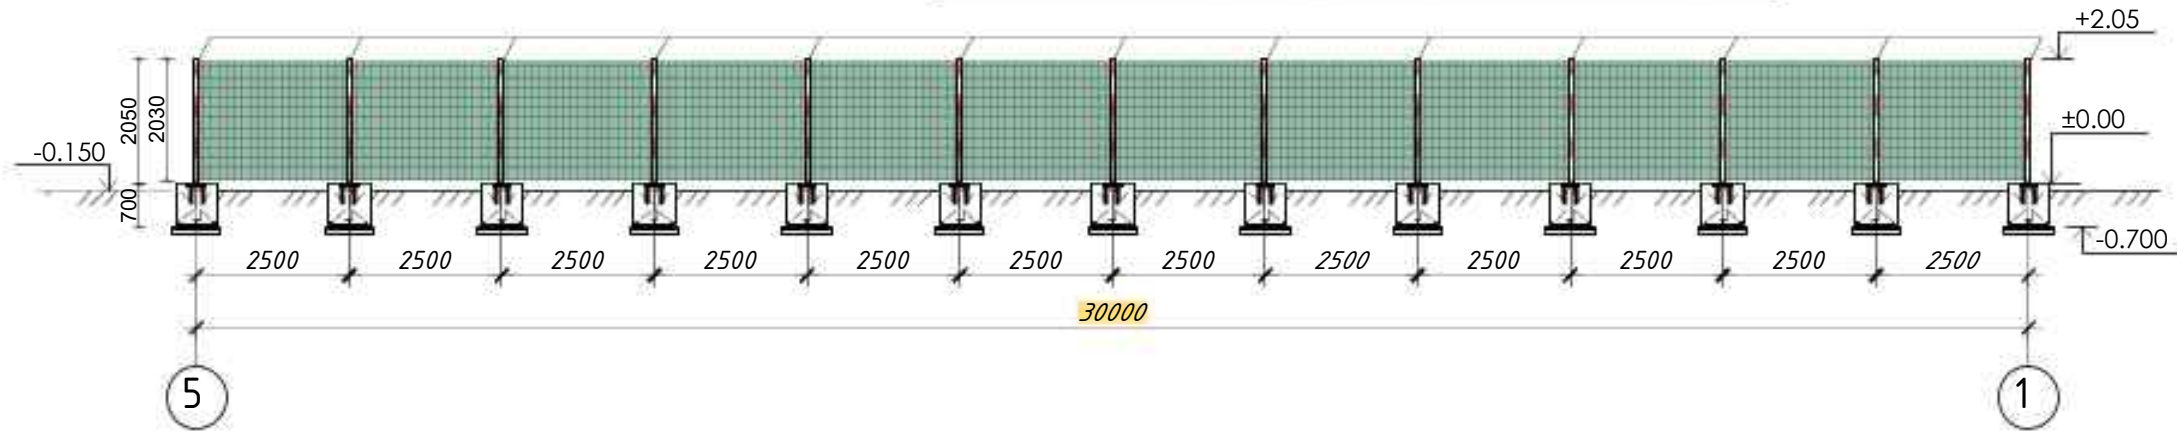

ПРИМЕЧАНИЯ

1. Металлические поверхности ограждения окрасить эмалью ПФ-115 за 2 раза по грунтовке ГФ-021.
2. выполнять бетоном на сульфатостойком цементе

						2026г.	Дог. №. ____ /2026	АС
						"Фориш тумани "Мустақиллик", "Оқтепа", "Учкулоч" ва "Учма"МФЙ худудидаги ичимлик сув таъминотини куриш". "Учкулоч"МФЙ.		
Изм.	Кол.	Лист	Ндок	Подп.	Дата	(Сетчатое "Евро" ограждение) "Учкулоч"МФЙ.		
Г.инженер						Стадия		
Г.А.П.						РП		
Г.И.П.						Лист		
Г.И.П.						3		
Разраб						Листов		
Н.Контр						6		
Рядовая секция							ООО "Bino inshoot me'mor loyiha"	

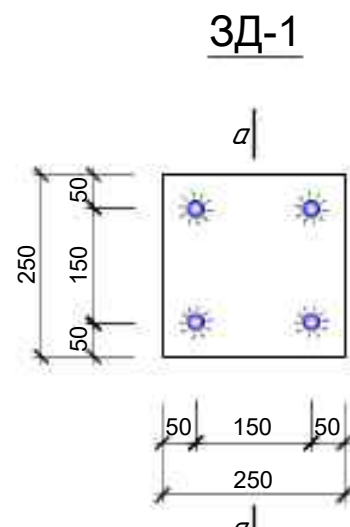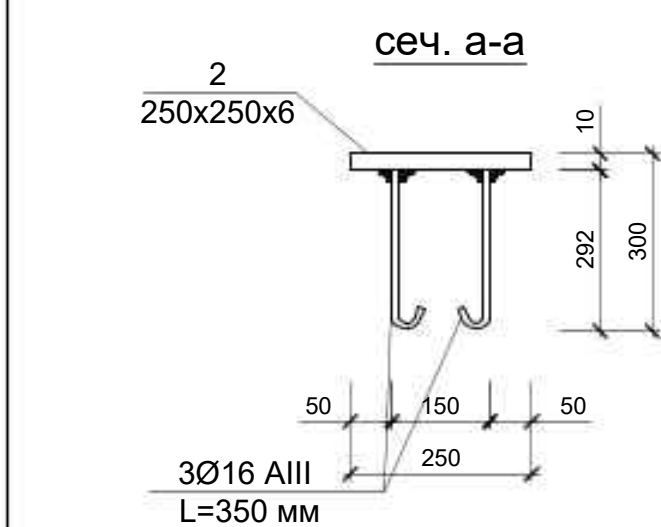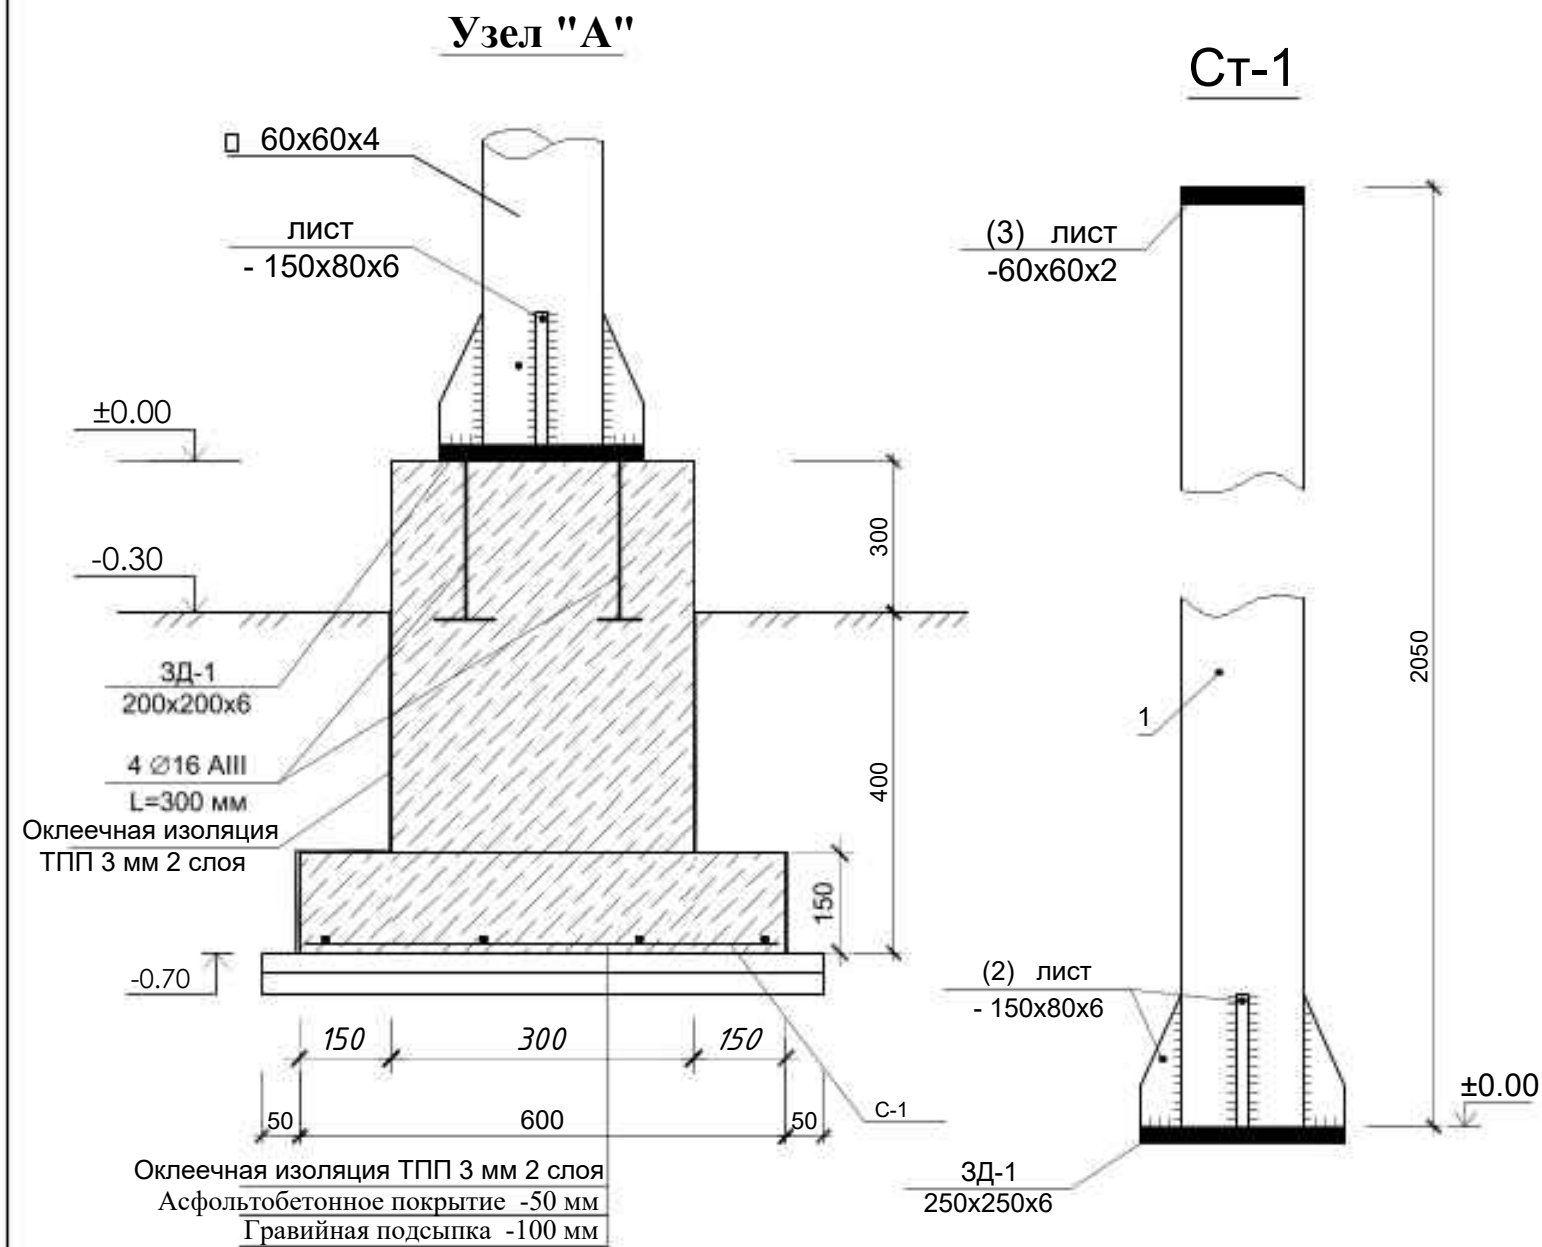


Спецификация элементов "Евро" ограждение 240 пм

Марка поз.	Обозначение	Наименование	кол. шт	Масса кг.	Всего.
Ст-1		Стойки СТ-1	102		рас./1шт
1	ГОСТ 8639-82	Проф 60x60x4 L=2050мм	1	13,981	13,981
2	ГОСТ 19903-74	Лист - 150x80x6	4	0,565	2.26кг
3	ГОСТ 19903-74	Лист - 80x80x2	1	0.100	0.100кг
		Закладная деталь 3Д-1	102		рас./1 шт
4	ГОСТ 103-78	Лист - 250x250x6	1	2.943	2.943кг
5	ГОСТ 5781-82*	Ø16 AIII L=350мм.	4	0,553	2.212кг
		"Евро" ограждение d=5мм			487,2 м²
		Сетка С-1			
	Гост 5781-82*	Ø 10 А-III L-450 мм.	816	0.28	228,48кг
	Землянные работы				на вес объем
	Разработка грунта в ручную под ограждение				5,0 м³
	Разравнивание лишнего грунта вручную				2,52 м³
	Основание гравий с пропиткой битумом t=50 мм				13,36м²
	Уплотнение пневмотрамбовками				0,92 м³
Ф-1	Бетон кл. В12,5 (300x300x400h)				3,775 м³
	Обмазочная битумная гидроизоляция 2 раза				30,6 м²
	Окраска металлических конструкции				49,73 м²

ПРИМЕЧАНИЯ

1. Металлические поверхности ограждения окрасить эмалью ПФ-115 за 2 раза по грунтовке ГФ-021.
2. выполнять бетоном на сульфатостойком цементе

						2026г.	Дог. №.____ /2026			АС	
						"Фориш тумани "Мустақиллик", "Оқтепа", "Учқулоч" ва "Учма"МФЙ худудидаги ичимлик сув таъминотини қуриш". "Учқулоч"МФЙ.					
Изм.	Кол.	Лист	Ндок	Подп.	Дата						
						(Сетчатое "Евро" оғраждение) "Учқулоч"МФЙ.			Стадия	Лист	Листов
Гл.инженер									РП	4	6
Г.А.П.						Фундаменты узел"А", спецификация.			ООО "Bino inshoot me'mor loyiha"		
Г.И.П.											
Г.И.П.											
Разраб											
Н.Контр											

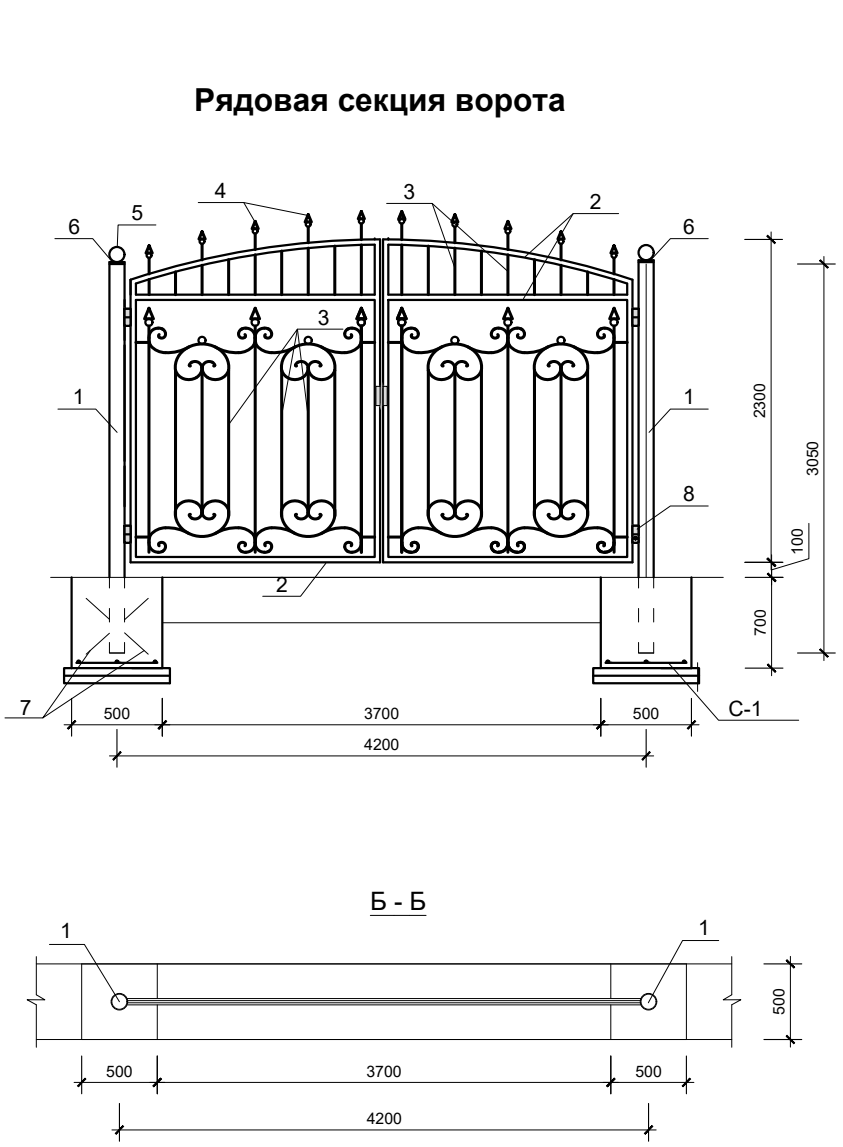


**Спецификация элементов
Ворота распашные L=4.00 м**

Марка поз.	Обозначение	Наименование	кол. шт	Масса кг.	Всего.
		Рядовая секция ворота			
1	Гост 3262-75*	Труба Ø 89х5 L-3050 мм.	2	31.60	63.20 кг
2	Гост 8635-82	40х40х3 L _{общ} -41.0 пм.	1	3.514	144. кг
3	Гост 5781-82*	Квадрат □ 12 L- 44.0 пм.	1	1.18	51.92 кг
4	Гост 103-76	-30х3 L-25 мм.	10	0.018	0.18 кг
5	Гост 3262-75*	Труба Ø 50х2.5 L-30 мм.	2	0.09	0.18 кг
6	Гост 103-76	-100х3 L-100 мм.	2	0.235	0.47 кг
7	Гост 5781-82*	Ø 12 А-III L-500 мм.	4	0.444	1.78 кг
8		Петли шт.	4		
		Монолитный фундамент			
		Бетон кл. В 12,5 м³.	2		0.350 м³
		Сетка С-1 шт.	2		
9	Гост 5781-82*	Ø 10 А-III L-450 мм.	8	0.28	2.24 кг
10		Окраска по грунтовке			7.8м2
11	Основание ГПС под монолитными фундаментами t-50 мм				0,05м³
12	Оклеечная изоляция ТПП 3 мм 1 слоя				1м²
13	Боковая оклеечная изоляция ТПП 3 мм в 1 слоя				2,8 м²

- ПРИМЕЧАНИЯ
- 1. Металлические поверхности окрасить эмалью ПФ-115 за 2 раза по грунтовке ГФ-021.
 - 2. Использовать Бетон В12,5, F-100, W6 (сульфатостойкий)

						2026г.	Дог. №. ____ /2026			АС
						"Фориш тумани "Мустақиллик", "Оқтепа", "Учқулоч" ва "Учма"МФЙ худудидаги ичимлик сув таъминотини қуриш". "Учқулоч"МФЙ.				
Изм.	Кол.	Лист	Ндок	Подп.	Дата					
Гл.инженер						(Сетчатое "Евро" оғраждение) "Учқулоч"МФЙ.	Стадия	Лист	Листов	
Г.А.П.							РП	5	6	
Г.И.П.										
Г.И.П.						Металлическая ворота	ООО "Bino inshoot me'mor loyiha"			
Разраб										
Н.Контр										

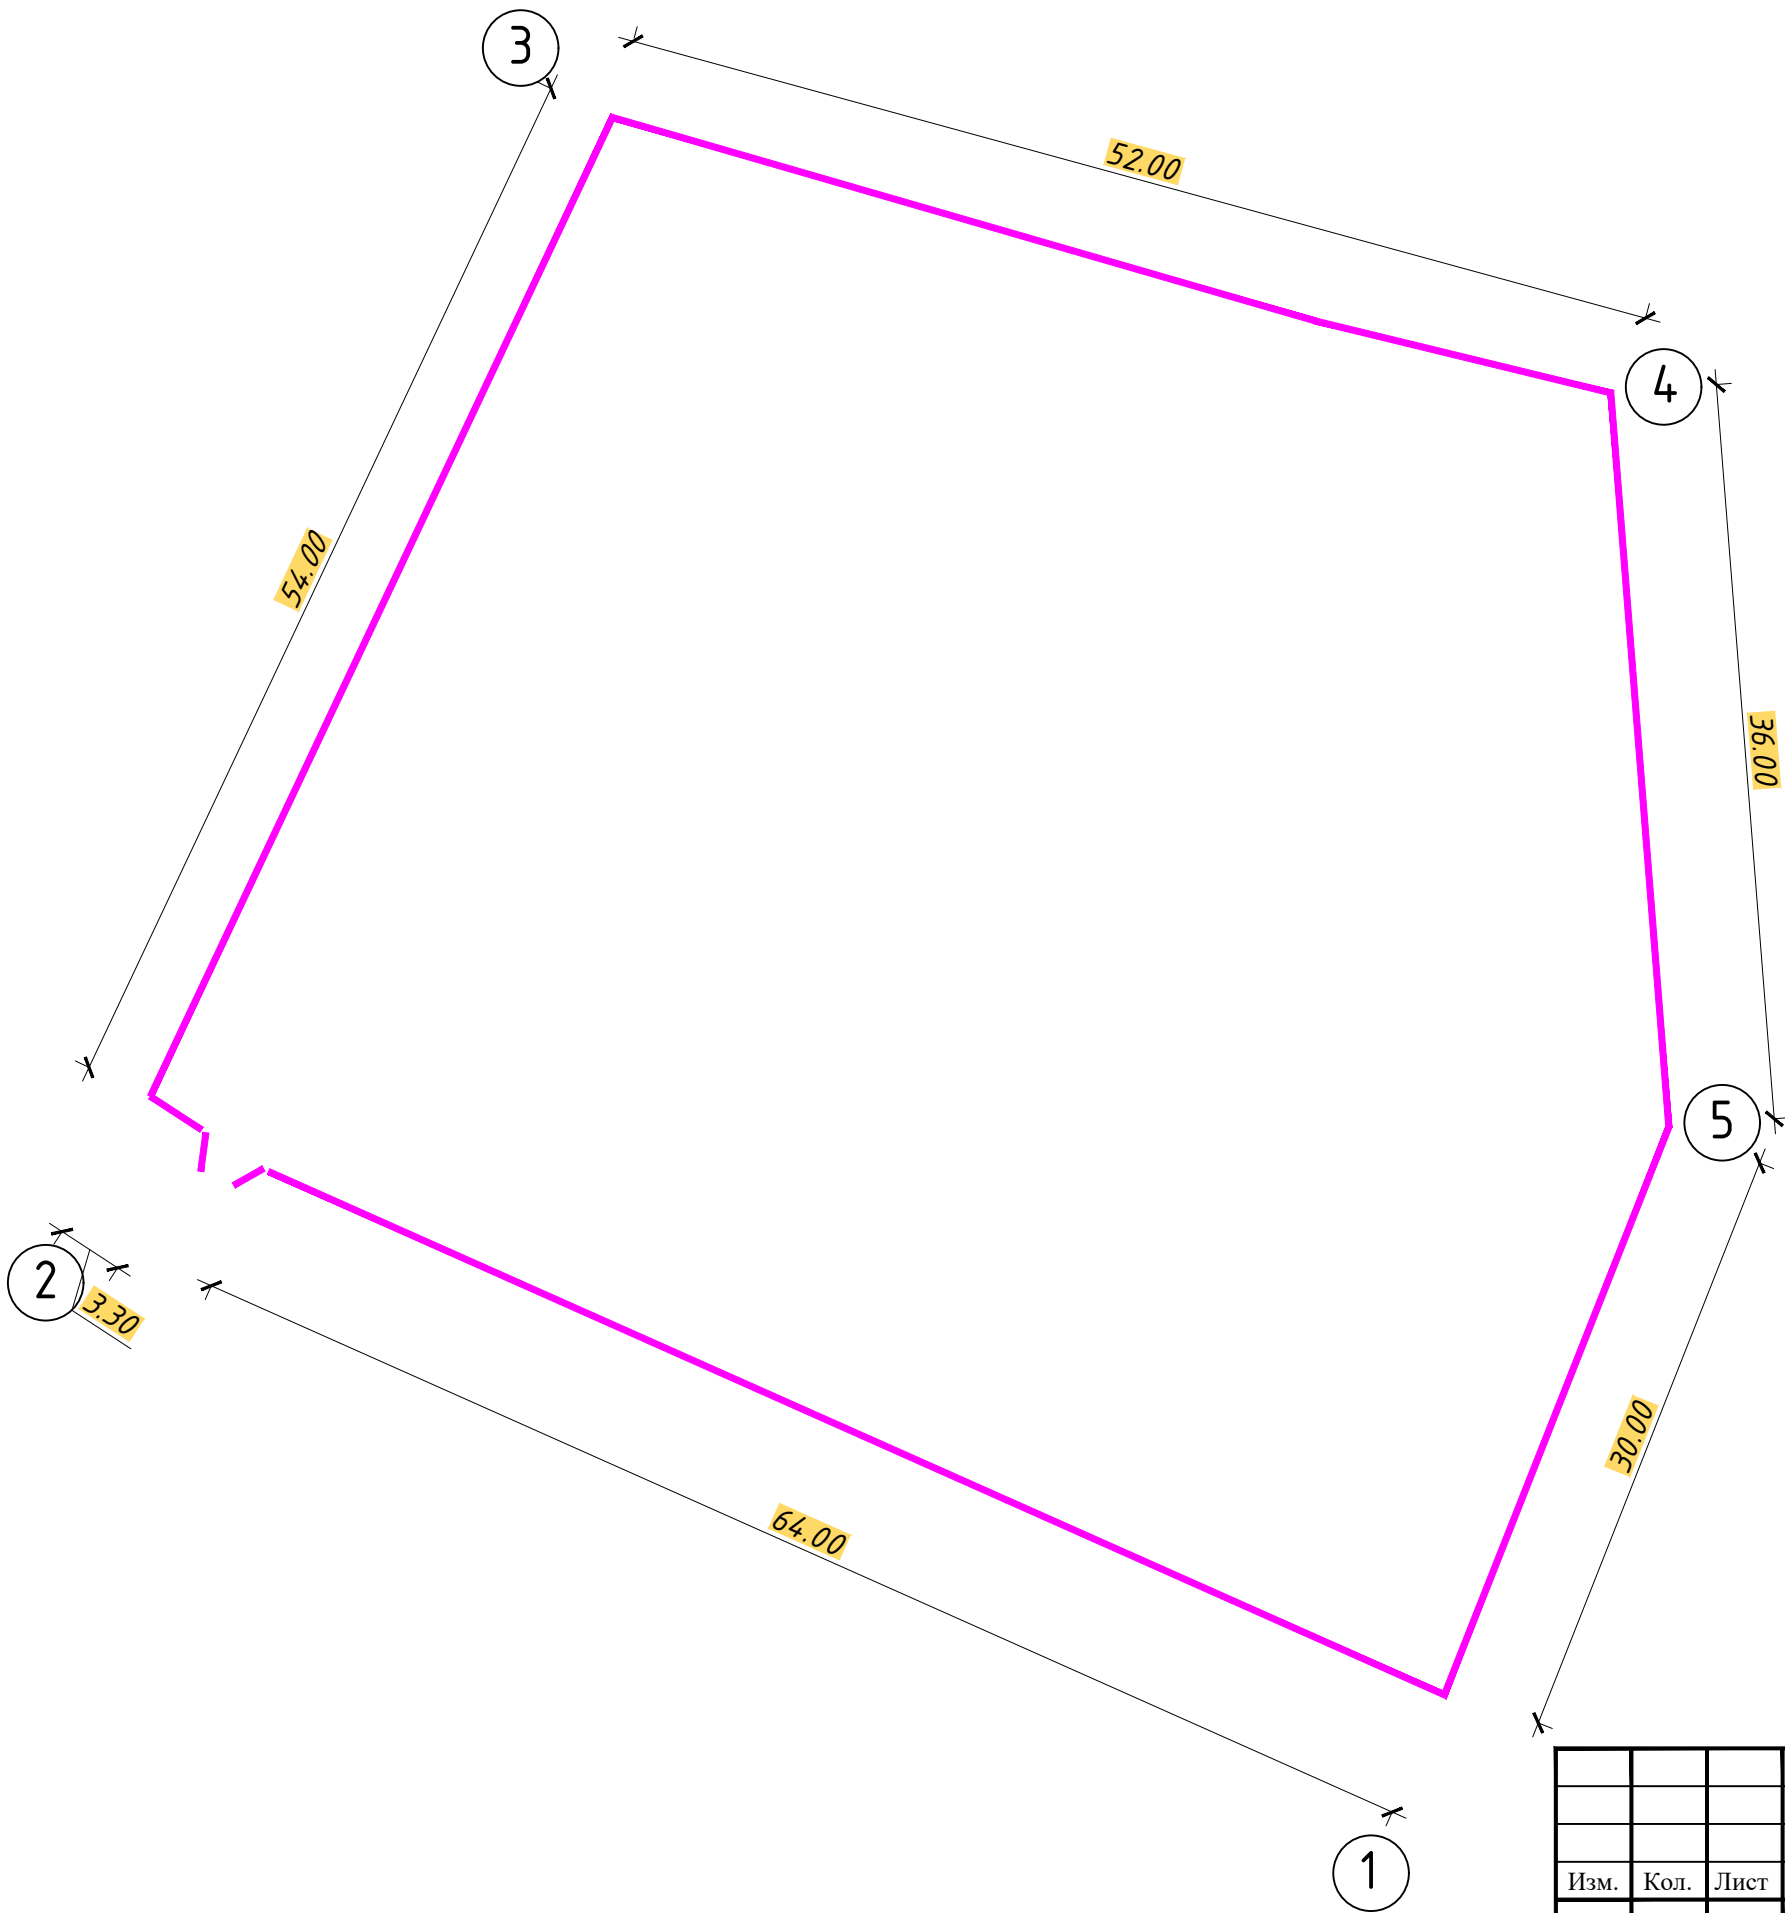

						2026г.	Дог. №. ____ /2026			АС
						"Фориш тумани "Мустақиллик", "Оқтепа", "Учкулоч" ва "Учма"МФЙ ҳудудидаги ичимлик сув таъминотини куриш". "Учкулоч"МФЙ.				
Изм.	Кол.	Лист	Ндок	Подп.	Дата					
Гл.инженер						(Сетчатое “Евро” оғраждение) "Учкулоч"МФЙ.	Стадия	Лист	Листов	
Г.А.П.							РП	6	6	
Г.И.П.										
Г.И.П.						План оғраждение	ООО "Bino inshoot me'mor loyiha"			
Разраб										
Н.Контр										