






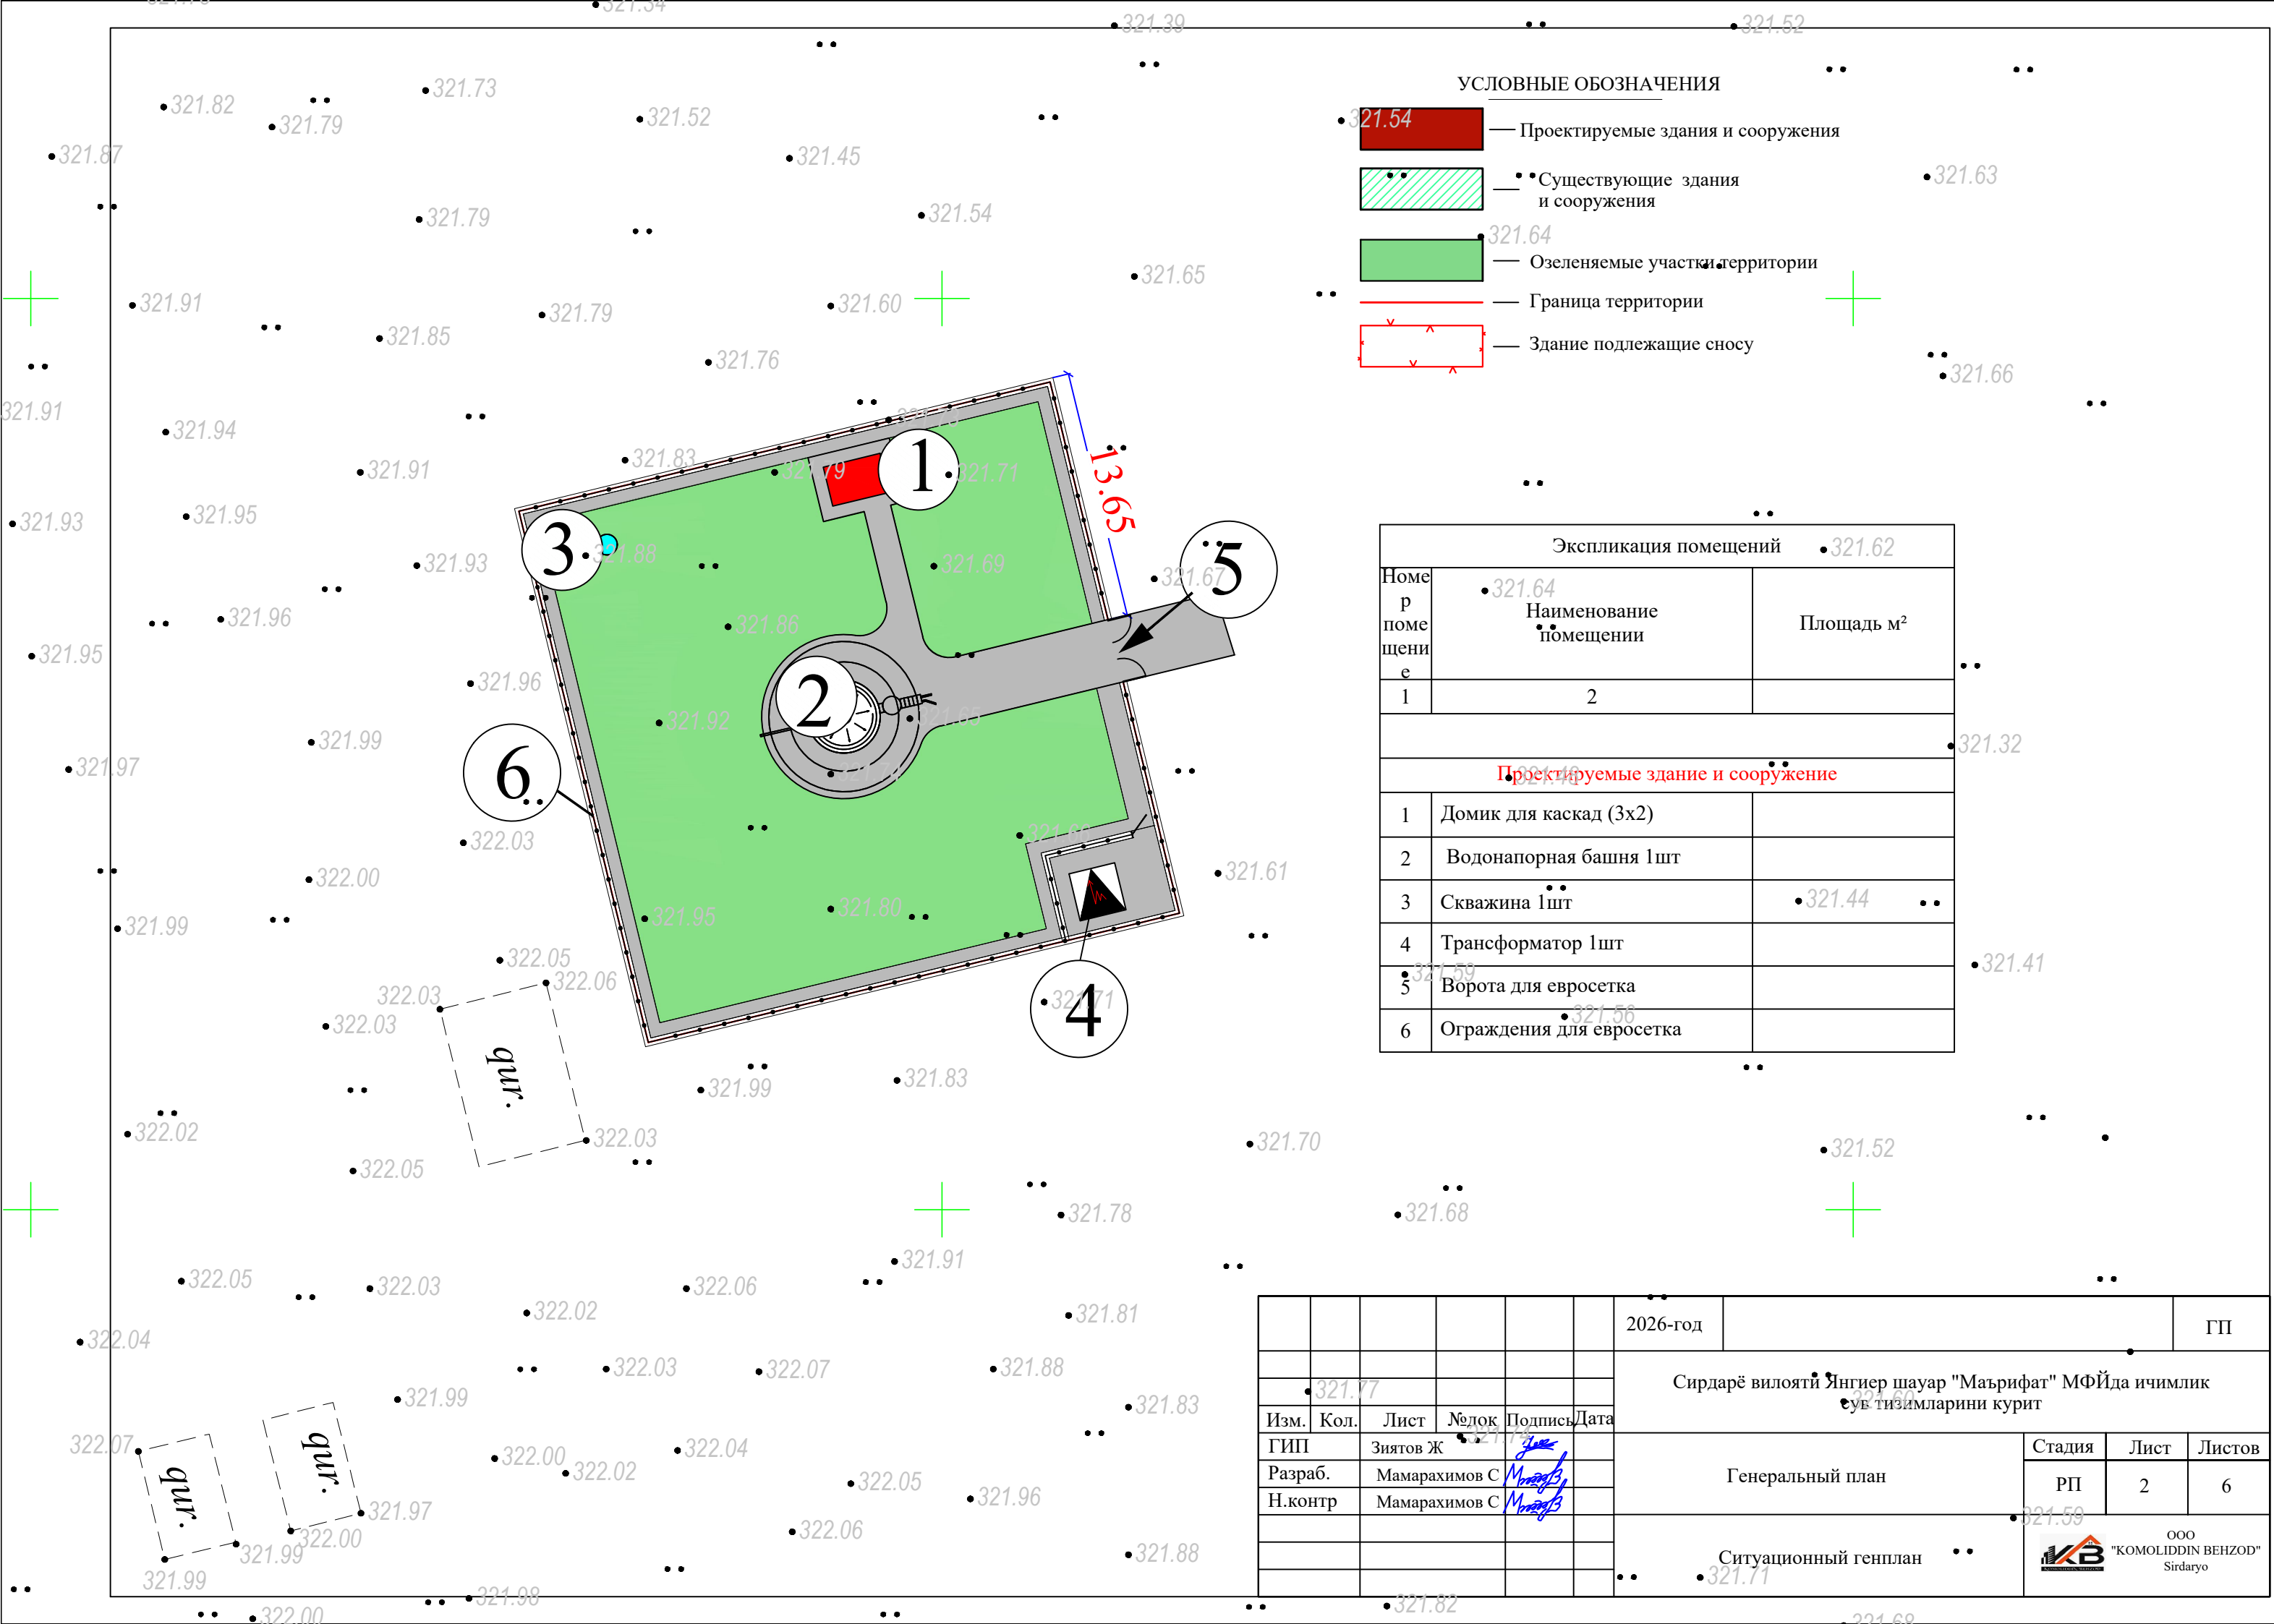

При производстве земляных работ вызвать представителей эксплуатирующих организаций					Инв. №		
М.П.					Земельный		
М.П.					Объект: С/проект в/зависимости от/пер/штур		
М.П.					Договор №		
М.П.					Стация		
М.П.					Лист		
М.П.					Листов		
Изм.	Кол.	Лист	И. док.	Подп.	Дата	Топографическая съемка Масштаб 1:500 Сист. координат Условная Система высот Балтийская Сечение рельефа через 0.5 м	
Директор	Сидяков Б.						
Топограф	Мамархалимов С.					г. Давос 02.05.2025 г.	

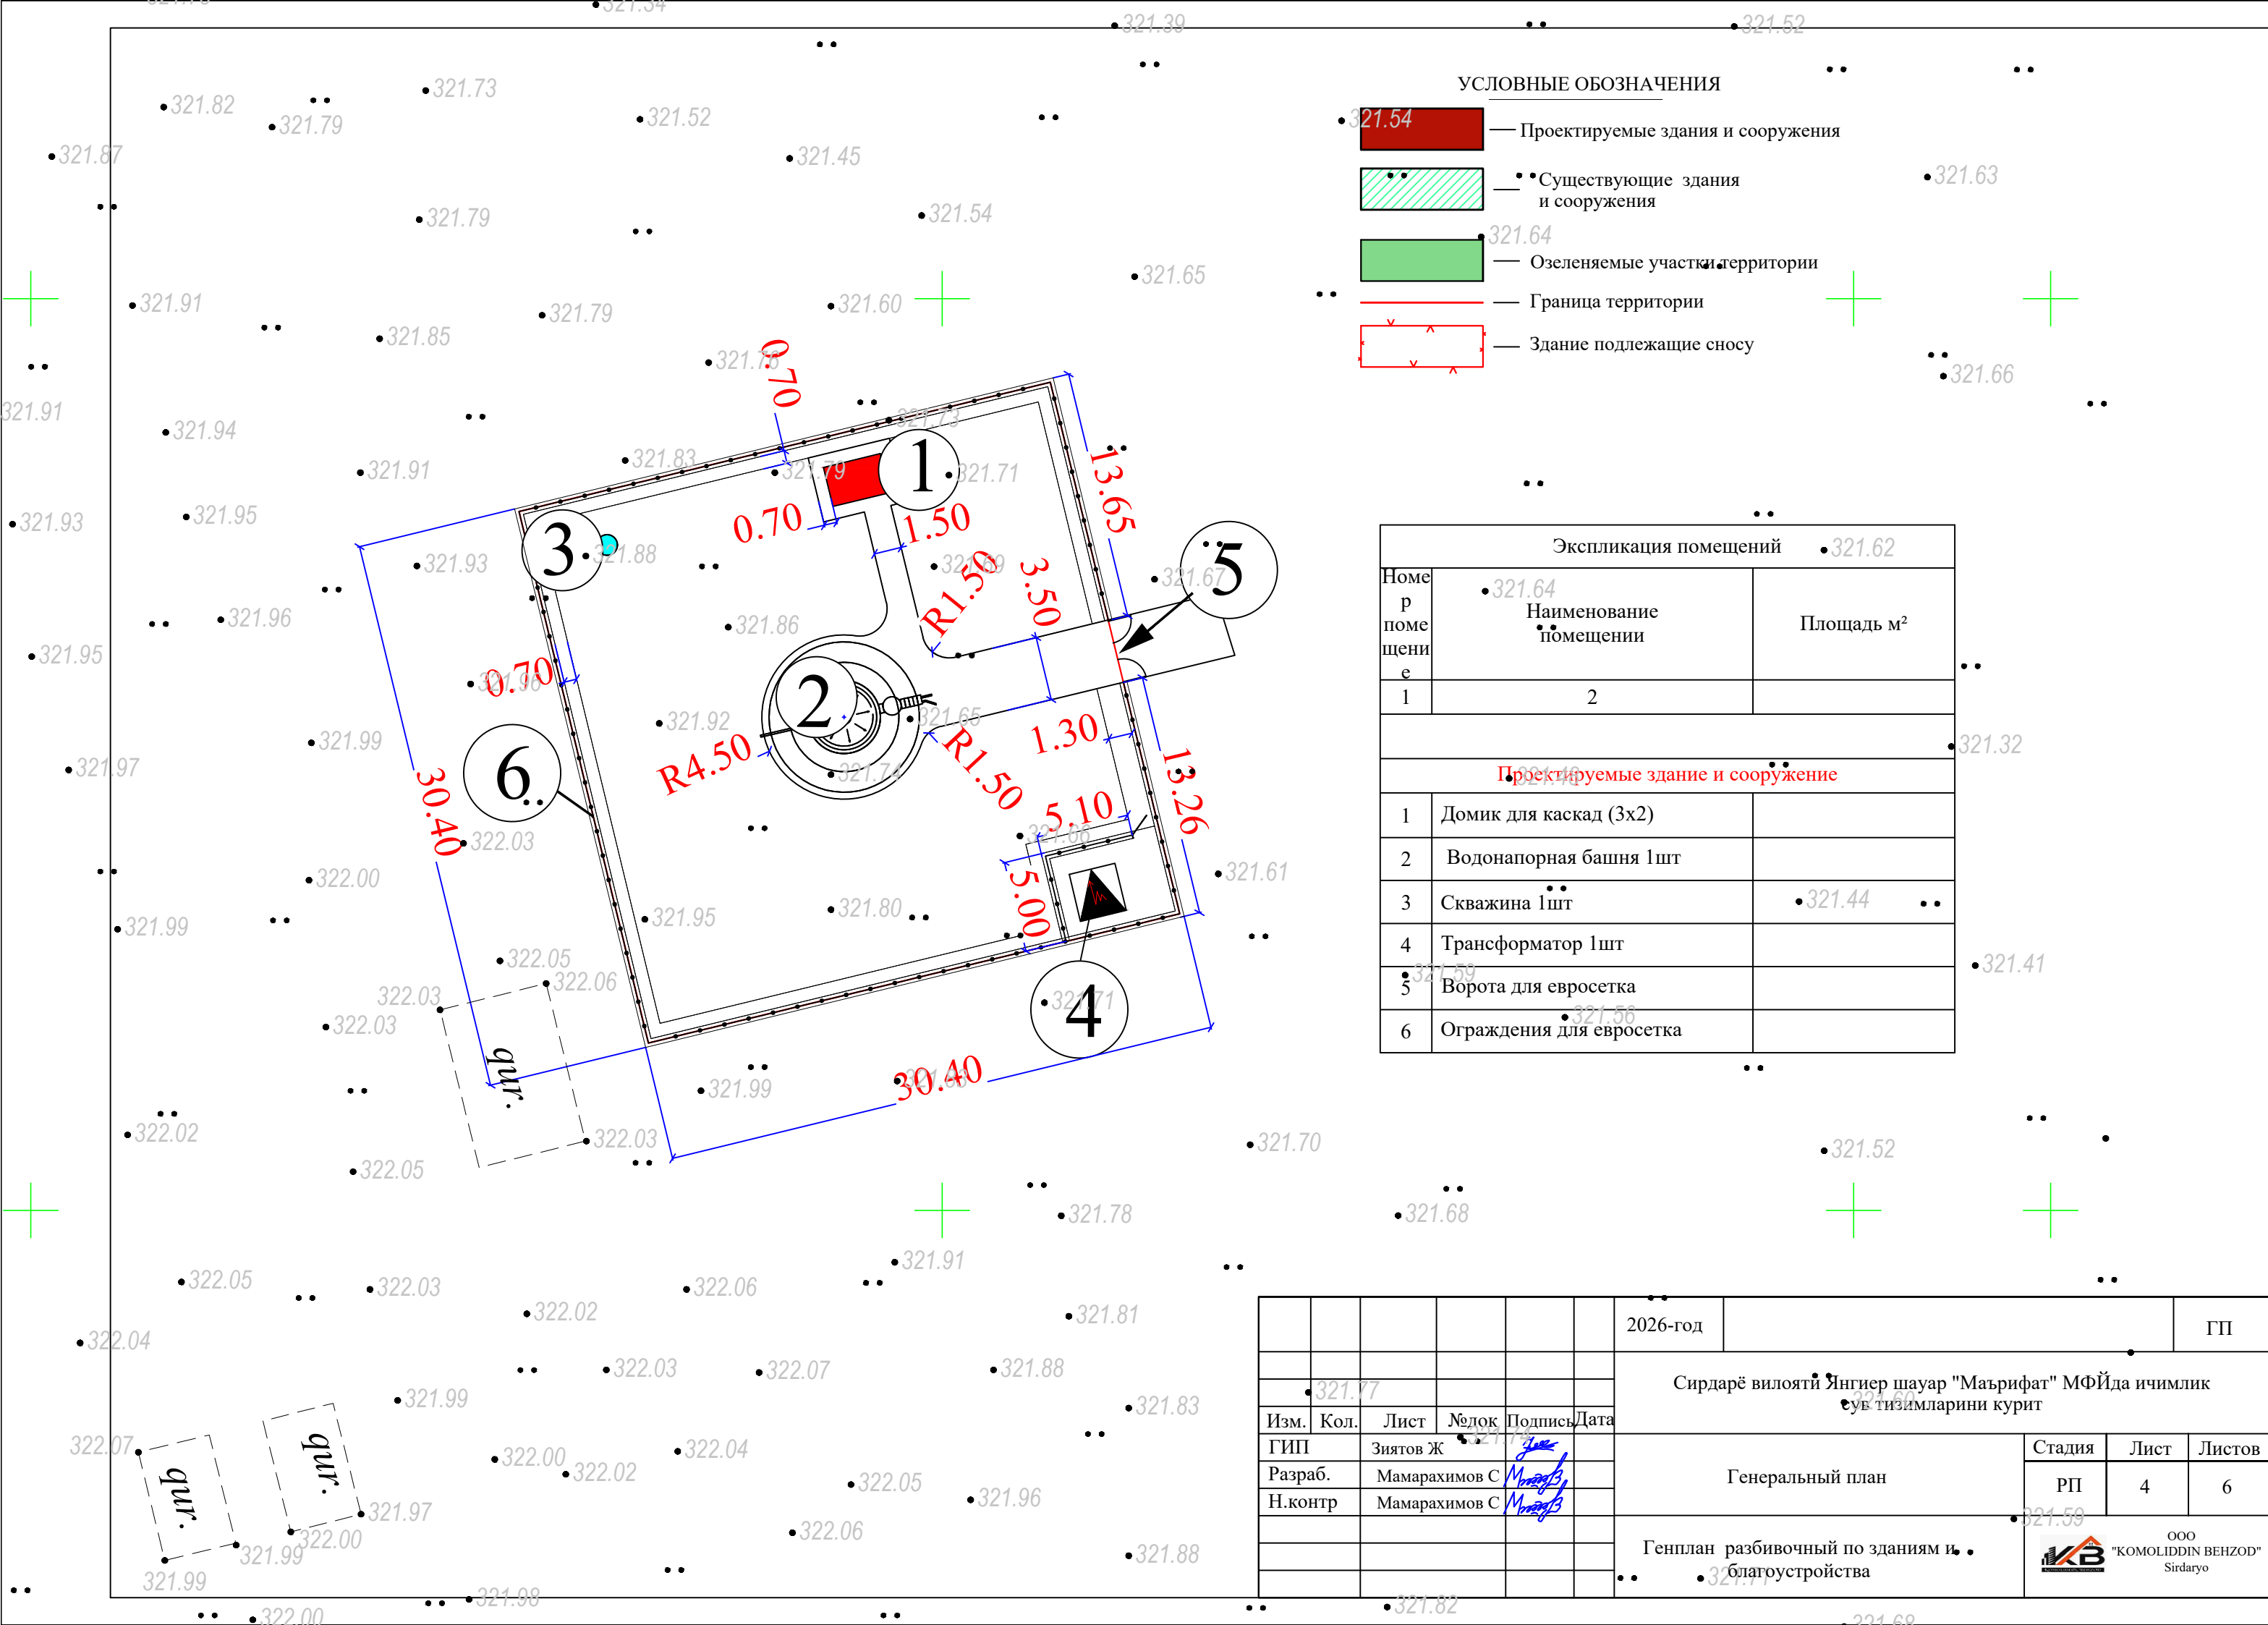

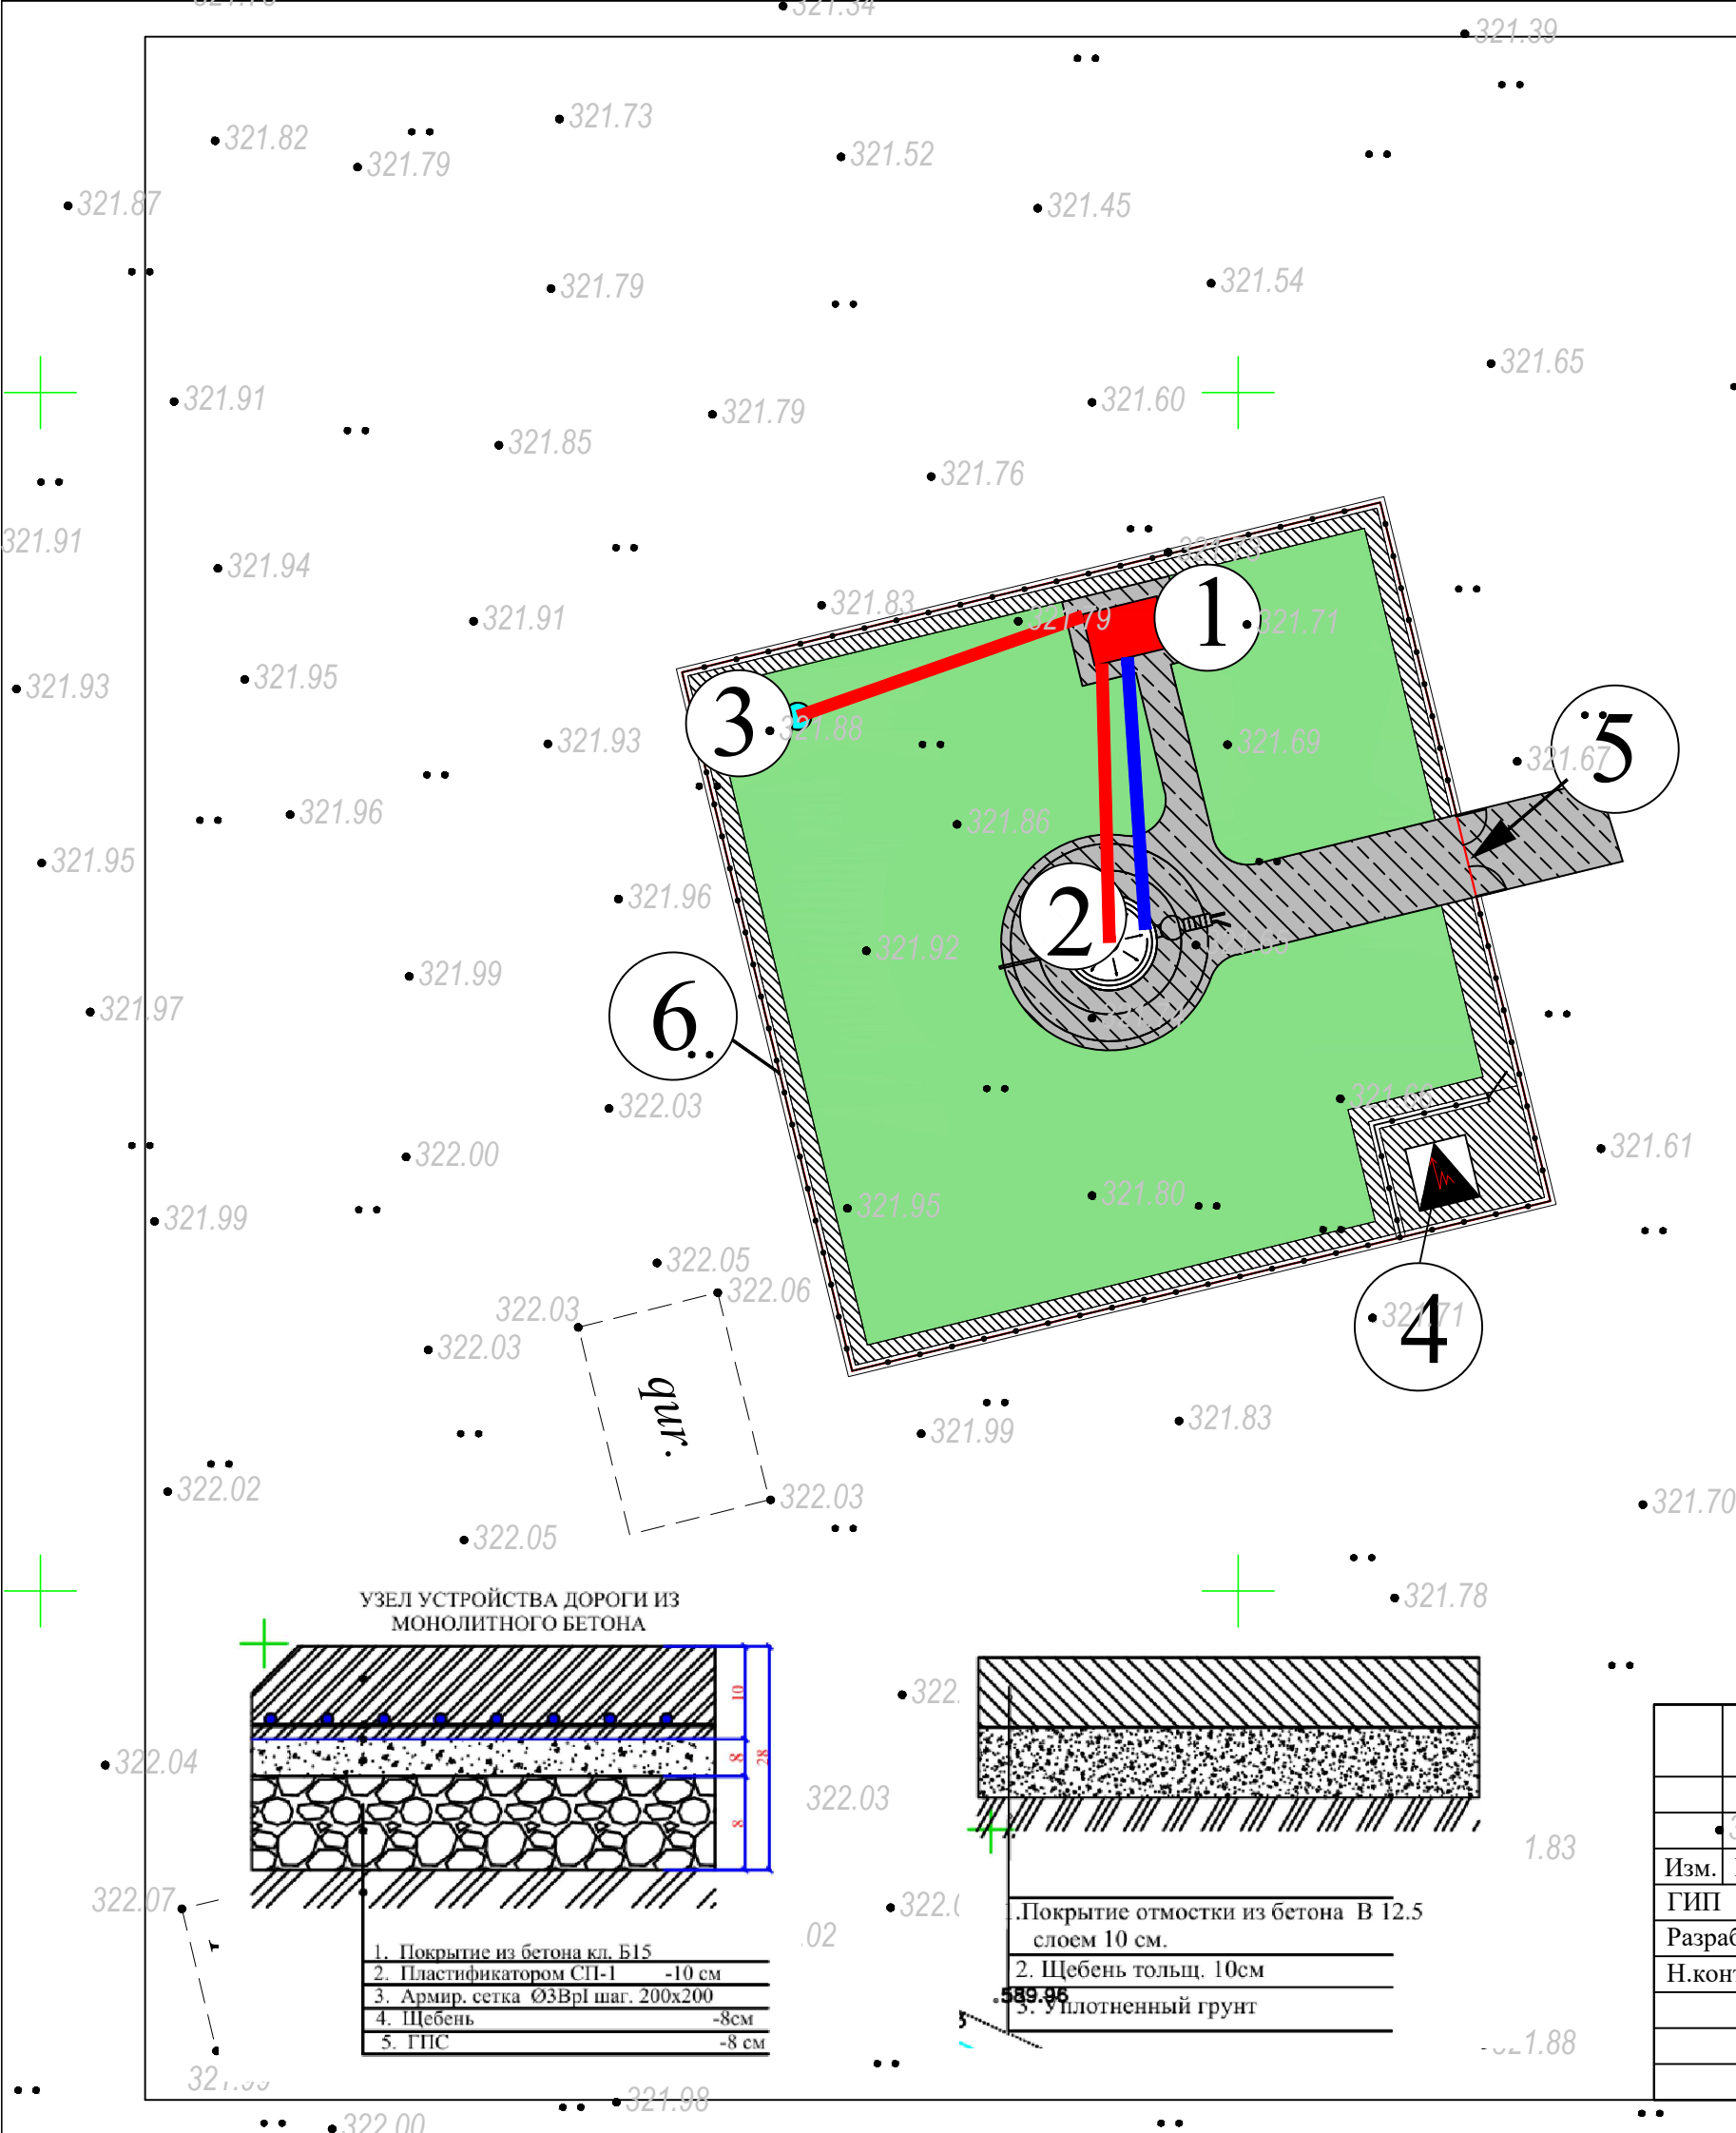

УСЛОВНЫЕ ОБОЗНАЧЕНИЯ

- 321.54 — Проектируемые здания и сооружения
- 321.64 — Существующие здания и сооружения
- 321.64 — Озеленяемые участки территории
- Граница территории
- 321.66 — Здание подлежащее сносу

Экспликация помещений		
Номер помещения	Наименование помещения	Площадь м²
1	2	
Проектируемые здание и сооружение		
1	Домик для каскад (3х2)	
2	Водонапорная башня 1шт	
3	Скважина 1шт	
4	Трансформатор 1шт	
5	Ворота для евросетка	
6	Ограждения для евросетка	

№	Условные обозначения	Наименование работ	Ед. изм.	Кол-во.
1		Покрытие проездов и площадки из бетона В15 слоем 10 см арматура Ø 3Вр1 шагом 200х200 (0,58кгм²) на основание щебеночной подготовке 5 см на основание из ГПС тольщ. 8 см. (с устройством температурных швов через 3.5-4 м)	м²	136.2
2		Покрытие отсыпки из бетона В15. слоем 5 см на щебеночной подготовке 8 см на уплотненный грунт	м²	103.2

						2026-год				ГП	
						Сирдарё вилоят Янгир шауар "Маърифат" МФЙда ичимлик сув тизимларини курут					
Изм.	Кол.	Лист	№ док	Подпись	Дата	Генеральный план			Стадия	Лист	Листов
ГИП		Зиятов Ж		Зиятов Ж					РП	5	6
Разраб.		Мамарахимов С		Мамарахимов С							
Н.контр		Мамарахимов С		Мамарахимов С		План твердого покрытия			 ООО "KOMOLIDDIN BEHZOD" Sirdaryo		

