

Ведомость рабочих чертежей "ГП"		
№ листа	Наименование листов	Примечание
1	Общие данные	ГП-1
2	Ситуационный генплан	ГП-2
3	Топографическая съемка	ГП-3
4	Генплан разбивочный по зданиям и благоустройства	ГП-4
5	План твердого покрытия	ГП-5
6	Генплан по противопожарным мероприятиям. МАФ	ГП-6

Ведомость ссылочных и прилагаемых документов		
Обозначение	Наименование	Примечание
КМК 2.07.03-97	Ограждения территорий предприятий, зданий и сооружений.	
ШНК 2.07.01-03*	Планировка и застройки территории городских и сельских поселений.	
ГОСТ 8736-93	Песок для строительных работ» – периодичность замены на площадках для детских игр	
ШНК 1.02.08-19	Инженерно-геодезические изыскания для строительства. Свод правил.	
ГОСТ 21.508-20	Система проектной документации для строительства	
СанПин 0350-17	Санитарные нормы и правила по охране атмосферного воздуха населенных мест Республики Узбекистан.	

Проект разработан в соответствии с действующими строительными нормами и правилами, предусматривает мероприятия обеспечивающие безопасность при эксплуатации объекта.

Главный инженер проекта:  Зиятов Ж

Общие указания

Янгиер шаҳар "Наврўзобод" МФЙ да ичимлик сув тармоқлари ва иншоотларини реконструкция қилиш разработан на основании АПЗ выданного ГУС Сырдарьинскойобласти под № 000000000000000000 от 2026-00-00 года. Топосъемка выполнена в масштабе 1:500

Система координат и система высот - условные. Привязка зданий осуществляется полярным способом от существующего здания. Территория участка прямоугольной формы, общей площадью - 0.0 га.

Границы участка:
С севера- Жилые дома;
С юга-пустырь;
С запада- Улица ;
С востока- Улица .

На данной территории проектом предусматриваются следующие мероприятия:

Новое строительство

Строительство Домик для каскад

Существующие Водонапорная башня

Существующие Скважина

Существующие Резервуар 2шт

Существующие Домик для каскад


Строительство Ворота для евросетка;

Строительство Ограждения для евросетка;


В рабочем проекте предусмотрены мероприятий по благоустройству и озеленению территории. Для повышения удобства проезда автомашин по территории данного участка предусматривается автомобильная проезжая противопожарная асфальто-бетонная дорога с твердым покрытием шириной 3.5-4.0 м. Проектом предусматриваются противопожарный щит и урны для сбора мусора, которые должны ежедневно очищаться и содержаться в чистоте. Проект действителен при условии если, согласован со всеми необходимыми инстанциями.

Технико-экономические показатели			
поз N 1	Наименование	ед.изм.	Показатель
2	Общая площадь	м2	8553,0
3	Полезная площадь	м2	8553,0
4	Площадь застройки	м2	162,2
5	Площадь озеленения и благоустройство	м2	7602.5
6	Строительный объем	м3	0,00


						2026-год		ГП	
						Янгиер шаҳар "Наврўзобод" МФЙ да ичимлик сув тармоқлари ва иншоотларини реконструкция қилиш			
Изм.	Кол.	Лист	№док	Подпись	Дата				
ГИП		Зиятов Ж							
Разраб.		Мамарахимов С				Генеральный план	Стадия	Лист	Листов
Н.контр		Мамарахимов С					РП	1	6
						Общие данные	 ООО "KOMOLIDDIN BEHZOD" Sirdaryo		

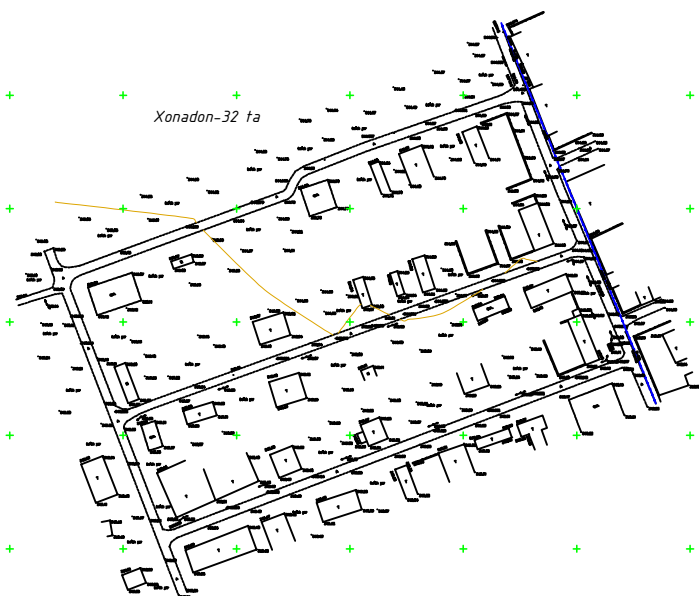

Xonadon-32 ta

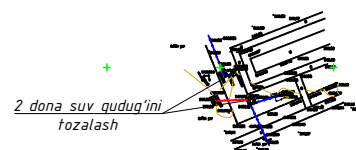

2 dona suv qudug'ini
tozalash

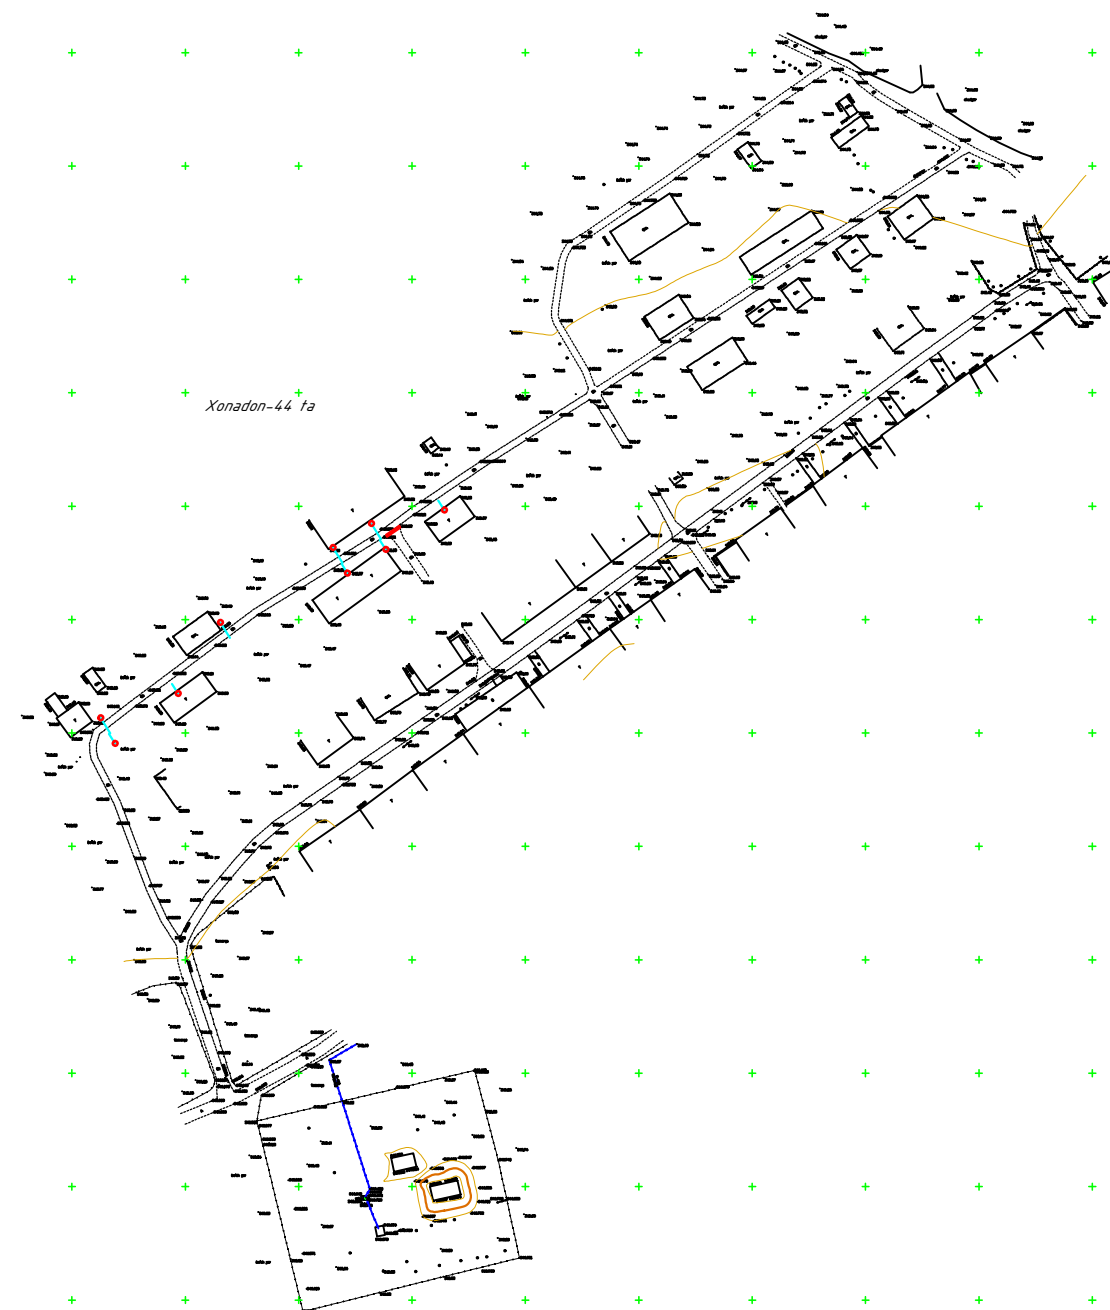


$Xonadon-44$ ta

При производстве земляных работ выявлять представителей эксплуатирующих организаций						Значение:		Дата: №
						М.П.	«Объект» - земляные работы на территории МКУ «Служба имущественного управления администрации муниципального района «Саратовский район» Саратовской области»	Договор №
Имя	Колан	Авт	И док	Памя	Дого			
Директор	Соловьев						Участия	Авт
Голопояр	Мухоморова							Автост
Установленная высота Слеса Не менее 1,5 м Сет. координат Условная Система высот Балтийская Сечение роствера через 0,5 м								
: Дата: 2019-06-20г.								

УСЛОВНЫЕ ОБОЗНАЧЕНИЯ



Проектируемые здания и сооружения

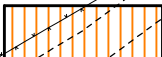

Существующие здания и сооружения




Озеленяемые участки территории



Граница территории



Здание подлежащие сносу

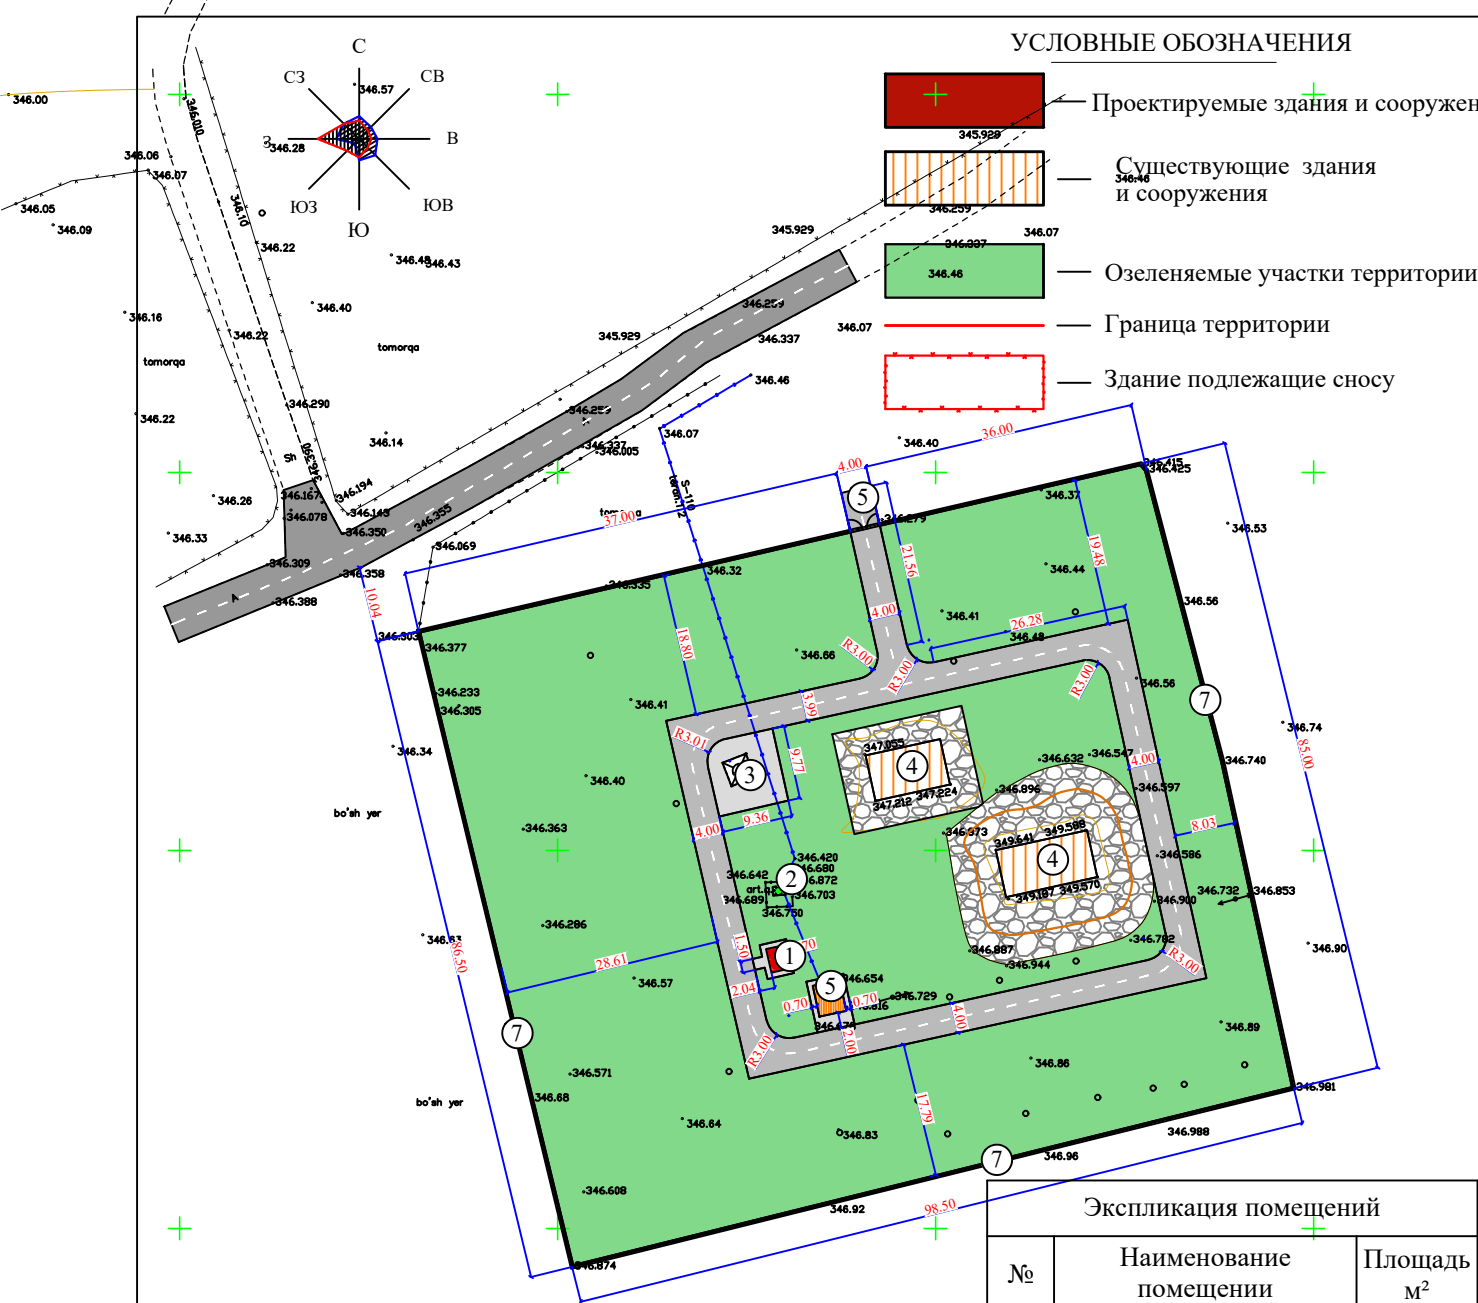



Экспликация помещений

№	Наименование помещений	Площадь м²
1	2	
1	Домик для каскад (3x2) (Проект)	7,0
2	Скважина 1шт (Суш)	
3	Водонапорная башня (Суш)	
4	Резервуар 2шт (Суш)	140,0
5	Домик для каскад (Суш)	15,2
6	Ворота для евросетка (Проект)	
7	Ограждения для евросетка (Проект)	

						2026-год		ГП
						Янгиер шаҳар "Наврӯзобод" МФЙ да ичимлик сув тармоқлари ва иншоотларини реконструкция қилиш		
Изм.	Кол.	Лист	№ док	Подпись	Дата	Генеральный план		
ГИП		Зиятов Ж						
Разраб.		Мамаралимов С				Ситуационный генплан		
Н.контр		Мамаралимов С						
						ООО "KOMOLIDDIN BEHZOD" Sirdaryo		


УСЛОВНЫЕ ОБОЗНАЧЕНИЯ

- Проектируемые здания и сооружения
- Существующие здания и сооружения
- Озеленяемые участки территории
- Граница территории
- Здание подлежащие сносу

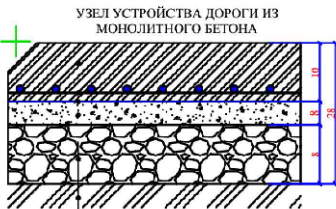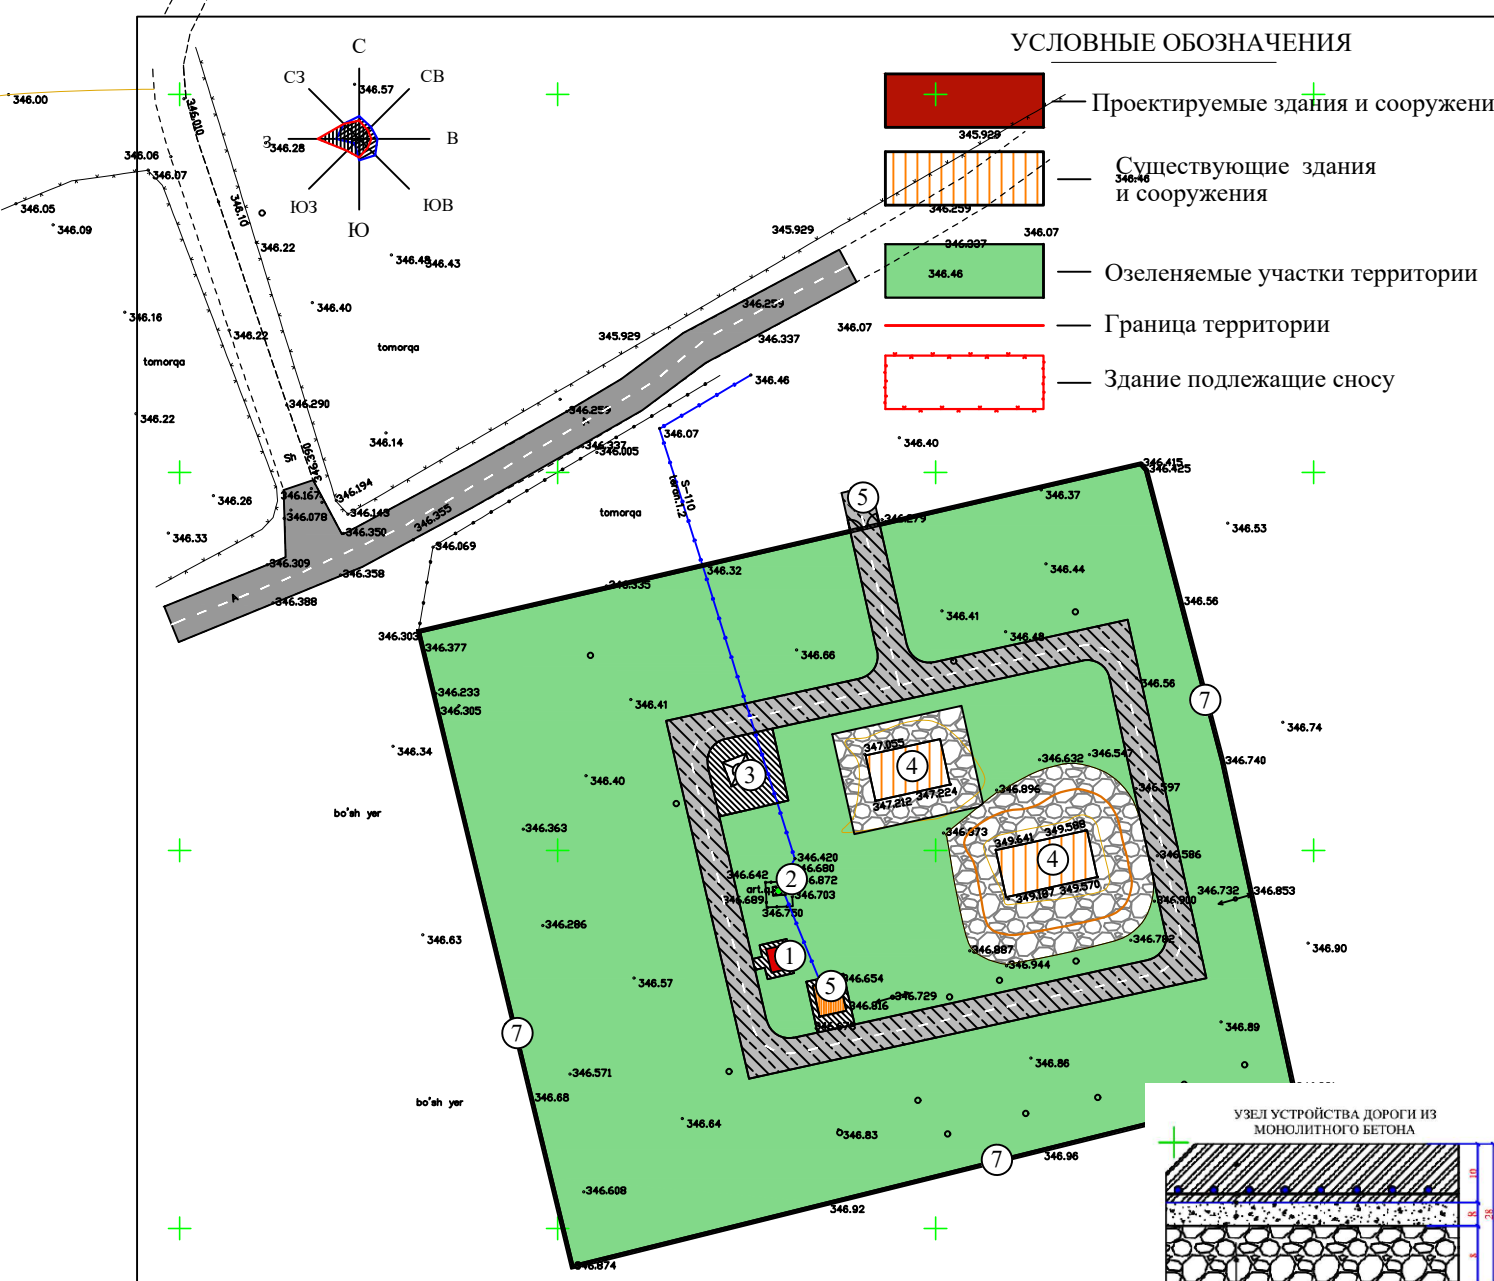

1. Покрытие из бетона кл. В15
2. Пластификатором СП-1 -10 см
3. Армир. сетка Ø3Вр1 шаг. 200х200
4. Щебень -8см
5. ГПС -8 см

№	Условные обозначения	Наименование работ	Ед. изм.	Кол-во.
1		Покрывтие проездов и площадки из бетона В15 слоем 10 см арматура Ø 3Вр1 шагом 200х200 (0.58кгм²) на основание щебеночной подготовке 5 см на основание из ГПС толщ. 8 см. (с устройством температурных швов через 3,5-4 м)	м²	932.0
2		Покрывтие откоски из бетона В 15. слоем 5 см на щебеночной подготовке 8 см на уплотненный грунт	м²	110.5

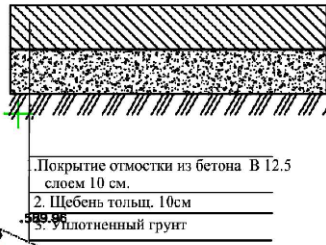


- Покрывтие откоски из бетона В 12.5 слоем 10 см.
2. Щебень толщ. 10см
3. Уплотненный грунт

						2026-год		ГП
						Янгиер шахар "Наврўзобод" МФЙ да ичимлик сув тармоклари ва иншоотларини реконструкция килиш		
Изм.	Кол.	Лист	№ док	Подпись	Дата	Генеральный план		
ГИП		Зиятов Ж						
Разраб.		Мамарахимов С				Ситуационный генплан		
Н.контр		Мамарахимов С						
							Стадия	Лист
							РП	2
								Листов
								6
							ООО "KOMOLIDDIN BEHZOD" Sirdaryo	

УСЛОВНЫЕ ОБОЗНАЧЕНИЯ



Проектируемые здания и сооружения

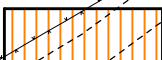

Существующие здания и сооружения




Озеленяемые участки территории



Граница территории



Здание подлежащие сносу

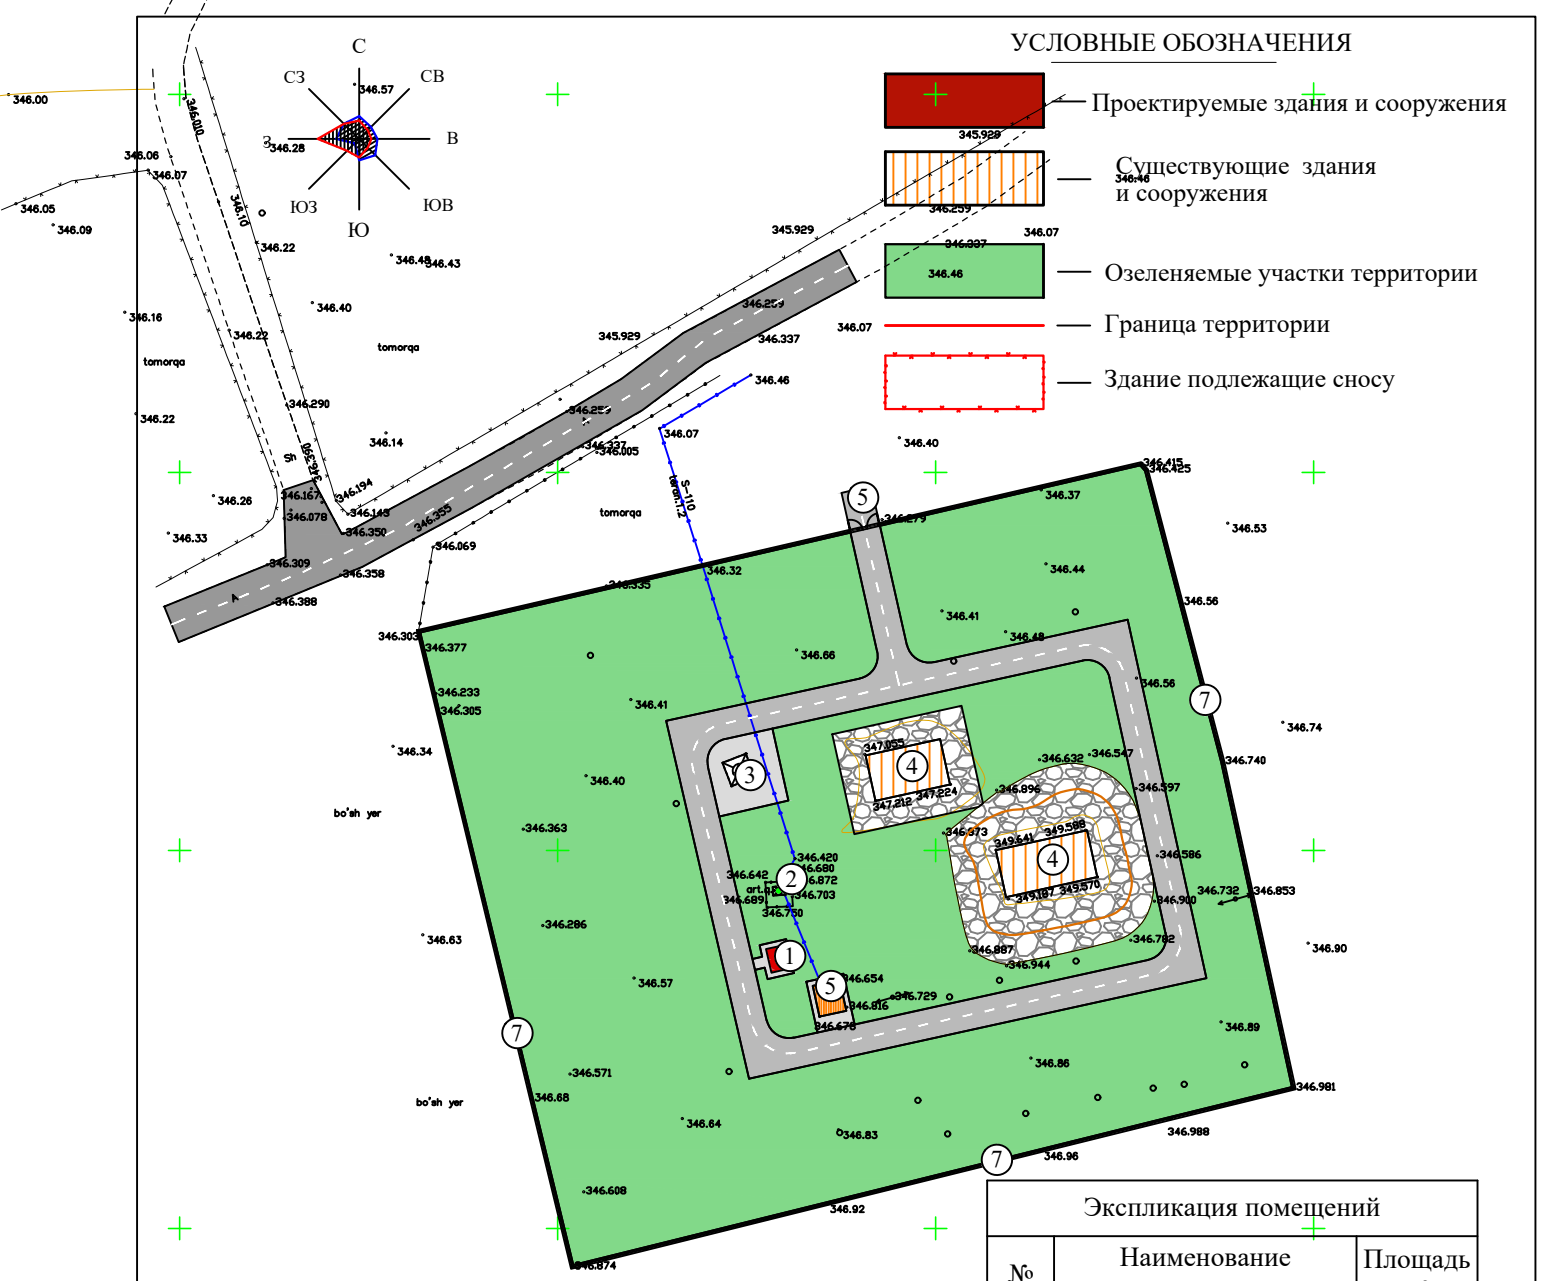

УСЛОВНЫЕ ОБОЗНАЧЕНИЕ



Ворота для евросетка (1шт)



Ограждения для евросетка (364,0 м)



Калетка для евросетка (1шт)

Экспликация помещений

№	Наименование помещений	Площадь м²
1	2	
1	Домик для каскад (3x2) (Проект)	7,0
2	Скважина 1шт (Суш)	
3	Водонапорная башня (Суш)	
4	Резервуар 2шт (Суш)	140,0
5	Домик для каскад (Суш)	15,2
6	Ворота для евросетка (Проект)	
7	Ограждения для евросетка (Проект)	

						2026-год		ГП
						Янгиер шаҳар "Наврӯзобод" МФЙ да ичимлик сув тармоқлари ва иншоотларини реконструкция қилиш		
Изм.	Кол.	Лист	№ док	Подпись	Дата			
ГИП		Зиятов Ж				Генеральный план		
Разраб.		Мамарахимов С						
Н.контр		Мамарахимов С						
						Ситуационный генплан		
								ООО "KOMOLIDDIN BEHZOD" Sirdaryo