

Ведомость рабочих чертежей "ГП"		
№ листа	Наименование листов	Примечание
1	Общие данные	ГП-1
2	Ситуационный генплан	ГП-2
3	Топографическая съемка	ГП-3
4	Генплан разбивочный по зданиям и благоустройства	ГП-4
5	План твердого покрытия	ГП-5
6	Генплан по противопожарным мероприятиям. МАФ	ГП-6

Ведомость ссылочных и прилагаемых документов		
Обозначение	Наименование	Примечание
КМК 2.07.03-97	Ограждения территорий предприятий, зданий и сооружений.	
ШНК 2.07.01-03*	Планировка и застройки территории городских и сельских поселений.	
ГОСТ 8736-93	Песок для строительных работ» – периодичность замены на площадках для детских игр	
ШНК 1.02.08-19	Инженерно-геодезические изыскания для строительства. Свод правил.	
ГОСТ 21.508-20	Система проектной документации для строительства	
СанПин 0350-17	Санитарные нормы и правила по охране атмосферного воздуха населенных мест Республики Узбекистан.	

Проект разработан в соответствии с действующими строительными нормами и правилами, предусматривает мероприятия обеспечивающие безопасность при эксплуатации объекта.

Главный инженер проекта:  Зиятов Ж

Общие указания

Янгиер шаҳар "Наврўзобод" МФЙ да ичимлик сув тармоқлари ва иншоотларини реконструкция қилиш разработан на основании АПЗ выданного ГУС Сырдарьинскойобласти под № 000000000000000000 от 2026-00-00 года. Топосъемка выполнена в масштабе 1:500

Система координат и система высот - условные. Привязка зданий осуществляется полярным способом от существующего здания. Территория участка прямоугольной формы, общей площадью - 0.0 га.

Границы участка:
С севера- Жилые дома;
С юга-пустырь;
С запада- Улица ;
С востока- Улица .

На данной территории проектом предусматриваются следующие мероприятия:

Новое строительство

Строительство Домик для каскад

Строительство Трансформатор;

Существующие Водонапорная башня

Строительство Ворота для евросетка;


Строительство Ограждения для евросетка;

В рабочем проекте предусмотрены мероприятий по благоустройству и озеленению территории. Для повышения удобства проезда автомашин по территории данного участка предусматривается автомобильная проезжая противопожарная асфальто-бетонная дорога с твердым покрытием шириной 3.5-4.0 м. Проектом предусматриваются противопожарный щит и урны для сбора мусора, которые должны ежедневно очищаться и содержаться в чистоте. Проект действителен при условии если, согласован со всеми необходимыми инстанциями.

Технико-экономические показатели

поз N	Наименование	ед.изм.	Показатель	
1				+
2	Общая площадь	м2	164,0	
3	Полезная площадь	м2	164,0	
4	Площадь застройки	м2	7,0	
5	Площадь озеленения и благоустройство	м2	223,5	
6	Строительный объем	м3	0,00	


						2026-год		ГП		
						Янгиер шаҳар "Наврўзобод" МФЙ да ичимлик сув тармоқлари ва иншоотларини реконструкция қилиш				
Изм.	Кол.	Лист	№док	Подпись	Дата					
ГИП		Зиятов Ж				Генеральный план		Стадия	Лист	Листов
Разраб.		Мамарахимов С						РП	1	6
Н.контр		Мамарахимов С								
						Общие данные		 ООО "KOMOLIDDIN BENZOD" Sirdaryo		

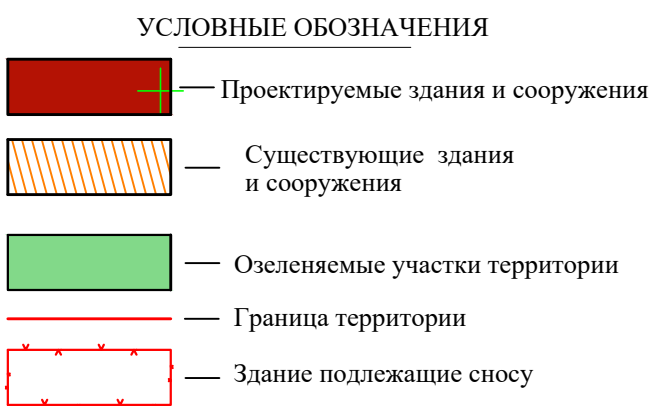

Экспликация помещений		
№	Наименование помещений	Площадь м²
1	2	
1	Домик для каскад (3х2)	7,0
2	Скважина 1шт (Суш)	
3	Водонапорная башня (Суш)	
4	Ворота для евросетка	
5	Ограждения для евросетка	


						2026-год		ГП	
						Янгиер шаҳар "Наврӯзобод" МФЙ да ичимлик сув тармоқлари ва иншоотларини реконструкция қилиш			
Изм.	Кол.	Лист	№ док	Подпись	Дата				
ГИП		Зиятов Ж		<i>Ж.Зиятов</i>		Генеральный план	Стадия	Лист	Листов
Разраб.		Мамарахимов С		<i>С.Мамарахимов</i>			РП	2	6
Н.контр		Мамарахимов С		<i>С.Мамарахимов</i>					
						Ситуационный генплан	ООО "KOMOLIDDIN BEHZOD" Sirdaryo		
									

2 dona suv qudug'ini
tozalash

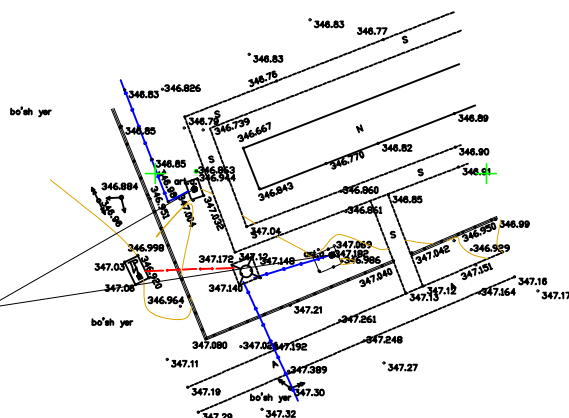


При производстве земельных работ вызвать представителей эксплуатирующих организаций

						М.П.	Заказчик:	Инв. №			
								Объект: Sirdaryo viloyati Navruzobod MFY da ichimlik suv tarmoqlari inshootlarini rekanstruksya qilish.	Договор №		
Изм.	Кол.уч.	Лист	N док.	Подп.	Дата						
Директор		Содиёв Б.				Тахеометрическая съемка Масштаб 1: 500 Сист. координат Условная Система высот Балтийская Сечение рельефа через 0.5 м		Стадия	Лист	Листов	
Топограф		Мамарахимов С.									
							г. Джизак "03" 05 2025 г.				

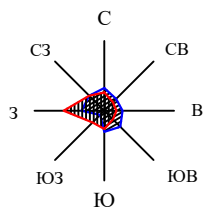


bo'sh yer

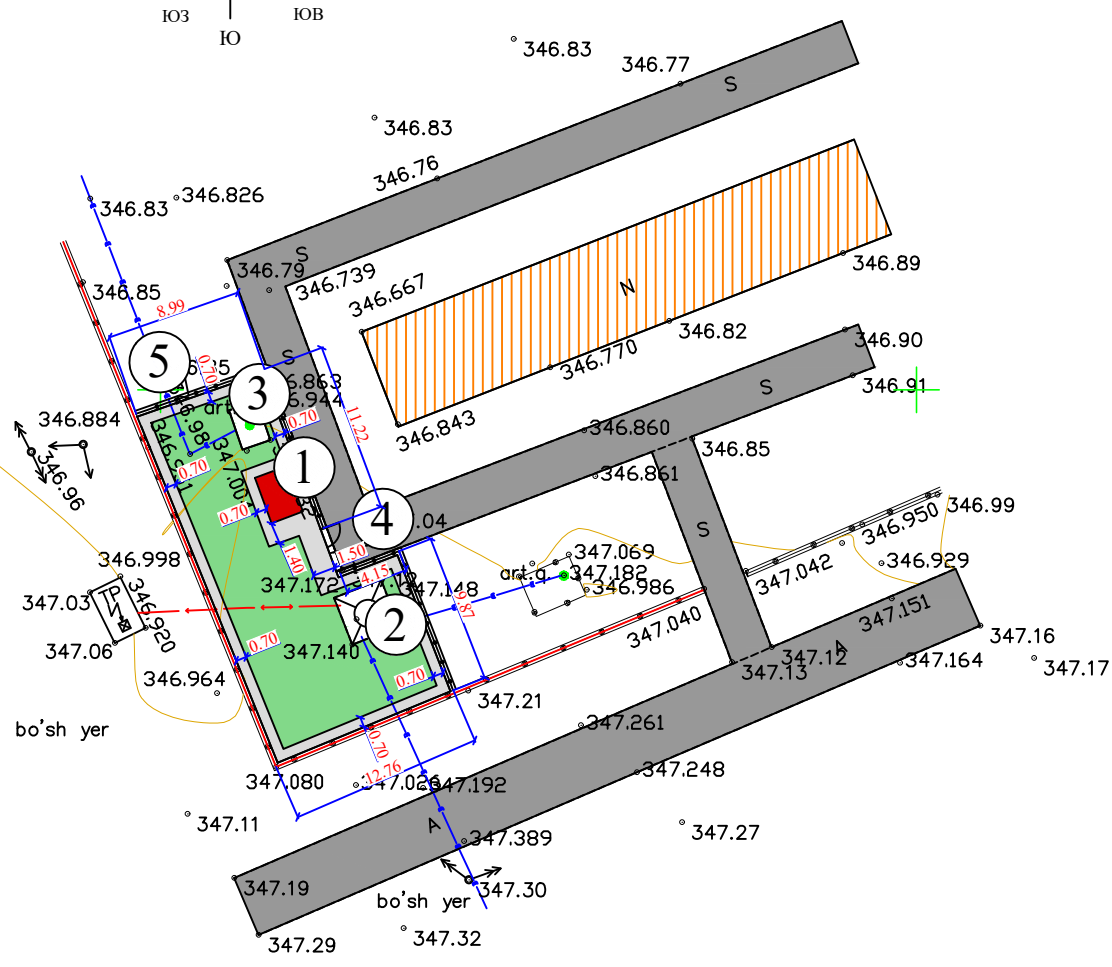


- УСЛОВНЫЕ ОБОЗНАЧЕНИЯ**
- Проектируемые здания и сооружения
 - Существующие здания и сооружения
 - Озеленяемые участки территории
 - Граница территории
 - Здание подлежащие сносу

Экспликация помещений		
№	Наименование помещения	Площадь м ²
1	2	
1	Домик для каскад (3x2)	7,0
2	Скважина 1шт (Суш)	
3	Водонапорная башня (Суш)	
4	Ворота для евросетка	
5	Ограждения для евросетка	


						2026-год		ГП
						Янгиер шахар "Наврўзобод" МФЙ да ичимлик сув тармоқлари ва иншоотларини реконструкция қилиш		
Изм.	Кол.	Лист	№ док	Подпись	Дата	Генеральный план		
ГИП		Зиятов Ж						
Разраб.		Мамарахимов С						
Н.контр		Мамарахимов С				Генплан разбивочный по зданиям и благоустройства		
							Стадия	Лист
							РП	4
							Листов	6
							ООО "KOMOLIDDIN BEHZOD" Sirdaryo	

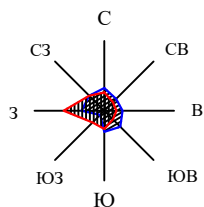



bo'sh yer

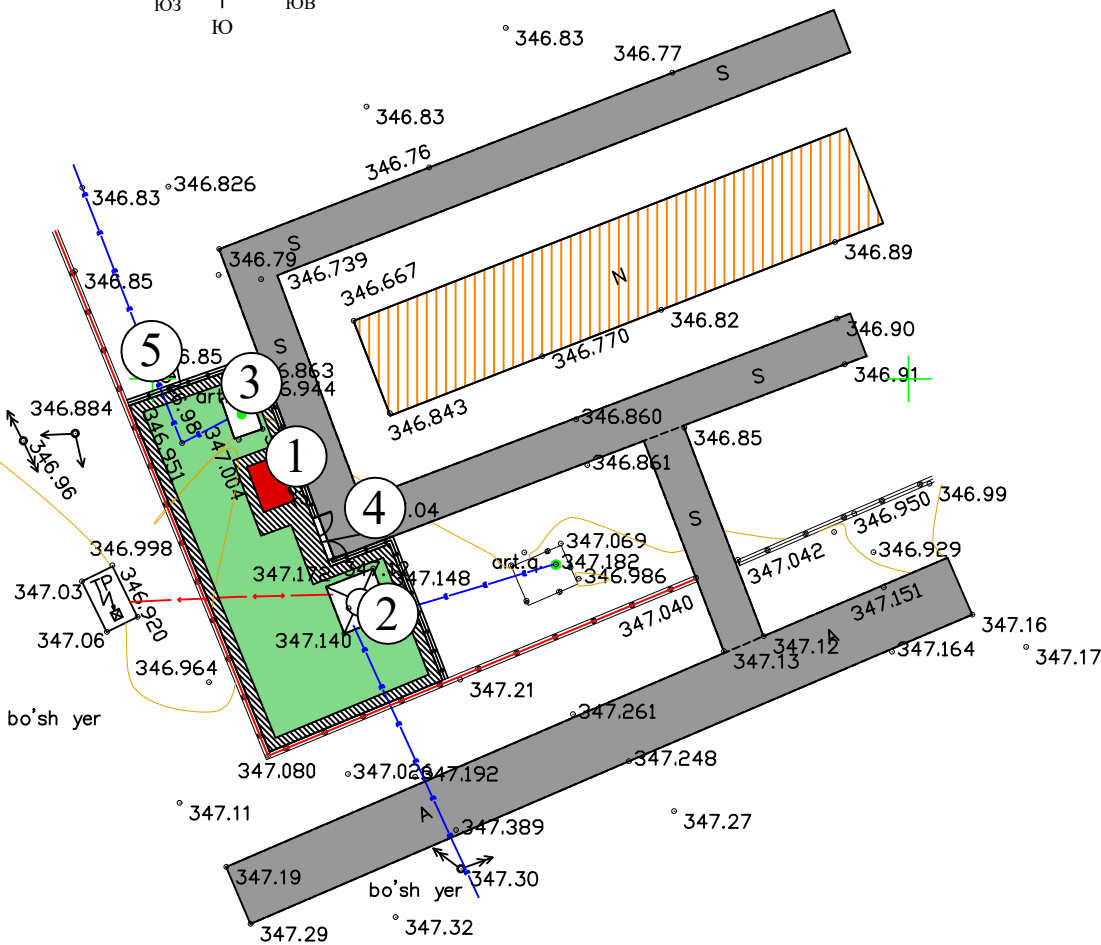

№	Условные обозначения	Наименование работ	Ед. изм.	Кол-во.
1		Покрытие отсыпки из бетона В 15. слоем 5 см на щебеночной подготовке 8 см на уплотненный грунт	м²	62.0

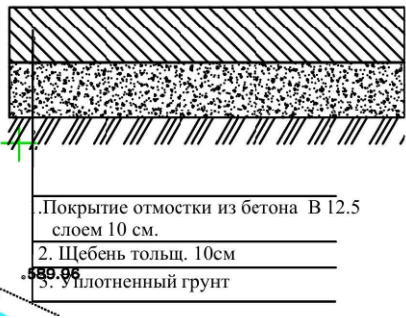

						2026-год		ГП
						Янгиер шаҳар "Наврўзобод" МФЙ да ичимлик сув тармоқлари ва иншоотларини реконструкция қилиш		
Изм.	Кол.	Лист	№ док	Подпись	Дата	Генеральный план		
ГИП		Зиятов Ж						
Разраб.		Мамарахимов С						
Н.контр		Мамарахимов С				План твердого покрытия		
								ООО "KOMOLIDDIN BEHZOD" Sirdaryo

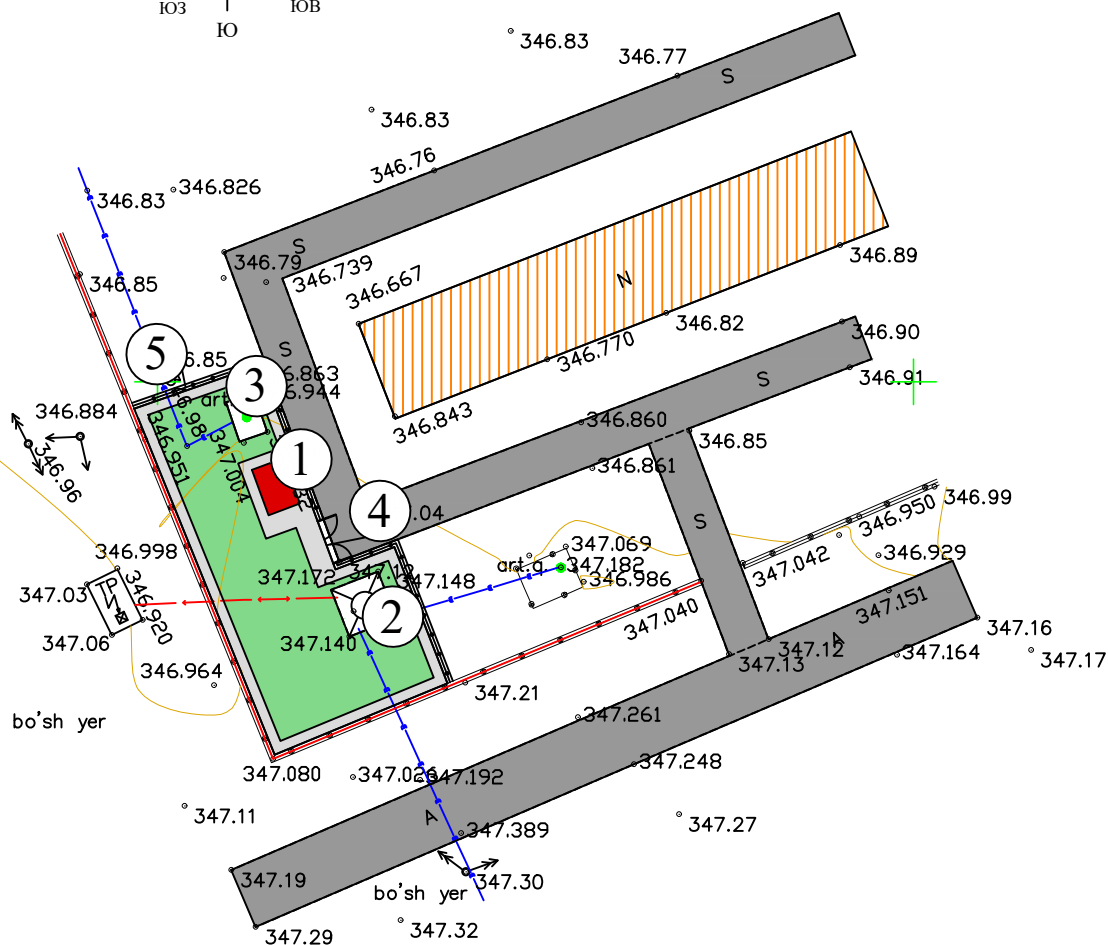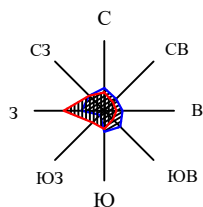


УСЛОВНЫЕ ОБОЗНАЧЕНИЕ



Ворота для евросетка (1шт)



Ограждения для евросетка (35,0 м)

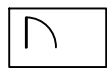

Калетка для евросетка (1шт)

Экспликация помещений

№	Наименование помещения	Площадь м ²
1	2	
1	Домик для каскад (3x2)	7,0
2	Скважина 1шт (Суш)	
3	Водонапорная башня (Суш)	
4	Ворота для евросетка	
5	Ограждения для евросетка	

						2026-год		ГП
						Янгиер шаҳар "Наврўзобод" МФЙ да ичимлик сув тармоқлари ва иншоотларини реконструкция қилиш		
Изм.	Кол.	Лист	№ док	Подпись	Дата			
ГИП		Зиятов Ж				Генеральный план		
Разраб.		Мамарахимов С						
Н.контр		Мамарахимов С						
						Генплан по противопожарным мероприятиям. МАФ		
						ООО "KOMOLIDDIN BEHZOD" Sirdaryo		