


Генеральный план

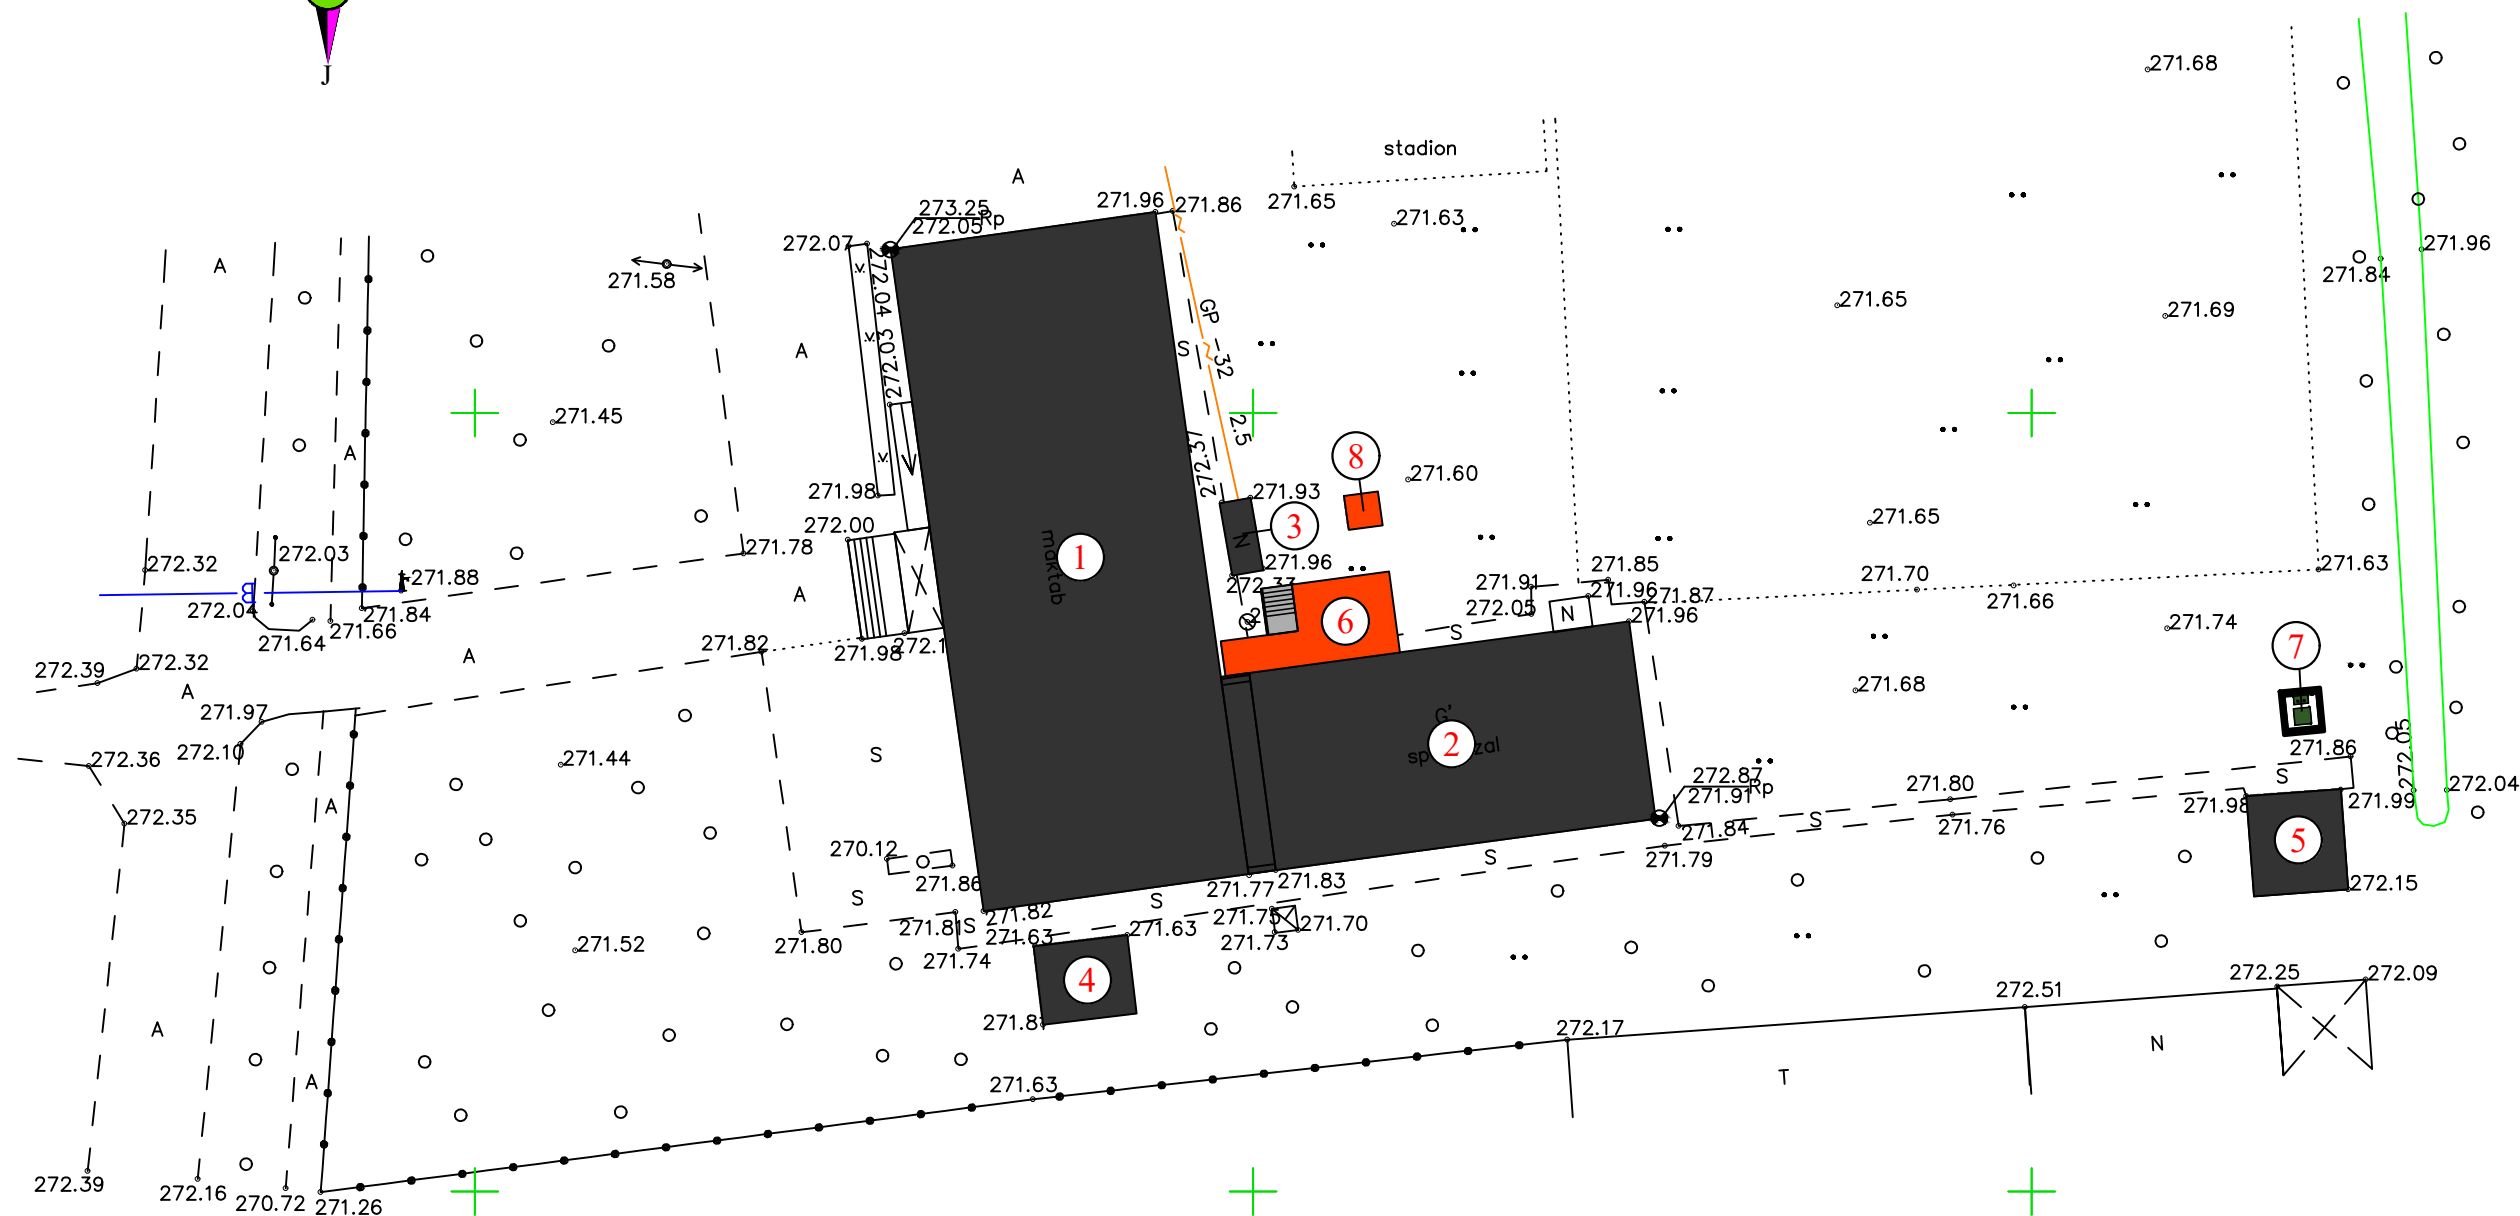

ЭКСПЛИКАЦИЯ ЗДАНИЙ И СООРУЖЕНИЙ

№	Наименование	Площадь м2		Строительный объем м3	Примечание
		Застр.			
1	Двух этажная учебная блок	738,1		5904,8	Сущ.
2	Спорт зал	314,8		2518,4	Сущ.
3	Навес	9,60		28,80	Сущ.
4	Навес	30,7		92,10	Сущ.
5	Уборная	39,20		117,60	Сущ.
3	Уборная из сэндвич панелях 7 очко	33,1		105,92	Проектируемые
4	Очистной сооружение "Топос"	7,26		-	Проектируемые
5	Резервуар для воды	4,84		-	Проектируемые
Итого:		1177,6		8767,62	

						2026г.				-ГП		
						Гулистон тумани 10-сонли умумтғалим мактабининг санитария-гигиена инфратузилмасини яхшилаш						
Изм.	Кол. уч.	Лист	№ док.	Подп.	Дата					Стадия	Лист	Листов
ГИП		М. Тилов		Кобилов		10-сонли умумтғалим				РП	1	1
Разработ.		Ж. Мухитдинов				Генеральный план					г. Гулистан "02" сентябрь 2026г.	