

Havola qilingan va ilova qilingan hujjatlar ro'yxati

<i>Belgilanish</i>	<i>Nomlanishi</i> <i>Ссылочные документы</i>	<i>Eslatma</i>
<i>МКМ 01 - 04*</i>	<i>“ОБЩЕОБРАЗОВАТЕЛЬНЫЕ ШКОЛЫ И ШКОЛЫ-ИНТЕРНАТЫ”</i>	
<i>КМК 2.08.02-09*</i>	<i>Общественные здания и сооружения</i>	
<i>ШНК 2.07.02-22</i>	<i>Проектирование среды жизнедеятельности с учетом потребностей инвалидов и маломобильных групп населения</i>	
<i>ШНК 2.07.01-03</i>	<i>“Градостроительство. Планирование развития и застройки территории городских и сельских населенных пунктов”.</i>	
<i>КМК 2.01.01-94</i>	<i>“Климатические и физико-геологические данные для проектирования”.</i>	
<i>КМК 2.01.05-98</i>	<i>“Естественное и искусственное освещение”.</i>	
<i>КМК 2.01.03-96</i>	<i>“Строительство в сейсмических районах”.</i>	
<i>КМК 2.01.18-2000</i>	<i>“Нормативы расхода энергии на отопление, вентиляцию и кондиционирование зданий и сооружений”.</i>	
<i>КМК 2.01.08-96</i>	<i>“Защита от шума”.</i>	
<i>КМК 2.04.01-98</i>	<i>“Внутренний водопровод и канализация зданий”.</i>	
<i>КМК 2.04.05-97</i>	<i>“Отопление, вентиляция, кондиционирование”.</i>	

NG (Nogironligi bo'lgan shaxslar uchun qulay va to'siqsiz harakatlanishi yechimlari) qismi

Nogironligi bo'lgan shaxslarning xonalaridan bino qavatlarining evakuatsiya chiqish joyiga yetib borish masofasi 15 m dan oshmasligi lozim.

Nogironligi bo'lgan shaxslar tashrif buyurishi uchun mo'ljallangan xonalar va ularning harakatlanish yo'laklariga joylashtiriladigan yong'inga qarshi avtomatika va yong'in signalizatsiyasining texnik vositalari ko'rish orqali (vizual) qabul qilinadigan, tovushli va taktilli ma'lumot yetkazishni ta'minlashi lozim.

Bino yoki inshootlarning ichki yo'laklarida ko'rishda nuqsoni bo'lgan shaxslarning navigatsiyasini ta'minlash maqsadida ovozli orientir olish qurilmalari, yo'naltiruvchi kontrast chiziq bilan bo'yali, jihozlangan.

Loyiha bosh muhandisi *MS* Тиловкобилов М.

na

bo'lishi mumkin bo'lgan binolarning turli funktsional vazifalarga mo'ljallangan xonalari (hojatxona) hamda yong'in xavfsizligi zonalari ikki tomonlama tutqichlar bilan jihozlangan.

Binoning kirish qismida o'rindiqli aravachalardagi nogironligi bo'lgan shaxslarning kirishi va ularni evakuatsiya qilinishi uchun panduslar bilan jihozlangan. Zinalar va panduslar tutqichlar bilan jihozlangan.

Binoning kirish zonasi 1,6 m dan kichik bo'lmagan kirish maydonchasi va yog'ingarchiliklardan himoya qiluvchi tamburdan iborat.

Kirish zonalaridagi qoplamalar yuzasi qattiq, ho'l bo'lmaydigan va sirpanchiq bo'lmashligi kerak. Ularning ko'ndalang qiyaligi 1-2 foiz atrofida bo'lishi lozim.

Tamburlarning eni kamida 1,8 m va uzunligi kamida 2,2 m bo'lishi kerak.

Eshiklar, zinalar va panduslarga chiqish joylari oldidan 0,6 m masofada ogohlantiruvchi taktil qoplamalar bilan qoplangan va kontrast rangli yuzaga ega.

Pandus va zinalar olididagi taktil qoplamalar tavsiyaviy namunasi mazkur NY qismining 3-varog'ida ko'rsatilgan.

Eshik o'rinaridagi bo'sag'alar (kesaki-ostonalar) va pollar baland-past bo'lmashligi lozim. Bo'sag'alarni o'rnatish zarur bo'lgan hollarda ularning balandliklari 0,014 m dan oshmasligi kerak.

Panduslar, qiyaliklarda ikki tarafdan tutqichli to'siqlar o'rnatilgan.

Panduslarning tutqichi 0,7 — 0,9 m balandlikda, zinalarning tutqichi 0,9 m balandlikda o'rnatilishi kerak.

Qiyaligi 8 foizdan oshmagan bir pandus marshining maksimal balandligi 0,8 m dan oshmasligi kerak.

Zina marshining tashqi tarafi, tutqichlarning yuqori yoki yon taraflarining yuzasiga qavatlarining rel'efli belgilari (Brayl alifbosida) joylashtirilishi nazarda tutiladi (bunda raqamlar 1,5x1,0 sm, rel'efning balandligi 0,2 sm dan kam bo'lmashligi kerak).



Jamoat hojatxonalarida, shu jumladan jamoat binolari va inshootlari ichida joylashgan hojatxonalarda o'rindiqli aravachadagi nogironligi bo'lgan shaxslar uchun maxsus jihozlangan kabinalar (binoning har bir qavatida uchun kamida 1 dona maxsus kabina) nazarda tutilgan.

Bunda, kabinaga kirish eshigi kamida 1,0 m bo'lib, kabina oldida o'rindiqli aravacha burlishi uchun diametri kamida 1,4 m bo'lgan bo'sh joy bo'lishi va hojatxonalarning pol qoplamasi taktil bo'lishi lozim. Nogironligi bo'lgan shaxsning evakuatsiya yo'liga to'siqlarsiz chiqishini ta'minlash maqsadida hojatxona yoki kabina eshigining kengligi kamida 1,0 m bo'lgan va tashqariga ochilgan.

an.

						2026z.			-НБШ
						Гулистон тумани 10-сонли умумтаълим мактабининг санитария-гигиена инфратузилмасини яхшилаш			
Изм.	Кол. уч.	Лист	№ док.	Подп.	Дата		Стадия	Лист	Листов
ГИП		М. Тилов	СОБИЛОВ			10-сонли умумтаълим мактаб	РП	1	4
Разработ.		Ж. Мухитдинов				Ishchi chizmalarining asosiy ro'yhati		г. Гулистон "02" сентябр 2026г.	


Фасад

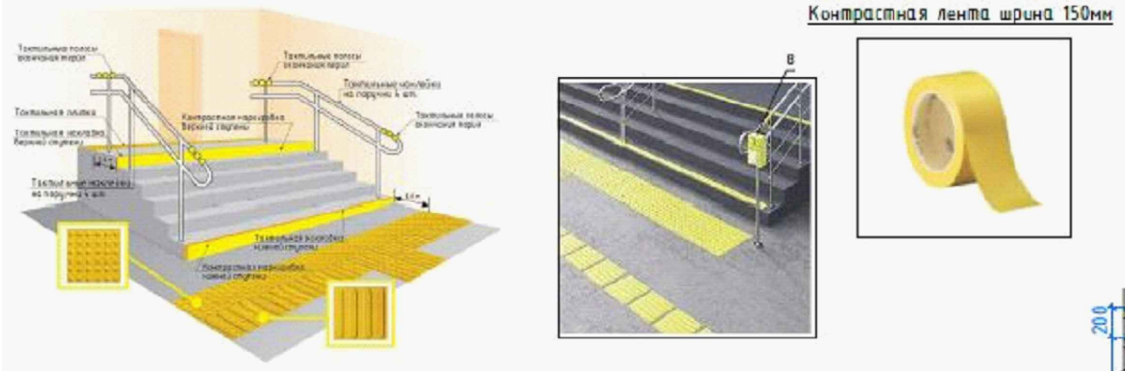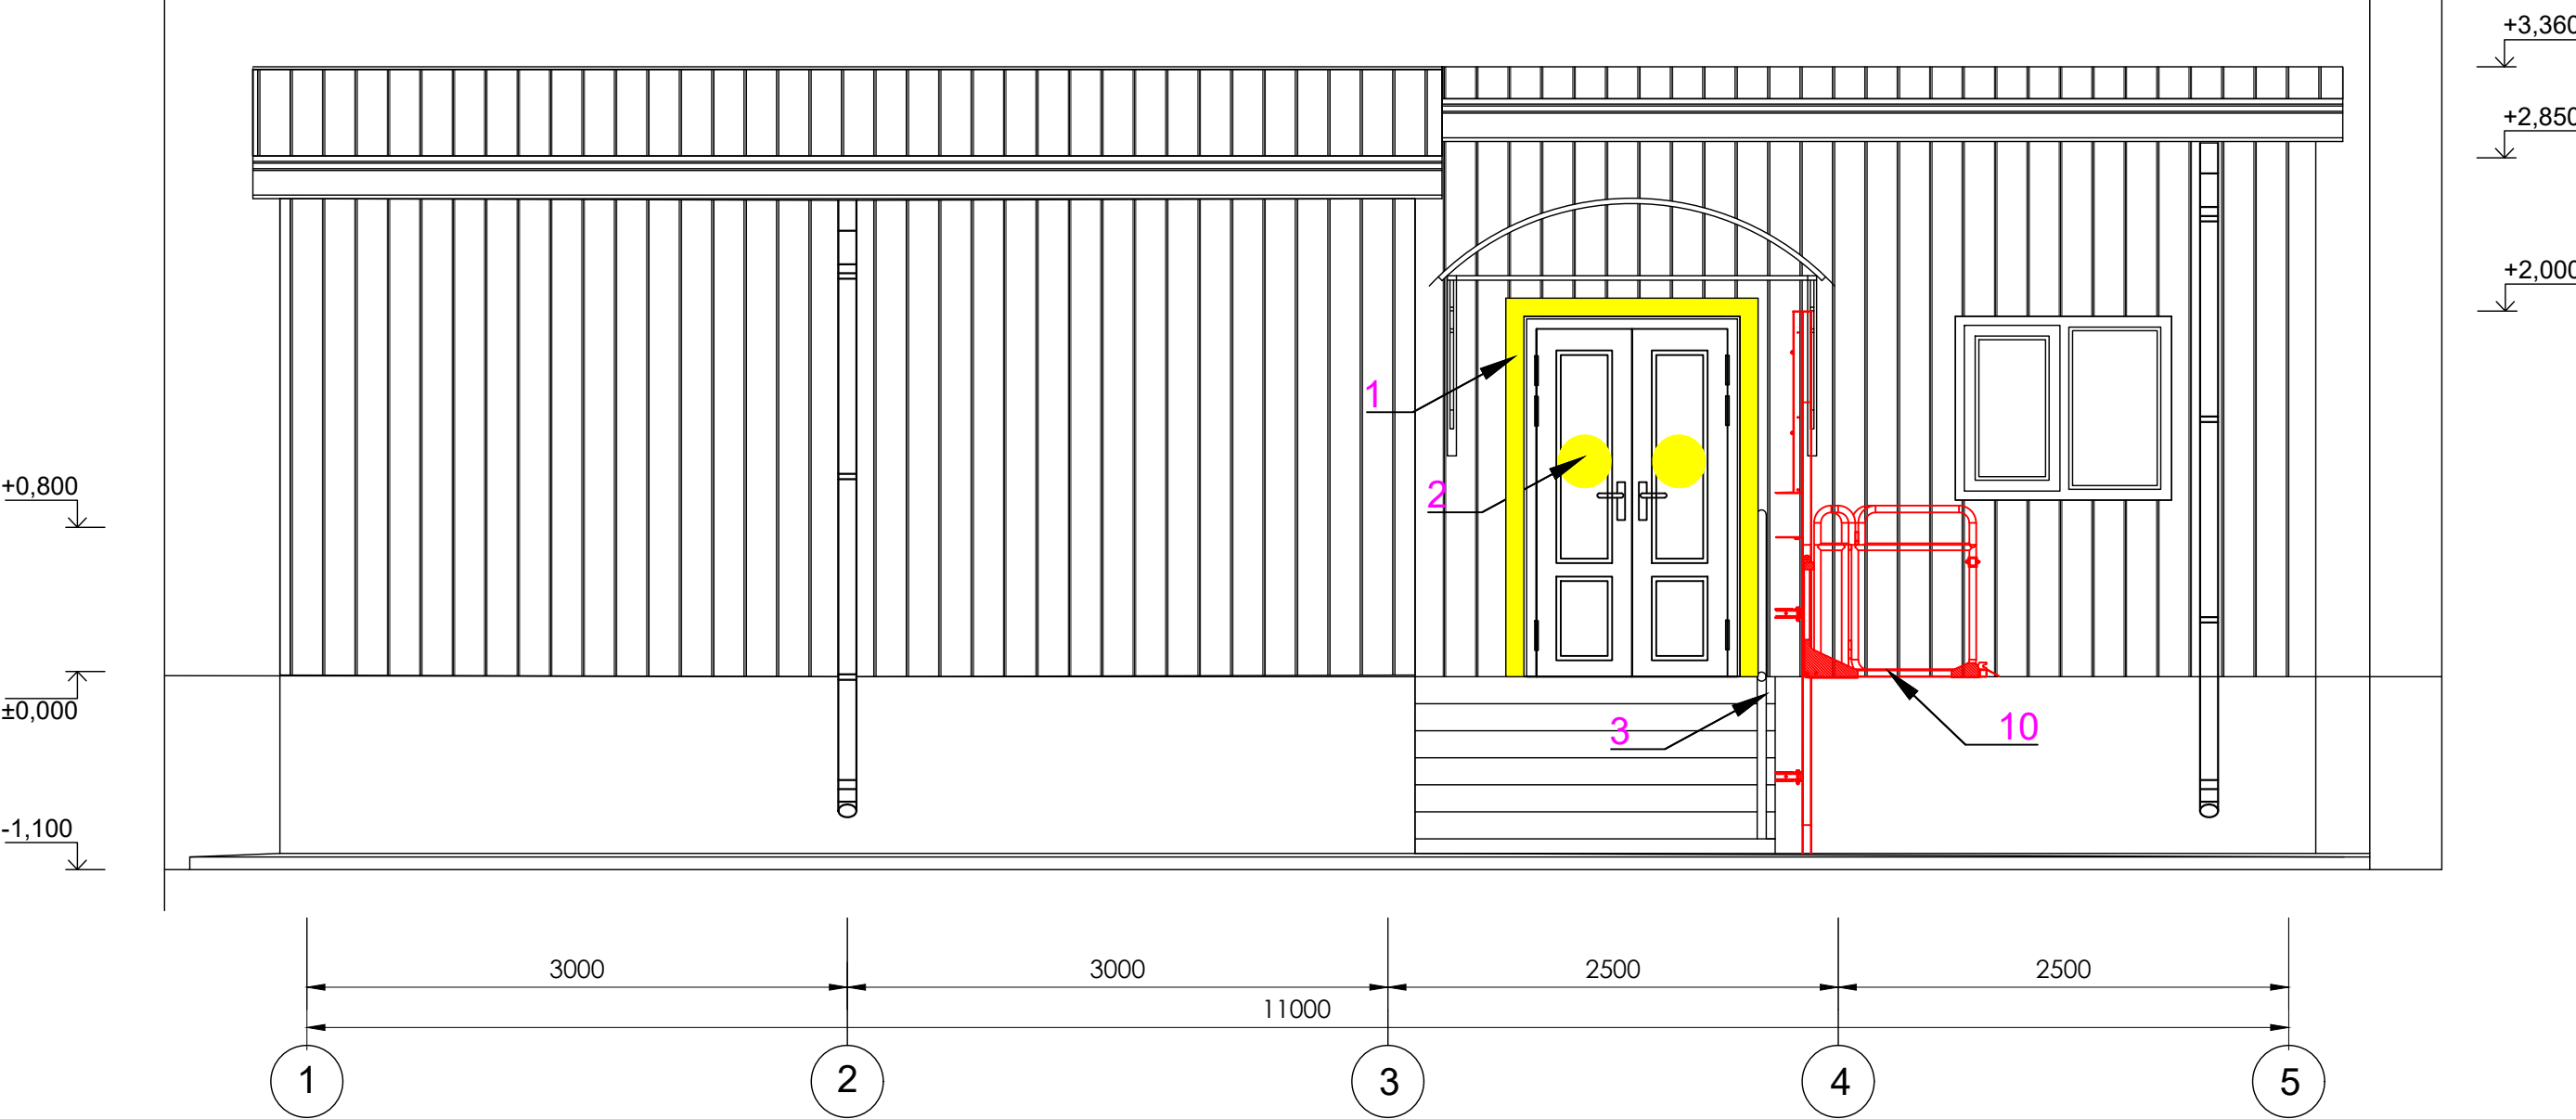

Позиция	Наименование и техническая характеристика	Единица измерения	Количество
1	Контрастная лента ширина 150мм	п.м	5,4
2	Кўришда нуксонли борлар учун қириш эшикдаги контраст белги	шт	2
3	Қириш зонаси сигнализацияси ходимларни чақириш тугмаси	шт	1

						2026г.				-НБШ		
						Гулистон тумани 10-сонли умумтаълим мактабининг санитария-гигиена инфратузилмасини яхшилаш						
Изм.	Кол. уч.	Лист	№ док.	Подп.	Дата					Стадия	Лист	Листов
ГИП		М. Тилов		Кобилов		10-сонли умумтаълим мактаб				РП	2	4
Разработ.		Ж. Мухитдинов				Фасад					г. Гулистан "02" сентябр 2026г.	
	</											

План стен для инвалидов

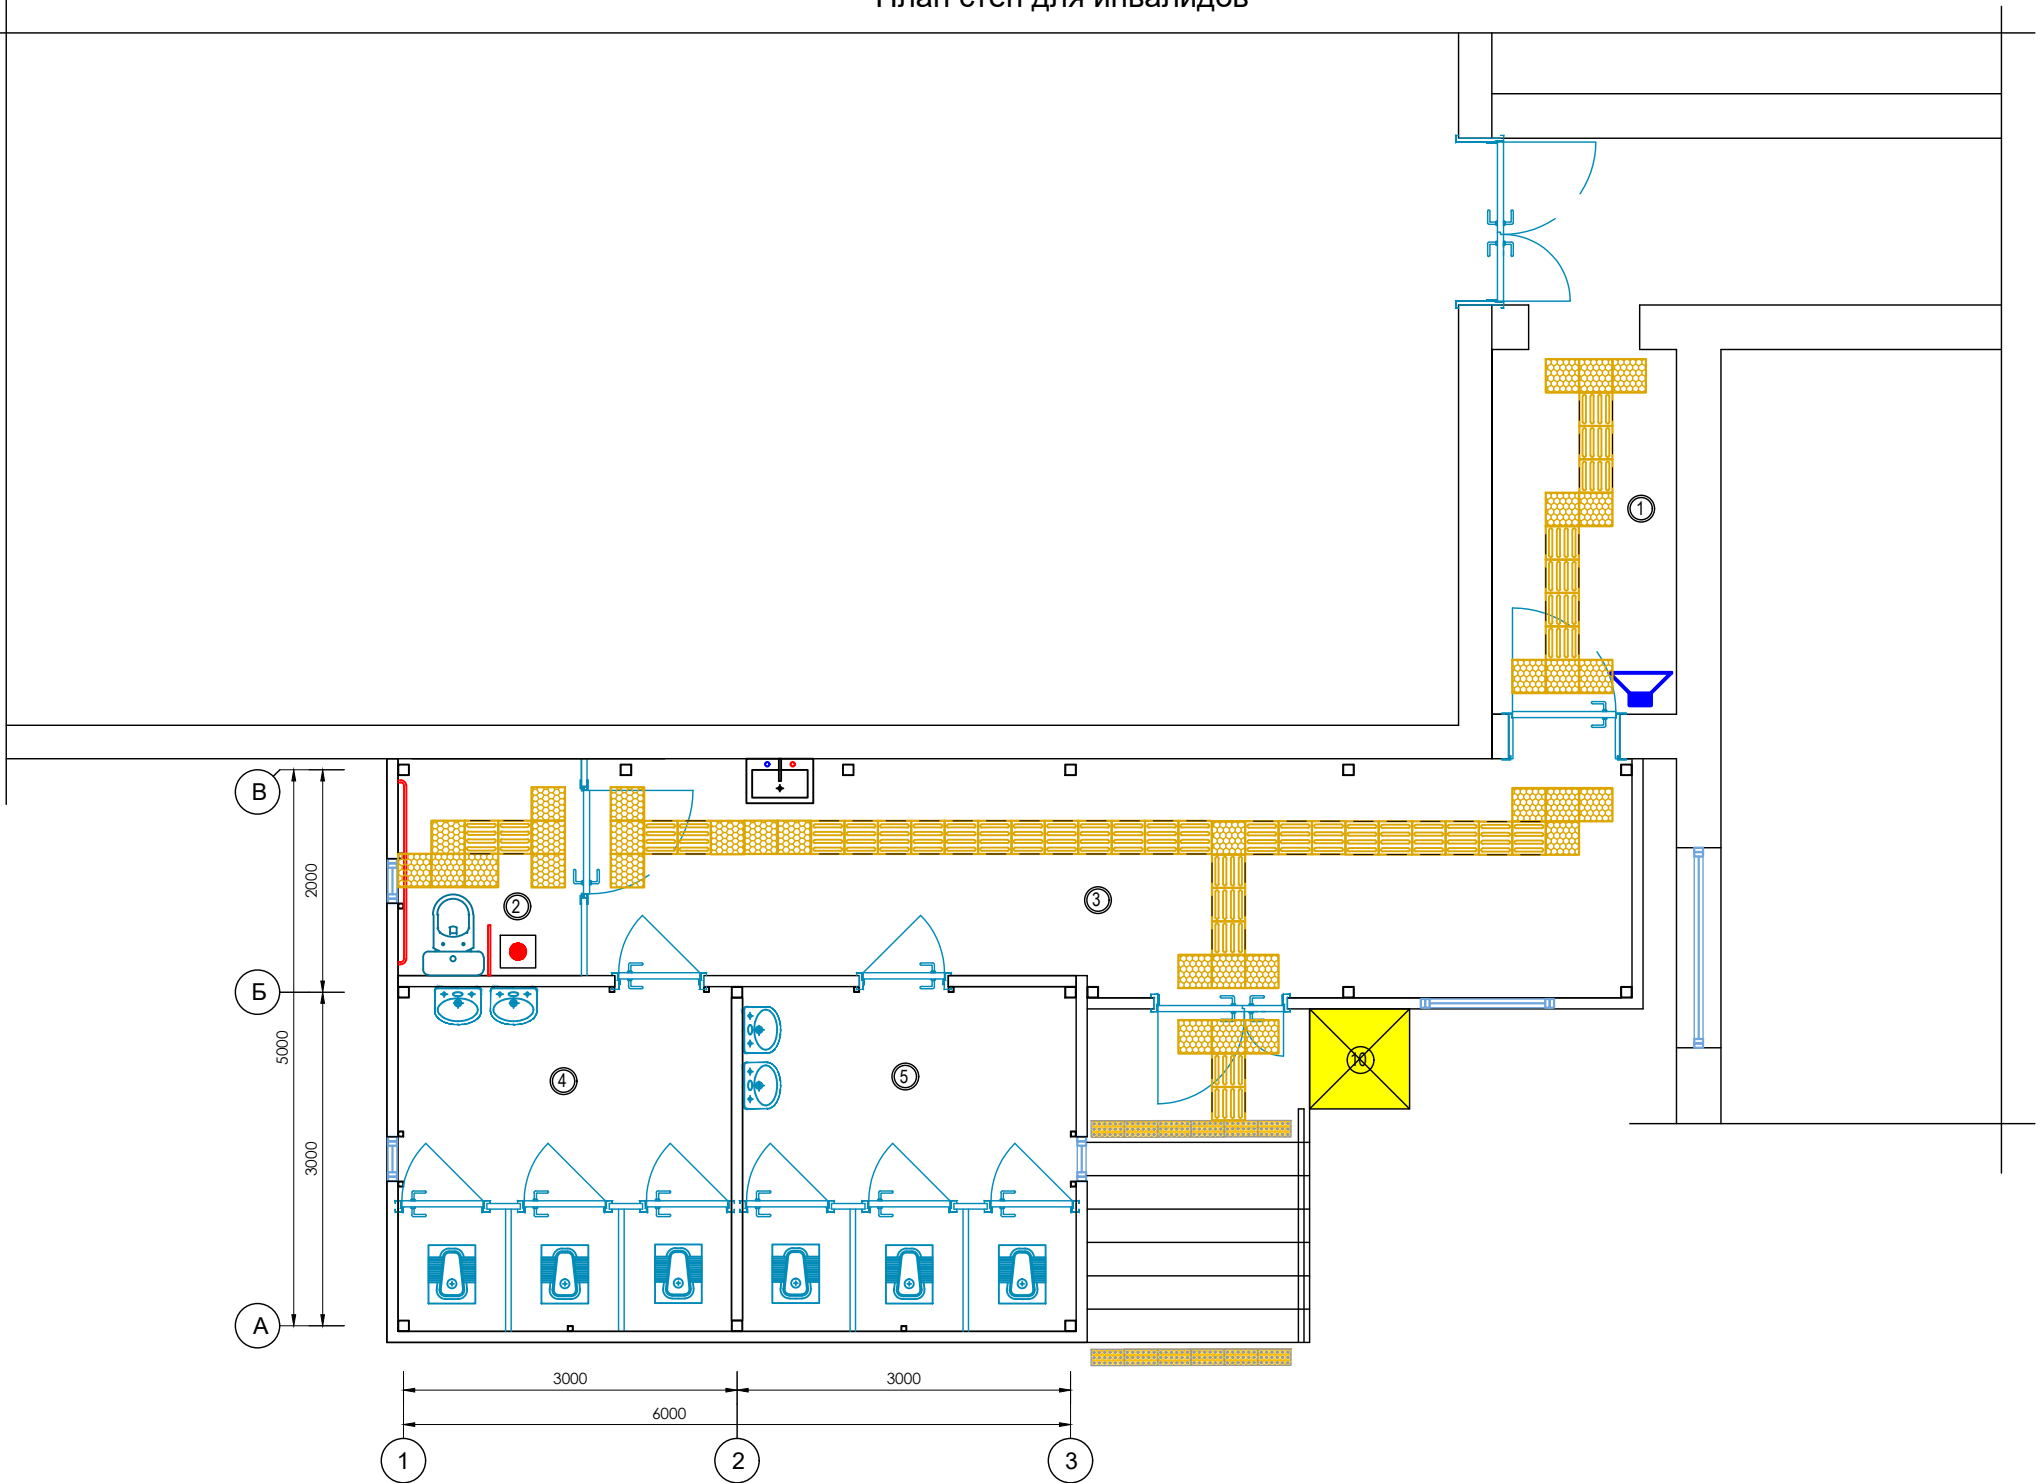

Условные обозначения



Плитка тактильная предупреждающая на полная из ПУ 300х300см на самоклеющей основе - 2.88 м2



Плитка тактильная направляющая на полная из ПУ 300х300см на самоклеющей основе - 3.33 м2



Плитка Тактильная плитка перед лестницей на полная из ПУ 150х500см на самоклеющей основе -0.60 м2




Nogironlar ko'targichi (10)




						2026г.				-НБШ
						Гулистон тумани 10-сонли умумтъялим мактабининг санитария-гигиена инфратузилмасини яхшилаш				
Изм.	Кол. уч.	Лист	№ док.	Подп.	Дата					
ГИП		М. Тилов	Кобилов			10-сонли умумтаълим мактаб		Стадия	Лист	Листов
								РП	3	4
Разработ.		Ж. Мухитдинов				План стен для инвалидов		 г. Гулистан "02" сентябр 2026г.		

Nogironligi bo'lgan shaxslar uchun hojatxonaning
namunaviy ko'rinishi

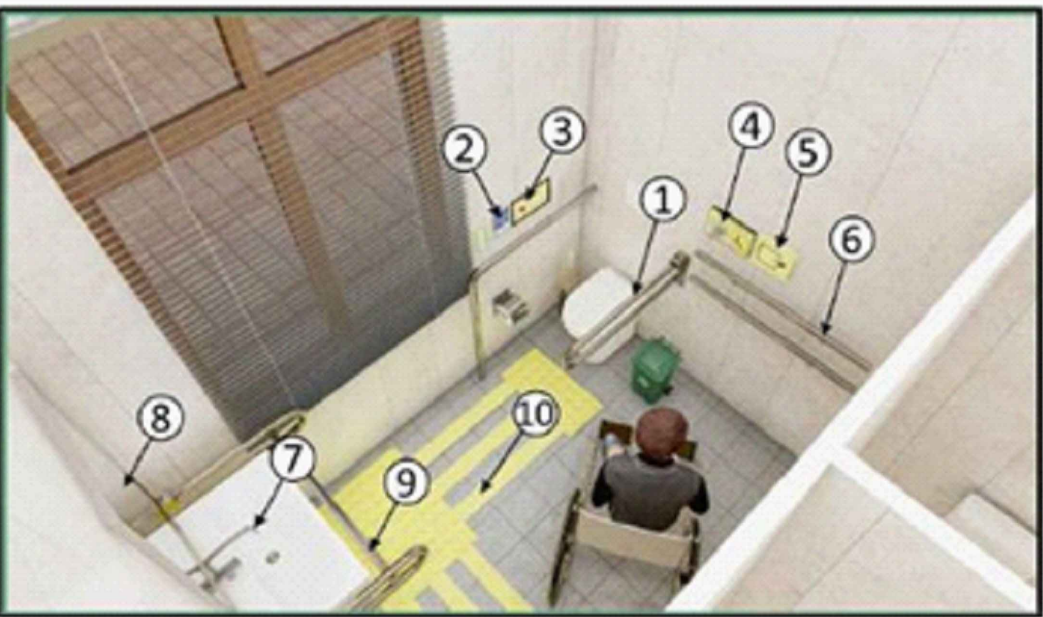

Namunaviy ko'rinish

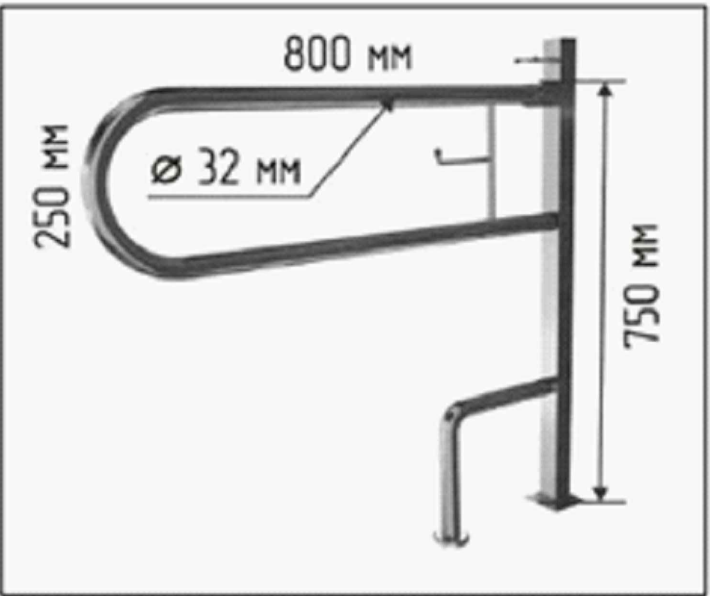

Qaydnoma


- 1. Hojatxona uchun yig'ma tutqich - 1 dona
- 2. Ovozli informator - 1 dona
- 3. Chaqiruv tugmasi - 1 dona
- 4. Xassa yoki qultik tayoq uchun ilgich - 1 dona
- 5. Evakuatsiya paytida harakat yo'nalishi belgisi - 1 dona
- 6. Devorga maxkamlanadigan tutqich - 1 dona
- 7. Sensorli jumrak - 1 dona
- 8. Nogironligi bo'lgan shaxslar uchun maxsus oyna - 1 dona
- 9. Rakovina uchun tutqich - 1 dona
- 10. Nogironlar ko'targichi - 1 dona



Nogironlik bor shaxslar uchun binoda bajariladigan ishlar bo'yicha ko'rsatmalar



Nogironligi bo'lgan shaxslar uchun hojatxona o'lchamlari

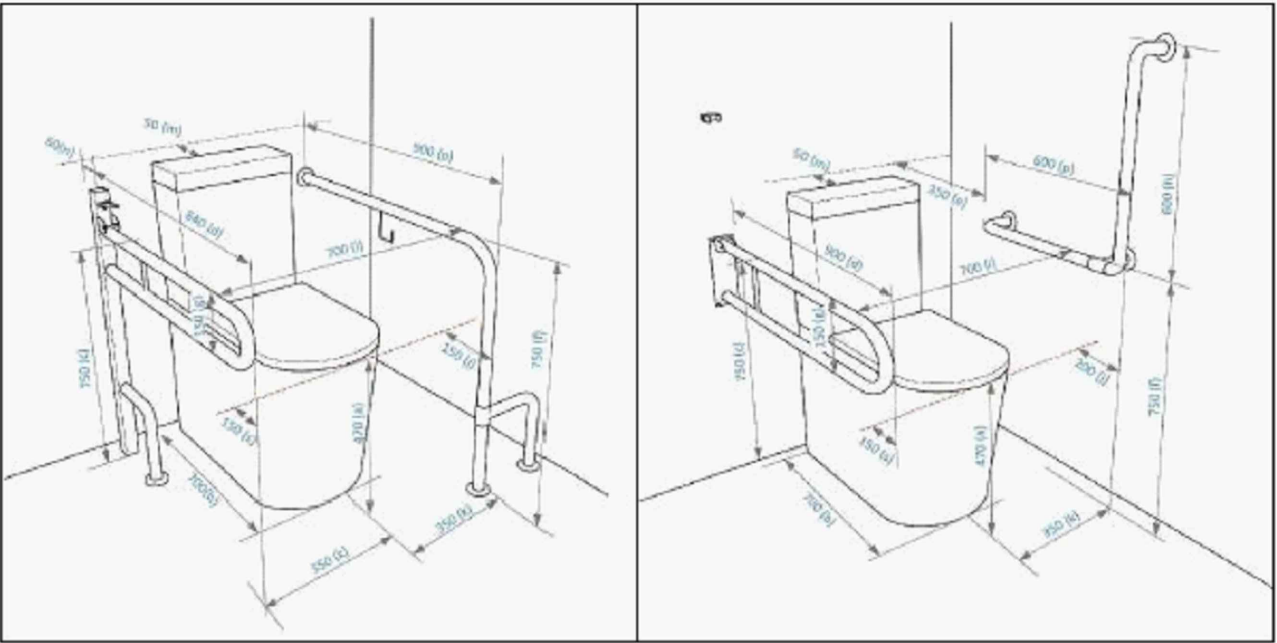

- Har bir xona eshigi yoniga ma'lumot olish taxtasi;
- Nogironligi bor shaxslar uchun hojatxona eshigiga ma'lumot beruvchi taktil piktogramma (Туалет для инвалидов 150x150) bilan jihozlansin;
- Zina tutqichlarining boshlanish va tugash qismida manzil yoki qavat haqida ma'lumot beruvchi Brail alifbosida taktil yozuvlar bilan jihozlansin;
- Zina ostiga himoya to'siqlari o'rnatilsin;
- Eshiklarning shaffof tabaqalari yuzasi, harakatlanish yo'li sathidan 1.2 m dan fast va 1.5 metrdan baland bo'lmagan qismida bo'yi 10 sm dan, eni 20 sm dan kichik bo'lmagan kontrast rangli belgi bilan jihozlansin;
- Zinalarga chiqish joylari oldida sirpanmaydigan tasmalar bilan qoplansin;
- Binoning ichki yo'lak (koridor)lari marmar pol qoplamalari sathida namunaviy qo'llanmaga muvofiq kontrast (sariq yoki qizil) ranglar bilan yo'laklar hosil qilinsin;

						2026г.			-НБШ
						Гулистон тумани 10-сонли умумтаълим мактабининг санитария-гигиена инфратузилмасини яхшилаш			
Изм.	Кол. уч.	Лист	№ док.	Подп.	Дата		Стадия	Лист	Листов
ГИП		М. Тилов	Кобилов			10-сонли умумтаълим мактаб	РП	4	4
Разработ.		Ж. Мухитдинов				Для людей с ограниченными возможностями примерный вид туалета		г. Гулистан "02" сентябрь 2026г.	