




Генеральный план

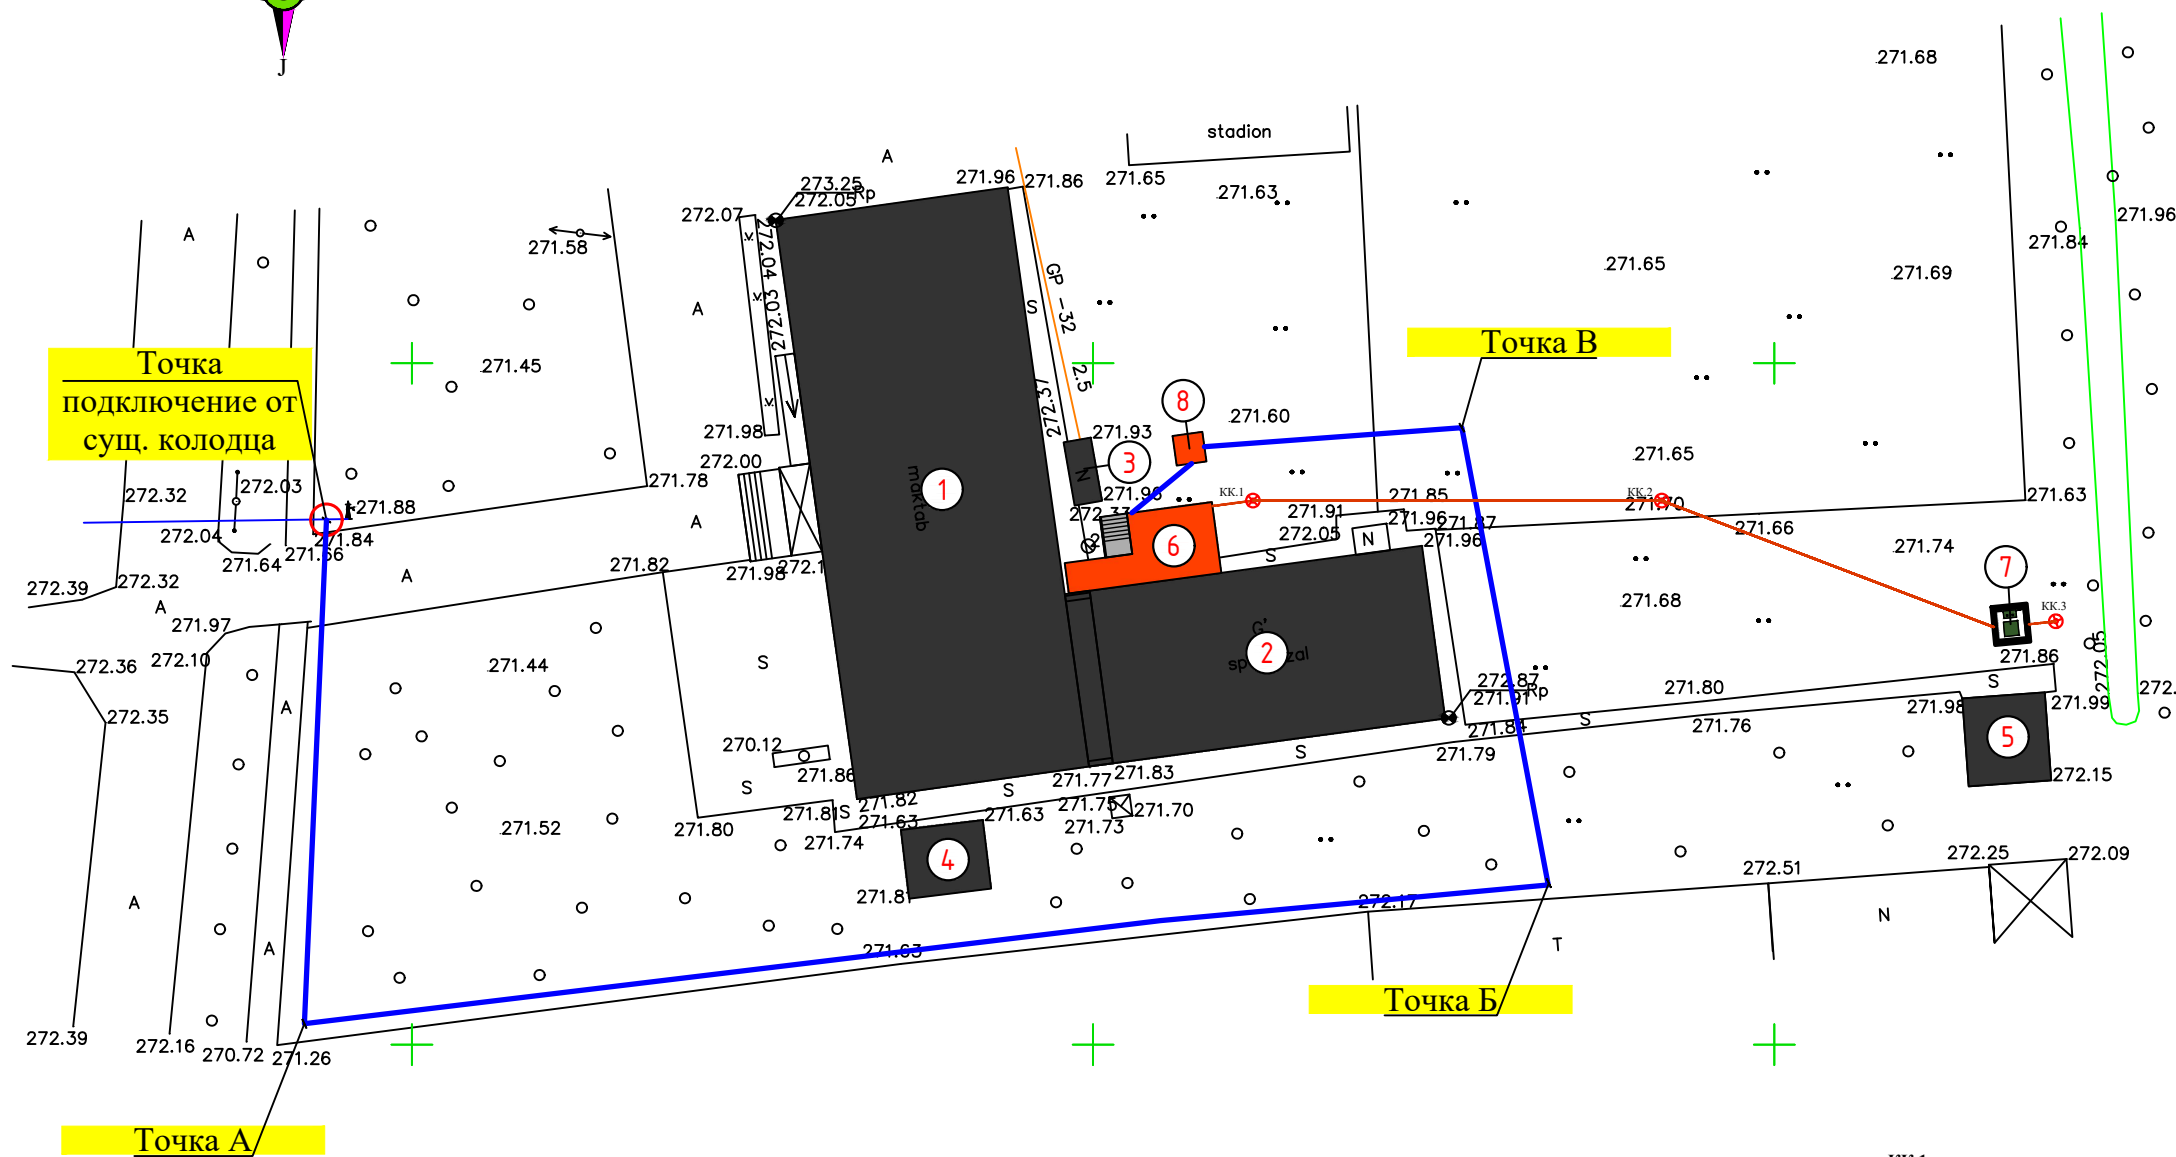

Условные обозначение

- В1 Проектируемый внутрипоселковый водопровод
- К1 Проектируемый внутрипоселковый канализация

Сечение траншеи

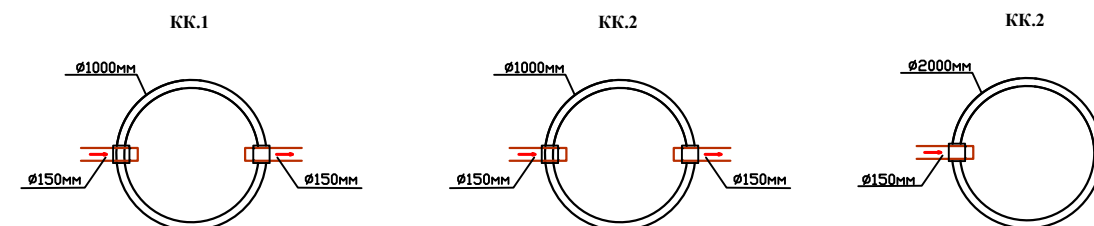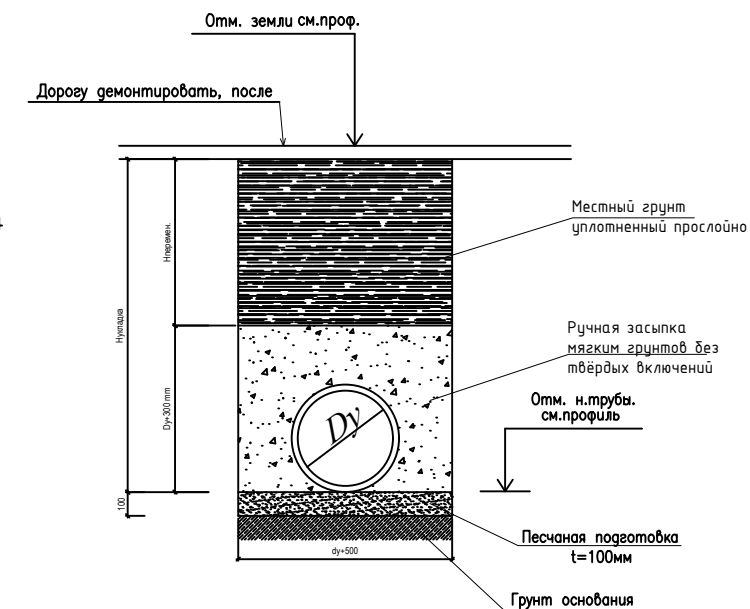


ЭКСПЛИКАЦИЯ ЗДАНИЙ И СООРУЖЕНИЙ

№	Наименование	Площадь м2		Строительный объем м3	Примечание
		Застр.			
1	Двух этажная учебная блок	738,1		5904,8	Сущ.
2	Спорт зал	314,8		2518,4	Сущ.
3	Навес	9,60		28,80	Сущ.
4	Навес	30,7		92,10	Сущ.
5	Уборная	39,20		117,60	Сущ.
3	Уборная из сэндвич панелей 7 очко	33,1		105,92	Проектируемые
4	Очистной сооружение "Топос"	7,26		-	Проектируемые
5	Резервуар для воды	4,84		-	Проектируемые
Итого:		1177,6		8767,62	

						2026г.				-НВК	
						Гулистон тумани 10-сонли умумтаалим мактабининг санитария-гигиена инфратузилмасини яхшилаш					
Изм.	Кол. уч.	Лист	№ док.	Подп.	Дата						
						10-сонли умумтаалим мактаб	Стадия	Лист	Листов		
ГИП		М. Тилов	Кобилов				РП	2	6		
Разработ.		Ж. Мухитдинов				Генеральный план с сетями В1 и К1		г. Гулистан "02" сентябрь 2026г.			



г. Гулистан "02" сентябрь 2026г.

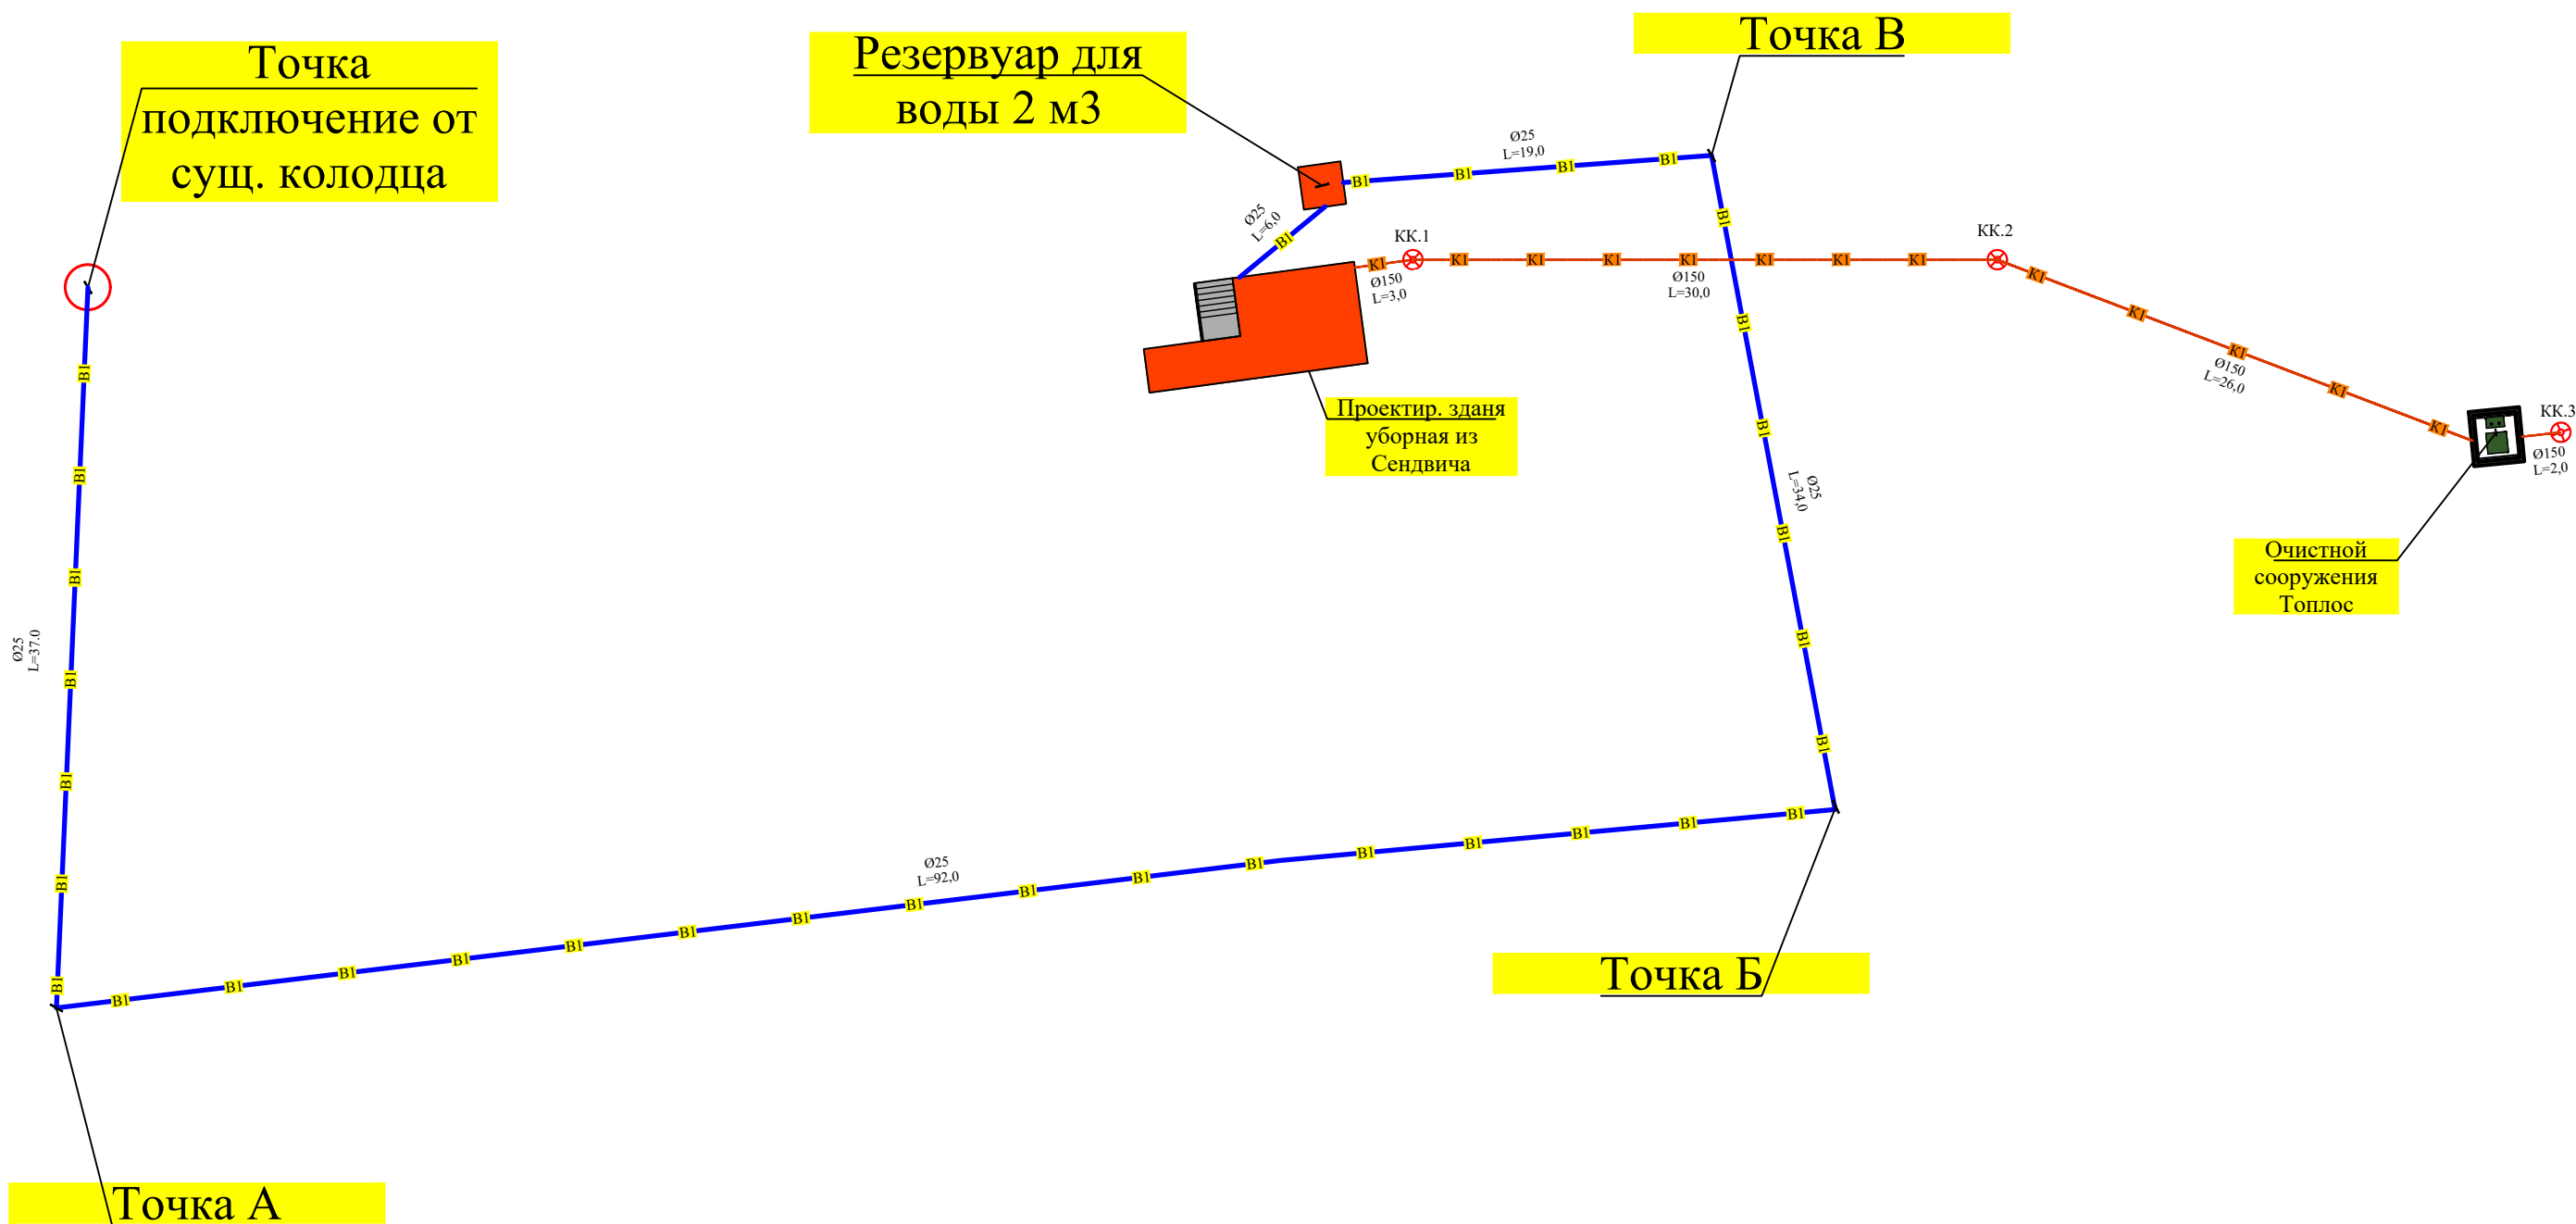


						2026г.				-НВК	
						Гулистон тумани 10-сонли умумтъяалим мактабининг санитария-гигиена инфратузилмасини яхшилаш					
Изм.	Кол. уч.	Лист	№ док.	Подп.	Дата						
						10-сонли умумтаълим мактаб	Стадия	Лист	Листов		
ГИП		М. Тиловкобилов					РП	3	6		
Разработ.		Ж. Мухитдинов				Деталировка трубопроводов и колодцев систем В1 и К1		г. Гулистан "02" сентябр 2026г.			




г. Гулистан "02" сентябр 2026г.

Профиль системы К1
Г: М 1:1000
В: М 1:100

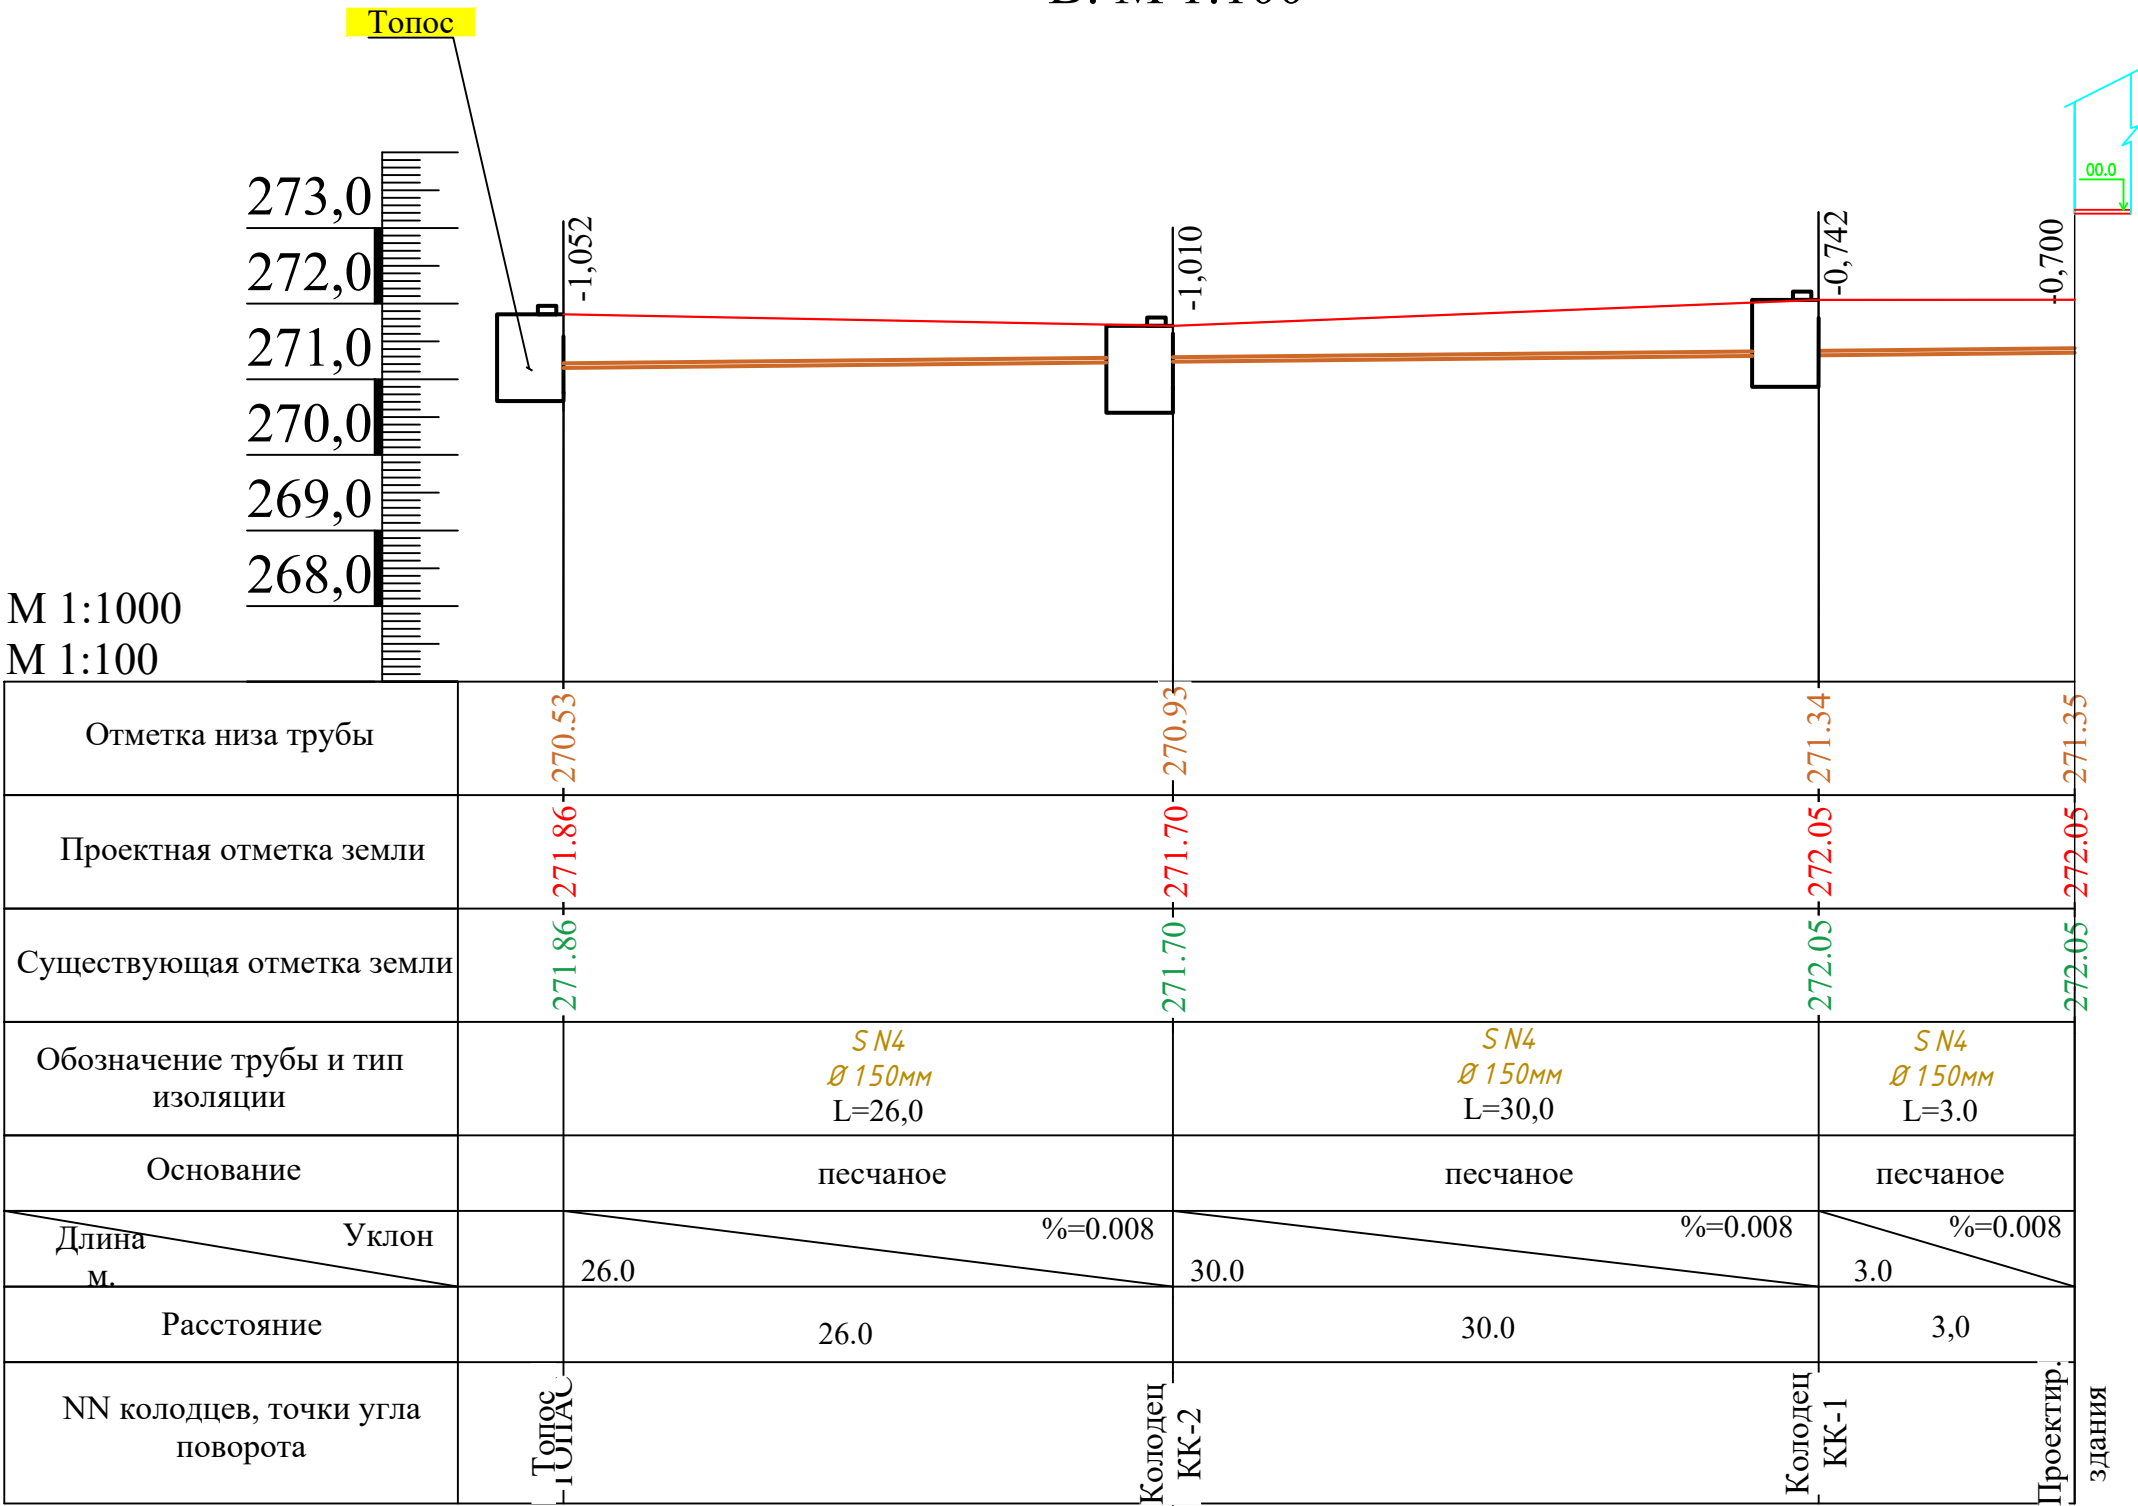

						2026г.				-НБК
						Гулистон тумани 10-сонли умумтʻалим мактабининг санитария-гигиена инфратузилмасини яхшилаш				
Изм.	Кол. уч.	Лист	N° док.	Подп.	Дата		Стадия	Лист	Листов	
ГИП		М. Тилов	Кобилов			10-сонли умумтаълим мактаб	РП	4	6	
Разработ.		Ж. Мухитдинов				Профиль системы К1		г. Гулистан "02" сентябр 2026г.		

Профиль системы В1
Г: М 1:1000
В: М 1:100

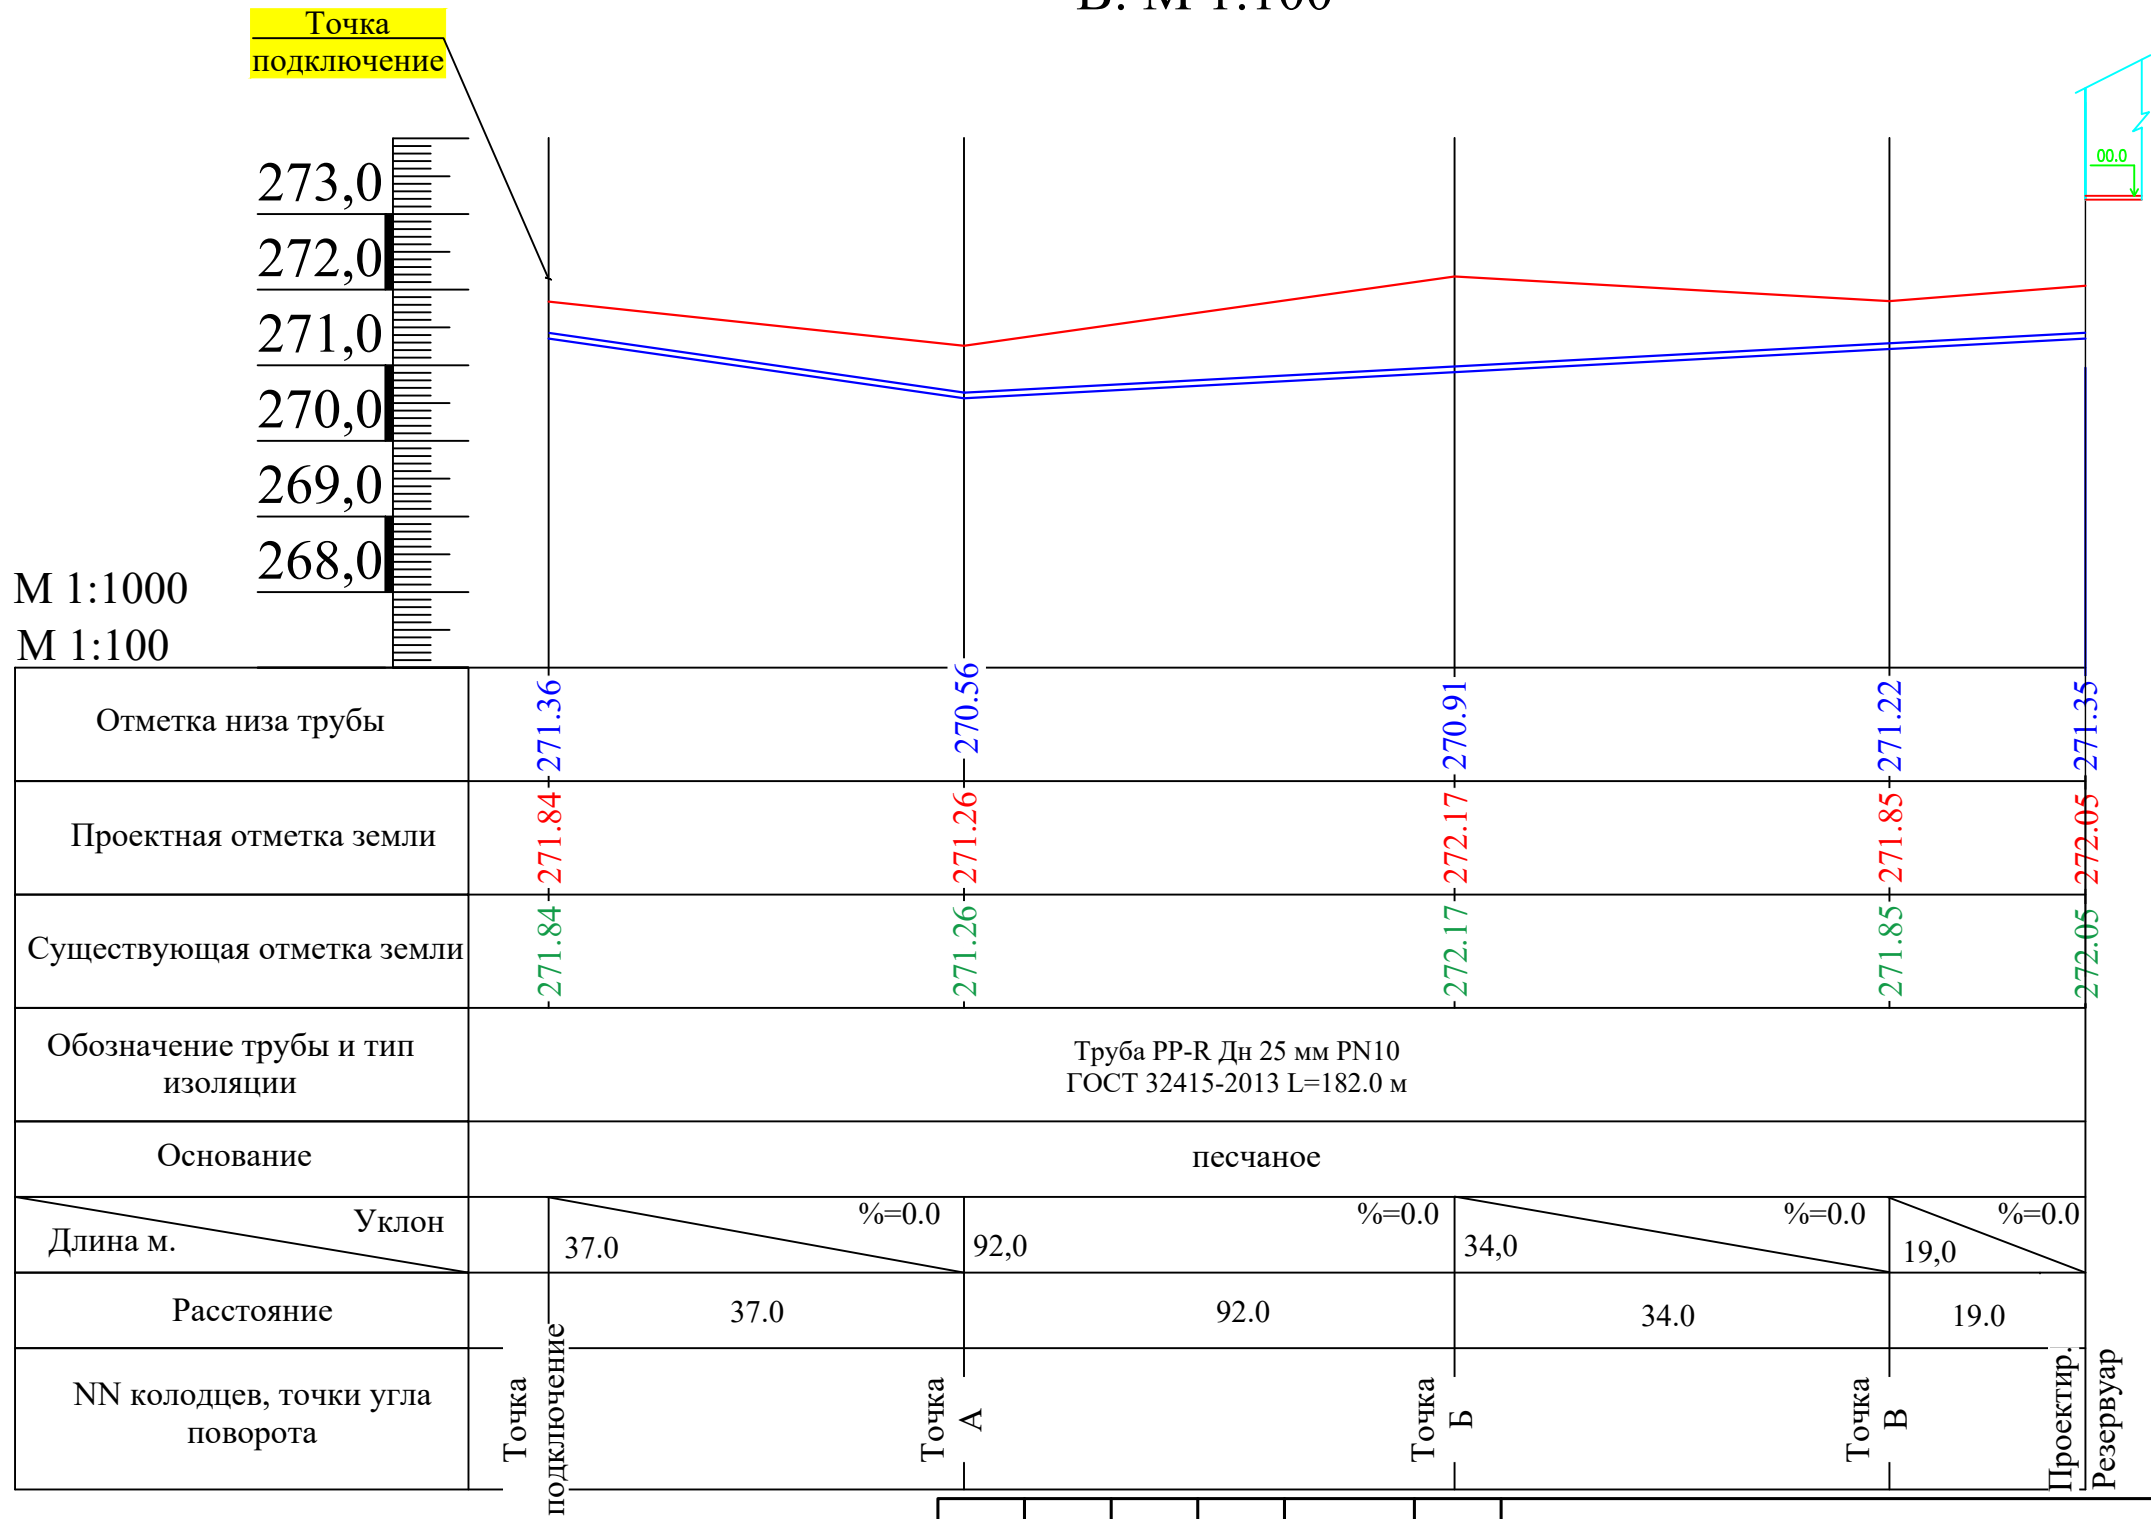


						2026г.				-НВК
						Гулистон тумани 10-сонли умумтаалим мактабининг санитария-гигиена инфратузилмасини яхшилаш				
Изм.	Кол. уч.	Лист	№ док.	Подп.	Дата		Стадия	Лист	Листов	
ГИП		М. Тилов	Кобилов			10-сонли умумтаалим мактаб	РП	5	6	
Разработ.		Ж. Мухитдинов				Профиль системы В1		г. Гулистан "02" сентябр 2026г.		

ТАБЛИЦА ОСНОВНЫХ ПОКАЗАТЕЛЕЙ КРУГЛЫХ КАНАЛИЗАЦИОННЫХ КОЛОДЦЕВ


NN колодез по проекту	Грунтовые условия	Отметка сущ.земли Натуральная отметка земли	Отметка низа лотка D_y d_y	Диаметр колодца, Дк мм	Высота hг горловины, мм	Высота Нр рабочей части,мм	Высота лотка hл	Полная глубина по профилю Нп,мм	Полная глубина колодца Н,мм	объем бетона на лоток, м3	Угол поворота	Диаметр трубопровода мм				Строительные конструкции																				кирпичная кладка, ряды	Лук "К" ГОСТ 3634-89, шт	Стремянка "С"			Примечание															
												I	II	III	IV	КЦД-20	КЦД-15	КЦД-10	КЦП1-20-2	КЦП2-20-2	КЦП1-15-2	КЦП2-15-2	КЦП1-10-2	КЦП20-12а	КЦП20-9а	КЦП20-9	КЦП20-6	КЦ15-9а	КЦ15-6а	КЦ15-9	КЦ15-6	КЦ10-9а	КЦ10-9	КЦ10-6	КЦ7-9			КЦ7-3	КЦ0-1	Металлические соеди- нительные элементы , шт .																
	МС-1		МС-2	МС-3	МС-4	МС-5	МС-6	МС-7	МС-8	1	2	3	4	5	6	7	8

К.К-1		-	1000	200	600	200	1000	1180	0,58	-	150	150	-	-	-	-	-	1	-	-	-	-	1	-	-	-	-	1	-	-	-	-	-	3	-	-	-	1	-	-	-	-
К.К-2		-	1000	200	600	200	1000	1480	0,58	-	150	150	-	-	-	-	1	-	-	-	-	1	-	-	-	-	1	-	-	-	-	-	3	-	-	-	1	-	-	-	-	
К.К-3		-	2000	200	1800	-	2000	2120	-	-	150	-	-	-	-	1	-	-	1	-	-	-	-	-	-	2	-	-	-	-	-	-	3	-	-	-	1	-	-	-	-	

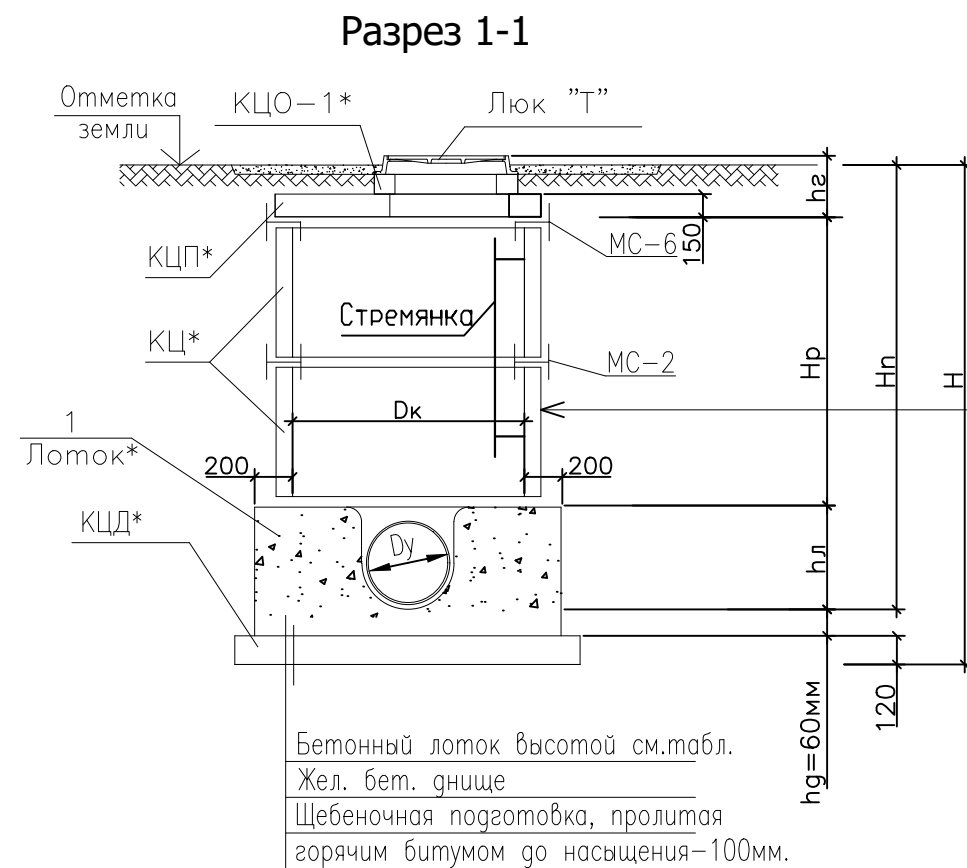

Обмазка битумом за
2 раза наружных
поверхностей соприко-
сающихся с грунтом

Отметка
низа трубы

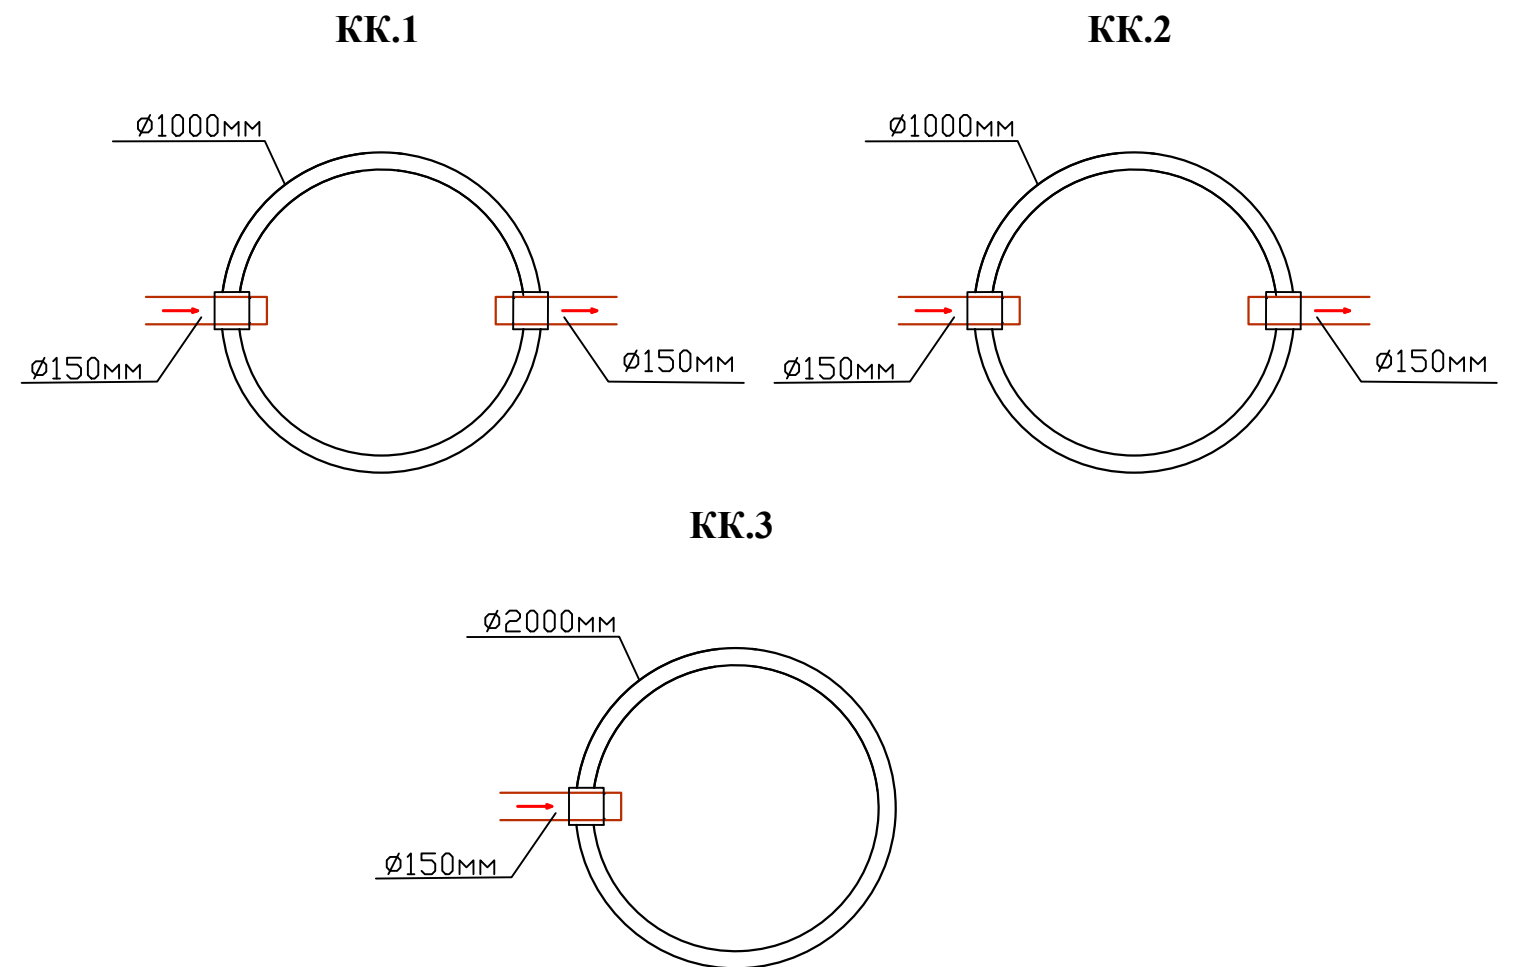

						2026г.			-НБК
						Гулистон тумани 10-сонли умумтаълим мактабининг санитария-гигиена инфратузилмасини яхшилаш			
Изм.	Кол. уч.	Лист	№ док.	Подп.	Дата				
						10-сонли умумтаълим мактаб	Стадия	Лист	Листов
ГИП		М. Тилов	Кобилов				РП	6	6
Разработ.		Ж. Мухитдинов				Таблица основных показателей круглых канализационных колодцев		г. Гулистон "02" сентябрь 2026г.	

Позиция	Наименование и техническая характеристика	Тип, марка, обозначение документа, опросного листа	Код оборудования, изделия, материала	Завод-изготовитель	Единица измерения	Количество	Масса единицы (кг)	Примечание
1	2	3	4	5	6	7	8	9
	Наружный канализация							
1	Трубы гофрированные SN4 Ø150мм				п.м.		61,0	
	Объем земляных работ							
1	Разработка грунта (механизированная)				м³	46,0		10% доработка в ручную
2	Песок				м³	3,97		
3	Мягкий грунт				м³	11,90		в ручную
4	Обратная засыпка грунта				м³	16,13		10% доработка в ручную
5	Вывоз грунта				м³	10,02		
6	Металлические соединители (МС-2)				шт	3		
7	Металлические соединители (МС-6)				шт	9		
8	Плита днище КЦД-10	т.п. 901-09-11.84			шт	2		
9	Кольцо стеновое КЦ 10-6	т.п. 901-09-11.84			шт	2		
10	Плита перекрытия КЦП 10-2	т.п. 901-09-11.84			шт	2		
11	Бетонный лоток (0,58 м³)				м³	1,16		
12	Плита днище КЦД-20	т.п. 901-09-11.84			шт	1		
13	Кольцо стеновое КЦ 20-9	т.п. 901-09-11.84			шт	2		
14	Плита перекрытия КЦП 20-2	т.п. 901-09-11.84			шт	1		
15	Люк чугунный водопроводный типа "С"		ГОСТ 3634-79		шт	3		
16								
					Изм. Кол.уч Лист Ндок. Подпись Дата ВКС			
					1			

[illegible]

Позиция	Наименование и техническая характеристика	Тип, марка, обозначение документа, опросного листа	Код оборудования, изделия, материала	Завод-изготовитель	Единица измерения	Количество	Масса единицы (кг)	Примечание
1	2	3	4	5	6	7	8	9
	Наружный водоснабжения							
1	Труба PP-R Дн 25 мм PN10				П.М.		188,0	
2	Отвод PP-R Дн 25 мм				шт		6,0	
3	ЦИЛИНДРЫ ДЛЯ ТРУБ ИЗ БАЗАЛЬТОВОЙ ВАТЫ С ОТРОЖАЮЩИМ ФОЛЬГИРОВАННЫМ ПОКРЫТИЕМ Д-25ММ				М		188,0	
	Объем земляных работ							
1	Разработка грунта (механизированная)				м3	65,80		10% доработка в ручную
2	Песок				м3	9,40		
3	Мягкий грунт				м3	28,20		в ручную
4	Обратная засыпка грунта				м3	28,20		10% доработка в ручную
5	Вывоз грунта				м3	28,20		