

Генеральный проектировщик "BAGDAN SYOMKA SERVIS" MCHJ

Субпроектировщик "BINO VA INSHOOTLARNI LOYIHALASH INSTITUTI" MCHJ

РАБОЧИЙ ПРОЕКТ

Объект: Jondor tuman "Qaroli" MFYdagi 19-sonli maktabni rekonstruksiya qilish

АЛЬБОМ

ГП-Генеральный план

Бухара 2026г

Ведомость основных комплектов рабочих чертежей

обозначение	Наименование	Примечание
ГП	Генеральный план	
АС	Архитектурно-строительная часть	
ВК	Водоснабжение и канализация	
ОВ	Отопление и вентиляция	
ЭС	Электроснабжение . Слаботочные устройства	

Условные обозначения приняты по ГОСТ 21.101-97 "Условные изображения и обозначения на чертижах генеральных планов и транспорта". ГОСТ 21. 508-20 "Генеральные планы предприятий , сооружений и жилищно -гражданских объектов ".

Генплан разработан в соответствии с ШНК 2.07.01-03. "Градостроительство ". Планирование развития и застройки территорий городских и сельских населенных пунктов .

Генплан разработан в соответствии с действующими строительными нормами и правилами с учетом санитарных противопожарных требований .

ГИП

Дехконов


Дехконов С .

Ведомость ссылочных документов

обозначение	Наименование	Примечание
ГОСТ 8268-82	Гравий для строительных работ	
ГОСТ 84-24-72**	Бетон дорожный	

Ведомость рабочих чертежей основного комплекта ГП

обозначение	Наименование	Примечание
1	Общие данные	
2	Разбивочный чертеж ГП	
3	План землянных масс ГП	

 						Договор №		ГП		
						Jondor tuman "Qaroli" MFYdagi 19-sonli maktabni rekonstruksiya qilish				
Изм	Кол	Лист	№ док	Подпись	Дата					
						180 o'rinli o'quv binosi va 12x24 sport zall qurish		Стадия	Лист	Листов
ГАП		Хасанов Ф.А						РП	1	3
ГИП		Дехконов С.				Общие данные		 "BINO VA INSHOOTLARNI LOYIHALASH INSTITUTI" MCHJ		
Разработ.		Хасанов Ф.А								
Н.контр.		Аверянова								

ВЕДОМОСТЬ ЖИЛЫХ И ОБЩЕСТВЕННЫХ ЗДАНИЙ И СООРУЖЕНИЙ

Номер на плане	Наименование и обозначение	Этажность	Количество		Площадь, м²				Строительный объём, м³		
			Зданий	Квартир	Застройки		Общая нормируемая		Здания	Всего	
					Здания	Всего	Здания	Всего			
Существующие здания и сооружения											
1	Главный учебный корпус	1	1								
2	Учебный корпус	1	1								
3	ОШП	1	1								
4	Кантинер	1	1								
5	Пожарный резервуар	1	1								
6	Надворная уборная		1								
Новое строительство											
7	Учебный корпус 180 мест.	2	1			352.6	352.6			2644.5	2644.5
8	Спортзал		1			336.0	336.0			2198.4	2198.4
9	Пожарный щит		1								
10	Локальные очистные сооружения		1								
11	Выгреб на 5м3		1								
12	Тепловой насос		1								
13	Котельная		1								
14	Футбольное поле (20x40)		1			800.0	800.0				

Технические и экономические показатели

№ п/п	Наименование	Количество	
		м2	%
	Общи территория	16275.0	100
1	Площадь застройки (Сущест.)	1223.0	7.5
2	Площадь покрытия (Сущест.)	6831.2	41.9
3	Площадь озеленения(Сущест.)	5093.0	31.3
4	Спортивные поля(на перспективу)	800.0	4.9
5	Площадь застройки (Новое.)	700.6	4.3
6	Площадь покрытия (Новое.)	1281.0	7.8
7	Площадь озеленения (Новое.)	346.2	2.3

Ведомость покрытия, дорожек и площадок

Условное изображение	Наименование	Длина, м	Ширина, м	Площадь покрытия, м2	Бордюр из бортового камня	
					Тип	Кол.,м
	Проезды 10см бетон кл. В 15. (М-200) 10см гравий Ø 4 арматура композитная (базальтовая) сетка ячейкой 200х200			1101.0	-	-
	Отмостки из бетона кл.В 15 (М-200) толщ. 10 см, 10см гравий			180.0	-	-

Условные обозначения

- Проектируемые здания
- Озеленение
- Красная линия территории
- Покрытие из асфальта
- Покрытие площадок (новый)

СИТУАЦИОННЫЙ ПЛАН

ПРОЕКТИРУЕМАЯ ТЕРРИТОРИЯ ШКОЛЫ




Покрытие из бетона для проезжей части


Бетон кл.В 15 (М-200) по ГОСТ 8424-72*, h=0,10 м, армированный сеткой из стеклопластика диаметром прутков Ø4 мм, размерами ячеек 200х200 мм


Гравийно - песчаная смесь , h=0,10 м

Местный уплотнённый грунт

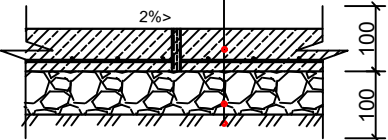

Конструкция отмонок

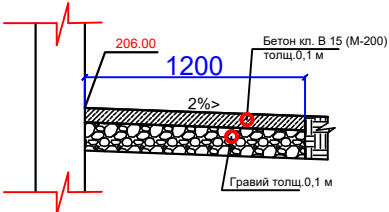


 						Договор №			ГП		
						Jondor tuman "Qaroli" MFYdagi 19-sonli maktabni rekonstruksiya qilish					
Изм	Кол	Лист	№ док	Подпись	Дата	180 o'rinli o'quv binosi va 12x24 sport zall qurish			Стадия	Лист	Листов
ГАП		Хасанов Ф.А							РП	2	3
ГИП		Дехканов С.				Генплан			 "BINO VA INSHOOTLARNI LOYIHALASH INSTITUTI" MCHJ		
Разработ.		Хасанов Ф.А									
Н.контр.		Аверьянова									

насып+	ИТОГО	+67.6	+92.1	+128.3	ВСЕГО	+288.0
выемка-						

Баланс земляных масс


Наименование работ и объемов грунта	Количество м3			
	Участок		Улицы	
	Насыпь (+)	Выемка (-)	Насыпь (+)	Выемка (-)
1. Планировка территории	288.0			
в.т.ч снятие плодородной почвы				
2. Замена плодородного слоя почвы на участках насыпи				
3. Замена не пригодного грунта				
4. Недостаток грунт от устройства фундаментов и подвалов зданий и сооружений:		0.0		
Корыта под одежду дорог и площадок с дорожным покрытием				
Корыта под верхнее строение железнодорожных путей, подземных сетей				
5. Замена грунта плодородной почвы на участках озеленения				
6. Подсыпка под высокие поле				
7. Поправка на уплотнение (остаточное разрыхление) грунта 10%	28.8			
Итого	316.8	0.0		
В том числе непригодного для насыпи грунта				
8. Избыток непригодного грунта (наименование)				
9. Недостаток плодородной почвы				
10. Недостатка грунта	316.8			
Баланс	316.8			

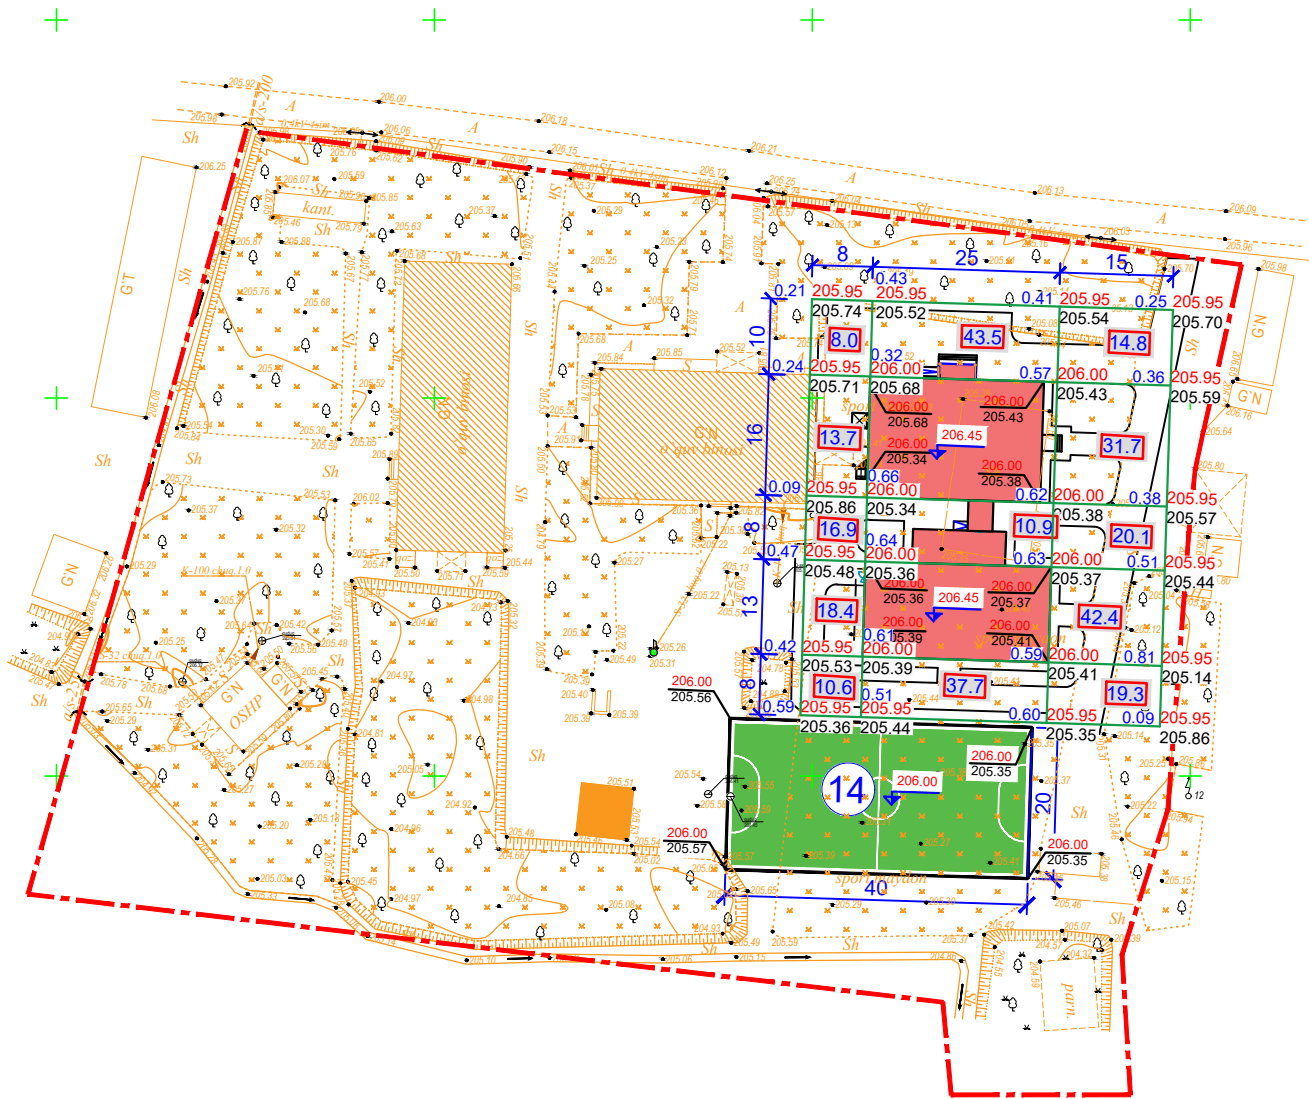

1. "Муаллифлик ҳуқуқи ва турдoш ҳуқуқлар то'ғ'рисида"ғи Қонунга мувофиқ mazkur муаллифлик mahsuloti ishlab chiqaruvchi bilan kelishmasdan to'liq yoki qisman ko'paytirilishi, chop etilishi, targatilishi, shuningdek uchinchi tomonga berilishi mumkin emas va mualliflik huquqlarining buzilishi O'zbekiston Respublikasining amaldagi qonunchiligiga muvofiq javobgarlikka tortilishiga sabab bo'ladi.			
2. Ushbu mahsulotni O'zbekiston Respublikasi norezidentlariga taqdim etish faqatgina O'zbekiston Respublikasi Vazirlar Mahkamasining ruxsati bilan amaldagi qonunchilikka muvofiq belgilangan tartibda amalga oshiriladi.			
3. Pudratchi (buyurtmachi) yer qazish ishlarini boshlashdan oldin albatta muhandislik kommunikatsiyalarini ekspluatatsiya qiluvchi tashkilotlar vakillarini chaqirishlari shart.			
Lavozim	F.I.SH.	Imzo	Sana
Filial direktori	Boboyev.Sh		
Filial direktori o'rinbosari			
Partiya boshlig'i	Muzafarov.R		
yer usti	Xolmurodov.D		
yer osti	Xolmurodov.D		
Tahrirlovchi			
Operator	Ubaydullayev.S		
Topografik tasvir			
Masshtab 1:500			
1942 yil koordinatalar tizimi			
Bolliqbo'yi balandliklar tizimi			
Relyef kesimi oralig'i 0.5 m			
Buyurtmachi: YBXIK DM			
Inventar №			
Obyekt:Buxoro viloyati Jondor tumani Yangimozor MFY hududida joylashgan 19-maktab			
Shartnoma №			
Bosqich		Varaq	Varaqlar soni
		1	1
© "O'ZGASHKLITI" MCHJ Buxoro filiali			
Buxoro sh. " " 07. 2026 y.			

Y.O.M.T. shartli belgilari

	S-159	Suv tarmog'i
	K-150	Oqava suv tarmog'i
	KB-150	Bosimli oqava suv tarmog'i
	KS-150	Yomg'ir suvlari tarmog'i
	GP-219	Gaz tarmog'i
	Dr-150	Drenaj tarmog'i
	2T-133	Issiqlik quvvati tarmog'i
	YUQORI KUCHL. ELEKTR. SIMI	Yuqori kuchl. elektr. simi
	PAST KUCHL. ELEKTR. SIMI	Past kuchl. elektr. simi
	TED	Tortuvchi elektr drenaji simi
	2A	Aloqa simi

 						Договор №			ГП		
						Jondor tuman "Qaroli" MFYdagi 19-sonli maktabni rekonstruksiya qilish					
Изм	Кол	Лист	№ док	Подпись	Дата	180 o'rinli o'quv binosi va 12x24 sport zall qurish			Стадия	Лист	Листов
ГАП		Хасанов Ф.А							РП	3	3
ГИП		Дехконов С.				Генплан			 "BINO VA INSHOOTLARNI LOYIHALASH INSTITUTI" MCHJ		
Разраб.		Хасанов Ф.А									
Н.контр.		Аверянова									