




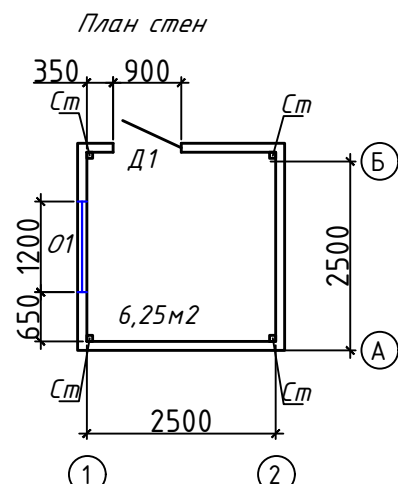


О1- окно из алюминиевых профилей 1,2х1,2м- 1,44м²
Д1 - дверь остекленная из алюминиевых профилей 0,9х2,1м - 1,89м²

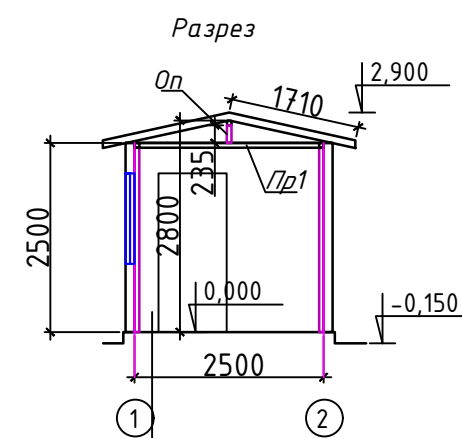


Покрытие линолеум с подосновой 4мм - 6,25м²
Цементная стяжка М100 -20мм - 6,25м²
Подстилающий слов В7,5 -80мм - 4,84м²
Уплотнение грунта гравием -50мм - 4,84м²


План кровли

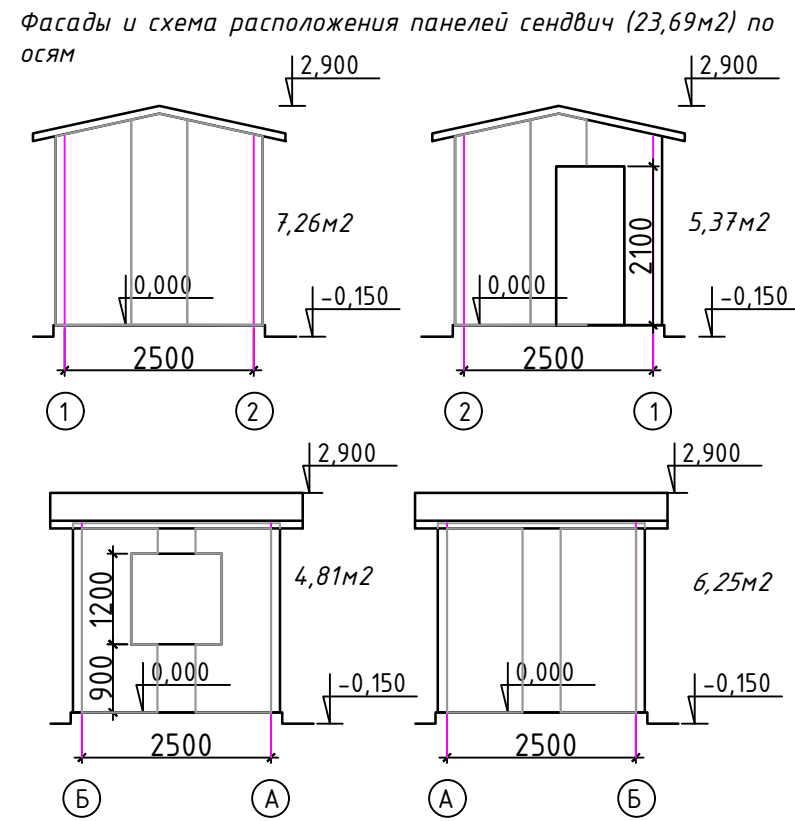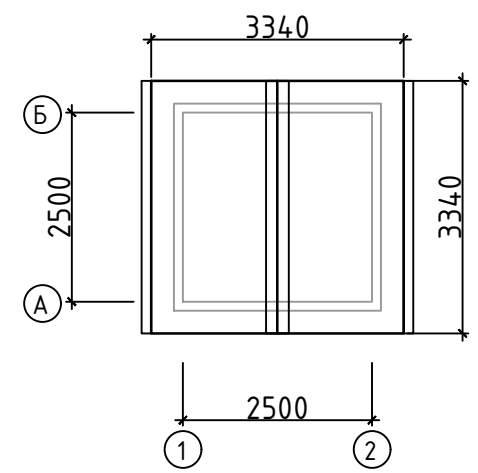

Обрамление проёмов ОД1, ОД2
Профиль 40х25х2мм - 13,06м х1,86=24,3кг
Окраска МК - 1,7м²



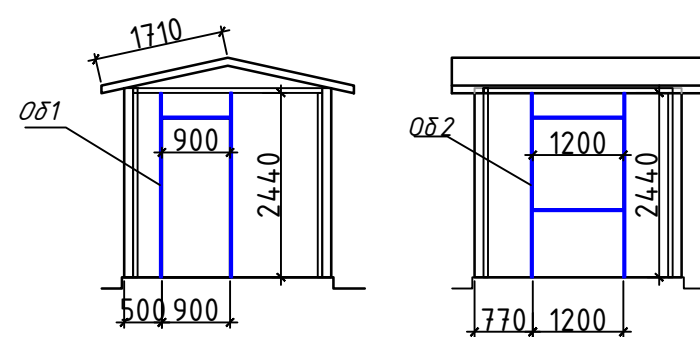


План кровли
Покрытие кровли из Сендвич панелей - 11,4м²
Желоба - 6,7м, водосточные трубы - 5м.
Конёк из листовой стали 0,5мм - 1м².

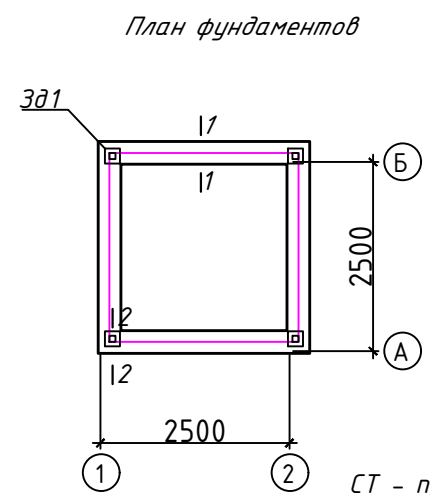


План фундаментов
Гравийная подготовка - 0,5м³,
Фундаменты бетон В7,5 - 1,5м³, 3д1 - 4шт,
Отмостка бетонная шириной 0,7м из бетона В7,5 толщиной 5см -9,8м²
на основании из гравия 10см.
Цокольную часть 11,2м облицевать бетонными плитками 1,68м²

СТ - профиль 60х60х2 L=2,44 8,32кг х 4 = 33,28кг
ПР1 - профиль 60х60х2 L=2,44 8,32кг х 4 = 33,28кг
ПР2 - профиль 60х60х2 L=2,5 8,52кг х 1 = 8,52кг
Оп - профиль 60х60х2 L=0,235 0,8кг х 2 = 1,6кг
1-1 Окраска МК - 5,4м²

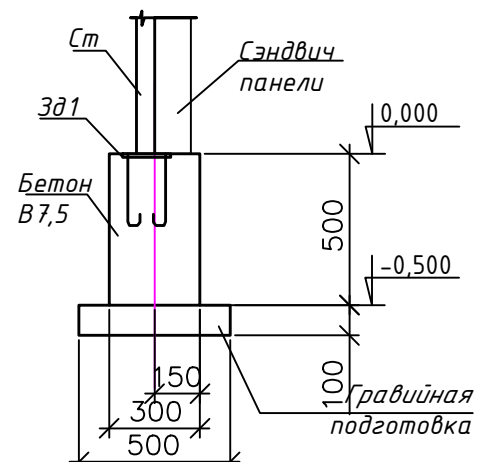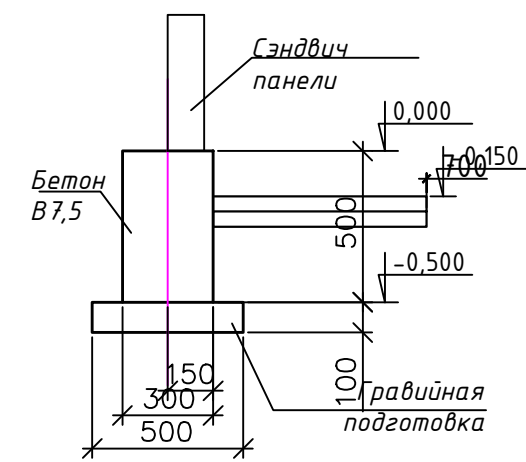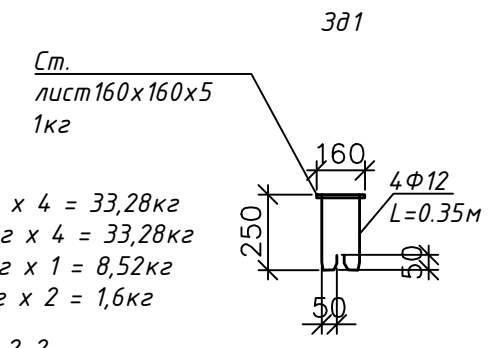

Разработка грунта в ручную - 2,3м³.
Устройство гравийного основания - 0,5м³.
Устройство фундаментов ленточных В7,5 - 1,5м³,
Устройство основания из гравия под отмостку - 10м³,
Подстилающий слой из бетона В7,5 толщ 5см отмостка - 0,5м³,
Установка закладных деталей 9кг(сталь лист 5мм -4кг, арм Ф12 АШ - 5кг)
Монтаж стоек и прогонов профиль 60х2 - 76,68кг(22,49м)
Монтаж обрамления проёмов профиль 40х25х2 = 24,3кг(13,06м)
Масляная окраска МК - 7,1м²,
Монтаж панелей стеновых типа "Сендвич" с заполнением базальт толщ 120мм - 23,69м²,
Монтаж панелей кровельных типа "Сендвич" с заполнением базальт толщ 100мм - 11,4м²,
Устройство желобов подвесных - 6,7м, водосточные трубы - 5м, воронки 4шт,
Установка алюминиевых окон - 1,44м²,
Установка алюминиевых дверей - 1,89м²,
Уплотнение грунта гравием - 4,84м²,
Подстилающий слой из бетона В7,5 - 0,39м³,
Устройство цементной стяжки М100 толщ 20мм - 6,25м²,
Устройство поурытий из линолеума - 6,25м².
Установка плинтусов пластиковых - 9,0м,
Облицовка цоколя бетонными плитками - 1,68м².

Схема расположения каркаса

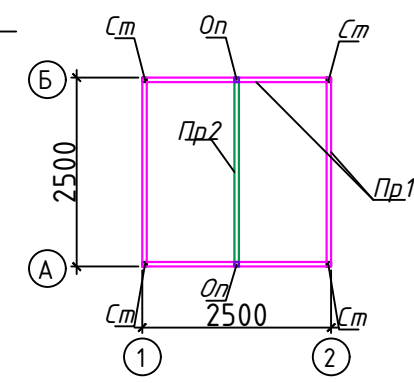

						Договор №				АС		
						Ohangaron tumani "Go'shsoy" MFY Soyyoqa Bodomzor Guliston Shuraksoy ko'chalarida yashovchi aholi markazlashgan ichimlik suvi bilan ta'minlash						
Изм.	Кол.уч	Лист	№дог.	Подпись	Дата				Стадия	Лист	Листов	
Директор						Садиков.А			Технически блок	Р.П.	1	1
Гл. инж.						Садиков.А						
									“Саноат-Сув-Бино-Лойиха” х/к			
						План стен, План покрытия, Разрез 1-1, Спецификация элементов.						