


Ведомость рабочих чертежей ГП

N по ГП	Наименование листов	Примеч.
ГП-1	Общие данные	
ГП-2	Генплан разбивочный	
ГП-3	Генплан благоустройства и озеленения	
ГП-4	Вертикальная планировка	
ГП-5	Генплан НБШ	
ГП-6	План земляных масс	
ГП-7	<u>Muhandislik tarmoqlari</u>	
ГП-8	<i>План озеленения</i>	

Ситуационный план М1:5000

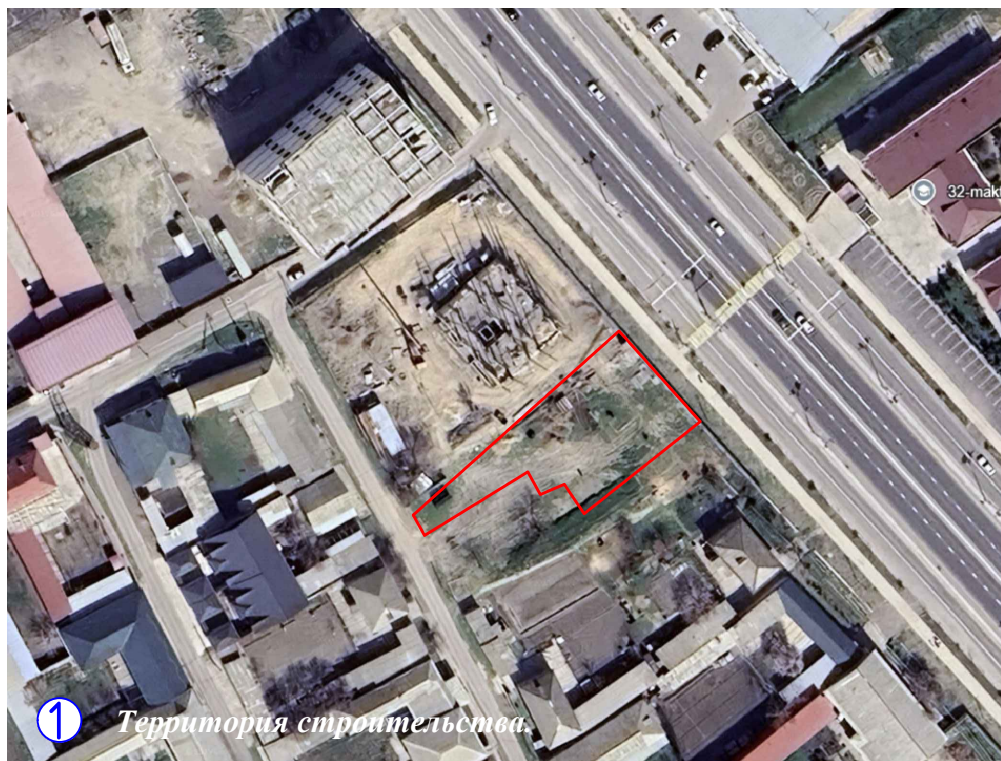

Рабочий проект "Ташкент вилаяти Нурафшон шаҳар Марказий шифохона ҳудудиди
Болалар бўлими диносини қуриш."
разработан для строительства на территории Республики
Узбекистан со следующими природно- климатическими
условиями:
-Расчетная зимняя температура наружного воздуха минус 16
С°
-Нормативное значение ветрового плавления 0,38 к Па (38
кг/м²)
-Нормативное значение веса снегового покрова - 0,5кПа
(50кгс/ м²)
-Сейсмичность площадки строительства - 8 баллов.
-Сейсмичность района строительства - 8 баллов.
Основанием фундамента служить грунты ИГЭ-1.
Грунты ИГЭ-1 на исследованном участке просадочные при
дополнительных нагрузках.
-Мощность просадочной толщ. 7.5 м.
-Тип грунтовых условий по просадочности - I(первый).
-Угол внутреннего трения - $\phi I=26^{\circ}$
-Нормативное удельное сцепление $C II=15$ кПа
-Модуль деформации: при природной влажности = 4,5 МПа
-Плотность грунта-1,92т/м³.
Подземные воды на глубине 1.1 , 12.м от поверхности земли .
-Класс ответственности - II
-Категория грунта по сейсмическим свойствам - II(вторая).
-Нормативная глубина промерзания грунтов - 0.70 м.
(коэффициент ответственности принят $K_0 = 1.2$)
-За абсолютную отметку 0,000 принята отметка чистого
пола 1 этажа, что соответствует отметке по
топографической съемке 381.70

Общие указания:

1. Генеральный план разработан на основании тех. задания на проектирование, задания ГИПа и исходных данных, предоставленных заказчиком.
2. Компановка сооружений генплана решена с учетом положения существующих жилых и общественных зданий, зданий и сооружений производственных объектов, территории военного склада, а также существующих автодорог. Во избежание аварий до начала производства земляных работ необходимо определить фактическое положение подземных инженерных сетей и принять меры, по их защите.

Главный инженер проекта

Ахмедов А 


Технико-экономические показатели по генплану

№	Наименование показателей	Единица измерения	Количество
1	Общая площадь территории	га	0,18000
2	Площадь застройки	га	0,05500
3	Площадь покрытия автодорог, тротуаров и площадок за территорией	га	0,06500
4	Площадь озеленения	га	0.06000

Ведомость ссылочных и прилагаемых документов

Обозначение	Наименование	Примечание
МСН 2.03.02-2002	Инженерная защита территории зданий и сооружений опасных геологических процессов	
SHNQ 2.07.02-2		
ШНК 2.05.02-23	АВТОМОБИЛЬ ЙЎЛЛАРИ. ЛОЙИҲАЛАШ ТАЛАБЛАРИ»	
SHNQ 2.08.02-23		
ШНК 2.07.01-23	АҲОЛИ ПУНКТЛАРИНИНГ ҲУДУДЛАРИНИ РИВОЖЛАНТИРИШ ВА ҚУРИШНИ ШАҲАРСОЗЛИК ЖИҲАТИДАН РЕЖАЛАШТИРИШ» ШАҲАРСОЗЛИК НОРМАЛАРИ ВА ҚОИДАЛАРИНИ ТАСДИҚЛАШ ТЎҒРИСИДА	
ГОСТ 17608-2017	Плиты бетонные тротуарные	
ГОСТ 6665-91*	Камни бетонные и железобетонные бортовые	
ГОСТ 8267-93	Щебень и гравий из плотных горных пород для строительных работ. Технические условия	
ГОСТ 21.508-20	Система проектной документации для строительства. Правила выполнения рабочей документации генеральных планов предприятий, сооружений и жилищно-гражданских объектов	
SHNQ 2.07.02-24	“Nogironligi bo'lgan shaxslar, hayot faoliyati imkoniyati cheklangan shaxslar va keksalarning ehtiyojlarini hisobga olgan holda qurilish obyektlarini loyihalash.”	
SHNQ 2.01.01-22	“Loyihalash uchun iqlimiy va fizikaviy-geologik ma'lumotlar”	
SHNQ 2.01.02-04	“Binolar va inshootlarning yong'in xavfsizligi”	
SHNQ 2.05.02-23	“Avtomobil yo'llari. Loyihalash talablari”	
Gost 21.508-20	Korxonalar, inshootlar hamda turar-joy va fuqarolik obyektlarining bosh rejalariga oid ishchi hujjatlarni bajarish qoidalari.	

							ГП					
							Toshkent viloyati hokimligi huzuridagi "Yagona buyurtmachi xizmati" davlat muassasiga ma'muriy bino va inshootlarini qurish					
Изм.	Кол. уч.	Лист	№ док.	Подп.	Дата					Страница	Лист	Листов
ГИП		Ахмедов		<i>[Signature]</i>	2025		Административная здания			РП	1	8
ГАП		Ражабов Д		<i>[Signature]</i>						ООО "EXPRESS ENGINEERING"		
							Общие данные					

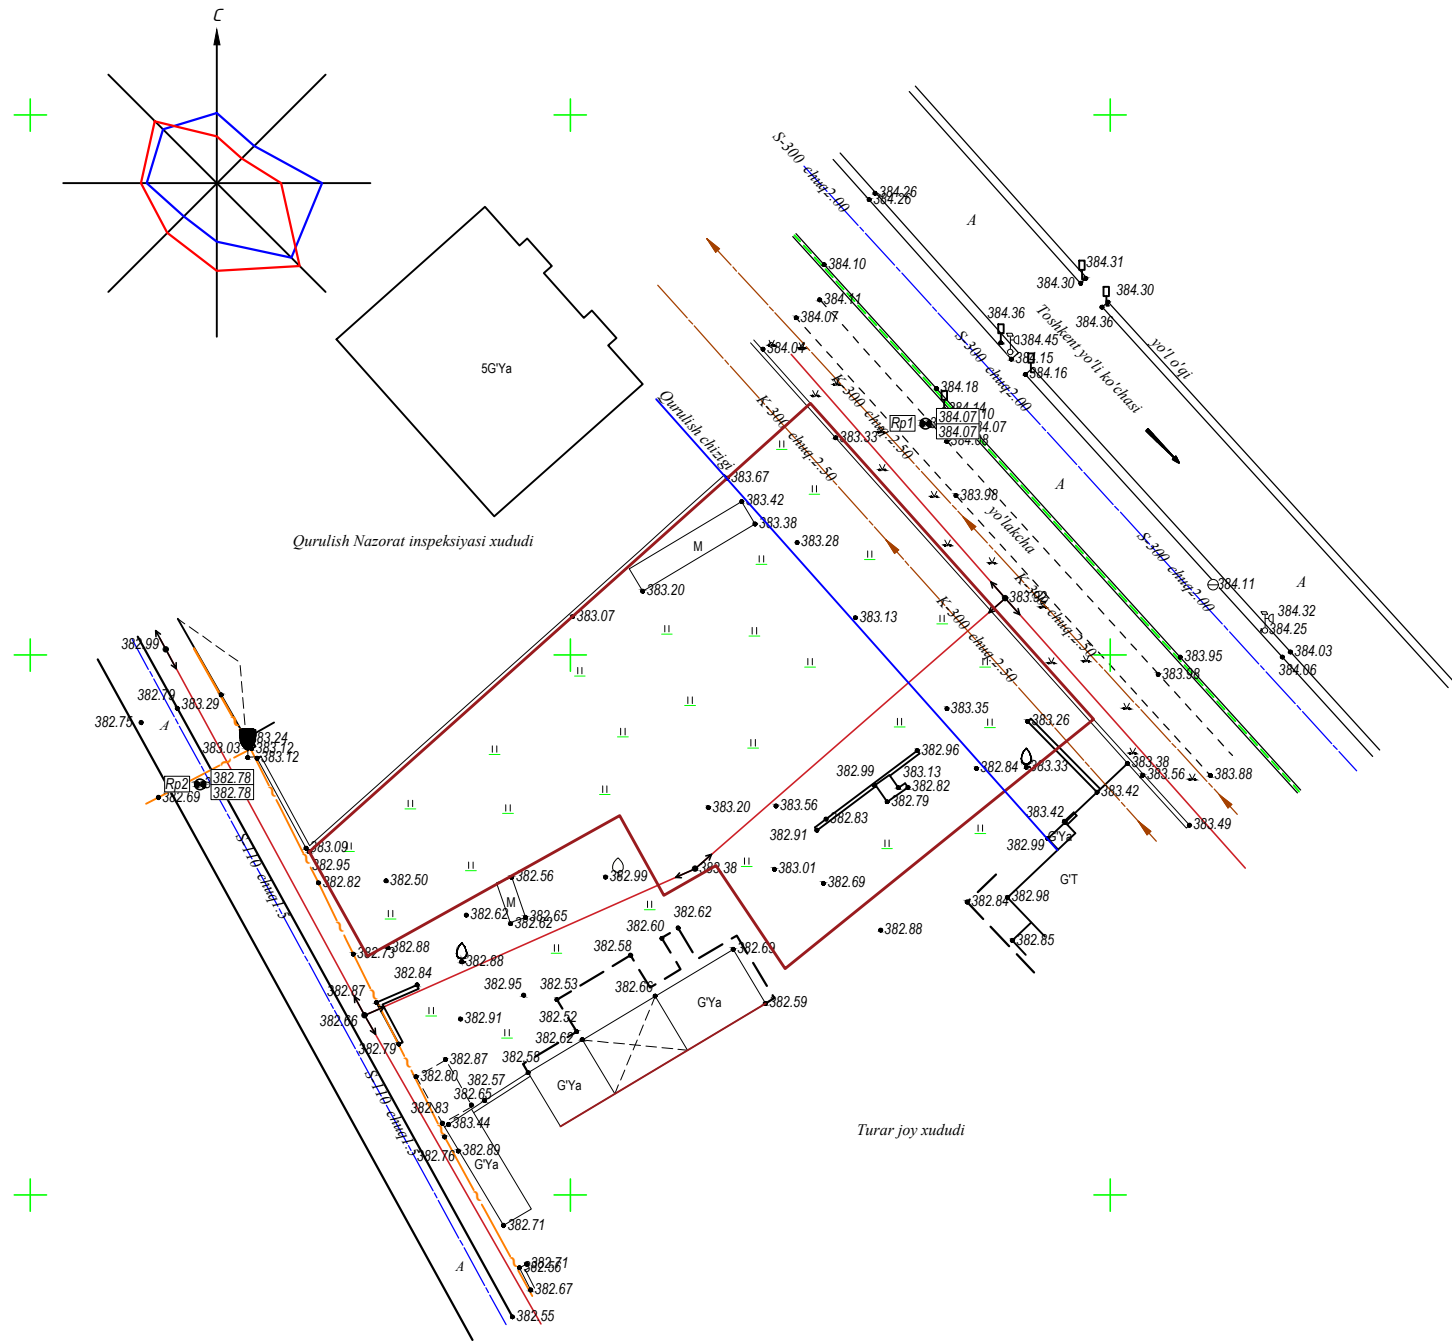

Y.O.M.T. shartli belgilari	
	Suv tarmog'i
	Oqava suv tarmog'i
	Yomg'ir suvlari tarmog'i
	Gaz tarmog'i
	Issiqlik quvvati tarmog'i
	Yuqori kuchl. elektr simi
	Past kuchl. elektr simi
	Tortuvchi elektr drenaji simi
	Aloqa simi
	Drenaj tarmog'i


Yer qazish ishlarini olib borishdan oldin yer osti kommunikatsiya tashkilotlari vakillarini chaqirish lozim.

Xizmat ishlari uchun			
1 "Mualliflik huquqi va turdosh huquqlar to'g'risida"gi Qonunga muvofiq mazkur mualliflik mahsuloti ishlab chiqaruvchi bilan kelishmasdan to'liq yoki qisman ko'paytirilishi, chop etilishi, tarqatilishi, shuningdek uchinchi tomonga berilishi mumkin emas va mualliflik huquqlarining buzilishi O'zbekiston Respublikasining amaldagi qonunchiligiga muvofiq javobgarlikka tortilishga sabab bo'ladi.			
2 Ushbu mahsulotni O'zbekiston Respublikasi norezidentlariga taqdim etish faqatgina O'zbekiston Respublikasi Vazirlar Mahkamasining ruxsati bilan amaldagi qonunchilikka muvofiq belgilangan tartibda amalga oshiriladi.			
3 Pudratchi (buyurtmachi) ishlarini boshlashdan oldin albatta muhandislik komunikatsiyalari ekspluatatsiya tashkilotlari vakillarini chaqirishlari shart.			
Lavozimi	F.I.SH.	Imzo	Sana
Direktor	A.Tursunov		
Texnik bo'lm.bosh.	E.Xaltajiyev		
Bo'lim boshlig'i			
Yer usti part.bosh.			
Yer osti part.bosh.			
Topograf	Yer usti Q.Artikov		
	Yer osti Q.Artikov		
"Taqiq chiziq" gr.r.			
Eksplikatsiya			
Kartografiya gr.r.			
Kartograf			
Buyurtmachi: Toshkent viloyat YGXIK Manzil: Toshkent viloyati Nurafshon shahar Obyekt: Toshkent viloyat Yagona buyurtmachi xizmatiga ma'muriy bino qurish			
M.O'.			
I 2026			
Bosqich			
Varaq			
1			
Varaqlar soni			
1			
Topografik tasvir Masshtab - 1:500 Davlat koordinatalar tizimi (1942 yil) Boltiq bo'yi 1977 Relyef kesimi oralig' 0.5 metrd			
ГЕН ПЛАН			
Toshkent viloyati hokimligi huzuridagi "Yagona buyurtmachi xizmati" davlat muassasiga ma'muriy bino va inshootlarini qurish			
Изм. Кол. Лист N док. Подпись. Дата			
2026			
Административная здания			
Стадия			
Лист			
Листов			
ГИП. Ахмедов.А			
ГАП. Ражабов Д			
Испол. Отаярова Д			
Н. контр. Сон. К			
Проверил Курбонов.Ф.			
Генплан разбивочный			
ООО "Express Engineering"			

№	Наименование и образование	Этажность	Количество	Площадь м ²	Примечание
1	Административное здание	5	1	500,0	Нов.стр
2	Металлическое ворота	-	2	4,0	Нов.стр
3	Навес для автомашина	1	1	223,0	Нов.стр
4	Модульная котельная	1	1	16,0	Нов.стр
5	Искусственный ландшафт	1	1	15,0	Нов.стр
6	Трансформаторная подстанция	-	1	4,0	Нов.стр
7	Автостоянка	-	1	80,0	Нов.стр
8	Глухое ограждение	-	1	47,0	Нов.стр
9	Металлическое ограждение	-	1	15,0	Нов.стр

№	Наименование показателей	Единица измерения	Количество
1	Общая площадь территории	га	0,18000
2	Площадь застройки	га	0,05500
3	Площадь покрытия автодорог, тротуаров и площадок за территорией	га	0,06500
4	Площадь озеленения	га	0,06000

1. При составлении настоящей чертежа были использованы материалы топографо-геодезической съемки, предоставленные заказчиком М1:500.
2. Система координат – местная.
3. Система высот – условная.
4. Точка привязки принята от РП1 – 384,07 расстояния от точки А до точки Б составляет 2,5 м, от точки Б до точки В – 17,1 м.
5. Разбивка площадок дано линейно.
6. Во избежание повреждения подземных инженерных сетей, земляные работы выполнять по письменному разрешению главного энергетика предприятия и в присутствии его представителя.
7. Размеры даны в метрах.

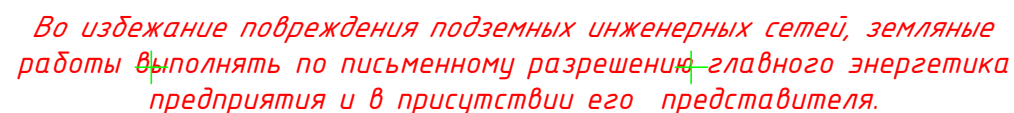

									ГЕН ПЛАН
Изм.	Кол.	Лист	N док.	Подпись.	Дата	Toshkent viloyati hokimligi huzuridagi “Yagona buyurtmachi xizmati” davlat muassasiga ma’muriy bino va inshootlarini qurish			
					2026				
ГИП.		Ахмедов.А				Административная здания	Стадия	Лист	Листов
ГАП.	+	Ражабов Д					РП	3	8
Испол.		Отаярова Д				Генплан разбивочный	ООО "Express Engineering"		
Н. контр.		Сон. К							
Проверил		Курбонов.Г.							

Экспликация по генплану

№	Наименование и образование	Этажность	Количество	Площадь м²	Примечание
1	Административное здание	5	1	500,0	Нов.стр
2	Металлическое ворота	-	2	4,0	Нов.стр
3	Навес для автомашина	1	1	223,0	Нов.стр
4	Модульная котельная	1	1	16,0	Нов.стр
5	Навес дизельного генератора	1	1	15,0	Нов.стр
6	Трансформаторная подстанция	-	1	4,0	Нов.стр
7	Автостоянка	-	1	80,0	Нов.стр
8	Глухое ограждение	-	1	47,0	Нов.стр
9	Металлическое ограждение	-	1	15,0	Нов.стр

Ведомость тротуаров, дорожек и площадок

Поз.	Наименование	Тип	Площадь покрытия, м²	Примечание
1	Тротуарная пресс-плитка Брусчатка "Булвар" 20х40. Полусухая песчано-цементная смесь h=5 см. Монолитный ж-б с сеткой ф5Вр-1 шаг 200мм/200мм. h=10 см. Щебень фракционный 25-40мм. Уплотненный грунт.		385,0 385,0 Ке 592,9 ГПС (м³) 38,5	
2	1 Бетонное покрытие В12,5 h сл=15см. 2 Сетка ф5Вр-1 200мм/200мм. 3 Гравийно-печанная см/сл 10см. 4 Уплотненный грунт.		1 094,0 Ке 1 684,76 ГПС (м³) 109,4	
3	Купить Лоток ирригационный Durable ЖБИ ЛИ-5, 5000х440х480		160,0 п/м	
4	Купить Крышка от лотка Durable ЖБИ 35 КЛК 1, 1000х340х50		160,0 п/м	
5	Железобетонный бордюр БР300.30.18 Бетон В-30		126,0п/м	
6	Тактильные покрытия (для дорожки)		125,0 шт	
7	Газон		520,0 м²	
7	Газонная решетка		230,0 м²	





Ведомость малых форм архитектуры

№	Условное изображение	Наименование	Кол.во шт	Обозначение типового проекта.
1		Ажурный металлический ограждение	45,0м	Инд.
2		Глухой ограждение	112,0м	Инд.
3		Ажурный металлическая ворота	2	Инд.
4		Ажурный металлическая калитка	1	Инд.
5		Глухое ворота	1	Инд.


Ведомость малых форм архитектуры

№	Условное изображение	Наименование	Кол.во шт	Обозначение типового проекта.
1		Скамья	6 шт	Инд.
2		Урна	3 шт	Инд.


УЗЕЛ УСТРОЙСТВА Бетонный покрытие В12,5

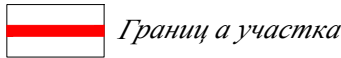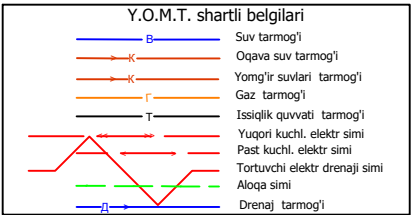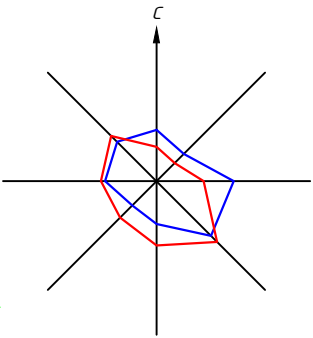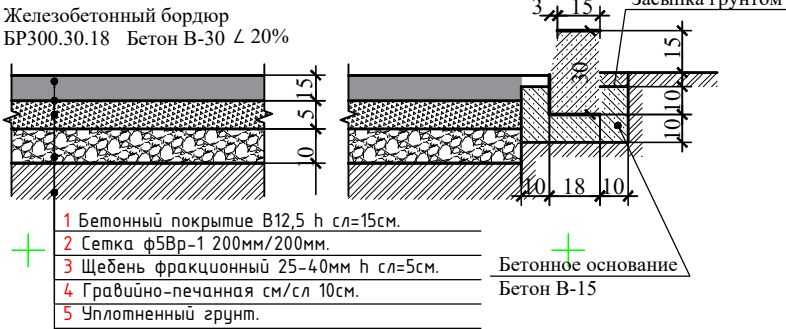


Граница участка

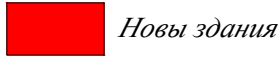


Новы здания

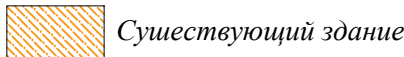

Существующий здание

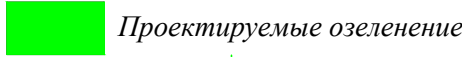

Проектируемые озеленение

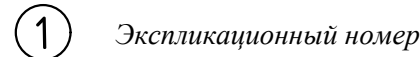

Экспликационный номер

Во избежание повреждения подземных инженерных сетей, земляные работы выполнять по письменному разрешению главного энергетика предприятия и в присутствии его представителя.

Ведомость элементов озеленения

Поз	Усл. обоз-я	Наименование породы или вида насаждения	Воз-раст, лет	Количество шт, м²	Примечание
1		Газон партерный		520,0 м²	
2		Сосна	4-5	10шт.	Саженец
3		Павлония	8-7	10шт.	Саженец
4		Берёза повисла	3-5	8шт.	Саженец
5		Арча	3-4	15шт.	Саженец
6					

									ГЕН ПЛАН	
						Toshkent viloyati hokimligi huzuridagi “Yagona buyurtmachi xizmati” davlat muassasiga ma`muriy bino va inshootlarini qurish				
Изм.	Кол.	Лист	N док.	Подпись.	Дата					
					2026					
						Административная здания	Стадия	Лист	Листов	
							РП	4	8	
ГИП.	Ахмедов.А									
ГАП.	Ражабов Д									
Испол.	Отаярова Д									
Н. контр.	Сон. К									
Проверил	Курбонов.Ф.					Генплан благоустройства и ирригации			ООО "Express Engineering"	




№	Наименование и образование	Этажность	Количество	Площадь м ²	Примечание
1	Административное здание	5	1	500,0	Нов.стр
2	Металлическое ворота	-	2	4,0	Нов.стр
3	Навес для автомашина	1	1	223,0	Нов.стр
4	Модульная котельная	1	1	16,0	Нов.стр
5	Навес дизельного генератора	1	1	15,0	Нов.стр
6	Трансформаторная подстанция	-	1	4,0	Нов.стр
7	Автостоянка	-	1	80,0	Нов.стр
8	Глухое ограждение	-	1	47,0	Нов.стр
9	Металлическое ограждение	-	1	15,0	Нов.стр

№	Наименование показателей	Единица измерения	Количество
1	Общая площадь территории	га	0,18000
2	Площадь застройки	га	0,05500
3	Площадь покрытия автодорог, тротуаров и площадок за территорией	га	0,06500
4	Площадь озеленения	га	0,06000

$$\begin{array}{r} \downarrow 384,60 \\ 383,56 \\ \hline 384,00 \\ \swarrow 3 \\ \hline 20,00 \end{array}$$

- Проектная отметка пола
- Проектная отметка
- Существующая отметка
- Уклон в %
- Расстояние в метрах

$\swarrow$ Д.п. 383,60 - Проектная отметка дна лотка

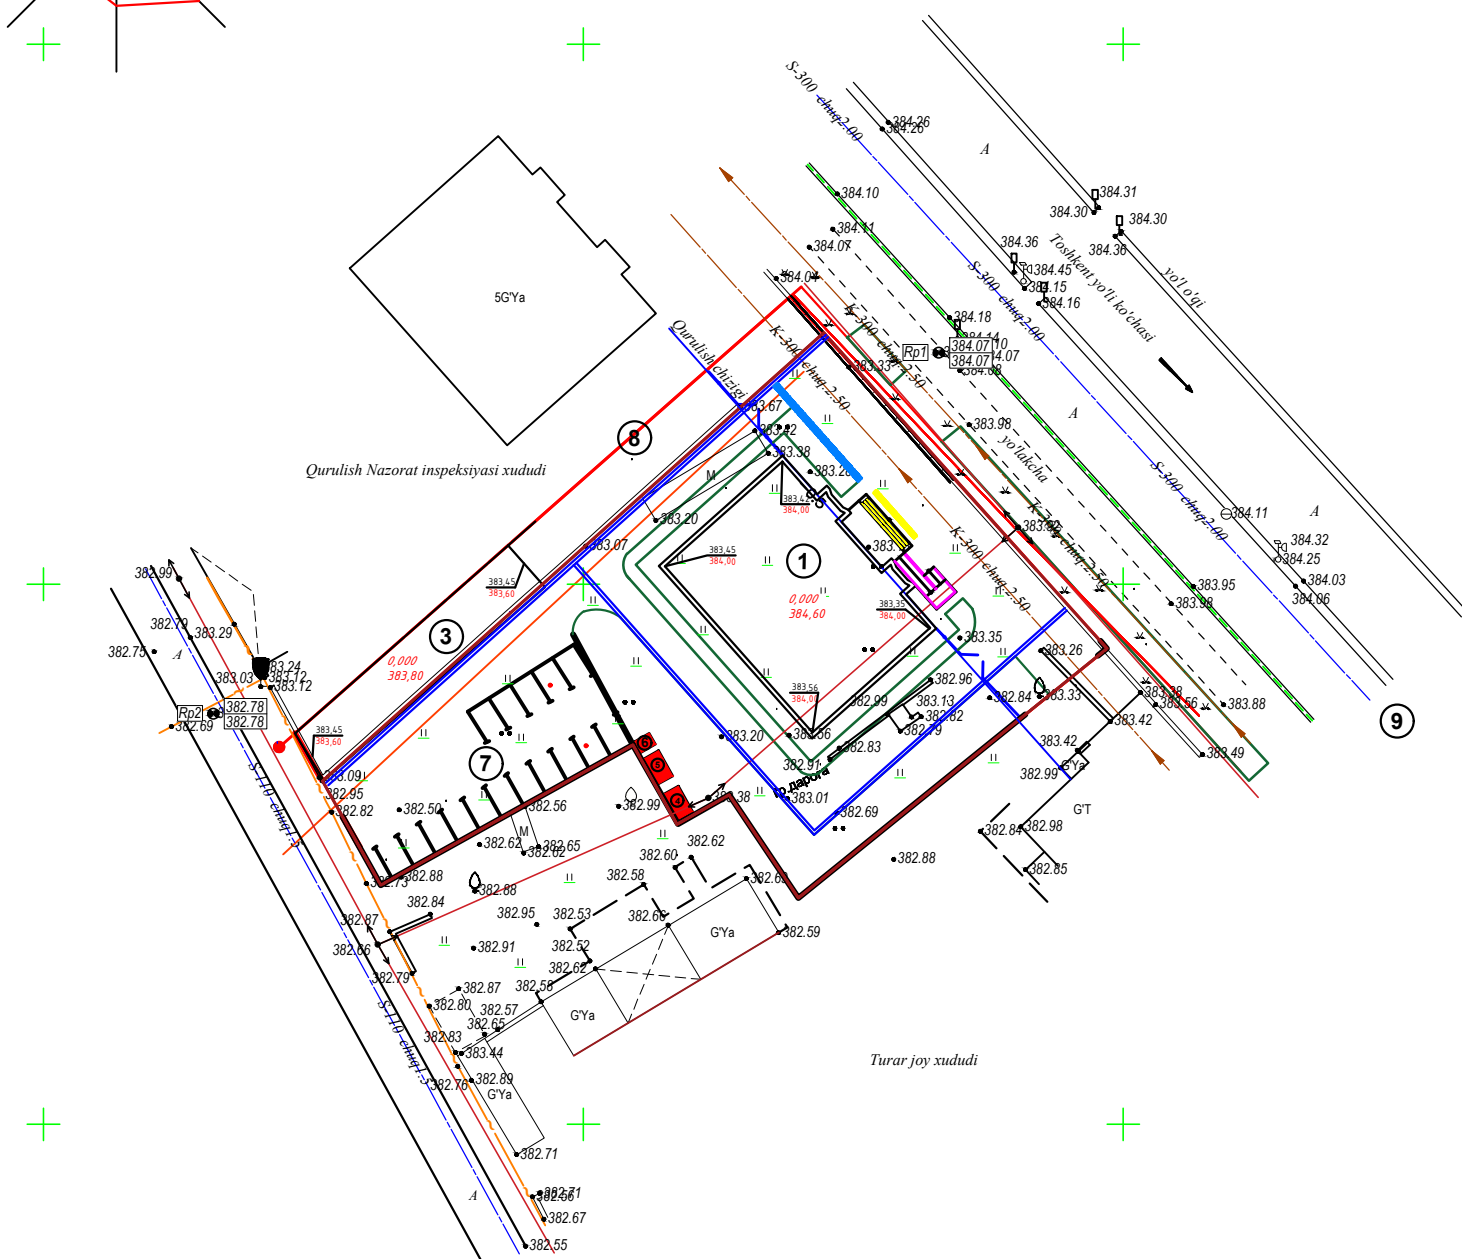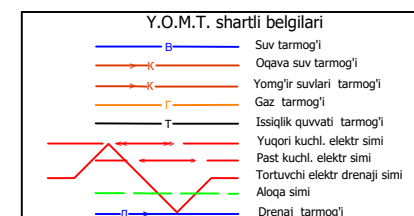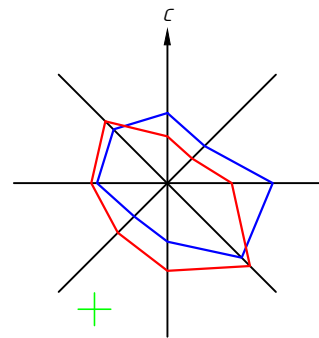 Граница участка



Новы здання

 Существующий здание Проектируемые озеленение

① *Экспликационный номер*

Во избежание повреждения подземных инженерных сетей, земляные работы выполнять по письменному разрешению главного энергетика предприятия и в присутствии его представителя.

									ГЕН ПЛАН
Изм.	Кол.	Лист	N док.	Подпись	Дата	Toshkent viloyati hokimligi huzuridagi “Yagona buyurtmachi xizmati” davlat muassasiga ma’muriy bino va inshootlarini qurish			
					2026				
ГИП.		Ахмедов.А				Административная здания	Стадия	Лист	Листов
ГАП.	+	Ражабов Д					РП	5	8
Испол.		Отаярова Д				Вертикальная планировка	ООО "Express Engineering"		
Н. контр.		Сон. К							
Проверил		Курбонов.Ғ.							

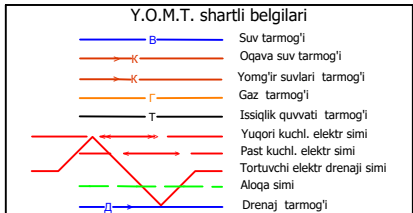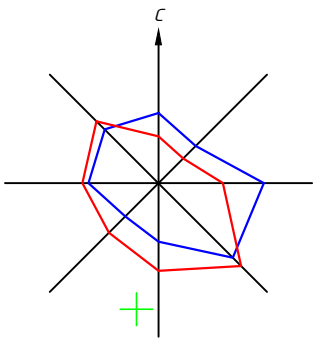

Ведомость объемов земляных масс.

Наименование грунта	Количество м ³		Примечание
	Насыпь (+)	Выемка (-)	
1. Грунт планировки территории	3607	-	
2. Поправка на уплотнение	361		
3. Вытесненный грунт			
в т.ч. при устройстве:			
а) фундаментов здания		-	
б) автодорожных покрытий	-	640	
в) посадка деревьев и кустов	-	-	
г) ирригационных лотков		38	
4. Плодородный грунт используемый для озеленения	-	-	
5. Устройство откосов	-		
6. Избыток грунта (вывоз)			
7. Недостаток грунта (завоз)		3290	
8. Итого перерабатываемого грунта	3968	3968	

УСЛОВНЫЕ ОБОЗНАЧЕНИЯ

	Здание
	Рабочая и проектная отметка Существующая отметка
	Площадь насыпи Площадь выемки
	Объем выемки
	Объем насыпи
	Объем нулевых работ



Граница участка



Новые здания



Существующее здание



Проектируемое озеленение



Экспликационный номер


Во избежание повреждения подземных инженерных сетей, земляные работы выполнять по письменному разрешению главного энергетика предприятия и в присутствии его представителя.

Технико-экономические показатели по генплану



№	Наименование показателей	Единица измерения	Количество
1	Общая площадь территории	га	0,18000
2	Площадь застройки	га	0,05500
3	Площадь покрытия автодорог, тротуаров и площадок за территорией	га	0,06500
4	Площадь озеленения	га	0,06000

										ГЕН ПЛАН		
						Toshkent viloyati hokimligi huzuridagi “Yagona buyurtmachi xizmati” davlat muassasiga ma’muriy bino va inshootlarini qurish						
Изм.	Кол.	Лист	N док.	Подпись.	Дата					Стадия	Лист	Листов
					2026							
ГИП.		Ахмедов.А				Административная здания				РП	6	8
ГАП.	+	Ражабов Д										
Испол.		Отаярова Д				План земляных масс				ООО "Express Engineering"		
Н. контр.		Сон. К										
Проверил		Курбонов.Ф.										

Muhandislik tarmoqlari

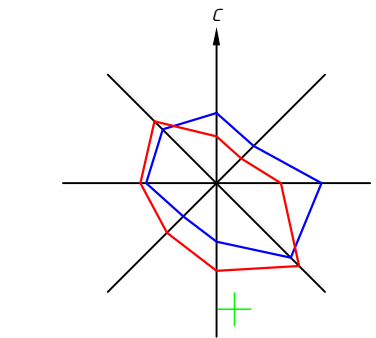

УЗЕЛ УСТРОЙСТВА Бетонный покрытие В12,5

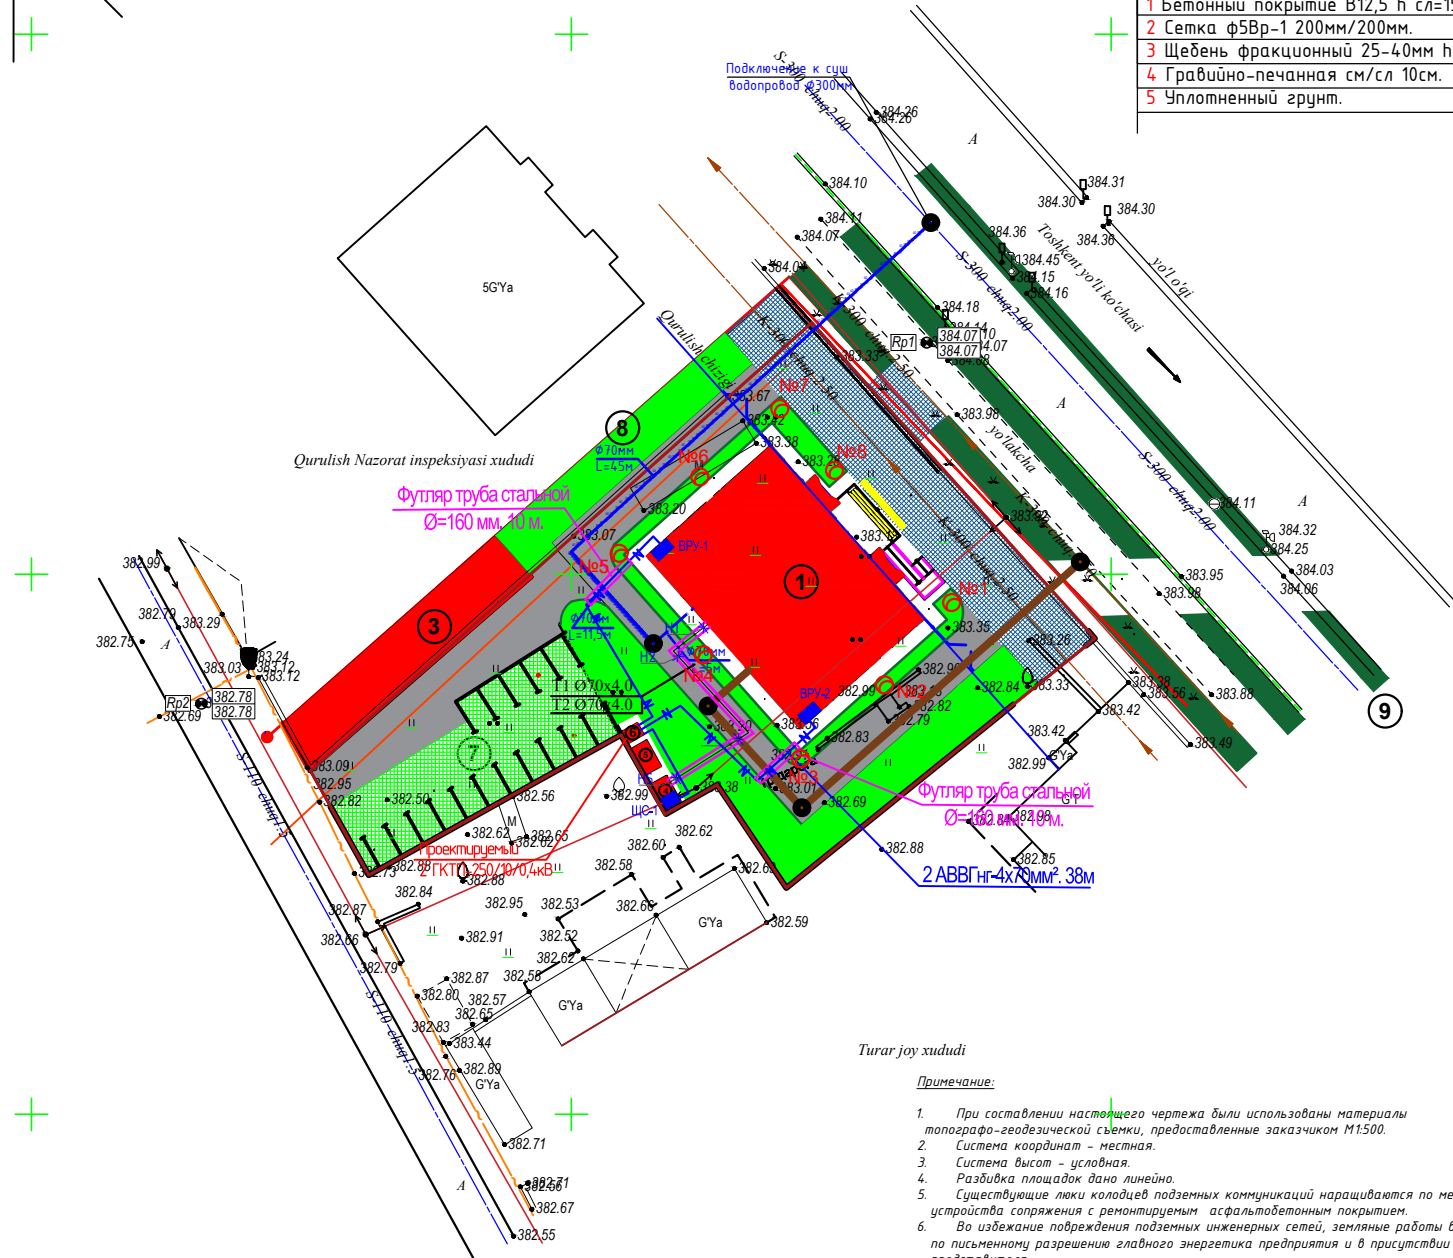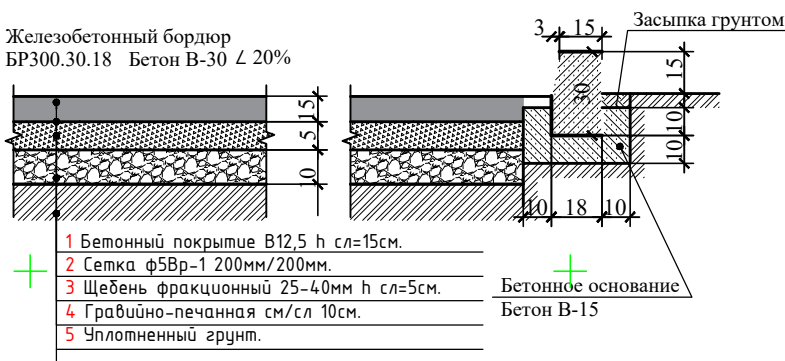

- Граница участка
- Новые здания
- Существующий здание
- Проектируемые озеленение
- Экспликационный номер

Y.O.M.T. shartli belgilari

— B —	Suv tarmog'i
— K —	Oqava suv tarmog'i
— K —	Yomg'ir suvlari tarmog'i
— G —	Gaz tarmog'i
— T —	Isshilik quvvati tarmog'i
— E —	Yuqori kuchli. elektr simi
— P —	Past kuchli. elektr simi
— D —	Tortuvchi elektr drenaj simi
— D —	Aloqa simi
— D —	Drenaj tarmog'i

Во избежание повреждения подземных инженерных сетей, земляные работы выполнять по письменному разрешению главного энергетика предприятия и в присутствии его представителя.

Экспликация по генплану

№	Наименование и образование	Этажность	Количество	Площадь м²	Примечание
1	Административное здание	5	1	500,0	Нов.стр
2	Металлическое ворота	-	2	4,0	Нов.стр
3	Навес для автомашина	1	1	223,0	Нов.стр
4	Модульная котельная	1	1	16,0	Нов.стр
5	Навес дизельного генератора	1	1	15,0	Нов.стр
6	Трансформаторная подстанция	-	1	4,0	Нов.стр
7	Автостоянка	-	1	80,0	Нов.стр
8	Глухое ограждение	-	1	47,0	Нов.стр
9	Металлическое ограждение	-	1	15,0	Нов.стр

Ведомость тротуаров, дорожек и площадок

Поз.	Наименование	Тип	Площадь покрытия, м²	Примечание
1	Тротуарная пресс-плитка Брусчатка "Бульвар" 20x40, Плузская печатно-цветная смесь h=5 см. Мембранный ж-б. Фракция ф50р-1 шаг 200мм/200мм. h=10 см, Щебень фракционный 25-40мм, Уплотненный грунт.		м² 385,0 м² 385,0 Кс 592,9 ГПС (м³) 38,5	
2	1 Бетонный покрытие В12,5 h сл=15см. 2 Сетка ф5Вр-1 200мм/200мм. 3 Щебень фракционный 25-40мм h сл=5см. 4 Гравийно-печанная см/сл 10см. 5 Уплотненный грунт.		м² 1 094,0 Кс 1 684,76 ГПС (м³) 109,4	
3	Купить Лоток ирригационный Durable ЖБИ ЛИ-5, 5000x440x480		160,0 п/м	
4	Купить Крышка от лотка Durable ЖБИ 35 КЛК 1, 1000x340x50		160,0 п/м	
5	Железобетонный бордюр БР300.30.18 Бетон В-30		126,0 п/м	
6	Тактильное покрытие (для дорожки)		125,0 шт	
7	Газон		м² 520,0	
7	Газонная решетка		м² 230,0	

Ведомость малых форм архитектуры

№	Условное изображение	Наименование	Кол.во шт	Обозначение типового проекта.
1		Ажурный металлический ограждение	45,0м	Инд.
2		Глухой ограждение	112,0м	Инд.
3		Ажурный металлическая ворота	2	Инд.
4		Ажурный металлическая калитка	1	Инд.
5		Глухое ворота	1	Инд.

Ведомость малых форм архитектуры

№	Условное изображение	Наименование	Кол.во шт	Обозначение типового проекта.
1		Скамья	6 шт	Инд.
2		Урна	3 шт	Инд.

- Кайднома
- Ногирон шахсни харакат йуналишини курсатувчи махсус тактил белги -1шт
 - "Ногиронлар учун тухташи жойи" тухташи белгиси-2шт
 - Белгилари учун трафаретлар -40м
 - Автотураргоҳда нагиронлар белгиси -4м2
 - Ногиронлар учун махсус автотураргоҳни ажратилиш белгиси-5м
 - Чеклов устуни -2шт

- Примечание:
- При составлении настоящего чертежа были использованы материалы топографо-геодезической съемки, предоставленные заказчиком М1500.
 - Система координат - местная.
 - Система высот - условная.
 - Разбивка площадок дана линейно.
 - Существующие люки колодез подземных коммуникаций настраиваются по месту до устройства сопряжения с ремонтируемым асфальтобетонным покрытием.
 - Во избежание повреждения подземных инженерных сетей, земляные работы выполнять по письменному разрешению главного энергетика предприятия и в присутствии его представителя.
 - Посадочные работы производить после выполнения организации рельефа, прокладки инженерных сетей, проездов и площадок.
 - При устройстве покрытий из брусчатки, комбинация её типов и размеров может меняться. Окончательный вариант уточнить у Заказчика.
 - В рядовой посадке деревьев расстояние между осями стволов принять - 5,0-6,0м, в групповой - 4,0м, для кустарников - 2,0м.
 - Расстояние от подземных коммуникаций до оси ствола дерева следует выдерживать не менее - 2,0м.
 - От бортового камня проездов до оси ствола дерева посадку производить на расстоянии не менее - 2,0м.
 - От наружных стен зданий до оси ствола дерева следует выдерживать не менее - 5,0м.
 - Площадь между деревьями засевать газонными травами.
 - Размеры даны в метрах.

Изм. Кол. Лист N док. Подпись. Дата

2026

ГЕН ПЛАН

Тoshkent viloyati hokimligi huzuridagi "Yagona buyurtmachi xizmati" davlat muassasiga ma'muriy bino va inshootlarini qurish

Административная здания

Мuhandislik tarmoqlari

ООО "Express Engineering"

Стадия Лист Листов

РП 7 7

Экспликация по генплану



Примечание:

1. При составлении настоящего чертежа были использованы материалы топографо-геодезической съемки, предоставленные заказчиком М1500.
2. Система координат – местная.
3. Система высот – условная.
4. Разбивка площадок дано линейно.
5. Существующие люки колодезев подземных коммуникаций наращиваются по месту до устройства сопряжения с ремонтируемым асфальтобетонным покрытием.
6. Во избежание повреждения подземных инженерных сетей, земляные работы выполнять по письменному разрешению главного энергетика предприятия и в присутствии его представителя.
7. Посадочные работы производить после выполнения организации рельефа, прокладки инженерных сетей, проездов и площадок.
8. При устройстве покрытий из брусчатки, комбинация её типов и размеров может меняться. Окончательный вариант уточнить у Заказчика.
9. В рядовой посадке деревьев расстояние между осями стволов принять – 5,0-6,0м, в групповой – 4,0м, для кустарников – 2,0м.
10. Расстояние от подземных коммуникаций до оси ствола дерева следует выдерживать не менее – 2,0м.
11. От бортового камня проездов до оси ствола дерева посадку производить на расстоянии не менее – 2,0м.
12. От наружных стен зданий до оси ствола дерева следует выдерживать не менее – 5,0м.
13. Площадь между деревьями засеять газонными травами.
15. Размеры даны в метрах.

Ведомость тротуаров, дорожек и площадок

Ведомость малых форм архитектуры

Ведомость малых форм архитектуры

№	Условное изображение	Наименование	Кол.во шт	Обозначение типового проекта.
1		Скамья	6 шт	Инд.
2		Урна	3 шт	Инд.

									ГЕН ПЛАН	
Изм.	Кол.	Лист	N док.	Подпись.	Дата	Toshkent viloyati hokimligi huzuridagi “Yagona buyurtmachi xizmati” davlat muassasiga ma’muriy bino va inshootlarini qurish				
+					2026					
ГИП.		Ахмедов.А				Административная здания		Стадия	Лист	Листов
ГАП.		Ражабов Д						РП	8	8
Испол.		Отаярова Д				План озеленения		ООО "Express Engineering"		
Н. контр.		Сон. К								
Проверил		Курбонов.Г.								