

Экспликация по генплану

№	Наименование и образование	Этажность	Количество	Площадь м ²	Примечание
1	Административное здание	5	1	500,0	Нов.стр
2	Металлическое ворота	-	2	4,0	Нов.стр
3	Навес для автомашин	1	1	223,0	Нов.стр
4	Модульная котельная	1	1	16,0	Нов.стр
5	Навес дизельного генератора	1	1	15,0	Нов.стр
6	Трансформаторная подстанция	-	1	4,0	Нов.стр
7	Автостоянка	-	1	80,0	Нов.стр
8	Глухое ограждение	-	1	4,7,0	Нов.стр
9	Металлическое ограждение	-	1	15,0	Нов.стр


Технико-экономические показатели по генплану

№	Наименование показателей	Единица измерения	Количество
1	Общая площадь территории	га	0,18000
2	Площадь застройки	га	0,5500
3	Площадь покрытия автодорог, тротуаров и площадок на территории	га	0,6500
4	Площадь озеленения	га	0,6000


Ногиронлиги бўлган шахслар учун алоҳида автотураргоҳ ташкил қилиш бўйича таклиф лойиҳаси



Тактил'юл белгилари

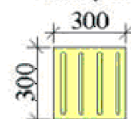

Оғоҳлантирувчи-
ю'налтирувчи индикатор

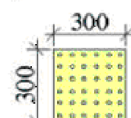



Оғоҳлантирувчи индикатор

Кузи оғизлар учун
йўналтирувчи тактил коплама

ГЕН ПЛАН

										ГЕН ПЛА		
						Toshkent viloyati hokimligi huzuridagi "Yagona buyurtmachi xizmati" davlat muassasiga ma'muriy bino va inshootlarini qurish						
Изм.	Кол.	Лист	№ док.	Подпись	Дата							
					2026							
						Административная здания				Стадия	Лист	Листов
ГИП.	Ахмедов.А									РП	3	3
ГАП.	Ражабов Д					НБШ				ООО "Express Engineering"		
Испол.	Отаярова Д											
Н. контр.	Сон. К											
Проверил	Курбонов.Е											

Y.O.M.T. shartli belgilari	
5-100 dmq.0,7	Suv tarmog'i
10-150 dmq.1,2	Oqova suv tarmog'i
Yomg'ir suvlar tarmog'i	Yomg'ir suvlar tarmog'i
Q-78 dmq.0,8	Gaz tarmog'i
2-37 dmq.0,7	Issiqlik quvvati tarmog'i
8M dmq.0,9	Yupori kuchi, elektr simi
QdV dmq.0,0	Past kuchi, elektr simi
TED-0	Tortuvchi elektr drenaj simi
A dmq.0,0	Aloqa simi
D-100 dmq.0,7	Drenaj tarmog'i

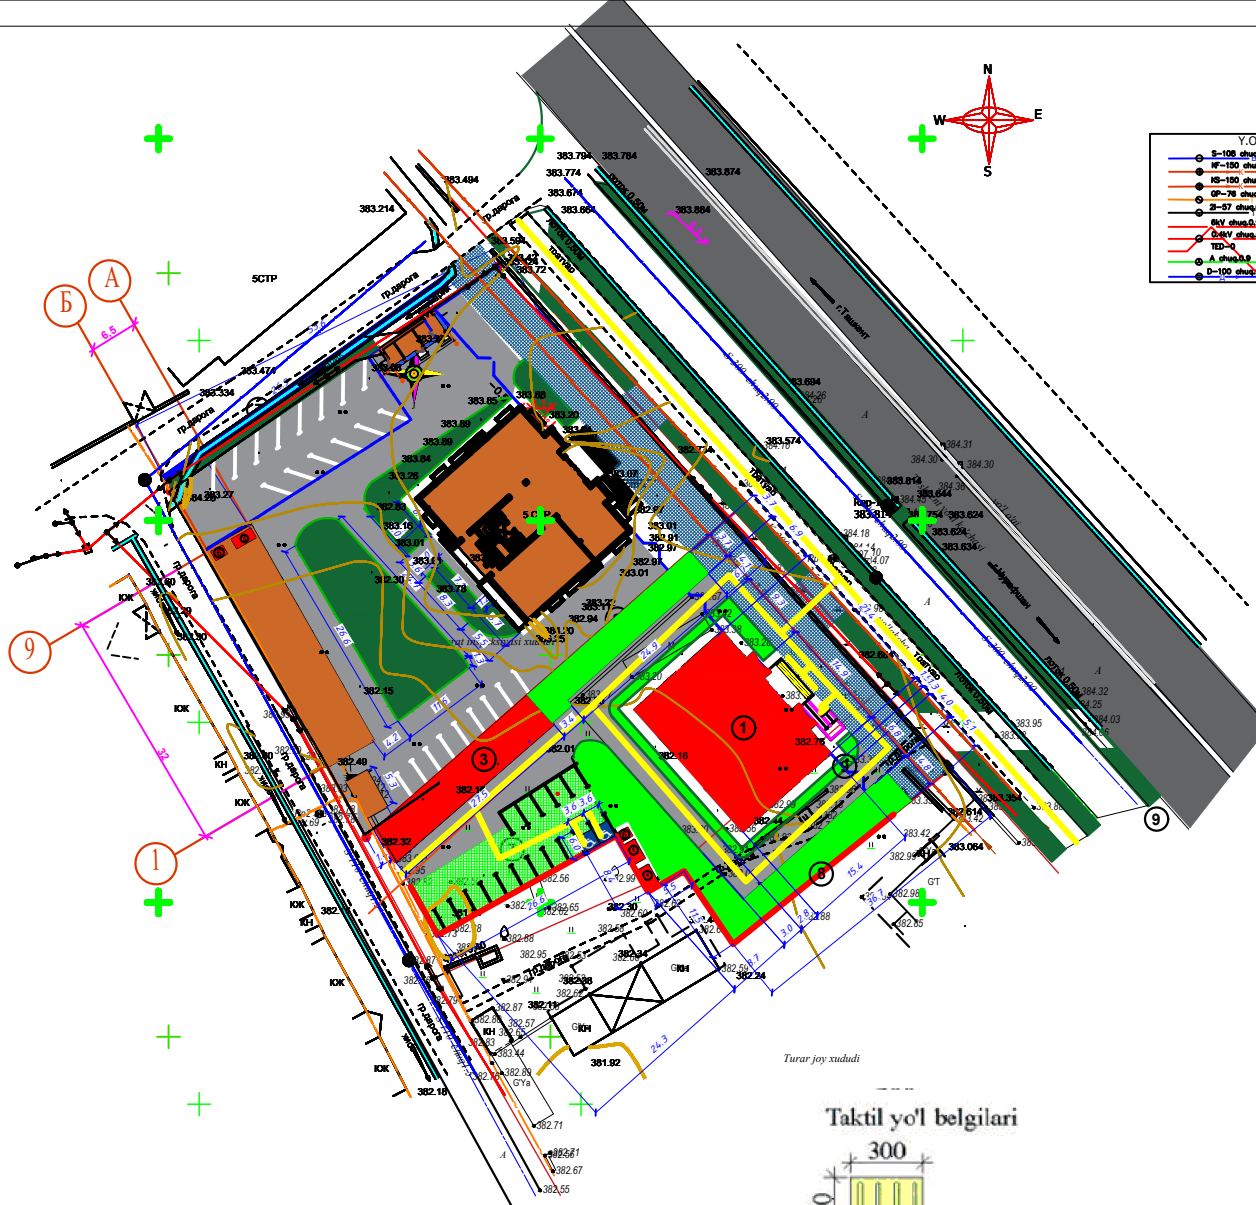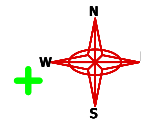

- Кайднома**
1. Ногирон шахсни ҳаракат йўналишини курсатувчи махсус тактил белги -1шт
 2. "Ногиронлар учун тухташ эҳойи" тухташ белгиси-2шт
 3. Белгилар учун трафаретлар -40м
 4. Автотураргоҳда нагиронлар белгиси -4м2
 5. Ногиронлар учун махсус автотураргоҳни ажратилиш белгиси-5м
 6. Чеклов устуни -2шт