

ООО "EXPRESS ENGINEERING"

Рабочий проект

на строительство:

Тошкент вилояти хокимлиги ягона буюртмачи хизмати давлат муассасаси ҳамда Вилоят
статистика бошкармаси биносини куриш

Раздел:

АР [архитектурные решения]

Ногиронлиги бўлган шахсларга қулай ва тўсиқларсиз
муҳит яратиш лойихаси

ТАШКЕНТ 2026

Ведомость основных комплектов рабочих чертежей

Обозначения	Наименование	Примечание
ГП	Генеральный план	
АР	Архитектурные решения	
КЖ	Конструкции железобетонные	
ТХ	Технология производства	
ВК	Водопровод и канализация	
ОВ	Отопление, вентиляция	
ЭО	Силовое электрооборудование	
ЭС	Электроснабжение	
СС,ПС	Связь и сигнализация, Пожарная сигнализация	
ВН,ЛВС	Видеонаблюдение, Линия внутренней сети	
ТВ	Телевидение	

Ведомость рабочих чертежей основного комплекта марки АР

Лист №п.п	Наименование листа	Примечание	Лист №п.п	Наименование листа	Примечание
1	Общие данные.	АР-1	18	Фасад в осях 1-6.	АР-18
2	План стен подвального этажа.	АР-2	19	Фасад в осях 6-1.	АР-19
3	План стен 1- этажа.	АР-3	20	Фасад в осях Д-А/1.	АР-20
4	План стен 2- этажа.	АР-4	21	Фасад в осях А/1-Д.	АР-21
5	План стен 3- этажа.	АР-5	22	Ведомость спецификации заполнения проемов. Типы проемов.	АР-22
6	План стен 4- этажа.	АР-6	23	Ведомость спецификации заполнения проемов. Типы проемов.	АР-23
7	План стен 5- этажа.	АР-7	24	Экспликация полов Подвального этаж	АР-24
8	Отделочный план подвала	АР-8	25	Экспликация полов 1-этаж	АР-25
9	Отделочный план 1-го этажа	АР-9	26	Экспликация полов 2-этаж	АР-26
10	Отделочный план 2-го этажа	АР-10	27	Экспликация полов 3-этаж	АР-27
11	Отделочный план 3-го этажа	АР-11	28	Экспликация полов 4-этаж	АР-28
12	Отделочный план 4-го этажа	АР-12	29	Экспликация полов 5-этаж	АР-29
13	Отделочный план 5-го этажа	АР-13	30	Ведомость отделки помещений Подвального этажа	АР-30
14	План чердачный	АР-14	31	Тип проемВедомость отделки помещений 1-этаж	АР-31
15	План кровли	АР-15	32	Тип проемВедомость отделки помещений 2-этаж	АР-32
16	Разрез 1-1	АР-16	33	Тип проемВедомость отделки помещений 3-4-этаж	АР-33
17	Разрез 2-2	АР-17	34	Тип проемВедомость отделки помещений 5-этаж	АР-34

Ведомость рабочих чертежей основного комплекта марки ТХ

1	План стен 1- этажа с расстановкой технологического оборудования.	ТХ-1
2	План стен 2- этажа с расстановкой технологического оборудования.	ТХ-2
3	План стен 3- этажа с расстановкой технологического оборудования.	ТХ-3
4	План стен 4- этажа с расстановкой технологического оборудования.	ТХ-4
5	План стен 5- этажа с расстановкой технологического оборудования.	ТХ-5
6	План стен 6- этажа с расстановкой технологического оборудования.	ТХ-6
7	Спецификация оборудование.	ТХ.СО
8	Спецификация оборудование.	ТХ.СО

Технические решения, принятые в рабочих чертежах, соответствуют требованиям экологических, санитарно-гигиенических, противопожарных норм, действующих на территории республики Узбекистан и обеспечивают безопасную для жизни и здоровья людей эксплуатацию объекта при соблюдении предусмотренных рабочими чертежами мероприятий.

Главный инженер проекта: Ахмедов. А.

ОБЛАСТЬ ПРИМЕНЕНИЯ

Рабочий проект разработан для строительства на территории Республики Узбекистан со следующими природно- климатическими условиями: Тошкент вилояти хокимлиги ягона буюртмачи хизмати давлат муассасаси хамда Вилоят статистика бошкармаси биносини қуриш
-Расчетная зимняя температура -15 С°
-Ветровое давление 0,38 КПа (38 кг/м²)
-Вес снегового покрова 0,5 КПа (50 кг/м²)
-Сейсмичность района - 8 баллов баллов.
-Грунтовые условия согласно геологии.

ОБЪЁМНО-ПЛАНИРОВОЧНЫЕ ПОКАЗАТЕЛИ Блок "А"

Общая площадь - 1996.8 м²
Площадь застройки - 463.5 м²
Строительный объем - 13905.0 м³

АРХИТЕКТУРНО-ПЛАНИРОВОЧНОЕ РЕШЕНИЕ

Здание 6- этажное и подвального помещение прямоугольное формы в плане, с размерами 21,0 м х 16,0 м высота этажей 2.8, 5.0 м и 3.6 м . В состав блоков входят; Кабинеты начальников, кабинеты зам начальников, Залы совещаний, Отдел работы с заказчиками, рабочие кабинеты, Кухня и склад, Сан узлы для мужчин и женщин а также для инвалидов. Здание обеспечивается главным входом с выездным пандусом для инвалидов.

Внутренняя отделка:

Стены - Во всех помещениях выполнить улучшенную штукатурку с последующей подготовкой под отделку. Подготовка под оклейку обоев, оклейка обоями с последующей покраской водоземulsionными красками. В большом и малом зале совещаний использовать для облицовки стен из МДФ листов и орнаментов, а также декоративные гипсовые погонные детали. В санузлах облицовки стен глазурованными плитками на высоту 1.5 м. В лестничных клетках стены оклейка обоями, поручни из анодированных труб.

Потолки - Из гипсокартонных листов по металлическому каркасу, подготовка под окраской водоземulsionными красками светлых тонов, в тамбур, коридори решетчатый подвесной потолок из металлического профиля ипа "Грилято" и водоземulsionная покраска в черном цвете и пластиковый потолок.

Полы - в помещениях: из ламинат, керамические плитки, итолагранитный плитки, бетонный и фалшпол согласно ведомости отделки помещений и экспликация полов.

Двери - из МДФ панели, ПВХ, Алюминисвые и металлические противопожарные согласно ведомости спецификации заполнение проемов. МДФ дверях установить наличники.

Окна и подоконники - из ПВХ профиля, подоконники из ПВХ.

Экраны - из алюминиевого композитный панелный

Наружная отделка:

Цоколь - Италогранит

Стены - Алюминисвые композитные панели

ПРОТИВОПОЖАРНЫЕ МЕРОПРИЯТИЯ

Здание II степени огнестойкости. Наружное пожаротушение предусмотрено из пожарных гидрантов, установленных в колодцах на наружной сети водопровода. Расход воды на наружное пожаротушение составляет 10л/сек. Здание оборудуется первичными средствами пожаротушения.

ТЕХНОЛОГИЧЕСКАЯ ЧАСТЬ

Технологическая часть проекта разработана на основании задания на проектирование и нормативных документов.

Здание 2 этажное. Здание обеспечивается главным входом. На планах помещений показано оборудование, которое влияет на габариты помещений или требует подводки инженерных коммуникаций.

Здание обеспечено необходимым количеством путей для эвакуации людей и первичными средствами пожаротушения.

УКАЗАНИЯ ПО ПРОИЗВОДСТВУ ОСНОВНЫХ СТРОИТЕЛЬНО-МОНТАЖНЫХ РАБОТ

Производство основных строительно-монтажных работ, должно осуществляться в соответствии с правилами организации и технологии строительного производства

-Организация строительства производства ШНК-3.01.03.34

-Техника безопасности в строительстве ШНК-3.01.02.-00;

-Земляные сооружения, основания и фундаменты КМК-3.02.01-97;

-Несущие ограждающие конструкции КМК-3.03.01-98;

-Защита сооружений и конструкций от коррозий КМК-3.04.02-97

"Пожарарная безопасность зданий и сооружений"

- Класс ответственности зданияIII

- Степень огнестойкости здания.....II

- Классификация зданий по функциональной пожарной опасности ФЗ


- Класс конструктивной пожарной опасности.....C0

ТЭП ПО ЗДАНИЮ.

- Общая площадь - 1996.8 м²
- Площадь застройки - 463.5 м²
- Строительный объем - 13905.0 м³

										АР			
						"TOSHKENT VILOYATI HOKIMLIGI HUZURIDAGI "YAGONA BUYURTMACHI XIZMATI" DAVLAT MUASSASIGA MA'MURIY BINO VA INSHOOTLARINI QURISH"							
Изм.	Кол.	Лист	№ док.	Подпись.	Дата								
					2026	Hokimlik binosini "Qabul bo'limi"					Стадия	Лист	Листов
ГИП.		Ахмедов А.									РП	1	40
ГАП.		Исмаилов Б.				Общие данные.					Ген. проектировщик "SARDOBA DIZAYN QURILISH" XK		
Испол.		Отаярова Д									Суд. проектировщик		
Н. контр.		Саломхиддинов А									"EXPRESS ENGINEERING" MCH		
Проверил		Курбонов Г.											

План стен подвального этажа

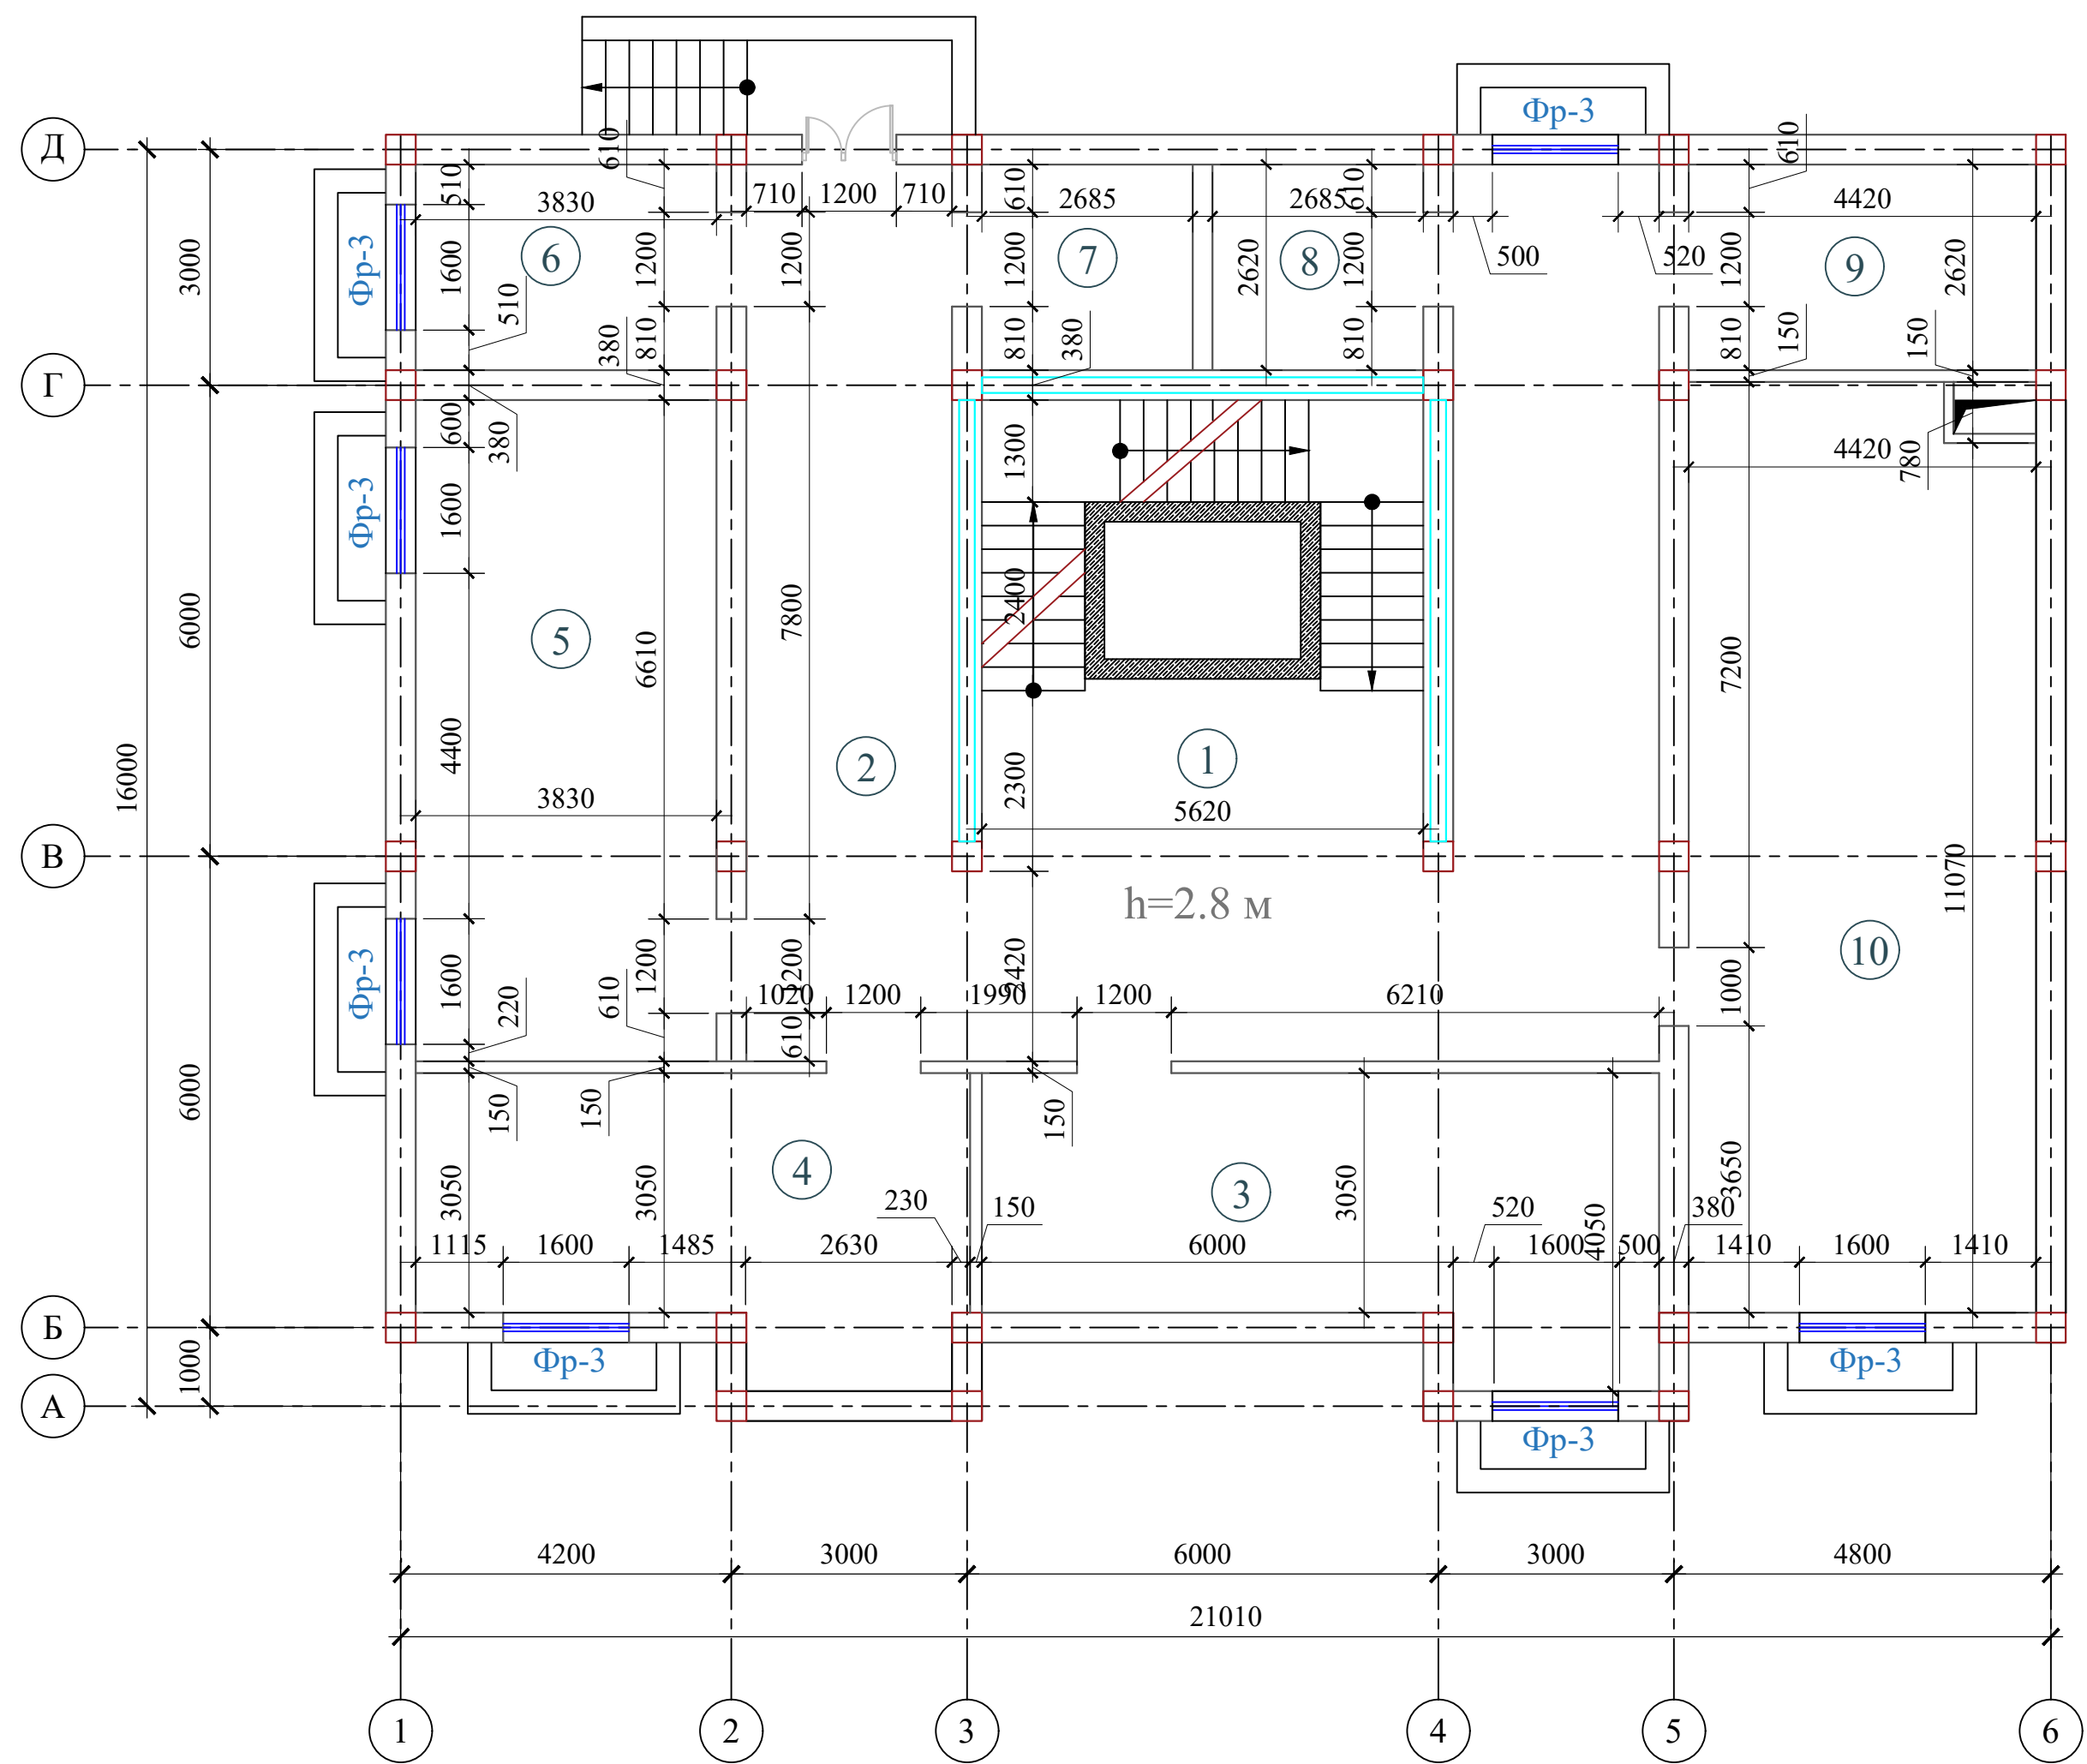


Экспликация помещений

Номер помещения	Наименование	Площадь м²
1	Лестничная клетка с лифтом	34.5
2	Коридор	78.9
3	Архив	29.5
4	Архив	24.5
5	Архив	32.8
6	Электрошитовая	11.0
7	Узел управления	7.5
8	Узел управления	7.5
9	Электрошитовая	12.0
10	Архив	55.0
Итого		293.4

						АР			
						"TOSHKENT VILOYATI HOKIMLIGI HUZURIDAGI "YAGONA BUYURTMACHI XIZMATI" DAVLAT MUASSASIGA MA'MURIY BINO VA INSHOOTLARINI QURISH"			
Изм.	Кол.	Лист	№ док.	Подпись	Дата	Hokimlik binosini "Qabul bo'limi"	Стадия	Лист	Листов
					2026		РП	2	40
Гип.	Ахмедов А.					План стен подвального этажа	Ген. проектировщик "SARDOBA DIZAYN QURILISH" ХК		
ГАП.	Исмаилов Б.						Суб. проектировщик		
Испол.	Отаярова Д.						"EXPRESS ENGINEERING" МЧЖ		
Н. контр.	Салохиддинов А.								
Проверил	Курбонов Г.								

План стен 1-го этажа

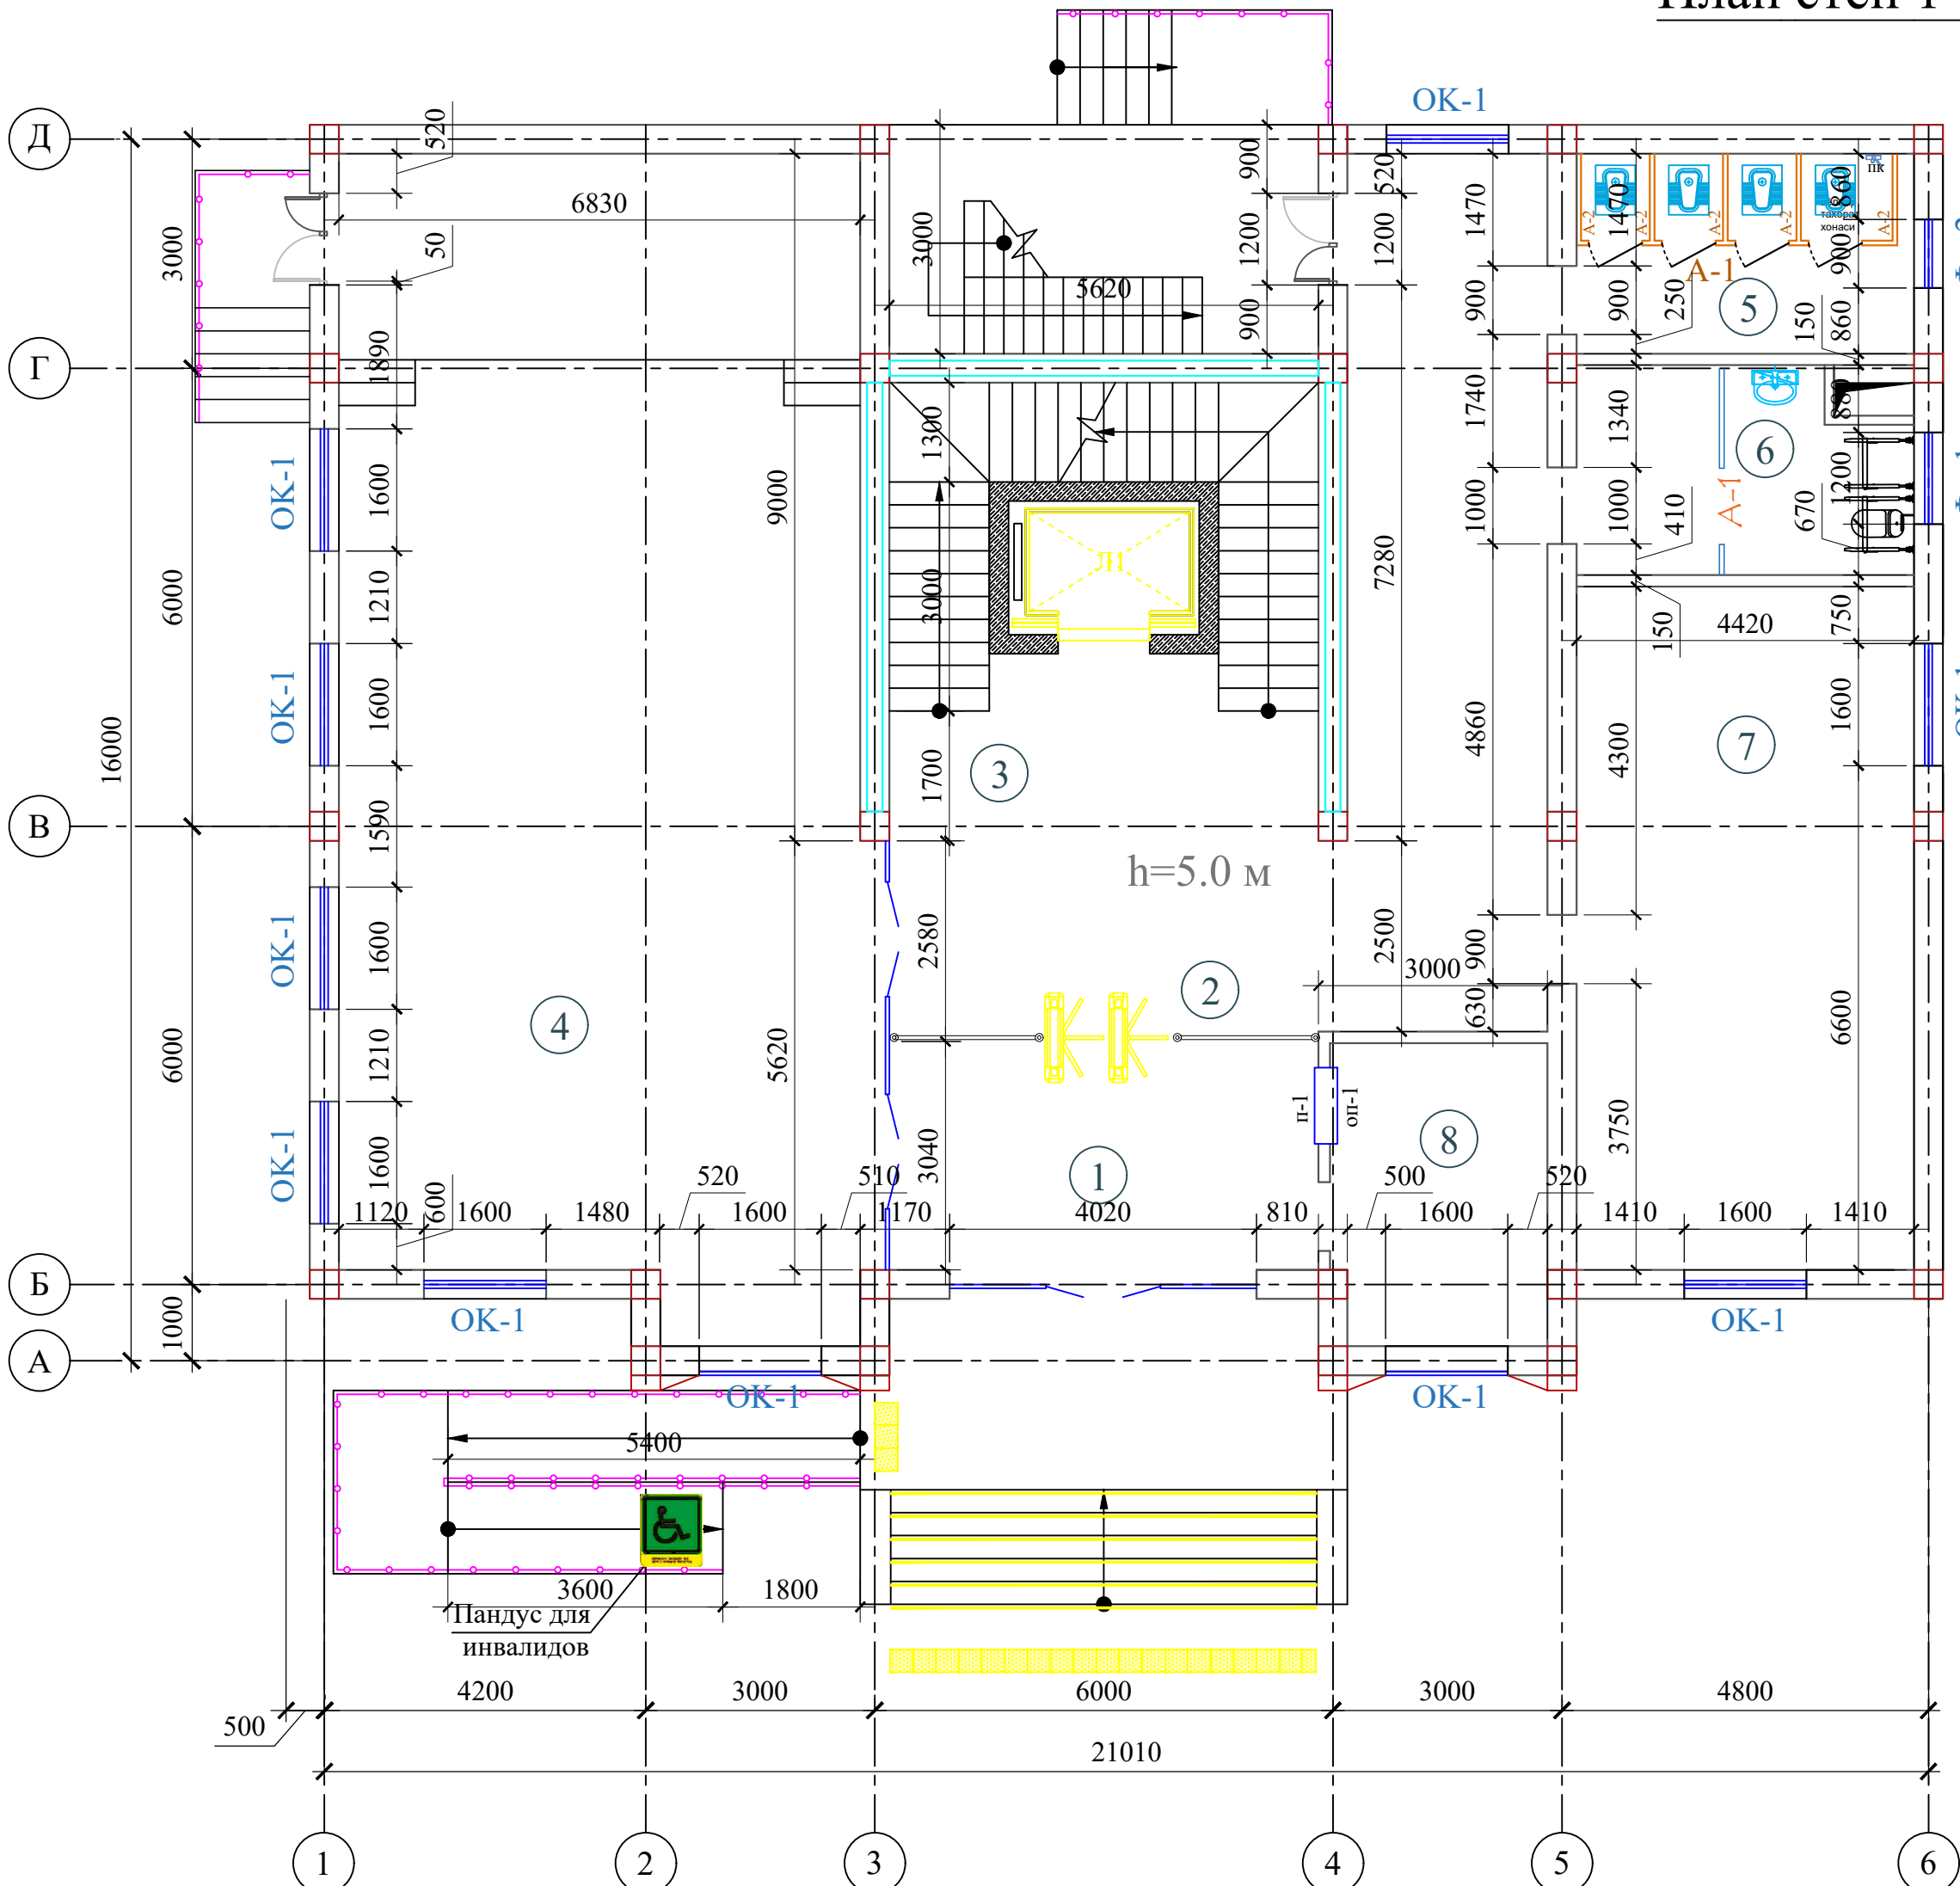


Экспликация помещений

Номер помещения	Наименование	Площадь м²
1	Тамбур	19.6
2	Вестибюль и коридор	48.9
3	Лестничная клетка с лифтом	34.7
4	Актальный зал	115.8
5	Санитарный узел "Ж"	12.5
6	С/У для инвалидов и инвентаря	12.5
7	Кабинет техназоп	41.5
8	Комната охраны	11.8
Итого		297.3

										AP
						"TOSHKENT VILOYATI HOKIMLIGI HUZURIDAGI "YAGONA BUYURTMACHI XIZMATI" DAVLAT MUASSASIGA MA'MURIY BINO VA INSHOOTLARINI QURISH"				
Изм.	Кол.	Лист	N док.	Подпись.	Дата					
					2026					
ГИП.		Ахмедов А.				Hokimlik binosini "Qabul bo'limi"	Стадия	Лист	Листов	
ГАП.		Исмаилов Б.					ПП	3	40	
Испол.		Отаярова Д.								
Н. контр.		Салохитдинов А.								
Проверил		Курбонов Г.								
						План стен 1-го этажа	Ген. проектировщик "SARDOBA DIZAYN QURILISH" XK Суд. проектировщик "EXPRESS ENGINEERING" МЧЖ			

План стен 2-го этажа

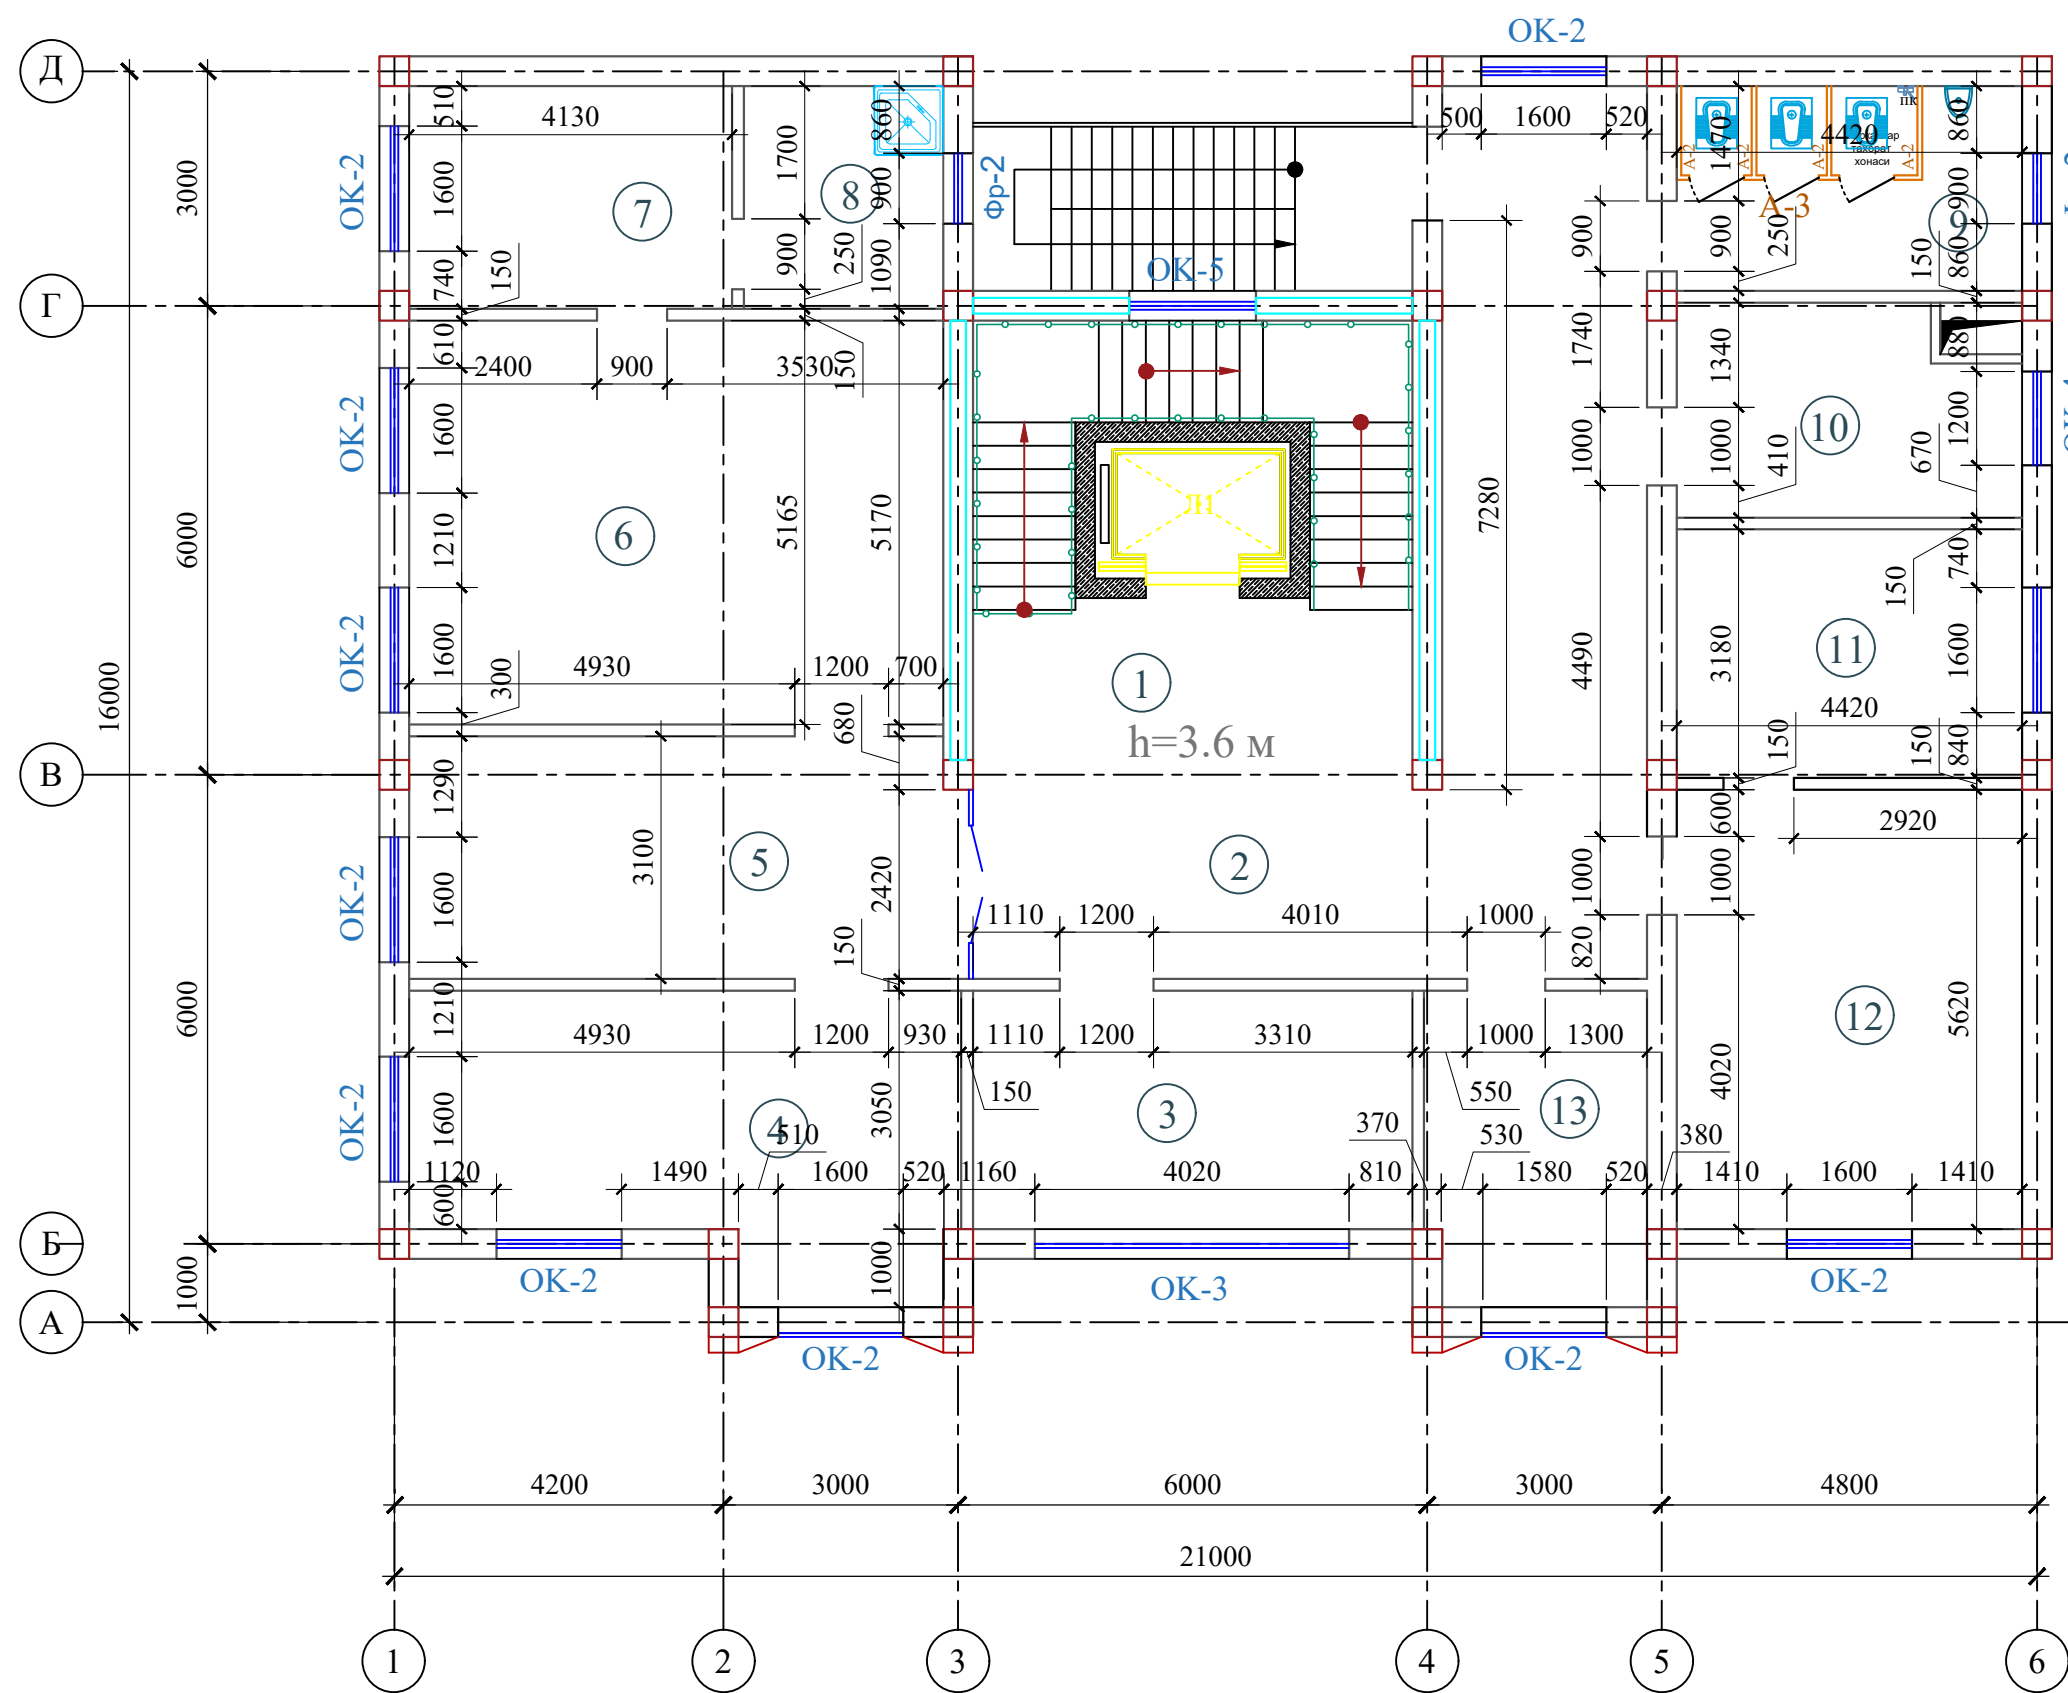


Экспликация помещений

Номер помещения	Наименование	Площадь м²
1	Лестничная клетка с лифтом	34.7
2	Вестибюль и коридор	48.9
3	Кабинет зам директора	17.5
4	Кабинет главного инженера	24.6
5	Приемная	22.9
6	Кабинет начальника	36.0
7	Комната отдыха	12.5
8	Санитарный узел	7.5
9	Санитраный узел "М"	12.5
10	Серверная	12.5
11	Кабинет специалист	14.9
12	Главный бухгалтер	25.5
13	Кабинет кадров	11.8
Итого		281.8

						АР
Изм.	Кол.	Лист	№ док.	Подпись	Дата	"TOSHKENT VILOYATI HOKIMLIGI HUZURIDAGI "YAGONA BUYURTMACHI XIZMATI" DAVLAT MUASSASIGA MA'MURIY BINO VA INSHOOTLARINI QURISH"
					2026	
Г.И.П.	Ахмедов А.					Hokimlik binosini "Qabul bo'limi"
Г.А.П.	Исмаилов Б.					
Испол.	Отаярова Д.					Стадия
Н. контр.	Салохиддинов А.					РП
Проверил	Курбонов Г.					Лист
План стен 2-го этажа						Листов
						4
						40
						Ген. проектировщик
						"SARDOBA DIZAYN QURILISH" XK
						Суд. проектировщик
						"EXPRESS ENGINEERING" MCHJ

План стен 3-го этажа

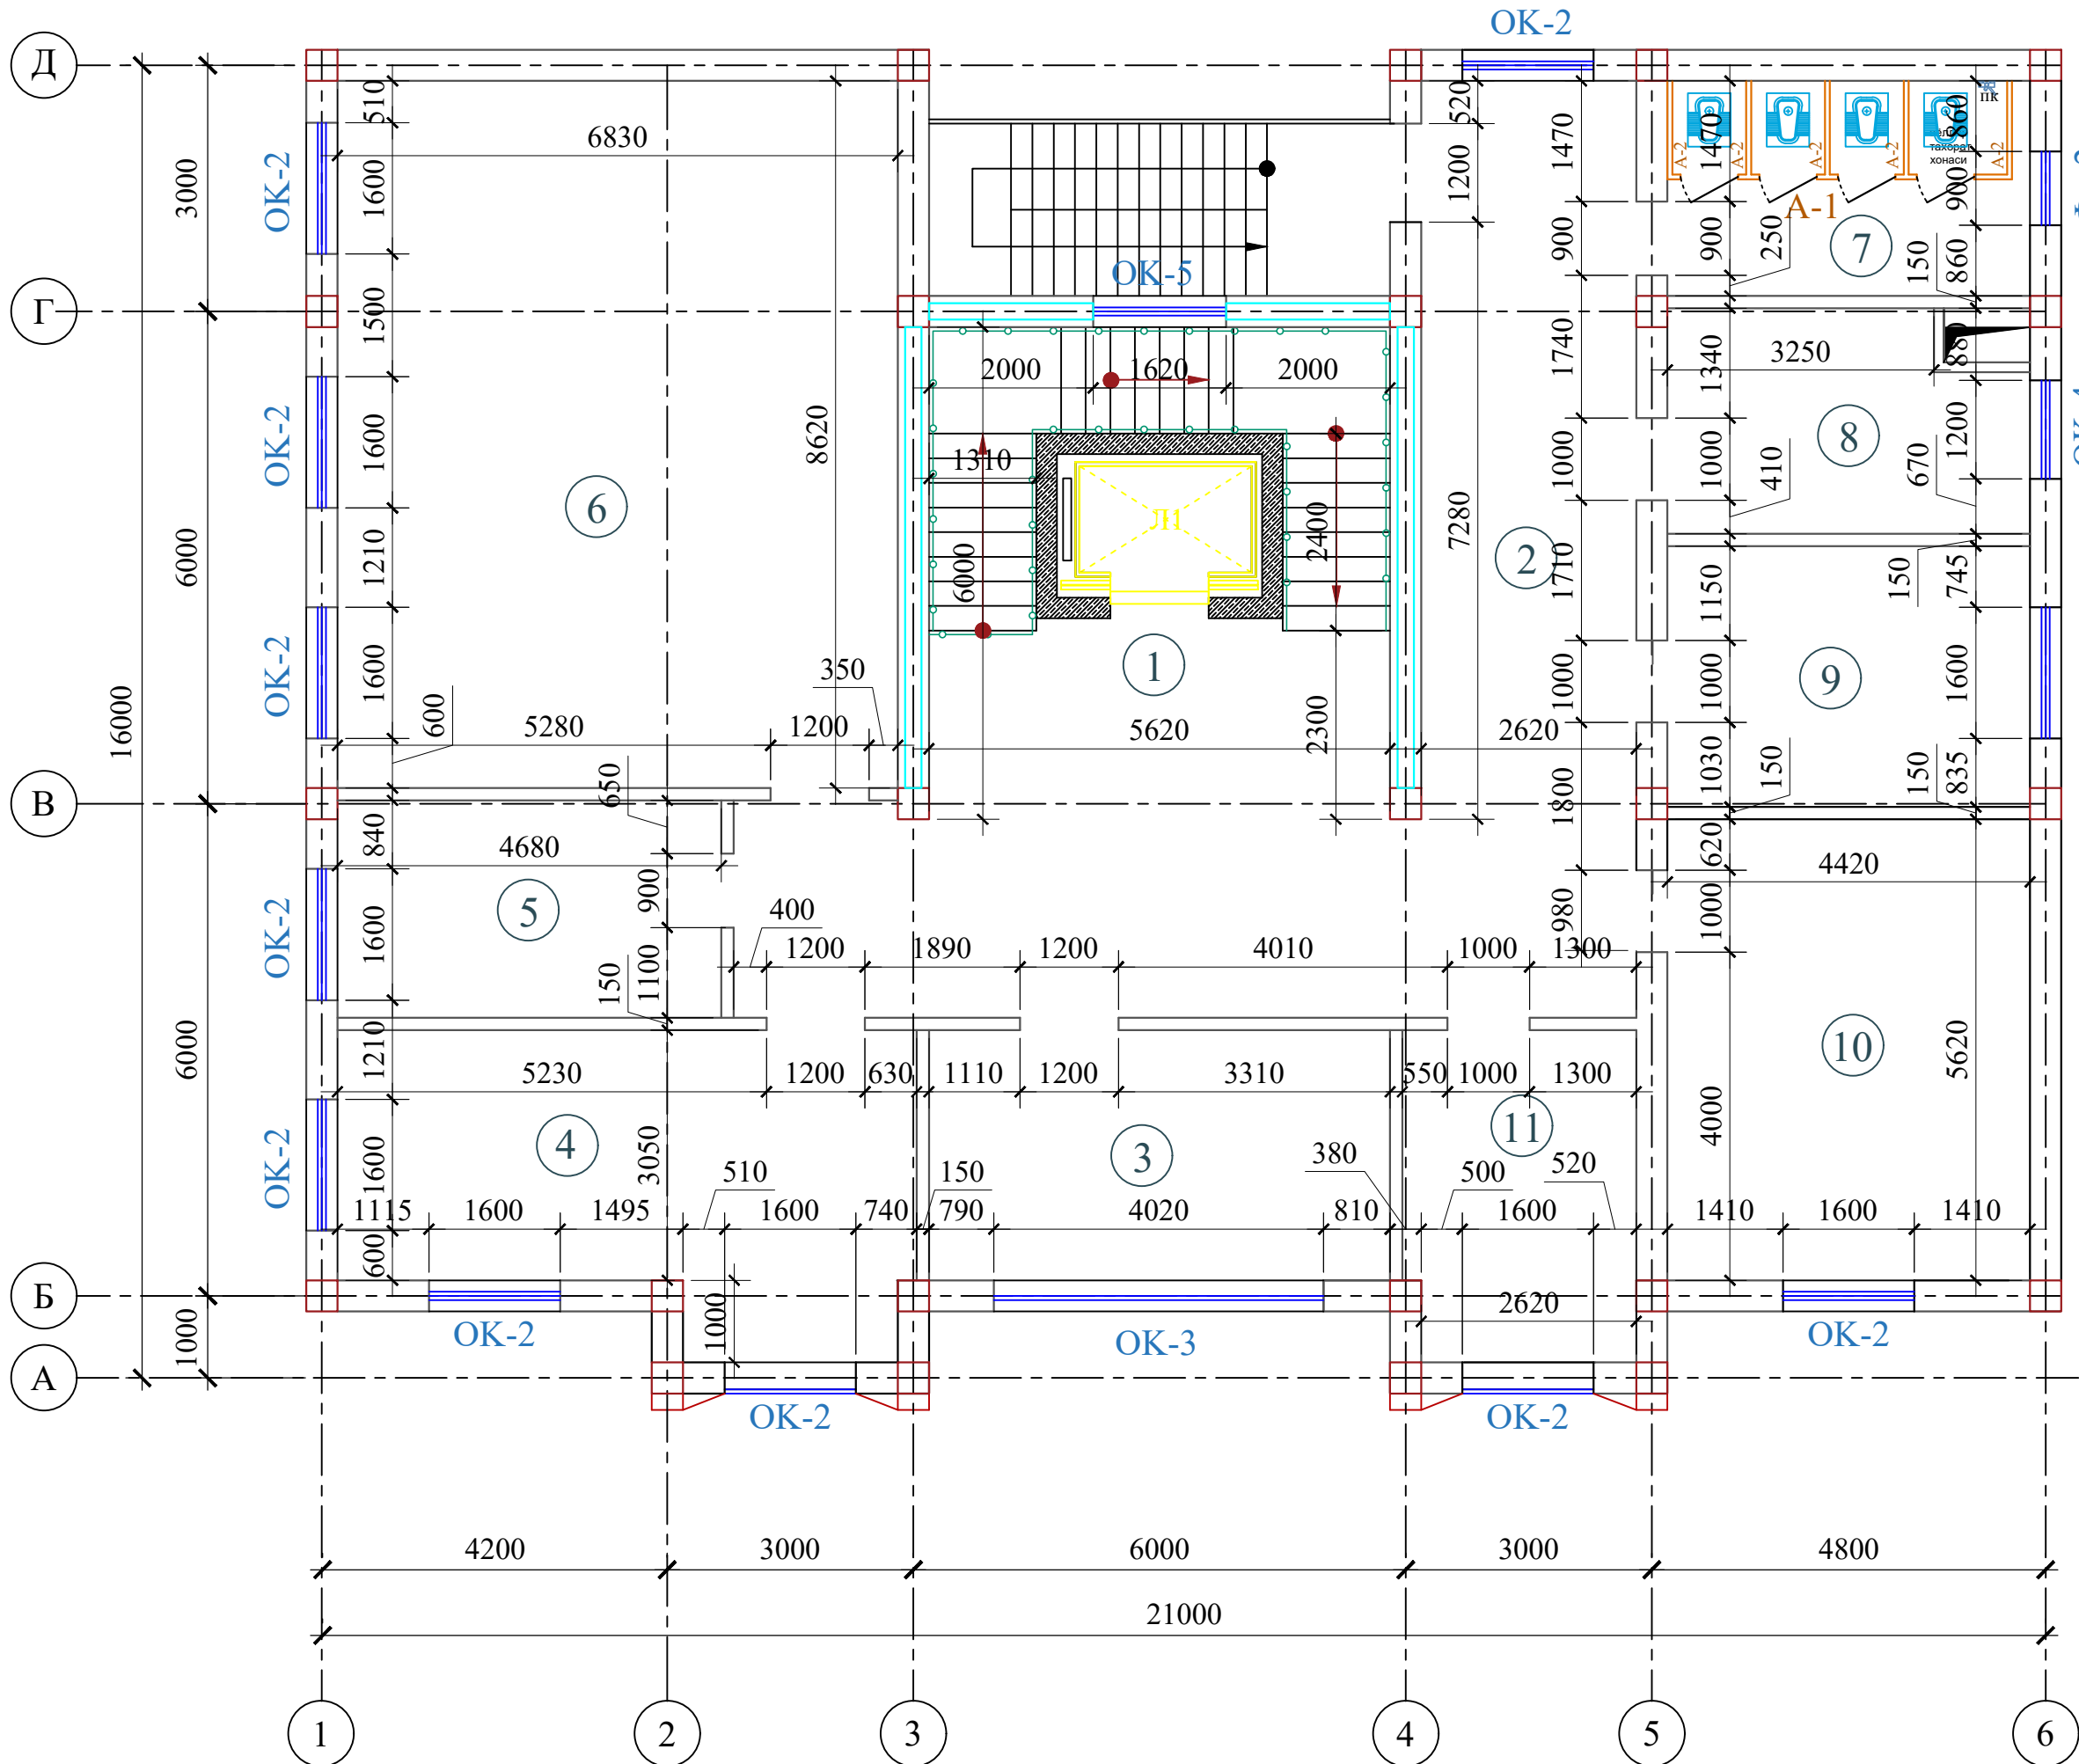


Экспликация помещений

Номер помещения	Наименование	Площадь м²
1	Лестничная клетка с лифтом	34.7
2	Вестибюль и коридор	54.9
3	Молия булими	17.5
4	Руководитель проектного отдела	24.6
5	Кабинет специалист	12.9
6	Лойиха булими	59.8
7	Санитранный узел "Ж"	12.5
8	Кабинет юриста	12.5
9	Умумий булим	14.9
10	Комната начальника отдела контрактов	25.5
11	Раздел контракта	11.8
Итого		281.6

										AP
										"TOSHKENT VILOYATI HOKIMLIGI HUZURIDAGI "YAGONA BUYURTMACHI XIZMATI" DAVLAT MUASSASIGA MA'MURIY BINO VA INSHOOTLARINI QURISH"
Изм.	Кол.	Лист	N док.	Подпись.	Дата					
					2026					
ГИП.		Ахмедов А.		[Signature]		Hokimlik binosini "Qabul bo'limi"	Стадия	Лист	Листов	
ГАП.		Исмаилов Б.		[Signature]			ПП	5	40	
Испол.		Отаярова Д		[Signature]						
Н. контр.		Салоҳиддинов А.		[Signature]						
Проверил		Курбонов Г.		[Signature]		<u>План стен 3-го этажа</u>	Ген. проектировщик "SARDOBA DIZAYN QURILISH" XK Судб. проектировщик "EXPRESS ENGINEERING" MЧХ			

План стен 4-го этажа (Статистика бўлими)

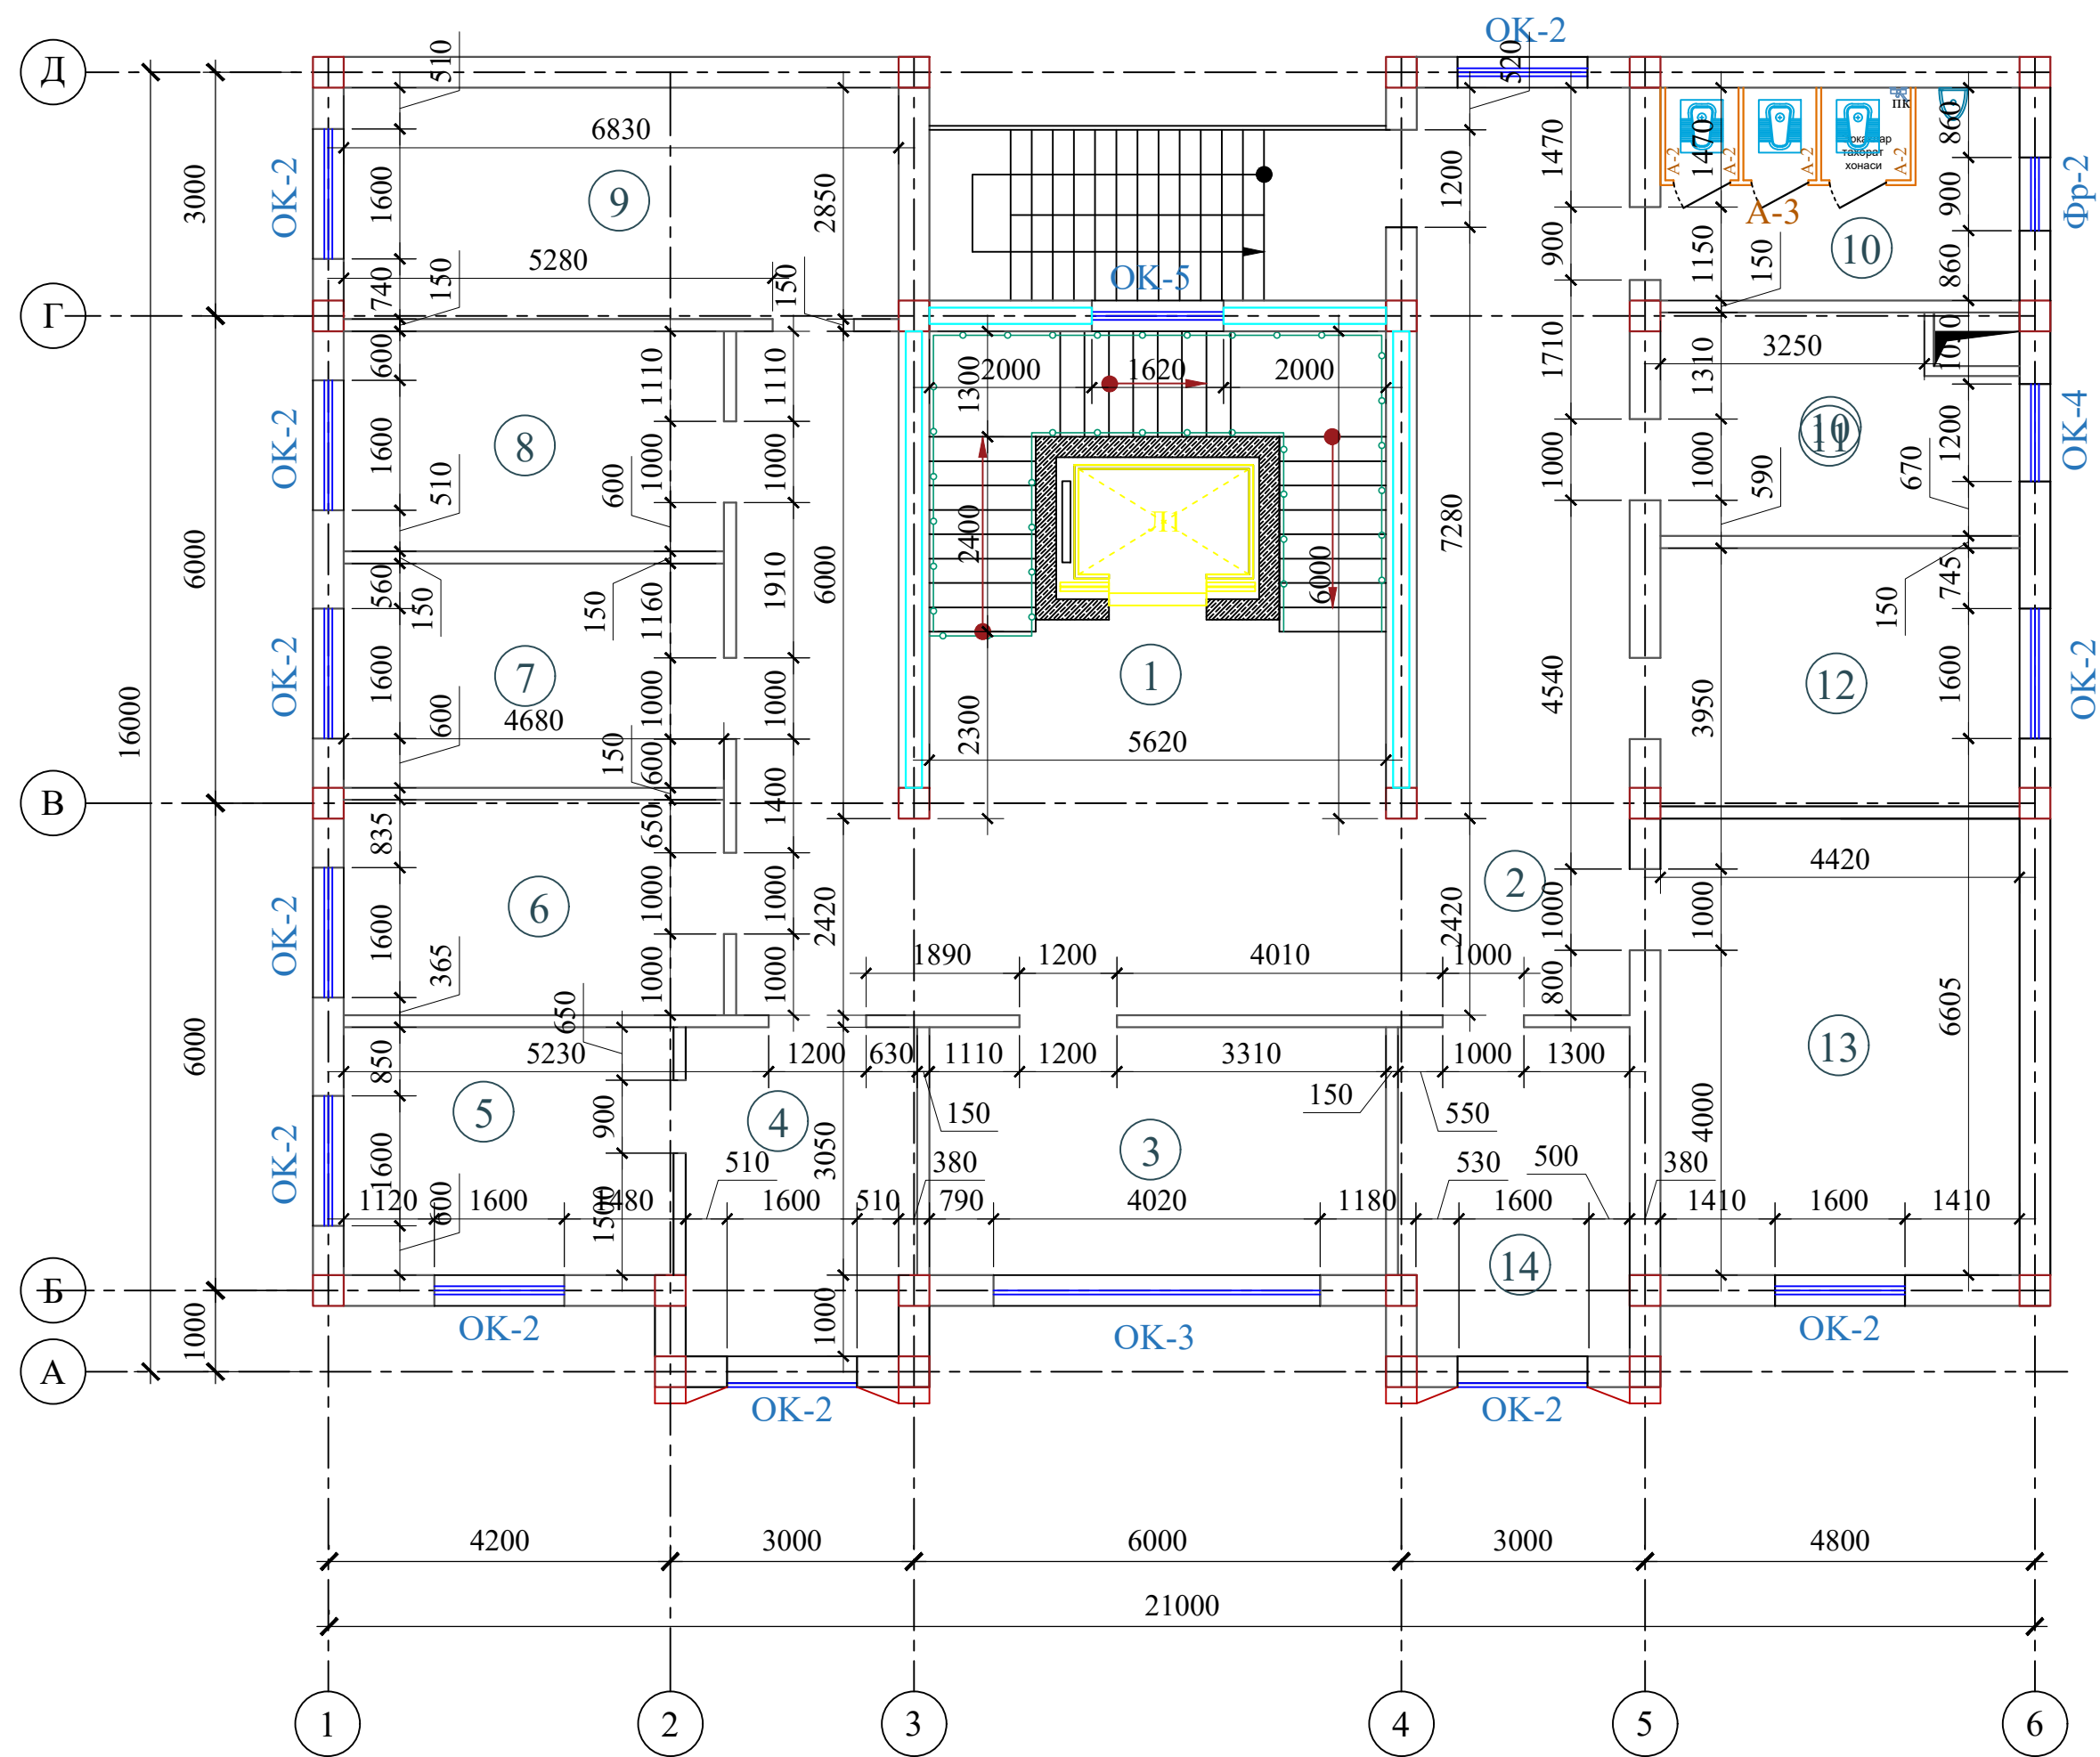


Экспликация помещений

Номер помещения	Наименование	Площадь м²
1	Лестничная клетка с лифтом	34.7
2	Вестибюль и коридор	66.9
3	Бошлик ўринбосари хонаси 1.	17.5
4	Приемная	11.8
5	Кабинет начальника	12.6
6	Статистика фаолиятини ташкил этиш ва маълумотларни тарқатиш бўлими 2.	12.9
7	Саноат ва энергетика статистикаси бўлими 3.	13.0
8	Инвестиция ва қурилиш статистикаси бўлими 3.	13.0
9	Тадбиркорлик субъектлари кузатувлари бўлими 4.	20.5
10	Санитраный узел "М"	12.5
11	Серверная	12.5
12	Демография, меҳнат ва гендер статистикаси бўлими 3.0	14.9
13	Рақамлаштириш ва статистик регистрларни юритиш бўлими (4 та техник ходим билан бирга) 6 .	25.5
14	Бошлик ўринбосари хонаси 1.	11.8
Итого		280.1

										АР
							"TOSHKENT VILOYATI HOKIMLIGI HUZURIDAGI "YAGONA BUYURTMACHI XIZMATI" DAVLAT MUASSASIGA MA'MURIY BINO VA INSHOOTLARINI QURISH"			
Изм.	Кол.	Лист	№ док.	Подпись.	Дата					
					2026					
ГИП.			Ахмедов А.			Hokimlik binosini "Qabul bo'limi"	Стадия	Лист	Листов	
ГАП.			Исмаилов Б.				РП	6	40	
Испол.			Отаярова Д				Ген. проектировщик			
Н. контр.			Салоҳиддинов А.			План стен 4-го этажа	"SARDOBA DIZAYN QURILISH" ХК			
Проверил			Курбонов Г.				Суд. проектировщик			
							"EXPRESS ENGINEERING" МЧЖ			

План стен 5-го этажа (Статистика булими)

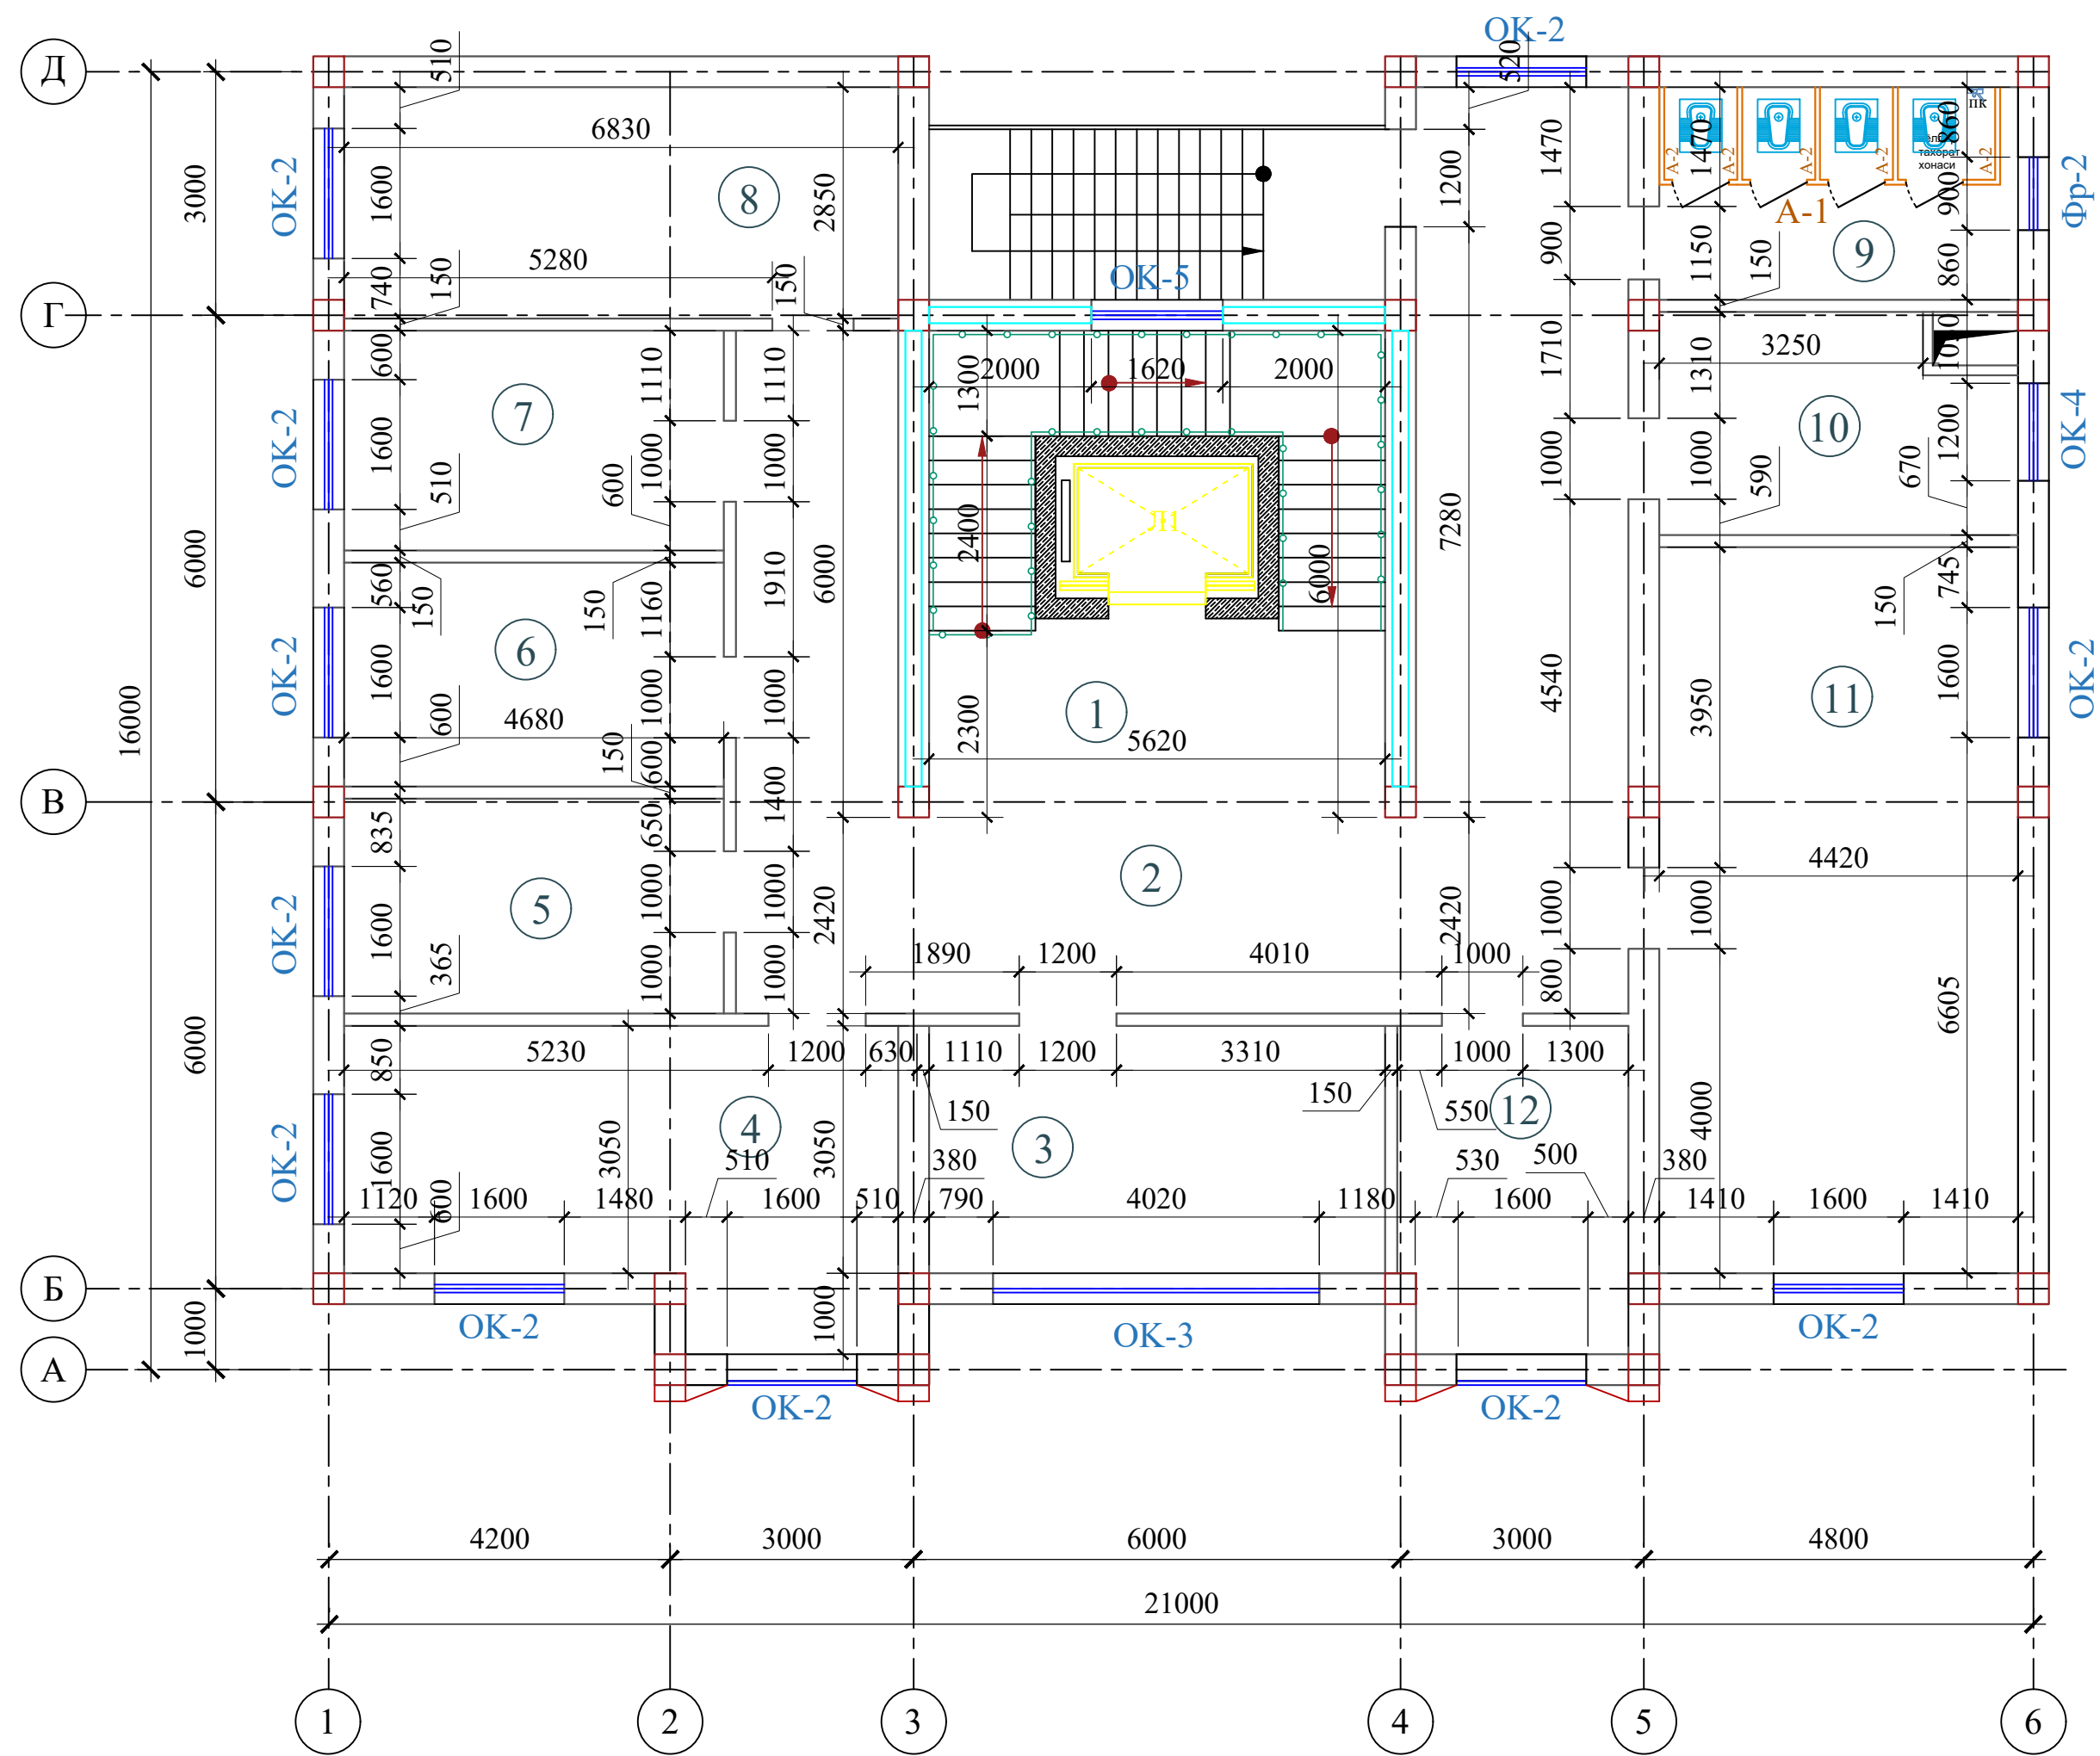


Экспликация помещений

Номер помещения	Наименование	Площадь м²
1	Лестничная клетка с лифтом	34.7
2	Вестибюль и коридор	66.9
3	Хизматлар ва савдо соҳаси статистикаси бўлими 3.	17.8
4	Қишлоқ ҳўжалиги ва атроф-муҳит статистикаси бўлими 4.0	24.6
5	Бухгалтерия ҳисоби ва молиявий ишлар бўлими 3.	12.5
6	Инсон ресурсларини бошқариш бўйича бош мутахассис	13.0
7	Мурожаатлар билан ишлаш ва ижро интизоми бўйича бош мутахассис (4 та ёрдамчи ходим билан бирга)	13.0
8	Мурожаатлар билан ишлаш ва ижро интизоми бўйича бош мутахассис (4 та ёрдамчи ходим билан бирга)	20.5
9	Санитраный узел "Ж"	12.5
10	Бош юрисконсульт	12.5
11	Аҳоли турмуш даражаси ва ижтимоий соҳа статистикаси бўлими 9.0	41.5
12	Рўйхатга олиш жараёнини ташкил этиш ва ўтказиш бўлими 2.	11.8
Итого		281.3

										АР	
						"TOSHKENT VILOYATI HOKIMLIGI HUZURIDAGI "YAGONA BUYURTMACHI XIZMATI" DAVLAT MUASSASIGA MA'MURIY BINO VA INSHOOTLARINI QURISH"					
Изм.	Кол.	Лист	№ док.	Подпись.	Дата						
					2026						
ГИП.	Ахмедов А.					Hokimlik binosini "Qabul bo'limi" Административная здания	Стадия	Лист	Листов		
ГАП.	Исмаилов Б.						РП	7	40		
Испол.	Отаярова Д						Ген. проектировщик "SARDOBA DIZAYN QURILISH" ХК Суд. проектировщик "EXPRESS ENGINEERING" МЧЖ				
Н. контр.	Салохитдинов А										
Проверил	Курбонов Г.										
						План стен 5-го этажа					

План стен 6-го этажа (Статистика булими)

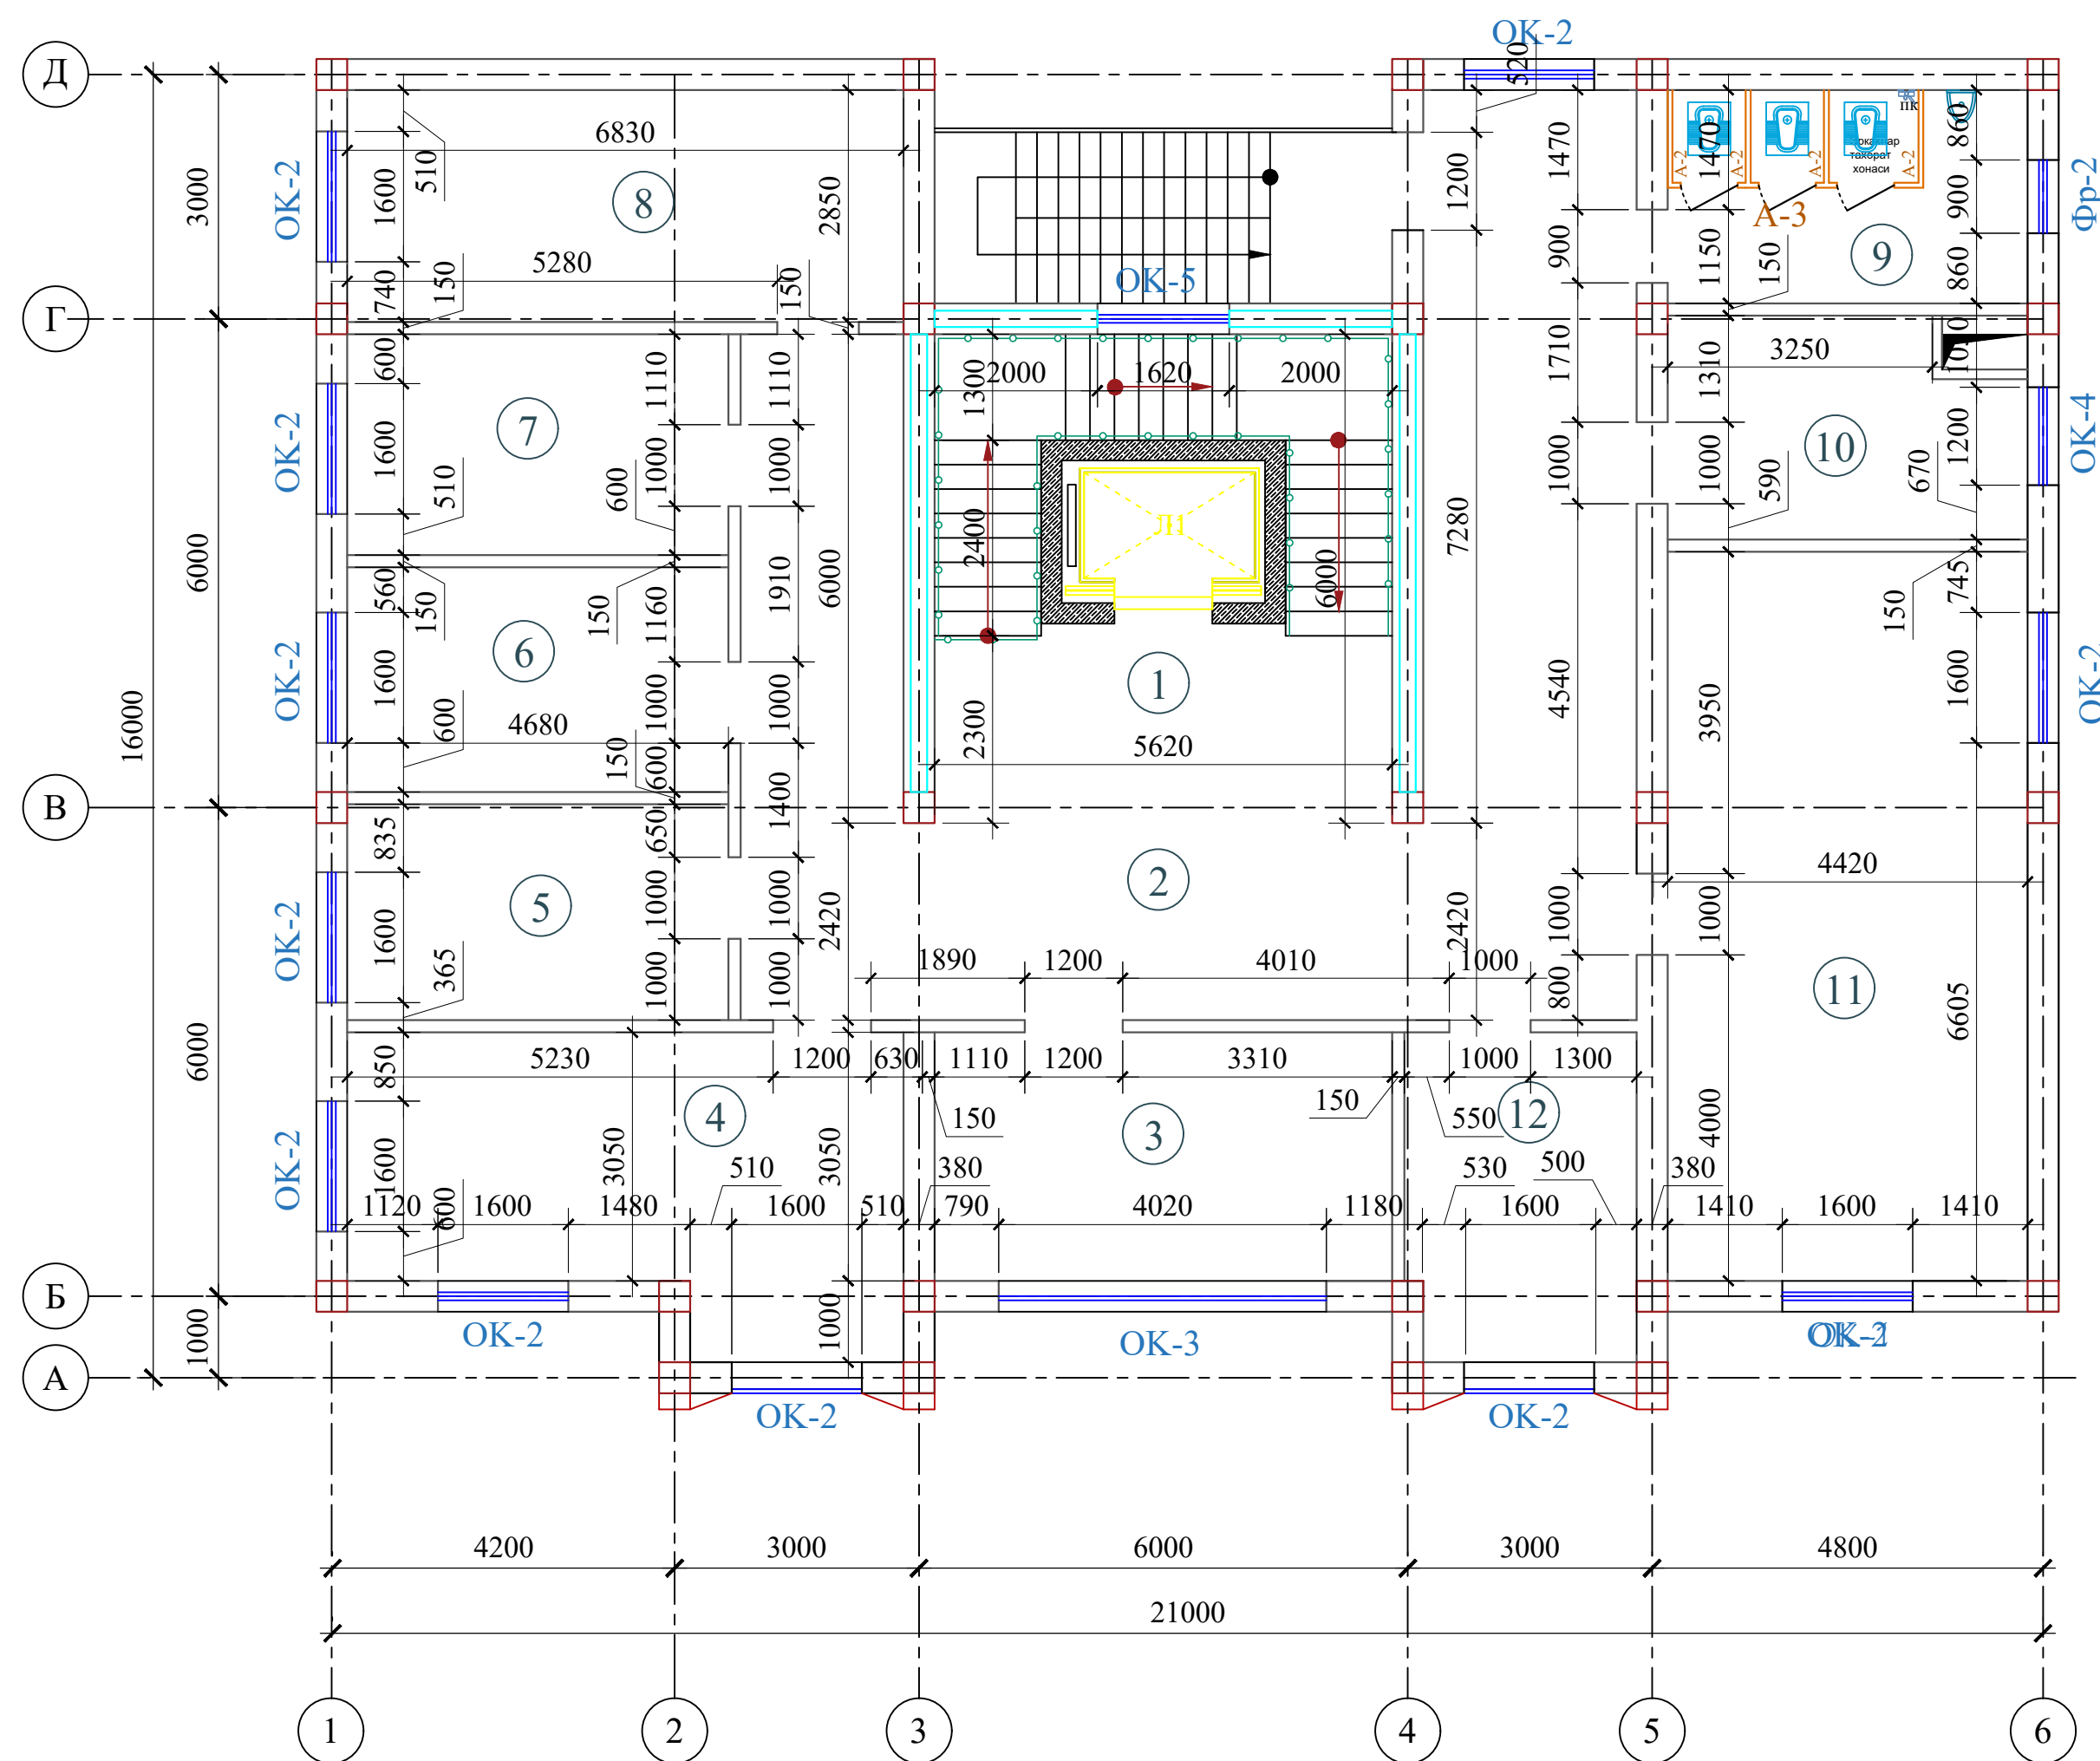


Экспликация помещений

Номер помещения	Наименование	Площадь м²
1	Лестничная клетка с лифтом	34.7
2	Вестибюль и коридор	66.9
3	Рўйхатга олишга оид хужжатлар учун архив	17.8
4	Жисмоний ва юридик шахсларнинг вакилларини қабул қилиш хонаси	24.6
5	Маънавият ва маърифат хонаси (кутубхона)	12.5
6	Маълумотларни сақлаш хонаси	13.0
7	Нусха кўчириш хонаси	13.0
8	Бошқарманинг идоравий архиви	20.5
9	Санитраный узел "М"	12.5
10	Махсус қисм	12.5
11	Кичик мажлислар зали	41.5
12	Ахборот хизмати бўйича бош мутахассис	11.8
Итого		281.3

									AP
Изм.	Кол.	Лист	N док.	Подпись.	Дата	"TOSHKENT VILOYATI HOKIMLIGI HUZURIDAGI "YAGONA BUYURTMACHI XIZMATI" DAVLAT MUASSASIGA MA'MURIY BINO VA INSHOOTLARINI QURISH"			
					2026				
ГИП.	Ахмедов А.					Hokimlik binosini "Qabul bo'limi"	Стадия	Лист	Листов
ГАП.	Исмаилов Б.						ПП	8	40
Испол.	Отаярова Д						Ген. проектировщик		
Н. контр.	Салохиддинов А.						"SARDOBA DIZAYN QURILISH" ХК		
Проверил	Курбонов Г.					<u>План стен 6-го этажа</u>	Суб. проектировщик		
							"EXPRESS ENGINEERING" МЧЖ		

План стен подвального этажа

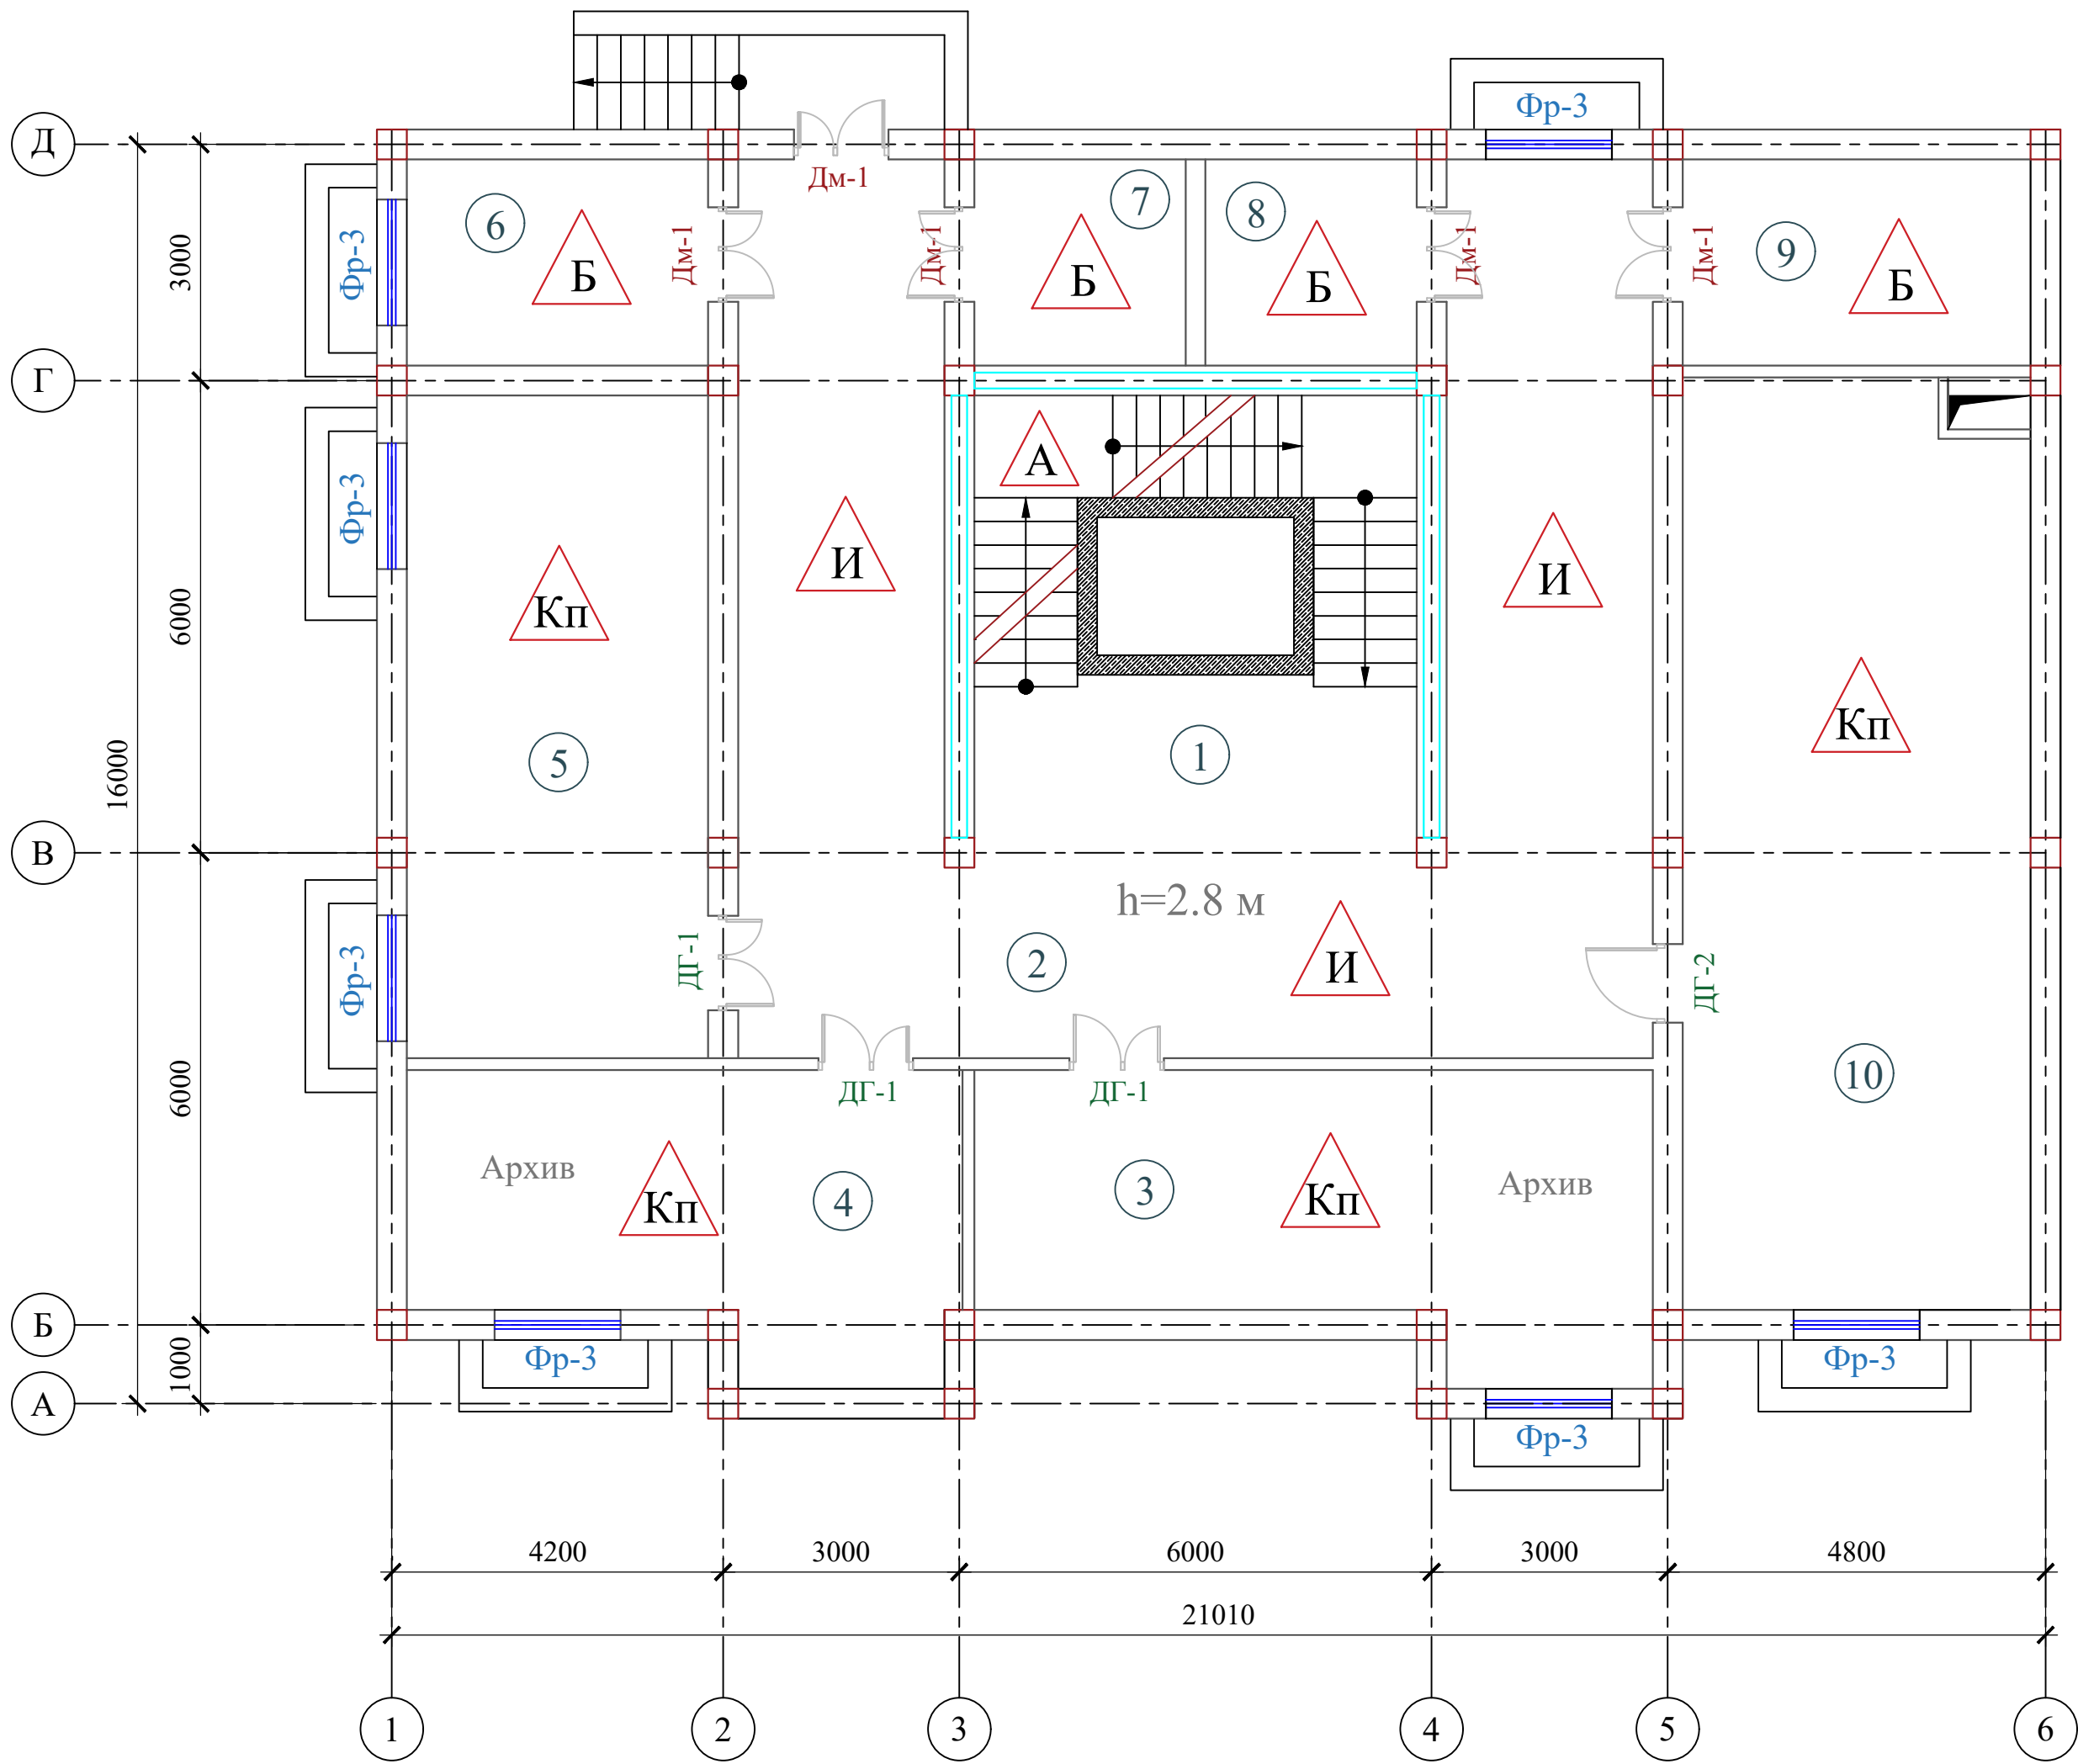


Экспликация помещений

Номер помещения	Наименование	Площадь м²
1	Лестничная клетка с лифтом	34.5
2	Коридор	78.9
3	Архив	29.5
4	Архив	24.5
5	Архив	32.8
6	Электрошитовая	11.0
7	Узел управления	7.5
8	Узел управления	7.5
9	Электрошитовая	12.0
10	Архив	55.0
Итого		293.4

								АР
Изм.	Кол.	Лист	№ док.	Подпись	Дата	"TOSHKENT VILOYATI HOKIMLIGI HUZURIDAGI "YAGONA BUYURTMACHI XIZMATI" DAVLAT MUASSASIGA MA'MURIY BINO VA INSHOOTLARINI QURISH"		
					2026			
Гип.		Ахмедов А.				Hokimlik binosini "Qabul bo'limi"		
ГАП.		Исмаилов Б.						
Испол.		Отаярова Д.						
Н. контр.		Салохитдинов А.						
Проверил		Курбонов Г.						
						План стен подвального этажа		
						Ген. проектировщик "SARDOBA DIZAYN QURILISH" ХК Суд. проектировщик "EXPRESS ENGINEERING" МЧЖ		

План стен 1-го этажа

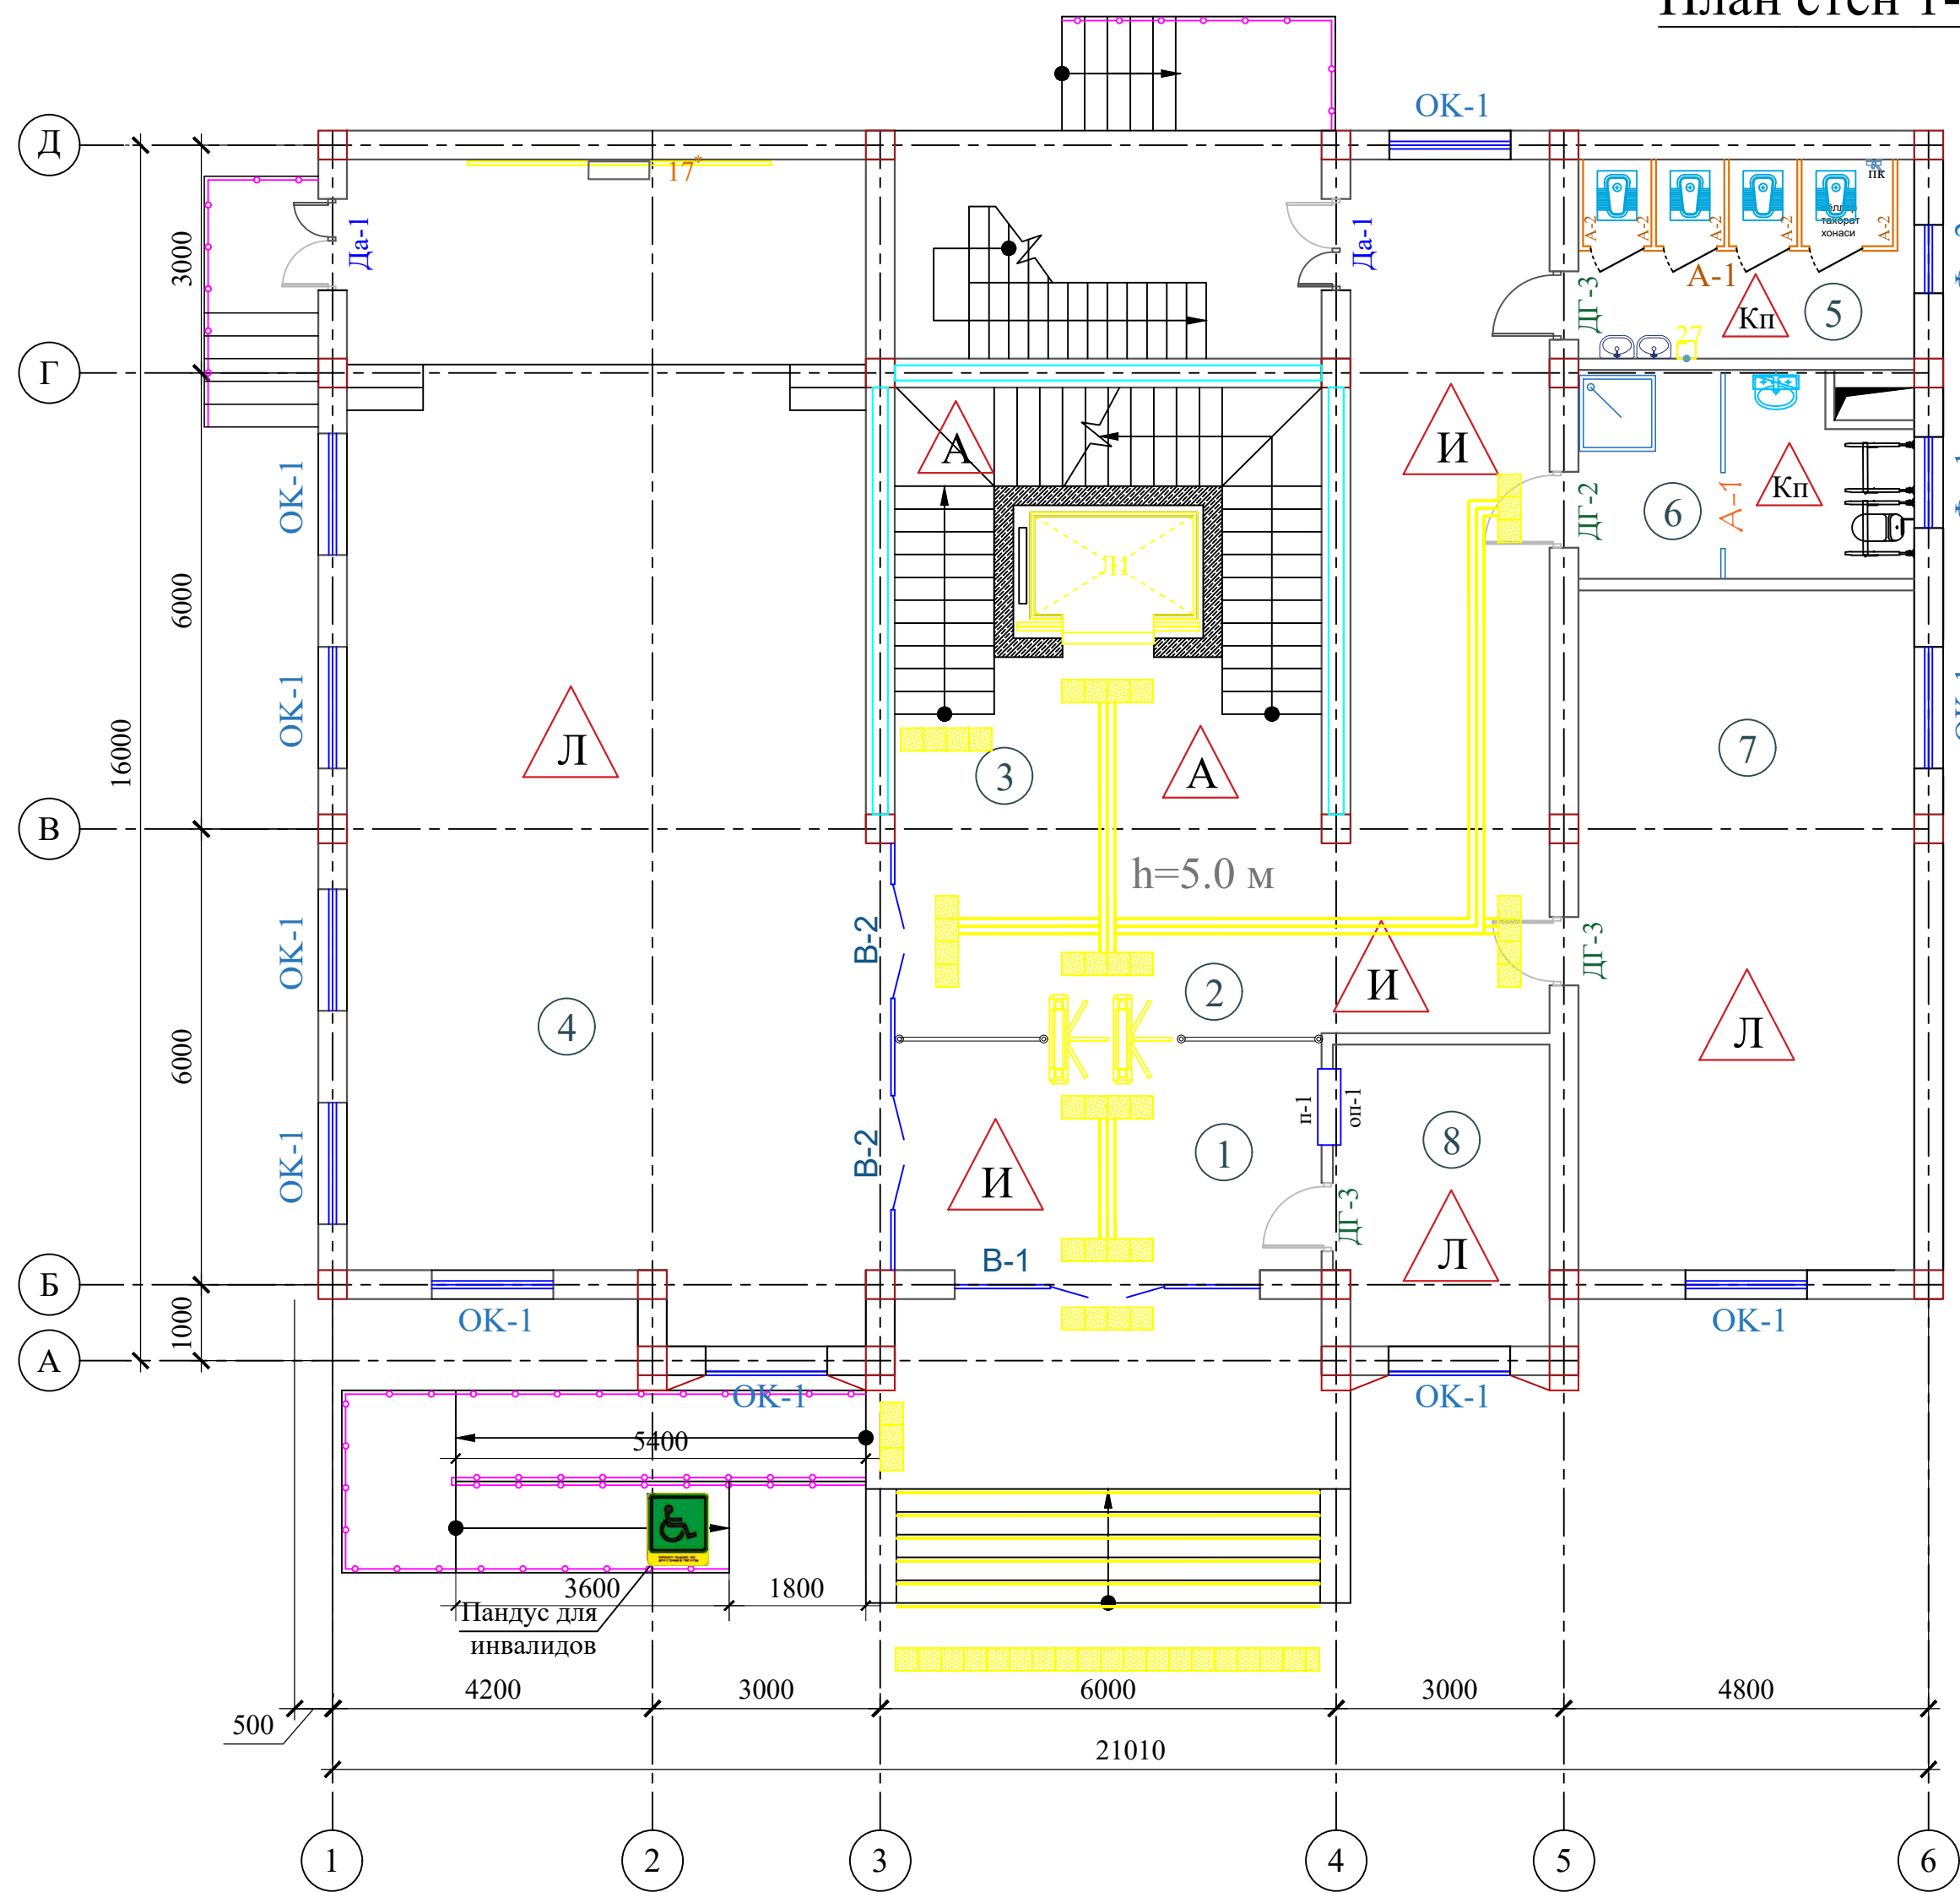


Экспликация помещений

Номер помещения	Наименование	Площадь м²
1	Тамбур	19.6
2	Вестибюль и коридор	48.9
3	Лестничная клетка с лифтом	34.7
4	Актальный зал	115.8
5	Санитарный узел "Ж"	12.5
6	С/У для инвалидов и инвентаря	12.5
7	Кабинет техназор	41.5
8	Комната охраны	11.8
Итого		297.3

						АР		
						"TOSHKENT VILOYATI HOKIMLIGI HUZURIDAGI "YAGONA BUYURTMACHI XIZMATI" DAVLAT MUASSASIGA MA'MURIY BINO VA INSHOOTLARINI QURISH"		
Изм.	Кол.	Лист	N док.	Подпись	Дата	Hokimlik binosini "Qabul bo'limi"	Стадия	Лист
ГИП.		Ахмедов А.			2026		РП	Листов
ГАП.		Исмаилов Б.					10	40
Испол.		Отаярова Д.						
Н. контр.		Салохиддинов А.						
Проверил		Курбонов Г.				План стен 1-го этажа	Ген. проектировщик "SARDOBA DIZAYN QURILISH" ХК Суд. проектировщик "EXPRESS ENGINEERING" МЧЖ	

План стен 2-го этажа

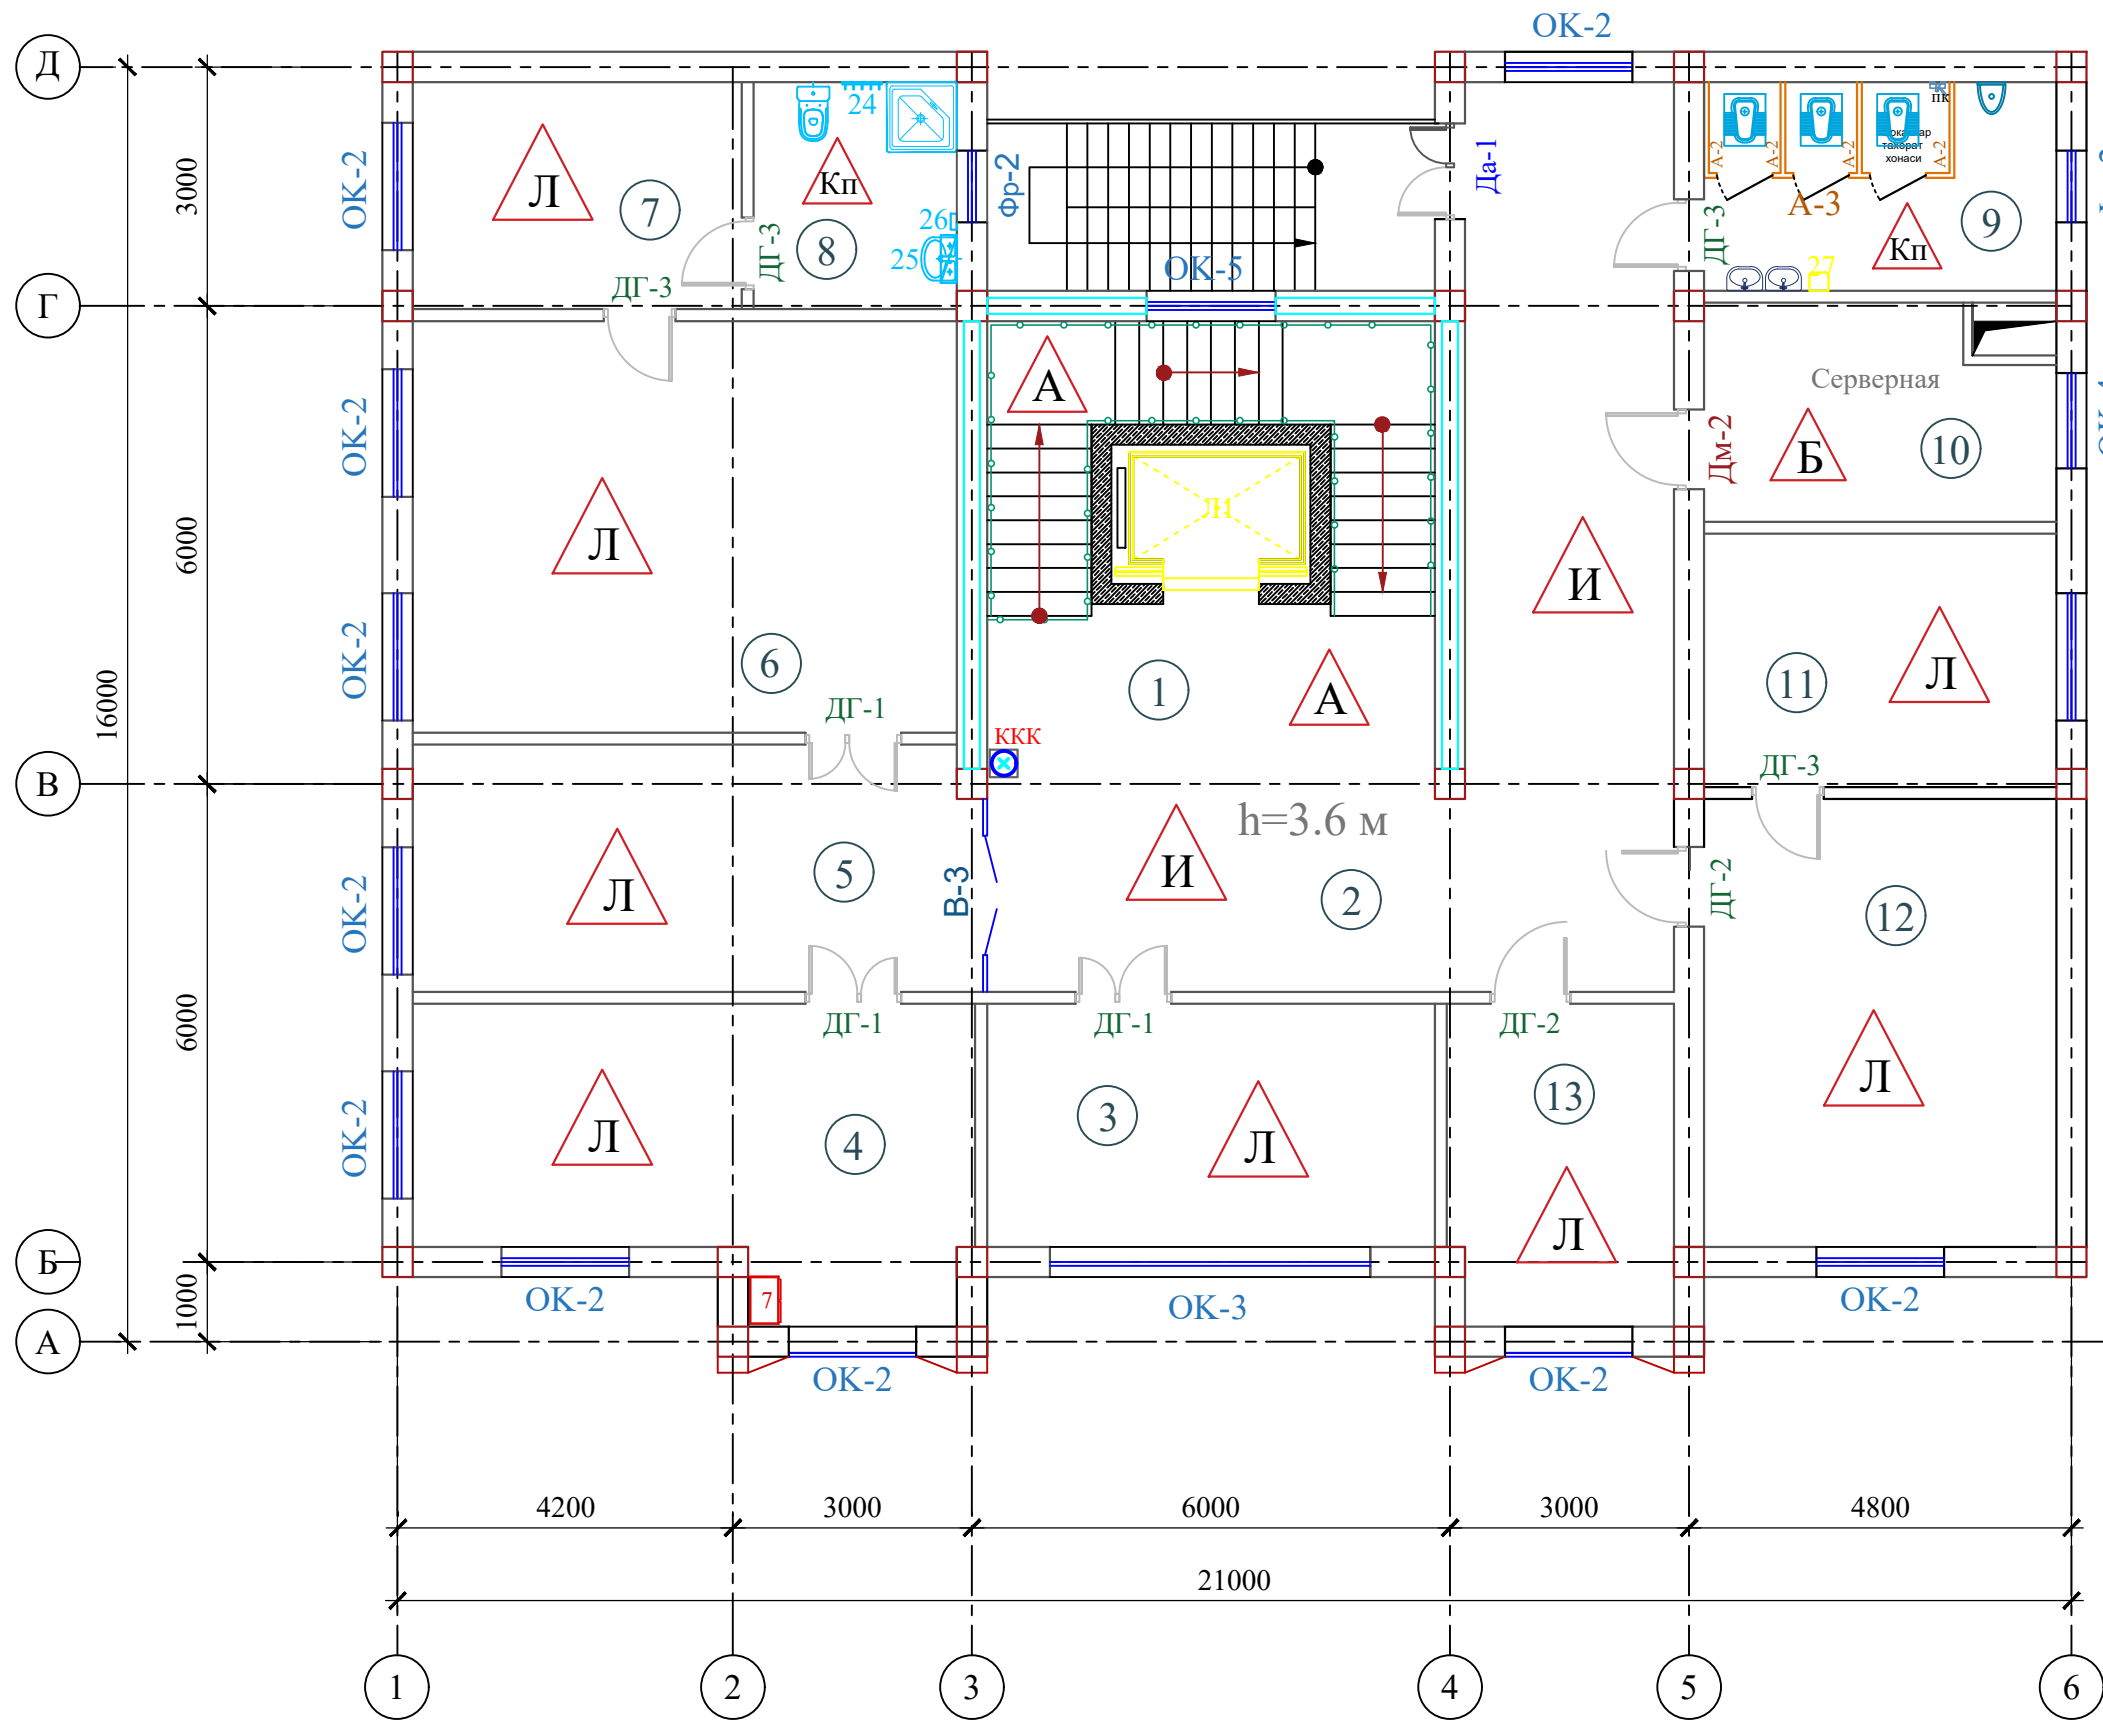


Экспликация помещений

Номер помещения	Наименование	Площадь м²
1	Лестничная клетка с лифтом	34.7
2	Вестибюль и коридор	48.9
3	Кабинет зам директора	17.5
4	Кабинет главного инженера	24.6
5	Приемная	22.9
6	Кабинет начальника	36.0
7	Комната отдыха	12.5
8	Санитарный узел	7.5
9	Санитраный узел "М"	12.5
10	Серверная	12.5
11	Кабинет специалист	14.9
12	Главный бухгалтер	25.5
13	Кабинет кадров	11.8
Итого		281.8



							АР
Изм.	Кол.	Лист	N док.	Подпись.	Дата	"TOSHKENT VILOYATI HOKIMLIGI HUZURIDAGI "YAGONA BUYURTMACHI XIZMATI" DAVLAT MUASSASIGA MA'MURIY BINO VA INSHOOTLARINI QURISH"	
					2026		
ГИП.	Ахмедов А.					Hokimlik binosini "Qabul bo'limi"	Стадия
ГАП.	Исмаилов Б.						Лист
Испол.	Отаярова Д.						Листов
Н. контр.	Саломиддинов А.					План стен 2-го этажа	Ген. проектировщик
Проверил	Курбонов Г.						"SARDOBA DIZAYN QURILISH" XK Суд. проектировщик "EXPRESS ENGINEERING" МЧЖ

План стен 3-го этажа

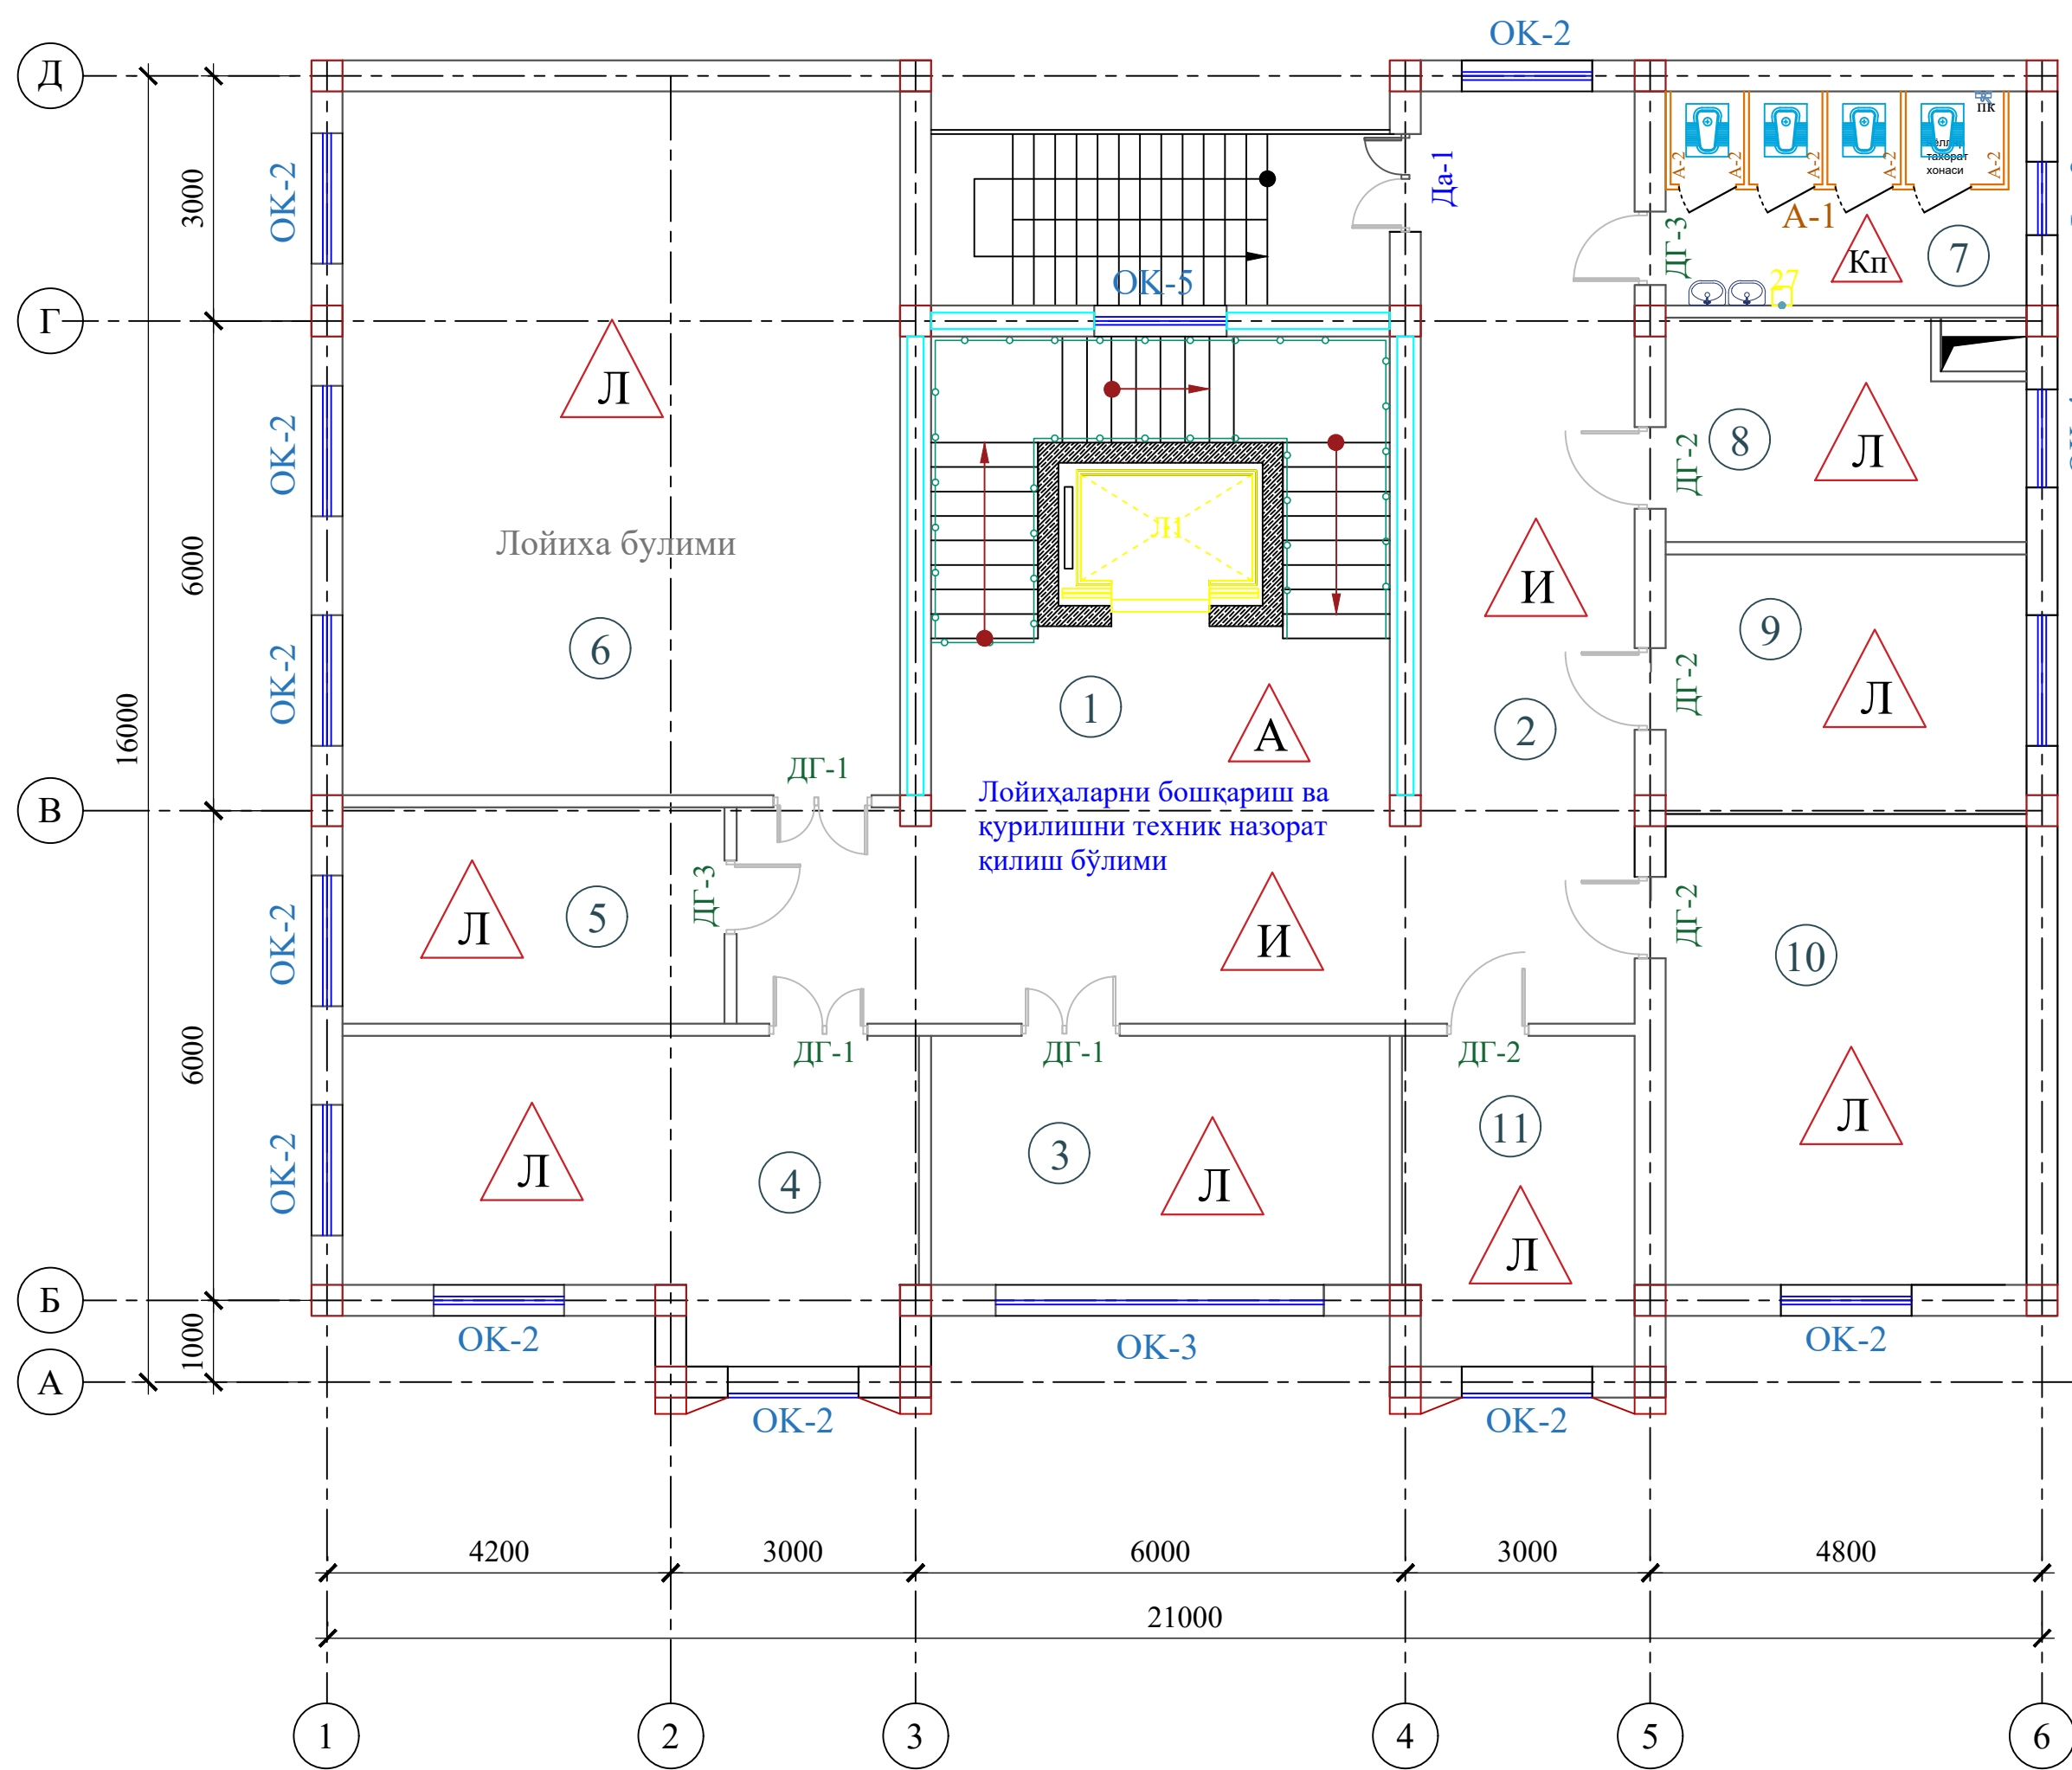


Экспликация помещений

Номер помеще-ния	Наименование	Площадь м²
1	Лестничная клетка с лифтом	34.7
2	Вестибюль и коридор	54.9
3	Молия булими	17.5
4	Руководитель проектного отдела	24.6
5	Кабинет специалист	12.9
6	Лойиха булими	59.8
7	Санитранный узел "Ж"	12.5
8	Кабинет юриста	12.5
9	Умумий булим	14.9
10	Комната начальника отдела контрактов	25.5
11	Раздел контракта	11.8
Итого		281.6

  										AP		
						"TOSHKENT VILOYATI HOKIMLIGI HUZURIDAGI "YAGONA BUYURTMACHI XIZMATI" DAVLAT MUASSASIGA MA'MURIY BINO VA INSHOOTLARINI QURISH"						
Изм.	Кол.	Лист	N док.	Подпись.	Дата							
					2026	Hokimlik binosini "Qabul bo'limi"				Стадия	Лист	Листов
ГИП.		Ахмедов А.								РП	12	40
ГАП.		Исмаилов Б.				План стен 3-го этажа				Ген. проектировщик "SARDOBA DIZAYN QURILISH" XK		
Испол.		Отаярова Д.								Суб. проектировщик "EXPRESS ENGINEERING" МЧЖ		
Н. контр.		Салохитдинов А.										
Проверил		Курбонов Г.										

План стен 4-го этажа (Статистика бўлими)

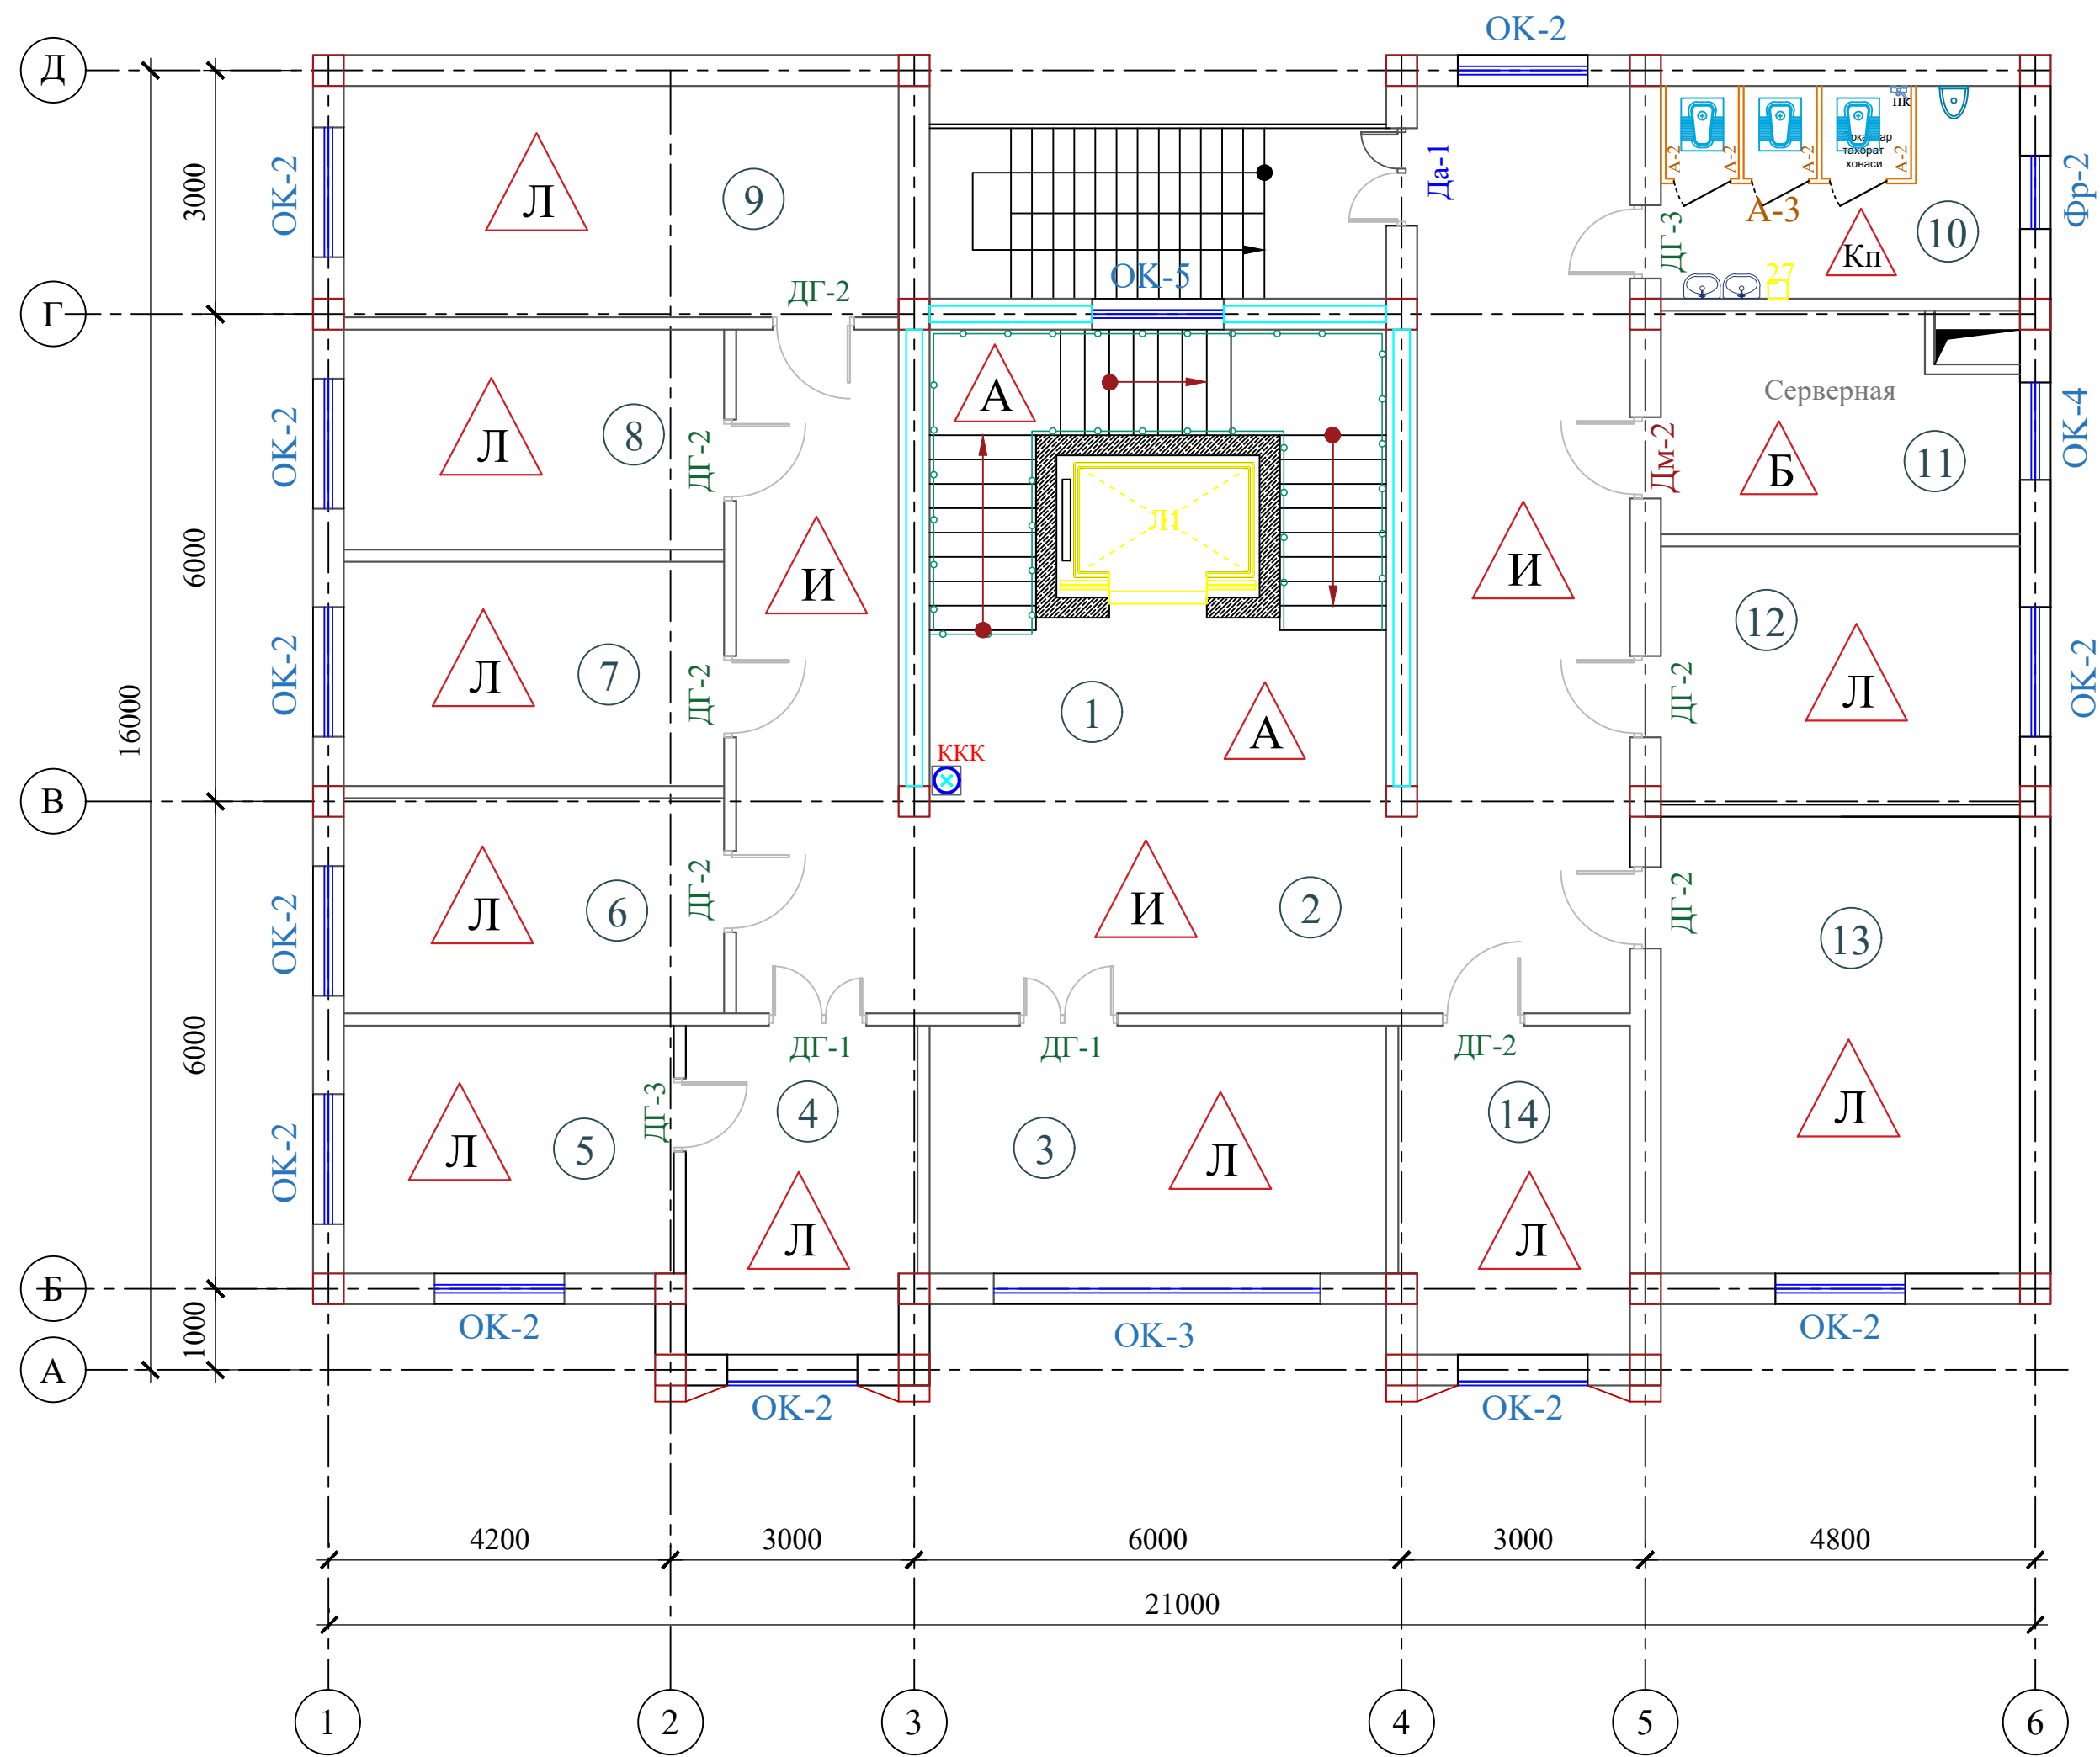


Экспликация помещений

Номер помещения	Наименование	Площадь м²
1	Лестничная клетка с лифтом	34.7
2	Вестибюль и коридор	66.9
3	Бошлик ўринбосари хонаси 1.	17.5
4	Приемная	11.8
5	Кабинет начальника	12.6
6	Статистика фаолиятини ташкил этиш ва маълумотларни тарқатиш бўлими 2.	12.9
7	Саноат ва энергетика статистикаси бўлими 3.	13.0
8	Инвестиция ва қурилиш статистикаси бўлими 3.	13.0
9	Тадбиркорлик субъектлари кузатувлари бўлими 4.	20.5
10	Санитраный узел "М"	12.5
11	Серверная	12.5
12	Демография, меҳнат ва гендер статистикаси бўлими 3.0	14.9
13	Рақамлаштириш ва статистик регистрларни юритиш бўлими (4 та техник ходим билан бирга) 6 .	25.5
14	Бошлик ўринбосари хонаси 1.	11.8
Итого		280.1

										AP
							"TOSHKENT VILOYATI HOKIMLIGI HUZURIDAGI "YAGONA BUYURTMACHI XIZMATI" DAVLAT MUASSASIGA MA'MURIY BINO VA INSHOOTLARINI QURISH"			
Изм.	Кол.	Лист	Н док.	Подпись.	Дата		Hokimlik binosini "Qabul bo'limi"	Стадия	Лист	Листов
					2026			РП	13	40
ГИП.	Ахмедов А.							Ген. проектировщик "SARDOBA DIZAYN QURILISH" ХК Суд. проектировщик "EXPRESS ENGINEERING" МЧЖ		
ГАП.	Исмаилов Б.									
Испол.	Отаярова Д.									
Н. контр.	Салоҳиддинов А.									
Проверил	Курбонов Г.					План стен 4-го этажа				

План стен 5-го этажа (Статистика булими)

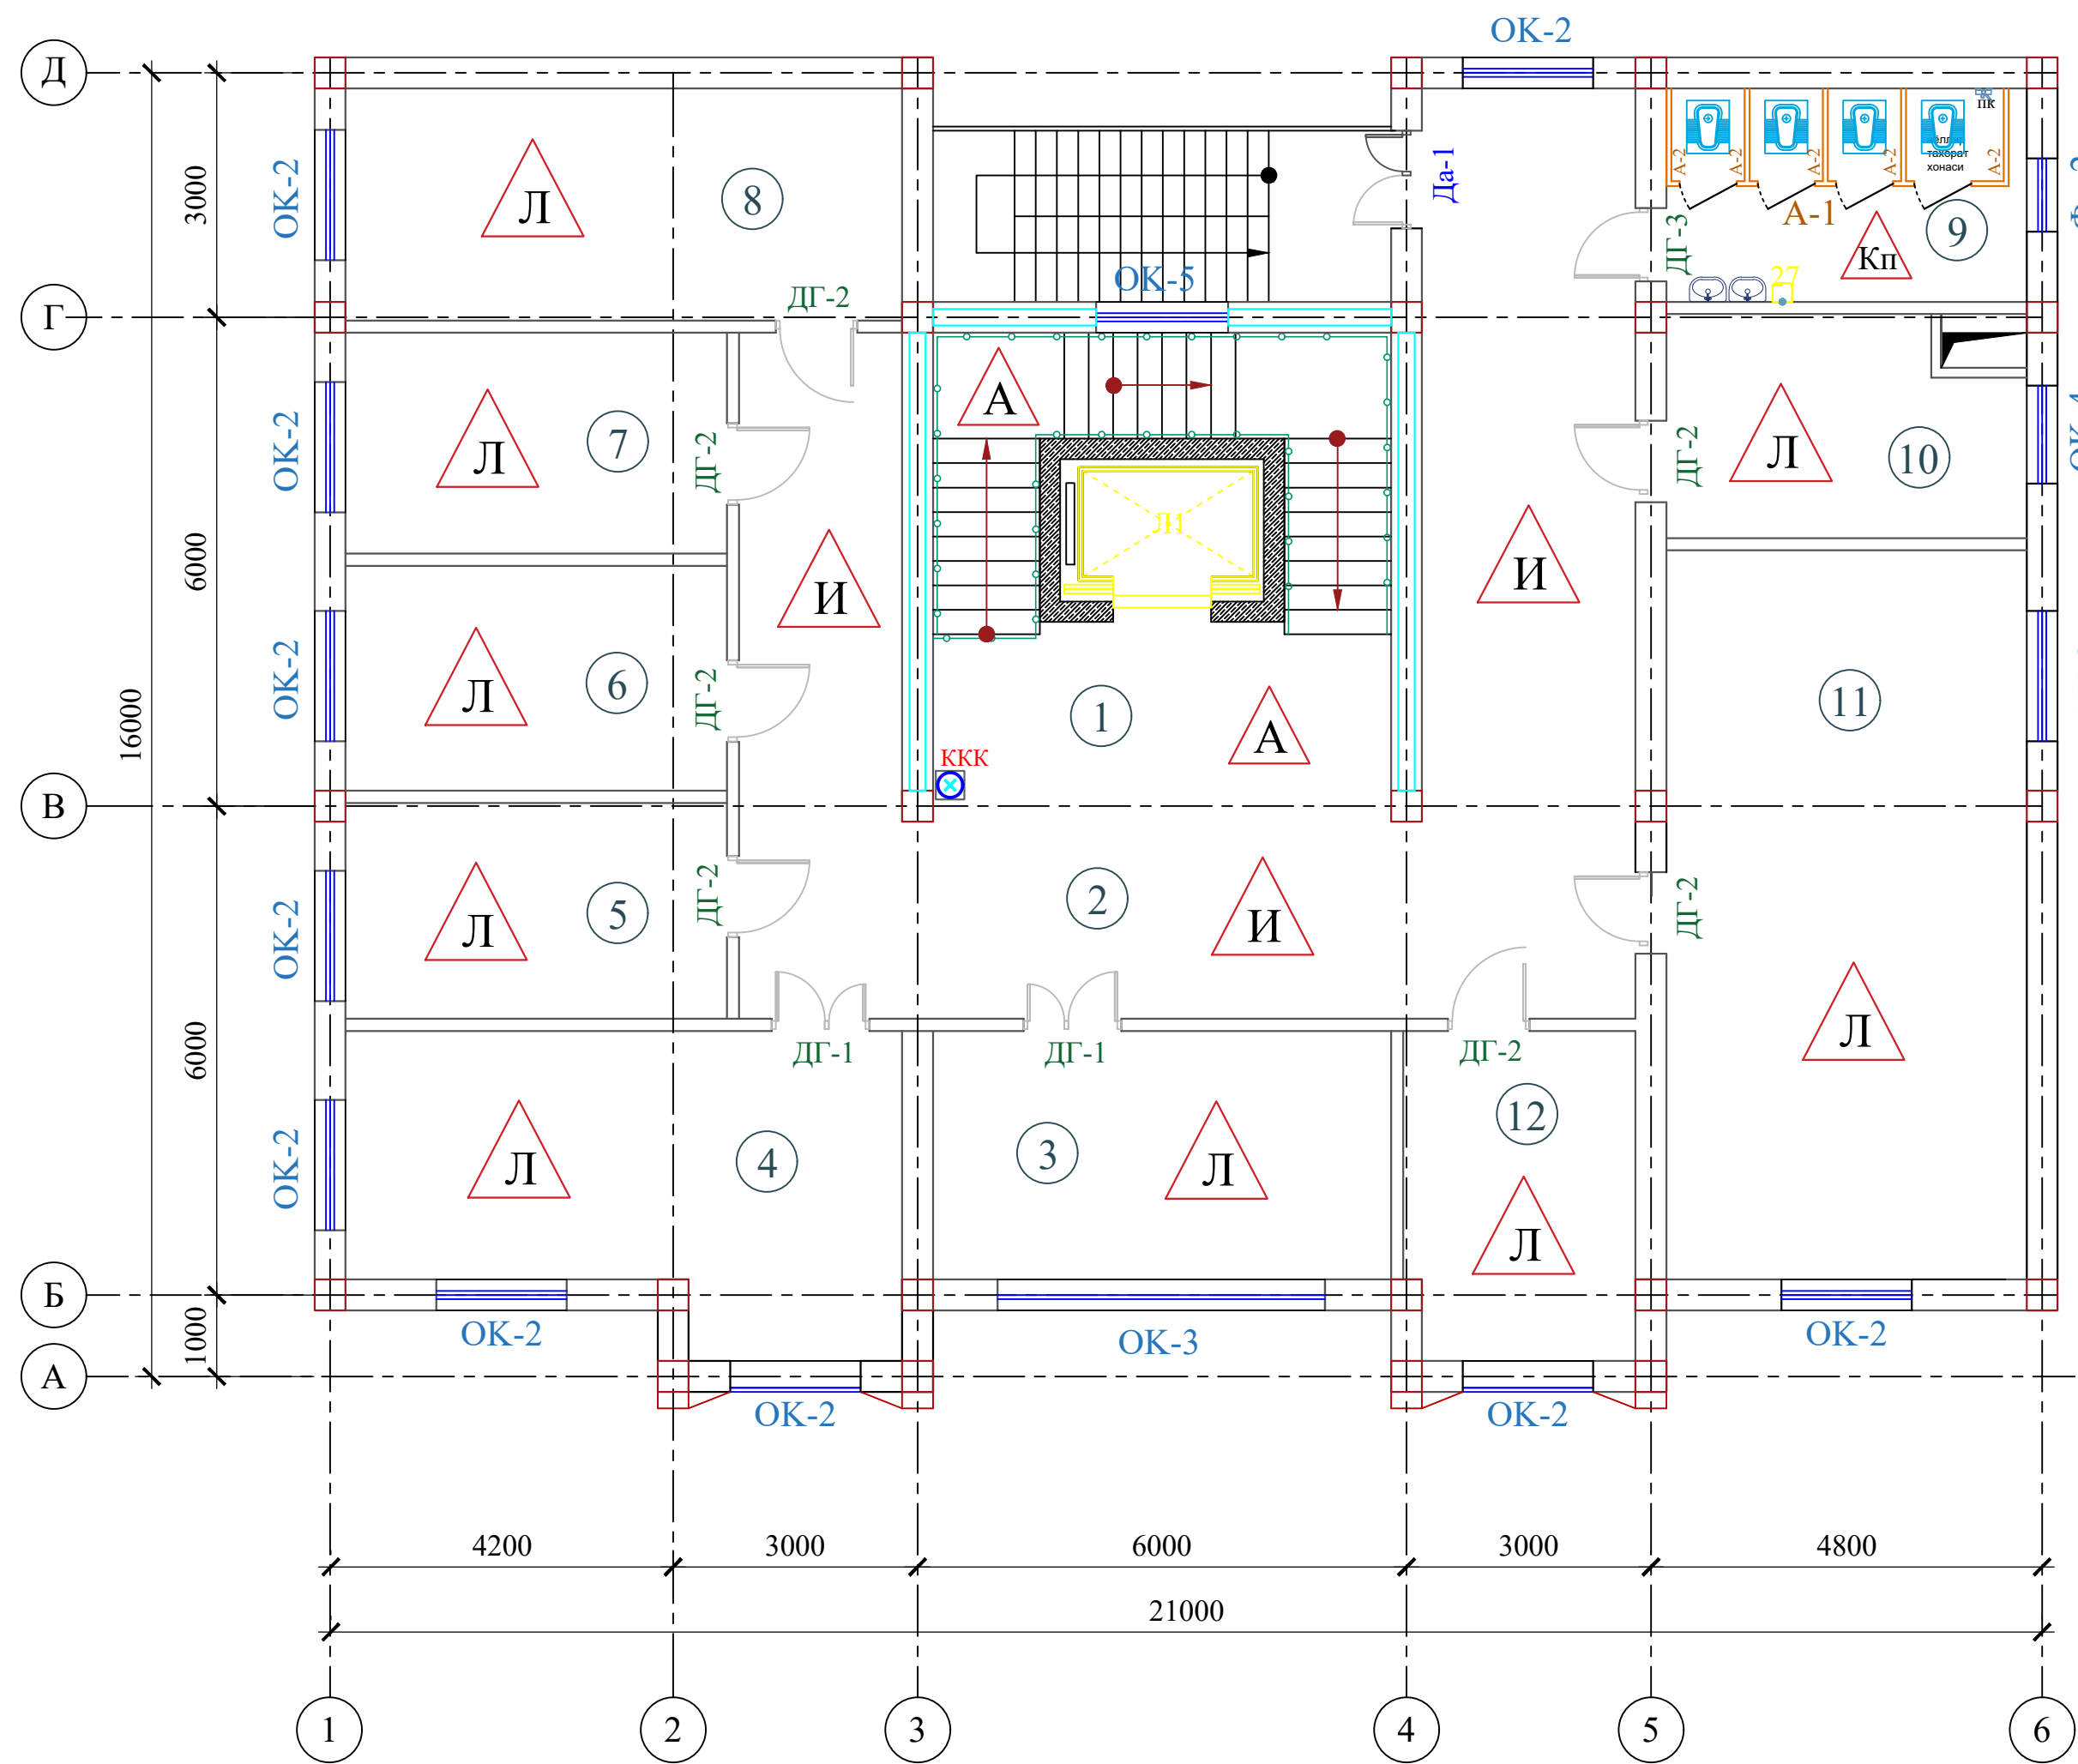


Экспликация помещений

Номер помещения	Наименование	Площадь м²
1	Лестничная клетка с лифтом	34.7
2	Вестибюль и коридор	66.9
3	Хизматлар ва савдо соҳаси статистикаси бўлими 3.	17.8
4	Қишлоқ хўжалиги ва атроф-муҳит статистикаси бўлими 4.0	24.6
5	Бухгалтерия ҳисоби ва молиявий ишлар бўлими 3.	12.5
6	Инсон ресурсларини бошқариш бўйича бош мутахассис	13.0
7	Мурожаатлар билан ишлаш ва ижро интизоми бўйича бош мутахассис (4 та ёрдамчи ходим билан бирга)	13.0
8	Мурожаатлар билан ишлаш ва ижро интизоми бўйича бош мутахассис (4 та ёрдамчи ходим билан бирга)	20.5
9	Санитраный узел "Ж"	12.5
10	Бош юрисконсульт	12.5
11	Аҳоли турмуш даражаси ва ижтимоий соҳа статистикаси бўлими 9.0	41.5
12	Рўйхатга олиш жараёнини ташкил этиш ва ўтказиш бўлими 2.	11.8
Итого		281.3

										АР		
						"TOSHKENT VILOYATI HOKIMLIGI HUZURIDAGI "YAGONA BUYURTMACHI XIZMATI" DAVLAT MUASSASIGA MA'MURIY BINO VA INSHOOTLARINI QURISH"						
Изм.	Кол.	Лист	N док.	Подпись	Дата	Hokimlik binosini "Qabul bo'limi"				Стадия	Лист	Листов
					2026					РП	14	40
ГИП.	Ахмедов А.									Ген. проектировщик "SARDOBA DIZAYN QURILISH" ХК Суд. проектировщик "EXPRESS ENGINEERING" МЧЖ		
ГАП.	Исмаилов Б.											
Испол.	Отаярова Д.											
Н. контр.	Саломиддинов А.											
Проверил	Курбонов Г.					План стен 5-го этажа						

План стен 6-го этажа (Статистика булими)

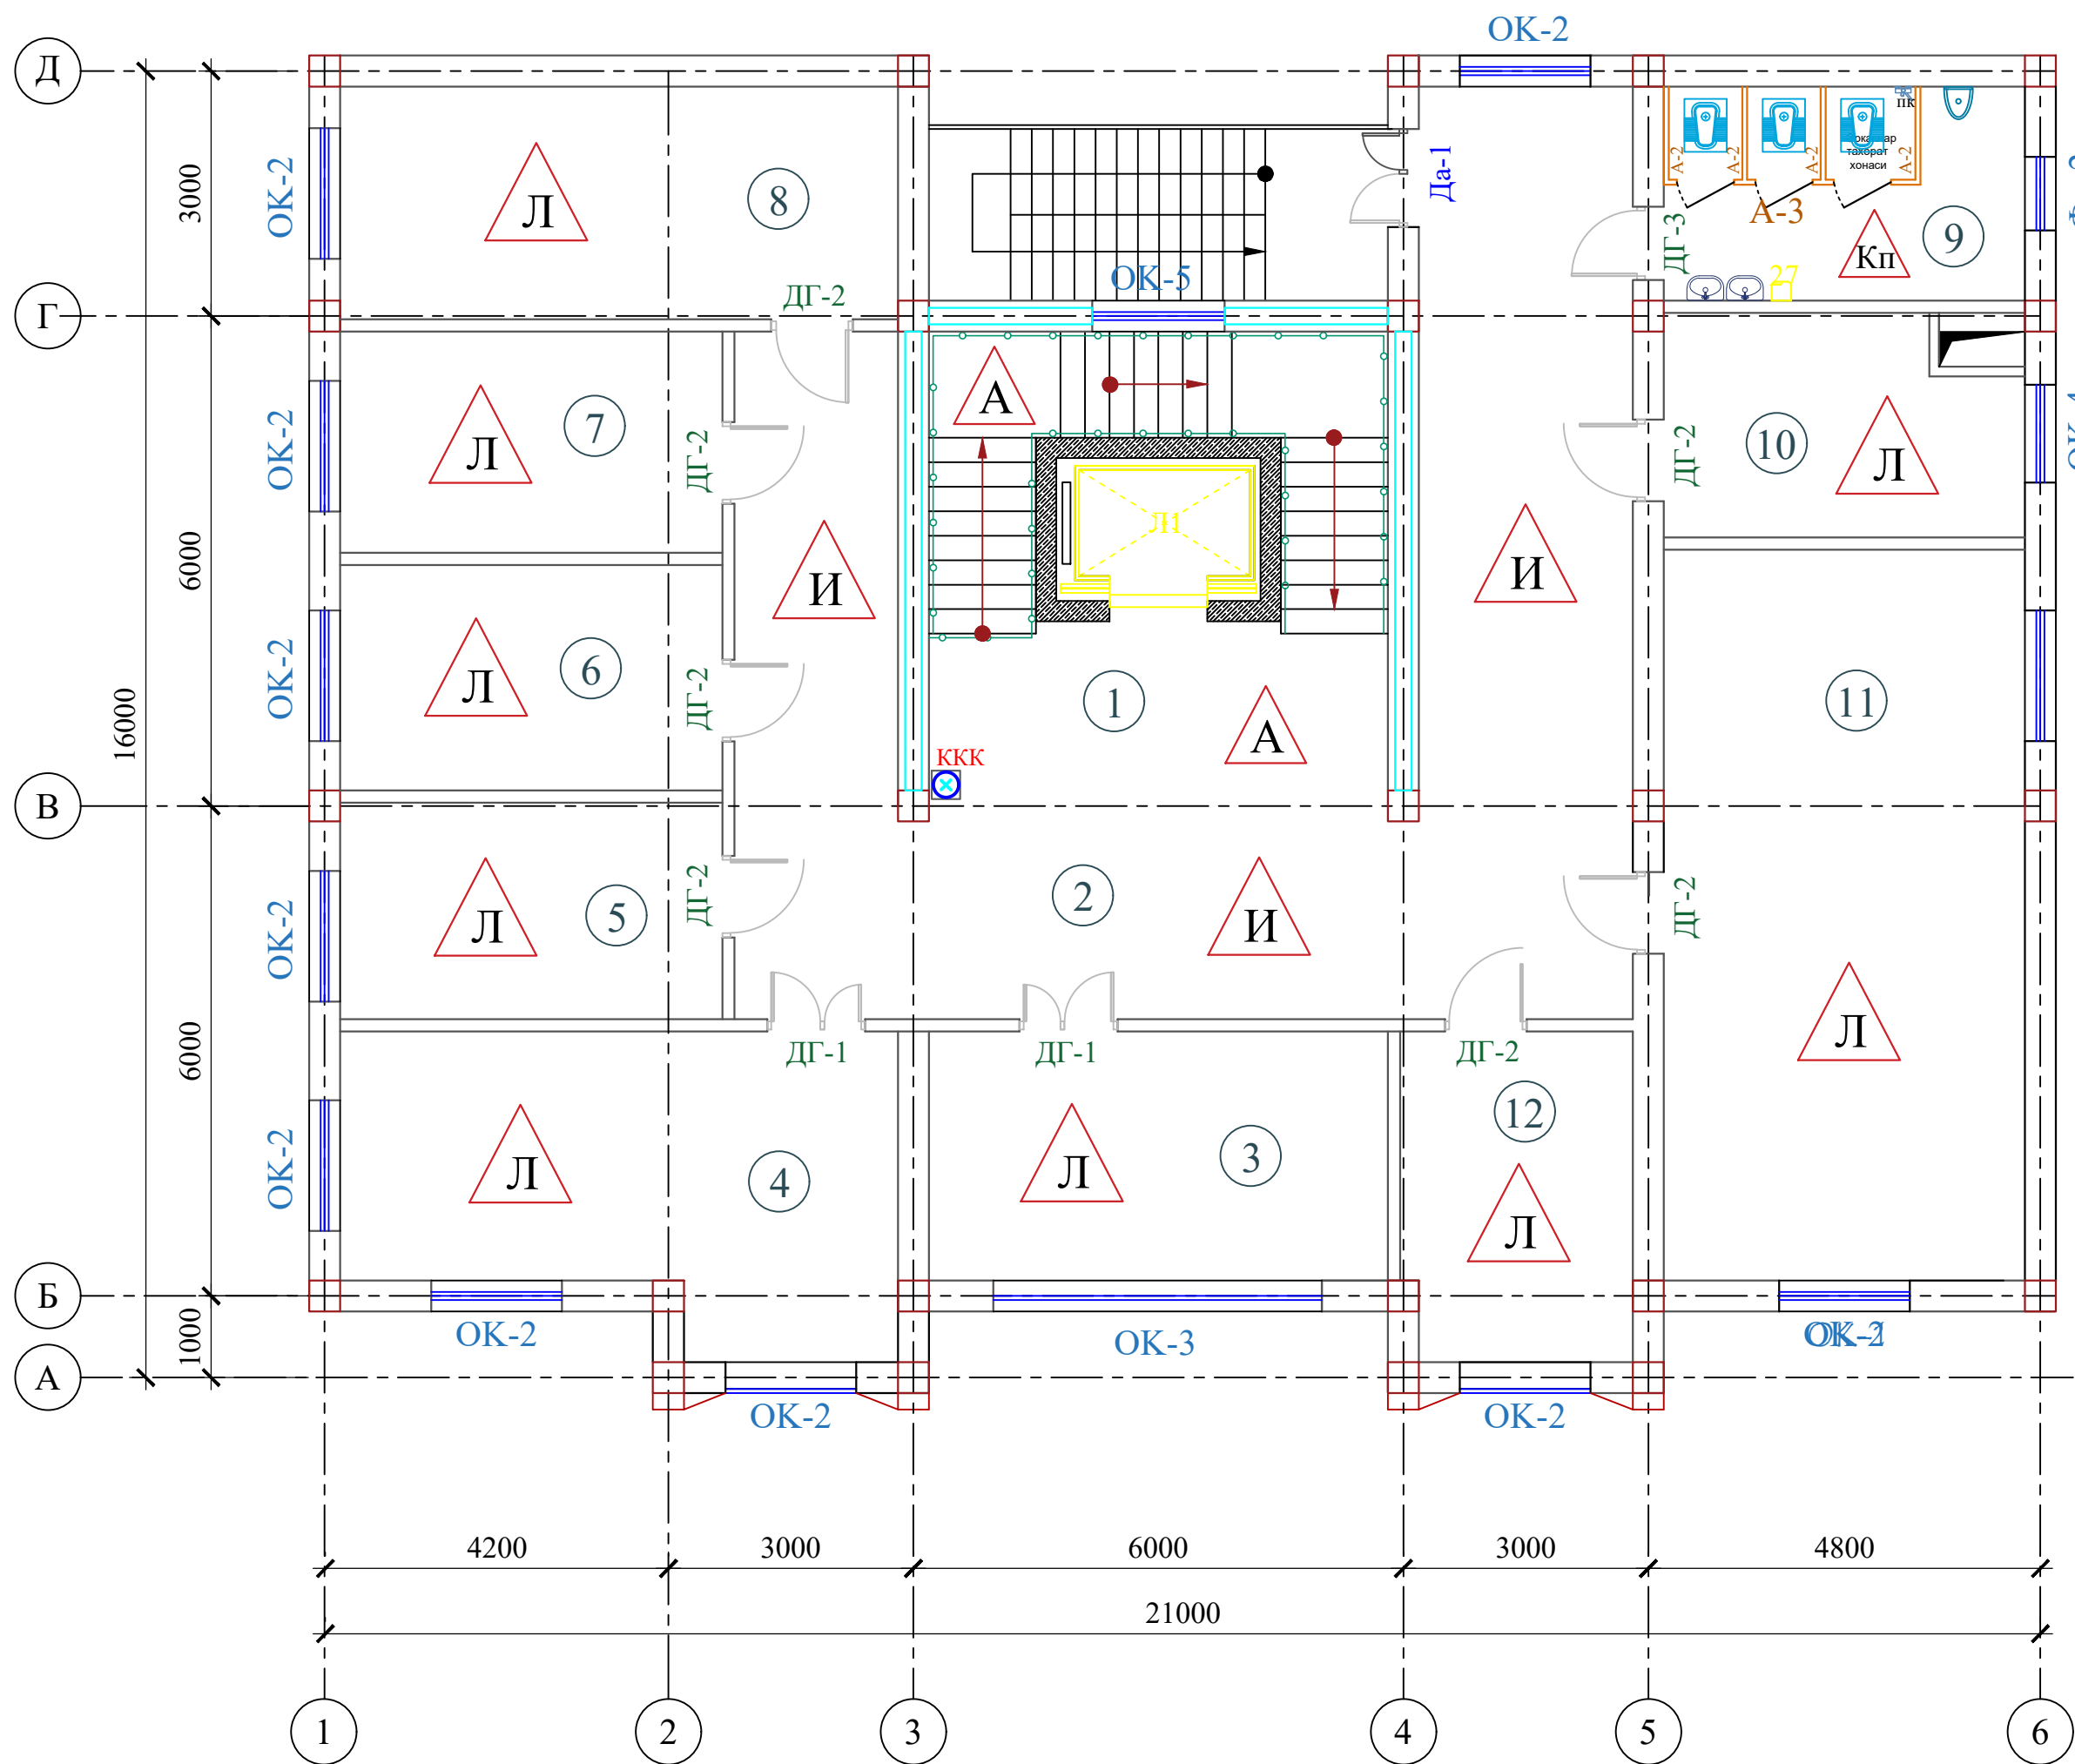


Экспликация помещений

Номер помещения	Наименование	Площадь м²
1	Лестничная клетка с лифтом	34.7
2	Вестибюль и коридор	66.9
3	Рўйхатга олишга оид хужжатлар учун архив	17.8
4	Жисмоний ва юридик шахсларнинг вакилларини қабул қилиш хонаси	24.6
5	Маънавият ва маърифат хонаси (кутубхона)	12.5
6	Маълумотларни сақлаш хонаси	13.0
7	Нусха кўчириш хонаси	13.0
8	Бошқарманинг идоравий архиви	20.5
9	Санитраный узел "М"	12.5
10	Махсус қисм	12.5
11	Кичик мажлислар зали	41.5
12	Ахборот хизмати бўйича бош мутахассис	11.8
Итого		281.3


							АР
Изм.	Кол.	Лист	№ док.	Подпись.	Дата	"TOSHKENT VILOYATI HOKIMLIGI HUZURIDAGI "YAGONA BUYURTMACHI XIZMATI" DAVLAT MUASSASIGA MA'MURIY BINO VA INSHOOTLARINI QURISH"	
					2026		
ГИП.		Ахмедов А.				Hokimlik binosini "Qabul bo'limi"	Стадия
ГАП.		Исмаилов Б.					Лист
Испол.		Отаярова Д.					Листов
Н. контр.		Салохиддинов А.				План стен 6-го этажа	Ген. проектировщик
Проверил		Курбонов Г.					"SARDOBA DIZAYN QURILISH" ХК Суд. проектировщик "EXPRESS ENGINEERING" МЧЖ

Фасад 1-6

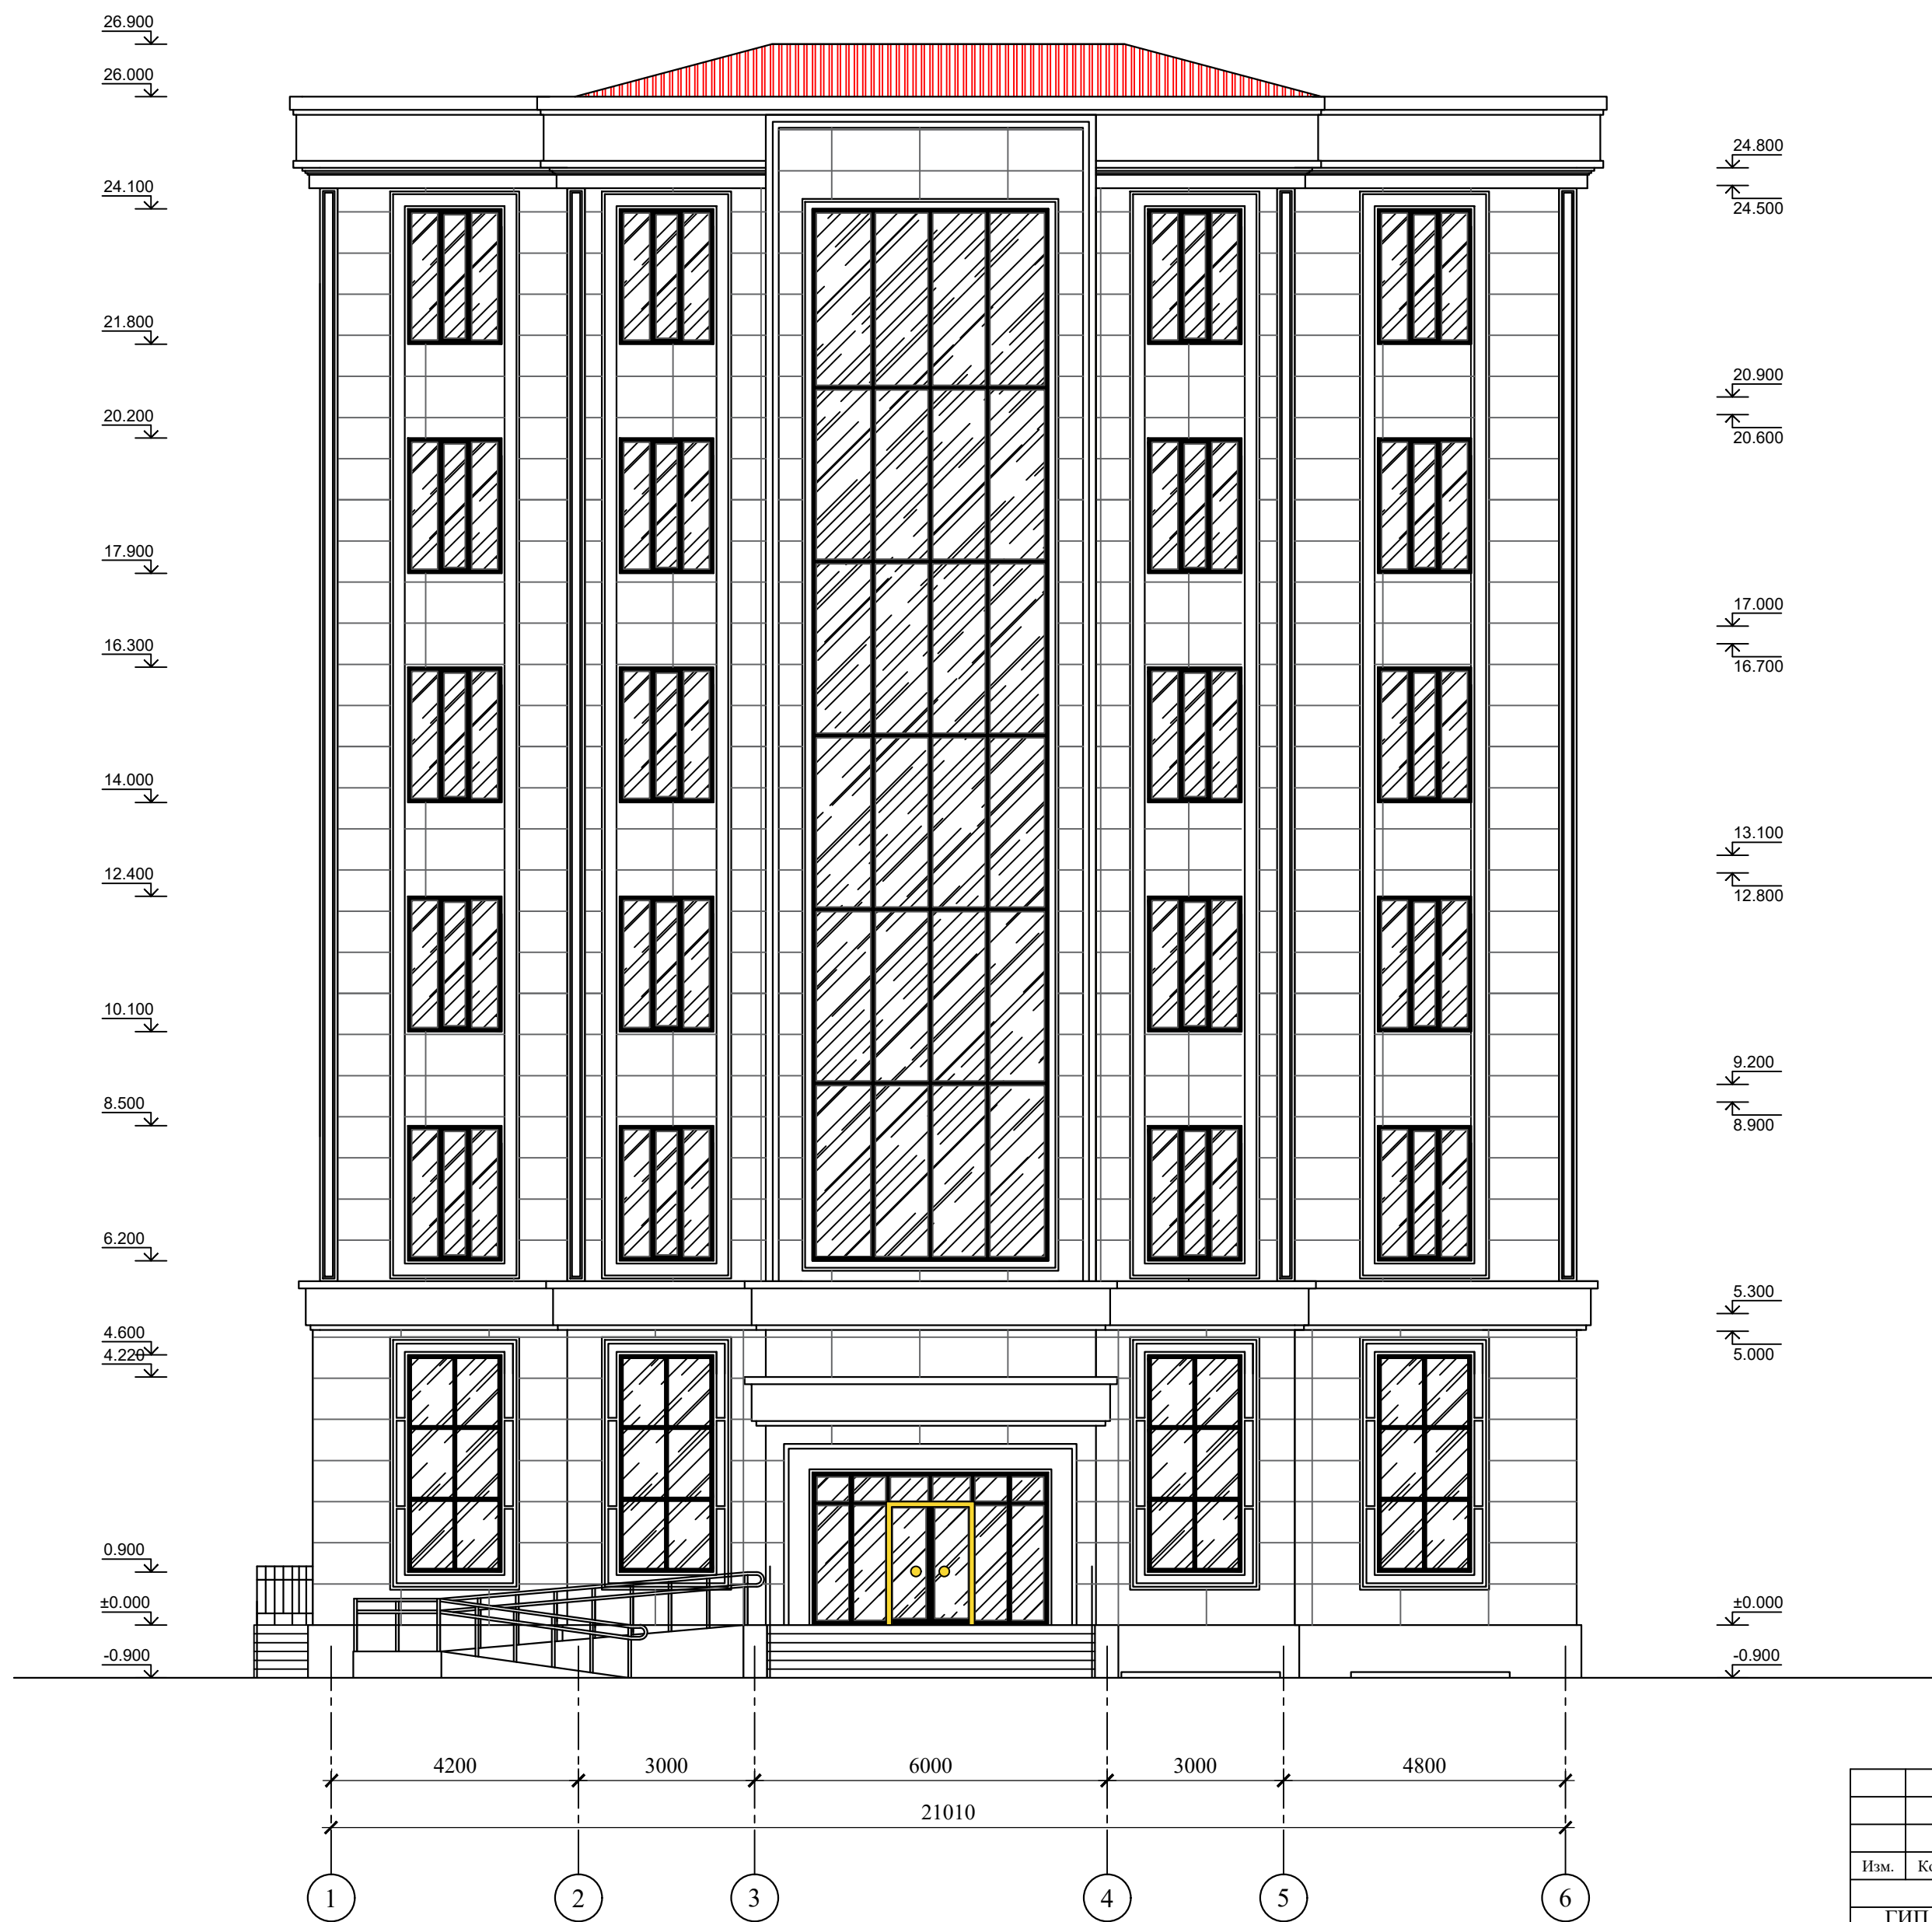


										AP		
						"TOSHKENT VILOYATI HOKIMLIGI HUZURIDAGI "YAGONA BUYURTMACHI XIZMATI" DAVLAT MUASSASIGA MA'MURIY BINO VA INSHOOTLARINI QURISH"						
Изм.	Кол.	Лист	№ док.	Подпись	Дата 2026	Hokimlik binosini "Qabul bo'limi"				Стадия	Лист	Листов
ГИП.		Ахмедов А.								РП	16	40
ГАП.		Исмаилов Б.										
Испол.		Отаярова Д.										
Н. контр.		Саломиддинов А.								Ген. проектировщик "SARDOBA DIZAYN QURILISH" XK		
Проверил		Курбонов Г.				Фасад 1-6				Суд. проектировщик "EXPRESS ENGINEERING" МЧЖ		

Фасад 6-1

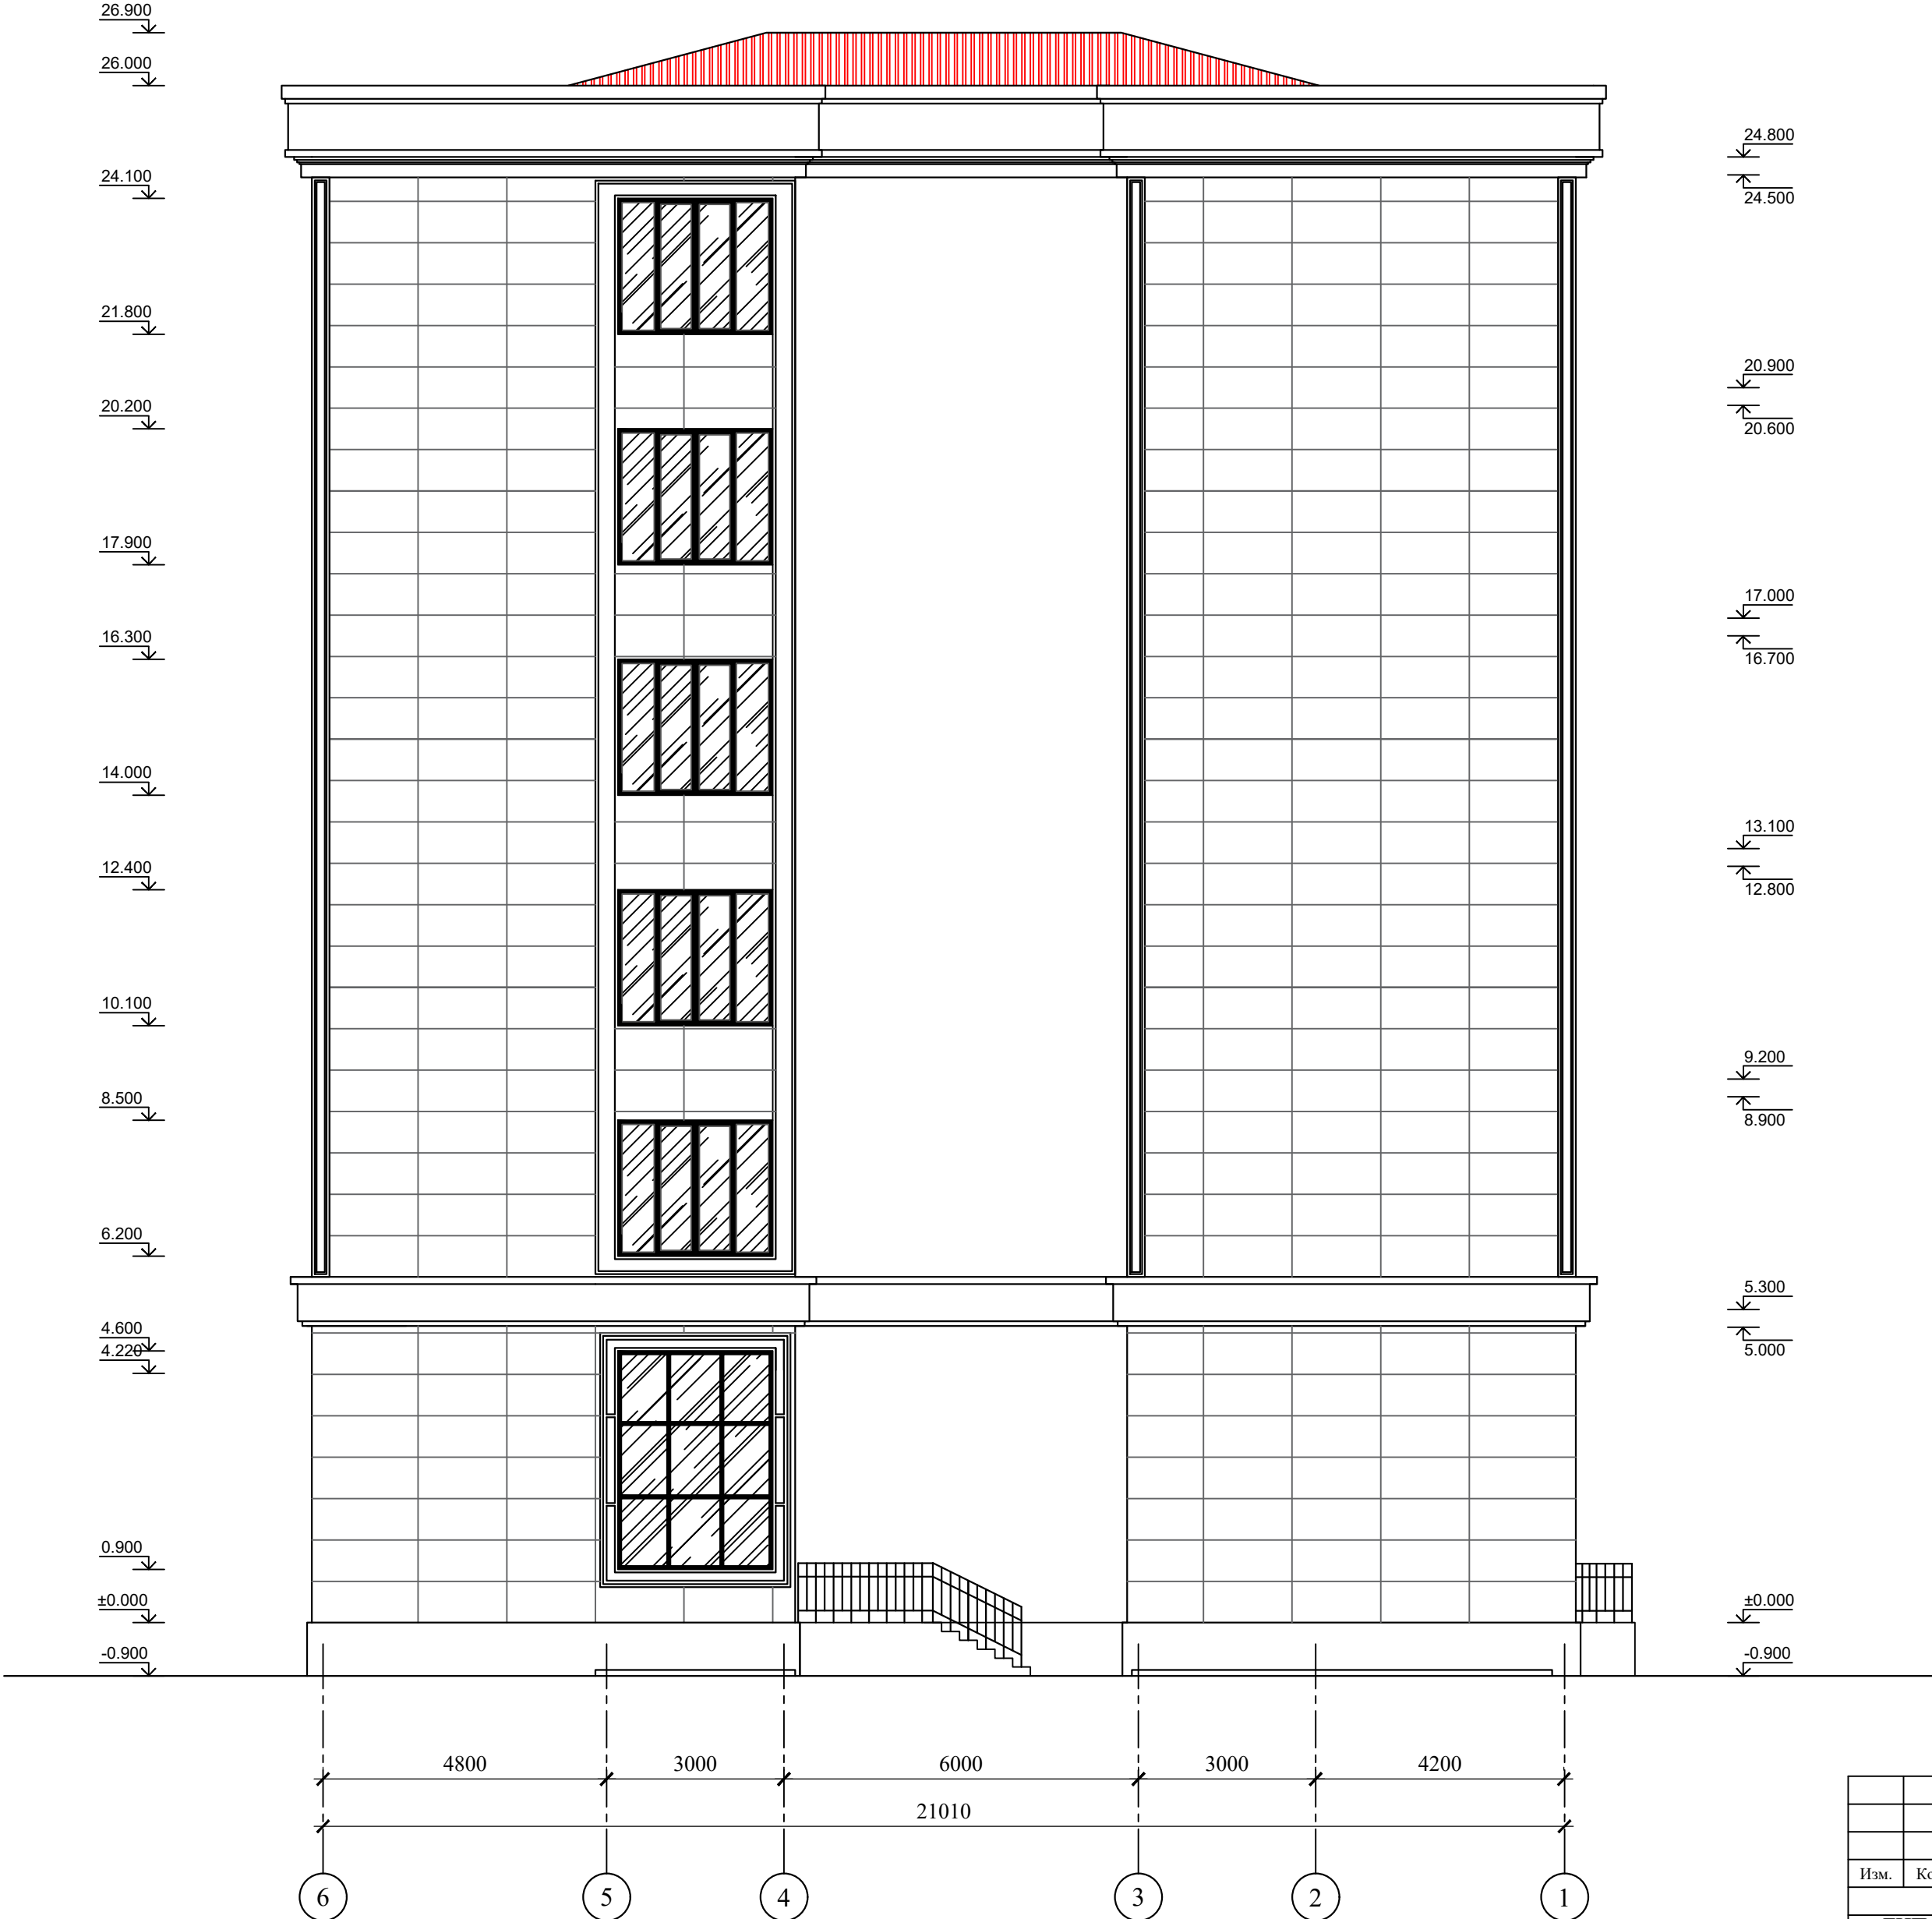
[illegible]

Фасад Д-А

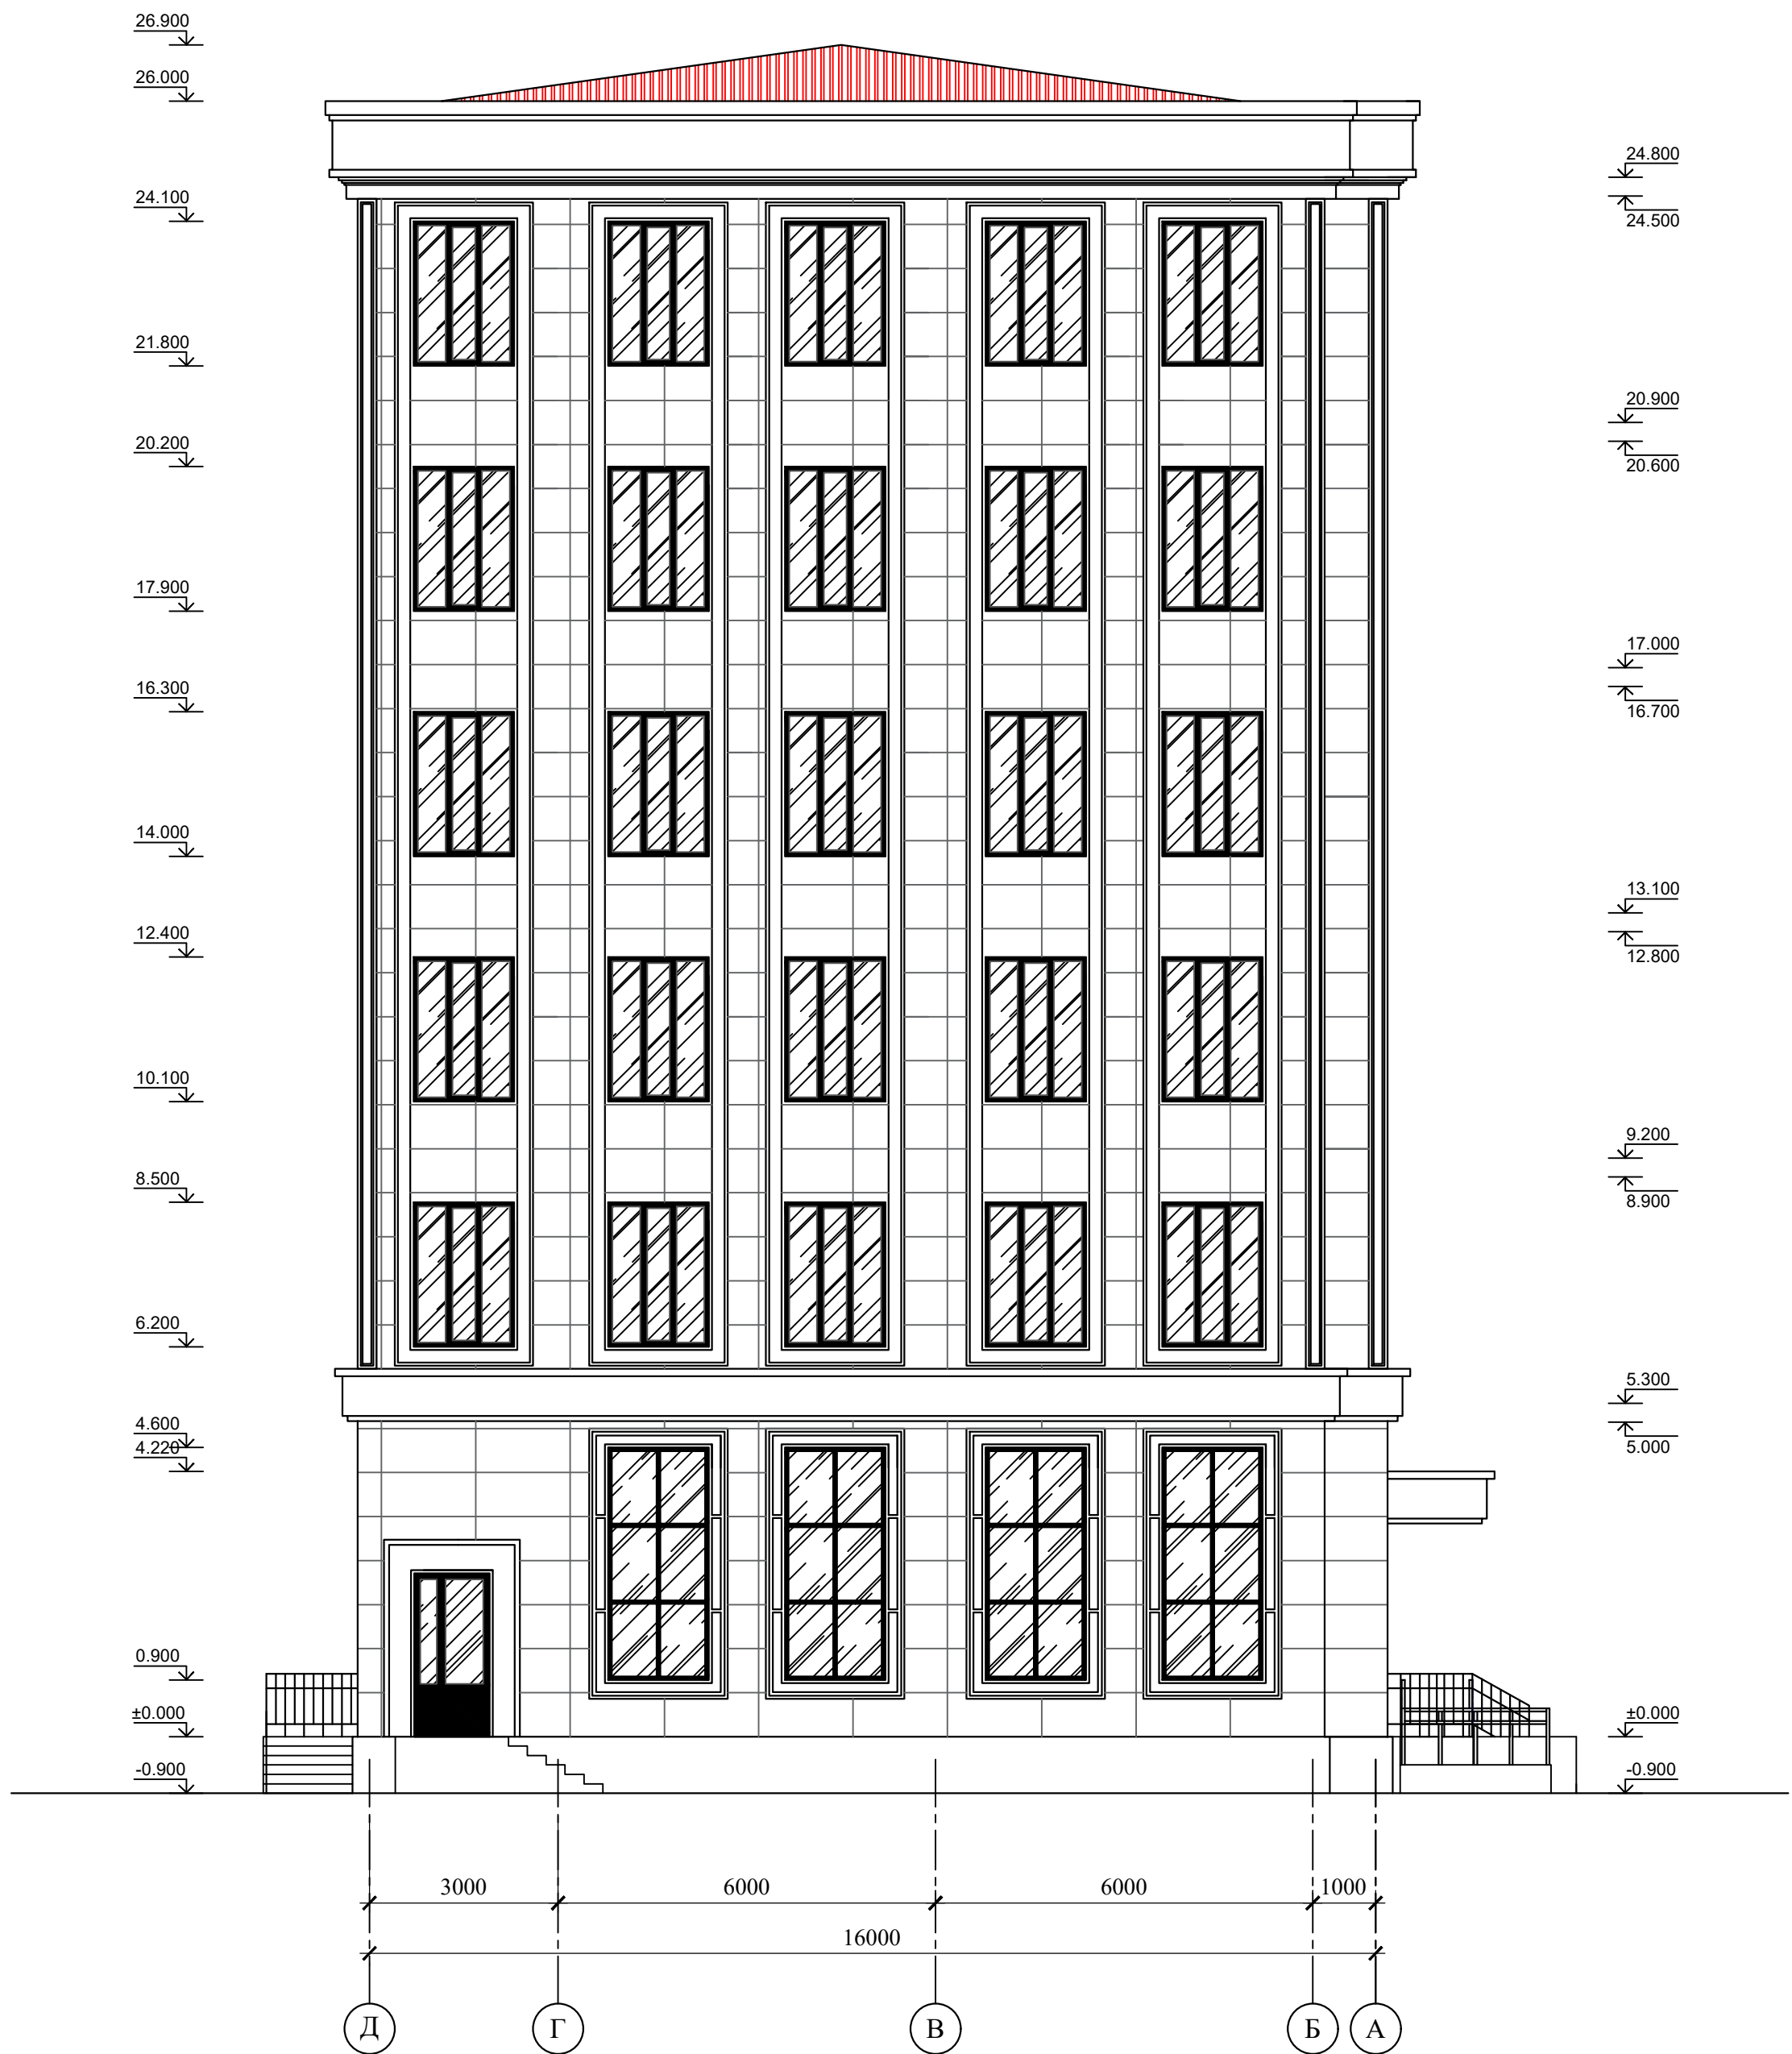


							АР
Изм.	Кол.	Лист	N док.	Подпись	Дата	"TOSHKENT VILOYATI HOKIMLIGI HUZURIDAGI "YAGONA BUYURTMACHI XIZMATI" DAVLAT MUASSASIGA MA'MURIY BINO VA INSHOOTLARINI QURISH"	
Гип.	Ахмедов А.				2026	Hokimlik binosini "Qabul bo'limi"	Стадия
ГАП.	Исмаилов Б.						Лист
Испол.	Отаярова Д.						Листов
Н. контр.	Салохиддинов А.					Фасад Д-А	Ген. проектировщик
Проверил	Курбонов Г.						"SARDOBA DIZAYN QURILISH" XK Суд. проектировщик "EXPRESS ENGINEERING" МЧЖ

Фасад А-Д

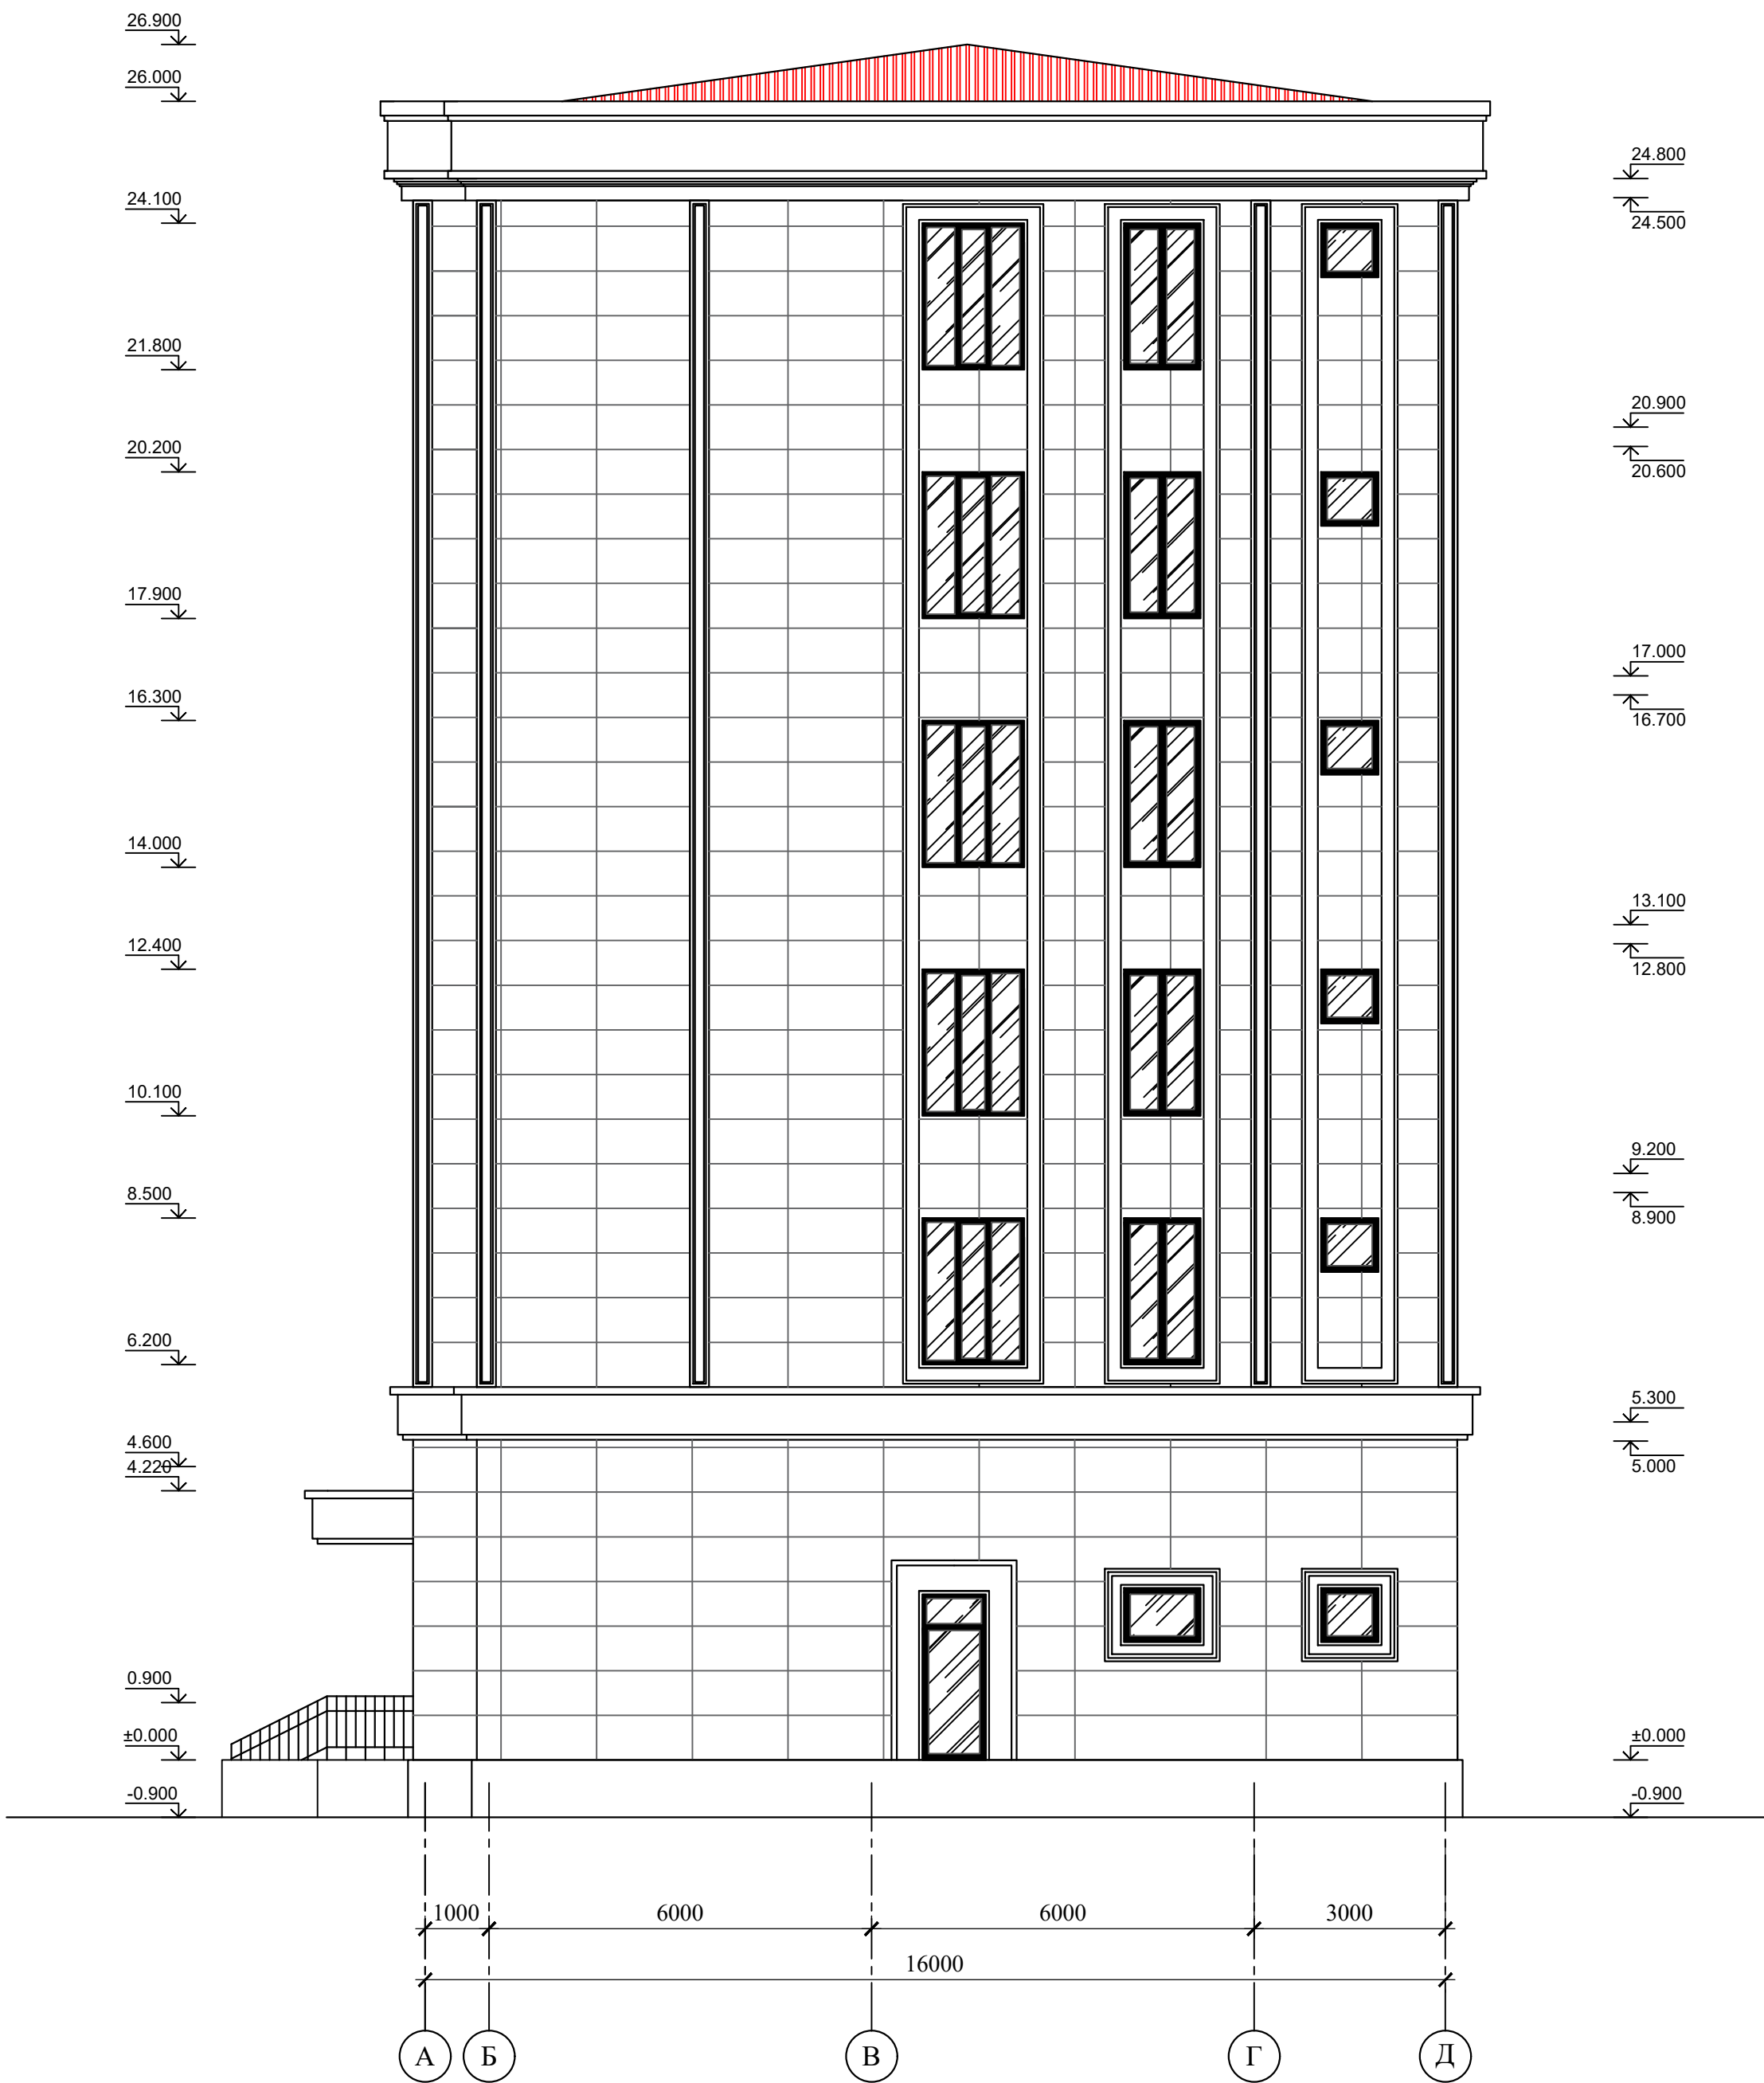


									АР
						"TOSHKENT VILOYATI HOKIMLIGI HUZURIDAGI "YAGONA BUYURTMACHI XIZMATI" DAVLAT MUASSASIGA MA'MURIY BINO VA INSHOOTLARINI QURISH"			
Изм.	Кол.	Лист	№ док.	Подпись	Дата	Hokimlik binosini "Qabul bo'limi"			
					2026				Стадия
ГИП.		Ахмедов А.				Фасад А-Д			Ген. проектировщик
ГАП.		Исмаилов Б.							РП
Испол.		Отаярова Д.				"SARDOBA DIZAYN QURILISH" XK			Суд. проектировщик
Н. контр.		Салохийдинов А.							"EXPRESS ENGINEERING" MCHJ
Проверил		Курбонов Г.							

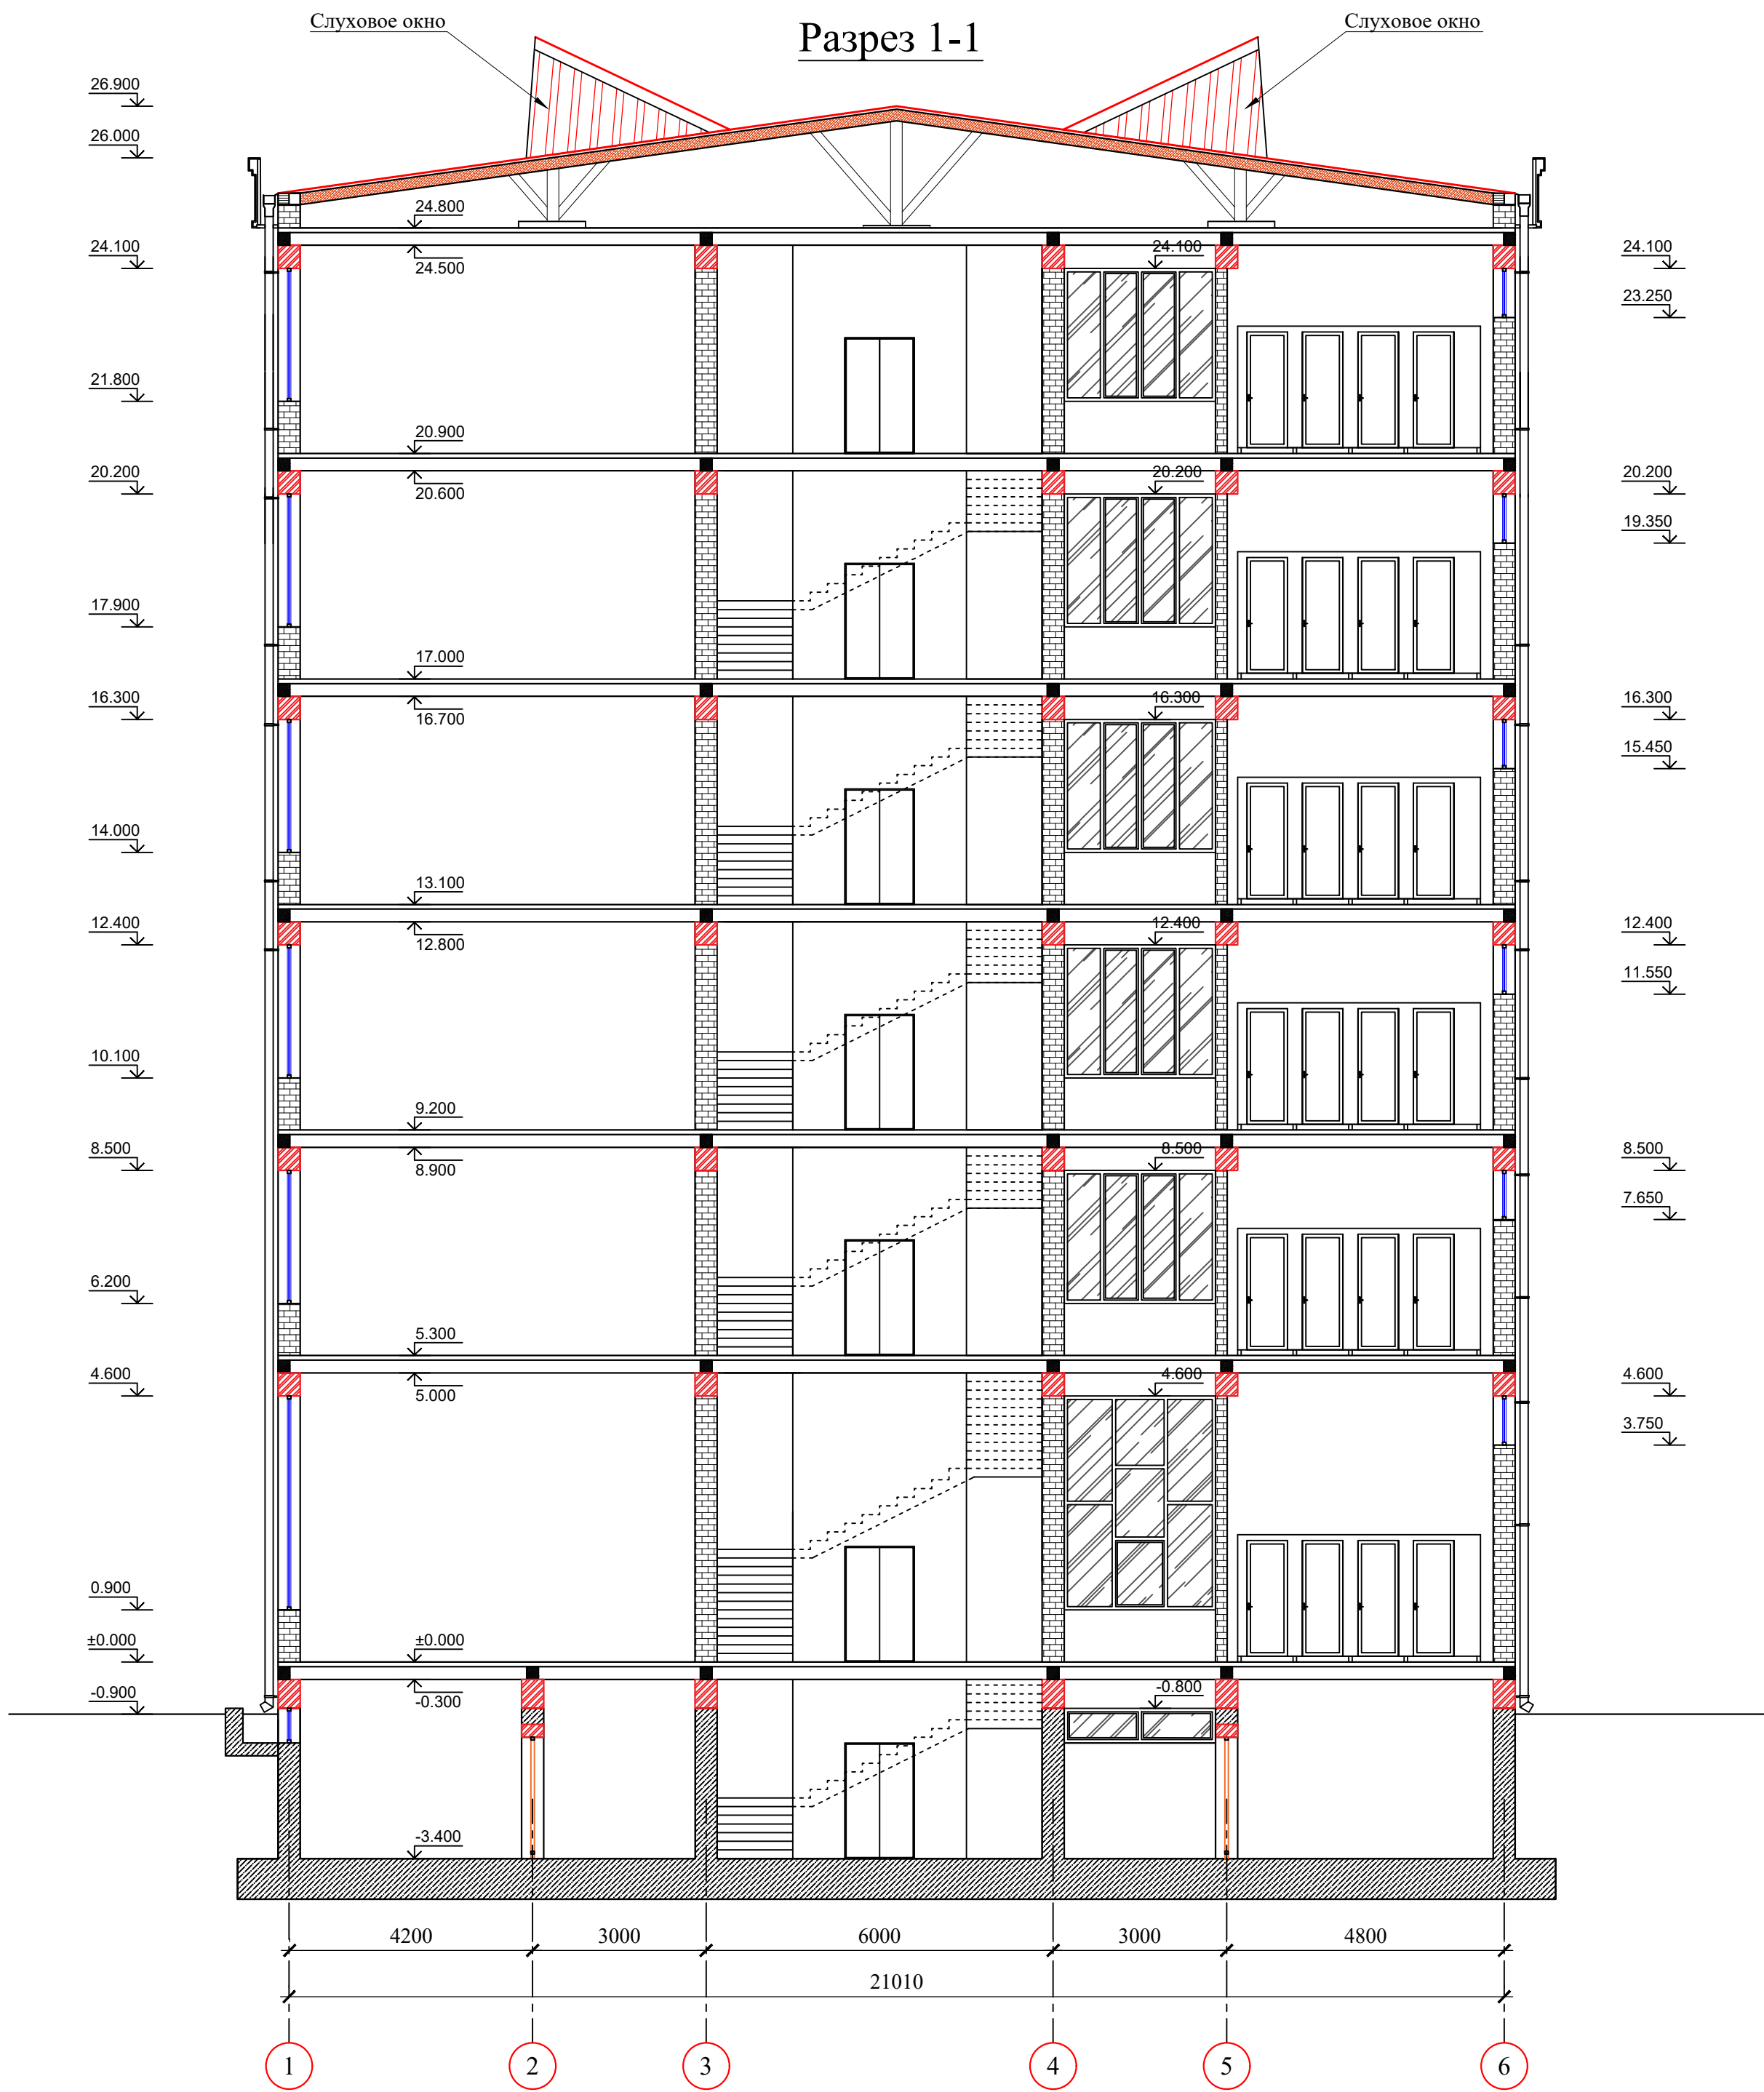

							AP
							"TOSHKENT VILOYATI HOKIMLIGI HUZURIDAGI "YAGONA BUYURTMACHI XIZMATI" DAVLAT MUASSASIGA MA'MURIY BINO VA INSHOOTLARINI QURISH"
Изм.	Кол.	Лист	N док.	Подпись	Дата		
					2026		
Гип.	Ахмедов А.					Стадия	Лист
ГАП.	Исмаилов Б.					РП	20
Испол.	Отаярова Д.						40
Н. контр.	Салохиддинов А.					Ген. проектировщик "SARDOBA DIZAYN QURILISH" XK Суд. проектировщик "EXPRESS ENGINEERING" MCHJ	
Проверил	Курбанов Г.						
						Разрез 1-1	

План кровли

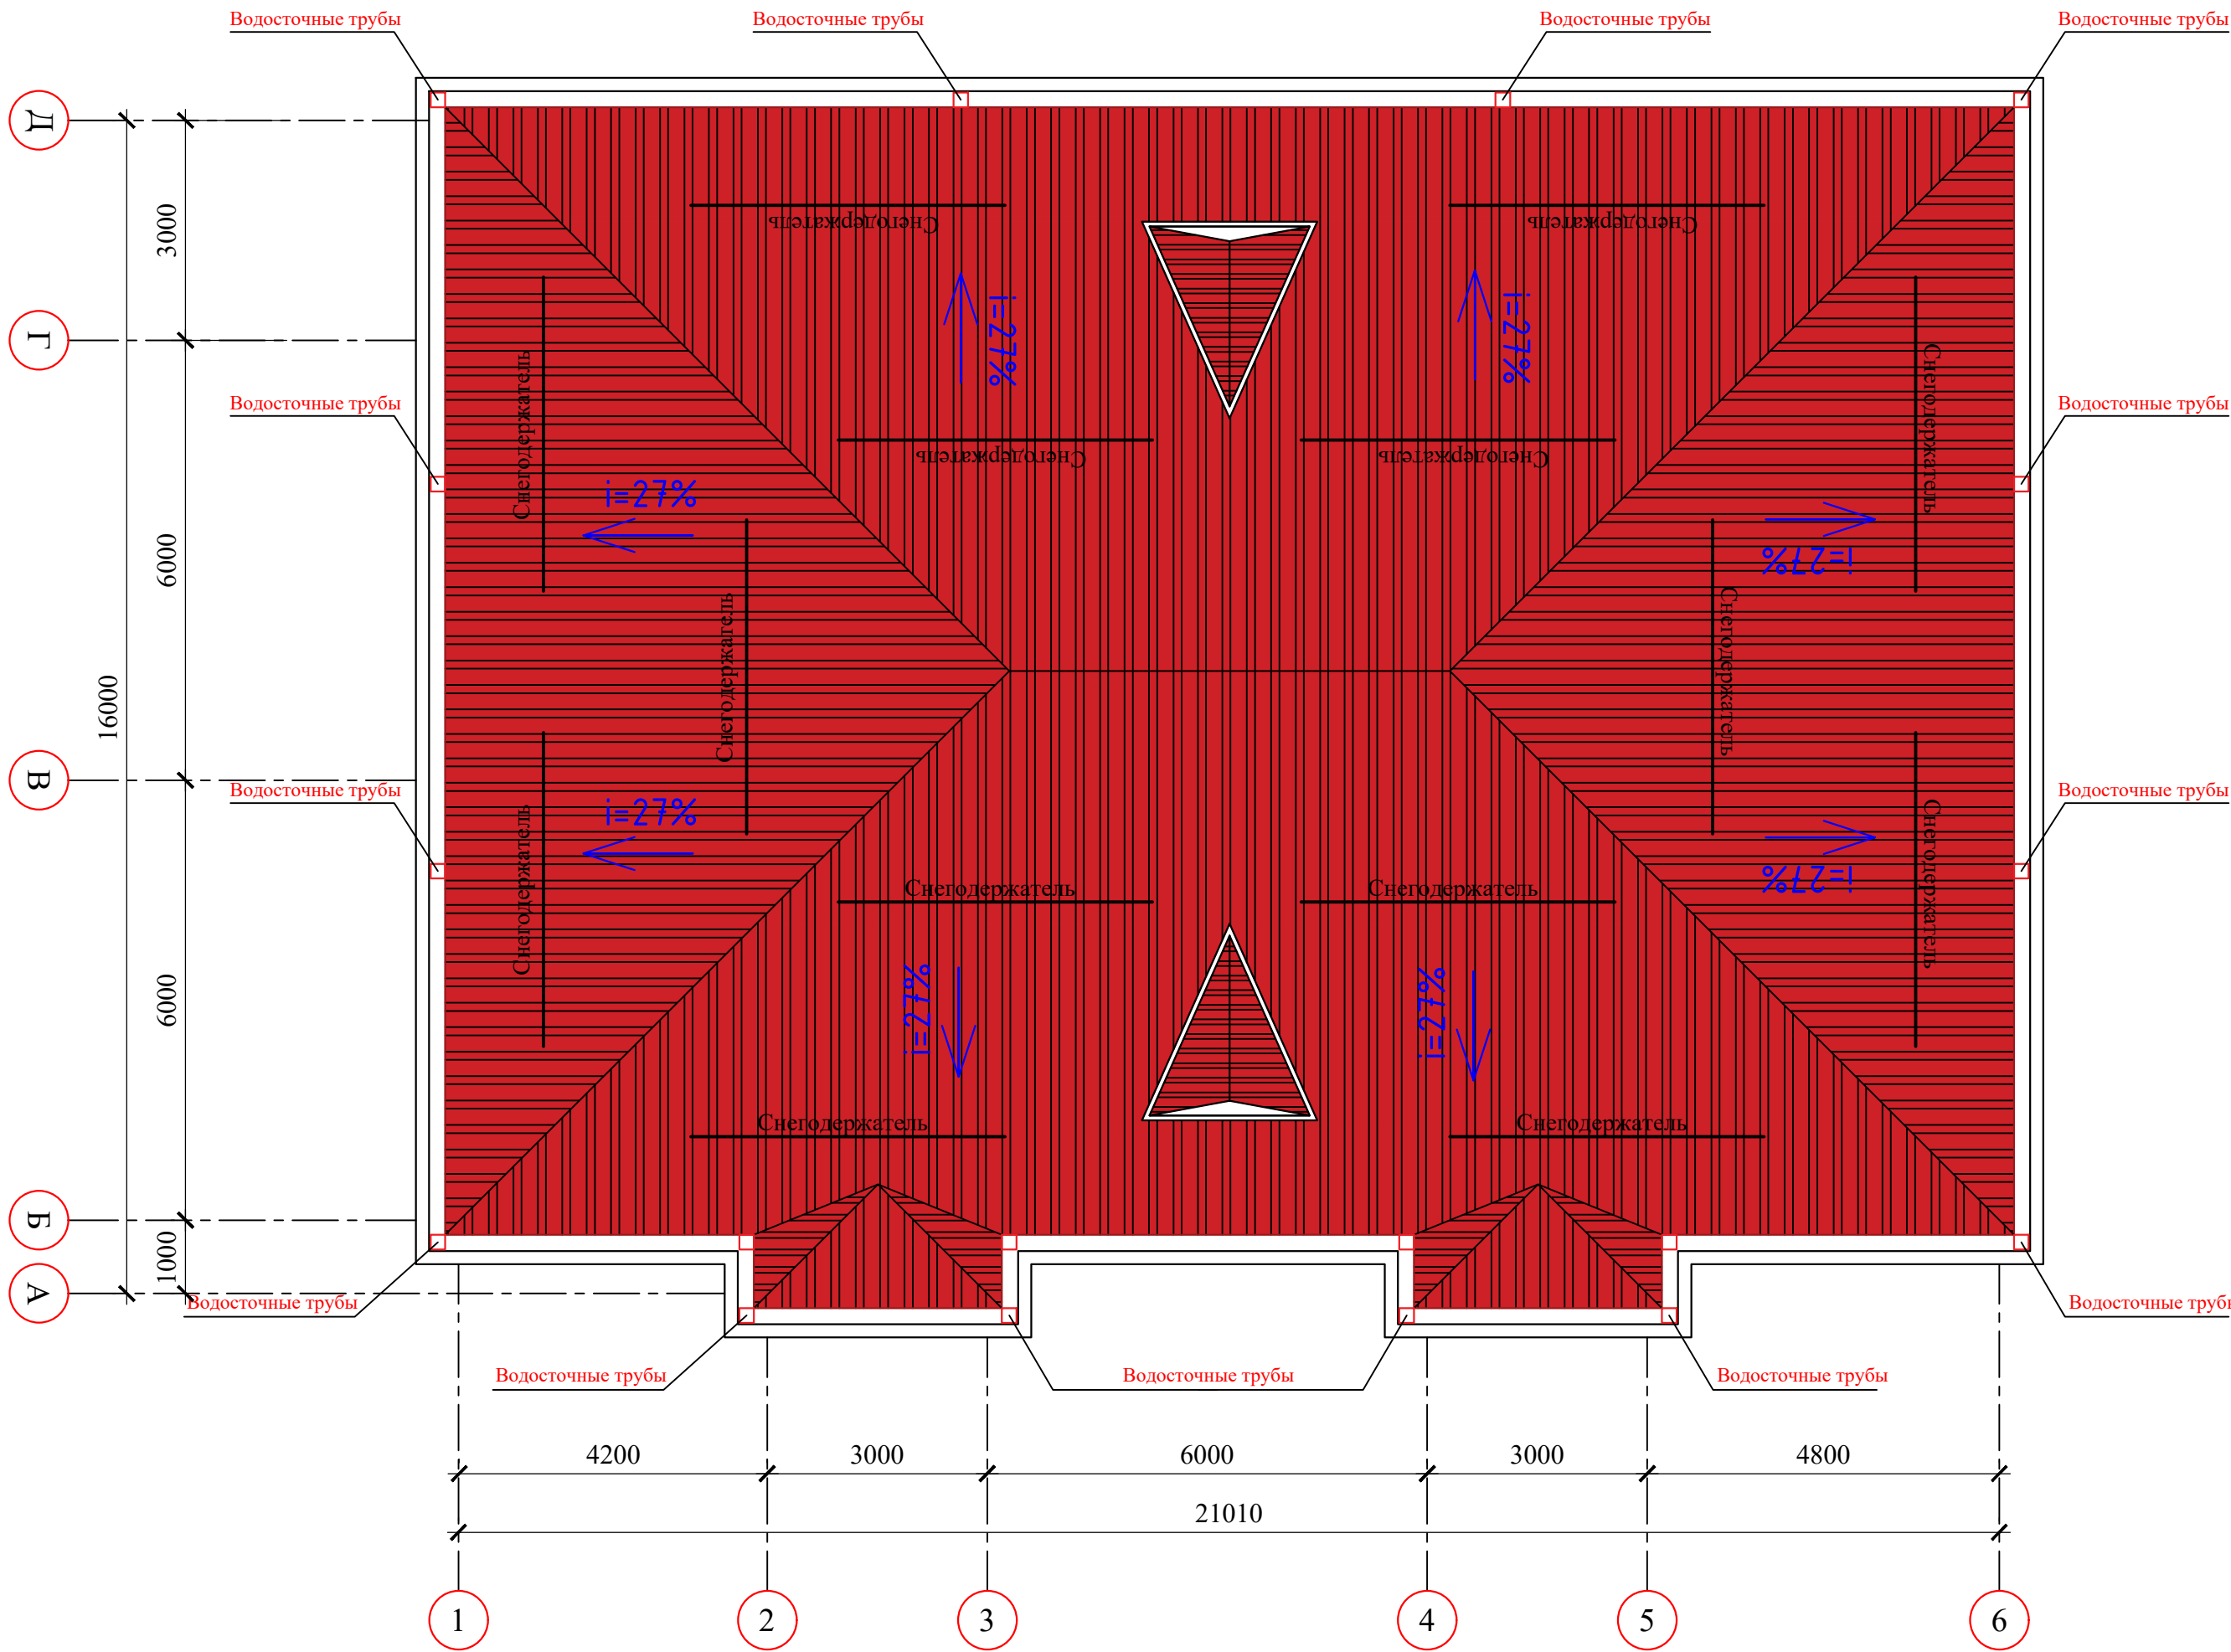

										AP
							"TOSHKENT VILOYATI HOKIMLIGI HUZURIDAGI "YAGONA BUYURTMACHI XIZMATI" DAVLAT MUASSASIGA MA'MURIY BINO VA INSHOOTLARINI QURISH"			
Изм.	Кол.	Лист	N док.	Подпись.	Дата					
					2026					
ГИП.		Ахмедов А.				Hokimlik binosini "Qabul bo'limi"	Стадия	Лист	Листов	
ГАП.		Исмаилов Б.					РП	21	40	
Испол.		Отаярова Д.				План кровли	Ген. проектировщик "SARDOBA DIZAYN QURILISH" XK Суб. проектировщик "EXPRESS ENGINEERING" МЧЖ			
Н. контр.		Салохитдинов А.								
Проверил		Курбонов Г.								

СПЕЦИФИКАЦИЯ СТОЛЬЯРНЫХ ИЗДЕЛИЙ

Марка по проекту	Материал	Наименование	Кол. шт.	Всего	Площадь, м²		Профиль		
					1 изд.	Всего			
Оконные блоки									
ОК-1	ПВХ профиля	ОПС 1.6	-	3.7	9	9	5,92	53,28	Материал ПВХ
ОК-2	ПВХ профиля	ОПС 1.6	-	2.3	55	55	3,68	202,4	Материал ПВХ
ОК-3	ПВХ профиля	ОПС 4.02	-	2.3	5	5	9,246	46,23	Материал ПВХ
ОК-4	ПВХ профиля	ОПС 1.2	-	2.3	5	5	2,76	13,8	Материал ПВХ
ОК-5	ПВХ профиля	ОПС 1.6	-	1.2	5	5	1,92	9,6	Материал ПВХ
							325.31		
Фрамуга из ПВХ профиля									
Фр-1	ПВХ профиля	ОПС 1.2	-	0.8	1	1	0,96	0,96	Материал ПВХ
Фр-2	ПВХ профиля	ОПС 0.9	-	0.8	7	7	0,72	5,04	Материал ПВХ
Фр-3	ПВХ профиля	ОПС 1.6	-	0.6	7	7	0,96	6,72	Материал ПВХ
Фр-1	ПВХ профиля	ОПС 1.0	-	1.0	1	1	1	1	Материал ПВХ
							13,72		
Двери металлические противопожарные									
Дм-1	Двери метал-кие противопожарные	ОПС 1.2	-	2.4	5	5	2,88	14,4	Материал:
Дм-2	Двери метал-кие противопожарные	ОПС 1.0	-	2.4	2	2	2,4	4,8	Материал:
							19,2		
Дверные блоки МДФ (Глухой)									
ДГ-1	МДФ проф.	ОПС 1.2	-	2.4	15	15	2,88	43,2	Материал: МДФ
ДГ-2	МДФ проф.	ОПС 1.0	-	2.4	29	29	2,4	69,6	Материал: МДФ
ДГ-3	МДФ проф.	ОПС 0.9	-	2.4	13	13	2,16	28,08	Материал: МДФ
							140,88		
Двери из алюминиевого профиля									
Дв-1	Двери из алюминиевого профиля	ОПС 1.2	-	2.4	7	7	2,88	20,16	Материал:
Витражные блоки алюминиевого профиля									
В-1	Витражи из алюминиевого профиля	ОПС 4.02	-	3.7	1	1	14,874	14,874	Материал:
В-2	Витражи из алюминиевого профиля	ОПС 5.62	-	3.7	1	1	20,794	20,794	Материал:
В-3	Витражи из алюминиевого профиля	ОПС 2.42	-	3.2	1	1	7,744	7,744	Материал:
							43,412		
Дверные блоки экраны для сан узлов									
А-1	Из алюминиевого композитный панельный	ОПС 4.2		2,1	3	3	8,82	26,46	Материал:
А-2	Из алюминиевого композитный панельный	ОПС 3.14		2,1	3	3	6,594	19,782	Материал:
А-3	Из алюминиевого композитный панельный	ОПС 1.2		2,1	23	23	2,52	57,96	Материал:
							104,202		
Подоконные доска									
П-1	Изготов. ПВХ пласт	ОПС 1,7		0.35	9	9	0,595	5,355	Материал: 15,3 пм
П-2	Изготов. ПВХ пласт	ОПС 1,7		0.35	55	55	0,595	32,725	Материал: 93,5 пм
П-3	Изготов. ПВХ пласт	ОПС 4,12		0.35	5	5	1,442	7,21	Материал: 20,6 пм
П-4	Изготов. ПВХ пласт	ОПС 1,3		0.35	5	5	0,455	2,275	Материал: 6,5 пм
								135,9 пм	



Эслатма:
Кириш йўлакларидаги эшиқлар ва барча ташқи эшиқларга ўзи ёпилувчи механизмлар (доводчиклар) ўрнатилсин - 10 ком.


- ОК-1
- ОК-2
- ФР-1
- ОК-4
- ОК-5
- ЖПЖ

Примечания:


- Все наружные оконные и дверные блоки со стекло-пакетами
- При установке оконных и дверных блоков, витражей, щели заполнить монтажной пеной.
- Внутренние двери остеклить узорчатым стеклом - 25x85 см.
- Заглушка для подоконника на одно окно 1 пара (2 шт) - 79.0 комп.
- Доводчик дверной Аpecс DC-06/150-M-S - 10 ком.
- Установка наличников на двери МДФ - 373.9 пм.
- Покраска металлических дверей по 2 раза - 38.4 м².
- Обёмные буквы - 154,0 шт
- Жалюзи - 356.2 м²
- Перила из анодированных труб для лестничной клетки - 168.0 пм.
- Установка поручник пирел из анодированных труб для санузлов инвалидов - 6.6 пм.
- Таблица (Brayl alifbosi) для лестничное площадки (0.1.2.3.4.5.6 - этаже) - 7 шт
- Металлическая обшивка для выходное дверей (h=30см) - 4.0 пм
- Табличка для инвалидов - 7 шт.
- Тактильные полосы для перил (Brayl alifbosi) - 5.6 пм
- Контрастная лента для главного входного двери и для всех дверей, (лестничная клетка, двери санузлов) шереной 10 см - 438.7 пм
- Токтильный покритя для дорожки 300x300 - 116.0 шт.
- Токтильный покритя для дорожки 150x300 - 406.0 шт.
- Установка поручник для коридоров из анодированных труб - 75.0 пм
- Контрастная желтый круг для дверей - 30 шт

									AP	
						"TOSHKENT VILOYATI HOKIMLIGI HUZURIDAGI "YAGONA BUYURTMACHI XIZMATI" DAVLAT MUASSASIGA MA'MURIY BINO VA INSHOOTLARINI QURISH"				
Изм.	Кол.	Лист	N док.	Подпись.	Дата	Hokimlik binosini "Qabul bo'limi"	Стадия	Лист	Листов	
					2026		РП	22	40	
ГИП.		Ахмедов А.					Ведомость спецификации заполнения проемов. Типы проемов.	Ген. проектировщик "SARDOBA DIZAYN QURILISH" ХК		
ГАП.		Исмаилов Б.						Суд. проектировщик "EXPRESS ENGINEERING" МЧЖ		
Испол.		Отаярова Д								
Н. контр.		Салохиддинов А.								
Проверил		Курбонов Г.								


ФР-3 блоки фрамуги пластиковые
однокамерные стеклопакеты с твердого
селективным покрытием внутри стекла
белый из пвх профиля: 1.6 x 0.6 (0.96м²)

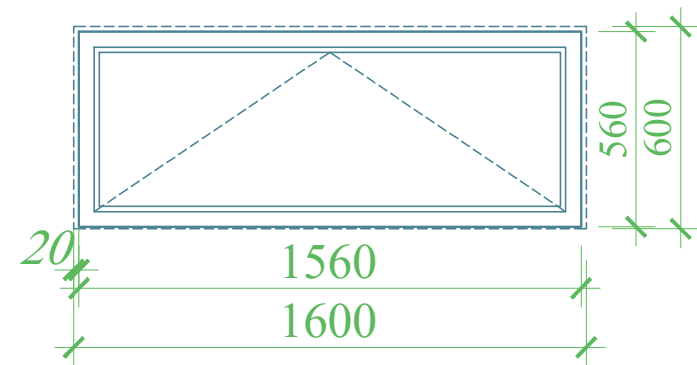


Дм-1 Металлических дверей в
противопожарных площадью
дверного проема: 1.2x2.4 (2.88м²)

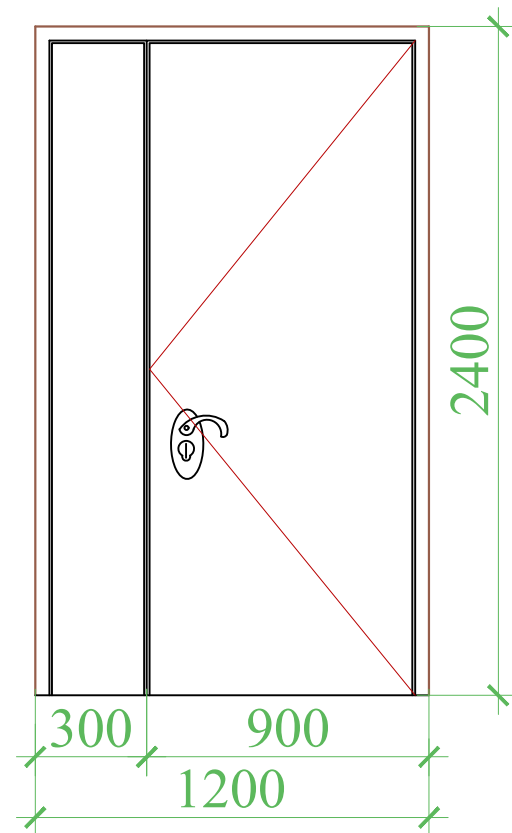


Дм-2 Металлических дверей в
противопожарных площадью
дверного проема: 1.0 x2.4(2.4м²)

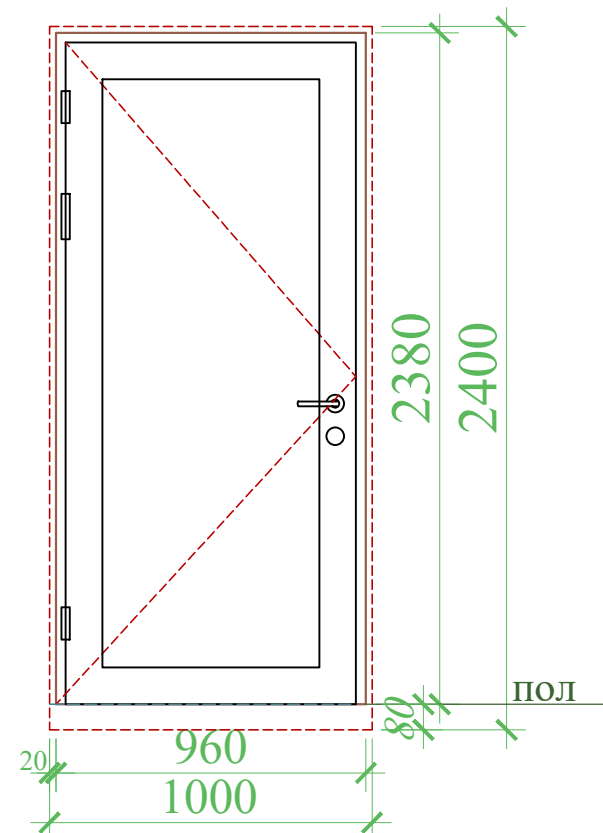


ДГ-1 Материал: дверные блоки МДФ с
остекленными полотнами 60 мм без
порога с замком :1.2x2.4 (2.88м²)

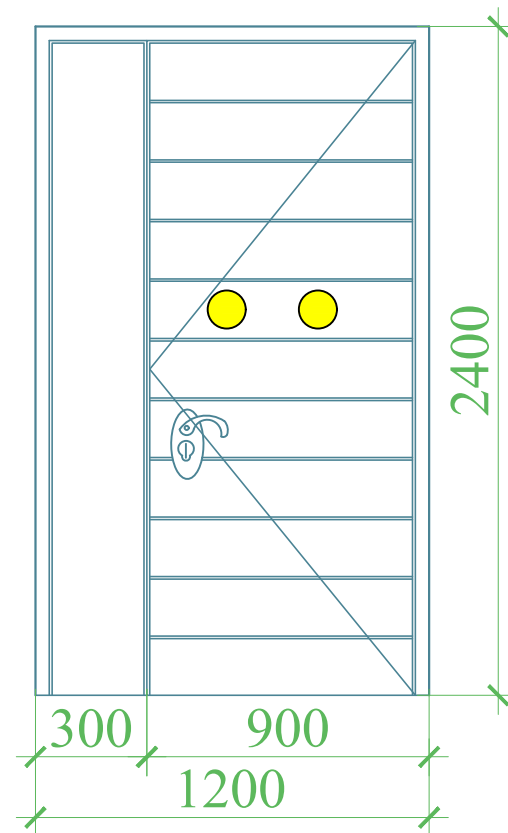


ДГ-2 Материал: дверные блоки МДФ с
остекленными полотнами 60 мм без
порога с замком :1.0x2.4 (2.4м²)

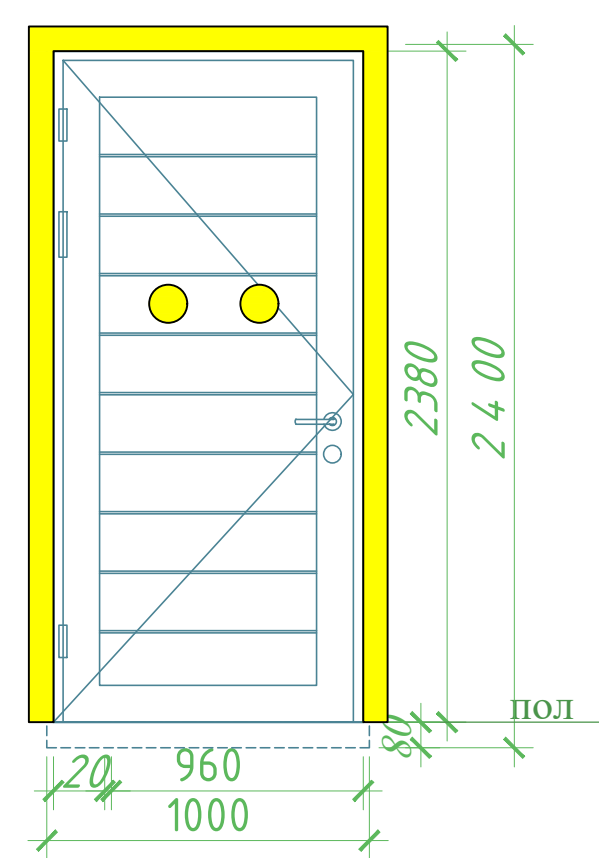


ДГ-3 Материал: дверные блоки МДФ с
остекленными полотнами 60 мм без
порога с замком :0.9x2.4(2.16м²)

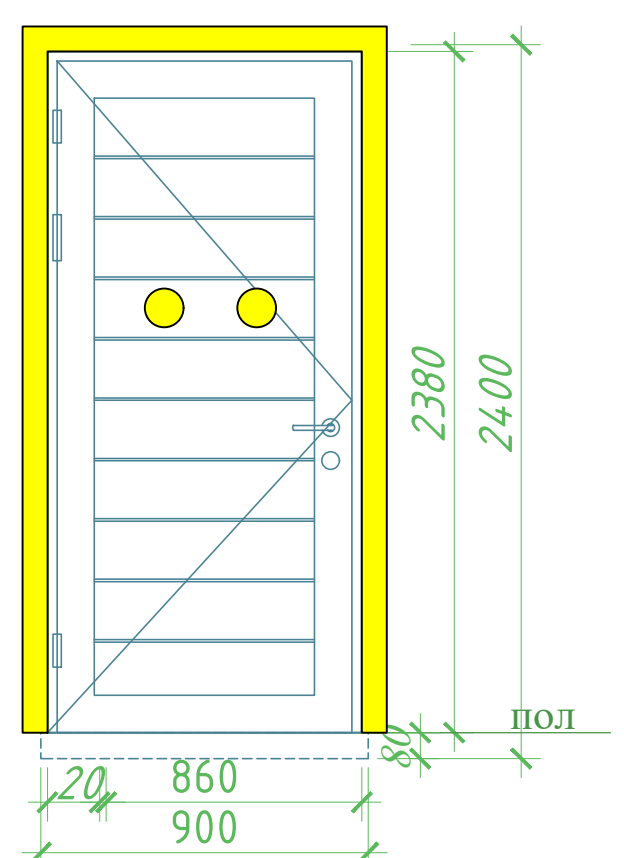


Да-1 Дверные блоки из алюминиевых
профилей стеклопакет белый:
1.2x2.4 (2.88м²)

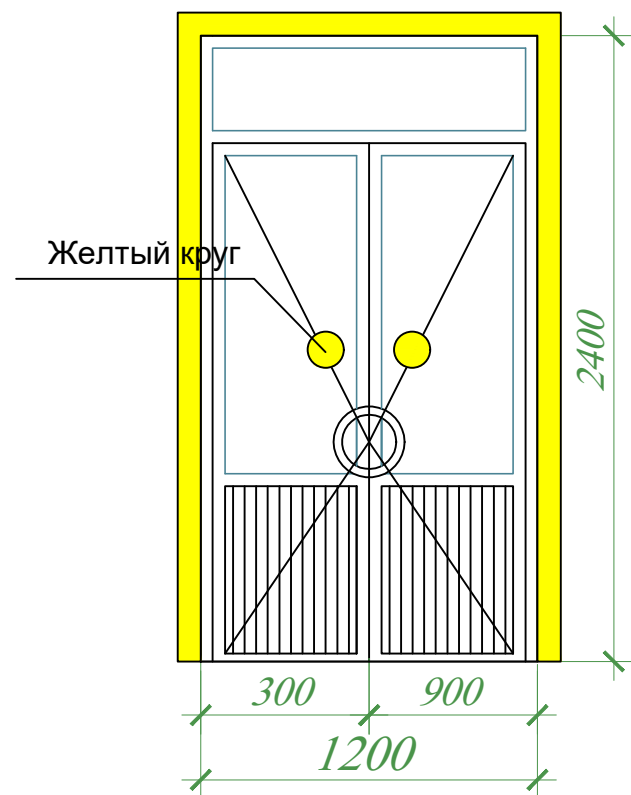


В-1

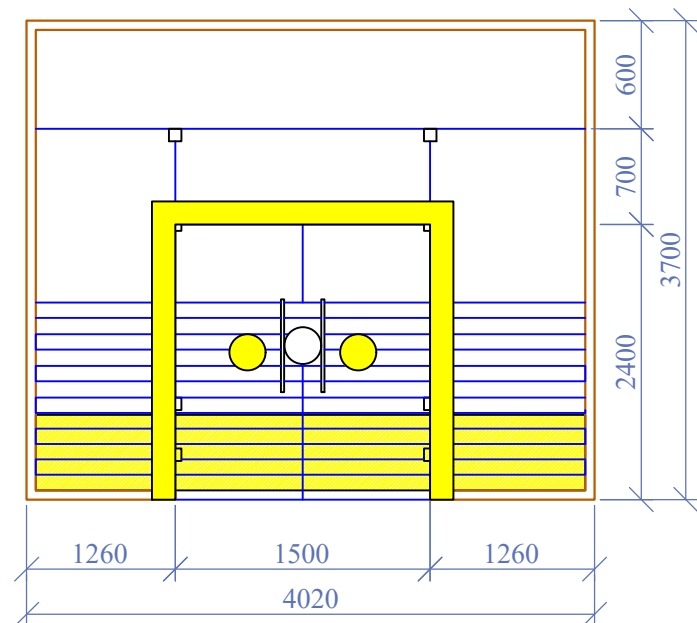


В-2

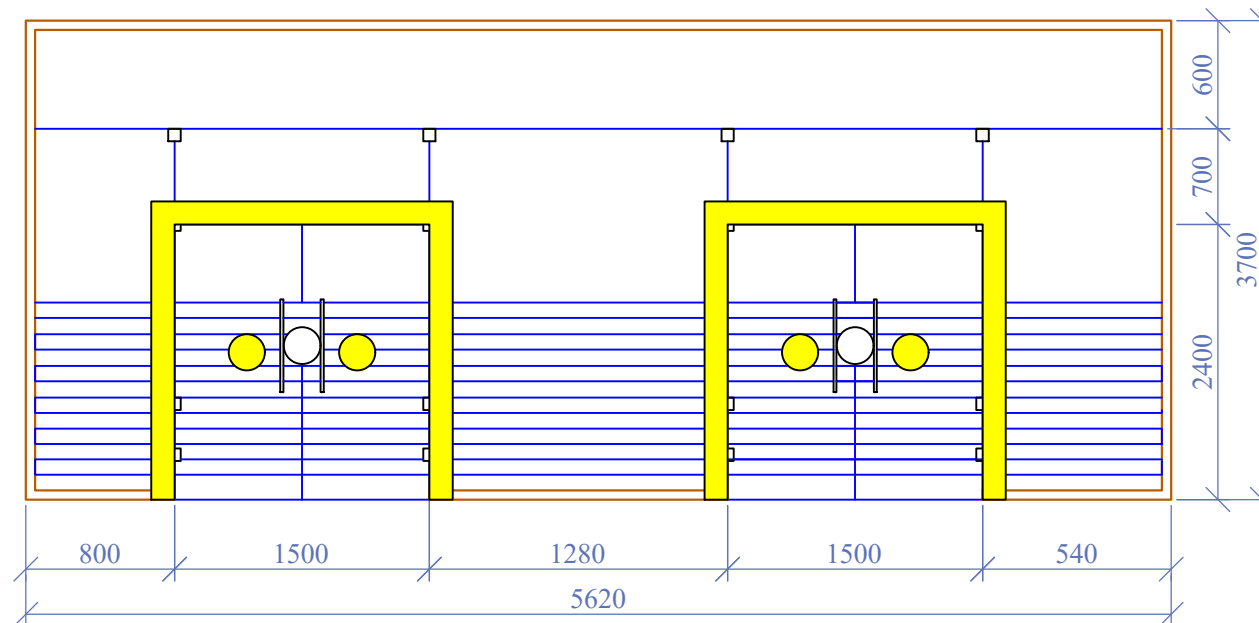


В-3

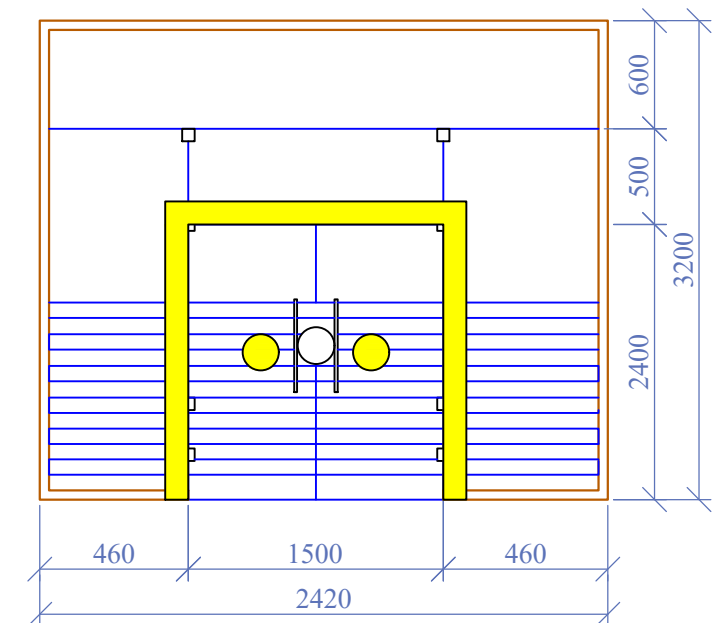


А-1

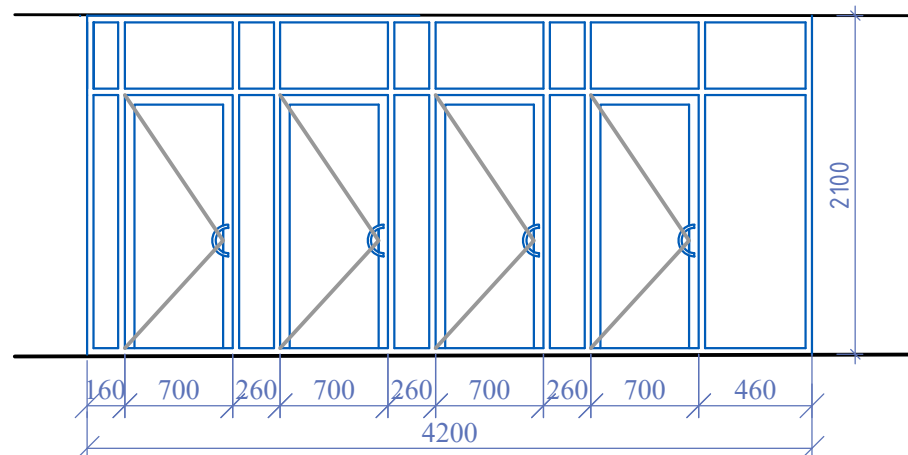





А-2

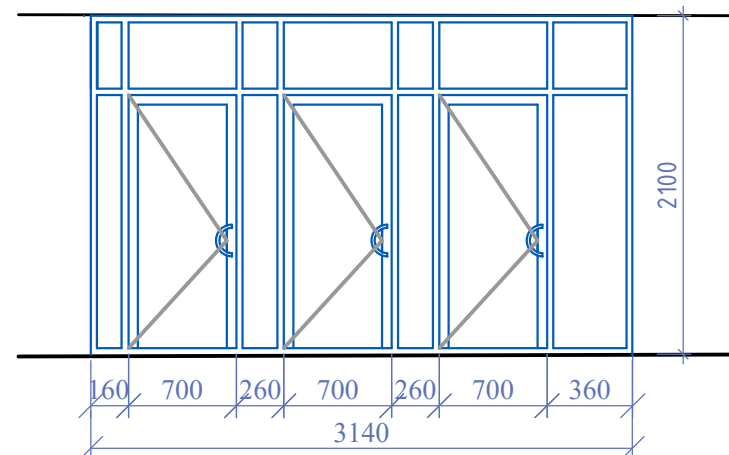

А-3

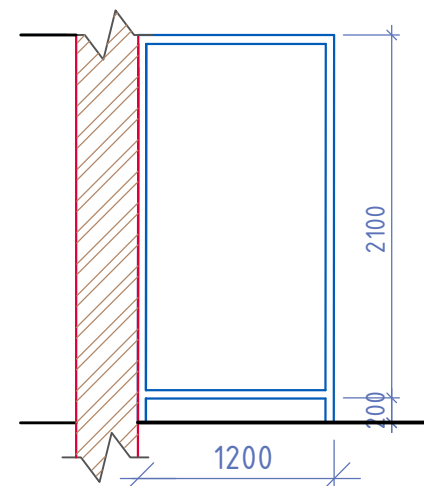

							АР
Изм.	Кол.	Лист	№ док.	Подпись.	Дата	"TOSHKENT VILOYATI HOKIMLIGI HUZURIDAGI "YAGONA BUYURTMACHI XIZMATI" DAVLAT MUASSASIGA MA'MURIY BINO VA INSHOOTLARINI QURISH"	
					2026		
ГИП.	Ахмедов А.					Hokimlik binosini "Qabul bo'limi"	Стадия
ГАП.	Исмаилов Б.						Лист
Испол.	Отаярова Д.					Ведомость спецификации заполнения проемов. Типы проемов.	Листов
Н. контр.	Саломиддинов А.						РП
Проверил	Курбонов Г.						23
						Ген. проектировщик "SARDOBA DIZAYN QURILISH" ХК Суд. проектировщик "EXPRESS ENGINEERING" МЧХ	
						40	

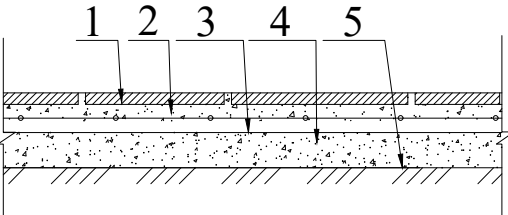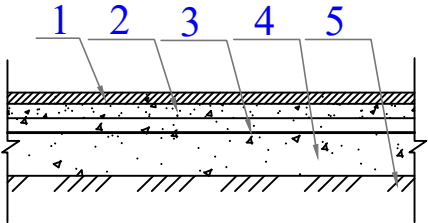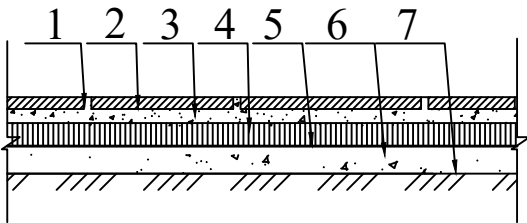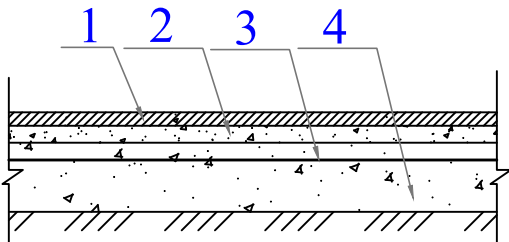Экспликация полов				
Наименование помещения	Тип пола	Схема пола или номер узла по серии	Данные элементов пола (наименование, толщина, основание и др.), мм	Площадь пола, м2
Подвального этажа				
(Подвального этажа) 3.4.5.10.	Кп		1. Плитки керамические (нескользящие) ГОСТ 6787-89-11мм на клею в растворе (400х400) - 10 мм 2. Стяжка из цементно-песчаного раствора М150 (с армированием из композитной арматуры Ø4 АСК ячейкой 150х150 мм) - 55 мм 3. Гидроизоляция - гидроизол ТПП оклеечное в два слоя см. прим.7 - 6 мм 4. Подстилающий слой: Бетон класса. В.7,5 - 80 мм. 5. Грунт основание с втрамбованным щебнем или гравием крупностью -60 мм с плотностью скелета Pd t > 1.6 т /м³	141.8
(Подвального этажа) 2.	И		1. Плитки из итолагранит белого цвета - 20 мм 2. Стяжка из цементно-песчаного раствора м150 (с армированием из композитной арматуры Ø4 аск ячейкой 150х150 мм) - 45 мм 3. Гидроизоляция - гидроизол ТПП оклеечное в два слоя см. прим.7 - 6 мм 4. Подстилающий слой: бетон класса. в.7,5 - 80 мм. 5. Грунт основание с втрамбованным щебнем или гравием крупностью - 60 мм с плотностью скелета pd t > 1.6 т /м³	78.9
(Подвального этажа) 1.	А		1. Плитки из Агломерат на клею с матовой поверхностью - 20 мм 2. Клеюй раствор - 5 мм 3. Стяжка из цементно-песчаного раствора м150 (с армированием из композитной арматуры Ø4 аск ячейкой 150х150 мм) - 40 мм 4. Гидроизоляция - гидроизол ТПП оклеечное в два слоя см. прим.7 - 6 мм 5. Подстилающий слой: бетон класса. в.7,5 - 80 мм. 6. Грунт основание с втрамбованным щебнем или гравием крупностью - 60 мм с плотностью скелета pd t > 1.6 т /м³	34.5
(Подвального этажа) 6.7.8.9.	Б		1. Бетонные из бетона класса В15 - 20 мм 2. Подстилающий слой из бетона класса В7,5. толщ. - 80 мм 3. Гравий втрамбованной в грунт - 100 мм. 4. Уплотненный грунт основания до величины Pd t > 1.6 т /м³	38.0

Примечание:



1. Во всех помещениях предусмотреть плинтусы: Подвального этажа
- Керамические(п) - 100.9 пм (h=10см)
- Итолагранит (белый цв.) - 49.0 пм (h=10см)
 - Агломерат - 18.6 пм
 - Бетонный - 43.3 пм
2. Полы в мокрых помещениях выполнить с уклоном в сторону трапов.
3. Нащельник на порог по вес этажей - 75.0 пм.





--	--	

Экспликация полов				
Наименование помещения	Тип пола	Схема пола или номер узла по серии	Данные элементов пола (наименование, толщина, основание и др.), мм	Площадь пола, м2
1-Этаж				
(1-этаж) 4.7.8.	Л		1. Покрытие Ламинат - "Таркет" с плинтусом сгибом на 7,0см толщ. - 10 мм 2. Мастика клеящая - 3мм 3. Стяжка из цементно-песчаного раствора М150 (с армированием из компазитной арматуры Ø4 АСК ячейкой 150х150 мм) - 47 мм 4. Утеплитель из вспененого полиэтилена ППИ-М 20 TS 22104734-01:2014 - 20 мм 5. Железобетонная плита перекрытия - 220 мм	169.1
(1-этаж) 3.	А	Фрагмент-1	1. Полы из цельных мраморных плит белого цвета (ступень) -30 мм 2. Стяжка - цементно- песчанного раствора марки М-100 - 20 мм	17.8
			1. Полы из плит мраморных плит белого цвета (марши и площадки) -20 мм 2. Стяжка - цементно- песчанного раствора марки М-100 - 20 мм	28.6
(1-этаж) 1.2.	И		1. Плитки из итолагранит белого цвета - 20 мм 2. Стяжка из цементно-песчаного раствора м150 (с армированием из компазитной арматуры Ø4 аск ячейкой 150х150 мм) - 60 мм 3.Железобетонная плита перекрытия - 220 мм	68.5
(1-этаж) 5.6.	Кп		1. Плитки керамические (нескользящие) ГОСТ 6787-89-11мм на клевом растворе (400х400) - 10 мм 2. Стяжка из цементно-песчаного раствора М150 (с армированием из компазитной арматуры Ø4 АСК ячейкой 150х150 мм) - 67 мм 3. Гидроизоляция - гидроизол ТПП оклеечное в два слоя см. прим.7 - 6 мм 4. Железобетонная плита перекрытия - 220 мм	25.0

Примечание:

1. Во всех помещениях предусмотреть плинтусы: 1- этажа
- ПВХ (для ламината) - 79.2 пм (h=10см)
 - Керамические(п) - 27.3 пм (h=20см)
 - Итолагранит (белый цв.) - 30.4 пм (h=10см)
 - Агломерат (белый цв. для лестничная клетка) - 18.6 пм
2. Полы в мокрых помещениях выполнить с уклоном в сторону трапов.


 
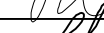
										АР
						"TOSHKENT VILOYATI HOKIMLIGI HUZURIDAGI "YAGONA BUYURTMACHI XIZMATI" DAVLAT MUASSASIGA MA'MURIY BINO VA INSHOOTLARINI QURISH"				
Изм.	Кол.	Лист	N док.	Подпись.	Дата	Hokimlik binosini "Qabul bo'limi"	Стадия	Лист	Листов	
					2026		РП	25	40	
ГИП.		Ахмедов А.					Ген. проектировщик			
ГАП.		Исмаилов Б.					"SARDOBA DIZAYN QURILISH" ХК			
Испол.		Отаярова Д					Суд. проектировщик			
Н. контр.		Салохиддинов А.					"EXPRESS ENGINEERING" МЧЖ			
Проверил		Курбонов Г.								

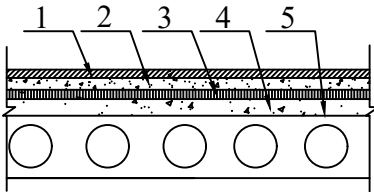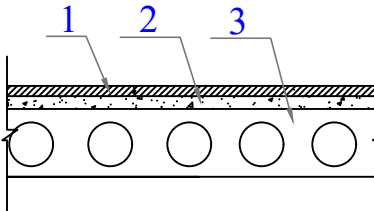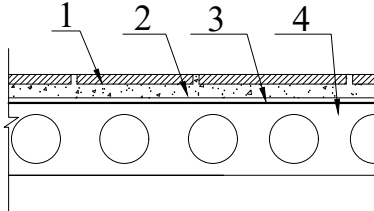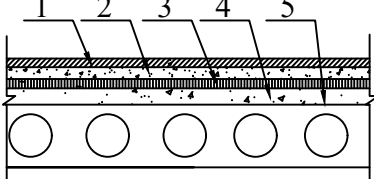Экспликация полов				
Наименование помещения	Тип пола	Схема пола или номер узла по серии	Данные элементов пола (наименование, толщина, основание и др.), мм	Площадь пола, м2
2-Этаж				
(2-этаж) 3.4.5.6.7. 11.12.13.	Л		1. Покрытие Ламинат - "Таркет" с плинтусом сгибом на 7,0см толщ. - 10 мм 2. Мастика клеящая - 3мм 3. Стяжка из цементно-песчаного раствора M150 (с армированием из компазитной арматуры Ø4 АСК ячейкой 150х150 мм) - 47 мм 4. Утеплитель из вспененного полиэтилена ППИИ-М 20 TS 22104734-01:2014 - 20 мм 5. Железобетонная плита перекрытия - 220 мм	165.7
(2-этаж) 1.	А	Фрагмент-1	1. Полы из цельных мраморных плит белого цвета (ступень) -30 мм 2. Стяжка - цементно- песчанного раствора марки М-100 - 20 мм	17.8
			1. Полы из плит мраморных плит белого цвета (марши и площадки) -20 мм 2. Стяжка - цементно- песчанного раствора марки М-100 - 20 мм	28.6
(2-этаж) 2.	И		1. Плитки из итолагранит белого цвета - 20 мм 2. Стяжка из цементно-песчаного раствора m150 (с армированием из компазитной арматуры Ø4 аск ячейкой 150х150 мм) - 60 мм 3.Железобетонная плита перекрытия - 220 мм	48.9
(2-этаж) 8.9.	Кп		1. Плитки керамические (нескользящие) ГОСТ 6787-89-11мм на клевом растворе (400х400) - 10 мм 2. Стяжка из цементно-песчаного раствора M150 (с армированием из компазитной арматуры Ø4 АСК ячейкой 150х150 мм) - 67 мм 3. Гидроизоляция - гидроизол ТПП оклеечное в два слоя см. прим.7 - 6 мм 4. Железобетонная плита перекрытия - 220 мм	20.0
(2-этаж) 10.	Фп		1. Фальшпол для серверная (комплект) - 40 мм 2. Стяжка из цементно-песчаного раствора M150 (с армированием из компазитной арматуры Ø4 АСК ячейкой 150х150 мм) - 80 мм 3. Железобетонная плита перекрытия с ровной поверхностью.	12.5

Примечание:

1. Во всех помещениях предусмотреть плинтусы: 2- этажа
 - ПВХ (для ламината) - 134.7 пм (h=10см)
 - Керамические(п) - 24.0 пм (h=20см)
 - Итолагранит (белый цв.) - 27.4 пм (h=10см)
 - Агломерат (белый цв. для лестничная клетка) - 18.6 пм
2. Полы в мокрых помещениях выполнить с уклоном в сторону трапов.





								AP
Изм.	Кол.	Лист	N док.	Подпись.	Дата	"TOSHKENT VILOYATI HOKIMLIGI HUZURIDAGI "YAGONA BUYURTMACHI XIZMATI" DAVLAT MUASSASIGA MA'MURIY BINO VA INSHOOTLARINI QURISH"		
					2026	Hokimlik binosini "Qabul bo'limi"	Стадия	Лист
ГИП.		Ахмедов А.					РП	Листов
ГАП.		Исмаилов Б.					26	40
Испол.		Отаярова Д.				Экспликация полов 2-этаж	Ген. проектировщик	
Н. контр.		Салохиддинов А.					"SARDOBA DIZAYN QURILISH" ХК	
Проверил		Курбонов Г.					Суд. проектировщик	
							"EXPRESS ENGINEERING" МЧЖ	

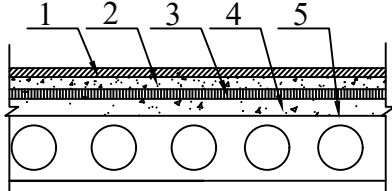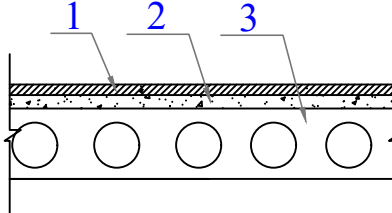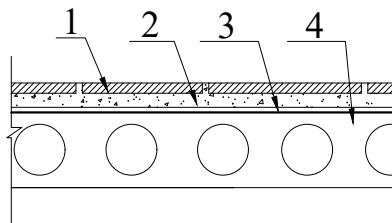Экспликация полов				
Наименование помещения	Тип пола	Схема пола или номер узла по серии	Данные элементов пола (наименование, толщина, основание и др.), мм	Площадь пола, м2
3-Этаж				
(3-этаж) 3.4.5.6.8. 9.10.11.	Л		1. Покрытие Ламинат - "Таркет" с плинтусом сгибом на 7,0см толщ. - 10 мм 2. Мастика клеящая - 3мм 3. Стяжка из цементно-песчаного раствора М150 (с армированием из компазитной арматуры Ø4 АСК ячейкой 150х150 мм) - 47 мм 4. Утеплитель из вспененого полиэтилена ППИ-М 20 TS 22104734-01:2014 - 20 мм 5. Железобетонная плита перекрытия - 220 мм	179.5
(3-этаж) 1.	А	Фрагмент-1	1. Полы из цельных мраморных плит белого цвета (ступень) -30 мм 2. Стяжка - цементно- песчанного раствора марки М-100 - 20 мм	17.8
			1. Полы из плит мраморных плит белого цвета (маршы и площадки) -20 мм 2. Стяжка - цементно- песчанного раствора марки М-100 - 20 мм	28.6
(3-этаж) 2.	И		1. Плитки из итолагранит белого цвета - 20 мм 2. Стяжка из цементно-песчаного раствора м150 (с армированием из компазитной арматуры Ø4 аск ячейкой 150х150 мм) - 60 мм 3.Железобетонная плита перекрытия - 220 мм	54.9
(3-этаж) 7.	Кп		1. Плитки керамические (нескользящие) ГОСТ 6787-89-11мм на клевом растворе (400х400) - 10 мм 2. Стяжка из цементно-песчаного раствора М150 (с армированием из компазитной арматуры Ø4 АСК ячейкой 150х150 мм) - 67 мм 3. Гидроизоляция - гидроизол ТПП оклеечное в два слоя см. прим.7 - 6 мм 4. Железобетонная плита перекрытия - 220 мм	12.5

Примечание:

1. Во всех помещениях предусмотреть плинтусы: 3- этажа
- ПВХ (для ламината) - 135.2 пм (h=10см)
 - Керамические(п) - 14.0 пм (h=20см)
 - Итолагранит (белый цв.) - 30.6 пм (h=10см)
 - Агломерат (белый цв. для лестничная клетка) - 18.6 пм
2. Полы в мокрых помещениях выполнить с уклоном в сторону трапов.

--	--	

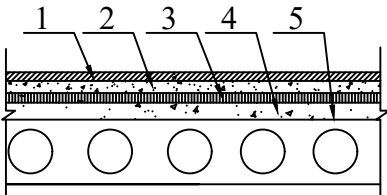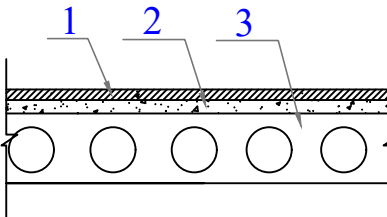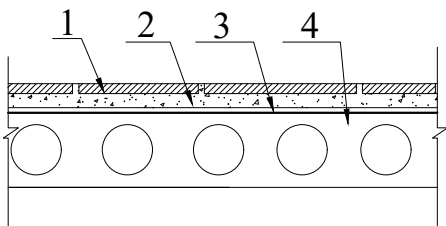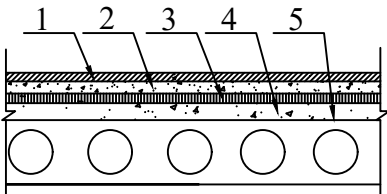Экспликация полов				
Наименование помещения	Тип пола	Схема пола или номер узла по серии	Данные элементов пола (наименование, толщина, основание и др.), мм	Площадь пола, м2
4-Этаж				
(4-этаж) 3.4.5.6.7.8. 9.12.13.14.	Л		1. Покрытие Ламинат - "Таркет" с плинтусом сгибом на 7,0см толщ. - 10 мм 2. Мастика клеящая - 3мм 3. Стяжка из цементно-песчаного раствора М150 (с армированием из компазитной арматуры Ø4 АСК ячейкой 150х150 мм) - 47 мм 4. Утеплитель из вспененого полиэтилена ППИ-М 20 TS 22104734-01:2014 - 20 мм 5. Железобетонная плита перекрытия - 220 мм	153.5
(4-этаж) 1.	А	Фрагмент-1	1. Полы из цельных мраморных плит белого цвета (ступень) -30 мм 2. Стяжка - цементно- песчанного раствора марки М-100 - 20 мм	17.8
			1. Полы из плит мраморных плит белого цвета (марши и площадки) -20 мм 2. Стяжка - цементно- песчанного раствора марки М-100 - 20 мм	28.6
(4-этаж) 2.	И		1. Плитки из итолагранит белого цвета - 20 мм 2. Стяжка из цементно-песчаного раствора м150 (с армированием из компазитной арматуры Ø4 аск ячейкой 150х150 мм) - 60 мм 3.Железобетонная плита перекрытия - 220 мм	66.9
(4-этаж) 10.	Кп		1. Плитки керамические (нескользящие) ГОСТ 6787-89-11мм на клеювом растворе (400х400) - 10 мм 2. Стяжка из цементно-песчаного раствора М150 (с армированием из компазитной арматуры Ø4 АСК ячейкой 150х150 мм) - 67 мм 3. Гидроизоляция - гидроизол ТПП оклеечное в два слоя см. прим.7 - 6 мм 4. Железобетонная плита перекрытия - 220 мм	12.5
(4-этаж) 11.	Фп		1. Фальшпол для серверная (комплект) - 40 мм 2. Стяжка из цементно-песчаного раствора М150 (с армированием из компазитной арматуры Ø4 АСК ячейкой 150х150 мм) - 80 мм 3. Железобетонная плита перекрытия с ровной поверхностью.	12.5

Примечание:

1. Во всех помещениях предусмотреть плинтусы: 4- этажа
- ПВХ (для ламината) - 148.8 пм (h=10см)

Керамические(п) - 14.0 пм (h=20см)

•

Итолагранит (белый цв.) - 41.2 пм (h=10см)

•

Агломерат (белый цв. для лестничная клетка) - 18.6 пм
2. Полы в мокрых помещениях выполнить с уклоном в сторону трапов.

											AP	
								"TOSHKENT VILOYATI HOKIMLIGI HUZURIDAGI "YAGONA BUYURTMACHI XIZMATI" DAVLAT MUASSASIGA MA'MURIY BINO VA INSHOOTLARINI QURIS				
					2026							
Изм.	Кол.	Лист	N док.	Подпись.	Дата		Hokimlik binosini "Qabul bo'limi"	Стадия	Лист	Листов		
ГИП.		Ахмедов А.						РП	28	40		
ГАП.		Исмаилов Б.										
Испол.		Отаярова Д					Экспликация полов 4-этаж	Ген. проектировщик				
Н. контр.		Салохиддинов А.						"SARDOBA DIZAYN QURILISH" XK				
Проверил		Курбонов Г.						Суд. проектировщик				
								"EXPRESS ENGINEERING" MCHJ				



Экспликация полов				
Наименование помещения	Тип пола	Схема пола или номер узла по серии	Данные элементов пола (наименование, толщина, основание и др.), мм	Площадь пола, м2
5-Этаж				
(5-этаж) 3.4.5.6.7.8. 10.11.12.	Л		1. Покрытие Ламинат - "Таркет" с плинтусом сгибом на 7,0см толщ. - 10 мм 2. Мастика клеящая - 3мм 3. Стяжка из цементно-песчаного раствора М150 (с армированием из композитной арматуры Ø4 АСК ячейкой 150х150 мм) - 47 мм 4. Утеплитель из вспененного полиэтилена ППИ-М 20 TS 22104734-01:2014 - 20 мм 5. Железобетонная плита перекрытия - 220 мм	167.2
(5-этаж) 1.	А	Фрагмент-1	1. Полы из цельных мраморных плит белого цвета (ступень) -30 мм 2. Стяжка - цементно- песчанного раствора марки М-100 - 20 мм	17.8
			1. Полы из плит мраморных плит белого цвета (марши и площадки) -20 мм 2. Стяжка - цементно- песчанного раствора марки М-100 - 20 мм	28.6
(5-этаж) 2.	И		1. Плитки из итолагранит белого цвета - 20 мм 2. Стяжка из цементно-песчаного раствора м150 (с армированием из композитной арматуры Ø4 аск ячейкой 150х150 мм) - 60 мм 3. Железобетонная плита перекрытия - 220 мм	66.9
(5-этаж) 9.	Кп		1. Плитки керамические (нескользящие) ГОСТ 6787-89-11мм на клеовом растворе (400х400) - 10 мм 2. Стяжка из цементно-песчаного раствора М150 (с армированием из композитной арматуры Ø4 АСК ячейкой 150х150 мм) - 67 мм 3. Гидроизоляция - гидроизол ТПП оклеенное в два слоя см. прим.7 - 6 мм 4. Железобетонная плита перекрытия - 220 мм	12.5

1. Во всех помещениях предусмотреть плинтусы: 5- этажа
 - ПВХ (для ламината) - 150.9 мм (h=10см)
 - Керамические(п) - 14.0 мм (h=20см)
 - Итолагранит (белый цв.) - 41.2 мм (h=10см)
 - Агломерат (белый цв. для лестничная клетка) - 18.6 мм
2. Полы в мокрых помещениях выполнить с уклоном в сторону трапов.

										AP
						"TOSHKENT VILOYATI HOKIMLIGI HUZURIDAGI "YAGONA BUYURTMACHI XIZMATI" DAVLAT MUASSASIGA MA'MURIY BINO VA INSHOOTLARINI QURISH				
Изм.	Кол.	Лист	N док.	Подпись.	Дата					
					2026					
ГИП.	Ахмедов А.					Hokimlik binosini "Qabul bo'limi"		Стадия	Лист	Листов
ГАП.	Исмаилов Б.							ПП	29	40
Испол.	Отаярова Д.					Экспликация полов 5 -этаж		Ген. проектировщик		
Н. контр.	Салохийдинов А.							"SARDOBA DIZAYN QURILISH" XK		
Проверил	Курбонов Г.							Суд. проектировщик		
								"EXPRESS ENGINEERING" МЧЖ		

Экспликация полов				
Наименование помещения	Тип пола	Схема пола или номер узла по серии	Данные элементов пола (наименование, толщина, основание и др.), мм	Площадь пола, м2
6-Этаж				
(6-этаж) 3.4.5.6.7.8. 10.11.12.	Л		1. Покрытие Ламинат - "Таркет" с плинтусом сгибом на 7,0см толщ. - 10 мм 2. Мастика клеящая - 3мм 3. Стяжка из цементно-песчаного раствора М150 (с армированием из компазитной арматуры Ø4 АСК ячейкой 150х150 мм) - 47 мм 4. Утеплитель из вспененного полиэтилена ППИ-М 20 TS 22104734-01:2014 - 20 мм 5. Железобетонная плита перекрытия - 220 мм	167.2
(6-этаж) 1.	А	Фрагмент-1	1. Полы из цельных мраморных плит белого цвета (ступень) -30 мм 2. Стяжка - цементно- песчанного раствора марки М-100 - 20 мм	17.8
			1. Полы из плит мраморных плит белого цвета (марши и площадки) -20 мм 2. Стяжка - цементно- песчанного раствора марки М-100 - 20 мм	28.6
(6-этаж) 2.	И		1. Плитки из италагранит белого цвета - 20 мм 2. Стяжка из цементно-песчаного раствора м150 (с армированием из компазитной арматуры Ø4 аск ячейкой 150х150 мм) - 60 мм 3. Железобетонная плита перекрытия - 220 мм	66.9
(6-этаж) 9.	Кп		1. Плитки керамические (нескользящие) ГОСТ 6787-89-11мм на клеовом растворе (400х400) - 10 мм 2. Стяжка из цементно-песчаного раствора М150 (с армированием из компазитной арматуры Ø4 АСК ячейкой 150х150 мм) - 67 мм 3. Гидроизоляция - гидроизол ТПП оклеечное в два слоя см. прим.7 - 6 мм 4. Железобетонная плита перекрытия - 220 мм	12.5

1. Во всех помещениях предусмотреть плинтусы: 6- этажа
 - ПВХ (для ламината) - 150.9 мм (h=10см)
 - Керамические(п) - 14.0 мм (h=20см)
 - Итолагранит (белый цв.) - 41.2 мм (h=10см)
 - Агломерат (белый цв. для лестничная клетка) - 18.6 мм
2. Полы в мокрых помещениях выполнить с уклоном в сторону трапов.

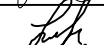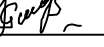													AP	
						"TOSHKENT VILOYATI HOKIMLIGI HUZURIDAGI "YAGONA BUYURTMACHI XIZMATI" DAVLAT MUASSASIGA MA'MURIY BINO VA INSHOOTLARINI QURISH"								
Изм.	Кол.	Лист	N док.	Подпись.	Дата								2026	
ГИП.	Ахмедов А.				Hokimlik binosini "Qabul bo'limi"							Стадия	Лист	Листов
ГАП.	Исмаилов Б.											РП	30	40
Испол.	Отаярова Д													
Н. контр.	Салохитдинов А.											Ген. проектировщик		
Проверил	Курбонов Г.				Экспликация полов 6 -этаж							"SARDOBA DIZAYN QURILISH" XK Суд. проектировщик "EXPRESS ENGINEERING" MCHJ		



Ведомость внутренней отделки

№ П\п	Наименование помещений или номер по плану	Вид отделки интерьера									
		Потолок		Стены и перегородки			Низ стен и перегородки			Полы	
		Площадь, м.кв.	Отделка	Площадь, м.кв.	Высота,м	Отделка	Площадь, м.кв.	Высота, м	Отделка	Площадь м.кв.	Отделка
	Подвального этажа										
	1	2	3	4	5	6	7	8	9	10	11
1	Лестничная клетка с лифтом	34.5	Гипсовая шпаклевка.Подгот.под.окр. Водоэм.окраска	50.8	2.8 м	Улучшенная штукатурка, шпаклевка подготовка под окраску. Водоэм окраска	—	—	— — — — — — — —	34.5	Агломерат
2	Коридор	78.9	Подвесной потолок из металлического профиля типа "Грилято".Подгот. под окраску. Водоэмул. окр. черными цветами	138.6	2.8 м		—	—		78.9	Италогранит
3	Архив	29.5	Гипсовая шпаклевка.Подгот.под.окр. Водоэм.окраска	68.6	2.8 м	Улучшенная штукатурка, шпаклевка подготовка под окраску. Водоэм окраска	—	—	— — — — — — — —	29.5	Керамическая плитка
4	Архив	24.5	Гипсовая шпаклевка.Подгот.под.окр. Водоэм.окраска	61.6	2.8 м		—	—		24.5	Керамическая плитка
5	Архив	32.8		65.2	2.8 м	Улучшенная штукатурка, шпаклевка подготовка под окраску. Водоэм окраска	—	—	32.8	Керамическая плитка	
6	Электрошитовая	11.0		34.6	2.8 м		—	—	11.0	Бетонные	
7	Узел управления	7.5		Гипсовая шпаклевка.Подгот.под.окр. Водоэм.окраска	29.2	2.8 м	Улучшенная штукатурка, шпаклевка подготовка под окраску. Водоэм окраска	—	—		7.5
8	Узел управления	7.5	29.2		2.8 м	—		—	7.5		
9	Электрошитовая	12.0	Гипсовая шпаклевка.Подгот.под.окр. Водоэм.окраска	39.7	2.8 м	Улучшенная штукатурка, шпаклевка подготовка под окраску. Водоэм окраска	—	—	— — — — — — — —	12.0	Бетонные
10	Архив	55.0		87.4	2.8 м		—	—		55.0	
1- этажа											
1	Тамбур	19.6	Подвесной потолок из металлического профиля типа "Грилято".Подгот. под окраску. Водоэмул. окр. черными цветами	30.9	5.0 м	Улучшенная штукатурка, шпаклевка подготовка под окраску. Водоэм окраска	—	—		19.6	Италогранит
2	Вестибюль и коридор	48.9		119.5	5.0 м		—	—		48.9	
3	Лестничная клетка с лифтом	34.7	Гипсовая шпаклевка.Подгот.под.окр. Водоэм.окраска	50.8	5.0 м	Улучшенная штукатурка, шпаклевка подготовка под окраску. Водоэм окраска	—	—		34.7	Агломерат
4	Актный зал	115.8	Подвесной потолок из металлического профиля типа "Грилято".Подгот. под окраску. Водоэмул. окр. черными цветами	169.6	5.0 м		—	—		115.8	Ламинат
5	Санитраный узел "Ж"	12.5	Обшивка пластиковыми панелями.	47.9	3.5 м	Улучшенная штукатурка, подготовка под окраску. маслянная окраска	22.7	1.5 м	Улучшенная штукатурка, гладкая обливовка глазуров. плиткой на спецц, клее	12.5	Керамическая плитка
6	С/У для инвалидов и инвентаря	12.5		47.4	3.5 м		22.7	1.5 м		12.5	
7	Кабинет техназор	41.5	Подвесной потолок из гипсокартон . Подгот. под окраску. Водоэмул. окр.	121.9	5.0 м	Улучшенная штукатурка, шпаклевка подготовка под окраску. Водоэм окраска	—	—		41.5	Ламинат
8	Комната охраны	11.8		61.9	5.0 м		—	—		11.8	Ламинат

							AP
Изм.	Кол.	Лист	N док.	Подпись.	Дата		
					2026		
ГИП.		Ахмедов А.		[Signature]		Hokimlik binosini "Qabul bo'limi"	Стадия
ГАП.		Исмаилов Б.		[Signature]			Лист
Испол.		Отаярова Д		[Signature]			Листов
Н. контр.		Салоҳитдинов А		[Signature]		Ведомость отделки помещений Подвального этажа, I-этаже	Ген. проектировщик "SARDOBA DIZAYN QURILISH" XK Суб. проектировщик "EXPRESS ENGINEERING" MCHJ
Проверил		Курбонов Г.		[Signature]			

Ведомость внутренней отделки

№ П\п	Наименование помещений или номер по плану	Вид отделки интерьера									
		Потолок		Стены и перегородки			Низ стен и перегородки			Полы	
		Площадь, м.кв.	Отделка	Площадь, м.кв.	Высота,м	Отделка	Площадь, м.кв.	Высота, м	Отделка	Площадь м.кв.	Отделка
	2- этажа										
	1	2	3	4	5	6	7	8	9	10	11
1	Лестничная клетка с лифтом	34.7	Гипсовая шпаклевка.Подгот.под.окр. Водозм.окраска	50.8	3.6 м	Улучшенная штукатурка, шпаклевка подготовка под окраску. Водозм окраска	—	—	— — — — —	34.7	Агломерат
2	Вестибюль и коридор	48.9	Подвесной потолок из металлического профиля типа "Грилято".Подгот. под окраску. Водозмул. окр. черными цветами	103.6	3.6 м		—	—		48.9	Италогранит
3	Кабинет зам директора	17.5	Подвесной потолок из гипсокартон. Подгот. под окраску. Водозмул. окр.	51.9	3.6 м	Улучшенная штукатурка, шпаклевка подготовка под окраску. Водозм окраска	—	—	— — — — —	17.5	Ламинат
4	Кабинет главного инженера	24.6	Подвесной потолок из гипсокартон. Подгот. под окраску. Водозмул. окр.	68.2	3.6 м		—	—		24.6	Ламинат
5	Приемная	22.9	Подвесной потолок из гипсокартон. Подгот. под окраску. Водозмул. окр.	58.9	3.6 м	Улучшенная штукатурка, шпаклевка подготовка под окраску. Водозм окраска	—	—	— — — — —	22.9	Ламинат
6	Кабинет начальника	36.0	Подвесной потолок из гипсокартон. Подгот. под окраску. Водозмул. окр.	74.8	3.6 м		—	—		36.0	Ламинат
7	Комната отдыха	12.5	Подвесной потолок из гипсокартон. Подгот. под окраску. Водозмул. окр.	43.4	3.6 м	Улучшенная штукатурка, шпаклевка подготовка под окраску. Водозм окраска	—	—		12.5	
8	Санитарный узел	7.5	Обшивка пластиковыми панелями.	22.5	2.1 м	Улучшенная штукатурка, шпаклевка подготовка под окраску. Водозм окраска	16.5	1.5 м	Улучшенная штукатурка, гладкая обливка глазу ров. плиткой на спецн, кле	7.5	Керамическая плитка
9	Санитраный узел "М"	12.5		29.6	2.1 м	Улучшенная штукатурка, подготовка под окраску. маслянная окраска	20.9	1.5 м		12.5	
10	Серверная	12.5	Гипсовая шпаклевка.Подгот.под.окр. Водозм.окраска	48.4	3.6 м	Улучшенная штукатурка, шпаклевка подготовка под окраску. Водозм окраска				12.5	Бетонные
11	Кабинет специалист	14.9	Подвесной потолок из гипсокартон. Подгот. под окраску. Водозмул. окр.	50.9	3.6 м					14.9	Ламинат
12	Главный бухгалтер	25.5	Подвесной потолок из гипсокартон. Подгот. под окраску. Водозмул. окр.	68.6	3.6 м	Улучшенная штукатурка, шпаклевка подготовка под окраску. Водозм окраска				25.5	Ламинат
13	Кабинет кадров	11.8	Подвесной потолок из гипсокартон. Подгот. под окраску. Водозмул. окр.	45.5	3.6 м					11.8	Ламинат

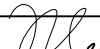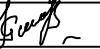										AP
Изм.	Кол.	Лист	N док.	Подпись	Дата	"TOSHKENT VILOYATI HOKIMLIGI HUZURIDAGI "YAGONA BUYURTMACHI XIZMATI" DAVLAT MUASSASIGA MA'MURIY BINO VA INSHOOTLARINI QURISH"				
					2026					
ГИП.	Ахмедов А.					Hokimlik binosini "Qabul bo'limi"		Стадия	Лист	Листов
ГАП.	Исмаилов Б.							РП	32	40
Испол.	Отаярова Д					Ведомость отделки помещений 2-этаже		Ген. проектировщик		
Н. контр.	Салоҳиддинов А							"SARDOBA DIZAYN QURILISH" ХК		
Проверил	Курбонов Г.							Суб. проектировщик "EXPRESS ENGINEERING" МЧЖ		

Ведомость внутренних отделки

№ П\п	Наименование помещений или номер по плану	Вид отделки интерьера									
		Потолок		Стены и перегородки			Низ стен и перегородки			Полы	
		Площадь, м.кв.	Отделка	Площадь, м.кв.	Высота, м	Отделка	Площадь, м.кв.	Высота, м	Отделка	Площадь м.кв.	Отделка
		3- этажа									
	1	2	3	4	5	6	7	8	9	10	11
1	Лестничная клетка с лифтом	34.7	Гипсовая шпаклевка.Подгот.под.окр. Водозм.окраска	50.8	3.6 м	Улучшенная штукатурка, шпаклевка подготовка под окраску. Водозм окраска	—	—	— — — — — — — — — —	34.7	Агломерат
2	Вестибюль и коридор	54.9	Подвесной потолок из металлического профиля типа "Грилято".Подгот. под окраску. Водозмул. окр. черными цветами	121.9	3.6 м		—	—		54.9	Италогранит
3	Молия булими	17.5	Подвесной потолок из гипсокартон. Подгот. под окраску. Водозмул. окр.	51.9	3.6 м	Улучшенная штукатурка, шпаклевка подготовка под окраску. Водозм окраска	—	—	— — — — — — — — — —	17.5	Ламинат
4	Руководитель проектного отдела	24.6	Подвесной потолок из гипсокартон. Подгот. под окраску. Водозмул. окр.	68.5	3.6 м		—	—		24.6	Ламинат
5	Кабинет специалист	12.9	Подвесной потолок из гипсокартон. Подгот. под окраску. Водозмул. окр.	47.6	3.6 м	Улучшенная штукатурка, шпаклевка подготовка под окраску. Водозм окраска	—	—	— — — — — — — — — —	12.9	Ламинат
6	Лойиха булими	59.8	Подвесной потолок из гипсокартон. Подгот. под окраску. Водозмул. окр.	101.9	3.6 м		—	—		59.8	Ламинат
7	Санитранный узел "Ж"	12.5	Обшивка пластиковыми панелями.	29.6	2.1 м	Улучшенная штукатурка, подготовка под окраску. маслянная окраска	20.9	1.5 м	Улучшенная штукатурка, гладкая облицовка глазуров. плиткой на спецц, клее	12.5	Керамическая плитка
8	Кабинет юриста	12.5	Подвесной потолок из гипсокартон. Подгот. под окраску. Водозмул. окр.	48.4	3.6 м		—	—		12.5	Ламинат
9	Умумий булим	14.9	Подвесной потолок из гипсокартон. Подгот. под окраску. Водозмул. окр.	50.7	3.6 м		—	—		14.9	Ламинат
10	Комната начальника отдела контрактов	25.5	Подвесной потолок из гипсокартон. Подгот. под окраску. Водозмул. окр.	68.7	3.6 м		—	—		25.5	Ламинат
11	Раздел контракта	11.8	Подвесной потолок из гипсокартон. Подгот. под окраску. Водозмул. окр.	45.5	3.6 м		—	—		11.8	Ламинат

Примечания:

1. Стены и перегородки, перед оштукатуриванием необходимо очистить от пыли и смочить водой.
2. Внутренние стены и перегородки выполнить улучшенной штукатуркой
3. До окраски стен и потолков выполнить шпатлевку сухими смесями.
4. Внутренняя отделка - при масляной и водоземulsionной окраски стен применить колер фирма "PUFAMIX" колер №19 (верблюжий).
5. В местах установки санитарно-технических приборов, а также оборудования, вызывающего увлажнение стен и перегородок, произвести облицовку глазурованной плиткой на высоту 1,5 м и ширину, равную ширине прибора или оборудования плюс 20 см с каждой боковой стороны.
6. Штукатурка поверхностей оконных и дверных откосов по бетону и комню пластих 350 мм - 414.7 м²
7. Гладкая облицовка глазурованные плитки стен, пилястр и откосов на клее из сухих смесей по кирпичу и бетону - 166.4 м²
8. Штукатурка внутренних поверхностей стен, цементно-известковым или цементным раствором по камню и бетону улучшенная - 4960.5 м²
9. Шпатлевка по штукатурке и сборным конструкциям, подготовленным под окраску стен (грунтовка) - 4943.0 м²
10. Окраска поливинилацетатными водоземulsionными составами улучшенная по штукатурке стен - 4943.0 м²
11. Улучшенная окраска масляными составами по сборным конструкциям, подготовленным под окраску стен - 265.8 м²

										AP
						"TOSHKENT VILOYATI HOKIMLIGI HUZURIDAGI "YAGONA BUYURTMACHI XIZMATI" DAVLAT MUASSASIGA MA'MURIY BINO VA INSHOOTLARINI QURIS				
Изм.	Кол.	Лист	№ док.	Подпись.	Дата					
					2026					
ГИП.		Ахмедов А.				Hokimlik binosini "Qabul bo'limi"		Стадия	Лист	Листов
ГАП.		Исмаилов Б.						РП	33	40
Испол.		Отаярова Д				Ведомость отделки помещений 3-этаже		Ген. проектировщик		
Н. контр.		Салохиддинов А.						"SARDOBA DIZAYN QURILISH" XK		
Проверил		Курбонов Г.						Суд. проектировщик		
								"EXPRESS ENGINEERING" MCHJ		

Ведомость внутренней отделки

№ П\п	Наименование помещений или номер по плану	Вид отделки интерьера									
		Потолок		Стены и перегородки			Низ стен и перегородки			Полы	
		Площадь, м.кв.	Отделка	Площадь, м.кв.	Высота, м	Отделка	Площадь, м.кв.	Высота, м	Отделка	Площадь, м.кв.	Отделка
	4- этажа										
	1	2	3	4	5	6	7	8	9	10	11
1	Лестничная клетка с лифтом	34.7	Гипсовая шпаклевка.Подгот.под.окр. Водозм.окраска	50.8	3.6 м	Улучшенная штукатурка, шпаклевка подготовка под окраску. Водозм окраска	—	—	— — — — —	34.7	Агломерат
2	Вестибюль и коридор	66.9	Подвесной потолок из металлического профиля типа "Грилято".Подгот. под окраску. Водозмул. окр. черными цветами	159.8	3.6 м		—	—		66.9	Италогранит
3	Бошлик ўринбосари хонаси 1.	17.5	Подвесной потолок из гипсокартон. Подгот. под окраску. Водозмул. окр.	51.9	3.6 м	Улучшенная штукатурка, шпаклевка подготовка под окраску. Водозм окраска	—	—	— — — — —	17.5	Ламинат
4	Приемная	11.6	Подвесной потолок из гипсокартон. Подгот. под окраску. Водозмул. окр.	44.8	3.6 м		—	—		11.6	Ламинат
5	Кабинет начальника	12.6	Подвесной потолок из гипсокартон. Подгот. под окраску. Водозмул. окр.	43.8	3.6 м	Улучшенная штукатурка, шпаклевка подготовка под окраску. Водозм окраска	—	—	— — — — —	12.6	Ламинат
6	Статистика фаолиятини ташкил этиш ва маълумотларни тарқатиш бўлими 2.	12.9	Подвесной потолок из гипсокартон. Подгот. под окраску. Водозмул. окр.	48.2	3.6 м		—	—		12.9	Ламинат
7	Саноат ва энергетика статистикаси бўлими 3.	13.0	Подвесной потолок из гипсокартон. Подгот. под окраску. Водозмул. окр.	48.9	3.6 м	Улучшенная штукатурка, шпаклевка подготовка под окраску. Водозм окраска			— — — — —	13.0	Ламинат
8	Инвестиция ва қурилиш статистикаси бўлими 3.	13.0		48.2	3.6 м		—	—		13.0	Ламинат
9	Тадбиркорлик субъектлари қузатувлари бўлими 4.	20.5	Подвесной потолок из гипсокартон. Подгот. под окраску. Водозмул. окр.	65.2	3.6 м		—	—		20.5	Ламинат
10	Санитраный узел "М"	12.5	Обшивка пластиковыми панелями.	29.6	2.1 м	Улучшенная штукатурка, подготовка под окраску. маслянная окраска	20.9	1.5 м	Улучшенная штукатурка, гладкая обливовка глазуров. плиткой на спецц, клее	12.5	Керамическая плитка
11	Серверная	12.5	Гипсовая шпаклевка.Подгот.под.окр. Водозм.окраска	48.4	3.6 м		—	—		12.5	Бетонные
12	Демография, меҳнат ва гендер статистикаси бўлими 3.0	14.9	Подвесной потолок из гипсокартон. Подгот. под окраску. Водозмул. окр.	50.7	3.6 м		—	—		14.9	Ламинат
13	Рақамлаштириш ва статистик регистрларни юритиш бўлими (4 та техник ходим билан бирга) 6 .	25.5	Подвесной потолок из гипсокартон. Подгот. под окраску. Водозмул. окр.	68.7	3.6 м		—	—		25.5	Ламинат
14	Бошлик ўринбосари хонаси 1.	11.8	Подвесной потолок из гипсокартон. Подгот. под окраску. Водозмул. окр.	45.5	3.6 м		—	—		11.8	

										AP
							"TOSHKENT VILOYATI HOKIMLIGI HUZURIDAGI "YAGONA BUYURTMACHI XIZMATI" DAVLAT MUASSASIGA MA'MURIY BINO VA INSHOOTLARINI QURISH			
Изм.	Кол.	Лист	N док.	Подпись	Дата					
					2026					
ГИП.		Ахмедов А.				Hokimlik binosini "Qabul bo'limi"	Стадия	Лист	Листов	
ГАП.		Исмаилов Б.					ПП	34	40	
Испол.		Отаярова Д.								
Н. контр.		Салоходдинов А.				Ведомость отделки помещений 4-этаже	Ген. проектировщик "SARDOBA DIZAYN QURILISH" XK			
Проверил		Курбонов Г.					Суд. проектировщик "EXPRESS ENGINEERING" MCHJ			

Ведомость внутренних отделки

№ П\п	Наименование помещений или номер по плану	Вид отделки интерьера									
		Потолок		Стены и перегородки			Низ стен и перегородки			Полы	
		Площадь, м.кв.	Отделка	Площадь, м.кв.	Высота, м	Отделка	Площадь, м.кв.	Высота, м	Отделка	Площадь м.кв.	Отделка
		5- этажа									
	1	2	3	4	5	6	7	8	9	10	11
1	Лестничная клетка с лифтом	34.7	Гипсовая шпаклевка.Подгот.под.окр. Водозм.окраска	50.8	3.6 м	Улучшенная штукатурка, шпаклевка подготовка под окраску. Водозм окраска	—	—	— — — — — — — — — —	34.7	Агломерат
2	Вестибюль и коридор	66.9	Подвесной потолок из металлического профиля типа "Грилято".Подгот. под окраску. Водозмул. окр. черными цветами	159.8	3.6 м		—	—		66.9	Италогранит
3	Хизматлар ва савдо соҳаси статистикаси бўлими 3.	17.5	Подвесной потолок из гипсокартон. Подгот. под окраску. Водозмул. окр.	51.9	3.6 м	Улучшенная штукатурка, шпаклевка подготовка под окраску. Водозм окраска	—	—	— — — — — — — — — —	17.5	Ламинат
4	Қишлоқ ҳўжалиги ва атроф-муҳит статистикаси бўлими 4.0	24.6	Подвесной потолок из гипсокартон. Подгот. под окраску. Водозмул. окр.	65.8	3.6 м		—	—		24.6	Ламинат
5	Бухгалтерия ҳисоби ва молиявий ишлар бўлими 3.	12.5	Подвесной потолок из гипсокартон. Подгот. под окраску. Водозмул. окр.	48.9	3.6 м	Улучшенная штукатурка, шпаклевка подготовка под окраску. Водозм окраска	—	—	— — — — — — — — — —	12.5	Ламинат
6	Инсон ресурсларини бошқариш бўйича бош мутахассис	13.0	Подвесной потолок из гипсокартон. Подгот. под окраску. Водозмул. окр.	48.9	3.6 м		—	—		13.0	Ламинат
7	Мурожаатлар билан ишлаш ва ижро интизоми бўйича бош мутахассис (4 та ёрдамчи ходим билан бирга)	13.0	Подвесной потолок из гипсокартон. Подгот. под окраску. Водозмул. окр.	47.8	3.6 м	Улучшенная штукатурка, шпаклевка подготовка под окраску. Водозм окраска			— — — — — — — — — —	13.0	Ламинат
8	Мурожаатлар билан ишлаш ва ижро интизоми бўйича бош мутахассис (4 та ёрдамчи ходим билан бирга)	20.5		65.2	3.6 м		—	—		20.5	Ламинат
9	Санитраный узел "Ж"	12.5	Обшивка пластиковыми панелями.	29.6	2.1 м	Улучшенная штукатурка, подготовка под окраску. маслянная окраска	20.9	1.5 м	Улучшенная штукатурка, гладкая обливовка глазу ров. плиткой на спецц, клее	12.5	Керамическая плитка
10	Бош юрисконсульт	12.5	Подвесной потолок из гипсокартон. Подгот. под окраску. Водозмул. окр.	48.4	3.6 м		—	—		12.5	Ламинат
11	Аҳоли турмуш даражаси ва ижтимоий соҳа статистикаси бўлими 9.0	41.5	Подвесной потолок из гипсокартон. Подгот. под окраску. Водозмул. окр.	87.6	3.6 м		—	—		41.5	Ламинат
12	Рўйхатга олиш жараёнини ташкил этиш ва ўтказиш бўлими 2.	11.8	Подвесной потолок из гипсокартон. Подгот. под окраску. Водозмул. окр.	44.6	3.6 м		—	—		11.8	

Примечания:

1. Стены и перегородки, перед оштукатуриванием необходимо очистить от пыли и смочить водой.
2. Внутренние стены и перегородки выполнить улучшенной штукатуркой
3. До окраски стен и потолков выполнить шпатлевку сухими смесями.
4. Внутренняя отделка - при масляной и водоземulsionной окраски стен применить колер фирма "PUFAMIX" колер №19 (верблюжий).
5. В местах установки санитарно-технических приборов, а также оборудования, вызывающего увлажнение стен и перегородок, произвести облицовку глазурованной плиткой на высоту 1,5 м и ширину, равную ширине прибора или оборудования плюс 20 см с каждой боковой стороны.
6. В помещениях, где стены на Н=1.5м облицованы кафелем, также произвести облицовку кафелем откосов и подоконников.
7. Обшивка стен из МДФ панелями (Тамбур, вестибюль, коридор и некоторые кабинеты 1-2-Этаж) - 395.3 м².
- Стеновая панель со стабилизированным мхом - 8.0 шт.
- Декор настенный карта - 5 шт.

										AP		
						"TOSHKENT VILOYATI HOKIMLIGI HUZURIDAGI "YAGONA BUYURTMACHI XIZMATI" DAVLAT MUASSASIGA MA'MURIY BINO VA INSHOOTLARINI QURISH"						
Изм.	Кол.	Лист	N док.	Подпись.	Дата	Hokimlik binosini "Qabul bo'limi"				Стадия	Лист	Листов
					2026					РП	35	40
ГИП.		Ахмедов А.				Ведомость отделки помещений 5-этаже				Ген. проектировщик "SARDOBA DIZAYN QURILISH" ХК		
ГАП.		Исмаилов Б.								Суд. проектировщик "EXPRESS ENGINEERING" МЧЖ		
Испол.		Отаярова Д										
Н. контр.		Салохибдинов А										
Проверил		Курбонов Г.										

Ведомость внутренних отделки

№ П\п	Наименование помещений или номер по плану	Вид отделки интерьера									
		Потолок		Стены и перегородки			Низ стен и перегородки			Полы	
		Площадь, м.кв.	Отделка	Площадь, м.кв.	Высота,м	Отделка	Площадь, м.кв.	Высота, м	Отделка	Площадь м.кв.	Отделка
	6- этажа										
	1	2	3	4	5	6	7	8	9	10	11
1	Лестничная клетка с лифтом	34.7	Гипсовая шпаклевка.Подгот.под.окр. Водозем.окраска	50.8	3.6 м	Улучшенная штукатурка, шпаклевка подготовка под окраску. Водозем окраска	—	—	— — — — — — — — — —	34.7	Агломерат
2	Вестибюль и коридор	66.9	Подвесной потолок из металлического профиля типа "Грилято".Подгот. под окраску. Водоземул. окр. черными цветами	159.8	3.6 м		—	—		66.9	Италогранит
3	Хизматлар ва савдо соҳаси статистикаси бўлими 3.	17.5	Подвесной потолок из гипсокартон. Подгот. под окраску. Водоземул. окр.	51.9	3.6 м	Улучшенная штукатурка, шпаклевка подготовка под окраску. Водозем окраска	—	—	— — — — — — — — — —	17.5	Ламинат
4	Қишлоқ хўжалиги ва атроф-муҳит статистикаси бўлими 4.0	24.6	Подвесной потолок из гипсокартон. Подгот. под окраску. Водоземул. окр.	65.8	3.6 м		—	—		24.6	Ламинат
5	Бўхгалтерия ҳисоби ва молиявий ишлар бўлими 3.	12.5	Подвесной потолок из Гипсокартон . Подгот. под окраску. Водоземул. окр.	48.9	3.6 м	Улучшенная штукатурка, шпаклевка подготовка под окраску. Водозем окраска	—	—	— — — — — — — — — —	12.5	Ламинат
6	Инсон ресурсларини бошқариш бўйича бош мутахассис	13.0	Подвесной потолок из гипсокартон. Подгот. под окраску. Водоземул. окр.	48.9	3.6 м		—	—		13.0	Ламинат
7	Мурожаатлар билан ишлаш ва ижро интизоми бўйича бош мутахассис (4 та ёрдамчи ходим билан бирга)	13.0	Подвесной потолок из гипсокартон. Подгот. под окраску. Водоземул. окр.	47.8	3.6 м	Улучшенная штукатурка, шпаклевка подготовка под окраску. Водозем окраска			— — — — — — — — — —	13.0	Ламинат
8	Мурожаатлар билан ишлаш ва ижро интизоми бўйича бош мутахассис (4 та ёрдамчи ходим билан бирга)	20.5		65.2	3.6 м		—	—		20.5	Ламинат
9	Санитраный узел "Ж"	12.5	Обшивка пластиковыми панелями.	29.6	2.1 м	Улучшенная штукатурка, подготовка под окраску. маслянная окраска	20.9	1.5 м	Улучшенная штукатурка, гладкая обрисовка глазуров. плиткой на спецц, клее	12.5	Керамическая плитка
10	Бош юрисконсульт	12.5	Подвесной потолок из гипсокартон. Подгот. под окраску. Водоземул. окр.	48.4	3.6 м		—	—		12.5	Ламинат
11	Аҳоли турмуш даражаси ва ижтимоий соҳа статистикаси бўлими 9.0	41.5	Подвесной потолок из гипсокартон. Подгот. под окраску. Водоземул. окр.	87.6	3.6 м		—	—		41.5	Ламинат
12	Рўйхатга олиш жараёнини ташкил этиш ва ўтказиш бўлими 2.	11.8	Подвесной потолок из гипсокартон. Подгот. под окраску. Водоземул. окр.	44.6	3.6 м		—	—		11.8	

Примечания:

1. Стены и перегородки, перед оштукатуриванием необходимо очистить от пыли и смочить водой.
2. Внутренние стены и перегородки выполнить улучшенной штукатуркой
3. До окраски стен и потолков выполнить шпатлевку сухими смесями.
4. Внутренняя отделка - при масляной и водоземulsionной окраски стен применить колер фирма "PUFAMIX" колер №19 (верблюжий).
5. В местах установки санитарно-технических приборов, а также оборудования, вызывающего увлажнение стен и перегородок, произвести облицовку глазурованной плиткой на высоту 1,5 м и ширину, равную ширине прибора или оборудования плюс 20 см с каждой боковой стороны.
6. В помещениях, где стены на Н=1.5м облицованы кафелем, также произвести облицовку кафелем откосов и подоконников.
- Устройство подвесного потолка гипсокартонными плитами кнауф по металлическим несущим конструкциям, простой сложности - 1358.9 м²
8. Шпатлевка по штукатурке и сборным конструкциям, подготовленным под окраску потолков (грунтовка) - 1926.6 м²
9. Окраска поливинилацетатными водоземulsionными составами улучшенная по штукатурке потолков - 1926.6 м²
10. Облицовка потолка декоративными пластиковыми панелями с устройством с каркаса без отнoса от потолка - 95.0 м²
12. Подвесной потолок из металлического профиля типа "Грилято". Подгот. под окраску. Водоземул. окр черными цветами - 567.7 м²
- Установка плинтуса из пенополистроля - 929.9 м²
- Обшивка гипсокартоном (влагостойким) труб инженерных коммуникаций - 290.0 м²

										АР		
						“TOSHKENT VILOYATI HOKIMLIGI HUZURIDAGI “YAGONA BUYURTMACHI XIZMATI” DAVLAT MUASSASIGA MA’MURIY BINO VA INSHOOTLARINI QURIS						
Изм.	Кол.	Лист	№ док.	Подпись.	Дата	Hokimlik binosini "Qabul bo'limi"				Стадия	Лист	Листов
					2026					РП	36	40
ГИП.		Ахмедов А.				Ведомость отделки помещений 6-этаже				Ген. проектировщик “SARDOBA DIZAYN QURILISH” ХК Суд. проектировщик "EXPRESS ENGINEERING" МЧЖ		
ГАП.		Исмаилов Б.										
Испол.		Отаярова Д										
Н. контр.		Салохийдинов А										
Проверил		Курбонов Г.										

- 1. Фирма изготовитель уточняет все габариты по фактически выполненным проемам.
- 2. Узлы и детали дверей разрабатываются фирмой изготовителя.
- 3. Фурнитура металлических дверей должна соответствовать требованиям ГОСТ 31173-2003.
- 4. Предел огнестойкости противопожарных дверей EI 30. Противопожарные двери оборудовать приборами для самозакрывания и прокладками уплотнения не снижающими предел огнестойкости двери.
- 5. Для дверей с маркой "Л" выполнить навеску петель с левой стороны по направлению открывания двери (по часовой стрелке).
- 6. Схемы элементов заполнения дверных проемов см. совместно с планами этажей.
- 7. Фирме изготовителю согласовать дизайн дверей с заказчиком.
- 8. Наружные двери со стеклами и витражи выполнить со спаренным остеклением.
- 9. Стёкла применить по ГОСТ 111-90, толщ. 0,4 мм.
- 10. Схемы заполнения дверных проёмов см. совместно с листами этажей и фасадами.
- 11. Двери и витражи наружные входные -из алюминиевых профилей индивидуальные без порогов и самозакрывающаяся, дверь серого цвета. Остекление трехслойное.
- 12. Двери внутренние из плит МДФ,с наличниками. Внутренние двери и двери в санузлах выполнить без порогов.

Осязательные табличка "Туалет для инвалидов"




Фрагмент фасада



Фрагмент пол



Контрастная лента

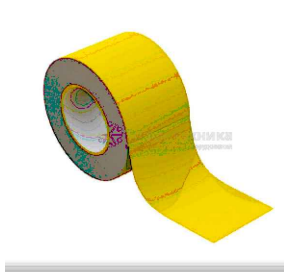



Желтый круг



Накладка на ступень противоскользящая




Специальный тактильный знак указывающий направление движения

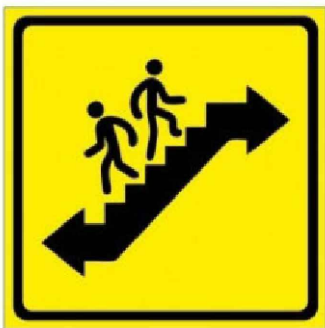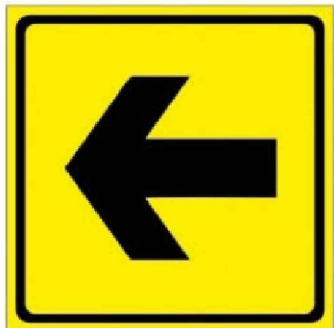

Кўзида нуқсон борлар учун тутқичларда брайл алифбоси



Кўзида нуқсон борлар учун овозли информатор

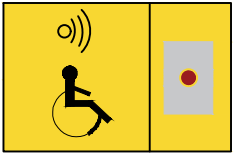

Пандус бошланиши сигнализацияси ходимларини чақирув тугмаси



Электрон контракт табло



Ногиронлиги бўлган шахслар учун йўл белгиси



Эшик атрофига контракт белги



Кўзида нуқсон борлар учун эшик контракт белгиси





Тактильная информационная доска со шрифтом Брайля для слабовидящих

Хона ҳақида маълумот бкರುವчи брайл тахтаси



									АР
Изм.	Кол.	Лист	N док.	Подпись.	Дата	"TOSHKENT VILOYATI HOKIMLIGI HUZURIDAGI "YAGONA BUYURTMACHI XIZMATI" DAVLAT MUASSASIGA MA'MURIY BINO VA INSHOOTLARINI QURISH"			
ГИП.	Ахмедов А.				2026	Hokimlik binosini "Qabul bo'limi"	Стадия	Лист	Листов
ГАП.	Исмаилов Б.						РП	37	40
Испол.	Отаярова Д.					Фрагмент плана	Ген. проектировщик "SARDOBA DIZAYN QURILISH" XK		
Н. контр.	Салоҳиддинов А.						Суд. проектировщик "EXPRESS ENGINEERING" МЧК		
Проверил	Курбонов Г.								

Фрагмент плана - 1

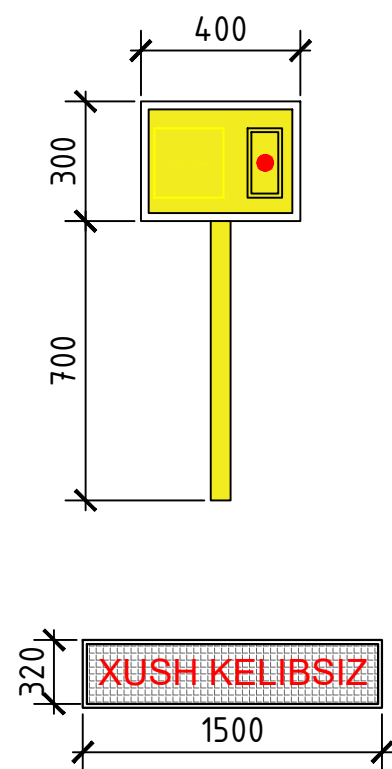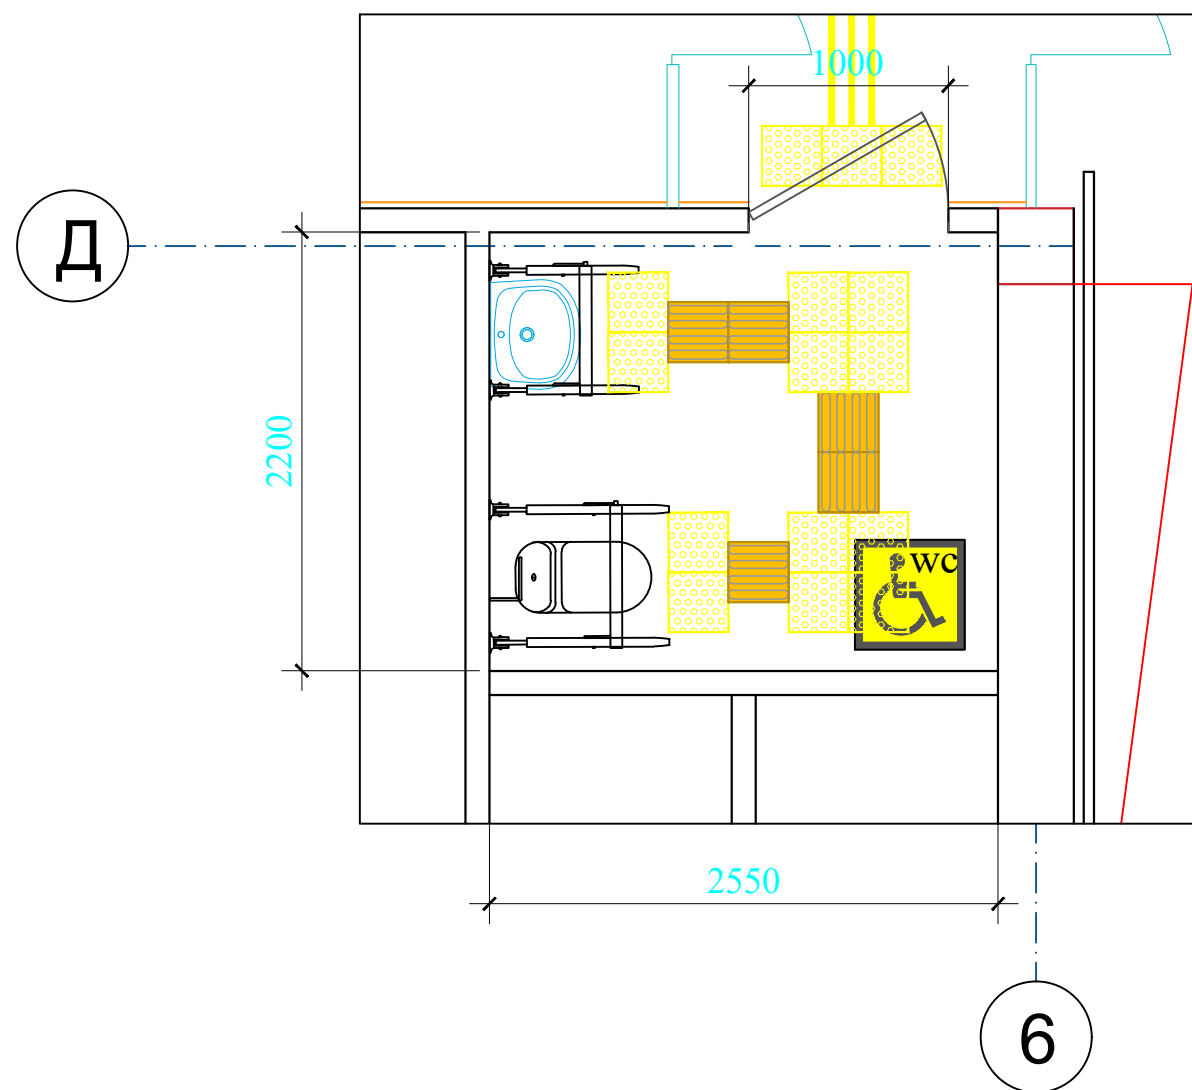

Тактил маълумотлар тахтаси



Қайднома

1. Сирпанмайдиган пол қопламаси
2. Деворга маҳкамланадиган тутқич
3. Ёрдамга чақирув тугмаси
4. Ногиронлар ҳожатхонаси учун тактил пиктограмма
5. Хона тўғрисида маълумот олиш тахтаси
6. Ёнғиндан хабар бериш СОС тугмаси
7. Огоҳлантирувчи тактил қоплама
8. Йўналтирувчи тактил қоплама

Спецификация тактильных символов:

- Осязательные табличка " Туалет для инвалидов "
- Кнопка вызова помощи для инвалидов (для наружные двери)
- Информационная панель помещения, тактильная табличка с шрифтом брайля 200х300 мм (название кабинета)
- Специальный тактильный знак указывающий направление движения

Тактильная табличка с шрифтом брайля 200х300 мм (название кабинета)

Тактил пиктограмма




НАЗВАНИЕ КАБИНЕТА

ТАУАЛЕТ ДҲА ИНВАЛИДЛАР

Кнопка вызова помощи для инвалидов

Специальный тактильный знак указывающий направление движения

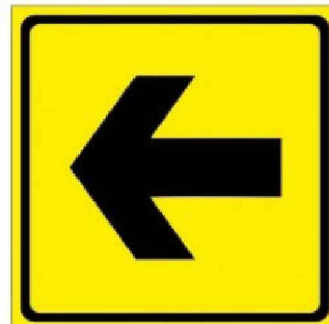

Тактил ахборот стенди



AP

"TOSHKENT VILOYATI HOKIMLIGI HUZURIDAGI "YAGONA BUYURTMACHI XIZMATI" DAVLAT MUASSASIGA MA'MURIY BINO VA INSHOOTLARINI QURISH"


Hokimlik binosini "Qabul bo'limi"

Стадия Лист Листов

РП 38 40


Фрагмент плана

Ген. проектировщик
"SARDOBA DIZAYN QURILISH" XK
Суд. проектировщик
"EXPRESS ENGINEERING" МЧЖ

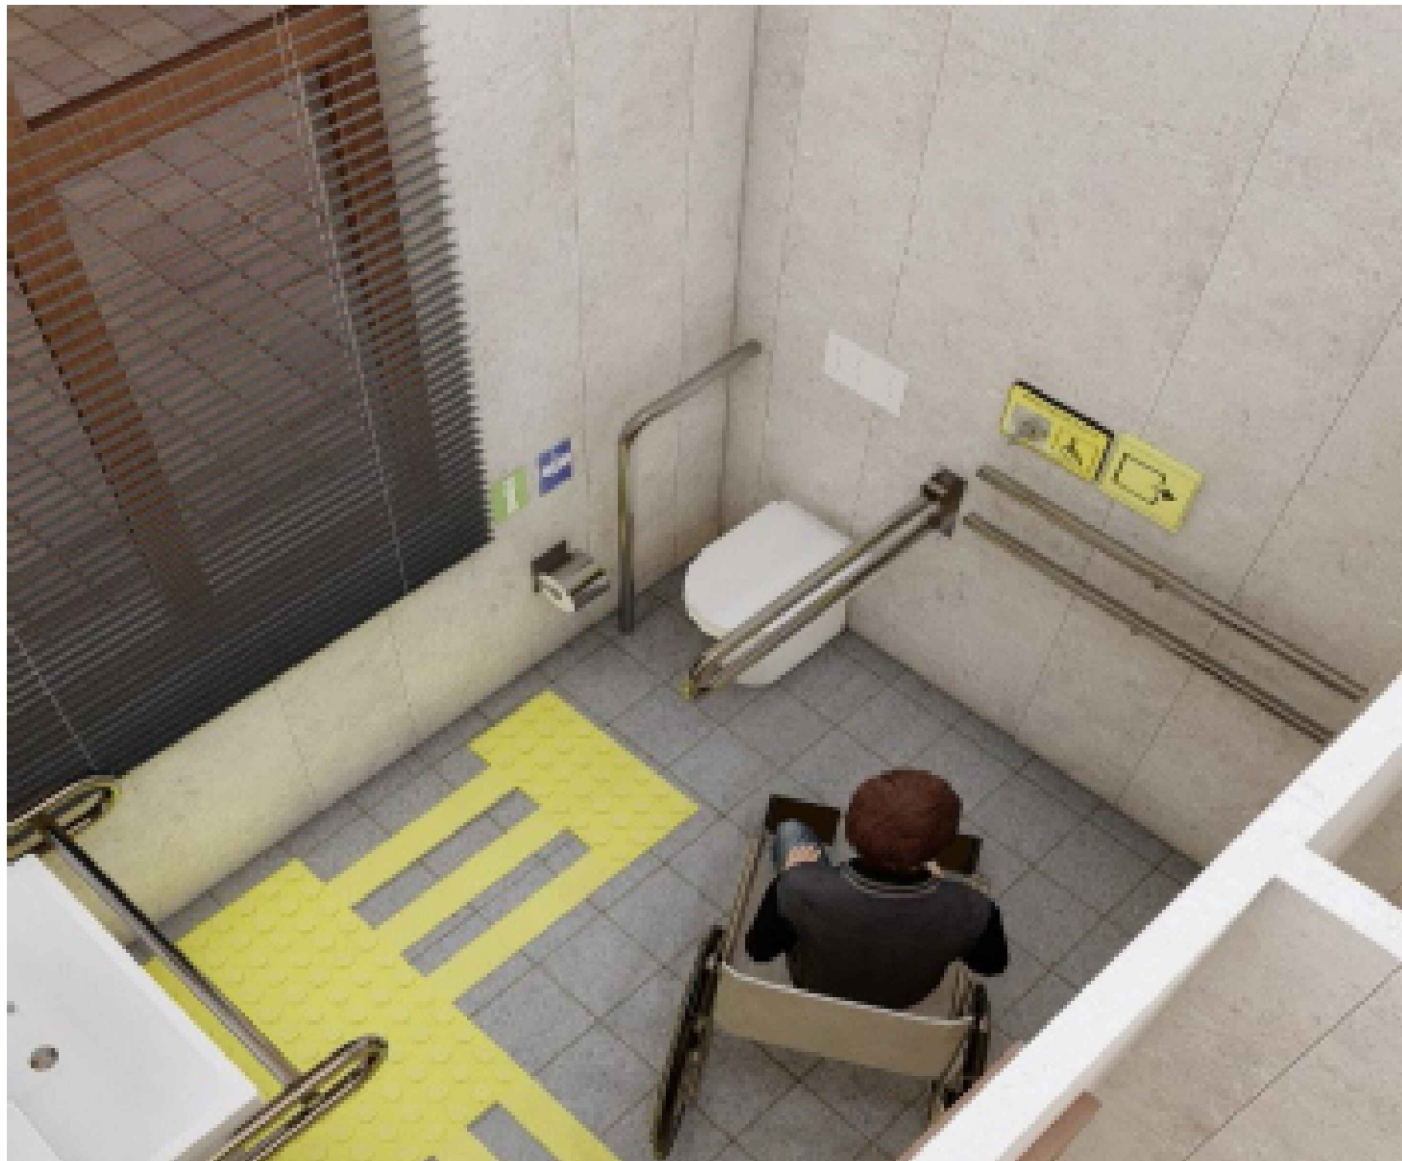

Спецификация тактильных символов:

- Осязательные табличка " Туалет для инвалидов "
- Кнопка вызова помощи для инвалидов (для наружные двери) -
- Информационная панель помещения, тактильная табличка с шрифтом брайля 200x300 мм (название кабинета)
- Специальный тактильный знак указывающий направление движения

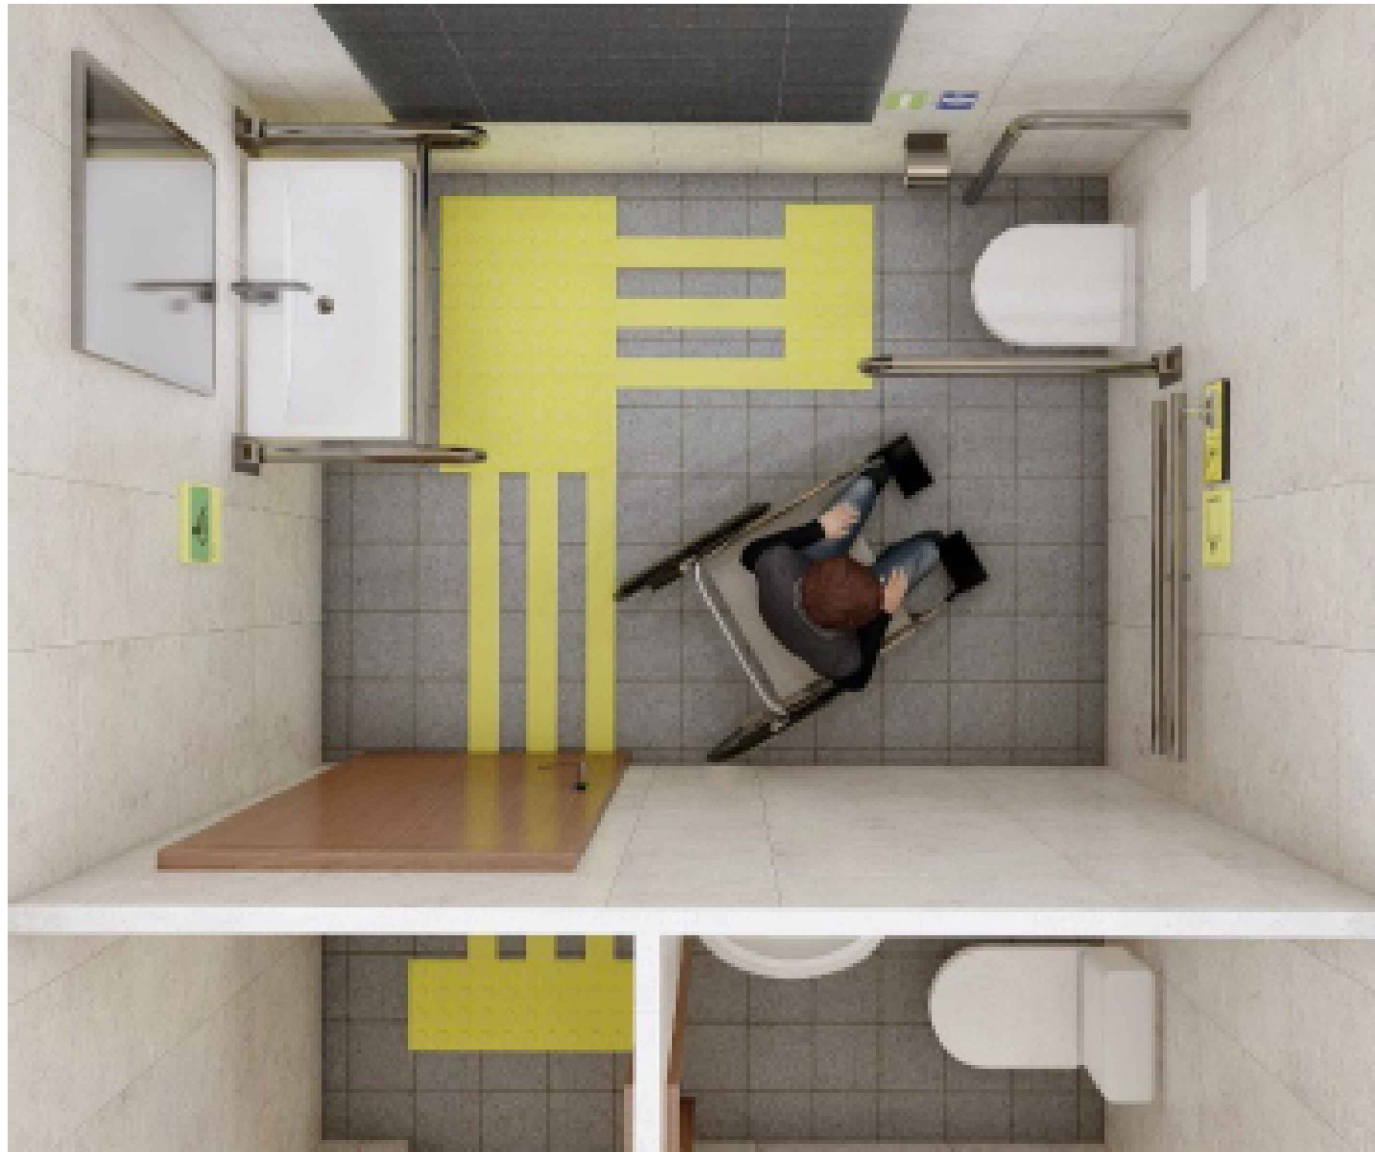



-Контрастная лента ПВХ на самоклеющей основе
желтая b=50 мм 27,6 п/м

-Держатели складные - 2 шт


-Держатели неподвижные - 2 шт

-Шрифт брайля на перилах

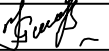										АР
						“TOSHKENT VILOYATI HOKIMLIGI HUZURIDAGI “YAGONA BUYURTMACHI XIZMATI” DAVLAT MUASSASIGA MA’MURIY BINO VA INSHOOTLARINI QURISH”				
Изм.	Кол.	Лист	N док.	Подпись.	Дата					
					2026					
ГИП.		Ахмедов А.			Hokimlik binosini "Qabul bo'limi"		Стадия	Лист	Листов	
ГАП.		Исмаилов Б.					РП	39	40	
Испол.		Отаярова Д.					Ген. проектировщик			
Н. контр.		Салохиддинов А.					“SARDOBA DIZAYN QURILISH” XK			
Проверил		Курбонов Г.			Фрагмент плана - 1,2		Суд. проектировщик			
							"EXPRESS ENGINEERING" MCHJ			

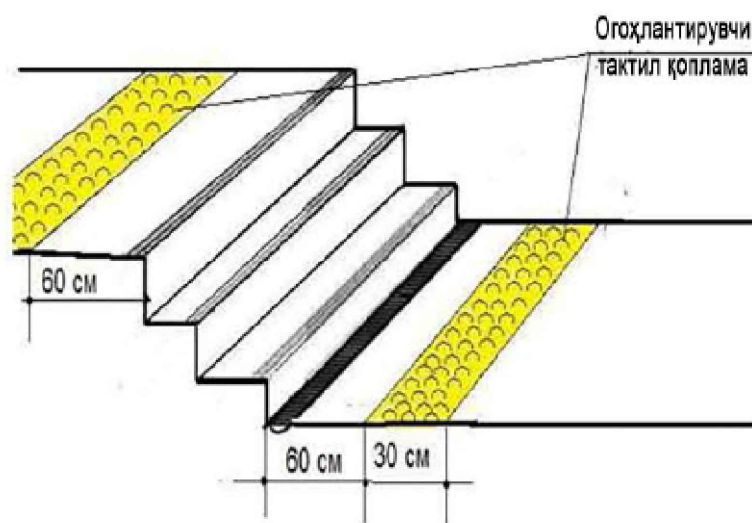

KO'ZI OJIZLARNI DEVORGA MAHKAMLANGAN VA ALOHIDA TURGAN JIHOZLARDAN AYLANIB O'TISHINI TA'MINLASH

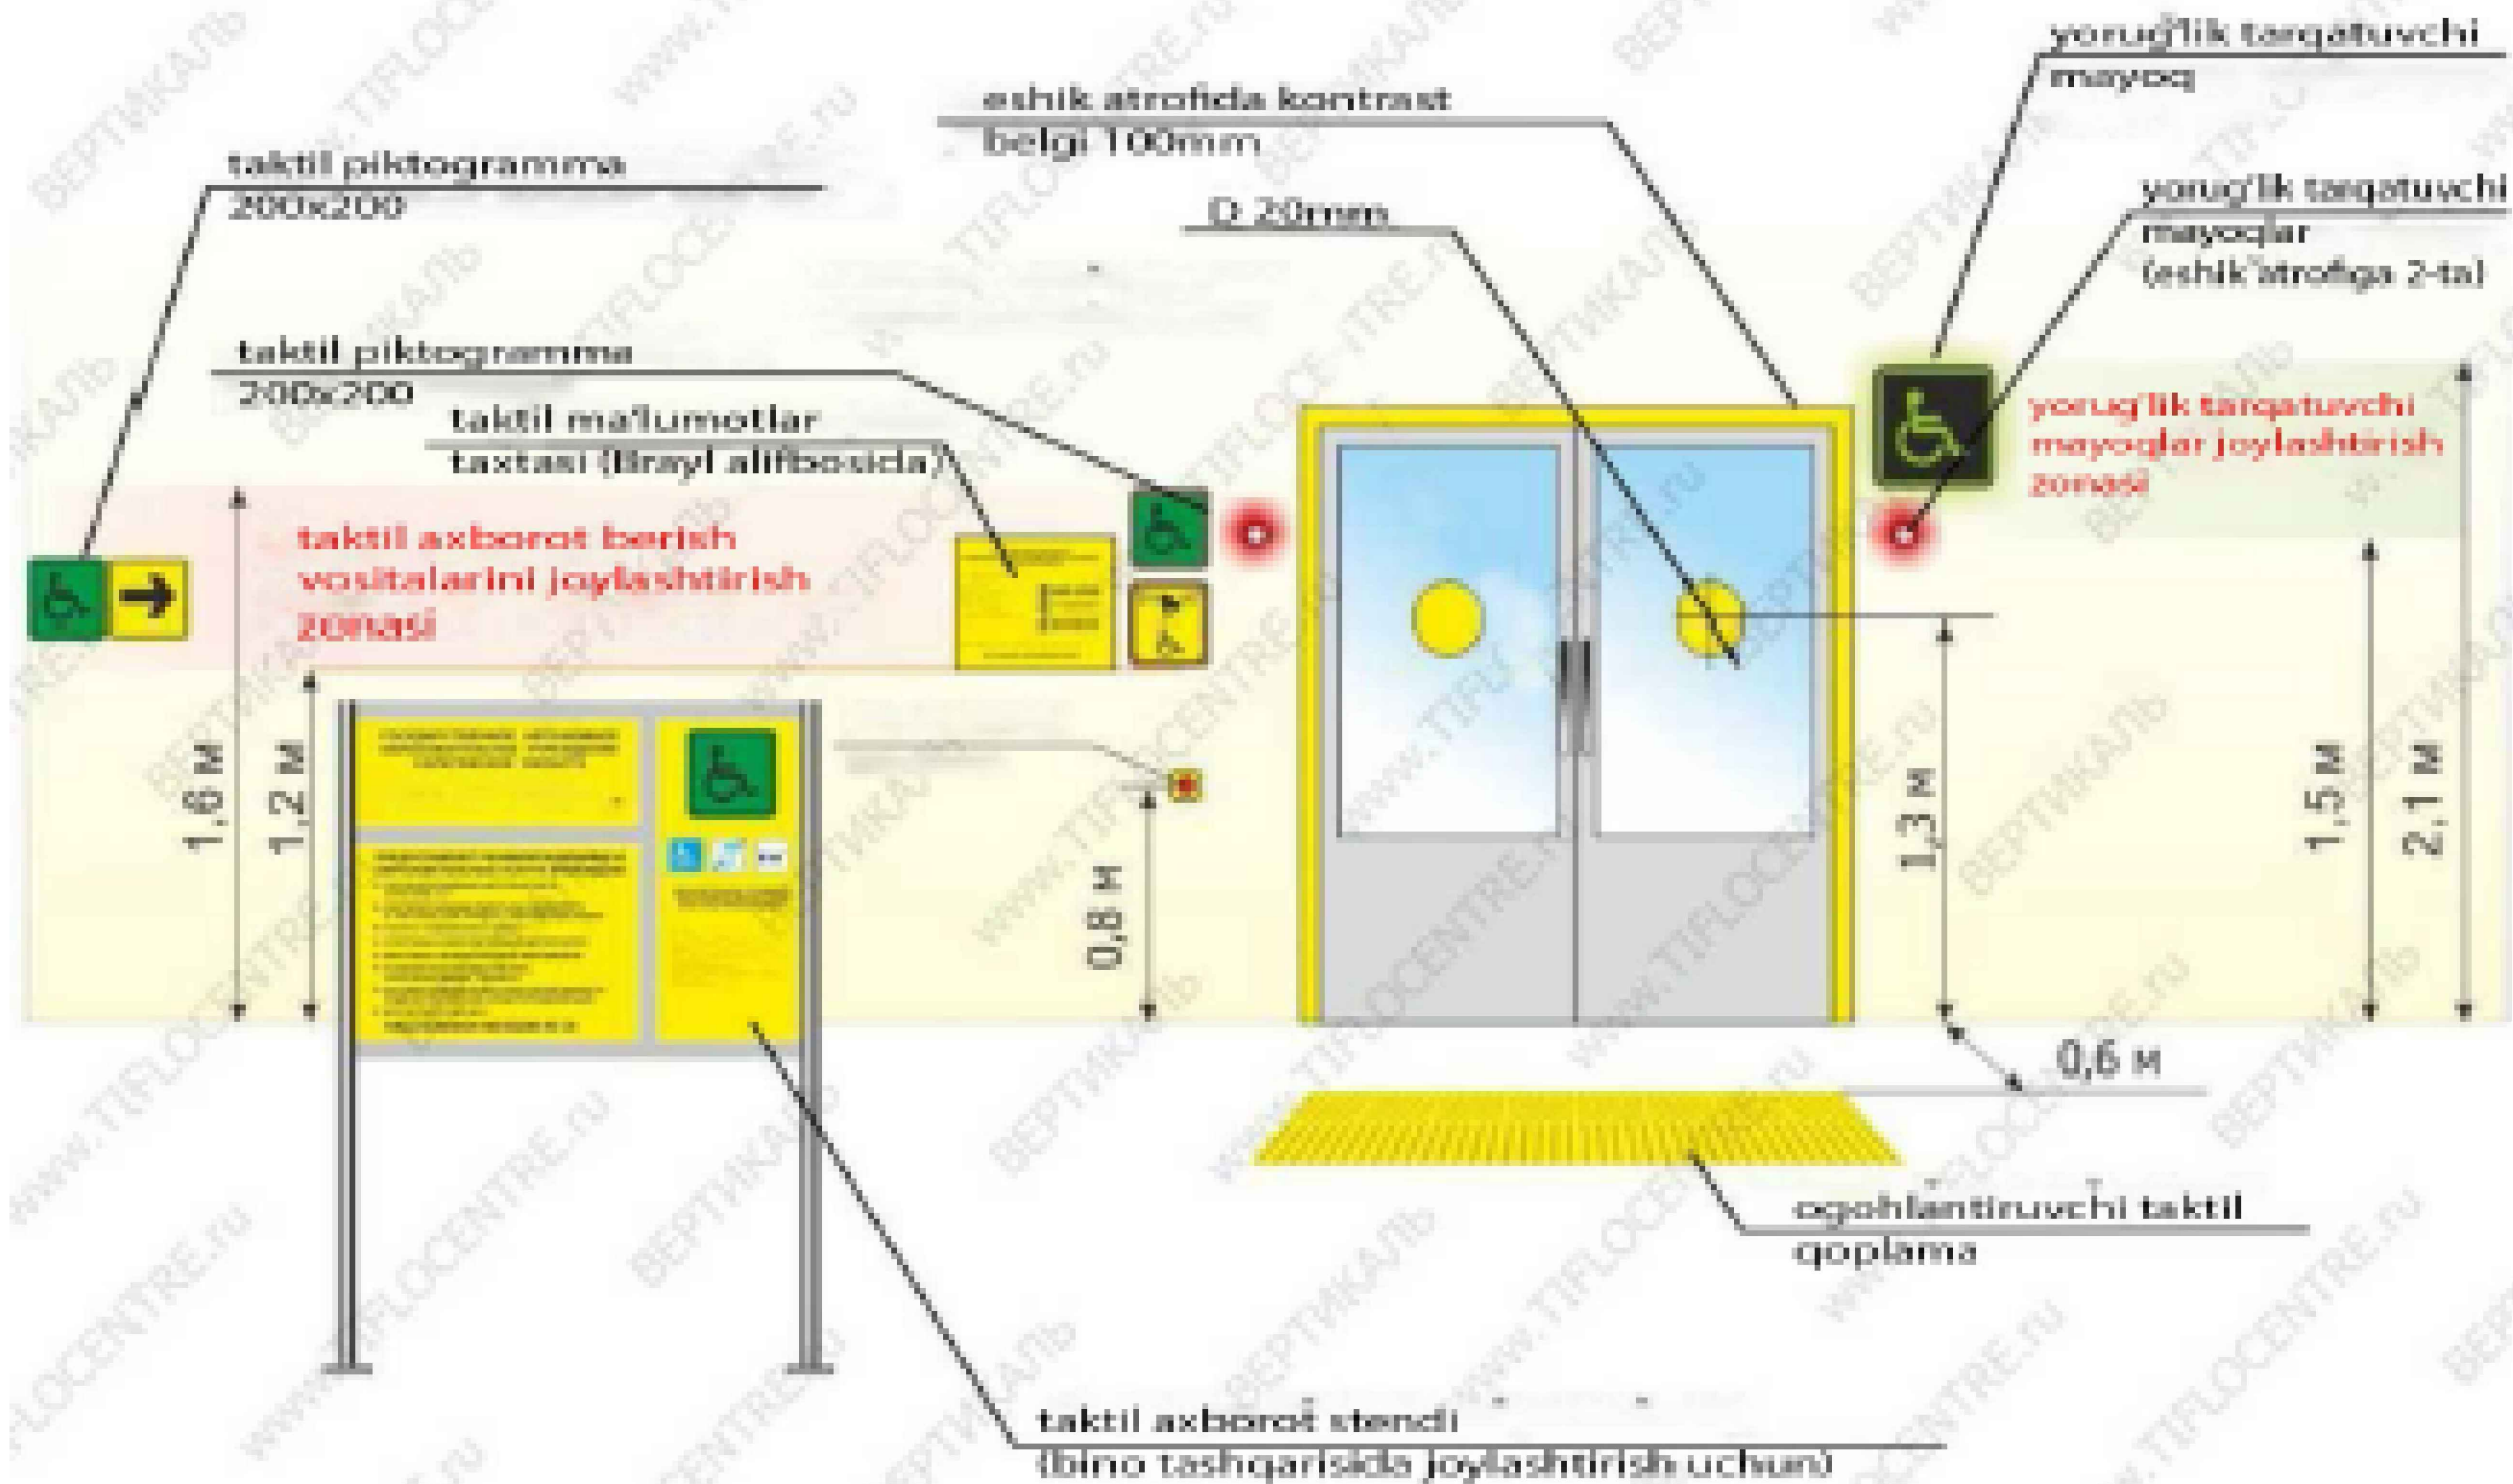


No	Ushlovniy znak	Naimenovanie
1		Тактильный индикатор для слепых (внутренний путь)
2		Ориентировочный тактильный индикатор для слепых
3		Осязательные табличка "Туалет для инвалидов" 2-шт 2 шт
4		Тактильно-звуковая мнемосхема
5		Тактильная информационная доска со шрифтом Брайля для слабовидящих



									AP
Изм.	Кол.	Лист	N док.	Подпись.	Дата	"TOSHKENT VILOYATI HOKIMLIGI HUZURIDAGI "YAGONA BUYURTMACHI XIZMATI" DAVLAT MUASSASIGA MA'MURIY BINO VA INSHOOTLARINI QURISH"			
ГИП.	Ахмедов А.				2026	Hokimlik binosini "Qabul bo'limi"	Стадия	Лист	Листов
ГАП.	Исмаилов Б.						РП	40	40
Испол.	Отаярова Д.								
Н. контр.	Саломиддинов А.					Фрагмент плана - 1,2	Ген. проектировщик "SARDOBA DIZAYN QURILISH" XK		
Проверил	Курбанов Г.						Суд. проектировщик "EXPRESS ENGINEERING" MCHJ		

План стен подвального этажа

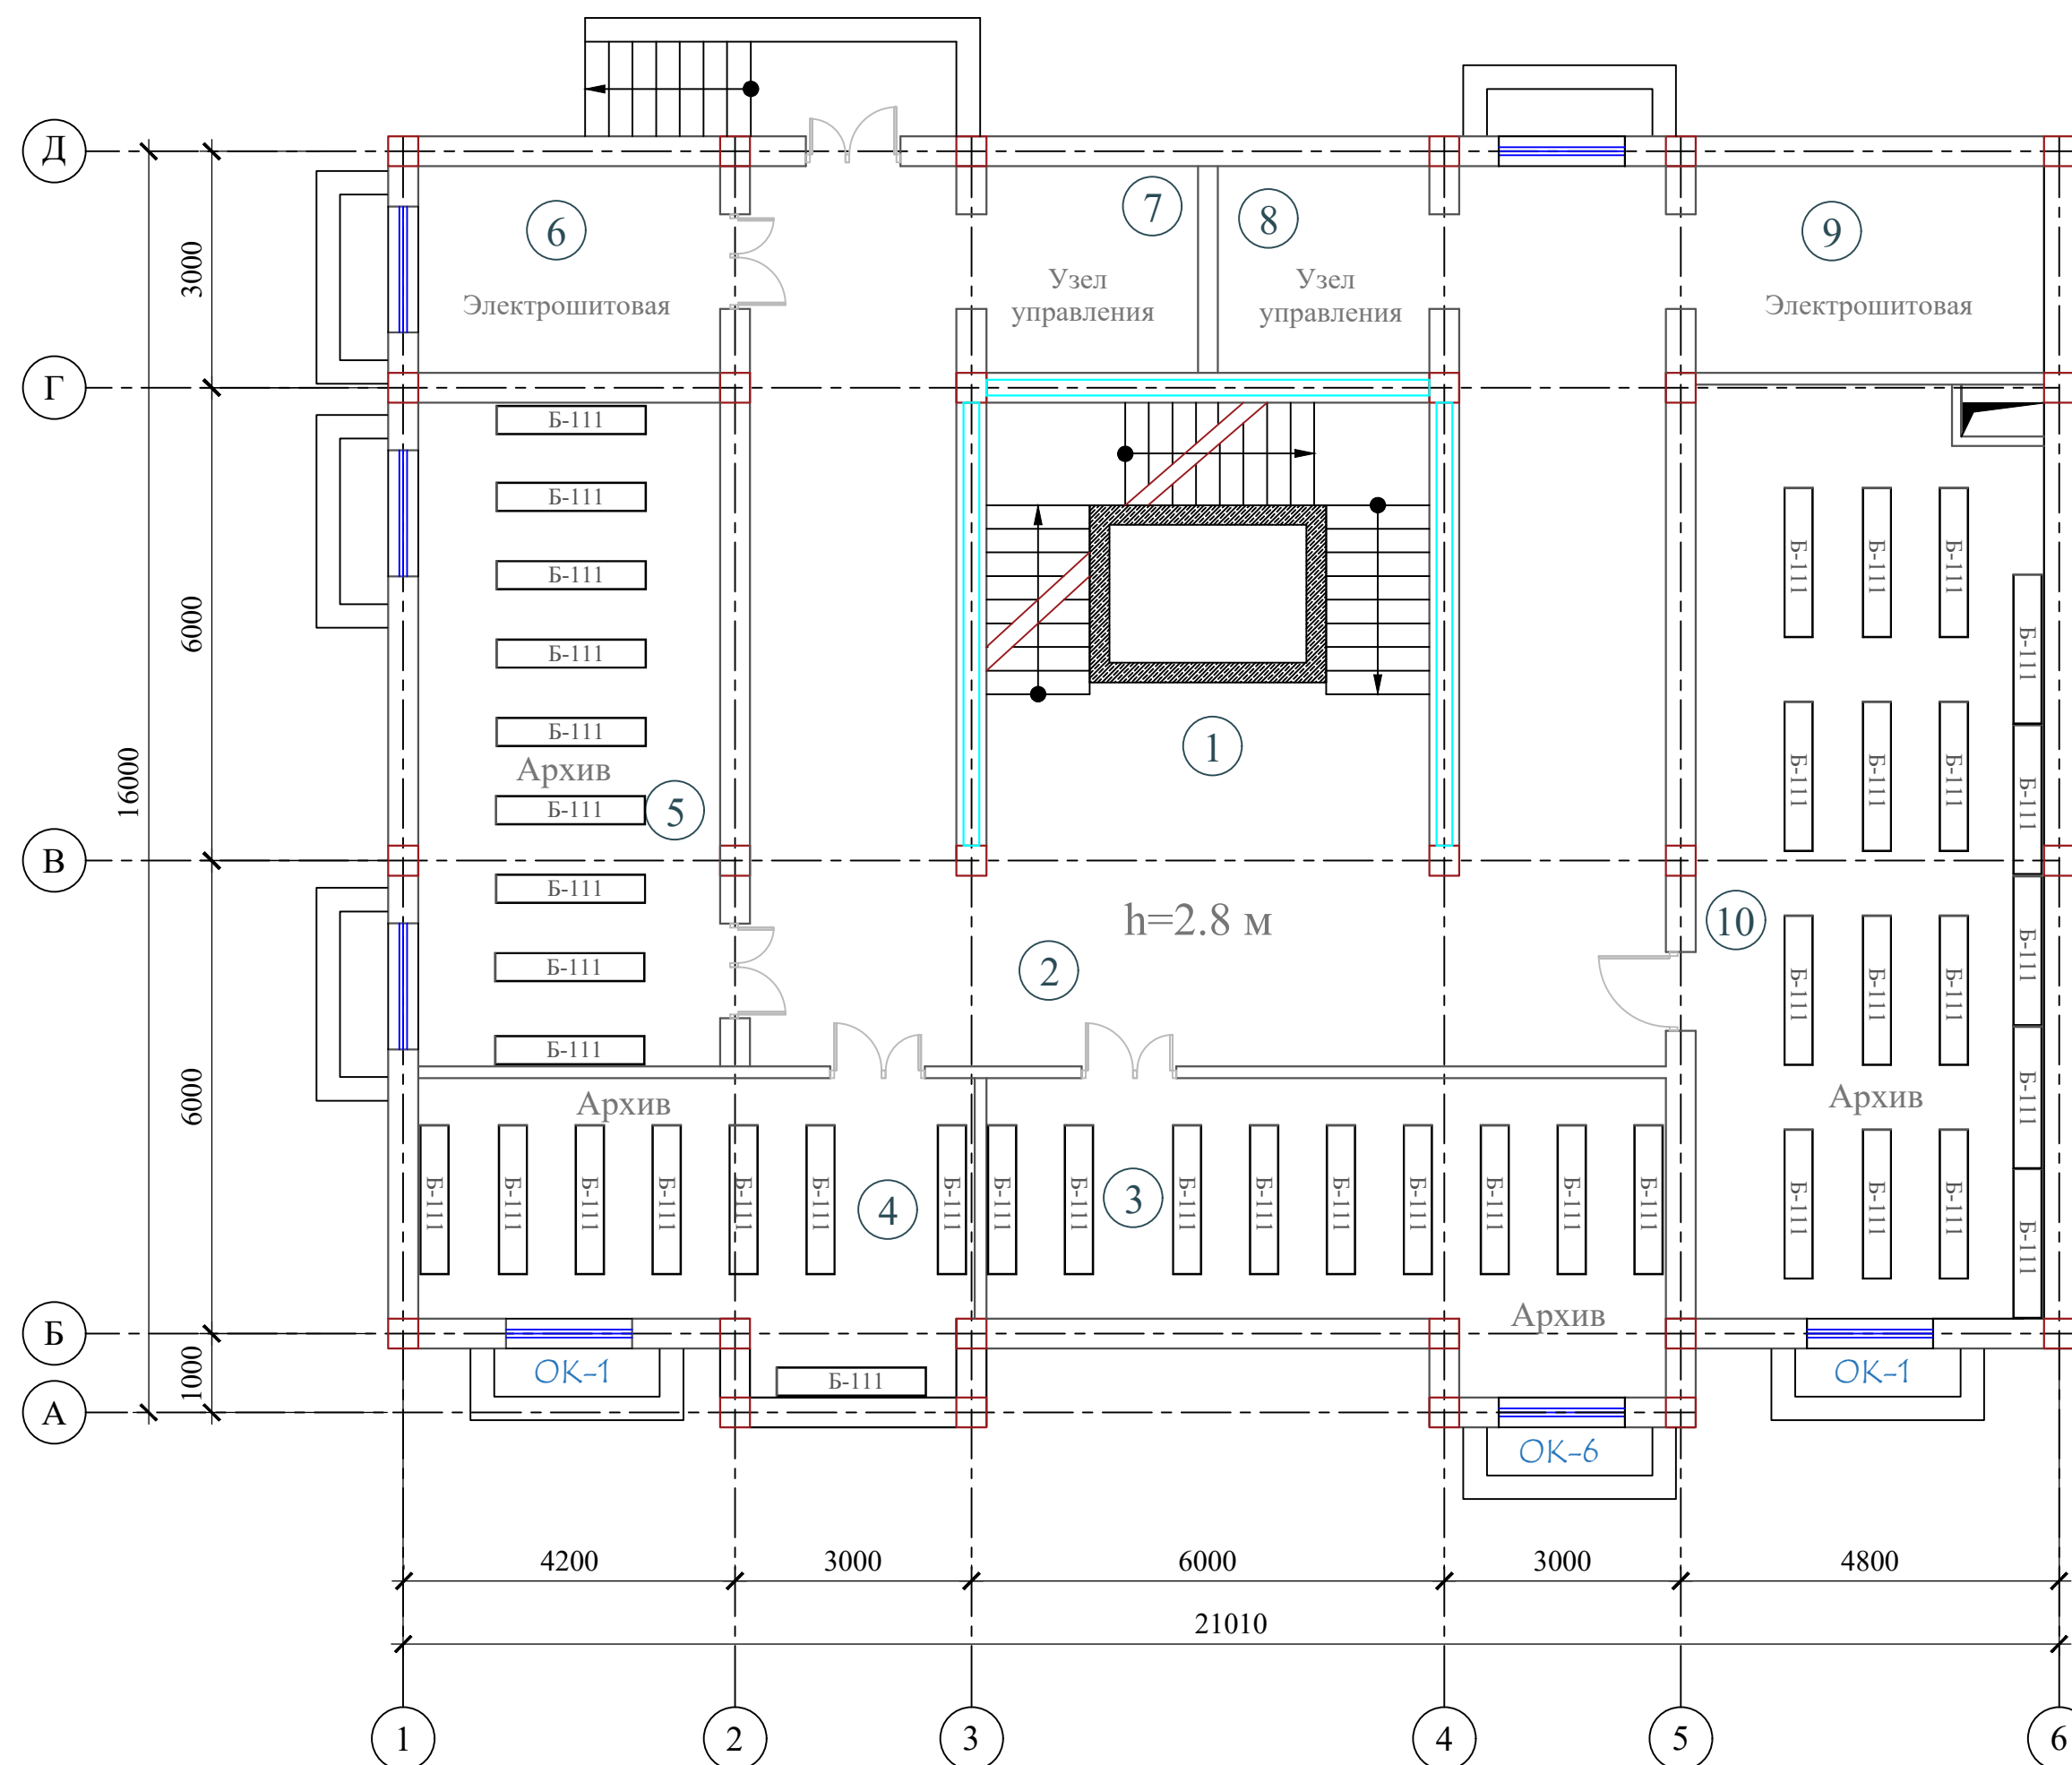


Экспликация помещений

Номер помещения	Наименование	Площадь м²
1	Лестничная клетка с лифтом	34.5
2	Коридор	78.9
3	Архив	29.5
4	Архив	24.5
5	Архив	32.8
6	Электрошитовая	11.0
7	Узел управления	7.5
8	Узел управления	7.5
9	Электрошитовая	12.0
10	Архив	55.0
Итого		293.4

						TX			
Изм.	Кол.	Лист	№ док.	Подпись	Дата	"TOSHKENT VILOYATI HOKIMLIGI HUZURIDAGI "YAGONA BUYURTMACHI XIZMATI" DAVLAT MUASSASIGA MA'MURIY BINO VA INSHOOTLARINI QURISH"			
					2026				
ГИП.	Ахмедов А.					Hokimlik binosini "Qabul bo'limi"	Стадия	Лист	Листов
ГАП.	Исмаилов Б.						РП	1	9
Испол.	Отаярова Д					<u>Технологического оборудования</u> <u>подвального этажа</u>	Ген. проектировщик "SARDOBA DIZAYN QURILISH" ХК Суд. проектировщик "EXPRESS ENGINEERING" МЧХ		
Н. контр.	Саломхиддинов А.								
Проверил	Курбонов Г.								

План стен 1-го этажа

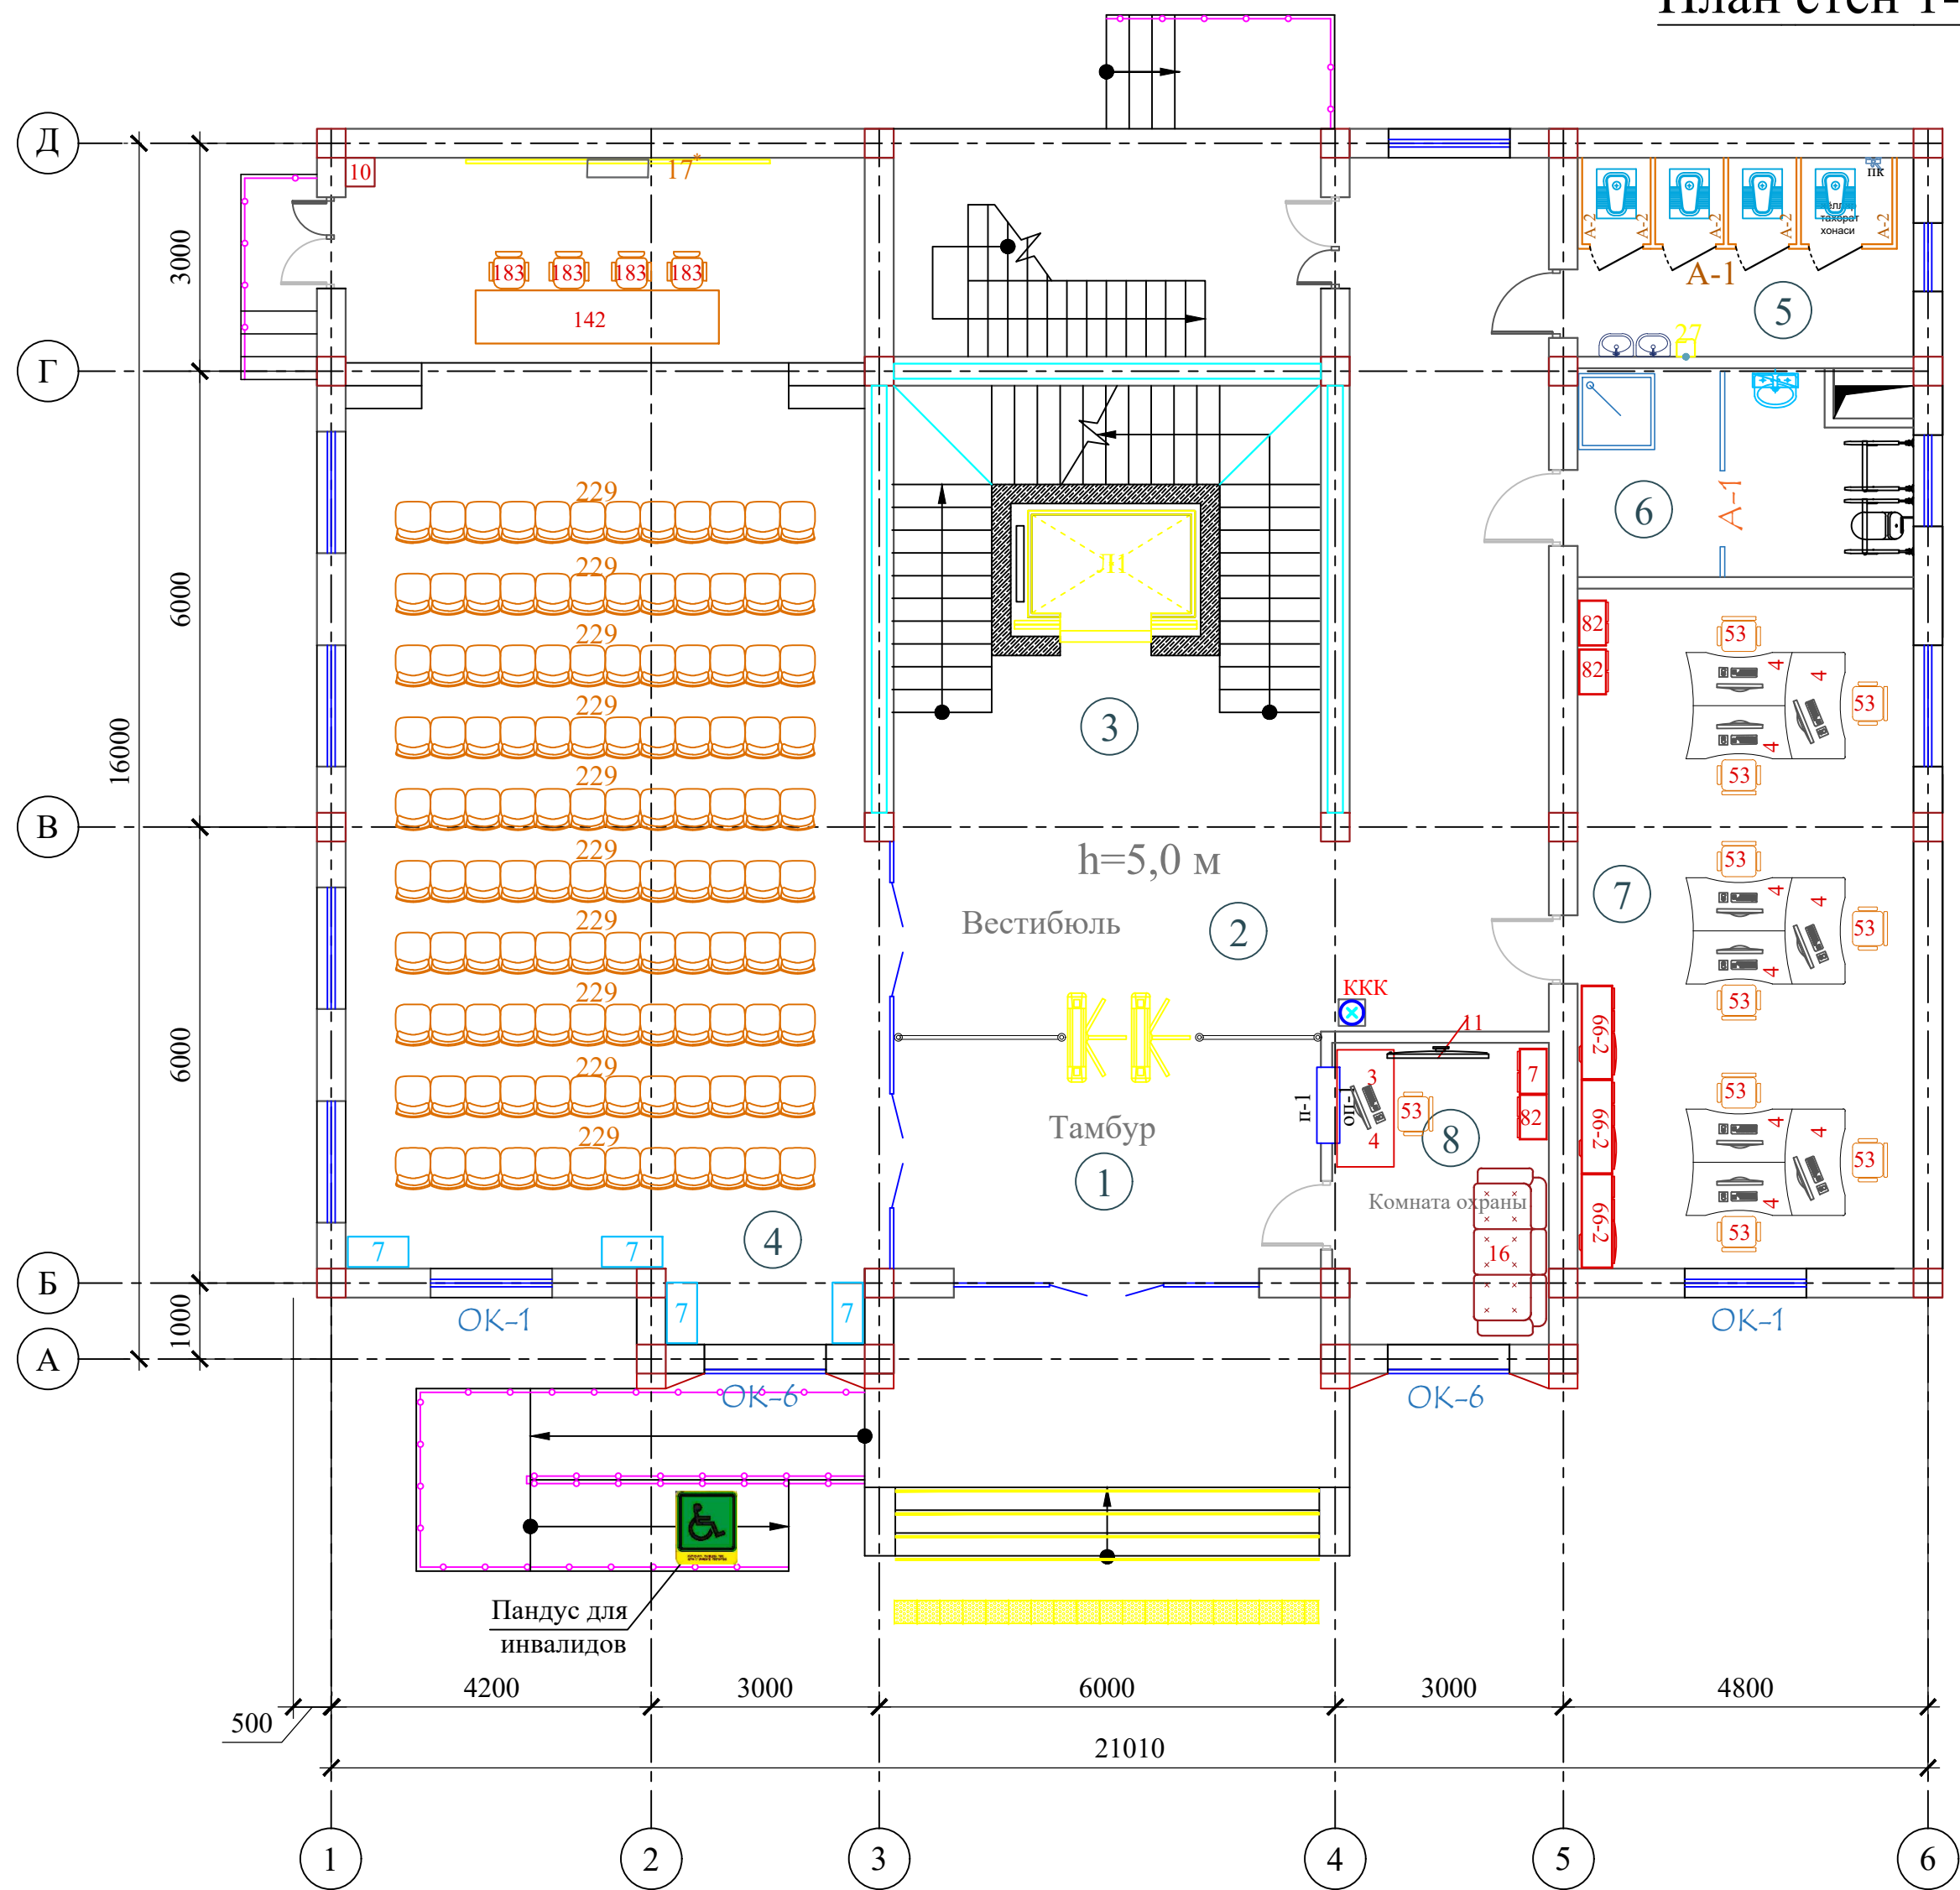


Экспликация помещений

Номер помеще-ния	Наименование	Площадь м²
1	Тамбур	19.6
2	Вестибюль и коридор	48.9
3	Лестничная клетка с лифтом	34.7
4	Актный зал	105.8
5	Санитраный узел "Ж"	12.5
6	С/У для инвалидов и инвентаря	12.5
7	Кабинет техназор	41.5
8	Комната охраны	11.8
Итого		287.3

						TX			
						"TOSHKENT VILOYATI HOKIMLIGI HUZURIDAGI "YAGONA BUYURTMACHI XIZMATI" DAVLAT MUASSASIGA MA'MURIY BINO VA INSHOOTLARINI QURISH"			
Изм.	Кол.	Лист	№ док.	Подпись	Дата	Hokimlik binosini "Qabul bo'limi"	Стадия	Лист	Листов
					2026		РП	2	9
Гип.		Ахмедов А.				Технологического оборудования 1-этажа	Ген. проектировщик "SARDOBA DIZAYN QURILISH" ХК Суд. проектировщик "EXPRESS ENGINEERING" МЧЖ		
ГАП.		Исмаилов Б.							
Испол.		Отаярова Д.							
Н. контр.		Салохитдинов А.							
Проверил		Курбонов Г.							

План стен 2-го этажа

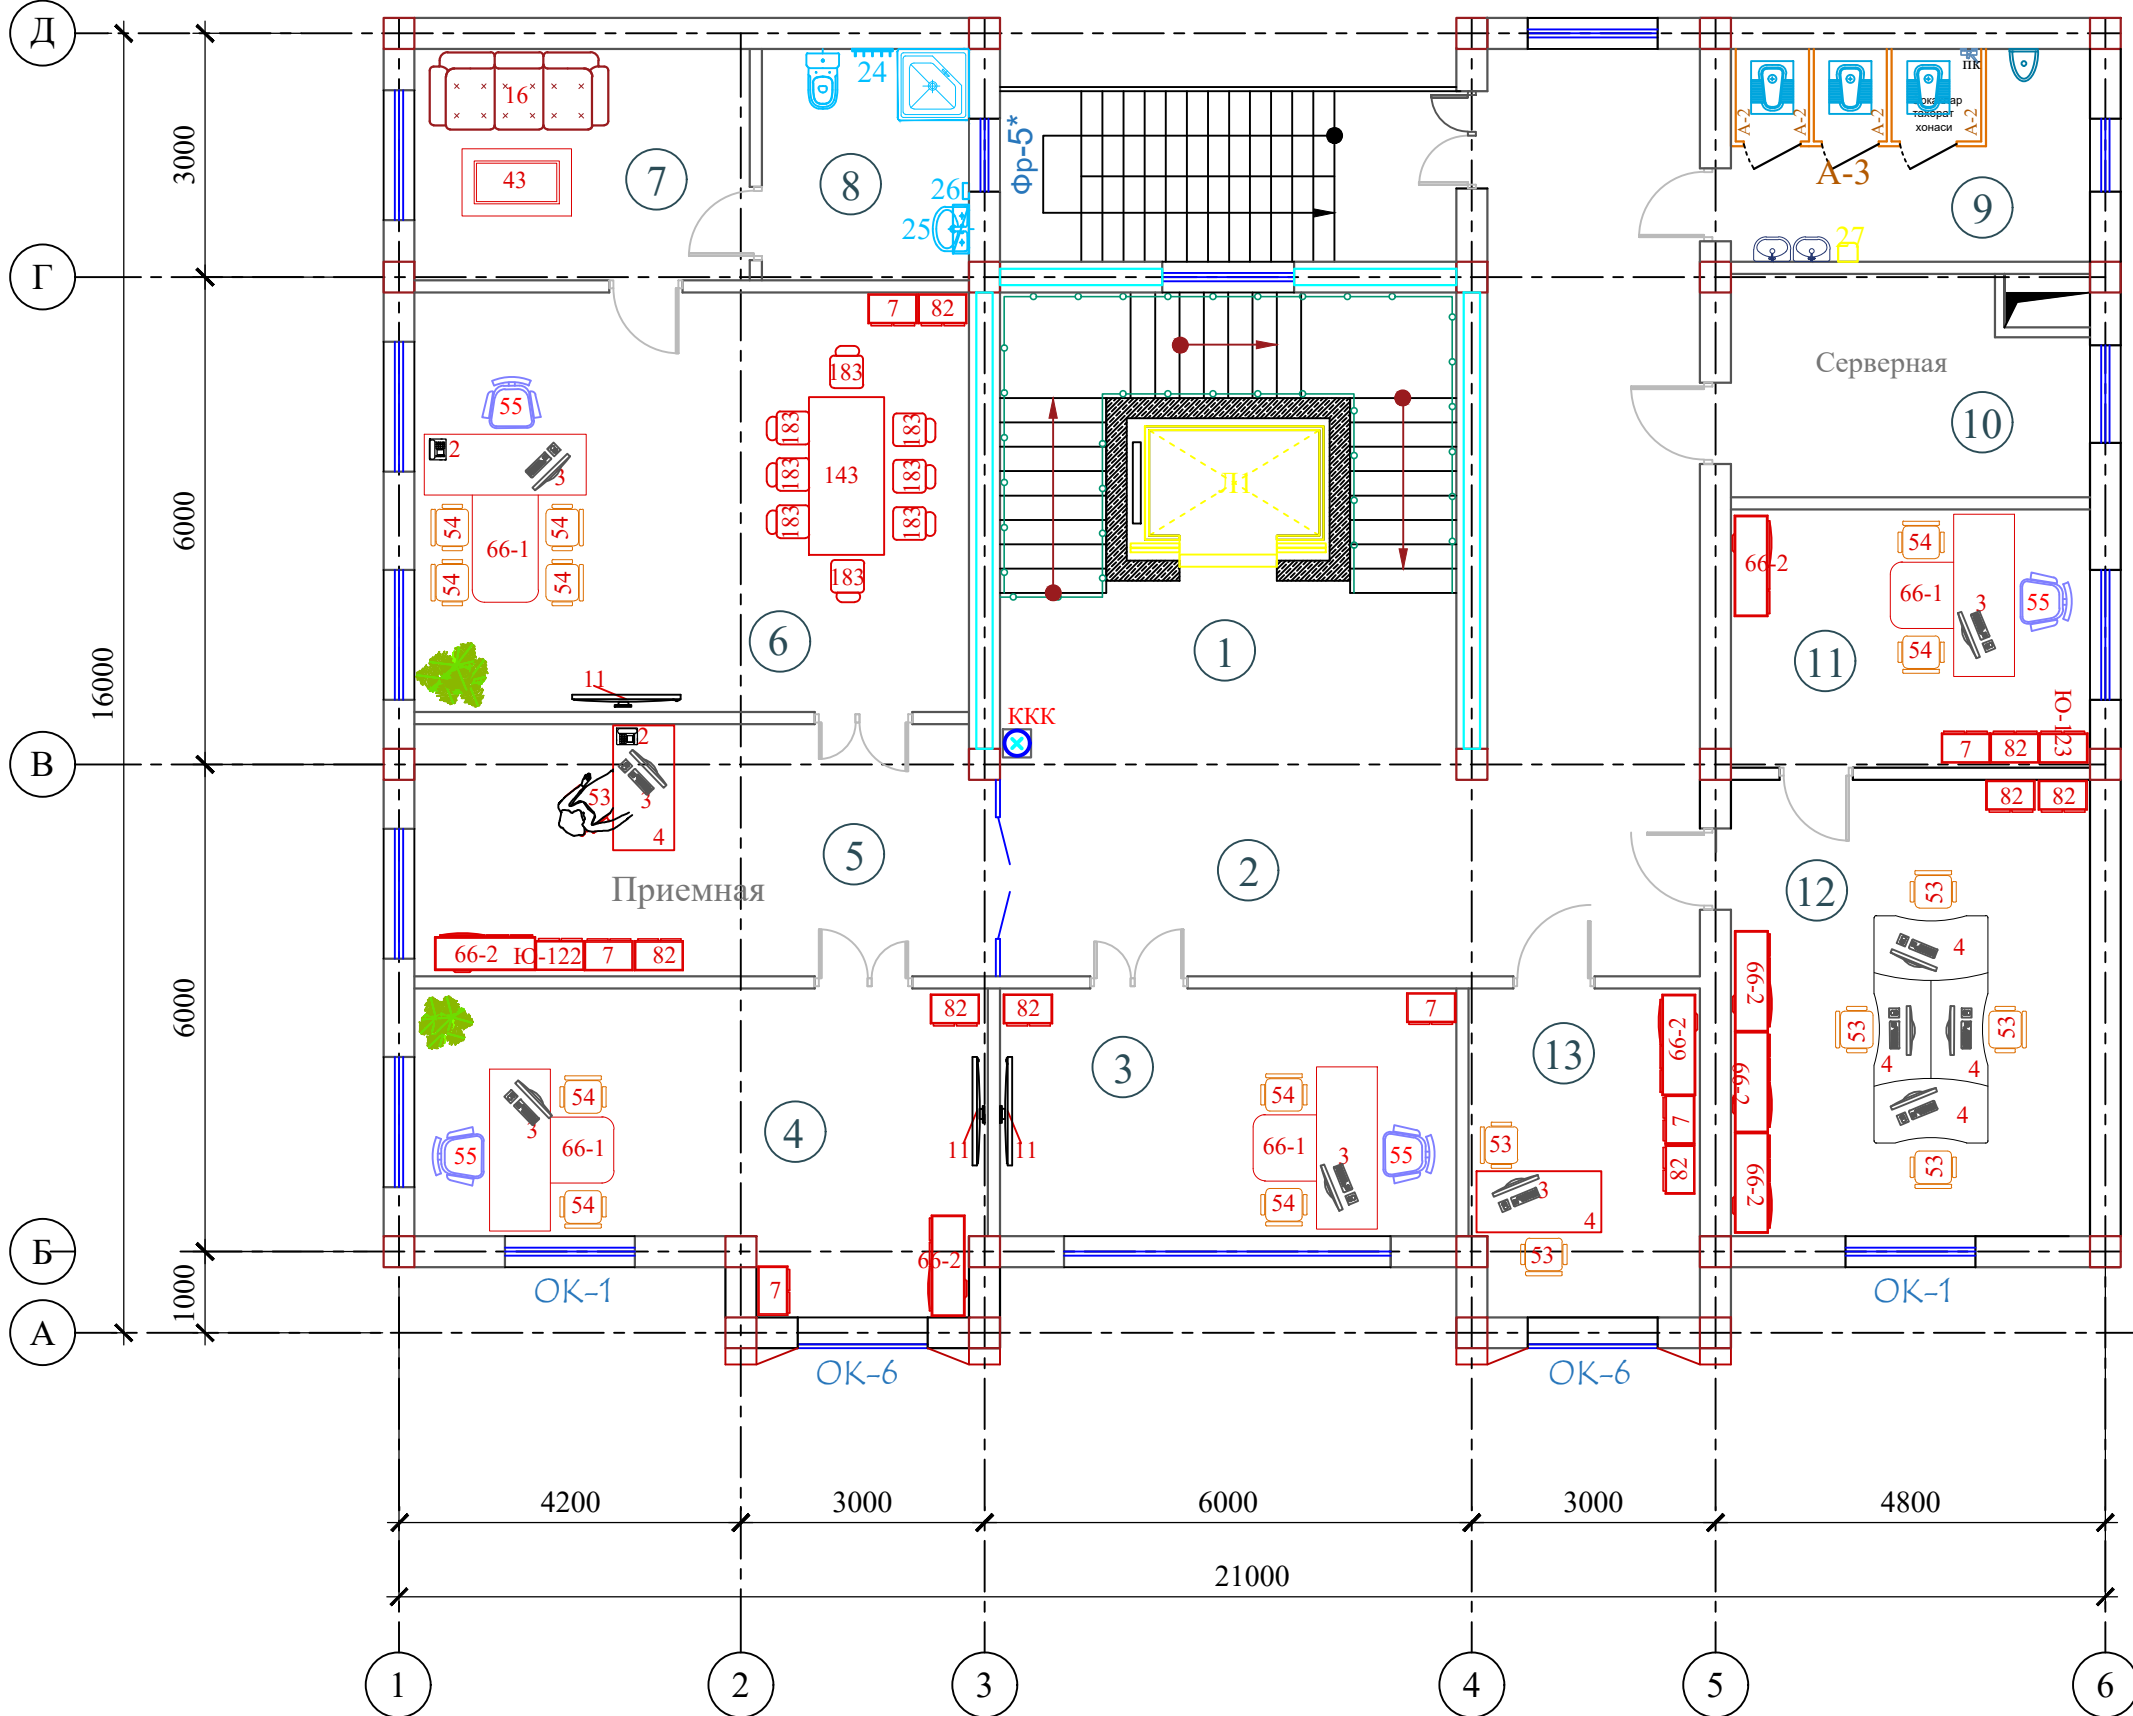


Экспликация помещений

Номер помещения	Наименование	Площадь м²
1	Лестничная клетка с лифтом	34.7
2	Вестибюль и коридор	48.9
3	Кабинет зам директора	17.5
4	Кабинет главного инженера	24.6
5	Приемная	22.9
6	Кабинет начальника	36.0
7	Комната отдыха	12.5
8	Санитарный узел	7.5
9	Санитраный узел "М"	12.5
10	Серверная	12.5
11	Кабинет специалист	14.9
12	Главный бухгалтер	25.5
13	Кабинет кадров	11.8
Итого		281.8

[illegible]

План стен 3-го этажа

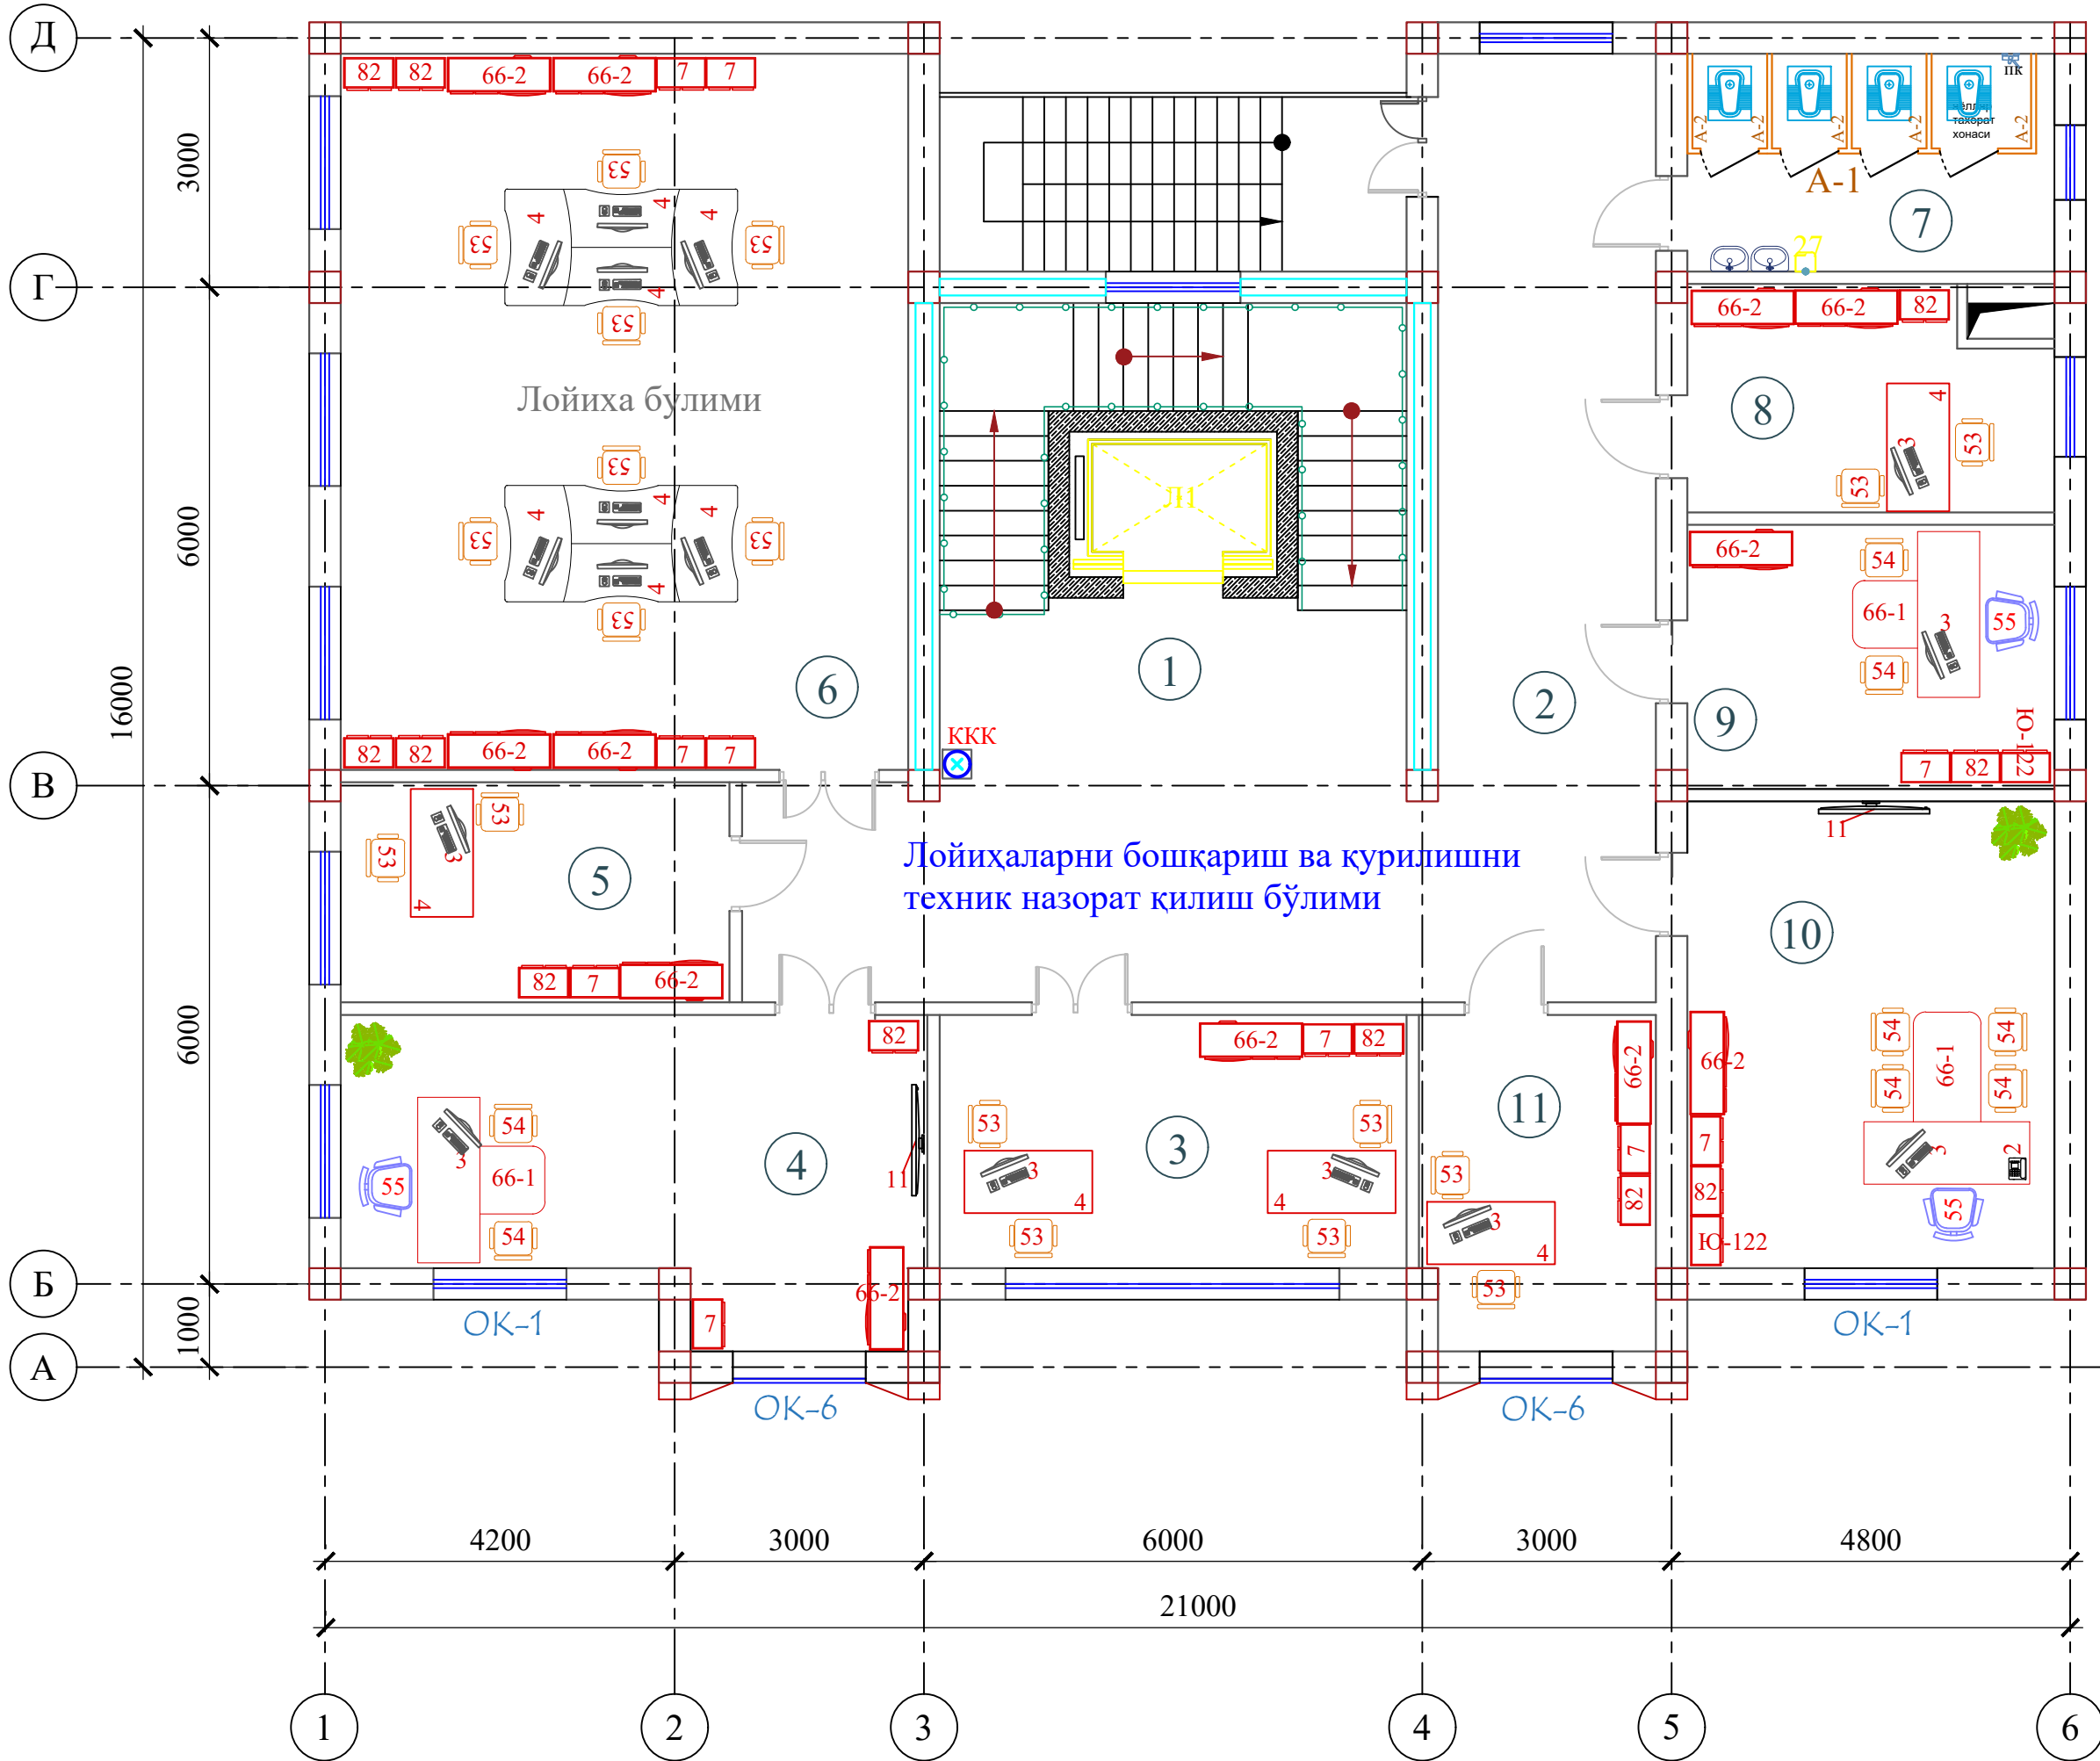


Экспликация помещений

Номер помещения	Наименование	Площадь м²
1	Лестничная клетка с лифтом	34.7
2	Вестибюль и коридор	54.9
3	Молия булими	17.5
4	Руководитель проектного отдела	24.6
5	Кабинет специалист	12.9
6	Лойиха булими	59.8
7	Санитраный узел "Ж"	12.5
8	Кабинет юриста	12.5
9	Умумий булим	14.9
10	Комната начальника отдела контрактов	25.5
11	Раздел контракта	11.8
Итого		281.6

													TX			
						“TOSHKENT VILOYATI HOKIMLIGI HUZURIDAGI “YAGONA BUYURTMACHI XIZMATI” DAVLAT MUASSASIGA MA’MURIY BINO VA INSHOOTLARINI QURISH”										
Изм.	Кол.	Лист	N док.	Подпись.	Дата											
					2026											
ГИП.		Ахмедов А.				Hokimlik binosini "Qabul bo'limi"					Стадия	Лист	Листов			
ГАП.		Исмаилов Б.									РП	4	9			
Испол.		Отаярова Д														
Н. контр.		Салохитдинов А									Ген. проектировщик					
Проверил		Курбонов Г.				Технологического оборудования 3-этажа					“SARDOBA DIZAYN QURILISH” XK Суд. проектировщик “EXPRESS ENGINEERING” МЧК					

План стен 4-го этажа (Статистика булими)

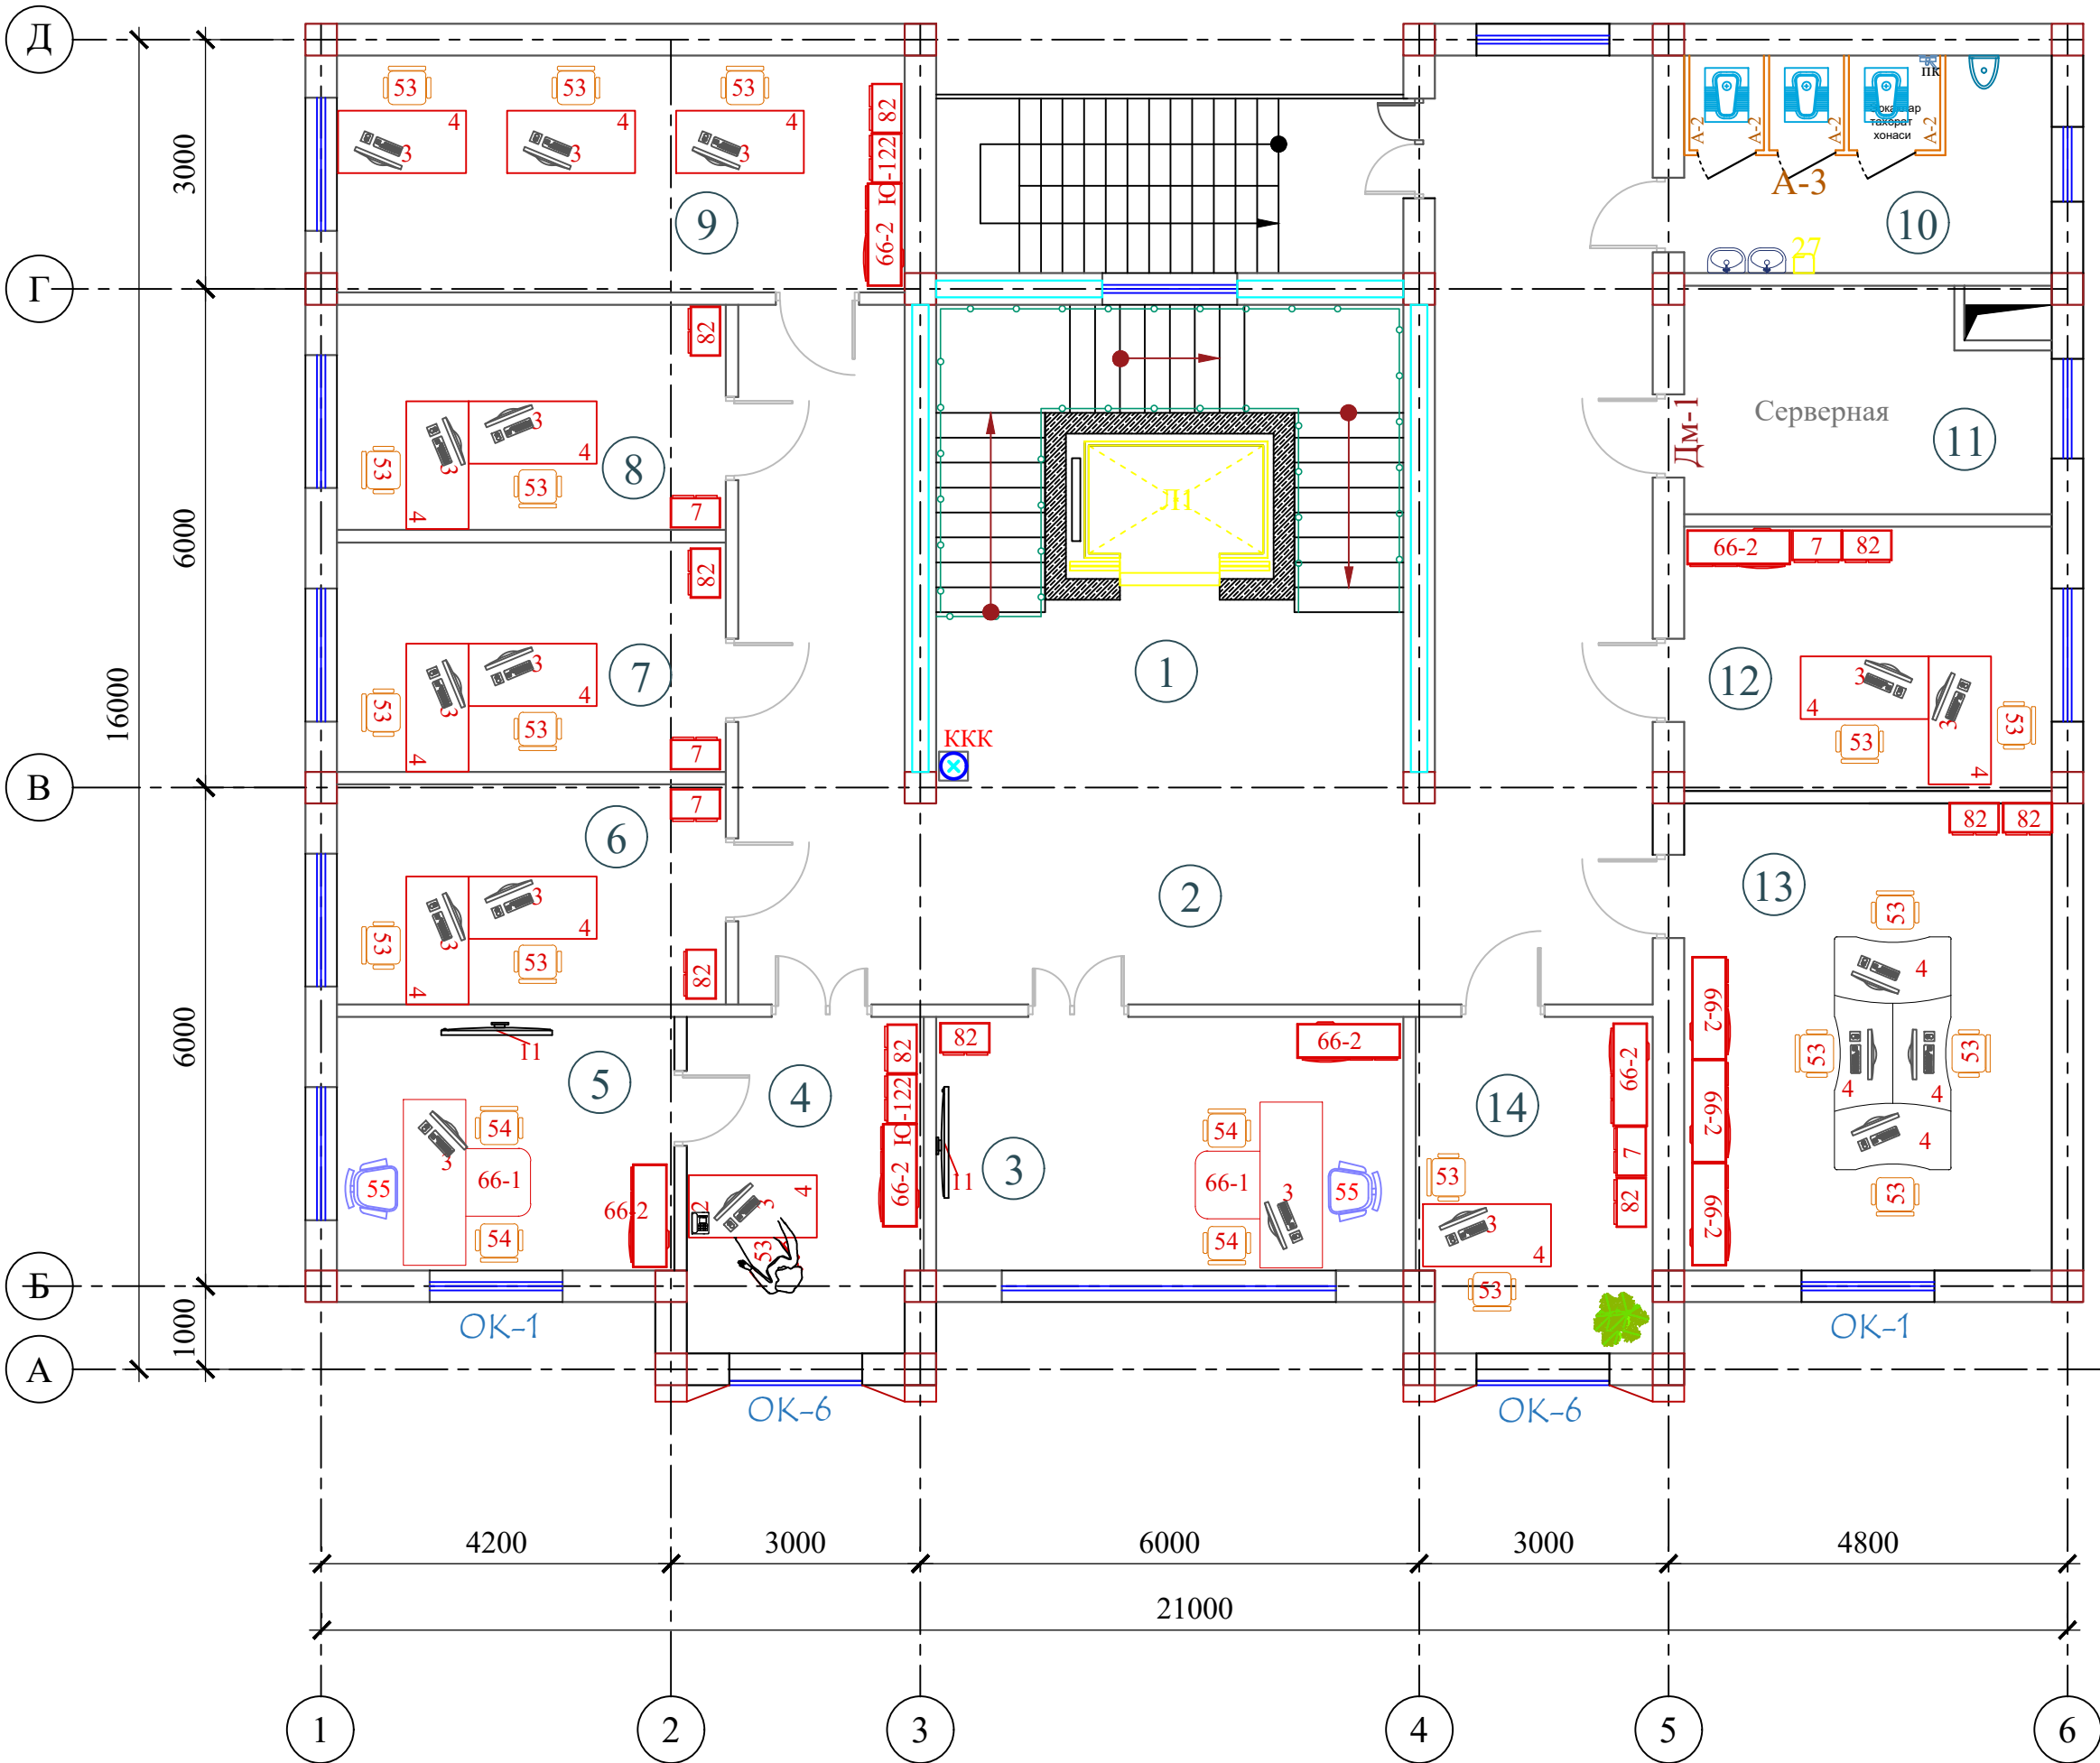


Экспликация помещений

Номер помещения	Наименование	Площадь м²
1	Лестничная клетка с лифтом	34.7
2	Вестибюль и коридор	66.9
3	Бошлиқ ўринбосари хонаси 1.	17.5
4	Приемная	11.8
5	Кабинет начальника	12.6
6	Статистика фаолиятини ташкил этиш ва маълумотларни тарқатиш бўлими 2.	12.9
7	Саноат ва энергетика статистикаси бўлими 3.	13.0
8	Инвестиция ва қурилиш статистикаси бўлими 3.	13.0
9	Тадбиркорлик субъектлари кузатувлари бўлими 4.	20.5
10	Санитраный узел "М"	12.5
11	Серверная	12.5
12	Демография, меҳнат ва гендер статистикаси бўлими 3.0	14.9
13	Рақамлаштириш ва статистик регистрларни юритиш бўлими (4 та техник ходим билан бирга) 6 .	25.5
14	Бошлиқ ўринбосари хонаси 1.	11.8
Итого		280.1

[illegible]

План стен 5-го этажа (Статистика булими)

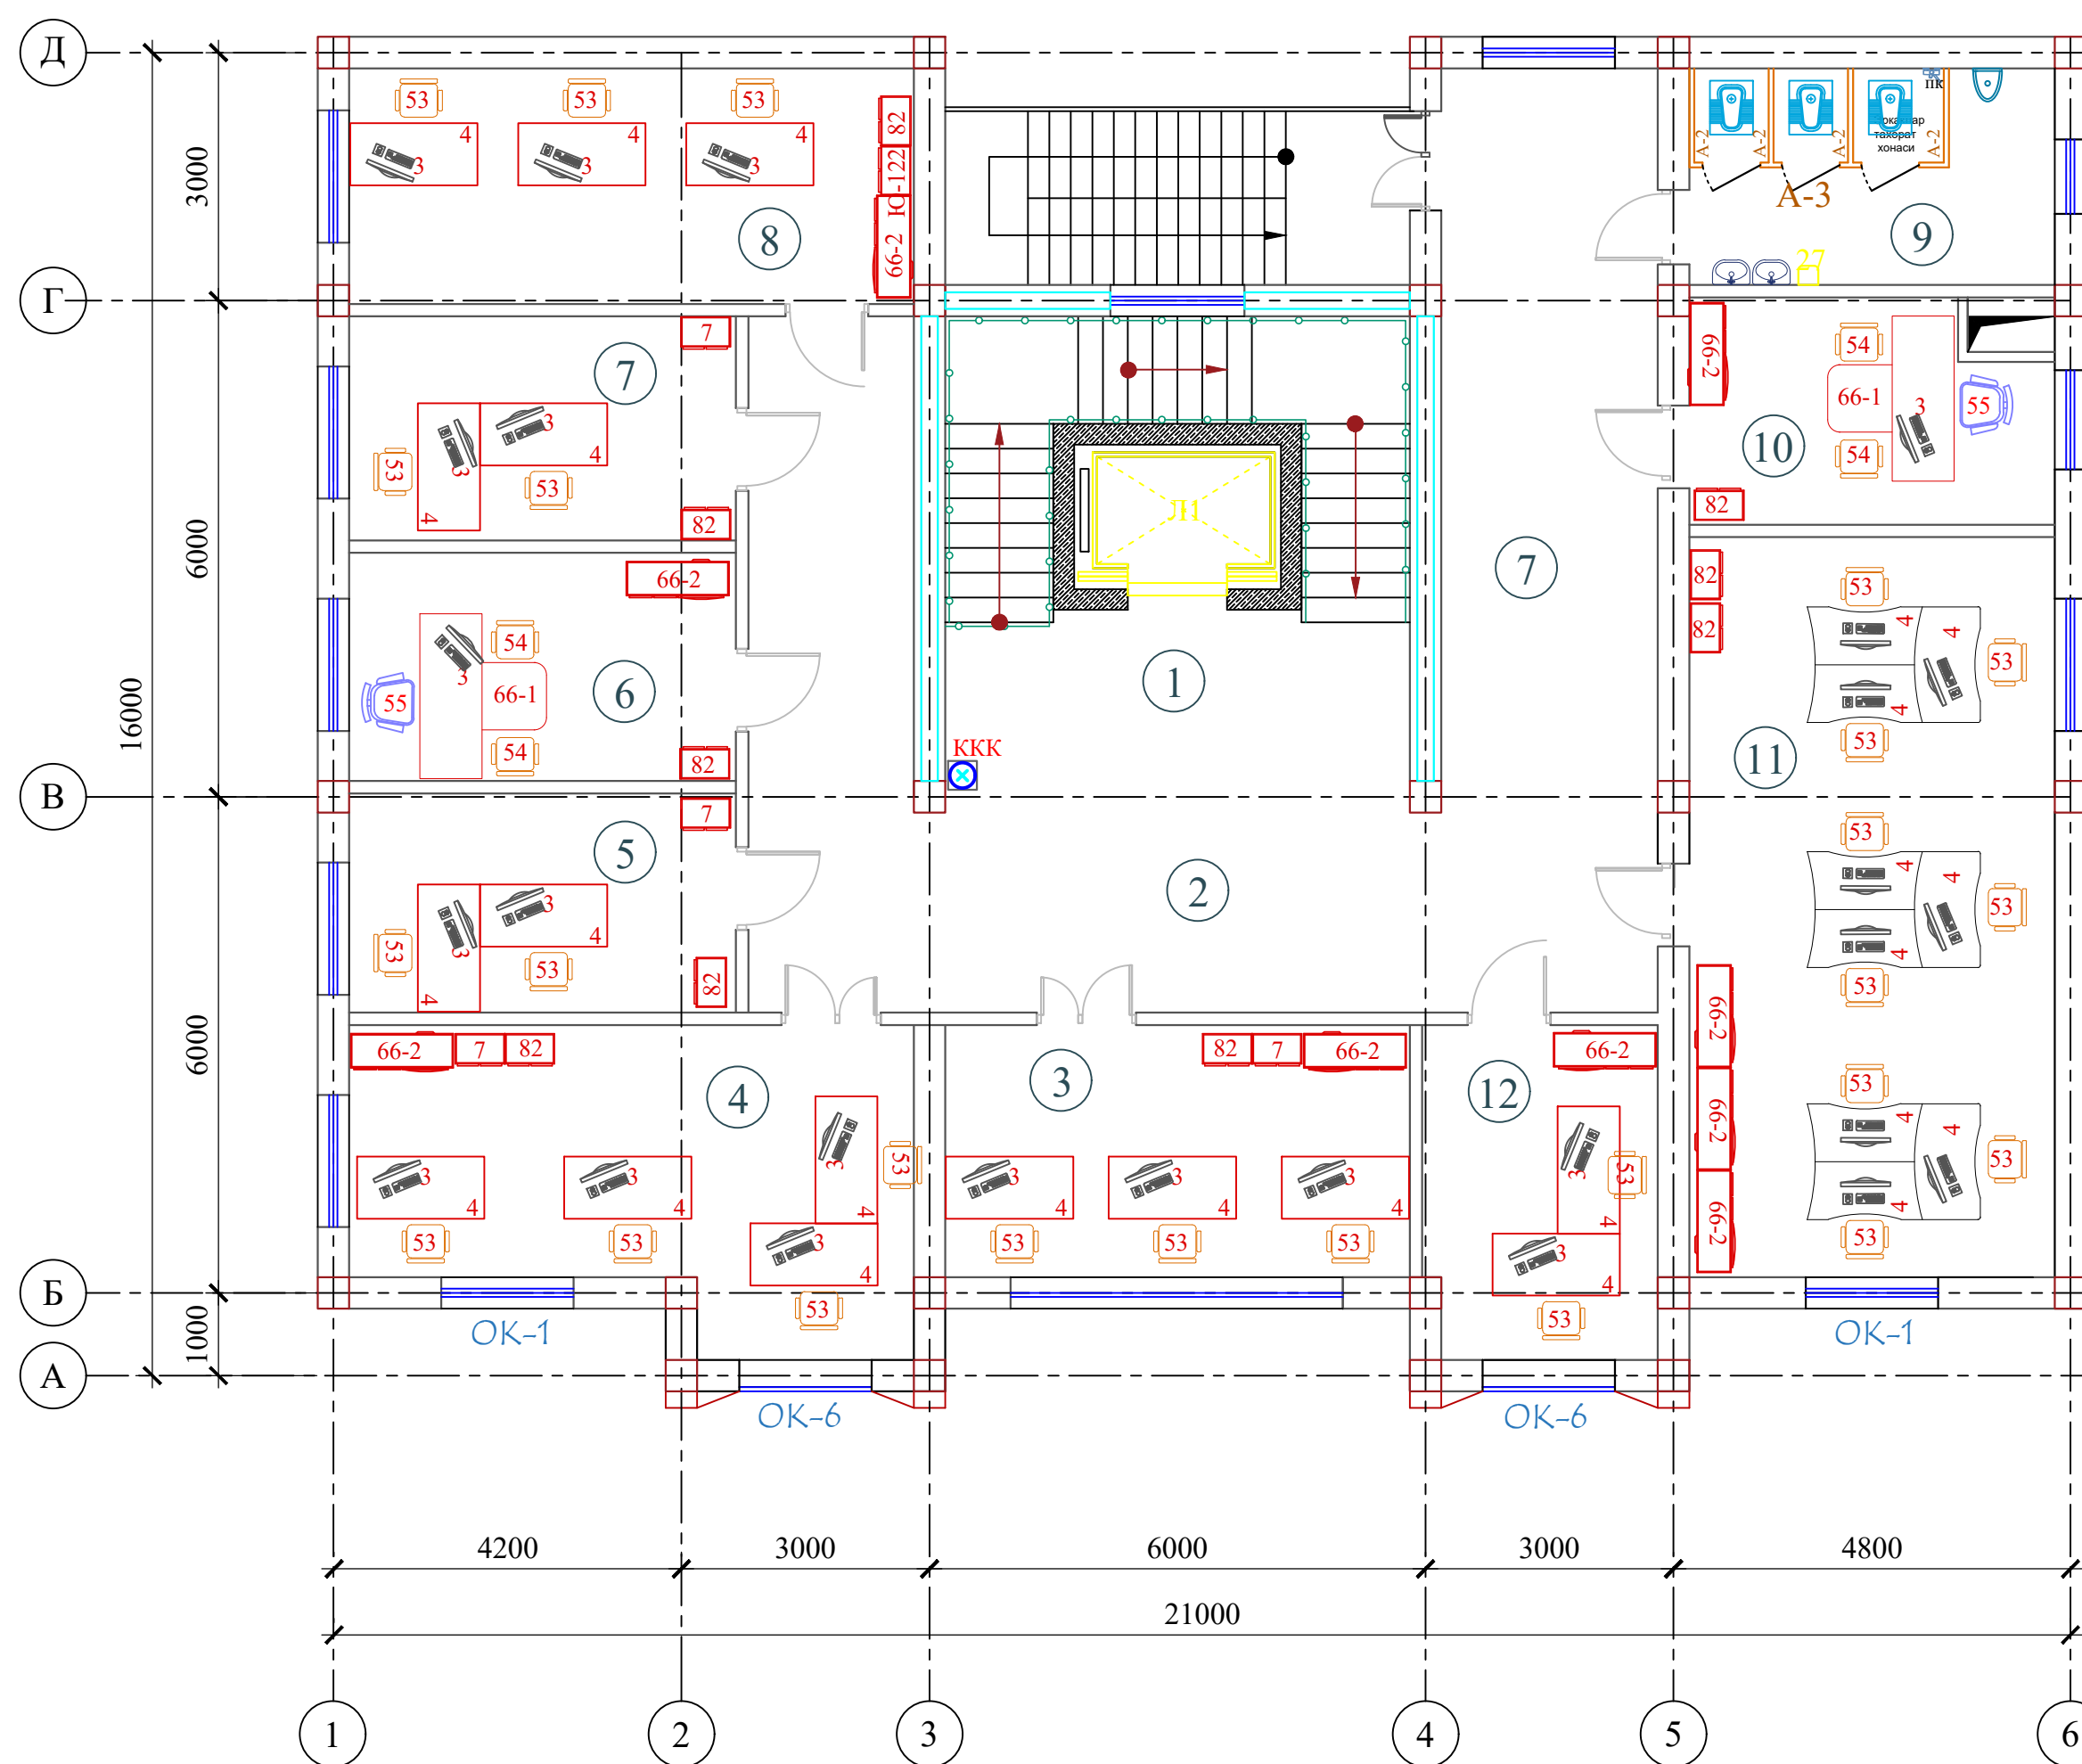


Экспликация помещений

Номер помеще-ния	Наименование	Площадь м²
1	Лестничная клетка с лифтом	34.7
2	Вестибюль и коридор	66.9
3	Хизматлар ва савдо соҳаси статистикаси бўлими 3.	17.8
4	Қишлоқ хўжалиги ва атроф-муҳит статистикаси бўлими 4.0	24.6
5	Бухгалтерия ҳисоби ва молиявий ишлар бўлими 3.	12.5
6	Инсон ресурсларини бошқариш бўйича бош мутахассис	13.0
7	Мурожаатлар билан ишлаш ва ижро интизоми бўйича бош мутахассис (4 та ёрдамчи ходим билан бирга)	13.0
8	Мурожаатлар билан ишлаш ва ижро интизоми бўйича бош мутахассис (4 та ёрдамчи ходим билан бирга)	20.5
9	Санитраный узел "Ж"	12.5
10	Бош юрисконсульт	12.5
11	Аҳоли турмуш даражаси ва ижтимоий соҳа статистикаси бўлими 9.0	41.5
12	Рўйхатга олиш жараёнини ташкил этиш ва ўтказиш бўлими 2.	11.8
Итого		281.3

--	--	

План стен 6-го этажа (Статистика булими)

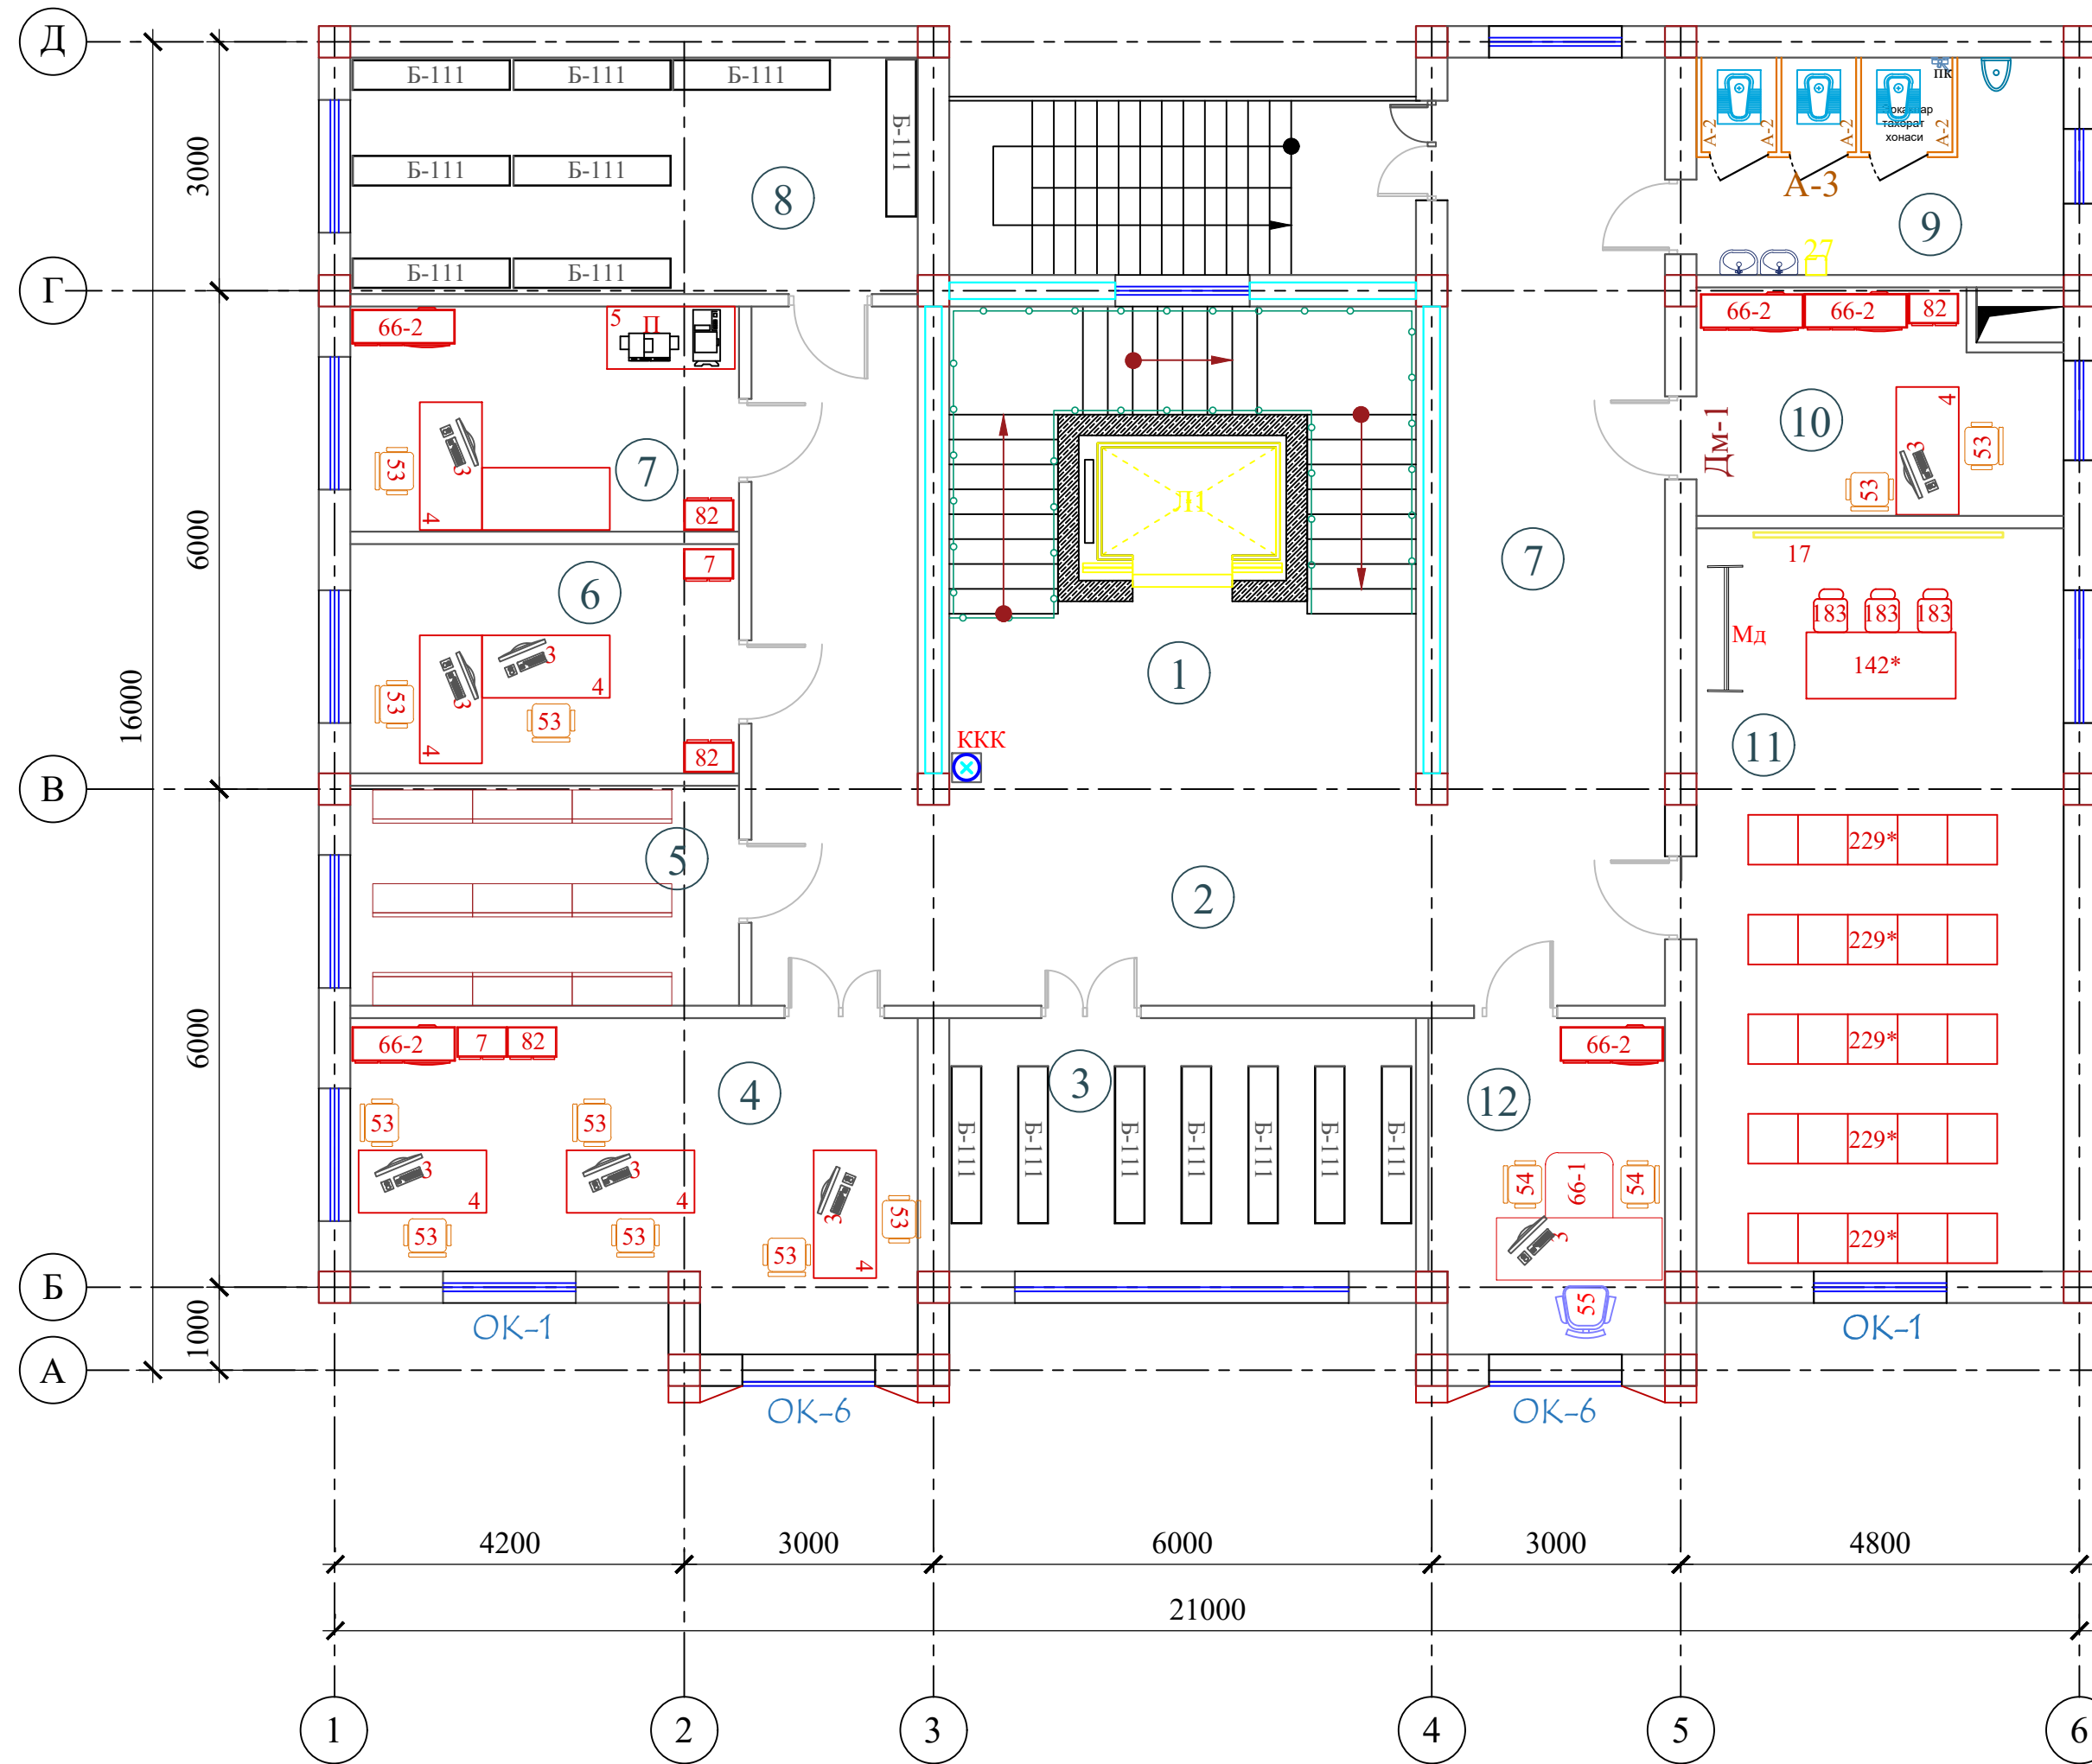

Экспликация помещений

Номер помещения	Наименование	Площадь м²
1	Лестничная клетка с лифтом	34.7
2	Вестибюль и коридор	66.9
3	Рўйхатга олишга оид ҳужжатлар учун архив	17.8
4	Жисмоний ва юридик шахсларнинг вакиллари қабул қилиш хонаси	24.6
5	Маънавият ва маърифат хонаси (кутубхона)	12.5
6	Маълумотларни сақлаш хонаси	13.0
7	Нусха кўчириш хонаси	13.0
8	Бошқарманинг идоравий архиви	20.5
9	Санитраный узел "М"	12.5
10	Махсус қисм	12.5
11	Кичик мажлислар зали	41.5
12	Ахборот хизмати бўйича бош мутахассис	11.8
Итого		281.3

									TX
Изм.	Кол.	Лист	N док.	Подпись.	Дата	"TOSHKENT VILOYATI HOKIMLIGI HUZURIDAGI "YAGONA BUYURTMACHI XIZMATI" DAVLAT MUASSASIGA MA'MURIY BINO VA INSHOOTLARINI QURISH"			
					2026				
ГИП.	Ахмедов А.					Hokimlik binosini "Qabul bo'limi"	Стадия	Лист	Листов
ГАП.	Исмаилов Б.						РП	7	9
Испол.	Отаярова Д					Технологического оборудования б-этажа	Ген. проектировщик "SARDOBA DIZAYN QURILISH" ХК Суд. проектировщик "EXPRESS ENGINEERING" МЧЖ		
Н. контр.	Салохитдинов А.								
Проверил	Курбонов Г.								

Позиция	Наименование и техническая характеристика оборудования и материал Завод изготовитель (для импортного оборудования - страна, фирма)	Тип, марка оборудования Обозначение документа и тип опросного листа	Единица измерения		Код завода изготовителя	Код оборудования, материала	Цена единицы оборудо-вания	Коли-чество шт.	Масса единицы оборудо-вания
			Наиме-нование	Код					
1	2	3	4	5	6	7	8	9	10
Д-т	Комплект для уборного (держатель туалетной бумаги, мыльницы для жидкого мыла, урна и щетка для унитаза)		ком.					6	
ЗК	Зеркало над раковиной в санузлах (1500x1000)		шт	796				6	
У-р	Офисная урна для мусора		шт	796				75	
ТР-к	Турникет комплект с анадированный труб		шт	796				2	
27	Электросушитель для рук 31ф 220 N - 1,05 квт h - 1300		шт	796				6	

										TX.CO		
Изм.	Кол.	Лист	N док.	Подпись.	Дата	"TOSHKENT VILOYATI HOKIMLIGI HUZURIDAGI "YAGONA BUYURTMACHI XIZMATI" DAVLAT MUASSASIGA MA'MURIY BINO VA INSHOOTLARINI QURISH						
					2026							
ГИП.	Ахмедов А.					Hokimlik binosini "Qabul bo'limi"				Стадия	Лист	Листов
ГАП.	Исмаилов Б.									РП	9	9
Испол.	Отаярова Д											
Н. контр.	Салохиддинов А.									Ген. проектировщик		
Проверил	Курбонов Г.									"SARDOBA DIZAYN QURILISH" XK		
										Суд. проектировщик		
										"EXPRESS ENGINEERING" MCHJ		