

Ведомость основных комплектов рабочих чертежей

Обозначения	Наименование	Примечание
ГП	Генеральный план	
АР	Архитектурные решения	
КЖ	Конструкции железобетонные	
ТХ	Технология производства	
ВК	Водопровод и канализация	
ОВ	Отопление, вентиляция	
ЭО	Силовое электрооборудование	
ЭС	Электроснабжение	
СС,ПС	Связь и сигнализация, Пожарная сигнализация	
ВН,ЛВС	Видеонаблюдение, Линия внутренней сети	
ТВ	Телевидение	

Ведомость рабочих чертежей основного комплекта марки АР

Лист №п.п	Наименование листа	Примечание	Лист №п.п	Наименование листа	Примечание
1	Общие данные.	АР-1	18	Фасад в осях 1-6.	АР-18
2	План стен подвального этажа.	АР-2	19	Фасад в осях 6-1.	АР-19
3	План стен 1- этажа.	АР-3	20	Фасад в осях Д-А/1.	АР-20
4	План стен 2- этажа.	АР-4	21	Фасад в осях А/1-Д.	АР-21
5	План стен 3- этажа.	АР-5	22	Ведомость спецификации заполнения проемов. Типы проемов.	АР-22
6	План стен 4- этажа.	АР-6	23	Ведомость спецификации заполнения проемов. Типы проемов.	АР-23
7	План стен 5- этажа.	АР-7	24	Экспликация полов Подвального этаж	АР-24
8	Отделочный план подвала	АР-8	25	Экспликация полов 1-этаж	АР-25
9	Отделочный план 1-го этажа	АР-9	26	Экспликация полов 2-этаж	АР-26
10	Отделочный план 2-го этажа	АР-10	27	Экспликация полов 3-этаж	АР-27
11	Отделочный план 3-го этажа	АР-11	28	Экспликация полов 4-этаж	АР-28
12	Отделочный план 4-го этажа	АР-12	29	Экспликация полов 5-этаж	АР-29
13	Отделочный план 5-го этажа	АР-13	30	Ведомость отделки помещений Подвального этажа	АР-30
14	План чердачный	АР-14	31	Тип проемВедомость отделки помещений 1-этаж	АР-31
15	План кровли	АР-15	32	Тип проемВедомость отделки помещений 2-этаж	АР-32
16	Разрез 1-1	АР-16	33	Тип проемВедомость отделки помещений 3-4-этаж	АР-33
17	Разрез 2-2	АР-17	34	Тип проемВедомость отделки помещений 5-этаж	АР-34

Ведомость рабочих чертежей основного комплекта марки ТХ

1	План стен 1- этажа с расстановкой технологического оборудования.	ТХ-1
2	План стен 2- этажа с расстановкой технологического оборудования.	ТХ-2
3	План стен 3- этажа с расстановкой технологического оборудования.	ТХ-3
4	План стен 4- этажа с расстановкой технологического оборудования.	ТХ-4
5	План стен 5- этажа с расстановкой технологического оборудования.	ТХ-5
6	План стен 6- этажа с расстановкой технологического оборудования.	ТХ-6
7	Спецификация оборудование.	ТХ.СО
8	Спецификация оборудование.	ТХ.СО

Технические решения, принятые в рабочих чертежах, соответствуют требованиям экологических, санитарно-гигиенических, противопожарных норм, действующих на территории республики Узбекистан и обеспечивают безопасную для жизни и здоровья людей эксплуатацию объекта при соблюдении предусмотренных рабочими чертежами мероприятий.

Главный инженер проекта: Ахмедов. А.

ОБЛАСТЬ ПРИМЕНЕНИЯ

Рабочий проект разработан для строительства на территории Республики Узбекистан со следующими природно- климатическими условиями: Тошкент вилояти хокимлиги ягона буюртмачи хизмати давлат муассасаси хамда Вилоят статистика бошкармаси биносини куриш

-Расчетная зимняя температура -15 С°

-Ветровое давление 0,38 КПа (38 кг/м²)

-Вес снегового покрова 0,5 КПа (50 кг/м²)

-Сейсмичность района - 8 баллов баллов.

-Грунтовые условия согласно геологии.

ОБЪЁМНО-ПЛАНИРОВОЧНЫЕ ПОКАЗАТЕЛИ Блок "А"

Общая площадь - 1996.8 м²

Площадь застройки - 463.5 м²

Строительный объем - 13905.0 м³

АРХИТЕКТУРНО-ПЛАНИРОВОЧНОЕ РЕШЕНИЕ

Здание 6- этажное и подвального помещение прямоугольное формы в плане, с размерами 21,0 м х 16,0 м высота этажей 2,8, 5.0 м и 3.6 м . В состав блоков входят; Кабинеты начальников, кабинеты зам начальников, Залы совещаний, Отдел работы с заказчиками, рабочие кабинеты, Кухня и склад, Сан узлы для мужчин и женщин а также для инвалидов. Здание обеспечивается главным входом с выездным пандусом для инвалидов.

Внутренняя отделка:

Стены - Во всех помещениях выполнить улучшенную штукатурку с последующей подготовкой под отделку. Подготовка под оклейку обоев, оклейка обоями с последующей покраской водоэмульсионными красками. В большом и малом зале совещаний использовать для облицовки стен из МДФ листов и орнаментов, а также декоративные гипсовые погонные детали. В санузлах облицовки стен глазурованными плитками на высоту 1.5 м. В лестничных клетках стены оклейка обоями, поручни из анодированных труб.

Потолки - Из гипсокартонных листов по металлическому каркасу, подготовка под окраской водоэмульсионными красками светлых тонов, в тамбур, коридори решетчатый подвесной потолок из металлического профиля ипа "Грилято" и водоэмульсионная покраска в черном цвете и пластиковый потолков.

Полы - в помещениях: из ламинат, керамические плитки, итолагранитный плитки, бетонный и фалшпол согласно ведомости отделки помещений и экспликация полов.

Двери - из МДФ панели, ПВХ, Алюминиевые и металлические противопожарные согласно ведомости спецификации заполнение проемов. МДФ дверях установить наличники.

Окна и подоконники - из ПВХ профиля, подоконники из ПВХ.

Экраны - из алюминиевого компазитный панельный

Наружная отделка:

Цоколь - Итолагранит

Стены - Алюминиевые композитные панели

ПРОТИВОПОЖАРНЫЕ МЕРОПРИЯТИЯ

Здание II степени огнестойкости. Наружное пожаротушение предусмотрено из пожарных гидрантов, установленных в колодцах на наружной сети водопровода. Расход воды на наружное пожаротушение составляет 10л/сек. Здание оборудуется первичными средствами пожаротушения.

ТЕХНОЛОГИЧЕСКАЯ ЧАСТЬ

Технологическая часть проекта разработана на основании задания на проектирование и нормативных документов.

Здание 2 этажное. Здание обеспечивается главным входом. На планах помещений показано оборудование, которое влияет на габариты помещений или требует подводки инженерных коммуникаций.

Здание обеспечено необходимым количеством путей для эвакуации людей и первичными средствами пожаротушения.

УКАЗАНИЯ ПО ПРОИЗВОДСТВУ ОСНОВНЫХ СТРОИТЕЛЬНО-МОНТАЖНЫХ РАБОТ

Производство основных строительно-монтажных работ, должно осуществляться в соответствии с правилами организации и технологии строительного производства

-Организация строительства производства ШНК-3.01.03.34

-Техника безопасности в строительстве ШНК-3.01.02.-00;

-Земляные сооружения, основания и фундаменты КМК-3.02.01-97;

-Несущие ограждающие конструкции КМК-3.03.01-98;

-Защита сооружений и конструкций от коррозий КМК-3.04.02-97

"Пожарарная безопасность зданий и сооружении"

- Класс ответственности эданияIII

- Степень огнестойкости эдания.....II

- Классификация зданий по функциональной пожарной опасности Ф3

- Класс конструктивной пожарной опасности.....C0

ТЭП ПО ЗДАНИЮ.


• Общая площадь - 1996.8 м²

• Площадь застройки - 463.5 м²

• Строительный объем - 13905.0 м³

										АР	
						"TOSHKENT VILOYATI HOKIMLIGI HUZURIDAGI "YAGONA BUYURTMACHI XIZMATI" DAVLAT MUASSASIGA MA'MURIY BINO VA INSHOOTLARINI QURISH"					
Изм.	Кол.	Лист	№ док.	Подпись.	Дата	Hokimlik binosini "Qabul bo'limi"	Стадия	Лист	Листов		
					2026		РП	1	40		
ГИП.		Ахмедов А.				Общие данные.	Ген. проектировщик				
ГАП.		Исмаилов Б.					"SARDOBA DIZAYN QURILISH" XK				
Испол.		Отаярова Д					Суд. проектировщик				
Н. контр.		Салохитдинов А.					"EXPRESS ENGINEERING" MCHK				
Проверил		Курбонов Г.									

План стен подвального этажа

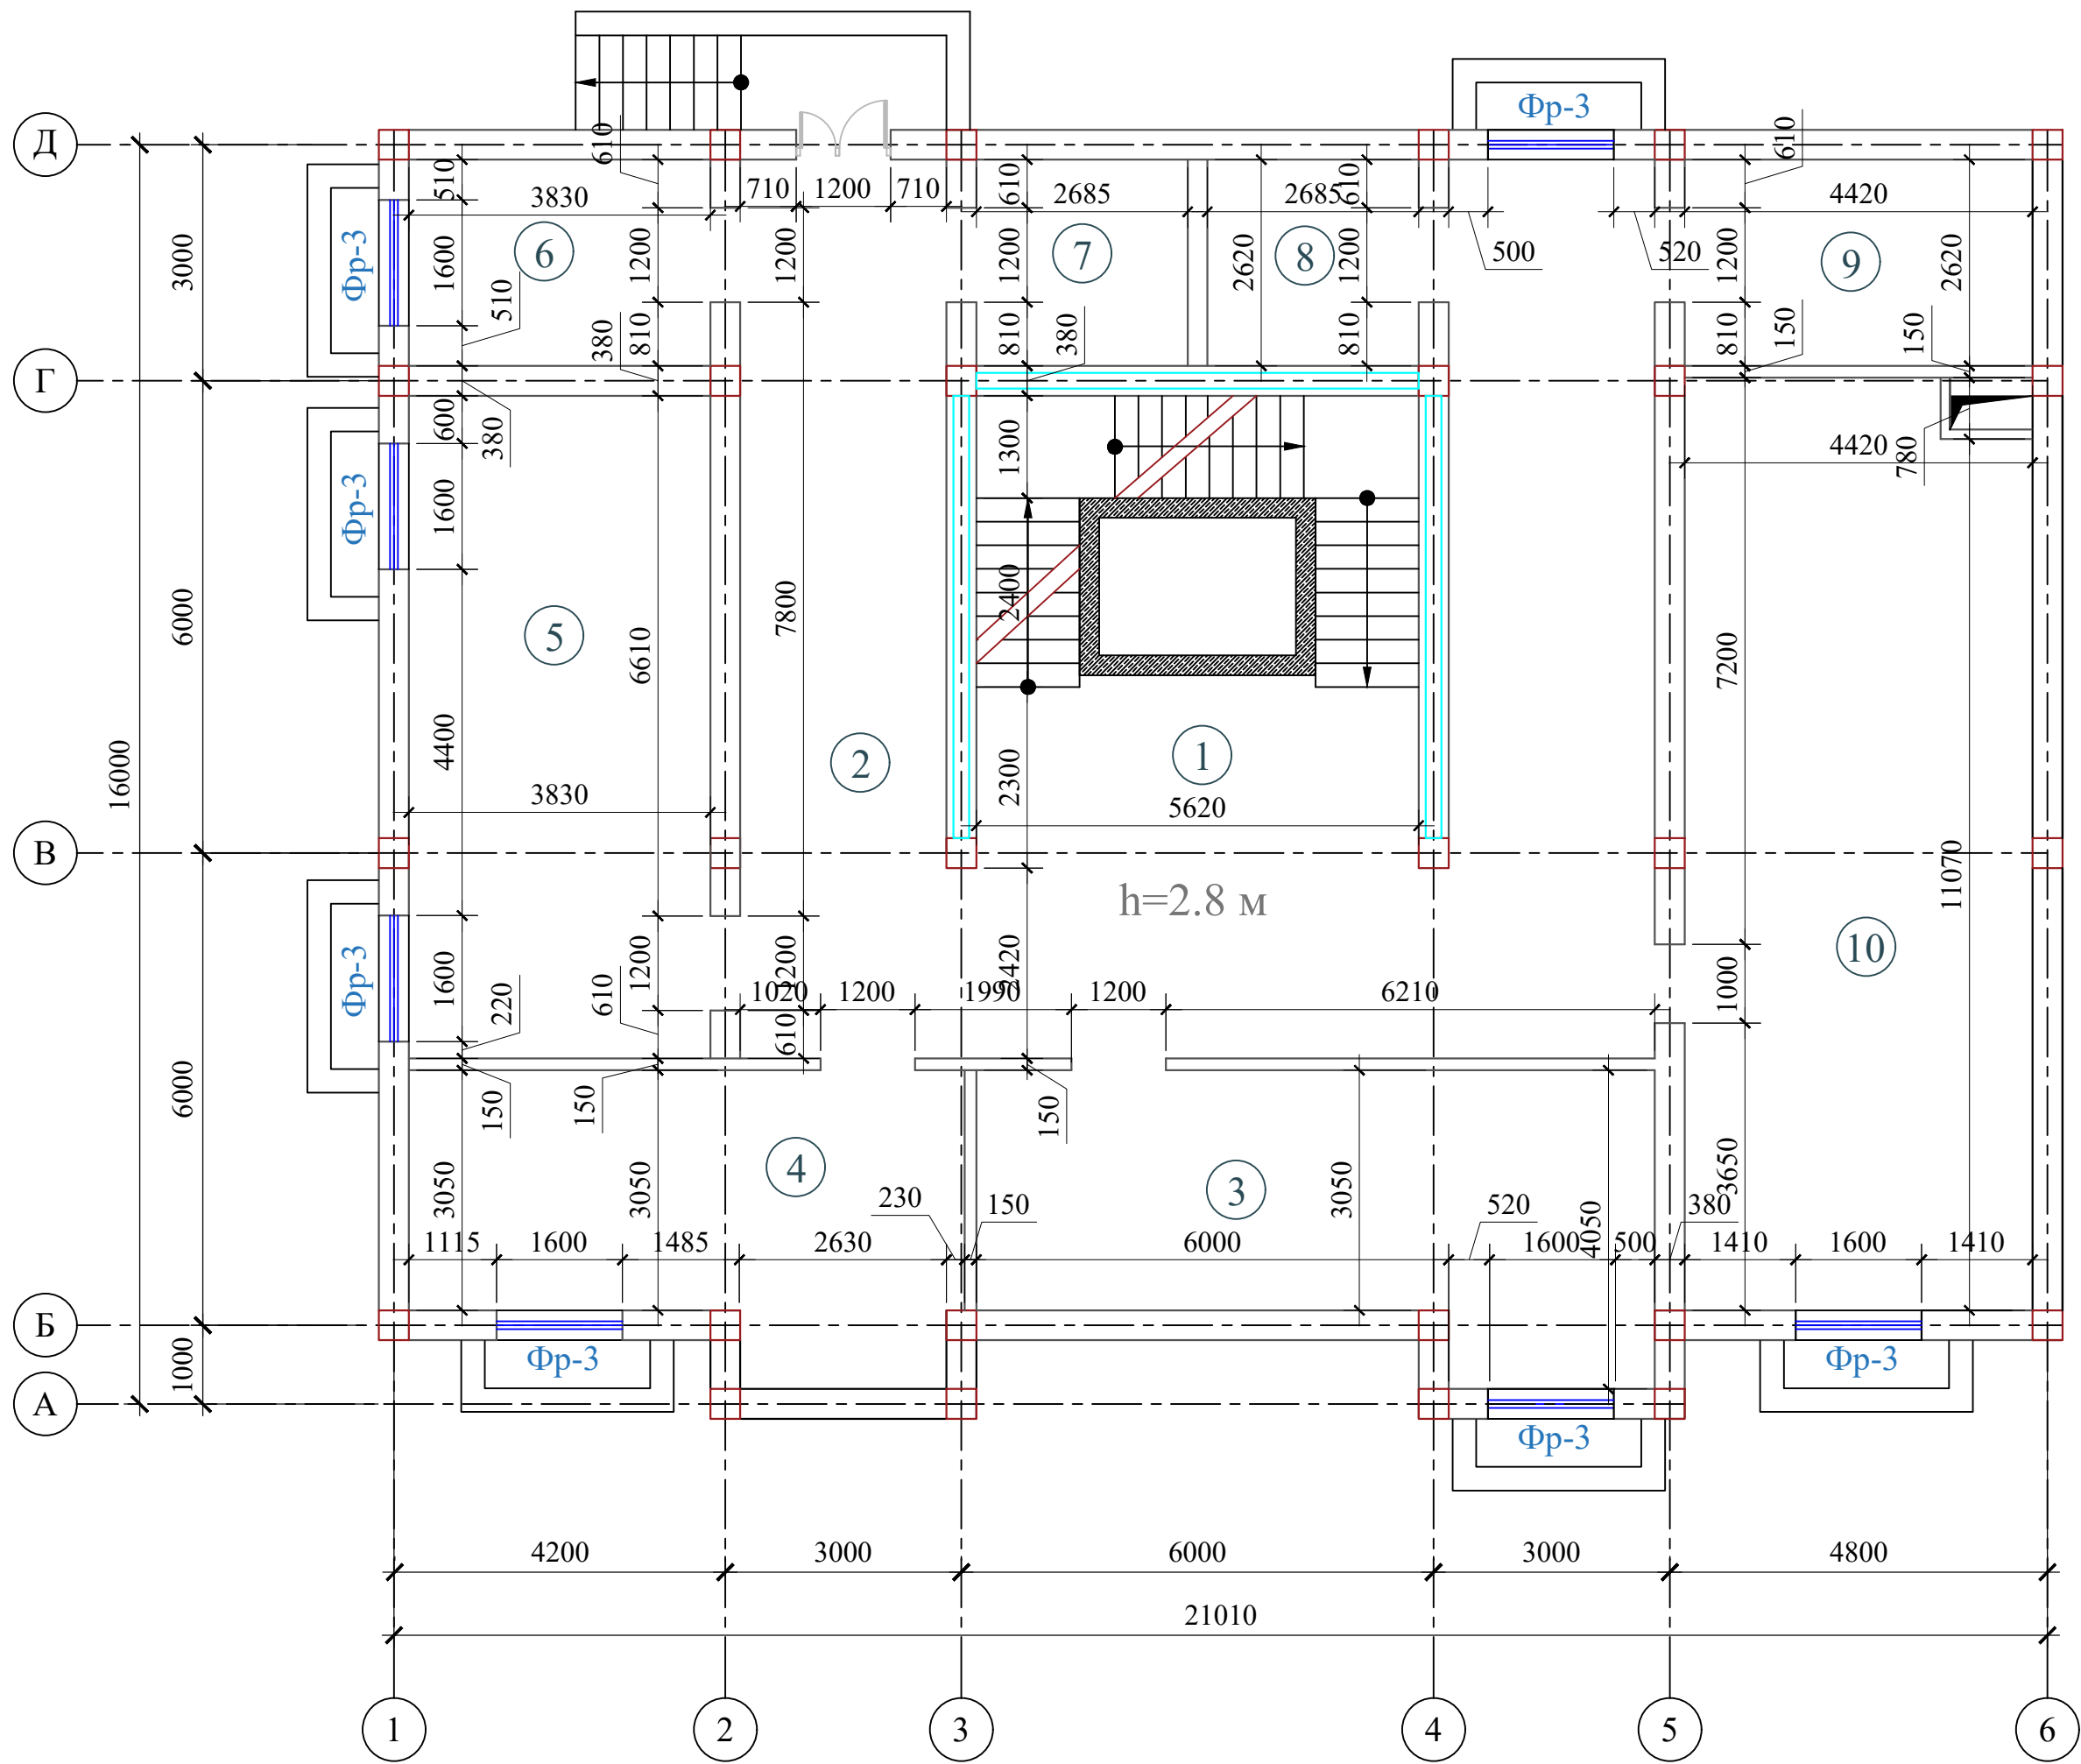


Экспликация помещений

Номер помещения	Наименование	Площадь м²
1	Лестничная клетка с лифтом	34.5
2	Коридор	78.9
3	Архив	29.5
4	Архив	24.5
5	Архив	32.8
6	Электрошитовая	11.0
7	Узел управления	7.5
8	Узел управления	7.5
9	Электрошитовая	12.0
10	Архив	55.0
Итого		293.4

							AP
Изм.	Кол.	Лист	№ док.	Подпись	Дата	"TOSHKENT VILOYATI HOKIMLIGI HUZURIDAGI "YAGONA BUYURTMACHI XIZMATI" DAVLAT MUASSASIGA MA'MURIY BINO VA INSHOOTLARINI QURISH"	
					2026		
Гип.	Ахмедов А.					Hokimlik binosini "Qabul bo'limi"	Стадия
ГАП.	Исмаилов Б.						Лист
Испол.	Отаярова Д.						Листов
Н. контр.	Саломиддинов А.					План стен подвального этажа	Ген. проектировщик
Проверил	Курбонов Г.						"SARDOBA DIZAYN QURILISH" ХК Суд. проектировщик "EXPRESS ENGINEERING" МЧЖ

План стен 1-го этажа

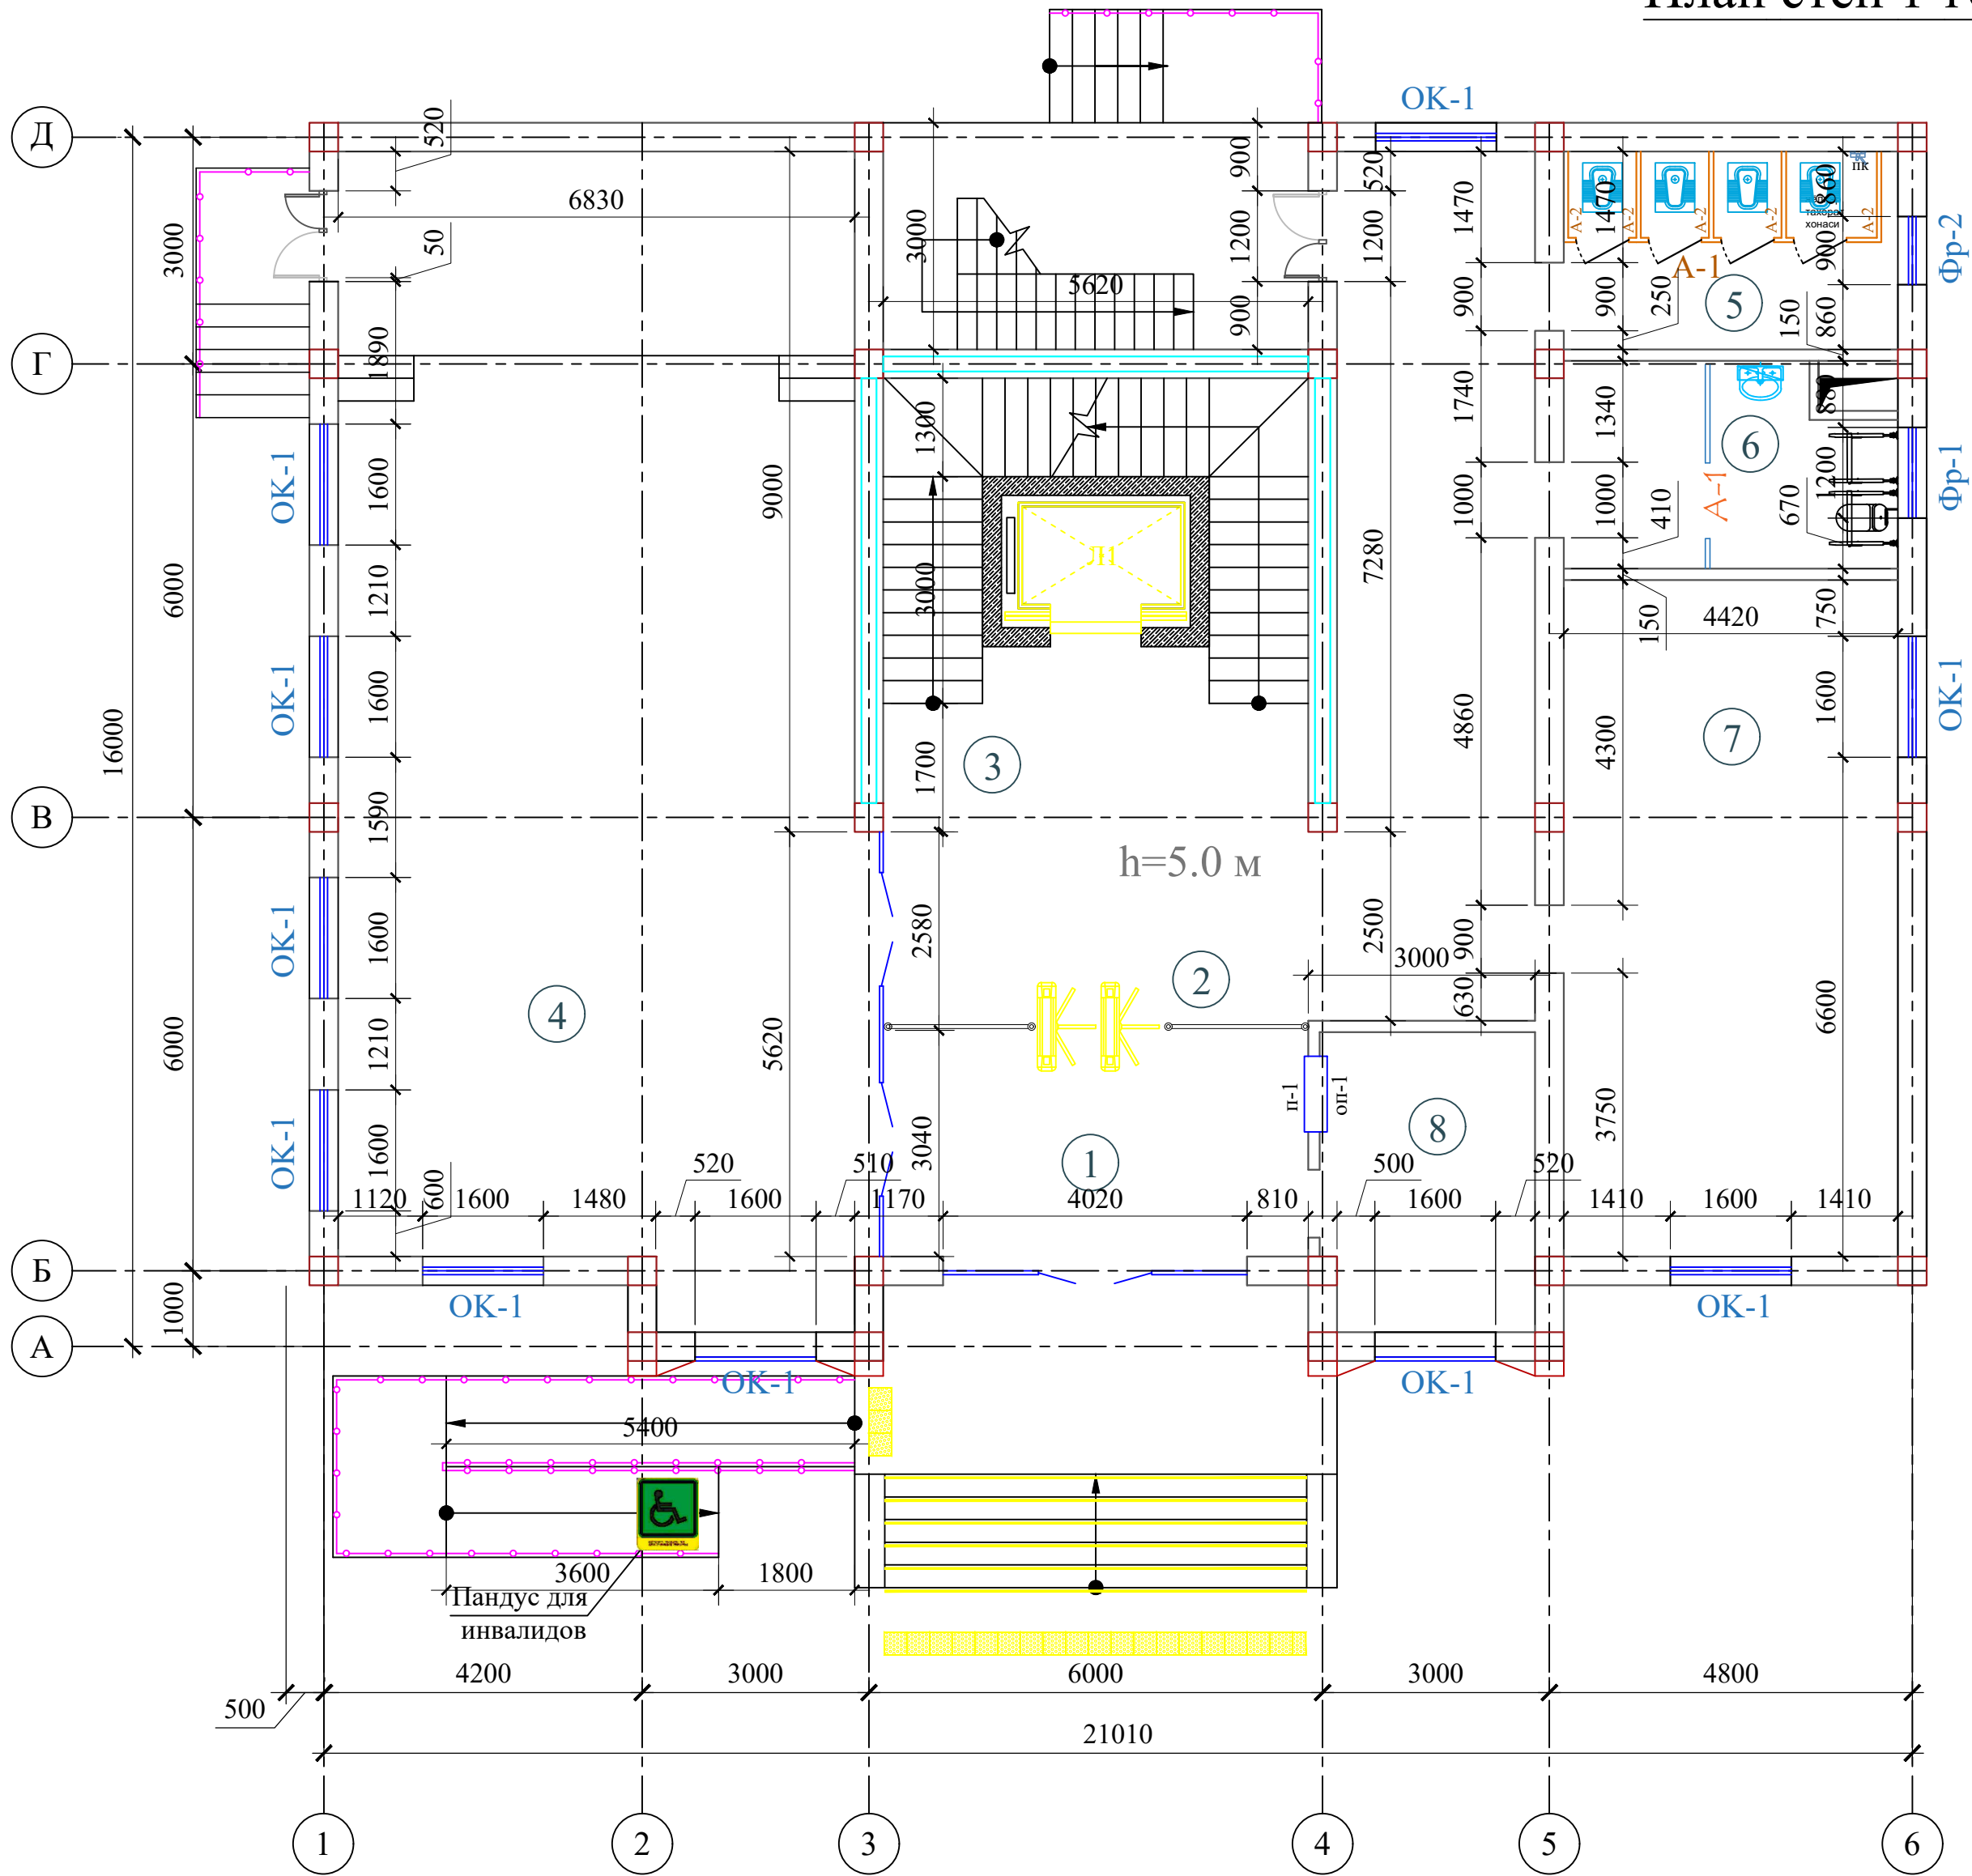


Экспликация помещений

Номер помещения	Наименование	Площадь м²
1	Тамбур	19.6
2	Вестибюль и коридор	48.9
3	Лестничная клетка с лифтом	34.7
4	Актальный зал	115.8
5	Санитарный узел "Ж"	12.5
6	С/У для инвалидов и инвентаря	12.5
7	Кабинет техназор	41.5
8	Комната охраны	11.8
Итого		297.3

										АР
							“TOSHKENT VILOYATI HOKIMLIGI HUZURIDAGI “YAGONA BUYURTMACHI XIZMATI” DAVLAT MUASSASIGA MA'MURIY BINO VA INSHOOTLARINI QURISH”			
Изм.	Кол.	Лист	№ док.	Подпись.	Дата		Hokimlik binosini "Qabul bo'limi"	Стадия	Лист	Листов
					2026			РП	3	40
ГИП.		Ахмедов А.						Ген. проектировщик		
ГАП.		Исмаилов Б.					План стен 1-го этажа	“SARDOBA DIZAYN QURILISH” XK		
Испол.		Отаярова Д.						Суд. проектировщик		
Н. контр.		Салоходдинов А.						"EXPRESS ENGINEERING" МЧЖ		
Проверил		Курбонов Г.								

План стен 2-го этажа

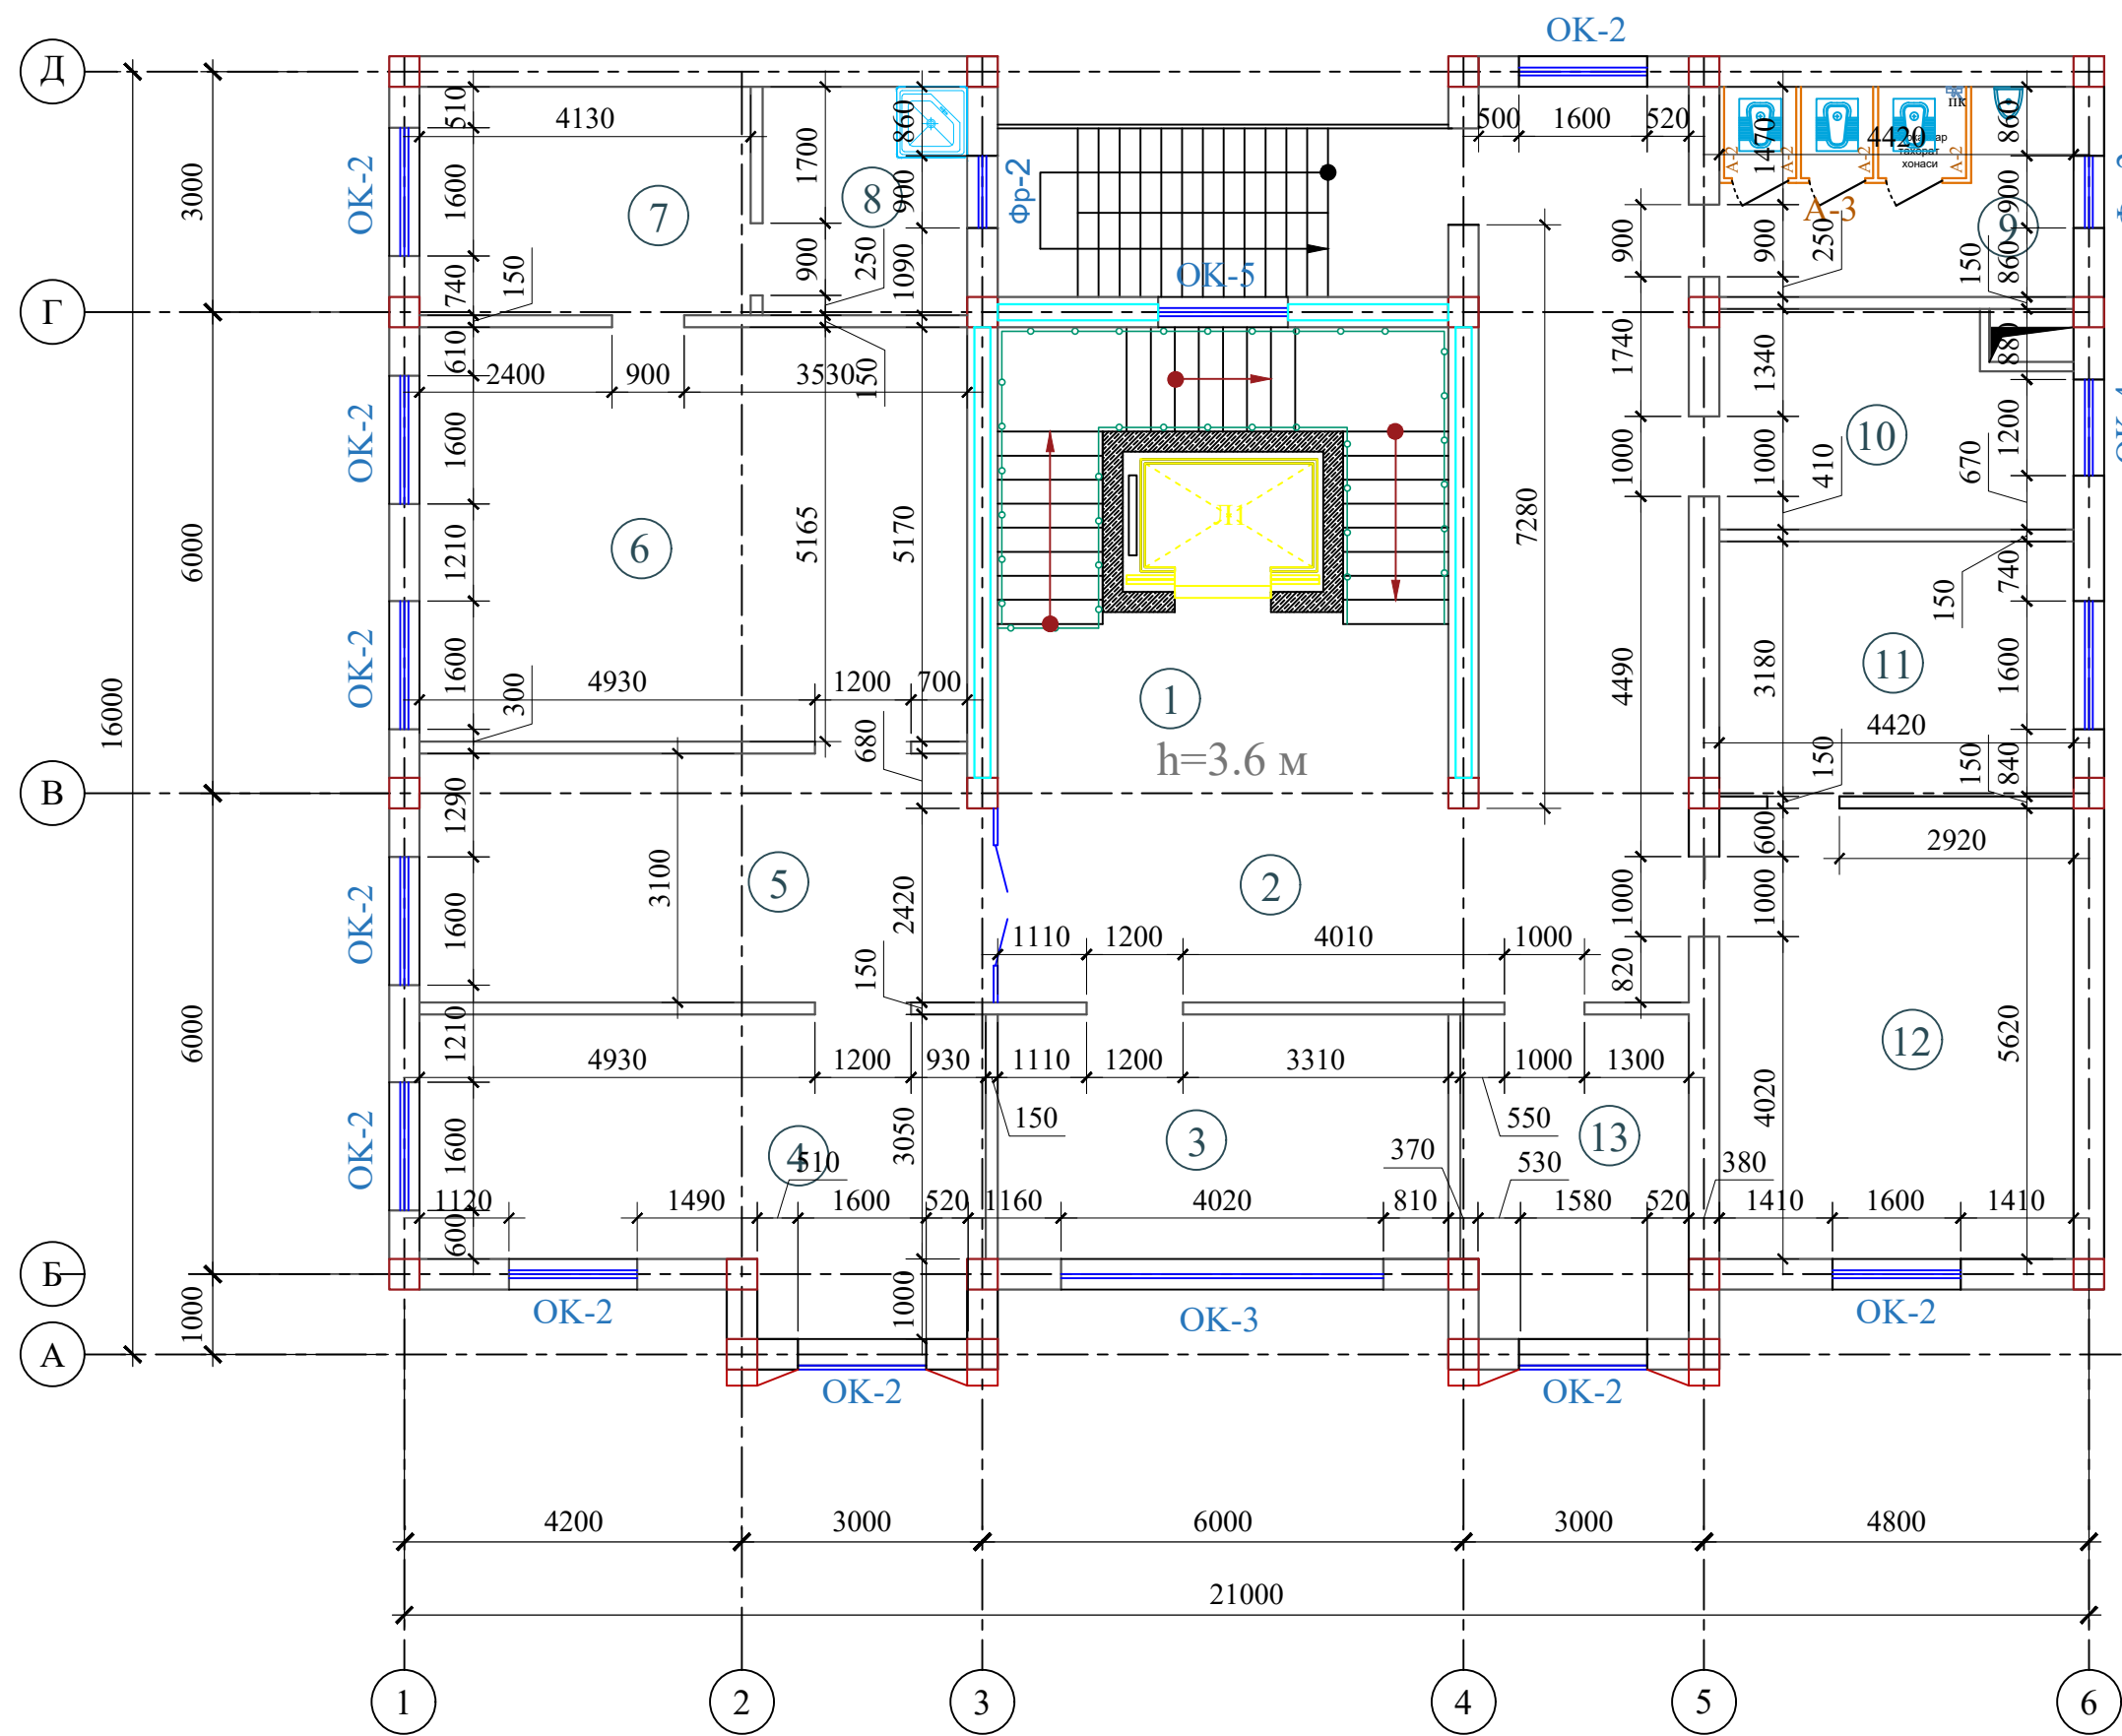


Экспликация помещений

Номер помещения	Наименование	Площадь м²
1	Лестничная клетка с лифтом	34.7
2	Вестибюль и коридор	48.9
3	Кабинет зам директора	17.5
4	Кабинет главного инженера	24.6
5	Приемная	22.9
6	Кабинет начальника	36.0
7	Комната отдыха	12.5
8	Санитарный узел	7.5
9	Санитарный узел "М"	12.5
10	Серверная	12.5
11	Кабинет специалист	14.9
12	Главный бухгалтер	25.5
13	Кабинет кадров	11.8
Итого		281.8

								АР
Изм.	Кол.	Лист	№ док.	Подпись	Дата	"TOSHKENT VILOYATI HOKIMLIGI HUZURIDAGI "YAGONA BUYURTMACHI XIZMATI" DAVLAT MUASSASIGA MA'MURIY BINO VA INSHOOTLARINI QURISH"		
Гип.	Ахмедов А.				2026	Hokimlik binosini "Qabul bo'limi"	Стадия	Лист
ГАП.	Исмаилов Б.						РП	4
Испол.	Отаярова Д.					План стен 2-го этажа	Листов	Листов
Н. контр.	Саломиддинов А.						40	40
Проверил	Курбонов Г.					Ген. проектировщик "SARDOBA DIZAYN QURILISH" XK Суд. проектировщик "EXPRESS ENGINEERING" МЧЖ		

План стен 3-го этажа

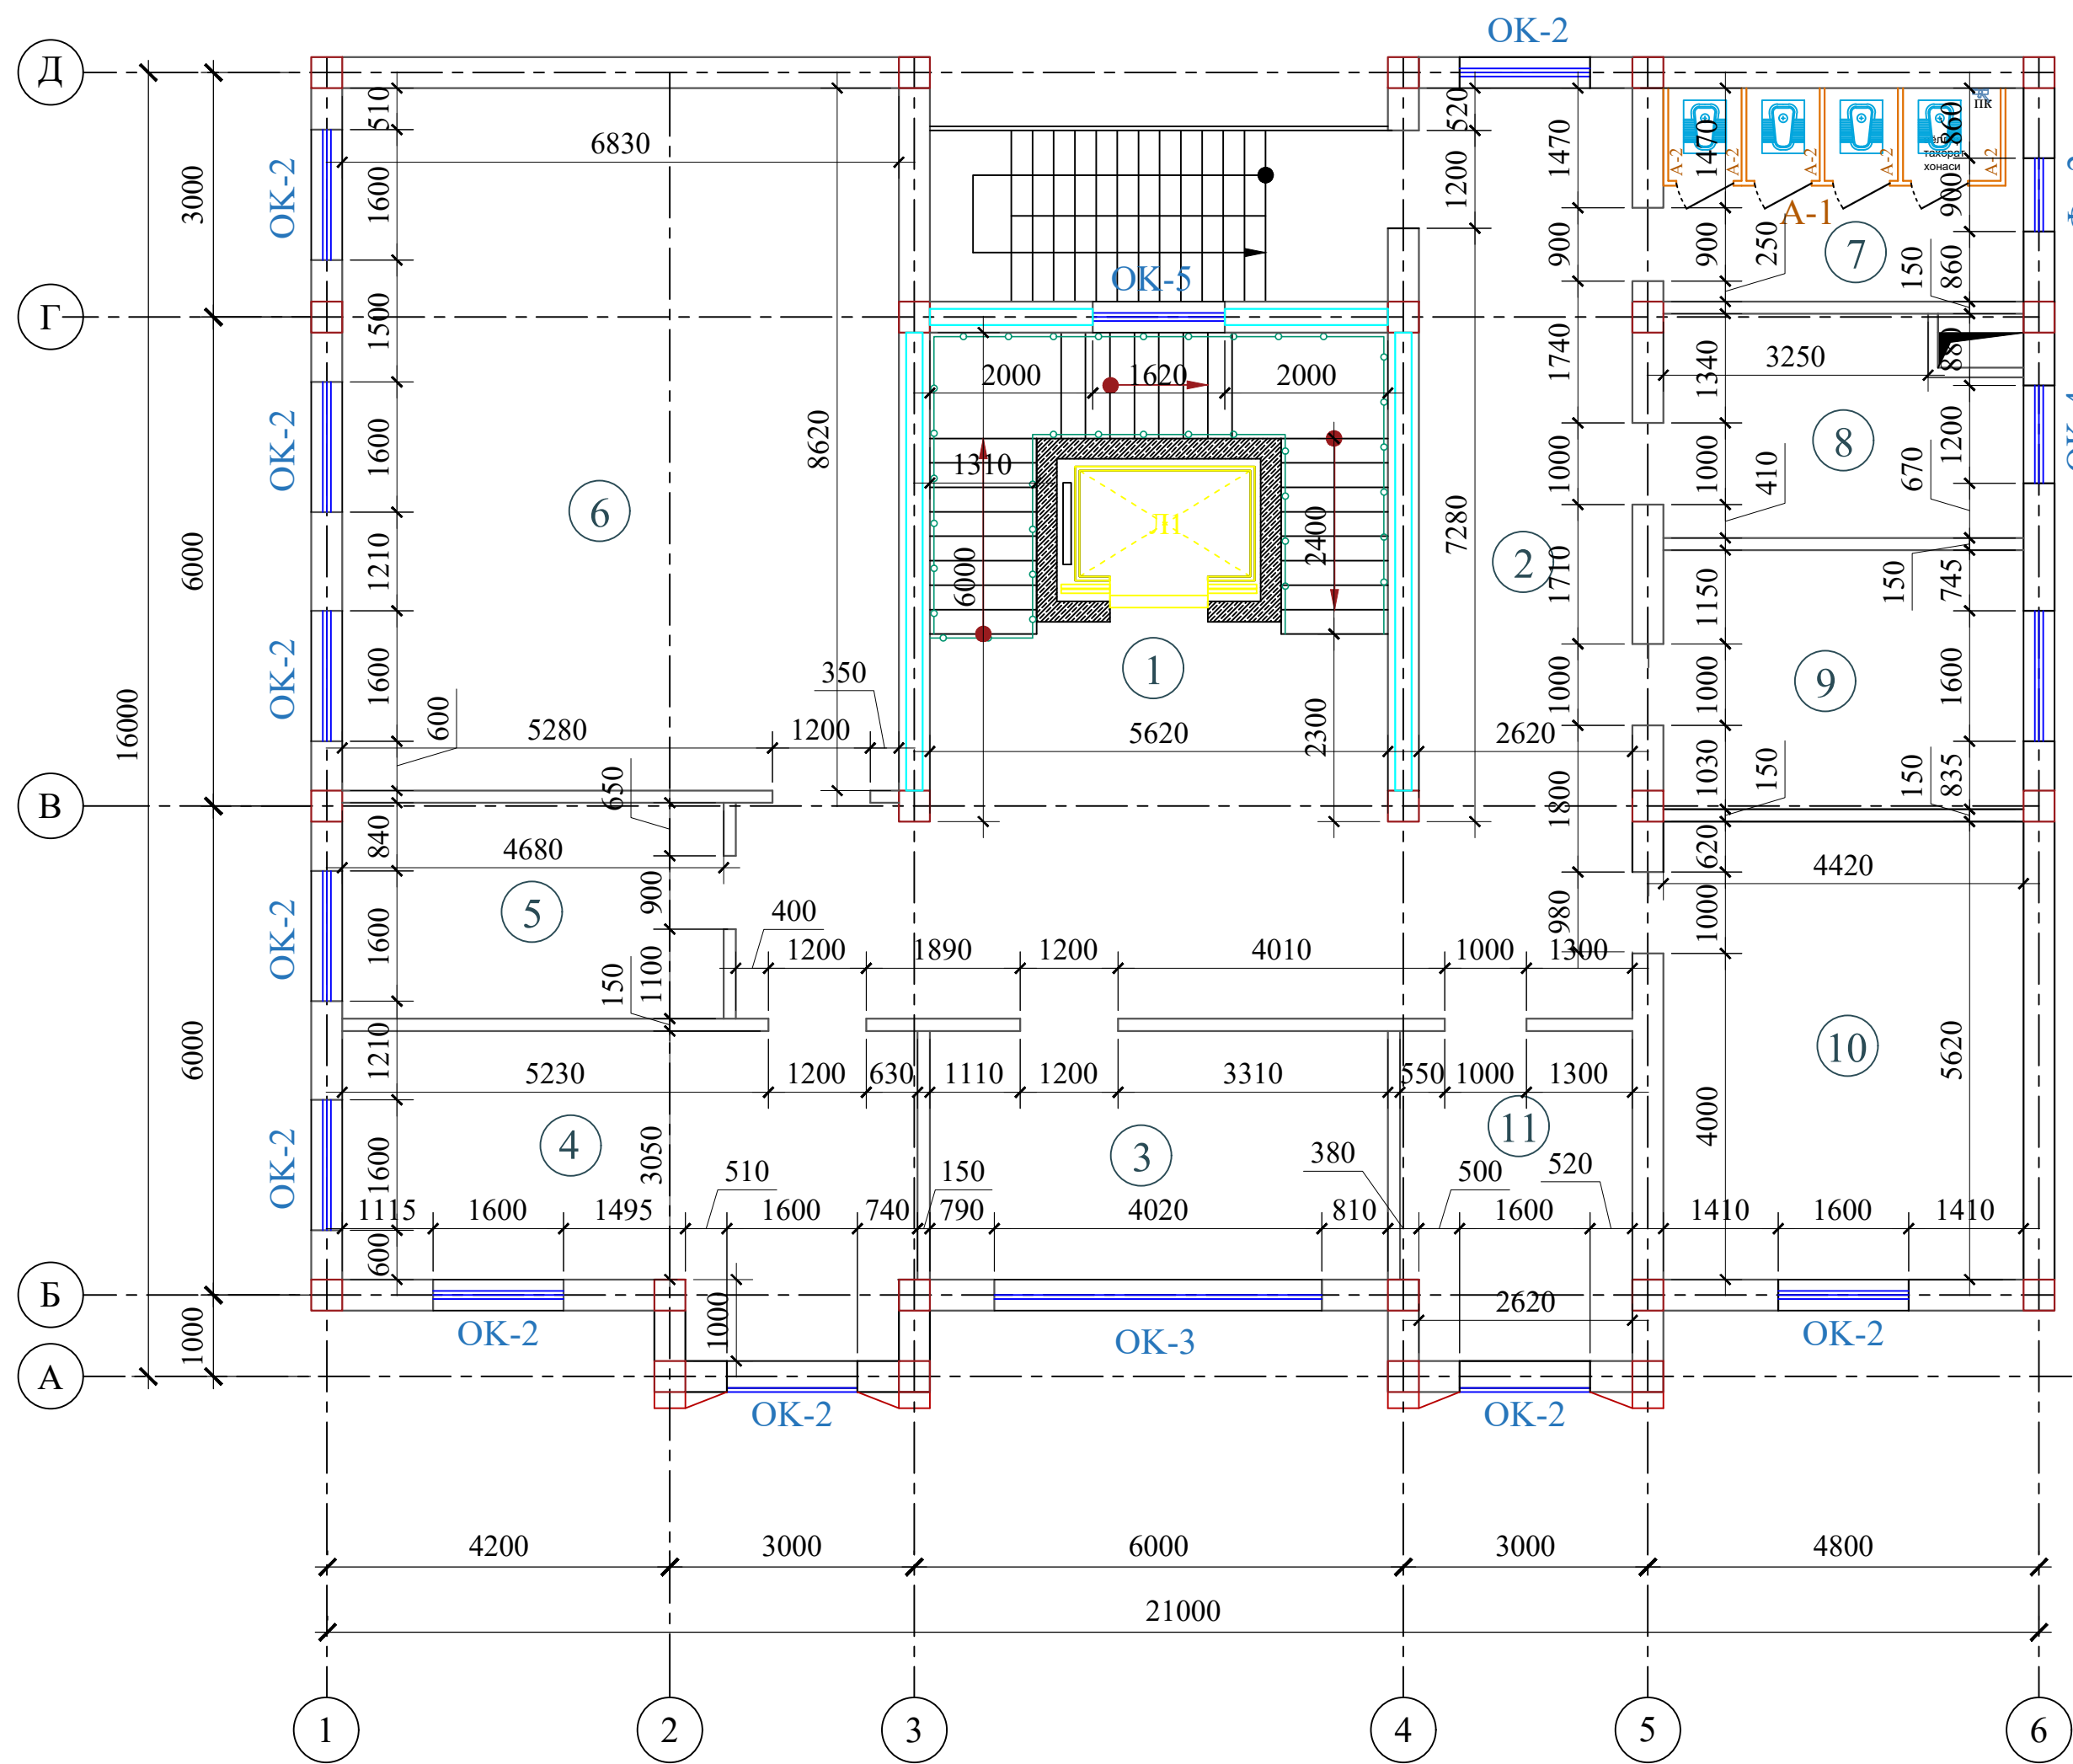


Экспликация помещений

Номер помещения	Наименование	Площадь м²
1	Лестничная клетка с лифтом	34.7
2	Вестибюль и коридор	54.9
3	Молия булими	17.5
4	Руководитель проектного отдела	24.6
5	Кабинет специалист	12.9
6	Лойиха булими	59.8
7	Санитранный узел "Ж"	12.5
8	Кабинет юриста	12.5
9	Умумий булим	14.9
10	Комната начальника отдела контрактов	25.5
11	Раздел контракта	11.8
	Итого	281.6

								АР
Изм.	Кол.	Лист	№ док.	Подпись	Дата	"TOSHKENT VILOYATI HOKIMLIGI HUZURIDAGI "YAGONA BUYURTMACHI XIZMATI" DAVLAT MUASSASIGA MA'MURIY BINO VA INSHOOTLARINI QURISH"		
					2026			
ГИП.	Ахмедов А.					Hokimlik binosini "Qabul bo'limi"	Стадия	Листов
ГАП.	Исмаилов Б.						РП	5
Испол.	Отаярова Д.					План стен 3-го этажа	Ген. проектировщик	
Н. контр.	Салохийдинов А.						"SARDOBA DIZAYN QURILISH" ХК	
Проверил	Курбонов Г.						Суд. проектировщик	
							"EXPRESS ENGINEERING" МЧЖ	

План стен 4-го этажа (Статистика булими)

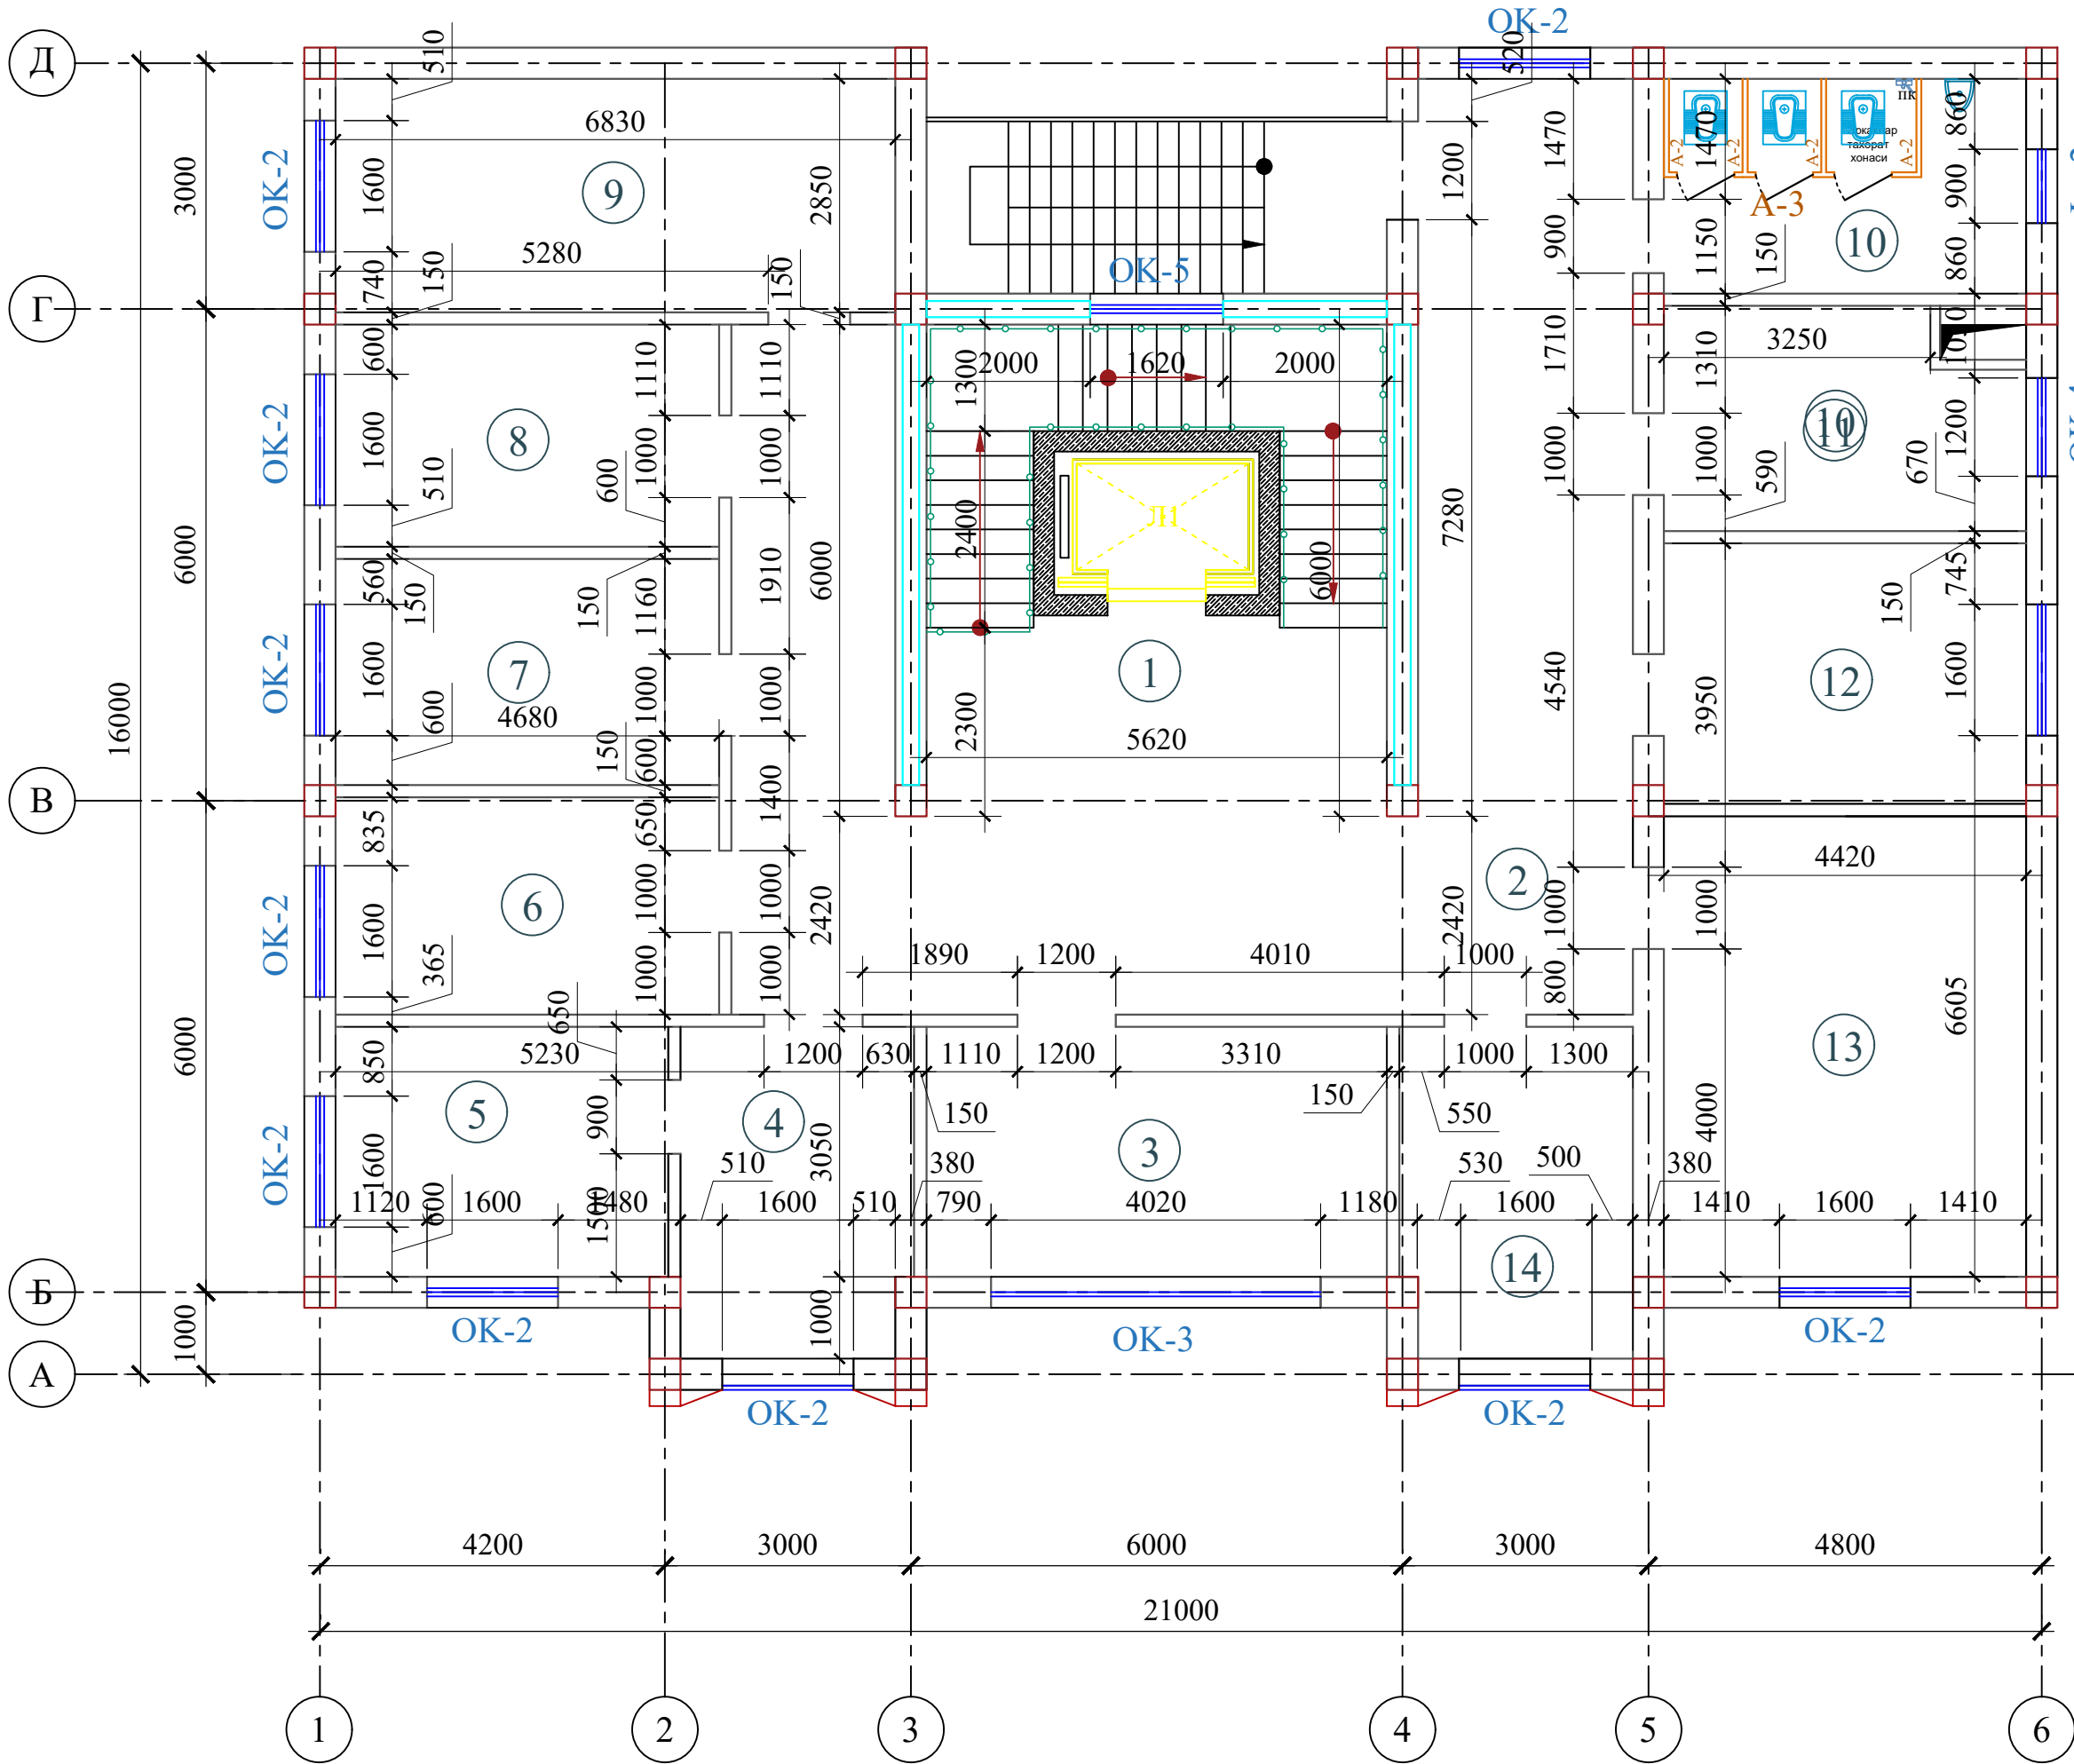


Экспликация помещений

Номер помещения	Наименование	Площадь м²
1	Лестничная клетка с лифтом	34.7
2	Вестибюль и коридор	66.9
3	Бошлиқ ўринбосари хонаси 1.	17.5
4	Приемная	11.8
5	Кабинет начальника	12.6
6	Статистика фаолиятини ташкил этиш ва маълумотларни тарқатиш бўлими 2.	12.9
7	Саноат ва энергетика статистикаси бўлими 3.	13.0
8	Инвестиция ва қурилиш статистикаси бўлими 3.	13.0
9	Тадбиркорлик субъектлари кузатувлари бўлими 4.	20.5
10	Санитраный узел "М"	12.5
11	Серверная	12.5
12	Демография, меҳнат ва гендер статистикаси бўлими 3.0	14.9
13	Рақамлаштириш ва статистик регистрларни юритиш бўлими (4 та техник ходим билан бирга) 6 .	25.5
14	Бошлиқ ўринбосари хонаси 1.	11.8
Итого		280.1

									AP
Изм.	Кол.	Лист	N док.	Подпись.	Дата	“TOSHKENT VILOYATI HOKIMLIGI HUZURIDAGI “YAGONA BUYURTMACHI XIZMATI” DAVLAT MUASSASIGA MA'MURIY BINO VA INSHOOTLARINI QURISH”			
					2026				
ГИП.		Ахмедов А.				Hokimlik binosini "Qabul bo'limi"	Стадия	Лист	Листов
ГАП.		Исмаилов Б.					РП	6	40
Испол.		Отаярова Д							
Н. контр.		Салоҳиддинов А.					Ген. проектировщик “SARDOBA DIZAYN QURILISH” XK		
Проверил		Курбанов Г.				<u>План стен 4-го этажа</u>	Суд. проектировщик “EXPRESS ENGINEERING” MCHJ		

План стен 5-го этажа (Статистика булими)

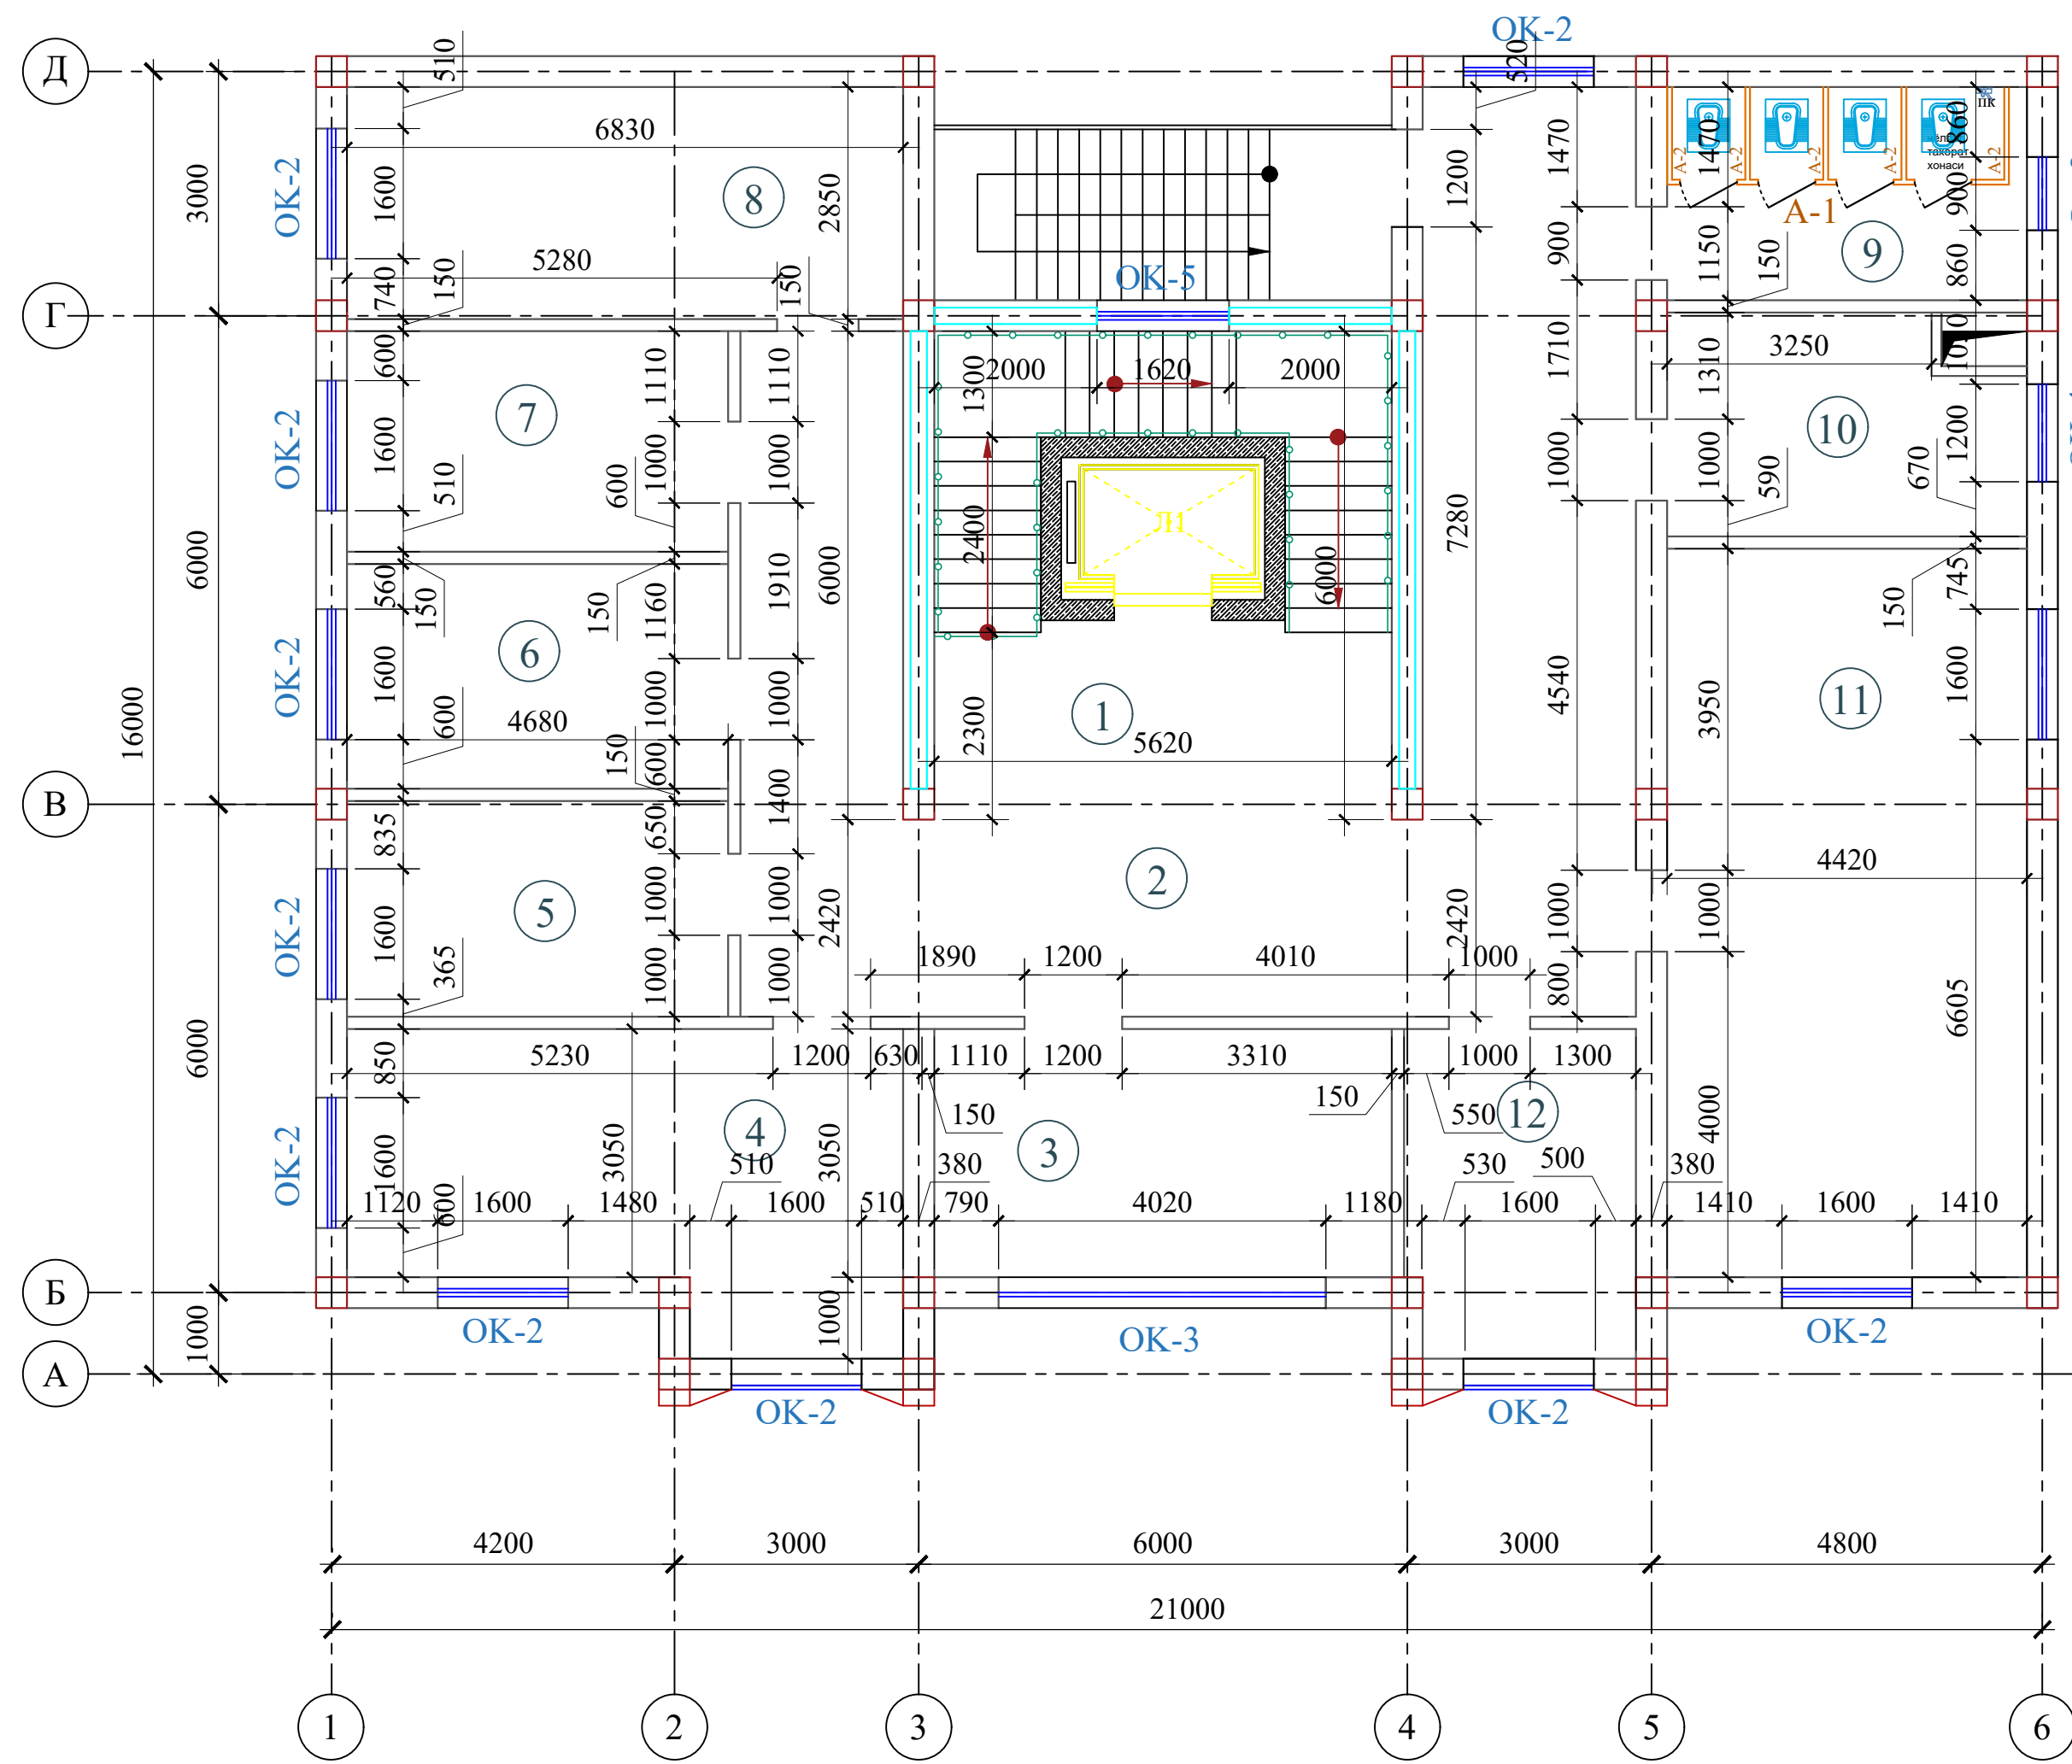


Экспликация помещений

Номер помещения	Наименование	Площадь м²
1	Лестничная клетка с лифтом	34.7
2	Вестибюль и коридор	66.9
3	Хизматлар ва савдо соҳаси статистикаси бўлими 3.	17.8
4	Қишлоқ хўжалиги ва атроф-муҳит статистикаси бўлими 4.0	24.6
5	Бухгалтерия ҳисоби ва молиявий ишлар бўлими 3.	12.5
6	Инсон ресурсларини бошқариш бўйича бош мутахассис	13.0
7	Мурожаатлар билан ишлаш ва ижро интизоми бўйича бош мутахассис (4 та ёрдамчи ходим билан бирга)	13.0
8	Мурожаатлар билан ишлаш ва ижро интизоми бўйича бош мутахассис (4 та ёрдамчи ходим билан бирга)	20.5
9	Санитраный узел "Ж"	12.5
10	Бош юрисконсульт	12.5
11	Аҳоли турмуш даражаси ва ижтимоий соҳа статистикаси бўлими 9.0	41.5
12	Рўйхатга олиш жараёнини ташкил этиш ва ўтказиш бўлими 2.	11.8
Итого		281.3

										АР		
						“TOSHKENT VILOYATI HOKIMLIGI HUZURIDAGI “YAGONA BUYURTMACHI XIZMATI” DAVLAT MUASSASIGA MA’MURIY BINO VA INSHOOTLARINI QURISH”						
Изм.	Кол.	Лист	N док.	Подпись.	Дата	Hokimlik binosini "Qabul bo'limi" Административная здания				Стадия	Лист	Листов
					2026					РП	7	40
ГИП.		Ахмедов А.								Ген. проектировщик “SARDOBA DIZAYN QURILISH” ХК Суд. проектировщик "EXPRESS ENGINEERING" МЧЖ		
ГАП.		Исмаилов Б.										
Испол.		Отаярова Д.										
Н. контр.	Салохиддинов А.					План стен 5-го этажа						
Проверил	Курбонов Г.											

План стен 6-го этажа (Статистика булими)

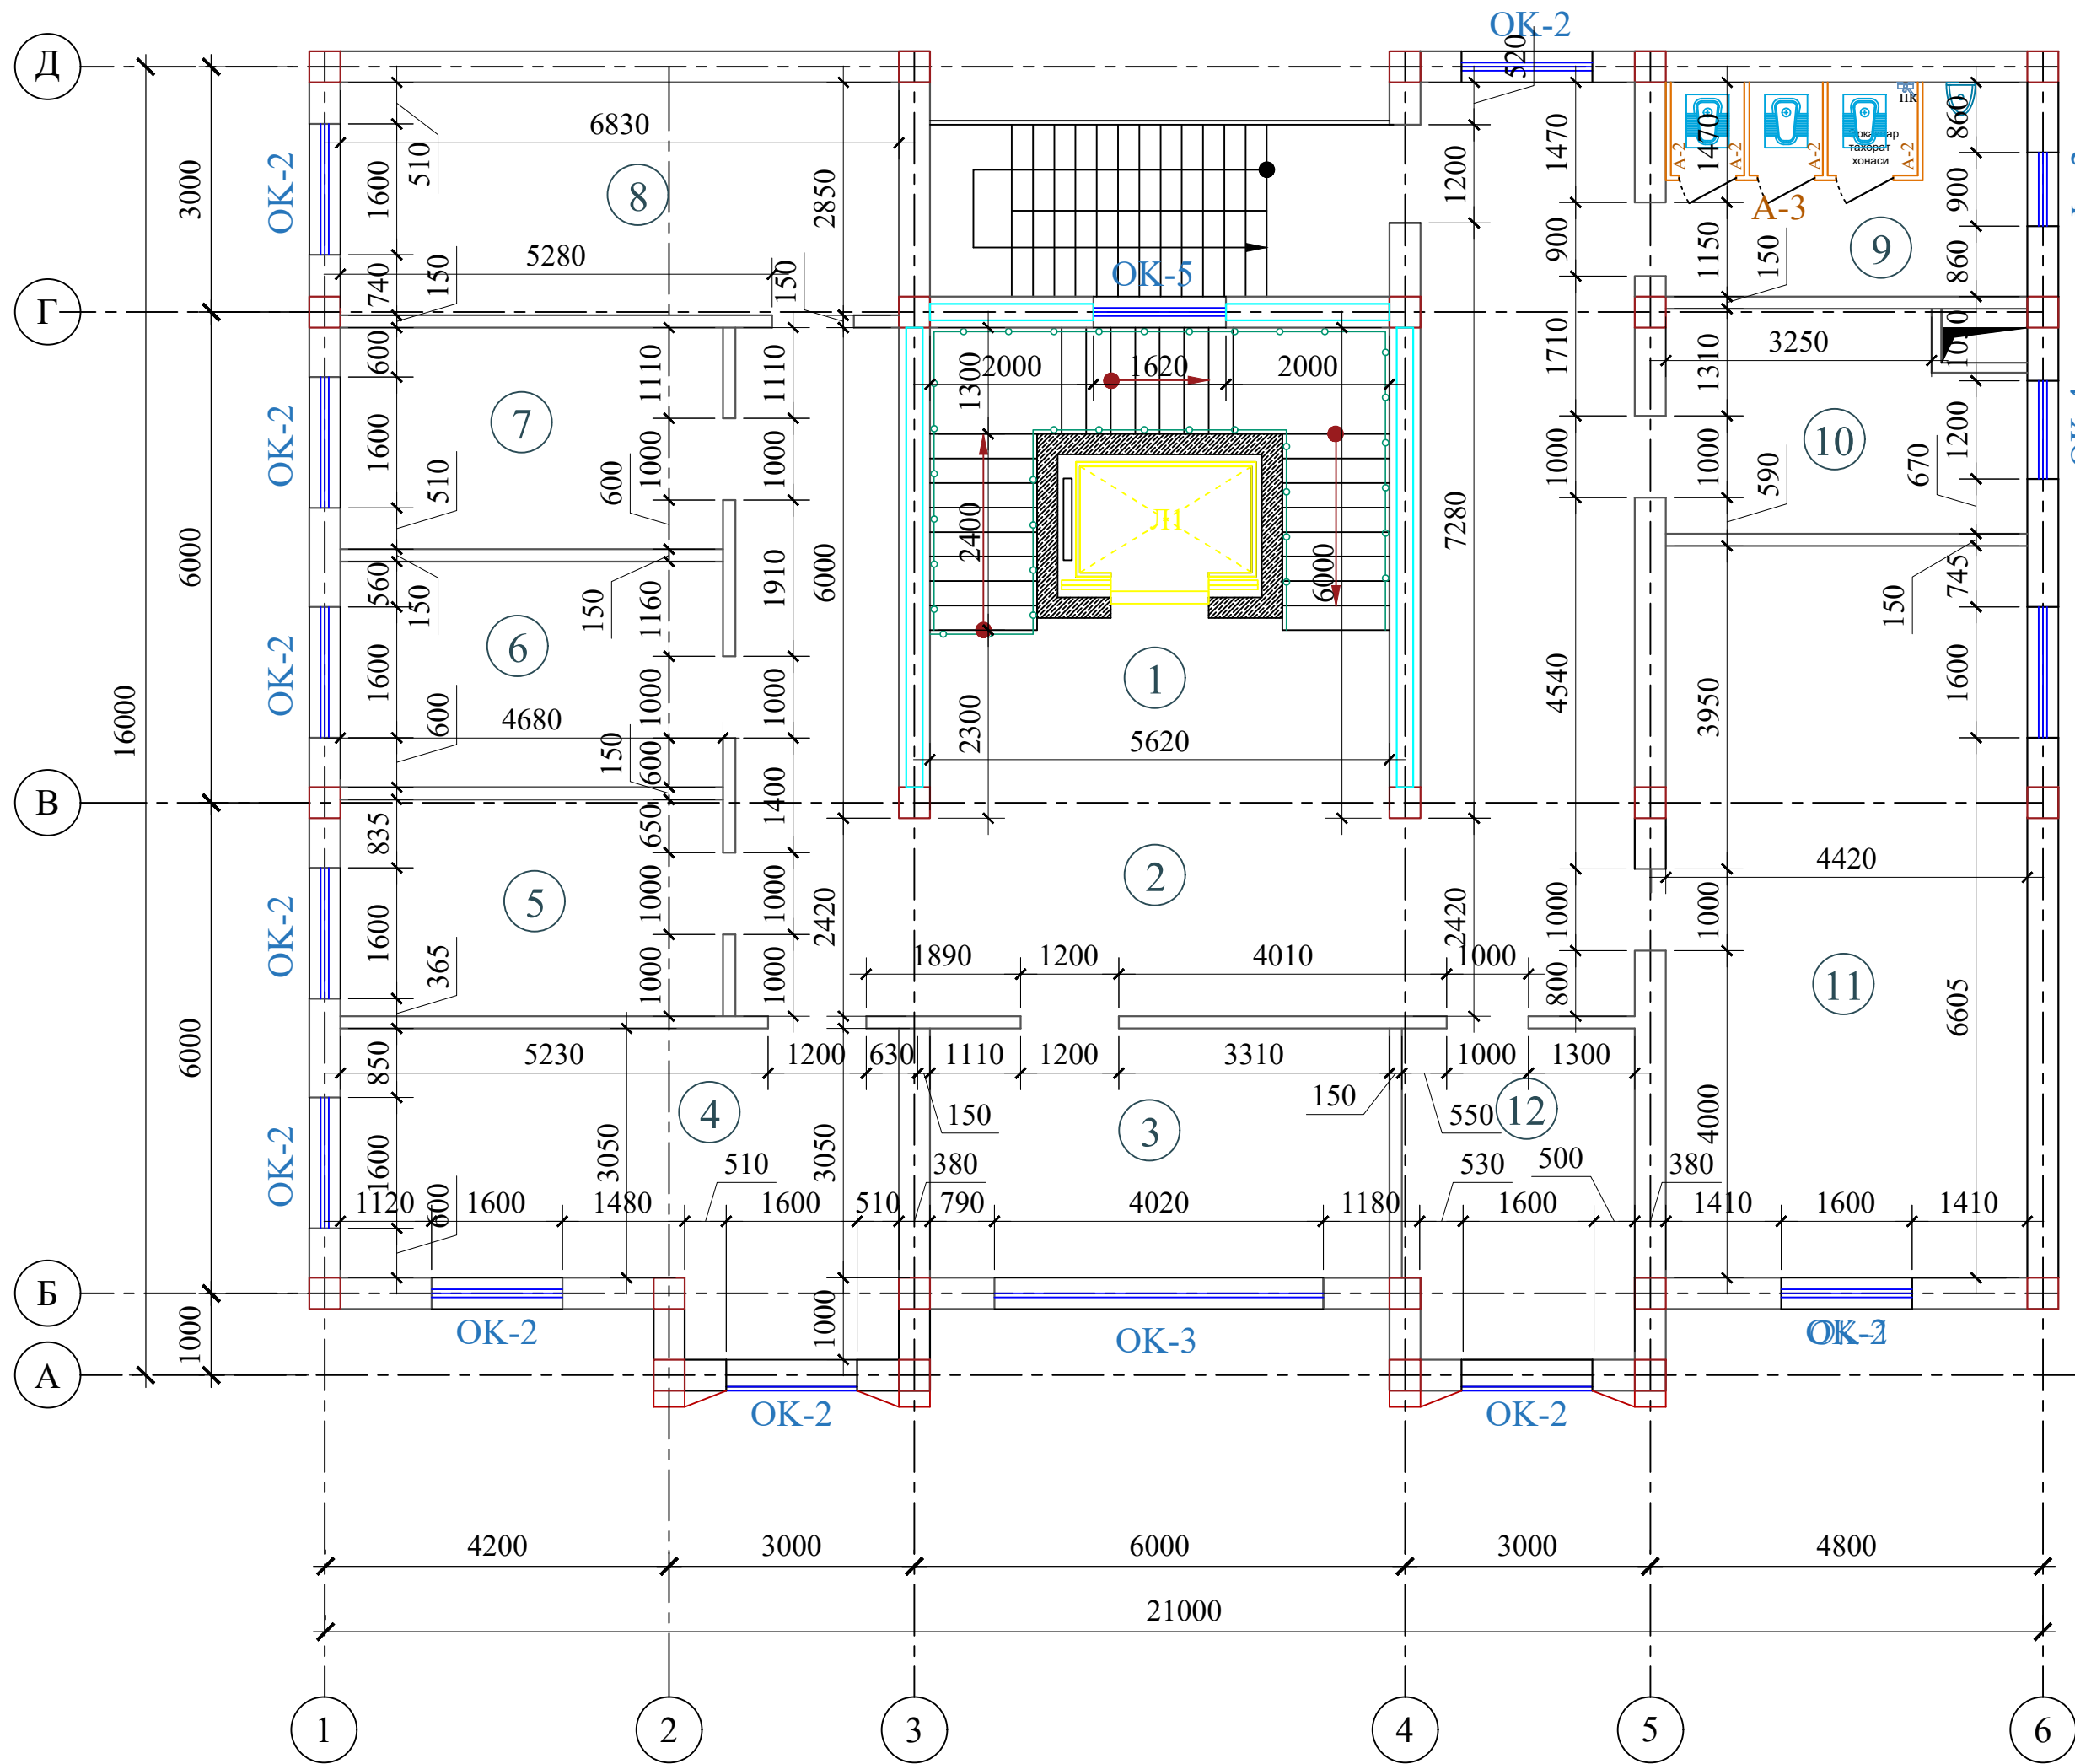


Экспликация помещений

Номер помеще-ния	Наименование	Площадь м²
1	Лестничная клетка с лифтом	34.7
2	Вестибюль и коридор	66.9
3	Рўйхатга олишга оид ҳужжатлар учун архив	17.8
4	Жисмоний ва юридик шахсларнинг вакилларини қабул қилиш хонаси	24.6
5	Маънавият ва маърифат хонаси (кутубхона)	12.5
6	Маълумотларни сақлаш хонаси	13.0
7	Нусха кўчириш хонаси	13.0
8	Бошқарманинг идоравий архиви	20.5
9	Санитранный узел "М"	12.5
10	Махсус қисм	12.5
11	Кичик мажлислар зали	41.5
12	Ахборот хизмати бўйича бош мутахассис	11.8
	Итого	281.3

									АР
Изм.	Кол.	Лист	Н док.	Подпись.	Дата	"TOSHKENT VILOYATI HOKIMLIGI HUZURIDAGI "YAGONA BUYURTMACHI XIZMATI" DAVLAT MUASSASIGA MA'MURIY BINO VA INSHOOTLARINI QURISH"			
ГПП.	Ахмедов А.				2026	Hokimlik binosini "Qabul bo'limi"	Стадия	Лист	Листов
ГАП.	Исмаилов Б.						РП	8	40
Испол.	Отаярова Д.					План стен 6-го этажа	Ген. проектировщик		
Н. контр.	Салохитдинов А.						"SARDOBA DIZAYN QURILISH" ХК		
Проверил	Курбонов Г.						Суд. проектировщик		
							"EXPRESS ENGINEERING" МЧЖ		

План стен подвального этажа

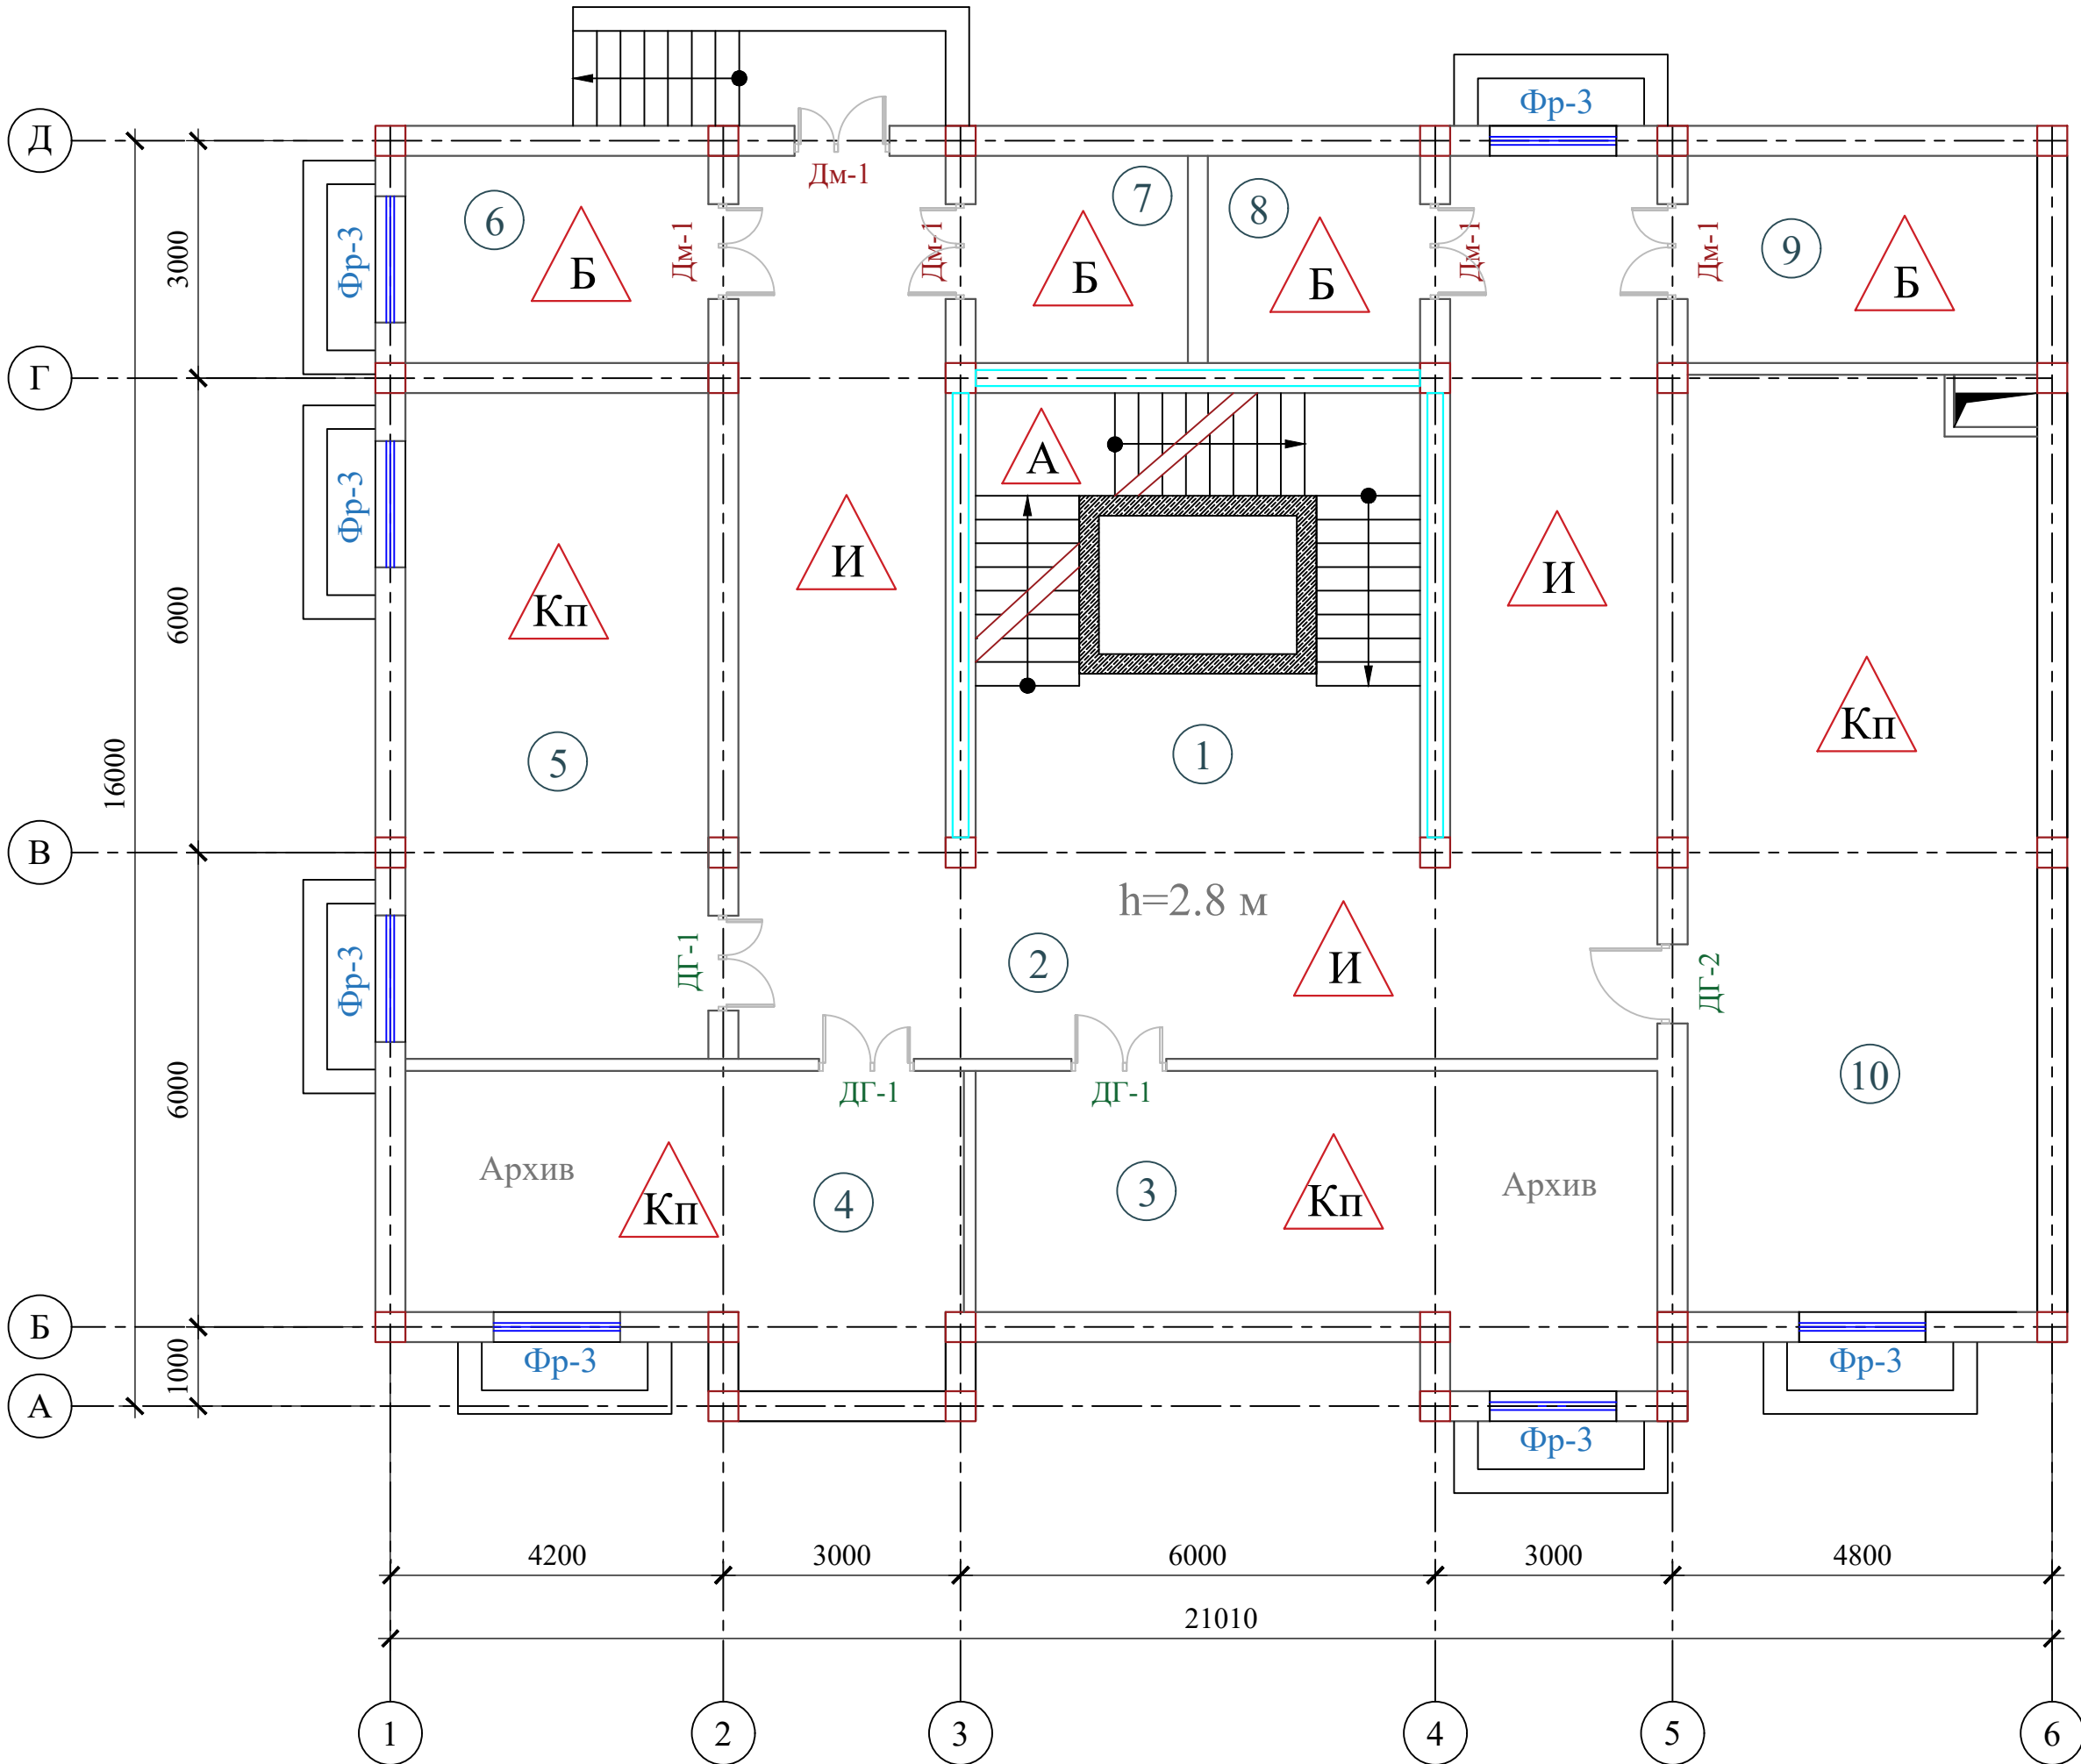


Экспликация помещений

Номер помещения	Наименование	Площадь м²
1	Лестничная клетка с лифтом	34.5
2	Коридор	78.9
3	Архив	29.5
4	Архив	24.5
5	Архив	32.8
6	Электрошитовая	11.0
7	Узел управления	7.5
8	Узел управления	7.5
9	Электрошитовая	12.0
10	Архив	55.0
Итого		293.4

--	--	

План стен 1-го этажа

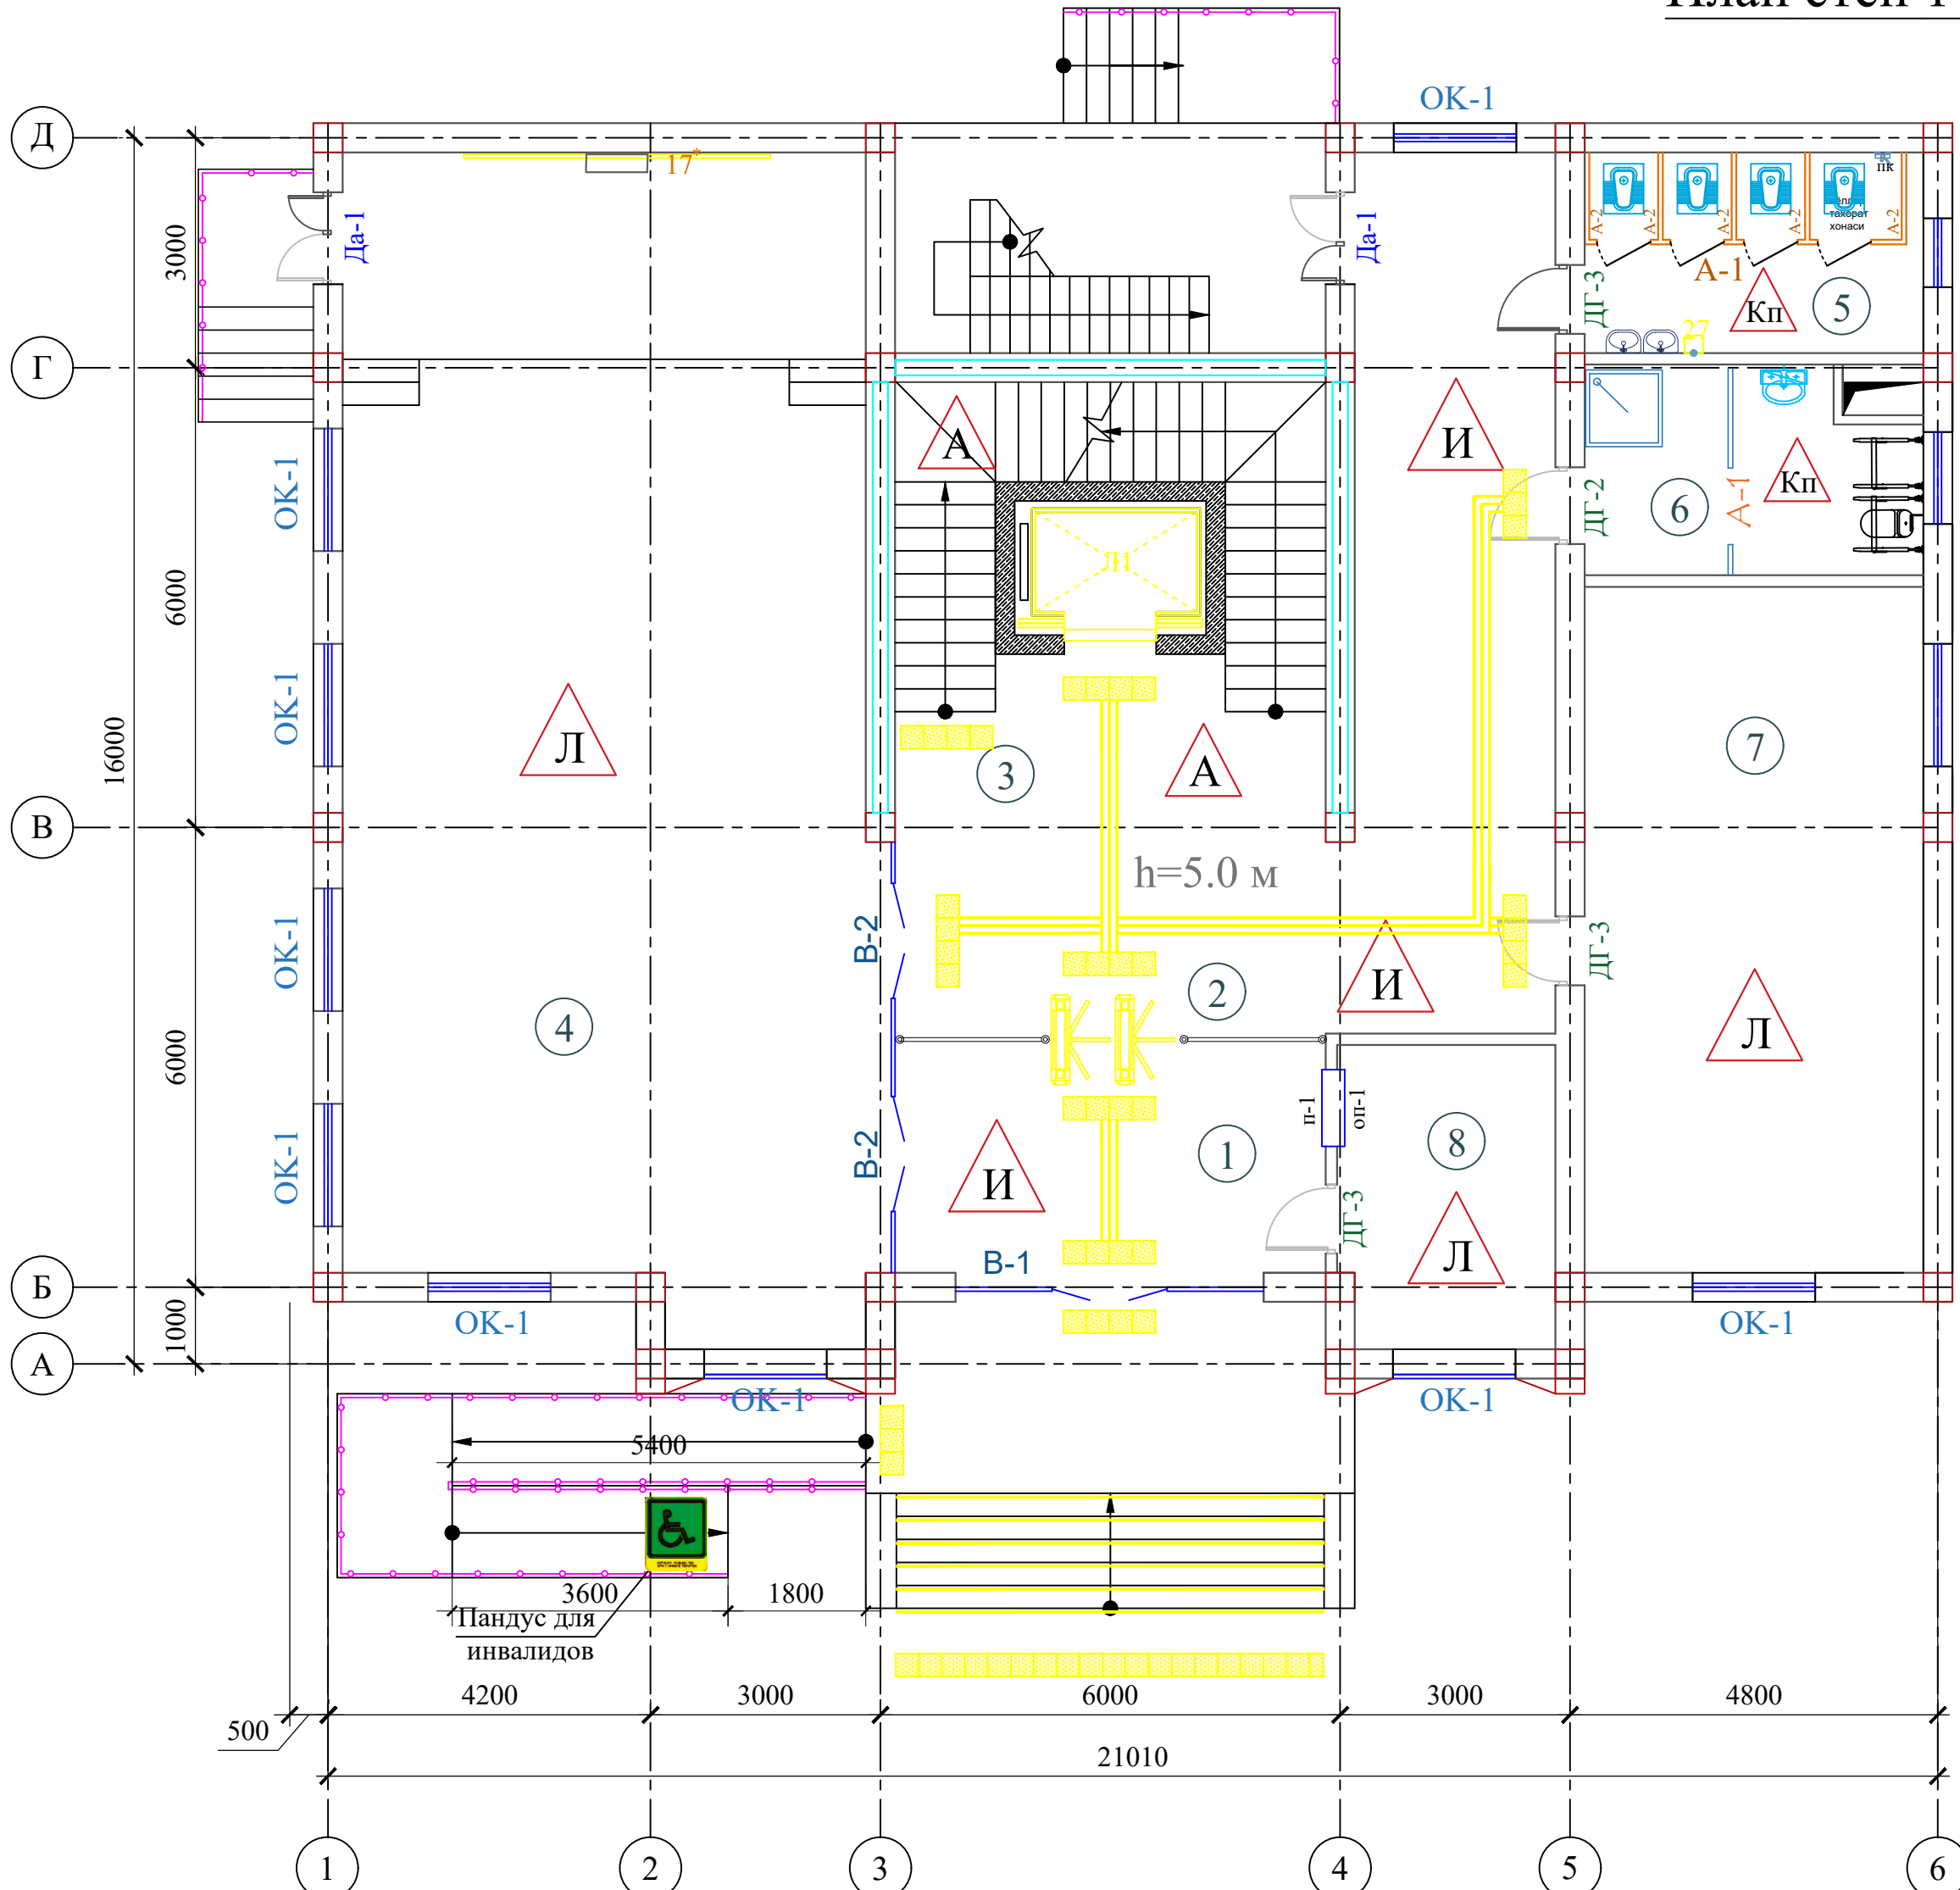


Экспликация помещений

Номер помещения	Наименование	Площадь м²
1	Тамбур	19.6
2	Вестибюль и коридор	48.9
3	Лестничная клетка с лифтом	34.7
4	Актальный зал	115.8
5	Санитарный узел "Ж"	12.5
6	С/У для инвалидов и инвентаря	12.5
7	Кабинет техназор	41.5
8	Комната охраны	11.8
Итого		297.3

								AP		
								"TOSHKENT VILOYATI HOKIMLIGI HUZURIDAGI "YAGONA BUYURTMACHI XIZMATI" DAVLAT MUASSASIGA MA'MURIY BINO VA INSHOOTLARINI QURISH		
Изм.	Кол.	Лист	№ док.	Подпись	Дата					
					2026					
ГИП.		Ахмедов А.				Hokimlik binosini "Qabul bo'limi"	Стадия	Лист	Листов	
ГАП.		Исмаилов Б.					РП	10	40	
Испол.		Отаярова Д								
Н. контр.		Саломхиддинов А.				План стен 1-го этажа	Ген. проектировщик "SARDOBA DIZAYN QURILISH" XK			
Проверил		Курбанов Г.					Суд. проектировщик "EXPRESS ENGINEERING" MCHJ			

План стен 2-го этажа

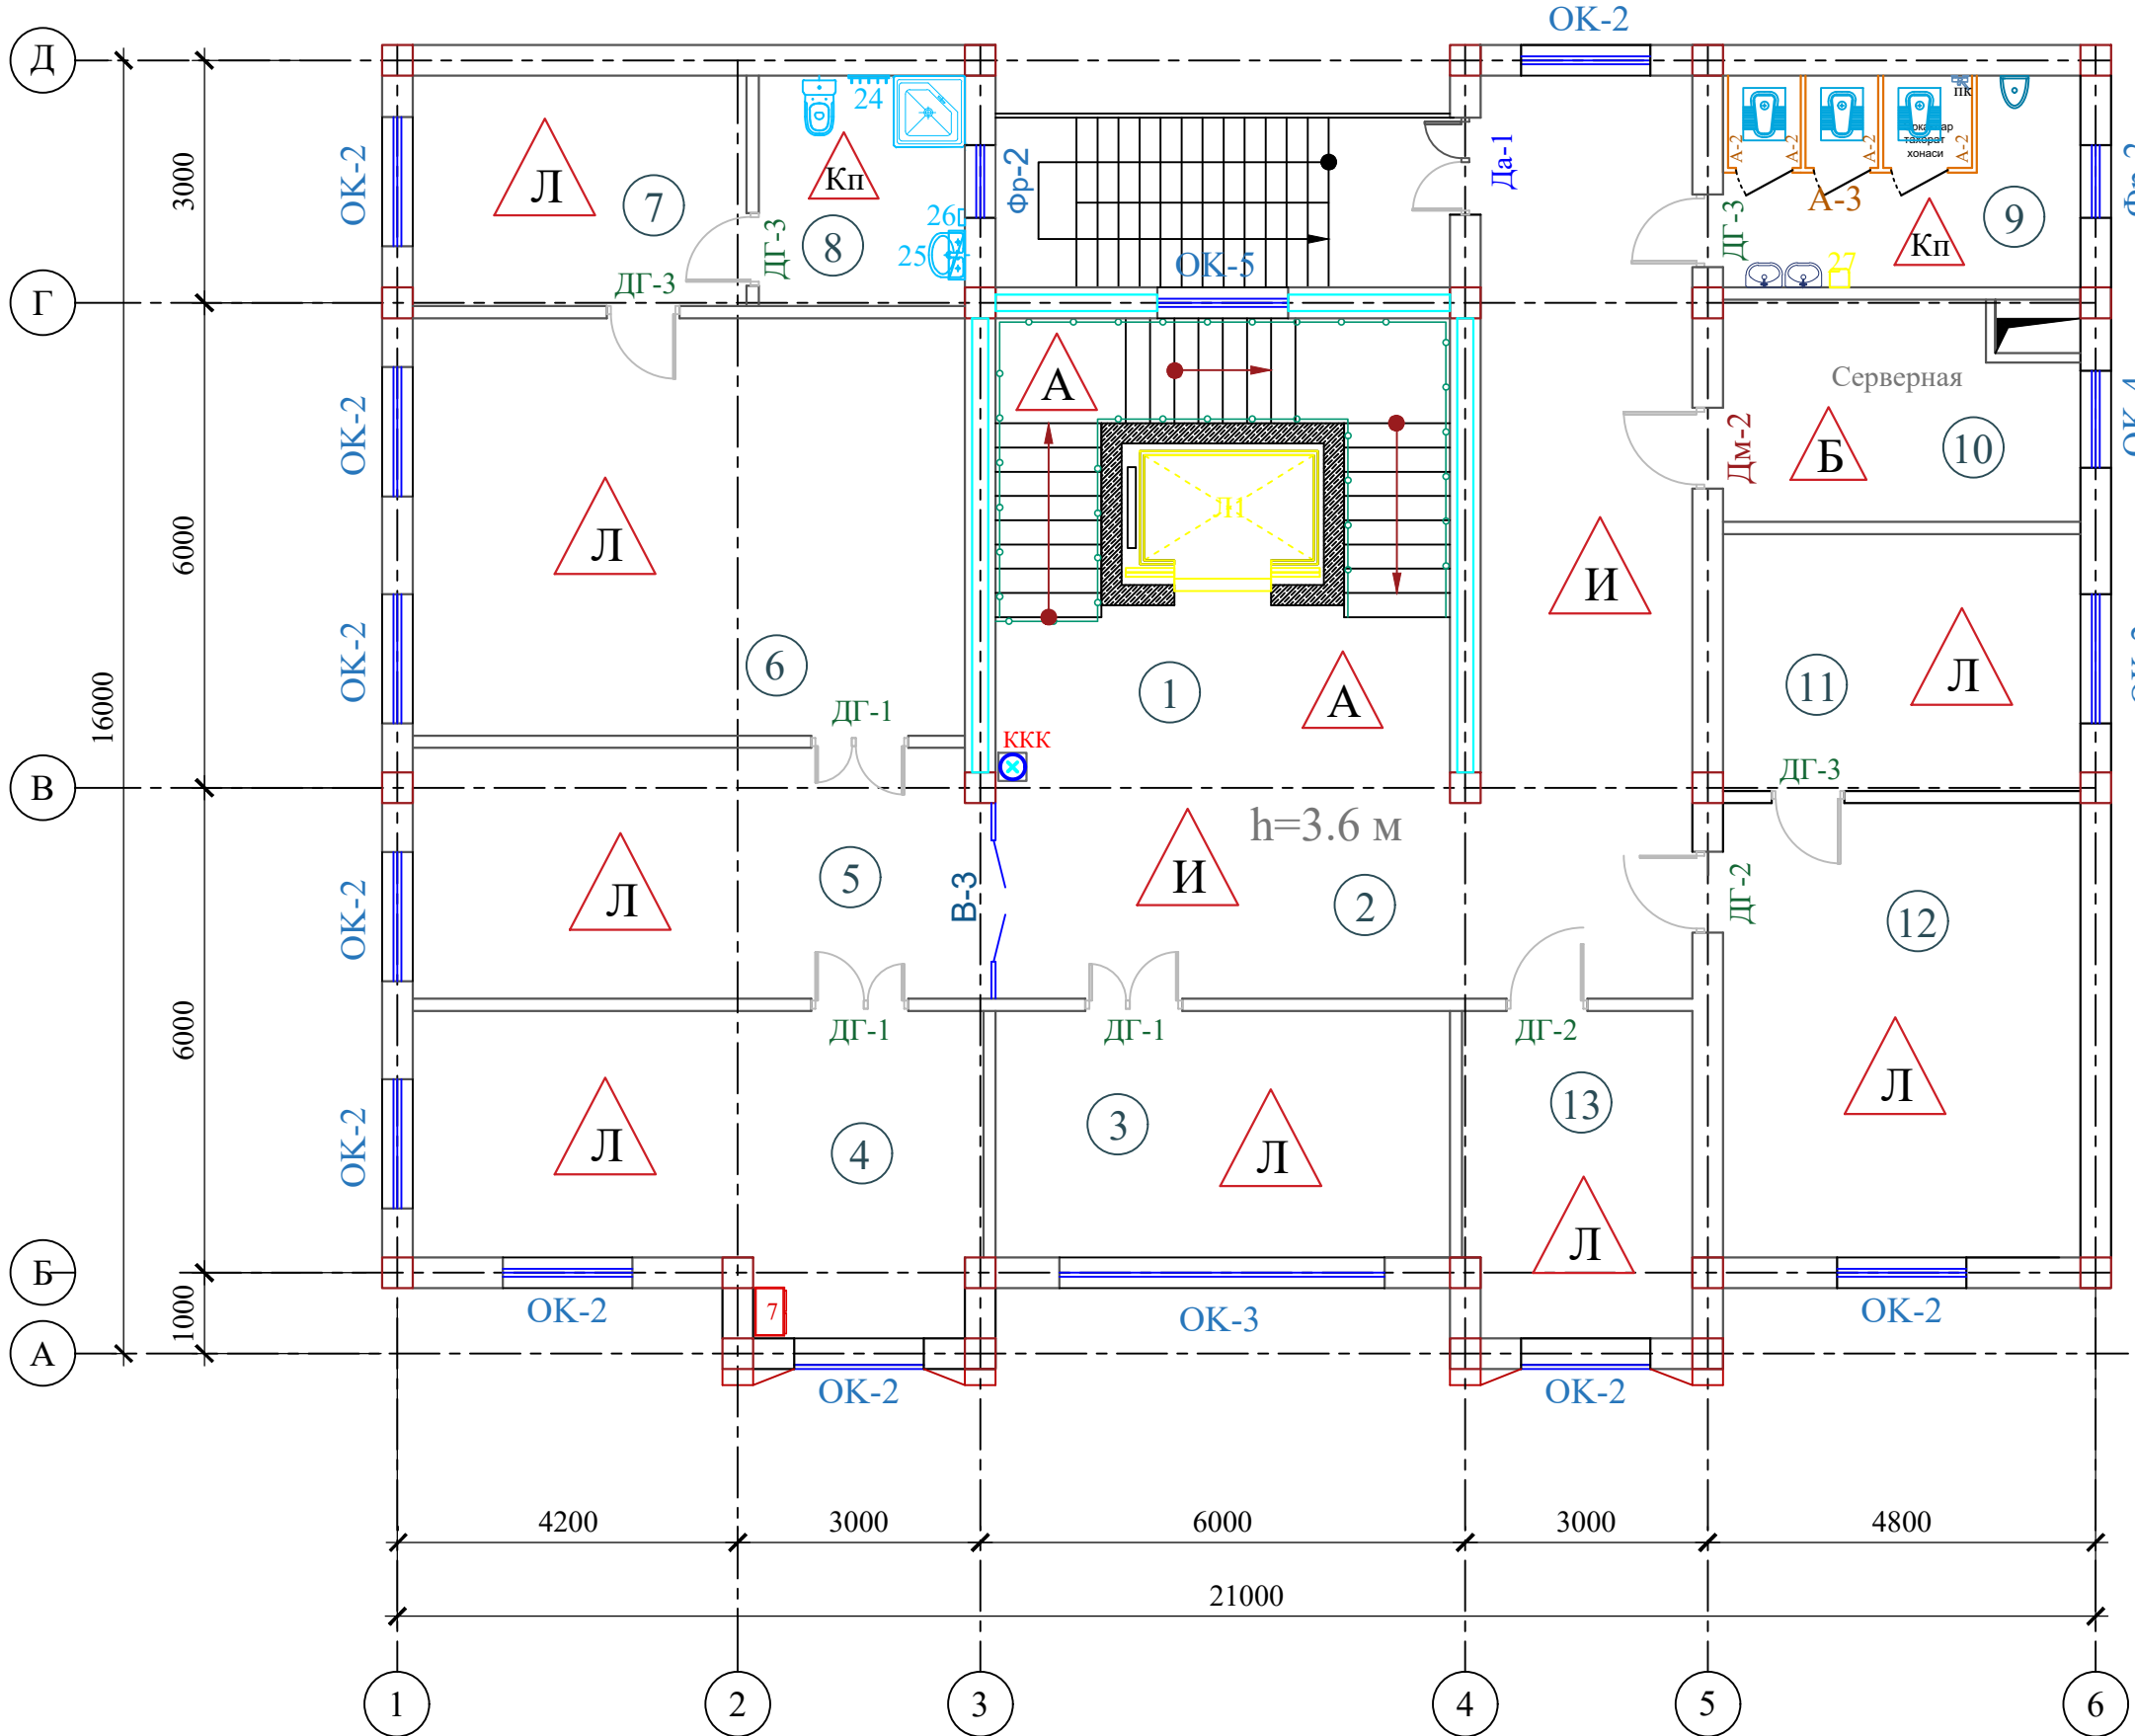


Экспликация помещений

Номер помещения	Наименование	Площадь м²
1	Лестничная клетка с лифтом	34.7
2	Вестибюль и коридор	48.9
3	Кабинет зам директора	17.5
4	Кабинет главного инженера	24.6
5	Приемная	22.9
6	Кабинет начальника	36.0
7	Комната отдыха	12.5
8	Санитарный узел	7.5
9	Санитраный узел "М"	12.5
10	Серверная	12.5
11	Кабинет специалист	14.9
12	Главный бухгалтер	25.5
13	Кабинет кадров	11.8
Итого		281.8

									AP
Изм.	Кол.	Лист	№ док.	Подпись.	Дата	"TOSHKENT VILOYATI HOKIMLIGI HUZURIDAGI "YAGONA BUYURTMACHI XIZMATI" DAVLAT MUASSASIGA MA'MURIY BINO VA INSHOOTLARINI QURISH"			
					2026				
ГИП.	Ахмедов А.					Hokimlik binosini "Qabul bo'limi"	Стадия	Лист	Листов
ГАП.	Исмаилов Б.						П	11	40
Испол.	Отаярова Д								
Н. контр.	Саломиддинов А					План стен 2-го этажа	Ген. проектировщик "SARDOBA DIZAYN QURILISH" XK Сдб. проектировщик "EXPRESS ENGINEERING" MCHJ		
Проверил	Курбанов Г.								

План стен 3-го этажа

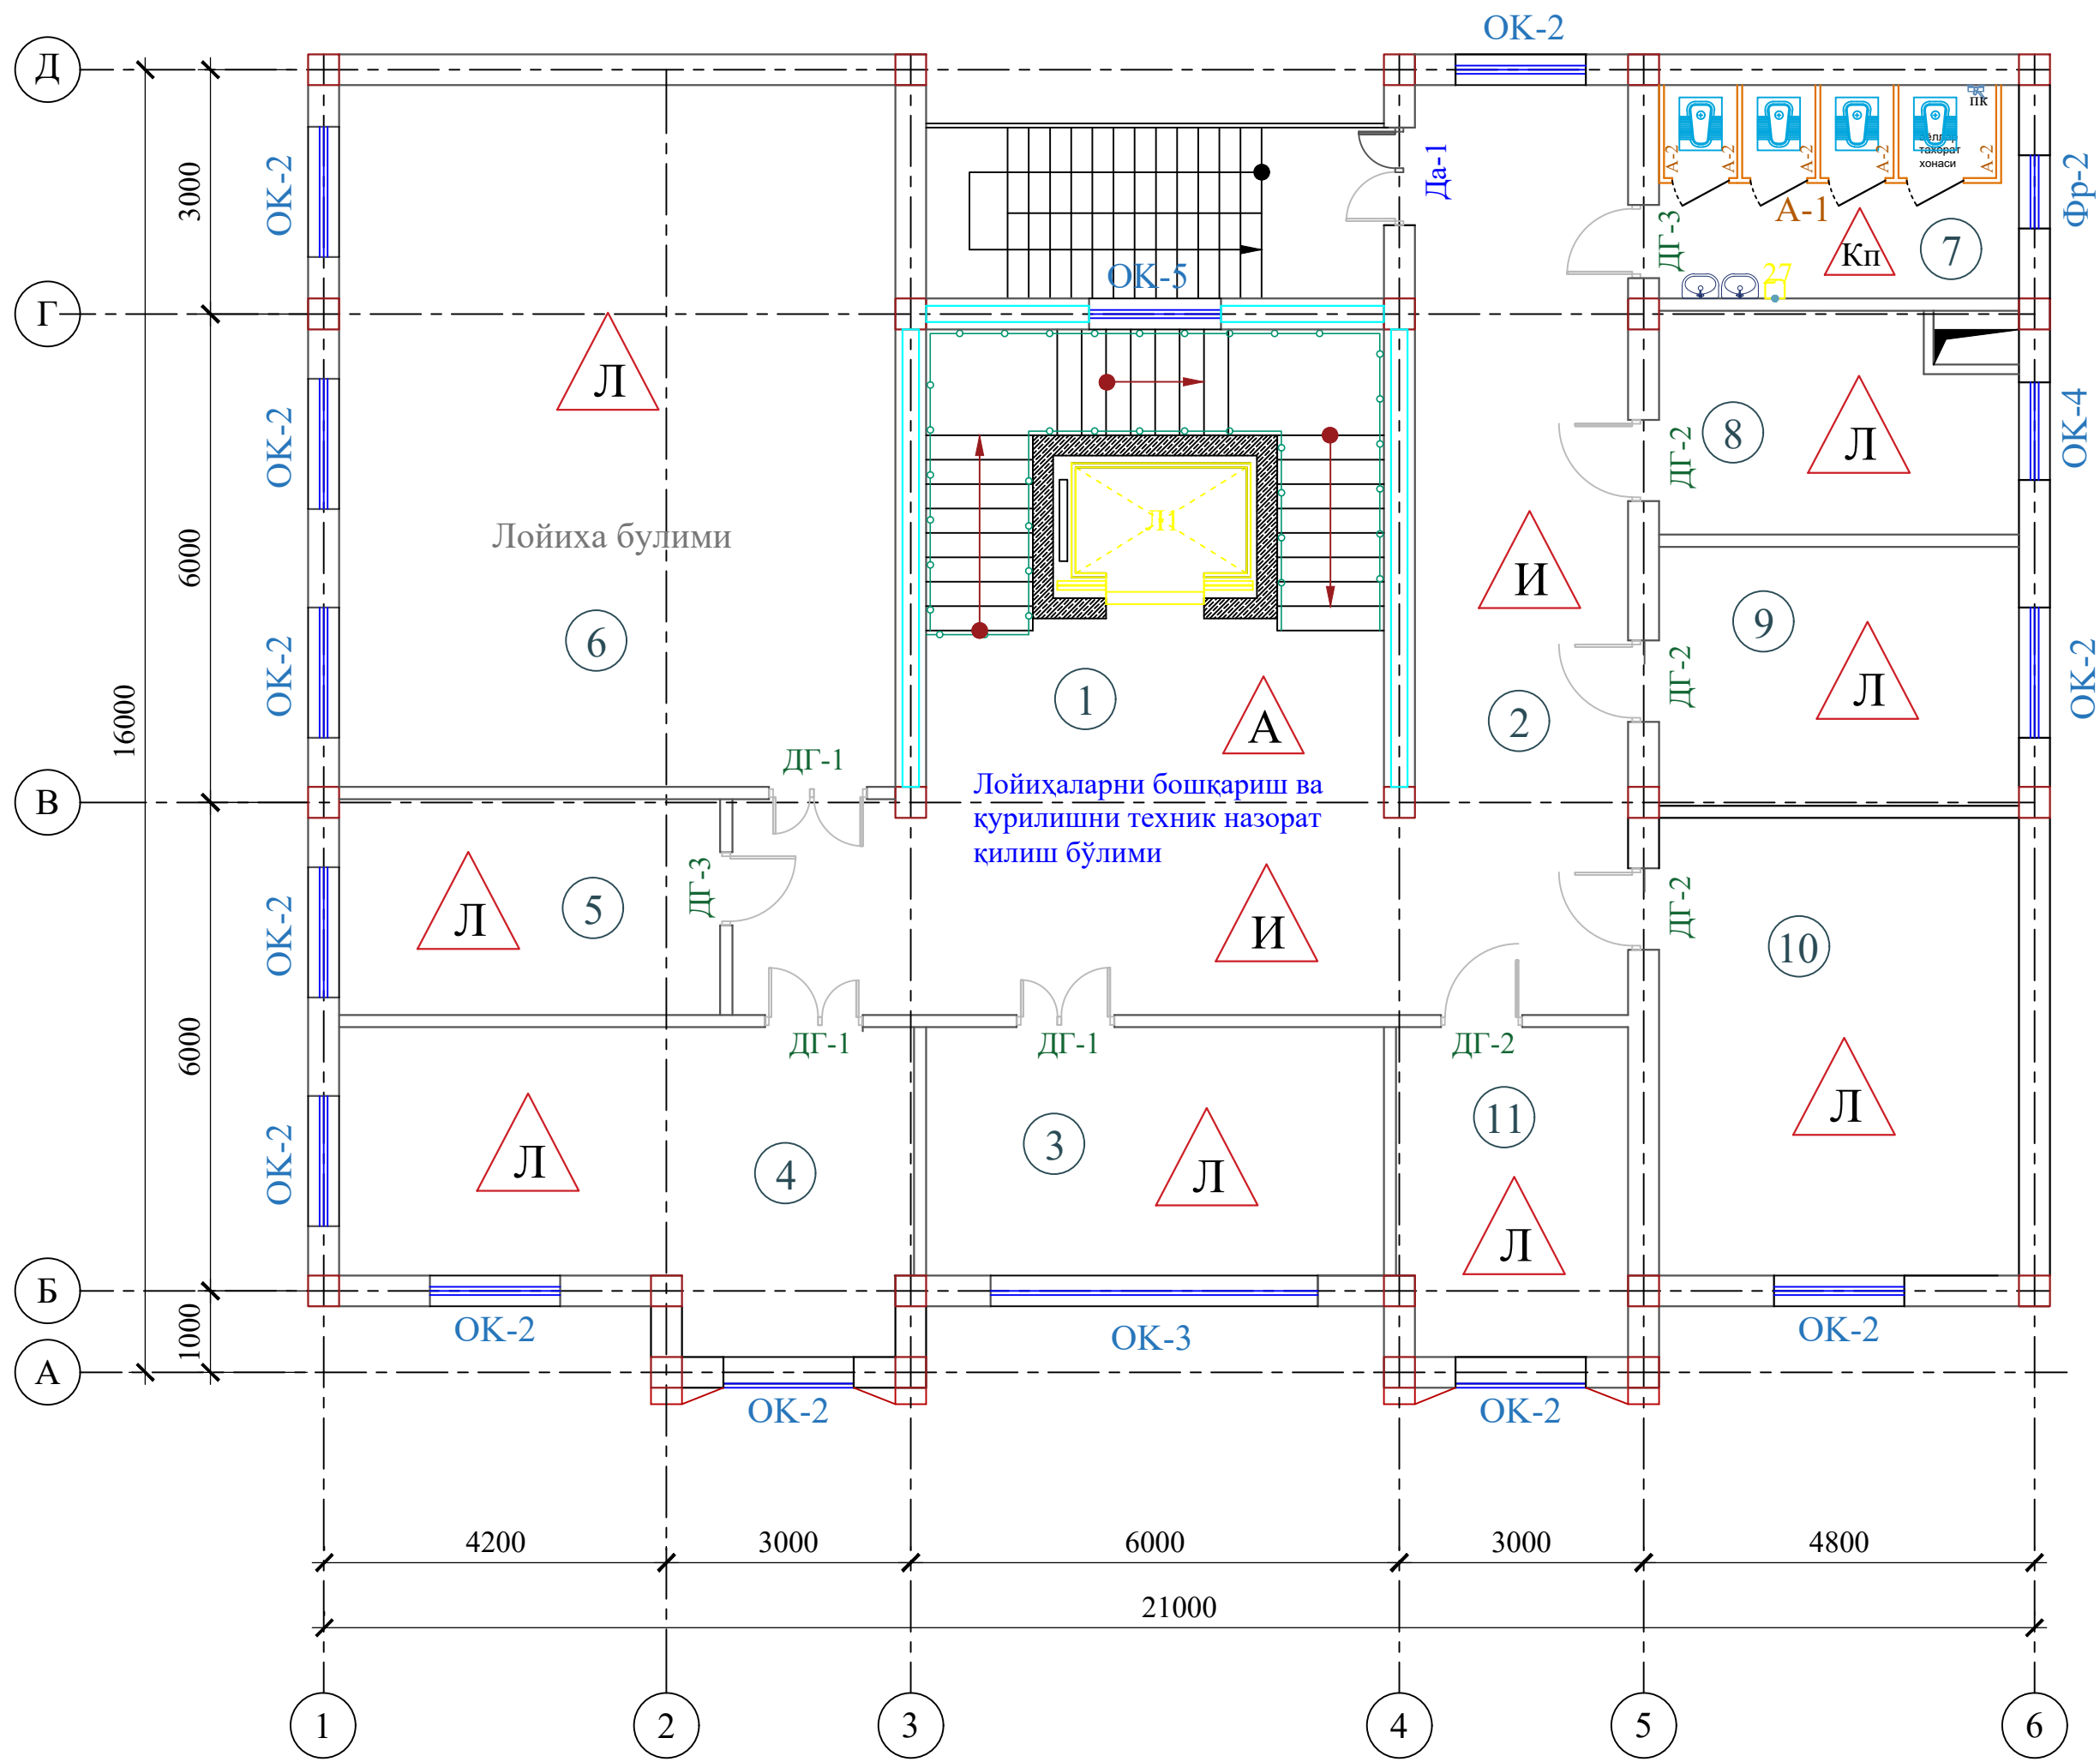


Экспликация помещений

Номер помещения	Наименование	Площадь м²
1	Лестничная клетка с лифтом	34.7
2	Вестибюль и коридор	54.9
3	Молия булими	17.5
4	Руководитель проектного отдела	24.6
5	Кабинет специалист	12.9
6	Лойиха булими	59.8
7	Санитраный узел "Ж"	12.5
8	Кабинет юриста	12.5
9	Умумий булим	14.9
10	Комната начальника отдела контрактов	25.5
11	Раздел контракта	11.8
Итого		281.6



										АР
						"TOSHKENT VILOYATI HOKIMLIGI HUZURIDAGI "YAGONA BUYURTMACHI XIZMATI" DAVLAT MUASSASIGA MA'MURIY BINO VA INSHOOTLARINI QURISH"				
Изм.	Кол.	Лист	№ док.	Подпись.	Дата	Hokimlik binosini "Qabul bo'limi"				
					2026					
ГИП.		Ахмедов А.				РП				
ГАП.		Исмаилов Б.								
Испол.		Отаярова Д.				Ген. проектировщик "SARDOBA DIZAYN QURILISH" ХК Суд. проектировщик "EXPRESS ENGINEERING" МЧЖ				
Н. контр.		Салоҳиддинов А.								
Проверил		Курбонов Г.				<u>План стен 3-го этажа</u>				

План стен 4-го этажа (Статистика булими)


Экспликация помещений

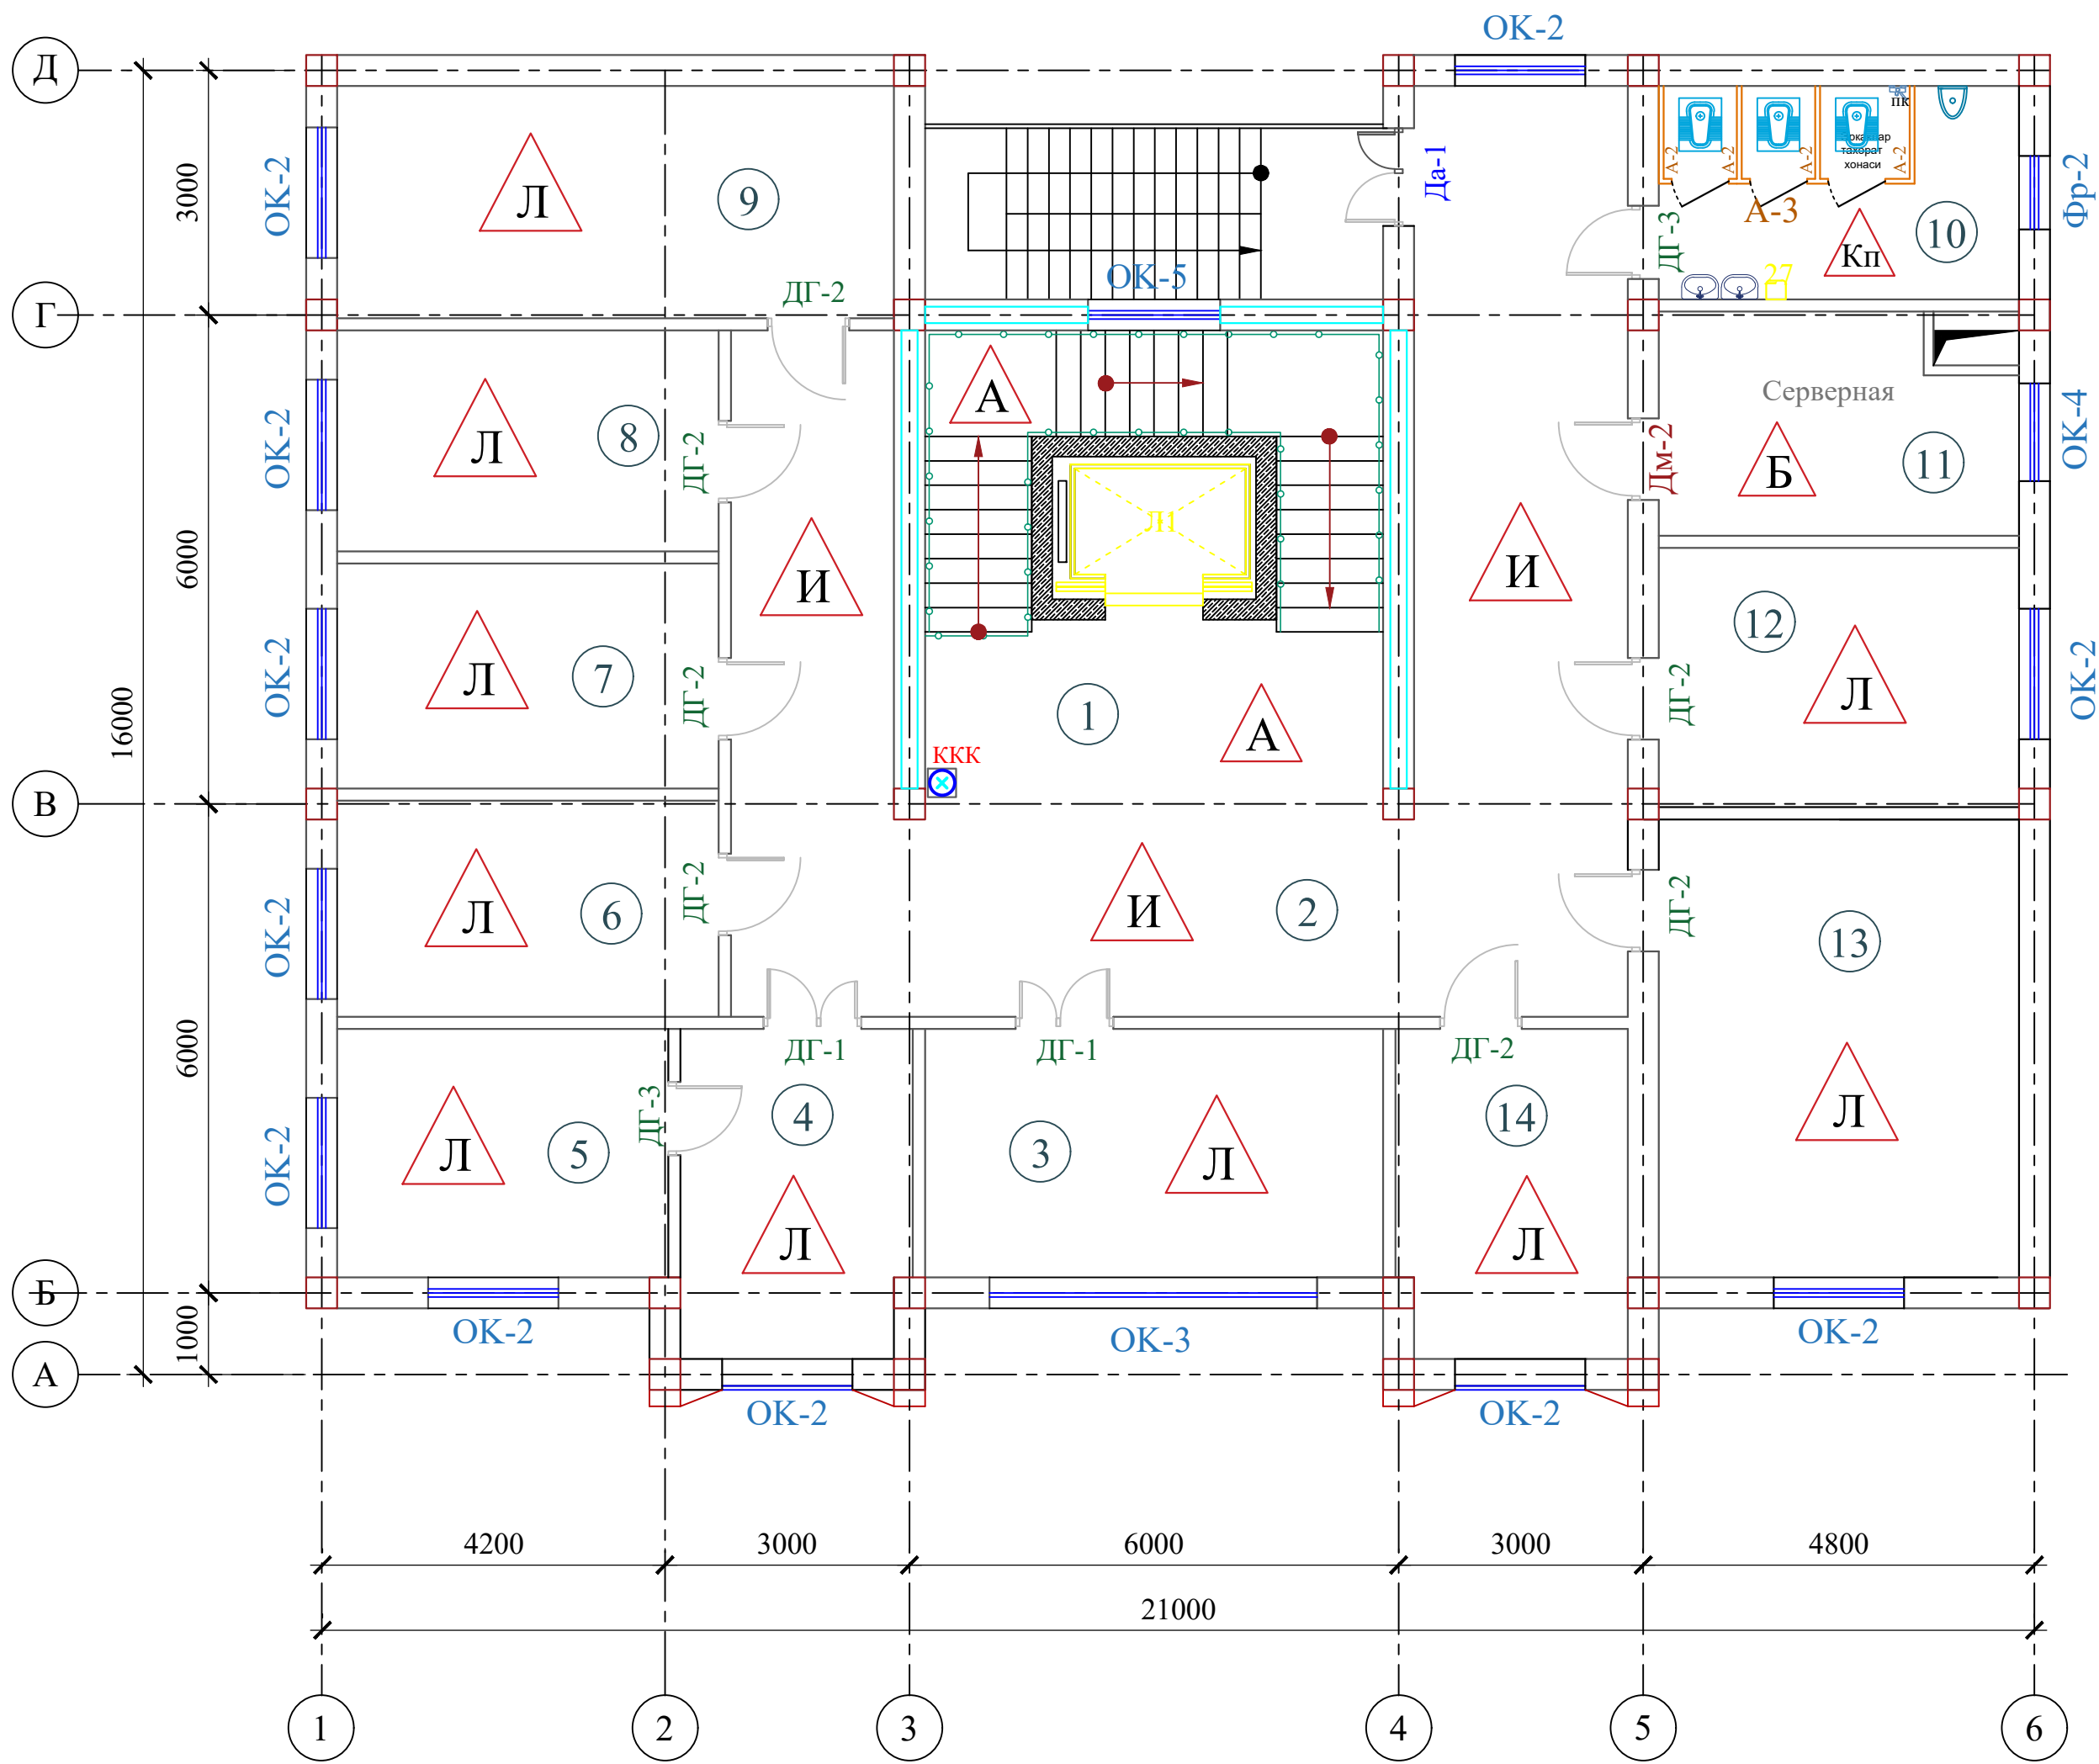

Номер помещения	Наименование	Площадь м²
1	Лестничная клетка с лифтом	34.7
2	Вестибюль и коридор	66.9
3	Бошлик ўринбосари хонаси 1.	17.5
4	Приемная	11.8
5	Кабинет начальника	12.6
6	Статистика фаолиятини ташкил этиш ва маълумотларни тарқатиш бўлими 2.	12.9
7	Саноат ва энергетика статистикаси бўлими 3.	13.0
8	Инвестиция ва қурилиш статистикаси бўлими 3.	13.0
9	Тадбиркорлик субъектлари кузатувлари бўлими 4.	20.5
10	Санитраный узел "М"	12.5
11	Серверная	12.5
12	Демография, меҳнат ва гендер статистикаси бўлими 3.0	14.9
13	Рақамлаштириш ва статистик регистрларни юритиш бўлими (4 та техник ходим билан бирга) 6 .	25.5
14	Бошлиқ ўринбосари хонаси 1.	11.8
Итого		280.1

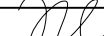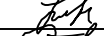										АР
							"TOSHKENT VILOYATI HOKIMLIGI HUZURIDAGI "YAGONA BUYURTMACHI XIZMATI" DAVLAT MUASSASIGA MA'MURIY BINO VA INSHOOTLARINI QURISH"			
Изм.	Кол.	Лист	№ док.	Подпись.	Дата	Hokimlik binosini "Qabul bo'limi"	Стадия	Лист	Листов	
					2026		РП	13	40	
ГИП.	Ахмедов А.						Ген. проектировщик "SARDOBA DIZAYN QURILISH" ХК Суд. проектировщик "EXPRESS ENGINEERING" МЧЖ			
ГАП.	Исмаилов Б.									
Испол.	Отаярова Д.									
Н. контр.	Саломхиддинов А.									
Проверил	Курбанов Г.					<u>План стен 4-го этажа</u>				

План стен 5-го этажа (Статистика булими)

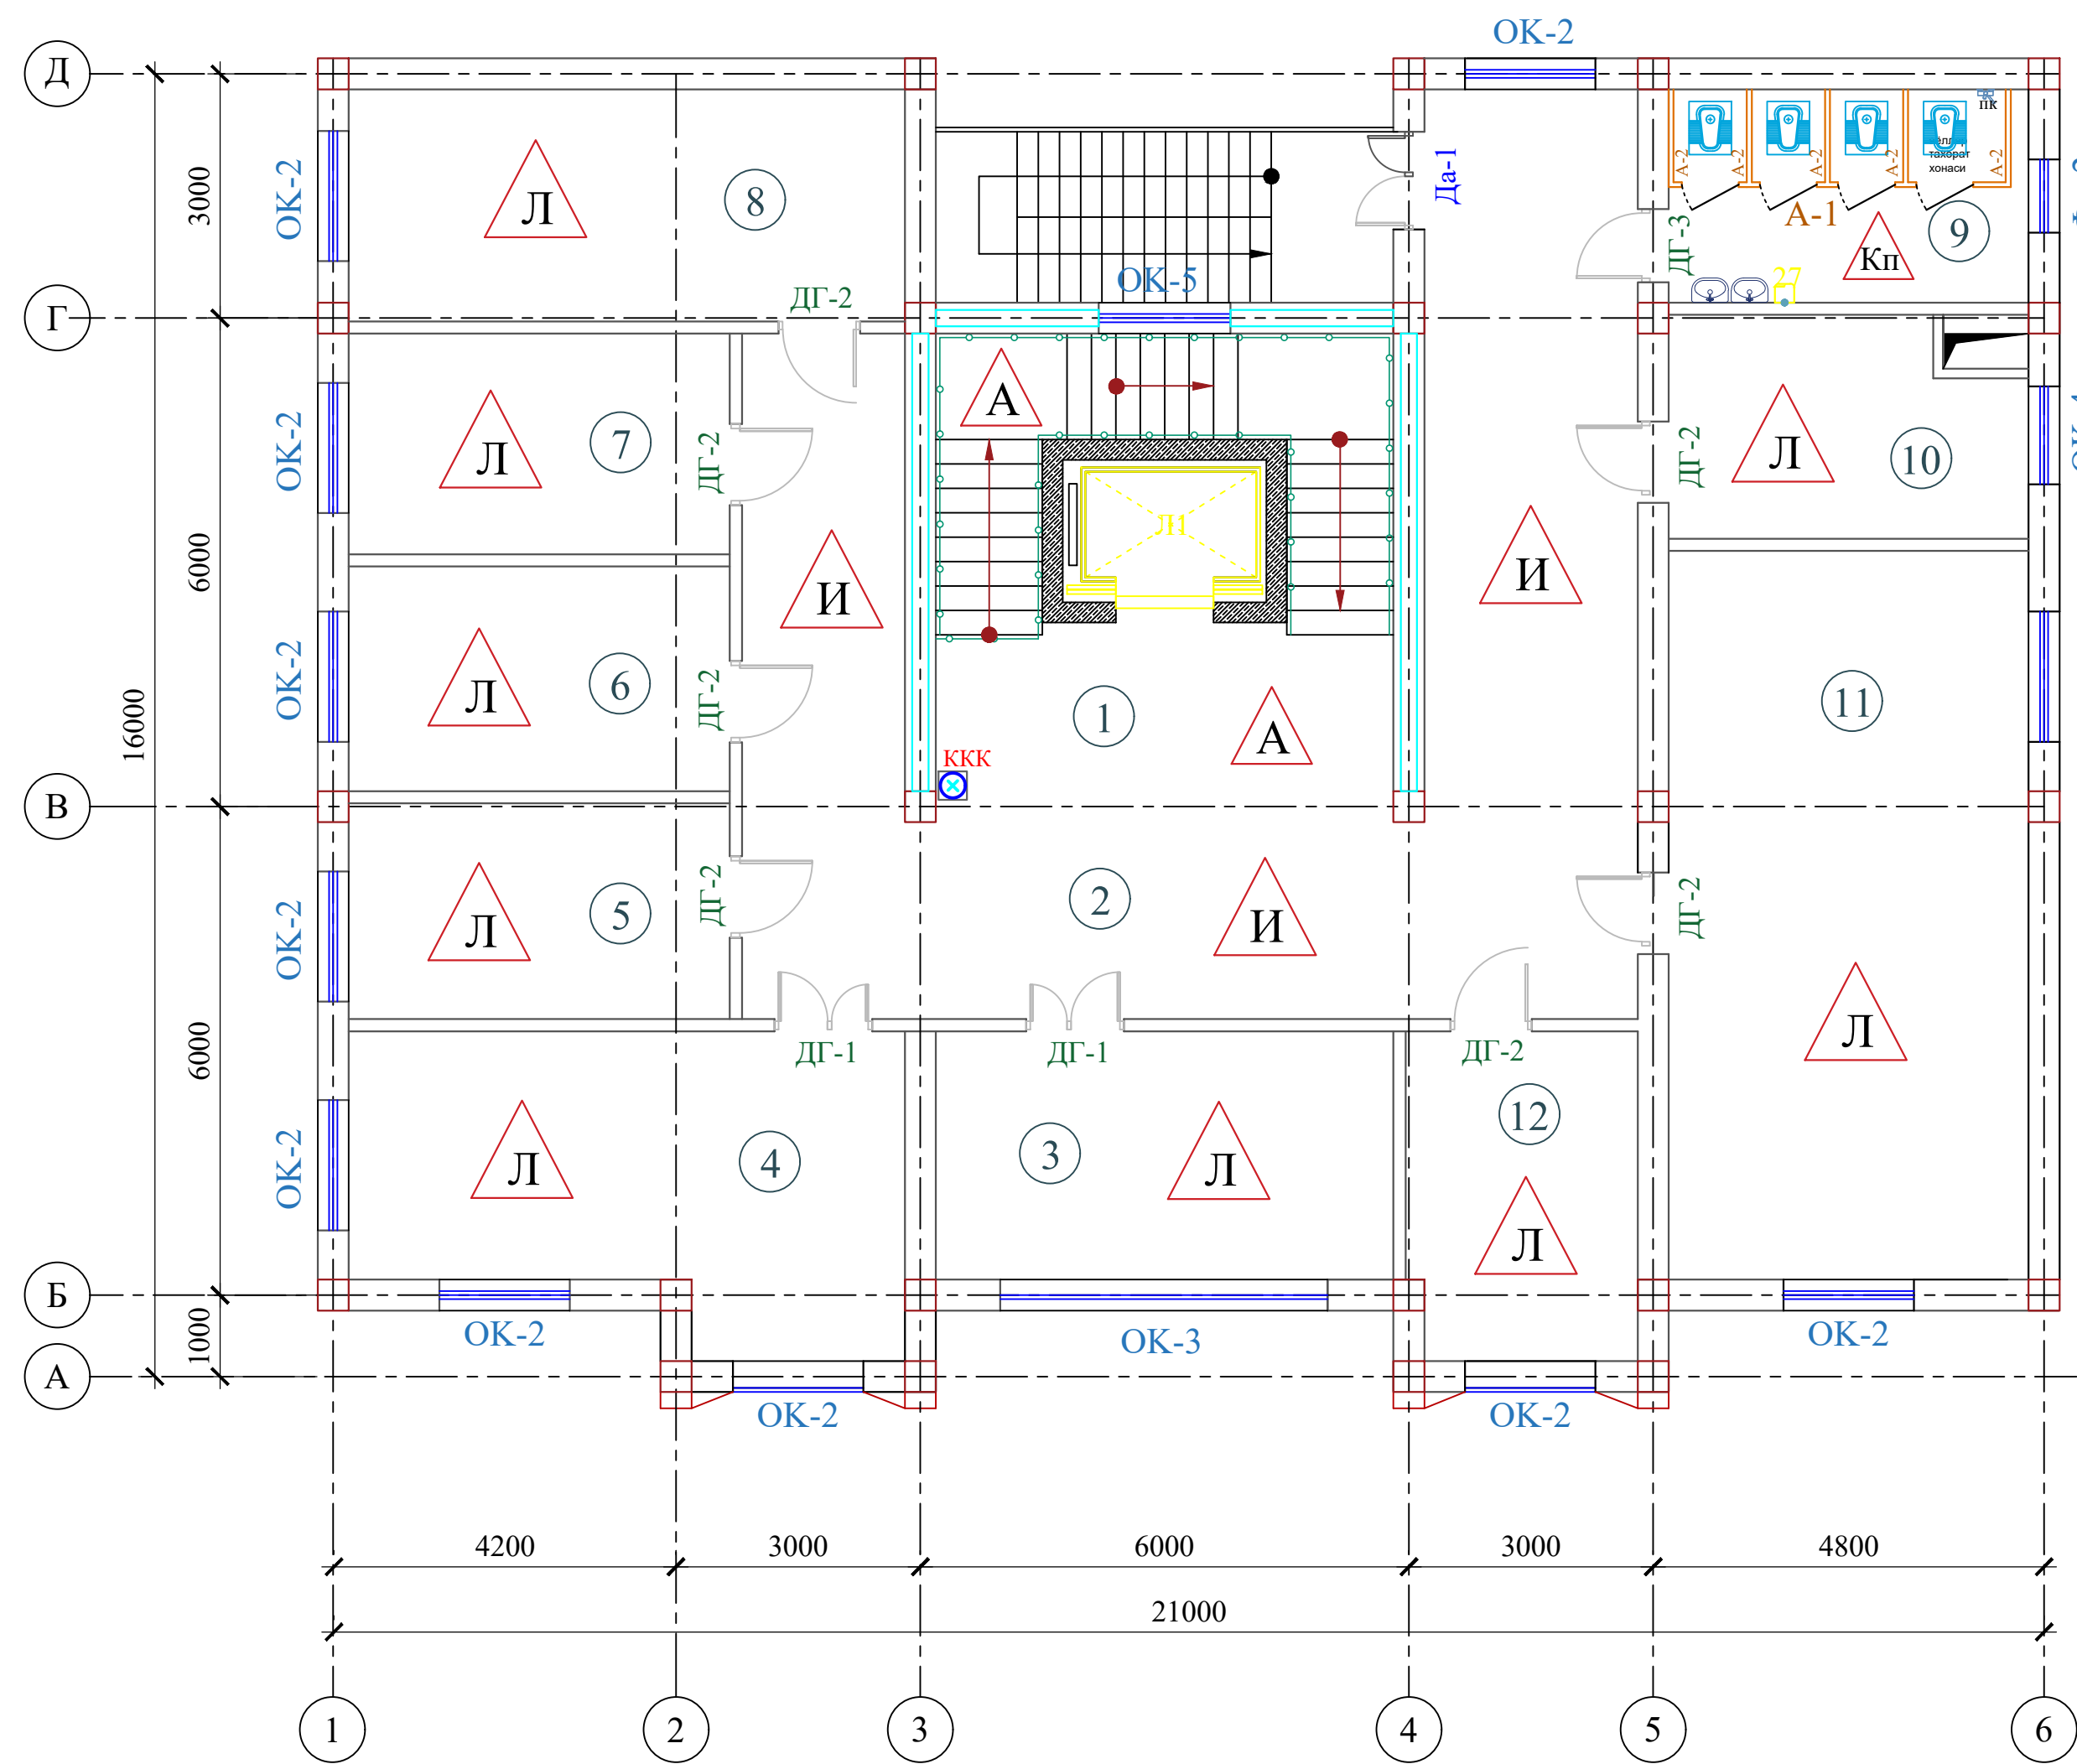


Экспликация помещений

Номер помещения	Наименование	Площадь м²
1	Лестничная клетка с лифтом	34.7
2	Вестибюль и коридор	66.9
3	Хизматлар ва савдо соҳаси статистикаси бўлими 3.	17.8
4	Қишлоқ хўжалиги ва атроф-муҳит статистикаси бўлими 4.0	24.6
5	Бухгалтерия ҳисоби ва молиявий ишлар бўлими 3.	12.5
6	Инсон ресурсларини бошқариш бўйича бош мутахассис	13.0
7	Мурожаатлар билан ишлаш ва ижро интизоми бўйича бош мутахассис (4 та ёрдамчи ходим билан бирга)	13.0
8	Мурожаатлар билан ишлаш ва ижро интизоми бўйича бош мутахассис (4 та ёрдамчи ходим билан бирга)	20.5
9	Санитраный узел "Ж"	12.5
10	Бош юрисконсульт	12.5
11	Аҳоли турмуш даражаси ва ижтимоий соҳа статистикаси бўлими 9.0	41.5
12	Рўйхатга олиш жараёнини ташкил этиш ва ўтказиш бўлими 2.	11.8
Итого		281.3

											АР	
								"TOSHKENT VILOYATI HOKIMLIGI HUZURIDAGI "YAGONA BUYURTMACHI XIZMATI" DAVLAT MUASSASIGA MA'MURIY BINO VA INSHOOTLARINI QURIS				
Изм.	Кол.	Лист	№ док.	Подпись.	Дата							
					2026							
ГИП.		Ахмедов А.						Hokimlik binosini "Qabul bo'limi"	Стадия	Лист	Листов	
ГАП.		Исмаилов Б.							РП	14	40	
Испол.		Отаярова Д										
Н. контр.		Саломиддинов А.							Ген. проектировщик			
Проверил		Курбанов Г.						<u>План стен 5-го этажа</u>	"SARDOBA DIZAYN QURILISH" ХК			
									Суд. проектировщик			
									"EXPRESS ENGINEERING" МЧЖ			

План стен 6-го этажа (Статистика булими)

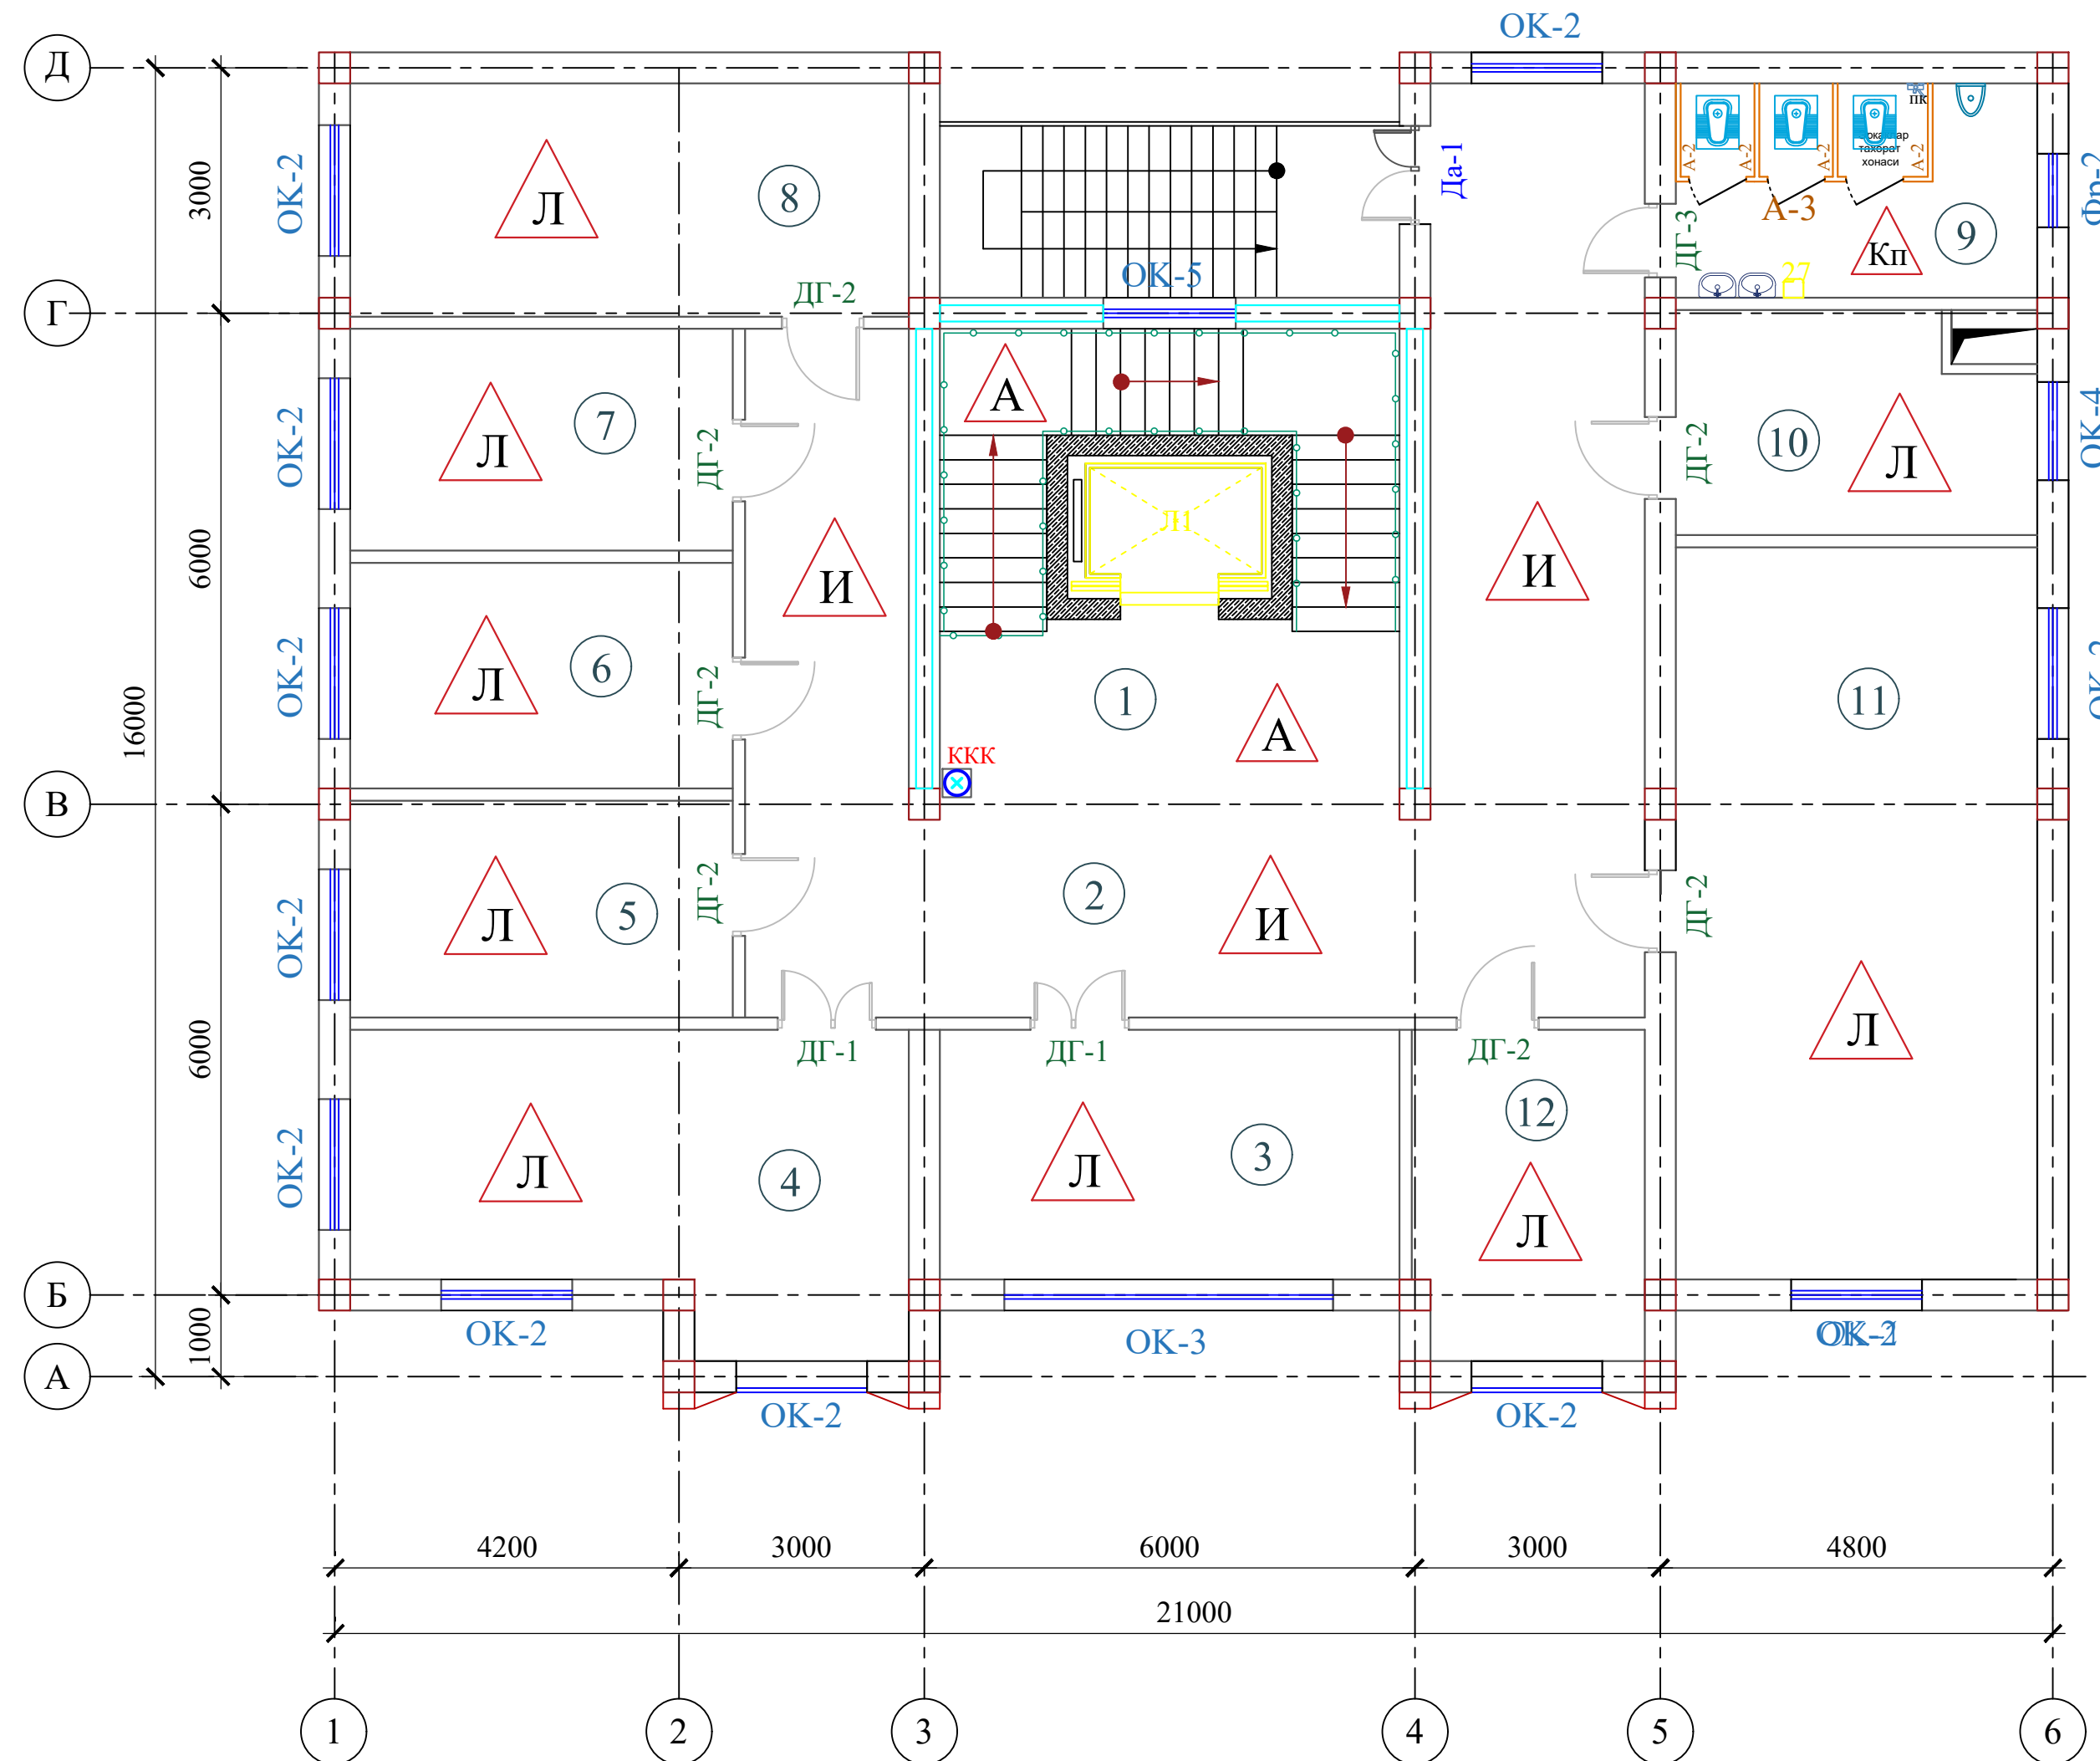


Экспликация помещений

Номер помеще-ния	Наименование	Площадь м²
1	Лестничная клетка с лифтом	34.7
2	Вестибюль и коридор	66.9
3	Рўйхатга олишга оид ҳужжатлар учун архив	17.8
4	Жисмоний ва юридик шахсларнинг вакилларини қабул қилиш хонаси	24.6
5	Маънавият ва маърифат хонаси (кутубхона)	12.5
6	Маълумотларни сақлаш хонаси	13.0
7	Нусха кўчириш хонаси	13.0
8	Бошқарманинг идоравий архиви	20.5
9	Санитраный узел "М"	12.5
10	Махсус қисм	12.5
11	Кичик мажлислар зали	41.5
12	Ахборот хизмати бўйича бош мутахассис	11.8
Итого		281.3


									AP
Изм.	Кол.	Лист	№ док.	Подпись.	Дата	"TOSHKENT VILOYATI HOKIMLIGI HUZURIDAGI "YAGONA BUYURTMACHI XIZMATI" DAVLAT MUASSASIGA MA'MURIY BINO VA INSHOOTLARINI QURISH"			
					2026				
ГИП.	Ахмедов А.					Hokimlik binosini "Qabul bo'limi"	Стадия	Лист	Листов
ГАП.	Исмаилов Б.						ПП	15	40
Испол.	Отаярова Д								
Н. контр.	Салоходдинов А.					План стен 6-го этажа	Ген. проектировщик "SARDOBA DIZAYN QURILISH" XK		
Проверил	Курбонов Г.						Суд. проектировщик "EXPRESS ENGINEERING" MCHJ		

Фасад 1-6

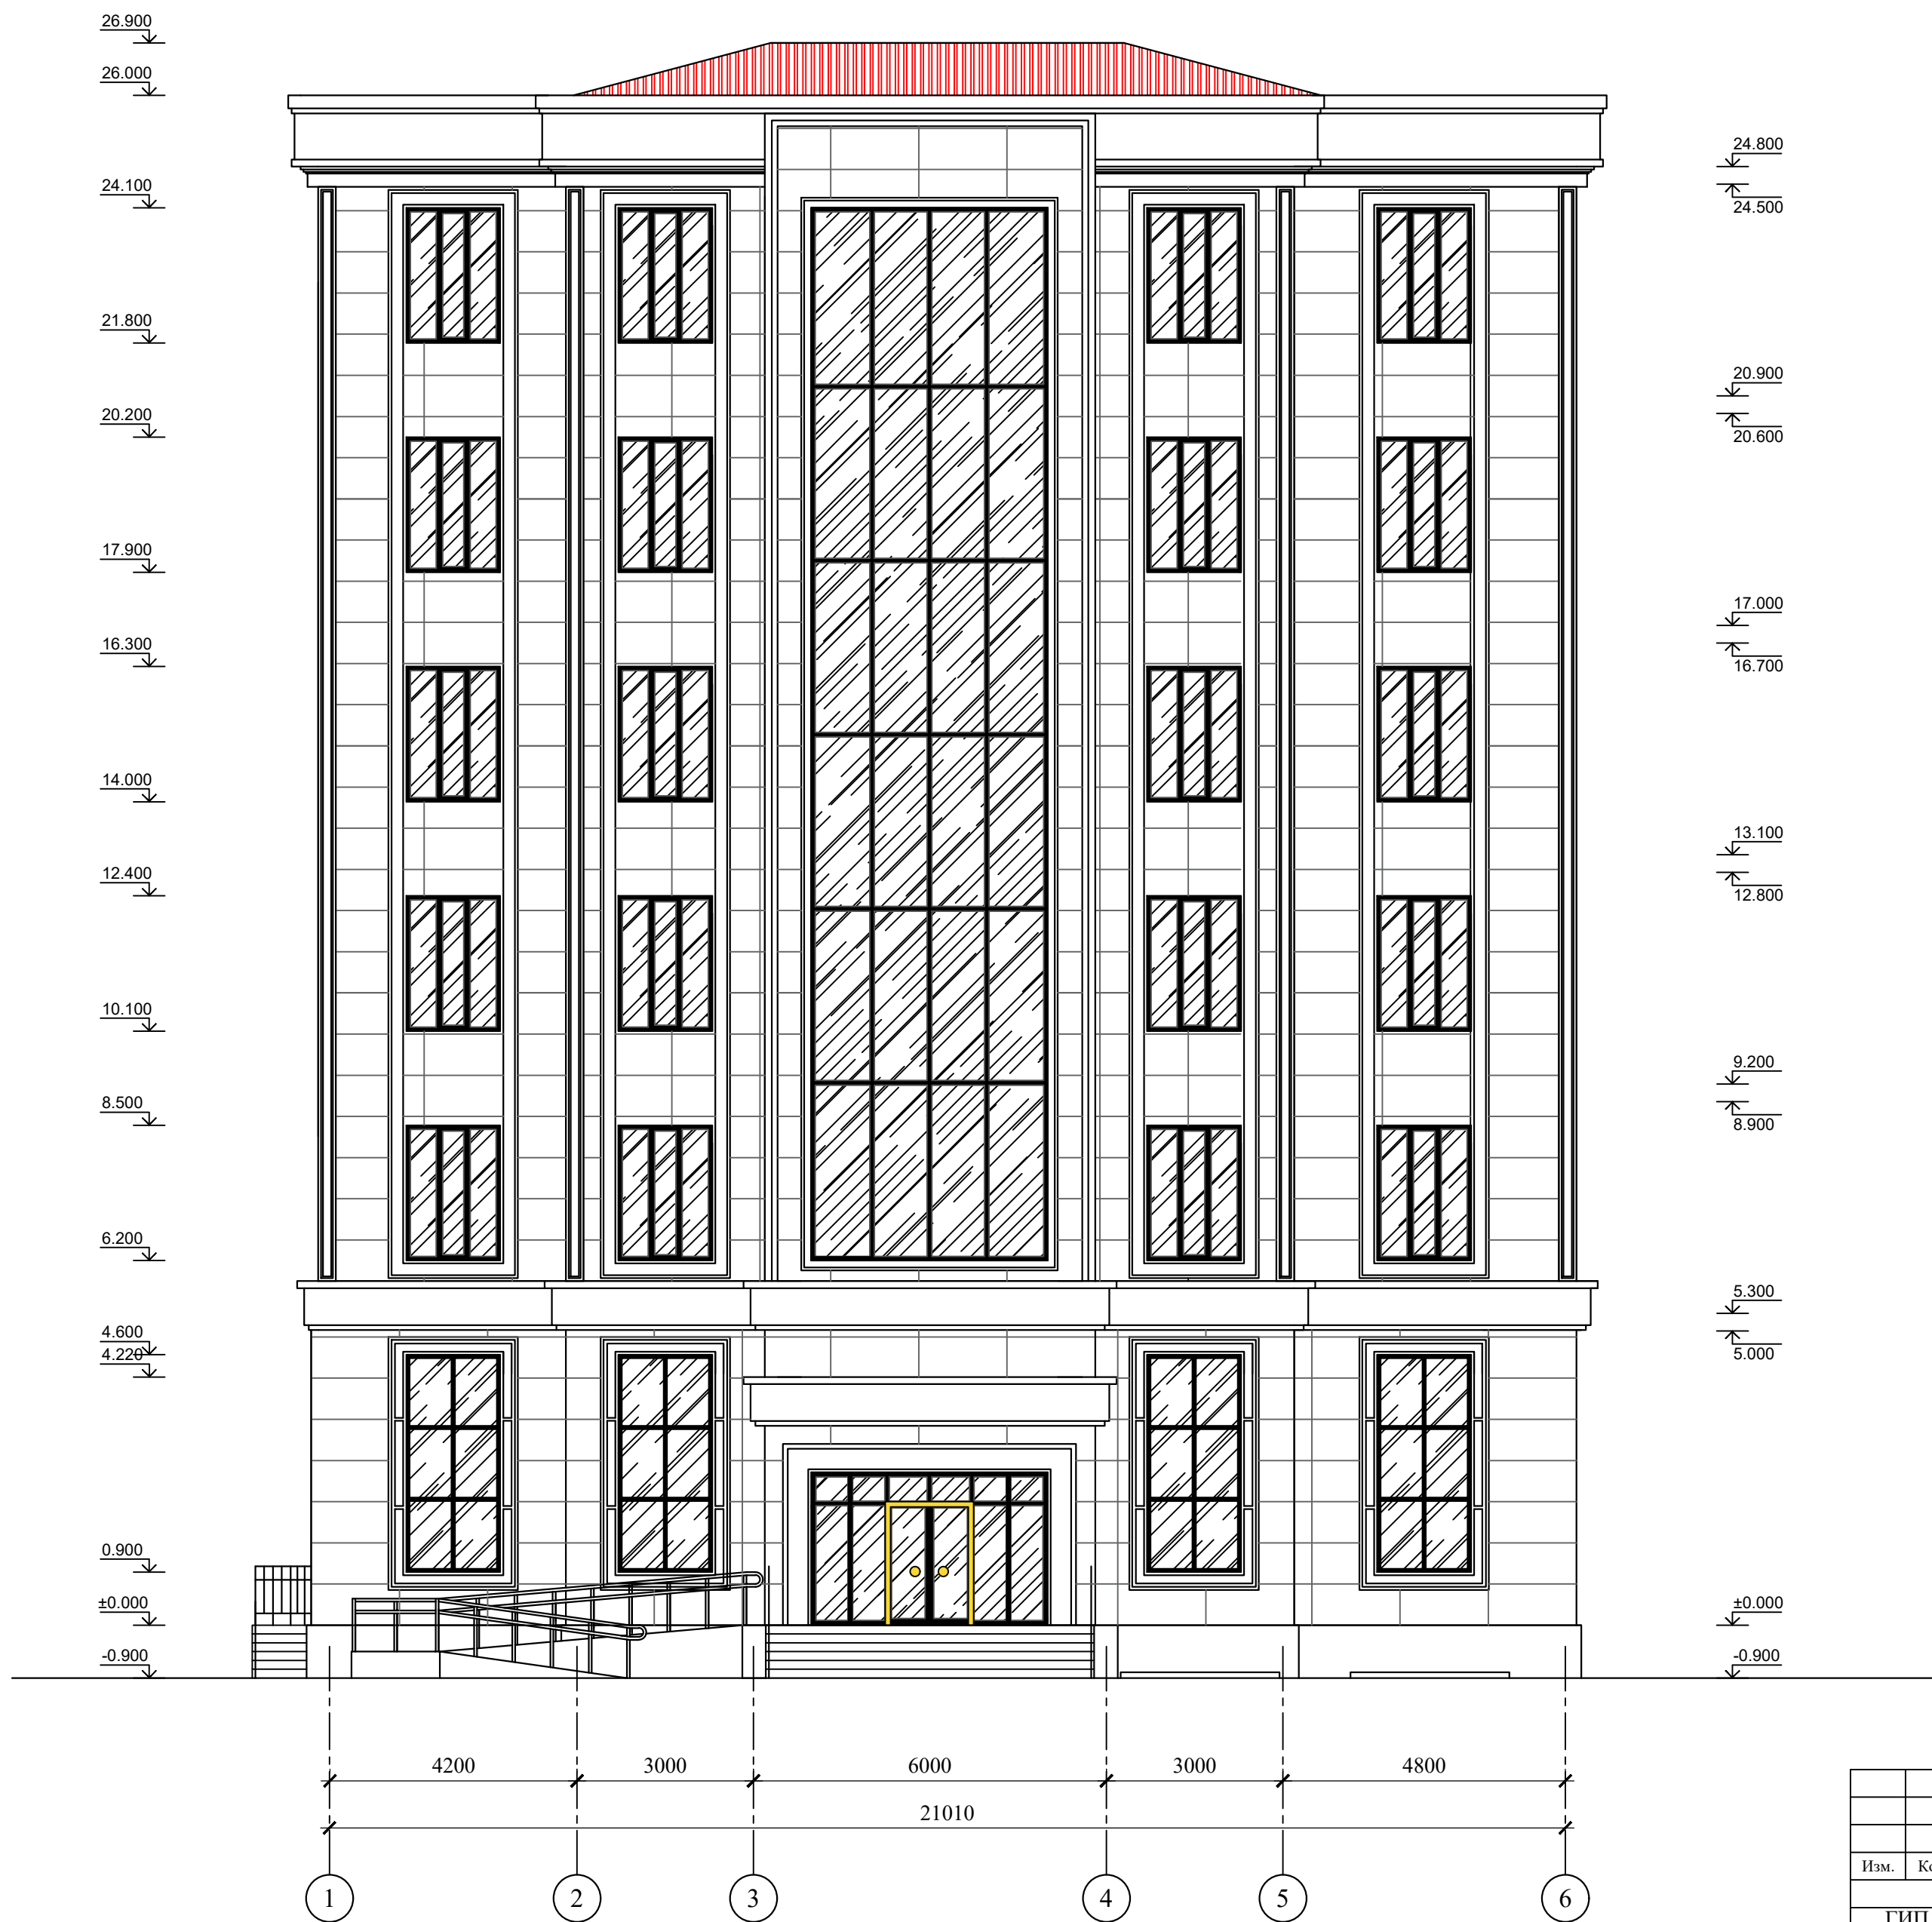


										AP		
						"TOSHKENT VILOYATI HOKIMLIGI HUZURIDAGI "YAGONA BUYURTMACHI XIZMATI" DAVLAT MUASSASIGA MA'MURIY BINO VA INSHOOTLARINI QURISH						
Изм.	Кол.	Лист	N док.	Подпись	Дата	Hokimlik binosini "Qabul bo'limi"				Стадия	Лист	Листов
					2026					РП	16	40
ГИП.		Ахмедов А.				Фасад 1-6				Ген. проектировщик		
ГАП.		Исмаилов Б.								"SARDOBA DIZAYN QURILISH" XK		
Испол.		Отаярова Д.								Суб. проектировщик		
Н. контр.		Саломхиддинов А.								"EXPRESS ENGINEERING" MCHJ		
Проверил		Курбонов Г.										

Фасад 6-1

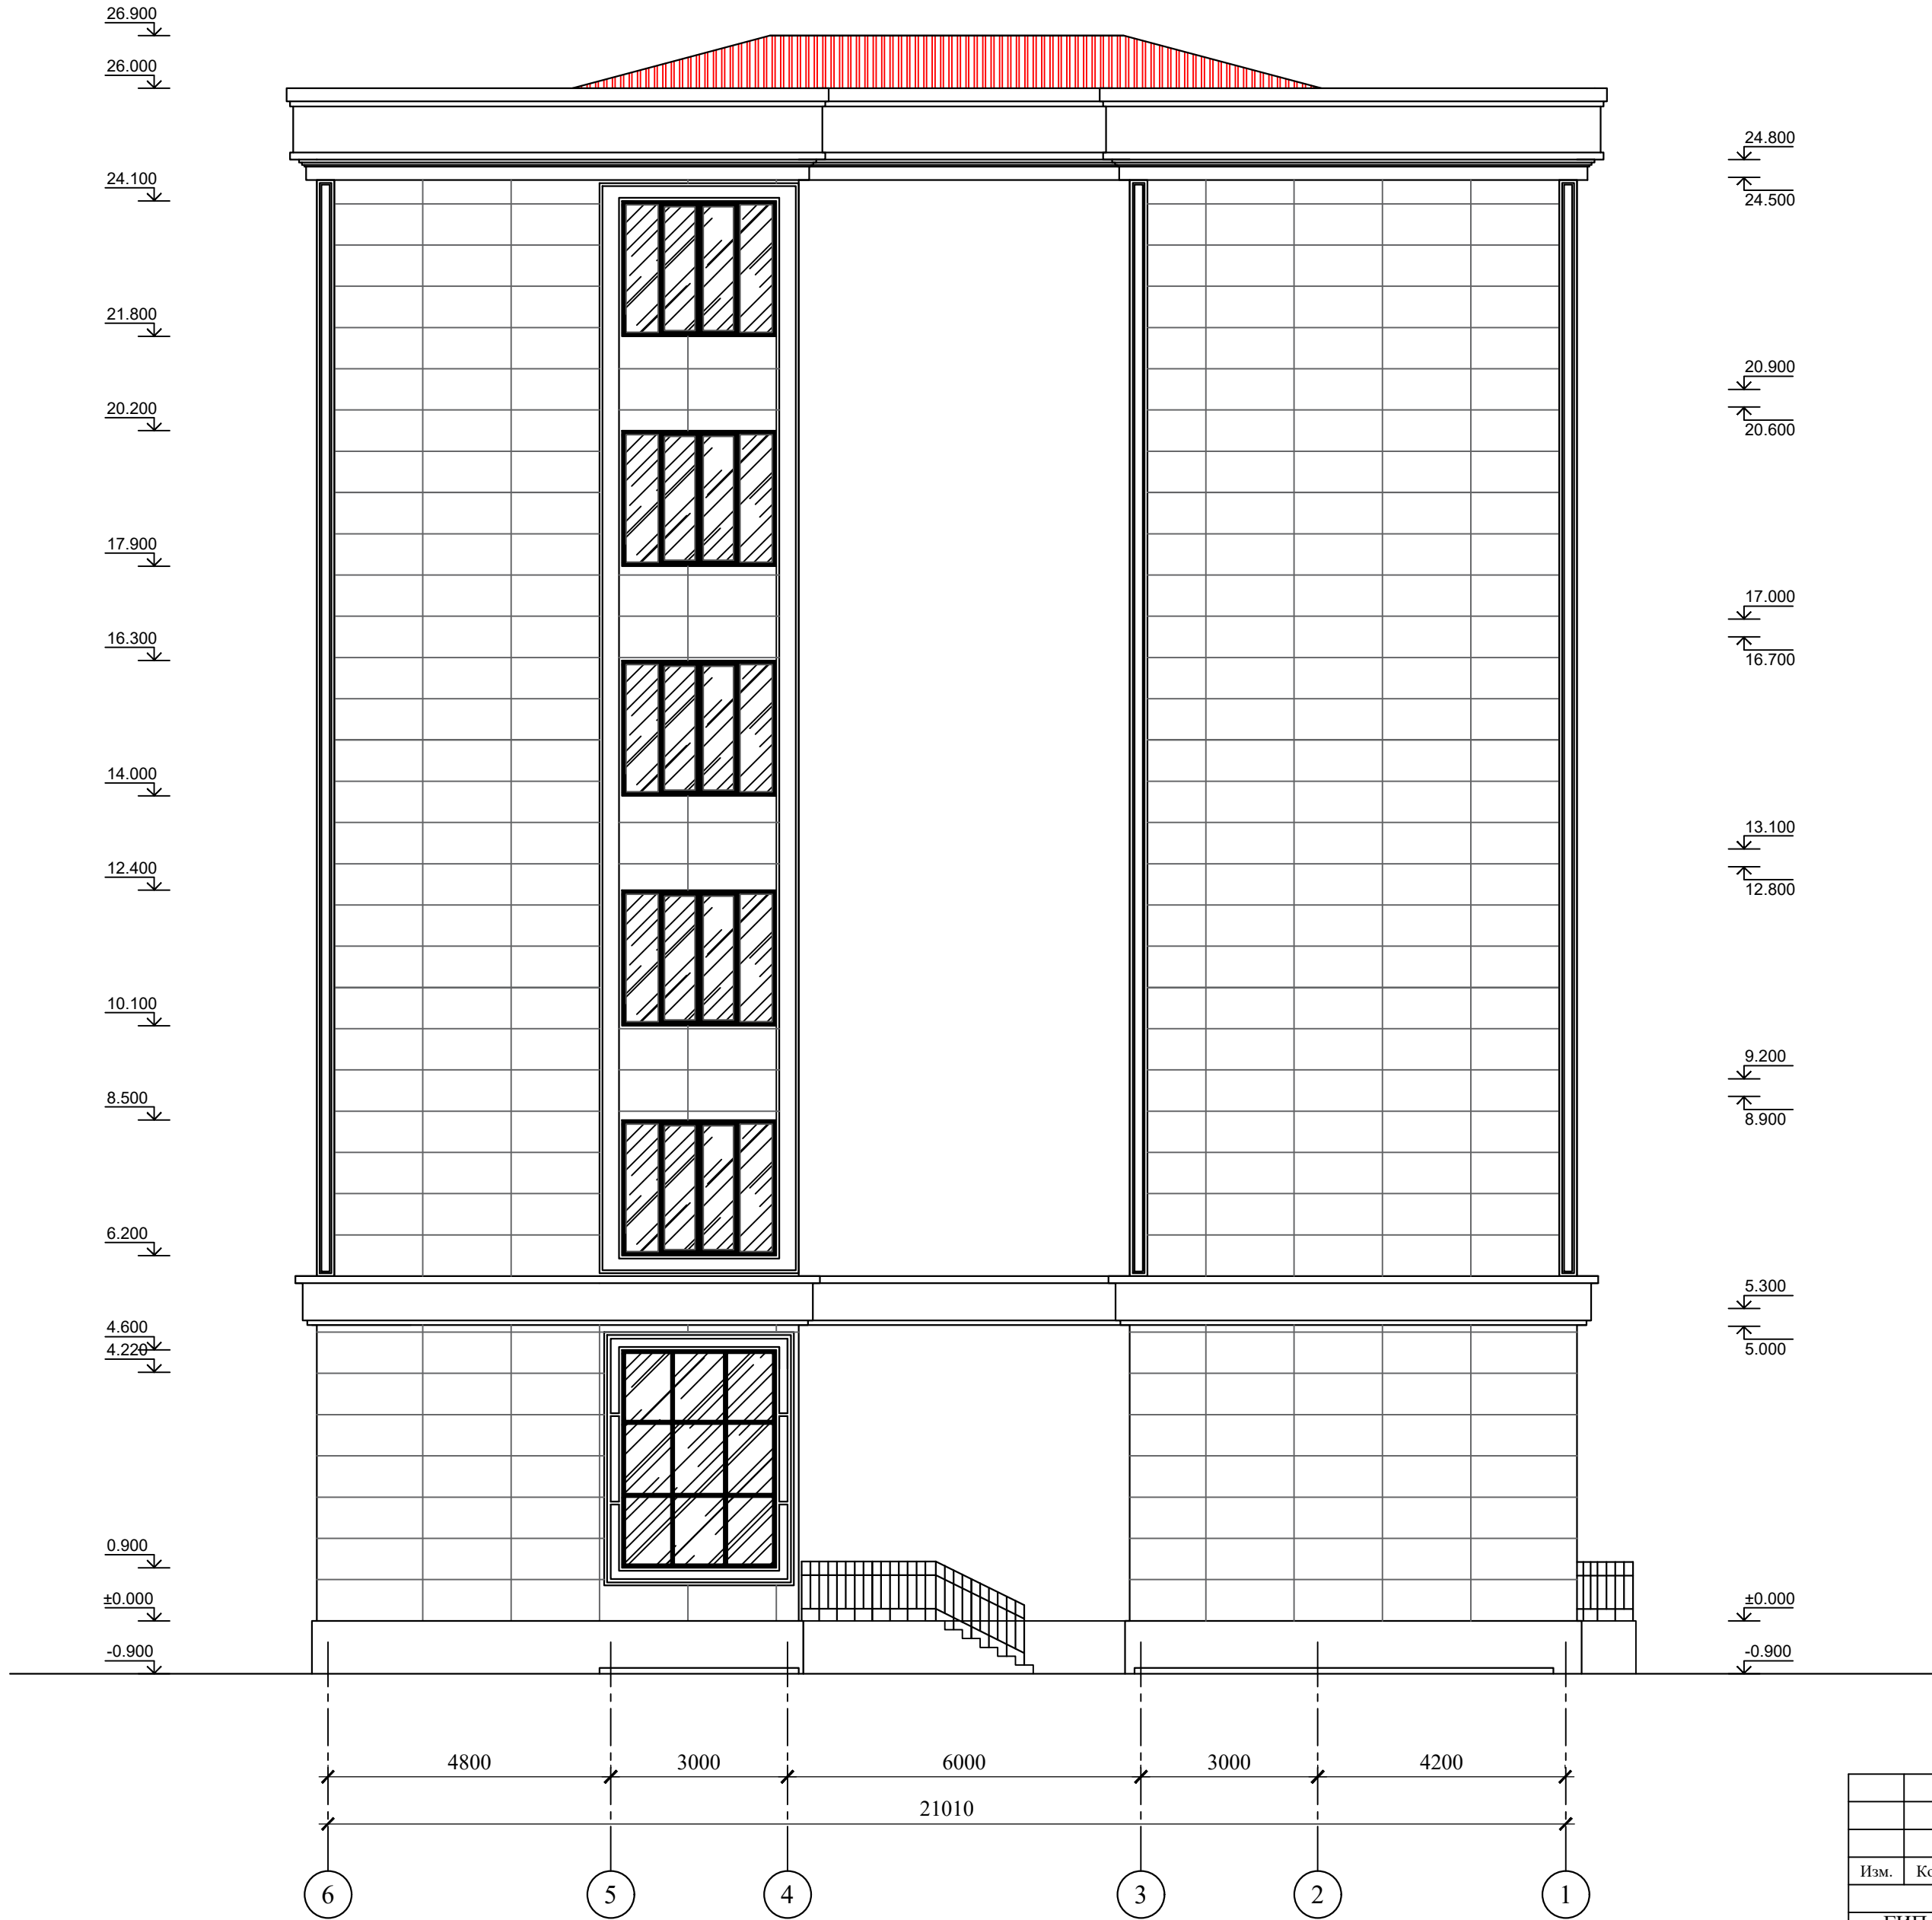


							АР
Изм.	Кол.	Лист	№ док.	Подпись	Дата	"TOSHKENT VILOYATI HOKIMLIGI HUZURIDAGI "YAGONA BUYURTMACHI XIZMATI" DAVLAT MUASSASIGA MA'MURIY BINO VA INSHOOTLARINI QURISH"	
					2026		
Гип.	Ахмедов А.					Hokimlik binosini "Qabul bo'limi"	Стадия
ГАП.	Исмаилов Б.						Лист
Испол.	Отаярова Д.						Листов
Н. контр.	Галохиддинов А.					Фасад 6-1	Ген. проектировщик
Проверил	Курбонов Г.						"SARDOBA DIZAYN QURILISH" ХК Суд. проектировщик "EXPRESS ENGINEERING" МЧЖ

Фасад Д-А

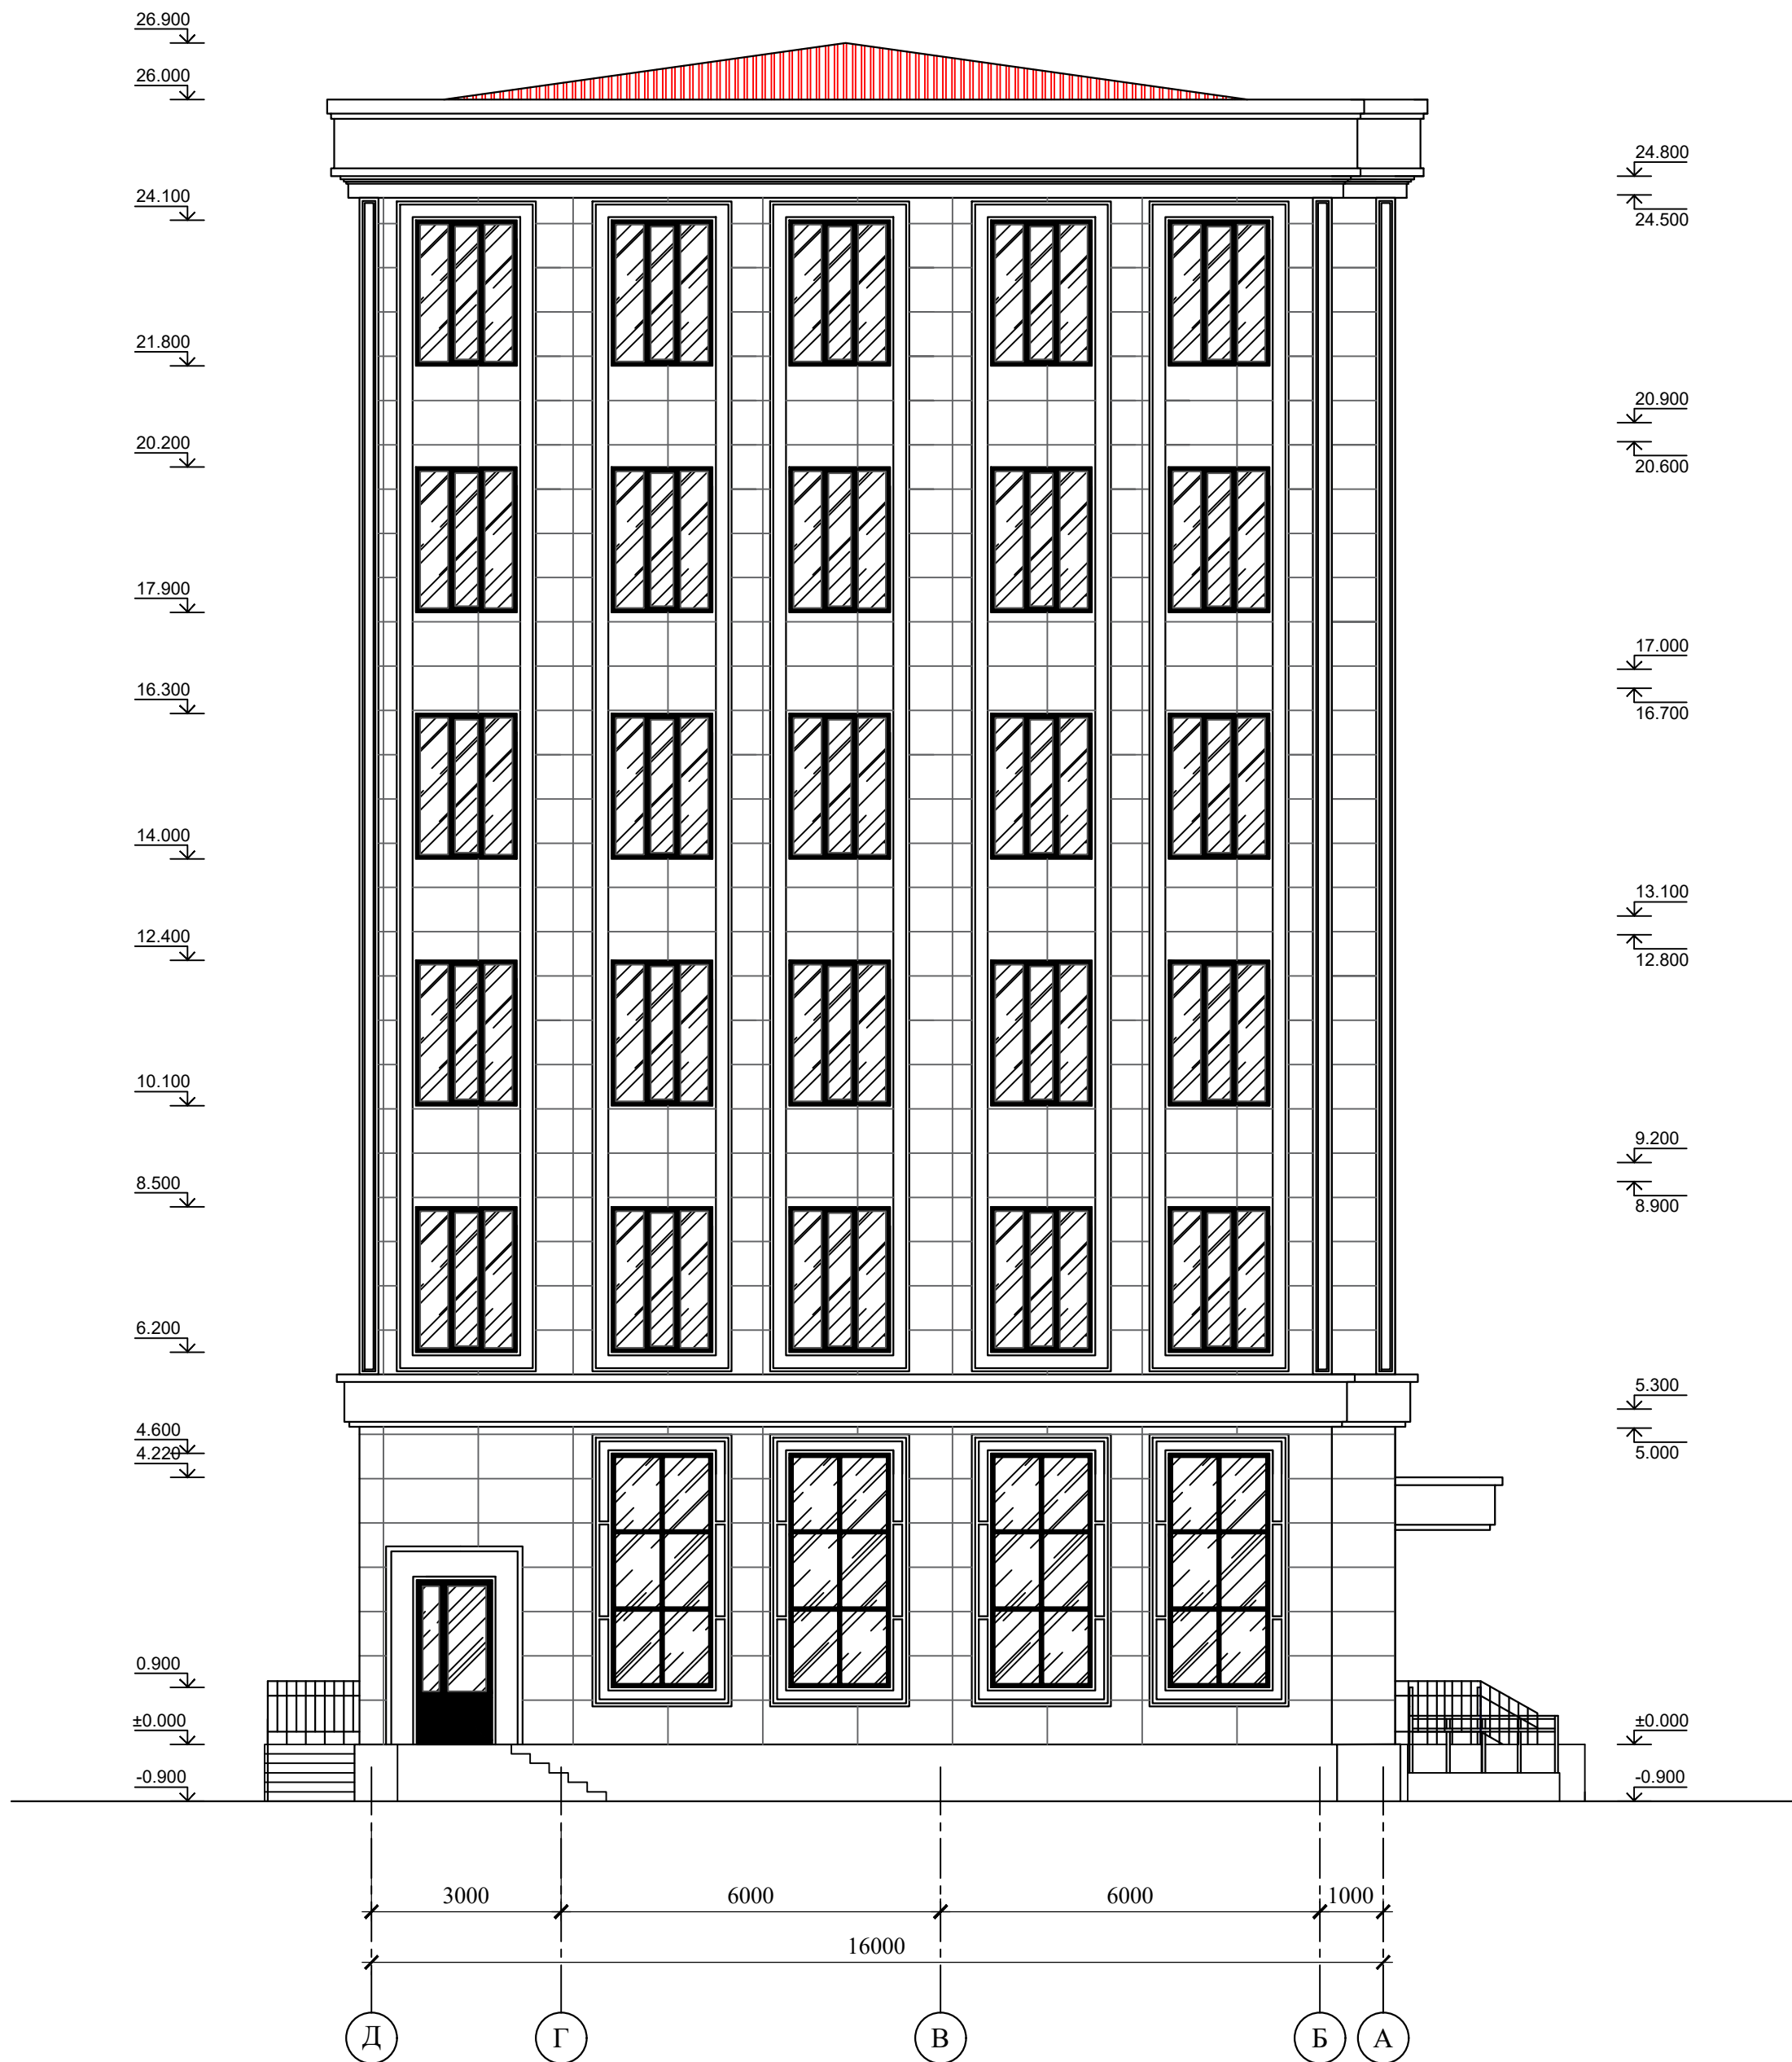


								АР
Изм.	Кол.	Лист	№ док.	Подпись	Дата	"TOSHKENT VILOYATI HOKIMLIGI HUZURIDAGI "YAGONA BUYURTMACHI XIZMATI" DAVLAT MUASSASIGA MA'MURIY BINO VA INSHOOTLARINI QURISH"		
Г.И.П.	Ахмедов А.				2026	Hokimlik binosini "Qabul bo'limi"	Стадия	Лист
Г.А.П.	Исмаилов Б.						РП	18
Испол.	Отаярова Д.					Фасад Д-А	Листов	
Н. контр.	Салохийдинов А.						Ген. проектировщик	
Проверил	Курбонов Г.						"SARDOBA DIZAYN QURILISH" XK	
							Суб. проектировщик	
							"EXPRESS ENGINEERING" MCHJ	

Фасад А-Д

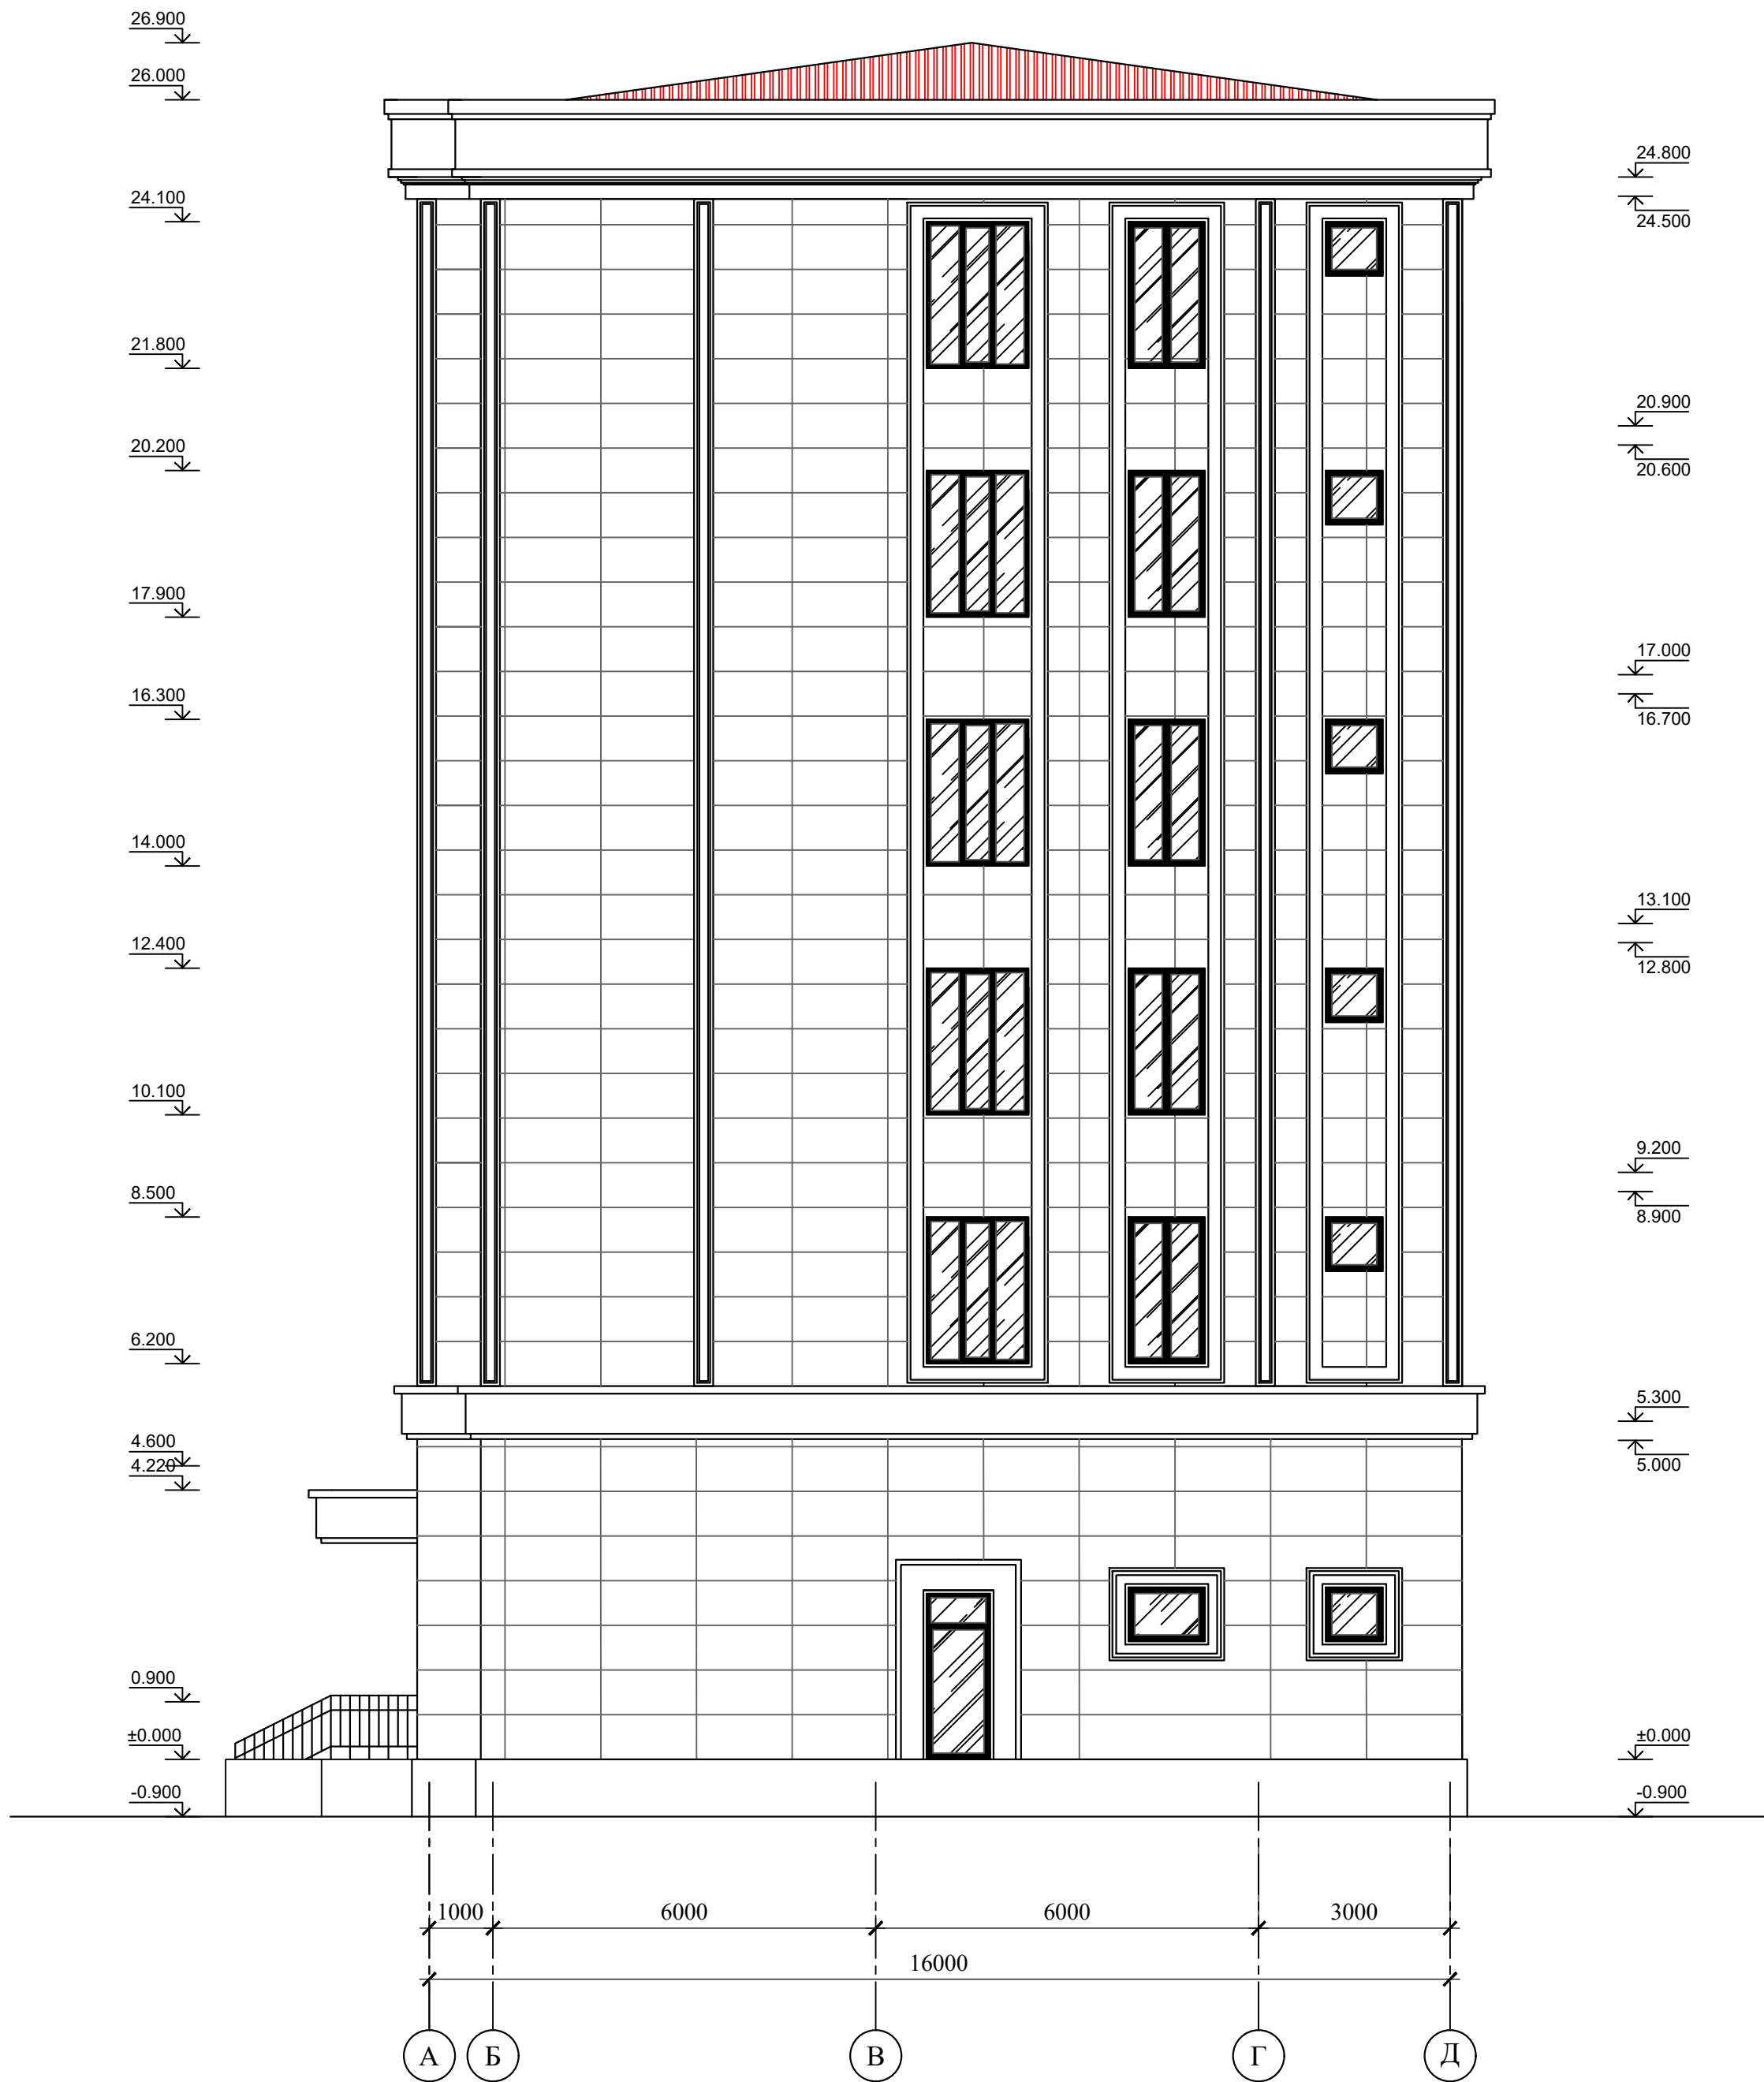

											АР	
							"TOSHKENT VILOYATI HOKIMLIGI HUZURIDAGI "YAGONA BUYURTMACHI XIZMATI" DAVLAT MUASSASIGA MA'MURIY BINO VA INSHOOTLARINI QURISH"					
Изм.	Кол.	Лист	№ док.	Подпись	Дата	2026	Hokimlik binosini "Qabul bo'limi"	Стадия	Лист	Листов		
ГИП.		Ахмедов А.						РП	19	40		
ГАП.		Исмаилов Б.										
Испол.		Отаярова Д.										
Н. контр.	Салохитдинов А.											
Проверил	Курбонов Г.						Фасад А-Д	Ген. проектировщик "SARDOBA DIZAYN QURILISH" ХК Суб. проектировщик "EXPRESS ENGINEERING" МЧЖ				


План кровли

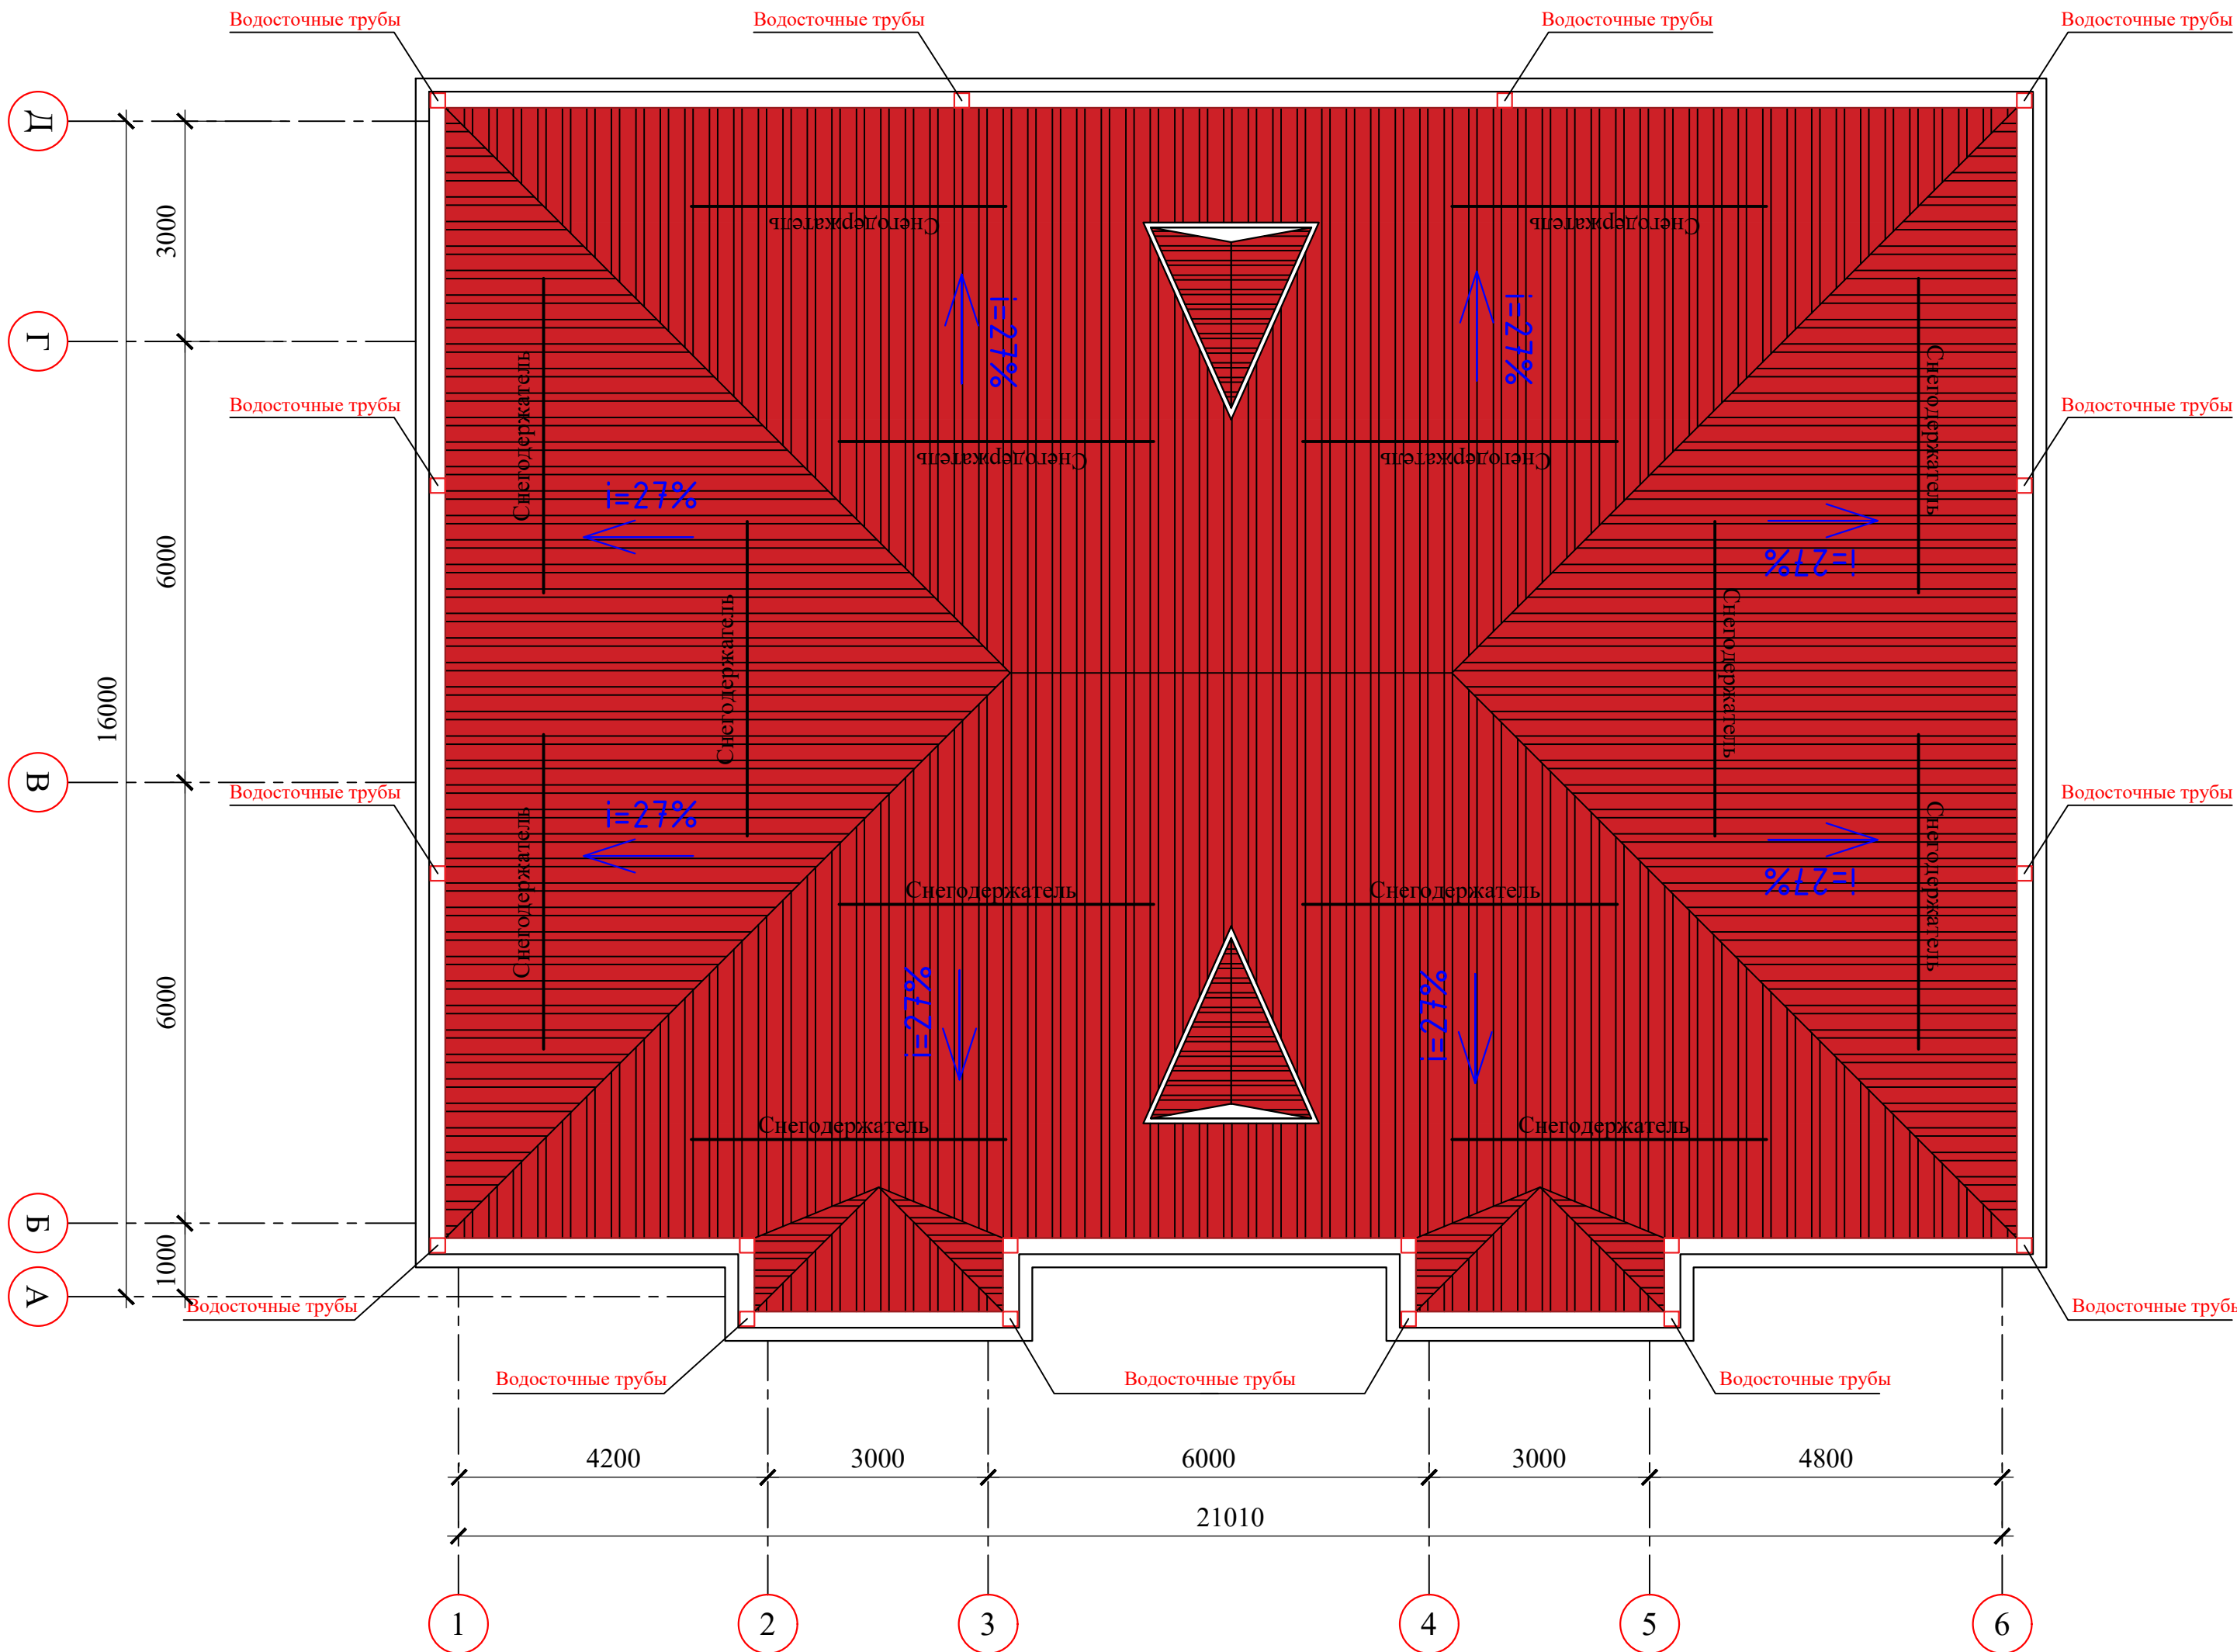

										AP
						"TOSHKENT VILOYATI HOKIMLIGI HUZURIDAGI "YAGONA BUYURTMACHI XIZMATI" DAVLAT MUASSASIGA MA'MURIY BINO VA INSHOOTLARINI QURISH				
Изм.	Кол.	Лист	N док.	Подпись	Дата					
					2026					
ГИП.	Ахмедов А.					Hokimlik binosini "Qabul bo'limi"		Стадия	Лист	Листов
ГАП.	Исмаилов Б.							РП	21	40
Испол.	Отаярова Д					<u>План кровли</u>		Ген. проектировщик		
Н. контр.	Салоходдинов А							"SARDOBA DIZAYN QURILISH" XK		
Проверил	Курбонов Г.							Суб. проектировщик		
								"EXPRESS ENGINEERING" MCHJ		

СПЕЦИФИКАЦИЯ СТОЛЬЯРНЫХ ИЗДЕЛИЙ

Марка по проекту	Материал	Наименование	Кол.шт.	Всего	Площадь ,м²		Профиль		
					1 изд.	Всего			
Оконные блоки									
ОК-1	ПВХ профили	ОПС 1.6	-	3.7	9	9	5,92	53,28	Материал ПВХ
ОК-2	ПВХ профили	ОПС 1.6	-	2.3	55	55	3,68	202,4	Материал ПВХ
ОК-3	ПВХ профили	ОПС 4.02	-	2.3	5	5	9,246	46,23	Материал ПВХ
ОК-4	ПВХ профили	ОПС 1.2	-	2.3	5	5	2,76	13,8	Материал ПВХ
ОК-5	ПВХ профили	ОПС 1.6	-	1.2	5	5	1,92	9,6	Материал ПВХ
							325,31		
Фрамуга из ПВХ профиля									
Фр-1	ПВХ профили	ОПС 1.2	-	0.8	1	1	0,96	0,96	Материал ПВХ
Фр-2	ПВХ профили	ОПС 0.9	-	0.8	7	7	0,72	5,04	Материал ПВХ
Фр-3	ПВХ профили	ОПС 1.6	-	0.6	7	7	0,96	6,72	Материал ПВХ
Фр-1	ПВХ профили	ОПС 1.0	-	1.0	1	1	1	1	Материал ПВХ
							13,72		
Двери металлические противопожарные									
Дм-1	Двери метал-кие противопожарные	ОПС 1.2	-	2.4	5	5	2,88	14,4	Материал:
Дм-2	Двери метал-кие противопожарные	ОПС 1.0	-	2.4	2	2	2,4	4,8	Материал:
							19,2		
Дверные блоки МДФ (Глухой)									
ДГ-1	МДФ проф.	ОПС 1.2	-	2.4	15	15	2,88	43,2	Материал: МДФ
ДГ-2	МДФ проф.	ОПС 1.0	-	2.4	29	29	2,4	69,6	Материал: МДФ
ДГ-3	МДФ проф.	ОПС 0.9	-	2.4	13	13	2,16	28,08	Материал: МДФ
							140,88		
Двери из алюминиевого профиля									
Дз-1	Двери из алюминиевого профиля	ОПС 1.2	-	2.4	7	7	2,88	20,16	Материал:
Витражные блоки алюминиевого профиля									
В-1	Витражи из алюминиевого профиля	ОПС 4.02	-	3.7	1	1	14,874	14,874	Материал:
В-2	Витражи из алюминиевого профиля	ОПС 5.62	-	3.7	1	1	20,794	20,794	Материал:
В-3	Витражи из алюминиевого профиля	ОПС 2.42	-	3.2	1	1	7,744	7,744	Материал:
							43,412		
Дверные блоки экраны для сан узлов									
А-1	Из алюминиевого композитный пансионный	ОПС 4.2		2,1	3	3	8,82	26,46	Материал:
А-2	Из алюминиевого композитный пансионный	ОПС 3.14		2,1	3	3	6,594	19,782	Материал:
А-3	Из алюминиевого композитный пансионный	ОПС 1.2		2,1	23	23	2,52	57,96	Материал:
							104,202		
Подоконные доска									
П-1	Изготов. ПВХ пласт	ОПС 1,7		0.35	9	9	0,595	5,355	Материал: 15,3 пм
П-2	Изготов. ПВХ пласт	ОПС 1,7		0.35	55	55	0,595	32,725	Материал: 93,5 пм
П-3	Изготов. ПВХ пласт	ОПС 4,12		0.35	5	5	1,442	7,21	Материал: 20,6 пм
П-4	Изготов. ПВХ пласт	ОПС 1,3		0.35	5	5	0,455	2,275	Материал: 6,5 пм
									135,9 пм

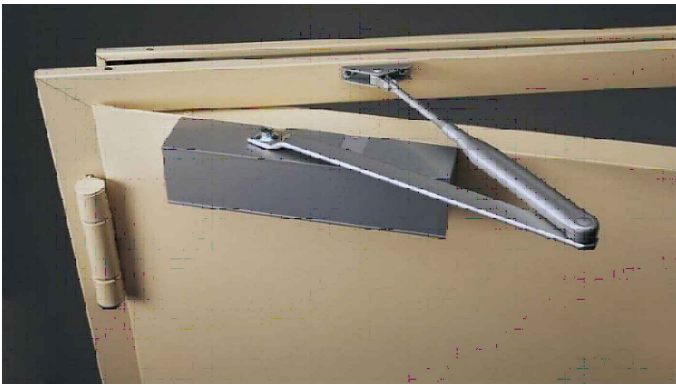

Эслатма:
Кириш йўлакларидаги эшиклар ва барча ташқи эшикларга ўзи ёпилувчи механизмлар (доводчиклар) ўрнатилсин - 10 ком.

ОК-1

ОК-2

ФР-1 блоки фрамуги пластиковые
однокамерные стеклопакеты с твердого
селективным покрытием внутри стекла
белый из пвх профиля: 1.2 x 0.8 (0.96м²)

ЖПЖ

ОК-4

ОК-5


ФР-2 блоки фрамуги пластиковые
однокамерные стеклопакеты с твердого
селективным покрытием внутри стекла
белый из пвх профиля: 0.9 x 0.8 (0.72м²)

Примечания:


- Все наружные оконные и дверные блоки со стекло-пакетами
- При установке оконных и дверных блоков, витражей, щели заполнить монтажной пеной.
- Внутренние двери остеклить узорчатым стеклом - 25x85 см.
- Заглушка для подоконника на одно окно 1 пара (2 шт) - 79.0 комп.
- Доводчик дверной Аpecс DC-06/150-M-S - 10 ком.
- Установка наличников на двери МДФ - 373.9 пм.
- Покраска металлических дверей по 2 раза - 38.4 м².
- Обёмные буквы - 154,0 шт
- Жалюзи - 356.2 м²
- Перила из анодированных труб для лестничной клетки - 168.0 пм.
- Установка поручник пирел из анодированных труб для санузлов инвалидов - 6.6 пм.
- Таблица (Brayl alifbosi) для лестничное площадки (0.1.2.3.4.5.6 - этаже) - 7 шт
- Металлическая обшивка для выходное дверей (h=30см) - 4.0 пм
- Табличка для инвалидов - 7 шт.
- Тактильные полосы для перил (Brayl alifbosi) - 5.6 пм
- Контрастная лента для главного входного двери и для всех дверей, (лестничная клетка, дверие санузлов) шереной 10 см - 438.7 пм
- Токтильный покритя для дорожки 300x300 - 116.0 шт.
- Токтильный покритя для дорожки 150x300 - 406.0 шт.
- Установка поручник для коридоров из анодированных труб - 75.0 пм
- Контрастная желтый круг для дверей - 30 шт

										AP			
						"TOSHKENT VILOYATI HOKIMLIGI HUZURIDAGI "YAGONA BUYURTMACHI XIZMATI" DAVLAT MUASSASIGA MA'MURIY BINO VA INSHOOTLARINI QURIS							
Изм.	Кол.	Лист	N док.	Подпись.	Дата	Hokimlik binosini "Qabul bo'limi"				Стадия	Лист	Листов	
					2026					РП	22	40	
ГИП.	Ахмедов А.					Ведомость спецификации заполнения проемов. Типы проемов.				Ген. проектировщик "SARDOBA DIZAYN QURILISH" XK			
ГАП.	Исмаилов Б.									Суд. проектировщик "EXPRESS ENGINEERING" MCH			
Испол.	Отаярова Д												
Н. контр.	Салохибдинов А												
Проверил	Курбонов Г.												


ФР-3 блоки фрамуги пластиковые
однокамерные стеклопакеты с твердого
селективным покрытием внутри стекла
белый из пвх профиля: 1.6 x 0.6 (0.96м²)

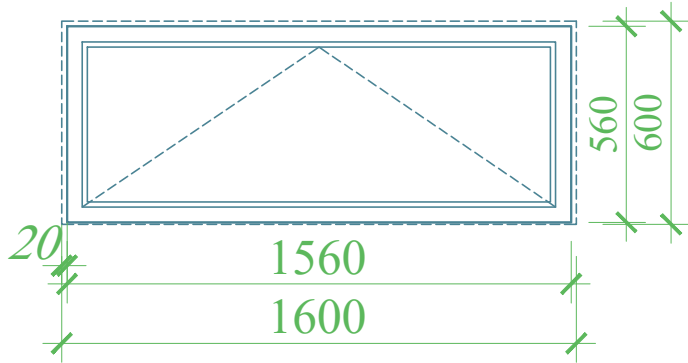


ДМ-1 Металлических дверей в
противопожарных площадью
дверного проема: 1.2x2.4 (2.88м²)

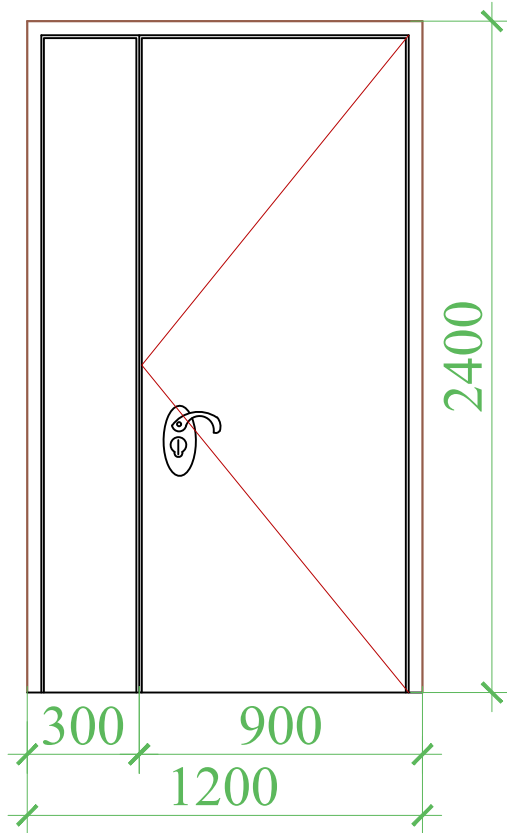


ДМ-2 Металлических дверей в
противопожарных площадью
дверного проема: 1.0 x2.4(2.4м²)

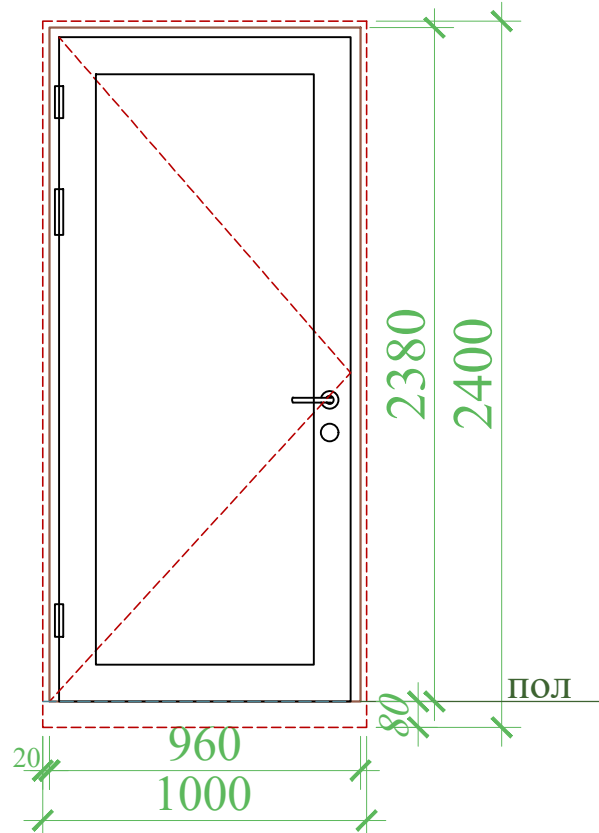


ДГ-1 Материал: дверные блоки МДФ с
остекленными полотнами 60 мм без
порога с замком :1.2x2.4 (2.88м²)

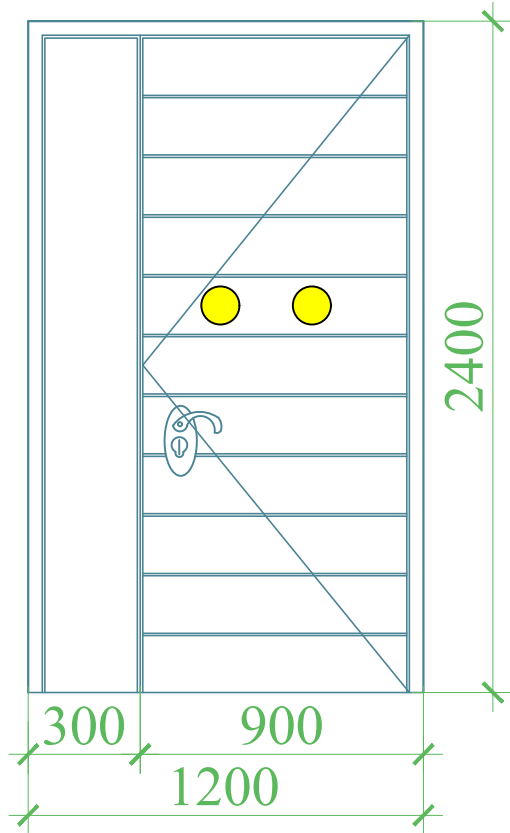


ДГ-2 Материал: дверные блоки МДФ с
остекленными полотнами 60 мм без
порога с замком :1.0x2.4 (2.4м²)

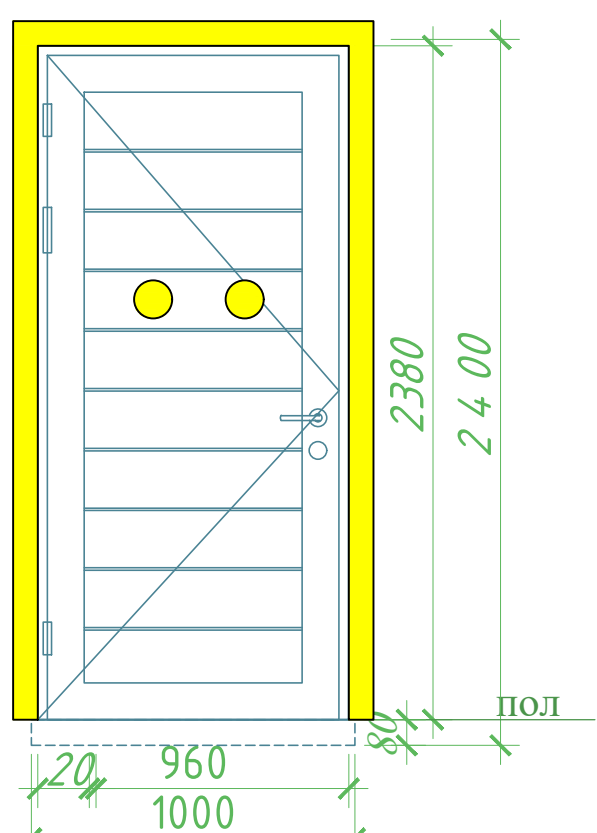


ДГ-3 Материал: дверные блоки МДФ с
остекленными полотнами 60 мм без
порога с замком :0.9x2.4(2.16м²)

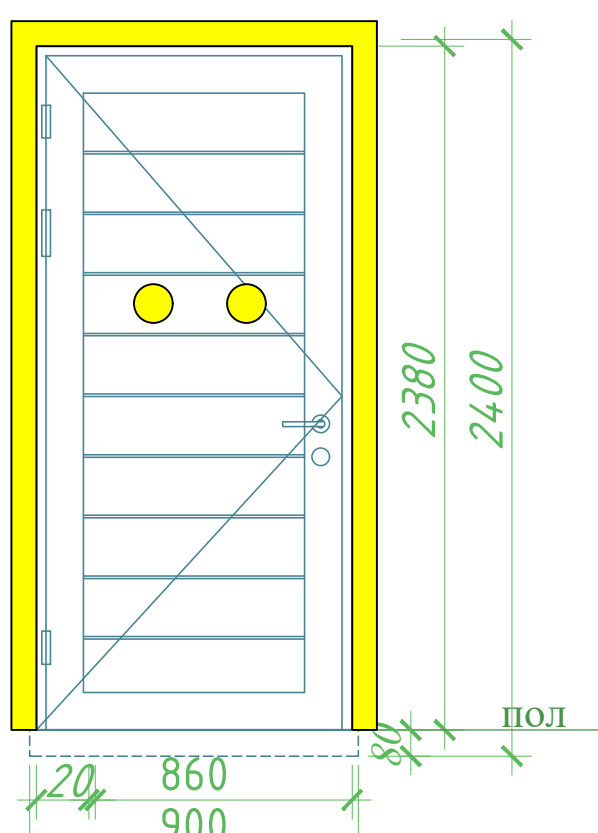


ДА-1 Дверные блоки из алюминиевых
профилей стеклопакет белый:
1.2x2.4 (2.88м²)

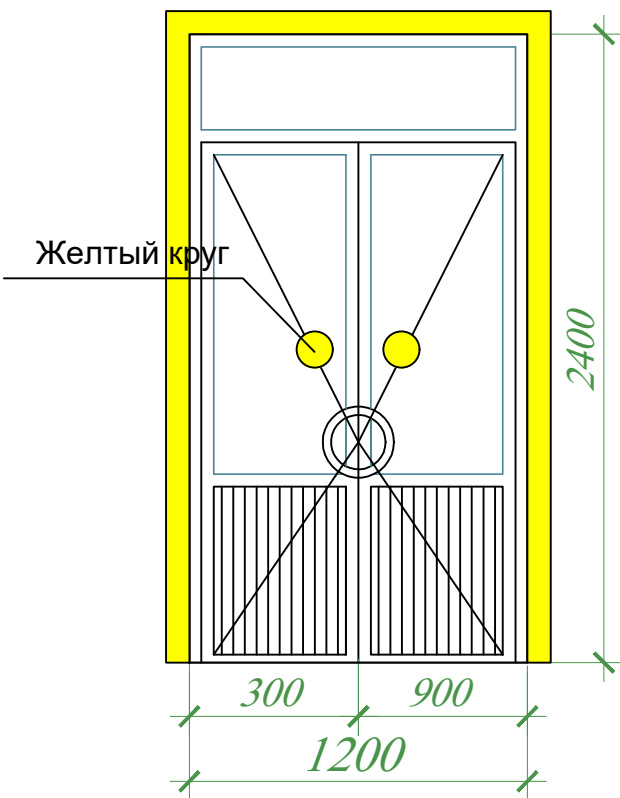


В-1

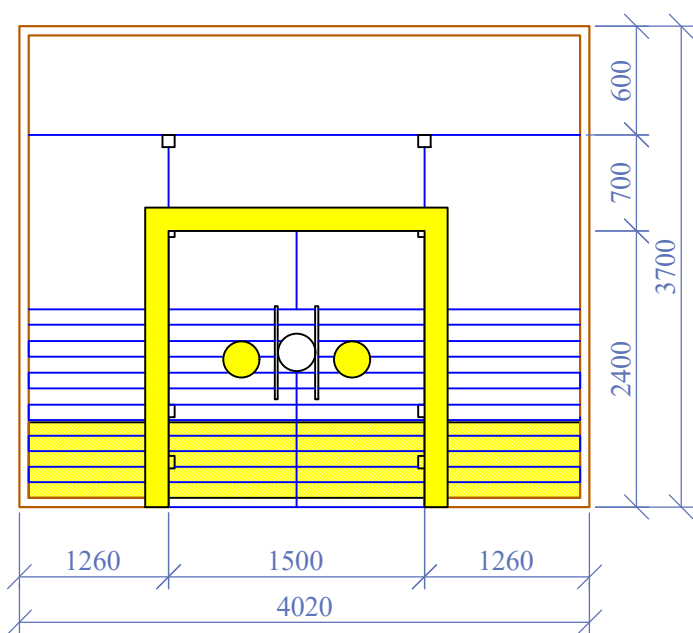


В-2

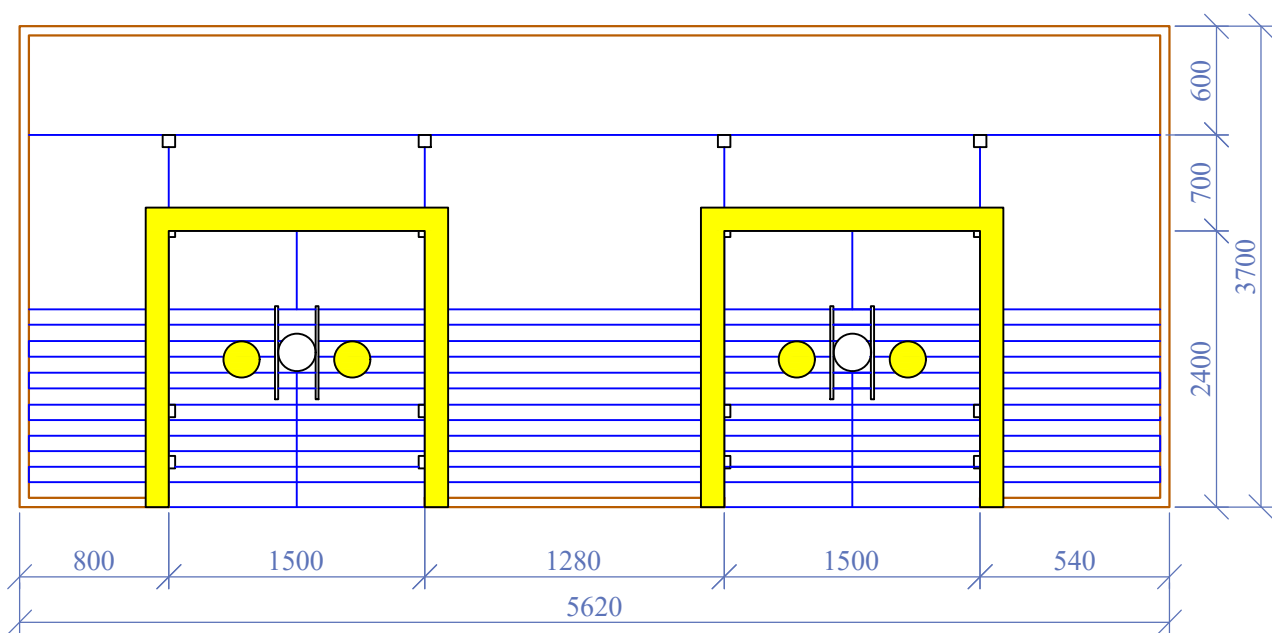


В-3

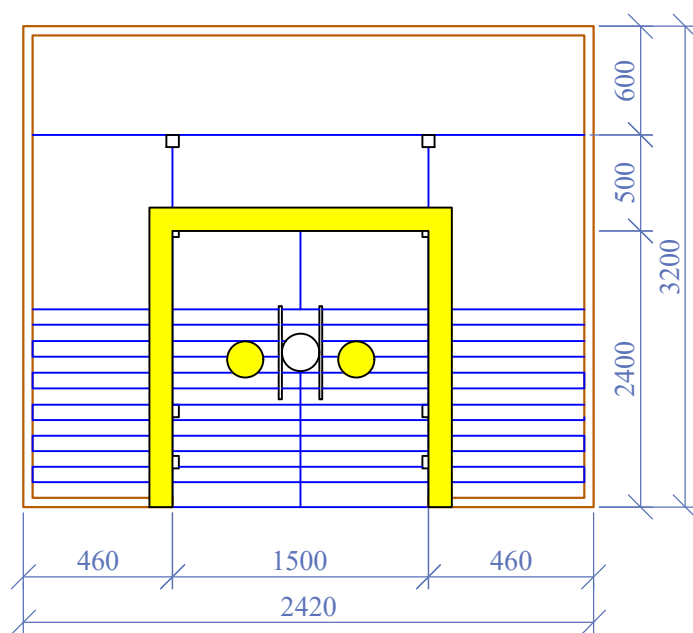


А-1

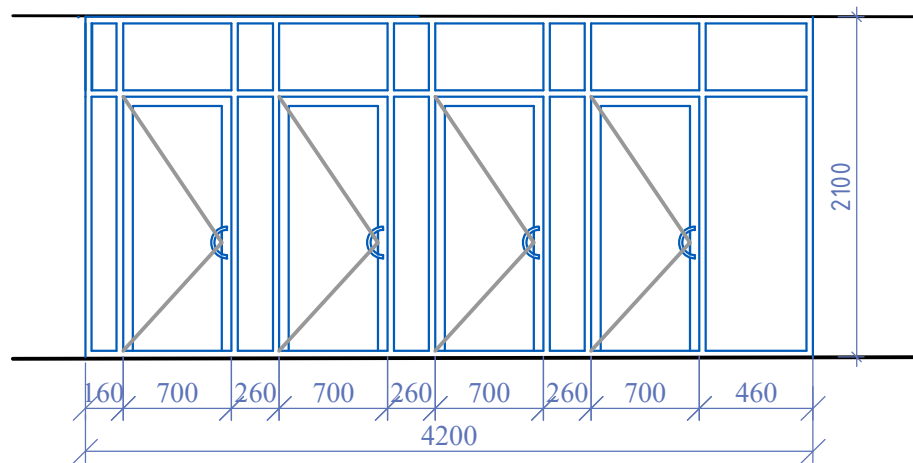





А-2

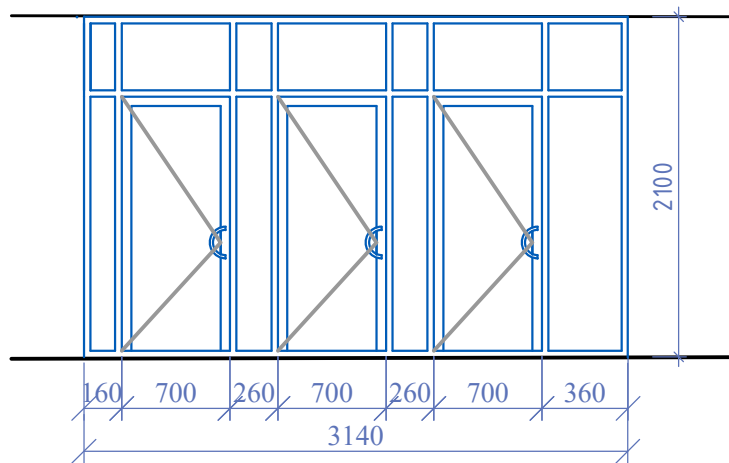

А-3

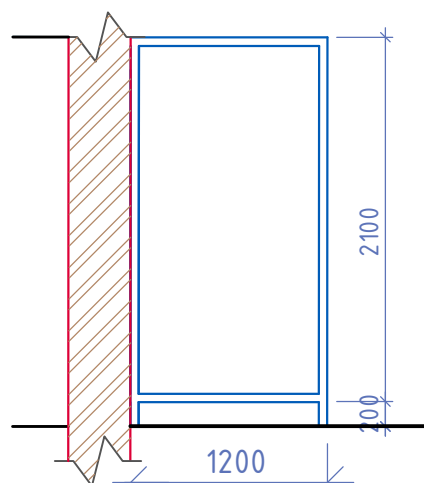




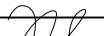
										АР	
Изм.	Кол.	Лист	№ док.	Подпись	Дата	"TOSHKENT VILOYATI HOKIMLIGI HUZURIDAGI "YAGONA BUYURTMACHI XIZMATI" DAVLAT MUASSASIGA MA'MURIY BINO VA INSHOOTLARINI QURISH"					
					2026						
ГИП.		Ахмедов А.				Hokimlik binosini "Qabul bo'limi"			Стадия	Лист	Листов
ГАП.		Исмаилов Б.							РП	23	40
Испол.		Отаярова Д.				Ведомость спецификации заполнения проемов. Типы проемов.			Ген. проектировщик "SARDOBA DIZAYN QURILISH" ХК		
Н. контр.		Саломиддинов А.							Суд. проектировщик "EXPRESS ENGINEERING" МЧЖ		
Проверил		Курбонов Г.									

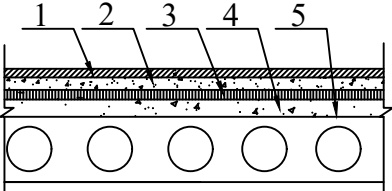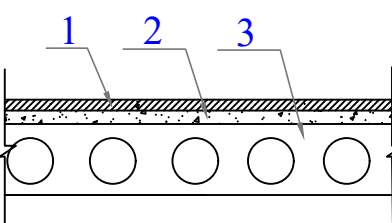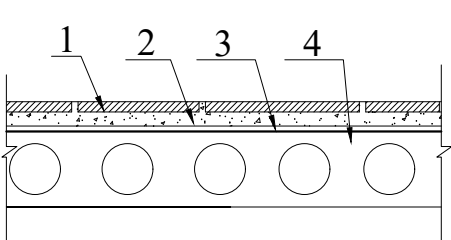Экспликация полов				
Наименование помещения	Тип пола	Схема пола или номер узла по серии	Данные элементов пола (наименование, толщина, основание и др.), мм	Площадь пола, м2
1-Этаж				
(1-этаж) 4.7.8.	Л		1. Покрытие Ламинат - "Таркет" с плинтусом сгибом на 7,0см толщ. - 10 мм 2. Мастика клеящая - 3мм 3. Стяжка из цементно-песчаного раствора М150 (с армированием из компазитной арматуры Ø4 АСК ячейкой 150х150 мм) - 47 мм 4. Утеплитель из вспененного полиэтилена ППИ-М 20 TS 22104734-01:2014 - 20 мм 5. Железобетонная плита перекрытия - 220 мм	169.1
(1-этаж) 3.	А	Фрагмент-1	1. Полы из цельных мраморных плит белого цвета (ступень) -30 мм 2. Стяжка - цементно- песчанного раствора марки М-100 - 20 мм	17.8
			1. Полы из плит мраморных плит белого цвета (марши и площадки) -20 мм 2. Стяжка - цементно- песчанного раствора марки М-100 - 20 мм	28.6
(1-этаж) 1.2.	И		1. Плитки из итолагранит белого цвета - 20 мм 2. Стяжка из цементно-песчаного раствора м150 (с армированием из компазитной арматуры Ø4 аск ячейкой 150х150 мм) - 60 мм 3.Железобетонная плита перекрытия - 220 мм	68.5
(1-этаж) 5.6.	Кп		1. Плитки керамические (нескользящие) ГОСТ 6787-89-11мм на клевом растворе (400х400) - 10 мм 2. Стяжка из цементно-песчаного раствора М150 (с армированием из компазитной арматуры Ø4 АСК ячейкой 150х150 мм) - 67 мм 3. Гидроизоляция - гидроизол ТПП оклеечное в два слоя см. прим.7 - 6 мм 4. Железобетонная плита перекрытия - 220 мм	25.0

Примечание:



1. Во всех помещениях предусмотреть плинтусы: 1- этажа
 - ПВХ (для ламината) - 79.2 пм (h=10см)
 - Керамические(п) - 27.3 пм (h=20см)
 - Итолагранит (белый цв.) - 30.4 пм (h=10см)
 - Агломерат (белый цв. для лестничная клетка) - 18.6 пм
2. Полы в мокрых помещениях выполнить с уклоном в сторону трапов.

						АР		
						"TOSHKENT VILOYATI HOKIMLIGI HUZURIDAGI "YAGONA BUYURTMACHI XIZMATI" DAVLAT MUASSASIGA MA'MURIY BINO VA INSHOOTLARINI QURISH"		
Изм.	Кол.	Лист	N док.	Подпись.	Дата			
					2026	Hokimlik binosini "Qabul bo'limi"		
ГИП.	Ахмедов А.					Стадия	Лист	Листов
ГАП.	Исмаилов Б.					РП	25	40
Испол.	Отаярова Д					Ген. проектировщик "SARDOBA DIZAYN QURILISH" ХК Суд. проектировщик "EXPRESS ENGINEERING" МЧЖ		
Н. контр.	Салохиддинов А.							
Проверил	Курбонов Г.							

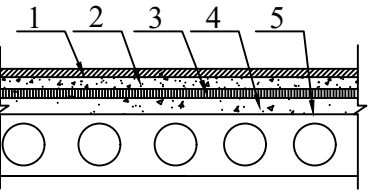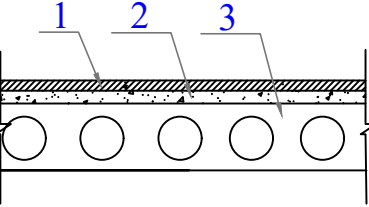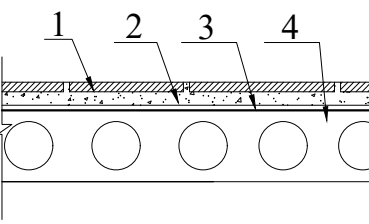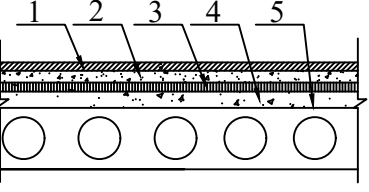Экспликация полов				
Наименование помещения	Тип пола	Схема пола или номер узла по серии	Данные элементов пола (наименование, толщина, основание и др.), мм	Площадь пола, м2
2-Этаж				
(2-этаж) 3.4.5.6.7. 11.12.13.	Л		1. Покрытие Ламинат - "Таркет" с плинтусом сгибом на 7,0см толщ. - 10 мм 2. Мастика клеящая - 3мм 3. Стяжка из цементно-песчаного раствора М150 (с армированием из компазитной арматуры Ø4 АСК ячейкой 150х150 мм) - 47 мм 4. Утеплитель из вспененого полиэтилена ППИ-М 20 TS 22104734-01:2014 - 20 мм 5. Железобетонная плита перекрытия - 220 мм	165.7
(2-этаж) 1.	А	Фрагмент-1	1. Полы из цельных мраморных плит белого цвета (ступень) -30 мм 2. Стяжка - цементно- песчанного раствора марки М-100 - 20 мм	17.8
			1. Полы из плит мраморных плит белого цвета (марши и площадки) -20 мм 2. Стяжка - цементно- песчанного раствора марки М-100 - 20 мм	28.6
(2-этаж) 2.	И		1. Плитки из итолагранит белого цвета - 20 мм 2. Стяжка из цементно-песчаного раствора м150 (с армированием из компазитной арматуры Ø4 аск ячейкой 150х150 мм) - 60 мм 3.Железобетонная плита перекрытия - 220 мм	48.9
(2-этаж) 8.9.	Кп		1. Плитки керамические (нескользящие) ГОСТ 6787-89-11мм на клевом растворе (400х400) - 10 мм 2. Стяжка из цементно-песчаного раствора М150 (с армированием из компазитной арматуры Ø4 АСК ячейкой 150х150 мм) - 67 мм 3. Гидроизоляция - гидроизол ТПП оклеечное в два слоя см. прим.7 - 6 мм 4. Железобетонная плита перекрытия - 220 мм	20.0
(2-этаж) 10.	Фп		1. Фальшпол для серверная (комплект) - 40 мм 2. Стяжка из цементно-песчаного раствора М150 (с армированием из компазитной арматуры Ø4 АСК ячейкой 150х150 мм) - 80 мм 3. Железобетонная плита перекрытия с ровной поверхностью.	12.5


Примечание:

1. Во всех помещениях предусмотреть плинтусы: 2- этажа
- ПВХ (для ламината) - 134.7 пм (h=10см)
 - Керамические(п) - 24.0 пм (h=20см)
 - Итолагранит (белый цв.) - 27.4 пм (h=10см)
 - Агломерат (белый цв. для лестничная клетка) - 18.6 пм
2. Полы в мокрых помещениях выполнить с уклоном в сторону трапов.

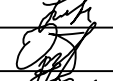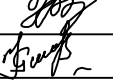										AP		
						"TOSHKENT VILOYATI HOKIMLIGI HUZURIDAGI "YAGONA BUYURTMACHI XIZMATI" DAVLAT MUASSASIGA MA'MURIY BINO VA INSHOOTLARINI QURIS						
Изм.	Кол.	Лист	№ док.	Подпись.	Дата	Hokimlik binosini "Qabul bo'limi"				Стадия	Лист	Листов
					2026					РП	26	40
ГИП.		Ахмедов А.				Экспликация полов 2-этаж				Ген. проектировщик "SARDOBA DIZAYN QURILISH" ХК Суд. проектировщик "EXPRESS ENGINEERING" МЧЖ		
ГАП.		Исмаилов Б.										
Испол.		Отаярова Д										
Н. контр.		Салохиддинов А.										
Проверил		Курбонов Г.										

Экспликация полов				
Наименование помещения	Тип пола	Схема пола или номер узла по серии	Данные элементов пола (наименование, толщина, основание и др.), мм	Площадь пола, м2
3-Этаж				
(3-этаж) 3.4.5.6.8. 9.10.11.	Л		1. Покрытие Ламинат - "Таркет" с плиттусом сгибом на 7,0см толщ. - 10 мм 2. Мастика клеящая - 3мм 3. Стяжка из цементно-песчаного раствора М150 (с армированием из композитной арматуры Ø4 АСК ячейкой 150х150 мм) - 47 мм 4. Утеплитель из вспененного полиэтилена ППИ-М 20 TS 22104734-01:2014 - 20 мм 5. Железобетонная плита перекрытия - 220 мм	179.5
(3-этаж) 1.	А	Фрагмент-1	1. Полы из цельных мраморных плит белого цвета (ступень) -30 мм 2. Стяжка - цементно- песчанного раствора марки М-100 - 20 мм	17.8
			1. Полы из плит мраморных плит белого цвета (марши и площадки) -20 мм 2. Стяжка - цементно- песчанного раствора марки М-100 - 20 мм	28.6
(3-этаж) 2.	И		1. Плитки из итолагранит белого цвета - 20 мм 2. Стяжка из цементно-песчаного раствора м150 (с армированием из композитной арматуры Ø4 аск ячейкой 150х150 мм) - 60 мм 3. Железобетонная плита перекрытия - 220 мм	54.9
(3-этаж) 7.	Кп		1. Плитки керамические (нескользящие) ГОСТ 6787-89-11мм на клеовом растворе (400х400) - 10 мм 2. Стяжка из цементно-песчаного раствора М150 (с армированием из композитной арматуры Ø4 АСК ячейкой 150х150 мм) - 67 мм 3. Гидроизоляция - гидроизол ТПП оклеечное в два слоя см. прим.7 - 6 мм 4. Железобетонная плита перекрытия - 220 мм	12.5

1. Во всех помещениях предусмотреть плинтусы: 3- этажа
 - ПВХ (для ламината) - 135.2 мм (h=10см)
 - Керамические(п) - 14.0 мм (h=20см)
 - Итолагранит (белый цв.) - 30.6 мм (h=10см)
 - Агломерат (белый цв. для лестничная клетка) - 18.6 мм
2. Полы в мокрых помещениях выполнить с уклоном в сторону трапов.

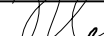									AP
Изм.	Кол.	Лист	N док.	Подпись.	Дата	"TOSHKENT VILOYATI HOKIMLIGI HUZURIDAGI "YAGONA BUYURTMACHI XIZMATI" DAVLAT MUASSASIGA MA'MURIY BINO VA INSHOOTLARINI QURISH"			
					2026				
ГИП.		Ахмедов А.				Hokimlik binosini "Qabul bo'limi"	Стадия	Лист	Листов
ГАП.		Исмаилов Б.					РП	27	40
Испол.		Отаярова Д							
Н. контр.		Салоходдинов А				Экспликация полов 3-этаж	Ген. проектировщик "SARDOBA DIZAYN QURILISH" ХК		
Проверил		Курбонов Г.					Суд. проектировщик "EXPRESS ENGINEERING" МЧЖ		

Экспликация полов				
Наименование помещения	Тип пола	Схема пола или номер узла по серии	Данные элементов пола (наименование, толщина, основание и др.), мм	Площадь пола, м2
4-Этаж				
(4-этаж) 3.4.5.6.7.8. 9.12.13.14.	Л		1. Покрытие Ламинат - "Таркет" с плинтусом сгибом на 7,0см толщ. - 10 мм 2. Мастика клеевая - 3мм 3. Стяжка из цементно-песчаного раствора М150 (с армированием из композитной арматуры Ø4 АСК ячейкой 150х150 мм) - 47 мм 4. Утеплитель из вспененного полиэтилена ППИИ-М 20 TS 22104734-01:2014 - 20 мм 5. Железобетонная плита перекрытия - 220 мм	153.5
(4-этаж) 1.	А	Фрагмент-1	1. Полы из цельных мраморных плит белого цвета (ступень) -30 мм 2. Стяжка - цементно- песчанного раствора марки М-100 - 20 мм	17.8
			1. Полы из плит мраморных плит белого цвета (марши и площадки) -20 мм 2. Стяжка - цементно- песчанного раствора марки М-100 - 20 мм	28.6
(4-этаж) 2.	И		1. Плитки из итолагранит белого цвета - 20 мм 2. Стяжка из цементно-песчаного раствора м150 (с армированием из композитной арматуры Ø4 аск ячейкой 150х150 мм) - 60 мм 3. Железобетонная плита перекрытия - 220 мм	66.9
(4-этаж) 10.	Кп		1. Плитки керамические (нескользящие) ГОСТ 6787-89-11мм на клеювом растворе (400х400) - 10 мм 2. Стяжка из цементно-песчаного раствора М150 (с армированием из композитной арматуры Ø4 АСК ячейкой 150х150 мм) - 67 мм 3. Гидроизоляция - гидроизол ТПП оклеечное в два слоя см. прим.7 - 6 мм 4. Железобетонная плита перекрытия - 220 мм	12.5
(4-этаж) 11.	Фп		1. Фальшпол для серверная (комплект) - 40 мм 2. Стяжка из цементно-песчаного раствора М150 (с армированием из композитной арматуры Ø4 АСК ячейкой 150х150 мм) - 80 мм 3. Железобетонная плита перекрытия с ровной поверхностью.	12.5

Примечание:

1. Во всех помещениях предусмотреть плинтусы: 4- этажа
- ПВХ (для ламината) - 148.8 пм (h=10см)

•

Керамические(п) - 14.0 пм (h=20см)

•

Итолагранит (белый цв.) - 41.2 пм (h=10см)

•

Агломерат (белый цв. для лестничная клетка) - 18.6 пм
2. Полы в мокрых помещениях выполнить с уклоном в сторону трапов.

								AP
Изм.	Кол.	Лист	N док.	Подпись.	Дата	"TOSHKENT VILOYATI HOKIMLIGI HUZURIDAGI "YAGONA BUYURTMACHI XIZMATI" DAVLAT MUASSASIGA MA'MURIY BINO VA INSHOOTLARINI QURISH"		
					2026			
ГИП.	Ахмедов А.					Hokimlik binosini "Qabul bo'limi"	Стадия	Лист
ГАП.	Исмаилов Б.						РП	28
Испол.	Отаярова Д							40
Н. контр.	Салохиддинов А					Экспликация полов 4-этаж	Ген. проектировщик	
Проверил	Курбонов Г.						"SARDOBA DIZAYN QURILISH" ХК Суд. проектировщик "EXPRESS ENGINEERING" МЧЖ	




Экспликация полов				
Наименование помещения	Тип пола	Схема пола или номер узла по серии	Данные элементов пола (наименование, толщина, основание и др.), мм	Площадь пола, м2
5-Этаж				
(5-этаж) 3.4.5.6.7.8. 10.11.12.	Л		1. Покрытие Ламинат - "Таркет" с плинтусом сгибом на 7,0см толщ. - 10 мм 2. Мастика клеящая - 3мм 3. Стяжка из цементно-песчаного раствора М150 (с армированием из компазитной арматуры Ø4 АСК ячейкой 150х150 мм) - 47 мм 4. Утеплитель из вспененного полиэтилена ППИ-М 20 TS 22104734-01:2014 - 20 мм 5. Железобетонная плита перекрытия - 220 мм	167.2
(5-этаж) 1.	А	Фрагмент-1	1. Полы из цельных мраморных плит белого цвета (ступень) -30 мм 2. Стяжка - цементно- песчанного раствора марки М-100 - 20 мм	17.8
			1. Полы из плит мраморных плит белого цвета (марши и площадки) -20 мм 2. Стяжка - цементно- песчанного раствора марки М-100 - 20 мм	28.6
(5-этаж) 2.	И		1. Плитки из итолагранит белого цвета - 20 мм 2. Стяжка из цементно-песчаного раствора м150 (с армированием из компазитной арматуры Ø4 аск ячейкой 150х150 мм) - 60 мм 3. Железобетонная плита перекрытия - 220 мм	66.9
(5-этаж) 9.	Кп		1. Плитки керамические (нескользящие) ГОСТ 6787-89-11мм на клевом растворе (400х400) - 10 мм 2. Стяжка из цементно-песчаного раствора М150 (с армированием из компазитной арматуры Ø4 АСК ячейкой 150х150 мм) - 67 мм 3. Гидроизоляция - гидроизол ТПП оклеечное в два слоя см. прим.7 - 6 мм 4. Железобетонная плита перекрытия - 220 мм	12.5

Примечание:

1. Во всех помещениях предусмотреть плинтусы: 5- этажа
- ПВХ (для ламината) - 150.9 пм (h=10см)

Керамические(п) - 14.0 пм (h=20см)
- Итолагранит (белый цв.) - 41.2 пм (h=10см)
- Агломерат (белый цв. для лестничная клетка) - 18.6 пм
2. Полы в мокрых помещениях выполнить с уклоном в сторону трапов.

									AP
Изм.	Кол.	Лист	№ док.	Подпись.	Дата	"TOSHKENT VILOYATI HOKIMLIGI HUZURIDAGI "YAGONA BUYURTMACHI XIZMATI" DAVLAT MUASSASIGA MA'MURIY BINO VA INSHOOTLARINI QURISH"			
					2026				
ГИП.	Ахмедов А.					Hokimlik binosini "Qabul bo'limi"		Стадия	Лист
ГАП.	Исмаилов Б.							РП	29
Испол.	Отаярова Д					Экспликация полов 5 -этаж		Ген. проектировщик	
Н. контр.	Салохиддинов А.							"SARDOBA DIZAYN QURILISH" ХК	
Проверил	Курбонов Г.							Суд. проектировщик	
								"EXPRESS ENGINEERING" МЧЖ	

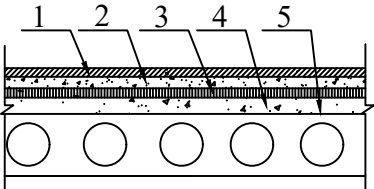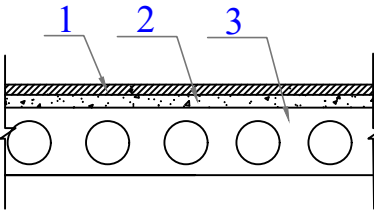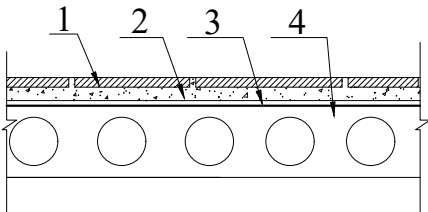Экспликация полов				
Наименование помещения	Тип пола	Схема пола или номер узла по серии	Данные элементов пола (наименование, толщина, основание и др.), мм	Площадь пола, м2
6-Этаж				
(6-этаж) 3.4.5.6.7.8. 10.11.12.	Л		1. Покрытие Ламинат - "Таркет" с плинтусом сгибом на 7,0см толщ. - 10 мм 2. Мастика клеящая - 3мм 3. Стяжка из цементно-песчаного раствора М150 (с армированием из компазитной арматуры Ø4 АСК ячейкой 150х150 мм) - 47 мм 4. Утеплитель из вспененного полиэтилена ППИ-М 20 TS 22104734-01:2014 - 20 мм 5. Железобетонная плита перекрытия - 220 мм	167.2
(6-этаж) 1.	А	Фрагмент-1	1. Полы из цельных мраморных плит белого цвета (ступень) -30 мм 2. Стяжка - цементно- песчанного раствора марки М-100 - 20 мм	17.8
			1. Полы из плит мраморных плит белого цвета (марши и площадки) -20 мм 2. Стяжка - цементно- песчанного раствора марки М-100 - 20 мм	28.6
(6-этаж) 2.	И		1. Плитки из итолагранит белого цвета - 20 мм 2. Стяжка из цементно-песчаного раствора м150 (с армированием из компазитной арматуры Ø4 аск ячейкой 150х150 мм) - 60 мм 3. Железобетонная плита перекрытия - 220 мм	66.9
(6-этаж) 9.	Кп		1. Плитки керамические (нескользящие) ГОСТ 6787-89-11мм на клевом растворе (400х400) - 10 мм 2. Стяжка из цементно-песчаного раствора М150 (с армированием из компазитной арматуры Ø4 АСК ячейкой 150х150 мм) - 67 мм 3. Гидроизоляция - гидроизол ТПП оклеечное в два слоя см. прим.7 - 6 мм 4. Железобетонная плита перекрытия - 220 мм	12.5

Примечание:

1. Во всех помещениях предусмотреть плинтусы: 6- этажа
- ПВХ (для ламината) - 150.9 пм (h=10см)
 - Керамические(п) - 14.0 пм (h=20см)
 - Итолагранит (белый цв.) - 41.2 пм (h=10см)
 - Агломерат (белый цв. для лестничная клетка) - 18.6 пм
2. Полы в мокрых помещениях выполнить с уклоном в сторону трапов.

									АР
Изм.	Кол.	Лист	№ док.	Подпись	Дата	"TOSHKENT VILOYATI HOKIMLIGI HUZURIDAGI "YAGONA BUYURTMACHI XIZMATI" DAVLAT MUASSASIGA MA'MURIY BINO VA INSHOOTLARINI QURISH"			
					2026	Hokimlik binosini "Qabul bo'limi"			
ГИП.		Ахмедов А.				Hokimlik binosini "Qabul bo'limi"			
ГАП.		Исмаилов Б.							
Испол.		Отаярова Д.				Экспликация полов 6 -этаж			
Н. контр.		Салохиддинов А.							
Проверил		Курбонов Г.							
						Ген. проектировщик "SARDOBA DIZAYN QURILISH" ХК Суб. проектировщик "EXPRESS ENGINEERING" МЧЖ			


Ведомость внутренних отделки

№ П\п	Наименование помещений или номер по плану	Вид отделки интерьера									
		Потолок		Стены и перегородки			Низ стен и перегородки			Полы	
		Площадь, м.кв.	Отделка	Площадь, м.кв.	Высота,м	Отделка	Площадь, м.кв.	Высота, м	Отделка	Площадь м.кв.	Отделка
	Подвального этажа										
	1	2	3	4	5	6	7	8	9	10	11
1	Лестничная клетка с лифтом	34.5	Гипсовая шпаклевка.Подгот.под.окр. Водозм.окраска	50.8	2.8 м	Улучшенная штукатурка, шпаклевка подготовка под окраску. Водозм окраска	—	—	—	34.5	Агломерат
2	Коридор	78.9	Подвесной потолок из металлического профиля типа "Грилято".Подгот. под окраску. Водозм.ул. окр. черными цветами	138.6	2.8 м		—	—		78.9	Италогранит
3	Архив	29.5	Гипсовая шпаклевка.Подгот.под.окр. Водозм.окраска	68.6	2.8 м	Улучшенная штукатурка, шпаклевка подготовка под окраску. Водозм окраска	—	—	—	29.5	Керамическая плитка
4	Архив	24.5	Гипсовая шпаклевка.Подгот.под.окр. Водозм.окраска	61.6	2.8 м		—	—		24.5	Керамическая плитка
5	Архив	32.8		65.2	2.8 м	Улучшенная штукатурка, шпаклевка подготовка под окраску. Водозм окраска	—	—	—	32.8	Керамическая плитка
6	Электрошитовая	11.0		34.6	2.8 м		—	—		11.0	Бетонные
7	Узел управления	7.5	Гипсовая шпаклевка.Подгот.под.окр. Водозм.окраска	29.2	2.8 м	Улучшенная штукатурка, шпаклевка подготовка под окраску. Водозм окраска	—	—	—	7.5	
8	Узел управления	7.5		29.2	2.8 м		—	—		7.5	
9	Электрошитовая	12.0	Гипсовая шпаклевка.Подгот.под.окр. Водозм.окраска	39.7	2.8 м	Улучшенная штукатурка, шпаклевка подготовка под окраску. Водозм окраска	—	—	—	12.0	Керамическая плитка
10	Архив	55.0		87.4	2.8 м		—	—		55.0	
1- этажа											
1	Тамбур	19.6	Подвесной потолок из металлического профиля типа "Грилято".Подгот. под окраску. Водозм.ул. окр. черными цветами	30.9	5.0 м	Улучшенная штукатурка, шпаклевка подготовка под окраску. Водозм окраска	—	—	—	19.6	Италогранит
2	Вестибюль и коридор	48.9		119.5	5.0 м		—	—		48.9	
3	Лестничная клетка с лифтом	34.7	Гипсовая шпаклевка.Подгот.под.окр. Водозм.окраска	50.8	5.0 м	Улучшенная штукатурка, шпаклевка подготовка под окраску. Водозм окраска	—	—	—	34.7	Агломерат
4	Актный зал	115.8	Подвесной потолок из металлического профиля типа "Грилято".Подгот. под окраску. Водозм.ул. окр. черными цветами	169.6	5.0 м		—	—		115.8	Ламинат
5	Санитраный узел "Ж"	12.5	Обшивка пластиковыми панелями.	47.9	3.5 м	Улучшенная штукатурка, подготовка под окраску. маслянная окраска	22.7	1.5 м	Улучшенная штукатурка, гладкая облицовка глазуров. плиткой на спецц, клее	12.5	Керамическая плитка
6	С/У для инвалидов и инвентария	12.5		47.4	3.5 м		22.7	1.5 м		12.5	
7	Кабинет техназор	41.5	Подвесной потолок из гипсокартон. Подгот. под окраску. Водозм.ул. окр.	121.9	5.0 м	Улучшенная штукатурка, шпаклевка подготовка под окраску. Водозм окраска	—	—	—	41.5	Ламинат
8	Комната охраны	11.8		61.9	5.0 м		—	—		11.8	Ламинат

											AP	
							"TOSHKENT VILOYATI HOKIMLIGI HUZURIDAGI "YAGONA BUYURTMACHI XIZMATI" DAVLAT MUASSASIGA MA'MURIY BINO VA INSHOOTLARINI QURIS					
Изм.	Кол.	Лист	№ док.	Подпись.	Дата		Hokimlik binosini "Qabul bo'limi"	Стадия	Лист	Листов		
					2026			РП	31	40		
ГИП.		Ахмедов А.						Ген. проектировщик				
ГАП.		Исмаилов Б.						"SARDOBA DIZAYN QURILISH" XK				
Испол.		Отаярова Д						Суд. проектировщик				
Н. контр.		Салохиддинов А					Ведомость отделки помещений Подвального этажа, 1-этаже	"EXPRESS ENGINEERING" MЧЖ				
Проверил		Курбонов Г.										

Ведомость внутренних отделки

№ П\п	Наименование помещений или номер по плану	Вид отделки интерьера									
		Потолок		Стены и перегородки			Низ стен и перегородки			Полы	
		Площадь, м.кв.	Отделка	Площадь, м.кв.	Высота,м	Отделка	Площадь, м.кв.	Высота, м	Отделка	Площадь м.кв.	Отделка
	2- этажа										
	1	2	3	4	5	6	7	8	9	10	11
1	Лестничная клетка с лифтом	34.7	Гипсовая шпаклевка.Подгот.под.окр. Водозм.окраска	50.8	3.6 м	Улучшенная штукатурка, шпаклевка подготовка под окраску. Водозм окраска	—	—	— — — — — — — — — —	34.7	Агломерат
2	Вестибюль и коридор	48.9	Подвесной потолок из металлического профиля типа "Грилято".Подгот. под окраску. Водозмул. окр. черными цветами	103.6	3.6 м		—	—		48.9	Италогранит
3	Кабинет зам директора	17.5	Подвесной потолок из гипсокартон. Подгот. под окраску. Водозмул. окр.	51.9	3.6 м	Улучшенная штукатурка, шпаклевка подготовка под окраску. Водозм окраска	—	—	— — — — — — — — — —	17.5	Ламинат
4	Кабинет главного инженера	24.6	Подвесной потолок из гипсокартон. Подгот. под окраску. Водозмул. окр.	68.2	3.6 м		—	—		24.6	Ламинат
5	Приемная	22.9	Подвесной потолок из гипсокартон. Подгот. под окраску. Водозмул. окр.	58.9	3.6 м	Улучшенная штукатурка, шпаклевка подготовка под окраску. Водозм окраска	—	—	— — — — — — — — — —	22.9	Ламинат
6	Кабинет начальника	36.0	Подвесной потолок из гипсокартон. Подгот. под окраску. Водозмул. окр.	74.8	3.6 м		—	—		36.0	Ламинат
7	Комната отдыха	12.5	Подвесной потолок из гипсокартон. Подгот. под окраску. Водозмул. окр.	43.4	3.6 м	Улучшенная штукатурка, шпаклевка подготовка под окраску. Водозм окраска	—	—		12.5	
8	Санитарный узел	7.5	Обшивка пластиковыми панелями.	22.5	2.1 м	Улучшенная штукатурка, шпаклевка подготовка под окраску. Водозм окраска	16.5	1.5 м	Улучшенная штукатурка, гладкая обрисовка глазуров. плиткой на спецц, клее	7.5	Керамическая плитка
9	Санитраный узел "М"	12.5		29.6	2.1 м	Улучшенная штукатурка, подготовка под окраску. маслянная окраска	20.9	1.5 м		12.5	
10	Серверная	12.5	Гипсовая шпаклевка.Подгот.под.окр. Водозм.окраска	48.4	3.6 м	Улучшенная штукатурка, шпаклевка подготовка под окраску. Водозм окраска				12.5	Бетонные
11	Кабинет специалист	14.9	Подвесной потолок из гипсокартон. Подгот. под окраску. Водозмул. окр.	50.9	3.6 м					14.9	Ламинат
12	Главный бухгалтер	25.5	Подвесной потолок из гипсокартон. Подгот. под окраску. Водозмул. окр.	68.6	3.6 м	Улучшенная штукатурка, шпаклевка подготовка под окраску. Водозм окраска				25.5	Ламинат
13	Кабинет кадров	11.8	Подвесной потолок из гипсокартон. Подгот. под окраску. Водозмул. окр.	45.5	3.6 м					11.8	Ламинат

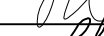										АР		
						"TOSHKENT VILOYATI HOKIMLIGI HUZURIDAGI "YAGONA BUYURTMACHI XIZMATI" DAVLAT MUASSASIGA MA'MURIY BINO VA INSHOOTLARINI QURIS						
Изм.	Кол.	Лист	№ док.	Подпись.	Дата	Hokimlik binosini "Qabul bo'limi"				Стадия	Лист	Листов
					2026					РП	32	40
ГИП.	Ахмедов А.					Ведомость отделки помещений 2-этаже				Ген. проектировщик "SARDOBA DIZAYN QURILISH" XK		
ГАП.	Исмаилов Б.									Суд. проектировщик "EXPRESS ENGINEERING" MCHJ		
Испол.	Отаярова Д											
Н. контр.	Салохитдинов А.											
Проверил	Курбонов Г.											

Ведомость внутренних отделки

№ П\п	Наименование помещений или номер по плану	Вид отделки интерьера									
		Потолок		Стены и перегородки			Низ стен и перегородки			Полы	
		Площадь, м.кв.	Отделка	Площадь, м.кв.	Высота,м	Отделка	Площадь, м.кв.	Высота, м	Отделка	Площадь м.кв.	Отделка
	3- этажа										
	1	2	3	4	5	6	7	8	9	10	11
1	Лестничная клетка с лифтом	34.7	Гипсовая шпаклевка.Подгот.под.окр. Водозем.окраска	50.8	3.6 м	Улучшенная штукатурка, шпаклевка подготовка под окраску. Водозем окраска	—	—	— — — — — — — — — —	34.7	Агломерат
2	Вестибюль и коридор	54.9	Подвесной потолок из металлического профиля типа "Грилято".Подгот. под окраску. Водоземул. окр. черными цветами	121.9	3.6 м		—	—		54.9	Италогранит
3	Молия булими	17.5	Подвесной потолок из гипсокартон. Подгот. под окраску. Водоземул. окр.	51.9	3.6 м	Улучшенная штукатурка, шпаклевка подготовка под окраску. Водозем окраска	—	—	— — — — — — — — — —	17.5	Ламинат
4	Руководитель проектного отдела	24.6	Подвесной потолок из гипсокартон. Подгот. под окраску. Водоземул. окр.	68.5	3.6 м		—	—		24.6	Ламинат
5	Кабинет специалист	12.9	Подвесной потолок из гипсокартон. Подгот. под окраску. Водоземул. окр.	47.6	3.6 м	Улучшенная штукатурка, шпаклевка подготовка под окраску. Водозем окраска	—	—	— — — — — — — — — —	12.9	Ламинат
6	Лойиха булими	59.8	Подвесной потолок из гипсокартон. Подгот. под окраску. Водоземул. окр.	101.9	3.6 м		—	—		59.8	Ламинат
7	Санитраный узел "Ж"	12.5	Обшивка пластиковыми панелями.	29.6	2.1 м	Улучшенная штукатурка, подготовка под окраску. маслянная окраска	20.9	1.5 м	Улучшенная штукатурка, гладкая обрисовка глазу ров. плиткой на спецц, клее	12.5	Керамическая плитка
8	Кабинет юриста	12.5	Подвесной потолок из гипсокартон. Подгот. под окраску. Водоземул. окр.	48.4	3.6 м		—	—		12.5	Ламинат
9	Умумий булим	14.9	Подвесной потолок из гипсокартон. Подгот. под окраску. Водоземул. окр.	50.7	3.6 м		—	—		14.9	Ламинат
10	Комната начальника отдела контрактов	25.5	Подвесной потолок из гипсокартон. Подгот. под окраску. Водоземул. окр.	68.7	3.6 м		—	—		25.5	Ламинат
11	Раздел контракта	11.8	Подвесной потолок из гипсокартон. Подгот. под окраску. Водоземул. окр.	45.5	3.6 м		—	—		11.8	Ламинат

Примечания:

1. Стены и перегородки, перед оштукатуриванием необходимо очистить от пыли и смочить водой.
2. Внутренние стены и перегородки выполнить улучшенной штукатуркой
3. До окраски стен и потолков выполнить шпатлевку сухими смесями.
4. Внутренняя отделка - при масляной и водоземulsionной окраски стен применить колер фирма "PUFAMIX" колер №19 (верблюжий).
5. В местах установки санитарно-технических приборов, а также оборудования, вызывающего увлажнение стен и перегородок, произвести облицовку глазурованной плиткой на высоту 1,5 м и ширину, равную ширине прибора или оборудования плюс 20 см с каждой боковой стороны.
6. Штукатурка поверхностей оконных и дверных откосов по бетону и комню пластих 350 мм - 414.7 м²
7. Гладкая облицовка глазурованные плитки стен, пилястр и откосов на клее из сухих смесей по кирпичу и бетону - 166.4 м²
8. Штукатурка внутренних поверхностей стен, цементно-известковым или цементным раствором по камню и бетону улучшенная - 4960.5 м²
9. Шпатлевка по штукатурке и сборным конструкциям, подготовленным под окраску стен (грунтовка) - 4943.0 м²
10. Окраска поливинилацетатными водоземulsionными составами улучшенная по штукатурке стен - 4943.0 м²
11. Улучшенная окраска масляными составами по сборным конструкциям, подготовленным под окраску стен - 265.8 м²

											AP
							"TOSHKENT VILOYATI HOKIMLIGI HUZURIDAGI "YAGONA BUYURTMACHI XIZMATI" DAVLAT MUASSASIGA MA'MURIY BINO VA INSHOOTLARINI QURIS				
Изм.	Кол.	Лист	№ док.	Подпись.	Дата		Hokimlik binosini "Qabul bo'limi"		Стадия	Лист	Листов
					2026				РП	33	40
ГИП.		Ахмедов А.					Ведомость отделки помещений 3-этаже		Ген. проектировщик		
ГАП.		Исмаилов Б.				"SARDOBA DIZAYN QURILISH" XK					
Испол.		Отаярова Д				Суд. проектировщик					
Н. контр.		Салохиддинов А							"EXPRESS ENGINEERING" MCHJ		
Проверил		Курбонов Г.									

Ведомость внутренней отделки

№ П\п	Наименование помещений или номер по плану	Вид отделки интерьера									
		Потолок		Стены и перегородки			Низ стен и перегородки			Полы	
		Площадь, м.кв.	Отделка	Площадь, м.кв.	Высота,м	Отделка	Площадь, м.кв.	Высота, м	Отделка	Площадь м.кв.	Отделка
		4- этажа									
	1	2	3	4	5	6	7	8	9	10	11
1	Лестничная клетка с лифтом	34.7	Гипсовая шпаклевка.Подгот.под.окр. Водозм.окраска	50.8	3.6 м	Улучшенная штукатурка, шпаклевка подготовка под окраску. Водозм окраска	—	—	— — — — —	34.7	Агломерат
2	Вестибюль и коридор	66.9	Подвесной потолок из металлического профиля типа "Грилято".Подгот. под окраску. Водозмул. окр. черными цветами	159.8	3.6 м		—	—		66.9	Италогранит
3	Бошлик ўринбосари хонаси 1.	17.5	Подвесной потолок из гипсокартон. Подгот. под окраску. Водозмул. окр.	51.9	3.6 м	Улучшенная штукатурка, шпаклевка подготовка под окраску. Водозм окраска	—	—	— — — — —	17.5	Ламинат
4	Приемная	11.6	Подвесной потолок из гипсокартон. Подгот. под окраску. Водозмул. окр.	44.8	3.6 м		—	—		11.6	Ламинат
5	Кабинет начальника	12.6	Подвесной потолок из гипсокартон. Подгот. под окраску. Водозмул. окр.	43.8	3.6 м	Улучшенная штукатурка, шпаклевка подготовка под окраску. Водозм окраска	—	—	— — — — —	12.6	Ламинат
6	Статистика фаолиятини ташкил этиш ва маълумотларни тарқатиш бўлими 2.	12.9	Подвесной потолок из гипсокартон. Подгот. под окраску. Водозмул. окр.	48.2	3.6 м		—	—		12.9	Ламинат
7	Саноат ва энергетика статистикаси бўлими 3.	13.0	Подвесной потолок из гипсокартон. Подгот. под окраску. Водозмул. окр.	48.9	3.6 м	Улучшенная штукатурка, шпаклевка подготовка под окраску. Водозм окраска			— — — — —	13.0	Ламинат
8	Инвестиция ва қурилиш статистикаси бўлими 3.	13.0		48.2	3.6 м		—	—		13.0	Ламинат
9	Тадбиркорлик субъектлари кузатувлари бўлими 4.	20.5	Подвесной потолок из гипсокартон. Подгот. под окраску. Водозмул. окр.	65.2	3.6 м		—	—		20.5	Ламинат
10	Санитраный узел "М"	12.5	Обшивка пластиковыми панелями.	29.6	2.1 м	Улучшенная штукатурка, подготовка под окраску. маслянная окраска	20.9	1.5 м	Улучшенная штукатурка, гладкая обрисовка глазуров. плиткой на спецн, клее	12.5	Керамическая плитка
11	Серверная	12.5	Гипсовая шпаклевка.Подгот.под.окр. Водозм.окраска	48.4	3.6 м		—	—		12.5	Бетонные
12	Демография, меҳнат ва гендер статистикаси бўлими 3.0	14.9	Подвесной потолок из гипсокартон. Подгот. под окраску. Водозмул. окр.	50.7	3.6 м		—	—		14.9	Ламинат
13	Рақамлаштириш ва статистик регистрларни юритиш бўлими (4 та техник ходим билан бирга) 6 .	25.5	Подвесной потолок из гипсокартон. Подгот. под окраску. Водозмул. окр.	68.7	3.6 м		—	—		25.5	Ламинат
14	Бошлик ўринбосари хонаси 1.	11.8	Подвесной потолок из гипсокартон. Подгот. под окраску. Водозмул. окр.	45.5	3.6 м		—	—		11.8	

										AP
							"TOSHKENT VILOYATI HOKIMLIGI HUZURIDAGI "YAGONA BUYURTMACHI XIZMATI" DAVLAT MUASSASIGA MA'MURIY BINO VA INSHOOTLARINI QURISH"			
Изм.	Кол.	Лист	N док.	Подпись.	Дата					
					2026					
ГИП.		Ахмедов А.				Hokimlik binosini "Qabul bo'limi"	Стадия	Лист	Листов	
ГАП.		Исмаилов Б.					ПП	34	40	
Испол.		Отаярова Д								
Н. контр.		Салохиддинов А.				Ведомость отделки помещений 4-этаже	Ген. проектировщик "SARDOBA DIZAYN QURILISH" XK Суд. проектировщик "EXPRESS ENGINEERING" МЧЖ			
Проверил		Курбонов Г.								

Ведомость внутренней отделки

№ П\п	Наименование помещений или номер по плану	Вид отделки интерьера									
		Потолок		Стены и перегородки			Низ стен и перегородки			Полы	
		Площадь, м.кв.	Отделка	Площадь, м.кв.	Высота,м	Отделка	Площадь, м.кв.	Высота, м	Отделка	Площадь м.кв.	Отделка
	5- этажа										
	1	2	3	4	5	6	7	8	9	10	11
1	Лестничная клетка с лифтом	34.7	Гипсовая шпаклевка.Подгот.под.окр. Водозм.окраска	50.8	3.6 м	Улучшенная штукатурка, шпаклевка подготовка под окраску. Водозм окраска	—	—	— — — — — — — — — —	34.7	Агломерат
2	Вестибюль и коридор	66.9	Подвесной потолок из металлического профиля типа "Грилято".Подгот. под окраску. Водозмул. окр. черными цветами	159.8	3.6 м		—	—		66.9	Италогранит
3	Хизматлар ва савдо соҳаси статистикаси бўлими 3.	17.5	Подвесной потолок из гипсокартон. Подгот. под окраску. Водозмул. окр.	51.9	3.6 м	Улучшенная штукатурка, шпаклевка подготовка под окраску. Водозм окраска	—	—	— — — — — — — — — —	17.5	Ламинат
4	Қишлоқ хўжалиги ва атроф-муҳит статистикаси бўлими 4.0	24.6	Подвесной потолок из гипсокартон. Подгот. под окраску. Водозмул. окр.	65.8	3.6 м		—	—		24.6	Ламинат
5	Бухгалтерия ҳисоби ва молиявий ишлар бўлими 3.	12.5	Подвесной потолок из гипсокартон. Подгот. под окраску. Водозмул. окр.	48.9	3.6 м	Улучшенная штукатурка, шпаклевка подготовка под окраску. Водозм окраска	—	—	— — — — — — — — — —	12.5	Ламинат
6	Инсон ресурсларини бошқариш бўйича бош мутахассис	13.0	Подвесной потолок из гипсокартон. Подгот. под окраску. Водозмул. окр.	48.9	3.6 м		—	—		13.0	Ламинат
7	Мурожаатлар билан ишлаш ва ижро интизоми бўйича бош мутахассис (4 та ёрдамчи ходим билан бирга)	13.0	Подвесной потолок из гипсокартон. Подгот. под окраску. Водозмул. окр.	47.8	3.6 м	Улучшенная штукатурка, шпаклевка подготовка под окраску. Водозм окраска			— — — — — — — — — —	13.0	Ламинат
8	Мурожаатлар билан ишлаш ва ижро интизоми бўйича бош мутахассис (4 та ёрдамчи ходим билан бирга)	20.5		65.2	3.6 м		—	—		20.5	Ламинат
9	Санитраный узел "Ж"	12.5	Обшивка пластиковыми панелями.	29.6	2.1 м	Улучшенная штукатурка, подготовка под окраску. маслянная окраска	20.9	1.5 м	Улучшенная штукатурка, гладкая обливовка глазу ров. плиткой на спещ, кле	12.5	Керамическая плитка
10	Бош юрисконсульт	12.5	Подвесной потолок из гипсокартон. Подгот. под окраску. Водозмул. окр.	48.4	3.6 м		—	—		12.5	Ламинат
11	Аҳоли турмуш даражаси ва ижтимоий соҳа статистикаси бўлими 9.0	41.5	Подвесной потолок из гипсокартон. Подгот. под окраску. Водозмул. окр.	87.6	3.6 м		—	—		41.5	Ламинат
12	Рўйхатга олиш жараёнини ташкил этиш ва ўтказиш бўлими 2.	11.8	Подвесной потолок из гипсокартон. Подгот. под окраску. Водозмул. окр.	44.6	3.6 м		—	—		11.8	

Примечания:

1. Стены и перегородки, перед оштукатуриванием необходимо очистить от пыли и смочить водой.
 2. Внутренние стены и перегородки выполнить улучшенной штукатуркой
 3. До окраски стен и потолков выполнить шпатлевку сухими смесями.
 4. Внутренняя отделка - при масляной и водоэмульсионной окраски стен применить колер фирма "PUFAMIX" колер №19 (верблюжий).
 5. В местах установки санитарно-технических приборов, а также оборудования, вызывающего увлажнение стен и перегородок, произвести облицовку глазурованной плиткой на высоту 1,5 м и ширину, равную ширине прибора или оборудования плюс 20 см с каждой боковой стороны.
 6. В помещениях, где стены на H=1.5м облицованы кафелем, также произвести облицовку кафелем откосов и подоконников.
 7. Обшивка стен из МДФ панелями (Тамбур, вестибюль, коридор и некоторые кабинеты 1-2-Этаж) - 395.3 м².
- Стеновая панель со стабилизированным мхом - 8.0 шт.
Декор настенный карта - 5 шт.



									AP
						"TOSHKENT VILOYATI HOKIMLIGI HUZURIDAGI "YAGONA BUYURTMACHI XIZMATI" DAVLAT MUASSASIGA MA'MURIY BINO VA INSHOOTLARINI QURISH"			
Изм.	Кол.	Лист	N док.	Подпись	Дата				
					2026				
ГИП.	Ахмедов А.					Hokimlik binosini "Qabul bo'limi"	Стадия	Лист	Листов
ГАП.	Исмаилов Б.						РП	35	40
Испол.	Отаярова Д								
Н. контр.	Салохиддинов А.					Ведомость отделки помещений 5-этаже	Ген. проектировщик "SARDOBA DIZAYN QURILISH" XK Суд. проектировщик "EXPRESS ENGINEERING" МЧХ		
Проверил	Курбонов Г.								

Ведомость внутренних отделки

№ П\п	Наименование помещений или номер по плану	Вид отделки интерьера									
		Потолок		Стены и перегородки			Низ стен и перегородки			Полы	
		Площадь, м.кв.	Отделка	Площадь, м.кв.	Высота,м	Отделка	Площадь, м.кв.	Высота, м	Отделка	Площадь м.кв.	Отделка
		6- этажа									
	1	2	3	4	5	6	7	8	9	10	11
1	Лестничная клетка с лифтом	34.7	Гипсовая шпаклевка.Подгот.под.окр. Водозем.окраска	50.8	3.6 м	Улучшенная штукатурка, шпаклевка подготовка под окраску. Водозем окраска	—	—	— — — — —	34.7	Агломерат
2	Вестибюль и коридор	66.9	Подвесной потолок из металлического профиля типа "Грилято".Подгот. под окраску. Водоземул. окр. черными цветами	159.8	3.6 м		—	—		66.9	Италогранит
3	Хизматлар ва савдо соҳаси статистикаси бўлими 3.	17.5	Подвесной потолок из гипсокартон. Подгот. под окраску. Водоземул. окр.	51.9	3.6 м	Улучшенная штукатурка, шпаклевка подготовка под окраску. Водозем окраска	—	—	— — — — —	17.5	Ламинат
4	Қишлоқ ҳўжалиги ва атроф-муҳит статистикаси бўлими 4.0	24.6	Подвесной потолок из гипсокартон. Подгот. под окраску. Водоземул. окр.	65.8	3.6 м		—	—		24.6	Ламинат
5	Бухгалтерия ҳисоби ва молиявий ишлар бўлими 3.	12.5	Подвесной потолок из Гипсокартон . Подгот. под окраску. Водоземул. окр.	48.9	3.6 м	Улучшенная штукатурка, шпаклевка подготовка под окраску. Водозем окраска	—	—	— — — — —	12.5	Ламинат
6	Инсон ресурсларини бошқариш бўйича бош мутахассис	13.0	Подвесной потолок из гипсокартон. Подгот. под окраску. Водоземул. окр.	48.9	3.6 м		—	—		13.0	Ламинат
7	Мурожаатлар билан ишлаш ва ижро интизоми бўйича бош мутахассис (4 та ёрдамчи ходим билан бирга)	13.0	Подвесной потолок из гипсокартон. Подгот. под окраску. Водоземул. окр.	47.8	3.6 м	Улучшенная штукатурка, шпаклевка подготовка под окраску. Водозем окраска			— — — — —	13.0	Ламинат
8	Мурожаатлар билан ишлаш ва ижро интизоми бўйича бош мутахассис (4 та ёрдамчи ходим билан бирга)	20.5		65.2	3.6 м		—	—		20.5	Ламинат
9	Санитраный узел "Ж"	12.5	Обшивка пластиковыми панелями.	29.6	2.1 м	Улучшенная штукатурка, подготовка под окраску. маслянная окраска	20.9	1.5 м	Улучшенная штукатурка, гладкая обливка глазуров. плиткой на спецц, клее	12.5	Керамическая плитка
10	Бош юрисконсульт	12.5	Подвесной потолок из гипсокартон. Подгот. под окраску. Водоземул. окр.	48.4	3.6 м		—	—		12.5	Ламинат
11	Аҳоли турмуш даражаси ва ижтимоий соҳа статистикаси бўлими 9.0	41.5	Подвесной потолок из гипсокартон. Подгот. под окраску. Водоземул. окр.	87.6	3.6 м		—	—		41.5	Ламинат
12	Рўйхатга олиш жараёнини ташкил этиш ва ўтказиш бўлими 2.	11.8	Подвесной потолок из гипсокартон. Подгот. под окраску. Водоземул. окр.	44.6	3.6 м		—	—		11.8	

Примечания:

1. Стены и перегородки, перед оштукатуриванием необходимо очистить от пыли и смочить водой.
2. Внутренние стены и перегородки выполнить улучшенной штукатуркой
3. До окраски стен и потолков выполнить шпатлевку сухими смесями.
4. Внутренняя отделка - при масляной и водоземulsionной окраски стен применить колер фирма "PUFAMIX" колер №19 (верблюжий).
5. В местах установки санитарно-технических приборов, а также оборудования, вызывающего увлажнение стен и перегородок, произвести облицовку глазурованной плиткой на высоту 1,5 м и ширину, равную ширине прибора или оборудования плюс 20 см с каждой боковой стороны.
6. В помещениях, где стены на Н=1.5м облицованы кафелем, также произвести облицовку кафелем откосов и подоконников.
- Устройство подвесного потолка гипсокартонными плитами кнауф по металлическим несущим конструкциям, простой сложности - 1358.9 м²
8. Шпатлевка по штукатурке и сборным конструкциям, подготовленным под окраску потолков (грунтовка) - 1926.6 м²
9. Окраска поливинилацетатными водоземulsionными составами улучшенная по штукатурке потолков - 1926.6 м²
10. Облицовка потолка декоративными пластиковыми панелями с устройством с каркаса без отнosa от потолка - 95.0 м²
12. Подвесной потолок из металлического профиля типа "Грилято". Подгот. под окраску. Водоземул. окр черными цветами - 567.7 м²
- Установка плинтуса из пенополистрoля - 929.9 м²
- Обшивка гипсокартоном (влагостойким) труб инженерных коммуникаций - 290.0 м²

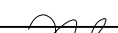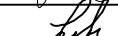												AP	
						"TOSHKENT VILOYATI HOKIMLIGI HUZURIDAGI "YAGONA BUYURTMACHI XIZMATI" DAVLAT MUASSASIGA MA'MURIY BINO VA INSHOOTLARINI QURIS							
Изм.	Кол.	Лист	№ док.	Подпись.	Дата	Hokimlik binosini "Qabul bo'limi"					Стадия	Лист	Листов
		Ахмедов А.			2026						РП	36	40
		Исмаилов Б.											
		Отаярова Д				Ведомость отделки помещений 6-этаже					Ген. проектировщик "SARDOBA DIZAYN QURILISH" ХК		
		Салохиддинов А									Суд. проектировщик "EXPRESS ENGINEERING" МЧЖ		
		Курбонов Г.											

- 1. Фирма изготовитель уточняет все габариты по фактически выполненным проемам.
- 2. Узлы и детали дверей разрабатываются фирмой изготовителя.
- 3. Фурнитура металлических дверей должна соответствовать требованиям ГОСТ 31173-2003.
- 4. Предел огнестойкости противопожарных дверей EI 30. Противопожарные двери оборудовать приборами для самозакрывания и прокладками уплотнения не снижающими предел огнестойкости двери.
- 5. Для дверей с маркой "Л" выполнить навеску петель с левой стороны по направлению открывания двери (по часовой стрелке).
- 6. Схемы элементов заполнения дверных проемов см. совместно с планами этажей.
- 7. Фирме изготовителю согласовать дизайн дверей с заказчиком.
- 8. Наружные двери со стеклами и витражи выполнить со спаренным остеклением.
- 9. Стёкла применить по ГОСТ 111-90, толщ. 0,4 мм.
- 10. Схемы заполнения дверных проёмов см. совместно с листами этажей и фасадами.
- 11. Двери и витражи наружные входные -из алюминиевых профилей индивидуальные без порогов и самозакрывающаяся, дверь серого цвета. Остекление трехслойное.
- 12. Двери внутренние из плит МДФ,с наличниками. Внутренние двери и двери в санузлах выполнить без порогов.

Осязательные табличка "Туалет для инвалидов"




Фрагмент фасада




Фрагмент пол



Контрастная лента

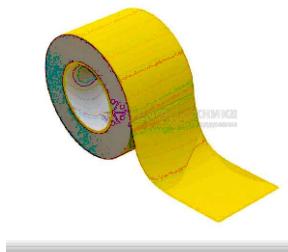

Желтый круг

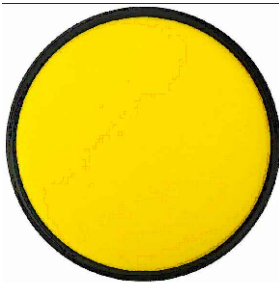

Накладка на ступень противоскользящая




Специальный тактильный знак указывающий направление движения



Кўзида нуқсон борлар учун туткичларда брайл алифбоси



Кўзида нуқсон борлар учун овозли информатор

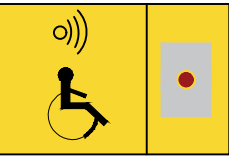

Пандус бошланиши сигнализацияси ходимларини чакирув тугмаси



Электрон контракт табло



Ногиронлиги бўлган шахслар учун йўл белгиси



Эшик атрофига контракт белги




Кўзида нуқсон борлар учун эшик контракт белгиси





Тактильная информационная доска со шрифтом Брайля для слабовидящих

Хона ҳақида маълумот бкರುವчи брайл тахтаси

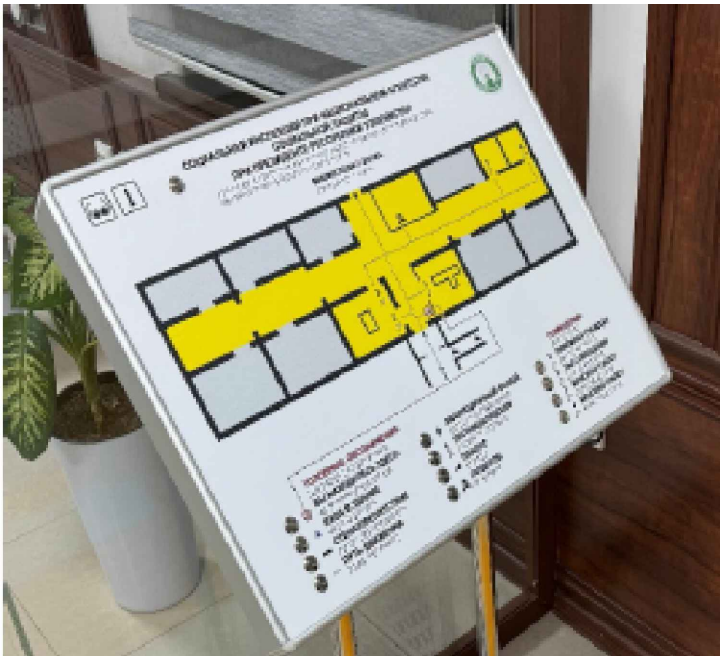

									AP
Изм.	Кол.	Лист	N док.	Подпись.	Дата	"TOSHKENT VILOYATI HOKIMLIGI HUZURIDAGI "YAGONA BUYURTMACHI XIZMATI" DAVLAT MUASSASIGA MA'MURIY BINO VA INSHOOTLARINI QURISH"			
ГИП.	Ахмедов А.				2026	Hokimlik binosini "Qabul bo'limi"	Стадия	Лист	Листов
ГАП.	Исмаилов Б.						РП	37	40
Испол.	Отаярова Д.					Фрагмент плана	Ген. проектировщик		
Н. контр.	Салохиддинов А.						"SARDOBA DIZAYN QURILISH" XK		
Проверил	Курбонов Г.						Суд. проектировщик		
							"EXPRESS ENGINEERING" MCH		

Фрагмент плана - 1

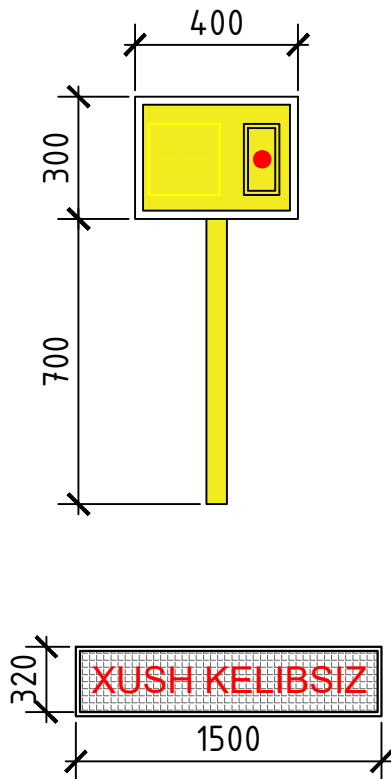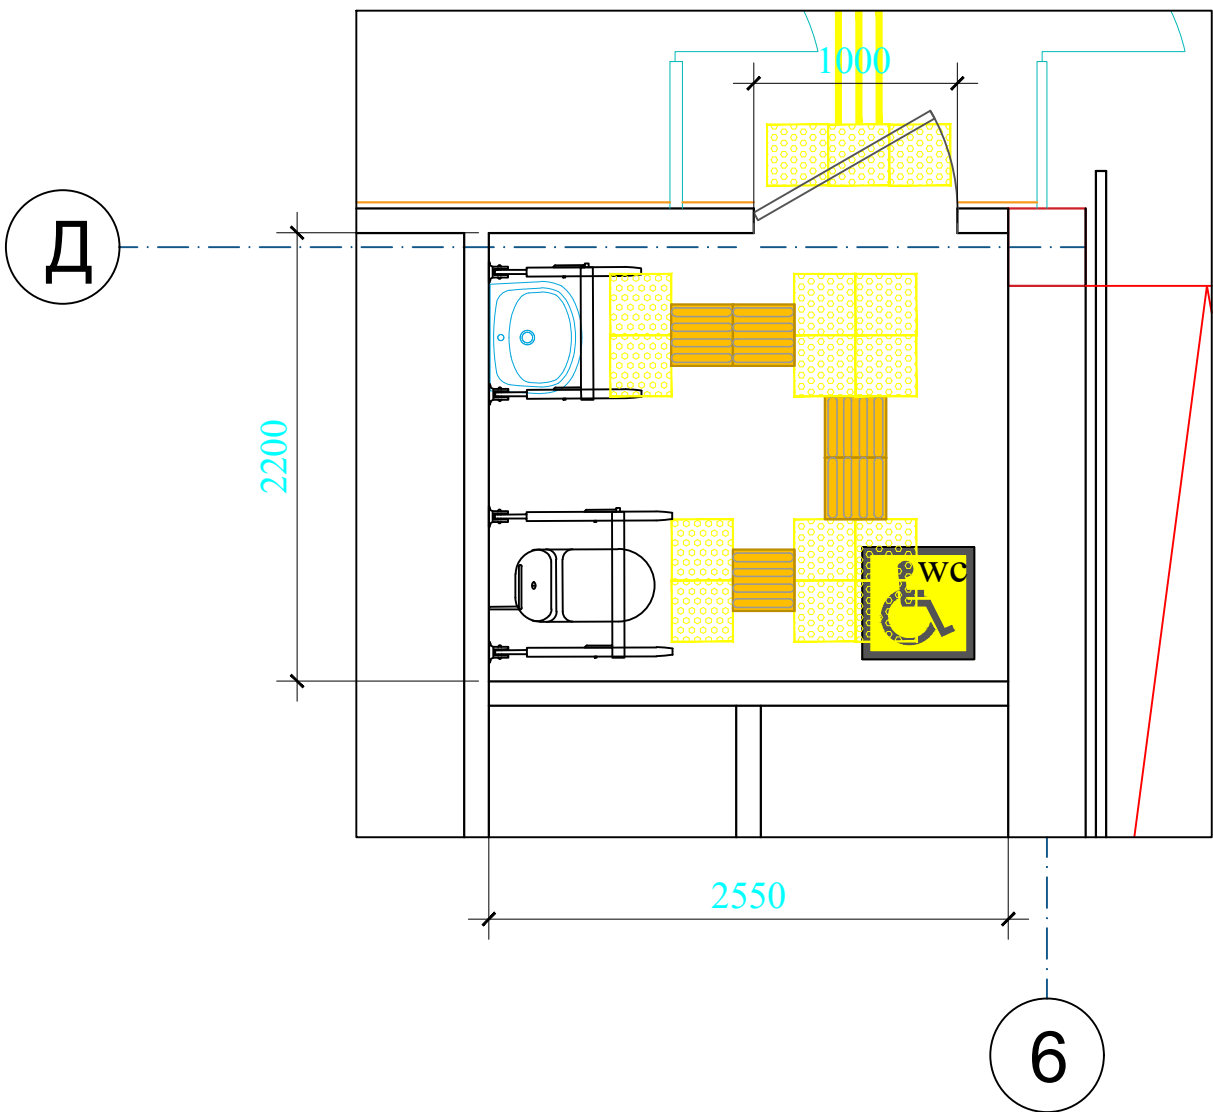

Тактил маълумотлар тахтаси



Қайднома

1. Сирпанмайдиган пол қопламаси
2. Деворга маҳкамланадиган тутқич
3. Ёрдамга чақирув тугмаси
4. Ногиронлар ҳожатхонаси учун тактил пиктограмма
5. Хона тўғрисида маълумот олиш тахтаси
6. Ёнғиндан хабар бериш СОС тугмаси
7. Огоҳлантирувчи тактил қоплама
8. Йўналтирувчи тактил қоплама

Спецификация тактильных символов:

- Осязательные табличка " Туалет для инвалидов "
- Кнопка вызова помощи для инвалидов (для наружные двери)
- Информационная панель помещения, тактильная табличка с шрифтом брайля 200х300 мм (название кабинета)
- Специальный тактильный знак указывающий направление движения

Тактил пиктограмма



Кнопка вызова помощи для инвалидов



Тактильная табличка с шрифтом брайля 200х300 мм (название кабинета)




Специальный тактильный знак указывающий направление движения



Тактил ахборот стенди



										АР
Изм.	Кол.	Лист	№ док.	Подпись	Дата	"TOSHKENT VILOYATI HOKIMLIGI HUZURIDAGI "YAGONA BUYURTMACHI XIZMATI" DAVLAT MUASSASIGA MA'MURIY BINO VA INSHOOTLARINI QURISH"				
					2026					
ГИП.		Ахмедов А.				Hokimlik binosini "Qabul bo'limi"		Стадия	Лист	Листов
ГАП.		Исмаилов Б.						РП	38	40
Испол.		Отаярова Д.						Ген. проектировщик		
Н. контр.		Саломхиддинов А.						"SARDOBA DIZAYN QURILISH" XK		
Проверил		Курбонов Г.						Суд. проектировщик		
								"EXPRESS ENGINEERING" MCHJ		

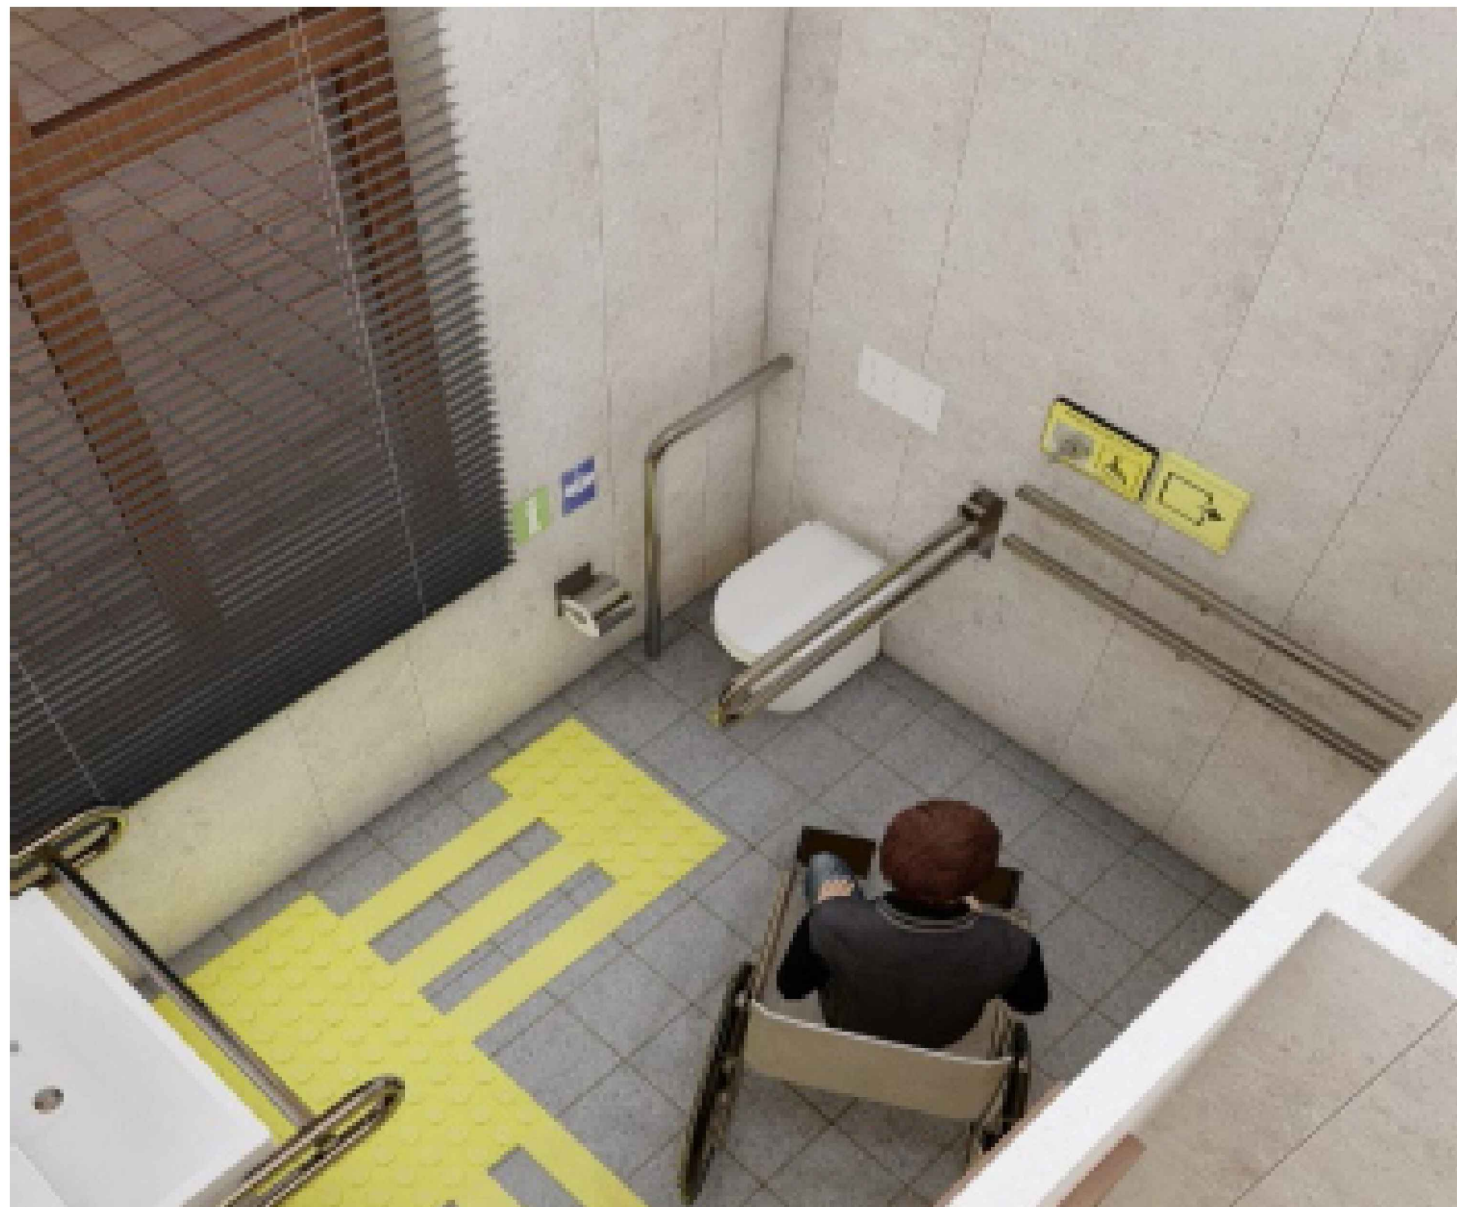


Спецификация тактильных символов:

-Осязательные табличка " Туалет для инвалидов "

-Кнопка вызова помощи для инвалидов (для наружные двери) -

-Информационная панель помещения, тактильная табличка с шрифтом брайля 200x300 мм (название кабинета)

-Специальный тактильный знак указывающий направление движения

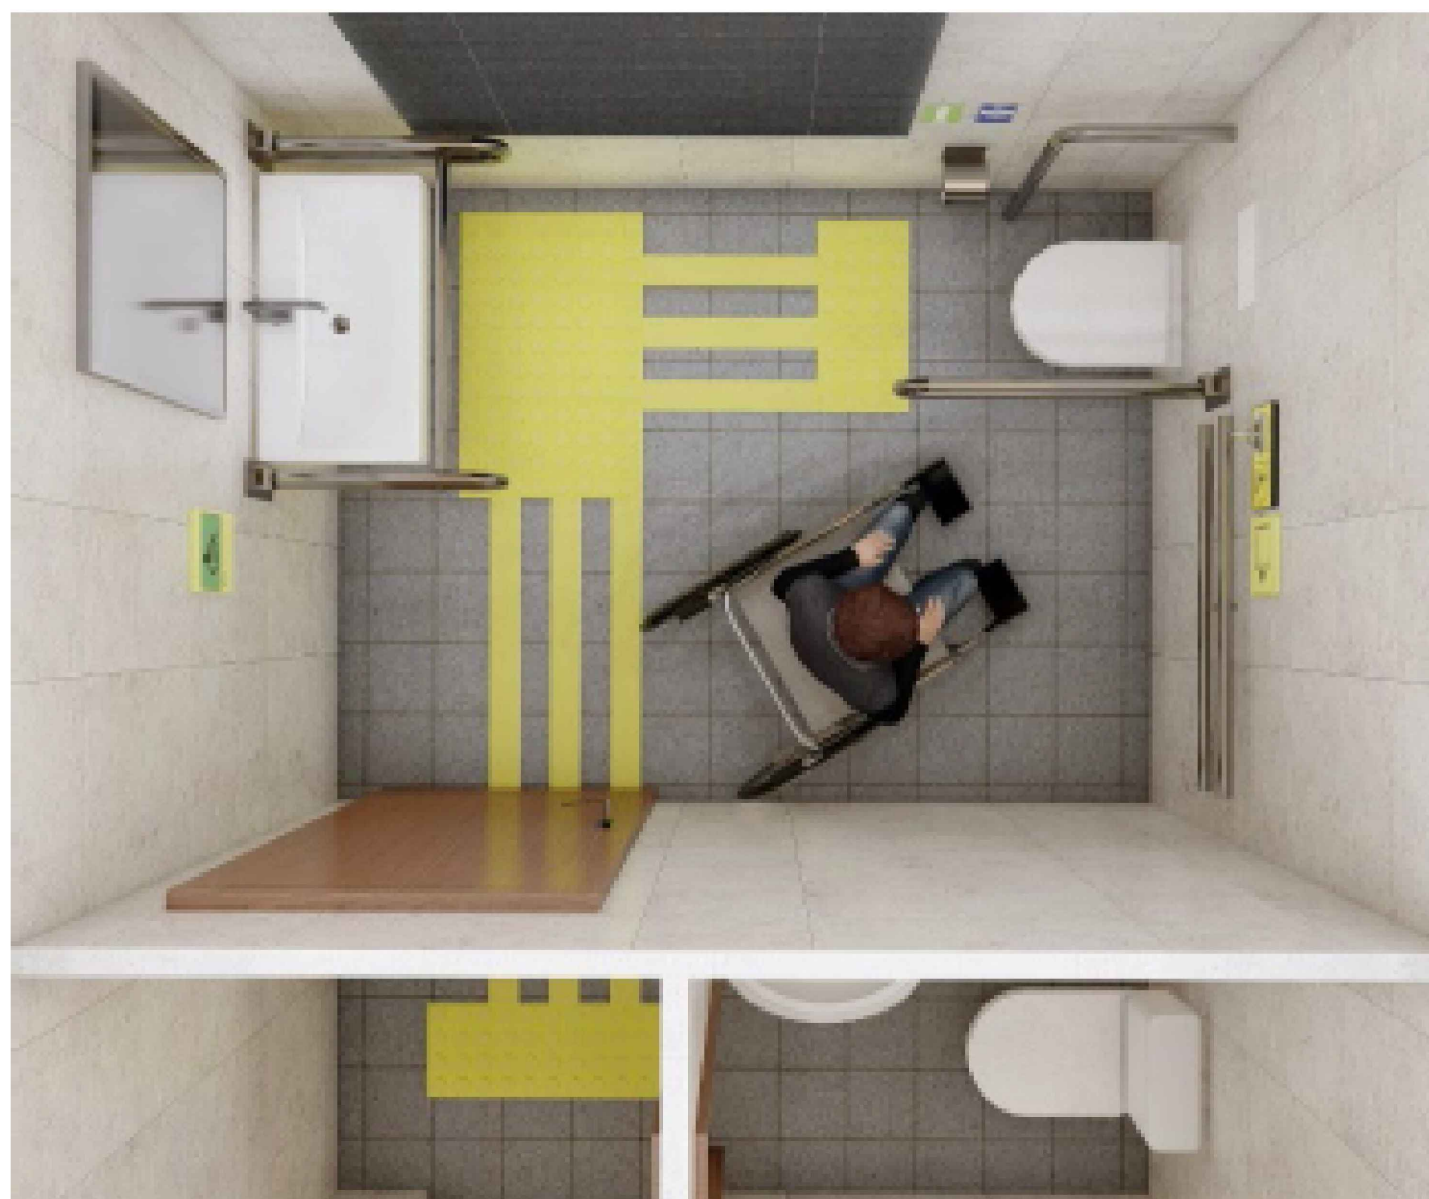

— *-Контрастная лента ПВХ на самоклеющей основе
желтая b=50 мм 27,6 п/м*



-Держатели складные - 2 шт





-Держатели неподвижные - 2 шт




-Шрифт брайля на перилах

						АР		
Изм.	Кол.	Лист	N док.	Подпись	Дата	"TOSHKENT VILOYATI HOKIMLIGI HUZURIDAGI "YAGONA BUYURTMACHI XIZMATI" DAVLAT MUASSASIGA MA'MURIY BINO VA INSHOOTLARINI QURISH"		
					2026			
ГИП.		Ахмедов А.				Hokimlik binosini "Qabul bo'limi"	Стадия	Лист
ГАП.		Исмаилов Б.					РП	39
Испол.		Отаярова Д.				Фрагмент плана - 1,2	Листов	40
Н. контр.		Салохиддинов А.					Ген. проектировщик	
Проверил		Курбонов Г.					"SARDOBA DIZAYN QURILISH" XK	
							Суд. проектировщик	
							"EXPRESS ENGINEERING" MЧЖ	

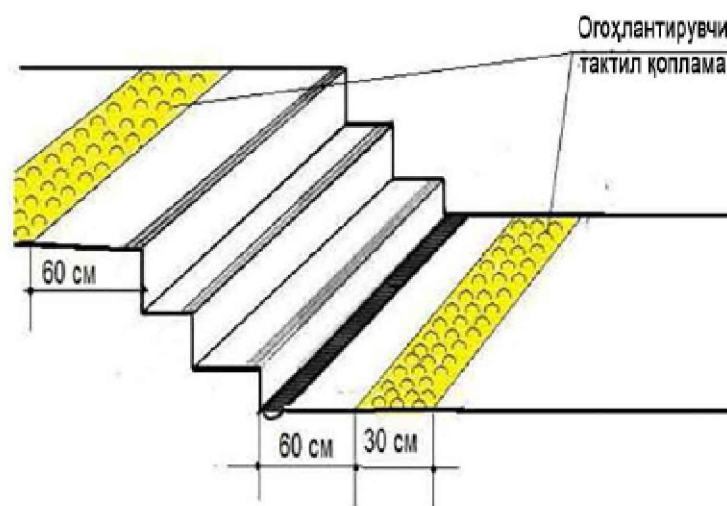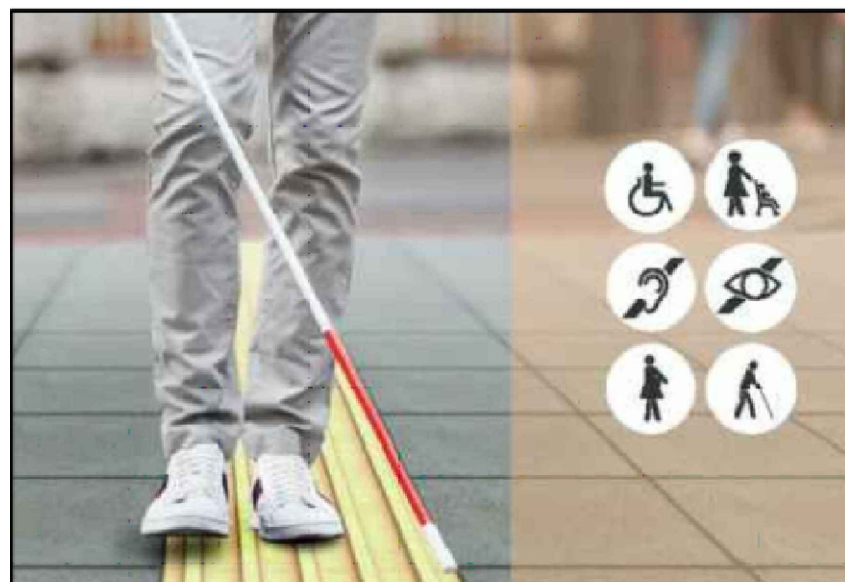


KO'ZI OJIZLARNI DEVORGA MAHKAMLANGAN VA ALOHIDA TURGAN JIHOZLARDAN AYLANIB O'TISHINI TA'MINLASH

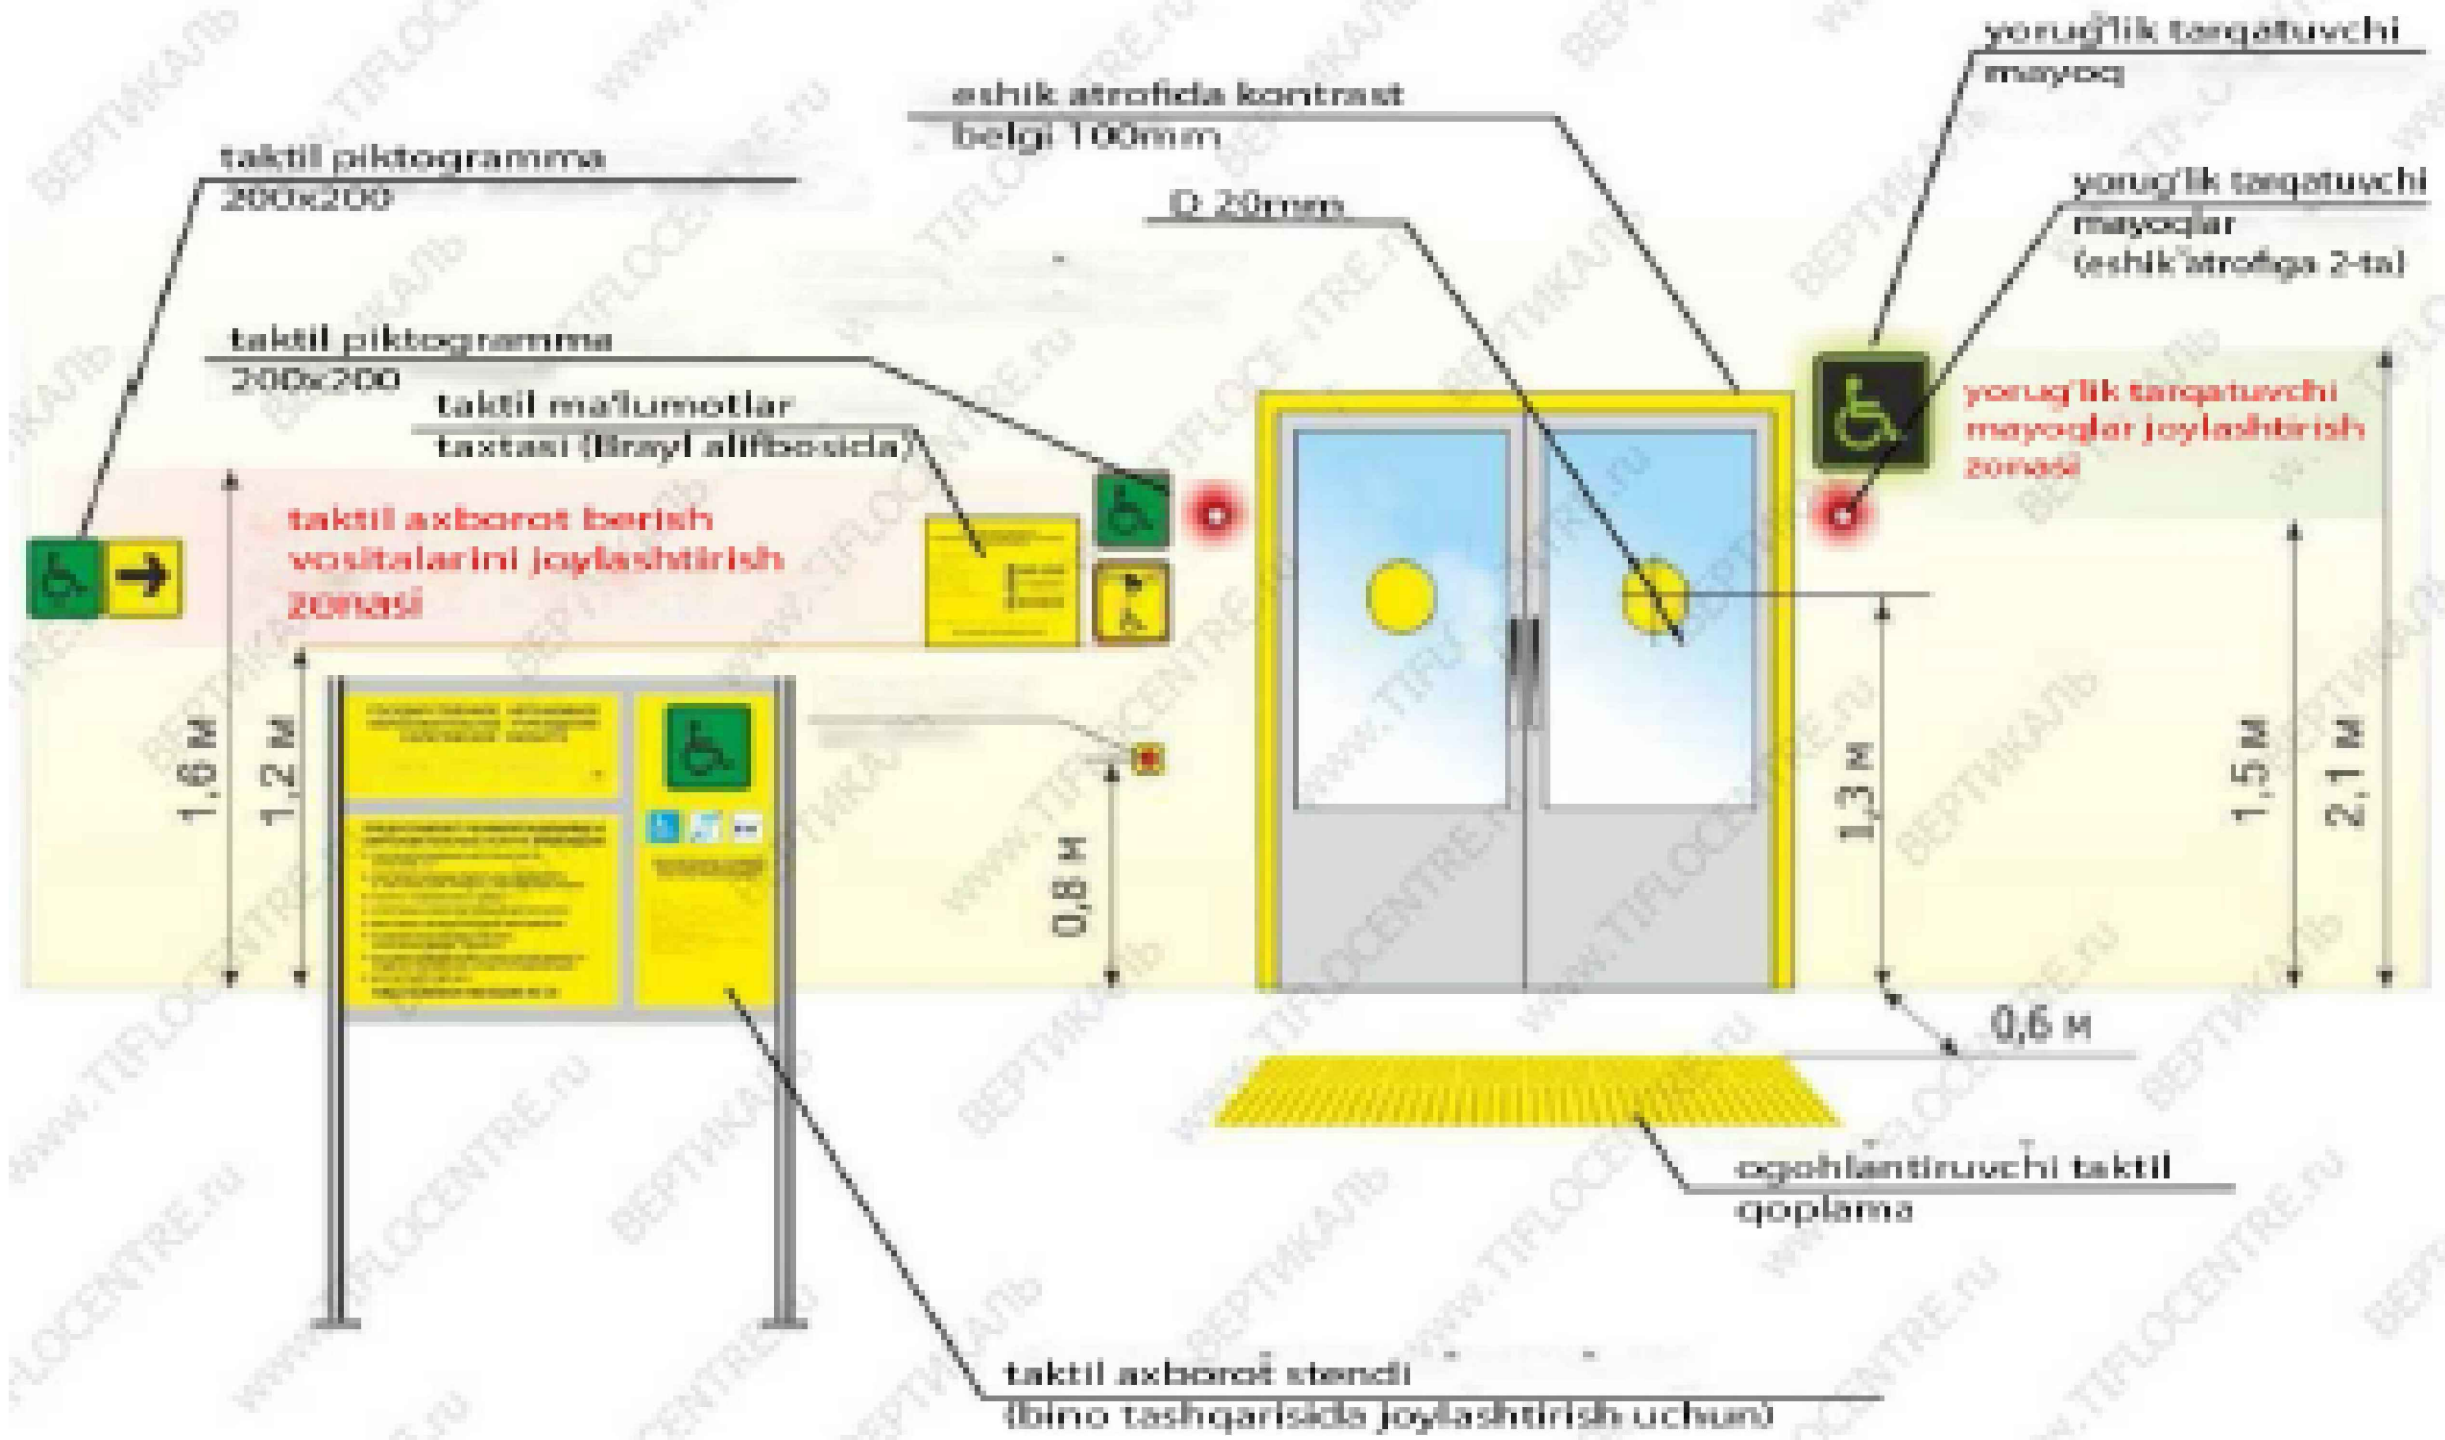


No	Условный знак	Наименование
1		Тактильный индикатор для слепых (внутренний путь)
2		Ориентировочный тактильный индикатор для слепых
3		Осязательные табличка "Туалет для инвалидов" 2-шт 2 шт
4		Тактильно-звуковая мнемосхема
5		Тактильная информационная доска со шрифтом Брайля для слабовидящих

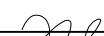

										AP	
						"TOSHKENT VILOYATI HOKIMLIGI HUZURIDAGI "YAGONA BUYURTMACHI XIZMATI" DAVLAT MUASSASIGA MA'MURIY BINO VA INSHOOTLARINI QURISH"					
Изм.	Кол.	Лист	N док.	Подпись.	Дата						
					2026						
ГИП.		Ахмедов А.				Hokimlik binosini "Qabul bo'limi"			Стадия	Лист	Листов
ГАП.		Исмаилов Б.							РП	40	40
Испол.		Отаярова Д.				Фрагмент плана - 1,2			Ген. проектировщик		
Н. контр.		Салохиддинов А.							"SARDOBA DIZAYN QURILISH" ХК		
Проверил		Курбонов Г.							Суд. проектировщик		
									"EXPRESS ENGINEERING" МЧЖ		

План стен подвального этажа

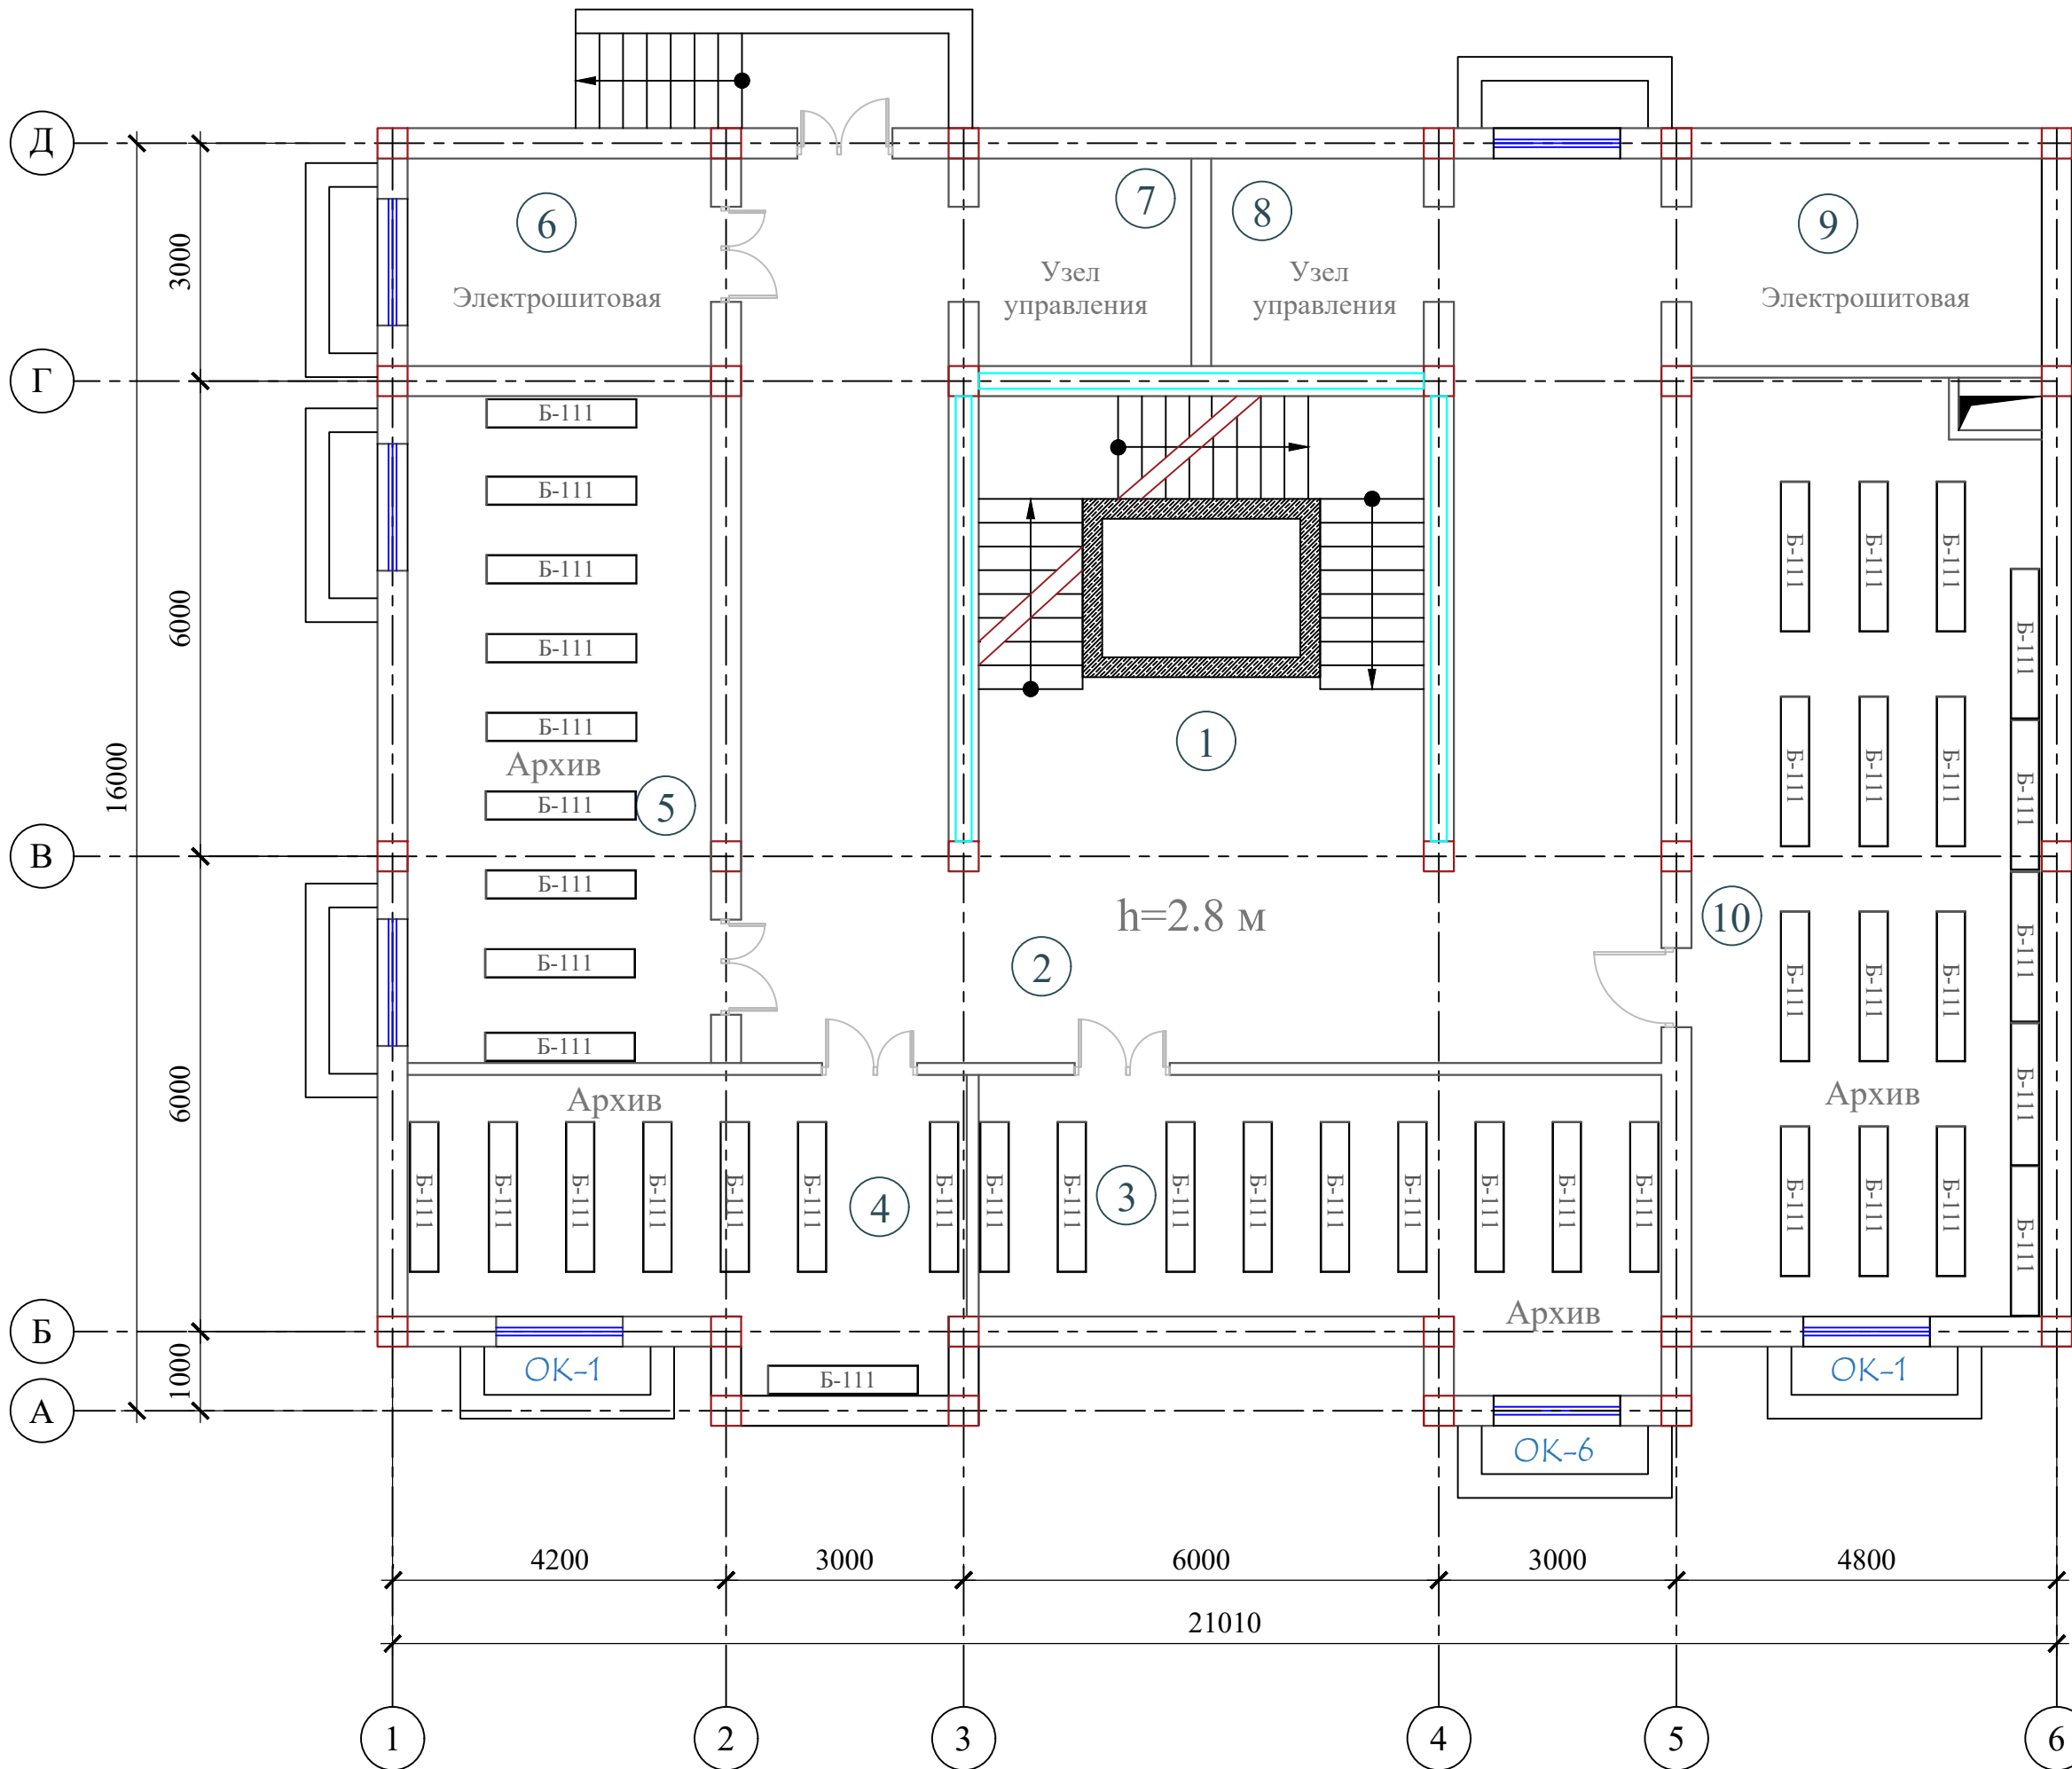


Экспликация помещений

Номер помещения	Наименование	Площадь м²
1	Лестничная клетка с лифтом	34.5
2	Коридор	78.9
3	Архив	29.5
4	Архив	24.5
5	Архив	32.8
6	Электрошитовая	11.0
7	Узел управления	7.5
8	Узел управления	7.5
9	Электрошитовая	12.0
10	Архив	55.0
Итого		293.4

													TX	
						“TOSHKENT VILOYATI HOKIMLIGI HUZURIDAGI “YAGONA BUYURTMACHI XIZMATI” DAVLAT MUASSASIGA MA’MURIY BINO VA INSHOOTLARINI QURISH”								
Изм.	Кол.	Лист	N док.	Подпись.	Дата									
					2026									
ГИП.	Ахмедов А.					Hokimlik binosini "Qabul bo'limi"				Стадия	Лист	Листов		
ГАП.	Исмаилов Б.									РП	1	9		
Испол.	Отаярова Д													
Н. контр.	Салохиддинов А.									Ген. проектировщик				
Проверил	Курбанов Г.					<u>Технологического оборудования</u> <u>подвального этажа</u>				“SARDOBA DIZAYN QURILISH” XK Суд. проектировщик “EXPRESS ENGINEERING” МЧХ				

План стен 1-го этажа

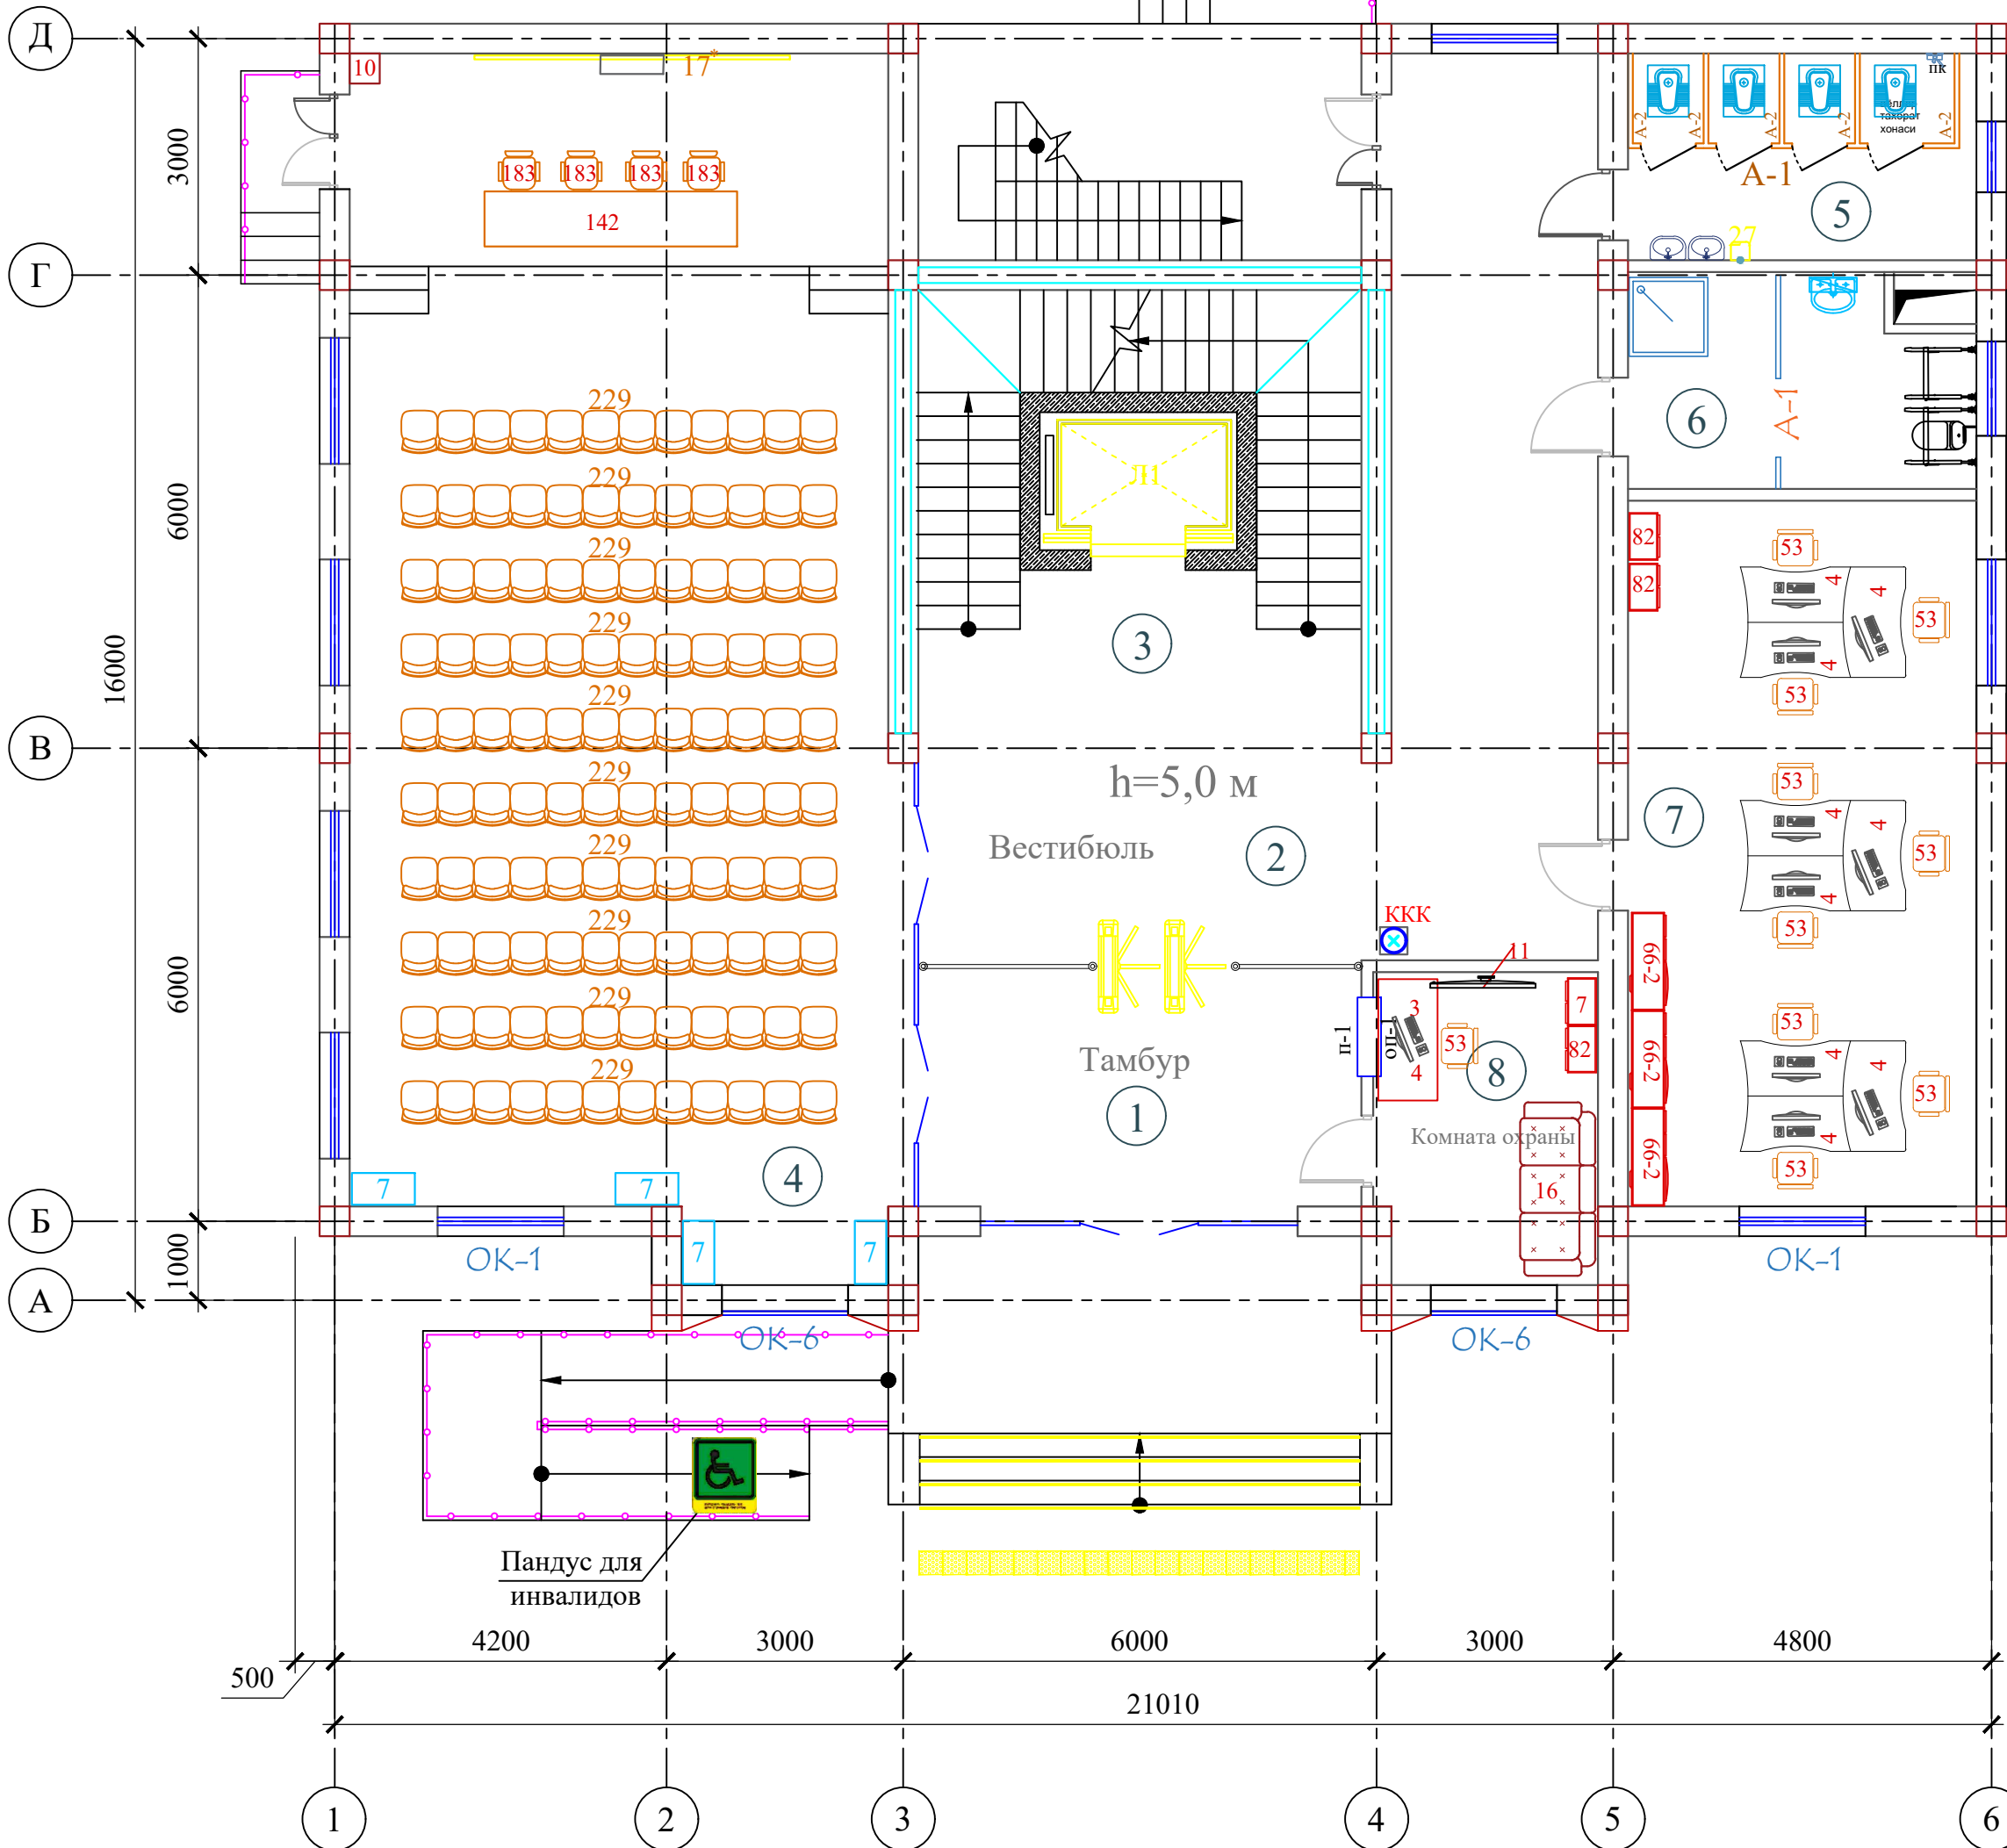


Экспликация помещений

Номер помещения	Наименование	Площадь м²
1	Тамбур	19.6
2	Вестибюль и коридор	48.9
3	Лестничная клетка с лифтом	34.7
4	Актальный зал	105.8
5	Санитарный узел "Ж"	12.5
6	С/У для инвалидов и инвентаря	12.5
7	Кабинет техназор	41.5
8	Комната охраны	11.8
Итого		287.3

[illegible]

План стен 2-го этажа

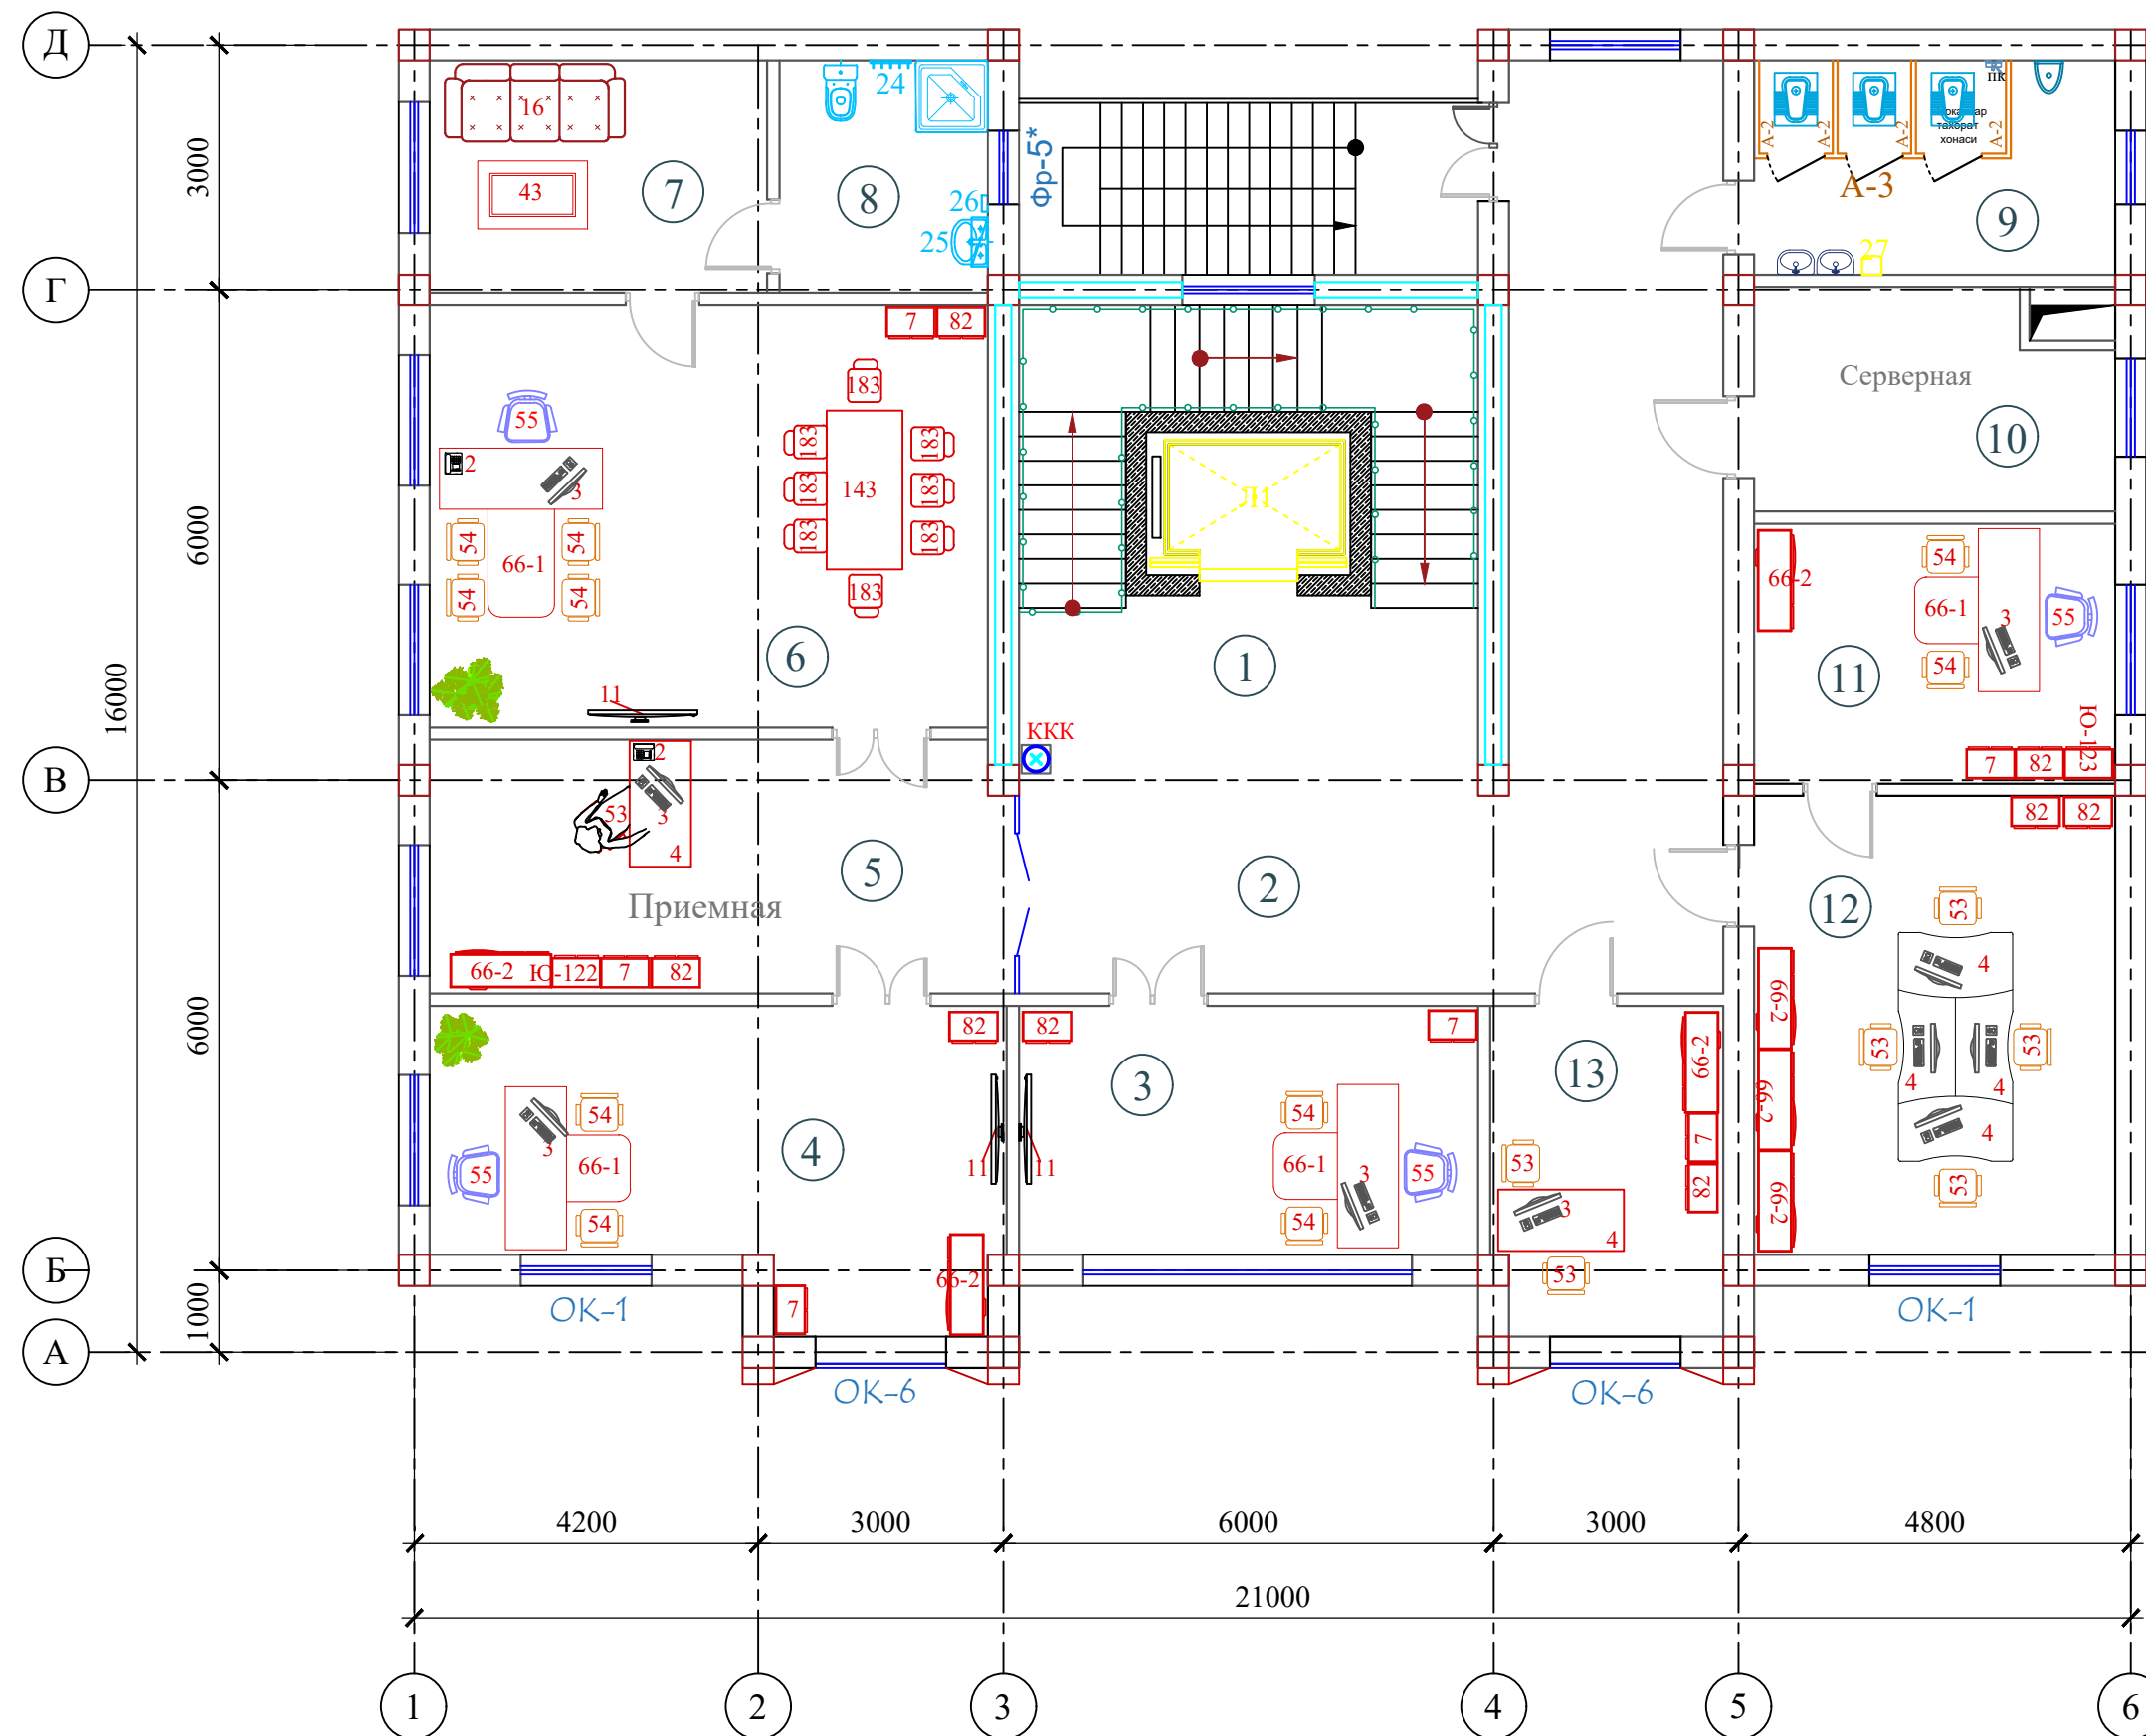


Экспликация помещений

Номер помещения	Наименование	Площадь м²
1	Лестничная клетка с лифтом	34.7
2	Вестибюль и коридор	48.9
3	Кабинет зам директора	17.5
4	Кабинет главного инженера	24.6
5	Приемная	22.9
6	Кабинет начальника	36.0
7	Комната отдыха	12.5
8	Санитарный узел	7.5
9	Санитраный узел "М"	12.5
10	Серверная	12.5
11	Кабинет специалист	14.9
12	Главный бухгалтер	25.5
13	Кабинет кадров	11.8
Итого		281.8

[illegible]

План стен 3-го этажа

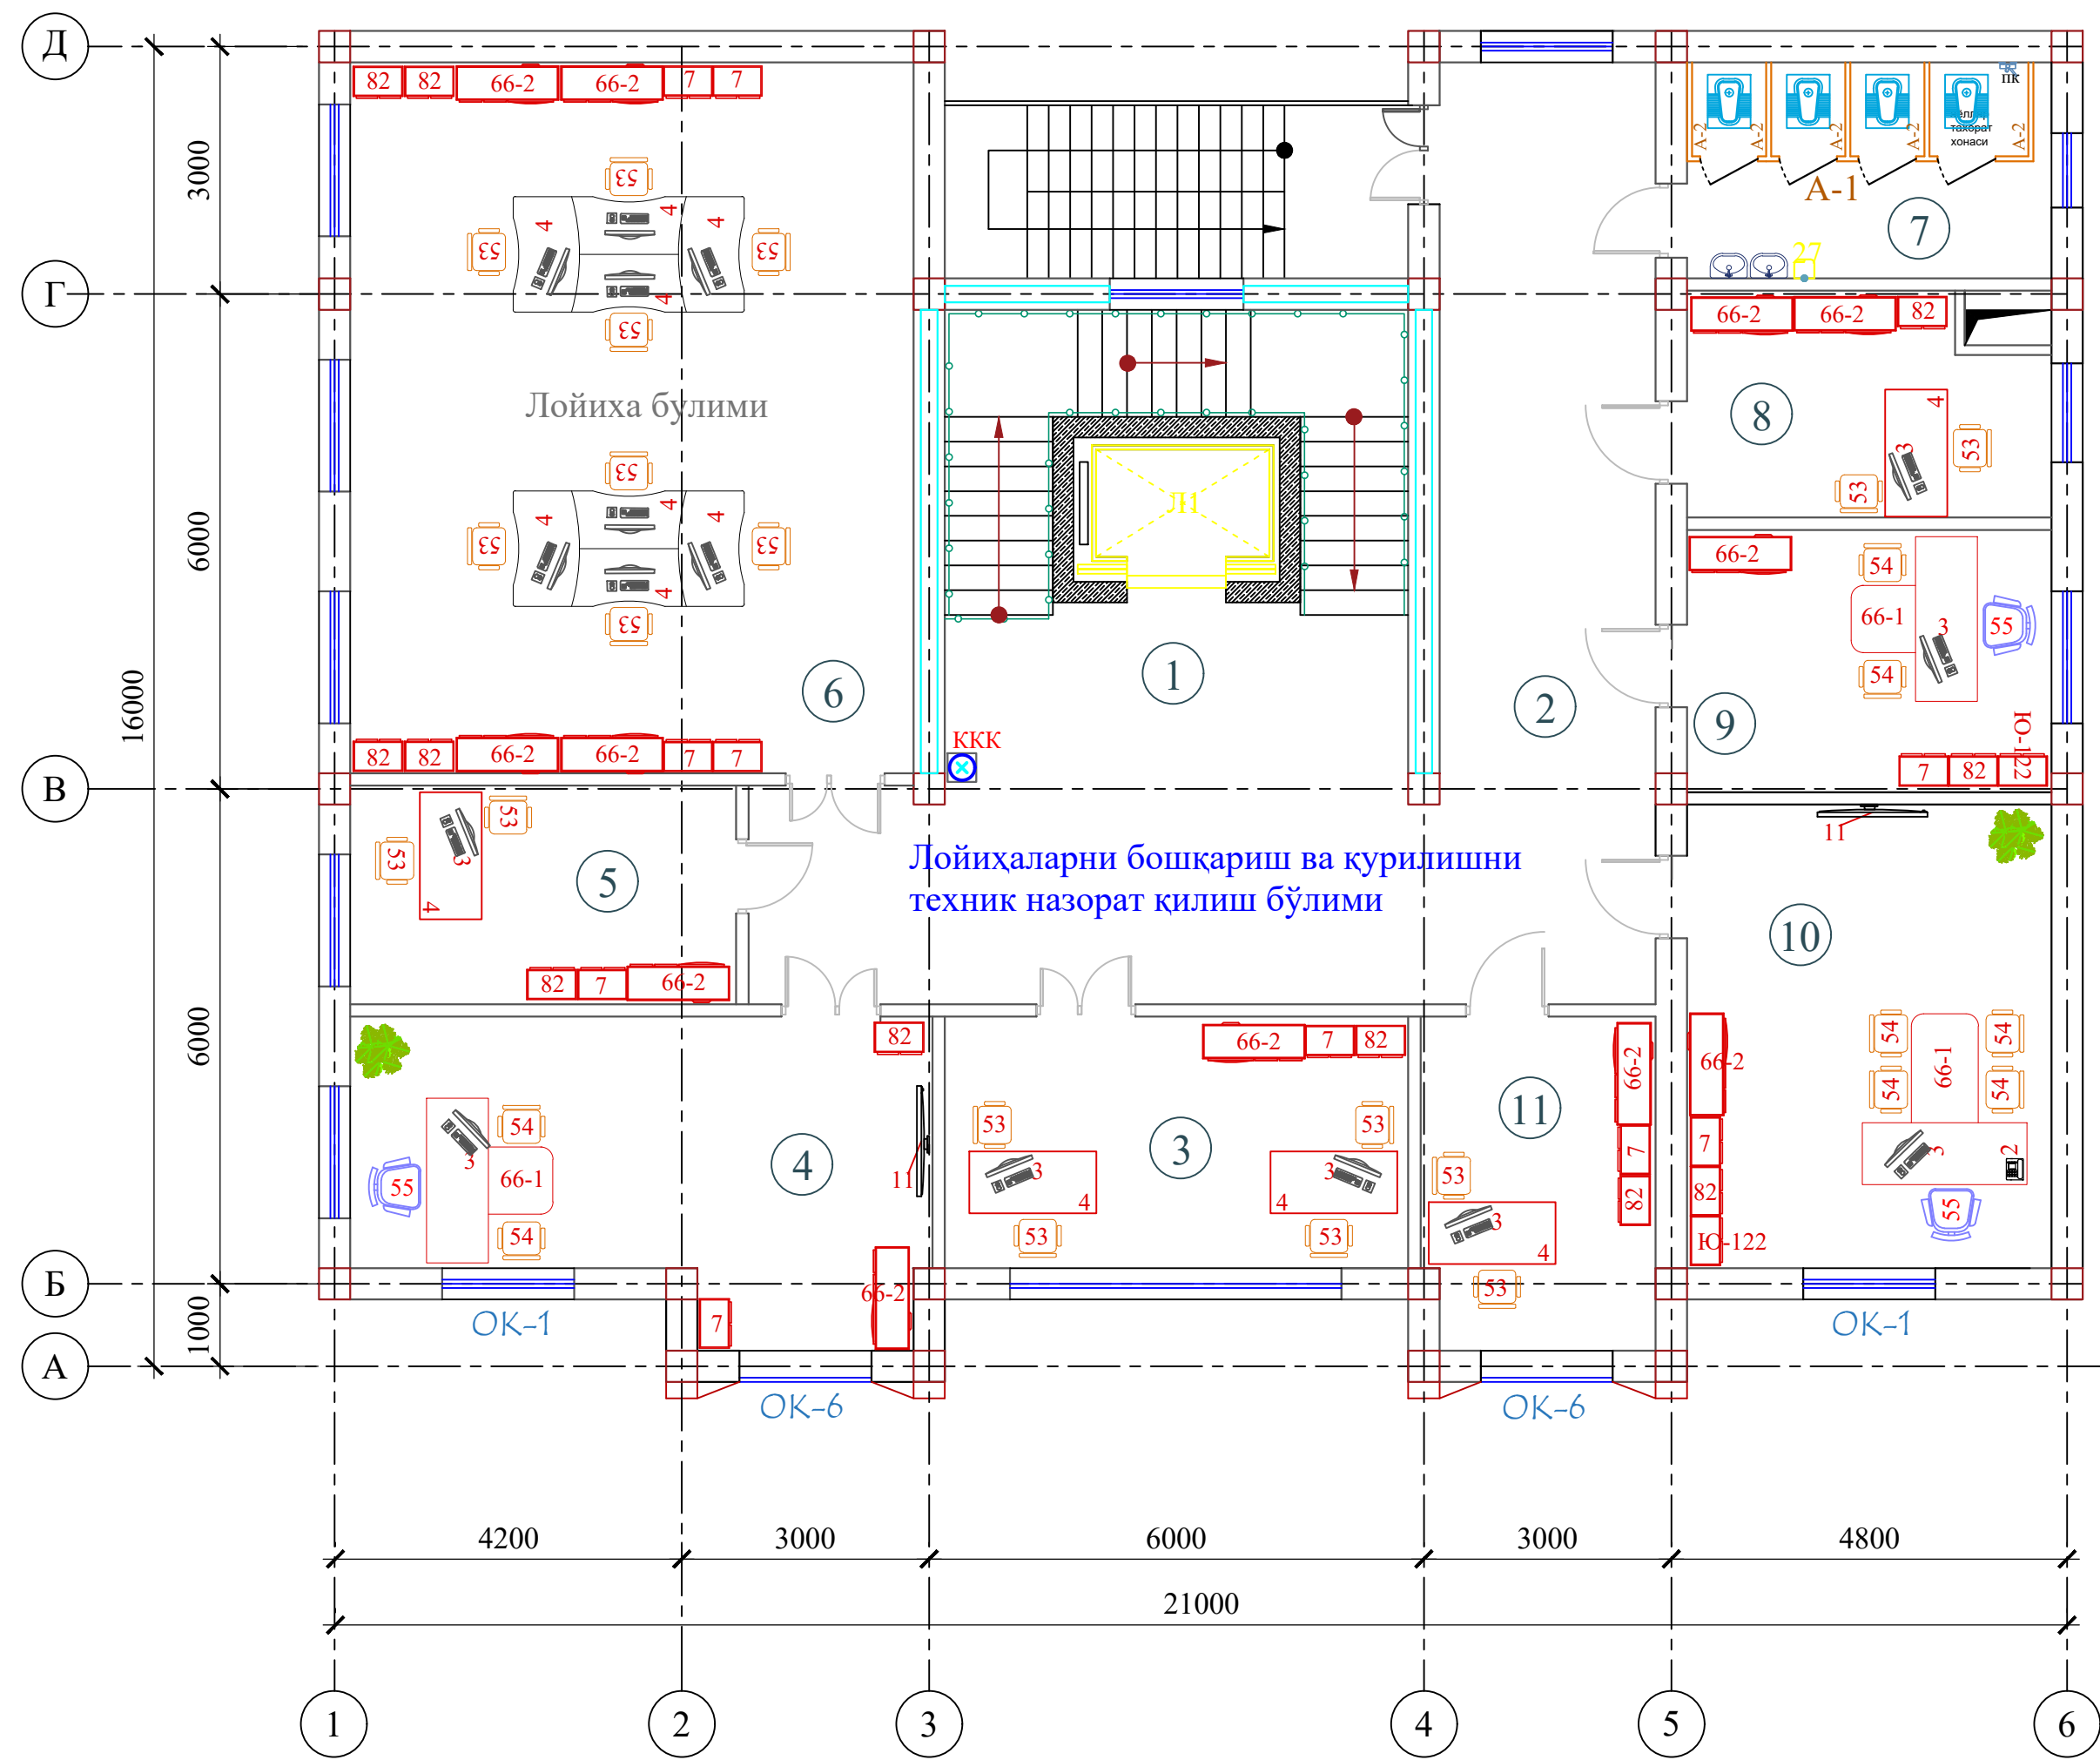


Экспликация помещений

Номер помещения	Наименование	Площадь м²
1	Лестничная клетка с лифтом	34.7
2	Вестибюль и коридор	54.9
3	Молия булими	17.5
4	Руководитель проектного отдела	24.6
5	Кабинет специалист	12.9
6	Лойиха булими	59.8
7	Санитраный узел "Ж"	12.5
8	Кабинет юриста	12.5
9	Умумий булим	14.9
10	Комната начальника отдела контрактов	25.5
11	Раздел контракта	11.8
Итого		281.6

										TX	
						"TOSHKENT VILOYATI HOKIMLIGI HUZURIDAGI "YAGONA BUYURTMACHI XIZMATI" DAVLAT MUASSASIGA MA'MURIY BINO VA INSHOOTLARINI QURISH"					
Изм.	Кол.	Лист	N док.	Подпись.	Дата						2026
ГИП.		Ахмедов А.				Hokimlik binosini "Qabul bo'limi"			Стадия	Лист	Листов
ГАП.		Исмаилов Б.							РП	4	9
Испол.		Отаярова Д.				<u>Технологического оборудования</u> <u>3-этажа</u>			Ген. проектировщик "SARDOBA DIZAYN QURILISH" XK		
Н. контр.		Салохиддинов А.							Суд. проектировщик		
Проверил		Курбонов Г.							"EXPRESS ENGINEERING" МЧЖ		

План стен 4-го этажа (Статистика бўлими)

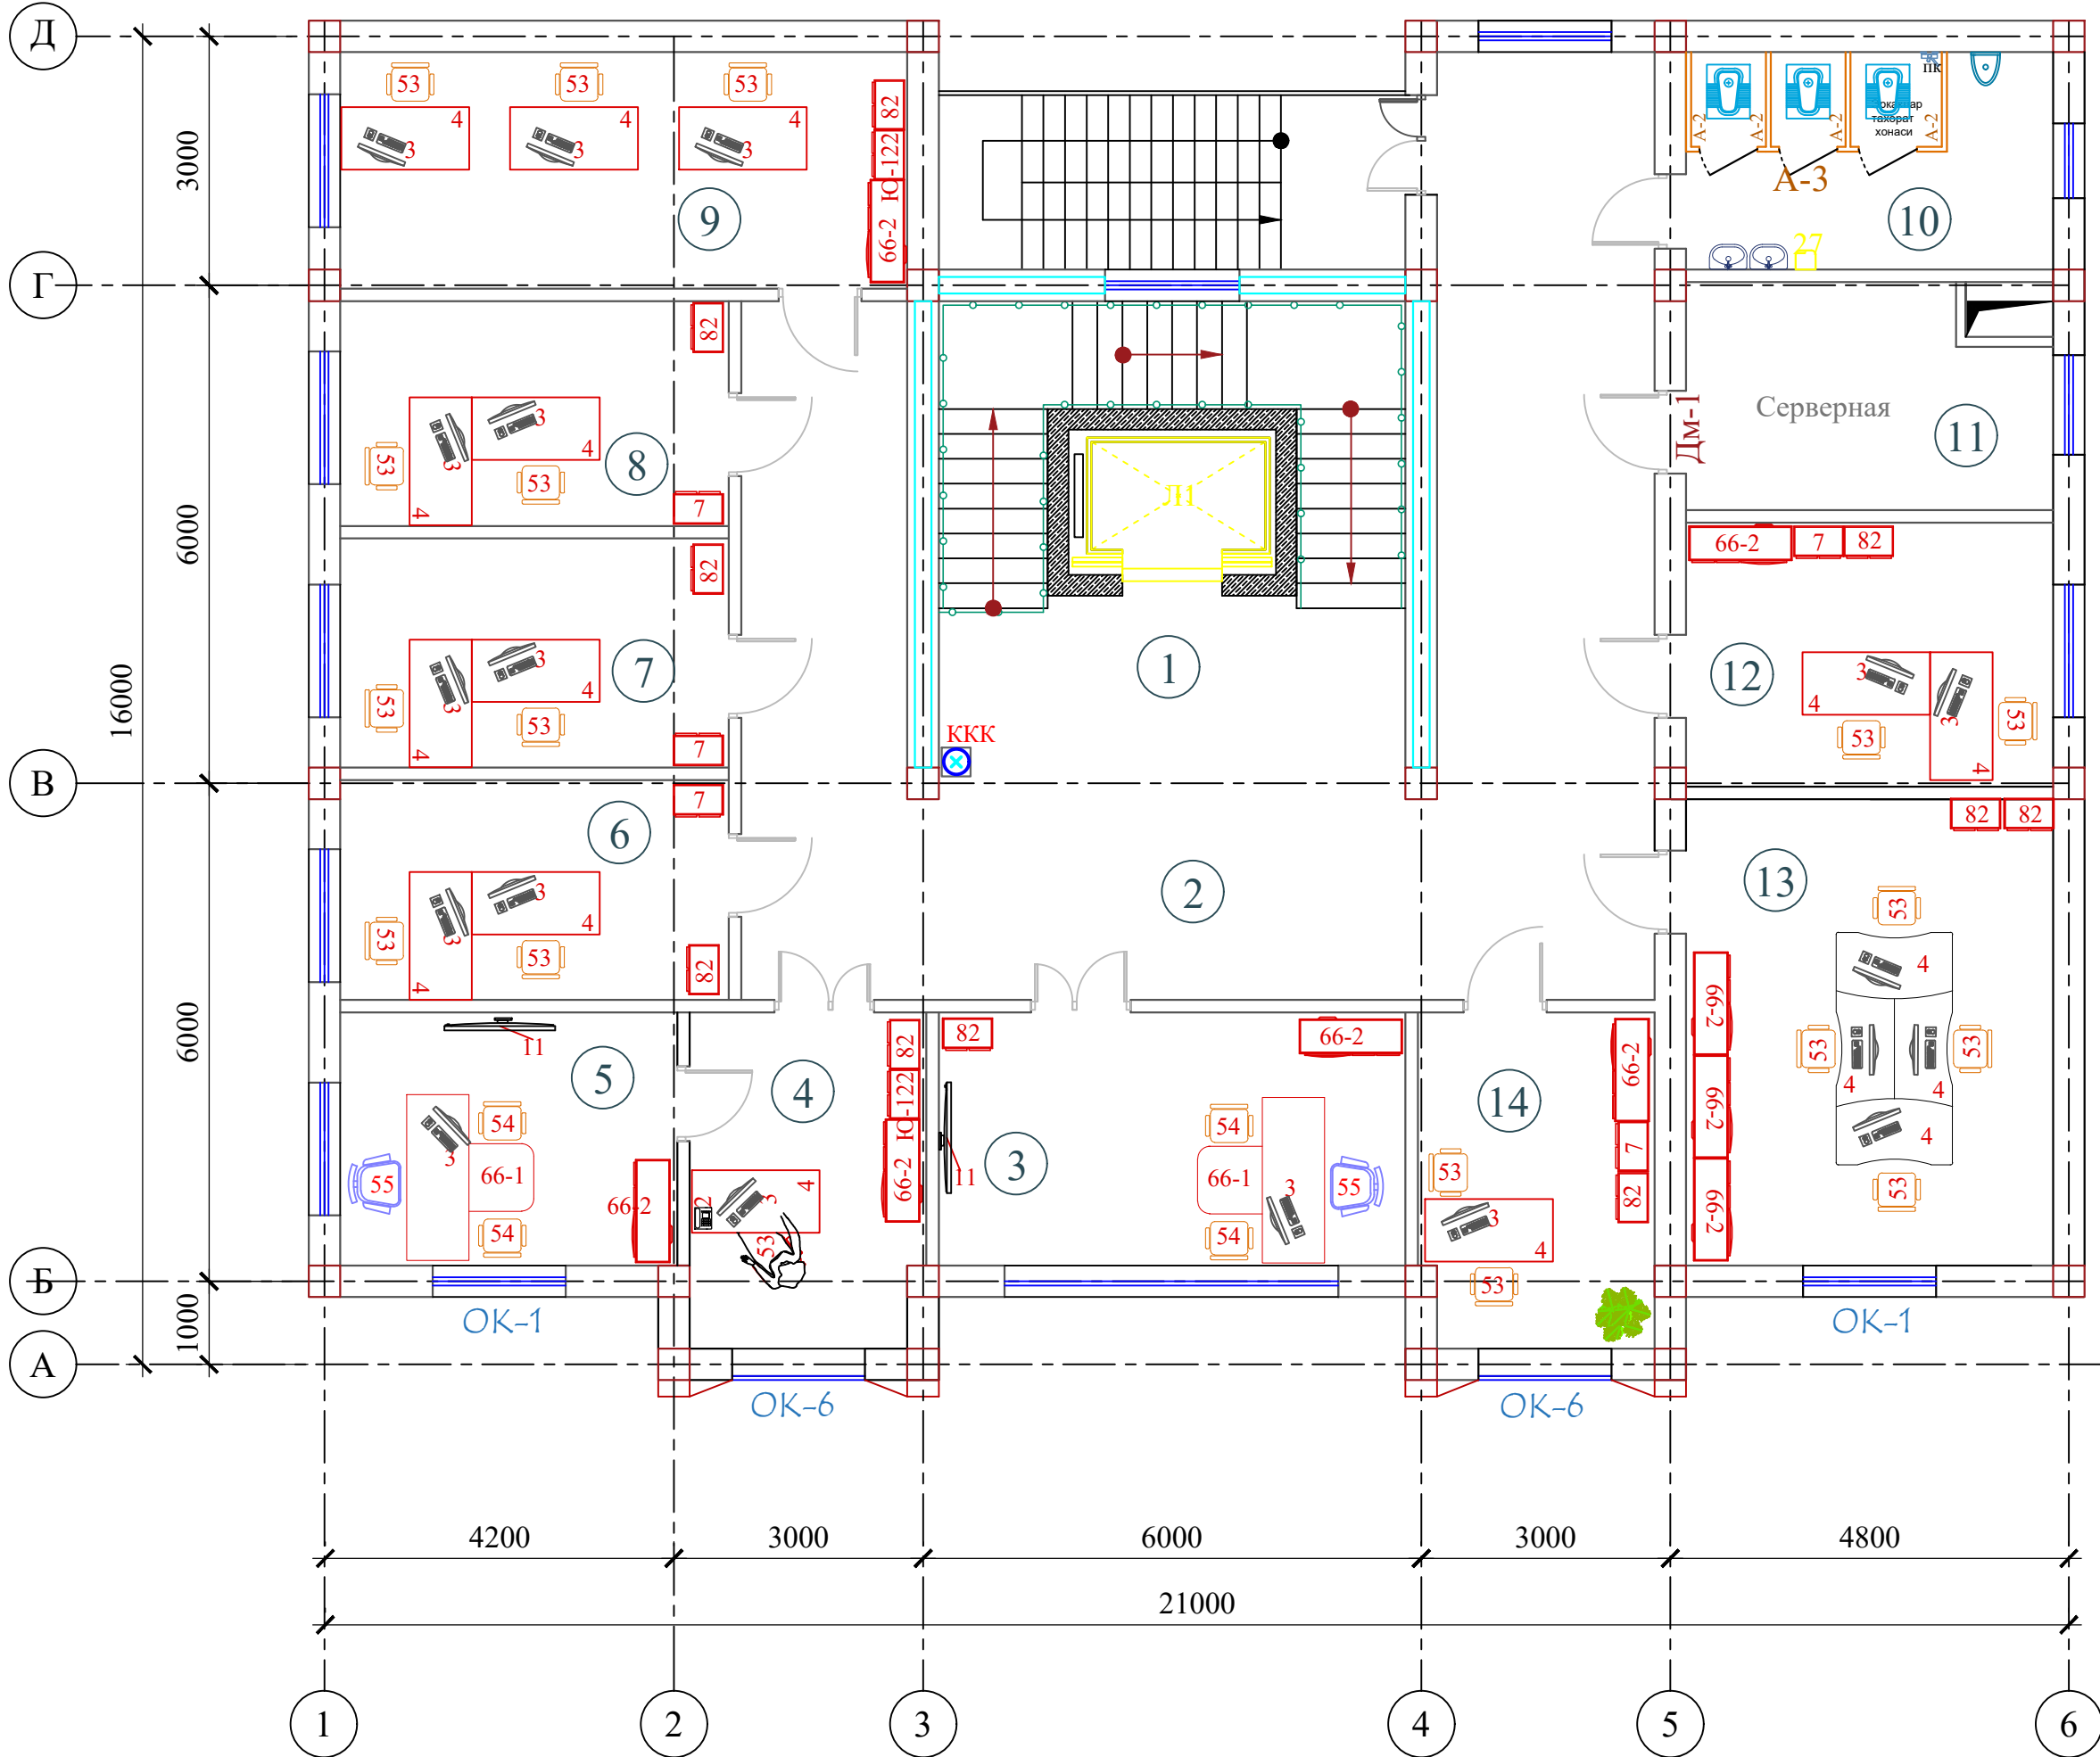


Экспликация помещений

Номер помеще-ния	Наименование	Площадь м²
1	Лестничная клетка с лифтом	34.7
2	Вестибюль и коридор	66.9
3	Бошлик ўринбосари хонаси 1.	17.5
4	Приемная	11.8
5	Кабинет начальника	12.6
6	Статистика фаолиятини ташкил этиш ва маълумотларни тарқатиш бўлими 2.	12.9
7	Саноат ва энергетика статистикаси бўлими 3.	13.0
8	Инвестиция ва қурилиш статистикаси бўлими 3.	13.0
9	Тадбиркорлик субъектлари кузатувлари бўлими 4.	20.5
10	Санитраный узел "М"	12.5
11	Серверная	12.5
12	Демография, меҳнат ва гендер статистикаси бўлими 3.0	14.9
13	Рақамлаштириш ва статистик регистрларни юритиш бўлими (4 та техник ходим билан бирга) 6 .	25.5
14	Бошлиқ ўринбосари хонаси 1.	11.8
Итого		280.1


						ТХ		
						"TOSHKENT VILOYATI HOKIMLIGI HUZURIDAGI "YAGONA BUYURTMACHI XIZMATI" DAVLAT MUASSASIGA MA'MURIY BINO VA INSHOOTLARINI QURISH"		
Изм.	Кол.	Лист	№ док.	Подпись.	Дата	Hokimlik binosini "Qabul bo'limi"	Стадия	Лист
ГИП.	Ахмедов А.				2026		РП	5
ГАП.	Исмаилов Б.							9
Испол.	Отаярова Д						Ген. проектировщик "SARDOBA DIZAYN QURILISH" ХК Суд. проектировщик "EXPRESS ENGINEERING" МЧЖ	
Н. контр.	Саломиддинов А							
Проверил	Курбонов Г.					Технологического оборудования 4-этажа		

План стен 5-го этажа (Статистика булими)

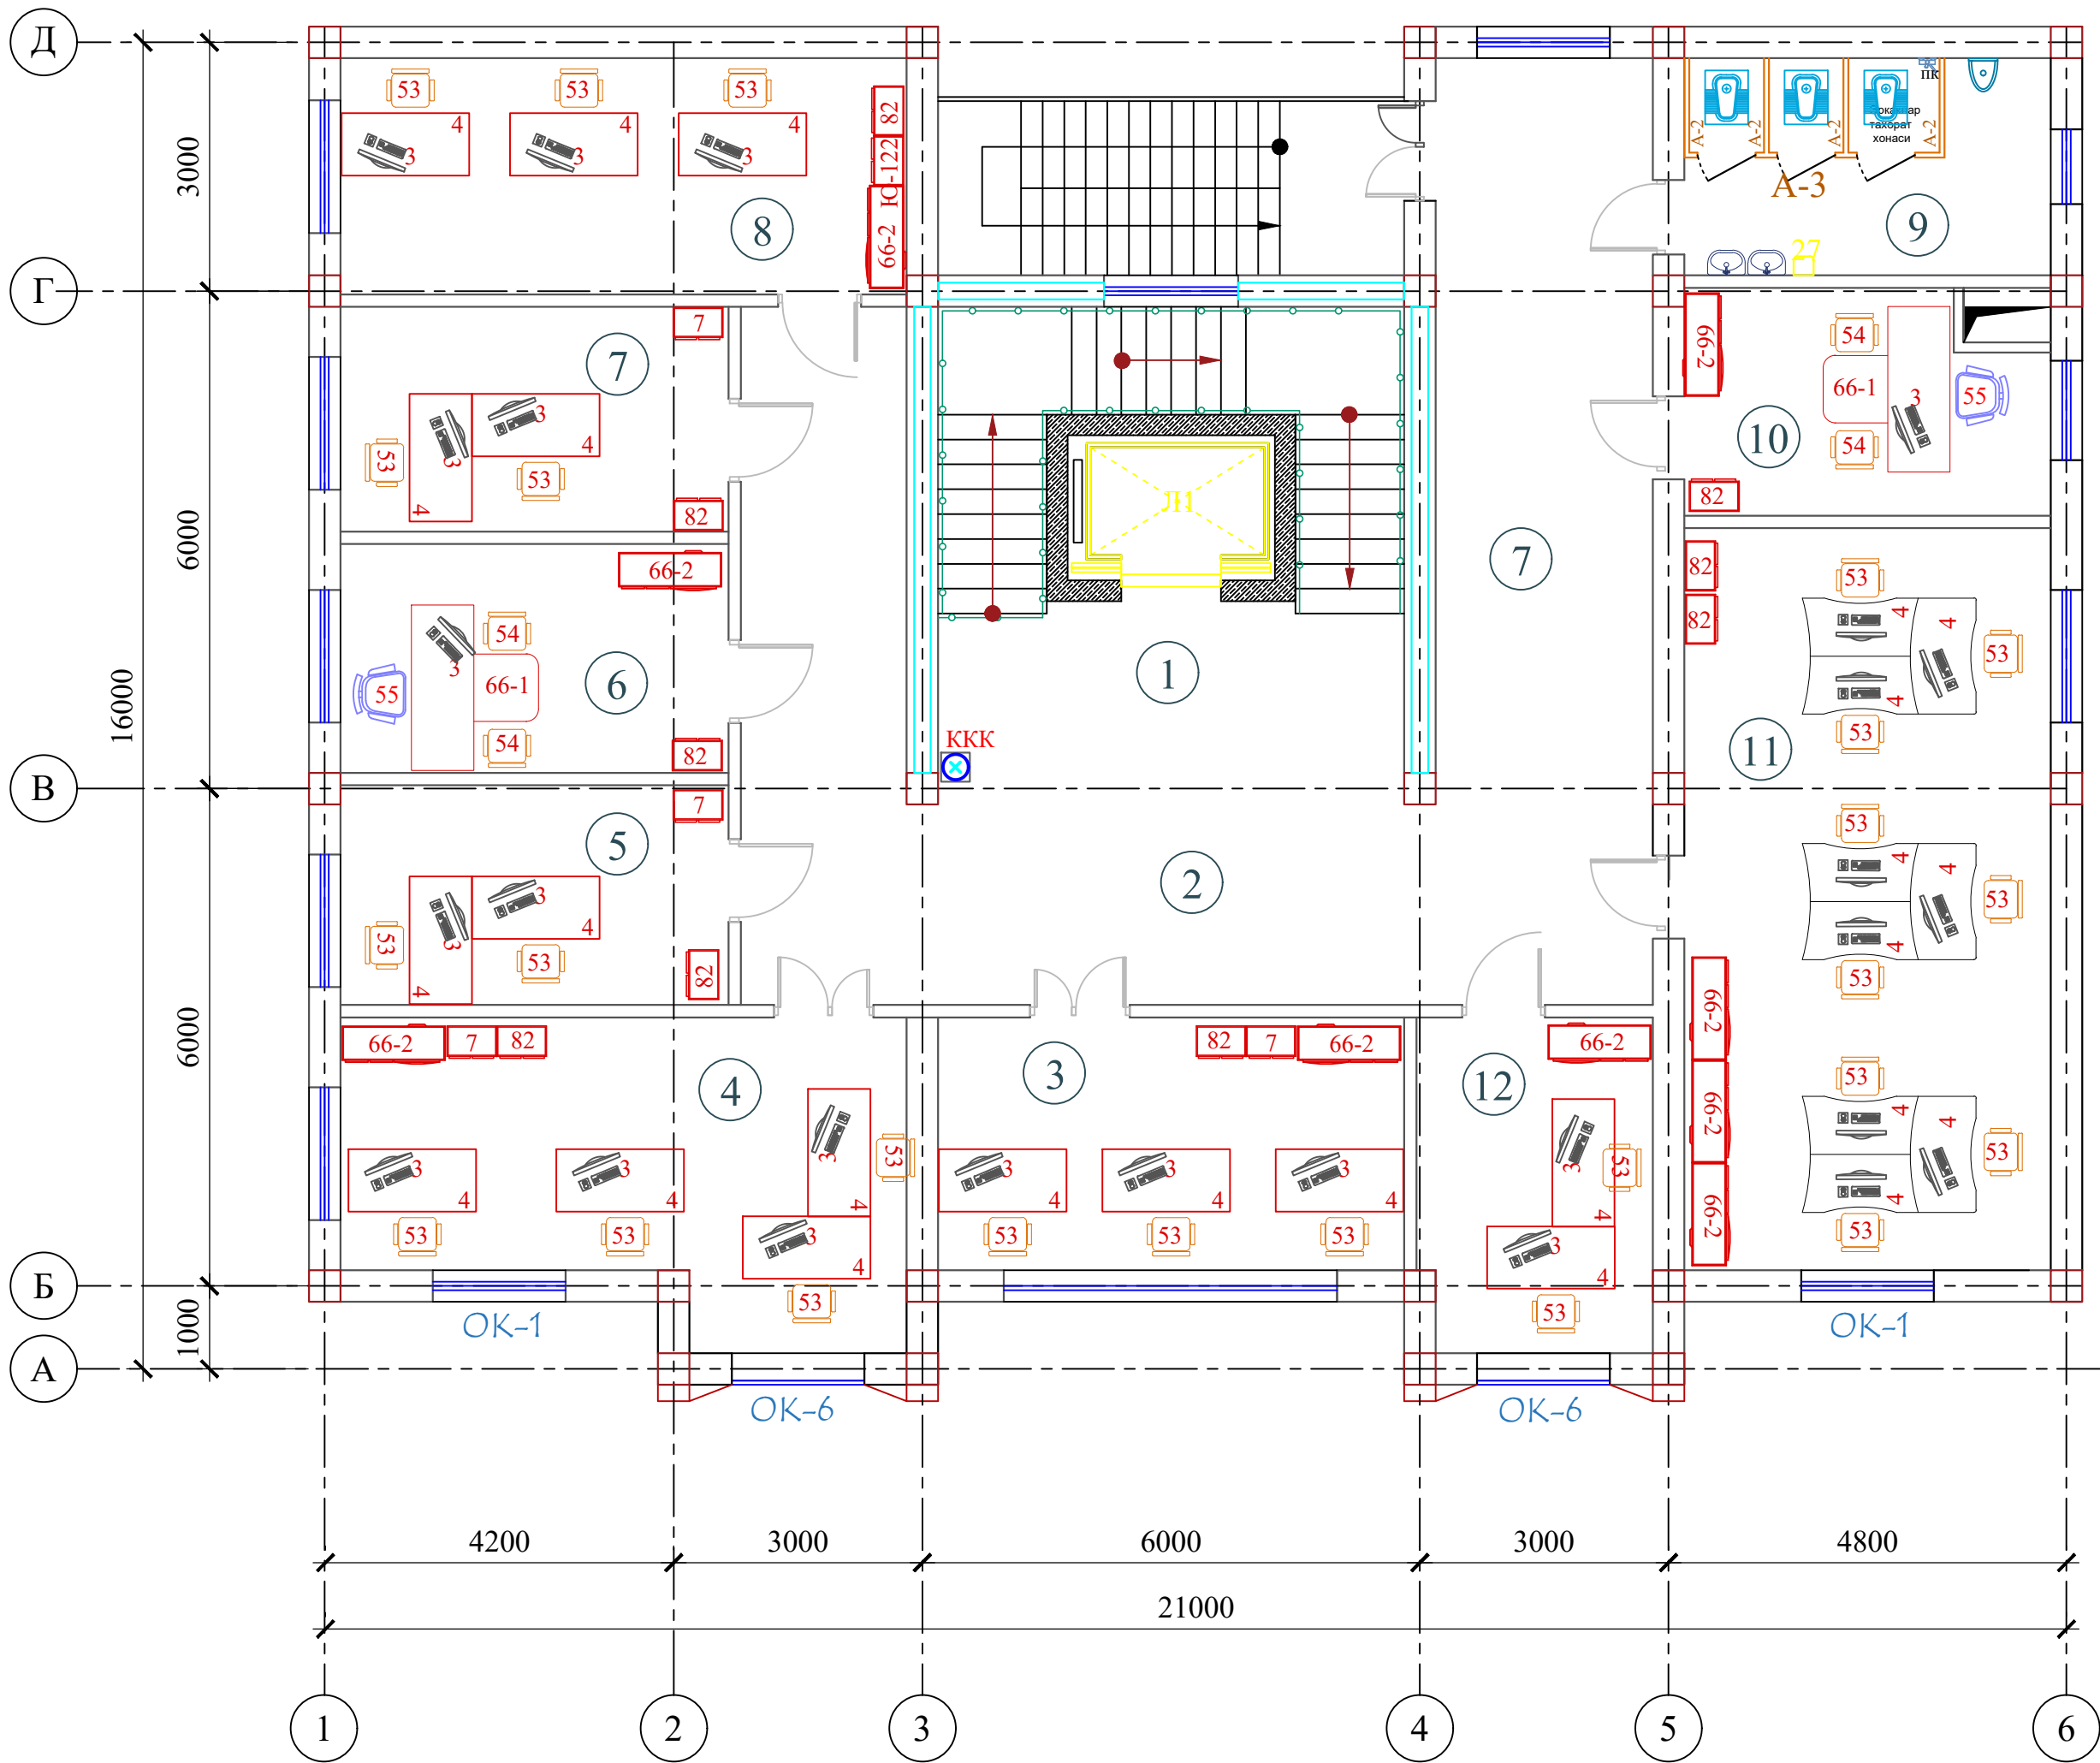


Экспликация помещений

Номер помещения	Наименование	Площадь м²
1	Лестничная клетка с лифтом	34.7
2	Вестибюль и коридор	66.9
3	Хизматлар ва савдо соҳаси статистикаси бўлими 3.	17.8
4	Қишлоқ хўжалиги ва атроф-муҳит статистикаси бўлими 4.0	24.6
5	Бухгалтерия ҳисоби ва молиявий ишлар бўлими 3.	12.5
6	Инсон ресурсларини бошқариш бўйича бош мутахассис	13.0
7	Мурожаатлар билан ишлаш ва ижро интизоми бўйича бош мутахассис (4 та ёрдамчи ходим билан бирга)	13.0
8	Мурожаатлар билан ишлаш ва ижро интизоми бўйича бош мутахассис (4 та ёрдамчи ходим билан бирга)	20.5
9	Санитраный узел "Ж"	12.5
10	Бош юрисконсульт	12.5
11	Аҳоли турмуш даражаси ва ижтимоий соҳа статистикаси бўлими 9.0	41.5
12	Рўйхатга олиш жараёнини ташкил этиш ва ўтказиш бўлими 2.	11.8
Итого		281.3

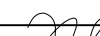										TX	
						"TOSHKENT VILOYATI HOKIMLIGI HUZURIDAGI "YAGONA BUYURTMACHI XIZMATI" DAVLAT MUASSASIGA MA'MURIY BINO VA INSHOOTLARINI QURIS					
Изм.	Кол.	Лист	N док.	Подпись.	Дата						
					2026						
ГИП.	Ахмедов А.					Hokimlik binosini "Qabul bo'limi"		Стадия	Лист	Листов	
ГАП.	Исмаилов Б.							РП	6	9	
Испол.	Отаярова Д					<u>Технологического оборудования</u> <u>5-этажа</u>		Ген. проектировщик			
Н. контр.	Салохиддинов А							"SARDOBA DIZAYN QURILISH" XK			
Проверил	Курбонов Г.							Суд. проектировщик			
								"EXPRESS ENGINEERING" MCHJ			

План стен 6-го этажа (Статистика булими)




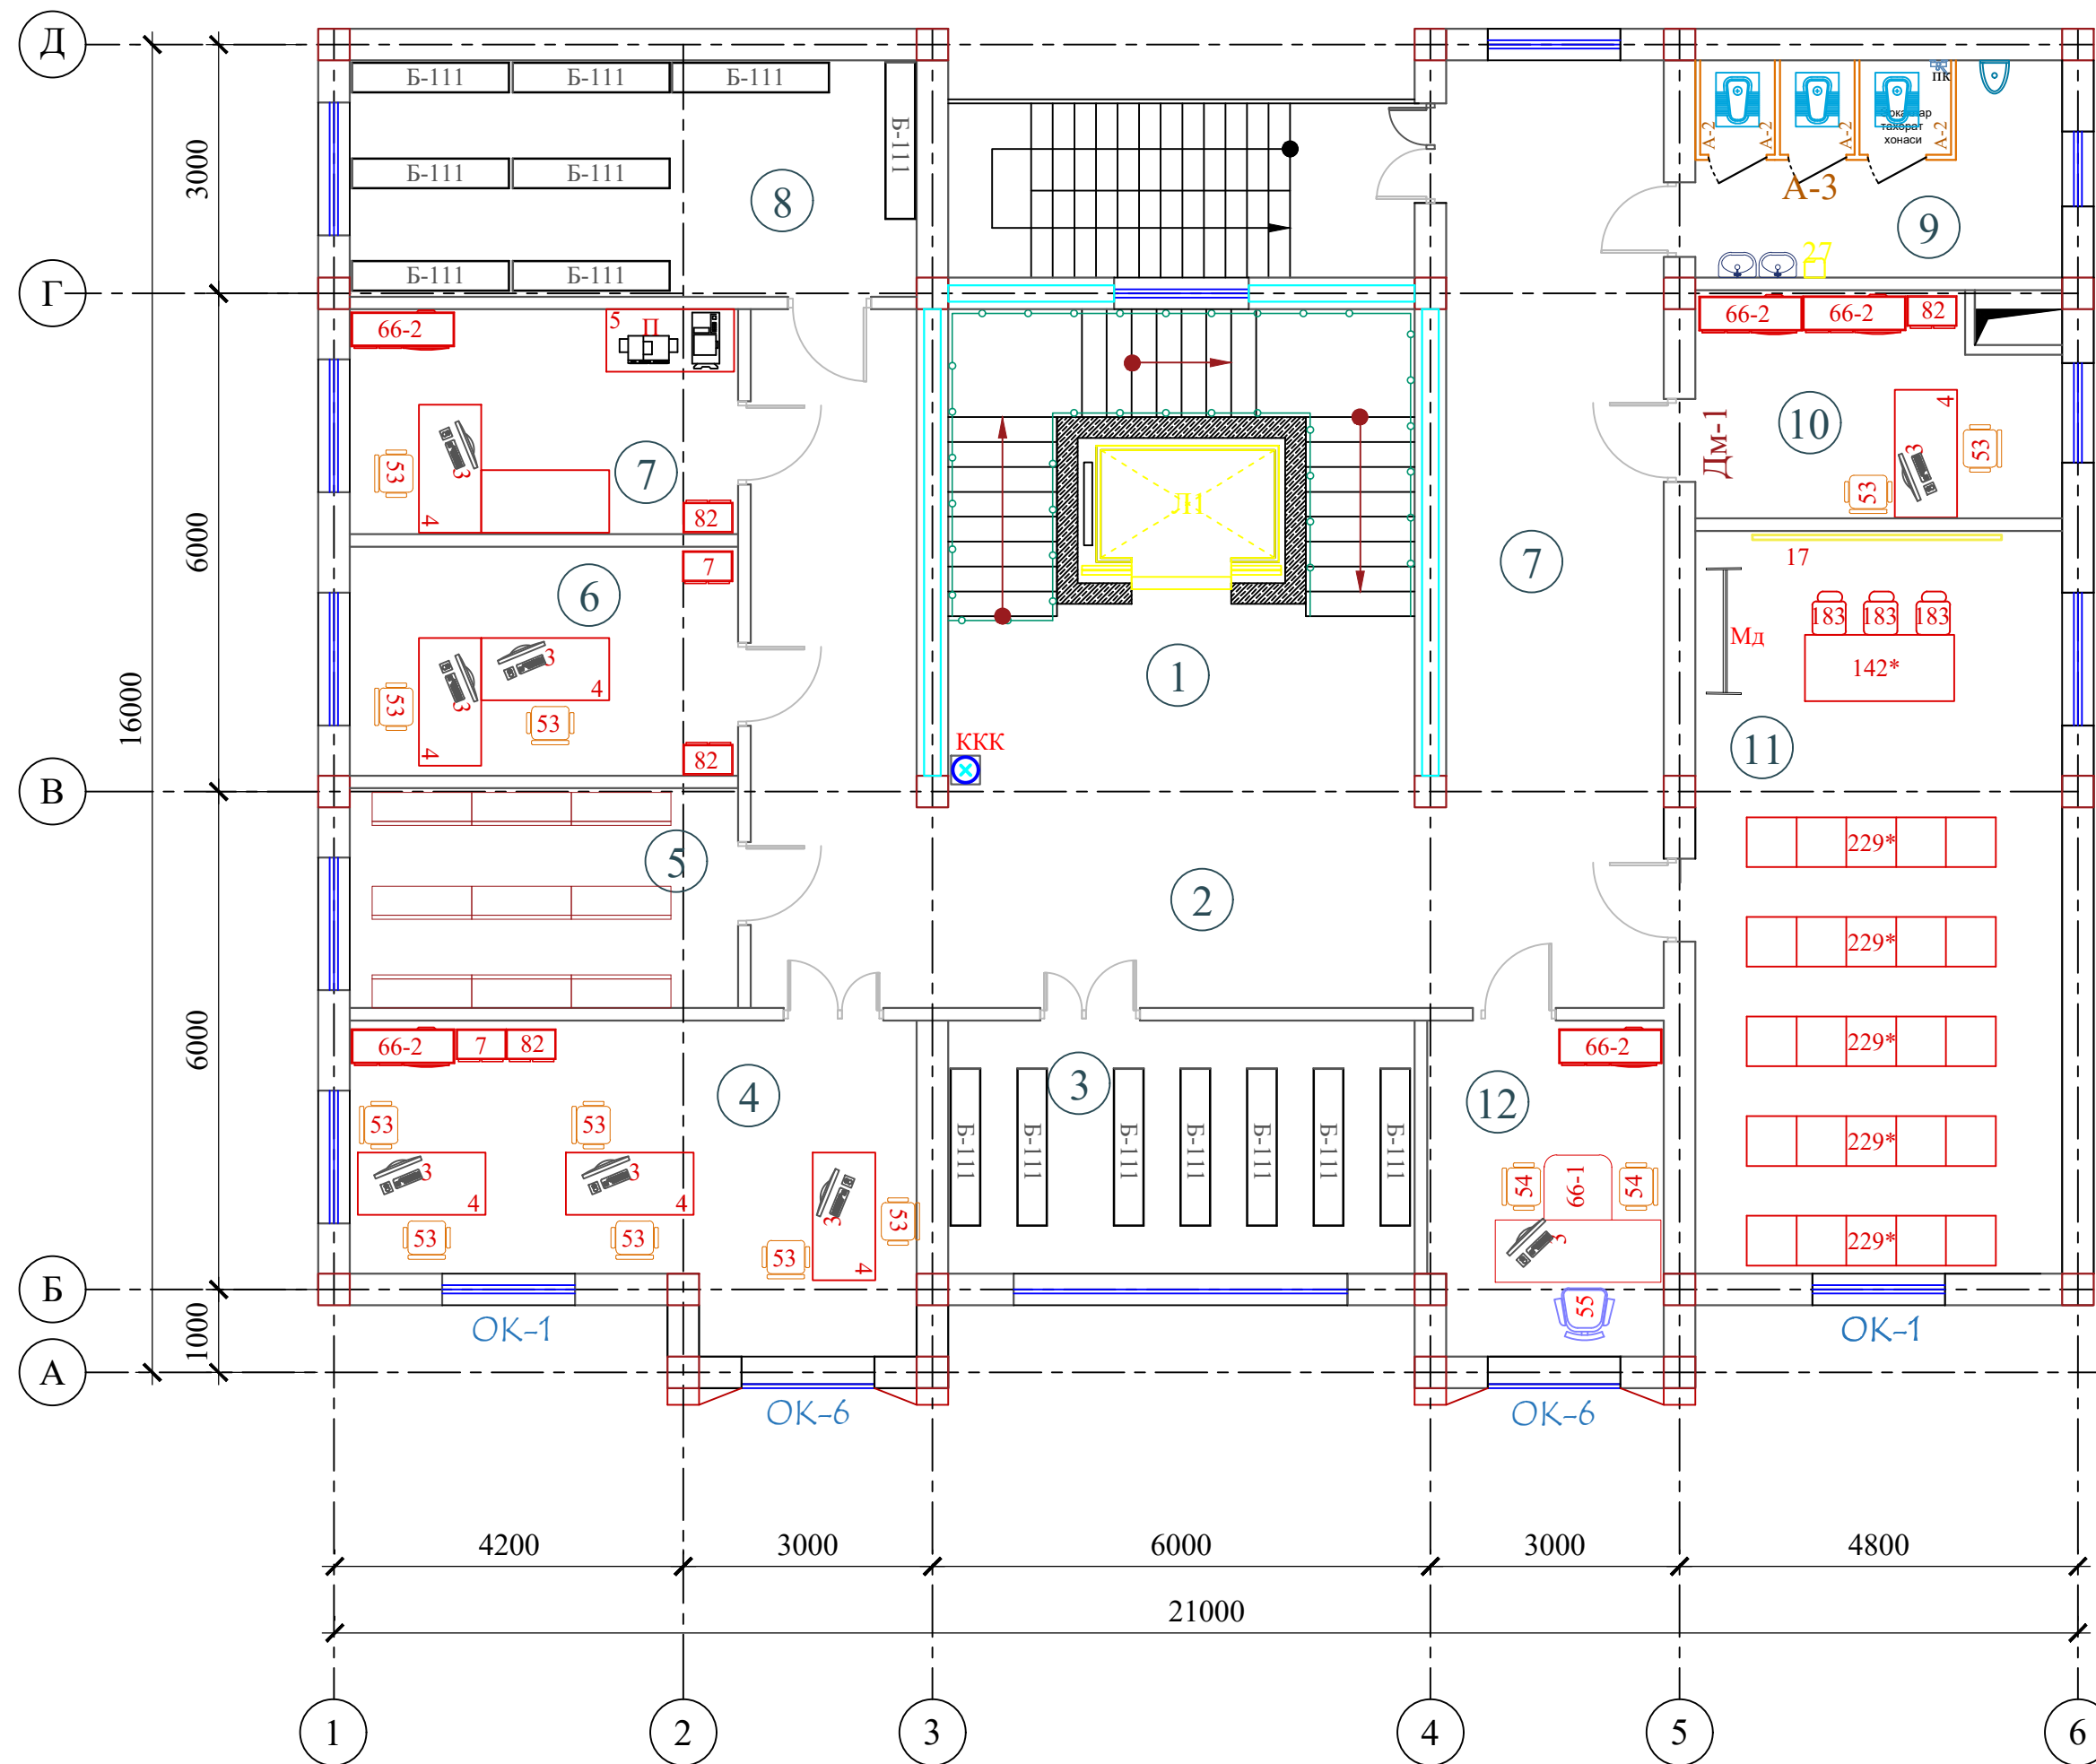


Экспликация помещений

Номер помещения	Наименование	Площадь м²
1	Лестничная клетка с лифтом	34.7
2	Вестибюль и коридор	66.9
3	Рўйхатга олишга оид ҳужжатлар учун архив	17.8
4	Жисмоний ва юридик шахсларнинг вакилларини қабул қилиш хонаси	24.6
5	Маънавият ва маърифат хонаси (кутубхона)	12.5
6	Маълумотларни сақлаш хонаси	13.0
7	Нусха кўчириш хонаси	13.0
8	Бошқарманинг идоравий архиви	20.5
9	Санитраный узел "М"	12.5
10	Махсус қисм	12.5
11	Кичик мажлислар зали	41.5
12	Ахборот хизмати бўйича бош мутахассис	11.8
Итого		281.3

												ТХ			
Изм.	Кол.	Лист	N док.	Подпись.	Дата	"TOSHKENT VILOYATI HOKIMLIGI HUZURIDAGI "YAGONA BUYURTMACHI XIZMATI" DAVLAT MUASSASIGA MA'MURIY BINO VA INSHOOTLARINI QURISH"									
					2026										
ГИП.		Ахмедов А.					Hokimlik binosini "Qabul bo'limi"				Стадия	Лист	Листов		
ГАП.		Исмаилов Б.									РП	7	9		
Испол.		Отаярова Д					<u>Технологического оборудования</u> <u>б-этажа</u>				Ген. проектировщик "SARDOBA DIZAYN QURILISH" XK Суд. проектировщик "EXPRESS ENGINEERING" MCHJ				
Н. контр.		Салохитдинов А.													
Проверил		Курбонов Г.													

Позиция	Наименование и техническая характеристика оборудования и материал Завод изготовитель (для импортного оборудования - страна, фирма)	Тип, марка оборудования Обозначение документа и тип опросного листа	Единица измерения		Код завода изготовителя	Код оборудования, материала	Цена единицы оборудо-вания	Коли-чество шт.	Масса единицы оборудо-вания
			Наименовани-е	Код					
1	2	3	4	5	6	7	8	9	10
5	Стол письменный одно тумбовый (в комплекте долж быть три тумбы) 3600х750х750		шт	796				1	
3	Компьютер персаналный 0,3квт,1ф		шт	796				95.0	
4	Стол компьютерный 1540х750х750		шт	796				85.0	
7	Шкаф книжный 600х400х2400		шт	796				28	
10	Видео и звукоусиливающие оборудование для актового зала		ком.	671				1	
11	Телевизор Art-55 0,3 квт, 1 ф.		ком.	671				7.0	
16	Диван прямой 2200х950х970		шт	671				2.0	
17	LED экран(P3) для колл центра (4000х3000) 12.0 м²		шт/м²	796				1	
17*	LED экран(P3) для актового зала (3000х2500) 7,5 м²		шт/м²	796				1	
43	Журнальный столик		шт	796				2	
53	Кресло рабочее		шт	796				91.0	
54	Стул на металлическом каркасе полумягкий 430х470х770		шт	796				34	
55	Кресло руководителя (кожанное)		шт	796				12	
66-1	Стол руководителя		шт	796				12	
66-2	Шкаф для папок и книг 1200х450х2400		шт	796				45	
82	Шкаф для одежды 600х400х2400		шт	796				45	
К	Кустарники		шт	796				60	
ТД	Табличка для двери		шт	796				70	
142	Стол для заседаний 3200х1000х750		шт	796				1	
142*	Стол для заседаний 1800х800х750		шт	796				1	
143	Стол для заседаний 1900х1000х750		шт	796				1	
183	Стул полумягкий		шт	796				15	
227	Трибуна		шт	796				1	
229*	Кресло 5 х местное (для залов заседаний)		шт	796				5	
Л-м	Лед монитор (бегущая страка)		пм					1.4	
Ю-122	Шкаф концелярский 500х400х1800		шт	796				6	
Б-111	Стеллаж для аптеки		шт	796				51	
229	Кресло одно местное (для залов заседаний)		шт	796				120	
МД	Доска маркерная со стойкой УМ 127А. 2000х800. Н=2060мм.		шт	796				1	
КК	Куллер		шт	796				6	
П	Печатный аппарат Cannon		шт	796				1	

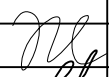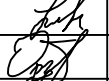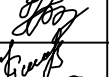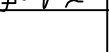										TX.CO	
Изм.	Кол.	Лист	№ док.	Подпись.	Дата		"TOSHKENT VILOYATI HOKIMLIGI HUZURIDAGI "YAGONA BUYURTMACHI XIZMATI" DAVLAT MUASSASIGA MA'MURIY BINO VA INSHOOTLARINI QURIS				
ГИП.		Ахмедов А.					Hokimlik binosini "Qabul bo'limi"		Стадия	Лист	Листов
ГАП.		Исмаилов Б.							РП	8	9
Испол.		Отаярова Д.									
Н. контр.		Саломхиддинов А.					Спецификация оборудования		Ген. проектировщик "SARDOBA DIZAYN QURILISH" XK Суб. проектировщик "EXPRESS ENGINEERING" MCHJ		
Проверил		Курбонов Г.		